

<p>СК-3</p>	<p>СТРОИТЕЛЬНЫЙ КАТАЛОГ ЧАСТЬ 3 ТИПОВАЯ ДОКУМЕНТАЦИЯ НА КОНСТРУКЦИИ, ИЗДЕЛИЯ И УЗЛЫ ЗДАНИЙ И СООРУЖЕНИЙ</p>	<p>СТРОИТЕЛЬНЫЕ КОНСТРУКЦИИ И ИЗДЕЛИЯ Серия 3.503.1-102 Вып.0,1</p>
<p>АПП ЦИТП</p>	<p>ОПОРЫ ПРОМЕЖУТОЧНЫЕ БЕЗРОСТВЕРКОВЫЕ ИЗ ЖЕЛЕЗОБЕТОННЫХ СТОЛБОВ ДИАМЕТРОМ 0,8 м АВТОДОРОЖНЫХ МОСТОВ С ПРОЛЕТАМИ ДО 33 м</p>	
<p>МАРТ 1992</p>		<p>На 2-х листах На 4-х страницах Страница I</p>

Рис.1 СХЕМЫ ПРОМЕЖУТОЧНЫХ ОПОР


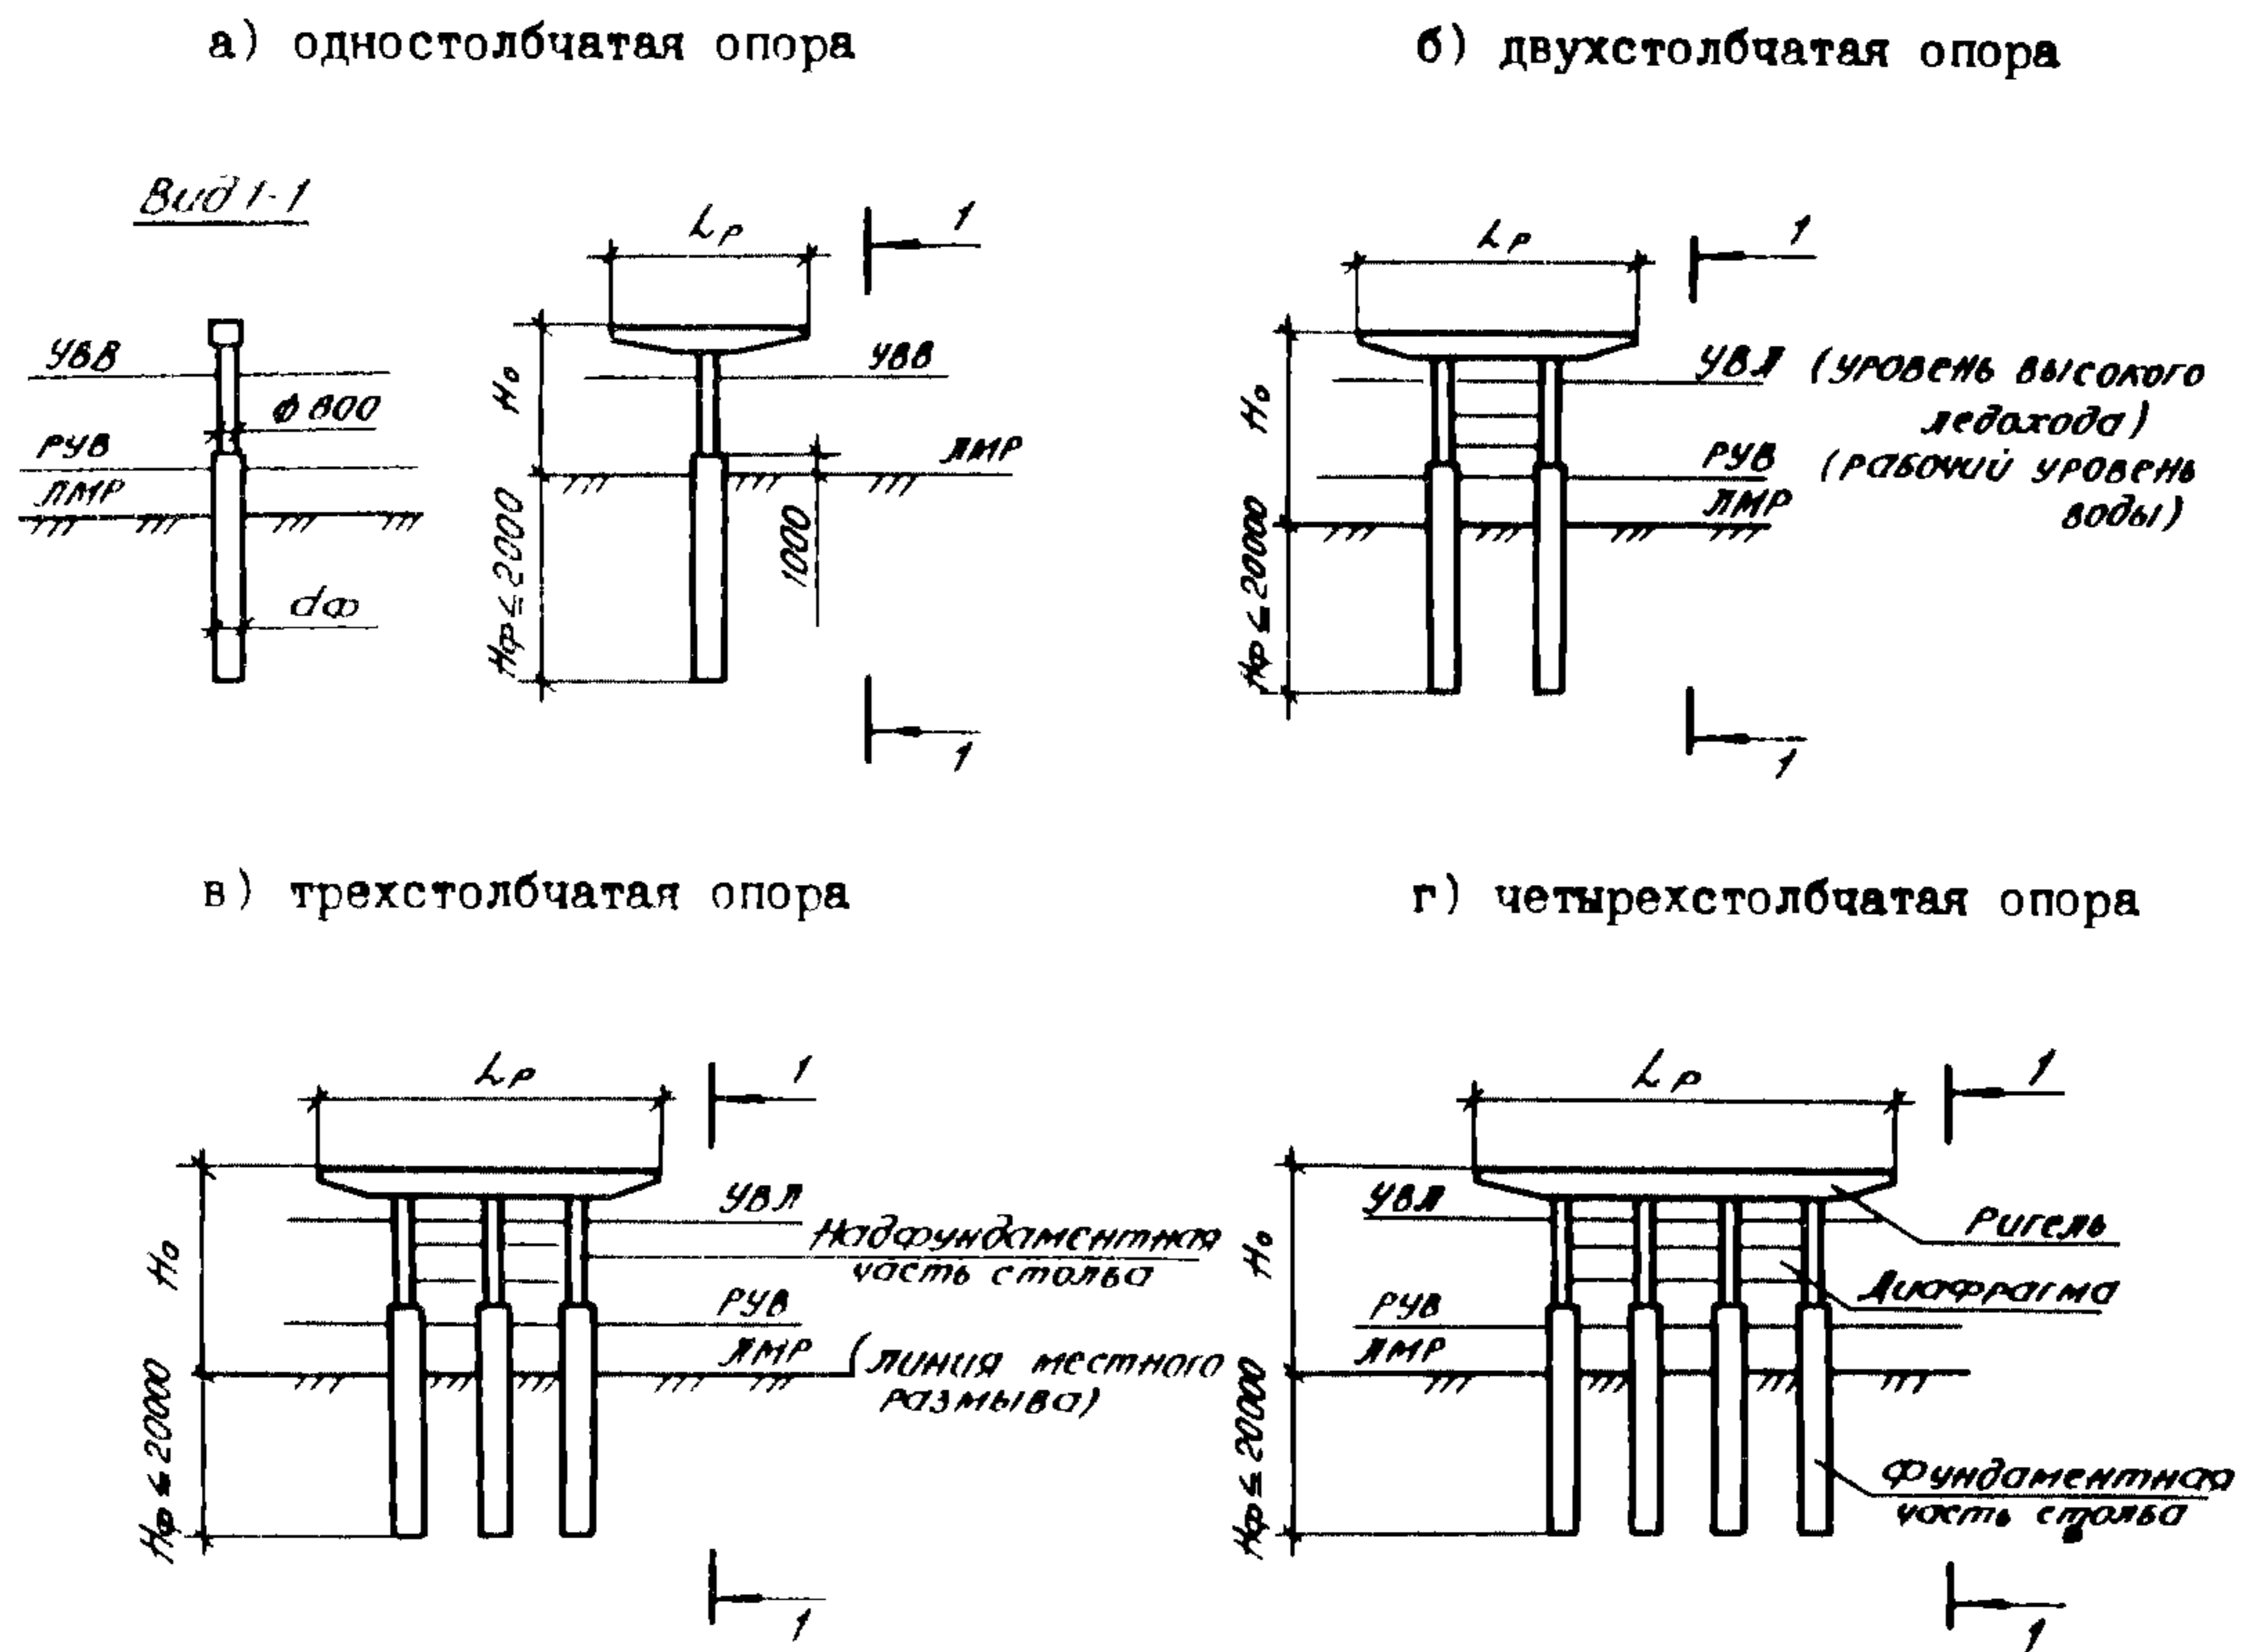


Рис.2 КОНСТРУКЦИИ СТОЛБОВ

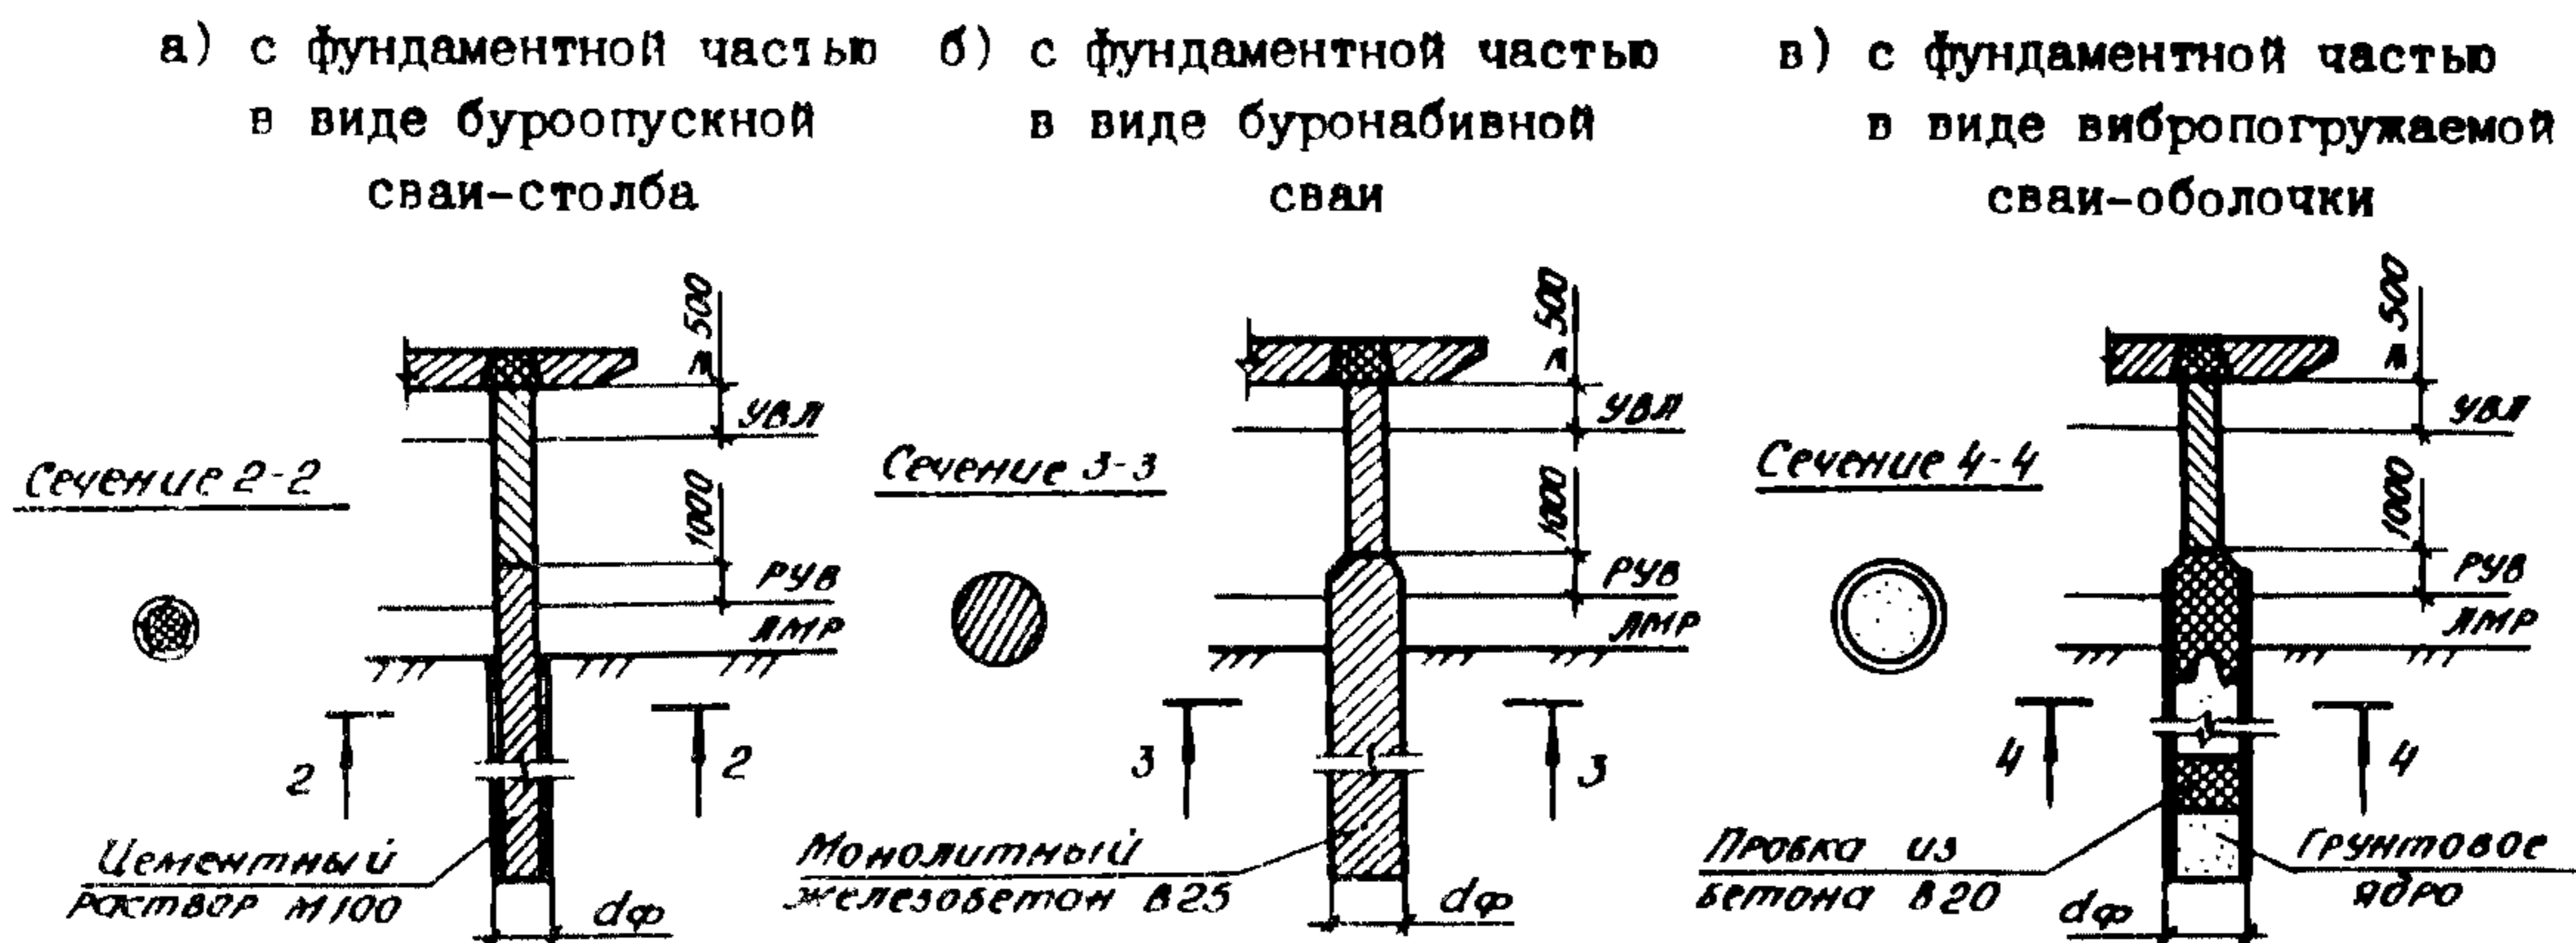

ОПОРЫ ПРОМЕЖУТОЧНЫЕ БЕЗРОСТВЕРКОВЫЕ ИЗ ЖЕЛЕЗОБЕТОННЫХ СТОЛБОВ ДИАМЕТРОМ 0,8 м АВТОДОРОЖНЫХ МОСТОВ С ПРОЛЕТАМИ ДО 33 м	СТРОИТЕЛЬНЫЕ КОНСТРУКЦИИ И ИЗДЕЛИЯ Сер.3.503.1-102 Вып.0,1	Лист I Страница 2
--	--	----------------------

Д1АА ТЕХНИЧЕСКАЯ ХАРАКТЕРИСТИКА

Опоры компонуются из столбов с постоянным или ступенчато изменяющимся поперечным сечением, ригелей и диафрагм.

Столбы опор в надфундаментной части состоят из одного блока сплошного круглого сечения диаметром $d = 0,8$ м (рис.2). Фундаментная часть столбов разработана в трех вариантах:

- буронабивная свая столб диаметром $d_{\phi} = 0,8$ м (диаметр скважины 1,0 м; рис.2а);
- буронабивная свая с диаметром $d_{\phi} = 1,2$ м; 1,5 или 1,7 (рис.2б);
- вибропогружаемая свая-оболочка с диаметром $d_{\phi} = 1,6$ м (рис.2в).

Ригели одностолбчатых опор приняты прямоугольного сечения 125x100 см в средней части и двухребристого сечения переменной высоты в консольных частях. Ригели остальных опор - прямоугольного сечения 125x70 или 125x100 см, за исключением ригелей опор под пролетные строения длиной 33 м, поперечное сечение которых запроектировано трапециевидным с шириной нижнего основания 125 см и верхнего 145 см.

Диафрагмы разработаны сборными с размерами поперечного сечения 40x150 см.

Сопряжение блоков ригеля между собой и с блоками надфундаментной части столбов осуществлено путем омоноличивания арматурных выпусков. Сопряжение надфундаментной и фундаментной частей столбов и диафрагм со столбами осуществляется путем устройства сварных стыков с последующим омоноличиванием. Разработан также вариант сопряжения надфундаментной и фундаментной частей столбов с помощью монолитного стыка стаканного типа.

Для изготовления железобетонных изделий, фундаментных частей столбов и узлов сопряжений используется бетон конструкционный тяжелый со средней плотностью не ниже 2400 кг/м^3 , соответствующий ГОСТ 26633-85. Класс бетона по прочности на сжатие принят В20, В25 и В30. Марка бетона по морозостойкости при среднемесячной температуре наиболее холодного месяца минус 10°C и выше должна быть не менее F 200, а при более низкой температуре (до минус 20°C) - не менее F 300. Марка бетона по водонепроницаемости - W6.

Продольная арматура принята из стержней классов А-II и А-III, поперечная - классов А-I и А-II по ГОСТ 5781-82.

Временная нагрузка от автотранспортных средств класса АII и одиночная тяжелая колесная нагрузка НК-80.

НОМЕНКЛАТУРА ОПОР

Марка опоры	Рис.	Размеры, мм		Расход материалов		Марка опоры	Рис.	Размеры, мм		Расход материалов	
		L_p	H_o	Бетон, м ³	Сталь, кг			L_p	H_o	Бетон, м ³	Сталь, кг
10П 85.60-1-4	1а	8500	6000	41,4	6551	20П 135.100-1-4	1б	13500	10000	92,1	13572
10П 100.60-1-4		10000	6000	42,3	7664	20П 145.100-1-4		14500	10000	93,6	13951
10П 85.80-1-4		8500	8000	42,4	7073	20П 85.120-1-4		8500	12000	77,3	12458
10П 100.80-1-4		10000	8000	43,3	8183	20П 100.120-1-4		10000	12000	78,3	12604
20П 85.80-1-4	1б	8500	8000	71,1	8571	20П 105.120-1-4		10500	12000	80,2	13648
20П 100.80-1-4		10000	8000	72,0	8993	20П 120.120-1-4		12000	12000	80,0	12992
20П 105.80-1-4		10500	8000	72,8	8414	20П 125.120-1-4		12500	12000	93,6	15222
20П 120.80-1-4		12000	8000	73,8	9583	20П 135.120-1-4		13500	12000	94,1	14634
20П 125.80-1-4		12500	8000	86,3	9988	20П 145.120-1-4		14500	12000	95,6	15012
20П 135.80-1-4		13500	8000	86,7	10654	20П 85.140-1-4		8500	14000	89,3	13530
20П 145.80-1-4		14500	8000	87,6	10929	20П 100.140-1-4		10000	14000	80,3	13675
20П 85.100-1-4		8500	10000	75,3	11397	20П 105.140-1-4		10500	14000	80,2	13648
20П 100.100-1-4		10000	10000	76,3	11543	20П 120.140-1-4		12000	14000	95,1	14783
20П 105.100-1-4		10500	10000	78,1	12586	20П 125.140-1-4		12500	14000	93,6	15222
20П 120.100-1-4		12000	10000	79,1	11831	20П 135.140-1-4		13500	14000	96,1	15706
20П 125.100-1-4		12500	10000	91,6	14161	20П 145.140-1-4		14500	14000	95,6	14852

ОПОРЫ ПРОМЕЖУТОЧНЫЕ БЕЗРОСТВЕРКОВЫЕ ИЗ ЖЕЛЕЗОБЕТОННЫХ
СТОЛБОВ ДИАМЕТРОМ 0,8 м АВТОДОРОЖНЫХ МОСТОВ С ПРОЛЕТАМИ ДО 33 м

СТРОИТЕЛЬНЫЕ
КОНСТРУКЦИИ
И ИЗДЕЛИЯ
Сер.3.503.1-102
Вып.0,1

Лист 2
Страница 3

Продолжение

Марка опоры	Рис.	Размеры, мм		Расход материалов		Марка опоры	Рис.	Размеры, мм		Расход материалов	
		L _p	H _o	Бетон, м ³	Сталь, кг			L _p	H _o	Бетон, м ³	Сталь, кг
20П 85.80-2-4	Iб	8500	8000	82,9	8344	30П 135.140-1-4	Iв	13500	14000	130,1	17983
20П 100.80-2-4		10000	8000	83,9	8957	30П 145.140-1-4		14500	14000	130,9	18565
20П 85.100-2-4		8500	10000	87,2	11628	30П 85.80-2-4		8500	8000	94,8	8775
20П 100.100-2-4		10000	10000	88,1	12240	30П 100.80-2-4		10000	8000	95,8	9100
20П 85.120-2-4		8500	12000	89,2	12690	30П 120.80-2-4		12000	8000	124,6	10887
20П 100.120-2-4		10000	12000	90,1	13302	30П 135.80-2-4		13500	8000	125,7	11552
20П 85.140-2-4		8500	14000	91,2	13761	30П 85.100-2-4		8500	10000	100,7	12722
20П 100.140-2-4		10000	14000	92,2	14374	30П 100.100-2-4		10000	10000	101,8	13047
20П 120.80-3-4а		12000	8000	74,8	8441	30П 120.100-2-4		12000	10000	131,9	14437
20П 135.80-3-4а		13500	8000	76,9	9450	30П 135.100-2-4		13500	10000	133,1	15578
20П 120.100-3-4а		12000	10000	80,2	12360	30П 85.120-2-4		8500	12000	103,7	13860
20П 135.100-3-4а		13500	10000	82,2	13107	30П 100.120-2-4		10000	12000	104,8	14185
20П 120.120-3-4а		12000	12000	82,2	13421	30П 120.120-2-4		12000	12000	135,0	15273
20П 135.120-3-4а		13500	12000	84,2	14168	30П 135.120-2-4		13500	12000	136,1	16716
20П 120.140-3-4а		12000	14000	84,2	14494	30П 85.140-2-4		8500	14000	106,7	15015
20П 135.140-3-4а	13500	14000	86,2	15241	30П 100.140-2-4	10000	14000	107,8	15340		
30П 85.80-1-4	Iв	8500	8000	85,8	9250	30П 120.140-2-4	Iг	12000	14000	138,0	16125
30П 100.80-1-4		10000	8000	86,8	9528	30П 135.140-2-4		13500	14000	139,1	17871
30П 105.80-1-4		10500	8000	87,4	8739	30П 85.80-3-4		8500	8000	122,3	9679
30П 120.80-1-4		12000	8000	115,6	12252	30П 100.80-3-4		10000	8000	123,5	10477
30П 125.80-1-4		12500	8000	116,1	10612	30П 85.100-3-4		8500	10000	128,2	14851
30П 135.80-1-4		13500	8000	116,7	11737	30П 100.100-3-4		10000	10000	129,4	13931
30П 145.80-1-4		14500	8000	117,6	11505	30П 85.120-3-4		8500	12000	134,3	15729
30П 85.100-1-4		8500	10000	91,7	12849	30П 100.120-3-4		10000	12000	135,5	16649
30П 100.100-1-4		10000	10000	92,8	13128	30П 85.140-3-4		8500	14000	131,2	17105
30П 105.100-1-4		10500	10500	93,3	13163	30П 100.140-3-4		10000	14000	132,4	17726
30П 120.100-1-4		12000	10000	122,9	15276	30П 120.80-3-4		12000	8000	138,3	12252
30П 125.100-1-4		12500	10000	123,5	15288	40П 135.80-2-4		13500	8000	139,5	12485
30П 135.100-1-4		13500	10000	124,1	15590	40П 120.100-2-4		12000	10000	148,8	16502
30П 145.100-1-4		14500	10000	124,9	16272	40П 135.100-2-4		13500	10000	150,0	18522
30П 85.120-1-4		8500	12000	94,7	13988	40П 120.120-2-4		12500	12000	152,8	20566
30П 100.120-1-4		10000	12000	95,8	14266	40П 135.120-2-4		13500	12000	154,0	19636
30П 105.120-1-4		10500	12000	96,3	12690	40П 120.140-2-4		12000	14000	156,8	19797
30П 120.120-1-4		12000	12000	126,0	16415	40П 135.140-2-4		13500	14000	158,0	20772
30П 125.120-1-4		12500	12000	127,5	15288	40П 120.80-3-4		12000	8000	162,9	14345
30П 135.120-1-4		13500	12000	127,1	16728	40П 135.80-3-4		13500	8000	164,2	14123
30П 145.120-1-4	14500	12000	127,9	18565	40П 120.100-3-4	12000	10000	173,4	18942		
30П 85.140-1-4	8500	14000	97,7	15143	40П 135.100-3-4	13500	10000	174,7	20160		
30П 100.140-1-4	10000	14000	98,8	15421	40П 120.120-3-4	12000	12000	177,4	22204		
30П 105.140-1-4	10500	14000	99,3	15456	40П 135.120-3-4	13500	12000	178,7	21274		
30П 120.140-1-4	12000	14000	129,0	17503	40П 120.140-3-4	12000	14000	181,4	21435		
30П 125.140-1-4	12500	14000	129,5	17582	40П 135.140-3-4	13500	14000	182,7	22410		

Примечание:

Расход материалов определен для промежуточных опор с фундаментной частью столбов в виде буронабивной сваи диаметром 1,5 м в обычных и скальных грунтах.

ОПОРЫ ПРОМЕЖУТОЧНЫЕ БЕЗРОСТВЕРКОВЫЕ ИЗ ЖЕЛЕЗОБЕТОННЫХ СТОЛБОВ ДИАМЕТРОМ 0,8 м АВТОДОРОЖНЫХ МОСТОВ С ПРОЛЕТАМИ ДО 33 м	СТРОИТЕЛЬНЫЕ КОНСТРУКЦИИ И ИЗДЕЛИЯ Сер.3.503.1-102 Вып.0,1	Лист 2 Страница 4
---	--	----------------------

G2BA УКАЗАНИЯ ПО ПРИМЕНЕНИЮ

Конструкции промежуточных опор могут применяться в автодорожных мостах при высоте опор $H_0 \leq 14$ м и высоте подходов насыпей $H_{II} \leq 10$ м на реках с ледоходом при расчетной толщине льда $h_{л}$ до 0,6 м.

Опоры запроектированы под пролетные строения длиной 18, 24, 33 м (серии 3.503.1-73, 3.503.1-81, 3.503-12, в.16) с габаритом проезжей части Г-6,5; Г-8; Г-10 и Г-11,5 при ширине тротуаров 0,75 и 1,5 м. Диафрагмы устанавливаются в опорах высотой $H_0 > 8$ м и в следующих случаях:

- двухстолбчатых опорах при любой толщине льда;
- в трехстолбчатых опорах при диаметре фундаментной части столбов $d_{ф} = 0,8$ м при любой толщине льда и при $d_{ф} = 1,2$ м и $h_{л} > 0,4$ м;
- в четырехстолбчатых опорах при $d_{ф} = 0,8$ м и $h_{л} > 0,4$ м.

Рабочие чертежи опор подбираются для местных условий для мостов с числом равных по длине пролетов не более 5 при опирании разрезных и температурно-неразрезных пролетных строений на слоистые резиновые опорные части, температурном перепаде не более 40°C и характеристике грунта основания (коэффициенте пропорциональности) $K=9000-21000 \text{ кН/м}^4$ ($900-2100 \text{ тс/м}^4$). В остальных случаях подбор опор производится по результатам статических и конструктивных расчетов, выполненных по содержащейся в выпуске 0 методике.

N1BD РАСЧЕТНАЯ ТЕМПЕРАТУРА НАРУЖНОГО ВОЗДУХА

- до минус 40°C (для наиболее холодной пятидневки)
- до минус 20°C (для наиболее холодного месяца)

G2EE ИНЖЕНЕРНО-ГЕОЛОГИЧЕСКИЕ УСЛОВИЯ

- обычные

G2DD КЛИМАТИЧЕСКИЕ РАЙОНЫ И ПОДРАЙОНЫ

- II, III, IV

G2BQ СТЕПЕНЬ АГРЕССИВНОСТИ СРЕДЫ

- неагрессивная, слабо- и среднеагрессивная

ДОПОЛНИТЕЛЬНЫЕ ДАННЫЕ

Расшифровка марки опоры на примере марки 20П 100.80-2-1:

- 20П - двухстолбчатая опора промежуточная (для одностолбчатых, трехстолбчатых и четырехстолбчатых опор соответственно 10П, 30П и 40П);
- 100 - длина ригеля в дециметрах;
- 80 - высота опоры верха ригеля до ЛМР в дециметрах;
- 2 - цифровое обозначение опоры, предназначенной для опирания пролетных строений длиной 24 м (для опор под пролетные строения 18 м и 33 м используются соответственно цифры 1 и 3);
- 1 - цифровое обозначение фундаментной части столбов в виде вибропогружаемой сваи-оболочки диаметром 1,6 м (для фундаментной части столбов в виде буроопускной сваи-столба диаметром 1,0 м используется цифра 2 и буронабивной сваи диаметром 1,2; 1,5 и 1,7 м - соответственно цифры 3, 4, 5).

С вводом в действие выпусков 0 и I настоящей серии из числа действующих исключаются выпуски 0, I и 3 серии 3.503.1-60

B7EA СОСТАВ ПРОЕКТНОЙ ДОКУМЕНТАЦИИ

Выпуск 0. Указания по применению

Выпуск I. Конструкции и узлы опор. Материалы для проектирования и рабочие чертежи

Объем проектных материалов, приведенных к формату А4, - 344 форматки

B7BA АВТОР ПРОЕКТА Воронежский филиал ГипродорНИИ, 394068, г. Воронеж, Московский проспект, 4

B7HA УТВЕРЖДЕНИЕ Утвержден институтом ГипродорНИИ концерна "Росавтодор" приказ от 18.10.91г. №175 и введены в действие с 01.01.92г. Срок действия - 1996 год

B7KA ПОСТАВЩИК Арендное предприятие "Сибтипроект", 630006, г. Новосибирск, ул. Лазарева, 33/1

Инв. №

Катал. л. № 067004