


СК-3	СТРОИТЕЛЬНЫЙ КАТАЛОГ ЧАСТЬ 3 ТИПОВАЯ ДОКУМЕНТАЦИЯ НА КОНСТРУКЦИИ, ИЗДЕЛИЯ И УЗЛЫ ЗДАНИЙ И СООРУЖЕНИЙ	УЗЛЫ ЗДАНИЙ Серия 2.460-17 Вып. 0, I, 2 У 16691.022-413
ГП ЦПП	УЗЛЫ ПОКРЫТИЙ ОДНОЭТАЖНЫХ ПРОИЗВОДСТВЕННЫХ ЗДАНИЙ С РУЛОННЫМИ КРОВЛЯМИ И СТАЛЬНЫМИ ПРОФИЛИРОВАННЫМИ НАСТИЛАМИ	МЛСА
АВГУСТ 1982		На I-м листе На 2-х страницах Страница I

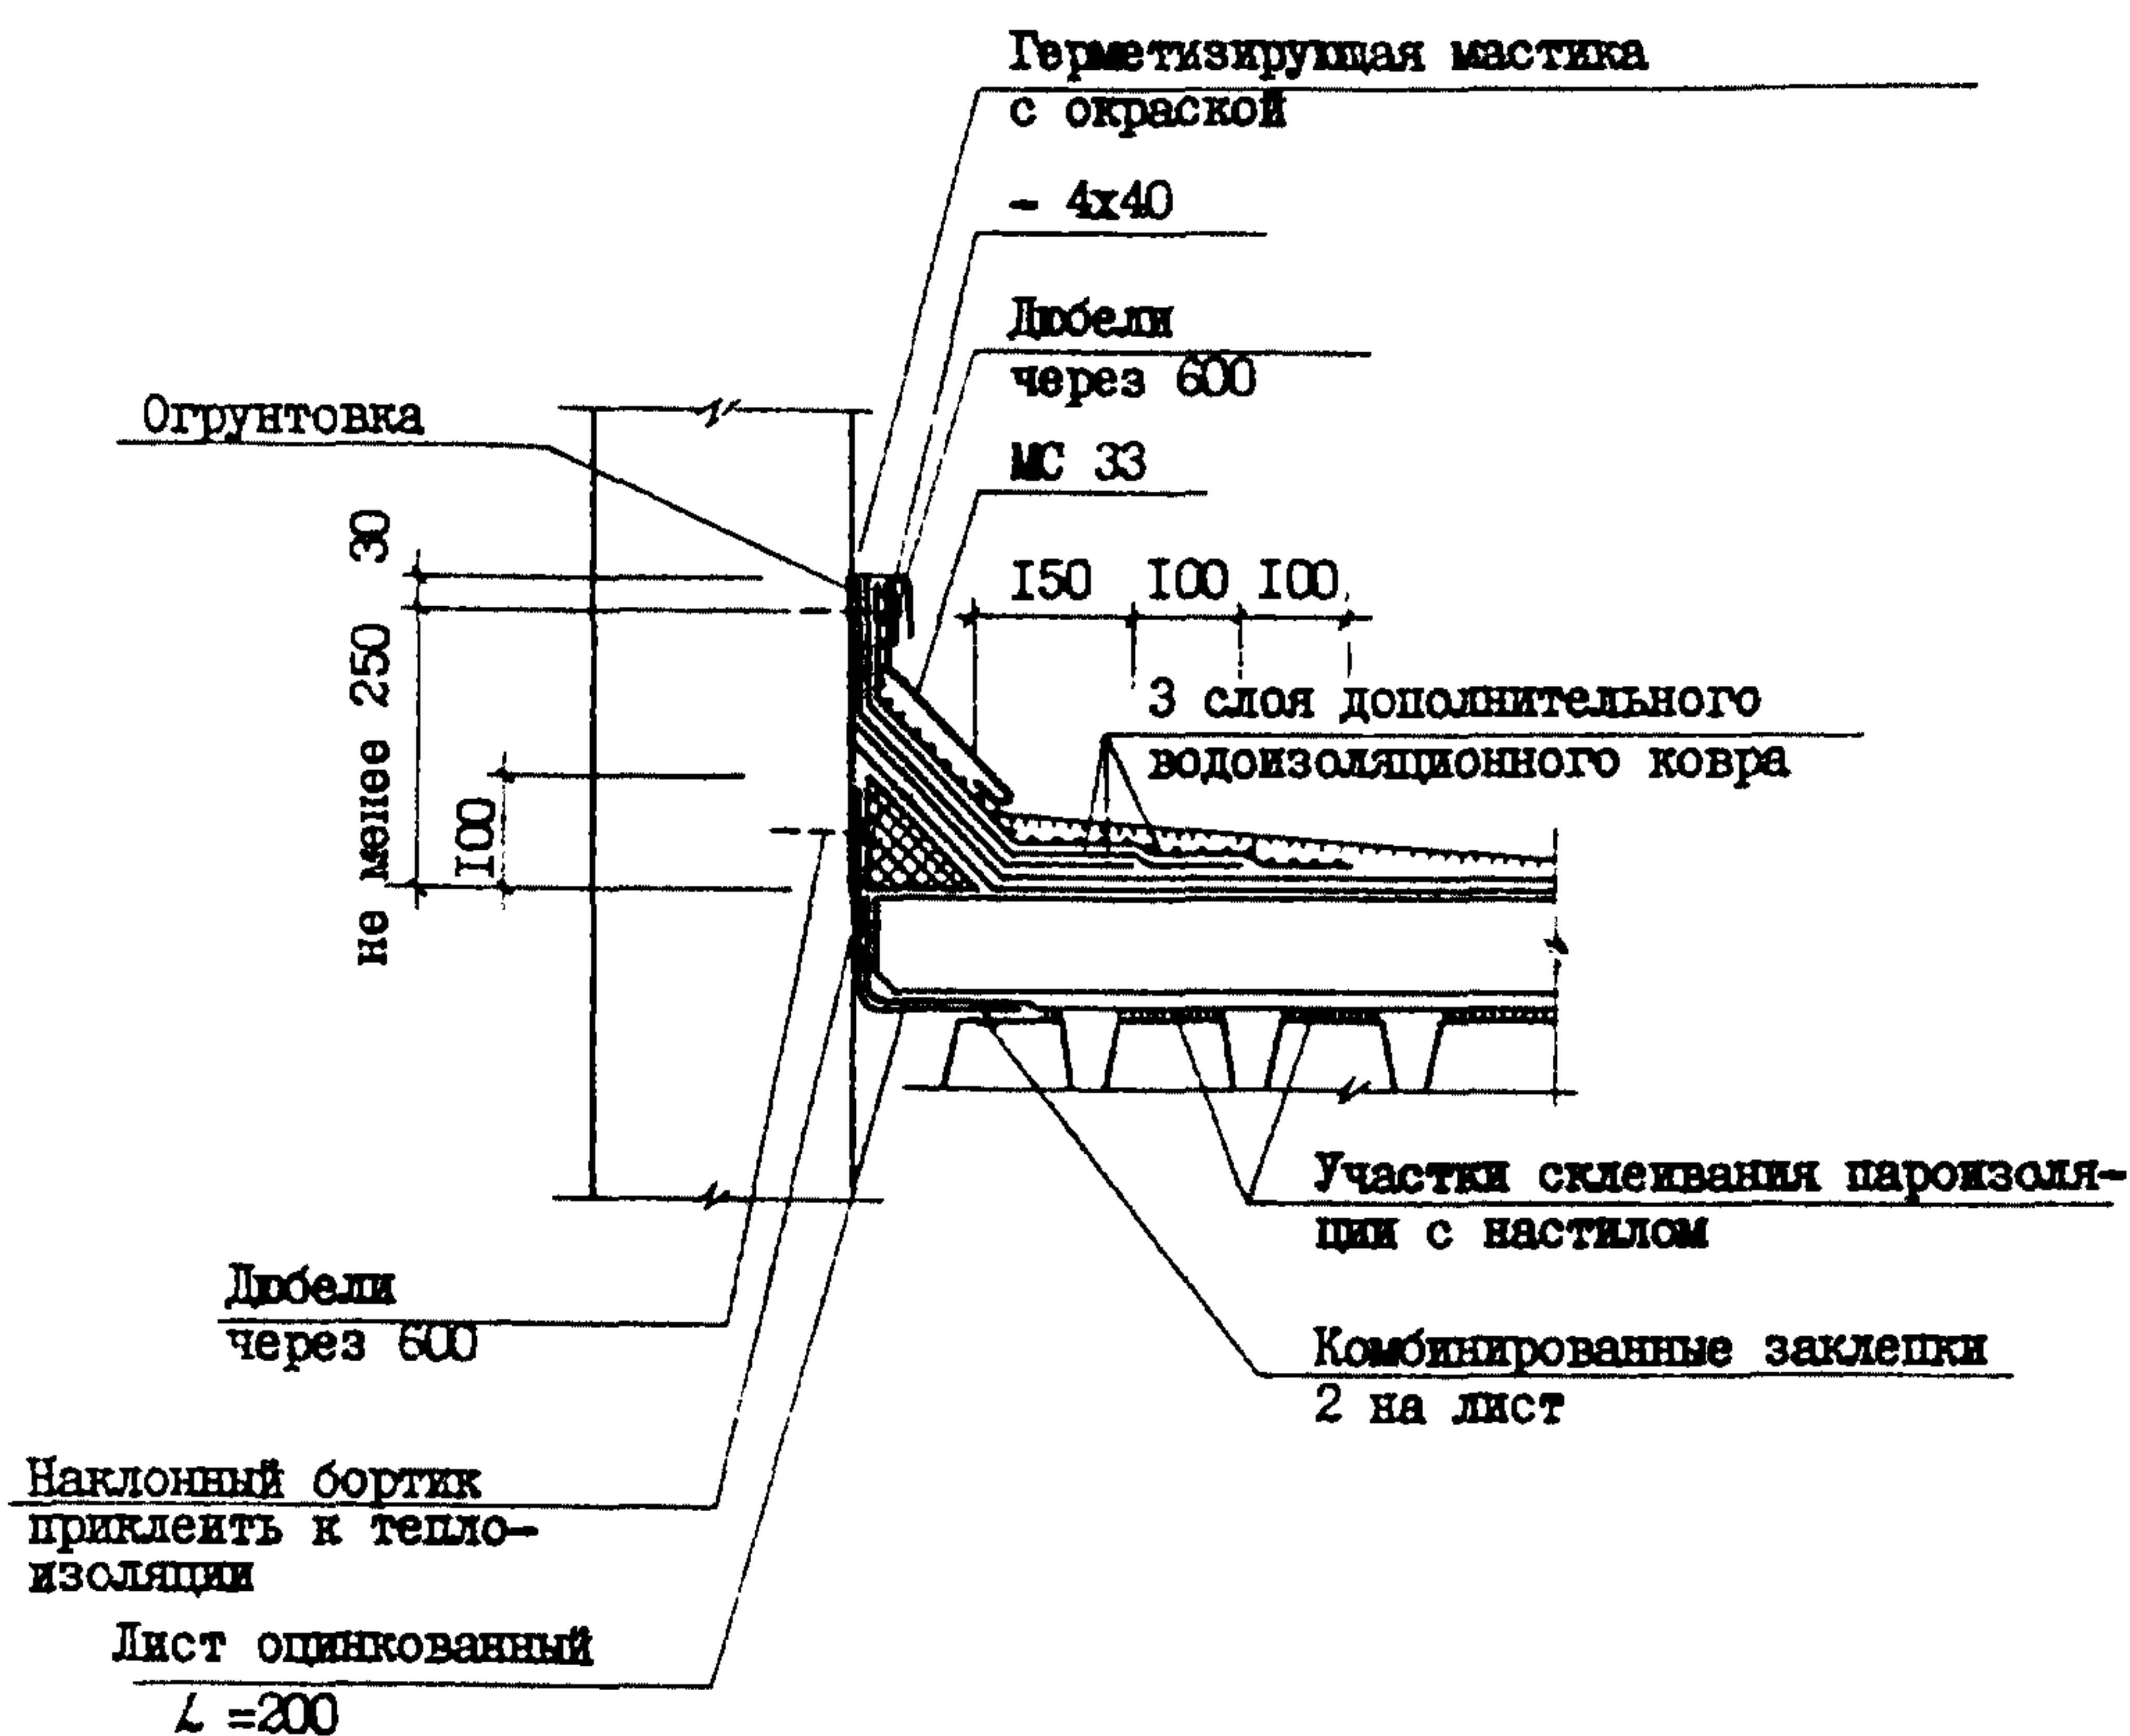

DI.AA ТЕХНИЧЕСКАЯ ХАРАКТЕРИСТИКА

Серия содержит рабочие чертежи архитектурных узлов утепленных покрытий одноэтажных производственных зданий промышленных предприятий с применением типовых несущих стальных конструкций с уклоном верхнего пояса ферм 1,5%, стального профилированного настила и рулонными кровлями.

Разработаны узлы: парапетов, конька и ендовы, установки воронок, деформационных швов, примыкания кровли в местах перепадов.

УЗЛЫ ПОКРЫТИЙ ОДНОЭТАЖНЫХ ПРОИЗВОДСТВЕННЫХ ЗДАНИЙ С РУЛОННЫМИ КРОВЛЯМИ И СТАЛЬНЫМИ ПРОФИЛИРОВАННЫМИ НАСТИЛАМИ

УЗЛЫ ЗДАНИЙ
Серия 2.460-17
Вып. 0, I, 2

Лист I
Страница 2

С2ВА УКАЗАНИЯ ПО ПРИМЕНЕНИЮ

Типовые архитектурные узлы разработаны для оштукатуриваемых бесчердачных производственных зданий с внутренним водостоком. Конструкция стен принята из бетонных и железобетонных панелей и блоков, а также из трехслойных металлических панелей. Не предусматривается применение узлов в проектах зданий, предназначенных для строительства в сейсмических районах, в районах с вечной мерзлотой, а также на подрабатываемых территориях.

Д О П О Л Н И Т Е Л Ь Н Ы Е Д А Н Н Ы Е

С вводом в действие данной серии, исключается из числа действующих серия 2.460-6, выпуски 0, I.

В7ЕА СОСТАВ ПРОЕКТНОЙ ДОКУМЕНТАЦИИ

Серия

Узлы покрытий одноэтажных производственных зданий с рулонными кровлями и стальными профилированными настилами.

выпуск 0 — Материалы для проектирования.

выпуск I — Узлы. Рабочие чертежи

выпуск 2 — Изделия. Рабочие чертежи

Объем проектных материалов, приведенных к формату II — 100 форматок

В7ВА АВТОР ПРОЕКТА Промстройпроект Госстроя СССР, II9048, Москва, Г-48, Комсомольский проспект, 42

В7НА УТВЕРЖДЕНИЕ Утверждены Госстроем СССР, постановление от 27.04.1982г. №108, введены в действие с 01.09.1982г.

В7КА ПОСТАВЩИК Государственное предприятие — Центр проектной продукции массового применения (ГП ЦПП), 127238, Москва, Дмитровское ш., 46, корп. 2

Инв.№ I7559

Катал.д.№ 045054