



<p>СК-3</p>	<p>СТРОИТЕЛЬНЫЙ КАТАЛОГ ЧАСТЬ 3 ТИПОВАЯ ДОКУМЕНТАЦИЯ НА КОНСТРУКЦИИ, ИЗДЕЛИЯ И УЗЛЫ ЗДАНИЙ И СООРУЖЕНИЙ</p>	<p>СТРОИТЕЛЬНЫЕ КОНСТРУКЦИИ И ИЗДЕЛИЯ Серия 3.016.5-8 Вып.0 Л.И. 624.074.4</p>
<p>ГП ЦПП</p>		<p>FIWR</p>
<p>АПРЕЛЬ 1984</p>	<p>ПАНЕЛИ-ОБОЛОЧКИ КЛЕЕФАНЕРНЫЕ ДЛЯ ПОКРЫТИЙ ГАЛЕРЕЙ</p>	<p>На 1-м листе На 2-х страницах Страница I</p>

Надземная галерея

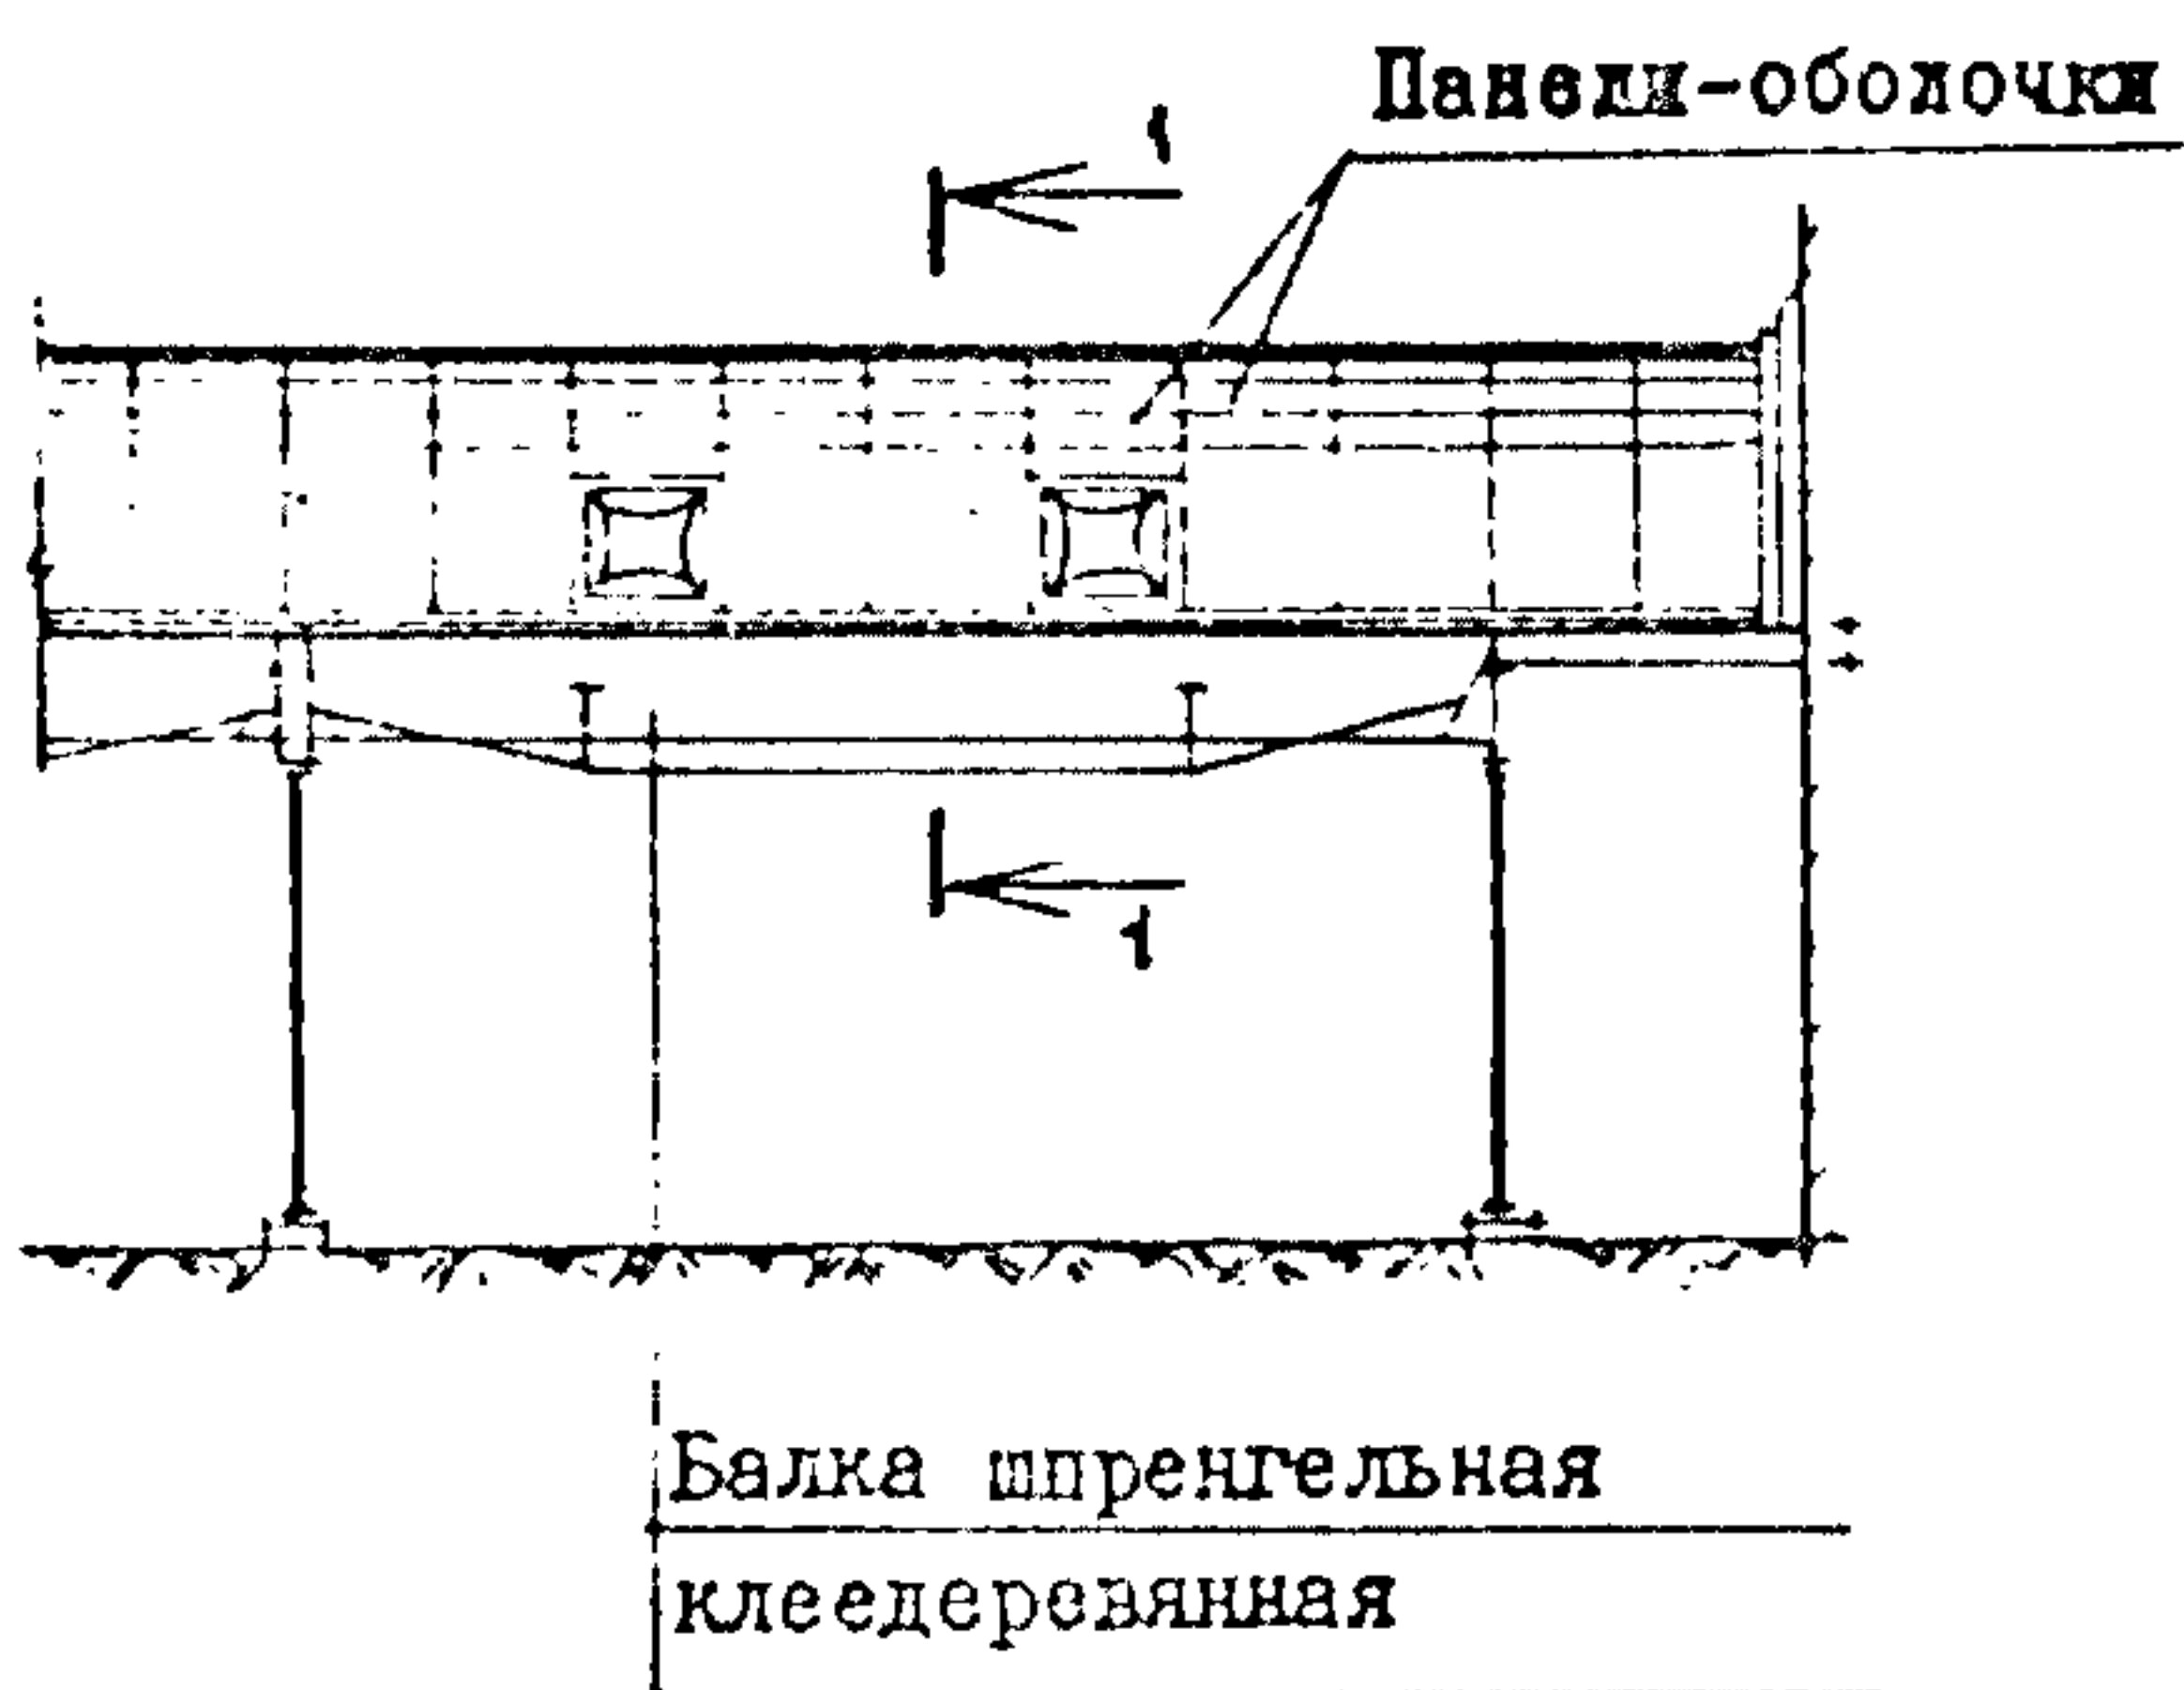

Наземная галерея

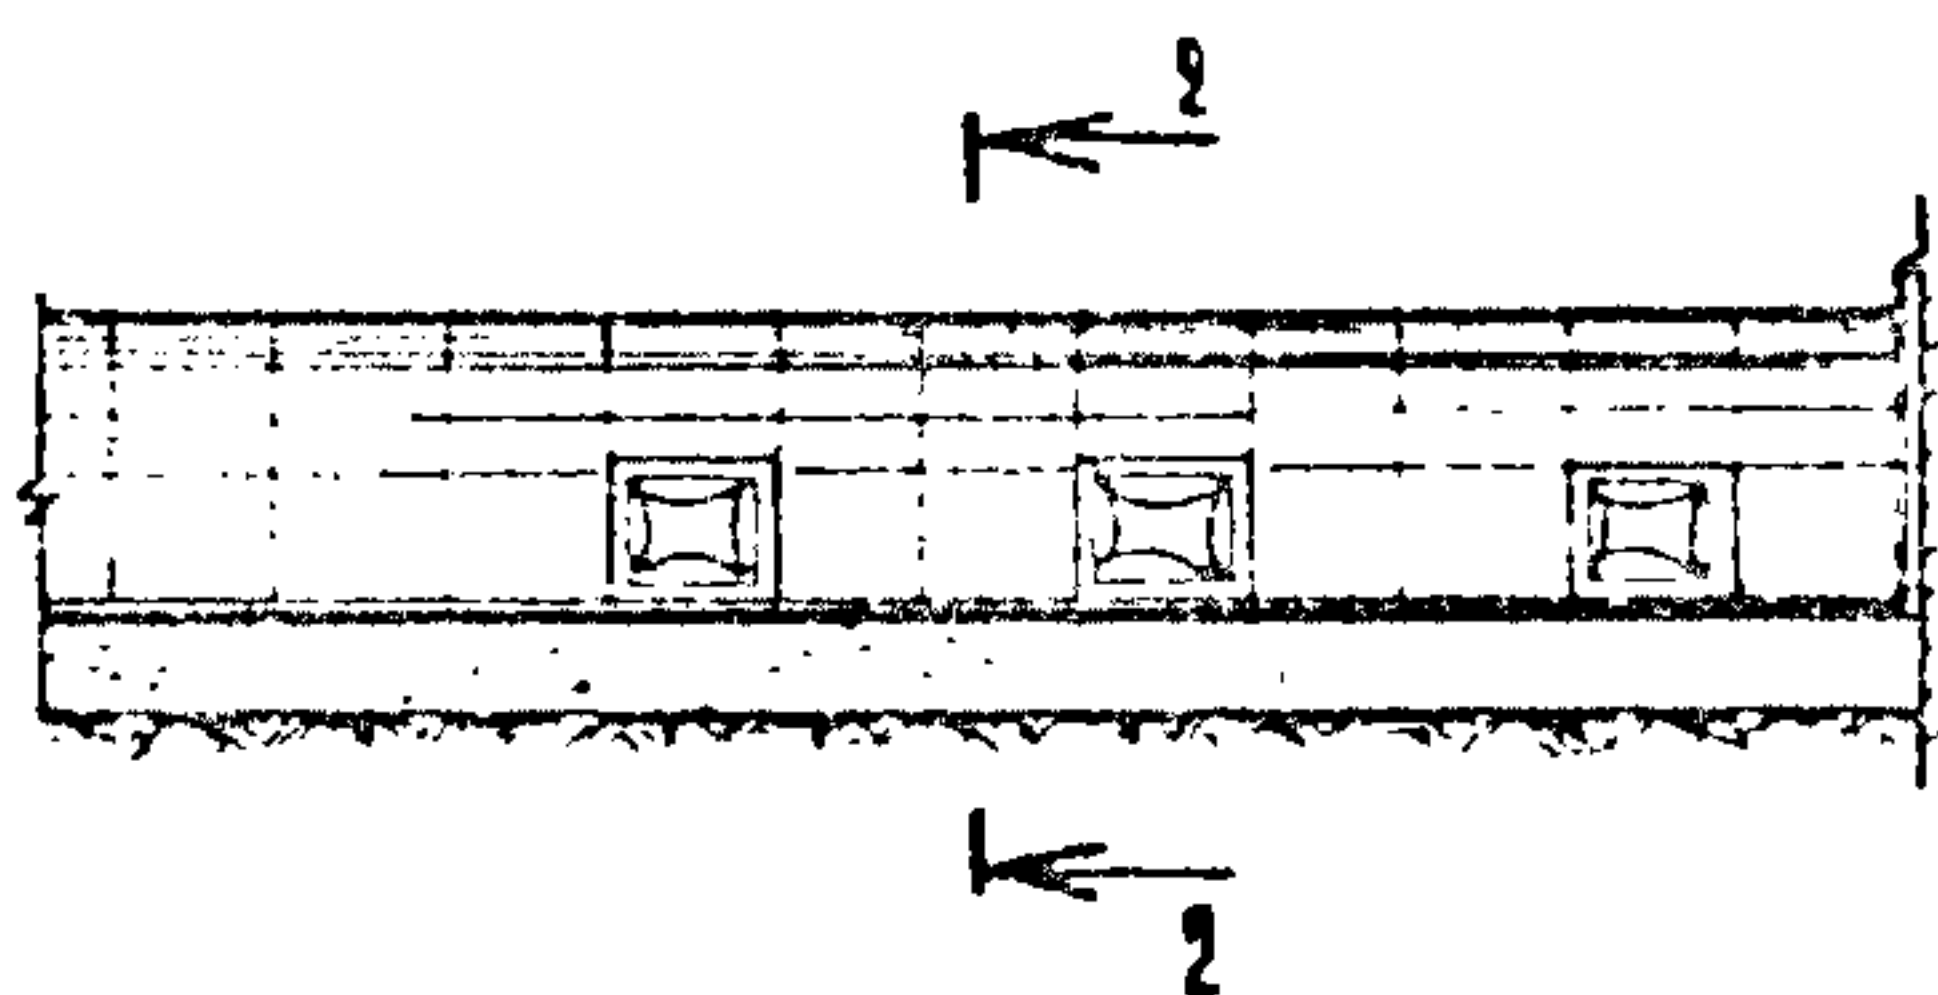

ДАННА ТЕХНИЧЕСКАЯ ХАРАКТЕРИСТИКА.

Древесина 2-го сорта сосна, ель

влажность $\varphi = 15\%$

Утеплитель - минераловатные плиты

С2ВА

УКАЗАНИЯ ПО ПРИМЕНЕНИЮ

Панели-оболочки разработаны для покрытий отапливаемых и неотапливаемых галерей с нормальным температурно-влажностным режимом.

Отражающие конструкции могут быть использованы для следующих габаритных схем галерей:

на 1 конвейер с шириной лент 1000 - 1600 мм и на 2 конвейера с шириной лент 1000 + 1000; 1200 + 1200; 1400 + 1400 и 1600 + 1600 мм.

Основанием конструкций может служить либо пролетное строение галерей, либо цокольная часть стены. Крепление конструкций к основанию - шарнирнонеподвижное.

С30Б

СКОРОСТНОЙ НАПОР ВЕТРА - $\frac{27 \text{ кгс/м}^2}{0,27 \text{ кПа}}$ и $\frac{35 \text{ кгс/м}^2}{0,35 \text{ кПа}}$

С3НБ

ВЕС СНЕГОВОГО ПОКРОВА - от $\frac{70 \text{ кгс/м}^2}{0,69 \text{ кПа}}$ до $\frac{200 \text{ кгс/м}^2}{1,96 \text{ кПа}}$

С18Д

РАСЧЕТНАЯ ТЕМПЕРАТУРА НАРУЖНОГО ВОЗДУХА - от минус 25°C до минус 40°C

ДОПОЛНИТЕЛЬНЫЕ ДАННЫЕ

Настоящий выпуск рассматривать совместно с выпуском I "Панели кругового очертания. Рабочие чертежи" и выпуском 2 "Панели кругового очертания со светопрозрачными проемами. Рабочие чертежи".

Настоящий выпуск разработан взамен серии I.466.5-4, вып. I

С7ЕА

СОСТАВ ПРОЕКТНОЙ ДОКУМЕНТАЦИИ

Выпуск 0. Указания по применению.

Объем проектных материалов, приведенных к формату А4, - 68 форматок.

С7ВА

АВТОР ПРОЕКТА. Госгорхимпроект, 105318, Москва, Щербаковская, 3

С7НА

УТВЕРЖДЕНИЕ. Утверждены Госстроем СССР протокол от 29.12.83 № ВА-89 введены в действие с 01.07.84.

С7КА

ПОСТАВЩИК. Госгорхимпроект, 105318, Москва, Щербаковская, 3;
ГП ЦПП — 127238, Москва, Дмитровское ш., 46, корп. 2

Инв. № I9418
Катал. л. № 049488