

ЦНИИПромзданий
Госстроя СССР

Гипрохолод
Министерства
торговли СССР

Руководство

по проектированию
теплоизоляции
ограждающих
конструкций зданий
холодильников



Москва 1982

СОДЕРЖАНИЕ

	Стр.
1. Общие положения	3
2. Ограждающие конструкции	3
3. Общие требования к проектированию теплоизоляции и паронизляции ограждающих конструкций зданий холодильников	6
4. Теплоизоляционные материалы	9
5. Паро- и гидроизоляция ограждающих конструкций	9
6. Определение требуемого сопротивления теплопередаче (коэффициента теплопередачи) ограждающих конструкций	17
7. Определение требуемого сопротивления паропропусканию	23
8. Эксплуатация ограждающих конструкций	26
А. Общие положения	26
Б. Признаки снижения изолирующей способности конструкций и их разрушения	29
В. Определение фактических теплозащитных свойств ограждений	30
Г. Рекомендации по замене и усилению теплоизоляции	33
<i>Приложения:</i>	
1. Коэффициенты поглощения солнечной радиации материалом наружной поверхности ограждающей конструкции	36
2. Примеры расчета экономически целесообразного сопротивления теплопередаче $R_0^{эк}$ ограждающих конструкций здания холодильника	36
3. Температурно-влажностный режим охлаждаемых помещений	40
4. Определение требуемого сопротивления паропропусканию паронизляционных слоев конструкций обогреваемых полов	41
5. Типы паронизляции	43
6. Значения максимальной упругости водяного пара E в воздухе	44
7. Пример расчета допустимого снижения теплозащитных свойств наружных ограждений холодильника	46
8. Основные расчетные величины физических показателей строительных материалов	47
Литература	48

ЦЕНТРАЛЬНЫЙ НАУЧНО-
ИССЛЕДОВАТЕЛЬСКИЙ И
ПРОЕКТНО-ЭКСПЕРИМЕН-
ТАЛЬНЫЙ ИНСТИТУТ ПРО-
МЫШЛЕННЫХ ЗДАНИЙ И
СООРУЖЕНИЙ (ЦНИИПРОМ-
ЗДАНИЙ) ГОССТРОЯ СССР

ГОСУДАРСТВЕННЫЙ ИНСТИ-
ТУТ ПО ПРОЕКТИРОВАНИЮ
ХОЛОДИЛЬНИКОВ, ФАБРИК
МОРОЖЕНОГО, ЗАВОДОВ
СУХОГО И ВОДНОГО ЛЬДА
И ЖИДКОЙ УГЛЕКИСЛОТЫ
(ГИПРОХОЛОД) МИНИСТЕР-
СТВА ТОРГОВЛИ СССР

РУКОВОДСТВО

по проектированию
теплоизоляции
ограждающих
конструкций зданий
холодильников



МОСКВА СТРОЙИЗДАТ 1982

Рекомендовано к изданию решением секции «Ограждающие конструкции» НТС ЦНИИПромзданий Госстроя СССР.

Руководство по проектированию теплоизоляции ограждающих конструкций зданий холодильников /ЦНИИПромзданий Госстроя СССР, Гипрохолод Минторга СССР.—М.: Стройиздат, 1982. — 48 с.

Составлено к главам СНиП II-105-74 «Холодильники» и СНиП III-20-74 «Кровли, гидроизоляция, пароизоляция и теплоизоляция».

Содержит методику расчета теплоизоляции и пароизоляции ограждающих конструкций, рекомендации по выбору материалов и конструкций, замене и усилению теплоизоляции, надзору в процессе эксплуатации холодильников.

Рассмотрены вопросы расчета и проектирования тепло- и пароизоляции ограждающих конструкций зданий холодильников, приведены основные требования к материалам и ограждающим конструкциям, рекомендуемые материалы, методики расчета сопротивлений теплопередаче и паропроницанию, рекомендации по надзору в процессе эксплуатации холодильников.

Руководство разработано ЦНИИПромзданий Госстроя СССР (инженеры Б. В. Лифанов, В. А. Файнштейн, В. Т. Ходырева, В. Я. Грушко и кандидаты техн. наук Е. Ф. Дуранов, С. М. Гликин, Г. М. Смилянский) совместно с институтом Гипрохолод Министерства торговли СССР (инженеры В. В. Васютович, Г. А. Карганов) под редакцией канд. техн. наук А. Г. Гиндояна.

Замечания и предложения просим направлять в ЦНИИПромзданий Госстроя СССР по адресу: 127238, Москва, И-238, Дмитровское шоссе, 46.

Для инженерно-технических работников, осуществляющих проектирование, строительство и эксплуатацию холодильников.

Табл. 14, ил. 8.

1. ОБЩИЕ ПОЛОЖЕНИЯ

1.1. Настоящее Руководство распространяется на проектирование теплоизоляции и пароизоляции ограждающих конструкций строящихся и реконструируемых зданий и помещений, предназначенных для холодильной обработки и хранения пищевых продуктов.

1.2. Руководство содержит основные требования к проектированию теплоизоляции и ограждающих конструкций, рекомендуемые теплоизоляционные и пароизоляционные материалы, требуемые сопротивления теплопередаче, методику определения оптимального сопротивления теплопередаче ограждений и требуемого сопротивления паропрооницанию, рекомендации по надзору за ограждающими конструкциями, замене и усилению теплоизоляции в процессе эксплуатации.

1.3. Наряду с настоящим Руководством при проектировании и выполнении теплоизоляции рекомендуется руководствоваться главами СНиП III-20-74 «Кровли, гидроизоляция, пароизоляция и теплоизоляция», СНиП II-3-79* «Строительная теплотехника», СНиП II-26-76 «Кровли» и «Руководством по проектированию, строительству и эксплуатации полов в помещениях с отрицательными температурами среды», М., Стройиздат, 1979.

1.4. Для теплоизоляции ограждений охлаждаемых помещений эффективными материалами следует считать материалы, отвечающие требованиям п. 4.1.

Примечание. Охлаждаемыми считаются помещения, в которых постоянно поддерживается температура воздуха 12°C и ниже.

2. ОГРАЖДАЮЩИЕ КОНСТРУКЦИИ

2.1. Наружные стены выполняются, как правило, многослойными, состоящими из двух основных слоев — наружного, совмещающего функции несущего и защитного, и внутреннего теплоизоляционного. В качестве наружного слоя применяются железобетонные панели из тяжелого или облегченного бетонов, стальные или алюминиевые листы, кирпич, различные природные камни.

2.2. Железобетонные панели со слоем эффективной теплоизоляции должны изготавливаться из тяжелого бетона с маркой по прочности на сжатие М 300 или из облегченного бетона на пористых заполнителях марки не ниже М 200; марка по морозостойкости должна быть не ниже $\text{Mrз } 200$ для районов с расчетной зимней температурой до минус 40°C включительно и не ниже $\text{Mrз } 300$ при температуре ниже минус 40°C (за расчетную зимнюю температуру принимается средняя температура наиболее холодной пятидневки).

Толщина наружного несущего железобетонного слоя панели принимается по расчету на прочность и устойчивость, но не менее 120 мм, защитный слой бетона должен быть не менее 20 мм. Для крепления каркаса теплоизоляции в железобетонных панелях необходимо предусматривать специальные закладные детали.

В качестве облегченных бетонов для изготовления панелей рекомендуется применять керамзитобетон, шунгизитобетон, пемзобетон и бетоны на других пористых заполнителях, обеспечивающих требуемые марки по прочности и морозостойкости. Ячеистые бетоны

для панелей наружных стен холодильников применять не допускается.

2.3. Тепло- и пароизолирующие свойства швов между панелями должны быть близкими к свойствам по полю панели. Герметизацию швов рекомендуется осуществлять мастиками марки АМ-0,5 (ГОСТ 20882—75*), «Эластосил 11-06» (ТУ 6-02-775-73) и др.

2.4. Кирпичные стены со слоем эффективной теплоизоляции должны проектироваться из глиняного обыкновенного полнотелого кирпича пластического прессования не ниже М 100 на тяжелом растворе не ниже М 50.

Для отделки наружных поверхностей кирпичных стен следует применять кирпич керамический лицевой сплошной пластического прессования и другие облицовочные материалы.

В нормальных и сухих зонах (по влажности) допускается предусматривать наружные стены холодильников из силикатного кирпича М 150 или из природных камней не ниже М 75.

Кирпич и естественный камень для стен зданий холодильников емкостью 700 т и более должен иметь марку по морозостойкости не ниже Мрз 25, для зданий холодильников емкостью менее 700 т не ниже Мрз 15.

Кладка из пустотелых камней в наружных ограждающих конструкциях допускается только для зданий холодильников с положительной температурой воздуха в охлаждаемых помещениях.

2.5. Для крепления каркаса теплоизоляции в кирпичные стены должны закладываться деревянные пробки или анкерные болты.

Поверхность кирпичной стены с внутренней стороны должна быть подготовлена для нанесения пароизоляции. Для этого кладка выполняется впустошовку с последующей штукатуркой цементным раствором М 50.

2.6. Металлические облицовки трехслойных панелей должны изготавливаться из листов толщиной не менее 0,8 мм с необходимым антикоррозионным покрытием.

2.7. Междукламерные перегородки могут быть крупноблочными, выполненными из керамзитобетонных и пенобетонных блоков, комплексными — в виде кирпичной или панельной железобетонной перегородки с дополнительной теплоизоляцией, а также из панелей с металлическими облицовками (в холодильниках из легких металлических конструкций).

2.8. Железобетонные панели внутренних стен и перегородок со слоем эффективной теплоизоляции должны изготавливаться из тяжелого бетона не ниже М 200 или облегченного бетона на пористых заполнителях не ниже М 150, марка по морозостойкости должна быть не ниже Мрз 100. Толщина железобетонной панели должна быть не менее 80 мм.

2.9. Крупноблочные перегородки рекомендуется устанавливать между камерами с перепадом температур не более 5 °С.

2.10. Крепление эффективной теплоизоляции к кирпичным и панельным внутренним стенам и перегородкам осуществляется согласно пп. 2.2 и 2.5.

2.11. Междуетажные изолируемые перекрытия многоэтажных холодильников должны проектироваться, как правило, безбалочными из тяжелого бетона М 300 морозостойкостью не ниже Мрз 150. Защитный слой арматуры в железобетонных элементах перекрытий должен быть не менее 20 мм.

2.12. Перекрытия над проветриваемыми подпольями должны

проектироваться из тяжелого бетона повышенной плотности марки М 300, морозостойкостью не ниже Мрз 300, марки по водонепроницаемости В 6.

2.13. Теплоизоляция, как правило, укладывается по перекрытию сверху насухо. При необходимости подклейки изоляции снизу в железобетонные перекрытия закладываются анкерные болты или выпускаются «усы» из оцинкованной стальной проволоки.

2.14. Примыкание междуэтажных перекрытий к наружным стенам следует осуществлять таким образом, чтобы была исключена возможность образования тепловых «мостиков» (рис. 1).

2.15. Покрытия зданий холодильников, как правило, следует выполнять совмещенными, бесчердачными, состоящими из несущих конструкций, теплоизоляции и кровли.

2.16. Покрытия с рулонной или мастичной кровлей должны иметь уклон не менее 1,5%. Уклон кровли многоэтажных зданий, проектируемых с применением типовых конструкций, допускается предусматривать равным 0,5%.

2.17. Несущие конструкции покрытия могут быть железобетонными (как правило, сборными) или металлическими послойной сборки или из панелей.

2.18. Железобетонные несущие конструкции покрытий одноэтажных холодильников допускается проектировать из унифицированных конструкций одноэтажных промышленных зданий. При неустановленной морозостойкости или при морозостойкости этих конструкций ниже Мрз 150, а также при защитном слое менее 20 мм, конструкции с внутренней стороны должны защищаться лакокрасочным покрытием.

2.19. С целью предотвращения промерзания оснований зданий холодильников следует применять системы искусственного обогрева грунтов (электрообогрев, обогрев жидкостью) или отрыв полов от грунта (проветриваемые подполья); в многоэтажных холодильниках рекомендуется также в цокольных или первых этажах располагать камеры с нулевыми или положительными температурами.

2.20. Теплоизоляция полов с искусственным обогревом грунта в зависимости от температуры воздуха в охлаждаемых помещениях и расположения обогревающего устройства может выполняться однослойной (из засыпного или плитного материала) или двухслойной (в виде комбинации засыпного и плитного материала).

Электрообогреваемые полы следует проектировать в соответ-

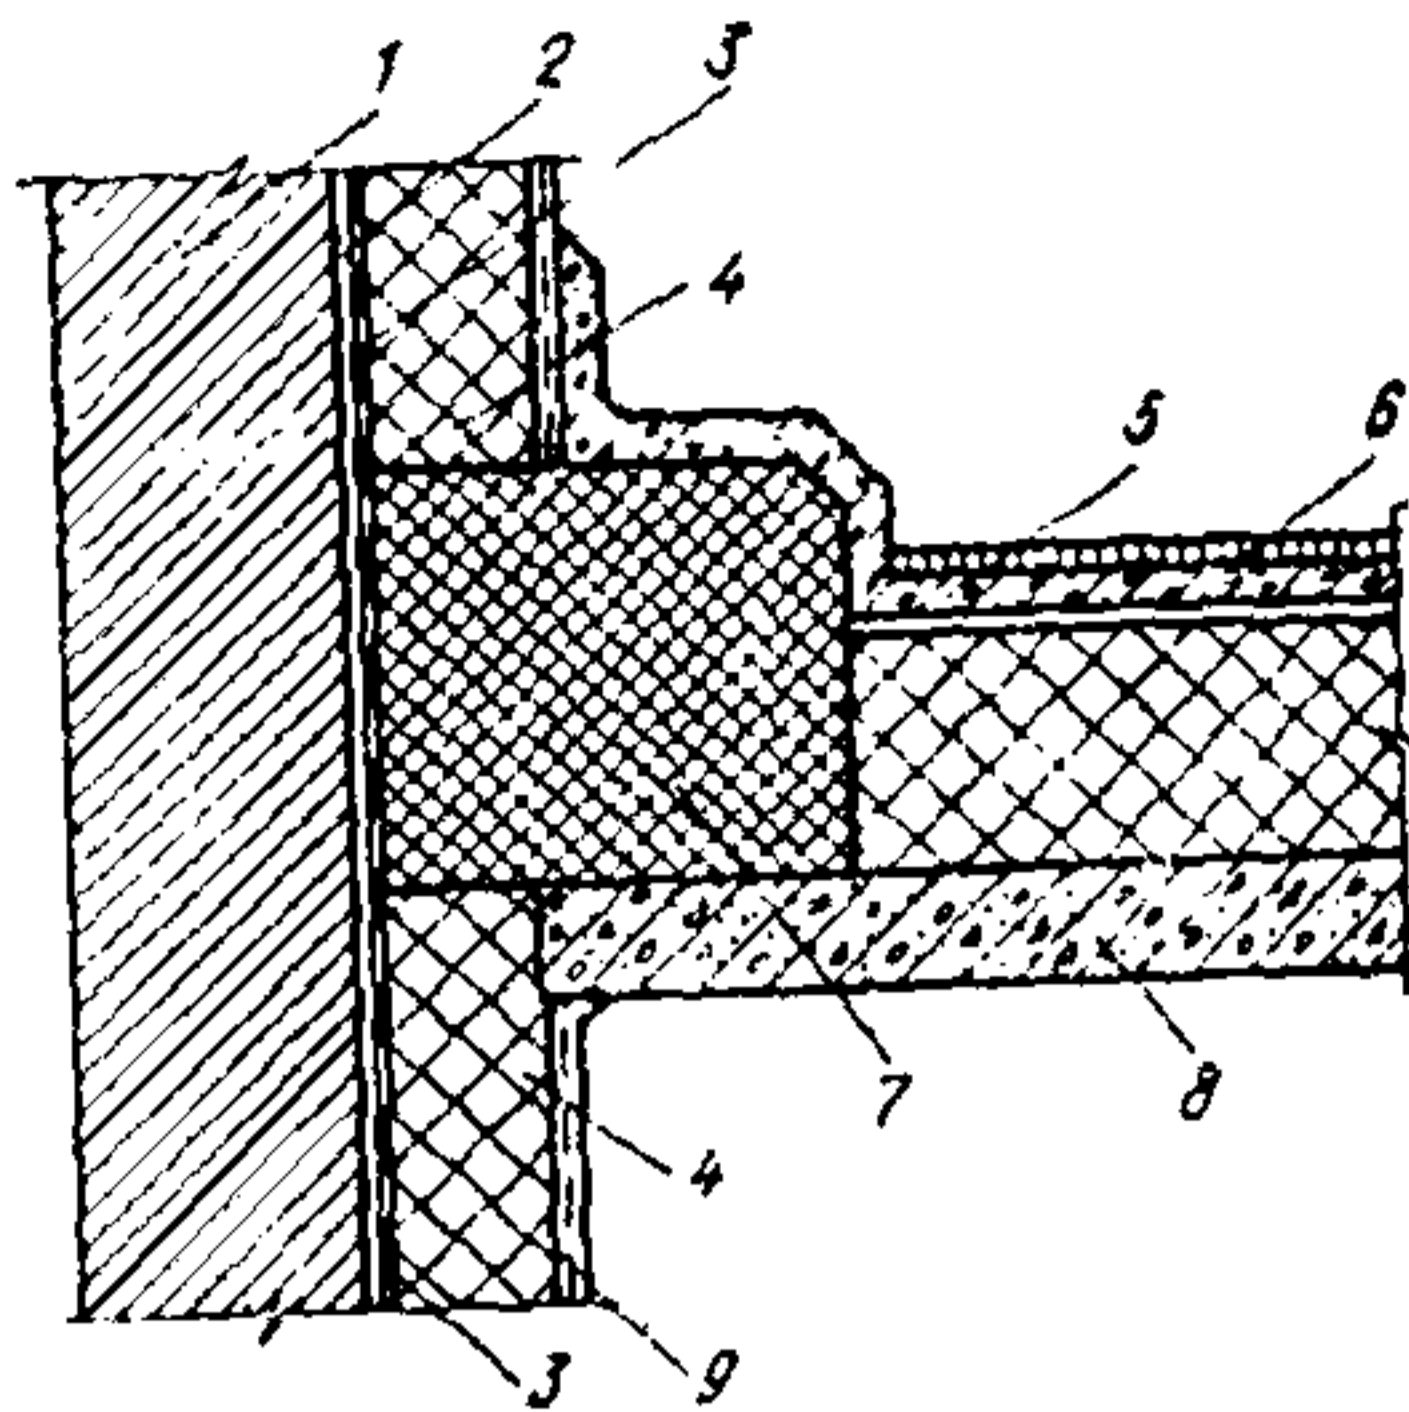


Рис. 1. Примыкание междуэтажных перекрытий к наружным стенам

- 1 — наружный (несущий) слой;
- 2 — штукатурка (при кирпичных и блочных стенах);
- 3 — негорючий паронепроницаемый слой;
- 4 — теплоизоляционный слой;
- 5 — армированная бетонная стяжка;
- 6 — покрытие пола;
- 7 — противопожарный пояс;
- 8 — междуэтажное перекрытие;
- 9 — отделочный слой

ствии с «Руководством по проектированию, строительству и эксплуатации полов в помещениях с отрицательными температурами среды» (ЦНИИПромзданий, Гипрохолод. М., Стройиздат, 1979).

2.21. При расположении обогревающей плиты под фундаментами паро-гидроизоляция должна выполняться непосредственно под плитой по бетонному подстилающему слою, при расположении обогревающей плиты над фундаментами паро-гидроизоляцию следует выполнять по плите.

2.22. Гидроизоляционные элементы полов должны предусматриваться как для подвалов зданий с помещениями I категории степени сухости при III группе трещиностойкости конструкций (по классификации в соответствии с «Указаниями по проектированию гидроизоляции подземных частей зданий и сооружений (СН 301-65*, изд. 1971 г.).

2.23. Конструктивные элементы полов: бетонную подготовку по грунту, обогревающую плиту, гидро- и пароизоляционные слои следует выполнять с деформационными швами шириной 20—30 мм по границам участка обогрева. В деформационных швах необходимо предусматривать устройство металлических компенсаторов и герметизацию эластичными мастиками (в соответствии с СН 301-65 *).

3. ОБЩИЕ ТРЕБОВАНИЯ К ПРОЕКТИРОВАНИЮ ТЕПЛОИЗОЛЯЦИИ И ПАРОИЗОЛЯЦИИ ОГРАЖДАЮЩИХ КОНСТРУКЦИИ ЗДАНИЙ ХОЛОДИЛЬНИКОВ

3.1. Создание ограждений зданий холодильников со стабильными теплоизоляционными свойствами достигается рациональным применением в конструкциях эффективных теплоизоляционных материалов в сочетании с надежной гидро-пароизоляцией, не допускающей проникания влаги в жидкой фазе и максимально сокращающей проникновение водяных паров в толщу теплоизоляции.

3.2. Тепловая изоляция ограждений охлаждаемых помещений должна быть непрерывной по всей поверхности здания.

3.3. Защита ограждений от увлажнения достигается:

обеспечением величины общего сопротивления теплопередаче ограждения R_0 не менее значения, определяемого из условия исключения образования конденсата на теплой поверхности ограждения;

выполнением непрерывного эффективного гидропароизоляционного слоя со стороны большего суммарного давления водяных паров;

герметизацией мест прохождения через пароизоляционный слой анкеров, болтов и других элементов;

расположением материалов в конструкции ограждения в таком порядке, чтобы их сопротивление паропрооницанию понижалось в направлении к более холодной поверхности (с этой целью более плотные малопаропроницаемые материалы следует располагать с более теплой стороны);

исключением в толще теплоизоляции пароизоляционных слоев;

креплением теплоизоляционных материалов при изоляции вертикальных поверхностей полосовой или точечной склейкой между собой (наклейку первого слоя плит к изолируемой поверхности следует осуществлять сплошным слоем клея).

3.4. Для пароизоляции ограждающих конструкций следует применять высокоэффективные рудонные материалы, а также битумные мастики и эмульсии, наносимые механизированным путем (набрызгом).

3.5. При расположении пароизоляционного слоя с теплой стороны ограждения отделочный слой изолированной поверхности со стороны охлаждаемых помещений должен быть прочным, паропроницаемым и защищать теплоизоляцию от воздействия огня и механических повреждений.

3.6. Теплоизоляция из сгораемых или трудносгораемых материалов должна защищаться со стороны помещений несгораемым отделочным слоем, а также разделяться противопожарными поясами шириной 500 мм из несгораемых материалов поэтажно и на отсеки площадью не более 500 м² при применении сгораемых теплоизоляционных материалов и 1000 м² — при применении трудносгораемых теплоизоляционных материалов.

Противопожарные пояса должны плотно примыкать к огнестойким конструкциям. В них не допускается устройство отверстий и пропуск коммуникаций. Пароизоляционный слой в противопожарных поясах необходимо выполнять из несгораемых материалов.

В процессе производства работ площадь незащищенной теплоизоляции должна быть не более 700 м², о чем следует указывать в рабочих чертежах строительной части проекта.

3.7. Теплоизоляцию, повреждаемую грызунами, необходимо защищать на высоту 1 м от пола сеткой с ячейками размером 6×6 мм из стальной проволоки, заводя ее в пол на 0,5 м.

3.8. Теплоизоляцию обогреваемых полов в помещениях с темпе-

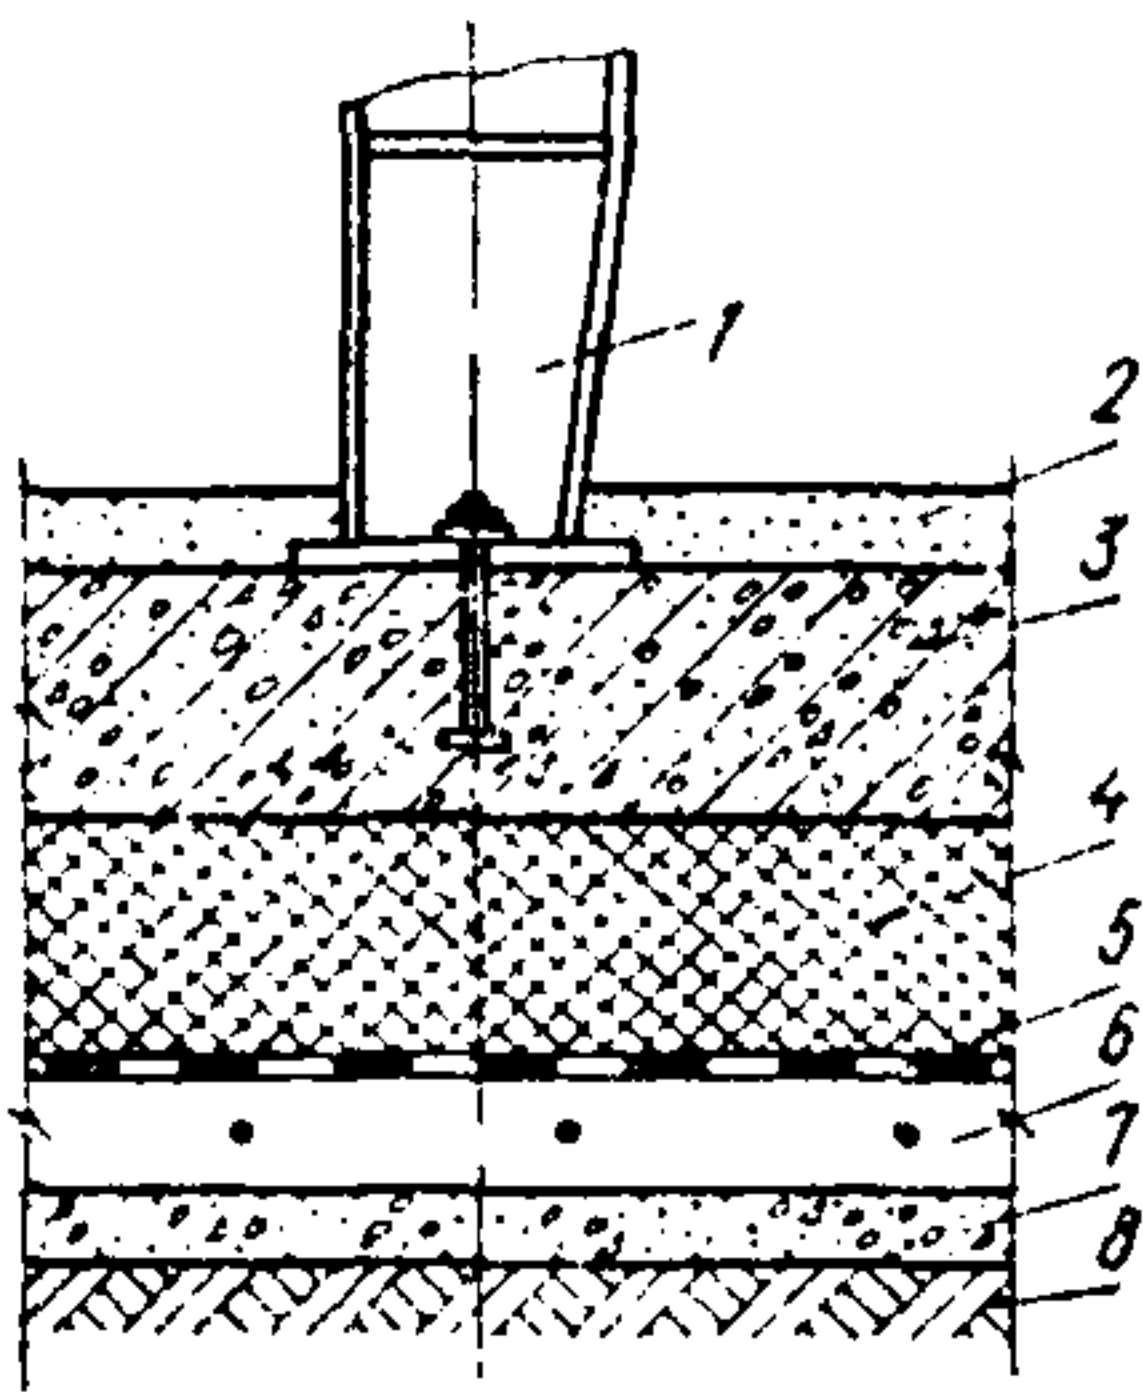


Рис. 2. Схема опирания стальной колонны на конструкцию обогреваемого пола

1 — колонна; 2 — покрытие пола; 3 — железобетонная плита; 4 — теплоизоляция; 5 — паро-гидроизоляция; 6 — бетонная плита с электронагревателями; 7 — бетонная подготовка; 8 — уплотненный грунт

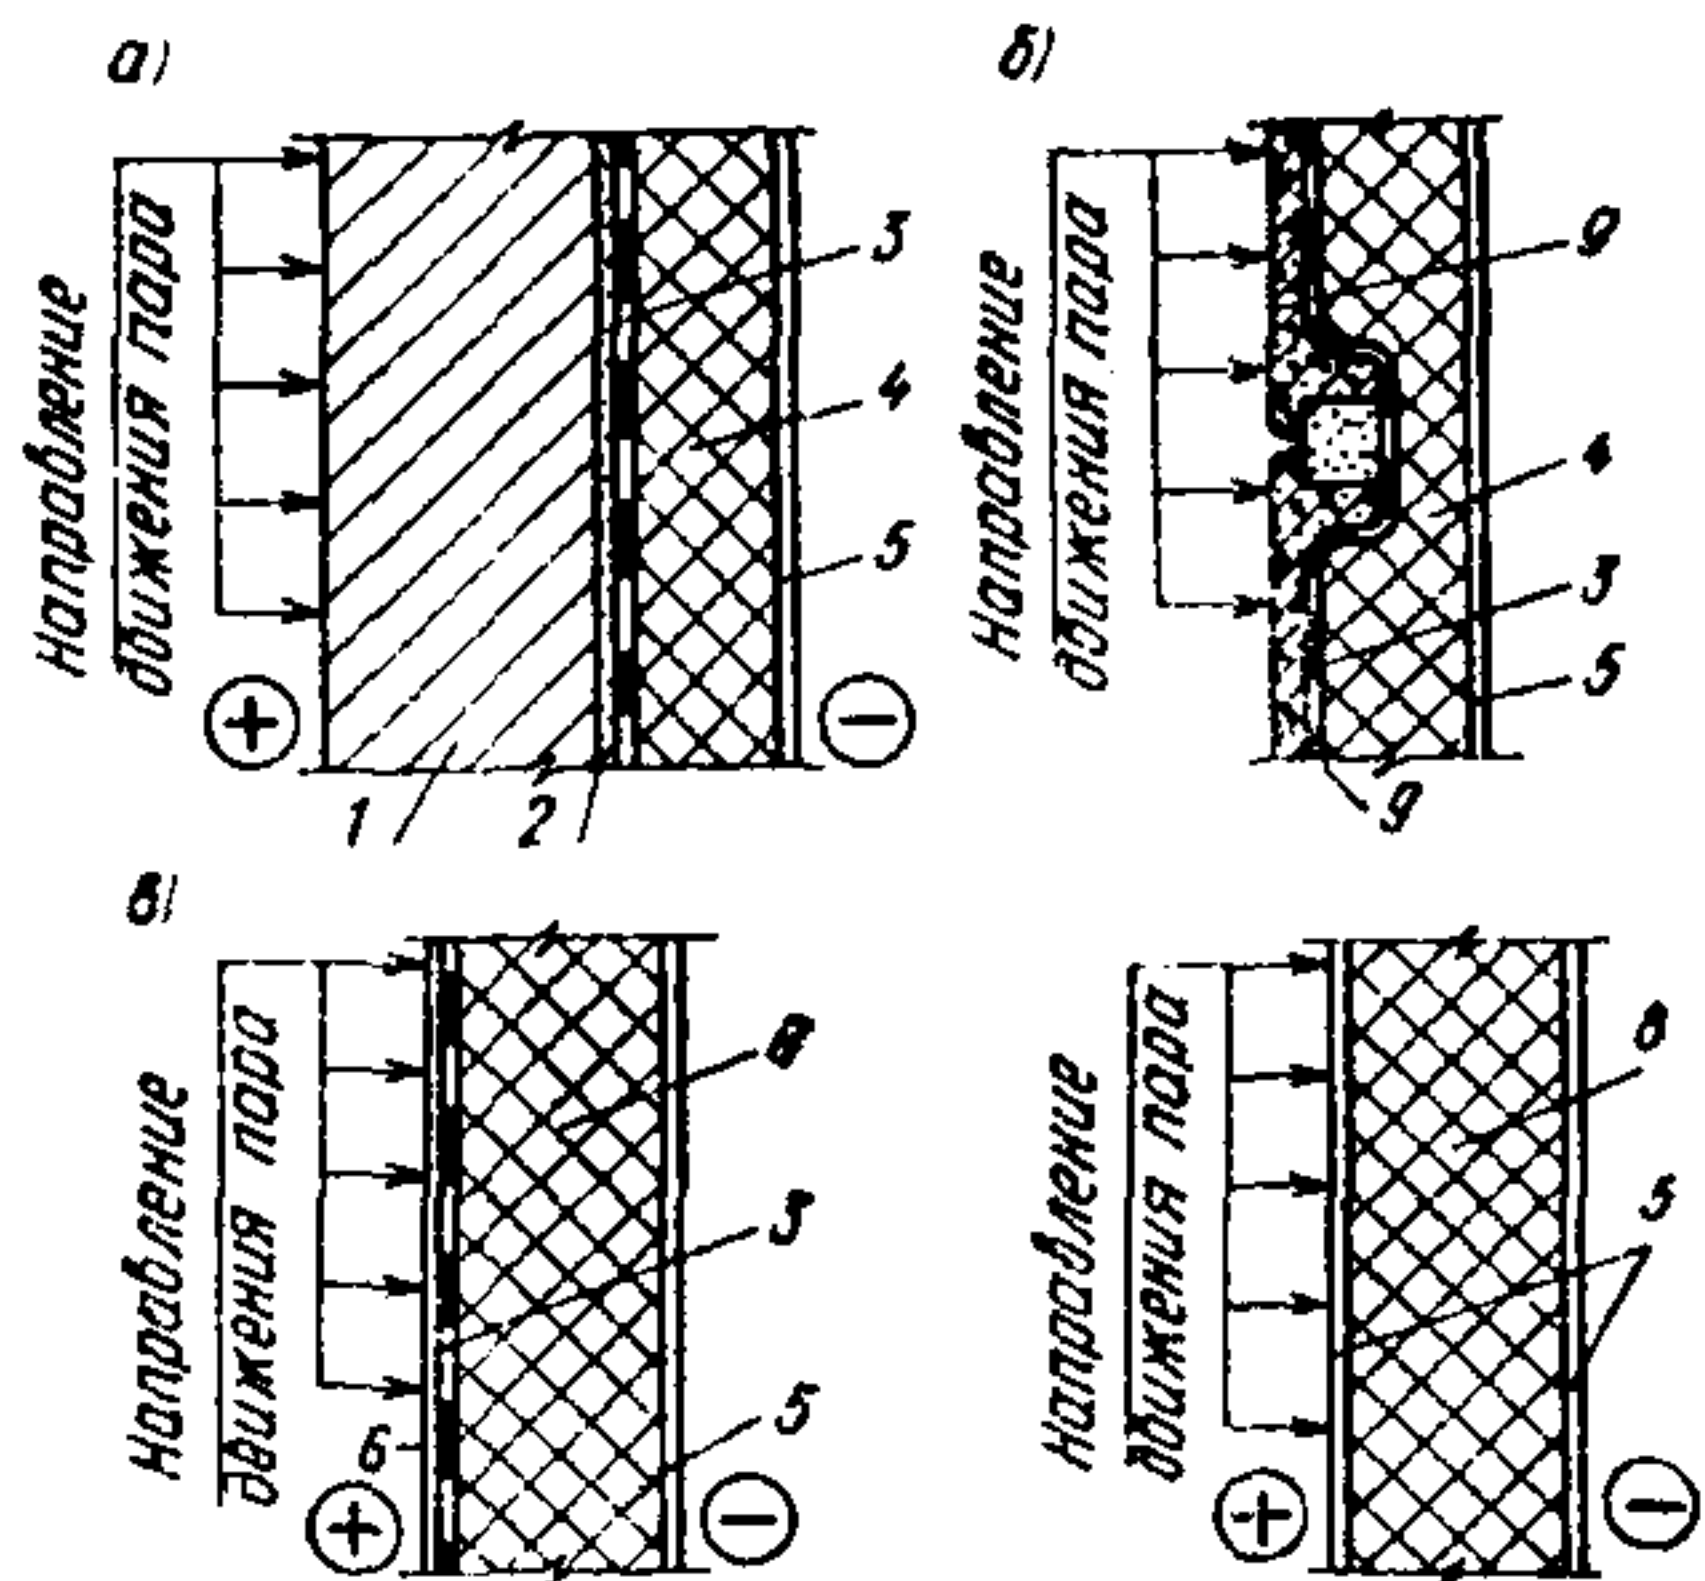


Рис. 3. Схемы тепло-пароизоляции стен и перегородок

а — кирпичных; б — железобетонных из панелей; в — внутренних из блоков; 1 — кирпичная кладка; 2 — штукатурка; 3 — пароизоляционный слой; 4 — теплоизоляционный слой; 5 — отделочный слой; 6 — облицовка; 7 — блоки (ячеистый бетон, перлитобетон); 8 — блоки пеностекла; 9 — железобетонная панель

ратурой воздуха -20°C и ниже следует выполнять из эффективных материалов.

В помещениях с температурой воздуха выше -20°C теплоизоляцию обогреваемых полов допускается выполнять из засыпных неорганических материалов с объемной массой не более 500 кг/м^3 и влажностью не более 2% по объему.

3.9. Гидро- и пароизоляцию конструкций обогреваемых полов следует предусматривать из материалов с повышенной влагостойкостью (изол, полиэтиленовая пленка и другие).

3.10. Для уменьшения теплопритоков через конструкцию совмещенного покрытия верхний слой кровельного ковра целесообразно

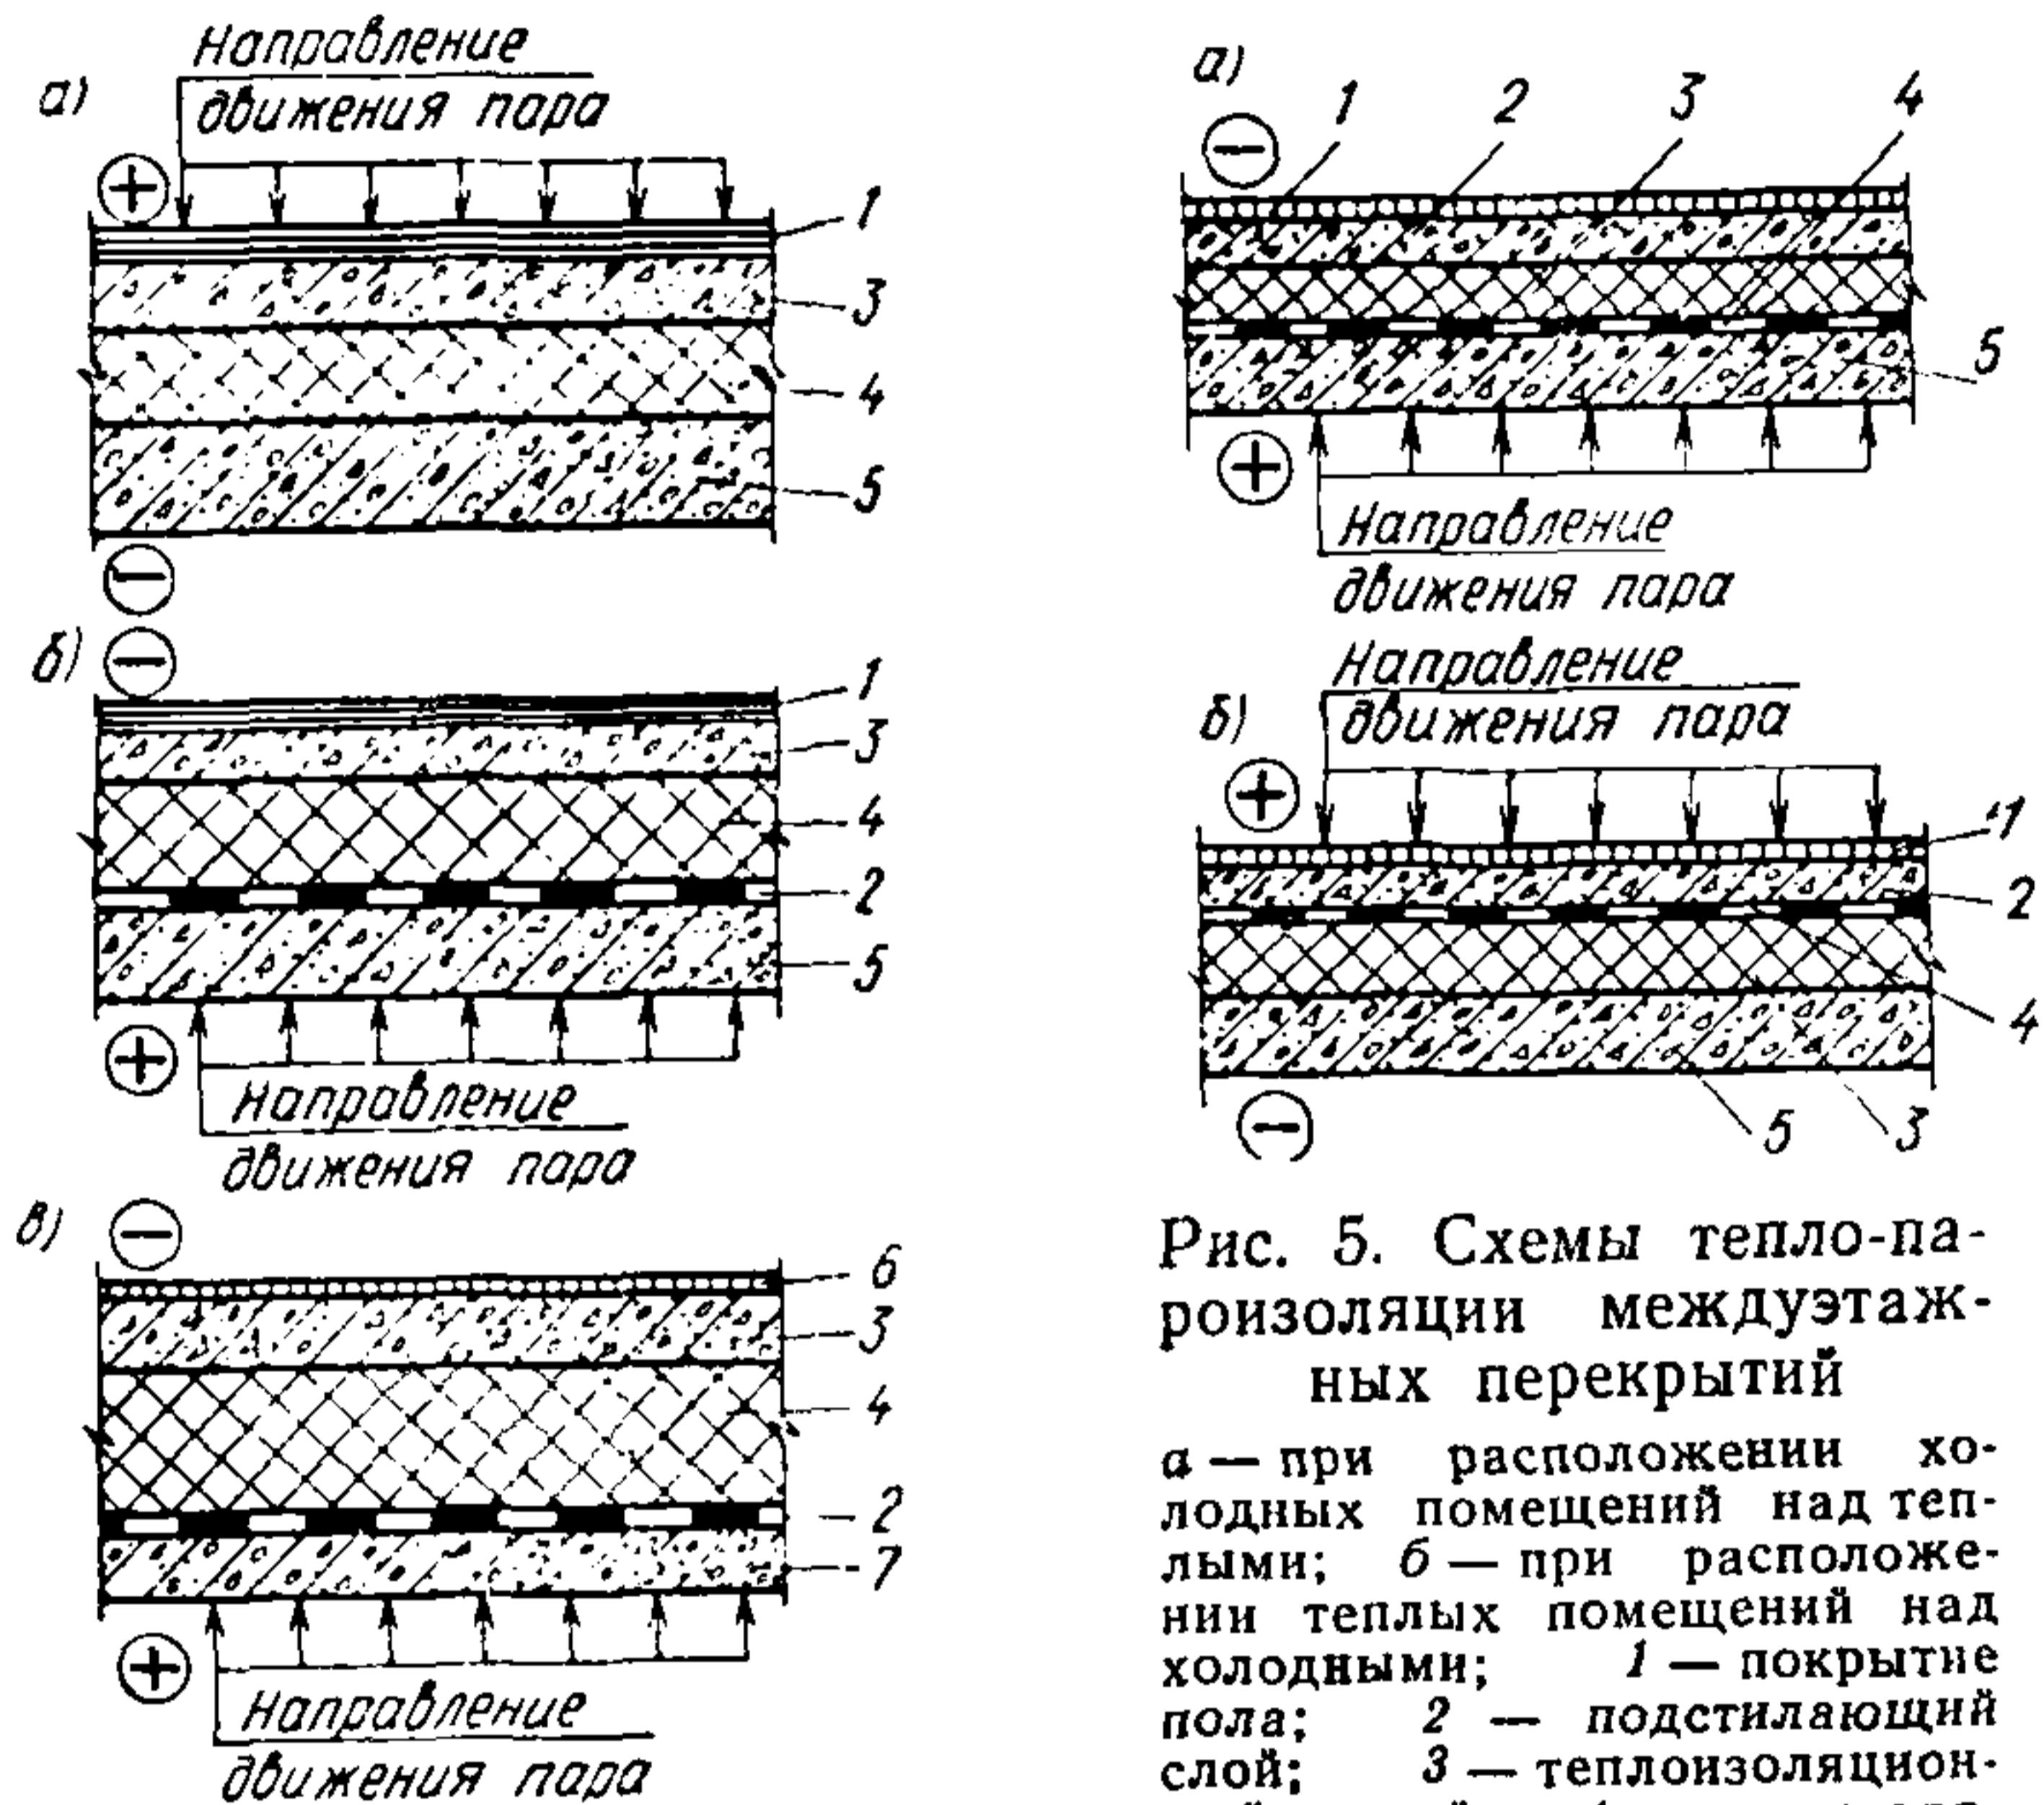


Рис. 5. Схемы тепло-пароизоляции междуэтажных перекрытий

а — при расположении холодных помещений над теплыми; б — при расположении теплых помещений над холодными; 1 — покрытие пола; 2 — подстилающий слой; 3 — теплоизоляционный слой; 4 — пароизоляционный слой; 5 — железобетонная плита перекрытия

Рис. 4. Схемы тепло-пароизоляции покрытий и перекрытий над подпольем

а — покрытие над камерами с нулевыми и отрицательными температурами; б — покрытие над камерами с плюсовыми температурами; в — перекрытие над подпольем; 1 — кровельный ковер с защитным слоем; 2 — пароизоляционный слой; 3 — подстилающий слой; 4 — теплоизоляционный слой; 5 — железобетонная плита покрытия; 6 — покрытие пола; 7 — плита перекрытия

но выполнять из гидроизоляционных материалов с хорошей теплоотражающей способностью. Для уменьшения старения кровлю из битумословных материалов следует окрашивать светлыми и атмосфероустойчивыми красками, покрывать светлым гравием и другими

атмосферостойкими материалами с коэффициентом поглощения тепла солнечной радиации не более 0,65.

3.11. Колонны в помещениях с обогреваемыми полами при хранении продуктов в специальной упаковке, исключающей их усушку, при температуре воздуха минус 20°C и выше не изолируются. При температуре воздуха ниже минус 20°C целесообразно их изолировать в соответствии с п. 3.12.

3.12. Колонны в помещениях с обогреваемыми полами при хранении продуктов без специальной упаковки при температуре воздуха ниже минус 10°C изолируются на высоту 1,2 м от пола слоем теплоизоляции с сопротивлением теплопередаче, равным 1,25 м²·ч·°С/ккал.

3.13. В зданиях холодильников из легких металлических конструкций стальные колонны при опирании их на конструкцию пола по схеме рис. 2 не изолируются (см. с. 8).

3.14. В состав архитектурно-строительной части проекта холодильника следует включать детали устройства теплоизоляции и пароизоляции ограждающих конструкций, а также необходимые указания по производству работ, в соответствии с главой СНиП III-20-74.

3.15. Схемы тепло-пароизоляции различных ограждающих конструкций приведены на рис. 3—5 (см. с. 8, 9).

4. ТЕПЛОИЗОЛЯЦИОННЫЕ МАТЕРИАЛЫ

4.1. Основным требованием к теплоизоляции ограждений охлаждаемых помещений отвечают материалы со следующими свойствами:

с объемной массой (объемным весом) не более 300 кг/м³;
с теплопроводностью при температуре 20°C не более 0,08 ккал/(м·ч·°С);

с пределом прочности при изгибе не менее 1,0 кгс/см²;
с водопоглощением не более 5% по объему за 24 ч;
с малой гигроскопичностью (максимальная сорбционная влажность при температуре 20°C менее 3% по объему);
с морозостойкостью не менее 25 циклов теплосмен;
являющиеся несгораемыми или трудносгораемыми.

Кроме перечисленных свойств теплоизоляционные материалы должны обладать устойчивостью к заражению бактериями и грибами (т. е. должны быть биостойкими), не выделять запахов.

4.2. Характеристика теплоизоляционных материалов и рекомендуемые области их применения приведены в табл. 1.

Применение других материалов допускается только с разрешения Министерства здравоохранения СССР.

5. ПАРО- И ГИДРОИЗОЛЯЦИЯ ОГРАЖДАЮЩИХ КОНСТРУКЦИЙ

5.1. Пароизоляционные слои ограждающих конструкций должны:

обеспечивать требуемое сопротивление паропрооницанию при толщине, как правило, не более 4 мм;

№ п. п.	Материалы	Объемная масса в сухом состоянии γ_0 , кг/м ³	Расчетные коэффициенты		Воз- горае- мость	Назначение
			теплопровод- ности λ , ккал/(м·ч·°С)	паропро- ницаемости μ , г/(м·ч·мм рт.ст.)		
1	2	3	4	5	6	7
1	Изделия из ячеистых бетонов (ГОСТ 5742—76)	400 500	0,13 0,17	0,03 0,03	Н Н	Для устройства перегородок и противопожарных поясов
2	Гравий керамзитовый (ГОСТ 9759—76)	400 500	0,12 0,14	0,032 0,032	Н Н	Для теплоизоляции полов на грунтах и устройства выравнивающего слоя
3	Щебень из доменного шлака (ГОСТ 5578—76)	400	0,14	0,032	Н	То же
4	Блоки из пеностекла (РСТ БССР 665-71)	400 300 200	0,12 0,10 0,08	0,003 0,003 0,004	Н Н Н	Для теплоизоляции покрытий и полов на грунтах
5	Плиты перлитобитумные (ГОСТ 16136—80)	300	0,085	0,005	С	Для теплоизоляции покрытий и полов на грунтах
6	Изделия перлитцементные (ГОСТ 18109—80)	300 250	0,08 0,075	— —	Н Н	Для теплоизоляции перекрытий и устройства противопожарных поясов
7	Плиты асбестовермикулитовые (ТУ 21-25-61-76 Минпромстройматериалов СССР)	300 250	0,09 0,085	— —	Н Н	То же
8	Изделия перлитофосфогеневые (ГОСТ 21500—76)	300 200	0,10 0,08	0,027 0,03	Н Н	.
9	Плиты теплоизоляционные из минеральной ваты на битумном связующем (ГОСТ 10140—71*)	250 200	0,075 0,07	0,060 0,065	С С	Для теплоизоляции наружных и внутренних стен перегородок, покрытий, перекрытий и колонн
10	Плиты теплоизоляционные из пенопласта полистирольного (ГОСТ 15588—70*)	25—40	0,040	0,006	С	Для теплоизоляции наружных и внутренних стен, перегородок, покрытий, колонн, дверей, междуэтажных перекрытий и потолков, полов на грунтах

№ п. п.	Материалы	Объемная масса в сухом состоянии γ_0 , кг/м ³	Расчетные коэффициенты		Воз- горае- мость	Назначение
			теплопровод- ности λ , ккал/(м·ч·°С)	паропро- ницаемости μ , г/(м·ч·мм рт. ст.)		
1	2	3	4	5	6	7
11	Плиты торфяные (ГОСТ 4861—74)	200	0,06	0,065	Т	Для теплоизоляции пере- крытий, полов на грун- тах
12	Плиты из пенопласта поли- стирольного ПС-4 (ТУ 6-05-1178-75)	80	0,045	0,006	С	Для теплоизоляции покры- тий, перекрытий, дверей, колонн, полов на грунтах
13	Плиты из поливинилхлорид- ного пенопласта ПВ-1 (ТУ 6-05-1158-74)	80	0,045	0,08	Т	Для теплоизоляции наруж- ных и внутренних стен, покрытий, перекрытий, потолков, колонн, две- рей, полов на грунтах
14	Жесткий пенополиуретан ППУ-3с (ТУ В-56-70)	50	0,035	0,007	С	Для теплоизоляции наруж- ных и внутренних стен, потолков, колонн и две- рей
15	Песок перлитовый вспучен- ный (ГОСТ 10832—74*)	400 200	0,08 0,07	0,04 0,045	Н Н	Для теплоизоляции полов на грунтах

Примечания: 1. В графе 6 приняты следующие обозначения: Т—трудногораемый; Н—несгораемый; С—сгораемый.

2. Для материалов, не вошедших в данную таблицу, расчетные значения следует принимать по прил. 3 главы СНиП II-3-79*.

3. Перлитофосфогелевые изделия допускается применять, как правило, при кирпичных стенах.

4. Расчетные значения коэффициентов теплопроводности приняты для условий Б эксплуатации ограждающих конструкций в соответствии с главой СНиП II-3-79*.

5. Для материалов, вошедших в данную таблицу, за исключением пеностекла и минераловатных плит, требуется защита от повреждения грызунами.

6. Плиты из пенопласта ПСБ-С (поз. 10) не допускается применять в покрытиях из стального листа.

7. Плиты торфяные (поз. 11) допускается применять только огнебиоводостойкие.

№ п. п.	Материалы	Марка	ГОСТ, ТУ	Сопротивление паропро- ницанию $R_{п}$, м ² ·ч·мм рт. ст/г	Назначение
1	Битумы нефтяные	БН-IV БН-V	ГОСТ 6617—76	2,0 (покрытие за один раз)	Для наклейки рулонных паро- гидроизоляционных материа- лов на горизонтальные и вертикальные поверхности, а также для наклейки теп- лоизоляционных материалов
2	Мастика битумная	МБК-Г-65; МБК-Г-75; МБК-Г-85; МБК-Г-90	ГОСТ 2889—80	4,8 (покрытие за один раз)	То же
3	Мастика битумно-по- лимерная эмульсион- ная	—	—	50 (покрытие за три раза)	Для выполнения пароизоляци- онных покрытий механиз- рованным способом
4	Рубероид	РКМ-350Б РКМ-350В	ГОСТ 10923—76	8,3	Для выполнения пароизоляци- онных слоев
5	Пергамин	П-300; П-350	ГОСТ 2697—75	2,5	Для выполнения пароизоляци- онных слоев
6	Изол	—	ГОСТ 10296—79	40	Для выполнения пароизоляци- онных слоев
7	Рубероид с эластичным покровным слоем	РзМ-350	ТУ 21-27-30-72 Минпромстрой- материалов	8,3	Для выполнения пароизоляци- онных слоев и нижних слоев кровель
8	Гидроизол	ГИ-Г; ГИ-Г	ГОСТ 7415—74*	10	То же
9	Рубероид	РКК-500А, РКК-400А, РКК-400Б, РКК-400В, РКЧ-350Б, РКЧ-350В	ГОСТ 10923—76	8,3	Для выполнения верхнего слоя кровель

Продолжение табл. 2

№ п. п.	Материалы	Марка	ГОСТ, ТУ	Сопротивление паропроницаю- мости $R_{п}$, м ² ·ч·мм рт.ст/г	Назначение
10	Стеклорубероид	С-РК; С-РУ	ГОСТ 15879—70	10	Для выполнения верхнего слоя скатных кровель
11	Стеклорубероид	С-РМ	ГОСТ 15879—70	10	Для выполнения пароизолиру- ющих покрытий и нижних слоев кровель
12	Полиэтиленовая пленка	С	ГОСТ 10354—73	55 (при толщине 0,16 мм)	Для выполнения паро-гидро- изоляции конструкций обо- греваемых полов

Примечание. Мастика поз. 3 изготавливается на стройплощадке; технология изготовления и применения ее описана в брошюре ЦНИИТЭИ Мясопром „Пароизоляция теплоизоляционных конструкций ограждений холодильников“, М., 1969 г.

сохранять сопротивление паропроницанию и адгезию к изолируемым поверхностям при воздействии знакопеременных температур;

быть непрерывным и эластичным, обеспечивать паронепроницаемость стыковых соединений;

иметь теплостойкость до 50°C при применении на вертикальных ограждающих конструкциях (не сползать).

5.2. Характеристики пароизоляционных и гидроизоляционных материалов и рекомендуемые области их применения приведены в табл. 2.

6. ОПРЕДЕЛЕНИЕ ТРЕБУЕМОГО СОПРОТИВЛЕНИЯ ТЕПЛОПЕРЕДАЧЕ (КОЭФФИЦИЕНТА ТЕПЛОПЕРЕДАЧИ) ОГРАЖДАЮЩИХ КОНСТРУКЦИЙ

6.1. Требуемое сопротивление теплопередаче R_0^{TP} (коэффициент теплопередачи K_0^{TP}) наружных стен охлаждаемых помещений для различных районов СССР следует принимать по табл. 3.

Таблица 3

среднегодовая температура воздуха в районе строительства, °С	Сопротивление теплопередаче R_0^{TP} , м ² ·ч·°С/ккал [(коэффициент теплопередачи K_0^{TP} , ккал/(м ² ·ч·°С)] при температуре воздуха в помещении, °С				
	минус 30	минус 20	минус 10	0	10
0 и ниже	6,2 (0,16)	5,0 (0,20)	3,8 (0,26)	2,2 (0,45)	1,7 (0,58)
Выше 0 и ниже 10	6,7 (0,15)	5,6 (0,18)	4,5 (0,22)	2,7 (0,37)	1,9 (0,52)
10 и выше	7,1 (0,14)	6,2 (0,16)	5,5 (0,18)	3,7 (0,27)	2,4 (0,42)

6.2. Требуемое сопротивление теплопередаче R_0^{TP} (коэффициент теплопередачи K_0^{TP}) покрытий над охлажденными помещениями для различных районов СССР следует принимать по табл. 4.

6.3. Требуемое сопротивление теплопередаче R_0^{TP} (коэффициент теплопередачи K_0^{TP}) обогреваемых полов на грунте следует принимать по табл. 5.

6.4. Требуемое сопротивление теплопередаче R_0^{TP} (коэффициент теплопередачи K_0^{TP}) перекрытий над проветриваемыми подпольями для различных районов СССР следует принимать по табл. 6.

6.5. Требуемое сопротивление теплопередаче R_0^{TR} (коэффициент теплопередачи K_0^{TR}) для внутренних стен, перегородок и междуэтажных перекрытий охлаждаемых помещений следует принимать по табл. 7.

Таблица 4

Среднегодовая температура наружного воздуха в районе строительства, °С	Сопротивление теплопередаче R_0^{TR} , м ² ·ч·°С/ккал [коэффициент теплопередачи K_0^{TR} , ккал/(м ² ·ч·°С)], при температуре воздуха в помещении, °С				
	минус 30	минус 20	минус 10	0	10
0 и ниже	6,6 (0,15)	5,3 (0,19)	4,2 (0,24)	2,7 (0,37)	2,4 (0,42)
Выше 0 и ниже 10	7,2 (0,14)	6,0 (0,17)	4,8 (0,21)	3,1 (0,32)	2,4 (0,42)
10 и выше	7,7 (0,13)	6,9 (0,15)	5,5 (0,18)	4,0 (0,25)	2,7 (0,37)

Таблица 5

Температура воздуха в охлаждаемом помещении, °С	Сопротивление теплопередаче R_0^{TR} , м ² ·ч·°С/ккал [коэффициент теплопередачи K_0^{TR} , ккал/(м ² ·ч·°С)]
Минус 4	3,3 (0,30)
• 10	4,7 (0,22)
• 20	6,0 (0,17)
• 30	8,5 (0,12)

Таблица 6

Среднегодовая температура наружного воздуха в районе строительства, °С	Сопротивление теплопередаче R_0^{TR} , м ² ·ч·°С/ккал [коэффициент теплопередачи K_0^{TR} , ккал/(м ² ·ч·°С)], при температуре воздуха в помещении, °С			
	минус 30	минус 20	минус 10	0 и неотопливаемые помещения
5 и ниже	6,2 (0,16)	5,0 (0,20)	3,6 (0,28)	2,2 (0,45)
Выше 5 и ниже 10	6,7 (0,15)	5,6 (0,18)	4,2 (0,24)	2,7 (0,37)
10 и выше	7,1 (0,14)	6,2 (0,16)	5,0 (0,20)	3,7 (0,27)

Таблица 7

Температура воздуха в более теплом помещении, °С	Сопротивление теплопередаче R_0^{TR} , м ² ·ч·°С/ккал [коэффициент теплопередачи K_0^{TR} , ккал/(м ² ·ч·°С)], при температуре воздуха в более холодном помещении, °С				
	минус 30	минус 20	минус 10	0	10
Минус 30	2,0 (0,5)	—	—	—	—
" 20	2,3 (0,43)	2,0 (0,5)	—	—	—
" 10	3,1 (0,32)	2,3 (0,43)	1,5 (0,67)	—	—
" 0	4,5 (0,22)	4,0 (0,25)	2,4 (0,42)	1,0 (1,0)	—
" 10	5,6 (0,18)	5,3 (0,19)	3,4 (0,30)	2,0 (0,5)	0,4 (2,5)
" 20	6,5 (0,16)	5,6 (0,18)	5,0 (0,20)	3,7 (0,27)	1,5 (0,67)

6.6. Требуемое сопротивление теплопередаче R_0^{TR} (коэффициент теплопередачи K_0^{TR}) для внутренних стен, перекрытий и перегородок, отделяющих охлаждаемые помещения от неохлаждаемых и неотапливаемых, следует принимать по табл. 8.

Таблица 8

Температура воздуха в охлаждаемом помещении, °С	Сопротивление теплопередаче R_0^{TR} , м ² ·ч·°С/ккал [(коэффициент теплопередачи K_0^{TR} , ккал/(м ² ·ч·°С)]
Минус 30	5,0 (0,20)
" 20	4,2 (0,24)
" 10	3,6 (0,28)
" 0	2,4 (0,42)
" 10	1,5 (0,67)

6.7. Значения R_0^{TR} (K_0^{TR}) при температуре воздуха, не указанных в табл. 3—8, следует определять интерполяцией.

6.8. Значения R_0^{TR} (K_0^{TR}) в табл. 3—8 приведены для теплоизоляционных материалов с коэффициентом теплопроводности не более 0,05 ккал/(м·ч·°С).

Для теплоизоляционных материалов с коэффициентом теплопроводности более 0,05 ккал/(м·ч·°С) значение R_0^{TR} для охлаждаемых помещений с внутренней температурой воздуха минус 30 и минус 20°С следует принимать с коэффициентом 0,9.

Наружные ограждающие конструкции с теплоинерционностью $\varphi > 0,75$ следует защищать от влияния солнечной радиации (устройство экранов, вентилируемых прослоек и др.). В случае отсутствия защиты значения R_0^{TR} в табл. 3—8 следует умножать на коэффициент 1,1.

6.9. Ограждающие конструкции охлаждаемых помещений с температурой воздуха 0°С и выше необходимо проверять на возмож-

ность конденсации влаги с теплой стороны конструкции. Отсутствие конденсации обеспечивается при R_0^k не менее определяемого по формуле

$$R_0^k = \frac{(t_v - t_n)}{\Delta t^n \alpha_v},$$

где t_v — расчетная температура внутреннего воздуха, принимаемая по нормам технологического проектирования, °С; t_n — расчетная зимняя температура наружного воздуха, принимаемая в соответствии с табл. 5 главы СНиП II-А.6-72 «Строительная климатология и геофизика» с учетом тепловой инерции ограждающей конструкции; Δt^n — температурный перепад между температурой внутреннего воздуха и температурой внутренней поверхности ограждающей конструкции, °С; для наружных стен $\Delta t^n = t_v - t_p$, для покрытий и перекрытий $\Delta t^n = 0,8 \times (t_v - t_p)$; здесь t_p — температура точки росы при расчетной температуре и относительной влажности воздуха, принимаемых по нормам технологического проектирования; α_v — коэффициент теплоотдачи внутренней поверхности ограждающих конструкций, принимаемый равным 7,5 ккал/(м²·ч·°С).

6.10. При технико-экономическом сравнении вариантов ограждающих конструкций с различными теплоизоляционными материалами, а также при экспериментальном проектировании их, экономически целесообразное сопротивление теплопередаче рекомендуется определять в соответствии с п. 6.11.

6.11. Экономически целесообразное сопротивление теплопередаче наружных ограждающих конструкций $R_0^{\text{эк}}$ при температуре воздуха в помещениях ниже минус 5°С следует определять по формуле

$$R_0^{\text{эк}} = 0,95 \sqrt{\frac{\Delta t_{\text{макс}} + 0,9 \Delta t_{\text{ср}} (m_1 + 1,1)}{\lambda C_{\text{из}}}};$$

при температуре воздуха в помещениях минус 5°С и выше

$$R_0^{\text{эк}} = 0,9 \sqrt{\frac{\Delta t_{\text{макс}} + 0,085 n_{\text{ох}} \Delta t_{\text{ср.ох}}}{\lambda C_{\text{из}}}};$$

где $\Delta t_{\text{макс}}$ — расчетная максимальная разность температур наружного t_n и внутреннего воздуха t_v , °С; $\Delta t_{\text{ср}}$ — среднегодовая разность температур наружного и внутреннего воздуха, °С; $\Delta t_{\text{ср.ох}}$ — расчетная средняя за период охлаждения разность температур наружного и внутреннего воздуха, °С; m_1 — коэффициент перевода рабочих ккал в нормальные, принимаемый по табл. 9. $n_{\text{ох}}$ — число месяцев со среднемесячной температурой наружного воздуха выше температуры воздуха в камере, принимаемое по главе СНиП II-А.6-72; $C_{\text{из}}$ — стоимость 1 м³ изоляции в деле.

Расчетная максимальная температура наружного воздуха t_n , °С, определяется по формуле

$$t_n = 0,2 t_{\text{ср.м}} + 0,8 t_{\text{а.м}} + \frac{\rho I_{\text{макс}}}{\alpha_n} - A_{t_n}^{\text{расч.}} (1 - \varphi) \psi,$$

где $t_{\text{ср.м}}$ и $t_{\text{а.м}}$ — соответственно средняя и абсолютная максимальные температуры наружного воздуха, принимаемые по табл. 16, 17

№ п.п.	Температура воздуха в камере, °С	Коэффициент перевода рабочих ккал в нормальные
1	Минус 30	4,2
2	" 20	2,4
3	" 10	1,6
4	" 0	1,1

главы СНиП II-A.6-72; ρ — коэффициент поглощения солнечной радиации поверхностью ограждения, принимаемой по прил. 1; $I_{\text{макс}}$ — максимальный поток тепла в июле, поступающий от солнечной радиации (прямой + рассеянной), принимаемый по табл. 8, 9 главы СНиП II-A.6-72; $A_{t_n}^{\text{расч}}$ — расчетная амплитуда колебаний температуры наружного воздуха, °С; α_n — коэффициент теплоотдачи наружных поверхностей ограждающих конструкций, ккал/(м²·ч·°С); ψ — коэффициент теплоинерционности ограждений, принимаемый в зависимости от вида конструкций (рис. 6) и теплоизоляции по

Таблица 10

Материал эффективной теплоизоляции	Толщина теплоизоляции, мм	Значения коэффициента ψ для различных конструкций				
		рис. 6, а	рис. 6, б	рис. 6, в	рис. 6, г	рис. 6, д, е
Пенополистирол Пенополиуретан	} 100	0	0,25	0,25	0,75	Св. 0,75
Жесткие минераловатные плиты. $\gamma_0 = 250-300$ кг/м ³	100	0	0,25	0,25	0,75	—
	200	0	0,25	0,25	0,25	—
	300	0	0	0	0,25	—
	400	0	0	0	0	—

табл. 10. ψ — коэффициент, зависящий от длительности времени между часом наибольшего облучения конструкции и максимумом температуры наружного воздуха в 15 ч, определяемый по табл. 11.

Расчетная амплитуда колебаний температуры наружного воздуха $A_{t_n}^{\text{расч}}$

$$A_{t_n}^{\text{расч}} = 0,5 A_{t_n} + \frac{\rho(I_{\text{макс}} - I_{\text{ср}})}{\alpha_n},$$

где A_{t_n} — средняя амплитуда суточных колебаний температуры на-

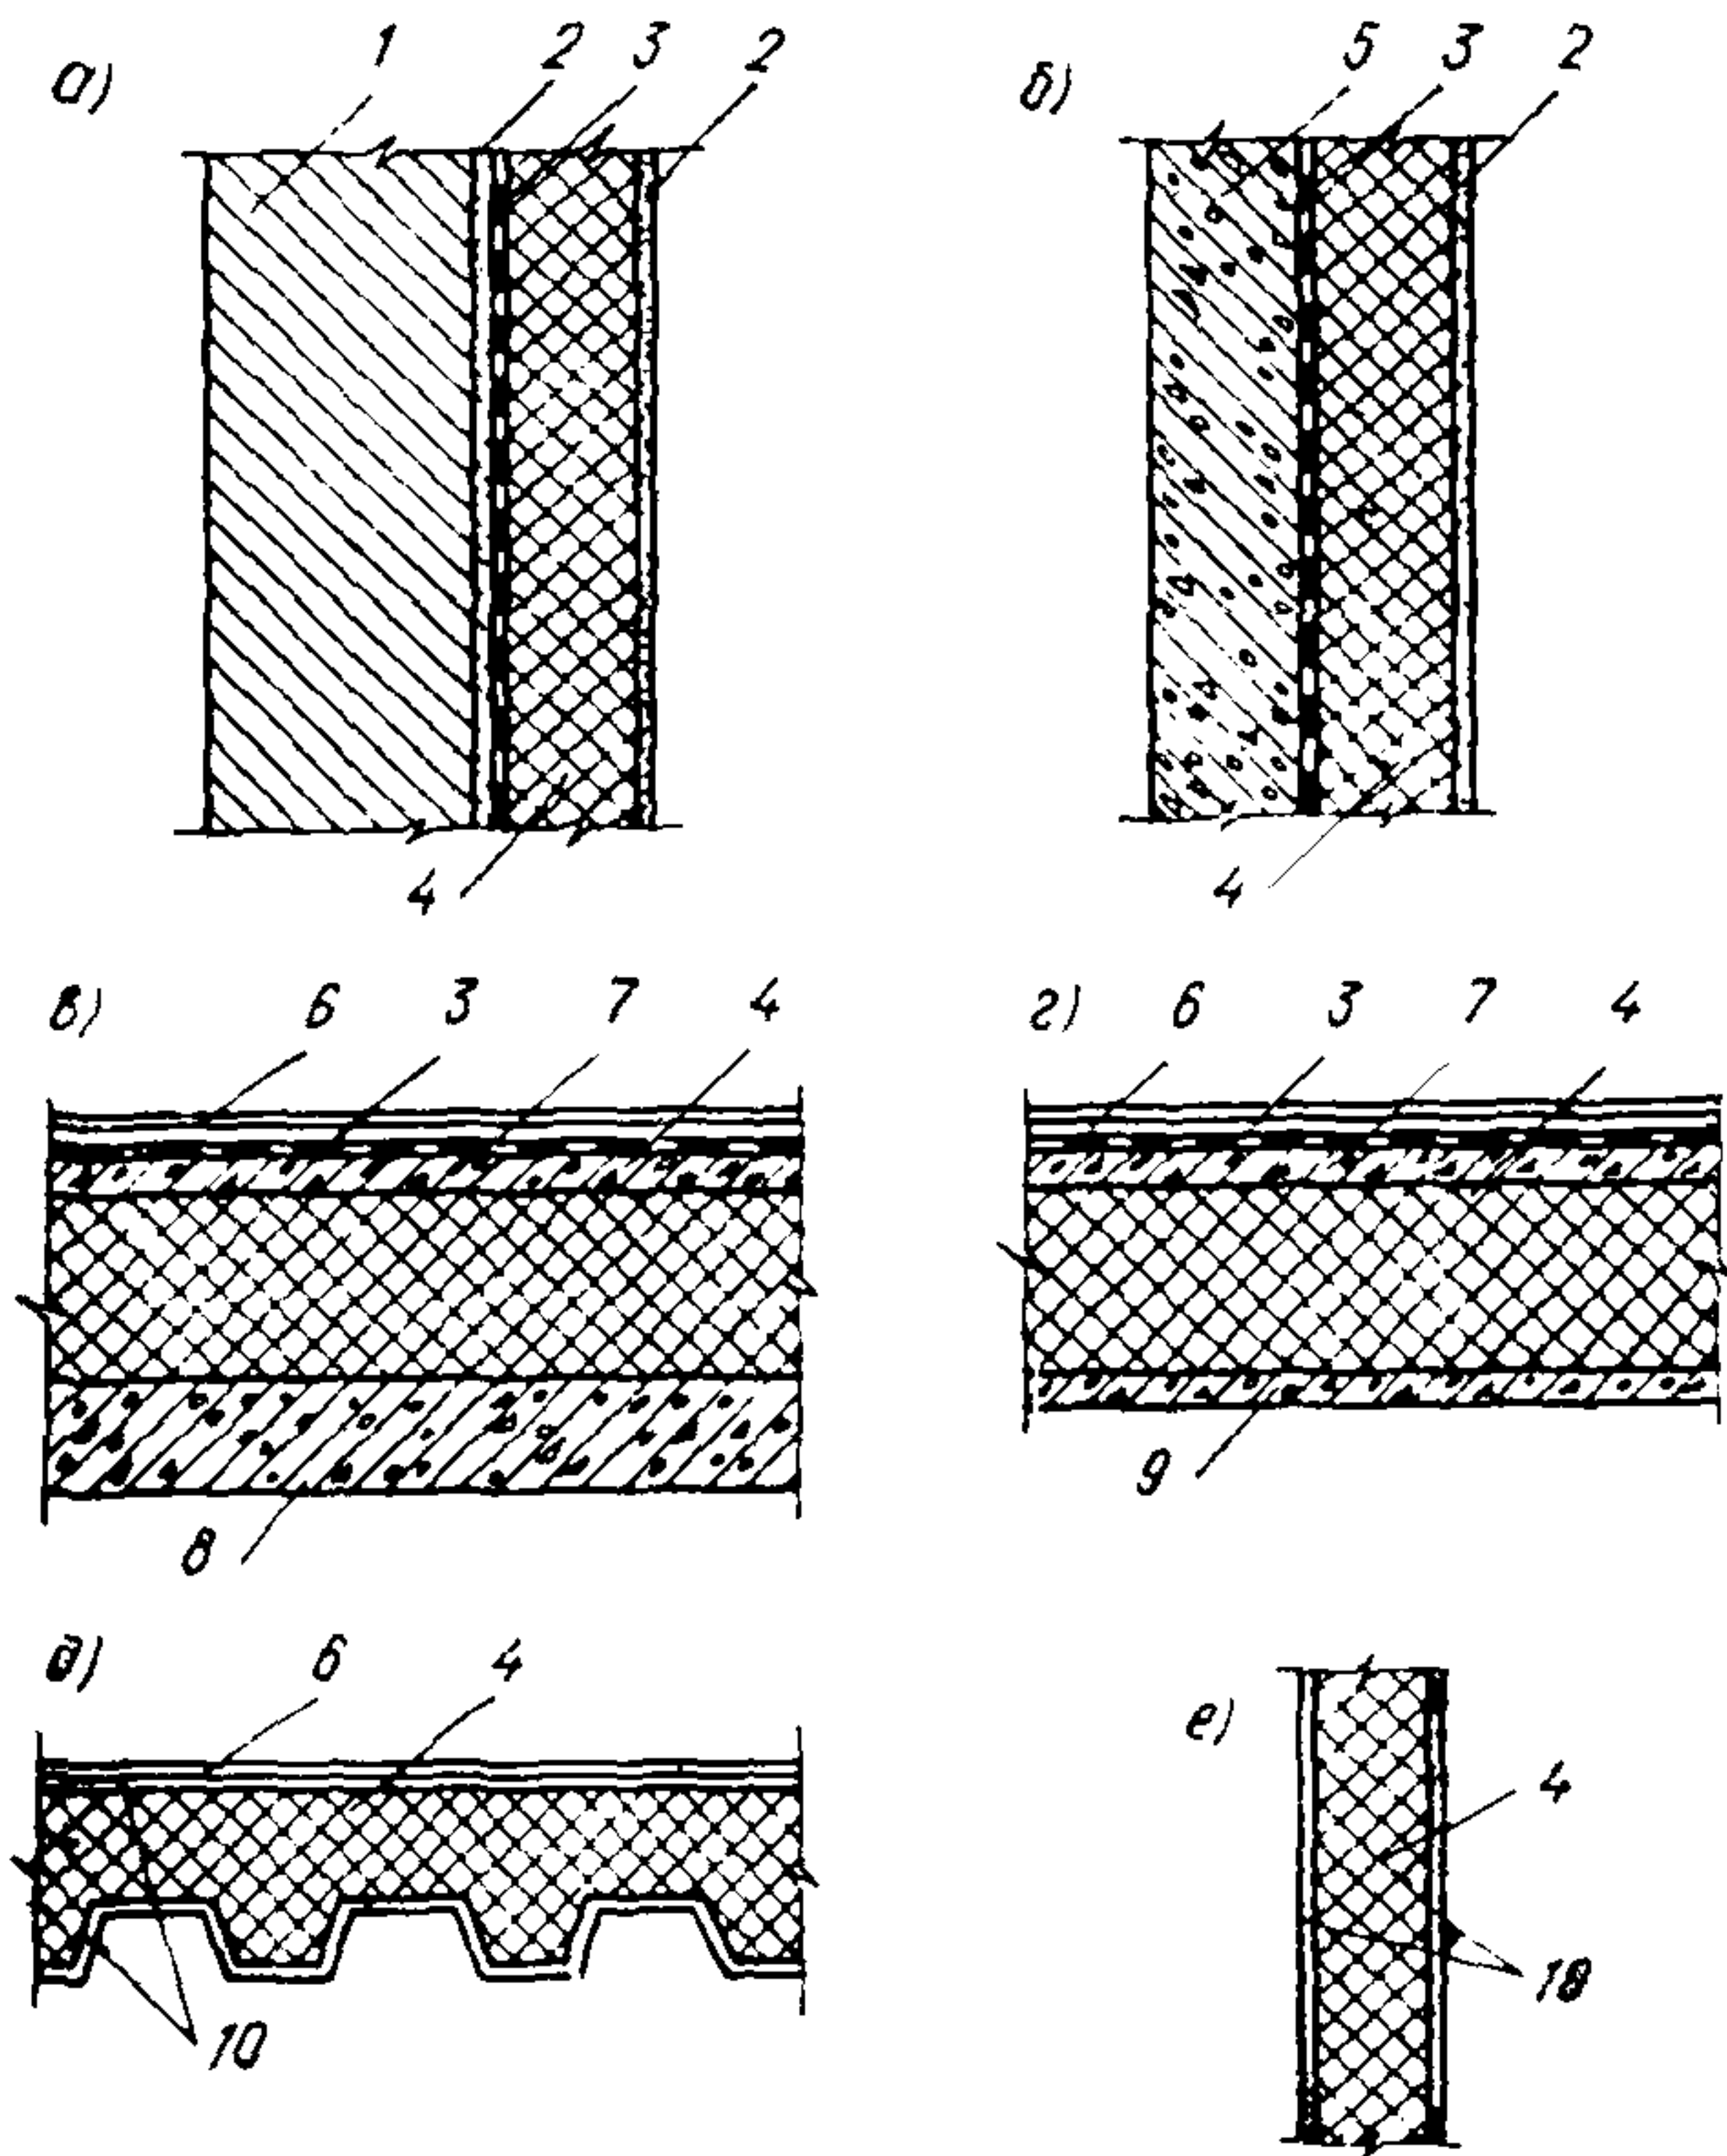


Рис. 6. Схемы ограждающих конструкций зданий холодильников

а — кирпичная стена; б — стена из керамзитобетонных панелей; в — железобетонное безбалочное покрытие; г — железобетонное покрытие из ребристых плит; д — панельное покрытие; е — стена из трехслойных панелей с металлическими облицовками и трудносгораемым утеплителем; 1 — кирпичная кладка; 2 — штукатурка; 3 — паронезоляционный слой; 4 — теплоизоляционный слой; 5 — керамзитобетонная панель; 6 — кровельный ковер с защитным слоем; 7 — армированная бетонная стяжка; 8 — железобетонная плита перекрытия $\delta = 160$ мм; 9 — железобетонная плита покрытия $\delta = 30$ мм; 10 — металлическая облицовка

ружного воздуха в июле, °С, принимаемая по табл. 2 главы СНиП II-A.6-72; $I_{\text{ср}}$ — среднесуточное значение потока тепла, поступающего в июле от солнечной радиации, ккал/м².ч, принимаемое по табл. 8, 9 главы СНиП II-A.6-72, $\alpha_n = 5 + 2,2v$ (для горизонтальных поверхностей); $\alpha_n = 5 + 10 \sqrt{v}$ (для вертикальных поверхностей); здесь v — минимальная из средних скоростей ветра по румбам за июль, повторяемость которых составляет 16% и более, принимаемая по табл. 7 главы СНиП II-A.6-72, но не менее 1 м/с.

Таблица 11

Отношение амплитуд $A_c / 0,5 A_\tau$	Значения коэффициента ϕ при различии времени наступления максимумов I и t_n в 1 ч									
	1	2	3	4	5	6	7	8	9	10
1	0,99	0,96	0,92	0,87	0,79	0,71	0,61	0,50	0,38	0,26
2	0,99	0,97	0,93	0,88	0,82	0,75	0,66	0,57	0,49	0,41
3	0,99	0,97	0,94	0,90	0,85	0,79	0,73	0,66	0,60	0,55
4	1,00	0,98	0,96	0,93	0,89	0,85	0,81	0,76	0,73	0,69

6.12. Расчетная среднегодовая температура наружного воздуха $t_{ср}$ с учетом солнечной радиации определяется по формуле

$$t_{ср} = t_{ср. год} + 0,05 \rho I_{ср. год} f,$$

где $t_{ср. год}$ — среднегодовая температура наружного воздуха, принимаемая по табл. 1 (графа 14) главы СНиП II-A.6-72; $I_{ср. год}$ — среднее за год количество тепла, поступающего от суммарной (прямой + рассеянной) солнечной радиации, принимаемое по табл. 10 главы СНиП и II-A.6-72; f — коэффициент, принимаемый для горизонтальной поверхности 1,0; для вертикальных северной, северо-восточной и северо-западной ориентации — 0,3; для южной, восточной, западной, юго-восточной и юго-западной — 0,6.

6.13. Расчетная средняя за период охлаждения камеры температура наружного воздуха $t_{ср. ох}$ определяется по формуле

$$t_{ср. ох} = \frac{1}{n_{ох}} \sum_{i=1}^{i=n_{ох}} t_{ср. мес} + 0,04 \rho J_{ср. год} f,$$

где $t_{ср. мес}$ — среднемесячная температура i -го месяца, принимаемая по табл. 1 главы СНиП II-A.6-72.

6.14. Экономически целесообразное сопротивление теплопередаче конструкции обогреваемого пола $R_0^{эк}$ рекомендуется определять по формуле

$$R_0^{эк} = 0,9 \sqrt{\frac{\Delta t (3,6 + m_1)}{\lambda C_{из}}},$$

где Δt — разность средней температуры обогревающего грунт массива (+2°C) и температуры внутреннего воздуха.

7. ОПРЕДЕЛЕНИЕ ТРЕБУЕМОГО СОПРОТИВЛЕНИЯ ПАРПРОНИЦАНИЮ

7.1. Величина сопротивления паропроницанию наружных стен и покрытий холодильников должна устанавливаться из условия исключения накопления влаги в теплоизоляционном слое за летний или зимний период.

7.2. Пароизоляцию в конструкциях наружных ограждений рекомендуется принимать по табл. 12 (типы пароизоляции указаны в прил. 5).

Т а б л и ц а 12

Расчетная влажность наружного воздуха в районе строительства, мб	Температура воздуха в охлаждаемом помещении, °С	Требуемое сопротивление паропроницанию пароизоляции, $R_{ли}^{тр}$, м ² ·ч·мм рт.ст/г	Рекомендуемый тип пароизоляции
До 14	Минус 10 и ниже	50	П-8; П-9
	От минус 9 до 1	20	П-3
От 14 до 17	Минус 10 и ниже	70	П-10; П-11
	От минус 9 до 1	35	П-5; П-6
Св. 18	Минус 10 и ниже	100	П-11
	От минус 9 до 1	50	П-8; П-9

Примечания: 1. За расчетную влажность наружного воздуха принимается наибольшая среднемесячная абсолютная влажность (по главе СНиП II-A.6-72).

2. Для камер с $t_k > 1^\circ\text{C}$ сопротивление паропроницанию определяется по зимним расчетным условиям главы СНиП II-A.6-72 и СНиП II-3-79.*

3. Сопротивление паропроницанию для совмещенного покрытия определяется с учетом свойств водоизоляционного ковра (по главе СНиП II-26-76).

4. Пароизоляция в противопожарных поясах принимается типа П-14.

5. Типы пароизоляции приведены в прил. 5.

7.3. Требуемое сопротивление паропроницанию внутреннего отделочного слоя $R_{отд}^п$ (слоя с более холодной стороны ограждения) должно быть не более значения, определяемого по формуле

$$R_{отд}^п < \frac{\Sigma R_i^п}{\beta (e_n - e_v)}, \quad (1)$$

где $\Sigma R_i^п$ — сумма сопротивлений паропроницанию всех слоев ограждения, исключая отделочный слой с холодной стороны, м²·ч·мм рт. ст/г; β — переводной коэффициент из мб в мм рт. ст., зависящий от температуры внутреннего воздуха охлаждаемого помещения t_v (принимается по рис. 7); e_n — средняя величина абсолютной влажности наружного воздуха за три наиболее теплых месяца, мб; e_v — расчетная величина абсолютной влажности внутреннего воздуха охлаждаемого помещения, мб, определяется из соотношения $e_v = \frac{E(t_v)\varphi}{75,5}$, здесь $E(t_v)$ — максимальная упругость водяного пара внутреннего воздуха охлаждаемого помещения, мм рт. ст., принимаемая по прил. 6; φ — расчетная относительная

влажность внутреннего воздуха охлаждаемого помещения, %, принимается по прил. 3.

Минимальное значение $R_{отд}^n = 0,5 \text{ м}^2 \cdot \text{ч} \cdot \text{мм рт. ст./г}$ может быть обеспечено при выполнении отделочного слоя из перфорированных листовых материалов площадью перфорации 2%. При применении сплошных листовых материалов следует предусматривать зазор, равный 30 мм, между поверхностью теплоизоляции и отделочным слоем.

7.4. При значениях $R_{отд}^n$ более полученных по формуле (1), величина сопротивления паропрооницанию пароизоляционного слоя ограждения $R_{пи}^{тр}$ должна уточняться из формулы

$$R_{пи}^{тр} \geq \beta R_{отд}^n (e_n - e_v) - \Sigma R_i^n, \quad (2)$$

где ΣR_i^n — сумма сопротивлений паропрооницанию всех слоев ограждения, исключая отделочный и пароизоляционный слой, $\text{м}^2 \cdot \text{ч} \cdot \text{мм рт. ст./г}$;

$$\Sigma R_i^n = \Sigma \frac{\delta_i}{\mu_i},$$

где δ_i — толщина отдельных слоев, м; μ_i — коэффициент паропрооницаемости материала отдельных слоев, $\text{г}/(\text{м} \cdot \text{ч} \cdot \text{мм рт. ст.})$.

Величина $R_{пи}^{тр}$ должна приниматься не менее значений, указанных в табл. 12.

7.5. В конструкциях совмещенных покрытий водоизоляционный ковер должен выполнять функции пароизоляционного слоя, величина сопротивления паропрооницанию которого принимается не менее значений, указанных в табл. 12.

7.6. Для исключения накопления влаги в теплоизоляции совмещенных покрытий верхний слой водоизоляционного ковра рекомендуется выполнять из эффективных паронепроницаемых материалов.

7.7. Величину сопротивления паропрооницанию слоя пароизоляции в конструкциях обогреваемых полов на грунтах рекомендуется принимать не менее значений, указанных в табл. 13.

7.8. Требуемую величину сопротивления паропрооницанию пароизоляции $R_{пи}^{тр}$ обогреваемых полов на грунте рекомендуется уточнять из условия минимального влагонакопления по следующим формулам:

для однослойной теплоизоляции

$$R_{пи}^{тр} = (\beta_1 - 1) R_{ти}^n; \quad (3)$$

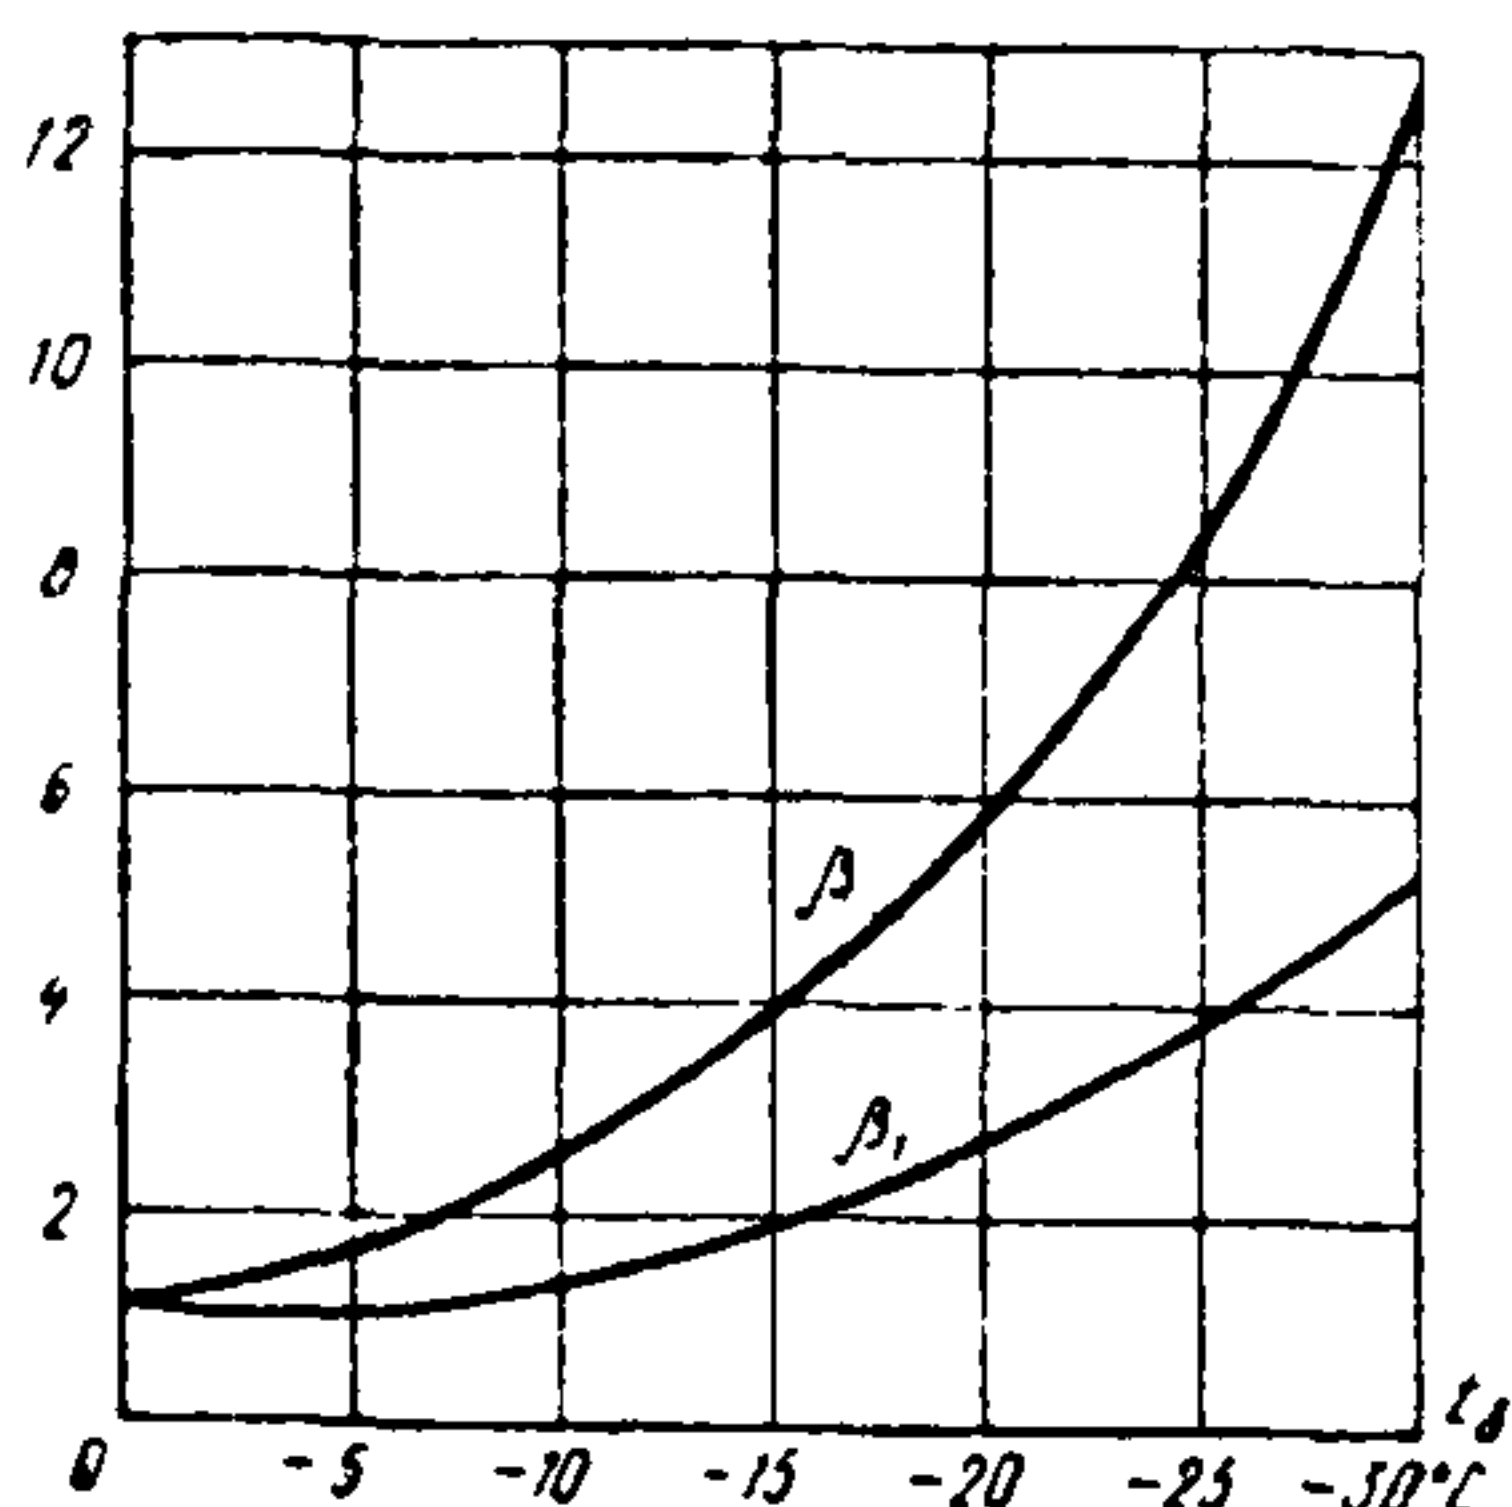


Рис. 7. Зависимость коэффициентов β и R_1 от температуры внутреннего воздуха охлаждаемых помещений t_v

Температура воздуха в охлаждаемом помещении, °С	Требуемое сопротивление паропроницанию пароизоляции $R_{\text{пи}}^{\text{тр}}$, м ² ·ч·мм рт. ст/г	Рекомендуемый тип пароизоляции (см. прил. 5)
Минус 30	75	П-12; П-13
" 20	40	П-7
" 10	30	П-7
" 4	30	П-7

для двухслойной теплоизоляции

$$R_{\text{пи}}^{\text{тр}} = \beta_1 \frac{R_{\text{ти}}^1 + R_{\text{ти}}^2}{R_{\text{ти}}^1} R_{\text{ти}}^{\text{п1}} - (R_{\text{ти}}^{\text{п1}} + R_{\text{ти}}^{\text{п2}}), \quad (4)$$

где $R_{\text{ти}}^{\text{п}}$ — сопротивление паропроницанию слоя теплоизоляции, м²·ч·мм рт. ст/г; $R_{\text{ти}}^1$, $R_{\text{ти}}^2$ — термическое сопротивление первого и второго слоев теплоизоляции (рис. 8), м²·ч·°С/ккал; $R_{\text{ти}}^{\text{п1}}$, $R_{\text{ти}}^{\text{п2}}$ — сопротивление паропроницанию первого и второго слоев теплоизоляции, м²·ч·мм рт. ст/г.

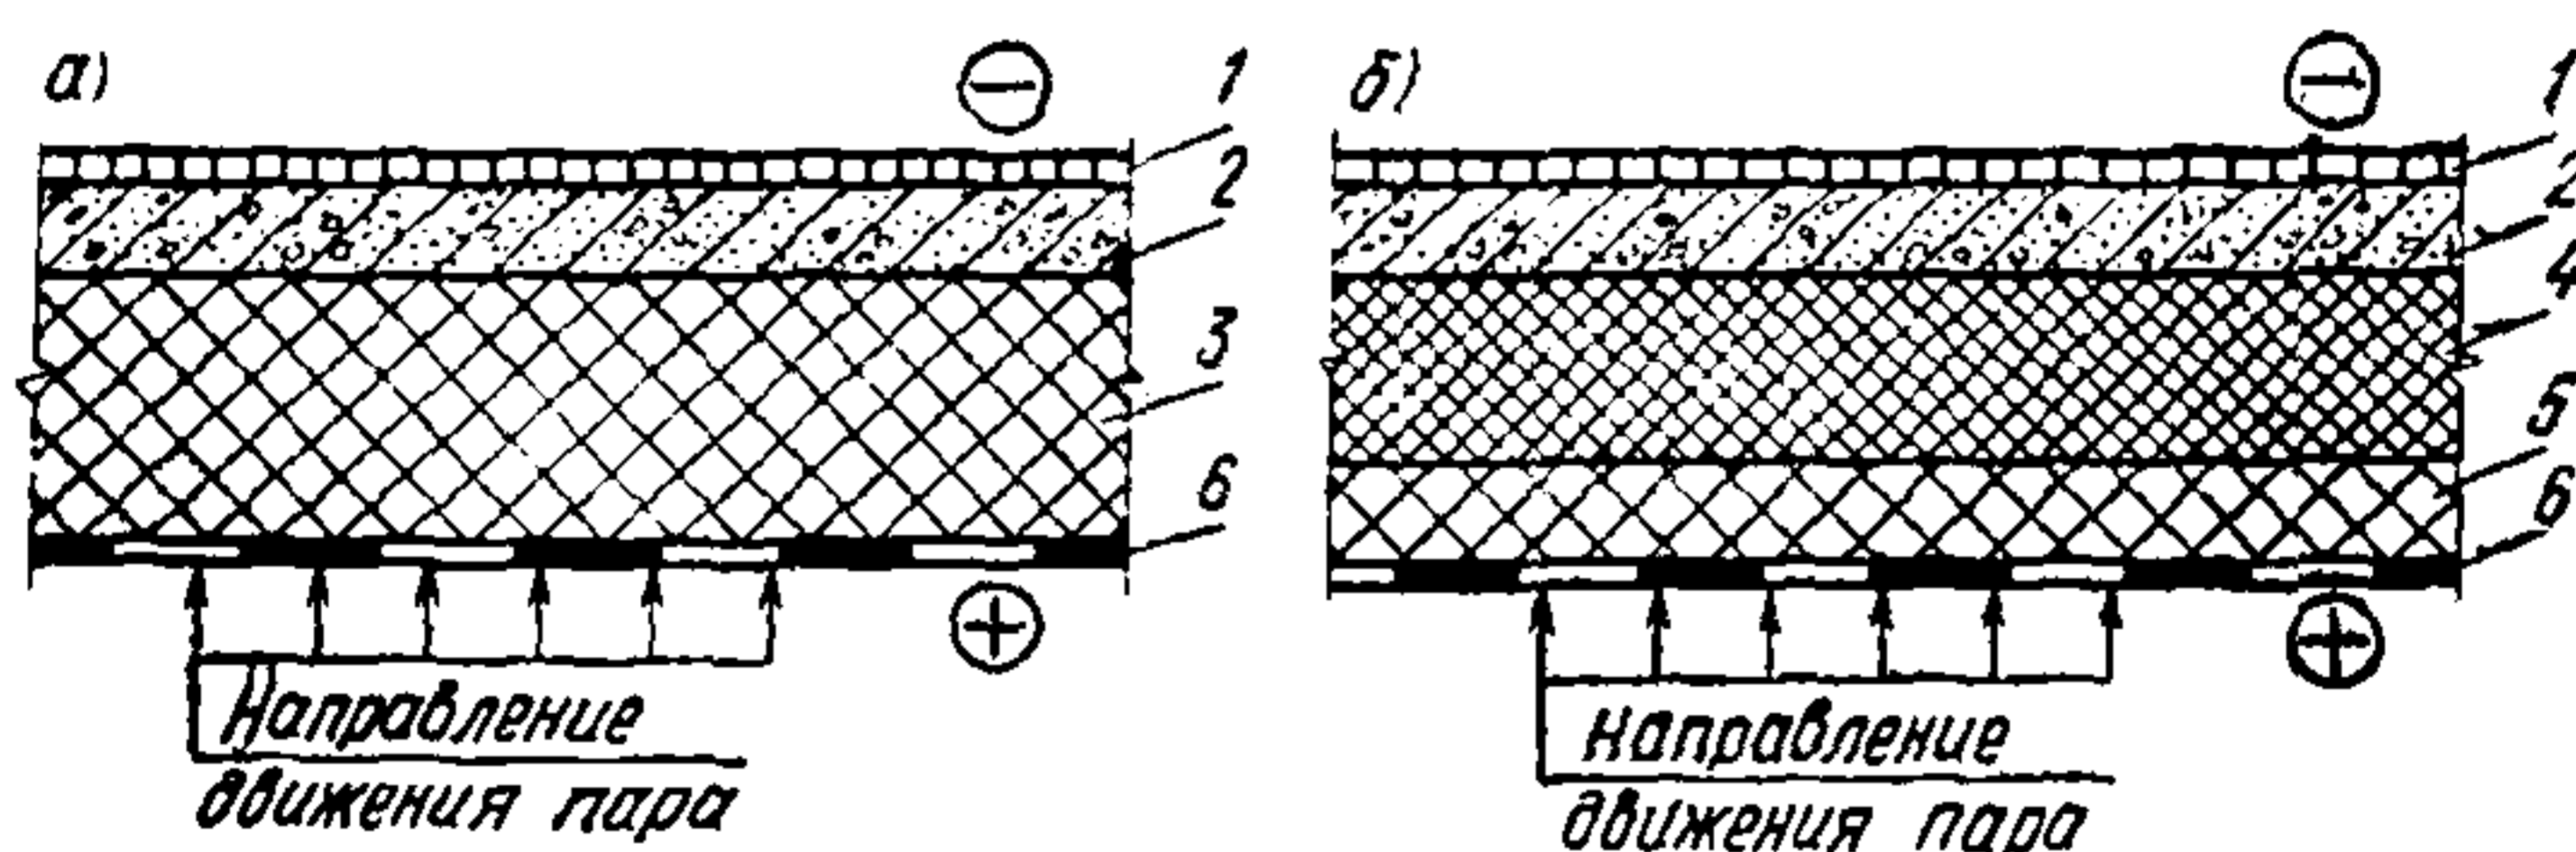


Рис. 8. Расчетная схема для определения сопротивления паропроницанию $R_{\text{пи}}^{\text{тр}}$ конструкций обогреваемых полов

а — при однослойной теплоизоляции; б — при двухслойной теплоизоляции; 1 — покрытие пола; 2 — железобетонный подстилающий слой; 3 — теплоизоляционный слой толщиной $\delta_{\text{ти}}$; 4 — второй теплоизоляционный слой толщиной $\delta_{\text{ти}}^1$; 5 — первый теплоизоляционный слой толщиной $\delta_{\text{ти}}^2$; 6 — пароизоляционный слой

7.9. Пароизоляцию в конструкциях внутренних стен, перегородок и перекрытий рекомендуется принимать по табл. 14.

8. ЭКСПЛУАТАЦИЯ ОГРАЖДАЮЩИХ КОНСТРУКЦИИ

А. ОБЩИЕ ПОЛОЖЕНИЯ

8.1. В процессе эксплуатации зданий холодильников необходимо обеспечивать сохранность ограждающих конструкций и стабиль-

Таблица 14

Температура воздуха в помещении, °С		Требуемое сопротивление паропроницанию, пароизоляции, $R_{ти}^{тр}$, м ² ·ч·мм рт. ст/г	Рекомендуемый тип пароизоляции (см. прил. 5)
охлаждаемом	смежном		
Минус 30	Минус 30	—	—
	• 20	10	П-1
	• 10	15	П-2
	0	20	П-3
	10	30	П-4
Минус 20	Минус 30	10	П-1
	• 20	—	—
	• 10	10	П-1
	• 0	15	П-2
	10	20	П-3
Минус 10	Минус 30	15	П-2
	• 20	10	П-1
	• 10	—	—
	• 0	10	П-1
	10	15	П-2
0	Минус 30	20	П-3
	• 20	15	П-2
	• 10	10	П-1
	• 0	—	—
	10	10	П-1
10	Минус 30	30	П-4
	• 20	20	П-3
	• 10	15	П-2
	• 0	10	П-1
	10	—	—

ность их теплозащитных свойств, осуществлять контроль влажности теплоизоляции и коэффициента теплопередачи конструкций.

8.2. Систематическому надзору, периодическим осмотрам и обследованию подлежат все изолированные ограждающие конструкции холодильника: наружные стены и покрытия, стены коридоров, вестибюлей, тамбуров, межкамерные перегородки и стены, разделяющие охлаждаемые и отапливаемые помещения; междуэтажные и подвальные перекрытия; изолированные колонны и двери, а также воздушные завесы и шторы, влияющие на условия эксплуатации и увлажнения теплоизоляционных конструкций.

8.3. Общие технические осмотры проводятся, как правило, два раза в год — весной и осенью. Во время весеннего осмотра (после освобождения здания от снежного покрова) уточняются объем работ по текущему ремонту ограждающих изолированных конструкций на летний период и объем работ по капитальному ремонту на следующий год. К осеннему общему осмотру приступают после окончания всех работ по подготовке здания холодильника к эксплуатации в зимний период.

8.4. Внеочередной осмотр осуществляется после стихийного бедствия (ураган, наводнение и др.). При этом устанавливается характер повреждений конструкций и определяются срочные меры по устранению обнаруженных дефектов. Особое внимание обращают на состояние кровли и системы водостоков.

8.5. Текущий осмотр основных конструкций здания производится, как правило, не реже одного раза в квартал.

8.6. Результаты всех видов осмотров оформляются в виде актов, в которых отмечают обнаруженные дефекты и указываются пути и сроки их устранения.

8.7. Основными причинами увлажнения теплоизоляции и снижения теплоизоляционной эффективности ограждений в процессе эксплуатации холодильника могут быть:

увлажнение теплоизоляции в период строительства холодильника;

конденсация влаги на поверхности стен вследствие недостаточной толщины и теплоизолирующей способности изоляционного слоя или несоответствия температурно-влажностного режима расчетному;

конденсация влаги на поверхности конструкции вследствие проникновения в охлаждаемые помещения теплого воздуха через дверные и другие проемы; разрушение защитных штукатурных слоев и пароизоляции, а также образование сквозных трещин и щелей в конструкциях стен, перегородок и покрытий;

разрушение или повреждение кровельного гидроизоляционного ковра; повреждение системы водостока, водоотвода и отмостки вокруг здания холодильника;

повреждение пола и постоянное наличие конденсата на нем в виде жидкой влаги;

недостаточная пароизоляция теплоизоляционных конструкций (применение неэффективных материалов и низкое качество работ);

нарушение структуры теплоизоляции и разрушение изоляционной конструкции вследствие увлажнения, попеременного замерзания и оттаивания увлажненного материала или проникшей в конструкцию влаги;

гниение изоляции органического происхождения или разрушение ее грызунами, а также наличие пустот в теплоизоляционном слое.

8.8. В процессе наблюдения за сохранностью изолированных строительных конструкций холодильника необходимо:

следить за состоянием спланированной поверхности вокруг холодильника для отвода атмосферной воды от цоколя и стен подвала;

не допускать складирования материалов, отходов производства, а также устройства цветников и газонов у стен холодильника;

следить за исправным состоянием кровли и устройств по отводу атмосферных и талых вод с крыши холодильника и примыкающих к нему зданий;

своевременно удалять снег от цоколя стен зданий;

не допускать выброса воды и пара у стен холодильника;

не допускать повышенной влажности воздуха и температуры в охлаждаемых помещениях ниже уровня, предусмотренного проектом;

в случае появления в конструкциях трещин немедленно устанавливать маяки и проводить наблюдения за раскрытием трещин (для выявления вызвавших их причин) и конструкциями в целом;

не допускать пробивки отверстий в изолированных конструкциях без письменного разрешения лиц, ответственных за правильную эксплуатацию зданий;

следить за состоянием устройств для обогрева грунта под холодильниками, не допускать снижения температуры в подвальных этажах, не имеющих устройств для обогрева грунта, ниже 0°C. В зависимости от местных условий иметь утвержденную инструкцию по эксплуатации устройства для предотвращения промерзания грунта.

Б. ПРИЗНАКИ СНИЖЕНИЯ ИЗОЛИРУЮЩЕЙ СПОСОБНОСТИ КОНСТРУКЦИЙ И ИХ РАЗРУШЕНИЯ

8.9. Основными признаками увлажнения и разрушения теплоизоляции покрытия являются:

образование «воздушных подушек» (местное вздутие) и трещин в кровельном ковре, расслоение ковра;

появление на потолке верхнего этажа и на внутренней поверхности стен (в местах их примыкания к потолку) мокрых бурых пятен;

образование на полу камер ледяных наростов («сталактитов»); повышение температуры в камерах (в камерах верхнего этажа многоэтажных холодильников) и увеличение нагрузки на холодильное оборудование.

8.10. Основными признаками увлажнения и разрушения теплоизоляции стен, перегородок, перекрытий являются:

образование устойчивых пятен сырости на поверхности наружных стен со стороны фасадов;

образование пятен сырости на фасадах холодильника по периметру примыкания к наружным стенам междуэтажных перекрытий (увлажнение противопожарных поясов, осадка теплоизоляции стен и образование пустот);

разрушение штукатурки и выпучивание теплоизоляции (т. е. ее расслоение и отслоение от ограждающей конструкции и образование пустот);

образование конденсата и наледи на стенках и перегородках со стороны более теплых помещений, разрушение штукатурки и ее отслоение с прилегающим слоем теплоизоляции;

образование конденсата (воды или инея) на потолках нижележащих помещений с более высокой температурой;

ухудшение температурных условий хранения части грузов, расположенных на полу или под потолком (подмораживание или отепление);

выделение характерного запаха при вскрытии штукатурки (поражение теплоизоляции плесенью и гниение);

увеличение расхода энергии на обогрев грунта, понижение температуры грунта и его промерзание (при исправной работе системы обогрева);

повышение температуры в охлаждаемых помещениях и увеличение нагрузки на холодильное оборудование, увеличение усушки продуктов.

В. ОПРЕДЕЛЕНИЕ ФАКТИЧЕСКИХ ТЕПЛОЗАЩИТНЫХ СВОЙСТВ ОГРАЖДЕНИЙ

8.11. Фактические величины коэффициентов теплопередачи ограждений и влажность теплоизоляции рекомендуется определять периодически, примерно через каждые 5 лет эксплуатации, и при появлении внешних признаков значительного снижения их изолирующей способности.

8.12. Величины коэффициентов теплопередачи определяются измерением удельных тепловых потоков через ограждающие конструкции и перепада температур между наружной и внутренней поверхностью, а также определением фактического коэффициента теплопроводности теплоизоляции по известной зависимости от объемного влагосодержания.

8.13. Измерение удельных тепловых потоков осуществляется плоскими тепломерами Ленинградского технологического института холодильной промышленности, ВНИПИ Теплопроект и др.), позволяющими измерять тепловые потоки в пределах от 1,0 до 30 ккал/(м².ч).

8.14. Выбранный участок для установки тепломеров должен быть характерным для всего исследуемого ограждения с точки зрения лучистого теплообмена. Участок должен быть удален не менее чем на 1,5 м от элементов конструкций, изменяющих направление теплового потока (стык стен, стык перекрытия со стеной и т. д.), быть ровным в районе 1—1,5 м от места установки тепломеров, не должен подвергаться непосредственному местному обдуванию.

8.15. На выбранном участке устанавливаются 2—3 тепломера (при использовании одного измерителя не исключается возможность установки его на место, не характерное для всей конструкции). Тепломеры необходимо устанавливать на той стороне исследуемой конструкции, где ожидается наименьшее колебание температуры воздуха (при испытании наружных ограждений — со стороны охлаждаемых помещений). Тепломер должен плотно прилегать к поверхности конструкции. Величина удельного теплового потока на исследуемом участке определяется как средняя арифметическая из показаний установленных тепломеров.

8.16. Одновременно с установкой тепломеров рядом с ними с обеих сторон ограждения крепятся датчики для измерения температур наружного и внутреннего воздуха, наружной и внутренней

поверхности (термопары или термометры сопротивления). Датчики для измерения температур воздуха устанавливаются на расстоянии 100 мм от поверхности исследуемой конструкции.

8.17. Испытания, во время которых измеряются тепловые потоки, температуры наружного воздуха t_n и воздуха в охлаждаемых помещениях t_b , температуры внутренней τ_b и наружной τ_n поверхности ограждающей конструкции, проводятся круглосуточно при записи показаний через каждые два часа в течение 5—7 сут (желательно при автоматической записи показаний). Начало замеров — не менее чем через 2 ч после установки термодатчиков.

8.18. Величины электродвижущей силы термомеров и термопар переводятся в тепловые потоки и температуры в соответствии с их паспортными характеристиками. Расчетные величины тепловых потоков и температур определяются как средние показания за расчетный период с минимальным колебанием температур.

8.19. Значение коэффициента теплопередачи ограждающей конструкции K на основе данных измерения удельных тепловых потоков и температур рассчитывается по формуле

$$K = \frac{1}{R_0},$$

где R_0 — общее сопротивление теплопередаче ограждающей конструкции, $\text{м}^2 \cdot \text{ч} \cdot \text{°C} / \text{ккал}$; $R_0 = \frac{1}{\alpha_b} + R_k + \frac{1}{\alpha_n}$; здесь α_b , α_n — коэф-

фициенты теплоотдачи соответственно внутренней и наружной поверхности ограждающей конструкции, $\text{ккал} / (\text{м}^2 \cdot \text{ч} \cdot \text{°C})$; R_k — термическое сопротивление ограждающей конструкции, $\text{м}^2 \cdot \text{ч} \cdot \text{°C} / \text{ккал}$;

$R_k = \frac{\tau_n - \tau_b}{q}$; τ_n , τ_b — средние за расчетный период исследо-

вания значения температуры соответственно наружной и внутренней поверхности ограждающей конструкции, °C ; q — среднее за расчетный период исследования значение удельного теплового потока через ограждающую конструкцию по показаниям термомеров,

$\text{ккал} / \text{м}^2 \cdot \text{ч}$, $\alpha_b = \frac{q}{\tau_b - t_b}$, t_b — среднее за расчетный период

исследования значение температуры воздуха в охлаждаемом помещении, °C ; $\alpha_n = \frac{q}{t_n - \tau_n}$, t_n — среднее за расчетный период

исследования значение температуры наружного воздуха, °C .

8.20. При определении фактического коэффициента теплопроводности теплоизоляции осуществляется вскрытие конструкции и отбор послойных проб. В процессе вскрытия конструкций и отбора проб определяется вид и состояние теплоизоляционных материалов и пароизоляции, фактическая толщина теплоизоляции. В процессе последующих лабораторных исследований устанавливается влажность материала теплоизоляции и объемная масса в сухом состоянии.

8.21. На исследуемом участке ограждения пробы отбираются в двух—трех местах стальным шлямбуром диаметром 50 мм. Пробы отбираются послойно (через каждые 50—60 мм) на всю толщину теплоизоляции. Послойные пробы помещаются в отдельные бюксы и фиксируются в протоколе, затем взвешиваются в лаборатории и высушиваются до постоянной массы. После высушивания

определяются объемная масса и объемная влажность проб теплоизоляции. Объемная влажность W_0 , %, рассчитывается по формуле

$$W_0 = \frac{W_B \gamma_0}{1000},$$

где W_B — массовая влажность проб; γ_0 — объемная масса проб в воздушно-сухом состоянии, кг/м³.

8.22. Значение коэффициента теплопередачи K_0 ограждающей конструкции на основе исследования проб теплоизоляции рассчитывается по формуле:

$$K_0 = \frac{1}{R_0^{\text{расч}}},$$

где $R_0^{\text{расч}}$ — расчетное сопротивление теплопередаче ограждающей конструкции, определяемое по фактическому коэффициенту теплопроводности материала теплоизоляции в зависимости от объемного влагосодержания, м²·ч·°С/ккал,

$$R_0^{\text{расч}} = \frac{1}{\alpha_B} + \sum \frac{\delta_i}{\lambda_i} + \frac{1}{\alpha_H};$$

здесь δ_i — толщина отдельных слоев конструкции, м; λ_i — фактический коэффициент теплопроводности материалов отдельных слоев конструкции.

Для наружной поверхности наружных стен, покрытий, перекрытий над проветриваемым подпольем, чердачных перекрытий расчетное значение $\alpha_H = 20$; для внутренней поверхности стен, перегородок, полов, потолков расчетное значение $\alpha_B = 7,5$

$$\sum \frac{\delta_i}{\lambda_i} = \sum \frac{\delta_i^{\text{пол}}}{\lambda_i^{\text{пол}}} + \sum \frac{\delta_i^{\text{отр}}}{\lambda_i^{\text{отр}}},$$

где $\delta_i^{\text{пол}}$, $\delta_i^{\text{отр}}$ — толщина отдельных слоев конструкции из зоны соответственно положительной и отрицательной температуры ограждения; $\lambda_i^{\text{пол}}$, $\lambda_i^{\text{отр}}$ — теплопроводность материалов отдельных слоев конструкции из зоны соответственно положительной и отрицательной температуры ограждения с учетом объемной влажности материалов.

8.23. Зоны положительной и отрицательной температур ограждения различных охлаждаемых помещений определяются измерением температур внутри конструкции с помощью термометров. При этом распределение температур внутри конструкции наружных ограждений следует определять для летних условий (июль—август месяцы), соответствующих максимальным теплопритокам в охлаждаемые помещения.

8.24. Значения λ для отдельных слоев теплоизоляции принимаются в соответствии с полученными данными по объемной массе и объемной влажности материалов, при положительной или отрицательной температуре по таблицам (А. У. Франчук «Таблицы теплотехнических показателей строительных материалов». М., 1969). Значения λ для остальных слоев конструкций (кирпичная кладка, железобетон, штукатурка и др.) принимаются по главе

СНиП II-3-79* (прил. 3, условия эксплуатации Б) и по прил. 8 настоящего Руководства.

Г. РЕКОМЕНДАЦИИ ПО ЗАМЕНЕ И УСИЛЕНИЮ ТЕПЛОИЗОЛЯЦИИ

8.25. Теплоизоляционные конструкции заменяют при чрезмерном увлажнении, разрушении теплоизоляции, при необходимости капитально-восстановительного ремонта несущего слоя ограждающих конструкций.

Усиление теплоизоляции (т. е. монтаж дополнительного слоя) может выполняться в следующих случаях:

при снижении теплоизолирующей способности ограждений в процессе эксплуатации;

при недостаточной толщине слоя теплоизоляции, выполненной в процессе строительства;

при понижении температуры в охлаждаемых помещениях или изменении температурно-влажностных условий в смежных помещениях;

при целесообразности дополнительного снижения теплопритоков в охлаждаемые помещения за счет увеличения толщины слоя теплоизоляции.

8.26. Допустимый уровень снижения теплоизолирующей способности ограждений определяется техническим состоянием конструкций (влажностью теплоизоляции, внешними признаками недостаточной теплоизолирующей способности, признаками разрушения теплоизоляции), а также соответствующим технико-экономическим анализом.

При отсутствии разрушений теплоизоляционных конструкций необходимость их усиления или замены определяется сопоставлением фактических эксплуатационных расходов и необходимых затрат на ремонтные работы.

Предельное с экономической точки зрения снижение теплозащитных свойств наружных ограждений $\frac{R_0^\Phi}{R_0^{TP}}$ определяется из выражения

$$\mathcal{E} \geq \Pi,$$

где \mathcal{E} — текущие эксплуатационные затраты на ограждающие конструкции; Π — приведенные затраты на замену теплоизоляционных конструкций.

8.27. Предельное снижение теплозащитных свойств, характеризуемое соотношением фактического R_0^Φ и требуемого R_0^{TP} (первоначального) сопротивлений теплопередаче ограждений, можно определить из следующей формулы

$$\frac{R_0^\Phi}{R_0^{TP}} = \frac{\Delta t n m a C_x}{\Delta t n m a C_x + E_n C_{из} \lambda_{из} R_0^{TP} (R_0^{TP} - R_k)}, \quad (5)$$

где Δt — расчетная разность температур, °С; n — длительность работы холодильной установки в течение года, ч; m — коэффициент перевода рабочих ккал холода в стандартные ($m=2,4$); a — коэффициент, учитывающий потери холода в трубопроводах ($a=1,05 \div$

1,1); G_x — стоимость стандартной $\Gamma_{\text{кал}}$ холода, руб.; E_n — нормативный коэффициент эффективности капиталовложений; $E_n = 0,15$; $C_{\text{из}}$ — сметная стоимость изоляционной конструкции, руб/м³; $\lambda_{\text{из}}$ — расчетное значение теплопроводности изоляции, ккал (м·ч·°С); R_k — значение термического сопротивления конструктивной части ограждения (кирпичная стена, плита перекрытий и т. д.), м²·ч·°С/ккал.

8.28. При снижении теплозащитных свойств наружных ограждений до величины R_0^{Φ} , определяемой формулой (5), экономически оправдано выполнить замену теплоизоляционных конструкций на новые, равноценные по первоначальной стоимости единицы термического сопротивления (под стоимостью единицы термического сопротивления теплоизоляционной конструкции подразумевается произведение $C_{\text{из}} \lambda_{\text{из}}$).

Расчеты по формуле (5) показывают, что дальнейшая эксплуатация наружных ограждений камер хранения мороженных грузов с теплозащитными свойствами, сниженными в процессе эксплуатации на 50% и более, экономически не оправдана (дальнейшая эксплуатация приводит к значительному увеличению приведенных затрат, к неоправданным потерям холода и перерасходу электроэнергии).

С технической точки зрения теплоизоляцию следует заменять при влажности более 10% по объему, усиление теплоизоляции при этом выполнять нецелесообразно.

8.29. Теплоизоляционные конструкции заменяют на основе утвержденного проекта. Теплоизоляционные работы осуществляют в основном так же, как и при новом строительстве с соблюдением требований главы СНиП III-20-74.

При замене теплоизоляционных конструкций пароизоляцию выполняют заново.

Пароизоляцию выполняют при температуре изолируемых поверхностей не ниже 5°С. Старый пароизоляционный слой снимается, изолируемые поверхности очищаются, протираются керосином или соляровым маслом, а затем окрашиваются битумом или битумной мастикой. Поврежденные места на поверхностях ограждений перед окрашиванием выравниваются цементным раствором и просушиваются.

На подготовленную таким образом поверхность наклеивается рулонная пароизоляция или наносится механизированным путем покрытие из битумной мастики (двух-трехразовое покрытие).

Пароизоляционные работы относятся к скрытым и принимаются по акту. Пароизоляционный слой должен быть равномерным по толщине и сплошным (без пропусков, расслоений, воздушных пузырей).

8.30. При замене теплоизоляции наклейка первого слоя плит или блоков к ограждениям осуществляется сплошной промазкой поверхности изделий клеем, а второго и последующих слоев — точечной или полосовой склейкой.

8.31. При усилении теплоизоляции ограждающих конструкций толщина дополнительного слоя теплоизоляции $\delta_{\text{ус}}$, м, определяется по формуле

$$\delta_{\text{ус}} = \lambda_{\text{из}} (R_0^{\text{гр}} - R_0^{\Phi}).$$

Для усиления теплоизоляции следует применять материалы с наименьшим значением коэффициента теплопроводности.

8.32. Перед усилением теплоизоляции стен и перегородок удаляется отслоившаяся штукатурка (в целом штукатурку не удаляют), восстанавливаются поврежденные места, проверяется плотность прилегания существующей теплоизоляции. При обнаружении неплотностей удаляются штукатурка и отслоившийся участок теплоизоляции. Поверхность дополнительного слоя теплоизоляции со стороны помещений с отрицательной температурой перед оштукатуриванием (или перед облицовкой листовыми материалами) не следует покрывать битумной мастикой. При усилении теплоизоляции стен и перегородок со стороны отапливаемых помещений, коридоров и вестибюлей, поверхность теплоизоляции перед отделкой покрывается слоем битумной мастики.

8.33. Перед усилением теплоизоляции покрытий и чердачных перекрытий необходимо уточнить несущую способность конструкции. Усиление может выполняться при условии, если величина дополнительной нагрузки является допустимой.

Усиление теплоизоляции чердачных перекрытий выполняется со стороны чердака (т. е. сверху). Дополнительный слой теплоизоляции укладывается насухо, защищается слоем пароизоляции и бетонной стяжкой.

Усиление теплоизоляции бесчердачных покрытий выполняется сверху по существующей кровле (или снизу по потолку охлаждаемых помещений). При усилении сверху некачественный кровельный ковер (при наличии большого числа вздутий, расслоений, трещин) целесообразно снять, а бетонную стяжку зачистить и выровнять.

Дополнительный слой теплоизоляции наклеивается точечным или полосовым способом.

Усиление теплоизоляции междуэтажных перекрытий предпочтительно производить снизу (по потолку) с использованием легких и прочных пенопластов (пенополистирол, пенополиуретан). Поверхность теплоизоляции облицовывается листовыми материалами или окрашивается огнезащитными красками.

8.34. При усилении теплоизоляции обогреваемых полов, лежащих на грунте, для сохранения существующих отметок чистого пола удаляется засыпная теплоизоляция. Слой усиления выполняется из эффективных плитных материалов.

**КОЭФФИЦИЕНТЫ ПОГЛОЩЕНИЯ СОЛНЕЧНОЙ РАДИАЦИИ
МАТЕРИАЛОМ НАРУЖНОЙ ПОВЕРХНОСТИ
ОГРАЖДАЮЩЕЙ КОНСТРУКЦИИ**

№ п.п.	Материал наружной поверхности ограждающей конструкции	Коэффициент поглощения солнечной радиации ρ
1	Алюминий	0,5
2	Асбестоцементный лист	0,5
3	Защитный слой рулонной кровли из светлого гравия	0,65
4	Кирпич глиняный красный	0,7
5	То же силикатный	0,6
6	Облицовка природным камнем белым	0,45
7	Окраска известковая белая	0,3
8	Рубероид с песчаной посыпкой	0,9
9	Сталь листовая, окрашенная белой краской	0,45
10	Сталь кровельная оцинкованная	0,65
11	Штукатурка известковая темно-серая	0,7
12	Штукатурка цементная светло-голубая	0,3
13	То же, кремовая	0,4

Примечание. Коэффициенты поглощения солнечной радиации приняты в соответствии с главой СНиП II-3-79.

**ПРИМЕРЫ РАСЧЕТА ЭКОНОМИЧЕСКИ ЦЕЛЕСООБРАЗНОГО
СОПРОТИВЛЕНИЯ ТЕПЛОПЕРЕДАЧЕ $R_0^{\text{ЭК}}$
ОГРАЖДАЮЩИХ КОНСТРУКЦИЙ ЗДАНИЯ ХОЛОДИЛЬНИКА**

Пример 1. А. Исходные данные. Требуется определить $R_0^{\text{ЭК}}$ покрытия из железобетонной плиты, утепленной полистирольным пенопластом ПСБ-С, объемной массой $\gamma_0 = 35-40$ кг/м³, с защитным слоем рулонной кровли из светлого гравия для камеры с $t_{\text{в}} = -20$ °С в Москве.

Величины теплотехнических и экономических показателей и коэффициентов:

$$t_{\text{а.м}} = 38^\circ\text{С}; t_{\text{ср.м}} = 24,4^\circ\text{С}; t_{\text{ср.год}} = 4,8^\circ\text{С} \quad (\text{глава СНиП II-A.6-72,}$$

табл. 1); $A_{t_n} = 10,4^\circ\text{C}$ (глава СНиП II-A.6-72, табл. 2); $v = 3,4\text{ м/с}$ (глава СНиП II-A.6-72, табл. 7); $I_{\text{макс}} = 594 + 108 = 702 \text{ ккал}/(\text{м}^2 \cdot \text{ч})$; $I_{\text{ср}} = 281 \text{ ккал}/(\text{м}^2 \cdot \text{ч})$; $I_{\text{ср.год}} = 99,1 \text{ ккал}/(\text{м}^2 \cdot \text{ч})$ (глава СНиП II-A.6-72, табл. 8 и 10); $\rho = 0,65$ (глава СНиП II-3-79*, табл. 7); $\varphi = 0,25$; $\psi = 0,97$; $m_1 = 2,4$ (настоящее руководство, табл. 9; 10; 11); $f = 1$; $C_{\text{из}} = 104,28 \text{ руб}/\text{м}^3$ (в соответствии с ЕРЕР); $\lambda_{\text{из}} = 0,04 \text{ ккал}/(\text{м} \cdot \text{ч} \cdot ^\circ\text{C})$.

Б. Расчет. $R_0^{\text{ЭК}}$ определяется в соответствии с пп. 6.11—6.13.

1. Коэффициент теплоотдачи наружной поверхности покрытия $\alpha_n = 7,5 + 2,2 \cdot 3,4 = 14,98 \text{ ккал}/(\text{м}^2 \cdot \text{ч} \cdot ^\circ\text{C})$.

2. Расчетная амплитуда суточных колебаний условной температуры наружного воздуха

$$A_t^{\text{расч}} = 0,5 A_{t_n} + \frac{(I_{\text{макс}} - I_{\text{ср}}) \rho}{\alpha_n} = 0,5 \cdot 10,4 + \frac{(702 - 281) 0,65}{14,98} = 23,47^\circ\text{C}.$$

3. Расчетная максимальная температура наружного воздуха

$$t_n^{\text{макс}} = 0,2 t_{\text{ср. м}} + 0,8 t_{\text{а. м}} + \frac{\rho I_{\text{макс}}}{\alpha_n} - A_t^{\text{расч}} (1 - \varphi) \psi = 0,2 \times \\ \times 24,4 + 0,8 \cdot 38,0 + \frac{0,65 \cdot 702}{14,98} - 23,47(1 - 0,25) 0,97 = 47,90^\circ\text{C}.$$

4. Разность между максимальной температурой наружного и температурой внутреннего воздуха

$$\Delta t_{\text{макс}} = t_n^{\text{макс}} - t_v = 47,9 + 20 = 67,9^\circ\text{C}.$$

5. Средняя температура наружного воздуха за период охлаждения камеры (камера охлаждается в течение всего года)

$$t_{\text{н. ср. охл.}} = t_{\text{ср. год}} + 0,05 \rho I_{\text{ср. год}} f = 4,8 + 0,05 \cdot 0,65 \cdot 99,1 \cdot 1 = 7,97^\circ\text{C} \approx 8^\circ\text{C}$$

6. Разность между средней температурой наружного и внутреннего воздуха за период охлаждения камер

$$\Delta t_{\text{ср}} = t_{\text{н. ср. охл.}} + t_v = 8 + 20 = 28^\circ\text{C}.$$

7. Экономически целесообразное сопротивление теплопередаче

$$R_0^{\text{ЭК}} = 0,95 \sqrt{\frac{\Delta t_{\text{макс}} + \Delta t_{\text{ср}} (m_1 + 1,1) \cdot 0,9}{\lambda_{\text{из}} C_{\text{из}}}} = \\ = 0,95 \sqrt{\frac{67,9 + 28 \cdot 0,9(2,4 + 1,1)}{0,04 \cdot 104,28}} = 5,8 \text{ м}^2 \cdot \text{ч} \cdot ^\circ\text{C}/\text{ккал}.$$

Таким образом, $R_0^{\text{ЭК}}$ по своей величине превышает $R_0^{\text{ТР}}$, нормируемое в главе СНиП II-105-74, на 10%.

Пример 2. А. Исходные данные. Требуется определить $R_0^{\text{ЭК}}$ кирпичной стены, ориентированной на юго-запад, утепленной пенопластом ПСБ-С объемной массой $\gamma_0 = 35\text{—}40 \text{ кг}/\text{м}^3$ для камеры с $t_v = 0^\circ\text{C}$ в Ереване.

Величины теплотехнических и экономических показателей и коэффициентов:

$$t_{\text{а. м}} = 41,0^\circ\text{C}; t_{\text{ср. м}} = 32,5^\circ\text{C}; t_{\text{ср. мес}} = 5,4; 11,8; 17,0; 21,1; 25,1;$$

24,9; 20,1; 13,6; 6,2°C; $n_{\text{ох}} = 9$ месяцев (глава СНиП II-A.6-72 табл. 1); $A_{t_n} = 15,1^\circ\text{C}$ (глава СНиП II-A.6-72, табл. 2); $v = 3,4$ м/с (глава СНиП II-A.6-72, табл. 7); $I_{\text{макс}} = 366 + 126 = 492$ ккал/(м²·ч); $I_{\text{ср}} = 127$ ккал/м²·ч; $I_{\text{ср.год}} = 167$ ккал/м² (глава СНиП II-A.6-72, табл. 9 и 10); $\rho = 0,7$; $\varphi = 0$; $\psi = 0,99$ (настоящее Руководство, табл. 9; 10; 11); $C_{\text{из}} = 100,17$ руб/м³; $\lambda_{\text{из}} = 0,04$ ккал/(м·ч·°C); $f = 0,6$.

Б. Расчет.

1. Коэффициент теплоотдачи наружной поверхности стены

$$\alpha_n = 5 + 10 \sqrt{v} = 5 + 10 \sqrt{1} = 15 \text{ ккал/(м}^2 \cdot \text{ч} \cdot \text{°C)}.$$

2. Расчетная амплитуда суточных колебаний условной температуры наружного воздуха

$$A_t^{\text{расч}} = 0,5 A_{t_n} + \frac{(I_{\text{макс}} - I_{\text{ср}}) \rho}{\alpha_n} = 0,5 \cdot 15,1 + \frac{(492 - 127) 0,7}{15} = 24,6^\circ\text{C}.$$

3. Расчетная максимальная температура наружного воздуха

$$t_n^{\text{макс}} = 0,2 \cdot t_{\text{ср. м}} + 0,8 \cdot t_{\text{а. м}} + \frac{\rho I_{\text{макс}}}{\alpha_n} - A_t^{\text{расч}} \cdot (1 - \varphi) \psi =$$

$$= 0,2 \cdot 32,5 + 0,8 \cdot 41,0 + \frac{0,7 \cdot 492}{15} - 24,6 (1 - 0) \cdot 0,99 = 37,6^\circ\text{C}.$$

4. Разность между максимальной температурой наружного и температурой внутреннего воздуха

$$\Delta t_{\text{макс}} = t_n^{\text{макс}} - t_v = 37,66 - 0 = 37,6^\circ\text{C}.$$

5. Расчетная средняя температура наружного воздуха за период охлаждения камеры

$$t_{\text{ср. ох}} = \frac{1}{n_{\text{ох}}} \sum_{i=1}^{i=n_{\text{ох}}} t_{\text{ср. мес}} + 0,04 \rho I_{\text{ср. год}} f =$$

$$= \frac{5,4 + 11,8 + 17,0 + 21,1 + 25,1 + 24,9 + 20,1}{9} +$$

$$+ \frac{13,6 + 6,2}{9} + 0,04 \cdot 0,7 \cdot 167 \cdot 0,6 = 18,94^\circ\text{C}.$$

6. Разность между расчетной средней температурой наружного и внутреннего воздуха за период охлаждения камеры

$$\Delta t_{\text{ср. ох}} = t_{\text{ср. ох}} - t_v = 18,94 - 0 = 18,94^\circ\text{C}.$$

7. Экономически целесообразное сопротивление теплопередаче

$$R_0^{\text{ЭК}} = 0,9 \sqrt{\frac{\Delta t_{\text{макс}} \cdot 0,085 n_{\text{ох}} \cdot \Delta t_{\text{ср. ох.}}}{\lambda_{\text{из}} C_{\text{из}}}} =$$

$$= 0,9 \sqrt{\frac{37,7 + 0,085 \cdot 9 \cdot 18,94}{100,17 \cdot 0,04}} = 3,2 \text{ м}^2 \cdot \text{ч} \cdot \text{°С/ккал.}$$

Таким образом, $R_0^{\text{ЭК}}$ для массивной конструкции меньше $R_0^{\text{ТР}}$, нормируемого в главе СНиП II-105-74, на 14,7%.

Пример 3. Исходные данные по примеру 2, за исключением ограждающей конструкции — панель типа «сэндвич» с алюминиевой обшивкой: $\rho=0,5$; $\psi=1$.

Б. Расчет.

1. Коэффициент теплоотдачи наружной поверхности стены

$$\alpha_H = 15 \text{ ккал}/(\text{м}^2 \cdot \text{ч} \cdot \text{°С}).$$

2. Расчетная амплитуда суточных колебаний условной температуры наружного воздуха

$$A_t^{\text{расч}} = 0,5 \cdot 15,1 + \frac{(492 - 127) \cdot 0,5}{15} = 19,7 \text{°С.}$$

3. Расчетная максимальная температура наружного воздуха

$$t_H^{\text{макс}} = 0,2 \cdot 32,5 + 0,8 \cdot 41,0 + \frac{0,5 \cdot 492}{15} - 19,7 (1 - 1) \cdot 0,99 = 55,5 \text{°С.}$$

4. Разность между максимальной температурой наружного и внутреннего воздуха

$$\Delta t_{\text{макс}} = 55,5 - 0 = 55,5 \text{°С.}$$

5. Расчетная средняя температура наружного воздуха за период охлаждения камеры

$$t_{\text{ср. ох}} = \frac{5,4 + 11,8 + 17,0 + 21,1 + 25,1 + 24,9 + 20,1 + 13,6 + 6,2}{9} + \\ + 0,04 \cdot 0,5 \cdot 167 \cdot 0,6 = 18,13 \text{°С.}$$

6. Разность между расчетной средней температурой наружного и внутреннего воздуха за период охлаждения камеры

$$\Delta t_{\text{ср. ох}} = 18,13 - 0 = 18,13 \text{°С.}$$

7. Экономически целесообразное сопротивление теплопередаче

$$R_0^{\text{ЭК}} = 0,9 \sqrt{\frac{55,5 + 18,1 \cdot 0,085 \cdot 9}{0,04 \cdot 100,17}} = 3,8 \text{ м}^2 \cdot \text{ч} \cdot \text{°С/ккал.}$$

Таким образом, $R_0^{\text{ЭК}}$ для облегченной конструкции типа «сэндвич» совпадает по величине с $R_0^{\text{ТР}}$, нормируемым в главе СНиП II-105-74.

**ТЕМПЕРАТУРНО-ВЛАЖНОСТНЫЙ РЕЖИМ
ОХЛАЖДАЕМЫХ ПОМЕЩЕНИЙ**

№ п.п.	Камера	Характеристика помещений	
		расчетная температура воздуха, °С	расчетная относительная влажность, %
1	Интенсивного замораживания и тоннельные морозилки	Минус 30	95
2	Закаливания мороженого	" 30	—
3	Длительного хранения особожирных продуктов (мороженая свинина, птица, жирная рыба)	" 30	95
4	Накопительные перед замораживанием	" 20	95
5	Разгрузочные после замораживания	" 20	95
6	Замораживания масла	" 20	85
7	Хранения мороженых продуктов (мясо, масло, рыба)	От минус 20 до минус 25	95
8	Хранения жиров, меланжа	Минус 20	95
9	Длительного хранения замороженного творога в брикетах	" 20	85
10	Сортировочная и экспедиция мороженых продуктов	" 12	95
11	Интенсивного охлаждения мяса	Минус 10	—
12	Хранения сельди и рыбы соленой	От минус 2 до минус 10	—
13	Охлаждения и краткосрочного (до 15 дней) хранения масла	От минус 5 до минус 8	85
14	Хранения икры осетровой и лососевой	От минус 2 до минус 4	90
15	Охлаждения и хранения яиц	Минус 2	90
16	Хранения охлажденного мяса	От минус 1 до минус 2	90
17	Хранения топленого масла	От 0 до минус 5	85
18	Хранения рыбы горячего и холодного копчения	От 0 до минус 2	80
19	Хранения сыров	От 0 до минус 2	80
20	Охлаждения и хранения продуктов в охлажденном состоянии	От +4 до минус 2	95
21	Хранения сметаны в кадках	От 0 до минус 1	85
22	Сортировочная и экспедиция охлажденных продуктов	0	—
23	Хранения кулинарии (печеной, вареной, жареной)	От 0 до +2	80

Продолжение прил. 3

№ п.п.	Камера	Характеристика помещений	
		расчетная температура воздуха, °С	расчетная относительная влажность, %
24	Хранения охлажденной рыбы	0	90
25	Общая хранения молочной бутылочной продукции	0	85
26	Предварительного охлаждения всех видов плодов на заготовительных холодильниках	0	90
27	Хранения плодов, ягод, овощей	От минус 1 до +4	90
28	Хранения всех видов вареных колбасных изделий	4	85
29	Для созревания сыров	10	80
30	Производства фасованного мяса и мясных полуфабрикатов	12	75
31	Колбасных заводов (разрубочные, обвалочные, жиловочные, сушильные и др.)	12	75

Примечание. Характеристики охлаждаемых помещений, не приведенные в таблице, рекомендуется определять по соответствующим отраслевым технологическим нормам проектирования, а также по „Рекомендациям по проектированию холодильных установок“, М., ВНИХИ, 1962.

Приложение 4

ОПРЕДЕЛЕНИЕ ТРЕБУЕМОГО СОПРОТИВЛЕНИЯ ПАРПРОНИЦАНИЮ ПАРОИЗОЛЯЦИОННЫХ СЛОЕВ КОНСТРУКЦИЙ ОБОГРЕВАЕМЫХ ПОЛОВ

Пример 1. Требуется определить величину сопротивления паропроницанию слоя пароизоляции конструкции электрообогреваемого пола в камере с температурой $t_{в} = -20^{\circ}\text{C}$.

Конструкция пола соответствует рис. 8, а.

Теплоизоляционный слой принят из керамзитного гравия с

$$\gamma_0 = 500 \text{ кг/м}^3; \mu_{ти} = 0,0613 \text{ г/(м}\cdot\text{ч}\cdot\text{мм рт. ст)}; \delta_{ти} = 1,0 \text{ м.}$$

Сопротивление паропроницанию пароизоляционного слоя $R_{пи}^{тр}$, $\text{м}^2\cdot\text{ч}\cdot\text{мм рт. ст/г}$, для однослойной теплоизоляционной конструкции

определяется по формуле (3), где коэффициент $\beta_1=2,8$ (по рис. 7 при температуре камеры $t_{\text{в}}=-20^{\circ}\text{C}$).

$$R_{\text{пи}}^{\text{тр}} = (\beta_1 - 1) R_{\text{ти}}^{\text{п}} = (2,8 - 1) \frac{1}{0,0613} = 29,36 \text{ м}^2 \cdot \text{ч} \cdot \text{мм рт. ст/г.}$$

Принимаем один слой изола (по ГОСТ 10296—79) с $R_{\text{пи}} = 40 \text{ м}^2 \cdot \text{ч} \cdot \text{мм рт. ст/г.}$

Пример 2. Требуется определить величину сопротивления паропроницанию слоя пароизоляции конструкции электрообогреваемого пола в камере с температурой $t_{\text{в}}=-30^{\circ}\text{C}$.

Конструкция пола соответствует рис. 8, б.

Исходные данные. Толщина первого слоя теплоизоляции из керамзитового гравия толщиной $\delta_{\text{ти}}^1 = 0,975 \text{ м}$; коэффициент паропроницаемости керамзитового гравия $\mu_{\text{ти}}^1 = 0,0613 \text{ г/(м} \cdot \text{ч} \cdot \text{мм рт. ст)}$; теплопроводность $\lambda_{\text{ти}}^1 = 0,145 \text{ ккал/(м} \cdot \text{ч} \cdot ^{\circ}\text{C)}$. Толщина второго слоя теплоизоляции из полистирольного пенопласта ПСБ-С $\delta_{\text{ти}}^2 = 0,025 \text{ м}$; коэффициент паропроницаемости $\mu_{\text{ти}}^2 = 0,008 \text{ г/(м} \cdot \text{ч} \cdot \text{мм рт. ст)}$; теплопроводность $\lambda_{\text{ти}}^2 = 0,037 \text{ ккал/(м} \cdot \text{ч} \cdot ^{\circ}\text{C)}$.

Требуемое сопротивление паропроницанию двухслойной теплоизоляционной конструкции пола $R_{\text{пи}}^{\text{тр}}$ определяется по формуле (4)

$$R_{\text{пи}}^{\text{тр}} = \beta_1 \frac{R_{\text{ти}}^1 + R_{\text{ти}}^2}{R_{\text{ти}}^1} R_{\text{ти}}^{\text{п1}} - (R_{\text{ти}}^{\text{п1}} + R_{\text{ти}}^{\text{п2}});$$

термическое сопротивление первого и второго слоев теплоизоляции $R_{\text{ти}}$ соответственно равны:

$$R_{\text{ти}}^1 = \frac{\delta_{\text{ти}}^1}{\lambda_{\text{ти}}^1} = \frac{0,975}{0,145} = 6,7;$$

$$R_{\text{ти}}^2 = \frac{\delta_{\text{ти}}^2}{\lambda_{\text{ти}}^2} = \frac{0,025}{0,037} = 0,67;$$

сопротивление паропроницанию $R_{\text{ти}}^{\text{п}}$ соответственно первого и второго слоев равны:

$$R_{\text{ти}}^{\text{п1}} = \frac{\delta_{\text{ти}}^1}{\mu_{\text{ти}}^1} = \frac{0,975}{0,0613} = 15,9;$$

$$R_{\text{ти}}^{\text{п2}} = \frac{\delta_{\text{ти}}^2}{\mu_{\text{ти}}^2} = \frac{0,025}{0,008} = 3,1.$$

Численное значение коэффициента β_1 находим в зависимости от температуры камеры $t_{\text{в}}=-30^{\circ}\text{C}$; по рис. 7 $\beta_1=5,3$. Подставляя в формулу (4) значения исходных параметров, получим:

$$R_{\text{пи}}^{\text{тр}} = 5,3 \frac{6,7 + 0,67}{6,7} 15,9 - (15,9 + 3,1) = 73,7 \text{ м}^2 \cdot \text{ч} \cdot \text{мм рт. ст/г.}$$

Принимаем два слоя полиэтиленовой пленки марки С (ГОСТ 10354—73), толщиной $\delta=0,2 \text{ мм}$, $R_{\text{п}} = 110 \text{ м}^2 \cdot \text{ч} \cdot \text{мм рт. ст/г.}$

ТИПЫ ПАРОИЗОЛЯЦИИ

Тип пароизоляции	Материалы пароизоляционного слоя
П-1	Грунтовка битумная Мастика битумная горячая Пергамин (один слой), покрытый сверху слоем горячего битума (для наклейки теплоизоляционных материалов)
П-2	Грунтовка битумная Мастика битумная горячая Рубероид РКМ-350Б; РКМ-350А (один слой), покрытый сверху слоем битума
П-3	Грунтовка битумная Мастика битумная горячая Гидроизол ГИ-Г; ГИ-К (один слой), покрытый сверху слоем горячей битумной мастики
П-4	Грунтовка битумная Мастика битумная горячая Рубероид РКМ-350Б; РКМ-350В; Рэм-350 (два слоя на горячей битумной мастике), покрытый сверху слоем горячей битумной мастики
П-5	Грунтовка битумная Мастика битумная горячая Гидроизол ГИ-К; ГИ-Г (два слоя на горячей битумной мастике), покрытый сверху слоем горячей битумной мастики
П-6	Грунтовка битумная Битум горячий Изол (один слой), покрытый сверху слоем горячего битума
П-7	Изол (один слой), уложенный насухо с проклейкой стыков горячей битумной мастикой
П-8	Грунтовка битумная Мастика битумная горячая Изол (один слой), покрытый сверху горячей битумной мастикой
П-9	Мастика битумно-полимерная эмульсионная холодная (трехкратное покрытие распылением)

Тип пароизоляции	Материалы пароизоляционного слоя
П-10	Мастика битумно-полимерная эмульсионная холодная, армированная строительной стеклосеткой (четырёхкратное покрытие распылением)
П-11	Грунтовка битумная Изол (два слоя на горячей битумной мастике), покрытый сверху слоем горячей битумной мастики
П-12	Полнэтиленовая пленка (два слоя), уложенная насухо с проклейкой стыков битумно-кукерсольной мастикой
П-13	Изол (два слоя), уложенный насухо с проклейкой стыков горячим битумом
П-14	Цемент на жидком стекле (1:5) Фольга алюминиевая мягкая (толщина 0,15—0,2 мм)

Примечания: 1. Состав холодной битумно-полимерной мастики, % к массе:

битум БН-IV	45—50;
вода	45—50;
эмульгатор	2—2,5;
латекс СКС-65ГП	2—3.

Состав водного раствора эмульгатора, %:

асидолмылонафт	2;
едкий натр технический	0,6—0,8;
жидкое стекло	0,9.

2. Грунтовка и мастика наносятся распылением механизированным способом.

Приложение 6

**ЗНАЧЕНИЯ МАКСИМАЛЬНОЙ УПРУГОСТИ
ВОДЯНОГО ПАРА E В ВОЗДУХЕ**

Град	E , мм рт. ст	Град	E , мм рт. ст	Град	E , мм рт. ст
------	--------------------	------	--------------------	------	--------------------

Для температур от 0 до минус 40°C

0,0	4,53	—12,0	1,63	—24,0	0,52
—0,5	4,40	—12,5	1,56	—24,5	0,49
—1,0	4,22	—13,0	1,49	—25,0	0,47

Град	<i>E</i> , мм рт. ст	Град	<i>E</i> , мм рт. ст	Град	<i>E</i> , мм рт. ст
-1,5	4,05	-13,5	1,42	-25,5	0,45
-2,0	3,88	-14,0	1,36	-26,0	0,42
-2,5	3,72	-14,5	1,30	-26,5	0,40
-3,0	3,57	-15,0	1,24	-27,0	0,38
-3,5	3,42	-15,5	1,18	-27,5	0,36
-4,0	3,28	-16,0	1,13	-28,0	0,34
-4,5	3,14	-16,5	1,08	-28,5	0,33
-5,0	3,01	-17,0	1,03	-29,0	0,31
-5,5	2,88	-17,5	0,98	-29,5	0,29
-6,0	2,76	-18,0	0,94	-30,0	0,280
-6,5	2,65	-18,5	0,89	-31,0	0,252
-7,0	2,53	-19,0	0,85	-32,0	0,227
-7,5	2,43	-19,5	0,81	-33,0	0,205
-8,0	2,32	-20,0	0,77	-34,0	0,185
-8,5	2,22	-20,5	0,74	-35,0	0,177
-9,0	2,13	-21,0	0,70	-36,0	0,150
-9,5	2,03	-21,5	0,67	-37,0	0,134
-10,0	1,95	-22,0	0,64	-38,0	0,119
-10,5	1,86	-22,5	0,61	-39,0	0,105
-11,0	1,78	-23,0	0,58	-40,0	0,098
-11,5	1,70	-23,5	0,55		

Для температур от 0 до 30°C

0,0	4,58	10,0	9,21	20,0	17,54
0,5	4,75	10,5	9,52	20,5	18,09
1,0	4,93	11,0	9,84	21,0	18,65
1,5	5,11	11,5	10,18	21,5	19,23
2,0	5,29	12,0	10,52	22,0	19,83
2,5	5,49	12,5	10,87	22,5	20,44
3,0	5,69	13,0	11,23	23,0	21,07
3,5	5,89	13,5	11,60	23,5	21,71
4,0	6,10	14,0	10,99	24,0	22,38
4,5	6,32	14,5	12,38	24,5	23,06
5,0	6,54	15,0	12,79	25,0	23,76
5,5	6,78	15,5	13,21	25,5	24,17
6,0	7,01	16,0	13,63	26,0	25,21
6,5	7,26	16,5	14,08	26,5	25,96
7,0	7,51	17,0	14,53	27,0	26,74
7,5	7,78	17,5	15,00	27,5	27,54
8,0	8,05	18,0	15,48	28,0	28,35
8,5	8,32	18,5	15,97	28,5	29,18
9,0	8,61	19,0	16,48	29,0	30,04
9,5	8,91	19,5	17,00	29,5	30,92
				30,0	31,82

**ПРИМЕР РАСЧЕТА ДОПУСТИМОГО СНИЖЕНИЯ
ТЕПЛОЗАЩИТНЫХ СВОЙСТВ НАРУЖНЫХ
ОГРАЖДЕНИЙ ХОЛОДИЛЬНИКА**

Рассмотрим наружные кирпичные стены камер хранения мороженных грузов ($t_k = -20^\circ\text{C}$), изолированные различными материалами. Холодильник эксплуатируется в районе Москвы (средняя годовая температура $t_b = 5^\circ\text{C}$).

Определим допустимое с экономической точки зрения снижение теплозащитных свойств наружных стен, выражаемое соотношением фактического и нормативного (первоначального) значений

сопротивлений теплоотдаче, т. е. $\frac{R_o^\Phi}{R_o^{тр}}$.

Исходные данные, принимаемые для анализа соотношения $\frac{R_o^\Phi}{R_o^{тр}}$ (см. формулу 5), приводятся в следующей таблице:

Теплоизоляционный материал	Расчетное значение теплопроводности теплоизоляции $\lambda_{из}$, ккал/ (м·ч·°C)	Сметная стоимость теплоизоляционной конструкции $C_{из}$, руб/м ²	Значения величин, одинаковых для всех анализируемых конструкций
Торфяные плиты Ячеистый бетон (пенобетон)	0,075 0,14	85 32	$\Delta t = 25$ $R_k = 0,6$ $n = 8640$ $m = 2,4$ $a = 1,07$ $C_x = 0,026$ $E_H = 0,15$ $R_o^{тр} = 4,5$
Жесткие минераловатные плиты на битумном связующем	0,07	80	

Величина допустимого соотношения:

а) при стенах, изолированных торфяными плитами,

$$\frac{R_o^\Phi}{R_o^{тр}} = \frac{25 \cdot 8640 \cdot 2,4 \cdot 1,07 \cdot 26 \cdot 10^{-6}}{25 \cdot 8640 \cdot 2,4 \cdot 1,07 \cdot 26 \cdot 10^{-6} + 0,15 \cdot 85 \cdot 0,075 \cdot 4,5 \cdot 3,9} = 0,46;$$

б) при стенах, изолированных ячеистым бетоном

$$\frac{R_o^\Phi}{R_o^{тр}} = \frac{25 \cdot 8640 \cdot 2,4 \cdot 1,07 \cdot 26 \cdot 10^{-6}}{25 \cdot 8640 \cdot 2,4 \cdot 1,07 \cdot 26 \cdot 10^{-6} + 0,15 \cdot 32 \cdot 0,14 \cdot 4,5 \cdot 3,9} = 0,55;$$

в) при стенах, изолированных жесткими минераловатными плитами на битумном связующем

$$\frac{R_0^\Phi}{R_0^{\text{тр}}} = \frac{25 \cdot 8640 \cdot 2,4 \cdot 1,07 \cdot 26 \cdot 10^{-6}}{25 \cdot 8640 \cdot 2,4 \cdot 1,07 \cdot 26 \cdot 10^{-6} + 0,15 \cdot 80 \cdot 0,07 \cdot 4,5 \cdot 3,9} = 0,49.$$

Таким образом, расчетом установлено, что экономически допустимое значение фактического сопротивления теплопередаче наружных стен камер хранения мороженных грузов, изолированных торфяными плитами, составляет 46%; стен, изолированных ячеистым бетоном, 55%; стен, изолированных жесткими минераловатными плитами на битумном связующем, 49% первоначального (проектного) значения.

Приложение 8

ОСНОВНЫЕ РАСЧЕТНЫЕ ВЕЛИЧИНЫ ФИЗИЧЕСКИХ ПОКАЗАТЕЛЕЙ СТРОИТЕЛЬНЫХ МАТЕРИАЛОВ

№ п.п.	Материалы	Средняя объемная масса конструкции, кг/м ³	Расчетные значения коэффициента	
			теплопроводности λ , ккал/м·ч·°С	паропроницаемости μ , г/(м·ч·мм рт. ст)
1. Асбестоцементные изделия				
1	Листы асбестоцементные плоские (ГОСТ 18124—75*)	1800	0,45	0,004
2. Асфальтовые и битумные материалы				
2	Асфальт в полах и стяжках	1800	0,65	0,001
3	Асфальтобетон (ГОСТ 9128—76)	2100	0,90	0,001
4	Битум нефтяной (ГОСТ 6617—76)	1000	0,15	0,001
3. Бетоны				
5	Железобетон	2500	1,75	0,004
6	Бетон на гравии или щебне из природного камня	2400	1,60	0,004
7	Шлакобетон на топливных (котельных) шлаках и аглопоритобетон	1600	0,67	0,011
	То же	1000	0,38	0,018
8	Шлакобетон на доменных гранулированных шлаках	1600	0,55	0,012
9	Термозитобетон (шлакопемзобетон)	1600	0,55	0,012
10	Перлитобетон	1200	0,43	0,020
11	Керамзитобетон	1600	0,68	0,012
12	Бетоны ячеистые (газобетон, пенобетон)	800	0,32	0,018

№ п.п.	Материалы	Средняя объемная масса конструк- ции, кг/м ³	Расчетные значения коэффициента	
			теплопро- водности λ , ккал/ /м·ч·°С	паропро- ницаемос- ти μ , г/(м·ч· мм рт. ст)
4. Грунтовые материалы				
13	Засыпка из сухого песка	1600	0,50	0,022
14	Грунт растительный под зданием	1800	1,00	—
5. Изделия из дерева				
15	Плиты древесноволокнистые (ГОСТ 4598—74*)	600	0,14	0,017
16	То же	200	0,07	0,032
6. Кирпичная кладка				
17	Кирпичная кладка из обыкновен- ного (ГОСТ 530—80*) глиняно- го обожженного кирпича на цементно-песчаном растворе	1800	0,70	0,014
18	Кладка из силикатного (ГОСТ 379—79) кирпича на цементно-песчаном растворе	1800	0,75	0,014
7. Растворы строительные и штукатурка				
19	Цементно-песчаный раствор или штукатурка из него	1800	0,80	0,012
20	Сложный (песок, известь, цемент) раствор или штукатурка из не- го	1700	0,75	0,013

Примечание. Расчетные значения λ и μ приняты по главе СНиП II-3-79* (для условий эксплуатации Б).

ЛИТЕРАТУРА

1. Справочник монтажника под редакцией Кузнецова Г. Ф. «Тепловая изоляция». М., Стройиздат, 1976.
2. «Руководство по эксплуатации и ремонту кровель из рулонных материалов», ЦНИИПромзданий М., Стройиздат, 1969.
3. «Руководство по проектированию, строительству и эксплуатации полов в помещениях с отрицательными температурами среды», ЦНИИПромзданий, Гипрохолод, М., Стройиздат, 1979.
4. Франчук А. У. «Таблицы теплотехнических показателей строительных материалов», М., Стройиздат, 1969.
5. Смилянский Г. М., Березутский В. И. Материалы и конструкции современных зданий холодильников. Обзор. М., ЦИНИС, 1980 г.
6. Проектирование холодильных сооружений. Справочник. М., Пищепромиздат, 1978 г.

**ЦНИИПромзданий
Госстроя СССР**

**Гипрохолод
Министерства
торговли СССР**

**Руководство
по проектированию теплоизоляции
ограждающих конструкций
зданий холодильников**

**Редакция инструктивно-нормативной литературы
Зав. редакцией Г. А. Жигачева
Редактор Л. Т. Калачева
Младший редактор Л. И. Месяцева
Технический редактор И. Б. Скакальская
Корректор В. А. Быкова**

Н/К

**Сдано в набор 12.01.82. Подписано в печать 13.10.82. Т-19514 Формат 84×108^{1/2}.
Бумага тип. № 2. Гарнитура «Литературная». Печать высокая. Усл. печ. л.
2,52. Усл. кр.-отт. 2,83, Уч.-изд. л. 2,89 Тираж 14000 Изд. № XII-9772. Заказ 13.
Цена 15 коп.**

**Стройиздат, 101442, Москва, Каляевская, 23а
Калужское производственное объединение «Полнграфист», пл. Ленина, 5**