

ТИПОВОЙ ПРОЕКТ
816-9-16.84

ЦЕХ СБОРКИ И ПРЕДПРОДАЖНОГО
ОБСЛУЖИВАНИЯ 4000 ЕДИНИЦ
СЕЛЬСКОХОЗЯЙСТВЕННОЙ ТЕХНИКИ

С НЕСУЩИМИ И ОГРАЖДАЮЩИМИ ЖЕЛЕЗОБЕТОННЫМИ КОНСТРУКЦИЯМИ

АЛЬБОМ 2

ЧЕРТЕЖИ СТРОИТЕЛЬНЫХ КОНСТРУКЦИЙ И ИЗДЕЛИЙ

8767/2
Ц 0-87

КФ ЦИТП инв. № 8767/2

				Привязан	
инв. №					

ТИПОВОЙ ПРОЕКТ
816-9-16.84

ЦЕХ СБОРКИ И ПРЕДПРОДАЖНОГО ОБСЛУЖИВАНИЯ 4000 ЕДИНИЦ СЕЛЬСКОХОЗЯЙСТВЕННОЙ ТЕХНИКИ

С НЕСУЩИМИ И ОГРАЖДАЮЩИМИ ЖЕЛЕЗОБЕТОННЫМИ КОНСТРУКЦИЯМИ

АЛЬБОМ 2

Состав проекта: Альбом 1- Технологические, электротехнические и строительные решения
Альбом 2- Чертежи строительных конструкций и изделий
Альбом 3- Заказные спецификации
Альбом 4- Сметы
Альбом 5- Ведомости материалов.

Разработан проектным институтом
„Укргипропромсельстрой“

Директор института

Главный инженер проекта

В.С. Соколов

А.С. Кононенко

В.С. Соколов

А.С. Кононенко

Технический проект утвержден Госкомсельхозтехникой СССР
Заключение № 19 от 8 июля 1982 г.
Рабочие чертежи введены в действие Укргипропромсель-
строем с 15 августа 1983 г.
Приказ № 30 от 28 марта 1983 г.

КФ ЦИТП инв. № 8767/2

				Приказан	
Инв. №					

Копировал: Межеричская

Формат 12

Альбом

Содержание альбома

Типовой проект

Обозначение	Наименование	Стр.
ПЗЛ.1	Содержание альбома	3
ПЗЛ.2	Пояснительная записка	24
КНУ-1	Закладные элементы Мн1; Мн3; Мн4. СБ	5
КНУ-2	Сетка С4. Закладные изделия Мн5÷Мн7.СБ	6
КНУ-3	Сетка С5. Закладные элементы Мн8, Мн9 СБ	7
КНУ-4	Закладные изделия Мн2, РЩ, СБ	8
КНУ-5	Плиты ПБ7-4Вр _{II} Т-2, ПБ7-4Вр _{II} Т-3.	9
КНУ-6	Плиты ПРС 56.15-16А _I Т ^а , ПРС 56.15-16А _I Т ^б	10
КНУ-7	Плиты ПРС 56.15-4А _I Т ^а , ПРС 56.15-6А _I Т ^а	11
КНУ-8	Плиты ПБ4-2Вр _{II} Т-1, ПБ4-3Вр _{II} Т-1	12
КНУ-9	Козырек КВ22 ^а	13
КНУ-10	Балка покрытия 2БДР18-2В ^а , 2БДР18-3В ^а	14
КНУ-11	Балки покрытия 3БДР18-4В ^а , 3БДР18-5В ^а	15
КНУ-12	Колонны К72-7 ^а , К72-7 ^б , К72-7 ^в	16
КНУ-13	Колонны К72-7 ^в , К72-7 ^д	17
КНУ-14	Колонна КФ18-2 ^а	18
КНУ-15	Разбивка дополнительных закладных деталей в стеновых панелях	19
КНУ-16	Рама металлическая Рм1, СБ	20
КНУ-17	Сетка С3. Якорь А1	21
КНУ-18	Сетки С1, С2, С6	22

Инв. № подл. Подпись и дата

8767/2 3

ТП 816-9-16.84				КНУ-ПЗ		
Г.И.П.	Кононенко	К.И.П.	03.83	Содержание альбома	Стадия	Масштаб
Науч.отв.	Куш	К.И.П.	03.83		Р	
Гл. спец.	Гейдман	К.И.П.	03.83		Лист 1	Листов 2
Рук.гр.	Нуховская	К.И.П.	01.83		Госконсалыгостехническ	
Инж.	Рябенко	К.И.П.	01.83		УКРГРУПРОМСТРОЙ	
Н.контр.	Котенко	К.И.П.	03.83	К.И.П.		

Альбом

Типовой проект

Шифр, № подл. Подпись и дата Изд. инв. №

Пояснительная записка

1. Настоящий альбом содержит рабочие чертежи сварных арматурных сеток для сборных ж.б. элементов, рабочие чертежи закладных деталей и опалубочные чертежи сборных ж.б. конструкций. Арматурные и закладные изделия должны изготавливаться в соответствии с требованиями следующих документов:
СНПТ-16-80, "Арматура для ж.б. конструкций" и СНПТ-4-80, "Техника безопасности в строительстве", ГОСТ 10922-75, "Арматура и закладные детали сварные для ж.б. конструкций", ГОСТ 14098-68, "Соединения сварные арматуры ж.б. изделий и конструкций", СНЗ93-78, "Указания по сварке соединений арматурных и закладных деталей ж.б. конструкций".
2. Изготовление сеток должно выполняться в кондукторах. Плоские сетки свариваются во всех точках пересечения стержней контактной электросваркой.
3. Соединение элементов закладных изделий производить в соответствии с чертежами электродуговой сваркой электродами типа Э-42 диаметром 2-3 мм или полуавтоматической сваркой. Качество их должно соответствовать требованиям ГОСТ 10922-75. Ренжир и порядок сварки устанавливается заводом-изготовителем.
4. Приварку стержней к прокатной стали производить втавр под слоем флюса.
5. Толщину сварных швов принять по наименьшей толщине

не свариваемых элементов.

Перемог металла не допускается.

6. Для изготовления закладных деталей принять прут из стали 18 кп по ГОСТ 23570-79.
7. Опалубка и армирование ж.б. элементов (колонн, ферм, плит) выполняется по соответствующим сериям и ГОСТам с добавлением дополнительных закладных изделий.
8. В ведомости расхода стали на листах КНИ в скобках указана марка стали для расчетной $t_{\text{ср}} = -40^{\circ}\text{C}$.

8767/2

Привязан			
Инв. №			







ТП 816-9-1684	Лист
КНИ-ПЗ	2

Копир. Денкина

Формат 12

Альбом

Типовой проект

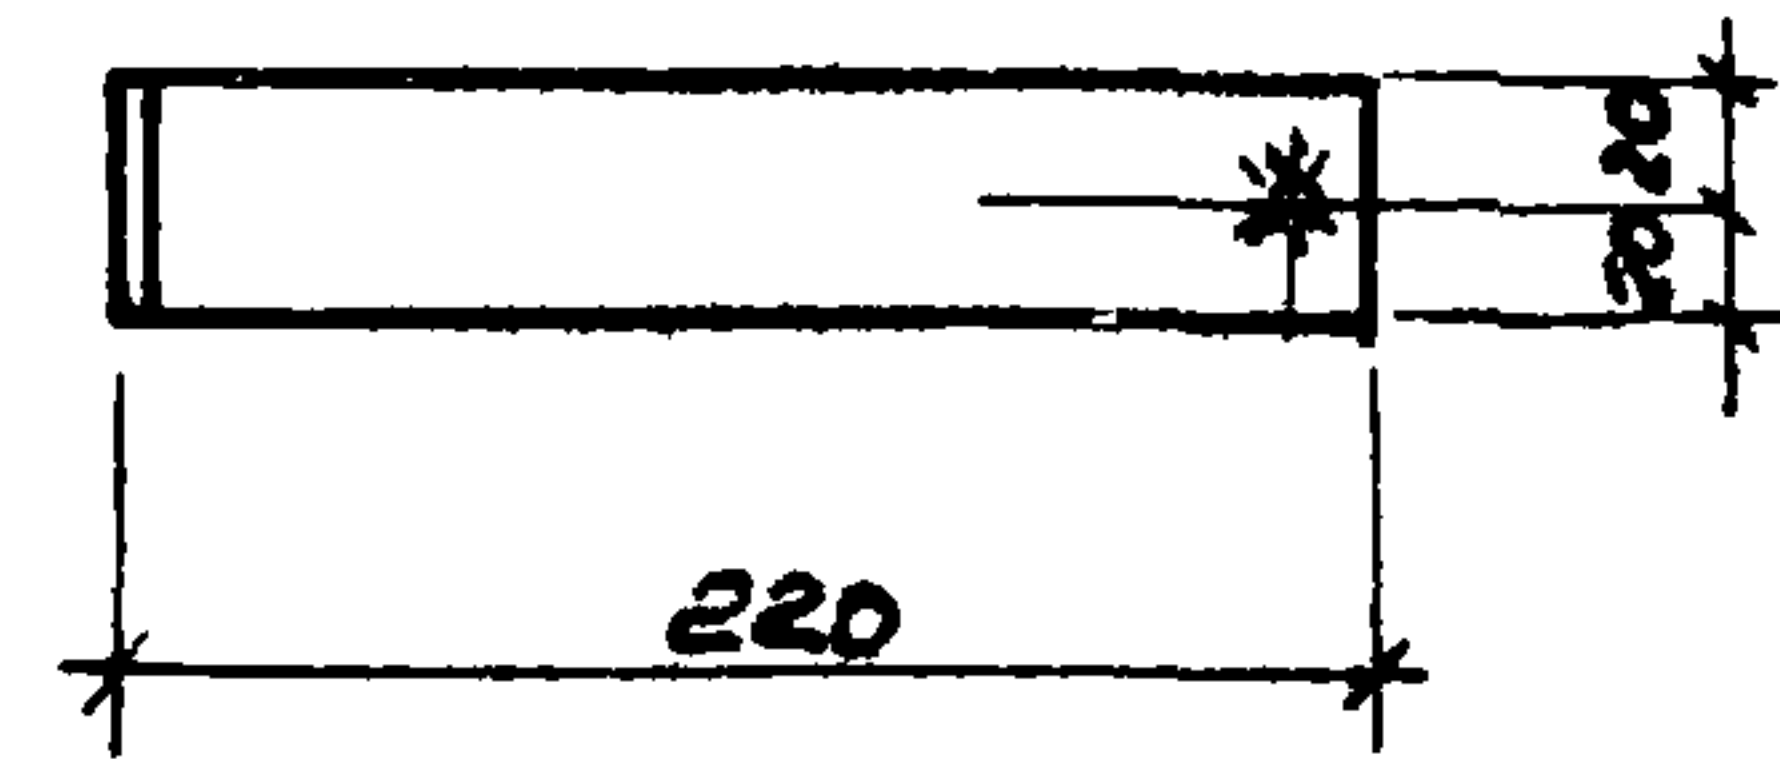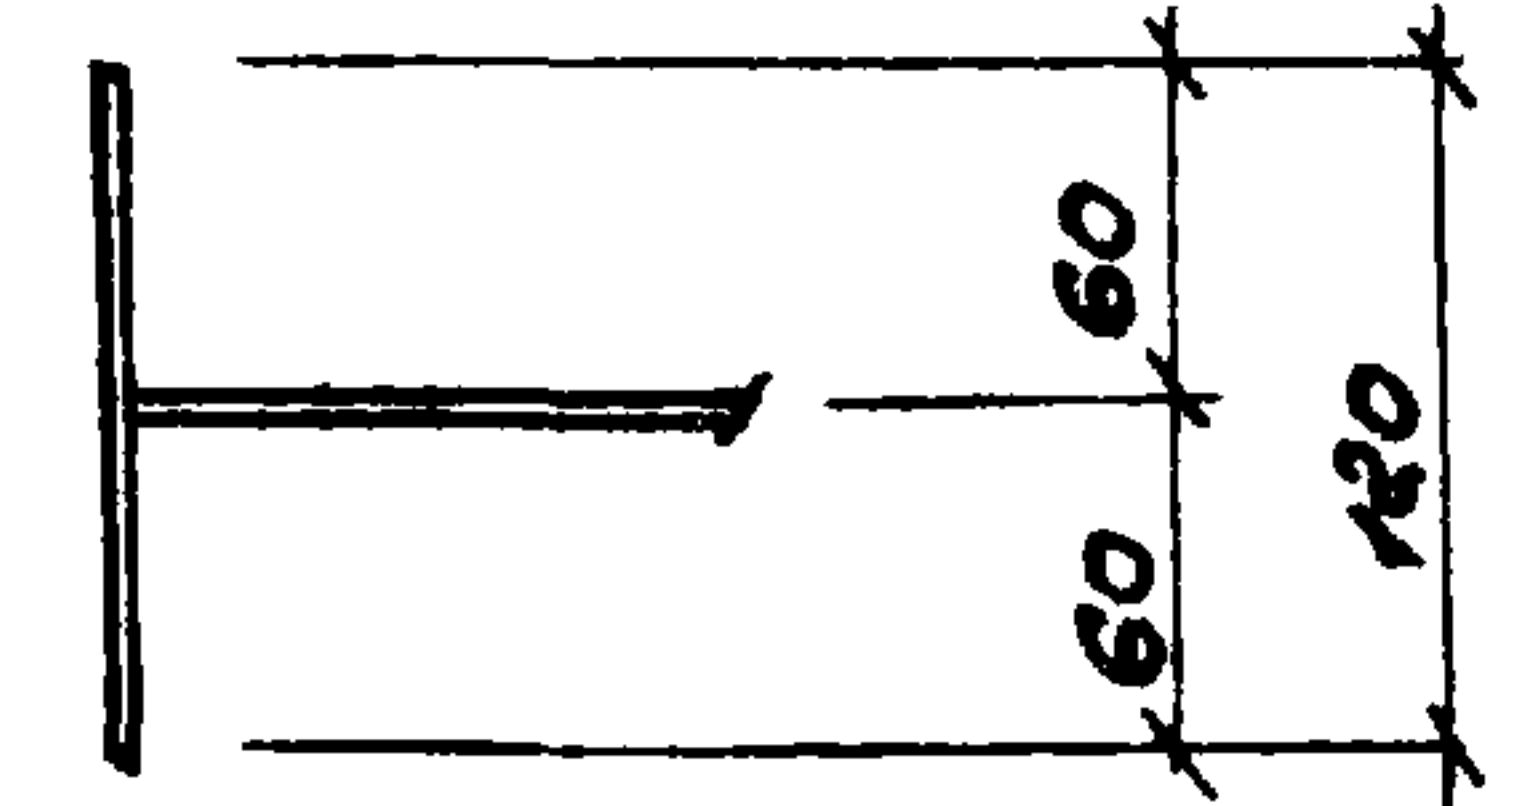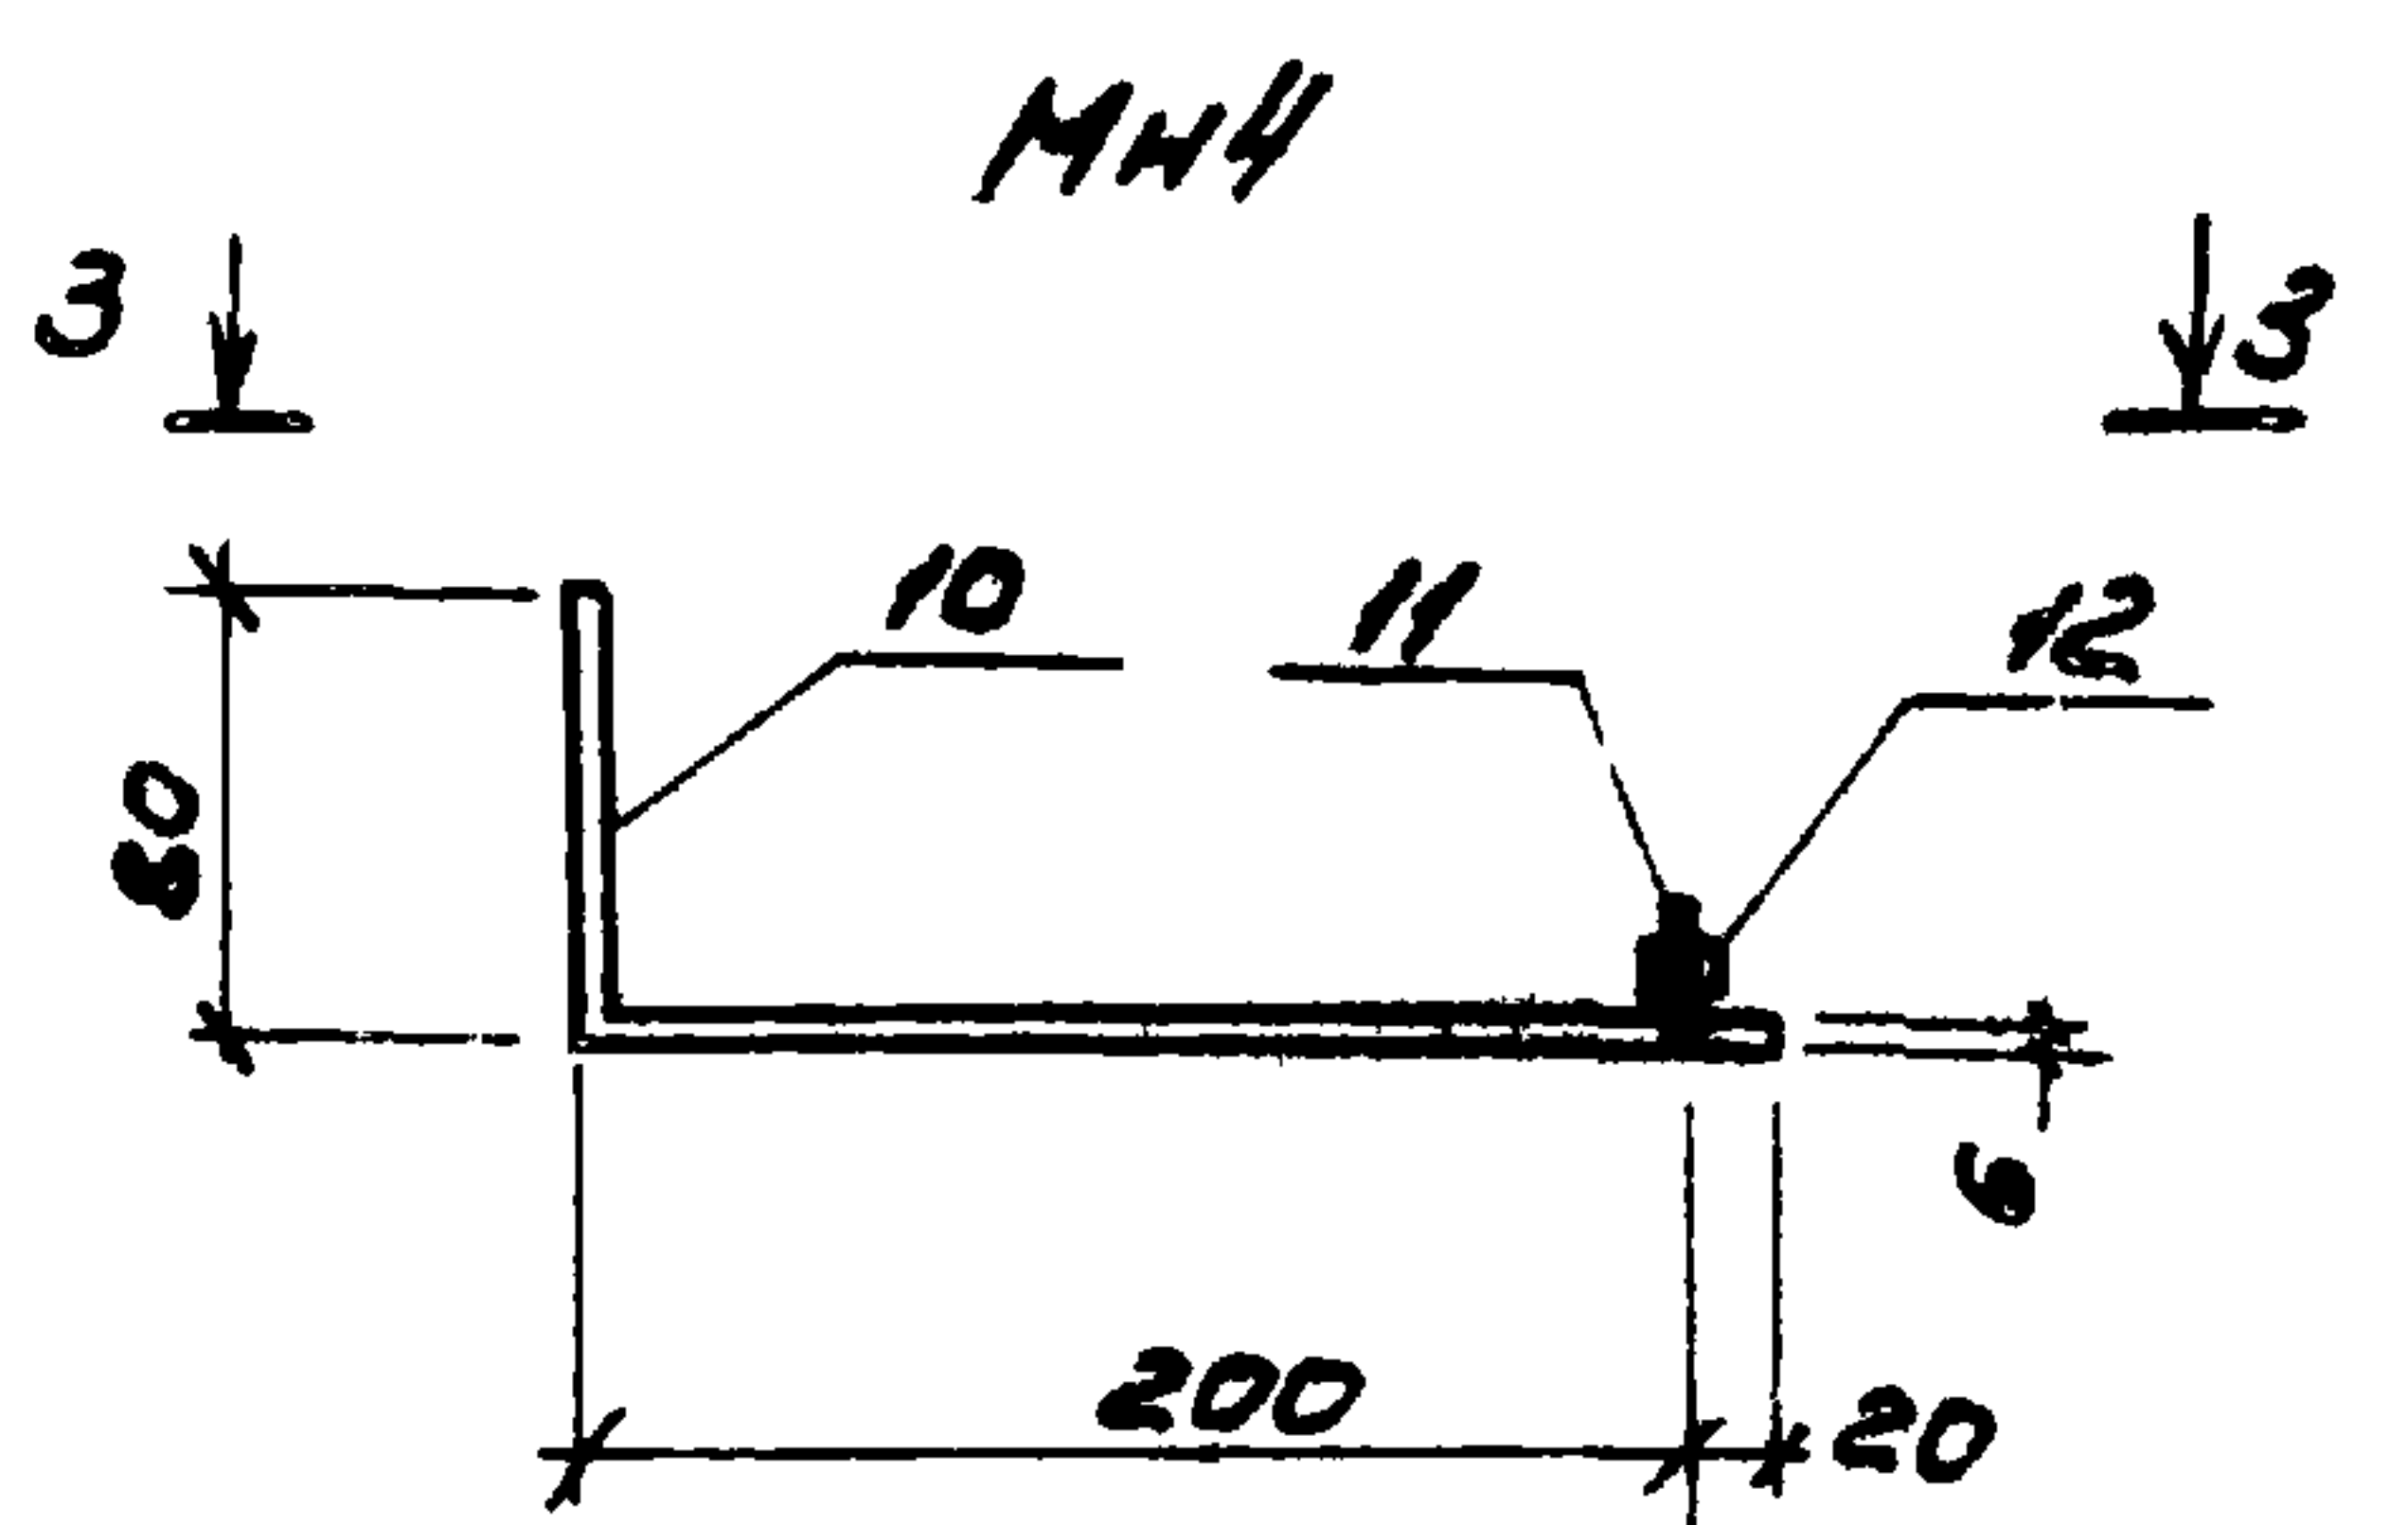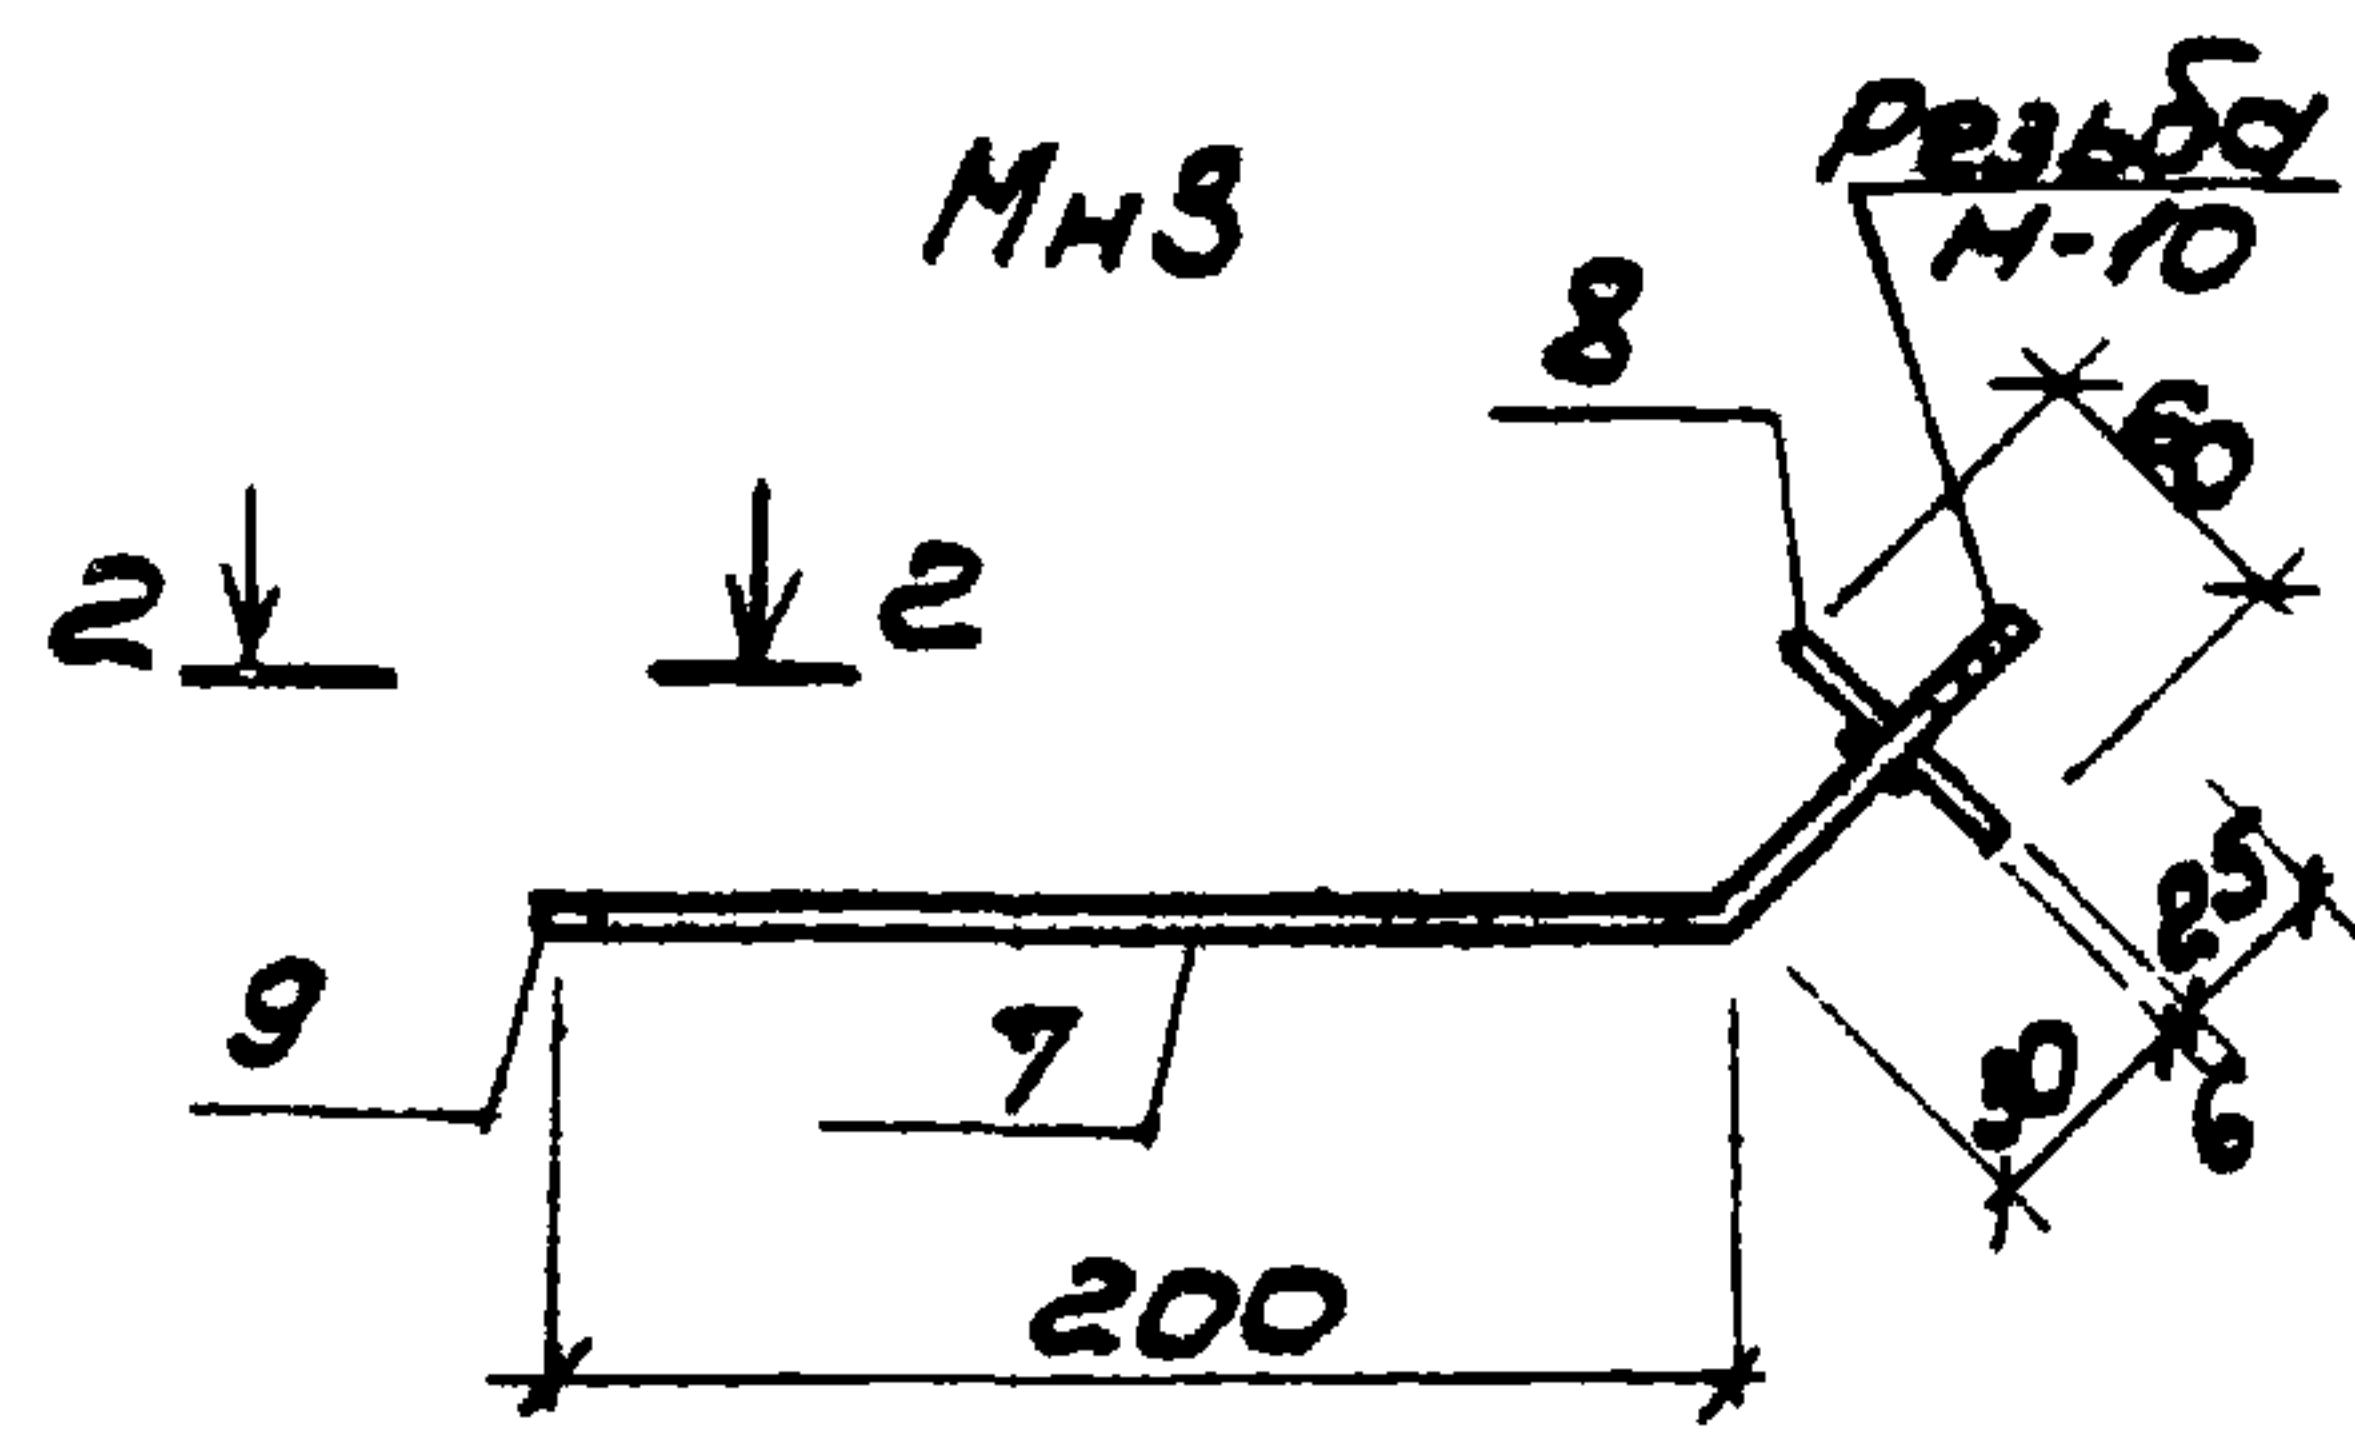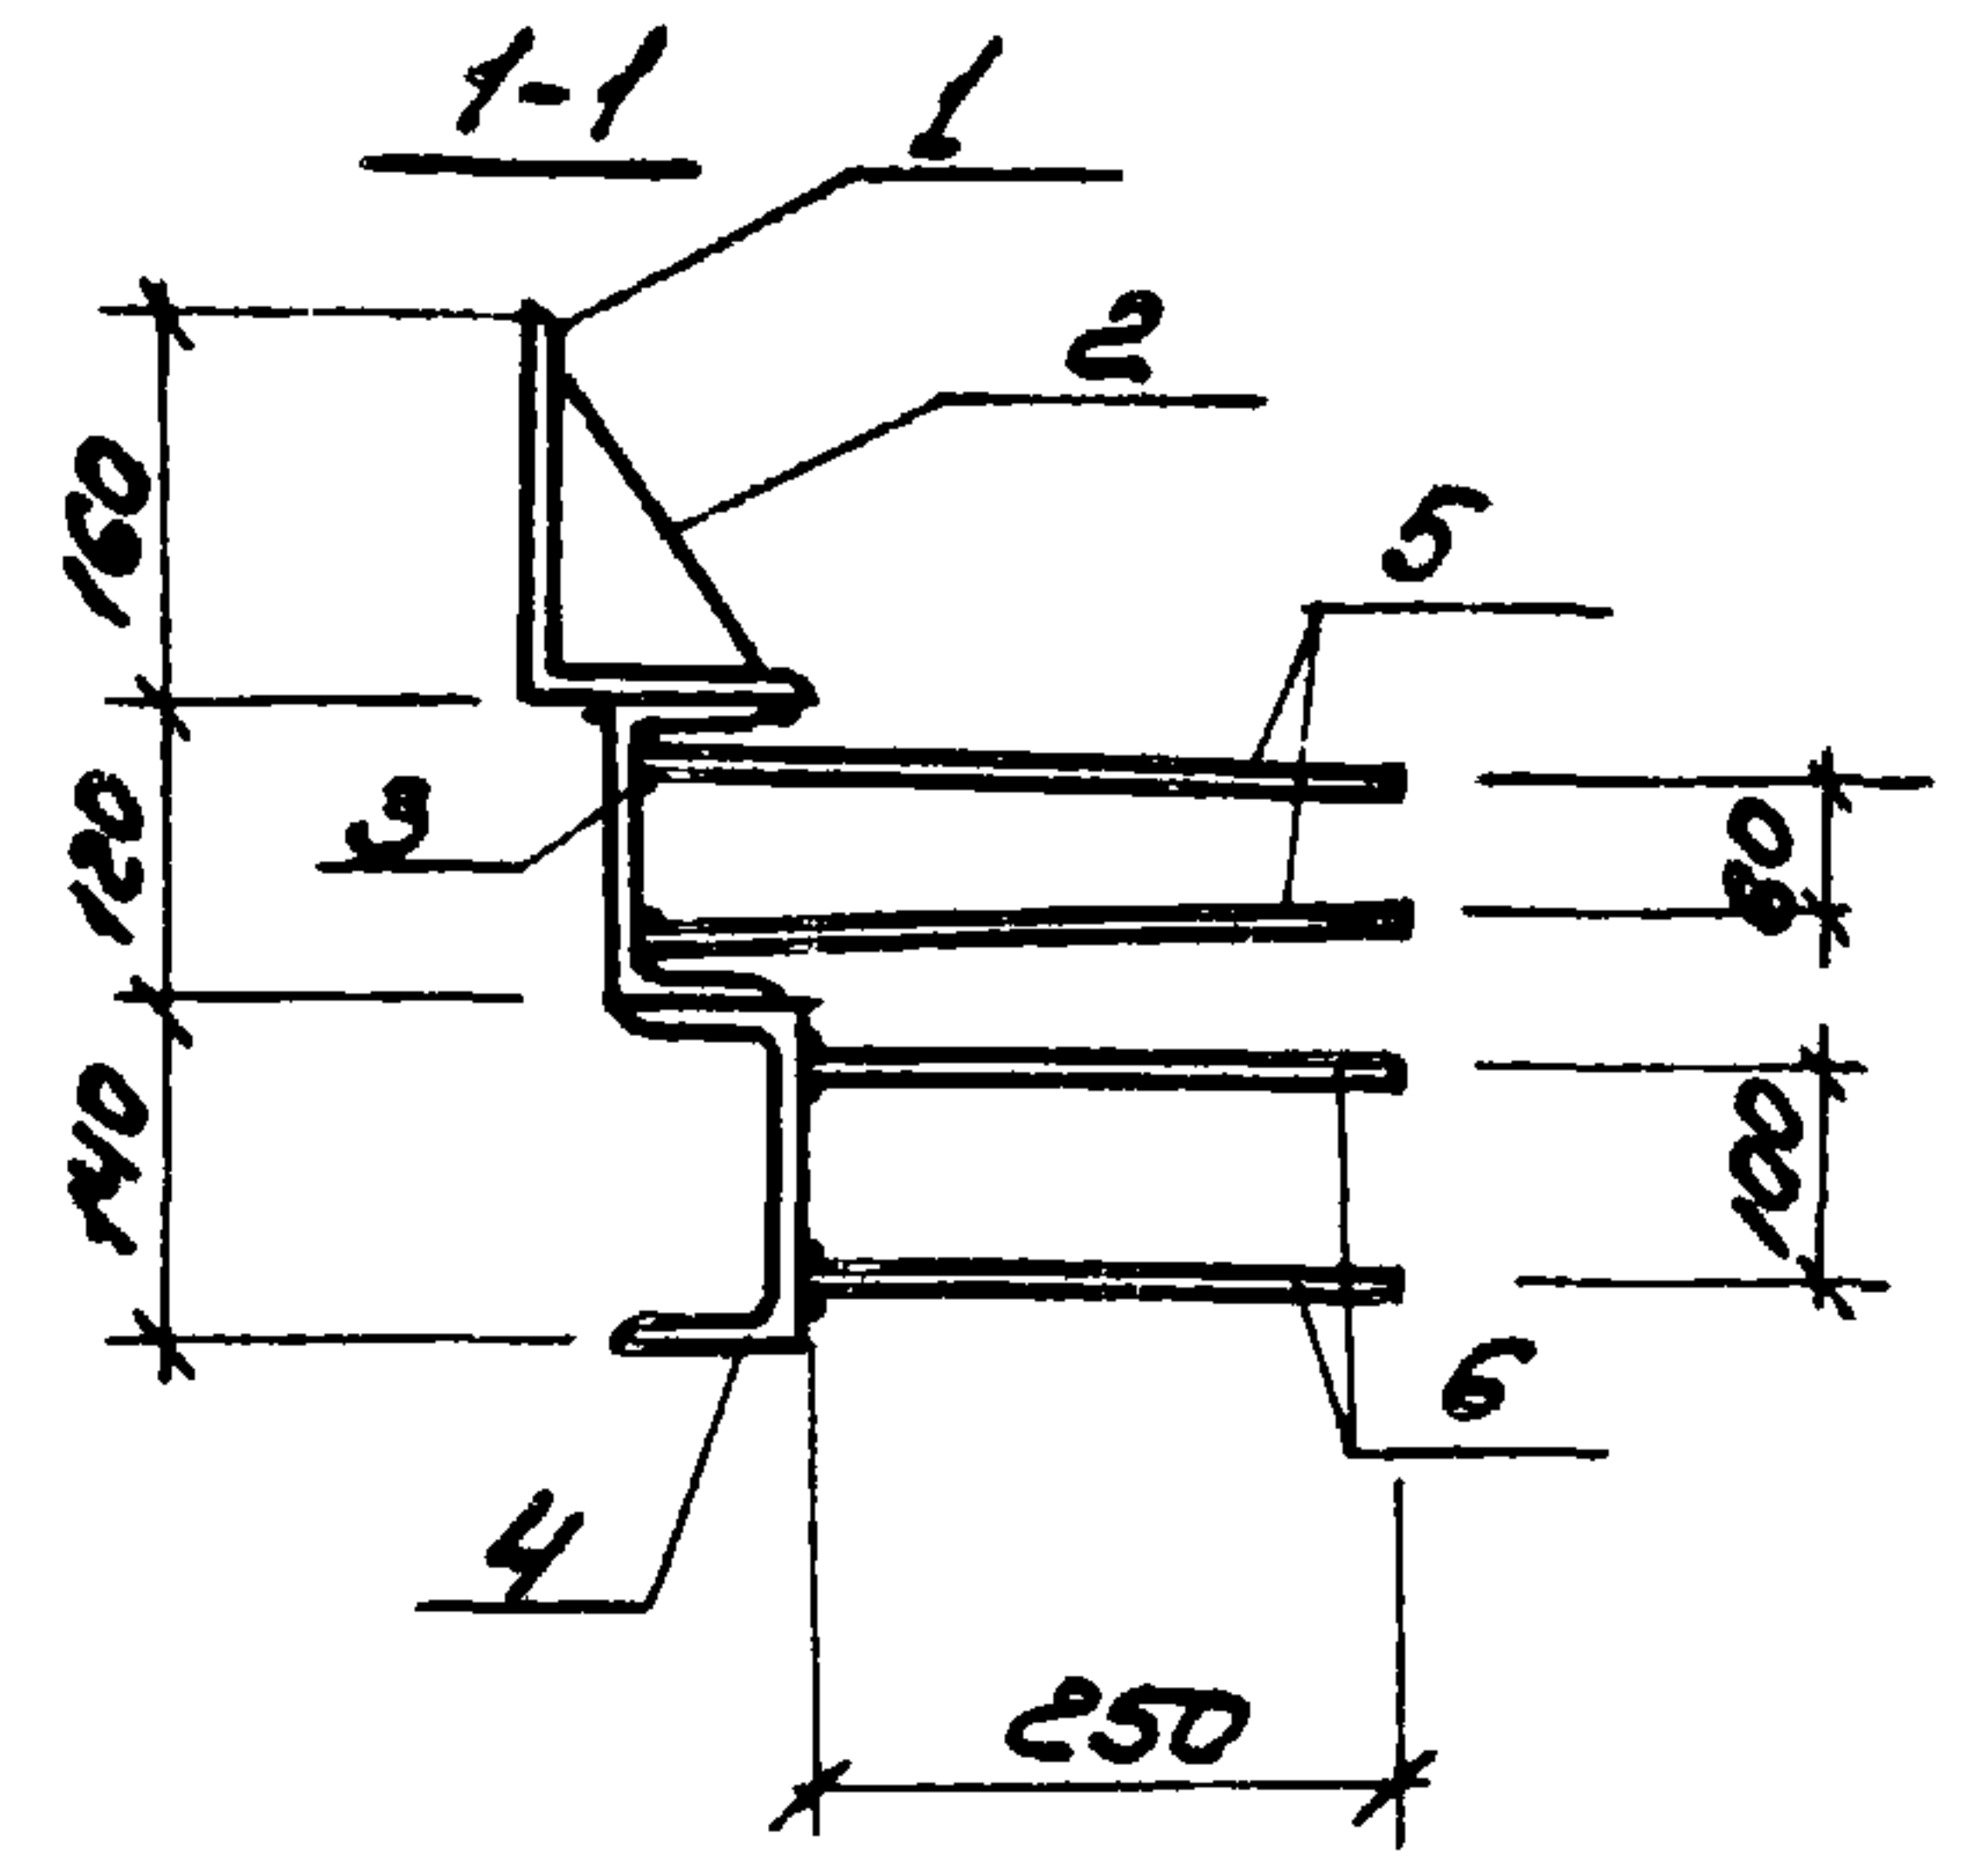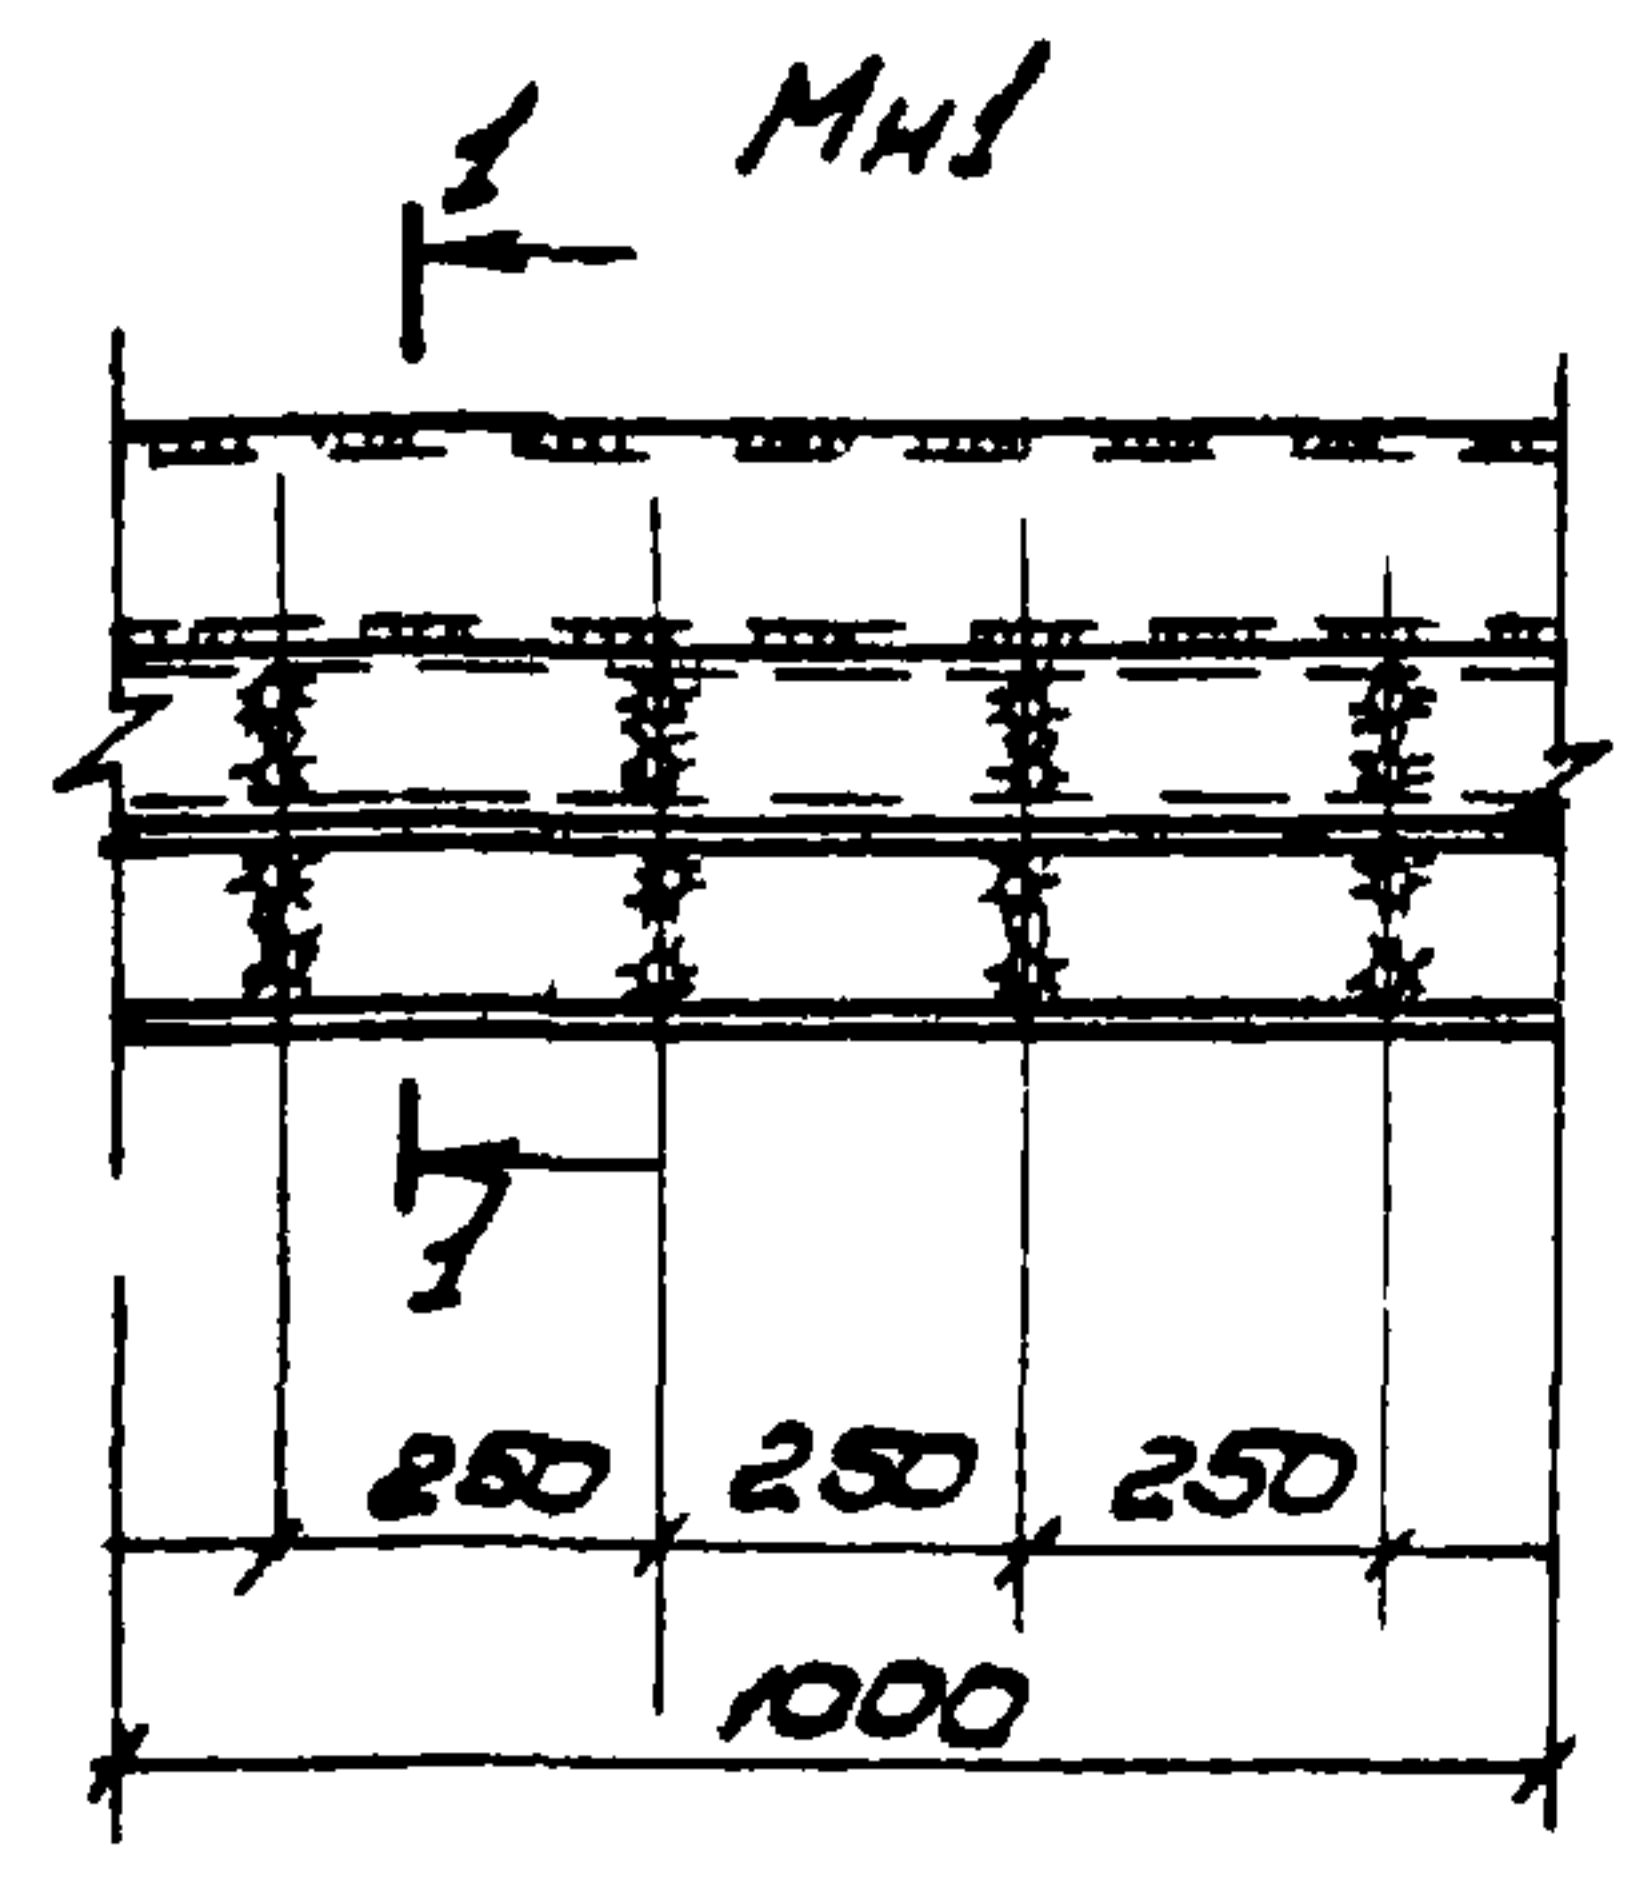

Спецификация деталей на элемент

Формат	Зона	№	Обозначение	Наименование	Кол.	Примечание
				<u>МН1</u>		
				<u>Детали</u>		
		1	ГОСТ 8510-72*	L 160x100x10 l=1000		
		2	ГОСТ 103-76	-140x6 l=1000		
		3	ГОСТ 8240-72	С12 l=1000		
		4	ГОСТ 8240-72	С14 l=1000		
		5	ГОСТ 5781-75	φ8 AIII l=300	8	
		6	ГОСТ 5781-75	φ8 AIII l=250	8	
				<u>МН3</u>		
				<u>Детали</u>		
		7	ГОСТ 5781-75	φ10 AII l=260	1	
		8	ГОСТ 103-76	-60x6 l=60	1	
		9	ГОСТ 5781-75	φ10 AII l=120	1	
				<u>МН4</u>		
				<u>Детали</u>		
		10	ГОСТ 103-76	-40x6 l=300	1	
		11	ГОСТ 5781-75	φ12 AII l=80	1	
		12	ГОСТ 5915-70*	Гайка М25	1	

Ведомость расхода стали на элемент, кг





Марка элемента	Узделние закладное												Общий расход
	Арматура класса						Прокат марки						
	A I			A III			18 кп (ВсгмЗПС 6-1)						
	ГОСТ 5781-75			ГОСТ 5781-75			ГОСТ 8240-72		ГОСТ 8510-72		ГОСТ 10376		
	φ10	φ12	Итого	φ8	Итого	С 12	С 14	Итого	160x100x10 40	Итого	δ=6	Итого	
МН 1				1.74	1.74	10.4	12.3	22.7	19.8	19.8	6.59	6.59	50.83
МН 3	0.23		0.23								0.17	0.17	0.40
МН 4		0.07	0.07								0.66	0.56	0.63

привязан			
8767/2	5	ИМБН	

ТП 816-9-16.84				КНИ-1			
Г.И.П.	Конюшенко	А.И.П.	08.83	Закладные элементы МН1, МН3, МН4 Сборочный чертёж			
Нач.пр.	Куц	В.И.П.	03.83				
Гл.спец.	Гейдман	В.И.П.	03.83				
Рук.пр.	Юхтоская	В.И.П.	01.83				
Инж.	Вердвая	В.И.П.	01.83	Лист 1 из 1			
Инж.пр.	Котенко	В.И.П.	03.83				
				Госконструкторская СССР Укр.пр.протранс.строй Киев.			

ИМБН: год, подп. и дата

Дальбом
типовой проект

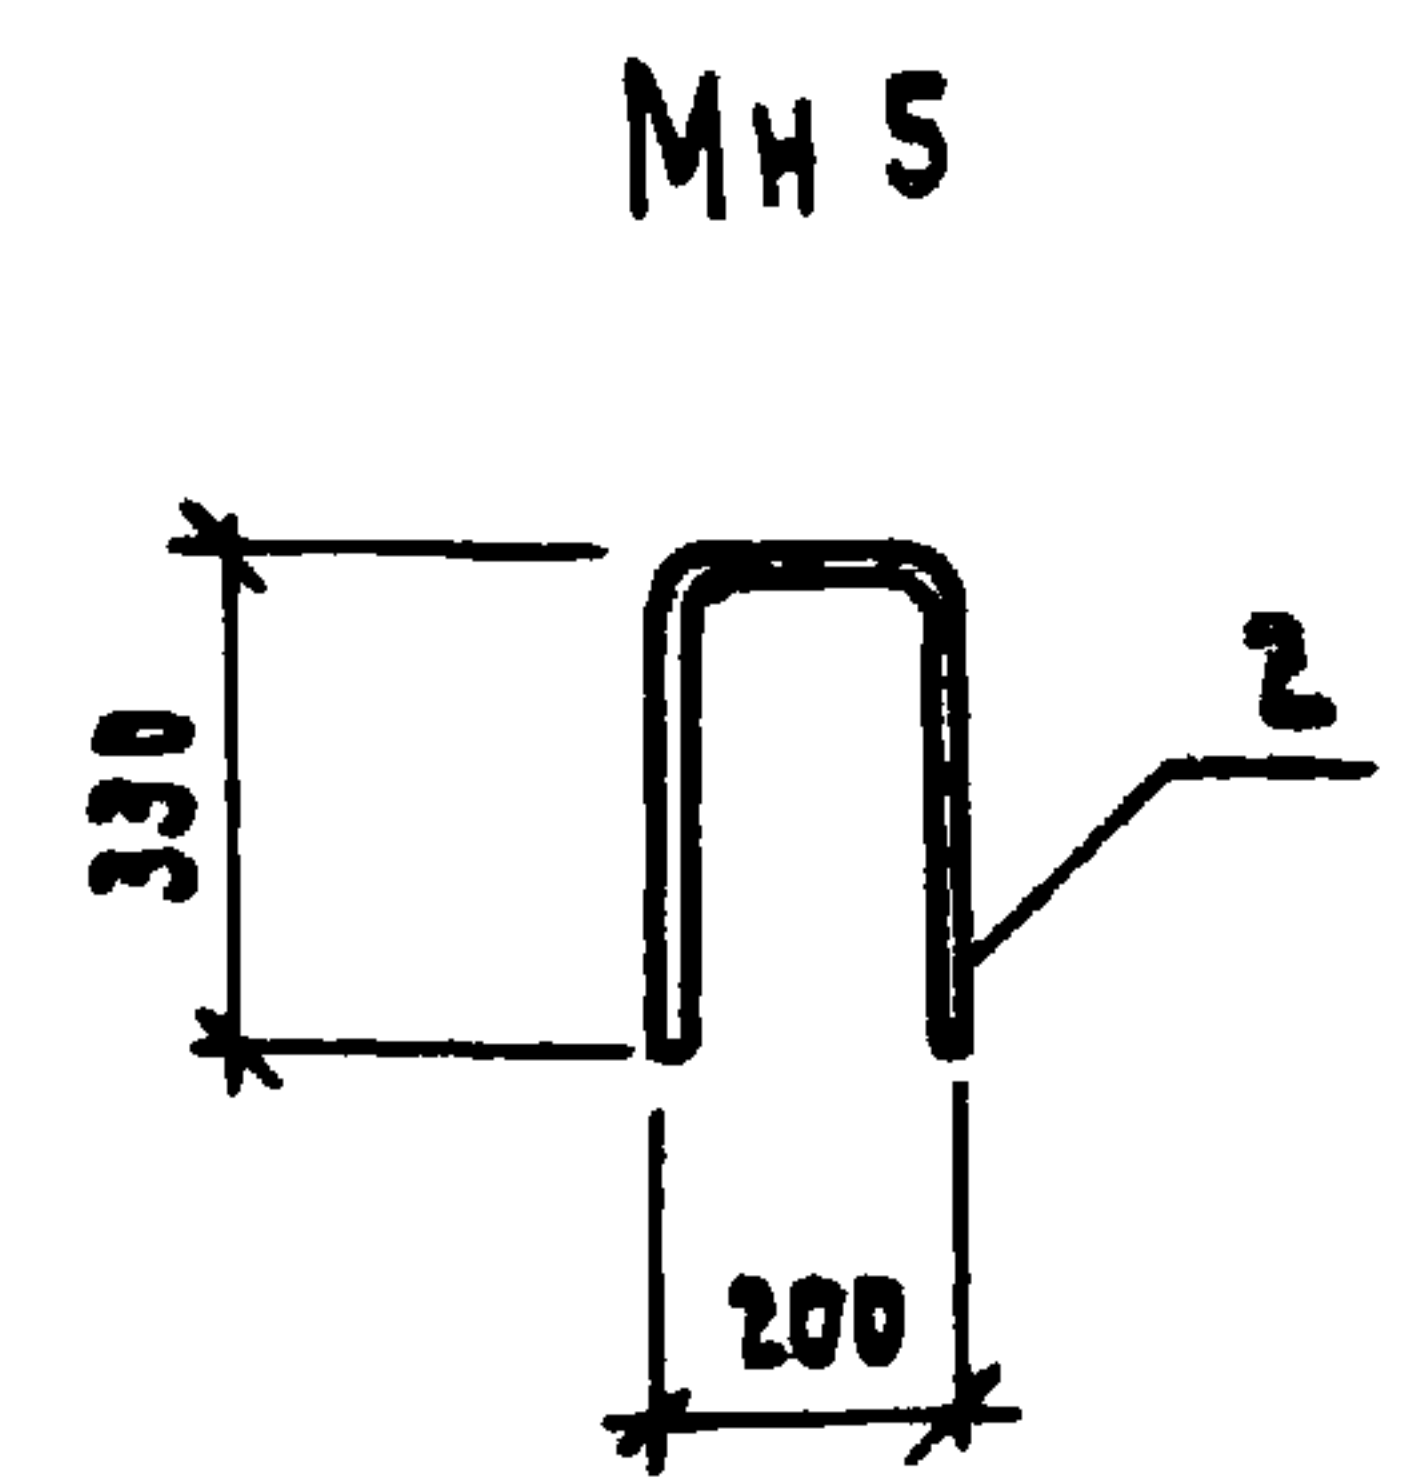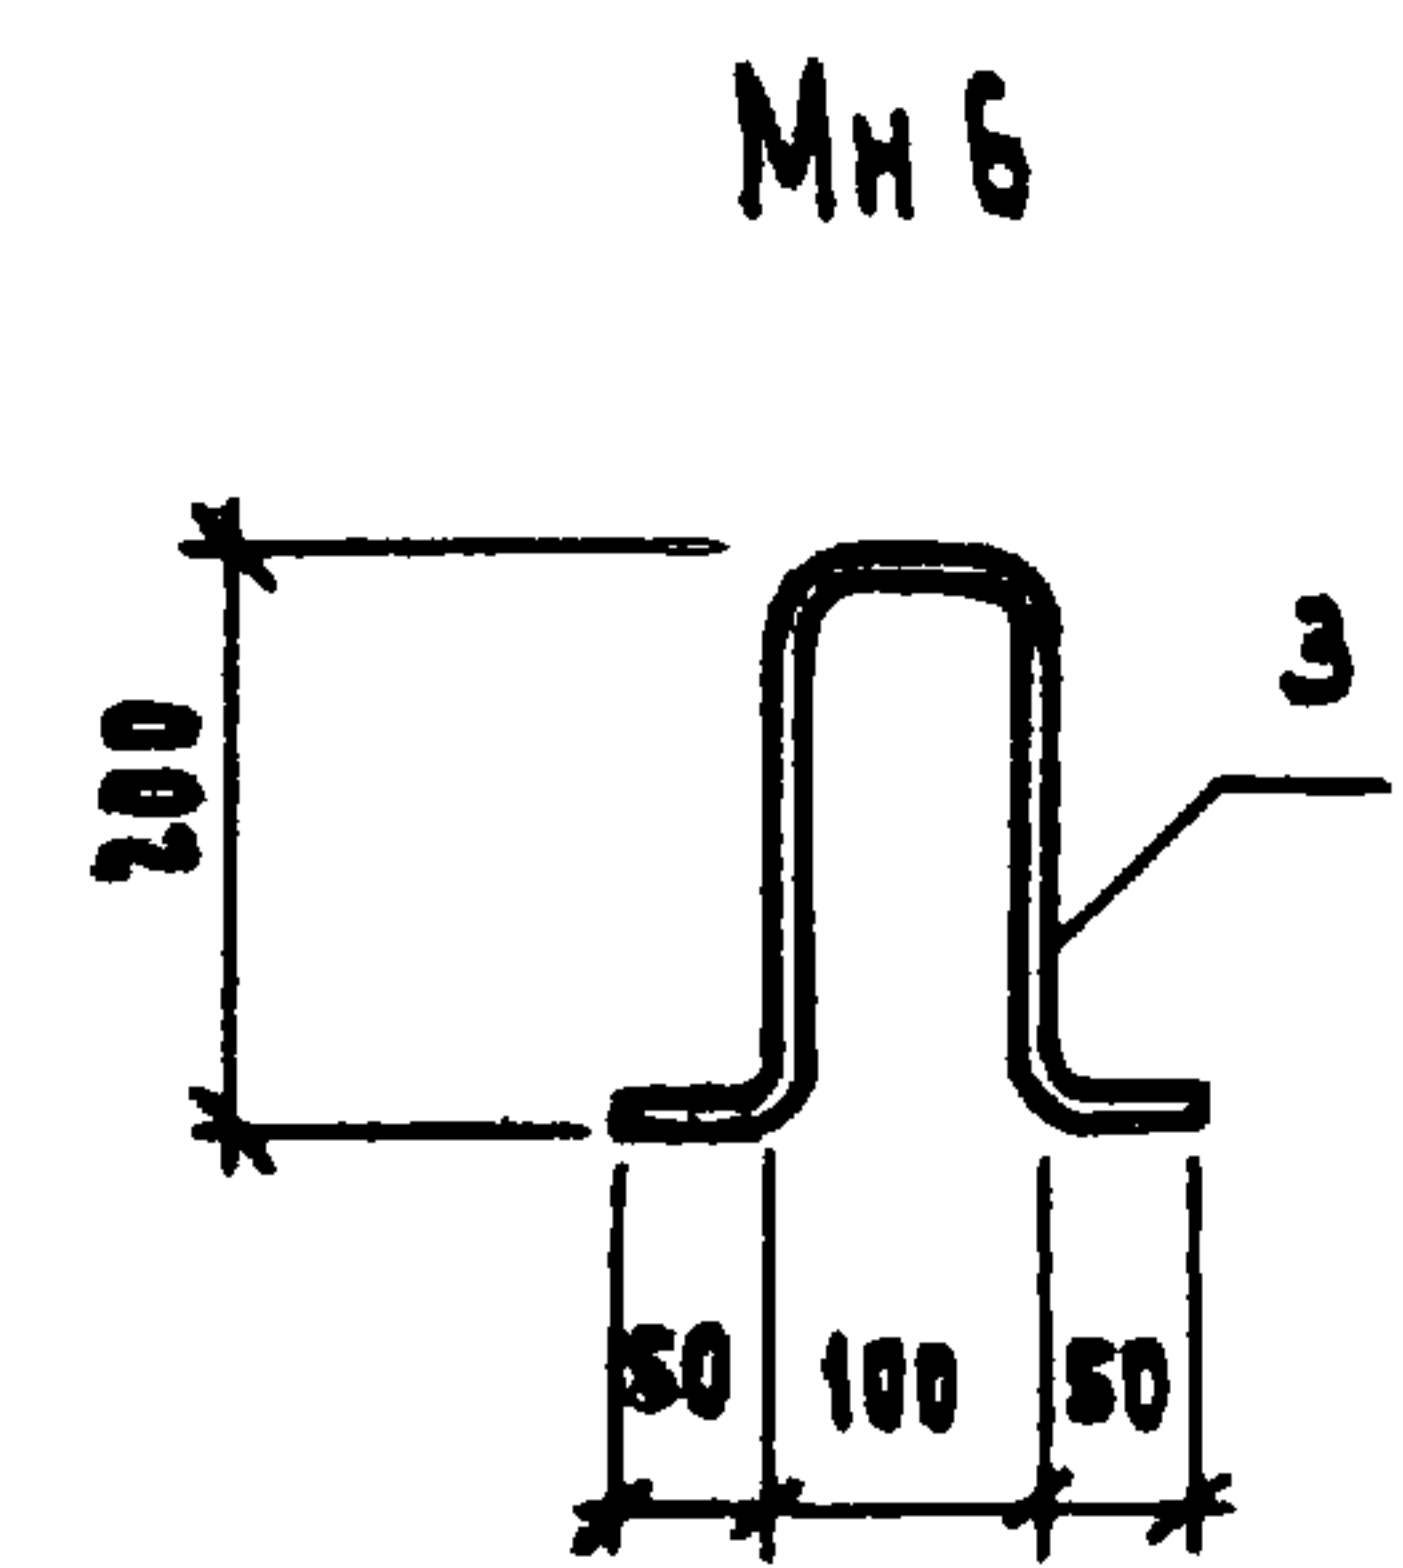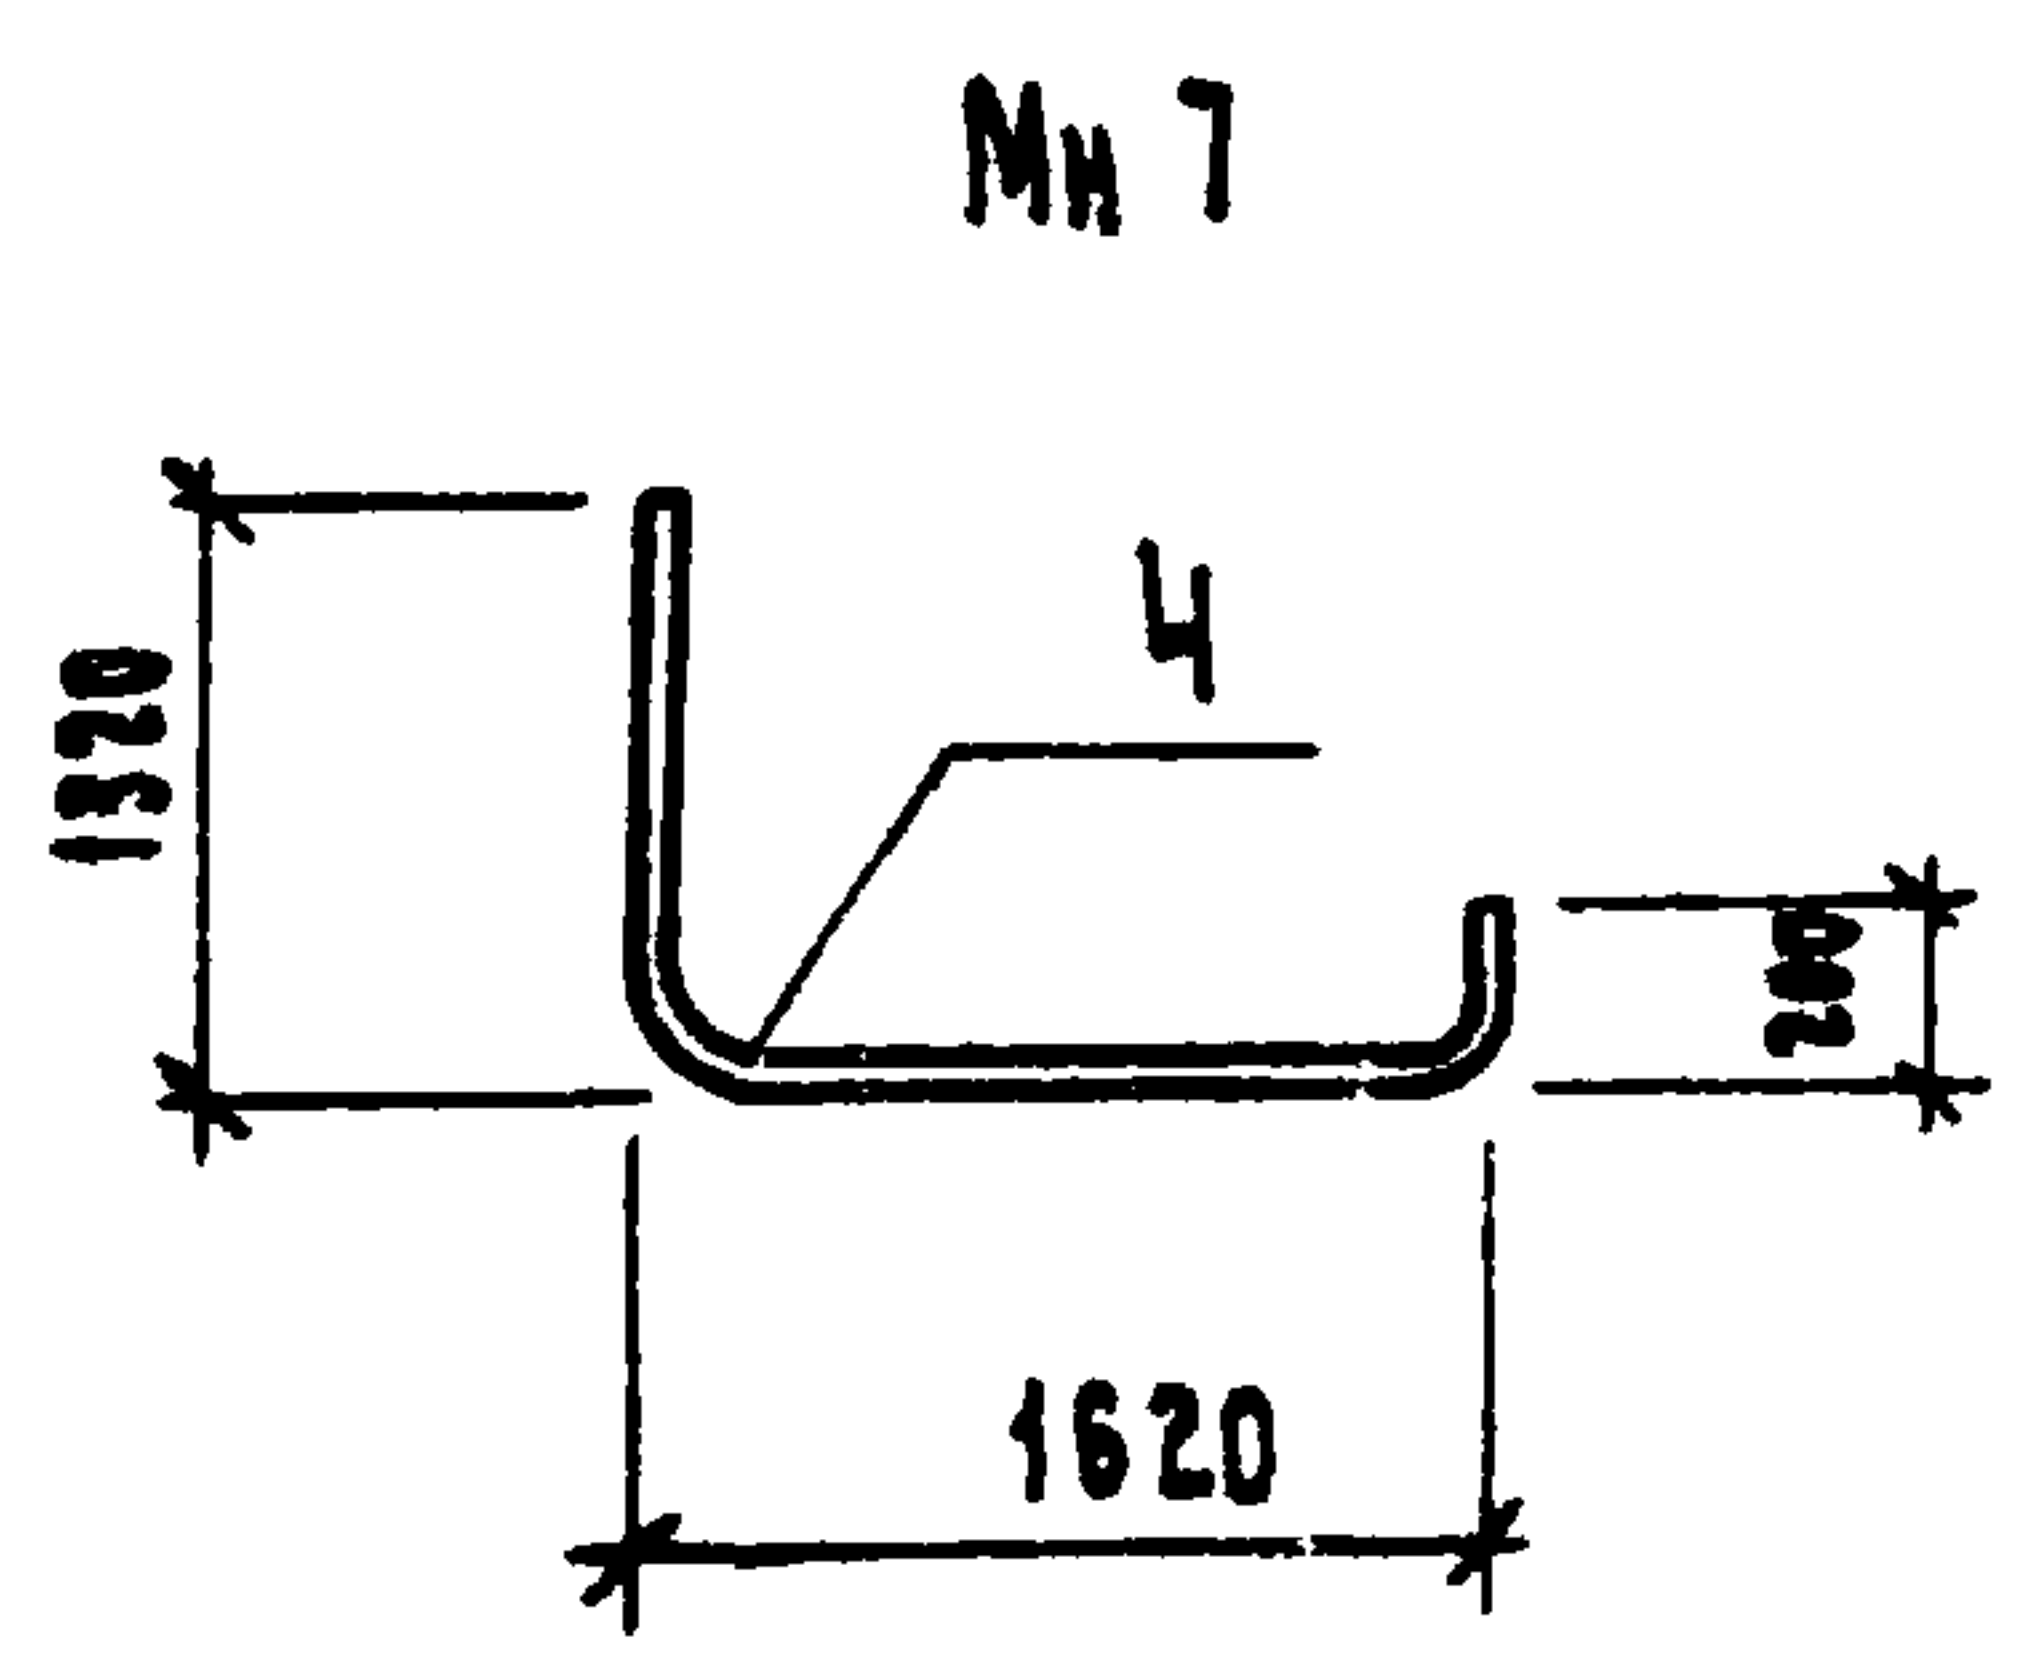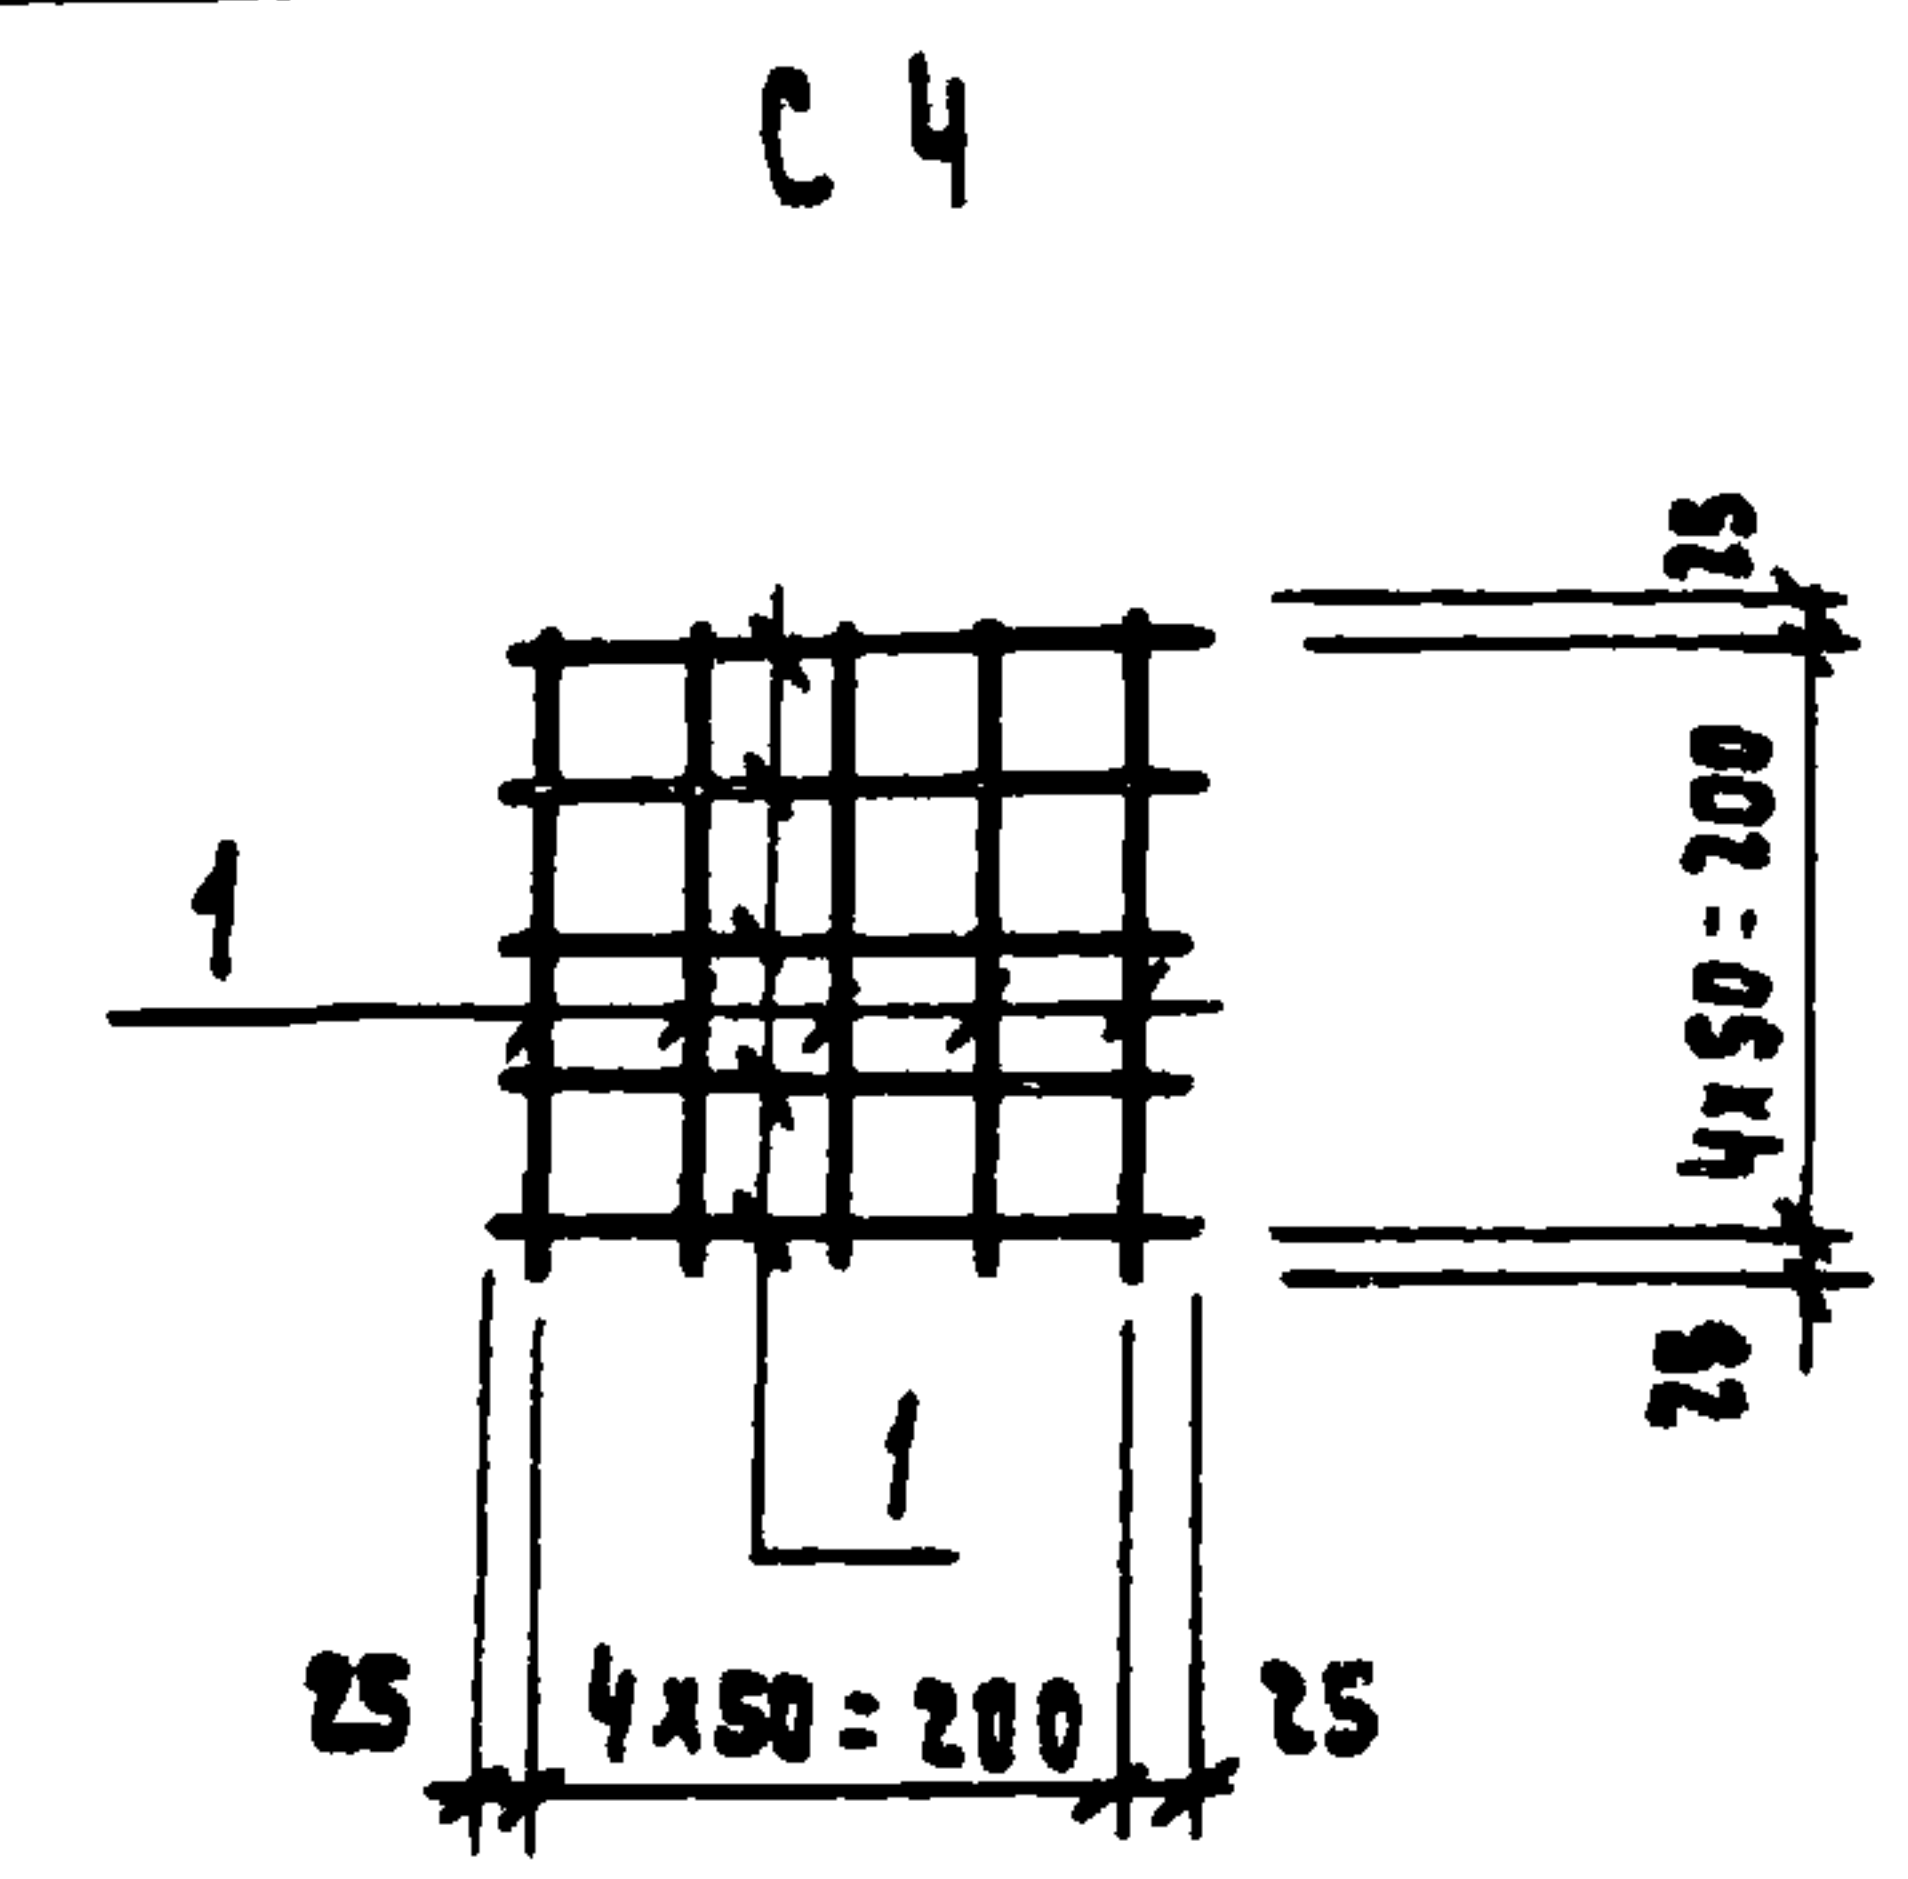

Спецификация деталей на элемент

Формат	Знач	Поз.	Обозначение	Наименование	Кол.	Примечание
				с-4		
				Детали		
		1	ГОСТ 5781-75	Ф 6 А I E=250	10	
				Мн 5		
				Детали		
		2	ГОСТ 5781-75	Ф 22 А I E=900	1	
				Мн 6		
				Детали		
		3	ГОСТ 5781-75	Ф 6 А I E=680	1	
				Мн 7		
				Детали		
		4	ГОСТ 3262-75	Труба Ф 25х3,2 E=3300	1	

Ведомость расхода стали на элемент, кг

Марка элемента	Изделия закладные										Общий расход
	Арматура класса			Прокат марки							
	А I			18 кп				(ВСт 3 пс 6 - 1)			
	ГОСТ 5781-75			ГОСТ 8240-72		ГОСТ 103-76		ГОСТ 3262-75 *			
	Ф 6	Ф 22	Итого	С 10		Итого	- 6 = 4	Итого	Ф 25х3,2		
с 4	0,56		0,56								0,56
МН 5		2,68	2,68								2,68
МН 6	0,15		0,15								0,15
МН 7									7,88		7,88

Привязан			
УИВ. №			

8767/2 6


ТП 816-9-16 84				КШЦ-2		
Сетка с 4				Стадия	Масштаб	Масштаб
Закладные изделия				Р		
Мн 5 ÷ Мн 7.				Лист	Листов	1
Сборочный чертеж				госкомсельхозтехника ссср		
				Укрпропромышленстрой		
				К. И. Р. В.		

ГИП	Кононенко	03.83
Нач. отд.	Куш	03.83
Гл. спец.	Гейдман	03.83
Рук. зр.	Юхтурская	02.83
Инж.	Вербовая	02.83
Н. контр.	Котенко	03.83


копировал: Межеричкая

Формат 12

УИВ. № подл. Подпись и дата

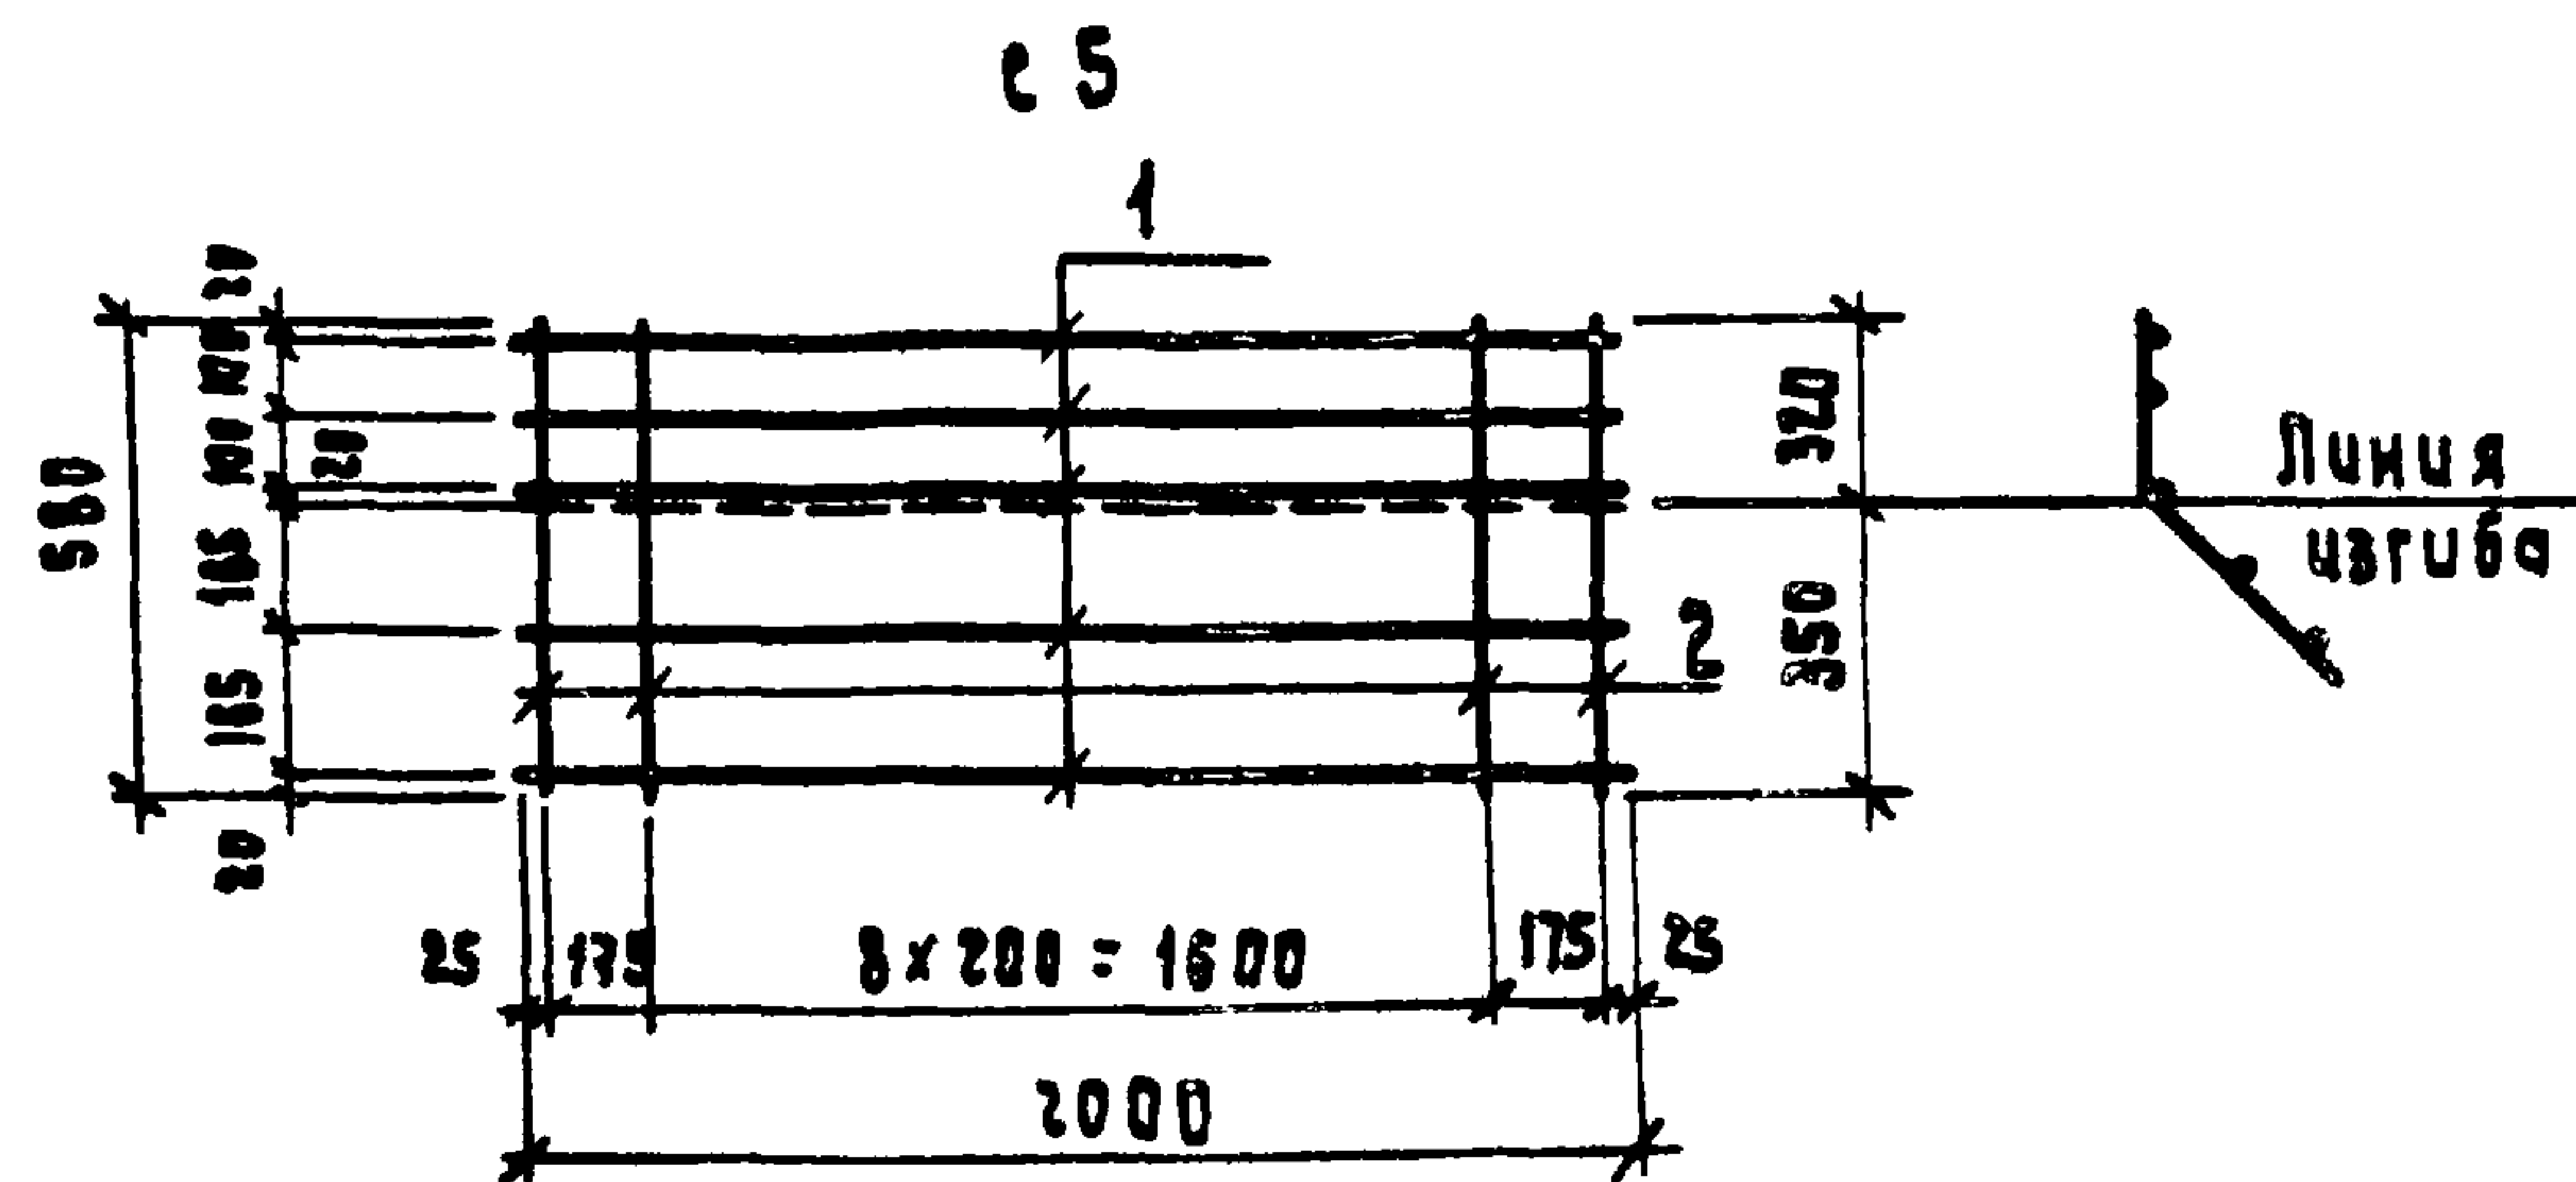

МН 8

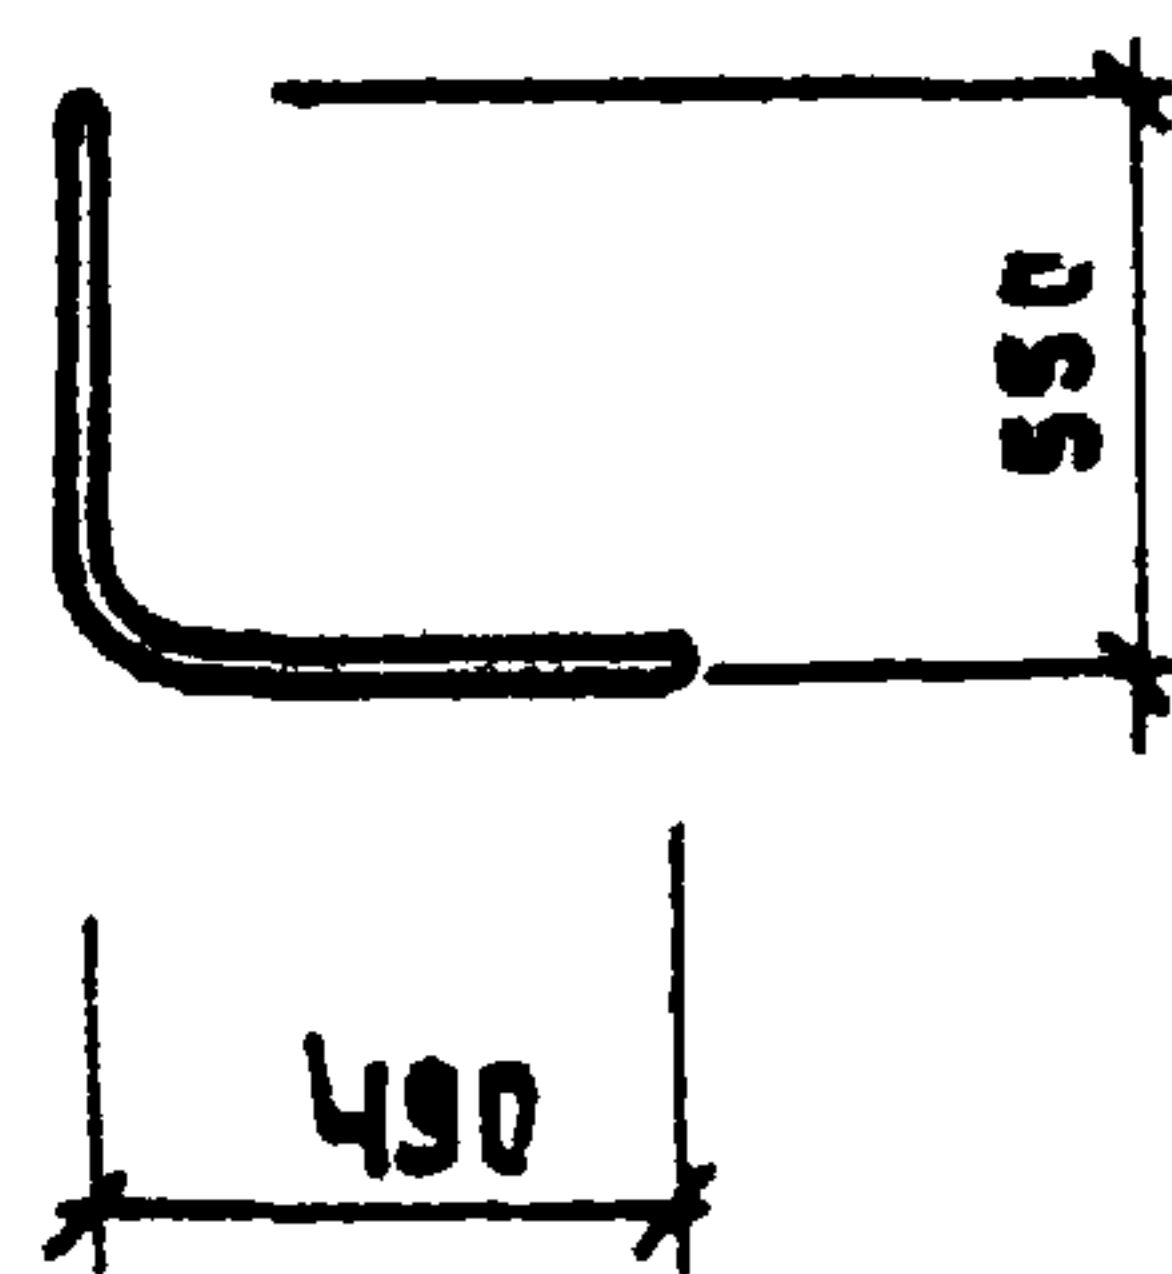

Спецификация деталей на элемент

Форма	Зона	Поз.	Обозначение	Наименование	Кол.	Примечание
				с 5		
				Детали		
		1	ГОСТ 5781-75	Ф 10 А III с=2000	5	
		2	ГОСТ 5781-75	Ф 6 А I с=580	11	
				МН 8		
				Детали		
		5	ГОСТ 3262-75*	Труба Ф 25х3,2 с=1100	1	
				МН 9		
				Детали		
			ГОСТ 3262-75*	Труба Ф 40х3,5 с=1110	1	

Ведомость расхода стали на элемент, кг

Марка элемента	Изделия закладные											Общий расход
	Арматура класса						Прокат марки					
	А I			А III			18 кп (ВСтЗ пс 6-1)					
	ГОСТ 5781-75			ГОСТ 5781-75			ГОСТ 8509-75*		ГОСТ 3262-75 *			
	6	8	Утого	10		Утого	LS0x3	Утого	Ф 25x3,2	Ф 40x3,5	Утого	
с 5	1,41		1,41	6,17								7,58
МН 8										4,22	4,22	4,22
МН 9									2,65		2,65	2,65

Привязан


8767/2 7

ШНБ.Н

ТП 816-9-16 84

КШЦ-3

Гип	Кононенко	А.С.	03.83	Сетка с 5 Закладные элементы МН 8, МН 9. Сварочный чертеж.	Стадия	Масса	Масштаб
Нач. отд	Куш	А.С.	03.83		Р		
Гл. спец	Григорян	А.С.	03.83		Лист	Листов 1	
Рук. гр.	Юхтурская	Ю.С.	02.82		Госкомсельхозтехника СССР		
Шиф.	ВРРОВАЯ	Шиф.	02.82		Укр. пром. строитр. Киев		
И. контр.	Котенко	К.С.	03.83				

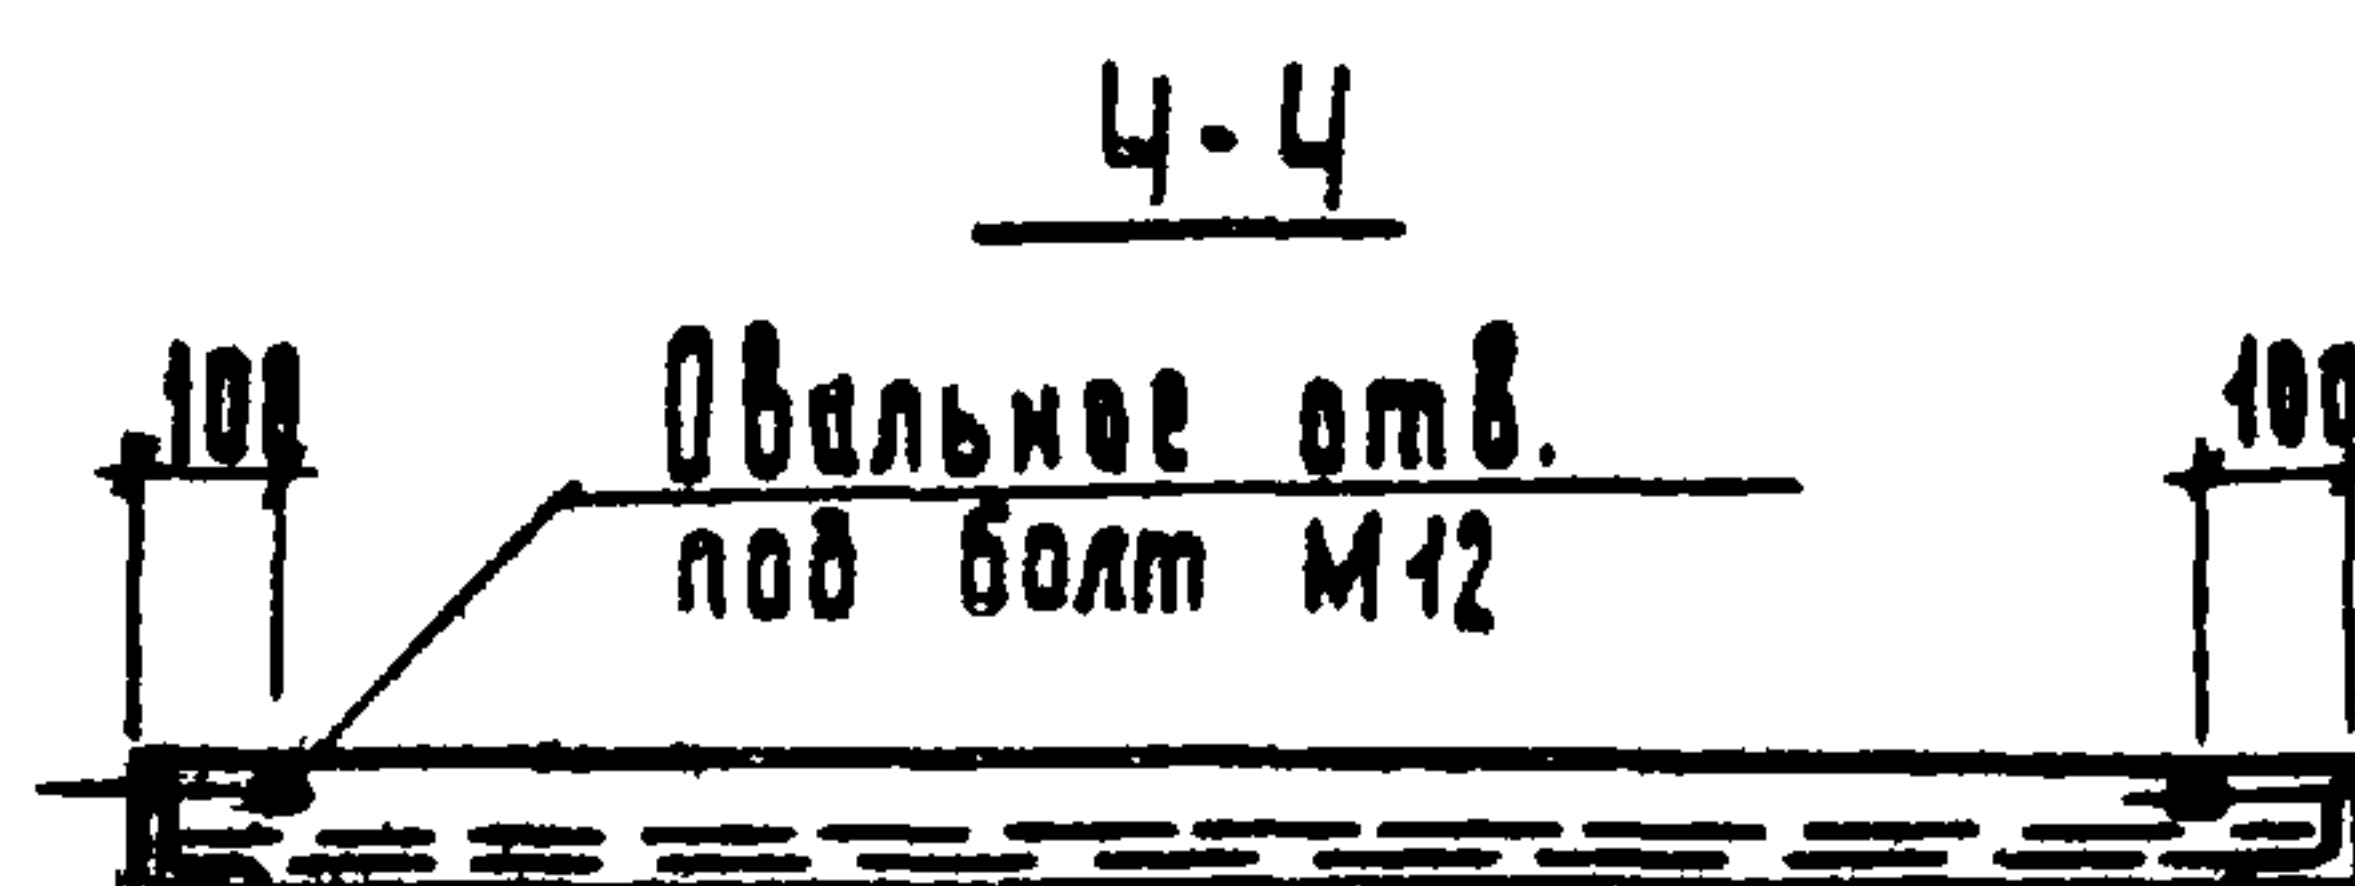

Ведомость расхода стали на элемент, кг											
Марка элемента	Изделия закладные									Всего	
	Арматура класса			Прокат марки							
	АIII			18 кл.							
	ГОСТ 5781-75			ГОСТ 8240-72		ГОСТ 8509-72*		ГОСТ 3262-75			
	8		Итого	Г12	Итого	Л50х5	Итого	Резка №20			Итого
Мн 2	0.95			10.4	10.4						11.35
РШ						15.23	15.23	2.0		2.0	17.23

Привязан				нач. отв.	Куш	02.8.8
				гл. спец.	Григорян	02.8.8
				рук. гр.	Нухтовская	02.8.8
				инж.	Вербова	02.8.8
инж. н				н. контр.	Комаренко	02.8.8





KHU-4

КЕРБ

Фирма 12

Спецификация дополнительных сборочных единиц на элемент

Формат	Зона	Позиц.	Обозначение	Наименование	Кол-во	Примечание
				ПВ7-4Вр II Т-2		
				Документация		
			ГОСТ 22701.2-77	ПВ7-4Вр II Т		
			КНИ-5	Сборочный чертеж		
				Сборочные единицы		
				Изделие закладное		
		1	ГОСТ 22701.5-77	М9	2	
				ПВ7-4Вр II Т-3		
				Документация		
			ГОСТ 22701.2-77	ПВ7-4Вр II Т		
			КНИ-5	Сборочный чертеж		
				Сборочные единицы		
				Изделие закладное		
		1	ГОСТ 22701.5-77	М9	2	
		2	ГОСТ 22701.5-77	М8	4	

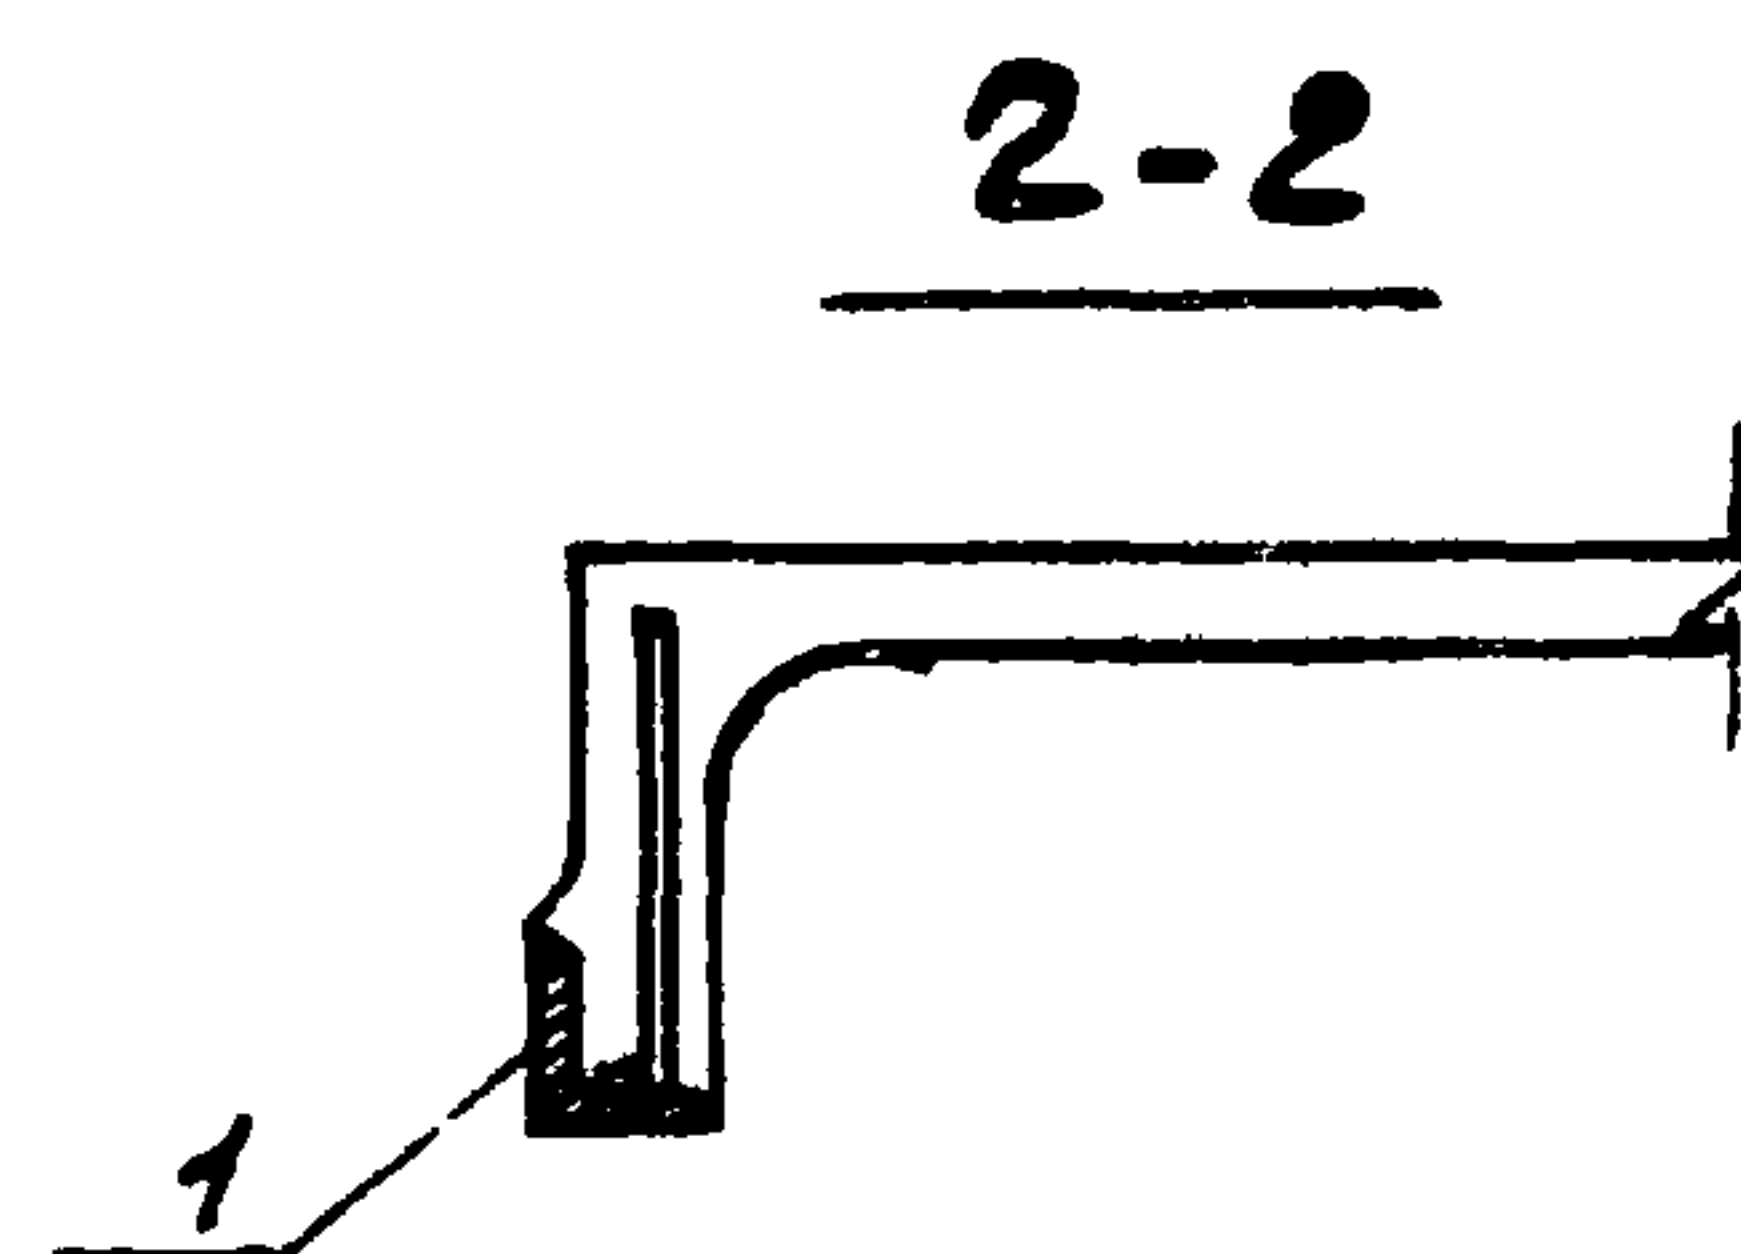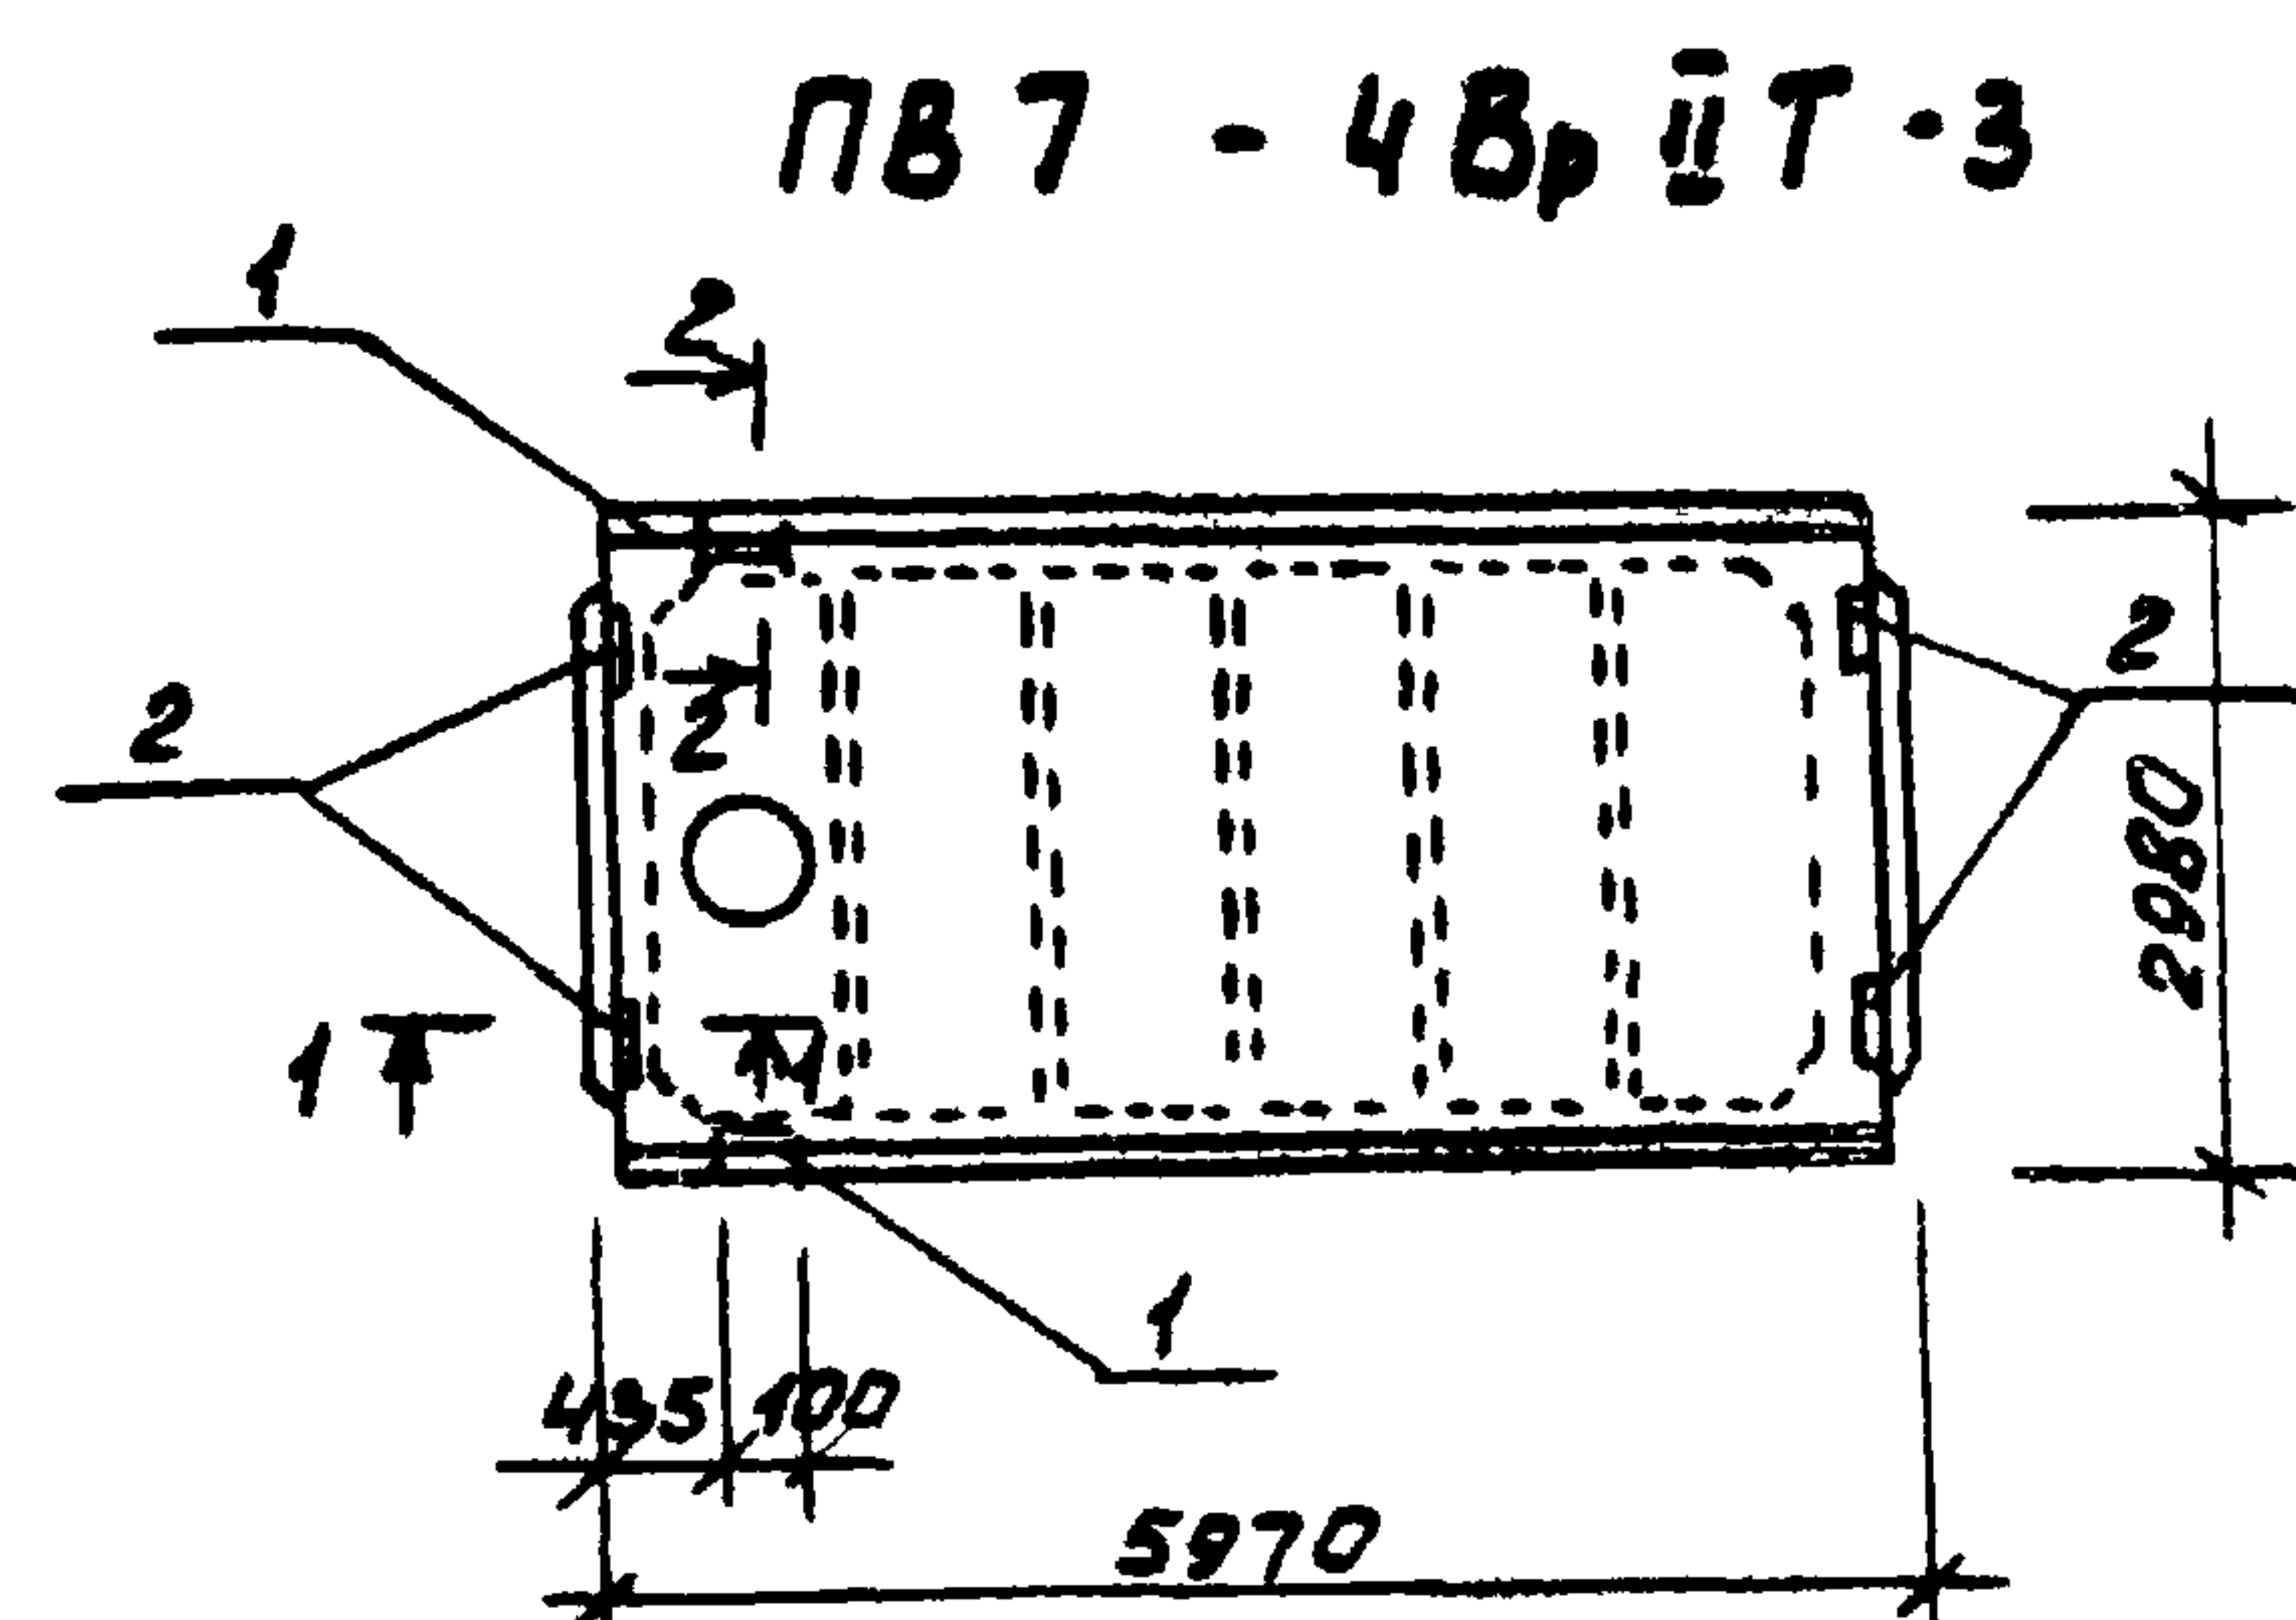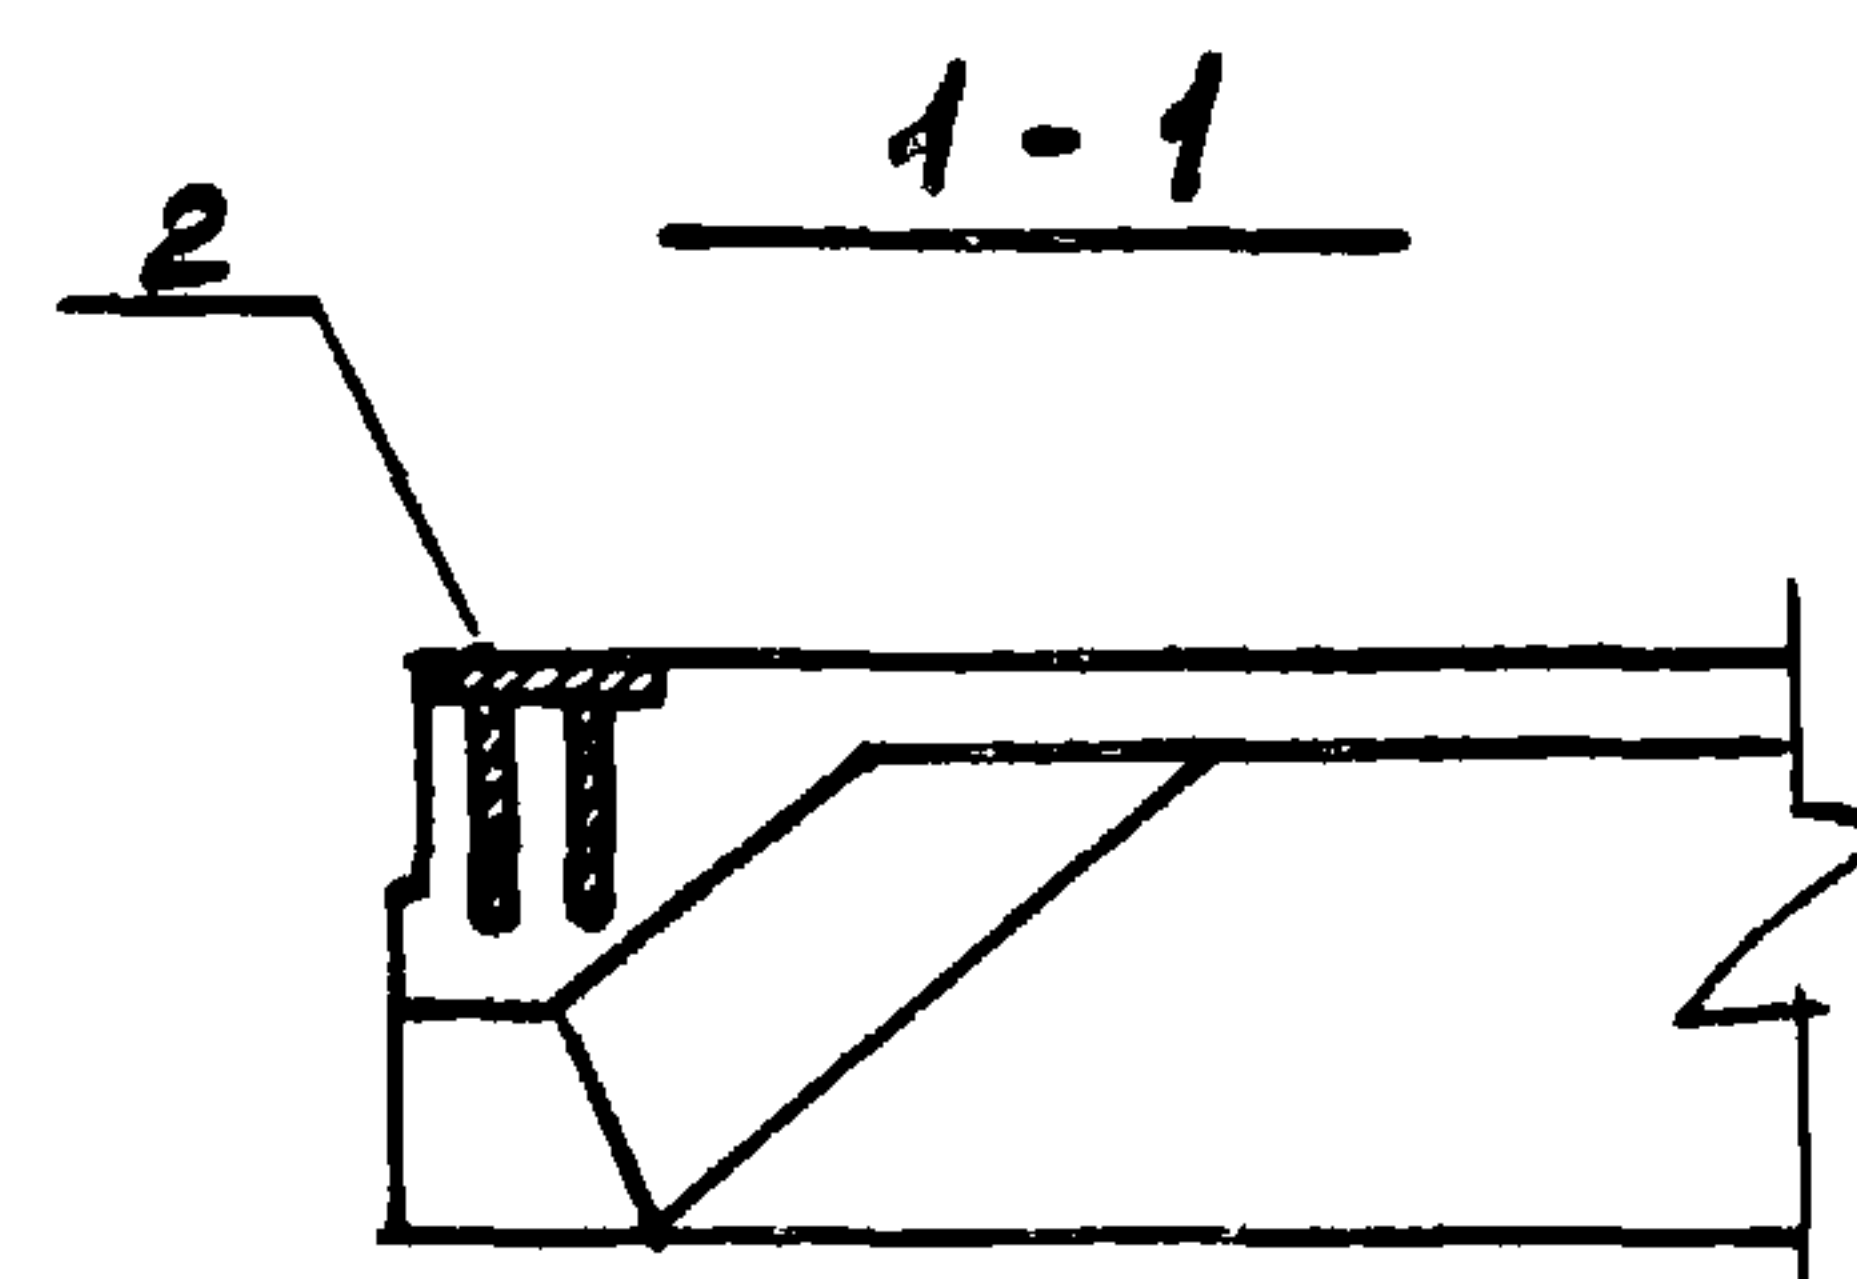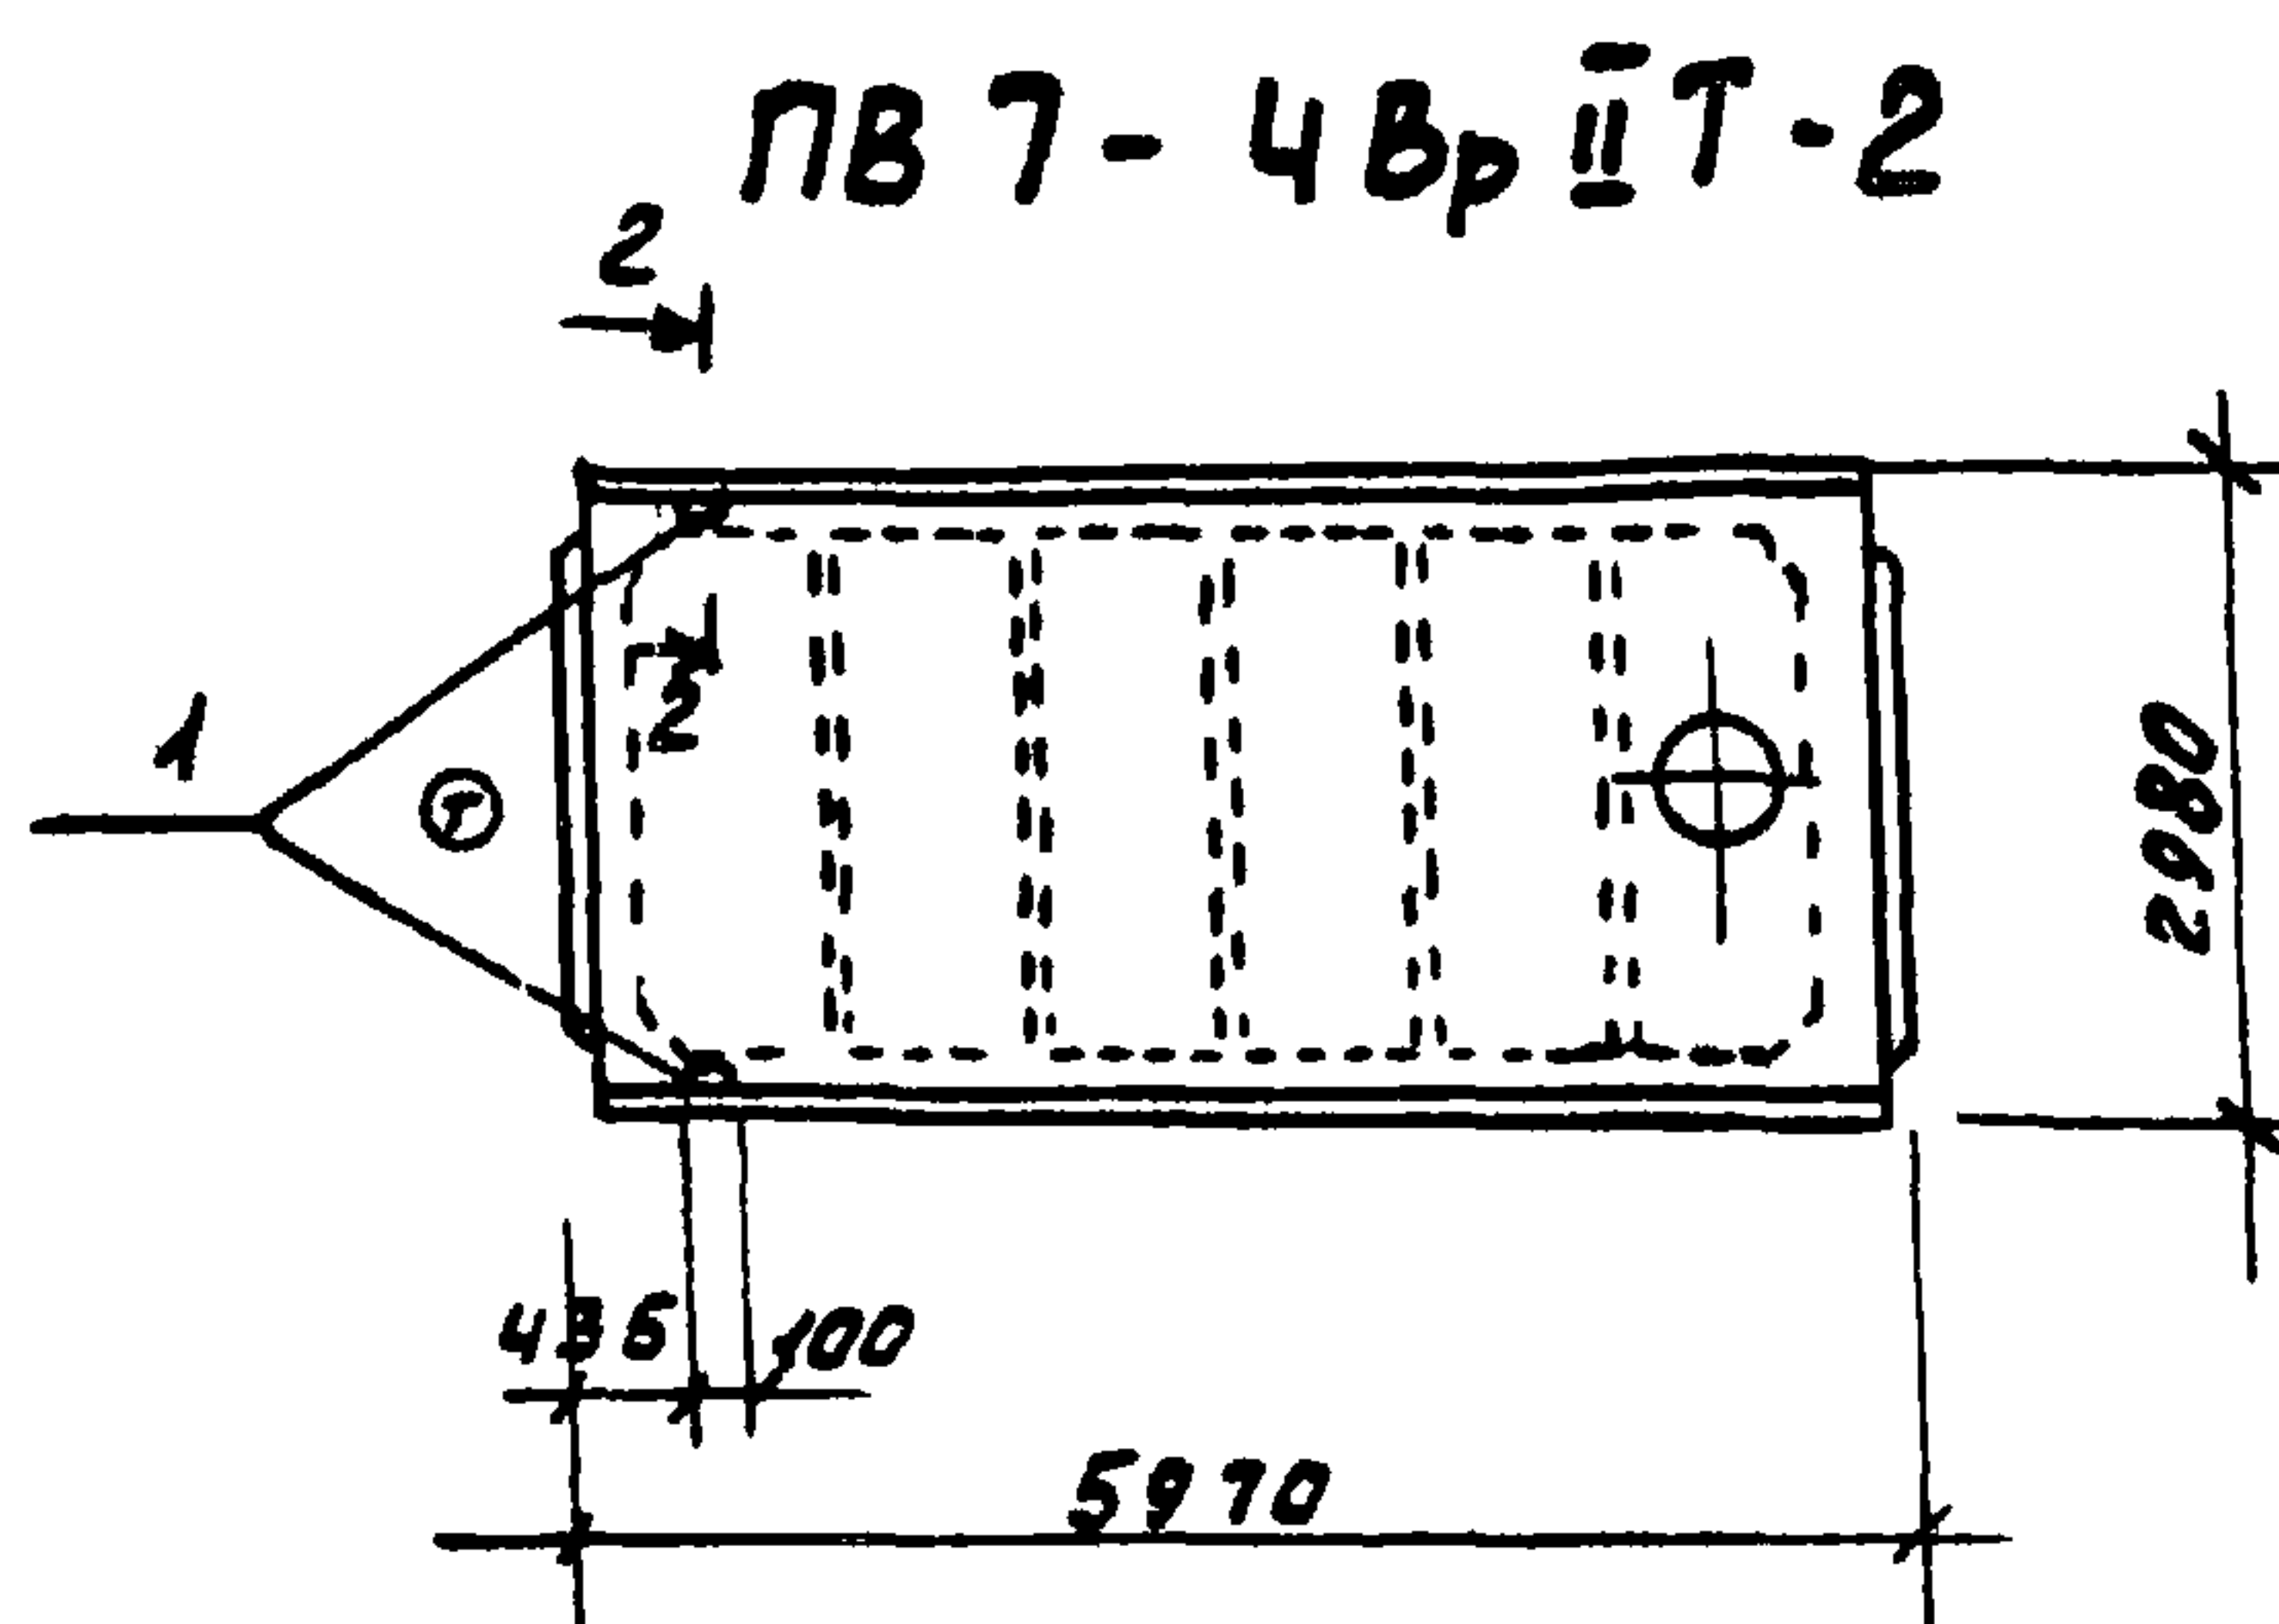

Ведомость расхода стали на элемент (дополнительные закладные детали), кг

Марка металла	Изделия закладные								Общий расход
	Арматура класса				Прокат марки				
	А III				18кп (всгзпсб-1)				
	ГОСТ 5781-75				ГОСТ 103-76		ГОСТ 8509-72		
	φ 10	φ 14	Утолщ-100х8	Утолщ-170х8	Утолщ-170х8	Утолщ-170х8	Утолщ-170х8	Утолщ-170х8	
ПВ7-4Вр II Т-2	0.6	0.2	0.8			1.7	1.7	2.5	2.5
ПВ7-4Вр II Т-3	2.2	0.2	2.4	5.2	5.2	1.7	1.7	9.3	9.3

Привязан

8767/2 9

ИНВ. №

ТП 816-9-16.84				КНИ-5			
Плиты ПВ7-4Вр II Т-2				ПВ7-4Вр II Т-3			
ГИП	КОНОМЕНКО	Масштаб	03.83	Р	Масса	Масштаб	
Нач. авто.	Куш	03.83					
П. спец.	Григорян	03.83					
Рук. зр.	Кутаповская	01.83					
Инж.	Рябенко	01.83					
Н. конт.	Котенко	03.83					

Лист 1

Листов 1

Лоскисельхозтехника СССР

Укрепропромстрой

КВВ




Альбом

Типовой проект

Инв. № подл. Подпись и дата Взам. инв. №

Дальном

Туповой проект

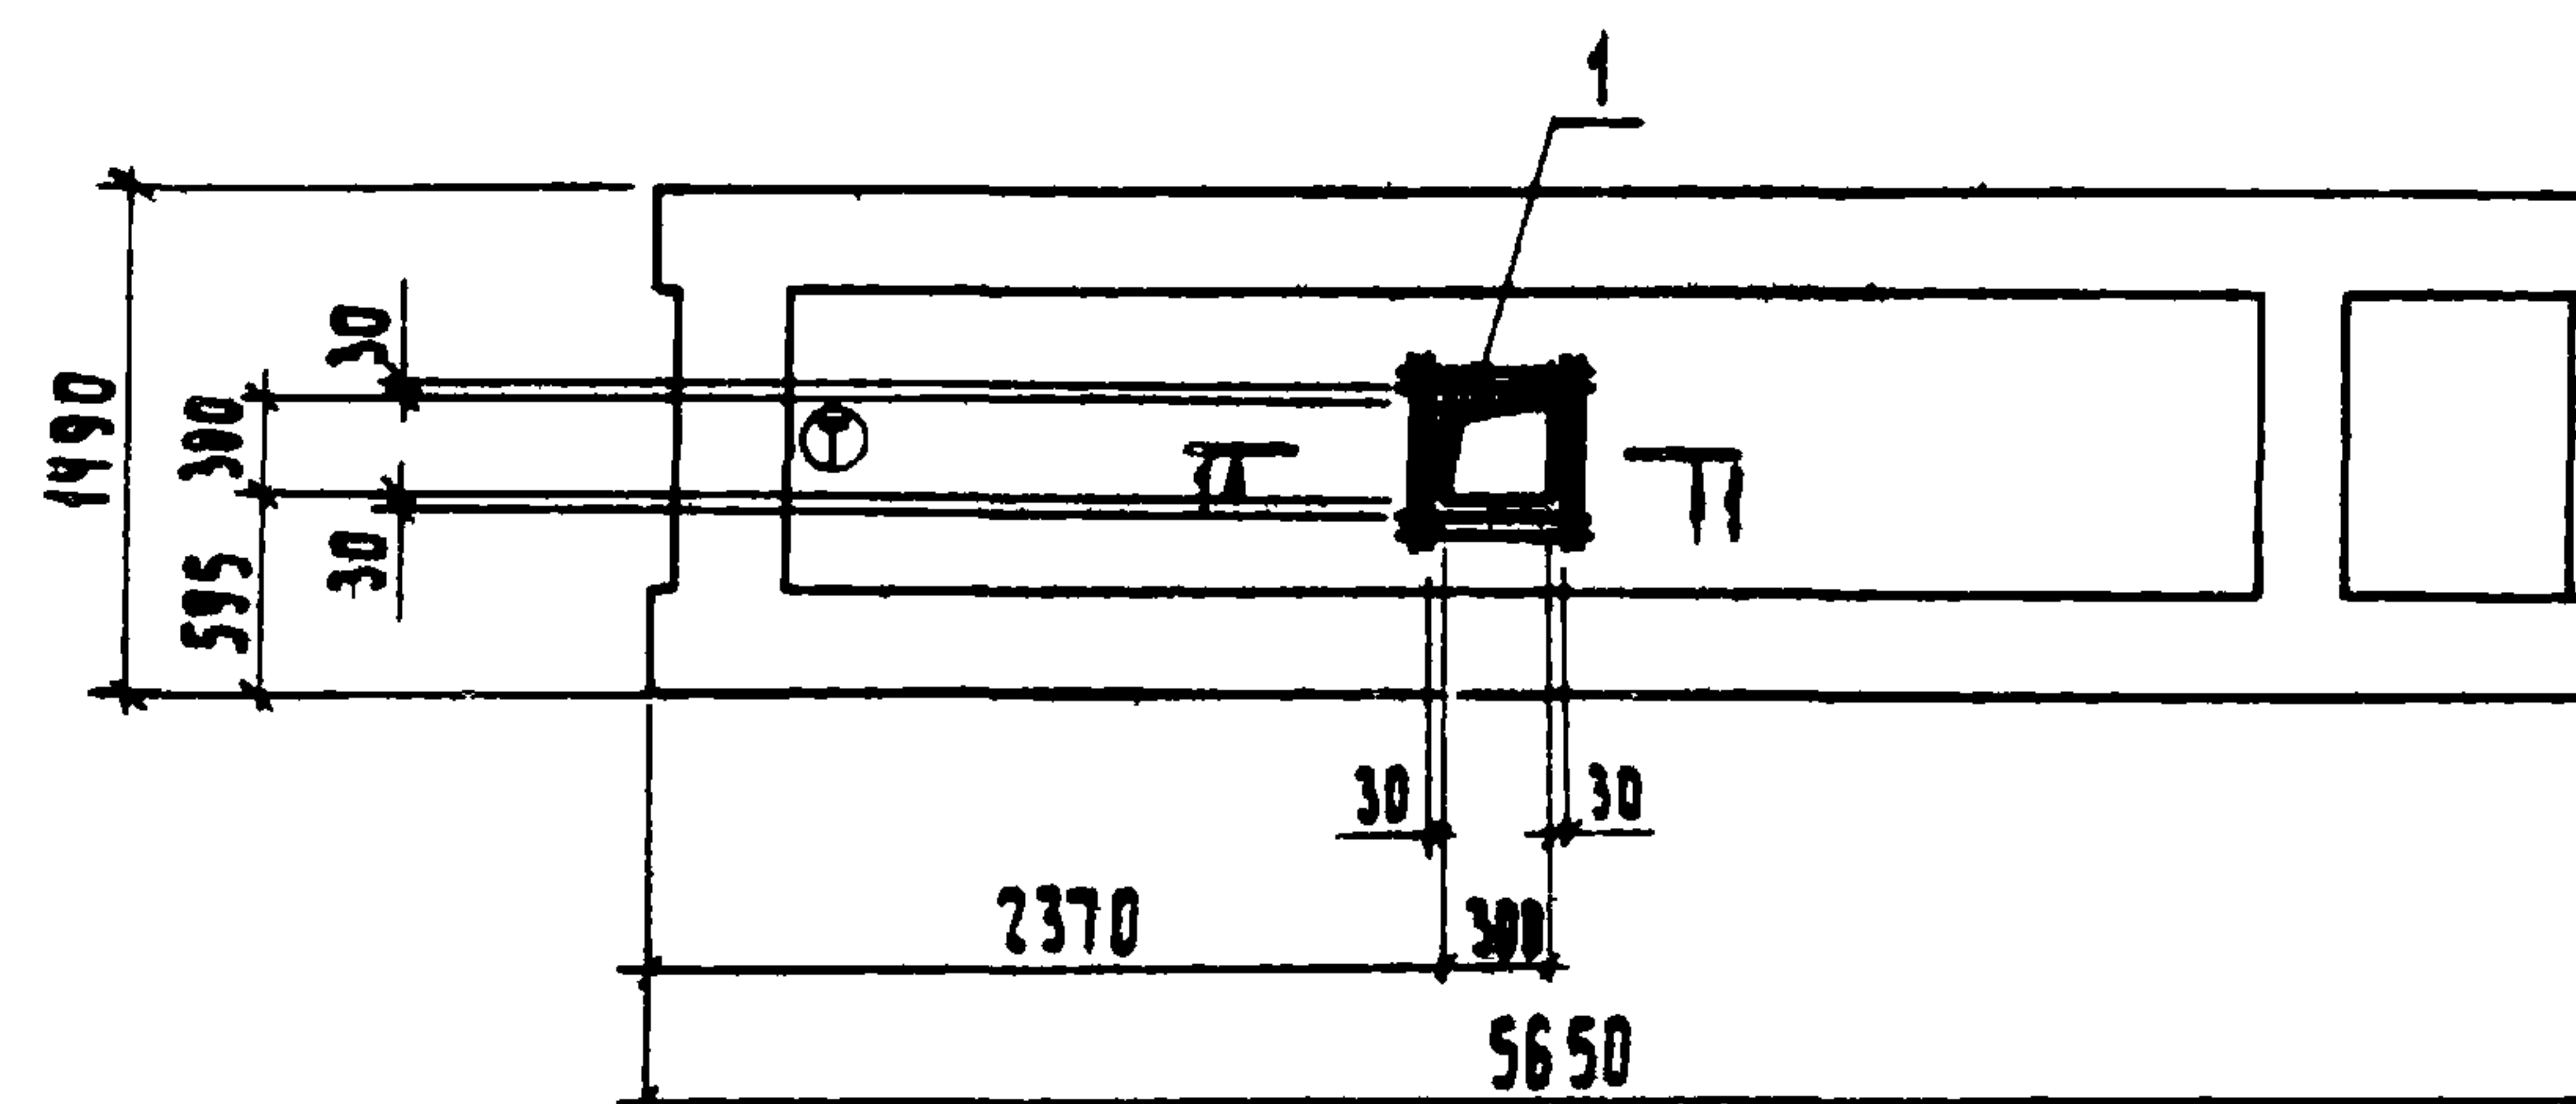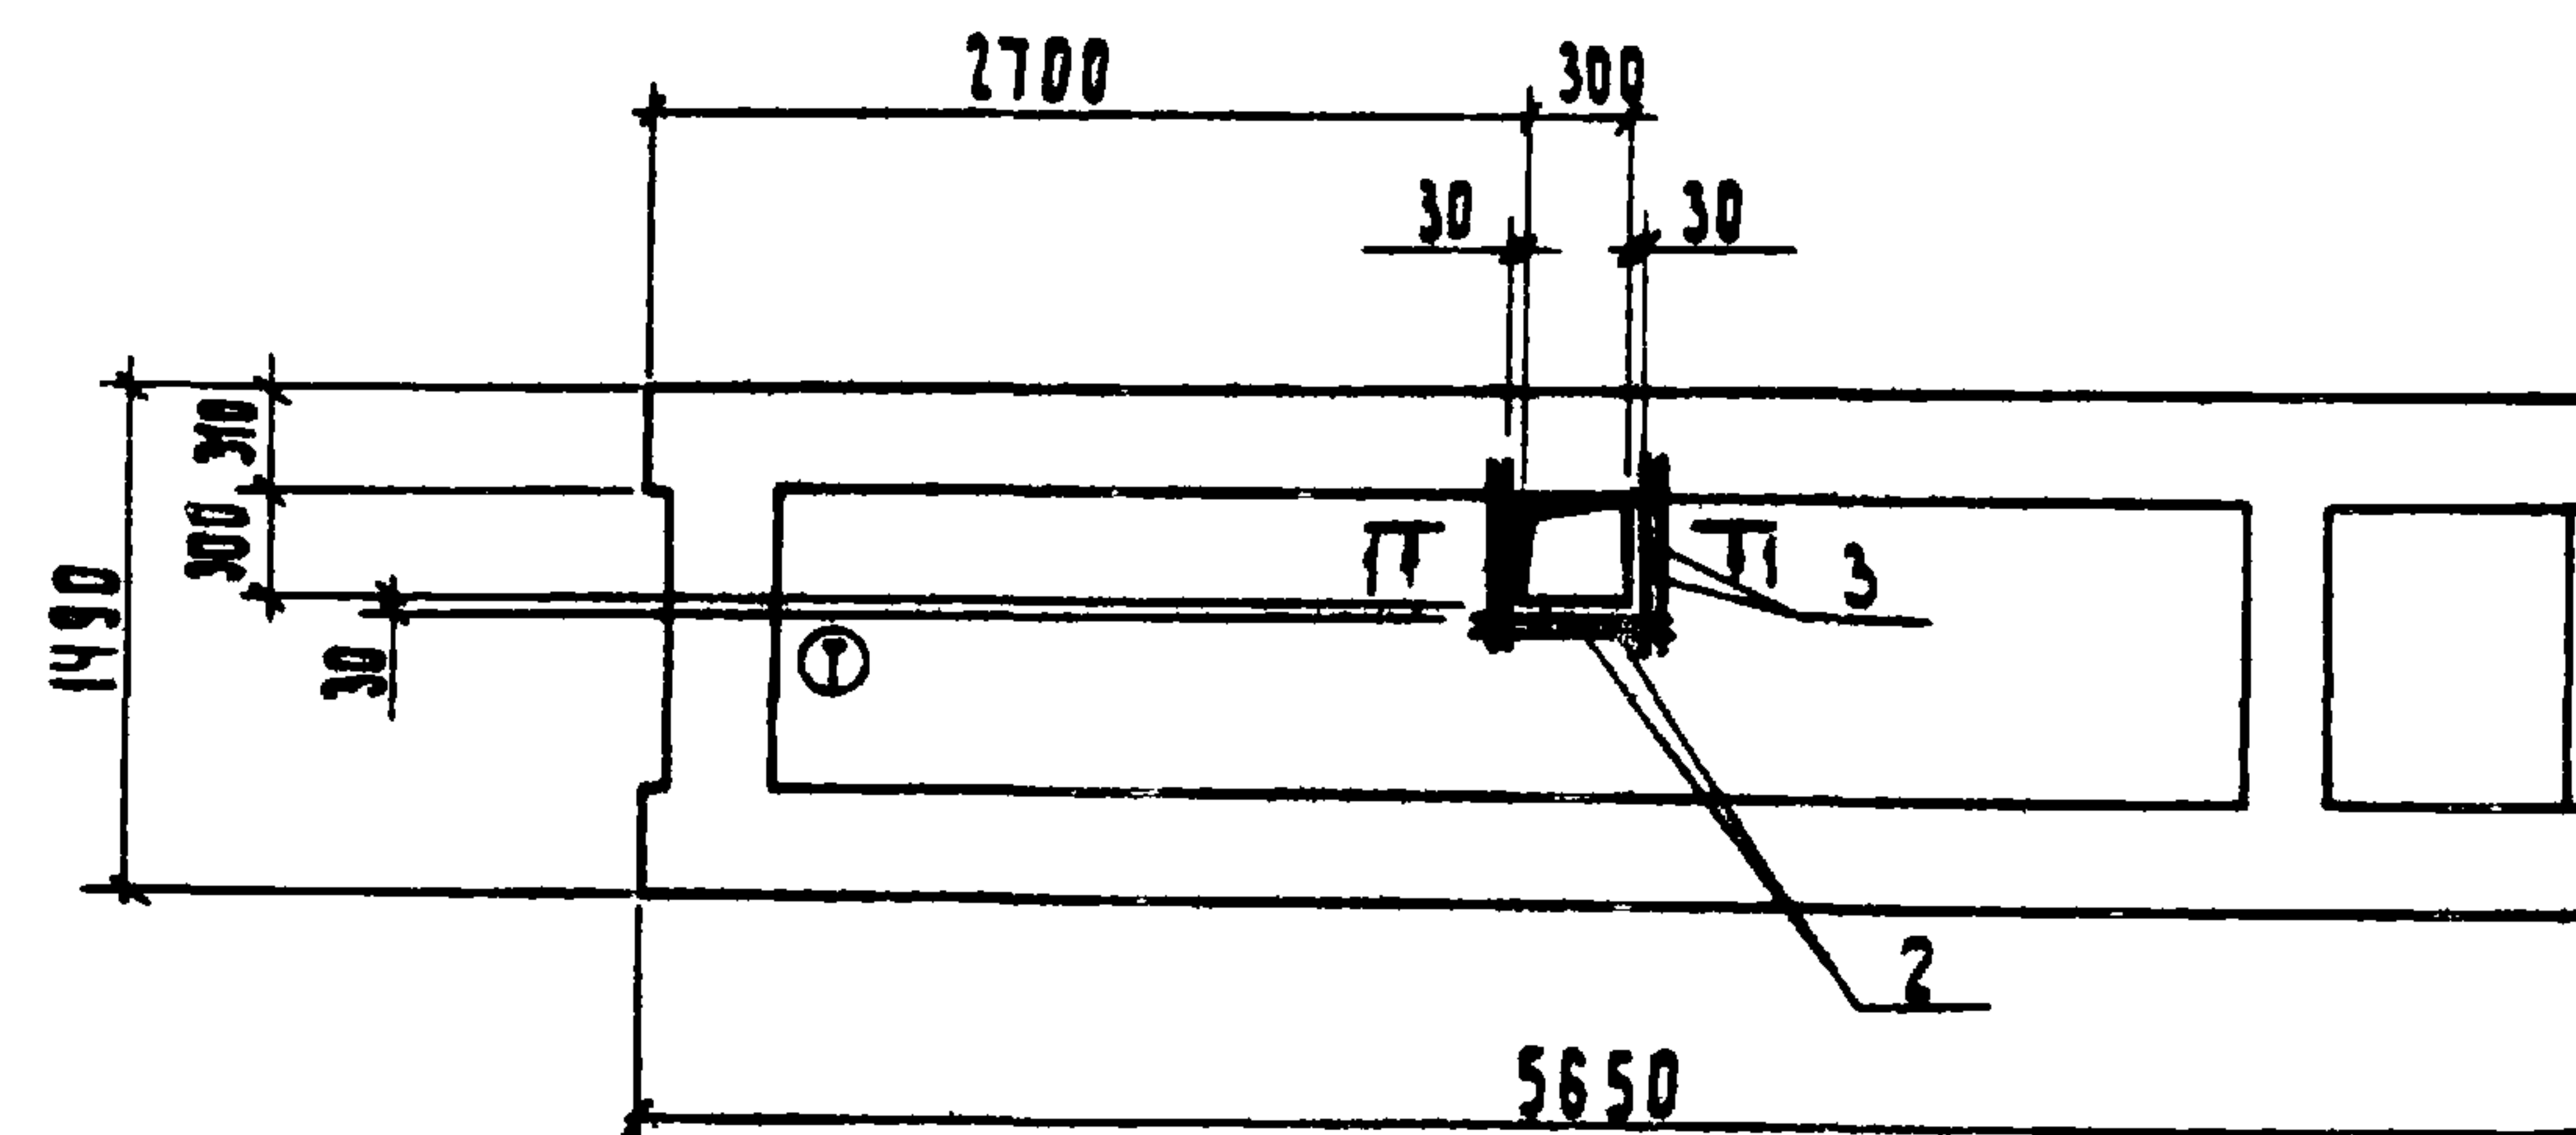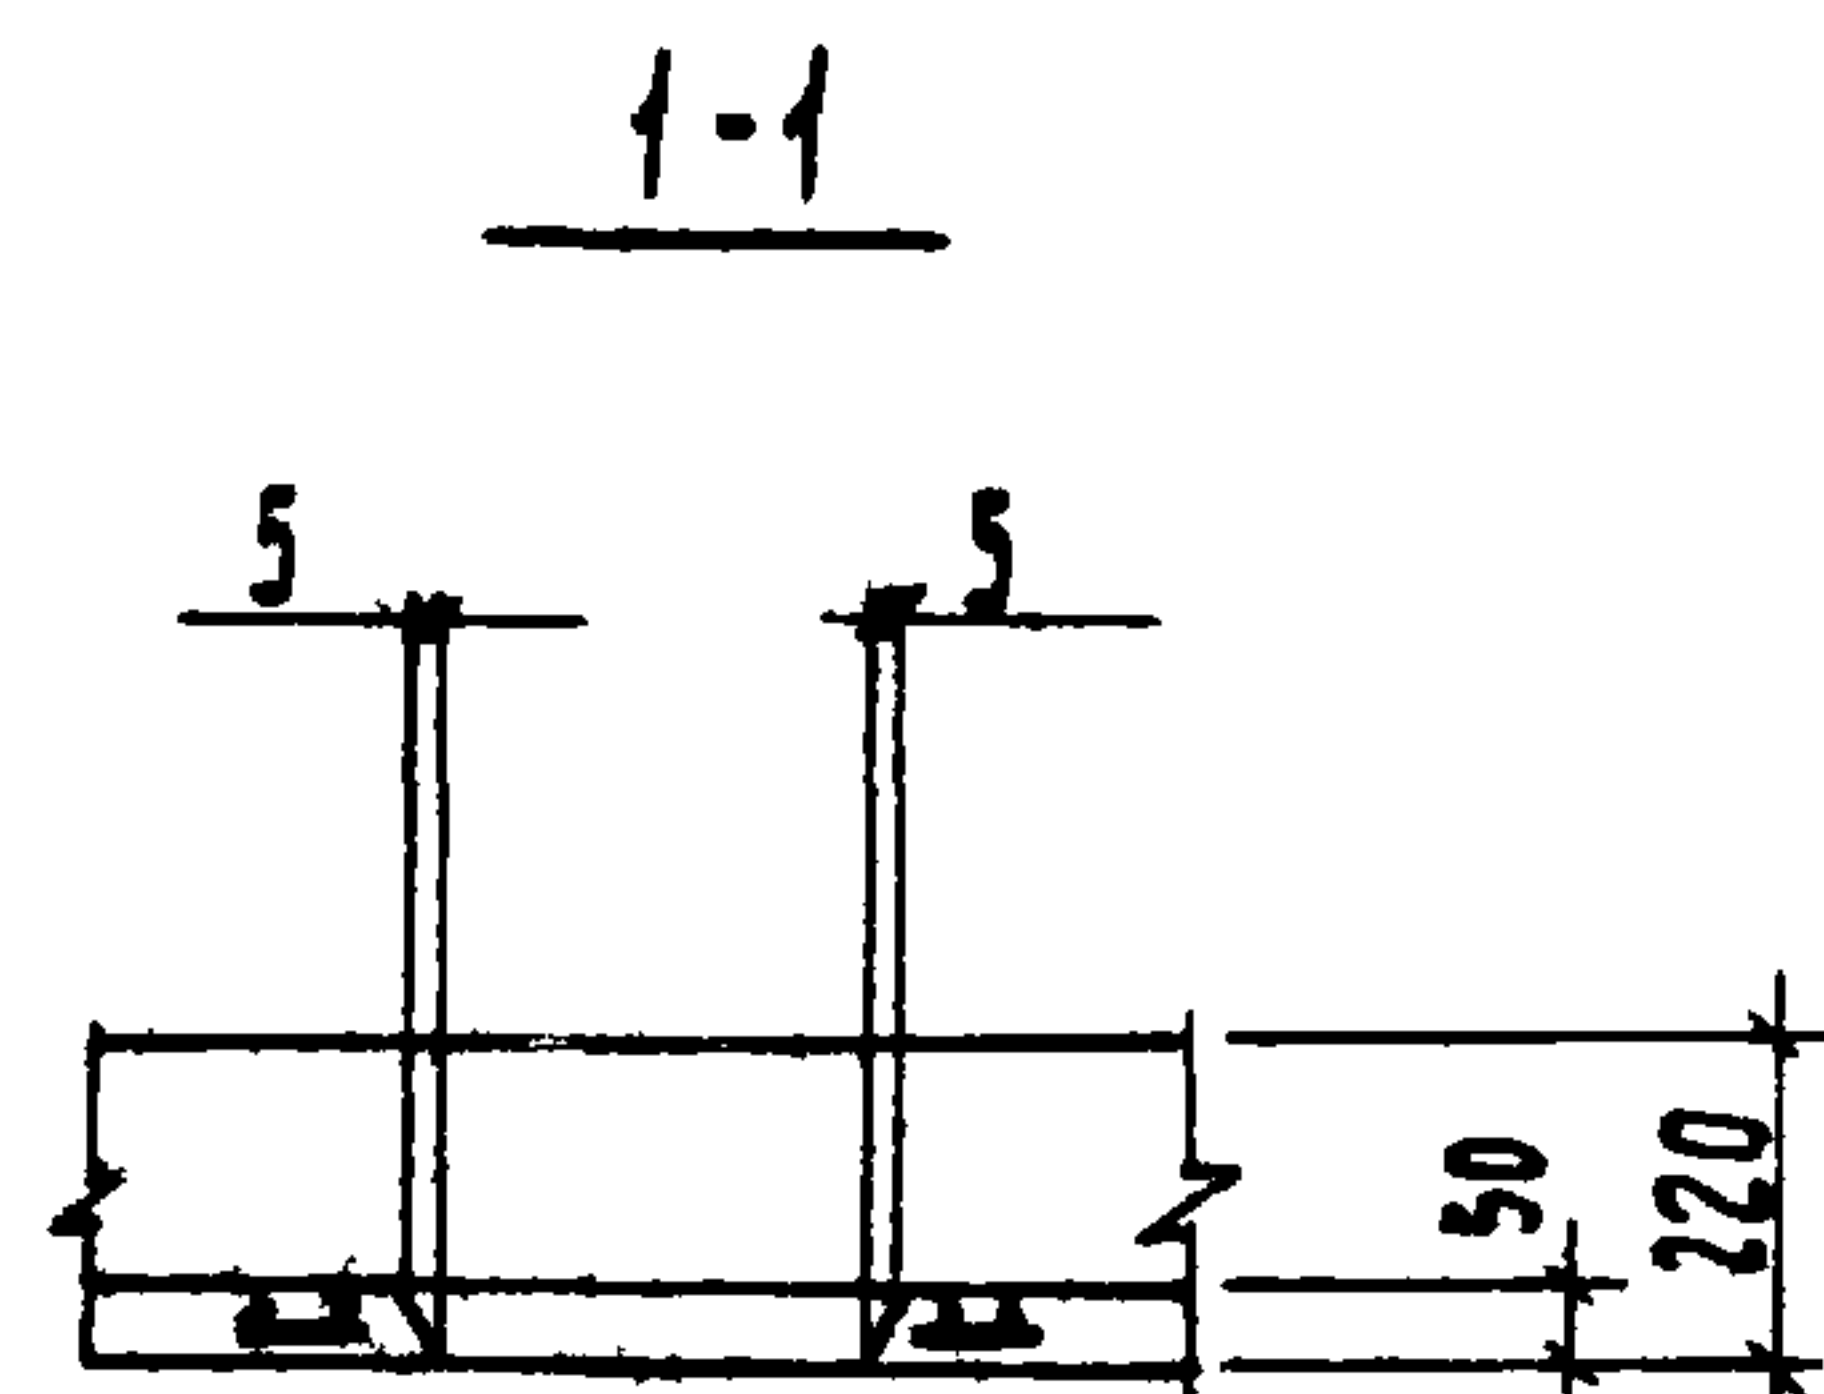ПРС 56.15-16 А Ю Т^аПРС 56.15-16 А Ю Т^бВедомость расхода стали на элемент
(дополнительные закладные изделия), кг

Марка элемента	Изделия арматурные				Общий расход
	Арматура класса			Всего	
	А II				
	ГОСТ 5781-75				
	Ф 6				
ПРС 56.15-16 А II Т А	0,92			0,92	0,92
ПРС 56.15-16 А II Т Б	0,81			0,81	0,81

Спецификация дополнительных сборочных единиц и
деталей на элемент

Формат	Зона	Поз.	Обозначение	Наименование	Кол.	Приме- чание
				ПРС 56.15-16 А Ю Т ^а		П6
				Документация		
			1. 041-1 Вып. 4	ПРС 56.15-16 А Ю Т		
			КЖУ-6	Сборочный чертеж		
				Сборочные единицы		
		1	КЖУ-17	Сетка с3	1	
				ПРС 56.15-16 А Ю Т ^б		
				Документация		
			1. 041-1 Вып. 4	ПРС 56.15-16 А Ю Т		
			КЖУ-6	Сборочный чертеж		
				Детали		
		2	ГОСТ 5781-75	Ф 6 А Ю R=520	2	
		3	ГОСТ 5781-75	Ф 6 А Ю R=650	4	

Приказом

ИНВ.Н

8767/2 10

				ТП 816-9-16.84	КЖУ-6		
ГМП	Кононенко	Кожан	02.83	Плиты ПРС 56.15-16 А Ю Т ^а ПРС 56.15-16 А Ю Т ^б	Стандия	Масса	Масштаб
Нач. отд.	Куш	Кожан	02.83		Р		
Д. спец.	Грибман	Кожан	02.83				
Рук. гр.	Юхтравская	Кожан	02.83		Лист	Листов 1	
Ст. инж.	Пивень	Кожан	02.83		Госкомсельхозтехника СССР УКРГипропромсельстрой Киев		
Н. контр.	Котенко	Кожан	02.83				

Копировал: Гороховская

Формат 12

Спецификация дополнительных сборочных единиц на элемент

Кол.	Примечание	Наименование	Обозначение	Поз.	Зона	Формат
	лрч	ПРС 56.15-4АІУТ ^а , ПРС 56.15-6АІУТ ^а				
		Документация				
		ПРС 56.15-4АІУТ, ПРС 56.15-6АІУТ	1.041-1 Вып. 4			
		Сборочный чертеж	КМН-7			
		Сборочные единицы				
4		Изделие закладное МНЧ	1.041-1 Вып. 4	1		
1		Сетка С8	1.041-1 Вып. 4	2		



Ведомость расхода стали на элемент (дополнительные закладные детали и изделия), к2

Марка элемента	Изделия арматурные				Изделия закладные				Общий расход			
	Арматура класса			Всего	Арматура класса		Прокат марки					
	А III				А II		1Вкп 1Вст 3ЛС 6-11					
	ГОСТ 5781-75				ГОСТ 5781-75		ГОСТ 8510-72 *					
	Ф6		Итого		Ф10		Итого	ЛН/П/В			Итого	
ПРС 56.15-4А IY T ^a	1.32		1.32		2.28		2.28	6.56		6.56	8.84	10.16
ПРС 56.15-6А IY T ^a												

8767/2

				ТП 816-9-16.84	КМН-7		
ГШП	Кононенко	Александр	03.83	Плиты ПРС 56.15-4А ІУТ ^а ПРС 56.15-6А ІУТ ^а	Сталь	Масса	Максимум
Нач. отд.	Куш	Александр	03.83		Р		
Пл. спец.	Григорьев	Григорьев	03.83				
Рук. зр.	Никитовская	Никитовская	01.83		Лист	Листов 1	
Ст. инж.	Ливень	Ливень	01.83		Госкомгелхозтехника СССР Укрепропромсельстрой г. Киев		
И. конт.	Котенко	Котенко	03.86				

ПРС 56.15-4АІУТ^а, ПРС 56.15-6АІУТ^а

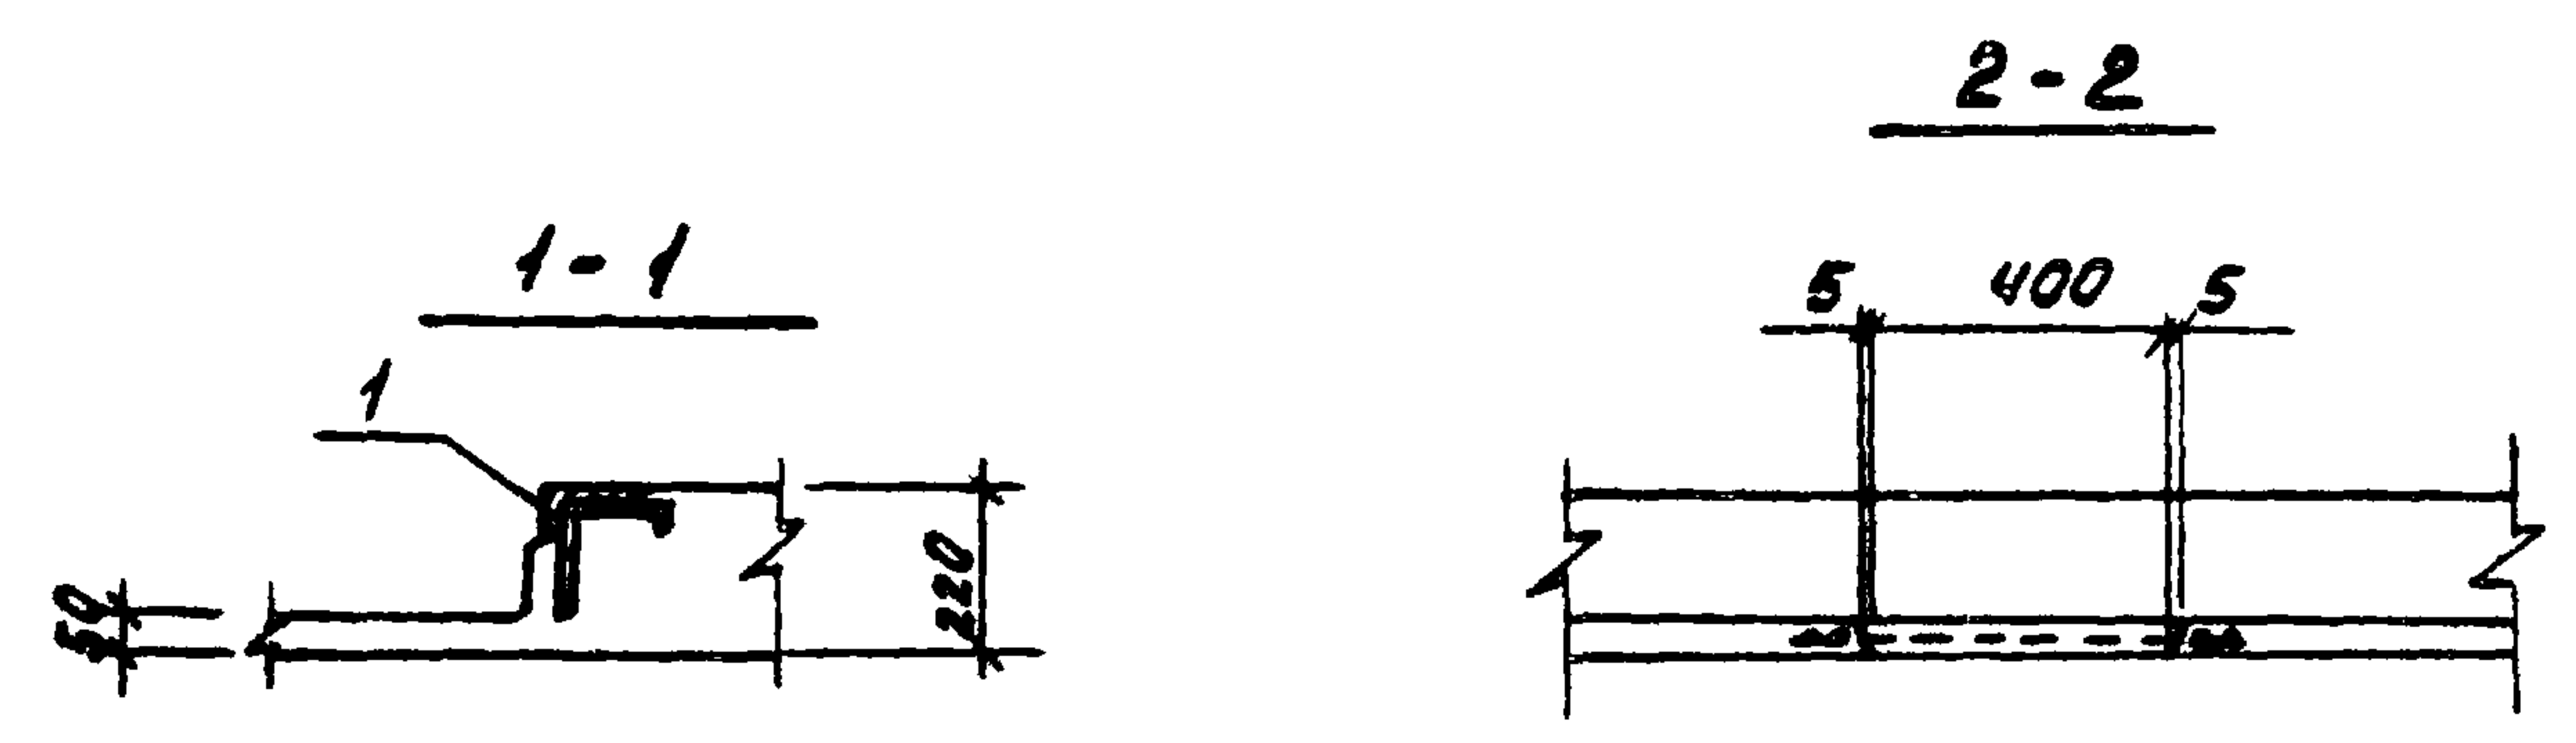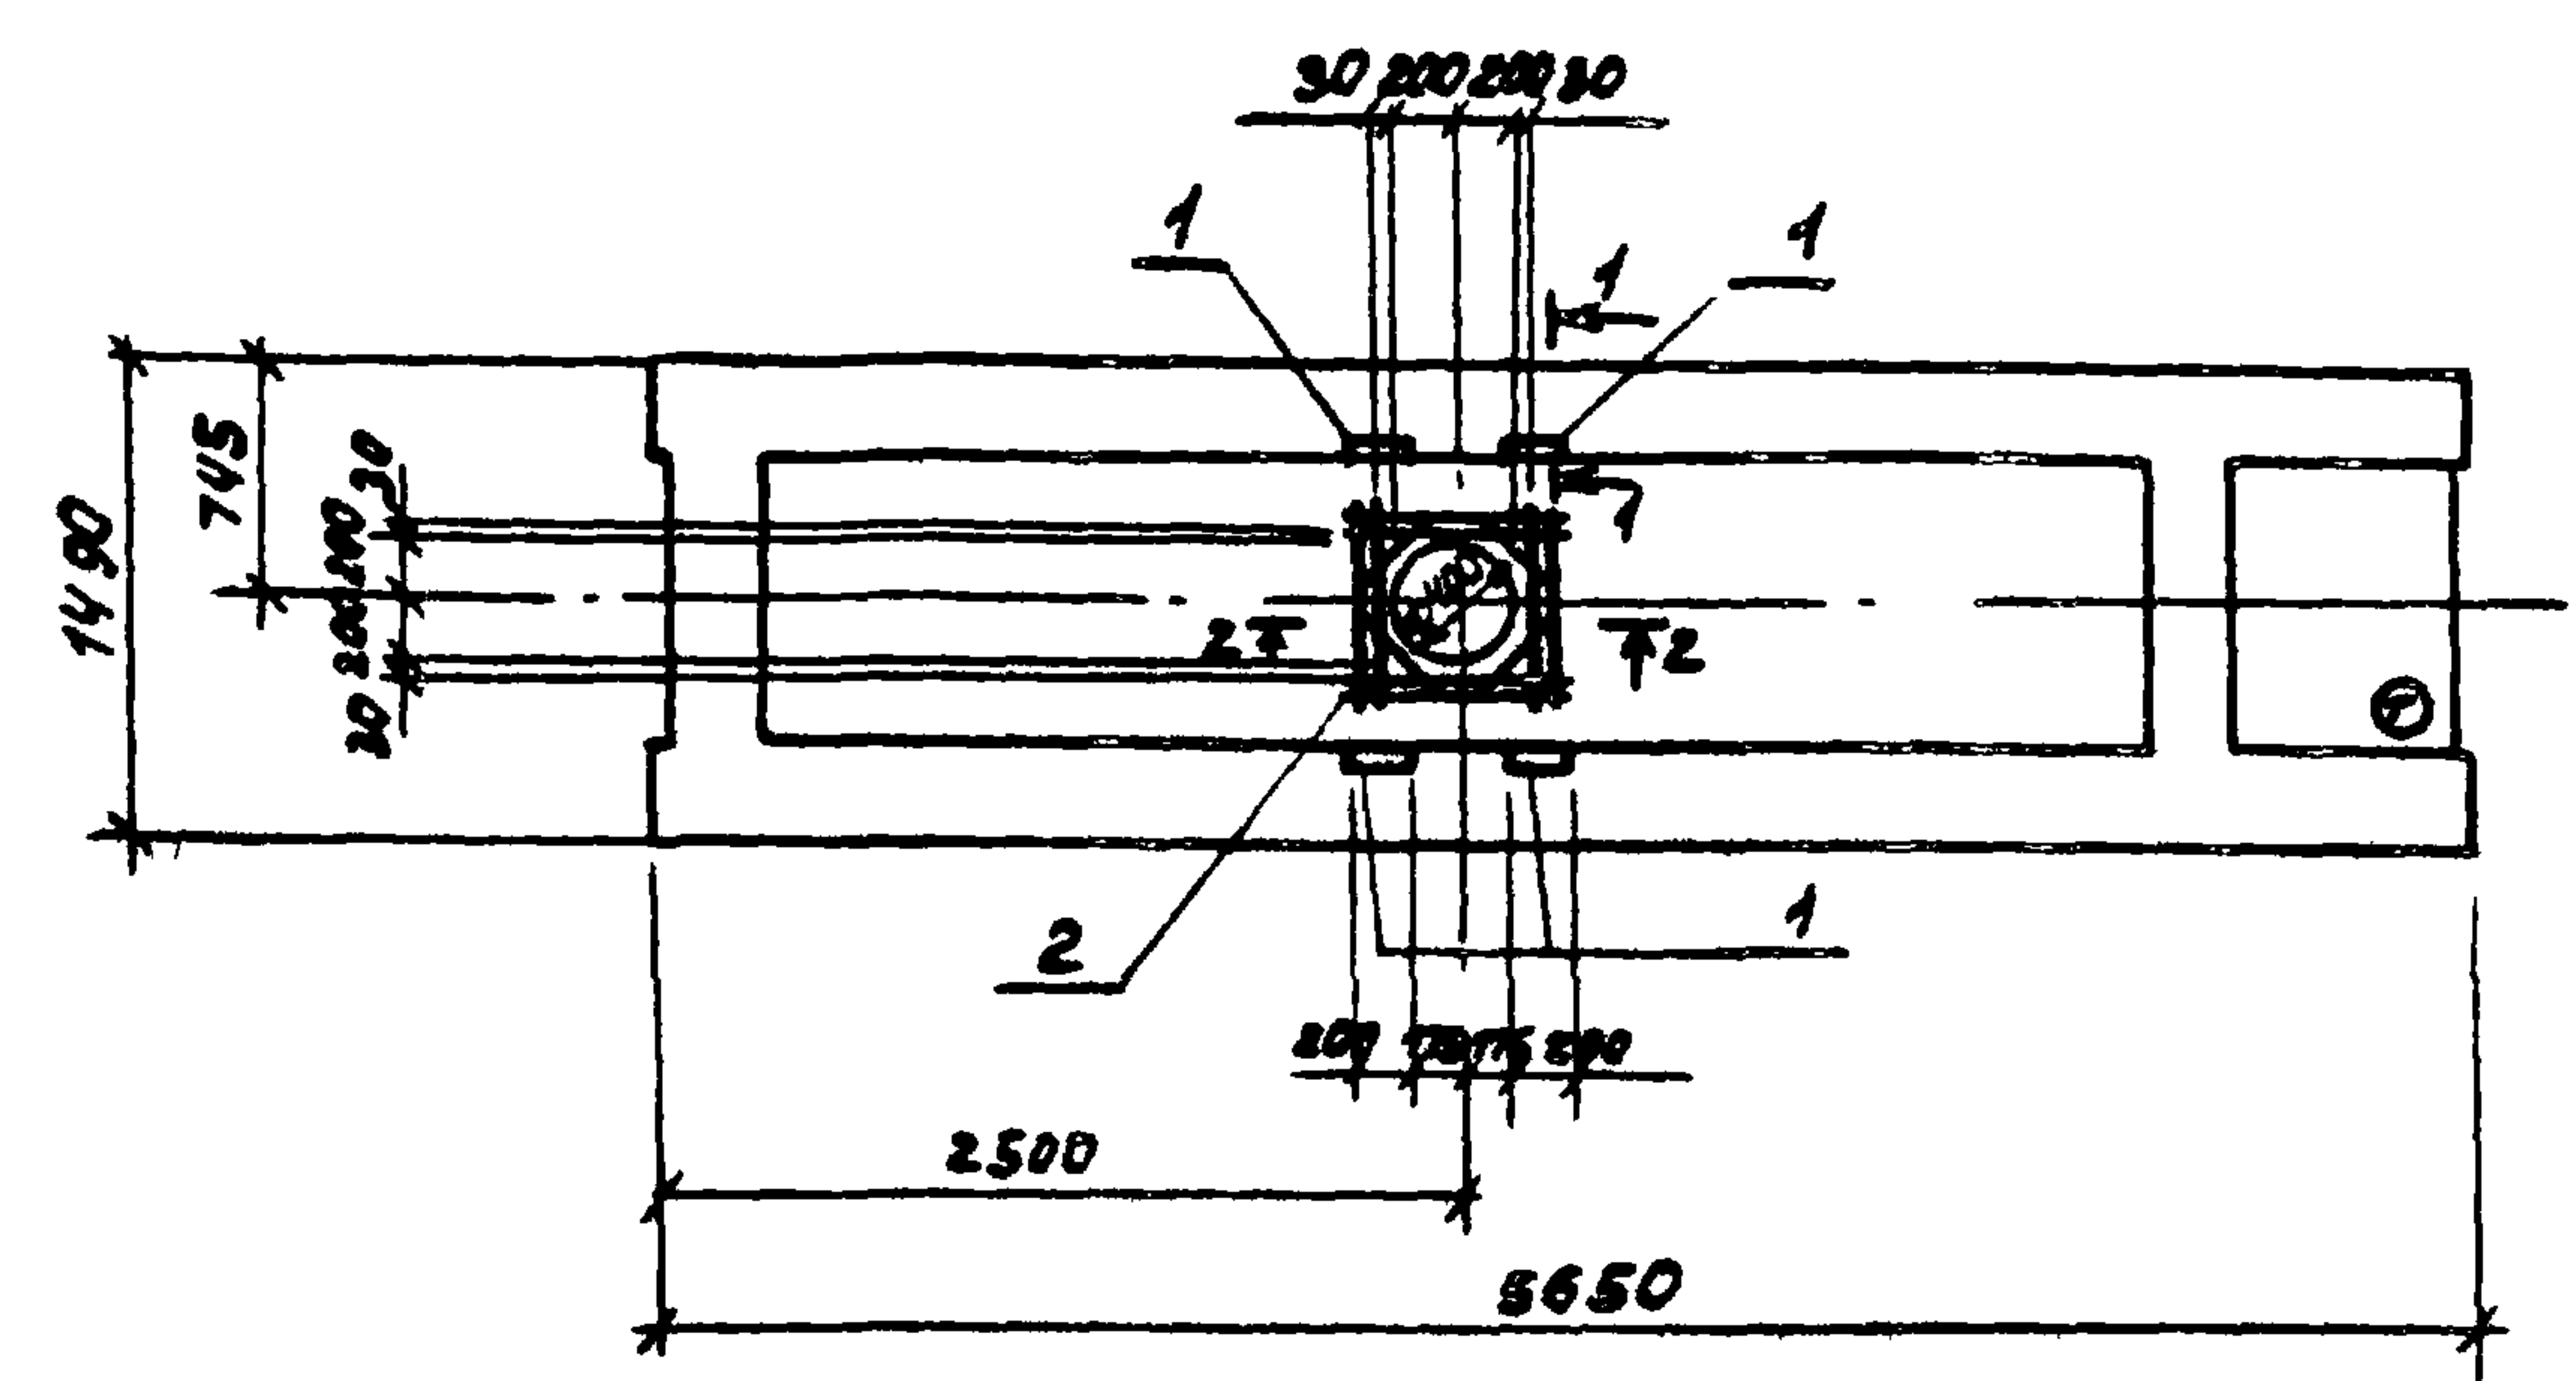

Инд. № подл. Подпись и дата



Привязан			
Инд. №			

Г.И.П.	Кононенко	Ф.И.О.	03.83
Нач. отд.	Куц	Ф.И.О.	03.83
Гл. спец.	Григорьев	Ф.И.О.	03.83
Рук. зр.	Никитовская	Ф.И.О.	01.83
Ст. инж.	Пивень	Ф.И.О.	01.83
И.конт.	Котенко	Ф.И.О.	03.86

Спецификация дополнительных сборочных единиц на элемент.

Формат	Зона	Лист	Обозначение	Наименование	З	Примечание
				ПВ 4-2Вр II Т-1,		
				ПВ 4-3Вр II Т-1		
				Документация		
			ГОСТ 22701.2-77	ПВ 4-2Вр II Т.		
			ГОСТ 22701.2-77	ПВ 4-3Вр II Т		
			КНИИ-8	Сборочный чертеж		
				Сборочные единицы		
				Изделие закладное		
	1		ГОСТ 22701.5-77	М 8	4	

ПВ 4-2Вр II Т-1, ПВ 4-3Вр II Т-1

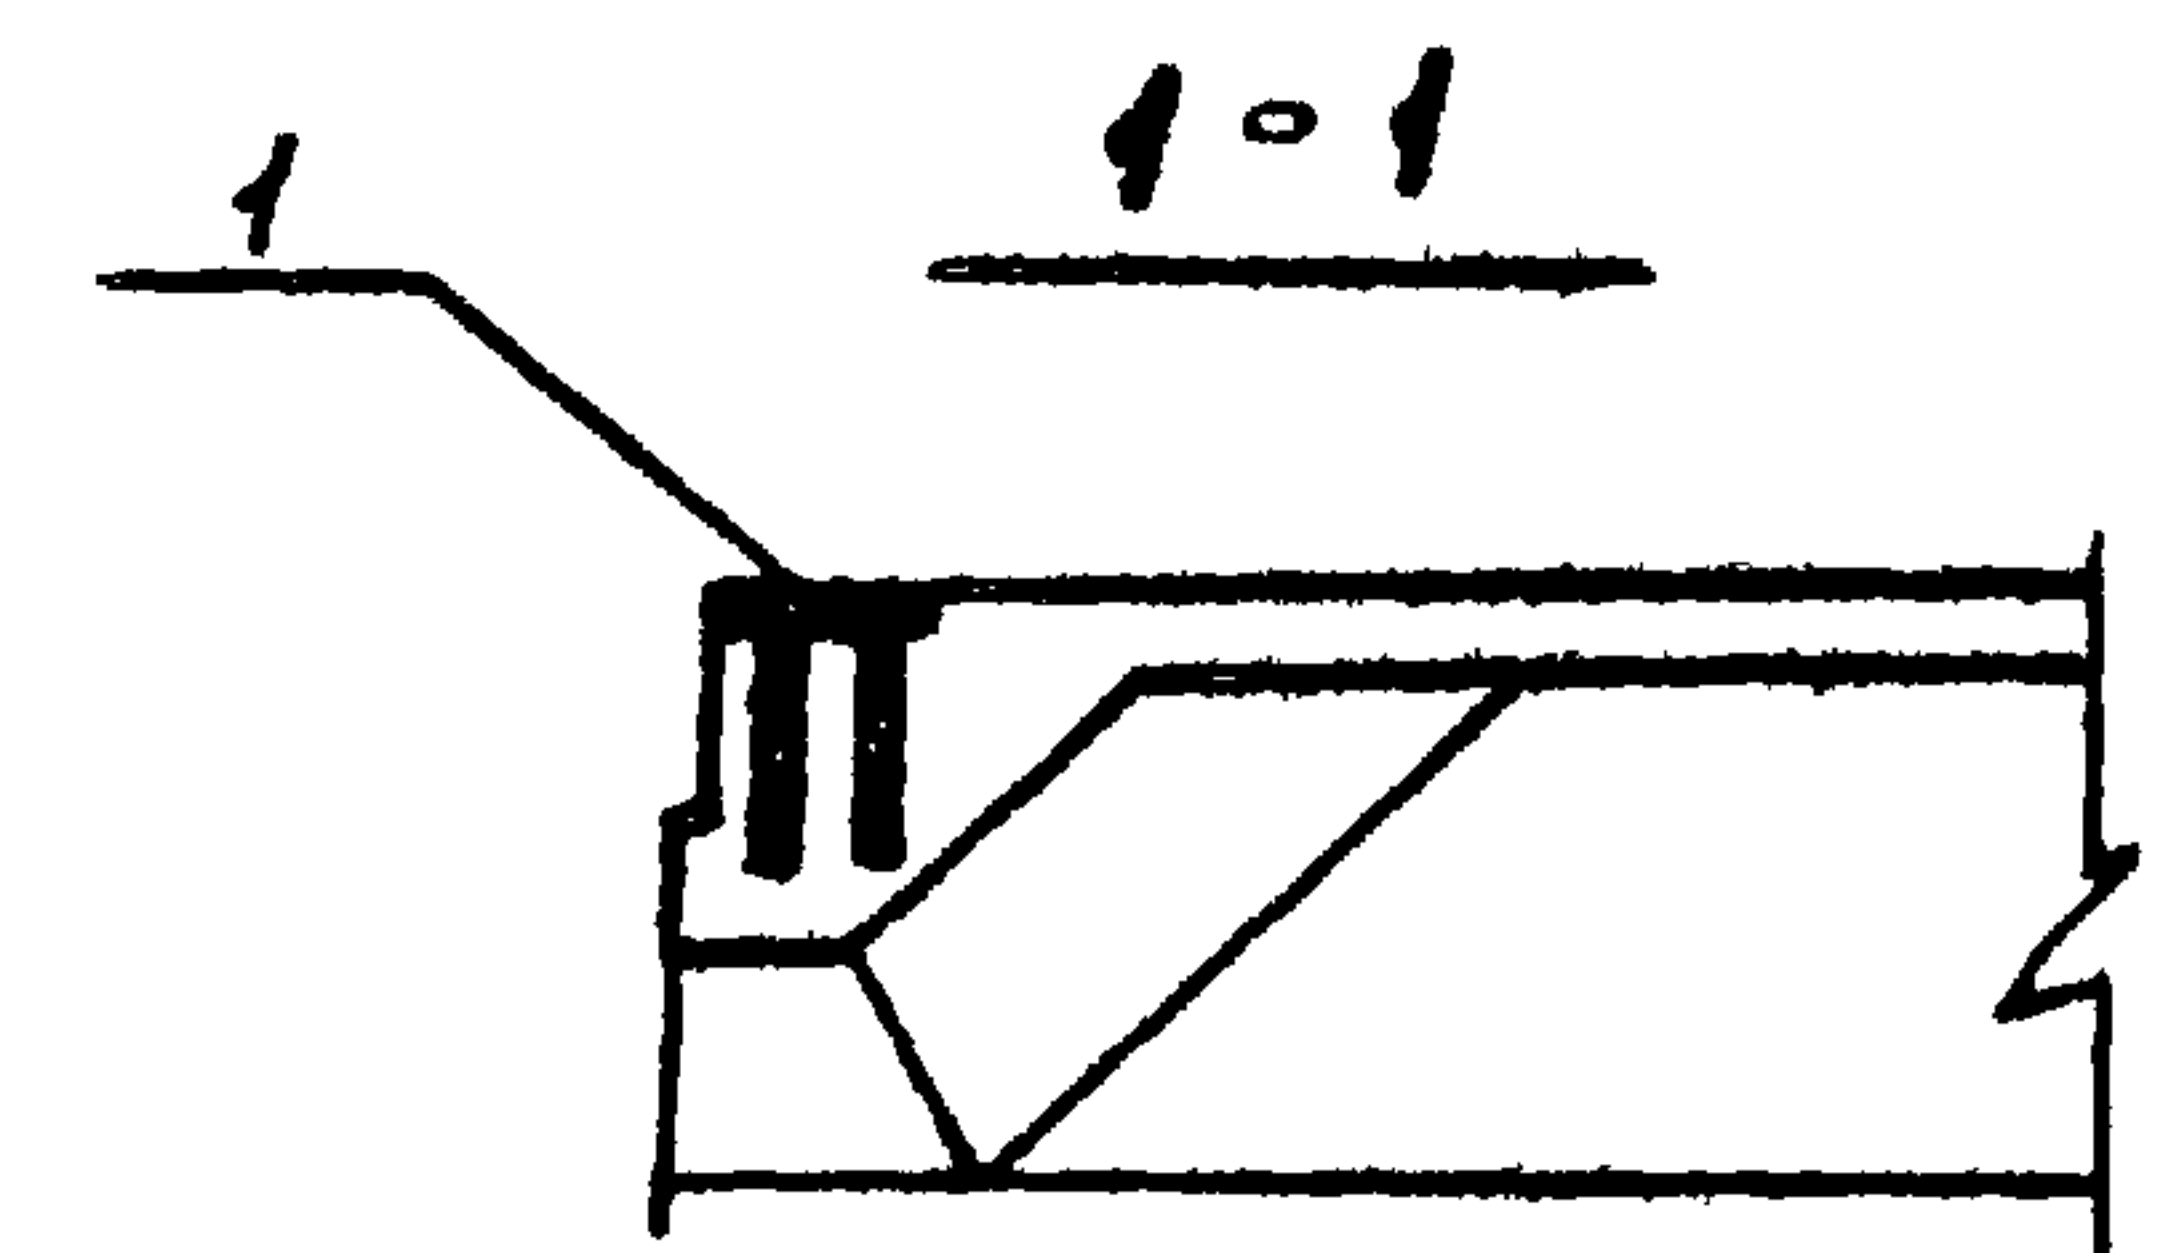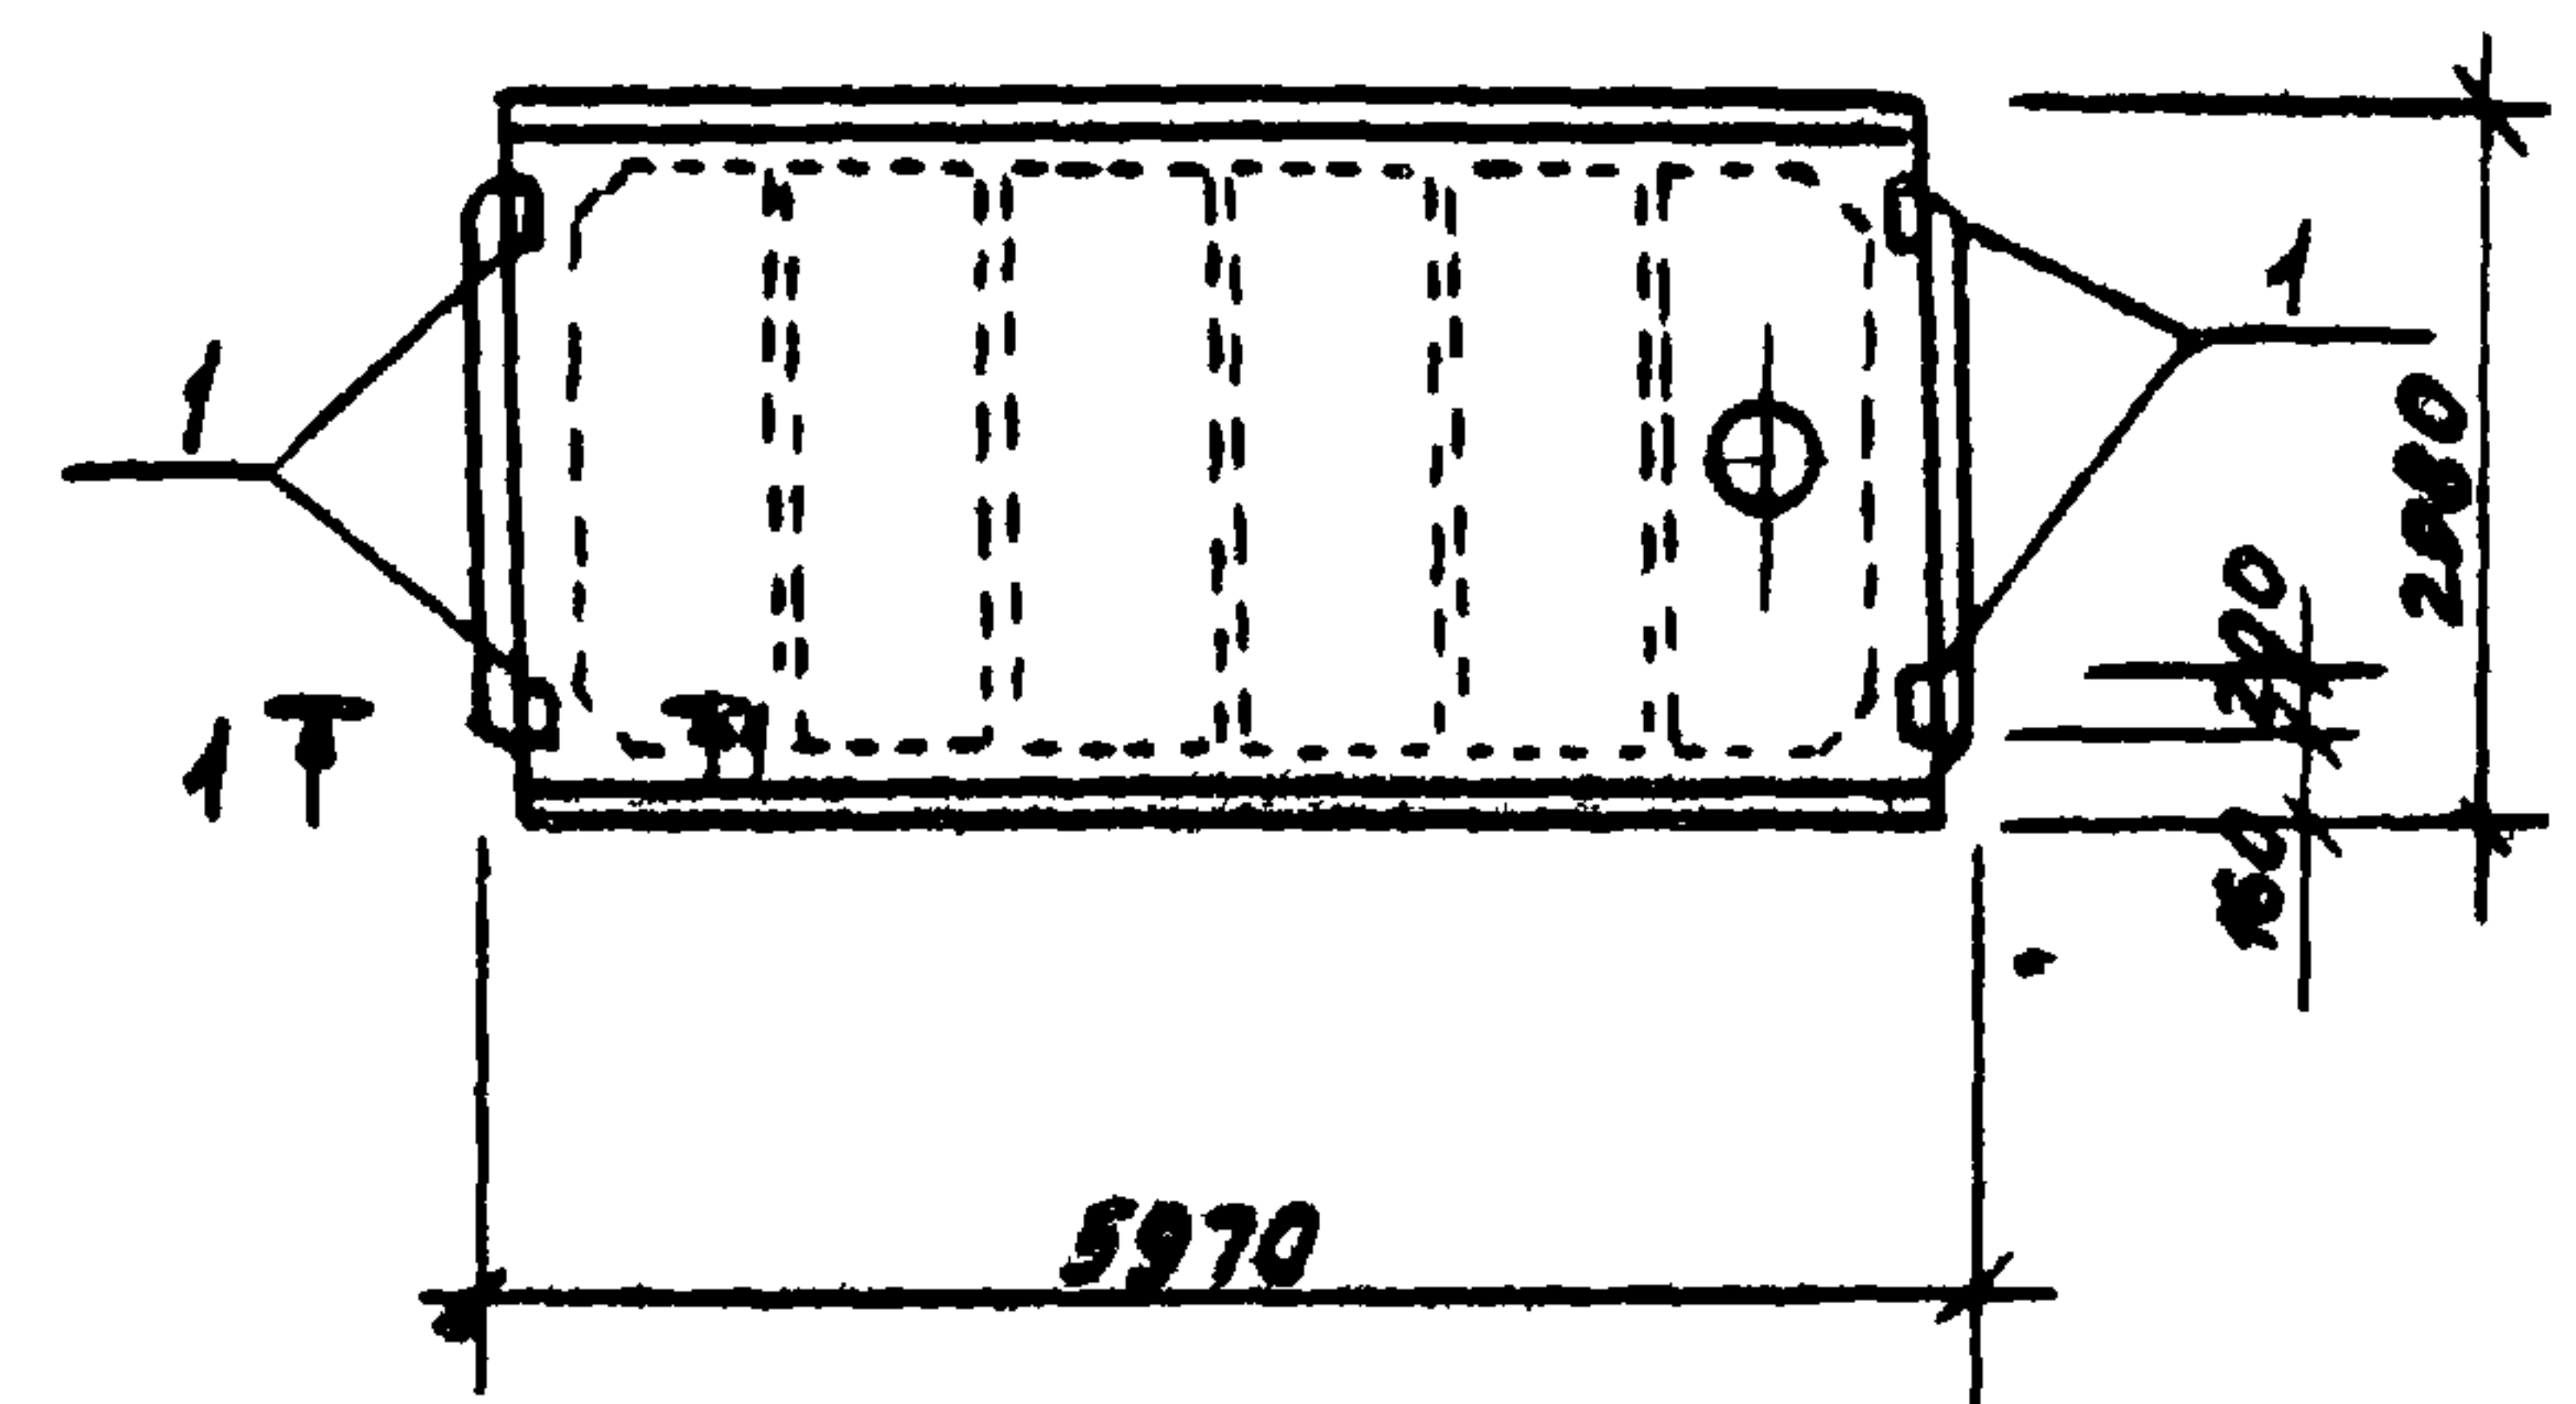

Ведомость расхода стали на элемент, кг

Марка элемента	Изделия закладные							Общий расход
	Арматура класса			Прокат марки		Всего		
	А II			18кл. (всгзпсб)				
	ГОСТ 5781-81			ГОСТ 103-76				
	Ф 10		Итого	100х8				
ПВ4-2Вр II Т-1	1.6		1.6	5.2		5.2	6.8	6.8
ПВ4-3Вр II Т-1								

Привязан			
Инв. №			

8767/2

				ТП 816-9-16.84			КНИИ-8		
				Плиты			Статус	Масса	Максимум
							Р		
ГИП	Качиненко	Качин	03.83	ПВ 4-2Вр II Т-1, ПВ 4-3Вр II Т-1			Лист	Листов 1	
Науч. отд.	Куш	Куш	03.83						
Гл. спец.	Гейдман	Гейдман	03.83				Госкомсвязьтехника СССР Укринформсельстрой Киев		
Рук. зр.	Нахтовская	Нах	03.83						
Инж.	Рябенко	Рябенко	03.83						
И. конт.	Котенко	Котенко	03.83						

И.конт. Котенко
Копир. Демкина

Формат 12

Инв. и подл. Подпись и дата Взам. инв. №



Алюбом
Типовой проект

Спецификация дополнительных сборочных единиц на элемент.

Строчка	Зона	Позиция	Обозначение	Наименование	Кол-во	Примечание
				<u>КВ 22 а</u>		
				Документация.		
			1.238-1 вып.1	КВ 22		
			1.238-1 вып.1. КНИ-9	Сборочный чертёж		
				Сборочные единицы		
	1		3.400 - 6/76	Изделие закладное		
				МНЗ-10	2	

Ведомость расхода стали на элемент (дополнительные закладные детали), кг

Марка элемента	Изделия закладные						Общий расход	
	Арматура класса			Прокат марки		Всего		
	А III			18 кп Вст 3 ПСВ-1)				
	ГОСТ 5781-75			ГОСТ 103-76				
	Ф 8		Итого	6х150				Итого
КВ 22 а	0.58		0.58	2.12		2.12	2.70	2.70

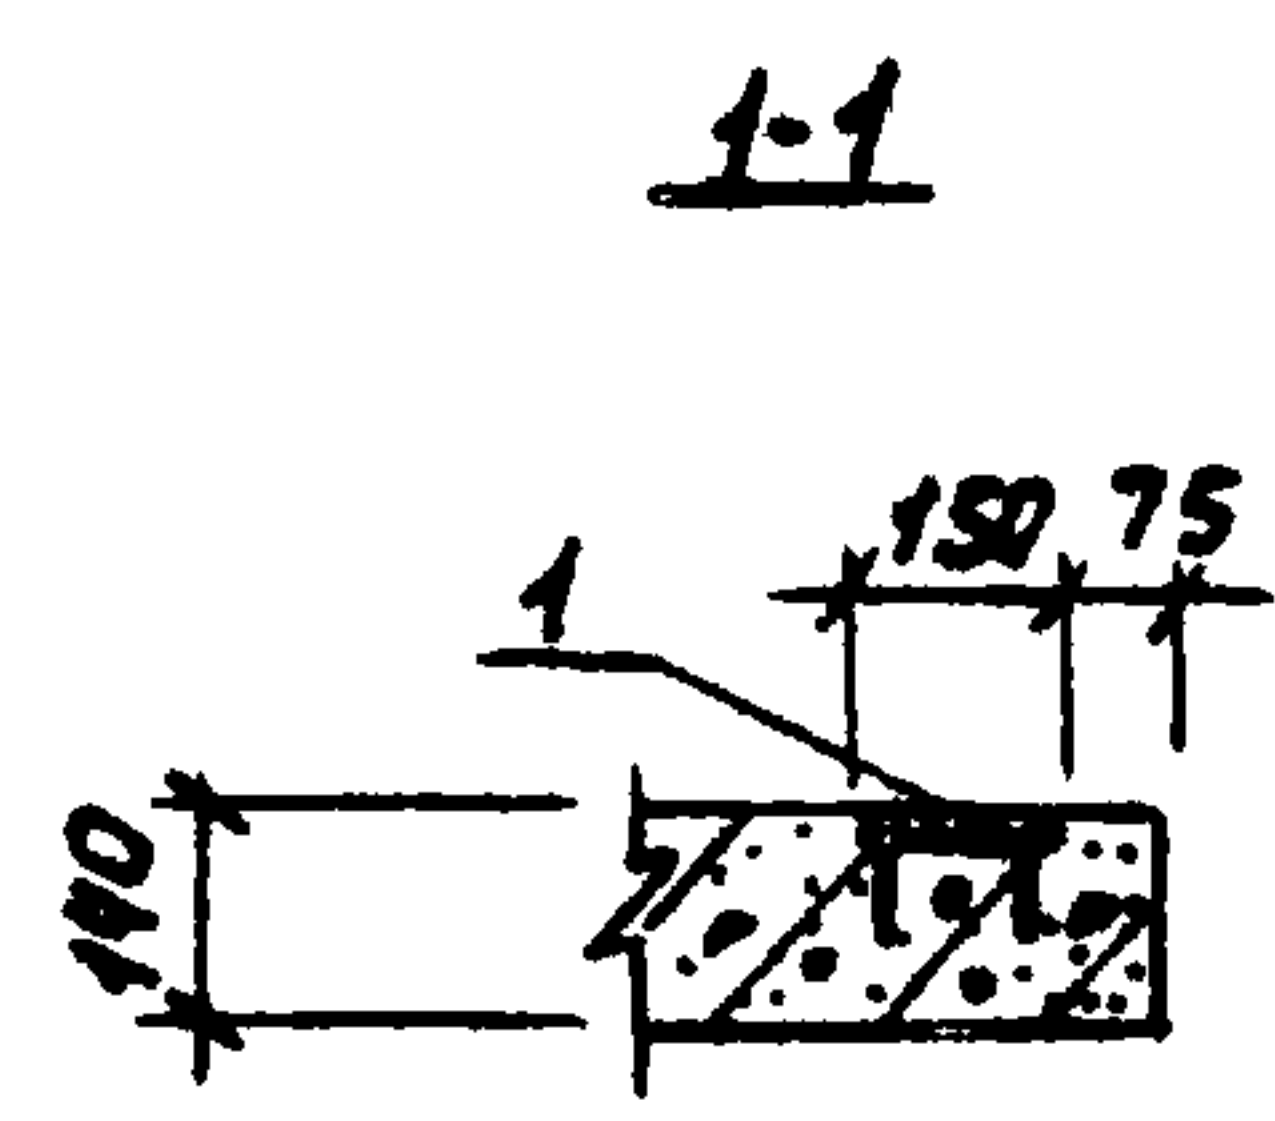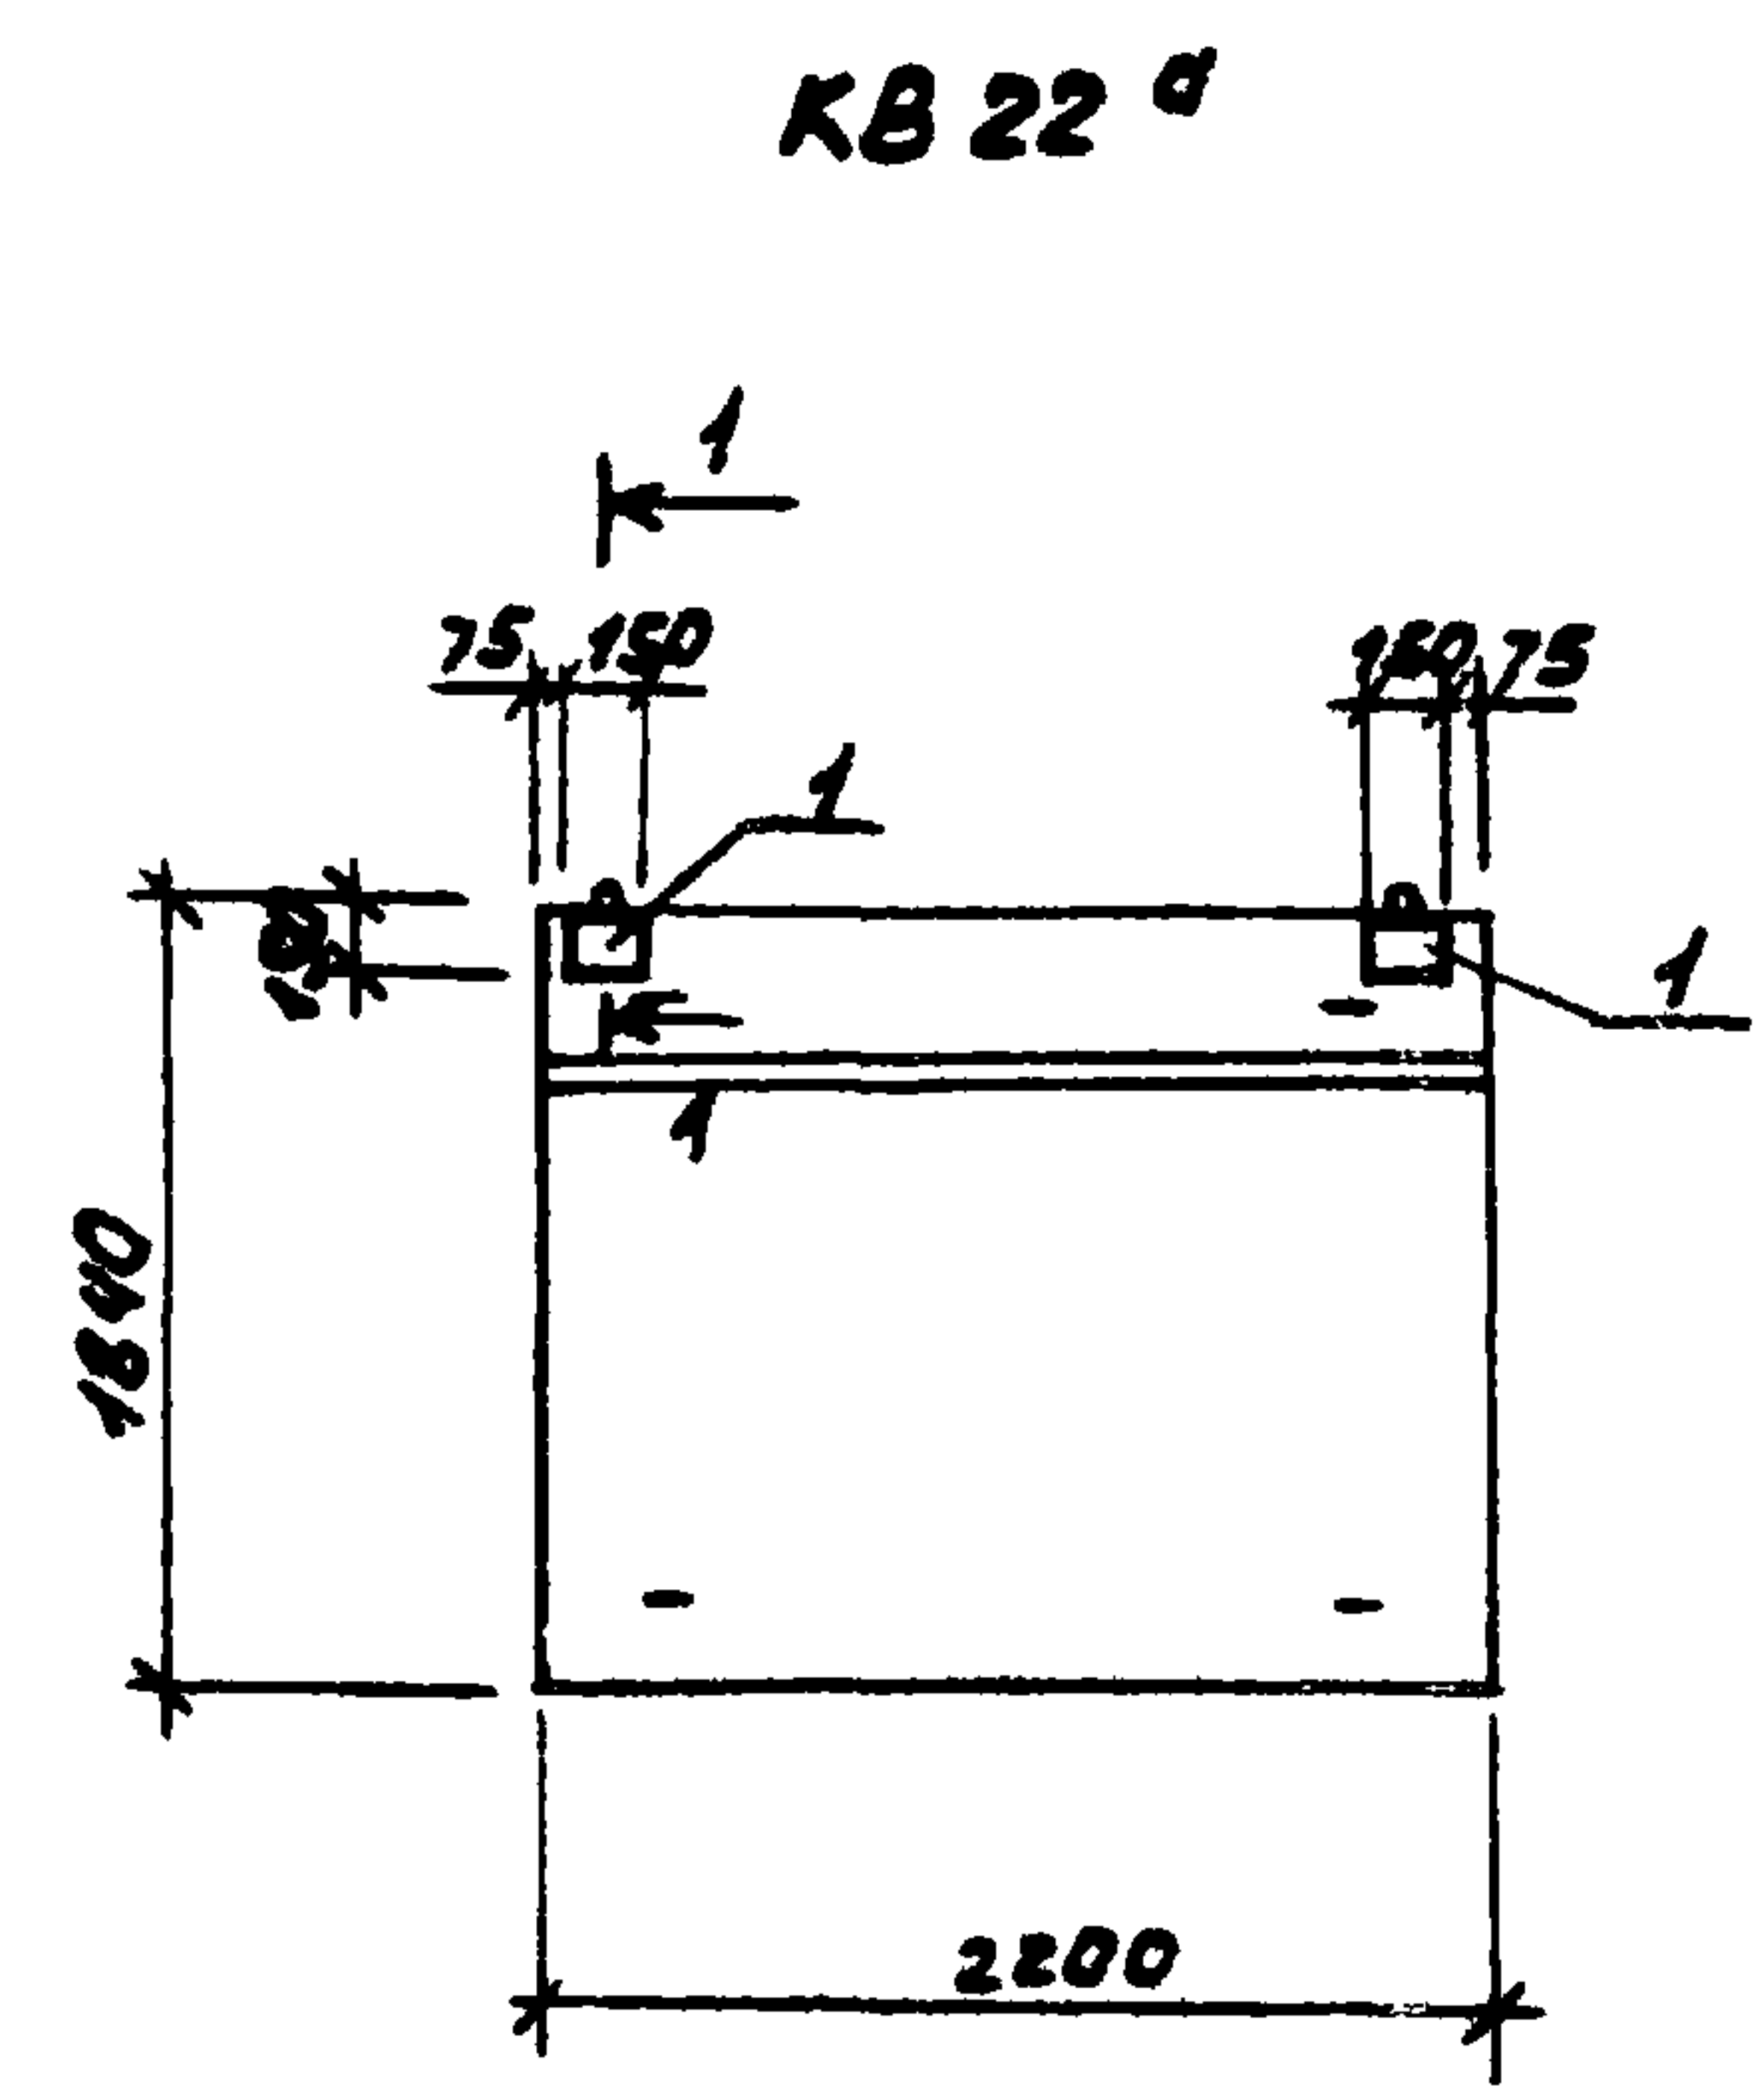

8767/2 13

Привязан

Инв. №						
Н. конт	Котенко	Котенко	02.83			
Ст. инж.	Либенко	Либенко	02.83			
Р.ч. з.р.	Юхтобеков	Юхтобеков	02.83			
Гл. спец.	Гейдман	Гейдман	02.83			
Нач. отд.	Куш	Куш	02.83			
Г.И.П.	Каюненко	Каюненко	02.83			

ТП 816-9-1684		КНИ-9	
Козырек КВ 22 а		Стандарт	Масса
		Р	Насчитано
		Лист	Листов 1
		Госкомсельхозтехника СССР	
		Укр.промышлен.строит.	
		г. Киев	


Инв. № подл. Подпись и дата Взам. инв. №

Типовой проект

А 1650 М

Альбом

Типовой проект

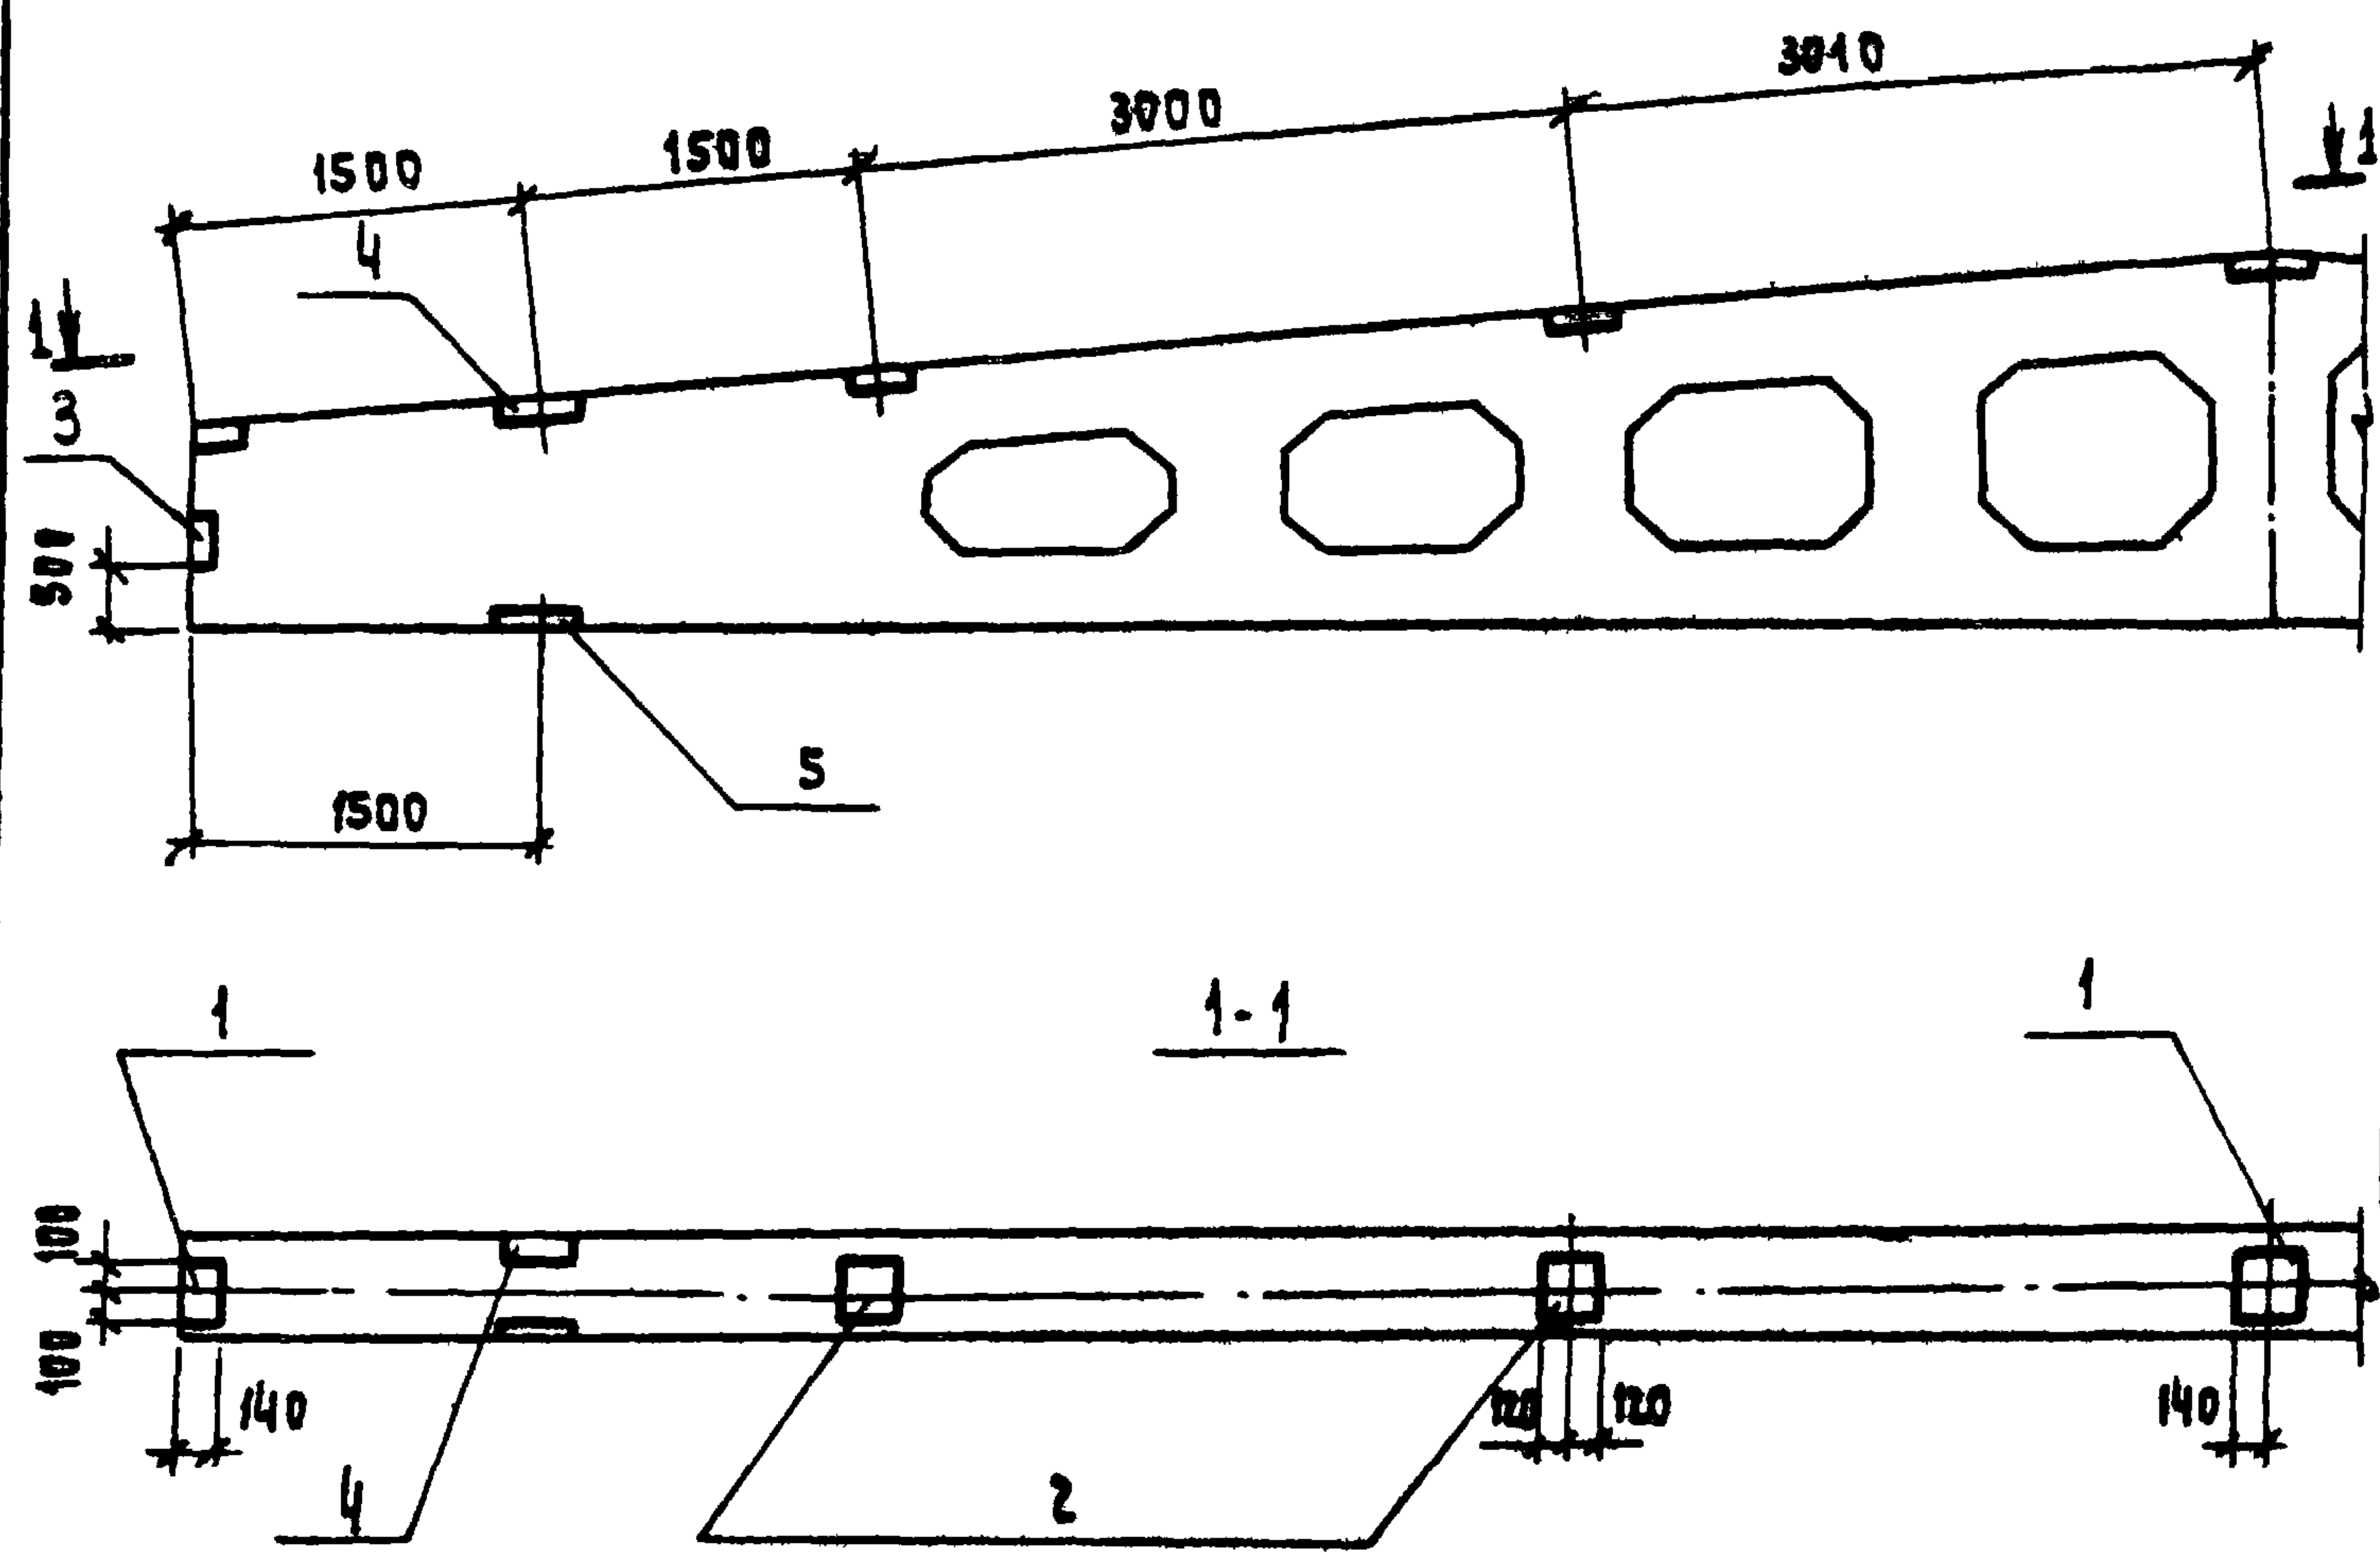

Спецификация дополнительных сборочных единиц на элемент

Формат	Зона	Позиц.	Обозначение	Наименование	Кол-во	Примечание
				2БДР18-2В ^а , 2БДР18-3В ^а		
				Документация		
			1.462-3 Вып. 1	2БДР18-2В, 2БДР18-3В		
			КЖИ - 10	Сборочный чертеж		
				Сборочные единицы		
				Изделия закладные		
		1	1.462-3.Дополн. к вып. I-VII	М4-1-3	4	
		2	1.462-3.Дополн. к вып. I-VII	М4-3-4	4	
		3	1.462-3 Вып. 3	М4-10-3	2	
		4	1.462-3 Вып. 3	М4-10-4	2	
		5	1.400-6/76 Вып. 1	М4-4	2	

Ведомость расхода стали на элемент (дополнительные закладные детали), кг

Марка элемента	Изделия закладные											Всего	Общий расход	
	Арматура класса				Прокал марки									
	АII		АIII		18кп (Вст 3 пс 6-1)									
	ГОСТ 5781-75				ГОСТ 103-76				ГОСТ 8510-72		ГОСТ 8509-72			
	φ 10	Итого	φ 8	Итого	140х6	190х6	230х6	Итого	110х70 х 8	180х 8	Итого			
2БДР18-2В ^а , 2БДР18-3В ^а	3,2	3,2	2,0	2,0	4,9	8,6	5,2	18,7	10,4	8,6	19,0	42,9	42,9	

Приказ

8767/2

ТП 816-9-16.84				КЖИ - 10		
Балка покрытия 2БДР18-2В ^а , 2БДР18-3В ^а				Стадия	Масса	Масштаб
Г.И.П. Кононенко				Р		
Нач. отд. Куш				Лист	Листов 1	
Гл. спец. Зейдман				Госкомсельхозтехника сср		
Рук. зр. Юхтовская				Укр. и пром. строитель		
Инж. Рябенко				Киев		
Н. контр. Котенко						


Копировал: Межеричкая

формат 12

Инв. и подл. Подпись и дата Взам. инв. и

Альбом

Типовой проект

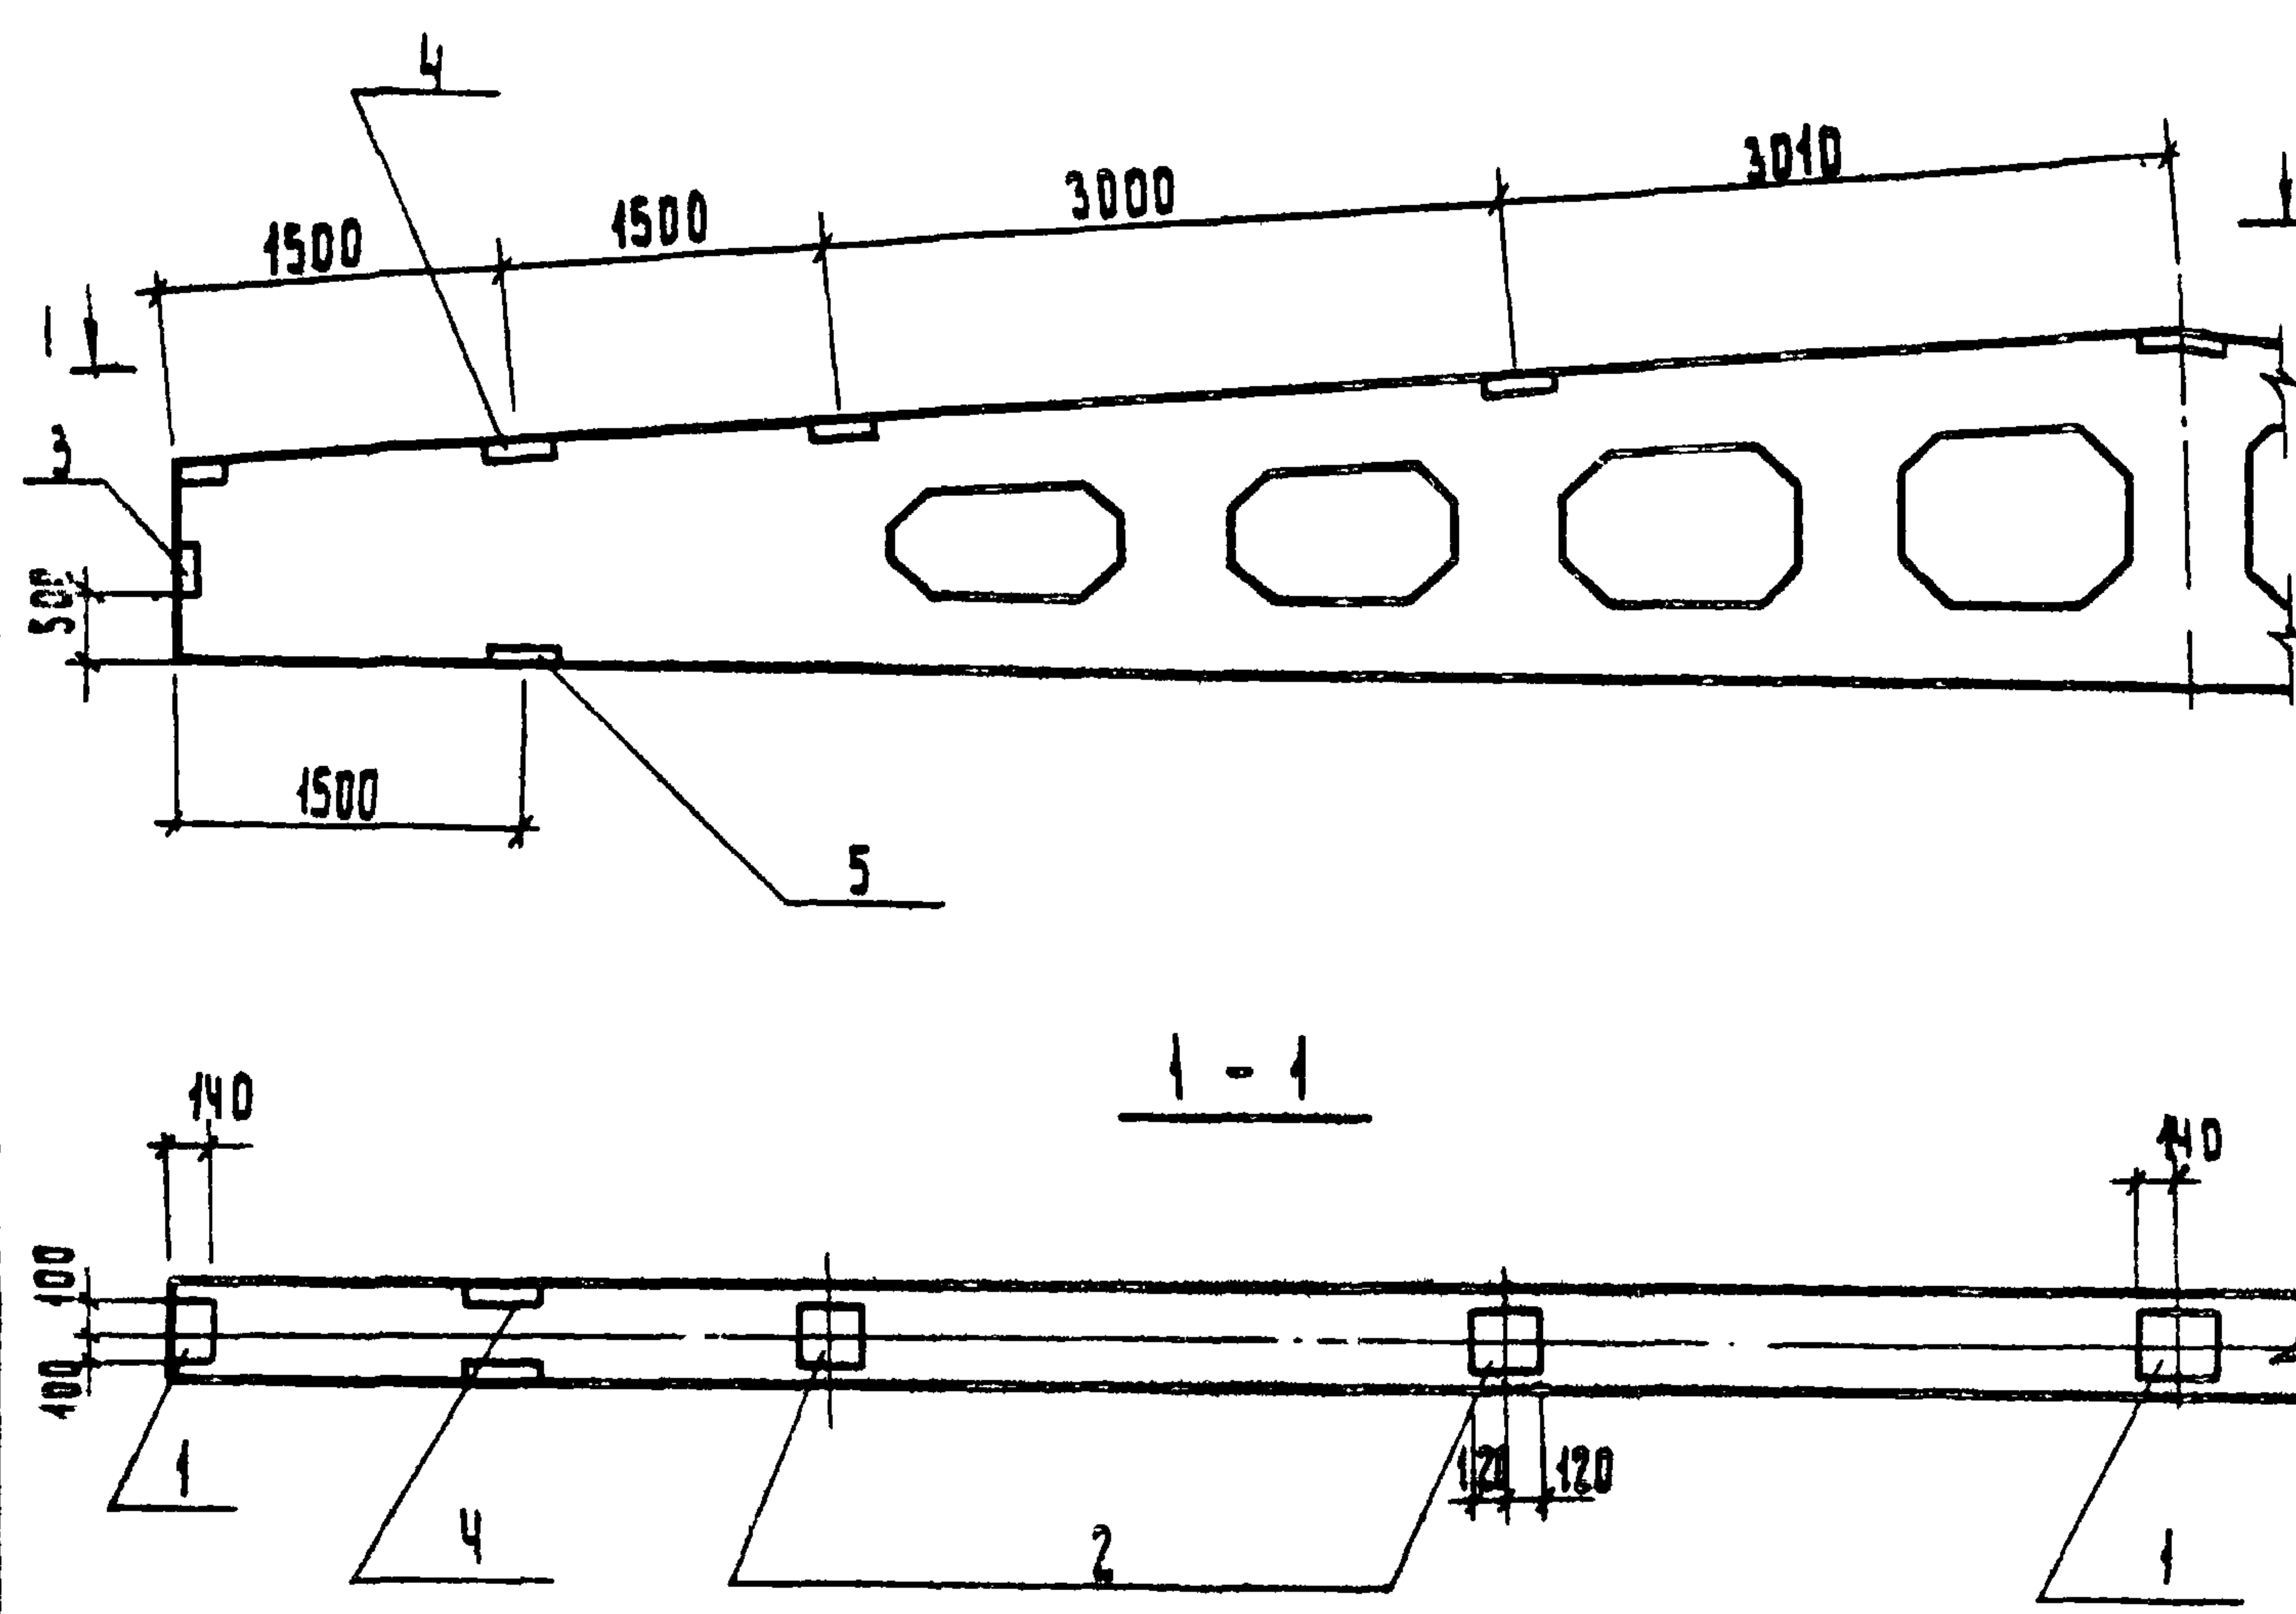

Спецификация дополнительных сборочных единиц на элемент

Формат	Зона	Позиц.	Обозначение	Наименование	Кол-во	Примечание
				3БДР18-4В; 3БДР18-5В		
				Документация		
			1.462-3 Вып.1	3БДР18-4В, 3БДР18-5В		
			КНИ-11	Сборочный чертеж		
				Сборочные единицы		
				Изделия закладные		
		1	1.462-3 Дополнение к Вып I-II	МЧ-1-3	4	
		2	1.462-3. Дополнение к Вып I-III	МЧ-3-4	4	
		3	1.462-3 Вып.3	МЧ-10-5	2	
		4	1.462-3 Вып.3	МЧ-10-6	2	
		5	1.400-6/76 Вып.1	МЧ-6	2	

Ведомость расхода стали на элемент (дополнительные закладные детали), кг

Марка элемента	Изделия закладные											Всего	Общий расход	
	Арматура класса				Прокат марки									
	АI		АII		18 кл (вст 3 пс 6-1)									
	ГОСТ 5781-75				ГОСТ 103-76				ГОСТ 8909-76		ГОСТ 6510-76			
	φ10	Утого	φ8	Утого	140×6	240×6	190×6	Утого	180×8	140×8	Утого			
3БДР 18 - 4В ^м	3.6	3.6	2.0	2.0	5.0	6.2	8.6	19.8	8.6	10.4	19.0	44.4	44.4	
3БДР 18 - 5В ^м														

Привязан				
ИНВ.Н				



8767/2

				ТТ 816-9-16.84		-КНИ-11		
				Балки покрытия 3БДР 18-4В 3БДР 18-5В		Стадия	Масса	Масштаб
Г И П	Кононенко	Косенко	03.83			Р		
Нач. отд.	Куш	Куш	03.83					
Гл. спец.	Грибман	Грибман	03.83					
Рук. гр.	Юхтовская	Юхтовская	02.83			Лист	Листов 1	
Инж.	Рябенко	Рябенко	02.83			Госкомсельхозтехника СССР УКРГИПРОПРОМСТРОЙ Киев		
Н. контр.	Котенко	Котенко	03.83					

ИНВ.Н подл. Подпись и дата

Взам. инв.Н

Алюбом
Типовой проект

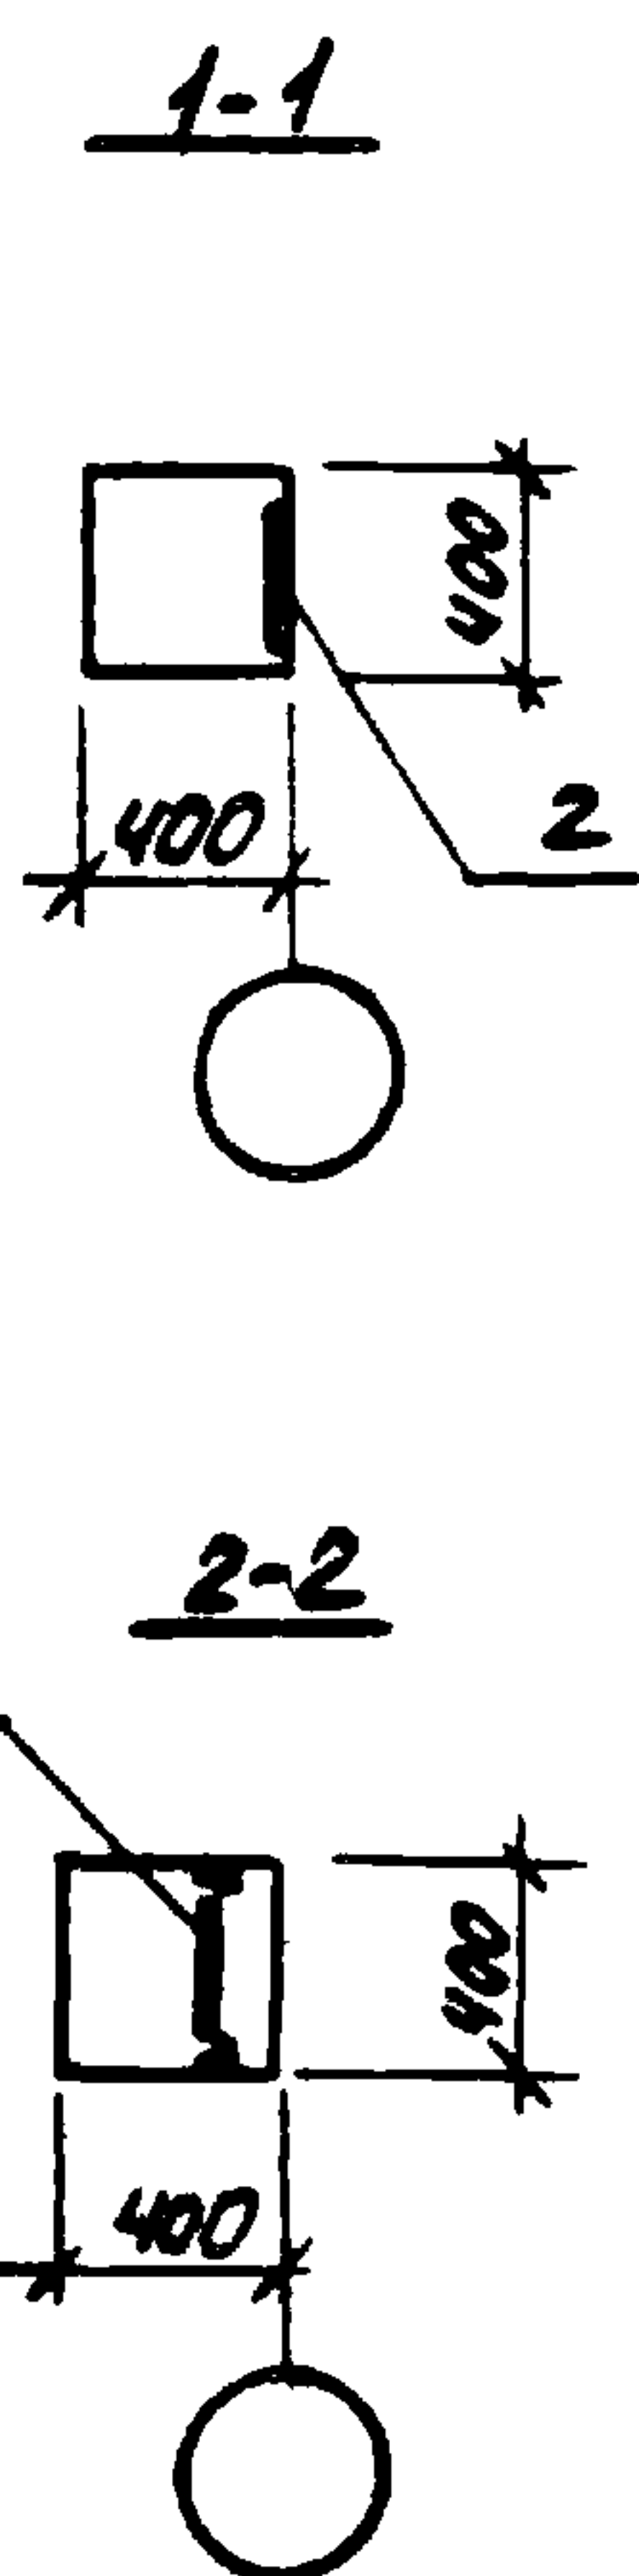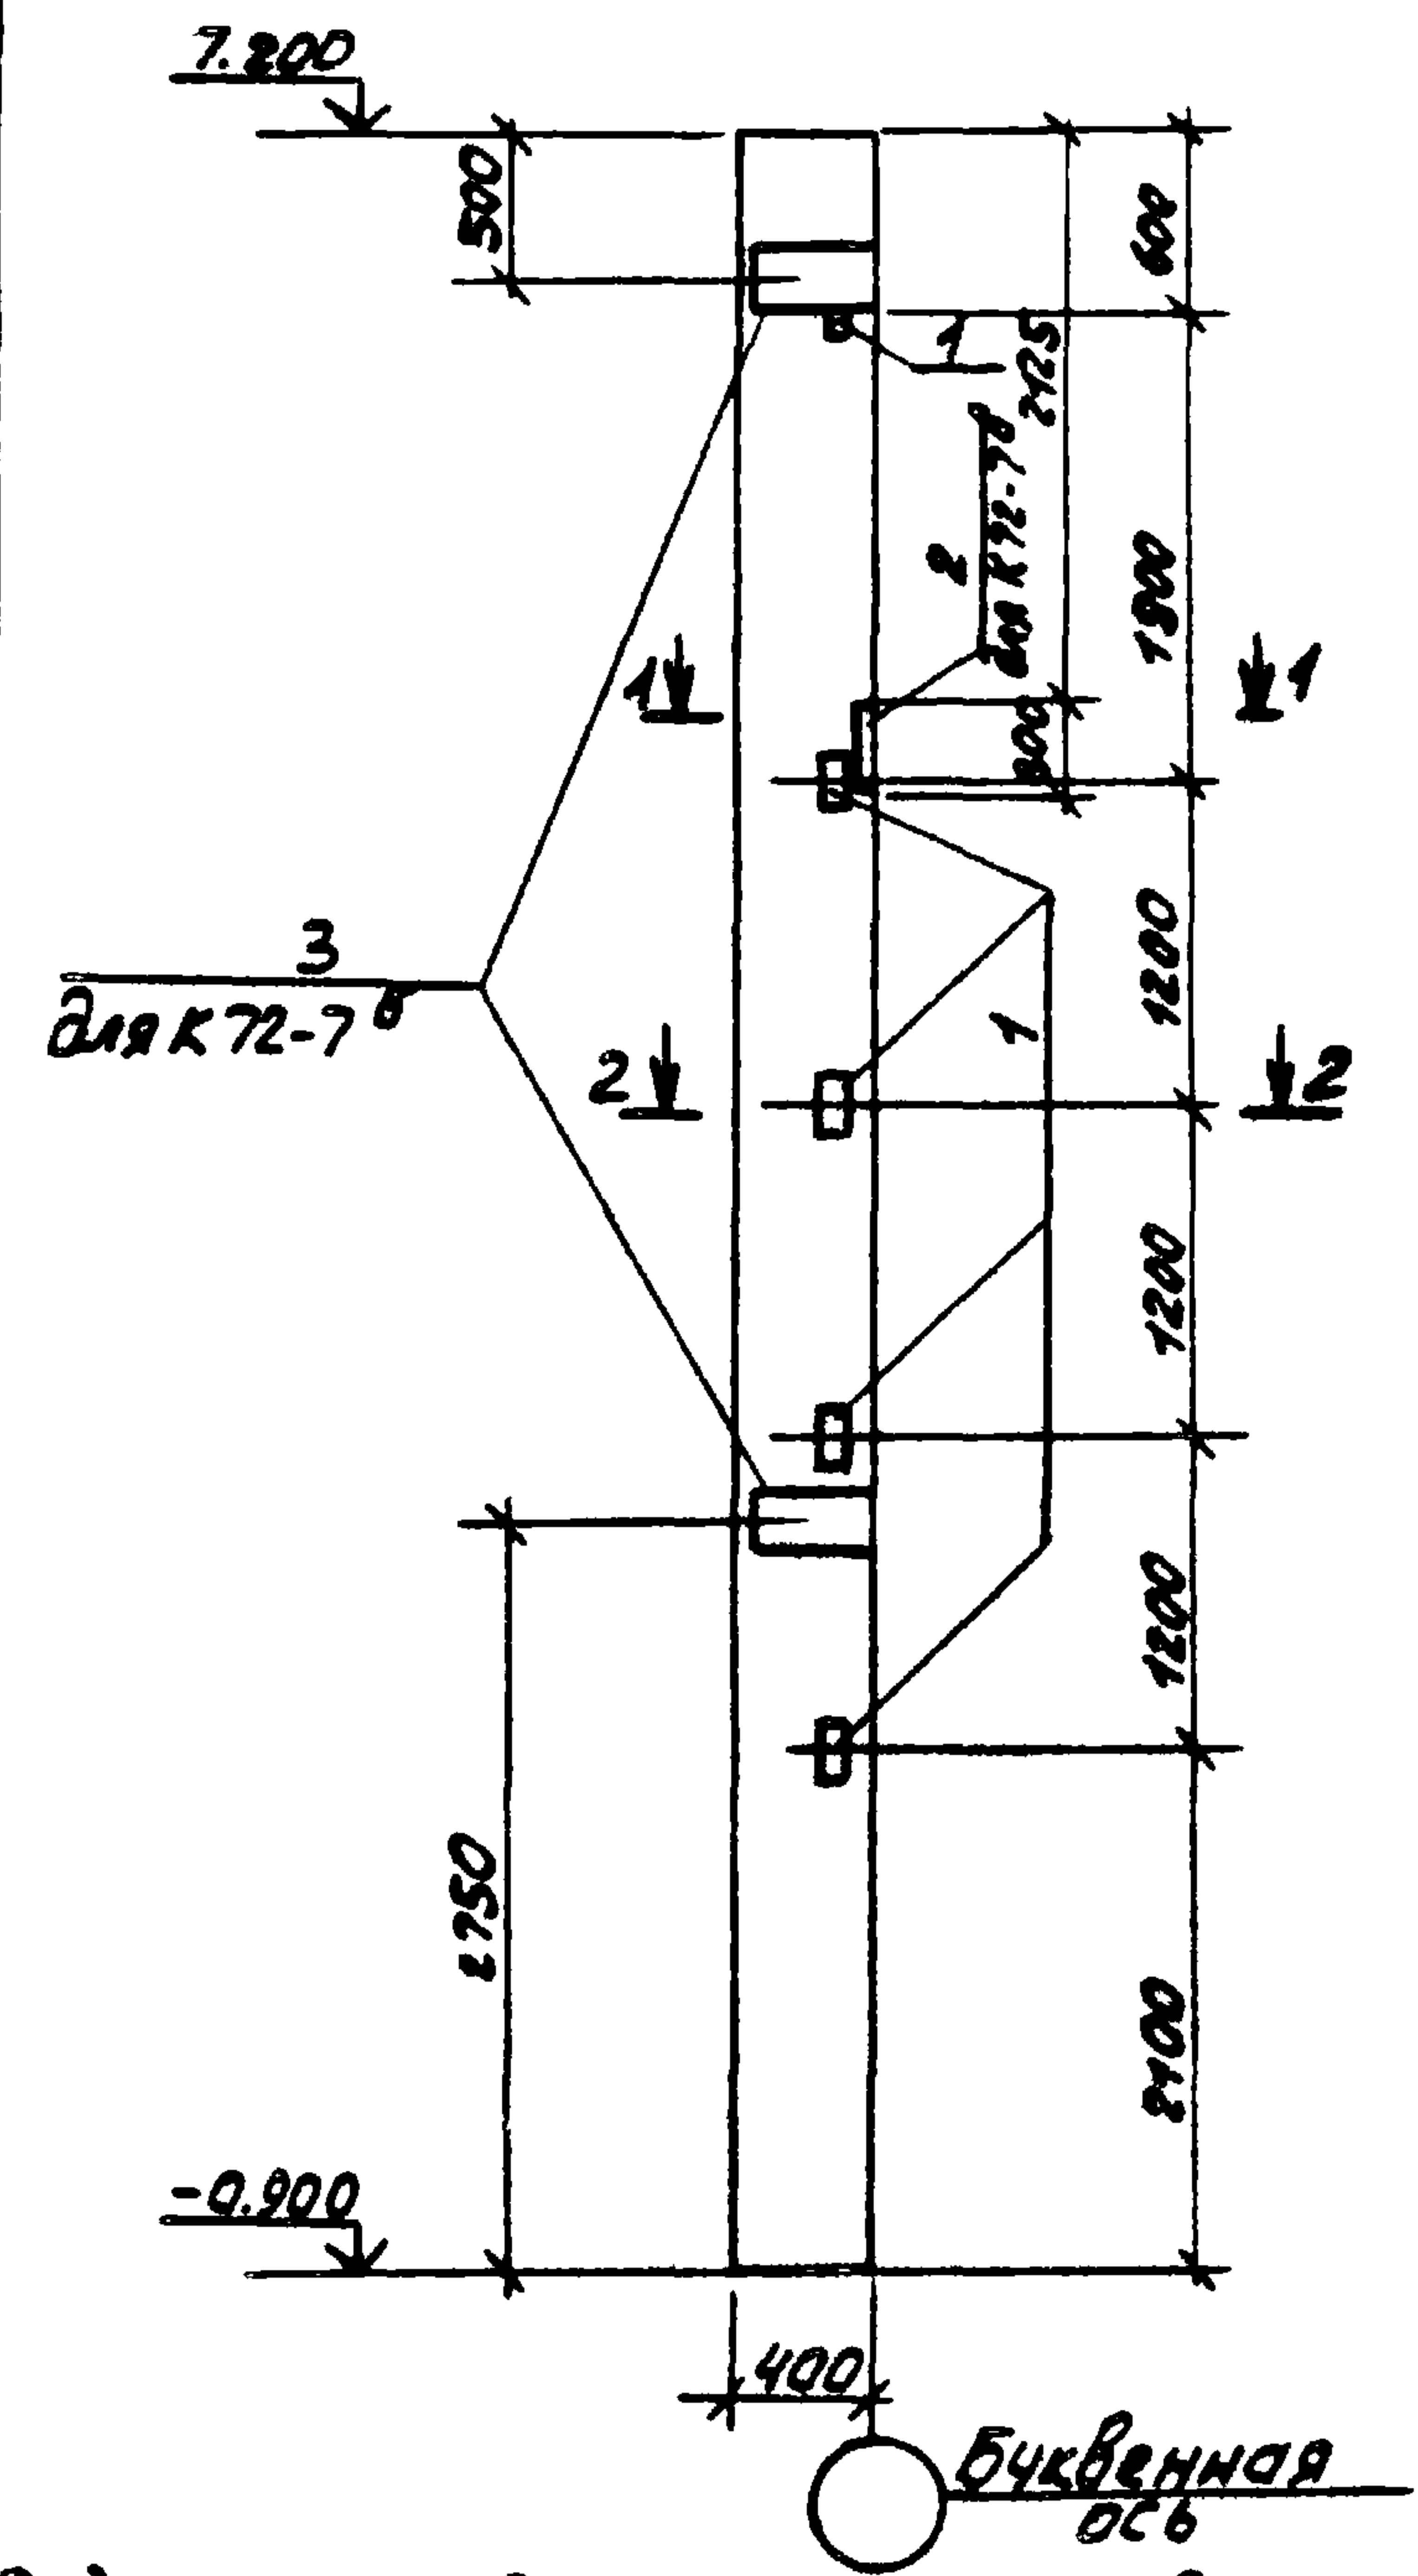

Спецификация дополнительных сборочных единиц на элемент.

Ранг	Зона	Пол.	Обозначение	Наименование	Кол. на исполнение			Примечание
					К1	К2	К3	
				К72-7а; К72-7б; К72-7в				
				Документация				
			1.423-3 вып.1	Колонна К72-7				
			КНИ-12	Сборочный чертеж				
				Сборочные единицы				
				Изделия закладные				
	1		1.423-3 вып.2	М1-14	5	5	5	
	2		1.423-3 вып.2	НМ1-4-1			1	
	3		1.423-3 вып.2	М1-6-1		2		

Шифр	Литера
К72-7а	
К72-7б	
К72-7в	

Привязан			
Инд. №			

Ведомость расхода стали на элемент (дополнительные закладные детали), кг


Марка элемента	Изделия закладные											Общий расход	
	Арматура класса						Прокат марки						
	A I		A III				18кп (вст 3 псб-1)						
	ГОСТ 5781-75						ГОСТ 103-76		ГОСТ 8509-72				
	ф6	Итого	ф12	ф14	ф22		Итого	200х10	300х10	Итого	Л63х5		Итого
K72-7a			1.7				1.7				7.2	7.2	8.9
K72-7б			1.7	4.2			5.9	12.2		12.2	7.2	7.2	25.3
K72-7в	0.2	0.2	1.7	2.8	1.4		5.9		6.8	6.8	7.2	7.2	20.1

8767/2				ТП 816-9-16.84				КНИ-12			
Колонны				К72-7а, К72-7б, К72-7в				Кладовые			
Гип				Кононенко				Р			
Нач. отд.				Куч				Лист			
Л. спец.				Григорьев				Листов 1			
Руч. зр.				Китовская				Листов 1			
Инж.				Рябенко				Листов 1			
Н. конт.				Котенко				Листов 1			

Копир. Демкина

Формат 12

Альбом
Типовой проект

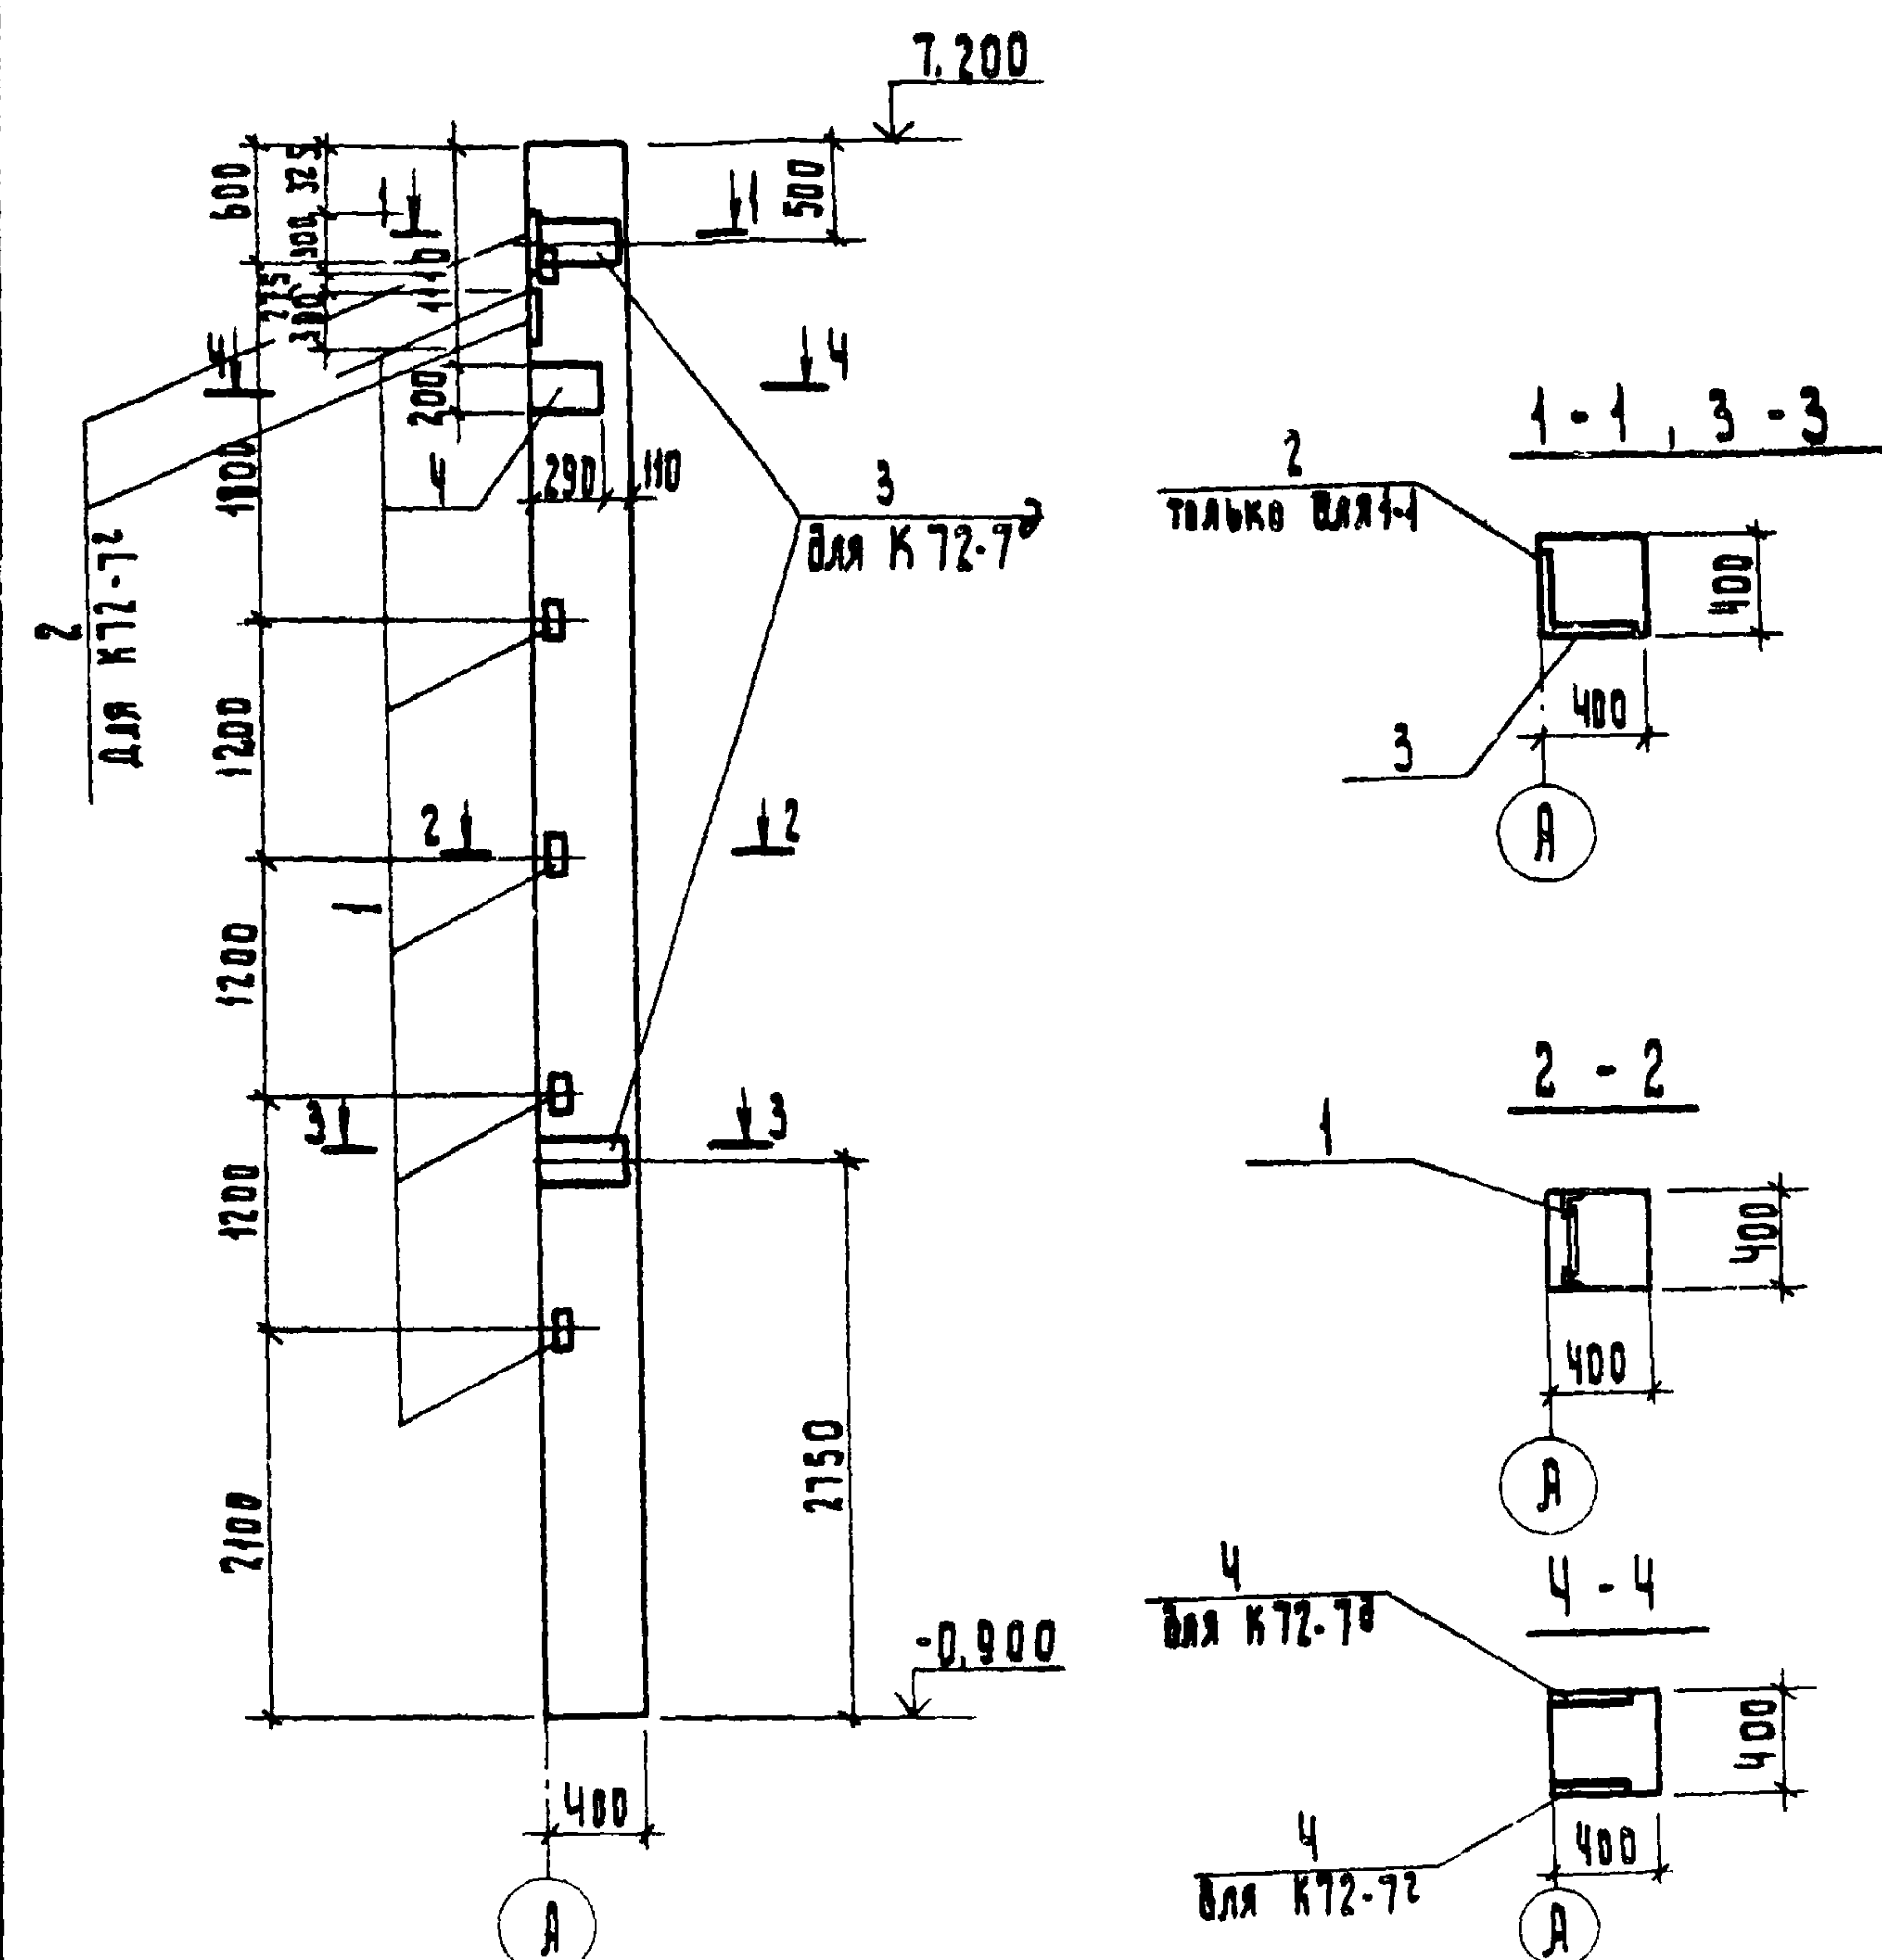

Ведомость расхода стали на элемент
(дополнительные закладные детали), кг

Марка элемента	Изделия закладные												Общий расход
	Арматура класса						Прокат марки						
	АI		АIII				18 кл (Вст 3 пс 6-1)						
	ГОСТ 5781-75						ГОСТ 103-76			ГОСТ 8509-72*			
	Ф6	Утого	Ф12	Ф14	Ф22		Утого	-200x10	-300x10	Утого	Л63x5	Утого	
К 72-7 ²	0.4	0.4	1.7	7.9	2.8		12.4		13.6	13.6	7.2	7.2	33.6
К 72-7 ²			1.7	6.5			8.2	12.2		12.2	7.2	7.2	27.6

Спецификация дополнительных сборочных единиц на элемент

Формат	Зона	Позиц.	Обозначение	Наименование	Кол-во	Примечание
				К 72-7 ²		
				Документация		
			1.423-3 Вып.1	К 72-7		
			КНЦ-13	Сборочный чертеж Сборочные единицы		
				Изделия закладные		
	1		1.423-3 Вып.2	М 1-14	5	
	2		1.423-3 Вып.2	НМ 1-4-1	2	
	4		1.400-6/76 Вып.1	М 1-11-6	1	
				К 72-7 ²		
				Документация		
			1.423-3 Вып.1	К 72-7		
			КНЦ-13	Сборочный чертеж Сборочные единицы		
				Изделия закладные		
	1		1.423-3 Вып.2	М 1-14	5	
	3		1.400-6/76 Вып.1	М 1-6-1	2	
	2		1.400-6/76 Вып.1	М 1-11-6	1	

Привязан			
8767/2 17			
ИНВ. №			

ТП 816-9-16 84				КНЦ-13			
Колонны К 72-7 ² , К 72-7 ²				статическая масса (масса)			
Гип	Кочеренко	Роско	02.83	р			
Нач.отд.	Кучи	Роско	02.83				
Гл. спец.	Гейдман	Роско	02.83				
Рук. гр.	Юхтовская	Роско	02.83				
Инж.	Рябенко	Роско	02.83				
Н. контр.	Котенко	Роско	02.83				
				Лист 1			
				Листов 1			
				Госкомсельхозтехник и сср УКРГипропроектсельстрой Киев			



Шифр подел. подписи и дата изм. шифр

Спецификация дополнительных сборочных единиц на элемент

Формат	Зона	Позиц.	Обозначение	Наименование	Кол-во	Примечание
				КФ 18-29		
				Документация		
			Шифр 460-75 Вып. 1-1	КФ 18-2		
			КЖЦ-14	Сборочный чертеж		
				сборочные единицы		
	1		Шифр 460-75 Вып. 1-2	Изделие закладное МН 8	6	

Ведомость расхода стали на элемент (дополнительные закладные детали), кг

Марка элемента	Изделия закладные					Всего	Общий расход
	Арматура		Прокат				
	Класс		Марки				
	А III		18 кп				
			ГОСТ 5781-75		ГОСТ 8509-72*		
	ГОСТ 5781-75		ГОСТ 8509-72*				
	φ12	Утого	Л63х5	Утого			
КФ 18 - 29	1,2	1,2	11,4	11,4	12,6	12,6	

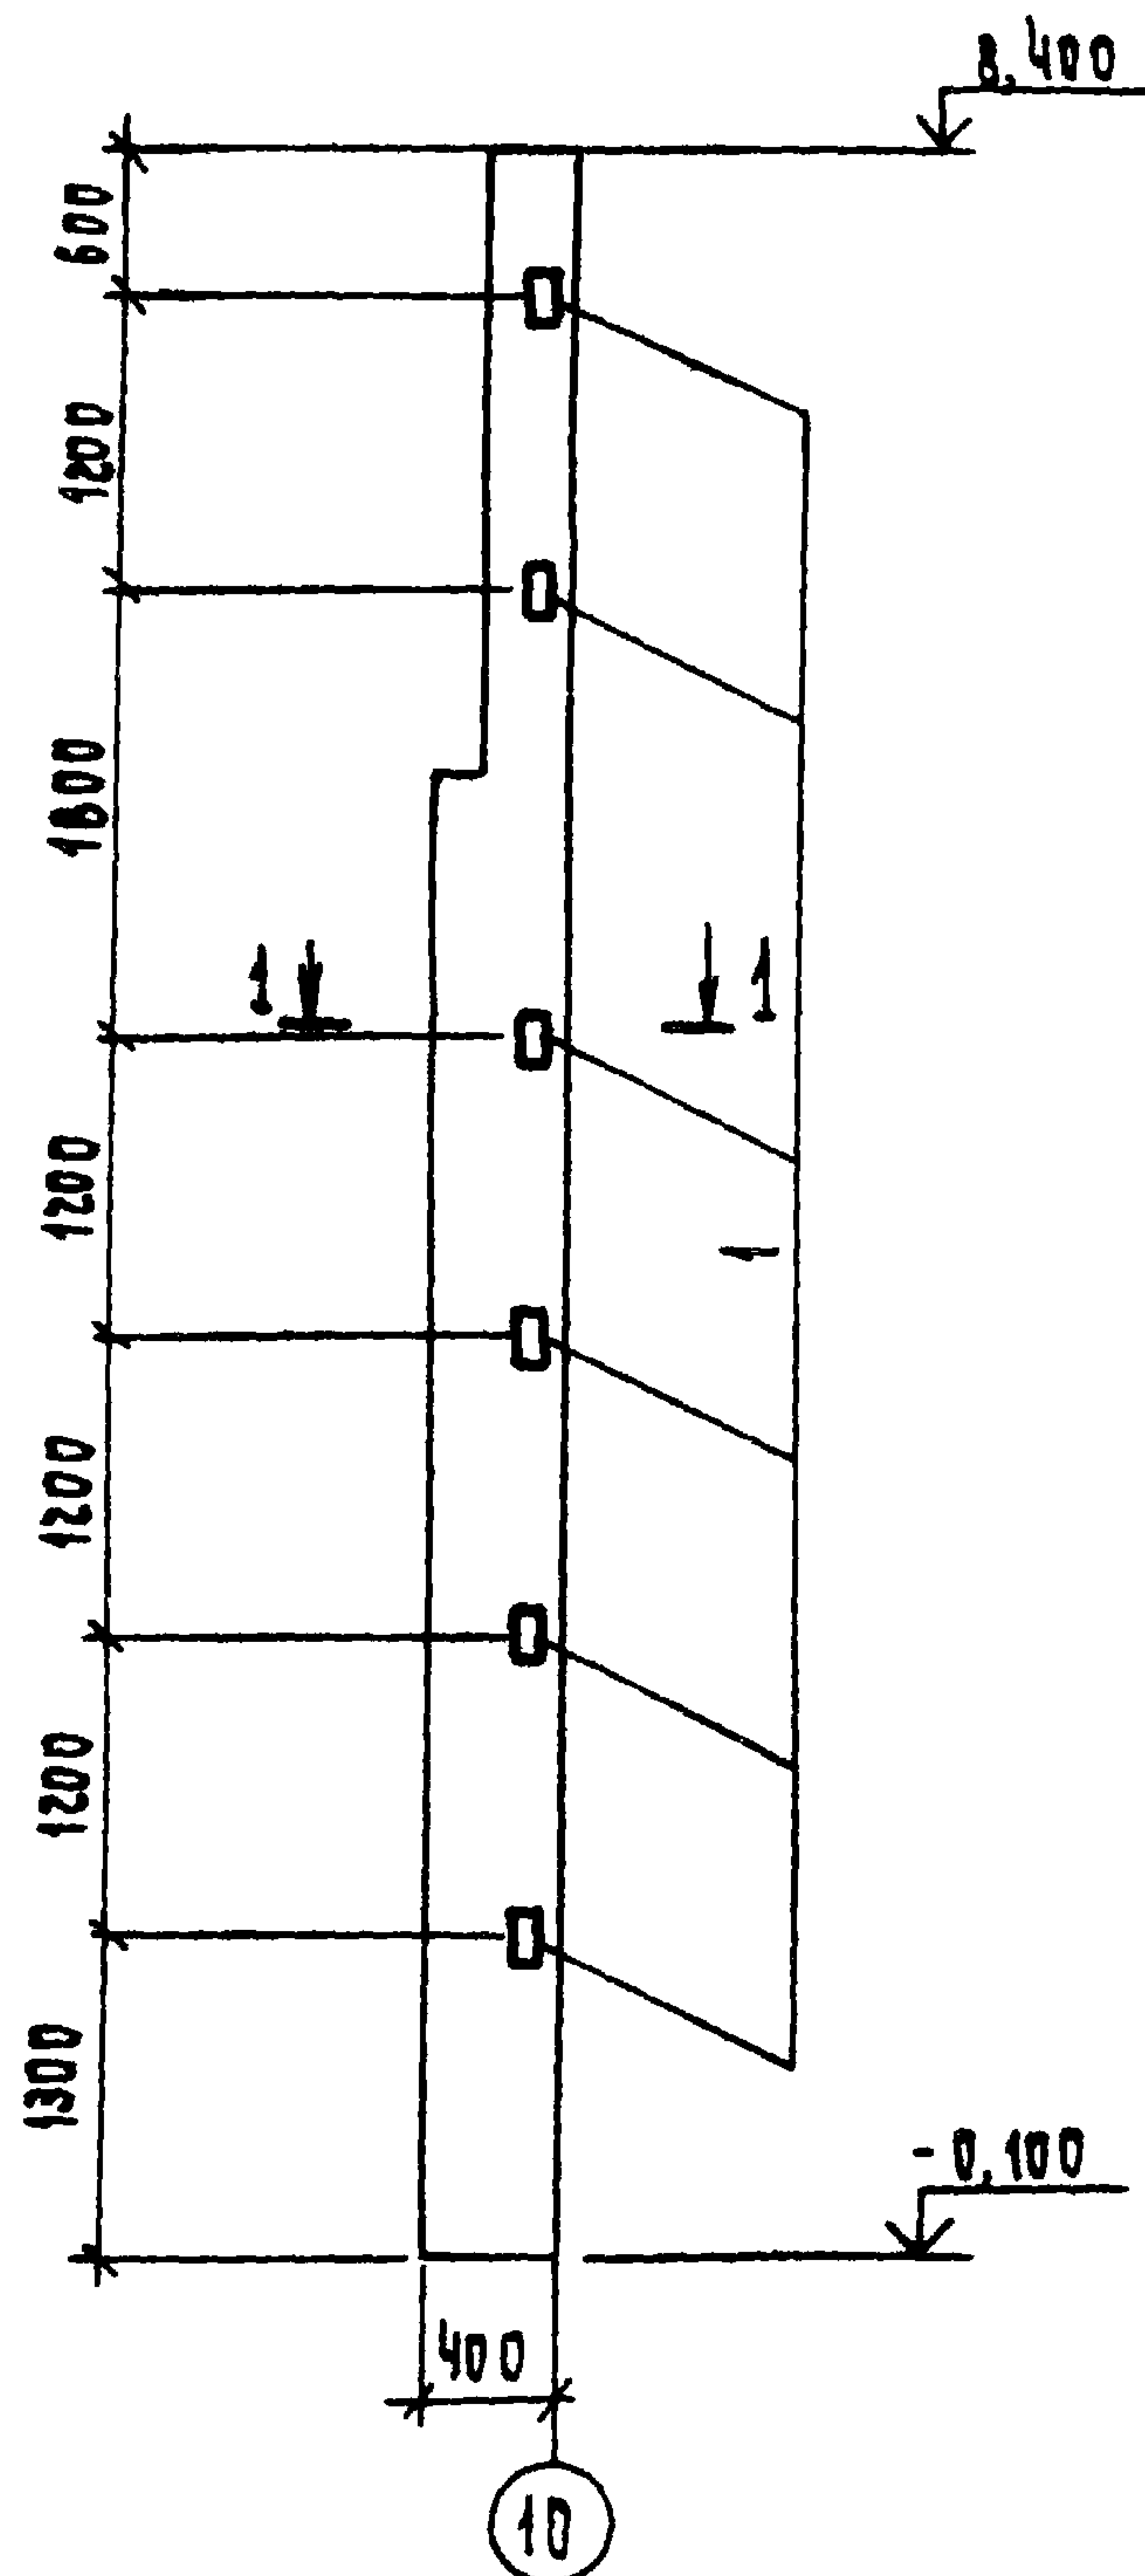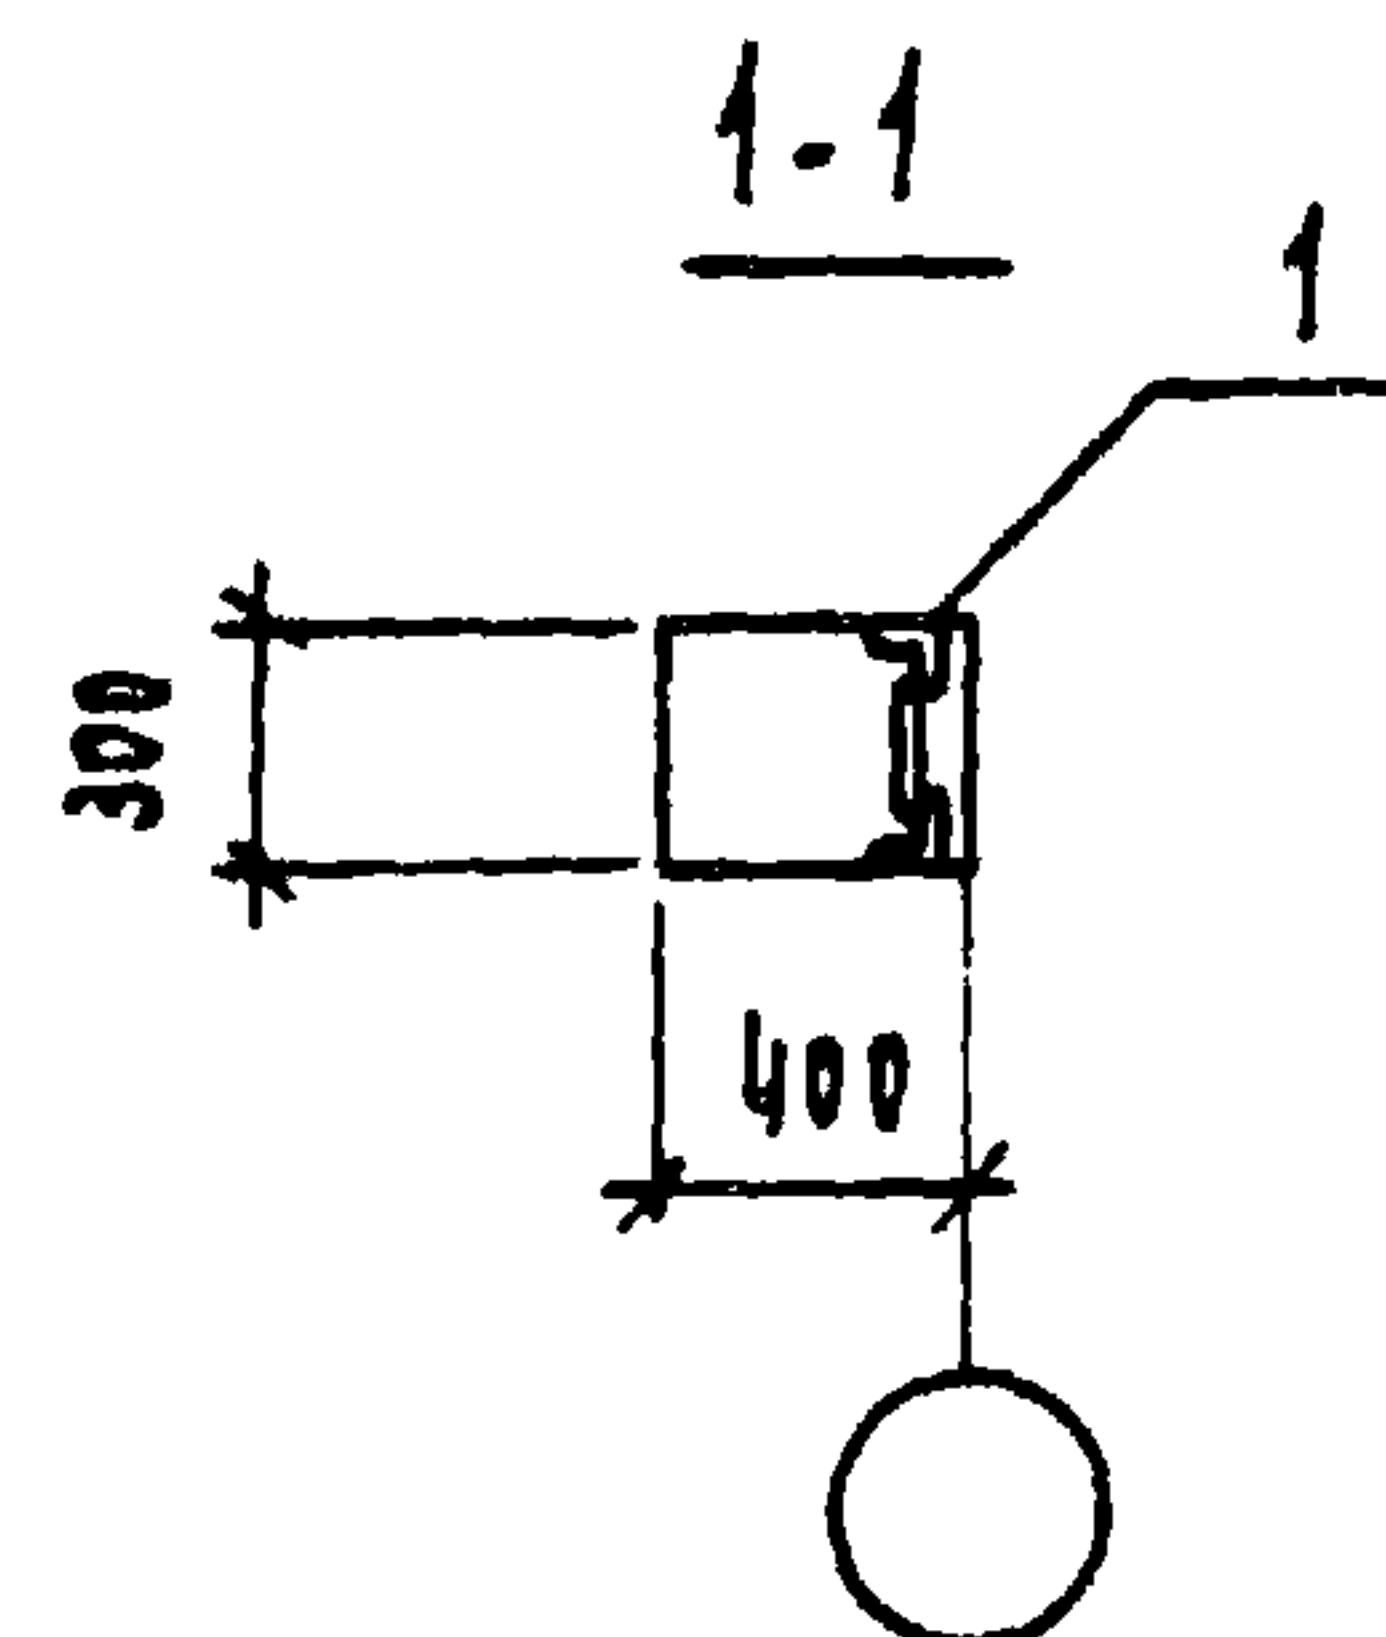

8767/2 18

Привязан

				ТП 816-9-16.84	КЖЦ-14		
				Колонна КФ 18-29	Сталь	Масса	Масштаб
					Р		
					Лист	Листов 1	
					Госкомсвязьтехника СССР Укрпропромсельстрой Киев		
Гип	Колоненко	Несом	03.83				
Нач.огд	Куш	Несом	03.83				
Гл.спрч	Григорян	Несом	03.83				
Рук.гр.	Нуховская	Несом	01.83				
Инж.	Рябенко	Несом	01.83				
Н.контр.	Котрнко	Несом	03.83				

Копировал: Межеричкая


Формат 12

Альбом

Типовой проект

Шифр и подл. Подпись и дата Взам. инв. н

Альбом
Типовой проект

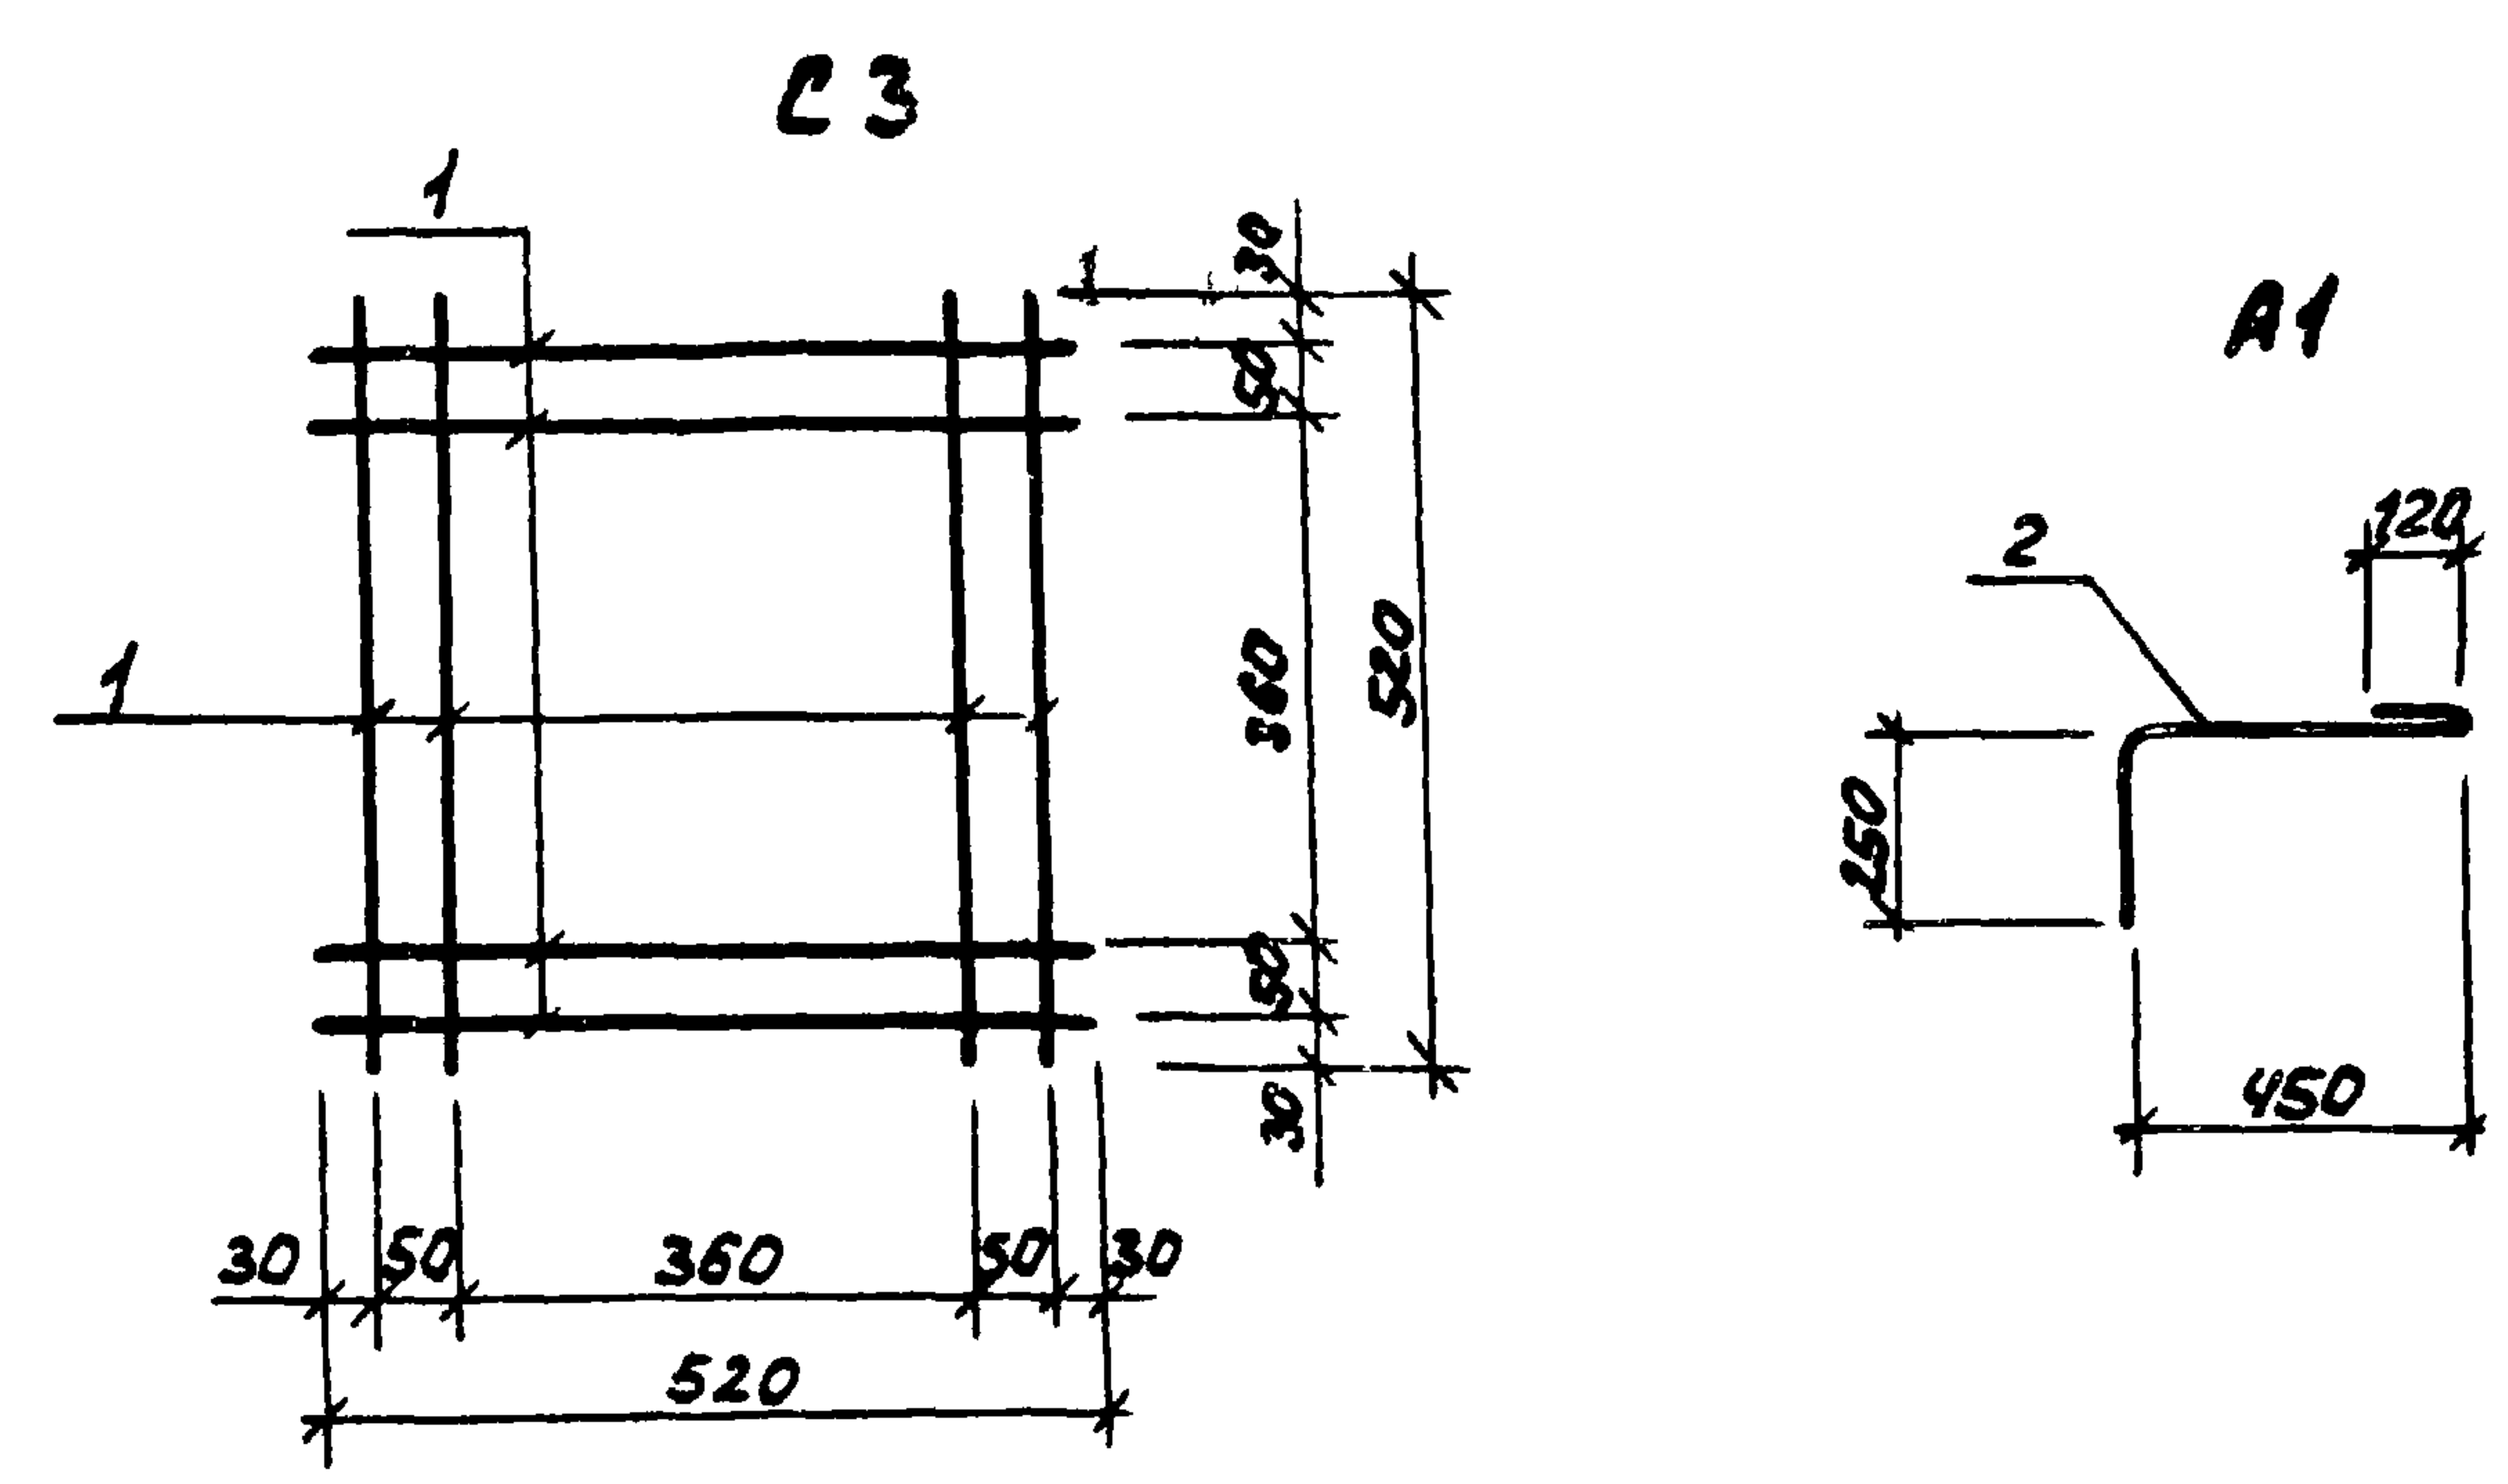

Спецификация деталей на элемент.

Ранг	Сона	Поз	Обозначение	Наименование	Кол.	Примечание
				<u>C3</u>		
				<u>Детали</u>		
		1	ГОСТ 5781-75	Ф6 АIII R=520	8	
				<u>A1</u>		
				<u>Детали</u>		
		2	ГОСТ 5781-75	Ф10 АI R=820	1	

Ведомость расхода стали на элемент, кг

Марка элемента	Изделия арматурные						Общий всего расход
	Арматура класса						
	A I		A III				
	ГОСТ 5784-75						
	Ф10	Итого	Ф6	Итого			
С 3			0.92	0.92	0.92	0.92	
A 1	0.51	0.51			0.51	0.51	




Привязан			
21 8767/2 Учв. N			

				ТП 816-9-16.84			КНИ-17		
				Сетка СЗ Анкер А1			Стация	Масса	Максимум
Г.И.П.	Короненко	А.А.	03.83				Р		
Нач.отд.	Кучу	А.А.	03.83						
Гл.спец.	Григоренко	А.А.	03.83						
Руч.зр.	Юхтурская	Ю.А.	01.83				Лист	Листов 1	
Ст.инж.	Губенко	А.А.	01.83				Госкомсельхозтехника СССР Укрспропромсельстрой Киев		
Н.конт.	Котенко	А.А.	03.83						

Учв. N 8767/2
Подпись и дата
Взам. инв. N

Спецификация деталей на элемент

Формат	Зона	Позиция	Обозначение	Наименование	З	Примечание
				<u>С1</u>		
				<u>Детали</u>		
		1	ГОСТ 5781-75	Ф6 А I $\ell=18030$	8	
		2	ГОСТ 5781-75	Ф6 А I $\ell=42030$	2	
				<u>С2</u>		
				<u>Детали</u>		
		1	ГОСТ 5781-75	Ф6 А I $\ell=18030$	2	
		3	ГОСТ 5781-75	Ф6 А I $\ell=6030$	2	
				<u>С6</u>		
				<u>Детали</u>		
		4	ГОСТ 5781-75	Ф10 А II $\ell=850$	10	

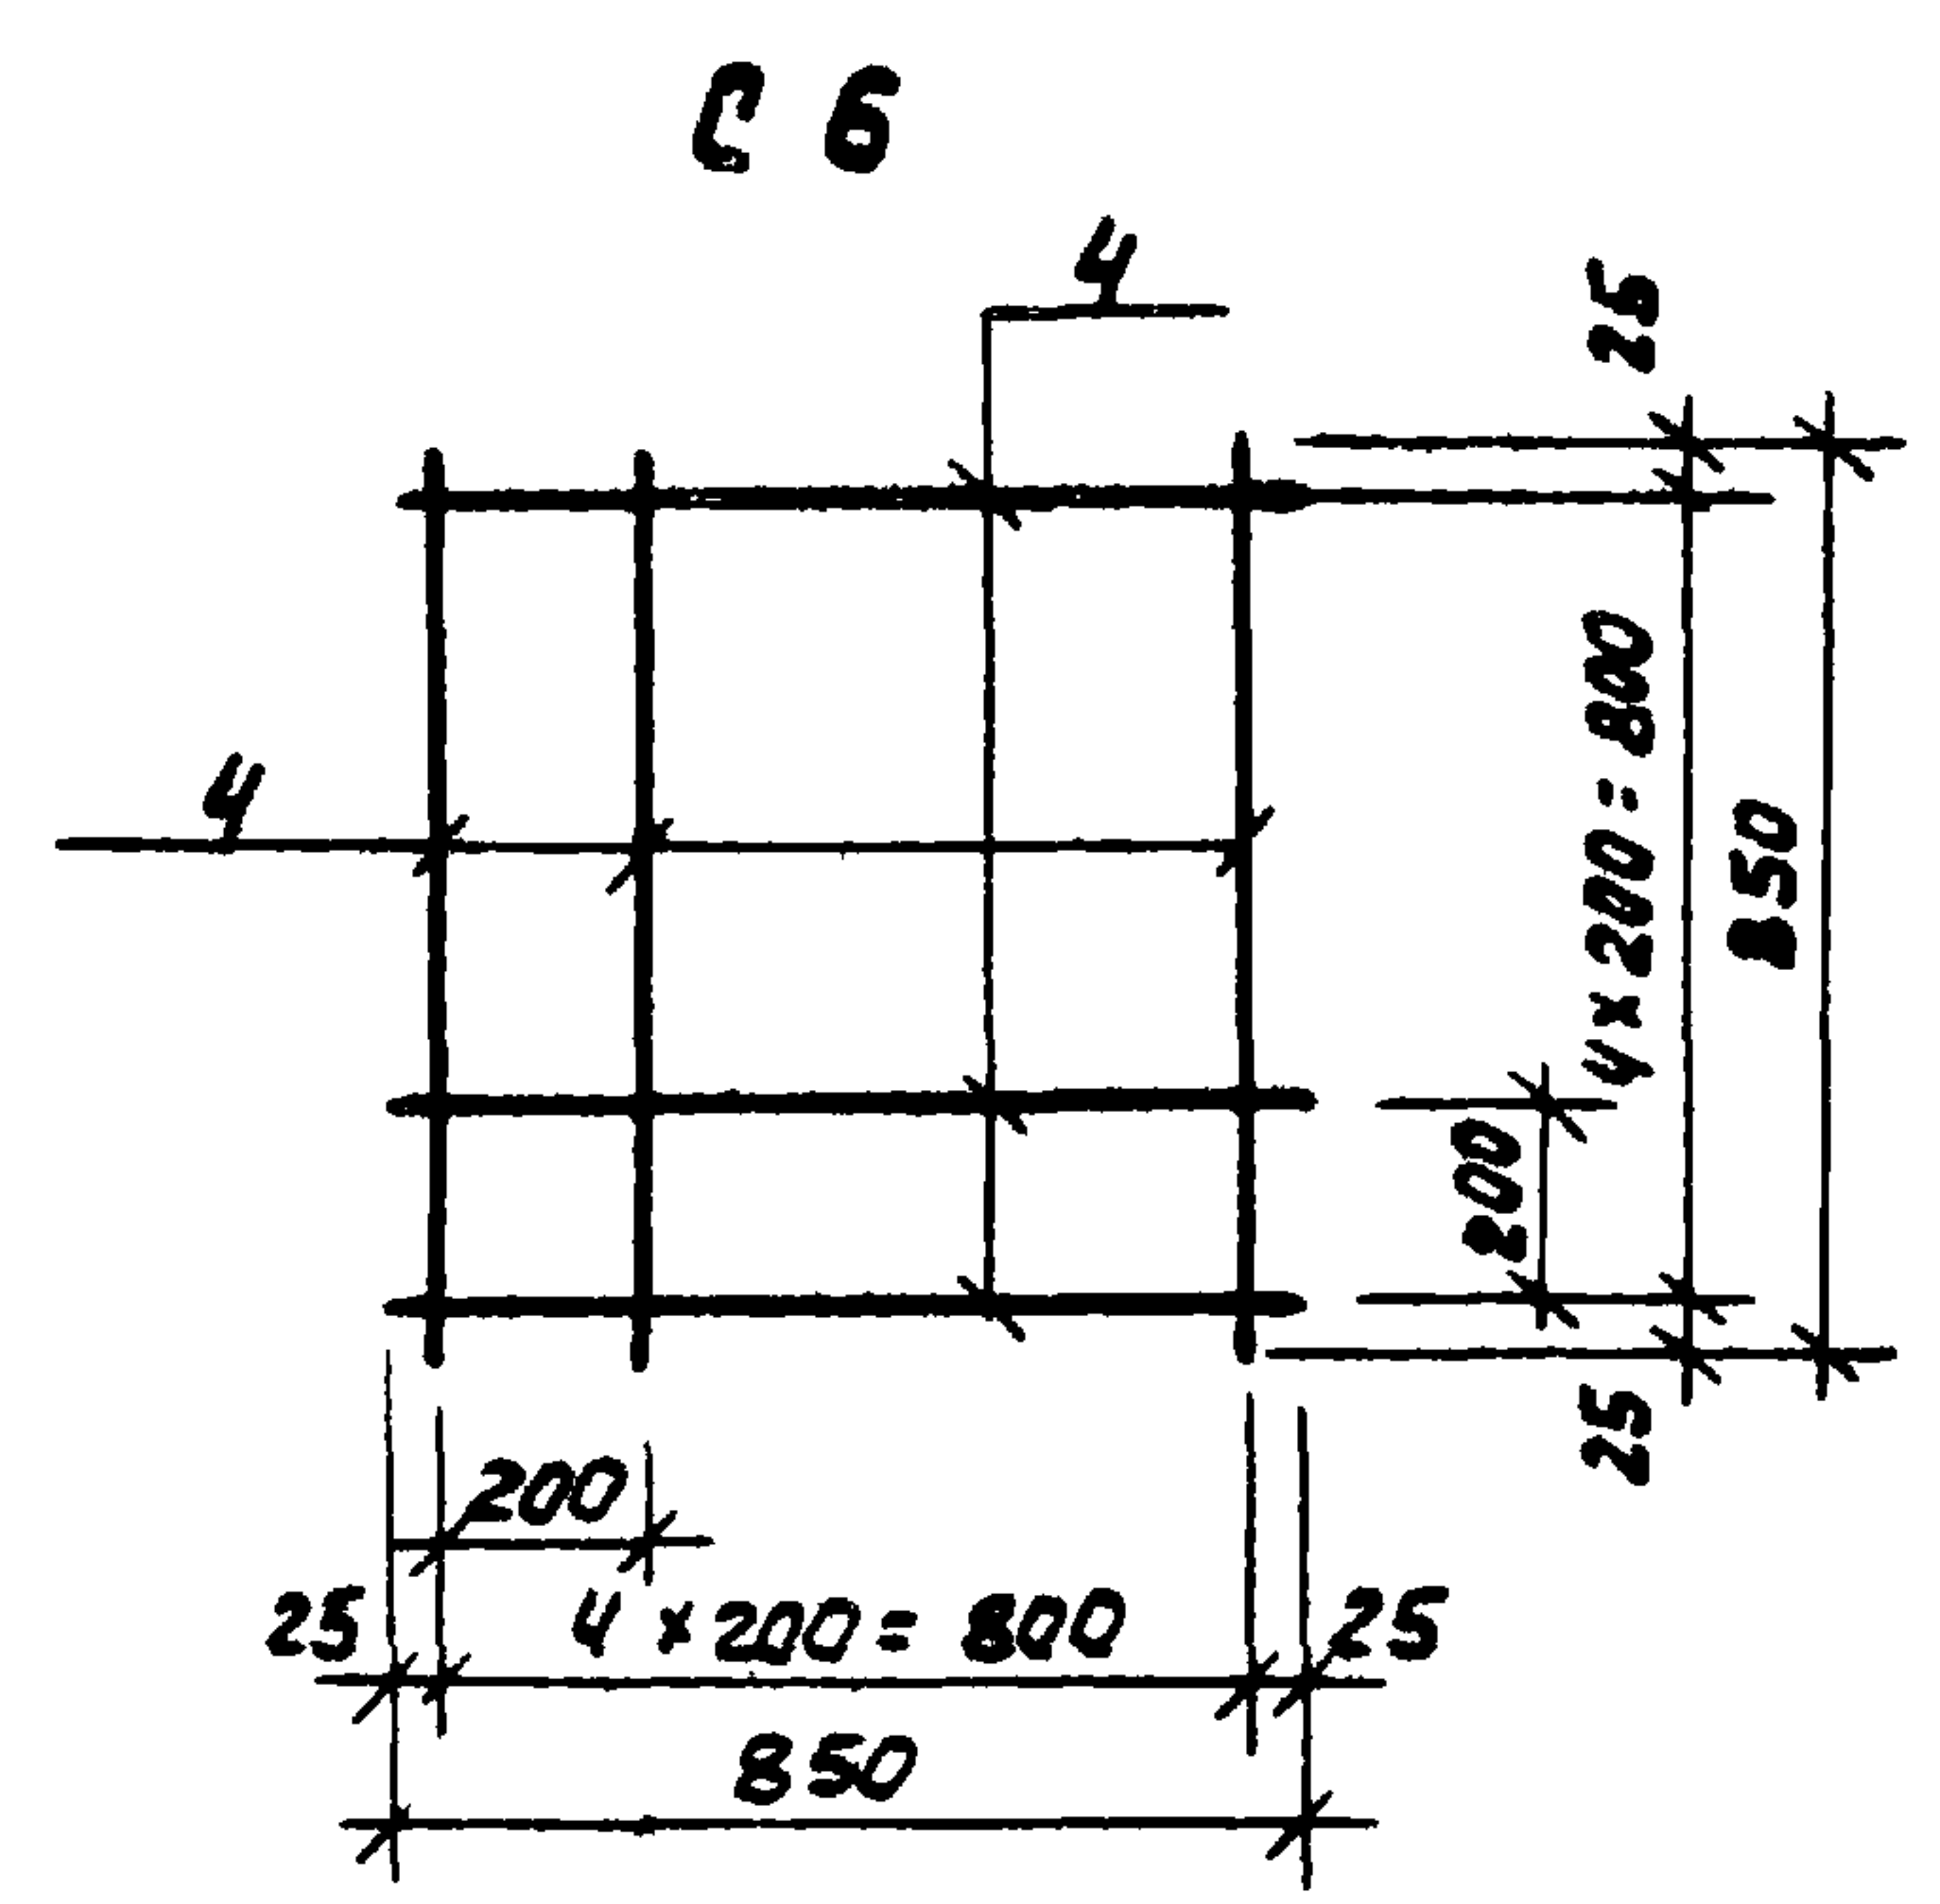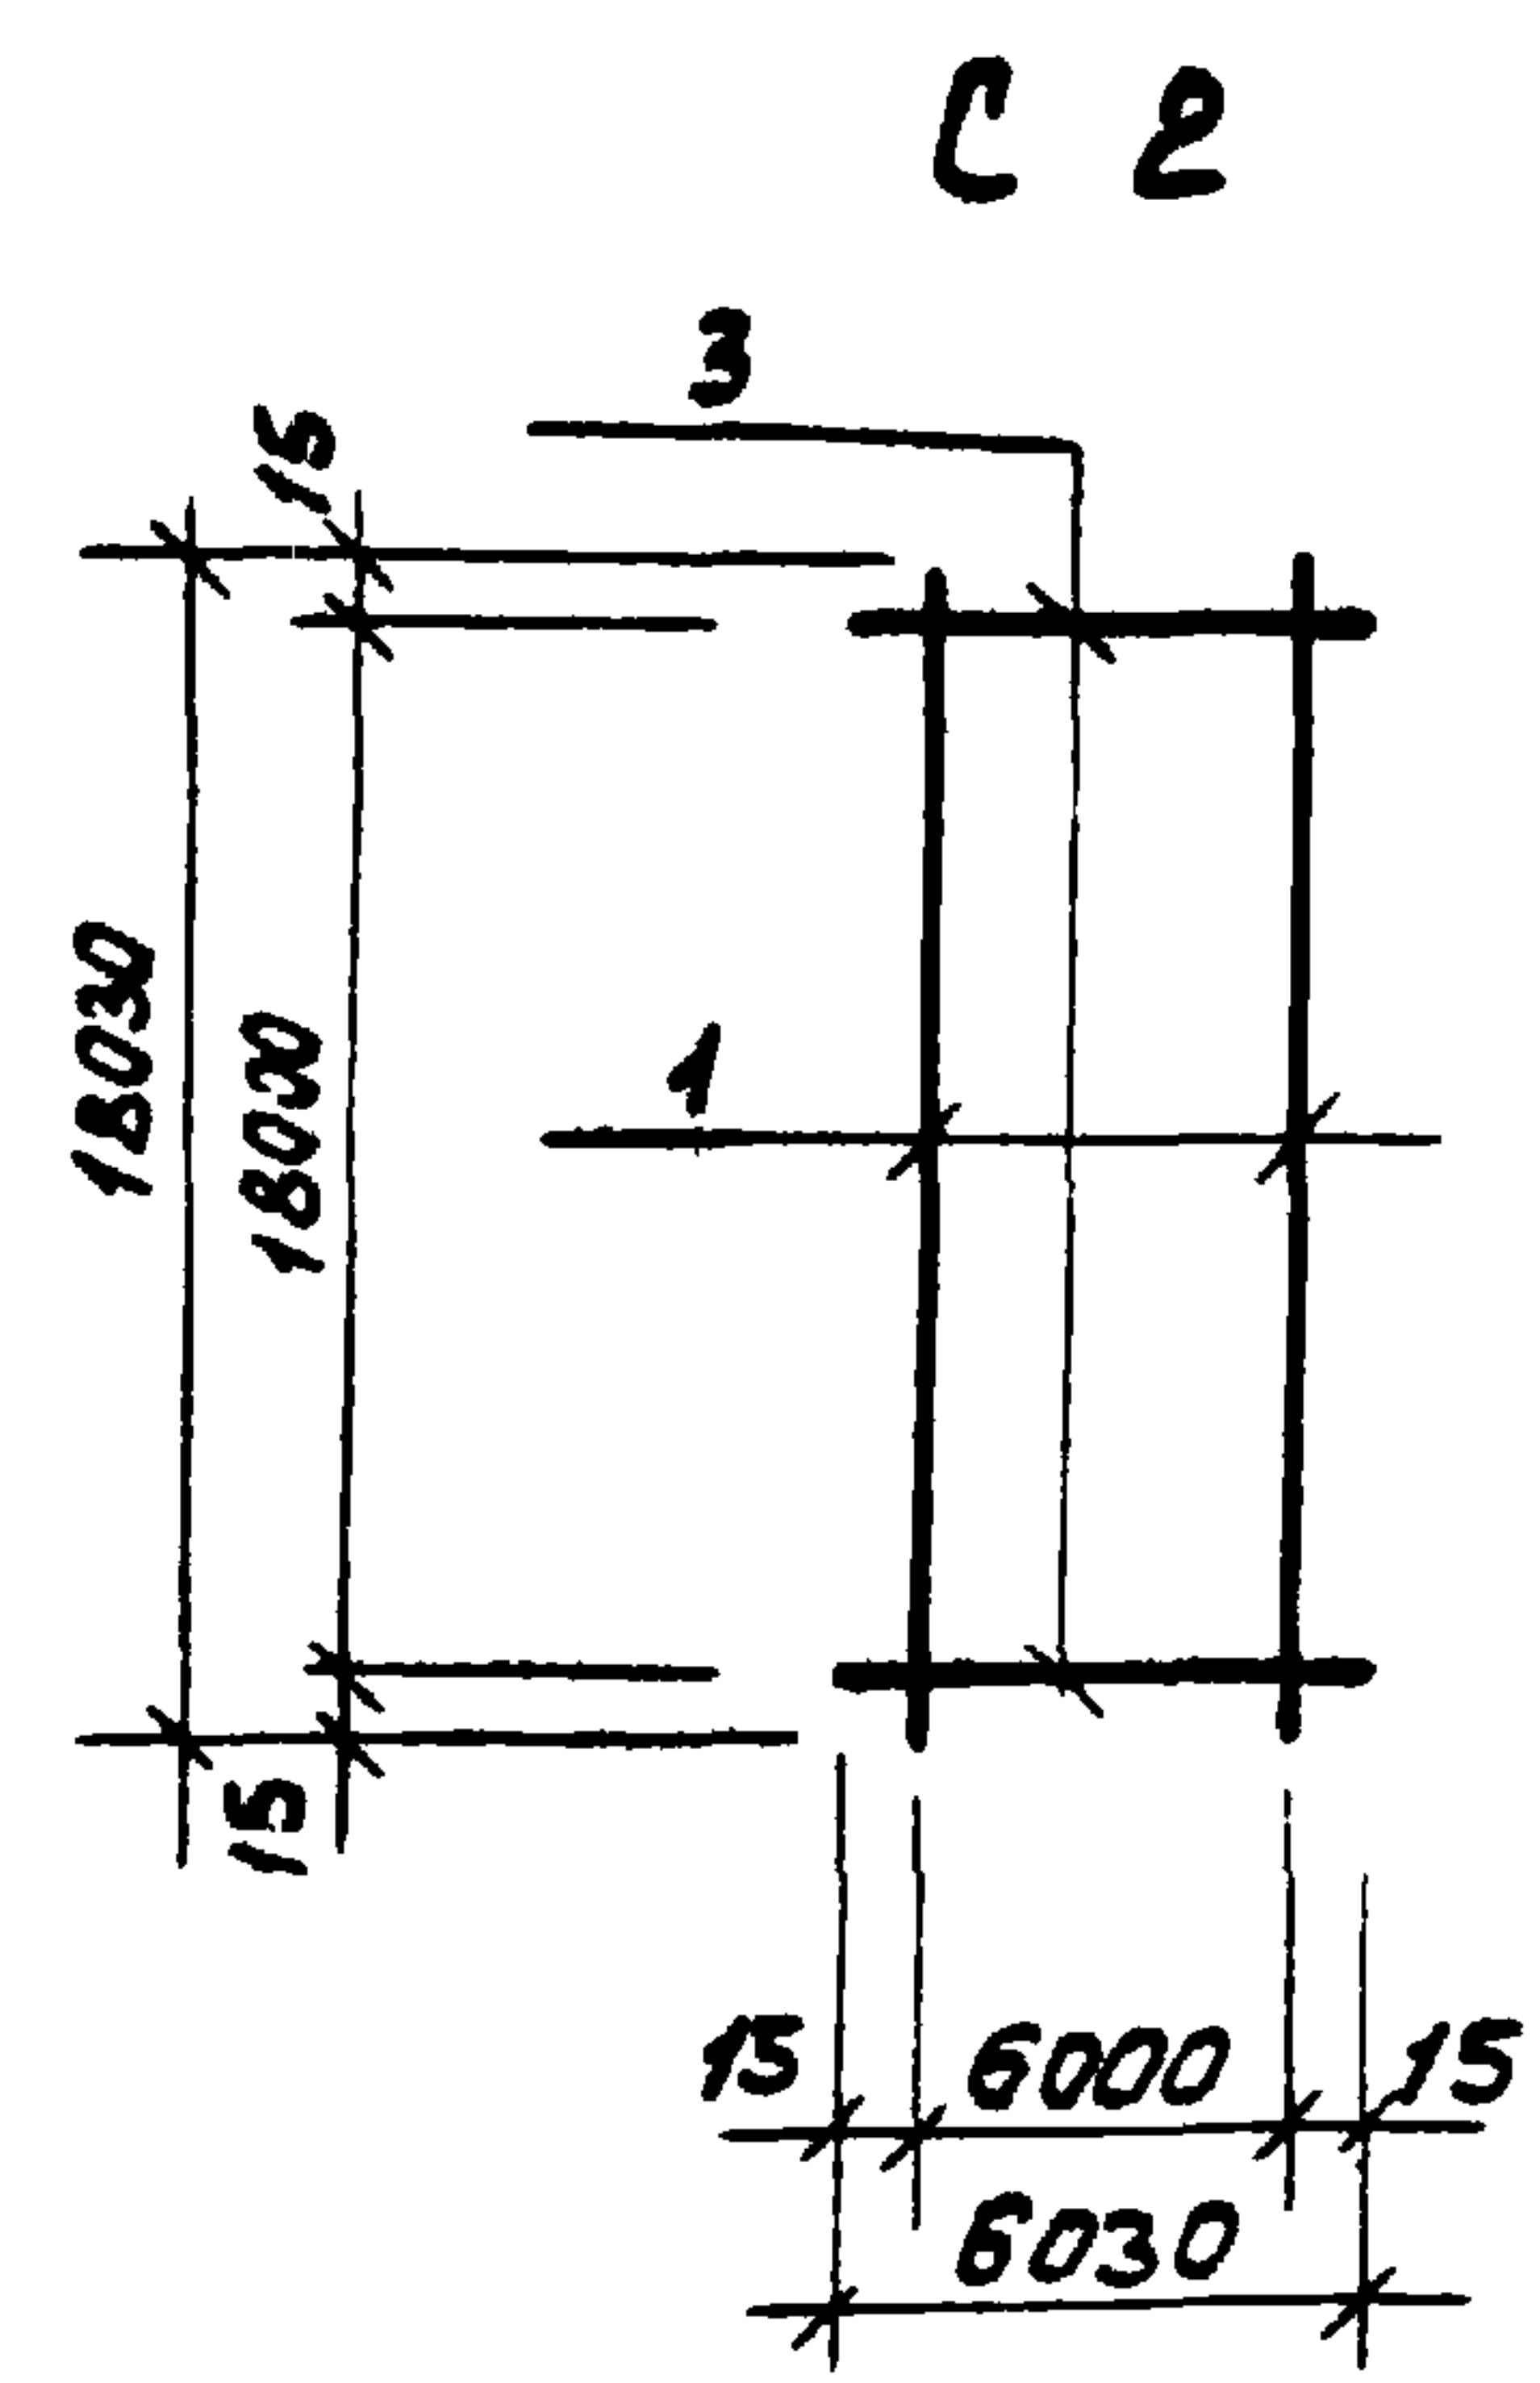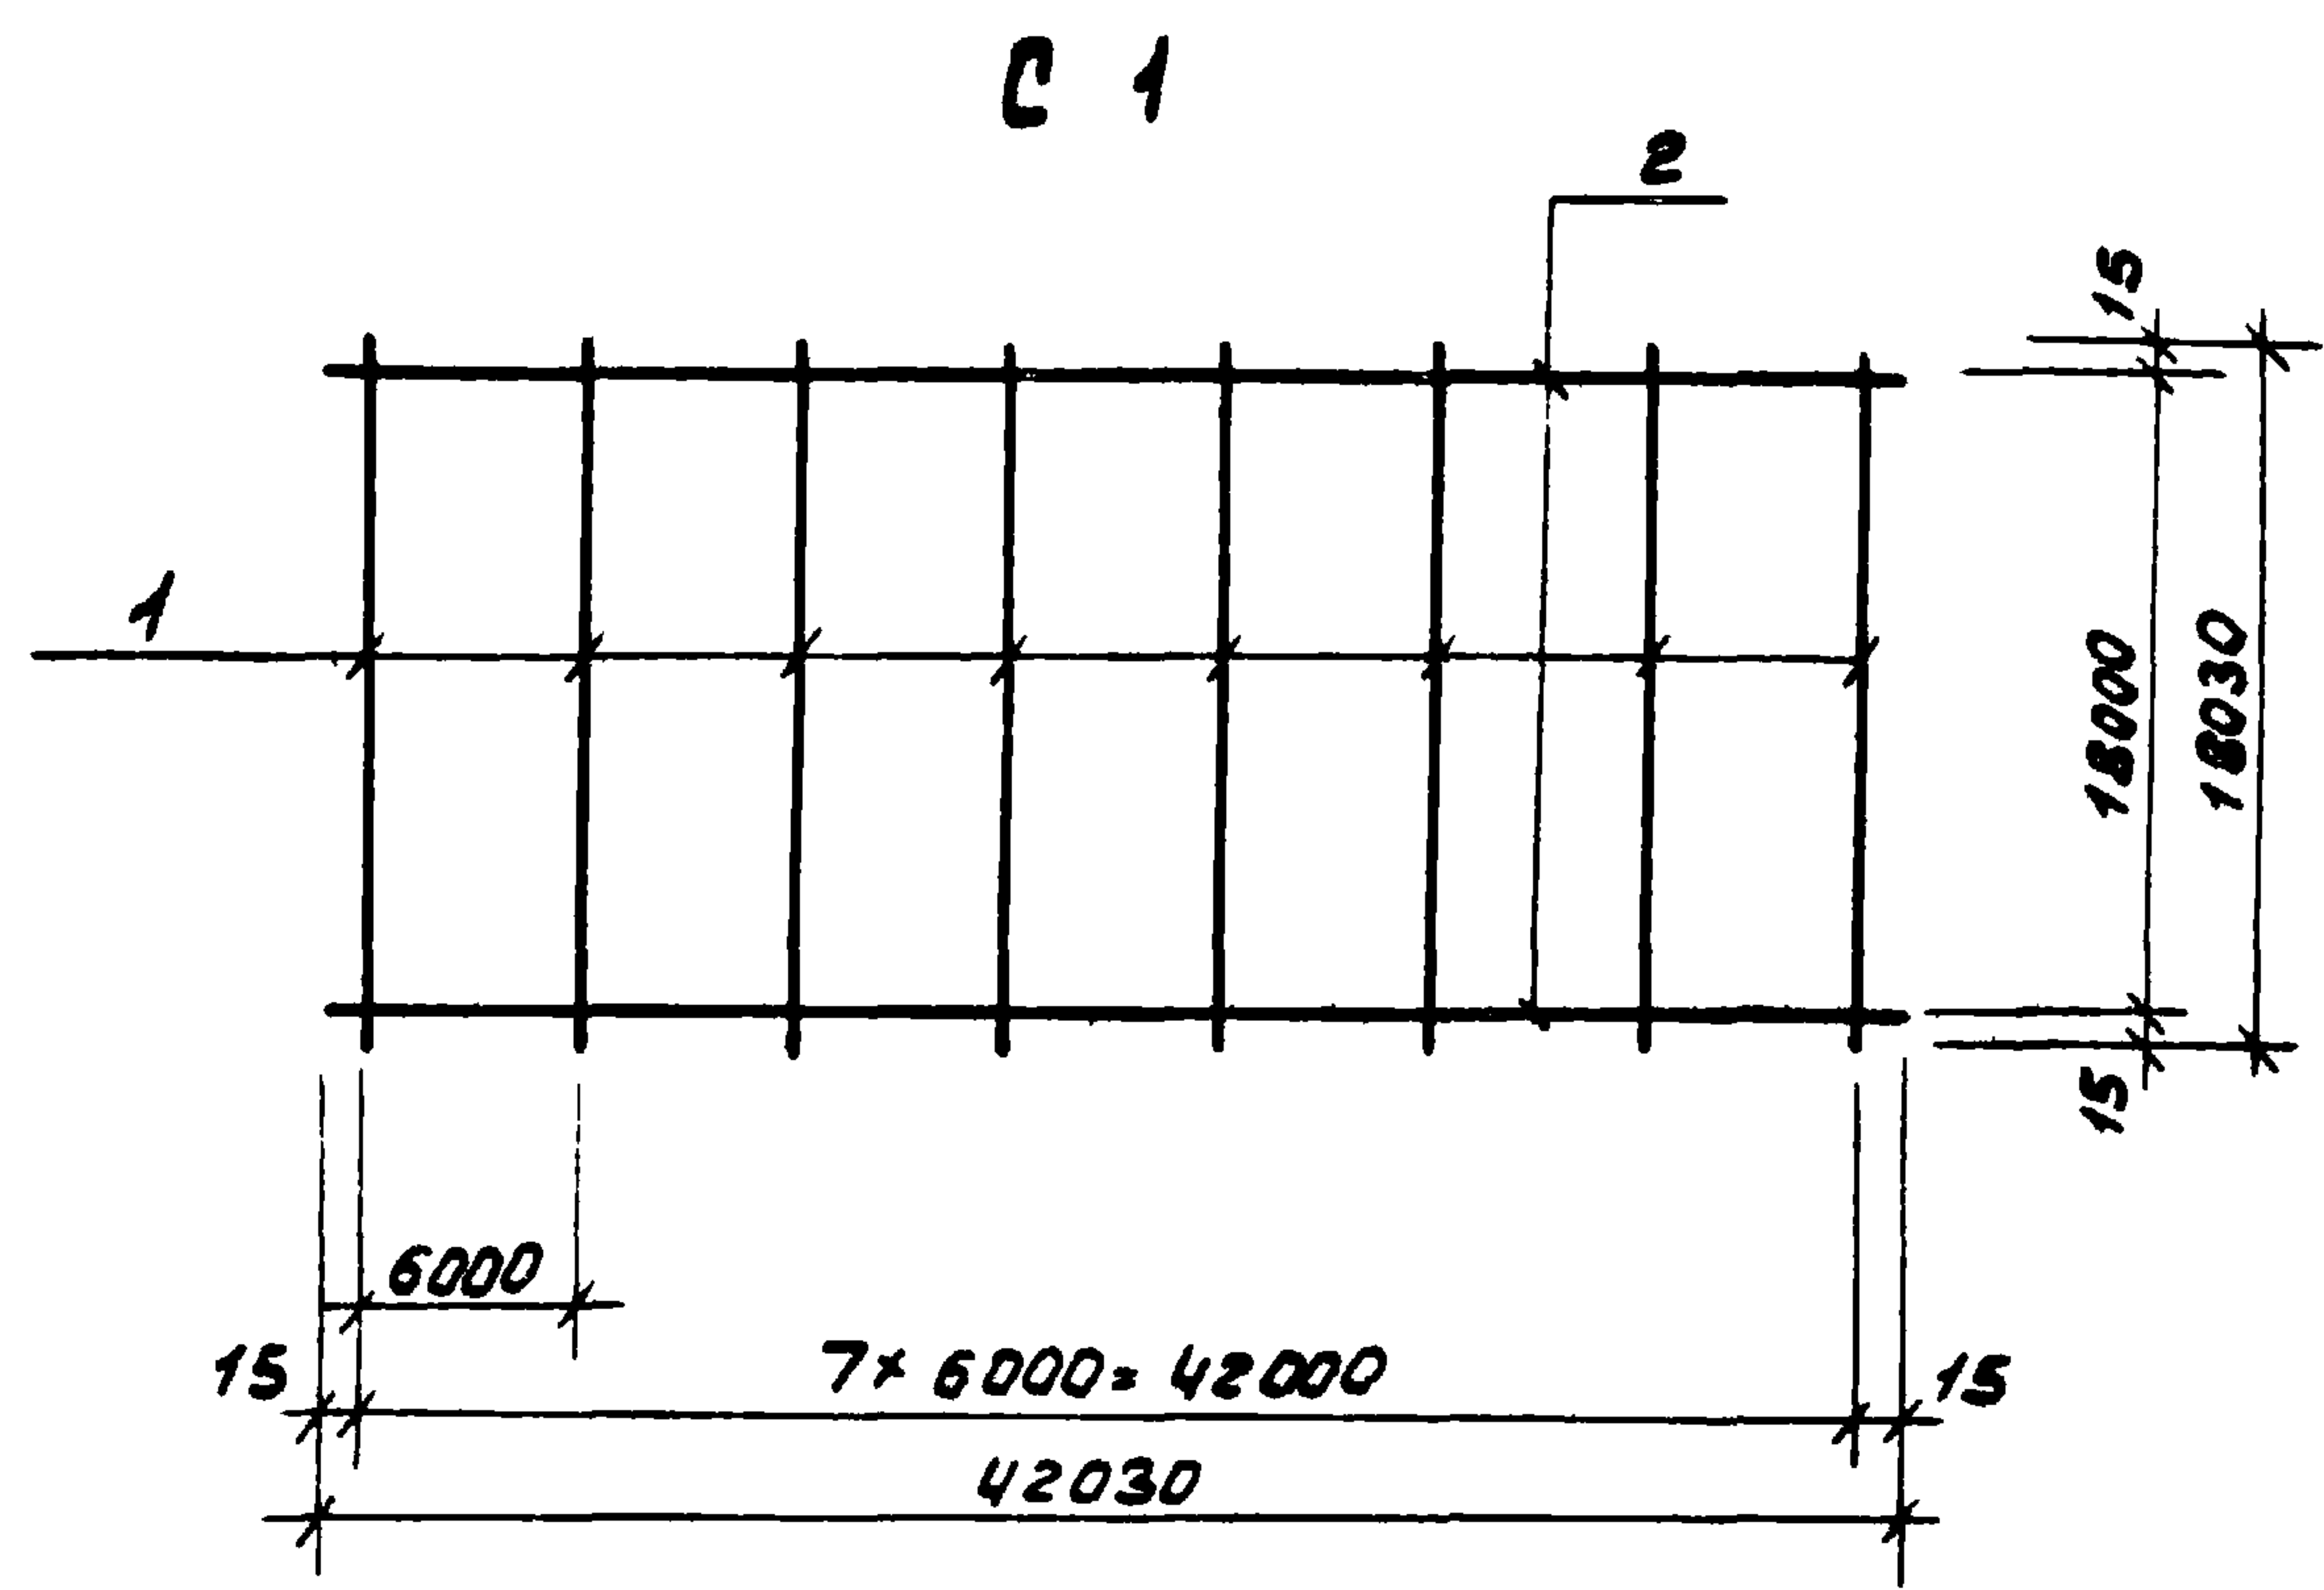

Марка элемента	Изделия арматурные					
	Арматура класса					
	А I			А II		
	ГОСТ 5781-75			ГОСТ 5781-75		
	Ф6		Итого	Ф10		Итого
С1	50.6		50.6			50.6
С2	10.7		10.7			10.7
С6				5.2		5.2

22

8767/2
ПРИВЯЗАН
ИЗВ. №

				ТП 816-9-16.84	КНЦ-18			
				Сетки С1, С2, С6	Стация	Масса	Масштаб	
Г.И.П.	Колоненко	Колон	02.83		Р			
Нак.отд.	Кучи	Кучи	02.83					
Гл.спец.	Григорян	Григор	02.83					
Рук.гр.	Кутавская	Кутав	02.83					
Цинк.	Рябенко	Рябен	02.83		Лист	Листов 1		
					Всесоюзная техника СССР Укр.гипропроектстрой Киев			
Н.конт.	Котенко	Котен	02.83					
Копир. Демкина				Формат 12				

ГИП	КОЖЕНКО	Колос	03.83
Нак. отд.	Куч	Куч	03.83
Гл. спец.	Гудман	Гудман	03.83
Рук. зр.	Ютавская	Ютавская	02.83
Изм.	РАБЕНКО	РАБЕНКО	02.83
И. конт.	КОТЕНКО	КОТЕНКО	03.81
Копир. Демкина			

ИЗВ. № подл. Подписи дата. Взам. инв. №

Альбом
Технический проект