ТИПОВОЙ ПРОЕКТ

294-3-56.90

КРЫТЫЙ БАССЕЙН С ВАННОЙ 25×8,5 М И ДЕТСКОЙ ВАННОЙ 10×6 М

(СТЕНЫ КИРПИЧНЫЕ)

АЛЬБОМ-2

ПЗ – Пояснительная записка стр. 2

КЖ – Конструкции железобетонные стр. 5

КМ – Конструкции металлические стр. 70

24866-02

Отпускная цена
на момент реализации
указана в счет-накладной

ТИПОВОЙ ПРОЕКТ
294-3-56.90

КРЫТЫЙ БАССЕЙН С ВАННОЙ 25х8,5 М И ДЕТСКОЙ ВАННОЙ 10х6 М
(СТЕНЫ КИРПИЧНЫЕ)

АЛЬБОМ-2

ПЕРЕЧЕНЬ АЛЬБОМОВ

АЛЬБОМ - 1	ПЗ	Пояснительная записка.
	АР	Архитектурные решения.
	ТО	Технологическое оборудование.
	ТЧ	Технология пищеблока.
АЛЬБОМ - 2	ПЗ	Пояснительная записка.
	КЖ	Конструкции железобетонные.
	КМ	Конструкции металлические.
АЛЬБОМ - 3	ПЗ	Пояснительная записка.
	ОВ	Отопление, вентиляция.
	ВК	Внутренний водопровод и канализация, ливнестоки.
	АЧ	Автоматизация сантехустройств.
АЛЬБОМ -4	ПЗ	Пояснительная записка.
	ЭО	Электротехнические чертежи.
	СС	Связь, сигнализация.
	ПС	Пожарная сигнализация.
АЛЬБОМ -5	АУ	Задание заводам-изготовителям.
АЛЬБОМ -6	КЖИ	Изделия заводского изготовления железобетонные.
	АРИ	Изделия заводского изготовления столярные.
АЛЬБОМ -7	СО	Спецификации оборудования.
АЛЬБОМ -8	ВМ	Ведомости потребности в материалах.
АЛЬБОМ -9	С	Сметы.

РАЗРАБОТАН
ЦНИИЭП
им. Б.С. МЕЗЕНЦЕВА

ГЛАВНЫЙ ИНЖЕНЕР ИНСТИТУТА М.В. ГЛИНКИН

ГЛАВНЫЙ АРХИТЕКТОР ПРОЕКТА А.Л. ЗАРЕЦКИЙ

ГЛАВНЫЙ ИНЖЕНЕР ПРОЕКТА И.А. ЛЕНТОЧНИКОВ

УТВЕРЖДЕН
ГОСКОМСПОРТОМ СССР

ПРИКАЗ №432 ОТ 30.11.90 г.

Ведомость рабочих чертежей

Альбом 12

Типовой проект 294-3-56.90

Лист	Наименование	Примечан.
1-3	Ведомость рабочих чертежей	
	Ведомость рабочих чертежей комплекта КМ	
1	Фундаменты. План	
2	Фундаменты. Развертки стен по осям Б, А, Б, 3, 7, А	
3	Фундаменты. Развертки стен по осям И, Н, Ж, Г, 9	
4	Фундаменты. Сечения 1-1 – 8-8	
5	Фундаменты под оборудование. Сечения 9-9 – 13-13. Спецификация	
6	Фундаменты. Общие данные (нагрузка, примечания)	
7	Схема расположения элементов перекрытия над подвалом	
8	Схема расположения элементов перекрытия над 1-м этажом	
9	Схема расположения элементов перекрытия над 2-м этажом	
10	Схема расположения элементов покрытия	
11	Спецификация элементов перекрытий и покрытия	
12	Ванна 25×8,5м. Общий вид, план, разрезы	
13	Ванна 25×8,5м. Общий вид, узлы 1-4	
	Спецификация	
14	Ванна 25×8,5м. Детали гидроизоляции.	
	Деталь установки лестницы.	
15	Ванна 25×8,5м. Облицовка, план, разрезы	
16	Ванна 25×8,5м. Облицовка, узлы 1÷5	
17	Ванна 25×8,5м. Рама Р-4.	
	Армирование. Спецификация	
18	Ванна 25×8,5м. Балка Б-4. Ведомость расхода	
	стали на ванну	
19	Ванна 25×8,5м. Армирование днища ванны.	
	План. Сечения.	
20	Ванна 25×8,5м. Армирование днища ванны	
	Узлы 1.2.3. Спецификация.	
21	Ванна 25×8,5м. Армирование стенок ванны	
	Сечения 1-1; а-а.	
22	Ванна 25×8,5м. Армирование стенок ванны	
	Сечения 2-2 ÷ 5-5.	
23	Ванна 10×6м. Общий вид. План. Разрезы.	
24	Ванна 10×6м. Общий вид. Сечения 3-3. Узел 1.	
25	Ванна 10×6м. Общий вид. Сечение 4-4	
26	Ванна 10×6м. Общий вид. Детали	
27	Ванна 10×6м. Общий вид. Узлы „2", „3"	
28	Ванна 10×6м. Опалубка. План. Разрезы	
29	Ванна 10×6м. Опалубка. Разрезы 3-3 ÷ 8-8	
30	Ванна 10×6м. Рама Р-1	
31	Ванна 10×6м. Рама Р-2	
32	Ванна 10×6м. Рама Р-3	
33	Ванна 10×6м. Балки Б-1, Б-2	
34	Ванна 10×6м. Балка Б-3	
35	Ванна 10×6м. Армирование днища и стенок	
36	Ванна 10×6м. Армирование днища ванны	
37	Ванна 10×6м. Армирование стенок ванны	
38	Ножные ванночки	
39	Лестница №1. Разрез, планы, спецификация	
40	Лестница №2. Разрез, планы, спецификация	
41	Лестница м/о „Г-Д", лестница у оси Б, лестница в осях 1 и Е	
42	Лифт грузопассажирский Q=500кг V=1м/сек.	
	План. Разрезы. Развертка шахты	
43	Лифт грузопассажирский Q=500кг. Монолитная	
	плита покрытия машинного помещения	
44	Вентшахта №1	
45	Вентшахта №2	
46	Приямок в электрощитовой	
47	Схема расположения перемычек и опорных плит 1 этажа	
48	Схема расположения перемычек и опорных плит 2 этажа	
49	Схема расположения перемычек и опорных плит	
	подвала и венткамеры	
50	Ведомость перемычек ($t_н$ = -30°)	
51	Спецификация перемычек и опорных плит ($t_н$ = -30°)	
52	Ведомость перемычек ($t_н$ = -40°)	
53	Спецификация перемычек и опорных плит ($t_н$ = -40°)	
54	Ведомость перемычек ($t_н$ = -20°)	
55	Спецификация перемычек и опорных плит ($t_н$ = -20°)	
56	Перекрытие. Узлы 1-3. Сечения 1-1 ÷ 10-10	
57	Монолитные участки УМ-1, УМ-10, УМ-12	
58	Монолитные участки УМ-2, УМ-3, УМ-4	
59	Монолитные участки УМ-5, УМ-7, УМ-9	
60	Монолитные участки УМ-6, УМ-8, УМ-13, УМ-14	
61	Монолитные участки УМ-15, УМ-16	
62	Фрагменты схем расположения фундаментов	
	покрытия и перемычек	
63	Ванна сауны. Узлы. Детали	
66	Ванна сауны. Армирование	
65	Ванна сауны. Выборка стали	
	Ведомость рабочих чертежей комплекта КМ	
1	Стремянки металлические СМ-1.2.3	

Проект выполнен в соответствии с действующими нормами и правилами и предусматривает мероприятия обеспечивающие пожаровзрывобезопасность и взрывобезопасность при эксплуатации зданий.

Главный инженер проекта Гриневич (Гриневич Л.М.)

Инв.№ подл. | Подпись и дата | Взам.инв.№

Привязан

Инв.№

Нач.отд.	Шестопалов		
Н.контр.	Гриневич		
Гл.инж.п.	Лентовичев		
ГАП	Горецкий		
ГИП	Гриневич		
Нач.гр.ич	Петушкова		

294-3-56.90 ПЗ

Крытый бассейн с ванной 25×8,5м и детской ванной 10×6м

Стадия	Лист	Листов
Р	1	3

Ведомость рабочих чертежей

ЦНИИЭП им. Б.С. Мезенцева

Ведомость ссылочных и прилагаемых документов

Обозначение	Наименование	Примечан.
	Ссылочные документы	
ГОСТ 5781-82*	Сталь горячекатанная для армирования ж/б конструкций. Технические условия	
ГОСТ 6727-80*	Проволока из низкоуглеродистой стали холоднотянутая для армирования ж/б конструкций	
ГОСТ 948-84	Перемычки ж/б для зданий с кирпичными стенами. Технич. условия	
ГОСТ 19903-74*	Прокат листовой горячекатанный. Сортамент	
ГОСТ 10704-76*	Трубы стальные электросварные прямошовные. Сортамент.	
ГОСТ 23279-85	Сетки арматурные сварные для ж/б. конструкции и изделий. Общие технические условия	
ГОСТ 5632-72*	Стали высоколегированные и сплавы коррозионно-стойкие, жаростойкие и жаропрочные. Марки	
ГОСТ 8478-81*	Сетки сварные для железобетонных конструкций. Технические условия	
ГОСТ 8717.1-84	Ступени железобетонные и бетонные конструкции и размеры.	
ГОСТ 19425-74	Балки двутавровые и швеллеры стальные	
ГОСТ 8509-85	Уголки стальные горячекатанные равнополочные. Сортамент	
ГОСТ 5336-80	Сетки стальные плетеные одинарные Технические условия.	
ГОСТ 103-76*	Полоса стальная горячекатанная Сортамент.	
ГОСТ 8568-77*	Листы стальные с ромбическим и чечевичным рифлением Технические условия.	
ГОСТ 8510-86	Уголки стальные горячекатанные неравнополочные. Сортамент.	
ГОСТ 13580-85	Плиты железобетонные ленточных фундаментов. Технические условия	
ГОСТ 13579-78*	Блоки бетонные для стен подвалов Технические условия	

Обозначение	Наименование	Примечан.
1.465.1-15 в.1	Плиты ж/б ребристые размером 3×12м для покрытий одноэтажных производственных зданий.	
1.050.1-2 в.2	Сборные ж/б марши, площадки и проступи для многоэтажных обществ. зданий	
1.251.1-4 в.1	Лестничные марши для общественных зданий.	
1.252.1-4 в.1	Лестничные площадки для общественных зданий.	
1.225-2 в.11	Железобетонные прогоны.	
1.242.1-3 в.1	Панели перекрытий железобетонные ребристые для общественных зданий.	
1.243.1-5 в.1	Панели перекрытий. Железобетонные беспустотные.	
1.243.1-4	Плиты плоские железобетонные длиной 80, 110, 130 и 160 см	
1.141-1 в.80, 63	Панели перекрытий железобетонные многопустотные.	
—к.038.1-1 0 1,2,6,8,12	Перемычки железобетонные для зданий с кирпичными стенами	
2.230-2 в.1	Детали лестниц общественных зданий	
2.240-1 в.2	Детали перекрытий общественных зданий	
1.041.1-3 в.3	Сборные ж/б многопустотные плиты перекрытий многоэтажных общественных зданий	
1.238-1 в.2	Ж/б козырьки входов и парапетные плиты общественных зданий.	

Типовой проект 294-3-56.90 Альбом 2

Инв.№ подл. | Подпись и дата | Взам.инв.№

Ведомость спецификаций

Лист	Наименование	Примеч.
4	Спецификация фундаментов.	
5	Спецификация монолитных конструкций	
	фундаментов и стен подвала.	
11	Спецификация элементов перекрытий и покрытия.	
17	Спецификация рамы Р-4	
18	Спецификация балки Б-4	
20	Спецификация армирования днища ванны.	
22	Спецификация армирования стенок ванны.	
30	Спецификация элементов монолитных конструкций. Рама Р-1	
31	Спецификация элементов монолитных конструкций. Рама Р-2.	
32	Спецификация элементов монолитных конструкций. Рама Р-3.	
33	Спецификация элементов монолитных конструкций. Балка Б-1, Б-2.	
34	Спецификация элементов монолитных конструкций. Балка Б-3.	
35	Спецификация элементов монолитных конструк-	
	ций. Днище чаши ванны, стенки чаши ванны.	
37	Спецификация элементов монолитных конструкций. Стенки чаши ванны.	
38	Спецификация элементов ножных ванночек.	
39	Лестница №1	
40	Лестница №2	
41	Лестница №6, Р-2, у оси 6, в осях 1 и Е	
43	Спецификация металлических и деревянных изделий лифта.	
44	Вентшахта №1	
45	Вентшахта №2	
51	Спецификация перемычек (основной вариант)	
53	Спецификация перемычек (t=-40°) и опорных плит.	
55	Спецификация перемычек (t=-20°) и опорных плит.	
57	Спецификация арматуры монолитных участков перекрытия УМ-1, 10, 11, 12.	
58	Спецификация арматуры монолитных участков перекрытия УМ-2,3,4	
59	Спецификация арматуры монолитных участков перекрытия УМ-5,7,9.	
60	Спецификация арматуры монолитных участков перекрытия УМ-8,8.1,13,14.	
61	Спецификация арматуры монолитных участков перекрытия УМ-15, 16.	
62	Спецификация к схемам расположения фундаментов, покрытия, перемычек.	
64	Спецификация арматуры на ванну сауны.	

Пояснительная записка

Крытый бассейн с ванной 25×8,5 м и детской ванной 10×6 м запроектирован с кирпичными наружными и внутренними стенами.

Фундаменты – сборные ленточные по ГОСТ 13580-85.

Стены подвала – из сборных бетонных блоков по ГОСТ 13579-78 с монолитными железобетонными вставками.

Вертикальная гидроизоляция – обмазочная, горизонтальная – из цементно-песчаного раствора состава 1:2

Перекрытия и покрытие из сборных железобетонных многопустотных плит по серии 1.141-1, ребристых по серии 1.242.1-3, в.1 и вентпустотных по серии 1.243.1-5, в.1

Покрытие над залами ванн из ребристых плит 3×12 м по серии 1.465.1-15.

Ванны бассейнов – железобетонные монолитные

Лестницы из сборных железобетонных площадок и маршей по сериям 1.251.1-4, в.1, 1.252.1-4, в.1.

Типовой проект 294-3-56.90 Альбом 2
Инв.№ подл. | Подпись и дата | Взам.инв.№

Типовой проект 294-3-56.90 Альбом 2

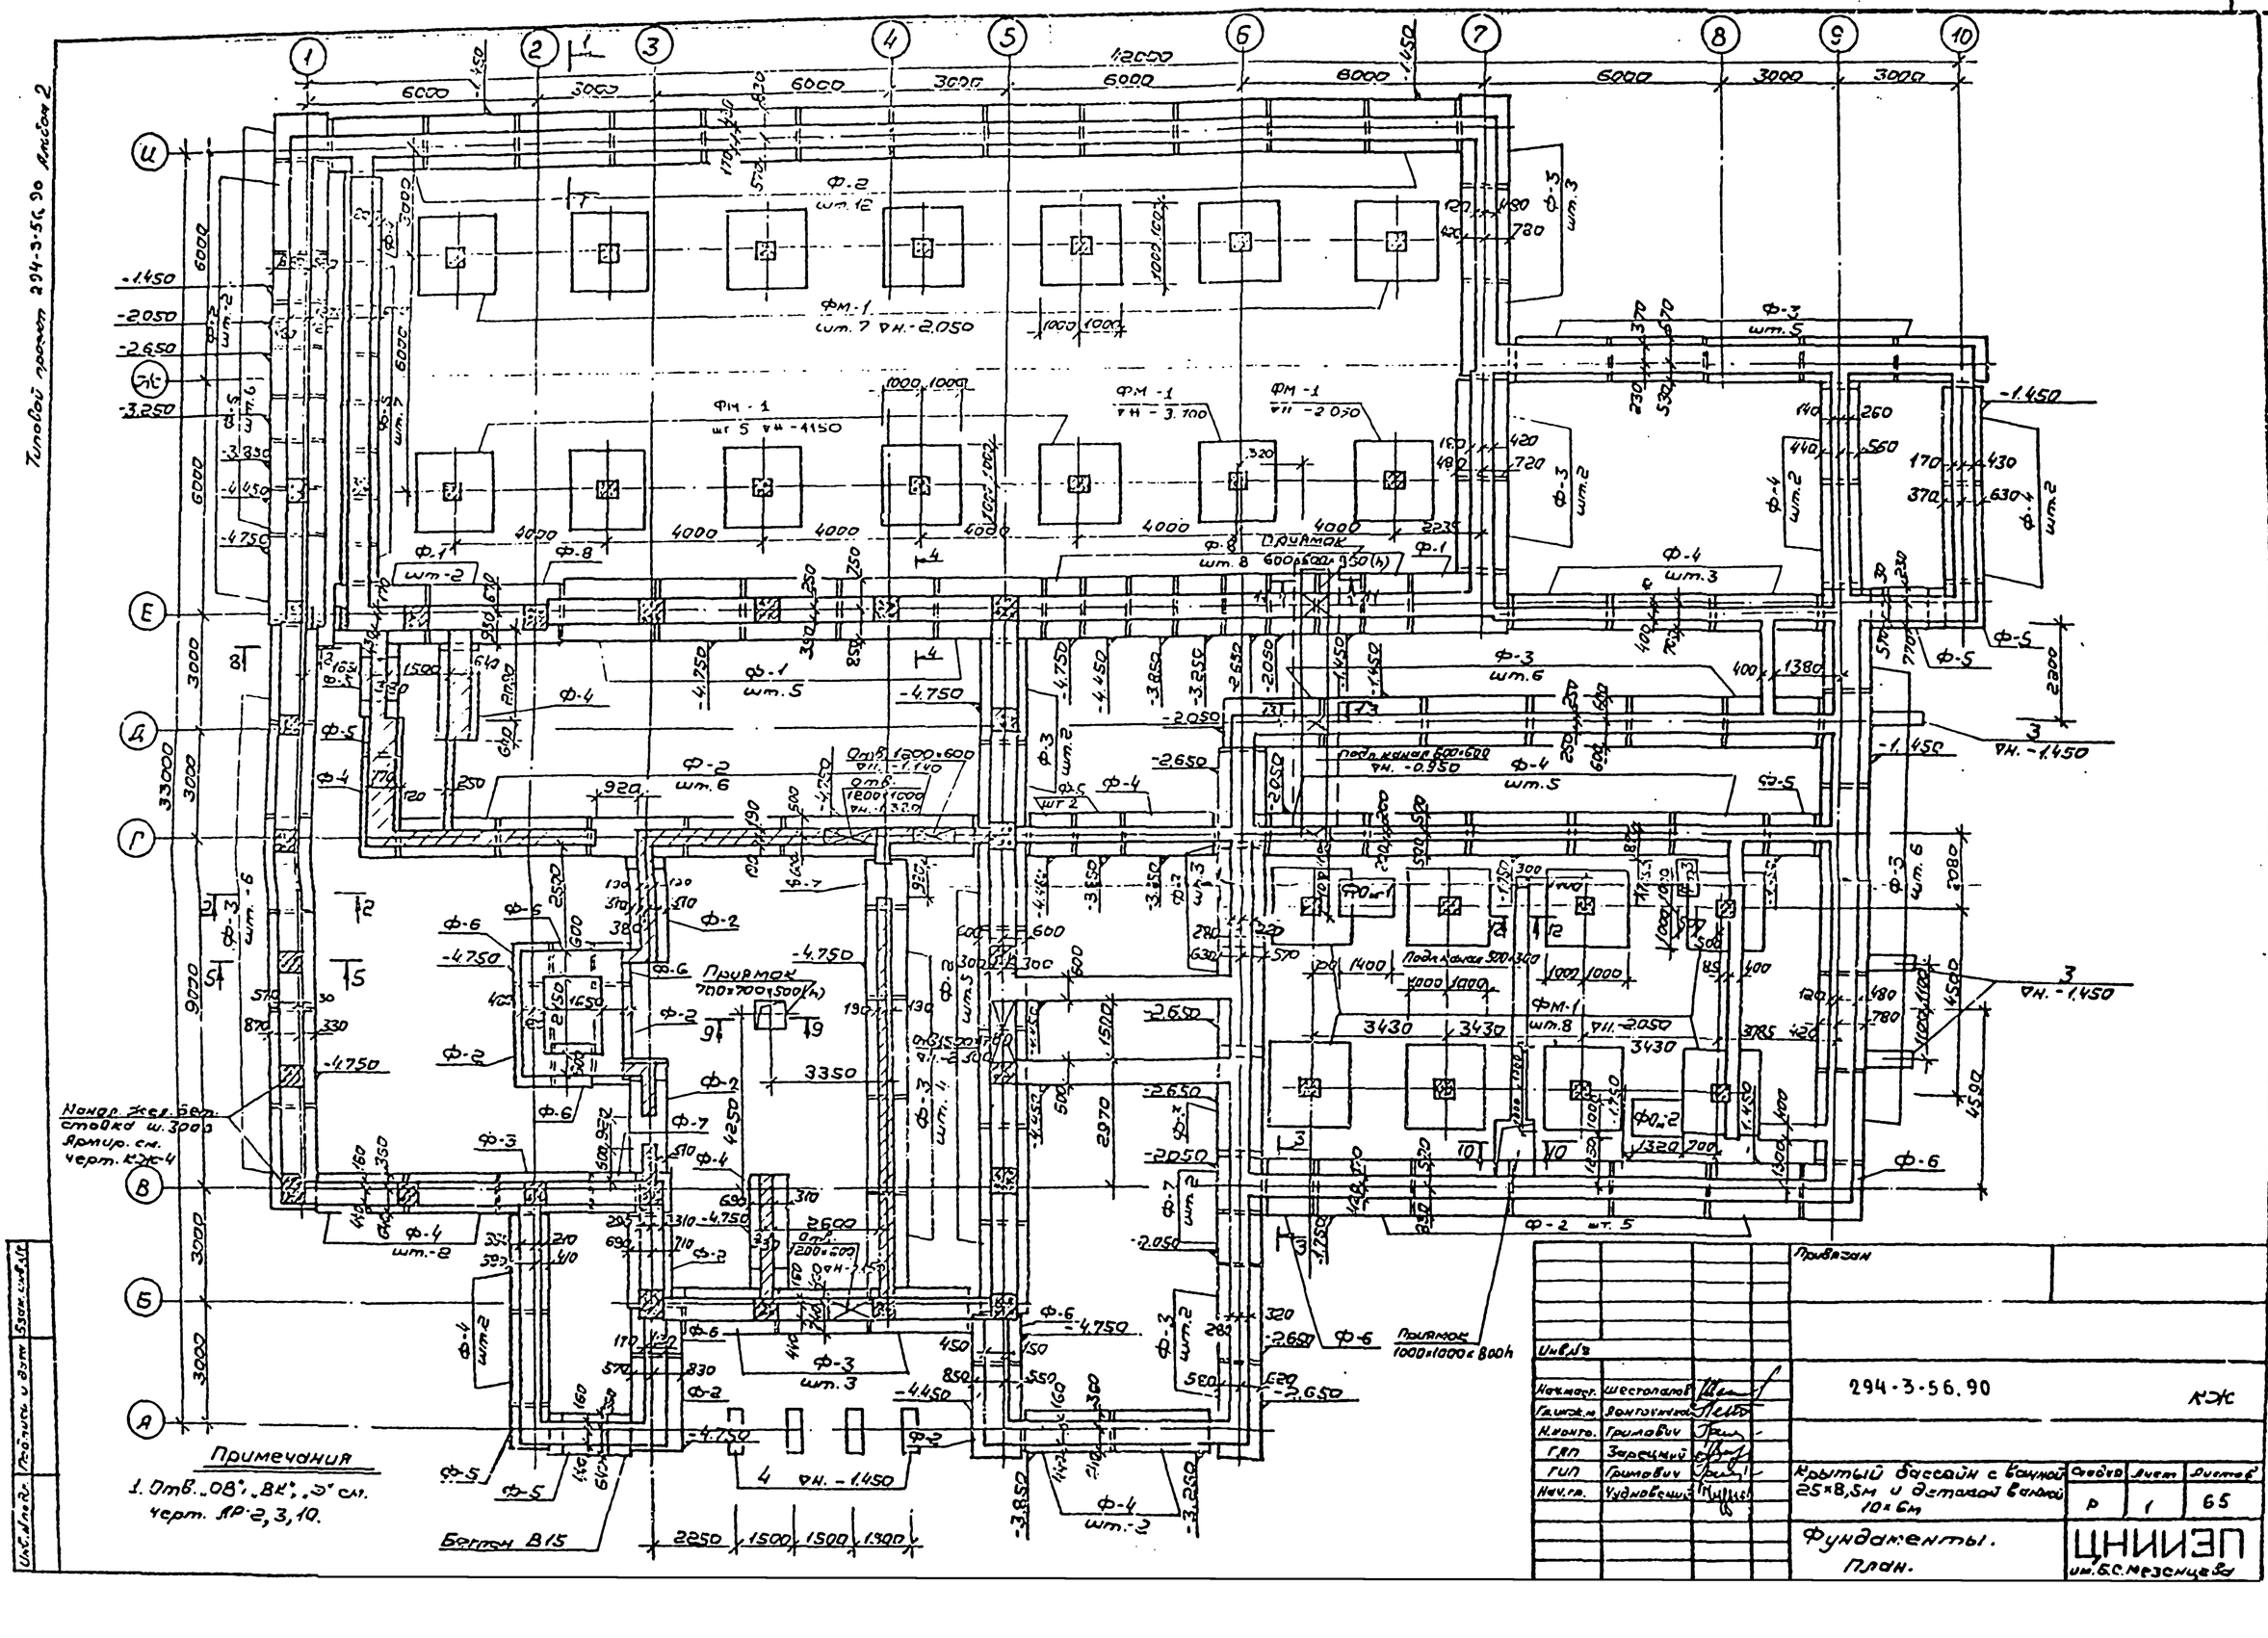

Типовой проект 294-3-56.90 Альбом 2

Развертка стены по оси „В"

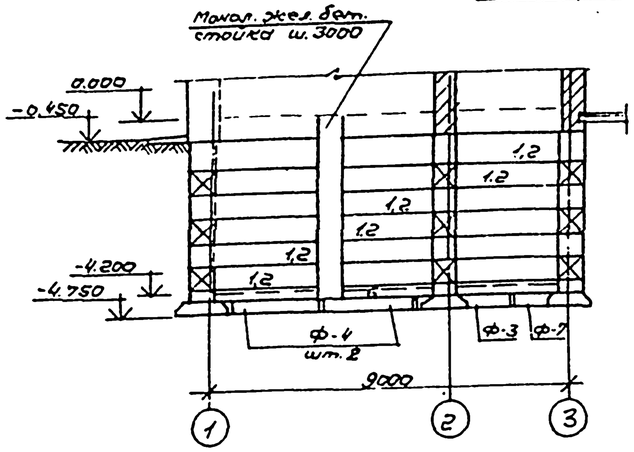

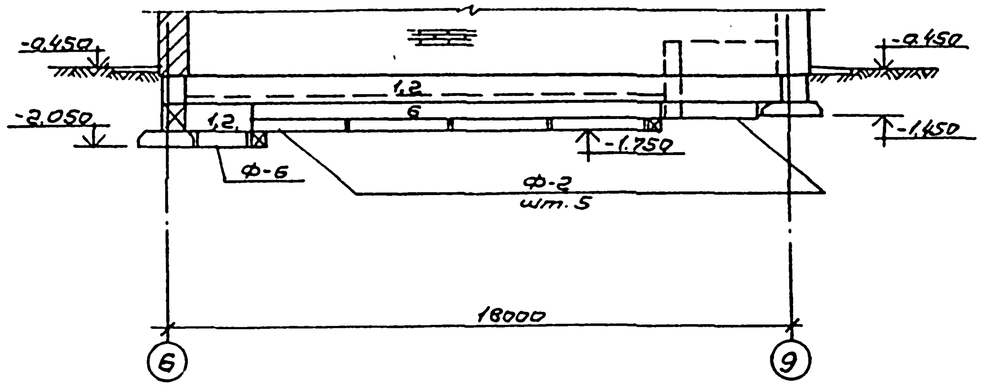

Развертка стены по оси „А", „Б"

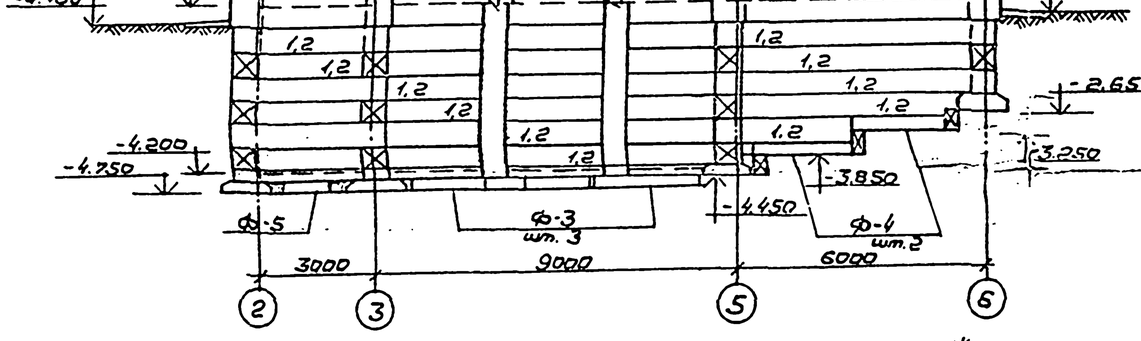

Развертка стены по оси „5"

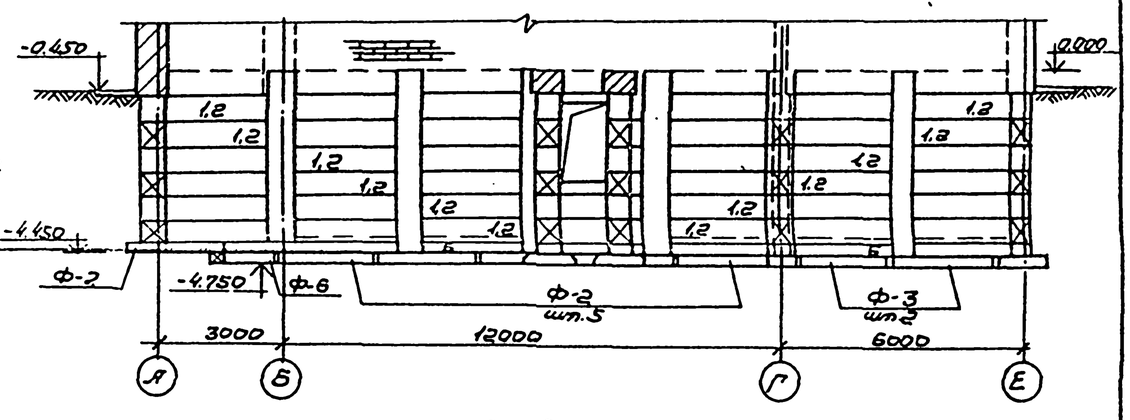

Развертка стены по оси „1"

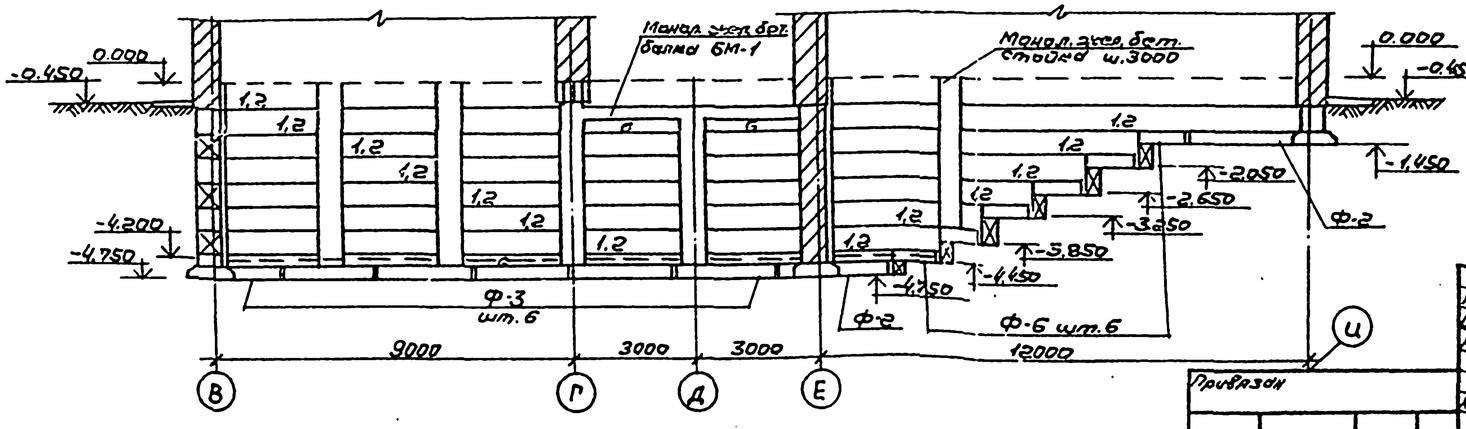

Развертка стены по оси „7"

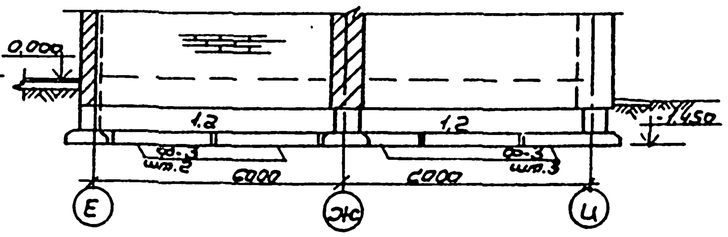

Привязан

Инв. №

Нач. маст.	Шестопалов		294-3-56.90 КЖ
Сектор. м.	Ренгольвич		
Н. контр.	Гаимович		
ГАП	Зарецкий		
ГИП	Гаимович		Крытый бассейн с ванной 25×8,5м и детской ванной 10×6м — Стадия: Р; Лист: 2; Листов:
Нач. гр.	Чудновецкий		Фундаменты. Развертки стен по осям „В", „А", „5", „7", „1". — ЦНИИЭП им. Б.С. Мазелецева

Инв. № подл. | Подпись и дата | Взам. инв. №

Типовой проект 294-3-56.90 Альбом 2

Развертка стены по оси „И"

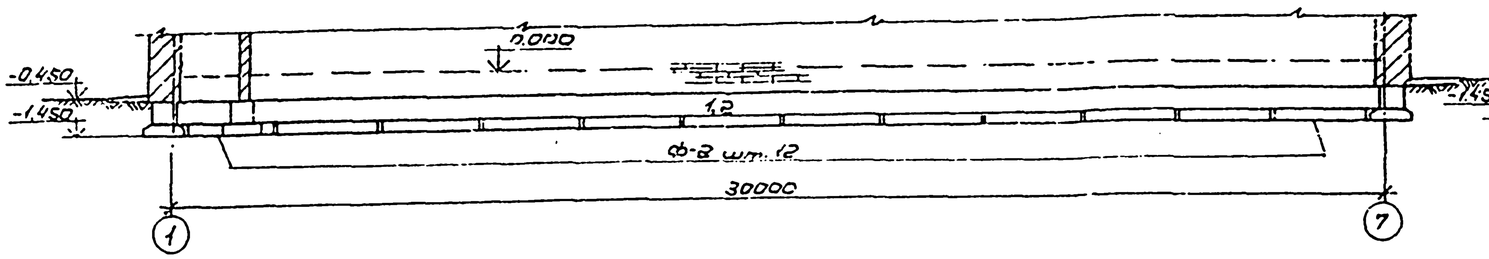

Развертка стены по оси „Ж"

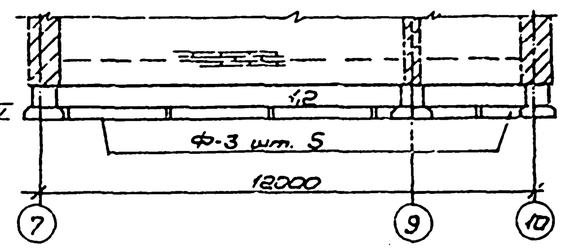

Развертка стены по оси „Е"

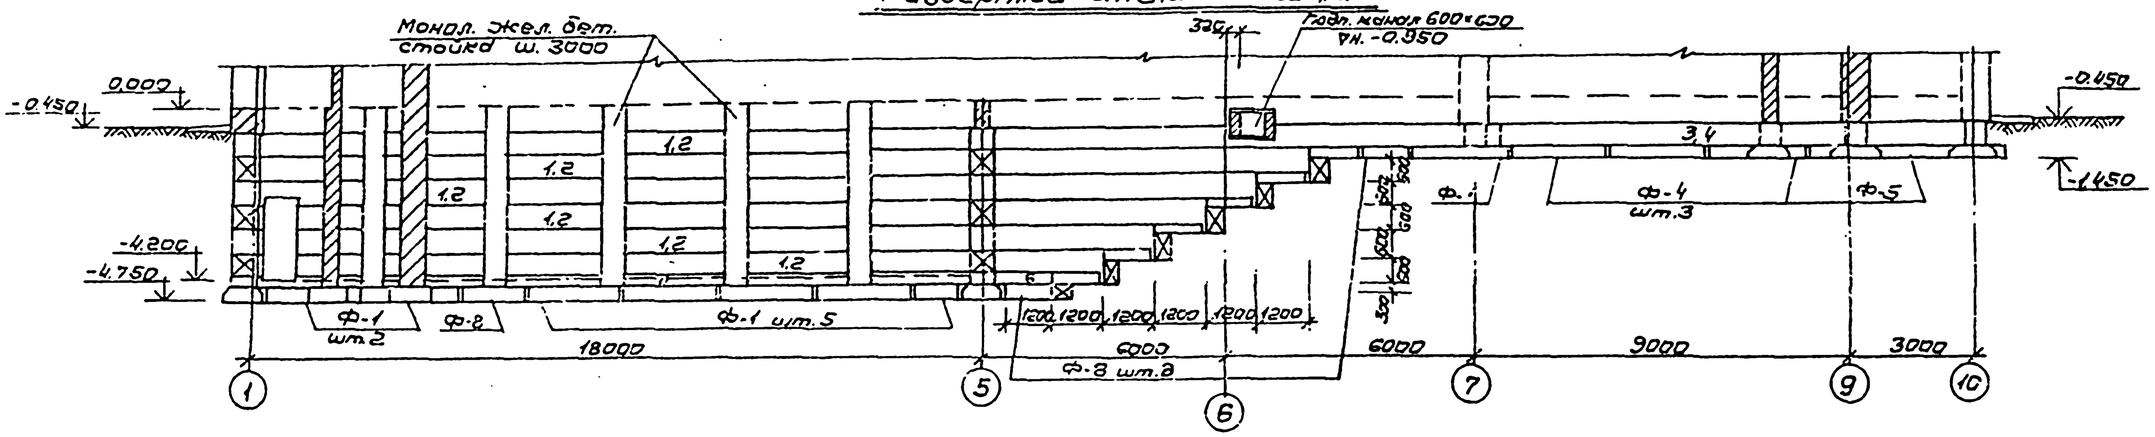

Развертка стены по оси „Г"

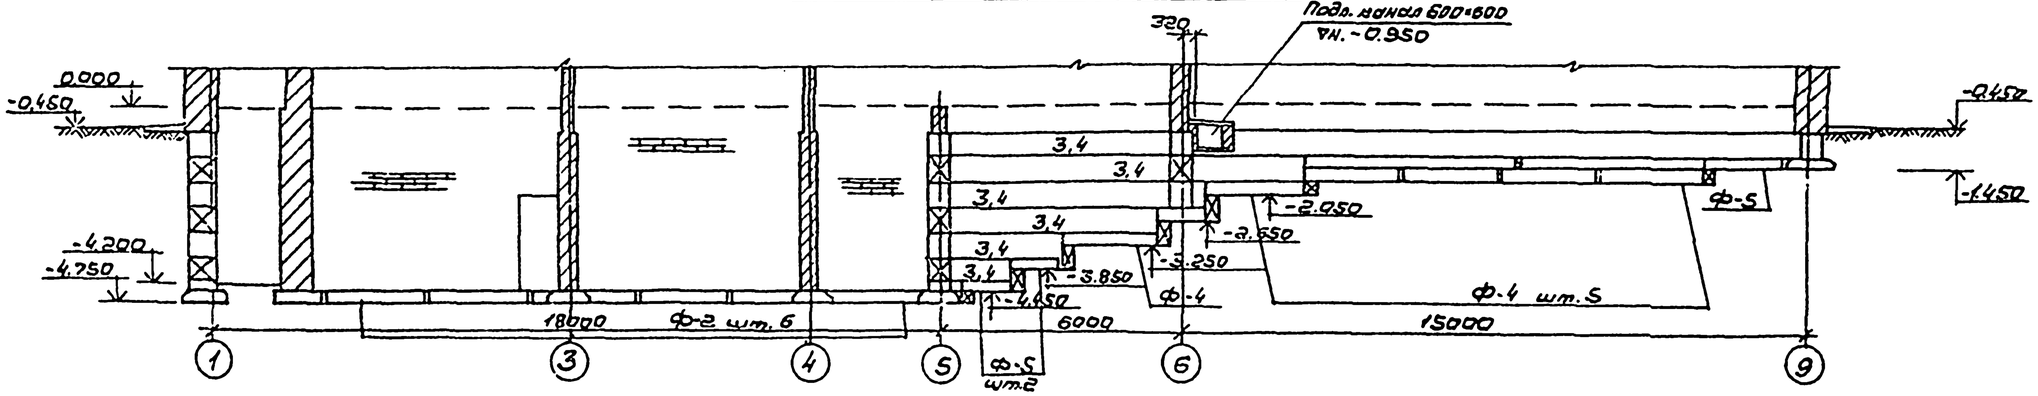

Развертка стены по оси „9"

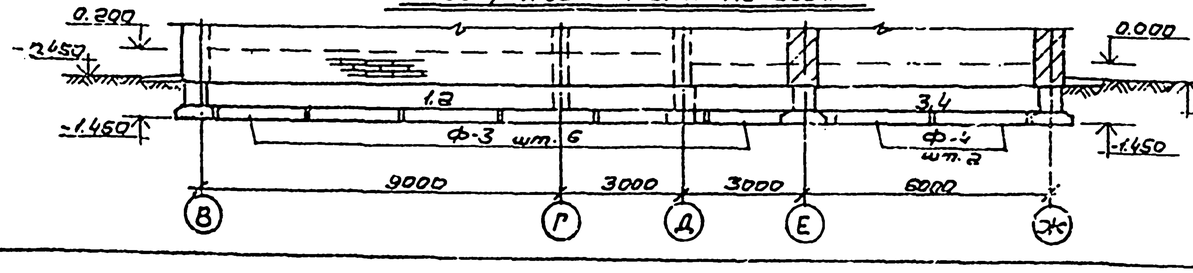

Инв.№ подл. | Подпись и дата | Взам.инв.№

Привязан

Инв.№

Нач.отд.	Шестаков		
Сан.инж.гр.	Пономарев		
Н.контр.	Гаспарович		
ГАП	Зарецкий		
ГИП	Гаспарович		
Нач.гр.	Цыганковский		

294-3-56.90 КЖ

Крытый бассейн с ванной 25×5,5м и детской ванной 10×6м	Стадия	Лист	Листов
	Р	3	
Фундаменты. Развертки стен по осям „И", „Е", „Г", „9"	ЦНИИЭП им. В.С. Мезенцева		

24866-02 8 Ф.А2

Типовой проект 294-3-56.90 Альбом 2

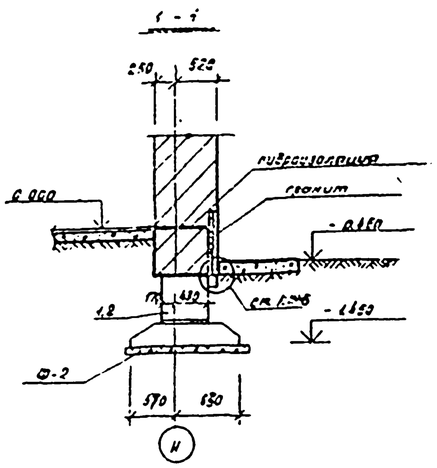

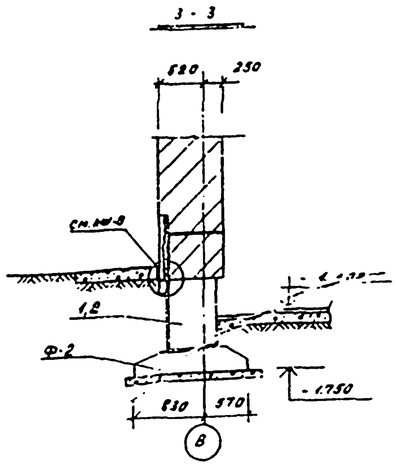

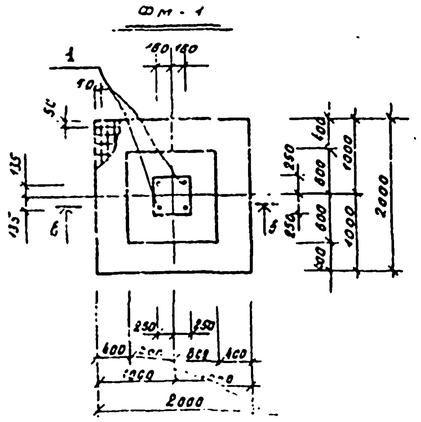

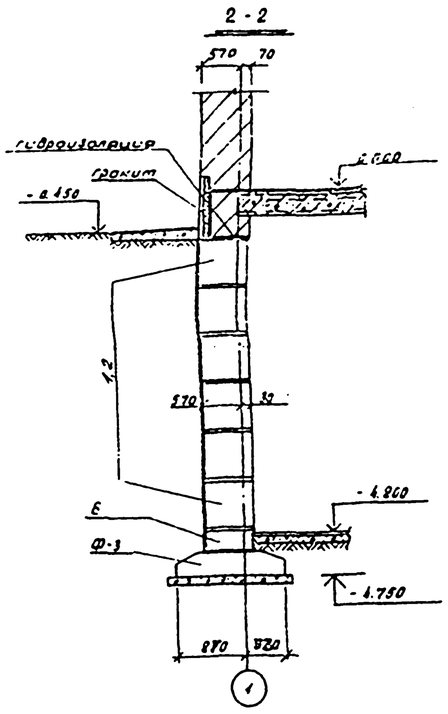

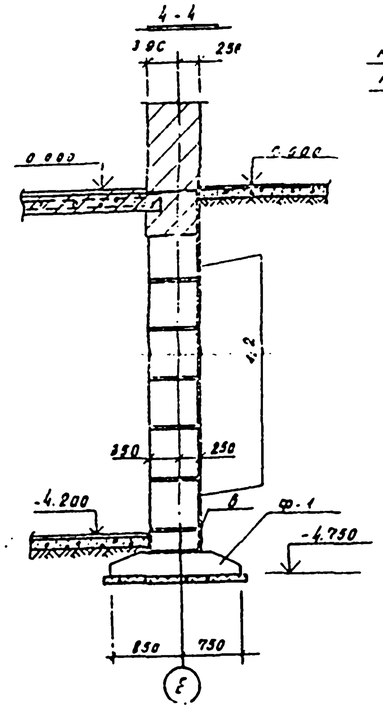

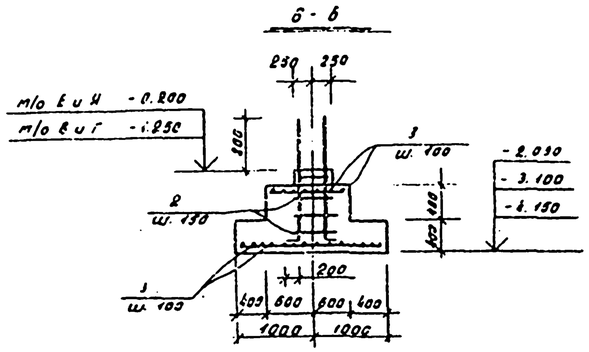

Армирование ж/б стоек

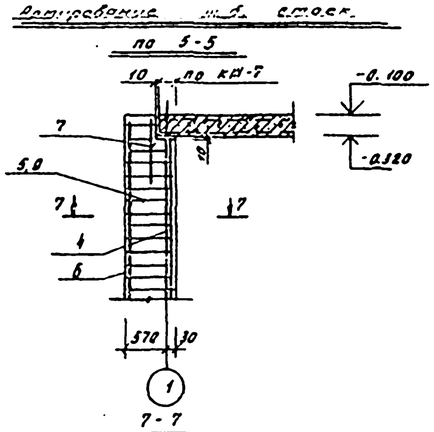

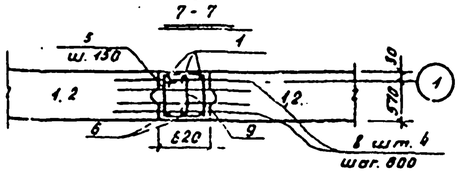

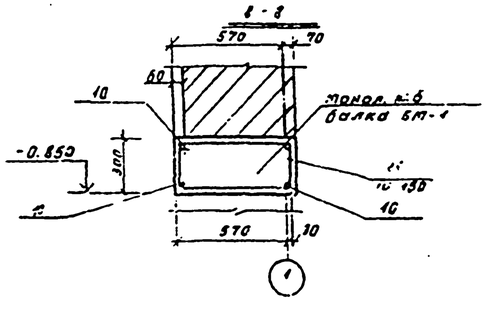

Ведомость деталей

поз	эскиз
2	605, 700, 100
11	270, 380, 690

Спецификация фундаментов

Марка поз.	Обозначение	Наименование	кол	Масса ед.кг	Примечание
		Плиты железобетонные			
Ф-1	ГОСТ 13580-85	ФЛ 16.24-2	8	2150	
Ф-2	ГОСТ 13580-85	ФЛ 14.24-2	37	1900	
Ф-3	ГОСТ 13580-85	ФЛ 12.24-2	50	1830	
Ф-4	ГОСТ 13580-85	ФЛ 10.24-2	27	1380	
Ф-5	ГОСТ 13580-85	ФЛ 10.12-2	17	650	
Ф-6	ГОСТ 13580-85	ФЛ 14.12-2	15	910	
Ф-7	ГОСТ 13580-85	ФЛ 12.12-2	4	780	
Ф-8	ГОСТ 13580-85	ФЛ 16.12-2	9	1030	
		Бетон В15			1,0 м³
		Блоки бетонные			
1	ГОСТ 13579-78*	ФБС 24.6.6-т	330	1960	
2	ГОСТ 13579-78*	ФБС 12.6.6-т	40	960	
3	ГОСТ 13579-78*	ФБС 24.4.6-т	20	1300	
4	ГОСТ 13579-78*	ФБС 12.4.6-т	10	640	
5	ГОСТ 13579-78*	ФБС 24.5.6-т	33	1330	
6	ГОСТ 13579-78*	ФБС 12.6.3-т	68	460	
7	ГОСТ 13579-78*	ФБС 12.5.6-т	4	760	
8	ГОСТ 13579-78*	ФБС 12.4.3-т	20	910	
9	ГОСТ 13579-78*	ФБС 12.5.3-т	20	380	
		Бетон В7,5			2,4 м³
	КЖ-5	Монол. м.б. стойки	26		
Фм-1	КЖ-5	Монол. н.б. Ф-т Фм-1	22		
БМ-1	КЖ-5	Монол. м.б. балка Бм-1	1		
		Фундаменты монолитн.			
		под оборудование			
ФОм-1	КЖ-5	ФОм-1	1		
ФОм-2	КЖ-5	ФОм-2	1		
ФОм-3	КЖ-5	ФОм-3	1		
		Подпольный канал			
4ПП12-4	1.038.1-1 в.2	Перемычка плиты 4ПП12-4	12	95	

Привязан:

Инв.№

Н.контр.	Шестопалов	
Гл.инж.пр.	Ленточников	
Инженер	Григорьев	
РАП	Зарецкий	
ГИП	Григорьев	
Нач.гр.	Чудновский	

294-3-56.90 КН

Крытый бассейн с ванной 25×8,5м и детской ванной 10×6м

Стадия Р | Лист 4 | Листов

Фундаменты сечения 1-1 – 8-8

ЦНИИЭП им. Б.С. Мезенцева

Инв.№ подл. | Подпись и дата | Взам.инв.№

24865-02 9

Типовой проект 294-3-56.90 Альбом 2.

9-9, 10-10, 11-11

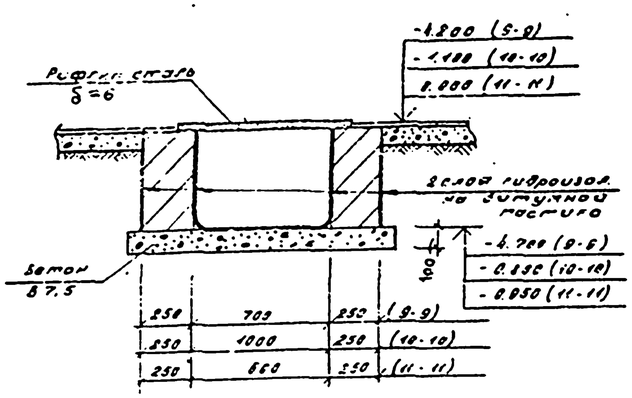

ФОм-1

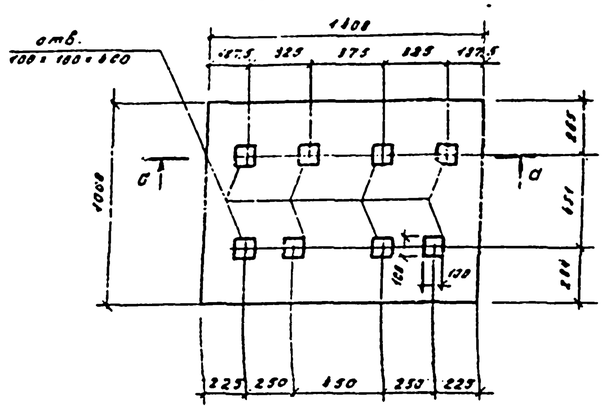

ФОм-2

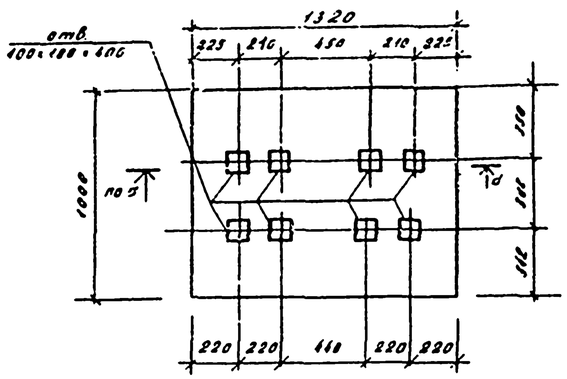

ФОм-3

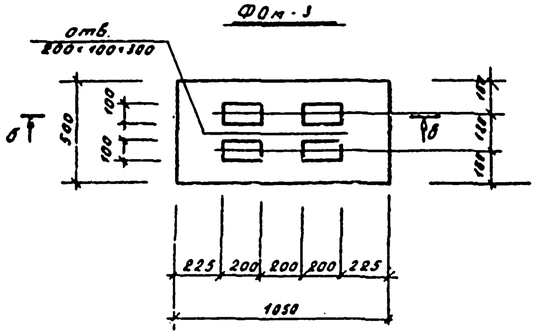

а-а

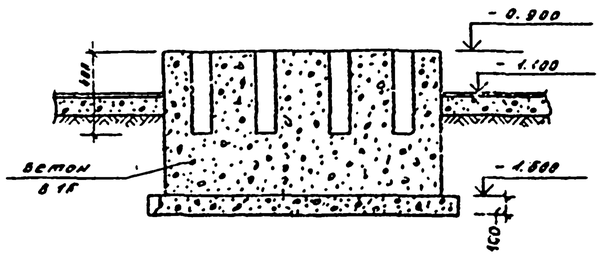

б-б

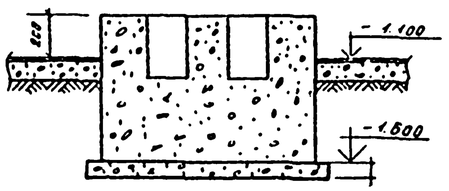

12-12

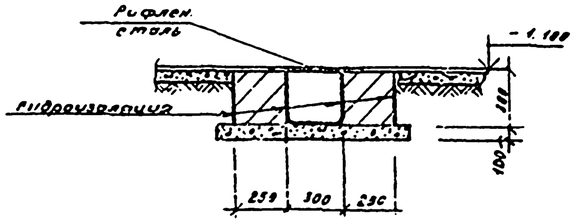

13-13

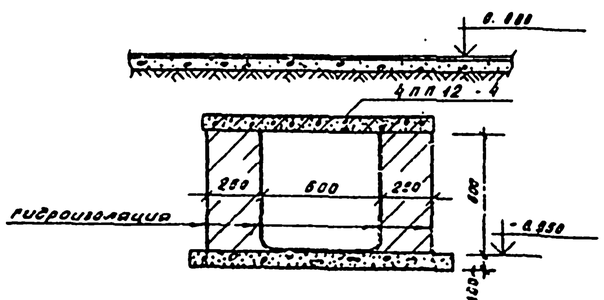

Спецификация монолитных конструкций фундаментов и стен подвала

Формат	Зона	Позиц.	Обозначение	Наименование		Кол	Примеч.
				Фундаментная плита ФМ-1			вес 1 шт кг
		1	ГОСТ 5781-82	Ø 22 А III	ℓ=0·2450	1	7,35 кг
		2	ГОСТ 5781-82	Ø 8 АI	ℓ · 1400	11	0,56 кг
		3	ГОСТ 5781-82	Ø 10 А III	ℓ · 106 пм	–	2,617 кг
				Бетон В 15			2,6 м³
				Монол. ж.б. стойка			
		4	ГОСТ 5781-82	Ø 16 А III	ℓ · 13,5 п.м.	–	1,978 кг
		5	ГОСТ 5781-82	Ø 5 А I	ℓ · 2410	30	0,34 кг
		6	ГОСТ 5781-82	Ø 10 А III	ℓ · 13,5 пм	–	2,617 кг
		7	ГОСТ 5781-82	Ø 16 А III	ℓ · 700	3	1,10 кг
		8	ГОСТ 5781-82	Ø 10 А III	ℓ · 1400	24	0,86 кг
		9	ГОСТ 5781-82	Ø 6 А I	ℓ · 670	30	0,15 кг
				Бетон В 15			1,62 м³
				Балка монолитная БМ-1			
		10	ГОСТ 5781-82	Ø 16 А III	ℓ · 6500	4	9,47 кг
		11	ГОСТ 5781-82	Ø 6 А I	ℓ · 1920	41	4,26 кг
				Бетон В 15			0,9 м³
				Фундаменты монол. под оборудование			
			КЖ-5	ФОм-1			
				Бетон В 15			0,95 м³
			КЖ-5	ФОм-2			
				Бетон В 15			0,89 м³
			КЖ-5	ФОм-3			
				Бетон В 15			0,34 м³
				Узел устройства гранитного цоколя			
			ГОСТ 6727-80	Ø 3 Вр-I	ℓ 12000 пм		0,051 кг
				Бетон В 15			10 м³

Общие примечания см. л. КЖ-6

					294-3-56.90		КЖ
		Н. контр.	Шестопалов				
		Гл. инж.	Кулинников				
Привязан:		Инженер	Григорович		Крытый бассейн с бунной 25×8,5 м и детской бунной 10×8 м	Стадия	Лист	Листов
		Рук. гр.	Узорецкий			Р	5	
		ГИП	Григорович					
		Нач. отд.	Чумаковский		Фундаменты под оборудование. Сечения 9-9 – 13-13 Спецификация	ЦНИИЭП им. Мезенцева		
Инв. № подл. | Подпись и дата | Взам. инв. №								

24266-02 10 ФАВ

Альбом 2

Типовой проект 294-3-56.90

Схема нагрузок

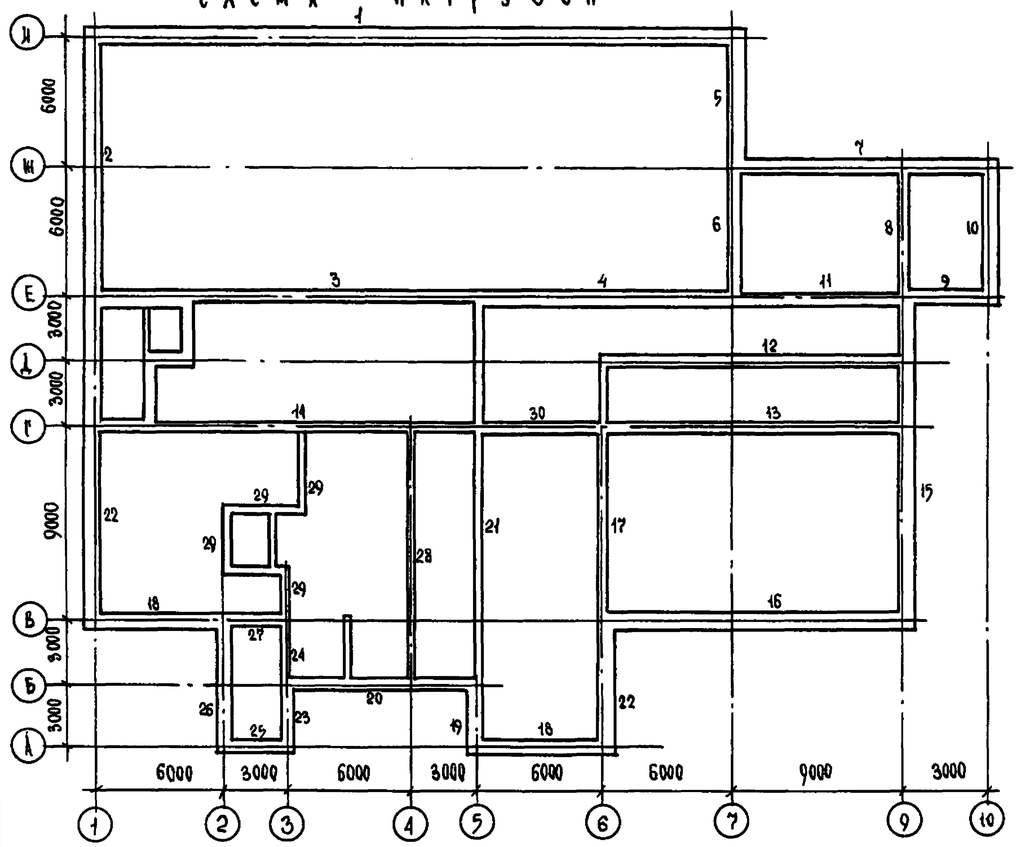

Таблица нагрузок в зависимости от расчетных наружных температур, кн/м

№ нагрузки	$t_{н.в.} = -20°$				$t_{н.в.} = -30°$				$t_{н.в.} = -40°$			
	Нормативные		Расчетные		Нормативные		Расчетные		Нормативные		Расчетные	
	суммар.	врем.	суммар.	врем.	суммар.	времен.	суммар.	врем.	суммар.	врем.	суммар.	врем.
1	160.6	8.0	181.8	10.8	185.1	8.0	209.0	10.8	209.5	8.0	236.1	10.8
2	139.9	6.0	153.1	7.2	162.4	6.0	179.3	7.2	185.9	6.0	205.1	7.2
3	220.5	32.0	253.7	40.2	221.7	32.0	255.4	40.2	222.9	32.0	257.0	40.2
4	208.2	17.0	237.9	22.2	217.9	17.0	248.9	22.2	227.6	17.0	259.9	22.2
5	128.4	2.4	141.5	2.9	151.9	2.4	167.3	2.9	175.4	2.4	193.2	2.9
6	133.0	2.4	146.9	2.9	141.1	2.4	155.8	2.9	149.2	2.4	164.6	2.9
7	114.2	9.0	129.7	11.4	131.0	9.0	148.3	11.4	147.8	9.0	166.8	11.4
8	62.0	6.0	69.1	7.2	62.0	6.0	69.1	7.2	62.0	6.0	69.1	7.2
9	88.7	3.0	100.0	4.2	105.5	3.0	118.6	4.2	122.3	3.0	137.1	4.2
10	81.7	6.0	90.6	7.2	98.2	6.0	108.8	7.2	114.8	6.0	127.0	7.2
11	117.3	13.5	132.5	17.1	117.6	13.5	133.1	17.1	118.0	13.5	133.6	17.1
12	149.1	14.3	171.7	18.8	151.3	14.3	174.3	18.8	154.1	14.3	177.5	18.8
13	48.8	5.0	54.5	6.0	48.8	5.0	54.5	6.0	48.8	5.0	54.5	6.0
14	250.2	9.0	281.9	11.4	250.5	9.0	281.4	11.4	250.8	9.0	281.8	11.4
15	114.9	6.0	127.2	7.2	134.6	6.0	148.3	7.2	153.2	6.0	169.4	7.2
16	166.9	14.4	191.9	19.7	187.5	14.4	215.0	19.7	207.9	14.4	237.7	19.7
17	158.8	13.5	179.6	17.7	60.9	13.5	182.1	17.7	162.8	13.5	184.3	17.7
18	69.7	0	76.8	0	86.2	0	95.0	0	102.8	0	113.2	0
19	146.7	19.2	169.4	25.8	163.5	19.2	188.0	25.8	180.3	19.2	206.5	25.8
20	104.4	0	115.1	0	129.0	0	142.2	0	153.5	0	169.2	0
21	210.5	24.0	239.3	30.6	211.1	24.0	240.2	30.6	211.5	24.0	240.7	30.6
22	139.7	15.0	158.2	18.6	156.5	15.0	176.8	18.6	173.3	15.0	195.3	18.6
23	160.9	22.3	182.1	28.8	185.4	22.3	209.2	28.8	210.0	22.3	236.2	28.8
24	181.2	18.0	204.7	22.2	181.5	18.0	205.2	22.2	181.7	18.0	205.5	22.2
25	123.5	3.0	138.3	4.2	148.3	3.0	165.7	4.2	173.1	3.0	193.1	4.2
26	128.4	12.0	142.7	14.4	153.0	12.0	169.8	14.4	177.5	12.0	196.8	14.4
27	139.5	10.4	158.7	13.9	140.0	10.4	159.7	13.9	140.6	10.4	160.4	13.9
28	229.8	31.5	261.6	38.7	230.2	31.5	262.2	38.7	230.6	31.5	262.7	38.7
29	223.9	25.0	253.1	30.9	224.2	25.0	253.9	30.9	224.4	25.0	254.3	30.9
30	94.6	10.5	108.6	13.5	94.9	10.5	109.0	13.5	95.1	10.5	109.3	13.5

Примечания:

1 Грунты приняты нескальные однородные и непучинистые, грунтовые воды отсутствуют.
2 Усредненное расчетное значение удельного веса грунта ниже подошвы фундамента $\gamma_{II} = 1.8$ тс/м³ (18 кн/м³) выше подошвы фундамента - $\gamma_{II} = 1.7$ тс/м³ (17 кн/м³)
Угол внутреннего трения грунта $\varphi_н = 24°$
Удельное сцепление и модуль деформации грунта приняты: $C_н = 0.13$ кгс/см² (13 кПа)
$E = 160$ кгс/см² (16 мПа)
3 В таблице нагрузок данные приведены в уровне низа кирпичной кладки.
4 Фундаменты приняты сборные из ж.б. плит
5 Стены подвала выполнены из бетонных блоков, подпорные стены выполнены из бетонных блоков с монолитными ж.бетонными вставками.
Швы и разрывы между блоками заполнить бетоном В7.5. Стеновые блоки укладывать на свежеуложенный цементно-песчаный раствор марки 50. Кладку блоков вести с перевязкой швов.
6 Каменная кладка ниже поверхности земли из кирпича обыкновенного глиняного полнотелого пластического прессования марки 100 на растворе марки 50.
7 Под всеми фундаментами предусмотреть песчаную подушку толщиной 100 мм.
8 Горизонтальную гидроизоляцию выполнять из слоя цементно-песчаного раствора состава 1:2 толщиной 20 мм.
Вертикальная гидроизоляция - обмазка горячим битумом за 2 раз.
9 Обратную засыпку пазух производить после монтажа перекрытия 1-го этажа
10 Засыпку пазух лестницы у оси 1 вести одновременно с двух сторон.

Узел „А"

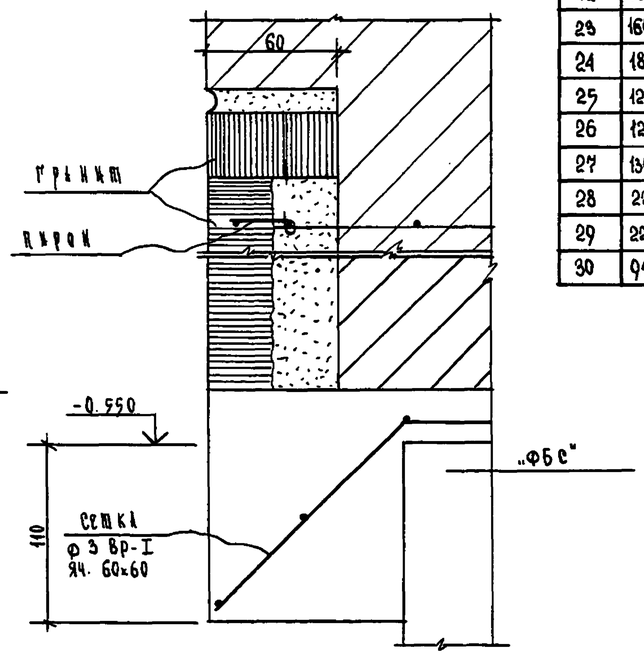

Узел устройства гранитного цоколя

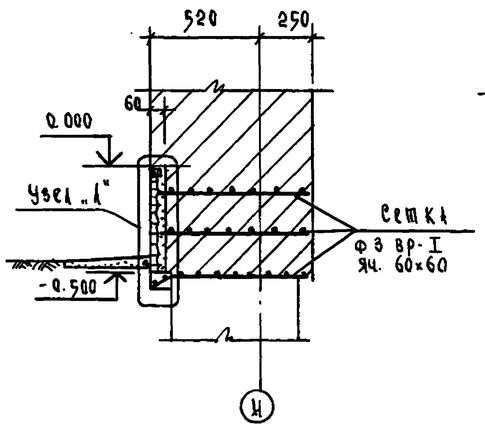

Инв.№ подл.	Подпись и дата	Взам.инв.№				294-3-56.90	КМ
			Нач. Мас.	Шестопалов			
			Гл.инж.м.	Асмоченков			
			Н. контр.	Грамович		Крытый бассейн с ванной 25×8,5 м и детской ванной 10×6 м	Стадия: Р; Лист: 6; Листов:
			ГАП	Зарецкая			
			ГАП	Грамович		Фундаменты. Схема нагрузок. Примечания	ЦНИИЭП им. Б.С. Мезенцева
			Нач.гр.инж.	Чудновский			
Привязан							
Инв.№							

24866-02 11

Ф. А. 2

Типовой проект 294-3-56.90 Альбом 2

Схема расположения элементов перекрытия над подвалом. Отметка низа всех плит, кроме оговоренных, -0.320

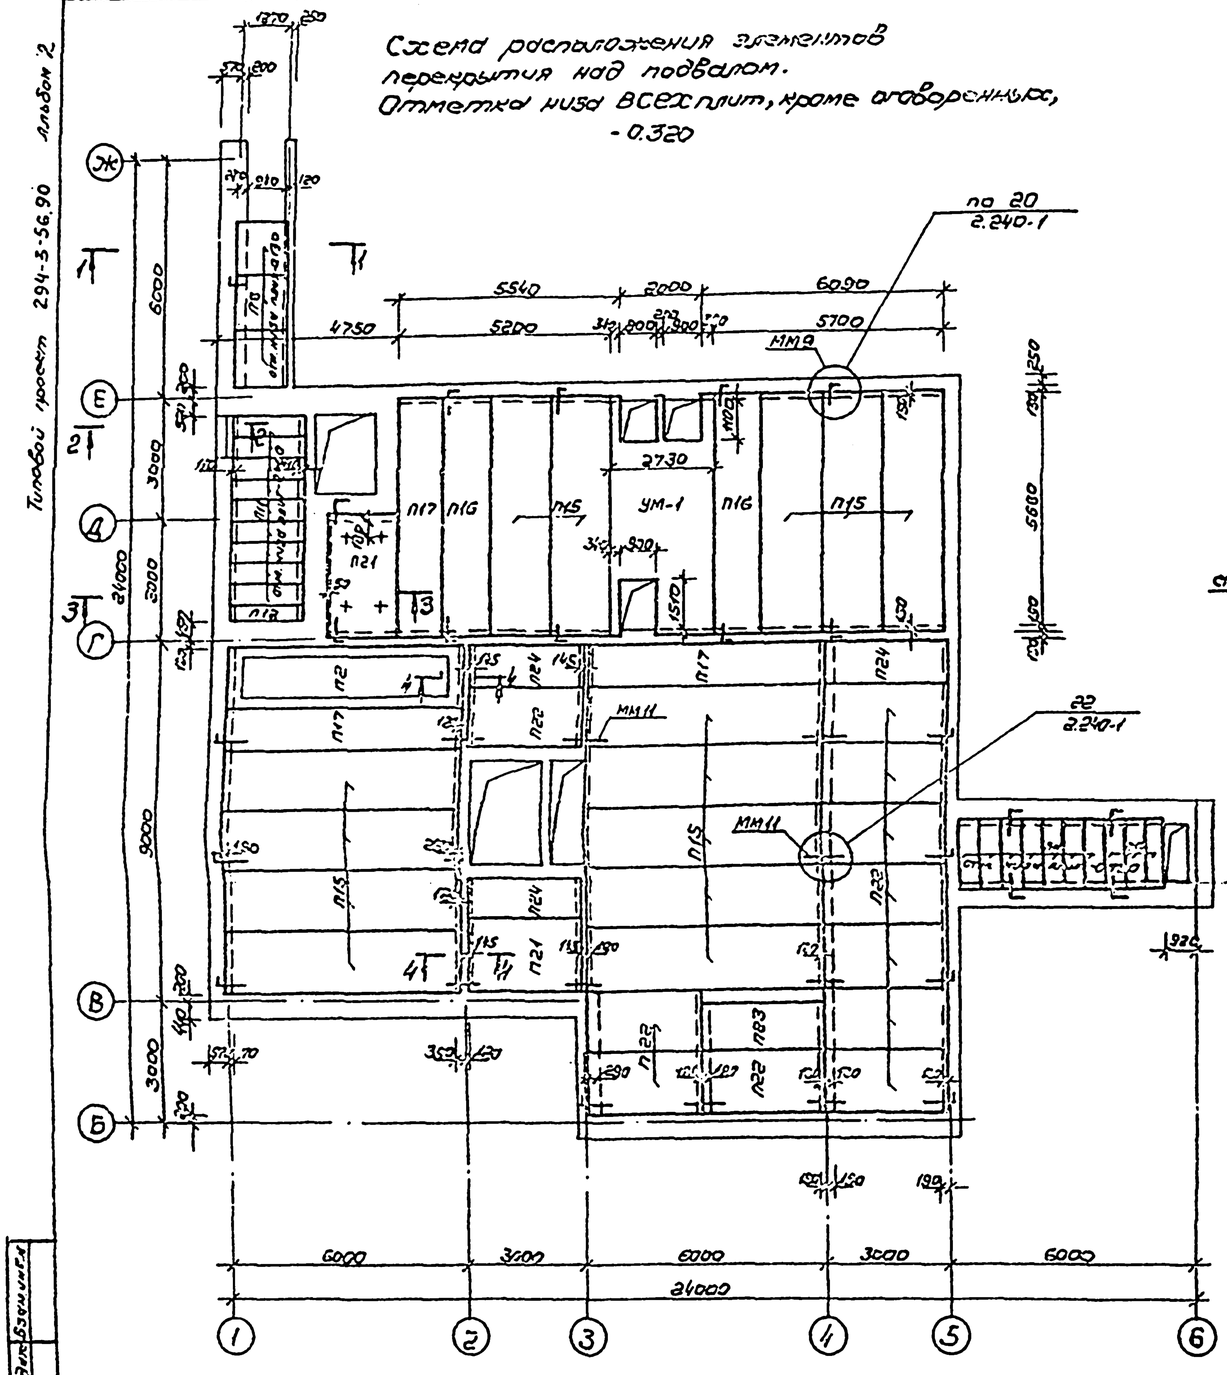

1. Спецификацию элементов перекрытий смотреть на листе КЖС-11.
2. Перемычки в осях Г-Е, у оси 1, уложить насухо (монтажный проем).
3. Сечение 4-4 смотреть на листе КЖС-5б.

1-1

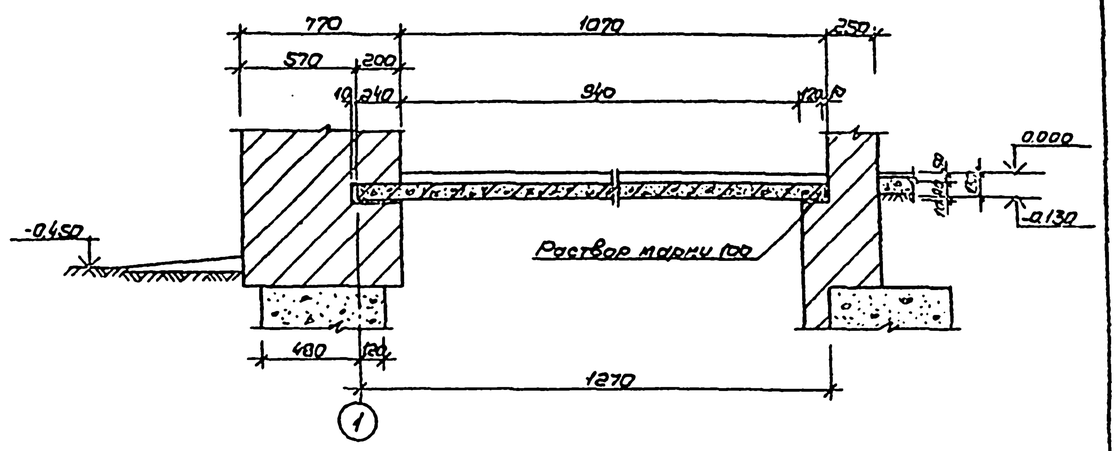

2-2

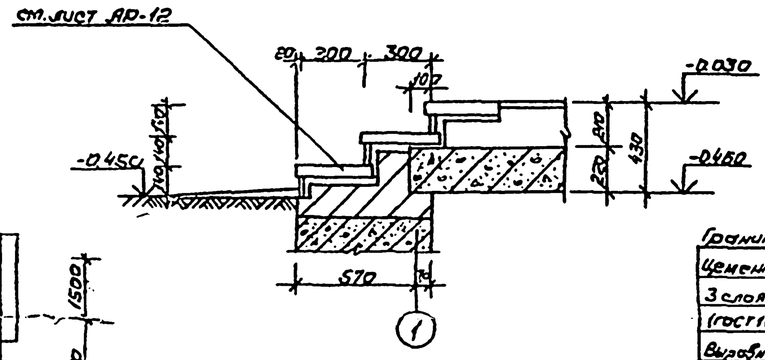

Гранитные плиты - 30 мм
Цементно-песчаный раствор - 30 мм
3 слоя рубероида марки РКМ-350Б (ГОСТ 10923-82**) на битумной мастике - 4 мм
Выравнивающ. стяжка из цем.-песч. раст. - 30 мм
Утеплитель из ячеистого бетона γ=1000 кг/м^3 - 130 мм
Ж.б. плита

3-3

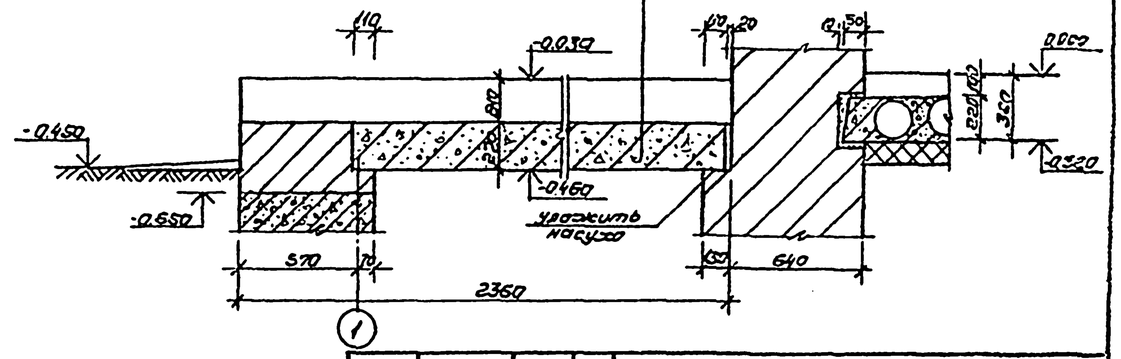

				294-3-56.90		КЖС
Инвентарь	Шестаков					
Гл. спец.	Земницкий					
Н. контр.	Грицаюк			Крытый бассейн с ванной 25×8,5 м и детской ванной 10×6 м	Стадия Р	Лист 7	Листов
ГАП	Зорецкий						
ГИП	Гончарук			Схема расположения элементов перекрытия над подвалом	ЦНИИЭП им. Б.С. Мезенцева		
Вед. инж.	Гурская						
Привязан							
Инв. №							

Инв. № подл. | Подпись и дата | Взам. инв. №

24865-02 12 ф. А2

Схема расположения элементов перекрытия над 1ым этажом. Отметка низа плит перекрытия, кроме оговоренных, 2.980

Типовой проект 294-3-56.90 Альбом 2

1. Спецификацию элементов перекрытий смотреть на листе КЖ-11.
2. Отв. размером до 150мм сверлить, не нарушая ребер плит.
3. Сеч. 4-4, 8-8, 9-9 смотреть на листе КЖ-5б
4. Сеч. 5-5, 6-6 смотреть на листе КЖ-6б
5. Сеч. 7-7 смотреть на листе КЖ-5?

				294-3-56.90	КЖ
Нач. маст.	Шестопалов				
Гл. инж.	Зенгинкин-Бутенев				
Н. контр.	Гаитовцу			Крытый бассейн с ванной 25×8,5м и детской ванной 10×6м	Стадия: Р; Лист: 8; Листов:
ГАП	Зарецкий				
ГИП	Гаитовцу			Схема расположения элементов перекрытия над 1ым этажом.	ЦНИИЭП им. Б.С. Мезенцева
Разраб.	Гурская				

Инв. № подл. | Подпись и дата | Взам. инв. №

24866-02 13 ф.А2

Схема расположения элементов перекрытий над 2-ым этажом. Отметка низа плит, кроме оговоренных, 6.280

Типовой проект 294-3-56.90 Альбом 2

Инв. № подл. | Подпись и дата | Взам. инв. №

1 2 3 4 5 6 7 8 9 10

12000 | 6000 | 3000 | 6000 | 3000 | 6000 | 6000 | 6000 | 3000 | 3000

Ш Ж Е Д Г В Б А

3000 | 6000 | 6000 | 3000 | 3000 | 9000 | 3000 | 3000 | 3000

по 20 2.240-1

мм9

по 1 КЖс-56

по 4 КЖс-10

по 22 2.240-1

мм11

1 КЖс-36

2 КЖс-56

3 КЖс-56

см. лист КЖ 42

КЖ 43

п1 отм. низа плит 7.500

п2 п4 п5 п6 п15 п16 п17 п20 п21 п22 п24 п25 п26 п27 п28

ум-15 ум-16

1. Спецификацию элементов перекрытий смотреть на листе КЖс-11.
2. Сеч. 4-4, 10-10 смотреть на листе КЖс-56.

				294-3-56.90		КЖ
Нач. маст.	Шестопалов					
Гл. инж. пр.	Летников					
Инженер	Грунов			Крытый бассейн с ванной 25×8,5м и детской ванной 10×6м	Стадия	Лист	Листов
ГАП	Зарецкий				Р	9	
ГИП	Грунов						
Разраб.	Грунов			Схема расположения элементов перекрытия над 2-ым этажом	ЦНИИЭП им. Б.С. Мезенцева		
Консультант							

Подвозу

24866-02 14

Формат А2

Схема расположения элементов покрытия. Отметка низа плит покрытия, кроме оговоренных, 9.730

Альбом 2.

Типовой проект 294-3-56.90

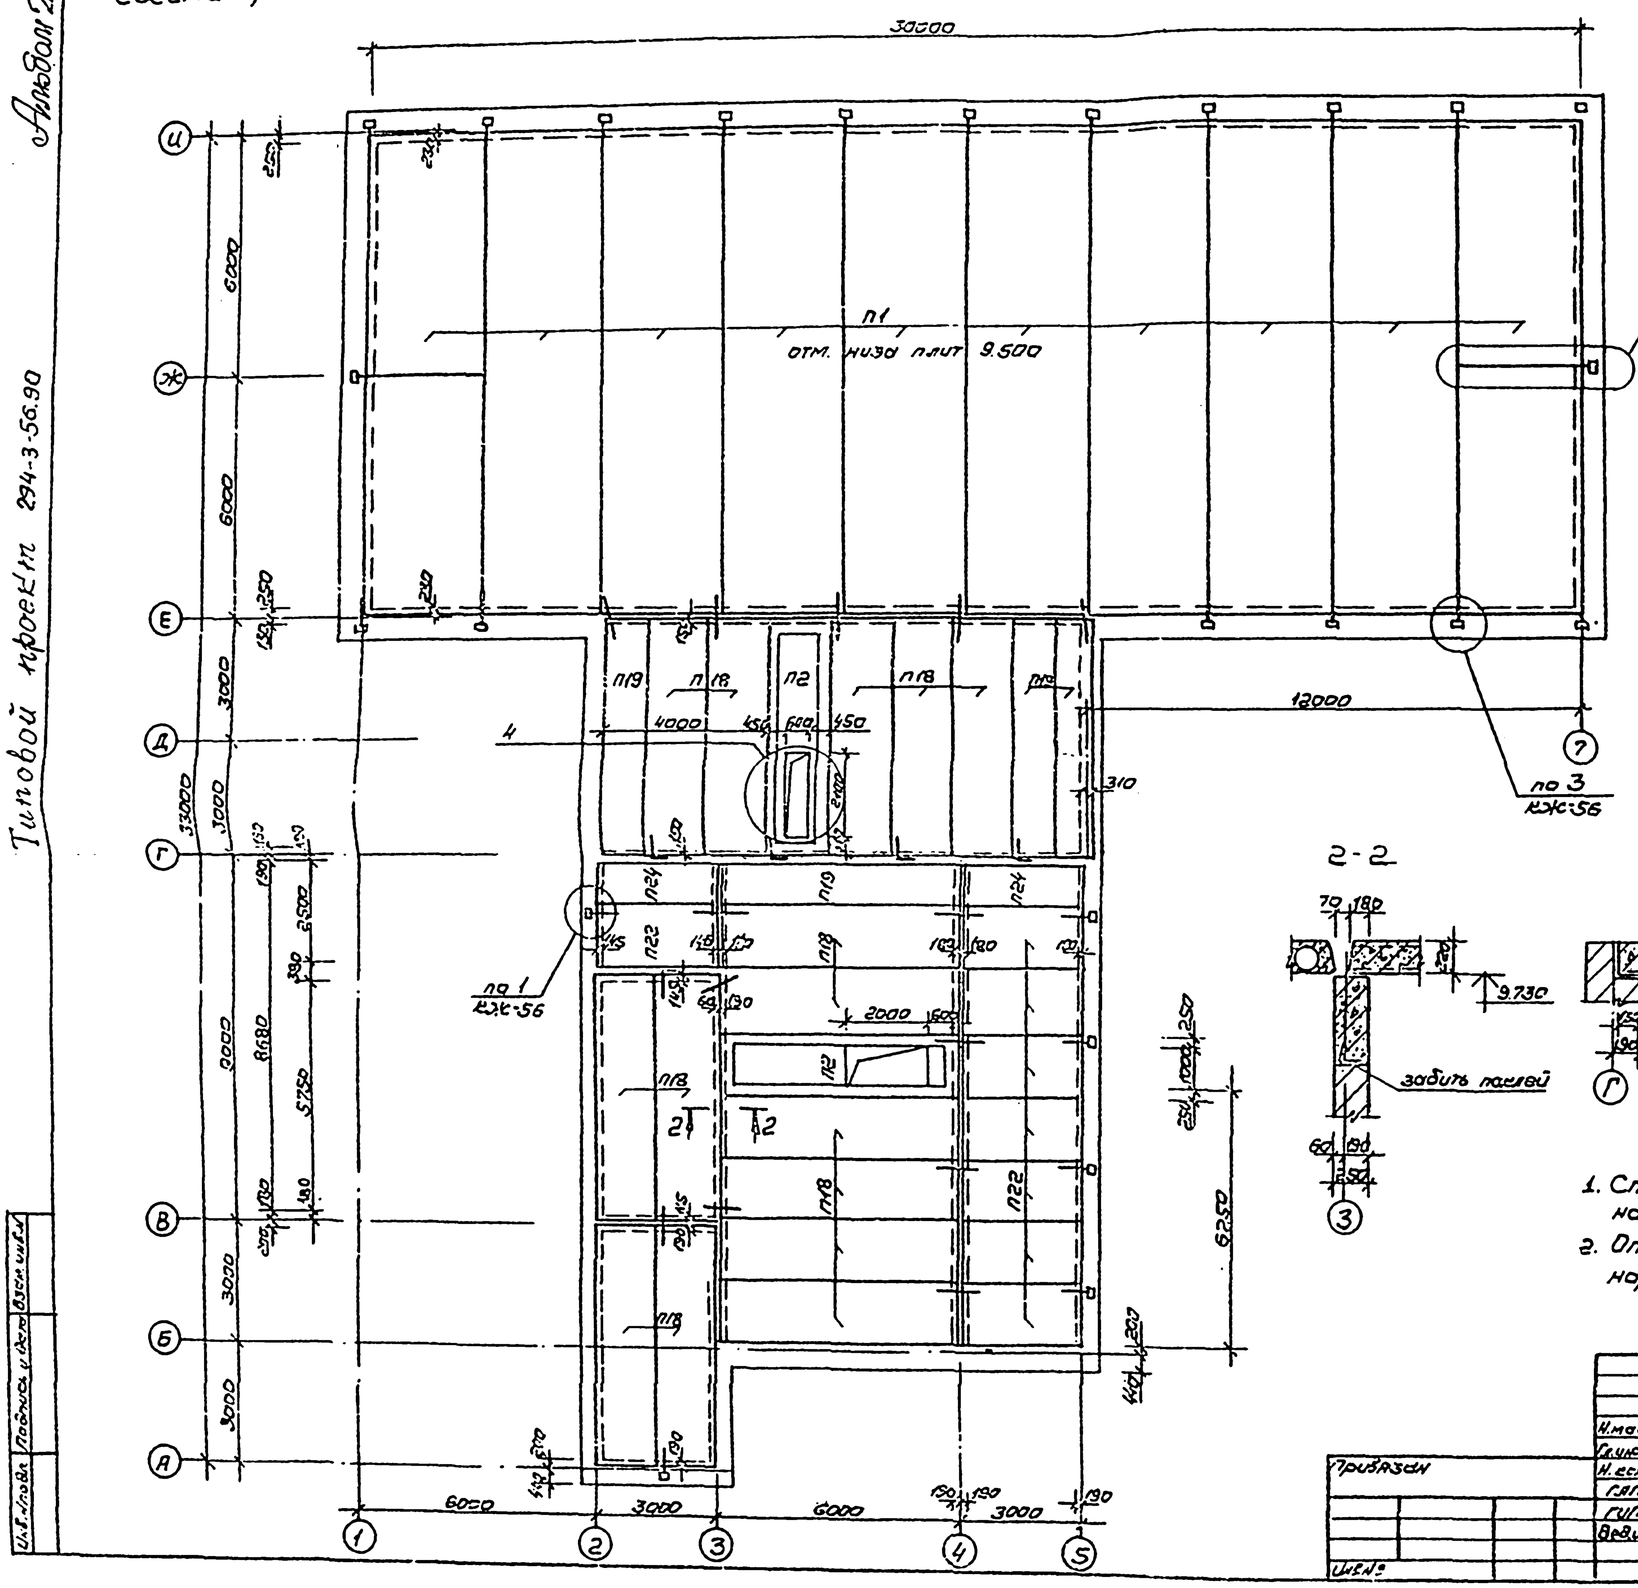

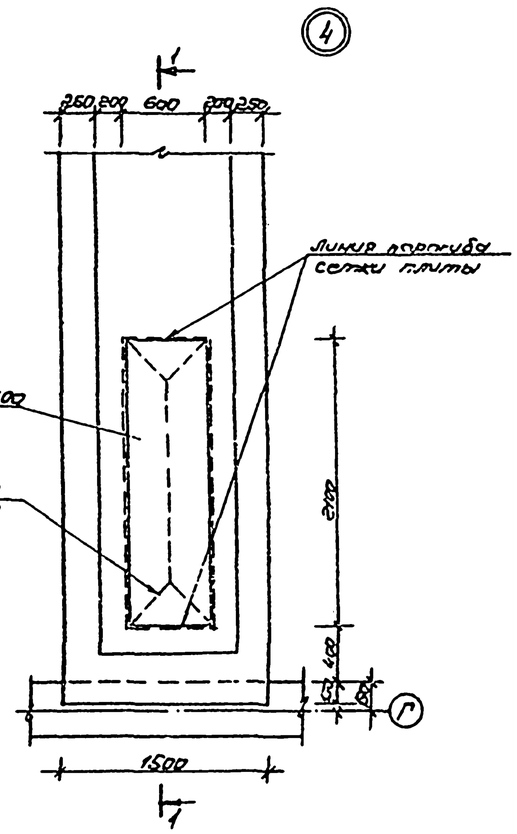

1. Спецификацию элементов перекрытий смотреть на листе КЖ-11.
2. Отверстия размером до 150мм сверлить не нарушая ребер плит.

Инв.№ подл. | Подпись и дата | Взам.инв.№

Привязан

Инв.№

Н.контр.	Гончарова		
ГАП	Зарецкий		
ГИП	Гончарова		
Ведущ.	Гуреева		

294-3-56.90 КЖс

Крытый бассейн с ванной 25×8,5м и детской ванной 10×6м

стадия	лист	листов
Р	10	

Схема расположения элементов покрытия

ЦНИИЭП им. Б.С. Мезенцева

24866-02 15

Ф.А2

Типовой проект 294-3-56.90 Альбом 2

Спецификация элементов перекрытий и покрытия

Марка поз.	Обозначение	Наименование	Количество над подв.	над 1 эт.	над 2 эт.	покр.		Всего	Масса ед. кг	Примеч.
		Сборные ж.б. элементы								
		Плиты								
		ребристые								
П1	1.465.1-16 Вып.1	1ПГ12-6АтV	—	—	5	10		15	6100	
П2	1.242.1-3, Вып.1	ПР 60.15-8АтVт	1	3	2	2		8	2600	
		Беспустотные								
П3	1.243.1-5 Вып.1	П60.15-10АтVСКТ-I	—	7	—	—		7	4840	
П30	1.243.1-5 Вып.1	П60.12-10АтVСКТ-I	—	4	—	—		4	3850	
П4	1.243.1-5 Вып.1	П60.15-8АтVСКТ-I	—	—	12	—		12	4840	
П5	1.243.1-5 Вып.1	П60.12-8АтVСКТ-I	—	—	4	—		4	3840	
П6	1.243.1-5 Вып.1	П60.10-8АтVСКТ-I	—	—	6	—		6	3200	
		Плоские								
П7	1.243.1-4	ПТ8-16.14	—	22	—	—		22	198	
П8	1.243.1-4	ПТ8-13.13	3	9	—	—		12	338	
П9	1.243.1-4	ПТ8-11.9	—	11	—	—		11	448	
П10	1.243.1-4	ПТ12.5-8.6	—	64	—	—		64	96	
		Плитные перемычки								
П11	1.038.1-1 Вып.8	6ПП18-72АтV	16	—	—	—		16	508	
П12	1.038.1-1 Вып.8	3ПП18-71АтV	4	—	—	—		4	378	
		Многопустотные								
П14	1.041.1-3 Вып.3	ПК86.15-7АтV	—	1	—	—		1	4000	
П31	1.041.1-3 Вып.3	ПК86.12-7АтV	—	1	—	—		1	3100	
П15	1.141-1 Вып.63	ПК60.15-8АтVТ	14	13	15	—		42	2800	
П16	1.141-1 Вып.63	ПК60.12-8АтVТ	2	4	1	—		7	2100	
П17	1.141-1 Вып.63	ПК60.10-8АтVТ	3	2	3	—		8	1725	
П18	1.141-1 Вып.63	ПК60.15-6АтVТ	—	—	—	15		15	2800	
П19	1.141-1 Вып.63	ПК60.10-6АтVТ	—	—	—	4		4	1725	
П20	1.141-1 Вып.63	ПК54.10-8АтVТ	—	—	2	—		2	1575	
П21	1.141-1 Вып.63	ПК30.18-8АтVТ	2	9	1	—		12	1600	
П22	1.141-1 Вып.63	ПК30.15-8АтVТ	11	10	9	8		38	1425	
П23	1.141-1 Вып.63	ПК30.12-8АтVТ	1	3	—	—		4	1080	
П24	1.141-1 Вып.60	ПК30.10-8ТА	3	7	2	2		14	915	

Спецификация элементов перекрытий и покрытия

Марка поз.	Обозначение	Наименование	Количество над подв.	над 1 эт.	над 2 эт.	покр.		Всего	Масса ед. кг	Примеч.
П25	1.141-1 Вып.60	ПК27.18-8Та	—	7	7	—		14	1500	
П26	1.141-1 Вып.60	ПК27.15-8Та	—	1	1	—		2	1335	
П27	1.141-1 Вып.60	ПК27.10-8Та	—	1	1	—		2	830	
П28	1.141-1 Вып.60	ПК24.15-8Та	—	—	1	—		1	1190	
		Ковёр								
П29	1.238-1 Вып.2	КВ 18.22-Т-2	—	1	—	—		1	1250	
		Монолитные участки								
	КЖ-57	УМ-1	1	—	—	—		1		
	КЖ-58	УМ-2	—	1	—	—		1		
	КЖ-58	УМ-3	—	1	—	—		1		
	КЖ-58	УМ-4	—	1	—	—		1		
	КЖ-59	УМ-5	—	1	—	—		1		
	КЖ-60	УМ-6	—	1	—	—		1		
	КЖ-59	УМ-7	—	1	—	—		1		
	КЖ-60	УМ-8	—	1	—	—		1		
	КЖ-59	УМ-9	—	1	—	—		1		
	КЖ-57	УМ-10	—	2	—	—		2		
	КЖ-57	УМ-11	—	1	—	—		1		
	КЖ-57	УМ-12	—	1	—	—		1		
	КЖ-60	УМ-13	—	2	—	—		2		
	КЖ-60	УМ-14	—	2	—	—		2		
	КЖ-61	УМ-15	—	—	1	—		1		
	КЖ-61	УМ-16	—	—	1	—		1		
		Анкера								
	2.240-1 Вып.2	ММ9 е=500	24	33	28	5		90	0.54	
	2.240-1 Вып.2	ММ11 е=600	18	70	22	26		136	0.44	
	ГОСТ 8509-86	L50×5 е=200	—	—	22	25		47	0.75	
	ГОСТ 5781-82*	ф10АIII е=3400	—	—	1	2		3	2.11	
	ГОСТ 5781-82*	ф10АIII е=725	—	—	12	6		18	0.45	
	ГОСТ 5781-82*	ф10АIII е=500	—	—	53	67		120	0.31	
		Металлические эл-ты								
	ГОСТ 8509-86	L100×8 е=1900	—	8	—	—		8	23.2	

Инв.№ подл. | Подпись и дата | Взам.инв.№

			294-3.-56.90	КЖ
Нач.маст.	Шестопалов			
Гл.инж.м.	Демченинов			
Н.контр.	Рыжович		Крытый бассейн с ванной 25×8,5м и детской ванной 10×6м	Стадия: Р; Лист: 11; Листов:
ГАП	Заренкий			
ГИП	Прилович			
Вед.инж.	Гурская		Спецификация элементов перекрытий и покрытия	ЦНИИЭП им. Б.С. Мезенцева

Привязан

Инв.№

24866-02 16 ф.А2

Типовой проект 294-3-56.90 Альбом 2

План ванны

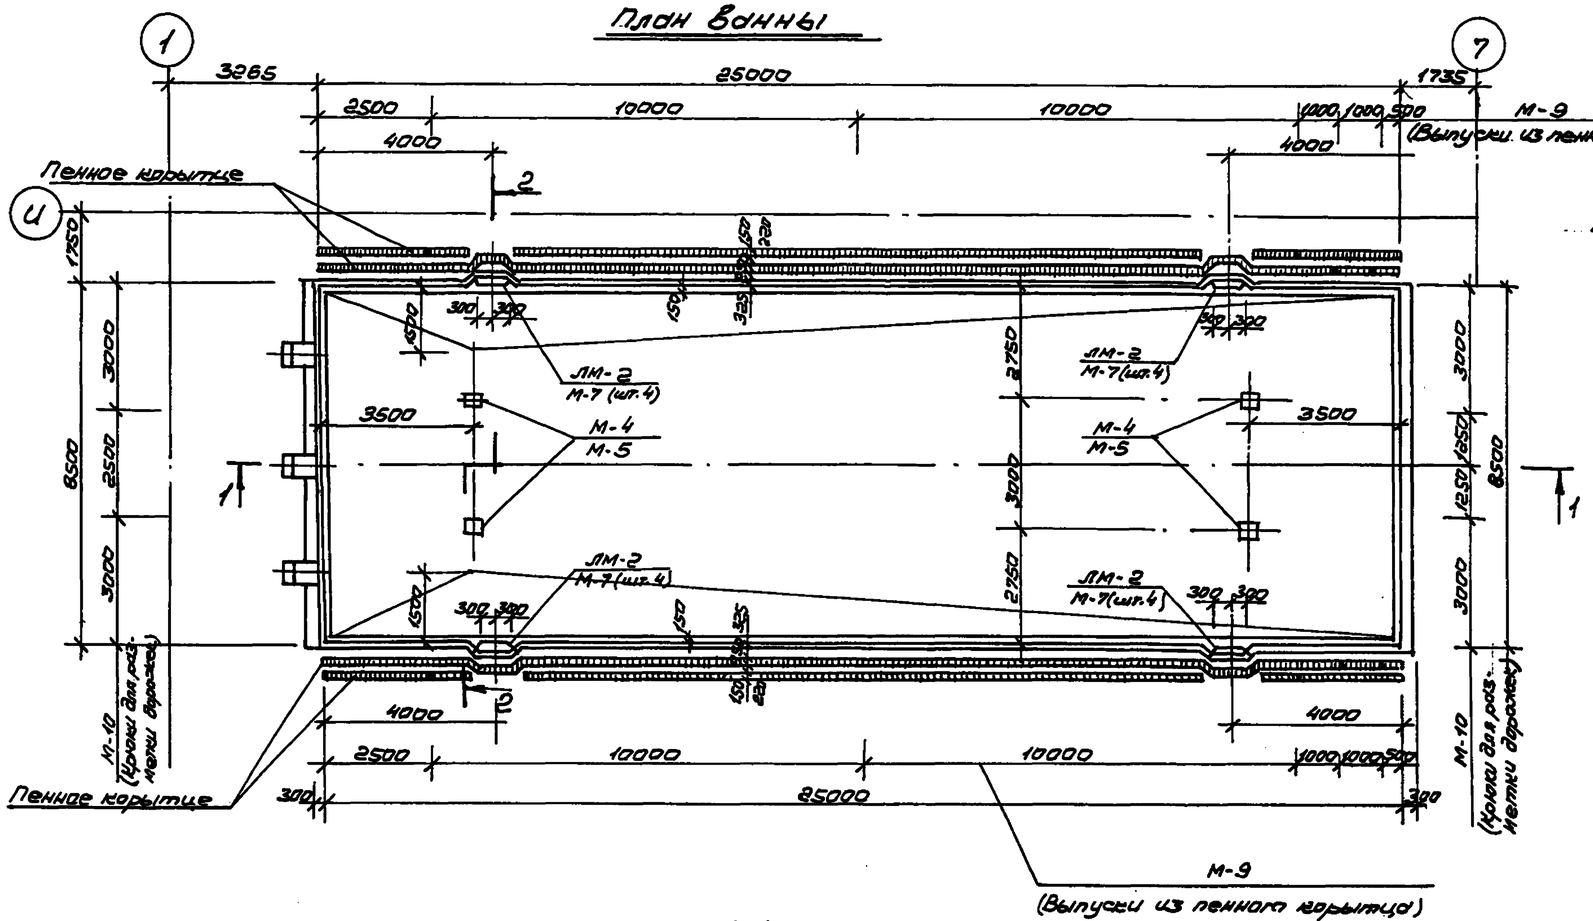

2-2

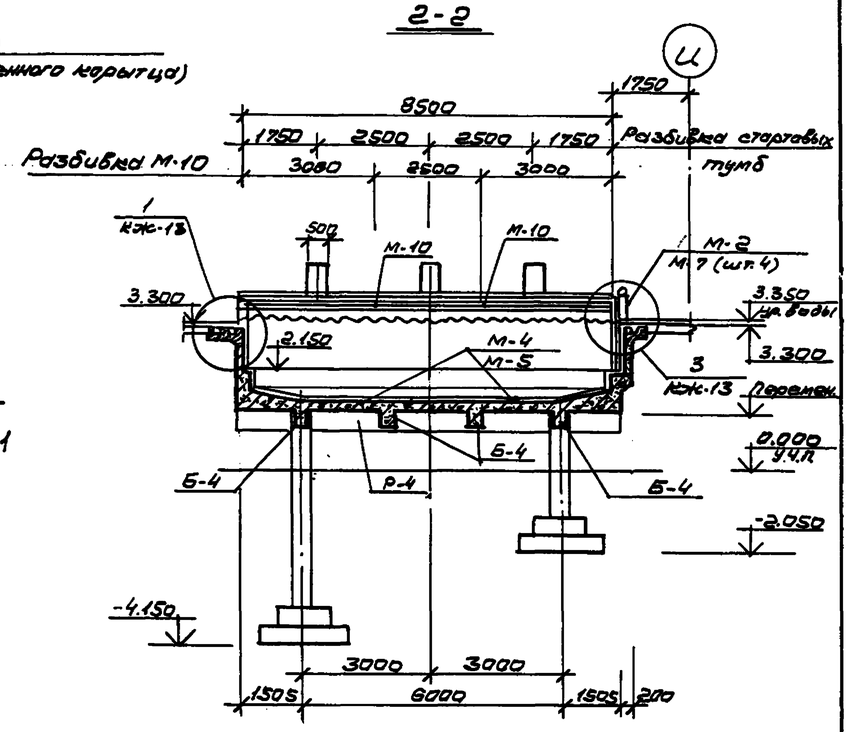

1-1

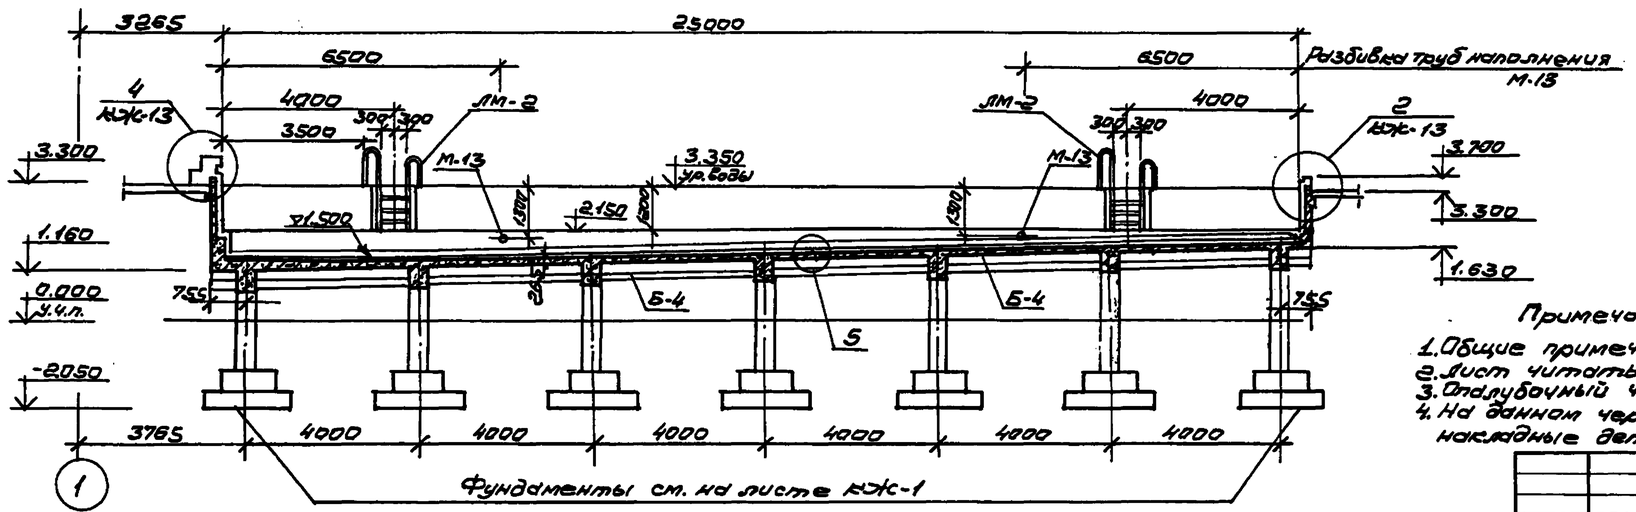

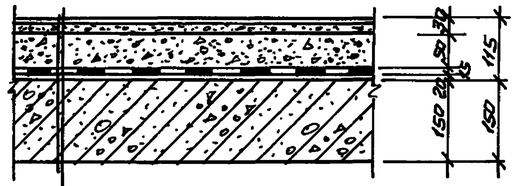

Керамическая плитка (ГОСТ 6787-80) на	
цем.-песчан. растворе	-30
Защитный слой бетона	
класса В7.5	-50
Гидроизоляция 4-слойная стеклотканевая на	
горячей битумной мастике	-15
Цем.-песчан. выравнивающая стяжка	-20
Железобетонная плита днища	-150

Примечания:

1. Общие примечания см. на листе КЖС-14.
2. Лист читать совместно с листами КЖС-13; КЖС-14.
3. Продольный чертеж см. листы КЖС-15; КЖС-16.
4. На данном чертеже показаны закладные и накладные детали для приемной плиты.
5. Закладные детали для чаши ванны показаны на продольных чертежах.

				294-3-56.90	КЖС
Нач.маст.	Шестопалов				
Сам.инж.	Лапчинский				
Н.контр.	Гримович				
ГАП	Зарецкий			Крытый бассейн с ванной 25×8,5м и детской ванной 10×6м	Стадия: Р; Лист: 12; Листов:
ГИП	Гримович				
Инж.	Корочева			Ванна 25×8,5м. Общий вид. План. Разрезы.	ЦНИИЭП им. Б.С. Мезенцева

Привязан

Инв.№

24866-02 17 ф.А2

Типовой проект 294-3-56.90 Альбом 2

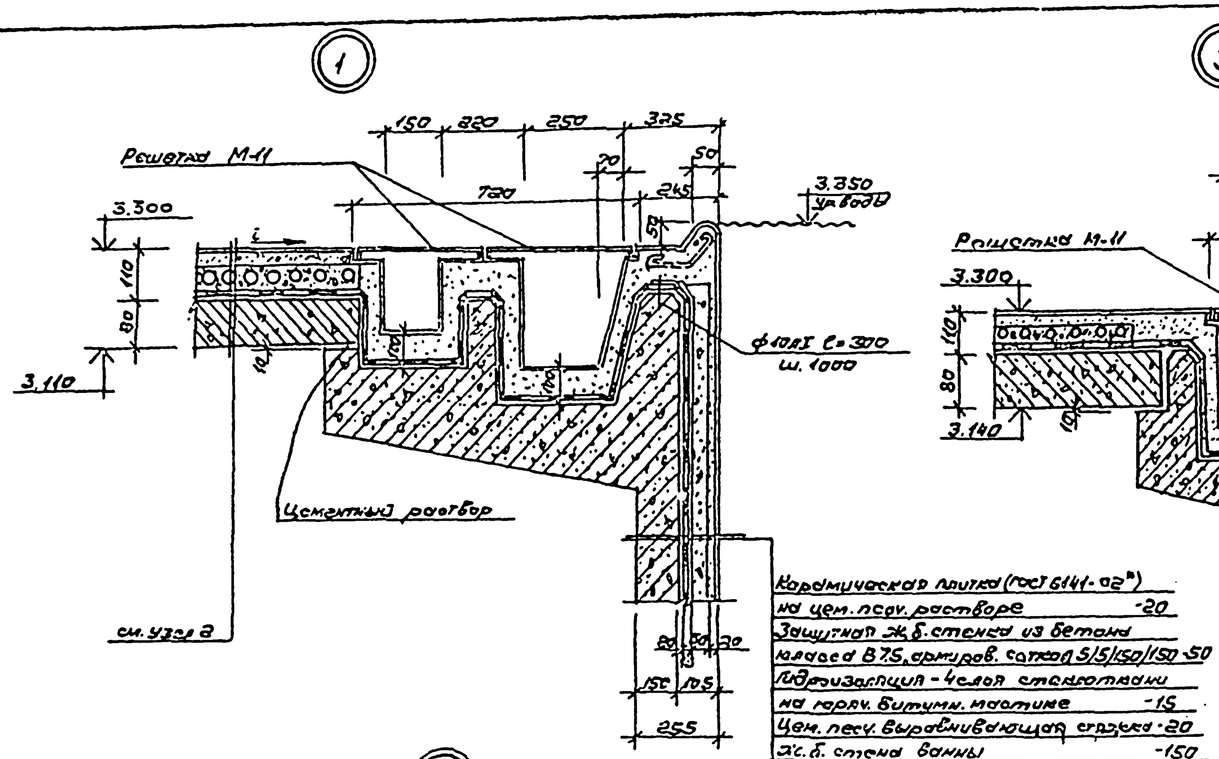

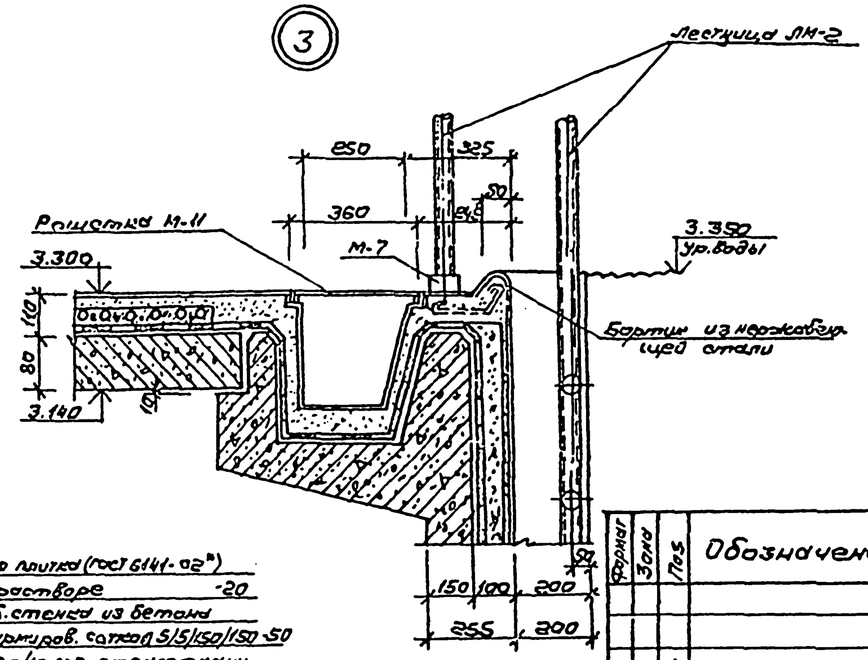

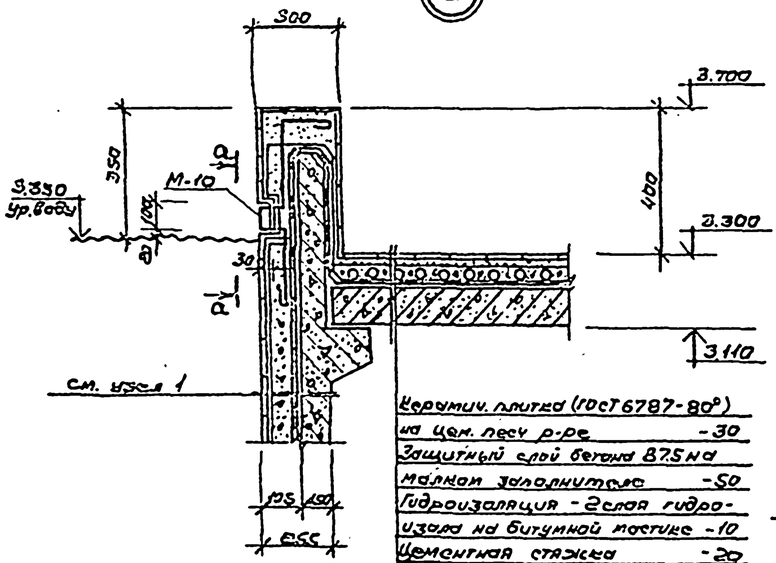

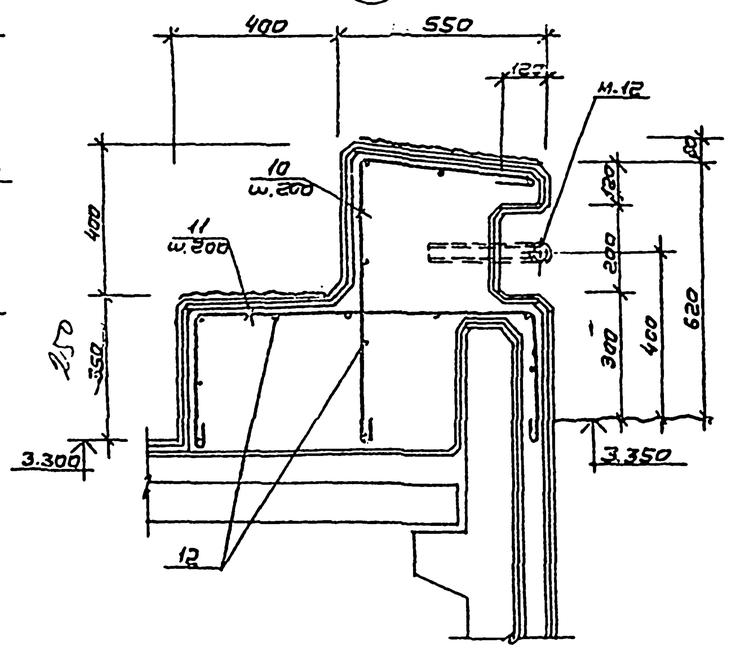

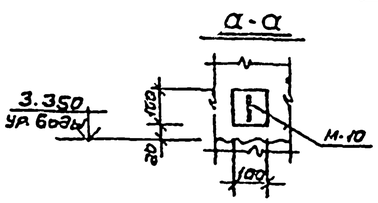

Ведомость деталей

Поз.	Эскиз
10	450, 100, 300
11	900, 300, 300

Формат	Зона	Поз.	Обозначение	Наименование	Кол.	Прим.
				Прижимная плита	1	
				Закладные детали		Вес 1шт.
		1	НЖКИ.02.03	М-4	4	7.84
		2	НЖКИ.02.04	М-5	4	9.93
		3	НЖКИ.02.06	М-7	16	0.64
		4	НЖКИ.02.20	М-9	10	0.40
		5	НЖКИ.02.21	М-10	4	0.74
		6	НЖКИ.02.22	М-11	136	2.75
		7	НЖКИ.02.23	М-12	3	3.78
		8	НЖКИ.02.25	ЛМ-2	4	24.26
				Материал		
		9		Бетон В7.5	-	19.5 м³
				Тумба стартовая	3	
				Детали		
		10	ГОСТ 5781-82	ф8АI с=1300	3	0.51
		11	ГОСТ 5781-82	с=1650	3	0.65
		12	ГОСТ 5781-82	с=450	15	0.18
				Материал		
		13		Керамзитобетон В15 γ=800	-	0.28 м³

Привязан

Инв.№

Нач. отд.	Шестопалов	
Гл.инж. ч.	Янтовский	
Н.контр.	Гаитович	
ГАП	Зарецкий	
ГИП	Гаитович	
Инж.	Корочкова	

294-3-56.90 НЖК

Крытый бассейн с ванной 25×8.5м и детской ванной 10×6м	Стадия	Лист	Листов
	Р	13	
Ванна 25×8.5м. Общий вид. Узел 1÷4. Спецификация.	ЦНИИЭП им. Б.С. Мезенцева		

Индивид. подпись и дата | Взам. инв.№

24866-02 18 ФЗ2

Типовой проект 294-3-56.90 Альбом 2

Деталь гидроизоляции трубы выпуска из ленных корыт

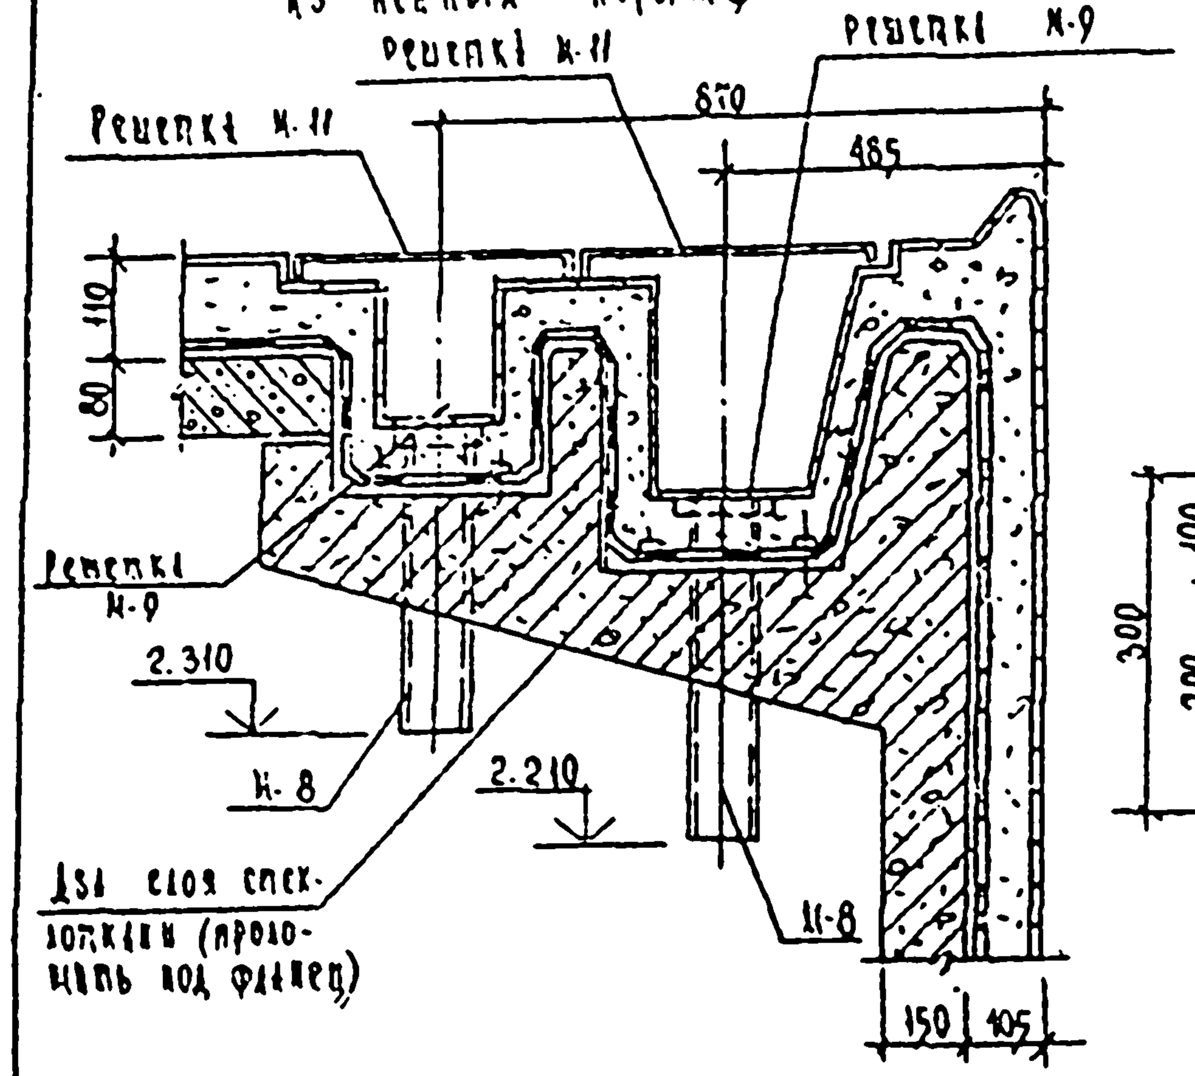

Деталь гидроизоляции трубы наполнения

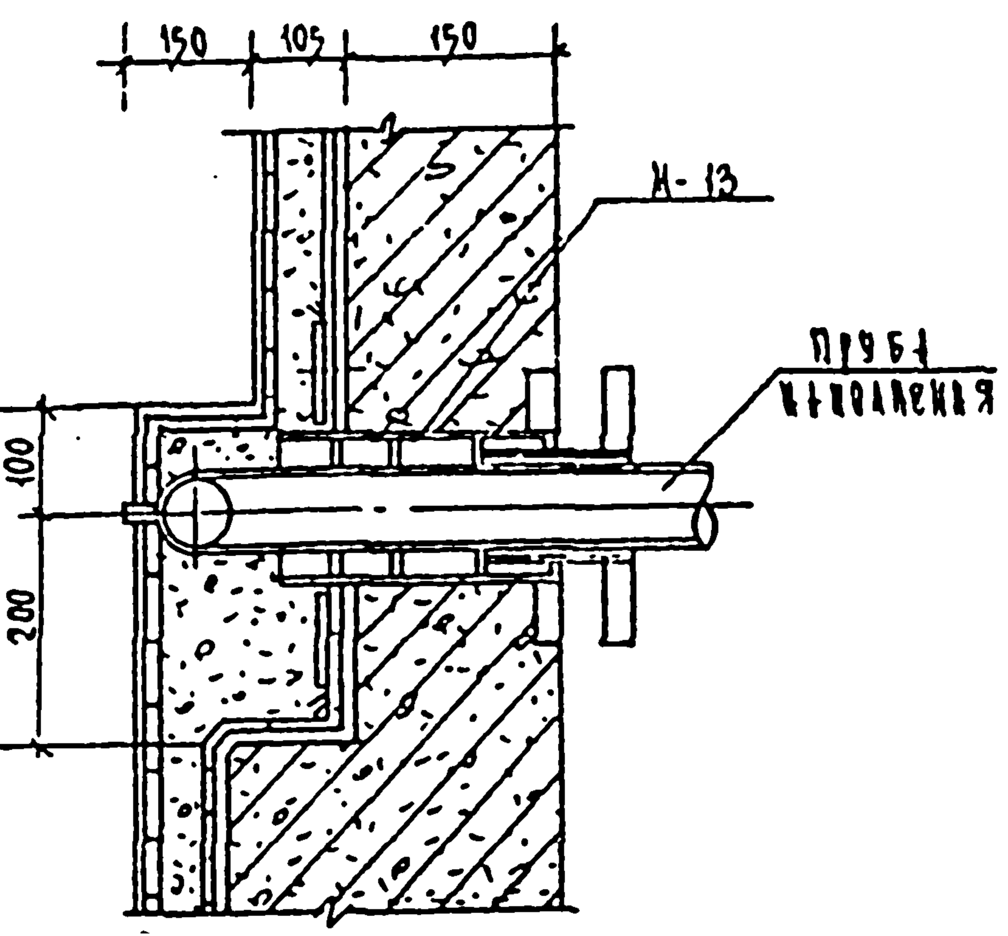

Деталь гидроизоляции горизонтальных углов

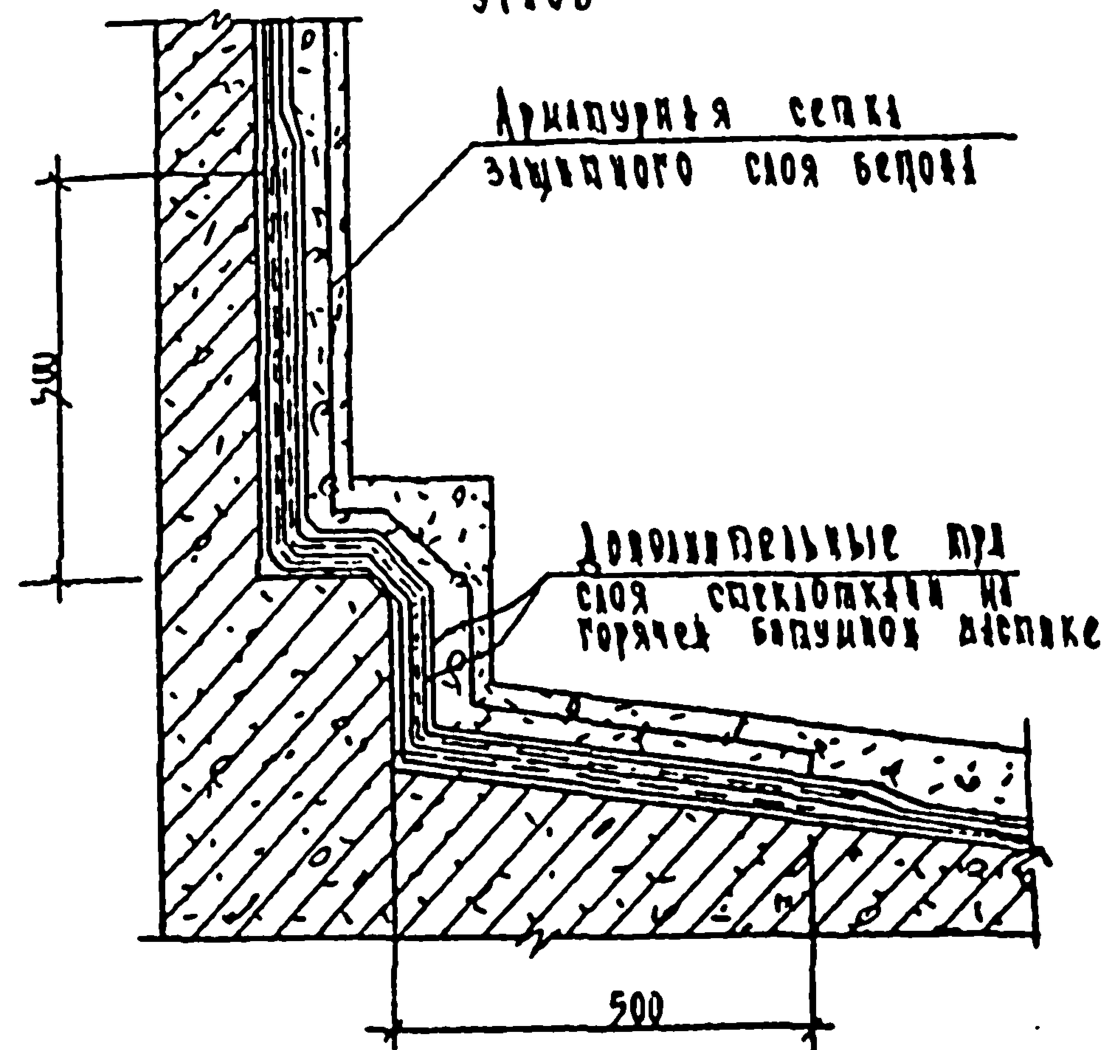

Деталь гидроизоляции трубы спуска воды из ванны

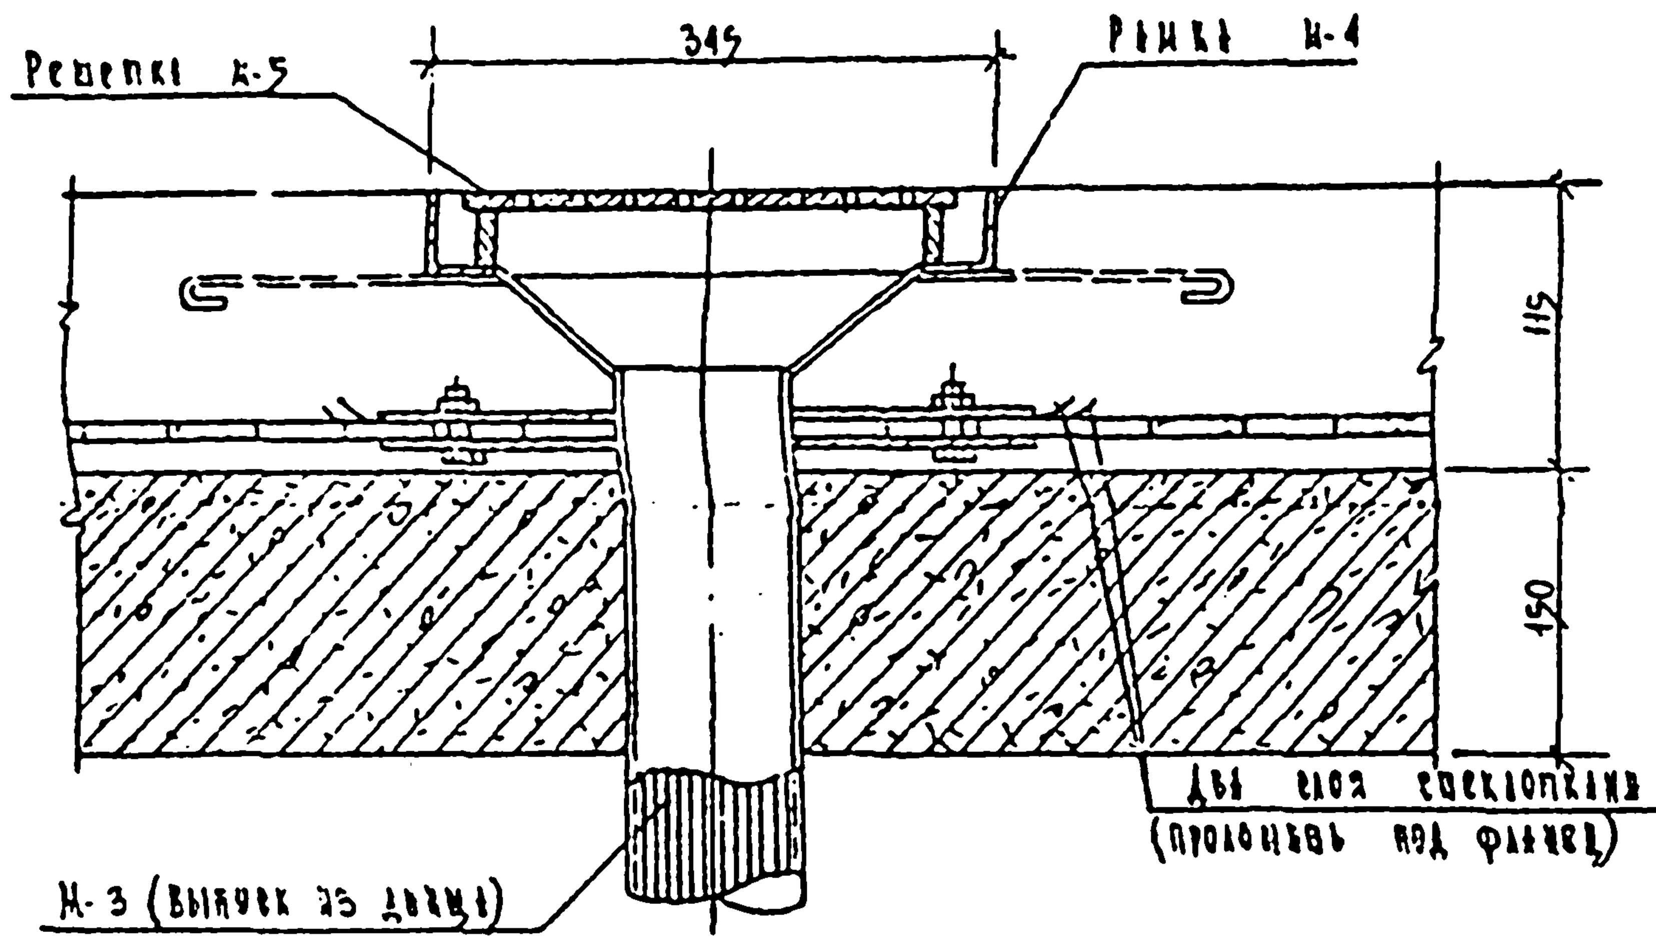

Деталь установки лестницы для спуска в ванну

1-1

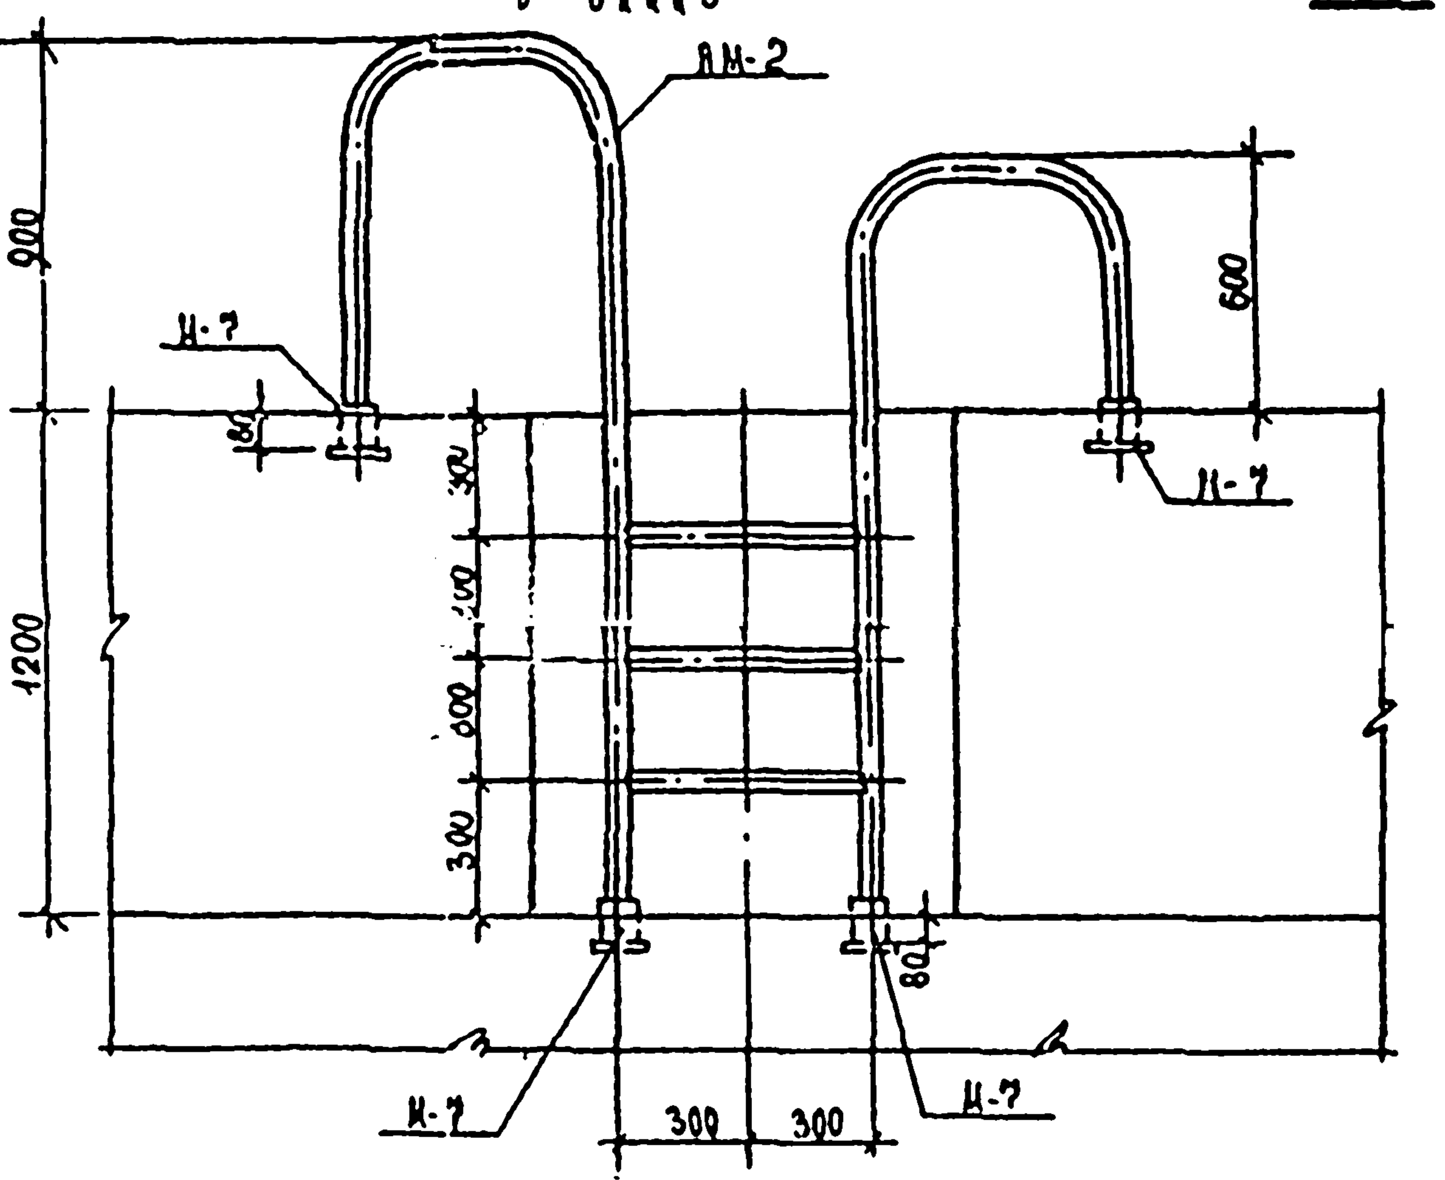

Деталь гидроизоляции вертикальных углов

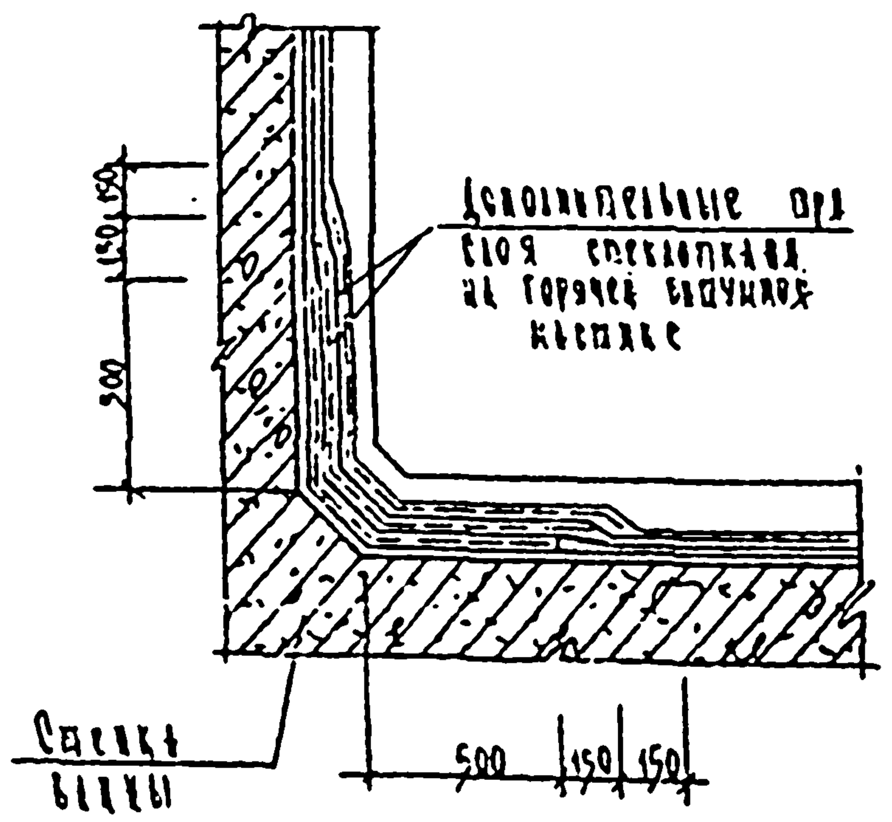

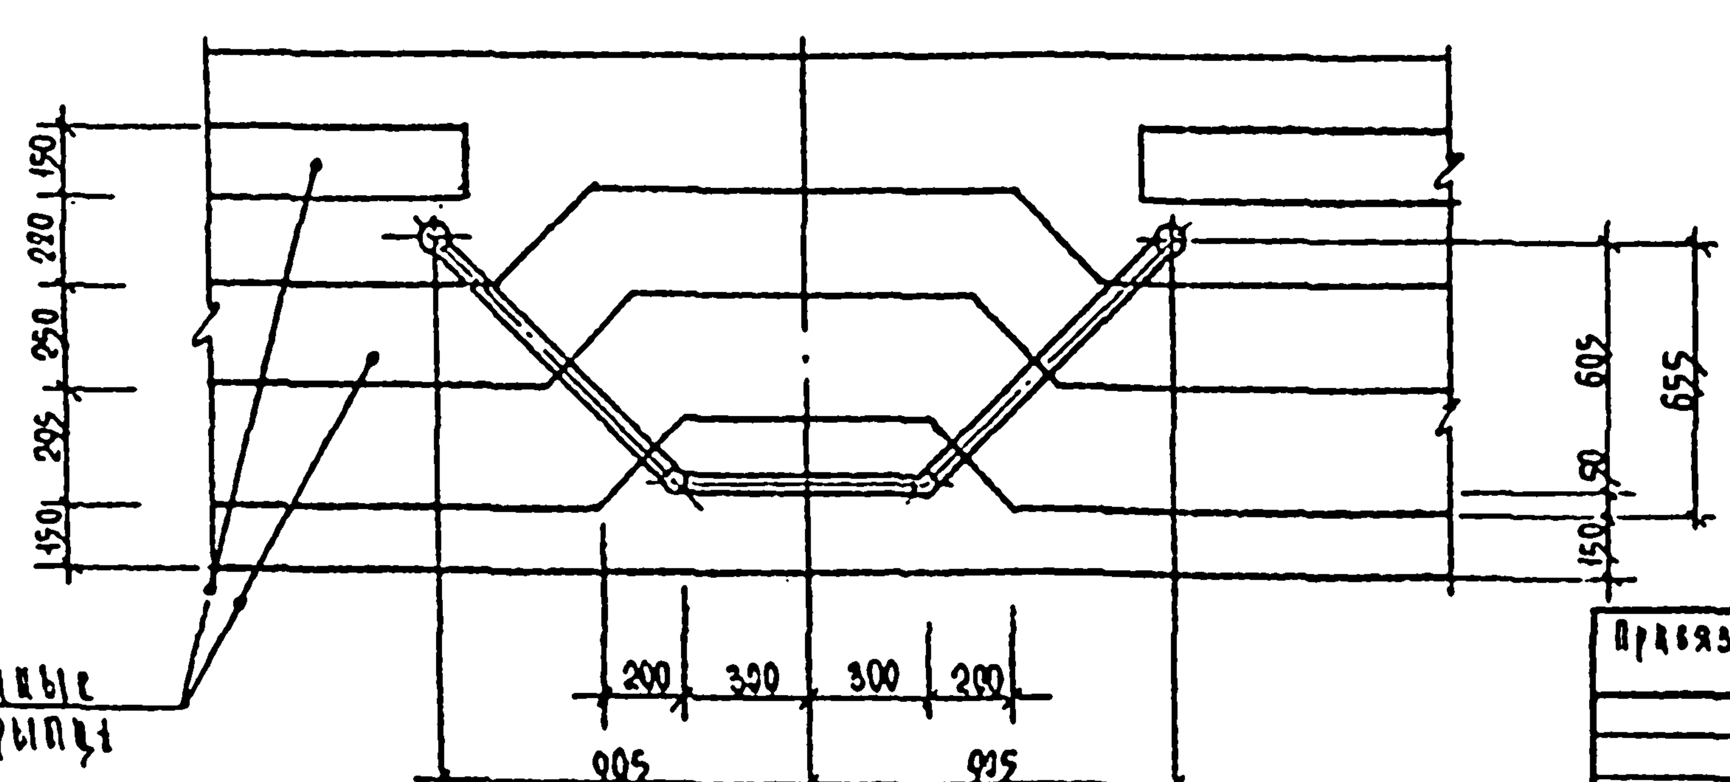

Указания по производству работ

1 Бетонирование ванны вести непрерывно.

2 В проекте предлагается оклеечная гидроизоляция ванны из стеклоткани на горячей битумной мастике.

3 До устройства гидроизоляции железобетонную чашу ванны следует тщательно обследовать и все обнаруженные при осмотре раковины тщательно расчистить и заторкретировать бетоном В35 на расширяющемся цементе. Особое внимание обратить на качество бетона у трехгранных углов и в местах установки закладных деталей. Железобетонная ванна испытывается на водонепроницаемость путем пробного залива водой.

4 В горизонтальных и вертикальных углах ванны гидроизоляция усиливается тремя слоями стеклоткани между основными слоями гидроизоляции.

5 Гидроизоляционные работы выполнять в соответствии с указаниями действующих нормативных документов.

Примечания

1 Трубы ~~струк~~ наполнения, выходящие в ванну, должны быть покрыты изоляцией, состоящей из грунтовочной окраски (70% нефтяного битума №4 и 30% порошкообразного наполнителя из асбестового волокна или трепела). В случае применения труб из нержавеющей стали изоляция не нужна.

2 Лестницу ЛМ-2 приварить к закладным деталям Н-7 электродом 031-14 ГОСТ 9466-75 и ГОСТ 10052-75.

Привязка		
Нач. отд.	Пестопалов	
Гл. инж. пр.		
Н. контр.	Гринева	
ГАП	Зарецкая	
ГИП	Громова	
Инженер	Корчева	

294-3-56.90 КЖ

Крытый бассейн с ванной 25×8,5м и детской ванной 10×6м

Стадия	Лист	Листов
Р	14	

Ванна 25,0×8,5м. Детали гидроизоляции. Деталь установки лестницы

ЦНИИЭП им. Б.С. Мезенцева

Инв. № подл. | Подпись и дата | Взам. инв. №

Альбом 2

Типовой проект 294-3-56.90

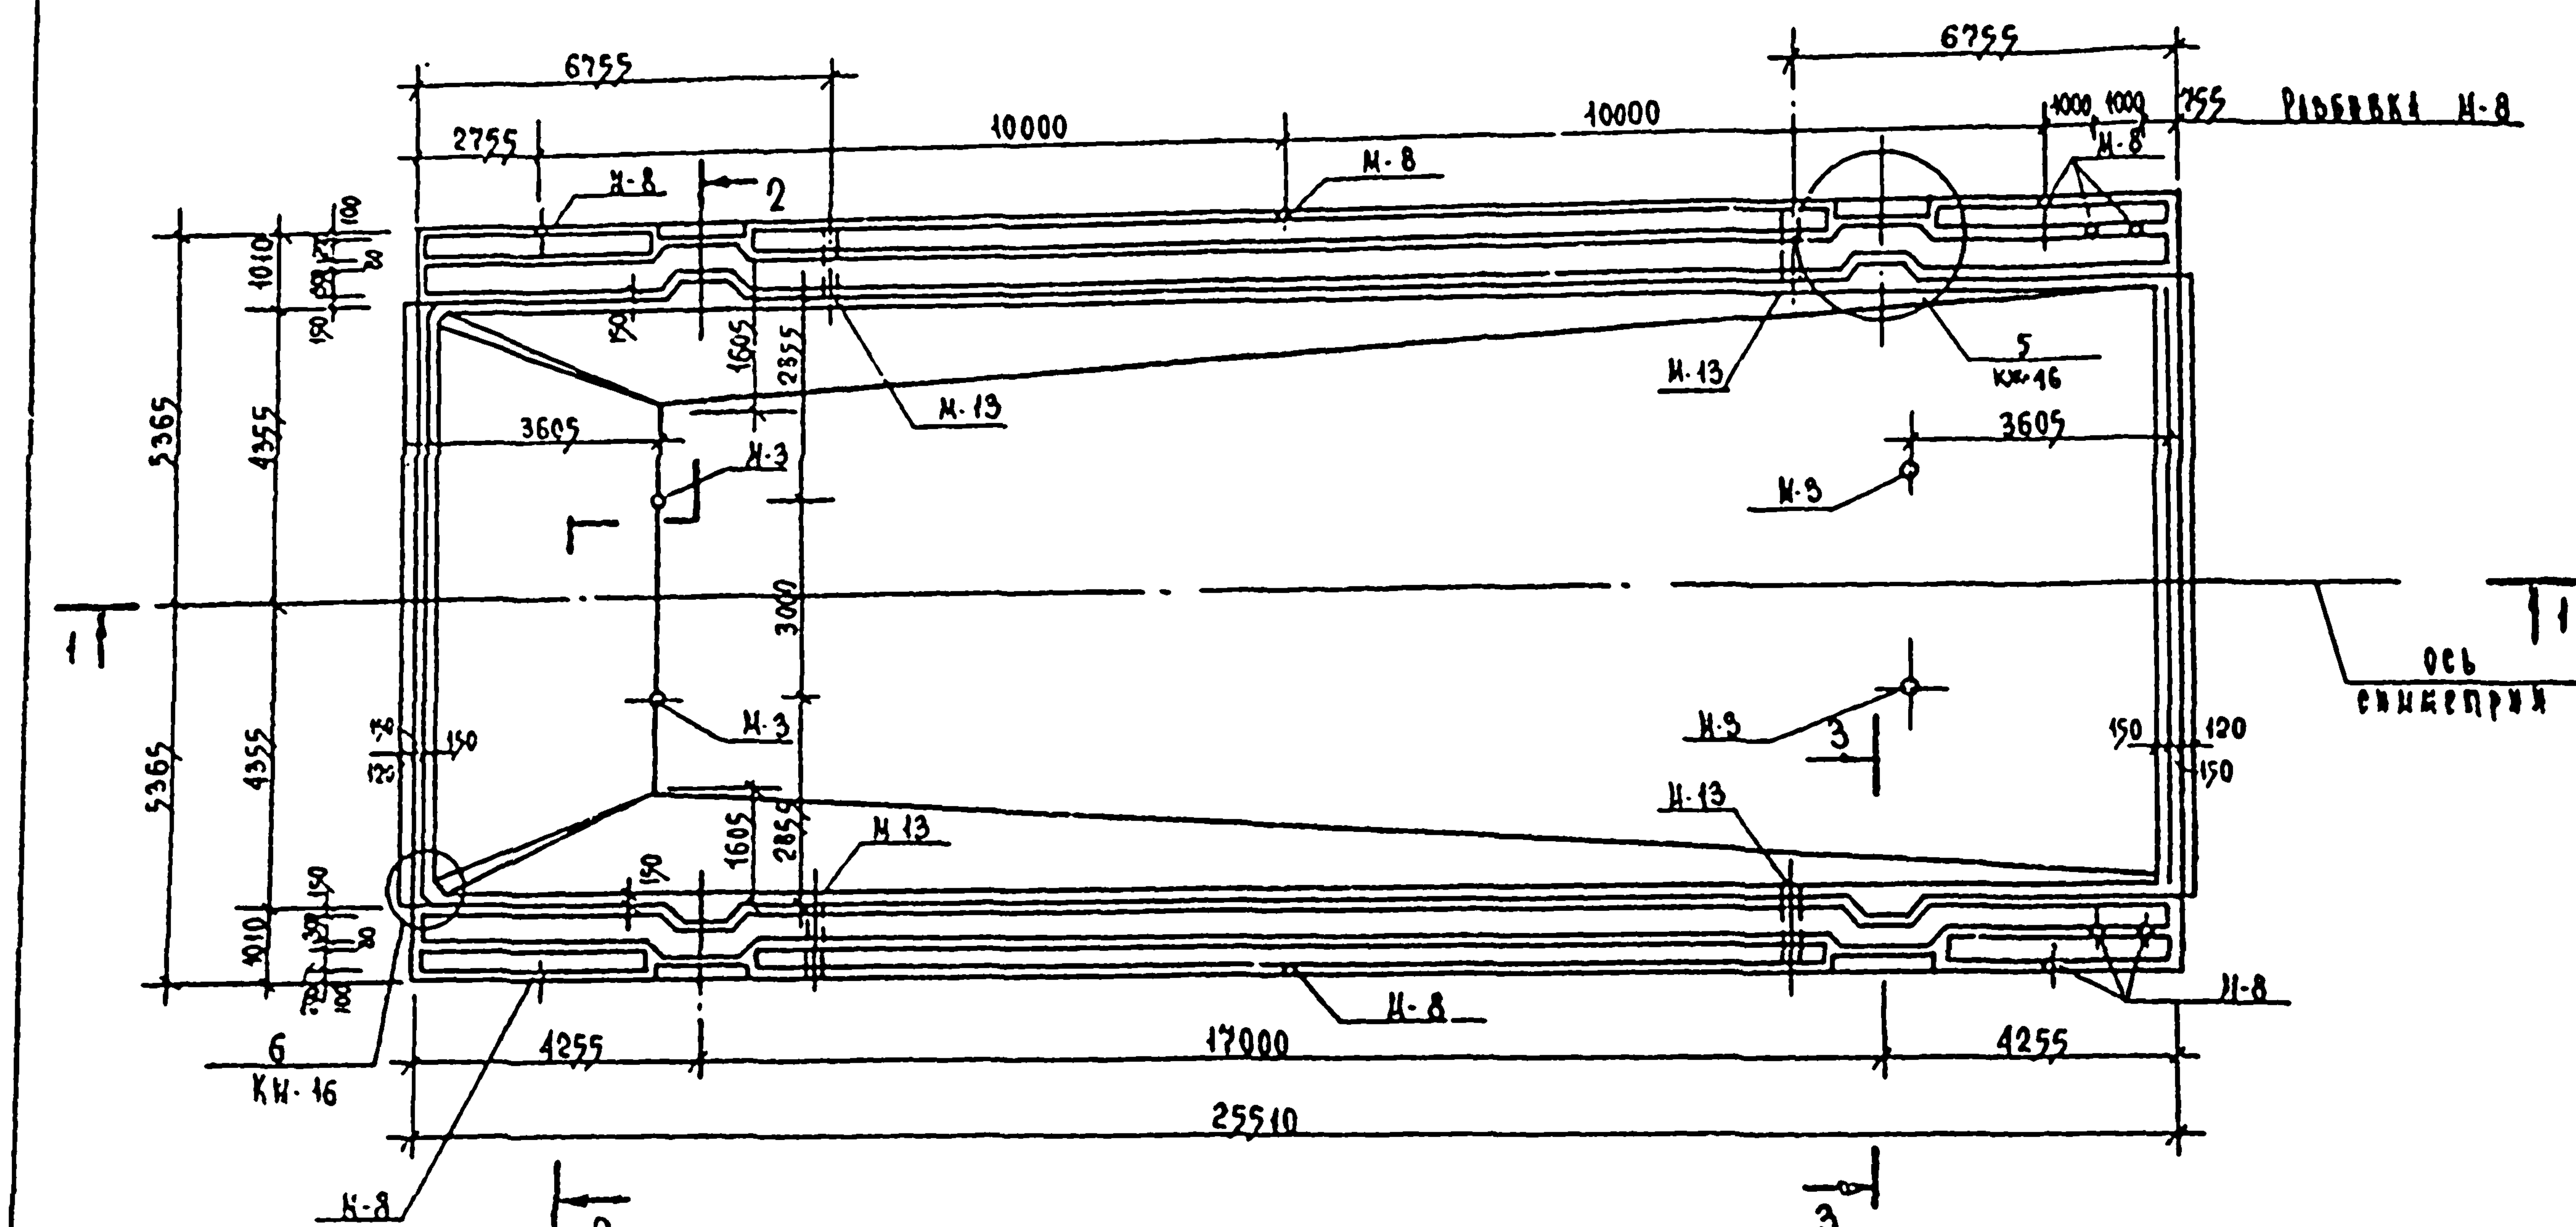

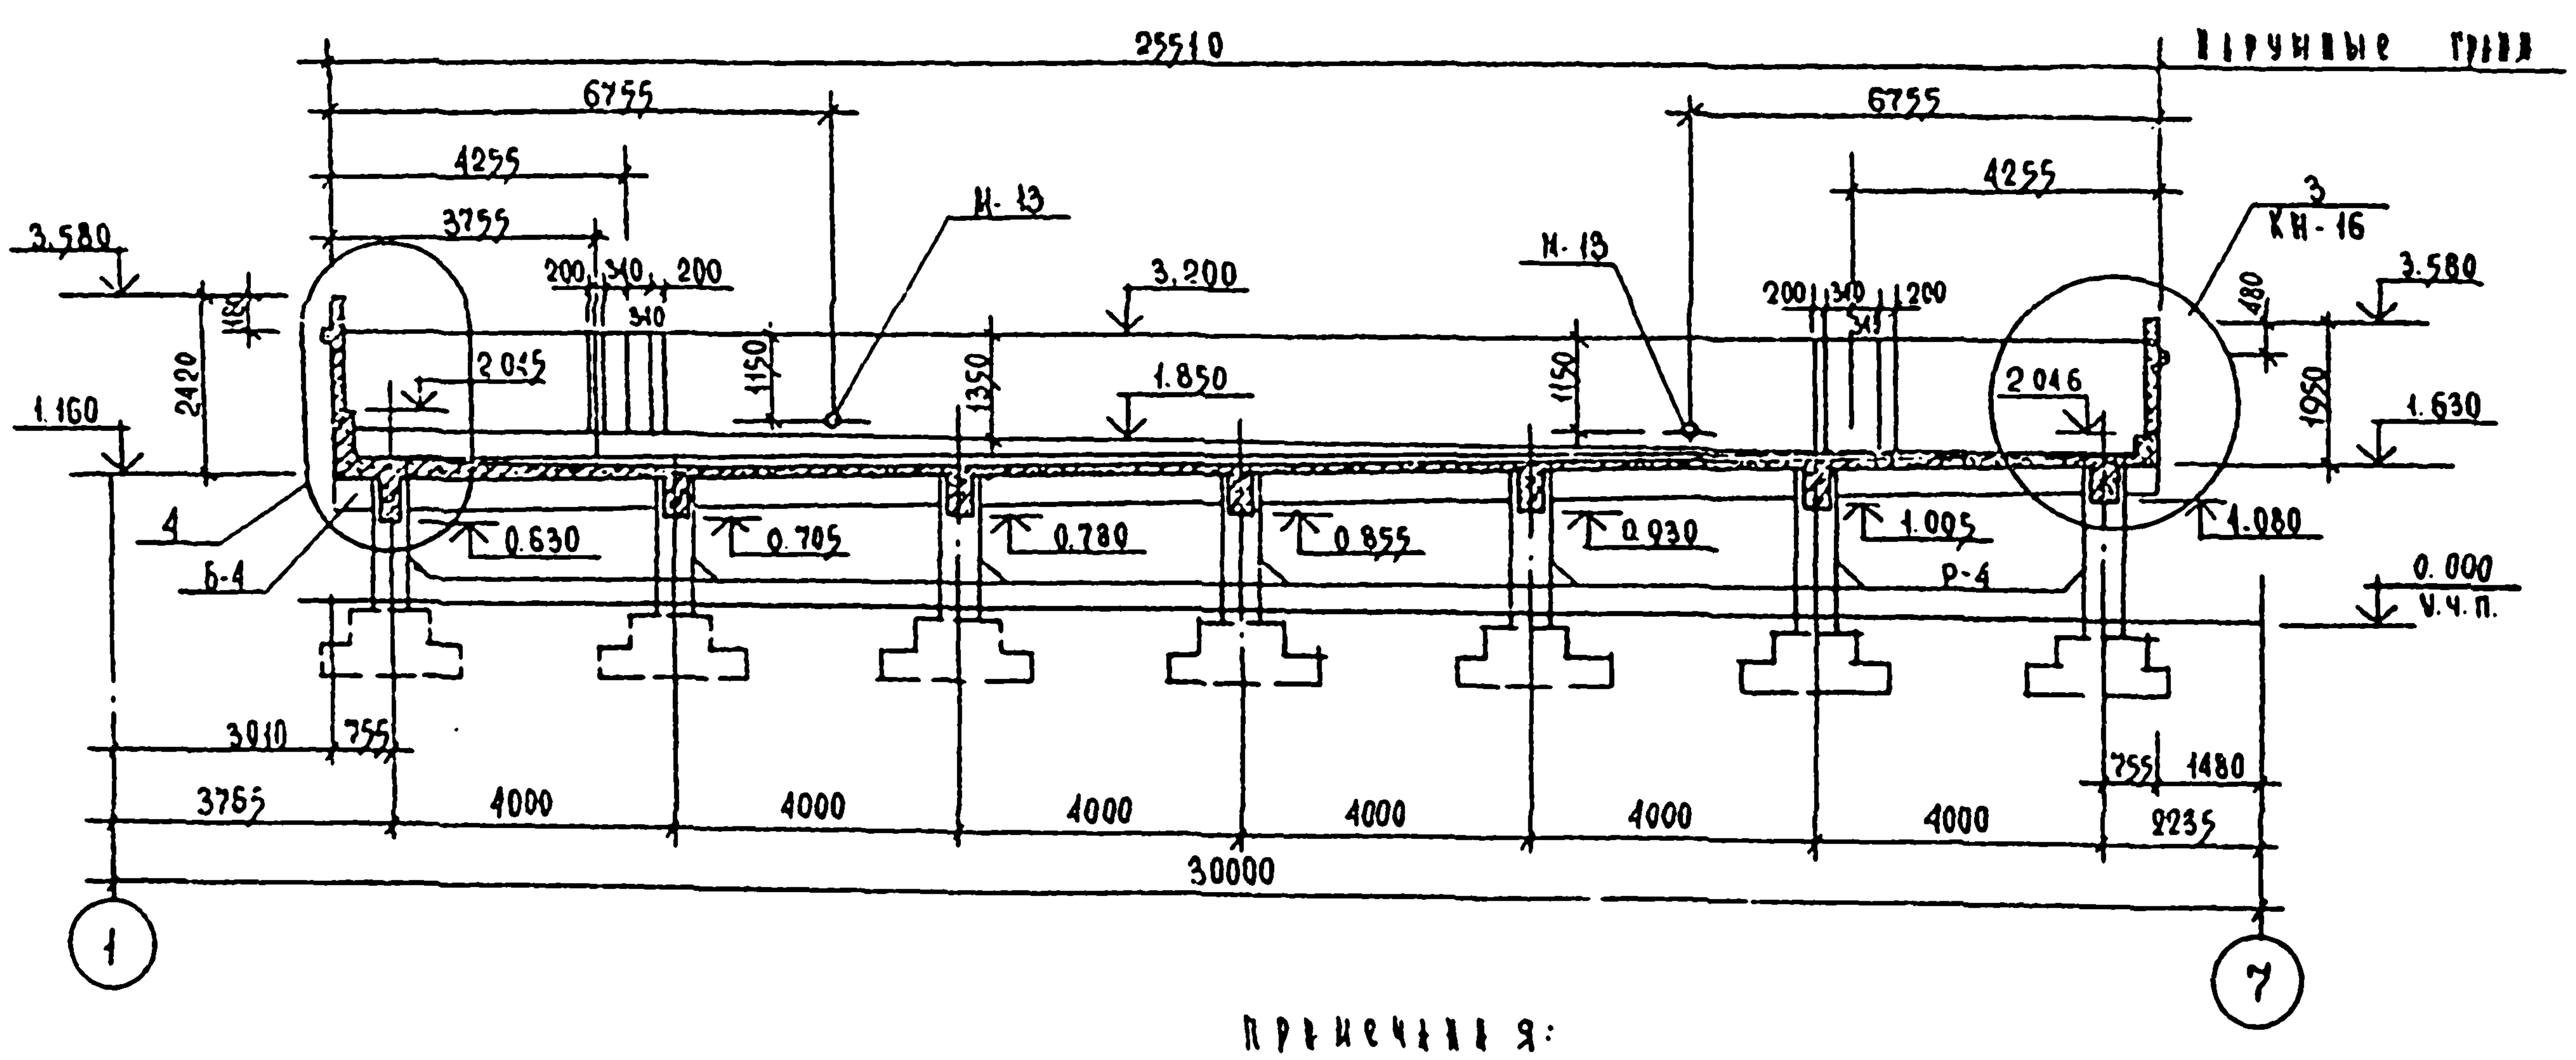

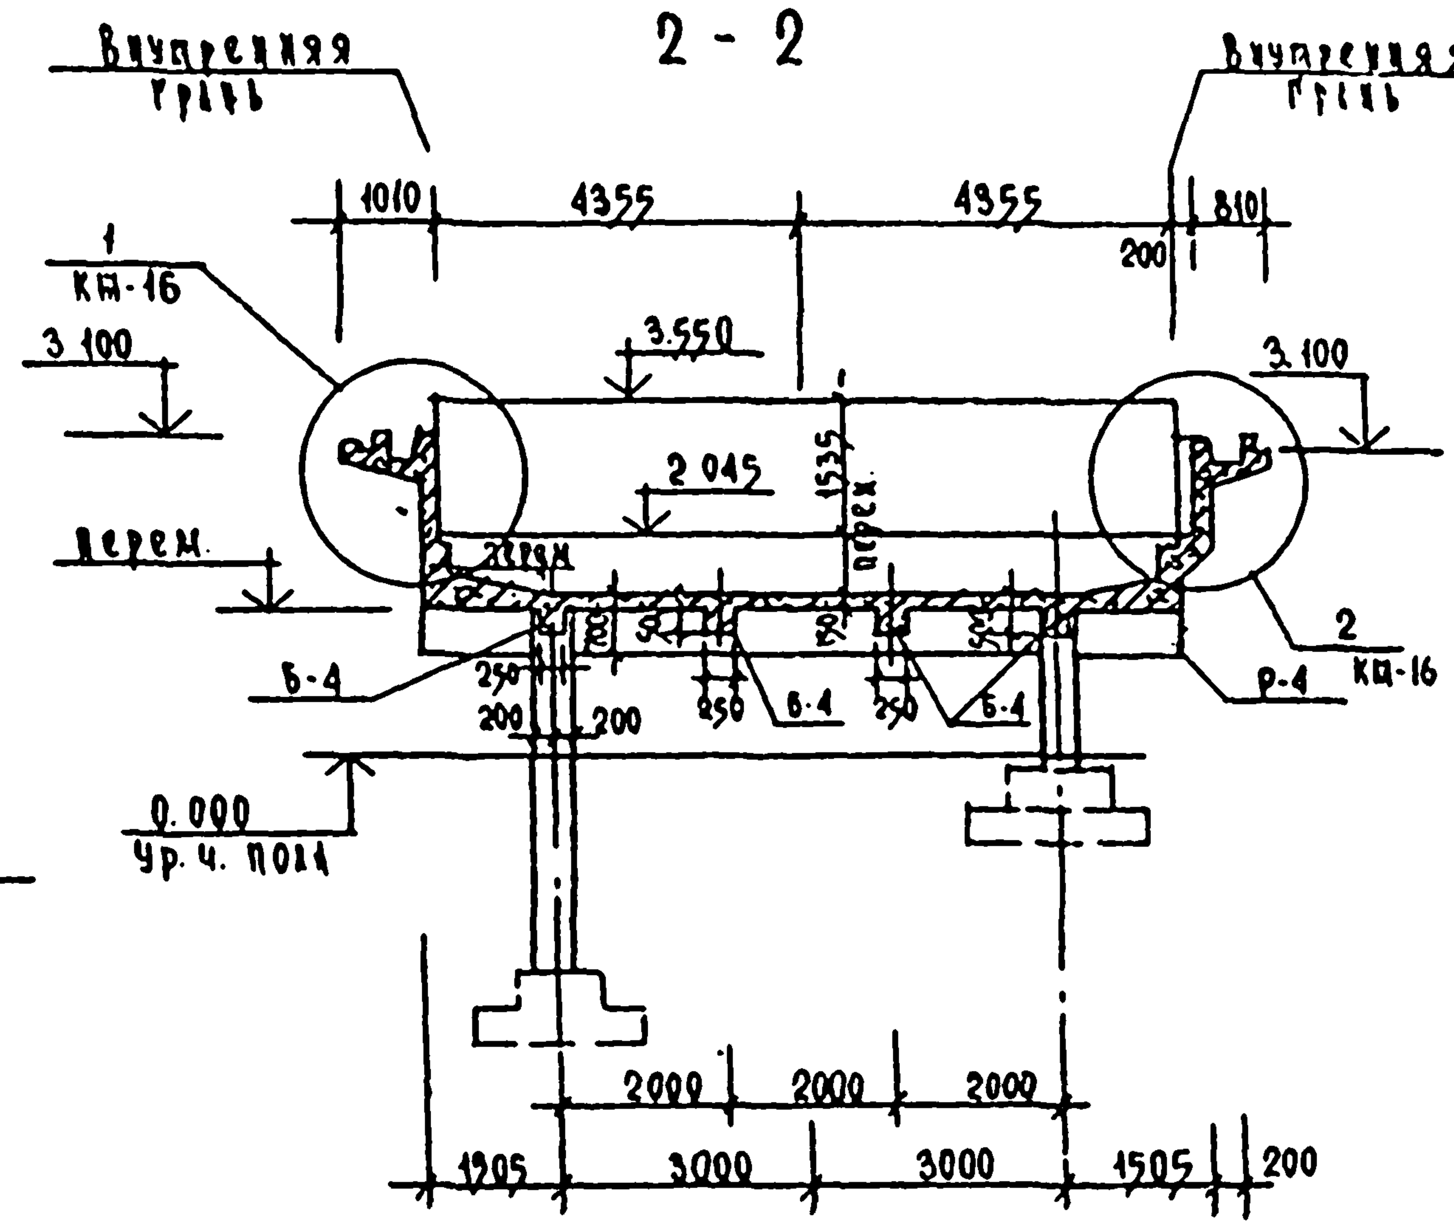

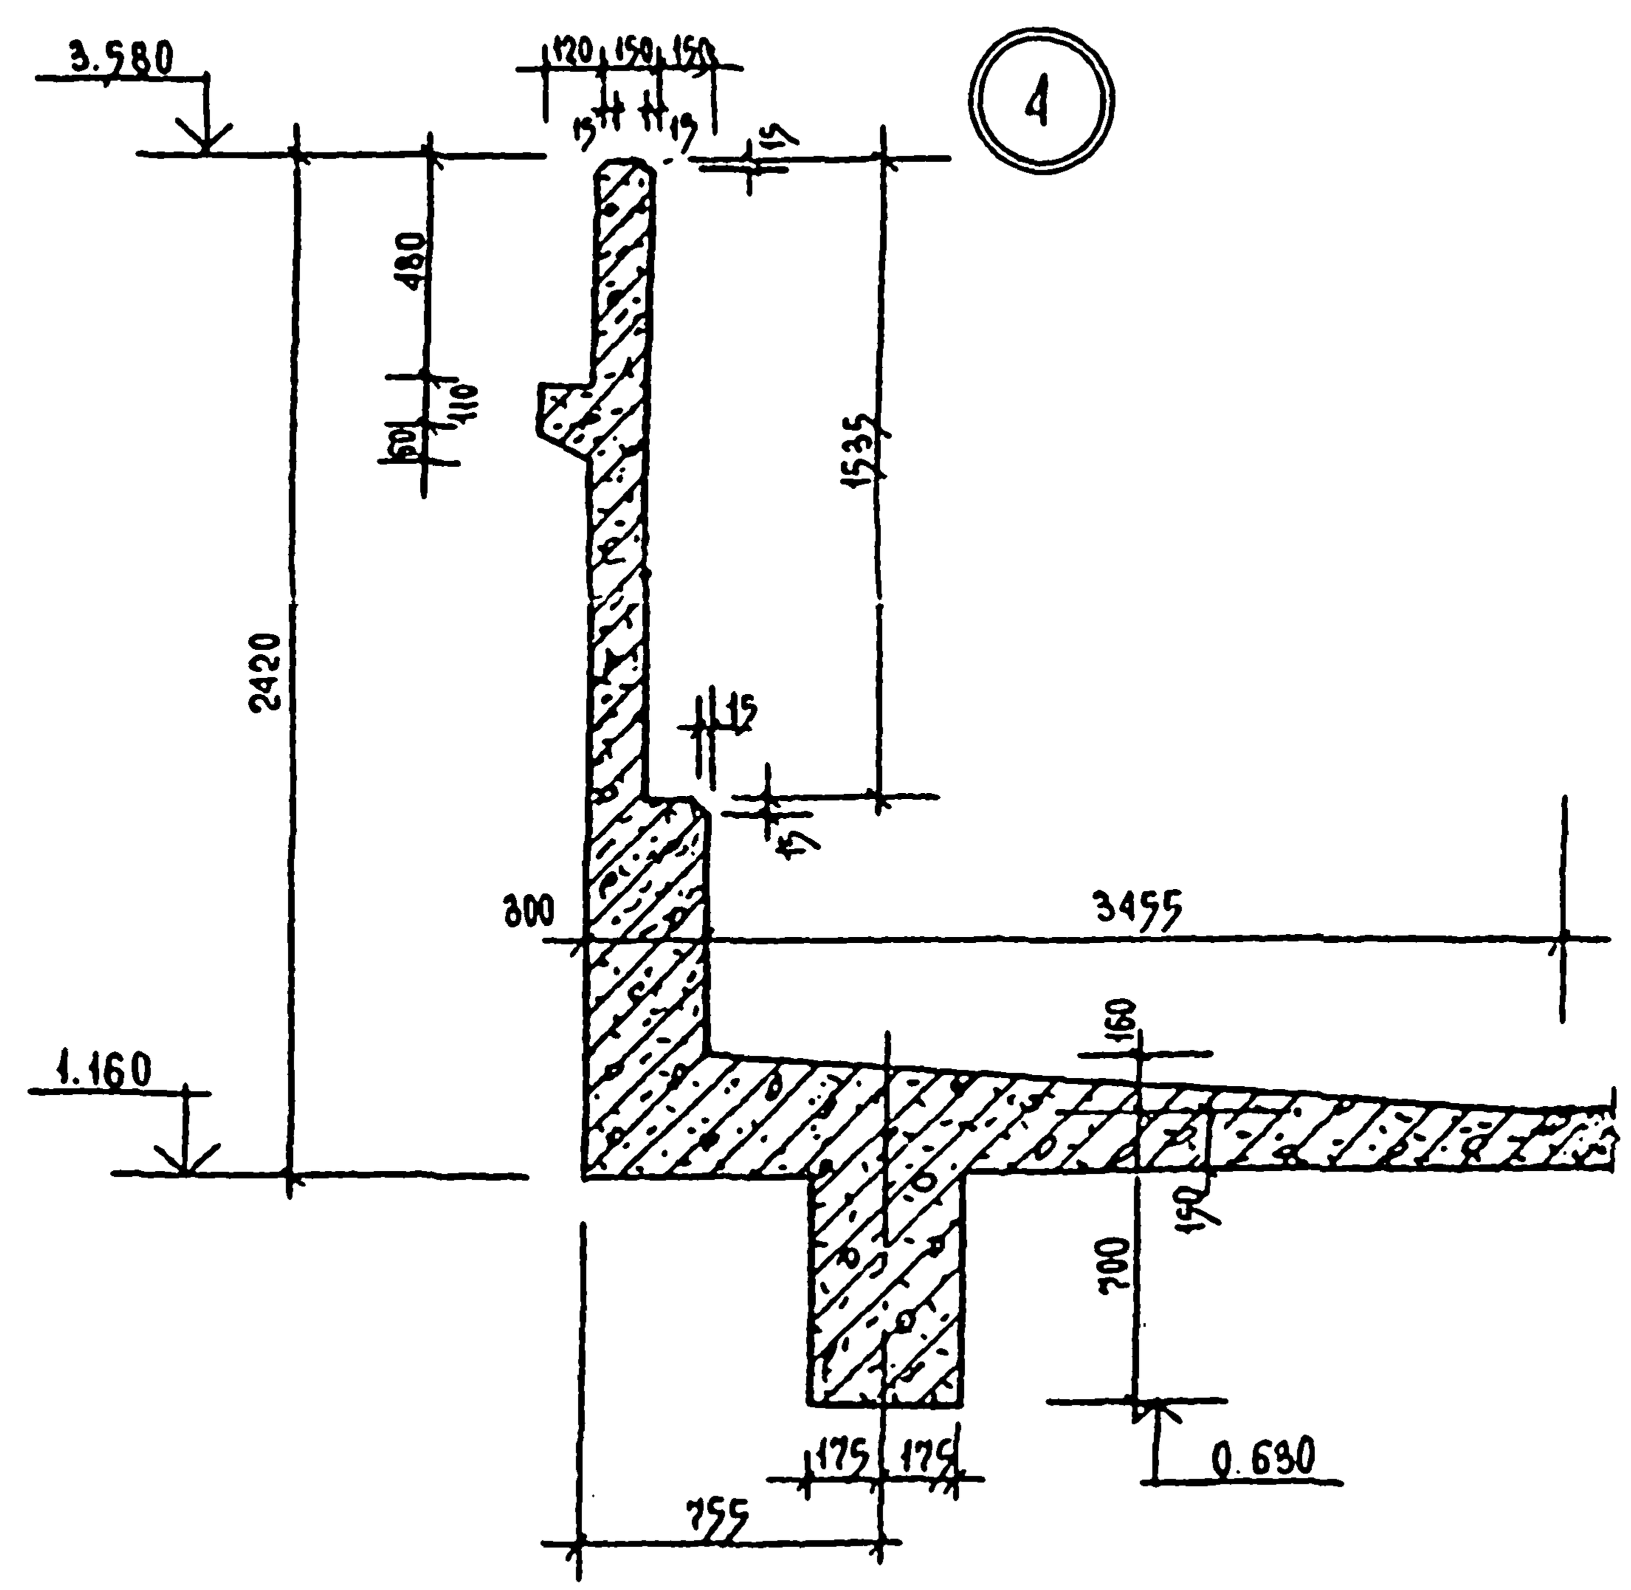

Примечания:

Данный лист рассматривать совместно с листом КЖ-16.

294-3-56.90			КЖ
Нач. мас. Мастопалов; Гл. инж. Серпоцкин; Н. контр. Граносвич; ГАП Зарецкой; ГИП Граносвич; Разработал Карачева	Крытый бассейн с ванной 25х8,5м и детской ванной 10х6м	Стадия Р	Лист 15
Привязан	Ванна 25,0х8,5м. Опалубка. План. Разрезы.	ЦНИИЭП им. Б.С. Мезенцева	

Инв. № подл. | Подпись и дата | Взам. инв. №

Инв. №

Типовой проект 294-3-56.90 Альбом 2

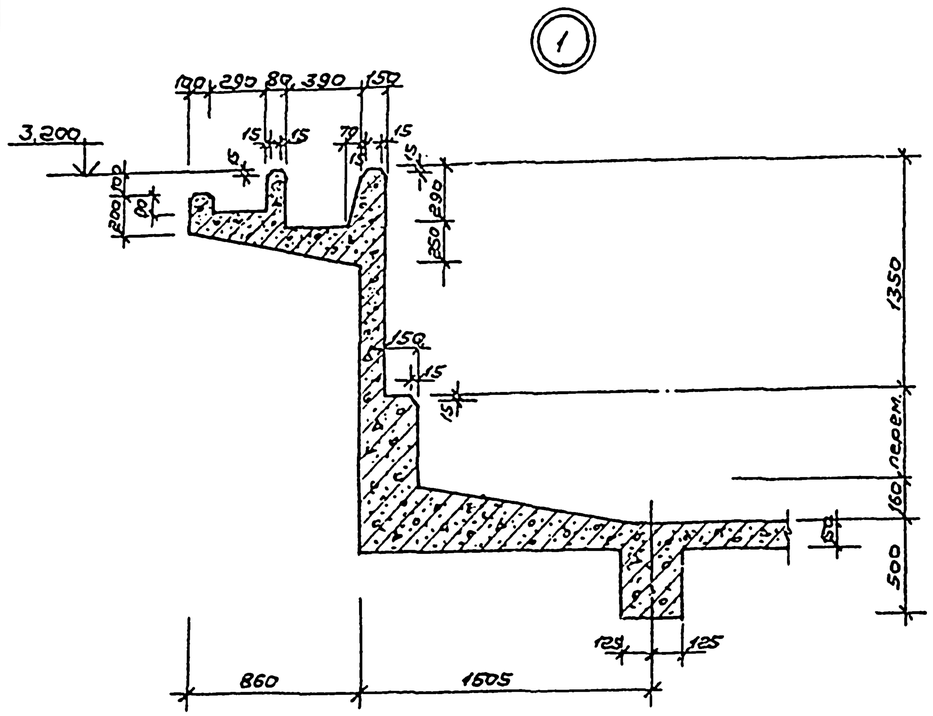

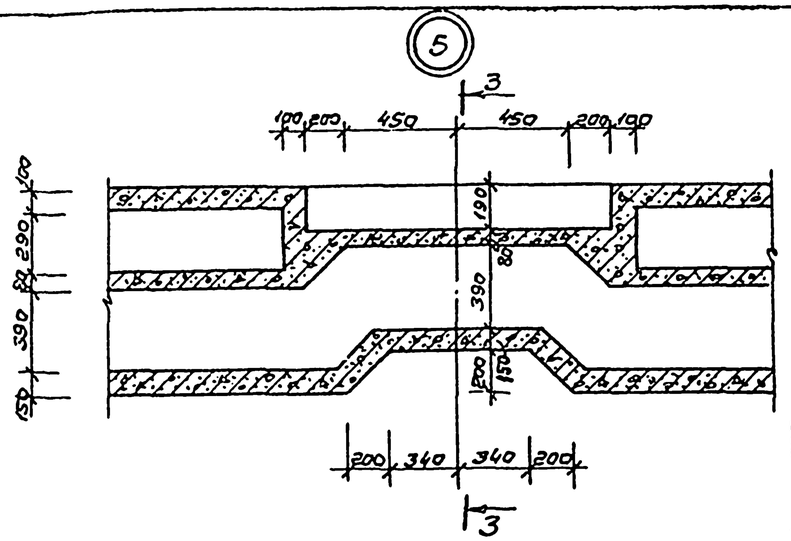

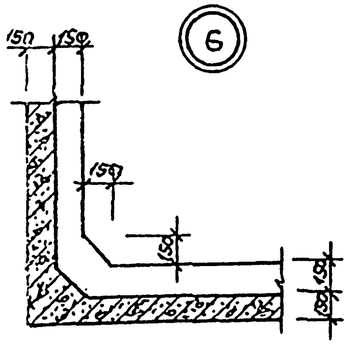

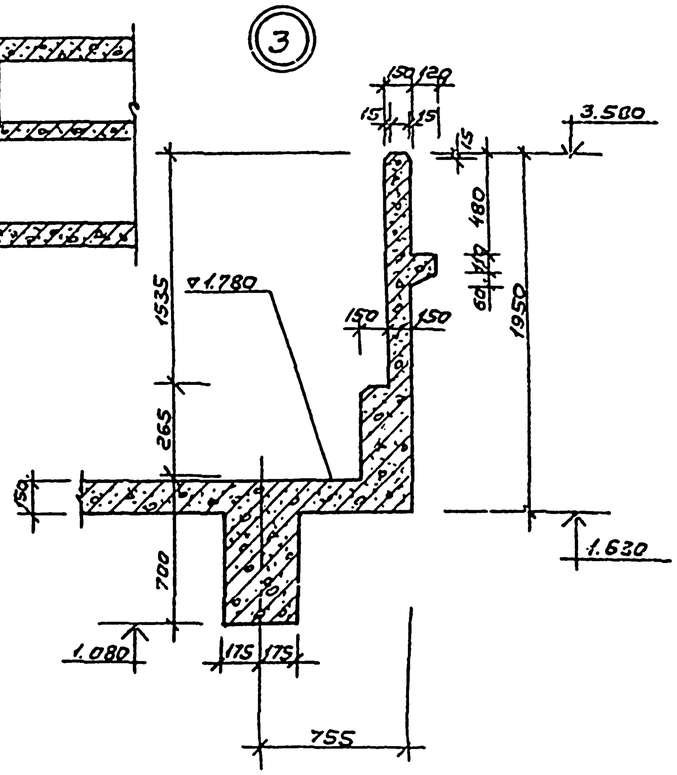

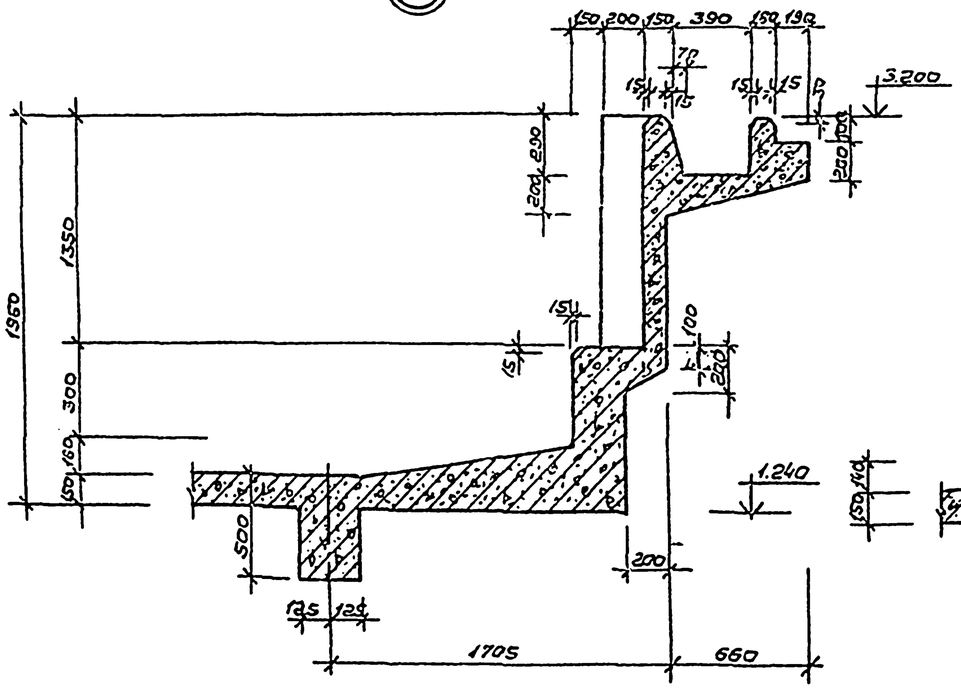

3-3

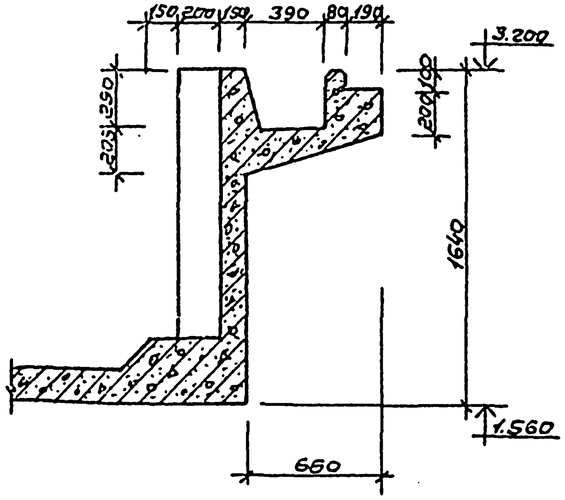

Марка поз.	Обозначение	Наименование	Кол.	Масса ед. кг	Приме-чание
		Детали			
Днище ванны	КЖ-20	Днище ванны	1		
Р-4	КЖ-17	Рама Р-4	7		
Б-4	КЖ-18	Балка Б-4	4		
Стенки ванны	КЖ-22	Стенки ванны	1		

Примечания:

1. Данный лист рассматривать совместно с листом КЖ-15.

Инв.№ подл. | Подпись и дата | Взам.инв.№

Привязан

Инв.№

Н.контр.	Шестопалов		
Рук.группы	Лейтчинцев		
Н.конт.	Гримович		
ГАП	Зарецкий		
ГИП	Гримович		
Инж.	Корачева		

294-3-56.90 КЖС

Крытый бассейн с ванной 25×8,5м и детской ванной 10×6м

Стадия	Лист	Листов
Р	16	

Ванна 25.0×8.5м
Полупубликс. Узлы 1÷5.

ЦНИИЭП им. Б.С. Мезенцева

24865-02 21 ф.12

Типовой проект 294-3-56.90 Альбом 2

Рама Р-4

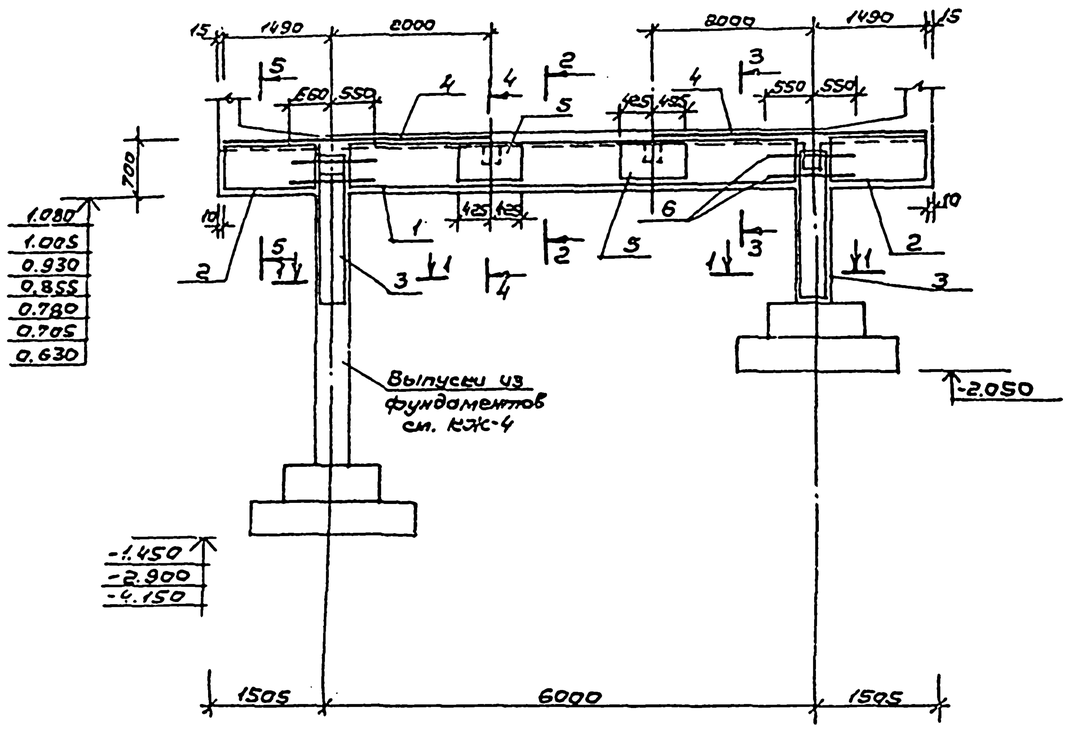

1-1

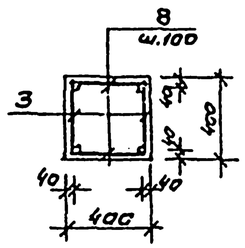

2-2

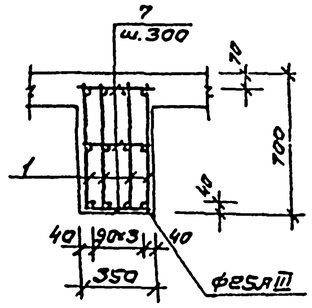

5-5

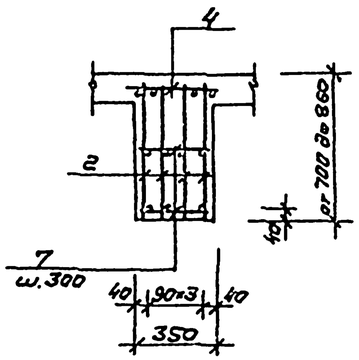

3-3

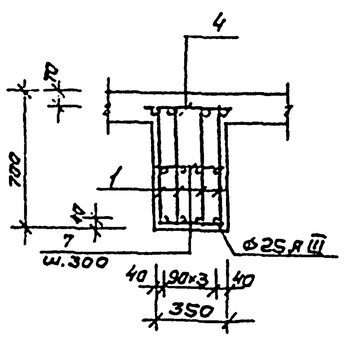

4-4

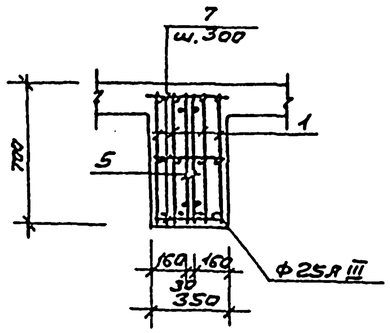

Формат	Зона	Поз.	Обозначение	Наименование	Кол.	Приме-чание
				Рама Р-4		
				Сборочные единицы		
		1	КЖС 01-14	Каркас плоский К-8	4	36.02кг
		2	-15	К-9	8	4.74кг
		3	-16	К-10	4	5.94кг
		4	-19	Сетка С-8	2	55.68кг
		5	-20	С-9	4	2.06кг
				Детали		
				ГОСТ 5781-82*		
		6		Ф12 А III ℓ=1100	16	0.98кг
		7		Ф8 А I ℓ=350	65	0.13кг
		8		Ф8 А I ℓ=380	25	0.15кг
				Материал		
				Бетон В25	30	м³

Примечание:

1. Каркас К-10, разработанный по максимальной длине, обрезать по месту.

				294-3-56.90		КЖ	
Н. контр.	Шестаков						
Гл. инж. пр.	Пентухович						
Н. конт.	Гримович			Крытый бассейн с ванной 25×8,5м и детской ванной 10×6м	Стадия	Лист	Листов
ГАП	Зарецкий				Р	17	
ГИП	Гримович			Ванна 25.0×8.5м. Рама Р-4. Армирование. Спецификация.	ЦНИИЭП им. Б.С. Мезенцева		
Инж.	Карпачева						

Привязан

Инв. № подл. | Подпись и дата | Взам. инв. №

Типовой проект 294-3-56.90 Альбом 2

Балка Б-4

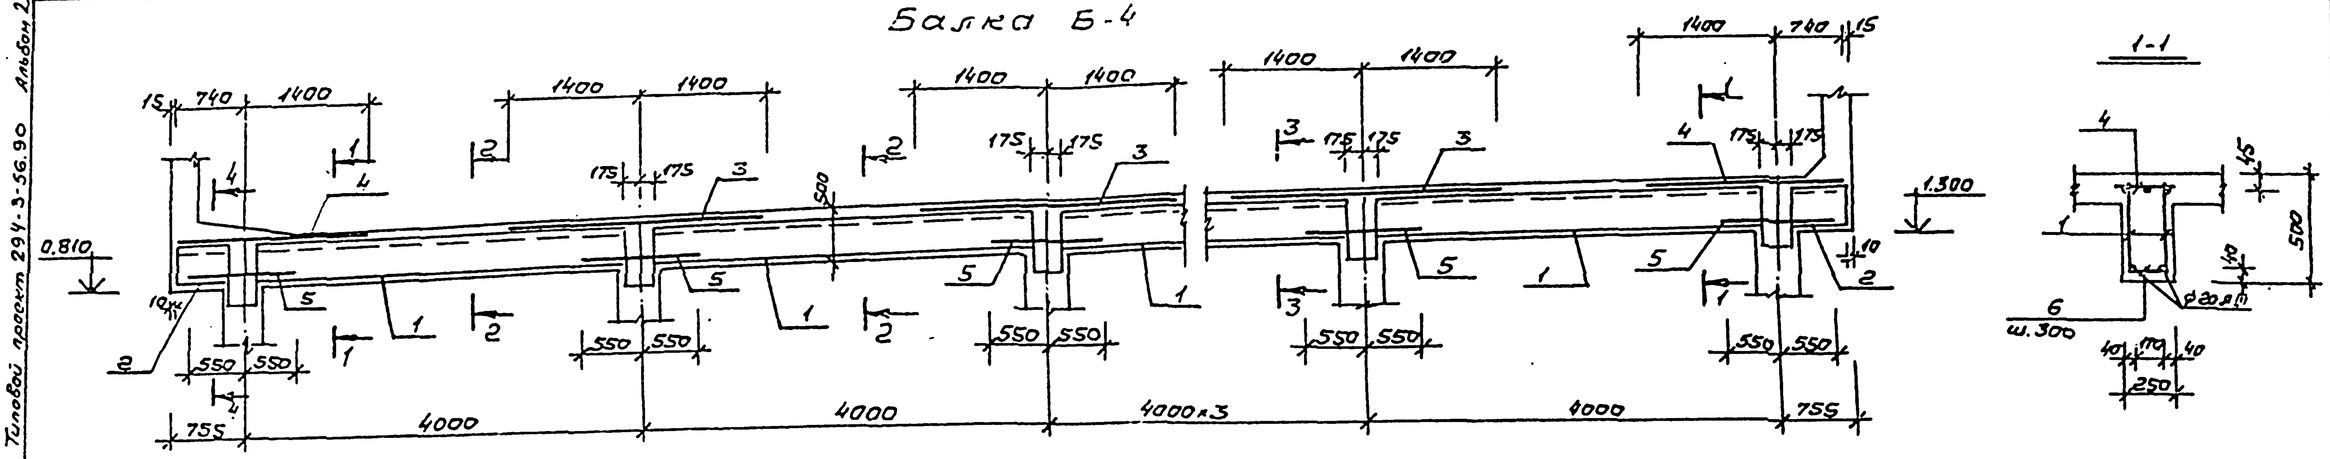

Марка элемента	Изделия арматурные													Всего	Изделия закладные							
	Арматура класса														Ар-ра класса	Прокат марки						
	Вр-I		A-I				A-III								A-I	Вст 3кп 2						
	ГОСТ 6727-80		ГОСТ 5781-82				ГОСТ 5781-82								ГОСТ 5781-82	ГОСТ 19903-74*						
	ф5	Итого	ф6	ф8	ф10	Итого	ф8	ф10	ф12	ф16	ф20	ф25	Итого		ф12	Итого	δ=4	δ=5	δ=6	δ=10	δ=20	Итого
Чаша ванны	387.52	387.52	131.18	2412.01	145.60	2748.79	801.32	1119.38	215.00	132.72	2059.26	1356.32	5684.00	8820.31	—	—	—	—	190.48	3.88	78.48	272.84
Поджимная плита	—	—	—	—	—	—	—	—	—	—	—	—	—	—	6.72	6.72	4.96	4.00	—	39.72	—	48.68
Стартовые тумбы	—	—	—	18.54	—	18.54	—	—	—	—	—	—	—	18.54	—	—	—	—	—	—	—	—

Марка элемента	Изделия закладные																Всего	Общий расход
	Прокат марки																	
	08×18Н10Т						ГОСТ 10704-76		В Ст 3кп 2 ГОСТ 10704-76						ГОСТ 7798-83*	ГОСТ 5915-70*		
	ГОСТ 2590-88* ГОСТ 19903-74*																	
	ф10	Итого	δ=2	δ=6	δ=10	Итого	Труба 40×3	Итого	Труба 40×3	Труба 48×3	Труба 63,5×3	Труба 102×3	Труба 108×2,5	Труба 121×4	Итого	Болт М12	Гайка М12		
	—	—	—	—	—	—	—	—	—	—	2.52	73.24	2.30	10.56	88.62	2.80	1.40	362.86	9183.17
	5.44	5.44	511.50	25.92	5.44	542.86	97.04	97.04	—	5.28	—	—	—	—	5.28	—	—	706.02	706.02
	—	—	—	—	—	—	—	—	11.34	—	—	—	—	—	11.34	—	—	11.34	29.88

Ведомость расхода стали на ванну, кг

Поз.	Обозначение	Наименование	Кол.	Примеч.
		Балка Б-4		
		Сборочные единицы		
1	КЖСИ.01-17	Каркас плоский К-11	12	11.86 кг
2	-18	К-12	4	1.46 кг
3	-21	Сетка С-10	5	21.90 кг
4	-22	С-11	2	16.53 кг
		Детали		
		ГОСТ 5781-82*		
5		ф12 A III ℓ=1100	14	0.98 кг
6		ф8 A I ℓ=230	114	0.09 кг
		Материалы		
		Бетон В25	2.90	м³

Привязан

Инв.№

Н.контр.	Шестопалов		
Гл.инж.пр.	Анпочинцев		
Н.отд.	Громовик		
Г.ап	Зарецкий		
ГИП	Громовик		
Инж.	Карачева		

294-3-56.90 КЖ

Крытый бассейн с ванной 25×8,5м и детской ванной 10×6м

Стадия	Лист	Листов
Р	18	

Ванна 25×8,5м. Балка Б-4. Ведомость расхода стали на ванну

ЦНИИЭП ш.б.С.Мазенцева

24866-02 23 Ф.А2

Типовой проект 294-3-56.90 Альбом 2

План раскладки сеток по днищу ванны

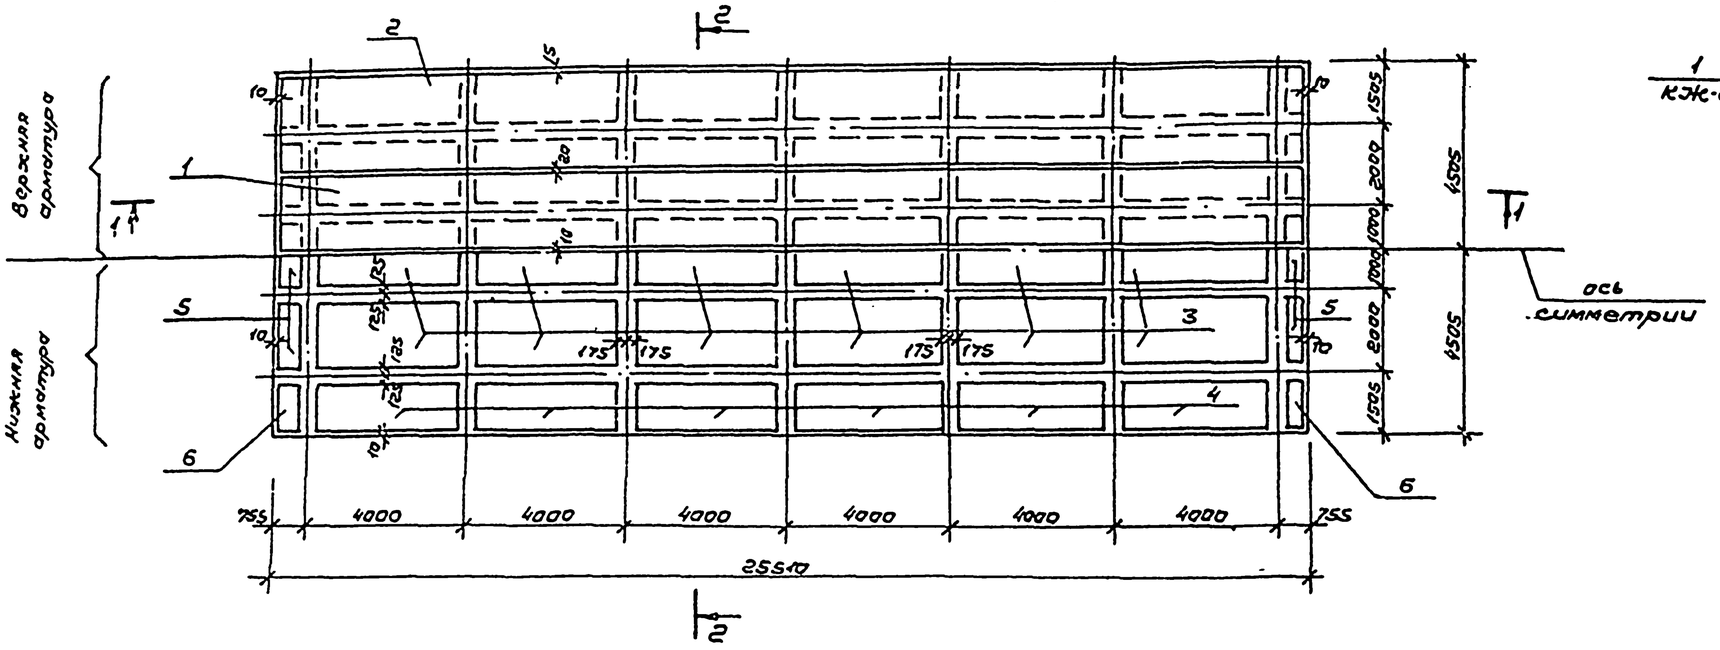

1-1

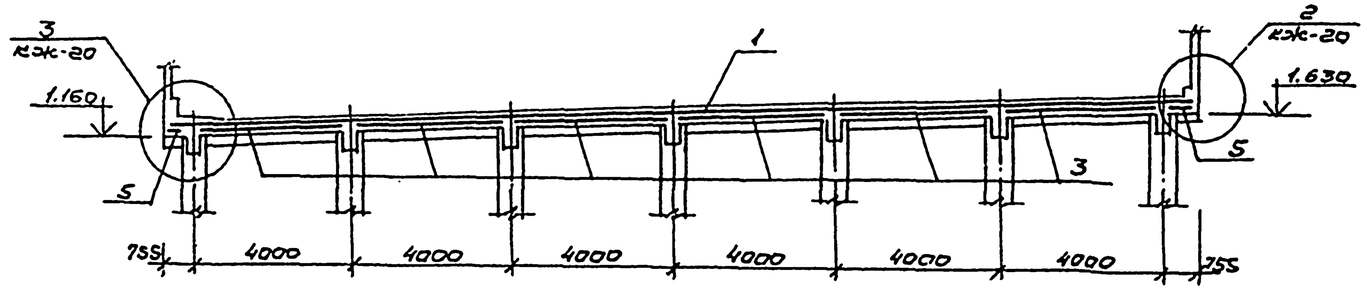

2-2

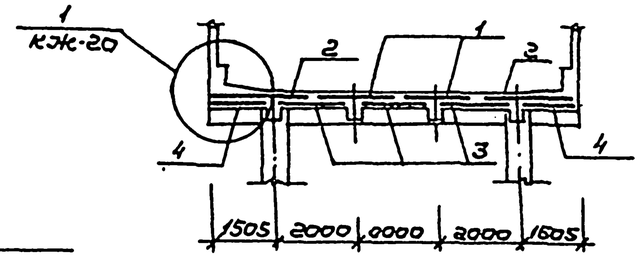

Примечания:

1. Лист читать совместно с листом КЖ-20.

Инв.№ подл.	Подпись и дата	Взам.инв.№					
						294-3-56.90	КЖ
			Н.контр.	Шестопалов			
			Гл.инж.п.	Бочтомиров			
Привязан			Н.контр.	Гаинович		Крытый бассейн с ванной 25×8,5м и детской ванной 10×6м	Стадия: Р; Лист: 19; Листов:
			ГАП	Зарецкий			
			РУП	Гаинович			
			Инж.	Корочева		Ванна 25.0×8.5м. Армирование днища ванны. План. Сечения.	ЦНИИЭП им.Б.С.Мезенцева
Инв.№							

24866-02 24 ФАГ

Типовой проект 294-3-56.90 Альбом 2.

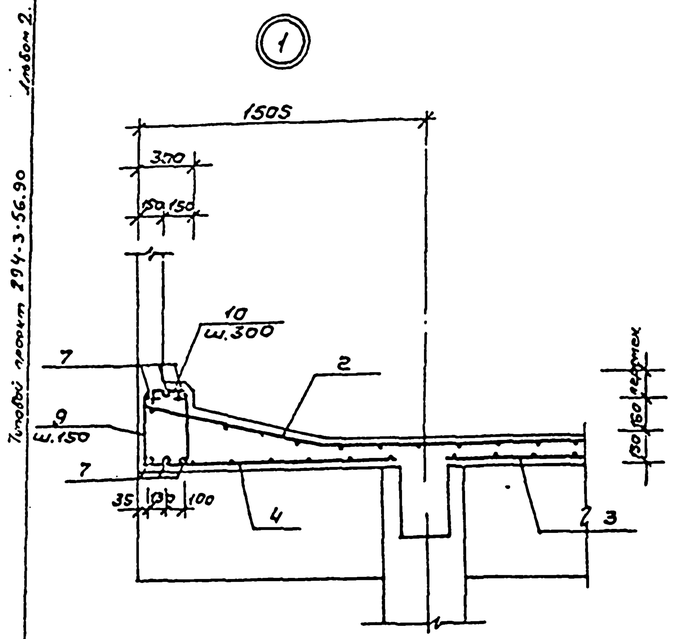

Выше ▽ 1.650

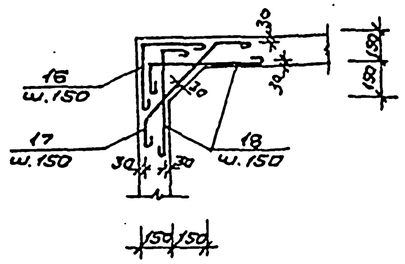

ниже ▽ 1.850

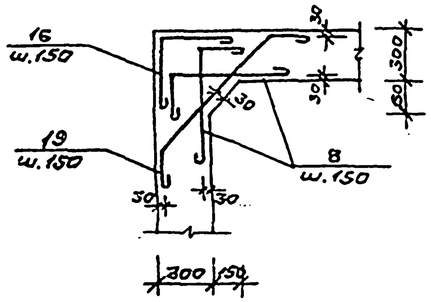

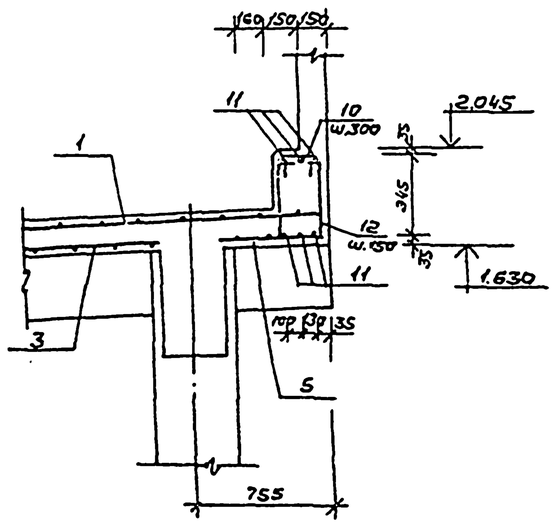

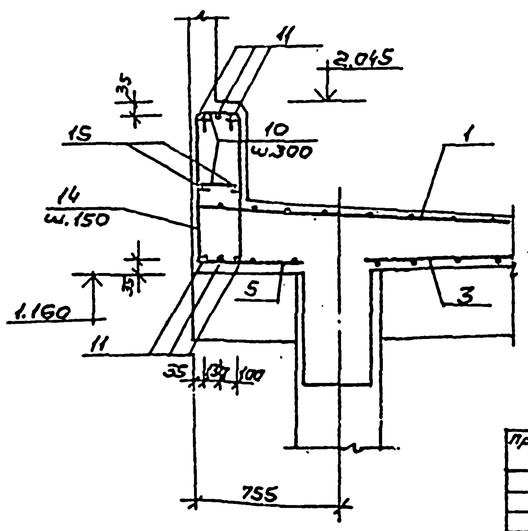

Поз.	Эскиз
9	635 до 260 ср. 450; 250
10	250
12	365; 250
13	200
14	835; 250
16	350; 350
17	150; 150; 360
18	150; 530
19	150; 1660; 150
8	150; 630

Формат	Зона	Поз.	Обозначение	Наименование	Кол.	Примечание
				Монолитное днище ванны		Вес 1 шт. кг
				Сборочные единицы		
		1	ГОСТ 23279-85	4Ср $\frac{5Вр-1-200}{8АIII-150}$ 198×2549 $\frac{145}{90}$	2	171.34
		2	ГОСТ 23279-85	4Ср $\frac{5Вр-1-200}{8АIII-150}$ 248×2549 $\frac{145}{40}$	2	214.46
		3	ГОСТ 23279-85	4Ср $\frac{5Вр-1-200}{8АIII-800}$ 175×365 $\frac{25}{75}$	18	18.19
		4	ГОСТ 23279-85	4Ср $\frac{5Вр-1-200}{8АIII-200}$ 137×365 $\frac{25}{85}$	12	14.00
		5	ГОСТ 23279-85	4Ср $\frac{5Вр-1-200}{5Вр-1-200}$ 57×175 $\frac{75}{85}$	6	1.56
		6	ГОСТ 23279-85	4Ср $\frac{5Вр-1-200}{5Вр-1-200}$ 57×134 $\frac{79}{85}$	4	1.21
				Детали		
		7	ГОСТ 5781-82	ф20АIII е=25490	12	62.86
		8	ГОСТ 5781-82	ф8АI е=990	28	0.39
		9	ГОСТ 5781-82	ф8АI е=1300	230	0.51
		10	ГОСТ 5781-82	ф6АI е=340	400	0.09
		11	ГОСТ 5781-82	ф20АIII е=8930	12	22.02
		12	ГОСТ 5781-82	ф8АI е=1100	60	0.43
		13	ГОСТ 5781-82	ф6АI е=290	30	0.06
		14	ГОСТ 5781-82	ф8АI е=1970	60	0.78
		15	ГОСТ 5781-82	ф12АIII е=8930	2	7.93
		16	ГОСТ 5781-82	ф8АI е=820	48	0.32
		17	ГОСТ 5781-82	ф8АI е=950	32	0.37
		18	ГОСТ 5781-82	ф8АI е=800	64	0.31
		19	ГОСТ 5781-82	ф8АI е=1370	14	0.54
				Закладные детали		
			КЖИ.02.02	М-3	4	15.66
				Материалы		
				Бетон В25	-	34.50 м³

Инв.№подл. | Подпись и дата | Взам. инв.№

			294-3-56.90 КЖС
Н.контр.	Шестаков		
Гл.инж.	Фельдман		
Привязан			
Н.контр.	Громович		Открытый бассейн с ванной 25×8,5м и детской ванной 10×6м — Стадия: Р; Лист: 20; Листов:
ГАП	Зоревцев		
ГИП	Громович		
Инж.	Корочева		Ванна 250×8,5м. Контурное днища ванны. Узлы 1, 2, 3. Спецификация. — ЦНИИЭП им. Б.С. Мезенцева
Инв.№			

24866-02 25 ф.А2

Типовой проект 294-3-56.90 Альбом 2.

Раскладка сеток по наружной и внутренней грани продольной стенки ванны (обозначение в скобках дана для внутренней грани)

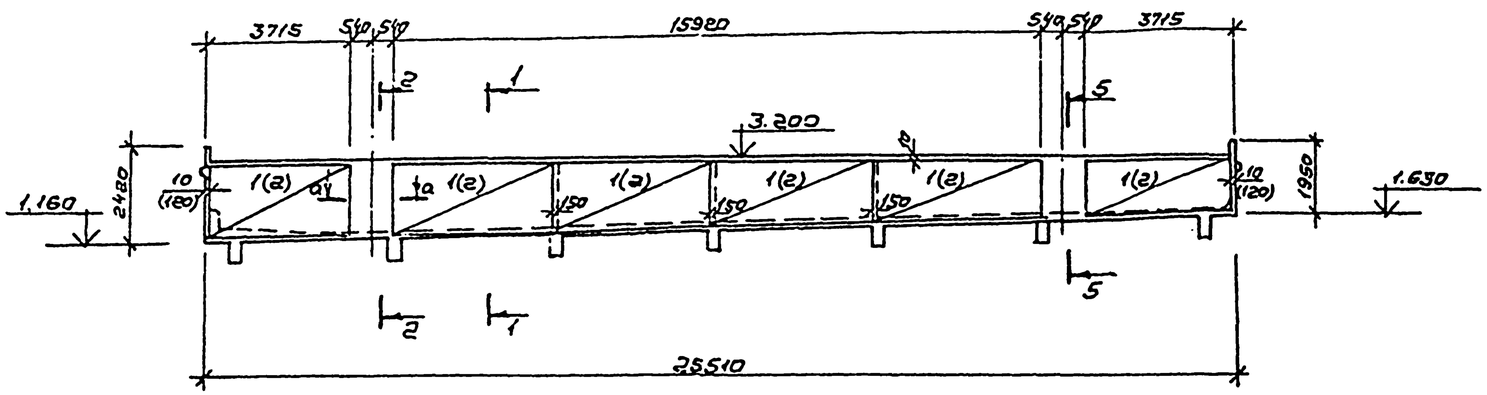

1-1

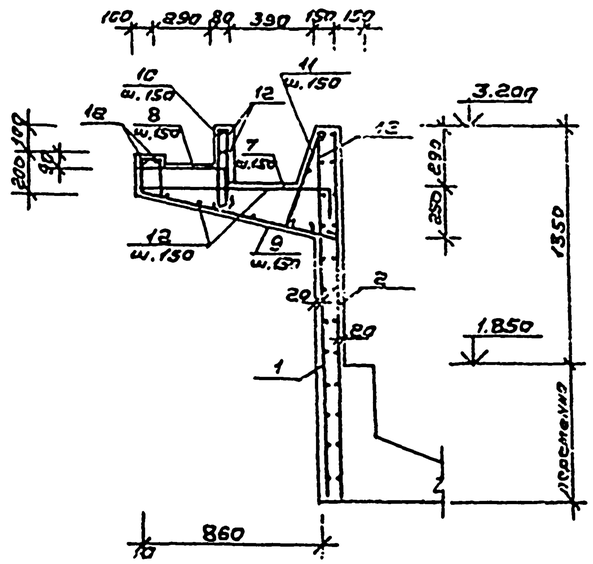

Раскладка сеток по наружной и внутренней грани торцевых стенок ванн (обозначение в скобках дана для внутренней грани)

Глубокая часть

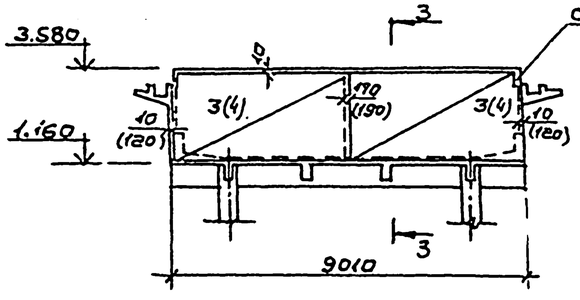

Сетку подрезать по месту

Мелкая часть

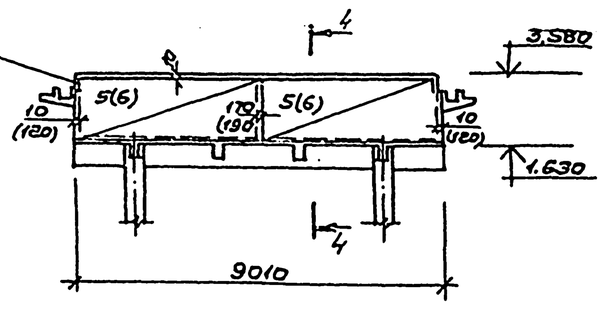

а-а

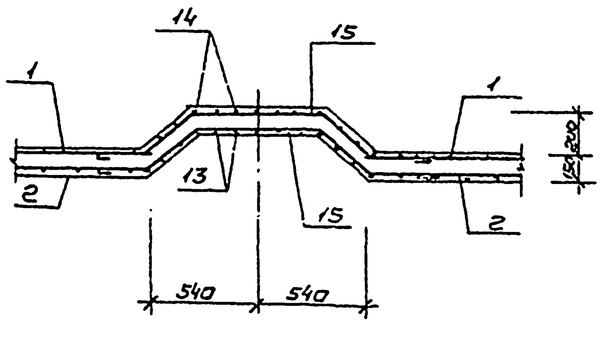

Инв.№ подл. | Подпись и дата | Взам.инв.№

				294-3-56.90	КЖ
Привязан	Н.контр.	Шестопалов			
	ГАП	Гончукевич			
	ГИП	Зарецкий		Крытый бассейн с ванной 25×8,5м и детской ванной 10×6м	Стадия: Р; Лист: 21
	Инж.	Гончукевич		Ванна 25,0×8,5м. Армирование стенок ванны. Сечения 1-1; а-а	ЦНИИЭП им. Е.С. Мозжухина
Инв.№					

24866-02 26 ф.82

Типовой проект 294-3-56.90 Альбом 2.

2-2

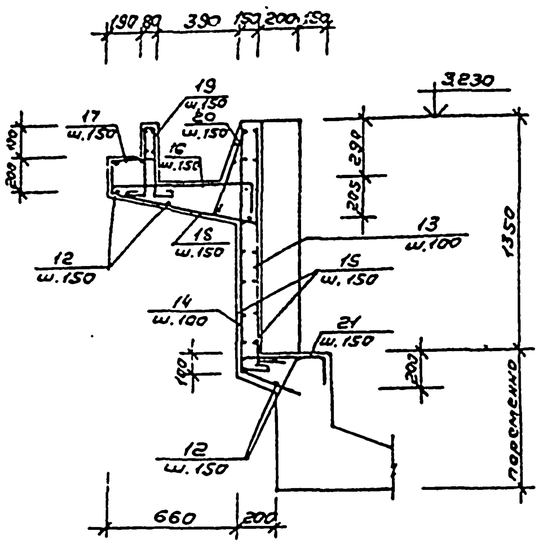

3-3

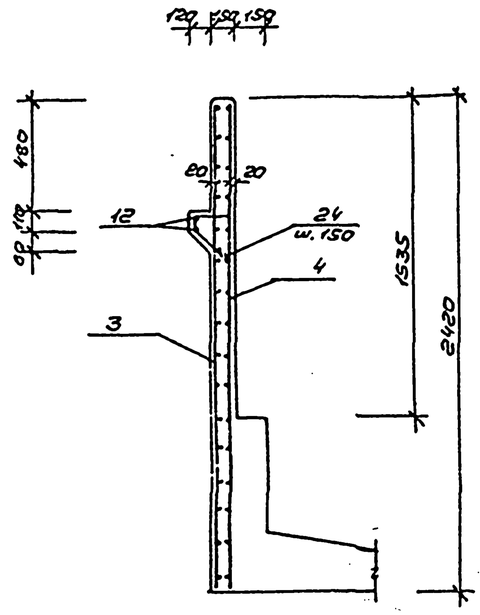

4-4

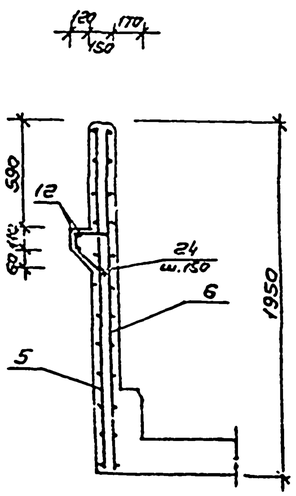

5-5

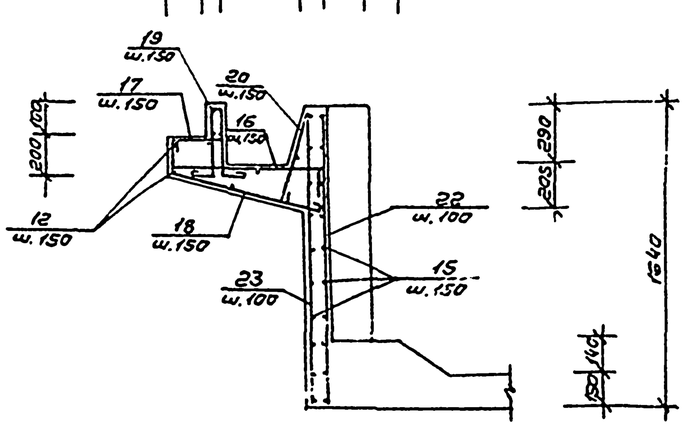

Поз.	Эскиз
7	980, 150
8	430, 400
9	70, 170, 996, 970
10	60, 400, 400
11	480
13	200, 1490
14	200, 1440
15	730, 200, 200, 200, 600
16	780, 150
17	230, 280
18	150, 150, 770
19	60, 320, 320, 100, 100
20	440
21	460, 200, 300, 150, 150
23	1600
24	210, 70, 150, 60, 120

Формат	Зона	Поз.	Обозначение	Наименование	Кол.	Примеч.
				Стенки чаши ванны		
				Сборочные единицы		
		1	ГОСТ 23279-85	4С 8АI-150/8АI-100 202×410 50/25×195	12	53.44
		2	ГОСТ 23279-85	4С 10АIII-150/10АIII-100 202×410 50/25×195	12	71.64
		3	ГОСТ 23279-85	4С 8АI-150/8АI-150 240×459 65/25×125	2	58.52
		4	ГОСТ 23279-85	4С 8АI-150/10АIII-150 240×448 65/25×125	2	72.92
		5	ГОСТ 23279-85	4С 8АI-150/8АI-150 193×458 40/25×105	2	47.40
		6	ГОСТ 23279-85	4С 8АI-150/10АIII-150 193×448 65/25×105	2	59.15
				Детали		
		7	ГОСТ 5781-82	ф10АIII ℓ=1130	220	0.70
		8	ГОСТ 5781-82	ф10АIII ℓ=830	220	0.51
		9	ГОСТ 5781-82	ф6АI ℓ=1350	220	0.30
		10	ГОСТ 5781-82	ф6АI ℓ=950	220	0.21
		11	ГОСТ 5781-82	ф6АI ℓ=570	220	0.13
		12	ГОСТ 5781-82	ф6АI $\ell_{пм}$=1040	-	0.22
		13	ГОСТ 5781-82	ф10АIII ℓ=1690	22	1.04
		14	ГОСТ 5781-82	ф8АI ℓ=1760	22	0.70
		15	ГОСТ 5781-82	ф8АI ℓ=1810	68	0.71
		16	ГОСТ 5781-82	ф10АIII ℓ=930	26	0.58
		17	ГОСТ 5781-82	ф10АIII ℓ=510	26	0.35
		18	ГОСТ 5781-82	ф6АI ℓ=1080	26	0.24
		19	ГОСТ 5781-82	ф6АI ℓ=990	26	0.22
		20	ГОСТ 5781-82	ф6АI ℓ=530	26	0.12
		21	ГОСТ 5781-82	ф10АIII ℓ=995	13	0.62
		22	ГОСТ 5781-82	ф10АIII ℓ=1600	22	0.99
		23	ГОСТ 5781-82	ф8АI ℓ=1750	22	0.69
		24	ГОСТ 5781-82	ф8АI ℓ=685	110	0.27
				Закладные детали		
			КЖИ.02.19	М-8	10	15.51
			КЖИ.02.24	М-13	4	39.09
				Материалы		
				Бетон В25	-	33.50 м³

Инв.№ подл. | Подпись и дата | Взам. инв.№

Привязан

Инв.№

Н.контр.	Шестопалов		
Гл.инж.пр.	Бокучников		
Н.контр.	Гаумович		
ГАП	Заовицкий		
ГИП	Гаумович		
Инж.	Касачева		

294-3-56.90 КЖ

Крытый бассейн с ванной 25×8,5м и детской ванной 10×6м

Стадия	Лист	Листов
Р	22	

Ванна 25.0×8.5м. Армирование стенок ванны. Сечения 2-2÷5-5.

ЦНИИЭП им. Б.С. Мезенцева

24866-02 27 ФЯ2

Типовой проект 294-3-56.90 Альбом 2

План ванны

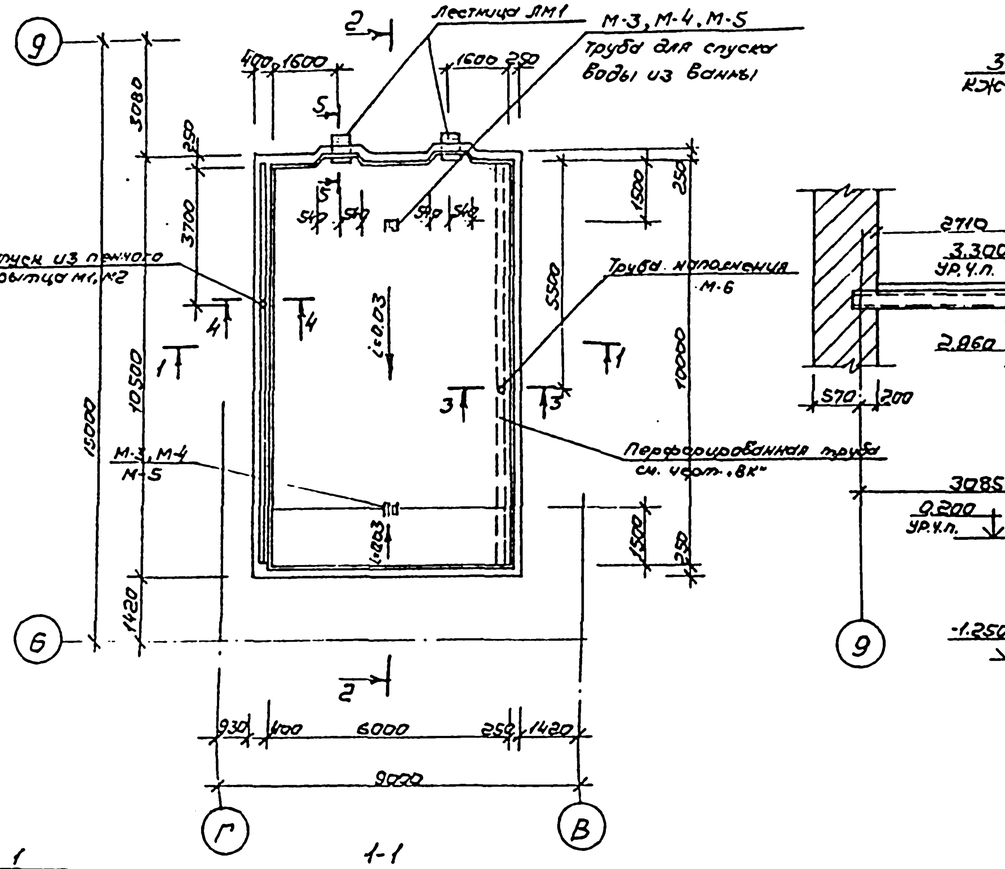

1-1

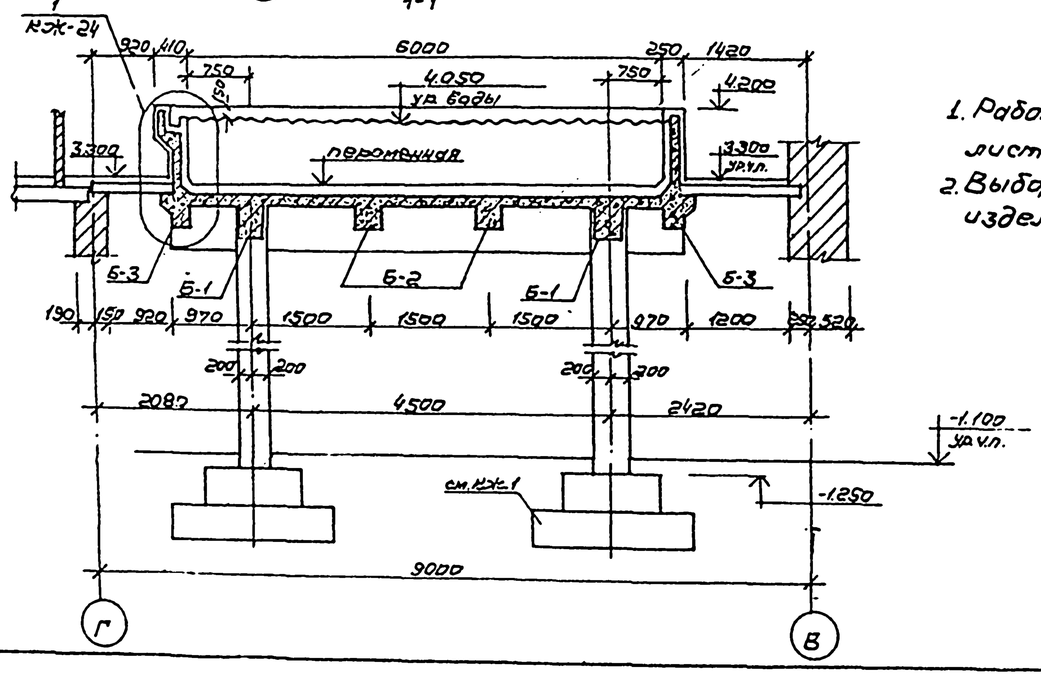

2-2

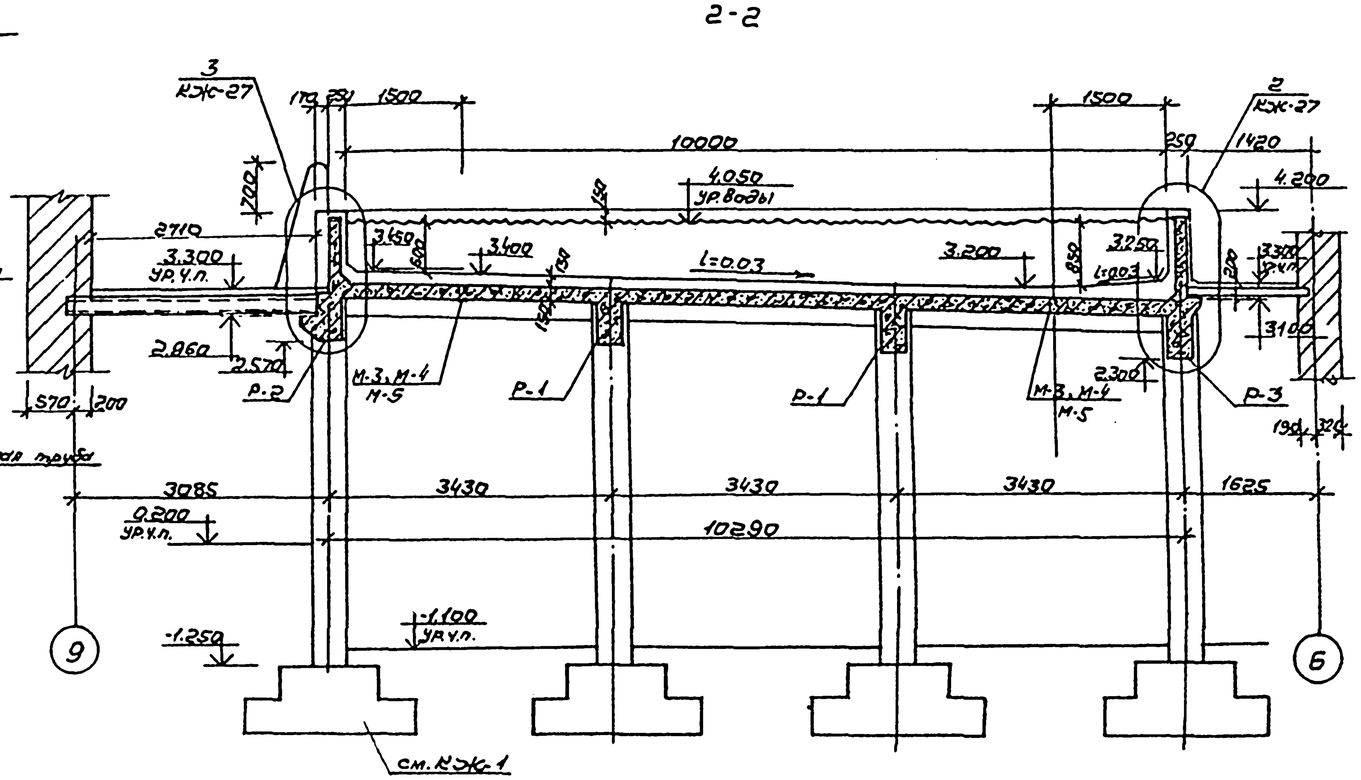

Примечания:

1. Работать совместно с листами КЖ-23 ÷ 37.
2. Выборка стали на закладные изделия см. КЖ-34.

Спецификация элементов монолитных конструкций ванны

Формат	Зона	Поз.	Обозначение	Наименование	Кол.	Примечание
				Закладные детали		Вес 1 шт кг
		1	КЖИ.02.00	М-1	1	11.5
		2	КЖИ.02.01	М-2	1	0.45
		3	КЖИ.02.02	М-3	2	15.66
		4	КЖИ.02.03	М-4	2	7.84
		5	КЖИ.02.04	М-5	2	9.93
		6	КЖИ.02.05	М-6	1	11.58
		7	КЖИ.02.06	М-7	4	0.64
		8	КЖИ.02.07	Лестница ЛМ-1	2	40.8

Привязан

Инв. №

Нач. арх.	Шестаков		294-3-56.90 КЖ
Гл. инж. пр.	Голощапов		
Н. контр.	Гринович		
ГАП	Зарецкий		Крытый бассейн с ванной 25×8,5м и детской ванной 10×6м
ГИП	Гринович		Ванна 10×6м. Общий вид. План. Разрезы.
Конс. инж.	Лепешков		Стадия Р; Лист 23; Листов

ЦНИИЭП им. Б.С. Мезенцева

Инв. № подл. | Подпись и дата | Взам. инв. №

Альбом 2 Конструкции железобетонные

Типовой проект 294-3-56.90 Альбом 2

3 - 3

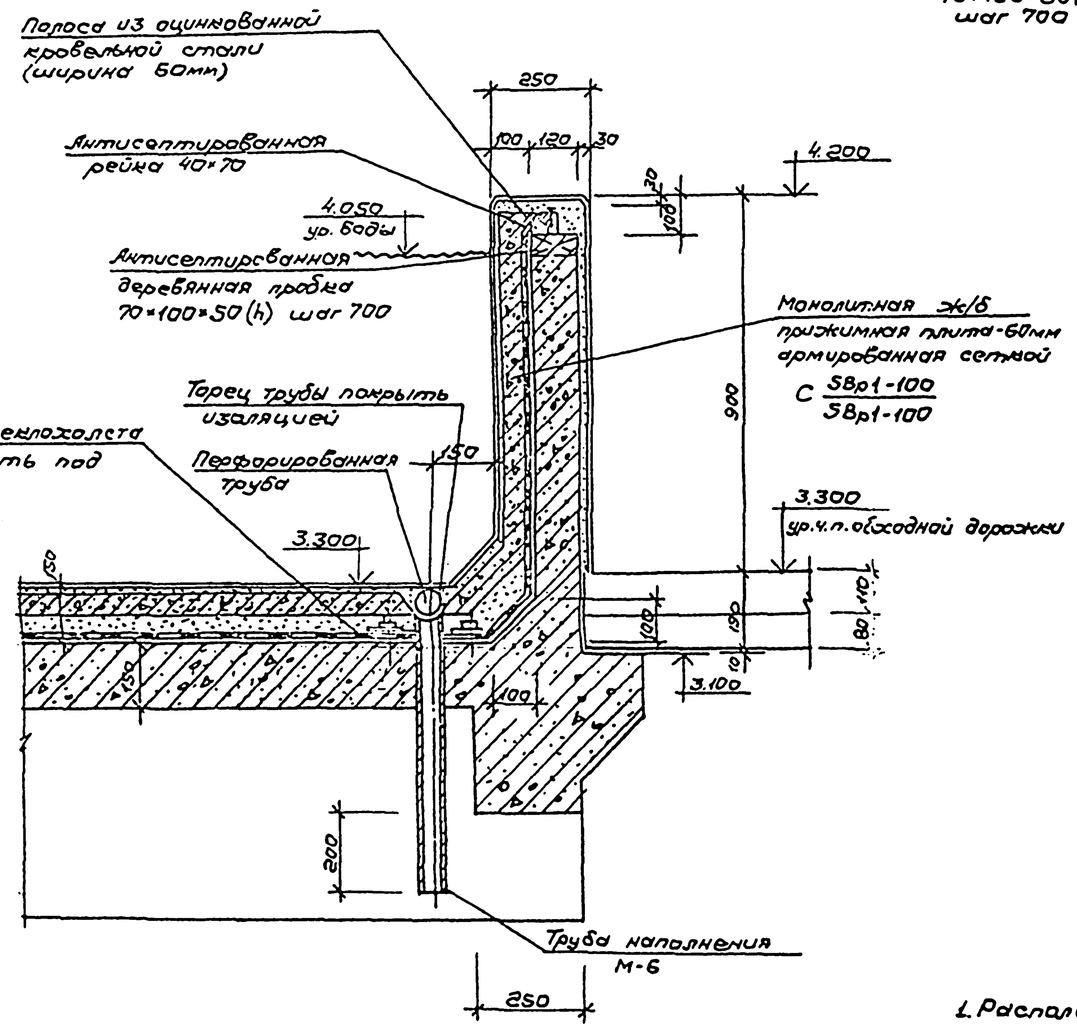

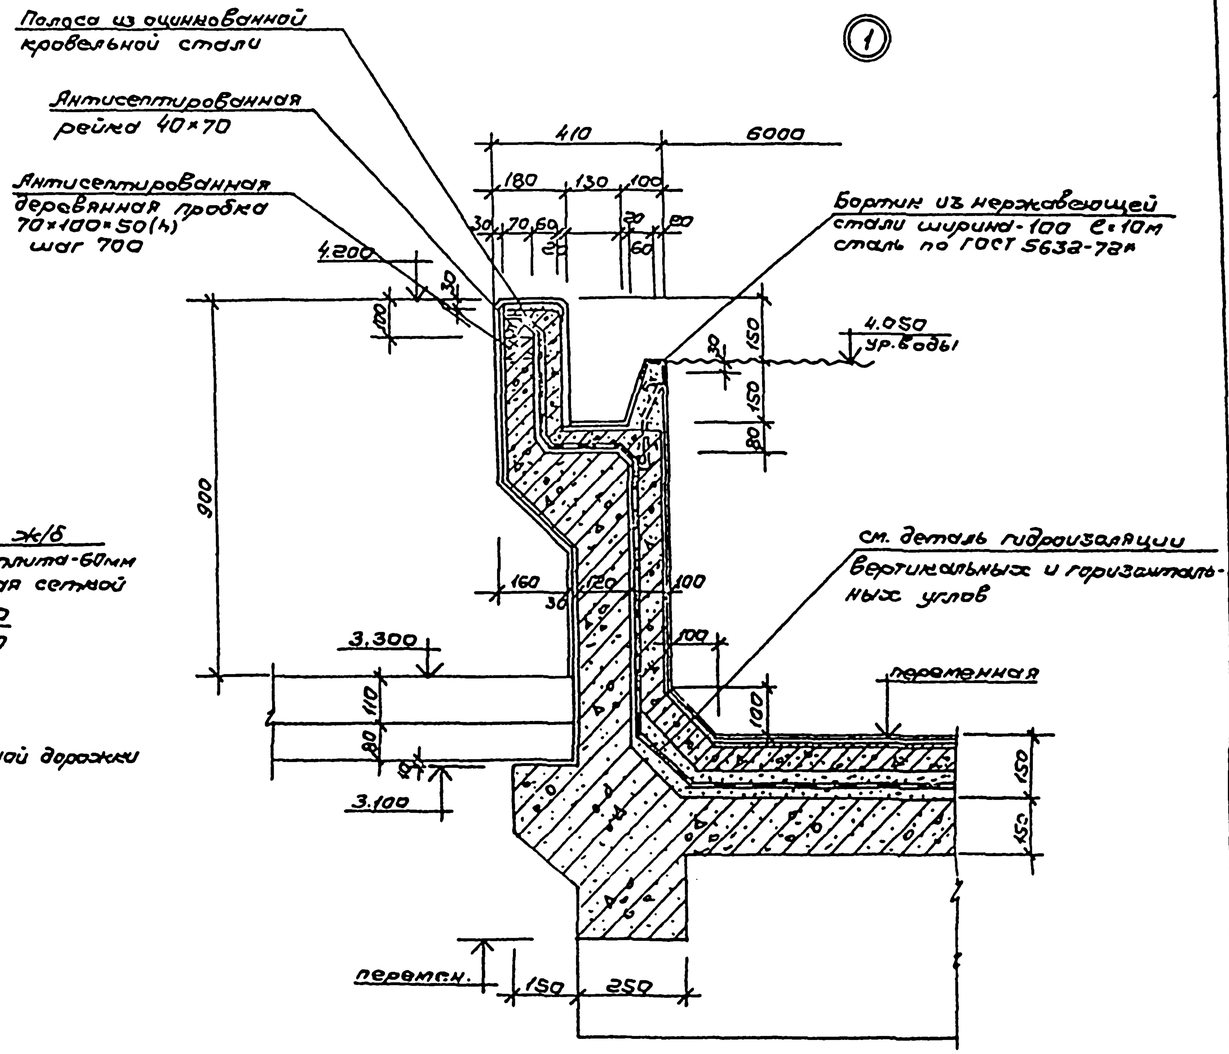

Примечания:

1. Расположение сечения 3-3 и узла 1 см. л. КЖ-23.

				294-3-56.90		КЖ	
		Нач.отд	Шестаков				
		Гл.инж.пр	Ленточников				
Привязан		Н.контр	Гримович	Крытый бассейн с ванной 25×8,5м и детской ванной 10×6м	Стадия	Лист	Листов
		ГАП	Зарецкий		Р	24	
		ГИП	Гримович	Ванна 10×6м. Общий вид. Сечение 3-3. Узел 1.	ЦНИИЭП им. Б.С. Мезенцева		
Инв.№		Нач.гр.	Петушкова				

Инв.№ подл. | Подпись и дата | Взам.инв.№

24866-02 29 ф. А2

Типовой проект 294-3-56.90 Альбом 2

4-4

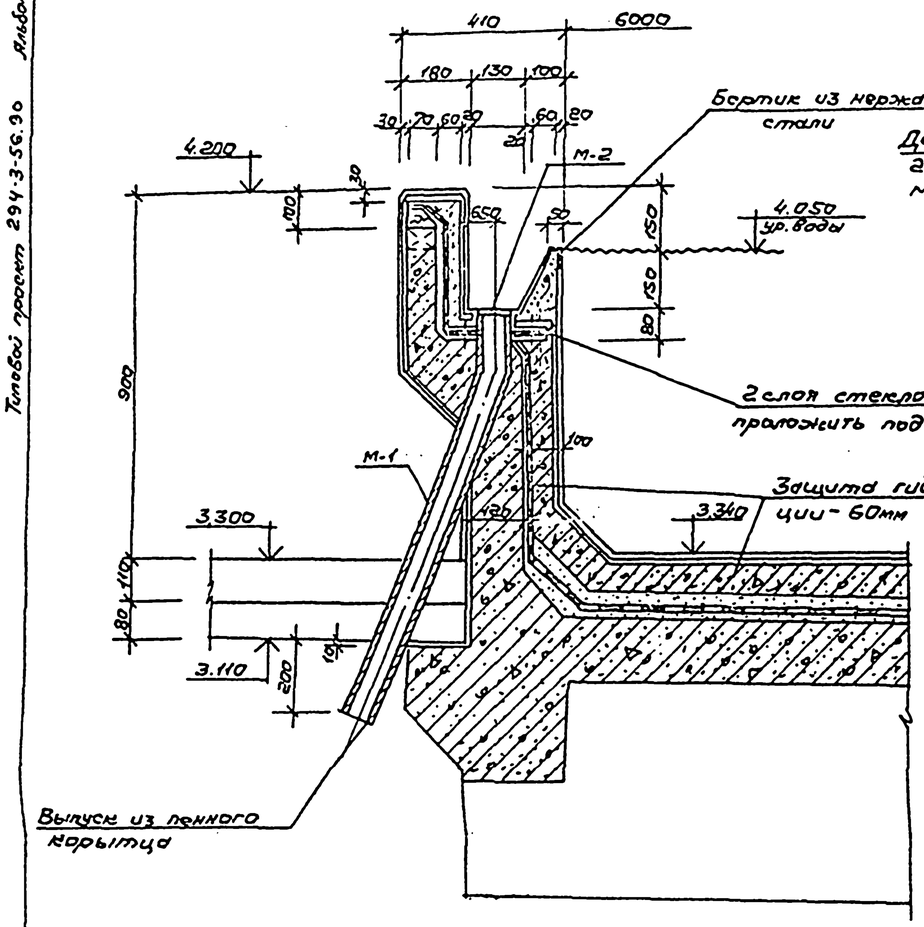

5-5

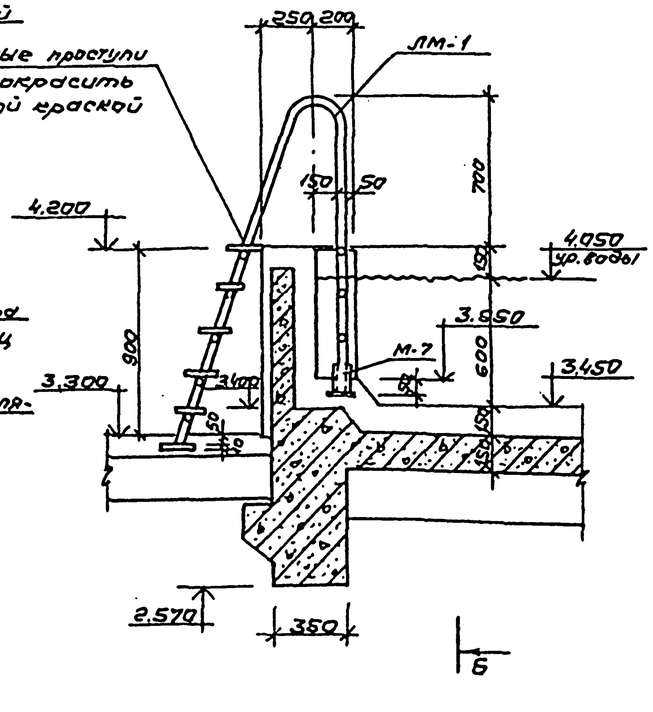

Б-Б

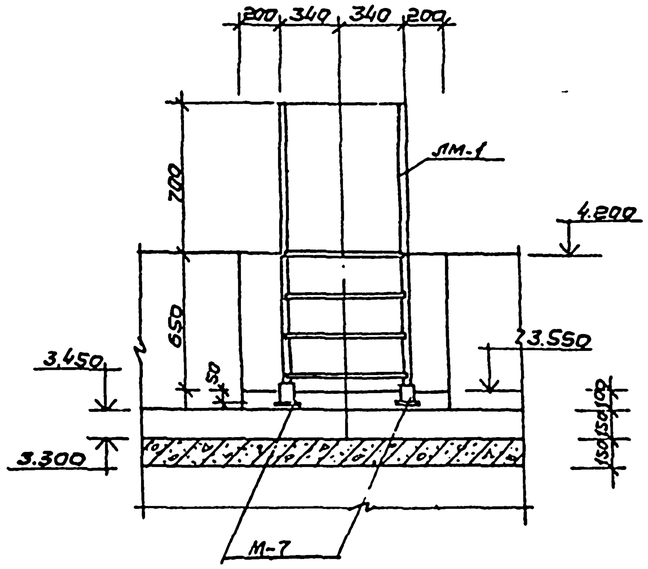

Лестницу ЛМ-1 приварить к закл. дет. М-7

Профиль лотка ленного корытца

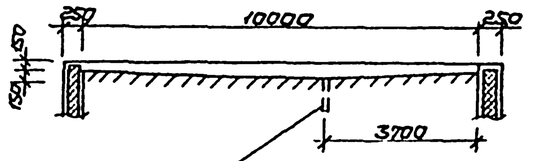

Выпуск из ленного корытца М-1, М-2

Деталь плана

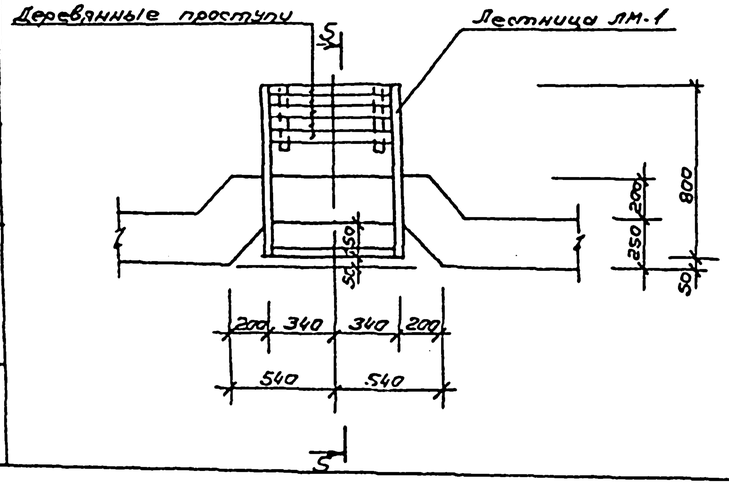

Примечания:

1. Расположение сечений и узлов см. л. КЖС-23.

				294-3-56.90		КЖС	
Нач. маст.	Шестопалов						
Гл. инж. пр.	Лентунцков			Крытый бассейн с ванной 25×2,5м и детской ванной 10×6м	Стадия	Лист	Листов
Н. контр.	Гримович				Р	25	
ГАП	Зарецкий						
ГИП	Гримович			Ванна 10×6м. Общий вид. Сечение 4-4.	ЦНИИЭП им. Б.С. Мезенцева		
Нач. гр.	Петрикова						

Привязан

Инв. №

Инв. № подл. | Подпись и дата | Взам. инв. №

24866-02 30 ФА2

Деталь гидроизоляции днища

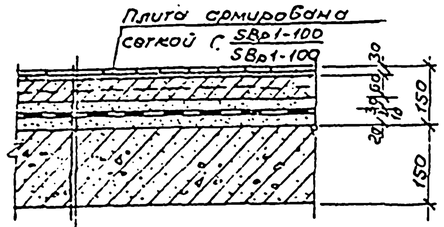

Керамическая плитка на цем. песч. р-ре	-30
ГОСТ 6787-76	
Защитная ж/б плита из бет. м. В25 армир. сеткой С SBp1-100/SBp1-100	-60
Защитный слой бетона	-30
Гидроизоляция - 4 слоя стеклоткани на горячей бит. мастике	-10
Выравнивающая цем. песч. стяжка	-20
Ж/б плита днища ванны	-150

Деталь гидроизоляции стенки

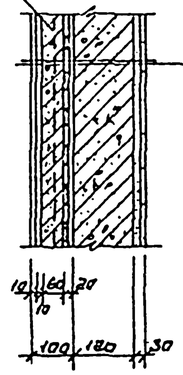

Керам. плитка на цем. песч. р-ре	-20
Защитная ж/б стенка из бетона марки В25, армир. сеткой С SBp1-100/SBp1-100	-60
Гидроизоляция - 4 слоя стеклоткани на горячей бит. мастике	-10
Выравнивающая цем. песч. стяжка	-10
Ж/б стена ванны бассейна	
Керамическая плитка на цем. песч. р-ре	-30

Деталь гидроизоляции вертикальных и горизонтальных углов ванны плавательного бассейна

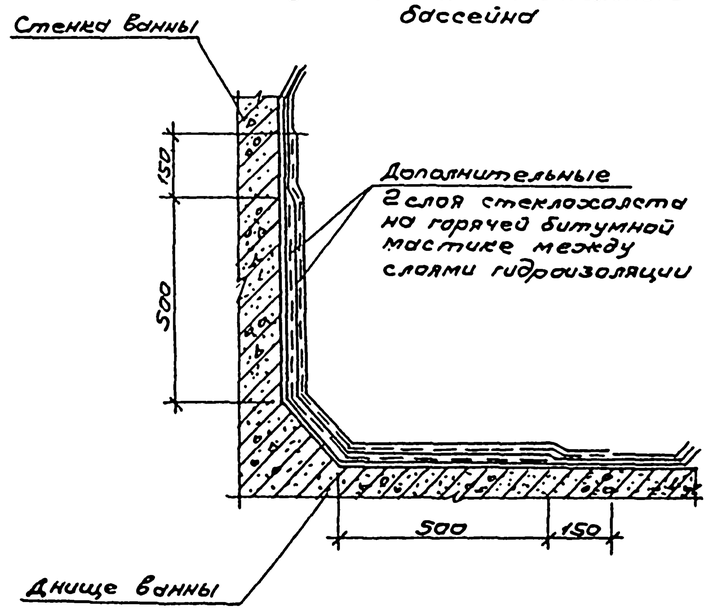

Деталь гидроизоляции трубы для слуска воды из ванны

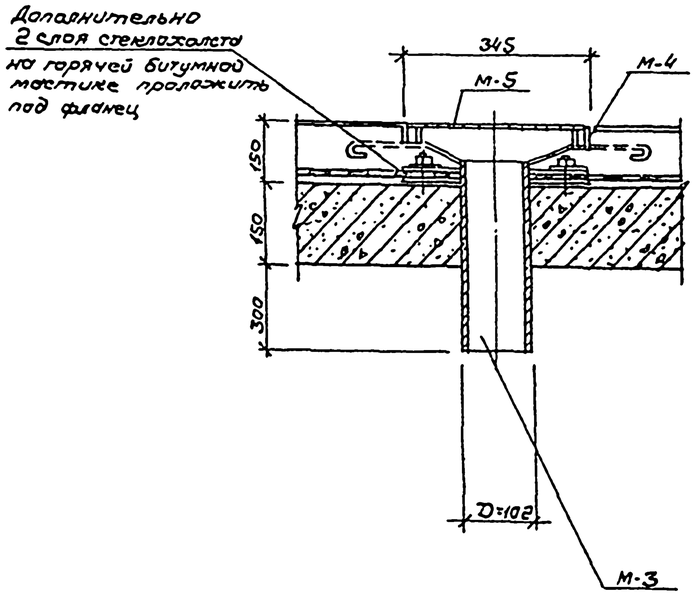

Примечания:

1. Окрасочная гидроизоляция выполняется из 4 слоев стеклоткани на горячей битумной мастике.
2. Торец трубы наполнения, выходящий в ванну должен быть покрыт изоляцией, состоящей из грунтовочной покраски (70% нефтяного битума №4 и 30% порошкообразного наполнителя из асбестового волокна, шиферного трепела).
3. Опалубочные чертежи ванны см. л. КЖ-28,29.
4. Работать совместно с листами КЖ-23÷37.
5. Категорически запрещается пробивать гидроизоляцию арматурными выпусками для крепления сетки.

Инв. № подл. | Подпись и дата | Взам. инв. №

				294-3-56.90	КЖ
Нач. отд.	Шестопалов				
Гл. инж. пр.	Левтончик				
Н. контр.	Гриневич			Крытый бассейн с ванной 25×8,5м и детской ванной 10×6м	Стадия: Р; Лист: 26; Листов:
ГАП	Зорешин				
ГИП	Гриневич			Ванна 10×6м. Общий вид. Детали.	ЦНИИЭП им. Б.С. Мезенцева
Нач. сект.	Петунчик				
Привязан					
Инв. №					

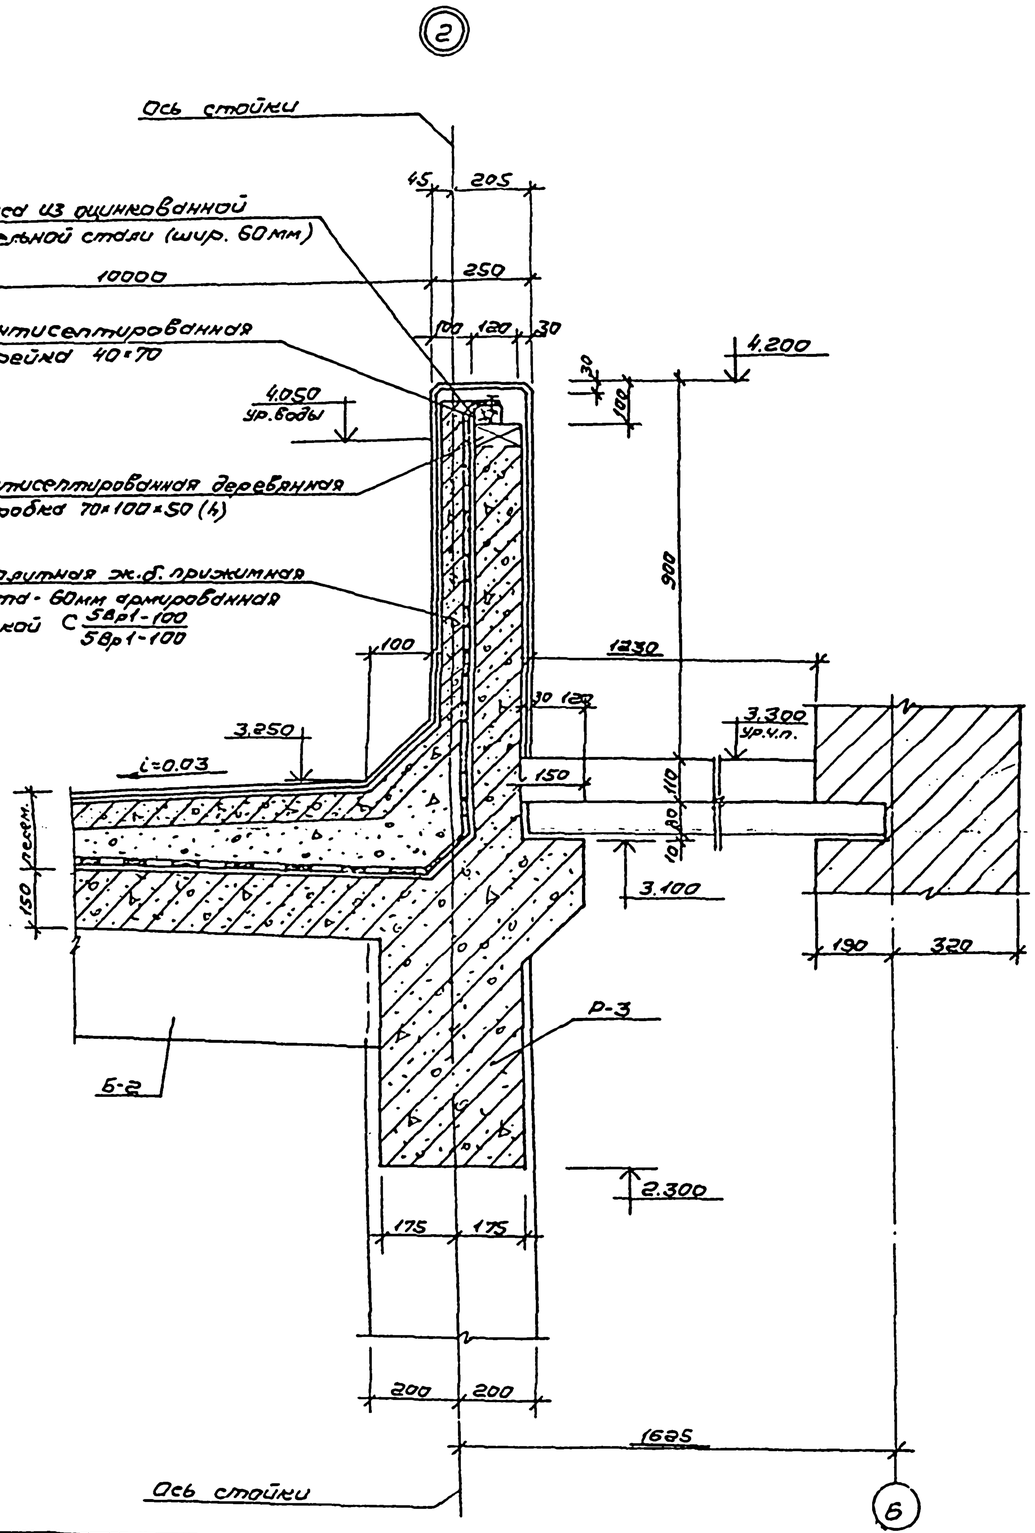

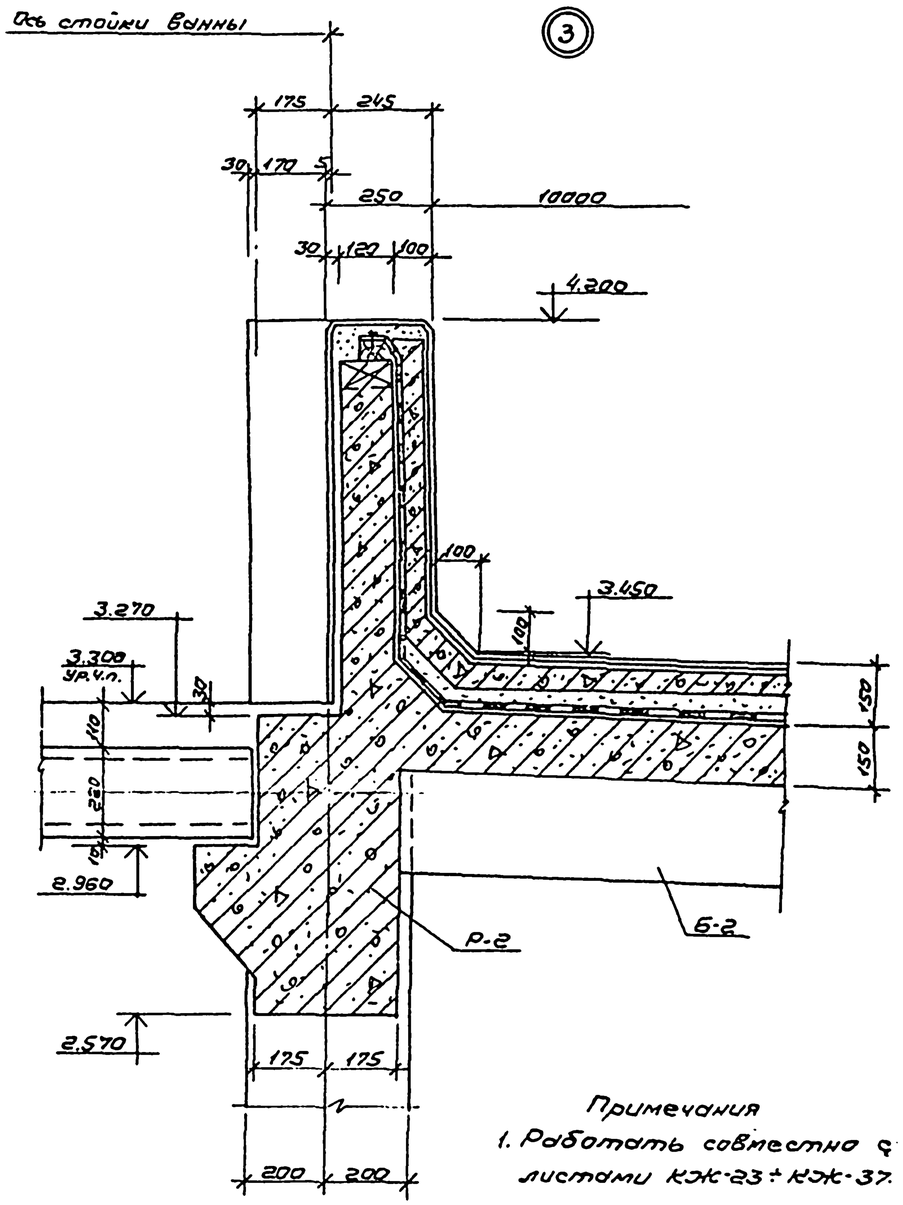

Примечания

1. Работать совместно с листами КЖ-23 ÷ КЖ-37.

Инв.№подл.	Подпись и дата	Взам.инв.№					
Привязан							
Инв.№							
Нач.маст.	Шестопалов						
Гл.инж.	Демчунин						
Н.контр.	Гаилович						
ГАП	Здрецкий						
ГИП	Гаилович						
Нач.гр.	Петушкова						

294-3-56.90 КЖ

Крытый бассейн с ванной 25×8.5м и детской ванной 10×5м

Стадия	Лист	Листов
Р	27	

Ванна 10×6м. Общий вид. Узлы 2,3.

ЦНИИЭП им. Б.С. Мезенцева

Типовой проект 294-3-56.90 Альбом 2

Опалубочный план ванны бассейна

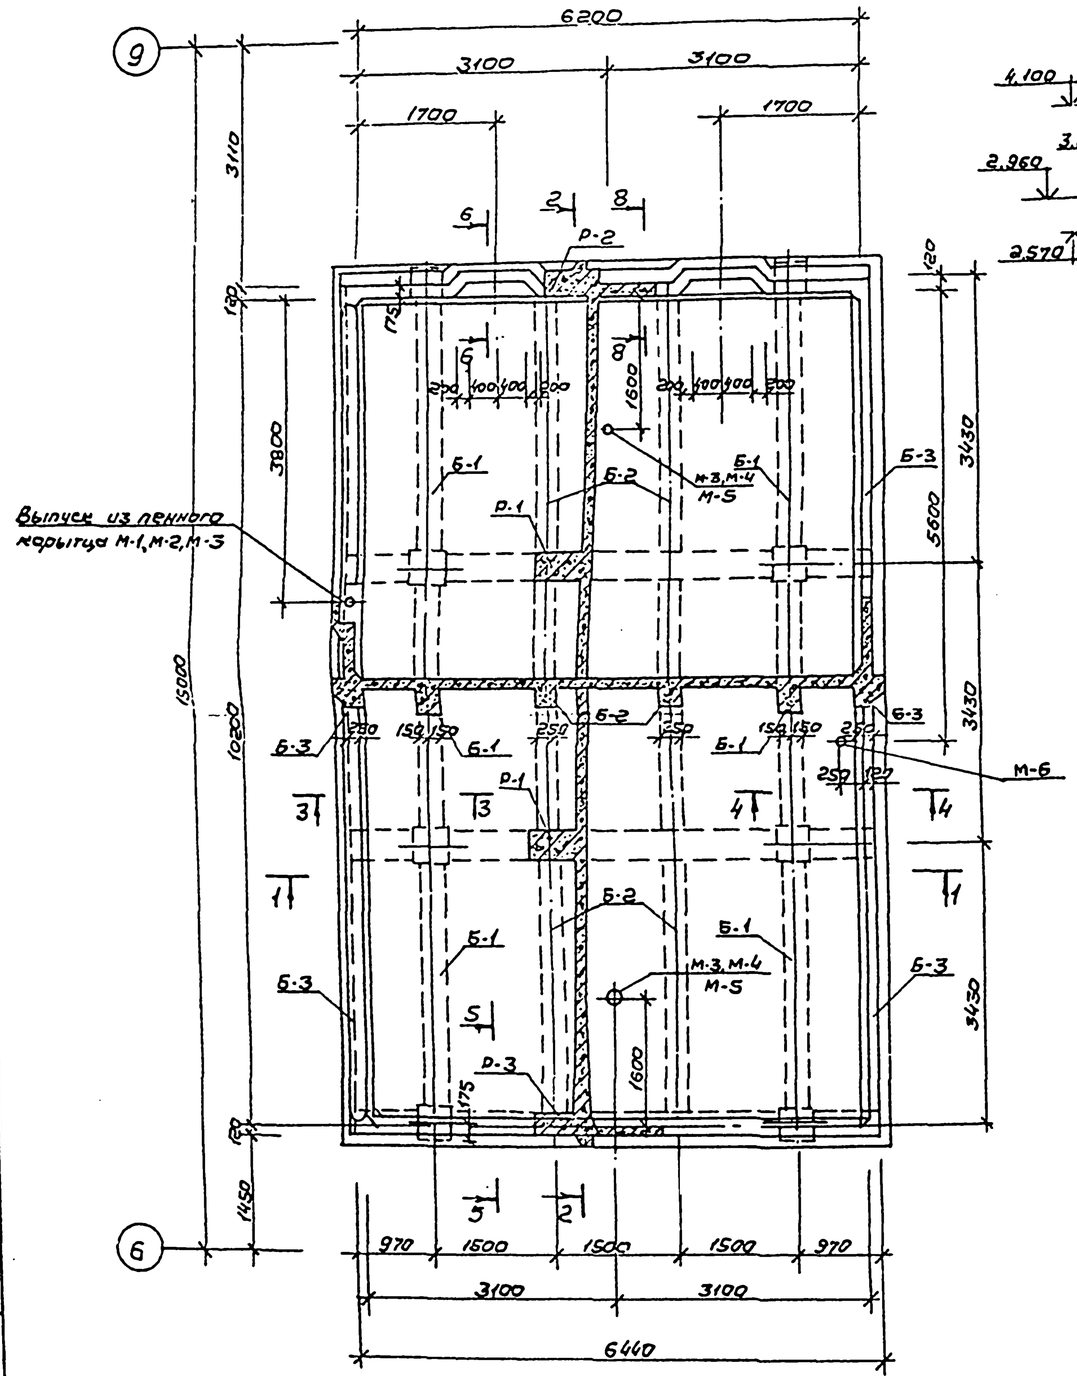

2-2

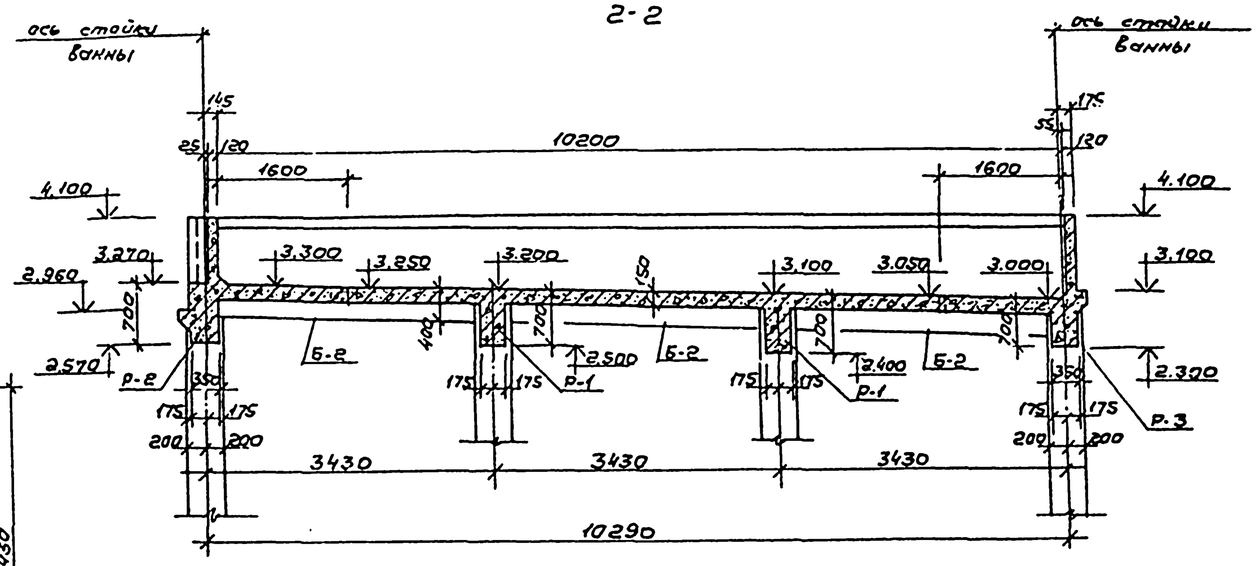

1-1

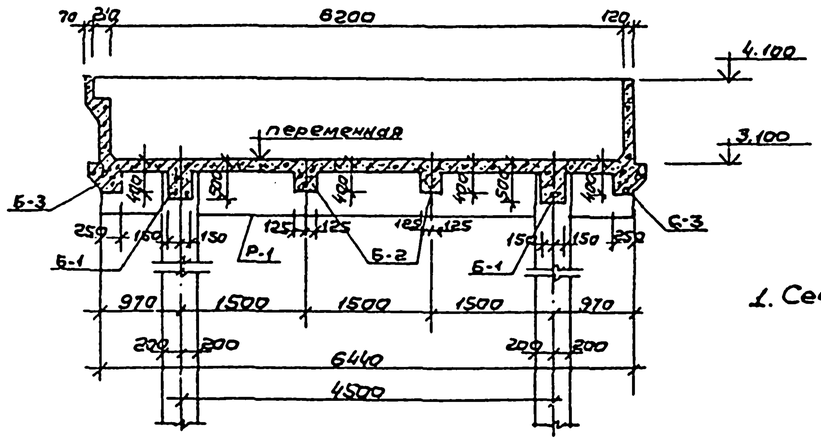

Примечания:

1. Сечения 3÷8 см. л. КЖ-29.

Инв.№ подл.	Подпись и дата	Взам. инв.№					
Привязан							
Инв.№							
			Н. контр.	Шестопалов			
			Гл. инж.	Бритуненков			
			Н. контр.	Гримайлик			
			ГАП	Зарецкий			
			ГИП	Гримайлик			
			Нач. пр.	Петушкова			

294-3-56.90 КЖ

Крытый бассейн с ванной 25×8,5 м и детской ванной 10×6 м	Стадия	Лист	Листов
	Р	28	
Ванна 10×6 м. Опалубка. План. Разрезы	ЦНИИЭП им. Б.С. Мезенцева		

24866-02 33 Ф.А2

Типовой проект 294-3-56.90 Альбом 2

3-3

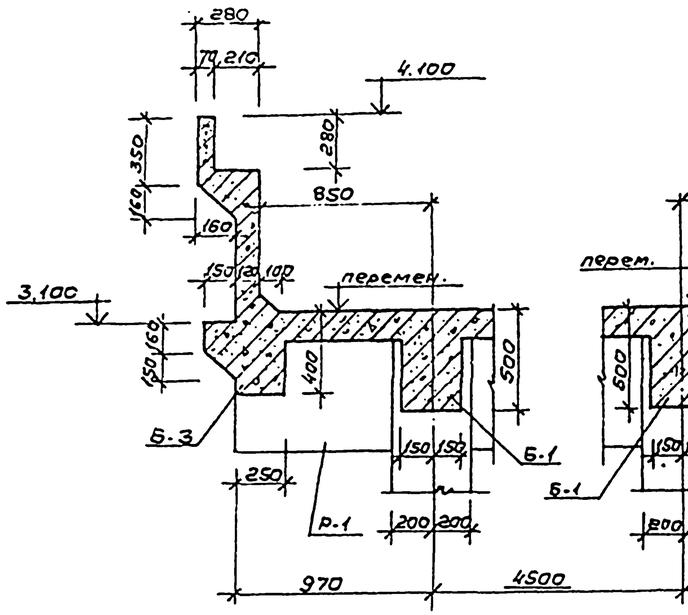

4-4

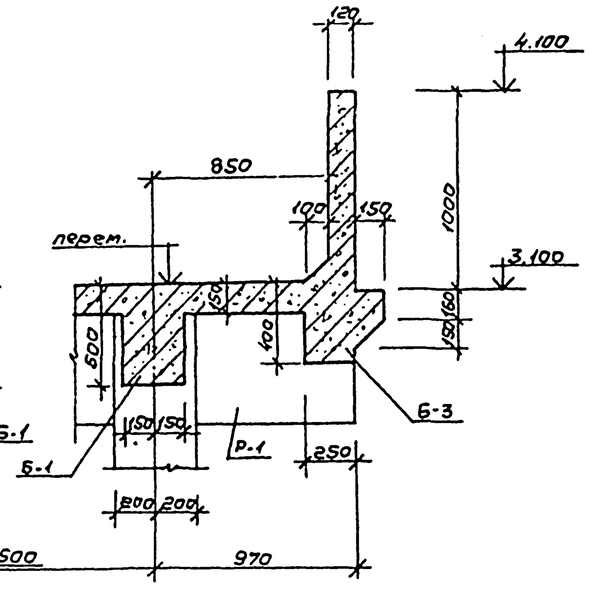

5-5

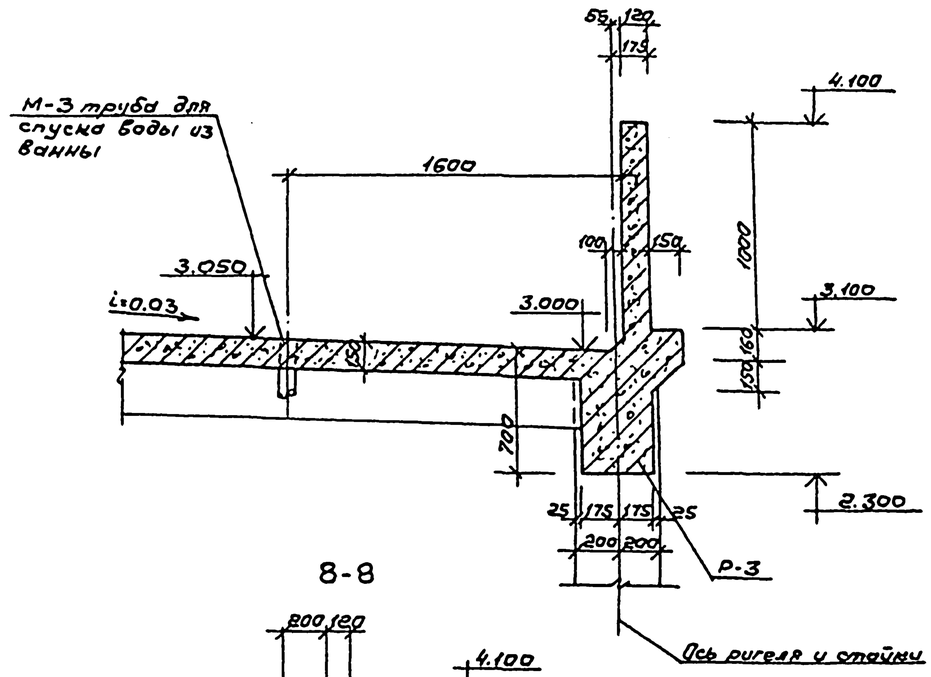

6-6

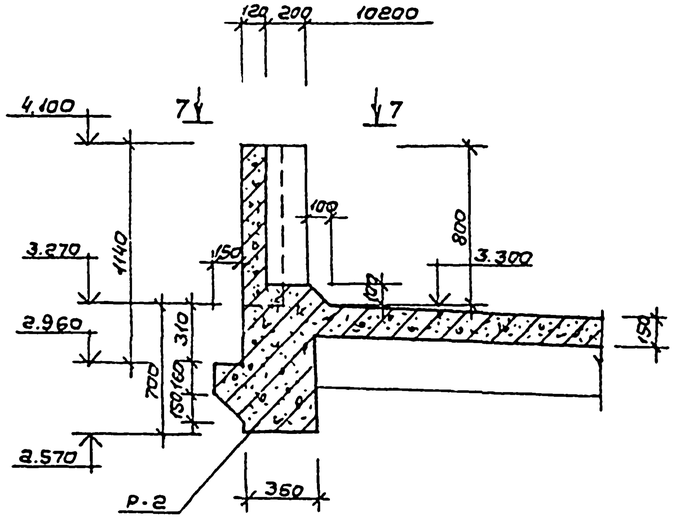

7-7

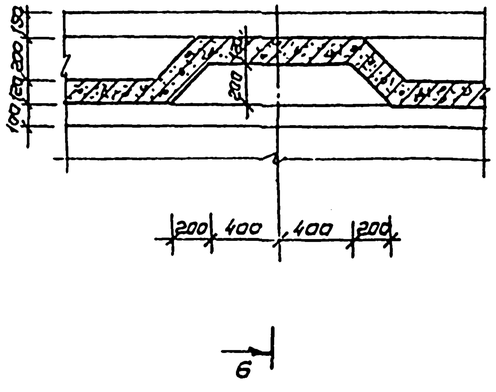

8-8

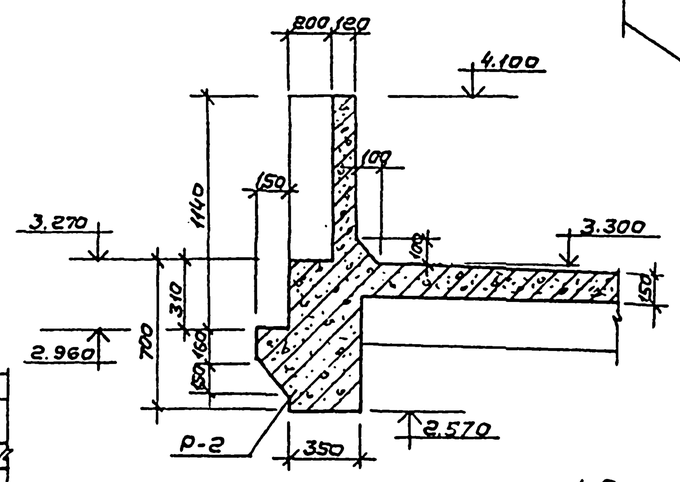

Примечания

1. Оплубочный план и расположение сечений см. лист КЖ-28.

				294-3-56.90	КЖ	
Н. контр.	Шестопалов					
Гл. инж.	Вентников					
Привязан		Н. контр.	Гримович	Крытый бассейн с ванной 25×8,5м и детской ванной 10×6м	Стадия	Лист	Листов
		ГАП	Зорецкий		Р	29	
		ГИП	Гримович				
		Нач. гр.	Петушкова	Ванна 10×6м. Оплубка. Разрезы 3-3÷8-8.	ЦНИИЭП им. Б.С. Мезенцева		

Инв. № подл. | Подпись и дата | Взам. инв. №

24866-02 34 Ф.А2

Рама Р-1

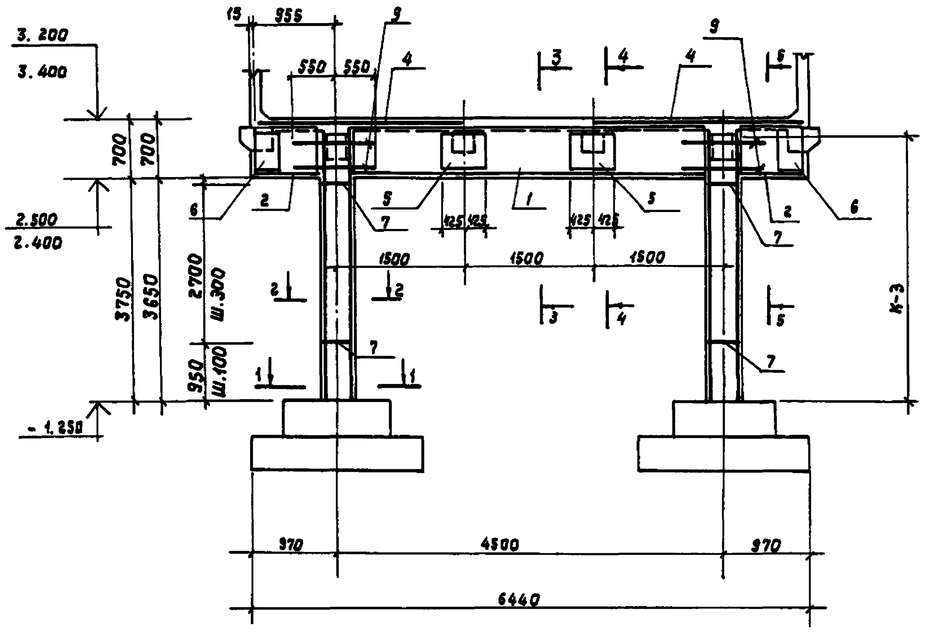

1 - 1

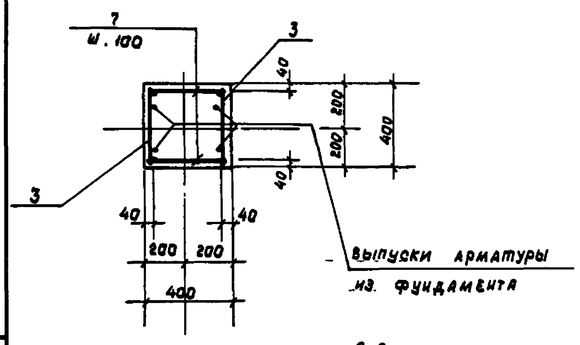

2-2

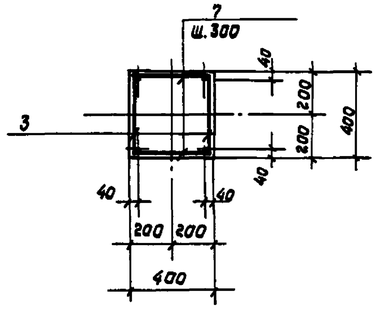

5 - 5

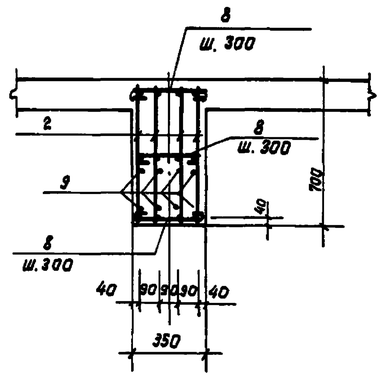

3 - 3

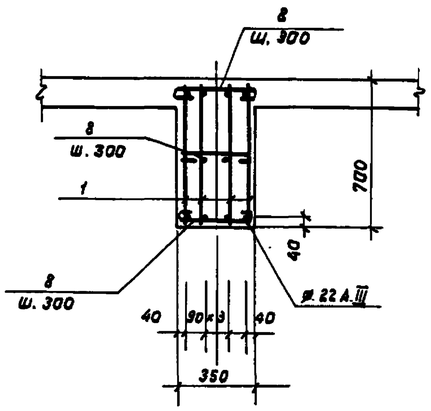

4 - 4

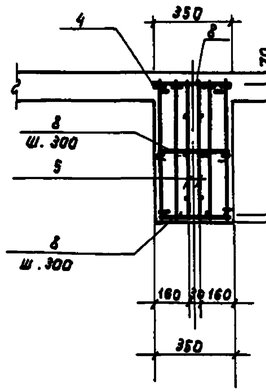

Спецификация элементов монолитных конструкций

на 1 элемент

Формат	Зона	Поз.	Обозначение	Наименование	Кол.	Примечание
				Рама Р-1 (шт.2)		Вес 1 шт кг
				Сборочные единицы		
		1	КЖИ 01.00	каркас плоский К-1	4	23.00
		2	КЖИ. 01.01	К-2	8	2.94
		3	КЖИ. 01.02	К-3	4	28.17
		4	КЖИ 01.03	сетка С-1	2	31.24
		5	КЖИ 01.04	С-2	4	2.06
		6	КЖИ 01. 05	С-3	4	1.41
				Детали		
		7	ГОСТ 5781-82	⌀ 8 А III ℓ= 380	76	0.15
		8*	ГОСТ 5781-82	⌀ 8 АI ℓ= 450	63	0.18
		9	ГОСТ 5781-82	⌀ 12 А III ℓ= 1100	16	0.98
				Материалы		
				Бетон В 25		2.8 м³

Ведомость деталей

Поз.	Эскиз
8	330

Примечания

1. Монтаж арматуры и бетонирование производить в соответствии с указаниями действующих нормативных документов
2. * - см. ведомость деталей
3. Опалубочный план ванны см. КЖ-28

Инв.№ подл. | Подп. и дата | Взам. инв.№

					294-3-56.90		КЖ
			Н.маст.	Шестопалов			
			Рук.мастер.	Лентошников			
Привязан			Н.контр.	Гриневич	Крытый бассейн с ванной 25×8.5м и детский ванной 10×6м	Стадия: Р	Лист: 30	Листов:
			ГАП	Зарецкий			
			ГИП	Гриневич			
			Нач.гр.тм	Петушкова	Ванна 10×6м Рама Р-1	ЦНИИЭП им. В.С. Мезенцева	
Инв.№							

Типовой проект 294-3-56.90 Альбом 2

Рама Р-2

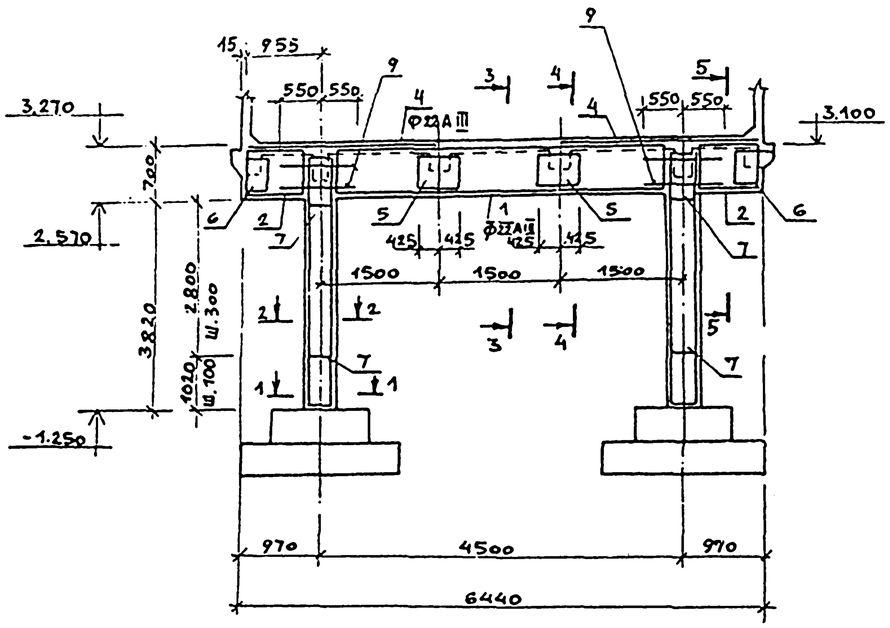

3-3

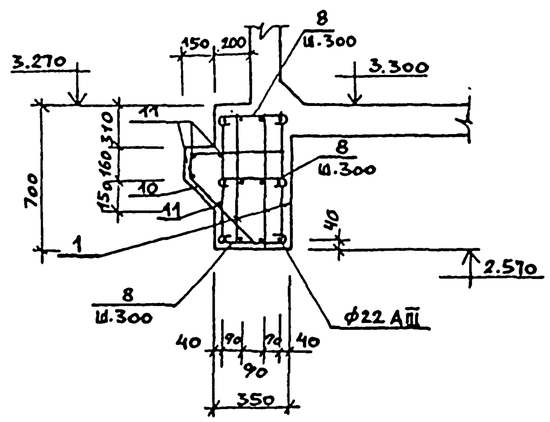

4-4

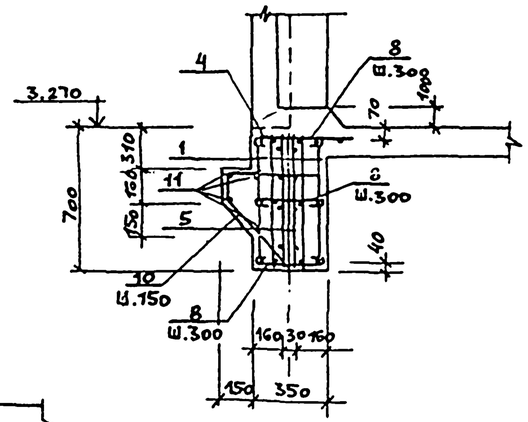

1-1

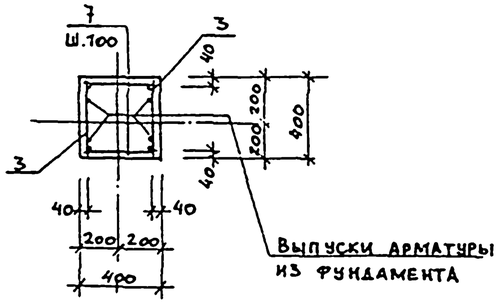

Выпуски арматуры из фундамента

2-2

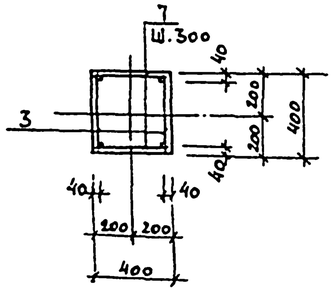

5-5

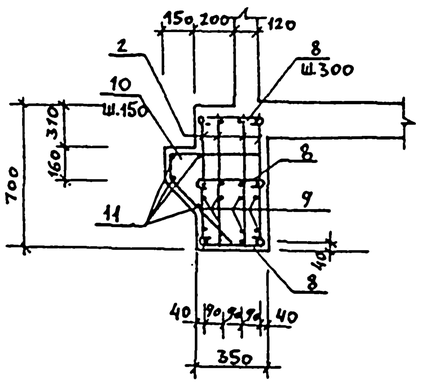

Спецификация элементов монолитных конструкций на 1 элемент

	Обозначение	Наименование	Кол	Примечание
		Рама Р-2 (шт. 1)		Вес 1 шт кг
		Сборочные единицы		
1	КЖИ 01.00	каркас плоский К-1	4	23,60
2	КЖИ 01.01	К-2	8	2,94
3	КЖИ 01.06	К-4	4	28,92
4	КЖИ 01.03	сетка С-1	2	31,24
5	КЖИ 01.04	С-2	4	2,06
6	КЖИ 01.05	С-3	4	1,41
		Детали		
7	ГОСТ 5781-82	ф 8 AIII ℓ=380	80	0,15
8*	ГОСТ 5781-82	ф 8 AI ℓ=450	63	0,18
9	ГОСТ 5781-82	ф 12 AIII ℓ=1100	16	0,98
10*	ГОСТ 5781-82	ф 10 AIII ℓ=1020	43	0,63
11	ГОСТ 5781-82	ф 8 AI ℓ=25,8 пм	-	10,2
		Материалы		
		бетон В25		3,0 м³

Ведомость деталей

Поз	Эскиз
8	330
10	470, 150, 450

Примечания

1. Монтаж арматуры и бетонирование производить в соответствии с указаниями действующих нормативных документов.
2. * — см. ведомость деталей.
3. Опалубочный план ванны см. КЖ-28.

Н.маст.	Шестопалов		294-3.56.90 КЖ
Гл.ин.к-р	Ленточников		
Н.контр.	Гримович		Крытый бассейн с ванной 25×8.5м и детской ванной 10×6 м
ГАП	Зарецкий		Стадия Р; Лист 31; Листов
ГИП	Гримович		Ванна 10×6 м. Рама Р-2.
Нач.гр.	Петушкова		ЦНИИЭП им. Б.С. Мезенцева

Привязан:

Инв. №

Инв. № подл. | Подп. и дата | Взам. инв. №

24866-02 36

Ф А2

Типовой проект 294-3-56.90 Альбом 2

Рама Р-3

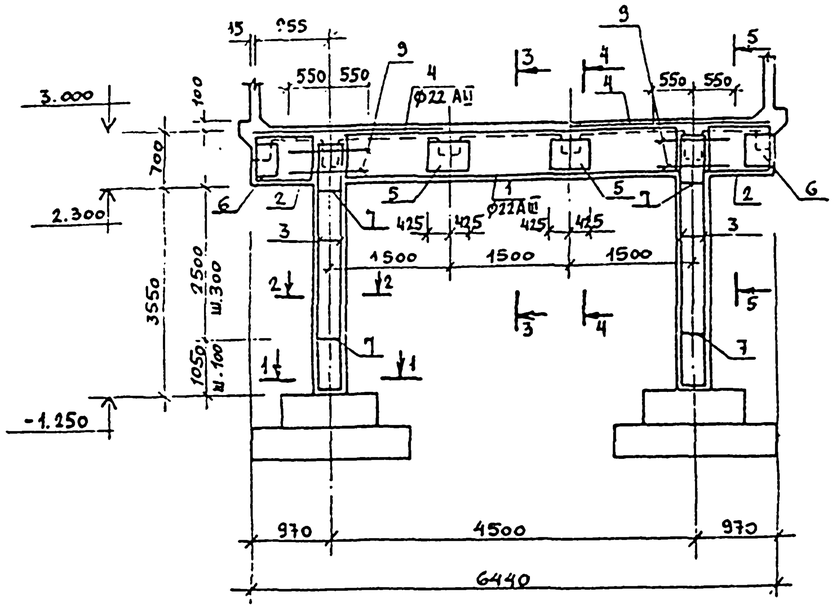

3-3

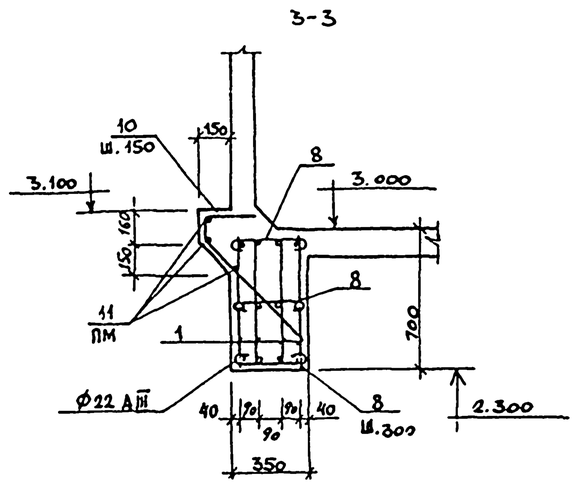

4-4

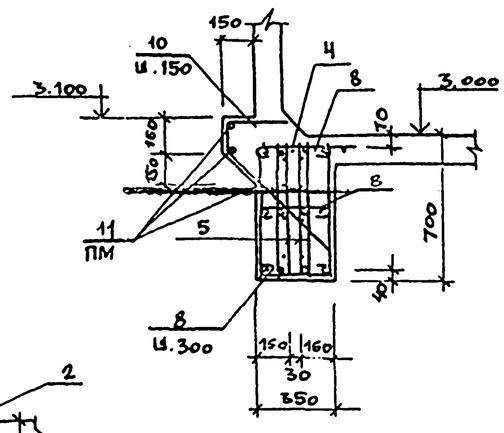

1-1

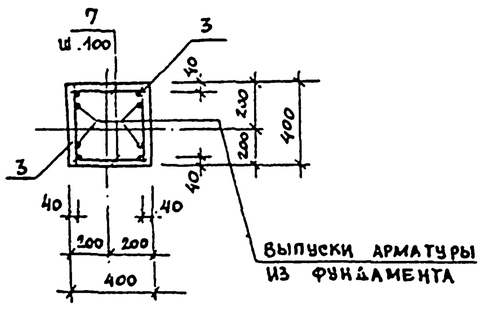

5-5

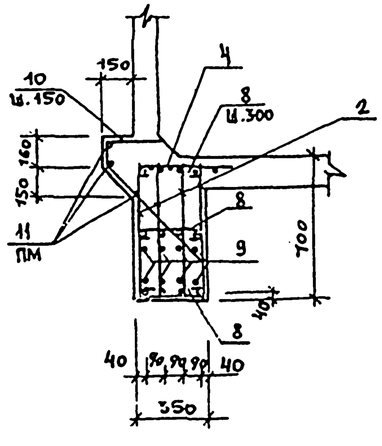

2-2

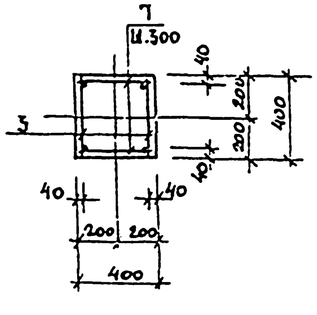

Спецификация элементов монолитных конструкций на 1 элемент

Формат	Зона	поз.	Обозначение	Наименование	Кол.	Примечание
				Рама Р-3 (шт. 1)		Вес 1 шт. кг
				Сборочные единицы		
		1	КЖИ 01.00	каркас плоский К-1	4	23,00
		2	КЖИ 01.01	К-2	8	2,94
		3	КЖИ 01.07	К-5	4	20,43
		4	КЖИ 01.03	сетка С-1	2	31,24
		5	КЖИ 01.04	С-2	4	2,06
		6	КЖИ 01.05	С-3	4	1,41
				Детали		
		7	ГОСТ 5781-82	ф 8 AIII l = 380	76	0,15
		8*	ГОСТ 5781-82	ф 8 AI l = 450	63	0,18
		9	ГОСТ 5781-82	ф 12 AIII l = 1100	16	0,98
		10*	ГОСТ 5781-82	ф 10 AIII l = 1050	43	0,65
		11	ГОСТ 5781-82	ф 8 AI l = 19,3 пм		7,6
				Материалы		
				Бетон В 25		2,9 м³

Ведомость деталей

поз	Эскиз
8	
10	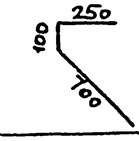

Примечания

1. Монтаж арматуры и бетонирование производить в соответствии с указаниями действующих нормативных документов.
2. * - см. ведомость деталей
3. Опалубочный план ванны см. л. КЖ-28

Инв. № подл. | Подп. и дата | Взам. инв. №

Привязан:			294-3-56.90		КЖ
	Н. маст.	Шестопалов			
	Гл. инж.	Ленточников			
	Н. контр.	Григорович	Крытый бассейн с ванной 25×8,5 м и детской ванной 10×6 м	Стадия: Р	Лист: 32	Листов:
	ГАП	Зарецкий				
	ГИП	Григорович				
	Нач. гр.	Петушкова	Ванна 10×6 м. Рама Р-3.	ЦНИИЭП им. Б.С. Мезенцева		
Инв. №						

24866-02 37

ф А2

Типовой проект 294-3-56.90 Альбом 2

Балка Б-1

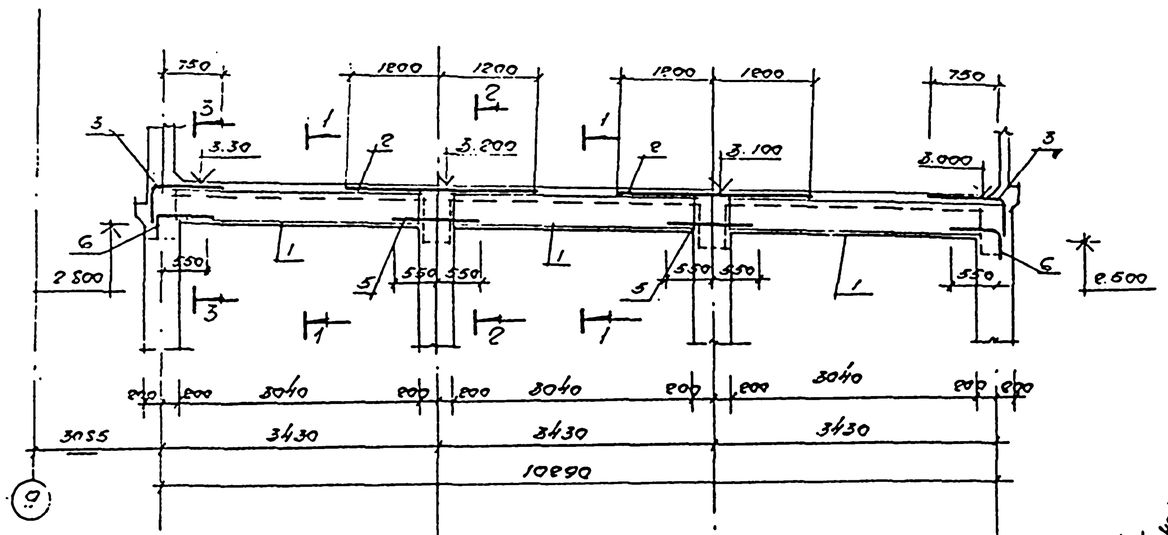

Балка Б-2

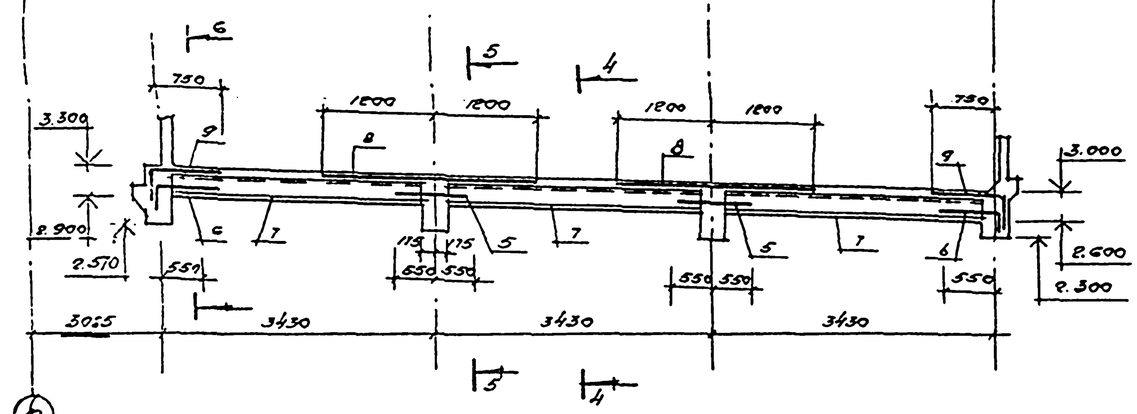

1-1

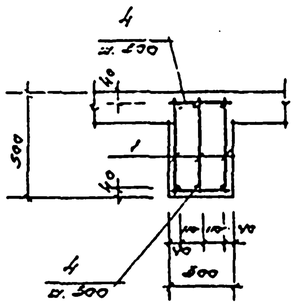

2-2 (3-3)

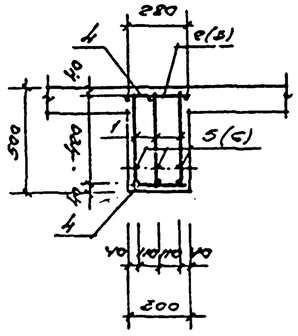

4-4

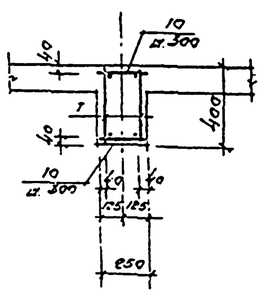

5-5 (6-6)

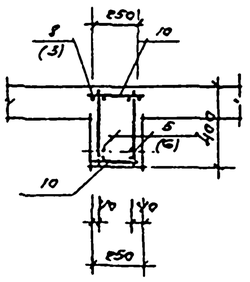

Спецификация элементов монолитных конструкций на 1 элемент.

Обозначение	Наименование	Кол.	Примеч.
	Балка Б-1 (шт - 2)		Масса кг
	Сборочные элементы		
1 КЖС 01.08	Каркас плоский К-6	9	14,02
2 КЖС 01.09	сетка С-4	2	22,62
3 КЖС 01.10	С-5	2	18,14
	Детали		
4 ГОСТ 5781-82	ф8 AI l = 280	70	0,11
5 ГОСТ 5781-82	ф12 AIII l = 1100	6	0,98
6* ГОСТ 5781-82	ф12 AIII l = 800	6	0,7
	Материалы		
	Бетон В-25		1,6 м³
	Балка Б-2 (шт. 2)		
	Сборочные элементы		
7 КЖС 01.11	Каркас плоский К-7	6	13,48
8 КЖС 01.12	сетка С-6	2	15,38
9 КЖС 01,13	С-7	2	8,22
	Детали		
10 ГОСТ 5781-82	ф8 AI l = 230	70	0,09
5 ГОСТ 5781-82	ф12 AIII l = 1100	4	0,98
6* ГОСТ 5781-82	ф12 AIII l = 800	4	0,7
	Материалы		
	Бетон В25		1,1 м³

Ведомость деталей

Поз.	Эскиз
6	770, 100

Примечания

1. Монтаж арматуры и бетонирование производить в соответствии с указаниями действующих нормативных документов.
2. См. Ведомость деталей.
3. Опалубочный план ванны см. КЖ-28

			294-3-56.90		КЖ
Инспектор	Исполнитель				
Гл. инж. пр.	Гапонович				
Н. контр.	Грицкевич		Крытый бассейн с ванной 65×6,5 м, и детской ванной 10×6 м	Стадия	Лист	Листов
ГАП	Зарецкий			Р	35	
ГИП	Грицкевич		Ванна 10×6 м Балки Б-1, Б-2	ЦНИИЭП им. Б.С. Мезенцева		
Н. гр. инж.	Лапухова					
Привязан						
Инв. №						

24366-02 38

Типовой проект 294-3-56.90 Альбом 2

Балка Б-3

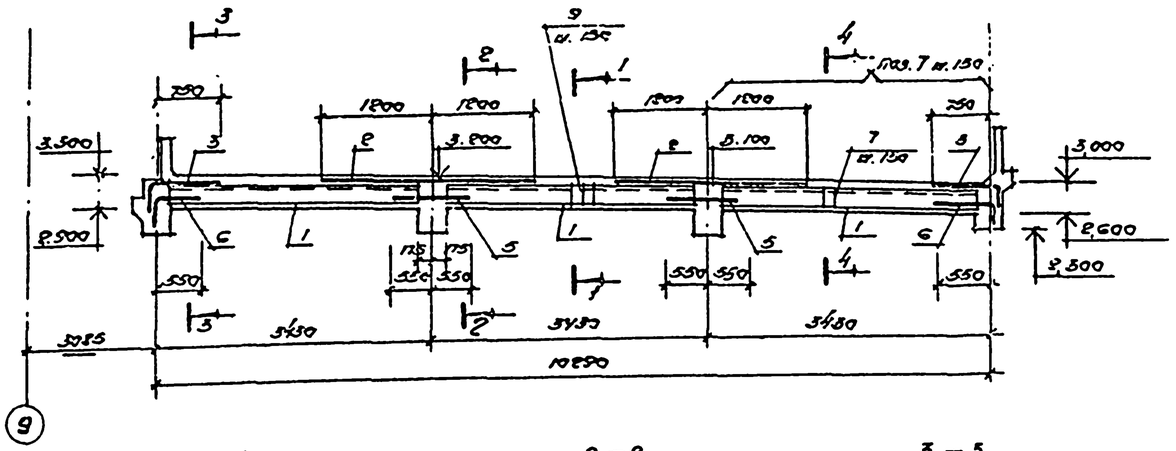

1—1

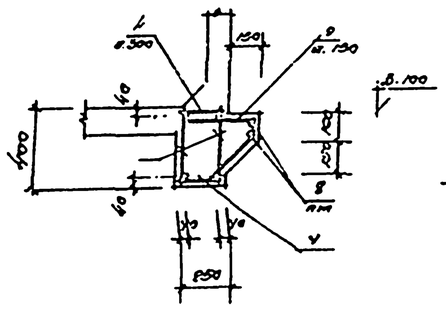

2—2

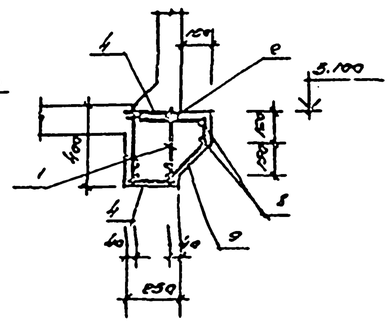

3—3

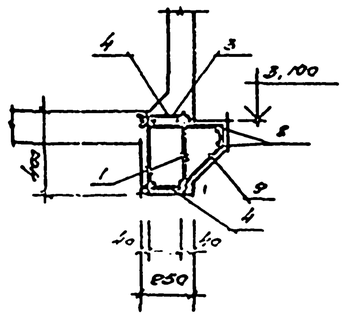

4—4

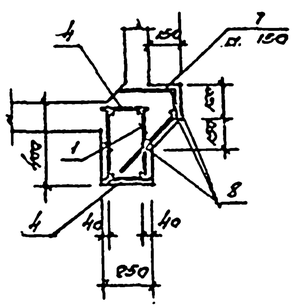

Спецификация элементов монолитных конструкций на 1 элемент.

Формат	Зона	Поз.	Обозначение	Наименование		Примечание
				Балка Б-3 (шт. 2)		кг/шт.
				Сборочные элементы		
		1.	КЖЧ 01.11	Каркас плоский К-7	6	13,48
		2.	КЖЧ 01.12	сетка С-6	2	15,58
		3.	КЖЧ 01.13	сетка С-7	2	8,92
				Детали.		
		4	ГОСТ 5781-82	ф8АI С=230	70	0,09
		5	ГОСТ 5781-82	ф16АIII С=1100	4	0,98
		6*	ГОСТ 5781-82	ф16АIII С=800	4	0,7
		7*	ГОСТ 5781-82	ф10АIIС=800	23	0,5
		8	ГОСТ 5781-82	ф8АI С=32 пм	-	12,64
		9*	ГОСТ 5781-82	ф10АIIС=700	46	0,43
				Материалы		
				Бетон В25		1,3м³

* - см. ведомость деталей

Ведомость деталей

Поз.	Эскиз
6	700
7	850, 250
9	550, 250

Выборка стали на ванну бассейна, кг.

Марка элемента	Изделия закладные																					Всего
	Прокат марки																					
	ОСт1 81 101 ГОСТ 5632-72						ВСт3кп2						С 235 ГОСТ 27772-88									
	ГОСТ 8550-71		ГОСТ 10704-76*		ГОСТ 19903-74		ГОСТ 10705-76*						ГОСТ 19903-74*				ГОСТ 7798-70		ГОСТ 8568-70*			
	ф10	итого	Пл.VIII-3	итого	-С	итого	Пл.VIII-3	Пл.5пз	Пл.8пз	Пл.10с-V	Пл.10с5	итого	5-С	5-4	5-10	итого	болт М12	итого	гайка М12	итого		
Балка поз.9	8,72	8,72	67,32	67,32	27,09	27,09	1,32	2,6	7,0	0,4	7,32	18,84	85,68	1,24	10,86	96,78	0,8	0,8	0,4	0,4	174,55	

							294-3-56.90		КЖ
Н.контр.	Пономарев								
ГИП	Зарецкий						Ванна бассейна с вспомогательной 25×8,5 м, и детского бассейна 10×6 м	Стадия: РП	Лист: 34	Листов:
Н.отд.	Пономарев								
Н.гр.сект.	Пономарева						Ванна 10×6 м. Балка Б-3	ЦНИИЭП инженерного оборудования	
Инв.№									

24-866-02 39

Типовой проект 294-3-56.90 Альбом 2

План раскладки сеток по днищу ванны

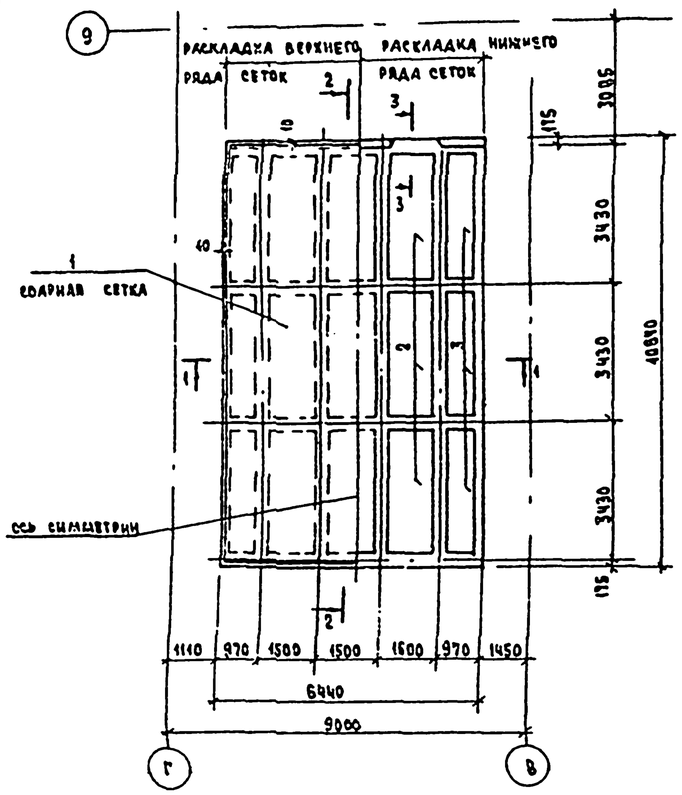

Армирование торцевой стенки (глубокая часть). Раскладка арматуры по наружной грани

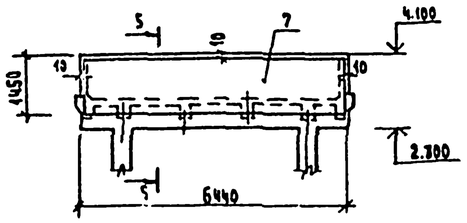

Армирование торцевой стенки (мелкая часть) у оси „9"

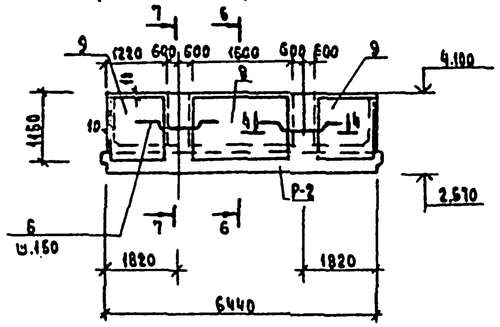

№ поз.	Эскиз
4	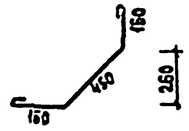
5	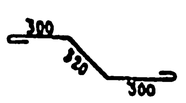

Спецификация элементов монолитных конструкций

Формат	Зона	Позиц.	Обозначение	Наименование	Кол.	Примеч.
				Днище чаши ванны		
				сборочные элементы		
				сварные сетки		вес 1 шт., кг
		1	ГОСТ 8478-84	С $\frac{8AI-150}{8AI-150}$ S=68,5 м²	1	378.8
		2	ГОСТ 8478-84	С $\frac{5BI-150}{5BI-150}$ 1220×3050 $\frac{25}{15}$	9	8.03
		3	ГОСТ 8478-84	С $\frac{4BI-150}{8BI-150}$ 570×3050 $\frac{25}{68}$	6	3.73
				Детали		вес кг. 1 шт.
		4	ГОСТ 5781-82	ф 8AI ℓ=900	213	0.35
		5	ГОСТ 5781-82	ф 8AI ℓ=1050	15	0.41
		6	ГОСТ 5781-82	ф 6AI ℓ=4.5 п.м	—	1.00
				Бетон В-25		10.3 м³
				стенки чаши ванны		
		7	ГОСТ 8478-84	С $\frac{6AI-150}{8AII-150}$ 1340×6420 $\frac{60}{93+430}$	2	32.74
		8	ГОСТ 8478-84	С $\frac{6AI-150}{8AII-150}$ 1040×1580 $\frac{25}{93+433}$	2	13.93
		9	ГОСТ 8478-84	С $\frac{6AI-150}{8AIII-150}$ 1040×1200 $\frac{30}{93+930}$	4	5.08
		10	ГОСТ 8478-84	С $\frac{6AI-150}{8AII-150}$ 1180×5430 $\frac{15}{30+430}$	2	24.48
		11	ГОСТ 8478-84	С $\frac{6AI-150}{8AII-150}$ 1330×5430 $\frac{15}{30+488}$	2	27.88
				продолжение на КЖ-37		

1-1

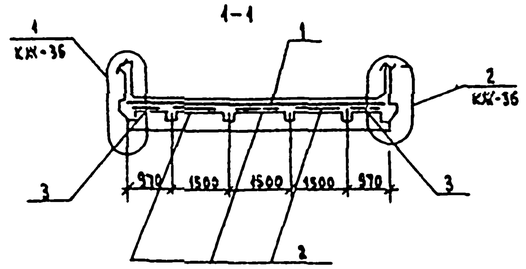

2-2

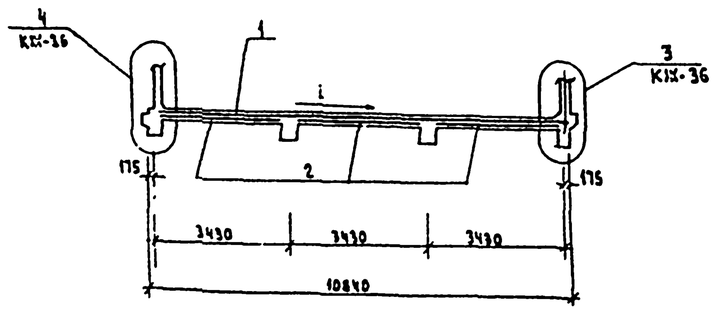

Армирование продольной стены у оси „В"

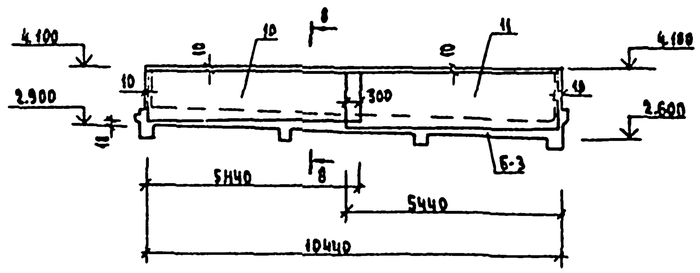

Примечания

1. Сечения 3-3, 4-4 см. лист КЖ-36, сечения 5-5 ÷ 8-8 см. лист КЖ-37.

Инв.№ подл. | Подпись и дата | Взам. инв.№

Привязан:

Инв.№

Н. маст.	Шестовалов	
Гл. инж. п.	Ленточников	
Н. контр.	Гримович	
ГАП	Зарецкий	
ГИП	Гримович	
Нач. гр. инж.	Петушкова	

294-3-56.90 КЖ

Крытый бассейн с ванной 25×8,5 м и детской ванной 10×6 м

Стадия	Лист	Листов
Р	35	

Ванна 10×6 м
Армирование днища и стенок

ЦНИИЭП им. Б.С. Мезенцева

24866-02 40

Типовой проект 294-3-56.90 Альбом 2

(1)

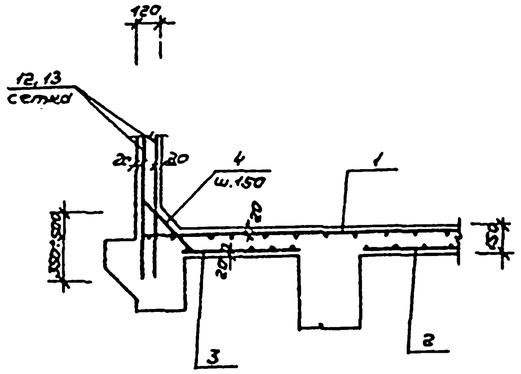

(2)

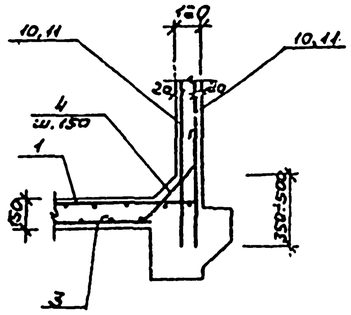

(3)

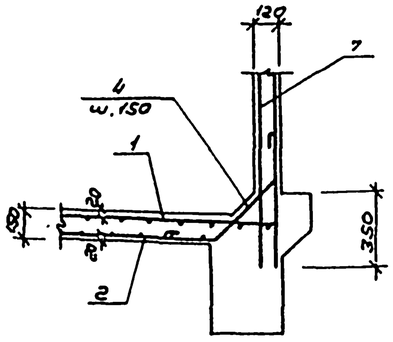

Армирование вертикальных углов ванны бассейна

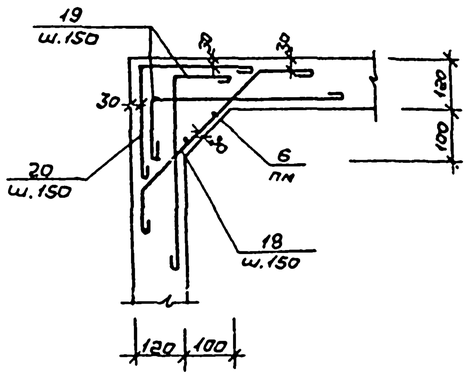

(4)

3-3

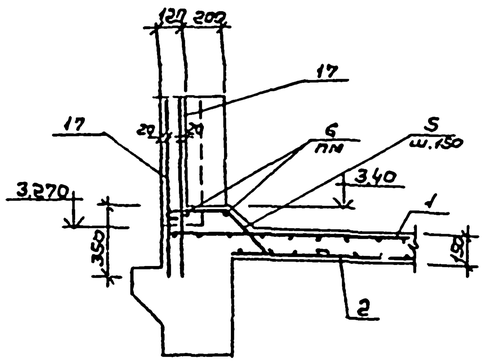

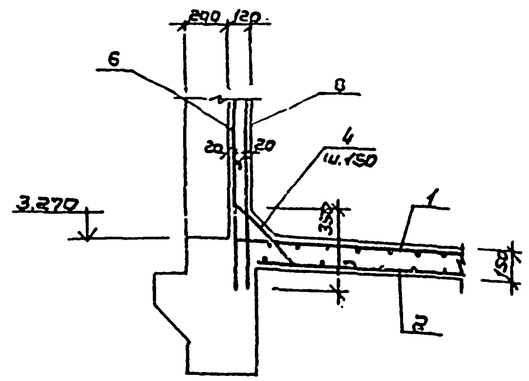

4-4

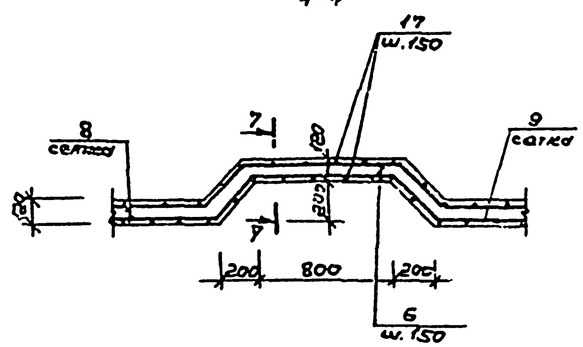

Указания по производству работ

1. Монтаж арматуры и бетонирование производить в соответствии с указаниями действующих нормативных документов.
2. Гидроизоляция ванны - оклеечная на горячей битумной мастике.
3. До устройства гидроизоляции ж/б чашу ванны следует тщательно обследовать и все обнаруженные при осмотре раковины тщательно расчистить и заторкретировать бетоном марки В-35 на расширяющемся цементе. Особое внимание обратить на качество бетона у трехгранных углов и в местах установки закладных деталей. Железобетонная чаша испытывается на водонепроницаемость путем пробной заливки водой.
4. В горизонтальных и вертикальных углах ванн гидроизоляция усиливается 2 слоями стеклохолста между основными слоями гидроизоляции.
5. Расположение узлов 1÷4 см. на листе КЖ-35.

				294-3-56.90		КЖ
Н.контр.	Шестопалов					
Гл.инж.	Лепочкина					
Н.конт.	Гримович			Крытый бассейн с ванной 25×8,5м и детской ванной 10×6м	Стадия	Лист	Листов
ГАП	Зарецкий				Р	36	
ГИП	Гримович						
Нач.гр.	Петушкова			Ванна 10×6м. Армирование днища ванны	ЦНИИЭП им.Б.С.Мозженцева		

Привязан

Инв.№

Инв.№ подл. | Подпись и дата | Взам.инв.№

24866-02 41 ф.12

Типовой проект 294-3-56.90 Альбом 2

Армирование продольной стены у оси «Г»

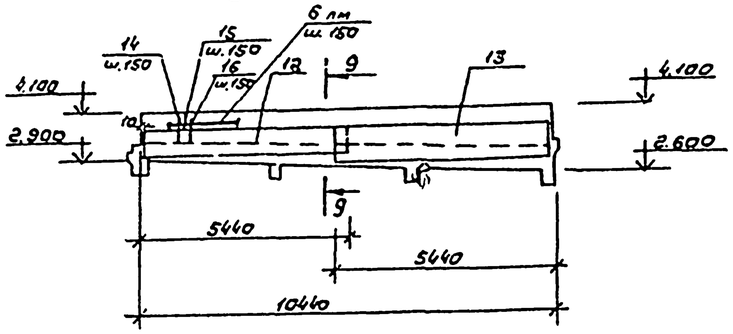

5-5

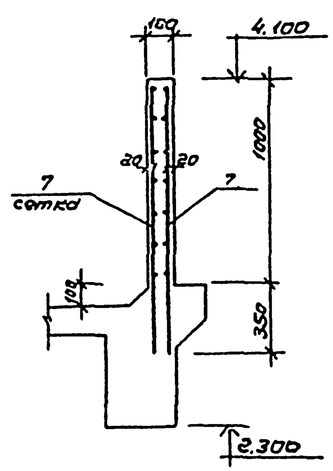

6-6

8-8

7-7

9-9

Ведомость деталей. Спецификация элементов монолитных конструкций

Поз	Эскиз	Формат	Зона	Поз.	Обозначение	Наименование	Кол.	Примеч
								Вес 1 шт. кг
14				12	ГОСТ 8478-84	С $\frac{6AT-150}{8AIII-150}$ 680×5430 $\frac{16}{30+350}$	2	13.55
15				13	ГОСТ 8478-84	С $\frac{6AI-150}{8AIII-150}$ 830×5430 $\frac{13}{30+350}$	2	16.95
16						Детали		
18				14*	ГОСТ 5781-82	ф8AIII e=1450	70	0.57
19				15*	ГОСТ 5781-82	ф8AIII e=500	70	0.2
20	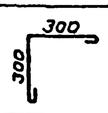			16*	ГОСТ 5781-8e	ф8AIII e=750	70	0.29
				6	ГОСТ 5781-82	ф6AI e=145 л.м.	-	31.2
				17	ГОСТ 5781-82	ф8AIII e=1040	36	0.41
				18*	ГОСТ 5781-82	ф8AI e=770	24	0.30
				19*	ГОСТ 5781-82	ф8AI e=770	48	0.3
				20*	ГОСТ 5781-82	ф8AI e=720	24	0.28
						Бетон В-25		3.5 м³
						Прижимная плита		
				21	ГОСТ 8478-84	С $\frac{5BpI-100}{5BpI-100}$ S=90 м²	-	194.4
						Бетон В 25		5.4 м³

*-см. ведомость деталей

Выборка стали на ванну 10×6м, кг

Марка	Изделия арматурные											Всего
	Арматура класса											
	Вр1		AI				AIII					
	ГОСТ 6727-80		ГОСТ 5781-82				ГОСТ 5781-82					
	ф5	Итого	ф6	ф8	ф10	Итого	ф8	ф12	ф10	ф22	Итого	
Чаша ванны и опоры	94.65	94.65	106.94	960.46	163.54	1230.94	339.56	109.76	107.98	1526.56	2083.86	3409.45
Прижимная плита	194.4	194.4	—	—	—	—	—	—	—	—	—	194.4

Примечания

1. Расположение сечений 5-5÷8-8 см. л. КЖ-35.

					294-3-56.90	КЖ
Привязан			Н. маст.	Шестопалов		
			Гл. инж.	Ленточников	Крытый бассейн с ванной 25×8.5м и детской ванной 10×6м	Стадия: Р; Листов: 37; Листов:
			Н. контр.	Гриневич		
			ГАП	Зарецкий		
			ГИП	Гриневич	Ванна 10×6м. Армирование стенок ванны.	ЦНИИЭП им. Б. Смирнова
Инв. №			Нач. гр.	Лепунцова		

24856-02 42 ФАГ

Типовой проект 294-3-56.90 Альбом 2

Ножные ванночки для бассейна 10×6 м

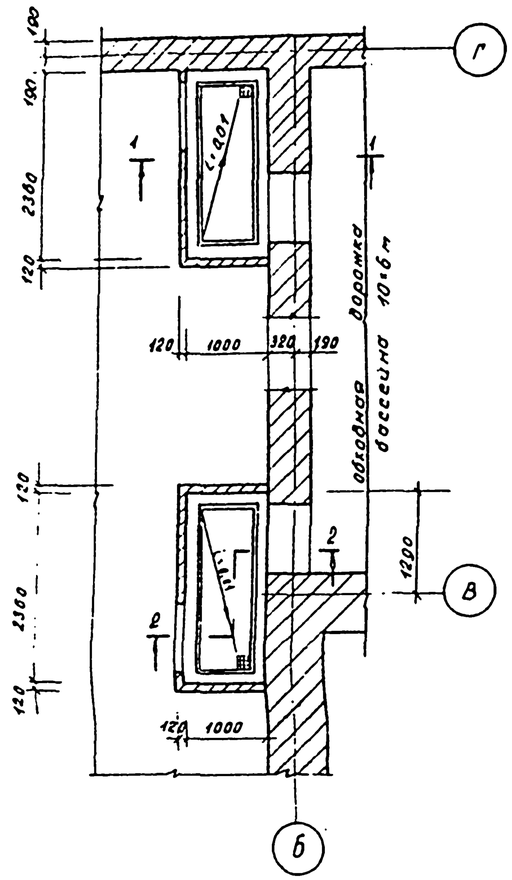

Ножные ванночки для бассейна 25×8.5 м

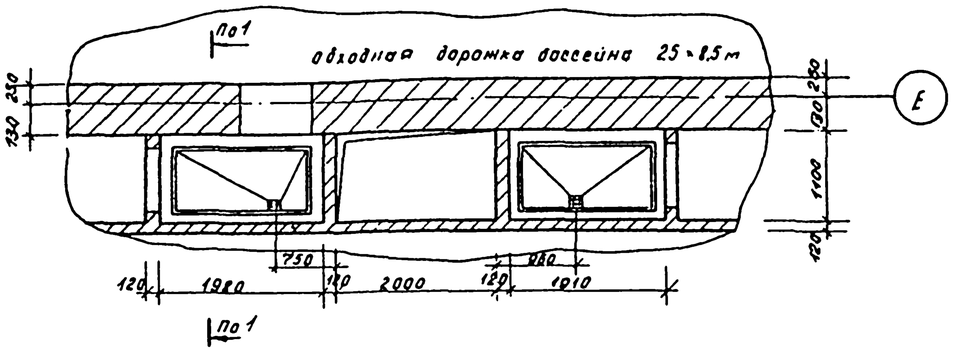

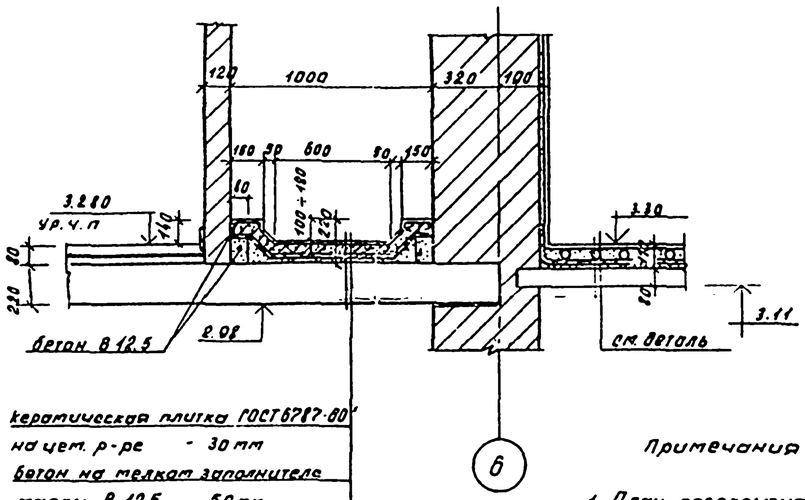

керамическая плитка ГОСТ 6787-80*	
на цем. р-ре	— 30
защитный слой бетона марки 100	
на мелком заполнителе	— 50
гидроизоляция - 2 слоя гидроизола на	
битумной мастике	— 10
цем. песчаная стяжка М 100	— 20
ж/б плита перекрытия	

Деталь обогреваемой обходной дорожки для бассейнов 10×6 м и 25×8.5 м

Деталь 1

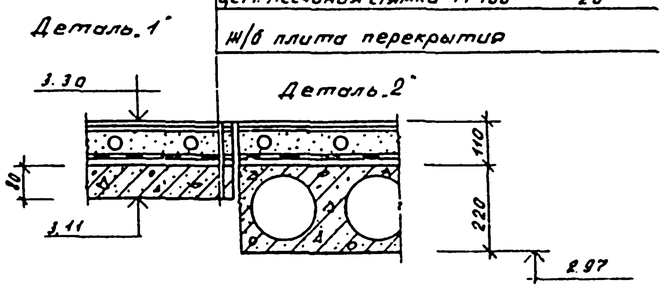

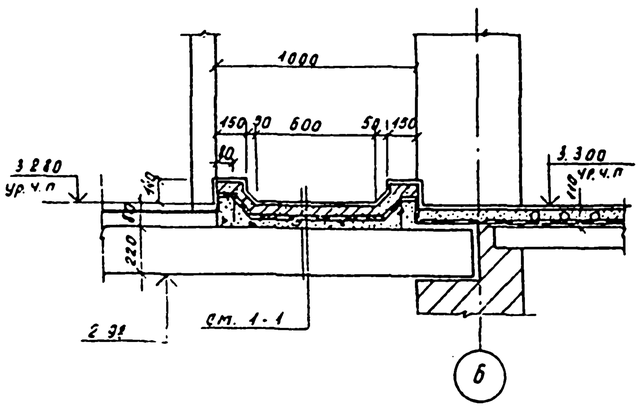

керамическая плитка ГОСТ 6787-80*	
на цем. р-ре	- 30 мм
бетон на мелкат заполнителе	
марки В 12.5	- 50 мм
4 слоя гидроизола на мастике	- 10
Цем. песчаная стяжка	10-30 мм

Примечания

1. План перекрытия на отм. 3.30 см. АР-4
2. План раскладки плит на отм. 3.30 см. КЖ-8

Спецификация элементов ножных ванночек

Формат	Зона	Позиция	Обозначение	Наименование	Кол.	Прим.
				Ножные ванночки		
				для бассейна 10×6 м	2	
				Материалы		
				Бетон В 12.5	м³	0.42
		1		бортики	0.07	0.14 м³
		2		прижимная плита	0.14	0.28 м³
				Ножные ванночки		
				для бассейна 25×8.5 м	2	
				Материалы		
				Бетон В 12.5	м³	0.36
		1		бортики	0.06	0.12 м³
		2		прижимная плита	0.12	0.24 м³

			294-3-56.90		КЖ
Н. контр.	Шестопалов				
Гл. инж. пр.	Гончарников				
Нач. отд.	Грипович				
ГАП	Зозецкий		Крытый бассейн с ванной 25×8.5 м и детской ванной 10×6 м	Стадия: Р	Лист: 38	Листов:
ГИП	Грипович				
Нач. сект.	Петушкова		Ножные ванночки	ЦНИИЭП им. Б.С. Мезенцева	

Привязан

Инв. №

24866-02 43 ф А2

Типовой проект 294-3-56.90 Альбом 2

Лестница №1

А - А

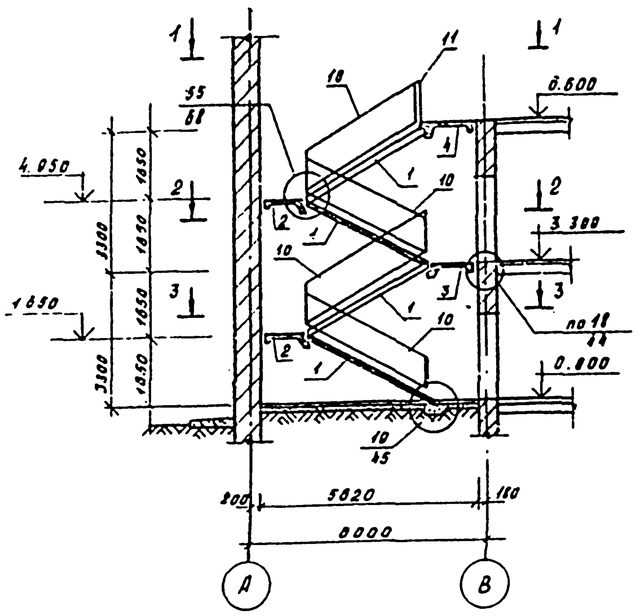

1 - 1

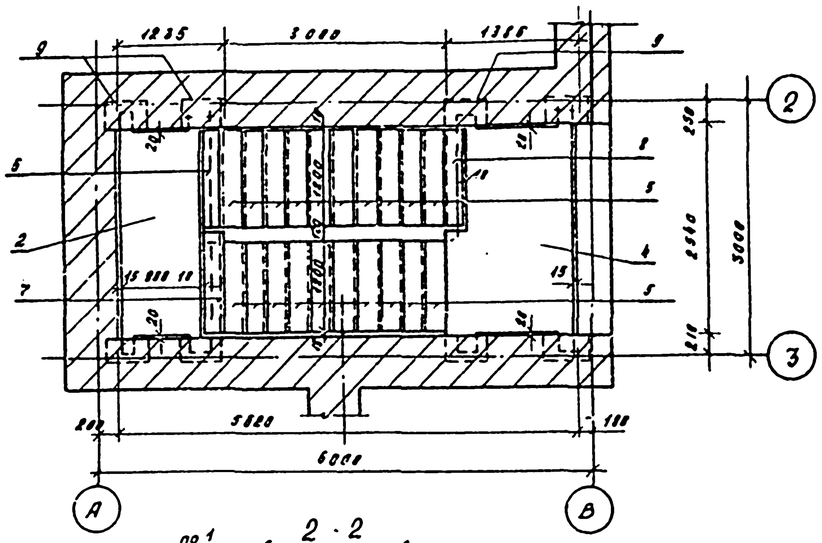

2 - 2

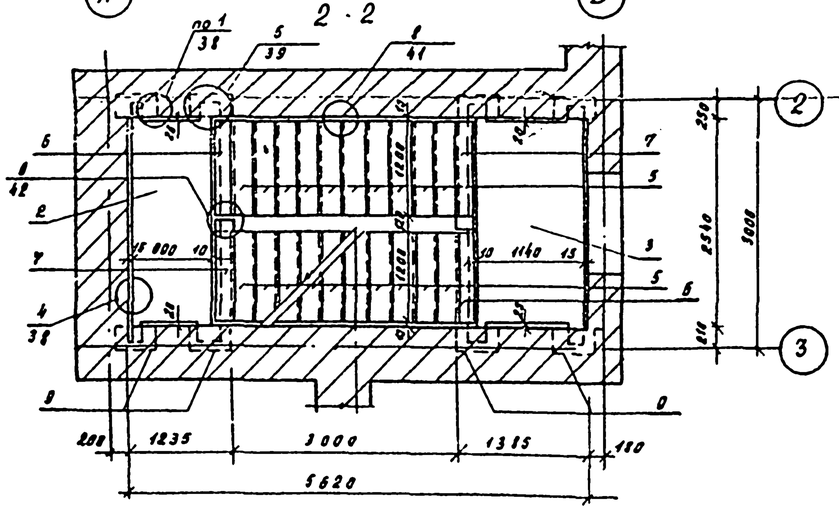

3 - 3

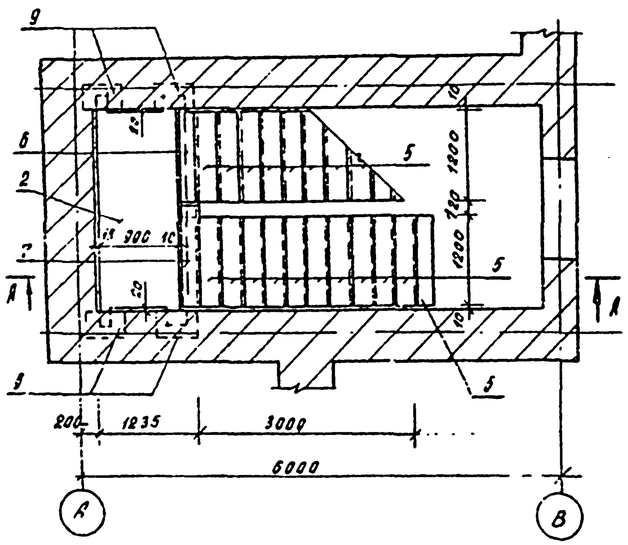

Марка поз.	Обозначение	Наименование	Кол.	Масса ед. кг	Примечание
		Лестница №1			
		Лестничные марши			
1	1.251.1-4 В.1	2ЛМФ 39.12.17-5-1	4	1290	
		Лестничн. площадки			
2	1.252.1-4 В.1	ЛПФ 25.10-5-Пк	2	806	
3		ЛПФ 25.11-5-Пк	1	990	
4		ЛПФ 25.11В-5-Пк	1	1130	
		Накладные прогулы			
5	1.251.1-4 В.1	1ЛН 12.3-Ш	40	34	
6		1ЛН 12.2-Ш	4	23	
7		2ЛН 13.2-Ш	3	28	
8		2ЛН 12.2В-Ш	1	26	
		Опорные плиты			
9	1.225-2 В.11	ОП 5.2-1	16	50	
		Металлич. ограждения			
		лестниц			
10	1.050.1-2 В.2	ОМ 17-1	4	38.2	
11		ОМВ 17-1	1	15.8	
		Металлич. монтажные			
		детали			
—	2.250-2 В.1	С-1	3	0,49	
—		С-5	3	0,64	
—		ММ-1	8	0,88	

Примечания:

1. При монтаже лестницы руководствоваться указаниями перечисленных серий и СНиП 3.03.01-87.
2. Условные обозначения: 1/38 — Номер узла / номер листа по серии 2.250-2 В.1
3. Металлические ограждения лестниц окрасить масляной краской за 2 раза по загрунтованной поверхности
4. Нижние поверхности лестничных маршей и площадок окрасить белой водоэмульсионной краской за 2 раза

294-3-56.90 КЖ

Н. контр.	Шестопалов		
Гл. инж. пр.	Ленточников		
Н. контр.	Гримович		
ГАП	Зарецкий		
ГИП	Гримович		
Инж.	Карачева		

Привязан:

Инв. №

Крытый бассейн с ванной 25×8,5м и детской ванной 10×6м

Стадия	Лист	Листов
Р	39	

Лестница №1 Разрез, планы, спецификация

ЦНИИЭП им. Б.С. Мезенцева

24366-02 44 Ф А2

Типовой проект 294-3-56.90 Альбом 2

Лестница №2

А - А

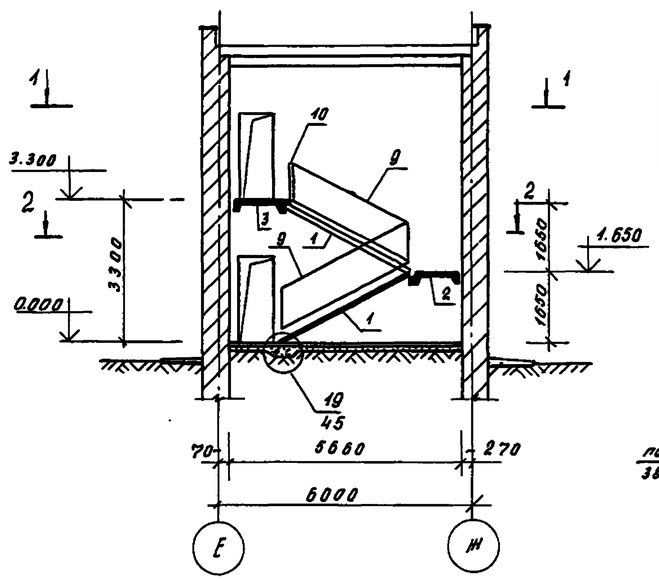

1 - 1

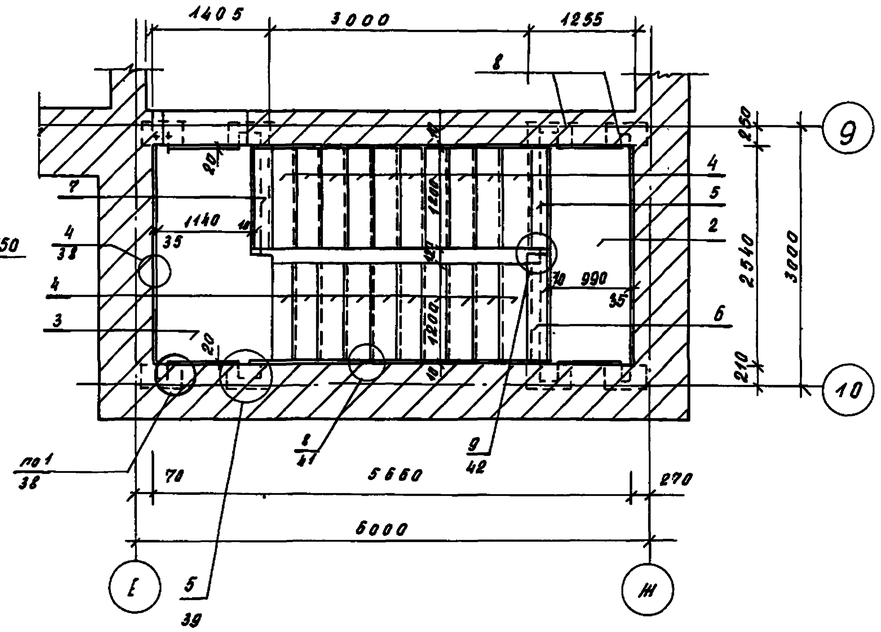

Марка, поз	Обозначение	Наименование	кол.	Масса ед., кг	Примечание
		Лестница №2			
		Лестничные марши			
1	1.251.1-4 В.1	2 ЛМФ 39.12.17-5	2	1290	
		Лестничные площадки			
2	1.252.1-4 В.1	ЛПФ 25.10-5-к	1	900	
3		ЛПФ 25.11В-5-к	1	1130	
		Накладные проступи			
4	1.251.1-4 В.1	1 ЛН 12.3-ш	20	34	
5		1 ЛН 12.2-ш	2	23	
6		2 ЛН 13.2-ш	1	28	
7		2 ЛН 12.2В-ш	1	26	
		Опорные плиты			
8	1.225-2 В.11	ОП 5.2-т	8	50	
		Металлич. ограждения			
		лестниц			
9	1.050.1-2 В.2	ОМ 17-1	2	38.2	
10		ОМВ 17-1	1	15.8	
		Металлич. монтажные			
		детали			
–	2.250-2 В.1	С-1	1	0.49	
–		С-5	1	0.64	
–		ММ-1	4	0.88	

2 - 2

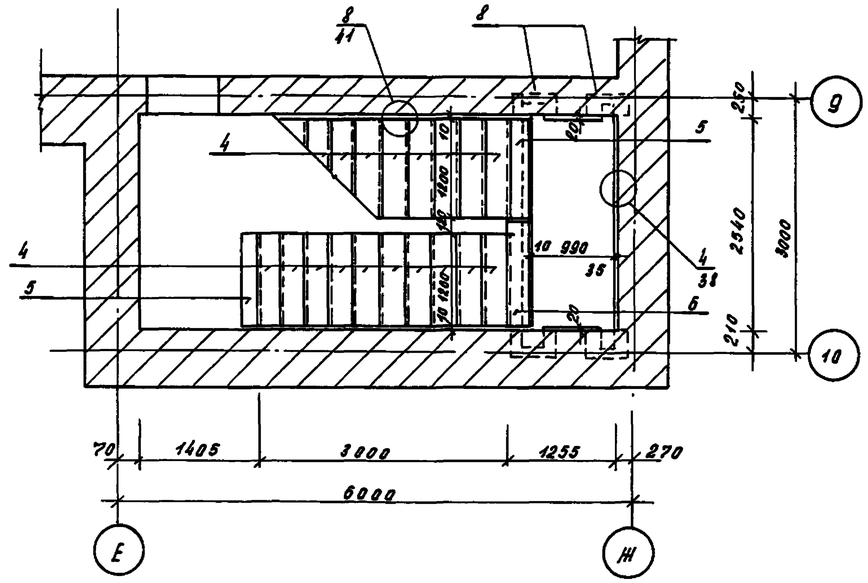

Общие примечания см. л. КЖ-39

				294-3-56.90			КЖ
		Гл. инж. пр.	Шестопалов				
		Гл. инж. пр.	Ленточников				
Привязан		Н. контр.	Гримовин	Крытый бассейн с ванной 25×8,5м и детской ванной 10×6м	Стадия	Лист	Листов
		ГАП	Зарецкий		Р	40	
		ГИП	Гримовин				
		Инженер	Карачева	Лестница №2. Разрез. Планы Спецификация	ЦНИИЭП им. Б.С. Мезенцева		
Инв. №							

Инв. № подл. | Подпись и дата | Взам. инв. №

24866-02 45 Ф.А2

Типовой проект 294-3-56.90 Альбом 2

Лестница м/о „Г"-„Д"

План

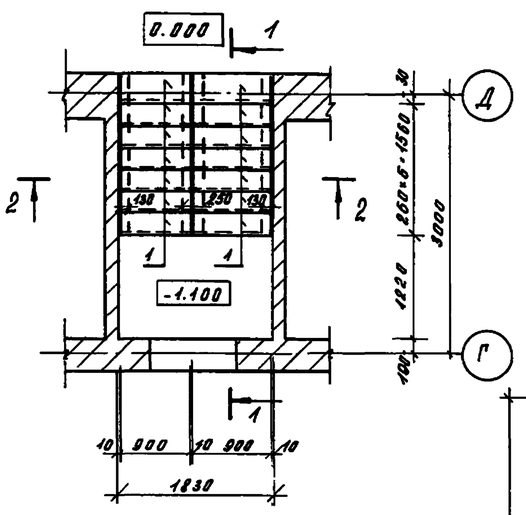

1 - 1

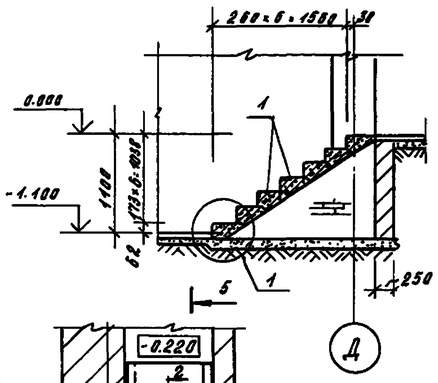

2 - 2

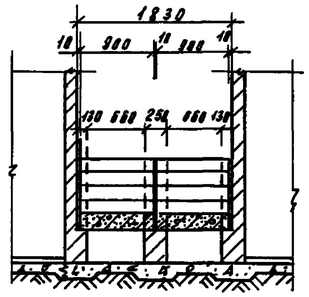

Марка, поз.	Обозначение	Наименование	кол.	Масса ед., кг	Примечание
		Лестница м/о „Г"-„Д"			
1	ГОСТ 8717.1-84	ЛС 9-17	14	95	
		Лестница у оси „В"			
2	ГОСТ 8717.1-84	ЛС 11-17	8	115	
3	1.038.1-1 В.1	2ПБ 10-1	6	43	
		Лестница в осях „1" и „Е"			
2	ГОСТ 8717.1-84	ЛС 11-17	23	115	
3	1.038.1-1 В.1	2ПБ 10-1	36	43	

Лестница у оси „В"

План

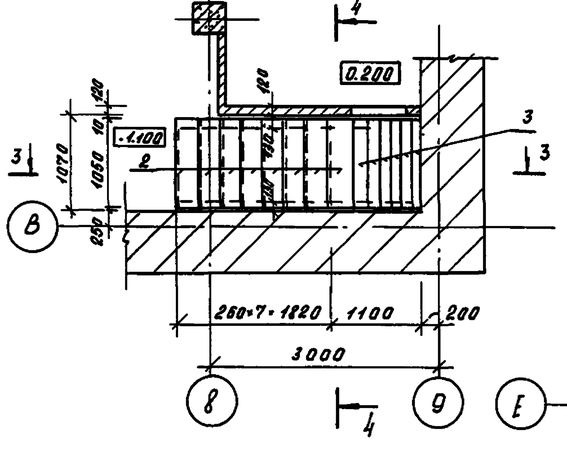

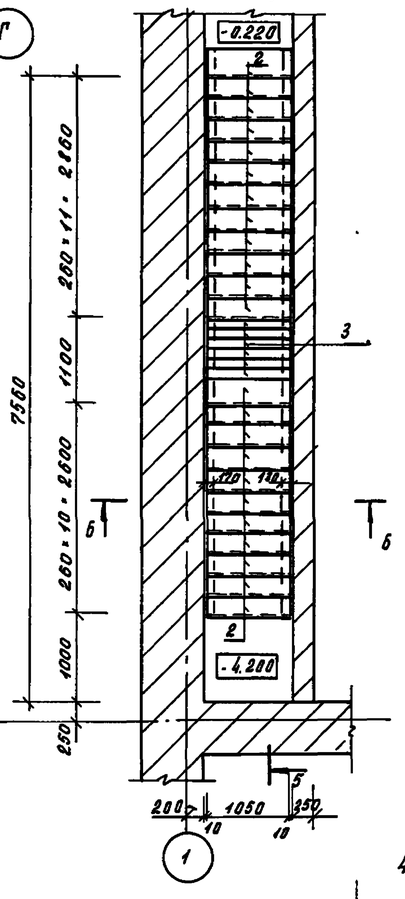

5 - 5

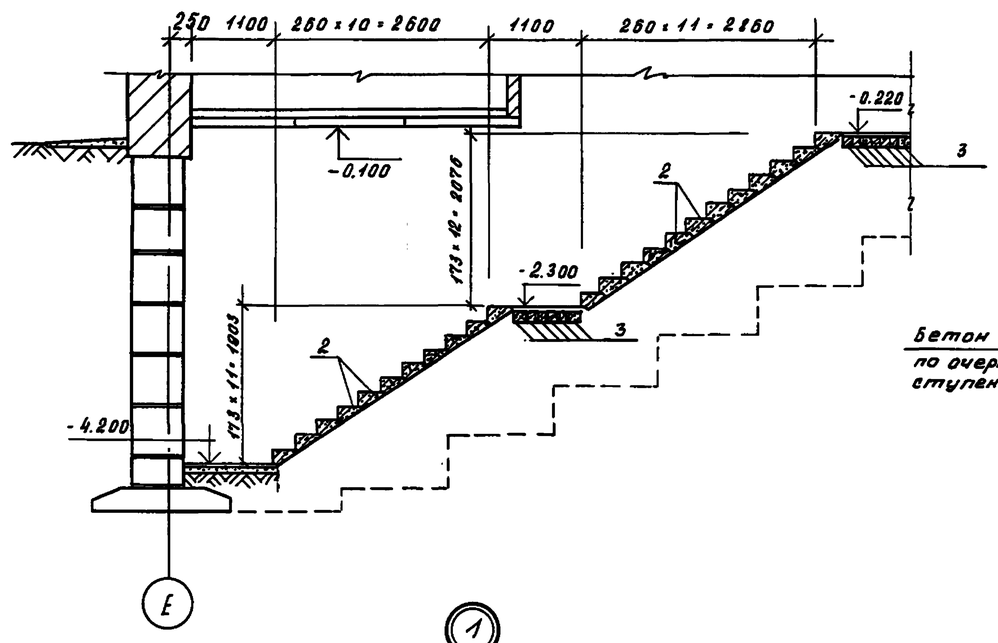

6 - 6

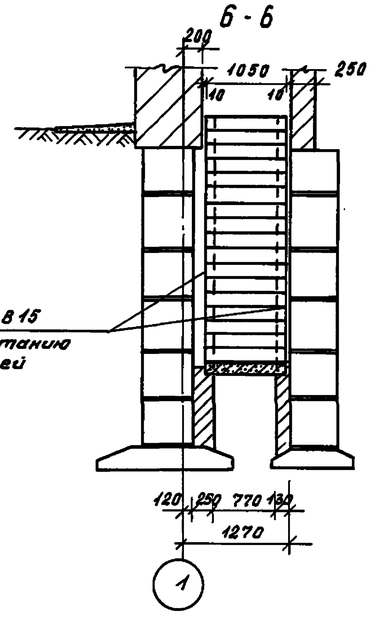

3 - 3

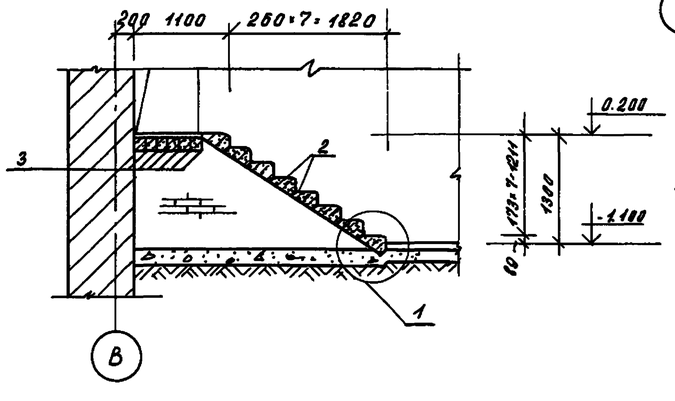

4 - 4

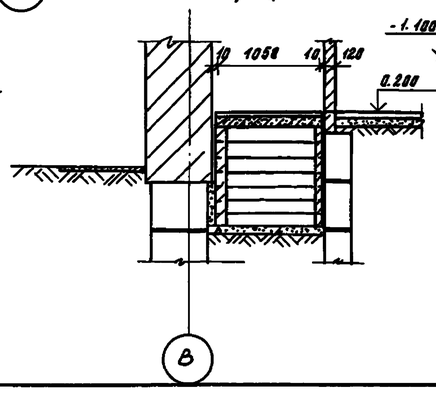

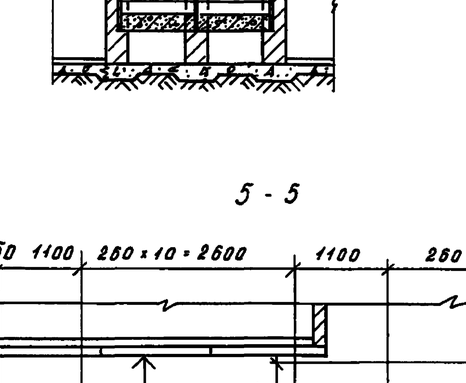

Примечания:

1. Расположение лестниц см. на листах АР-1, АР-2

					294-3-56.90		КЖ
				Н.контр.	Шестопалов		
				Гл.инж.пр.	Ленточников		
				Н.конт.	Гритовин		
				ГАП	Зорецкий		
				ГИП	Гритовин		
				Инженер	Карачева		
Привязан:					крытый бассейн с ванной 25×8.5м и детской ванной 10×6м	Стадия: Р	Лист: 41	Листов:
					Лестница м/о „Г"-„Д"; Лестница у оси „В"; Лестница в осях „1" и „Е"	ЦНИИЭП им.Б.С.Мезенцева	
Инв.№							

Инв.№ подл. | Подпись и дата | Взам.инв.№

24866-02 46 ф. А2

Типовой проект 294-3-56.90 Альбом 2

А - А

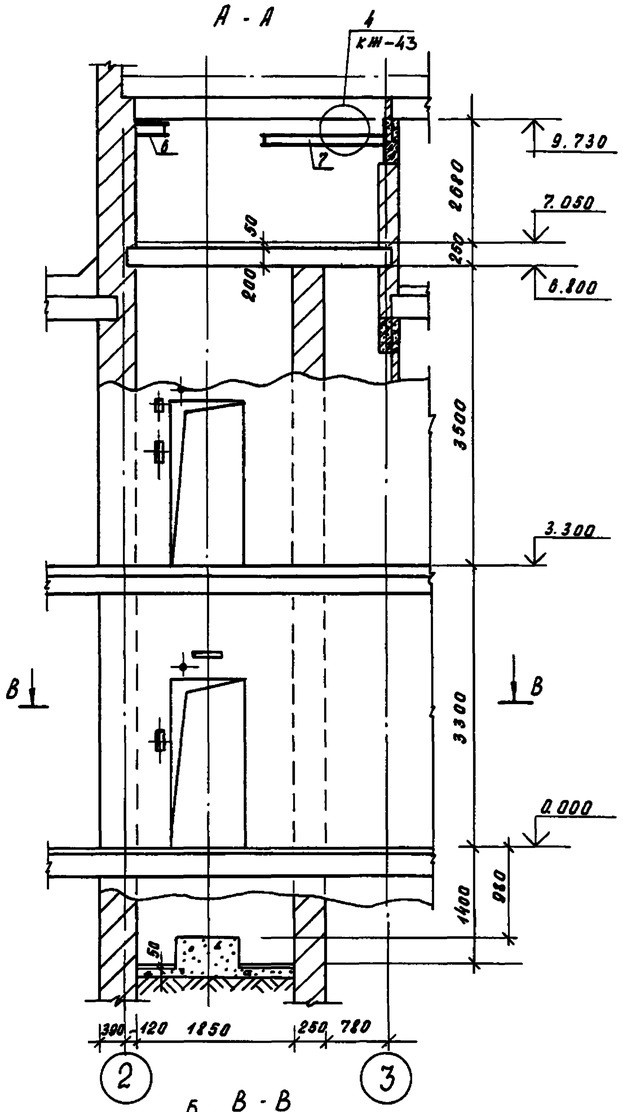

Б - Б

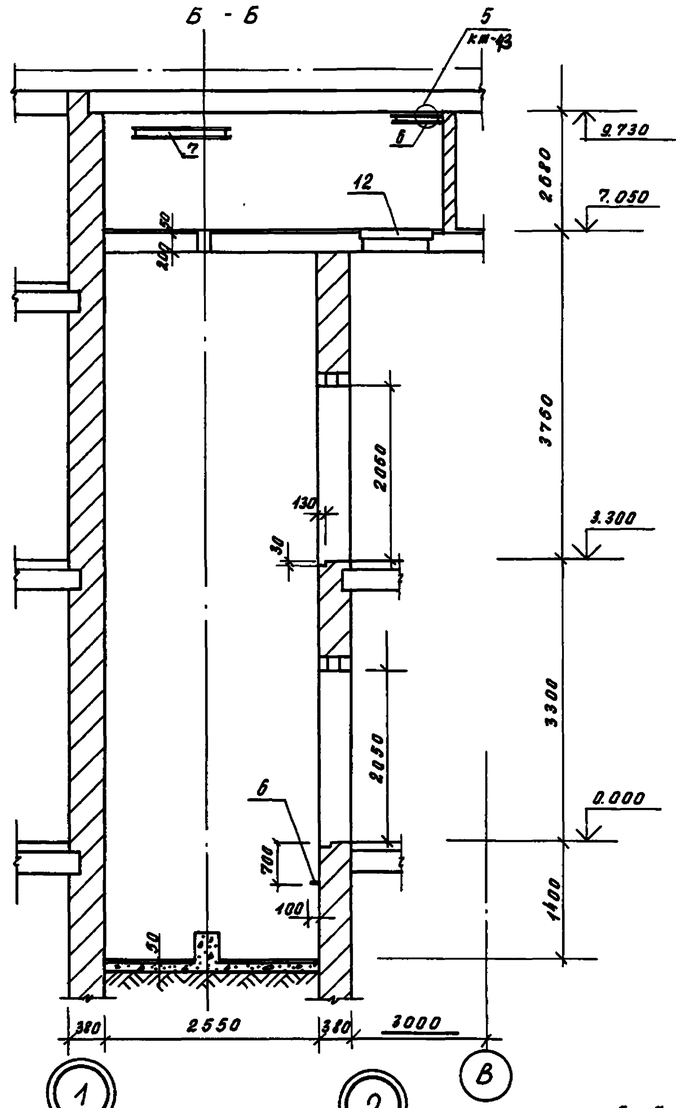

Развертка шахты лифта

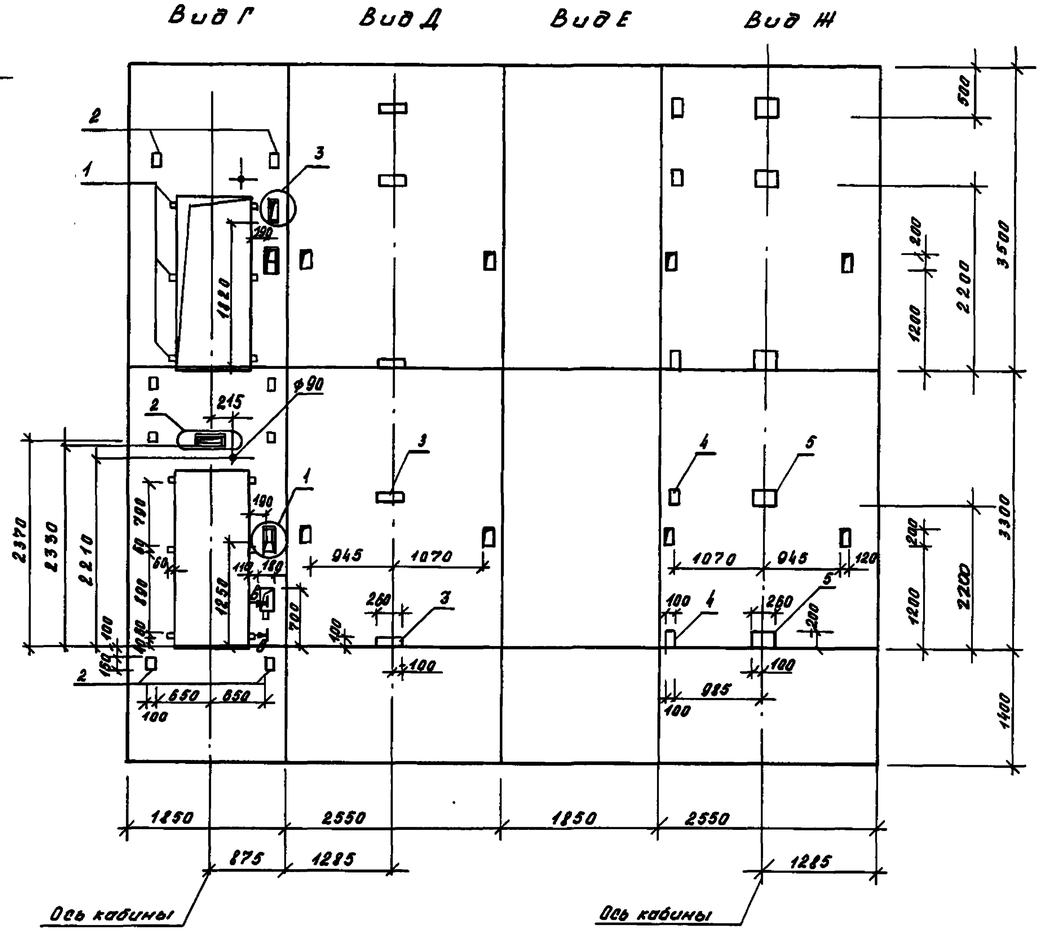

В - В

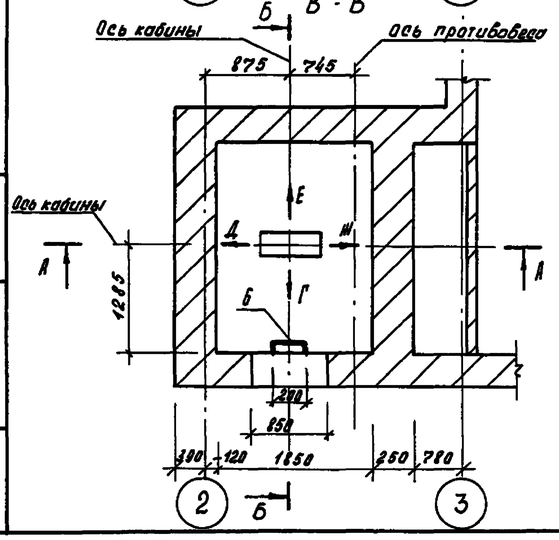

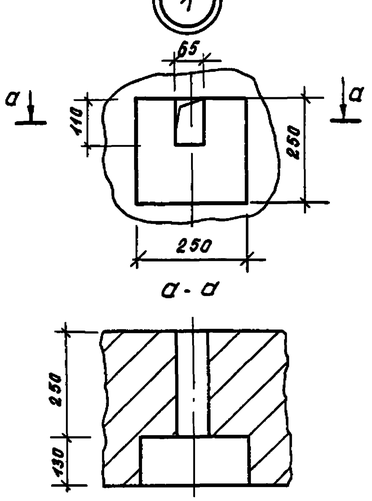

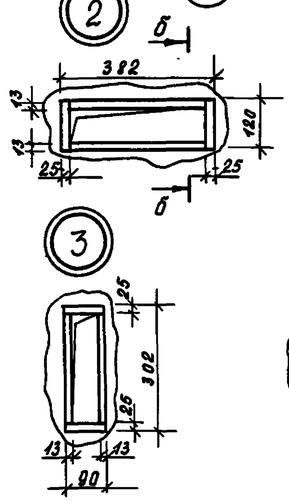

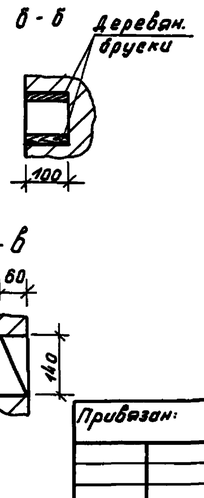

Примечания:

1. Общие примечания и спецификацию см. на листе КЖ-43

Привязан:

Инв.№ подл. | Подпись и дата | Взам. инв.№

				294-3-56.90		КЖ
Н. матст.	Шестопалов					
Гл. инж. м.	Ленточников					
Н. контр.	Гримович					
ГАП	Зарецкий			Крытый бассейн с ванной 25×8.5м и детской ванной 10×6м	Стадия: РП	Лист: 42	Листов:
ГИП	Гримович					
Инж.	Карачева			Лифт грузопассажирский Q=500кг V=1м/сек. План. Разрезы Развертка шахты.	ЦНИИЭП им. Б.С. Мезенцева	

Инв.№ подл.

24866-02 47

Ф. А2

Альбом 2

Типовой проект 294-3-56.90

Монолитная плита машинного помещения лифта

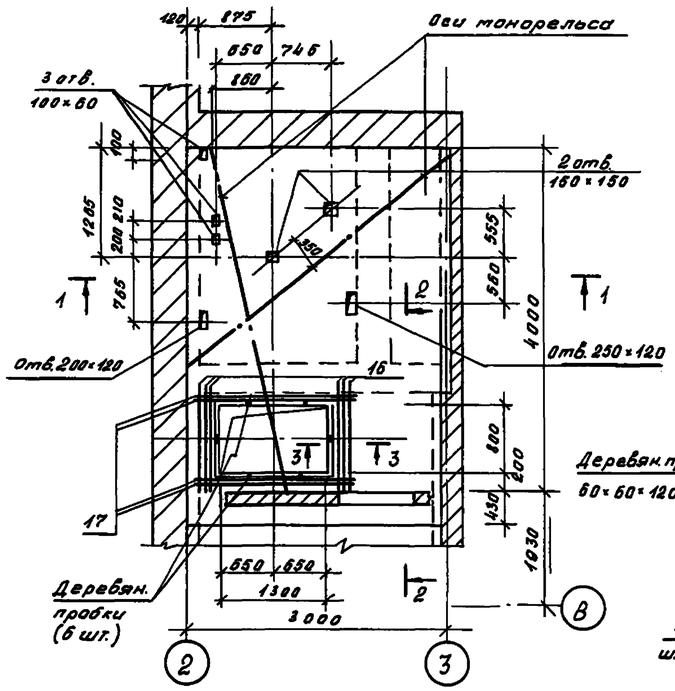

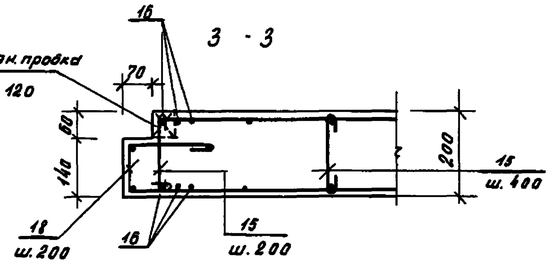

Спецификация монолитной плиты перекрытия машинного отделения лифта

Формат	Зона	Поз.	Обозначение	Наименование		кол.	Примечание
				Детали			
		13	ГОСТ 5781-82*	ф 8 А-I	ℓ = 3200	96	1.264
		14	ГОСТ 5781-82*	ф 6 А-I	ℓ = 4400	32	0.980
		15	ГОСТ 5781-82*		ℓ = 250	110	0.06
		16	ГОСТ 5781-82*	40 А-I	ℓ = 1650	12	1.020
		17	ГОСТ 5781-82*		ℓ = 2150	8	1.330
		18	ГОСТ 5781-82*	6 А-I	ℓ = 500	26	0.111

Ведомость деталей

Поз.	Эскиз
13	3040
15	160
16	1500
17	2000
18	200, 110, 160

Спецификация металлических и дерев. изделий лифта

Марка, поз.	Обозначение	Наименование		кол.	Масса ед., кг	Примечание
		Закладные детали				
1	КЖИ. 02.08	ЗД-1		12	0,349	
2	КЖИ 02.09	ЗД-2		8	1.188	
3	КЖИ 02.10	ЗД-3		5	1,079	
4	КЖИ 02.11	ЗД-4		5	1,496	
5	КЖИ 02.12	ЗД-5		5	3.758	
6	КЖИ 02.13	Скоба НМ-1		1	1.600	
		Монорельс				
7	ГОСТ 19425-74*	I 24М	ℓ = 4100	1	157.03	
8	ГОСТ 19425-74*		ℓ = 3900	1	149.37	
9	ГОСТ 8509-86	L 75×6	ℓ = 400	16	2.760	
10	ГОСТ 5781-82*	ф 16 А-III	ℓ = 685	8	1.080	
11	ГОСТ 5781-82*		ℓ = 370	8	0,590	
12	КЖИ 03.00	Крышка люка		1		

1 - 1

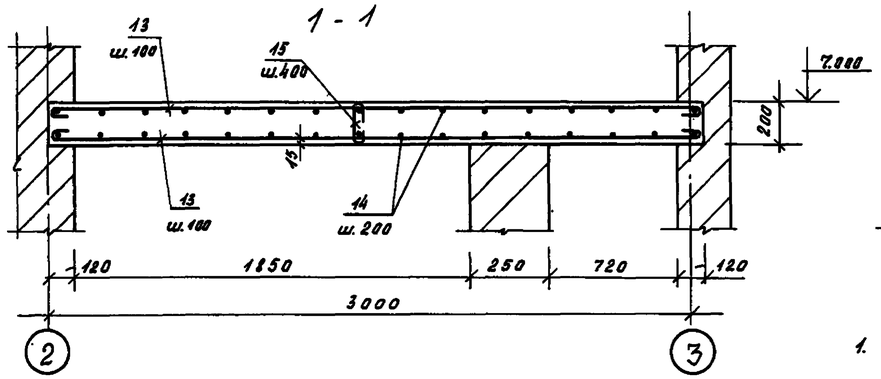

2 - 2

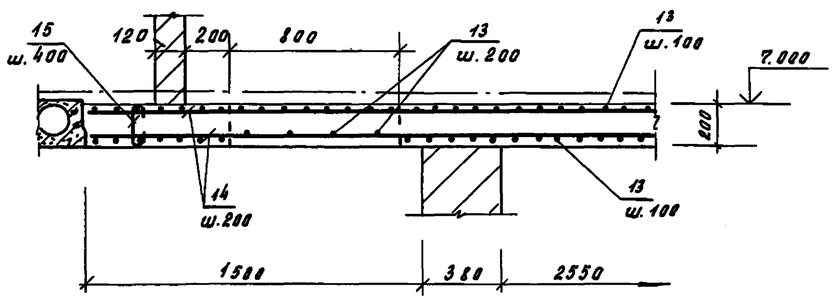

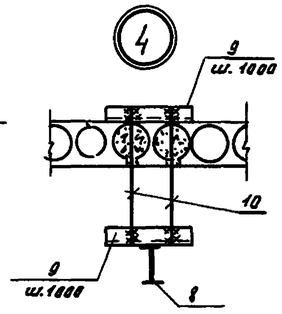

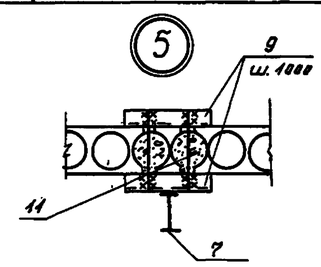

Примечания:

1. Строительная часть лифтов выполнена в соответствии с Альбомом АТ-6.00-00
2. Кладку стен шахты выполнять из полнотелого кирпича М100 на р-ре М50 без выступов и впадин с расшивкой швов.
3. Заливку чистого пола производить после монтажа оборудования.
4. В местах установки закладных деталей в кладке стен необходимо предусмотреть гнезда глубиной 260 мм. После установки закладных деталей гнезда заполнить бетоном В 15.

Данные для заказа лифта

1	Наименование, адрес и телефон заказчика	
2	Реквизиты грузополучателя	
3	Назначение здания, в котором устанавливается лифт, и его почтовый адрес	
4	Назначение лифта	Грузопассажирский
5	Грузоподъемность лифта, в кг и его скорость в м/сек	500 / 1
6	Высота подъема, м	3,30
7	Размеры кабины, мм	1080 × 2200 × 2100
8	Требуется ли выход из кабины в две стороны	—
9	Количество дверей шахты	2
10	Число остановок кабины	2
11	Отметки основных посадочных этажей	0.000; 3.300
12	Напряжение сети, питающей лифт	380 V
13	Система управления	кнопочная, собирательная в двух направлениях
14	Этаж с которого предусматривается управление лифтом	0.000
15	Число заказываемых лифтов	1
16	Место расположения шахты лифта	внутри здания
17	Желательный срок поставки лифта	

Привязан

Инв. №

Инв.№ подл. | Подпись и дата | Взам. инв.№

294-3-56.90 КЖ

Н. контр.	Шестопалов		
Гл. инж. п.	Лемешников		
Н. контр.	Гритович		
ГАП	Зарецкий		
ГИП	Гритович		
Инженер	Карачева		

Крытый бассейн с ванной 25×8,5 м и детской ванной 10×6 м

Стадия: Р | Лист: 43 | Листов:

Лифт грузопассажирский Q = 500 кг. Монолитная плита покрытия машинного помещения

ЦНИИЭП им. Б.С. Мезенцева

24866-02 48 ф. А2

Альбом 2

Типовой проект 294-3-56.90

Вентшахта №1

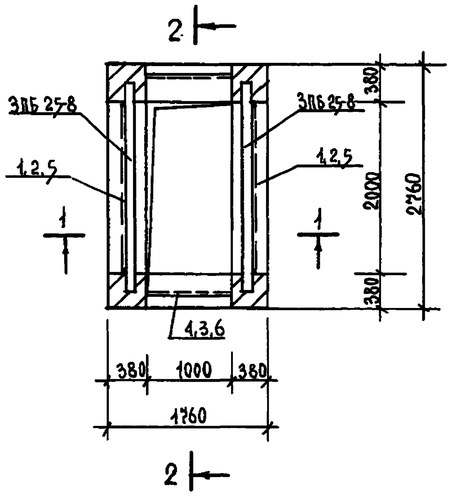

1 - 1

Плита покрытия

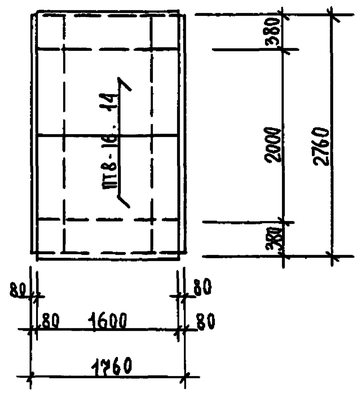

Обрамление отверстия

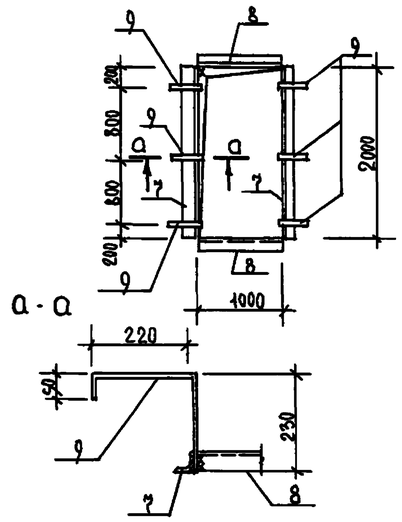

2 - 2

Оцинкованная кровельная
сталь $\delta = 0.5$ мм
Цем. стяжка по уклону 20-40
Плиты ж.б. ПТ8-16.14

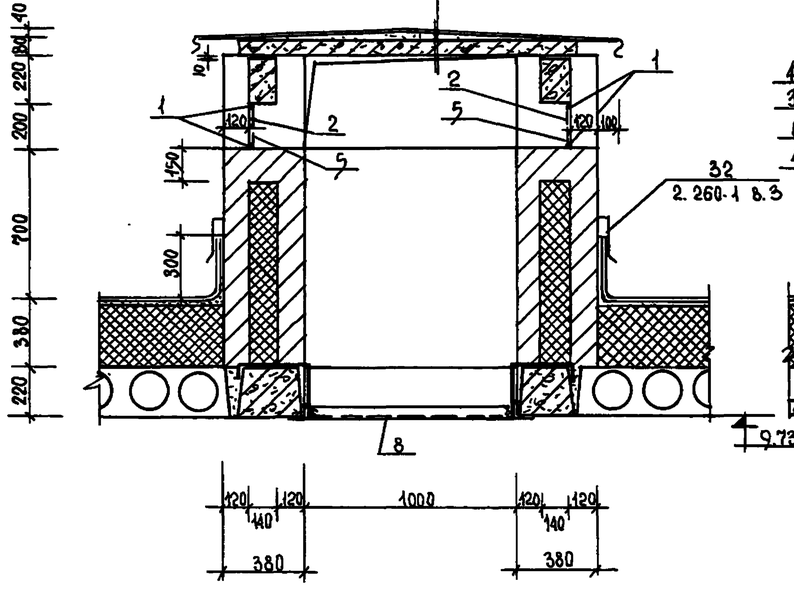

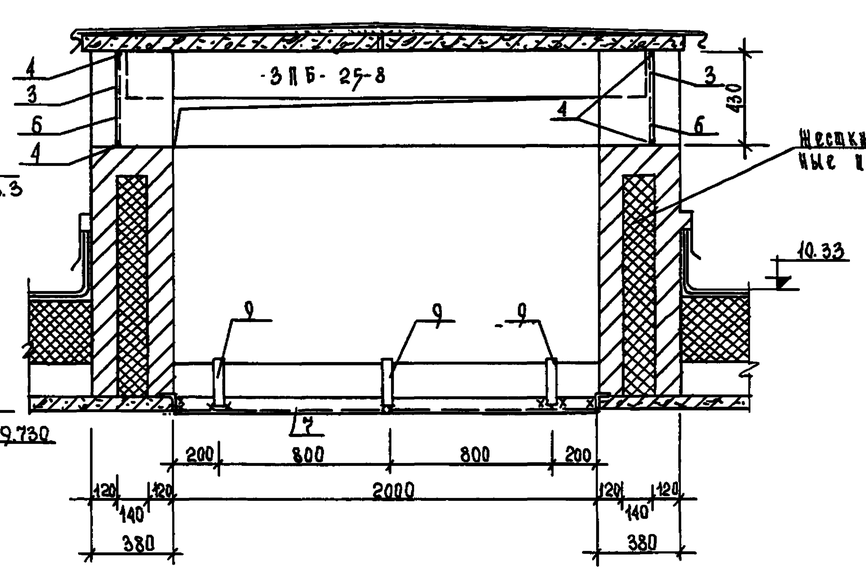

Примечания.

1 Плиты кровли см. АР-5
2 Плиты раскладки плит кровли см. КЖ-10.
3 Ведомость расхода стали на вентшахту №1 см. КЖ-45.

Формат	Зона	Поз.	Обозначение	Наименование	Кол.	Примечания
				Вентшахта №1		
				Изделия железобетонные		Вес кг
			1.243.1-1	ПТ8-16.14	2	448
			1.038.1-18.1	3ПБ25-8	2	162
				Изделия металлические		
Бч		1	ГОСТ 5781-82*	Ф 12 AI ℓ=2000	4	1.77
Бч		2	ГОСТ 5781-82*	Ф 12 AI ℓ=200	4	0.177
Бч		3	ГОСТ 5781-82*	Ф 12 AI ℓ=130	4	0.38
Бч		4	ГОСТ 5781-82*	Ф 12 AI ℓ=1000	4	0.88
Бч		5	ГОСТ 5336-80*	сетка № 10-1.6 S=0.4 м²	2	1.43
Бч		6	ГОСТ 5336-80*	сетка № 10-1.6 S=0.43м²	2	1.54
Бч		7	ГОСТ 8509-86	∠50×5 ℓ=2000	2	7.54
Бч		8	ГОСТ 8509-86	∠50×5 ℓ=990	2	3.77
Бч		9	ГОСТ 19903-74*	-50×5 ℓ=500	6	0.98

Инв.№ подл. | Подпись и дата | Взам.инв.№

Привязан

Инв.№

Нач. шс	Шестопалов		
ГА инж.-т.	Аскиличиков		
Н. контр.	Гримов№4		
ГИП	Зарецкий		
ГИП	Гримович		
Инж.-гр.-т.	Пешучкова		

294-3-56.90 КЖ

Крытый бассейн с вышкой 25×8,5м и детской вышкой 10×6м

Стадия	Лист	Листов
Р	44	

Вентшахта №1

ЦНИИЭП им. Б.С. Мезенцева

24866-02 49

Ф. 12

Альбом 2

Типовой проект 294-3-56.90

Вентшахта №2

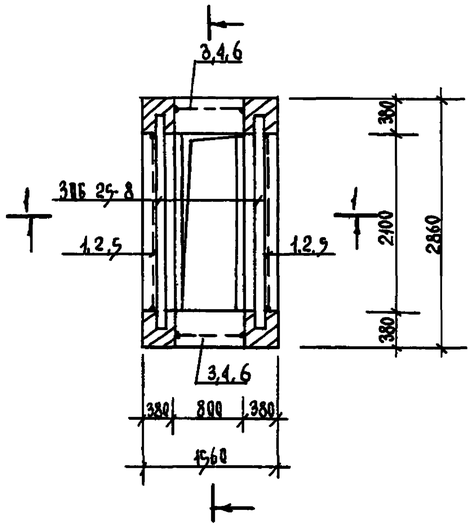

1 - 1

Узел покрытия

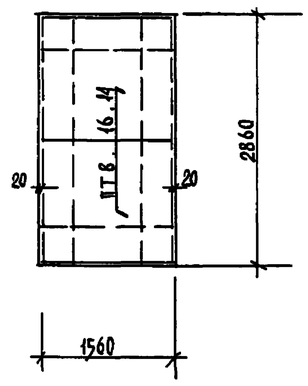

Обрамление отверстия

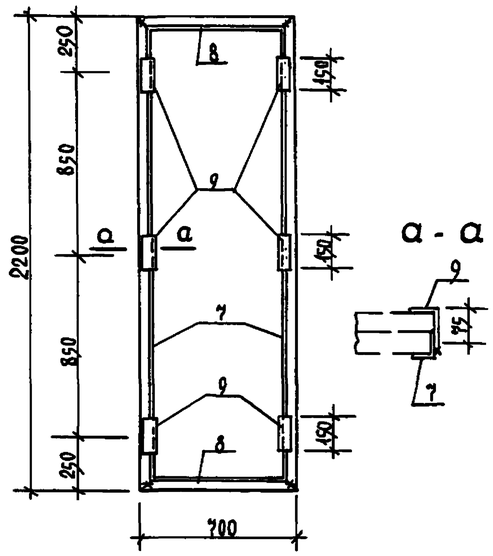

2 - 2

Оцинков. кров. сталь δ=0,5мм
Цем. стяжка по уклону 2-40 мм.
Плиты н.б. ИТ8-16.14

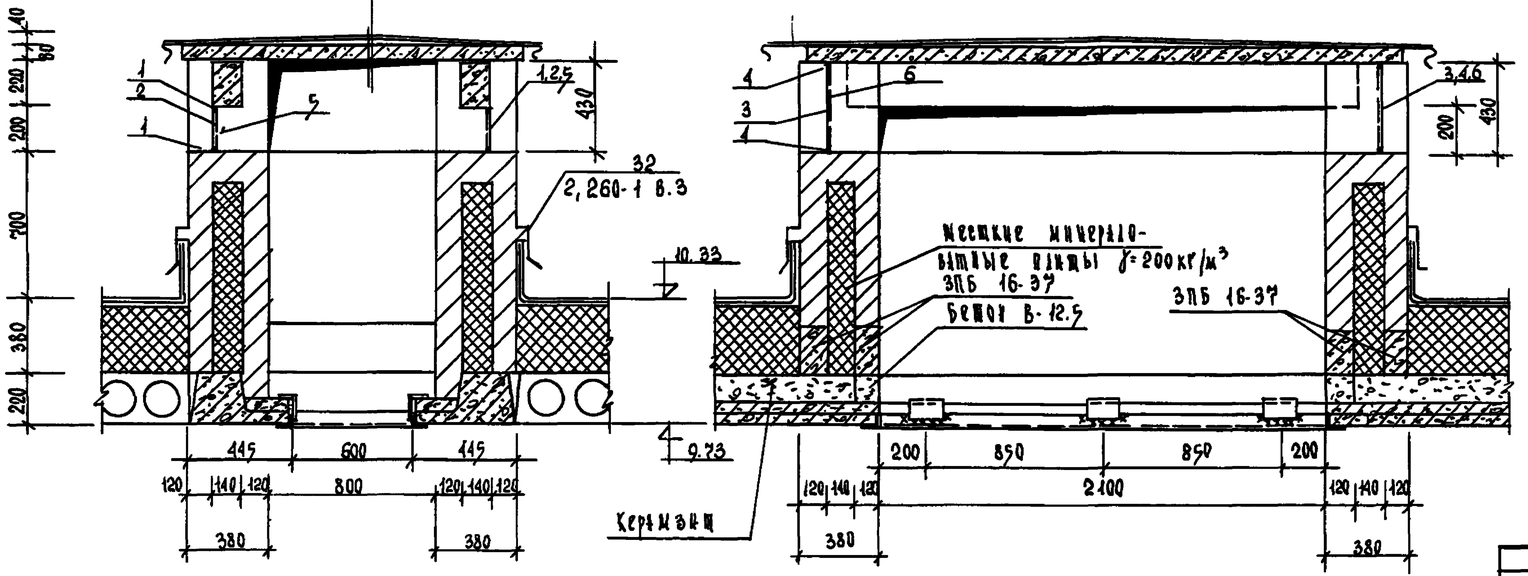

Формат	Зона	Позиц.	Обозначение	Наименование	Кол.	Примеч.
				Изделия ж. бетонные		Вес кг (т).
			1.243-1-1	ИТ8-16-14	2	448
			1.038.1-1 В1	3ПБ-25-8	2	162
			1.038.1-1 В.1	3ПБ-16-37	4	102
				Изделия металлическ.		
БЧ		1	ГОСТ 5781-82	Ф 12 А1 ℓ=2100	4	1.86
БЧ		2	ГОСТ 5781-82	Ф 12 А1 ℓ=200	4	0.177
БЧ		3	ГОСТ 5781-82	Ф 12 А1 ℓ=430	4	0.38
БЧ		4	ГОСТ 5781-82	Ф 12 А1 ℓ=800	4	0.71
БЧ		5	ГОСТ 5336-80*	Сетка N 10-16 S=0,42 м²	2	1.5
БЧ		6	ГОСТ 5336-80*	Сетка N 10-1.6 S=0.34 м²	2	1.2
БЧ		7	ГОСТ 8509-86	L50×5 ℓ=2200	2	8.29
БЧ		8	ГОСТ 8509-86	L50×5 ℓ=700	2	2.63
БЧ		9	ГОСТ 8510-86	L75×50×5 ℓ=150	6	0.72

Ведомость расхода стали на элемент, кг

Марка элемента	Изделия арматурные		Изделия закладные						Всего	Общий расход
	Армат. стали		Прокат марки							
	А-I		Ст 3 кп							
	ГОСТ 5781-82		ГОСТ 3282-74*		ГОСТ 8510-86	ГОСТ 8509-86	ГОСТ 103-76*			
	Ф12	Итого	Ф 1,6	Итого	L75×50×5	L50×5	~50×5	Итого		
Вентшахта №1	12,83	12,83	5,94	5,94	-	22,62	5,88	28,5	34,44	47,270
Вентшахта №2	12,508	12,508	5,4	5,4	4,32	21,84	-	26,16	31,56	44,068

Примечания

1. План кровли см. КР-5
2. План раскладки плит кровли см. КЖ-9, 10.

Нач. м/с.	Шестопалов		
Гл. инж.	Ленточников		
Н. контр.	Гримович		
ГИП	Зарецкий		
ГИП	Гримович		
Нач. гр.	Непушкова		

Привязан

Инв. №

294-3-56.90 КЖ

Крыша вестибюля с выходом 25×8,5 и детской площадкой 10×6 м

Стадия	Лист	Листов
Р	45	

Вентшахта №2

ЦНИИЭП им. Б.С. Мезенцева

24866-02 50

Ф. А2

Инв. № подл. | Подпись и дата | Взам. инв. №

Альбом 2

План электрощитовой

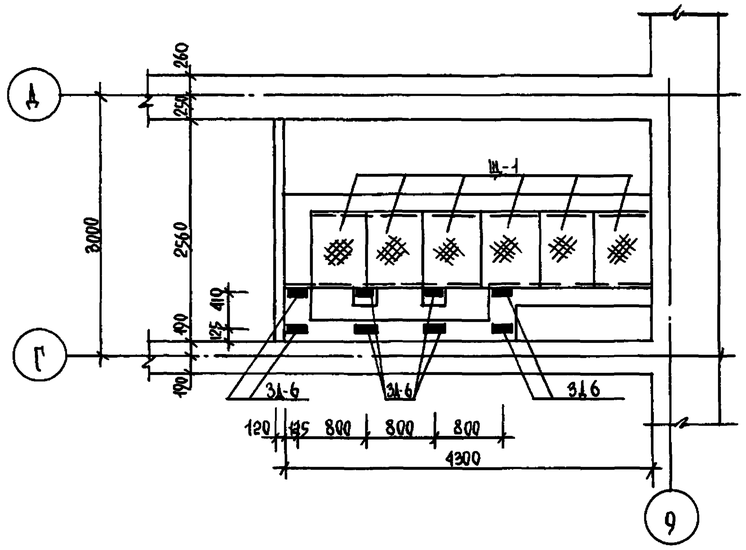

1 - 1

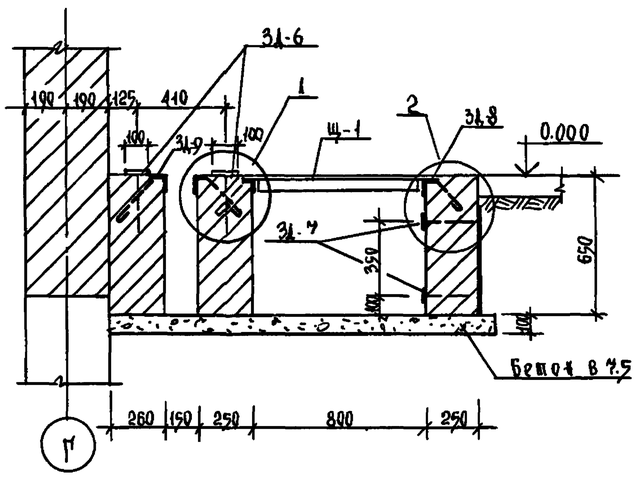

План приямков электрощитовой

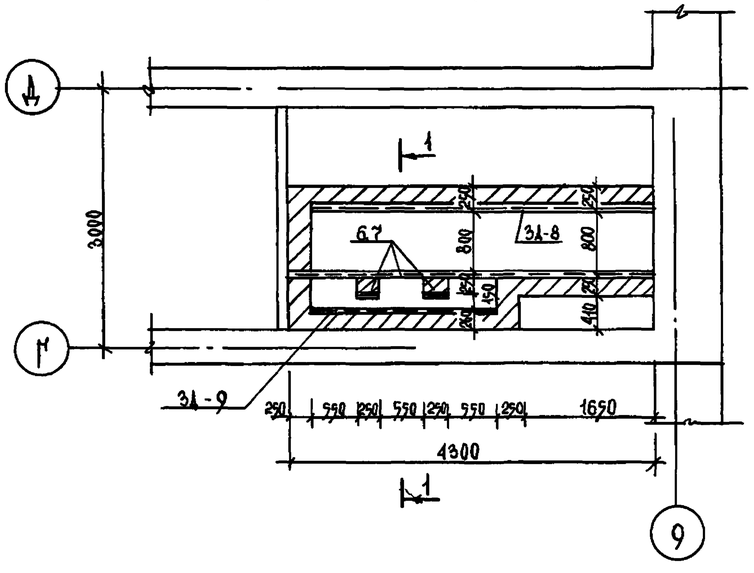

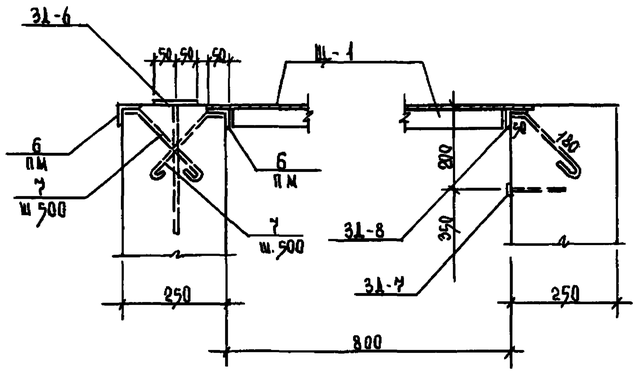

Ведомость расхода стали на элемент, кГ

Марка элемента	Изделия закладные										Общий расход
	Арматура класс				Прокат марки						
	AI				С 235						
	ГОСТ 5781-82				ГОСТ 19903-74*		ГОСТ 8568-77			ГОСТ 8509-86	
	ф6	ф8		итого	-8	-4	-1		итого	∠50×5	итого
Электрощитовая	1,56	3,02		4,58	10,08	10,2	142,2		162,48	41,5	41,5	208,56

Примечания

1 Сварку вести электродами Э-42 Кf = 4мм
2 План 1го этажа см. АР-3

Формат	Зона	Позиция	Обозначение	Наименование	Кол.	Прим.
				Прямок в эл.щитовой		Вес кг 1 шт
				Сборочные единицы		
А4		1	КЖК.02.14	3Д-6	8	1,48
А4		2	КЖК.02.15	Щ-1	6	23,7
А4		3	КЖК.02.16	3Д-7	2	5,78
А4		4	КЖК.02.17	3Д-8	1	15,78
А4		5	КЖК.02.18	3Д-9	1	8,4
				Детали		
Б4		6	ГОСТ 8509-86	∠50×5 е=1,8 п.м.	-	18,1
Б4		7	ГОСТ 5781-82	Ф6 AI е=280	13	0.06

Нач. маст.	Шестопалов		
Гл. инж. м.	Асанчинков		
Н. контр.	Грамович		
Гл. арх. гр.	Зарецкий		
Гл. инж. пр.	Грамович		
Нач. гр.	Пеньков		

294-3-56.90 КЖ

Крышный бассейн с ванной 25×8м и детской ванной 10×6м

Стадия Р | Лист 46 | Листов

Прямок в электрощитовой

ЦНИИЭП им. Б.С. Мезенцева

Привязан

Инв. №

Инв. № подл. | Подпись и дата | Взам. инв. №

294-3-56.90 Щитовой проем

24866-02 51

ф. 1-2

Альбом 2

Типовой проект 294-3-56.90

Согласовано

Инв.№ подл. | Подпись и дата | Взам.инв.№

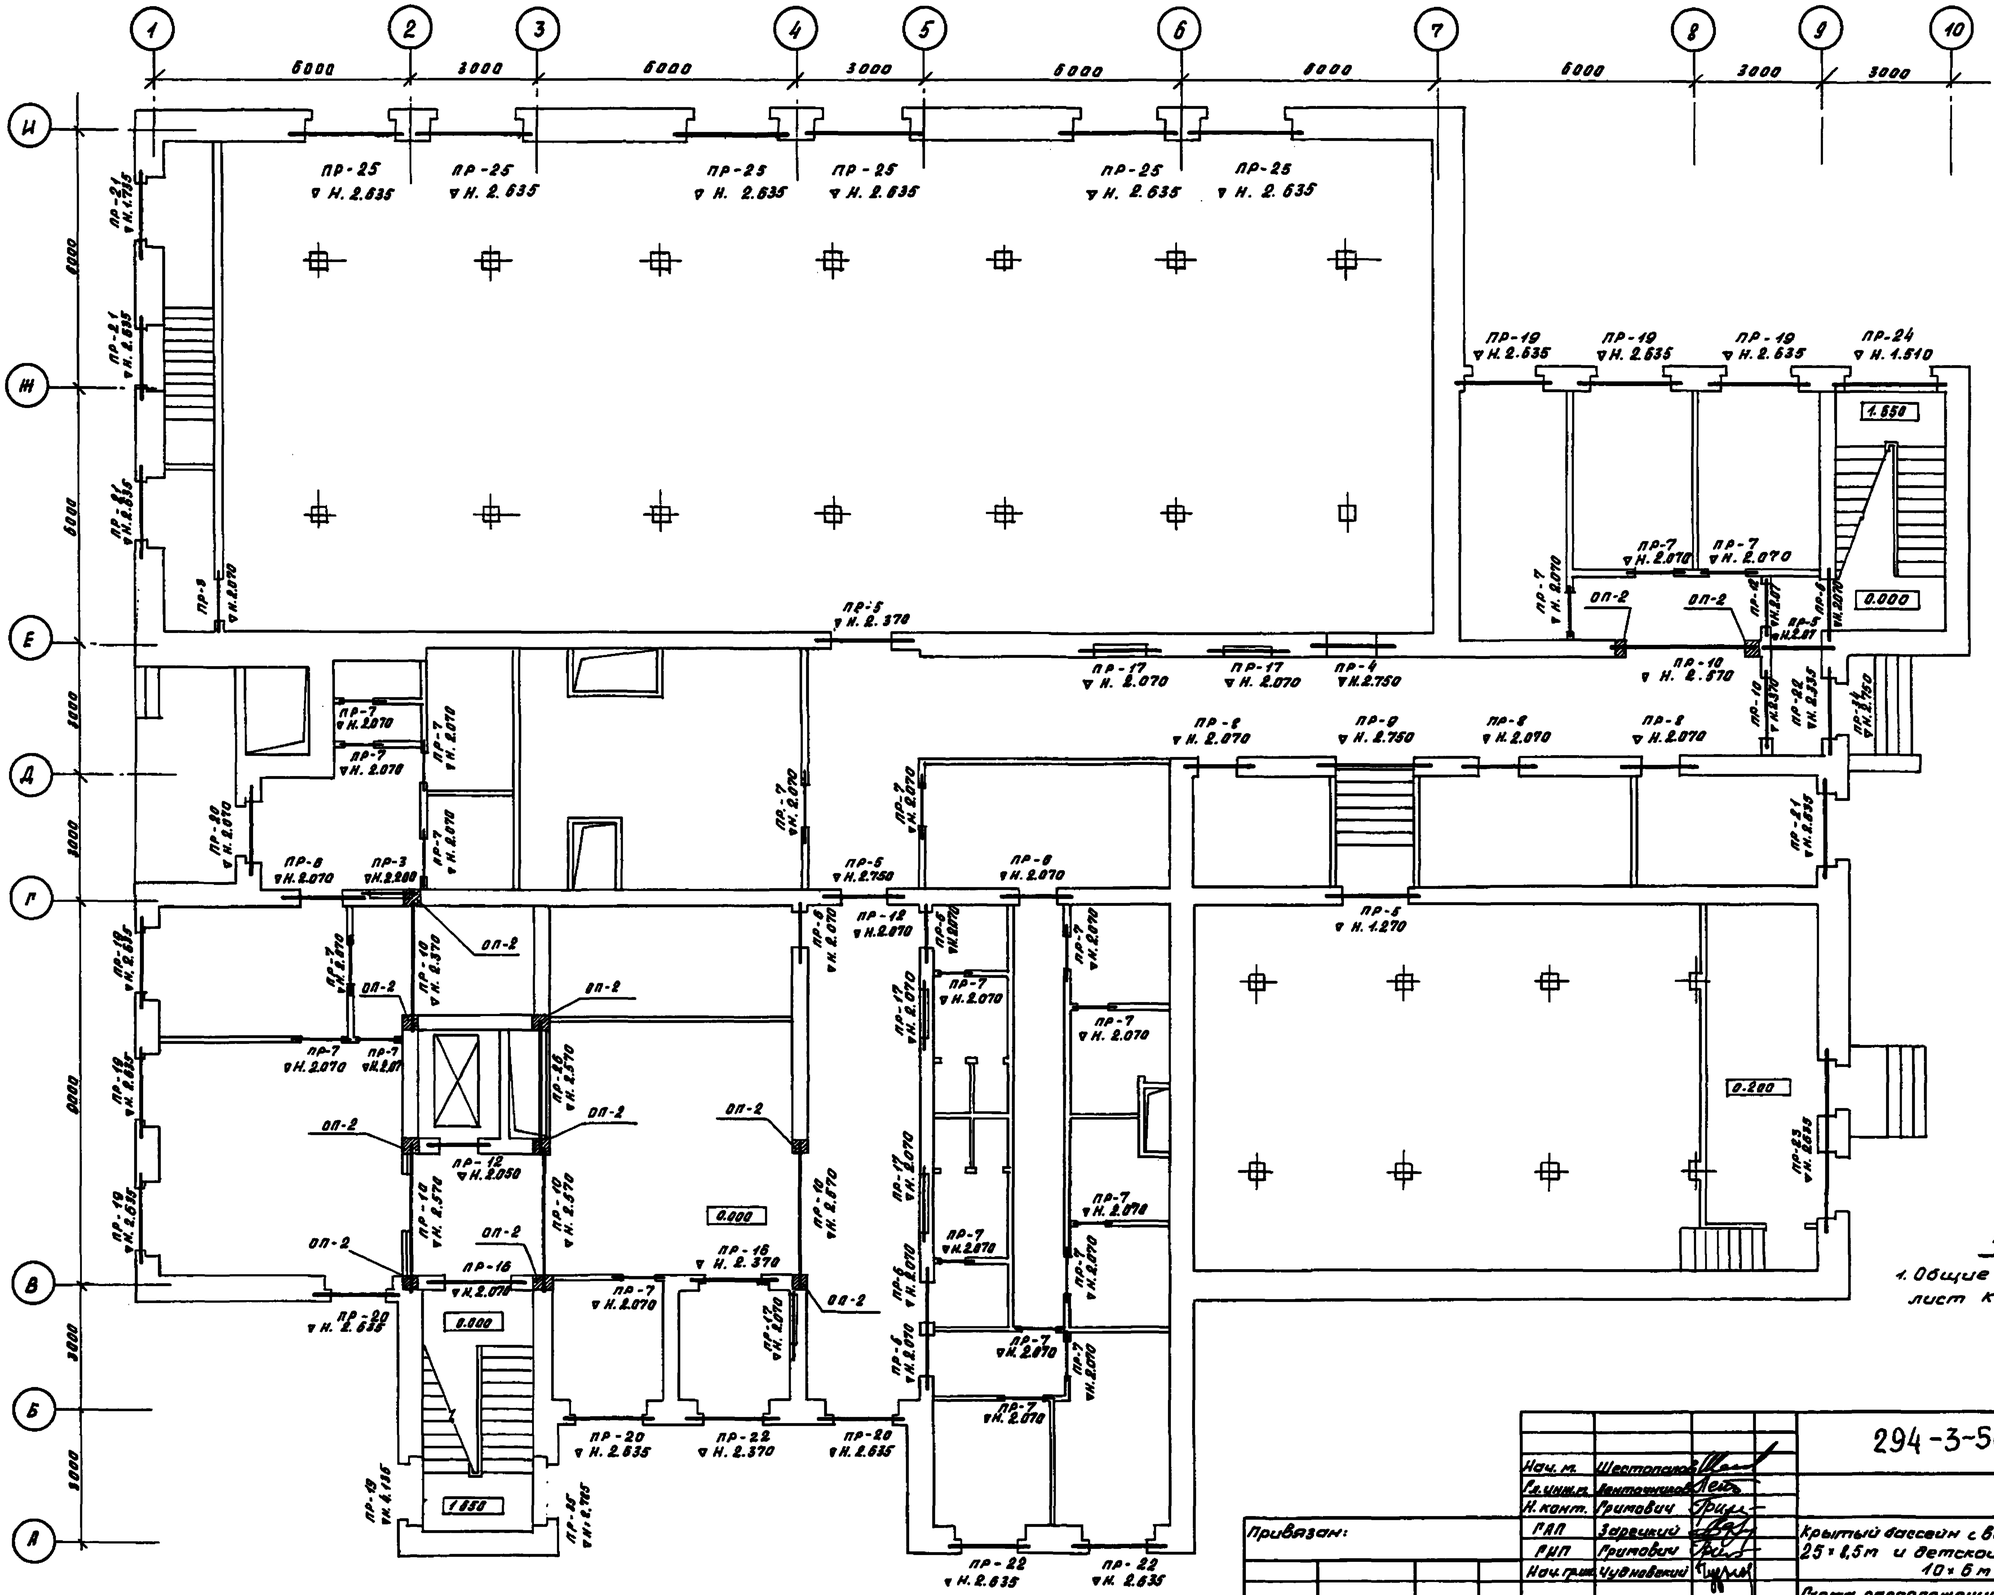

Примечания

1. Общие примечания см. лист КЖ-48

					294-3-56.90		КЖ
Нач. м.	Шестопалов						
Гл. инж. п.	Мантонников						
Н. контр.	Гритович						
ГАП	Зарецкий						
РНП	Гритович						
Нач. гр.	Чуденовский						
Привязан:					Крытый бассейн с ванной 25×12,5 м и детской ванной 10×6 м	Стадия: Р	Лист: 47	Листов:
Инв.№:					Схема расположения перемычек и опорных плит 1 этажа	ЦНИИЭП им. Б.С. Мезенцева		

24866-02 52 ф. А2

Альбом 2

Типовой проект 294-3-56.90

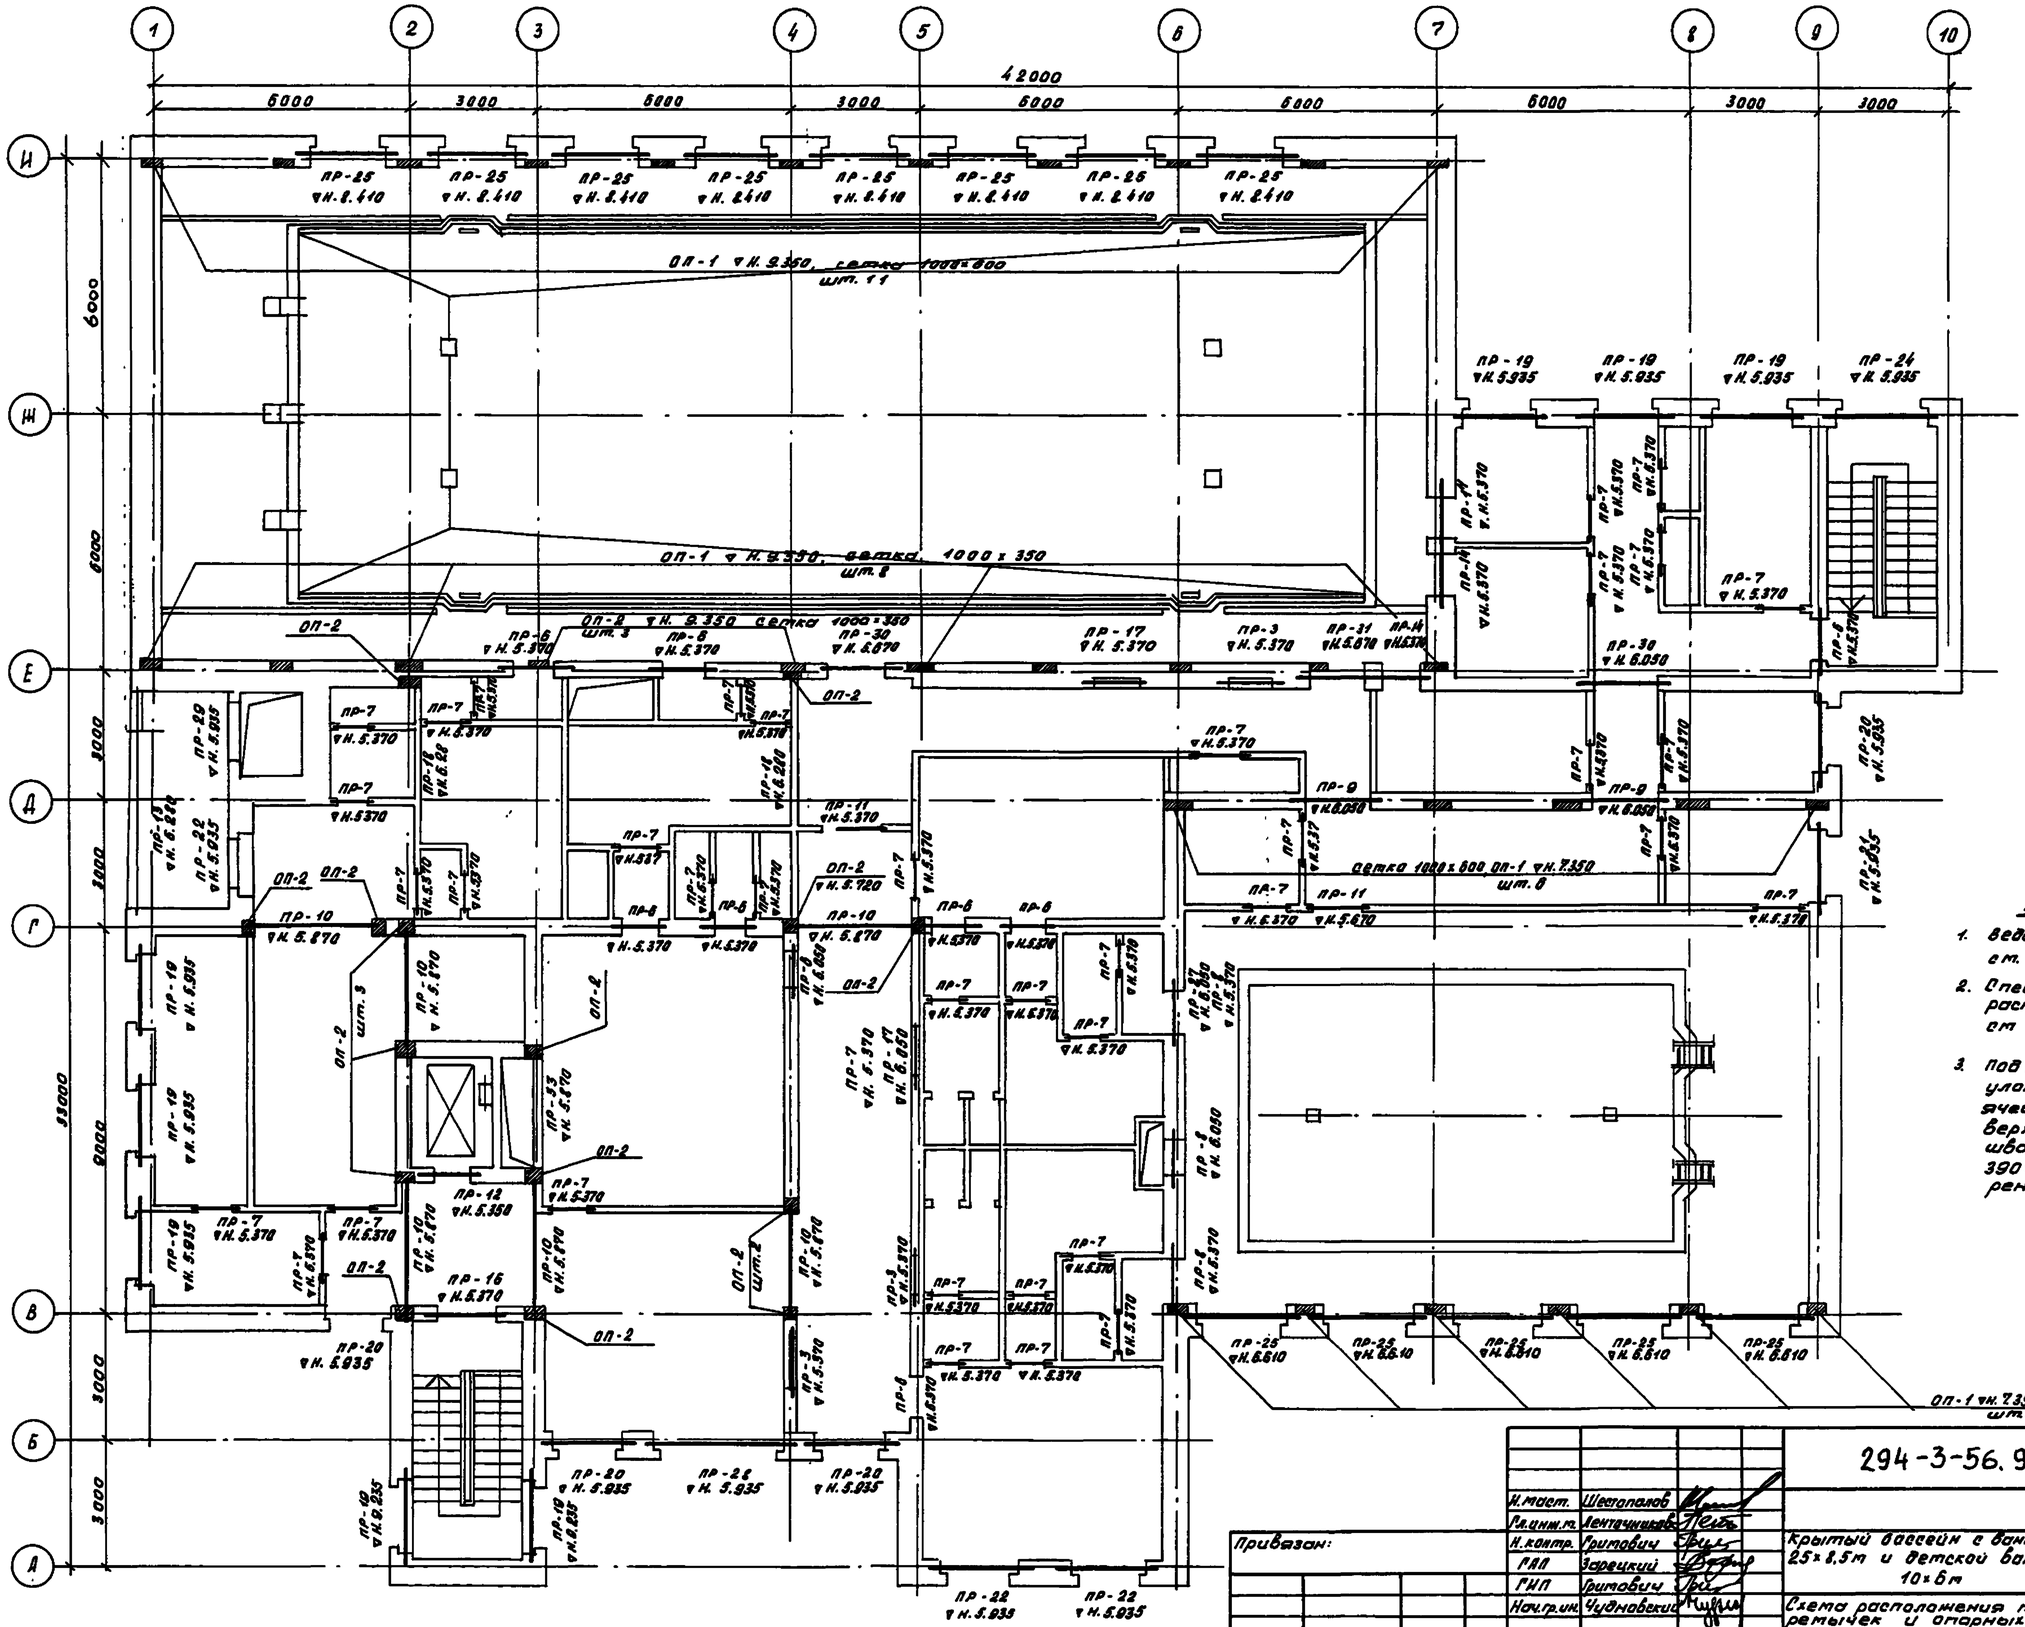

Примечания

1. Ведомость перемычек см. КЖ-50,52,54.
2. Спецификацию к схеме расположения см КЖ-51,53,55.
3. Пов опорные плиты уложить сетки ф 3 ВI с ячейками 60×60 в трех верхних горизонтальных швах. Размеры сеток 390×390, кроме оговоренных

Инв.№ подл.	Подпись и дата	Взам. инв.№	

Привязан:

Инв.№

Н.маст.	Шестопалов		
Рук.цех.гр.	Лепчинский		
Н.контр.	Гритович		
ГИП	Зарецкий		
Нач.гр.ин.	Гритович		
	Чудновский		

294-3-56.90 КЖ

Крытый бассейн с ванной 25×8,5м и детской ванной 10×6м

Стадия	Лист	Листов
Р	48	

Схема расположения перемычек и опорных плит 2-го этажа

ЦНИИЭП им. В.С. Мезенцева

24866-02 53 Ср. А2

Альбом 2

Типовой проект 294-3-56.90

Схема расположения перемычек и опорных плит подвала

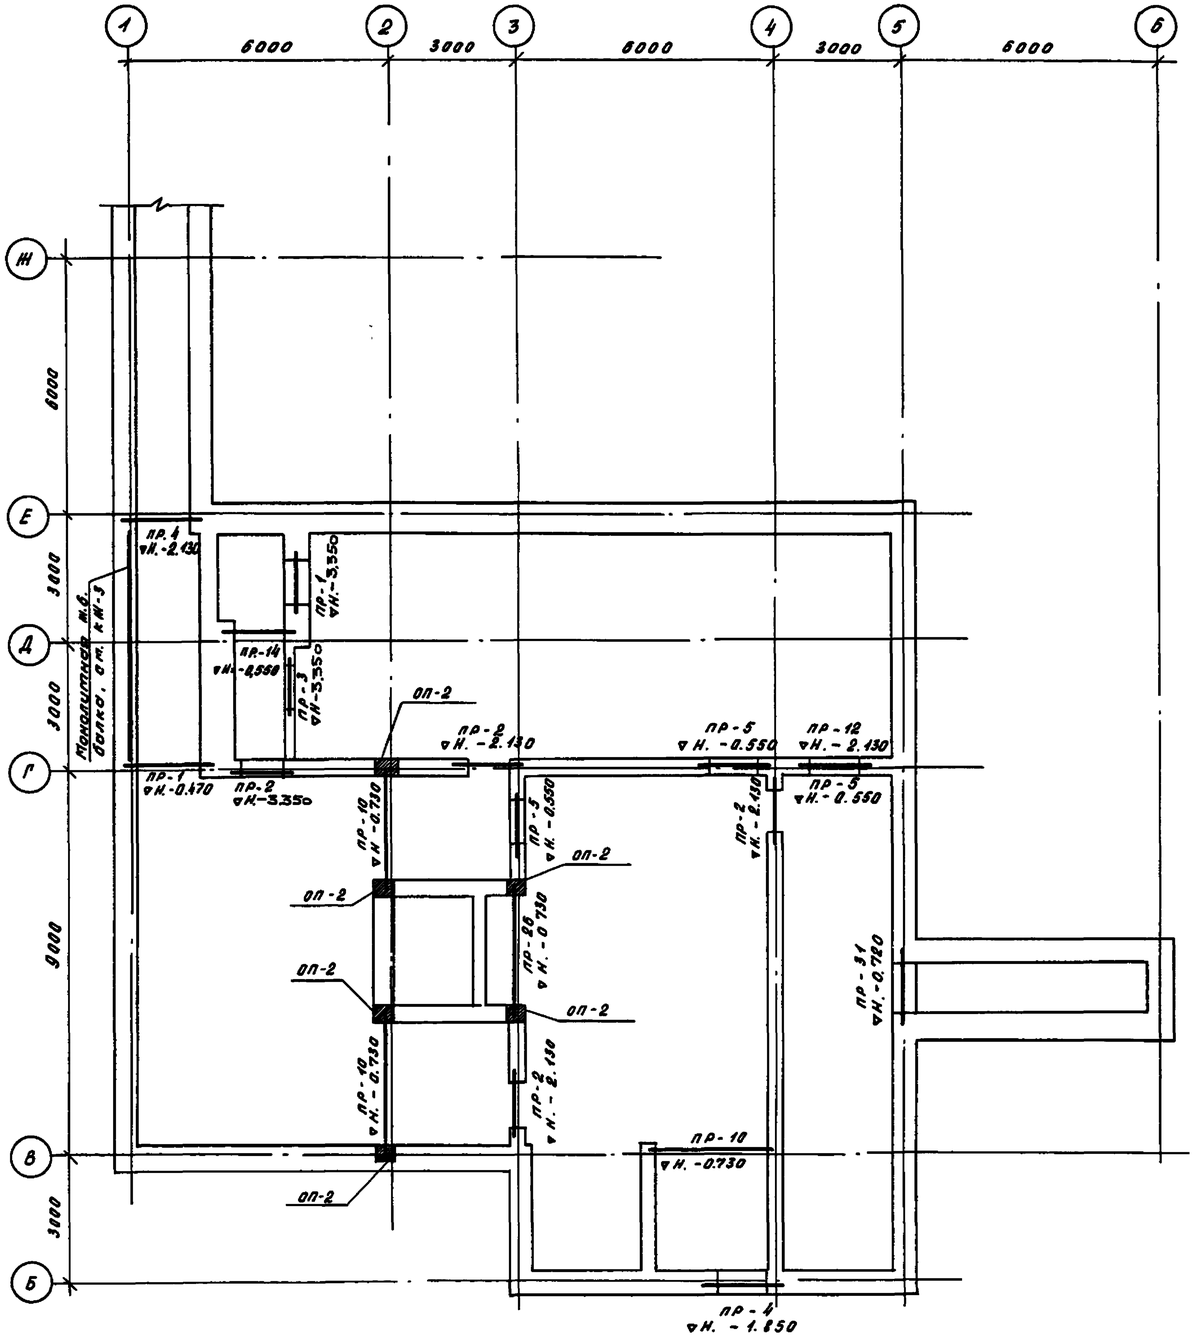

Схема расположения перемычек и опорных плит венткамеры

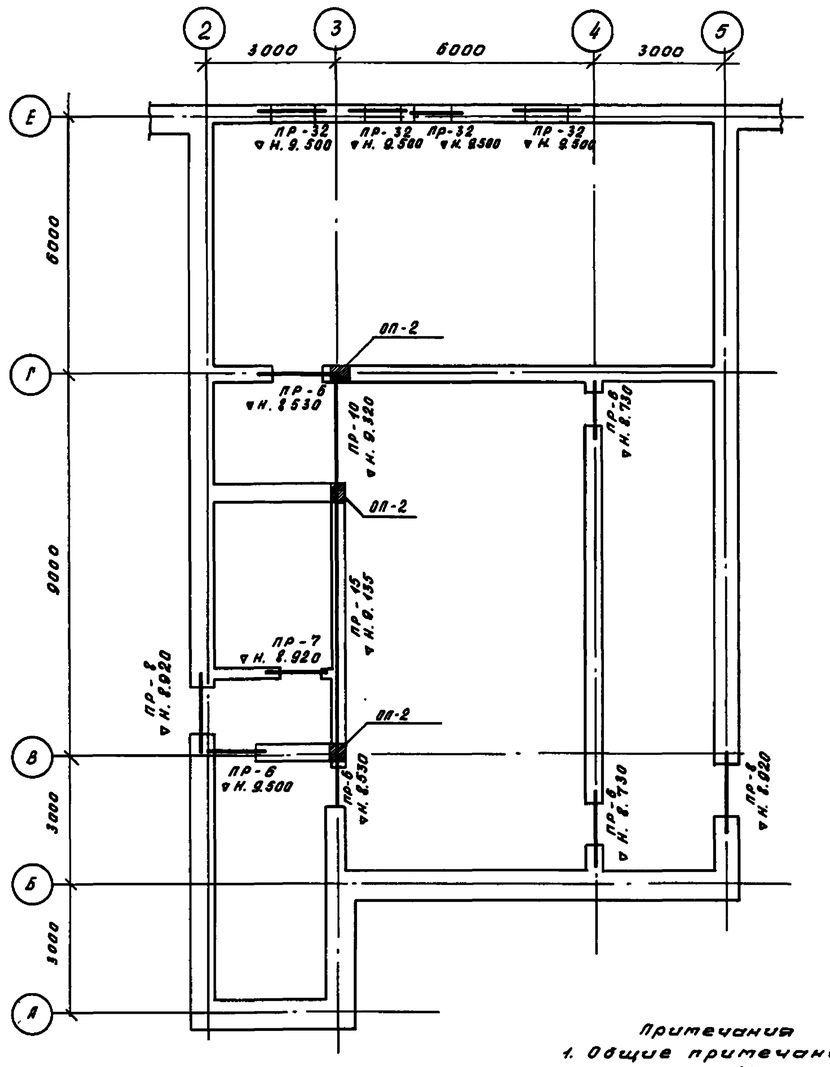

Примечания
1. Общие примечания см. лист КЖ-48

				294-3-56.90		КЖ	
				Н. контр.	Шестопалов		
				Гл. инж. п.	Лемпочников		
Привязан:				Н. контр.	Гритовин		
				ГАП	Зарецкий		
				ГИП	Гритовин		
				Наблюд.	Чубновский		
Инв.№							

Крытый бассейн с ванной 25×8,5м и детской ванной 10×6м	Стадия	Лист	Листов
	Р	49	
Схема расположения перемычек и опорных плит подвала и венткамеры	ЦНИИЭП им. Б.С. Мезенцева		

Инв.№ подл. | Подпись и дата | Взам. инв.№

24866-02 54 Ф. А2

Альбом 2

Типовой проект 294-3-56.90

Марка поз.	Схема сечения
ПР-1	2ПБ 13-1; 640
ПР-2	3ПБ 13-37; 380
ПР-3	3ПБ 13-37; 250
ПР-4	3ПБ 16-37; 2ПБ 16-2; 600
ПР-5	3ПБ 18-37; 2ПБ 17-2; 380
ПР-6	3ПБ 16-37; 2ПБ 16-2; 380
ПР-7	2ПБ 13-1; 120
ПР-8	3ПБ 16-37; 2ПБ 16-2; 510
ПР-9	5ПБ 25-27; 510
ПР-10	ПРГ 32.14-4т; 380
ПР-11	2ПБ 19-3; 120
ПР-12	2ПП 17-5; 380
ПР-13	3ПГ 60-73
ПР-14	3ПБ 16-37; 2ПБ 16-2; 640
ПР-15	7ПБ 60-52; 250
ПР-16	2ПП 18-5; 380
ПР-17	ф 6 AI ш. 100; 3ПБ 16-37; 380
ПР-18	7ПБ 60-52; 510
ПР-19	3ПП 18-71; 1ПФ 16-5; 75; 640
ПР-20	2ПП 17-5; 1ПФ 16-5; 75; 640
ПР-21	3ПБ 18-37; 2ПП 17-5; 1ПФ 16-5; 125; 770
ПР-22	2ПП 18-5; 1ПФ 17-5; 125; 640
ПР-23	2ПГ 42-31; 3ПБ 39-8; 3ПФ 40-10; 175; 770
ПР-24	2ПП 23-7; 2ПФ 22-8; 75; 640
ПР-25	5ПБ 25-37; 2ПБ 25-3; 2ПФ 22-8; 125; 770
ПР-26	ПРГ 32.14-4г; 120
ПР-27	3ПБ 18-37; 2ПБ 17-2; 510
ПР-28	3ПП 30-10; 2ПФ 30-12; 175; 640
ПР-29	1ПФ 17-5; 250
ПР-30	3ПП 21-71; 380
ПР-31	5ПБ 21-27; 2ПБ 19-3; 640
ПР-32	3ПБ 16-37; 380
ПР-33	ПРГ 32.14-4т; 250
ПР-34	5ПБ 25-27; 640

Инв.№ подл. | Подпись и дата | Взам. инв.№

Привязан:

Инв.№

Н.контр.	Шестопалов	
Гл.инж.п.	Авпачинев	
Н.контр.	Гритавцев	
ГАП	Зарецкий	
ГИП	Гритавцев	
Нач.фин.	Чудновский	

294-3-56.90 КЖ

Крытый бассейн с ванной 25×8,5м и детской ванной 10×6м

Стадия	Лист	Листов
Р	50	

Ведомость перемычек ($t_н = -30°$)

ЦНИИЭП им. Б.С. Мезенцева

Альбом 2

Типовой проект 294-3-56.90

Марка поз.	Обозначение	Наименование	кол. на этаж: подв	1	2	3				Всего	Масса ед. кг	Примеч.
пр-1	1.038.1-1 в.1	2пб 13-1	10	—	—	—				10	54	
пр-2	1.038.1-1 в.1	3пб 13-37	12	—	—	—				12	85	
пр-3	1.038.1-1 в.1	3пб 13-37	2	4	6	—				12	85	
пр-4	1.038.1-1 в.1	3пб 16-37	4	2	—	—				6	102	
	1.038.1-1 в.1	2пб 16-2	6	3	—	—				9	65	
пр-5	1.038.1-1 в.1	3пб 13-37	6	8	—	—				14	119	
	1.038.1-1 в.1	2пб 17-2	3	4	—	—				7	71	
пр-6	1.038.1-1 в.1	3пб 16-37	—	14	18	10				42	102	
	1.038.1-1 в.1	2пб 16-2	—	7	9	5				21	65	
пр-7	1.038.1-1 в.1	2пб 13-1	—	22	39	1				62	54	
пр-8	1.038.1-1 в.1	3пб 16-37	—	6	6	4				16	102	
	1.038.1-1 в.1	2пб 16-2	—	6	6	4				16	65	
пр-9	1.038.1-1 в.1	5пб 25-27	—	2	4	—				6	338	
пр-10	1.225-2 в.11	прг 32.1.4-4т	9	15	18	3				45	380	
пр-11	1.038.1-1 в.1	2пб 19-3	—	—	2	—				2	81	
пр-12	1.038.1-1 в.2	2пп 17-5	1	3	1	—				5	223	
пр-13	1.038.1-1 в.12	3пг 60-73	—	—	1	—				1	2465	
пр-14	1.038.1-1 в.1	3пб 16-37	2	—	6	—				8	102	
	1.038.1-1 в.1	2пб 16-2	3	—	9	—				12	65	
пр-15	1.038.1-1 в.12	7пб 60-52	—	—	—	1				1	2175	
пр-16	1.038.1-1 в.2	2пп 18-5	—	3	1	—				4	241	
пр-17	1.038.1-1 в.1	3пб 16-37	—	5	2	—				7	102	
	ГОСТ 5781-82*	ф 6 AI ℓ = 340	—	40	16	—				56	0,07	
пр-18	1.038.1-1 в.12	7пб 60-52	—	—	4	—				4	2175	
пр-19	1.038.1-1 в.2	3пп 18-71	—	7	8	—				15	378	
	1.038.1-1 в.6	1пф 16-5	—	7	8	—				15	95	
пр-20	1.038.1-1 в.2	2пп 17-5	—	4	4	—				8	223	
	1.038.1-1 в.6	1пф 16-5	—	4	4	—				8	95	
пр-21	1.038.1-1 в.1	3пб 18-37	—	4	1	—				5	119	
	1.038.1-1 в.2	2пп 17-5	—	4	1	—				5	223	
	1.038.1-1 в.6	1пф 16-5	—	4	1	—				5	95	
пр-22	1.038.1-1 в.2	2пп 18-5	—	4	3	—				7	241	
	1.038.1-1 в.1	1пф 17-5	—	4	3	—				7	103	
пр-23	1.038.1-1 в.3	2пг 42-31	—	1	—	—				1	845	
	1.038.1-1 в.1	3пб 39-8	—	2	—	—				2	257	
	1.038.1-1 в.6	3пф 40-10	—	1	—	—				1	430	
пр-24	1.038.1-1 в.2	2пп 23-7	—	1	1	—				2	310	
	1.038.1-1 в.6	2пф 22-8	—	1	1	—				2	188	
пр-25	1.038.1-1 в.1	5пб 25-37	—	6	13	—				19	338	
	1.038.1-1 в.1	2пб 25-3	—	12	26	—				38	103	
	1.038.1-1 в.6	2пф 22-8	—	6	13	—				19	188	
пр-26	1.225-2 в.11	прг 32.1.4-4т	1	1	—	—				2	380	
пр-27	1.038.1-1 в.1	3пб 18-37	—	—	2	—				2	119	
	1.038.1-1 в.1	2пб 17-2	—	—	2	—				2	71	
пр-28	1.038.1-1 в.2	3пп 30-10	—	—	1	—				1	523	
	1.038.1-1 в.6	2пф 30-12	—	—	1	—				1	255	
пр-29	1.038.1-1 в.6	1пф 17-5	—	—	1	—				1	103	
пр-30	1.038.1-1 в.2	3пп 21-71	—	—	2	—				2	433	
пр-31	1.038.1-1 в.1	5пб 21-27	2	—	2	—				4	225	
	1.038.1-1 в.1	2пб 19-3	1	—	1	—				2	81	
пр-32	1.038.1-1 в.1	3пб 16-37	—	—	—	4				4	102	
пр-33	1.225-2 в.11	прг 32.1.4-4т	—	—	2	—				2	380	
пр-34	1.038.1-1 в.1	5пб 25-27	—	1	—	—				1	338	
пр-35	1.038.1-1 в.1	3пб 18-37	—	2	—	—	—			2	119	
	1.038.1-1 в.1	2пб 17-2	—	3	—	—				3	71	
		Опорные плиты										
оп-1	1.225-2 в.11	оп 5.2-т	—	—	34	—				34	50	
оп-2	1.225-2 в.11	оп 4.4-т	6	11	15	3				35	50	
	ГОСТ 6727-80	ф 3 Вр-I, п.м.	32,8	60,1	744,0	18,4				853,3	0,055	(сетчатое армир.)
	ГОСТ 5781-82*	ф 6 AI п.м.	26,4	214,1	65,2	—				305,7	0,222	(рядовые перем.)

Примечания

1. Перемычки укладывать на цементно-песчаный раствор марки 100 швы тщательно заполнить.
2. Все проемы, не замаркированные на планах, перекрыть рядовой перемычкой с прокладкой двух ф 6 AI на каждые 120мм толщины стены. Арматуру укладывать в слое цементно-песчаного раствора δ=20мм.

Марка поз.	Схема сечения
пр-35	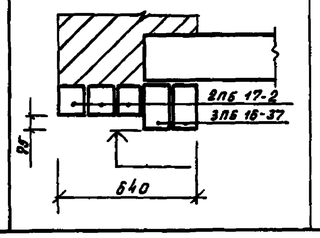

Инв.№ подл. | Подпись и дата | Взам. инв.№

294-3-56.90 КЖ

Привязан:

Инв.№

Н. маст.	Шевтопалов	
Рук. инж. гр.	Ленточников	
Н. контр.	Гритович	
ГАП	Заречный	
ГИП	Гритович	
Нач. гр. инж.	Чудновский	

Крытый бассейн с ванной 25×8,5м и детской ванной 10×6м

Стадия	Лист	Листов
Р	51	

Спецификация перемычек и опорных плит (tн° = -30°)

ЦНИИЭП им. Б.С. Мезенцева

24866-02 56 Ф. А2

Альбом 2

Типовой проект 294-3-56.90

Инв.№ подл. | Подпись и дата | Взам. инв.№

Марка поз.	Схема сечения
ПР-1	2ПБ 13-1; 640
ПР-2	3ПБ 13-37; 380
ПР-3	3ПБ 13-37; 250
ПР-4	3ПБ 16-37; 2ПБ 16-2; 600
ПР-5	3ПБ 18-37; 2ПБ 17-2; 380
ПР-6	3ПБ 16-37; 2ПБ 16-2; 380

Марка поз	Схема сечения
ПР-7	2ПБ 13-1; 120
ПР-8	3ПБ 16-37; 2ПБ 16-2; 510
ПР-9	5ПБ 25-27; 510
ПР-10	ПРГ 32.14-4т; 380
ПР-11	2ПБ 19-3; 120
ПР-12	2ПП 17-5; 380
ПР-13	3Пг 60-73

Марка поз.	Схема сечения
ПР-14	3ПБ 16-37; 2ПБ 16-2; 640
ПР-15	7ПБ 60-52; 250
ПР-16	2ПП 18-5; 380
ПР-17	ф 61 I ш. 100; 3ПБ 16-37; 380
ПР-18	7ПБ 60-52; 510
ПР-19	25; 1ПФ 16-5; 6ПП 16-72 АтV; 770

Марка поз.	Схема сечения
ПР-20	75; 5ПП 17-6; 1ПФ 16-5; 770
ПР-21	75; 3ПБ 14-37; 5ПП 17-6; 1ПФ 16-5; 900
ПР-22	75; 2ПБ 19-3; 2ПП 18-5; 1ПФ 17-5; 770
ПР-23	75; 2Пг 42-31; 3ПБ 39-8; 3ПФ 40-10; 900
ПР-24	75; 5ПП 23-10; 2ПФ 22-8; 770

Марка поз.	Схема сечения
ПР-25	75; 5ПБ 25-37; 2ПБ 25-3; 2ПФ 22-8; 900
ПР-26	ПРГ 32.14-4т; 120
ПР-27	3ПБ 18-37; 2ПБ 17-2; 510
ПР-28	75; 6ПП 30-13; 2ПФ 30-12; 770
ПР-29	1ПФ 17-5; 250

Марка поз	Схема сечения
ПР-30	3ПП 21-71; 380
ПР-31	5ПБ 21-27; 2ПБ 19-3; 640
ПР-32	3ПБ 16-37; 380
ПР-33	ПРГ 32.14-4т; 250
ПР-34	5ПБ 25-27; 640

Привязан:

Инв.№

Н. маст.	Шевтопалов	
Гл.инж.	Ленточников	
Н.контр.	Гритович	
ГАП	Зарецкий	
ГИП	Гритович	
Нач.отд.	Чудновский	

294-3-56.90 КЖ

крытый бассейн с ванной 25×8,5м и детской ванной 10×6м

Стадия	Лист	Листов
Р	52	

Ведомость перемычек ($t_н$ = -40°)

ЦНИИЭП им. Б.С. Мезенцева

Типовой проект 294-3-56.90 Альбом 2

Марка поз	Обозначение	Наименование	кол. на этаж: подв.	1	2	3				Всего	Масса ед. кг	Примеч.
ПР-1	1.038.1-1 в.1	2ПБ 13-1	10	—	—	—				10	54	
ПР-2	1.038.1-1 в.1	3ПБ 13-37	12	—	—	—				12	85	
ПР-3	1.038.1-1 в.1	3ПБ 13-37	2	4	6	—				12	85	
ПР-4	1.038.1-1 в.1	3ПБ 16-37	4	2	—	—				6	102	
	1.038.1-1 в.1	3ПБ 16-2	6	3	—	—				9	65	
ПР-5	1.038.1-1 в.1	3ПБ 18-37	6	8	—	—				14	119	
	1.038.1-1 в.1	2ПБ 17-2	3	4	—	—				7	71	
ПР-6	1.038.1-1 в.1	3ПБ 16-37	—	14	18	10				42	102	
	1.038.1-1 в.1	2ПБ 16-2	—	7	9	5				21	65	
ПР-7	1.038.1-1 в.1	2ПБ 13-1	—	22	39	1				62	54	
ПР-8	1.038.1-1 в.1	3ПБ 16-37	—	6	6	4				16	102	
	1.038.1-1 в.1	2ПБ 16-2	—	6	6	4				16	65	
ПР-9	1.038.1-1 в.1	5ПБ 25-27	—	2	4	—				6	338	
ПР-10	1.225-2 в.11	ПРГ 32.14-4т	9	15	18	3				45	380	
ПР-11	1.038.1-1 в.1	2ПБ 19-3	—	—	2	—				2	81	
ПР-12	1.038.1-1 в.2	2ПП 17-5	1	3	1	—				5	223	
ПР-13	1.038.1-1 в.12	3ПГ 60-73	—	—	1	—				1	2465	
ПР-14	1.038.1-1 в.1	3ПБ 16-37	2	—	6	—				8	102	
	1.038.1-1 в.1	2ПБ 16-2	3	—	9	—				12	65	
ПР-15	1.038.1-1 в.12	7ПБ 60-52	—		—	1				1	2175	
ПР-16	1.038.1-1 в.2	2ПП 18-5	—	3	1	—				4	241	
ПР-17	1.038.1-1 в.1	3ПБ 16-37	—	5	2	—				7	102	
	ГОСТ 5781-82*	ф6 AI ℓ=340	—	40	16	—				56	0,07	
ПР-18	1.038.1-1 в.12	7ПБ 60-52	—	—	4	—				4	2175	
ПР-19	1.038.1-1 в.6	1ПФ 16-5	—	7	8	—				15	95	
	1.038.1-1 в.8	6ПП 18-72 Ат V	—	7	8	—				15	508	
ПР-20	1.038.1-1 в.6	1ПФ 16-5	—	4	4	—				8	95	
	1.038.1-1 в.2	5ПП 17-6	—	4	4	—				8	300	
ПР-21	1.038.1-1 в.6	1ПФ 16-5	—	4	1	—				5	95	
	1.038.1-1 в.2	5ПП 17-6	—	4	1	—				5	300	
	1.038.1-1 в.1	3ПБ 18-37	—	4	1	—				5	119	
ПР-22	1.038.1-1 в.6	1ПФ 17-5	—	4	3	—				7	103	
	1.038.1-1 в.2	2ПП 18-5	—	4	3	—				7	241	
	1.038.1-1 в.1	2ПБ 19-3	—	4	3	—				7	81	

Марка поз.	Обозначение	Наименование	кол. на этаж: подв.	1	2	3				Всего	Масса ед. кг	Примеч.
ПР-23	1.038.1-1 в.3	2ПГ 42-31	—	1	—	—				1	845	
	1.038.1-1 в.1	3ПБ 39-8	—	3	—	—				3	257	
	1.038.1-1 в.6	3ПФ 40-10	—	1	—	—				1	430	
ПР-24	1.038.1-1 в.6	2ПФ 22-8	—	1	1	—				2	188	
	1.038.1-1 в.2	5ПП 23-10	—	1	1	—				2	416	
ПР-25	1.038.1-1 в.6	2ПФ 22-8	—	6	13	—				19	188	
	1.038.1-1 в.1	2ПБ 25-3	—	18	39	—				57	103	
	1.038.1-1 в.1	5ПБ 25-37	—	6	13	—				19	338	
ПР-26	1.225-2 в.11	ПРГ 32.14-4т	1	1	—	—				2	380	
ПР-27	1.038.1-1 в.1	3ПБ 18-37	—	—	2	—				2	119	
	1.038.1-1 в.1	2ПБ 17-2	—	—	2	—				2	71	
ПР-28	1.038.1-1 в.6	2ПФ 30-12	—	—	1	—				1	255	
	1.038.1-1 в.2	6ПП 30-13	—	—	1	—				1	835	
ПР-29	1.038.1-1 в.6	1ПФ 17-5	—	—	1	—				1	103	
ПР-30	1.038.1-1 в.2	3ПП 21-71	—	—	2	—				2	433	
ПР-31	1.038.1-1 в.1	2ПБ 19-3	1	—	1	—				2	81	
	1.038.1-1 в.1	5ПБ 21-27	2	—	2	—				4	285	
ПР-32	1.038.1-1 в.1	3ПБ 16-37	—	—	—	4				4	102	
ПР-33	1.225-2 в.11	ПРГ 32.14-4т	—	—	2	—				2	380	
ПР-34	1.038.1-1 в.1	5ПБ 25-27	—	1	—	—				1	338	
ПР-35	1.038.1-1 в.1	3ПБ 18-37	—	3	—	—				3	110	
	1.038.1-1 в.1	2ПБ 17-2	—	3	—	—				3	71	
		Опорные плиты										
ОП-1	1.225-2 в.11	ОП 5.2-т	—	—	34	—				34	50	
ОП-2	1.225-2 в.11	ОП 4.4-т	6	11	15	3				35	50	
	ГОСТ 6727-80	ф3 Вр-I, п.м.	32,8	68,1	7440	16,4				153,3	0,055	Зигчатое (гирлиров)
	ГОСТ 5781-80*	ф6 AI, п.м.	30,2	224,3	65,2	—				319,7	0,222	рядовые (перем)

Примечания

1. Перемычки укладывать на цементно-песчаный раствор марки М100, швы тщательно заполнить.
2. Все проемы, не замаркированные на планах, перекрыть рядовой перемычкой с прокладкой двух ф6 AI на каждые 120 мм толщины стены. Арматру укладывать в слое цементно-песчаного раствора δ=20мм

Марка поз	Схема сечения
ПР-35	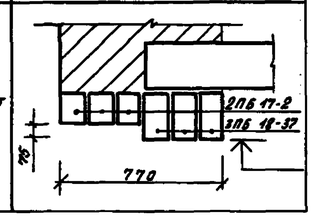

Инв.№ подл. | Подпись и дата | Взам. инв.№

Привязан:

Инв.№

Н. контр.	Шевцов		
Гл. инж. пр.	Лентовский		
Н. контр.	Гритавич		
ГАП	Зарецкий		
ГИП	Гритавич		
Нач. гр. ш	Чудновский		

294-3-56.90 КЖ

Крытый бассейн с ванной 25×8,5м и детской ванной 10×6м

Стадия Р | Лист 53 | Листов

Спецификация перемычек и опорных плит ($t_н$ = -40°)

ЦНИИЭП им. Б.С. Мезенцева

24866-02 58 Ф. А2

Альбом

Типовой проект 294-3-56.90

Марка поз.	Схема сечения
ПР-1	2ПБ 13-1; 640
ПР-2	3ПБ 13-37; 380
ПР-3	3ПБ 13-37; 250
ПР-4	3ПБ 16-37; 2ПБ 16-2; 600
ПР-5	3ПБ 16-37; 2ПБ 17-2; 380
ПР-6	3ПБ 16-37; 2ПБ 16-2; 380

Марка поз.	Схема сечения
ПР-7	2ПБ 13-1; 120
ПР-8	3ПБ 16-37; 2ПБ 16-2; 510
ПР-9	5ПБ 25-27; 510
ПР-10	ПРГ 32.14-4т; 380
ПР-11	2ПБ 19-3; 120
ПР-12	2ПП 17-5; 380
ПР-13	3ПГ 60-73

Марка поз.	Схема сечения
ПР-14	3ПБ 16-37; 2ПБ 16-2; 640
ПР-15	7ПБ 60-52; 250
ПР-16	2ПП 18-5; 380
ПР-17	ф 6 AI ш. 100; 3ПБ 16-37; 260; 120
ПР-18	7ПБ 60-52; 510
ПР-19	75; 3ПБ 16-37; 1ПФ 16-5; 510

Марка поз.	Схема сечения
ПР-20	75; 2ПБ 17-2; 1ПФ 16-5; 510
ПР-21	75; 3ПБ 18-37; 2ПБ 17-2; 1ПФ 16-5; 640
ПР-22	75; 2ПБ 19-3; 1ПФ 17-5; 510
ПР-23	75; 2ПГ 42-31; 3ПБ 39-8; 3ПФ 40-10; 640
ПР-24	75; 2ПБ 25-3; 2ПФ 22-8; 510

Марка поз.	Схема сечения
ПР-25	75; 5ПБ 25-37; 2ПБ 25-3; 2ПФ 22-8; 640
ПР-26	ПРГ 32.14-4т; 120
ПР-27	3ПБ 18-37; 2ПБ 17-2; 510
ПР-28	3ПБ 30-8; 2ПФ 30-12; 510
ПР-29	1ПФ 17-5; 250

Марка поз.	Схема сечения
ПР-30	3ПП 21-71; 380
ПР-31	5ПБ 21-27; 2ПБ 19-3; 640
ПР-32	3ПБ 16-37; 380
ПР-33	ПРГ 32.14-4т; 250
ПР-34	5ПБ 25-27; 510

Привязан:

Инв.№

Н.контр.	Шестопалов	
Гл.инж.пр.	Ченчинцев	
Н.сект.	Гримович	
ГАП	Зорецкий	
ГИП	Гримович	
Нач.арх.	Чуновский	

294-3-56.90 кН

Крытый бассейн с банной 25×8,5м и детской банной 10×6м

Стадия	Лист	Листов
Р	54	

Ведомость перемычек (t н = -20°)

ЦНИИЭП им. Б.С. Мезенцева

24866-02 59 ф. А2

Инв.№ подл. | Подпись и дата | Взам.инв.№

Альбом 2

Типовой проект 294-3-56.90

Марка поз.	Обозначение	Наименование	Кол. на этаж: подв.	1	2	3				Всего	Масса ед. кг	Примеч.
ПР-1	1.038.1-1 В.1	2ПБ 13-1	10	—	—	—				10	54	
ПР-2	1.038.1-1 В.1	3ПБ 13-37	12	—	—	—				12	85	
ПР-3	1.038.1-1 В.1	3ПБ 13-37	2	4	6	—				12	85	
ПР-4	1.038.1-1 В1	3ПБ 16-37	4	2	—	—				6	102	
	1.038.1-1 В1	2ПБ 16-2	6	3	—	—				9	65	
ПР-5	1.038.1-1 В1	3ПБ 18-37	6	8	—	—				14	119	
	1.038.1-1 В1	2ПБ 17-2	3	4	—	—				7	71	
ПР-6	1.038.1-1 В1	3ПБ 16-37	—	14	18	10				42	102	
	1.038.1-1 В.1	2ПБ 16-2	—	7	9	5				21	65	
ПР-7	1.038.1-1 В1	2ПБ 13-1	—	22	39	1				62	54	
ПР-8	1.038.1-1 В1	3ПБ 16-37	—	6	6	4				16	102	
	1.038.1-1 В.1	2ПБ 16-2	—	6	6	4				16	65	
ПР-9	1.038.1-1 В.1	5ПБ 25-27	—	2	4	—				6	338	
ПР-10	1.225-2 В.11	ПРГ 32.1.4-4т	9	15	18	3				45	380	
ПР-11	1.038.1-1 В.1	2ПБ 19-3	—	—	2	—				2	81	
ПР-12	1.038.1-1 В.2	2ПП 17-5	1	3	1	—				5	223	
ПР-13	1.038.1-1 В.12	3ПГ 60-73	—	—	1	—				1	2465	
ПР-14	1.038.1-1 В.1	3ПБ 16-37	2	—	6	—				8	102	
	1.038.1-1 В.1	2ПБ 16-2	3	—	9	—				12	65	
ПР-15	1.038.1-1 В.12	7ПБ 60-52	—	—	—	1				1	2175	
ПР-16	1.038.1-1 В.2	2ПП 18-5	—	3	1	—				4	241	
ПР-17	1.038.1-1 В.1	3ПБ 16-37	—	5	2	—				7	102	
	ГОСТ 5781-82*	ф6 AI ℓ=340	—	40	16	—				56	0.07	
ПР-18	1.038.1-1 В.12	7ПБ 60-52	—	—	4	—				4	2175	
ПР-19	1.038.1-1 В.1	3ПБ 18-37	—	14	16	—				30	119	
	1.038.1-1 В.6	1ПФ 16-5	—	7	8	—				15	95	
ПР-20	1.038.1-1 В.1	2ПБ 17-2	—	8	8	—				16	71	
	1.038.1-1 В.6	1ПФ 16-5	—	4	4	—				8	95	
ПР-21	1.038.1-1 В.1	3ПБ 18-37	—	4	1	—				5	119	
	1.038.1-1 В.1	2ПБ 17-2	—	8	2	—				10	71	
	1.038.1-1 В.6	1ПФ 15-5	—	4	1	—				5	95	
ПР-22	1.038.1-1 В.1	2ПБ 19-3	—	8	6	—				14	81	
	1.038.1-1 В.6	1ПФ 17-5	—	4	3	—				7	103	

Марка поз.	Обозначение	Наименование	Кол. на этаж: подв.	1	2	3				Всего	Масса ед. кг	Примеч.
ПР-23	1.038.1-1 В.3	2ПГ 42-31	—	1	—	—				1	845	
	1.038.1-1 В.1	3ПБ 39-8	—	1	—	—				1	257	
	1.038.1-1 В.6	3ПФ 40-10	—	1	—	—				1	430	
ПР-24	1.038.1-1 В.1	2ПБ 25-3	—	2	2	—				4	103	
	1.038.1-1 В.6	2ПФ 22-8	—	1	1	—				2	188	
ПР-25	1.038.1-1 В.1	5ПБ 25-37	—	6	13	—				19	338	
	1.038.1-1 В.1	2ПБ 25-3	—	6	13	—				19	103	
	1.038.1-1 В.6	2ПФ 22-8	—	6	13	—				19	188	
ПР-26	1.225-2 В.11	ПРГ 32.1.4-4т	1	1	—	—				2	380	
ПР-27	1.038.1-1 В.1	3ПБ 18-37	—	—	2	—				2	119	
	1.038.1-1 В.1	2ПБ 17-2	—	—	2	—				2	71	
ПР-28	1.038.1-1 В.6	2ПФ 30-12	—	—	1	—				1	255	
	1.038.1-1 В.1	3ПБ 30-8	—	—	2	—				2	197	
ПР-29	1.038.1-1 В.6	1ПФ 17-5	—	—	1	—				1	103	
ПР-30	1.038.1-1 В.2	3ПП 21-71	—	—	2	—				2	433	
ПР-31	1.038.1-1 В.1	5ПБ 21-27	2	—	2	—				4	285	
	1.038.1-1 В.1	2ПБ 19-3	1	—	1	—				2	81	
ПР-32	1.038.1-1 В.1	3ПБ 16-37	—	—	—	4				4	102	
ПР-33	1.225-2 В.11	ПРГ 32.1.4-4т	—	—	2	—				2	380	
ПР-34	1.038.1-1 В.1	5ПБ 25-27	—	1	—	—				1	338	
ПР-35	1.038.1-1 В.1	3ПБ 18-37	—	1	—	—				1	119	
	1.038.1-1 В.1	2ПБ 17-2	—	3	—	—				3	71	
		Опорные плиты										
ОП-1	1.225-2 В.11	ОП 5.2-Т	—	—	34	—				34	50	
ОП-2	1.225-2 В.11	ОП 4.4-Т	6	11	15	3				35	50	
	ГОСТ 6727-80	ф3Вр-I п.м.	32.8	60.1	744.0	16.4				853	0.055	(сетчат. армир.)
	ГОСТ 5781-82*	ф6 AI п.м.	229	204.5	65.2	—				298.6	0.222	(рядовые перемыч.)

Марка поз.	Схема сечения
ПР-35	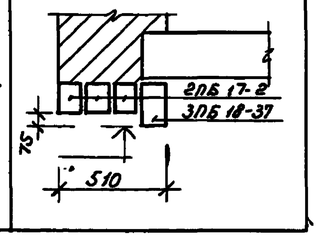

Примечания

1. Перемычки укладывать на цементно-песчаный раствор марки 100, швы тщательно заполнить.
2. Все проемы, не заморкированные на планах, перекрыть рядовой перемычкой с прокладкой двух ф6 AI на каждые 120мм толщины стены. Арматуру укладывать в слое цементно-песчаного раствора δ=20мм.

Инв. N подл. | Подпись и дата | Взам. инв. N

Привязан:		294-3-56.90	КЖ
	Н. маст. Шестаков		
	Гл. инж.м Пентюшкин		
	Н. контр. Гринович	Крытый бассейн с ванной 25×8,5м и детской ванной 10×6м	Стадия: Р; Лист: 55; Листов:
	ГИП Зарецкий		
	ГИП Гринович		
Инв. N	Нач. отд. Чудновский	Спецификация перемычек и опорных плит (tн=-20°)	ЦНИИЭП им. Б.С. Мезенцева

24866-02 60 ф. А2

Альбом 2

Типовой проект 294-3-56.90

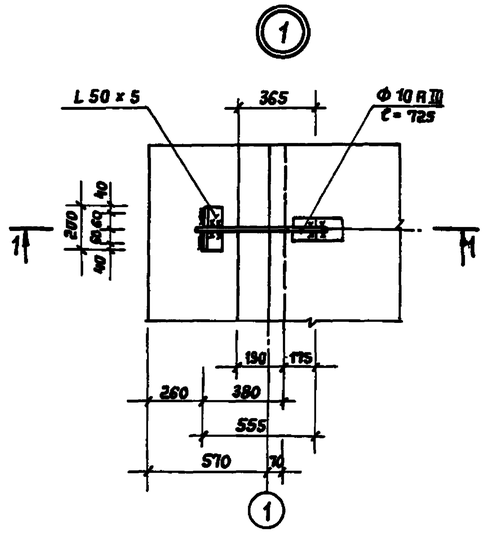

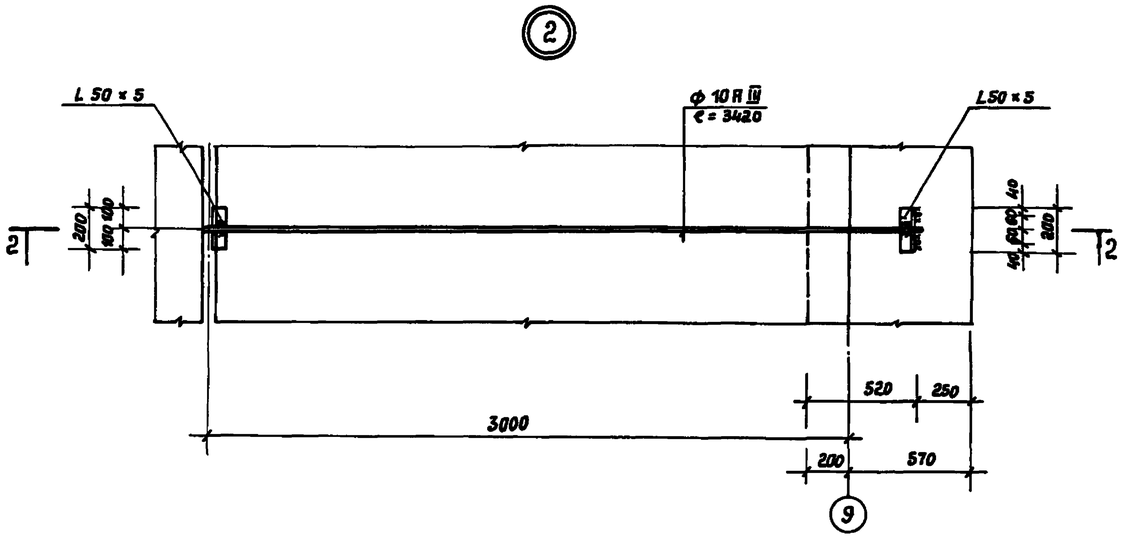

8 – 8

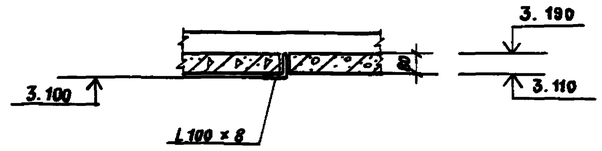

9 – 9

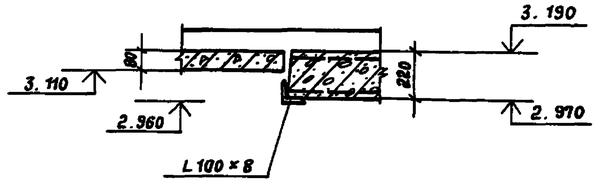

1 – 1

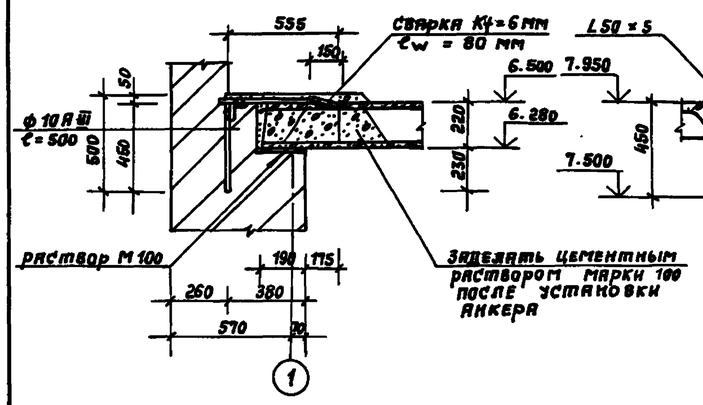

2 – 2

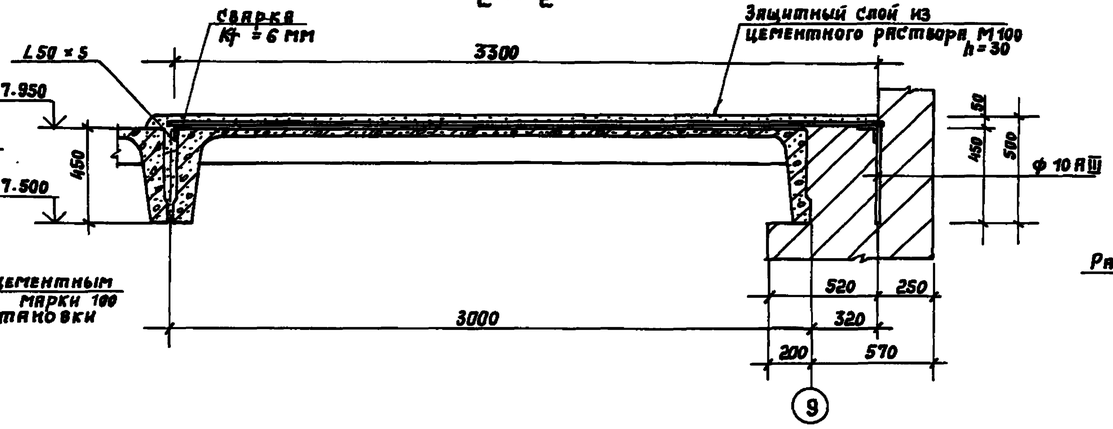

10 - 10

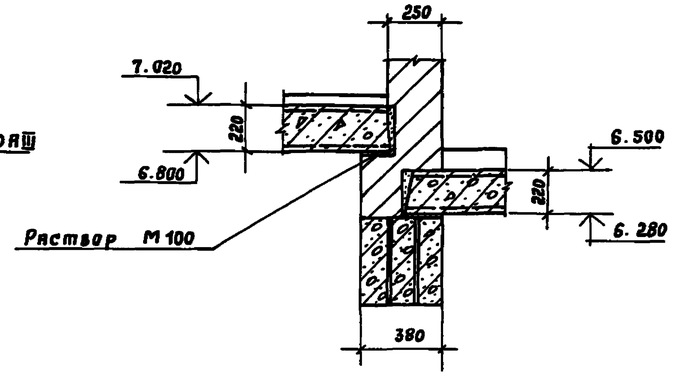

3 – 3

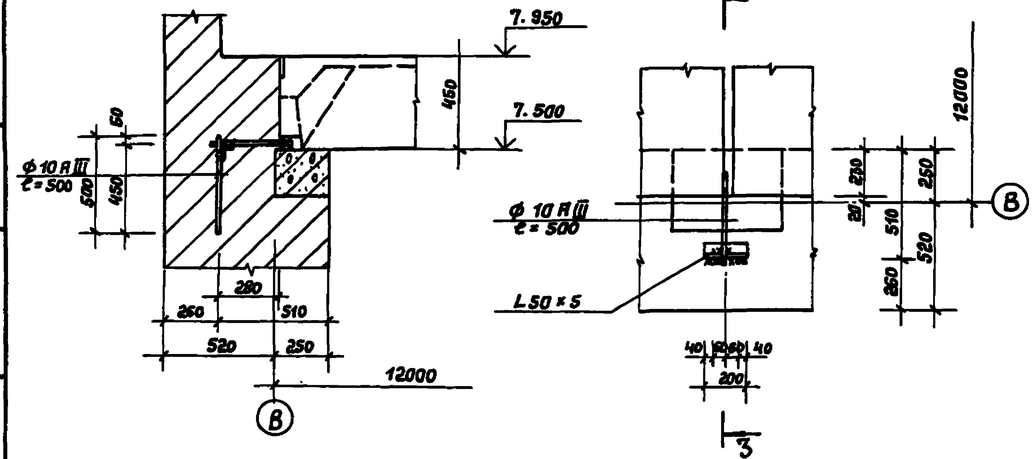

4 – 4

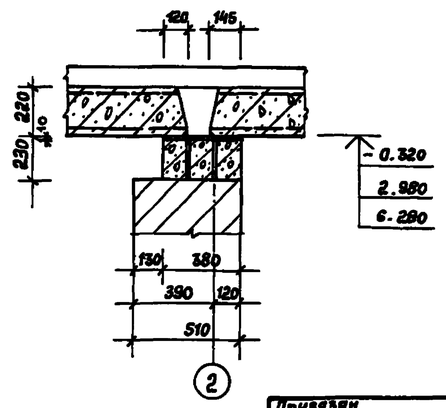

1. Узлы 1-3 замаркированы на листах КЖ-9, КЖ-10.
2. Сечения 8-8, 9-9 замаркированы на листе КЖ-8.
3. Сечение 10-10 замаркировано на листе КЖ-9.
4. Сечение 4-4 замаркировано на листах КЖ-7, КЖ-8, КЖ-9.

Н. масп.	Мостовлев		294-3-56.90 КЖ
Гл. инж. п.	Демчук		
Н. контр.	Григович		Крытый бассейн с ванной 25×8,5м и детской ванной 10×6м
ГАП	Зарецкий		Стадия: Р; Лист: 56; Листов:
ГИП	Григович		Перекрытия Узлы 1-3 Сечения 8-8 ÷ 10-10
Вед. инж.	Гурская		ЦНИИЭП им. Б.С. Мезенцева

Привязан

Инв. №

Инв. № подл. | Подпись и дата | Взам. инв. №

24866-02 61

УМ — 1

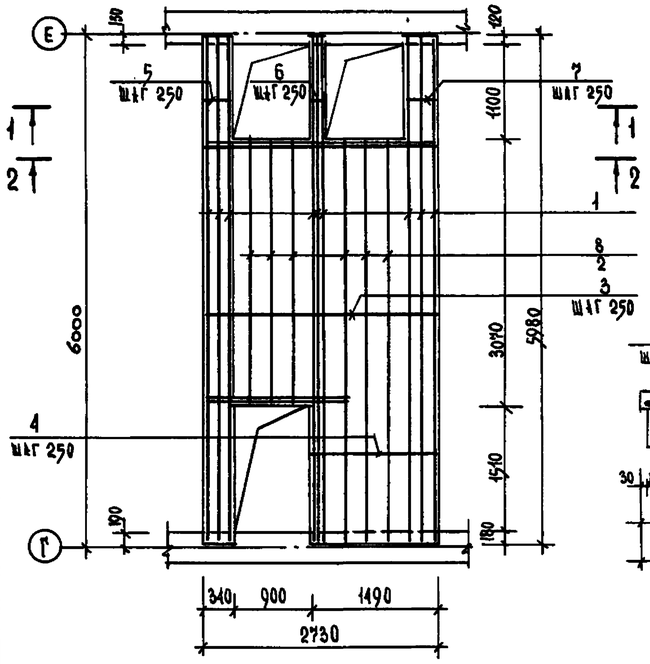

4 — 4

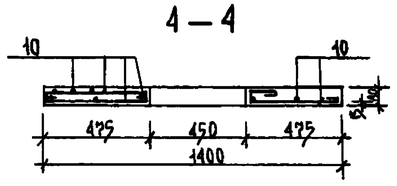

1 — 1

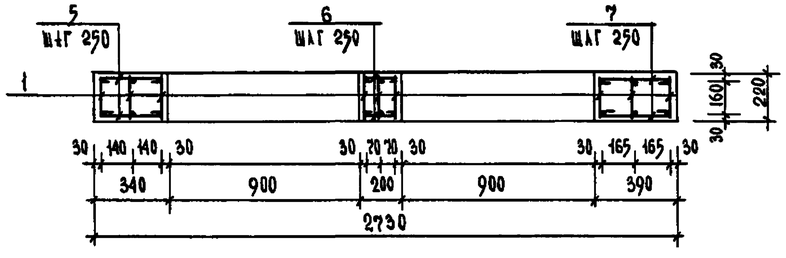

2 — 2

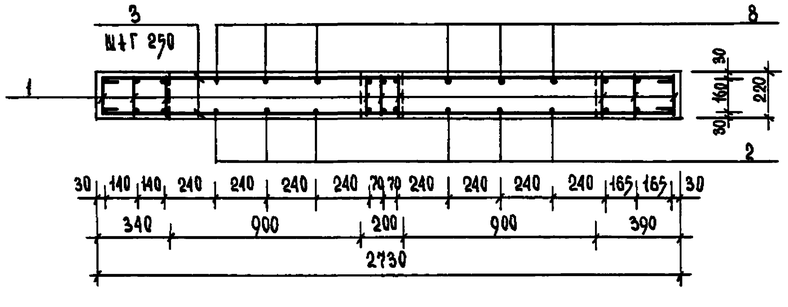

УМ — 10

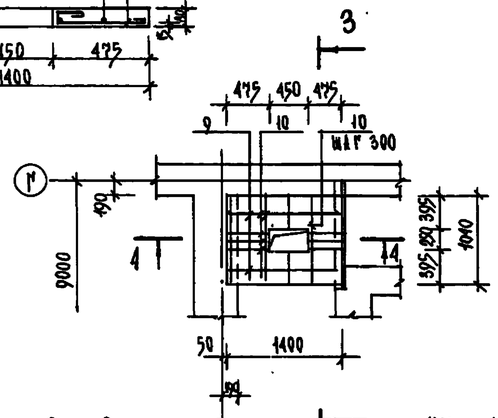

УМ — 11

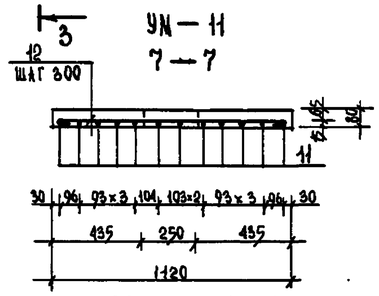

УМ — 12

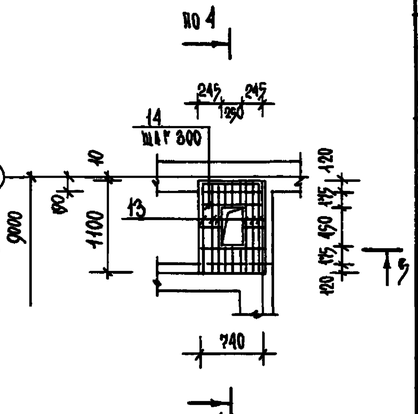

Ведомость расхода стали на элемент, кг

Марка элемента	Изделия арматурные. Арматура класса А-I ГОСТ 5781-82* ф6	ф8	ф10	Итого	А-III ГОСТ 5781-82* ф12	ф22	Итого	Всего
УМ-1	5.1	35.5	81.6	122.2	47.5	228.3	275.8	398.0
УМ-2	1.1		15.0	16.1	7.2	160.2	167.4	183.5
УМ-3	5.9	35.5	89.2	130.6	47.5	277.6	325.1	455.7
УМ-4	2.2		30.2	32.4	13.2	178.0	191.2	223.6
УМ-5		7.9	10.8	18.7	10.6	71.3	81.9	100.6
УМ-6		11.8	16.3	28.1	15.8	53.2	69.0	97.1
УМ-7	4.5	39.5	161.0	205.0	52.8	284.3	337.1	542.1
УМ-8		7.9	13.0	20.9	10.6	35.5	46.1	67.0
УМ-9		15.8	32.0	47.8	21.1	124.4	145.5	193.3
УМ-10	5.7			5.7				5.7
УМ-11	5.8			5.8				5.8
УМ-12	3.1			3.1				3.1
УМ-13	1.2	4.6		5.8				5.8
УМ-14	10.4			10.4				10.4
УМ-15	6.3	35.5	84.7	126.5	47.5	244.5	292.0	418.5
УМ-16	8.0	48.4	104.5	155.9	58.1	303.3	361.4	517.3

Спецификация арматуры монолитных участков

Формат	Зона	Поз.	Обозначение	Наименование	Кол.	Примеч.
				УМ-1		
				Сборочные единицы		
		1	КЖИ 01-23	Каркас плоский К-13	9	27.0 кг
				Детали		
				ГОСТ 5781-82*		
		2	УМ-1-00	ф 22 А III ℓ= 23.0 п.м.	-	2.984 кг
		3	-01	ф 10 А I ℓ = 2840	30	1.75 кг
		4	-02	ф 10 А I ℓ = 1600	20	0.99 кг
		5	-03	ф 10 А I ℓ = 450	12	0.28 кг
		6	-04	ф 10 А I ℓ = 340	12	0.19 кг
		7	-05	ф 10 А I ℓ = 500	12	0.31 кг
		8	-06	ф 6 А I ℓ = 23.0 п.м	-	0.222 кг
				Бетон В 15		2.87 м³
				УМ-10		
				Детали		
				ГОСТ 5781-82*		
		9	УМ-10-00	ф 6 А I ℓ = 1510	10	0.34 кг
		10	-01	ф 6 А I ℓ = 10.2 п.м.	-	0.222 кг
				Бетон В 15		0.31 м³
				УМ-11		
				Детали		
				ГОСТ 5781-82*		
		11	УМ-11-00	ф 6 А I ℓ = 1510	10	0.34 кг
		12	-01	ф 6 А I ℓ = 11.0 п.м	-	0.222 кг
				Бетон марки В 15		0.36 м³
				УМ-12		
				Детали		
				ГОСТ 5781-82*		
		13	УМ-12-00	ф 6 А I ℓ = 1210	6	0.27 кг
		14	-01	ф 6 А I ℓ = 6.5 п.м	-	0.222 кг
				Бетон В 15		0.19 м³

Ведомость деталей

Поз.	Эскиз
3	2690 (75 … 75)
4	1450 (75 … 75)
5	300 (75 … 75)

Ведомость деталей

Поз.	Эскиз
6	160 (75 … 75)
7	350 (75 … 75)
9, 11	1360 (75 … 75)

Привязан

Инв. N

Взам. инв. N | Подпись и дата | Инв. N подл.

Нач. маст.	Местников	
Гл. инж. пр.	Асаточкин	
Н. контр.	Трямович	
ГАП	Бирюкова	
ГИП	Трямович	
Вед. инж.	Гурская	

294-3-56.90 КЖ

Крытый бассейн с ванной 25×8,5 м и детской ванной 10×6 м

Монолитные участки УМ-1, УМ-10 ÷ УМ-12

Стадия	Лист	Листов
Р	57	

ЦНИИЭП им. Б.С. Мезенцева

Альбом 2

Типовой проект 294-3-56.90

УМ-2

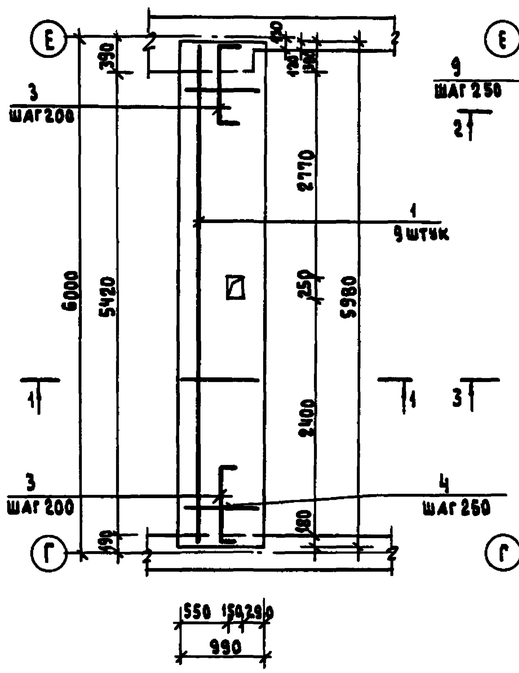

УМ-3

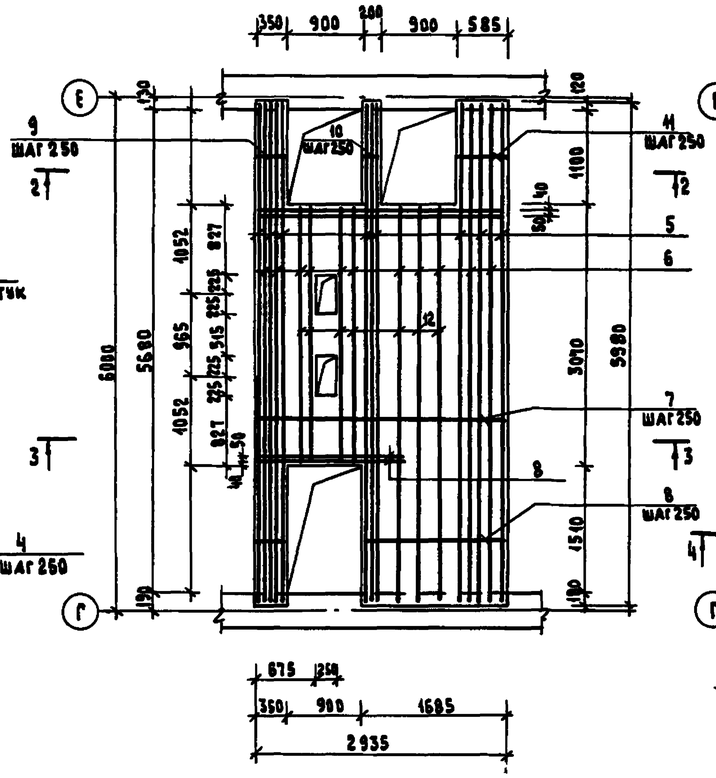

УМ-4

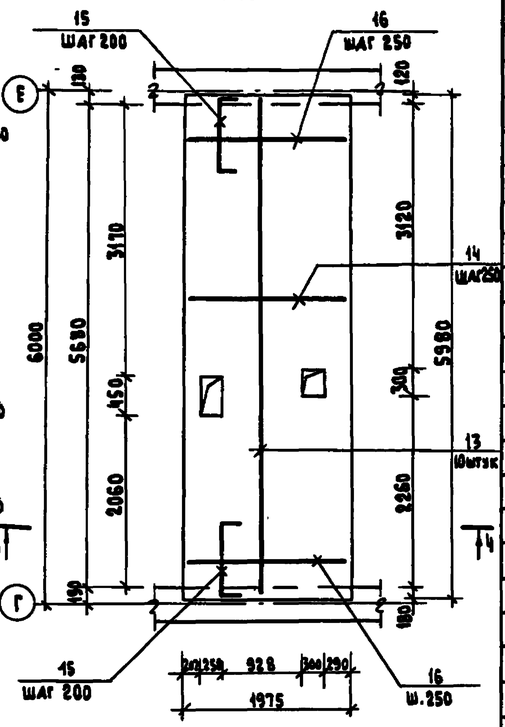

1—1

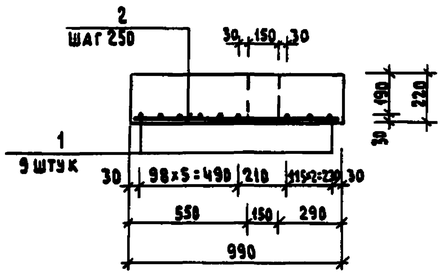

2—2

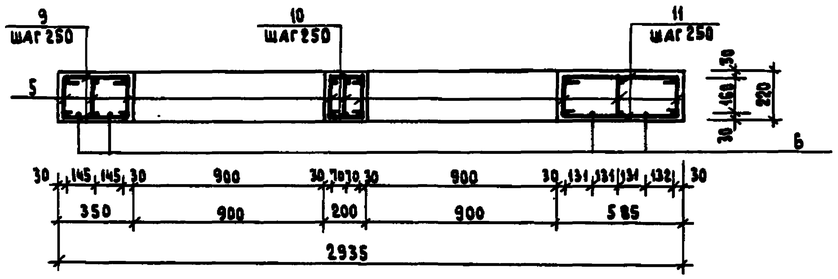

4—4

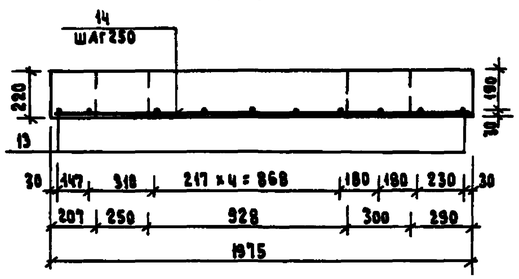

3—3

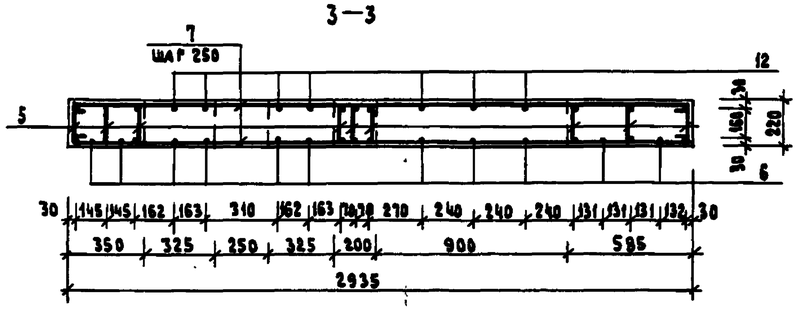

Спецификация арматуры монолитных участков

Формат	Зона	Поз.	Обозначение	Наименование	Кол.	Примеч.
				УМ-2		
				ДЕТАЛИ		
				ГОСТ 5781-82*		
		1	УМ-2-00	ф 22 А III ℓ = 5950	9	11.8 кг
		2	-01	ф 10 А I ℓ = 970	25	0.6 кг
		3	-02	ф 12 А III ℓ = 1360	6	1.2 кг
		4	-03	ф 6 А I ℓ = 970	5	0.21
				Бетон В 15		1.3 м³
				УМ-3		
				СБОРОЧНЫЕ ЕДИНИЦЫ		
		5	КЖИ.01-23	КАРКАС ПЛОСКИЙ К-13	9	27.0 кг
				ДЕТАЛИ		
				ГОСТ 5781-82*		
		6	УМ-3-00	ф 22 А III ℓ = 39.5 п.м		2.984 кг
		7	- 01	ф 10 А I ℓ = 3045	30	1.88 кг
		8	- 02	ф 10 А I ℓ = 1795	20	1.1 кг
		9	- 03	ф 10 А I ℓ = 460	12	0.28 кг
		10	- 04	ф 10 А I ℓ = 310	12	0.19 кг
		11	- 05	ф 10 А I ℓ = 695	12	0.43 кг
		12	- 06	ф 6 А I ℓ = 26.4 п.м	-	0.222 кг
				Бетон В 15		3.14 м³
				УМ-4		
				ДЕТАЛИ		
				ГОСТ 5781-82*		
		13	УМ-4-00	ф 22 А III ℓ = 5950	10	17.8 кг
		14	- 01	ф 10 А I ℓ = 1955	25	1.2 кг
		15	- 02	ф 12 А III ℓ = 1360	11	1.2
		16	- 03	ф 6 А I ℓ = 1950	5	0.43
				Бетон В 15		2.6 м³

Ведомость деталей

Поз.	Эскиз
7	2895 (75 … 75)
8	1645 (75 … 75)
9	310 (75 … 75)

Ведомость деталей

Поз.	Эскиз
10	160 (75 … 75)
11	545 (75 … 75)
3, 15	1800 (150 … 150)

Инв.№ подл. | Подпись и дата | Взам. инв.№

Привязан

Инв.№

Н. маст.	Шестовалов	
Гл. инж. м.	Ленточников	
Н. контр.	Гримович	
ГАП	Зарецкий	
ГИП	Гримович	
Вед. инж.	Гурская	

294-3-56.90 КЖ

Крытый бассейн с ванной 25×25 м и детской ванной 10×6 м

Стадия	Лист	Листов
Р	58	

Монолитные участки УМ-2, УМ-3, УМ-4

ЦНИИЭП им. Б.С. Мезенцева

Альбом 2.

Типовой проект 294-3-56.90

УМ — 5

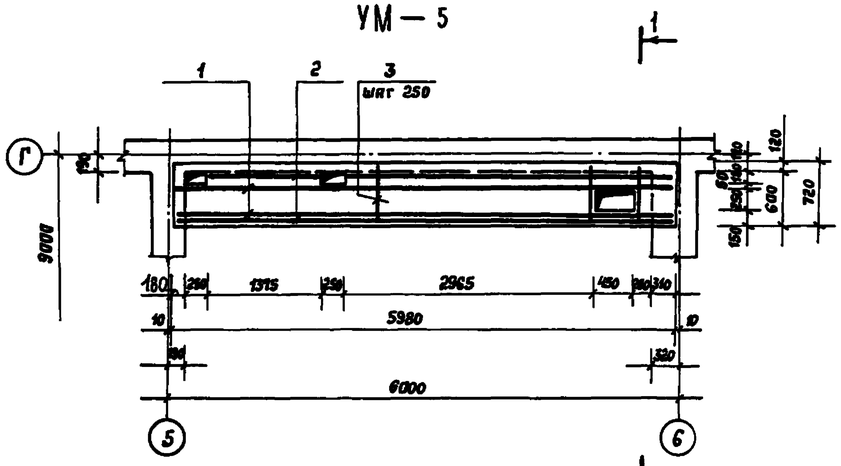

1 — 1

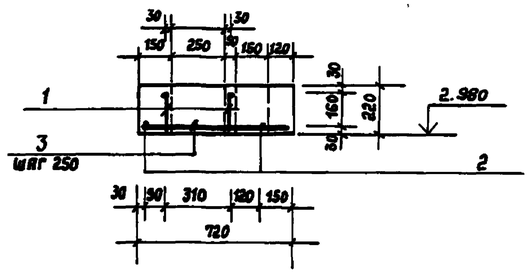

УМ — 7

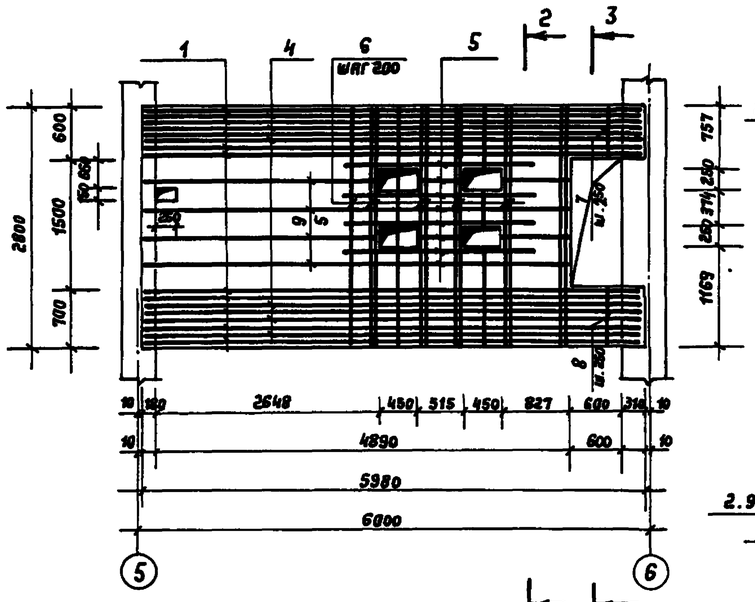

2 — 2

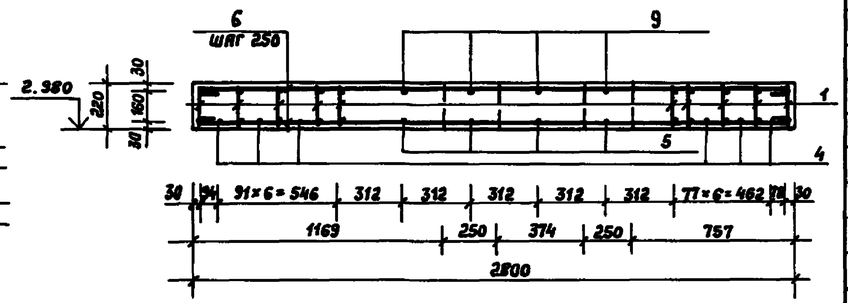

3 — 3

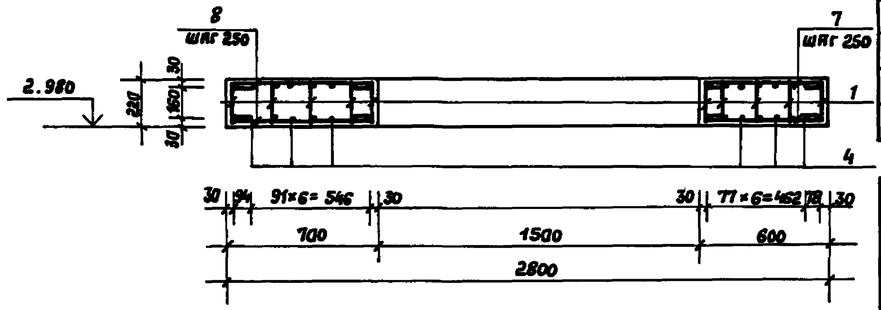

УМ — 9

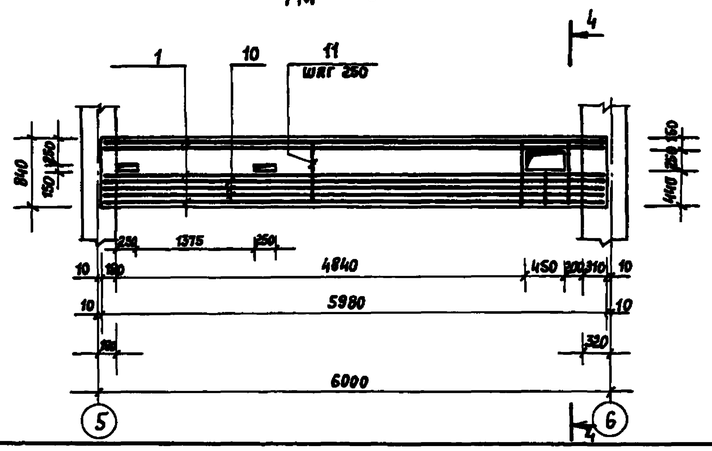

4 — 4

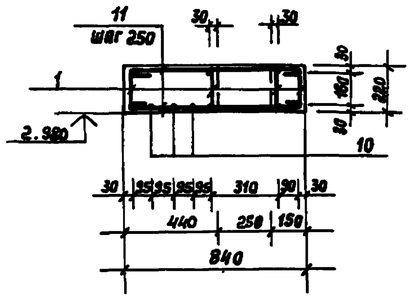

Спецификация арматуры монолитных участков

Формат	Зона	Поз.	Обозначение	Наименование	Кол.	Примеч.
				УМ — 5		
				Сборочные единицы		
		1	КЖИ.01-23	Каркас плоский К-13	2	27.0 кг
				Детали		
				ГОСТ 5781-82*		
		2	УМ-5-00	ф 22 AIII ℓ = 12.0 п.м	—	2.984 кг
		3	-01	ф 10 AI ℓ = 700	25	0.43 кг
				Бетон В 15		0.95 м³
				УМ-7		
				Сборочные единицы		
		1	КЖИ.01-23	Каркас плоский К-13	10	27.0 кг
				Детали		
				ГОСТ 5781-82*		
		4	УМ-7-00	ф 22 AIII ℓ = 5950	6	17,8 кг
		5	-01	ф 10 AI ℓ = 49.0 п.м	—	0,617 кг
		6	-02	ф 10 AI ℓ = 2910	62	1,8 кг
		7	-03	ф 10 AI ℓ = 710	20	0,44 кг
		8	-04	ф 10 AI ℓ = 810	20	0,5 кг
		9	-05	ф 6 AI ℓ = 20,2 п.м	—	0,222 кг
				Бетон В 15		3,5 м³
				УМ-9		
				Сборочные единицы		
		1	КЖИ.01-23	Каркас плоский К-13	4	27,0 кг
				Детали		
				ГОСТ 5781-82*		
		10	УМ-9-00	ф 22 AIII ℓ = 17.9 п.м	—	2.984 кг
		11	-01	ф 10 AI ℓ = 950	5.4	0.59 кг
				Бетон В 15		1,1 м³

Ведомость деталей

Поз	Эскиз
6	2760 (15, 15)
7	560 (15, 15)
8	660 (15, 15)

Ведомость деталей

Поз.	Эскиз
11	800 (15, 15)

Привязан:

Инв. №

Взам. инв. №

Подпись и дата

Инв. № подл.

Н. масте.	Шестопалов		
Гл. инж. пр.	Лепетчинкая		
Н. контр.	Григович		
ГАП	Зарецкий		
ГИП	Григович		
Вед. инж.	Гурская		

294-3-56.90 КЖ

Крытый бассейн с ванной 25×8,5 м и детской ванной 10×6 м

Стадия	Лист	Листов
Р	59	

Монолитные участки УМ-5, УМ-7, УМ-9

ЦНИИЭП им. Б.С. Мезенцева

Альбом 2.

Типовой проект 294-3-56.90

Инв.№ подл. | Подпись и дата | Взам.инв.№

УМ — 6

5 — 5

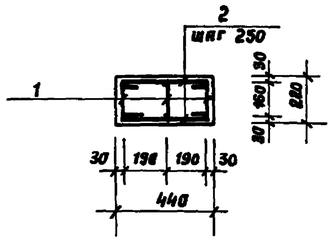

УМ — 8

6 — 6

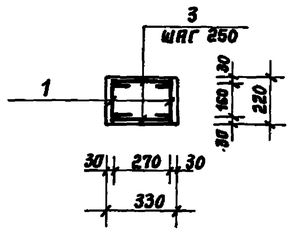

3 — 3

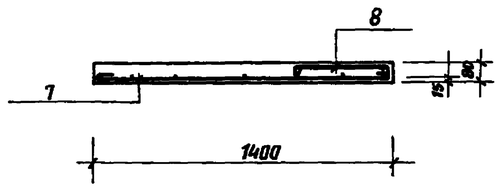

4 — 4

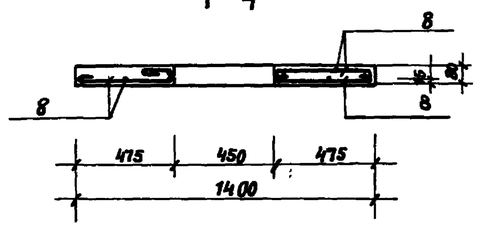

УМ — 13

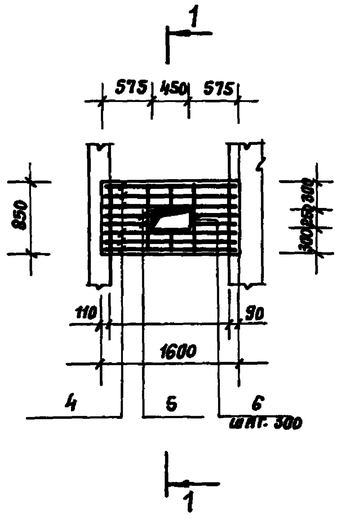

УМ — 14

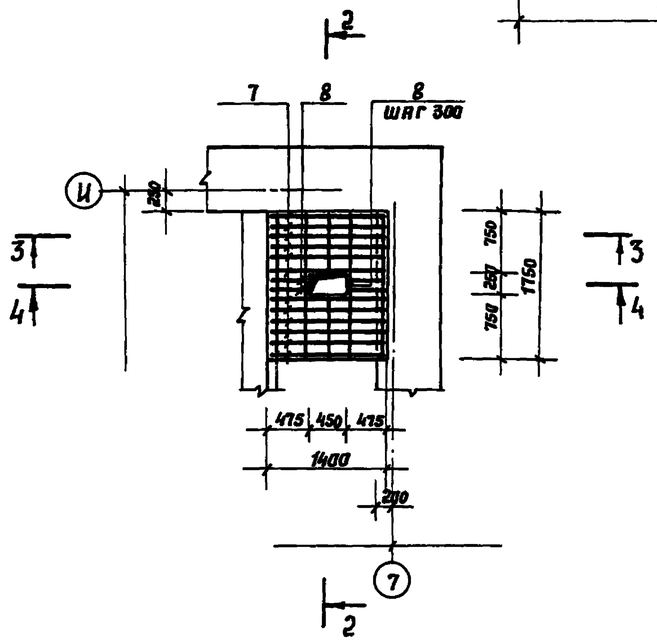

1 — 1

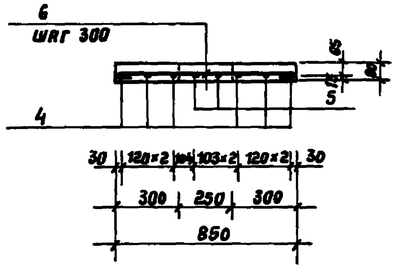

2 — 2

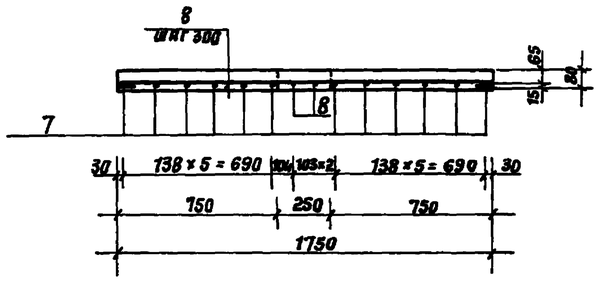

Спецификация арматуры монолитных участков

Корпус	Зона	Поз.	Обозначение	Наименование	Кол.	Примеч.
				УМ-6		
				Сборочные единицы		
		1	КЖИ. 01-23	Каркас плоский К-13	3	27.0 кг
				Детали		
				ГОСТ 5781-82*		
		2	УМ-6-00	ф 10 AI ℓ = 550	48	0,34 кг
				Бетон В 15		0,53 м³
				УМ - 8		
				Сборочные единицы		
		1	КЖИ. 01-23	Каркас плоский К-13	2	27,0кг
				Детали		
				ГОСТ 5781 - 82*		
		3	УМ-8-00	ф 10 AI ℓ = 440	48	0,27кг
				Бетон В 15		0,43 м³
				УМ - 13		
				Детали		
				ГОСТ 5781 - 82*		
		4	УМ-13-00	ф 8 AI ℓ = 1570	6	0,62 кг
		5	- 01	ф 8 AI ℓ = 545	4	0,2 кг
		6	- 02	ф 6 AI ℓ=5.58 п.м	-	0,222кг
				Бетон В 15		0,3 м³
				УМ - 14		
				Детали		
				ГОСТ 5781 - 82*		
		7	УМ-14-00	ф 6 AI ℓ = 1510	12	0,34 кг
		8	- 01	ф 6 AI ℓ= 28,9 п.м	-	0,222 кг
				Бетон В 15		0,54 м³

Ведомость деталей

Поз.	Эскиз
2	400, 75, 75
3	290

Ведомость деталей

Поз.	Эскиз
7	1360, 75, 75

				294-3-56.90		КЖ
Н.маст.	Шестопалов					
Гл.инж. пр.	Пешечникова					
Н.контр.	Григович		Крытый бассейн с ванной 25×8,5 м и детской ванной 10×6 м	Стадия	Лист	Листов
ГАП	Зарецкий			Р	60	
ГИП	Григович		Монолитные участки УМ-6, УМ-8, УМ-13, УМ-14.	ЦНИИЭП им. Б.С. Мезенцева		
Вед.инж.	Турская					

Привязан

Инв.№

24866-02 65

Типовой проект 294-3-56.90 Альбом 2.

УМ — 15

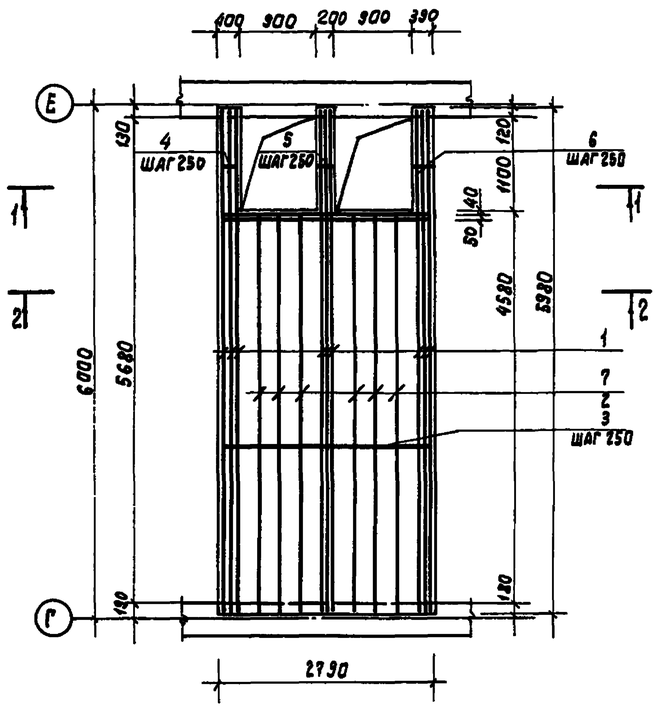

1 - 1

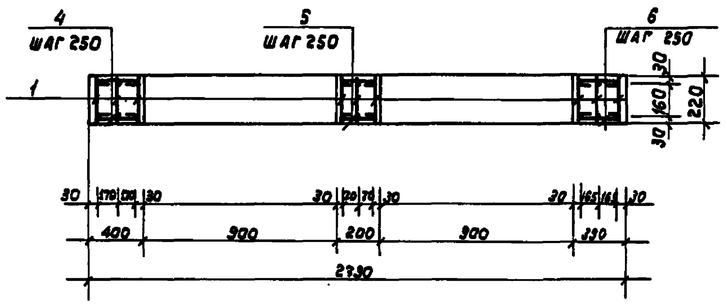

2 - 2

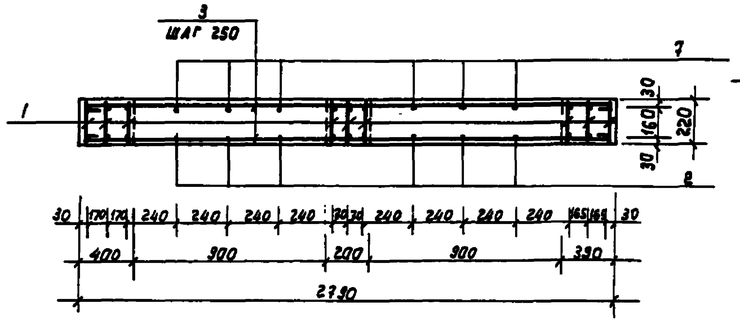

УМ — 16

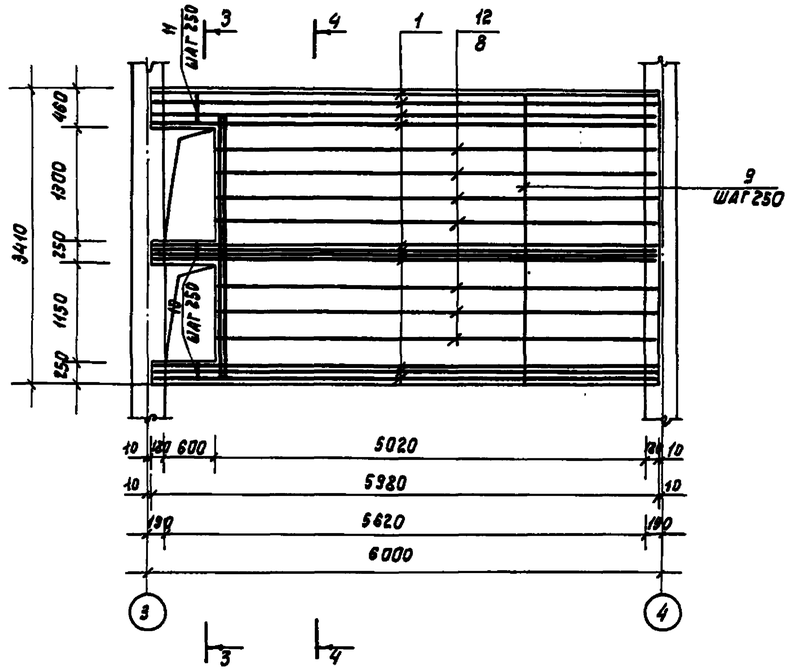

3 - 3

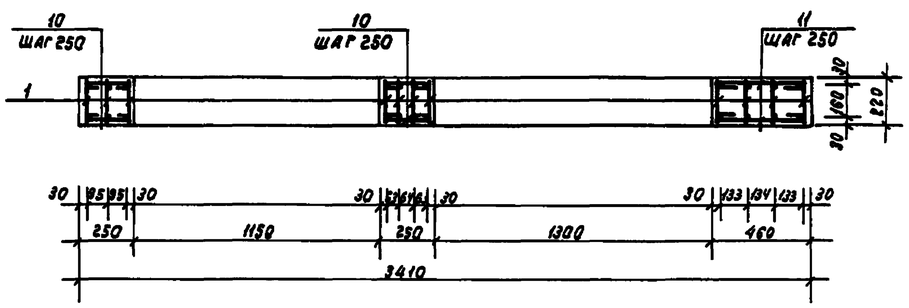

4 — 4

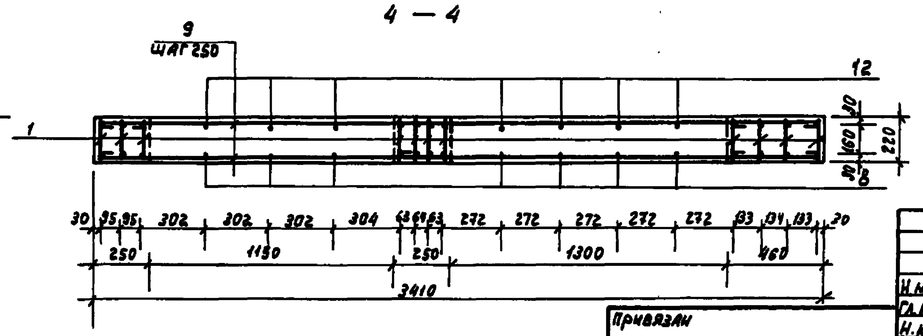

СПЕЦИФИКАЦИЯ АРМАТУРЫ МОНОЛИТНЫХ УЧАСТКОВ

Формат	Зона	Поз.	Обозначение	Наименование	Кол	Примеч.
				УМ-15		
				СБОРОЧНЫЕ ЕДИНИЦЫ		
		1	КЖИ.01-23	Каркас плоский К-13	9	27.0
				ДЕТАЛИ		
				ГОСТ 5781-82*		
		2	УМ-15-00	⌀ 22 AIII ℓ = 4730	6	14.1 кг
		3	-01	⌀ 10 AI ℓ = 2295	42	1.79 кг
		4	-02	⌀ 10 AI ℓ = 510	12	0.31 кг
		5	-03	⌀ 10 AI ℓ = 310	12	0.19 кг
		6	-04	⌀ 10 AI ℓ = 500	12	0.3 кг
		7	-05	⌀ 6 AI ℓ = 28.4 п.м	-	0.222 кг
				Бетон В15		3.26 м³
				УМ-16		
				СБОРОЧНЫЕ ДЕТАЛИ		
		1	КЖИ.01-23	Каркас плоский К-13	11	27.0
				ДЕТАЛИ		
				ГОСТ 5781-82*		
		8	УМ-16-00	⌀ 22 AIII ℓ = 5170	7	15.4 кг
		9	-01	⌀ 10 AI ℓ = 3520	46	2.17 кг
		10	-02	⌀ 10 AI ℓ = 360	16	0.22 кг
		11	-03	⌀ 10 AI ℓ = 570	8	0.35 кг
		12	-04	⌀ 6 AI ℓ = 36.2 п.м.	-	0.222
				Бетон В15		4.2 м³

ВЕДОМОСТЬ ДЕТАЛЕЙ

Поз.	Эскиз
3	2745 (75 … 75)
4	360 (75 75)
5	160 (75 75)
6	350 (75 75)

ВЕДОМОСТЬ ДЕТАЛЕЙ

Поз	Эскиз
8	3370 (75 … 75)
9	210 (75 75)
10	420 (75 75)

Инв.№ подл. | Подпись и дата | Взам.инв.№

Привязан

Инв.№

Н.мастерской	Шестопалов		
Гл.инж.м.	Ленточников		
Н.контр.	Гримович		
ГАП	Зарецкий		
РИП	Гримович		
Ред.инж.	Гурская		

294-3-56.90 КЖ

Крытый бассейн с ванной 25×8.5м и детской ванной 10×6м

Стадия	Лист	Листов
Р	61	

Монолитные участки УМ-15, УМ-16

ЦНИИЭП им.Б.С.Мезенцева

Альбом 2.

Типовой проект 294-3-56.90

Фрагмент схемы расположения элементов фундаментов

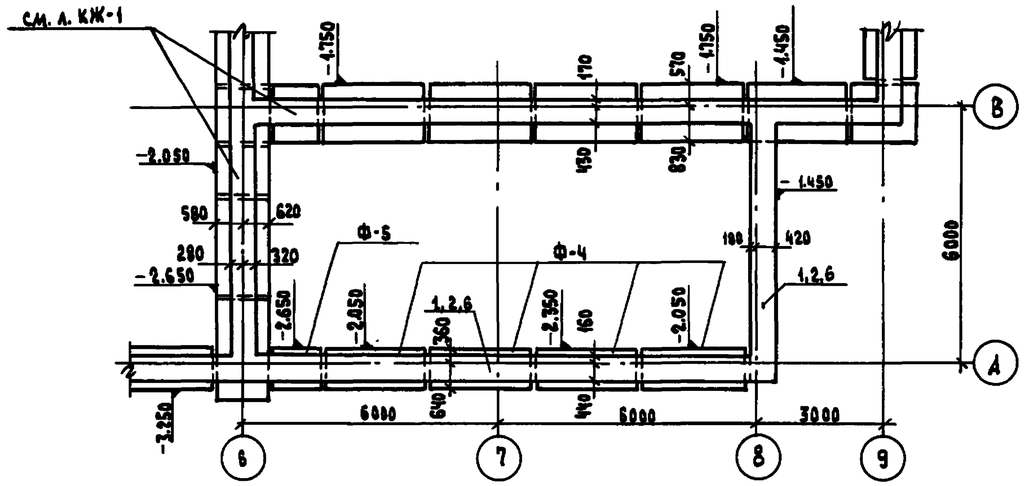

Фрагмент схемы расположения элементов покрытия (отм. низа плит 2.980)

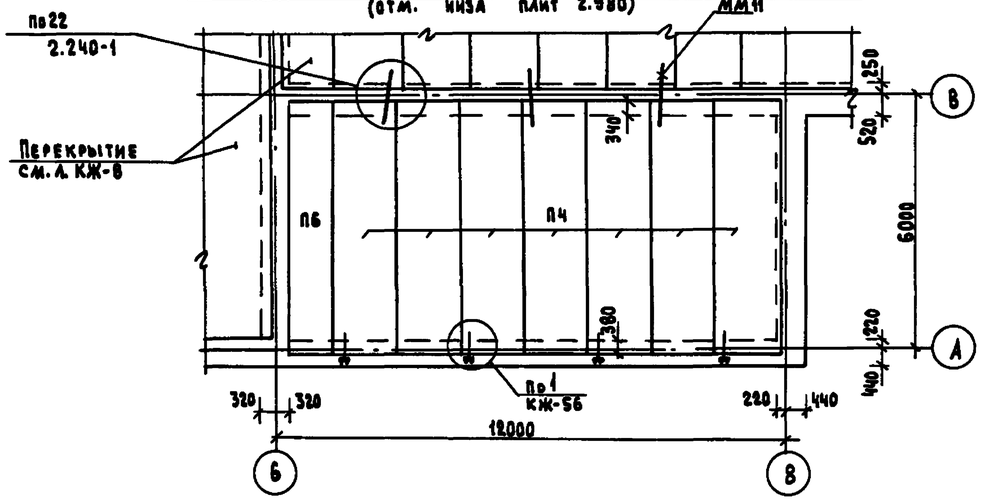

Фрагмент схемы расположения перемычек

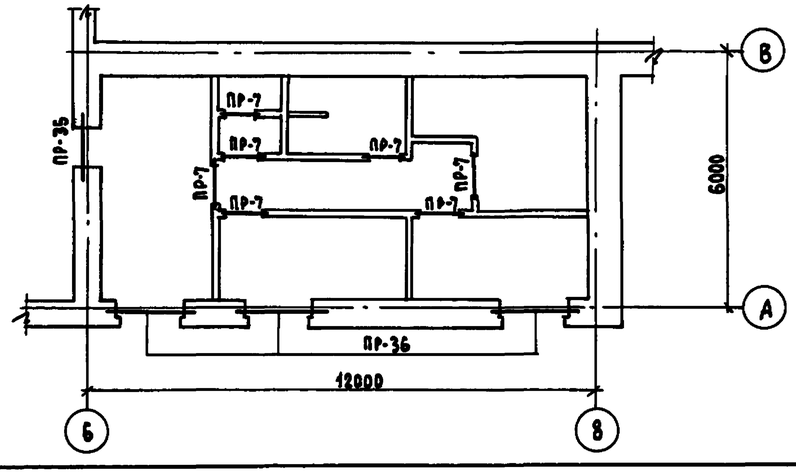

Ведомость перемычек

Марка, поз.	Схема сечения
ПР-7	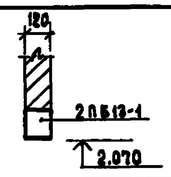
ПР-35	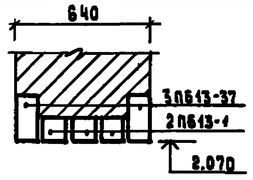
Вариант $t_н = -30°$	
ПР-36	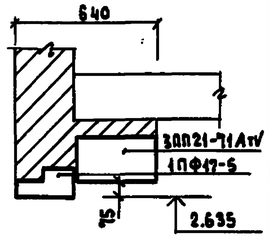
Вариант $t_н = -20°$	
ПР-36	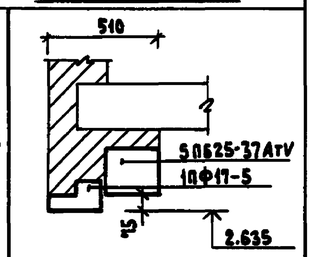
Вариант $t_н = -40°$	
ПР-36	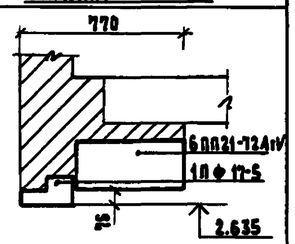

Спецификация к схемам расположения фундаментов, покрытия, перемычек

Марка, поз.	Обозначение	Наименование	Кол.	Масса ед.кг	Примечание
		Плиты железобетонные			
Ф-4	ГОСТ 13580-85	ФЛ 10.24-2	4	1380	
Ф-5	ГОСТ 13580-85	ФЛ 10.12-2	1	650	
		Блоки бетонные			
1	ГОСТ 13579-78*	ФБС 24.6.6-Т	10	1960	
2	ГОСТ 13579-78*	ФБС 12.6.6-Т	5	960	
6	ГОСТ 13579-78*	ФБС 12.6.3-Т	7	460	
		Панели перекр. ж.б. беспуст.			
П4	1243.1-5.8.1	П60.15-8 АтVскт-I	7	4840	
П6	1.243.1-5.8.1	П60.10-8АтVскт-I	1	3850	
		Анкера			
	ГОСТ 5781-82*	L 50х5 ℓ= 200	4	0.15	
	ГОСТ 5781-82*	ф10 AIII ℓ= 650	12	0.40	
ММ-11	2.240-1 в.2	ММ 11 ℓ= 600	6	0.44	
		Перемычки			
		Вариант $t_н = -30°$			
ПР-7	1.038.1-1, в.1	2ПБ 13-1	7	54	
ПР-35	1.038.1-1, в.1	3ПБ 13-37	2	85	
	1.038.1-1, в.1	2ПБ 13-1	3	54	
ПР-36	1.038.1-1, в.6	1ПФ17-5	3	103	
	1.038.1-1, в.8	3ПП21-71АтV	3	433	
		Вариант $t_н = -20°$			
ПР-7	1.038.1-1, в.1	2ПБ 13-1	7	54	
ПР-35	1.038.1-1, в.1	3ПБ 13-37	2	85	
	1.038.1-1, в.1	2ПБ 13-1	3	54	
ПР-36	1.038.1-1, в.6	1ПФ17-5	3	103	
	1.038.1-1, в.8	5ПБ 25-37АтV	3	338	
		Вариант $t_н = -40°$			
ПР-7	1.038.1-1, в.1	2ПБ 13-1	7	54	
ПР-35	1.038.1-1, в.1	3ПБ 13-37	2	85	
	1.038.1-1, в.1	2ПБ 13-1	3	54	
ПР-36	1.038.1-1, в.6	1ПФ17-5	3	103	
	1.038.1-1, в.8	6ПП21-72АтV	3	581	

Таблица нагрузок на фундаменты в зависимости от расч. наружной темпер. кН/м

	$t_н = -20°$				$t_н = -30°$				$t_н = -40°$			
	Нормативн.		Расчетная		Нормативн.		Расчетная		Нормативн.		Расчетная	
	Суммар.	Врем.	Суммар.	Врем.	Суммар.	Врем.	Суммар.	Врем.	Суммар.	Врем.	Суммар.	Врем.
ось А	66.8	4.6	76.2	6.4	75.6	4.6	86.1	6.4	84.1	4.6	95.6	6.4
ось 9	38.7	0.8	42.7	1.0	47.0	0.8	51.8	1.0	55.2	0.8	60.8	1.0

Н. маст.	Шестопалов		294-3-56.90 КЖ
Гл. инж. м.	Ленточников		
Н. контр.	Гримович		Крытый бассейн с ванной 25×8.5 м и детской ванной 10×6 м (вариант с блоком сауны)
ГАП	Зарецкий		Стадия Р; Лист 62; Листов
ГИП	Гримович		Фрагменты схем расположения фундаментов, покрытия и перемычек
			ЦНИИЭП им. Б.С. Мезенцева

Привязан:

Инв. № подл. | Подпись и дата | Взам. инв. №

Альбом 2

Типовой проект 294-3-56.90

Ванна сауны. План.

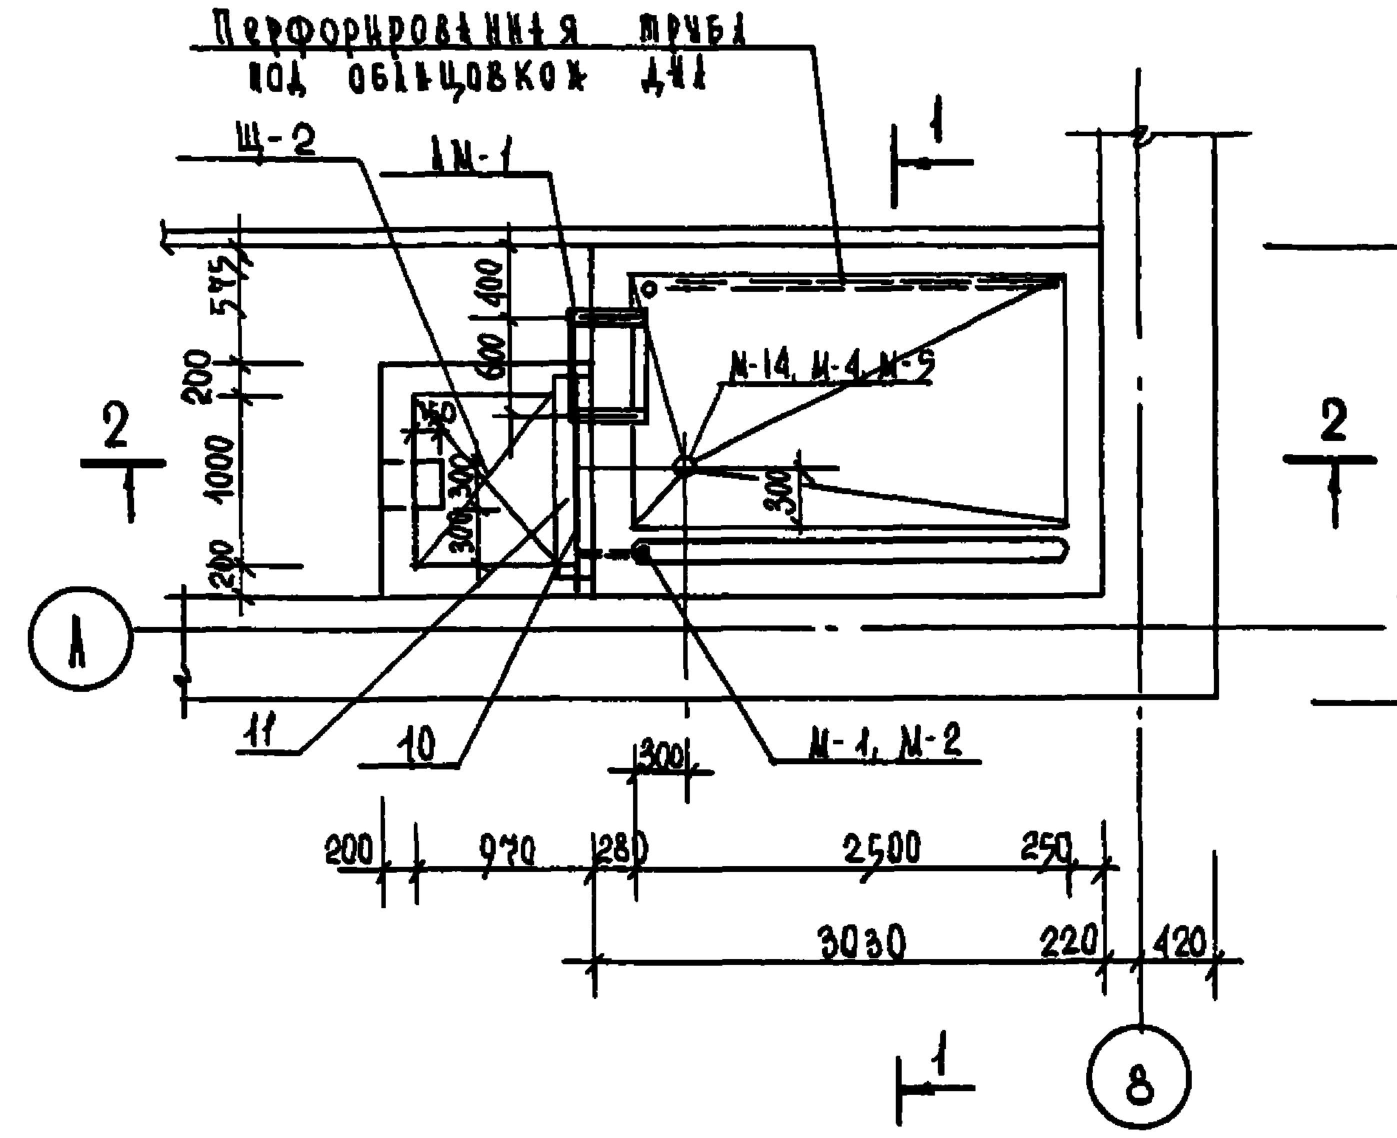

1 - 1

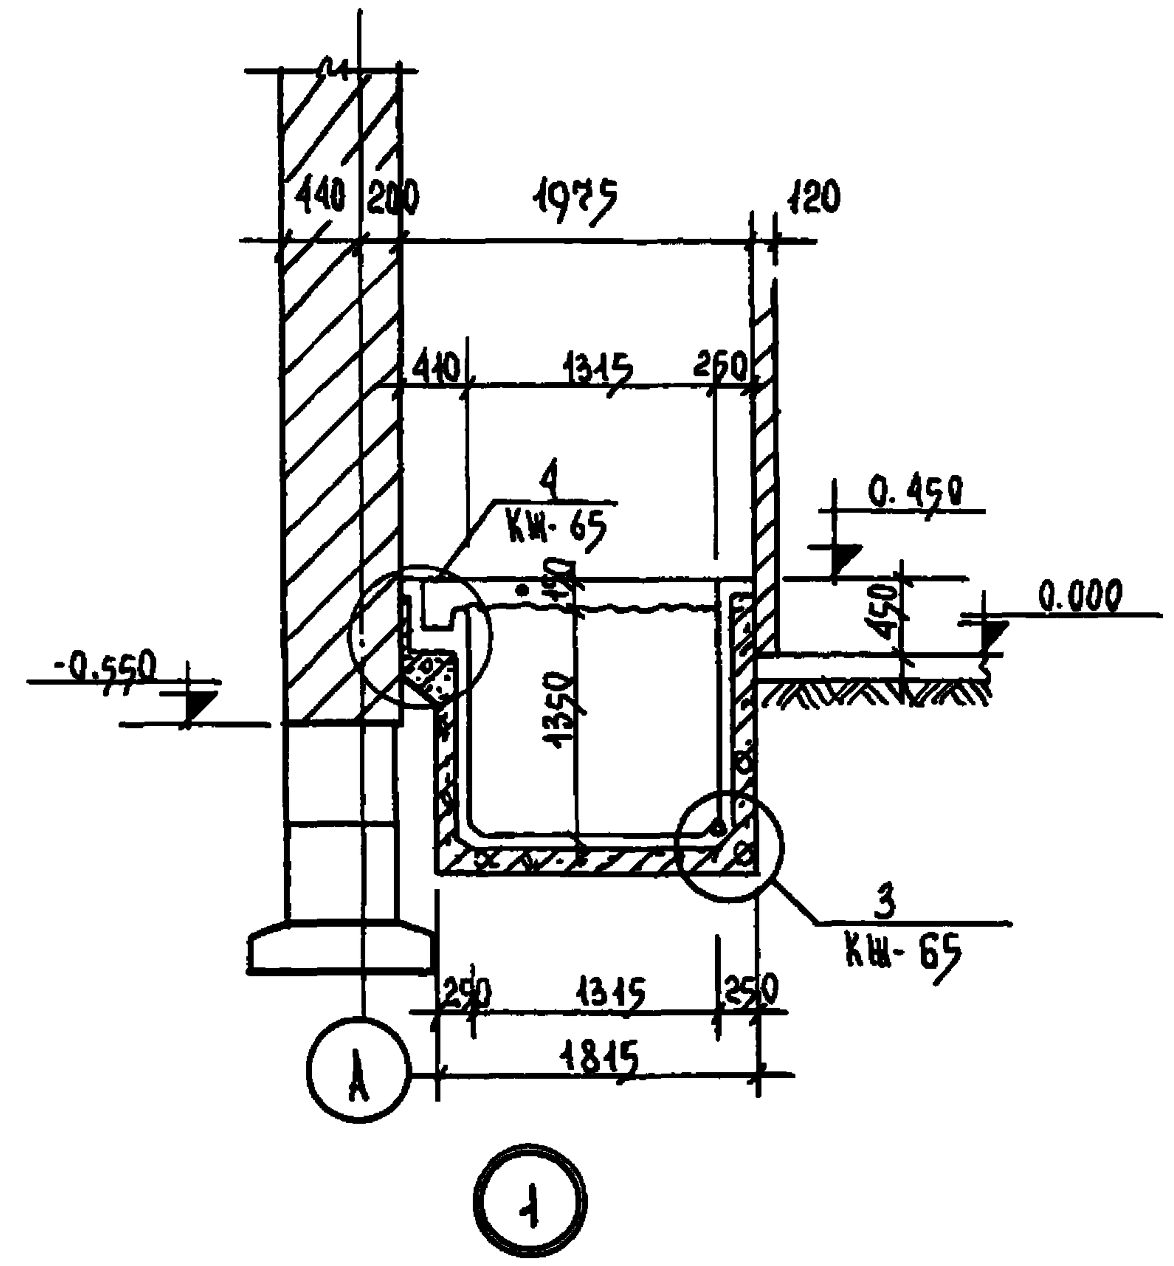

2-2

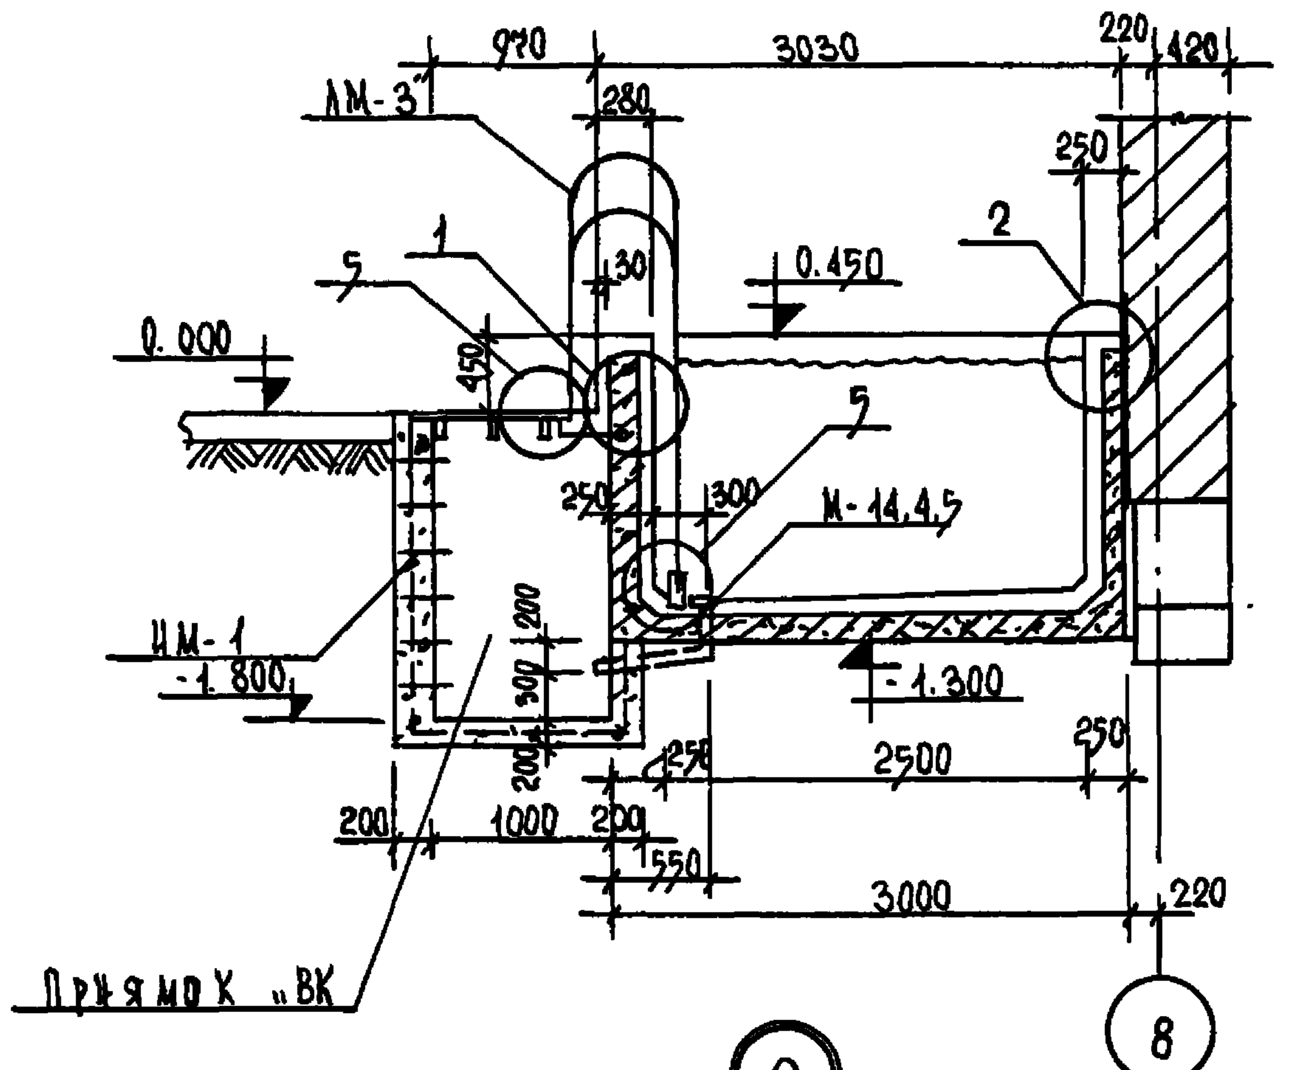

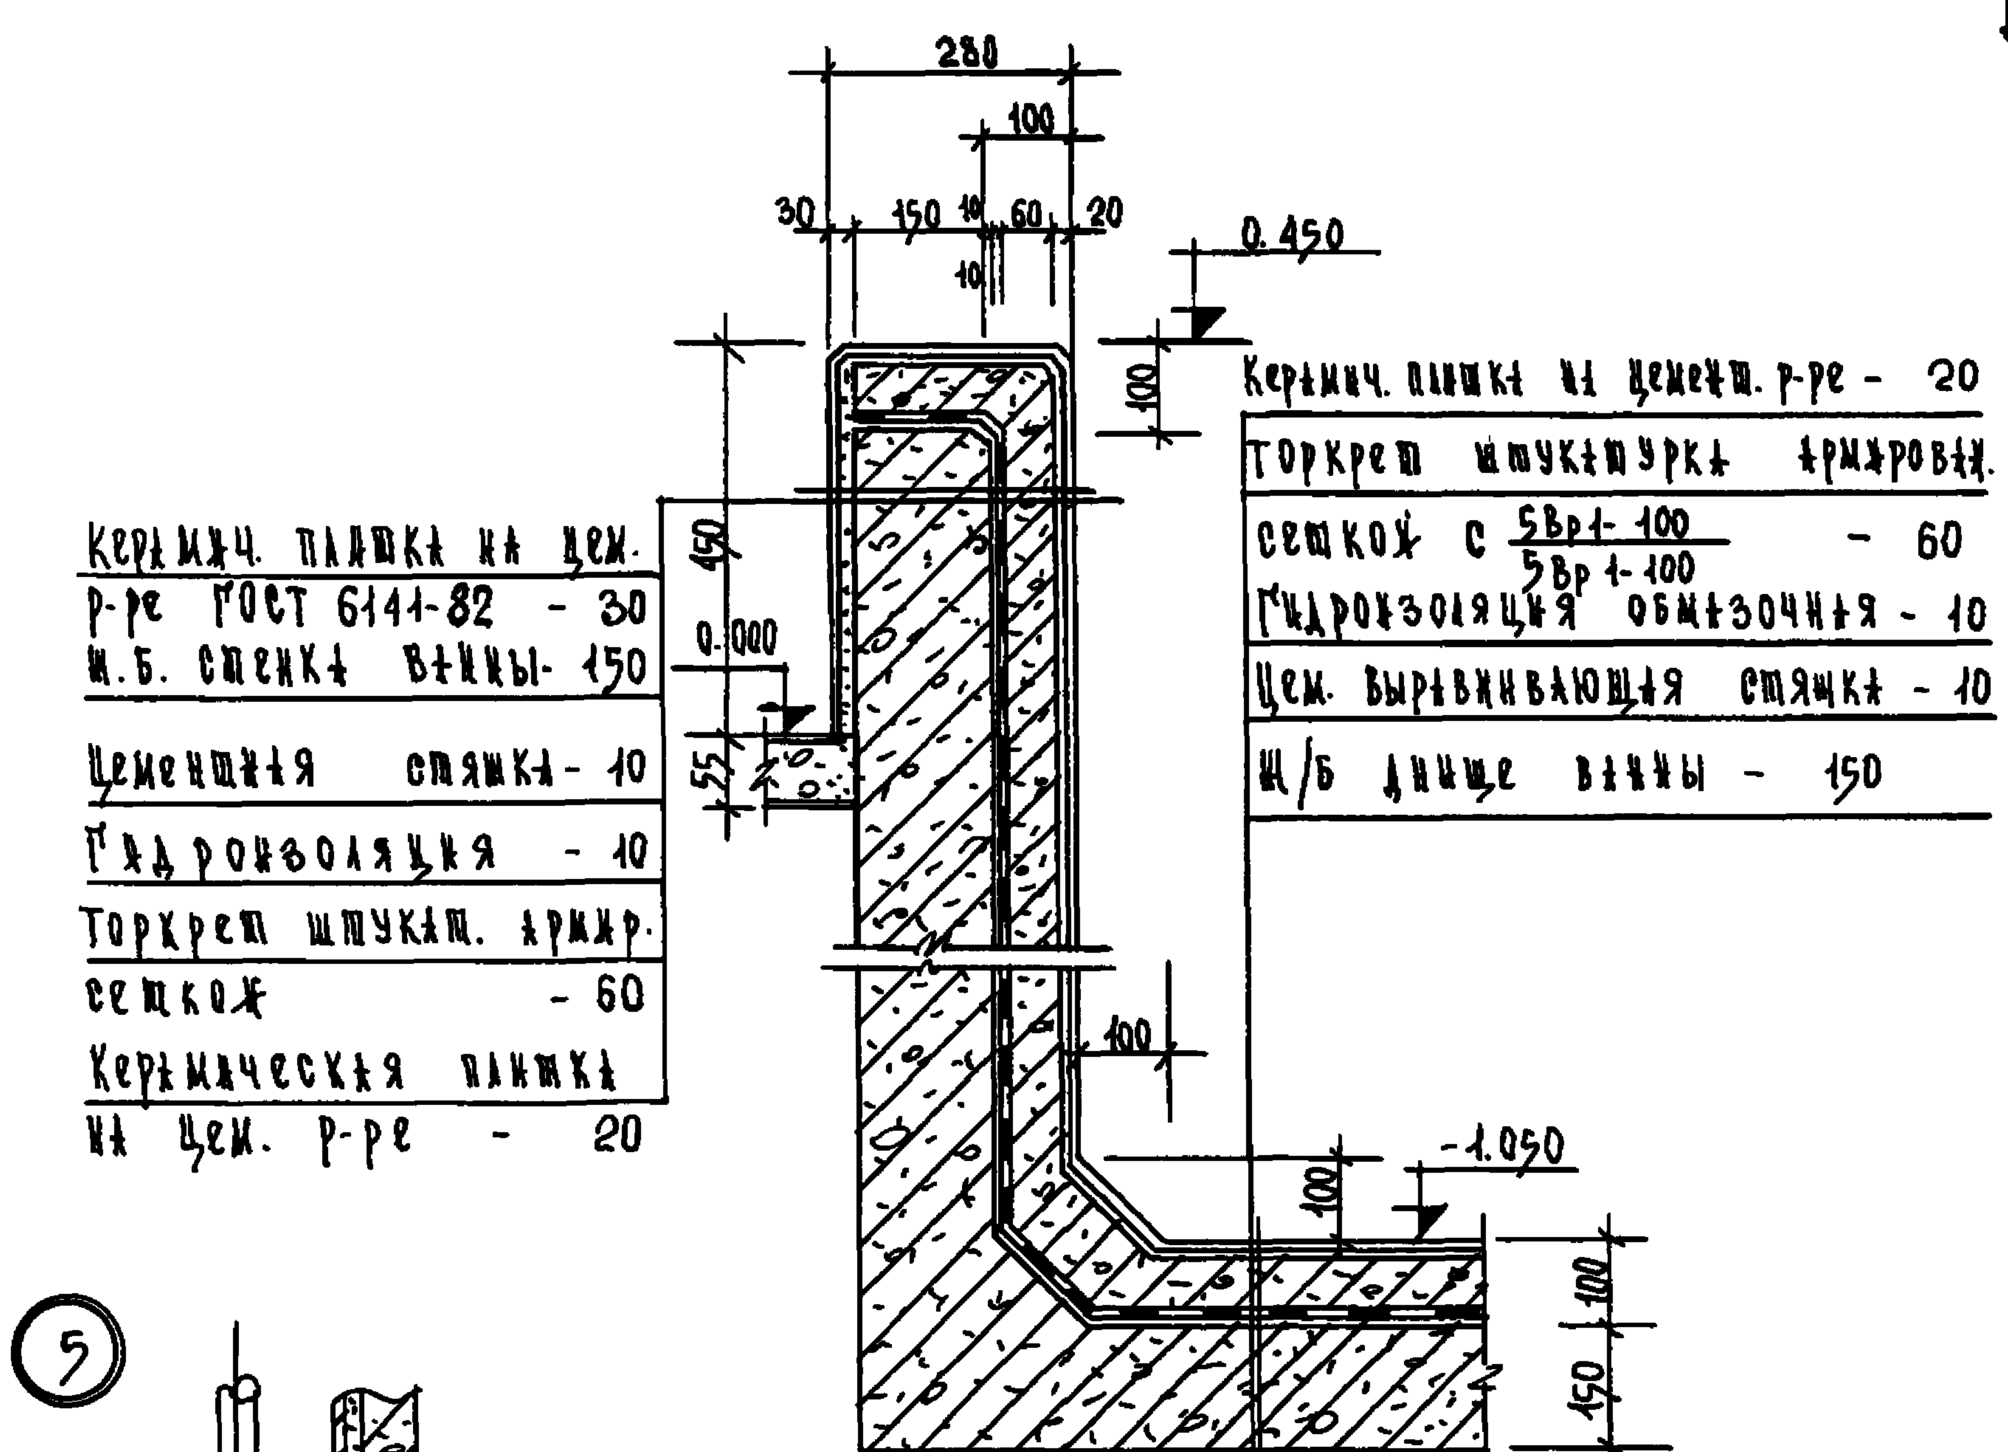

Формат	Зона	Позиция	Обозначение	Наименование	Кол.	Примеч.
				Ванна сауны		Вес 1 шт кг
				Закладные детали		
А3		1	КЖИ-02.00	М-1	1	11.5
А4		2	КЖИ-02.01	М-2	1	0.45
А3		3	КЖИ-02.26	М-14	1	19.32
А4		4	КЖИ-02.03	М-4	1	7.84
А4		5	КЖИ-02.04	М-5	1	9.93
А4		6	КЖИ-02.06	М-7	2	0.64
А3		7	КЖИ-02.27	ЛМ-3	1	35.68
				Приямок ВК		
Б4		8	ГОСТ 8478-84	С $\frac{5Вр1-100}{5Вр1-100}$ S=7.1 м²	-	22.01
А4		9	КЖИ-02.13	Скоба НМ-1	6	1.6
Б4		10	ГОСТ-8510-86	∠75×50×5 ℓ=1400	1	6.7
Б4		11	ГОСТ-19903-74*	-100×8 ℓ=1400	1	9.35
А4		12	КЖА.02.28	Щит Щ-2	1	68.61
				Бетон В 12.5		1.4 м³

Деталь гидроизоляции вертикальных и горизонтальных углов ванны сауны

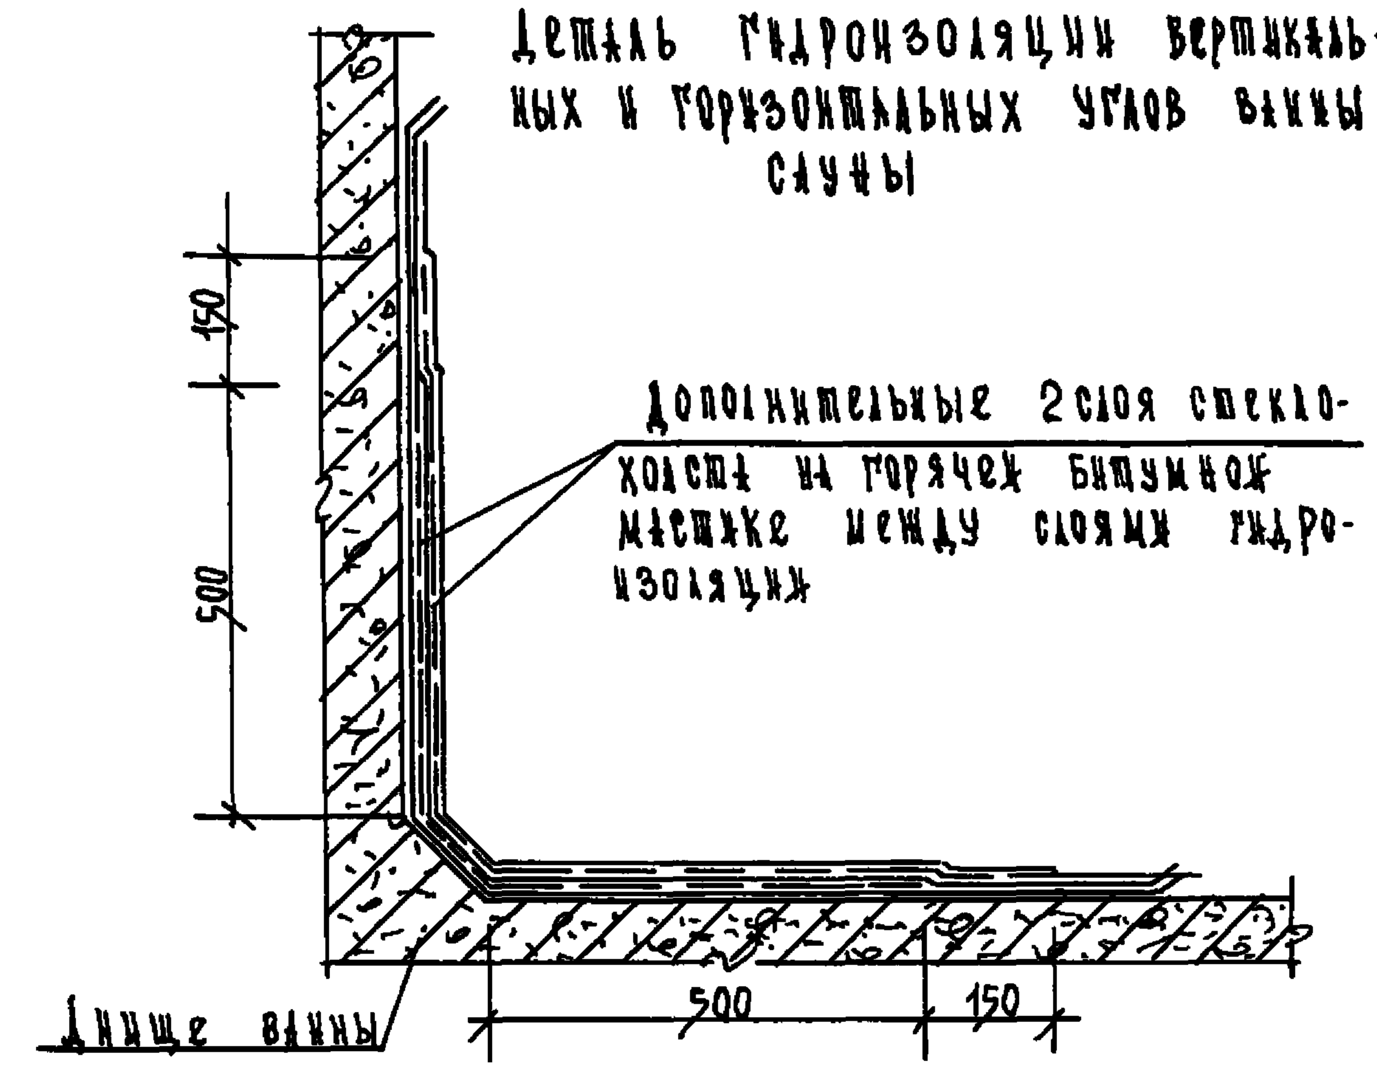

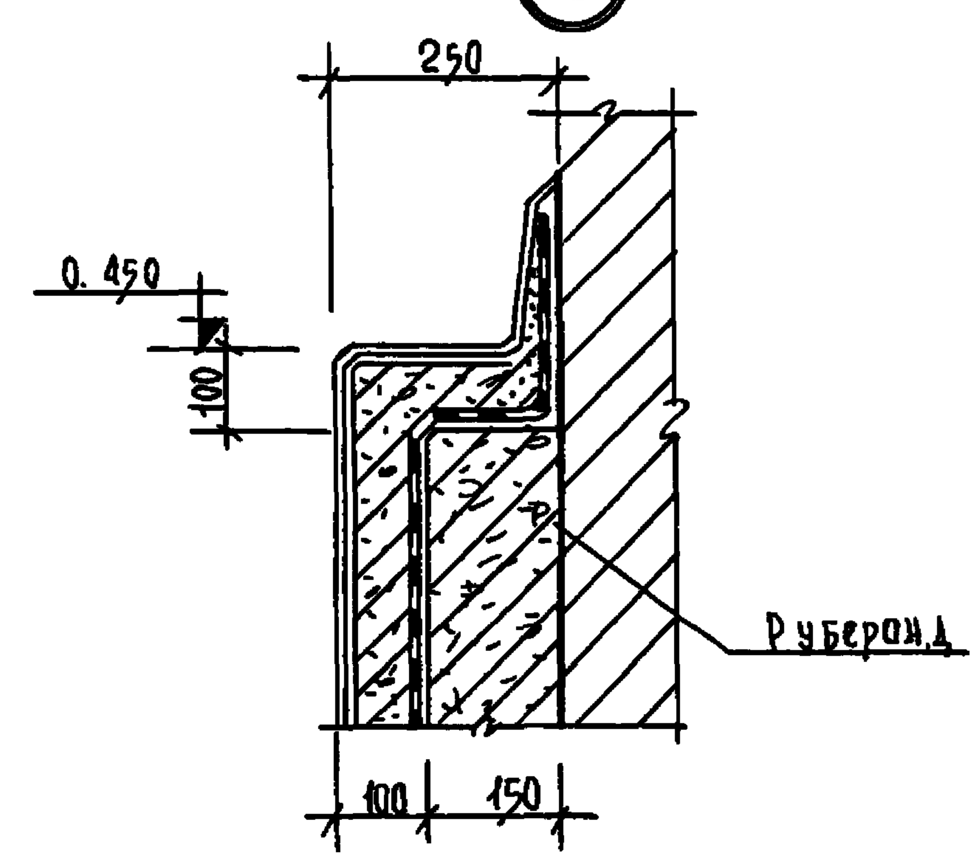

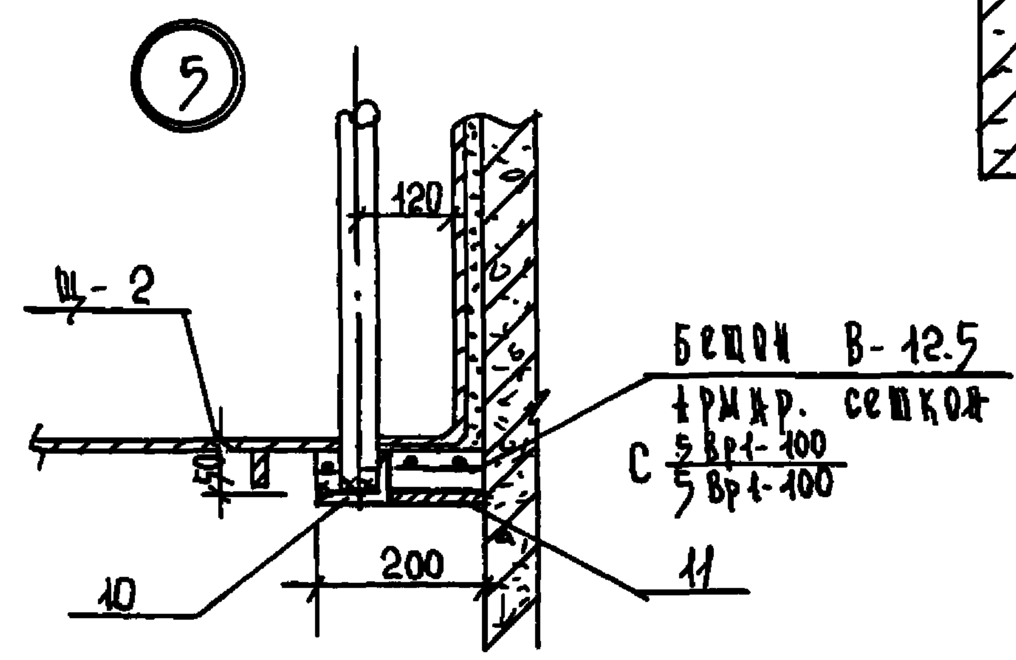

Примечание

Работать совместно с листами КЖ-64, 65

Нач. мас.	Шестопалов		
Гл. ин. м.	Лентоичнико		
Н. контр.	Гримович		
Гл. арх. пр.	Зарецкий		
Гл. инж. пр.	Гримович		
Нач. гр. к.	Петушкова		

Привязан

Инв. N

294-3-56.90 КЖ

Крытый бассейн с ванной 25×8.5 м и детской ванной 10×6 м (вариант с блоком сауны)

Стадия	Лист	Листов
Р	63	

Ванна сауны. Узлы. Детали

ЦНИИЭП им. Б.С. Мезенцева

Инв. N подл. | Подпись и дата | Взам. инв. N

Ф. А2

Ванна ступы. Армирование плит

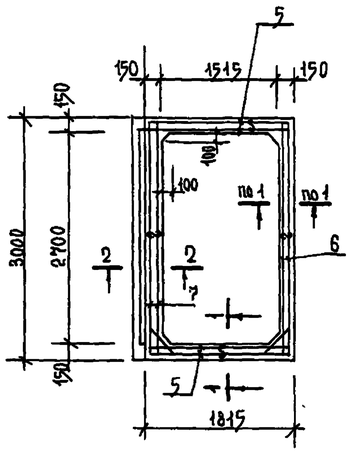

2 - 2

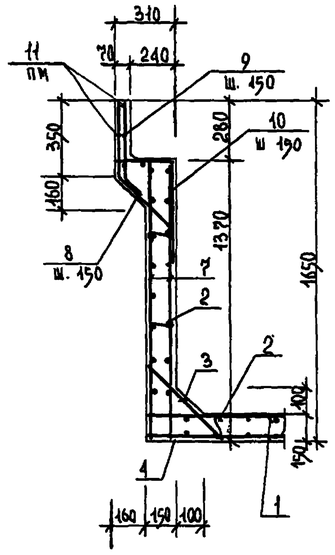

1 - 1

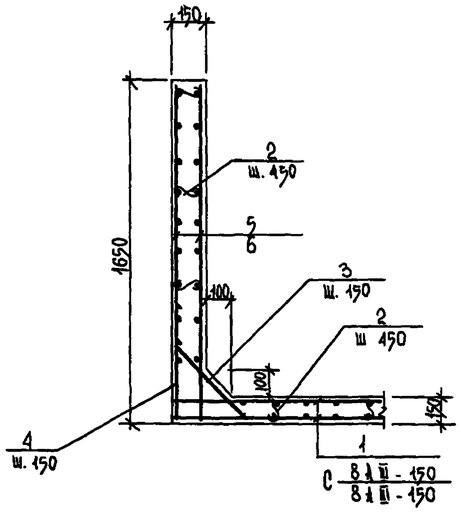

Армирование вертикальных углов ванны

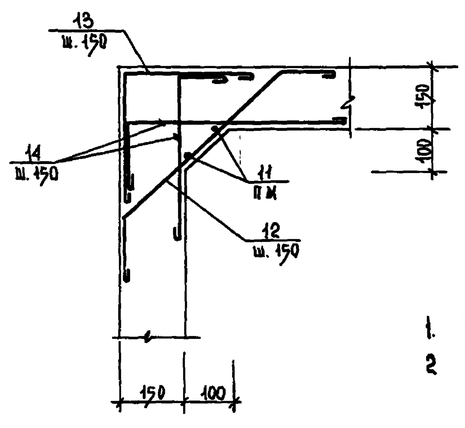

Ведомость деталей

Поз	Эскиз
2	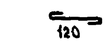
3	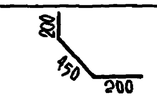
4	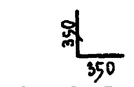
8	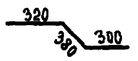
9	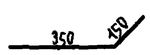
10	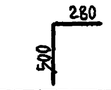
12	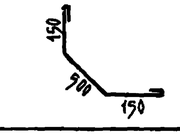
13	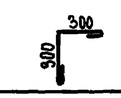
14	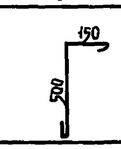

Спецификация арматуры на ванну ступы

Формат	Зона	Позиц	Обозначение	Наименование	Кол.	Прим. Вес 1 шт.
				Днище чаши ванны		
		1	ГОСТ 8478-84	С 8 А III - 150 / 8 А III - 150 S=5,4 м²	2	29.80
		2	ГОСТ 5781-82	ф 6 А I ℓ=210	28	0,05
		3	ГОСТ 5781-82	ф 8 А III ℓ=850	56	0,33
		4	ГОСТ 5781-82	ф 8 А II ℓ=700	56	0,28
				Бетон В 12,5		0,7 м³
				Стенки чаши ванны		
		5	ГОСТ 8478-84	С 8 А III - 150 / 8 А III - 150 S=2,9 м²	4	16.0
		6	ГОСТ 8478-84	S=4,4 м²	2	27.0
		7	ГОСТ 8478-84	S=4,1 м²	2	22,6
		2	ГОСТ 5781-82	ф 6 А I ℓ=210	80	0.05
		8	ГОСТ 5781-82	ф 8 А III ℓ=1000	17	0.395
		9	ГОСТ 5781-82	ф 8 А III ℓ=500	17	0.2
		10	ГОСТ 5781-82	ф 8 А III ℓ=780	17	0.29
		11	ГОСТ 5781-82	ф 6 А I ℓ=20 п.м.	-	4.44
		12	ГОСТ 5781-82	ф 8 А I ℓ=920	36	0.36
		13	ГОСТ 5781-82	ф 8 А I ℓ=700	36	0.27
		14	ГОСТ 5781-82	ф 8 А I ℓ=770	72	0.3
				Бетон В 12,5		1.95 м³
				Принимая плиты		
		15	ГОСТ 8478-84	С 5 Вр. 1-100 / 5 Вр. 1-100 S=16.7 м²	1	51,77
				Бетон В 12,5		1.0 м³

Примечания

1. Работать совместно с листами КЖ-63,65
2. Выборку арматуры см. на листе КЖ-65

Привязан

Инв.№

Гл. инж. м.	Шестопалов		
Гл. инж. м.	Аситочников		
Н. контр.	Гримович		
Гл. арх. п.	Зарецкий		
Гл. инж. п.	Гримович		
Нач. гр.	Петушков		

294-3-56.90 КЖ

Крытый бассейн с ванной 25×8,5 м и детской ванной 10×6 м (вариант с блоком ступы)

Стадия	Лист	Листов
Р	64	

Ванна ступы. Армирование

ЦНИИЭП им. Б.С. Мезенцева

24866-02 69

Ф.12

③

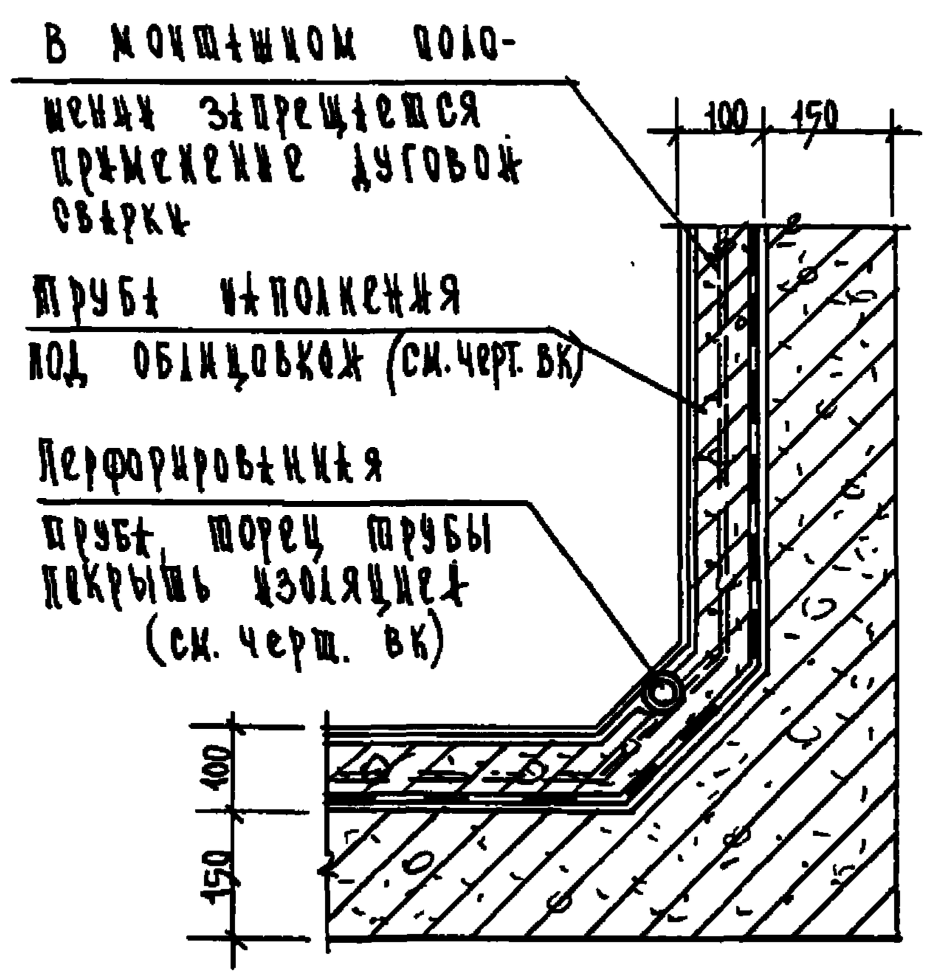

Профиль лотка переливного корытца

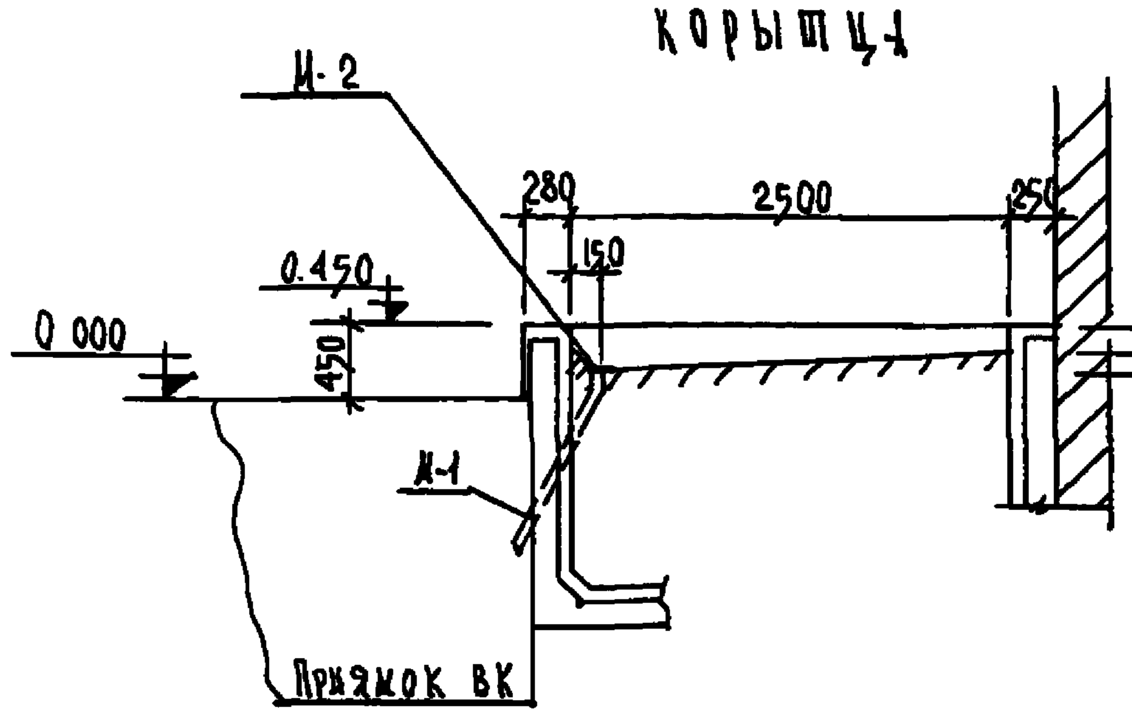

Деталь гидроизоляции трубы для спуска воды из ванны

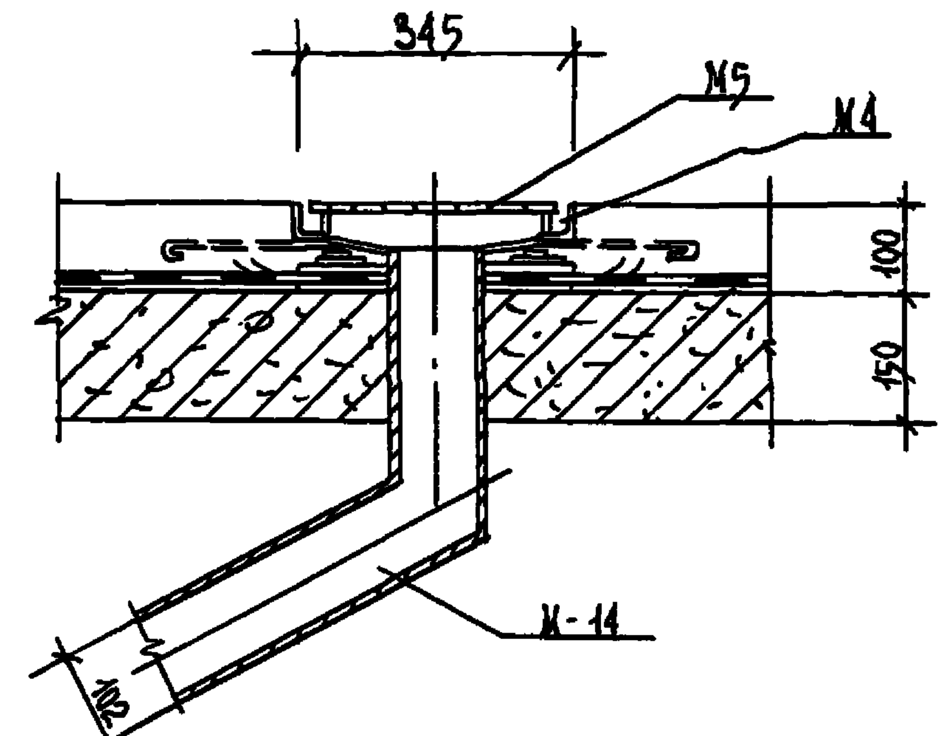

⑤

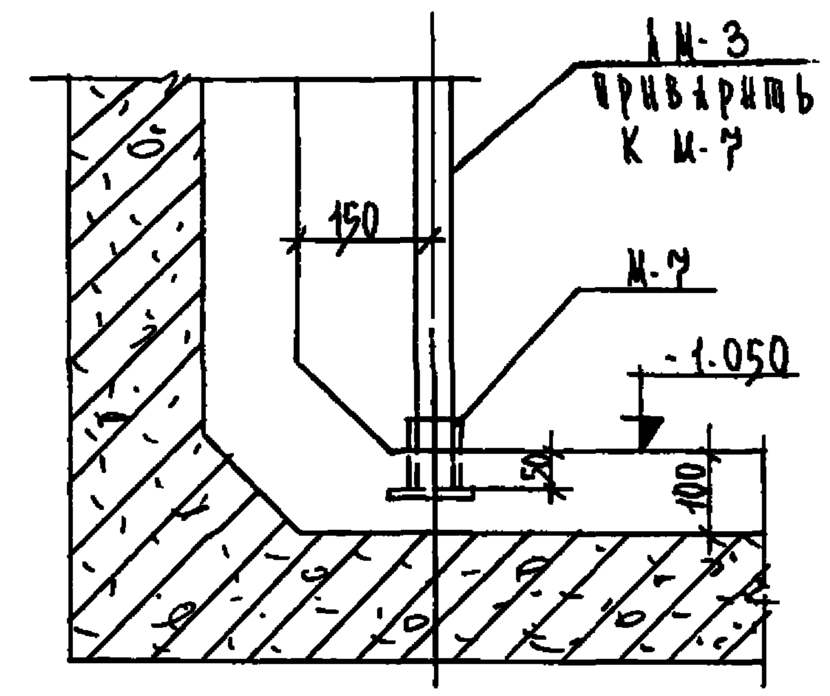

④

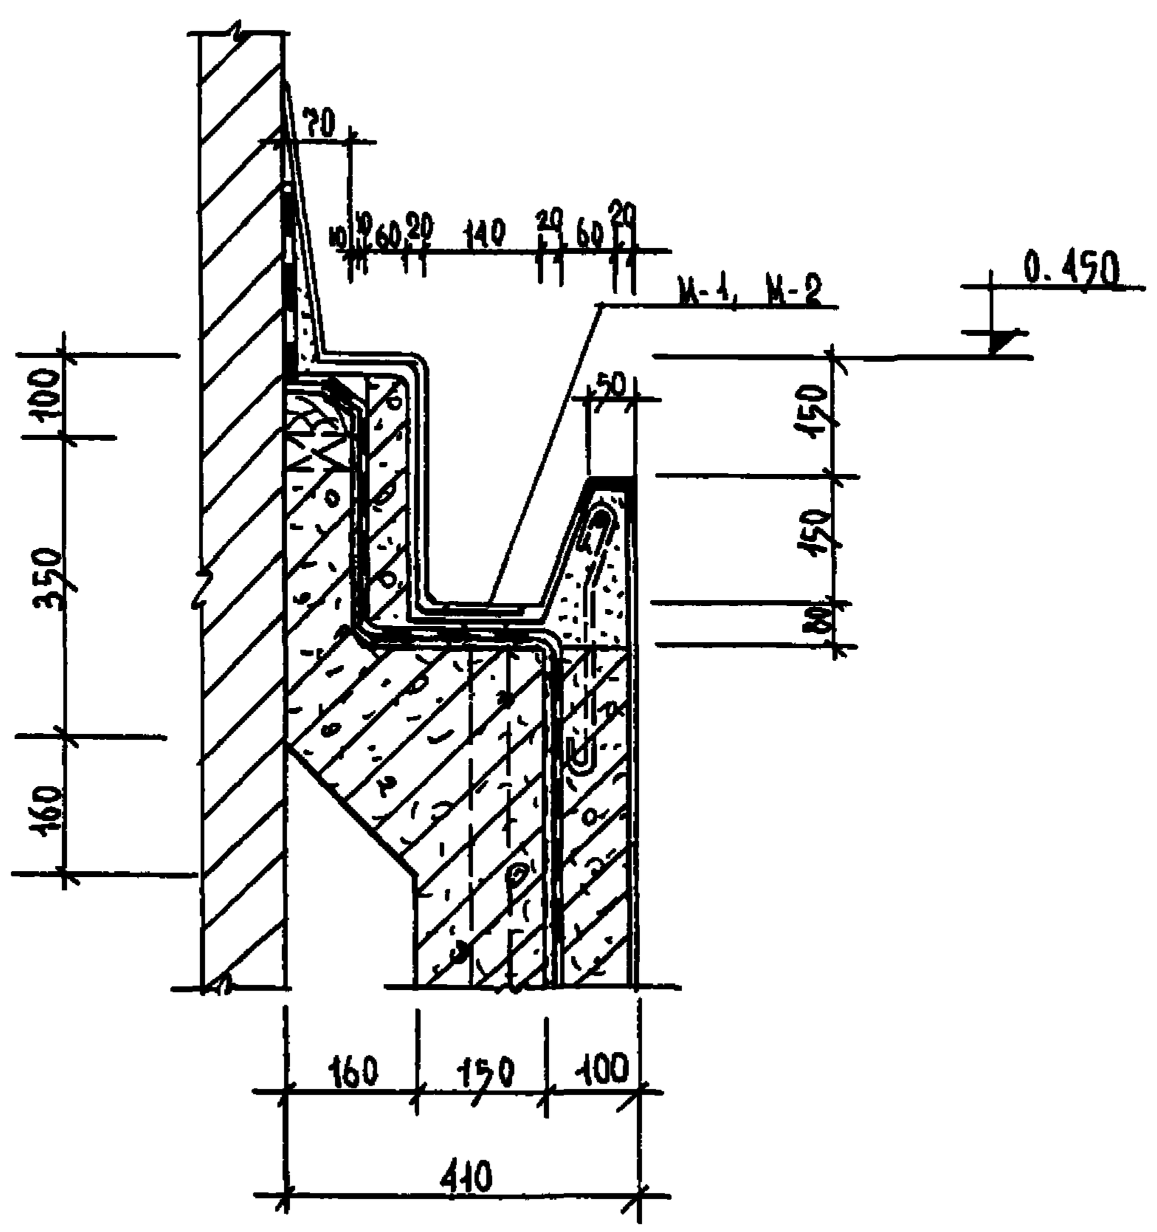

Расход арматуры на ванну сауны, кг

Марка элемента	Изделия арматурные							
	Арматура класса							Всего
	Вр1		А-I			А-III		
	ГОСТ 6727-80		ГОСТ 5781-82			ГОСТ 5781-82		
	ф5	Итого	ф6	ф8	Итого	ф8	Итого	
Днище	-	-	1,4	—	1,4	93,76	93,76	95,16
Стенки	-	-	15,16	44,28	59,44	178,25	178,25	237,69
Приямок. плита	51,77		-	-	-	-	-	51,77
Приямок „ВК"	22,01		-	-	-	-	-	22,01

Выборка стали на закладные детали, кг

Марка элемента	Изделия закладные																							
	Арм. класса		Прокат марки																					Всего
	А III		С 235		08Х18Н10Т ГОСТ 5632-72						ВСт3кп2					С235								
	ГОСТ 5781-82		ГОСТ 8510-86		ГОСТ 2590-71		ГОСТ 10704-76*		ГОСТ 19903-74*		ГОСТ 10704-76*					ГОСТ 8568-77*		ГОСТ 19903-74*				ГОСТ 7798-70	ГОСТ 5915-70	
	ф18	Итого	∟75×50×5	Итого	ф10	Итого	Тр 48×3	Итого	-6	Итого	Тр 48×3	Тр 89×3	Тр 102×3	Тр 102×4	Итого	-8	Итого	-6	-4	-10	Итого	Болт М12	Гайка М12	
Сауна	-	-	-		1,36	1,36	35,68	35,68	6,93	6,93	0,66	7,00	7,32	0.40	15,38	-	-	15.50	0,62	9.93	26.05	0,40	0.20	86.00
Приямок ВК	9,60	9,60	6,70	6,70												77,96	77,96	-	-	-	-	-	-	94.26

Нач. маст.	Шестопалов	
Гл. инж. м.	Семеновников	
Н. контр.	Гриневич	
Гл. арх. пр.	Зарецкий	
Гл. инж. пр.	Гриневич	
Нач. гр.	Петушкова	

Привязка

Инв. №

294-3-56.90 КЖ

Крытый бассейн с ванной 25х8,5 м и детской ванной 10х6 м (вариант с блоком сауны)

Стадия	Лист	Листов
Р	65	

Ванна сауны. Выборка стали

ЦНИИЭП им. Б.С. Мезенцева

Инв. № подл. | Подпись и дата | Взам. инв. №

Ф. 12

Альбом 2.

Типовой проект 294-3-56.90

Пожарная лестница на кровле по оси «2»

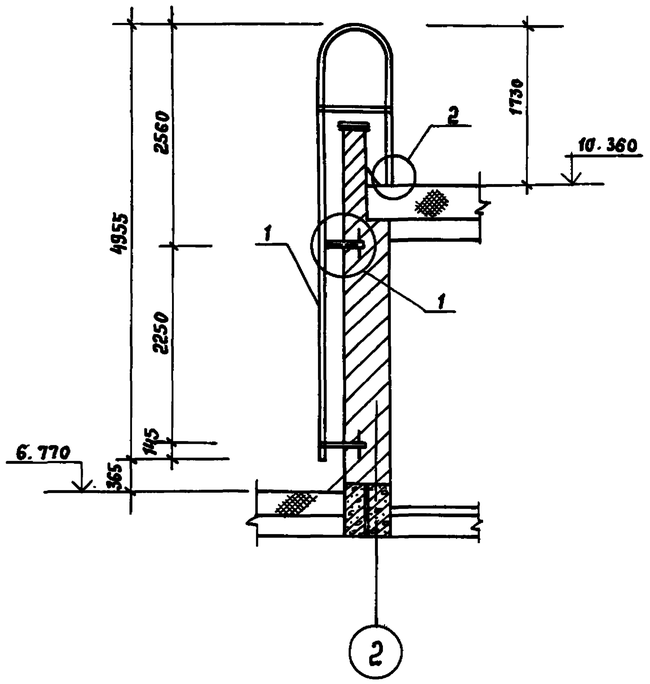

Пожарная лестница на кровле по оси «5»

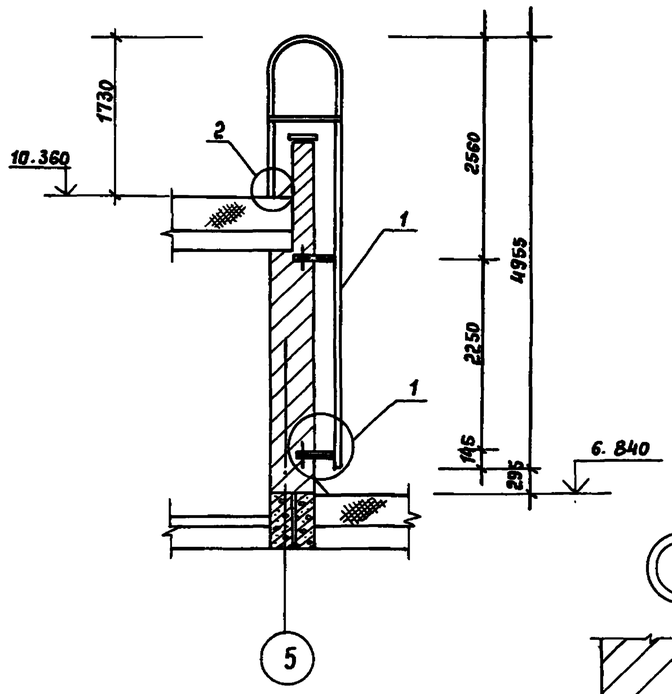

Марка, поз.	Обозначение	Наименование	Кол	Масса ед., кг	Примечание
1	КЖИ.02.29	СМ-1	2	127,65	
2	КЖИ.02.30	СМ-2	1	98,17	
3	КЖИ.02.31	СМ-3	1	20,78	

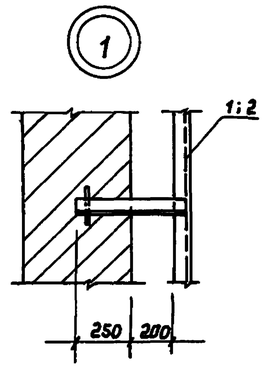

Примечания:

1. Расположение металлических стремянок СМ-1 и СМ-2 в плане см. на листе АР-5.

Пожарная лестница на кровле по оси «Д»

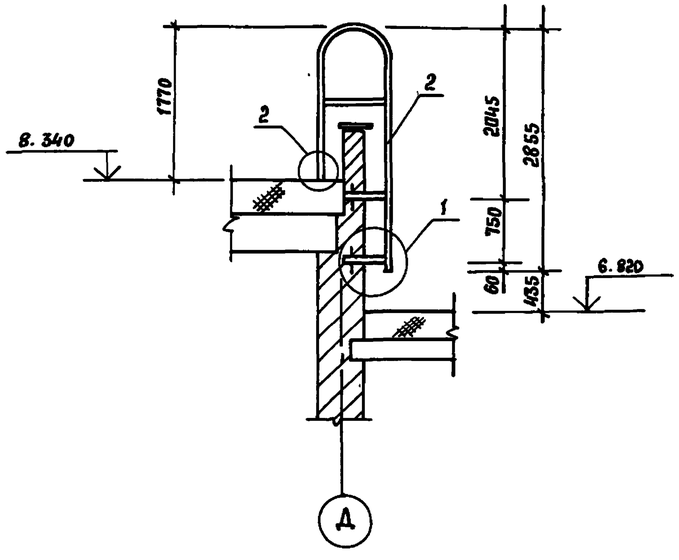

Установка металлической стремянки СМ-3

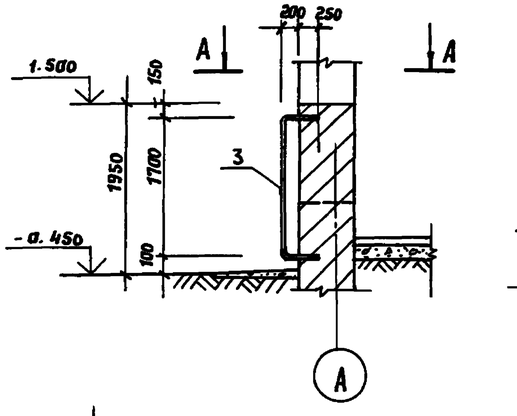

А - А

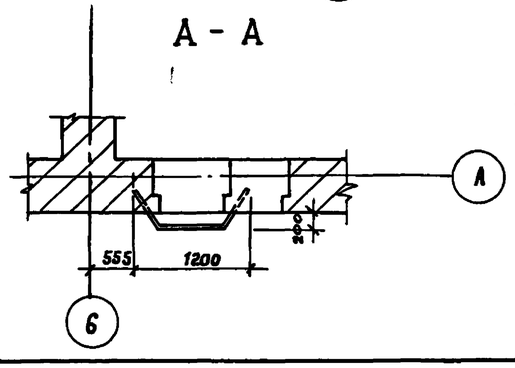

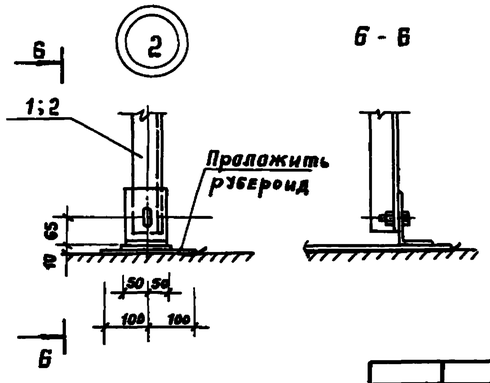

Б - Б

					294-3-56.90		КМ
Н.масст.	Шестопалов						
Гл.инж.п.	Ленточников						
Н.контр.	Гримович						
ГИП	Зарецкий				Крытый бассейн с ванной 25×8,5м и детской ванной 10×6м	Стадия	Лист	Листов
ГИП	Гримович					Р	1	1
Инж.	Карачева				Стремянки металлические СМ-1, 2, 3.	ЦНИИЭП им. В.С. Мезенцева		

Привязан

Инв. №

Инв. № подл. | Подпись и дата | Взам. инв. №

24866-02 (71)