ГОССТРОЙ
РСФСР
КБ
по железобетону
им. А.А.Якушева

КОМПЛЕКСНАЯ
СЕРИЯ 125
ТИПОВЫЕ ПРОЕКТЫ КРУПНОПАНЕЛЬНЫХ
ЖИЛЫХ ДОМОВ И ОБЩЕСТВЕННЫХ ЗДАНИЙ

ТИПОВОЙ ПРОЕКТ 125-045/1.2

БЛОК – СЕКЦИЯ 9-ЭТАЖНАЯ 54 – КВАРТИРНАЯ РЯДОВАЯ 1А-1А-1Б-1Б-2А-2А

/ДЛЯ СТРОИТЕЛЬСТВА В ГОРОДАХ БРАТСКЕ И УСТЬ-ИЛИМСКЕ/

ЧАСТЬ О
ОБЩАЯ ЧАСТЬ

РАЗДЕЛ О-2
МАТЕРИАЛЫ ДЛЯ КОМПОНОВКИ
ЖИЛЫХ ДОМОВ ИЗ БЛОК-СЕКЦИЙ

Нф 1260/02

Цена 3-34

Инв. №

Арх. № 27639

КОМПЛЕКСНАЯ СЕРИЯ 125-ТИПОВЫЕ ПРОЕКТЫ КРУПНО-ПАНЕЛЬНЫХ ЖИЛЫХ ДОМОВ И ОБЩЕСТВЕННЫХ ЗДАНИЙ

ТИПОВОЙ ПРОЕКТ 125-045/1.2

БЛОК - СЕКЦИЯ 9-ЭТАЖНАЯ 54-КВАРТИРНАЯ РЯДОВАЯ 1А-1А-1Б-1Б-2А-2А

/ДЛЯ СТРОИТЕЛЬСТВА В ГОРОДАХ БРАТСКЕ И УСТЬ-ИЛИМСКЕ/

СОСТАВ ПРОЕКТА

Часть 0	Общая часть.
Раздел 0-1	Общая характеристика проекта.
Раздел 0-2	Материалы для компоновки жилых домов из блок-секций.
Раздел 0-3	Отопление и вентиляция. Табличный материал.
Часть 01	Архитектурно-строительные чертежи ниже отм. 0.000.
Раздел 01-1	Здание с техподпольем. Фундаменты свайные.
Раздел 01-2	Здание с техподпольем. Фундаменты ленточные
Часть 1	Архитектурно-строительные чертежи выше отм. 0.000.
Раздел 1-1	Однорядная разрезка наружных стен. Кровля рулонная.
Раздел 1-5	Теплый чердак. Кровля рулонная.
Часть 2	Отопление и вентиляция.
Часть 3	Водоснабжение, канализация, водостоки.
Часть 5	Электрооборудование
Раздел 5-3	Вариант с электроплитами мощностью 8 квт.
Часть 6	Связь и сигнализация.
Часть 8	Сметы.
Раздел 8-1	Неизменяемая часть блок-секции.
Раздел 8-2	Элементы блокировки 9-этажных блок-секций
Часть 9	Узлы.
Раздел	9.1-110, 9.2-110, 9.3-110, 9.4-110, 9.7-110.
Часть 10	Изделия заводского изготовления.
Раздел	10.1-1-110, 10.1-1-111, 10.1-2-110, 10.2-1-110, 10.2-2-110, 10.3-1-110, 10.3-2-110, 10.4-1-110, 10.4-2-110, 10.5-110, 10.6-110, 10.7-110, 10.7-111, 10.8-110, 10.9-1-110, 10.9-2-110, 10.11-1-110, 10.11-2-110, 10.12-1-110, 10.12-2-110, 10.12-111
	ВМ Ведомости потребности в материалах.

Разработан КБ по железобетону им. А.А. Якушева Госстроя РСФСР

Начальник КБ В.А. Болтинский
Гл. инженер КБ В.С. Сабуров
Гл. архитектор пр. Ф.Ф. Имашев
Гл. констр. проекта А.И Сечейко

ЧАСТЬ 0
РАЗДЕЛ 0-2

Техноабочий проект утвержден Госстроем РСФСР
Постановление № 48 от 21.06.82г

Рабочие чертежи введены в действие КБ по железобетону
Приказ № 94 от 30.06.84г

Инв. №					

Ведомость чертежей

Лист	Наименование	Стр.	Примечание
АС-1	Заглавный лист /начало/	2	
АС-2÷АС-3	Заглавный лист /продолжение/	3-4	
АС-4	Заглавный лист /окончание/	5	
АС-5	Чертеж-заготовка планов, фасадов, показателей для основного планировочного решения с коляской-тип I	6	
АС-6	Чертеж-заготовка планов, фасадов, показателей для планировочного решения 1 этажа со сквозным проходом-тип II	7	
АС-7	Чертеж-заготовка планов, фасадов, показателей для планировочного решения с электрощитовой-тип III	8	
АС-8	Чертеж-заготовка плана свайного поля	9	
АС-9	Чертеж-заготовка плана оголовков	10	
АС-10	Чертежи-заготовки планов свай и оголовков 3Бд-7, 3Бд-8	11	
АС-11	Чертежи-заготовки планов свай и оголовков 3Бд-9, 3Бд-10	12	
АС-12	Чертеж-заготовка. Сечения 4-4 ÷ 10-10.	13	
АС-13	Чертеж-заготовка. Сечения 11-11 ÷ 12-12.	14	
АС-14	Чертеж-заготовка. Сечения 13-13 ÷ 20-20.	15	
АС-15	План свайного поля /типовое решение/	16	
АС-16	Монтажный план оголовков /типовое решение/	17	
АС-17	Планы свайного поля и оголовков 3Бд-7, 3Бд-8 /типовое решение/	18	
АС-18	Планы свайного поля и оголовков 3Бд-9, 3Бд-10 /типовое решение/	19	
АС-19	Сечения 4-4 ÷ 10-10 /типовое решение/	20	
АС-20	Сечения 11-11 ÷ 12-12 /типовое решение/	21	
АС-21	Сечения 13-13 ÷ 20-20 /типовое решение/	22	
АС-22	Чертеж-заготовка плана фундаментов /ленточный фундамент/	23	
АС-23	Чертеж-заготовка. 3Бд-7, 3Бд-8, 3Бд-9, 3Бд-10. Планы фундаментов.	24	
АС-24	Чертеж-заготовка. Сечения 1-1 ÷ 8-8.	25	
АС-25	Чертеж-заготовка. Сечения 9-9 ÷ 12-12.	26	
АС-26	Чертеж-заготовка. Сечения 15-15 ÷ 20-20.	27	
АС-27	Чертеж-заготовка. Сечения 21-21 ÷ 23-23.	28	
АС-28	План фундаментов и опорных подушек /типовые решения/	29	
АС-29	3Бд-7, 3Бд-8, 3Бд-9, 3Бд-10. Планы фундаментов. /типовое решение/	30	
АС-30	Сечения 1-1 ÷ 8-8 /типовое решение/	31	
АС-31	Сечения 9-9 ÷ 12-12. /типовое решение/	32	
АС-32	Сечения 15-15 ÷ 20-20. /типовое решение/	33	
АС-33	Сечения 21-21 ÷ 23-23. /типовое решение/.	34	
АС-34÷АС-35	Спецификация сборных железобетонных изделий ниже отм. ±0.000 /свайный фундамент/	35-36	
АС-36	3Бд-7, 3Бд-8. Спецификация железобетонных изделий ниже отм. ±0.000 /свайный фундамент/	37	
АС-37	3Бд-9, 3Бд-10. Спецификация сборных железобетонных изделий ниже отм. ±0.000. /свайный фундамент/	38	

Привязка настоящего типового проекта выполнена в соответствии с действующими нормами и правилами

Гл. инженер пр: / /

198 г.

Настоящий проект выполнен в соответствии с действующими нормами и правилами /в том числе по взрыво-пожарной безопасности

Гл. архитектор проекта /Имашев Ф.Ф./

Гл. конструктор проекта /Сечейко А.И./

Инв. №

Гл. инж. КБ	Сабуров	
Гл. конст. КБ	Фельман	
Зав. отд.	Якушевич	
Гл. арх. пр.	Имашев	
Гл. конс. пр.	Сечейко	
Рук. бриг.	Хрусталева	
Проверил	Мещерякова	
Разраб.	Бурова	

125-045/1.2 Ч.0 Р.0-2

9-этажная блок-секция рядовая с одно-двухкомнатными квартирами 1А1А 1Б1Б 2А2А

Заглавный лист

/начало/

Стадия	Лист	Листов
Т.Р	АС-1	86

КБ по железобетону им. А.А. Якушева Госстроя РСФСР

Калининград-Тульшинский

Ведомость чертежей

Лист	Наименование	Стр.	Примечание
АС-38	Спецификация металлических и деревянных изделий ниже отм. 0.000 /свайный фундамент/	39	
АС-39	Эбд-7, Эбд-8, Эбд-9, Эбд-10 Спецификация металлических изделий ниже отм. 0.000 /свайный фундамент/	40	
АС-40÷АС-41	Спецификация железобетонных изделий ниже отм ±0.000 /ленточный фундамент/	41-42	
АС-42	Эбд-7, Эбд-8 Спецификация железобетонных изделий ниже отм. ±0.000 /ленточный фундамент/	43	
АС-43	Эбд-9 Эбд-10 Спецификация железобетонных изделий ниже отм ±0.000 /ленточный фундамент/	44	
АС-44	Спецификация металлических и деревянных изделий ниже отм ±0.000 /ленточные фундаменты/	45	
АС-45	Эбд-7, Эбд-8, Эбд-9, Эбд-10. Спецификация металлических изделий ниже отм ±0.000 /ленточный фундамент/	46	
АС-46÷АС-55	Спецификация железобетонных изделий выше отм. 0.000	47÷56	
АС-56÷АС-60	Спецификация деревянных изделий выше отм. 0.000	57÷61	
АС-61÷АС-65	Спецификация металлических изделий выше отм 0.000	62÷66	
АС-66	Спецификация прочих материалов выше отм. 0.000	67	
АС-67	Эбд-7 Спецификация железобетонных изделий выше отм 0.000	68	
АС-68÷АС-69	Эбд-7 Спецификация деревянных и металлических изделий выше отм. 0.000	69÷70	
АС-70	Эбд-8. Спецификация железобетонных изделий выше отм 0.000	71	
АС-71÷АС-72	Эбд-8. Спецификация деревянных и металлических изделий выше отм. 0.000	72÷73	
АС-73	Эбд-9. Спецификация железобетонных изделий выше отм. 0.000	74	
АС-74	Эбд-10. Спецификация железобетонных изделий выше отм 0.000	75	
АС-75÷АС-76	Эбд-9. Эбд-10. Спецификация деревянных и металлических изделий выше отм. 0.000	76÷77	
АС-77÷АС-78	Спецификация железобетонных изделий выше отм. 25.120 м /теплый чердак. Кровля рулонная/	78÷79	
АС-79	Эбд-7, Эбд-8. Спецификация железобетонных изделий выше отм. 25.120 м /теплый чердак кровля рулонная/	80	
АС-80	Эбд-9; Эбд-10. Спецификация железобетонных изделий выше отм 25.120 м теплый чердак кровля рулонная/	81	
АС-81	Спецификация металлических изделий выше отм. 25.120 м /теплый чердак. Кровля рулонная/	82	
АС-82	Спецификация металлических деревянных изделий и прочих материалов теплый чердак кровля рулонная	83	
АС-83	Эбд-7; Эбд-8. Спецификация деревянных изделий выше отм 25.120 /теплый чердак кровля рулонная/	84	
АС-84	Эбд-7; Эбд-8. Спецификация металлических изделий выше отм. 25.120 /теплый чердак. Кровля рулонная/	85	
АС-85	Эбд-9, Эбд-10 Спецификация деревянных изделий выше отм 25.120 /теплый чердак кровля рулонная/	(86)	

Раздел О-2 части О предназначен для осуществления компоновки проектов жилых домов из неизменяемых частей блок-секций и элементов блокировки.

Материалы, входящие в состав указанного раздела и применяемые для компоновки жилых домов, выполнены в виде чертежей заготовок и бланков-заготовок, которые используются:

А/ для общих планов и фасадов жилых домов, скомпонованных из блок-секций, для получения сводных по дому таблиц технико-экономических показателей путем склеивания чертежей заготовок выбранных вариантов планов и фасадов блок-секций, а также путем склеивания бланков-заготовок технико-экономических показателей, совмещенных с соответствующими заготовками,

Б/ для образования общего чертежа-заготовки плана фундамента на весь дом или его часть /на котором производится разработка рабочих чертежей фундаментов дома/ путем склеивания чертежей-заготовок планов фундаментов отдельных блок-секций;

В/ для определения общего количества изделий на весь дом или его часть путем заполнения сводных граф бланков-заготовок данными о количестве примененных индустриальных изделий по их маркам.

Толщина утеплителя назначается в зависимости от расчетной температуры наружного воздуха в соответствии с таблицей 1.

Таблица 1

	Теплый чердак			Микрочердак		Машинное отделение	Техподпол	
	Фибролит γ_0=400 кг/м³ ГОСТ 8928-70	Минераловат. плиты γ_0=315 кг/м³ ГОСТ 9573-72	Керамзит γ_0=500 кг/м³ ГОСТ 9759-76	Керамзит γ_0=500 кг/м³ ГОСТ 9759-76	Фибролит γ=400 кг/м³ ГОСТ 8928-70	ДВП ГОСТ 4598-74	ДВП ГОСТ 4598-74	
б	0.150	0.093	0.186	0.240	0.170	0.070	0.070	г. Братск
б	0.161	0.098	0.190	0.255	0.180	0.075	0.075	г. Усть-Илимск

Привязан:

Инв. №

Заглавный лист /продолжение/

Лист АС-2

Ин. 10501 Зак. №22620-а

Ведомость применённых документов

Обозначение	Наименование
	Типовые конструкции и изделия
Серия 1.136-10	Двери деревянные внутренние для жилых и общественных зданий
ГОСТ 6242-75	Детали деревянные фрезерованные для строительства.
Серия 1.136.5-17	Окна и балконные двери деревянные с тройным остеклением для жилых и общественных зданий.
Серия 1.189-6	Блоки железобетонные шахт лифтов для жилых зданий до 9 этажей с высотой этажа 2.8 м. Выпуск 1. Элементы железобетонных шахт пассажирских лифтов с противовесом сзади кабины
Серия 1.138-10	Перемычки железобетонные для зданий с кирпичными стенами. Выпуск 1. Перемычки брусковые. Рабочие чертежи.
Серия 1.136.5-19	Двери деревянные входные наружные тамбурные и служебные для жилых и общественных зданий.
ГОСТ 13579-78	Блоки бетонные для стен подвалов.
Серия 1.112-5	Плиты железобетонные для ленточных фундаментов. Выпуск 0. Материалы для проектирования и технические требования Выпуск 2. Рабочие чертежи плит группы 2.
ГОСТ 8928-81	Плиты фибролитные на портландцементе.
ГОСТ 530-80	Кирпич глиняный обыкновенный
ГОСТ 17280-79	Доски подоконные деревянные.
ГОСТ 19804.4-78	Сваи забивные железобетонные квадратного сечения без поперечного армирования ствола.
Серия 1.0551-1	Ступени для жилых и общественных зданий.
ГОСТ 22.701.0-77	Плиты железобетонные ребристые предварительно-напряженные размерами 6×3 м для покрытий производственных зданий Технические условия.

Обозначение	Наименование
Серия 1.188-5	Железобетонные кабины сантехнических узлов жилых домов до 9 этажей высотой этажа до 2.8 м. Выпуск 5. Строительные чертежи разобщенных и совмещенных кабин типа „Колпак" из тяжелого цементного бетона и керамзитобетона. Выпуск 6. Санитарно-технические сборочные чертежи разобщенных и совмещенных кабин типа „Колпак" из тяжелого бетона и керамзитобетона. Выпуск 7. Санитарно-технические деталировочные чертежи разобщенных и совмещенных кабин типа „Колпак" из тяжелого бетона и керамзитобетона.
ГОСТ 22.701.1-77	Плиты железобетонные ребристые предварительно-напряженные размерами 6×3 м для покрытий производственных зданий. Плиты типа ПГ. Показатели и армирование.
ГОСТ 22.701.5-77	Плиты железобетонные ребристые предварительно-напряженные размерами 6×3 м для покрытия производственных зданий. Арматурные изделия и закладные детали.
ГОСТ 8486-66	Пиломатериалы хвойных пород
ГОСТ 4598-74*	Плиты древесноволокнистые. Технические условия.

Условные обозначения

номер раздела
номер узла

Привязан:

Инв. №

Заглавный лист /продолжение/

Лист АС-3

Копировал Блажнова Тех. №27620.2

Наименование	Вариант	Характеристика
Фасады	г	Фасады однорядной разрезки Разнообразие достигается применением различных ограждений лоджий и отделочных материалов разных цветов и их сочетаний, с выявлением архитектурных деталей здания
Фундаменты	1	Свайные со сборным железобетонным ростверком. Серия 1.011-6 выпуск 1.
	2	Ленточные из сборных бетонных блоков ГОСТ 13579-78 серия 1.112-5
Наружные стены	1	Керамзитобетонные панели высотой на этаж толщиной 400 и 480мм
Внутренние стены	1	Несущие железобетонные плоские панели толщиной 160мм
Перегородки	1	Керамзитобетонные толщиной 80мм
Крыша	1.	Сборная железобетонная рулонная с теплым чердаком.
	2	Сборная железобетонная рулонная с микрочердаком и внутренним водостоком
Перекрытия	1	Сборные железобетонные панели с круглыми пустотами толщиной 220мм
Вентблоки	1	Самонесущие железобетонные панели толщиной 300мм с вертикальными каналами и каналом-спутником
Лестницы	1	Сборные железобетонные марши с гладкой поверхностью и площадки, облицованные керамической плиткой
Санузлы	1	Объемные железобетонные сантехнические кабины. Серия 1.188-5 выпуск-5
	2	Сборные, железобетонные панели толщиной 80 мм /россыпь/
Вход	1	С двойным тамбуром
Козырьки над входом	1	Плоские железобетонные плиты толщиной 120мм
Лоджий	1	Железобетонные плиты в=2.9м в=1.2м
Остекление лоджий	1	Остекление одинарное
Ограждения лоджий	1	Железобетонный экран плоский
	2	с окраской кремнийорганическими эмалями;
	3.	с облицовкой плиточным материалом;
	4	экран из плоского асбоцементного листа;
		с рельефным рисунком.
Отделка лестничной клетки холлов		Масляная окраска стен высотой 1.6м выше клеевая окраска
		Масляная окраска торцов лестничных маршей стен и потолков тамбуров входов, ограждения лестниц.

Наименование	Вариант	Характеристика
Полы в жилых комнатах, передних и кухнях	1	Дощатые п-64а
	2	Дощатые п-64а в жилых комнатах и линолеумные типа п-11.п-10.п-14 в передних и кухнях
Полы в карманах лестничной клетки, колясочной тамбурах входов	1	Мозаичная плитка
Полы в санузлах на лестничных площадках в мусорокамере	1	Керамическая плитка
Окна и балконные двери	1	С тройным остеклением серия 1.136.5-17 ГОСТ 16289-80
Двери внутренние	1	Щитовой конструкции. Серия 1.136-10 ГОСТ 6629-74
Двери наружные	1	Остекленные и глухие. Серия 1.136.5-19
Шкафы и антресоли	1	Из отдельных элементов, раздел 10.Б-110
Отделка наружная	1	Мраморный щебень, втопленный в декоративно-защитный слой раствора
	2	Облицовка плиточным материалом
	3	Декоративно-защитная окраска
	4	Панели с рельефной фактурой лицевой поверхности
	5	Слой цветного бетона
Отделка стен жилых комнат и передних	1	Улучшенная клеевая окраска в жилых комнатах, в передних - масляная окраска на высоту 1.8м
	2	Оклейка обоями повышенного качества
Отделка стен кухонь	1	Масляная окраска на высоту 1.8м выше улучшенная клеевая окраска. Облицовка глазурованной плиткой рабочего фронта в кухне высотой 600мм
Отделка стен санузлов	1	Глазурованная плитка на высоту 1.8м над ванной и умывальником, остальные участки стен в цокольной части плиткой на высоту 0.15м. масляная окраска высотой 1.8м - выше улучшенная клеевая окраска

Наименование	Вариант	Характеристика
Отделка столярных изделий	1	Улучшенная масляная окраска шкафы и антресоли
		а) улучшенная масляная окраска внутренних и наружных поверхностей;
		б) улучшенная масляная окраска внутренних поверхностей, облицовка дверей полок поливинилхлоридной декоративной пленкой
Отопление	1	Центральное с температурой воды 95°-70°С Система однотрубная, тупиковая на расчетные температуры наружного воздуха -43°С.-46°С два типа радиаторов чугунные и стальные штампованные
Вентиляция	1	Естественная вытяжка из кухонь и санузлов из кухонь 4-5 этажей принудительная
Водопровод	1	Хозяйственно-питьевой от внешней сети
Горячее водоснабжение	1	От сети отопления с циркуляцией в стояках и магистралях.
Канализация	1	В централизованную сеть с установкой в квартирах ванны умывальника, унитаза, мойки
Водосток	1	Внутренний в лестничной клетке с открытым выпуском
Электрооборудование		Электроосвещение лампами накаливания от сети 220в Электроплиты мощностью 8.0 квт.
Устройства связи		Радиотрансляционная сеть, телефонные вводы, коллективные телеантенны
Мусоропровод		Безнапорные асбестоцементные трубы. Мусорокамера на 1 этаже оборудована сменными контейнерами
Лифтовая шахта	1	Железобетонные блоки. Серия 1.189-6. Вып.1
	2	Из отдельных плоских железобетонных панелей толщиной 150 мм

Наибольшая масса монтажного элемента наружная стеновая панель - 7.72 т.

Привязан.

Инв. №

Заглавный лист /окончание/

Лист АС-4

Копировал Кирпичев

Инв. № 27639-41 от 12.80 аа

Фасад по оси Ас

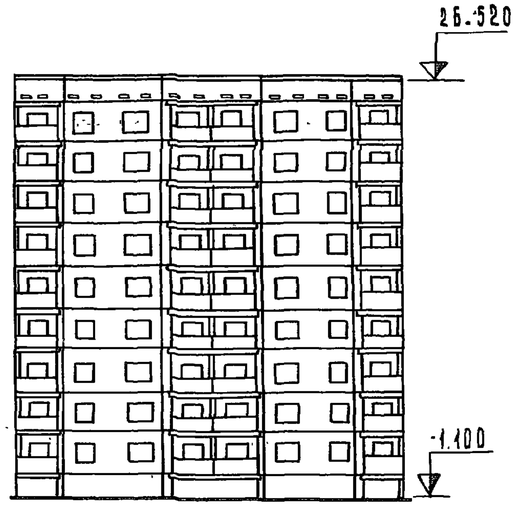

Фасад по оси Гс

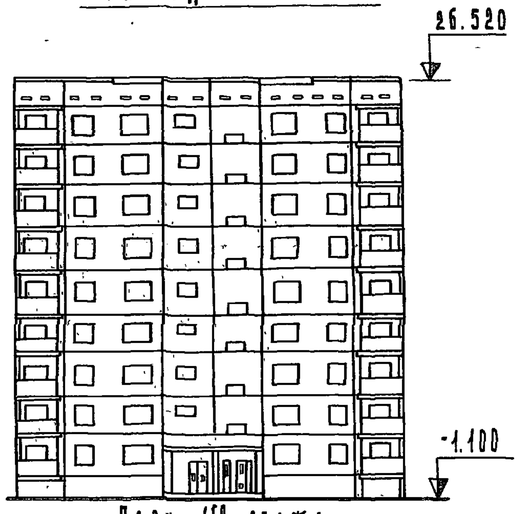

План 1го этажа

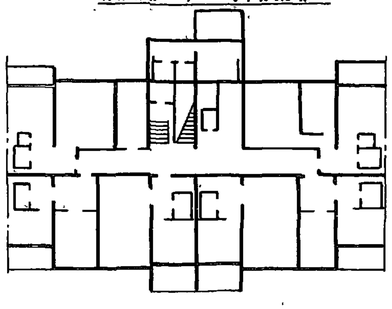

План техподполья

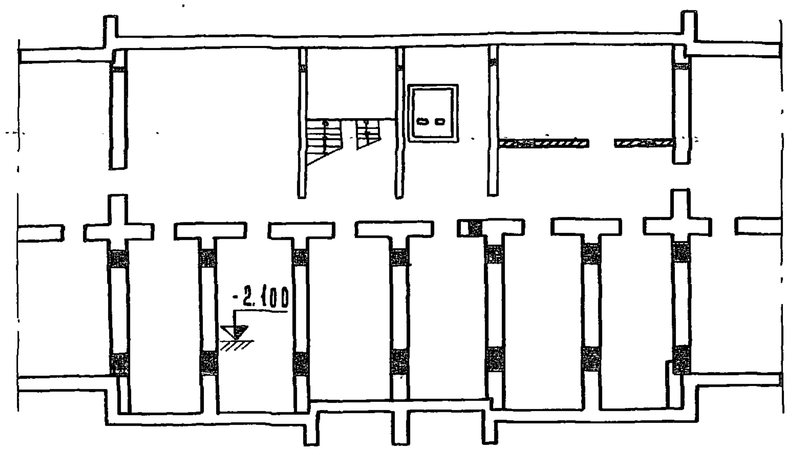

План кровли

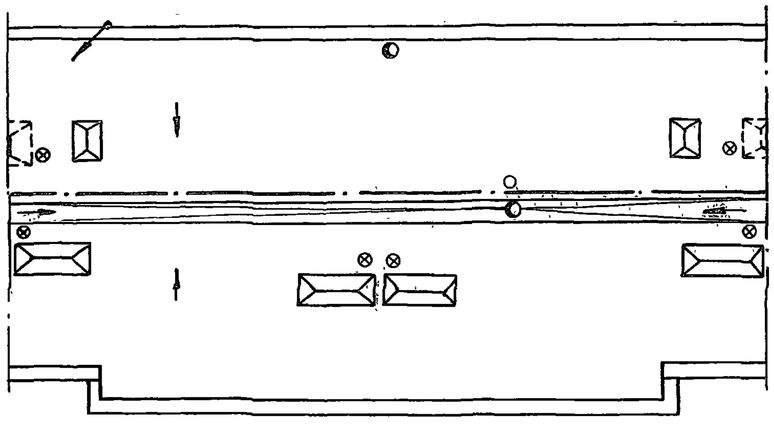

Объемно-планировочные и эксплуатационные показатели

Наименование	Блок-секция вариант тип I	Код-во в доме
	Количество	
	На одну блок-секцию	Всего
Тип квартир		
1А	18	
1Б	19	
2А	17	
Всего квартир	54	
Вариант санузла	Россыпь / Санкаб	
Жилая площадь м²	X / X	
Общая площадь м²	X / X	
K_1	0.507 / 0.509	
K_2	7.99 / 7.99	
Площадь застройки м²	338	
Кубатура надземной части	7931	
Кубатура подземной части	520	
Общестроительный объем	7983.0	
Эксплуатационные показатели		
Расчетная температура	-43° / -46°	
Расход тепла на отопление, ккал/час	XX / XX	
Расход тепла на горячее водоснабжение ккал/час	239480	
Расход л/сек холодной воды, $q_=$	1.3	
Расход л/сек горячей воды, $q_=$	1.66	
Напор магист. сети холодной у основания стояков	32	
Напор магист. сети горячей у основания стояков	33	
Нагрузка на электровводе, кВт	81	
Радиотрансляция точек	54	
Телефонный ввод (пара)	20	

x) Показатели принимать из таблицы площадей раздел 0-1 лист АС-6, в зависимости от варианта применения блок-секции в доме

xx) Принимать по таблице отопления

Привязан:	Зав. отд.	Якушевич	
	Гл. конс. пр.	Сеченко	
	Рук. бриг.	Хрусталева	
	Вед. конст	Мещерякова	
	Проверил	Мещерякова	
Инв. №	Разраб	Перещагина	

125-045/1.2 Ч. 0 Р. 0-2

9-этажная блок-секция рядовая с одно-двухкомнатными квартирами 1А 1А 1Б 1Б 2А 2А

Стадия	Лист	Листов
Т. Р.	АС-5	

Чертеж-заготовка планов фасадов показателей для основного планировочного решения 1 этажа секции сочлененной типа I

КБ по железобетону им. А. А. Якушева Госстроя РСФСР

Калининград-Калининск 1981 АОК №7638-5

Фасад по оси Ас

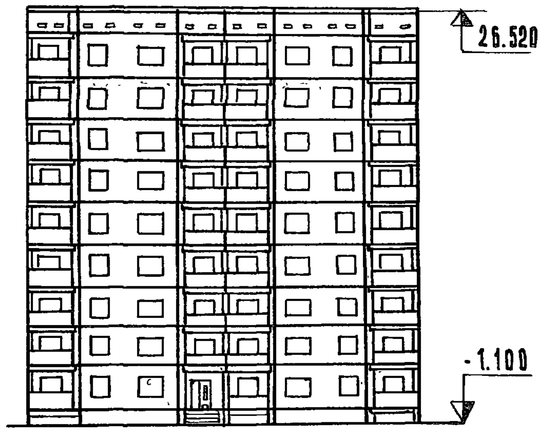

Фасад по оси Гс

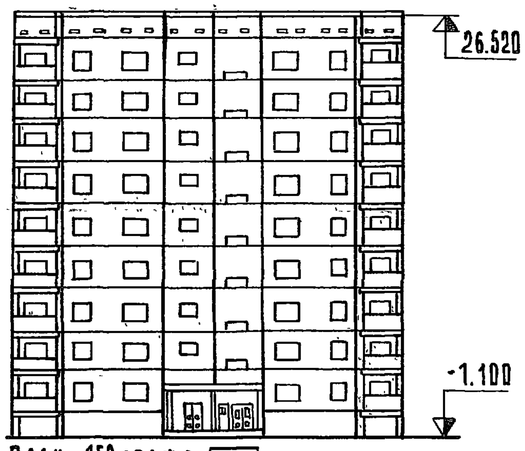

План 1го этажа

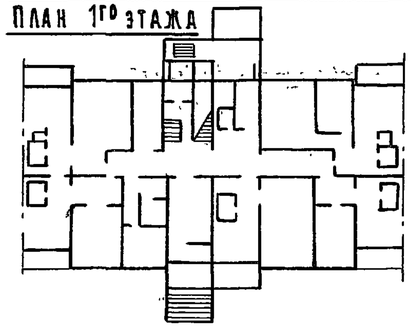

План техподполья

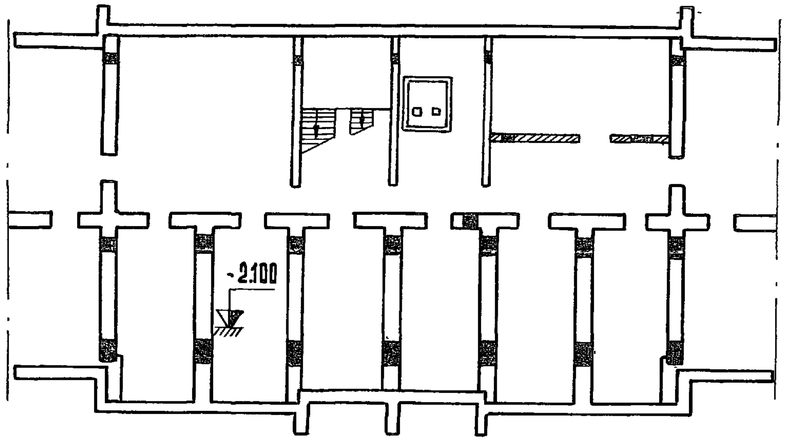

План кровли

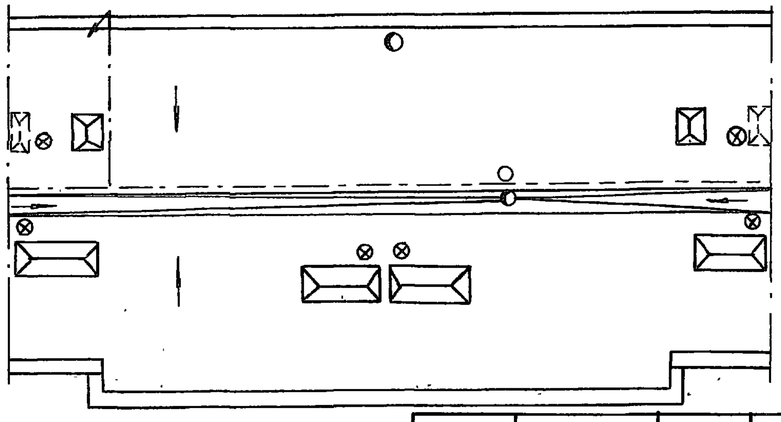

Объемно-планировочные и эксплуатационные показатели

Наименование	Блок-секция вариант тип II		Кол-во в доме
	Количество		
	На одну блок-секцию	Всего	
Тип квартир			
1А	16		
1Б	18		
2А	17		
Всего квартир	53		
Вариант санузла	россыпь	санкаб.	
Жилая площадь м2	X	X	
Общая площадь м2	X	X	
К1	0.508	0.51	
К2	8.13	8.13	
Площадь застройки м2	338		
Кубатура надземной части	7931		
Кубатура подземной части	52		
Общестроительный объем	7983		
Эксплуатационные показатели			
Расчетная температура	-43°	-46°	
Расход тепла на отопление, ккал/час	XX	XX	
Расход тепла на горячее водоснабжение ккал/час	239480		
Расход л/сек воды, q=	холодной	1.3	
	горячей	1.66	
Напор магист. сети у основания стояков	холодной	32	
	горячей	33	
Нагрузка на электровводе, квт	81		
Радиотрансляция точек	54		
Телефонный ввод (пара)	20		

Примечания см. лист АС-5

Привязан:			
Инв. №			
Зав. отд.	Якушевич		
Гл.конст.пр.	Сечейко		
Рук. бриг.	Хрусталева		
Вед.конст.	Мещерякова		
Проверил	Мещерякова		
Разраб.	Верещагина		

125-045/1.2 4.0 Р.О-2

9-этажная блок-секция рядовая с одно-двухкомнатными квартирами 1А 1А 1Б 1Б 2А 2А

Стадия	Лист	Листов
Т.Р	АС-6	

Чертеж-заготовка планов, фасадов, показателей для планировочного решения 1 этажа со сквозным проходом - тип Д

КБ по железобетону им. А.А.Якушева Госстроя РСФСР

Фасад по оси Ас

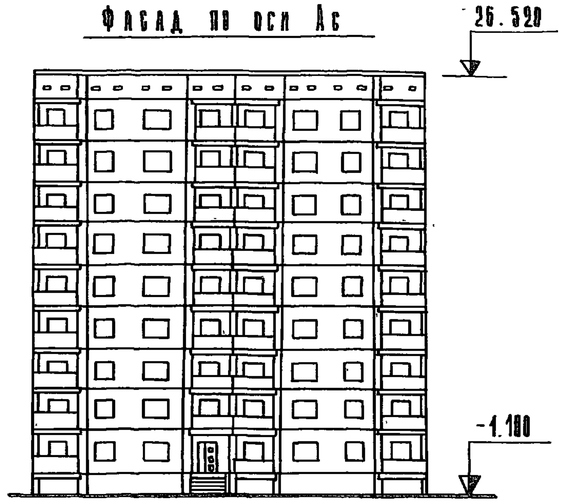

Фасад по оси Гс

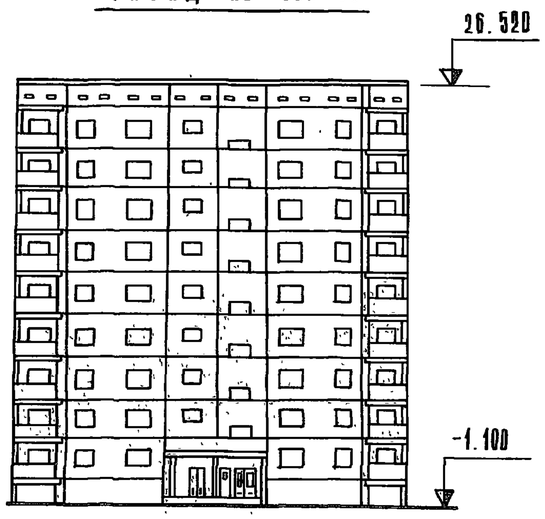

План 1го этажа

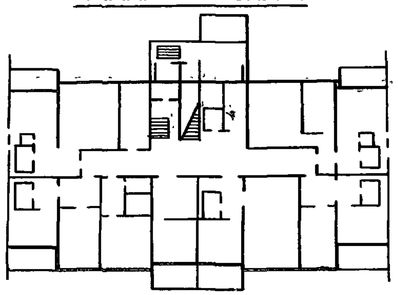

План техподполья

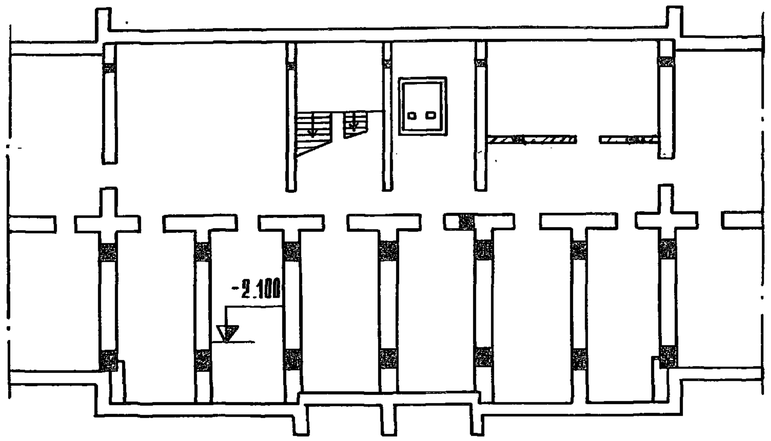

План кровли

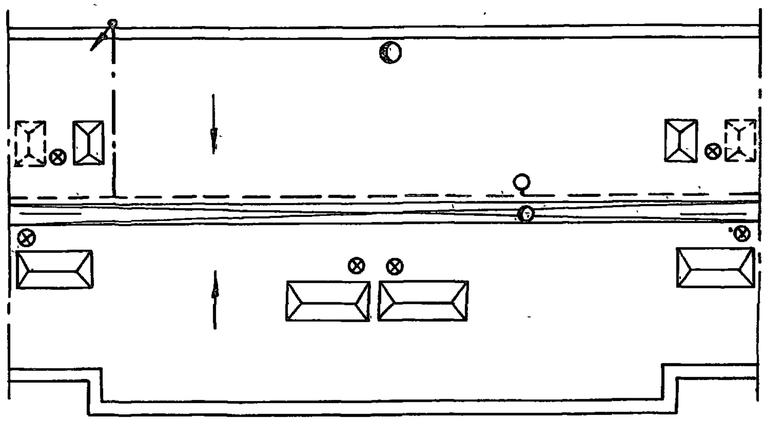

Объемно-планировочные и эксплуатационные показатели

Наименование	Блок-секция вариант типа III		Кол-во в доме
	Количество		
	На одну блок-секцию	Всего	
Тип квартир			
1А	18		
1Б	18		
2А	17		
Всего квартир	53		
Вариант санузла	„россыпь"	санкаб.	
Жилая площадь, м²	×	×	
Общая площадь, м²	×	×	
K_1	0.508	0.51	
K_2	8.13	8.13	
Площадь застройки м²	338		
Кубатура надземной части	7931		
Кубатура подземной части	52.0		
Общестроительный объем	7983.0		
Эксплуатационные показатели			
Расчетная температура	-43°	-46°	
Расход тепла на отопление, ккал/час	XX	XX	
Расход тепла на горячее водоснабжение ккал/час	239480		
Расход л/сек воды, q= холодной	1.3		
Расход л/сек воды, q= горячей	1.66		
Напор магист. сети холодной	32		
у основания стояков горячей	33		
Нагрузка на электровводе квт	81		
Радиофикация точек	54		
Телефонный ввод (пара)	20		

Примечания см. лист АС-5

Инв. № подл. | Подпись и дата | Взам. инв. №

Привязан			
Инв. №			
Зав. отд.	Якушевич		
Гл. конструктор	Сечейко		
Рук. бриг.	Хрусталева		
Вед. конст.	Мещерякова		
Проверил	Мещерякова		
Разраб.	Верещагина		

125-045/1.2 ч.0 р.0-2

9-этажная блок-секция рядовая с одно-двухкомнатными квартирами 1А 1А 1Б 1Б 2А 2А

Стадия	Лист	Листов
ТР	АС-7	

Чертеж-заготовка планов, фасадов, показателей для планировочного решения в электрощитовой – тип III

ЦНИИЭП по железобетону им. А.А. Якушева Госстроя РСФСР

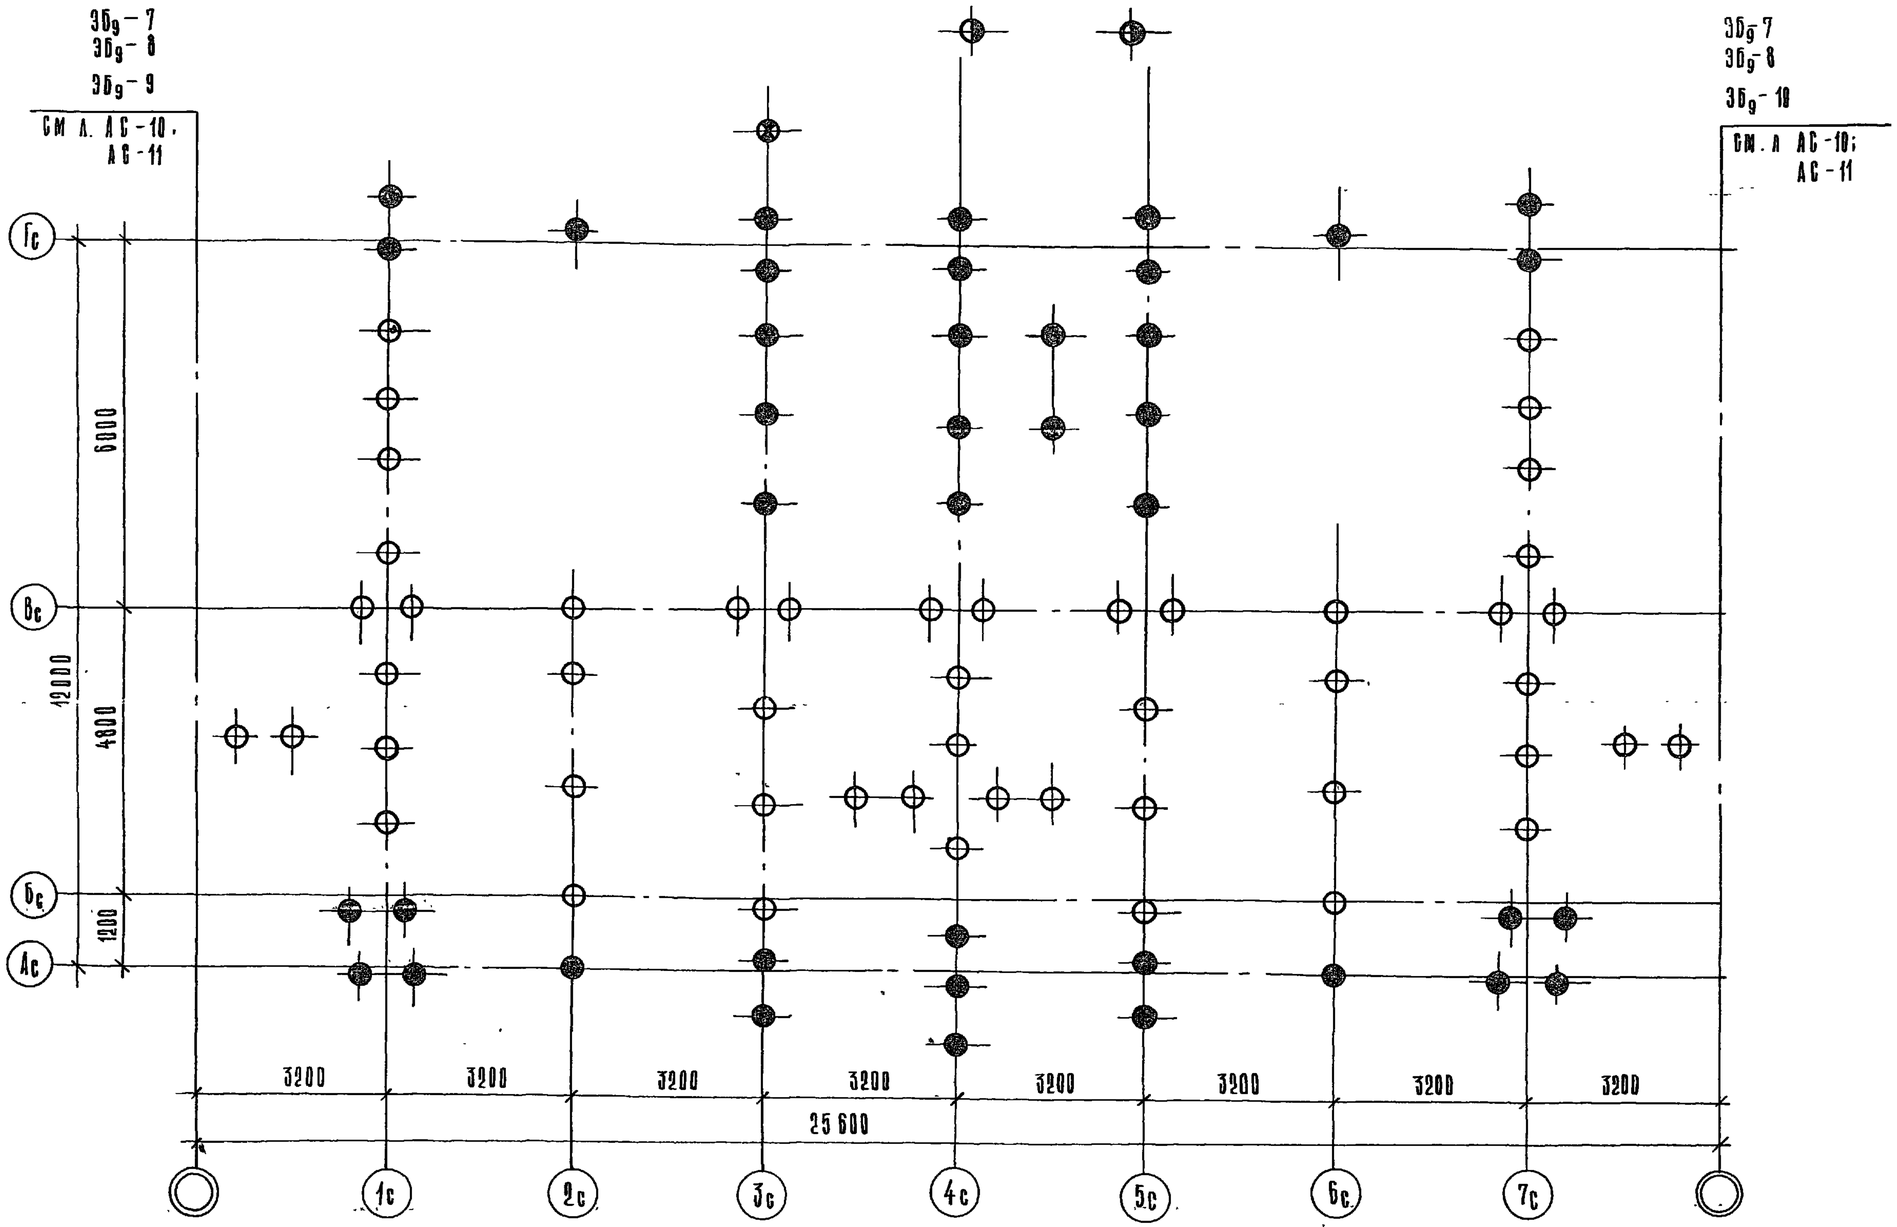

Зав. отд.	Якушевич		
Гл. конст. пр.	Сечейко		
Рук. бриг.	Хрустаева		
Проверил	Сечейко		
Разработ.	Бурова		

Привязан:

Инв. №

125-045/1.2 ч.0 р.0-2

9-этажная блок-секция рядовая с одно- и двухкомнатными квартирами 1А 1А 1Б 1Б 2А 2А

Стадия	Лист	Листов
ТР	АС-8	

Чертеж-заготовка плана свайного поля

ЦНИИЭП по железобетону им. А.А. Якушева Госстроя РСФСР

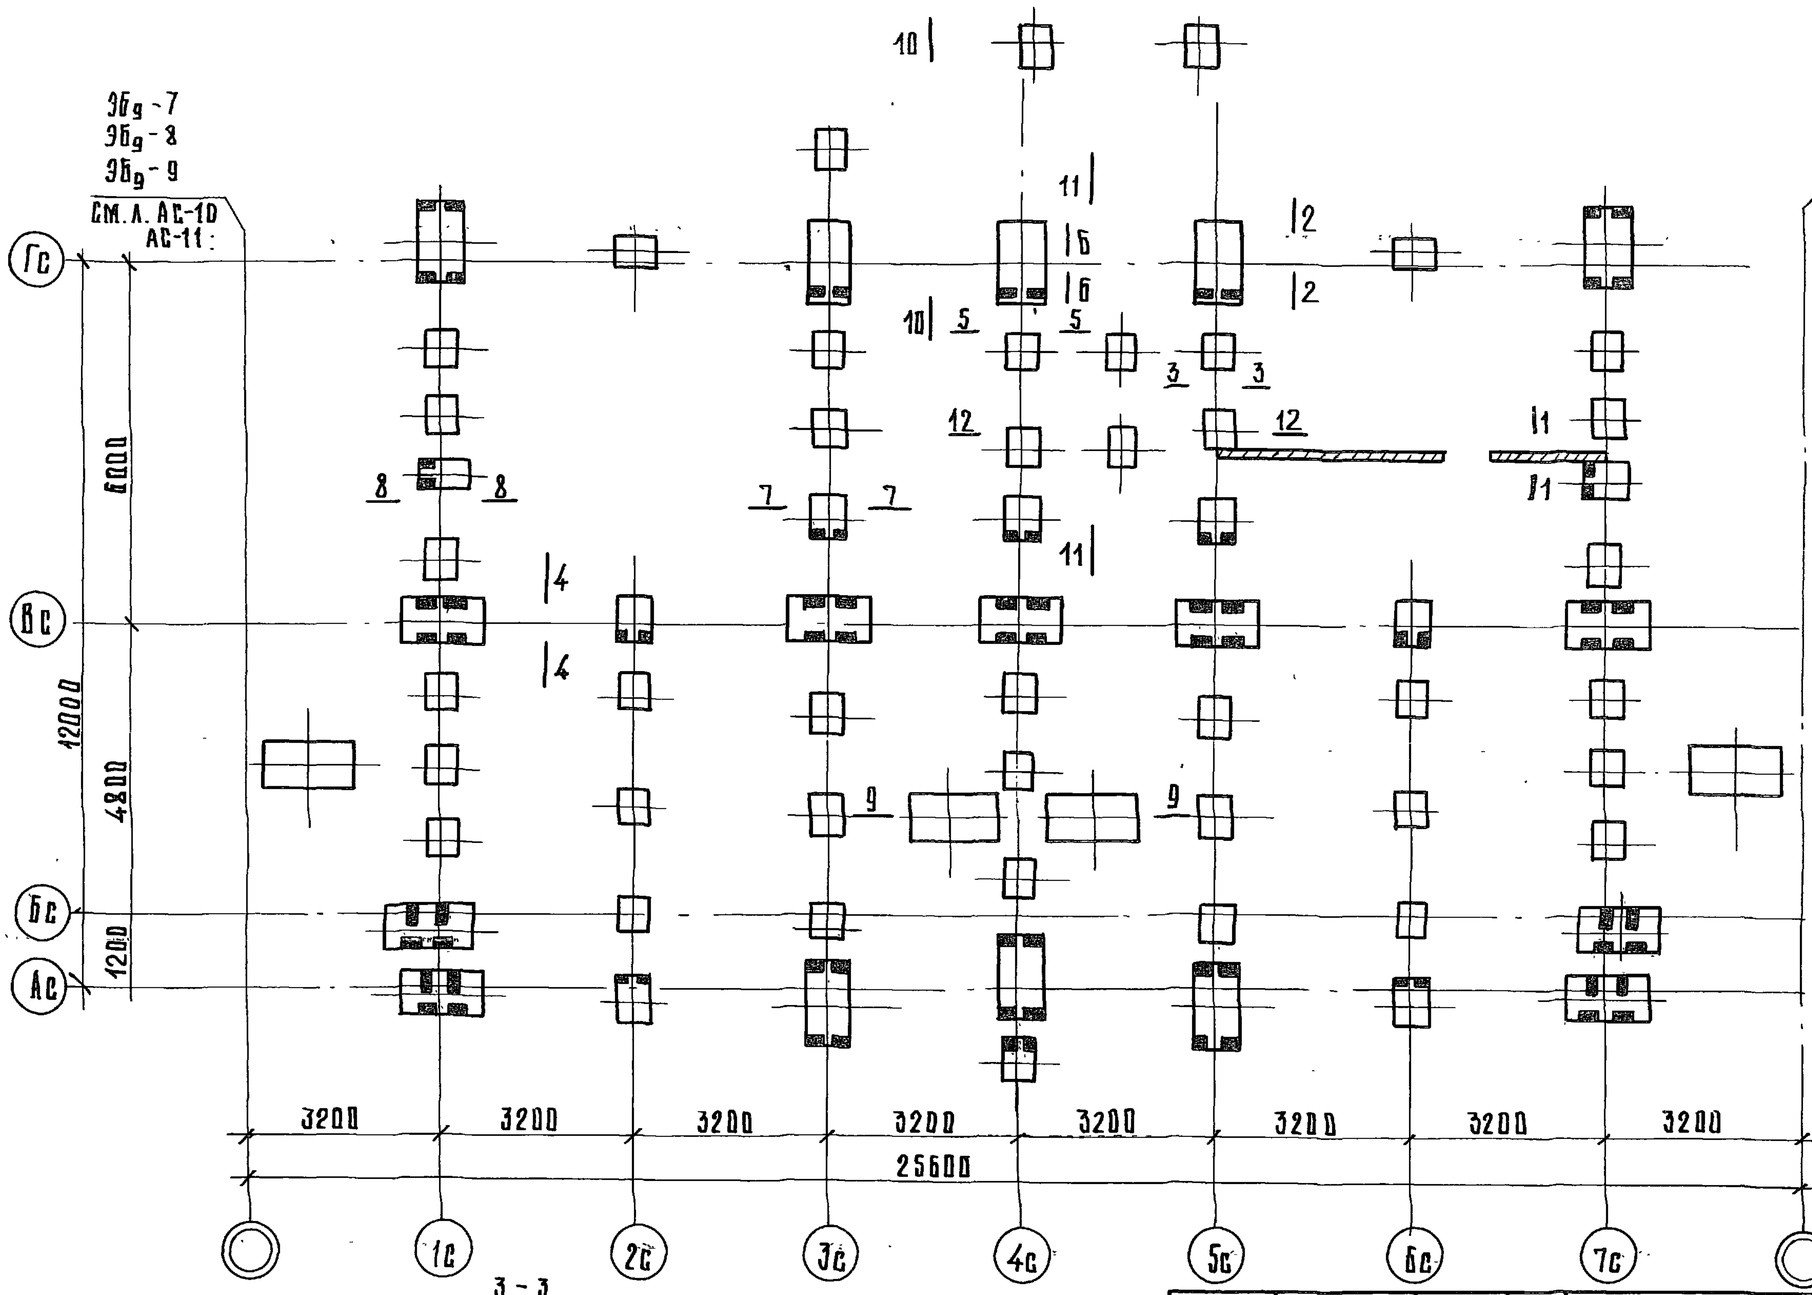

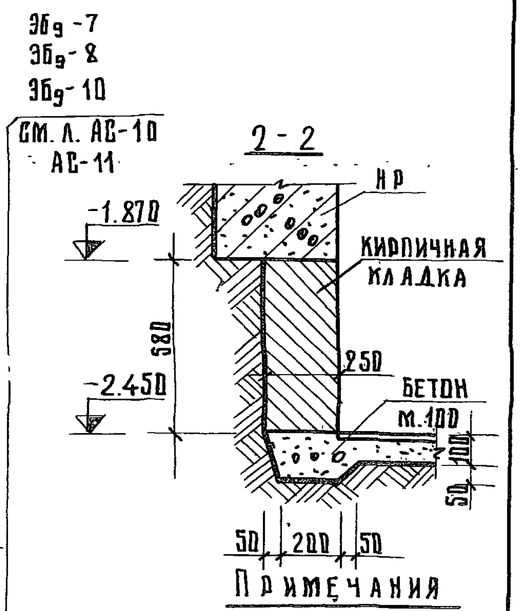

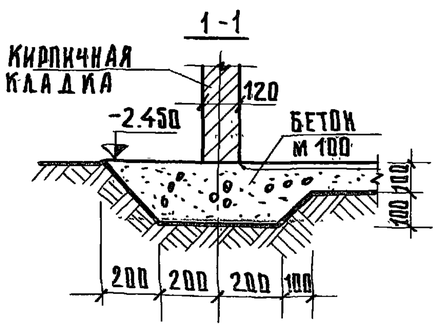

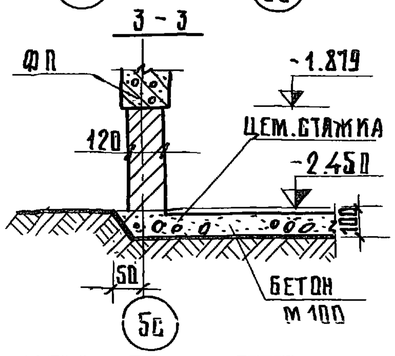

Примечания

1. Сечения 4-4÷10-10 см. л. АС-12;
2. Сечения 11-11÷12-12 см. л. АС-13;

ПРИВЯЗАН:

ИНВ. №

Зав. отд.	Якушевич	
Гл. конст. пр.	Сечейко	
Рук. бриг.	Хусталева	
Проверил	Сечейко	
Разраб.	Бурова	

125-045/1.2 ч. 8 р. 0-2

9-этажная блок секция рядовая с одно-двухкомнатными квартирами 1А1А1Б1Б2А2А

Стадия	Лист	Листов
Т. р	АС-9	

Чертеж-заготовка плана отдовков

КБ по железобетону им. А. А. Якушева Госстроя РСФСР

Калининград Киевская

Инв. № 13742-8-А

3Бq-7. Чертеж-заготовка плана свайного поля

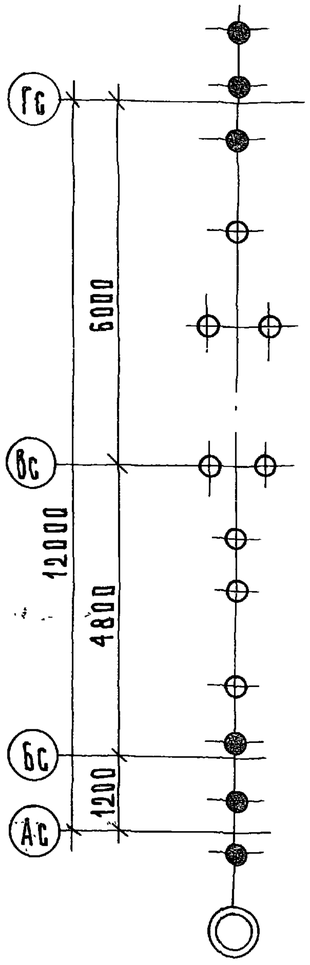

3Бq-7 Чертеж-заготовка плана оголовков

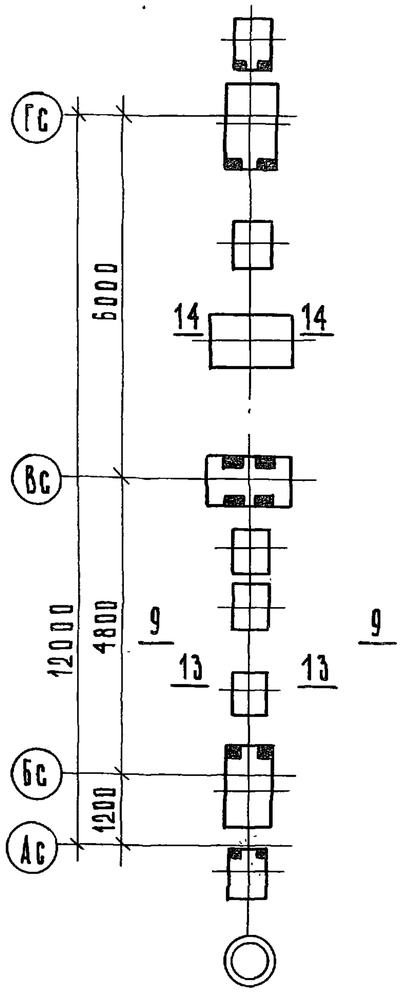

3Бq-8 Чертеж-заготовка плана свайного поля

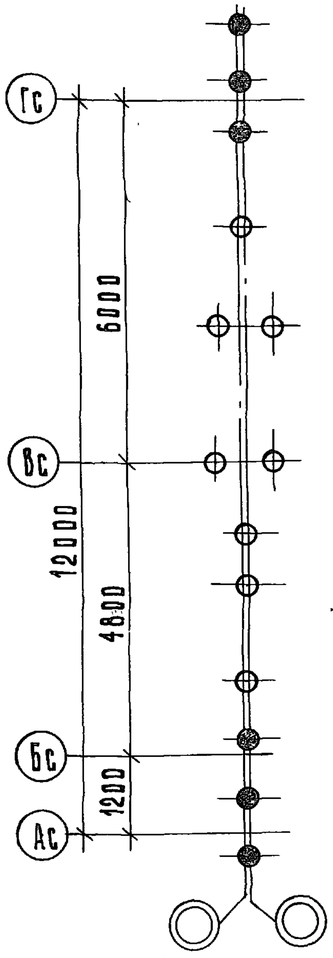

3Бq-8 Чертеж-заготовка плана оголовков

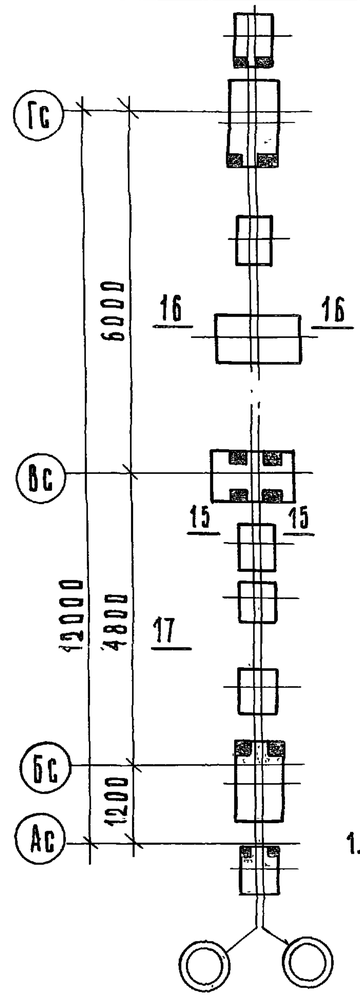

Примечание

1. Сечения 13-13 – 17-17 см. л. АС-14; сеч. 9-9 см. л. АС-12

Привязан:

Инв. №

Зав. отд.	Якушевич	
Гл. конст. пр.	Сечейко	
Рук. бриг.	Хрусталева	
Проверил	Сечейко	
Разработ.	Бурова	

125-045/1.2 ч. 0 р. 0-2

9-этажная блок-секция рядовая с одно-двухкомнатными квартирами 1А1А1Б1Б2А2А

Стадия	Лист	Листов
Т.Р.	АС-10	

Чертежи-заготовки планов свай и оголовков 3Бq-7 3Бq-8

КБ по железобетону им. А.А. Якушева Госстроя РСФСР

Инв. № подл. | Арх. № 27639-12

3Бэ-9. Чертеж-заготовка плана свайного поля

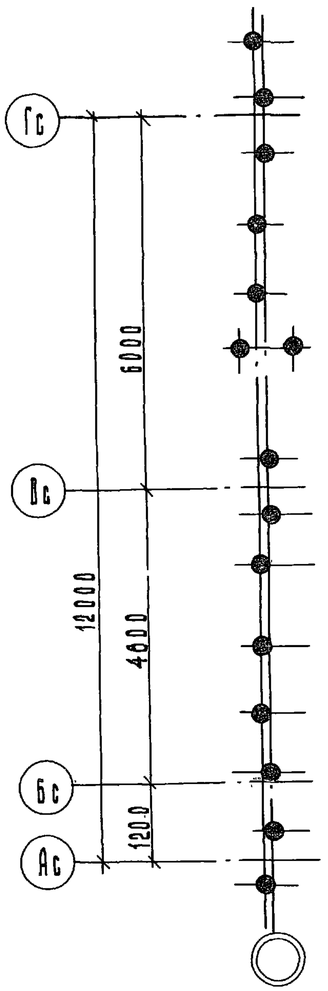

3Бэ-9. Чертеж-заготовка плана оголовков

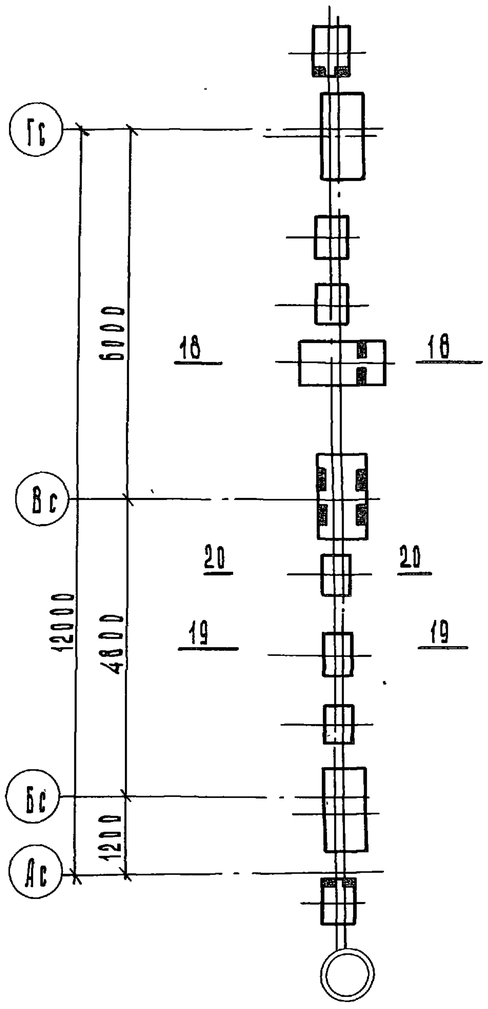

3Бэ-10. Чертеж-заготовка плана свайного поля

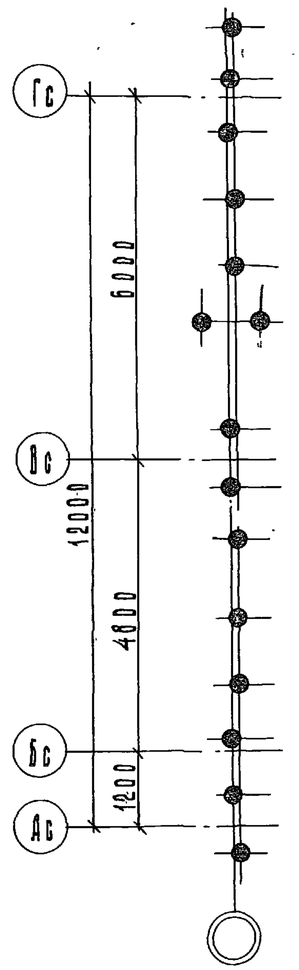

3Бэ-10 Чертеж-заготовка плана оголовков

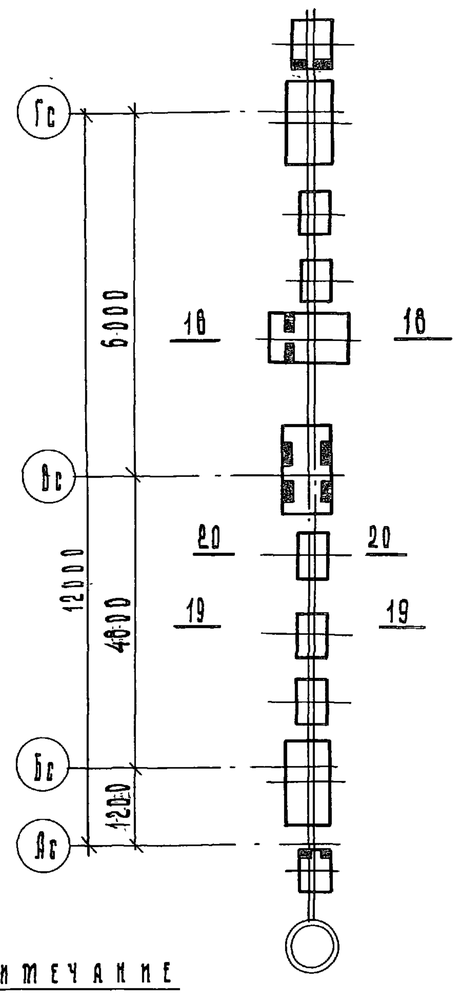

Примечание

1. Сечения 16-16 ÷ 20-20 см. л. АС-14

Привязан:

Инв. №

Зав. отд.	Якушевич	
Гл. конст. пр.	Сечейко	
Рук. бриг.	Хрусталева	
Проверил	Сечейко	
Разраб.	Бурова	

125-045 /1.2 ч.0 р.0-2

9-этажная блок-секция рядовая с одно-двухкомнатными квартирами 1А 1А 1Б 1Б 2А 2А

Стадия	Лист	Листов
Т.Р.	АС-11	

Чертежи-заготовки планов свай и оголовков 3Бэ-9; 3Бэ-10.

КБ по железобетону им. А.А. Якушева Госстроя РСФСР

Копировал Блажнова ... Арх. №27639-11

4 - 4

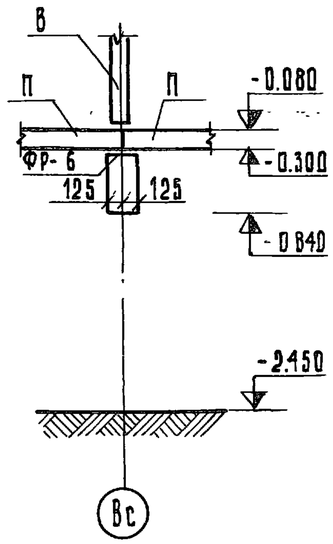

5 - 5

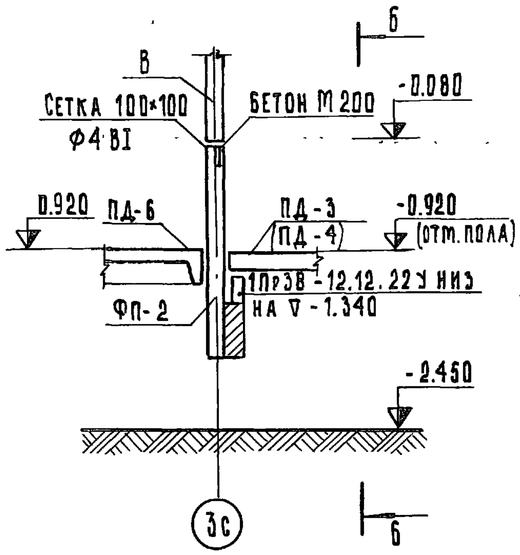

6 - 6

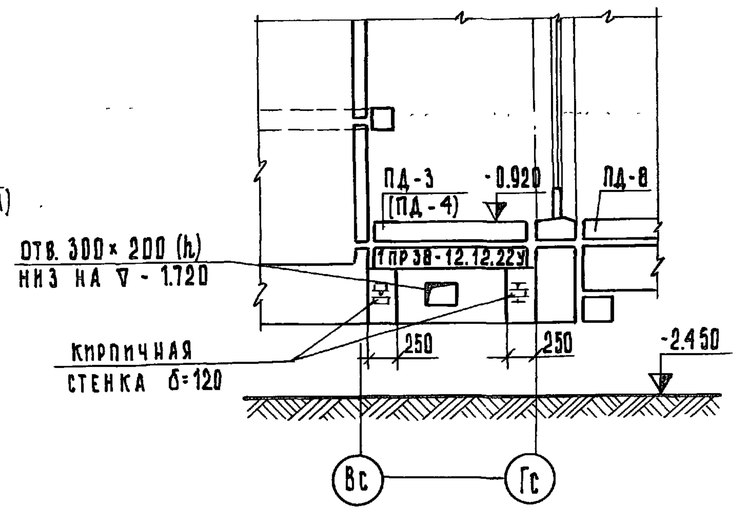

7 - 7

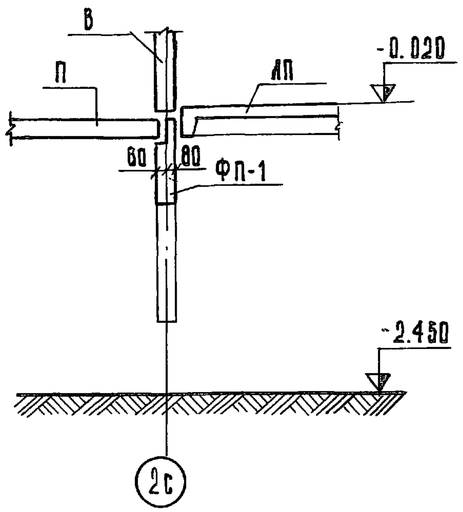

8 - 8

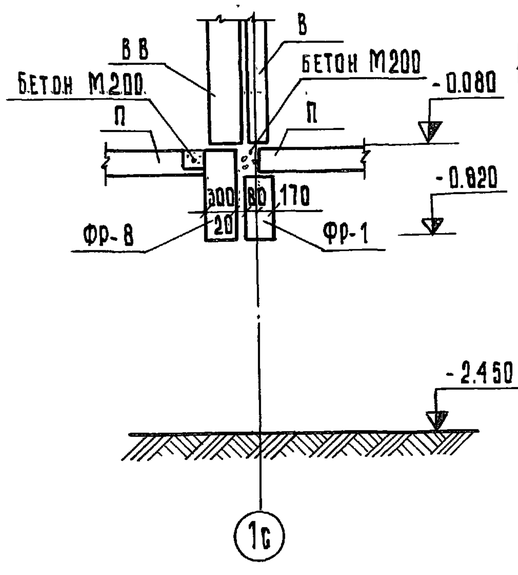

9 - 9

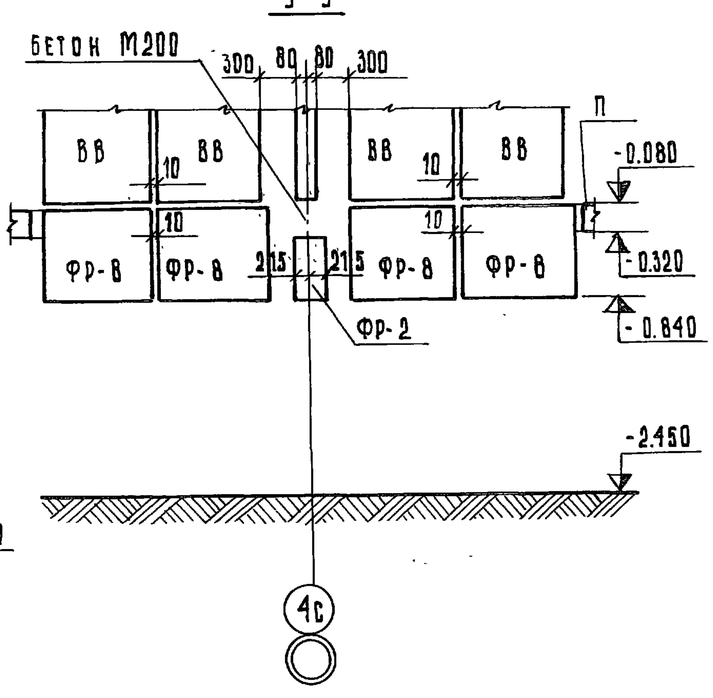

10 - 10

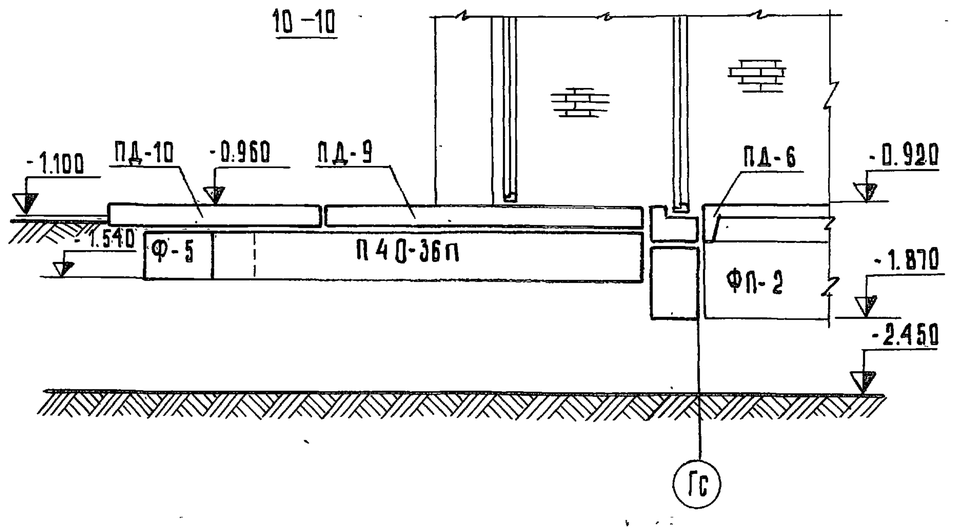

Примечание

1. Марки в скобках даны для варианта лифтовых шахт „россыпью."

Привязан:

Инв. №

Зав. отд	Якушевич	
Гл.конструктор	Сечейко	
Рук. бриг.	Мачай	
Проверил	Сечейко	
Разраб.	Бурова	

125-045/1.2 ч.0 р.0-2

9-этажная блок-секция рядовая с одно и двухкомнатными квартирами 1А1А 1Б1Б 2А.2А

Стадия	Лист	Листов
Т.Р.	АС-12	

Чертеж - заготовка. Сечения 4-4 ÷ 10-10

КБ по железобетону им. А.А. Якушева Госстроя РСФСР

Копировал: Зубкова

Инв. № подл. | Подп. и дата | Взам. инв. №

Для варианта лифтовых шахт из объемных блоков

11 - 11

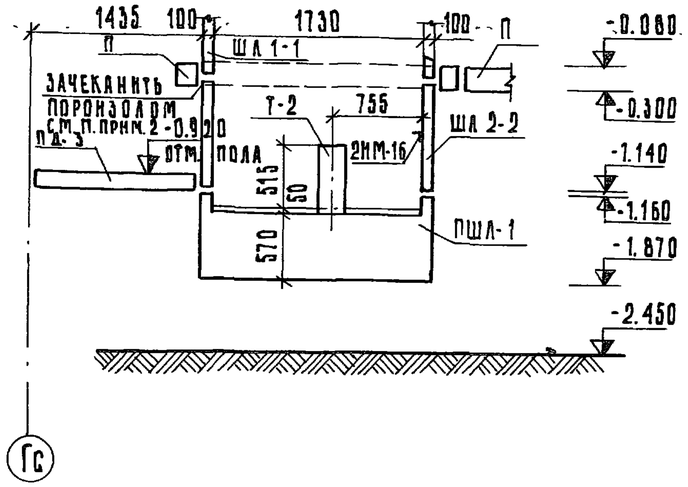

Для варианта лифтовых шахт „россыпью"

11 - 11

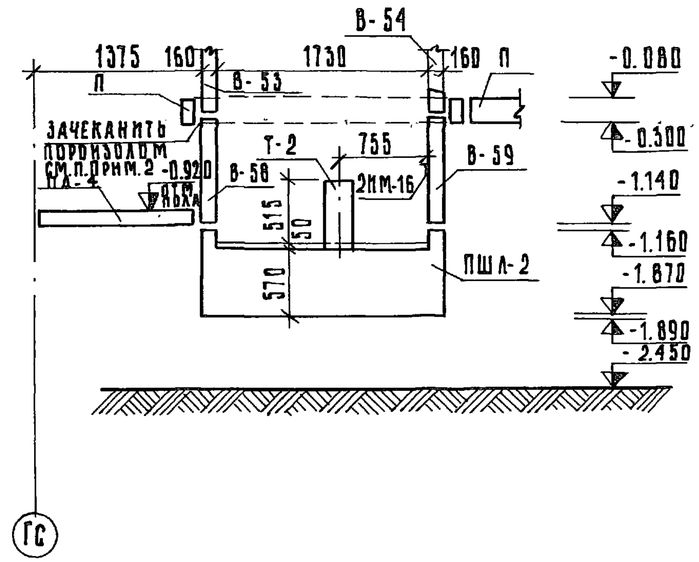

12 - 12

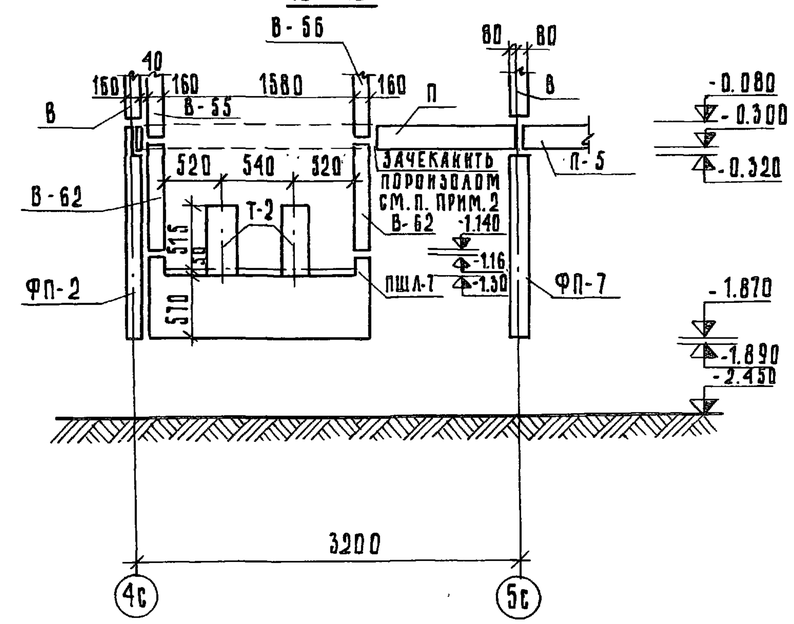

12 - 12

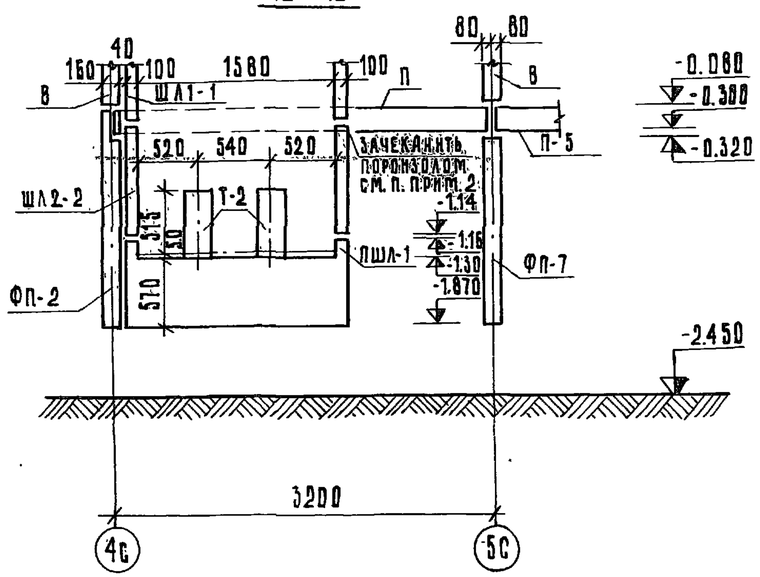

Примечание

1. Конструкции лифтовых шахт выше отм. 0.000 даны в разделе 9.2-110
2. Зачеканку пороизолом ФЭП по ГОСТ 19177-73 произвести по контуру лифтовой шахты

Привязан:

Инв. №

Зав. отд.	Якушевич	
Гл. конст. пр.	Сечейко	
Рук. бриг.	Хрусталева	
Проверил	Сечейко	
Разраб.	Бурова	

125-045/12 ч.0 Р. 0-2

9-этажная блок-секция рядовая с одно-двух комнатными квартирами 1А1А1Б1Б2А2А

Стадия	Лист	Листов
Т.Р.	АС-13	

Чертеж - заготовка сечения 11-11, 12-12

КБ по железобетону им. А.А. Якушева Госстроя РСФСР

13 - 13

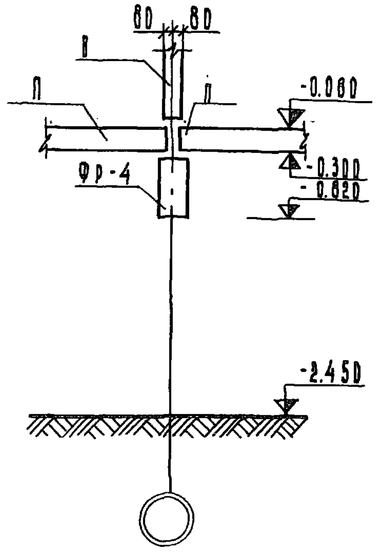

14 - 14

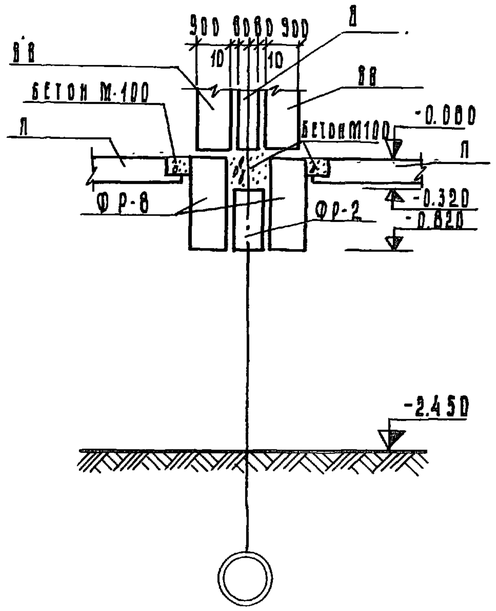

15 - 15

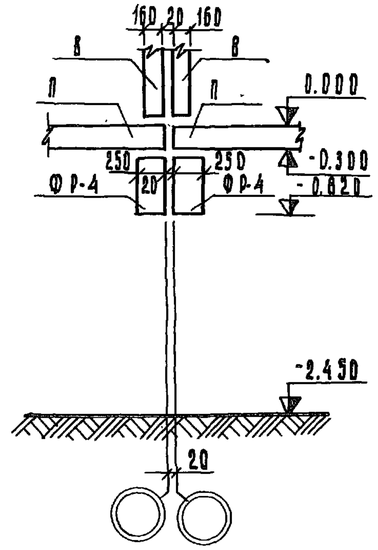

16 - 16

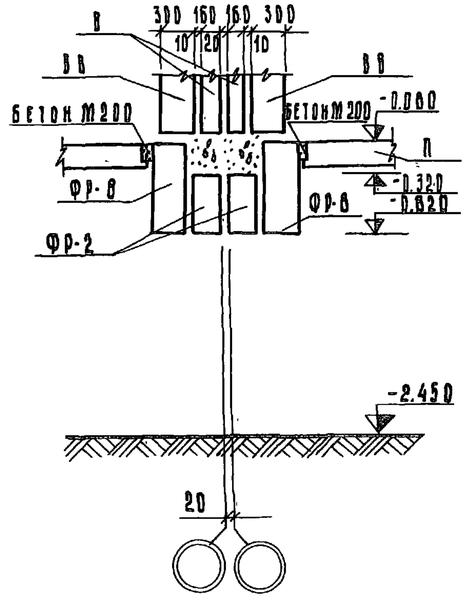

17 - 17

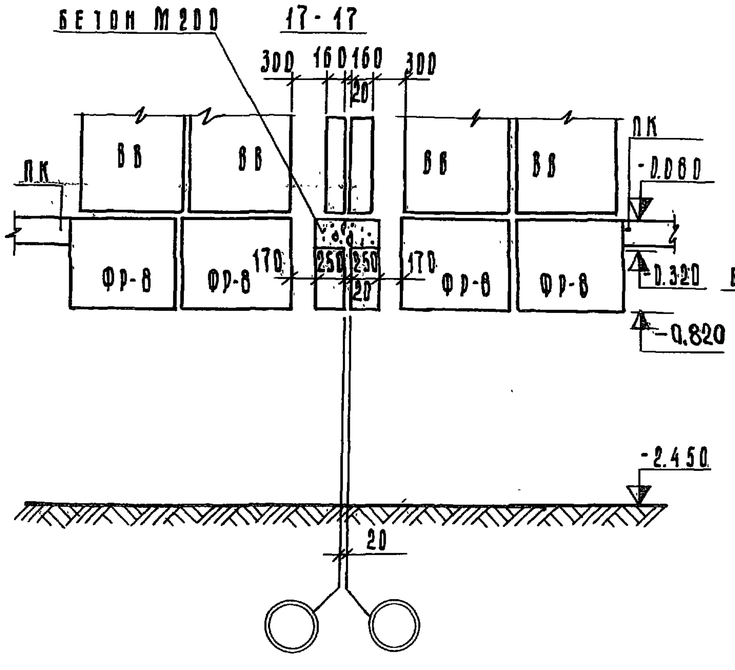

18 - 18

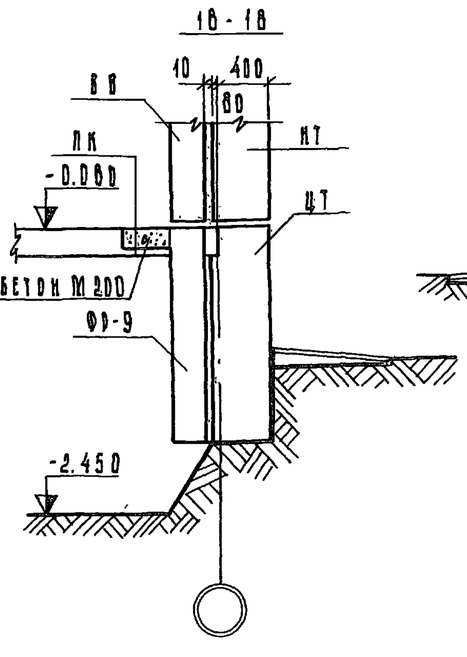

19 - 19

20 - 20

Привязан:

Инв. №

Зав. отд.	Якушевич	
Гл. конс. пр	Сечейко	
Рук. бриг.	Мачай	
Проверил	Сечейко	
Разраб.	Бурова	

125-045/12 ч. 0 р. 0-2

9-этажная блок-секция рядовая с одно-двухкомнатными квартирами 1А 1А 1Б 1Б 2А 2А

стадия	лист	листов
Т. Р.	АС-14	-

Чертеж - заготовка сечения 13-13 ÷ 20-20

КБ по железобетону им. А.А. Якушева Госстроя РСФСР

Копировал Блажнова

Арх. № 27639-14

Инв. № подл. | Подпись и дата | Взам. инв. №

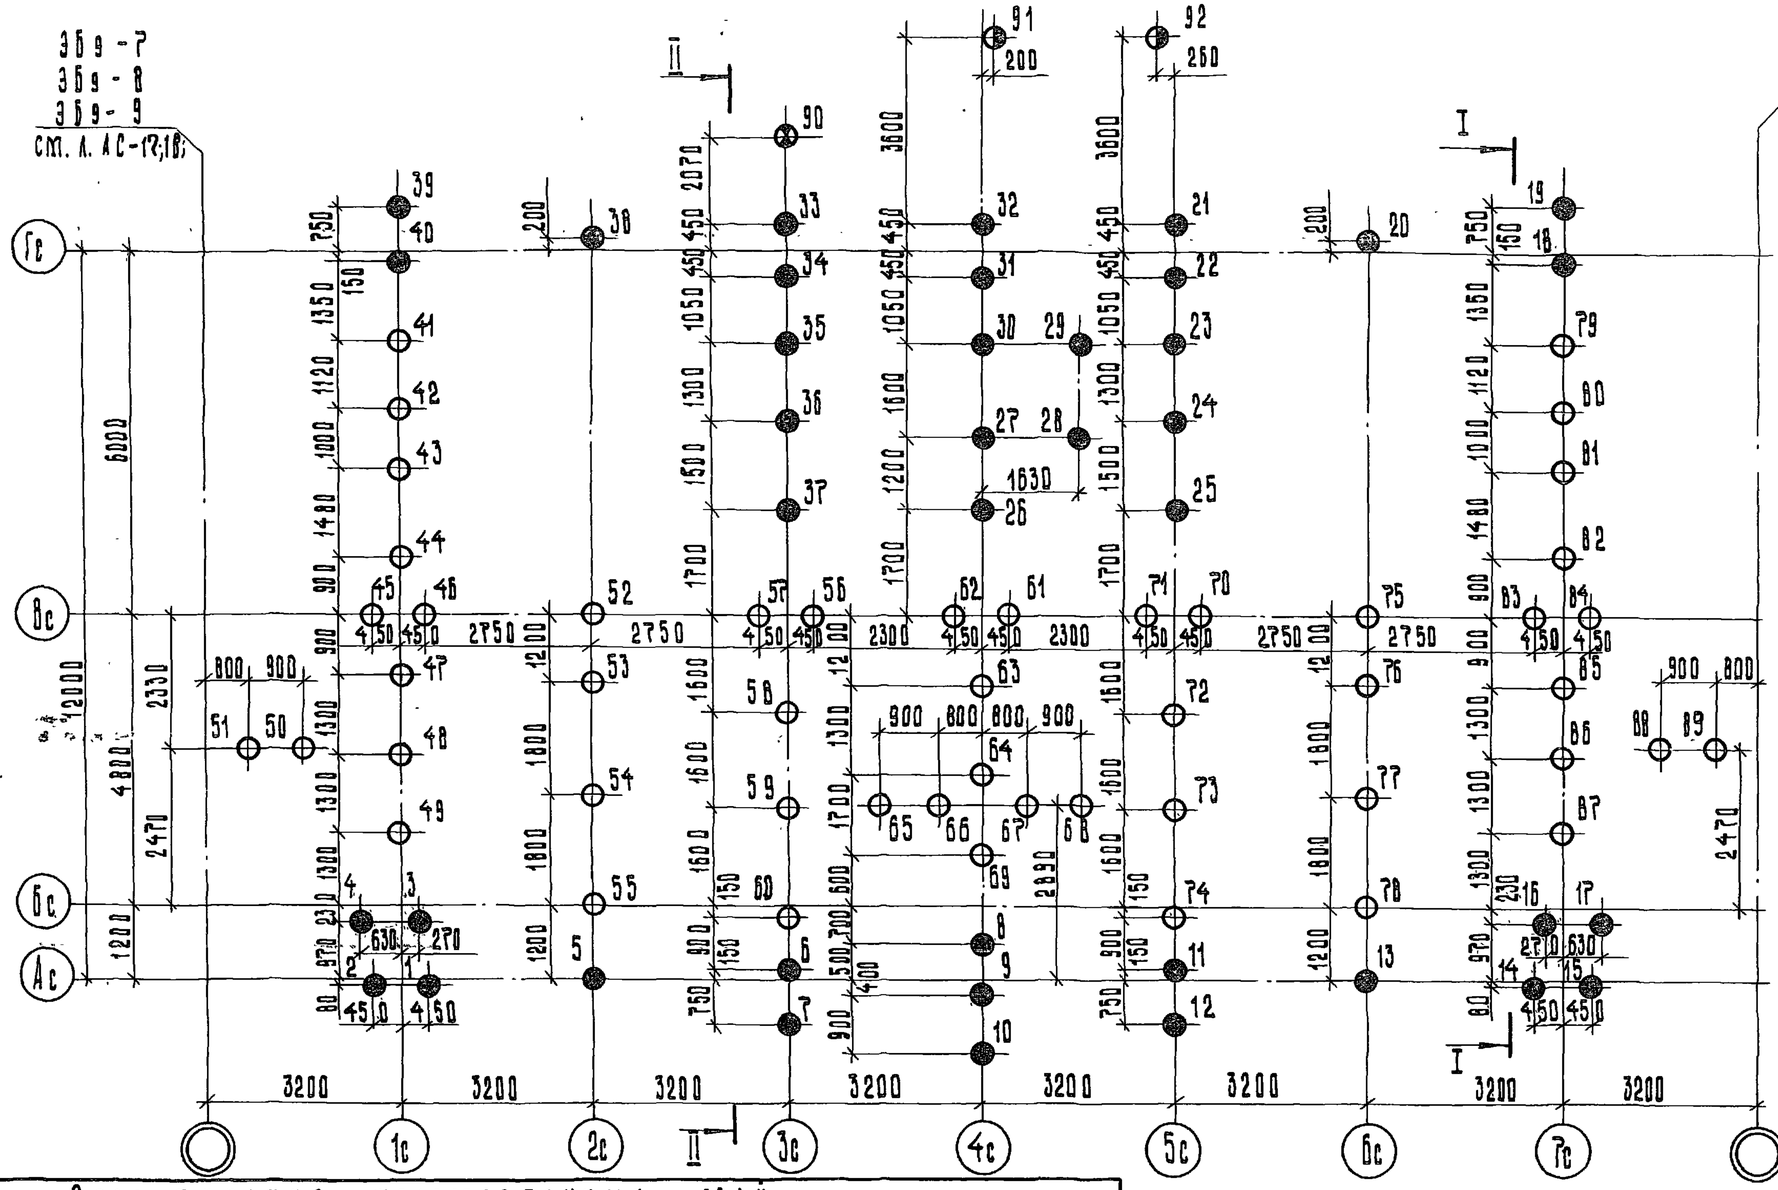

Условные обозначения

- проектная отметка верха свай после срубки - 2,240
- — " — - 1,190
- — " — - 1,910
- — " — - 1,730

Примечания

1. Свайные фундаменты запроектированы из условия заглубления сван в аллювиальты зоны „ не менее чем на 0,5 м при расчетной нагрузке на сваю не более 70 тс.
2. Бурение скважин производить со дна котлована, открытого до отм. - 2,450.
3. Забивку свай под крыльцо производить с планировочной отметки.
4. Сваи опускаются в предварительно пробуренные скважины диаметром 470 мм, наполненные на 1/3 высоты цементно-песчаным раствором М100 с последующей добивкой дизель-молотом до проектного отказа.
5. Разрезы I-I, II-II см. л. АС-7 Р. 01-1

Спецификация железобетонных свай

Номера свай	Марка	Расход материалов на 1 сваю: бетон, м³	Расход материалов на 1 сваю: сталь, кг	Расход р-ра на 1 скв., м³	К-во, шт.	Общий расход материалов: бетон, м³	Общий расход материалов: сталь, кг	Общий расход материалов: раствор, м³	Марка бетона: по прочности	Марка бетона: по морозостойк.	Марка бетона: по водонепрон.	Серия
1÷40	С4-30У	0,37	24,70	0,3	40	14,80	988,00	12.0	200	150	В-4	1.125 раздел 10.9-1-110
41÷89	С5-30У	0,46	29,84	0,3	49	22,54	1462,2	14,7	200	150	В-4	
90÷92	С4-30	0,37	20,08	0,3	3	1,11	60,24	0 9	200	150	В-4	1980 Н-4-78

Привязан:

Инв. №:

Зав. отд.	Якушевич	
Гл. констр. пр.	Сечейко	
Рук. бриг.	Хрусталева	
Проверил	Сечейко	
Разработ.	Бурова	

125-045/12 ч. 0 Р. 0-2

9-этажная блок-секция рядовая с одно-двухкомнатными квартирами 1А 1А 1Б 1Б 2А 2А

Стадия	Лист	Листов
Т. Р.	АС-15	

План свайного поля /типовое решение/

КБ по железобетону им. А.А. Якушева Госстроя РСФСР

Копировал Алексина Зак. №27639-15

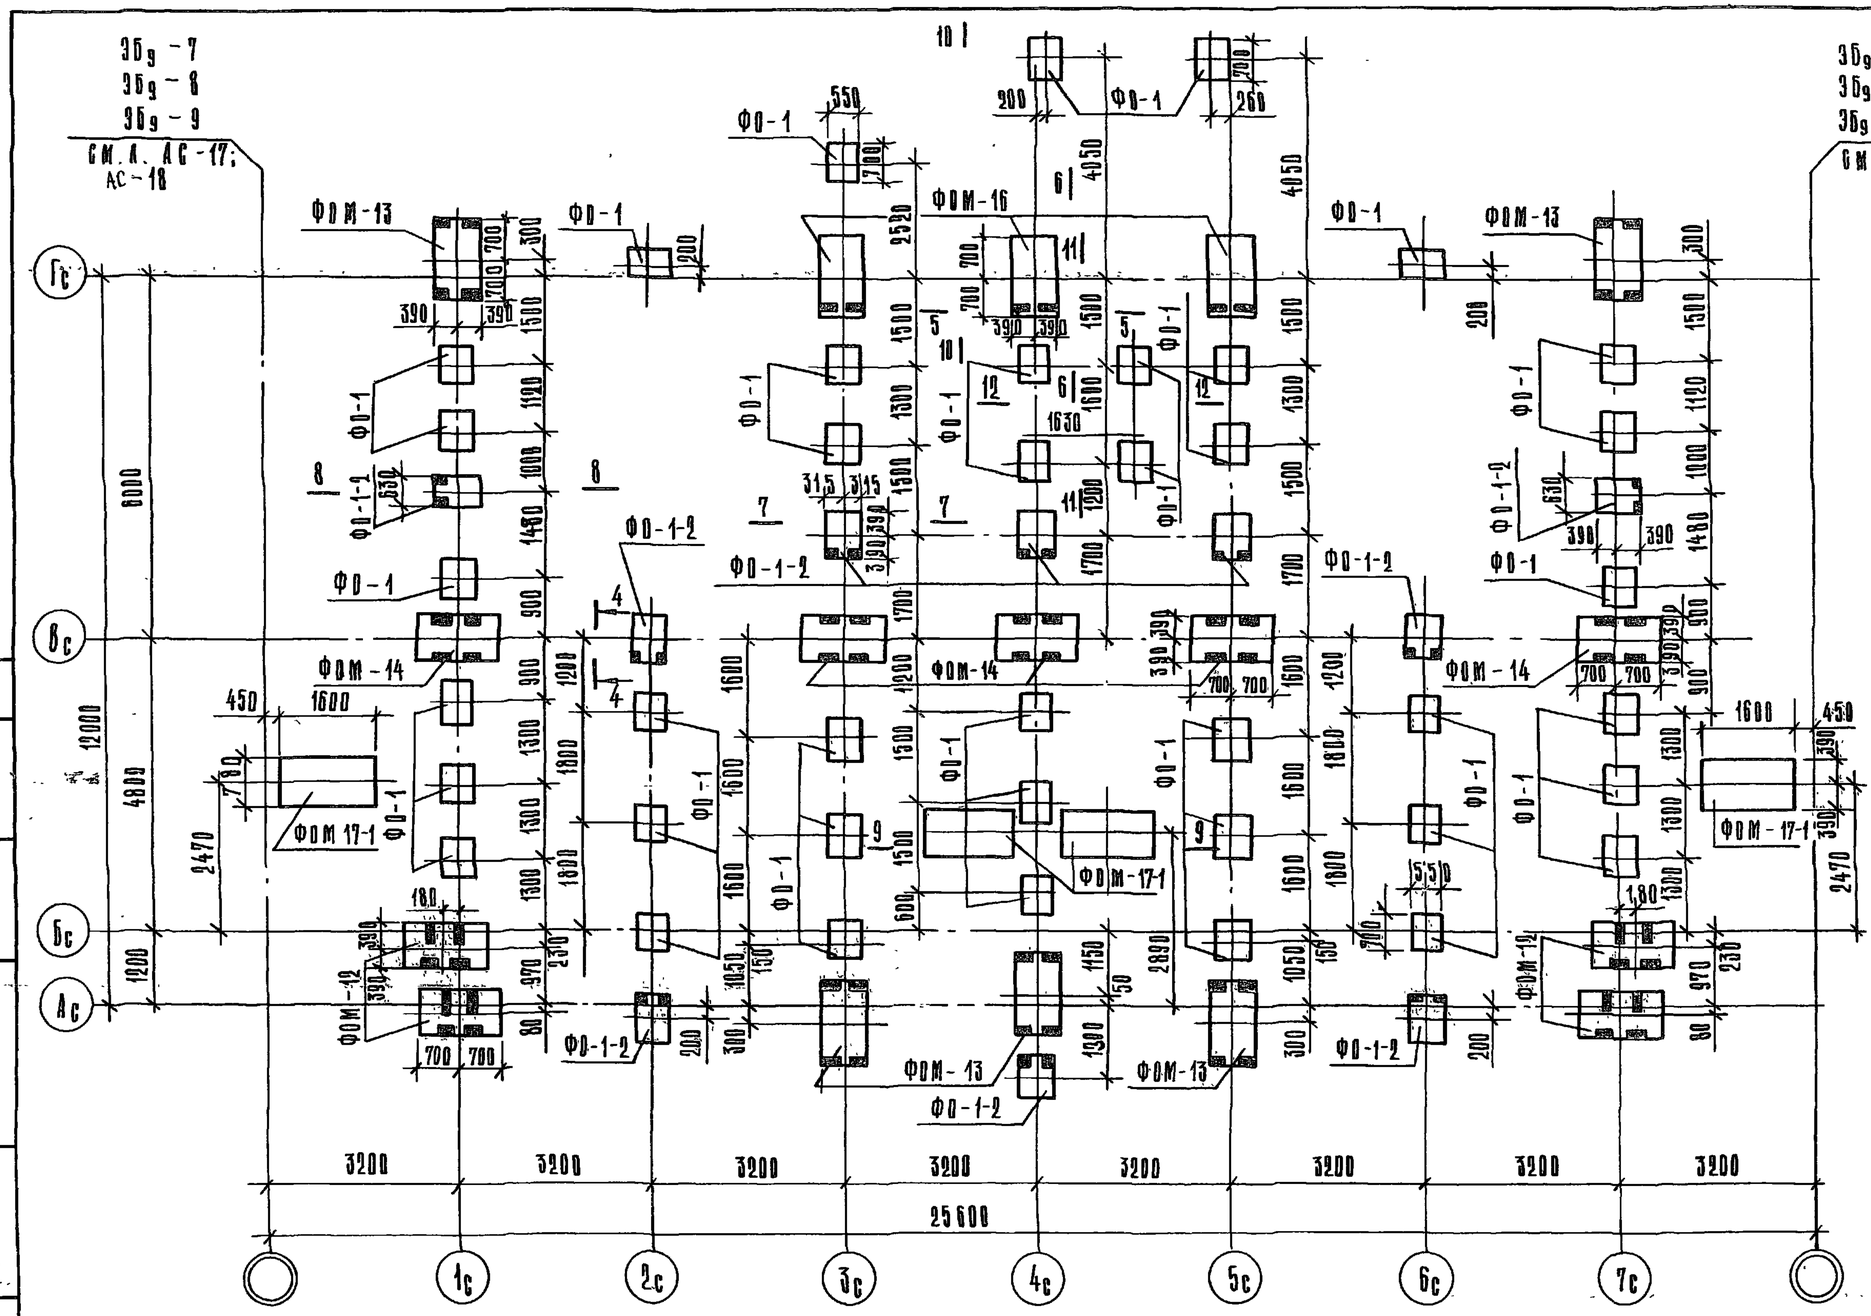

Примечания

1. Монолитные оголовки ФОМ-17-1, ФОМ-12; ФОМ-13; ФОМ-14; ФОМ-16 см. р. ОТ-1
2. Оголовки на данном чертеже даны с ориентацией закладных деталей.
3. Сечения 4-4÷10-10 см. л. АС-19; 11-11; 12-12 см. л. АС-20

		125-045/12	Ч.0 Р. 02
		9-этажная блок-секция рядовая с одно-, двух-комнатными квартирами 1А 1А 1Б 1Б 2А 2А	
			Стадия: ТР; Лист: АС-16; Листов:
Привязан:	Зав. отд. Якушевич	Монтажный план оголовков (типовое решение)	КБ по железобетону им. А.А. Якушева Госстроя РСФСР
Инв. №	Гл. констр. Сечейко		
	Рук. бриг. Хрусталева		
	Проверил Сечейко		
	Разраб. Бурова		

Копировал Клочко

План свайного поля
Монтажный план оголовков

Эбg-7

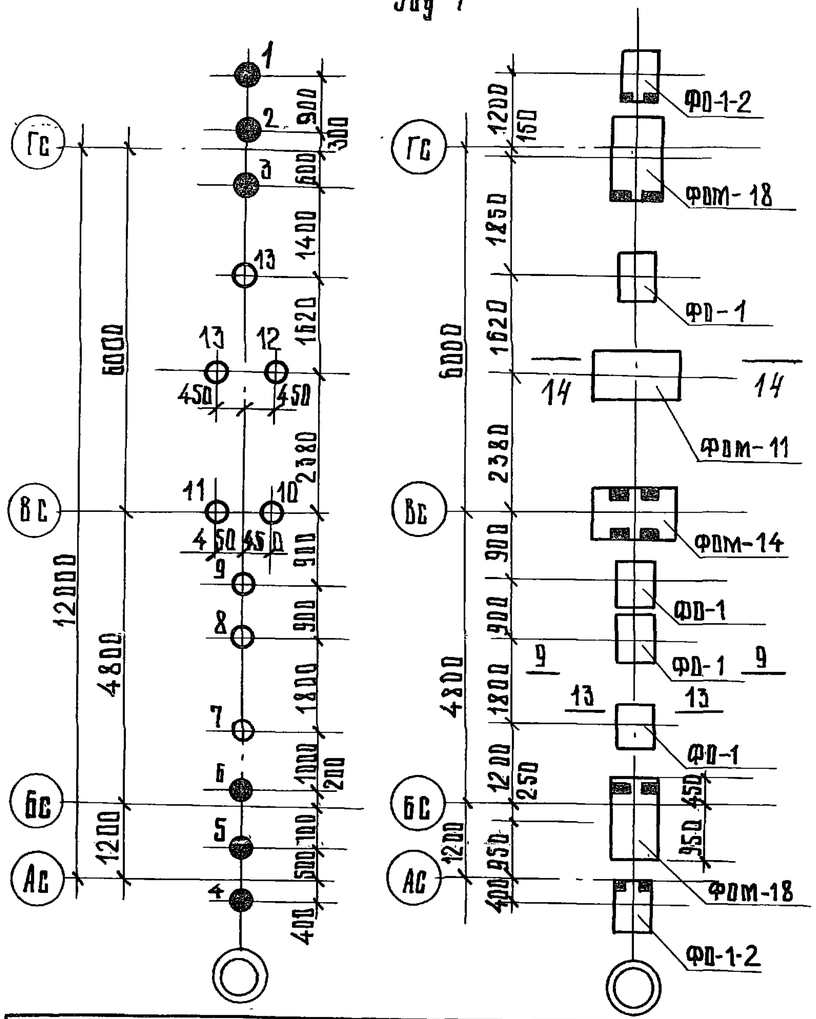

План свайного поля
Монтажный план оголовков

Эбg-8

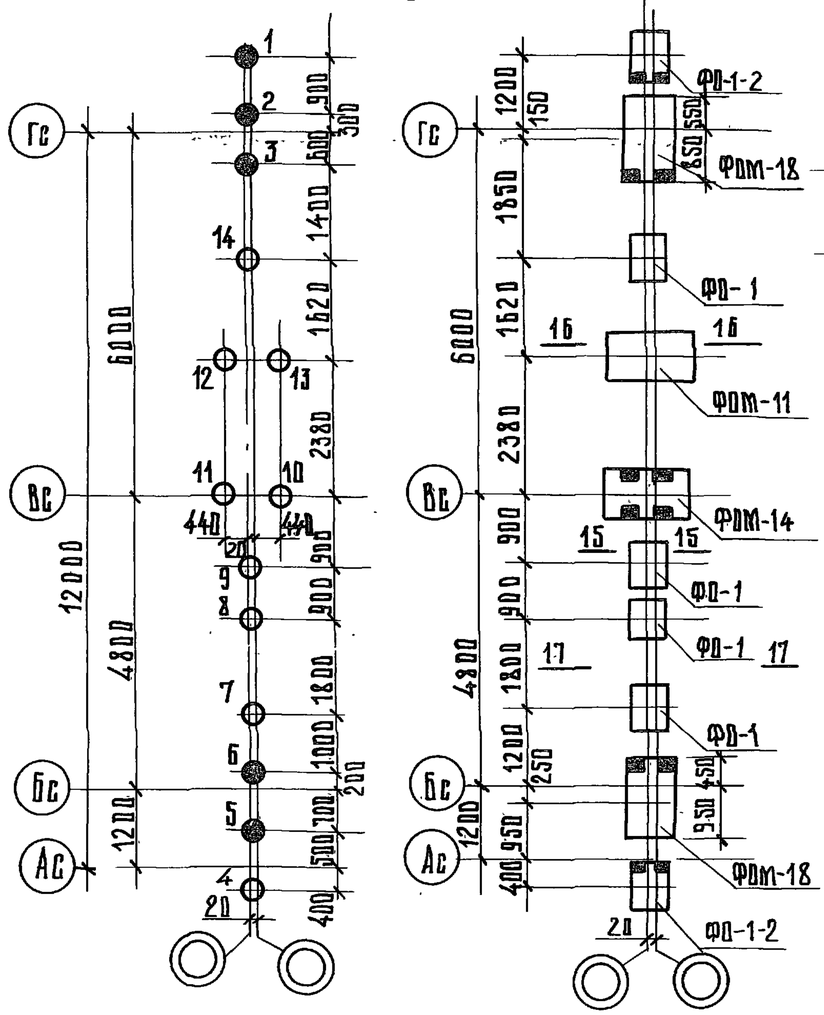

Условные обозначения

Проектная отметка верха свай после срубки -1.19

" " -2.24

Примечание

1. Сечения 13-13 ÷ 17-17 см. л. АС-21 сеч. 9-9 см. л. АС-19
2. Монолитные оголовки см. р. 01-1.

Спецификация железобетонных свай

Номера свай	Марка	Расход материалов на 1 сваю: бетон м³	сталь кг.	Расход раствора на 1 скв м³	Кол. шт.	Общий расход мат: бетон м³	сталь кг	раствор м³	Марка бетона: по прочности	по морозостойк	по водонепроник	Серия
Эбg-7 1÷6	С4-30у	0.37	24.70	0.3	6	2.22	148.20	1.8	200	150	В-4	125 раздел 10.9-1-110
Эбg-7 7÷14	С5-30у	0.46	29.84	0.3	8	3.68	238.72	2.4	200	150	В-4	
Эбg-8 1-6	С4-30у	0.37	24.70	0.3	6	2.22	148.20	1.8	200	150	В-4	"
Эбg-8 7-14	С5-30у	0.46	29.84	0.3	8	3.68	238.72	2.4	200	150	В-4	"

Привязан:

Инв. №

Взам. инв. № | Подп. и дата | Подл. № подл.

Зав. отд.	Якушевич	
Гл. конст. пр.	Сечейко	
Рук. бриг.	Хрусталева	
Проверил	Сечейко	
Разраб.	Бурова	

125-045/12 ч. 0 р. 0-2

9-этажная блок-секция рядовая с одно-, двухкомнатными квартирами 1А 1А1б 1б 2А 2А

Стадия	Лист	Листов
Т. р	АС-17	

Планы свайного поля и оголовков Эбg 7; Эбg 8 (типовое решение)

КБ по железобетону им. А.А. Якушева Госстроя РСФСР

Кравцова Кудрявцев

3Бg-9

План свайного поля

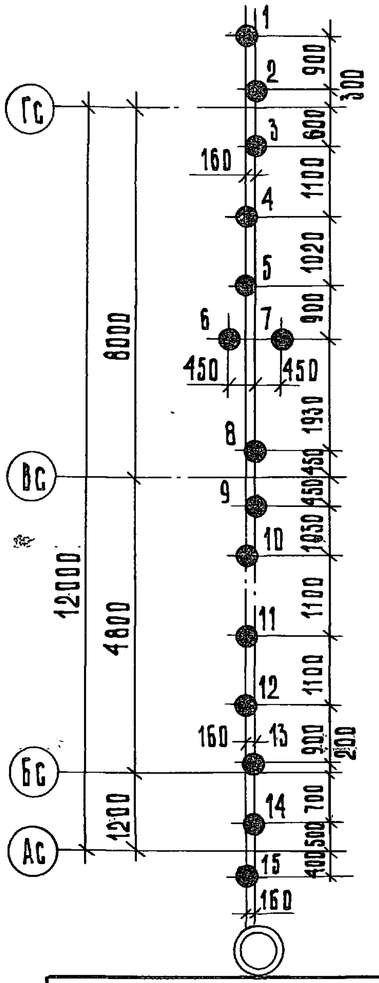

Монтажный план оголовков

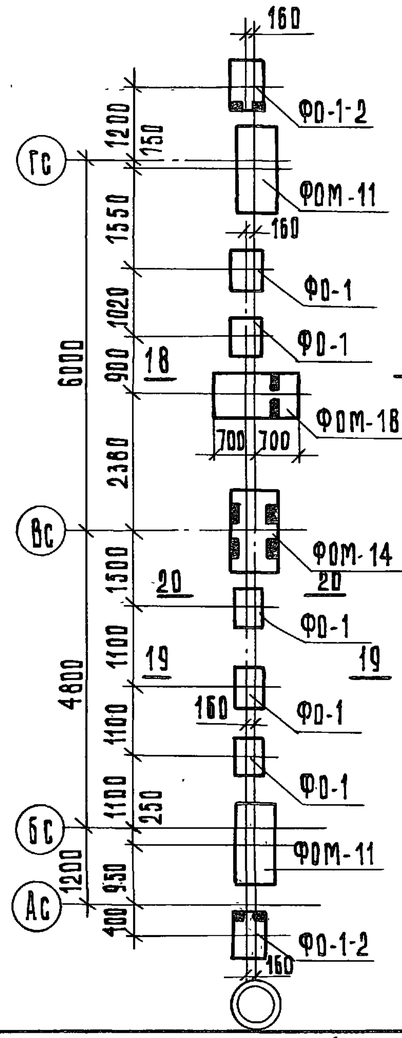

3Бg-10

План свайного поля

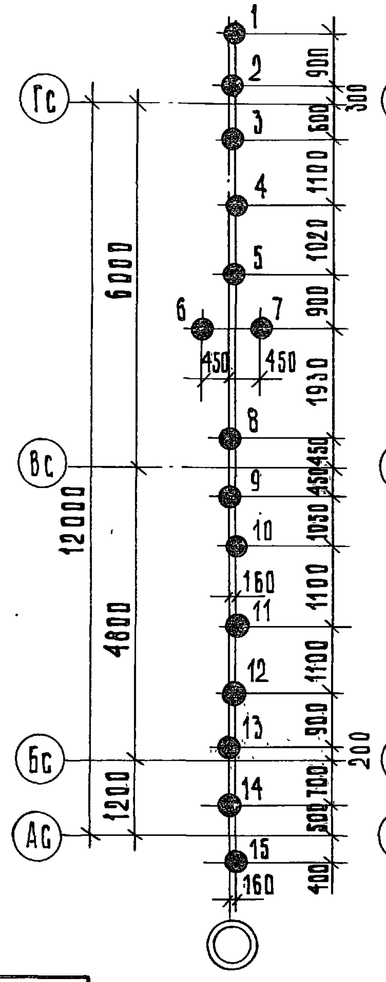

Монтажный план оголовков

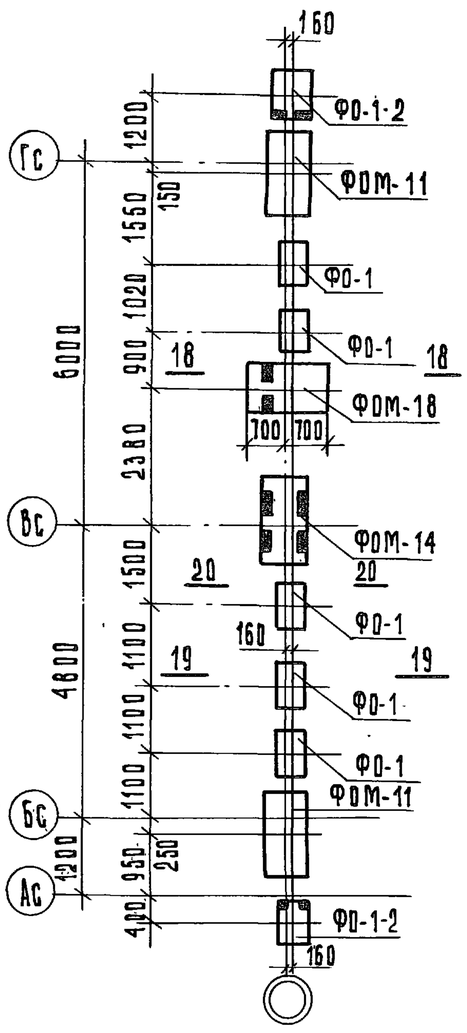

Условные обозначения

— Проектная отметка верха свай после срубки —2.24

Примечания

1. Сечения 1Б-1Б ÷ 2О-2О см. л. АС-21.
2. Монолитные оголовки см. р. 01-1

Спецификация железобетонных свай

	Номера свай	Марка	Расход материалов на 1 сваю: Бетон, м³	Расход материалов на 1 сваю: Сталь, кг	Расход раствора на 1 скв. м³	Кол., шт.	Общ. расход мат.: Бетон м³	Общ. расход мат.: Сталь кг	Общ. расход мат.: Раств. м³	Марка бетона: По прочности	Марка бетона: По морозостойк	Марка бетона: По водонепрон.	Серия
3Бg-9	1 ÷ 15	С4-30У	0.37	24.70	0.3	15	5.55	370.50	4.50	200	150	В-4	125 РАЗДЕЛ 10.9-1-110
3Бg-10	1 ÷ 15	С4-30У	0.37	24.70	0.3	15	5.55	370.50	4.50	200	150	В-4	

Привязан:

Инв. №

Зав. отд.	Якушевич	
Гл. конст. пр	Сечейко	
Рук. бриг.	Хрусталева	
Проверил	Сечейко	
Разраб.	Бурова	

125-045/12 Ч. 0 Р. 0-2

9-этажная блок-секция рядовая с одно-двухкомнатными квартирами 1А1А1Б1Б2А2А

Стадия	Лист	Листов
Т. Р	АС-18	

Планы свайного поля и оголовков 3Бg-9, 3Бg-10 /типовое решение/

КБ по железобетону им. А. А. Якушева Госстроя РСФСР

4-4

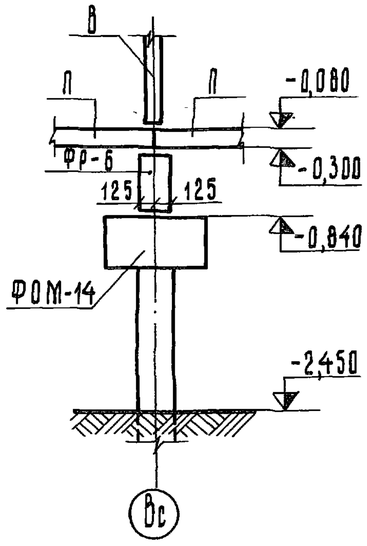

5-5

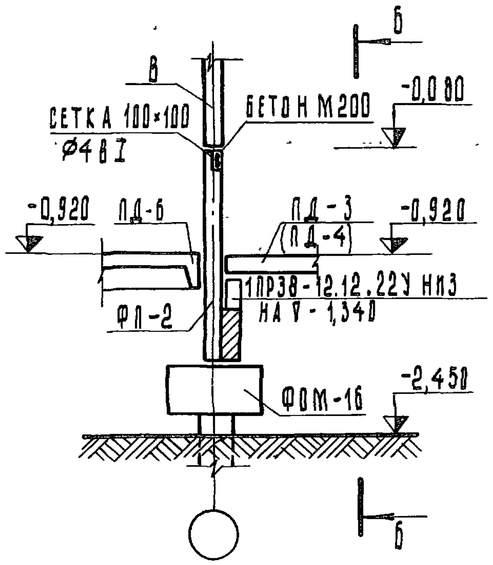

6-6

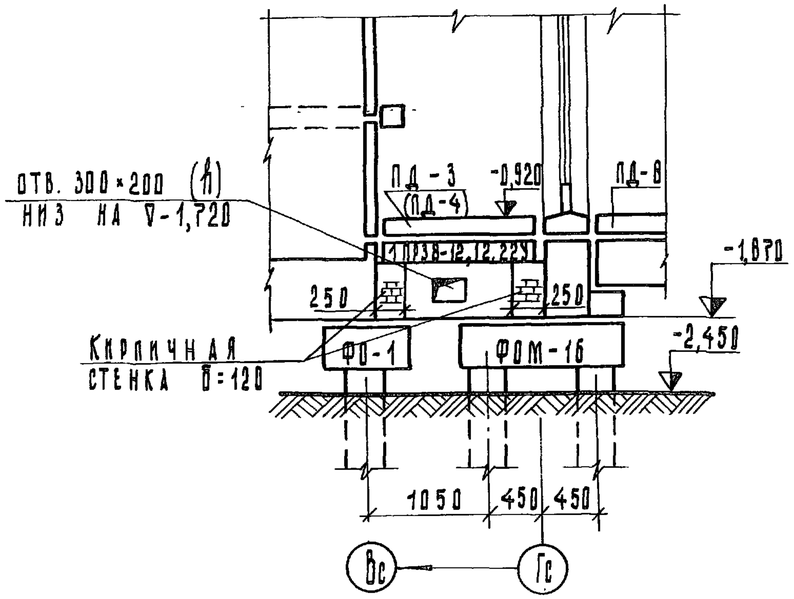

7-7

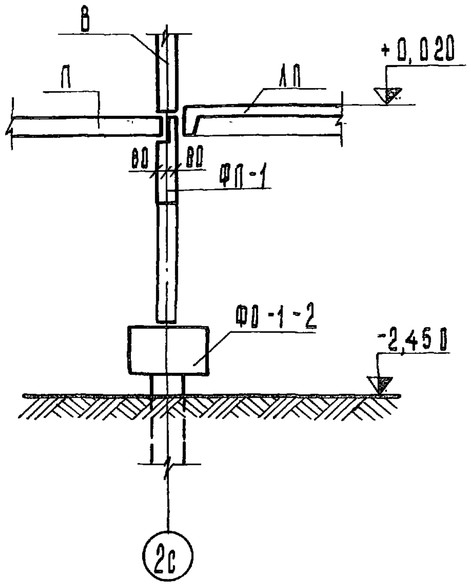

8-8

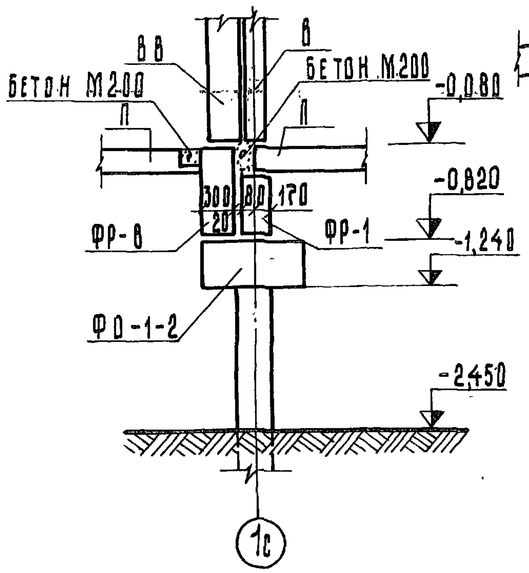

9-9

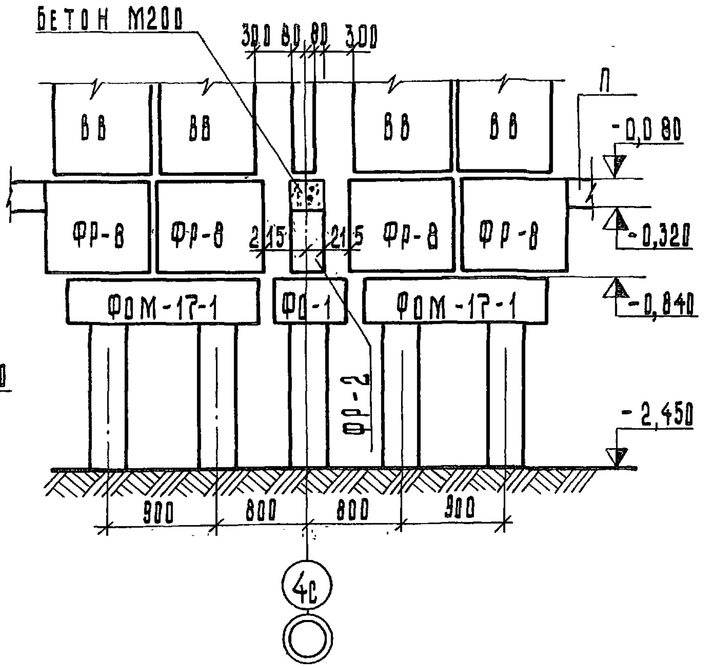

10-10

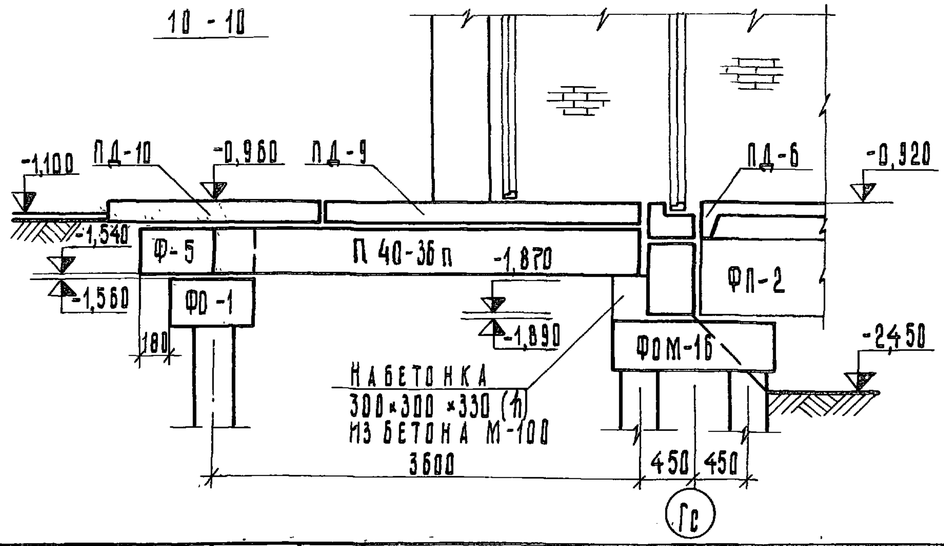

Примечание

1. Марки в скобках даны для варианта лифтовых шахт „россыпью."

Привязан:

Инв. №

Зав. отд.	Якушевич	
Гл. констр. пр.	Сечейко	
Рук. бриг.	Хрусталева	
Проверил.	Сечейко	
Разработал	Бурова	

125-045/12 ч. 0 р. 0-2

9-этажная блок-секция рядовая с одно-двухкомнатными квартирами 1А 1А 1Б 1Б 2А 2А

Стадия	Лист	Листов
Т.Р.	АС-19	

Сечения 4-4 ÷ 10-10 /типовое решение/

КБ по железобетону им. А.А. Якушева Госстроя РСФСР

Копировал: Аблизина

Арх. №27639-19

Для варианта лифтовых шахт из объемных элементов

11-11

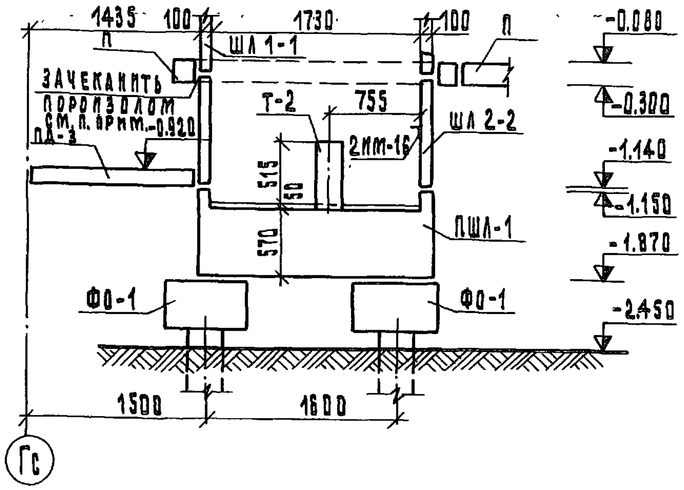

12-12

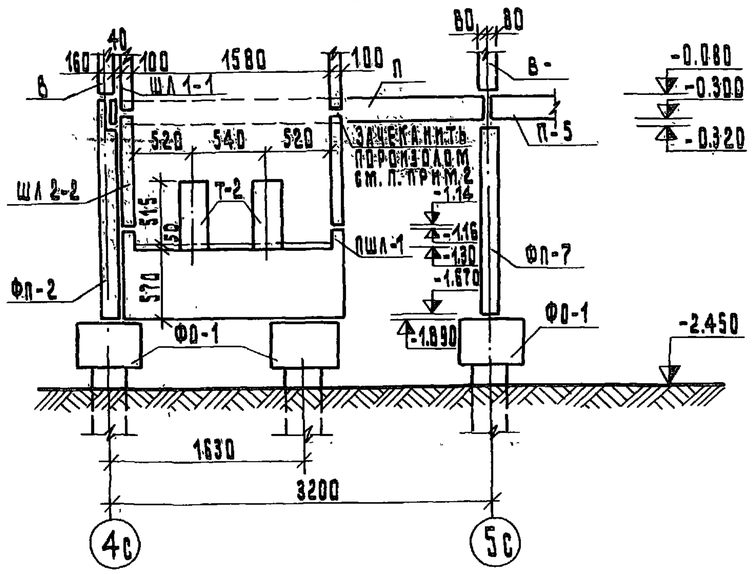

Для варианта лифтовых шахт "россыпью"

11-11

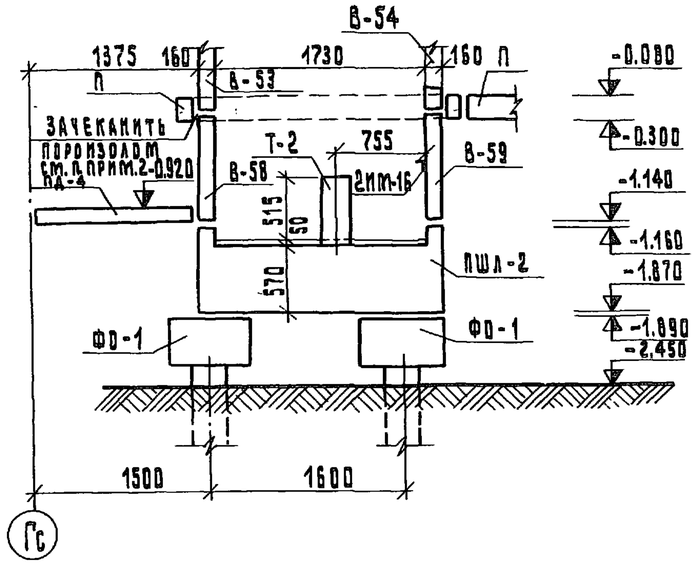

12-12

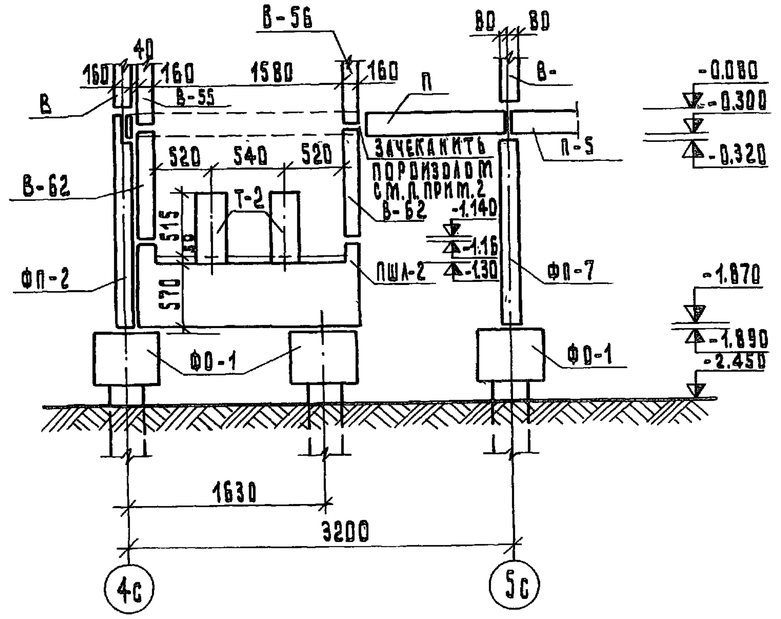

Примечание

1. Конструкции лифтовых шахт выше отм. 0.000 даны в разделе 9.2-110.
2. Зачеканку пороизолом ∅30 по ГОСТ 19177-73 произвести по контуру лифтовой шахты.

Привязан:				125-045/12 ч.0 р.0-2		
				9-этажная блок-секция рядовая с одно-двухкомнатными квартирами 1А1А1Б2А2А		
					Стадия	Лист	Листов
					Т.Р.	АС-20	
				Сечения 11-11; 12-12 /Типовое решение/	КБ по железобетону им. А.А. Якушева Госстроя РСФСР		
Инв. №							
		Зав. отдел.	Якушевич				
		Гл. конст. пр.	Сечейко				
		Рук. бриг.	Хрусталева				
		Проверил	Сечейко				
		Разработ.	Бурова				

Копировал: Крошилова

Инв. № 12562-20

13 - 13

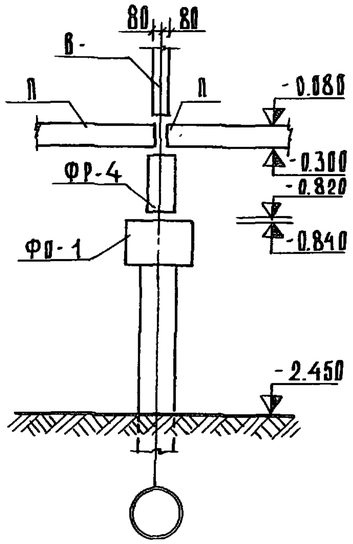

14 - 14

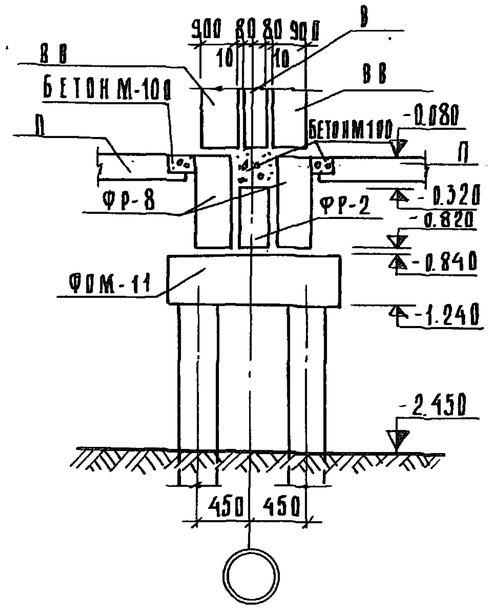

15 - 15

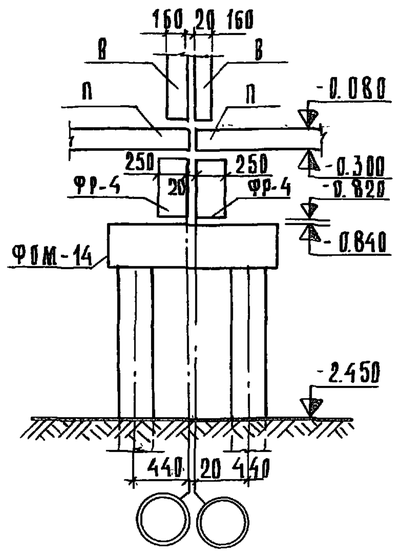

16 - 16

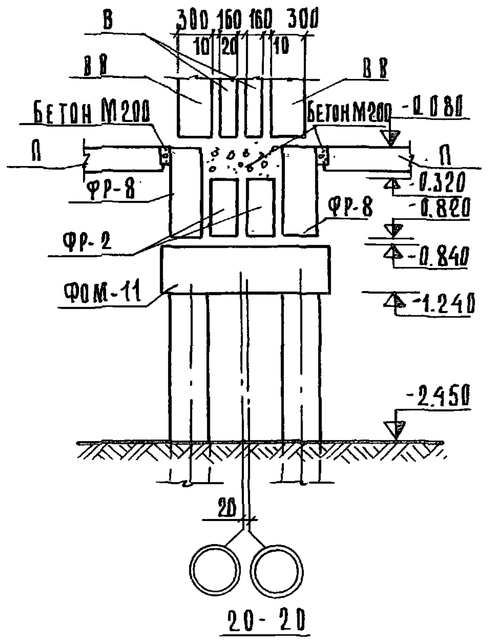

17 - 17

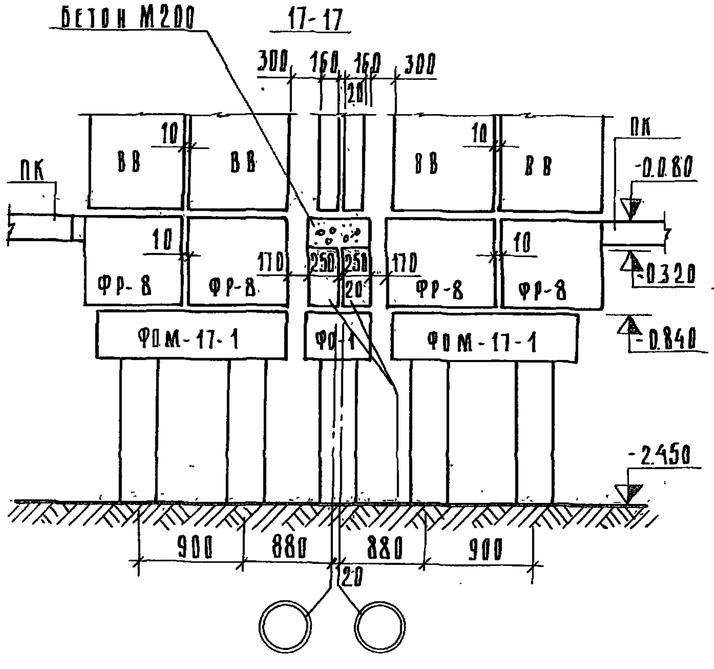

18 - 18

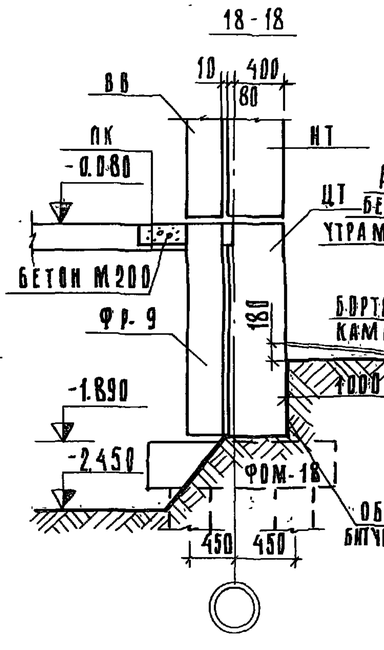

19 - 19

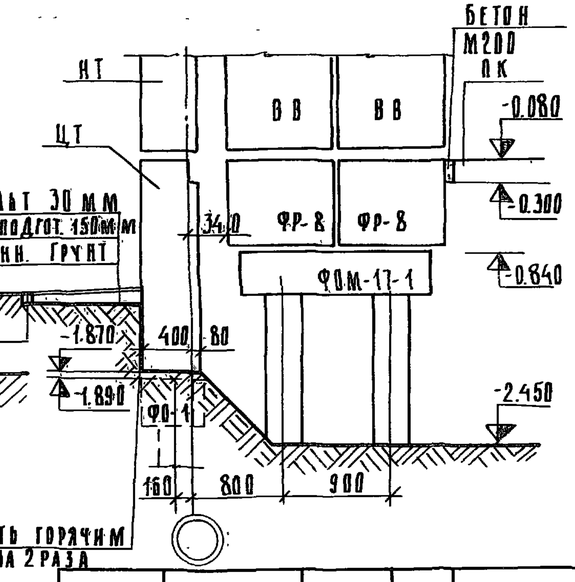

20 - 20

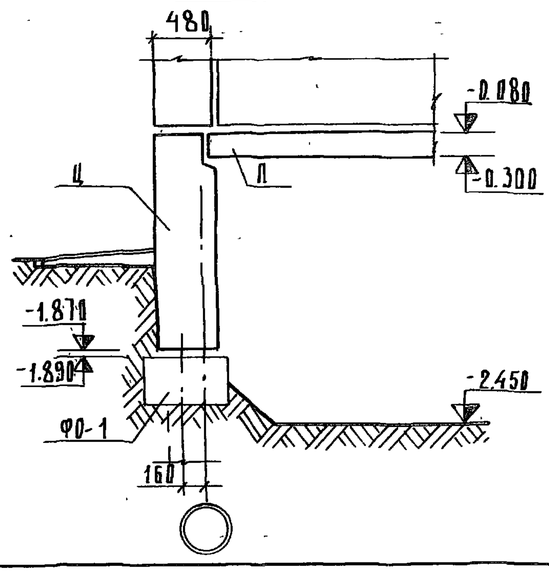

ПРИВЯЗАН:		
ИНВ №		

Зав. отд.	Якушевич	
Гл. констр.	Сечейко	
Рук. бриг.	Хрусталева	
Проверил	Сечейко	
Разраб.	Бычкова	

125-045/12 4.0 Р 0-2

9-этажная блок-секция рядовая с одно-двухкомнатными квартирами 1А 1А 1Б 1Б 2А 2А

Стадия	Лист	Листов
Т.Р.	АС-21	

Сечения 13-13 ÷ 20-20
/Типовое решение/

КБ по железобетону им. А.А. Якушева Госстроя РСФСР

Копировал: Колтакова

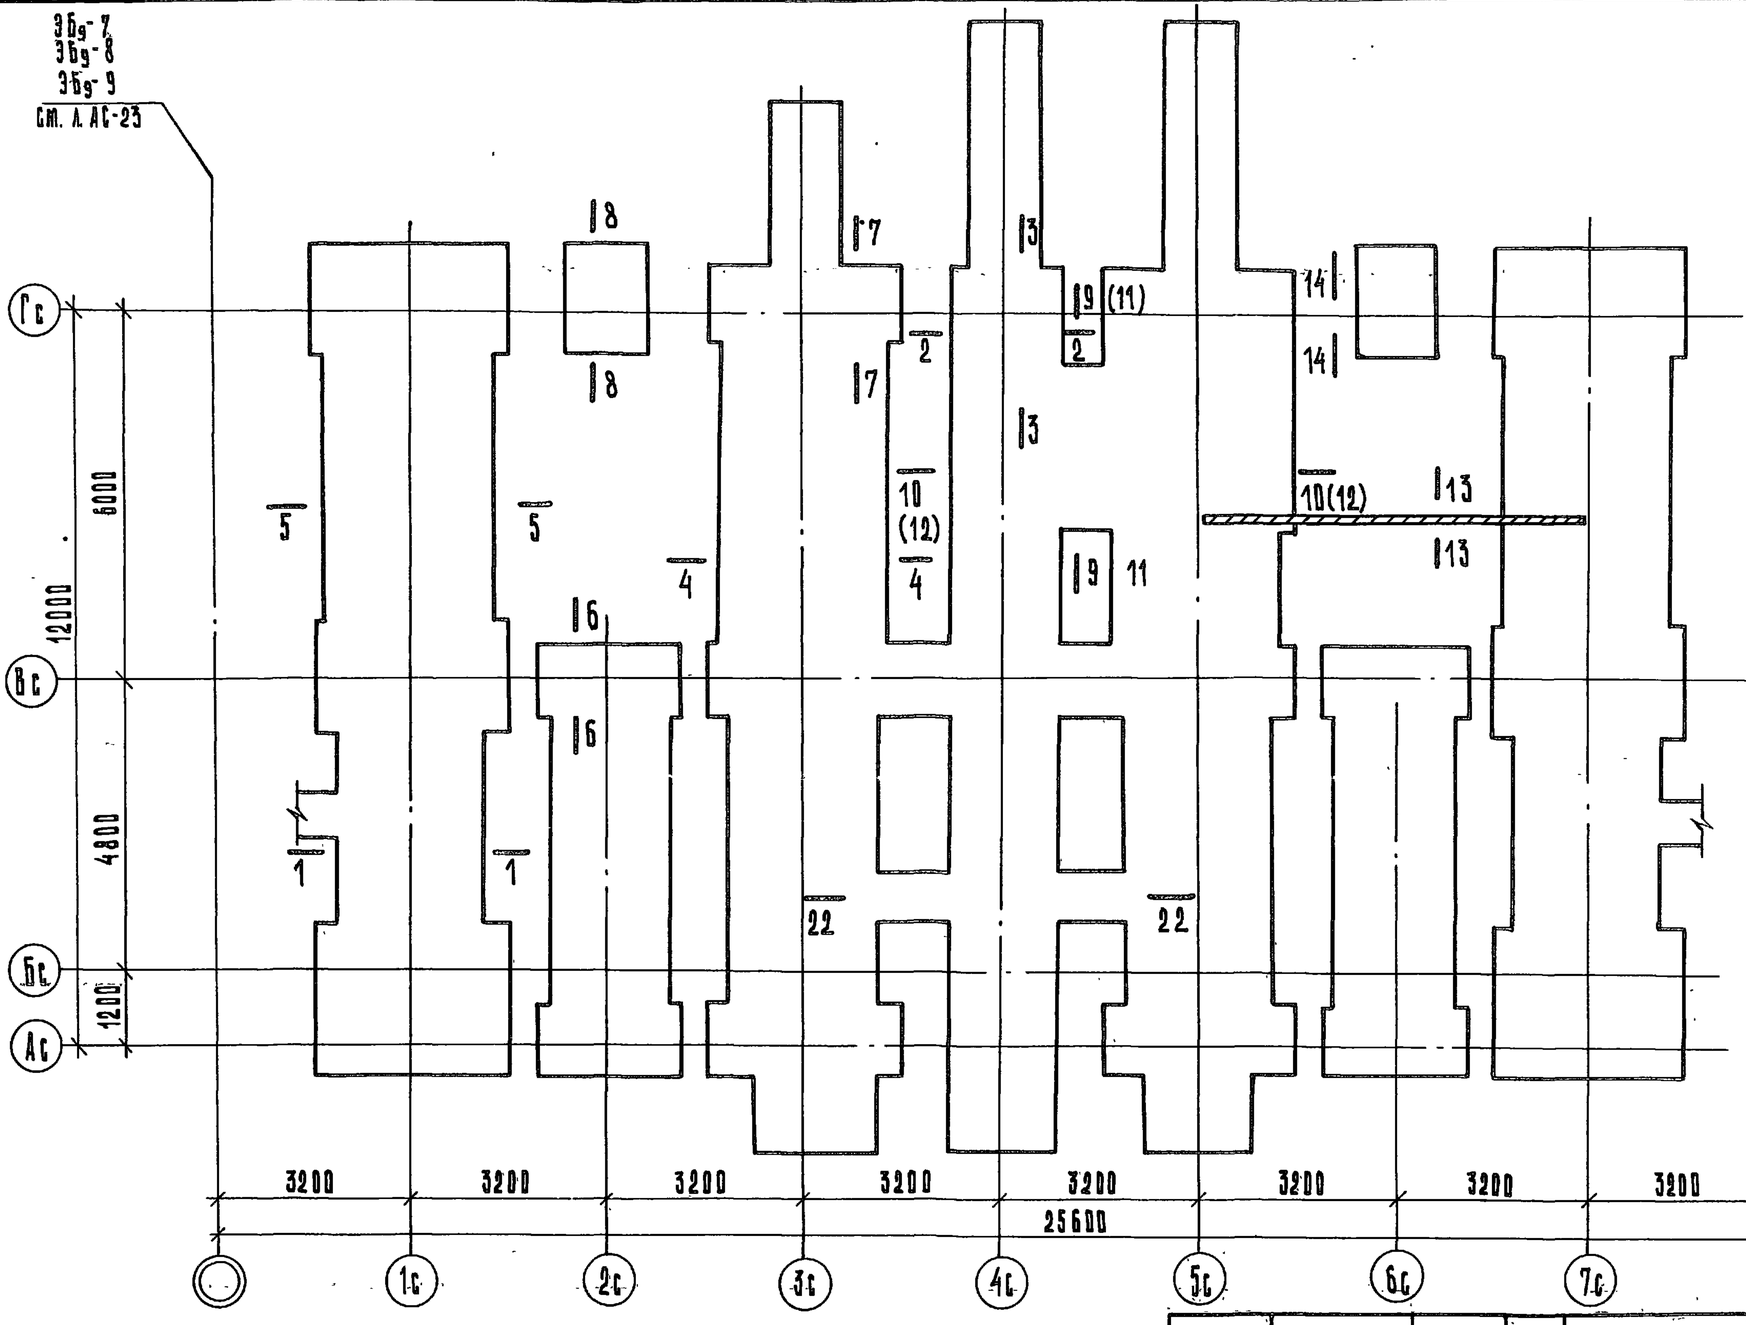

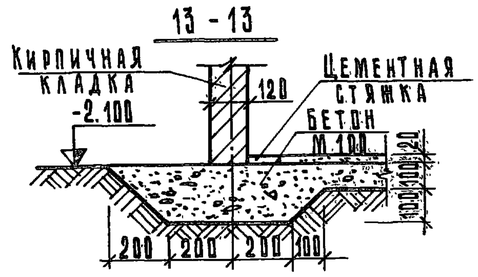

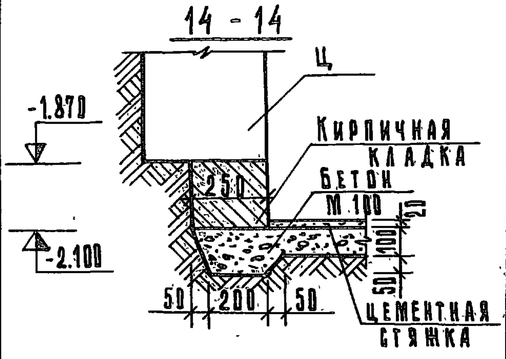

Примечания:

1. Сечения 1-1 ÷ 8-8 см. лист АС-24.
2. Сечения 9-9 ÷ 12-12 см. лист АС-25.
3. Сечение 22-22 см. лист АС-27.

Привязан

Инв. №

Зав. отд.	Якушевич	
Гл. конструктор	Сечейко	
Рук. бриг.	Хрусталева	
Проверил	Бурова	
Разработ.	Кирюшина	

125-045/1.2 ч. 0 Р. 0-2

9-этажная блок-секция рядовая с одно--двух-комнатными квартирами 1А1А1Б1Б2А2А

Стадия	Лист	Листов
Т.Р	АС-22	

Чертеж-заготовка плана фундаментов/ленточный фундамент/

КБ по железобетону им. А.А. Якушева Госстроя РСФСР

Копировал: Тырышкина Инв. № подл. Арх. №27639-22

3Бэ-7

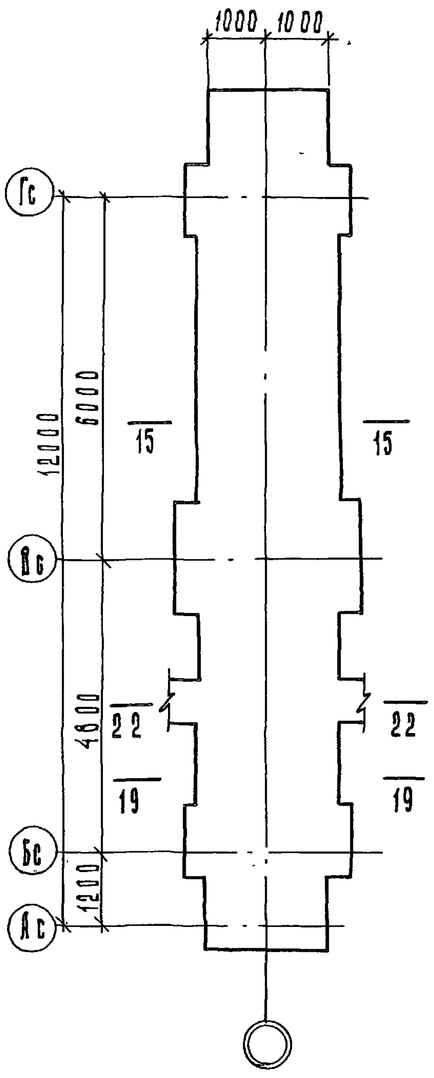

3Бэ-8

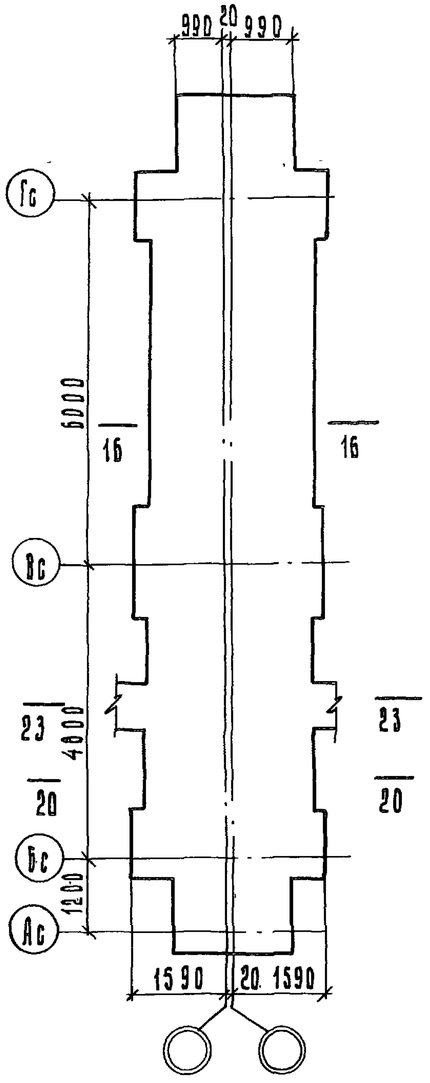

3Бэ-9

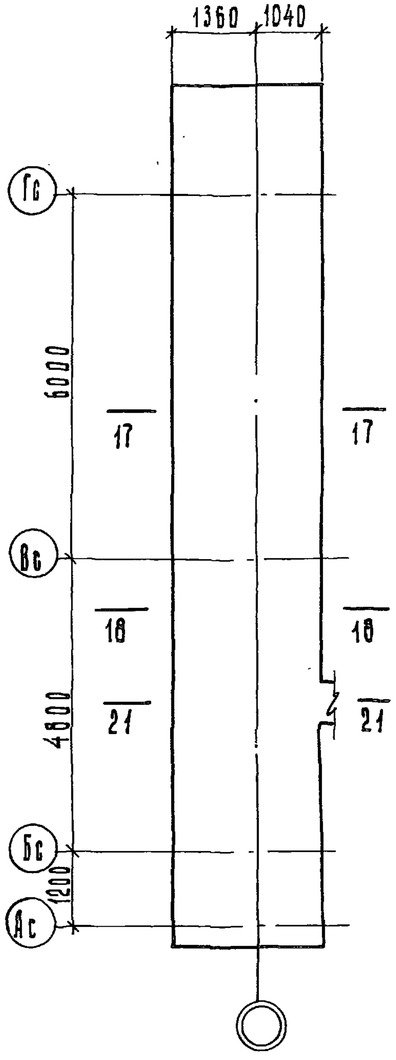

3Бэ-10

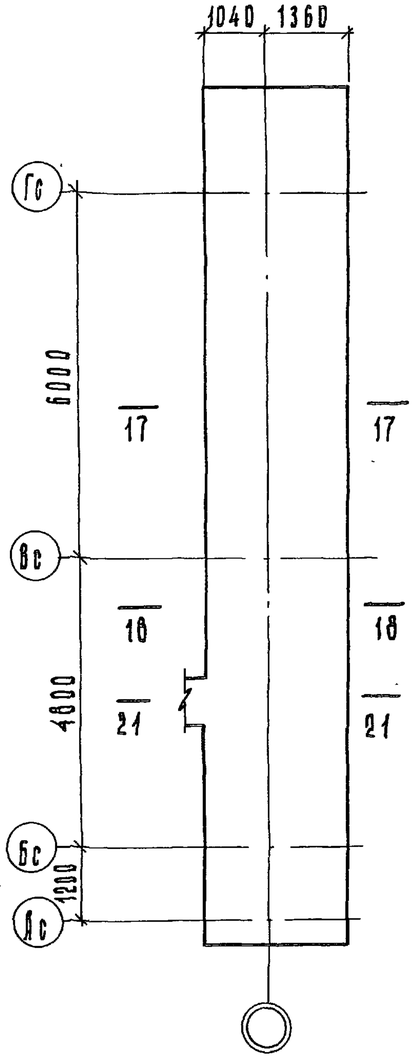

Примечание

1. Сечения 15-15 ÷ 20-20 см. л. АС-26
2. Сечения 21-21 ÷ 23-23 см. л. АС-27

125-045 /1.2	Ч.0	Р. О-2	
9-этажная блок-секция рядовая с одно-двухкомнатными квартирами 1А 1А 1Б 1Б 2А 2А			
	Стадия	Лист	Листов
	Т.Р.	АС-23	
Чертеж-заготовка. 3Бэ 7, 3Бэ 8, 3Бэ 9, 3Бэ 10 Планы фундаментов	КБ по железобетону им. А.А. Якушева Госстроя РСФСР		

Зав. отд.	Якушевич	
Гл. конст. пр.	Сечейко	
Рук. бриг.	Хрусталева	
Проверил	Бурова	
Разраб.	Кирюшина	

Привязан:

Инв. №

Копировал: Блажнова

Арх. № 27628-22

1 - 1

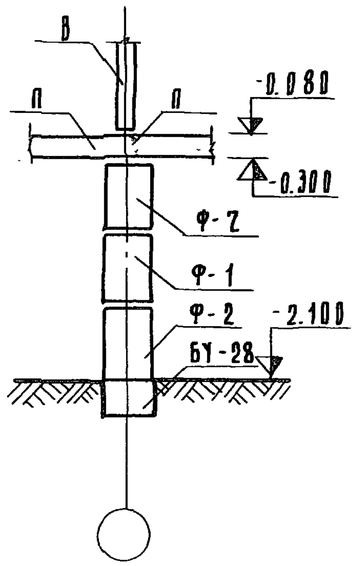

2 - 2

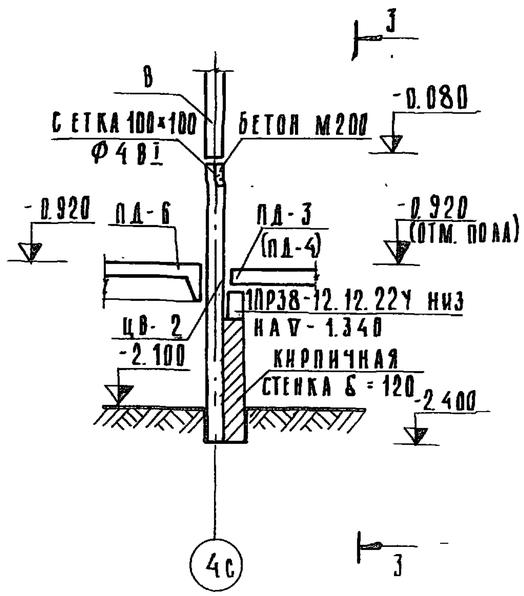

3 - 3

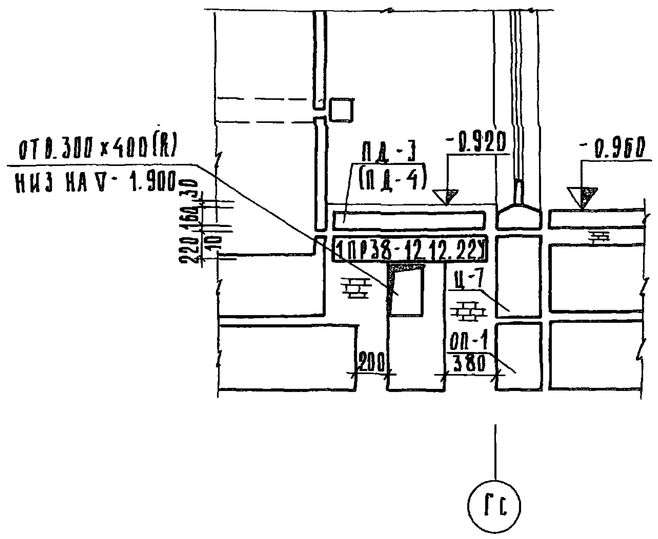

4 - 4

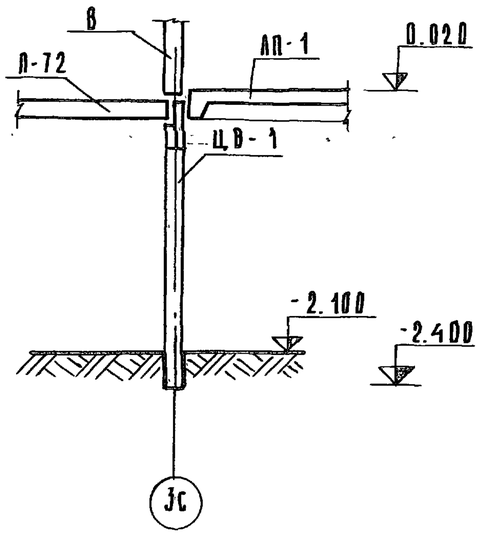

5 - 5

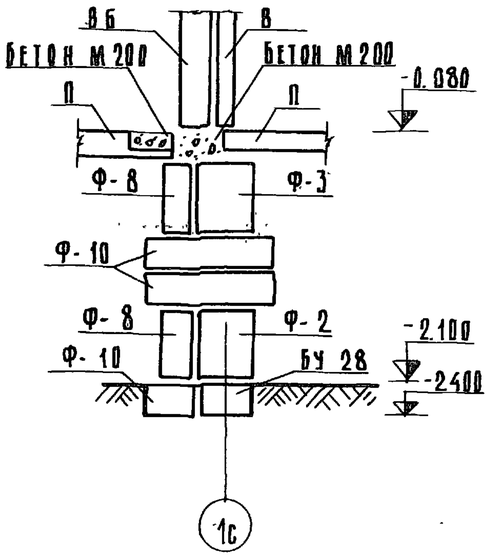

6 - 6

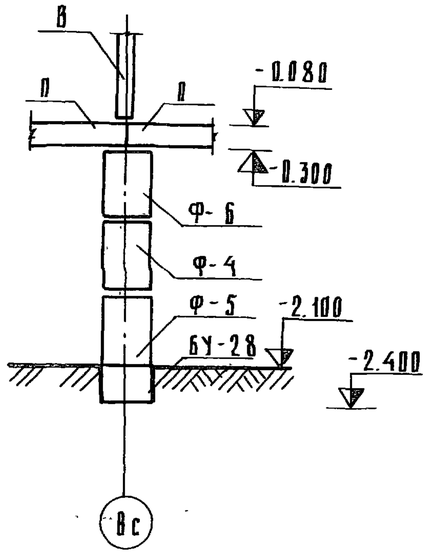

7 - 7

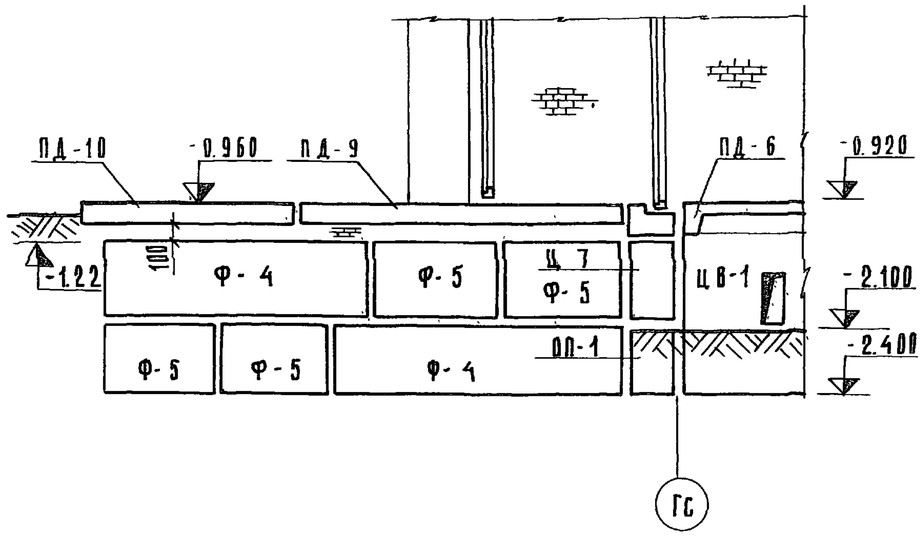

8 - 8

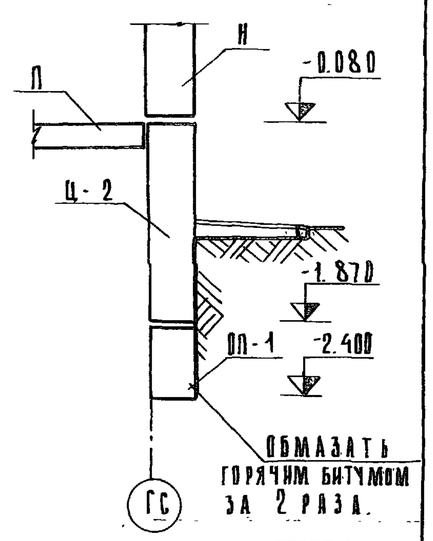

ПРИМЕЧАНИЕ

1. МАРКИ В СКОБКАХ ДАНЫ ДЛЯ ЛИФТОВОЙ ШАХТЫ „РОССЫПЬЮ".

Привязан:

Инв. №

Зав. отд.	Якушевич	
Гл. конструктор	Сечейко	
Рук. бриг.	Хрусталева	
Проверил	Бурова	
Разраб.	Боровская	

125-045/1.2 ч. 0 Р. 0-2

9-этажная блок-секция рядовая с одно-двухкомнатными квартирами 1А 1А 1Б 1Б 2А 2А

Стадия	Лист	Листов
ТР.	АС-24	

Чертеж - заготовка сечения 1-1 ÷ 8-8

КБ по железобетону им. А.А. Якушева Госстроя РСФСР

Копировал: Лопатова

Для варианта лифтовых шахт из объемных блоков

9 - 9

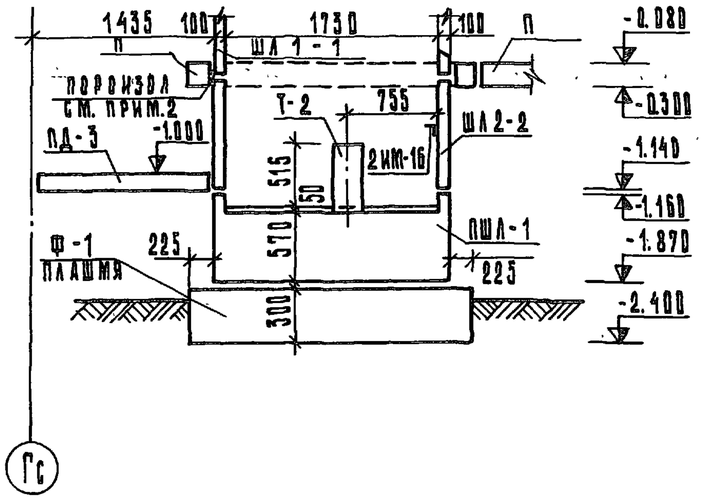

10 - 10

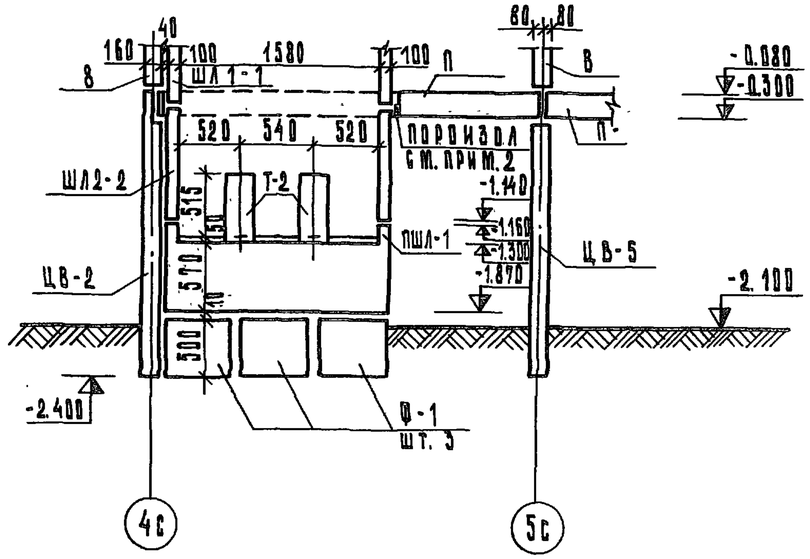

Для варианта лифтовых шахт „россыпью"

11 - 11

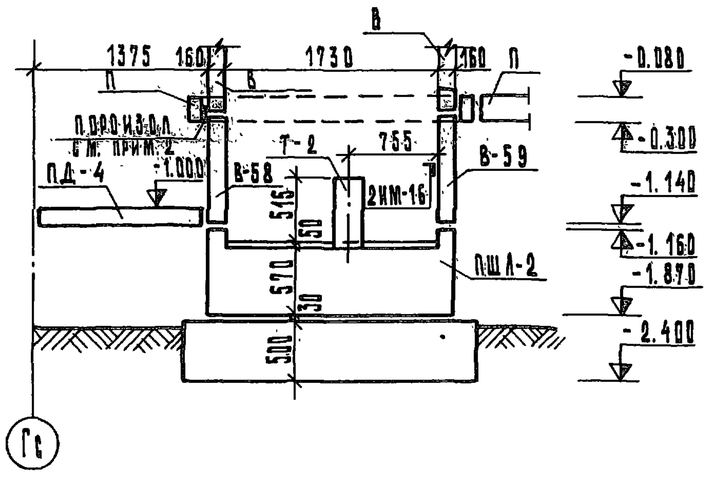

12 - 12

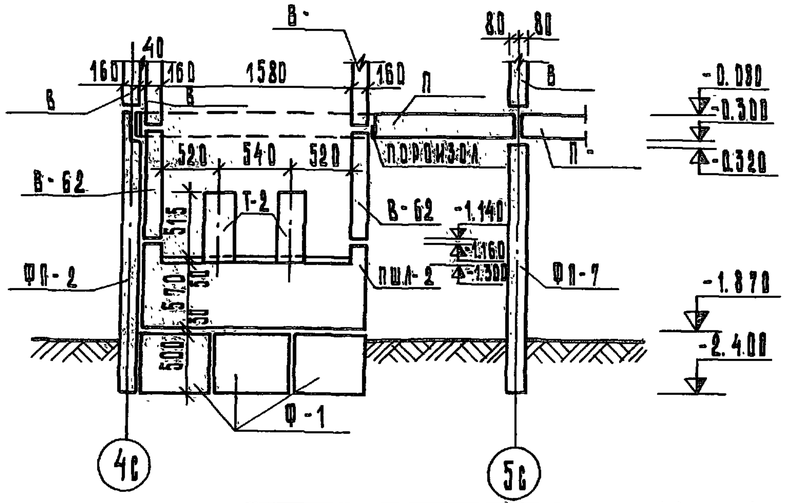

Примечания:

1. Конструкции лифтовых шахт выше отм. 0.000 даны в разделе 9.2-110.
2. Зачеканку пороизолом ⌀ 30 по ГОСТ 19177-73 произвести по контуру лифтовой шахты.

Привязан

Инв. №

Зав. отд.	Якушевич	
Гл. конст. пр.	Сечейко	
Рук. бриг.	Хрусталева	
Проверил	Бурова	
Разраб.	Сазонова	

125-045/1.2 ч. 0 р. 0-2

9-этажная блок-секция рядовая с одно-двух-комнатными квартирами 1А 1А1Б 1Б2А.2А

Стадия	Лист	Листов
Т.Р.	АС-25	

Чертеж-заготовка
Сечения 9-9 ÷ 12-12

КБ по железобетону им. А.А. Якушева Госстроя РСФСР

Калюжная-Тыльшкина

Инв. № 22628-25

15 - 15

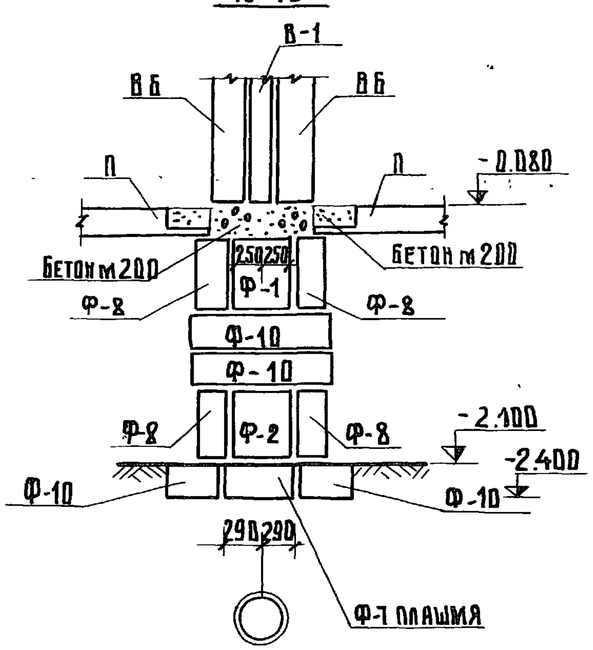

16 - 16

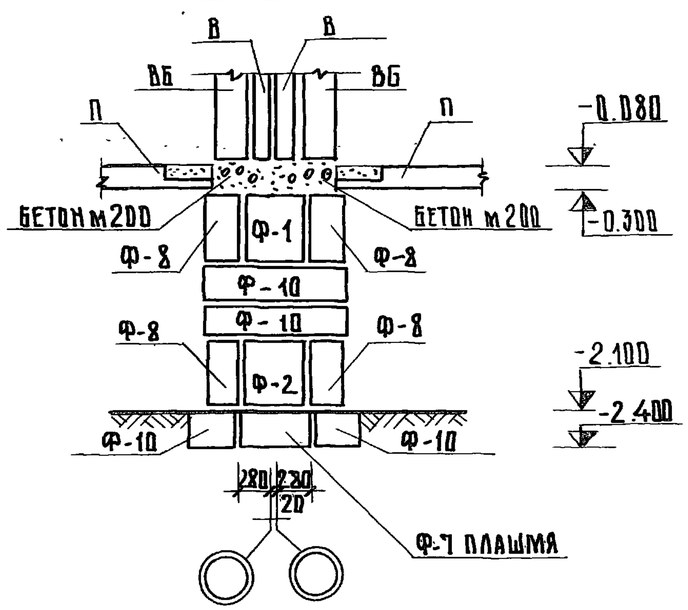

17 - 17

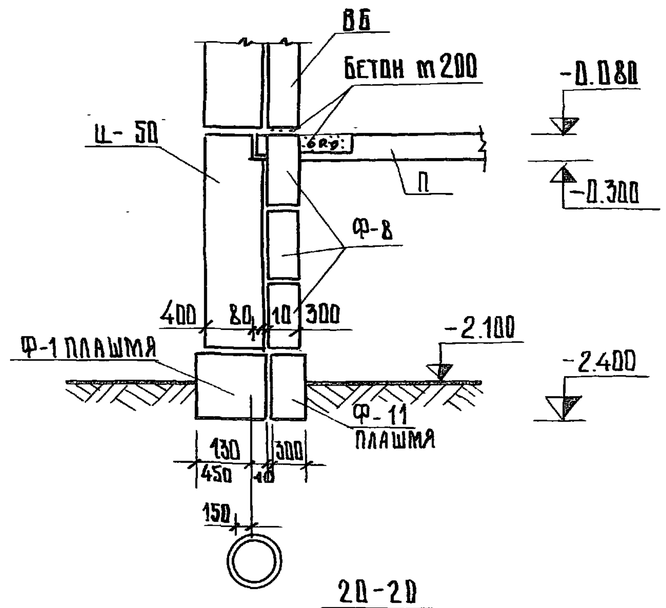

18 - 18

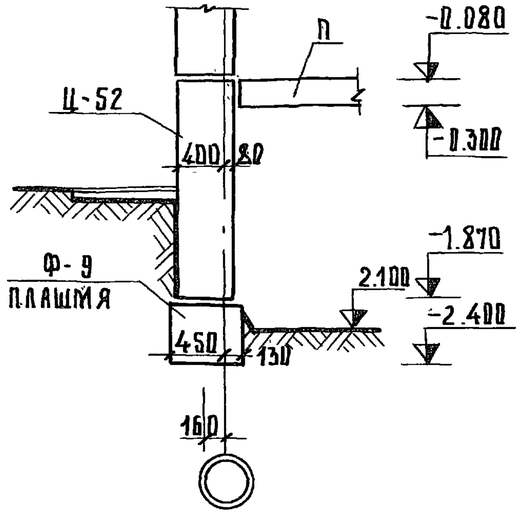

19 - 19

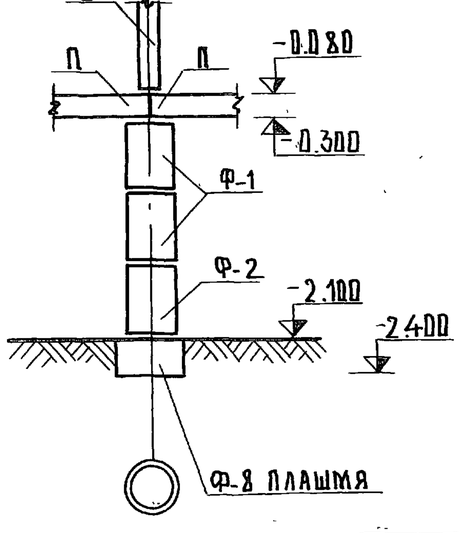

20 - 20

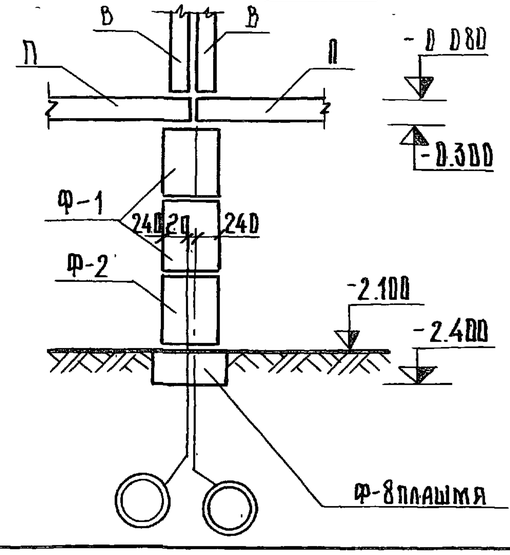

Привязан:

Инв. №

Зав. отд	Якушевич	
Гл. констр. пр	Сечейко	
Рук. бриг	Хрусталева	
Проверил	Бурова	
Разраб.	Бобовская	

125-045/1.2 Ч. 0 Р. 0-2

9 этажная блок-секция рядовая с одно-двухкомнатными квартирами 1А 1А 1Б 1Б 2А 2А

Стадия	Лист	Листов
Тр	АС-26	

Чертеж - заготовка

Сечения 15-15 ÷ 20-20

КБ по железобетону им. А.А. Якушева Госстроя РСФСР

Копировал Куролович и мсол Арх. № 27639-26

21 - 21

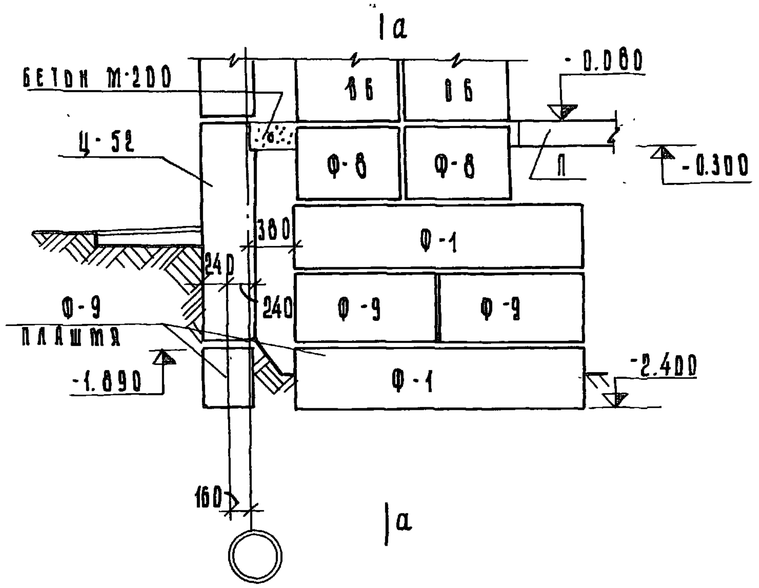

22 - 22

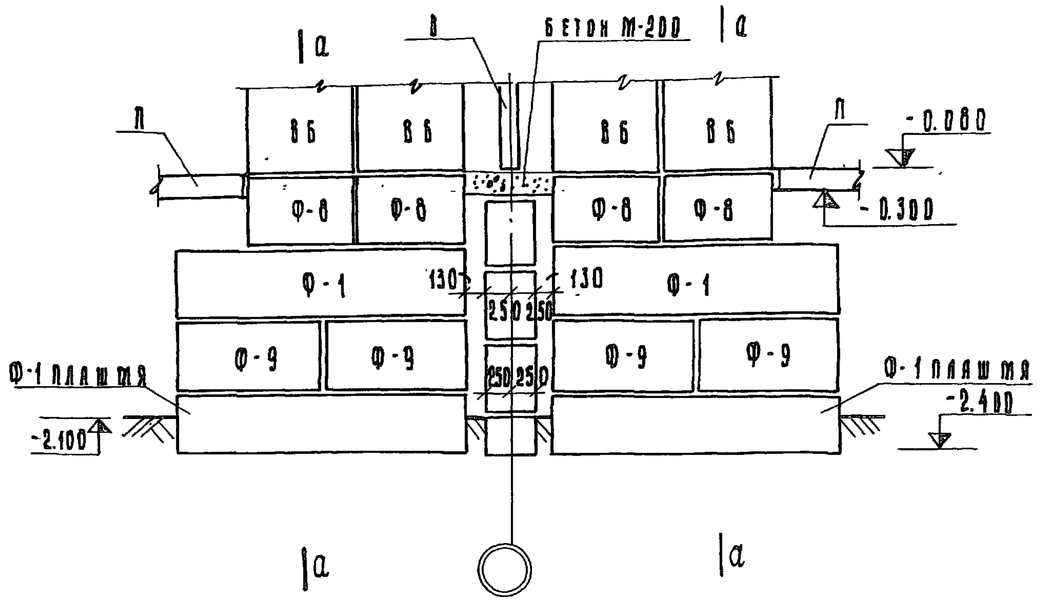

23 - 23

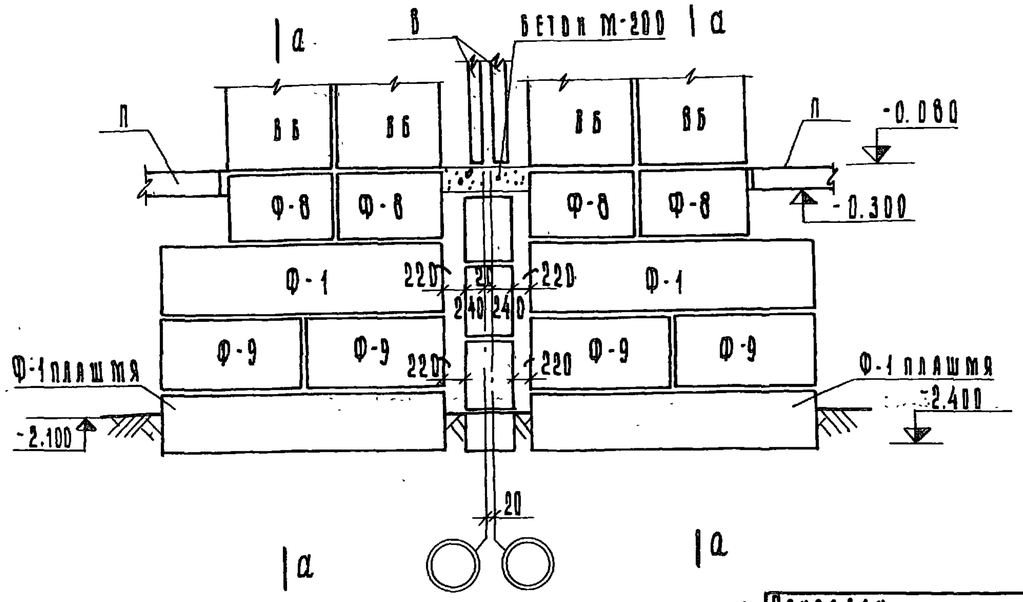

а - а

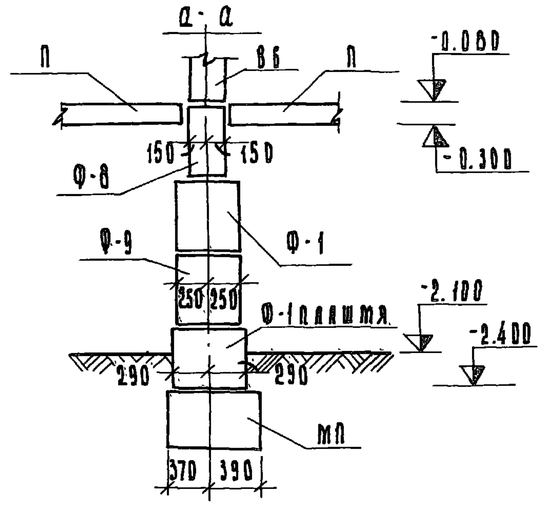

Привязан:				125-045/1.2 Ч. 0 Р. 0-2	
				9-этажная блок-секция рядовая с одно-двухкомнатными квартирами 1А 1А 1Б 1Б 2А 2А	
					Стадия: Р.Р. / Лист: ЛС-27 / Листов:
				Чертеж-заготовка. Сечения 21-21 ÷ 23-23	КБ по железобетону им. А.А. Якушева Госстроя РСФСР
Инв. №					

Зав. отд.	Якушевич	
Гл. конс. пр.	Сечейко	
Рук. бриг.	Хрусталева	
Проверил	Бурова	
Разраб.	Боровская	

Копировал: Блажнова Арх. № 27639-27

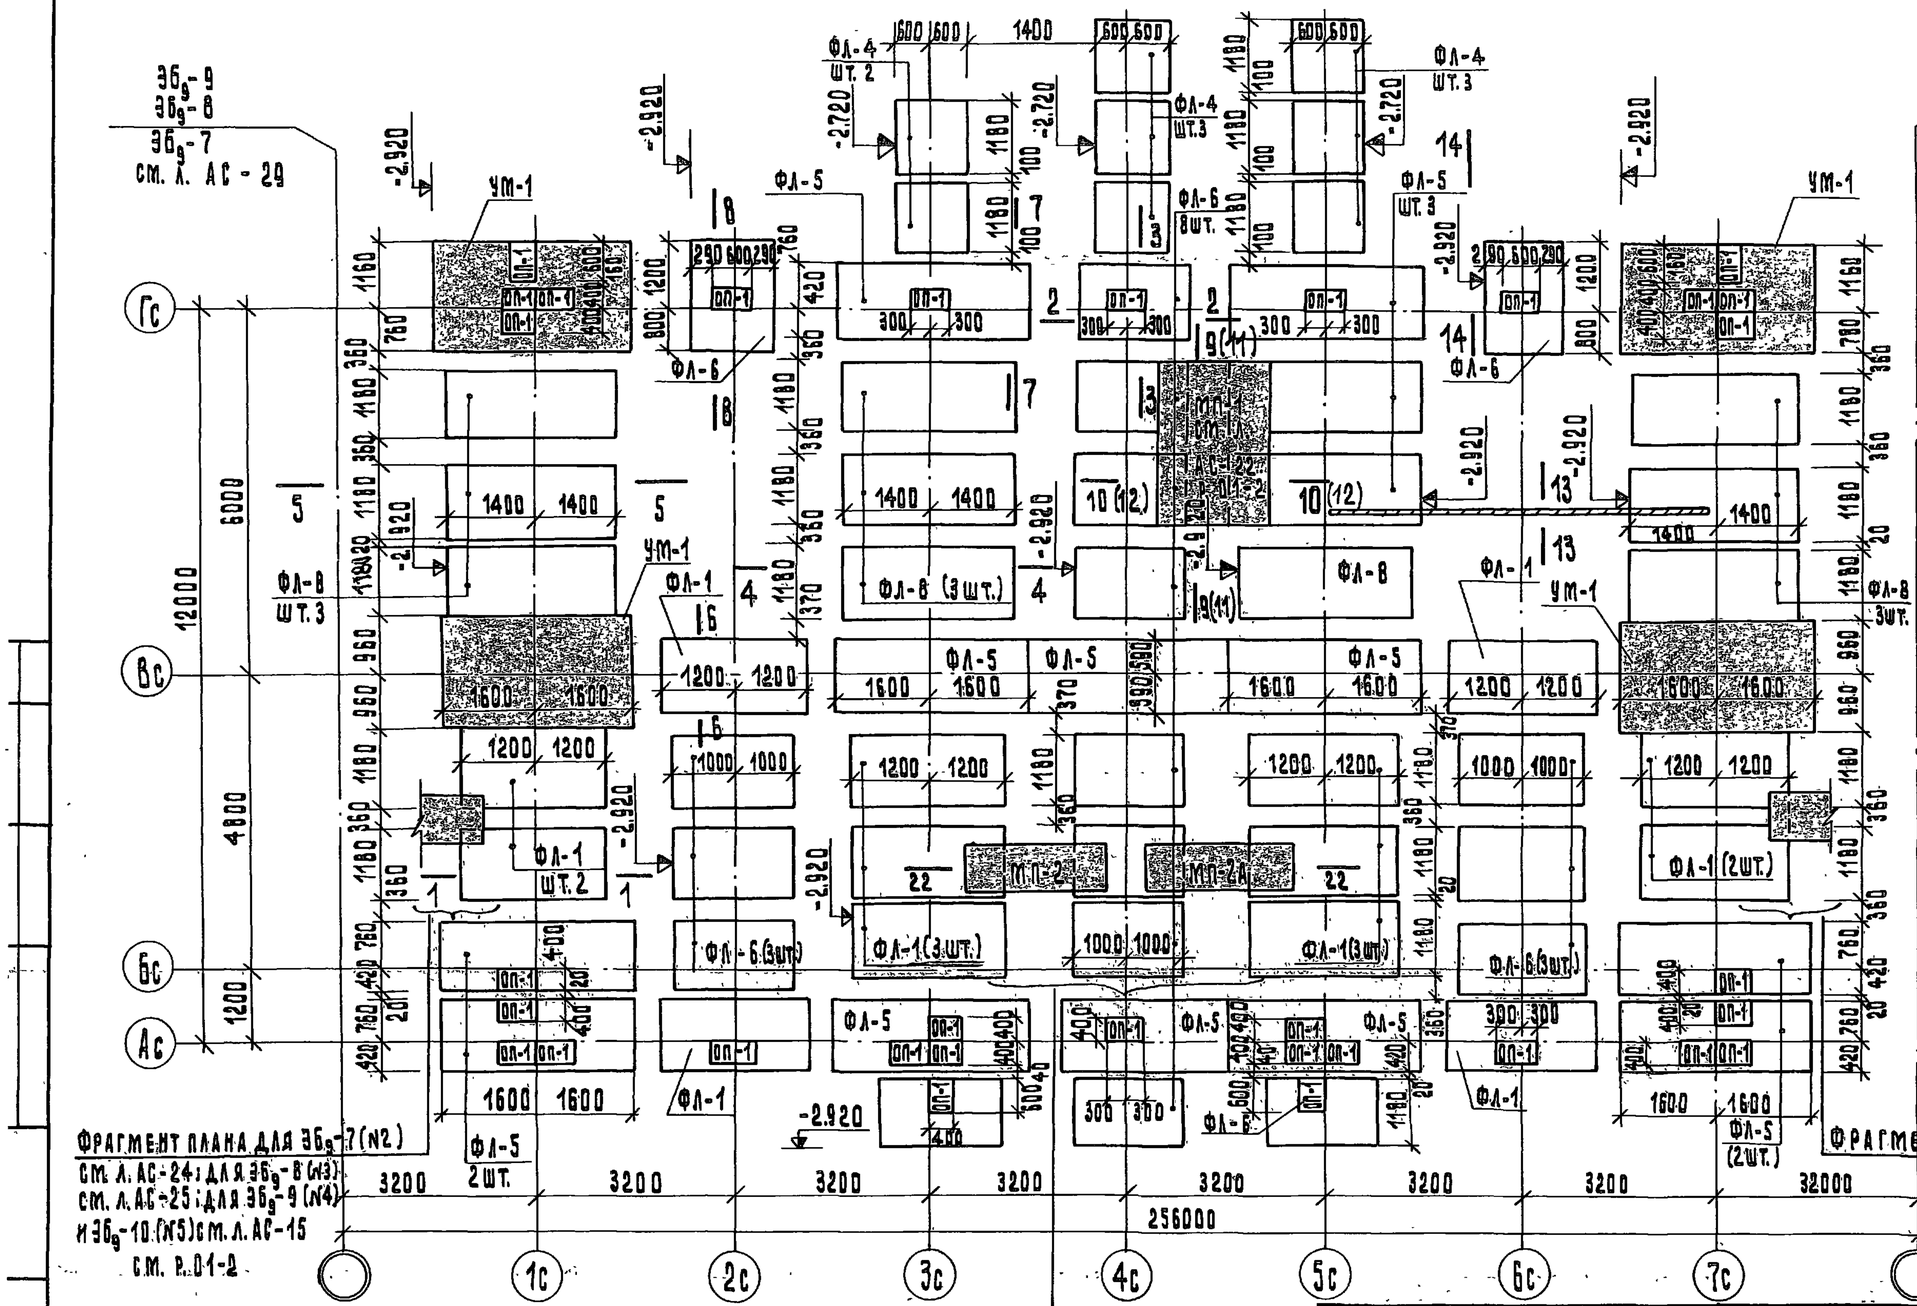

ФРАГМЕНТ ПЛАНА ДЛЯ Эбg-7 (№2)
см. л. АС-24; ДЛЯ Эбg-8 (№3)
см. л. АС-25; ДЛЯ Эбg-9 (№4)
и Эбg-10 (№5) см. л. АС-15
см. р. 01-2

ФРАГМЕНТ ПЛАНА ДЛЯ Эбg-7 (№2) см. л. АС-24
ДЛЯ Эбg-8 (№3) см. л. АС-25; ДЛЯ Эбg-9 (№4) и
Эбg-10 (№5) см. л. АС-15
см. р. 01-2

ФРАГМЕНТ ПЛАНА №1
см. л. АС-23 р. 01-2

Примечания:

1. Выемку котлована производить не доходя до проектной отметки на 15-20 см.
   Добор грунта производить перед укладкой фундаментных плит.
2. Фундаментные плиты укладывать на песчаную подушку толщиной 5 см.
3. Монолитный фундамент УМ-1 см. лист АС-21 раздела 01-2
4. Сечения 1-1÷8-8 см. л. АС-30
5. Сечения 9-9÷12-12 см. л. АС-31
6. Сечения 13-13; 14-14 см. лист АС-22.
7. Сечение 22-22 см. лист АС-33.

ПРИВЯЗАН:

ИНВ. №

ЗАВ.ОТД.	Якушевич	
ГЛ.КОНСТР.ПР.	Сечейко	
РУК.БРИГ.	Хрусталева	
П.ПРОВЕРИЛ	Мещерякова	
РАЗРАБОТ.	Боровская	

125-045/1.2 ч.0 р.0-2

9-этажная блок-секция рядовая с одно-двухкомнатными квартирами 1А1А 1Б1Б 2А2А

СТАДИЯ	ЛИСТ	ЛИСТОВ
ТР	АС-28	

План фундаментов и опорных подушек (типовое решение)

КБ по железобетону им. А.А. Якушева Госстроя РСФСР

КОПИРОВАЛ: ЛЕВАНЦОВА

3Бд-7

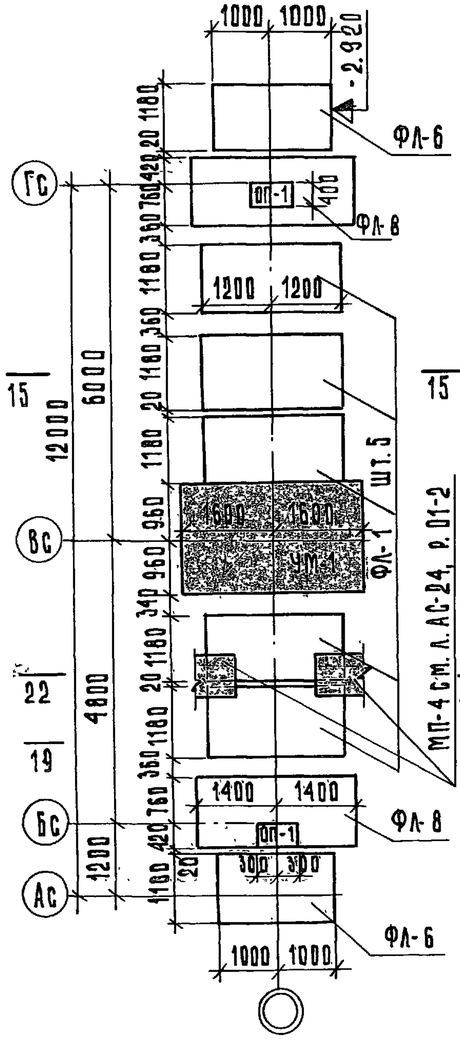

3Бд-8

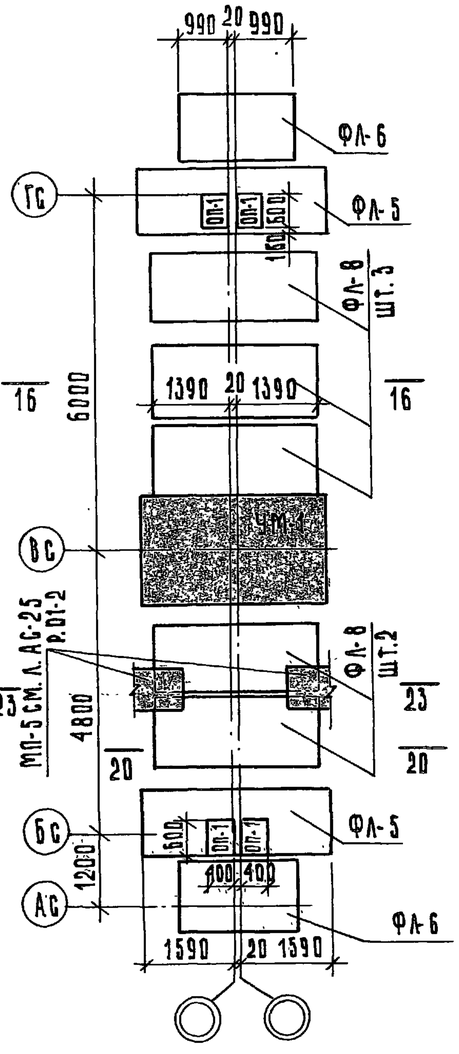

3Бд-9

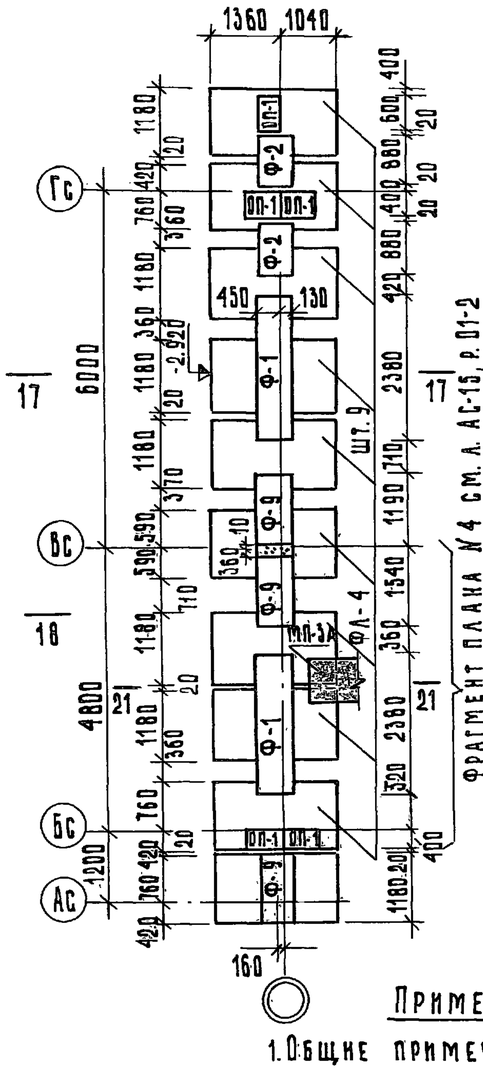

3Бд-10

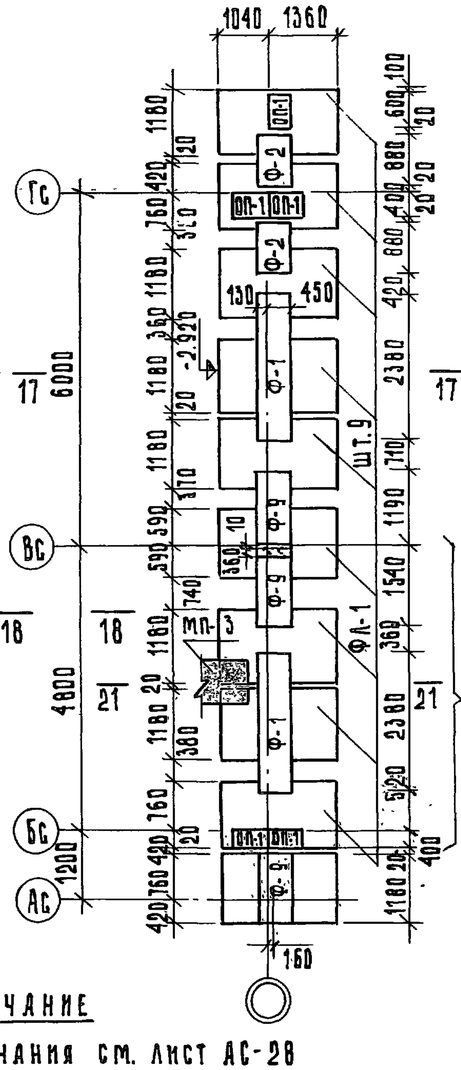

Примечание

1. Общие примечания см. лист АС-28
2. Монолитный фундамент УМ-1 см. лист АС-21, р. 01-2
3. Сечения 15-15 ÷ 20-20 см. лист АС-32
4. Сечения 21-21 ÷ 23-23 см. лист АС-33
5. Фундаментные блоки в 3Бд-9, 3Бд-10 закладывать плашмя

Привязан:

Инв. №

Зав. отд.	Якушевич	
Гл. конструктор	Сечейко	
Рук. бриг.	Хрусталева	
Проверил	Бурова	
Разраб.	Боровская	

125-045/1.2 ч.0 р. 0-2

9-этажная блок-секция рядовая с одно-двухкомнатными квартирами 1А 1А 1Б 1Б 2А 2А

Стадия	Лист	Листов
ТР	АС-29	

3Бд-7, 3Бд-8, 3Бд-9, 3Бд-10
Планы фундаментов
(типовое решение)

КБ по железобетону им. А.А. Якушева Госстроя РСФСР

1 - 1

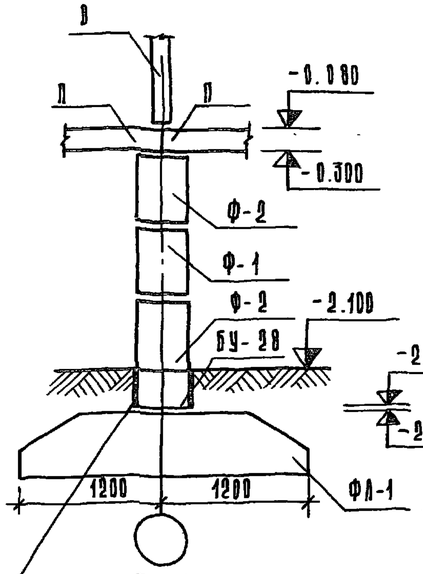

5 - 5

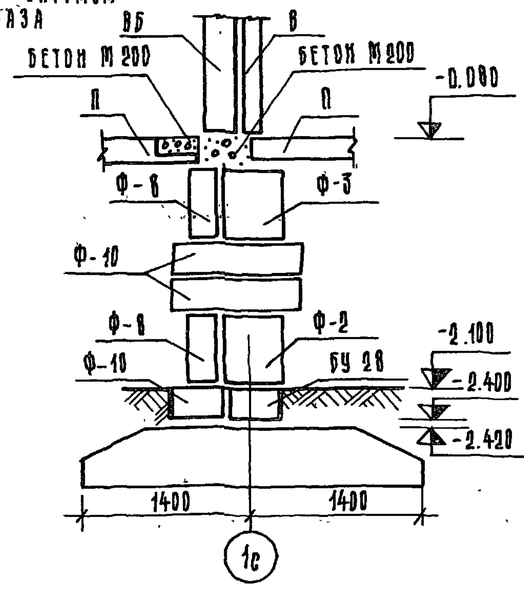

2 - 2

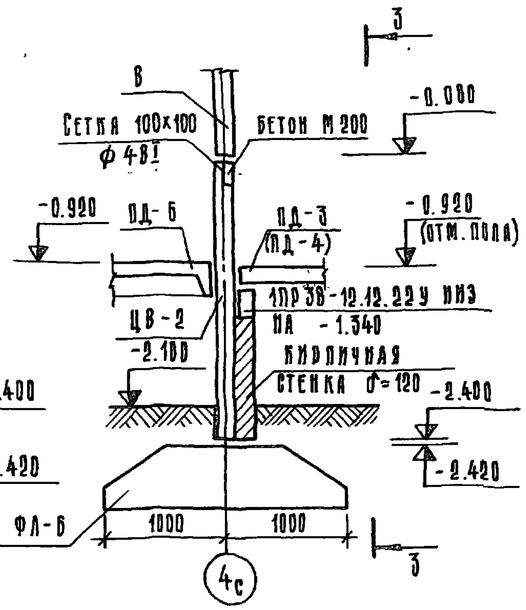

6 - 6

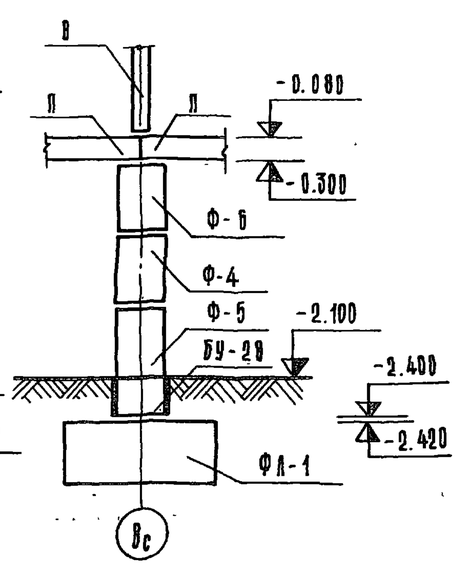

3 - 3

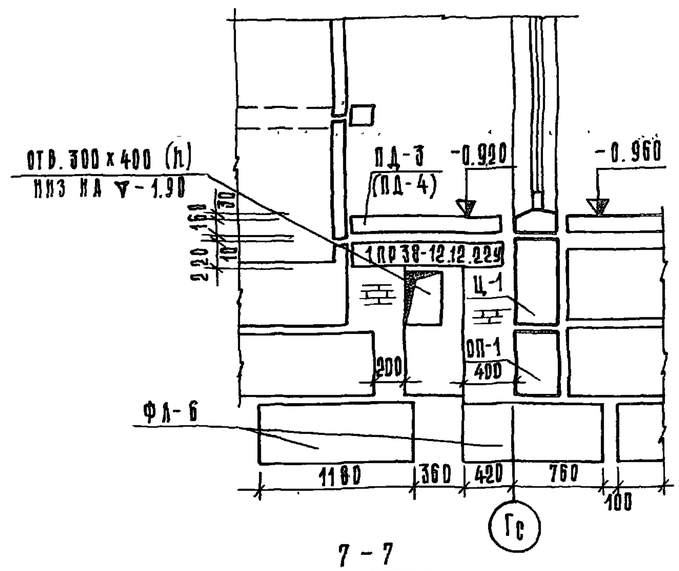

7 - 7

4 - 4

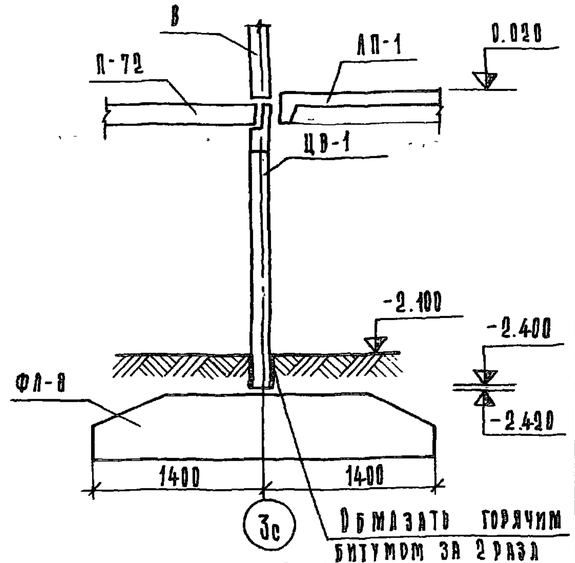

8 - 8

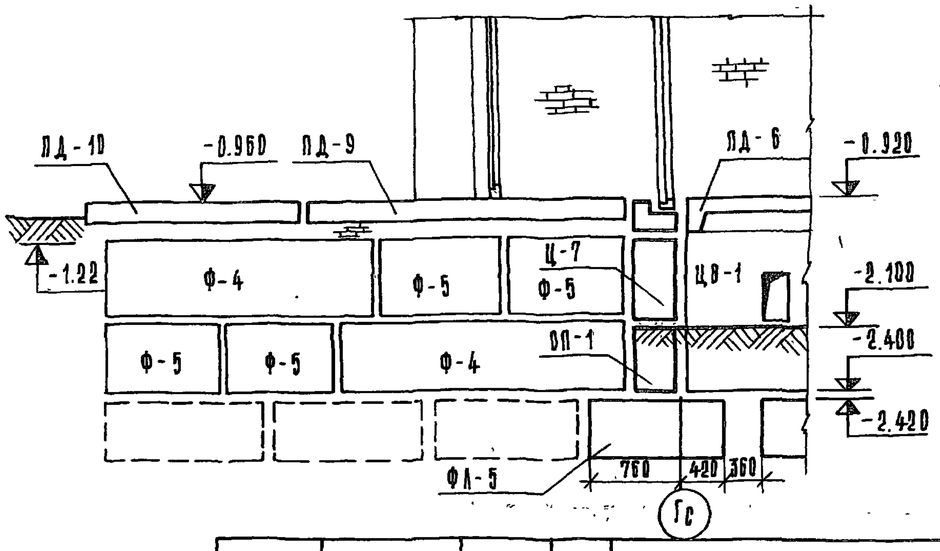

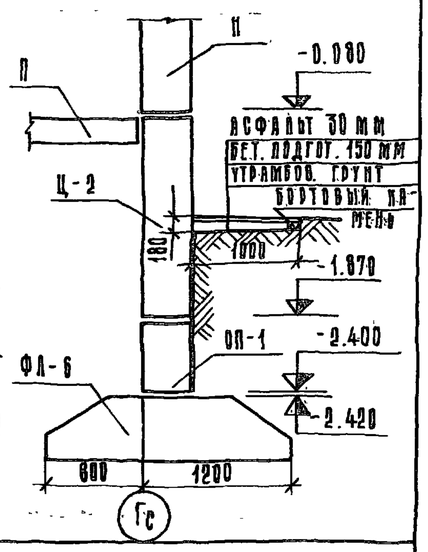

Обмазать горячим битумом за 2 раза

Примечание

1. Марки в скобках даны для лифтовой шахты „россыпи".

Привязан:

Инв. №

Зав. отд.	Якушевич	
Гл. конструктор	Сеченко	
Рук. бриг.	Хрустачева	
Проверил	Бурова	
Разраб.	Боровская	

125-045/1.2 ч.0 р. 0-2

9-этажная блок-секция рядовая с одно-двухкомнатными квартирами 1А 1А 1Б 2А 2А

Стадия	Лист	Листов
ТР	АС-30	

Сечения 1-1 ÷ 8-8
/типовое решение/

КБ по железобетону им. А.А.Якушева Госстроя РСФСР

Копировал: Курович Арх. №27639-30

Для варианта лифтовых шахт из объемных блоков

9 - 9

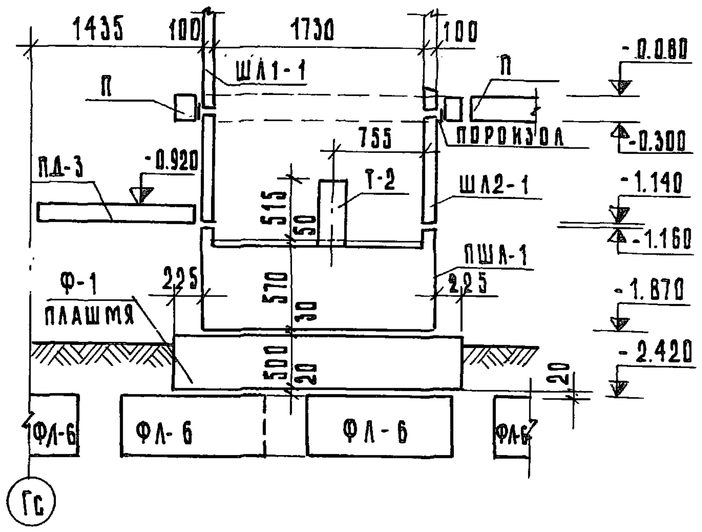

10-10

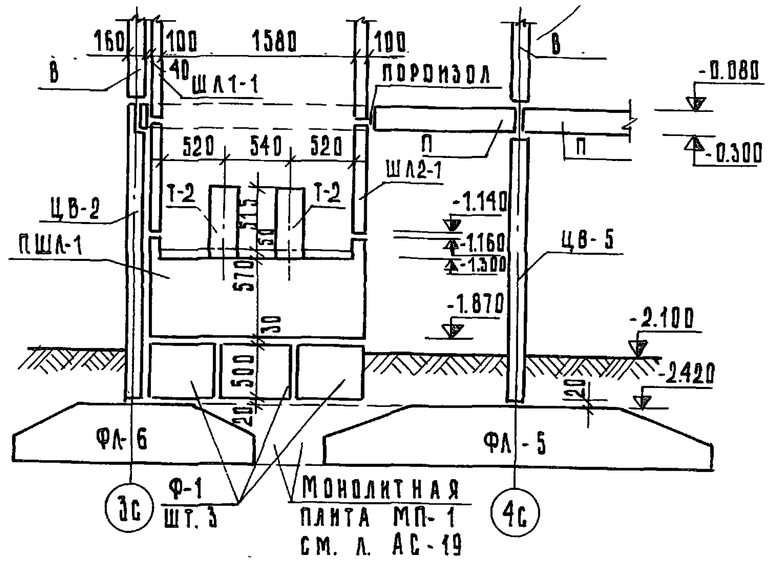

Для варианта лифтовых шахт „россыпью"

11 - 11

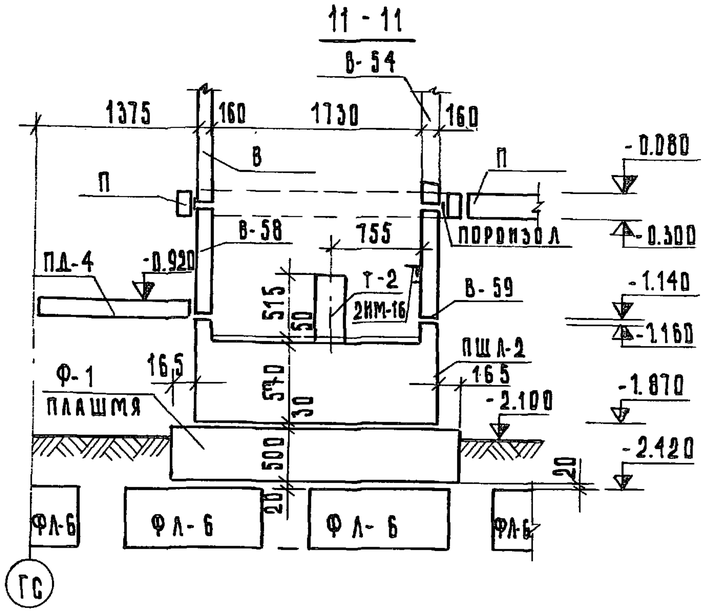

Для варианта лифтовых шахт „россыпью"

12 - 12

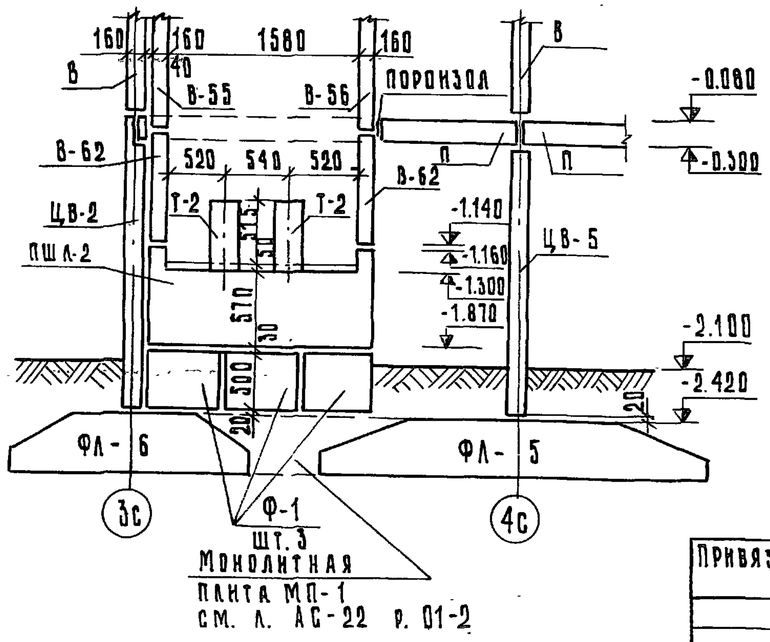

Примечание

1. Конструкции лифтовых шахт выше отм. ±0.00 даны в разделе 9.2-110
2. Зачеканку пороизолом Ф30 по ГОСТ 19177-81 произвести по контуру лифтовой шахты.

Привязан:

Инв. №

Зав. отд.	Якушевич	
Гл. конст. пр.	Сечейко	
Рук. бриг.	Хрусталева	
Проверил	Хрусталева	
Разраб.	Мещерякова	

125-045/1.2 Ч. 0 Р. 0-2

9-этажная блок-секция рядовая с одно-двухкомнатными квартирами 1А 1А 1б 1б 2А 2А

Стадия	Лист	Листов
Т Р	АС-31	---

Сечения 9-9 ÷ 12-12 /типовое решение/

КБ по железобетону им. А.А. Якушева Госстроя РСФСР

Копировал: Зубкова

Инв. N подл. | Подп. и дата | Взам. инв. №

15-15

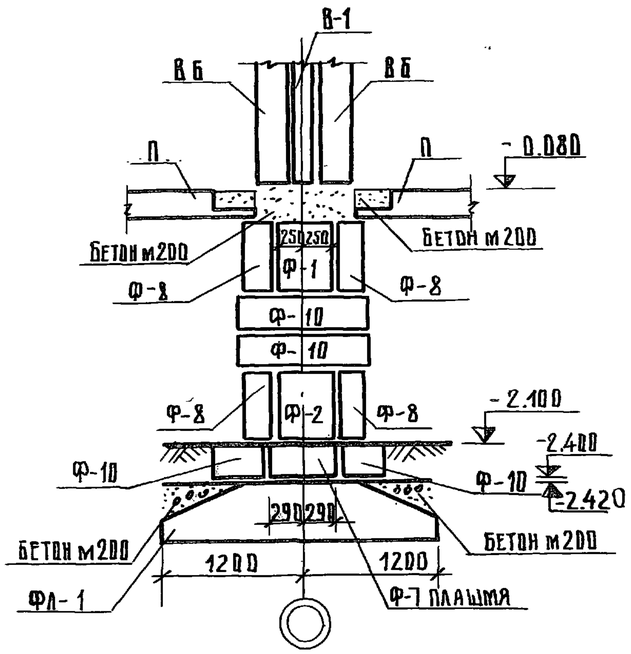

16 - 16

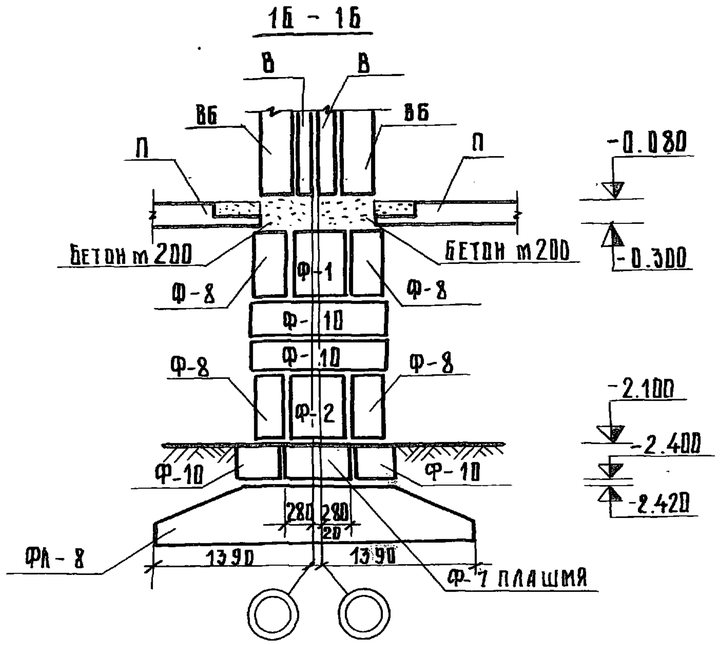

17 - 17

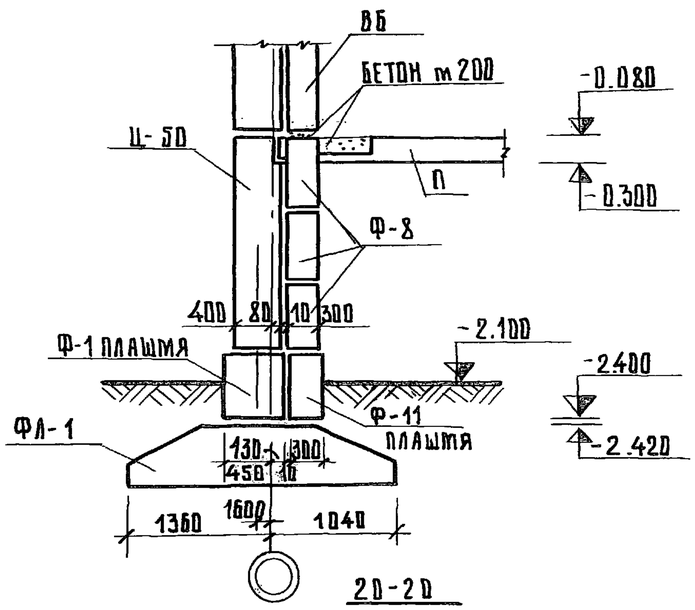

18 - 18

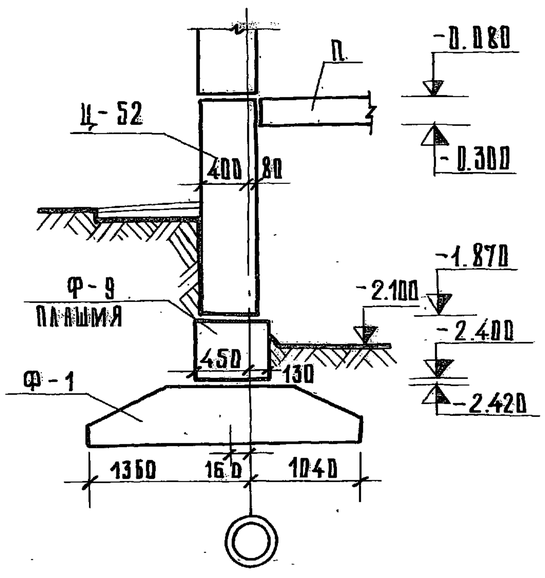

19 - 19

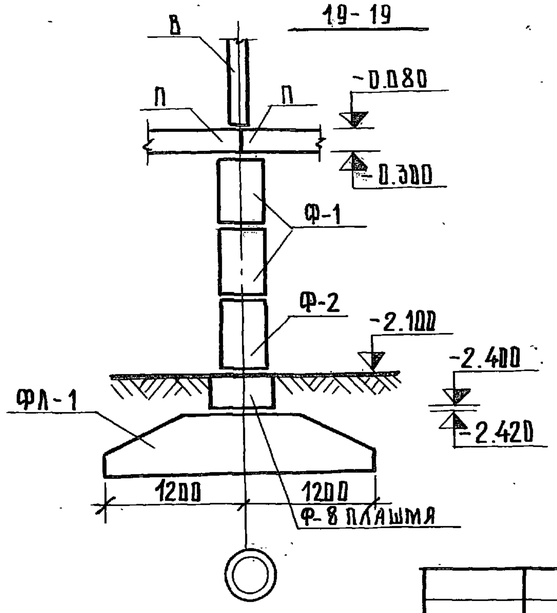

20 - 20

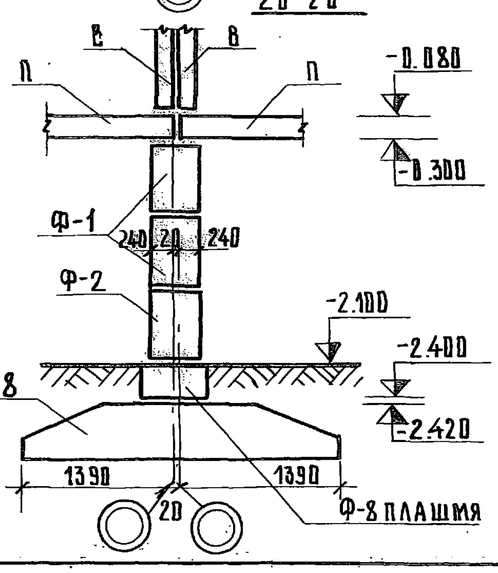

ИНВ. N ПОДЛ. | ПОДП. И ДАТА | ВЗАМ. ИНВ. №

Привязан:

ИНВ. №

Зав. отд.	Якушевич	
Гл. конст. пр.	Сечейко	
Рук. бр. иг.	Хрусталева	
Проверил	Бурова	
Разраб.	Боровская	

125-045/1.2 ч. 0 Р. 0-2

9 этажная блок-секция рядовая с подво-двухкомнатными квартирами 1А1А1Б1Б2.А2.А

Стадия	Лист	Листов
Т.Р.	АС-32	

Сечения 15-15 ÷ 20-20 /типовое решение/

КБ по железобетону им. А.А. Якушева Госстроя РСФСР

Копировал Куролович 11.10.87 г. АРХ. N 27639-32

21-21

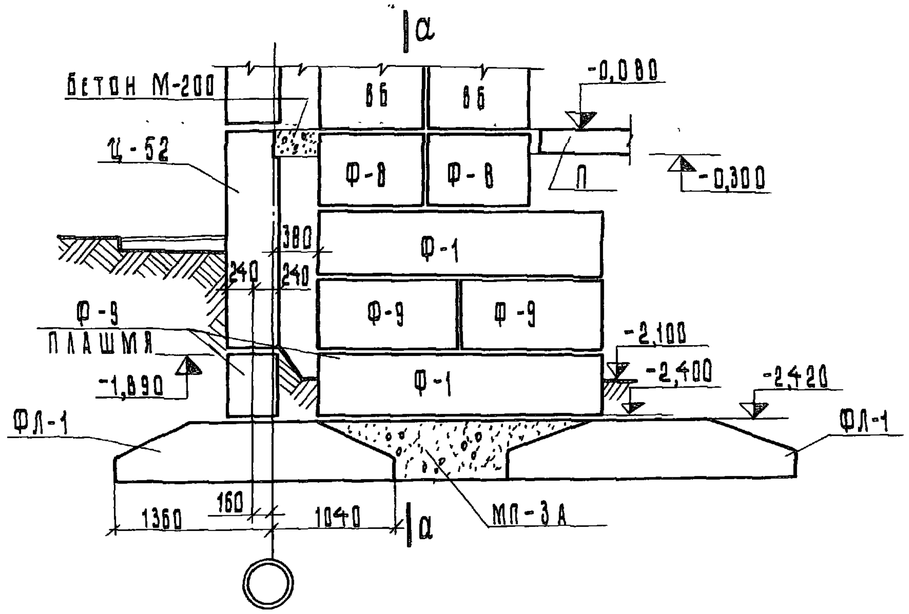

22-22

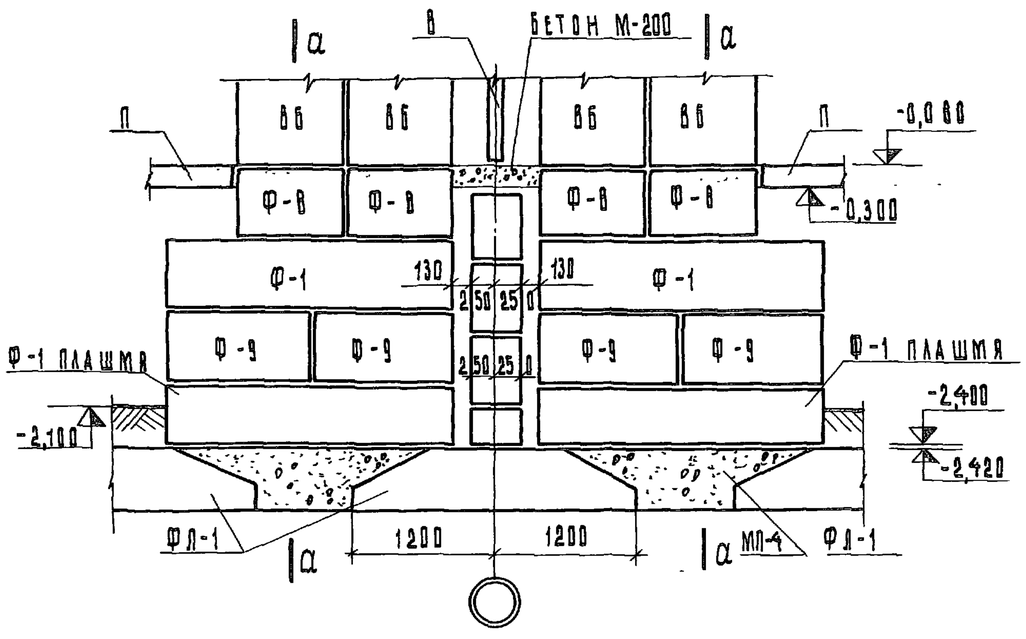

23-23

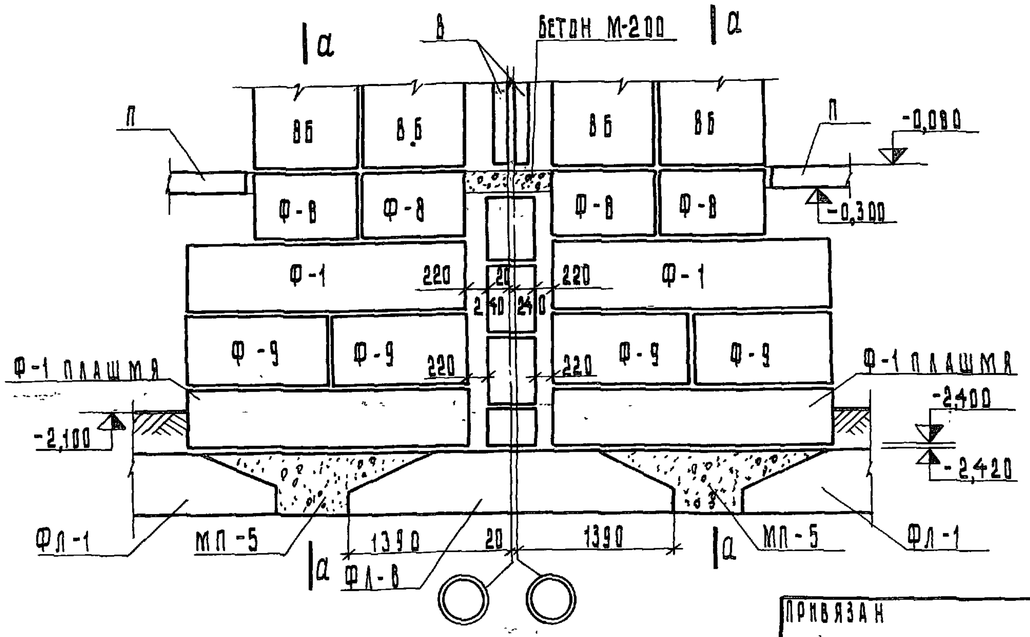

а-а

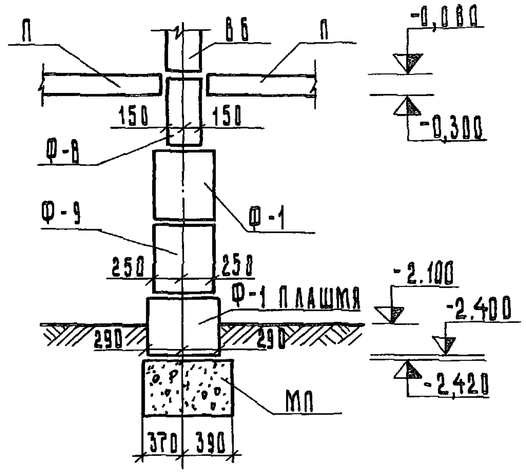

125-045/1.2	Ч.0;		Р.Д-2
9-ЭТАЖНАЯ БЛОК-СЕКЦИЯ РЯДОВАЯ С ОДНО – ДВУХКОМНАТНЫМИ КВАРТИРАМИ 1А 1А 1Б 1Б 2А 2А			
	СТАДИЯ	ЛИСТ	ЛИСТОВ
	Т.Р.	АС-33	
СЕЧЕНИЯ 21-21 ÷ 23-23 /ТИПОВОЕ РЕШЕНИЕ/	КБ по железобетону им. А.А. Якушева Госстроя РСФСР		

ЗАВ.ОТД.	Якушевич	
ГА.КОНСТР.ЛР	Сеченко	
РУК.БРИГ.	Хрусталева	
ПРОВЕРИЛ	Бубова	
РАЗРАБОТАЛ	Бородская	

ПРИВЯЗАН

ИНВ. №

КОПИРОВАЛ: Аблизина

АРХ. №27639-33

ИНВ.№ ПОДЛ. | ПОДП. И ДАТА | ВЗАМ. ИНВ.№

Поз. обозначение	Обозначение	Наименование	1 этаж планировоч. решен. основ. с коляс. тип I	со скв. прох. тип II	с эл. щит. тип III	Масса ед., т
	Изделия бетонные и железобетонные					
	Сваи					
С4-30У	125 р.10.9-1-110 л.34	С4-30У	40	40	40	0.93
С5-30У	" л.34	С5-30У	49	49	49	1.15
С4-30	ГОСТ 19804.4-78	С4-30	3	3	3	0.93
	Оголовки сборные					
ФО-1	Р.10.9-1-110 л.10	ФО-1	40	40	40	0.26
ФО-1-2	" л.11	ФО-1-2	10	10	10	0.38
	Оголовки монолитные					
ФОМ-12	125 Р.01-1 л.22	ФОМ-12	4	4	4	1.1
ФОМ-13	" л.23	ФОМ-13	5	5	5	1.1
ФОМ-14	" л.24	ФОМ-14	5	5	5	1.1
ФОМ-16	" л.25	ФОМ-16	3	3	3	1.1
ФОМ-17-1	" л.26	ФОМ-17-1	4	4	4	1.1
	Балки ростверка, столбики					
Фр-1	Р.10.9-1-110 л.2	Фр-58.3.5-1	8	8	8	1.8
Фр-2	" л.3	Фр-54.3.5-1	1	1	1	1.67
Фр-5	10.12-1-110 л.58	Фр-29.3.5-1	2	2	2	0.89
Фр-6	Р.10.9-1-110 л.5	Фр-30.3.5-1	4	4	4	0.91
Фр-8	" л.8	Фр-3.9.7	10	10	10	0.50
Фр-10	" л.8	Фр-3.3.10	11	11	11	0.23
ФП-1	" л.12	ФП-59.2.18-1	1	1	1	3.38
ФП-2	" л.12	ФП-59.2.18-2	1	1	1	3.38

Поз. обозначение	Обозначение	Наименование	1 этаж планировоч. решен. основ. с коляс. тип I	со скв. прох. тип II	с эл. щит. тип III	Масса ед., т
ФП-7	125 Р.10.9-1-110 л.15	ФП-59.2.16-1	1	1	1	3.12
ФП-6	— " — л.19	ФП-12.2-16	1	1	1	0.72
	Плиты перекрытия					
П-5	125 Р.10.3-1-110 л.11	ПК 4.5-64.24-20	1	1	1	4.70
П-6	— " — л.11	ПК 4.5-64.24-21	1	1	1	4.70
П-14	— " — л.15	ПК 4.5-64.12	1	1	1	2.25
П-22	— " — л.17	ПК 6-32.24	9	9	9	2.40
П-24	— " — л.19	ПК 6-32.24-10	4	4	4	2.05
П-29	— " — л 39	П 4.5-32.24-5	1	1	1	1.95
П-31	— " — л.15	ПК 4.5-64.12-5	1	1	1	2.25
П-45	— " — л.22	ПК 6-32.12	4	4	4	1.125
П-57	— " — л.31	П 6-32.8	4	4	4	1.33
П-61	— " — л 37	ПР-29.12	2	2	2	0.75
П-72	— " — л.10	ПК 4.5-64.24-26	1	1	1	4.70
П-73	Р.10.12-1-110 л.38	ПК 4.5-64.24-27	1	1	1	4.26
П-74	— " — л.40	ПК 6-32.24-20	2	2	2	1.98
П-75	— " — л.40	ПК 6-32.24-21	2	2	2	1.98
П-76	— " — л.41	ПК 6-32.24-22	2	2	2	2.13
П-77	— " — л.41	ПК 6-32.24-23	2	2	2	2.13
П-2А	Серия 3.006-2	П-2а	1	1	1	0.427

Привязан:

Инв. N

Инв. N подл. | Подпись и дата | Взам. инв. N

Зав. отд.	Якушевич	
Гл. конст. пр.	Сечейко	
Рук. бриг.	Хрусталева	
Проверил	Хрусталева	
Разраб.	Бурова	

125-045/1.2 ч. 0 р. 0-2

9-этажная блок-секция рядовая с одно- двух комнатными квартирами 1А 1А 1Б 1Б 2А.2А

Стадия	Лист	Листов
Т.Р	АС-34	

Спецификация сборных железобетонных изделий ниже отм. -0.000 свайный фундамент

КБ по железобетону им. А.А. Якушева Госстроя РСФСР

Копировал: Зубкова

Адх. N27639-34

Поз. обозначение	Обозначение	Наименование	1 этаж планировоч. решение: основ. с коляс. тип I	со скв. прох. тип II	с эл. щит. тип III	Масса ед., т
Цокольные панели						
Ц-1	125 10.1-1-111 л.3	ЦР-32.18-2	8	8	8	4.60
Ц-7	" л.7	ЦР-32.6-1	2	2	2	1.50
Ц-8	" л.9	ЦР-31.18-1	3	3	3	4.60
Ц-9	" л.9	ЦР-31.18-2	3	3	3	4.60
Ц-19	" л.21	ЦР-12.18-1	2	2	2	1.65
Ц-20	" л.21	ЦР-12.18-2	2	2	2	1.65
Ц-25	" л.25	ЦРУ-12.18-1	2	2	2	1.84
Лестничные марши площадки, плиты входа						
ЛП-1	р.10.4-1-110 л.6	ЛП-30.17-1	1	1	1	1.38
ЛМ-3	" л.4	ЛМ-10.12-1Л	1	1	1	0.75
ПД-2	" л.13	ПД-2	1	1	1	0.38
ПД-3	" л.13	ПД-3	1	1	1	1.55
ПД-6	" л.15	ПД-6	1	1	1	2.20
ПД-8	" л.19	ПД-8	1	1	1	3.40
ПД-9	" л.20	ПД-9	1	1	1	3.40
ПД-10	" л.21	ПД-10	1	1	1	2.28
Изделия лифтовой шахты из объемных элементов						
ШЛ-2-2	125 р.10.9-1-110 л.27	ШЛ-32.9-1	1	1	1	1.54
ПШЛ-1	" л.29	ПШЛ-18.19-7	1	1	1	5.13
Т-2	" л.33	Т-32-1	2	2	2	0.08

Поз обозначение	Обозначение	Наименование	1 этаж планировоч. решен.: основ. с коляс. тип I	со скв. прох. тип II	с эл. щит тип III	Масса ед., т
Изделие лифтовой шахты при варианте „россыпью"						
В-58	р.10.2-1-110 л.56	В-19.9-2	1	1	1	0.67
В-59	" л.56	В-19.9-3	1	1	1	0.67
В-62	" л.53	В-17.9-3	2	2	2	0.61
ПШЛ-2	" л.31	ПШЛ-19.20-7	1	1	1	5.95
Т-2	" л.33	Т-32-1	2	2	2	0.08
ПД-4	" л.14	ПД-4	1	1	1	1.48
Перемычки прогоны, блоки стен подвала						
1ПР38-12.12.22у	1.138-10 вып.1	1ПР38-12.12.22у	2	2	2	0.075
1ПР8-24.12.22у	" "	1ПР8-24.12.22у	1	1	1	0.175
П-36	Серия 1.225-2 в.5	П-36	2	2	2	0.43
Ф-5	ГОСТ 13579-78 стр.8	ФБС-9.4.6-т	2	2	2	0.47
Ф-1	—— " ——	ФБС-24.5.6-т	—	2	—	1.63
Ф-2	—— " ——	ФБС-9.5.6-т	—	2	—	0.49
Ф-7	—— " ——	ФБС-24.3.6-т	—	1	—	0.97

Взам. инв. № | Инв. № подл. | Подп. и дата

Привязан:

Инв. №

Зав. отд.	Якушевич	
Гл. констр. пр.	Сечейко	
Рук. бриг.	Хрусталева	
Проверил	Хрусталева	
Разраб.	Бурова	

125-045/1.2 ч. 0; р 0-2

9-этажная блок-секция рядовая с одно-двухкомнатными квартирами 1А 1А 1Б 1Б 2А 2А

Стадия	Лист	Листов
Т.Р	АС-35	

Спецификация сборных железобетонных изделий ниже отм. 0.000/свайный фундамент/

КБ по железобетону им. А.А. Якушева Госстроя РСФСР

Копировал: Зубкова

Шт 10.6 Пло АРХ-№27639-35

Поз. обозначение	Обозначение		Наименование	1 этаж планировочное решение: основн. тип I	со скваж. тип II	в эл.щитов. тип III	Масса ед.т	Примечания
3Бу-7	Изделия бетонные и железобетонные							
			Сваи					
С5-30у	10.9-1-110	А.34	С5-30у	8	8	8	1.150	
С4-30у	—— " ——	"	С4-30у	6	6	6	0.93	
	Оголовки сборные							
ФО-1	10.9-1-110	А.10	ФО-1	4	4	4	0.280	
ФО-1-2	—— " ——	А.11	ФО-1-2	2	2	2	0.380	
	Оголовки монолитные							
ФОМ-11	125	Р.01-1 АС-21	ФОМ-11	1	1	1		
ФОМ-14	—— " ——	АС-24	ФОМ-14	1	1	1		
ФОМ-18	—— " ——	АС-27	ФОМ-18	2	2	2		
	Балки ростверка, стойники							
Фр-2	10.9-1-110	А.3	Фр-54.3.5-1	1	1	1	1.67	
Фр-4	—— " ——	А.4	Фр-46.3.5-1	1	1	1	1.42	
Фр-6	—— " ——	А.5	Фр-30.3.5-1	2	2	2	0.91	
Фр-8	—— " ——	А.8	Фр-3.9.7	2	2	2	0.50	
Фр-10	—— " ——	"	Фр-3.3.10	2	2	2	0.23	
ФП-6	—— " ——	А.19	ФП-12.2-16	2	2	2	0.72	
	Плиты перекрытия							
П-61	10.3-1-110	А.37	ПР-29.12	4	4	4	0.75	

Поз. обозначение	Обозначение		Наименование	1 этаж планировочное решение: основн. с коляс. тип I	со скв. пр. тип II	с эл.щит. тип III	Масса ед.т	Примечания
3Бу-8								
			Сваи					
С5-30у	10.9-1-110	А.34	С5-30у	8	8	8	1.150	
С4-30у	—— " ——	"	С4-30у	6	6	6	0.93	
	Оголовки сборные							
ФО-1	10.9-1-110	А.10	ФО-1	4	4	4	0.280	
ФО-1-2	—— " ——	А.11	ФО-1-2	2	2	2	0.380	
	Оголовки монолитные							
ФОМ-11	125	Р.01-1 АС-21	ФОМ-11	1	1	1		
ФОМ-14	—— " ——	АС-24	ФОМ-14	1	1	1		
ФОМ-18	—— " ——	АС-27	ФОМ-18	2	2	2		
	Балки ростверка, стойники							
Фр-2	10.9-1-110	А.3	Фр-54.3.5-1	2	2	2	1.67	
Фр-4	—— " ——	А.4	Фр-46.3.5-1	2	2	2	1.42	
Фр-6	—— " ——	А.5	Фр-30.3.5-1	2	2	2	0.91	
Фр-8	—— " ——	А.8	Фр-3.9.7	2	2	2	0.50	
Фр-10	—— " ——	А.8	Фр-3.3.10	4	4	4	0.23	
ФП-6	—— " ——	А.19	ФП-12.2-16	4	4	4	0.72	
	Плиты перекрытия							
П-61	10.3-1-110	А.37	ПР-29.12	4	4	4	0.75	

Инв.№ подл. | Подпись и дата | Взамен инв.№

Привязан:

Инв.№

Зав.отд.	Якушевич	
Гл.конст.пр.	Сечейко	
Рук.бюро	Хрусталева	
Проверил	Мещерякова	
Разработ.	Бурова	

125-045/1.2 ч.0 Р.0-2

9-этажная блок-секция рядовая с одно-, двухкомнатными квартирами 1А 1А 1Б 1Б 2А 2А

Стадия	Лист	Листов
ТР	АС-36	

3Б-7, 3Б-8. Спецификация железобетонных изделий ниже отм. ± 0.000. Свайный фундамент

КБ по железобетону им. А.А.Якушева Госстроя РСФСР

Копировал Козина Инв.12.6.П/по Арх.№27639-36

Поз. обозначение	Обозначение	Наименование	1 этаж: Планировочное решение: основн. с колясс. тип I	1 этаж: Планировочное решение: со скв. прох. тип II	1 этаж: Планировочное решение: с электр. щитов. тип III	Масса ед., т	Примечания
	Эб 9-9, Эб 9-10. Изделия бетонные и железобетонные						
	Сваи						
С4-30У	10.9-1-110 л.34	С4-30У	15	15	15	0,93	
	Оголовки сборные						
ФО-1	10.9-1-110 л.10	ФО-1	5	5	5	0,280	
ФО-1-2	——"—— л.11	ФО-1-2	2	2	2	0,380	
	Оголовки монолитные						
ФОМ-11	125 Р. 01-1 АС-21	ФОМ-11	2	2	2		
ФОМ-14	——"—— АС-24	ФОМ-14	1	1	1		
ФОМ-18	——"—— АС-27	ФОМ-18	1	1	1		
	Балки ростверка, столбики						
ФР-7	10.9-1-110 л.6	ФР-30.35-2	1	1	1	0,92	
ФР-9	——"—— л.7	ФР-3.9.18	1	1	1	1,21	
ФР-10	——"—— л.8	ФР-3.3.10	1	1	1	0,23	
	Цокольные панели						
Ц-21	10.1-1-111 л.23	ЦР-12.18-3	1	1	1	1,65	
Ц-22	——"—— "	ЦР-12.18-4	1	1	1	1,65	
Ц-28	——"—— л.31	ЦТ-32.18-1	1	1	1	5,31	
Ц-32	——"—— л.38	ЦТ-26.18-1	1	1	1	4,31	
Ц-33 (Ц-34)	——"—— л.40	ЦТУ-28.18-1	1	1	1	4,60	
Ц-36 (Ц-37)	——"—— л.44	ЦТУ-22.18-2	1	1	1	4,26	

Примечание: Марки в скобках даны для Эб 9-10.

Поз. обозначение	Обозначение	Наименование	1 этаж: Планировочное решение: основн. с колясс. тип I	1 этаж: Планировочное решение: со скв. прох. тип II	1 этаж: Планировочное решение: с электр. щитов. тип III	Масса ед., т	Примечания

Привязан:

Инв. №

Инв. № подл. | Подп. и дата | Взам. инв. №

Зав. отд.	Якушев	
Гл. констр. пр.	Сеченко	
Рук. бри г.	Хрусталева	
Проверил	Мещерякова	
Разработал	Бурова	

125-045/1.2 ч. 0 р. 0-2

9-этажная блок-секция рядовая с одно-двухкомнатными квартирами 1А 1А 1Б 1Б 2А 2А

Стадия	Лист	Листов
Т.Р.	АС-37	

Эб-9; Эб-10; Спецификация железобетонных изделий ниже отм. 0.000 /свайный фундамент/

КБ по железобетону им. А.А. Якушева Госстроя РСФСР

Копировал: Абызина

Инв. № 27639-37

Поз. обозначение	Обозначение	Наименование	1 этаж планировоч. решен. основ. с коляс. тип I	со скв. прох. тип II	с эл. щит. тип III	Масса ед., кг
Монтажные элементы						
2ИМ-1	Р. 10.7-110 л. 2	2ИМ-1	19	19	19	0.31
2ИМ-2	" "	2ИМ-2	38	38	38	0.35
2ИМ-4	" "	2ИМ-4	31	31	31	0.40
2ИМ-5	" "	2ИМ-5	8	8	8	0.62
2ИМ-6	" "	2ИМ-6	69	69	69	0.35
2ИМ-7	" "	2ИМ-7	6	6	6	0.35
2ИМ-9	" "	2ИМ-9	11	11	11	0.59
2ИМ-10	" "	2ИМ-10	9	9	9	0.83
2ИМ-11	" "	2ИМ-11	54	54	54	0.35
2ИМ-13	" "	2ИМ-13	11	11	11	0.71
2ИМ-14	" "	2ИМ-14	52	52	52	0.29
2ИМ-15	" "	2ИМ-15	62	62	62	0.55
2ИМ-16	" "	2ИМ-16	5	5	5	0.86
2ИМ-17	" л.3	2ИМ-17	5	5	5	0.18
2ИМ-20	" "	2ИМ-20	16	16	16	0.60
2ИМ-21	" "	2ИМ-21	10	10	10	0.27
При варианте лифтовых шахт „россыпью" добавить:						
2ИМ-14	Р. 10.7-110 л. 2	2ИМ-14	8	8	8	0.29
Элементы входа						
2ИМ-2-1	Р. 10.7-110 л. 5	2ИМ-2-1	1	1	1	12.38

Поз. обозначение	Обозначение	Наименование	1 этаж планировоч. решен. основ. с коляс. тип I	со скв. прох. тип II	с эл. щит. тип III	Масса ед. кг
Элементы лестниц						
2ИМ-35-1	Р. 10.7-110	2ИМ-35-1	1	3	1	16.59
2ИМ-37	"	2ИМ-37	-	6	-	1.57
2ИМ-32-1	"	2ИМ-32-1	1	1	1	50.61
2ИМ-25-1	"	2ИМ-25-1	1	1	1	10.77
Деревянные изделия.						
Изделия, идущие на строительную площадку						
ДС20-8	Серия 1.136.5-19	ДС20-8	1	1	1	
Изделия, идущие на завод-изготовитель железобетонных изделий						
НД-10	Р. 10.6-110	НД-10	8	8	8	

Привязан

Инв. N

Инв. N подл. | Подпись и дата | Взам. инв. N

Зав. отд.	Якушевич	
Гл. конст. пр.	Сечейко	
Рук. бриг.	Хрусталева	
Проверил	Хрусталева	
Разраб.	Мещерякова	

125-045/1.2 Ч. 0 Р. 0-2

9-этажная блок-секция рядовая с одно-двухкомнатными квартирами 1А1А1Б1Б.2А2А

Стадия	Лист	Листов
Р	АС-38	

Спецификация металлических и деревянных изделий ниже отм. 0.000 /свайный фундамент/

КБ по железобетону им. А.А. Якушева Госстроя РСФСР

Копировал: Зубкова Дог. N 27639-38

Поз. обозначение	Обозначение	Наименование	1 этаж планировоч. решение: основ. с колясочн. тип I	со сквозн. пр. тип II	с электрощит. тип III	Масса ед., т
	3Бg-7					
2ИМ-1	10.7-110 л.2	2ИМ-1	2	2	2	0.31
2ИМ-2	—"—	2ИМ-2	8	8	8	0.35
2ИМ-4	—"—	2ИМ-4	5	5	5	0.40
2ИМ-6	—"—	2ИМ-6	20	20	20	0.35
2ИМ-10	—"—	2ИМ-10	2	2	2	0.83
2ИМ-11	—"—	2ИМ-11	2	2	2	0.35
2ИМ-14	—"—	2ИМ-14	10	10	10	0.29
2ИМ-15	—"—	2ИМ-15	16	16	16	0.55
2ИМ-16	—"—	2ИМ-16	2	2	2	0.86
2ИМ-17	—"— л.3	2ИМ-17	4	4	4	0.18
2ИМ-20	—"—	2ИМ-20	4	4	4	0.60
	3Бg-8					
2ИМ-2	10.7-110 л.2	2ИМ-2	12	12	12	0.35
2ИМ-4	—"—	2ИМ-4	4	4	4	0.40
2ИМ-9	—"—	2ИМ-9	4	4	4	0.59
2ИМ-10	—"—	2ИМ-10	4	4	4	0.83
2ИМ-11	—"—	2ИМ-11	3	3	3	0.35
2ИМ-14	—"—	2ИМ-14	12	12	12	0.29
2ИМ-15	—"—	2ИМ-15	12	12	12	0.55
2ИМ-20	—"— л.3	2ИМ-20	8	8	8	0.60
	3Бg-9 ; 3Бg-10					
2ИМ-1	10.7-110 л.	2ИМ-1	4	4	4	0.31
2ИМ-2	—"—	2ИМ-2	11	11	11	0.35
2ИМ-4	—"—	2ИМ-4	2	2	2	0.40

Поз. обозначение	Обозначение	Наименование	1 этаж планировоч. решен.: основ. с колясочн. тип I	сосквозным пр. тип II	с электрощитов. тип III	Масса ед., т
2ИМ-5	10.7-110 л.2	2ИМ-5	4	4	4	0.62
2ИМ-6	—"—	2ИМ-6	2	2	2	0.35
2ИМ-9	—"—	2ИМ-9	4	4	4	0.59
2ИМ-10	—"—	2ИМ-10	7	7	7	0.83
2ИМ-11	—"—	2ИМ-11	3	3	3	0.35
2ИМ-14	—"—	2ИМ-14	10	10	10	0.29
2ИМ-15	—"—	2ИМ-15	6	6	6	0.55
2ИМ-20	—"— л.3	2ИМ-20	4	4	4	0.60

Инв.№ подл. | Подпись и дата | Взам.инв.№

Привязан:

Инв. №

Зав.отдел.	Якушевич	
Гл.конст.пр.	Сечейко	
Рук.бриг.	Хрусталева	
Проверил	Бурова	
Разработ.	Кирюшина	

125-045/1.2 ч.0 ; р.0-2

9-этажная блок-секция рядовая с одно-двухкомнатными квартирами 1А 1А 1Б 1Б 2А 2А

Стадия	Лист	Листов
ТР	АС-39	

3Бg-7; 3Бg-8; 3Бg-9; 3Бg-10. Спецификация металлических изделий ниже отм. 0.000 / свайный фундамент /

КБ по железобетону им. А.А.Якушева Госстроя РСФСР

Копировал: Левашова

Адх. N27639-39

Поз. обозначение	Обозначение	Наименование	1 этаж планировоч. решение: осн. в. с коляс. тип I	со скв. прох. тип II	с электрощит. тип III	Масса ед., т
Изделия бетонные и железобетонные						
Фундаментные подушки						
ФЛ-1	1.112-5.2.03.000	ФЛ-24.12-2	14	14	14	2,85
ФЛ-4	1.112-5.2.07.000-01	ФЛ-12.12-2	8	8	8	0,87
ФЛ-5	1.112-5.2.01.000	ФЛ-32.12-2	14	14	14	4,00
ФЛ-6	1.112-5.2.04.000	ФЛ-20.12-2	18	18	18	2,44
ФЛ-8	1.112-5.2.02.000	ФЛ-28.12-2	10	10	10	3,42
Опорные подушки						
ОП-1	10.9-1-110 л.33	ОП-1	37	37	37	0,30
Фундаментные панели						
ЦВ-1	10.9-1-110 л.20	ЦВ-58.2.23-1	1	1	1	4,48
ЦВ-2	" л.20	ЦВ-58.2.23-2	1	1	1	4,48
ЦВ-5	" л.23	ЦВ-58.2.21-1	1	1	1	4,35
Блоки бетонные подвала						
Ф-7	ГОСТ 13579-78 стр. 8	ФБС-24.3.6	—	2	—	0,97
Ф-1	"	ФБС-24.5.6Т	29	33	29	1,63
Ф-2	"	ФБС-9.5.6Т	46	46	46	0,59
Ф-3	"	ФБВ-9.5.6Т	4	4	4	0,49
Ф-4	"	ФБС-24.4.6Т	15	15	15	1,30
Ф-5	"	ФБС-9.4.6Т	27	27	27	0,47
Ф-6	"	ФБВ-9.4.6Т	15	15	15	0,39
Ф-8	"	ФБС-9.3.6Т	8	8	8	0,35
Ф-9	"	ФБС-12.5.6Т	13	13	13	0,19
Ф-10	"	ФБС-12.4.3Т	20	20	20	0,31
Ф-11	"	ФБС-12.5.3Т	25	25	25	0,38

Поз. обозначение	Обозначение	Наименование	1 этаж планировоч. решение: осн. в. с коляс. тип I	со скв. прох. тип II	с электрощит. тип III	Масса ед., т
Плиты перекрытия						
П-5	125 Р.10.3-1-110 л.11	ПК4.5-64.24-20	1	1	1	4,70
П-6	" л.11	ПК4.5-64.24-21	1	1	1	4,70
П-14	" л.15	ПК4.5-64.12	1	1	1	2,25
П-22	" л.17	ПК6-32.24	9	9	9	2,40
П-24	" л.19	ПК6-32.24-10	4	4	4	2,05
П-29	" л.33	П4.5-32.24-5	1	1	1	1,95
П-31	" л.15	ПК4.5-64.12-5	1	1	1	2,25
П-45	" л.22	ПК6-32.12	4	4	4	1,125
П-57	" л.31	П6-32.8	4	4	4	1,33
П-61	" л.37	ПР-29.12	2	2	2	0,75
П-72	" л.10	ПК4.5-64.24-26	1	1	1	4,70
П-73	Р.10.12-1-110 л.38	ПК4.5-64.24-27	1	1	1	4,26
П-74	" л.40	ПК6-32.24-20	2	2	2	1,98
П-75	" л.40	ПК6-32.24-21	2	2	2	1,98
П-76	" л.41	ПК6-32.24-22	2	2	2	2,13
П-77	" л.41	ПК6-32.24-23	2	2	2	2,13
П2А	Серия 3.006-2	П2А	1	1	1	0,427
Цокольные панели						
Ц-2	10.1-1-111 л.3	ЦР-32.18-3	8	8	8	4,60
Ц-7	" л.7	ЦР-32.6-1	2	2	2	1,50
Ц-43	" л.21	ЦРУ-12.18-1л	2	2	2	1,84
Ц-44	" л.9	ЦР-31.18-1л	1	1	1	4,60
Ц-45	" л.9	ЦР-31.18-2л	1	1	1	4,60
Ц-53	" л.21	ЦР-12.18-1л	2	2	2	1,65
Ц-54	" л.21	ЦР-12.18-2л	2	2	2	1,65

Инв.№ подл. | Подпись и дата | Взам. инв.№

Привязан:

Инв.№:

Зав. отд.	Якушевич	
Гл. констр. пр.	Сечейко	
Рук. бри г.	Хрусталева	
Проверил	Хрусталева	
Разработал	Мещерякова	

125-045/1.2 ч.0 Р.0-2

9-этажная блок-секция рядовая с одно-двухкомнатными квартирами 1А 1А 1Б 1Б 2А 2А

Стадия	Лист	Листов
Т.Р.	АС-40	

Спецификация сборных железобетонных изделий ниже отм. 0.000 /ленточный фундамент/

КБ по железобетону им. А.А. Якушева Госстроя РСФСР

Копировал: Аблизина

АРХ-№27639-40

Поз. обозначение	Обозначение	Наименование	1 этаж планировоч. решение: основ. с коляс. тип I	со скв. проход тип II	с электрощит. тип III	Масса ед., т
		Лестничные марши, площадки				
ЛМ-3	10.4-1-110. л. 4	ЛМ-10.12-1	1	1	1	0.75
ЛП-1	" л. 6	ЛП-30.17-1	1	1	1	1.38
		Плиты входа				
ПД-2	10.4-1-110 л. 13	ПД-2	1	1	1	0.38
ПД-3	" л. 13	ПД-3	1	1	1	1.55
ПД-6	" л. 15	ПД-6	1	1	1	2.20
ПД-8	" л. 19	ПД-8	1	1	1	3.40
ПД-9	" л. 20	ПД-9	1	1	1	3.40
ПД-10	" л. 21	ПД-10	1	1	1	2.28
		Перемычки				
1ПР38-15.12.22у	1.138-10 в. 1	1ПР38-15.12.22у	32	32	32	0.100
БУ-28	10.12-1-110	БУ-28	23	23	23	0.77
1ПР38-12.12.22у	1.138-10 в. 1	1ПР38-12.12.22у	2	2	2	0.075
		Ступени				
ЛС-12	1.055 1 в. 1	ЛС-12	—	14	—	0.133
		Элементы шахты лифтов				
ШЛ2-2	125 Р. 10.9-1-110 л. 27	ШЛ-32-9-1	1	1	1	1.54
ПШЛ-1	" л. 29	ПШЛ-18.19-7	1	1	1	5.13
Т-2	" л. 33	Т-32-1	2	2	2	0.08
		Прочие материалы				
	ГОСТ 530-80	Кирпич м³	1.25	1.25	1.25	

Поз. обозначение	Обозначение	Наименование	1 этаж планировоч. решен.: основ. с коляс. тип I	со скв. прох. тип II	с электрощит. тип III	Масса ед., т
	При варианте лифтовые шахты „Россыпью"					
	Исключить:					
ШЛ2-2	125 Р. 10.9-1-110 л. 27	ШЛ-32-9-1	1	1	1	1.54
ПШЛ-1	" л. 29	ПШЛ-18.19-7	1	1	1	5.13
ПД-3	Р. 10.4-1-110 л. 13	ПД-3	1	1	1	1.55
	Добавить:					
В-58	125 Р. 10.2-1-110 л. 56	В-19.9-2	1	1	1	0.67
В-59	" л. 56	В-19.9-3	1	1	1	0.67
В-62	" л. 53	В-17.9-3	2	2	2	0.61
ПД-4	Р. 10.4-1-110 л. 14	ПД-4	1	1	1	1.48
ПШЛ-2	Р. 10.9-1-110 л. 31	ПШЛ-19.20-7	1	1	1	5.95
		Монолитные плиты				
МП-1	Р. 01-2 л. АС-22	МП-1	1	1	1	
МП-2	" л. АС-23	МП-2	1	1	1	
МП-2А	" л. АС-23	МП-2А	1	1	1	
УМ-1	" л. АС-21	УМ-1	4	4	4	

Взам. инв. № | Подп. и дата | Инв. № подл.

Привязан

Инв. №

Зав. отд.	Якушевич	
Гл. конст. пр	Сечейко	
Рук. бриг.	Хрусталева	
Проверил	Хрусталева	
Разраб.	Мешерякова	

125-045/1.2 ч. 0 Р. 0-2

9-этажная блок-секция рядовая с одно-двухкомнатными квартирами 1А1А1Б1Б2А2А

Стадия	Лист	Листов
Тр	АС-41	

Спецификация железобетонных изделий ниже отм. 0.000. (ленточный фундамент)

КБ по железобетону им. А.А. Якушева Госстроя РСФСР

Копировал: Дроздова АРК-№27639-41

Поз. обозначение	Обозначение	Наименование	1 этаж планировоч. решение: с коридорной типа I	со скв. прох. типа II	с эл. щит типа III	Масса ед.т
3Б$_9$-7. Изделия бетонные и железобетонные						
Фундаментные подушки						
ФА-1	с. 1.112-5.2.03.000	ФА-24.12-2	5	5	5	2.845
ФА-6	с. 1.112-5.2.04.000	ФА-20.12-2	2	2	2	2.440
ФА-8	с. 1.112-5.2.02.000	ФА-28.12-2	2	2	2	3.420
Балки стен подвала, опорные подушки						
Ф-1	ГОСТ 13579-78	ФБС-24.5.6-Т	8	8	8	1.63
Ф-2	"	ФБС-9.5.6-Т	13	13	13	0.59
Ф-7	"	ФБС-24.3.6-Т	1	1	1	0.97
Ф-8	"	ФБС-9.3.6-Т	10	10	10	0.35
Ф-9	"	ФБС-12.5.6-Т	12	12	12	0.79
Ф-10	"	ФБС-12.4.3-Т	6	6	6	0.31
Ф-11	"	ФБС-12.5.3-Т	11	11	11	0.38
ОП-1	Р.10.9-1-110 А.33	ОП-1	2	2	2	0.08
Плиты перекрытия						
П-61	Р.10.3-1-110 А.37	ПР-2.9.12	4	4	4	0.75
Наружные цокольные панели						
Ц-44	Р.10.1-1-111 А.9	ЦР-31.18-1А	2	2	2	4.60
Ц-45	" А.9	ЦР-31.18-2А	2	2	2	4.60
Монолитная плита, монолитный участок						
МП-4	Р.01-2	МП-4	2	2	2	
УМ-1	Р.01-2	УМ-1	1	1	1	7.71

Поз. обозначение	Обозначение	Наименование	1 этаж планировоч. решен.: с коридорной типа I	со скв. прох. типа II	с эл. щит. типа III	Масса ед.т
3Б$_9$-8 Изделия бетонные и железобетонные						
Фундаментные подушки						
ФА-5	с. 1.112-5.2.01.000	ФА-32.12-2	2	2	2	4.000
ФА-6	с. 1.112-5.2.04.000	ФА-20.12-2	2	2	2	2.440
ФА-8	с. 1.112-5.2.02.000	ФА-28.12-2	5	5	5	3.420
Балки стен подвала, опорные подушки						
Ф-1	ГОСТ 13579-78	ФБС-24.5.6-Т	8	8	8	1.63
Ф-2	"	ФБС-9.5.6-Т	13	13	13	0.59
Ф-7	"	ФБС-24.3.6-Т	1	1	1	0.97
Ф-8	"	ФБС-9.3.6-Т	10	10	10	0.35
Ф-9	"	ФБС-12.5.6-Т	12	12	12	0.79
Ф-10	"	ФБС-12.4.3-Т	6	6	6	0.31
Ф-11	"	ФБС-12.5.3-Т	11	11	11	0.38
ОП-1	Р.10.9-1-110 А.33	ОП-1	4	4	4	0.08
Плиты покрытия						
П-61	Р.10.3-1-110 А.37	ПР-29.12	4	4	4	0.75
Наружные цокольные панели						
Ц-44	Р.10.1-1-111 А.9	ЦР-31.18-1А	2	2	2	4.60
Ц-45	" А.9	ЦР-31.18-2А	2	2	2	4.60
Монолитная плита, монолитный участок						
МП-5	Р.01-2	МП-5	2	2	2	
УМ-1	"	УМ-1	1	1	1	7.71

Инв.№ подл. | Подпись и дата | Взам.инв.№

Привязан:

Инв.№

Зав.отд.	Якушевич	
Гл.констр.пр	Сечейко	
Рук.бриг.	Хрусталева	
Проверил	Мещерякова	
Разработ.	Сазонова	

125-045/1.2 ч.0 р.0-2

9-этажная блок-секция рядовая с одно-двухкомнатными квартирами 1А 1а 1Б 1б 2А 2а

Стадия	Лист	Листов
Тр	АС-42	

3Б$_9$-7; 3Б$_9$-8. Спецификация железобетонных изделий ниже отм. -0.80 (ленточные фундаменты)

КБ по железобетону им. А.А. Якушева Госстроя РСФСР

Копировал Казина

Инв.№ 27630-43

Поз. обозначение	Обозначение	Наименование	1 этаж планировоч. решение: с коляс. тип I	со скв. пр. тип II	с эл. щит. тип III	Масса ед., т
Эбд-9. Изделия бетонные и железобетонные						
Фундаментные подушки						
Ф-1	с. 1.112-5.2.03.000	ФЛ-24.12-2	10	10	10	2.845
Блоки стен подвала, опорные подушки						
Ф-8	ГОСТ 13579-78	ФБС-9.3.6-Т	5	5	5	0.35
Ф-1	"	ФБС-24.5.6-Т	4	4	4	1.63
Ф-2	"	ФБС-9.5.6-Т	2	2	2	0.59
Ф-9	"	ФБС-12.5.6-Т	5	5	5	0.79
Ф-11	"	ФБС-12.5.3-Т	1	1	1	0.38
ОП-1	Р. 10.9-1-110 л.33	ОП-1	5	5	5	0.08
Плиты перекрытия						
П-59	Р. 10.3-1-110 л.39	ПР-30.12	2	2	2	0.83
Цокольные панели						
Ц-33	Р. 10.1-1-111 л.40	ЦТУ-28.18.1	1	1	1	4.60
Ц-38	" л.44	ЦТУ-22.18-2	1	1	1	4.26
Ц-50	" л.31	ЦТ-32.18-1л	1	1	1	5.314
Ц-52	" л.38	ЦТ-26.18-1л	1	1	1	4.34
Ц-55	" л.23	ЦР-12.18-3л	1	1	1	1.65
Ц-56	" "	ЦР-12.18-4л	1	1	1	1.65
Ц-44	" л.9	ЦР-31.18-1л	1	1	1	4.60
Ц-45	" "	ЦР-31.18-2л	1	1	1	4.60
Монолитная плита						
МП-3А	Р. 01-2	МП-3А	1	1	1	

Поз. обозначение	Обозначение	Наименование	1 этаж планировоч. решен.: с коляс. тип I	со скв. пр. тип II	с эл. щит. тип III	Масса ед., т
Эб-10. Изделия бетонные и железобетонные						
Фундаментные подушки						
Ф-1	с. 1.112-5.2.03.000	ФЛ-24.12-2	10	10	10	4.000
Блоки стен подвала, опорные подушки						
Ф-8	ГОСТ 13579-78	ФБС-9.3.6-Т	5	5	5	
Ф-1	"	ФБС-24.5.6-Т	4	4	4	1.63
Ф-2	"	ФБС-9.5.6-Т	2	2	2	0.59
Ф-9	"	ФБС-12.5.6-Т	5	5	5	0.79
Ф-11	"	ФБС-12.5.3-Т	1	1	1	0.38
ОП-1	Р. 10.9-1-110 л.33	ОП-1	5	5	5	0.08
Плиты перекрытия						
П-59	Р. 10.3-1-110 л.39	ПР-30.12	2	2	2	0.83
Цокольные панели						
Ц-34	Р. 10.1-1-111 л.40	ЦТУ-28.18-2	1	1	1	4.60
Ц-37	" л.44	ЦТУ-22.18-1	1	1	1	4.26
Ц-50	" л.31	ЦТ-32.18-1л	1	1	1	5.314
Ц-52	" л.38	ЦТ-26.18-1л	1	1	1	4.34
Ц-55	" л.23	ЦР-12.18-3л	1	1	1	1.65
Ц-56	" "	ЦР-12.18-4л	1	1	1	1.65
Ц-44	" л.9	ЦР-31.18-1л	1	1	1	4.60
Ц-45	" "	ЦР-31.18-2л	1	1	1	4.60
Монолитная плита						
МП-3	Р. 01-2	МП-3	1	1	1	

Инв. № подл. | Подп. и дата | Взам. инв. №

Привязан:

Инв. №

Зав. отд.	Якушевич	
Гл. конст. пр.	Сечейко	
Рук. бриг.	Хрусталева	
Проверил	Мещерякова	
Разраб.	Сазонова	

125-045/1.2 ч. 0 Р. 0-2

9-этажная блок-секция рядовая с одно-двухкомнатными квартирами 1А 1А 1Б 1Б 2А 2А

Стадия	Лист	Листов
ТР	АС-43	

Эбд-9, Эб-10. Спецификация железобетонных изделий ниже отм. -0.00. /ленточный фундамент/

КБ по железобетону им. А.А. Якушева Госстроя РСФСР

Копировал: Тырышкина

Инв. № подл. АРХ-№27639-43

Поз. обозначение	Обозначение	Наименование	1 этаж планировоч. решение: основ. с коляс. тип I	со скв. прох. тип II	с электрощит. тип III	Масса ед., кг
	Монтажные элементы					
2ИМ-1	125 Р.10.7-110 л.2	2ИМ-1	21	21	21	0.31
2ИМ-2	" "	2ИМ-2	26	26	26	0.35
2ИМ-4	" "	2ИМ-4	12	12	12	0.40
2ИМ-5	" "	2ИМ-5	22	22	22	0.62
2ИМ-6	" "	2ИМ-6	69	69	69	0.35
2ИМ-7	" "	2ИМ-7	4	4	4	0.35
2ИМ-9	" "	2ИМ-9	13	13	13	0.59
2ИМ-10	" "	2ИМ-10	9	9	9	0.83
2ИМ-11	" "	2ИМ-11	54	54	54	0.35
2ИМ-13	" "	2ИМ-13	6	6	6	0.71
2ИМ-14	" "	2ИМ-14	46	46	46	0.29
2ИМ-17	" л.3	2ИМ-17	5	5	5	0.18
2ИМ-18	" "	2ИМ-18	8	8	8	0.71
2ИМ-21	" "	2ИМ-21	10	10	10	0.27
2ИМ-23	" "	2ИМ-23	2	2	2	0.36
2ИМ-30	" л.4	2ИМ-30	2	2	2	0.22
2ИМ-25-1	" л.13	2ИМ-25-1	1	1	1	10.77
	Для варианта лифтовых шахт „россыпью"					
	добавить:					
2ИМ-14	Р.10.7-110 л.2	2ИМ-14	8	8	8	0.29

Поз. обозначение	Обозначение	Наименование	1 этаж планировоч. решен.: основ. с коляс. тип I	со скв. прох. тип II	с электрощит. тип III	Масса ед., кг
	Элементы ограждения лестниц					
2ИМ-35-1	Р.10.7-110 л.17	2ИМ-35-1	1	3	1	16.59
2ИМ-37	" л.5	2ИМ-37	-	6	-	1.57
2ИМ-32-1	" л.16	2ИМ-32-1	1	1	1	50.61
	Элемент входа					
2ИМ-2-1	10.7-110	2ИМ-2-1	1	1	1	12.38
	Сетки					
С-1	125 Р.01-2 л.АС-26	С-1	95	95	95	2.43
С-2	" л.АС-26	С-2	14	14	14	3.06
С-4	" л.АС-26	С-4	4	4	4	1.07
	Деревянные изделия, идущие на строительную площадку					
ДС18-8	Серия 1.136.5-19	ДС18-8				
	Поручни ограждения лестничных маршей					
Тип 1	ГОСТ 8242-75	Тип 1 п.м	1.6	6.8	1.6	
	Изделия, идущие на завод-изготовитель					
ИД-10	125 Р.10.6-110 л.28	ИД-10	8	8	8	

Привязан:

Инв. №

Зав. отд.	Якушевич	
Гл.конст.пр.	Сечейко	
Рук. бриг.	Хрусталева	
Проверил	Хрусталева	
Разраб.	Мещерякова	

125-045/1.2 ч. 0 р. 0-2

9-этажная блок-секция рядовая с одно-двухкомнатными квартирами 1А 1А 1Б 1Б 2А 2А

Стадия	Лист	Листов
ТР	АС-44	

Спецификация металлических и деревянных изделий ниже отм. 0.000 /ленточный фундамент/

КБ по железобетону им. А.А. Якушева Госстроя РСФСР

Копировал: Зубкова

Инв. № подл. | Подпись и дата | Взам. инв. №

Адм. N 77620-ин

Поз. обозначение	Обозначение	Наименование	1 этаж планировоч. решение: с колясочн. тип I	со скв. прох. тип II	с эл. щит. тип III	Масса ед., т
Металлические изделия						
ЭБ9-7						
Монтажные элементы						
2ПМ-1	Р. 10.7-110 л.2	2ПМ-1	4	4	4	0,31
2ПМ-2	" "	2ПМ-2	8	8	8	0,35
2ПМ-5	" "	2ПМ-5	2	2	2	0,62
2ПМ-6	" "	2ПМ-6	20	20	20	0,35
2ПМ-10	" "	2ПМ-10	2	2	2	0,83
2ПМ-11	" "	2ПМ-11	2	2	2	0,35
2ПМ-14	" "	2ПМ-14	10	10	10	0,29
2ПМ-17	" л.3	2ПМ-17	4	4	4	0,18
Сетки						
С-1	Р. 01-2 л. АС-16	С-1	14	14	14	2,43
С-2	" л. АС-16	С-2	2	2	2	3,06
ЭБ9-8						
Монтажные элементы						
2ПМ-2	Р. 10.7-110 л. 2	2ПМ-2	6	6	6	0,35
2ПМ-9	" "	2ПМ-9	4	4	4	0,59
2ПМ-10	" "	2ПМ-10	4	4	4	0,83
2ПМ-11	" "	2ПМ-11	4	4	4	0,35
2ПМ-14	" "	2ПМ-14	10	10	10	0,29
2ПМ-18		2ПМ-18	2	2	2	0,71
Сетки						
С-1	Р. 01-2 л. АС-16	С-1	14			2,43
С-2	" л. АС-16	С-2	2	2	2	3,06

Поз. обозначение	Обозначение	Наименование	1 этаж планировоч. решен.: с колясочн. тип I	со скв. прох. тип II	с эл. щит. тип III	Масса ед., т
Металлические изделия						
ЭБ9-9; ЭБ9-10						
2ПМ-1	Р. 10.7-110 л.2	2ПМ-1	6	6	6	0,31
2ПМ-2	" "	2ПМ-2	12	12	12	0,35
2ПМ-4	" "	2ПМ-4	6	6	6	0,40
2ПМ-6	" "	2ПМ-6	2	2	2	0,35
2ПМ-9	" "	2ПМ-9	5	5	5	0,59
2ПМ-10	" "	2ПМ-10	8	8	8	0,83
2ПМ-11	" "	2ПМ-11	4	4	4	0,35
2ПМ-14	" "	2ПМ-14	10	10	10	0,29
2ПМ-20	" "	2ПМ-20	4	4	4	0,60

Привязан:

Инв. №:

Взам. инв. №: | Подп. и дата: | Инв. № подл.:

Зав. от д.	Якушевич	
Гл. констр. пр.	Сечейко	
Рук. бриг.	Хрусталёва	
Провер.	Мещерякова	
Разработал	Сазонова	

125-045/1.2 ч.0 Р. 0-2

9-этажная блок-секция рядовая с одно-двухкомнатными квартирами 1А 1А 1Б 1Б 2А 2А

Стадия	Лист	Листов
Т.Р.	АС-45	

ЭБ9-7, ЭБ9-8, ЭБ9-9, ЭБ9-10. Спецификация металлических изделий на-же отм. 0.000 /ленточный фундамент

КБ по железобетону им. А.А. Якушева Госстроя РСФСР

Копировал: Абрязина ... Формат А4

ОДУ-№27638-45

Поз. обозначение	Обозначение		Наименование	Количество на этаж: 1 этаж планировочное решение: основн. с колас. тип I	1 этаж планировочное решение: сквоз. прох. тип II	1 этаж планировочное решение: с электрощит. тип III	2	3	4	5	6	7	8	9	машинное отделение	Всего: планировочное решение: основн. с колас. тип I	Всего: планировочное решение: сквозн. проход. тип II	Всего: планировочное решение: с электрощит. тип III	Крыша: с микрочердаком	Крыша: с теплым чердаком	Масса ед.,т	Примечания
	Наружные		стены																				
Н-36	Р.10.1-1-110	л.66	НР-12.28-1	2	2	2	2	2	2	2	2	2	2	2		18	18	18			1,75	
Н-37	"	"	НР-12.28-2	2	2	2	2	2	2	2	2	2	2	2		18	18	18			1,75	
Н-20	"	л.48	НР-31.28-2		1												1				2,91	
Н-25	"	л.54	НР-31.28-9		1												1				2,82	
Н-18	"	л.44	НР-32.28-5				1	1	1	1	1	1	1	1		8	8	8			3,39	
Н-19	"	л.46	НР-32.28-6				1	1	1	1	1	1	1	1		8	8	8			3,42	
Н-15	"	л.19	НР-62.28-2	1		1	1	1	1	1	1	1	1	1		9	8	9			5,64	
Н-85	"	л.147	НР-64.28-4	1	1	1	1	1	1	1	1	1	1	1		9	9	9			6,12	
Н-86	"	"	НР-64.28-5	1	1	1	1	1	1	1	1	1	1	1		9	9	9			6,12	
Н-90	Р.10.12-1-110	л.3	НР-64.28-22	1	1	1	1	1	1	1	1	1	1	1		9	9	9			7,72	
Н-91	"	"	НР-64.28-23	1	1	1	1	1	1	1	1	1	1	1		9	9	9			7,72	
Н-40	Р.10.1-1-110	л.70	НР-64.30-2	1	1	1										1	1	1			6,51	
Н-70	"	л.108	НРУ-12.28-3	1	1	1	1	1	1	1	1	1	1	1		9	9	9			1,84	
Н-71	"	"	НРУ-12.28-4	1	1	1	1	1	1	1	1	1	1	1		9	9	9			1,84	
Н-41	"	л.72	НР-64.10-2	1	1	1										1	1	1			2,57	
НП-1	Р.10.1-1-110	л.118	НПР-64.14-1б																4		4,45	
НП-2	"	л.120	НПР-32.14-2б																8		2,23	
НП-17	"	л.138	НПУ-12.14-1А																1		0,92	
НП-18	"	л.138	НПУ-12.14-2А																1		0,92	

Примечания:

1. Спецификации составлены для варианта объемных санкабин и -шахт лифтов объемных.
2. Для варианта санкабин „россыпью" и лифтовых шахт „россыпью" в спецификации внести коррективы см. листы АС-52, АС-54.

Привязан:

Инв.№

Зав.отд.	Якушевич	
Гл.конст.пр.	Сечейко	
Рук.бриг.	Хрусталева	
Проверил	Мещерякова	
Разработ.	Сазонова	

125-045/1.2 ч.0 ; р.0-2

9-этажная блок-секция рядовая с одно-двухкомнатными квартирами 1А 1А 1Б 1Б 2А 2А

Стадия	Лист	Листов
ТР	АС-46	

Спецификация железобетонных изделий выше отм. ± 0.000

КБ по железобетону им. А.А. Якушева Госстроя РСФСР

Копировал: Орлова

АРХ. №27639-46

Инв.№ подл. | Подпись и дата | Взам.инв.№

Поз. обозначение	Обозначение		Наименование	Количество на этаж: 1 этаж планировочное решение: основ. с колясочн. тип I	1 этаж: сквозн. проход тип II	1 этаж: с электрощит. тип III	2	3	4	5	6	7	8	9	машинное отделение	Всего: планировочное решение: основ. с колясочн. тип I	Всего: сквозн. проход тип II	Всего: с электрощит. тип III	Крыша: с микрочердаком	Крыша: с теплым чердаком	Масса ед.т	Примечание
	Внутренние		стены для варианта	объемных			санкабин			и шахт			лифтов			объемных						
98-48	р.10.2-1-110	л.52	98-12.25-1	1	1	1	1	1	1							4	4	4			1.20	
98-35	"	л.37	98-32.25-1	2	2	2	2	2	2							8	8	8			3.23	
98-36	"	л.40	98-32.25-2	2	2	2	2	2	2							8	8	8			2.50	
98-86	"	"	98-32.25-2б	2	2	2	2	2	2							8	8	8			2.50	
98-29	"	л.31	98-55.25-1	1	1	1	1	1	1							4	4	4			5.63	
98-3	"	л.4	98-60.25-2	1	1	1	1	1	1							4	4	4			4.90	
98-122	р.10.12-1-110	л.29	98-60.25-47	2	1	1	2	2	2							8	7	7			5.30	
98-79	р.10.2-1-110	л.22	98-60.25-38А	2	2	2	2	2	2							8	8	8			5.30	
98-120	р.10.12-1-110	л.27	98-60.25-45	2	2	2	2	2	2							8	8	8			5.30	
98-121	"	л.28	98-60.25-46	2	3	3	2	2	2							8	9	9			6.03	
98-4	р.10.2-1-110	л.6	98-60.28-3	1	1	1	1	1								3	3	3			5.21	
98-65	"	"	98-60.28-3с						1							1	1	1			5.21	
8-30	"	л.31	8-55.25-1с											1		1	1	1			5.63	
98-75	р.10.2-1-110	л.9	98-60.28-4а	1	1	1	1	1	1							4	4	4			5.21	
8-48	"	л.52	8-12.25-1							1	1	1	1	1		5	5	5			1.20	
8-47	"	л.51	8-14.25-3	2	2	2	2	2	2	2	2	2	2	2		18	18	18			0.65	
8-35	"	л.37	8-32.25-1							2	2	2	2	2		10	10	10			3.23	
8-36	"	л.40	8-32.25-2							2	2	2	2	2		10	10	10			2.50	
8-86	"	"	8-32.25-2б							2	2	2	2	2		10	10	10			2.50	
8-124	р.10.2-1-110	л.35	8-47.25-2	2	2	2	2	2	2	2	2	2	2	2		18	18	18			4.78	
98-29А	"	л.31	98-55.25-1а		1												1				5.63	
8-29	р.10.2-1-110	л.31	8-55.25-1							1	1	1	1			5	5	5			5.63	
8-3	"	л.4	8-60.25-2							1	1	1	1	2		1	1	1			4.90	
8-71	"	"	8-60.25-2А											1		6	6	6			4.90	
8-122	р.10.12-1-110	л.29	8-60.25-47							2	2	2	2	2		10	10	10			5.30	

Инв. № подл. | Подпись и дата | Взам. инв. №

Привязан:

Инв. №

Зав. отд.	Якушевич	
Гл. констр. пр.	Сечейко	
Рук. бриг.	Хрусталева	
Проверил	Мещерякова	
Разработ.	Сазонова	

125-045/1.2 ч.0 р.0-2

9-этажная блок-секция рядовая с одно-двухкомнатными квартирами 1А 1А 1Б 1Б 2А 2А

Стадия	Лист	Листов
ТП	АС-47	

Спецификация железобетонных изделий выше отм. 0.000

КБ по железобетону им. А.А. Якушева Госстроя РСФСР

Копировал: Козина

Поз. обозначение	Обозначение		Наименование	Количество на этаж: 1 этаж планировочное решение: основн. с колдс. тип I	1 этаж планировочное решение: сквозн. проход тип II	1 этаж планировочное решение: с электрощ. шт. тип III	2	3	4	5	6	7	8	9	машинное отделение	Всего планировочное решение: основн. с колдс. тип I	Всего планировочное решение: со скв. проход тип II	Всего планировочное решение: с электрощ. шт. тип III	Крыша: с мягкой кровлей	Крыша: с теплым чердаком	Масса ед. т	Примечан.
В-79	р. 10.2-1-110	л.22	В-60.25-36А							2	2	2	2	2		10	10	10			5.30	
В-120	р. 10.12-1-110	л.76	В-60.25-44							2	2	2	2	2		10	10	10			5.30	
В-121	"	л.26	В-60.25-46							2	2	2	2	2		8	8	8			6.03	
В-75	р. 10.2-1-110	л.9	В-60.28-4А							1	1	1	1			4	4	4			5.21	
В-4	"	л.6	В-60.28-3							1	1	1	1			4	4	4			5.21	
В-121с	10.12-1-110	л.36	В-60.25-46с											2		2	2	2			6.03	
			Электропанели																			
В-51	р. 10.4-1-110	л.40	ВЭ-32.28.2-1		2	1	1	2	2	2	2	2	2	2	2		16	17	17			4.81	
В-52	р. 10.4-1-110	л.41	ВЭ-32.28.2-2			1	1											1	1			3.23	
			Вентблок																			
ВБ-1	р. 10.4-1-110	л.12	ИВБВ-9.28.3		12	12	12	12	12	12	12	12	12	12		108	108	108			0.80	
			Вентшахты																			
ВШ-2	р. 10.11-1-110	л.7	ИВБШ-12.15.7																2		1.18	
ВШ-3	р. 10.12-1-110	л.44	ИВБШ-11.15.7																4		1.56	
ВШ-4	"	"	ИВБШ-11.15.7л																4		1.56	
			Перегородки																			
ПП-6-1	р. 10.5-110	л.10	ПП-6-1			2	2										2	2			0.23	
ПП-10-1	"	"	ПП-10-1			1	1										1	1			0.38	
ПП-18-1	"	л.8	ПП-18-1		2	2	2	2	2	2	2	2	2	2	2	18	18	18			0.70	
ПП-30-1	"	л.5	ПП-30-1		2	2	2	2	2	2	2	2	2	2	2	18	18	18			1.10	
ПП-30-2	"	"	ПП-30-2		2	3	3	2	2	2	2	2	2	2	2	18	19	19			0.80	
ПП-13-1	"	л.9	ПП-13-1			1	1										1	1			0.61	
ПП-21-1	"	л.8	ПП-21-1			1	1										1	1			0.60	

Инв.№ подл. | Подпись и дата | Взам. инв.№

Привязан:

Инв. №

Зав. отд.	Якушевич	
Гл. конс. пр.	Сечейко	
Рук. бриг.	Хрусталева	
Проверил	Мещерякова	
Разраб.	Базонова	

125-045/1.2 ч.0 ; р.0-2

9-этажная блок-секция рядовая с одно-двухкомнатными квартирами 1А 1А 1Б 1Б 2А 2А

стадия	лист	листов
Т.Р.	ДС-46	

Спецификация железобетонных изделий выше отм. 0.000

КБ по железобетону им. А.А. Якушева Госстроя РСФСР

Копировал Блажнова ... Арх. №27639-4В

Поз. обозначение	Обозначение		Наименование	Количество на этаж: 1 этаж планировочное решение: основн. с коляс. тип I	1 этаж: со скв. прохода тип II	1 этаж: с электрощит. тип III	2	3	4	5	6	7	8	9	Машинное отделение	Всего: планировочное решение: основн. с коляс. тип I	Всего: со скв. прохода тип II	Всего: с электрощит. тип III	Крыша: с микрочердаком	Крыша: с теплым чердаком	Масса ед., т	Примечан.
Плиты перекрытия для варианта без выхода на кровлю																							
П-57	Р. 10.3-1-110	Л.31	ПБ-32.8		4	4	4	4	4	4	4	4	4	4	4			36	36	36			1.33	
П-56	"	Л.30	ПБ-32.10												1			1	1	1			1.73	
П-47	"	Л.27	ПБ-32.12-1		1	1	1	1	1	1	1	1	1	1				8	8	8			1.98	
П-45	"	Л.22	ПК6-32.12		4	4	4	4	4	4	4	4	4	4	5			37	37	37			1.125	
П-22	"	Л.17	ПК6-32.24		9	9	9	9	9	9	9	9	9	9	8			80	80	80			2.40	
П-24	"	Л.19	ПК6-32.24-10		4	4	4	4	4	4	4	4	4	4	4			36	36	36			2.05	
П-74	Р. 10.12-1-110	Л.40	ПК6-32.24-20		2	2	2	2	2	2	2	2	2	2	2			18	18	18			1.98	
П-75	Р. 10.12-1-110	"	ПК6-32.24-21		2	2	2	2	2	2	2	2	2	2	2			18	18	18			1.98	
П-76	"	Л.41	ПК6-32.24-22		2	2	2	2	2	2	2	2	2	2	2			18	18	18			2.13	
П-77	"	"	ПК6-32.24-23		2	2	2	2	2	2	2	2	2	2	2			18	18	18			2.13	
П-28	Р. 10.3-1-110	Л.21	ПК6-32.24-29												2			2	2	2			2.40	
П-41	"	Л.34	П4.5-30.35-3												1			1	1	1			3.87	
П-29	"	Л.33	П4.5-32.24-5		1	1	1	1	1	1	1	1	1					7	7	7			1.95	
П-14	Р. 10.3-1-110	Л.15	ПК4.5-64.12		1	1	1	1	1	1	1	1	1	1	1			9	9	9			2.25	
П-31	"	"	ПК4.5-64.12-5		1	1	1	1	1	1	1	1	1	1	1			9	9	9			2.25	
П-72	Р. 10.12-1-110	Л.38	ПК4.5-64.24-26		1	1	1	1	1	1	1	1	1	1	1			9	9	9			4.70	
П-5	Р. 10.3-1-110	Л.11	ПК4.5-64.24-20		1	1	1	1	1	1	1	1	1	1	1			9	9	9			4.70	
П-6	"	"	ПК4.5-64.24-21		1	1	1	1	1	1	1	1	1	1	1			9	9	9			4.70	
П-73	Р. 10.12-1-110	Л.38	ПК4.5-64.24-27		1	1	1	1	1	1	1	1	1	1	1			9	9	9			4.26	
П-52	Р. 10.3-1-110	Л.32	П8-32.24-2											1				1	1	1			1.60	
Плиты покрытия для варианта без выхода на кровлю																							
ПП-15	Р. 10.11-1-110	Л.8	ПА III / 1.5×3.2																		15		1.48	
ПП-10	"	"	ПА III / 1.5×3.6																		2		1.65	
ПП-3	Серия 1.465-7	Вып. 3	ПА IV / 1.5×6 - 1																		2		1.50	
ПП-13	Р. 10.11-1-110	Л.10	ПА III / 3×3.2 - 2																		5		2.65	

Инв. № подл. | Подп. и дата | Взам. инв. №

Привязан:

Инв. №

Зав. отд.	Якушевич	
Гл. конст. пр.	Сечейко	
Рук. бриг.	Хрусталева	
Проверил	Мещерякова	
Разраб.	Сазонова	

125-045/12 Ч. 0; Р. 0-2

9-этажная блок-секция рядовая с одно-двухкомнатными квартирами 1А 1А 1Б 1Б 2А 2А

Стадия	Лист	Листов
ТР	АС-49	

Спецификация железобетонных изделий выше отм. ±0.000

КБ по железобетону им. А.А. Якушева Госстроя РСФСР

Копировал: Тырышкина 11.1981 АОХ-Н27639-49

Поз. обозначение	Обозначение		Наименование	Количество на этаж: 1 этаж планировочное решение: основн. с колясочн. тип I	1 этаж планировочное решение: сквозн. проход тип II	1 этаж планировочное решение: с электрощитовой тип III	2	3	4	5	6	7	8	9	Машинное отделение	Всего планировочное решение: основн. с колясочн. тип I	Всего планировочное решение: сквозн. проход тип II	Всего планировочное решение: с электрощитовой тип III	Крыша: с микрочердаком	Крыша: с теплым чердаком	Масса ед. т	Примечан.
ПП-18	Р. 10.12-1-110	Л. 64	ПА III / 5×3.2 — 1																2		0.97	
ПП-19	"		ПА-III / 1.5×3.2 — 2																2		0.97	
ПП-5	Р.10.11-1-110	Л. 9	ПА III / 3×3.6 — 1П																1		2.65	
ПП-6	"	"	ПА III / 3×3.6 — 1Л																1		2.65	
ПП-1	ГОСТ 22701.0-77		ПГ-1А-IV т																2		2.65	
П-57	Р. 10.3-1-110	Л. 31	ПБ-32.8																3		1.33	
П-56	Р. 10.3-1-110	Л. 30	ПБ-32.10																4		1.73	
П-47	"	Л. 23	ПБ-32.12-1																1		1.20	
П-22	"	Л. 17	ПКБ-32.24																1		2.40	
			Перемычки																			
1ПР28-29.25.22У	Серия 1.138-10	Л. 8	1ПР28-29.25.22У																8		0.400	
			Плита лоджии																			
П-61	Р. 10.3-1-110	Л. 37	ПР-29.12		2	2	2	2	2	2					2			10	10	10		0.75	
П-62	"	Л 38	ПР-29.12-1								2	2	2	2				8	8	8		0.55	
			Лестничные площадки марши																			
ЛП-1	Р. 10.4-1-110	Л. 6	ЛП-30.17-1				1	1	1	2	2	2	2					11	11	11		1.38	
ЛП-5	"	Л. 9	ЛП-30.17-5		1	1	1	1	1	1								4	4	4		1.38	
ЛП-3	"	Л. 8	ЛП-30.17-4												1			1	1	1		1.40	
ЛМ-1	"	Л. 3	ЛМ-28.12-1		2	2	2	2	2	2	2	2	2	2				16	16	16		1.10	
			Изделия для варианта шахт лифтов объемных																			
ШЛ1-1	1.189-6	вып. 1	ШЛ32-28А	1	1	1	1	1	1	1	1	1	1	1				8	8	8		4.26	
ШЛ3-1	"		ШЛ32-9А												1			1	1	1		1.54	

Привязан:

Инв. №

Зав. отд.	Якушевич	
Гл. конструк.	Сечейко	
Рук. бриг.	Хрусталева	
Проверил	Мещерякова	
Разраб.	Сазонова	

125-045/1.2 4.0; Р. 0-2

9-этажная блок-секция рядовая с одно-двухкомнатными квартирами 1А 1А 1Б 1Б 2А 2А

Стадия	Лист	Листов
Т. Р	АС-50	

Спецификация железобетонных изделий выше отм. 0.000

КБ по железобетону им. А. А. Якушева Госстроя РСФСР

Копировал: Зубкова

Инв. № подл. | Подп. и дата | Взам. инв. №

Поз. обозначение	Обозначение	Наименование	Количество на этаж: 1 этаж планировочное решение: основн. с колас. тип I	со скв. прох. тип II	с электрощ. и т. тип III	2	3	4	5	6	7	8	9	Машинное отделение	Всего планировочное решение: основн. с колас. тип I	со скв. прох. тип II	с электрощ. и т. тип III	Крыша: с микрочердаком	с теплым чердаком	Масса ед., т	Примечание
Изделия для варианта шахт лифтов „россыпью“																					
8-53	Р. 10.2-1-110 л. 57	8-19.28-1	1	1	1		1	1	1	1	1	1	1			8	8	8			2,10	
8-54	" л. 58	8-19.28-2	1	1	1		1	1	1	1	1	1	1			8	8	8			1,375	
8-55	" л. 54	8-17.28-1	1	1	1		1	1	1	1	1	1	1			8	8	8			1,88	
8-56	" л. 55	8-17.28-2	1	1	1		1	1	1	1	1	1	1			8	8	8			1,88	
8-57	" л. 56	8-19.9-1												1		1	1	1			0,67	
8-58	" "	8-19.9-2												1		1	1	1			0,67	
8-60	" л. 53	8-17.9-1												1		1	1	1			0,61	
8-61	" "	8-17.9-2												1		1	1	1			0,61	
При варианте шахт лифтов „россыпью“ в спецификацию внутренних стен для варианта шахт лифтов объемных внести коррективы:																						
Исключить:																						
98-4	Р. 10.2-1-110 л. 6	98-60.28-3	1	1	1	-	1	1								3	3	3			5,21	
8-4	" "	8-60.28-3								1	1	1	1			4	4	4			5,21	
98-65	" "	98-60.28-3С						1								1	1	1			5,21	
8-71	" л. 4	8-60.25-2А												1		1	1	1			4,90	
Добавить:																						
98-91	Р. 10.2-1-110 л. 7	98-60.28-3В	1	1	1		1	1								3	3	3			5,21	
8-91	"	8-60.28-3В								1	1	1	1			4	4	4			5,21	
98-92	"	98-60.28-3вс						1								1	1	1			5,21	
8-93	" л. 4	8-60.25-2В												1		1	1	1			4,90	

Инв. № подл. | Подпись и дата | Взам. инв. №

Привязан:

Инв. №

Зав. отд.	Якушевич	
Гл. констр. пр.	Сечейко	
Рук. бриг.	Хрусталева	
Провер.	Хрусталева	
Разработал	Мещерякова	

125-045/1.2 ч. 0; р. 0-2

9-этажная блок-секция рядовая с одно-двухкомнатными квартирами 1А 1А 1Б 1Б 2А 2А

Стадия	Лист	Листов
Т.Р.	АР-51	

Спецификация железобетонных изделий выше отм. 0.000

КБ по железобетону им. А.А. Якушева Госстроя РСФСР

Копировал: Дбликина

Поз. обозначение	Обозначение	Наименование	Количество на этаж: 1 этаж планировочное решение: основн. с коляс. тип I	1 этаж: сквозн. проход тип II	1 этаж: с электрощит. тип III	2	3	4	5	6	7	8	9	машинное отделение	Всего: планировочное решение: основн. с коляс. тип I	Всего: сквозн. проход тип II	Всего: с электрощит. тип III	Крыша: с микрочердаком	Крыша: с теплым чердаком	Масса ед., т	Примечан.
	Изделия санкабин объемных																				
СК 14	серия 1.188-5 вып. 5	СК 14-12	1	1	1	1	1	1		1	1	1			7	7	7			2.77	
СК-14	" "	СК 14-12 р							1						1	1	1			2.77	
СК-14	" "	СК 14-12 в											1		1	1	1			2.77	
СК-15	" "	СК 15-12	2	2	2	2	2	2		2	2	2			14	14	14			2.18	
СК-15	" "	СК 15-12 р							2						2	2	2			2.18	
СК-15	" "	СК 15-12 в											2		2	2	2			2.18	
СК-16	" "	СК 16-12	2	1	1	2	2	2		2	2	2			14	13	13			2.18	
СК-16	" "	СК 16-12 р							2						2	2	2			2.18	
СК-16	" "	СК 16-12 в											2		2	2	2			2.18	
СК-13	" "	СК 13-12	1	1	1	1	1	1		1	1	1			7	7	7			2.77	
СК-13	" "	СК 13-12 р							1						1	1	1			2.77	
СК-13	" "	СК 13-12 в											1		1	1	1			2.77	
	Изделия санкабин „россыпью"																				
		Перегородки																			
ПП-15-4	Р. 10.5-110	л.11 ПП-15-4	2	2	2	2	2	2	2	2	2	2	2		18	18	18			0.5	
ПП-15-2	"	л.11 ПП-15-2	2	2	2	2	2	2	2	2	2	2	2		18	18	18			0.5	
ПП-6-2	"	л.12 ПП-6-2	4	4	4	4	4	4	4	4	4	4	4		36	36	36			0.22	
ПП-13-2	Р. 10.12-1-110	л.55 ПП-13-2	4	3	3	4	4	4	4	4	4	4	4		36	35	35			0.43	
ПП-18-3	"	л.54 ПП-18-3	4	3	3	4	4	4	4	4	4	4	4		36	35	35			0.67	
ПП-18-1	Р. 10.5-110	л.8 ПП-18-1	2	1	1	2	2	2	2	2	2	2	2		18	17	17			0.70	
		Днища санкабин																			
СК-13А	Р. 10.4-1-110	л.10 СК-13А	1	1	1	1	1	1	1	1	1	1	1		9	9	9			0.51	
СК-14А	"	л.11 СК-14А	1	1	1	1	1	1	1	1	1	1	1		9	9	9			0.51	
СК-15Б	Р. 10.12-1-110	л.48 СК-15Б	2	2	2	2	2	2	2	2	2	2	2		18	18	18			0.46	

Инв.№ подл. | Подп. и дата | Взам. инв.№

Привязан:

Инв. №

Зав. отд.	Якушевич	
Гл.конст.пр.	Сечейко	
Рук.бриг.	Хрустаева	
Проверил	Мещерякова	
Разраб.	Сазонова	

125-045/1.2 ч.0 ; р. 0-2

9-этажная блок-секция рядовая с одно-двухкомнатными квартирами 1А 1А 1Б 1Б 2А 2А

Стадия	Лист	Листов
ТР	АС-52	

Спецификация железобетонных изделий выше отм. 0.000

КБ по железобетону им. А.А. Якушева Госстроя РСФСР

Копировал: Тырышкина

Инв. №39430.63

Поз. обозначение	Обозначение	Наименование	Количество на этаж: 1 этаж планировочное решение: основн. с квайг. тип I	1 этаж: со сквозн. прох. тип II	1 этаж: с электрощит. тип III	2	3	4	5	6	7	8	9	машинное отделение	Всего: планировочное решение: основн. с квайг. тип I	всего: со сквозн. проход. тип II	всего: с электрощит. тип III	Крыша: с микрочердаком	Крыша: с теплым чердаком	Масса ед., т	Примечание
СК-166	Р. 10.12-1-110 л.49	СК-166	2	1	1	2	2	2	2	2	2	2	2		18	17	17			0.46	
	При варианте санкабин „россыпью" в спецификацию внутренних стен для варианта санкабин объемных внести коррективы:																				
		Исключить:																			
9в-35	Р. 10.2-1-110 л.37	9в-32.25-1	2	2	2	2	2	2							8	8	8			3.23	
в-35	" "	в-32.25-1							2	2	2	2	2		10	10	10			3.23	
		Добавить:																			
9в-127	Р. 10.12-1-110 л. 34	9в-32.25-1г	2	2	2	2	2	2							8	8	8			3.23	
в-127	" "	в-32.25-1г							2	2	2	2	2		10	10	10			3.23	
	Ограждения лоджий																				
АЛ-1	Р. 10.4-1-110 л.42	АЛ-1	2	1	2	2	2	2	2	2	2	2	2		18	17	18			0.33	
	Козырек входа, экраны входа, разделительная стенка																				
АВ-21	Р. 10.4-1-110 л.33	АВ-21	1	1	1										1	1	1			5.17	
ЭВ-3	" л.34	ЭВ-3	2	2	2										2	2	2			1.88	
ЭВ-9	" л.35	ЭВ-9	1	1	1										1	1	1			0.85	
РС-1	Р. 10.5-110 л.13	РС-1	1	1	1										1	1	1			0.54	
	Водосборные лотки для варианта без выхода на кровлю																				
Л-2	Р. 10.11-1-110 л.6	ЛТ-32.8																14		0.80	
Л-3	" "	ЛТ-32.8-1																2		0.80	
	Чердачные балки																				
БЧ-20	Р. 10.11-1-110 л.3	БЧ-20																7		0.45	
БЧ-16	Р. 10.11-1-110 л.4	БЧ-16																10		0.47	

Инв. № подл. | Подп. и дата | Взам. инв. №

Привязан:

Инв. №

Зав. отд.	Якушевич	
Гл. конст. пр.	Сечейко	
Рук. бриг.	Хрусталева	
Проверил	Мещерякова	
Разраб.	Сазонова	

125-045/11.2 ч. 0 ; р. 0-2

9-этажная блок-секция рядовая с одно-двухкомнатными квартирами 1А 1А 1Б 1Б 2А 2А

Стадия	Лист	Листов
ТР	АС-53	

Спецификация железобетонных изделий выше отм. ± 0.000

КБ по железобетону им. А.А. Якушева Госстроя РСФСР

Копировал: Тырышкина

Арх. №276.90-53

Поз. обозначение	Обозначение	Наименование	Количество на этаж: 1 этаж планировочное решение: основн. с коляс. тип I	1 этаж планировочное решение: со скв. проход. тип II	1 этаж планировочное решение: с электрощит. тип III	2	3	4	5	6	7	8	9	Машинное отделение	Всего планировочное решение: основн. с коляс. тип I	Всего планировочное решение: со скв. проход. тип II	Всего планировочное решение: с электрощит. тип III	Крыша: с микрочердаком	Крыша: с теплым чердаком	Масса ед., т	Примечание
		Прижимные камни																			
АК-4	Р. 10.11-1-110 Л. 12	АК-16.6																30		0.18	
АК-5	" "	АК-16.6-1																1		0.15	
АК-6	Р. 10.11-1-110 "	АК-16.6-2																1		0.15	
АК-10	" "	АК-12.6-1																1		0.13	
АК-11	" "	АК-12.6-2																1		0.13	
	При варианте с выходом на кровлю в спецификации плит покрытия, перекрытия и лотков для варианта без выхода на кровлю																				
		Внести коррективы:																			
		Исключить:																			
П-28	Р. 10.3-1-110 Л.21	ПК-6.32.24-29																2		2.40	
П-56	" Л.30	ПБ-32.10																1		1.73	
ПП-15	Р. 10.11-1-110 Л. 8	ПА III / 1.5×3.2																1		1.48	
ПП-13	" Л. 10	ПА III / 3×3.2 -2																1		2.65	
Л-2	" Л. 6	ЛТ-32.8																1		0.80	
		Добавить:																			
П-45	Р. 10.3-1-110 Л. 22	ПК 6-32.12																2		1.125	
П-22	" Л.17	ПК 6-32.24																1		2.40	
П-33	" Л.25	П.4.5-32.24-2																1		3.57	
П-57	" Л.31	ПБ-32.8																2		1.33	
П-35	" Л.26	П 4.5-32.24-3																1		3.32	
		Участки монолитные																			
УМ-1	125 Р. 1-1 Л. АС-39	УМ-1		1	1	1	1	1	1	1	1	1	1	1			9	9	9				
УМ-2	" Л. АС-40	УМ-2																		1			
УМ-3	" "	УМ-3																		1			

Инв. № подл. | Подп. и дата | Взам. инв. №

Привязан

Инв. №

Зав. отд.	Якушевич	
Гл. конст. пр.	Сечейко	
Рук. бриг.	Хрусталева	
Проверил	Мещерякова	
Разраб.	Сазонова	

125-045/1.2 Ч. 0 ; Р. 0-2

9-этажная блок-секция рядовая с одно-двухкомнатными квартирами 1А 1А 1Б 1Б 2А 2А

Стадия	Лист	Листов
Р	АС-54	

Спецификация железобетонных изделий выше отм. 0.000

КБ по железобетону им. А.А. Якушева Госстроя РСФСР

Копировал: Тырышкина

Адр. №27639-54

Поз. обозначение	Обозначение	Наименование	Количество на этаж: 1 этаж планировочное решение: осн. тип I	1 этаж: с коляс. тип II	1 этаж: скв. пр. тип III	2	3	4	5	6	7	8	9	Машинное отделение	Всего: планировочное решение: осн. тип I	Всего: с коляс. тип II	Всего: скв. прод. тип III	Крыша: с микрочердаком	Крыша: с теплым чердаком	Масса ед. т	Примечание
При компоновке блок-секции с 9Б9-9, 9Б9-10 в спецификацию плит покрытия внести коррективы:																					
	Исключить:																				
ПП-5	Р. 10.11-1-110	л. 9	ПА III 3×3.6 – 1п															1		2.65	
ПП-6	"	"	ПА III 3×3.6 – 1л															1		2.65	
ПП-18	Р. 10.12-1-110	л. 64	ПА III 1.5×3.2 – 1															1		0.97	
ПП-19	"	"	ПА III 1.5×3.2 – 2															1		0.97	
	Добавить:																				
ПП-7	Р. 10.11-1-110	л. 9	ПА III 3×3.6 – 1пА															1		2.65	
ПП-8	"	"	ПА III 3×3.6 – 1лА															1		2.65	
ПП-20	Р. 10.12-1-110	л. 64	ПА III 1.5×3.2 – 1А															1		0.97	
ПП-21	"	"	ПА III 1.5×3.2 – 2А															1		0.97	

Инв. № подл. | Подпись и дата | Взам. инв. №

Привязан:

Инв. №

Зав. отд.	Якушевич	
Гл. конст. пр.	Сечейко	
Рук. бриг.	Хрусталева	
Проверил	Хрусталева	
Разраб.	Мещерякова	

125-045/1.2 ч. 0 Р. 0-2

9-этажная блок-секция рядовая с одно-двухкомнатными квартирами 1А1А1Б1Б 2А2А

Стадия	Лист	Листов
ТР	ДС-55	

Спецификация железобетонных изделий выше отм. 0.000

КБ по железобетону им. А.А. Якушева Госстроя РСФСР

Копировал: Зубкова

Арх. №27630-55

Поз. обозначение	Обозначение	Наименование	Количество на этаж: 1 этаж планировочное решение: основн. с колясками тип I	1 этаж планировочное решение: со скв. проход тип II	1 этаж планировочное решение: с эдектрощит тип III	2	3	4	5	6	7	8	9	Машинное отделение	Всего: планировочное решение: основн. с колясками тип I	Всего: планировочное решение: со скв. проход тип II	Всего: планировочное решение: с эдектрощит. тип III	Крыша: с микрочердаком	Крыша: с теплым чердаком	Масса ед. т	Примечан.
Изделия, идущие на завод - изготовитель железобетонных изделий																					
Оконные и балконные блоки																					
ОЗРС 15.21Ф	Серия 1.136.5-17 (Серия 1.136.5-18)	ОЗРС 15.21Ф (ОРСП 15-21)		4	4	4	4	4	4	4	4	4	4	4		36	36	36				
ОЗРС 15.14Ф	Серия 1.136.5-17 (Серия 1.136.5-18)	ОЗРС 15.14Ф (ОРСП 15-13.5)		4	4	4	4	4	4	4	4	4	4	4		36	36	36				
БЗРС 22.07	Серия 1.136.5-17 (Серия 1.136.5-18)	БЗРС 22.07 (БРСП 22-7.5)		3	2	3	3	3	3	3	3	3	3	3		27	26	27				
БЗРС 22.07л	Серия 1.136.5-17 (Серия 1.136.5-18)	БЗРС 22.07л (БРСП 22-7.5)		3	3	3	3	3	3	3	3	3	3	3		27	27	27				
ОЗРС 15.12Ф	Серия 1.136.5-17 (Серия 1.136.5-18)	ОЗРС 15.12Ф (ОРСП 15-12)		6	5	6	6	6	6	6	6	6	6	6		54	53	54				
ОЗРС 18.09А	Р. 10.6-110 (С.1.136.5-18) л.31	ОЗРС 18.09А (ОРСП 9-15)					2	2	2	2	2	2	2	2		16	16	16				
ПОЗРС 04.11	л.28	ПОЗРС 04.11		1	1	1										1	1	1				
ПОЗРС 04.14	л.28	ПОЗРС 04.14		1	1	1										1	1	1				
Изделия санкабин объемных																					
ДГ21-7л	Серия 1.188-5 вып.5	ДГ 21-7л		4	4	4	4	4	4	4	4	4	4	4		36	36	36				
Ш-1	"	Ш-1		2	2	2	2	2	2	2	2	2	2	2		18	18	18				
ОО-1	"	ОО-1		6	5	6	6	6	6	6	6	6	6	6		54	53	54				
Б-31	"	Б-31		2	2	2	2	2	2	2	2	2	2	2		18	18	18				
Тип 1	"	Наличник тип 1 п.м.		78.1	68.6	78.4	78.4	78.4	78.4	78.4	78.4	78.4	78.4	78.4		705.6	695.8	705.6				
Ш2	"	Ш2		4	3	4	4	4	4	4	4	4	4	4		36	35	36				
ДГ21-7	"	ДГ21-7		4	3	4	4	4	4	4	4	4	4	4		36	35	36				
Изделия, идущие на строительную площадку																					
Двери внутренние для варианта объемных санкабин																					
ДО21-13А	Р. 10.6-110 л.16	ДО21-13А		4	4	4	4	4	4	4	4	4	4	4		36	36	36				
ДГ21-9л	Серия 1.136-10 л.4	ДГ21-9л		3	3	3	3	3	3	3	3	3	3	3		27	27	27				
ДО21-9	" л.14	ДО21-9		2	2	2	2	2	2	2	2	2	2	2		18	18	18				
ДГ21-9сул	" л.4	ДГ21-9сул		3	2	2	3	3	3	3	3	3	3	3		27	26	26				
ДГ21-9сулл	" л.4	ДГ21-9сулл		3	4	4	3	3	3	3	3	3	3	3		27	28	28				
ДГ21-9	" л.4	ДГ21-9		3	5	5	3	3	3	3	3	3	3	3		27	29	29				

Примечания

1. Спецификация деревянных изделий составлена для компоновки дома с элементами блокировки 3Бэ-7; 3Бэ-9; 3Бэ-10
2. При компоновке дома с элементом блокировки 3Бэ-8 нужно внести коррективы, см. л. АС-60 ÷ АС-61.
3. Марки окон в скобках даны для варианта со стеклопакетами.

Привязан:

Инв. №

Инв. № подл. | Подпись и дата | Взам. инв. №

Зав. отд.	Якушевич	
Гл. конс. пр.	Сечейко	
Рук. бриг.	Хрусталева	
Проверил	Бурова	
Разраб.	Сазонова	

125-045/1.2 Ч.О ; Р.О-2

9-этажная блок-секция рядовая с одно-двухкомнатными квартирами 1А 1А 1Б 1Б 2А 2А

Стадия	Лист	Листов
Т.Р.	АС-56	

Спецификация деревянных изделий выше отм. 0.000

КБ по железобетону им. А.А. Якушева Госстроя РСФСР

Копировал Блажнова

Поз. обозначение	Обозначение	Наименование	Количество на этаж: 1 этаж планировочное решение: основн. с кл. I тип	1 этаж: сб. с проход. II тип	1 этаж: с элект. щит. III тип	2	3	4	5	6	7	8	9	Машинное отделение	Всего: планировочное решение: основн. с кл. I тип	Всего: сб. с проход. II тип	Всего: с электрощит. III тип	Крыша: с микрочердаком	Крыша: с теплым чердаком	Масса ед., т	Примечание
ДО 21-9 л	Серия 1.136-10 л. 14	ДО 21-9 л	2	1	1	2	2	2	2	2	2	2	2		18	17	17				
		Двери наружные																			
ИДГ-3	Р. 10.6-110 л. 12	ИДГ-3	1	1	1										1	1	1				
ДН20-9-16Л	Серия 1.136.5-19 л. 13	ДН 20-9-16 Л	1	1	1										1	1	1				
ДН20-4.8-13	"	ДН 20-4.8-13	3	4	3										3	4	3				
ДН20-8ТЛ	"	ДН 20-8 ТЛ			1												1				
ДН20-8Л	"	ДН 20-8 Л		2												2					
		Встроенное оборудование																			
		Шкафы антресольные для варианта объемных санкабин																			
ША-5У	Р. 9.2-110 л. 35	ША-5У	2	2	2	2	2	2	2	2	2	2	2		18	18	18				
		Шкафы																			
Ш-8У	Р. 9.2-110 л. 37	Ш-8У	2	2	2	2	2	2	2	2	2	2	2		18	18	18				
Ш-13У	Р. 9.2-110	Ш-13У	2	2	2	2	2	2	2	2	2	2	2		18	18	18				
Ш-5У	Р. 9.2-110 л. 35	Ш-5У	2	2	2	2	2	2	2	2	2	2	2		18	18	18				
		Кладовые																			
КЛ-1У-1	Р. 9.2-110 л. 11	КЛ-1У-1	2	1	1	2	2	2	2	2	2	2	2		18	17	17				
		Шкаф под мойку																			
ОК-3	Р. 10.6-110 л. 2	ОК-3	6	5	5	6	6	6	6	6	6	6	6		54	53	53				
		Стол-шкаф																			
ОК-4	Р. 10.6-110 л. 5	ОК-4	6	5	5	6	6	6	6	6	6	6	6		54	53	53				

Инв. N подл. | Подпись и дата | Взам. инв. N

Привязан:

Инв. №:

Зав. отд.	Якушевич	
Гл. констр. пр.	Сечейко	
Рук. бриг.	Хрустачева	
Проверил	Бурова	
Разраб.	Сазонова	

125-045/1.2 ч. 0 р. 0-2

9-этажная блок-секция рядовая с одно-двухкомнатными квартирами 1А 1А 1Б 1Б 2А 2А

Стадия	Лист	Листов
Т.Р.	АС-57	

Спецификация деревянных изделий выше отм. 0.000

КБ по железобетону им. А.А. Якушева Госстроя РСФСР

Копировал: Аблизина Формат А4 Арх. №27639-57

Поз. обозначение	Обозначение	Наименование	Количество на этаж: 1 этаж планировочное решение: основн. с коляс. тип I	1 этаж: сквозн. проход. тип II	1 этаж: с электрощитовой тип III	2	3	4	5	6	7	8	9	Машинное отделение	Всего: планировочное решение: основн. с коляс. тип I	всего: сквозн. проход. тип II	всего: с электрощитовой тип III	Крыша: с микрочердаком	Крыша: с теплым чердаком	Масса ед., т	Примечание
		Подоконные доски																			
ПД22-15	ГОСТ 17280-79	ПД 22-15	4	4	4	4	4	4	4	4	4	4	4		36	36	36				
ПД14-15	"	ПД 14-15	10	9	10	10	10	10	10	10	10	10	10		90	89	90				
		Щиты																			
ИД-42	Р. 10.6-110 л.19	ИД-42	7	7	7	6	6	6	6	6	6	6	6		55	55	55				
ИД-43	" "	ИД-43	2	2	2	2	2	2	2	2	2	2	2		18	18	18				
ИД-48			—	1	1										—	1	1				
		Погонажные изделия и материалы																			
		Наличники																			
Тип 1	ГОСТ 8242-75	Тип 1 п.м.	13,7	13,7	13,7	14,7	14,7	14,7	14,7	14,7	14,7	14,7	14,7		131,3	131,3	131,3				
Тип 2	"	Тип 2 п.м.	124,8	124,8	124,8	131,8	131,8	131,8	131,8	131,8	131,8	131,8	131,8		1179	1179	1179				
		Плинтус																			
Тип 3	ГОСТ 8242-75	Тип 3 п.м.	221,9	221,9	221,9	231,5	231,5	231,5	231,5	231,5	231,5	231,5	231,5		2073,9	2073,9	2073,9				
		Поручни ограждения лоджий																			
Тип 1	ГОСТ 8242-75	Тип 1 п.м.	16,8	14,0	16,8	16,8	16,8	16,8	16,8	16,8	16,8	16,8	16,8		151,2	140,4	151,2				
		Поручни ограждения лестничных маршей																			
Тип 1	ГОСТ 8242-75	Тип 1 п.м.	3,1	3,1	3,1	6,2	6,2	6,2	6,2	6,2	6,2	6,2	4,7		51,2	51,2	51,2				
	ГОСТ 8486-66	Доска 25×74 $м^3$	0,01	0,01	0,01	0,01	0,01	0,01	0,01	0,01	0,01	0,01	0,01		0,09	0,09	0,09				
	"	Доска 25×30 $м^3$	0,004	0,006	0,006	0,004	0,004	0,004	0,004	0,004	0,004	0,004	0,004		0,04	0,04	0,04				
	"	Брусок 70×100 $м^3$	0,07	0,07	0,07	0,07	0,07	0,07	0,07	0,07	0,07	0,07	0,07		0,63	0,63	0,63				

Привязан:

Инв. №:

Зав. отд.	Якушевич	
Гл. констр.	Сечейко	
Рук. бриг.	Хрусталева	
Проверил	Бурова	
Разраб.	Сазонова	

125-045/1,2 ч.0 р. 0-2

9-этажная блок-секция рядовая с одно-двухкомнатными квартирами 1А1А 1Б1Б 2А2А

Стадия	Лист	Листов
Т.Р.	АС-5.8	

Спецификация деревянных изделий выше отм. 0,000

КБ по железобетону им. А.А. Якушева Госстроя РСФСР

Копировал: Аблизина

Адр. №27430.62

Инв. № подл. | Подпись и дата | Взам. инв. №

Поз. обозначение	Обозначение	Наименование	Количество на этаж: 1 этаж планировочное решение: основн. с колас. тип I	1 этаж планировочное решение: со сквоз. прохода. тип II	1 этаж планировочное решение: с электрощит. тип III	2	3	4	5	6	7	8	9	Машинное отделение	Всего: планировочное решен.	Всего: основн. с колас. тип I	Всего: со сквоз. прохода. тип II	Всего: с электрощит. тип III	Крыша: с микрочердаком	Крыша: с теплым чердаком	Масса ед. т	Примечан.
	ГОСТ 8486-66	Брус 75×74×2530	0.01	0.01	0.01	0.01	0.01	0.01	0.01	0.01	0.01	0.01	0.01			0.09	0.09	0.09				
		Люк для смены двигателя лифта																				
ИД-76	Р. 10.6-110 л.26	ИД-76												1		1	1	1				
		Изделия санкабин „россыпью"																				
ДГ 25-7	Р.10.6-110 л.18	ДГ 25-7	4	3	3	4	4	4	4	4	4	4	4			36	35	35				
ДГ25-7Л	" "	ДГ25-7Л	4	4	4	4	4	4	4	4	4	4	4			36	36	36				
Тип 2	ГОСТ 8242-75	Наличник тип 2 п.м.	85.74	75.04	75.04	85.74	85.74	85.74	85.74	85.74	85.74	85.74	85.74			771.7	760.9	760.9				
	При варианте сантехкабин „россыпью" в спецификацию деревянных изделий для сантехкабин объемных внести коррективы:																					
		Исключить:																				
ША-5У	Р. 9.2-110 л.35	ША-5У	2	2	2	2	2	2	2	2	2	2	2			18	18	18				
КЛ-1У-1	" л.41	КЛ-1У-1	2	1	1	2	2	2	2	2	2	2	2			18	17	17				
ДО21-13А	Р. 10.6-110 л.16	ДО 21-13А	2	2	2	2	2	2	2	2	2	2	2			18	18	18				
		Добавить:																				
ША-1У	Р. 9.2-110 л.31	ША-1У	2	2	2	2	2	2	2	2	2	2	2			18	18	18				
КЛ-1У	" л.41	КЛ-1У	2	1	1	2	2	2	2	2	2	2	2			18	17	17				
ДО21-9Л	Серия 1-136-10 л.14	ДО 21-9Л	1	1	1	1	1	1	1	1	1	1	1			9	9	9				
ДО21-9	" л.14	ДО 21-9	1	1	1	1	1	1	1	1	1	1	1			9	9	9				
	При блокировке блок-секции с $3б_9$-8 внести коррективы для варианта сантехкабин объемных:																					
		Исключить:																				
ША-5У	Р. 9.2-110 л.35	ША-5У	2	2	2	2	2	2	2	2	2	2	2			18	18	18				

Инв. № подл. | Подпись и дата | Взам. инв. №

Привязан:

Инв. №

Зав.отдел.	Якушевич	
Гл.констр.	Сечейко	
Рук.бриг.	Хрусталева	
Проверил	Бурова	
Разработ.	Сазонова	

125-045/1.2 ч.0; р. 0-2;

9-этажная блок-секция рядовая с одно-двухкомнатными квартирами 1А 1А 1Б 1Б 2А 2А

Стадия	Лист	Листов
ТР	АС-59	

Спецификация деревянных изделий выше отм. 0.000

КБ по железобетону им. А.А.Якушева Госстроя РСФСР

Копировал: Левандова

Адг. N 27639-59

Поз. обозначение	Обозначение		Наименование	Количество на этаж: 1 этаж планировочное решение: основ. с коляс. тип I	1 этаж: со скв. прох. тип II	1 этаж: с эл. щит. тип III	2	3	4	5	6	7	8	9	Машинное отделение	Всего: планировочное решение: основ. с коляс. тип I	Всего: со скв. прохода тип II	Всего: с эл. щит. тип III	Крыша: с микрочердаком	Крыша: с теплым чердаком	Масса ед. т.	Примечание
ДО21-13А	Р. 10.6-110	л.16	ДО 21-13А		2	2	2	2	2	2	2	2	2	2			18	18	18				
Ш-8У	Р. 9.2-110	л.37	Ш-8У		2	2	2	2	2	2	2	2	2	2			18	18	18				
Ш-13У	Р. 9.7-110		Ш-13У		2	2	2	2	2	2	2	2	2	2			18	18	18				
			Добавить:																				
ША-5АУ	Р. 9.2-110	л.36	ША-5АУ		2	2	2	2	2	2	2	2	2	2			18	18	18				
ДО21-13Б	Р. 10.6-110	л.16	ДО 21-13Б		2	2	2	2	2	2	2	2	2	2			18	18	18				
Ш-8У-1	Р. 9.7-110		Ш-8У-1		2	2	2	2	2	2	2	2	2	2			18	18	18				
Ш-13У-1	"		Ш-13У-1		2	2	2	2	2	2	2	2	2	2			18	18	18				
Для варианта остекленных лоджий в спецификацию деревянных изделий внести коррективы:																							
	Добавить:																						
ИОЛ-1	Р. 10.12-111	л.7	ИОЛ-1		2	1	2	2	2	2	2	2	2	2	2			18	17	18				
Для варианта сантехкабин „россыпью":																							
			Исключить:																				
ДО21-9л	Серия 1.136-10	л.14	ДО 21-9л		1	1	1	1	1	1	1	1	1	1	1			9	9	9				
ДО21-9	"	"	ДО 21-9		1	1	1	1	1	1	1	1	1	1	1			9	9	9				
ША-1У	Р. 9.2-110	л.31	ША-1У		2	2	2	2	2	2	2	2	2	2	2			18	18	18				
Ш-13У	Р. 9.7-110		Ш-13У		2	2	2	2	2	2	2	2	2	2	2			18	18	18				
			Добавить:																				
ДО21-8л	Серия 1.136-10		ДО 21-8л		1	1	1	1	1	1	1	1	1	1	1			9	9	9				
ДО21-8	"		ДО 21-8		1	1	1	1	1	1	1	1	1	1	1			9	9	9				
ША-1АУ	Р. 9.2-110	л.31	ША-1АУ		2	2	2	2	2	2	2	2	2	2	2			18	18	18				
Ш-13У-1	"		Ш-13У-1		2	2	2	2	2	2	2	2	2	2	2			18	18	18				

Инв. № подл. | Подпись и дата | Взам. инв. №

Привязан:

Инв. №

Зав. отд.	Якушевич	
Гл. конст. пр.	Сечейко	
Рук. бриг.	Хрусталева	
Проверил	Бурова	
Разраб.	Сазонова	

125-045/1.2 ч. 0 р. 0-2

9-этажная блок-секция рядовая с одно-двухкомнатными квартирами 1А 1А 1Б 1Б 2А 2А

Стадия	Лист	Листов
ТР	АС-60	

Спецификация деревянных изделий выше отм. 0.000

КБ по железобетону им. А.А. Якушева Госстроя РСФСР

Копировал: Зубкова ... АДК-№27639-60

Поз. обозначение	Обозначение		Наименование	Количество на этаж: 1 этаж планировочное решение: основ. с коляс. тип I	1 этаж: со скв. прох. тип II	1 этаж: с эл. щит. тип III	2	3	4	5	6	7	8	9	Машинное отделение	Всего: планировочное решение: основ. с коляс. тип I	всего: со скв. прох. тип II	всего: с эл. щит. тип III	Крыша: с микрочердаком	Крыша: с теплым чердаком	Масса ед. т	Примечание
	Соединительные элементы																				
2ИМ-1	Р. 10.7-110	Л. 2	2ИМ-1	20	26	26	24	24	24	24	24	24	24	24		212	218	218			0.22	
2ИМ-2	"	"	2ИМ-2	14	17	17	16	16	16	16	16	16	16	16		142	145	145	40		0.25	
2ИМ-3	"	"	2ИМ-3	14	10	10	10	10	10	10	10	10	10	10		94	90	90			0.15	
2ИМ-4	"	"	2ИМ-4	10	8	8	6	6	6	6	6	6	6	6		58	56	56			0.28	
2ИМ-5	"	"	2ИМ-5											2		2	2	2	6		0.43	
2ИМ-6	"	"	2ИМ-6	69	76	76	69	69	69	69	69	69	69	72		644	631	631			0.25	
2ИМ-7	"	"	2ИМ-7	4	4	4	4	4	4	4	4	4	4	4		36	36	36			0.25	
2ИМ-9	"	"	2ИМ-9	15	15	15	15	15	15	15	15	15	15	12		132	132	132			0.59	
2ИМ-10	"	"	2ИМ-10	7	7	7	7	7	7	7	7	7	7	8		64	64	64			0.83	
2ИМ-11	"	"	2ИМ-11	83	83	83	83	83	83	83	83	83	83	86		750	750	750			0.35	
2ИМ-12	"	"	2ИМ-12	36	36	36	36	36	36	36	36	36	36	36		324	324	324			0.24	
2ИМ-14	"	"	2ИМ-14	74	86	86	43	43	43	43	43	43	43	43		418	430	430			0.29	
2ИМ-15	"	"	2ИМ-15	3	1	1	4	4	4	4	4	4	4	4		36	33	33			0.55	
2ИМ-16	"	"	2ИМ-16		2	2											2	2			0.86	
2ИМ-17	"	Л. 3	2ИМ-17	4	4	4	4	4	4	4	4	4	4	4		36	36	36			0.18	
2ИМ-21	"	"	2ИМ-21	13	13	13	13	13	13	13	13	13	13	6		110	110	110			0.27	
2ИМ-22	"	"	2ИМ-22	2	2	2	2	2	2	2	2	2	2	2		18	18	18			0.31	
2ИМ-24	"	"	2ИМ-24	1	2	2	2	2	2	2	2	2	2	2		17	18	18			0.71	
2ИМ-26	"	"	2ИМ-26																12		0.53	
2ИМ-27	"	"	2ИМ-27																2		0.44	
2ИМ-29	"	"	2ИМ-29											2		2	2	2			1.06	
2ИМ-31	"	Л. 4	2ИМ-31	2	2	2	2	2	2	2	2	2	2	2		18	18	18			0.40	
2ИМ-35	"	"	2ИМ-35	1	1	1	1	1	1	1	1	1	1	2		10	10	10			0.49	
2ИМ-38	"	Л. 5	2ИМ-38	3	3	3	3	3	3	3	3	3	3	3		27	27	27			1.73	
2ИМ-39	"	"	2ИМ-39	8	8	8	8	8	8	8	8	8	8	4		68	68	68			6.29	

Примечания:

1. Спецификации составлены для варианта санкабин объемных и шахт лифтов объемных.
2. Для варианта санкабин „россыпью" и лифтовых шахт россыпью в спецификацию внести коррективы см. лист АС-64

Привязан

Инв. №

Инв. № подл. | Подпись и дата | Взам. инв. №

Зав. отд.	Якушевич	
Гл. конст. пр.	Сечейко	
Рук. бриг.	Хрусталева	
Проверил	Мещерякова	
Разраб.	Сазонова	

125-045/1.2 ч. 0 р. 0-2

9-этажная блок-секция рядовая с одно-двухкомнатными квартирами 1А 1А 1Б 1Б 2А 2А

Стадия	Лист	Листов
ТР	АС-61	

Спецификация металлических изделий выше отм. 0.000

КБ по железобетону им. А. А. Якушева Госстроя РСФСР

Копировал: Зубкова 11-10 СП1 Арх. № 27639-61

Поз. обозначение	Обозначение		Наименование	Количество на этаж: 1 этаж планировочное решение: основн. с колясс. тип I	1 этаж планировочное решение: со скв. прохода тип II	1 этаж планировочное решение: с электрощит. тип III	2	3	4	5	6	7	8	9	машинное отделение	Всего: планировочное решение: основн. с колясс. тип I	Всего: планировочное решение: со скв. прохода тип II	Всего: планировочное решение: с электрощит. тип III	Крыша: с микрочердаком	Крыша: с теплым чердаком	Масса ед. т	Примечание
			Металлические зонты																				
2ИМ-4-1	р. 10.7-110	л. 6	2ИМ-4-1																	2		28.83	
2ИМ-67-1	р. 10.12-111	л. 7	2ИМ-67-1																	4		50.56	
	Элементы ограждения лестничных маршей и площадок																						
2ИМ-37-1	р. 10.7-110	л.19	2ИМ-37-1											1			1	1	1			16.89	
2ИМ-34-1	р. 10.7-110	л.17	2ИМ-34-1	2	2	2	2	2	2	2	2	2	2				16	16	16			23.23	
2ИМ-38-1	"	л.19	2ИМ-38-1	2	2	2	2	2	2	2	2	2	2				16	16	16			3.77	
2ИМ-36-1	"	л.18	2ИМ-36-1											1			1	1	1			4.24	
2ИМ-29	"	л.3	2ИМ-29											2			2	2	2			1.06	
2ИМ-32	"	л.4	2ИМ-32	8	8	8	8	8	8	8	8	8	8				64	64	64			0.09	
2ИМ-33	"	л.4	2ИМ-33											1			1	1	1			0.20	
	Элементы ограждения лоджий																						
2ИМ-34	"	л.4	2ИМ-34	8	4	8	8	8	8	8	8	8	8	8			72	68	72			0.60	
2ИМ-14	"	л.2	2ИМ-14	4	2	4	4	4	4	4	4	4	4	4			36	34	36			0.29	
2ИМ-44-1	"	л.21	2ИМ-44-1	2	1	2	2	2	2	2	2	2	2	2			18	17	18			2.61	
			Телестойка																				
2ИМ-7-1	р. 10.7-110	л.7	2ИМ-7-1																	1		5.89	
			Радиостойка для типа РС-1 и РС-2																				
2ИМ-5-1	р. 10.7-110	л.7	2ИМ-5-1																	1		2.43	
			для типа РС-3																				
2ИМ-6-1	р. 10.7-110	л.7	2ИМ-6-1																	1		3.09	
	Элементы крепления теле-, радиостоек-																						
2ИМ-8-1	р. 10.7-110	л.7	2ИМ-8-1																	1		2.86	
2ИМ-9-1	р. 10.7-110	л.7	2ИМ-9-1																	1		5.39	
2ИМ-10-1	"	"	2ИМ-10-1																	6		0.94	

Инв. № подл. | Подпись и дата | Взам. инв. №

Привязан:

Инв. №

Зав. отд.	Якушевич	
Гл. конст. пр.	Сечейко	
Рук. бриг.	Хрусталева	
Проверил	Мещерякова	
Разраб.	Сазонова	

125-045/1.2 ч. 0 р. 0-2

9-этажная блок-секция рядовая с одно-двухкомнатными квартирами 1А 1А 1Б 1Б 2А2А

Стадия	Лист	Листов
Т.Р	АС-62	

Спецификация металлических изделий выше отм. 0.000

КБ по железобетону им. А.А.Якушева Госстроя РСФСР

Копировал: Зачкова

Дог. №27639-62

Поз. обозначение	Обозначение	Наименование	Количество на этаж: 1 этаж планировочное решение: основн. с коляс. тип I	1 этаж планировочное решение: соскб. прох. тип II	1 этаж планировочное решение: с эл. щит. тип III	2	3	4	5	6	7	8	9	машинное отделение	Всего планировочное решение: основн. с коляс. тип I	Всего планировочное решение: со скв. прох. тип II	Всего планировочное решение: с эл. щит. тип III	Крыша: с микрочердаком	Крыша: с теплым чердаком	Масса ед. т	Примечание
2ИМ-11-1	Р. 10.7-110 л.8	2ИМ-11-1																1		0.09	
2ИМ-66-1	Р. 10.12-111 л.6	2ИМ-66-1																1		13.23	
	Металлические изделия для узлов устройств связи																				
2ИМ-12-2	Р. 10.12-111 л.16	2ИМ-12-2		2	2	2	2	2	2	2	2	2	2	2			18	18	18			0.669	
2ИМ-12-1	Р. 10.7-110 л.8	2ИМ-12-1		6	6	6	6	6	6	6	6	6	6	6			54	54	54			0.496	
2ИМ-12-1А	" "	2ИМ-12-1А		6	6	6	6	6	6	6	6	6	6	6			54	54	54			0.496	
2ИМ-14-1	Р. 10.7-110 л.9	2ИМ-14-1		2	2	2	2	2	2	2	2	2	2	2			18	18	18			0.58	
2ИМ-16-1	" л.10	2ИМ-16-1		4	4	4	4	4	4	4	4	4	4	4			36	36	36			0.46	
	При варианте лифтовой шахты „россыпью" в спецификацию металлических изделий выше отм. 0.000 внести																				
	Коррективы:																				
	Добавить:																				
2ИМ-14	Р. 10.7-110 л.2	2ИМ-14		8	8	8	8	8	8	8	8	8	8	8			72	72	72			0.29	
2ИМ-12	" "	2ИМ-12		4	4	4	4	4	4	4	4	4	4	4			36	36	36			0.24	
	При варианте санкабин „россыпью" в спецификацию металлических изделий выше отм. ± 0.000 внести																				
	Коррективы:																				
	Добавить:																				
2ИМ-11	Р. 10.7-110 л.2	2ИМ-11		32	28	28	32	32	32	32	32	32	32	32			288	284	284			0.35	
2ИМ-14	" "	2ИМ-14		4			4	4	4	4	4	4	4	4			36	32	32			0.29	
2ИМ-22	" л.3	2ИМ-22		6			6	6	6	6	6	6	6	6			54	48	48			0.31	
2ИМ-19	" "	2ИМ-19		2			2	2	2	2	2	2	2	2			18	16	16			0.43	
2ИМ-24	" "	2ИМ-24		12	10	10	12	12	12	12	12	12	12	12			108	106	106			0.71	
2ИМ-35	" л.4	2ИМ-35		2	1	1	2	2	2	2	2	2	2	2			18	17	17			0.49	

Инв. № подл. | Подп. и дата | Взам. инв. №

Привязан

Инв. №

Зав. отд.	Якушевич	
Гл. конст. пр.	Сечейко	
Рук. бриг.	Хрусталева	
Проверил	Мещерякова	
Разраб.	Сазонова	

125-045/1.2 Ч. 0 Р. 0-2

9-этажная блок-секция рядовая с одно-двухкомнатными квартирами 1А 1А 1Б 1Б 2А 2А

Стадия	Лист	Листов
ТР	АС-63	

Спецификация металлических изделий выше отм. ± 0.000

КБ по железобетону им. А.А. Якушева Госстроя РСФСР

Копировал: Зубкова

Поз. обозначение	Обозначение		Наименование	Количество на этаж: 1 этаж планировочное решение: основ. с коляс. тип I	1 этаж планировочное решение: сквозного прохода тип II	1 этаж планировочное решение: с электрощитовой тип III	2	3	4	5	6	7	8	9	машинное отделение	Всего: планировочное решение: основ. с коляс. тип I	Всего: планировочное решение: сквозного прохода тип II	Всего: планировочное решение: с электрощитовой тип III	Крыша: с микрочердаком	Крыша: с теплым чердаком	Масса ед.т	Примечан.
Металлические изделия машинного отделения																						
2ИМ-18-1	10.7-110	л.10	2ИМ-18-1												1		1	1	1			56.83	
2ИМ-20-1	"	л.11	2ИМ-20-1												1		1	1	1			24.05	
2ИМ-21-1	"	л.12	2ИМ-21-1												1		1	1	1			47.46	
2ИМ-22-1	"	"	2ИМ-22-1												2		2	2	2			0.194	
2ИМ-23-1	"	"	2ИМ-23-1												3		3	3	3			4.90	
2ИМ-29-1	"	л.14	2ИМ-29-1												1		1	1	1			34.59	
2ИМ-39-1	"	л.19	2ИМ-39-1												1		1	1	1			5.70	
2ИМ-46-1	"	л.21	2ИМ-46-1												1		1	1	1			0.22	
Пожарная лестница, крышка пожарного люка																						
2ИМ-31-1	10.7-110	л.15	2ИМ-31-1							2	2	2	2				8	8	8			25.24	
2ИМ-19-1	"	л.11	2ИМ-19-1							2	2	2	2				8	8	8			14.78	
При варианте остекленных лоджий в спецификацию металлических изделий внести коррективы:																						
	Исключить:																					
2ИМ-44-1	Р. 10.7-110	л.21	2ИМ-44-1		2	1	2	2	2	2	2	2	2	2	2		18	17	18			2.61	
2ИМ-34	"	л.4	2ИМ-34		8	4	8	8	8	8	8	8	8	8	8		72	68	72			0.60	
	Добавить:																					
2ИМ-14	Р. 10.7-110	л.2	2ИМ-14		2	1	2	2	2	2	2	2	2	2	2		18	17	18			0.29	
2ИМ-40	Р. 10.12-111	л.2	2ИМ-40		8	4	8	8	8	8	8	8	8	8	8		72	68	72			0.44	
2ИМ-41	"	"	2ИМ-41		6	3	6	6	6	6	6	6	6	6	6		54	51	54			0.30	
2ИМ-43	"	"	2ИМ-43		2	1	2	2	2	2	2	2	2	2	2		18	17	18			0.18	

Инв.№ подл. | Подпись и дата | Взам. инв.№

Привязан:

Инв. №

Зав.отдел.	Якушевич.	
Гл.конструктор	Сечейко	
Рук.бриг.	Хрусталева	
Проверил	Хрусталева	
Разработ.	Мещерякова	

125-045/1.2 ч. 0; Р. 0-2

9-этажная блок-секция рядовая с одно-двухкомнатными квартирами 1А 1А 1Б 1Б 2А 2А

Стадия	Лист	Листов
ТР	АС-64	

Спецификация металлических изделий выше отм. 0.000

КБ по железобетону им. А.А. Якушева Госстроя РСФСР

Копировал: Леванцова 11... mcm1 АРХ-№27639-64

Поз. обозначение	Обозначение	Наименование	Количество на этаж: 1 этаж планировочное решение: основ. с кол. тип I	1 этаж планировочное решение: со скв. прох. тип II	1 этаж планировочное решение: с электроприт. тип III	2	3	4	5	6	7	8	9	Машинное отделение	Всего планировочное решение: основ. с колес. тип I	Всего планировочное решение: со скв. прох. тип II	Всего планировочное решение: с электропритв. тип III	Крыша: с микрочердаком	Крыша: с теплым чердаком	Масса ед.т	Примечан.
	При варианте с выходом на кровлю в спецификацию металлических изделий выше отм. 0.000 внести коррективы:																				
	Добавить:																				
2ИМ-28-1	р.10.7-110 л.14	2ИМ-28-1											1		1	1	1			28.12	
2ИМ-33-1	" л.15	2ИМ-33-1																1		6.34	
2ИМ-40-1	" л.20	2ИМ-40-1											2		2	2	2			8.42	
	Исключить:																				
2ИМ-6	р.10.7-110 л.2	2ИМ-6											4		4	4	4			0.25	

Привязан:

Инв. №

Зав. отд.	Якушевич	
Гл. конст. пр	Сечейко	
Рук. бриг.	Хрусталева	
Проверил	Хрусталева	
Разработ.	Мещерякова	

125-045/1.2 ч.0 р.0-2

9-этажная блок-секция рядовая с одно-, двухкомнатными квартирами 1А 1А 1Б 1Б 2А 2А

Стадия	Лист	Листов
ТР	АС-65	

Спецификация металлических изделий выше отм. 0.000

КБ по железобетону им. А.А.Якушева Госстроя РСФСР

Копировал Козина АОК-N27639-65

Инв. № подл. | Подпись и дата | Взам. инв. №

Поз. обозначение	Обозначение	Наименование	Количество на этаж: 1 этаж планировочное решение: основн. с колас. тип I	со сквоз. проход. тип II	с электрощит. тип III	2	3	4	5	6	7	8	9	машинное отделение	Всего: планировочное решение: основн. с колас. тип I	со сквоз. проход. тип II	с электрощит. тип III	Крыша: с микрочердаком	с теплым чердаком	Масса ед.т	Примечан.
		Изделия из прочих материалов																			
	ГОСТ 530-80	Кирпич, м³																2.06			
		Для варианта санкабин „россыпью"																			
тип 1.3.1	ГОСТ 19111-77	Нащельник тип 1.3.1 п.м	16.2	13.5	13.5	16.2	16.2	16.2	16.2	16.2	16.2	16.2	16.2		145.8	143.1	143.1				
	Для варианта с выходом на кровлю в спецификацию изделий из прочих материалов внести коррективы:																				
	Добавить:																				
	ГОСТ 530-80	Кирпич, м³																1.03			

Привязан:

Инв. №

Зав.отдел.	Якушевич	
Гл.конст.пр.	Сечейко	
Рук.бриг.	Хрусталева	
Проверил	Бурова	
Разраб.	Сазонова	

125-045/1.2 ч.0 ; р.0-2 ;

9-этажная блок-секция рядовая с одно-двухкомнатными квартирами 1А 1А 1Б 1Б 2А 2А

Стадия	Лист	Листов
ТР	АС-66	

Спецификация прочих материалов выше отм. 0.000

КБ по железобетону им. А.А. Якушева Госстроя РСФСР

Копировал: Авдонцова

АДХ. №27639-66

Инв. № подл. | Подпись и дата | Взам. инв. №

Поз. обозначение	Обозначение		Наименование	Количество на этаж: 1 этаж планировочное решение: основн. с коляс. тип I	1 этаж: со скв. проход. тип II	1 этаж: с эл. щит. тип III	2	3	4	5	6	7	8	9	Машинное отделение	Всего: планировочное решение: основн. с коляс. тип I	Всего: со скв. проход. тип II	Всего: с эл. щит. тип III	Крыша: с микрочердаком	Крыша: с теплым чердаком	Масса ед., т	Примечан.
			Наружные стены																				
Н-15	Р. 10.1-1-110	л.37	НР-62.28-2		2	2	2	2	2	2	2	2	2	2	2			18	18	18			5.37	
			Внутренние стены																				
9В-29	Р. 10.2-1-110	л.37	9В-55.25-1		1	1	1	1	1	1								4	4	4			5.63	
В-29	"	"	В-55.25-1								1	1	1	1	1			5	5	5			5.63	
9В-32э	Р. 10.12-1-110	л.37	9В-48.25-1э		1	1	1	1	1	1								4	4	4			4.83	
В-32э	"	"	В-48.25-1э								1	1	1	1	1			5	5	5			4.83	
9В-48	Р. 10.2-1-110	л.52	9В-12.25-1		1	1	1	1	1	1								4	4	4			1.20	
В-48	"	"	В-12.25-1								1	1	1	1	1			5	5	5			1.20	
			Плиты лоджий																				
П-61	Р. 10.3-1-110	л.37	ПР-29.12		4	4	4	4	4	4					4			20	20	20			0.75	
П-62	"	л.38	ПР-29.12-1								4	4	4	4				16	16	16			0.55	
			Ограждения лоджий																				
АЛ-1	Р. 10.4-1-110	л.42	АЛ-1		4	4	4	4	4	4	4	4	4	4	4			36	36	36			0.33	
			Вентшахты																				
ВН-1	Р. 10.11-1-110	л. 6	ИВБН-12.15.6																		2		1.18	
			Чердачные балки																				
БЧ-16	Р. 10.11-1-110	л. 4	БЧ-16																		2		0.47	
БЧ-20	"	л. 3	БЧ-20																		1		0.45	

Привязан:

Инв. №

Инв. № подл. | Подп. и дата | Взам. инв. №

Зав. отд.	Якушевич	
Гл. конст. пр.	Сечейко	
Рук. бриг.	Хрусталева	
Проверил	Мещерякова	
Разработ.	Сазонова	

125-045/1.2 ч. 0; Р. 0-2

9-этажная блок-секция рядовая с одно-двухкомнатными квартирами 1А 1А 1Б 1Б 2А 2А

Стадия	Лист	Листов
ТР	АС-67	

Эбд-7. Спецификация железобетонных изделий выше отм. ±0.000

КБ по железобетону им. А.А. Якушева Госстроя РСФСР

Копировал: Тырышкина

Инв. № 27639-67

Поз. обозначение	Обозначение	Наименование	Количество на этаж: 1 этаж планировочное решение: осн. с кол. тип I	1 этаж планировочное решение: со скв. прох. тип II	1 этаж планировочное решение: с эл. щитов. тип III	2	3	4	5	6	7	8	9	Машинное отделение	Всего планировочное решение: осн. с кол. тип I	Всего планировочное решение: со скв. прох. тип II	Всего планировочное решение: с эл. щитов. тип III	Крыша: с мини-чердаком	Крыша: с теплым чердаком	Масса ед.т	Примечания
	Деревянные изделия																				
	Погонажные изделия																				
Тип 1	ГОСТ 8242-75	Поручень п.м.	11.2	11.2	11.2	11.2	11.2	11.2	11.2	11.2	11.2	11.2	11.2		100.8	100.8	100.8				
Тип 1	ГОСТ 8242-75	Плинтус п.м.	21.74	21.74	21.74	21.74	21.74	21.74	21.74	21.74	21.74	21.74	21.74		192.66	192.66	192.66				
	Металлические изделия																				
2ИМ-1	р.10.7-110	л.2 2ИМ-1											2		2	2	2			0.31	
2ИМ-2	"	" 2ИМ-2																8		0.35	
2ИМ-3	"	" 2ИМ-3	4	4	4	4	4	4	4	4	4	4	4		36	36	36			0.22	
2ИМ-4	"	" 2ИМ-4	2	2	2	2	2	2	2	2	2	2	2		18	18	18			0.40	
2ИМ-6	"	" 2ИМ-6	15	15	15	15	15	15	15	15	15	15	7		127	127	127			0.35	
2ИМ-9	"	" 2ИМ-9											2		2	2	2			0.59	
2ИМ-11	"	" 2ИМ-11	3	3	3	3	3	3	3	3	3	3	4		28	28	28			0.35	
2ИМ-12	"	" 2ИМ-12	8	8	8	8	8	8	8	8	8	8	8		72	72	72			0.24	
2ИМ-14	"	" 2ИМ-14	10	10	10	10	10	10	10	10	10	10	2		82	82	82			0.29	
2ИМ-15	"	" 2ИМ-15	2	2	2	2	2	2	2	2	2	2	2		18	18	18			0.55	
2ИМ-21	"	л.3 2ИМ-21	4	4	4	4	4	4	4	4	4	4	10		42	42	42			0.27	
2ИМ-22	"	" 2ИМ-22	1	1	1	1	1	1	1	1	1	1	1		9	9	9			0.31	
2ИМ-26	"	" 2ИМ-26																4		0.53	
	Элементы ограждения лоджий																				
2ИМ-14	р.10.7-110	л.2 2ИМ-14	8	8	8	8	8	8	8	8	8	8	8		72	72	72			0.29	
2ИМ-34	"	л.4 2ИМ-34	16	16	16	16	16	16	16	16	16	16	16		144	144	144			0.68	
2ИМ-44-1	"	л.21 2ИМ-44-1	4	4	4	4	4	4	4	4	4	4	4		36	36	36			2.61	
	Металлические закладные																				
2ИМ-3-1	р.10.7-110	л.6 2ИМ-3-1																1		37.64	
	Прочие материалы																				
	ГОСТ 530-80	Кирпич $м^3$																0.152			

Привязан:

Инв. №

Зав. отд.	Якушевич	
Гл. констр. пр.	Сечейко	
Рук. бриг.	Хрустачева	
Проверил	Мещерякова	
Разраб.	Сазонова	

125-045/1.2 ч.0 р. 0-2

9-этажная блок-секция рядовая с одно-, двухкомнатными квартирами 1А 1А 1Б 1Б 2А 2А

Стадия	Лист	Листов
Тр	АС-68	

$Эб_9$-7. Спецификация деревянных и металлических изделий выше отм. ±0.000

КБ по железобетону им. А.А. Якушева Госстроя РСФСР

Копировал Козина 11 т 12 КП/...

Арх. №27639-68

Инв. № подл. | Подпись и дата | Взам. инв. №

Поз. обозначение	Обозначение	Наименование	Количество на этаж: 1 этаж планировочное решение: основ. с коляс. тип I	1 этаж планировочное решение: со скв. прох. тип II	1 этаж планировочное решение: с элект. рощит. тип III	2	3	4	5	6	7	8	9	Машинное отделение	Всего: планировочное решение: основ. с коляс. тип I	Всего: планировочное решение: со скв. прох. тип II	Всего: планировочное решение: с элект. щит. тип III	Крыша: с микрочердаком	Крыша: с теплым чердаком	Масса ед. т	Примечание
При варианте остекленных лоджий в спецификацию металлических изделий внести коррективы:																					
	Исключить:																				
2ИМ-44-1	Р. 10.7-110 л 21	2ИМ-44-1	4	2	4	4	4	4	4	4	4	4	4		36	34	36			2.61	
2ИМ-34	" л 4	2ИМ-34	16	8	16	16	16	16	16	16	16	16	16		144	136	144			0.60	
	Добавить:																				
2ИМ-14	Р. 10.7-110 л.2	2ИМ-14	4	2	4	4	4	4	4	4	4	4	4		36	34	36			0.29	
2ИМ-40	Р. 10.12-111	2ИМ-40	16	12	16	16	16	16	16	16	16	16	16		144	140	144			0.44	
2ИМ-41	"	2ИМ-41	12	9	12	12	12	12	12	12	12	12	12		108	105	108			0.30	
2ИМ-43	"	2ИМ-43	4	3	4	4	4	4	4	4	4	4	4		36	35	36			0.18	
При варианте остекленных лоджий в спецификацию деревянных изделий внести коррективы:																					
	Добавить:																				
ИОЛ-1	Р. 10.12-111	ИОЛ-1	2	2	2	2	2	2	2	2	2	2	2		18	18	18				
ИОЛ-4	"	ИОЛ-4	2	2	2	2	2	2	2	2	2	2	2		18	18	18				
	Пожарная лестница																				
2ИМ-31-1	Р. 10.7-110 л. 15	2ИМ-31-1							4	4	4	4			16	16	16			25.24	
	Крышка пожарного люка																				
2ИМ-19-1	Р. 10.7-110 л. 11	2ИМ-19-1							4	4	4	4			16	16	16			14.78	

Инв. № подл. | Подпись и дата | Взам. инв. №

Привязан

Инв. №

Зав. отд.	Якушевич	
Гл. конструктор	Сечейко	
Рук. бриг.	Хрусталева	
Провер.	Хрусталева	
Разраб.	Мещерякова	

125-045/1.2 Ч. 0 Р. 0-2

9-этажная блок-секция рядовая с одно-двухкомнатными квартирами 1А 1А 1Б 1Б 2А 2А

Стадия	Лист	Листов
Тр	АС-69	

Эбд-7 Спецификация деревянных и металлических изделий выше отм. 0.000

КБ по железобетону им. А. А. Якушева Госстроя РСФСР

Копировал: Зубкова АОК. N27639-69

Поз. обозначение	Обозначение	Наименование	Количество на этаж: 1 этаж планировочное решение: осн. с коридором тип I	1 этаж планировочное решение: скв. прох. тип II	1 этаж планировочное решение: с эл. щитовой тип III	2	3	4	5	6	7	8	9	Машинное отделение	Всего планировочное решение: осн. с коридором тип I	Всего планировочное решение: скв. прох. тип II	Всего планировочное решение: с эл. щитовой тип III	Крыша: с микрочердаком	Крыша: с теплым чердаком	Масса ед. т	Примечан.
	Наружные стены																				
Н-20	Р. 10.1-1-110 л.48	НР-31.28-2	2	2	2	2	2	2	2	2	2	2	2		18	18	18			2.91	
Н-21	" л.48	НР-31.28-3	2	2	2	2	2	2	2	2	2	2	2		18	18	18			2.91	
	Внутренние стены																				
9В-31	Р. 10.2-1-110 л.32	9В-54.25-1	2	2	2	2	2	2							8	8	8			5.53	
В-31	" "	В-54.25-1							2	2	2	2	2		10	10	10			5.53	
9В-33э	Р. 10.12-1-110 л.37	9В-47.25-1э	2	2	2	2	2	2							8	8	8			4.78	
В-33э	" "	В-47.25-1э							2	2	2	2	2		10	10	10			4.78	
9В-48	Р. 10.2-1-110 л.52	9В-12.25-1	4	4	4	4	4	4							16	16	16			1.20	
В-48	" "	В-12.25-1							4	4	4	4	4		20	20	20			1.20	
	Плиты лоджий																				
П-61	Р. 10.3-1-110 л.37	П-61	4	4	4	4	4	4					4		20	20	20			0.75	
П-62	" л.38	П-62							4	4	4	4			16	16	16			0.55	
	Ограждения лоджий																				
АЛ-1	Р. 10.4-1-110 л.42	АЛ-1	4	4	4	4	4	4	4	4	4	4	4		36	36	36			0.33	
	Вентшахты																				
ВН-1	Р. 10.11-1-110 л. 6	ИВВН-12.15.6																2		1.18	
	Чердачные балки																				
БЧ-16	Р. 10.11-1-110 л.4	БЧ-16																4		0.47	
БЧ-20	" л.3	БЧ-20																2		0.45	

Инв. № подл. | Подп. и дата | Взам. инв. №

Привязан:

Инв. №

Зав. отд.	Якушевич	
Гл. конст. пр.	Сечейко	
Рук. бриг.	Хрусталева	
Проверил	Мещерякова	
Разраб.	Сазонова	

125-045/1.2 ч.0, р. 0-2.

9-этажная блок-секция рядовая с одно-двухкомнатными квартирами 1А 1А 1Б 1Б 2А 2А

Стадия	Лист	Листов
ТР	АС-10	

Эб9-8. Спецификация железобетонных изделий выше отм. ± 0.000.

КБ по железобетону им. А.А. Якушева Госстроя РСФСР

Копировал: Тырышкина

Акт 1978 г.-ТП

Поз. обозначение	Обозначение	Наименование	Количество на этаж: 1 этаж планировочное решение: основ. скк тип	1 этаж планировочное решение: со скк. прох. тип	1 этаж планировочное решение: с электрощит. тип Ш	2	3	4	5	6	7	8	9	Машинное отделение	Всего: планировочное решение: основ. скк тип	Всего: планировочное решение: со скк. прох. тип	Всего: планировочное решение: с электрощит. тип Ш	Крыша: с мягкой чердаком	Крыша: с теплым чердаком	Масса ед., т.	Примечан.
		Деревянные изделия																			
		Логонажные изделия и материалы																			
Тип I	ГОСТ 8242-75	Поручень, п.м.	11,2	11,2	11,2	11,2	11,2	11,2	11,2	11,2	11,2	11,2	11,2		100,8	100,8	100,8				
Тип I	"	Плинтус, п.м.	21,74	21,74	21,74	21,74	21,74	21,74	21,74	21,74	21,74	21,74	21,74		195,66	195,66	195,66				
	ГОСТ 4598-74	Антисептированная доска 120×50 п.м.																20,8			
		Антисептированные пробки 120×120×60 шт.																34			
		Антисептированная ДВП δ=16мм кв.м	3,92	3,92	3,92	3,92	3,92	3,92	3,92	3,92	3,92	3,92	3,92		35,28	35,28	35,28				
		Металлические изделия																			
2ПМ-1	Р. 10.7-1-110 л. 2	2ПМ-1	4	4	4	4	4	4	4	4	4	4	4		36	36	36			0,31	
2ПМ-2	" "	2ПМ-2	4	4	4	4	4	4	4	4	4	4	4		36	36	36			0,35	
2ПМ-7	" "	2ПМ-7	4	4	4	4	4	4	4	4	4	4	4		36	36	36			0,35	
2ПМ-9	" "	2ПМ-9	6	6	6	6	6	6	6	6	6	6	2		50	50	50			0,59	
2ПМ-10	" "	2ПМ-10	6	6	6	6	6	6	6	6	6	6	2		50	50	50			0,83	
2ПМ-11	" "	2ПМ-11	6	6	6	6	6	6	6	6	6	6	5		53	53	53			0,35	
2ПМ-12	" "	2ПМ-12	4	4	4	4	4	4	4	4	4	4	4		36	36	36			0,24	
2ПМ-14	" "	2ПМ-14	13	13	13	13	13	13	13	13	13	13	2		106	106	106			0,29	
2ПМ-15	" "	2ПМ-15	4	4	4	4	4	4	4	4	4	4	4		36	36	36			0,27	
2ПМ-22	" л. 3	2ПМ-22	2	2	2	2	2	2	2	2	2	2	2		18	18	18			0,31	
2ПМ-26	" "	2ПМ-26																4		0,53	
		Элементы ограждения лоджий																			
2ПМ-14	Р. 10.7-110 л. 2	2ПМ-14	8	8	8	8	8	8	8	8	8	8	8		72	72	72			0,29	
2ПМ-34	" л. 4	2ПМ-34	16	16	16	16	16	16	16	16	16	16	16		144	144	144			0,60	
2ПМ-44-1	" л. 21	2ПМ-44-1	4	4	4	4	4	4	4	4	4	4	4		36	36	36			2,61	

Привязан:

Инв. №

Зав. отд.	Якушев В.Н.	
Гл. констр. пр.	Сечейко	
Рук. бриг.	Хрусталева	
Проверил	Мещерякова	
Разраб.	Сазонова	

125-045/1.2 Ч.0 Р. 0-2

9-этажная блок-секция рядовая с одно-двухкомнатными квартирами 1А 1А 1Б 1Б 2А 2А

Стадия	Лист	Листов
Т.Р.	АС-71	

Эб9-В. Спецификация деревянных и металлических изделий. Выше отм. ± 0.000

КБ по железобетону им. А.А. Якушева Госстроя РСФСР

Копировал: Аблизина

Поз. обозначение	Обозначение		Наименование	Количество на этаж: 1 этаж планировочное решение: обш. с коллс. тип I	1 этаж планировочное решение: со скв. проход. тип II	1 этаж планировочное решение: с электрощит. тип III	1 этаж планировочное решение:	2	3	4	5	6	7	8	9	Машинное отделение	Всего планировочное решение: осн. с коллс. тип I	Всего планировочное решение: со скв. проход. тип II	Всего планировочное решение: с электрощит. тип III	Всего планировочное решение:	Крыша: с микрочердаком	Крыша: с теплым чердаком	Масса ед., т	Примечан.
	Металлические зонты																							
2ИМ-3-1	р.10.7-110	а.6	2ИМ-3-1																		1		37.64	
	Пожарная лестница																							
2ИМ-31-1	р.10.7-110	а.15	2ИМ-31-1								4	4	4	4			16	16	16				25.24	
	Крышка пожарного люка																							
2ИМ-19-1	р.10.7-110	а.11	2ИМ-19-1								4	4	4	4			16	16	16				14.78	
	При варианте остекленных лоджий в спецификацию металлических изделий внести коррективы:																							
	исключить:																							
2ИМ-44-1	р.10.7-110	а.21	2ИМ-44-1	4	2	4		4	4	4	4	4	4	4	4		36	34	36				2.61	
2ИМ-34	"	а.4	2ИМ-34	16	8	16		16	16	16	16	16	16	16	16		144	136	144				0.60	
	добавить:																							
2ИМ-14	р.10.7-110	а.2	2ИМ-14	4	2	4		4	4	4	4	4	4	4	4		36	34	36				0.29	
2ИМ-40	р.10.12-111	а.2	2ИМ-40	16	12	16		16	16	16	16	16	16	16	16		144	140	144				0.44	
2ИМ-41	"	"	2ИМ-41	12	9	12		12	12	12	12	12	12	12	12		108	105	108				0.30	
2ИМ-43	"	"	2ИМ-43	4	3	4		4	4	4	4	4	4	4	4		36	35	36				0.18	
	При варианте остекленных лоджий в спецификацию деревянных изделий внести коррективы:																							
	добавить:																							
ИОА-4	р.10.12-111	а.8	ИОА-4	2	2	2		2	2	2	2	2	2	2	2		18	18	18					
ИОА-13	"	а.19	ИОА-13	2	2	2		2	2	2	2	2	2	2	2		18	18	18					
	Прочие материалы																							
	ГОСТ 530-80		кирпич м³																		0.31			

Привязан:

Инв. №

Зав. отд.	Якушевич	
Гл. конст. пр.	Сечейко	
Рук. бриг.	Хрусталева	
Проверил	Хрусталева	
Разработ.	Мещерякова	

125-045/1.2 ч.0 р.0-2

9-этажная блок-секция рядовая с одно-, двухкомнатными квартирами 1А 1А 1Б 1Б 2А 2А

Стадия	Лист	Листов
Р	АС-72	

$3Б_5$-8. Спецификация деревянных и металлических изделий выше отм. ±0.00

КБ по железобетону им. А.А. Якушева Госстроя РСФСР

Копировал Козина

Арх. №27639-72

Инв. № подл. | Подпись и дата | Взам. инв. №

Поз. обозначение	Обозначение		Наименование	Количество на этаж: 1 этаж планировочное решение: основн. с колас. тип I	1 этаж: скв. пр. тип II	1 этаж: с эл. щит. тип III	2	3	4	5	6	7	8	9	Машинное отделение	Всего: планировочное решение: основн. с колас. тип I	Всего: скв. прох. тип II	Всего: с эл. щит. тип III	Крыша: с микрочердаком	Крыша: с теплым чердаком	Масса ед., т	Примечан.
			Наружные стены																				
Н-38	Р. 10.1-1-110	л.68	НР-12.28-3	1	1	1	1	1	1	1	1	1	1	1		9	9	9			1.75	
Н-39	"	"	НР-12.28-4	1	1	1	1	1	1	1	1	1	1	1		9	9	9			1.75	
Н-54	"	л.88	НТ-32.28-1	1	1	1	1	1	1	1	1	1	1	1		9	9	9			5.69	
Н-67	"	л.104	НТ-26.28-1	1	1	1	1	1	1	1	1	1	1	1		9	9	9			4.59	
Н-72	"	л.112	НТУ-28.28-4	1	1	1	1	1	1	1	1	1	1	1		9	9	9			4.81	
Н-76э	Р. 10.12-1-110	л.	НТУ-22.28-3э	1	1	1	1	1	1	1	1	1	1	1		9	9	9			4.45	
НП-7	"	л.126	НПТ-32.14-1А																1		2.29	
НП-12	"	л.132	НПТ-26.14-2А																1		1.87	
НП-13	"	л.134	НПУ-28.14-1А																1		2.29	
НП-16	"	л.136	НПУ-22.14-2А																1		1.87	
Н-20	"	л.48	НР-31.28-2	1	1	1	1	1	1	1	1	1	1	1		9	9	9			2.91	
Н-21	"	л.48	НР-31.28-3	1	1	1	1	1	1	1	1	1	1	1		9	9	9			2.91	
			Плиты лоджий																			
П-59	Р. 10.3-1-110	л.39	ПР-30.12	2	2	2	2	2	2					2		10	10	10			0.83	
П-60	"	л.40	ПР-30.12-1							2	2	2	2			8	8	8			0.625	
			Ограждения лоджий																			
АЛ-1	Р. 10.4-1-110	л.42	АЛ-1	2	2	2	2	2	2	2	2	2	2	2		18	18	18			0.33	
			Чердачные балки, вентшахты																			
БЧ-16	Р. 10.11-1-110	л.4	БЧ-16																2		0.47	
БЧ-20	"	л.3	БЧ-20																1		0.45	
ВН-1	"	л.7	ИВБН-12.15-6																1		1.11	
			Прижимные камни																			
АК-1	Р. 10.11-1-110	л.12	АК-21.6																1		0.23	
АК-4	"	"	АК-16.6																5		0.19	
АК-14	"	"	АК-21.6-1																1		0.23	

Инв. № подл. | Подпись и дата | Взам. инв. №

Привязан:

Инв. №

Зав. отд.	Якушевич	
Гл. конст. пр.	Сечейко	
Рук. бриг.	Хрусталева	
Проверил	Мещерякова	
Разработ.	Сазонова	

125-045/1.2 ч.0; р. 0-2;

9-этажная блок-секция рядовая с одно-двухкомнатными квартирами 1А 1А 1Б 1Б 2А 2А

Стадия	Лист	Листов
ТР	АС-73	

Эбд 9. Спецификация железобетонных изделий выше отм. ± 0.000

КБ по железобетону им. А.А. Якушева Госстроя РСФСР

Копировал: Леванцова

Авт. №27620-138

Поз обозначение	Обозначение		Наименование	Количество на этаж: 1 этаж планировочное решение: основ. с коляс. тип I	1 этаж: скв. прох тип II	1 этаж: с эл. щит. тип III	2	3	4	5	6	7	8	9	Машинное отделение	Всего: планировочное решение: основ. с коляс. тип I	Всего: скв. прох тип II	Всего: с эл. щитов. тип III	Крыша: с микрочердаком	Крыша: с теплым чердаком	Масса ед. т	Примечан.
			Наружные стены																			
Н-38	Р. 10.1-1-110	А.68	НР-12.28-3	1	1	1	1	1	1	1	1	1	1	1		9	9	9			1.75	
Н-39	"	"	НР-12.28-4	1	1	1	1	1	1	1	1	1	1	1		9	9	9			1.75	
Н-54	"	А.88	НТ-32.28-1	1	1	1	1	1	1	1	1	1	1	1		9	9	9			5.69	
Н-67	"	А.104	НТ-26.28-1	1	1	1	1	1	1	1	1	1	1	1		9	9	9			4.59	
Н-73	"	А.112	НТУ-28.28-5	1	1	1	1	1	1	1	1	1	1	1		9	9	9			4.81	
Н-77з	"	А.118	НТУ-22.28-4	1	1	1	1	1	1	1	1	1	1	1		9	9	9			4.45	
НП-8	"	А.126	НПТ-32.14-2А																1		2.99	
НП-11	"	А.132	НПТ-26.14-1А																1		1.87	
НП-14	"	А.134	НПУ-28.14-2А																1		2.29	
НП-15	"	А.136	НПУ-22.14-1А																1		1.87	
Н-20	"	А.48	НР-31.28-2	1	1	1	1	1	1	1	1	1	1	1		9	9	9			2.91	
Н-21	"	"	НР-31.28-3	1	1	1	1	1	1	1	1	1	1	1		9	9	9			2.91	
			Вентшахты																			
ВН-1	Р. 10.11-1-110	А.7	НВБН-12.15.6																1		1.16	
			Плиты лоджий																			
П-59	Р. 10.3-1-110	А.39	ПР-30.12	2	2	2	2	2	2					2		10	10	10			0.83	
П-60	"	А.40	ПР-30.12-1							2	2	2	2			8	8	8			0.625	
			Ограждения лоджий																			
АЛ-1	Р. 10.4-1-110	А.42	АЛ-1	2	2	2	2	2	2	2	2	2	2	2		18	18	18			0.33	
			Чердачные балки																			
БЧ-16	Р. 10.11-1-110	А.4	БЧ-16																2		0.47	
БЧ-20	"	А.3	БЧ-20																1		0.45	
			Приямные камни																			
АК-1	Р. 10.11-1-110	А.12	АК-21.6																1		0.23	
АК-4	"	"	АК-16.6																5		0.19	
АК-14	"	"	АК-21.6.-1																1		0.23	

Инв. № подл. | Подпись и дата | Взам. инв. №

Привязан:

Инв. №

Зав. отд.	Якушевич	
Гл. конструктор	Сечейко	
Рук. бриг.	Хрусталева	
Проверила	Мещерякова	
Разработ.	Базонова	

125-045/1.2 Ч.9 Р.0-2

9-этажная блок-секция рядовая с одно-двухкомнатными квартирами 1А 1А 1Б 1Б 2А 2А

Стадия	Лист	Листов
ТР	АС-74	

Зб-10. Спецификация железобетонных изделий выше отм. ± 0.000

КБ по железобетону им. А.А. Якушева Госстроя РСФСР

Копировал Бозина 11-10501-- АРК-№27639-74

Поз. обознач.	Обозначение		Наименование	Количество на этаж: 1 этаж планировочное решение: основ. с колас. тип I	1 этаж: скв. пр. тип II	1 этаж: с эл. щит. тип III	2	3	4	5	6	7	8	9	Машинное отделение	Всего: планировочное решение: основ. с колас. тип I	Всего: скв. пр. тип II	Всего: с эл. щит. тип III	Крыша: с микро-чердаком	Крыша: с теплым чердаком	Масса ед т	Примечание
			Деревянные изделия																			
тип I	ГОСТ 8242-75		Плинтус, п. м		10.22	10.22	10.22	10.22	10.22	10.22	10.22	10.22	10.22	10.22			91.98	91.98	91.98				
тип 1	ГОСТ 8242-75		Поручень п. м		5.6	5.6	5.6	5.6	5.6	5.6	5.6	5.6	5.6	5.6			50.4	50.4	50.4				
			Металлические изделия																			
2ИМ-1	Р. 10.7-110	Л.2	2ИМ-1		4	4	4	4	4	4	4	4	4	4	8		40	40	40	2		0.31	
2ИМ-2	"	"	2ИМ-2		6	6	6	6	6	6	6	6	6	6	6		54	54	54	16		0.35	
2ИМ-4	"	"	2ИМ-4		2	2	2	2	2	2	2	2	2	2	2		18	18	18			0.40	
2ИМ-6	"	"	2ИМ-6		2	2	2	2	2	2	2	2	2	2			16	16	16			0.35	
2ИМ-7	"	"	2ИМ-7		4	4	4	4	4	4	4	4	4	4	4		36	36	36			0.35	
2ИМ-9	"	"	2ИМ-9		5	5	5	5	5	5	5	5	5	5	3		43	43	43			0.59	
2ИМ-10	"	"	2ИМ-10		6	6	6	6	6	6	6	6	6	6	8		56	56	56			0.83	
2ИМ-11	"	"	2ИМ-11		4	4	4	4	4	4	4	4	4	4	6		38	38	38			0.35	
2ИМ-13	"	"	2ИМ-13												4		4	4	4			0.71	
2ИМ-14	"	"	2ИМ-14		10	10	10	10	10	10	10	10	10	10			80	80	80			0.29	
2ИМ-20	"	Л.3	2ИМ-20		2	2	2	2	2	2	2	2	2	2			16	16	16			0.60	
2ИМ-21	"	"	2ИМ-21												4		4	4	4			0.27	
2ИМ-22	"	"	2ИМ-22		1	1	1	1	1	1	1	1	1	1	1		9	9	9			0.31	
2ИМ-25	"	"	2ИМ-25																	2		0.31	
2ИМ-26	"	"	2ИМ-26																	4		0.53	
			Элементы ограждения лоджий																			
2ИМ-14	Р. 10.7-110	Л.2	2ИМ-14		4	4	4	4	4	4	4	4	4	4	4		36	36	36			0.29	
2ИМ-34	"	Л.4	2ИМ-34		8	8	8	8	8	8	8	8	8	8	8		72	72	72			0.60	
2ИМ-44-1	"	Л.21	2ИМ-44-1		2	2	2	2	2	2	2	2	2	2	2		18	18	18			2.61	
			Металлические зонты																			
2ИМ-4-1	Р.10.7-110	Л. 6	2ИМ-4-1																	1		28.83	
			Прочие материалы																			
	ГОСТ 530-80		Кирпич м³																	0.152			

Привязан:

Инв. №

Зав. отд.	Якушевич	
Гл. конст. пр	Сечейко	
Рук. бриг.	Хрусталева	
Проверил	Мещерякова	
Разраб.	Сазонова	

125-045/1.2 Ч. 0; Р 0-2

9-этажная блок-секция рядовая с одно-двухкомнатными квартирами 1А1А 1Б1Б 2А2А

Стадия	Лист	Листов
ТР	АС-75	

Эбд-9, Эбд-10. Спецификация деревянных и металлических изделий выше отм. ± 0.000.

КБ по железобетону им. А.А. Якушева Госстроя РСФСР

Копировал: Зубкова

Инв. № подл. | Подпись и дата | Взам. инв. №

Поз. обозначение	Обозначение	Наименование	Количество на этаж: 1 этаж планировочное решение: Осн.в. с кодж. тип I	1 этаж планировочное решение: Св. скв. прох. тип II	1 этаж планировочное решение: С эл. щит. тип III	1 этаж планировочное решение:	2	3	4	5	6	7	8	9	Машинное отделение	Всего планировочное решение: Осн.в. с кодж. тип I	Всего планировочное решение: Св. скв. прох. тип II	Всего планировочное решение: С эл. щит. тип III	Всего планировочное решение:	Крыша: С микрочердаком	Крыша: С теплым чердаком	Масса ед.т	Примечание
	Пожарная лестница																						
2ИМ-31-1	р.10.7-110 а.15	2ИМ-31-1								2	2	2	2			8	8	8				25.24	
	Крышка пожарного люка																						
2ИМ-19-1	р.10.7-110 а.11	2ИМ-19-1								2	2	2	2			8	8	8				14.78	
	При варианте остекленных лоджий в спецификацию металлических изделий внести коррективы:																						
	Исключить:																						
2ИМ-34	р.10.7-110 а.4	2ИМ-34	8	8	8		8	8	8	8	8	8	8	8		72	72	72				0.60	
2ИМ-44-1	" а.21	2ИМ-44-1	2	2	2		2	2	2	2	2	2	2	2		18	18	18				2.61	
	Добавить:																						
2ИМ-14	р.10.7-110 а.2	2ИМ-14	4	4	4		4	4	4	4	4	4	4	4		36	36	36				0.29	
2ИМ-40	р.10.12-111 а.2	2ИМ-40	8	8	8		8	8	8	8	8	8	8	8		72	72	72				0.44	
2ИМ-41	" "	2ИМ-41	5	5	5		5	5	5	5	5	5	5	5		45	45	45				0.30	
	При варианте остекленных лоджий в спецификацию деревянных изделий внести коррективы:																						
	Добавить:																						
ИОЛ-3	р.10.12-111	ИОЛ-3	1	1	1		1	1	1	1	1	1	1	1		9	9	9					
ИОЛ-9	"	ИОЛ-9	1	1	1		1	1	1	1	1	1	1	1		9	9	9					

Инв.№ подл. | Подп. и дата | Взам. инв.№

Привязан:

Инв. №

Зав. отд.	Якушевич	
Гл. конст. пр.	Сечейко	
Рук. бриг.	Хрусталева	
Проверил	Мещерякова	
Разработ.	Сазонова	

125-045/1.2 ч.0 р.0-2

9-этажная блок-секция рядовая с одно-двухкомнатными квартирами 1А 1А 1Б 1Б 2А 2А

Стадия	Лист	Листов
ТР	АС-7Б	

$3Б_9$-9; $3Б_9$-10. Спецификация деревянных и металлических изделий выше отм. ±0.000

КБ по железобетону им. А.А. Якушева Госстроя РСФСР

Копировал Козина Арх.№27639-76

Поз. обозначение	Обозначение		Наименование	Количество на этаж: 1 этаж планировочное решение: основн. с колясочн. тип I	1 этаж планировочное решение: сквозн. проход. тип II	1 этаж планировочное решение: с электрощит. тип III	2	3	4	5	6	7	8	9	Машинное отделение	Всего планировочное решение: основн. с колясочн. тип I	Всего планировочное решение: сквозн. проход. тип II	Всего планировочное решение: с электрощит. тип III	Крыша: с микрочердаком	Крыша: с теплым чердаком	Масса ед. т	Примечан.
	Наружные стены																						
НП-21	10.1-1-111	А.50	НПР-64.28-1																		4	7.17	
НП-22	"	А.52	НПР-32.28-1																		8	4.54	
Н-68	10.1-1-110	А.106	НРУ-12.28-1																		1	1.72	
Н-69	"	"	НРУ-12.28-2																		1	1.72	
	Плиты покрытия																						
ПГ-4АтIVт	ГОСТ22701.1-77		ПГ-4АтIVт																		13	2.65	
ПВ-5АтIVт-1	10.11-1-110	А.18	ПВ-5АтIVт-1																		1	2.20	
ПБО-8	"	А.19	ПБО-8																		2	2.60	
П 48-16	"	"	П 48-16																		4	4.20	
ПК-59-12	Серия ИИ-03-02 вып. 23-84		ПК-59-12																		1	2.28	
ПП 15-60	Серия 1.438.1-2		ПП 15-60																		28	0.18	
ПП 10-60	"		ПП 10-60																		5	0.12	
ПП 6-60	Р.10.11-1-110	А.24	ПП 6-60																		7	0.06	
ПУ1-60	Серия 1.438.1-2		ПУ1-60																		2	0.35	
ПУ2-60	"		ПУ2-60																		2	0.35	
П 16-16	Р.10.4-1-110	А.28	П 16-16																		1	0.64	
П 28-22	Р.10.11-1-110	А.15	П 28-22																		1	1.82	
	Изделия чердака																						
ТР-3	10.11-1-110	А.17	ТР-3																		12	0.38	
ТР-2	"	А.16	ТР-2																		5	0.25	
ВШ-3	"	А.24	ВШ-3																		10	0.17	
ВШ-4	"	А.25	ВШ-4																		2	1.25	
ПБ4-3	"	А.22	ПБ4-3																		6	1.68	
П32-1	"	А.21	П32-1																		4	0.83	

Инв. N подл. | Подпись и дата | Взам. инв. N

Привязан:

Инв. N

Зав. отд.	Якушевич	
Гл. конс. пр	Сечейко	
Рук. бриг.	Хрусталева	
Проверил	Хрусталева	
Разработ	Мещерякова	

125-045/1.2 ч.0 Р.0-2

9-этажная блок-секция рядовая с одно-двухкомнатными квартирами 1А 1А 1Б 1Б 2А.2А

Стадия	Лист	Листов
ТР	АС-77	

Спецификация железобетонных изделий выше отм. 25.120м. Теплый чердак. Кровля рулонная

КБ по железобетону им. А.А. Якушева Госстроя РСФСР

Ит 12.60/пп Адх. N 27639-77

Поз. обозначение	Обозначение		Наименование	Количество на этаж: 1 этаж планировочное решение: основн. с коляс. тип I	1 этаж: сквозн. прохода тип II	1 этаж: с электрощит. тип III	2	3	4	5	6	7	8	9	Машинное отделение	Всего: планировочное решение: основн. с коляс. тип I	Всего: сквозн. прохода тип II	Всего: с электрощит. тип III	Крыша: с микрочердаком	Крыша: с теплым чердаком	Масса ед.,т	Примечан.
ПЗ2-4	10.11-1-110	л.21	ПЗ2-4																	6	0.83	
ПЗ2-5	"	"	ПЗ2-5																	2	0.83	
ПБ-5		л.20	ПБ-5																	5	0.85	
1ПР2-15.12.14	С 1.138-10	вып 1	1ПР2-15.12.14																	4	0.075	
1ПР1-12.12.6			1ПР1-12.12.6																	1	0.03	
			Прочие материалы																			
	ГОСТ 530-80		Кирпич м³																	5.61		
			Бетон М 200 м³																	0.66		
			Плиты перекрытия																			
ПР-30.12	Р.10.3-1-110	л.39	ПР-30.12																	1	0.83	
ПК 6-32.24	Р.10.3-1-110	л.17	ПК 6-32.24																	1	2.40	
ПК 6-32.12		л.22	ПК 6-32.12																	1	1.125	

Привязан:

Инв. №

Зав. отд.	Якушевич	
Гл. констр. пр.	Сеченко	
Рук. бриг.	Хрусталева	
Проверил	Хрусталева	
Разраб.	Мещерякова	

125-045/1.2 ч.0 р. 0-2

9-этажная блок-секция рядовая с одно-двухкомнатными квартирами 1а 1а 1б 1б 2а 2а

стадия	лист	листов
Тр	АС-78	

Спецификация железобетонных изделий выше отм. 25 120 м. Теплый чердак. Кровая рулонная

КБ по железобетону им. А.В.Якушева Госстроя РСФСР

Копировал: Козина 11-м 10 сп/... Док. №27639-78

Инв. № подл. | Подпись и дата | Взам. инв. №

Поз. обозначение	Обозначение		Наименование	Количество на этаж: 1 этаж, планировочное решение: основн. с коляс. тип I	1 этаж, планировочное решение: со скв. проход. тип II	1 этаж, планировочное решение: с электрощит. тип III	2	3	4	5	6	7	8	9	машинное отделение	Всего, планировочное решение: основн. с коляс. тип I	Всего, планировочное решение: со скв. проход. тип II	Всего, планировочное решение: с электрощит. тип III	Крыша: с микрочердаком	Крыша: с теплым чердаком	Масса ед., т	Примечан.
	Железобетонные изделия																						
	3Бэ-7																						
ВЧ-2	10.11-1-110	л.26	ВЧ-60.18-2																	1	4.22		
ВЧ-5	"	л.29	ВЧ-48.18-2																	1	2.52		
ТР-2	"	л.16	ТР-2																	1	0.25		
ВШ-3	"	л.24	ВШ-3																	2	0.17		
	3Бэ-8																						
ВЧ-4	10.11-1-110	л.28	ВЧ-48.18-1																	2	3.35		
ВЧ-3	"	л.27	ВЧ-60.18-3																	2	3.62		
ТР-2	"	л.16	ТР-2																	2	0.25		
ВШ-3	"	л.24	ВШ-3																	2	0.17		
	ГОСТ 530-80		Кирпич, $м^3$																	1.80			

Привязан:

Инв. №

Зав. отд.	Якушевич	
Гл. конструктор	Сечейко	
Рук. бриг.	Хрусталева	
Проверил	Хрусталева	
Разраб.	Мещерякова	

125-045/1.2 Ч. 0; Р. 0-2

9-этажная блок-секция рядовая с одно-двухкомнатными квартирами 1А 1А 1Б 1Б 2А 2А

Стадия	Лист	Листов
ТР	АС-79	

3Бэ-7, 3Бэ-8. Спецификация железобетонных изделий выше отм. 25.120 /Теплый чердак. Кровля рулонная/

КБ по железобетону им. А. А. Якушева Госстроя РСФСР

Копировал: Тырышкина Инв. 1961/1 Арх. № 27639-79

Поз. обозначение	Обозначение	Наименование	Количество на этаж: 1 этаж планировочное решение: основн. с коляс. тип I	1 этаж планировочное решение: со сквоз. проход. тип II	1 этаж планировочное решение: с электрощит. тип III	2	3	4	5	6	7	8	9	машинное отделение	Всего: планировочное решение: основн. с коляс. тип I	Всего: планировочное решение: со сквоз. проход. тип II	Всего: планировочное решение: с электрощит. тип III	Крыша: с микрочердаком	Крыша: с теплым чердаком	Масса ед., т	Примечание
	Железобетонные изделия																				
	3Бэ-9																				
НП-23	10.1-1-111 А.58	НПУ-28.28-1																	1	4,36	
НП-26	" А.62	НПТ-32.28-2																	1	4,34	
НП-28	" А.60	НПУ-22.28-2																	1	3,54	
НП-29	" А.67	НПТ-26.28-1																	1	3,41	
ПБ-5	10.11-1-110 А.20	ПБ-5																	1	0,85	
ТР-3	" А.17	ТР-3																	2	0,38	
ТР-2	" А.16	ТР-2																	1	0,25	
ВШ-3	" А.24	ВШ-3																	1	0,17	
ПП 15-60	серия 1.438.1-2	ПП 15-60																	6	0,18	
ПП 10-60	"	ПП 10-60																	1	0,12	
ПП 6-60	10.11-1-110 А.24	ПП 6-60																	1	0,06	
ПУ 1-60	серия 1.438.1-2	ПУ 1-60																	2	0,35	
	3Бэ-10																				
НП-24	10.1-1-111 А.58	НПУ-28.28-2																	1	4,36	
НП-25	" А.62	НПТ-32.28-1																	1	4,34	
НП-27	" А.60	НПУ-22.28-1																	1	3,54	
НП-30	" А.67	НПТ-26.28-2																	1	3,41	
ТР-3	10.11-1-110 А.17	ТР-3																	2	0,38	
ТР-2	" А.16	ТР-2																	1	0,25	
ВШ-3	" А.24	ВШ-3																	1	0,17	
ПБ-5	" А.20	ПБ-5																	1	0,85	
ПП-15-60	серия 1.438.1-2	ПП 15-60																	6	0,18	
ПП 10-60	"	ПП 10-60																	1	0,12	
ПП 6-60	10.11-1-110 А.24	ПП 6-60																	1	0,06	
ПУ 1-60	серия 1.438.1-2	ПУ 1-60																	2	0,35	

Инв. № подл. | Подпись и дата | Взам. инв. №

Привязан:

Инв. №

Зав. отд.	Якушевич	
Гл. констр. пр	Бечейко	
Рук. бриг.	Хрусталева	
Проверил	Хрусталева	
Разраб.	Мещерякова	

125-045/1.2 Ч.0 Р.0-2

9-этажная блок-секция рядовая с одно-, двухкомнатными квартирами 1А 1А 1Б 1Б 2А 2А

Стадия	Лист	Листов
Р	АС-60	

3Бэ-9; 3Бэ-10. Спецификация железобетонных изделий. Выше отм. 25.120 (теплый чердак. Кровля рулонная)

КБ по железобетону им. А.А. Якушева Госстроя РСФСР

Копировал Козина

Арх. №27639-80

Поз. обозначение	Обозначение	Наименование	Количество на этаж: 1 этаж планировочное решение: основн. с коляс. тип I	1 этаж: сосково-проход. тип II	1 этаж: с электрощит. тип III	2	3	4	5	6	7	8	9	Машинное отделение	Всего: планировочное решение: основн. с коляс. тип I	Всего: сосково-проход. тип II	Всего: с электрощит. тип III	Крыша: с микрочердаком	Крыша: с теплым чердаком	Масса ед. кг	Примечан
		Металлические изделия																			
2ИМ-1	10.7-110 А.2	2ИМ-1																	6	0.31	
2ИМ-2	" "	2ИМ-2																	16	0.35	
2ИМ-4	" "	2ИМ-4																	32	0.40	
2ИМ-10	" "	2ИМ-10																	2	0.83	
2ИМ-11	" "	2ИМ-11																	19	0.35	
2ИМ-12	" "	2ИМ-12																	6	0.24	
2ИМ-14	" "	2ИМ-14																	44	0.29	
2ИМ-15	" "	2ИМ-15																	10	0.55	
2ИМ-17	" А.3	2ИМ-17																	13	0.18	
2ИМ-25	" "	2ИМ-25																	4	0.31	
2ИМ-27	" "	2ИМ-27																	10	0.44	
		Элементы ограждения крыши																			
2ИМ-48-1	Р 10.7-110 А.22	2ИМ-48-1																	44	1.56	
Ф 20 А I	ГОСТ 5781-82	Ф 20 А I п.м																	53.6	132.4	
Ф 10 А I	"	Ф 10 А I п.м																	53.6	33.07	
		Элементы крепления теле-, радиостоек, элементы крепления защитного зонта.																			
2ИМ-7-1	Р 10.7-110 А.7	2ИМ-7-1																	1	5.89	
2ИМ-8-1	" "	2ИМ-8-1																	2	2.86	
2ИМ-49-1	" А.22	2ИМ-49-1																	6	3.29	
2ИМ-50-1	" "	2ИМ-50-1																	6	1.16	
2ИМ-51-1	" "	2ИМ-51-1																	1	3.60	
L 36×4	ГОСТ 8509-72	L 36×4 ℓ=500 мм																	1	1.08	
Ф 10 А I	ГОСТ 5781-82	Ф 10 А I ℓ=300 мм																	2	0.18	
L 63×40×6	ГОСТ 8510-72	L 63×40×6 ℓ=900 мм																	4	4.17	

Инв. № подл. | Подп. и дата | Взам. инв. №

Привязан:

Инв. №

Зав. отд.	Якушевич	
Гл. констр.	Сечейко	
Рук. бриг.	Хрусталева	
Проверил	Хрусталева	
Разработ.	Мещерякова	

125-045/1.2 ч.о р.о-2

9-этажная блок-секция рядовая с одно- двухкомнатными квартирами 1А 1А 1Б 1Б 2А 2А

Стадия	Лист	Листов
ТР	АС-81	

Спецификация металлических изделий выше отм. 25.120 м. Теплый чердак. Кровля рулонная.

КБ по железобетону им. А.А. Якушева Госстроя РСФСР

АОХ-Н27639-81

Поз. обозначение	Обозначение	Наименование	Количество на этаж: 1 этаж планировочное решение: осн. тип I	с коляс. тип II	скв. прох. тип III		2	3	4	5	6	7	8	9	машинное отделение	Всего: планировочное решение: осн. тип I	с коляс. тип II	скв. прох. тип III		Крыша: с микрочерд.	с теплым черд.	Масса ед. кг	Примечан
		Поддон																					
2ИМ-53-1	Р.10.7-110 л.23	2ИМ-53-1																			1	71.6	
		Стремянка на крышу																					
2ИМ-28-1	Р.10.7-110 л.14	2ИМ-28-1																			2	28.12	
L32×4	ГОСТ 8509-72	L32×4 ℓ=100 м																			2	0.19	
[14	ГОСТ 8240-72	[14 ℓ=800 мм																			1	9.84	
		Деревянные изделия																					
ДС15-8Т	Серия 1.136.5-19	ДС 15-8Т																			1		
ИД-76	Р.10.6-110 л.26	ИД-76																			2		
тип I	ГОСТ 8242-75	Наличник тип I, п.м																			6.8		
тип II	"	Наличник тип II, п.м																			6.8		
		Прочие материалы																					
	ГОСТ 530-80	Кирпич. м³																			3.50		
		Монолитные участки																					
		Бетон М200 м³																			0.35		

Привязан:

Инв. №

Зав. отд.	Якушевич	
Гл. конструк.	Сечейко	
Рук. бриг.	Хрусталева	
Проверил	Хрусталева	
Разработ.	Мещерякова	

125-045/1.2 Ч.0 Р.0-2

9-этажная блок-секция рядовая с одно-, двухкомнатными квартирами 1А 1А 1Б 1Б 2А 2А

Стадия	Лист	Листов
ТР	АС-82	

Спецификация металлических, деревянных изделий и прочих материалов. /Теплый чердак. Кровля рулонная/

КБ по железобетону им. А.А. Якушева Госстроя РСФСР

Альбом 27430-03

Поз. обозначение	Обозначение	Наименование	Количество на этаж: 1 этаж планировочное решение: основ. с колас. тип I	1 этаж планировочное решение: со сквозным проход. тип II	1 этаж планировочное решение: с электрощит. тип III	2	3	4	5	6	7	8	9	машинное отделение	Всего планировочное решение: основ. с колас. тип I	Всего планировочное решение: со сквозным проход. тип II	Всего планировочное решение: с электрощит. тип III	Крыша: с микрочердаком	Крыша: с теплым чердаком	Масса ед. т	Примечан.
		Деревянные изделия																			
	ЭБ$_9$-7																				
тип 1	ГОСТ 8242-75	наличник тип I, п.м.																	4,2		
тип 2	"	наличник тип II, п.м.																	4,2		
ДС 15-8т	Серия 1.136.5-19	ДС 15-8т																	1		
	ЭБ$_9$-8																				
ДС 15-8т	Серия 1.136.5-19	ДС 15-8т																	2		
тип 1	ГОСТ 8242-75	наличник тип I, п.м.																	8,4		
тип 2	"	наличник тип II, п.м.																	8,4		

Инв. № подл. | Подпись и дата | Взам. инв. №

Привязан:

Инв. №

Зав. отдел	Якушевич	
Гл. конструктор	Сечейко	
Рук. бриг.	Хрусталева	
Проверил	Хрусталева	
Разработ.	Мещерякова	

125-045/1.2 ч.0; р. 0-2;

9-этажная блок-секция рядовая с одно-двухкомнатными квартирами 1А 1А 1Б 1Б 2А 2А

Стадия	Лист	Листов
ТР	АС-83	

ЭБ$_9$-7; ЭБ$_9$-8. Спецификация деревянных изделий выше отм. 25.120 /теплый чердак. кровля рулонная/

КБ по железобетону им. А.А. Якушева Госстроя РСФСР

Копировал Авдишова

Арх. № 27639-83

Поз. обозначение	Обозначение		Наименование	Количество на этаж: 1 этаж планировочное решение: основ. с колясс. тип I	1 этаж планировочное решение: со сквозн. проход тип II	1 этаж планировочное решение: с электрощит. тип III	2	3	4	5	6	7	8	9	машинное отделение	Всего планировочное решение:	Всего планировочное решение: основ. с колясс. тип I	Всего планировочное решение: со сквозн. проход тип II	Всего планировочное решение: с электрощит. тип III	Крыша: с микрочердаком	Крыша: с теплым чердаком	Масса ед т	Примечания
	Металлические изделия																						
	3Бд-7																						
2ИМ-1	18.7-110	А.2	2ИМ-1																	10	0.31	
2ИМ-2	"	"	2ИМ-2																	4	0.35	
2ИМ-10	"	"	2ИМ-10																	2	0.83	
2ИМ-11	"	"	2ИМ-11																	2	0.35	
2ИМ-12	"	"	2ИМ-12																	3	0.24	
2ИМ-13	"	"	2ИМ-13																	2	0.71	
2ИМ-14	"	"	2ИМ-14																	4	0.29	
2ИМ-17	"	А.3	2ИМ-17																	1	0.18	
2ИМ-48-1	"	А.22	2ИМ-48-1																	4	1.57	
2ИМ-29	"	А.3	2ИМ-29																	1	1.86	
	3Бд-8																						
2ИМ-1	18.7-110	А.2	2ИМ-1																	10	0.31	
2ИМ-11	"	"	2ИМ-11																	4	0.35	
2ИМ-12	"	"	2ИМ-12																	4	0.24	
2ИМ-13	"	"	2ИМ-13																	4	0.71	
2ИМ-14	"	"	2ИМ-14																	4	0.29	
2ИМ-17	"	А.3	2ИМ-17																	4	0.18	
2ИМ-48-1	"	А.22	2ИМ-48-1																	4	1.57	

Привязан:

Инв. №

Зав. отдел	Якушевич	
Гл. конст. пр.	Сечейко	
Рук. бриг.	Хрусталева	
Проверил	Хрусталева	
Разработ.	Мещерякова	

125-045/1.2 ч. 0 р. 0-2

9-этажная блок-секция рядовая с одно-, двухкомнатными квартирами 1А 1А 1Б 1Б 2А 2А

Стадия	Лист	Листов
ТР	АС-84	

3Бд-7; 3Бд-8. Спецификация металлических изделий выше отм. 25.12 / Теплый чердак. Кровля рулонная

КБ по железобетону им. А.А. Якушева Госстроя РСФСР

Копировал Кочина АВК. N 27639-84

Поз. обозначение	Обозначение	Наименование	Количество на этаж: 1 этаж планировочное решение: основ. с колясками тип I	1 этаж планировочное решение: со сквозным проходом тип II	1 этаж планировочное решение: с электрощитовой тип III	2	3	4	5	6	7	8	9	Машинное отделение	Всего: планировочное решение: основ. с колясками тип I	Всего: планировочное решение: со сквозным проходом тип II	Всего: планировочное решение: с электрощитовой тип III	Крыша: с микрочердаком	Крыша: с теплым чердаком	Масса ед. кг	Примечание
		Металлические изделия																			
	3Бg-9; 3Бg-10																				
2ИМ-1	10.7-110 А.2	2ИМ-1																	8	0.31	
2ИМ-2	" "	2ИМ-2																	10	0.35	
2ИМ-4	" "	2ИМ-4																	1	0.40	
2ИМ-12	" "	2ИМ-12																	1	0.24	
2ИМ-13	" "	2ИМ-13																	4	0.71	
2ИМ-14	" "	2ИМ-14																	6	0.29	
2ИМ-15	" "	2ИМ-15																	2	0.55	
2ИМ-46-1	" А.22	2ИМ-46-1																	8	1.57	
⌀ 20 AI	ГОСТ 5781-82	⌀ 20 AI п.м.																	11.2	27.66	
⌀ 10 AI	"	⌀10 AI п.м.																	11.2	6.91	

Привязан:

Инв. №

Зав. отд.	Якушевич	
Гл. конст. пр	Сечейко	
Рук. бриг.	Хрусталева	
Проверил	Хрусталева	
Разработ.	Мещерякова	

125-045/1.2 Ч.0 Р.0-2

9-этажная блок-секция рядовая с одно-, двухкомнатными квартирами 1А 1А 1Б 1Б 2А 2А

Стадия	Лист	Листов
ТР	АС-85	

3Бg-9, 3Бg-10. Спецификация металлических изделий выше отм. 25.120 (Теплый чердак. Кровля рулонная)

КБ по железобетону им. А.А. Якушева Госстроя РСФСР

Копировал Козина

Инв. № подл. | Подпись и дата | Взам. инв. №

Адк. №27639-85