ТИПОВЫЕ СТРОИТЕЛЬНЫЕ КОНСТРУКЦИИ, ИЗДЕЛИЯ И УЗЛЫ

Серия 03.005-19

ГИДРОИЗОЛЯЦИЯ УБЕЖИЩ ГРАЖДАНСКОЙ ОБОРОНЫ

ВЫПУСК 0-4

ПРОПИТОЧНАЯ И ИНЪЕКЦИОННАЯ ГИДРОИЗОЛЯЦИЯ ЗАЩИТНЫЕ ОГРАЖДЕНИЯ ГИДРОИЗОЛЯЦИИ МАТЕРИАЛЫ ДЛЯ ПРОЕКТИРОВАНИЯ

24611-05

ЦЕНА
Отпускная цена
на момент реализации
указана в счет-накладной

ТИПОВЫЕ СТРОИТЕЛЬНЫЕ КОНСТРУКЦИИ, ИЗДЕЛИЯ И УЗЛЫ

Серия 03.005-19

ГИДРОИЗОЛЯЦИЯ УБЕЖИЩ ГРАЖДАНСКОЙ ОБОРОНЫ

ВЫПУСК 0-4

ПРОПИТОЧНАЯ И ИНЪЕКЦИОННАЯ ГИДРОИЗОЛЯЦИЯ
ЗАЩИТНЫЕ ОГРАЖДЕНИЯ ГИДРОИЗОЛЯЦИИ
МАТЕРИАЛЫ ДЛЯ ПРОЕКТИРОВАНИЯ

Разработаны:

Проектной организацией „Прогресс"
Агропромстроя РСФСР

Руководитель организации Л. Шестаков
Руководитель мастерской N4 С. Цыганков
Главный инженер проекта И. Кирей

Утверждены штабом ГО СССР
протокол от 09.07.90г № 235/28/2437
Введены в действие с 01.11.90г.
проектной организацией „Прогресс"
Агропромстроя РСФСР
Приказ от 29.08.90г. № 18

Обозначение документа	Наименование	Стр.
03.005-19.0-4-ПЗ	Пояснительная записка	2
03.005-19.0-4-1	Обваловка сооружения по типу I	
	Вариант 1,2	13
03.005-19.0-4-2	Обваловка сооружения по типу II.	
	Вариант 1,2	14
03.005-19.0-4-3	Защитное ограждение из цементно-пес-	
	чаного раствора. Узел 1-1, 2-1, 3-1	15
03.005-19.0-4-4	Защитное ограждение из штучных	
	материалов. Узел 1-2, 2-2, 3-2	
	Деформационные швы	16
03.005-19.0-4-5	Защитное ограждение из асбоцемен-	
	тных листов. Узел 1-3, 2-3, 3-3	17

Взам. инв. № | Подп. и дата | Инв. № подл.

Рук. маст.	Цыганков		10.90
Гл. спец.	Цветкова		10.90
Рук. гр.	Погодин		9.90
Инжен.	Шаранов		9.90
Н. контр.	Беляев		10.90

03.005-19.0-4

Содержание

Стадия	Лист	Листов
Р		1

Проектная организация „ПРОГРЕСС"

Настоящий выпуск разработан в соответствии с техническим заданием Штаба ГО СССР на разработку типовой документации гидроизоляции убежищ гражданской обороны и требованиями следующих нормативных документов:

СНиП II-11-77*„Защитные сооружения ГО"

СНиП II-26-76„Кровли"

СНиП 3.04.01-87„Изоляционные и отделочные покрытия"

СНиП 3.04.03-85„Защита строительных конструкций и сооружений от коррозии".

СН 301-71 „Указания по проектированию гидроизоляции подземных частей зданий и сооружений".

Данный выпуск предназначается для использования проектными и строительными организациями при проектировании убежищ гражданской обороны.

Выпуск состоит из пояснительной записки, схем сооружений, узлов. В качестве примеров использованы схемы и узлы серии V-01-02/89. Решения данной серии могут быть использованы при других вариантах конструкций.

Посадка сооружения рассмотрена для 2х вариантов:

Вариант посадки сооружения в водонасыщенных грунтах (уровень грунтовых вод выше отметки пола сооружения до 2м);

В сухих грунтах (уровень грунтовых вод на 0,5м ниже отметки пола сооружения).

Взам. инв. № | Подп. и дата | Инв. № подл.

Рук. маст.	Цыганков		10.90
Гл. спец.	Цветкова		10.90
Рук. гр.	Погодин		9.90
Инжен.	Шаранов		9.90
Н. контр.	Беляев		10.90

03.005-19.0-4-ПЗ

Пояснительная записка

Стадия	Лист	Листов
Р	1	11

Проектная организация „ПРОГРЕСС"

1. Пропиточная гидроизоляция.

1.1. Пропиточная гидроизоляция предназначена для повышения водонепроницаемости пористых материалов путем заполнения их пор водоустойчивым и плотным материалом. Основными способами пропитки строительных материалов являются:

пропитка в открытых ваннах;

автоклавный способ.

В качестве пропиточных материалов применяются:

а) органические вяжущие:

битумы;

каменноугольные дегти;

пеки;

петролатум.

б) термопластичные полимеры — низкомолекулярный полиэтилен.

в) мономеры термореактивных смол:

стирол;

метилметакрилат.

Пропитанные изделия обладают высокой водонепроницаемостью и водоустойчивостью, морозоустойчивостью и повышенной прочностью. Свойства пропитанных бетонов и асбестоцементов приведены в табл. 1.

1.2. При выборе пропиточного материала следует учесть следующие рекомендации:

битумы целесообразно применять для изделий подверженых большим динамическим нагрузкам, знакопеременным изменениям температуры, при малом об'еме работ, пористом бетоне и преимущественно автоклавной пропитке.

Каменноугольные пеки предпочтительно применять при меньших динамических нагрузках, высокой агрессивности воды и большом ее напоре, знакопеременных изменениях температуры, большом об'еме работ и автоклавной пропитке.

Петролатум в чистом виде или в смеси с другими материалами (озокеритом) следует применять: при невысокой агрессивности воды и небольшом её напоре; в условиях воздействия знакопеременных температур; для пропитки бетонов любой плотности. При большом об'еме работ является одним из наиболее экономичных материалов.

Таблица 1

Свойства	Пропитка бетона				
	битумом БНД 40/60	каменноугольным пеком	петролатумом	стиролмономером	эпоксидно метилметакрилатным компаундом
Об'емная масса	103%	105%	102%	104%	104%
предел прочности: при сжатий	120%	136%	104%	142%	123%
растяжении	154%	366%	132%	—	156%
изгибе	127%	251%	111%	113%	186%
Водопоглощение % массы	0,8/10%	1.4/17%	1.5/18%	0,08/1.0%	0,5/6,3%
Морозоустойчивость, циклов	150/150%	150/150%	150/150%	440/440%	150/150%
Динамическая прочность	359%	237%	111%	295%	250%
Коэф. стойкости КСб в воде:					
выщелачивающей	1,17	1,02	1,04	1,3	1,2
сульфатной	1,21	1,20	1,0	—	1,25
морской	4.94	1,0	1,0	1,20	1,0

Примечание: В % указаны свойства бетона по сравнению с непропитанным бетоном.

Пропитка в открытых ваннах применяется при небольшом об'еме работ и при использовании в качестве пропиточных материалов органических вяжущих. В теплое время года пропиточные ванны могут быть расположены на открытой площадке под навесом.

Автоклавную пропитку наиболее рационально применять на крупных об'ектах строительства, а также на специальных пропиточных заводах. Температурный режим пропитки устанавливается согласно данным табл.2., а продолжительность основных операций принимаются по табл.3.

Таблица 2

Операция	Температурный режим	Пропиточный материал		
		пек	битум	петролатум
Сушка	Под'ем температуры со скоростью °С/ч	10-25	10-25	10-25
	Максимальная t бетона в сушилке, °С	190	190	140
Пропитка	t пропиточного материала, °С	185	185	130
	t рекомендуемая пропиточного материала к моменту удаления его из автоклава °С,	130*	90*	70*
Охлаждение	Скорость снижения t°С/ч	10-25	10-25	10-25

*Повышение t°С не более 25% при небольшой продолжительности пропитки

Таблица 3

Способ пропитки	Пропиточный материал	сушка	пропитка	охлаждение	общая продолжительность
В открытых ваннах	Битум БНД 40/60	8-15	12-18	10-15	30-48
	Пек средний	8-15	15-20	10-15	33-50
	Петролатум	10-20	6-12	5-7	21-39
В автоклавах	Битум БНД 40/60	6-12**	6-10	10-20	22-41
	Пек средний	6-12**	4-9	10-20	20-40
	Петролатум	7-13**	0,5-1	5-7	12,5-21

В табл.3 показано время в часах, необходимое на отдельные операции при пропитке бетонных изделий класса В15 толщ. не более 25см и влажностью не выше 5% при глубине пропитки битумом и пеком 10мм и петролатумом 20мм.

**в том числе 1-3ч под вакуумом.

1.3. Контроль пропиточных работ заключается в проверке:

качества пропиточных материалов;

соблюдения заданного режима пропитки;

получения требуемой глубины пропитки бетона.

Контрольные пропиточные работы и уточнение технологии пропитки производятся в лаборатории на контрольных образцах из того же материала, что и пропитываемые элементы. Образцы проходят все операции одновременно с основными элементами.

Контроль глубины пропитки осуществляется бурением отверстий (для элементов, пропитанных битумом и пеком) или испытанием контрольных образцов на излом. Пробуренные отверстия в дальнейшем заделываются мастикой следующего состава по массе: 30% битума БН-III; 65% известняково-го порошка; и 5% асбеста 6-го или 7-го сорта.

Прочность бетона к моменту пропитки должна быть не менее установленной по проекту.

Инв.№ подл. | Подп. и дата | Взам.инв.№

2. Инъекционная гидроизоляция.

2.1. Инъекционная гидроизоляция представляет собой водонепроницаемое заполнение пор или трещин в сооружении либо его примыканиях образуемое в результате нагнетания уплотняющего вещества с последующим его отверждением. Нагнетание производится через шпуры либо скважины, пробуреные в грунте или конструкции.

Инъекционная гидроизоляция по виду подразделяется на:

- цементацию;
- битумизацию;
- силикатизацию;
- смолизацию.

2.2. Цементация конструкций производится цементным раствором не ниже М300 и не ниже марки цемента бетонных конструкций. Для приготовления растворов применяется водонепроницаемые безусадочные цементы (ВБЦ):

- портландцемент (ГОСТ 10178-85);
- шлакопортландцемент (ГОСТ 10178-85);
- пуццолановый портландцемент (ГОСТ 22266-76).

Для цементации применяются составы растворов с водоцементным отношением по массе в/ц = 0,6-10 в зависимости от размеров трещин в бетоне. Состав растворов в процессе нагнетания изменяют, постепенно переходя от жидких растворов в начале нагнетания к более густым и заканчивают новым нагнетанием жидкого раствора. Начальные составы растворов назначаются исходя из удельного водопоглощения бетона 0,5 (см. табл. 4), которое определяется по формуле:

$$q_б = \frac{Q_б}{h\ell} \text{ л/мин, где}$$

$Q_б$ – полное водопоглощение в л/мин данной скважины при данном напоре; h – напор воды, м; ℓ – глубина скважины, м.

Таблица 4

Удельное водопоглощение бетона до цементации, л/мин	в/ц по массе	Добавка ССБ (% от массы цемента)
Меньше 0,1	10 - 8	0,4
0,1 — 0,5	8 - 5	
0,5 — 1,0	5 - 2	
1 — 5,0	2 - 1	0,2
Более 5.0	1 - 0,6	

Для облегчения проникания цементных частиц в мелкие трещины в растворы вводят в качестве пластифицирующей добавки сульфитно-спиртовую барду (ССБ).

Для повышения водонепроницаемости и улучшения условий твердения в раствор рекомендуется вводить добавки (см. табл. 5)

Таблица 5

Вид добавки	Количество (% от массы цемента)
Алюминат натрия (хлористый кальций)	2 - 3
Бентонитовая глина	3
Мочевидно-формальдегидная смола МФ-17 (отвердитель - 10% раствор щавелевой кислоты в количестве 20% от массы смолы).	1,5

Расстояние между скважинами (ℓ_c) в ин'ектируемом бетоне и максимальное давление раствора при цементации ($P_ц$) в зависимости от удельного водопоглощения бетона ($q_б$) см. табл. 6.

Таблица 6

$q_б$, л/мин	l_c, м	$P_ц$, кгс/см²
до 1	0,5 - 0,8	10 - 12
1 - 5	1 - 1,2	6 - 8
5 - 10	1,5 - 2	5 - 6

Скважины располагают в шахматном порядке. Глубина скважин при диаметре 45-65мм не должна быть >2/3 толщины ин'ектируемой конструкции. Цементация скважины считается законченой, если достигнут отказ в поглощении или удельный расход конечного (жидкого) раствора не более 0,005 л/мин отнесенный к 1м напора и 1м глубины скважины.

Цементация грунтов допустима при скорости фильтрации не более 300м/сут в раздельно зернистых грунтах и не более 600м/сут - в трещинах.

Цементация не применяется:

при воздействии химически агрессивных грунтовых вод;

в вечномерзлых грунтах;

в промерзшем бетоне.

Для цементации применяются растворонасосы Р 100/3, Р200/10, 11-2Р, развивающие давление до 30 кгс/см² и специальные цементационные установки ЦЦ-1, ЦА-300, ЦА-1, развивающие давление до 150-300 кгс/см².

2.3. Горячая битумизация заключается в ин'екции в поры и трещины бетона горячего битума БНД 60/90 или БНД 40/60 (ГОСТ 22245-76) при помощи специальных битумизационных поршневых насосов высокого давления 50-60кгс/см²; остывая, он делает их водонепроницаемыми. Битумизация применяется при трещинах >2мм при расположении ин'екционных скважин через 0,5-0,8м.

Горячая битумизация применяется:

в вечномерзлых грунтах и промороженных конструкциях;

при интенсивном потоке воды;

при высокой химической агрессивности воды;

для уплотнения деформационных швов и примыканий.

При заполнении крупных пор и пустот необходимо учитывать термическую усадку битума ($K_{ЛРТ} = 3 \cdot 10^{-4}$ 1/°С), ин'екцируя его многократно.

Расход битума на битумизацию массива бетона или грунта определяется по имперической формуле:

$Q = 303{,}2(2q+1)$, где q - удельное водопоглощение грунта или бетона

Работы с горячим битумом (до 200°С) при избыточном давлении до 120 кгс/см² требуют строгого соблюдения техники безопасности.

2.4. Холодная битумизация заключается в ин'екции через скважины в грунт или трещины битумной эмульсии (битума, диспергированного в воде), которая каогулирует в трещинах или порах, причем освобождающаяся вода отжимается, а частицы битума тампонируют их, придавая грунту водонепроницаемость.

Для приготовления эмульсий применяются материалы:

битум БН 90/30, БН 130/180 (ГОСТ 22245-76);

анионоактивные эмульгаторы: растворы олеиновой и нефталевой омыленных органических кислот или сульфокислоты, омыленной древесным дегтем либо ССБ.

Ин'екционные эмульсии приготовляют в гомогенизаторах и коллоидных мельницах путем диспергирования горячего битума в нагретом растворе эмульгатора с концентрацией 3-5%. Для битумизации крупнотрещиноватых и песчаных пород с $K_ф \geq 50$ м/сут применяются концентрированные эмульсии с 50-60% битума, при $K_ф < 50$м/сут - концентацию уменьшают.

Инв.№ подл. | Подп. и дата | Взам. инв.№

2.5. Силикатизация - данный способ основан на ин'екции в скважины жидкого стекла (ГОСТ 13078-81), и хлористого кальция.

Концентрация жидкого стекла назначается по плотности в зависимости от величины удельного водопоглощения бетонной конструкции $q_б$. (см. табл. 7), определяемой по формуле, аналогично расчету при способе цементации

Таблица 7

$q_б$, л/мин	Плотность жидкого стекла с модулем 2.5-3 при температуре +18°С, г/см³
0.01 — 0.1	1.25 — 1.3
0.1 — 0.5	1.3 — 1.4

При наличии более концентрированных растворов жидкого стекла (с плотностью более 1.4) они должны доводится до требуемой концентрации разбавлением чистой горячей водой за 5 часов до нагнетания. Количество воды, добавляемой для получения требуемой концентрации жидкого стекла, определяется по следующей приближенной формуле:

$$B = \frac{\rho_1 - \rho_2}{\rho_2 - 1} \cdot n \text{ л}, \text{ где}$$

ρ_1 — плотность исходного раствора жидкого стекла, г/см³.

ρ_2 — плотность конечного раствора,

n — количество взятого исходного раствора жидкого стекла, л.

Раствор хлористого кальция приготовляется плотностью 1.26 - 1.28 на горячей чистой воде.

Применение силикатизации в бетонных конструкциях не обеспечивает достаточной устойчивости алюмосиликатного геля в порах бетона, поэтому к этому способу следует прибегать при срочных ремонтах как завесе при устройстве гидроизоляционных покрытий, в условиях временного воздействия воды.

2.6. Смолизация - заключается в инъекции в поры или трещины грунта либо бетона жидких полимеров (реактопластов), которые, отверждаясь, придают водонепроницаемость грунту или бетону. Для смолизации используют следующие типы смол:

Карбамидные (мочевиноформальдегидные), отверждаемые щавелевой или соляной кислотой, в виде водных растворов - смола МФ-17, крепитель М, карбамол, ММФ и МФ-7, с временем гелеобразования от 2 до 12 ч. Применяются для песков.

Фенолоформальдегидные смолы и фенолоспирты с добавкой щелочных отвердителей (соды, едкого натра). Используются для трещиноватого бетона и карбонатных известняков.

Фурановые смолы (фурфурол, фуриловый спирт, ФРЭС) отверждаемые бензосульфокислотой в соотношении от 10:8 до 10:5. Применяются в более ответственных случаях при трещинах в грунтах с $K_ф$ = 0.3 - 20 м/с.

Смолизация выполняется как дополнительное средство к цементации через 7-10 дней. Ин'екция выполняется с помощью установки с прижимным устройством.

2.6. Контроль качества

Оценка результатов процесса ин'екции производится на основании осмотра, сравнения кернов до и после ин'екцирования и по результатам испытания контрольных скважин по удельному водопоглощению. Результаты ин'екции уплотняющих растворов в бетон считаются удовлетворительными, если во всех контрольных скважинах удельное водопоглощение соответствует заданному проектом

Схемы расположения скважин при ин'екции грунта и бетона см. рис. 1, 2.

Инв.№ подл. | Подп. и дата | Взам.инв.№

Вариант ин'екции грунта

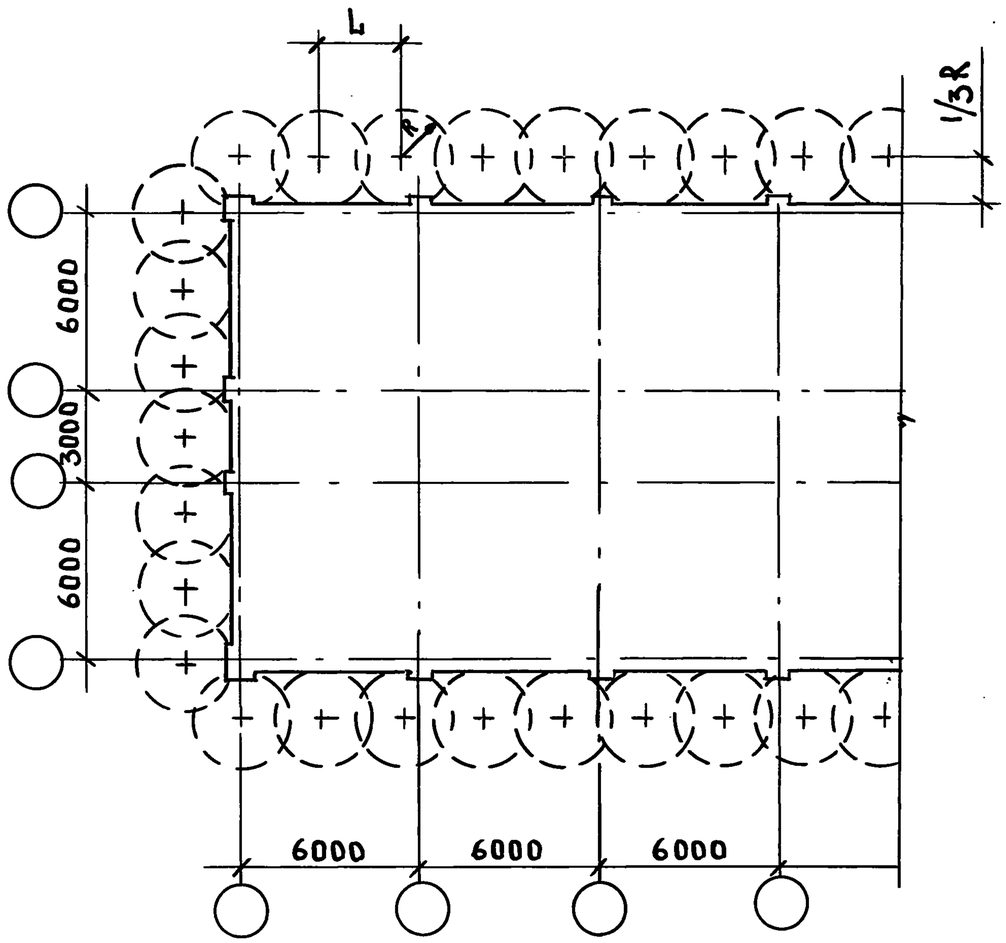

Рис.1

$L = 2R - 2/3R$

где L – расстояние между ин'екционными скважинами

R – радиус ин'екции скважины

Условные обозначения:

+ – центр скважин

Вариант ин'екции бетона

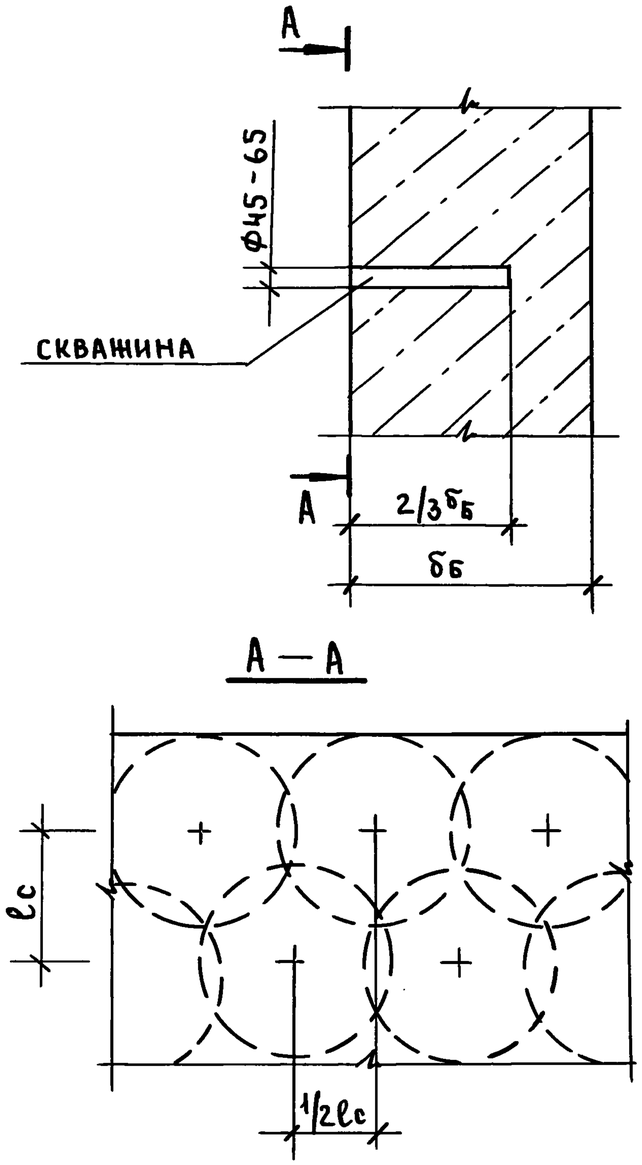

l_c – расстояние между скважинами в инъектируемом бетоне

Рис.2.

Инв.№ подл.	Подп. и дата	Взам.инв.№

03.005-19.0-4-ПЗ

Лист 7

3. Защитные ограждения гидроизоляции.

3.1. Общие данные

Защитные ограждения гидроизоляции (ЗОГ) служат для защиты гидроизоляционного слоя от механических повреждений в процессе строительства и эксплуатации сооружений, а также для прижатия гидроизоляционного ковра к изолируемой поверхности и предотвращения его оползания.

Для котлованных сооружений рекомендуются следующие виды ЗОГ, отличающиеся применяемыми материалами и способами производства работ:

„Подушка" из мягкого дренирующего грунта;

Защитные стяжки (штукатурки) из цементно-песчаного раствора;

Защитные стяжки из песчаного асфальтобетона;

Защитные стяжки из торкрет-бетона;

Защитные стенки из штучных материалов (кирпич, бетонные блоки, природные камни правильной формы и т.д.)

Для защиты гидроизоляционного ковра фундаментной плиты применяется стяжка из цементно-песчаного раствора толщиной 50 мм.

На вертикальных, наклонных и криволинейных поверхностях жесткое защитное ограждение выполняется в виде стяжки (штукатурки) из цементно-песчаного раствора или стяжки из торкрет-бетона или стенки из штучных материалов.

При выборе ЗОГ учитывается тип гидроизоляции, конструкция (покрытие, стена, фундаментная плита), высота вертикальной стены, характер среды (агрессивная или неагрессивная), а также строительные возможности (наличие материалов, оборудования, квалифицированной рабочей силы).

Рекомендации по выбору защитных ограждений гидроизоляции даны в табл. 8.

Стойкость гидроизоляции воздействию агрессивной среды см. в выпуске 0-0 докум. 0-2 табл. 2.

Таблица 8.

Тип гидроизоляции	Конструктивный элемент	Рекомендуемые защитные ограждения гидроизоляции	Толщина мм
Окрасочная	покрытие	„Подушка" из „мягкого" дренирующего грунта	≥ 400
	стены		≥ 400
Штукатурная (из холодной асфальтовой мастики)	покрытие	„Подушка" из „мягкого" дренирующего грунта Стяжка из ц.п. раствора или песчаного асфальтобетона	≥ 400 30 – 50
	стены	„Подушка" из „мягкого" дренирующего грунта; Стяжка из ц.п. раствора Стенка из штучных материалов	≥ 400 20 – 30 100 – 150
Штукатурная (цементно-латексная)	покрытие	Стяжка из ц.п. раствора	30 – 50
	стены	„Мягкий" дренирующий грунт	≥ 400
Окрасочная (эпоксидно-дегтевая)	покрытие стены	„Мягкий" дренирующий грунт	≥ 400
Оклеечная из штучных материалов	покрытие	Армированная стяжка из ц.п. раствора	50
	стены	Стенка из штучных материалов	150 – 500
Оклеечная из полимерных материалов	покрытие	Армированная стяжка из ц.п. раствора-	50
	стены	„мягкий" дренирующий грунт	≥ 400
Окрасочная (битумно-латексная)	покрытие	Армированная стяжка из ц.п. раствора	50
	стены	Стенка из штучных материалов Стяжка из ц.п. раствора	100 – 150 30 – 50
Битумно-наиритовая	покрытие	Армированная стяжка из ц.п. раствора	50
	стены	„мягкий" дренирующий грунт	≥ 400

Инв. № подл. | Подп. и дата | Взам. инв. №

Покрытие из фольгоизола на сооружениях высотой до 8 м выполняется без устройства жесткого защитного ограждения.

Покрытие из битумно-каучуковых мастик на вертикальных и близких к ним по наклону поверхностях защищаются прижимной стенкой при высоте сооружения более 3 м.

Жесткое защитное ограждение для гидроизоляции должно устраиваться как правило, сразу же после устройства гидроизоляции на всю высоту с последующей засыпкой грунта одновременно с обоих противоположных сторон.

3.2. Конструкция защитных ограждений гидроизоляции.

3.2.1. Защитное ограждение из „мягкого" дренирующего грунта.

„Подушка" из „мягкого" дренирующего грунта одновременно служит дренирующим слоем обсыпки сооружения. Толщина „подушки" должна быть не менее 40 см, коэффициент фильтрации $K_ф \geqslant 5$ м/сутки в качестве материалов для устройства „подушки" применяется рыхлый крупно- или среднезернистый песок (размер зерен не >1.5 мм) без включений камней, щебня, комьев грунта и т.п.

Устройство „подушки" для защиты гидроизоляционного слоя стен производится слоями толщиной 30-40 см с одновременной отсыпкой грунта обваловки. Укладка „подушки" и грунта производится с трамбованием равномерно по периметру сооружения.

3.2.2. Защитные стяжки из цементно-песчаного раствора.

Стяжки выполняются из цементно-песчаного раствора марки М75-100. Штукатурка на вертикальных поверхностях на высоту до 2 м устраивается без армирования, а при большей высоте армируется сеткой, прикрепленной за её верхний край к стяжке покрытия. Для закрепления стяжки на покрытии верхний конец сетки заводится на покрытие не менее чем на 1,0 м или соединяется с сеткой стяжки покрытия. Металлическая сетка до нанесения раствора должна быть прижата к изолируемой поверхности с помощью „маяков" из цементно-песчаного раствора или другим способом. Средняя толщина стяжки (штукатурки) на вертикальных поверхностях должна быть не менее 20 мм (два слоя по 10 мм.) В случае армирования стяжки (штукатурки) её толщина 25-30 мм. На горизонтальных поверхностях толщина стяжки принимается 30-50 мм. При армировании стяжки покрытия применяется сетка 50-3,0 (ГОСТ 5336-80). Армирование стяжки покрытия подлежит обоснованию.

Работы по устройству защитной стяжки из цем. песчаного раствора выполнять в соответствии со СНиП 3.04.01.87. Стяжки должны быть выполнены сплошным слоем установленной толщины. Указанные работы рекомендуется выполнять механизированным способом при об'емах работ > 100 м^2.

3.2.3. Стяжка из торкрет-бетона.

Стяжки, наносимые на поверхность методом торкретирования, устраиваются толщиной 40-50 мм на портландцементе марки не ниже 400. В случае агрессивности среды марка и вид цемента устанавливаются проектом. При торкретировании по сетке арматурная сетка закрепляется на поверхности аналогично как при штукатурке из цем. песчаного раствора. Защитный слой должен быть не менее 12-15 мм.

Материалы:

Все материалы должны удовлетворять требованиям ГОСТ.

Инв.№ подл.	Подп. и дата	Взам.инв.№

Песок должен применяться крупный с неокатанными зернами, крупностью не менее 0,3 ÷ 0,35 мм и не более 3-4мм. Влажность песка должна быть в пределах 3-5%.

Портландцемент марки не ниже 400 (ГОСТ 10178-85) в случае агрессивности среды марка и вид цемента устанавливаются проектом. Состав сухой смеси (по весу 1:3, 1:4).

Все работы по торкретированию выполнять в соответствии со СНиП 3.03.01-87. Торкретирование производится горизонтальными полосами шириной 1÷1,5 м на всю длину поверхности, температура наружного воздуха должна быть не ниже 0°С. При торкретировании по сетке первые слои торкрета должны быть более пластичными, последующие-более жесткими. Толщина защитного слоя по сетке ≥ 12-15 мм (проверяется „щупом".

3.2.4. Защитные стенки из штучных материалов.

Защитные стенки из кирпича и бетонных блоков выполняются толщиной 150-250мм на цем.песчаном растворе М50-М100.

Материалы:

кирпич глиняный обыкновенный пластического прессования марки М50-М100 (ГОСТ 530-80).

бетонные блоки из бетона не ниже класса В7,5.

Защитная стенка для гидроизоляции из холодных асфальтовых мастик может выполняться в 1/4 кирпича. При этом засыпка грунта производится одновременно с устройством гидроизоляции и защитной стенки ярусами 1.0-1.5 м. Зазор между кладкой и поверхностью гидроизоляционного слоя (до 15 мм) заполняется тем же раствором. В необходимых случаях вместо цементно-песчаного раствора может применяться песчаный асфальтобетон. В качестве материалов кладки защитной стенки могут быть использованы местные строительные материалы (природные камни правильной формы, пиленые материалы).

В агрессивных средах защитные ограждения следует проектировать стойкими к данному виду агрессии.

Работы по кладке защитной стенки из кирпича или блоков выполняются в соответствии со СНиП 3.03.01-87. Кладка производится с перевязкой швов, стщательным заполнением раствором состава 1:3 швов и пазух между стенкой и гидроизоляцией. Готовые участки стен сразу засыпаются грунтом слоями по 200-300мм с трамбованием. Засыпку осуществлять одновременно с противоположных сторон сооружения. Деформационные швы в кладке устраиваются через 4,5-5 м в плане, а также на сгибах и в углах стенки.

3.2.5. Защита асбестоцементными листами (ГОСТ 18124-75), толщина листов 10-12мм, используется при следующих условиях:

поверхность защищаемой гидроизоляции должна быть ровной для обеспечения стыкования сменных листов по всему периметру шва.

Инв.№ подл. | Подп. и дата | Взам.инв.№

3.3. Обваловка сооружения.

Обваловка сооружения производится после выполнения всего комплекса работ, вслед за возведением защитных стенок (ярусами высотой 1-1,6 м) с двух противоположных сторон во избежание сдвига сооружения по гидроизоляции.

Задержка в работах по обваловке (обсыпке) сооружения может быть допущена в исключительных случаях, при этом должны быть предусмотрены специальные мероприятия по обеспечению устойчивости защитных конструкций гидроизоляции стен (устройство контрфорсов, пилястр и т.п.).

В зимнее время засыпку сооружения производить не рекомендуется.

Обваловка выполняется из местных грунтов (из отвала).

При устройстве обваловки из грунтов, имеющих коэффициент фильтрации Кф < 5м/сут, а также из мелкого глинистого или пылеватого песка (местного или материкового) независимо от величины „Кф", обваловку выполнять по типу II, то есть по стенам необходимо устройство дренирующего слоя толщиной не менее 40см с коэффициентом фильтрации Кф ≥ 5м/сут (из крупно-или среднезернистых песков), а по покрытию - дренирующего слоя из гравия или щебня (h = 150мм) и крупнозернистого песка (h = 200мм.)

Для отвода воды от сооружения по его контуру устраивается канава для сбора поверхностной воды и стока её в пониженную часть рельефа.

Работы по устройству обваловки производятся в соответствии со СНиП 3.02.01-87.

Таблица 9

Тип обваловки	Проектное обозначение	Характеристика грунтов обваловки
тип I	I	Грунт дренирующий Кф > 5,0м/сутки
тип II	II	Грунт с Кф < 50м/сутки, а также мелкий глинистый или пылеватый песок (местный или материковый) независимо от Кф

Вариант набетонки покрытия (сливной призмы)

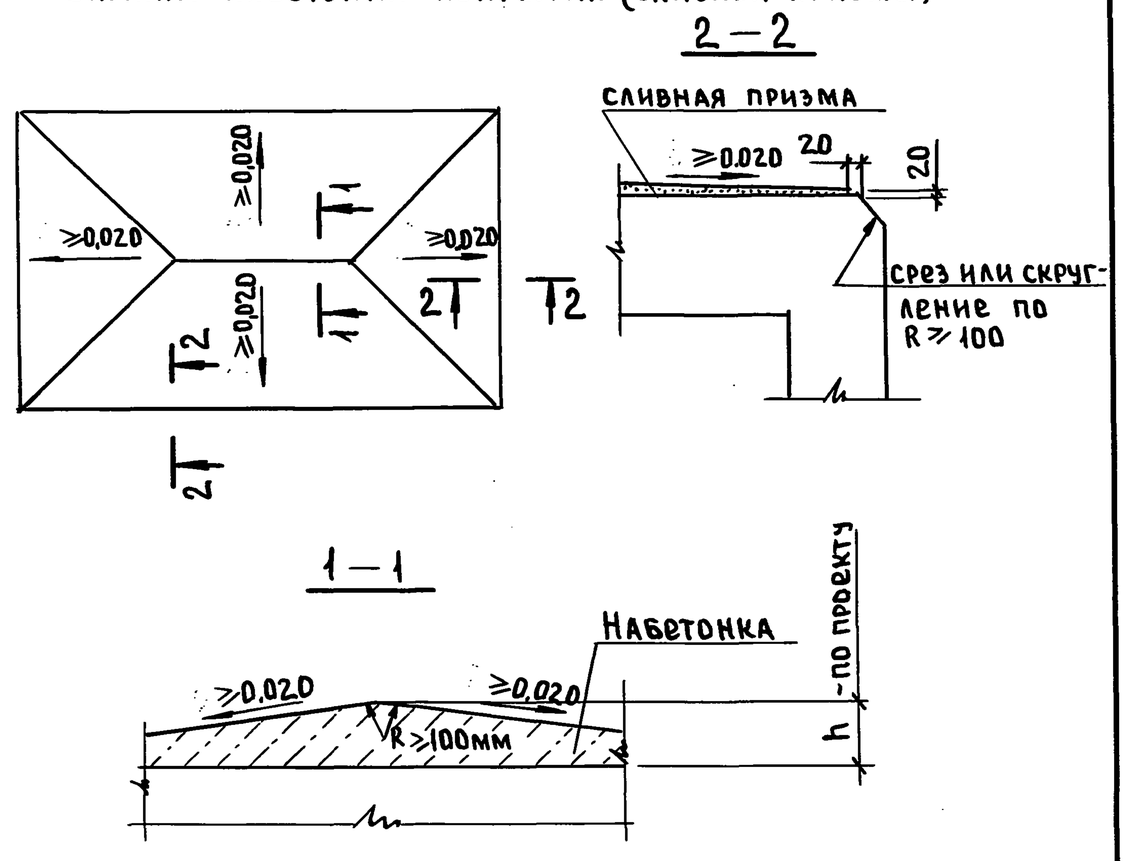

Инв.№подл. | Подп.и дата | Взам.инв.№

Вариант 1 (сухие грунты)

Вариант 2 (водонасыщенные грунты)

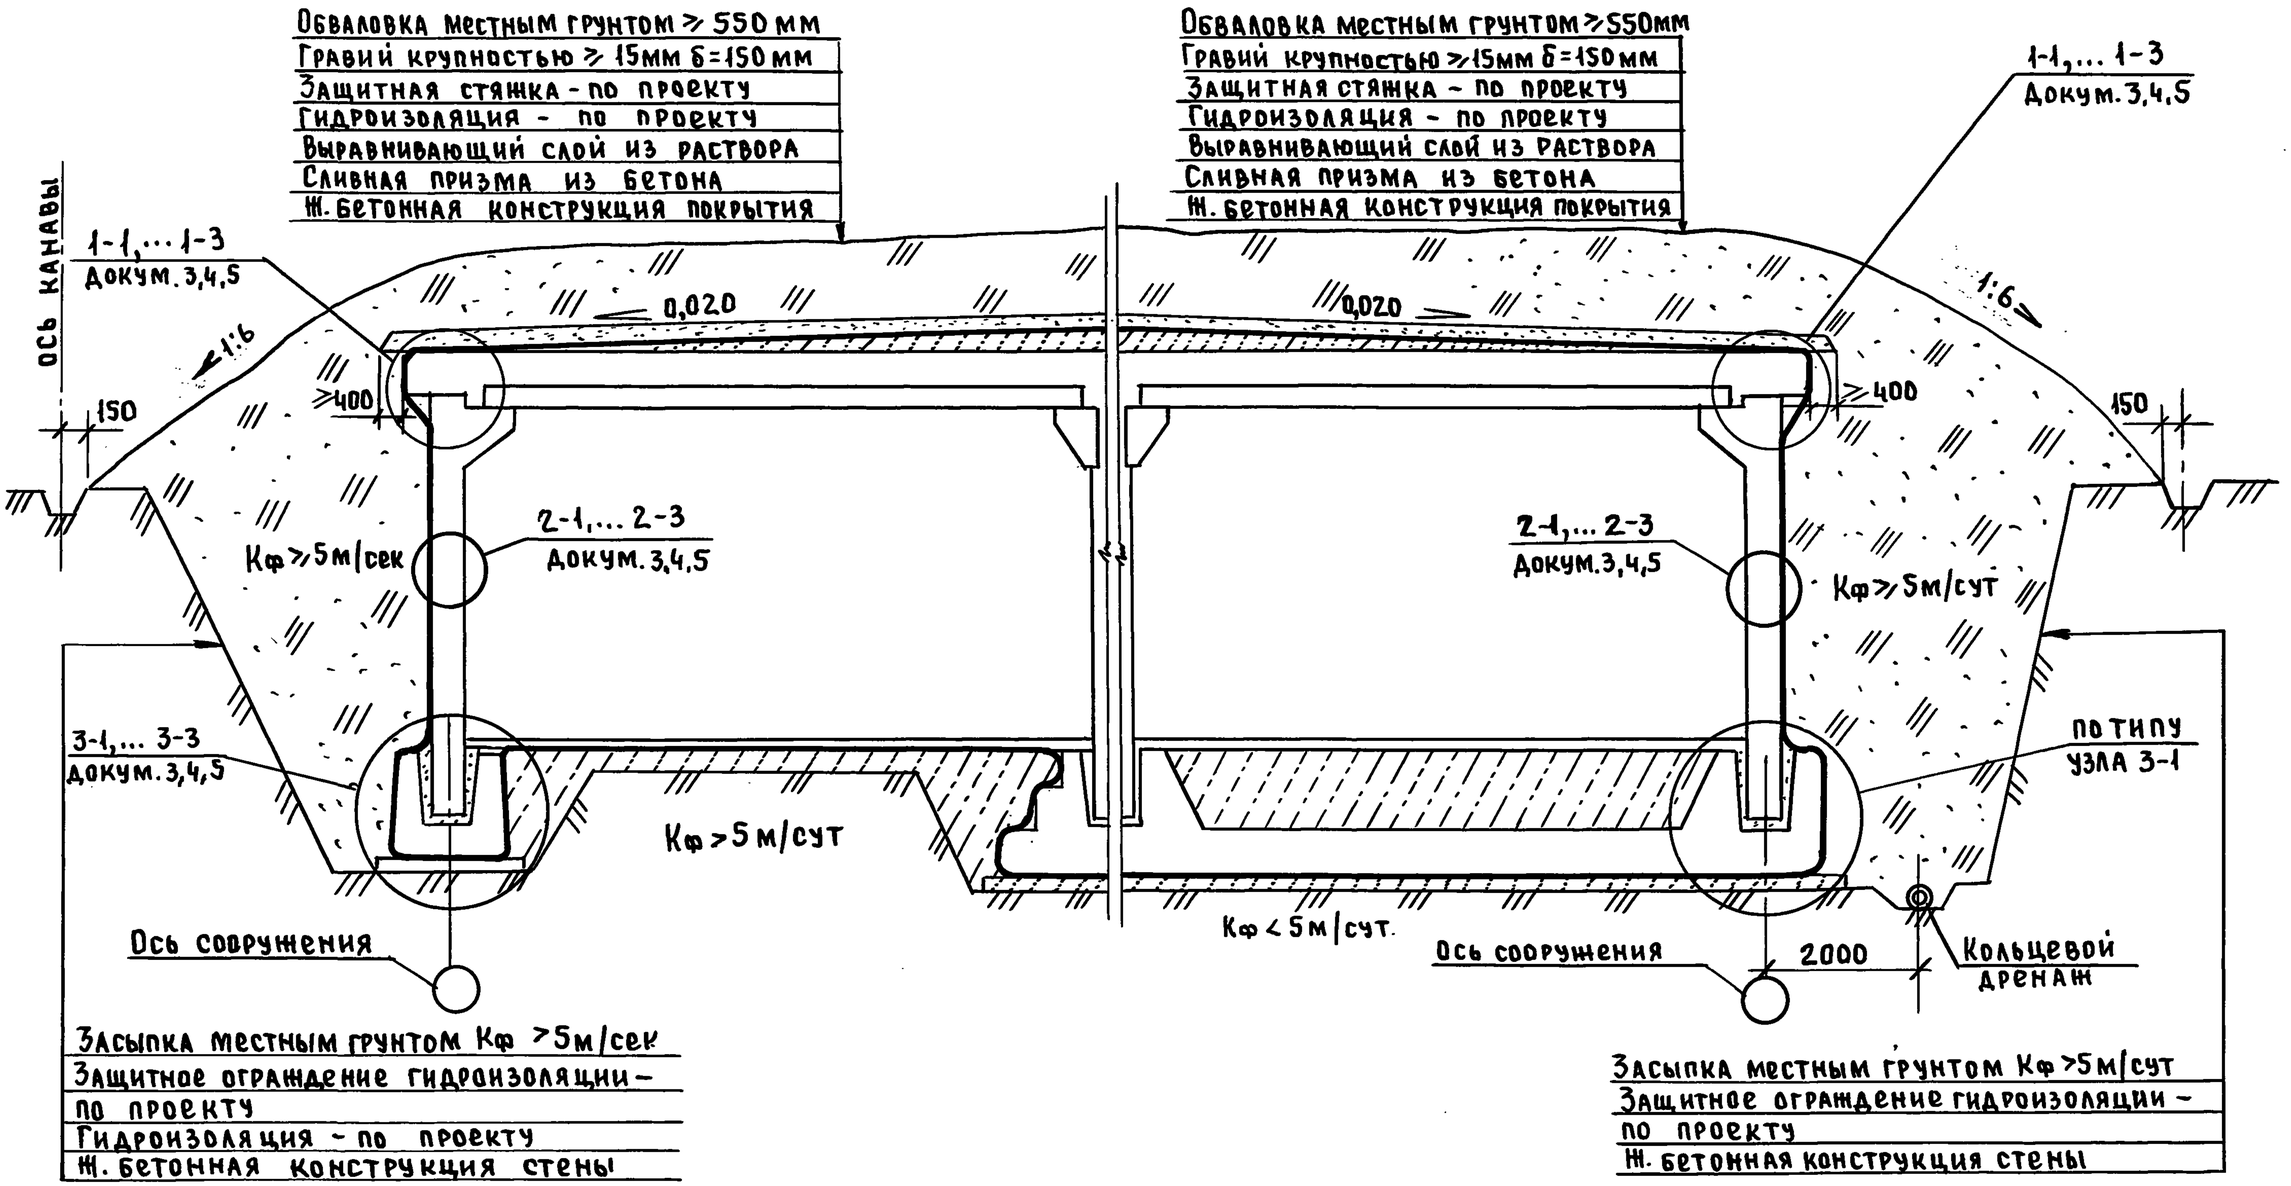

В зимних условиях работы выполняются в соответствии со СНиП 3.03.01-87

Рук. маст	Цыганков		10.90
Гл. спец.	Цветкова		10.90
Рук. гр.	Погодин		9.90
Инженер	Шаранов		9.90
Н. контр.	Беляев		10.90

03.005-19.0-4-1

Обваловка сооружения по типу I Вариант 1,2

Стадия	Лист	Листов
Р		1

Проектная организация „ПРОГРЕСС"

Инв. № подл. | Подп. и дата | Взам. инв. №

Вариант 1 (сухие грунты)

Обваловка местным грунтом
Крупнозернистый песок δ = 200 мм
Гравий крупностью ≥ 15 мм δ = 150 мм
Защитна стяжка – по проекту
Гидроизоляция – по проекту
Выравнивающий слой из ц. раствора
Сливная призма из бетона
Ж. бетонная конструкция покрытия

Вариант 2 (водонасыщенные грунты)

Обваловка местным грунтом
Крупнозернистый песок δ = 200 мм
Гравий крупностью ≥ 15 мм δ = 150 мм
Защитная стяжка – по проекту
Гидроизоляция – по проекту
Выравнивающий слой из ц. раствора
Сливная призма из бетона
Ж. бетонная конструкция покрытия

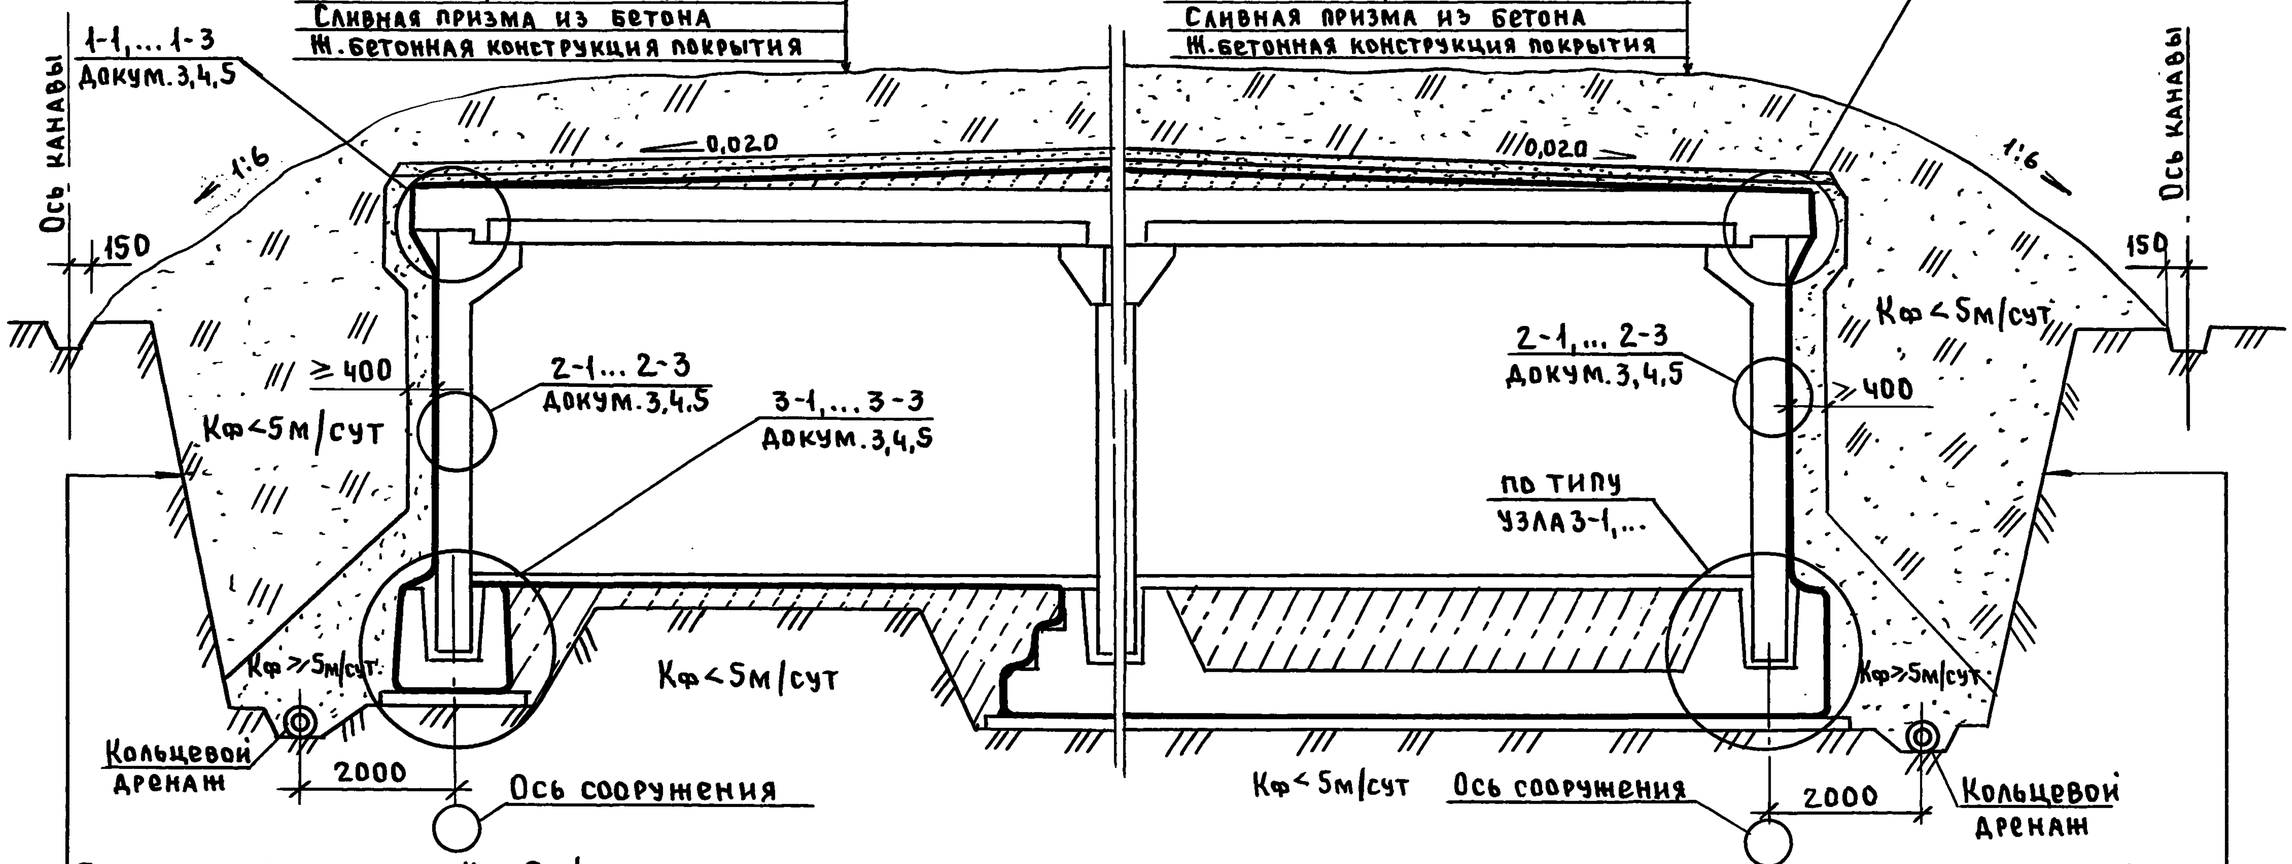

Засыпка местным грунтом Кф < 5 м/сут
Дренирующий слой грунта δ ≥ 400 мм Кф ≥ 5 м/сут
Защитное ограждение гидроизоляции – по проекту
Гидроизоляция – по проекту
Ж. бетонная конструкция стены

Засыпка местным грунтом Кф < 5 м/сут
Дренирующий слой грунта δ = 400 мм Кф ≥ 5 м/сут
Защитное ограждение гидроизоляции – по проекту
Гидроизоляция – по проекту
Ж. бетонная конструкция стены

1. Обваловка выполняется из местных грунтов (из отвала).
2. Для отвода воды от сооружения по его контуру устраивается канава для сбора поверхностной воды и стока её в пониженную часть рельефа.

Рук. маст	Цыганков		10.90
Гл. спец	Цветкова		
Рук. гр.	Погодин		9.90
Инжен.	Шаранов		9.90
Н. контр	Беляев		10.90

03.005-19.0-4-2

Обваловка сооружения по типу II
Вариант 1,2

Стадия	Лист	Листов
Р		1

Проектная организация „ПРОГРЕСС"

Инв. № подл | Подп. и дата | Взам. инв. №

1-1

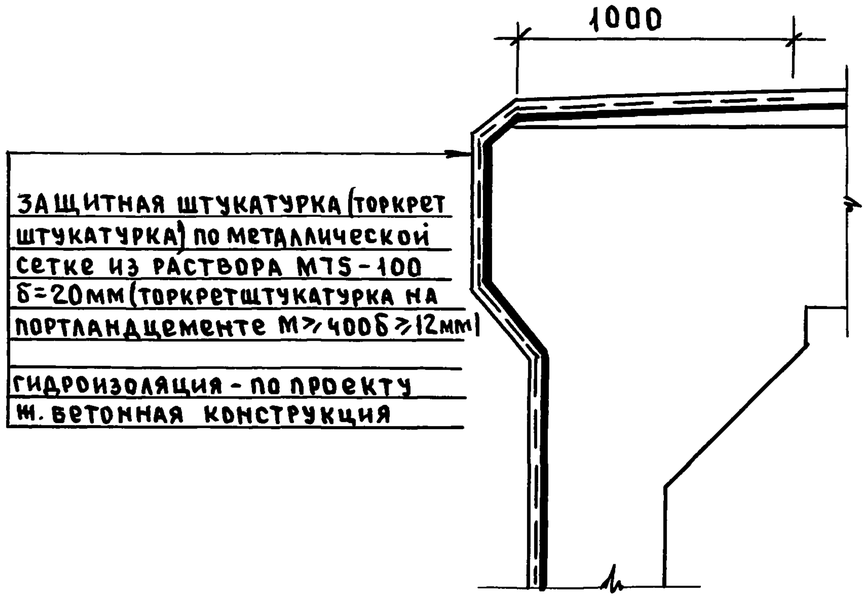

3-1

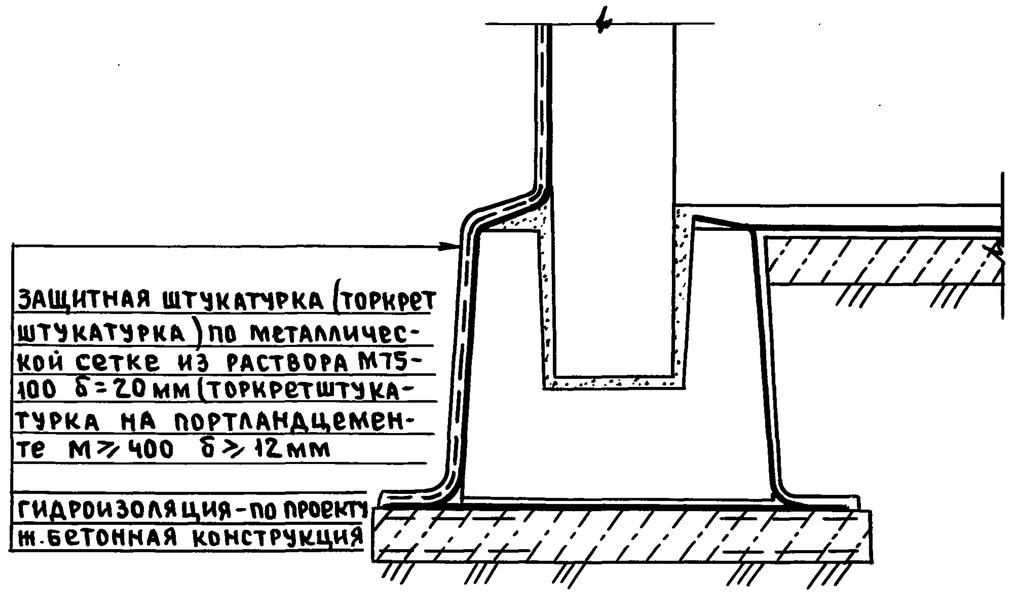

2-1

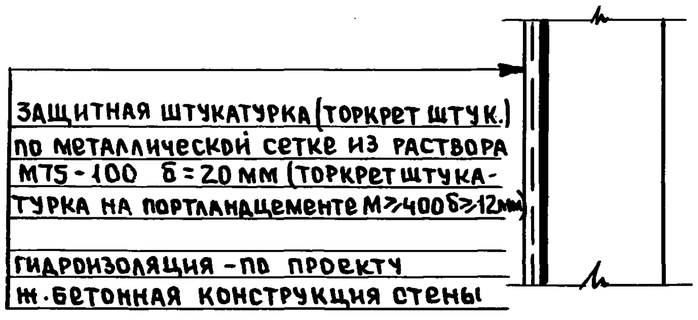

Рук.маст	Цыганков		10.90
Гл.спец.	Цветкова		10.90
Рук.гр.	Погодин		9.90
Инженер	Шаранов		9.90
Н.контр.	Беляев		10.90

03.005-19.0-4-3

Защитное ограждение из цементнопесчаного раствора. Узел 1-1, 2-1, 3-1

Стадия	Лист	Листов
Р		1

Проектная организация „ПРОГРЕСС"

Инв.№ подл. | Подп. и дата | Взам. инв.№

24611-05 16

1-2

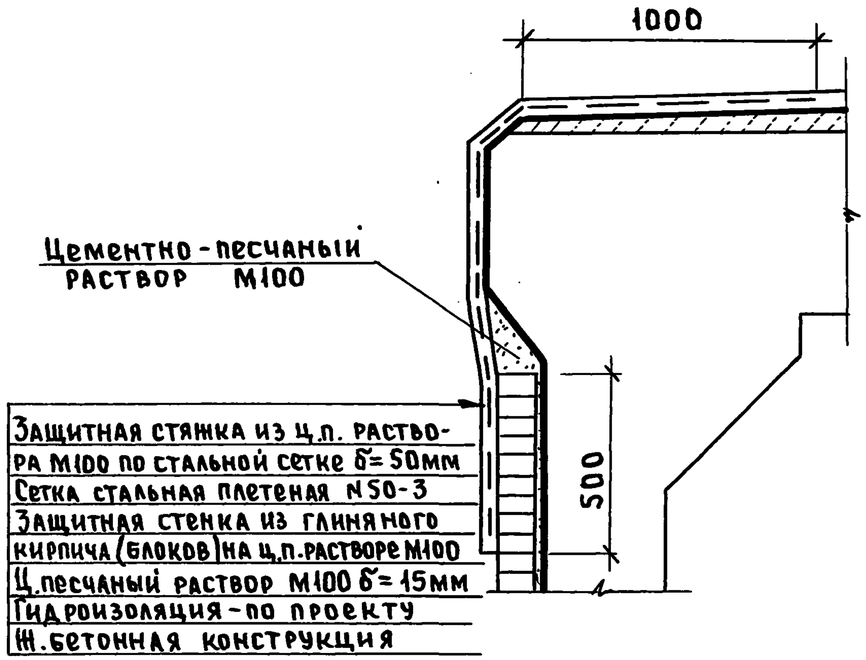

3-2

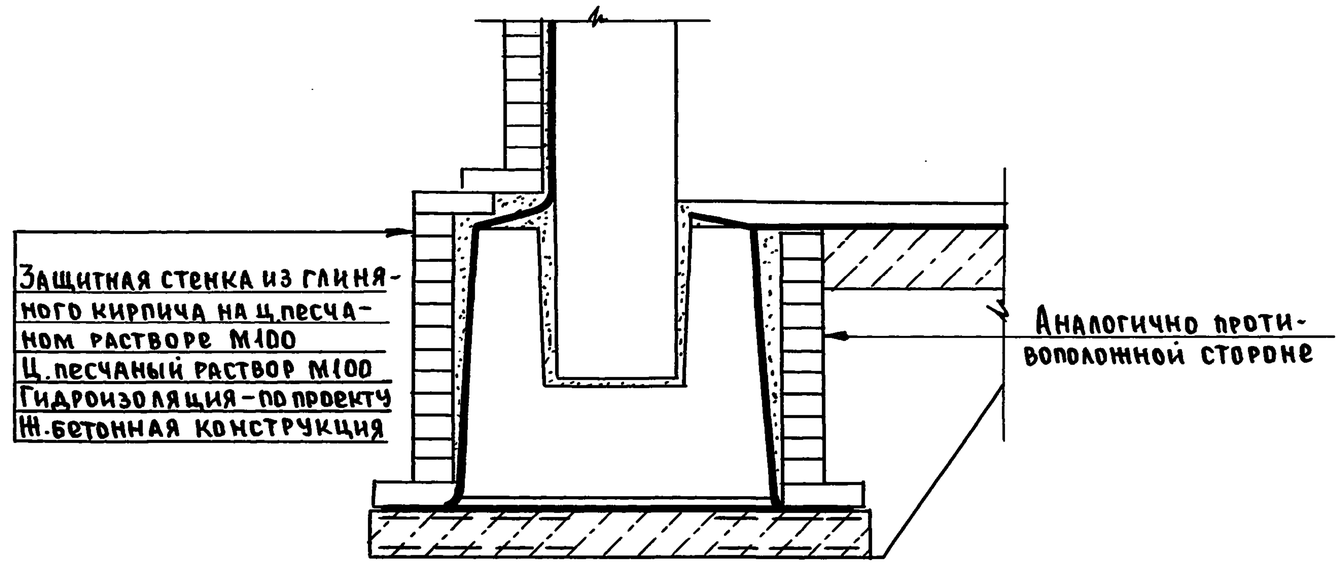

2-2

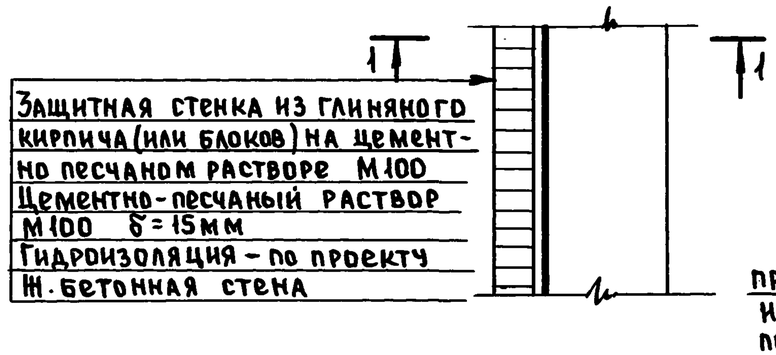

Деформационные швы в защитной стенке

1 — 1

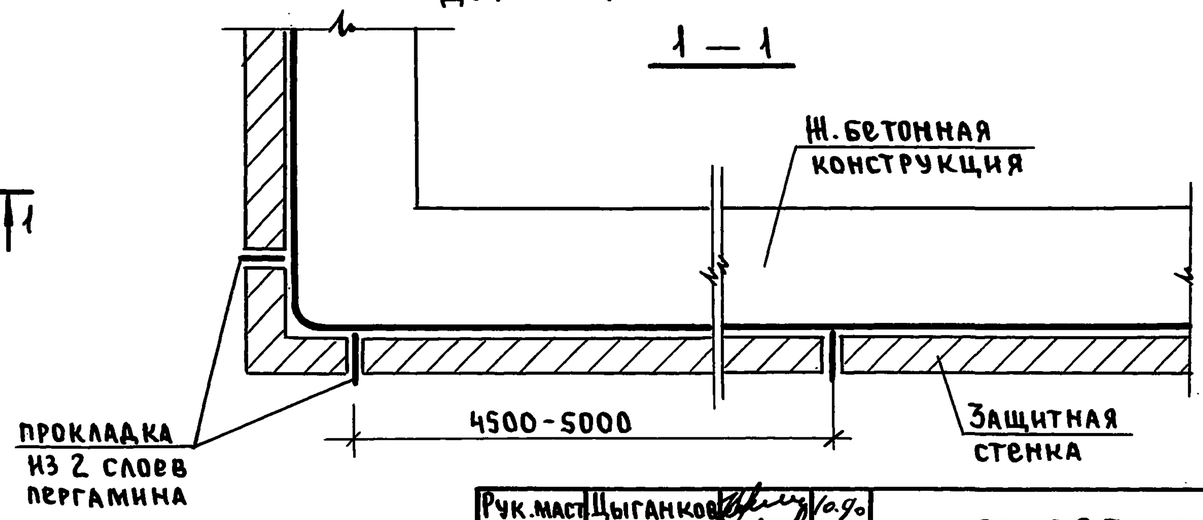

Рук.маст	Цыганков		10.90	03.005-19.0-4-4
Гл.спец.	Цветкова		10.90	
Рук.гр.	Погодин		9.90	
Инженер	Шаранов		9.90	Защитное ограждение из штучных материалов. Узел 1-2, 2-2, 3-2 Деформационные швы
Н.контр.	Беляев		10.90	

Стадия	Лист	Листов
Р		1

Проектная организация „Прогресс"

Инв.№ подл. | Подп. и дата | Взам.инв.№

1-3

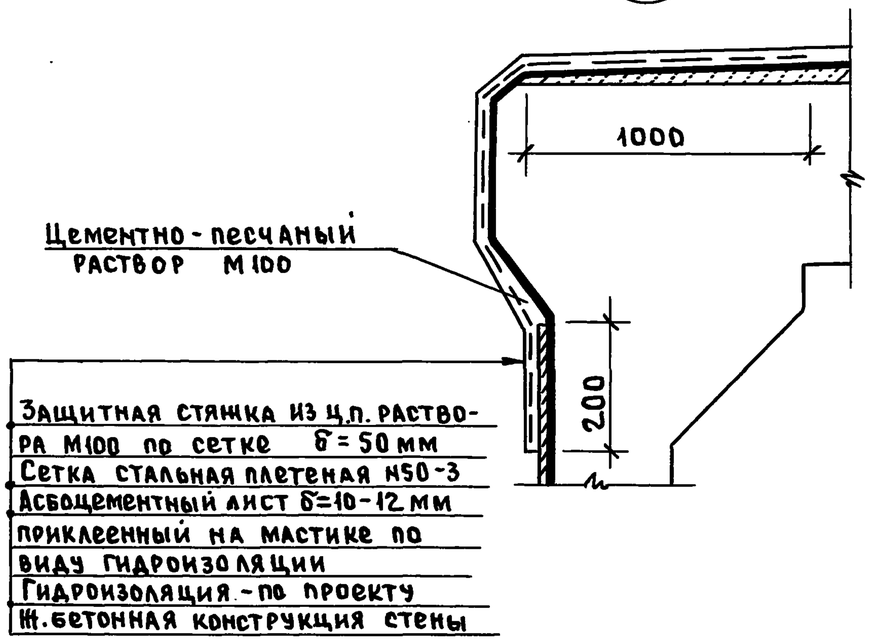

2-3

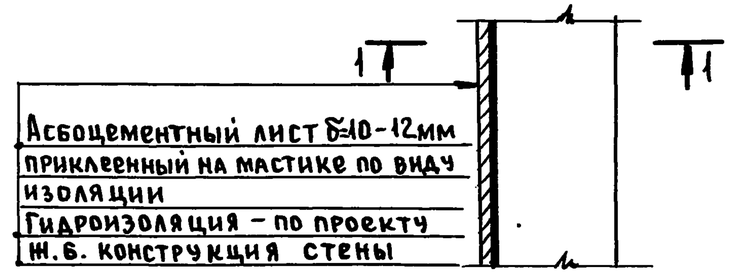

1 — 1

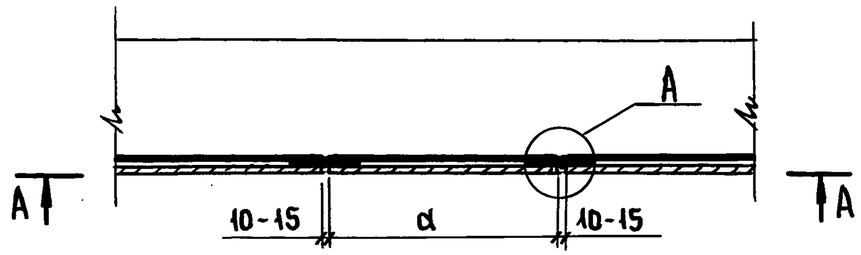

3-3

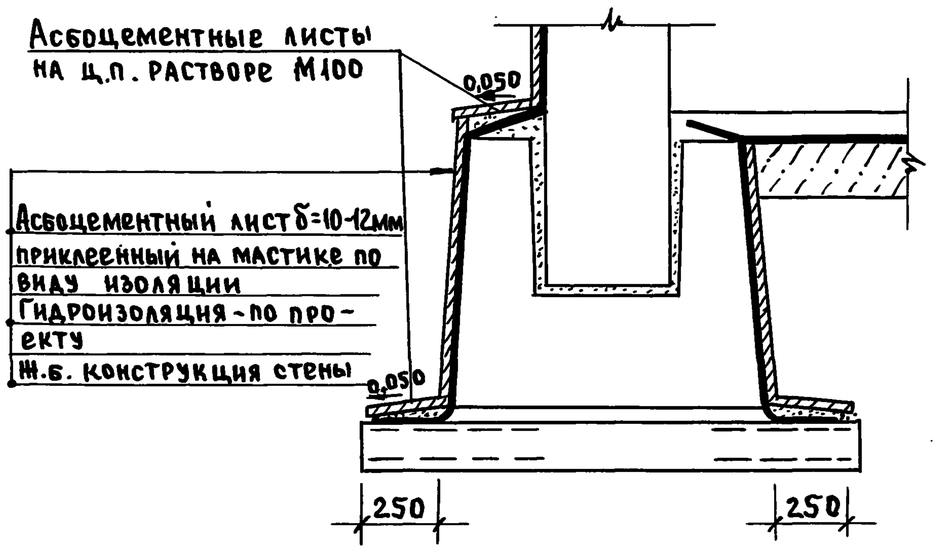

А — А

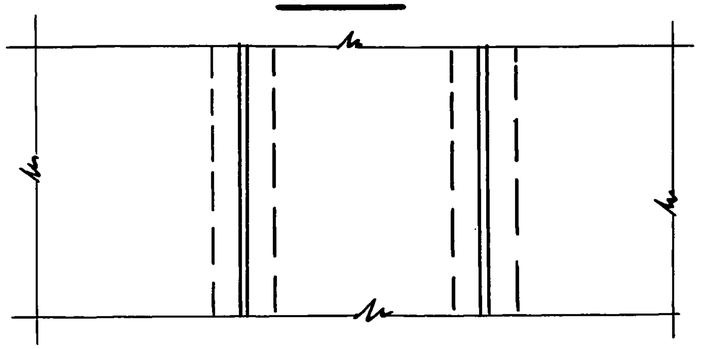

А

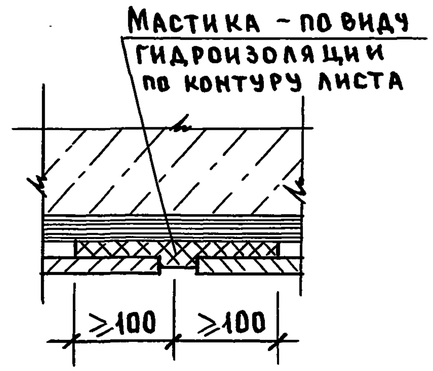

Размер „а" соответствует ширине заводской нарезки листа.

Рук.маст.	Цыганков		10.90
Гл.спец.	Цветкова		10.90
Рук.гр.	Погодин		9.90
Инженер	Шаранов		9.90
Н.контр.	Беляев		10.90

03.005-19.0-4-5

Защитное ограждение из асбоцементных листов
Узел 1-3, 2-3, 3-3

Стадия	Лист	Листов
Р		1

Проектная организация „Прогресс"

24611-05

Инв.№ подл. | Подп. и дата | Взам.инв.№

18.01.91.