

ТИПОВЫЕ ПРОЕКТНЫЕ РЕШЕНИЯ

904-02-12

СИСТЕМЫ ВЕНТИЛЯЦИИ ПРОМЫШЛЕННЫХ ЗДАНИЙ  
И СООРУЖЕНИЙ С ПРИМЕНЕНИЕМ ТЕПЛОУТИЛИЗАЦИОННОГО  
ОБОРУДОВАНИЯ

АЛЬБОМ I.

СИСТЕМЫ УТИЛИЗАЦИИ ТЕПЛА В  
ТЕПЛОУТИЛИЗАТОРАХ ТИПА „ВОДА - ВОЗДУХ“ С  
ПОДОГРЕВОМ ПРОМЕЖУТОЧНОГО ТЕПЛОНОСИТЕЛЯ.  
ТЕХНОЛОГИЧЕСКИЕ СХЕМЫ.

18108-01  
ЦЕНА 0-53

ЦЕНТРАЛЬНЫЙ ИНСТИТУТ ТИПОВОГО ПРОЕКТИРОВАНИЯ  
ГОССТРОД СССР

Москва, А-46, Смоленская ул., 22  
Сдано в печать *V 7 1985г.*  
Заказ № 7153      Тираж *250* экз.

ТИПОВЫЕ ПРОЕКТНЫЕ РЕШЕНИЯ

904-02-12

СИСТЕМЫ ВЕНТИЛЯЦИИ ПРОМЫШЛЕННЫХ ЗДАНИЙ  
И СООРУЖЕНИЙ С ПРИМЕНЕНИЕМ ТЕПЛОУТИЛИЗАЦИОННОГО  
ОБОРУДОВАНИЯ

АЛЬБОМ I

СИСТЕМЫ ЧУТИЛИЗАЦИИ ТЕПЛА В  
ТЕПЛОУТИЛИЗАТОРАХ ТИПА „ВОДА - ВОЗДУХ“ С  
ПОДОГРЕВОМ ПРОМЕЖУТОЧНОГО ТЕПЛОСОСИТЕЛЯ.

ТЕХНОЛОГИЧЕСКИЕ СХЕМЫ.

РАЗРАБОТАНЫ

ГОСУДАРСТВЕННЫМ ПРОЕКТНЫМ  
ИНСТИТУТОМ САНТЕХПРОЕКТ

УТВЕРЖДЕНЫ И ВВЕДЕНЫ  
В ДЕЙСТВИЕ ГЛАВПРОМСТРОЙПРОЕКТОМ  
С 1 ЯНВАРЯ 1982г. ПРОТОКОЛ № ВА-Б  
от 23 ДЕКАБРЯ 1981 г.

ГЛАВНЫЙ ИНЖЕНЕР ИНСТИТУТА *Юлианн* /ЮШИЛЛЕР/

ГЛАВНЫЙ ИНЖЕНЕР ПРОЕКТА *Писарев* /МДКОНЬКОВА/

# СОДЕРЖАНИЕ АЛЬБОМА

Лист	Наименование	Стр.
I.	Исходные данные	2
2.	Исходные данные	3
3.	Основные решения	4
4.	Основные решения	5
5.	Приложение I. Система I. Технологическая схема	6
6.	Приложение 2. Система 2. Технологическая схема	7
7.	Приложение 3. Система 3. Технологическая схема	8
8.	Приложение 4. Система 4. Технологическая схема	9
9.	Приложение 5. Система 5. Технологическая схема	10
10.	Приложение 6. Система 6. Технологическая схема	II
II.	Приложение 7. Пример компоновки приточной и вытяжной установок системы с теплоутилизаторами типа "вода-воздух"	12

## I. ИСХОДНЫЕ ДАННЫЕ

I.1. Настоящая работа выполнена в соответствии с заданием Главпромстroi проекта Госстроя СССР на разработку типовых проектных решений систем вентиляции промышленных зданий и сооружений с применением теплоутилизационного оборудования.

Работа является материалом для проектирования систем утилизации тепла.

I.2. Рассматриваются системы утилизации тепла удаленного воздуха в теплоутилизаторах типа "вода-воздух" с промежуточным теплоносителем.<sup>x)</sup>

Методика и примеры расчета систем с промежуточным теплоносителем приведены в типовых проектных решениях 904-02-10 "Временные рекомендации по проектированию систем утилизации тепла удаленного воздуха (системы с промежуточным теплоносителем)".

I.3. В промышленных зданиях и сооружениях системы утилизации с промежуточным теплоносителем обладают следующими преимуществами по сравнению с системами утилизации тепла удаленного воздуха в теплоутилизаторах типа "воздух-воздух":

теплоноситель, более транспортабельный и менее объемный, чем удаленный воздух;

возможно устройство систем утилизации при размещении приточных и вытяжных установок на значительном расстоянии друг от друга, при различном числе и производительности задействованных в данной системе установок;

возможно устройство систем утилизации при реконструкции действующих предприятий;

<sup>x)</sup> Далее по тексту такие системы называются "системы утилизации с промежуточным теплоносителем".

Гип	Конькова	Гл.спец.т.о	Садовская	Гл.спец.	Рубчинский	Рук. Тр.	Бронштейн	Нач.этз	Желтоухов	Гл.спец.	Ярцевашев	Рук.гр.	Доронина	904-02-12	Стадия	Лист	Листов
Гл.контр.	Нейман	Нач.контр.	Нейман	Гл.спец.	Рубчинский	Рук. Тр.	Бронштейн	Нач.этз	Желтоухов	Гл.спец.	Ярцевашев	Рук.гр.	Доронина		1		
												Системы утилизации тепла в теплоутилизаторах типа "Вода-воздух" с подогревом промежуточного теплоносителя			Госстрой СССР		
												Технологические схемы			САНТЕХПРОЕКТ		

возможно устройство систем утилизации при проектировании новых зданий и сооружений без изменения сложившихся в практике компаний решений по размещению приточно-вытяжного оборудования и мест забора наружного и выброса удалаемого воздуха;

гарантируется изоляция потоков приточного и вытяжного воздуха, позволяющая извлекать тепло из воздуха, удалаемого из помещений с производствами категорий А, Б или Е, а также удалаемого местными отсосами из помещений с производствами других категорий воздуха, содержащего взрывоопасные вещества или легковоспламеняющиеся вещества, горючие газы или пары или вредные вещества I, 2 или 3-го классов опасности; воздуха, имеющего резко выраженные неприятные запахи.

I.4. Системы утилизации с промежуточным теплоносителем состоят из теплоутилизаторов, расположенных в каналах удалаемого и приточного воздуха, соединенных замкнутым циркуляционным контуром с промежуточным теплоносителем. Циркуляция теплоносителя осуществляется при помощи насосов. В теплоутилизаторах удаленный воздух передает свое тепло промежуточному теплоносителю, нагревающему приточный воздух.

В качестве теплоутилизаторов могут быть использованы калориферы и воздухонагреватели, серийно изготавляемые промышленностью.

В качестве промежуточного теплоносителя могут применяться: вода, если в расчетном режиме минимальная температура теплоносителя более 5°C;

незамерзающие растворы солей и гликолов (рекомендуется 28% -ный раствор нитрита натрия), если в расчетном режиме минимальная температура теплоносителя менее 5°C.

I.5. Системы утилизации с промежуточным теплоносителем могут использоваться как для одиночных установок (одна приточная и одна вытяжная), так и для группы установок (несколько приточных и вытяжных).

I.6. Утилизируемое тепло, содержащееся в воздухе, удаленном системами местной и общеобменной вентиляции, возможно использовать для нагрева наружного воздуха в системах вентиляции, кондиционирования воздуха и воздушного отопления.

I.7. Утилизация тепла влажного воздуха (относительная влажность более 30%) сопровождается при охлаждении его до температуры ниже "точки росы" конденсацией водяных паров на поверхности теплоутилизаторов в канале удалаемого воздуха. При этих ус-

ловиях понижение температуры поверхности теплоутилизатора ниже 0°C приводит сначала к образованию инея из конденсата, а затем - наледи на поверхности и уменьшению эффективности системы утилизации. В таких системах необходимо предусматривать защиту теплоутилизатора, обеспечивая средствами автоматического регулирования изменение степени подогрева или количества промежуточного теплоносителя.

Максимальный расход и подогрев промежуточного теплоносителя рассчитываются из условия поддержания температуры на поверхности теплоутилизатора в вытяжном канале не менее -1°C, исключающей образование наледи в расчетном режиме.

I.8. Системы утилизации тепла удалаемого низкопотенциального воздуха, как правило, не могут обеспечить требуемый подогрев наружного воздуха с отрицательными начальными температурами. Для обеспечения требуемой температуры приточного воздуха предусматривается дополнительный подогрев воздуха или промежуточного теплоносителя горячей водой от централизованного источника тепла. Дополнительный подогрев воздуха осуществляется в калориферах, воздухонагревателях, промежуточного теплоносителя - в водоподогревателях.

I.9. Целесообразность использования тепла удалаемого воздуха для подогрева наружного воздуха в системах вентиляции, кондиционирования воздуха и воздушного отопления, следует определять по величине народно-хозяйственной эффективности и подтверждать экономическими сопоставлениями, выполнеными на базе конкретных условий строительства и эксплуатации данного предприятия с учетом "натуальных" показателей (топлива, металла, трудовых ресурсов).

904-02-12

лист  
2

18108-01 4

## 2. ОСНОВНЫЕ РЕШЕНИЯ

2.1. В альбоме представлены типовые решения технологических схем утилизации с подогревом промежуточного теплоносителя. Применение таких систем целесообразно при следующих условиях:

значительное удаление приточных установок от тепловых сетей;  
ограниченность площади под оборудование приточных установок;  
разветвленный циркуляционный контур промежуточного теплоносителя;

приточные установки, включенные в один циркуляционный контур, работают в разных режимах или обеспечивают различные параметры приточного воздуха.

### 2.2. Технологические схемы систем утилизации разработаны:

для группы приточных установок, обеспечивающих одинаковые параметры приточного воздуха или воздуха в помещении, с одним регулятором температуры в приточном воздуховоде (общем коллекторе) или в помещении;

для группы приточных установок, обеспечивающих различные параметры приточного воздуха или воздуха в помещении, с индивидуальным регулятором температуры (для каждой установки) в приточном воздуховоде или в помещении.

Классификация разработанных схем приведена в таблице.

Сис- тема:	Количество уста- новок	Коли- чество помещений	Основной регули- руемый параметр	Количест- во регу- ляторов	Листа альбома
	Приточ- ных	Вытяж- ных		темпер- атуры воз- духа	
1	I	I	Темпе- ратура воз- духа в поме- щении	I	5
2	I	II	Темпе- ратура воз- духа в поме- щении или в приточном воздухово- де (общем коллекто- ре)	I	6
3	II	II	Темпе- ратура воз- духа в поме- щении или в приточном воздухово- де (общем коллекто- ре)	I	7
4	II	II	Темпе- ратура воз- духа в поме- щении или в приточном воздухово- де (общем коллекто- ре)	I	8
5	II	I	Температура воздуха в помещении	II	9
6	II	II	Температура воздуха в помещении или в при- точном воз- духоводе для каждой устано- вки	II	10

2.3. В системах утилизации с дополнительным подогревом промежуточного теплоносителя для обеспечения защиты теплоутилизаторов в рабочем и нерабочем режимах, как правило, следует предусматривать установку резервного насоса с электродвигателем, включаемого автоматически при остановке основного насоса.

Допускается работа одного насоса в системах с одной приточной установкой (системы I,2) при следующих условиях:

в качестве промежуточного теплоносителя используется незамерзающий раствор;

не предусматривается резервный приточный вентилятор.

2.4. Технологические схемы системы I,2,3,4,5,6 (смотрите приложения I,2,3,4,5,6) разработаны для приточных прямоточных и вытяжных установок без резервных вентиляторов.

При необходимости схемы систем I,2,3,4,5,6 позволяют дополнительно установить резервные (приточные и вытяжные) вентиляторы, камеры орошения, воздухонагреватели второго подогрева и т.д.

2.5. На листе 11 приведен пример компоновки приточной и вытяжной установок системы с теплоутилизаторами типа "вода-воздух".

В приточной установке наружный воздух очищается в фильтре, нагревается в теплоутилизаторе, после чего подается в помещение. В холодный период года утилизируемое тепло удаленного воздуха обеспечивает частичный нагрев наружного. Догрев до требуемой температуры воздуха в помещении или до требуемой температуры приточного воздуха обеспечивается за счет подогрева промежуточного теплоносителя горячей водой от централизованного источника тепла.

2.6. Для каждой системы (I,2,3,4,5,6) предусматривается автоматическое регулирование, включающее схемы управления, регулирования и защиты теплоутилизаторов.

2.7. Схема управления систем I,2,3,4,5,6 предусматривает:

одновременное включение и отключение и одновременную работу приточных, вытяжных вентиляторов и насосов циркуляционного контура промежуточного теплоносителя. Как правило, предусматривается блокированное управление указанными агрегатами;

открытие клапана наружного воздуха перед включением приточного вентилятора и закрытие его при отключении приточного вентилятора;

автоматический запуск насосов до включения приточного и вытяжного вентиляторов;

904-02-12

лист

3

18108-01 5

открытие (одновременно с насосом) клапана на подающем трубопроводе тепловой сети с целью прогрева промежуточного теплоносителя в водоподогревателе в холодный период года;

автоматическое отключение приточного вентилятора при срабатывании защиты от замерзания теплоутилизатора приточной установки;

автоматическое управление насосами по сигналам датчиков защиты от замерзания;

автоматическое включение резервного насоса при остановке основного.

2.8. Для систем I, 2, 3, 4 предусматривается регулирование температуры воздуха (в помещении или в общем коллекторе приточного воздуха) последовательным воздействием на регулирующий клапан промежуточного теплоносителя в обвод теплоутилизатора в канале удалаемого воздуха и на регулирующий клапан, установленный на подающем трубопроводе тепловой сети. При понижении температуры воздуха сначала закрываются клапаны на обводе теплоутилизаторов, затем открывается клапан на подающем трубопроводе тепловой сети. При повышении температуры клапаны работают в обратной последовательности.

2.9. Для систем 5, 6 предусматривается:

индивидуальное регулирование температуры воздуха (в помещении или в приточном воздуховоде) клапаном, установленным на подающем трубопроводе промежуточного теплоносителя к теплоутилизатору соответствующей приточной установки;

регулирование температуры промежуточного теплоносителя с коррекцией по температуре наружного воздуха. Температура промежуточного теплоносителя повышается по заданному графику при понижении температуры наружного воздуха.

Регулятор температуры промежуточного теплоносителя последовательно воздействует на клапаны промежуточного теплоносителя на обводе теплоутилизатора в канале удалаемого воздуха и на клапан, установленный на подающем трубопроводе тепловой сети.

2.10. Защита теплоутилизаторов в канале удалаемого воздуха (системы I, 2, 3, 4, 5, 6) предусматривается по перепаду давления воздуха (давление до и после теплоутилизатора). При повышении перепада давления клапан на обводе теплоутилизатора откры-


вается, при понижении -закрывается. Команда на исполнительные механизмы клапанов подается импульсами (через импульсный прерыватель), обеспечивая необходимое время оттайивания при минимальном пропуске промежуточного теплоносителя в обвод теплоутилизатора. Импульсная команда уменьшает возмущение, вводимое в контур регулирования.

При возникновении опасности обледенения одного из теплоутилизаторов в каналах удалаемого воздуха (системы 2, 4) схема защиты исключает из последовательной работы клапанов в процессе регулирования клапан на обводе этого теплоутилизатора.

2.11. При включенной приточной системе срабатывание любого из двух датчиков отключает приточный вентилятор и закрывает клапан наружного воздуха. Защита теплоутилизаторов приточных установок (системы I, 2, 3, 4, 5, 6) предусматривается при расчетных температурах наружного воздуха ниже температуры замерзания промежуточного теплоносителя. Устанавливаются два датчика температуры: в потоке воздуха за теплоутилизатором и на обратном трубопроводе промежуточного теплоносителя. Датчики настраиваются на температуру, несколько превышающую температуру замерзания промежуточного теплоносителя. При отключенном приточной системе защита теплоутилизаторов осуществляется по датчику температуры, установленному за теплоутилизатором: при снижении температуры воздуха автоматически включаются насосы циркуляционного контура промежуточного теплоносителя и полностью открывается клапан на подающем трубопроводе тепловой сети. После прогрева воздуха насосы отключаются, а клапан закрывается.

#### УСЛОВНЫЕ ОБОЗНАЧЕНИЯ И ИЗОБРАЖЕНИЯ

TII, T2I  
T12, T22

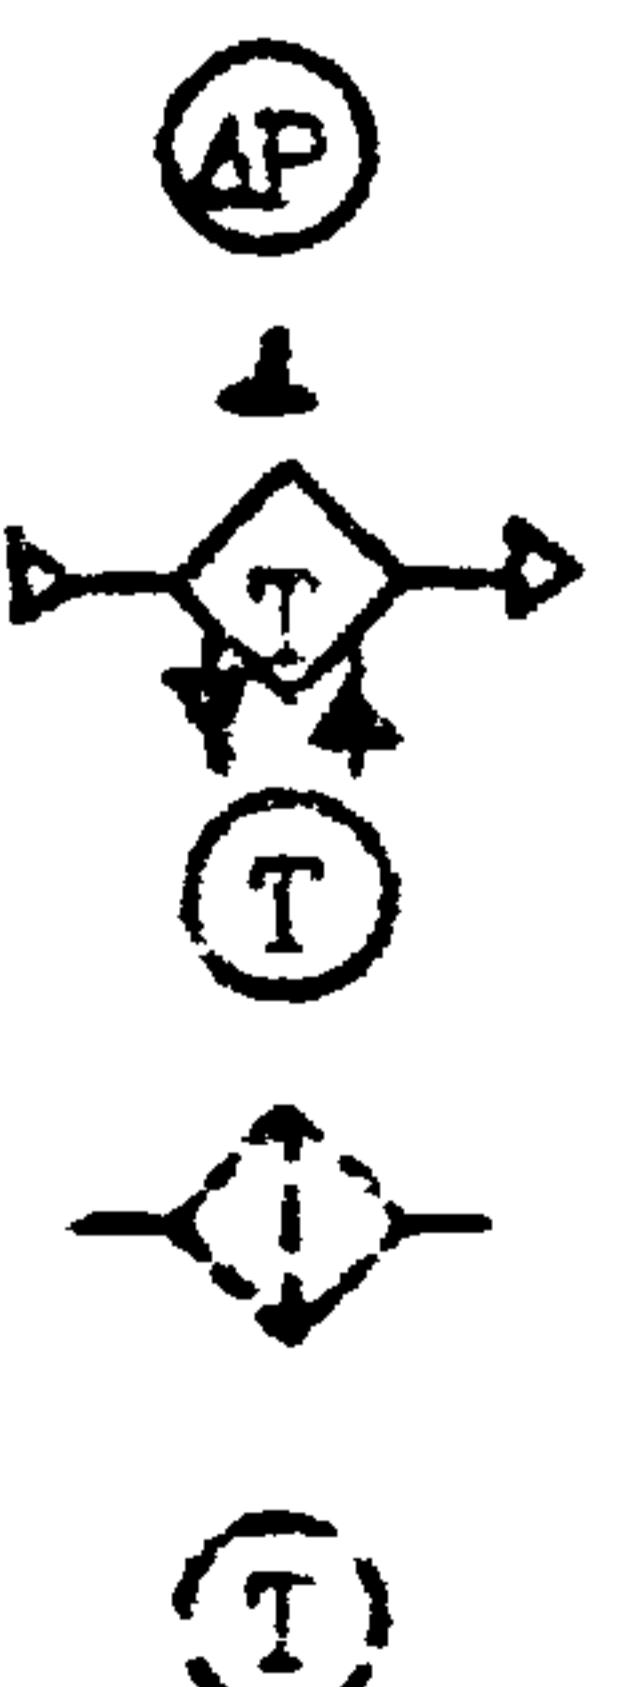

- Трубопроводы подающий и обратный тепловой сети
- Трубопроводы подающий и обратный промежуточного теплоносителя
- Датчик перепада давления
- Отборное устройство давления
- Теплоутилизатор типа "вода-воздух"
- Датчик регулятора температуры
- Фильтр (устанавливается при необходимости очистки удалаемого воздуха)
- Датчик регулятора температуры (устанавливается при необходимости поддержания температуры приточного воздуха)


904-02-12

лист 4

18108-01 6

СИСТЕМА 1. ТЕХНОЛОГИЧЕСКАЯ СХЕМА

ПРИЛОЖЕНИЕ 1

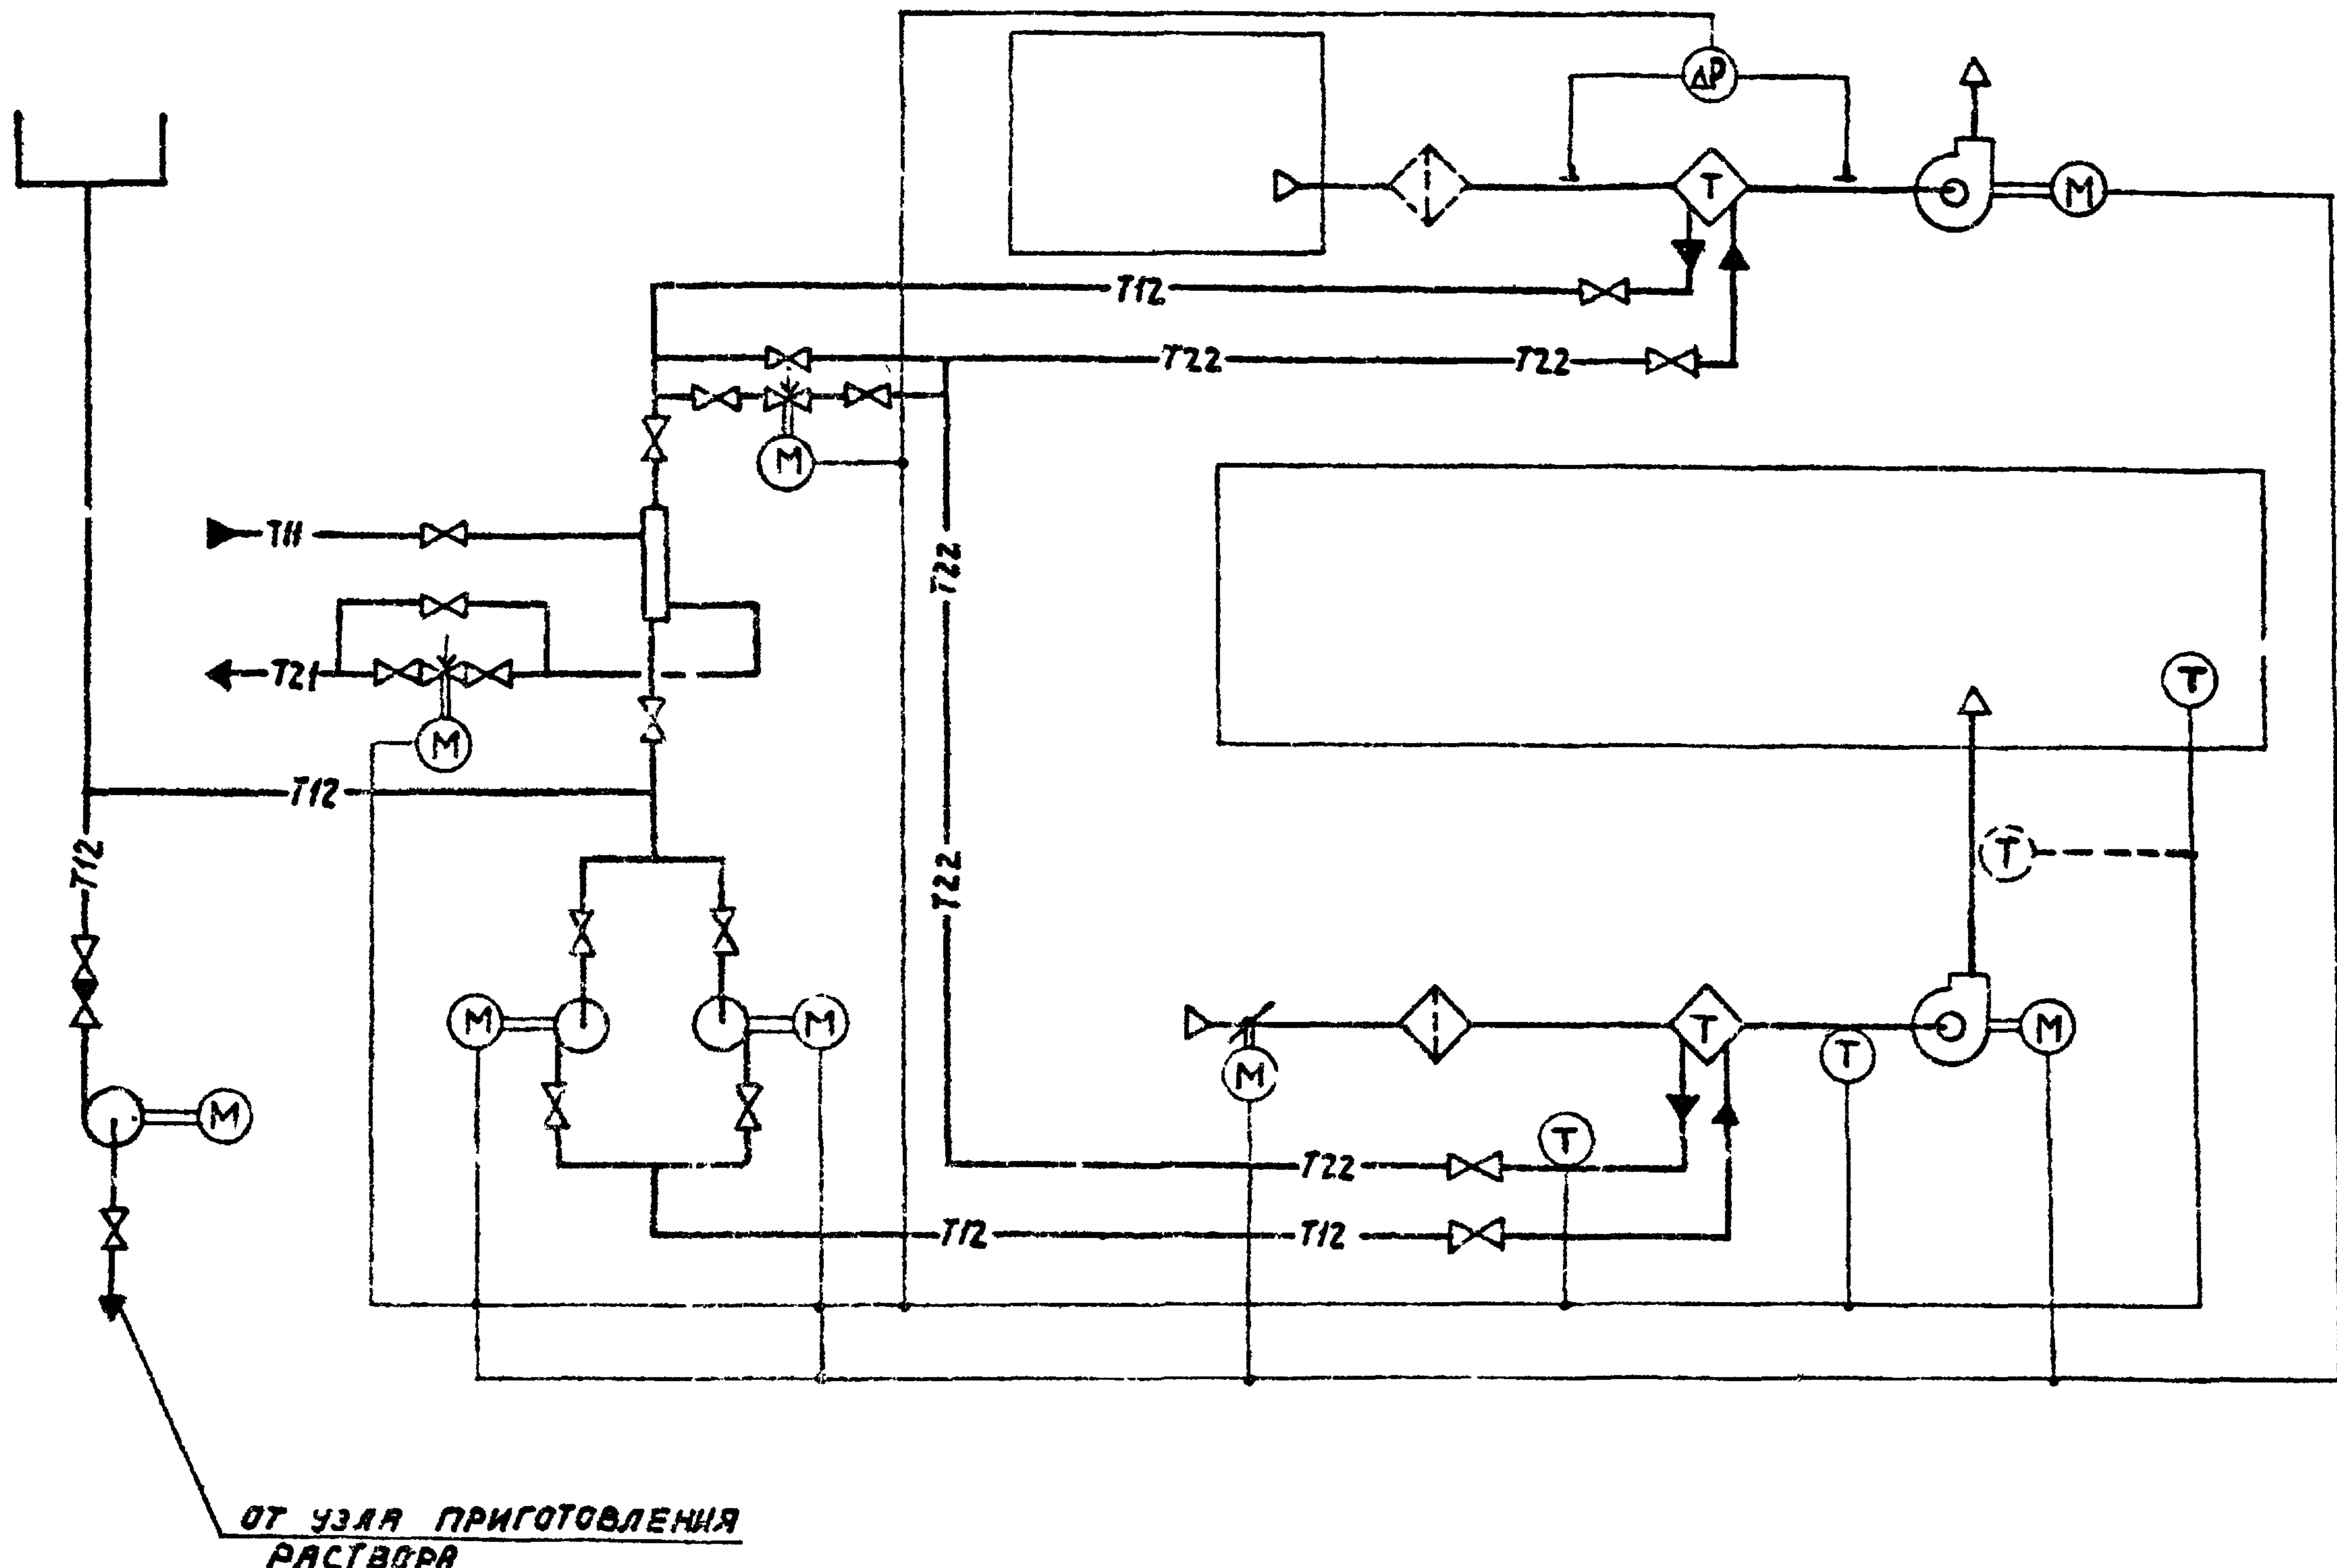


904-02-12

ЛМСД  
5

18108-01 7

СИСТЕМА 2. ТЕХНОЛОГИЧЕСКАЯ СХЕМА

ПРИЛОЖЕНИЕ 2

 


ОТ УЗЛА ПРИГОТОВЛЕНИЯ  
РАСТВОРА

904-02-12

18108-01 8

Документ  
6

 


От узла ПРИГОТОВЛЕНИЯ  
РАСТВОРА

904-02-12

18108-01 9

СИСТЕМА 4. ТЕХНОЛОГИЧЕСКАЯ СХЕМА

ПРИЛОЖЕНИЕ 4

 


904-02-12

18108-01 10

лист  
8

СИСТЕМА 5. ТЕХНОЛОГИЧЕСКАЯ СХЕМА

ПРИЛОЖЕНИЕ 5

 


304-02-12

18108-01 11

1  
2  
3  
4  
5  
6  
7  
8  
9

СИСТЕМА 6. ТЕХНОЛОГИЧЕСКАЯ СХЕМА.

ПРИЛОЖЕНИЕ 6.

 


904-02-12

18108-01 12

10

ПРИМЕР КОМПОНОВКИ ПРИТОЧНОЙ И ВЫТЯЖНОЙ  
УСТАНОВОК СИСТЕМЫ С ТЕПЛОУТИЛИЗАТОРАМИ ТИПА  
„ВОДА-ВОЗДУХ”.

Приложение 7

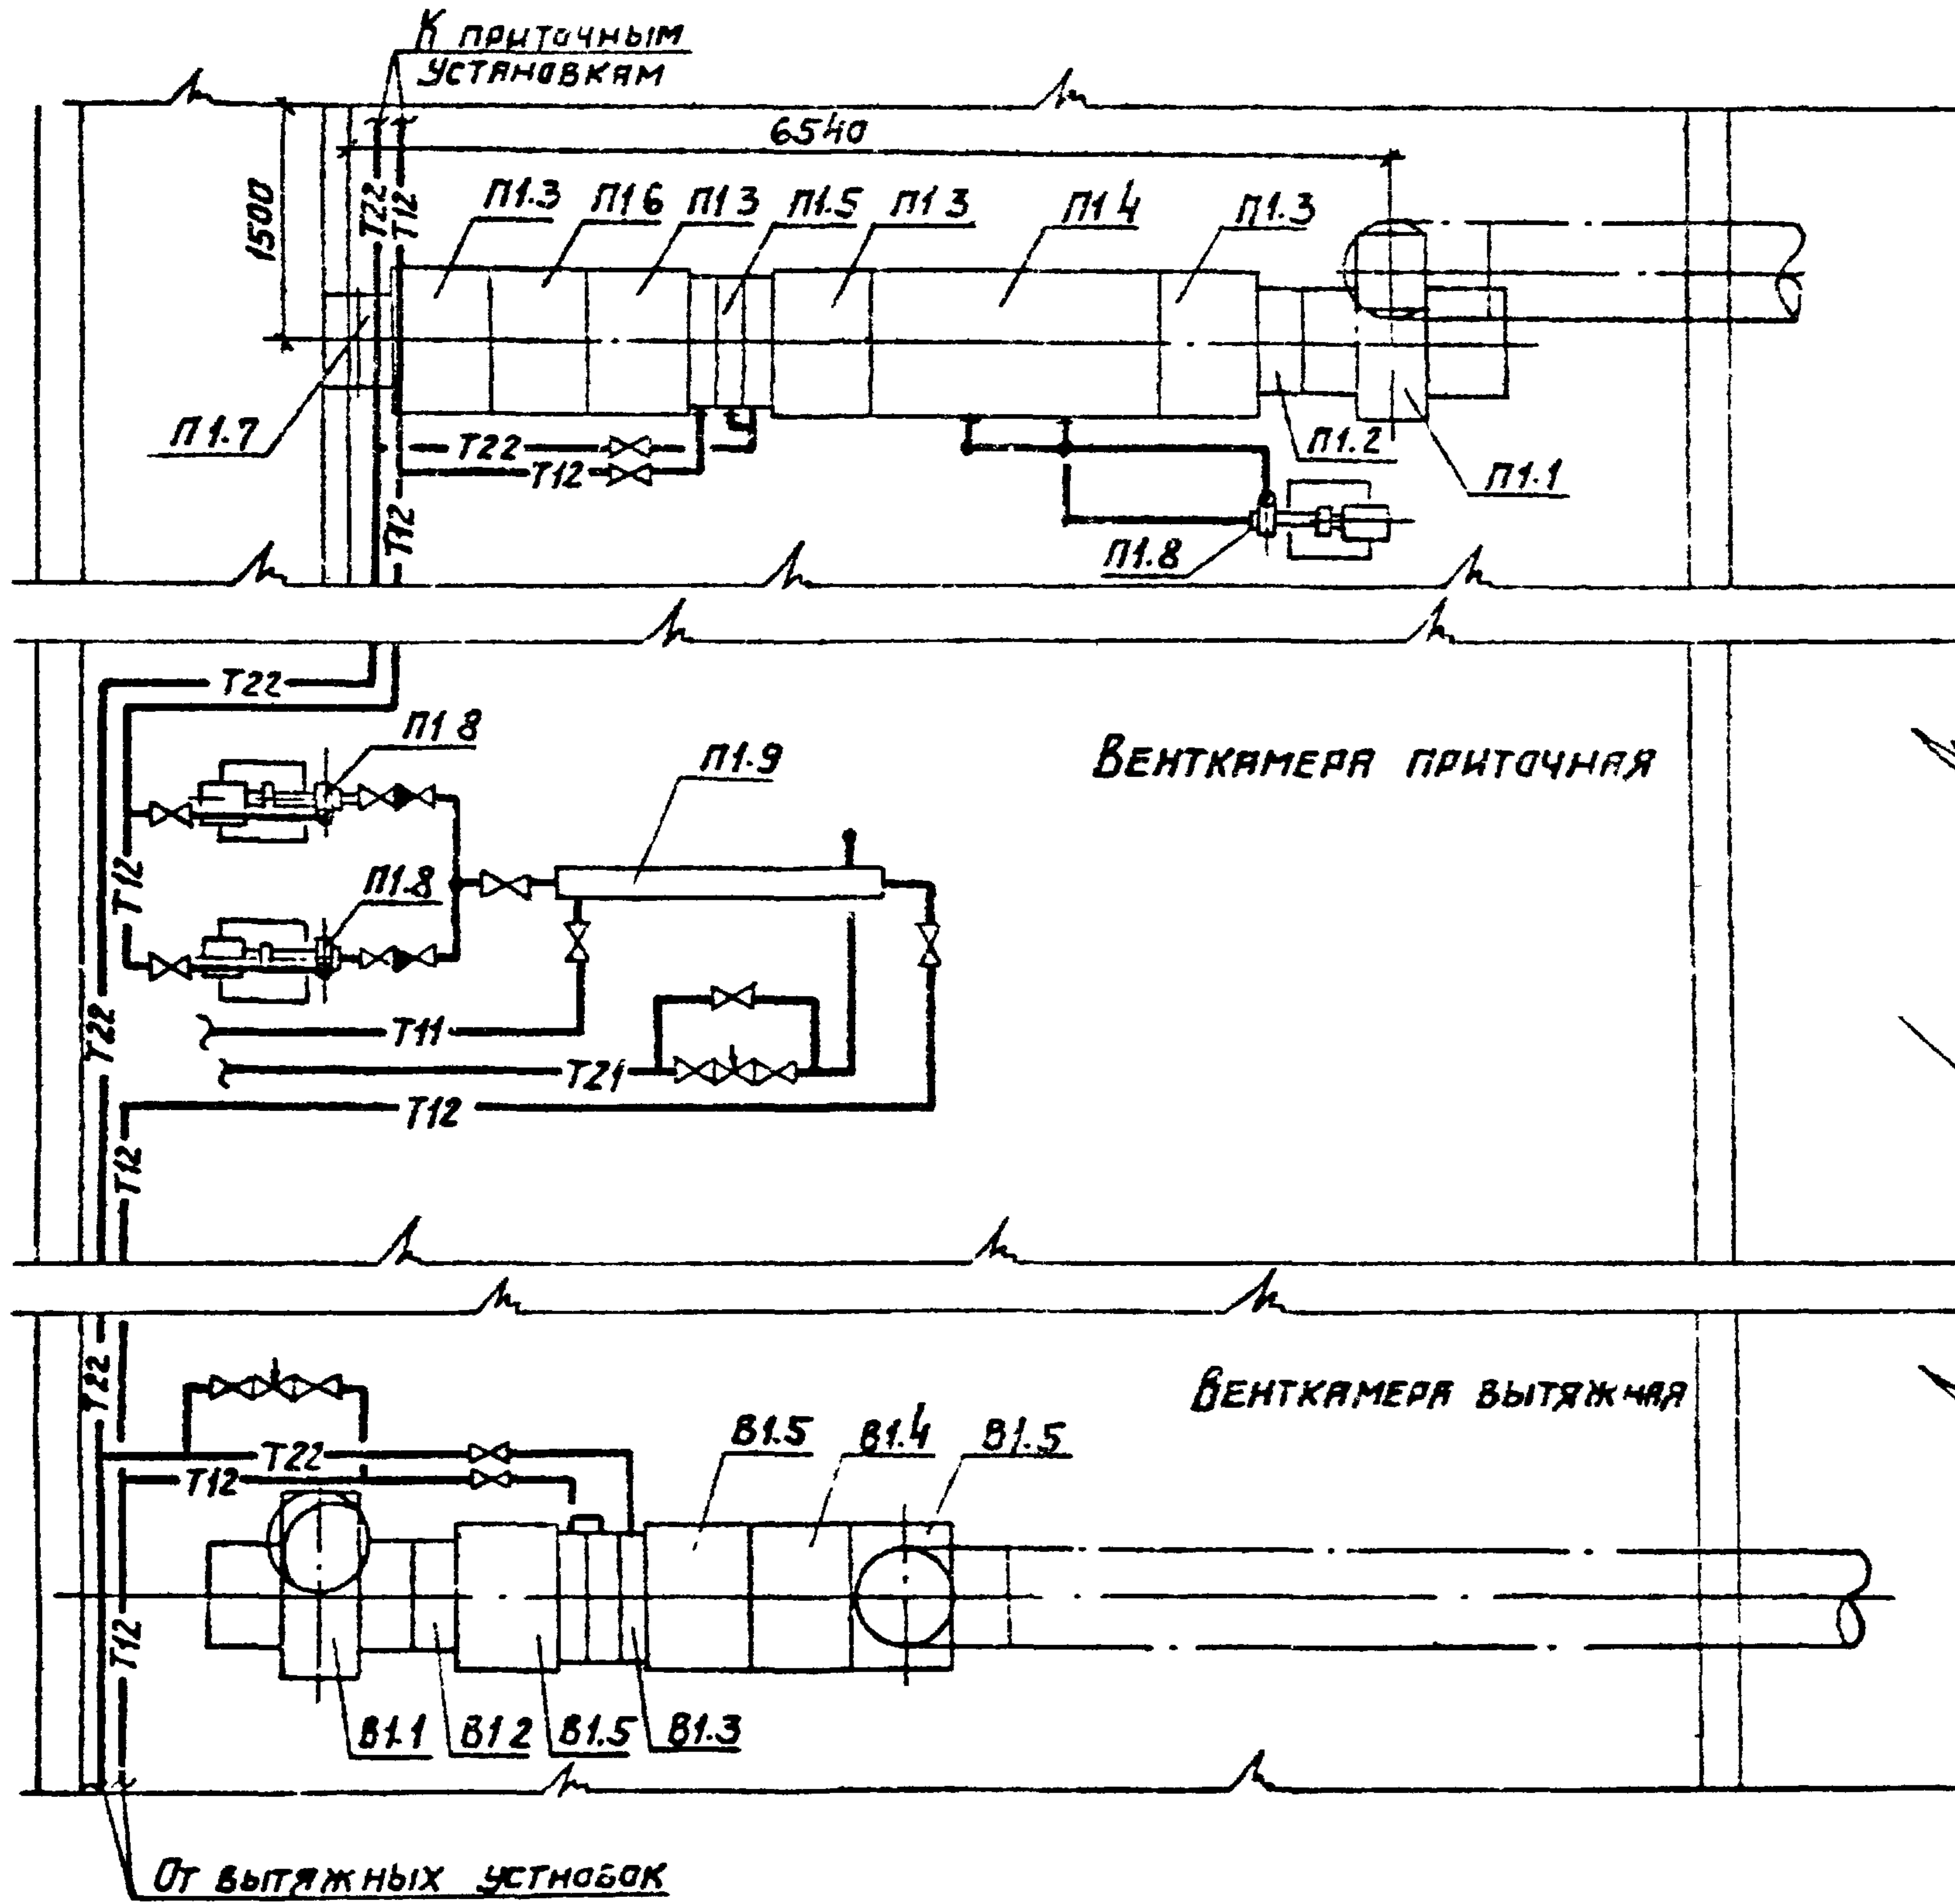

Экспликация оборудования

- П1.1 - АГРЕГАТ ВЕНТИЛЯТОРНЫЙ
- П1.2 - СЕКЦИЯ ПРИСОЕДИНИТЕЛЬНАЯ
- П1.3 - КАМЕРА ОБСЛУЖИВАНИЯ
- П1.4 - КАМЕРА ОРОШЕНИЯ
- П1.5 - ТЕПЛОУТИЛИЗАТОР ТИПА „ВОДА-ВОЗДУХ”
- П1.6 - ФИЛЬТР ВОЗДУШНЫЙ
- П1.7 - КЛАПАН ВОЗДУШНЫЙ ПРИЕМНЫЙ
- П1.8 - НАСОС
- П1.9 - ВОДОПОДОГРЕВАТЕЛЬ
- В1.1 - АГРЕГАТ ВЕНТИЛЯТОРНЫЙ
- В1.2 - СЕКЦИЯ ПРИСОЕДИНИТЕЛЬНАЯ
- В1.3 - ТЕПЛОУТИЛИЗАТОР ТИПА „ВОДА-ВОЗДУХ”
- В1.4 - ФИЛЬТР ВОЗДУШНЫЙ
- В1.5 - КАМЕРА ОБСЛУЖИВАНИЯ

Производственное помещение

904-02-12

18108-01 93

лист  
11