


ГОСУДАРСТВЕННЫЙ КОМИТЕТ СОВЕТА МИНИСТРОВ СССР ПО ДЕЛАМ СТРОИТЕЛЬСТВА
(ГОССТРОЙ СССР)

ТИПОВЫЕ КОНСТРУКЦИИ И ДЕТАЛИ ЗДАНИЙ И СООРУЖЕНИЙ

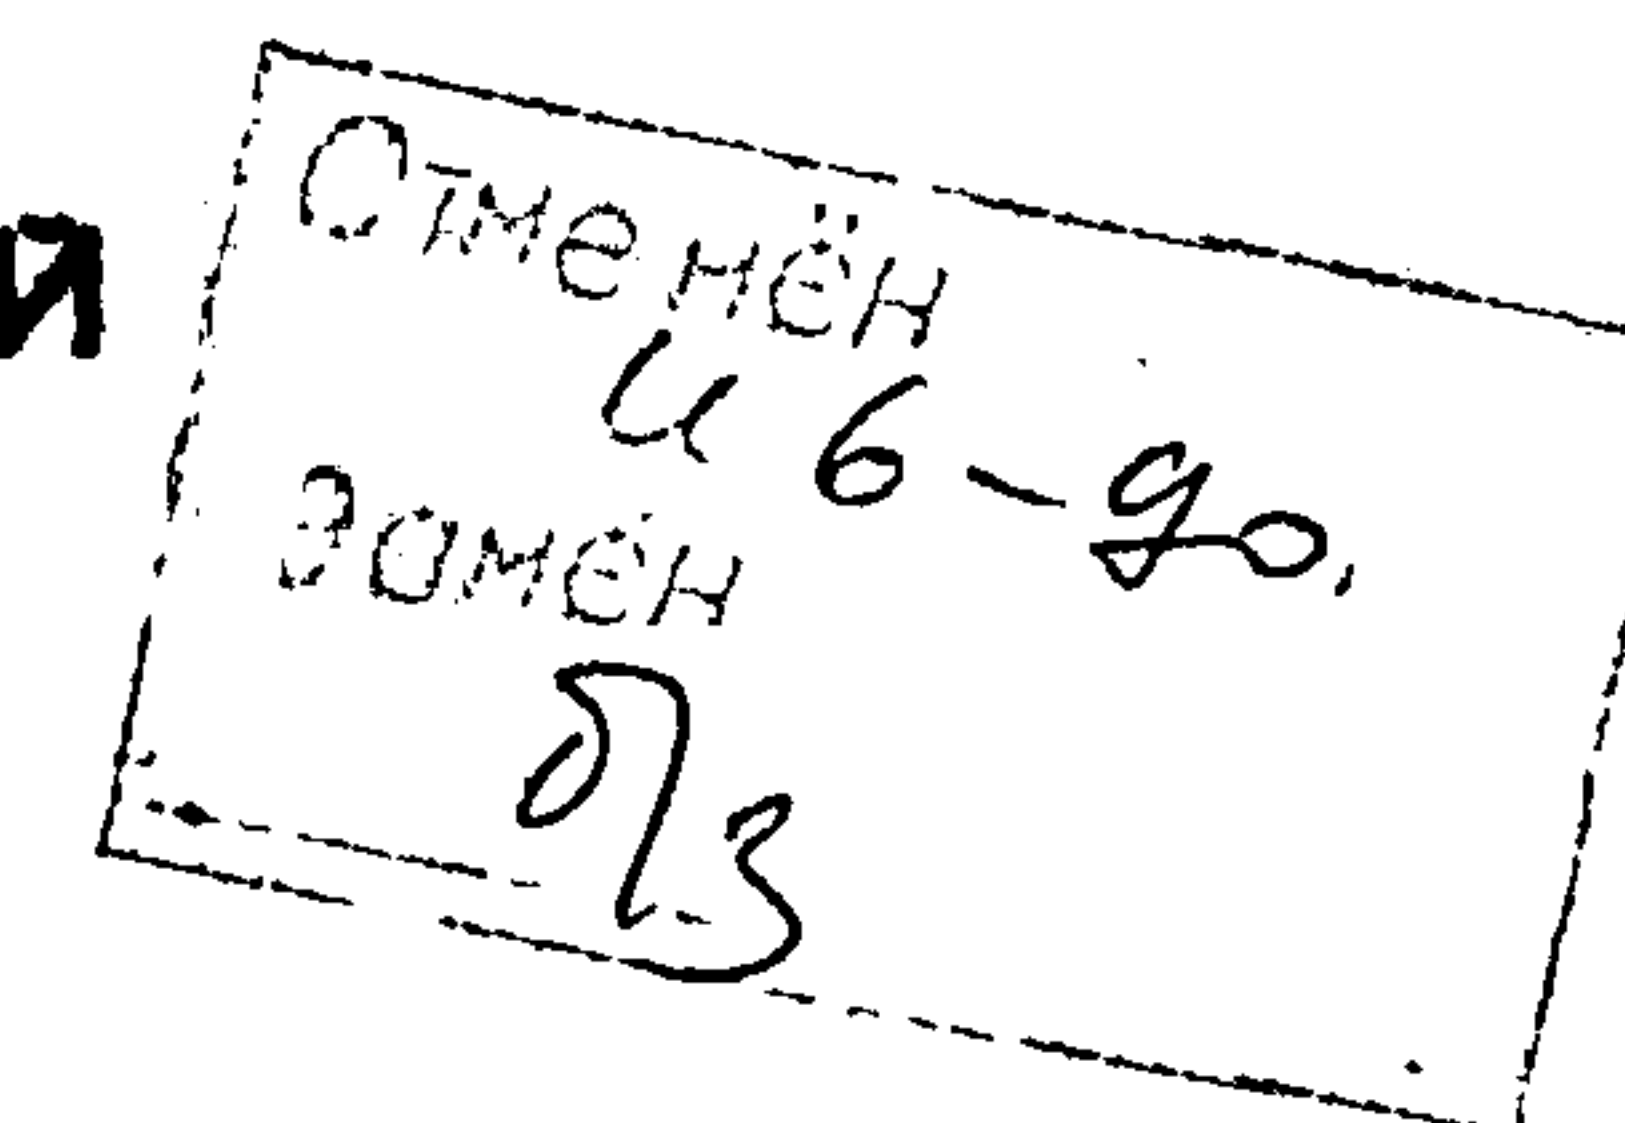

СЕРИЯ 2.435 - 6

ПРОТИВОПОЖАРНЫЕ ДВЕРИ И ВОРОТА ПРОМЫШЛЕННЫХ ЗДАНИЙ

ВЫПУСК I

ПРОТИВОПОЖАРНЫЕ ДВЕРИ

ЦЕНТРАЛЬНЫЙ ИНСТИТУТ ТИПОВЫХ ПРОЕКТОВ

МОСКВА

ГОСУДАРСТВЕННЫЙ КОМИТЕТ СОВЕТА МИНИСТРОВ СССР ПО ДЕЛАМ СТРОИТЕЛЬСТВА
(ГОССТРОЙ СССР)

ТИПОВЫЕ КОНСТРУКЦИИ И ДЕТАЛИ ЗДАНИЙ И СООРУЖЕНИЙ

СЕРИЯ 2.435 - 6

**ПРОТИВОПОЖАРНЫЕ ДВЕРИ И ВОРОТА
ПРОМЫШЛЕННЫХ ЗДАНИЙ**

ВЫПУСК I

ПРОТИВОПОЖАРНЫЕ ДВЕРИ

Разработан
Институтом Госхимпроект

ЦЕНТРАЛЬНЫЙ ИНСТИТУТ ТИПОВЫХ ПРОЕКТОВ
МОСКВА

Утвержден
и введен в действие с 1/4-67г.
приказом Госстроя СССР
от 29/1-1967 г № 106

[illegible]

НАИМЕНОВАНИЕ ЛИСТОВ	№ № ЛИСТОВ	№ № СТР.
ТИТУЛЬНЫЙ ЛИСТ	—	1
СОДЕРЖАНИЕ АЛЬБОМА	—	2
ПОЯСНИТЕЛЬНАЯ ЗАПИСКА	1	3
ТИПЫ И РАЗМЕРЫ ДВЕРЕЙ И ПРОЁМОВ	2	4
ПОЛОТНО П-1	3	5
ПОЛОТНО П-2	4	6
ПОЛОТНО П-3	5	7
ПОЛОТНО П-4	6	8
ПОЛОТНО П-5	7	9
ДЕТАЛИ ПОЛОТЕН ДВЕРЕЙ ПД	8	10
ПОЛОТНО ПУ-1	9	11
ПОЛОТНО ПУ-2	10	12
ПОЛОТНО ПУ-3	11	13
ПОЛОТНО ПУ-4	12	14
ПОЛОТНО ПУ-5	13	15
ДЕТАЛИ ПОЛОТЕН ДВЕРЕЙ ПДУ	14	16
СХЕМЫ И ДЕТАЛИ РАМ РПА	15	17
СХЕМЫ И ДЕТАЛИ РАМ РПАУ	16	18
СПЕЦИФИКАЦИЯ МЕТАЛЛА НА РАМЫ РПА И РПАУ	17	19
ДЕТАЛИ УСТАНОВКИ РАМ В ПРОЁМАХ	18	20
ДЕТАЛИ НАВЕСКИ ДВЕРЕЙ И УСТАНОВКИ ДВЕРНЫХ ПРИБОРОВ	19	21
ПОКОВКИ ДВЕРЕЙ И СПЕЦИФИКАЦИЯ МЕТАЛЛА НА ПРИБОРЫ	20	22

ПРОТИВОПОЖАРНЫЕ ДВЕРИ		СЕРИЯ 2. 435-6	
1966	СОДЕРЖАНИЕ АЛЬБОМА	Выпуск 1	Лист —



Зачетки
на кр отпущ: $5000 \times 565 \times 2 = 1,13$
@ прикупово $2400 \times 495 \times 2 = 2,40$
на облатке $895 \times 1910 \times 2 = 1,21$
" улава
итого: $5,24$
 $\checkmark 4,5$


2,3,6 кл

Примечания:

1. ДВЕРНОЕ ПОЛОТНО — ГОСТ 6629-64.
2. ДЕТАЛИ ПОЛОТЕН ДВЕРЕЙ СМ. ЛИСТ № 8.
3. ПРИ ПОДСЧЁТЕ ВЕСА ПОЛОТНА ОБЪЁМНЫЙ ВЕС ДРЕВЕСИНЫ ПРИНЯТ РАВНЫМ 500 кг/м^3 .


ПРОТНВОПОЖАРНЫЕ ДВЕРИ		СЕРИЯ 2.435-6	
1966г.	ПОЛОТНО П-2.	ВЫПУСК 1	ЛИСТ 4

УИФР
1651
ТРЕБ. ЛИСТ
5
УИФ. №
1385-8
Автомат. черт. № 100667
Проект. Чертеж. № 100667
Провер. Чертеж. № 100667
Копия Чертеж. № 100667
Исполн. Чертеж. № 100667
Дата Чертеж. № 100667

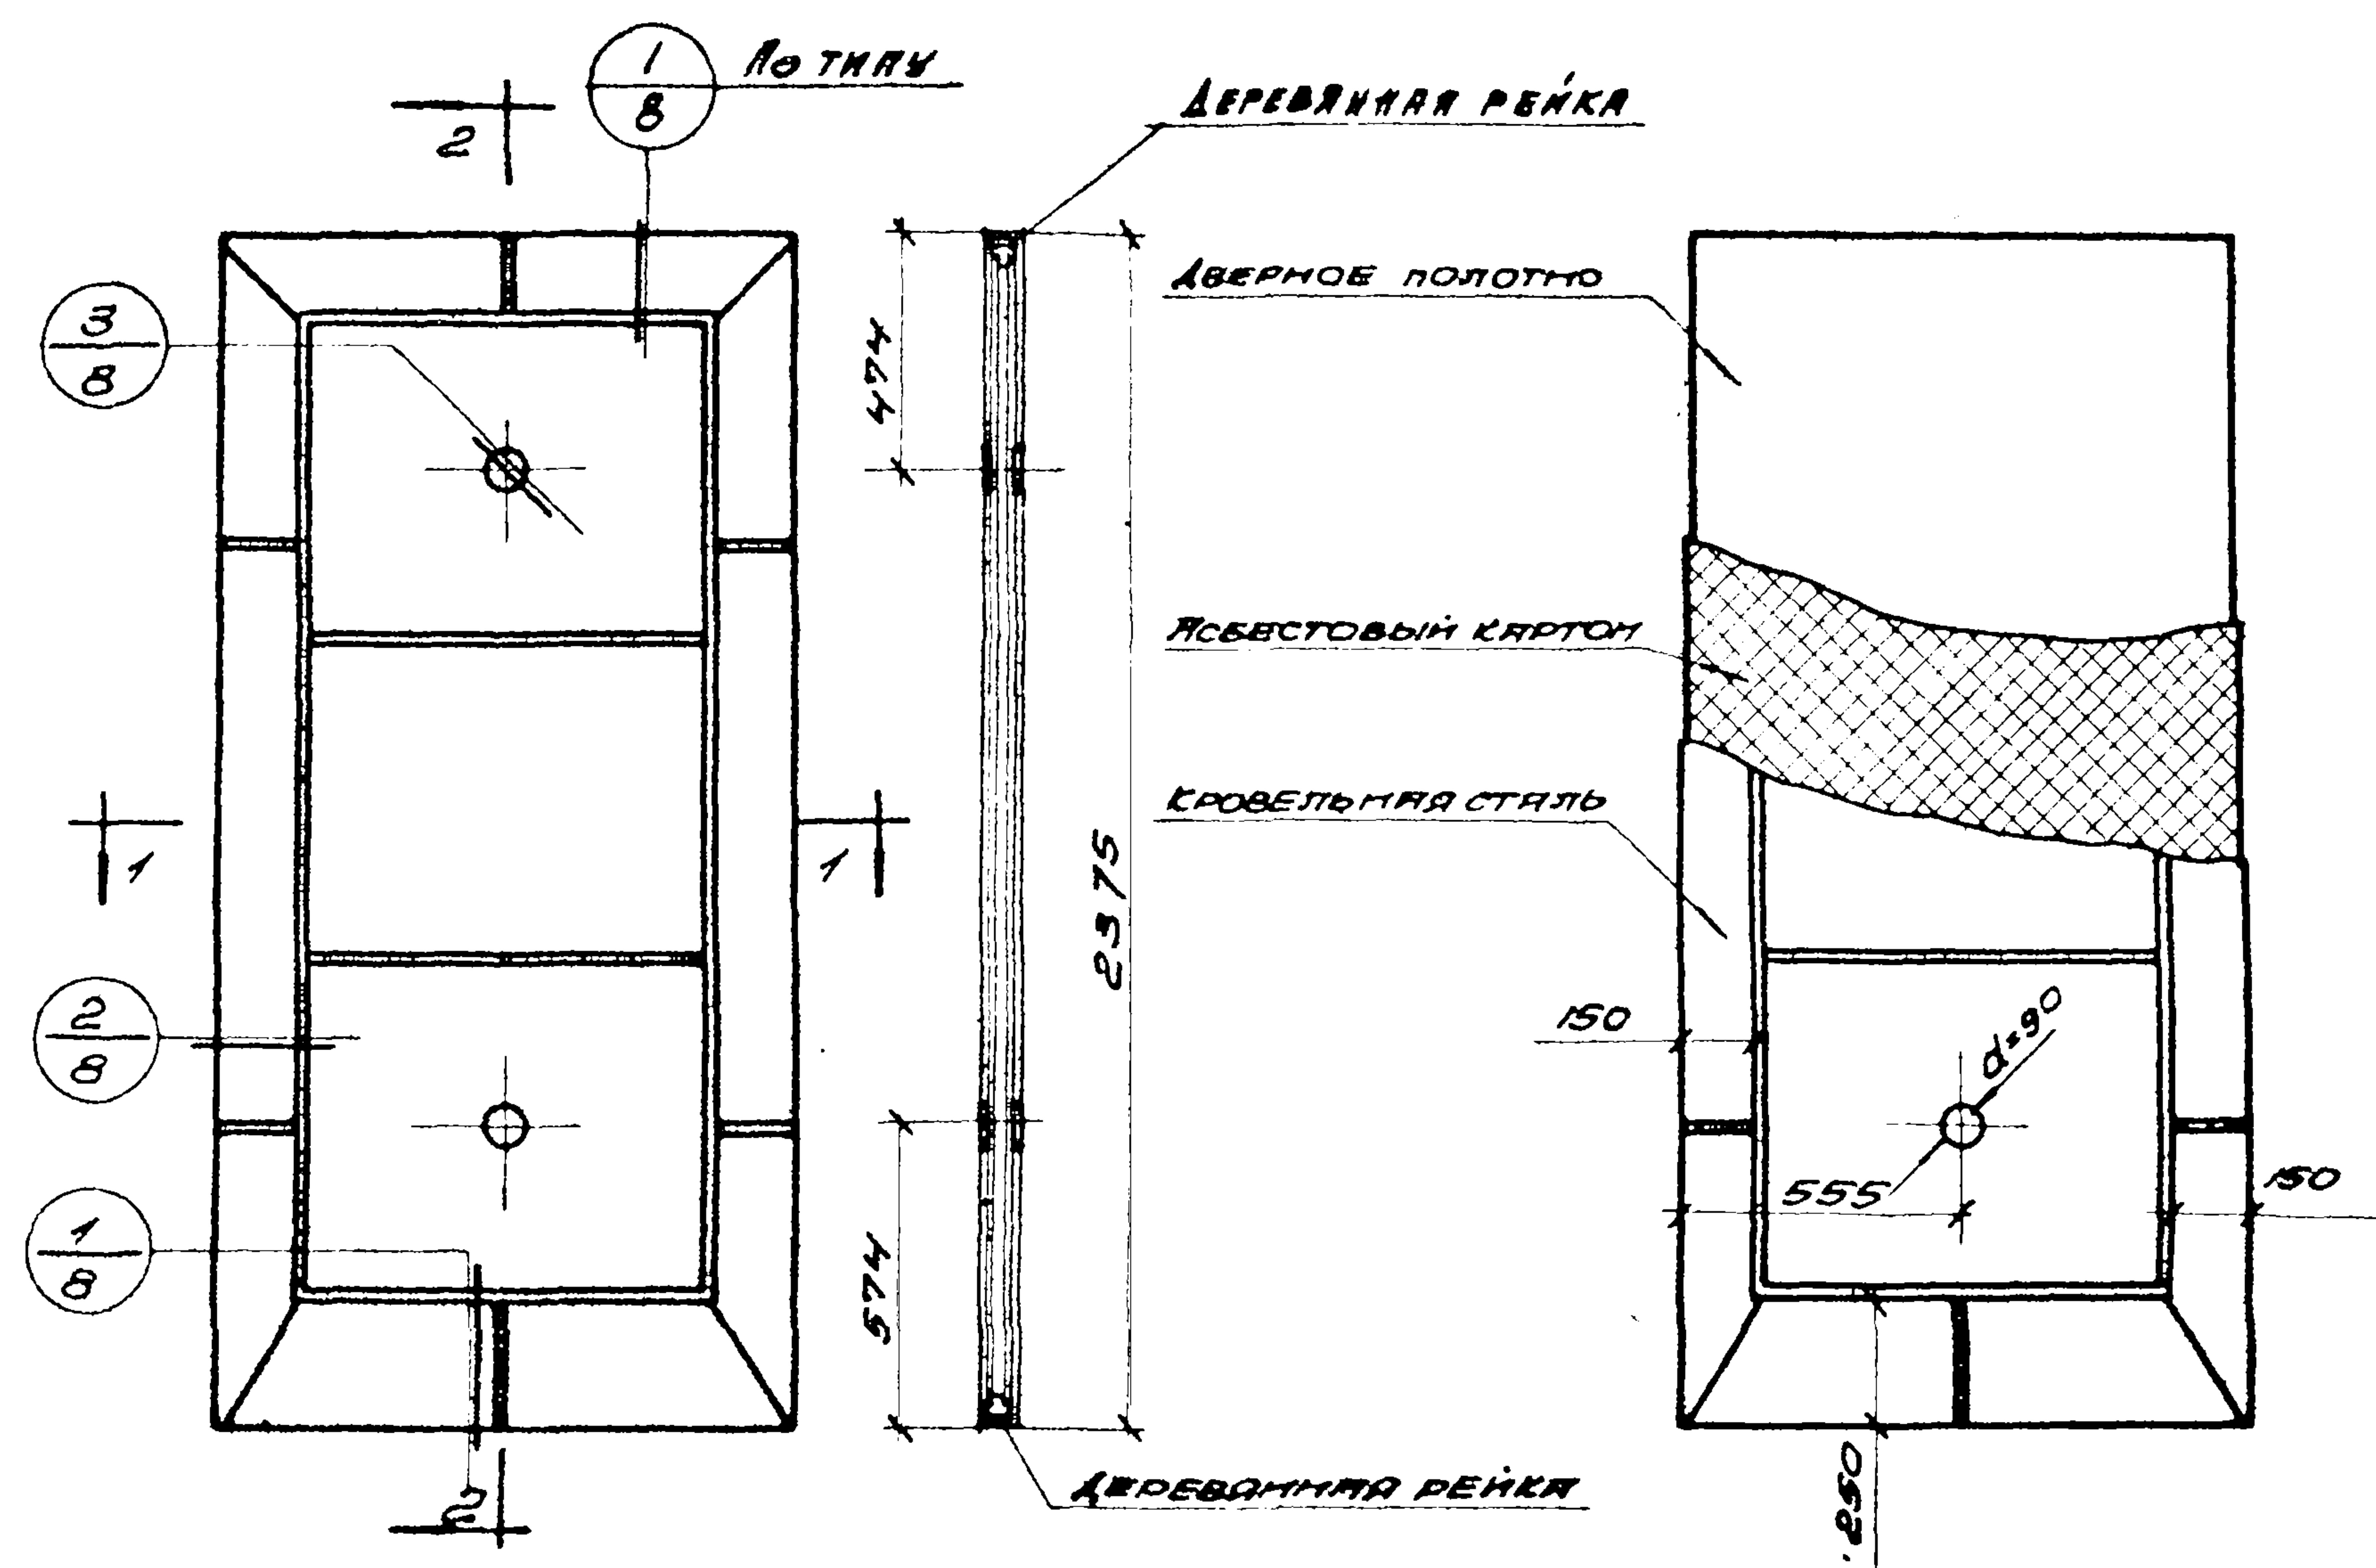

ОБЩИЙ ВНА ПО 2-2

СХЕМА ПОСЛОЙНОЙ ОБЛИВКИ ДВЕРНОГО ПОЛОТНА

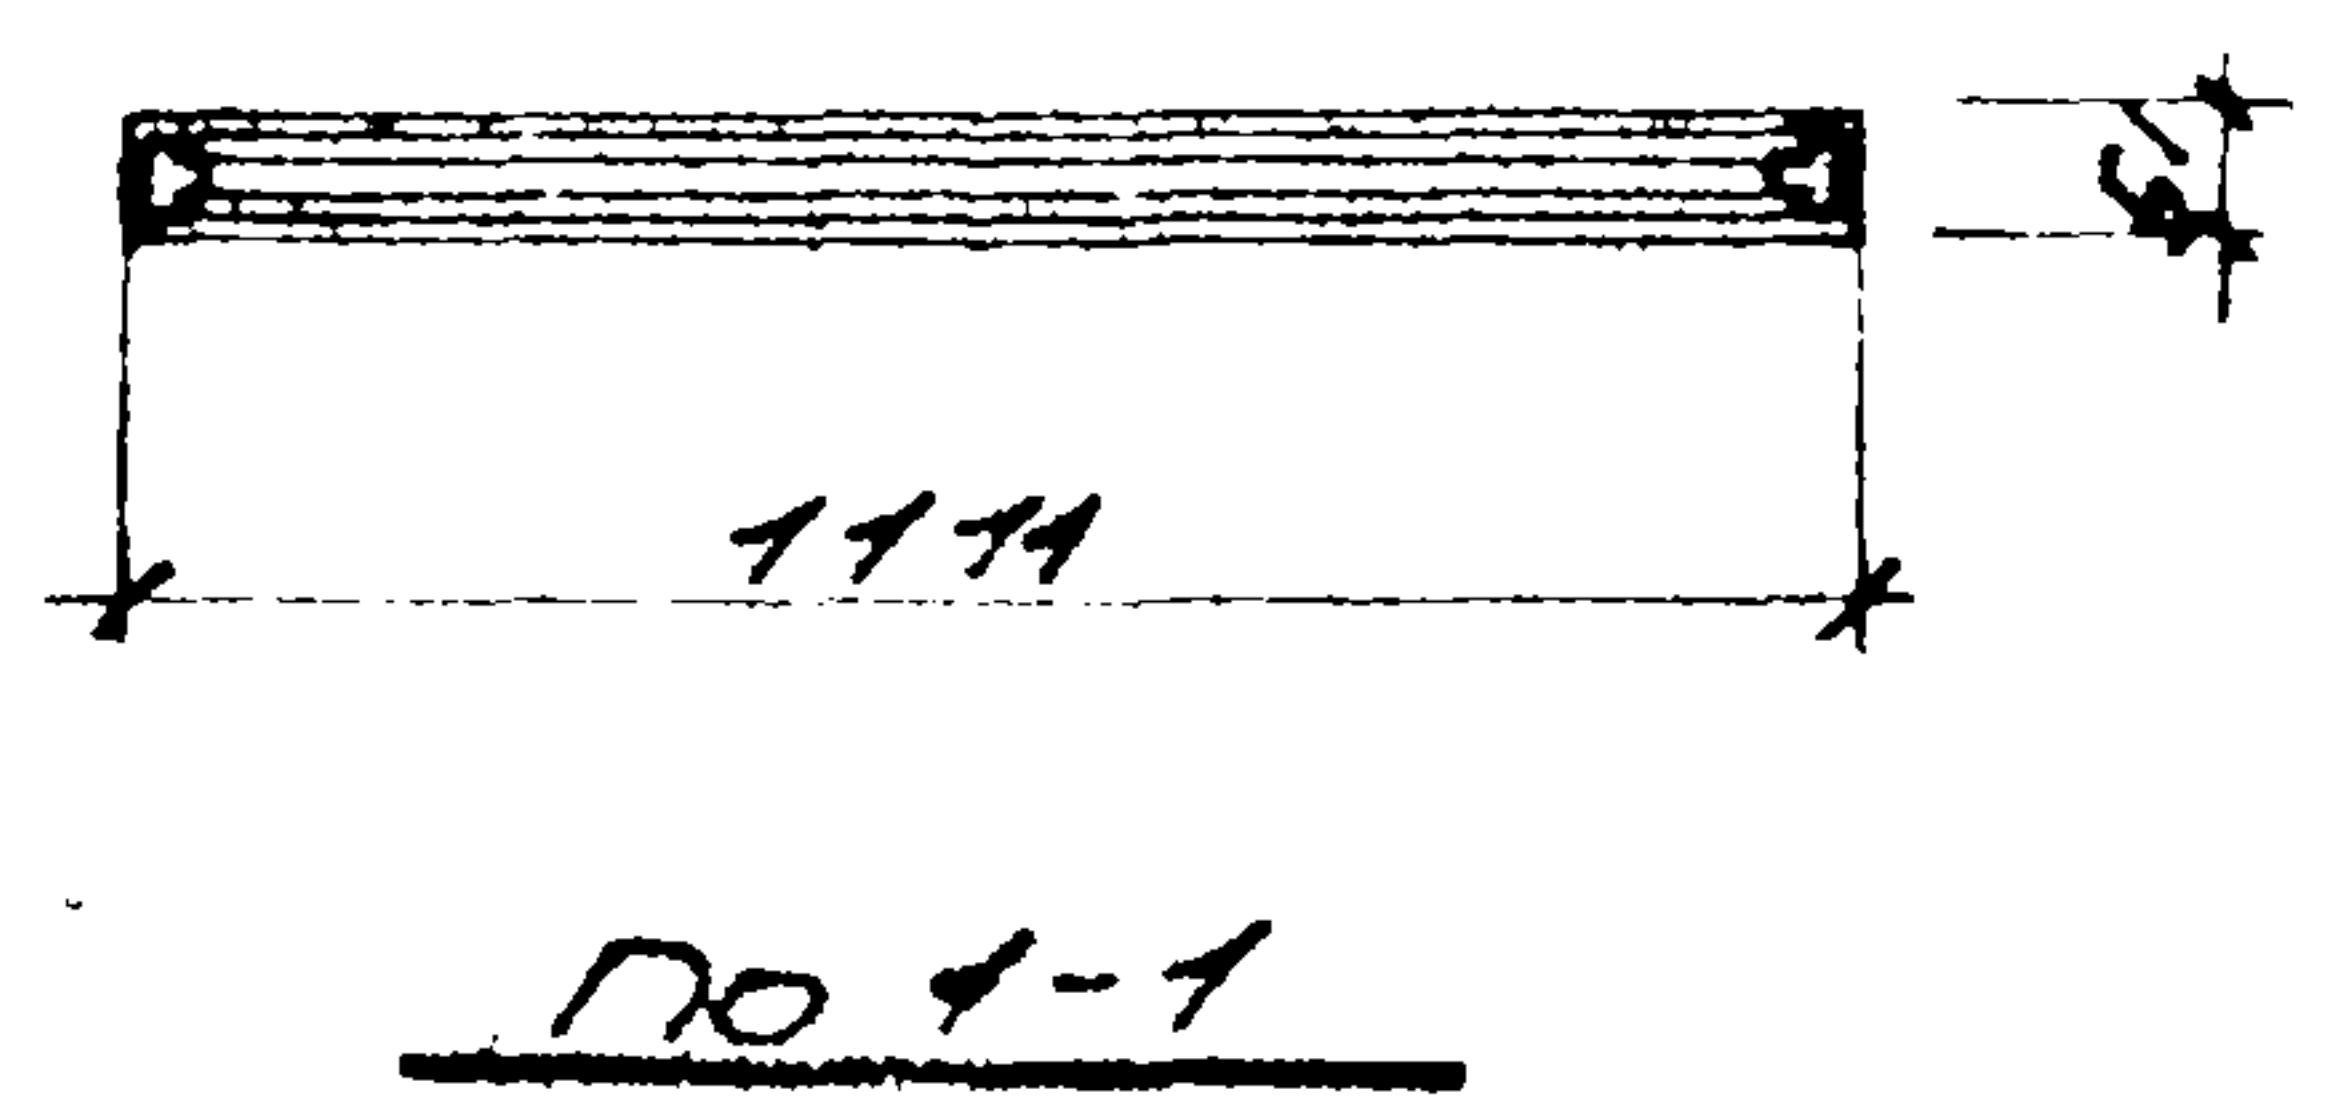

РАСХОД МАТЕРИАЛОВ НА ОДНО ПОЛОТНО


№ п/п	НАИМЕНОВАНИЕ МАТЕРИАЛОВ	ЕД. ИЗМ.	КОЛ-ВО
1	ДВЕРНОЕ ПОЛОТНО	шт	1
2	РЕЙКА 40x32 мм	м³	0.0028
3	АСБЕСТОВЫЙ КАРТОН	кг	361
4	КРОВЕЛЬНАЯ СТАЛЬ	кг	27.1

ВЕС ПОЛОТНА — 115,2 кг


ПРИМЕЧАНИЯ:

1. ДВЕРНОЕ ПОЛОТНО — ГОСТ 6629-64.
2. ДЕТАЛИ ПОЛОТЕН ДВЕРЕЙ см. лист № 8.
3. ПРИ ПОДСЧЁТЕ ВЕСА ПОЛОТНА ОБЪЁМНЫЙ ВЕС ДРЕВЕСИНЫ ПРИНЯТ РАВНЫМ 500 кг/м³.

ПРОТИВОПОЖАРНЫЕ ДВЕРИ		СЕРИЯ 2.435-6	
1968	ПОЛОТНО П-3	ЛИСТ 1	5

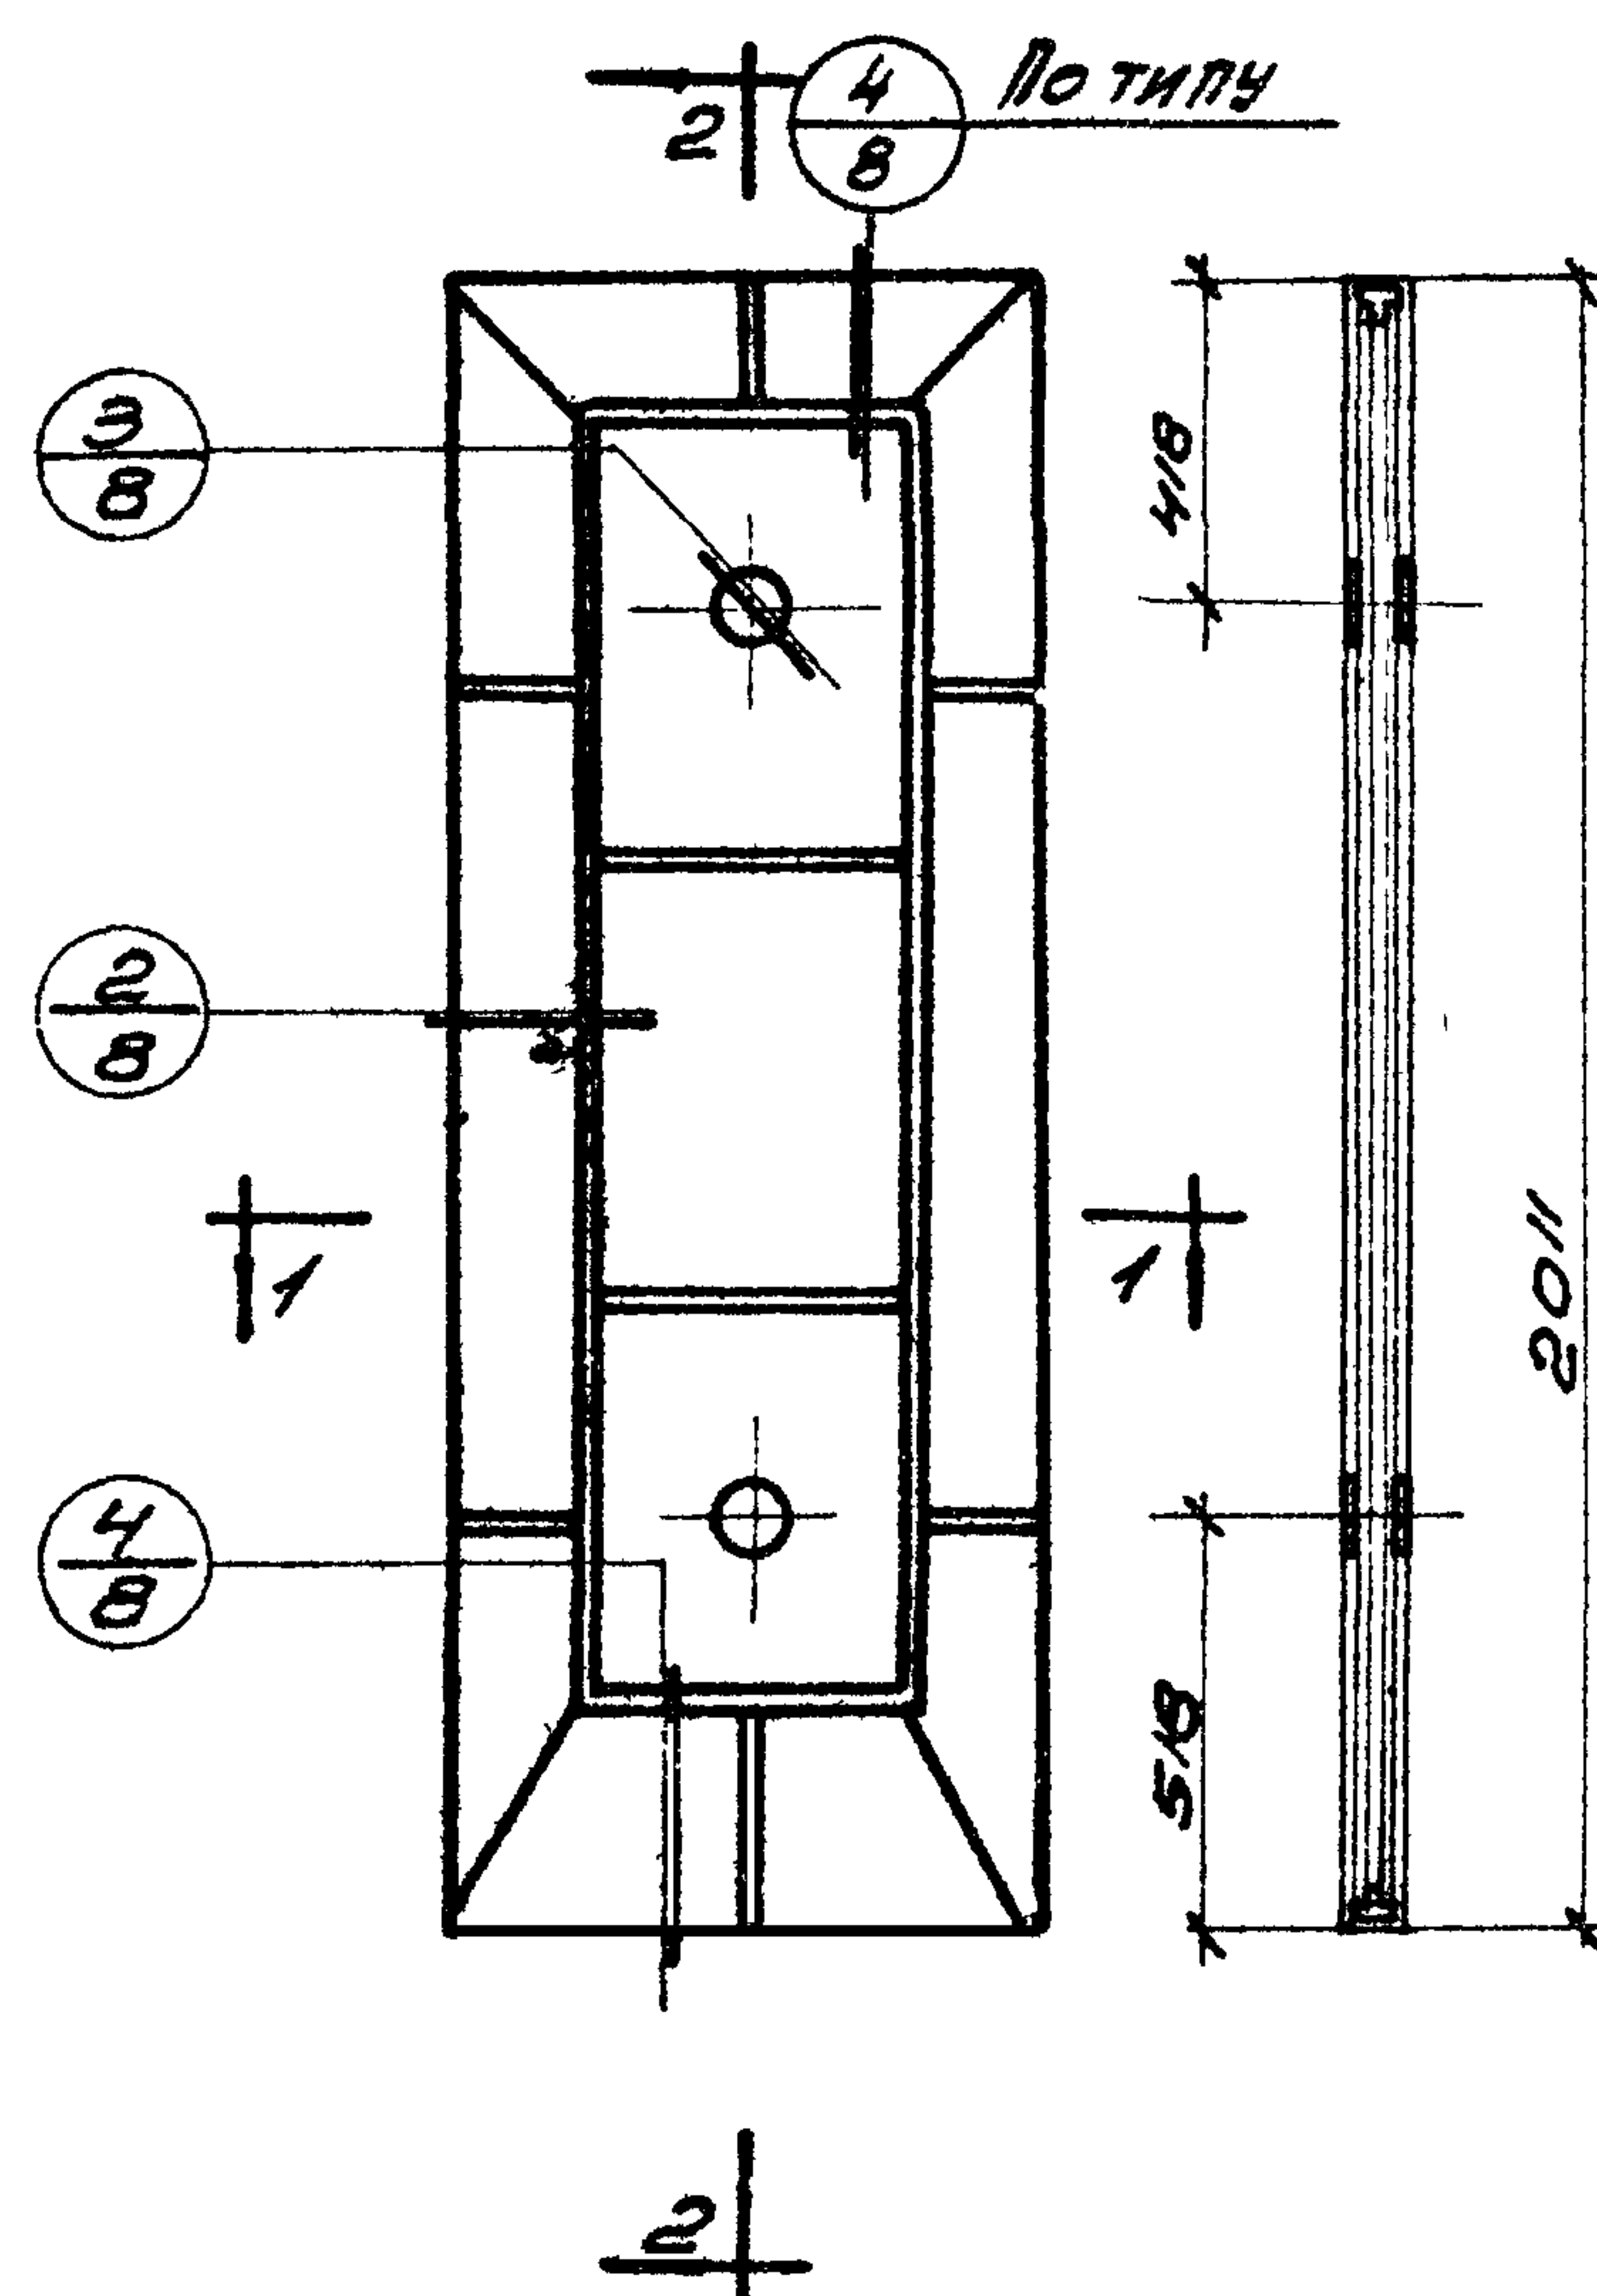

Общий вид По 2-2

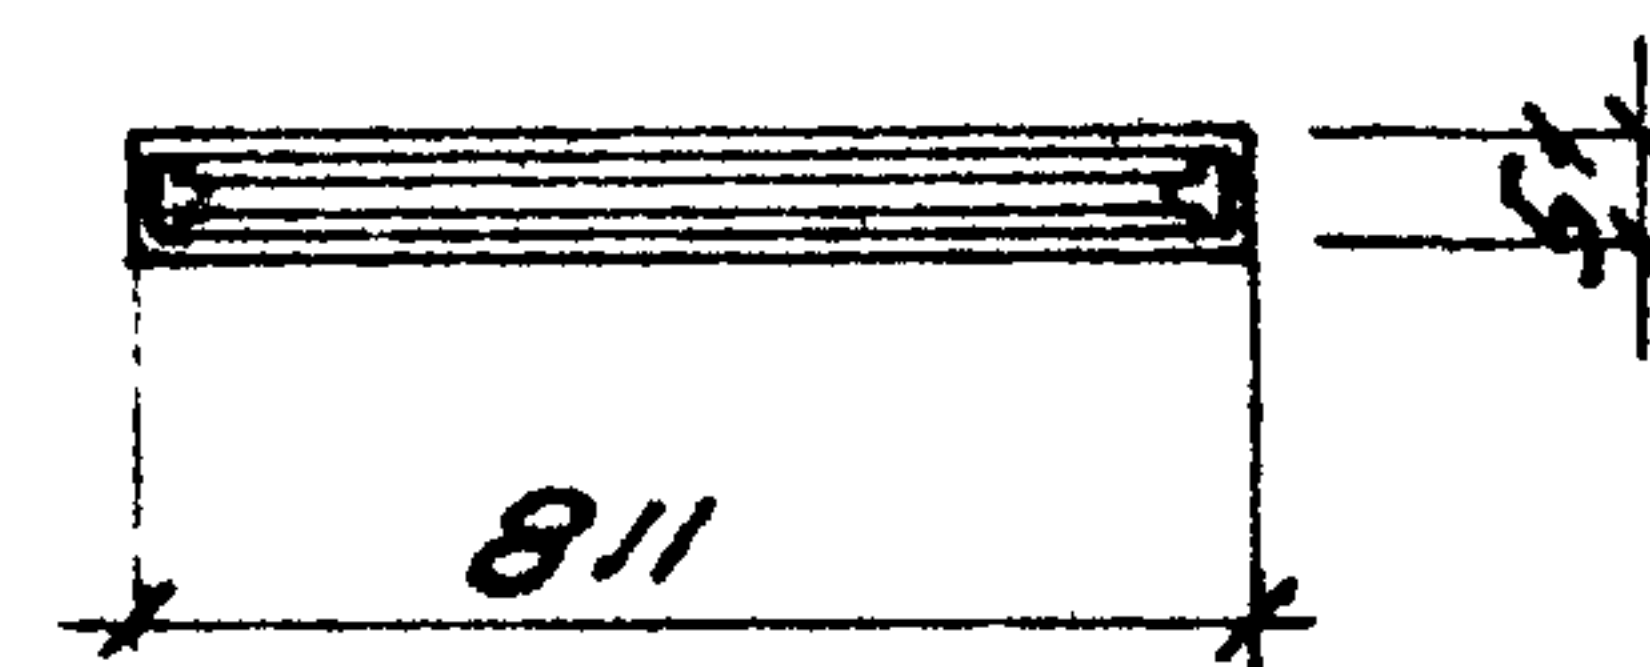


По 1-1

ДВЕРНОЕ ПОЛОТНО

АСБЕСТОВЫЙ КАРТОН

КРОВЕЛЬНАЯ СТАЛЬ

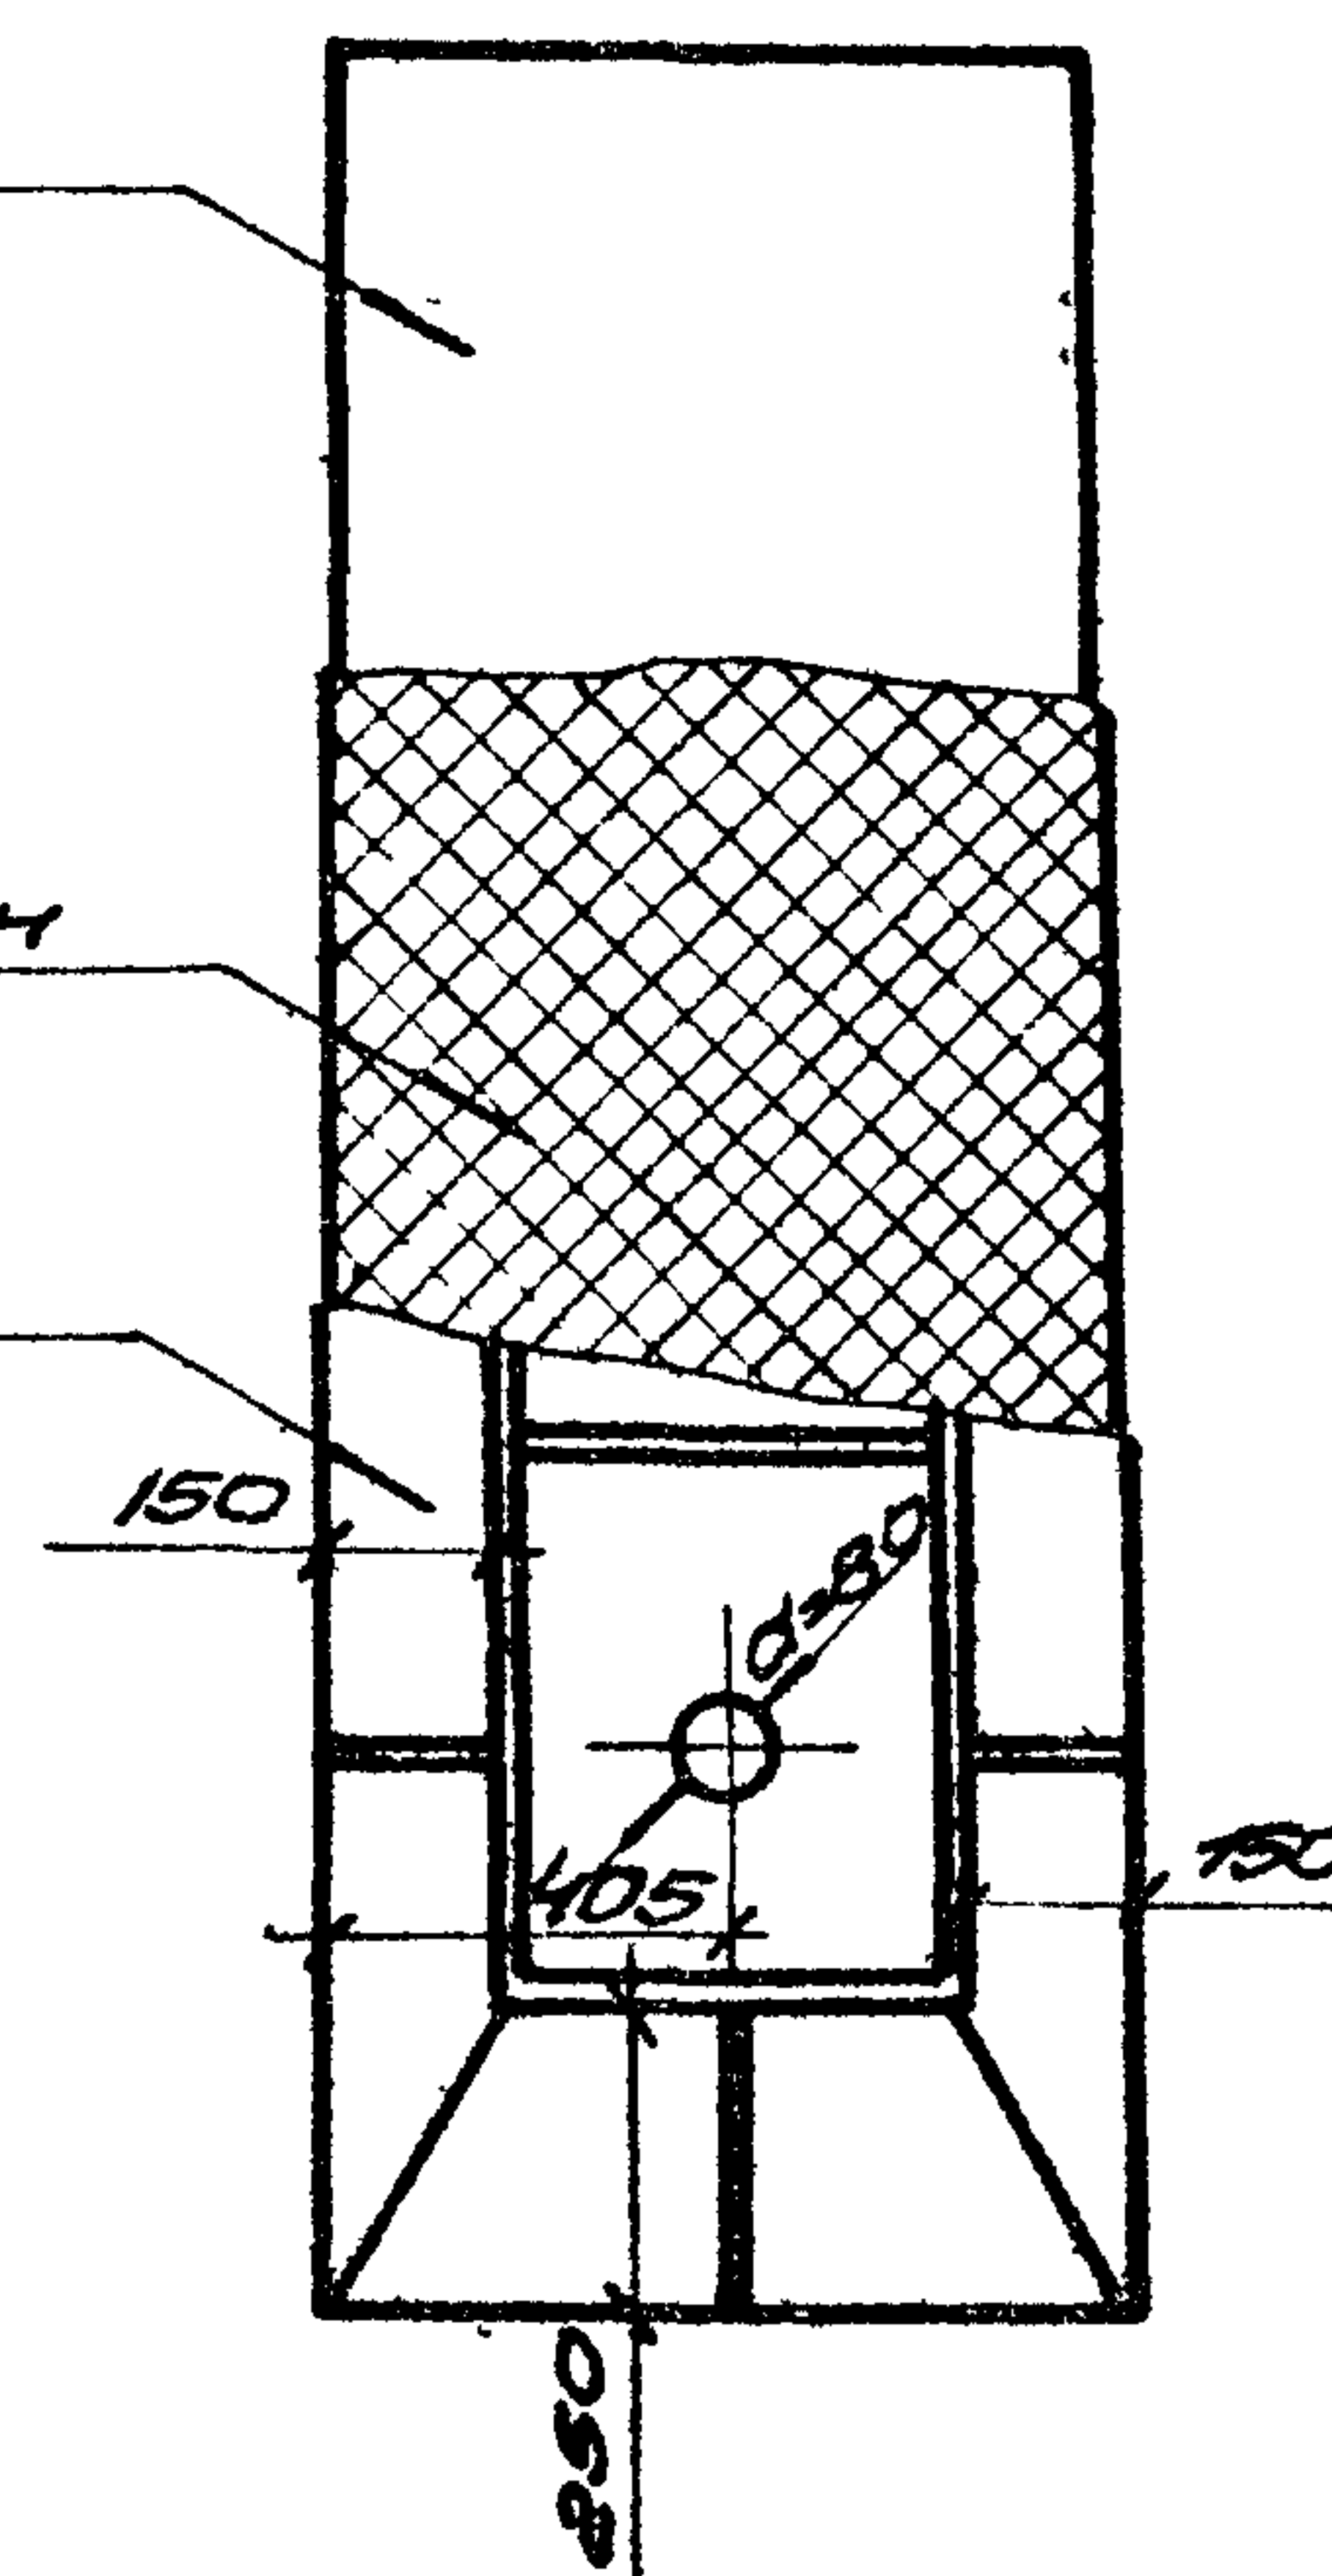

РАСХОД МАТЕРИАЛОВ
НА ОДНО ПОЛОТНО

№ п/п	НАИМЕНОВАНИЕ МАТЕРИАЛОВ	ЕД. ИЗМ.	КОЛ-ВО
1	ДВЕРНОЕ ПОЛОТНО	шт	1
2	АСБЕСТОВЫЙ КАРТОН	кг	22,6
3	КРОВЕЛЬНАЯ СТАЛЬ	кг	17,0

ВЕС ПОЛОТНА - 71,6 кг

СХЕМА ПОСТОЙНОЙ ОБШИВКИ
ДВЕРНОГО ПОЛОТНА

ПРИМЕЧАНИЯ:

1. ДВЕРНОЕ ПОЛОТНО - ГОСТ 6629-64.
2. ДЕТАЛИ ПОЛОТЕН ДВЕРЕЙ см. лист № 8.
3. ПРИ ПОДСЧЕТЕ ВЕСА ПОЛОТНА ОБЪЕМНЫЙ ВЕС ДРЕВЕСИНЫ ПРИНЯТ РАВНЫМ 500 кг/м³.

ПРОТИВОПОЖАРНЫЕ ДВЕРИ

ПОЛОТНО П-4


1966г.

СЕРИЯ
2.435-6

Лист
1

6

9328-01 . 9

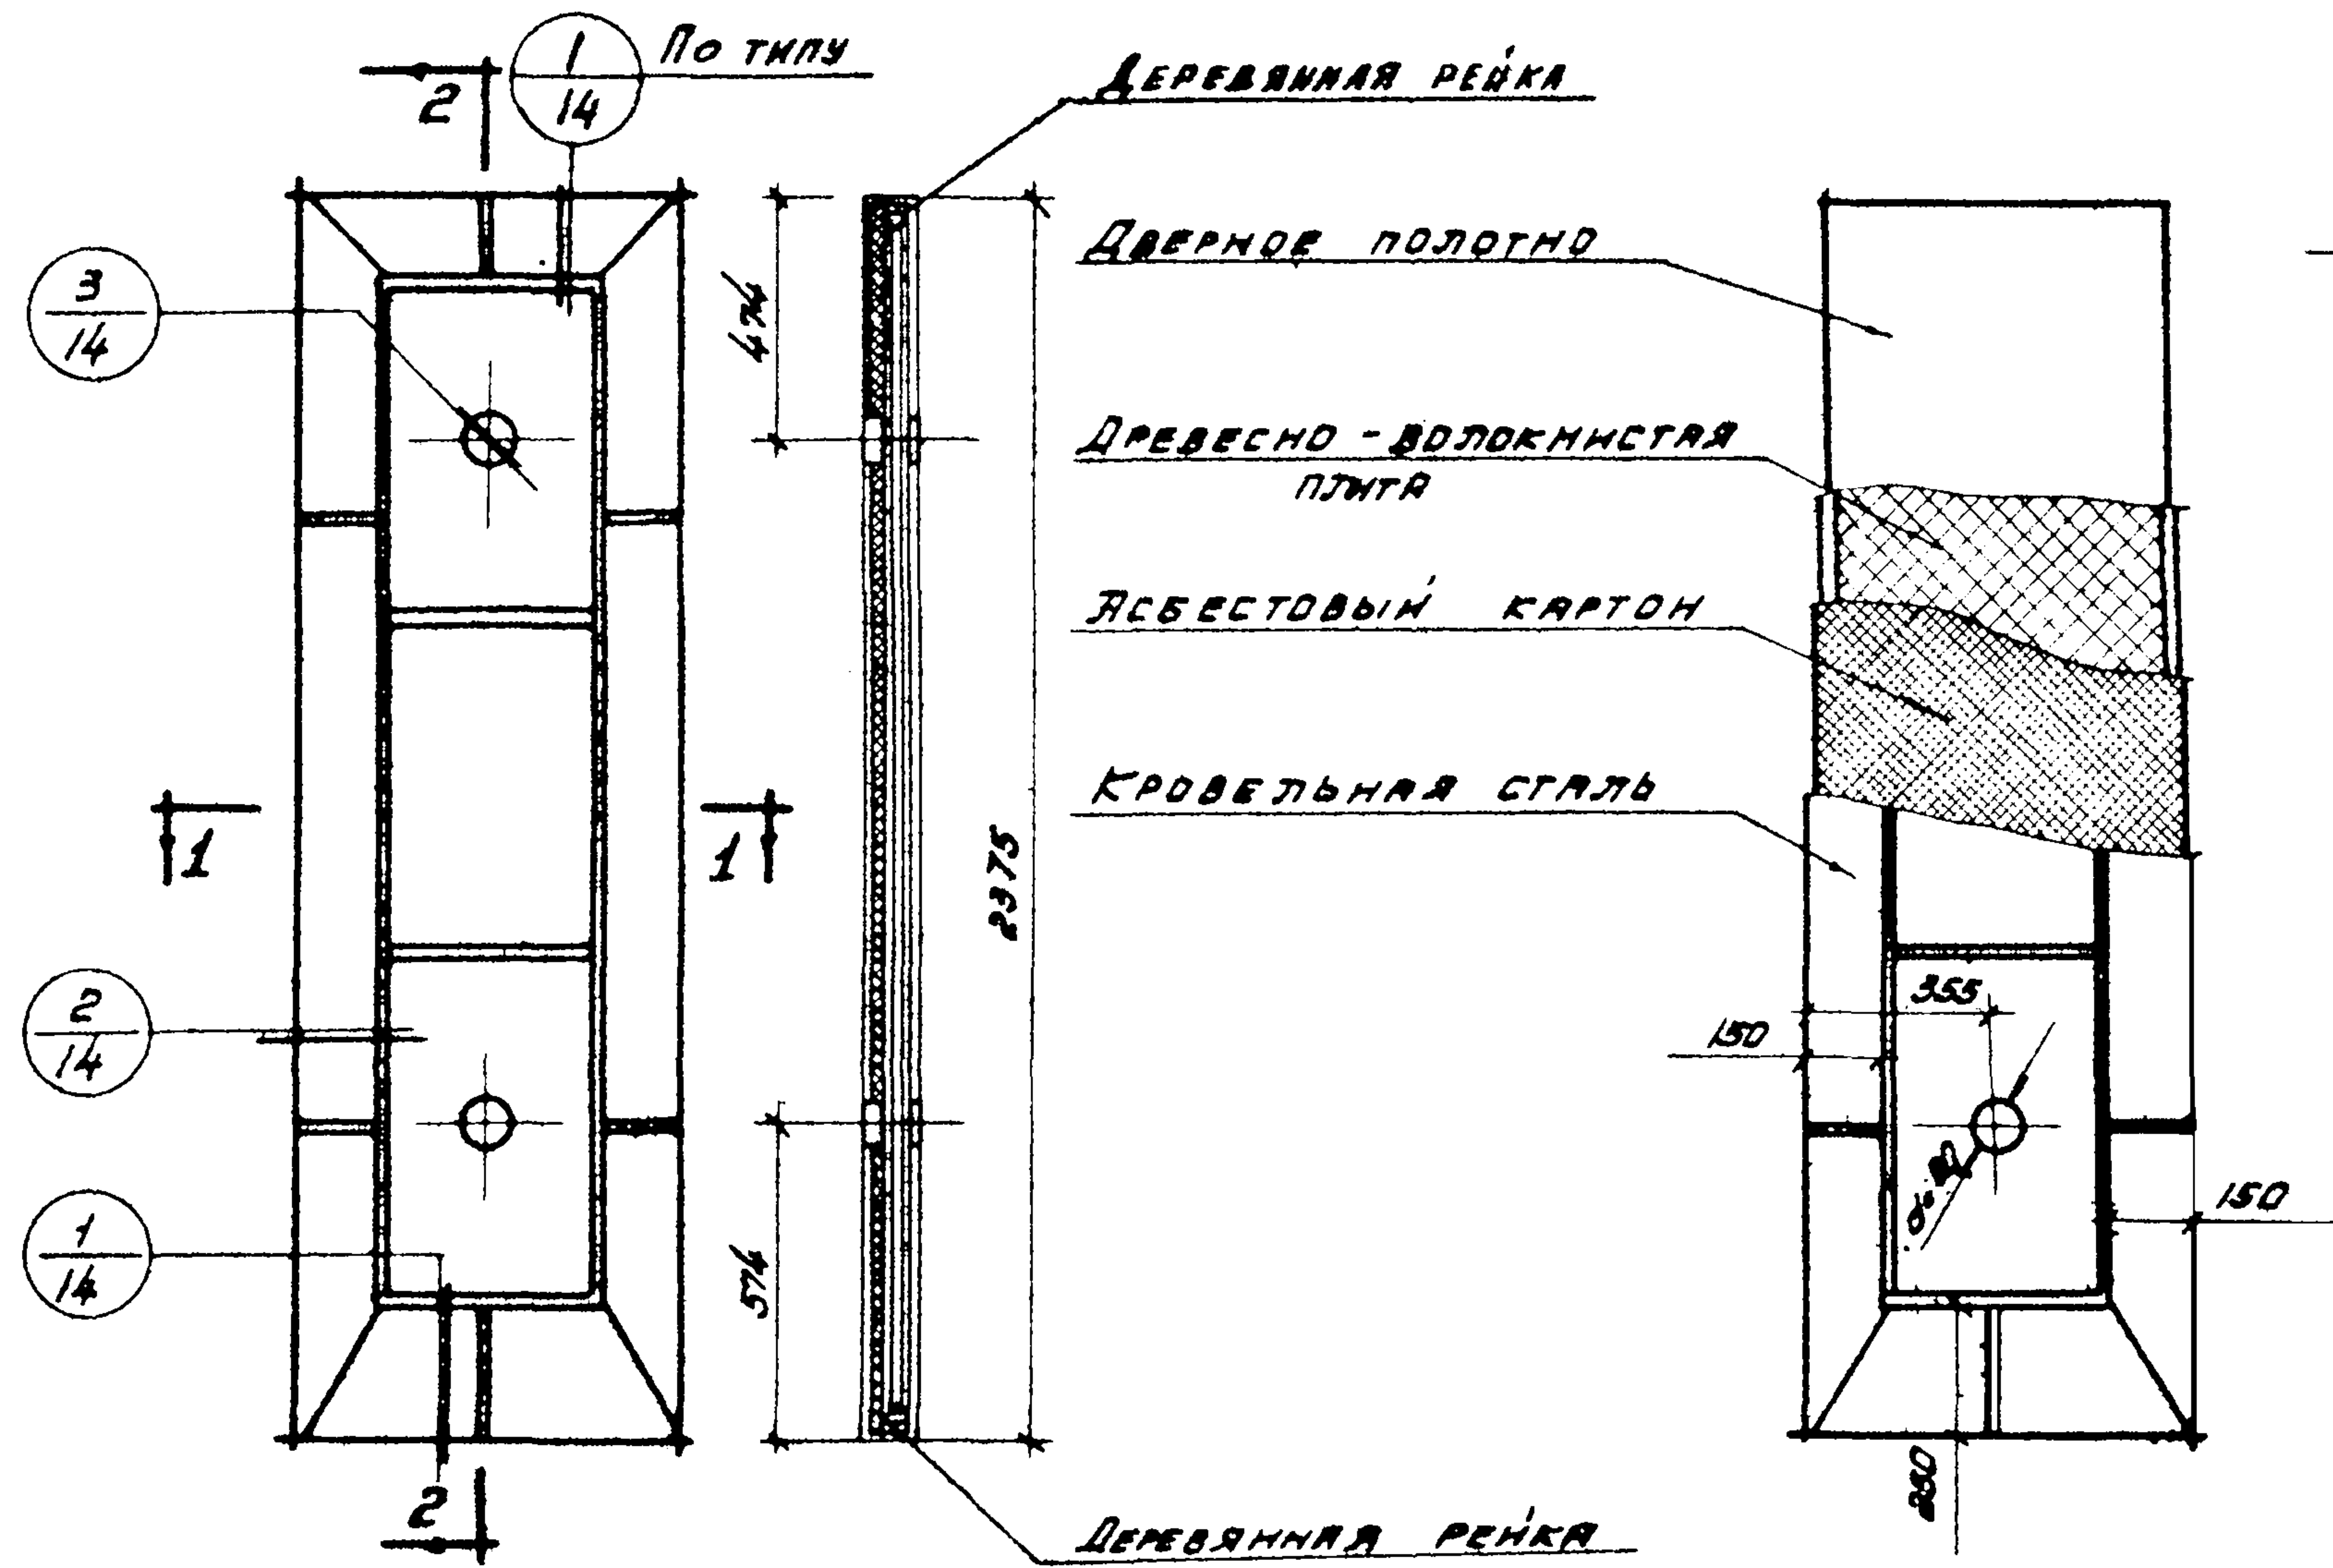

РАСХОД МАТЕРИАЛОВ
НА ОДНО ПОЛОТНО


№ п/п	НАИМЕНОВАНИЕ МАТЕРИАЛОВ	ЕДН. ИЗМ.	КОЛ-ВО
1	ДВЕРНОЕ ПОЛОТНО	ШТ	1
2	РЕЙКА 40x32 мм	МЗ	0.0018
3	ДРЕВЕСНО-ВОЛОКНИСТ. ПЛИТА	МЗ	0.0366
4	АСБЕСТОВЫЙ КАРТОН	КГ	24,5
5	КРОВЕЛЬНАЯ СТАЛЬ	КГ	18,5
6	РЕЙКА 40x25 мм	МЗ	0.0048

ВЕС ПОЛОТНА - 85,8 кг



СХЕМА ПОСЛОЙНОЙ ОБШИВКИ
ДВЕРНОГО ПОЛОТНА

ПРИМЕЧАНИЯ:

1. ДВЕРНОЕ ПОЛОТНО - ГОСТ 5529-64.
2. ДЕТАЛИ ПОЛОТЕН ДВЕРЕЙ СМ. ЛИСТ Л14.
3. ПРИ ПОДСЧЕТЕ ВЕСА ПОЛОТНА ОБЪЕМНЫЙ ВЕС ДРЕВЕСИНЫ ПРИНЯТ РАВНЫМ 500 кг/м³.

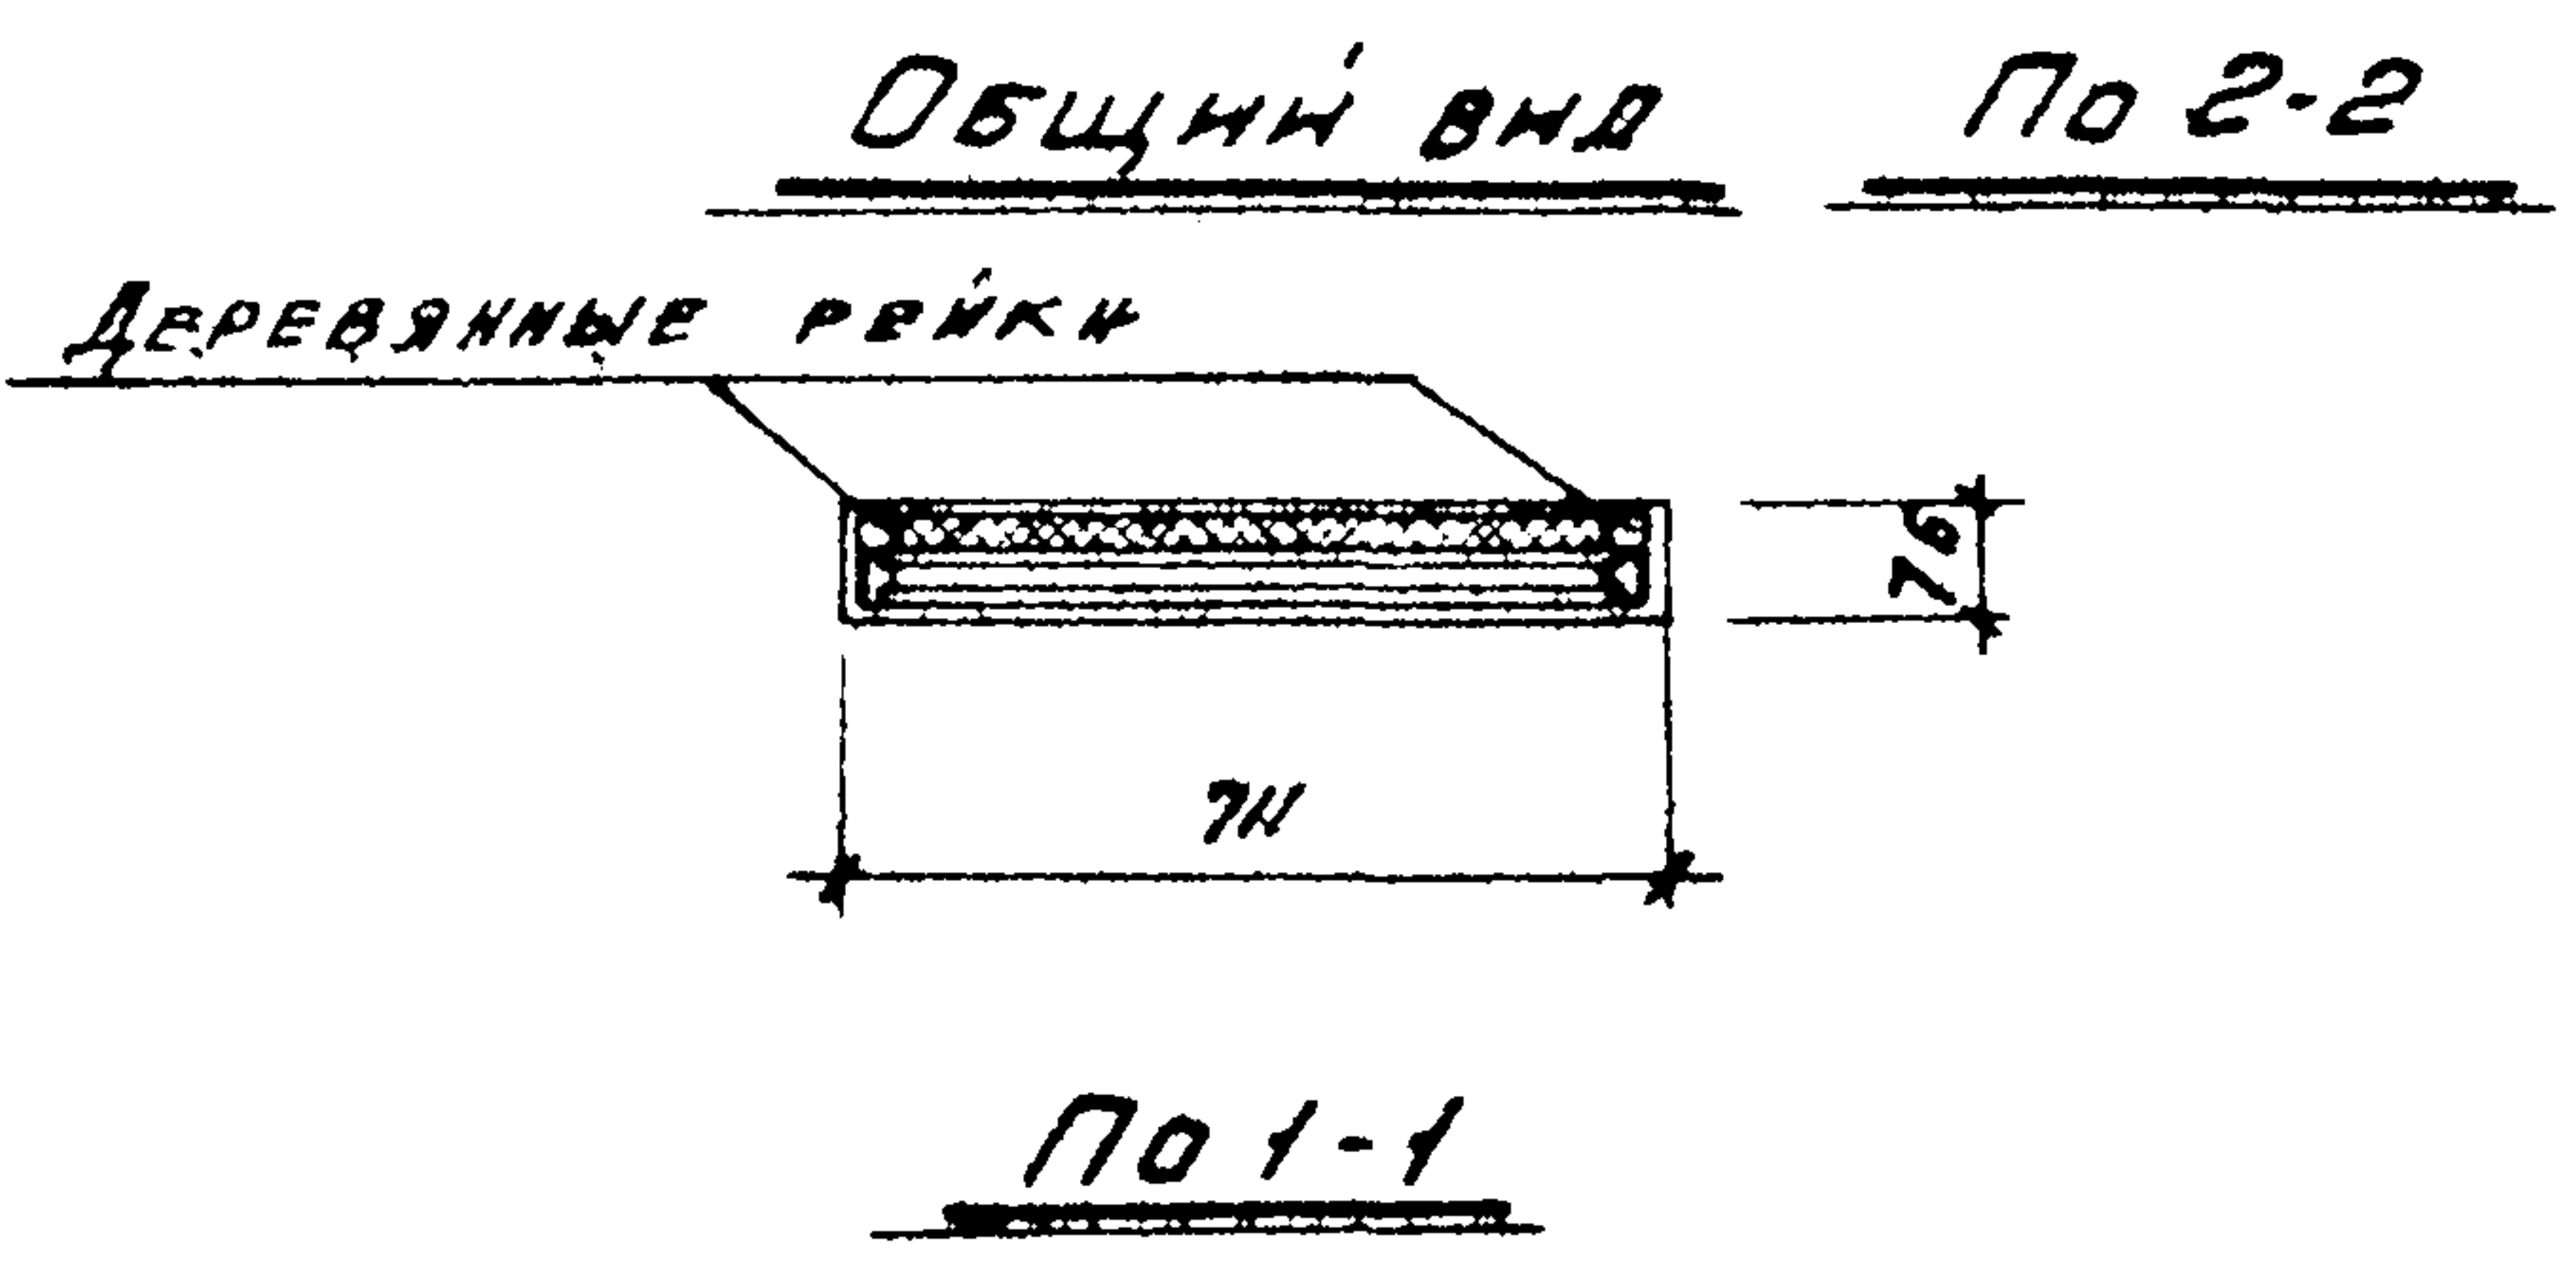

ПРОТИВОПОЖАРНЫЕ ДВЕРИ		СВЯЗЬ	
Полотно ПУ-1		2.435-6	
1966г.		ВЫПУСК	ЛИСТ
		1	9

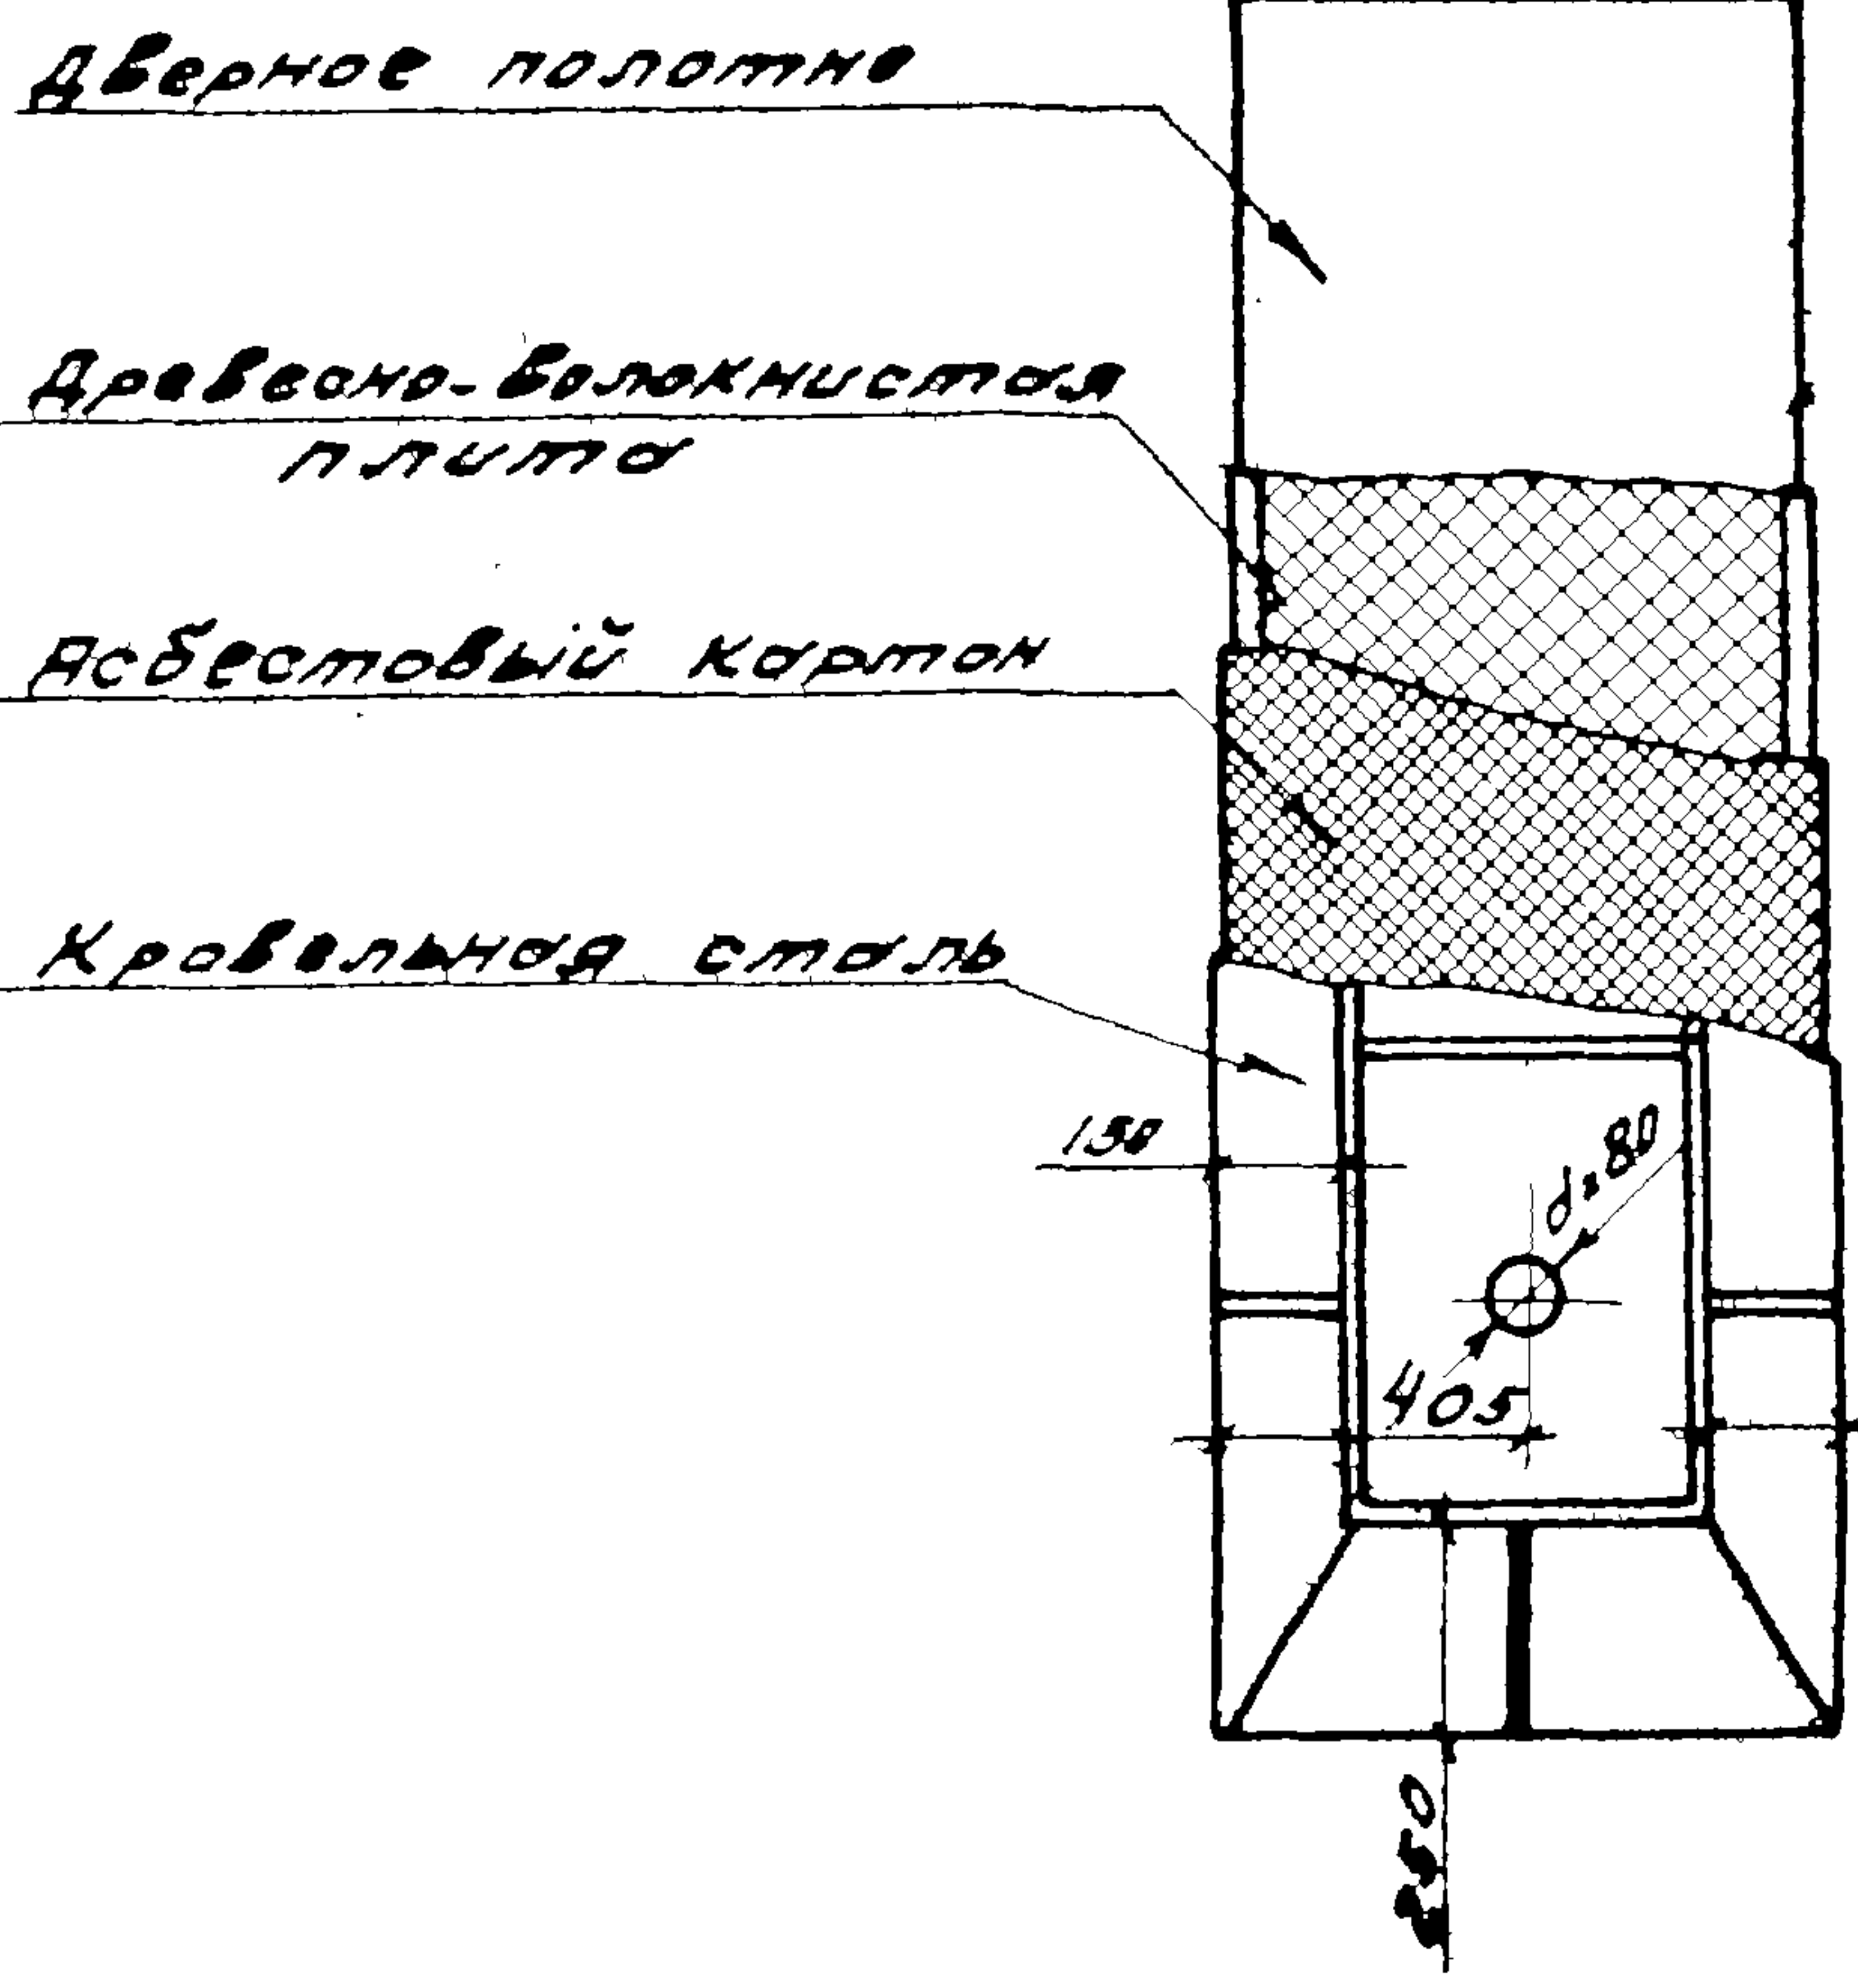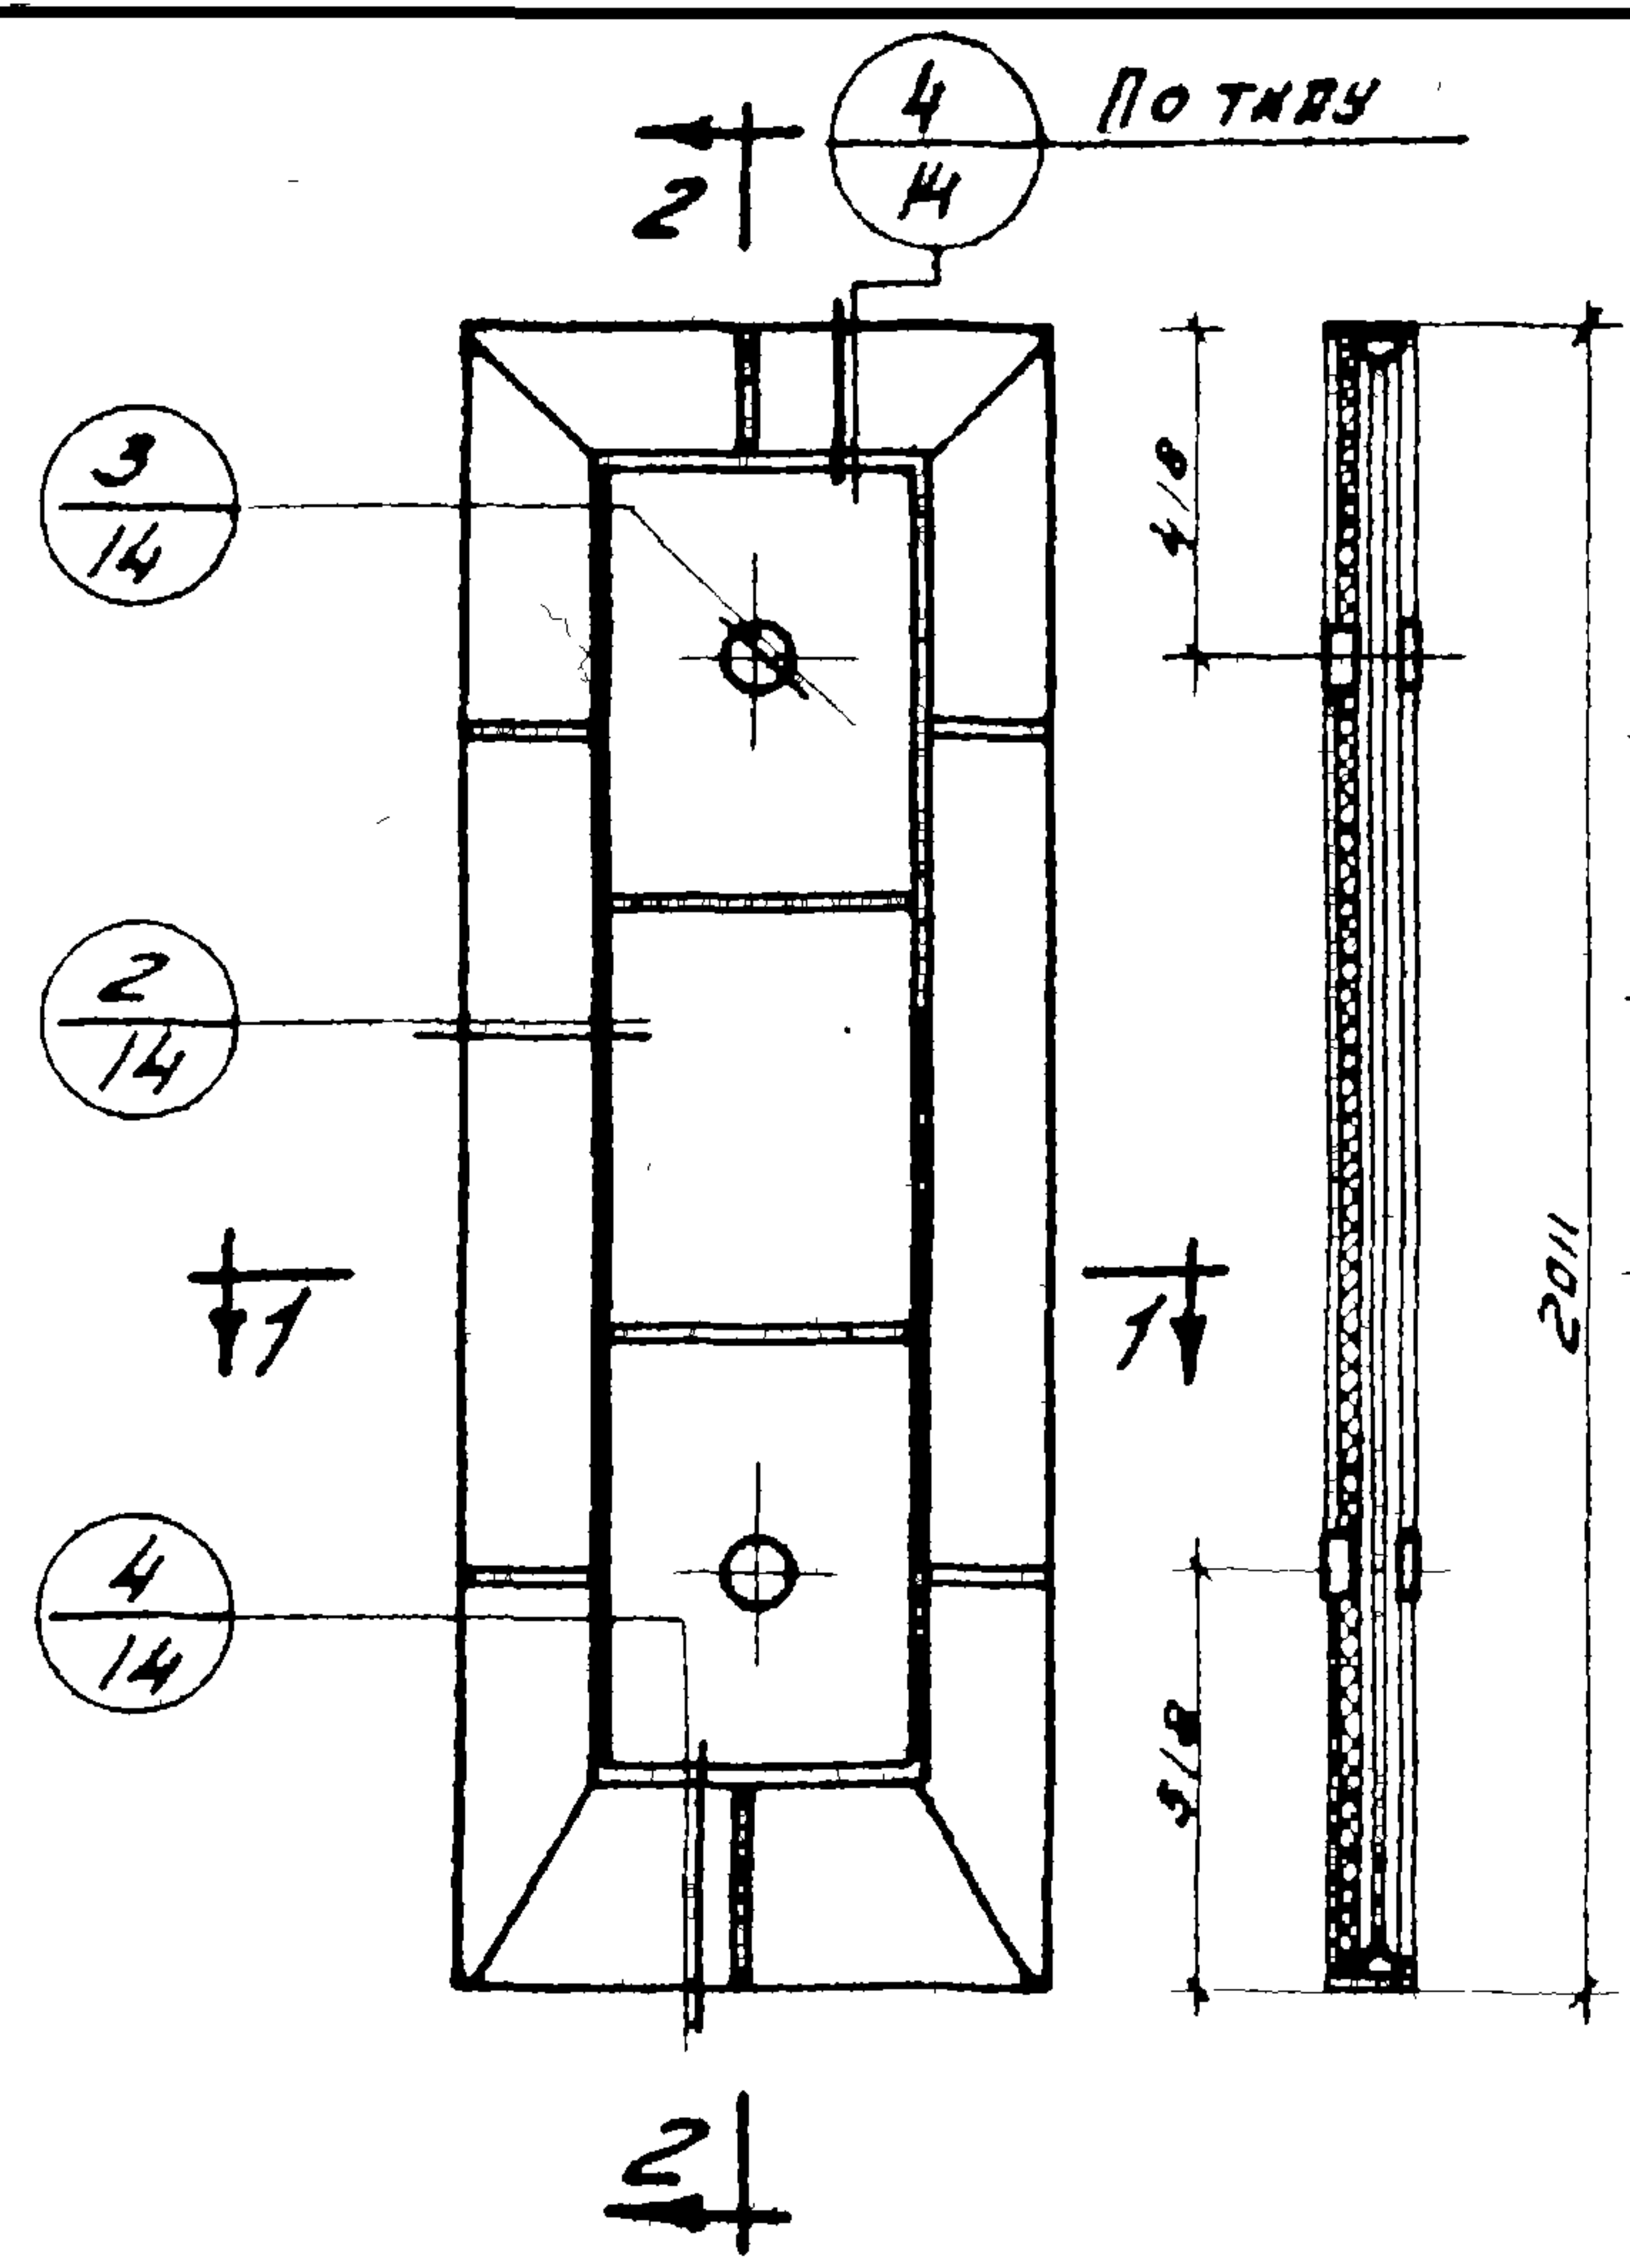

Расход материалов на одно полотно

№ п/п	Наименование материалов	Единица изм.	Кол-во
1	Дверное полотно	шт.	1
2	Кровельная сталь	кг.	17,7
3	Древесно-волокнистая плита	м ²	0,036
4	Асбестовый картон	кг.	23,3
5	Рейка 40x25 мм	м ³	0,004

Вес полотна - 82,2 кг

Общий вид ПО 2-2


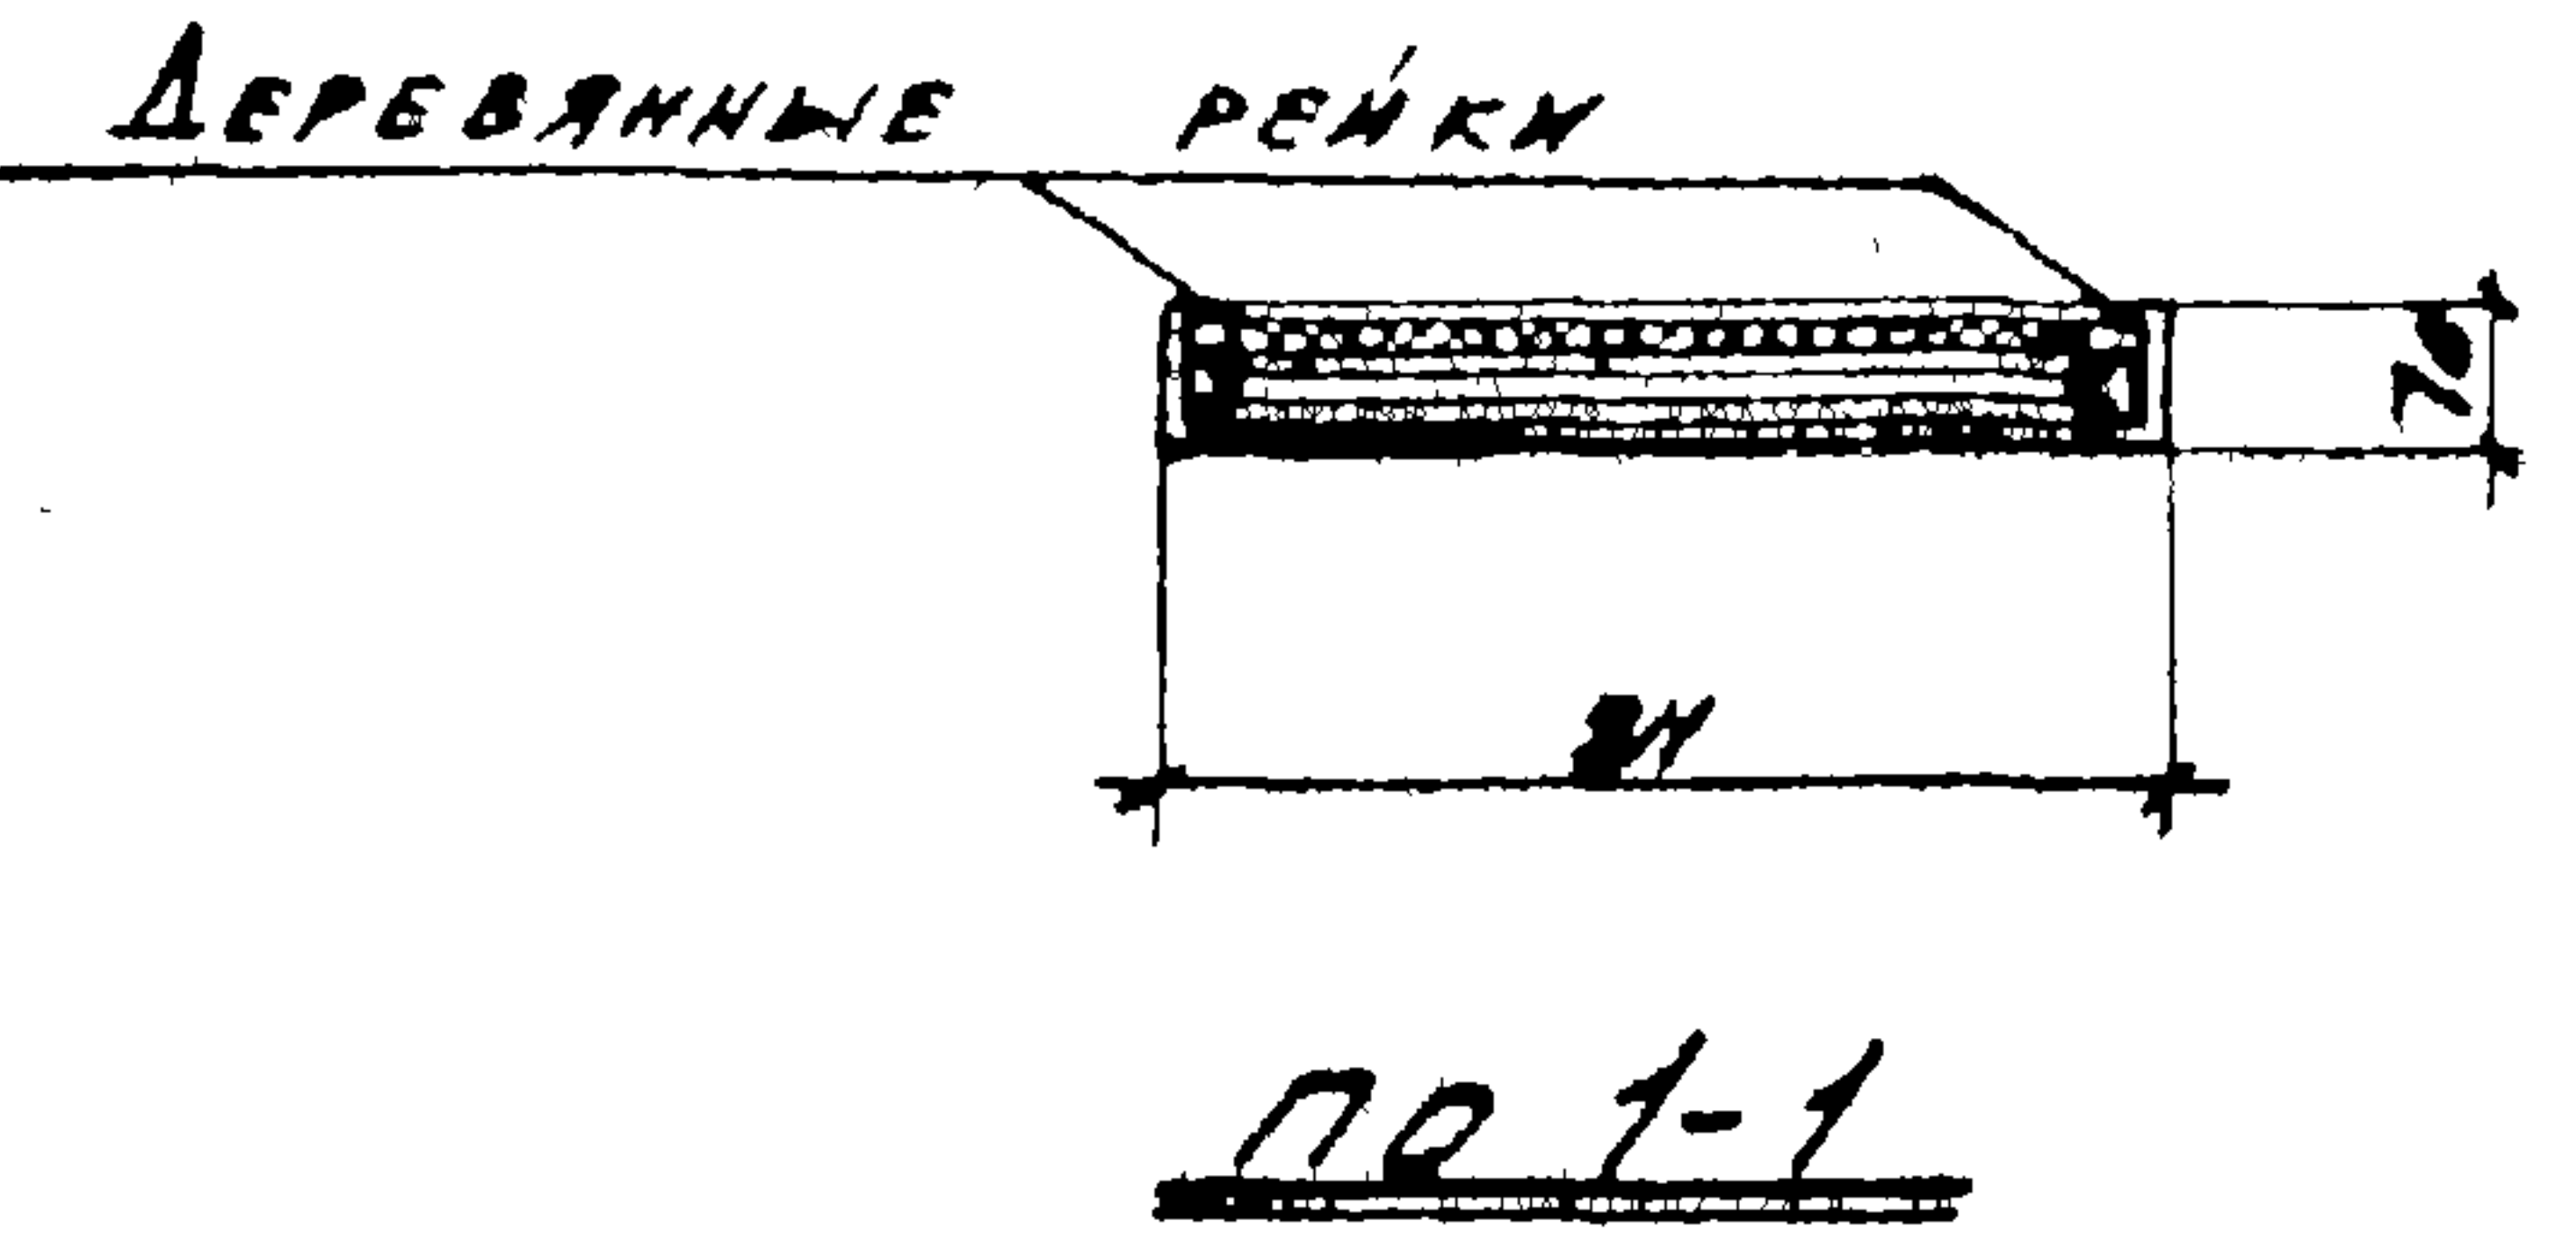


Схема послеройной обшивки дверного полотна

ПРИМЕЧАНИЯ:

- 1. Дверное полотно - ГОСТ 0029-64.
- 2. Детали полотна сваривать ст. лист № 14.
- 3. При подсчете веса полотна взятый вес древесины принят равным 500 кг/м³.

Противопожарные двери		СЕРИЯ 2.435-6	
1966г.	ПОЛОТНО ПУ-4	Выпуск 1	Лист 12

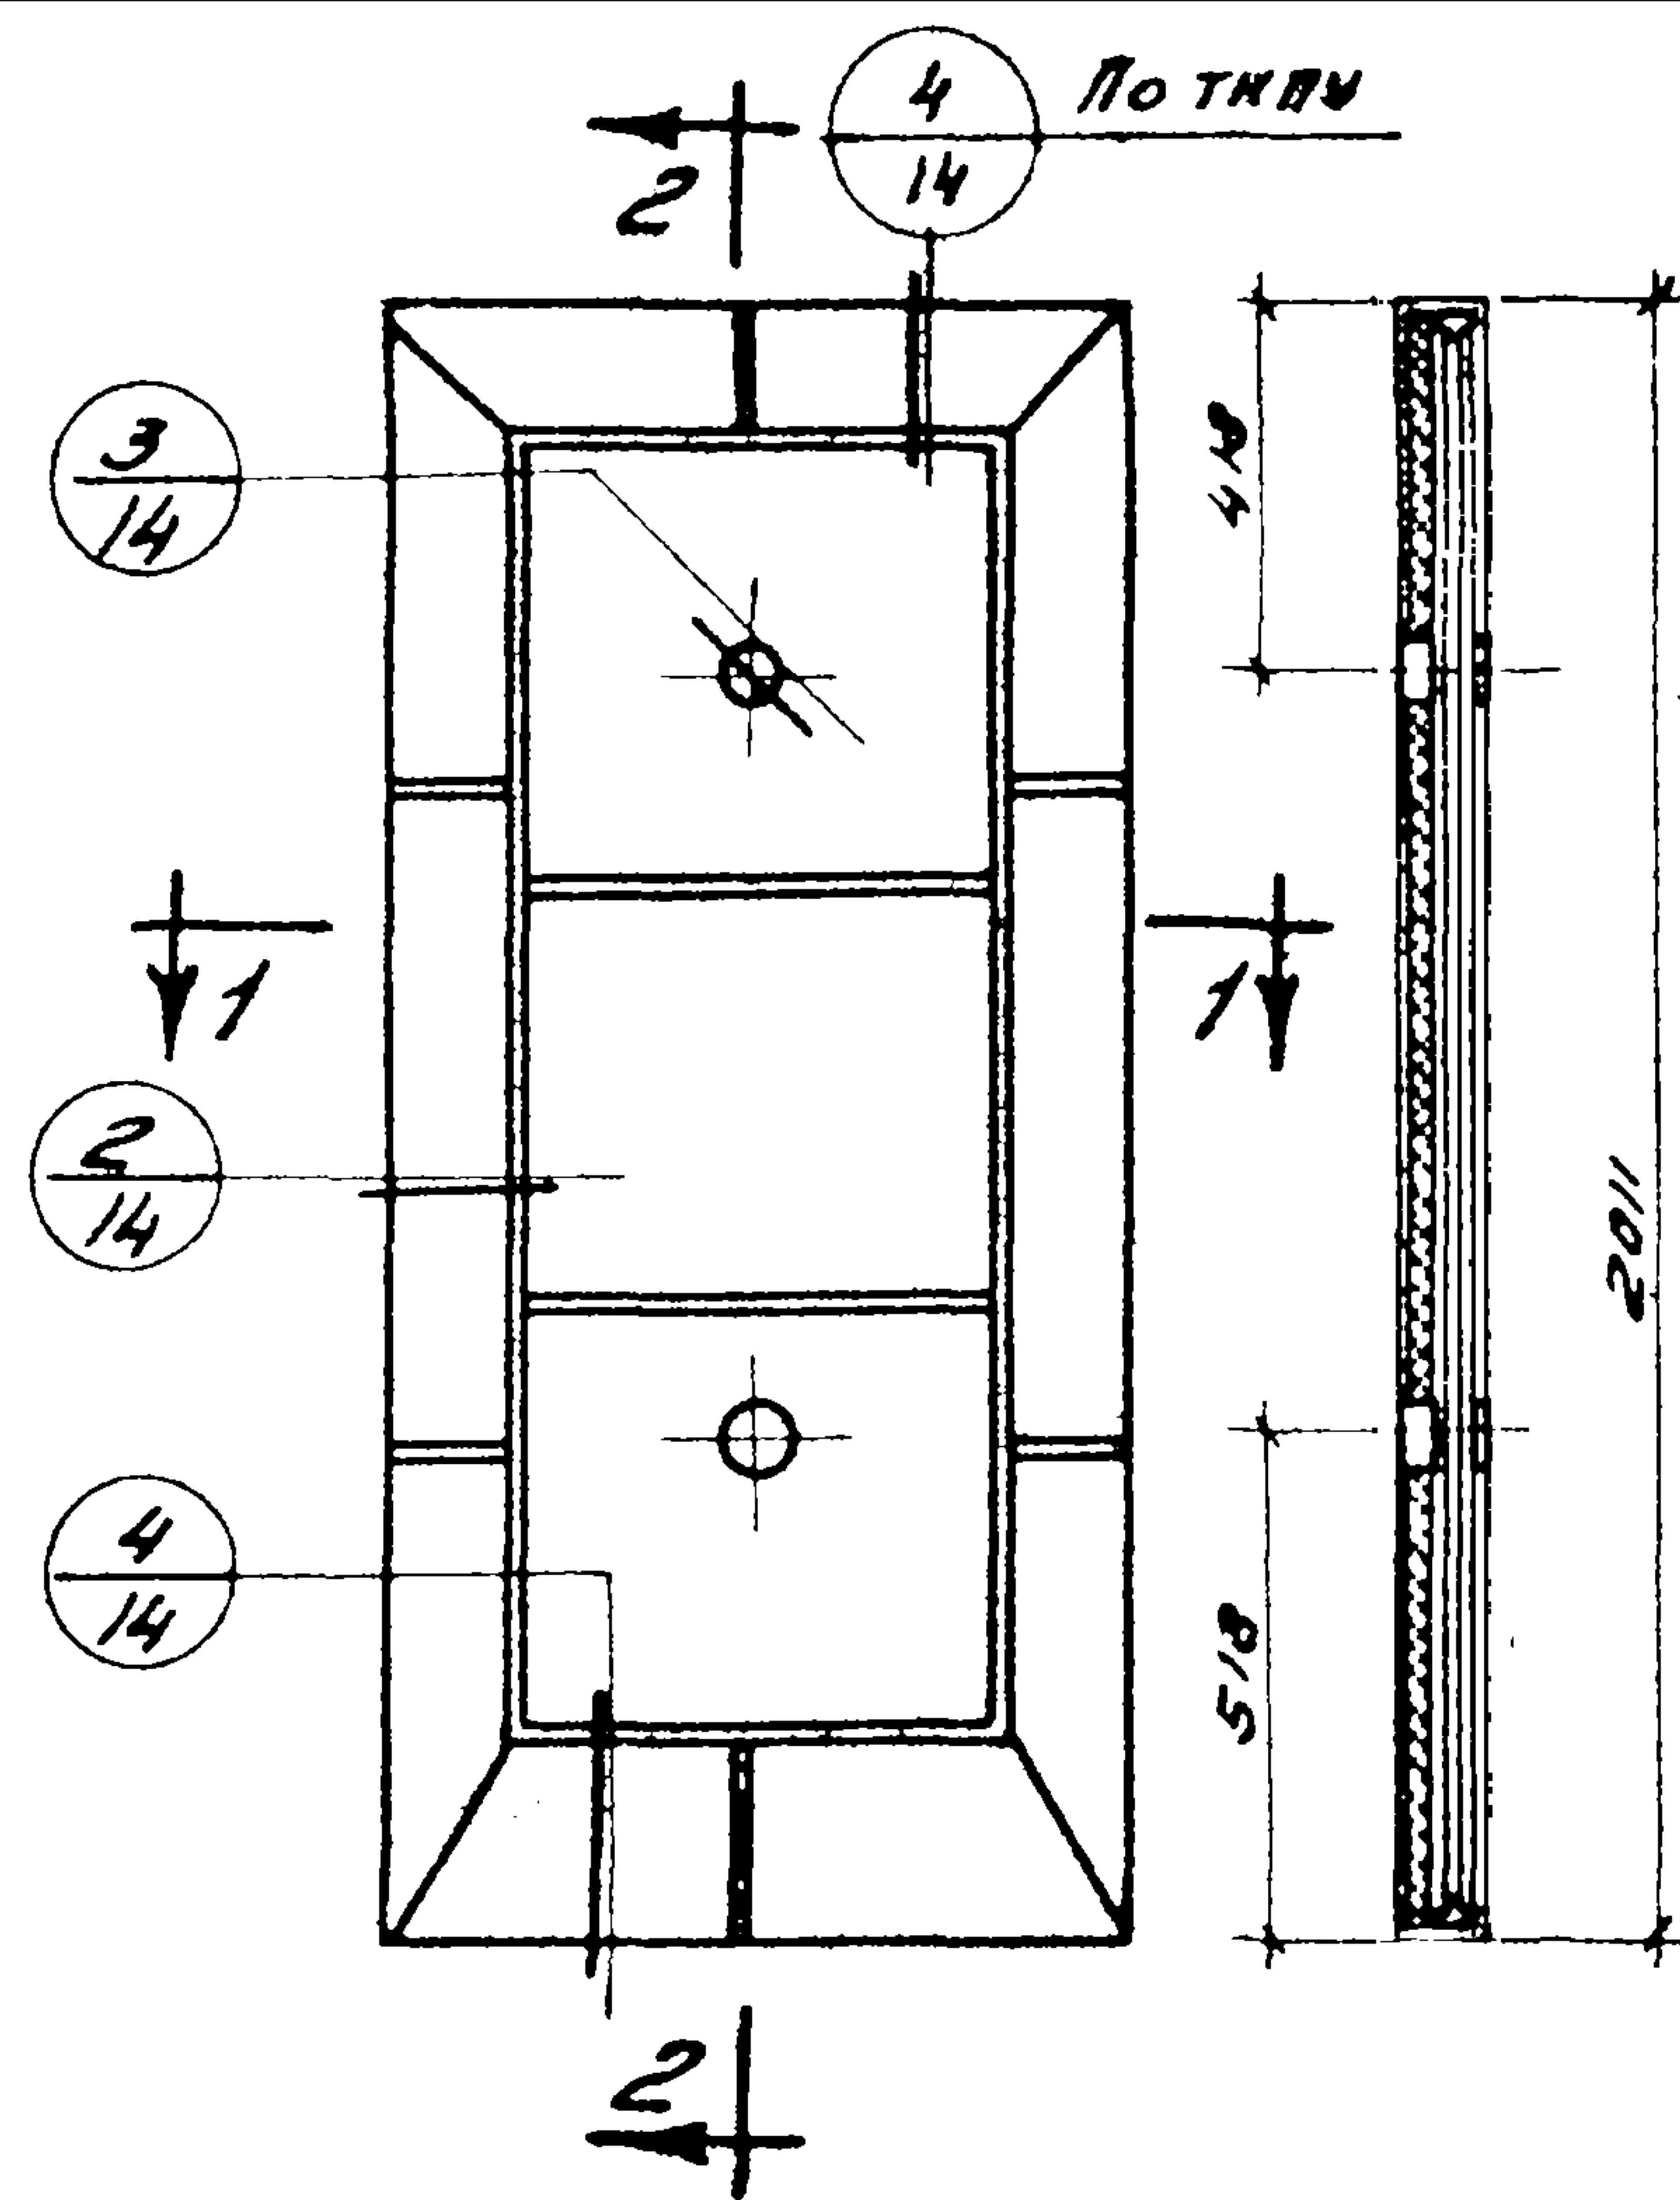


Дверное полотно

Древесно-волокнистая плита

Асбестовый картон

Кровельная сталь

150

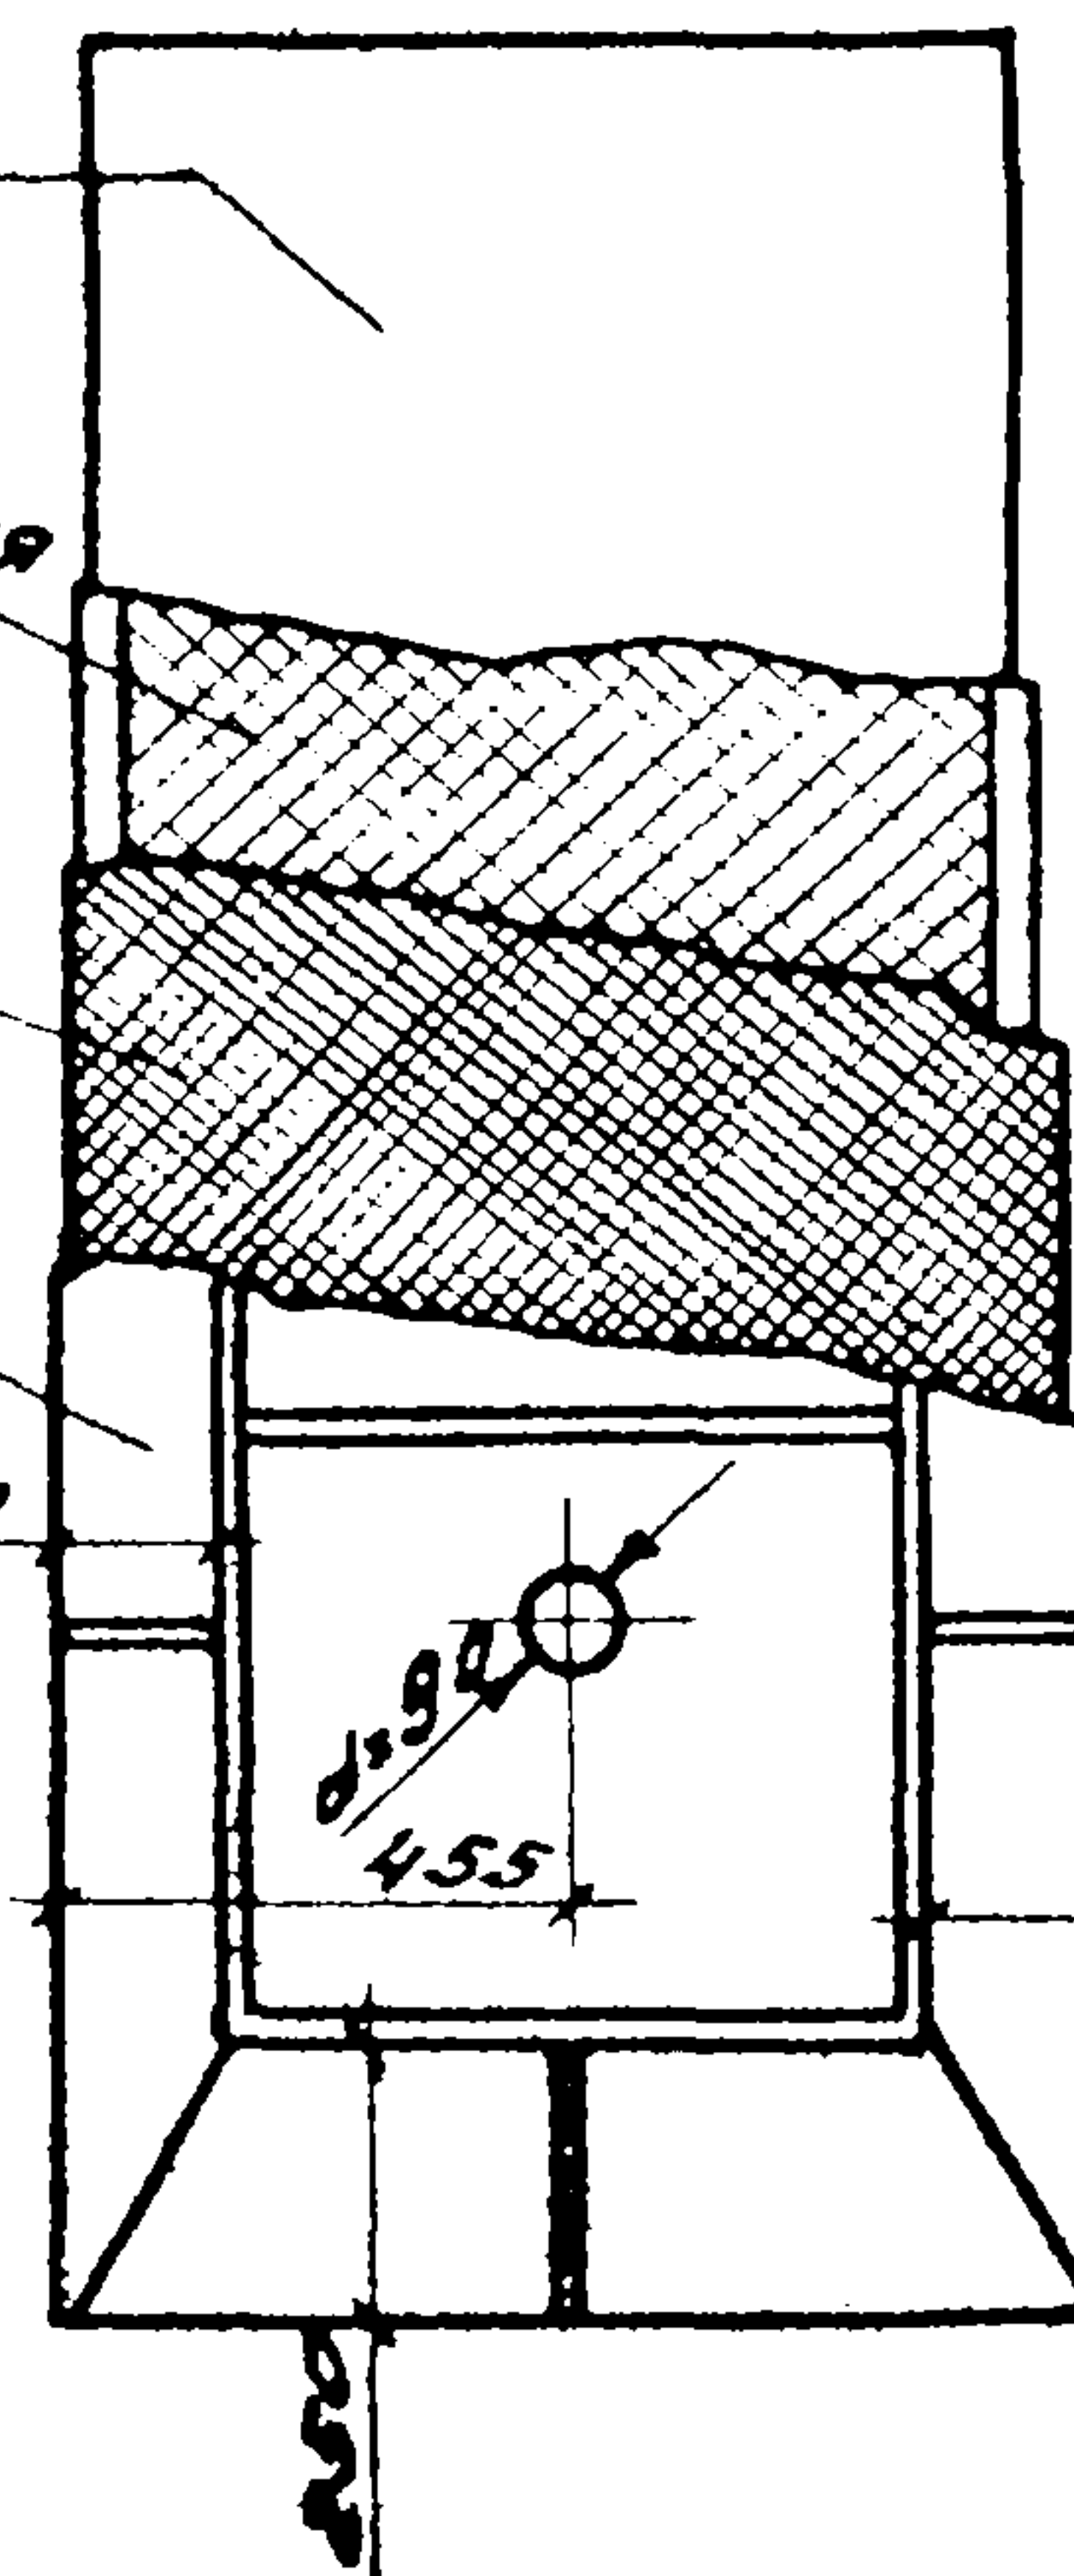


Расход материалов на одно полотно

№ п/п	Наименование материалов	Единица изм.	Кол-во
1	Дверное полотно	шт	1
2	Кровельная сталь	кг	19.7
3	Древесно-волокнистая плита	м ³	0.041
4	Асбестовый картон	кг	26.2
5	Рейка 40x25 мм	м ³	0.004

Вес полотна - 92,1 кг

Общий вид По 2-2

ДЕРЕВЯННЫЕ РЕЙКИ

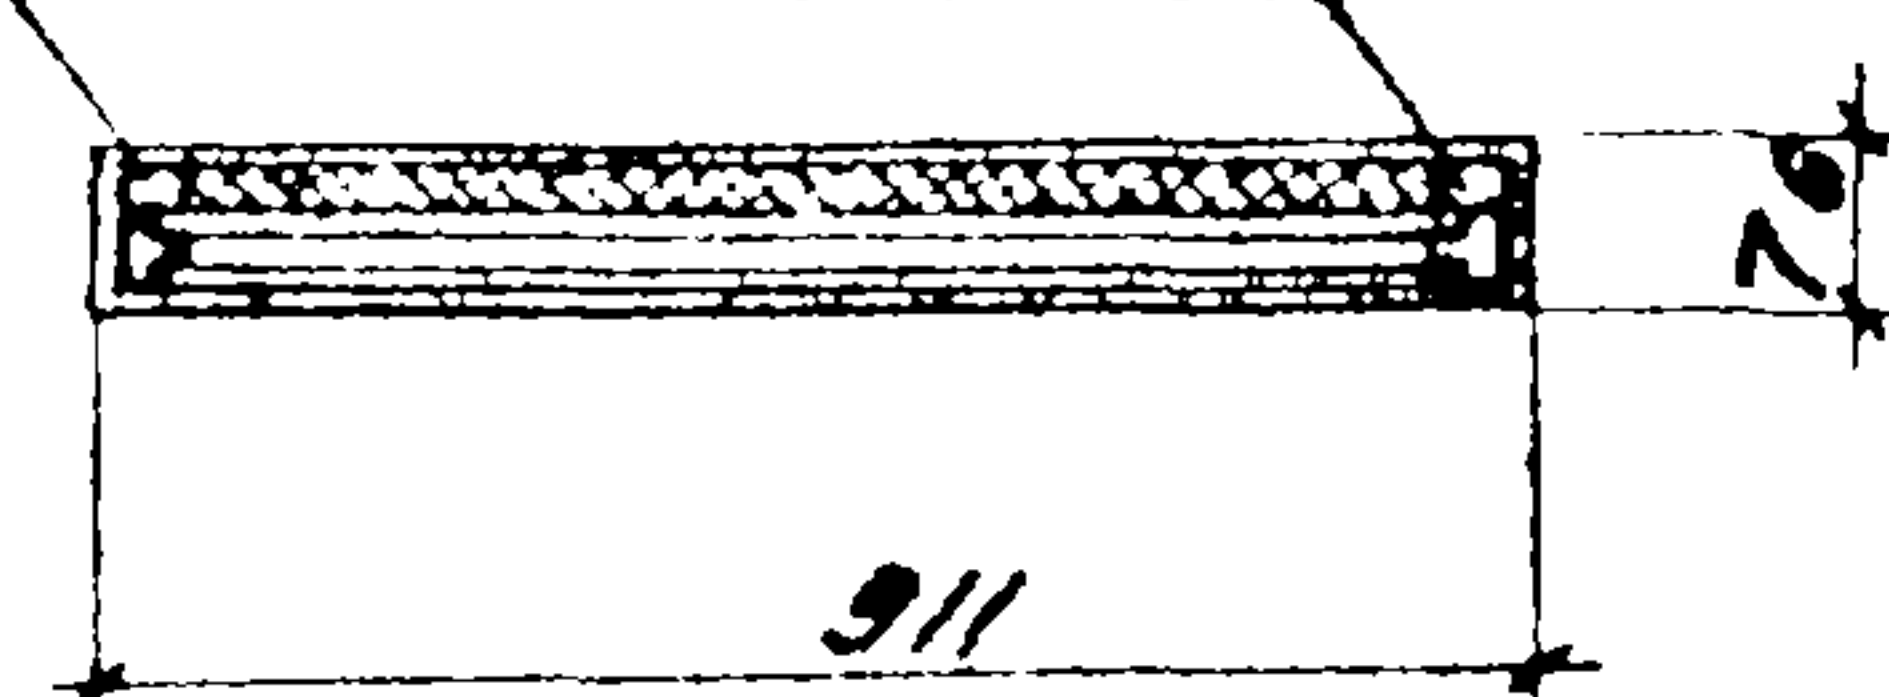

По 1-1

Схема послойной обшивки дверного полотна

ПРИМЕЧАНИЯ:

1. Дверное полотно - ГОСТ 6629-64.
2. Детали полотен дверей см. лист № 14.
3. При подсчёте веса полотна объёмный вес древесины принят равным 500 кг/м³.

Противопожарные двери


1966

Полотно ПУ-5


Серия
2.435-6Выпуск
1Лист
13

9328-01 16


171385-1

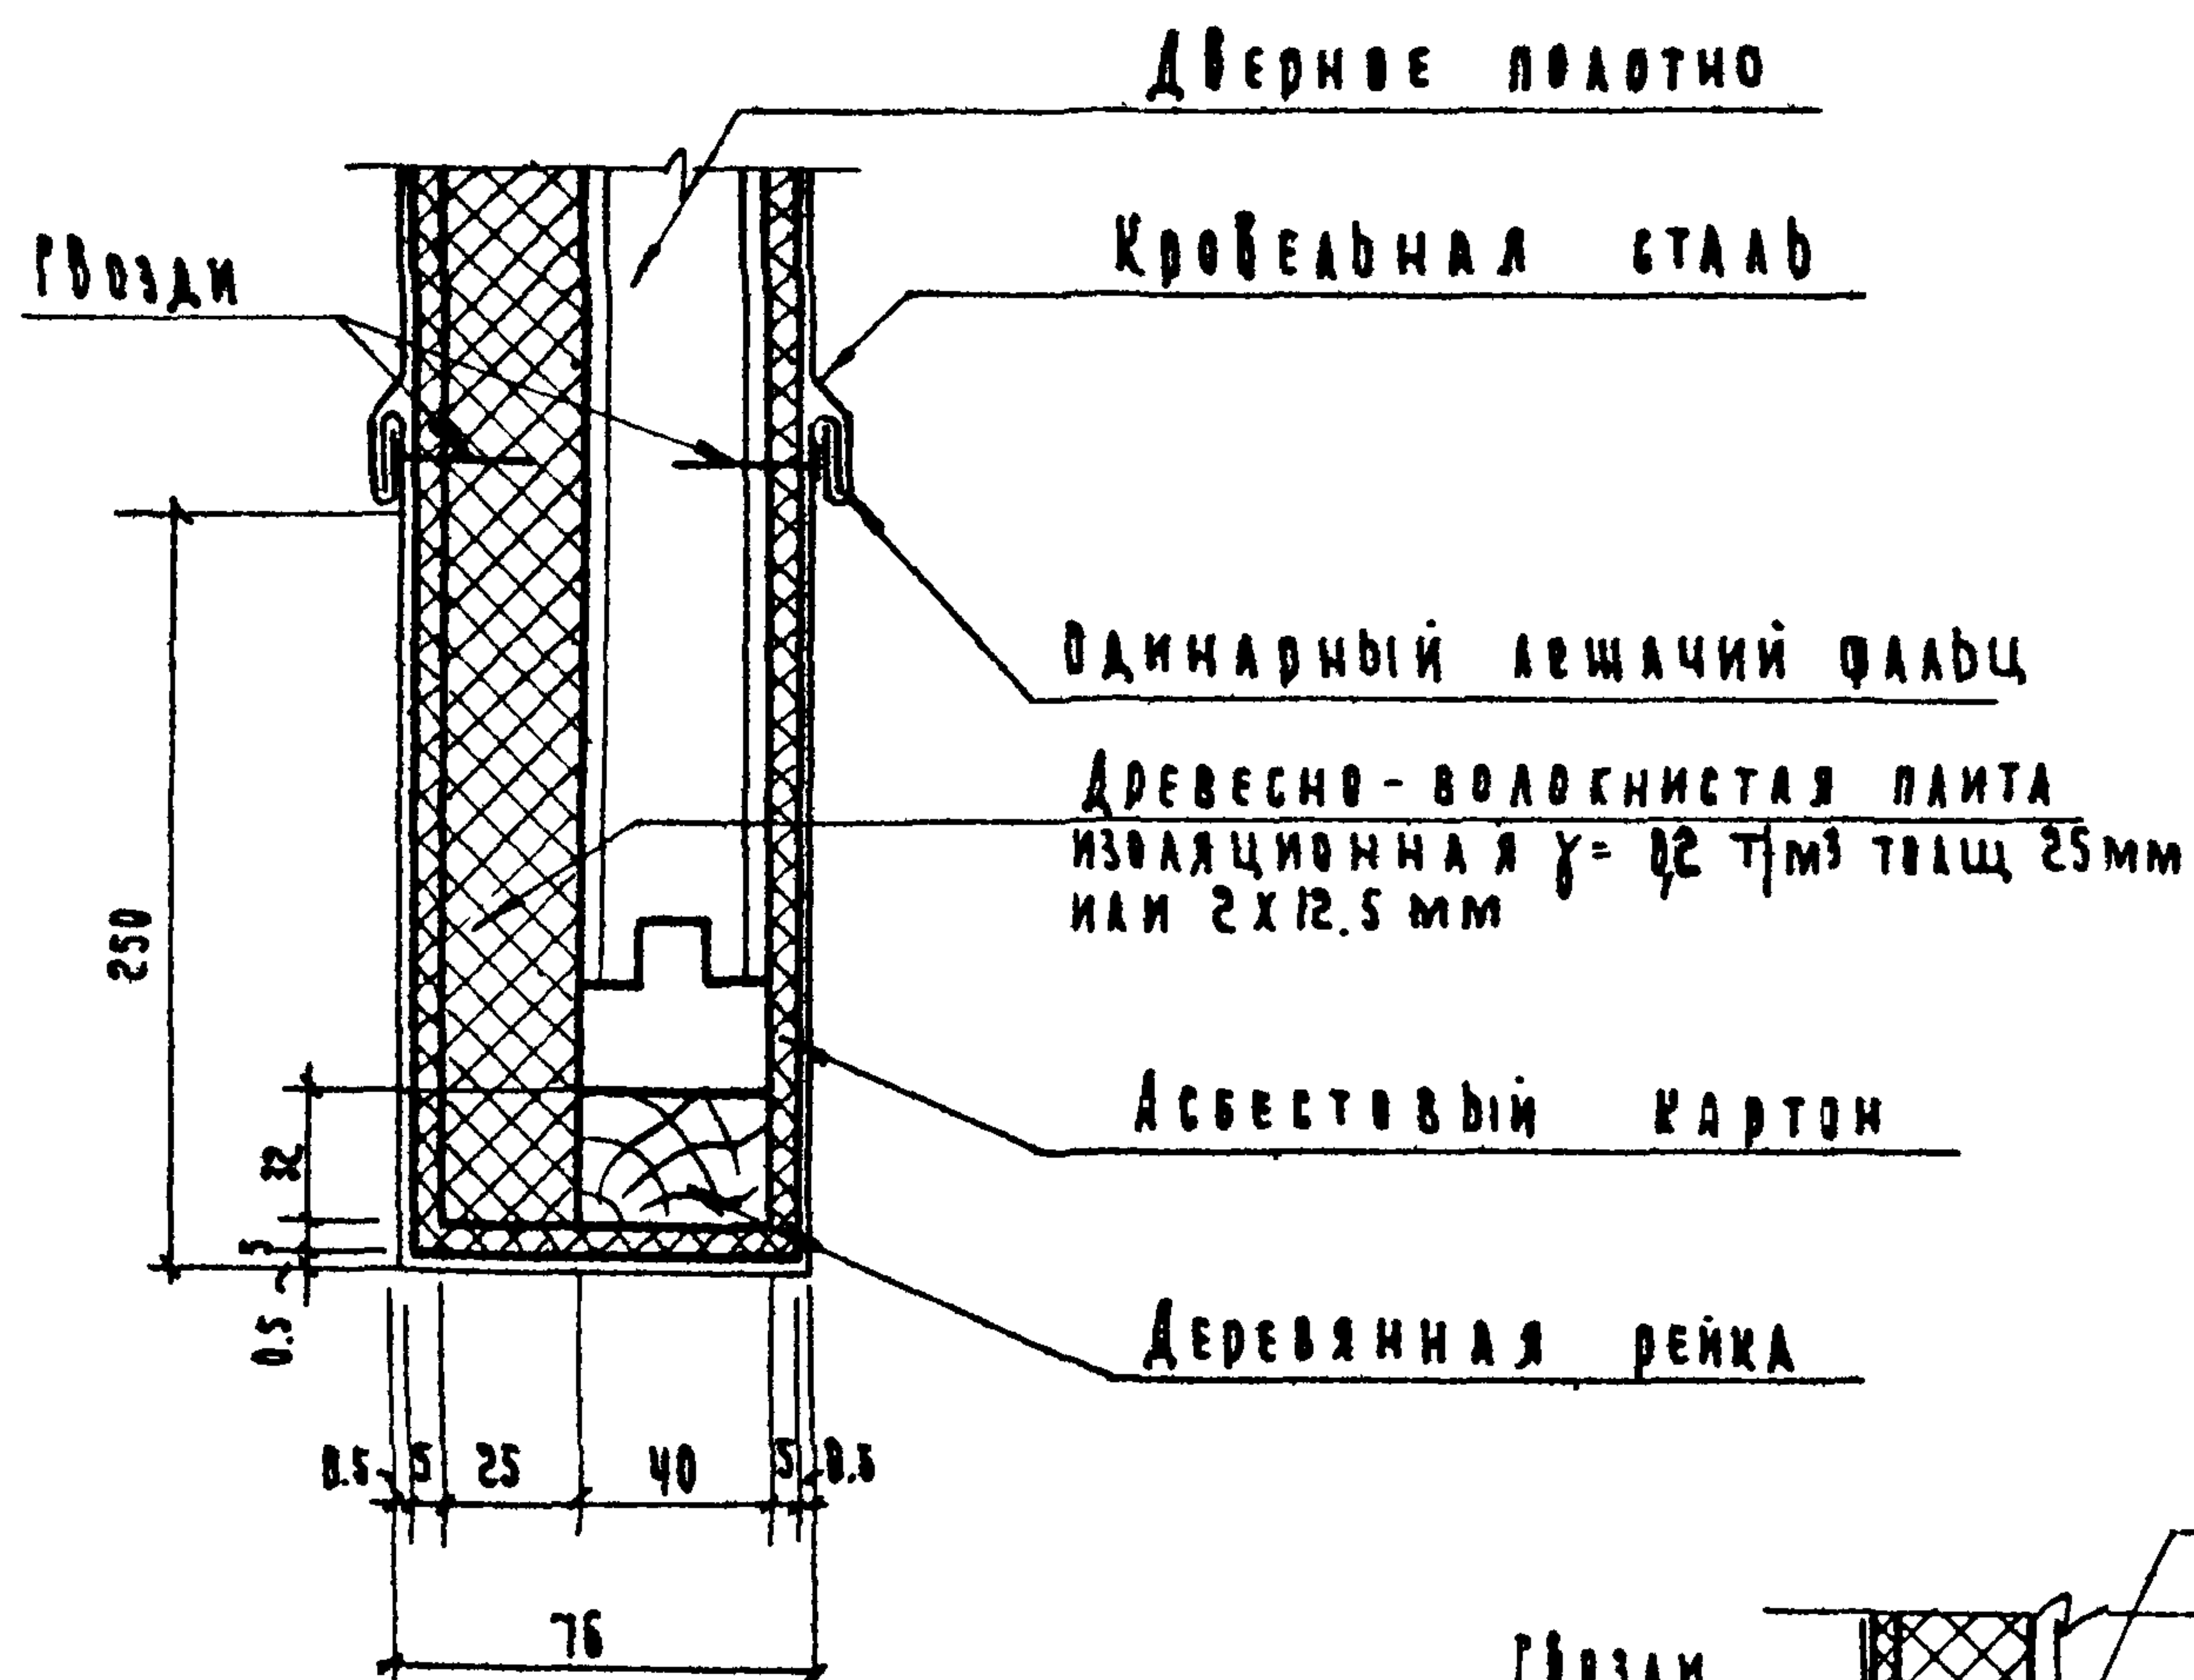[illegible]


Сечение (1)

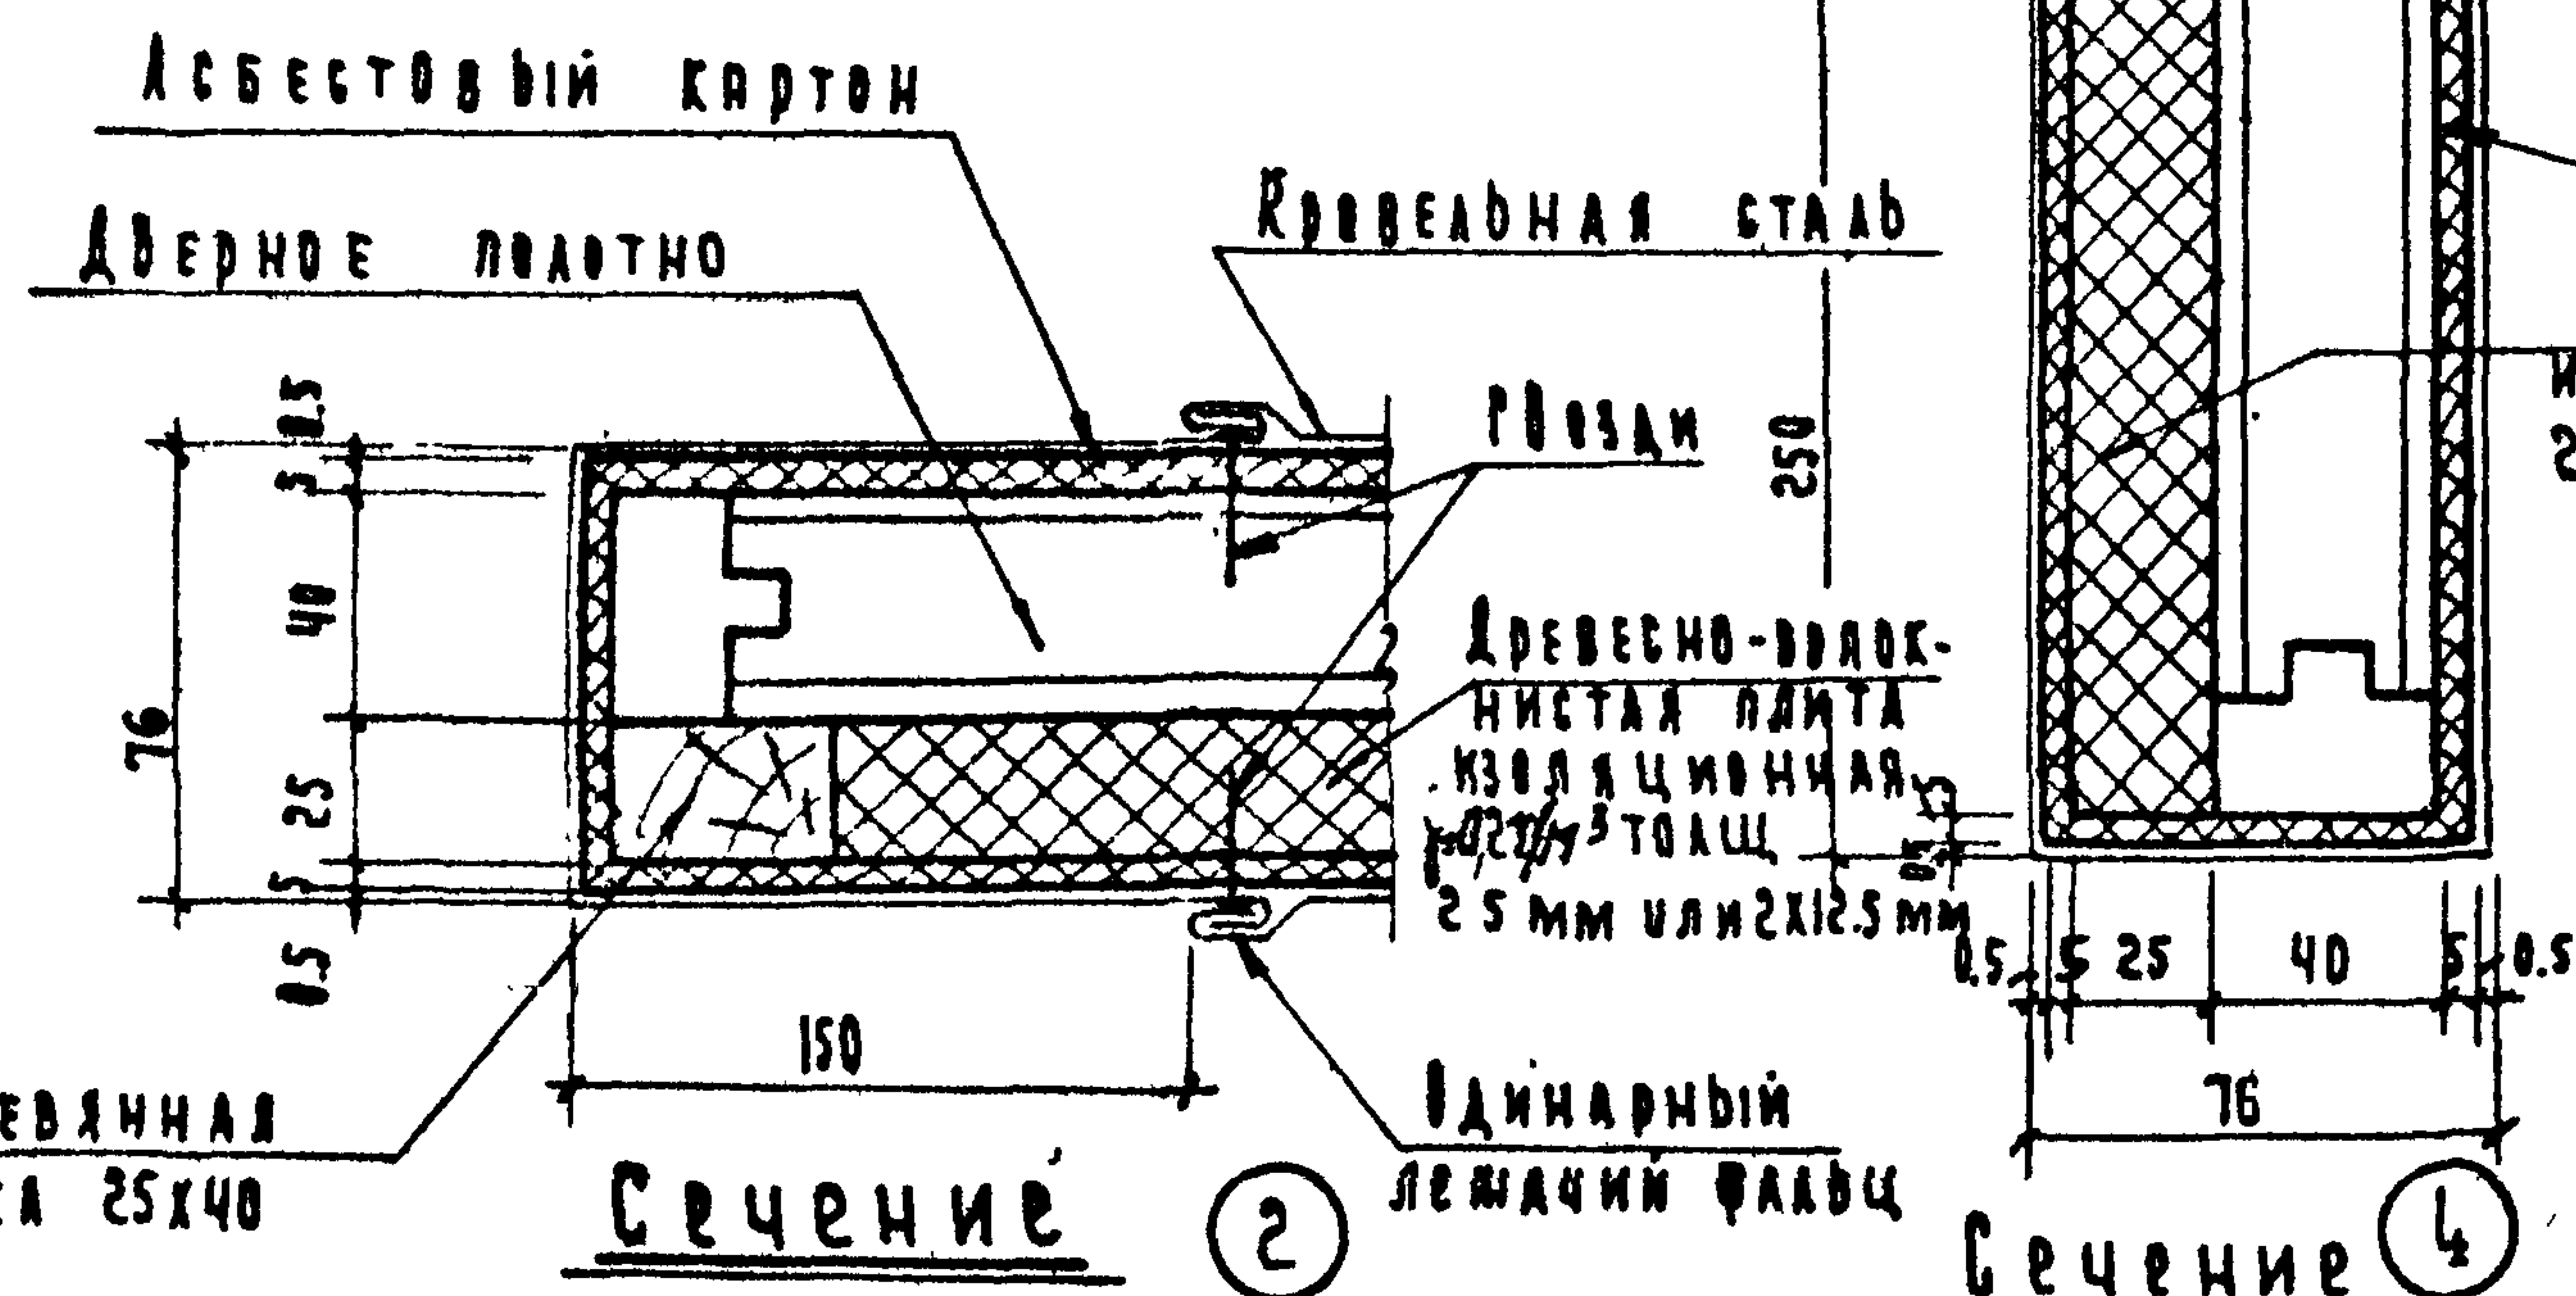

Сечение (2)

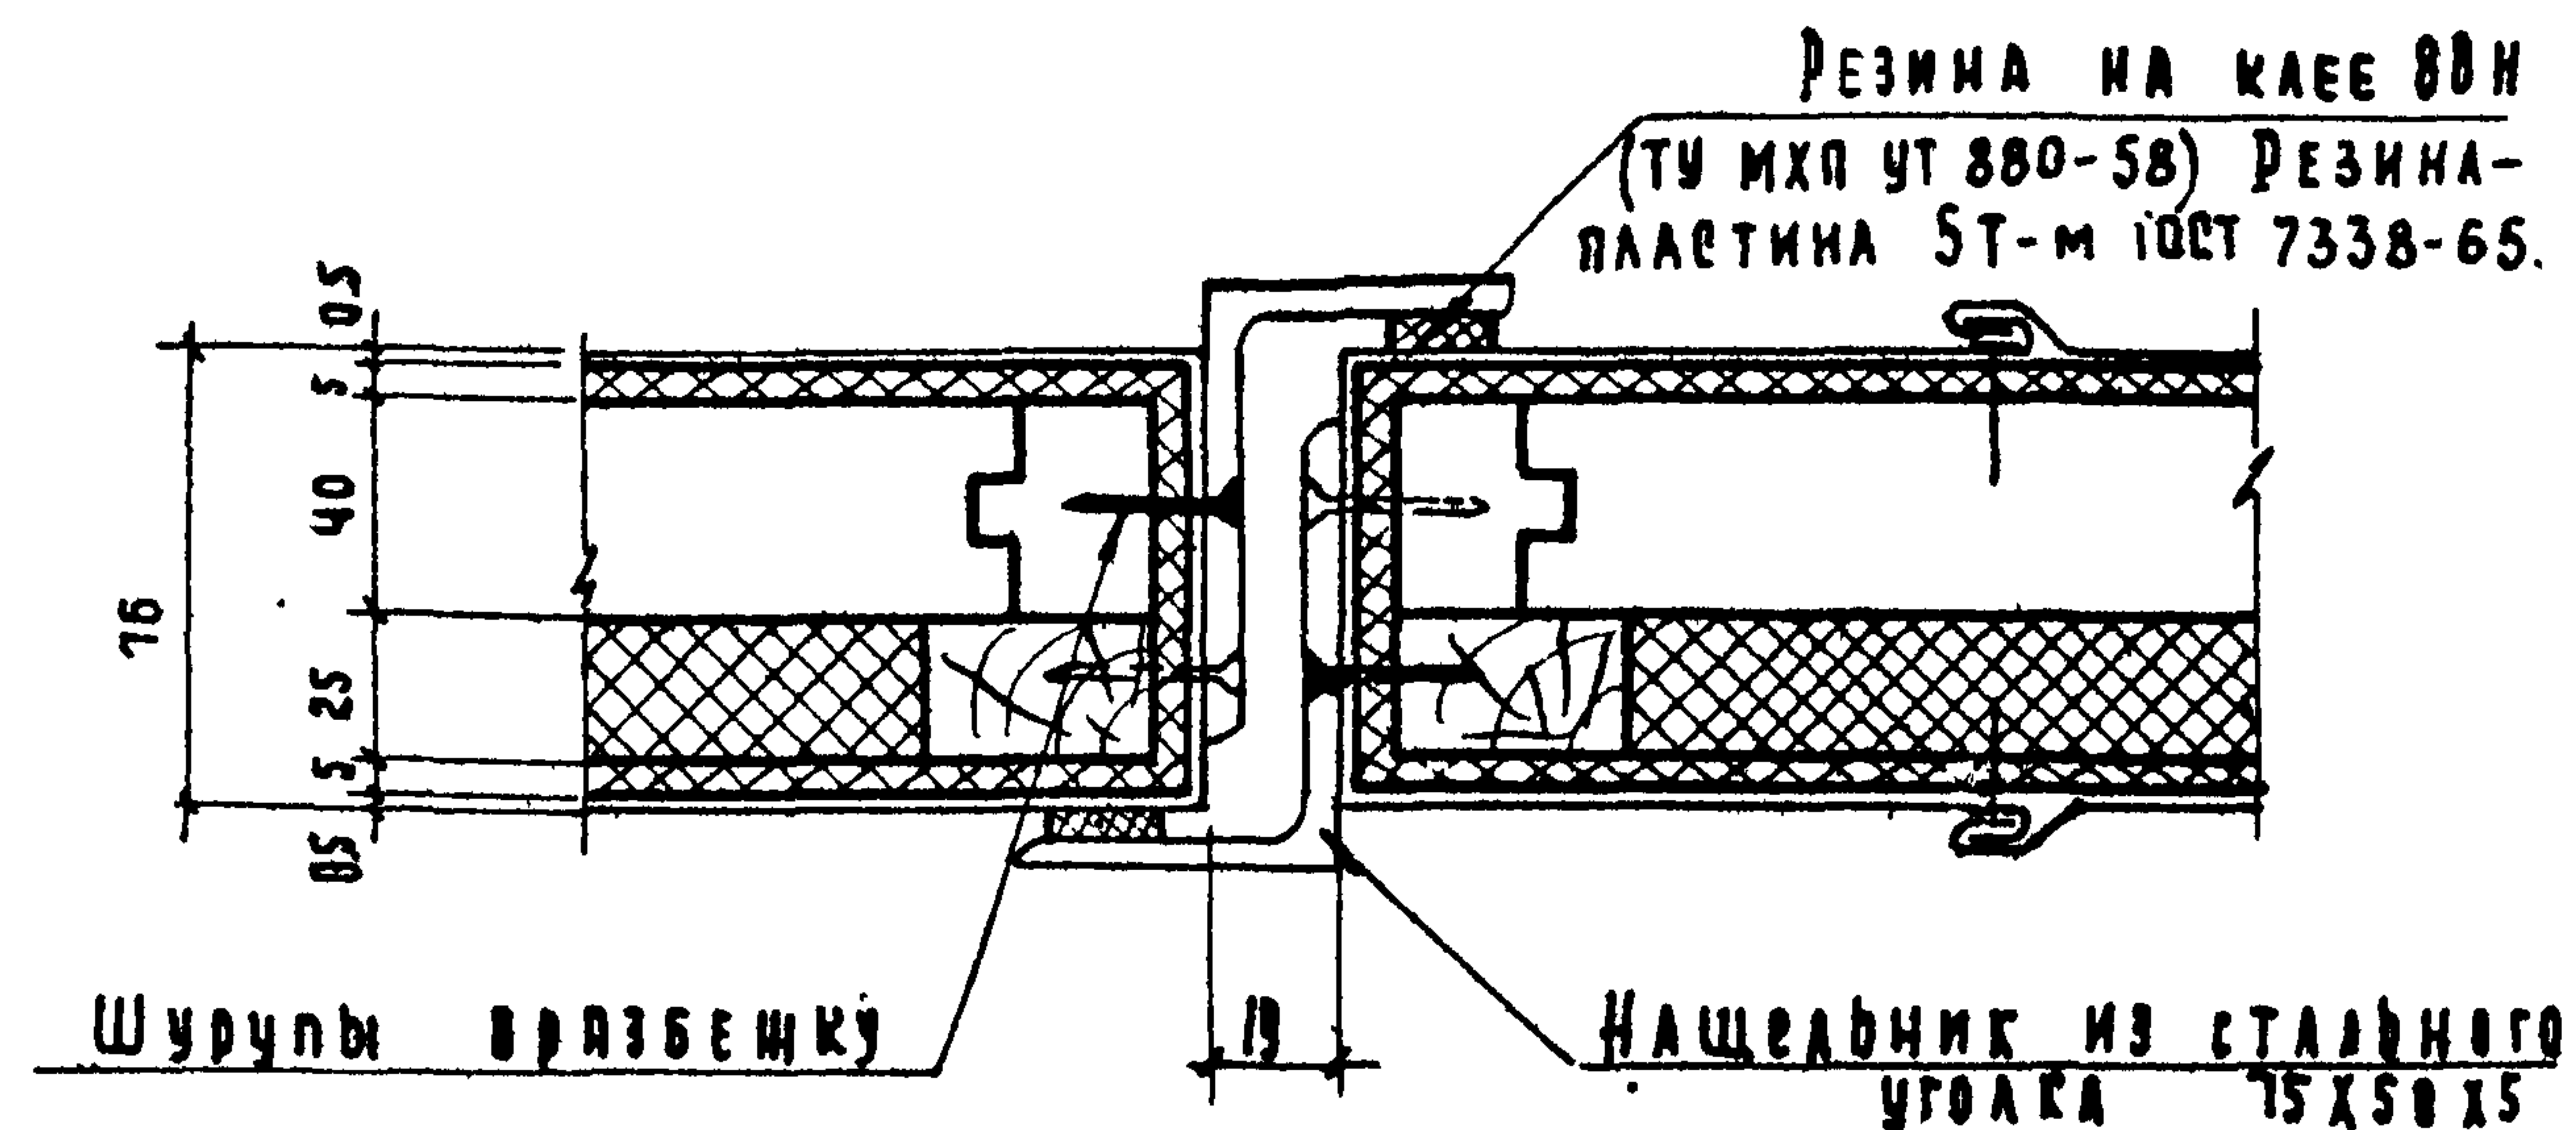

УЗЕА А"

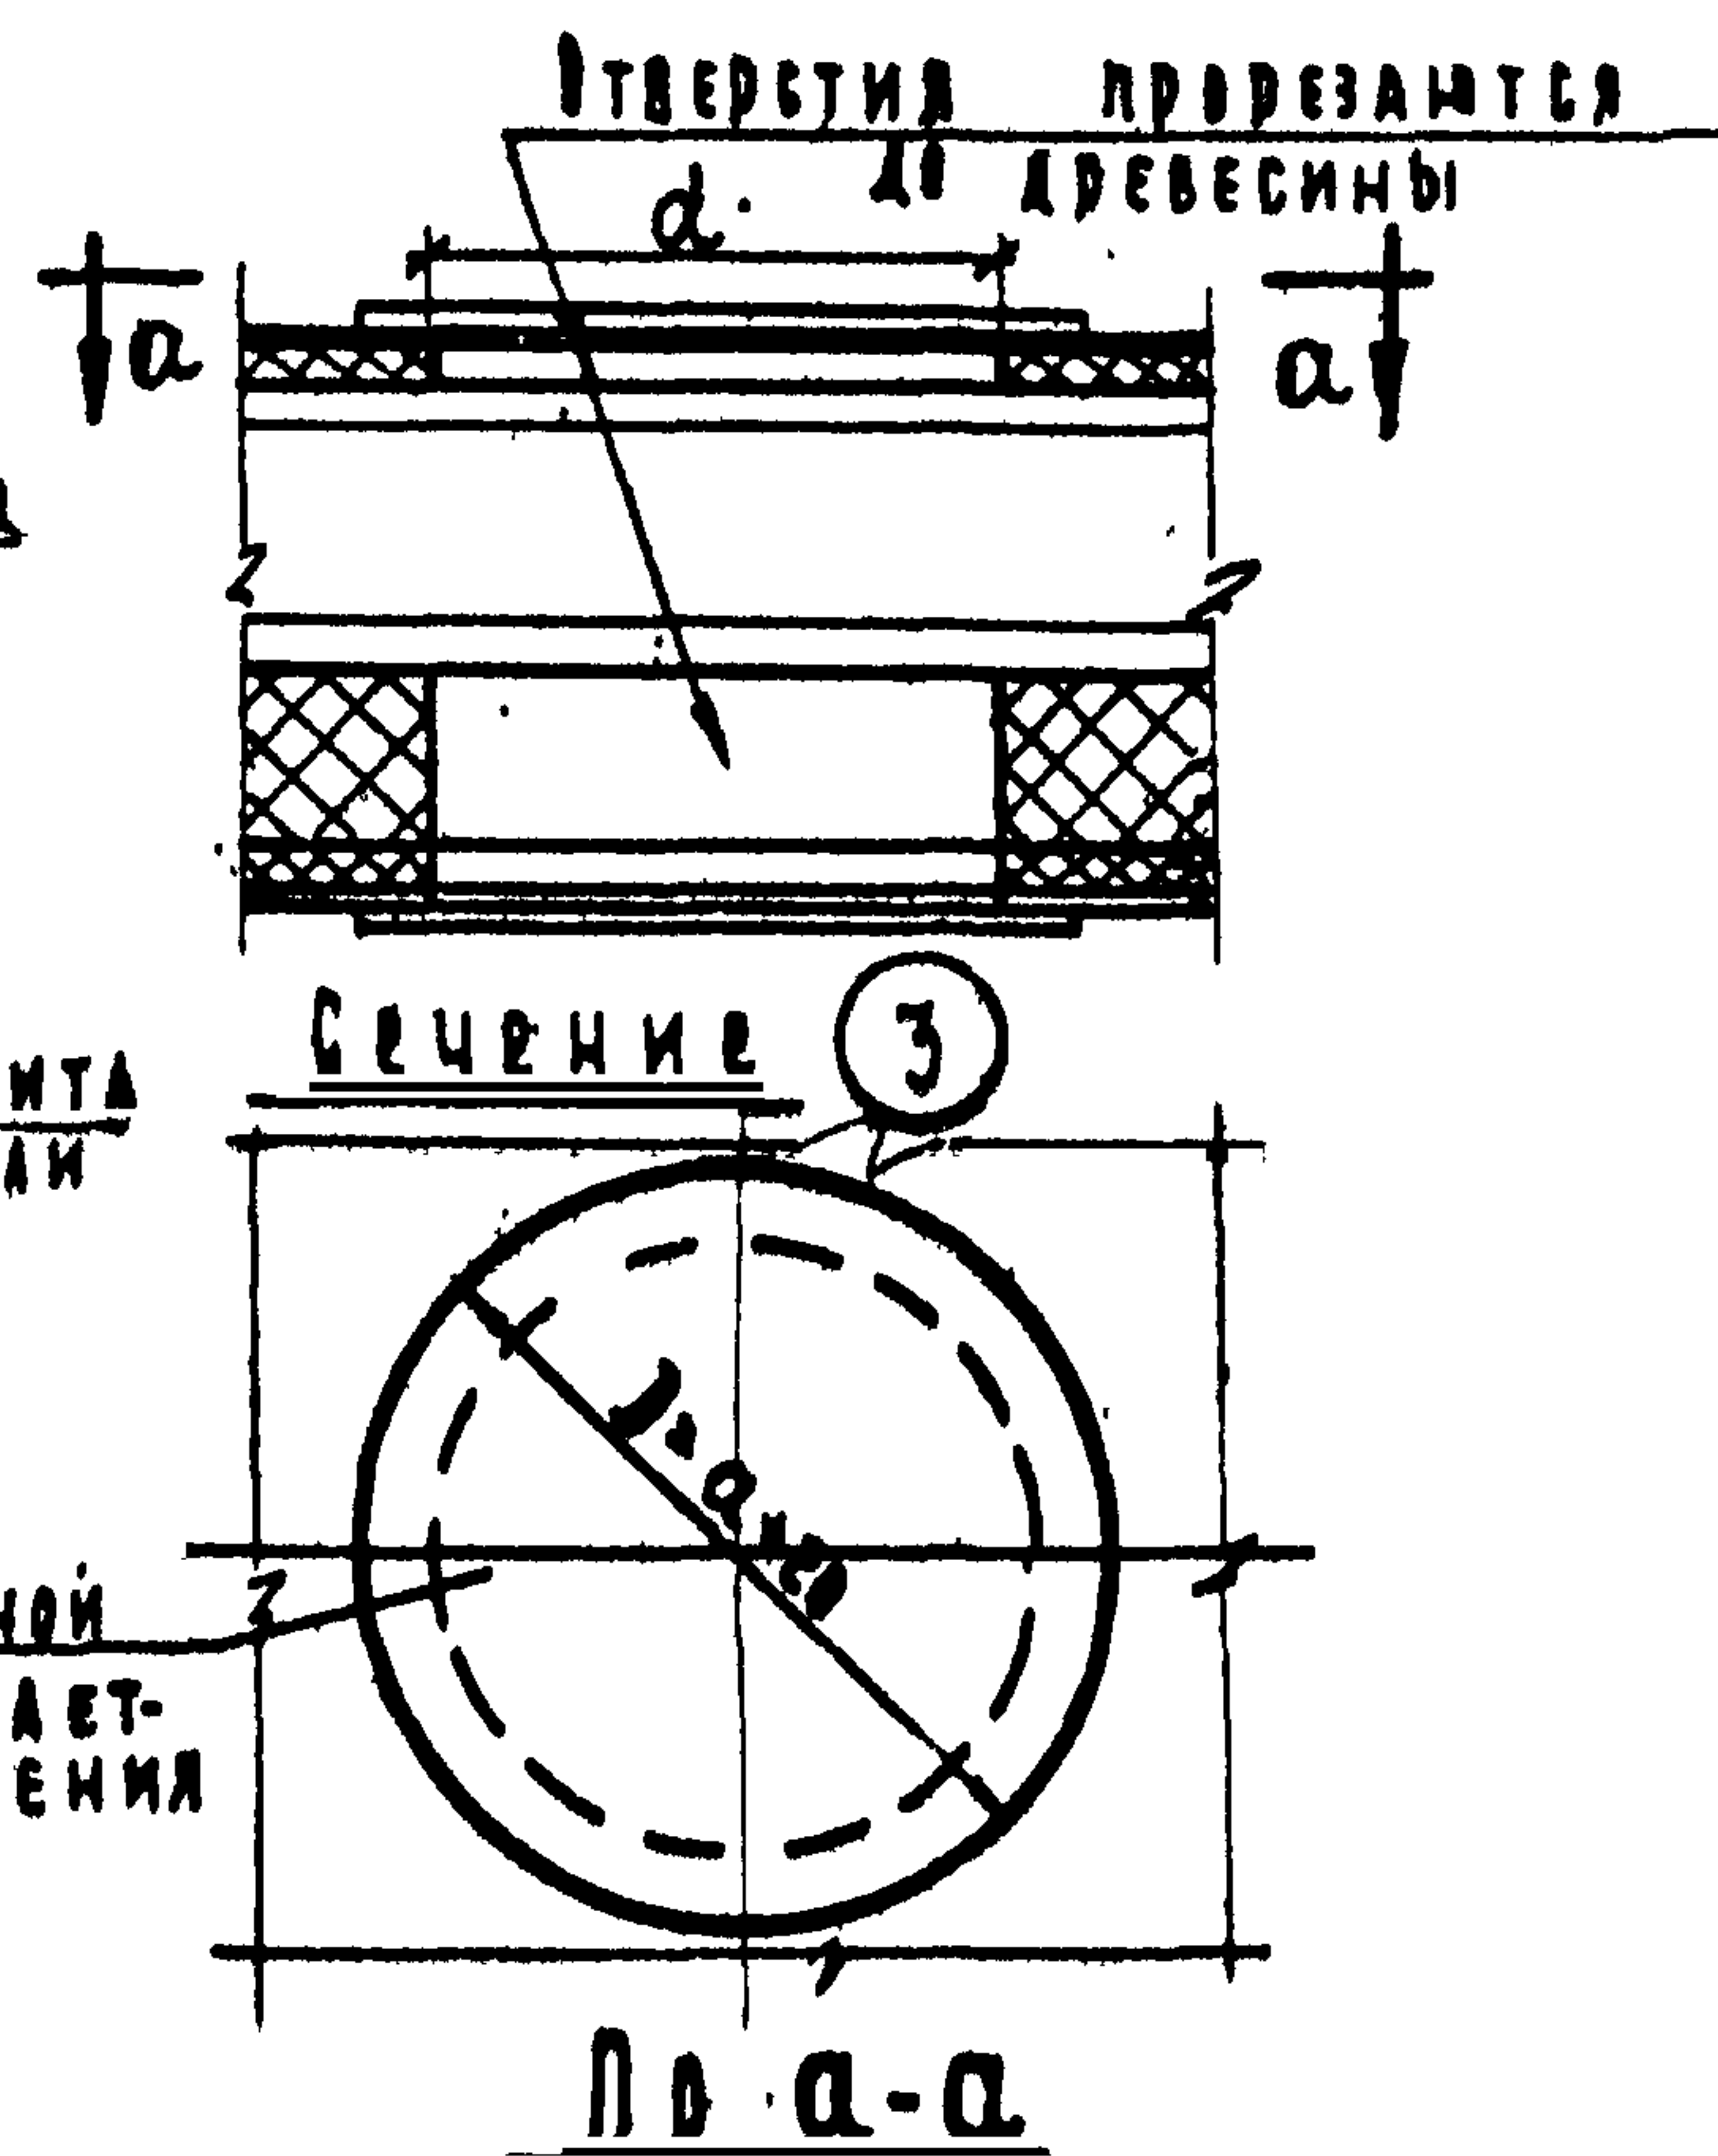

Сечение ③

Накалка из красной
стали ($\gamma = 20$) припаяет-
ся сплавом с t° плавления
не выше 350°

ПРИМЕЧАНИЕ: УЗЕЛ А' ЗАМАРКИРОВАН
НА ЛИСТЕ №2.

Противопожарные двери

ДЕТАЛИ ПОЛОТЕН ДВЕРЕЙ ПДУ

2.435-6

NY 100-10811	NY 100-10811
--------------	--------------

9328-01 18






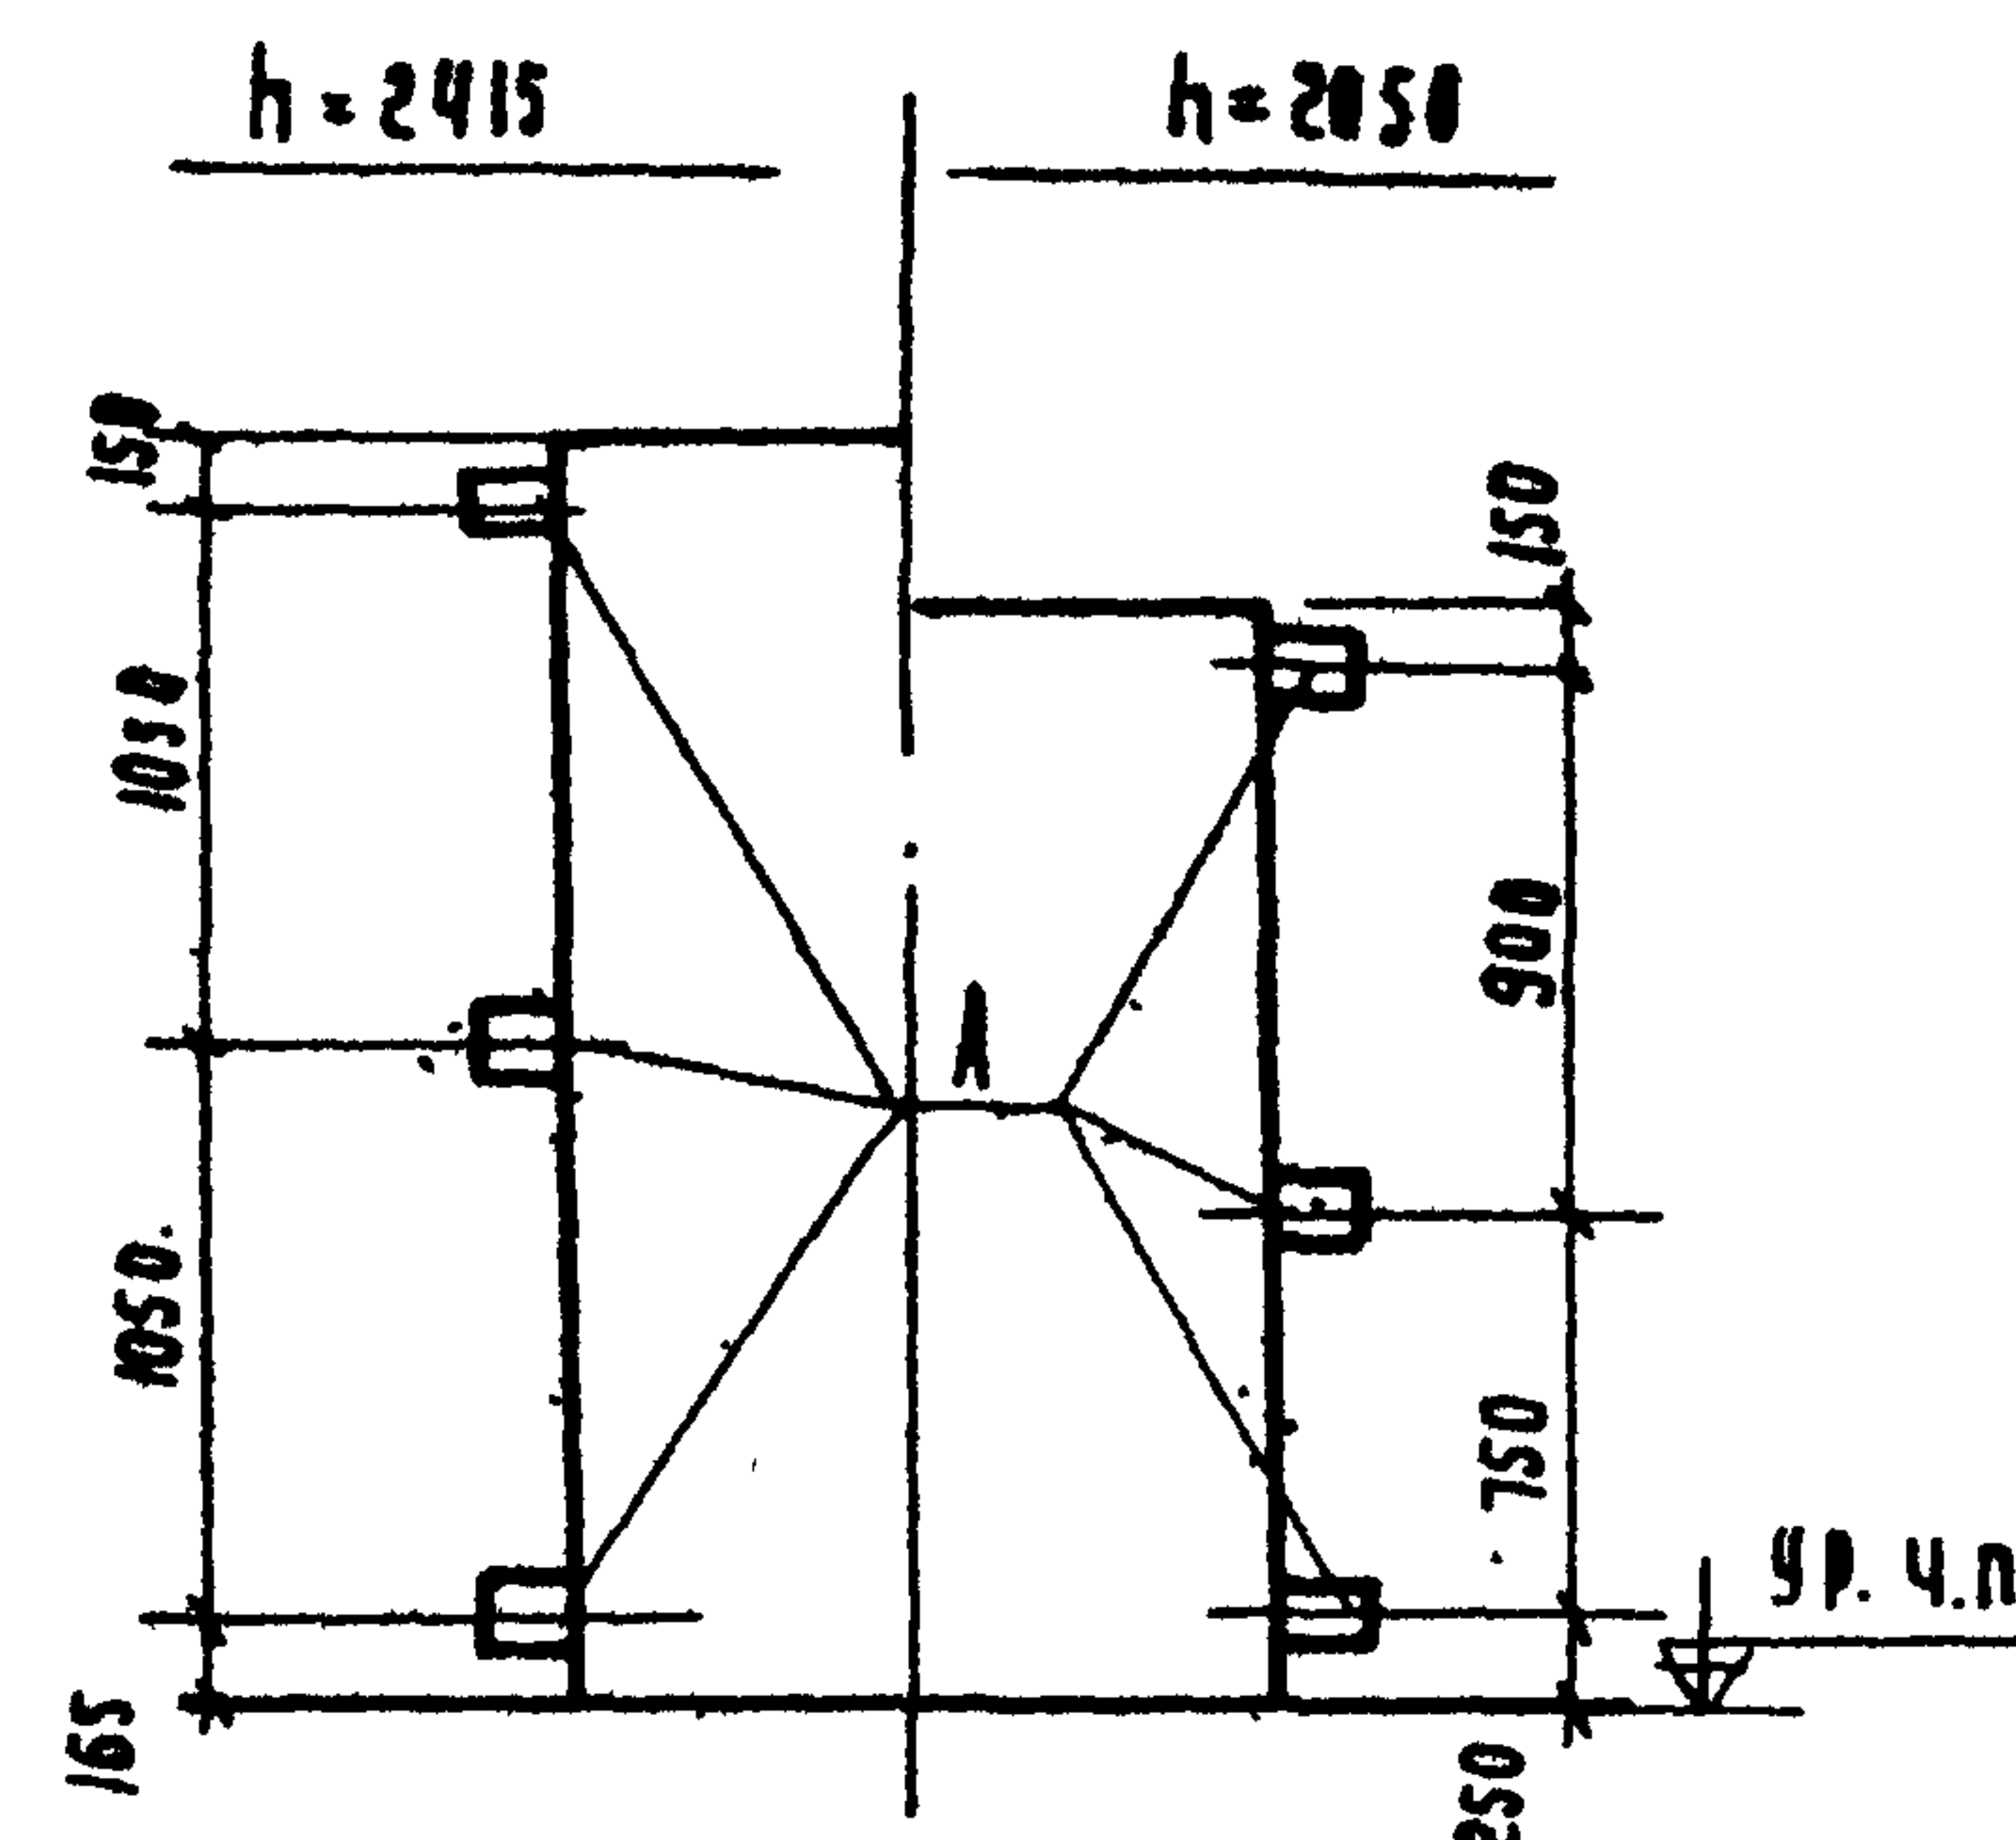


СХЕМА УСТАНОВКИ АНКЕРОВ

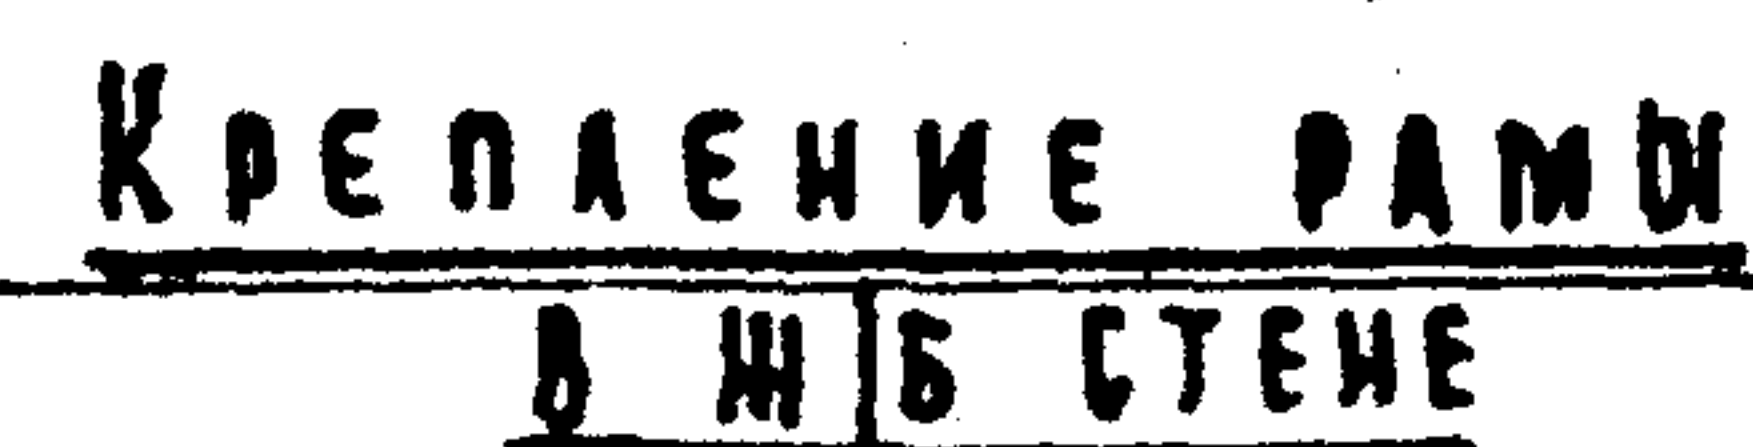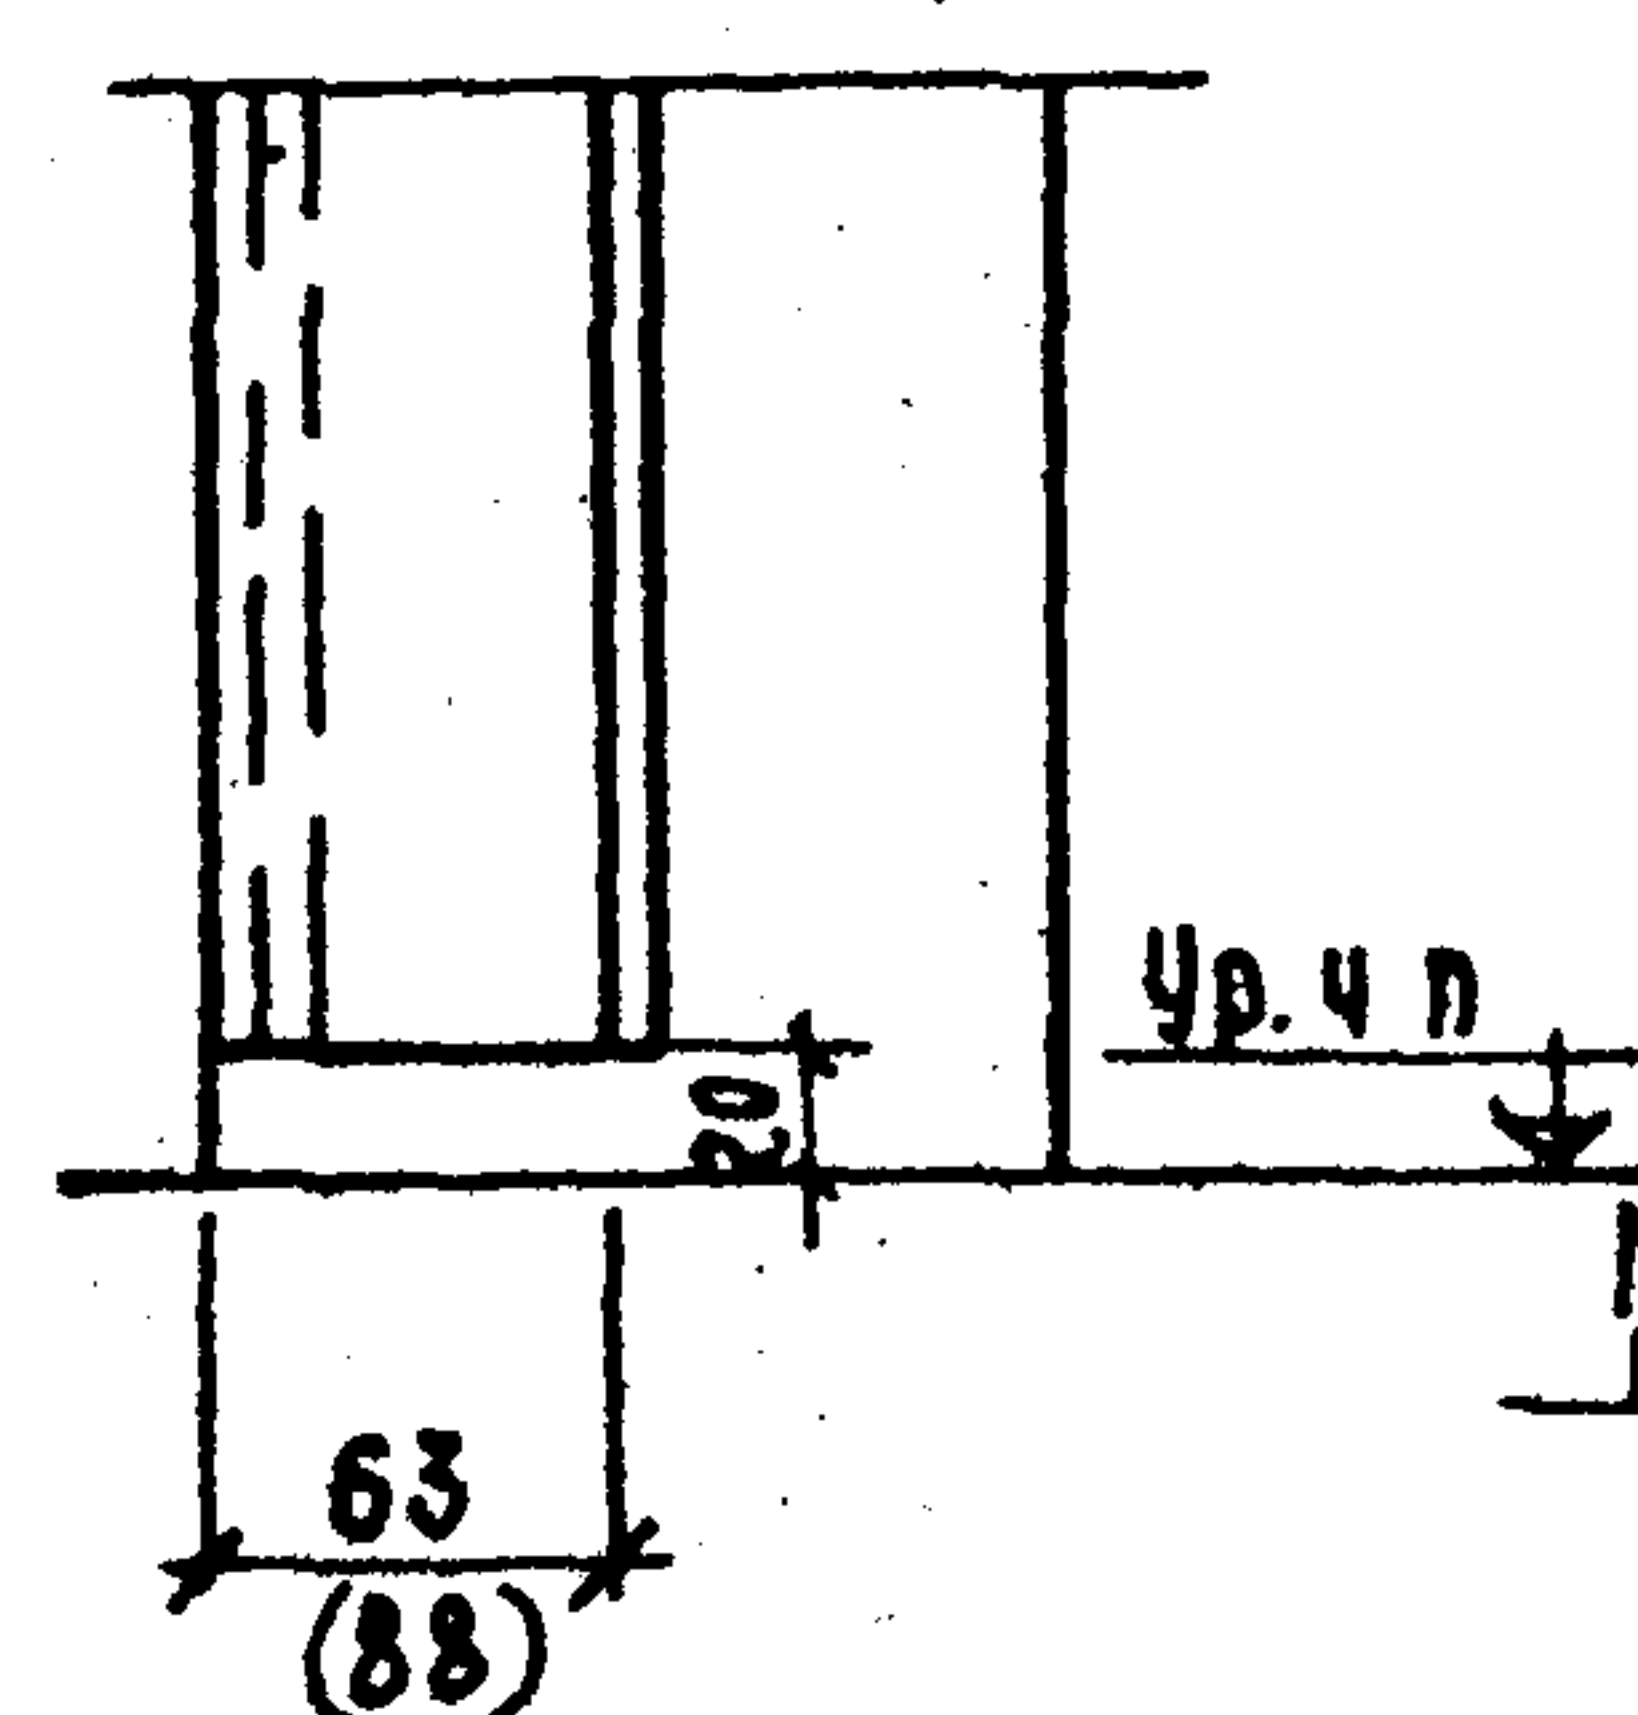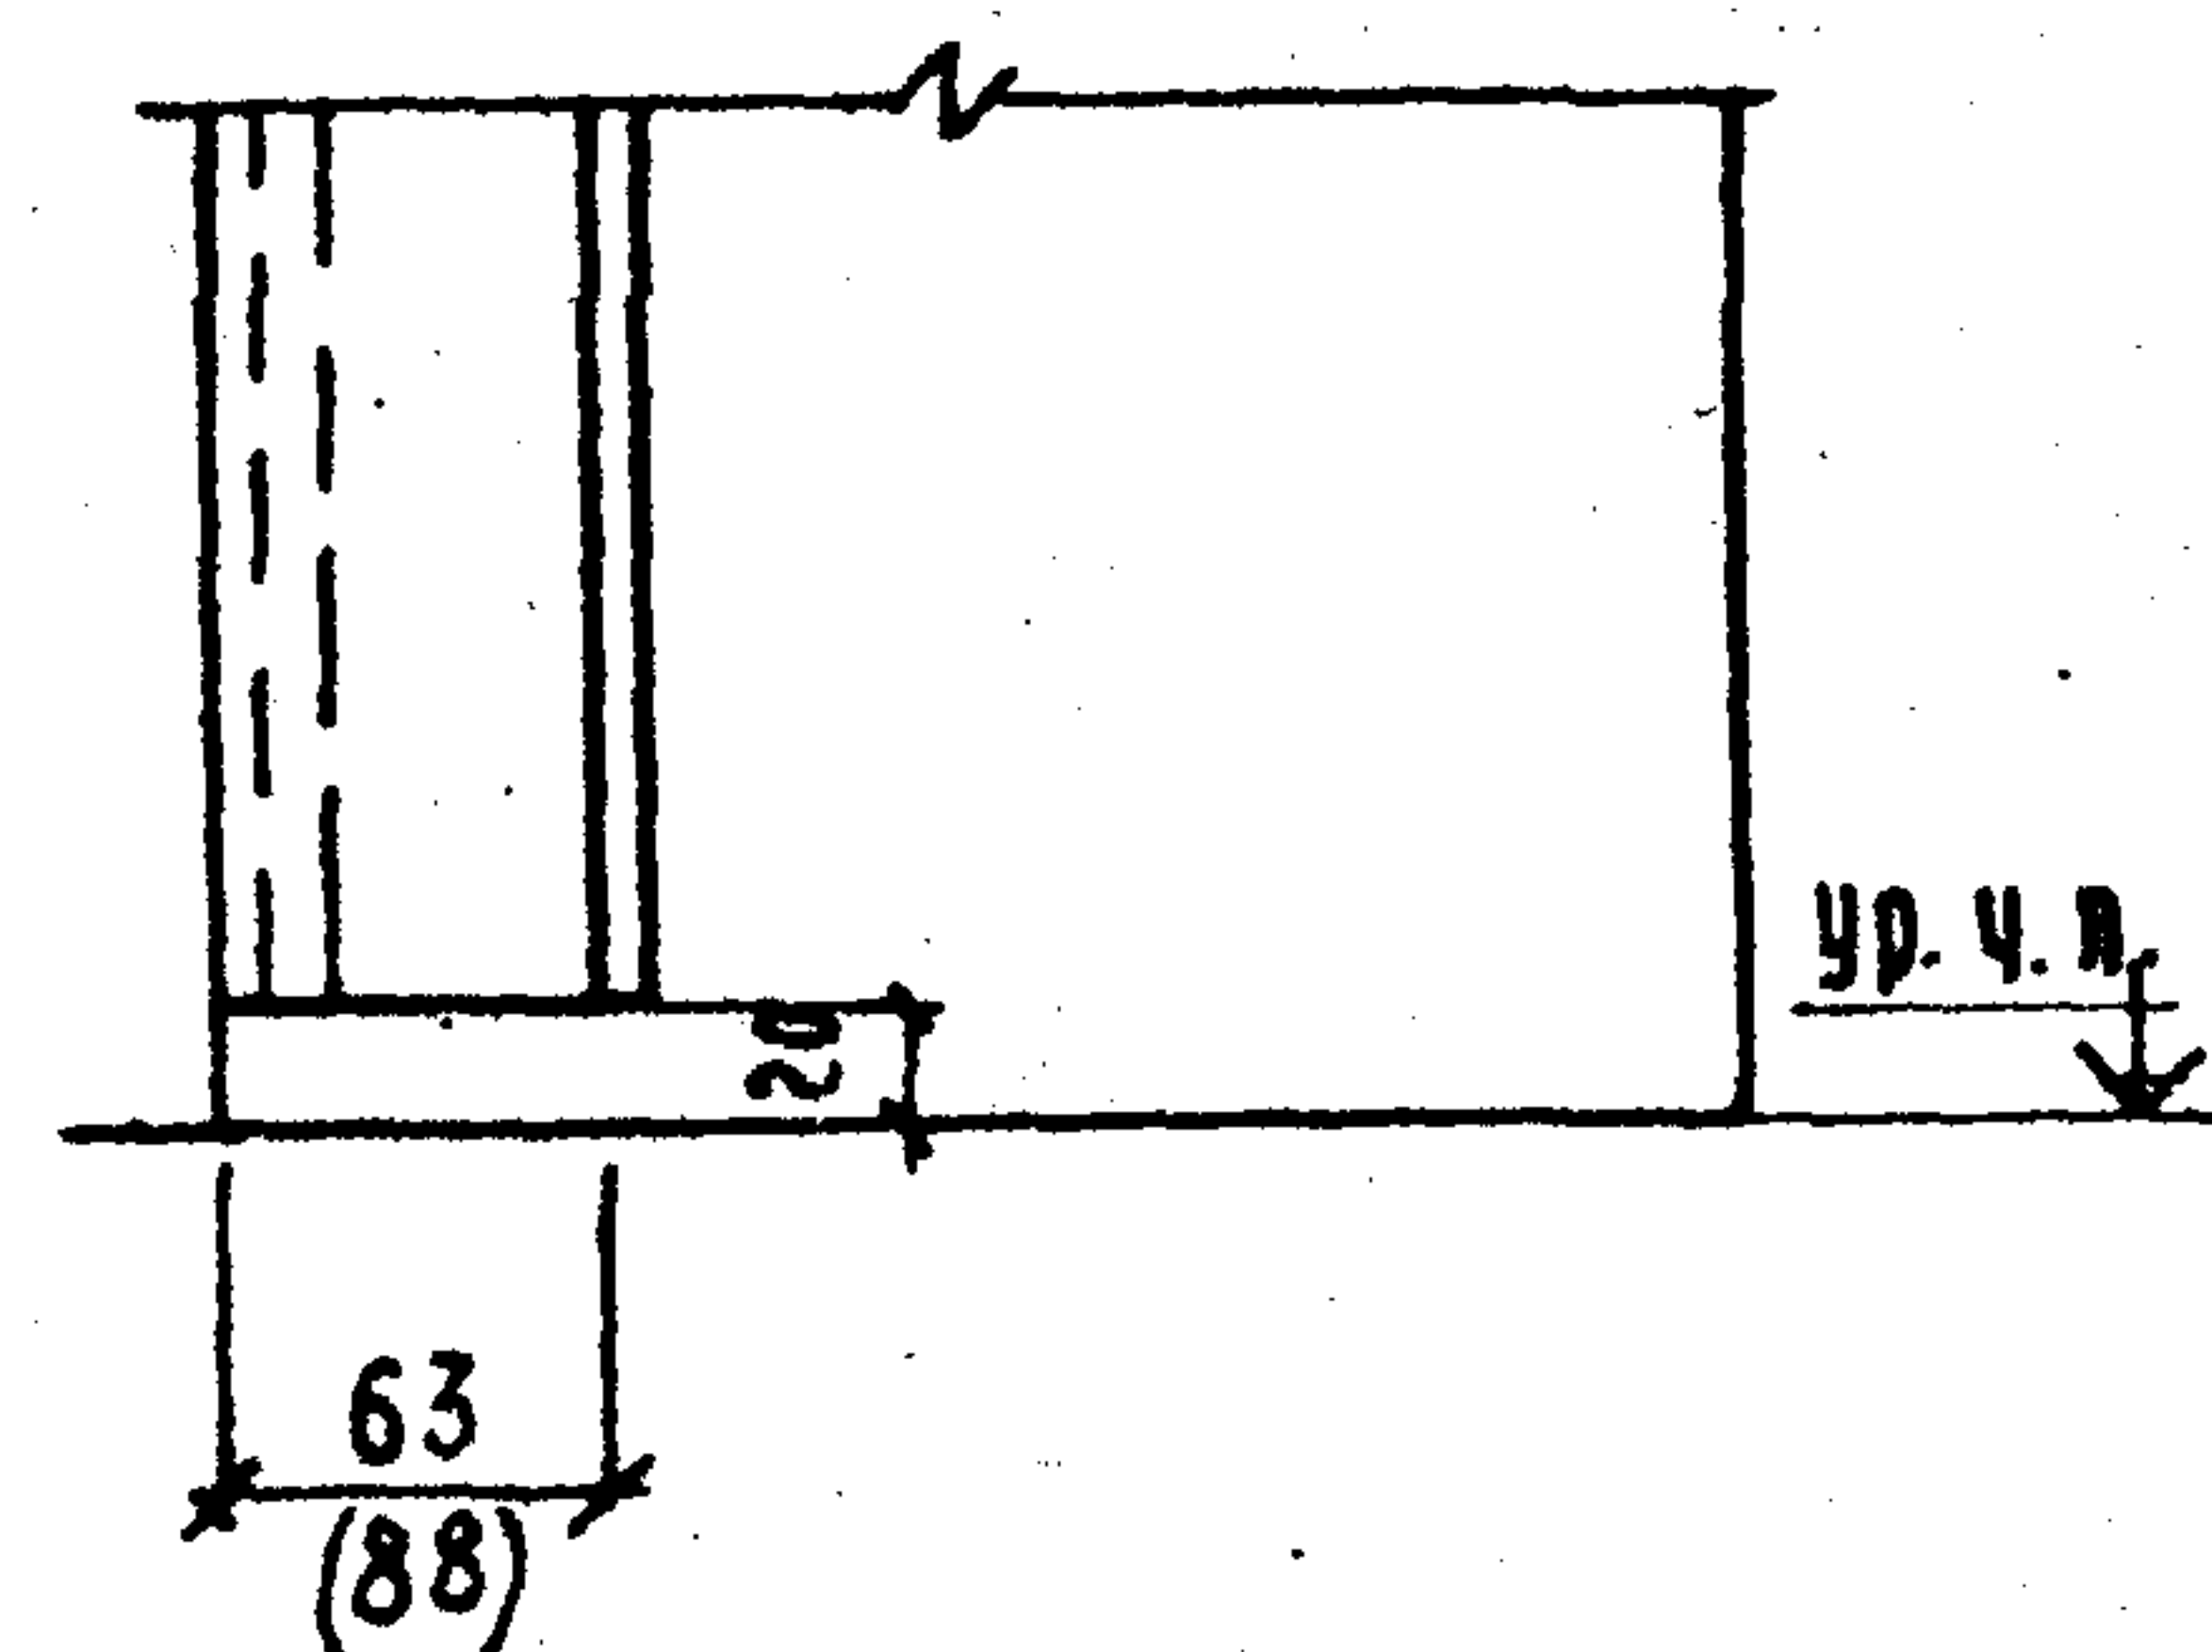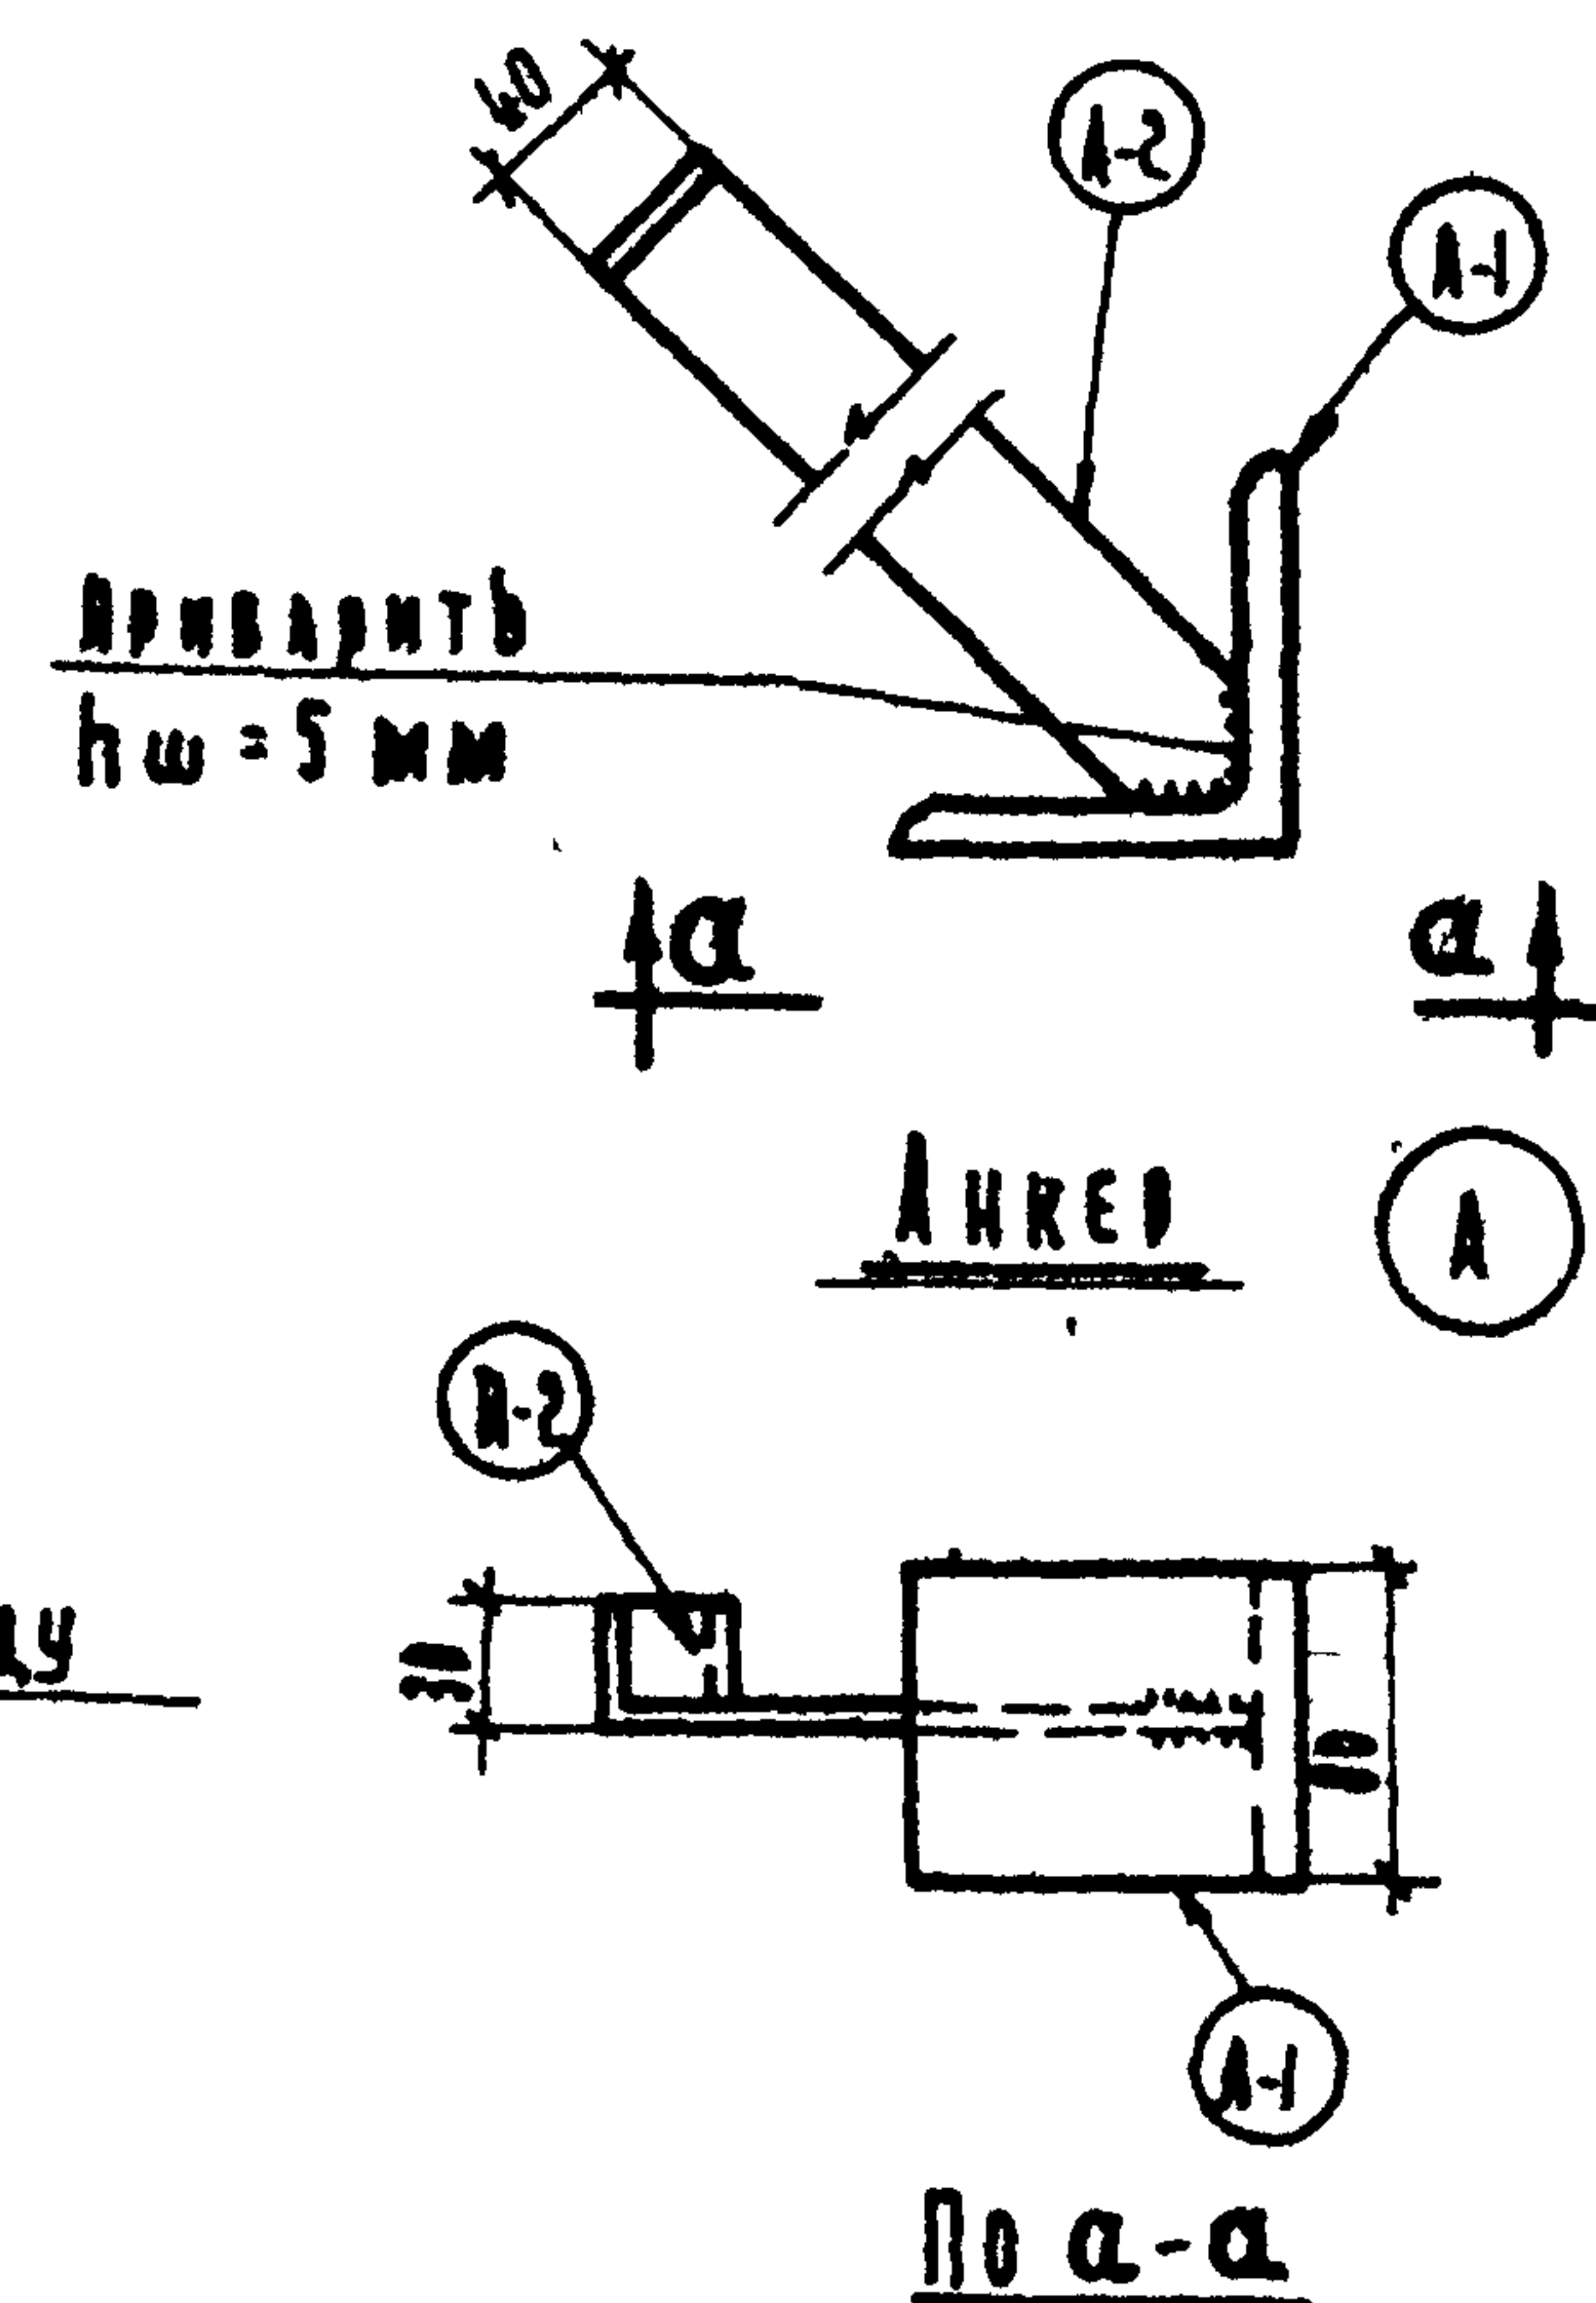

1. АНКЕРЫ УСТАНАВЛИВАЮТСЯ ПО ХОДУ БЕТОНИРОВАНИЯ ИЛИ КЛАДКИ СТЕН.
2. СПЕЦИФИКАЦИЮ НА АНКЕР СМ. ЛИСТ №17.
3. РАЗМЕРЫ В СКОБКАХ - ДЛЯ РПДУ.

ПРОТИВПОЖАРНЫЕ ДВЕРИ		СЕРИЯ 2.435-6
1966 г.	ДЕТАЛИ УСТАНОВКИ РАМ В ПРОЁМАХ	Выпуск 1 Лист 18

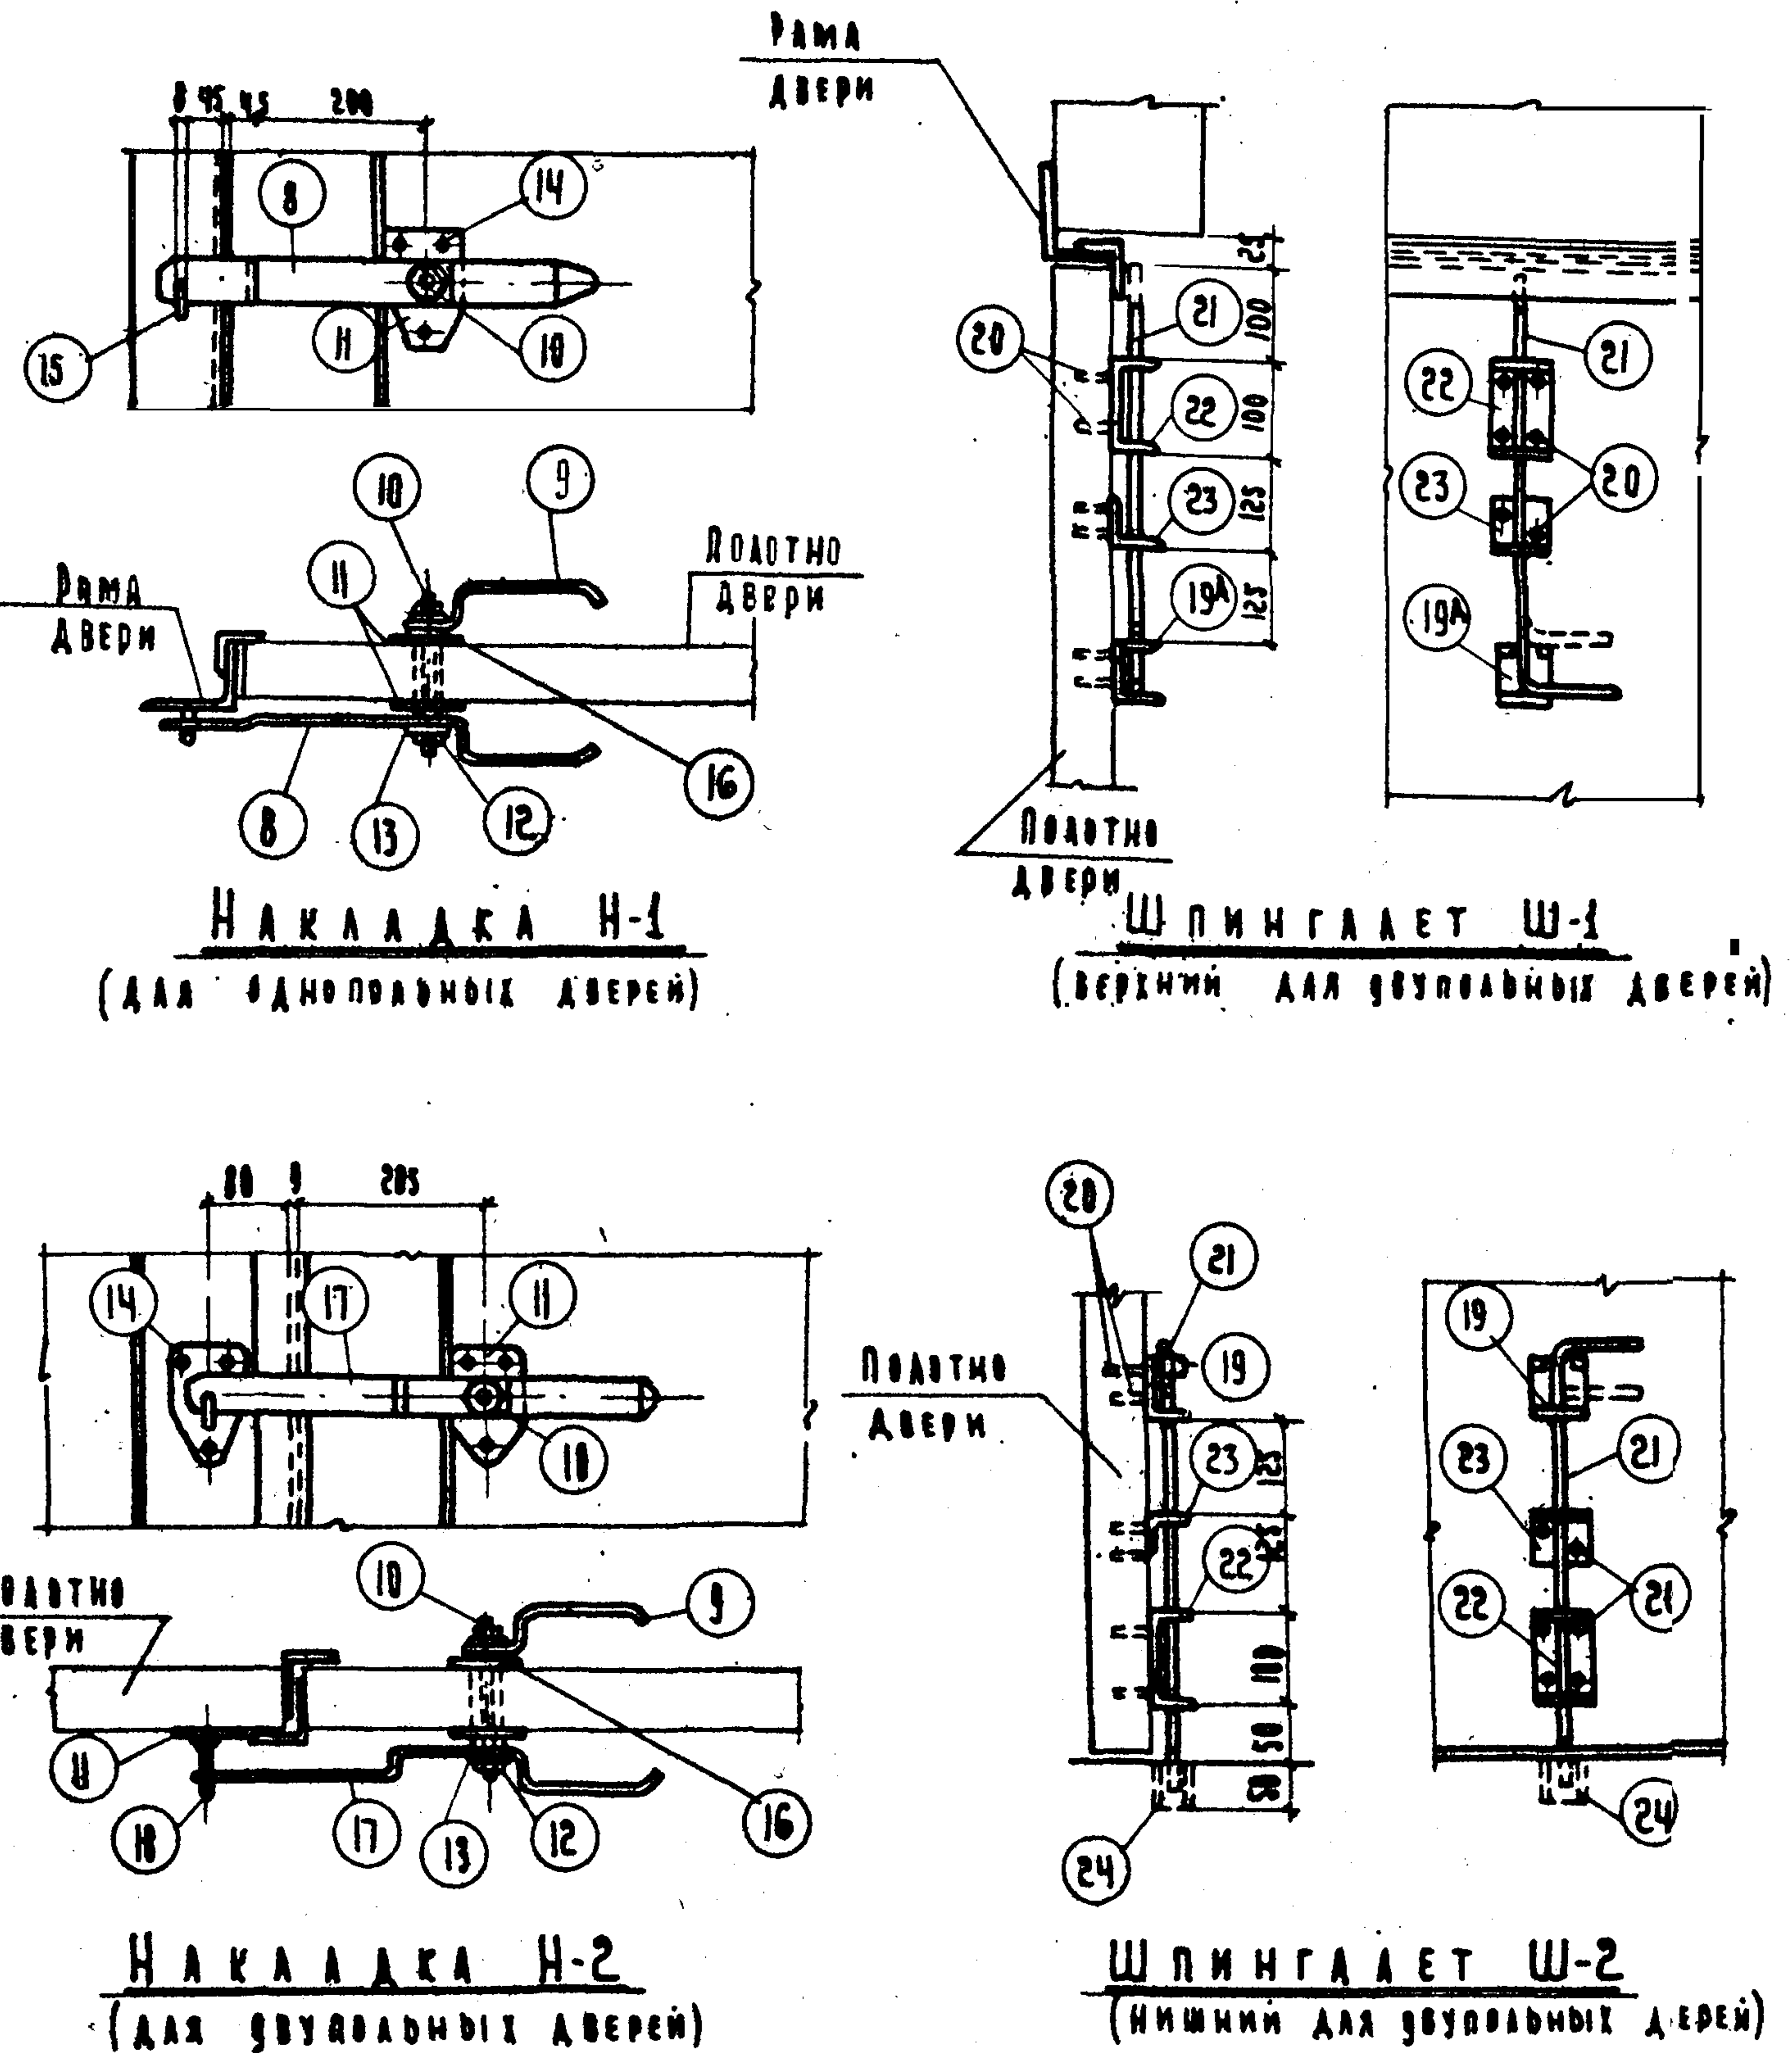


ПРОТИВОПОЖАРНЫЕ ДВЕРИ		Серия 2.435-6
1966г.	ДЕТАЛИ НАВЕСКИ ДВЕРЕЙ И УСТАНОВКИ ДВЕРНЫХ ПРИВОДОВ	Выпуск 1
		Лист 19

Спецификация стали на 1 дверной прибор

Материал конструкций - сталь марки В ст. 3							
Марка прибора	Н.п. поз.	Профиль	Длина мм	Колич. шт.	Вес кг		Примечания
Петля П	1	- 10 x 80	700	1	4,40	4,40	см. эскиз
	3	Болт М16	80 (110)	3	0,20	0,60	ГОСТ 7798 - 62
	4	Шайба 16	-	3	0,01	0,03	ГОСТ 11371 - 65
	6	Шайба 38	-	1	0,11	0,11	ГОСТ 11371 - 65
	7	Гайка М16	-	3	0,03	0,09	ГОСТ 5915 - 62
	8	- 10 x 40	550	1	1,73	1,73	см. эскиз
	9	- 10 x 40	270	1	0,85	0,85	"
Накладка Н-1	10	Ось накладки	125 (150)	1	0,27	0,27	"
	11	- 6 x 70	120	2	0,40	0,80	"
	12	Гайка М12	-	2	0,02	0,04	ГОСТ 5915 - 62
	13	Шайба 12	-	2	0,01	0,02	ГОСТ 11371 - 65
	14	Шуроп ф3,5	20	6	0,001	0,01	ГОСТ 1145 - 60
	15	• ф 8	60	1	0,02	0,02	см. эскиз
	16	Шайба 18	-	1	0,01	0,01	ГОСТ 11371 - 65
Накладка Н-2	9	- 10 x 40	270	1	0,85	0,85	см. эскиз
	10	Ось накладки	125 (150)	1	0,27	0,27	"
	11	- 6 x 70	120	3	0,40	1,20	"
	12	Гайка М12	-	2	0,02	0,04	ГОСТ 5915 - 62
	13	Шайба 12	-	2	0,01	0,02	ГОСТ 11371 - 65
	14	Шуроп ф3,5	20	9	0,001	0,01	ГОСТ 1145 - 60
	16	Шайба 18	-	1	0,01	0,01	ГОСТ 11371 - 65
Шпингалет Ш-1	17	- 10 x 40	580	1	1,82	1,82	см. эскиз
	18	- 10 x 40	80	1	0,25	0,25	"
	19А	- 6 x 105	140	1	0,69	0,69	"
	20	Шуроп ф6	50	8	0,01	0,08	ГОСТ 1145 - 60
	21	• ф 16	560	1	0,88	0,88	см. эскиз
	22	Г 10	50	1	0,43	0,43	"
	23	Л 50 x 5	50	1	0,19	0,19	"
Шпингалет Ш-2	19	- 6 x 105	140	1	0,69	0,69	"
	20	Шуроп ф6	50	8	0,01	0,08	ГОСТ 1145 - 60
	21	• ф 16	560	1	0,88	0,88	см. эскиз
	22	Г 10	50	1	0,43	0,43	"
	23	Л 50 x 5	50	1	0,19	0,19	"
	24	Труба 20	50	1	0,09	0,09	ГОСТ 3262 - 62

Выборка приборов на 1 дверь

Вид двери	Колич. дверных приборов					Общий вес кг
	П	Н-1	Н-2	Ш-1	Ш-2	
Однопольная	2	1	-	-	-	14,21
Двупольная	4	-	1	1	1	30,02

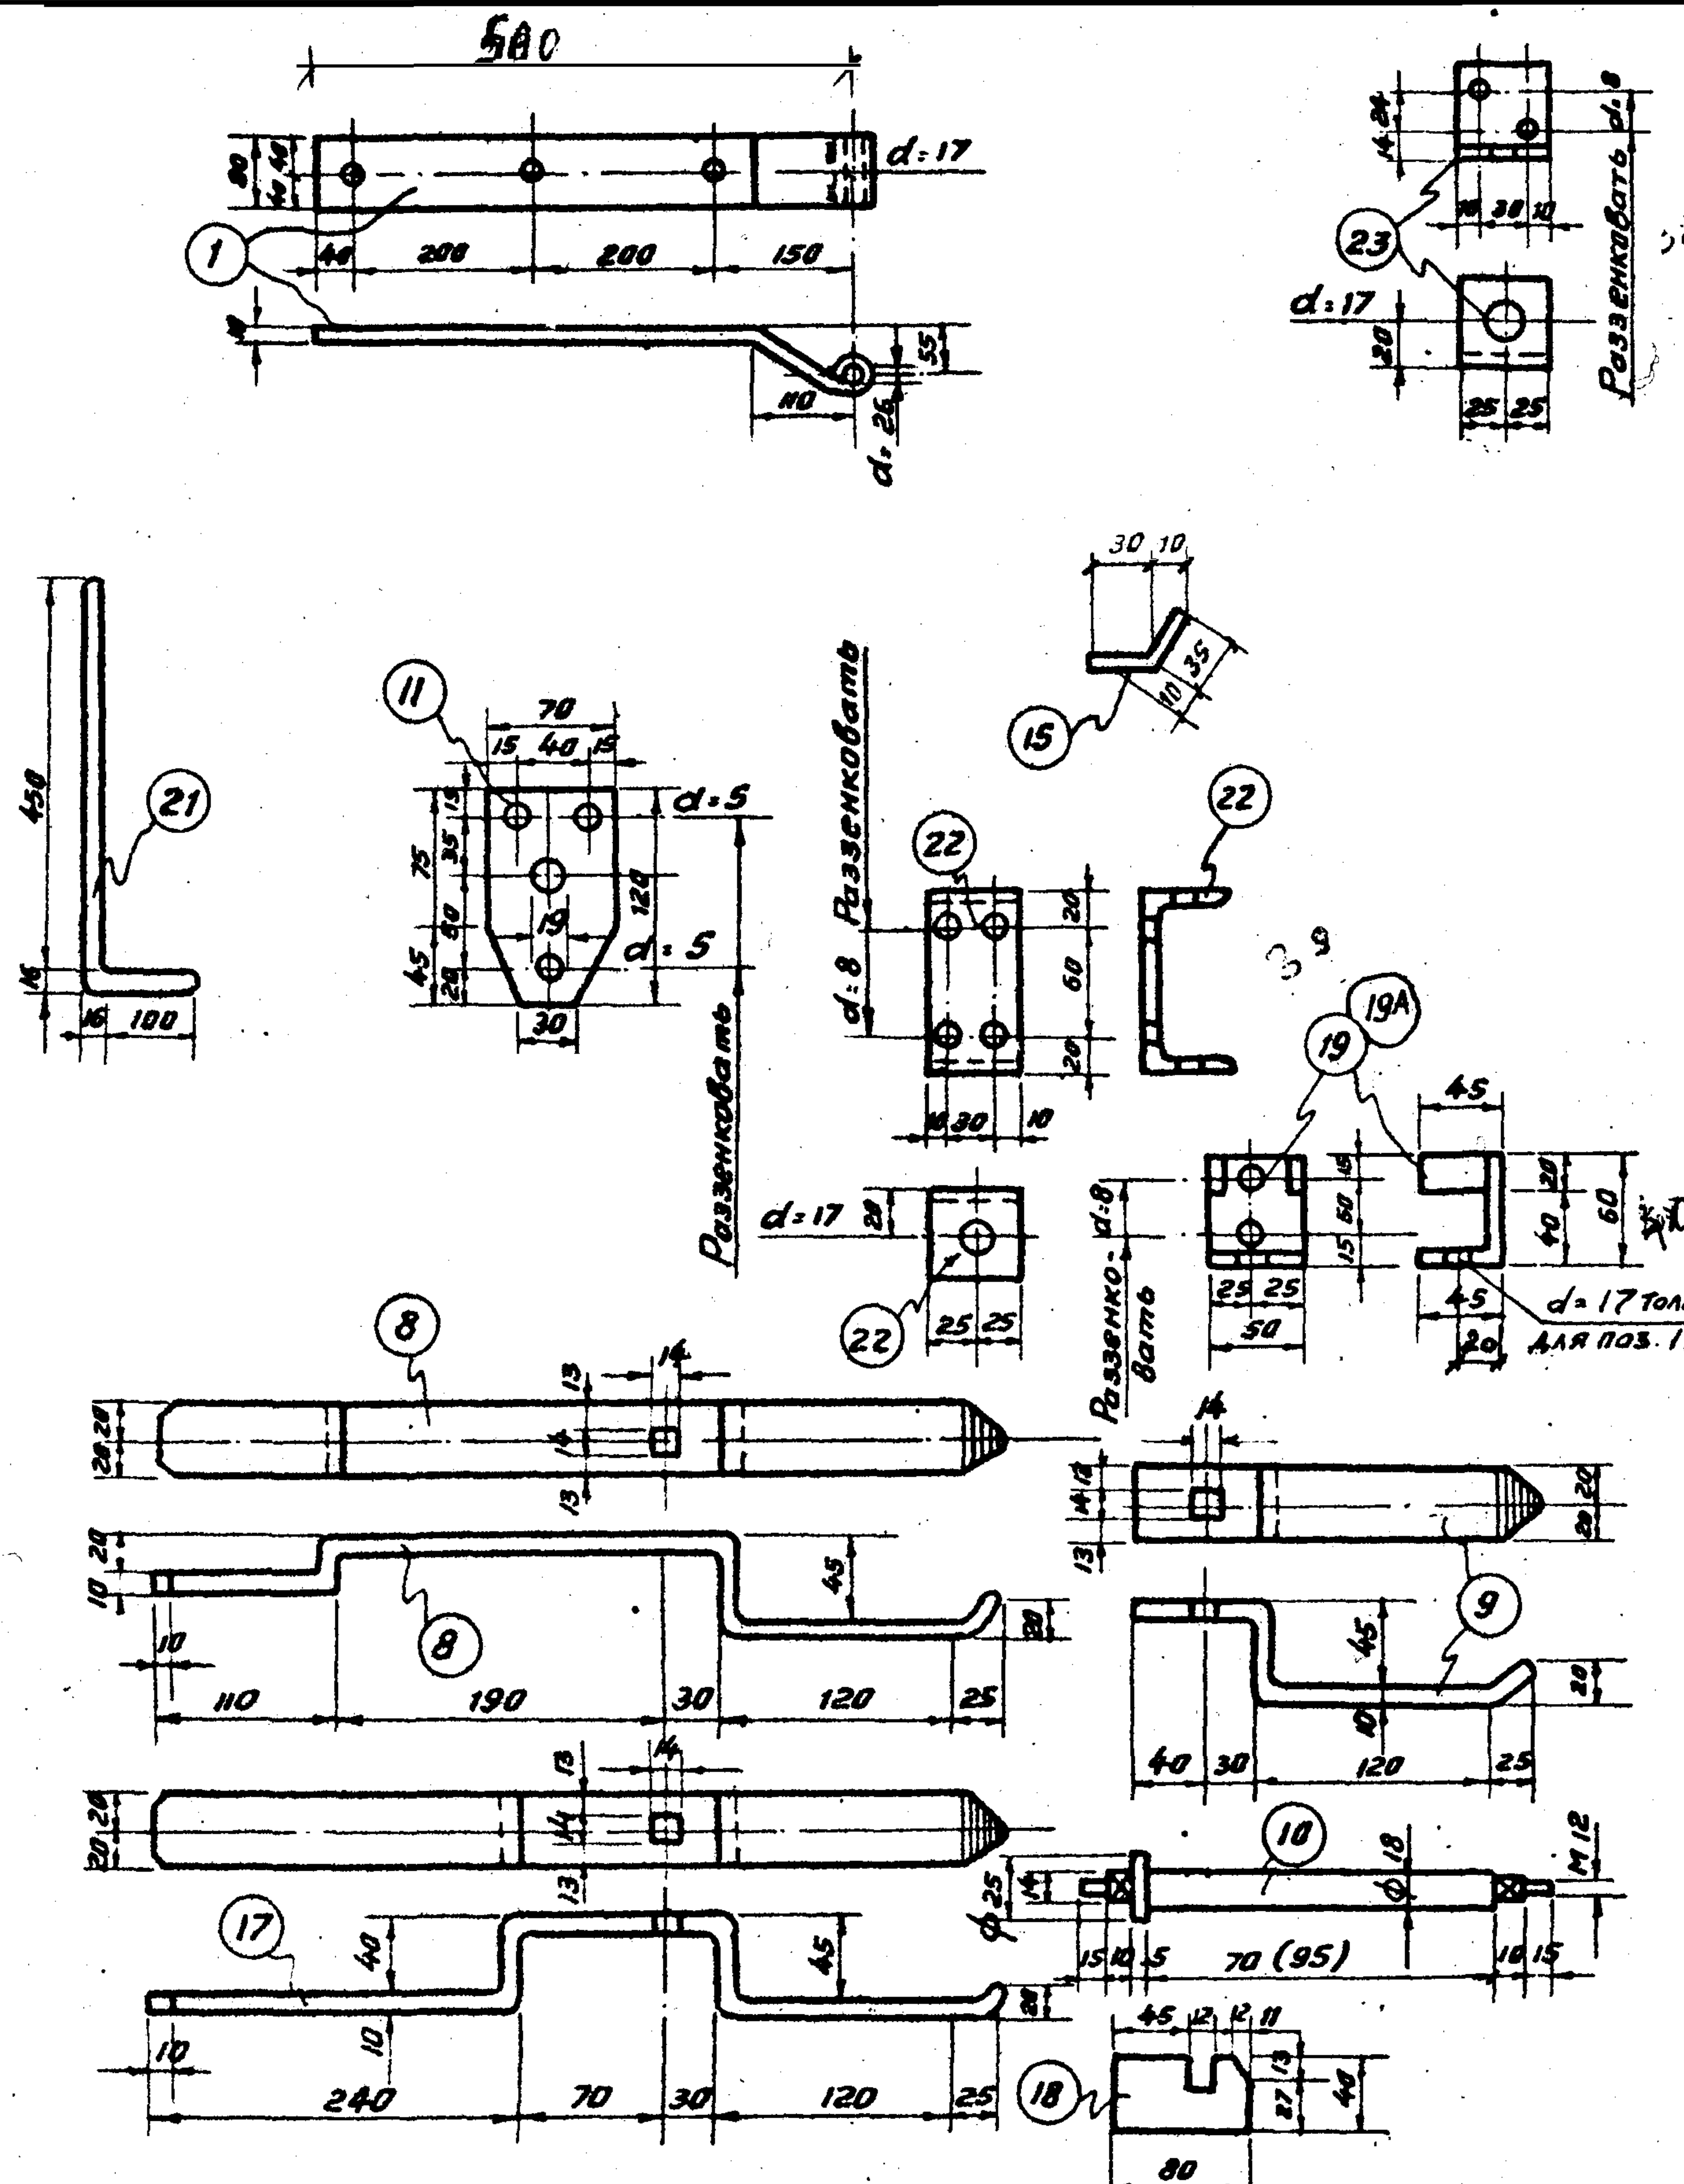

Примечания: 1. Размеры в скобках - для дверей ПДУ.
2. Нащельники (см. узел „А“ на листах 8 и 14) в спецификациях не учтены.

Противопожарные двери					Серия 2.435-6	
1966г.	Поковки дверей и спецификация металла на приборы.				выпуск 1	лист 20