

Ассоциация МОНТАЖАВТОМАТИКА

**УЗЛЫ И ДЕТАЛИ НЕСУЩИХ И ОПОРНЫХ
КОНСТРУКЦИЙ ЭЛЕКТРИЧЕСКИХ И
ТРУБНЫХ ПРОВОДОВ**

Сборник типовых конструкций

СТК 4-25-92

Часть 3

СОЕДИНЕНИЕ ЛОТКОВ ЛМТ И ЛМТК

**Москва
1992**

ТИПОВЫЕ КОНСТРУКЦИИ

СОГЛАСОВАНО


Главный инженер ГПИ
"ПРОЕКТМОНТАЖАВТОМАТИКА"



Н.А.Рыков

УТВЕРЖДАЮ

Генеральный директор
Ассоциации
"МОНТАЖАВТОМАТИКА"

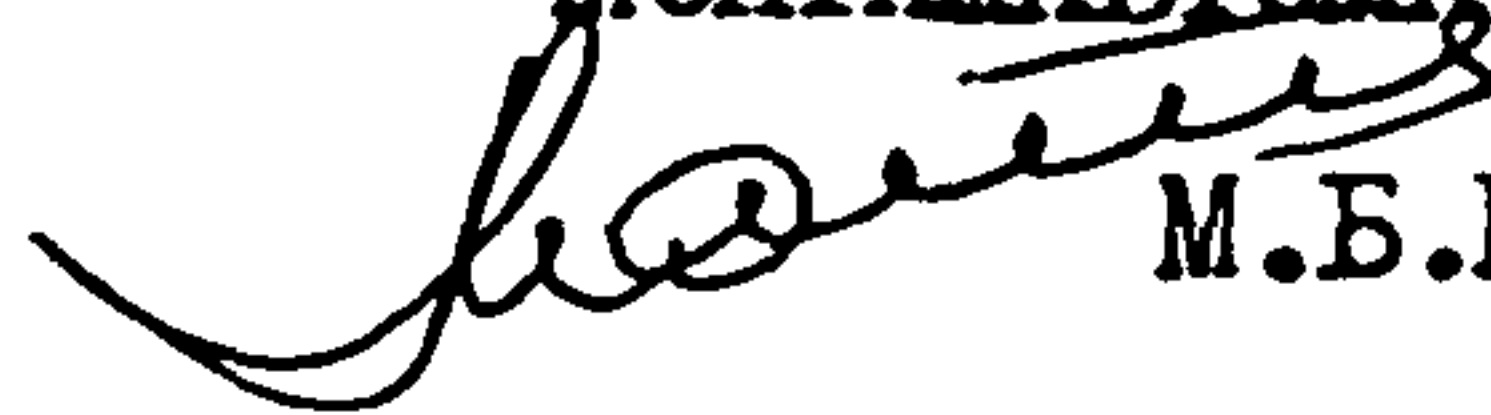

М.Б.Полищук

УЗЛЫ И ДЕТАЛИ НЕСУЩИХ И ОПОРНЫХ
КОНСТРУКЦИЙ ЭЛЕКТРИЧЕСКИХ И
ТРУБНЫХ ПРОВОДОВ

СТК 4-25-92

Часть 3

СОЕДИНЕНИЕ ЛОТКОВ ЛМТ И ЛМТК

Рег. № 4-93


Срок введения 01.03.93

Директор НПО
"МОНТАЖАВТОМАТИКА"



А.С.Клюев

Начальник отдела

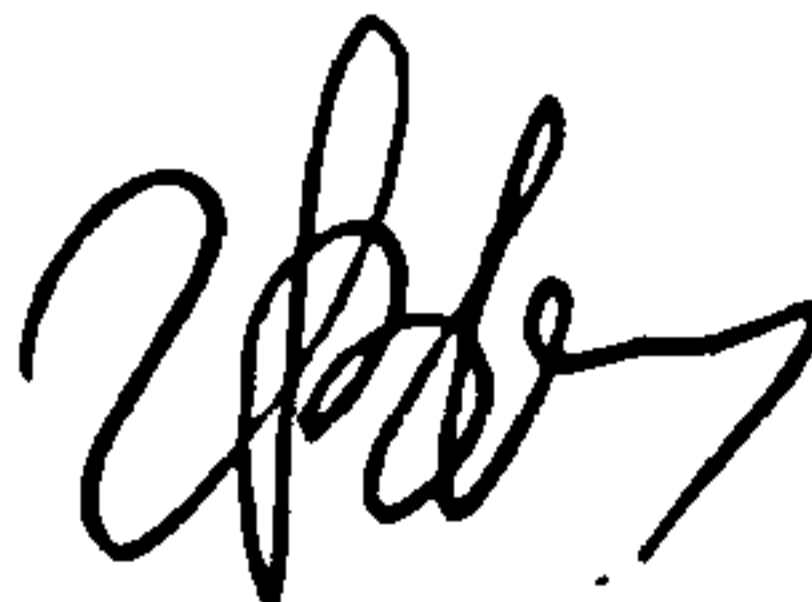

Г.В.Кашкин

Ассоциация "МОНТАЖАВТОМАТИКА"

1992

Ф2.108-5(А4)

Инв.№ подл.	Подл. и дата	Взам.инв. №	Инв.№ дубл.	Подп. и дата
422-1	2.02.93			
Изм	Лист	№ докум.	Подп.	Дата
Разраб.	Автушко	12.92		
Пров.	Семькина	12.92		
Нач.отд	Кашкин			
Н.контр.	Семькина	12.92		
Утв.	Клюев			
СТК 4-25-92 ч.3				
Узлы и детали несущих и опорных конструкций электрических и трубных проводов. Часть 3. Соединение лотков ЛМТ и ЛМТК. Ведомость документов				
Лит.	Лист	Листов		
	2	3		
		13		

Обозначение	Наименование
ТКІЗ-20-92	Секция тройниковая СТ-ЛМТ
ТКІЗ-21-92	Секция тройниковая СТ-ЛМТК
ТКІЗ-22-92	Секция крестообразная СК-ЛМТ
ТКІЗ-23-92	Секция крестообразная СК-ЛМТК
ТКІЗ-24-92	Секция заземления торцовая СЗ

ОБЩИЕ УКАЗАНИЯ

1. Сборник типовых конструкций СТК4-25-92, часть 3 "Узлы и детали несущих и опорных конструкций электрических и трубных проводок. Соединение лотков ЛМТ и ЛМТК" включает в себя чертежи фасонных элементов и секции заземления, предназначенных для разветвления в горизонтальной плоскости и заземления трасс проводок.


2. Типовые конструкции предназначены для лотков ЛМТ по ТУ 36.22.21.001-86 "Лотки с высокими бортами" и для лотков ЛМТК по ТУ 36.22.21.00.017-90 "Лотки с крышками для наружной прокладки проводок систем автоматизации".

3. Климатическое исполнение - "У", категория размещения - "I" по ГОСТ 15150-69.

Ф2.108-8а(А4)

Изм. №	подл.	Подп. и дата	Изм. №	дубл.	Подп. и дата
422-1		21.02.93			
Изм	Лист	№ докум.	Подп.	Дата	СТК 4-25-92 ч.3
					Лист 3

Изм. № 01 (А3)
 Дата 15.05.92
 Имя, № вола. 402-2
 Имя, № дубл. 15.05.92
 Имя, № дубл. 15.05.92
 Имя, № дубл. 15.05.92

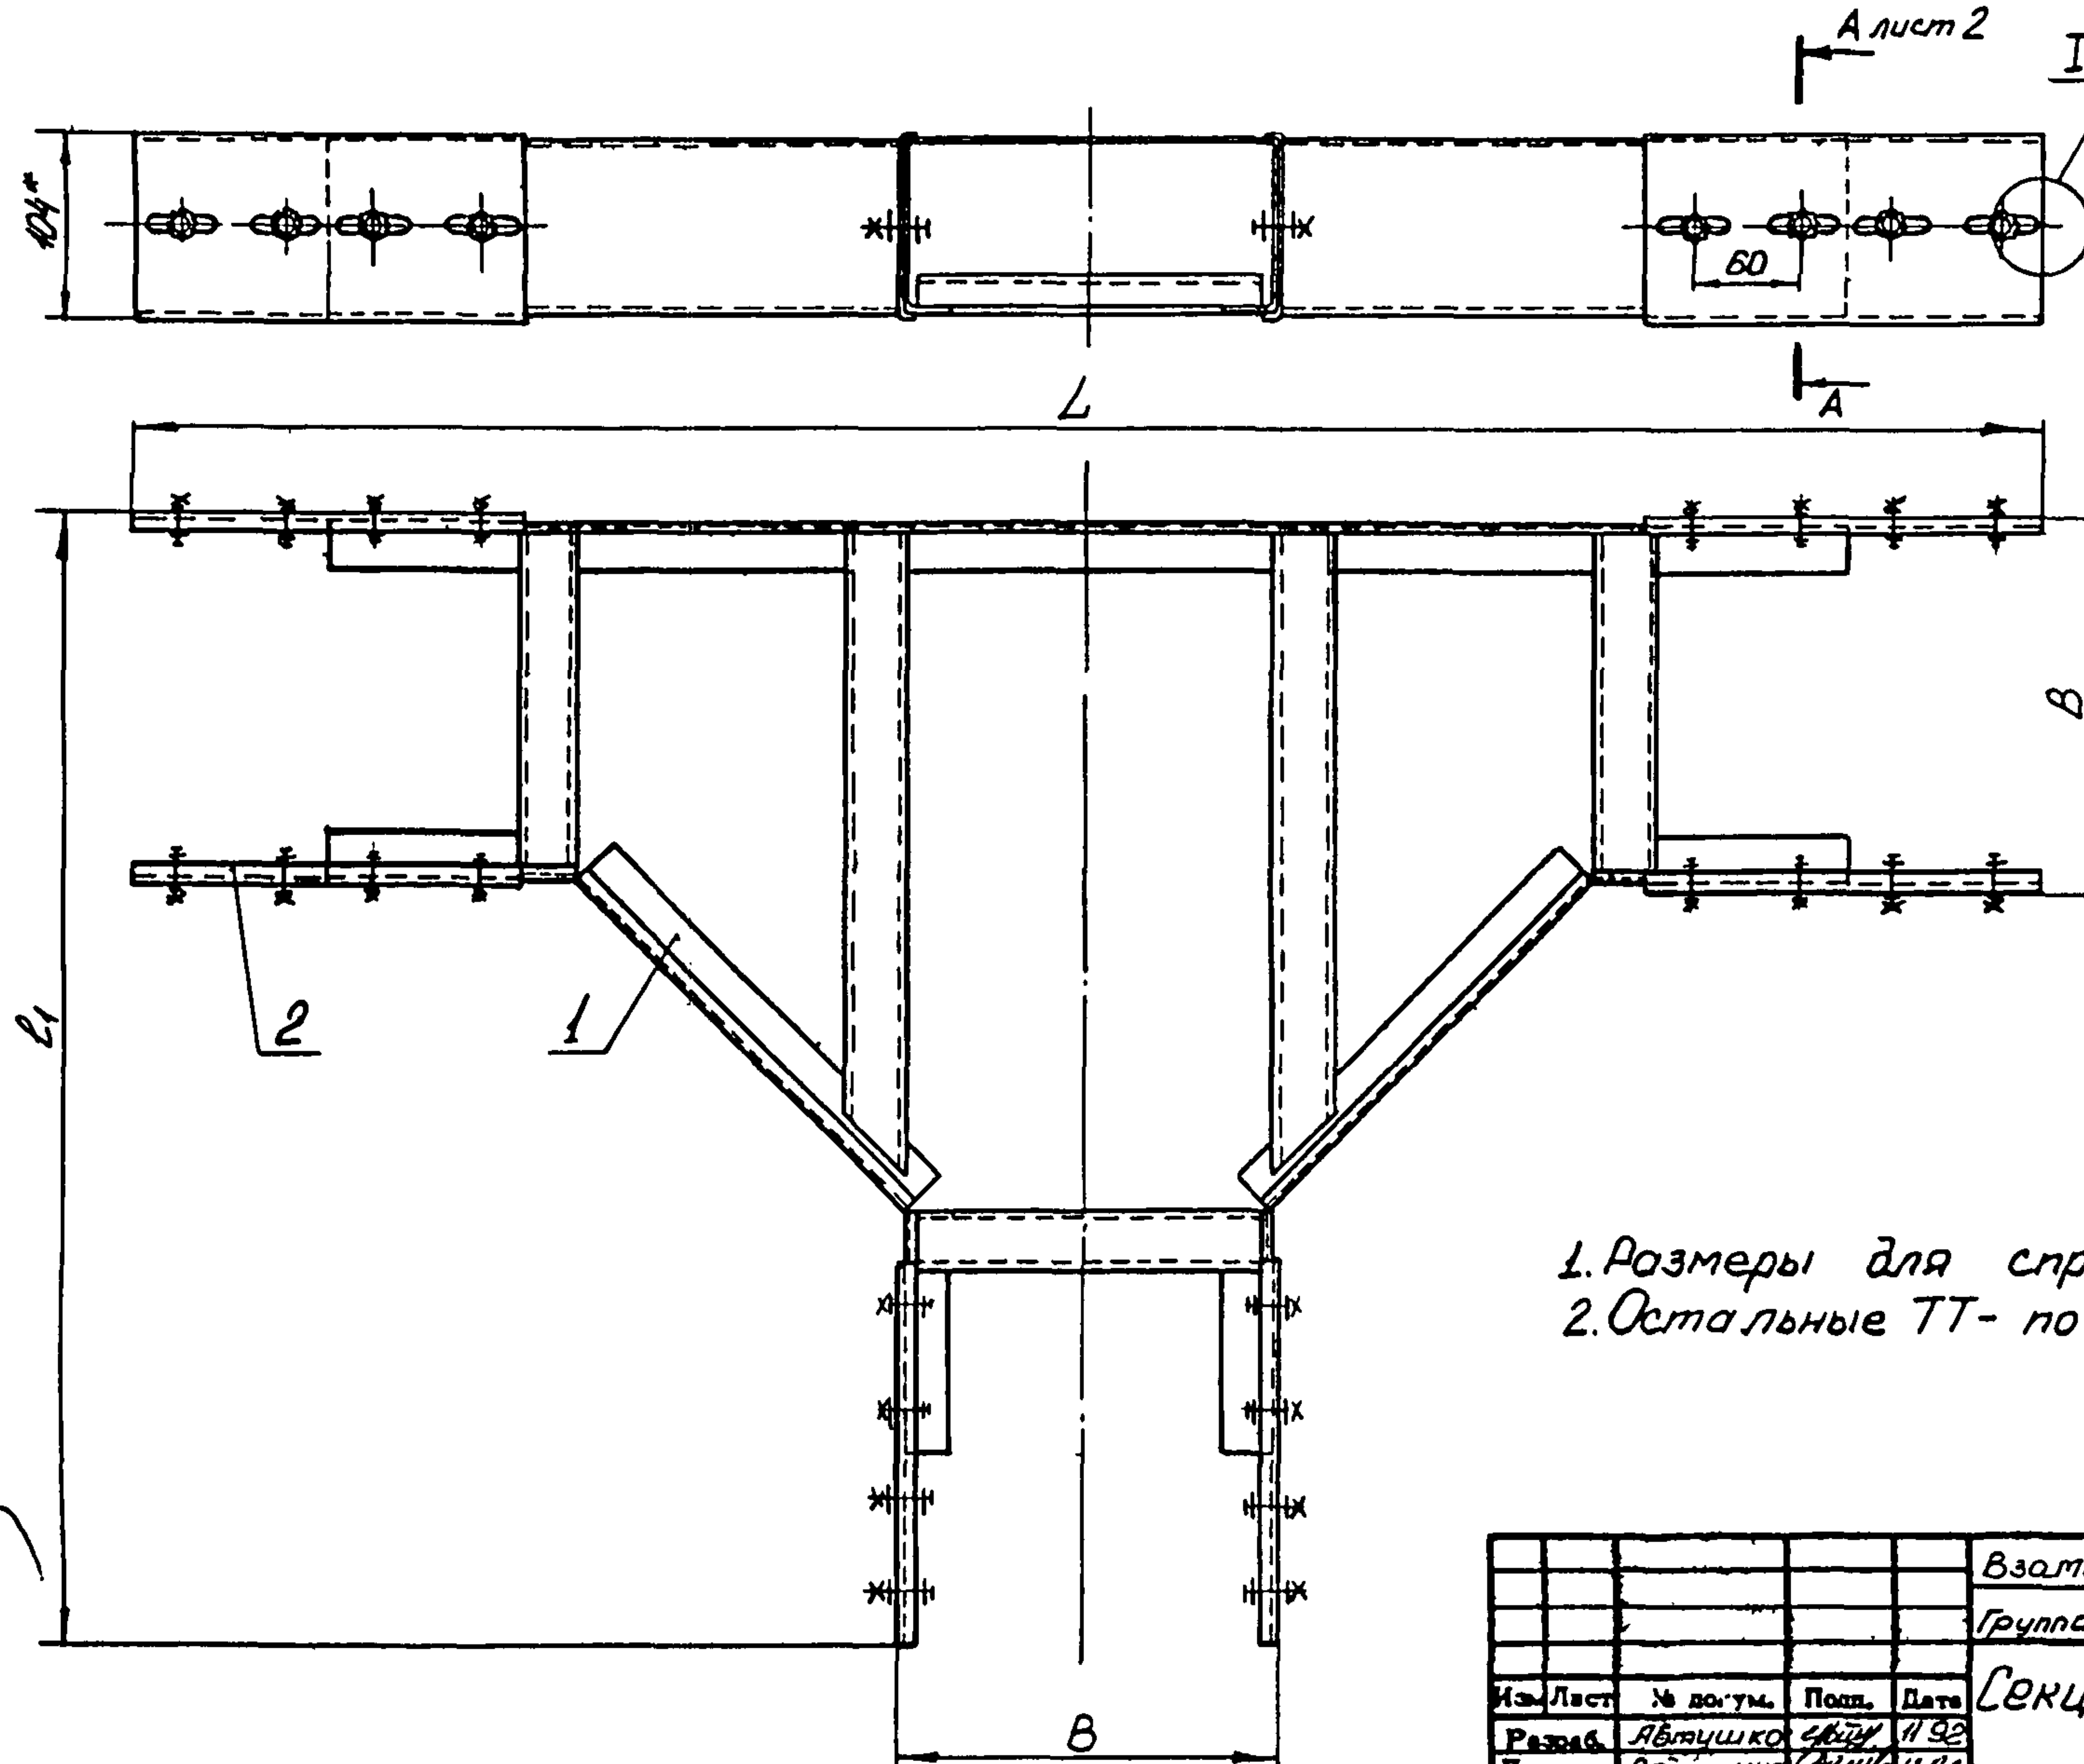


Пример условного обозначения секции тройниковой СТ-ЛМТ 1:

Секция тройниковая СТ-ЛМТ 1 ТК13-20-92

1. Размеры для справок
2. Остальные ТТ- по ТУ36.22.21.001-86


					Взятен	ТК13-20-92			
					Группа				
Изм.	Лист	№ дог. ум.	Подп.	Дата	Секция тройниковая СТ-ЛМТ	Лист	Масштаб	Масштаб	
Разраб.	Автушко	402-2	11.92				см. табл.	1:4	
Пров.	Семыкина	402-2	11.92						
И. контр.							Лист 1	Листов 6	
Нач. отд.	Кашкин	402-2				Рез № 1-93	13		
Н. контр.	Семыкина	402-2	11.92		Срок введения 01.03.93				
Умб.	Клюев								
					Копировал	Формат А3			

I (1:2) лист 1

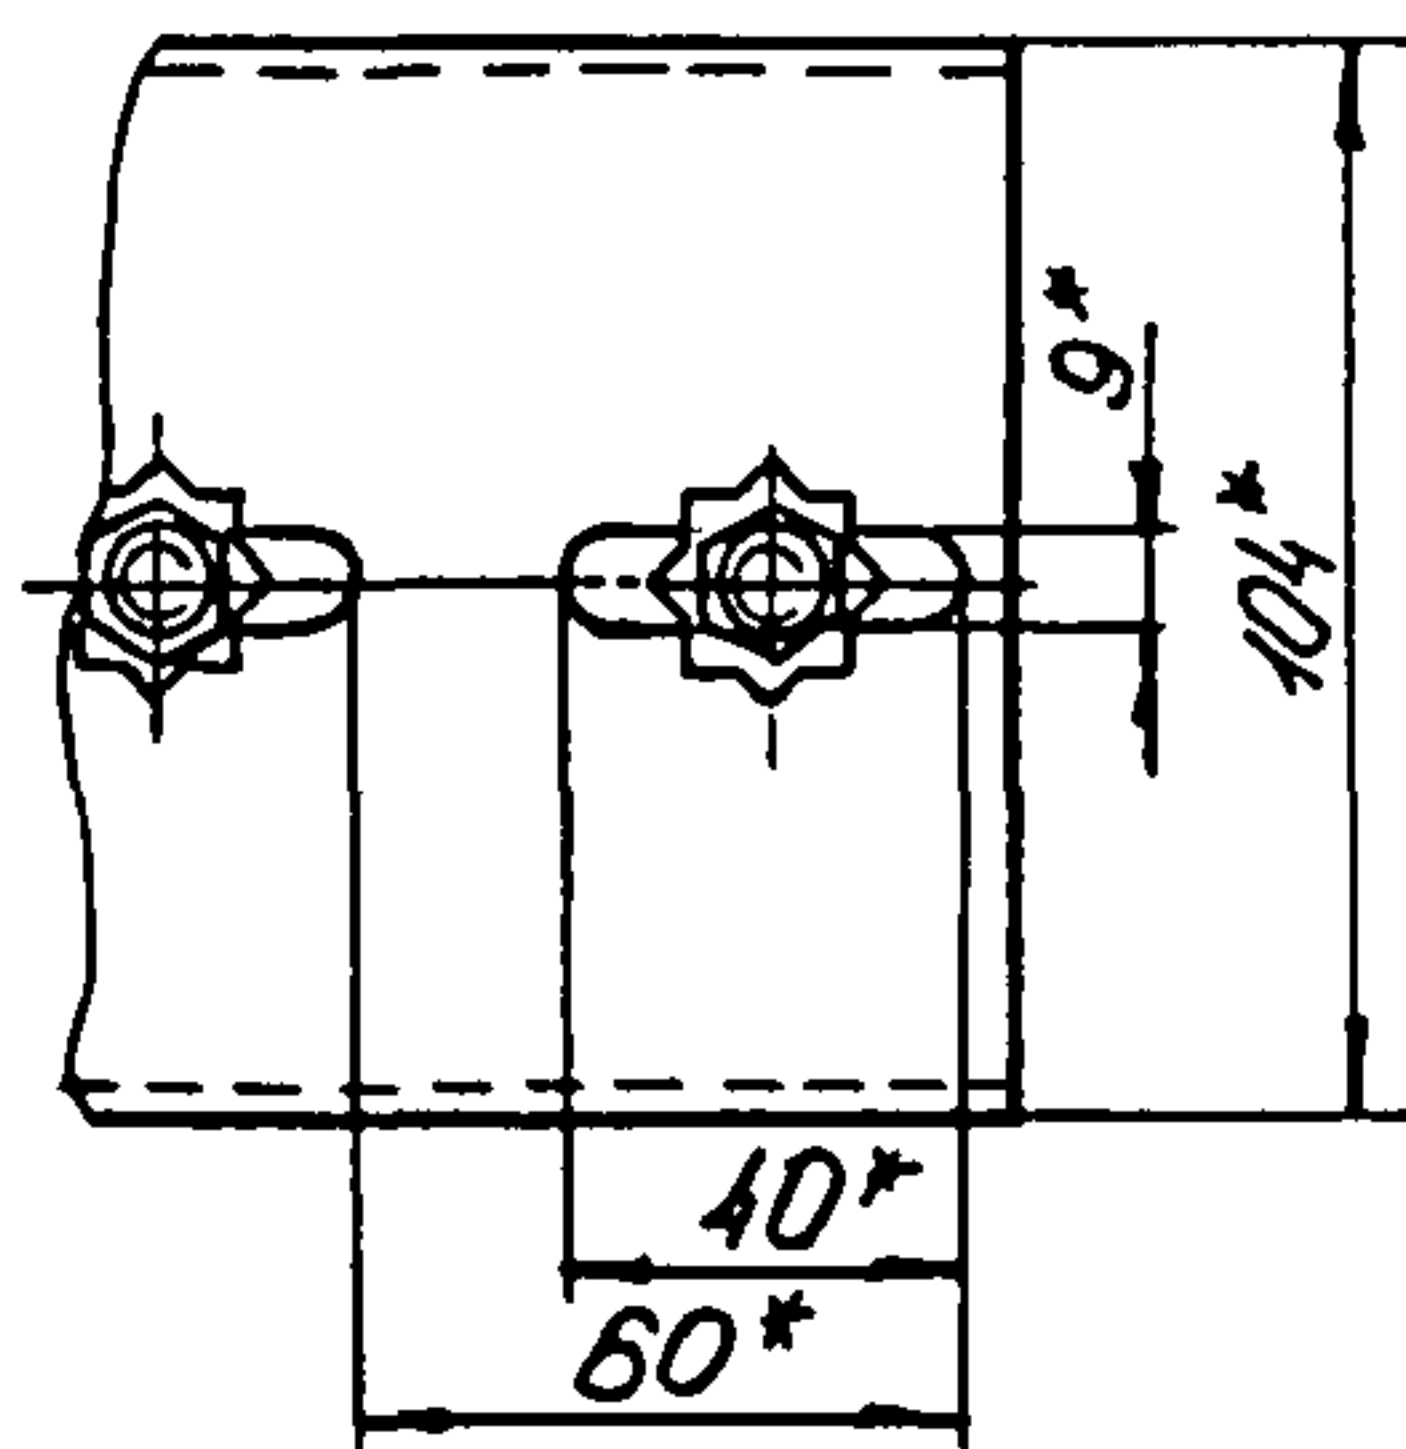

Условное наименование	Тип лотка	мм			Масса, кг	Поз. 1	Поз. 2	Поз. 3	Поз. 4	Поз. 5
						Корпус КСТ (лист 3)	Накладка ТУ36.22. 24.001-86	Болт ГОСТ7796-70	Гайка ГОСТ15524-70	Щауца заземления
		В	L	ℓ ₁		К о л и ч е с т в о				
						1	6	12	12	24
						Условное наименование				
СТ-ЛМТ1	ЛМТ20	204	1060	632	6,69	КСТ-1	ЛМТН	М8-8х20.48.049	М8-7Н. 5.049	черт. К432.032 изом. Л03
СТ-ЛМТ2	ЛМТ40	404	1260	832	9,07	КСТ-2				

A-A (1:2) лист 1

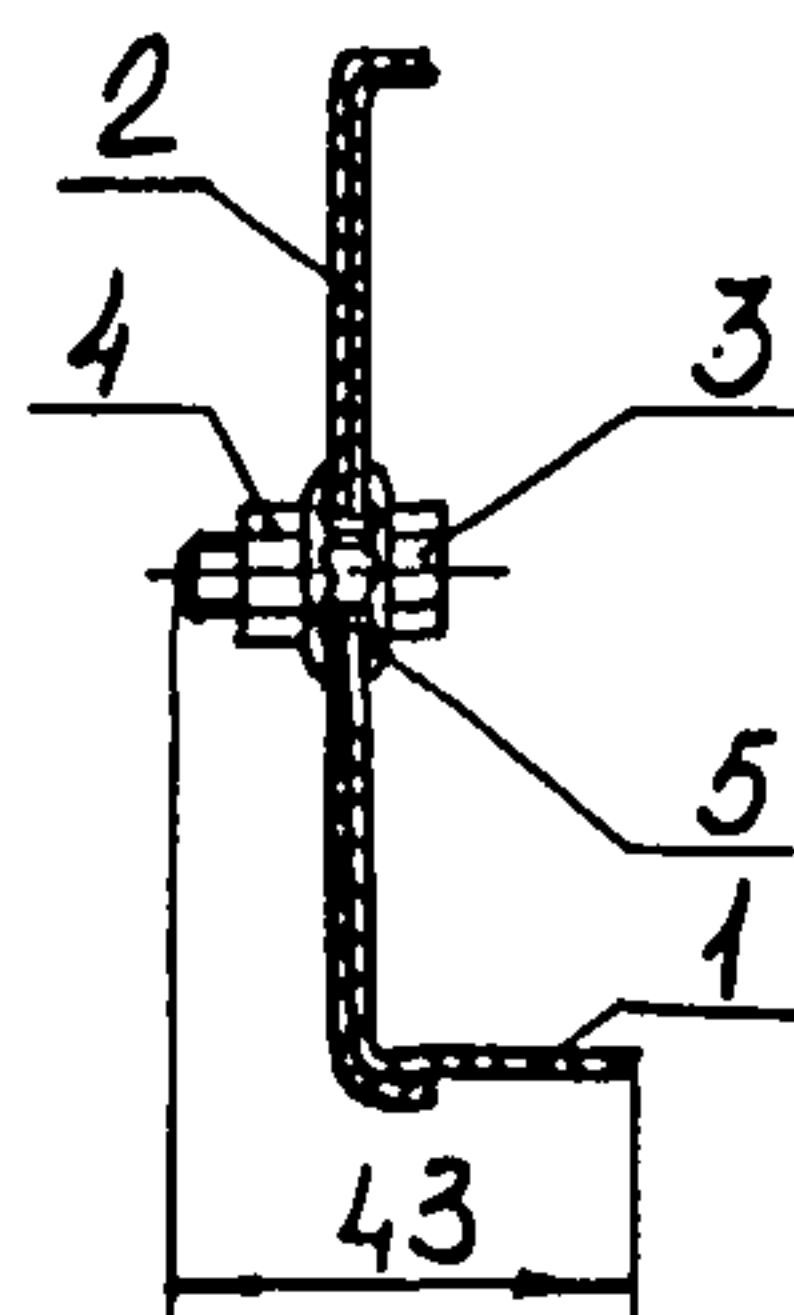



Умб. № подл. Подп. и дата. Изом. умб. №. Изом. умб. №. Подп. и дата.

Умб.	Лист	№ докум.	Подп.	Дата	ТК13-20-92	Лист
						2

форма А3

Поз.1 Корпус КСТ
Рис. 1
L*

Рис. 2 (1:10)
Остальное - см. рис. 1

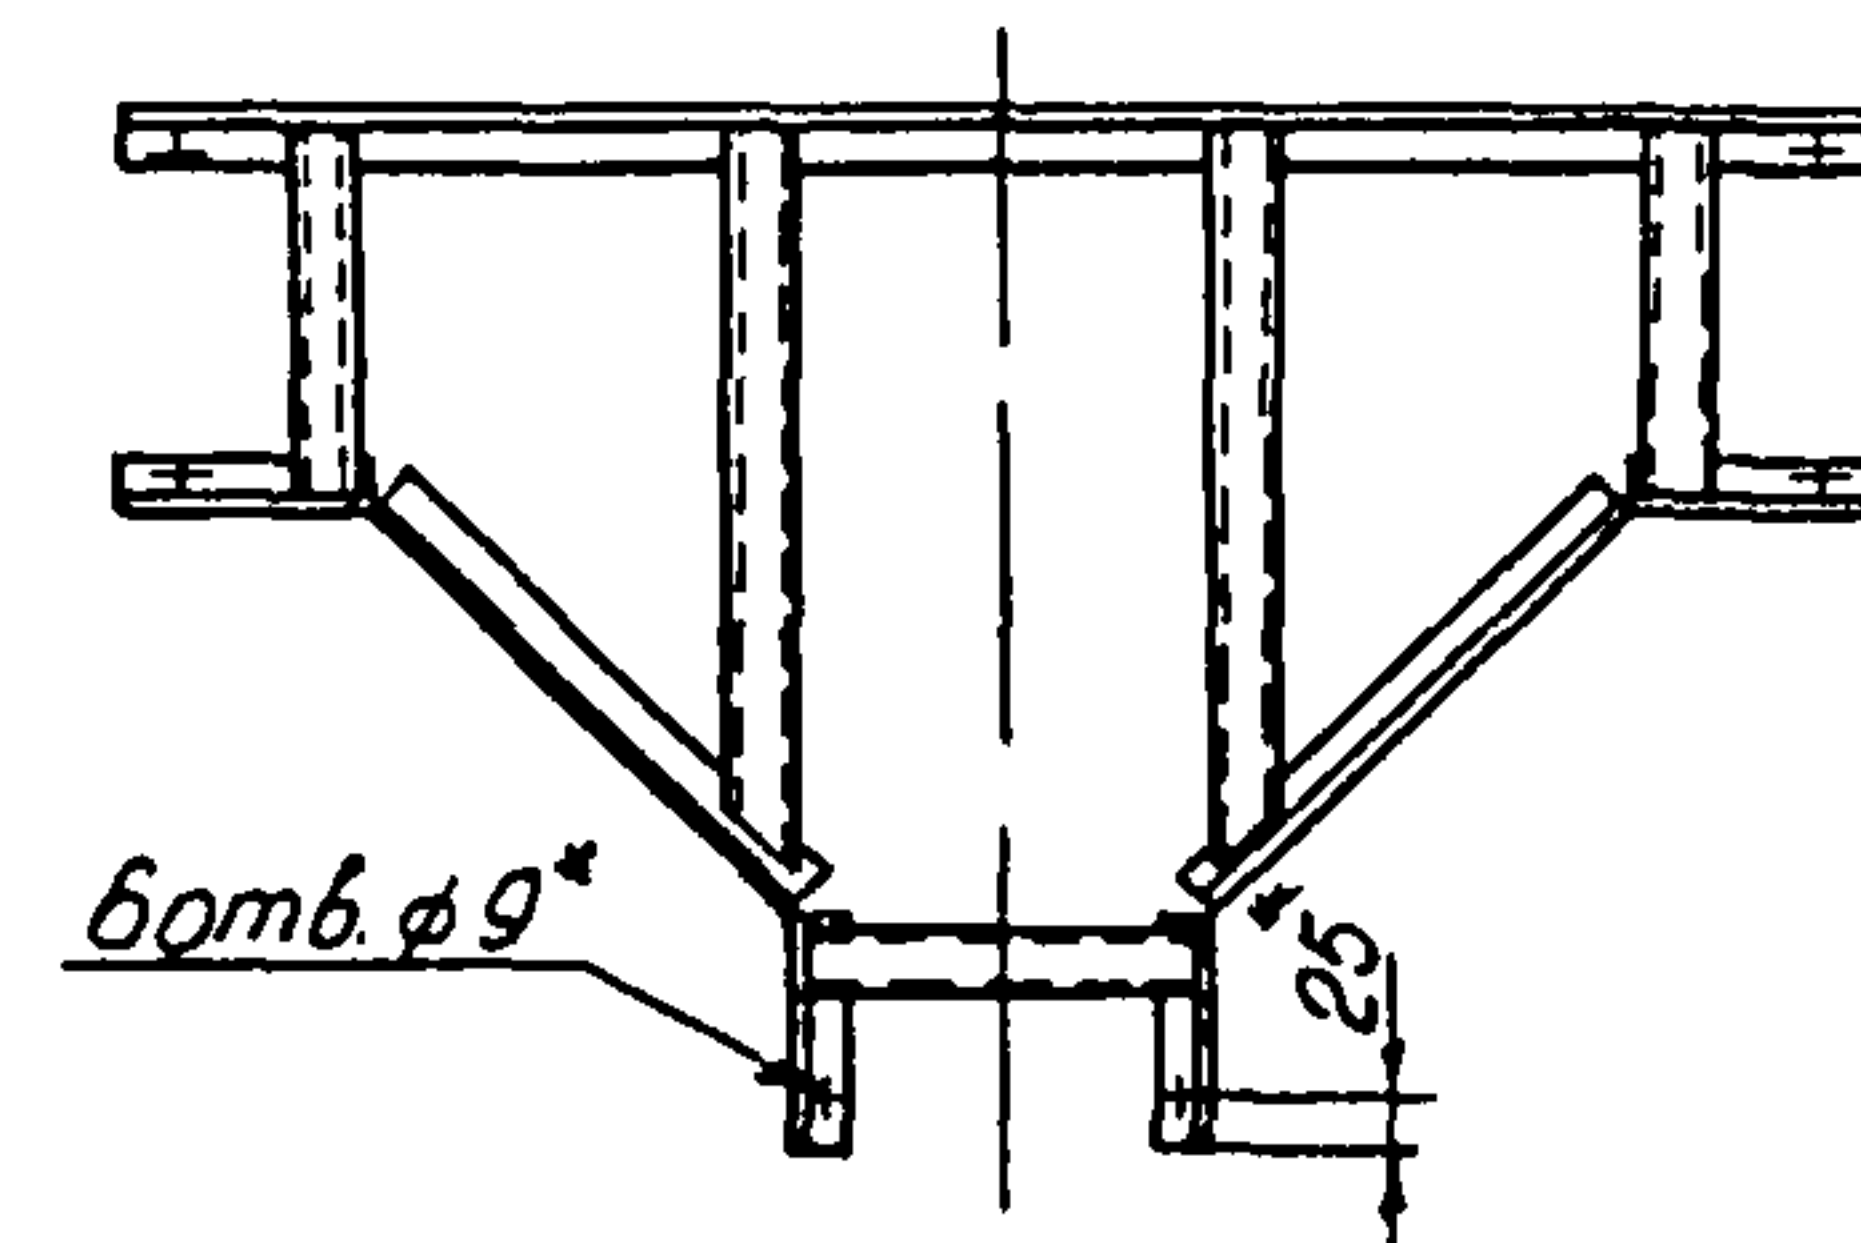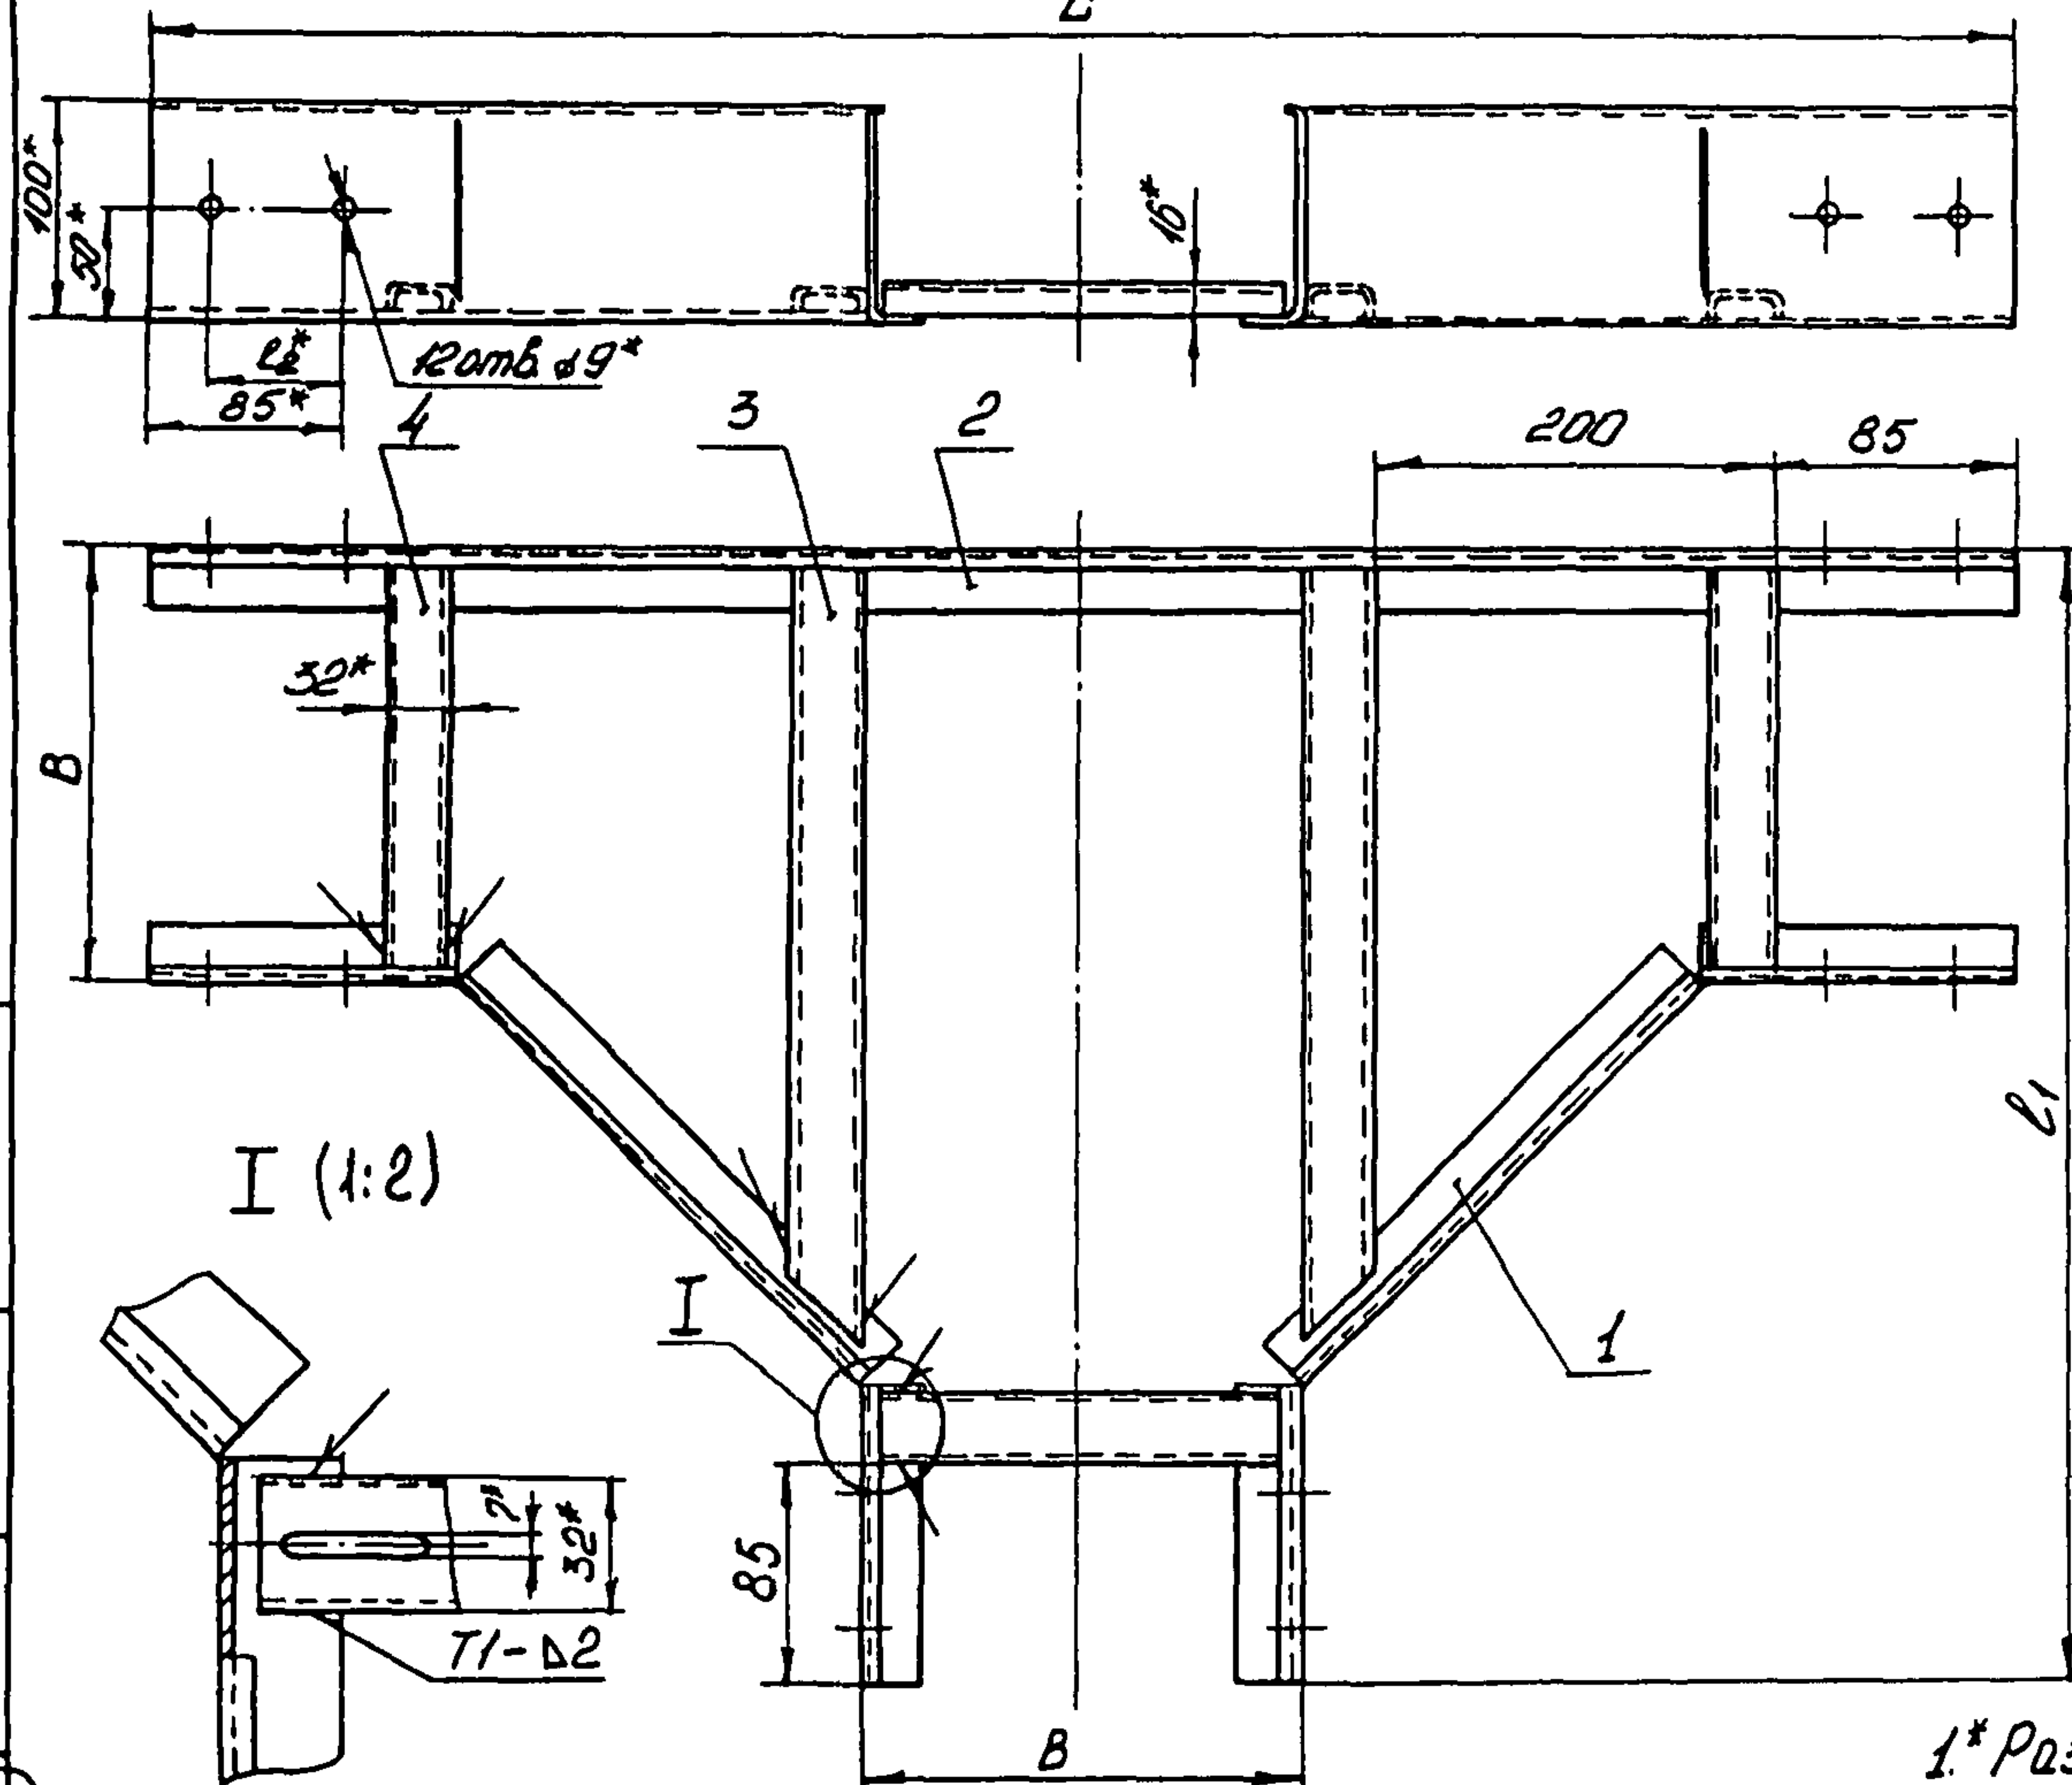

Условное наименование	Рис.	мм				Масса, кг	Поз.1	Поз.2	Поз.3	Поз.4
		B	L	L ₁	L ₂		Борт (Лист 4)	Борт (Лист 5)	Стяжка (Лист 6)	Швеллер (Лист 7)
										Ш 132-6
										ТУ 36-22-84 00.
										024-94
				Количество						
				2	1	2	3			
Условное наименование										
КСТ-1	1	200	840	520	60	4,64	Б-1	Б-3	С-1	L=190
КСТ-2		400	1040	720		7,02		Б-4	С-2	L=390
КСТ-3	2	200	840	520	70	4,19	Б-2	Б-5	С-1	L=190
КСТ-4		400	1040	720		6,57		Б-6	С-2	L=390

- 1* Размеры для справок.
2. h 14; ±IT14;
3. Сварные швы по ГОСТ 5264-80
4. Покрытие эмали ХВ-124 серая У. У.
5. Остальные ТТ - по ТУ 36.22.21.001-86.

Лист	3
Уч. Лист	№ докум. Подп. Дата

ТК13-20-92

Копирован

Формат А3

Уч. № подл. Подп. и дата. Уч. № докум. Подп. и дата. Взам. уч. №. Подп. и дата. 3. 01. 93

Поз. 1 Борт Б

Рис. 1



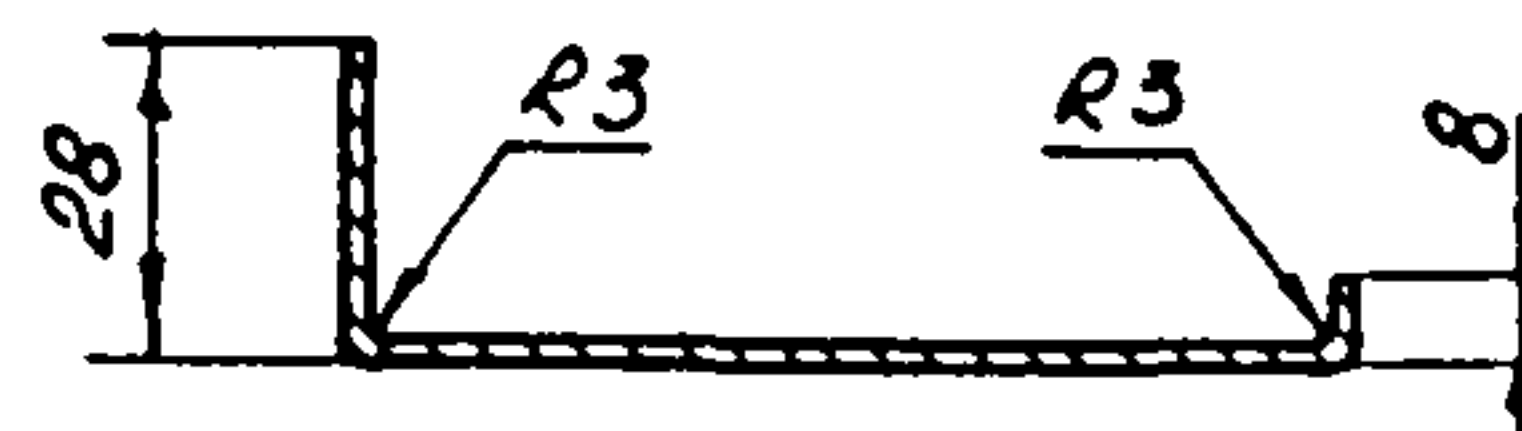


Рис. 2
Остальное - см. рис. 1
I (1:1)

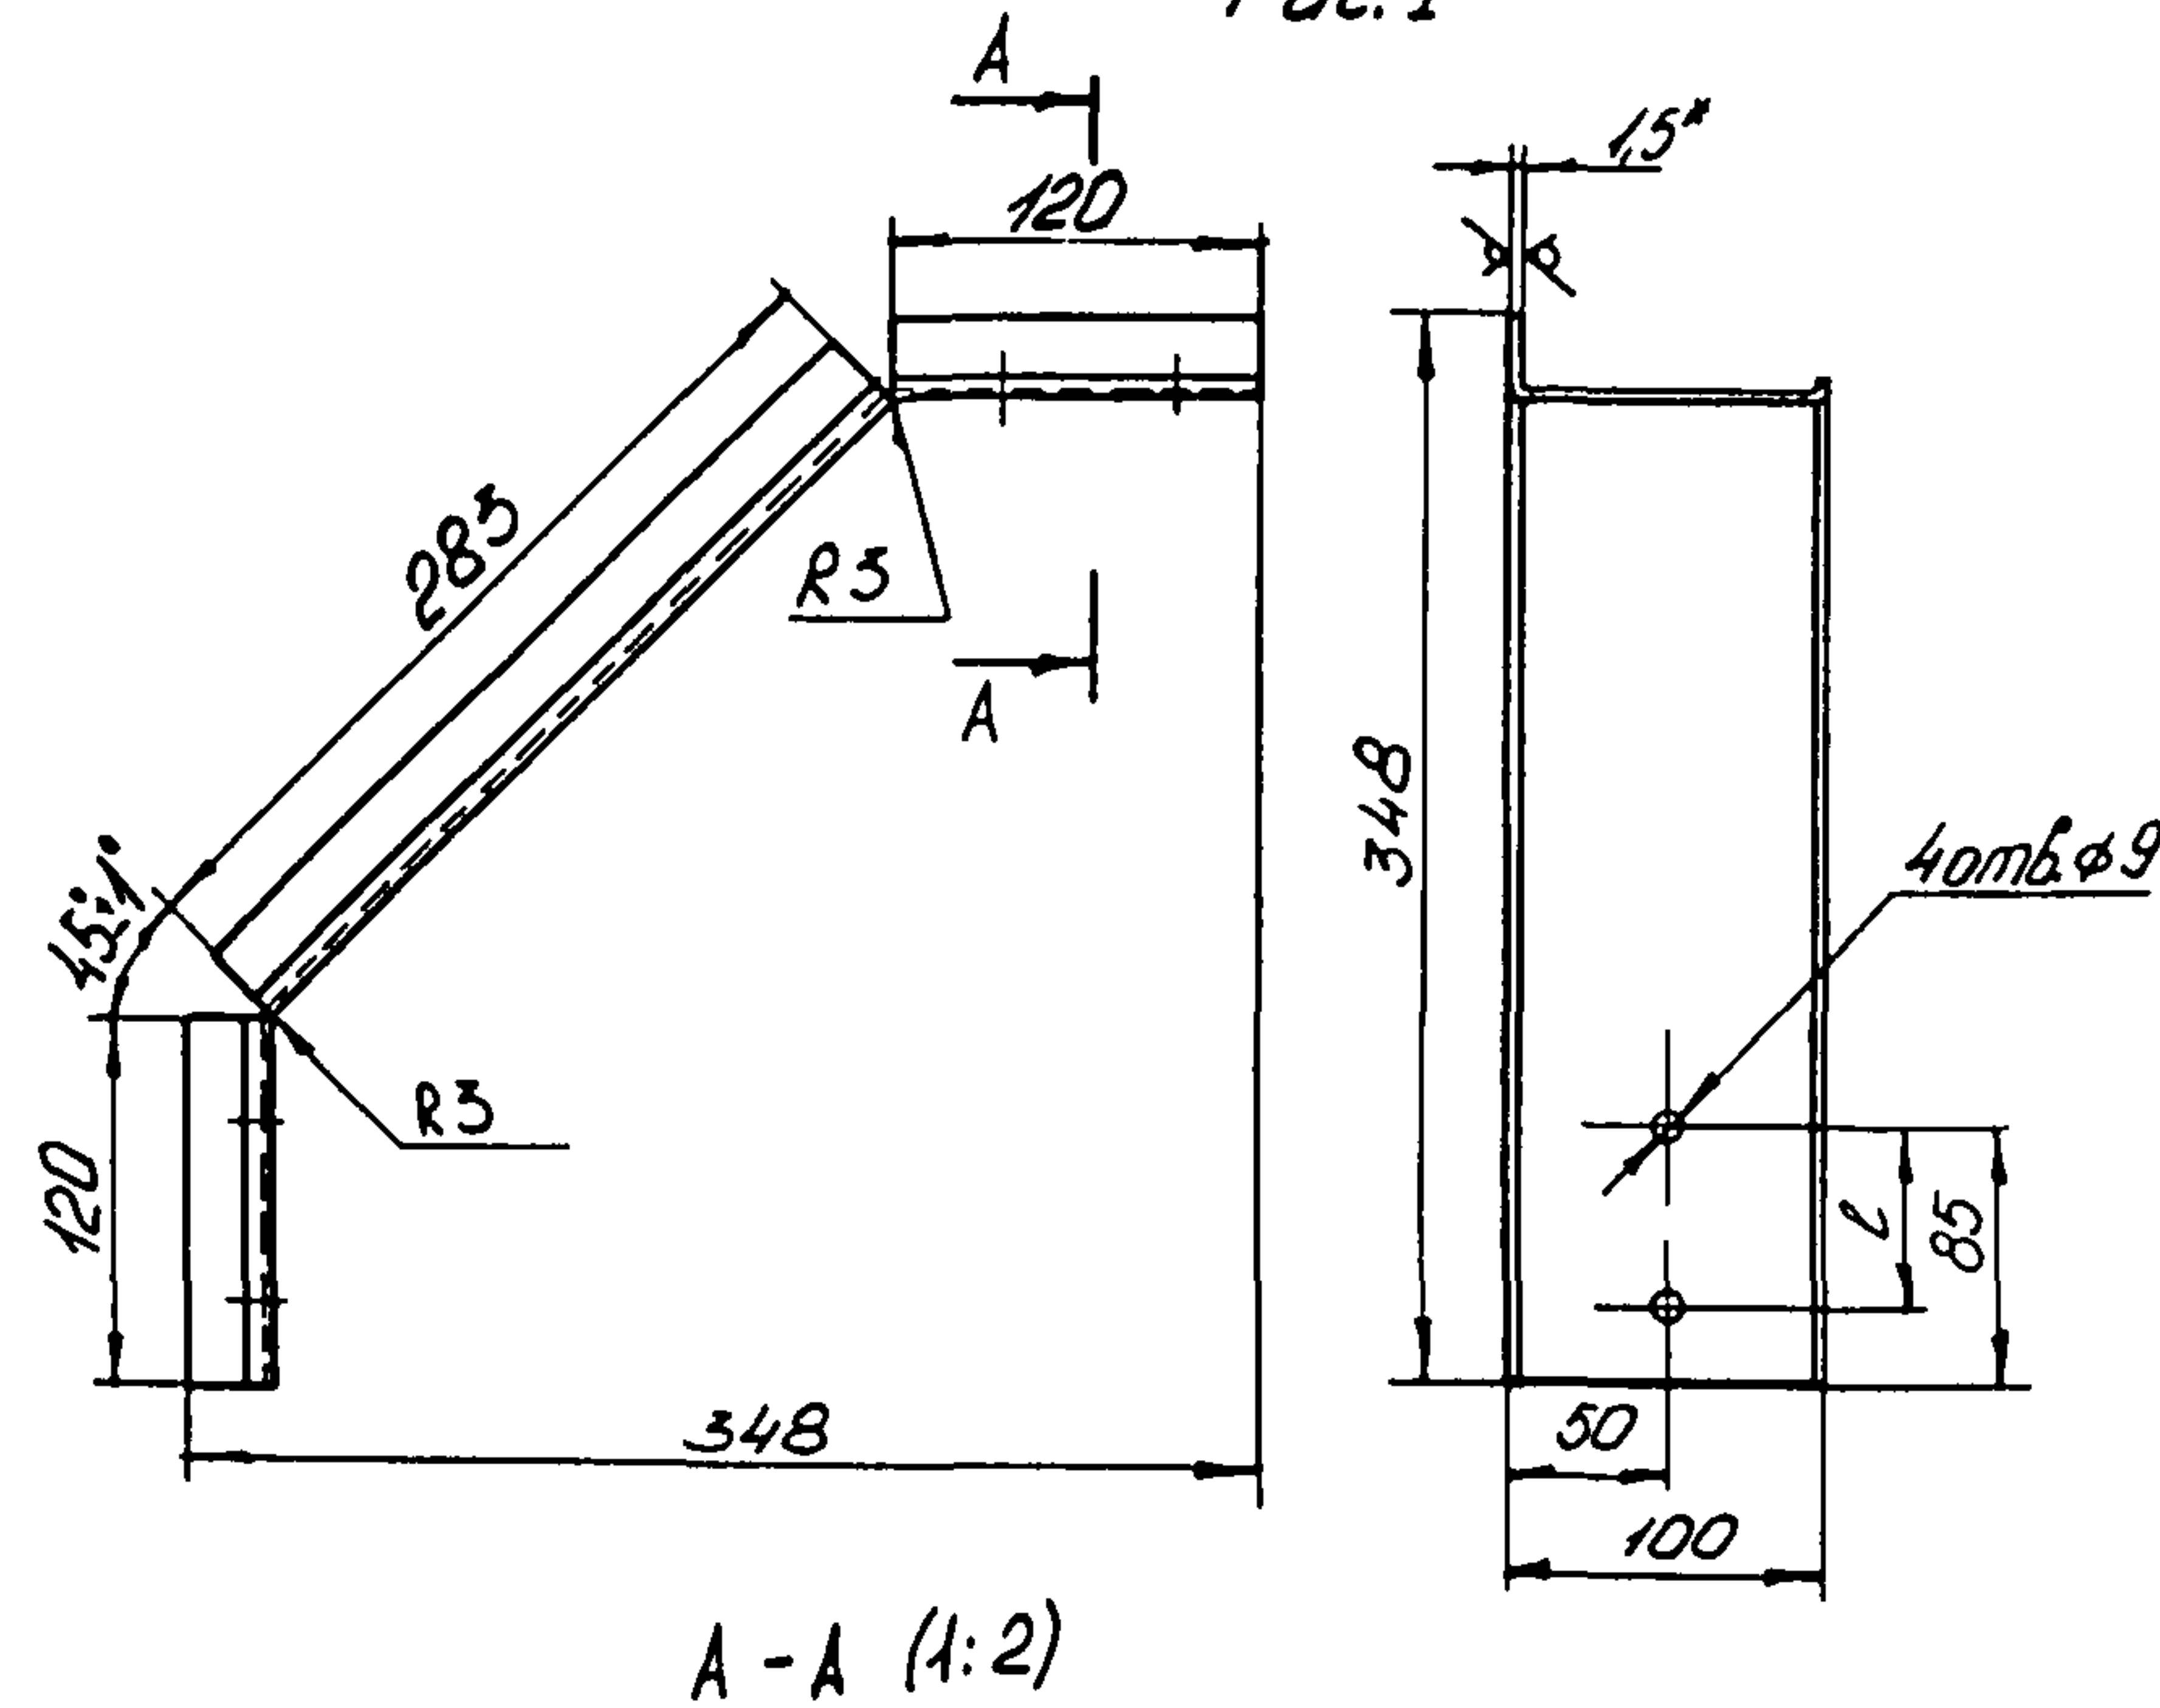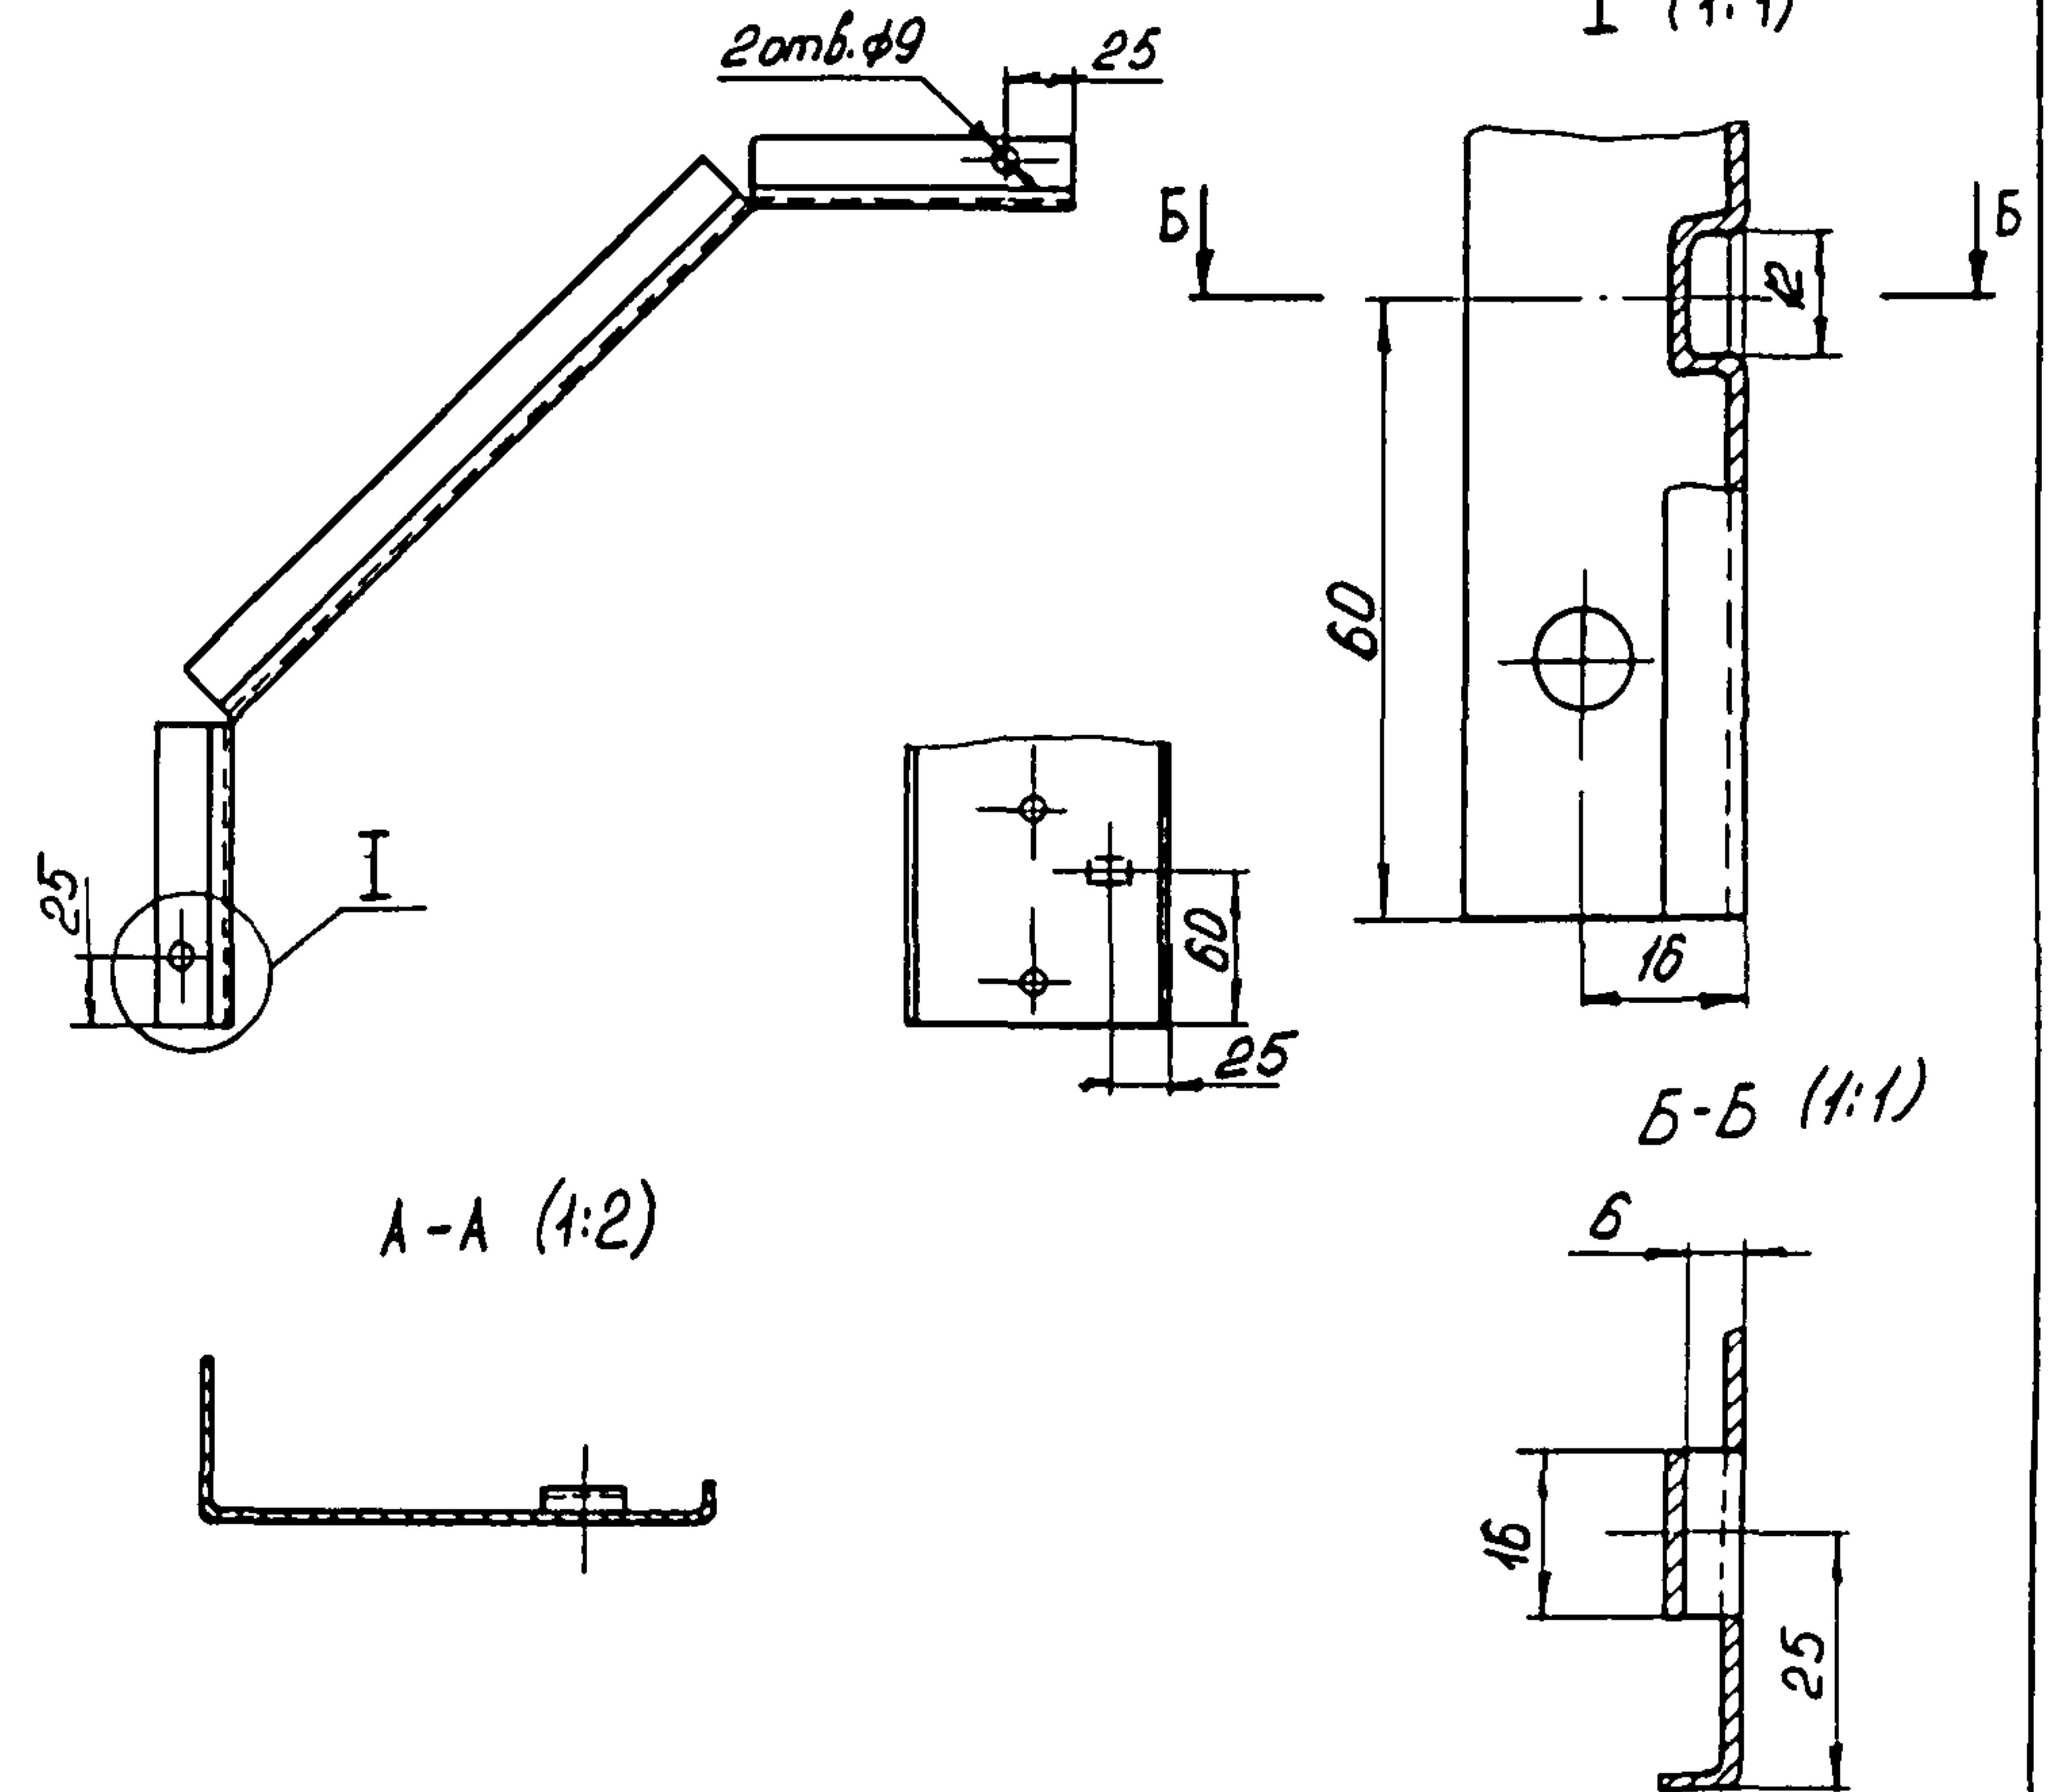

A-A (1:2)

B-B (1:1)

Условное наимено- вание	Рис.	l, мм	Масса, кг
Б-1	1	60	0,57
Б-2	2	70	0,42

1. *Размер для справок.

2. H14; h14, $\pm \frac{IT14}{2}$.

3. Материал - лист $\times$ / к Б-ПН-1,5 ГОСТ 19904-90
ОК 5608-4-И ГОСТ 16523-89

Лист	№ докум.	Подп.	Дата



TK13-20-92

Лист
4

Изм. № подл. Подп. и дата Взам. инв. № инв. № дубл. Подп. и дата
4323-2 2.02.93 78




Поз. 2 Борт Б
Рис. 1

Rz 40/ (✓)

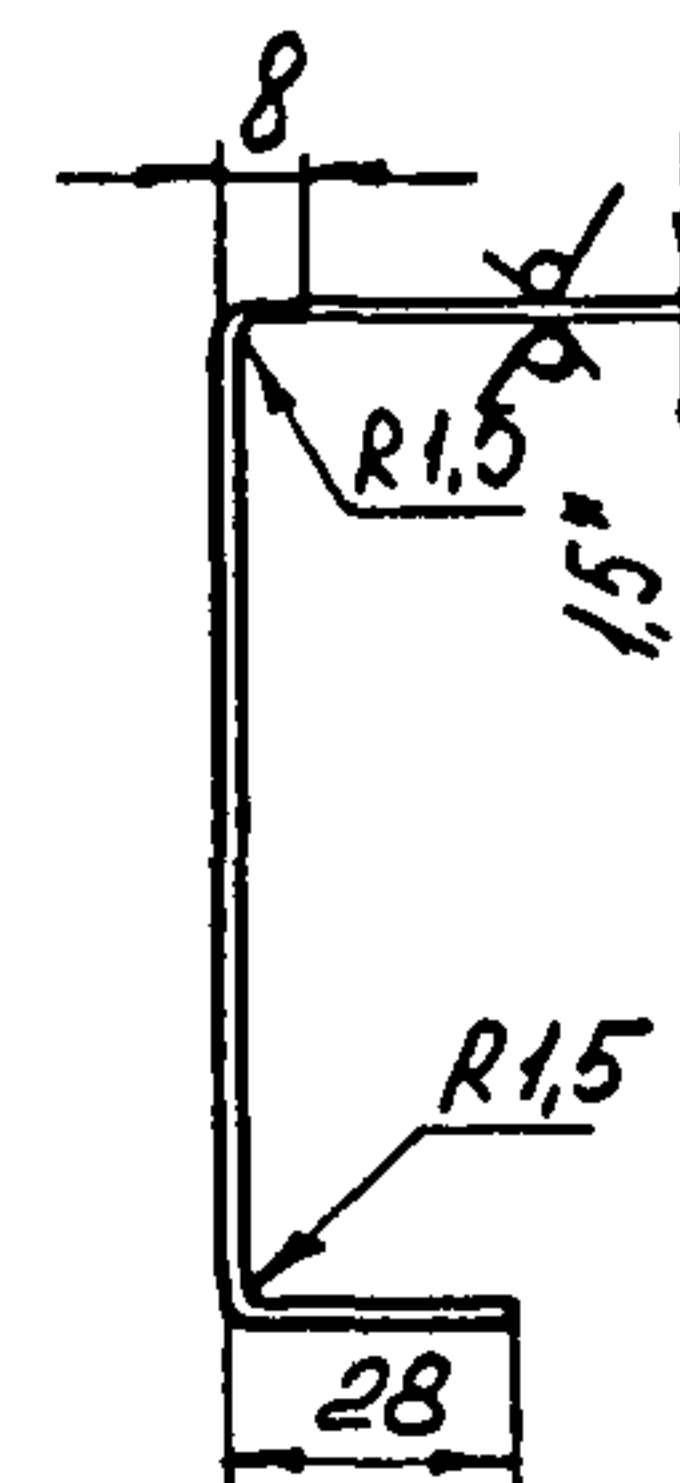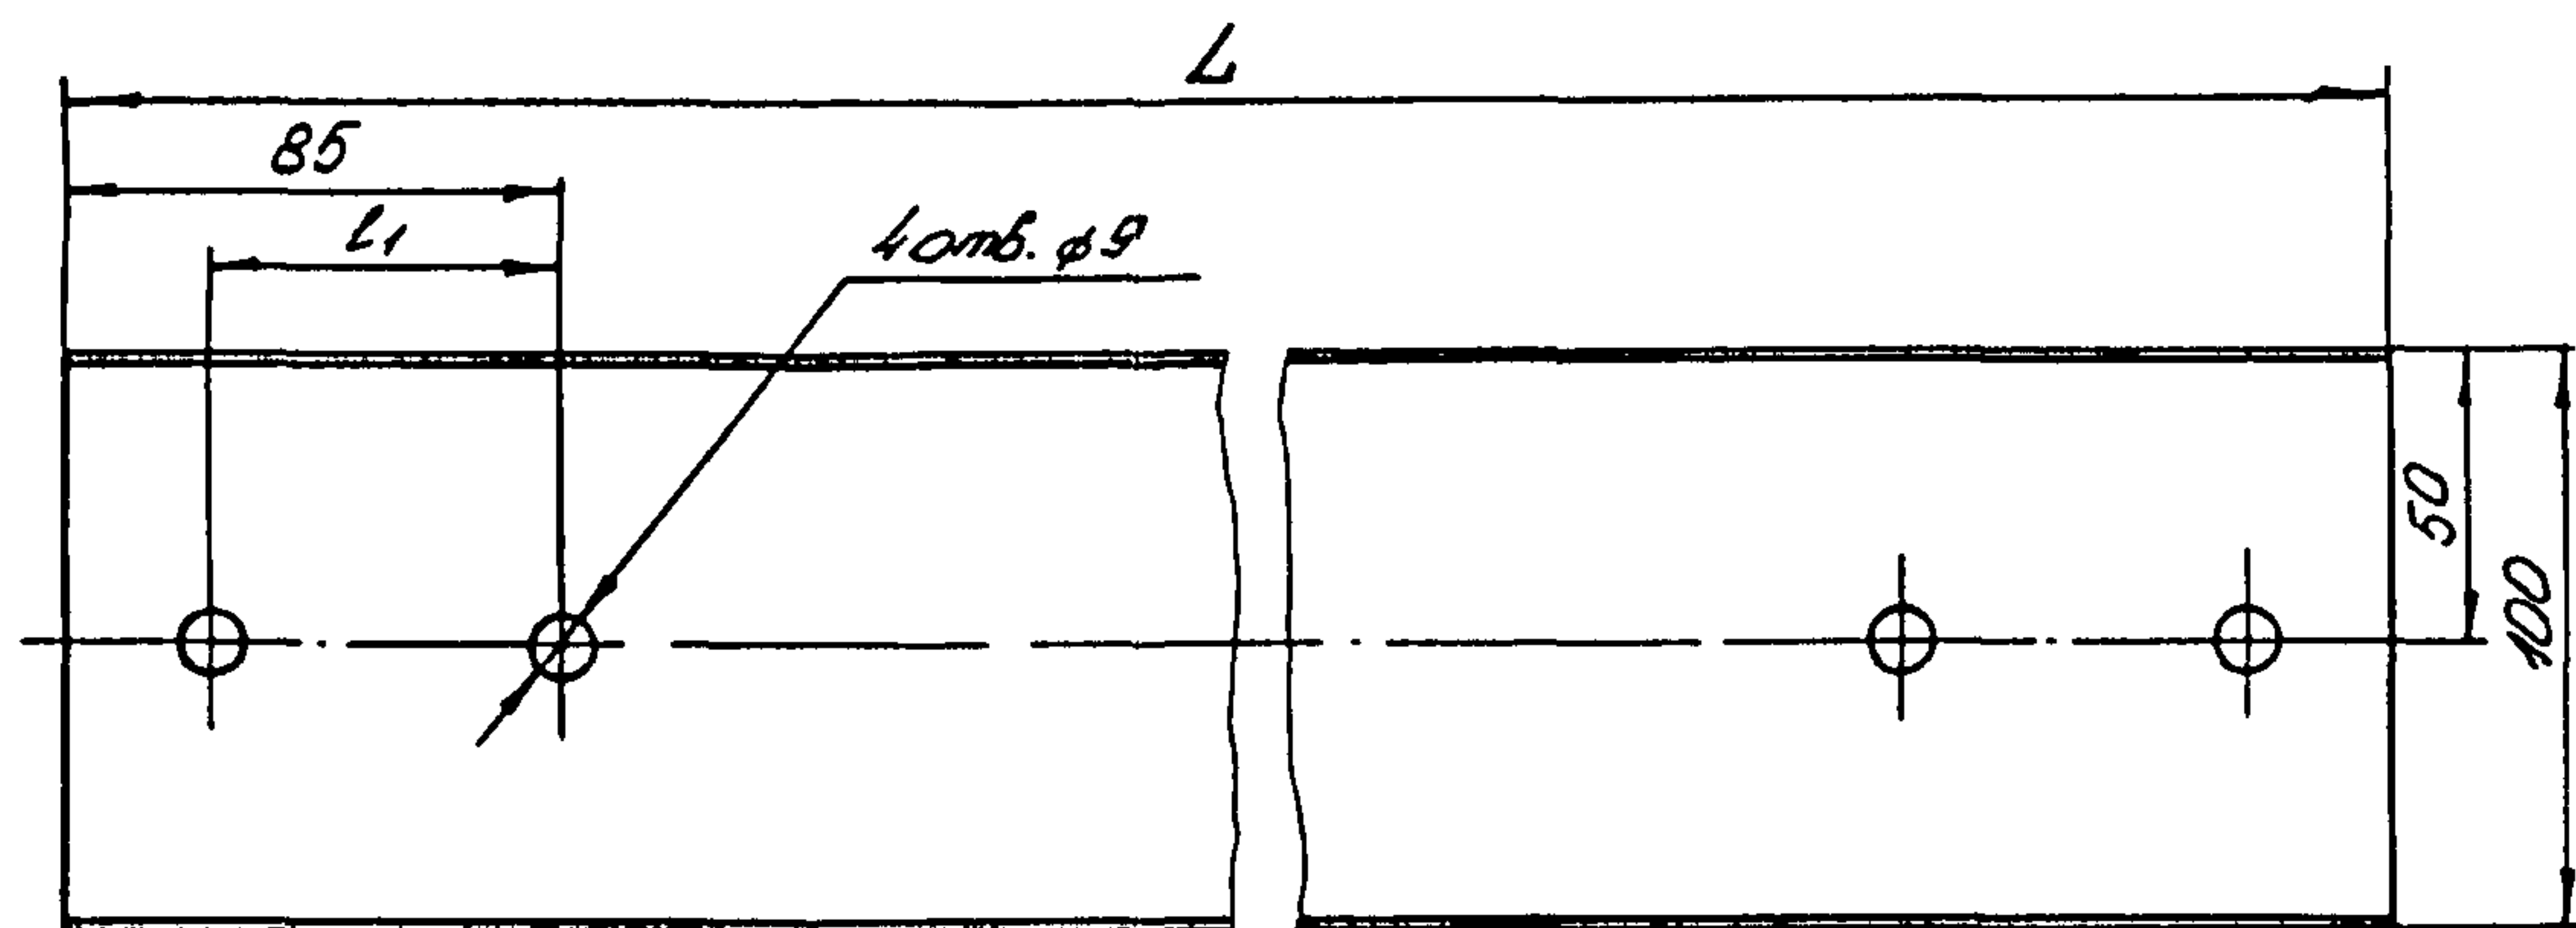


Условное наименование	Рис	мм		Масса, кг
		L	l1	
Б-3	1	840	60	1,07
Б-4		1040		1,40
Б-5	2	840	70	0,92
Б-6		1040		1,25

Рис 2
Остальное - см. рис 1

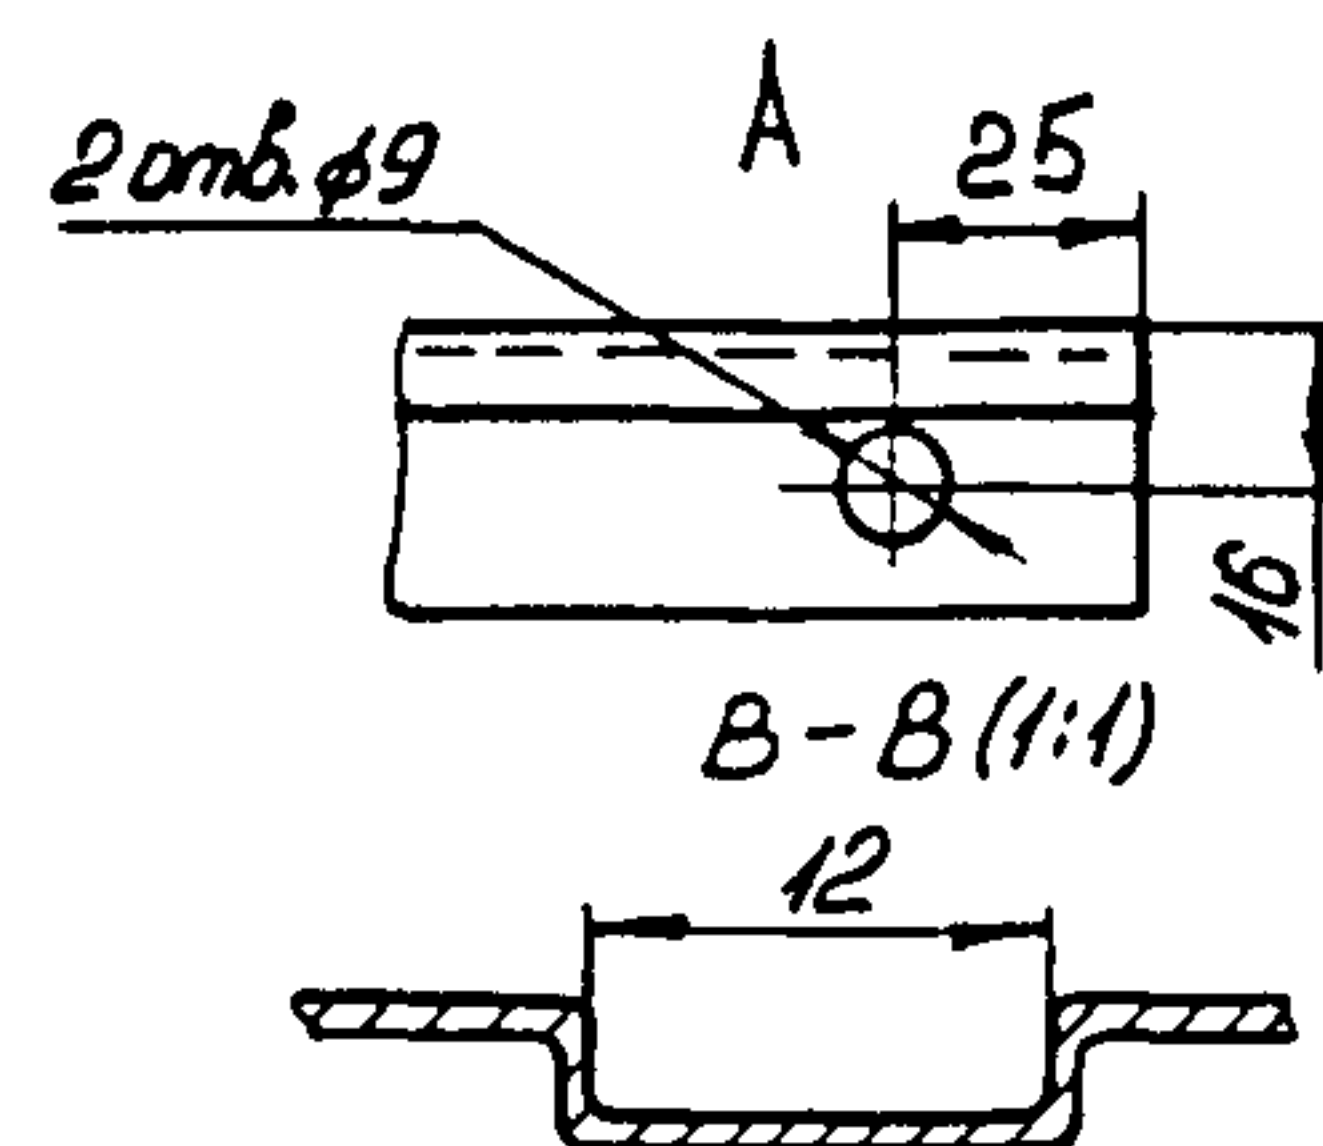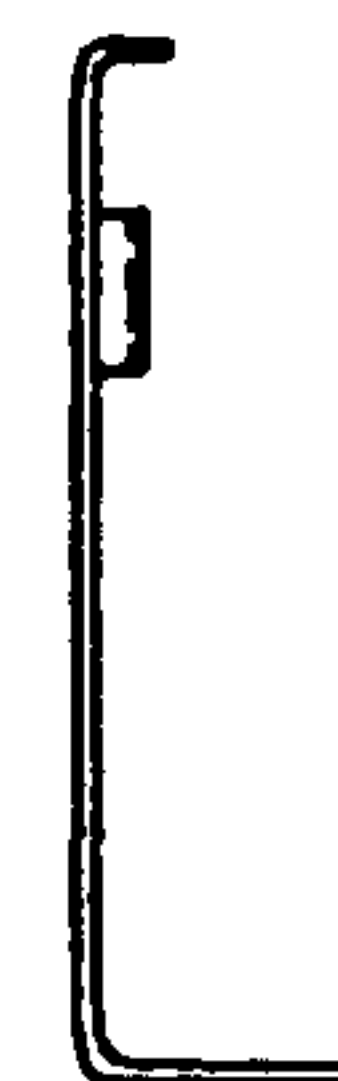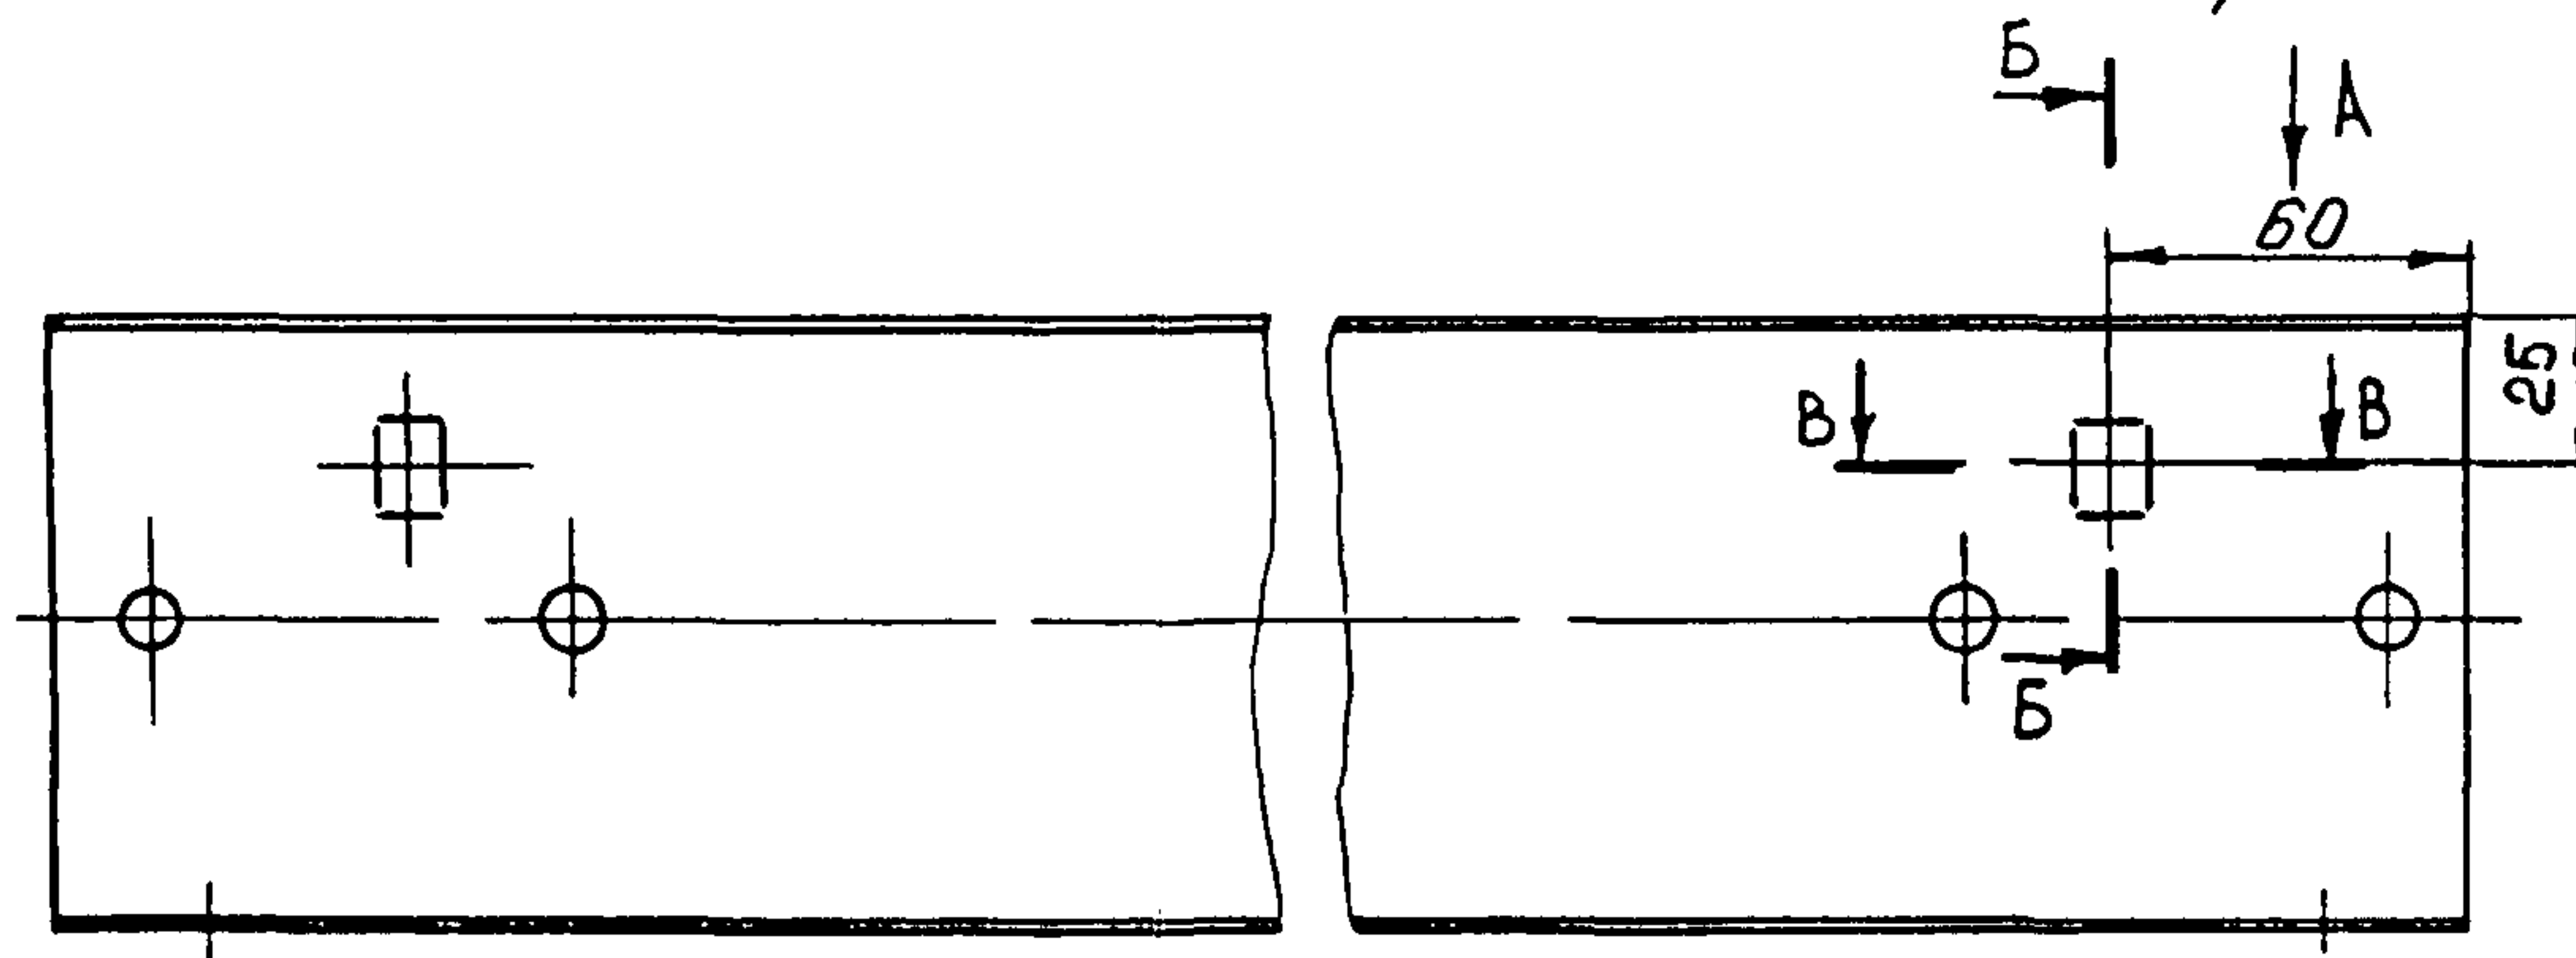

Б-Б (1:1)

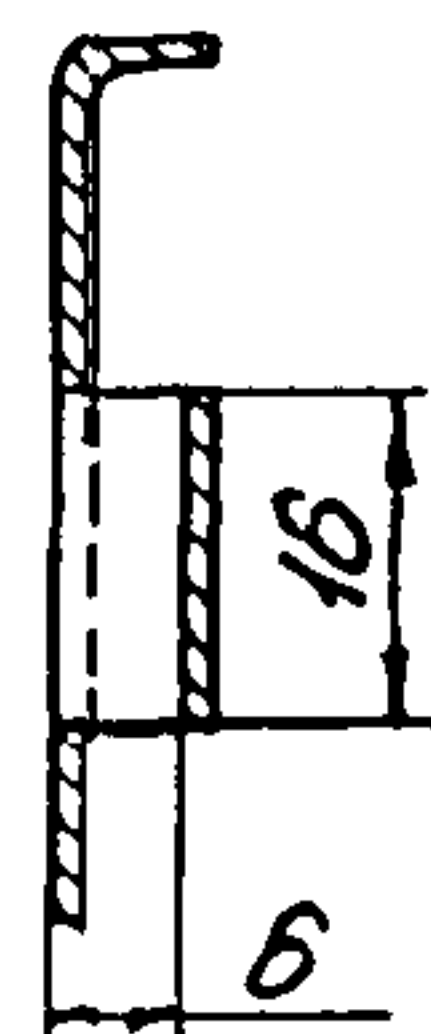

1.* Размер для справок.

2. H14; h14; $\pm \frac{IT14}{2}$.

3. Материал - лист $\frac{Б-НН-15}{\text{ок 360 В 4-й}}$ ГОСТ 19904-90 / ГОСТ 16523-89

Изм. № 1 по заданию
Изм. № 2 по заданию
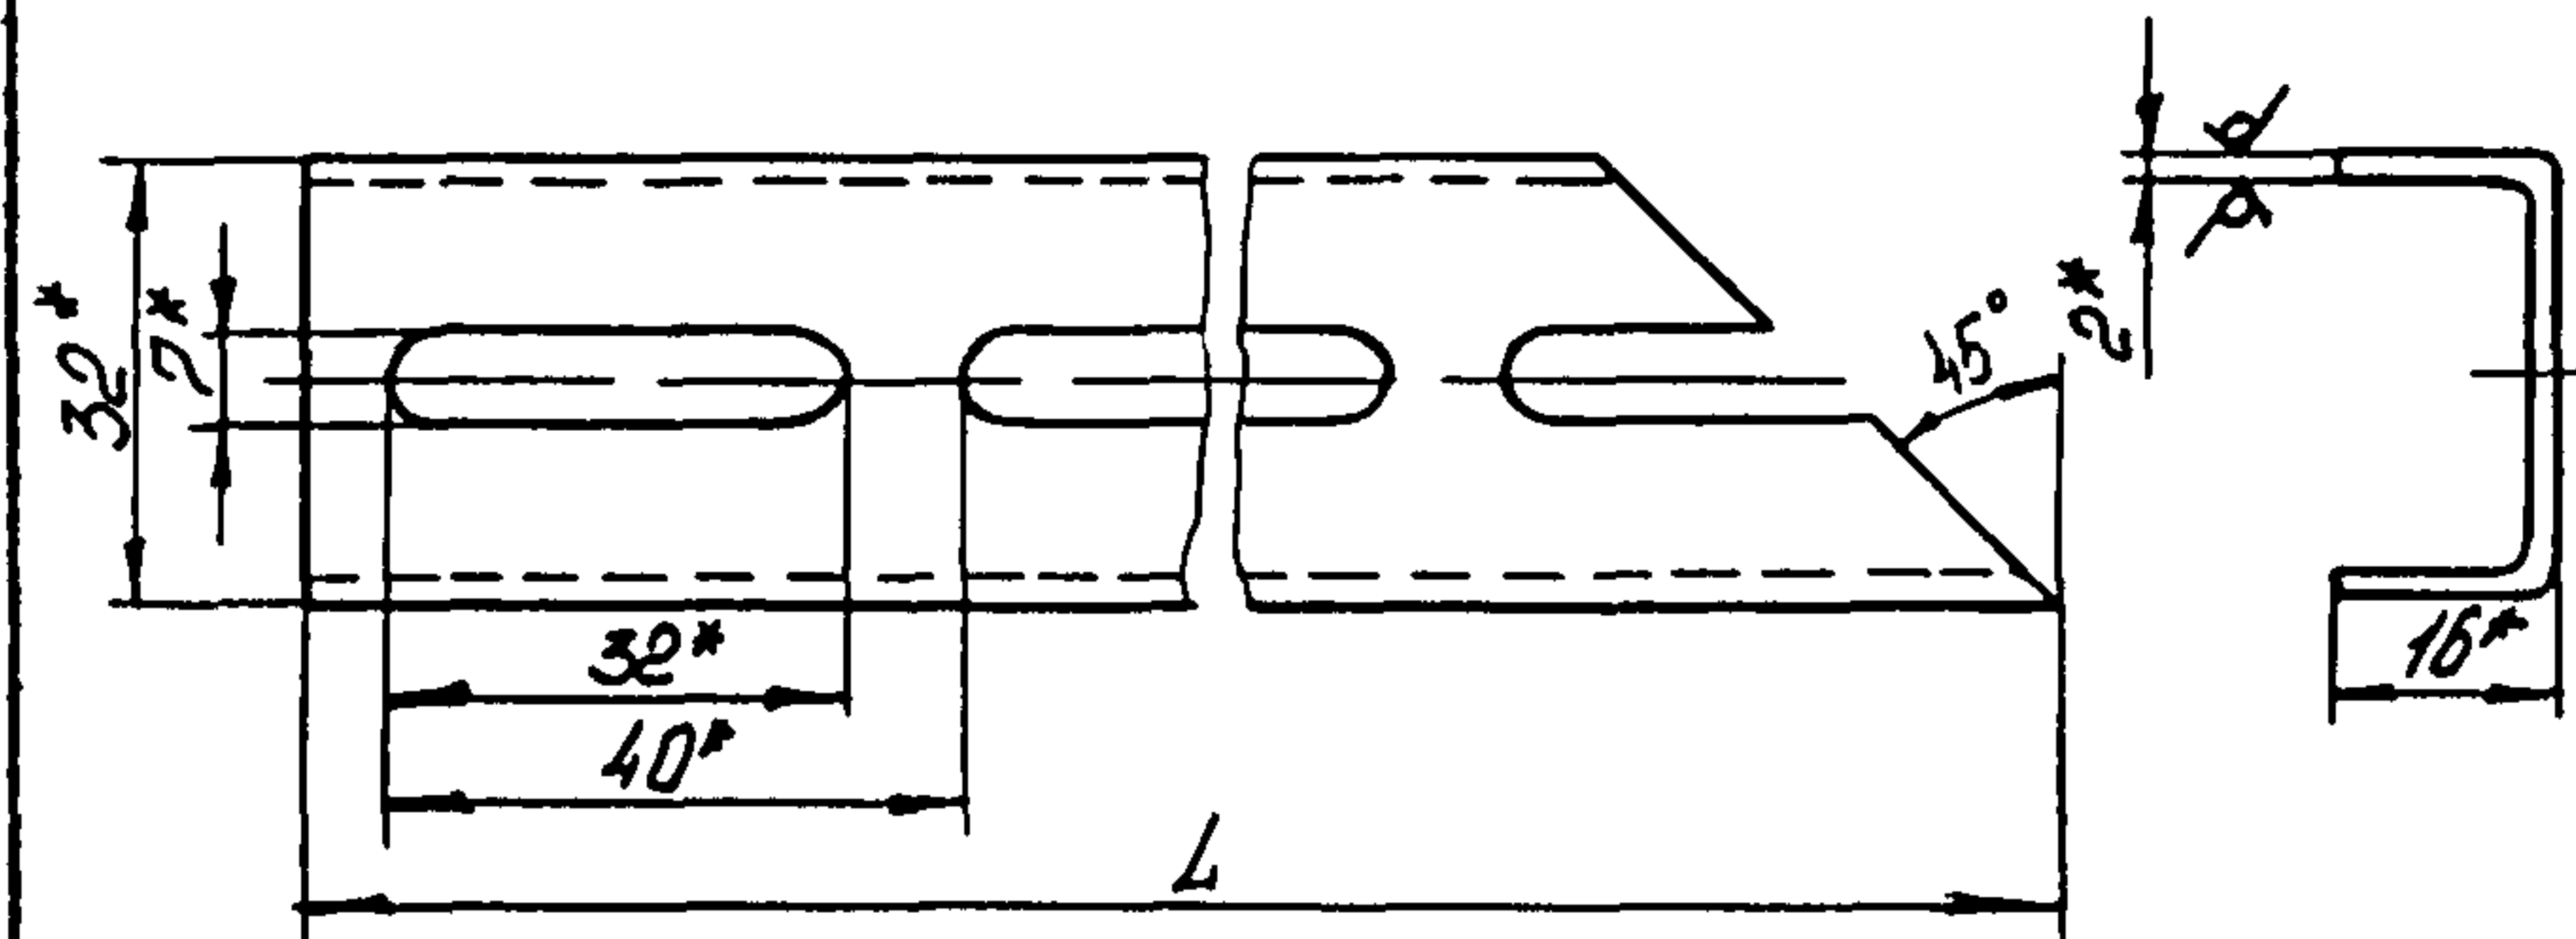


Рис. 2
Остальное - см. рис. 1

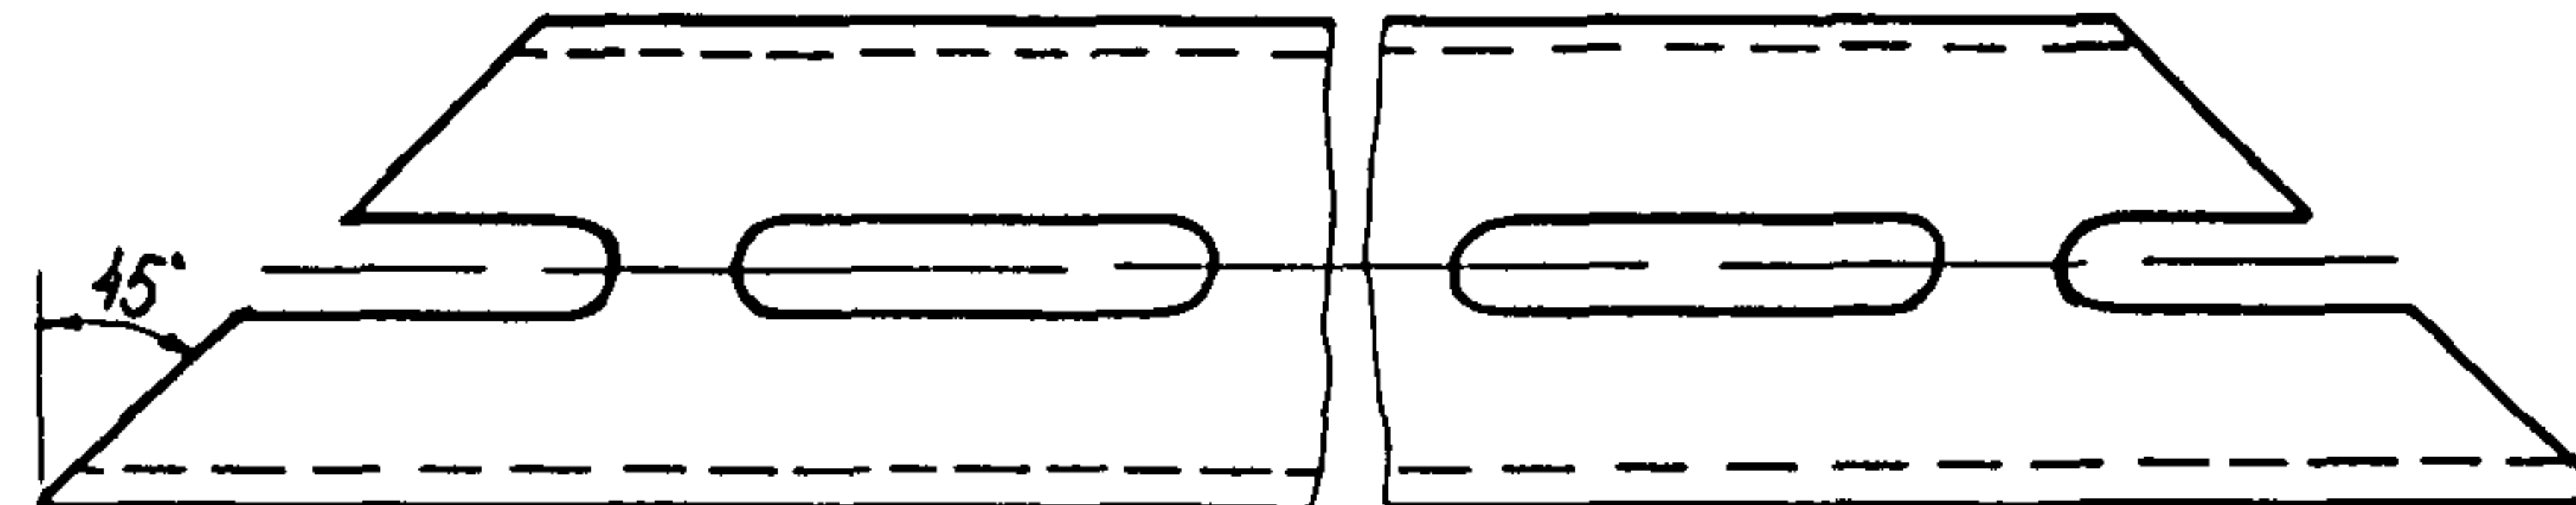

Условное наимено- вание	Рис	L, мм	Масса, кг
С-1	1	390	0,63
С-2		590	1,04
С-3	2	590	0,88
С-4		790	1,29

1.* Размеры для справок.

2. h 14

3. Материал - швеллер ШП32х16У1 ТУ36.22.21.00.021-91.

Изм. № подл.	Подп. и дата	Взам. инв. №	Инт. № дубл.	Подп. и дата
422-2	21.02.93			

Изм.	Лист	№ докум.	Подп.	Дата

ТК13-20-92

Лист
6


Копиромат

Фирмат А4

Изм. №	Поп. и дата	Взам. инв. №	Изм. №	Поп. и дата
422-3	21.02.93			

Изм. № 13 05 92

Ф. 1.801(ЛЗ)

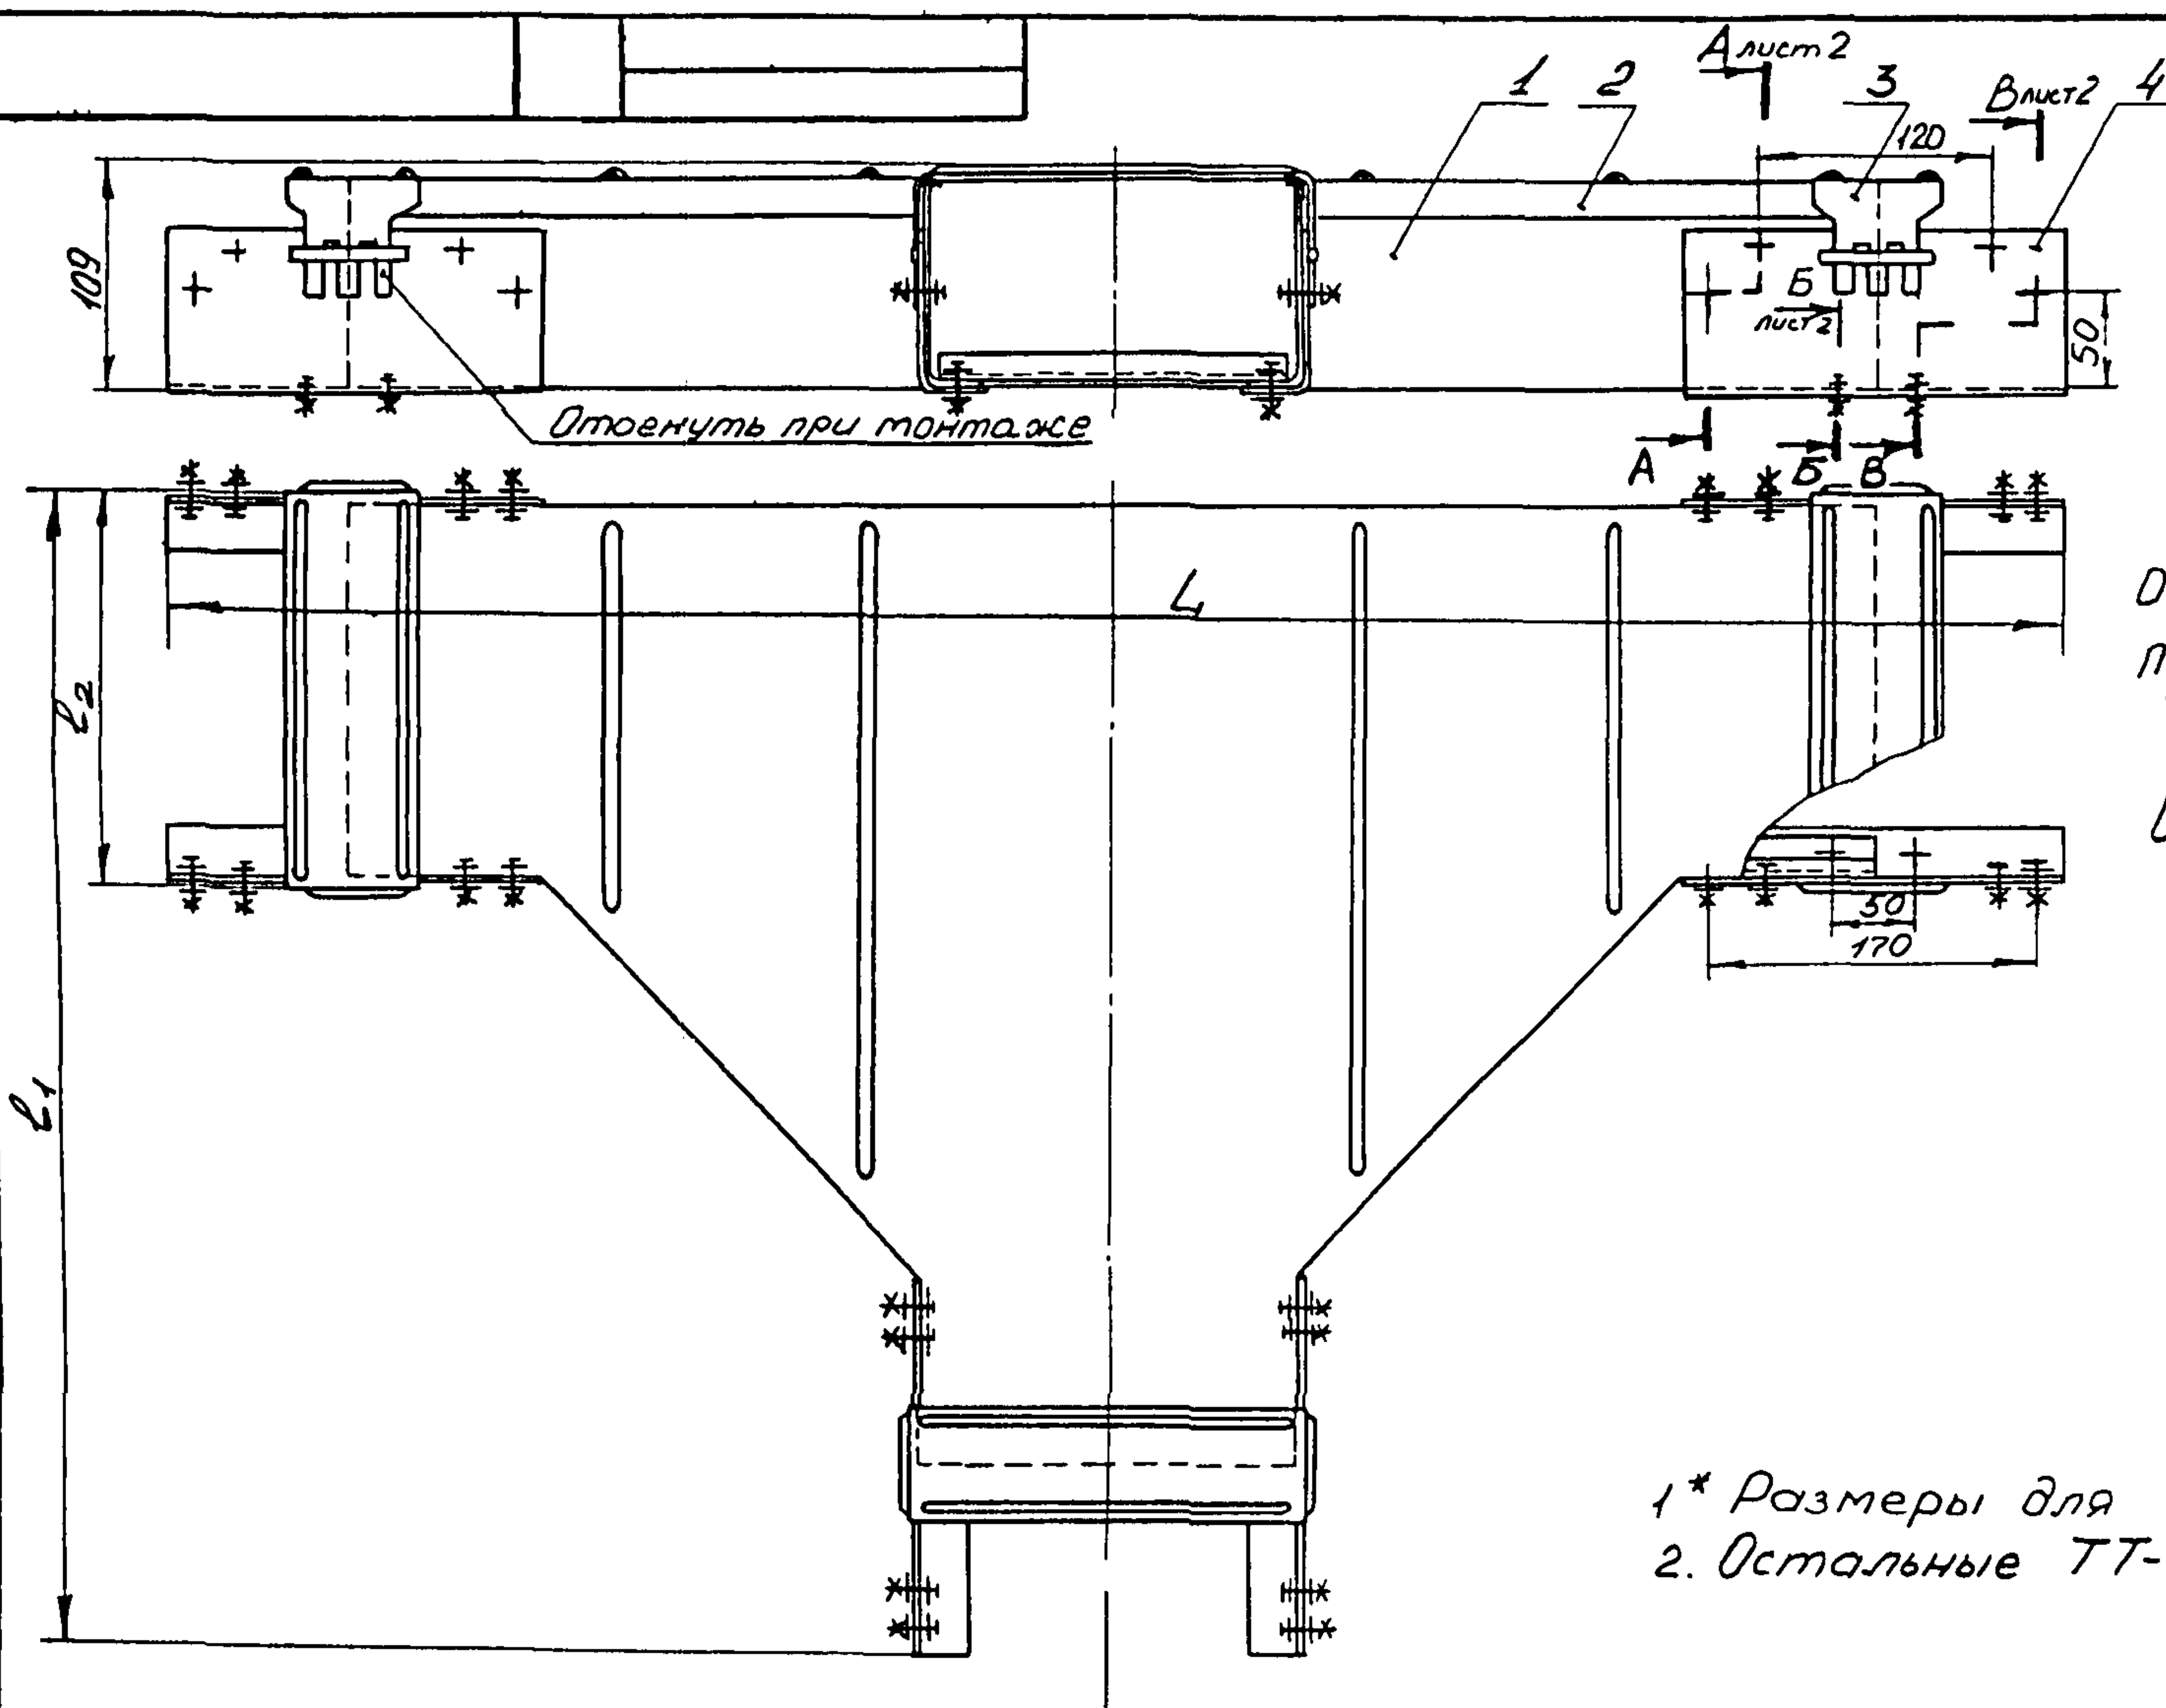


Пример условного обозначения секции тройниковой СТ-ЛМТК1:
Секция тройниковая СТ-ЛМТК1 ТК13-21-92

1* Размеры для справок
2. Остальные ТТ- по ТУ36.22.21.00.017-90


					Взятен	ТК13-21-92				
					Группа					
Изм.	Лист	№ до. ум.	Поп.	Дата	Секция тройниковая СТ-ЛМТК		Лет.	Масса	Масштаб	
Разраб.	Автушко	Ум. 1	Н 92						ст	табл
Пров.	Семькина	Ум. 1	1992							1:4
И. контр.										
Нач. отд.	Кашкин	Ум. 1			Рег. № 1-93		Лист 1	Листов 3		
Н. контр.	Семькина	Ум. 1	1992		Срок вв. в эксплуатацию 01.03.93		13			
Утв.	Клюев									

Инв. № докум. 1/2.2-3
 Подп. и дата 18.04.93
 Изм. № 1
 Подп. и дата 18.04.93
 Подп. и дата 18.04.93


A-A (1:1) 6сеч. лист 1

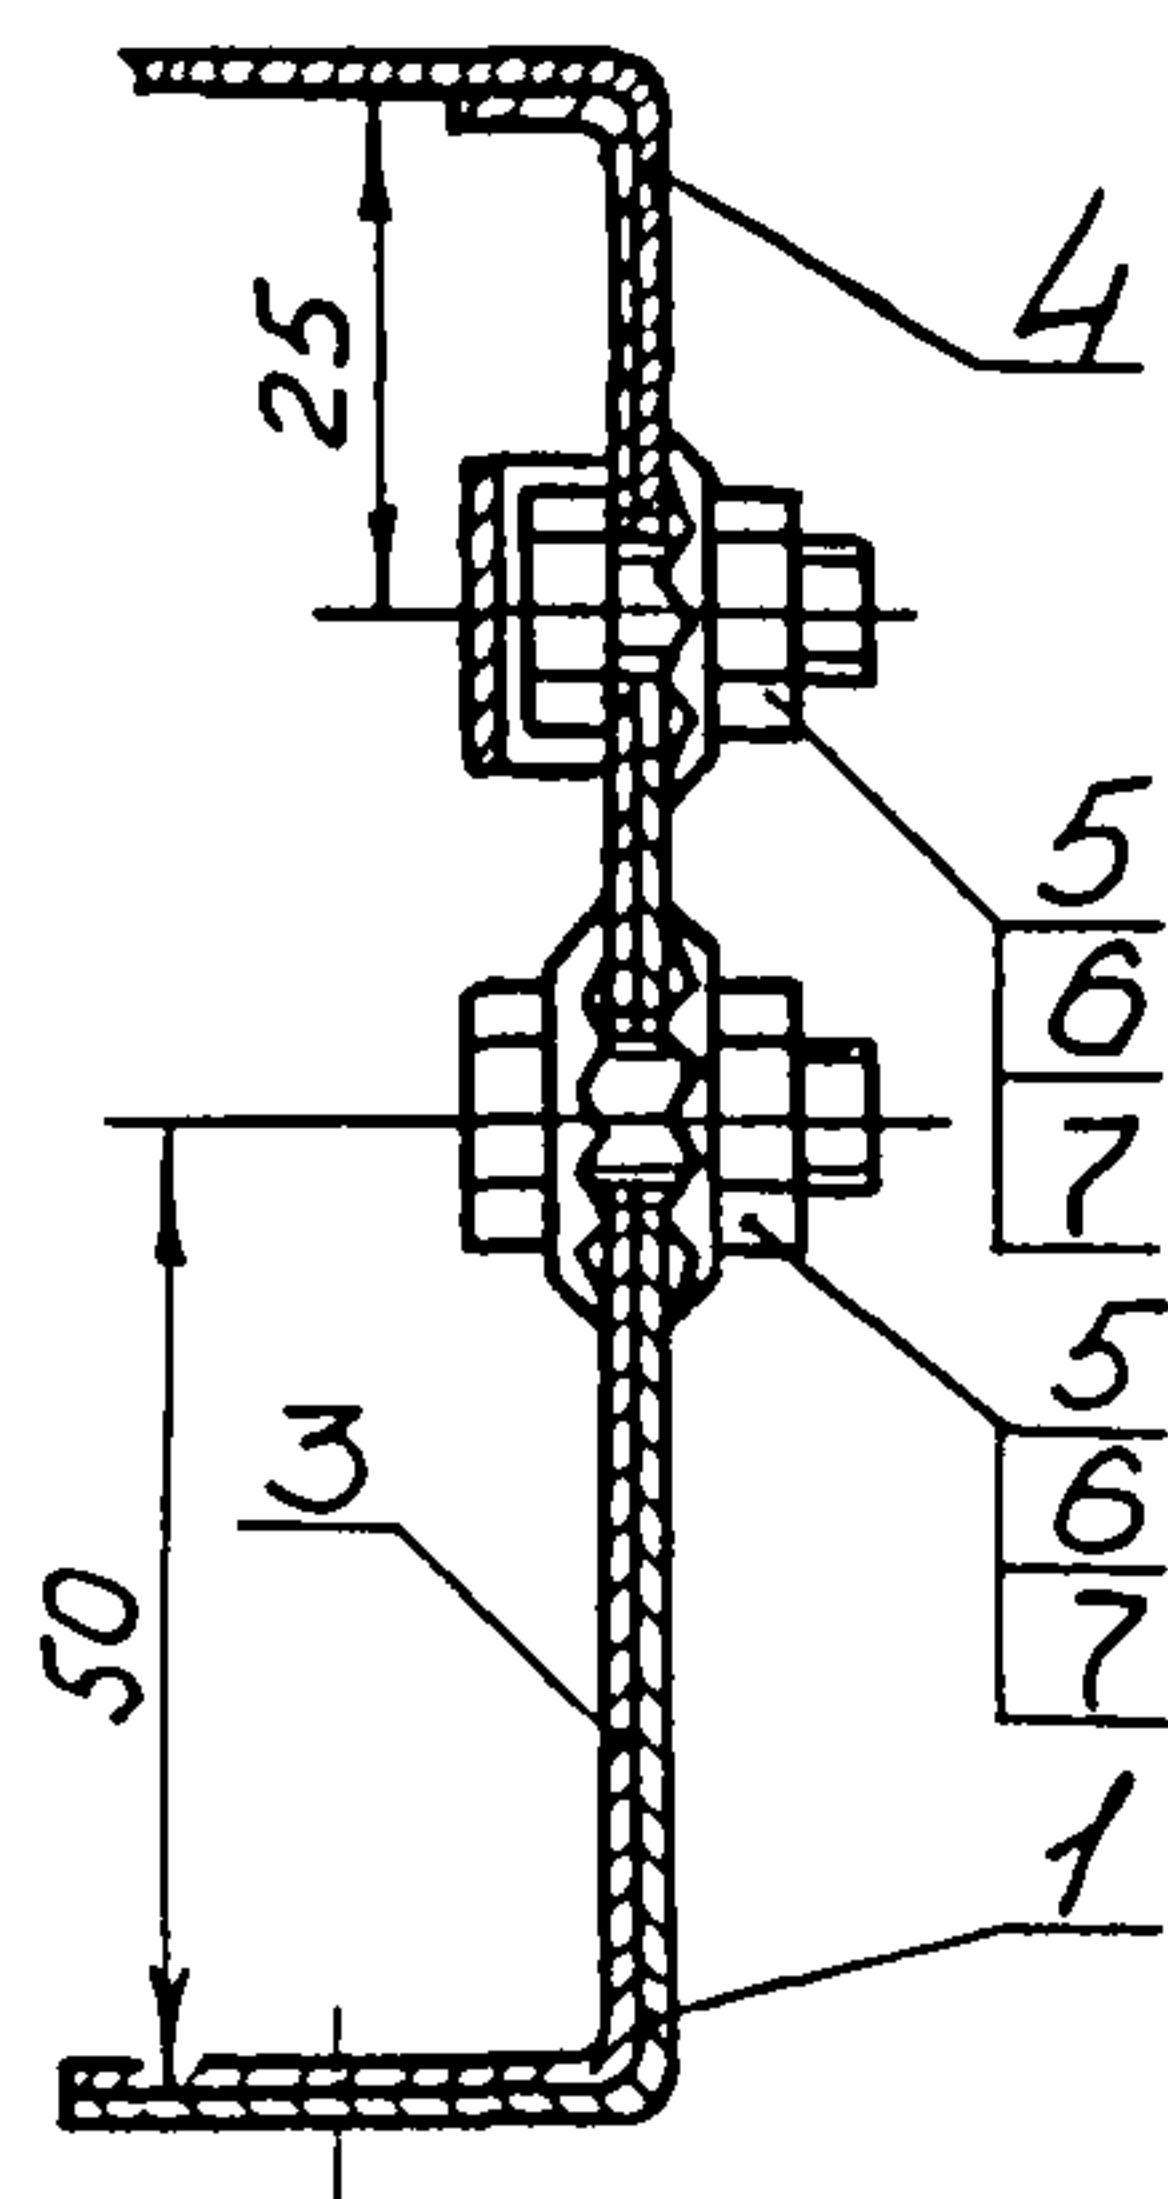

Б-Б (1:1) 6сеч. лист 1

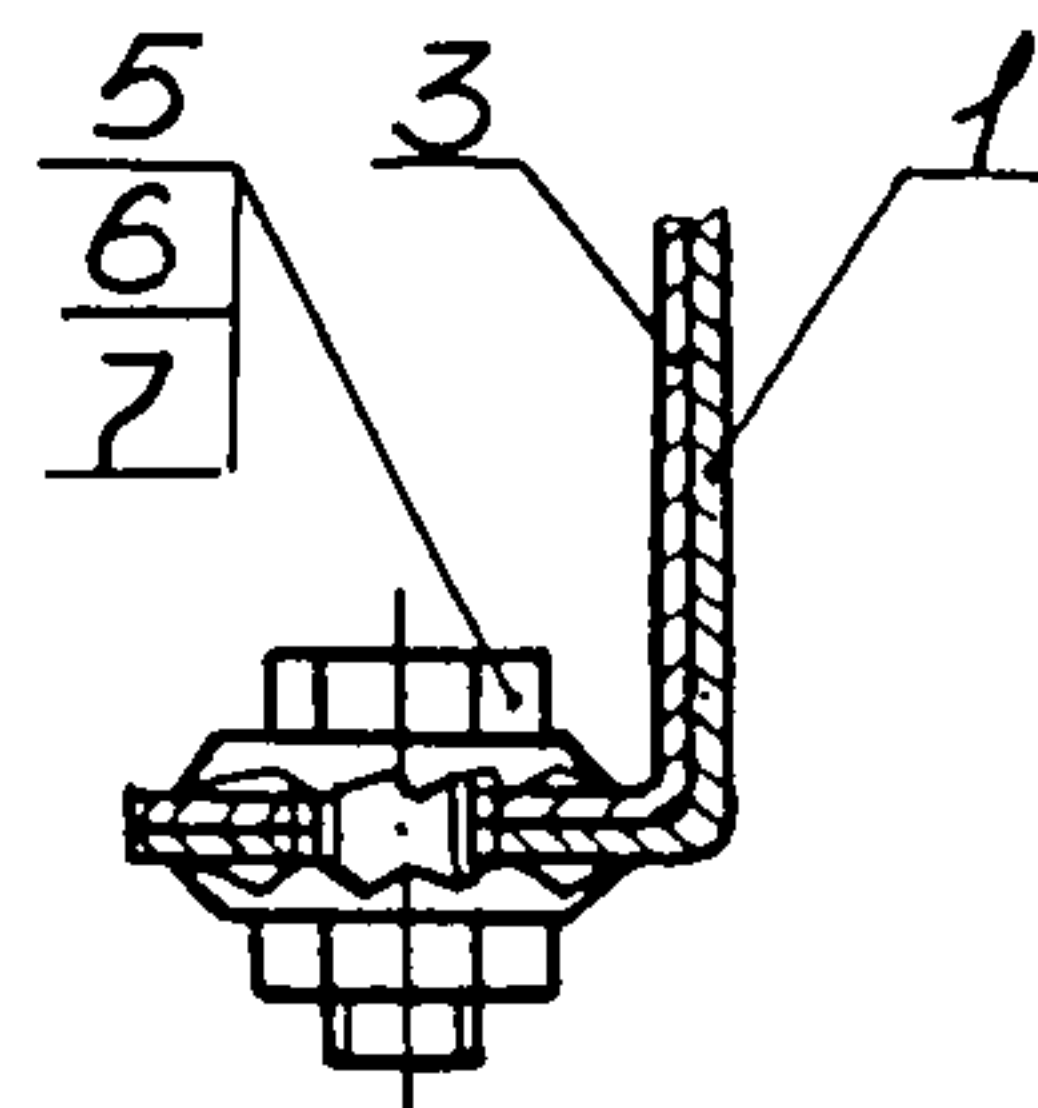

В-В (1:1) 6сеч. лист 1

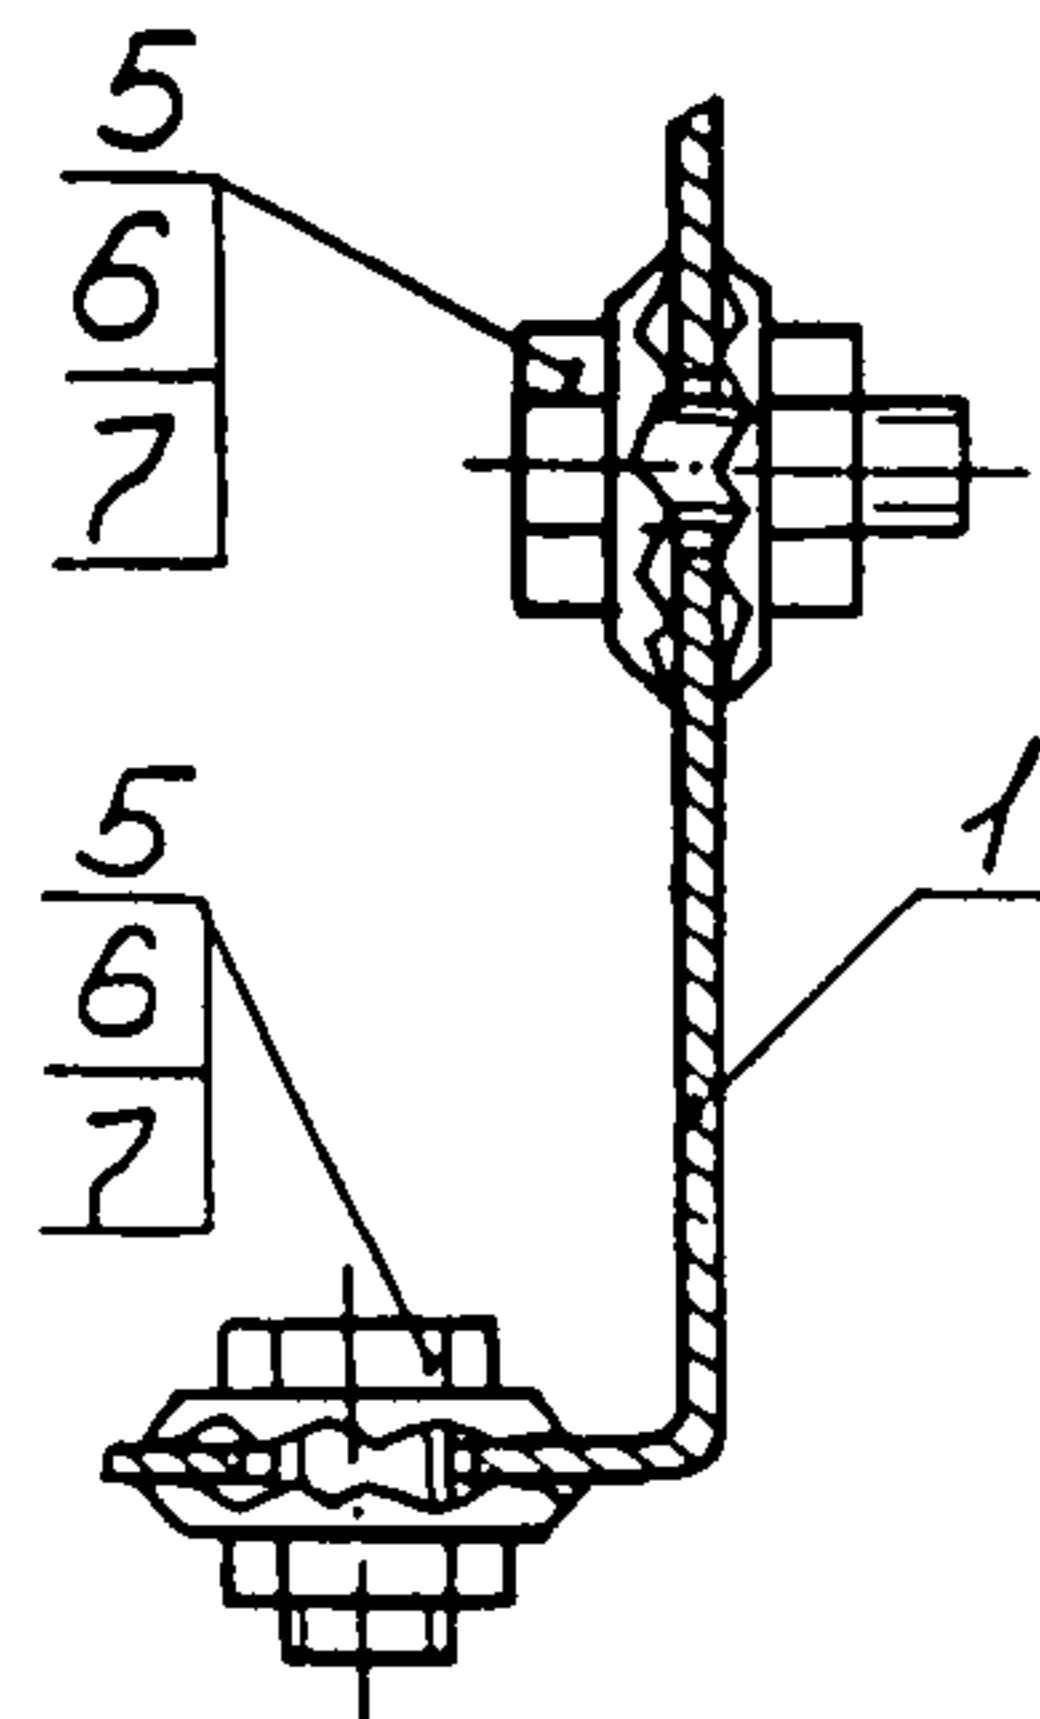

Таблица

Условное наимено- вание	Тип лотка	мм			Масса, кг	Поз. 1	Поз. 2
		L	l ₁	l ₂		Корпус (ТК13-20-92, лист 3)	Крышка (лист 3)
						Количество	
						1	1
						Условное наименование	
СТ-ЛМТК1	ЛМТК20	1040	624	207	10,05	КСТ-3	КТ-1
СТ-ЛМТК2	ЛМТК40	1240	824	407	15,30	КСТ-4	КТ-2

Продолжение табл

Условное наимено- вание	Поз. 3	Поз. 4	Поз. 5	Поз. 6	Поз. 7
	Уплот- нение	Наклад- ка	Болт ГОСТ 7796-70	Гайка ГОСТ 15521-70	Шайба заземления
	ТУ 38.22.21.00.017-90				
	Количество				
	3	6	36	36	60
Условное наименование					
СТ-ЛМТК1	черт. 16438.001.03 (103)	ЛМТКН	М8-8g*20.48.019	М8-7Н.5.019	черт. К432.032 (изом. 103)
СТ-ЛМТК2	черт. 18438.001.03-01 (103)				

Изм.	Лист	№ докум	Подп.	Дата




Копировал

ТК13-21-92

Формат А3

Лист
2



Поз.2 Крышка КТ

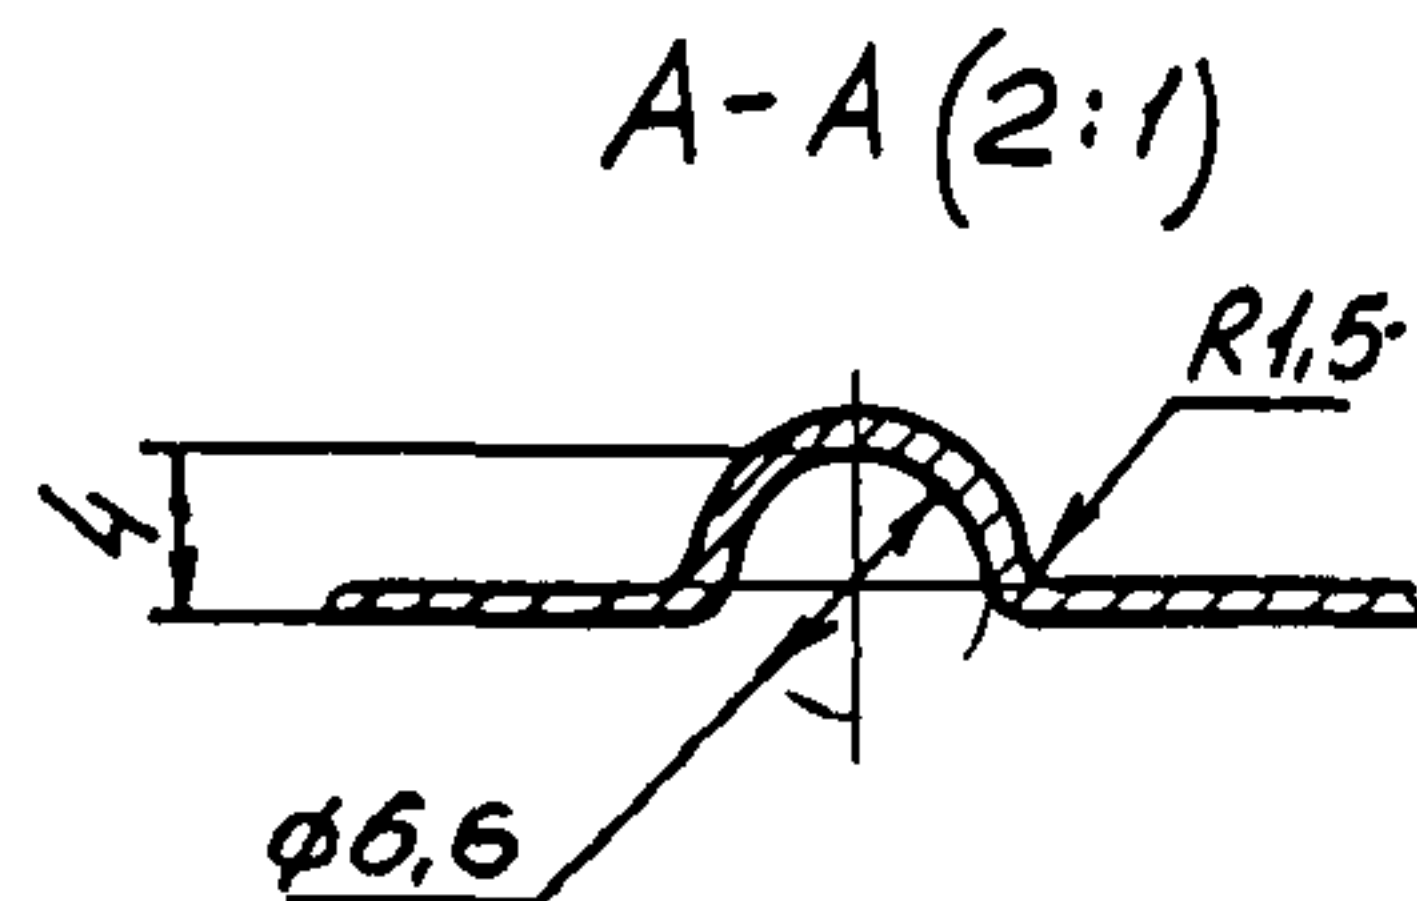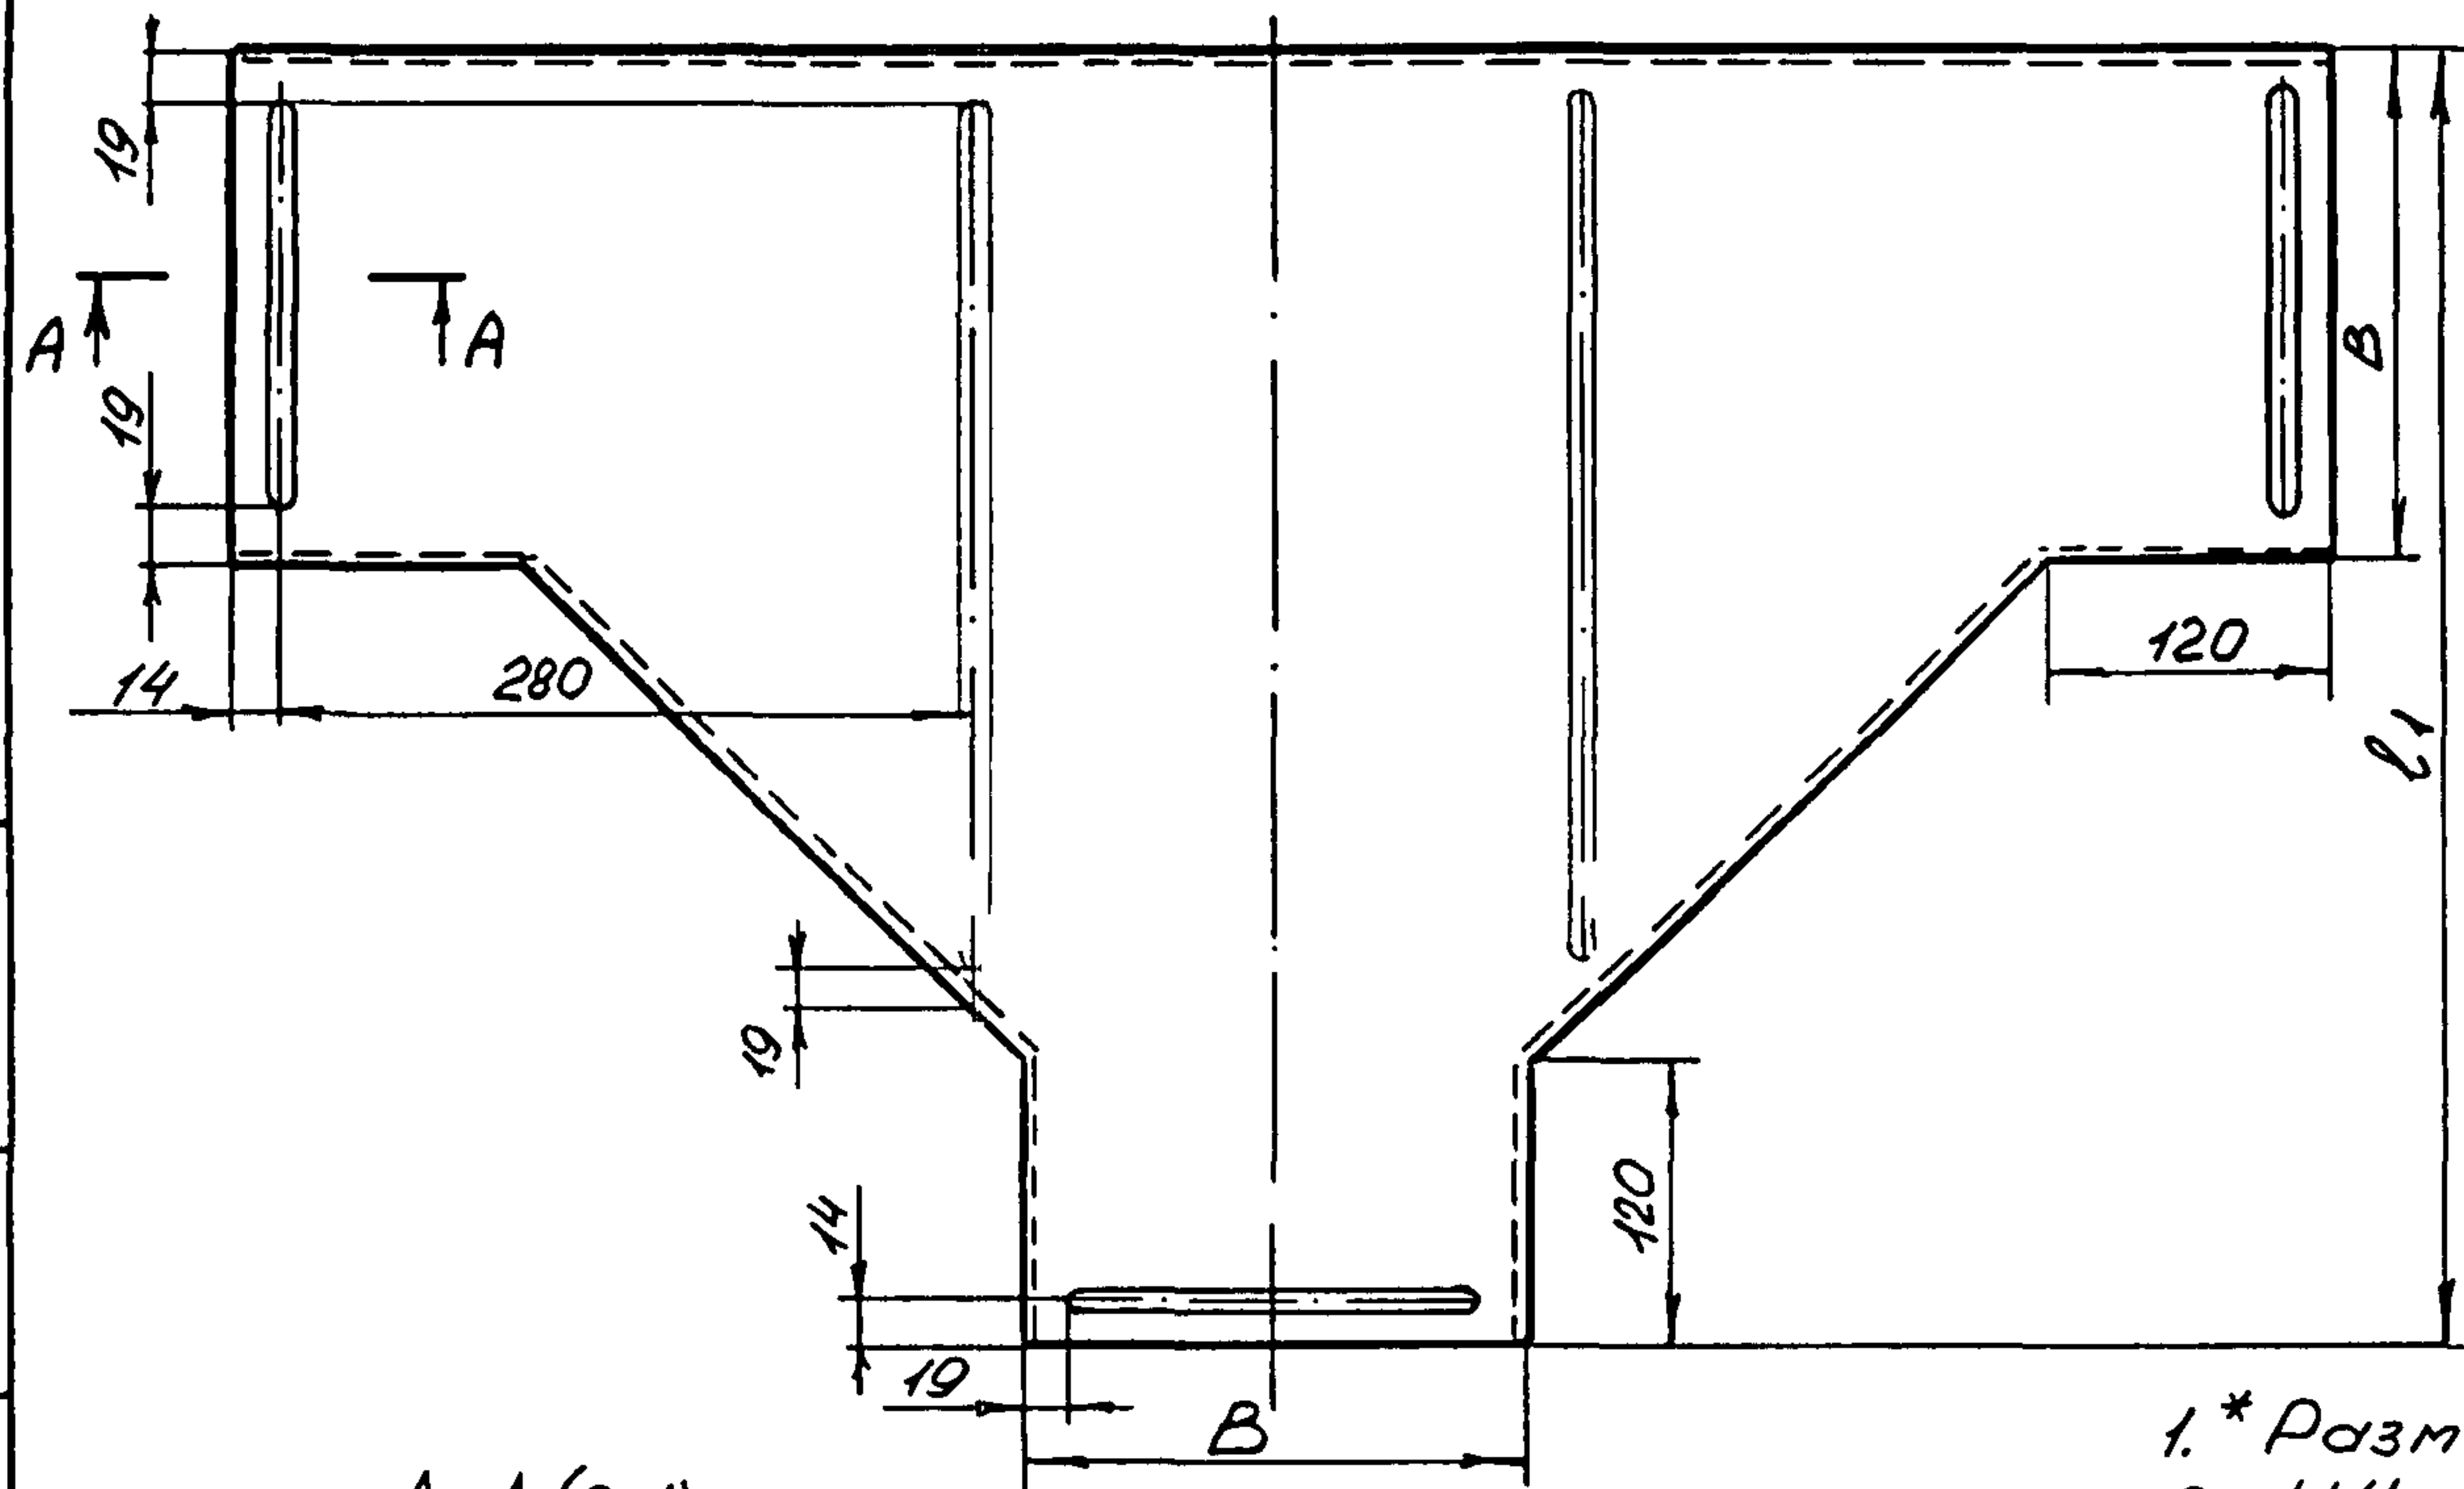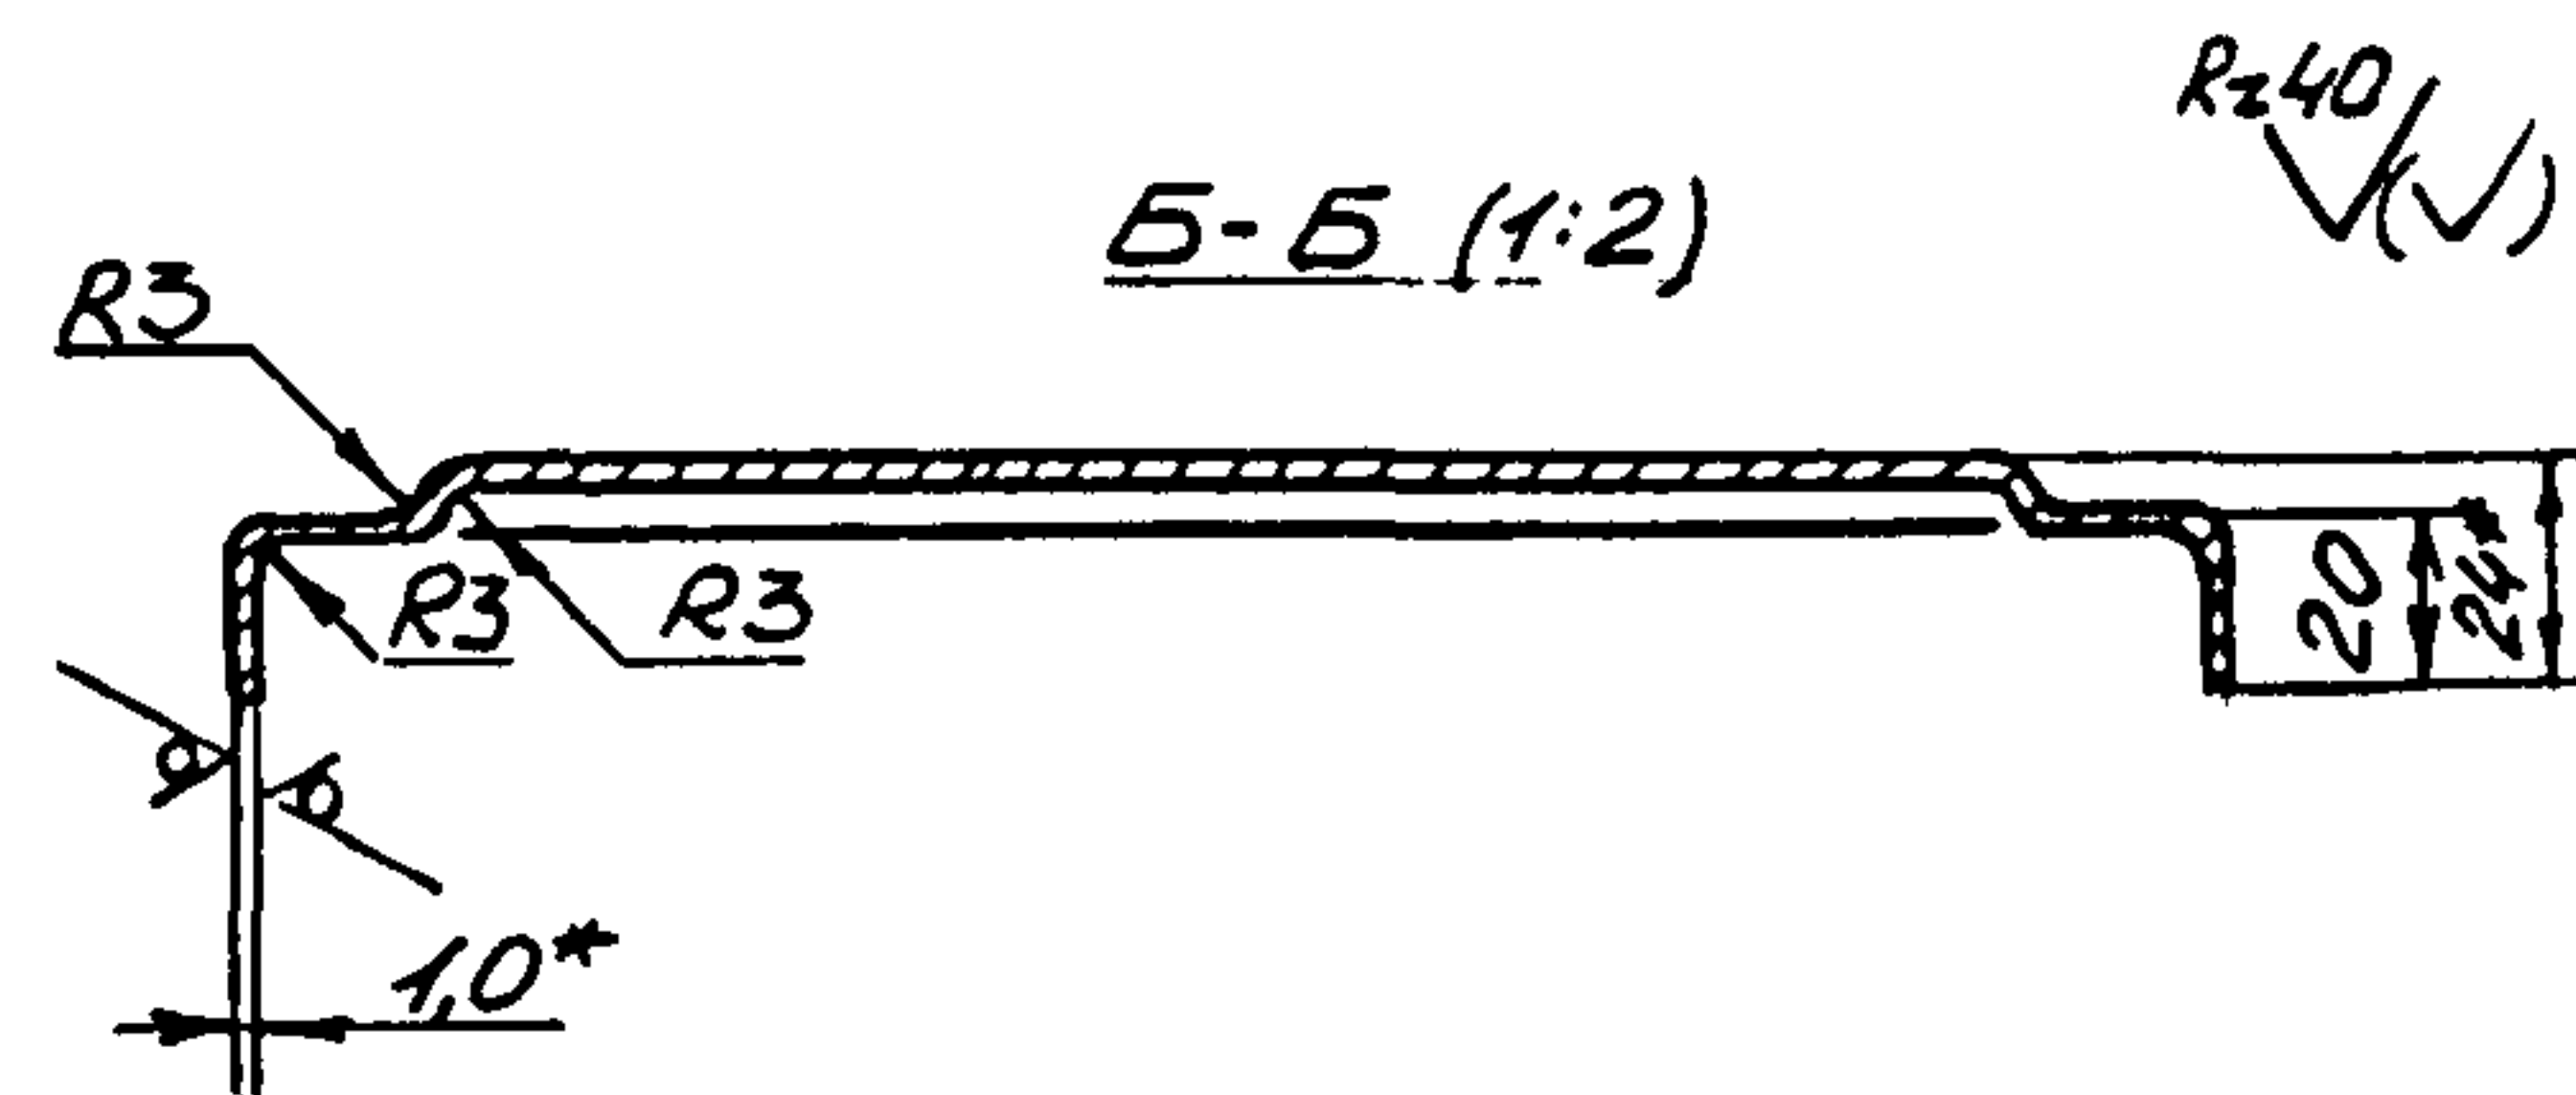

Условное наимено- вание	мм			Масса, кг
	L	ℓ_1	B	
КТ-1	840	522	204	2,61
КТ-2	1040	722	404	5,15

1. * Размеры для справок
2. H14; h14; $\pm \frac{IT14}{2}$
3. Материал - лист $\times / \kappa$ $\frac{\text{Б-ПН-1,0 ГОСТ 19904-90}}{\text{ОК360В 4-III ГОСТ 16523-89}}$
4. Покрытие эмаль ХВ-124 серая. V. Ч1
5. Остальные ТТ- по ТУ36.22.21.00.017-90

Изм. №	Подп. и дата	Взам. инв. №	Изм. № докум.	Подп. и дата
1/22-4	21.02.93			

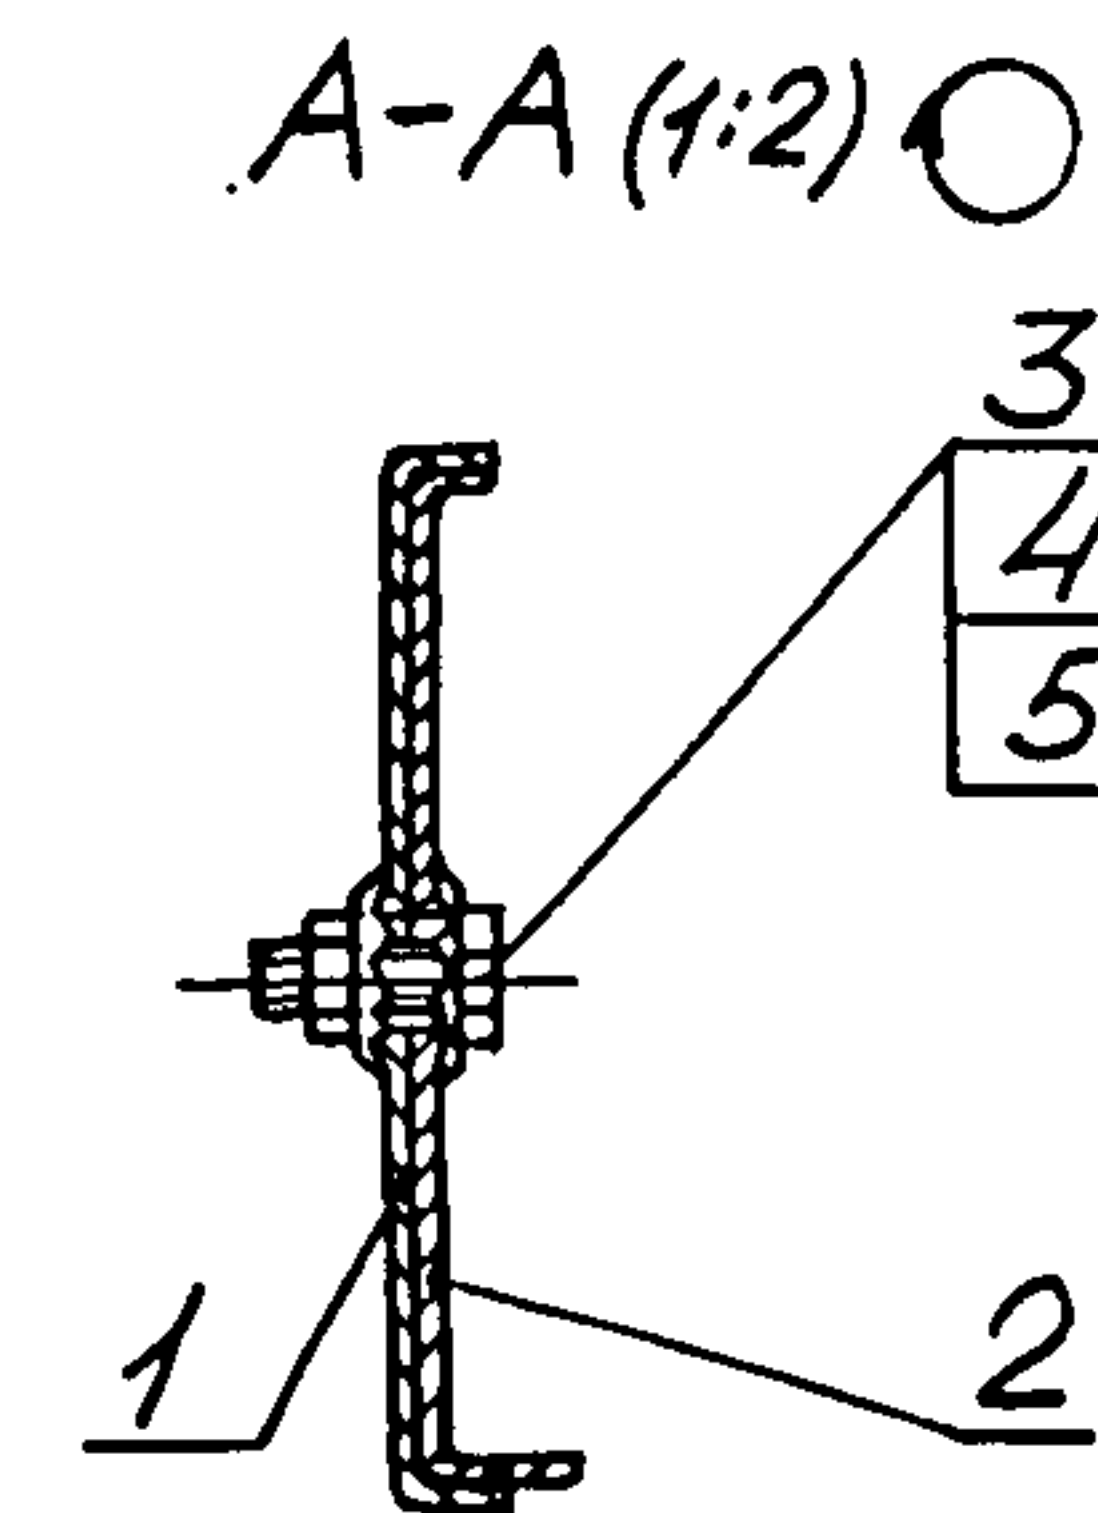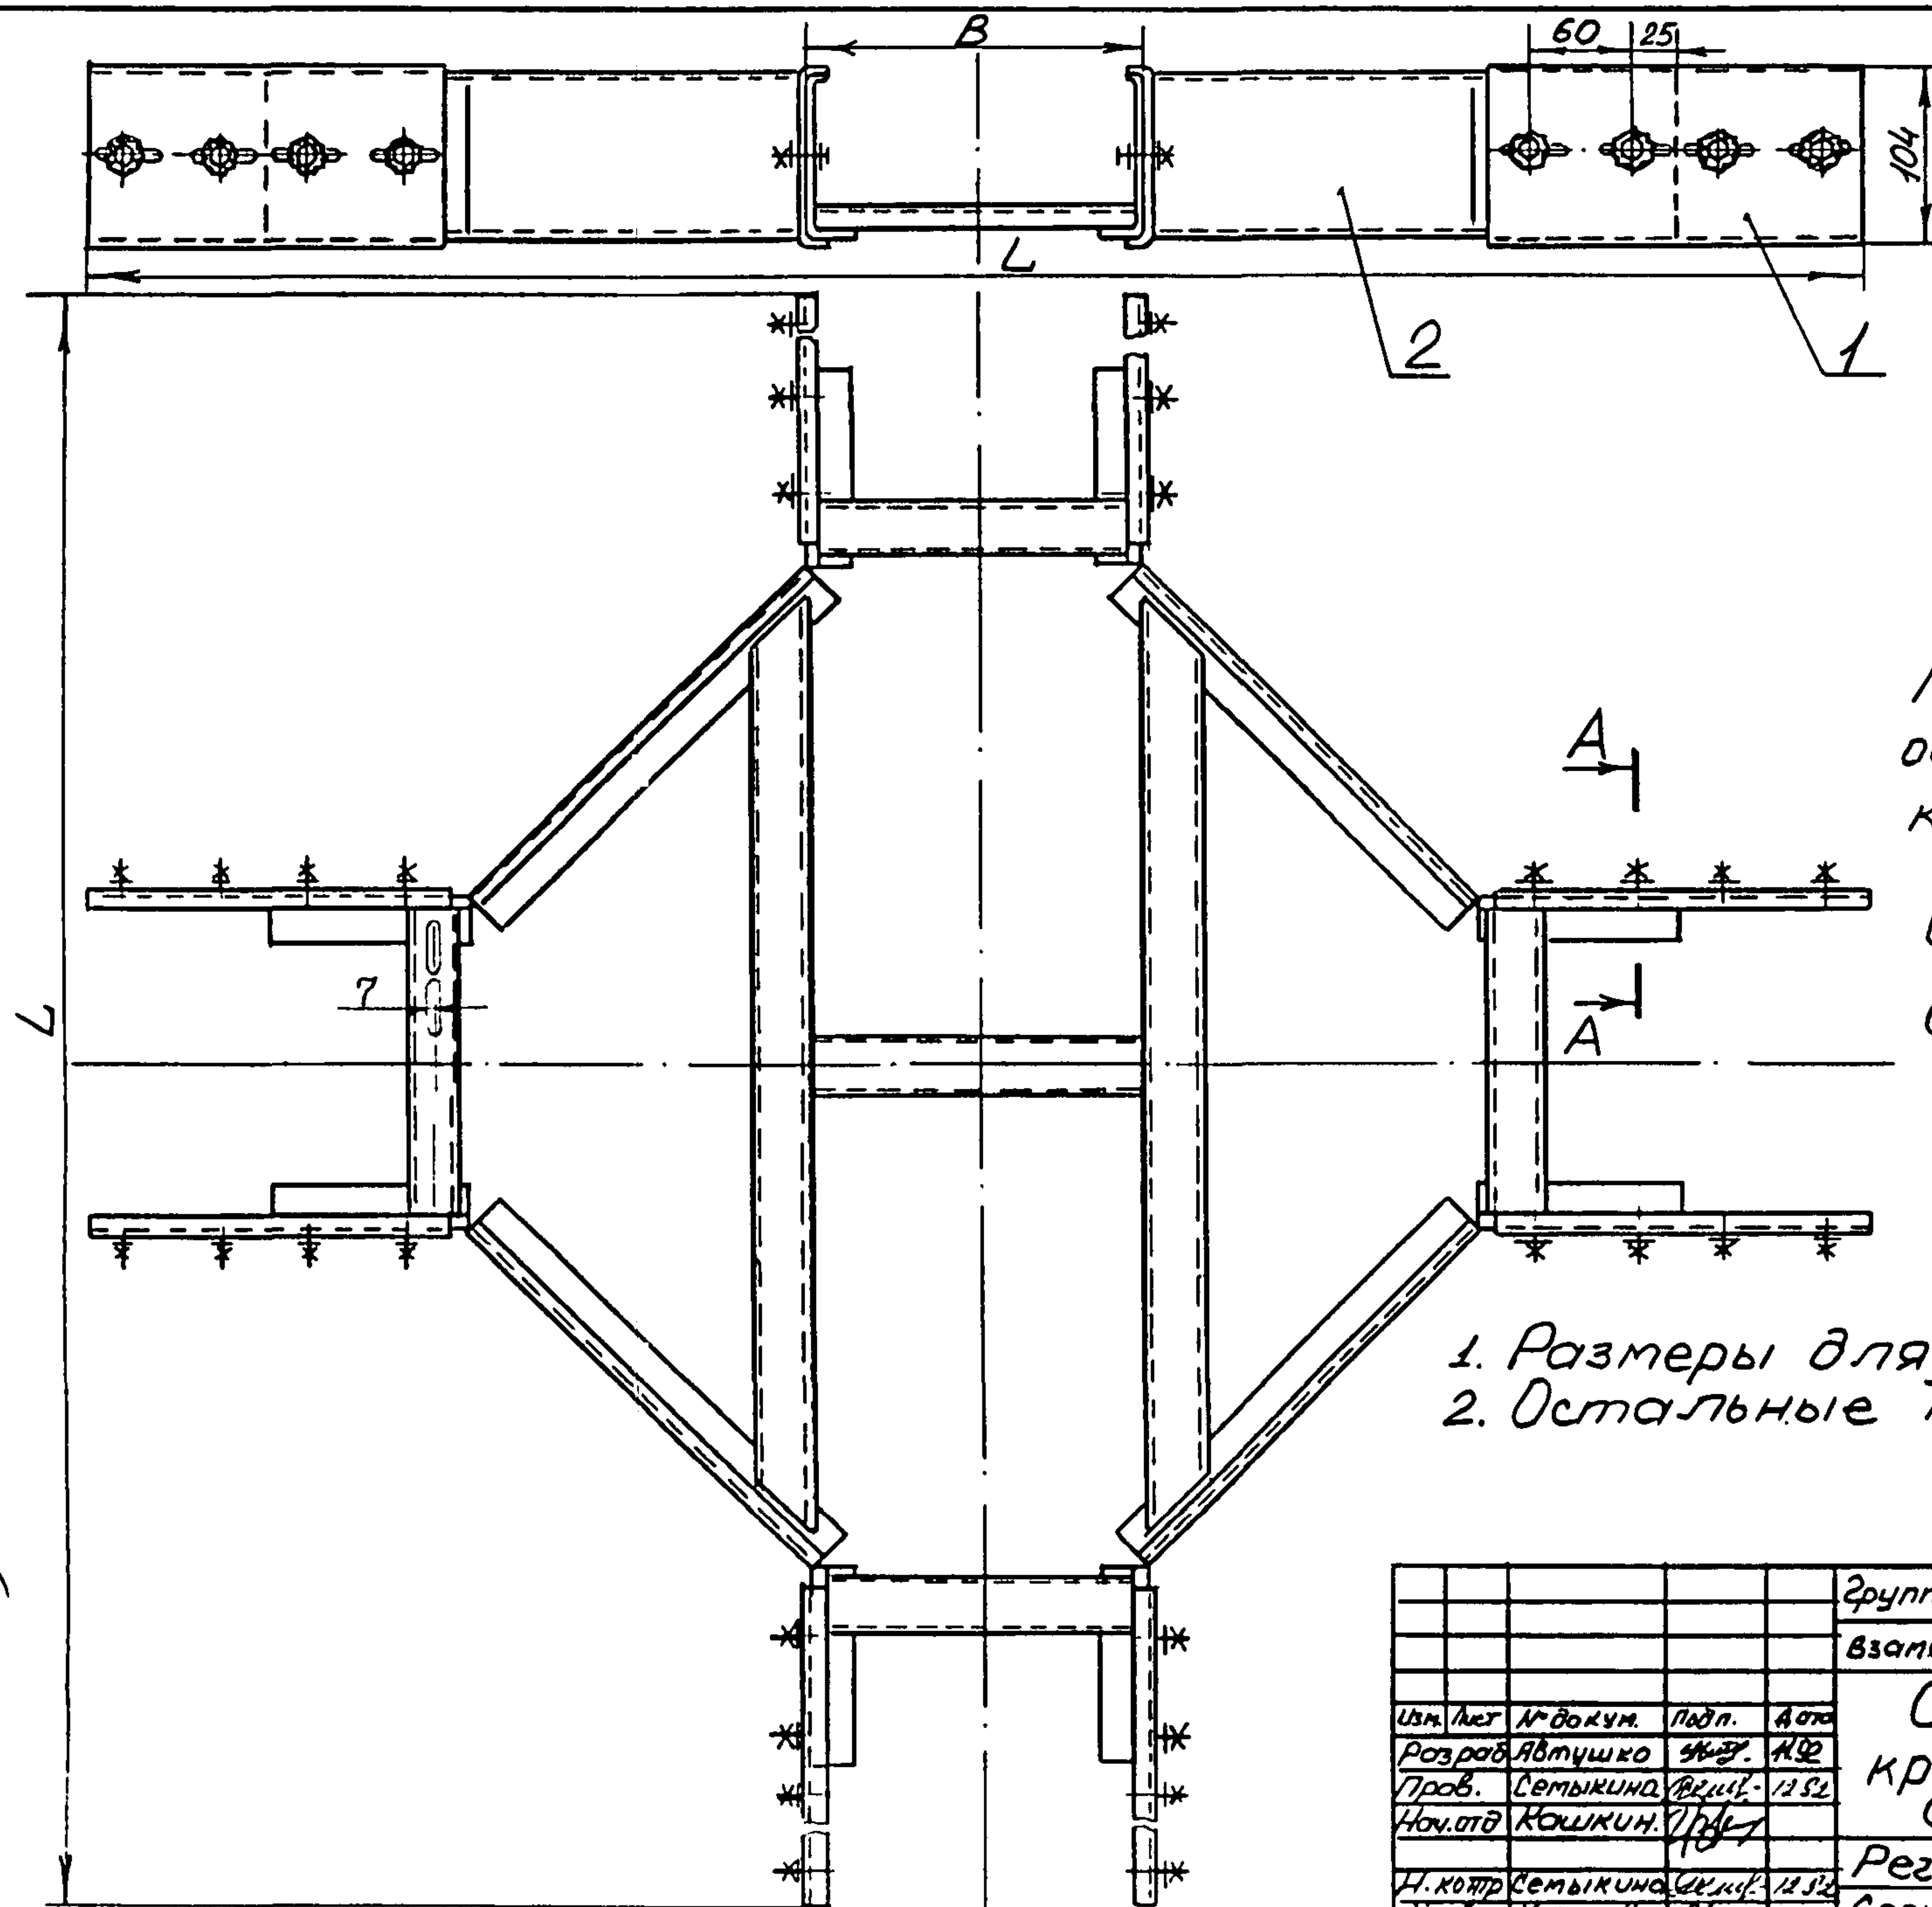


Пример условного обозначения секции крестообразной СК-ЛМТ:

Секция крестообразная СК-ЛМТ
ТК 13-22-92

1. Размеры для справок.
2. Остальные ТТ - по ТУ 36.22.21.001-86

					Группа	ТК 13-22-92		
					Взам. инв. №			
Изм.	Лист	№ докум.	Подп.	Дата	Секция крестообразная СК-ЛМТ			
Разраб.	Автушко	5/82	М.В.	12.52				
Проб.	Семькина	В.И.	12.52					
Нач. отд.	Колескин	П.В.						
Н. Котр Семькина					Рез. № 1-93			
Зам. Ключев					Срок введения 01.03.93			
					Лист	Масштаб	Масштаб	
					1	см. табл.	1:4	
					Листов 4			
					13			

Рис. 4
Остальное - см. рис. 1, 3
1:10

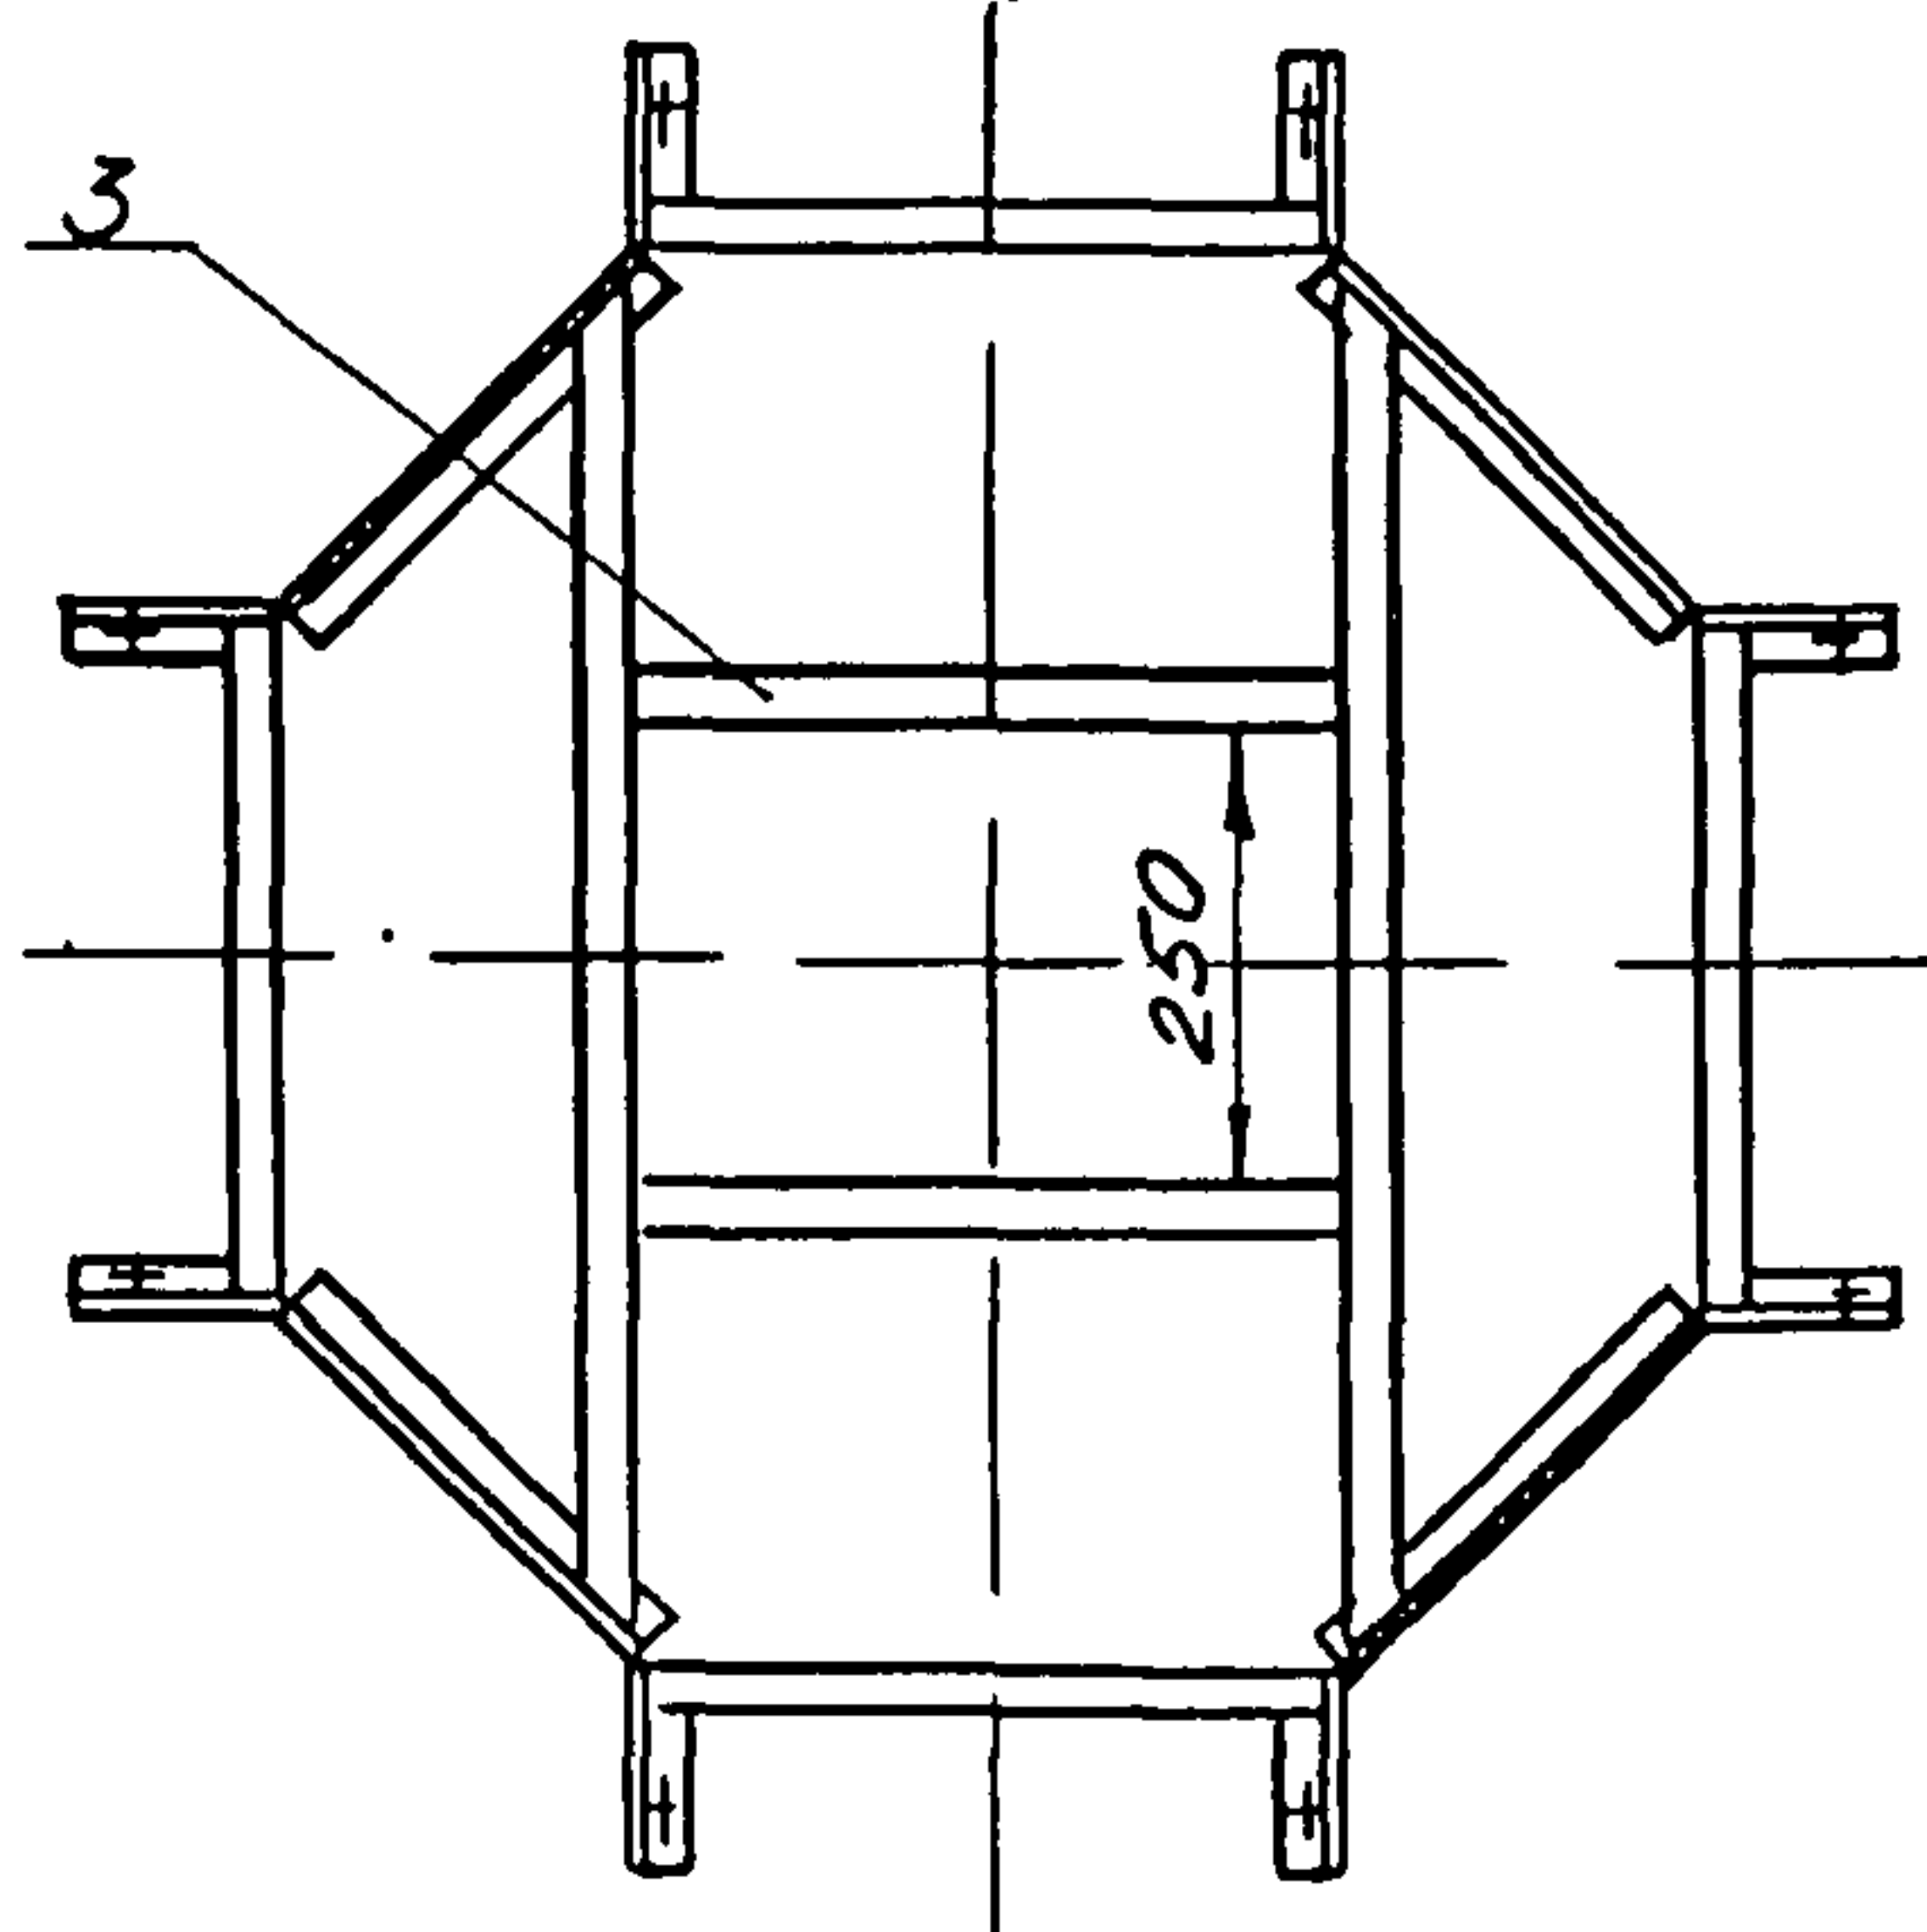


Условное наименование	Рис.	мм					Масса, кг	Поз. 1	Поз. 2	Поз. 3		
		B	L*	l ₁	l ₂ *	l ₃ *		Борт (ТК13-20-92, лист 4)	Стяжка (ТК13-20-92, лист 6)	Швеллер перфорированный ШП32х16 ТУ36.22.21.00.017-90		
		Количество										
		Условное наименование										
КСК-1	1	200	840	190	—	60	5,99	Б1	С-3	L=190мм	Количество	5
КСК-2	2	400	1040	390			9,66		С-4	L=390мм		6
КСК-3	3	200	840	190	168	70	5,39	Б2	С-3	L=190мм		5
КСК-4	4	400	1040	390	368		9,06		С-4	L=390мм		6


Изм. №	Подп.	и дата	Взам. инв. №	Изм. №	Подп.	и дата
422-4	Л. О. 93	93				

Изм.	Лист	№ докум.	Подп.	Дата


ТК13-22-92

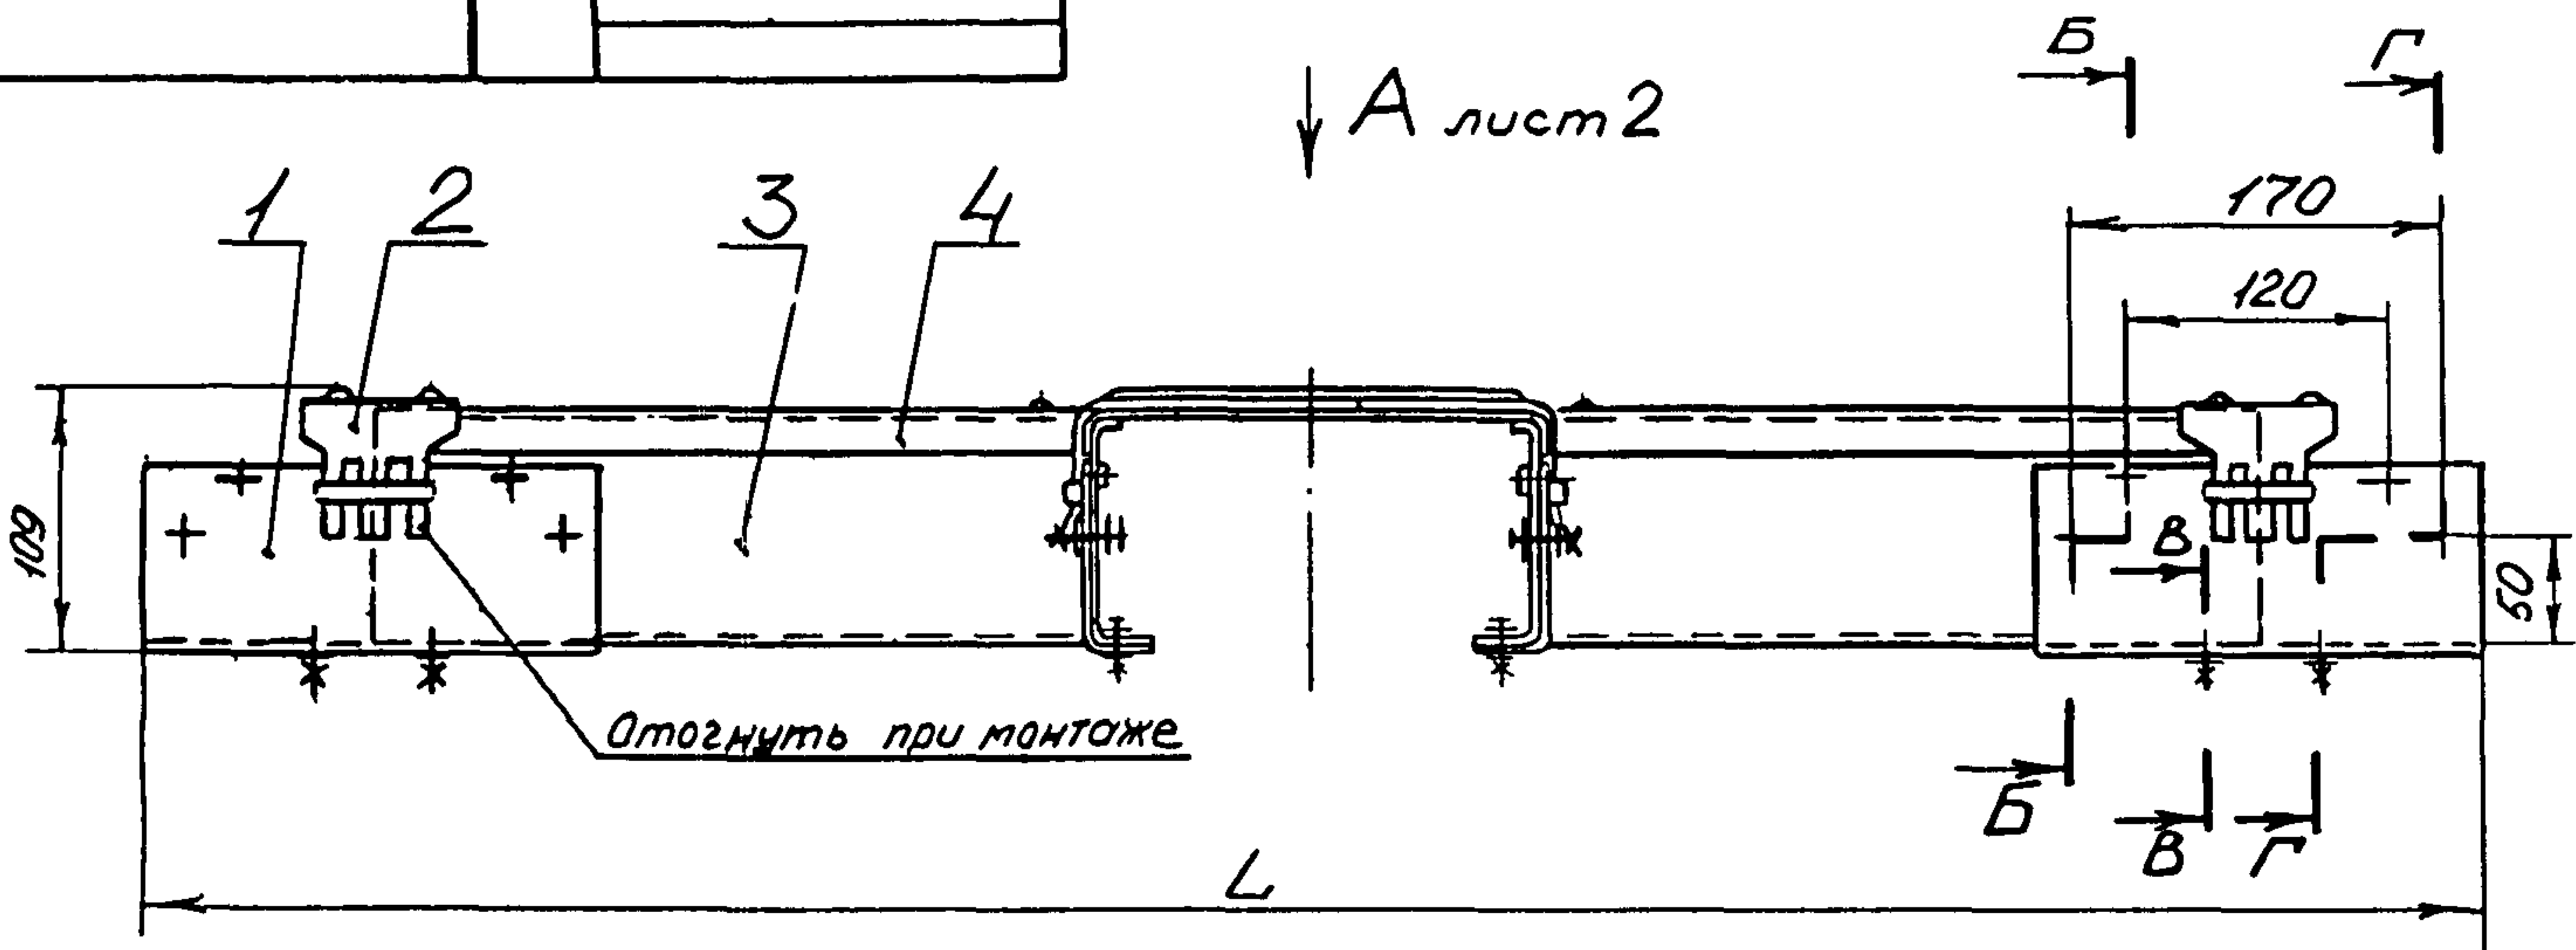


Б-Б (1:1) 8сеч.

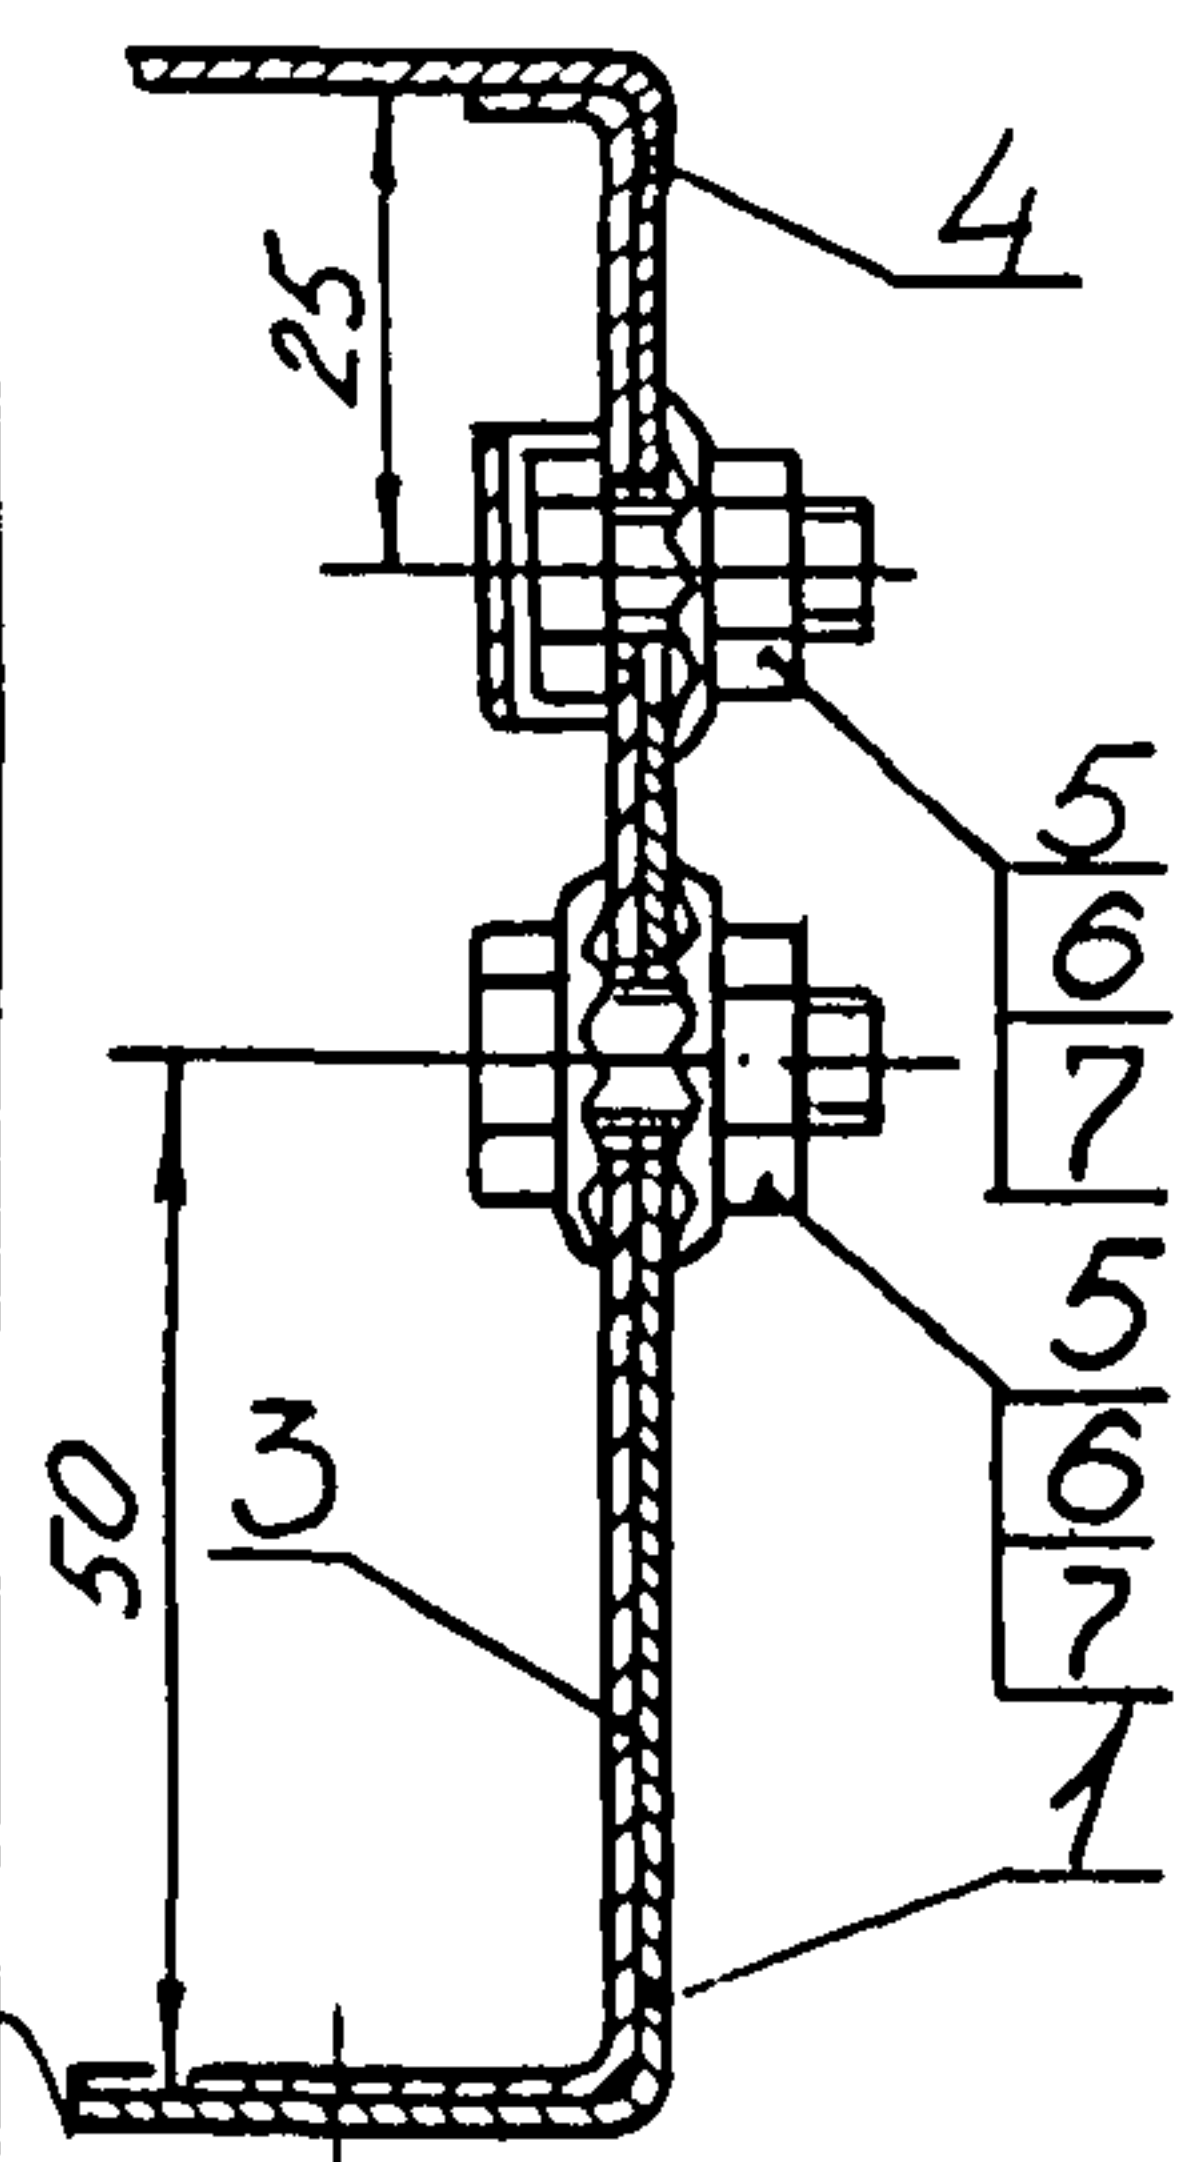

В-В (1:1) 8сеч.

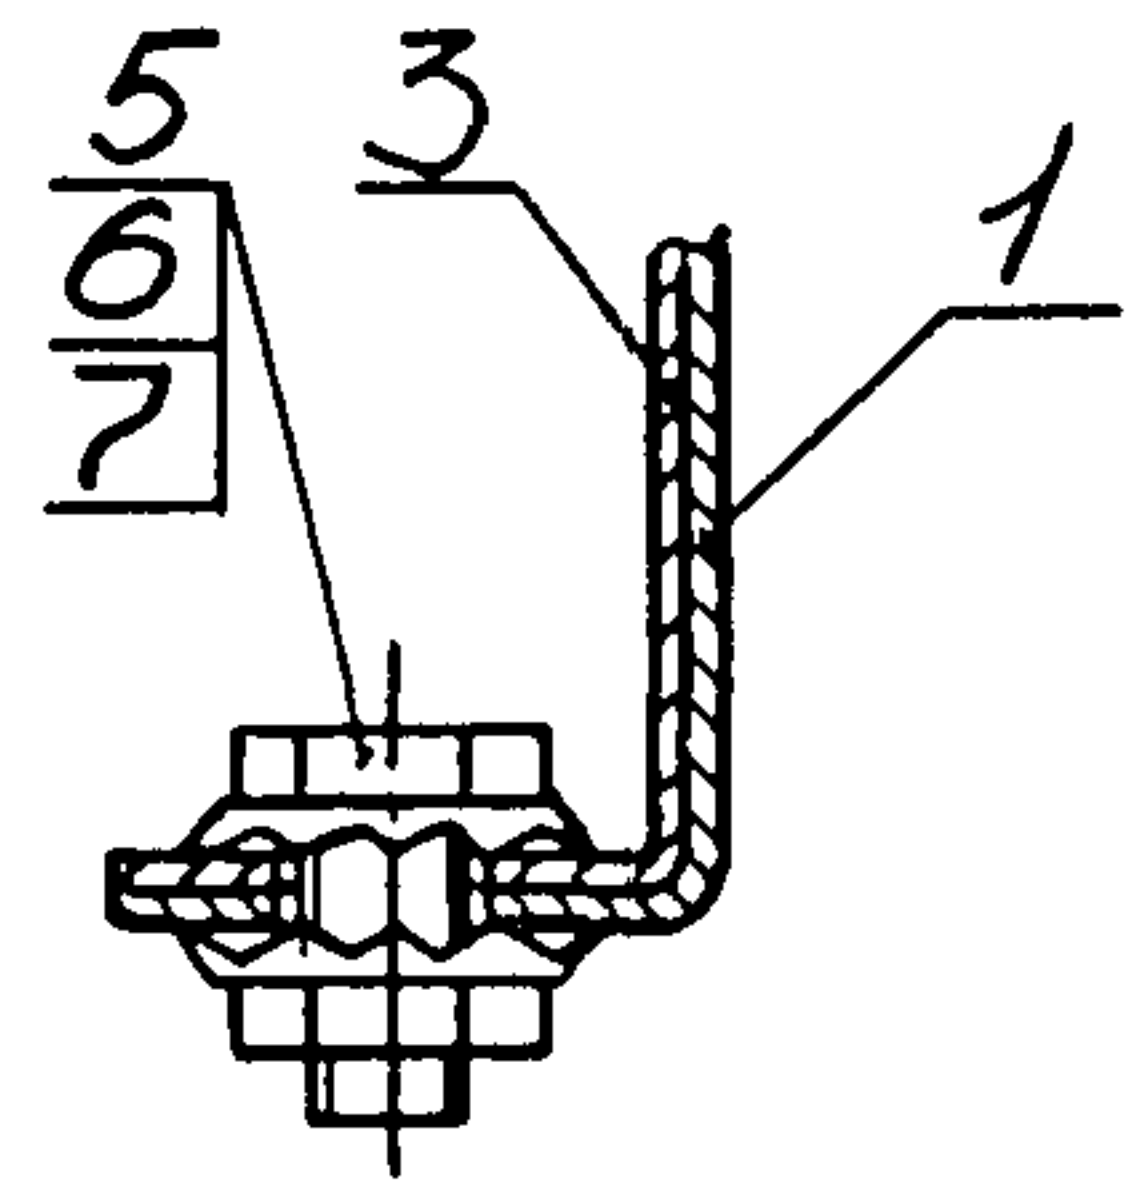

Г-Г (1:1) 8сеч.

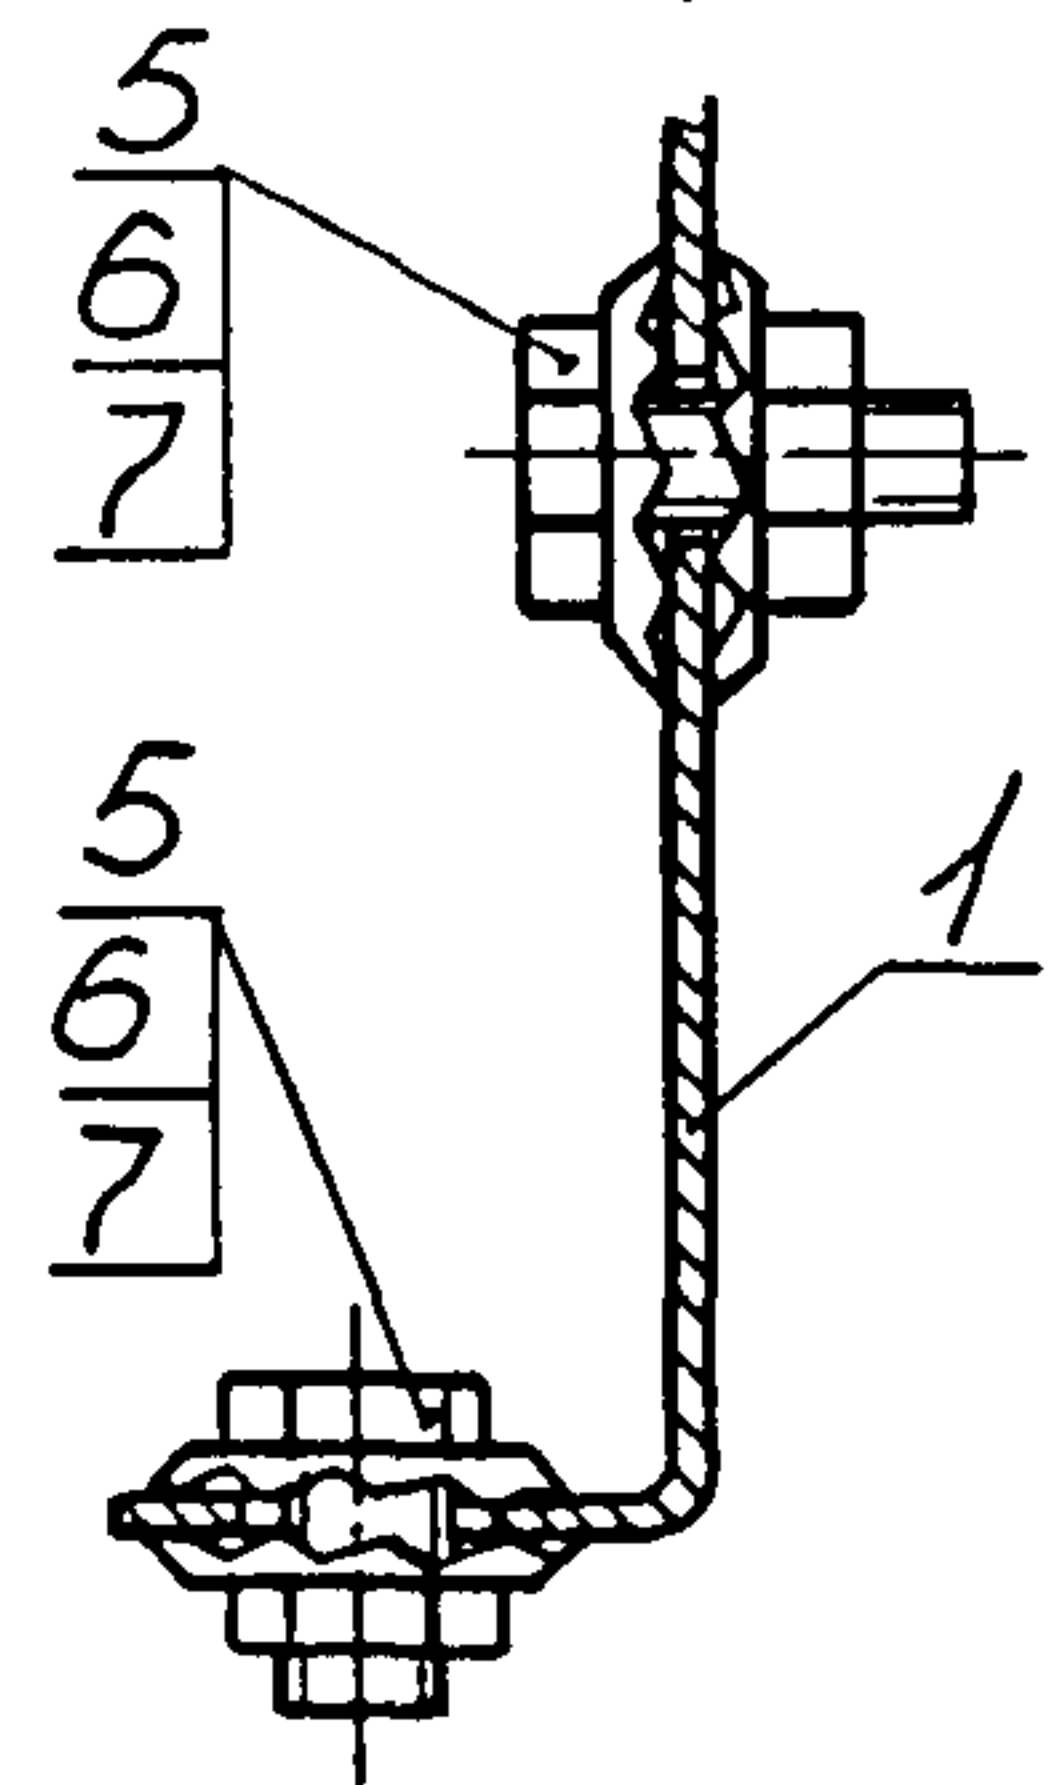

Пример условного обозначения
секции крестообразной СК-ЛМТК1:
Секция крестообразная СК-ЛМТК1
ТК13-23-92

1. Размеры для справок
2. Остальные ТТ- по ТУ36.22.21.00.017-90.

Изм. №	Дата	Взам. №	Изм. №	Попл. в	Дата
422-5	01.02.93				

Взам. группа				ТК13-23-92		
Изм.	Лист	№ док. ум.	Попл.	Дата	Секция крестообразная СК-ЛМТК	Лист 1
Разраб.	Льбучко	См. 12.92	И.О.			Листов 4
Пров.	Семькина	И.О.	12.92			
Т.Контр.						
Нач. отд.	Колыкин	И.О.			Рез. № 1-93	
Н.Контр.	Семькина	И.О.	12.92		Срок введения 01.03.93	
Утв.	Клюев	И.О.				

Копировал

Формат А3

Условное наимено- вание	Тип лотка	мм		Масса, кг	Поз. 1	Поз. 2
		L	l ₁		Накладка	Уплотнение
					ТУ 36.22.21.00.017-90	
					Количество	
					8	4
Условное наименов.						
СК-ЛМТК 1	ЛМТК 20	1080	204	13,24	ЛМ.ТК Н	черт. 16438.001.03
СК-ЛМТК 2	ЛМТК 40	1280	404	20,40		черт 16438.001.0301

Продолжение

Условное наимено- вание	Поз. 3	Поз. 4	Поз. 5	Поз. 6	Поз. 7
	Корпус (ТК 13-22-92, лист 3, 4)	Крышка (лист 4)	Болт ГОСТ 7796-70	Защита ГОСТ 15521-70	Шайба заземле- ния
	Количество				
	1	1	48	48	80
	Условное наименование				
СК-ЛМТК 1	КСК-3	КК-1	М8-80x20.48019	М8-7Н.5.019	черт. К432.032
СК-ЛМТК 2	КСК-4	КК-2			(лист 103)

02.108-34(А4)

Изм. №	Позл. в дата	Взам. инт. №	Изм. №	Позл. в дата
422-5	2.02.93			

Лист	№ докум.	Подп.	Дата	ТК 13-23-92	Лист
					3


Копировал

Формат А4



Поз.4 Крышка КК

Б-Б (1:2)

R₄₀ √(√)

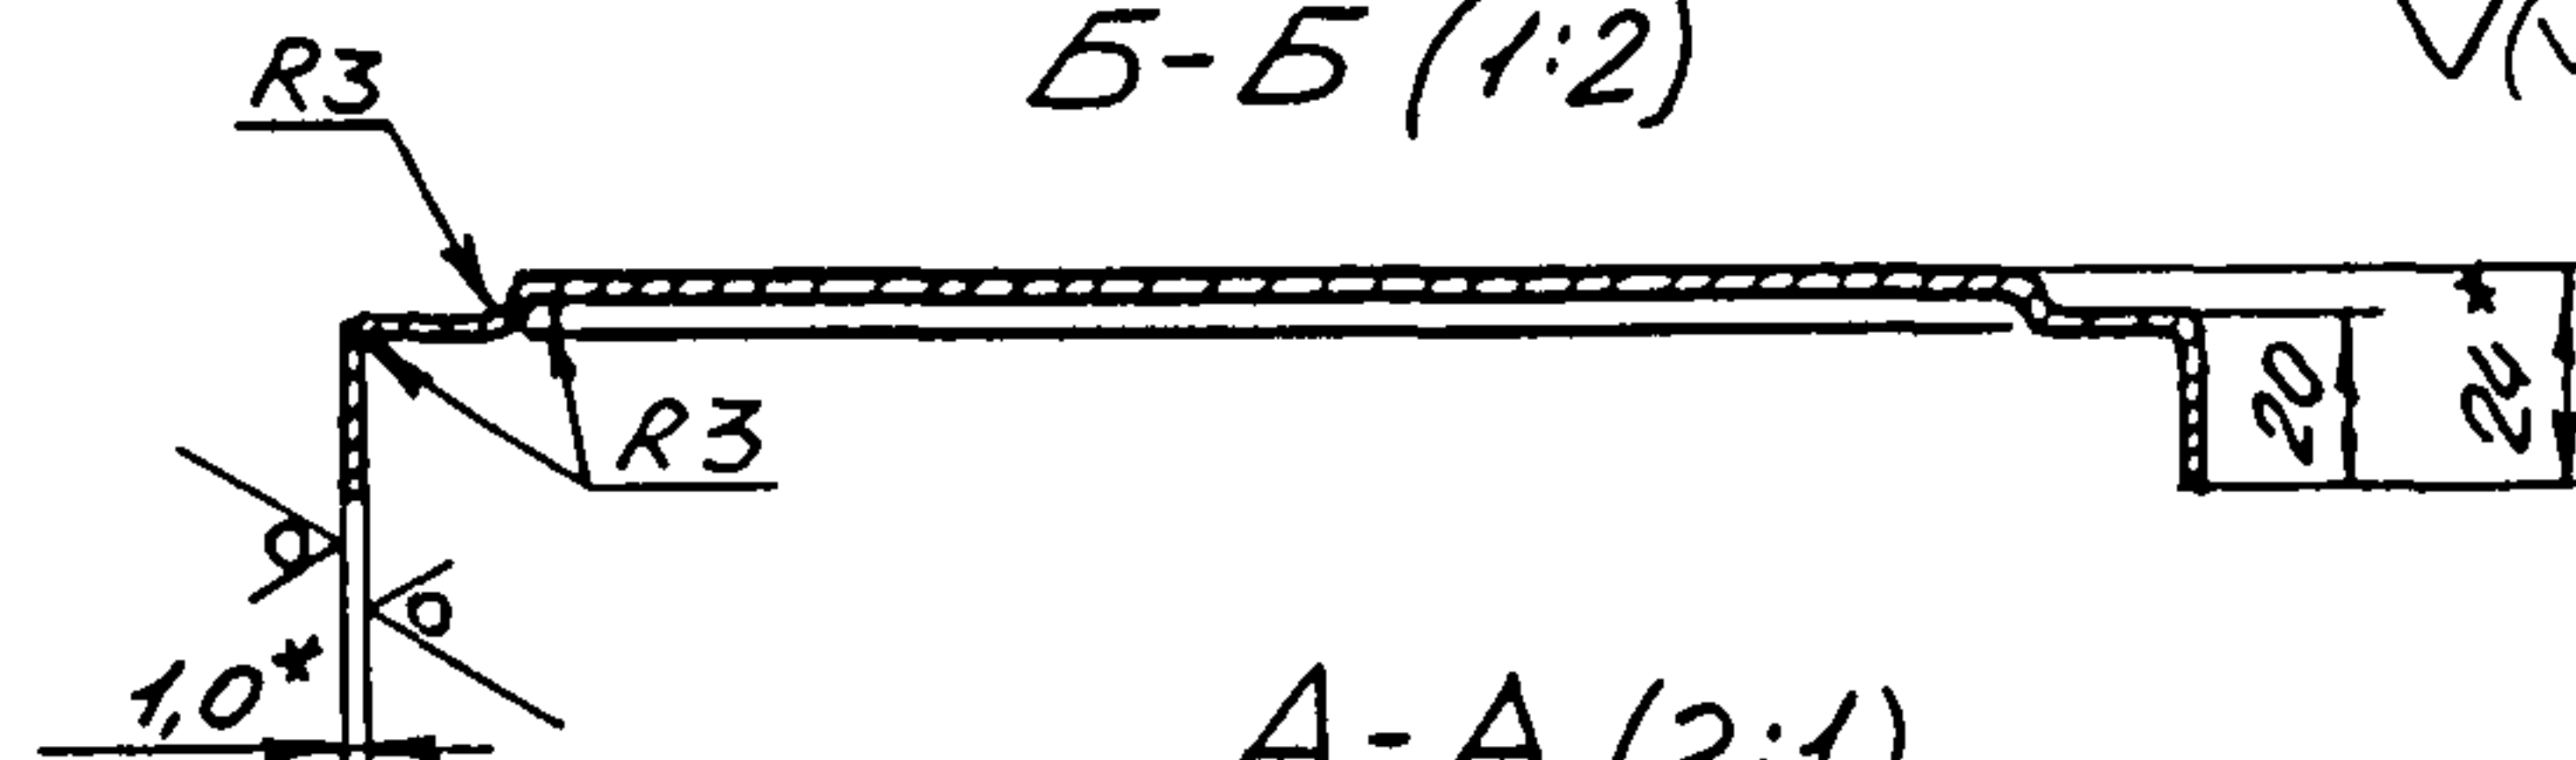

А-А (2:1)

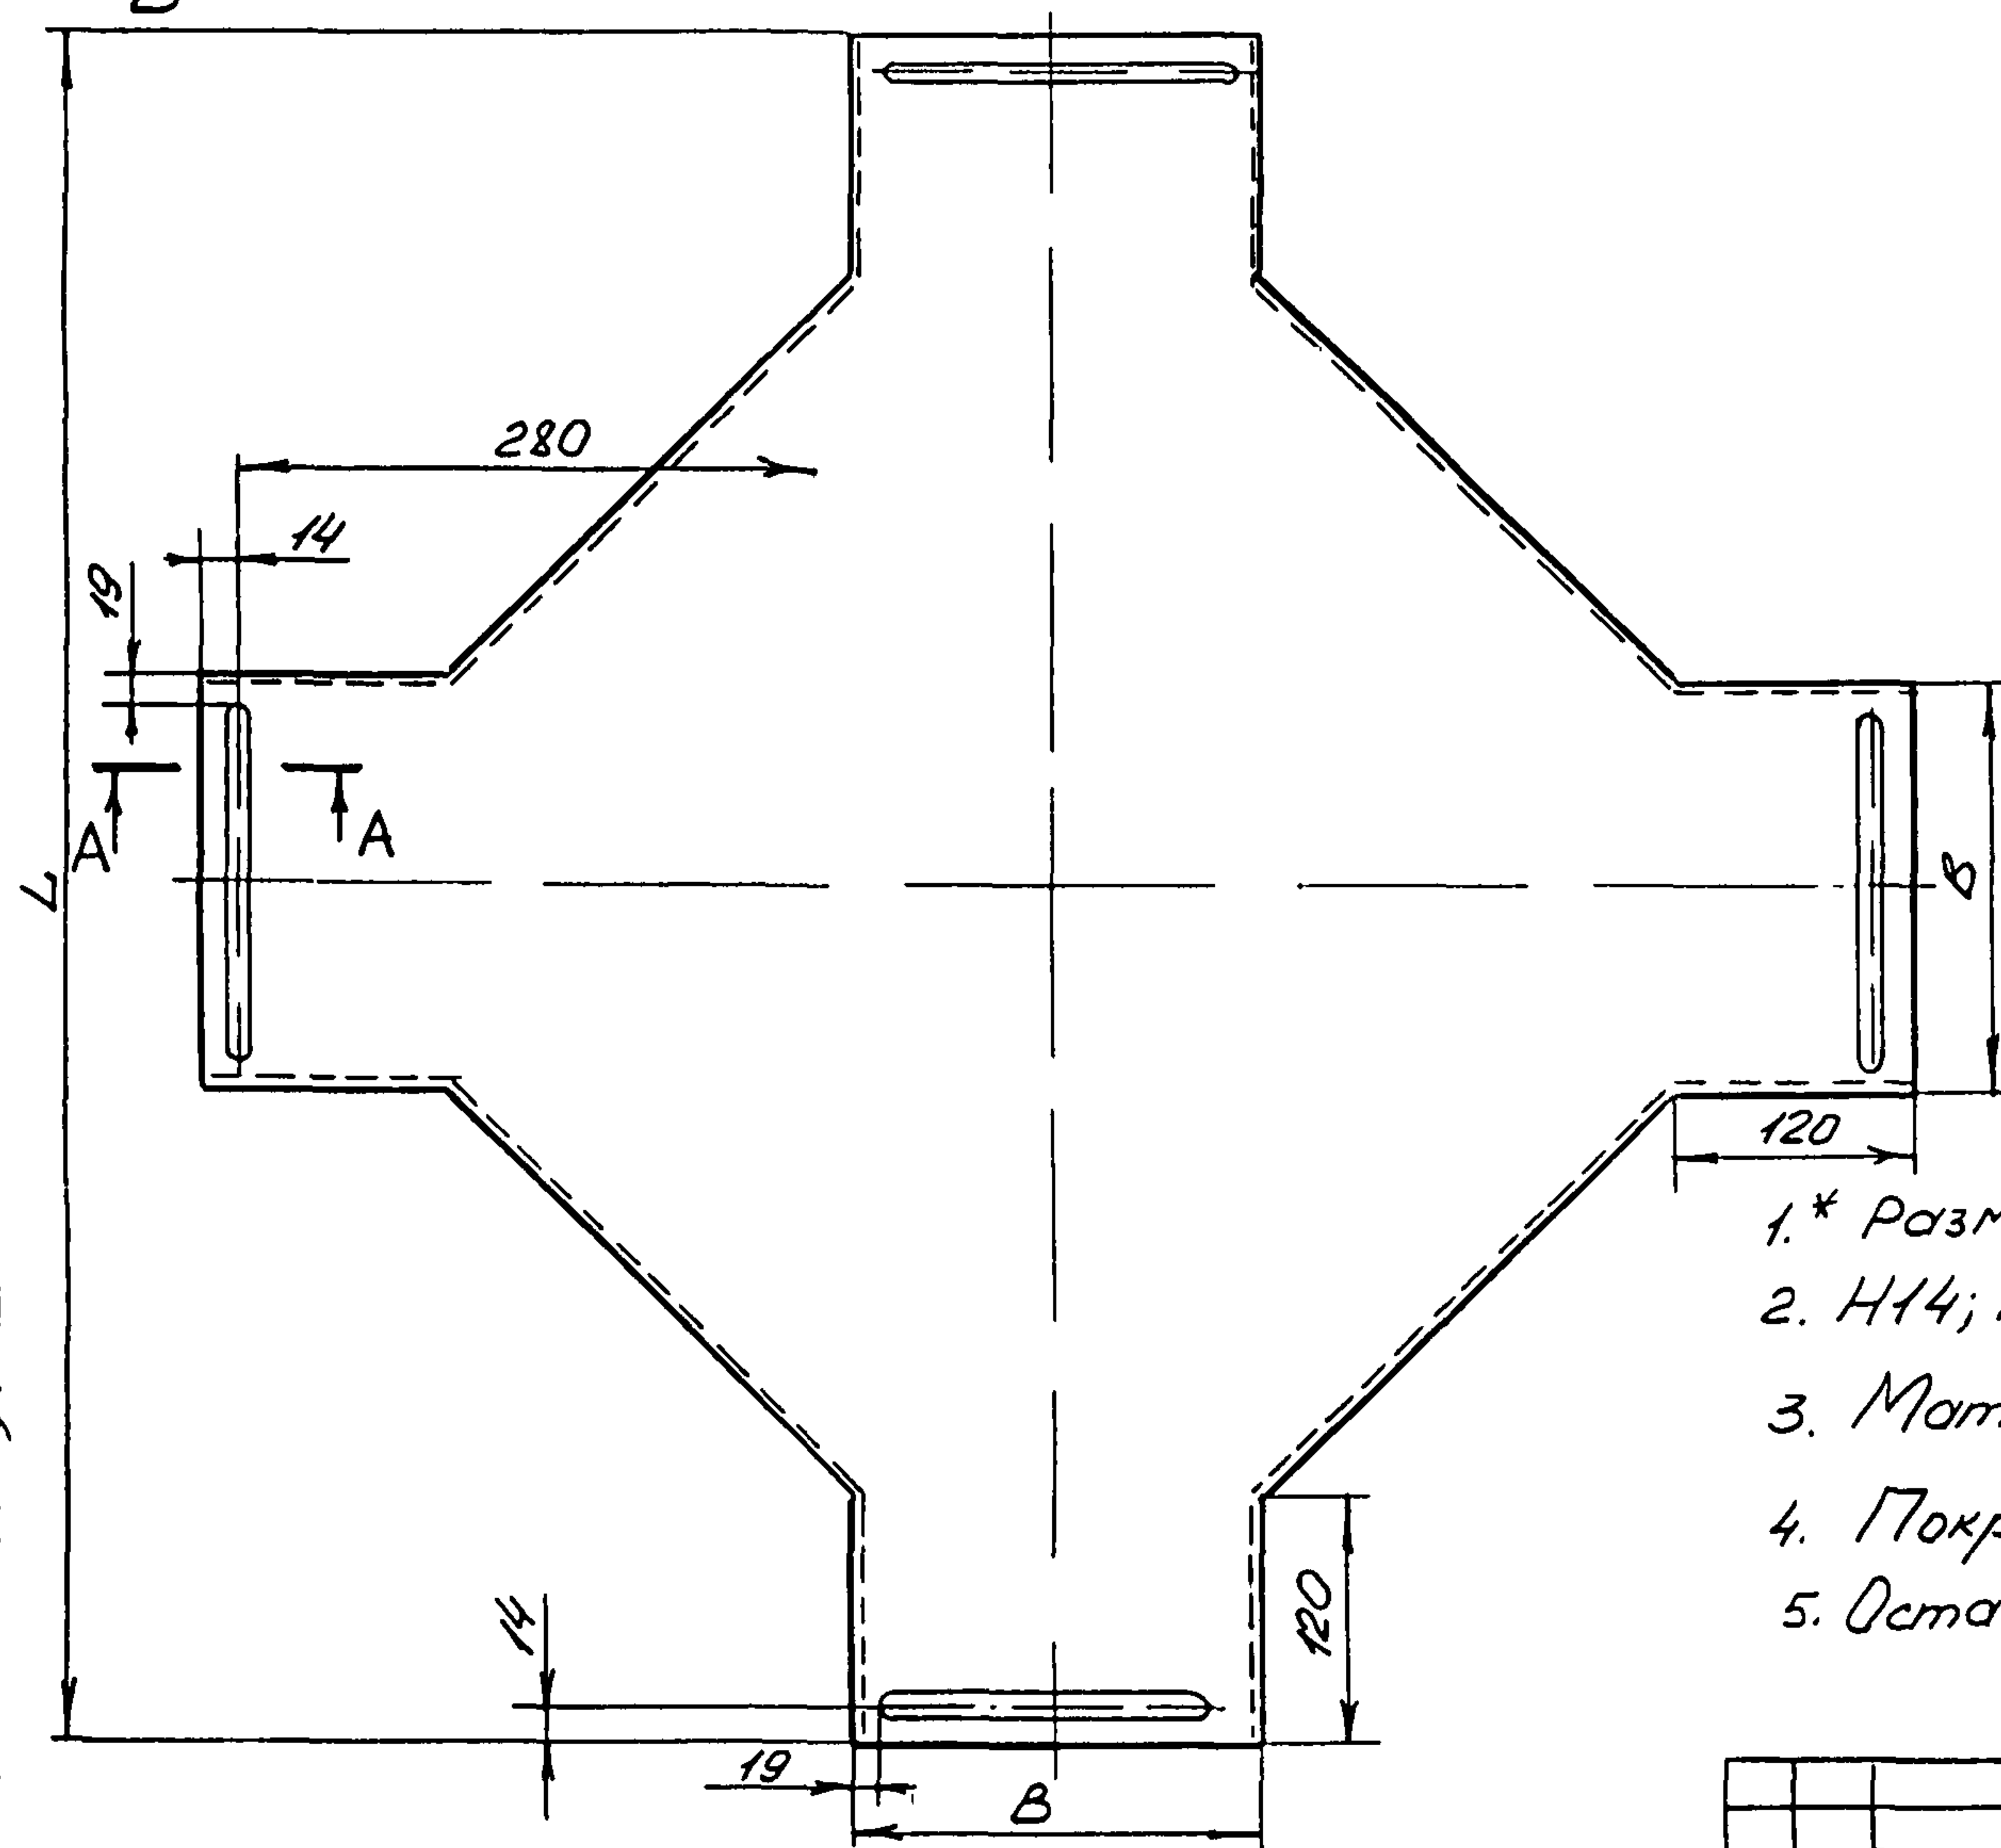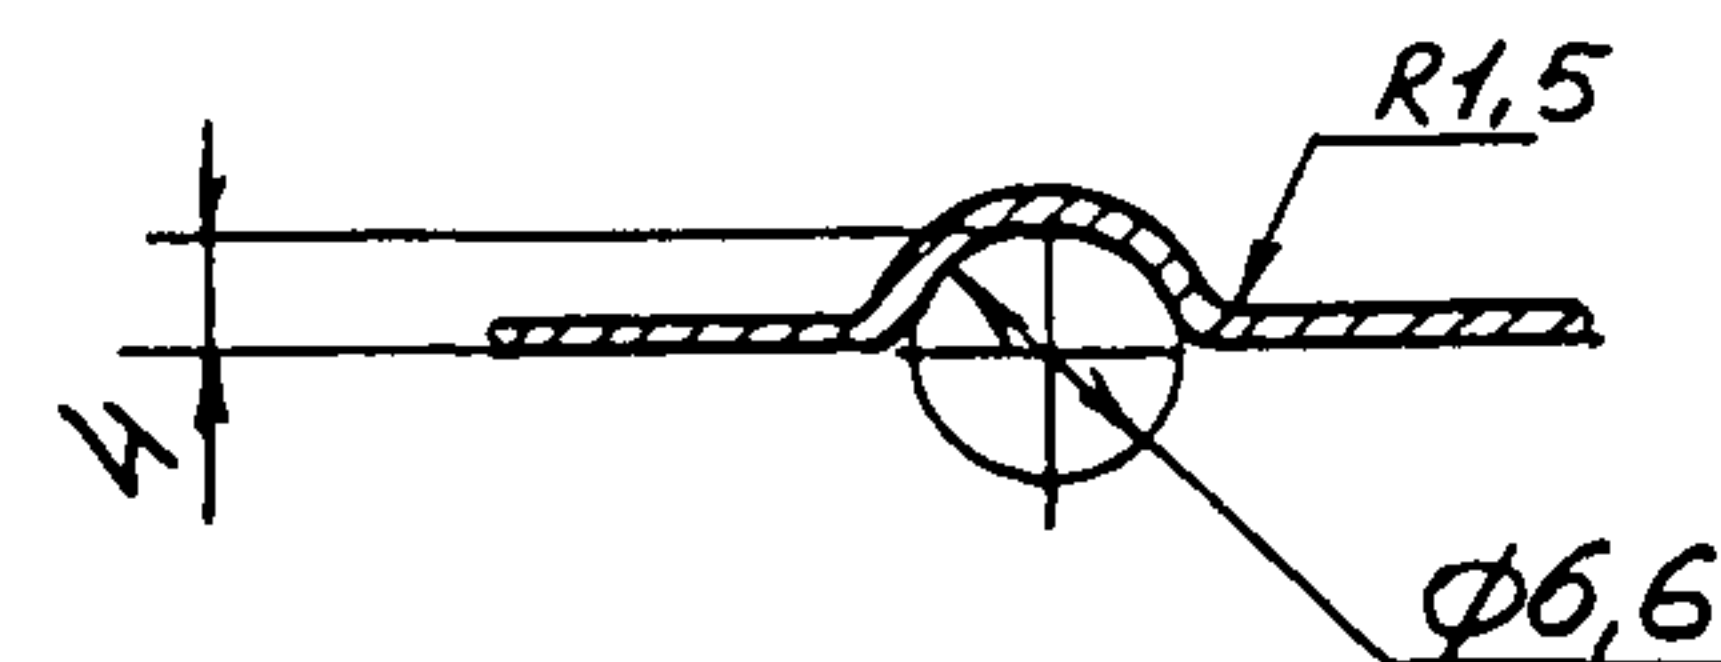

Условное наименование	мм		Масса, кг
	L	B	
КК-1	840	204	3,52
КК-2	1040	404	6,57

1.* Размеры для справок

2. H14; h14, $\pm \frac{IT14}{2}$

3. Материал - Лист $\times$ / Б-ПН-1,0 ГОСТ19904-90
ОК 360В 4-III ГОСТ16523-89

4. Покрытие эмаль ХВ-124 серая. V. Ч1

5. Остальные ТТ- по ТУ36.222100.017-90

Изм.	Лист	№ докум.	Подп.	Дата

ТК13-23-92

Лист
4



Изм. № 0021. Подп. и дата. Взам. инв. №. Инв. № докум. Подп. и дата

422-5 2.02.93 78

					Взвешен	TK13-24-92		
					Группа			
Изм.	Лист	№ дог. ум.	Подп.	Дата	Секция заземления торцовая СЗ	Лет.	Масштаб	Масштаб
Разработ.	Авдучинко	С.В.	11.92				СМ	1:2
Проект.	Семькина	В.К.	12.92				табл.	
Т.Комп.						Лист 1	Листов 3	
Нач. отд.	Кашикин	21.01						
Н.Контр.	Семькина	В.К.	12.92		Рег. № 1-93	13		
Уч. б.	Клюев	1.	-		Срок вв. в. 01.03.93			

Поз. 1. Стенка С

R_z80 ✓ (✓)

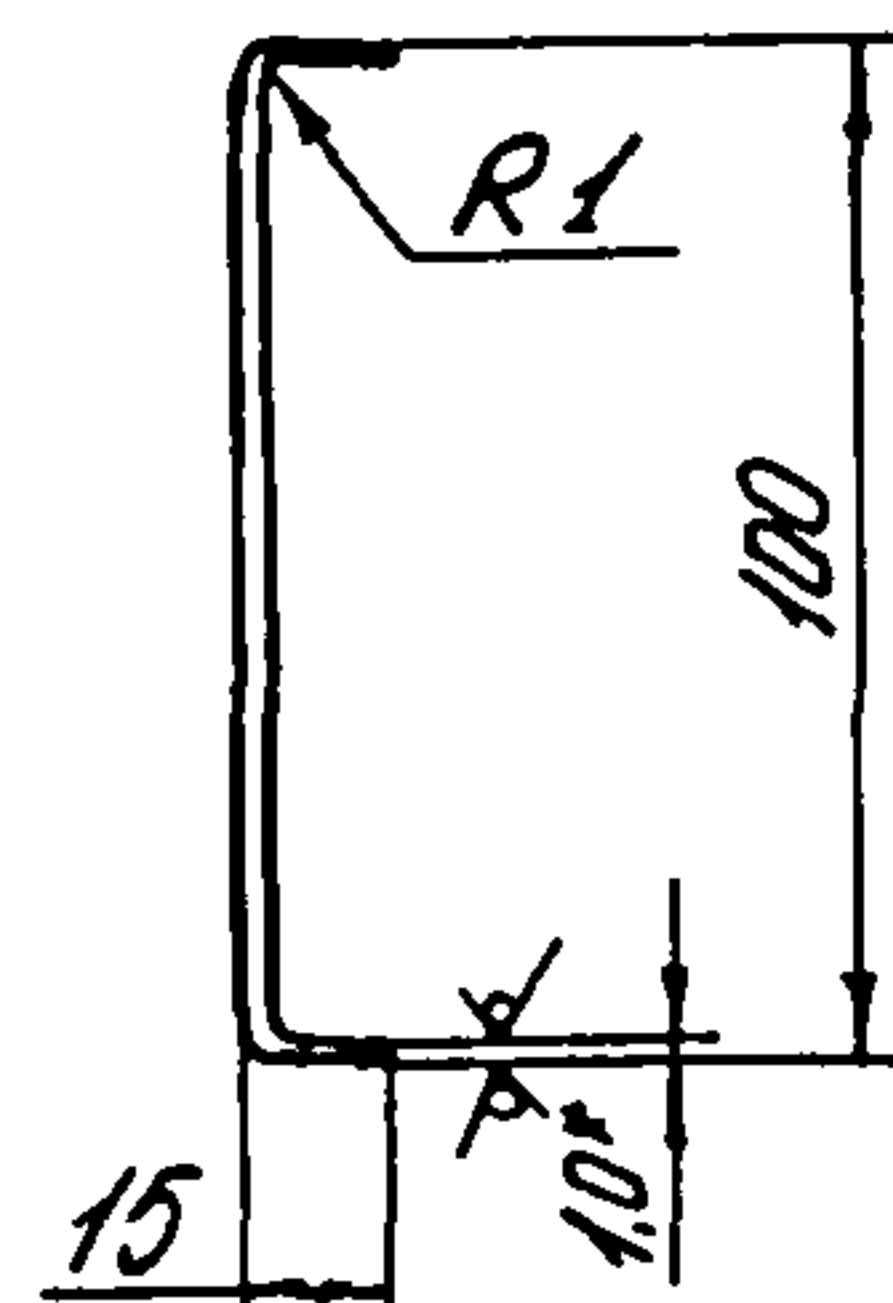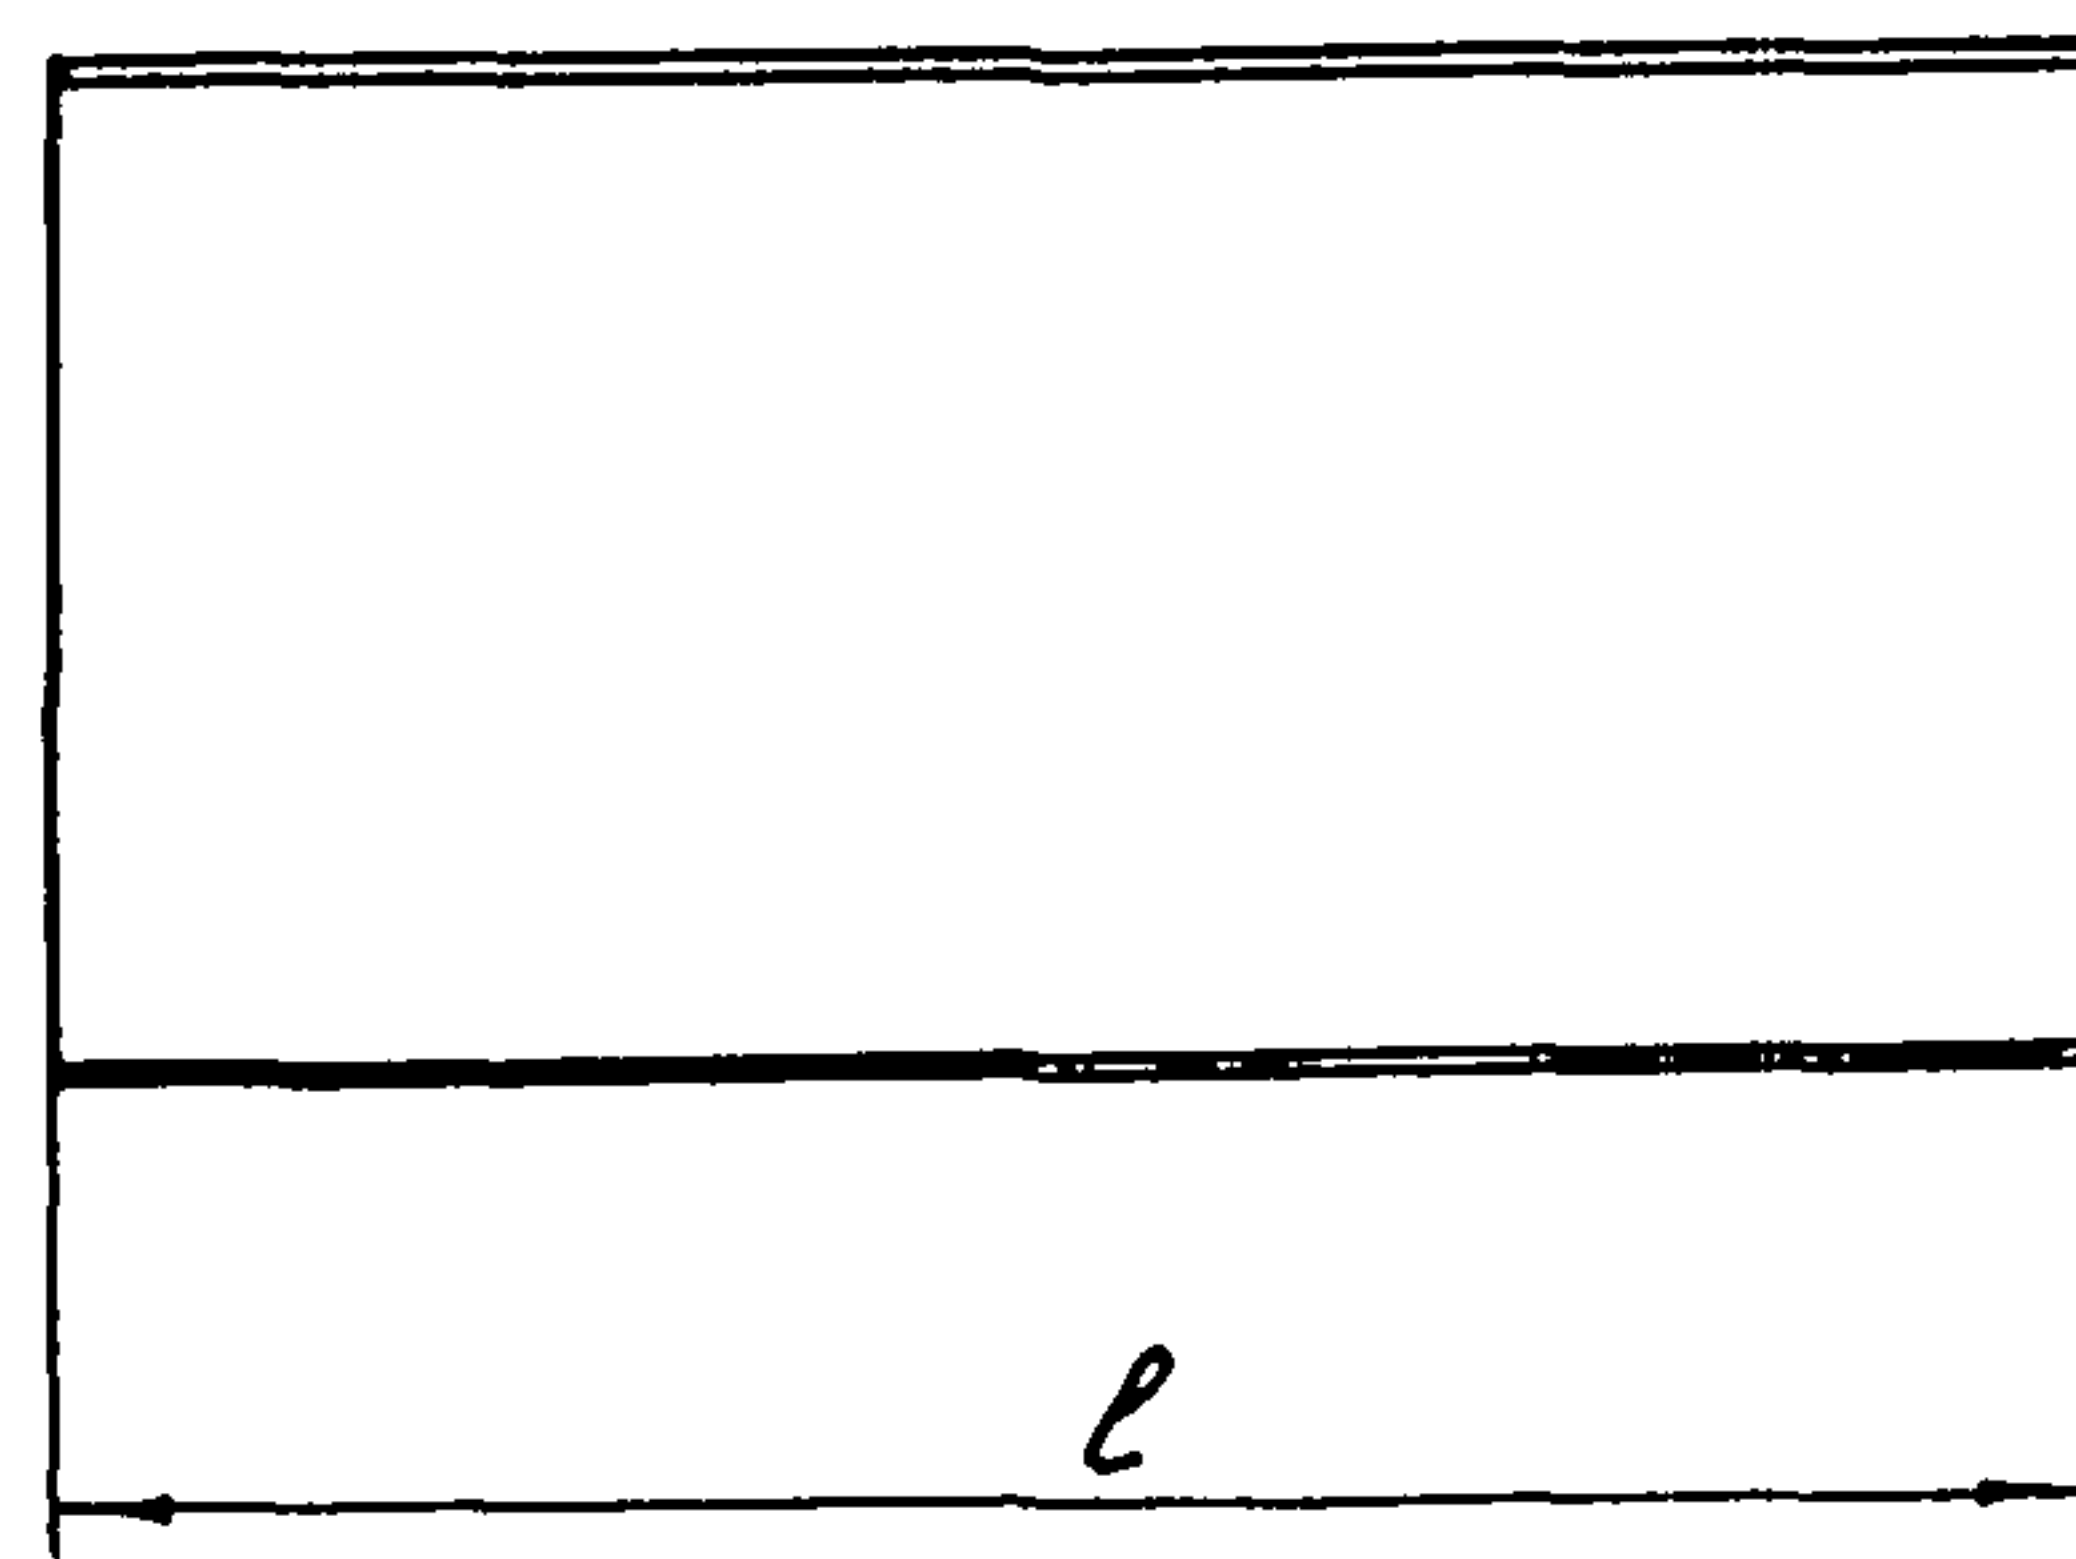

Условное наименование	l, мм	Длина развертки, мм	Масса, кг
С-20	200	132	0,21
С-40	400		0,41

- 1.* Размер для справок.
2. h14; ± 114.
3. Материал - лист 1/2 Б-ПН-1,0 ГОСТ19904-90
ОК 360 В4-III ГОСТ16523-89

TK13-24-92



Лист 4

Копировал

Формат А4

Поз. 2. Боковина Б (1:1)

R_z80 ✓ (✓)

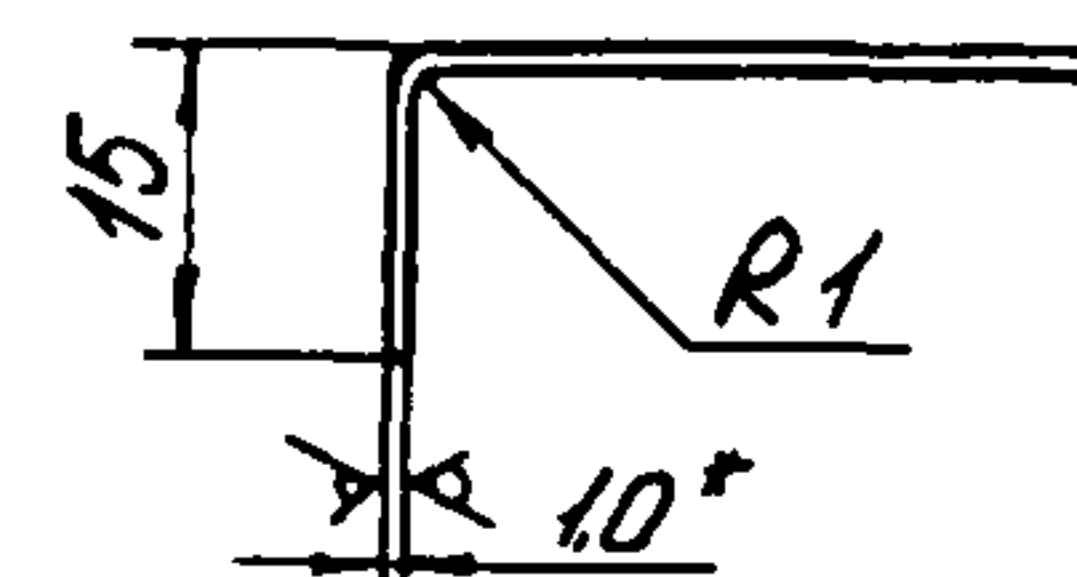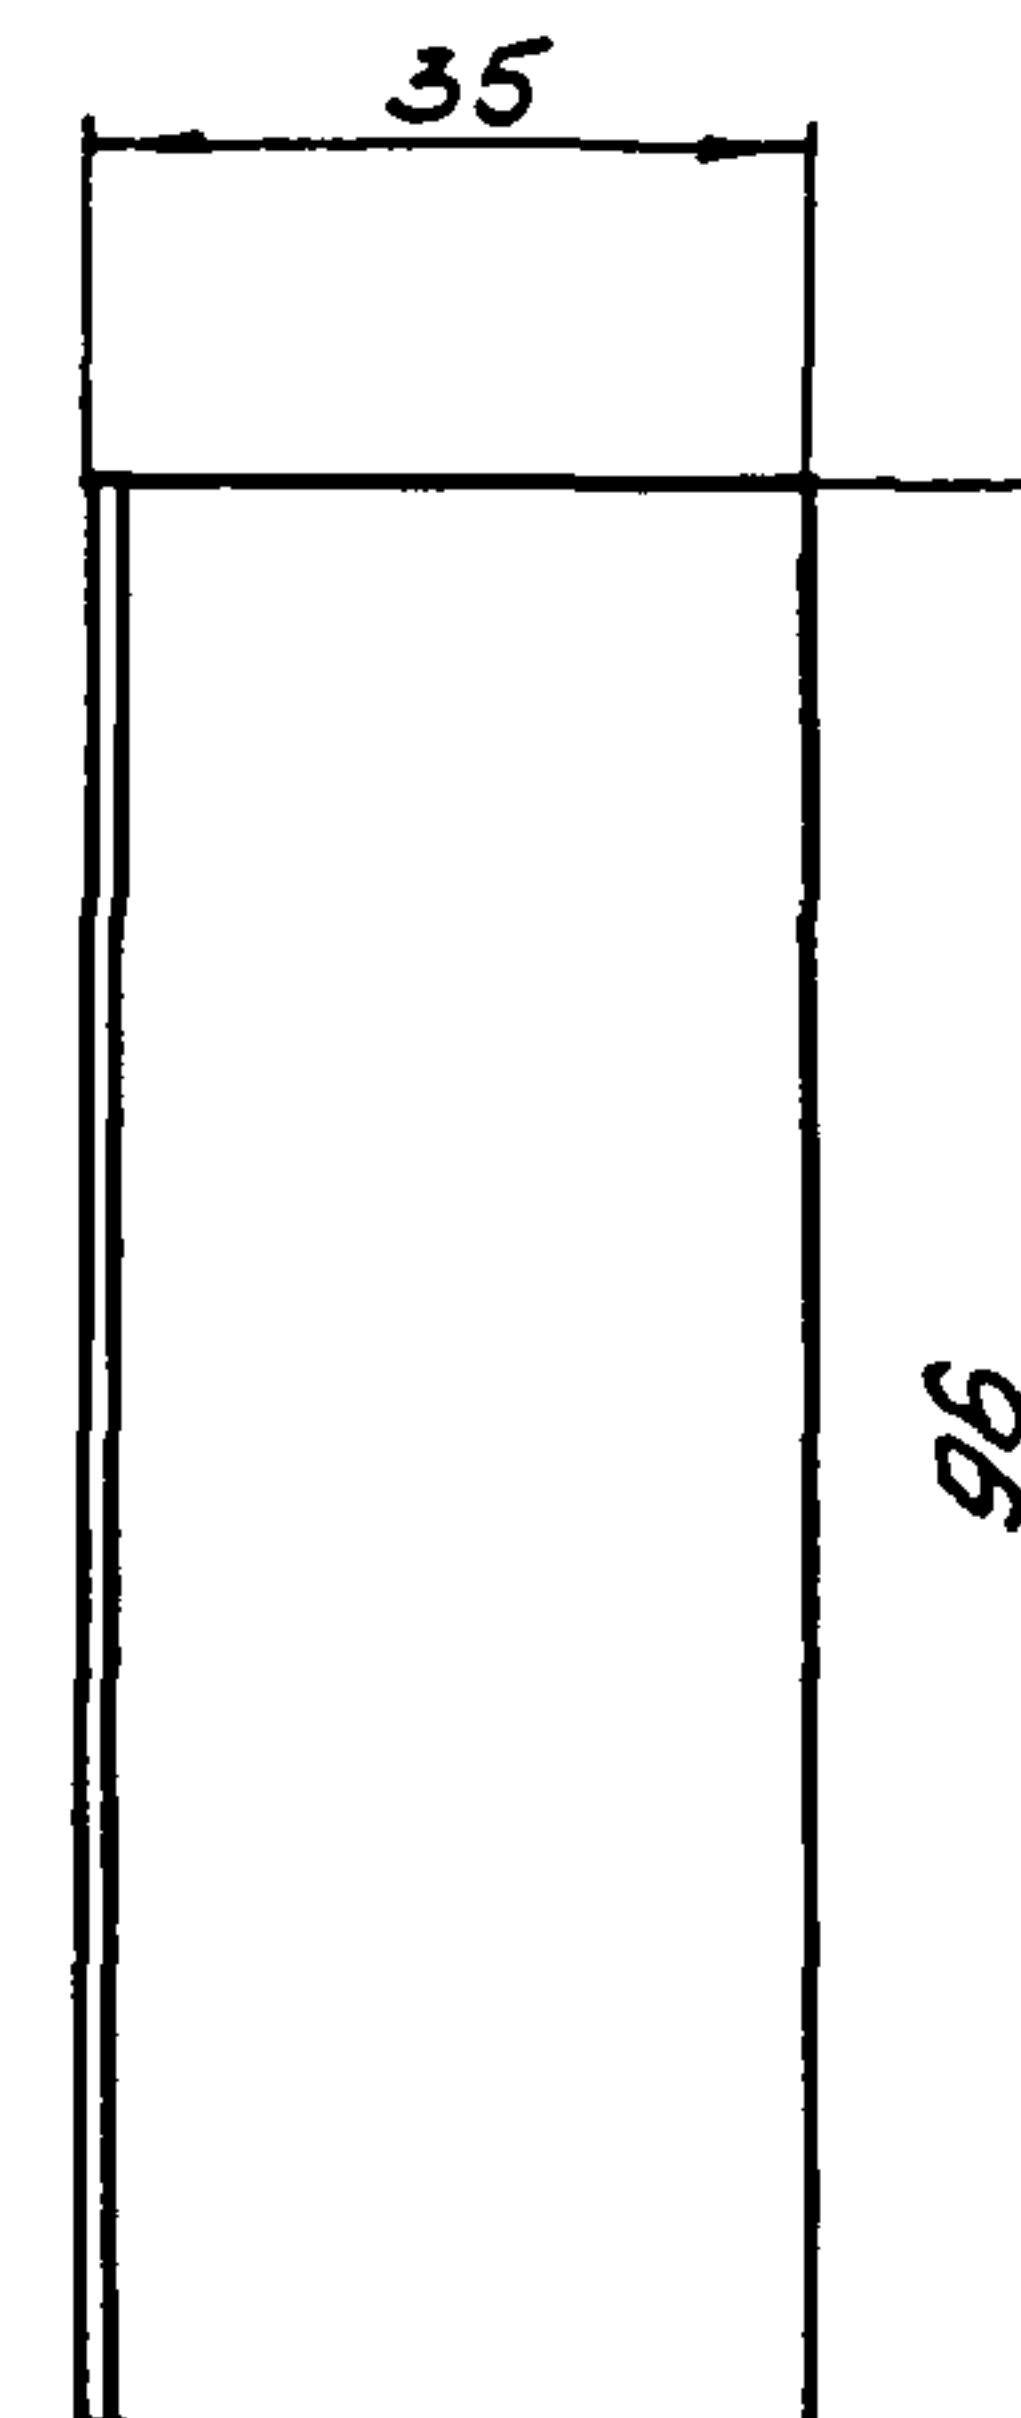

- 1.* Размер для справок.
2. h14; ± 114.
3. Материал - лист 1/2 Б-ПН-1,0 ГОСТ19904-90
ОК 360 В4-III ГОСТ16523-89
4. Длина развертки 116мм.
5. Масса 0,038 кг

TK13-24-92

Лист 5

Копировал

Формат А4