ТИПОВЫЕ КОНСТРУКЦИИ · ИЗДЕЛИЯ
И УЗЛЫ ЗДАНИЙ И СООРУЖЕНИЙ

СЕРИЯ 1.020.1-3 пв

КОНСТРУКЦИИ КАРКАСА МЕЖВИДОВОГО ПРИМЕНЕНИЯ МНОГОЭТАЖНЫХ ОБЩЕСТВЕННЫХ ЗДАНИЙ, ПРОИЗВОДСТВЕННЫХ И ВСПОМОГАТЕЛЬНЫХ ЗДАНИЙ ПРОМЫШЛЕННЫХ ПРЕДПРИЯТИЙ ДЛЯ СТРОИТЕЛЬСТВА НА ПРОСАДОЧНЫХ ГРУНТАХ И НА ПОДРАБАТЫВАЕМЫХ ТЕРРИТОРИЯХ

ВЫПУСК 6-1

МОНТАЖНЫЕ УЗЛЫ

РАБОЧИЕ ЧЕРТЕЖИ

ИНВ. № 9158/2

ТИПОВЫЕ КОНСТРУКЦИИ ИЗДЕЛИЯ
И УЗЛЫ ЗДАНИЙ И СООРУЖЕНИЙ

СЕРИЯ 1.020.1-3 ПВ

КОНСТРУКЦИИ КАРКАСА МЕЖВИДОВОГО ПРИМЕНЕНИЯ МНОГОЭТАЖНЫХ ОБЩЕСТВЕННЫХ ЗДАНИЙ, ПРОИЗВОДСТВЕННЫХ И ВСПОМОГАТЕЛЬНЫХ ЗДАНИЯ ПРОМЫШЛЕННЫХ ПРЕДПРИЯТИЙ ДЛЯ СТРОИТЕЛЬСТВА НА ПРОСАДОЧНЫХ ГРУНТАХ И НА ПОДРАБАТЫВАЕМЫХ ТЕРРИТОРИЯХ

ВЫПУСК 8-1

МОНТАЖНЫЕ УЗЛЫ

РАБОЧИЕ ЧЕРТЕЖИ

РАЗРАБОТАНЫ

КИЕВЗНИИЭП

ЗАМ. ДИРЕКТОРА — Л. ДМИТРИЕВ

НАЧ. ОТДЕЛА — В. ШЕВЧЕНКО

ГЛ. ИНЖ. ПРОЕКТА — В. ИВАНОВСКИЙ

ЦНИИЭП ТБЗ

ДИРЕКТОР ИН-ТА — В. ЛЕЛЮК

НАЧ. ОТДЕЛА — Б. ВОЛЬНЯНСКИЙ

ГЛ. ИНЖ. ПРОЕКТА — Ю. ШАЙ

ИНВ. № 9158/4

УТВЕРЖДЕНЫ И ВВЕДЕНЫ В ДЕЙСТВИЕ С 1 НОЯБРЯ 1985Г. ГОССТРОЕМ СССР ПРОТОКОЛ ОТ 30 ИЮЛЯ 1985Г. №АЧ-30

ОБОЗНАЧЕНИЕ	НАИМЕНОВАНИЕ	СТР.
1.020.1-3ПВ.6-1 ОПО	ТЕХНИЧЕСКОЕ ОПИСАНИЕ	4
1.020.1-3ПВ.6-1 01	УЗЕЛ 1	6
1.020.1-3ПВ.6-1 02	УЗЕЛ 2	8
1.020.1-3ПВ.6-1 03	УЗЕЛ 3	10
1.020.1-3ПВ.6-1 04	УЗЕЛ 4	12
1.020.1-3ПВ.6-1 05	УЗЛЫ 5, 6	14
1.020.1-3ПВ.6-1 06	УЗЕЛ 7	16
1.020.1-3ПВ.6-1 07	УЗЕЛ 8	17
1.020.1-3ПВ.6-1 08	УЗЕЛ 9	18
1.020.1-3ПВ.6-1 09	УЗЕЛ 10	19
1.020.1-3ПВ.6-1 10	УЗЕЛ 11	20
1.020.1-3ПВ.6-1 11	УЗЕЛ 12	21
1.020.1-3ПВ.6-1 12	УЗЕЛ 13	22
1.020.1-3ПВ.6-1 13	УЗЕЛ 14	23
1.020.1-3ПВ.6-1 14	УЗЕЛ 15	24
1.020.1-3ПВ.6-1 15	УЗЕЛ 16	25
1.020.1-3ПВ.6-1 16	УЗЕЛ 17	26
1.020.1-3ПВ.6-1 17	УЗЕЛ 18	27
1.020.1-3ПВ.6-1 18	УЗЕЛ 19	28
1.020.1-3ПВ.6-1 19	УЗЕЛ 20	29
1.020.1-3ПВ.6-1 20	УЗЕЛ 21	30
1.020.1-3ПВ.6-1 21	УЗЕЛ 22	31
1.020.1-3ПВ.6-1 22	УЗЕЛ 23	32
1.020.1-3ПВ.6-1 23	УЗЕЛ 24	33
1.020.1-3ПВ.6-1 24	УЗЕЛ 25	34

9158/1

1.020.1-3ПВ.6-1 0000

СОДЕРЖАНИЕ

СТАДИЯ	ЛИСТ	ЛИСТОВ
Р	1	2

ГОСГРАЖДАНСТРОЯ
КиевЗНИИЭП

ОБОЗНАЧЕНИЕ	НАИМЕНОВАНИЕ	СТР.
I.020.I-3ПВ.6-I 25	УЗЕЛ 26	35
I.020.I-3ПВ.6-I 26	УЗЛЫ 27, 28	36
I.020.I-3ПВ.6-I 27	УЗЛЫ 29, 30	37
I.020.I-3ПВ.6-I 28	УЗЕЛ 31	38
I.020.I-3ПВ.6-I 29	УЗЕЛ 32	39
I.020.I-3ПВ.6-I 30	УЗЕЛ 33	40
I.020.I-3ПВ.6-I 31	УЗЕЛ 34	41
I.020.I-3ПВ.6-I 32	УЗЛЫ 35, 36	42
I.020.I-3ПВ.6-I 33	УЗЕЛ 37	44
I.020.I-3ПВ.6-I 34	УЗЕЛ 38	45
I.020.I-3ПВ.6-I 35	УЗЕЛ 39	46
I.020.I-3ПВ.6-I 36	УЗЕЛ 40	47
I.020.I-3ПВ.6-I 37	УЗЕЛ 41	48
I.020.I-3ПВ.6-I 38	УЗЕЛ 42	49
I.020.I-3ПВ.6-I 39	УЗЕЛ 43	50
I.020.I-3ПВ.6-I 40	УЗЕЛ 44	51
I.020.I-3ПВ.6-I 41	УЗЕЛ 45	52
I.020.I-3ПВ.6-I 42	УЗЕЛ 46	53
I.020.I-3ПВ.6-I 43	УЗЕЛ 47	54
I.020.I-3ПВ.6-I 44	УЗЕЛ 48	55
I.020.I-3ПВ.6-I 45	УЗЛЫ 49, 50	56
I.020.I-3ПВ.6-I 46	УЗЕЛ 51	57
I.020.I-3ПВ.6-I 47	УЗЕЛ 52	58
I.020.I-3ПВ.6-I 48	УЗЕЛ 53	59
I.020.I-3ПВ.6-I 49	СПЕЦИФИКАЦИИ НА УЗЛЫ 9158/1	60




Инв. № подл. | Подп. и дата | Взам. инв. №

Выпуск содержит рабочие чертежи узлов сопряжения сборных и сборно-монолитных конструкций серии 1.020.1-3пв.

Общие указания по применению изделий, основные требования по выполнению конструктивных решений узлов, обеспечивающих надежные эксплуатационные свойства, устойчивость и пространственную жесткость каркаса, а также схемы расположения несущих элементов каркаса, в том числе с жесткими узлами приведены в выпуске 0-1 "Указания по применению изделий".

Монтажные узлы следует выполнять в строгом соответствии с приведенными решениями и с соблюдением требований СНиП II-16-80 "Бетонные и железобетонные конструкции сборные", СНиП II-15-76 "Бетонные и железобетонные конструкции монолитные" и СН 420-71 "Указания по применению этих норм при монтаже строительных конструкций".

Сварные работы выполнять в соответствии с требованиями СН 393-78 "Инструкция по сварке соединений арматуры и закладных деталей железобетонных конструкций" и ГОСТ 5264-80 "Ручная дуговая сварка. Соединения сварные".

Требования по выполнению монолитных участков указываются в конкретном проекте.

При производстве работ в зимнее время должны быть предусмотрены мероприятия, обеспечивающие прочность бетона и раствора, как в процессе возведения здания, так и последующей его эксплуатации.

При проектировании железобетонных каркасных панельных зданий необходимо выдержать следует руководствоваться выпуском 0-1 серии 1.020.1-1, 83 и выпуском 3-1 серии 1.020.1-1.

9158/1

1.020.1-3пв.3-1 ОПЗ

Нач.отд.	Шкуренко				
Н.контр.	Гладун				
Гл.спец.	Шкуренко				
Руковод.	Жидовецкий				
Разраб.					

ПОЯСНИТЕЛЬНАЯ ЗАПИСКА

СТАДИЯ	ЛИСТ	ЛИСТОВ
Р	1	2

ГОСГРАЖДАНСТРОЙ
КиевЗНИИЭП

Инв.№ подл. | Подпись и дата | Взам.инв.№

Формат А4


Изделия соединительные МС принимаются по выпуску 7-I серии I.020-I/83 и выпуску 7-I серии I.020.I-3пв.

В ссылках на документы выпуска и их обозначениях условно опущен номер выпуска и серии.

Перечень выпусков серии I.020.I-3пв приведен в выпуске 0-0 "Состав серии. Общие указания. Номенклатура изделий".

ЭПВЦ Киевгипмез
Оператор УПП КОРТ
Федько
Инв. № подл. | Подп. и дата | Взам. инв. №

ФОРМАТ А4

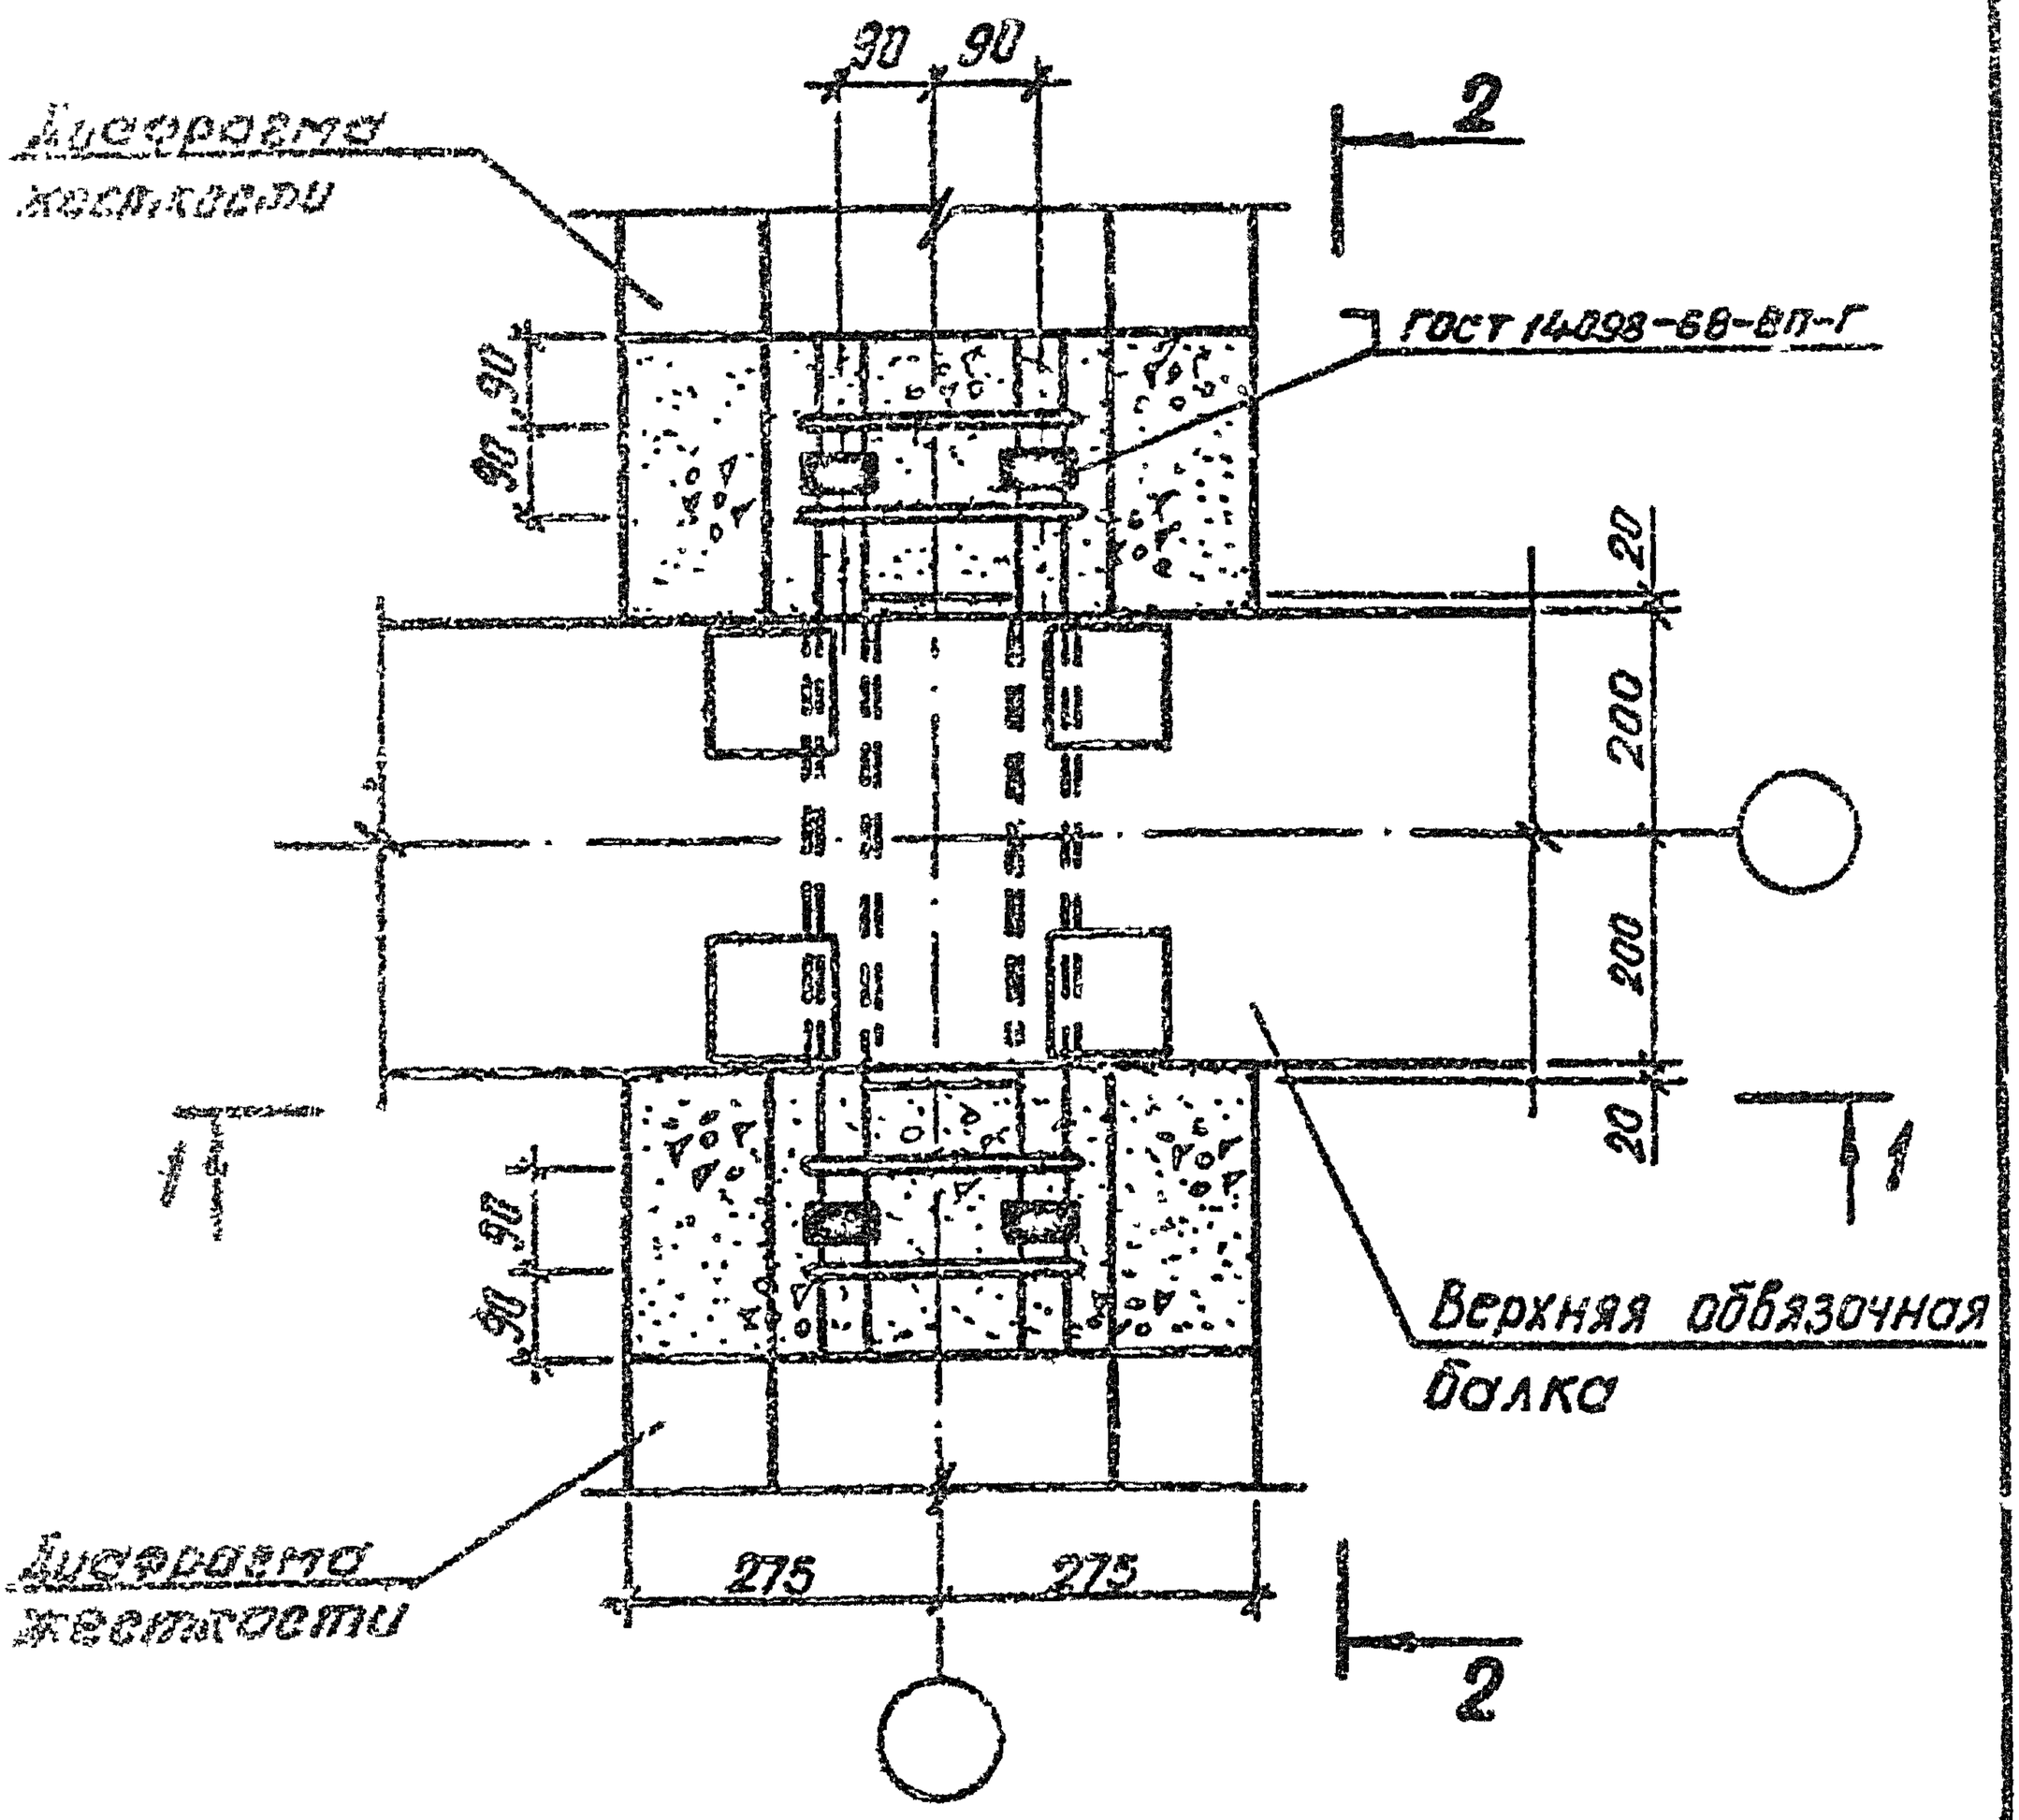

Разрезы 1-1, 2-2 см. на листе 2.

1.020.1-3ПВ.6-1 01

Нач.отд.	Шевченко		
Гл.инж.	Ребров		
Гл.спец.	Бондаренко		
Проверил	Шкляревич		
Разраб.	Литвиненко		

УЗЕЛ 1


Стадия	Лист	Листов
Р	1	2

Госгражданстрой
КиевЗНИИЭП


Инв.№ подл. | Подпись и дата | Взам.инв.№


ЭПВЦ КиевЗНИИЭП
ОПЕРАТОР ТЛП КОРТ
Федько

1 — 1

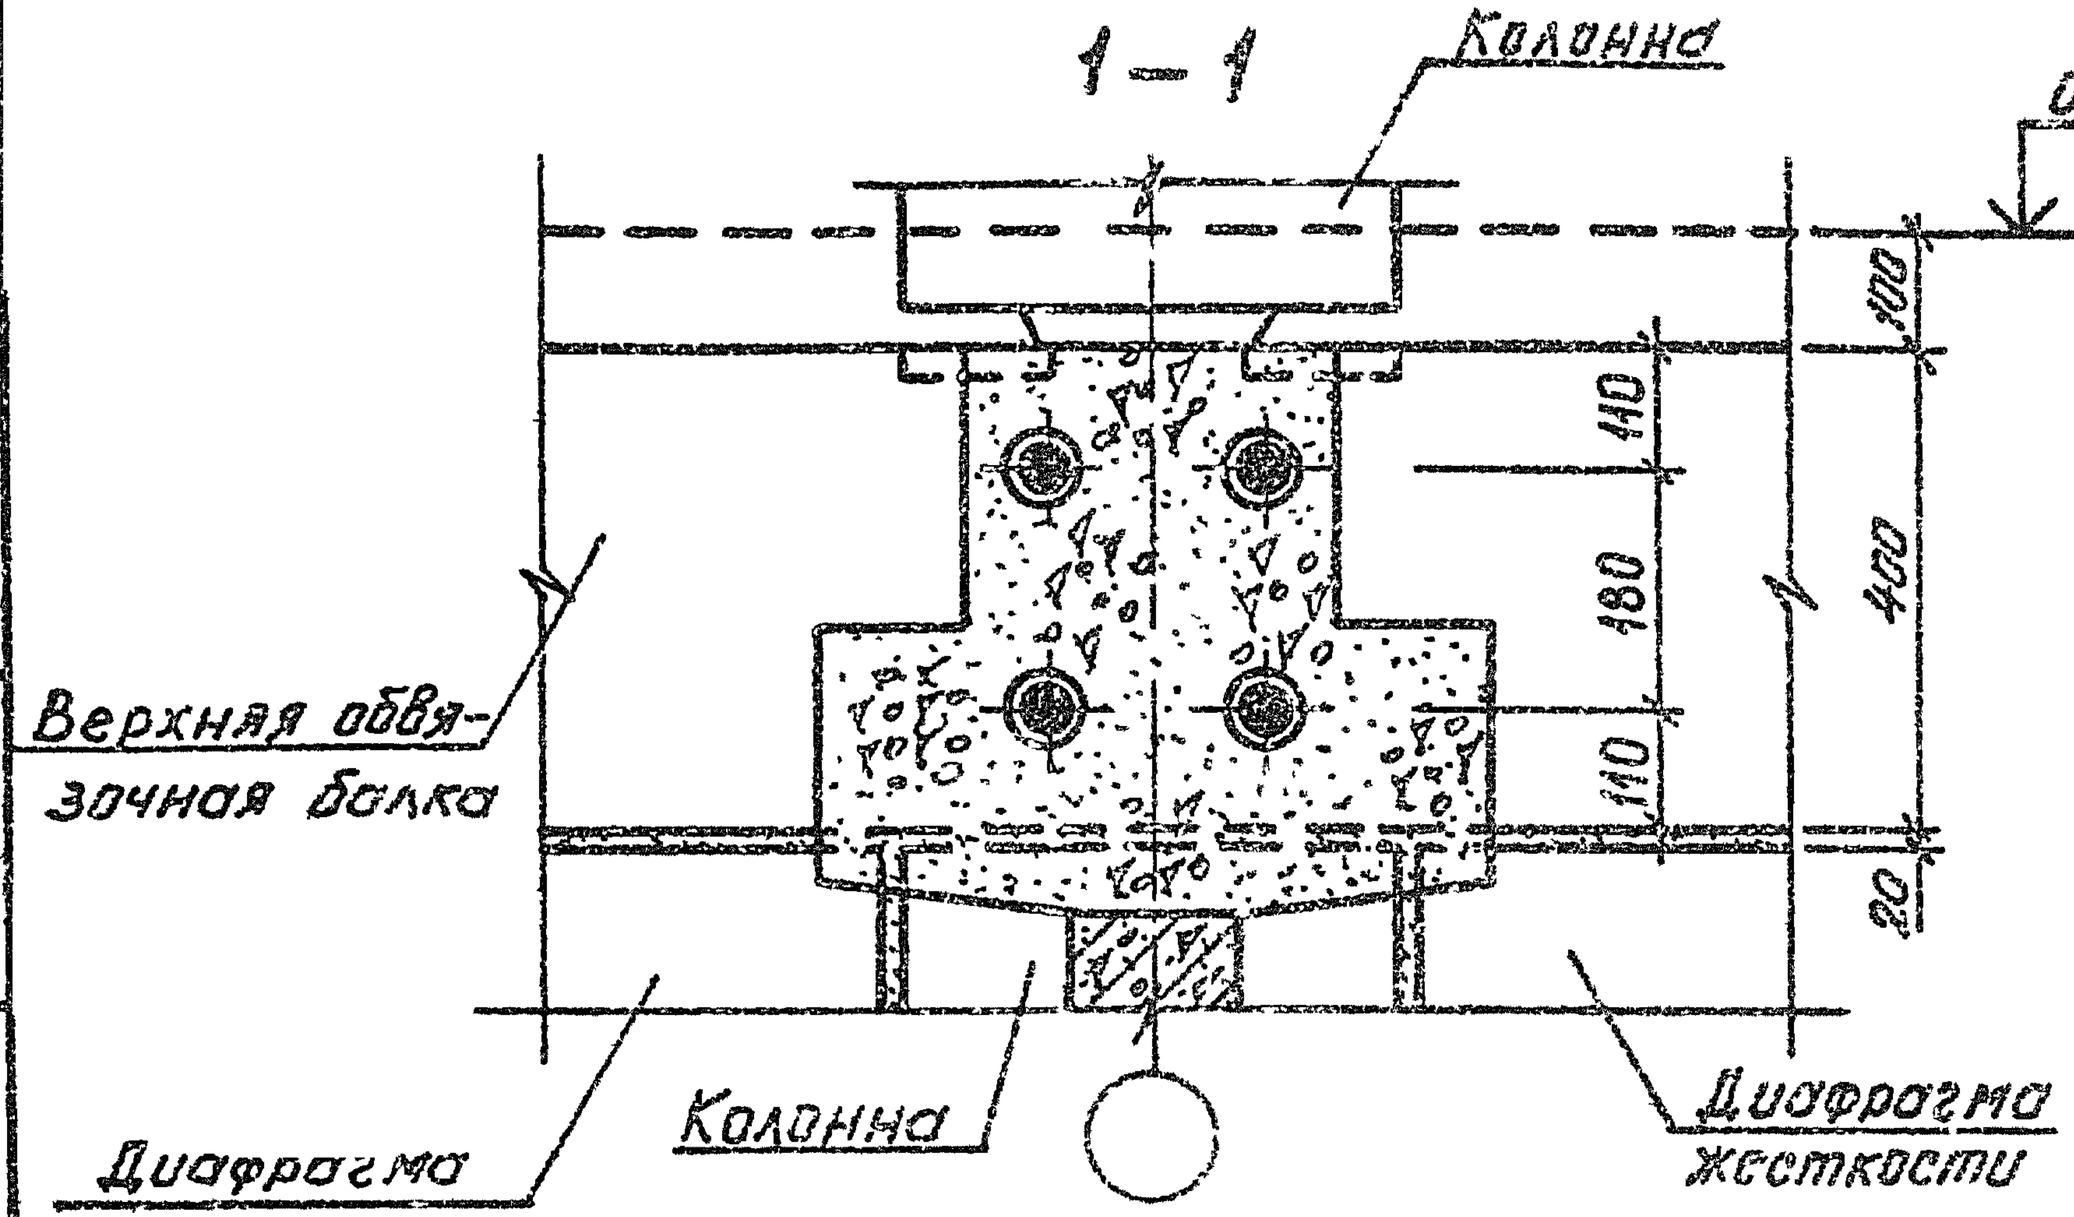

2 — 2

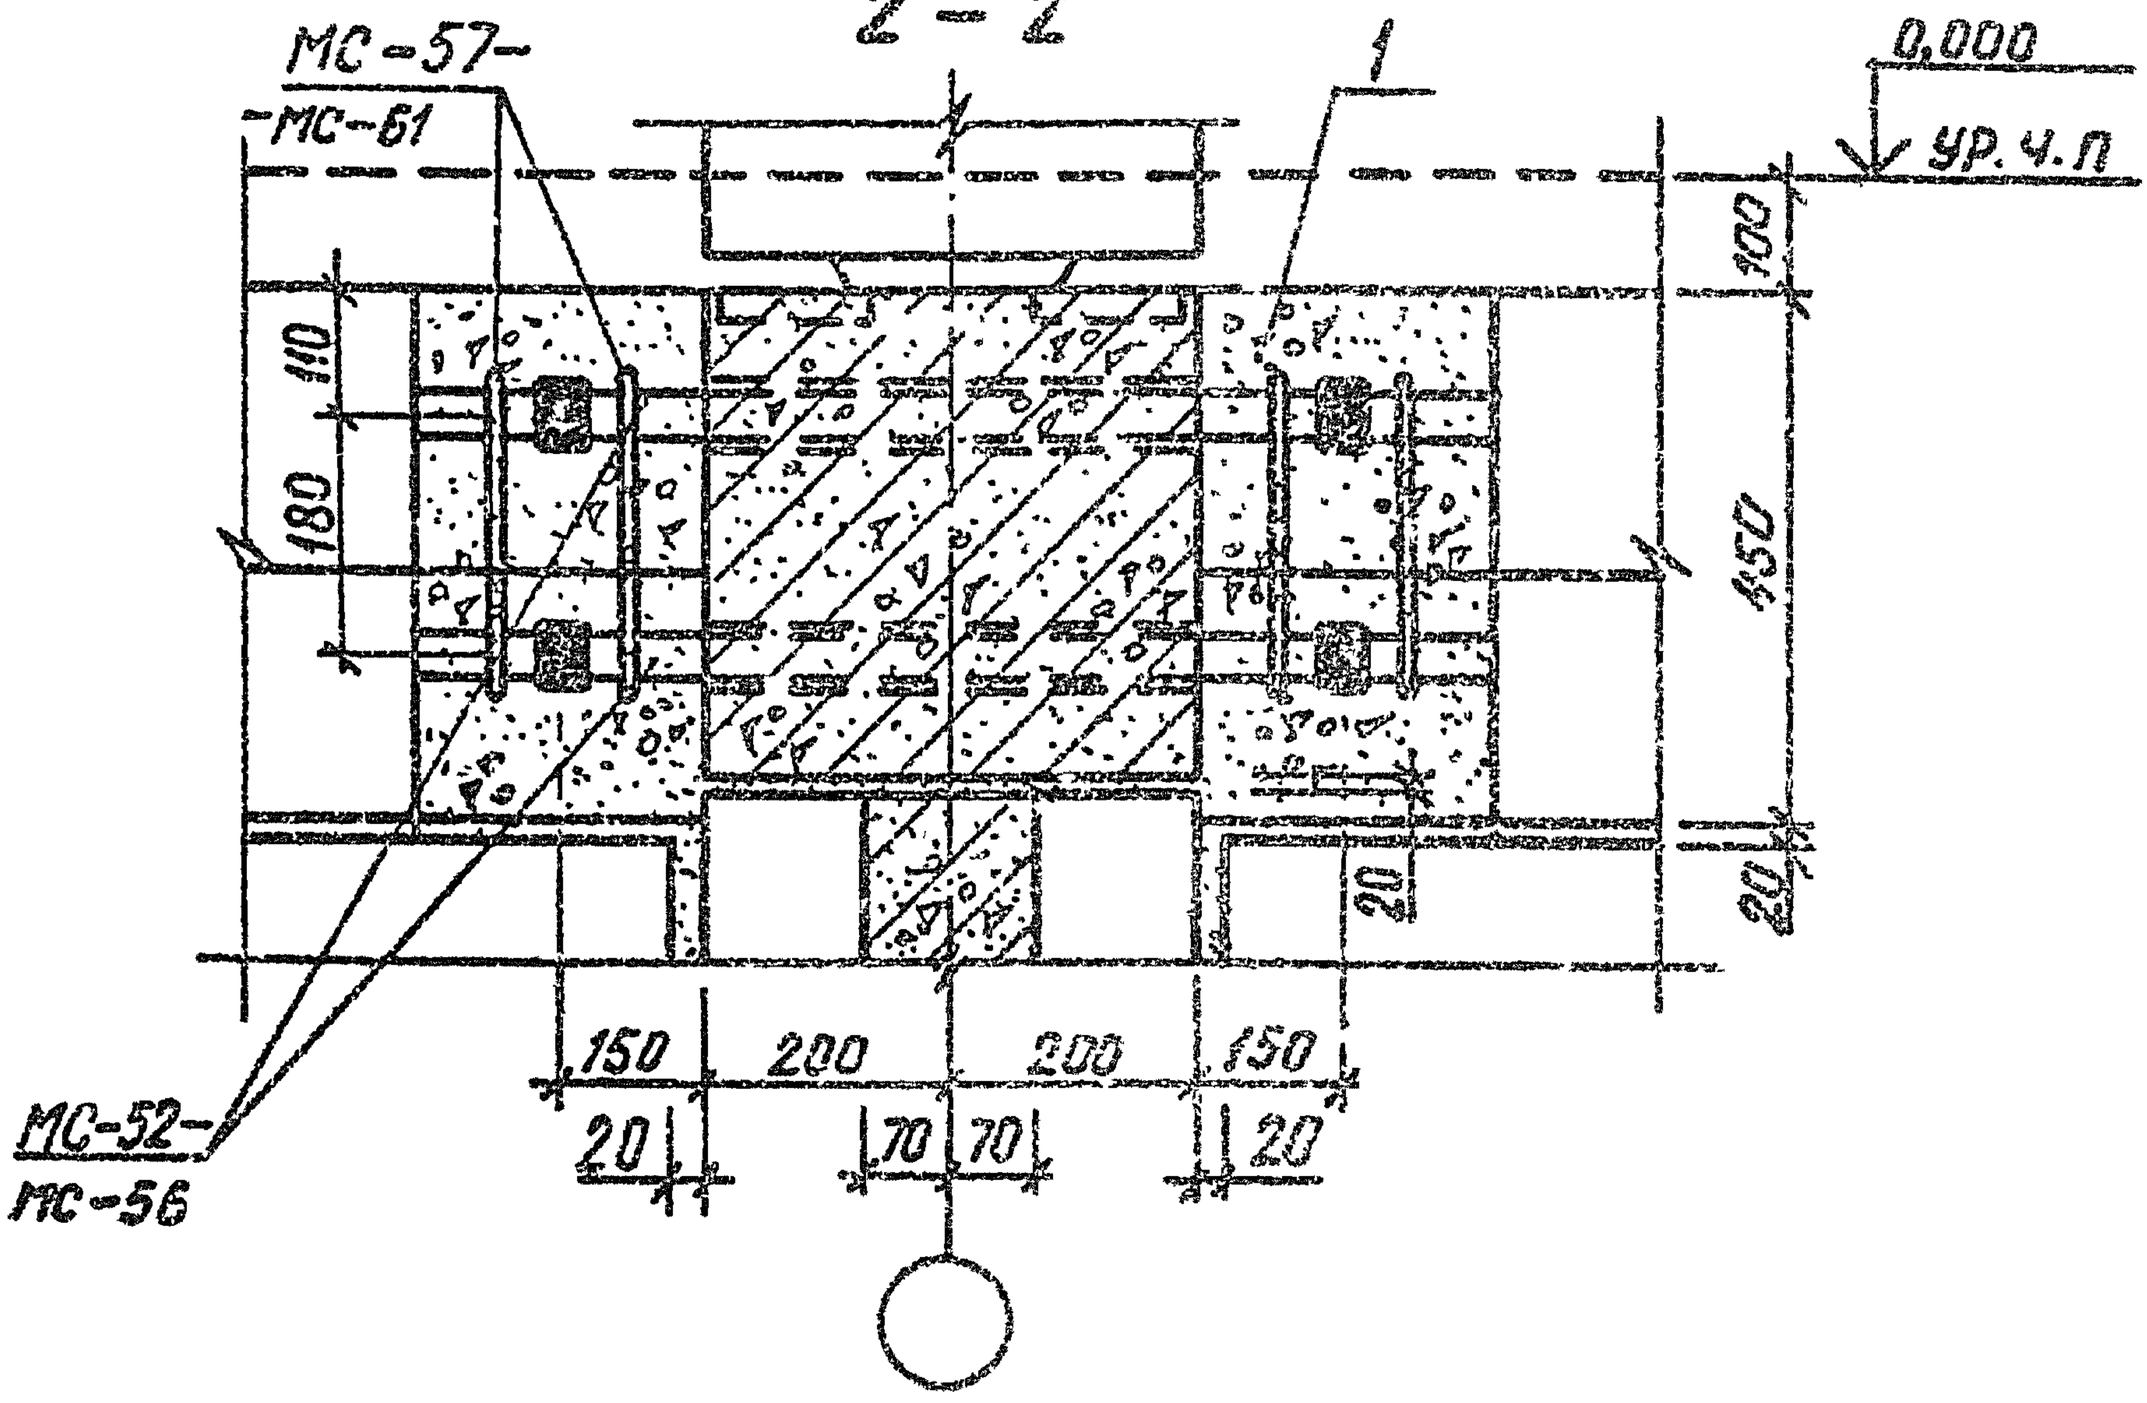

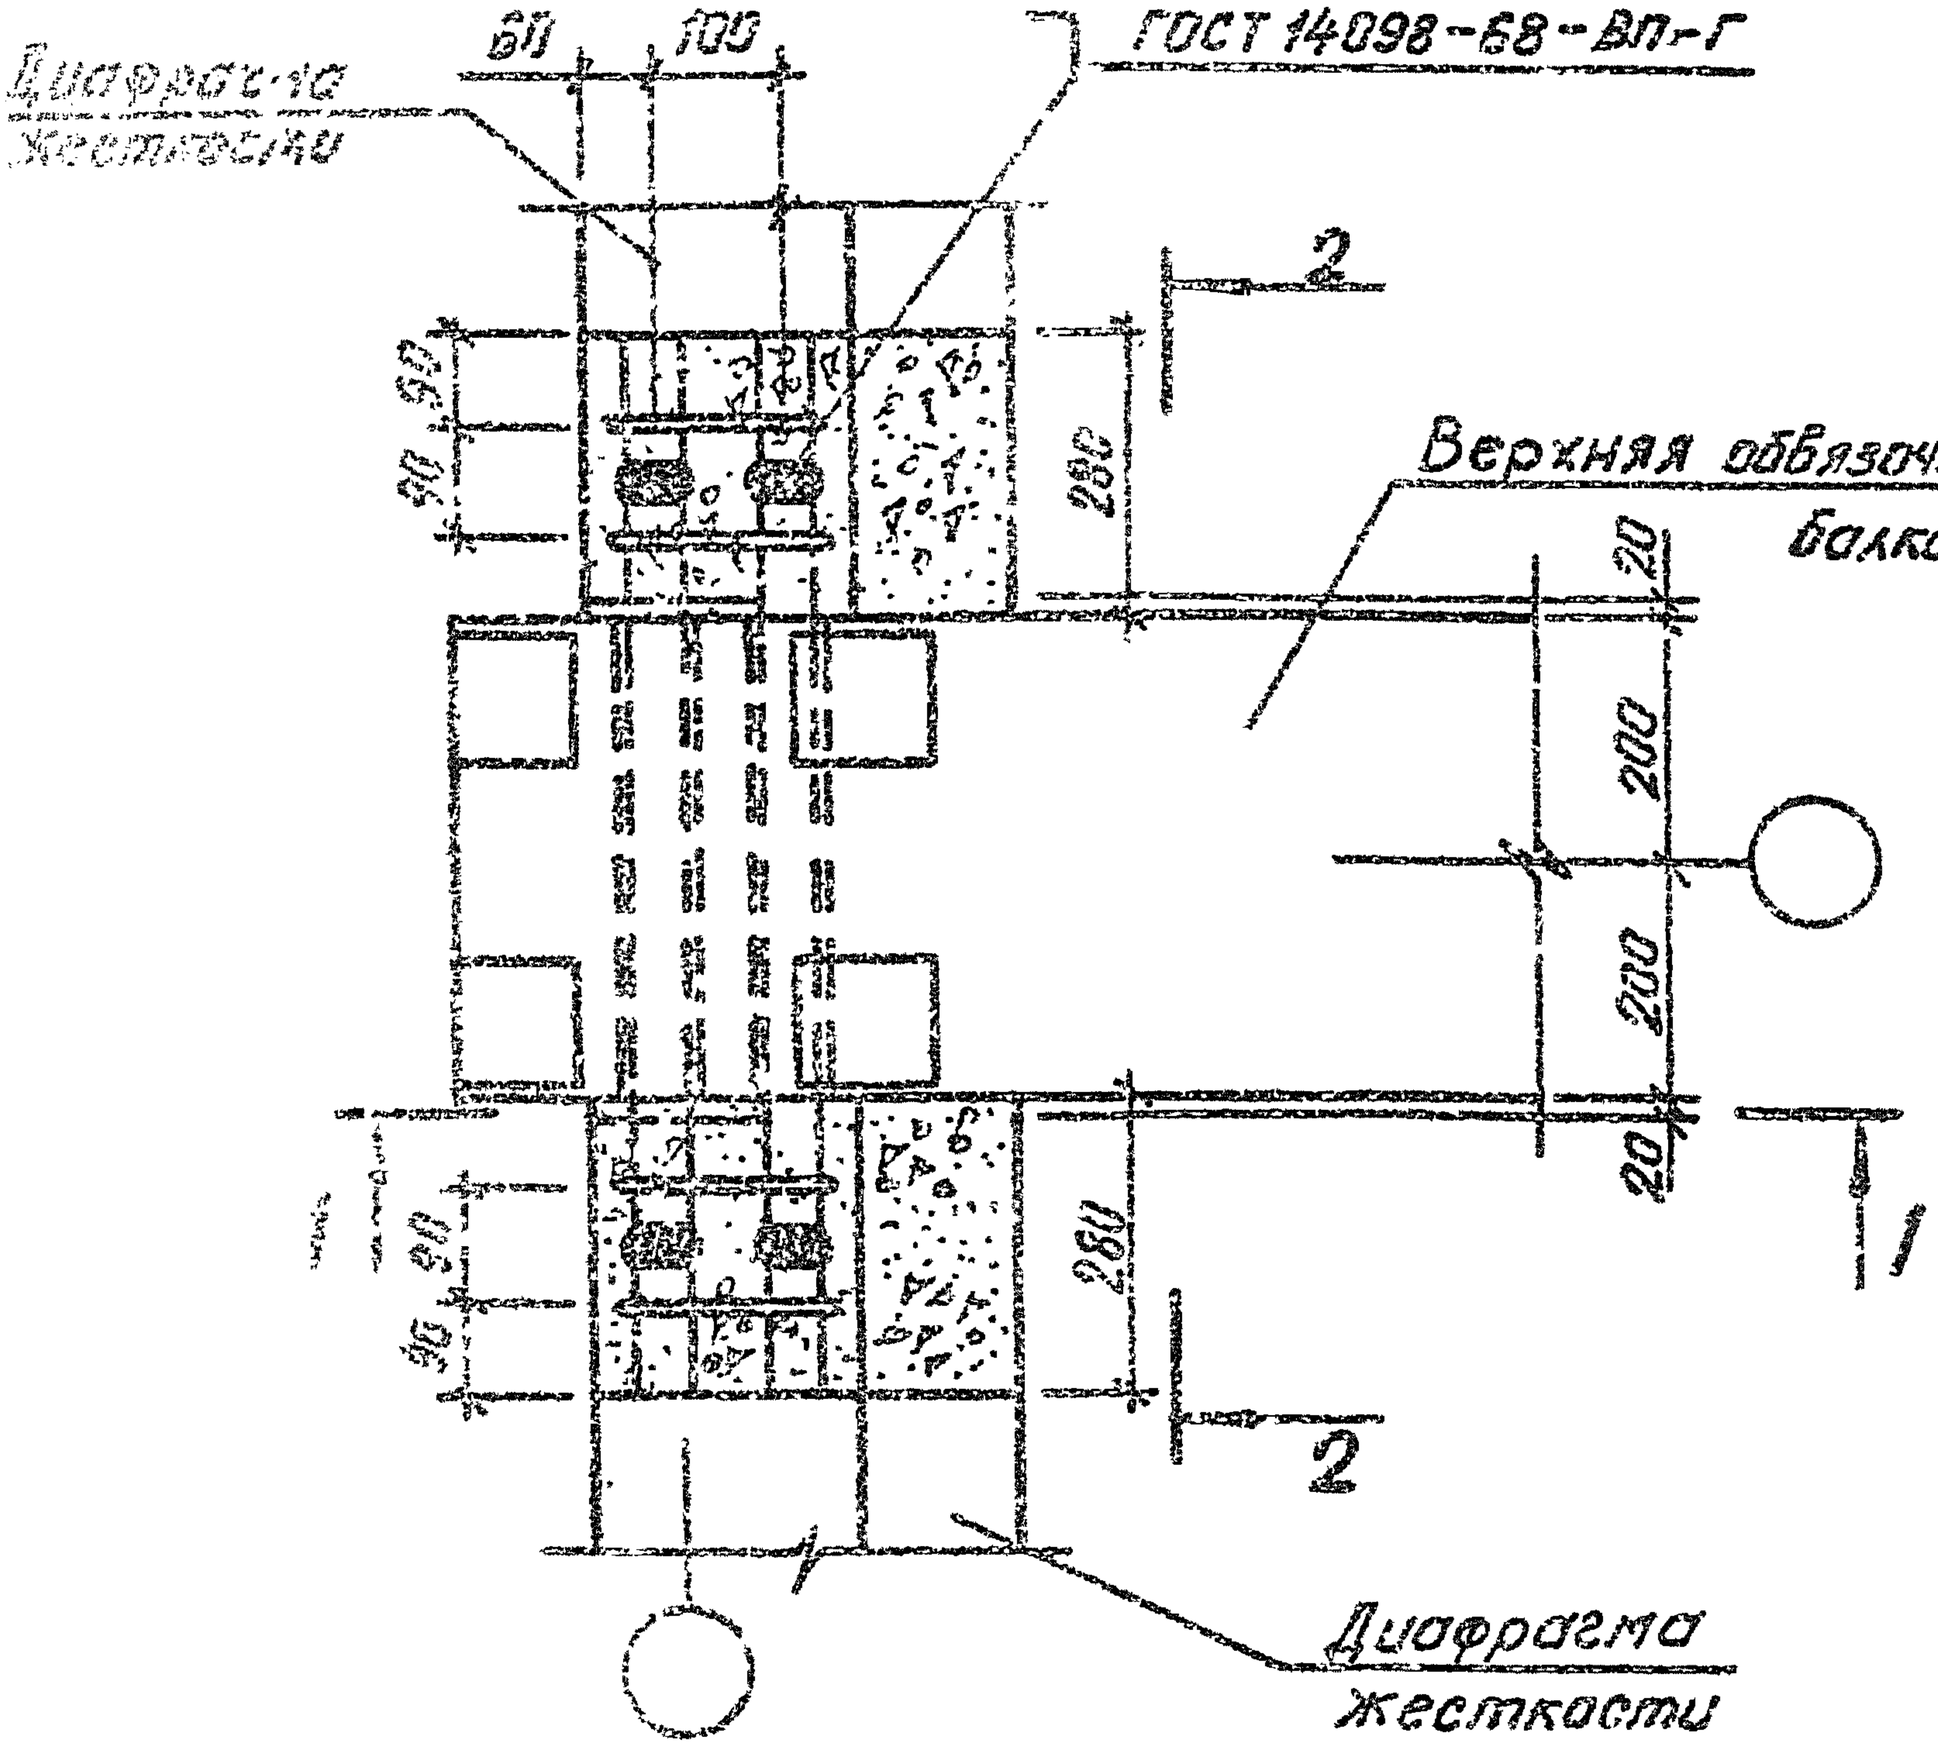


Примечания:


1. На данном чертеже колонна надземной части условно не показана.
2. Разрезы 1-1, 2-2 см. на листе 2.


ЭПВЦ Киевзнипиэп
Операторная УПП КОРТ
Формат А4
Инв.№ подл. | Подп. и дата | Взам. инв.№

1 — 1

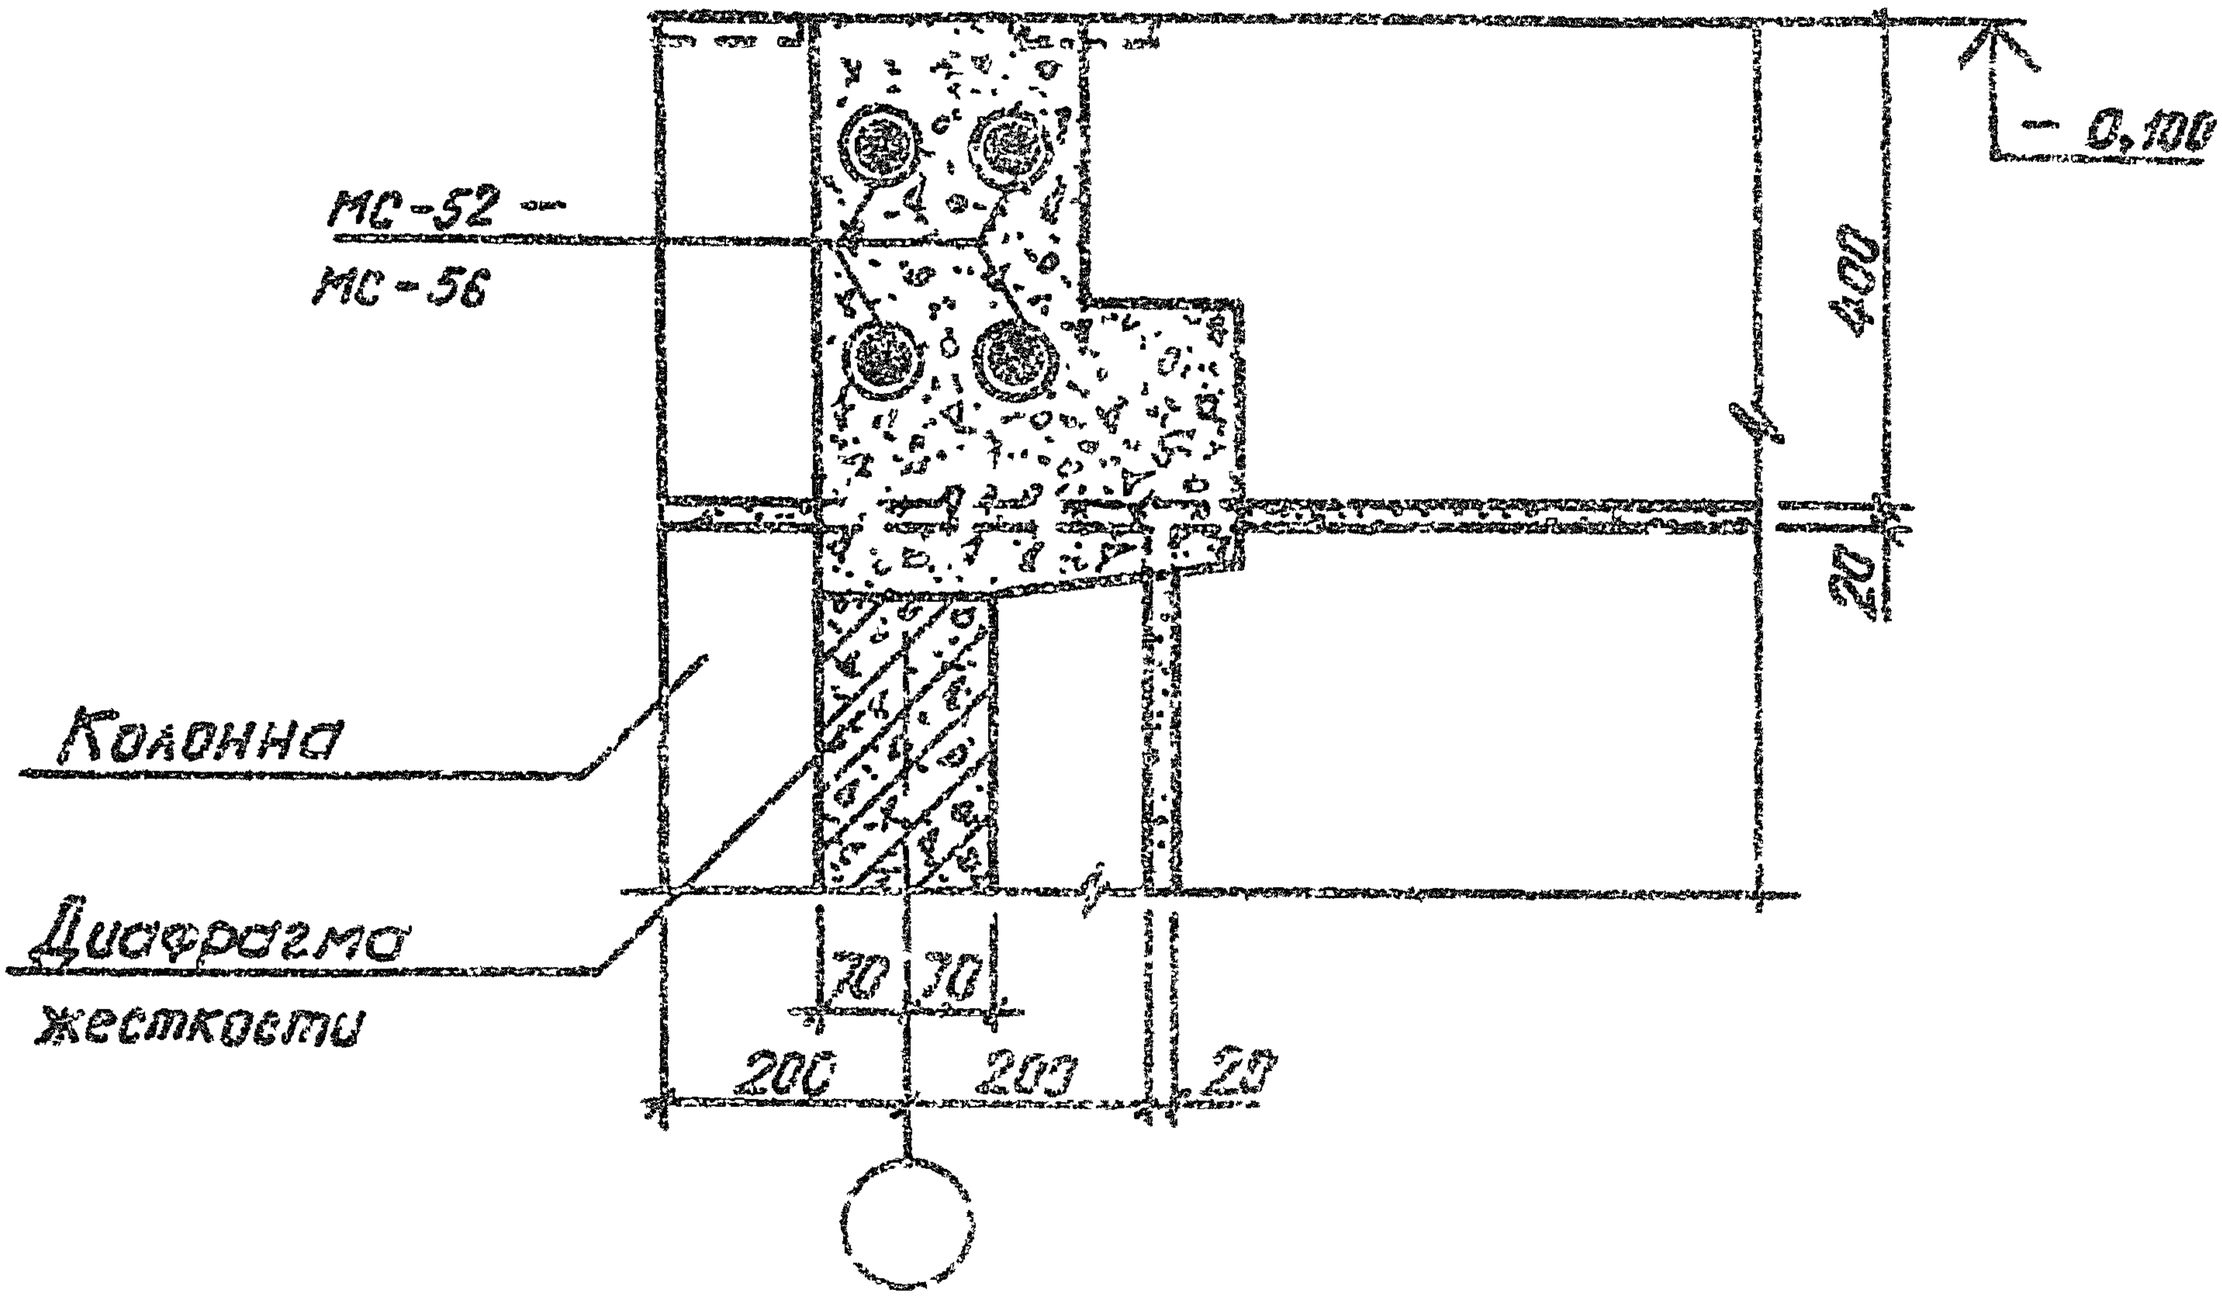

2 — 2

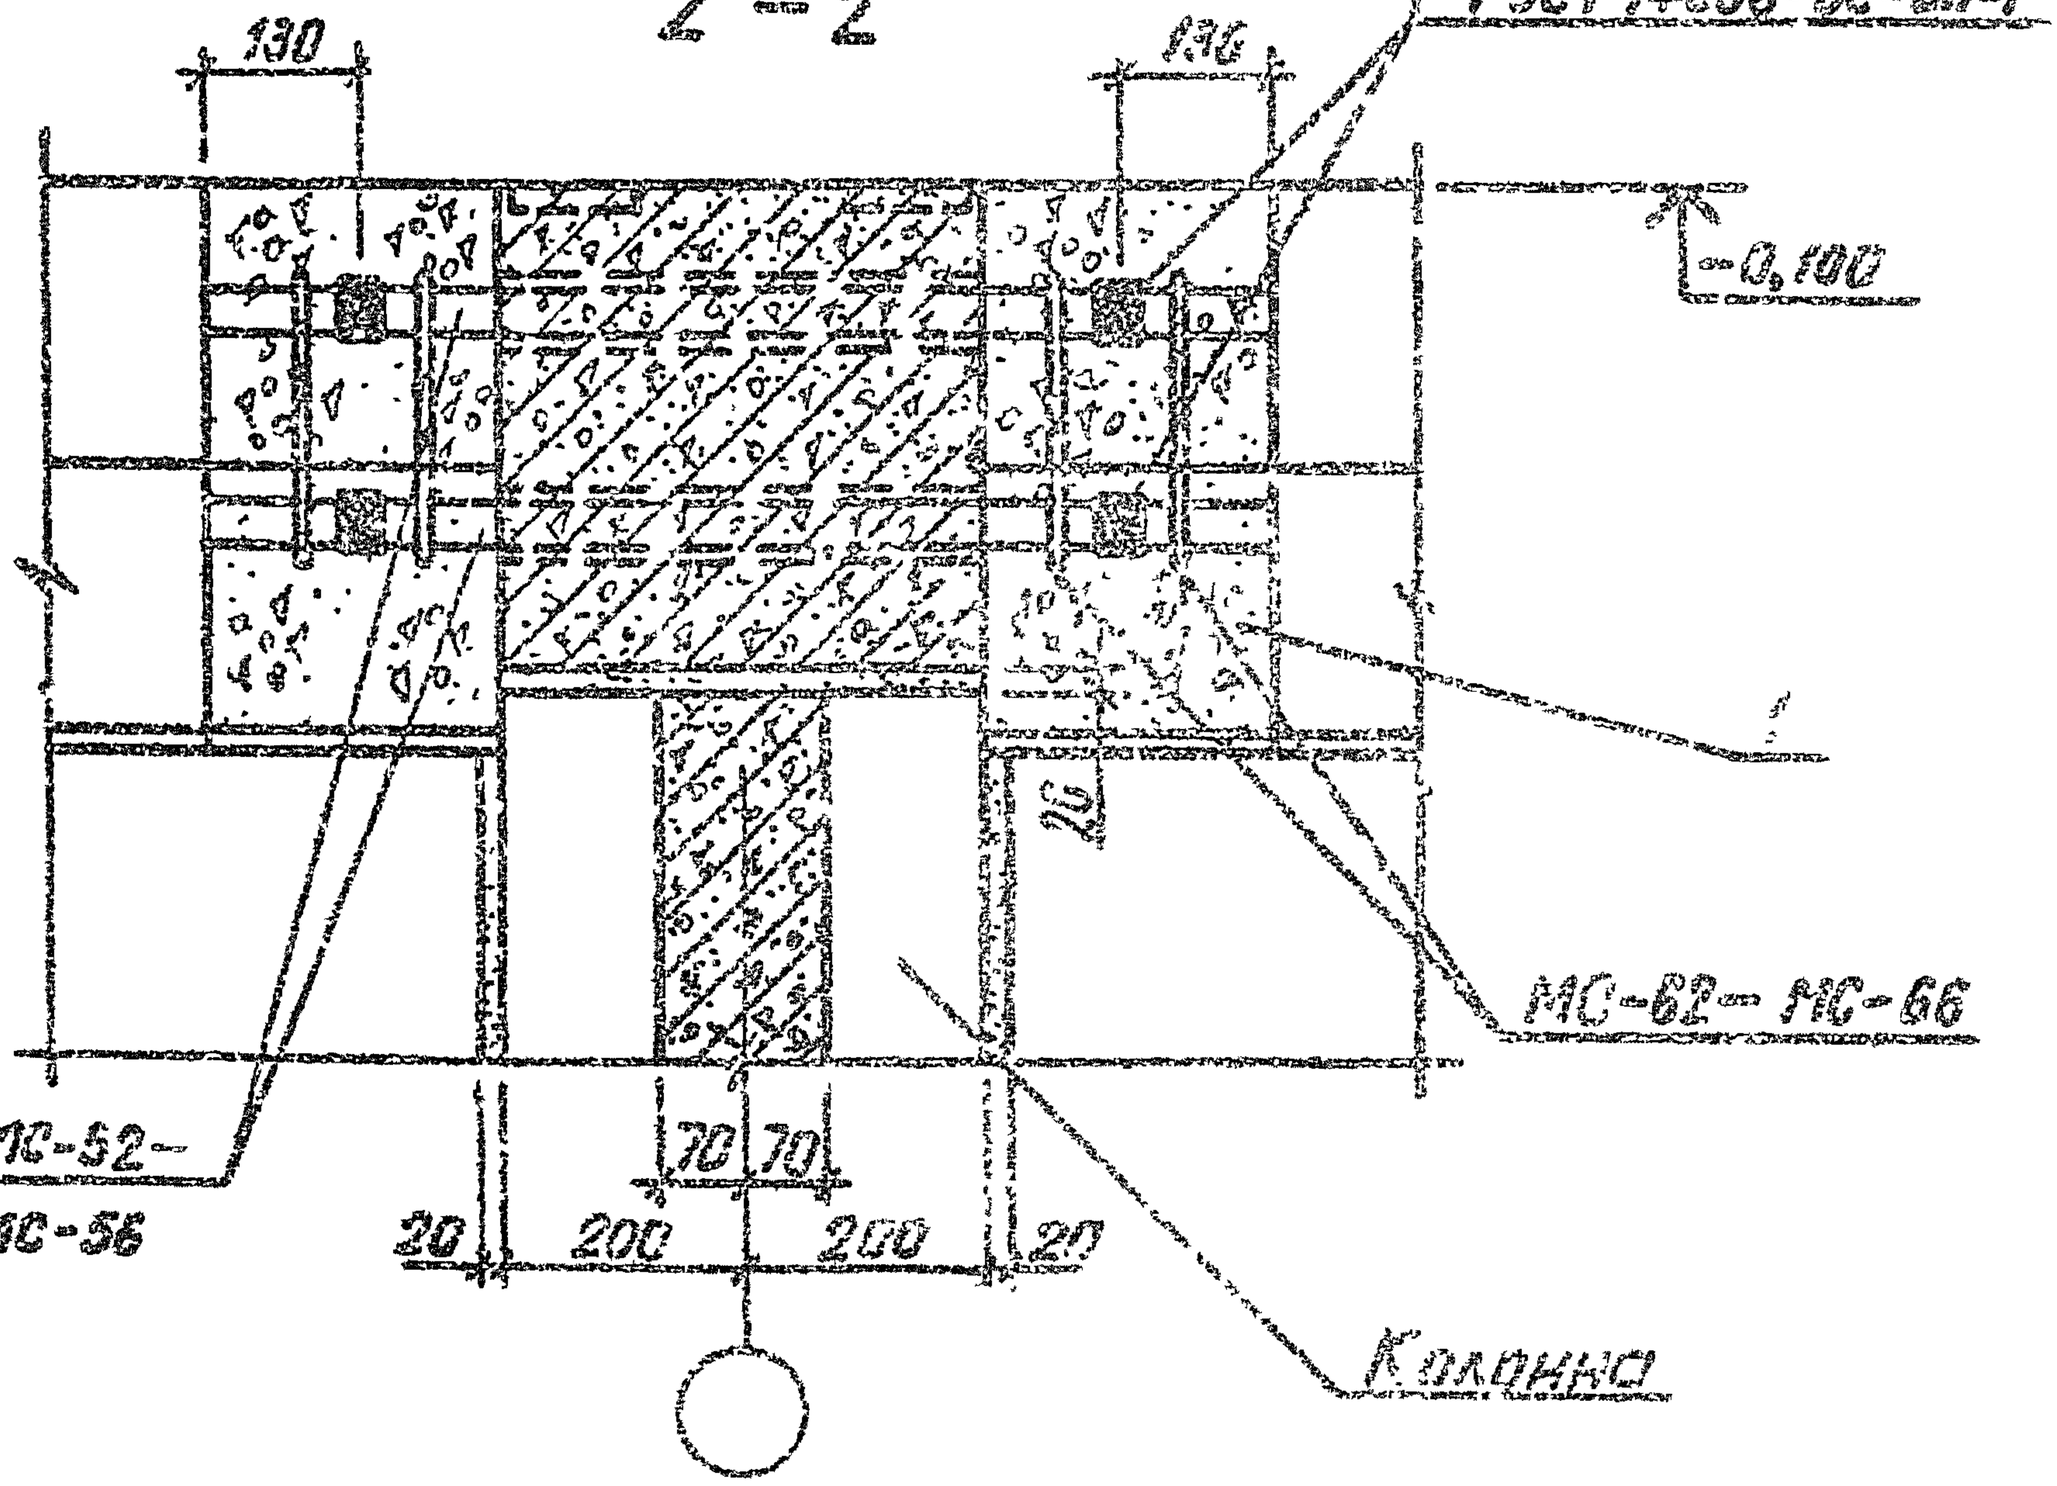

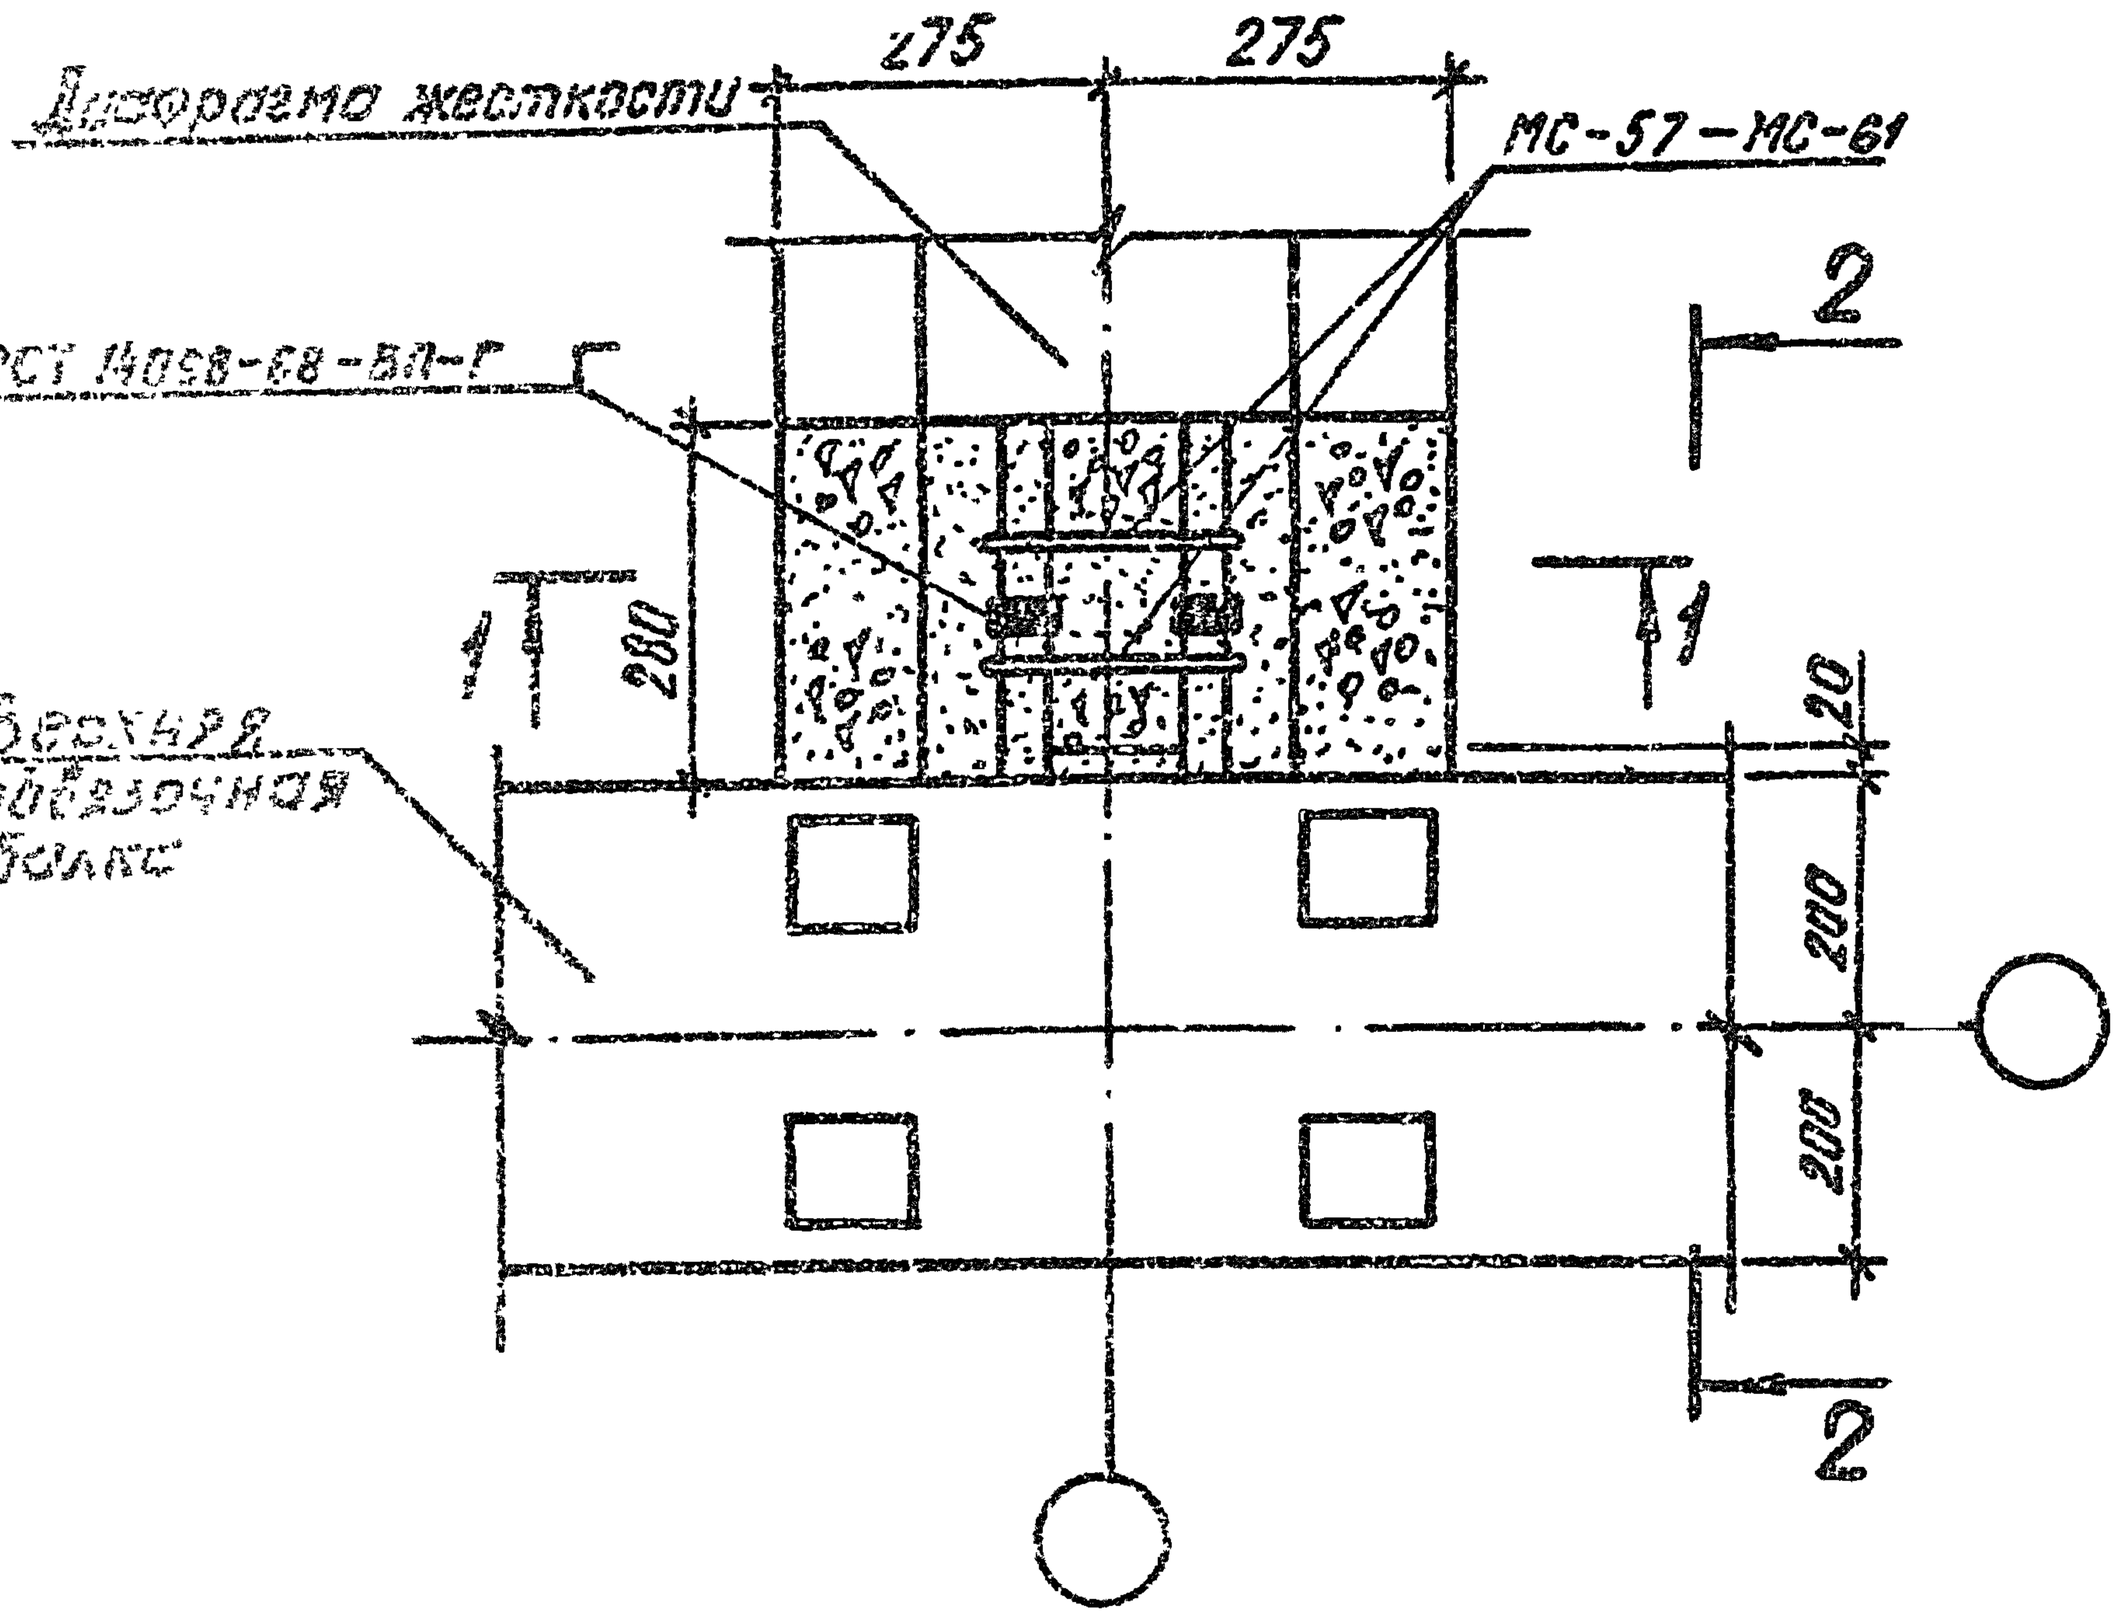

Примечания:

1. На данном чертеже колонна надземной части условно не показана.
2. Разрезы 1-1, 2-2 см. на листе 2.

9158/1


				1.020.1-3ПВ.6-1 03	
Нач.отд.	Шевчанко				
Нач.сект.	Сергеев				
Гл.спец.	Мичиозашвили			УЗЕЛ 3	
Пр.инж.	Мичиозашвили				
Инж.	Шевченко				

СТАДИЯ	ЛИСТ	ЛИСТОВ
Р	1	2


ГОСГРАЖДАНСТРОЙ
КиевЗНИИЭП

Инв.№ подл. | Подпись и дата | Взам.инв.№

1 — 1

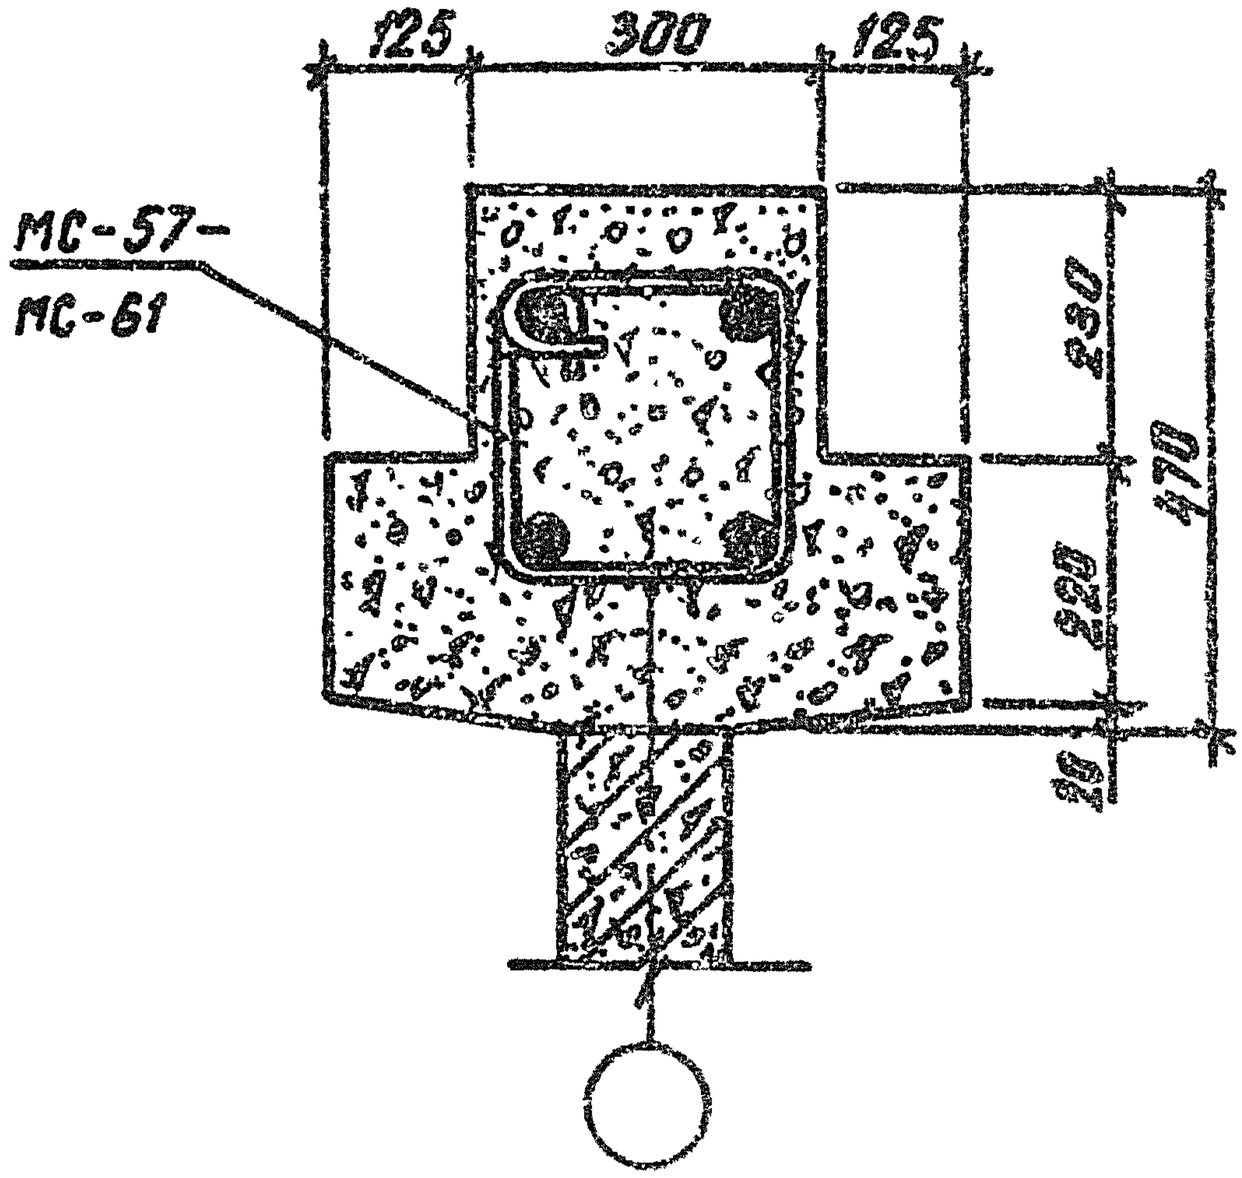

2 — 2

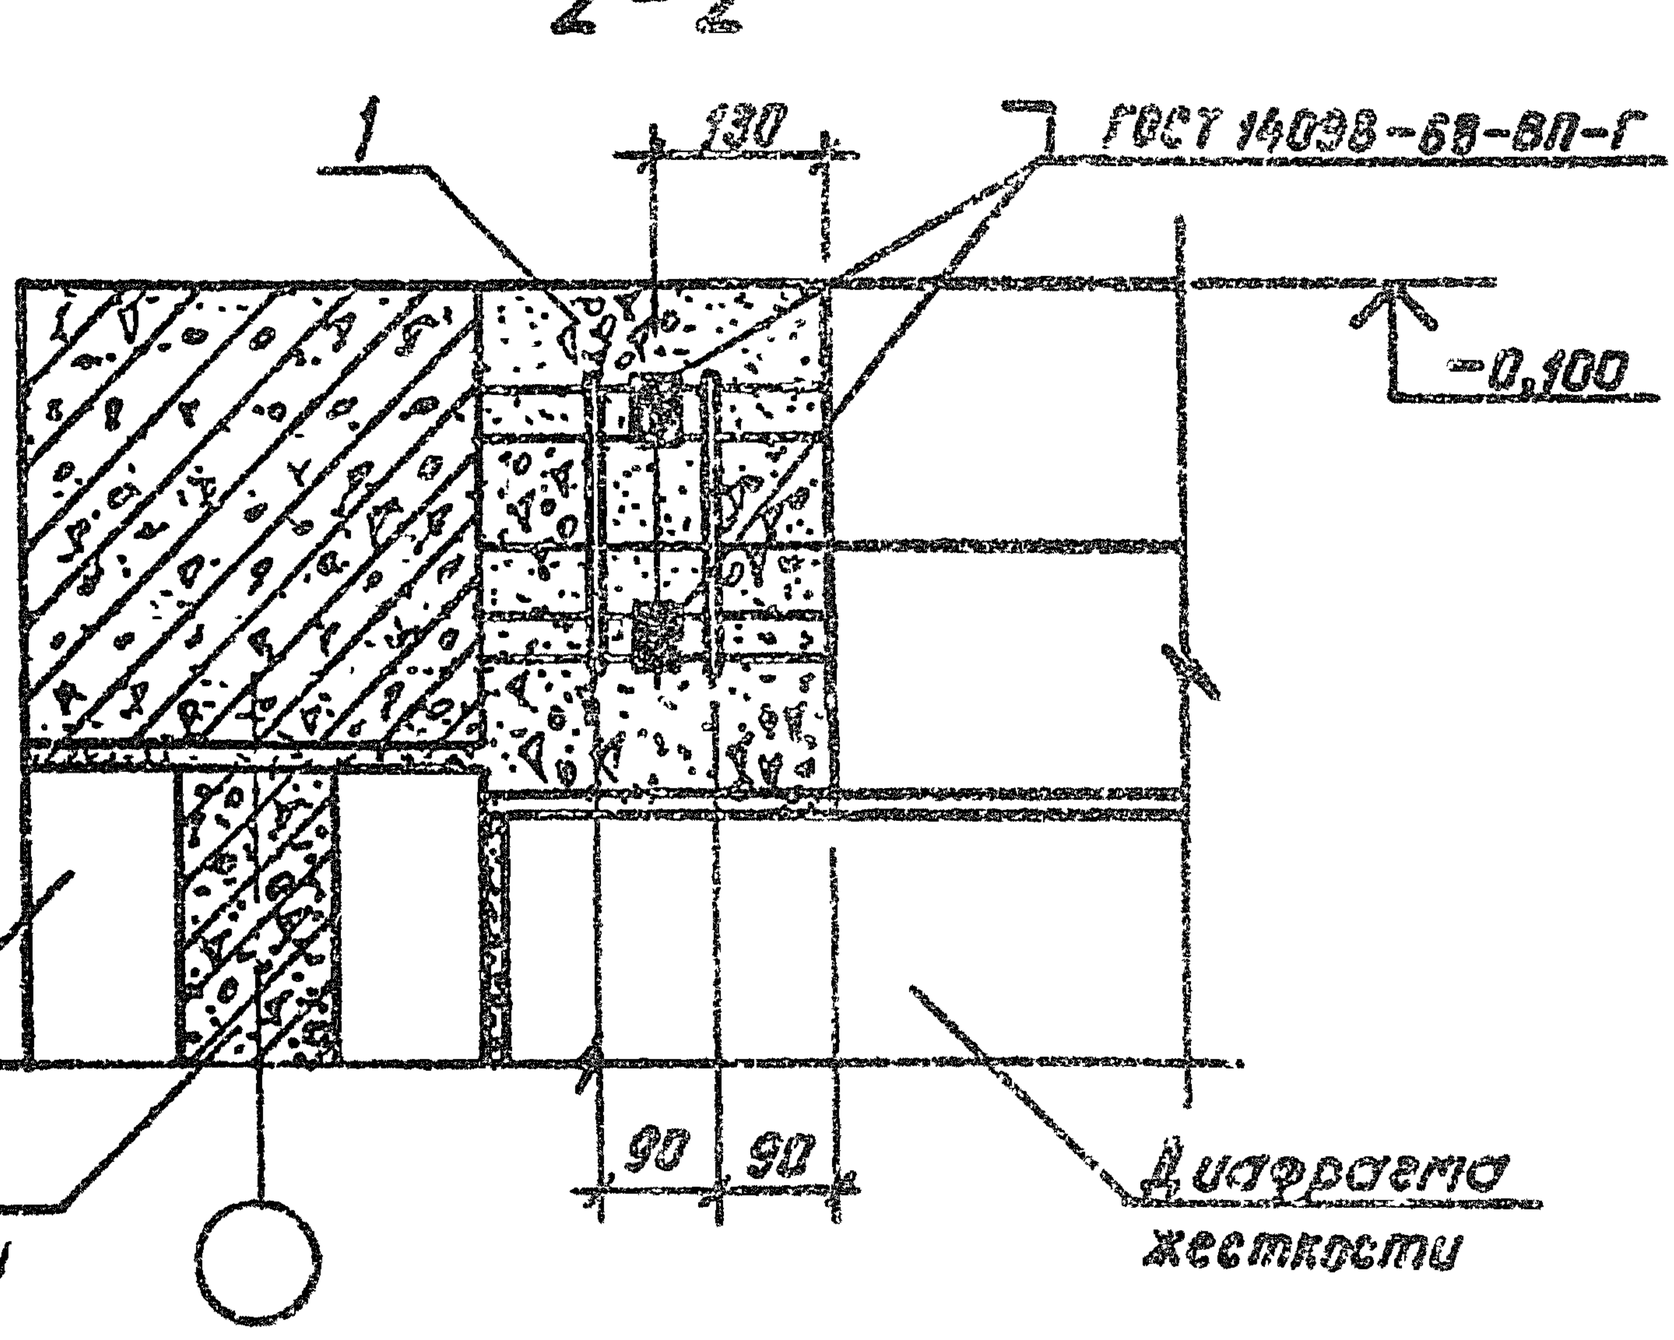


Взам. инв. №
Подп. и дата
Инв. № подл.

ЭПВЦ Киевзнииэп
Оперативный корт ТПП КОРТ
Федяк

9158/1

1.020.1-3ПВ.6-1 03

Лист 2

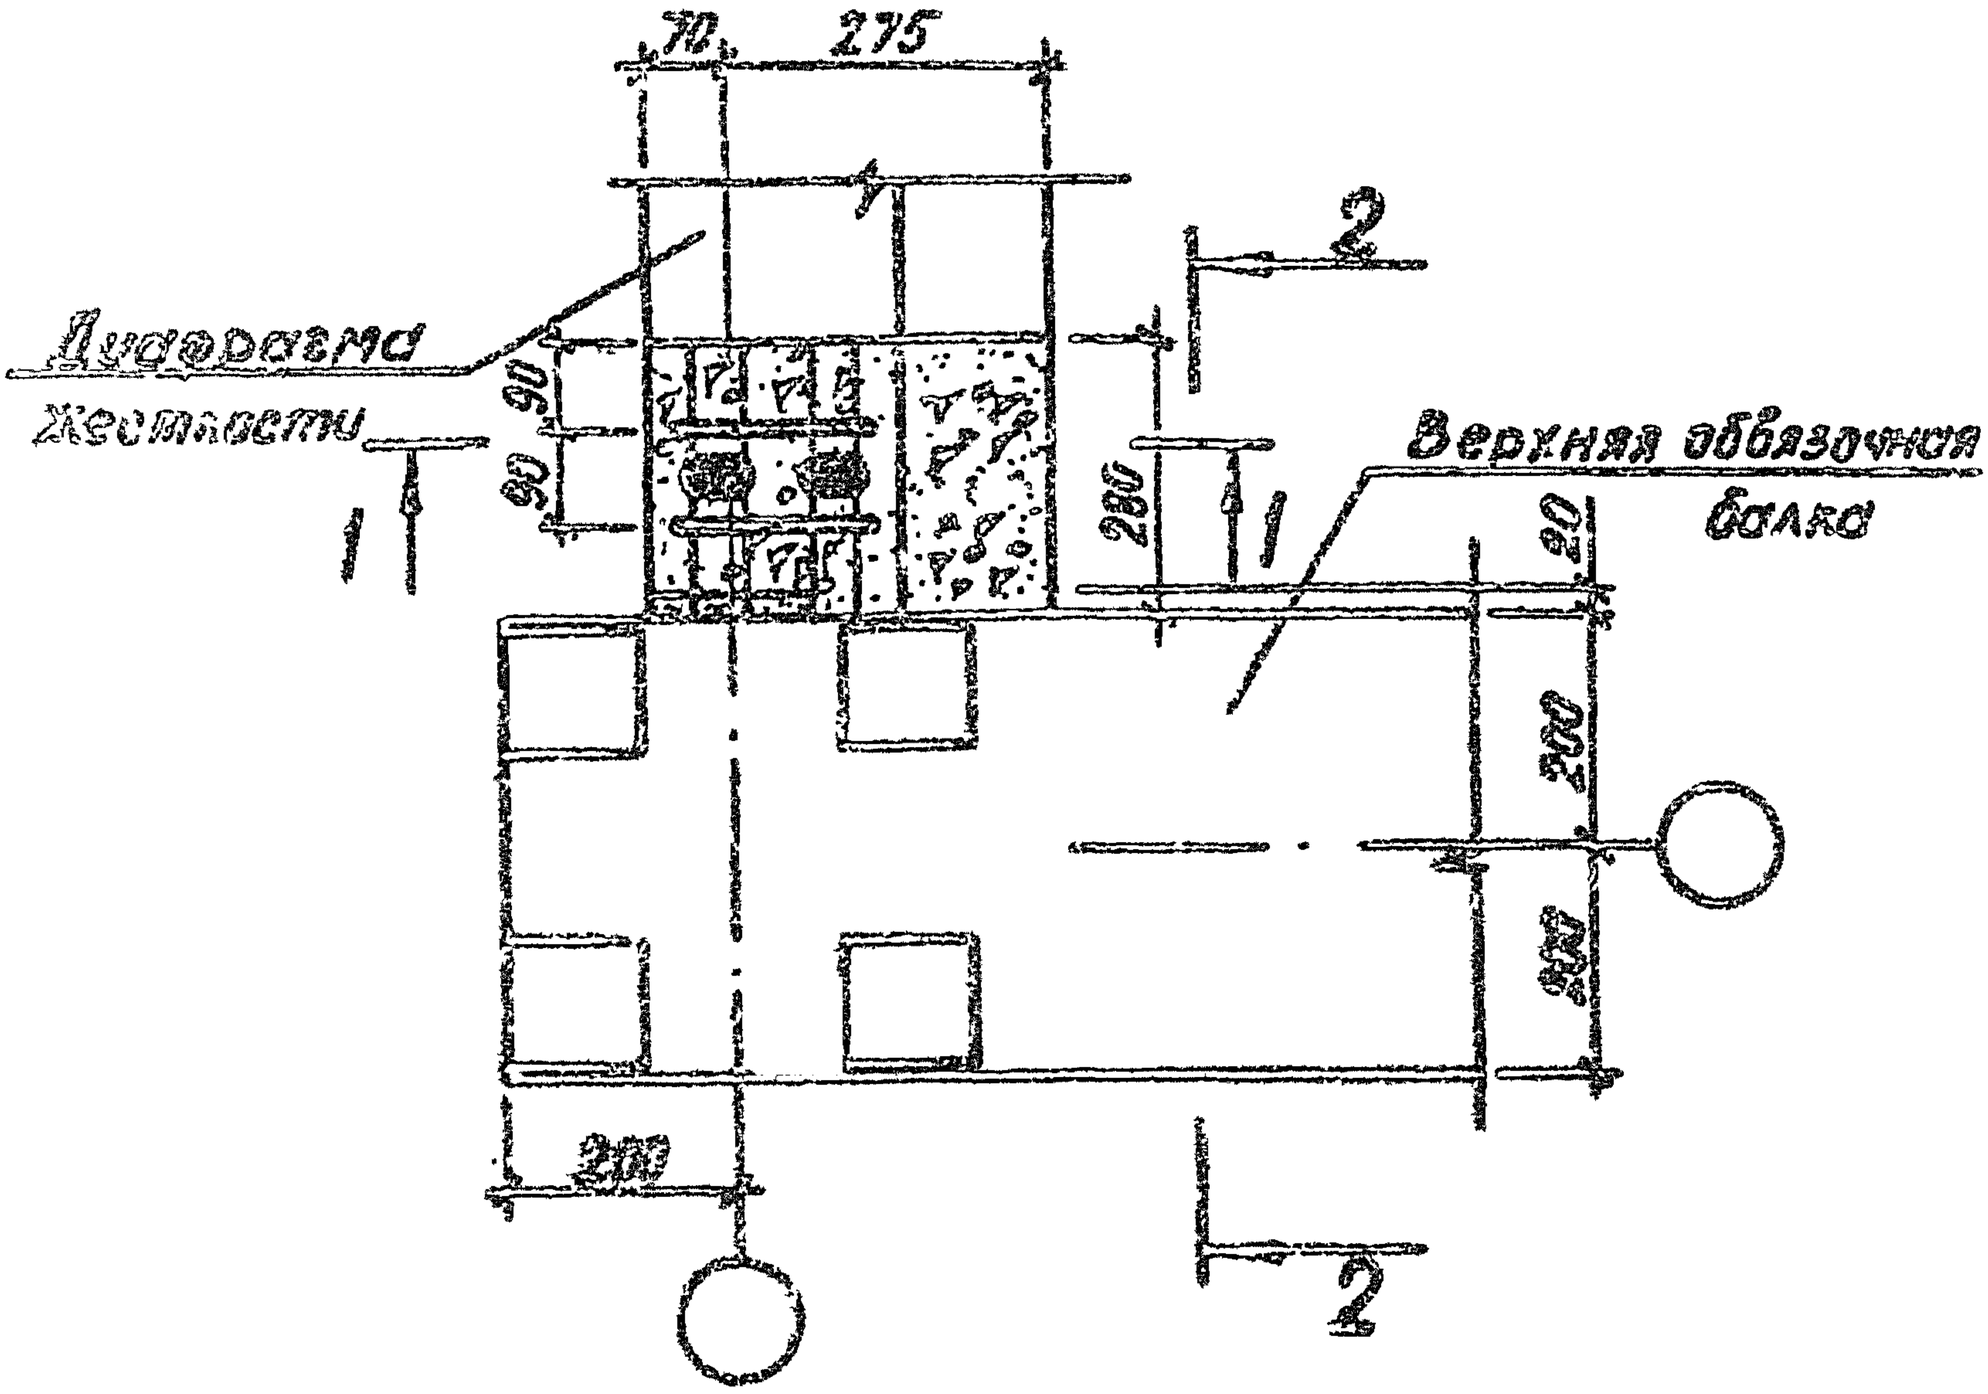

Примечания:

1. На данном чертеже плавно изогнутой части условно не показано.
2. Разрезы 1-1, 2-2 см. на листе 2.

915811


				1.020.1-3ПВ.6-1 04	
Инженер	Небученко				
Конструктор	Ребров				
Техник	Жуковенко				
Руководитель	Жуковенко			УЗЕЛ 4	
Гл.инж.	Литвинчук				

СТАДИЯ	ЛИСТ	ЛИСТОВ
Р	1	2


ГОСГРАЖДАНСТРОЯ
КиевЗНИИЭП

Разраб.
Оператор ТИП КОРТ
ЭПВ Кирзавод

1 — 1

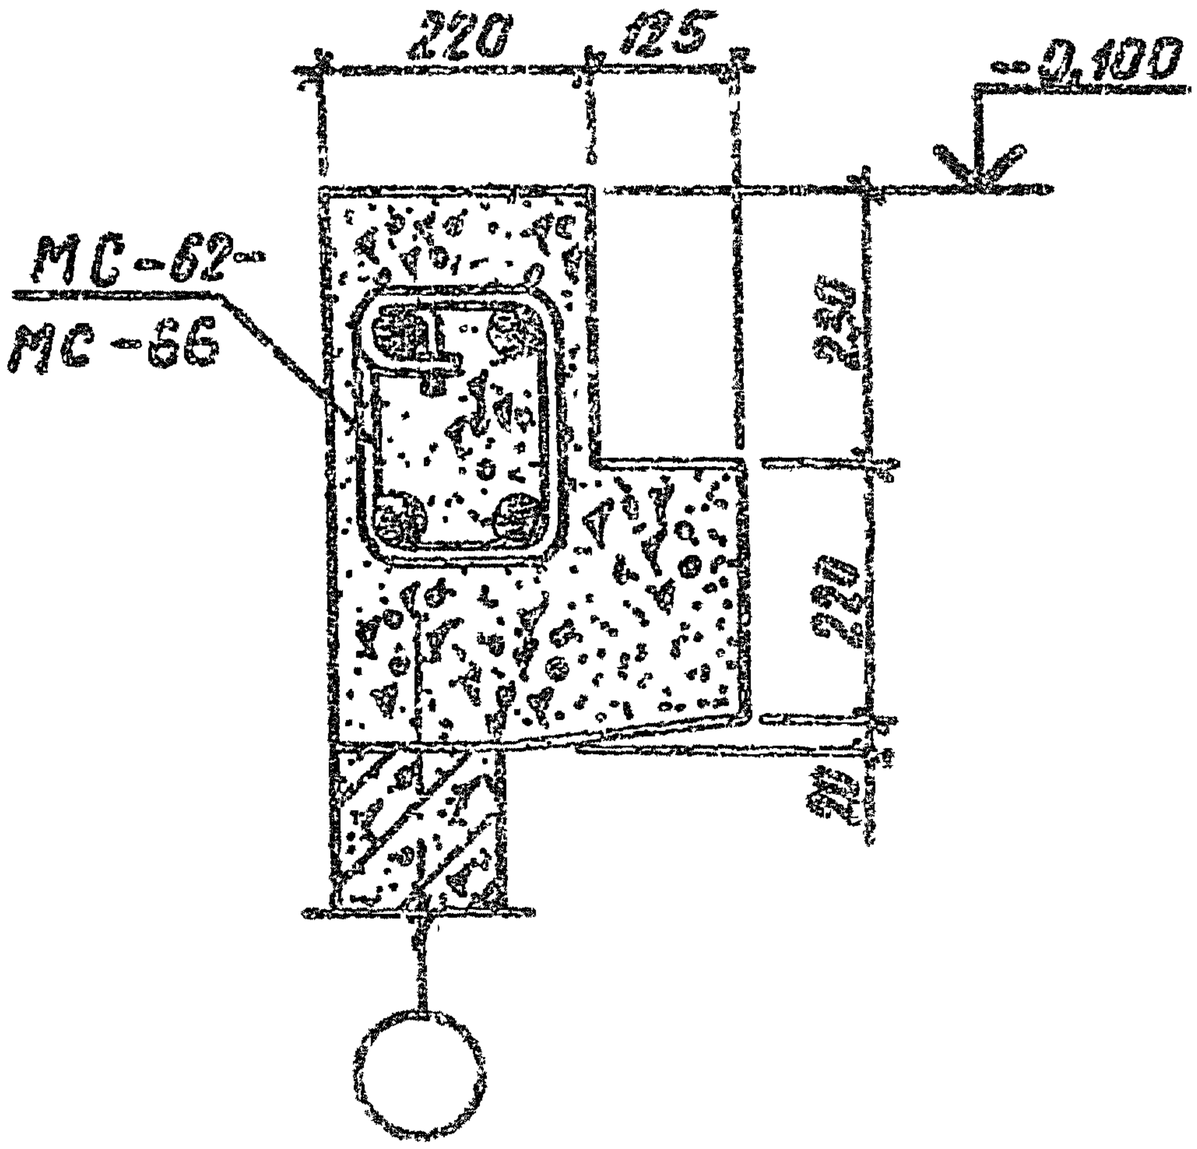

2 — 2

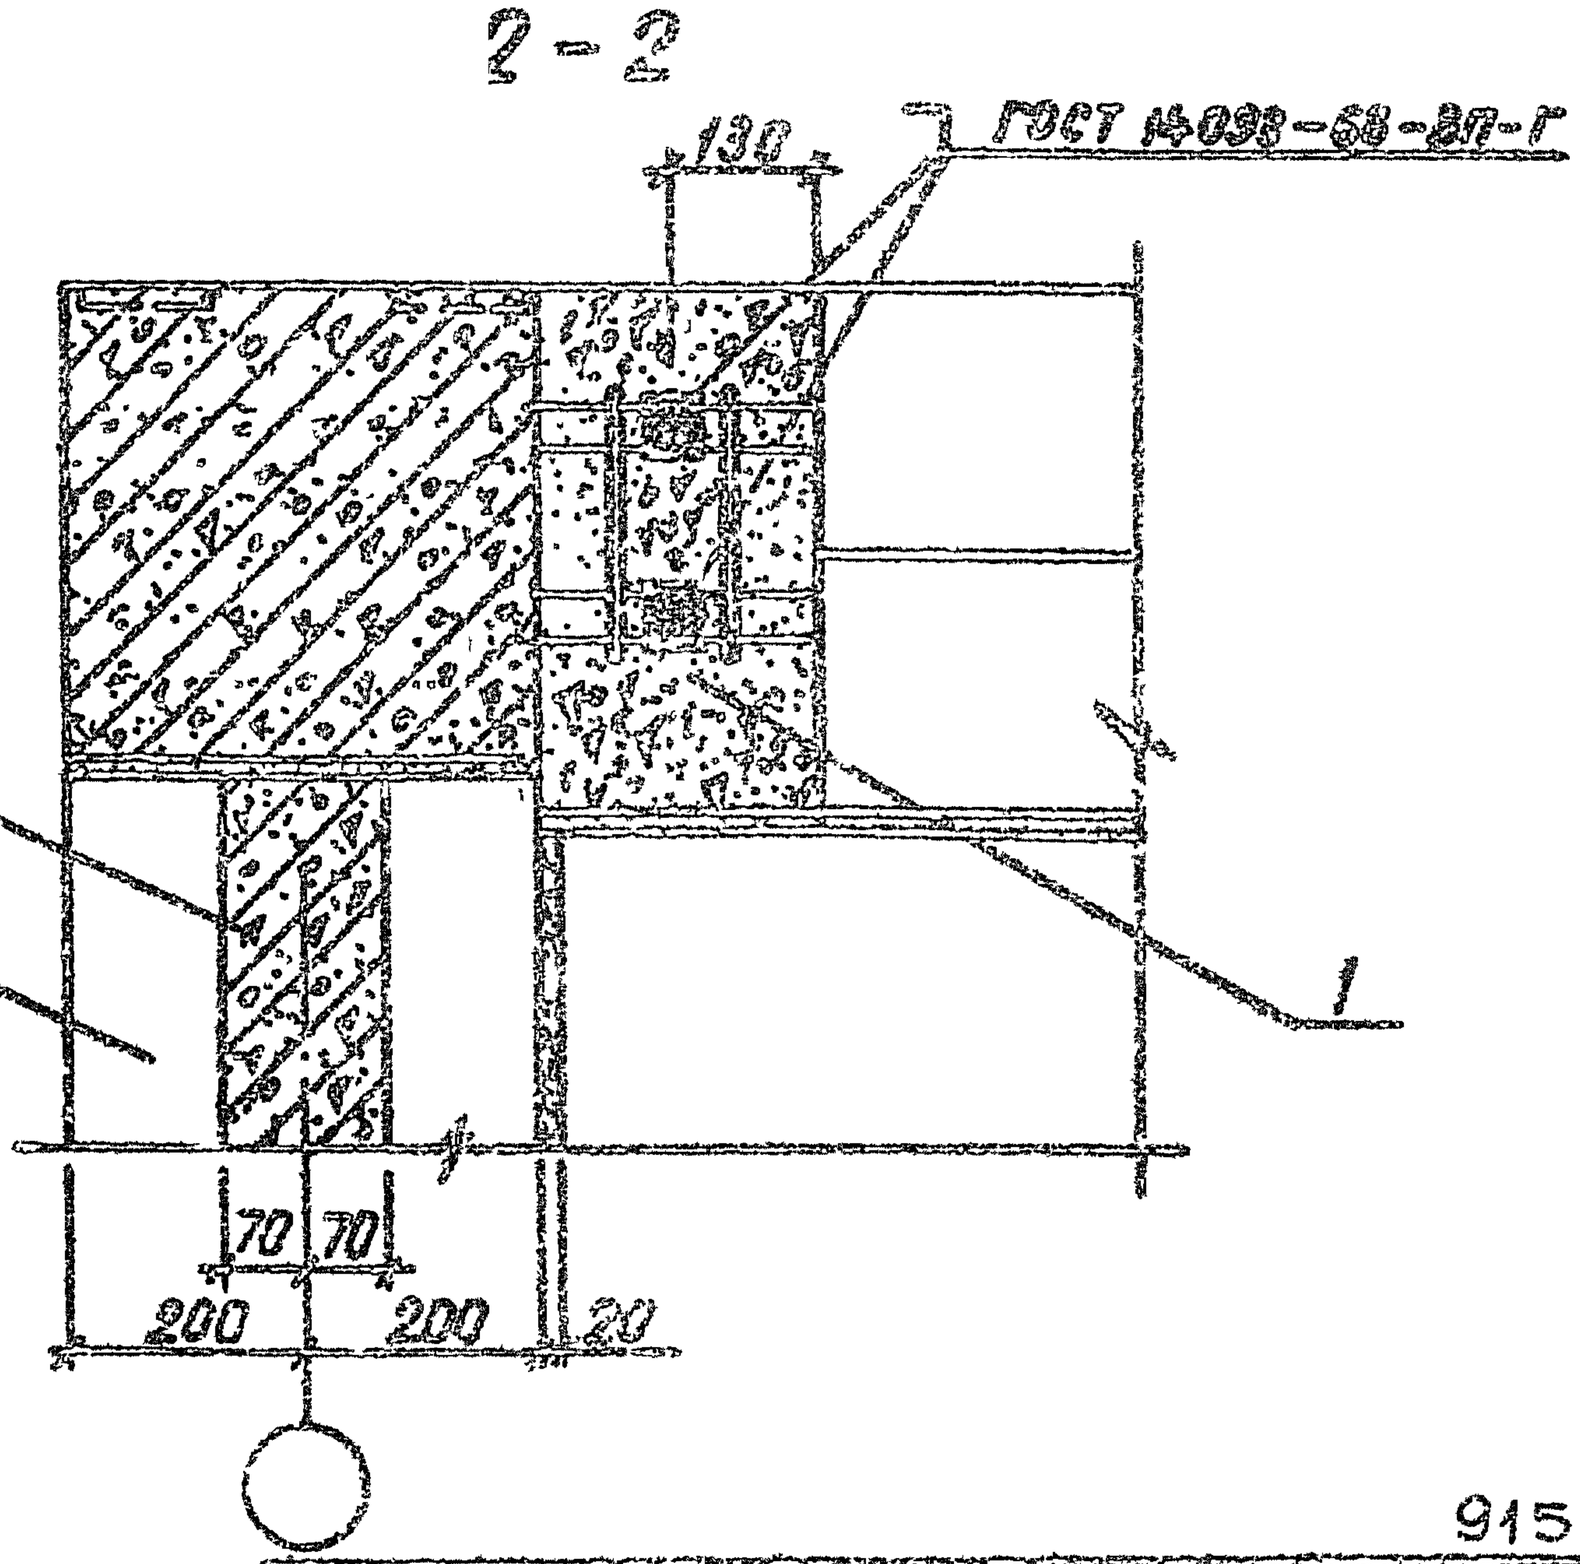


Инв. № подл. | Подп. и дата

9158/1

1.020.1-3ПВ. 6-1 04

Лист 2

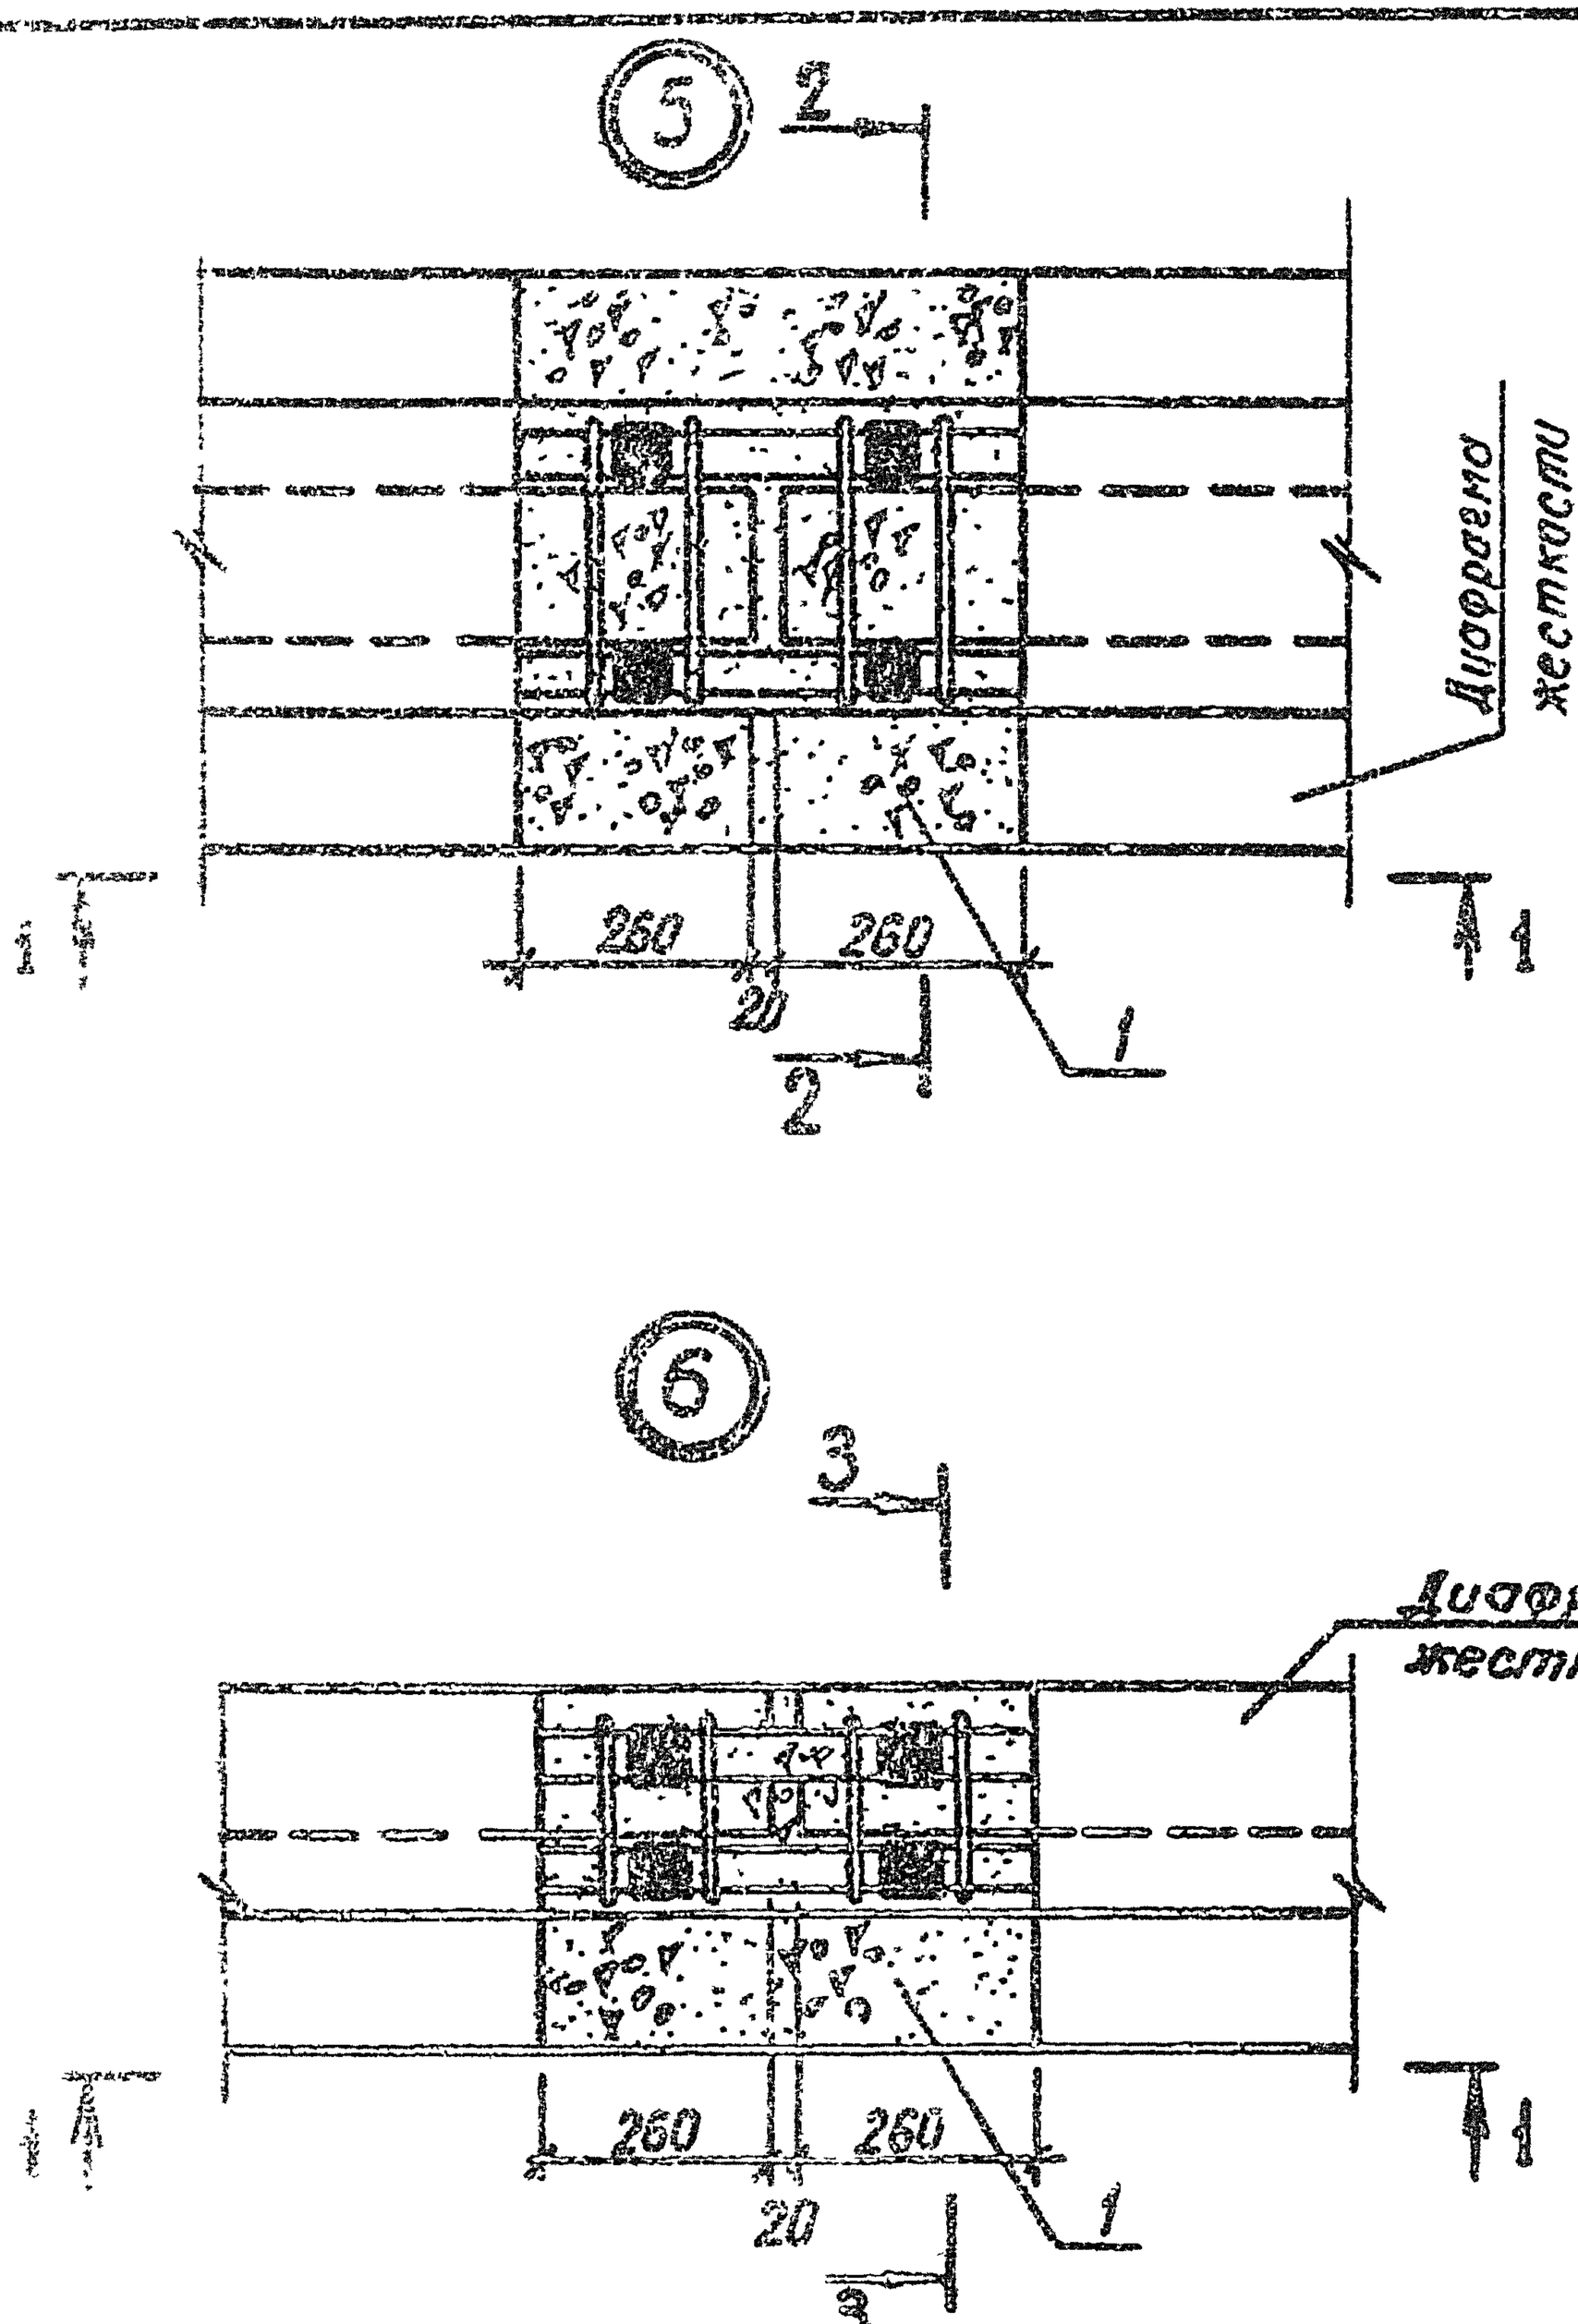

Разрезы 1-1, 2-2, 3-3 см. на листе 2.

9158/1

1.020.1-3ПВ. 6-1 05

Нач.отд.	Шевцова		
Н.контр.	Ребров		
Гл.спец.	Пушкаренко		
Проверил	Житловский		
Разраб.	Житловский		

Узлы 5, 6


Стадия	Лист	Листов
Р	1	2

Госгражданстрой
КиевЗНИИЭП


Инв.№ подл. | Подпись и дата | Взам.инв.№

ЭПВЦ Киевзнииэп
ТЛП КОРТ
Федько


1-1

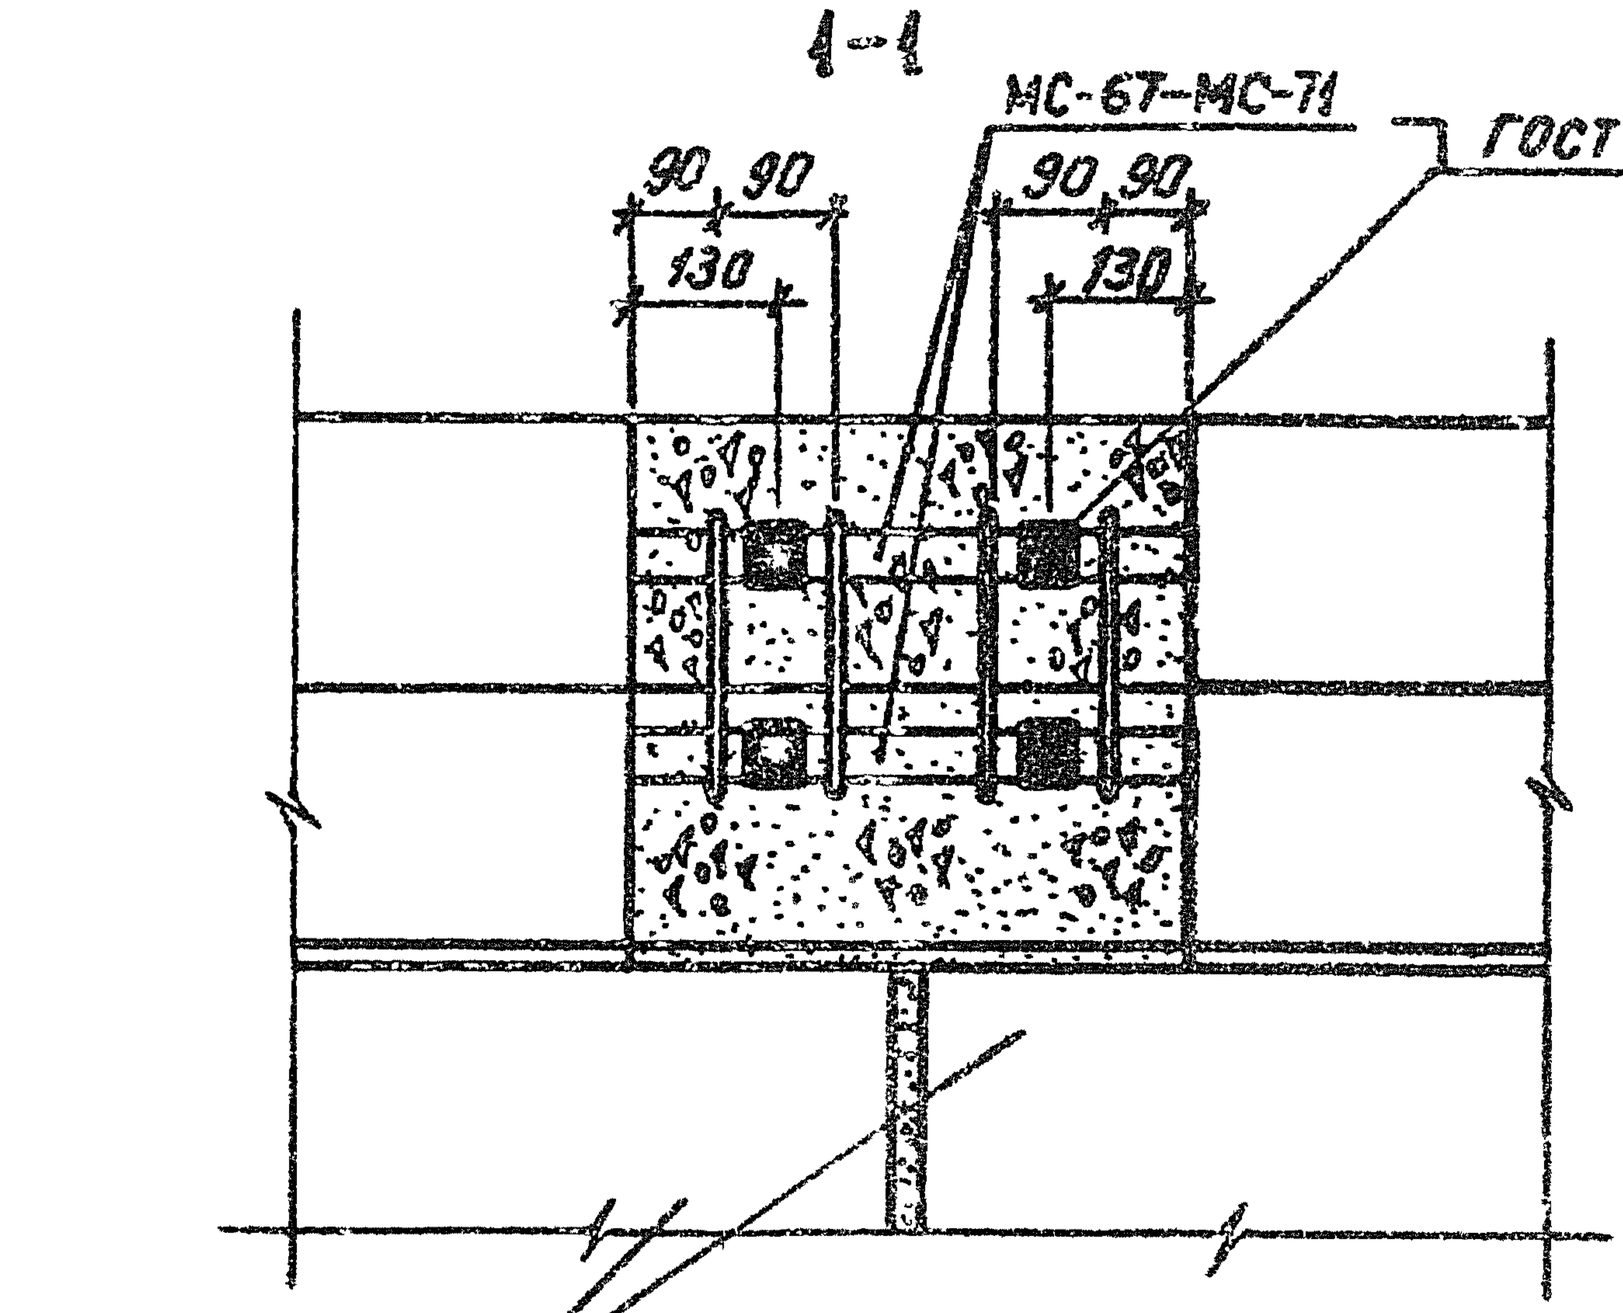

2-2

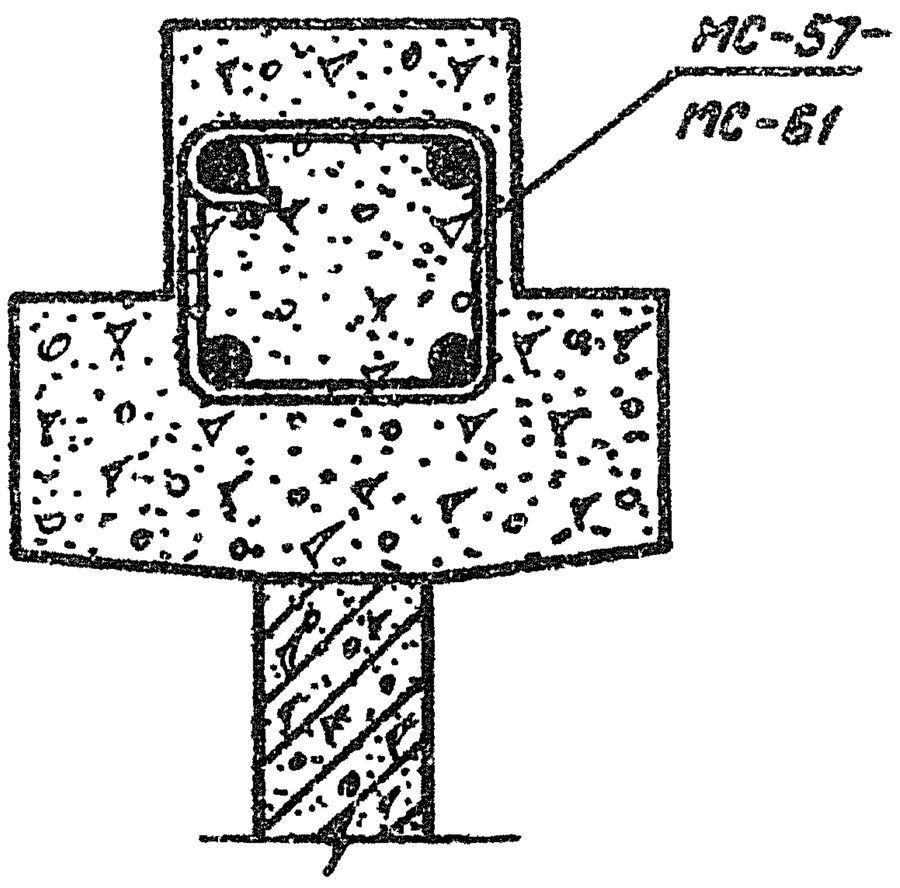

3-3

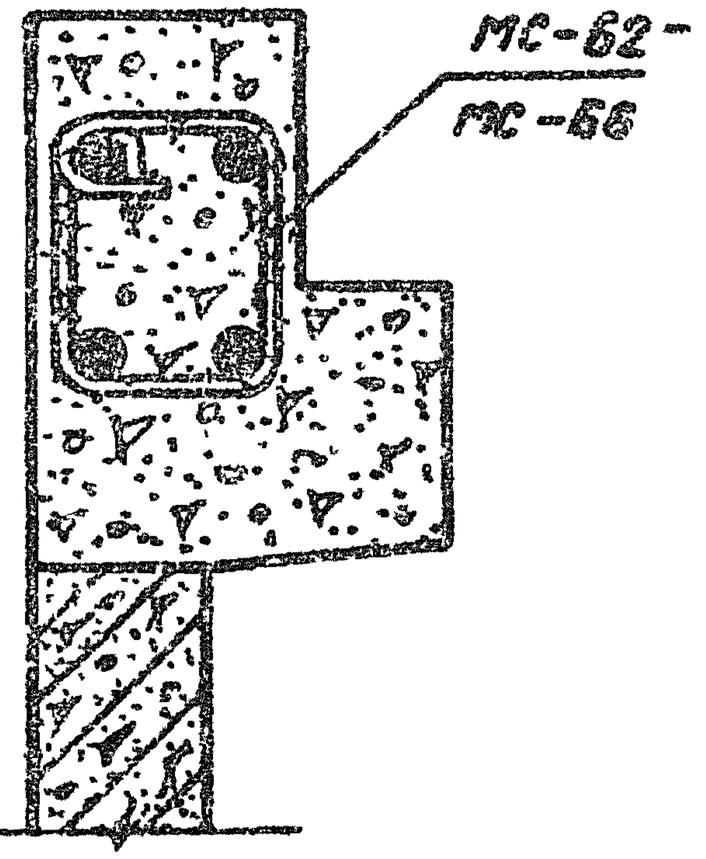


Взам. инв №
Подп. и дата
Инв. № подл

9158/1

1.020.1-3ПВ.6-1 05

Лист 2

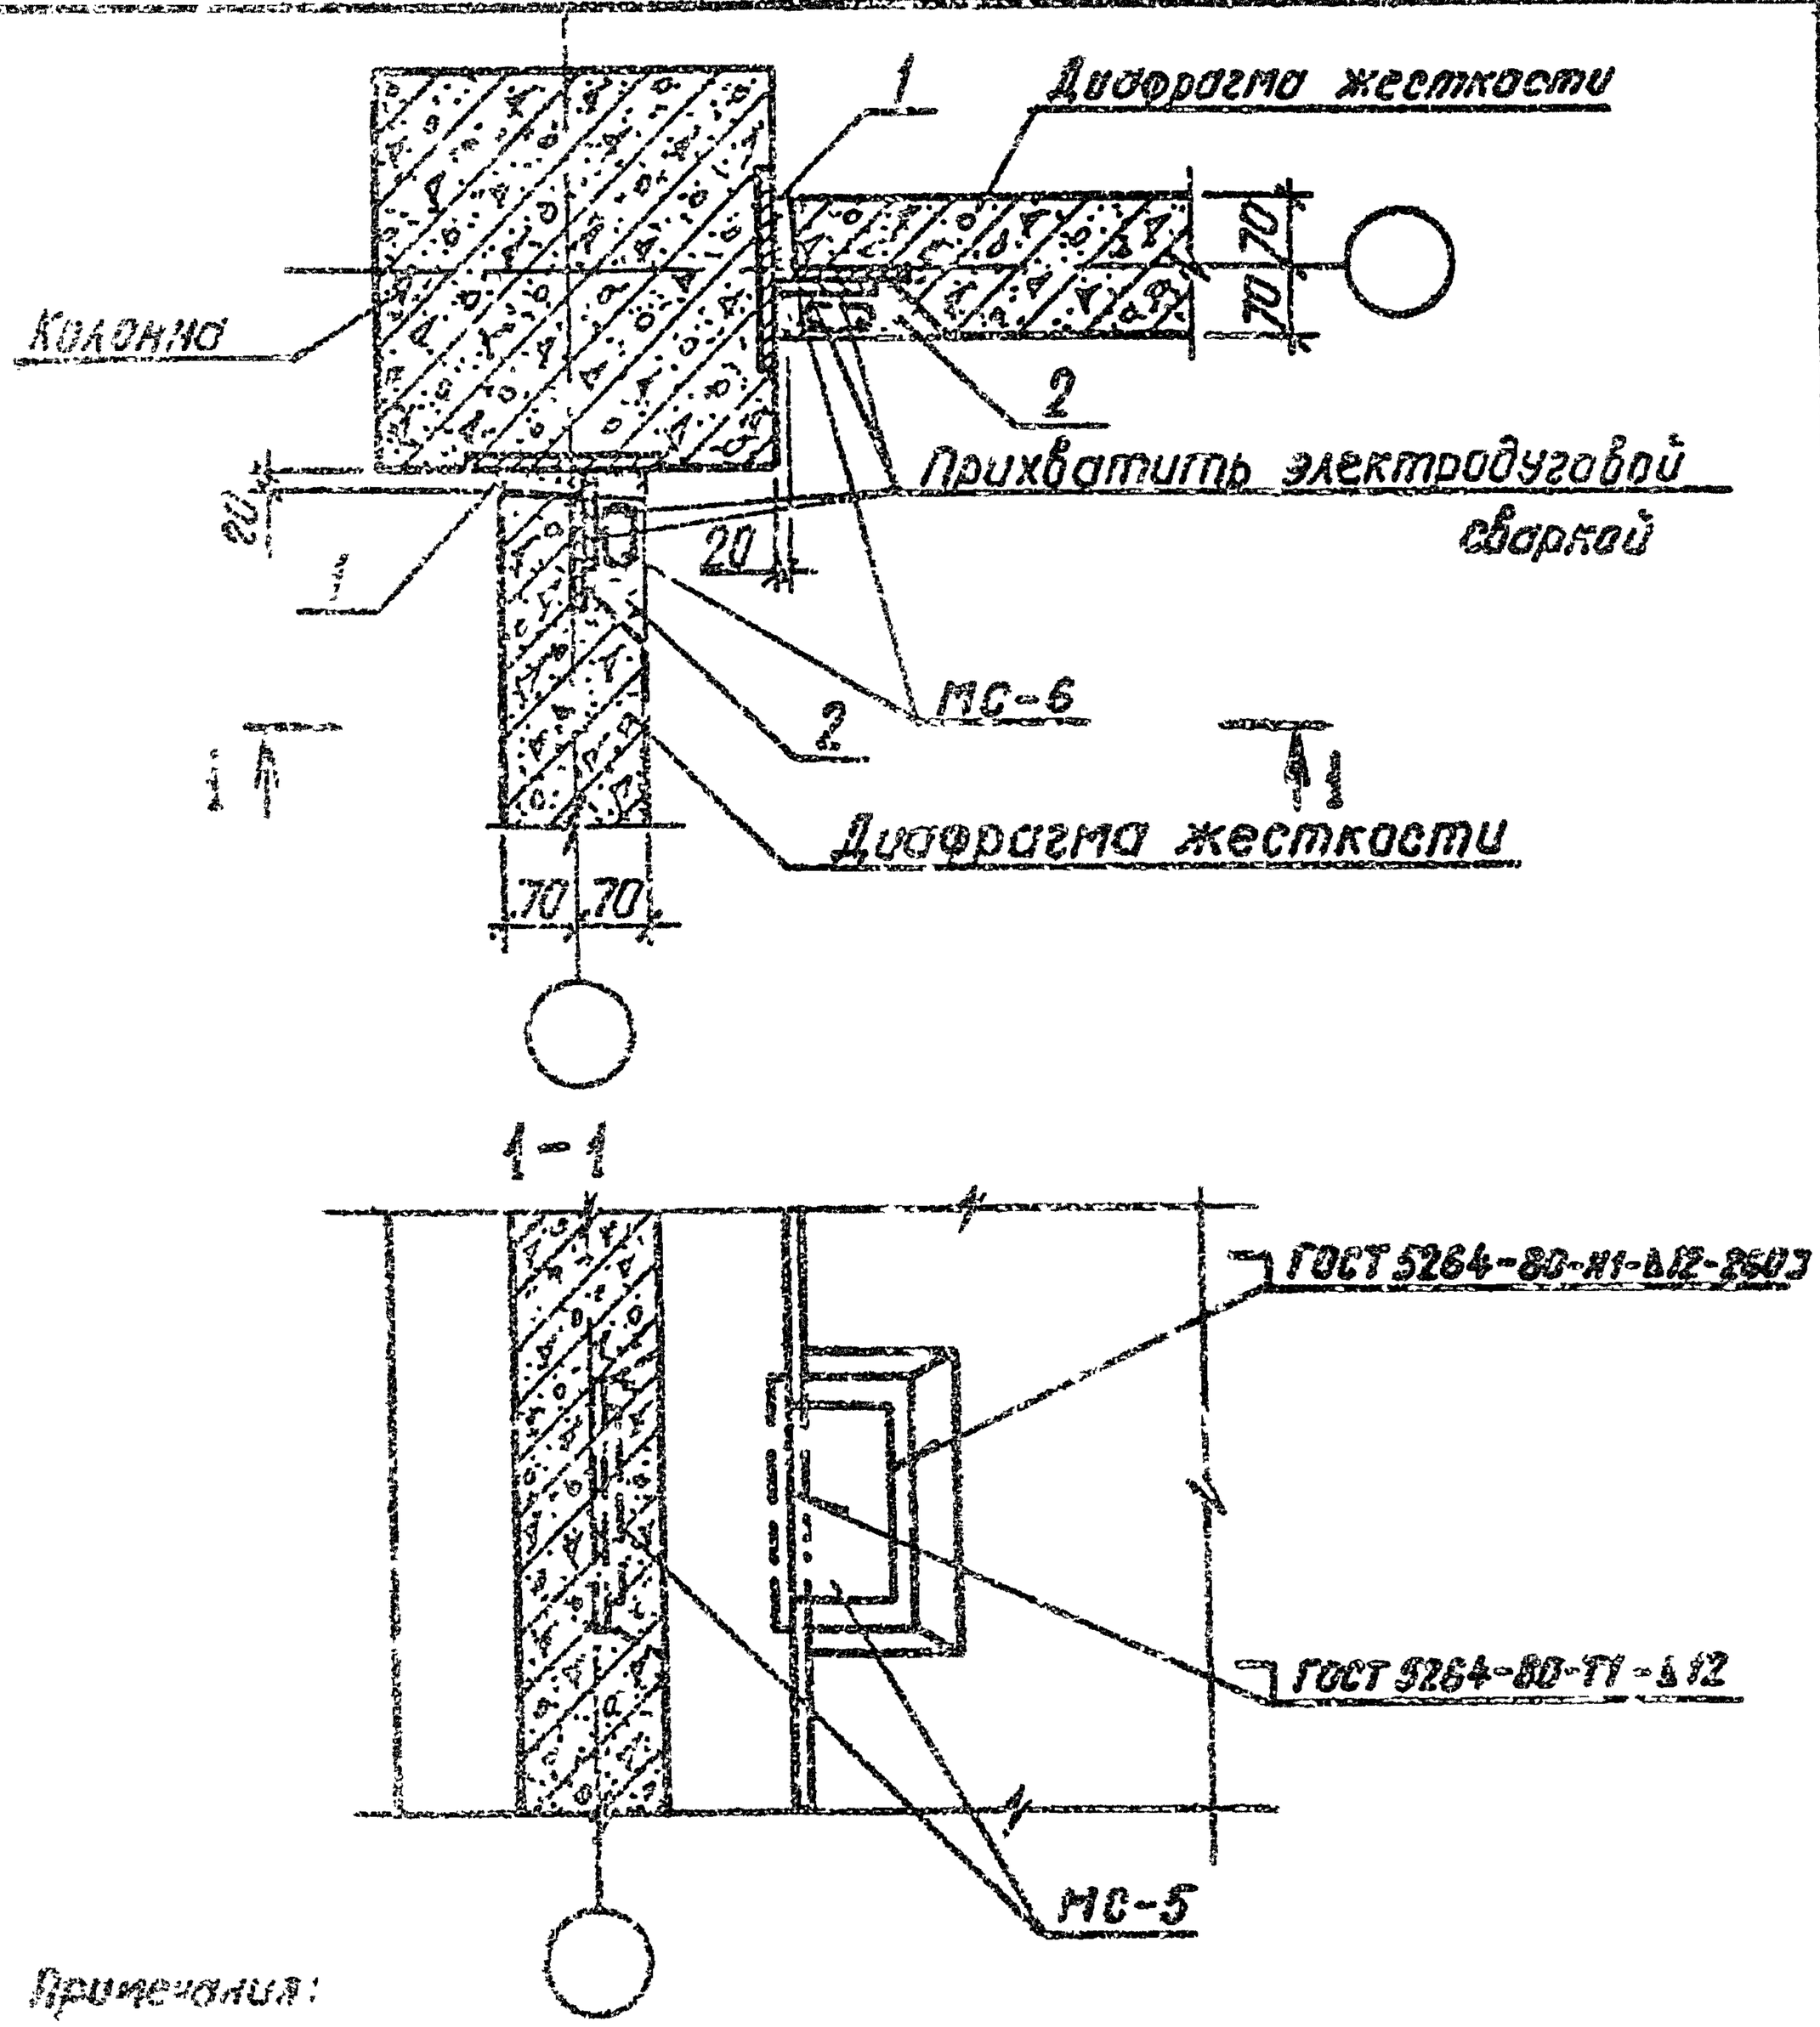

Примечания:


1. Шпонки диафрагмы замоноличить бетоном М300.
2. Зазор между торцом диафрагмы и колонной замоноличить цементным раствором М200.
3. Несущая способность узла по сдвигу 15тс.

9158/1

			1.020.1-3ПВ.6-1 06		
Нач.отд.	Шульженко				
Инженер	Гарбуз				
Гл.спец.	Кочкодаенко		УЗЕЛ 7	Стадия: Р	Лист:	Листов: 1
Проверил	Кочкодаенко			ГОСГРАЖДАНСТРОЙ КиевЗНИИЭП		
Разраб.	Куплинченко					

Инв.№ подл. | Подпись и дата | Взам.инв.№

Формат А4

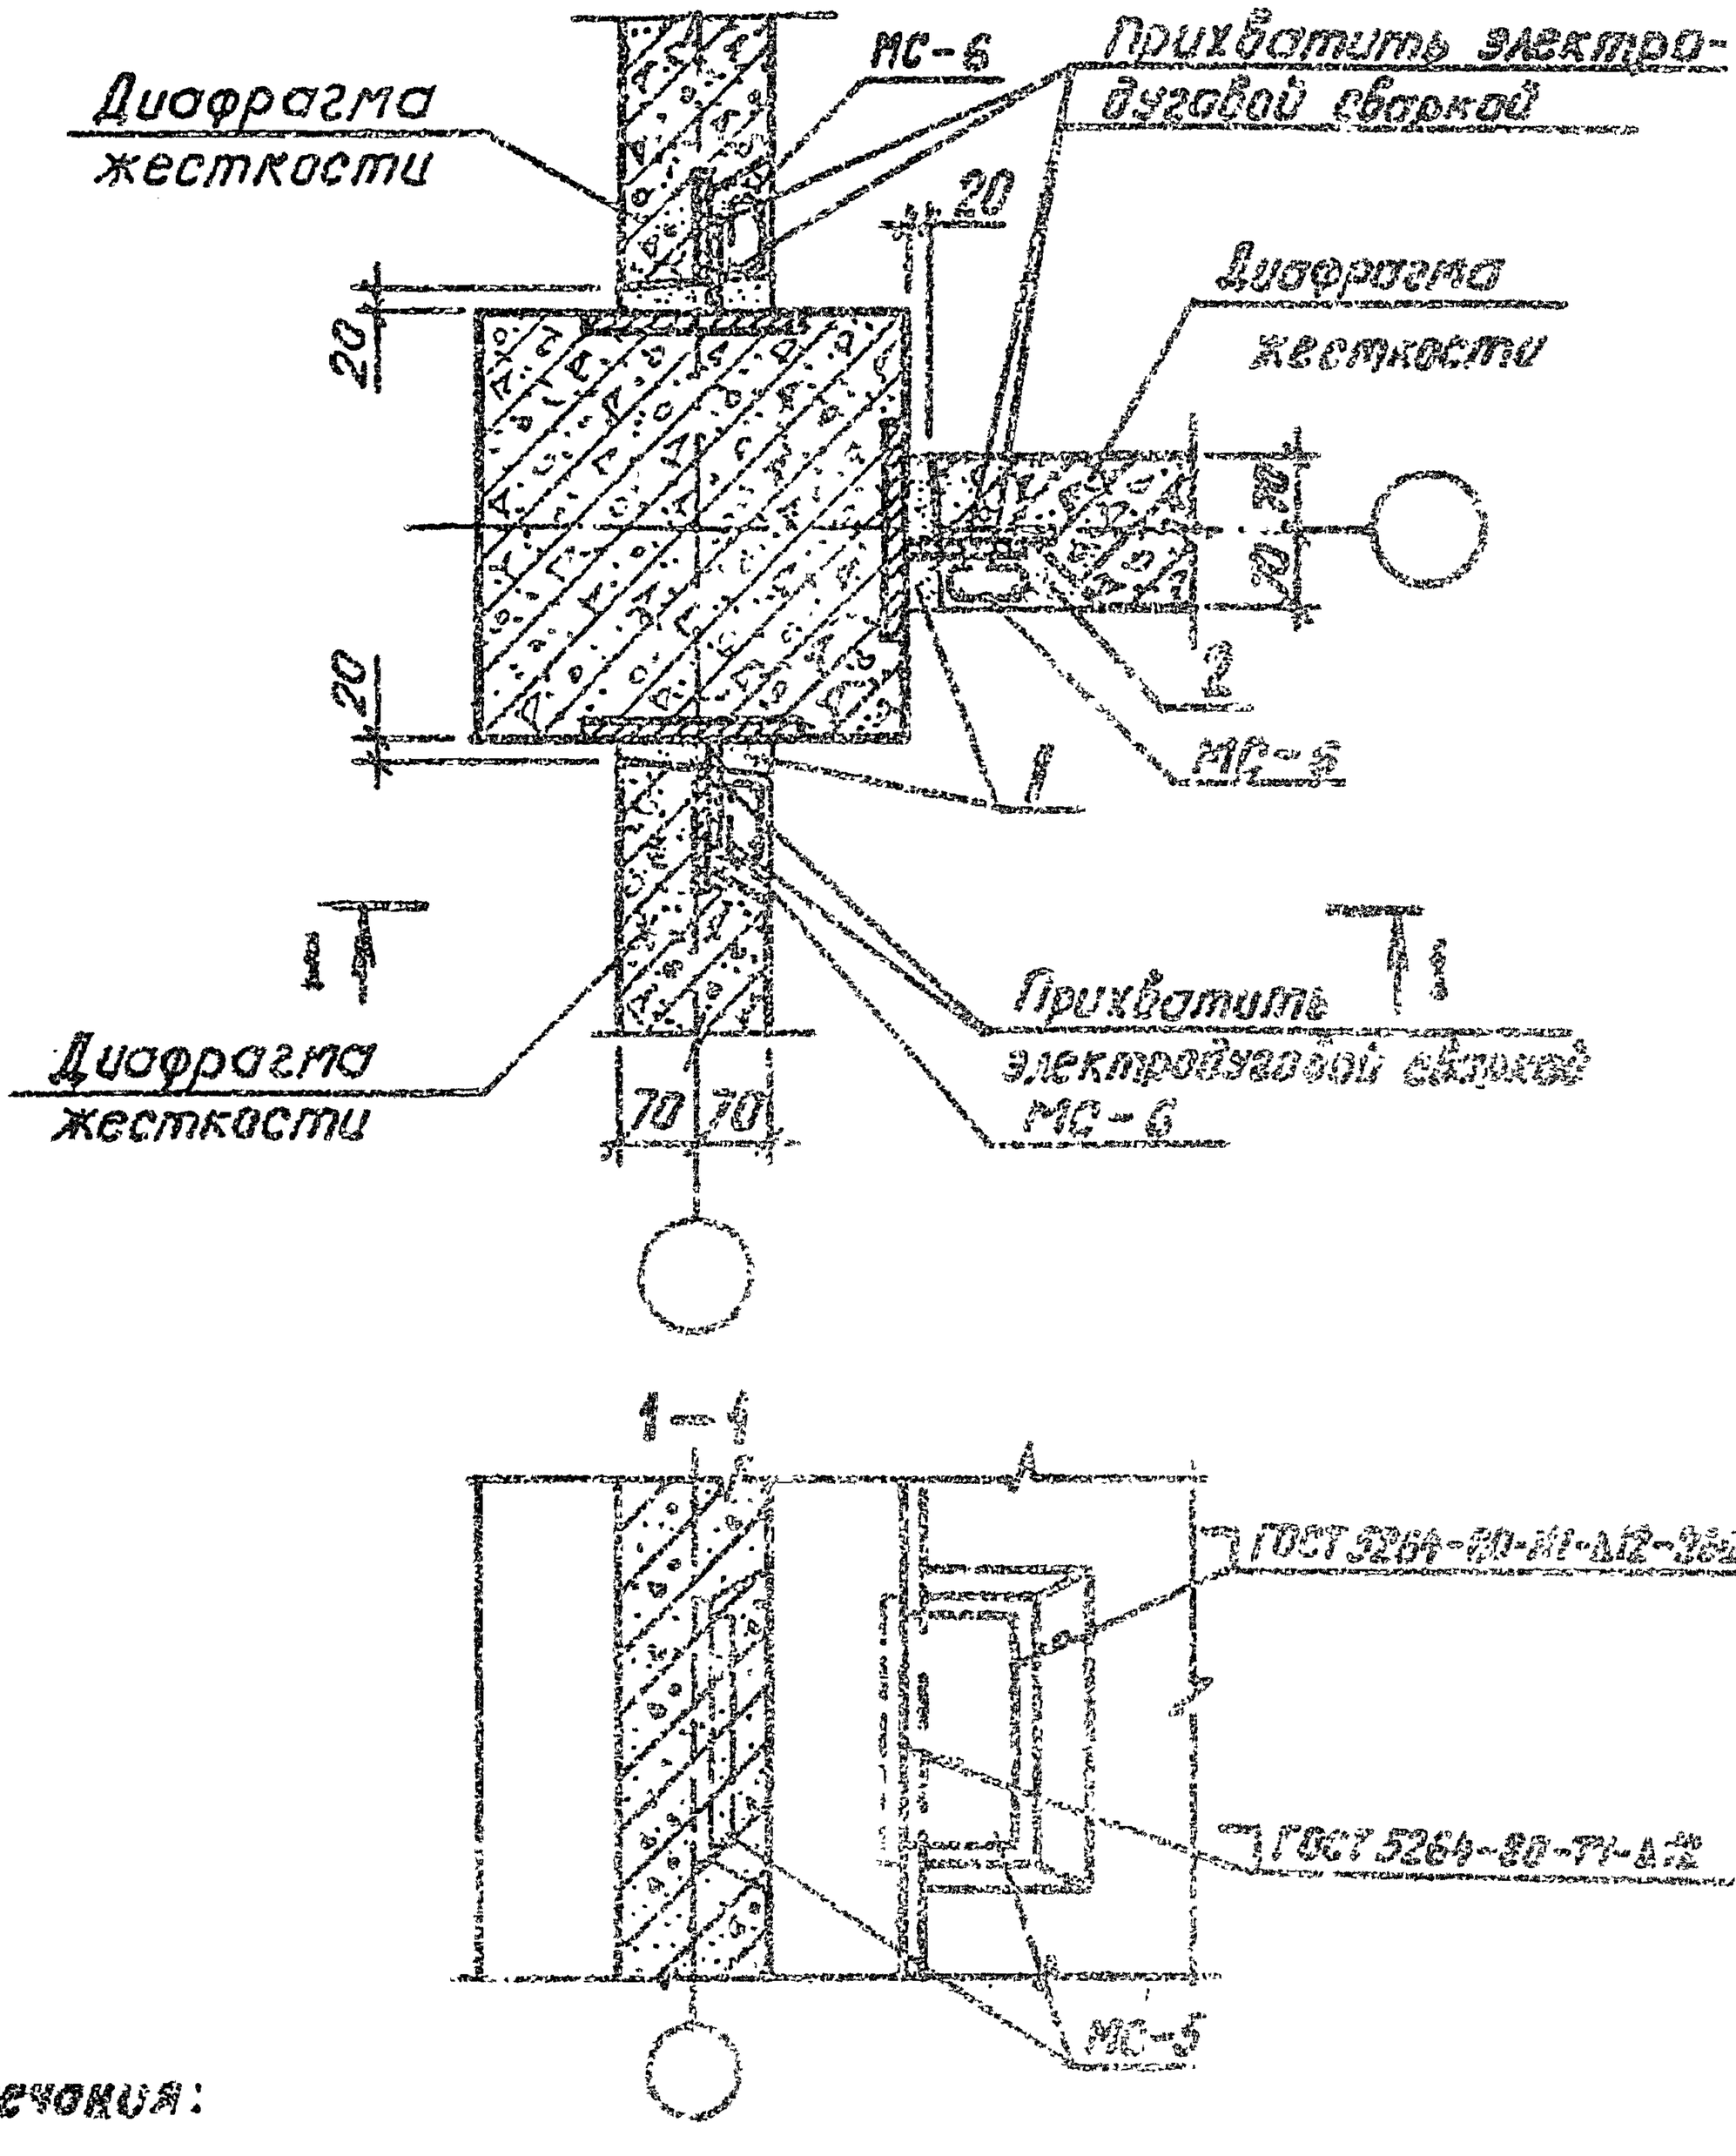

Примечания:

1. Шпонки диафрагмы замоноличить бетоном М300.
2. Зазор между торцом диафрагмы и монтажной замоноличить цементным раствором М200
3. Несущая способность узла по сварке 15тс

9156/4


				1.020.1-3ПВ.6-1 ВУ	
НАЧ.ОТД	Шевченко				
Н.КОНТР.	Ребров				
ГП.СПЕЦ.	Никипоренко			УЗЕЛ 8	
ПРОВЕРИЛ	Никипоренко				
РАЗРАБ	Литвиненко				


СТАДИЯ	ЛИСТ	ЛИСТОВ
Р	1	1

ГОССТРОЙ УССР КиевЗНИИЭП

ЭПВЦ КиевЗНИИЭП ТПП КОРТ Оператор Федько

ИНВ.№ ПОДЛ | ПОДПИСЬ И ДАТА | ВЗАМ. ИНВ.№

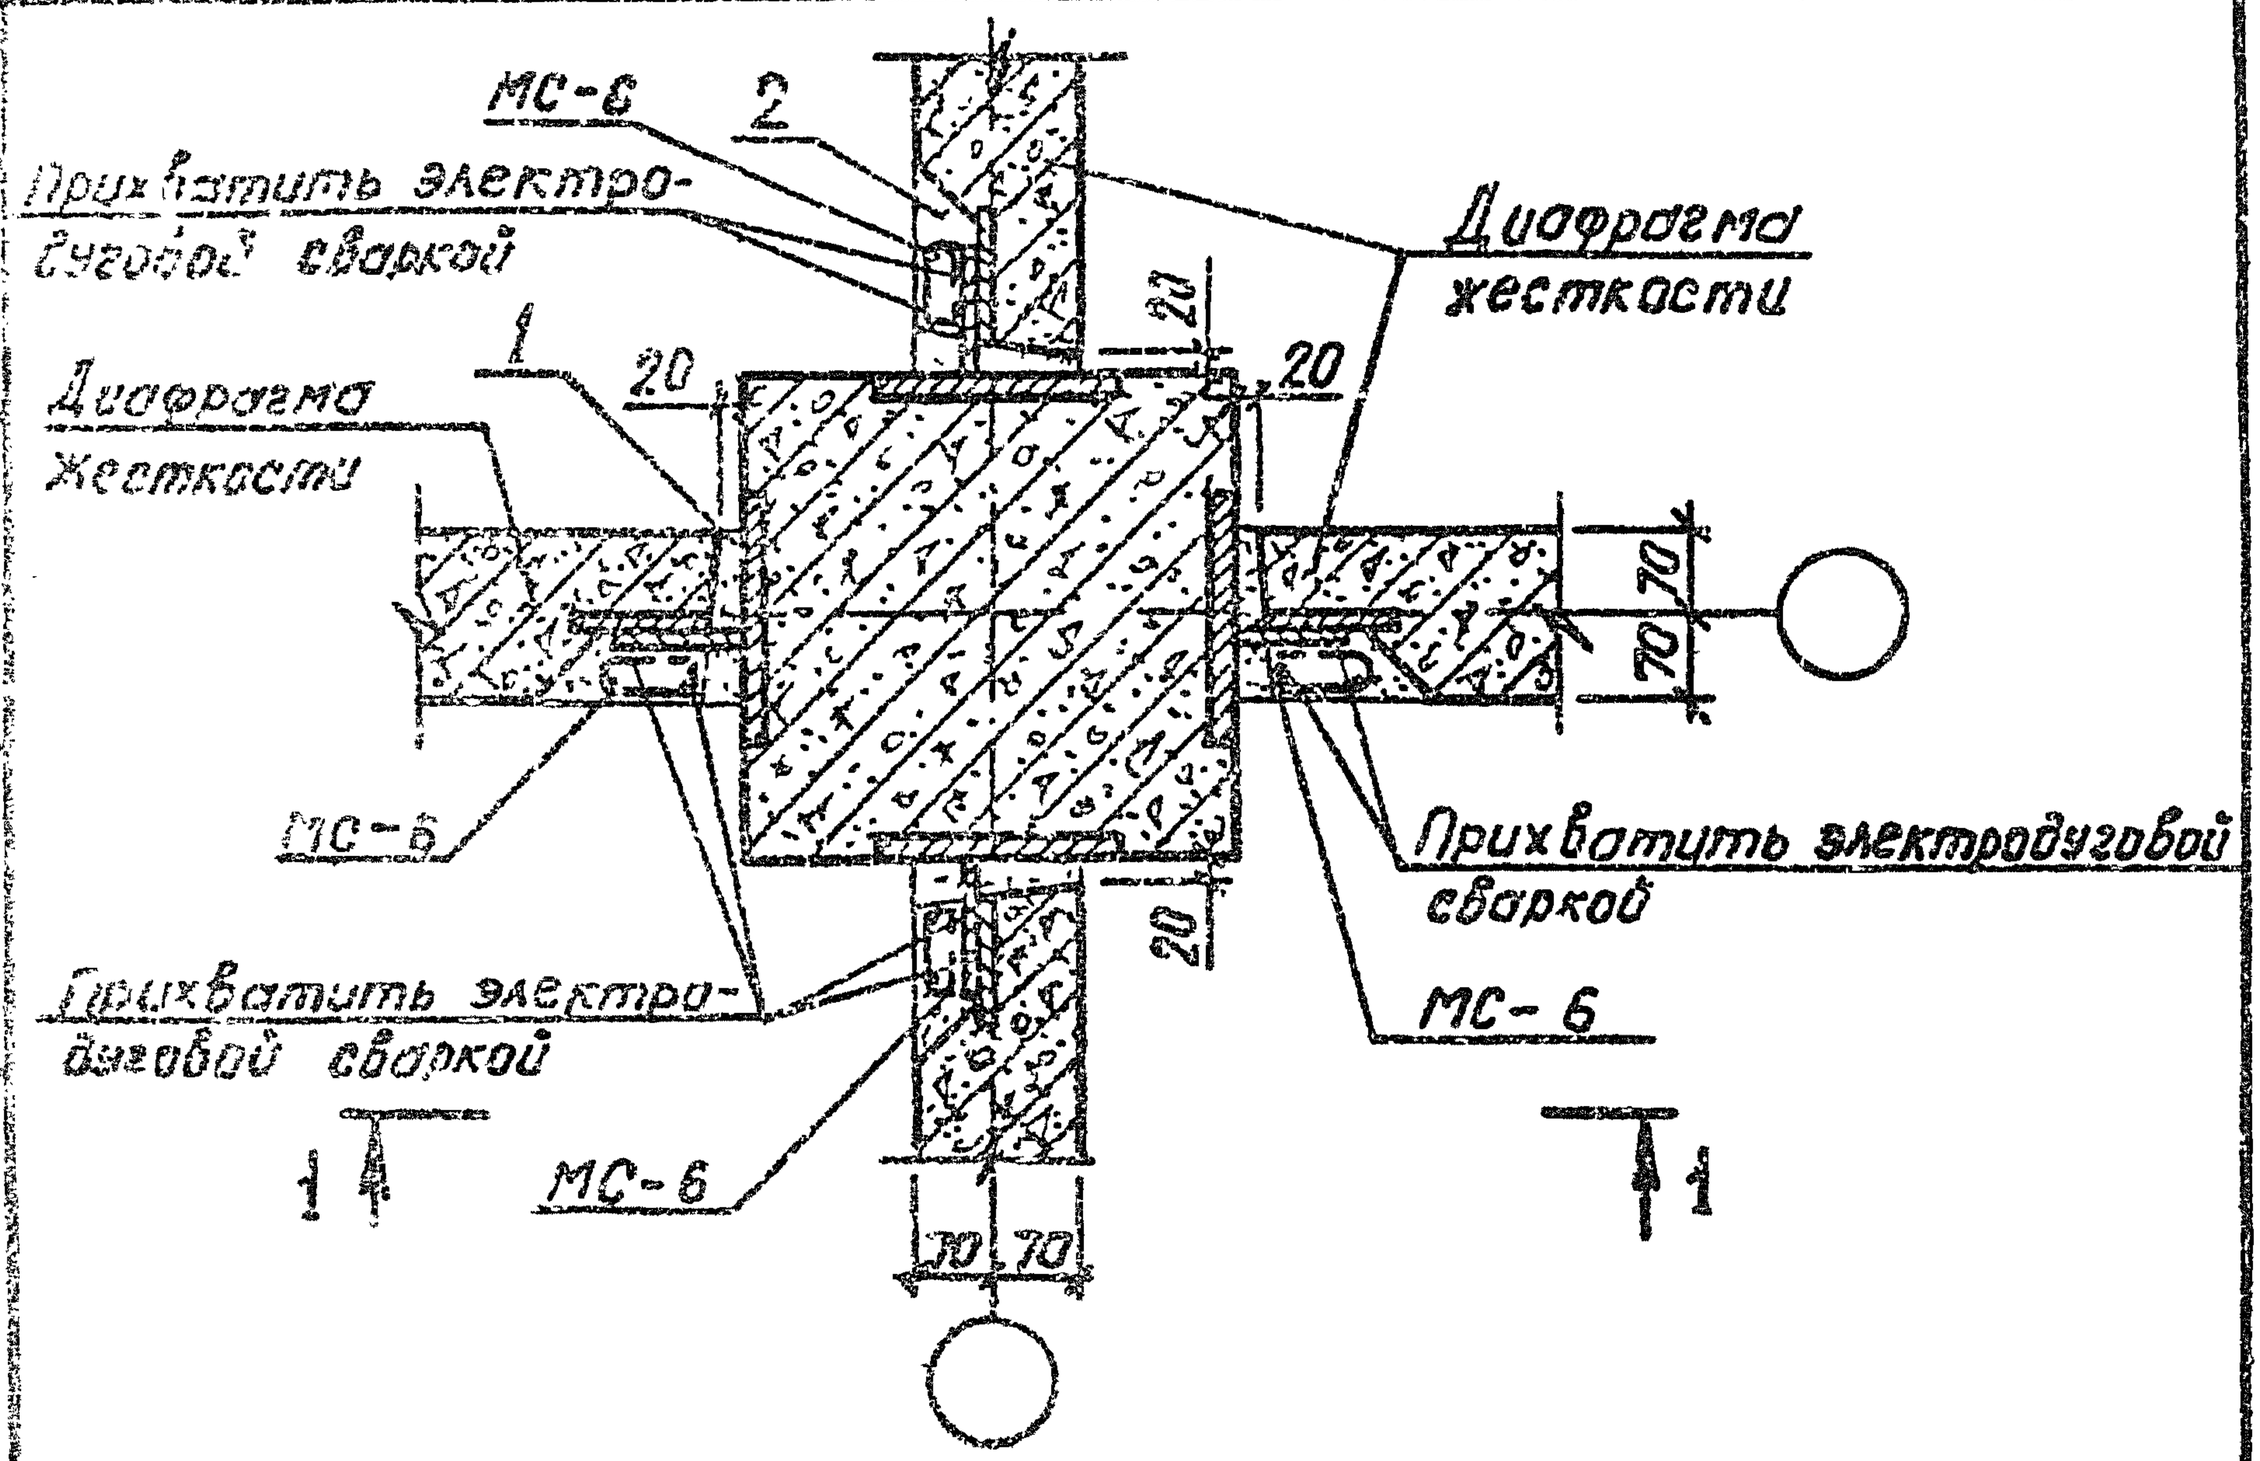

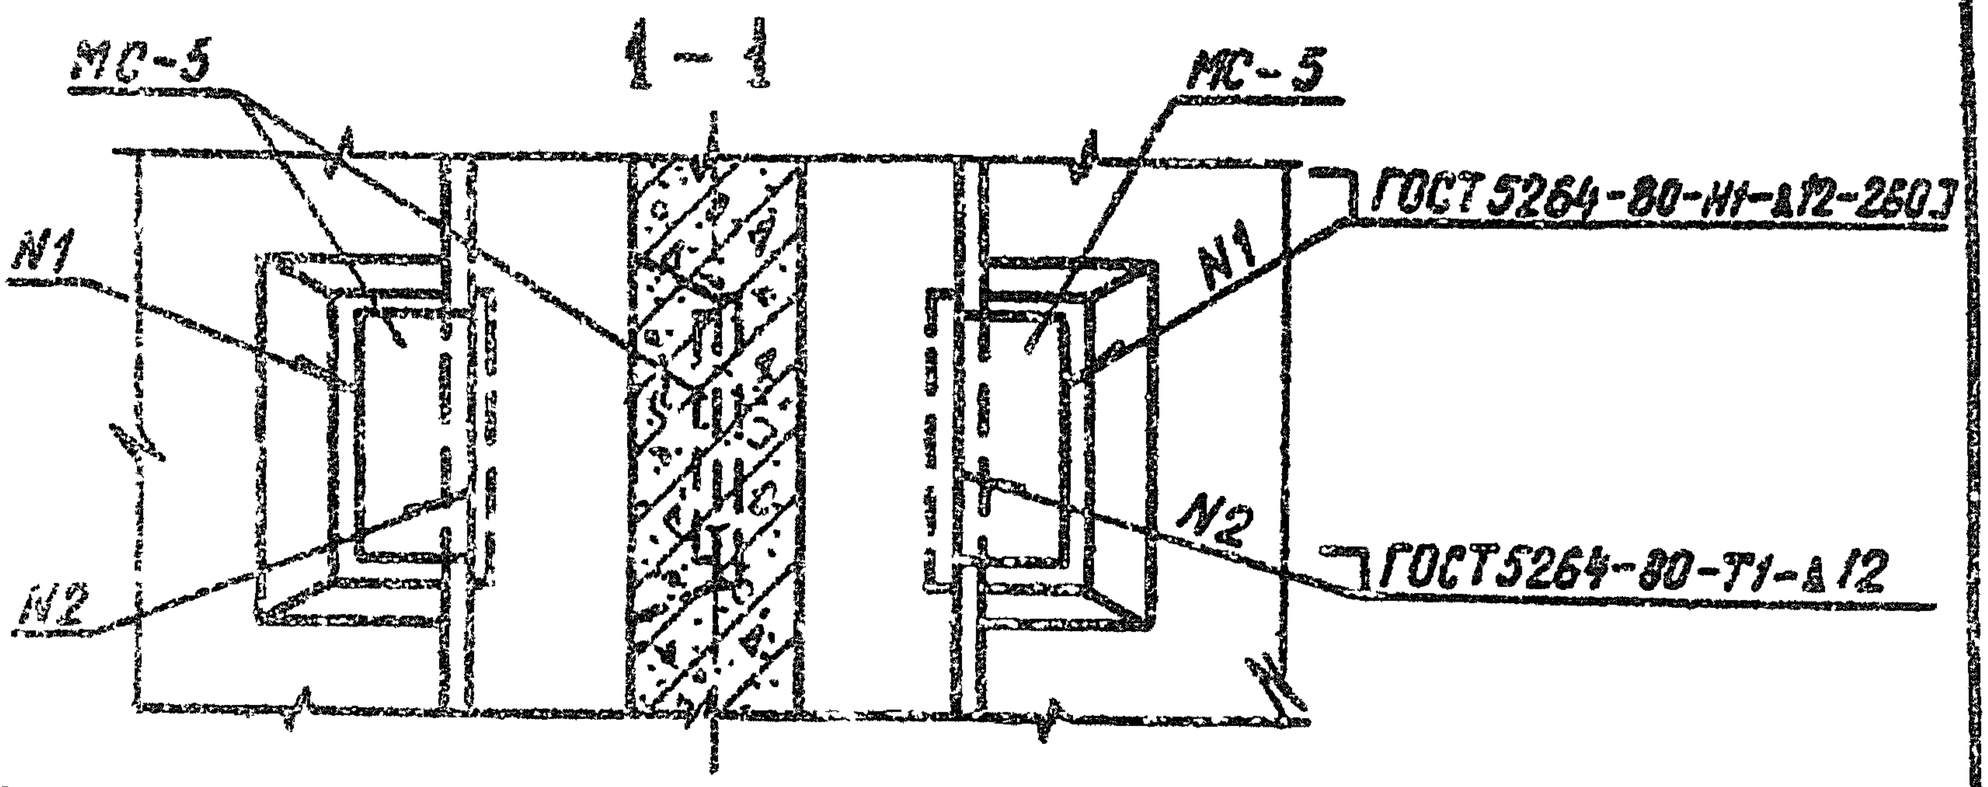

Примечания:

1. Шпонки диафрагмы замоноличить бетоном М300.
2. Зазор между торцом диафрагмы и колонной замоноличить цементным раствором М200.
3. Несущая способность узла по сдвигу 15тс.

9158/1

Нач.отд.	Шевченко		
Н.контр.	Реброб		
Гл.спец.	Ничипоренко		
Проверил	Ничипоренко		
Разраб.	Литвиненко		

1.020.1-3ПВ.6-1 08


Узел 9

Стадия	Лист	Листов
Р		1


Госгражданстрой
КиевЗНИИЭП

Инв.№ подл. | Подпись и дата | Взам.инв.№

ЗПВ Киевзнииэп
Федьки
Оператор ТПП КОРТ
ИНВ № ПОДЛ | ПОДПИСЬ И ДАТА | ВЗАМ ИНВ №

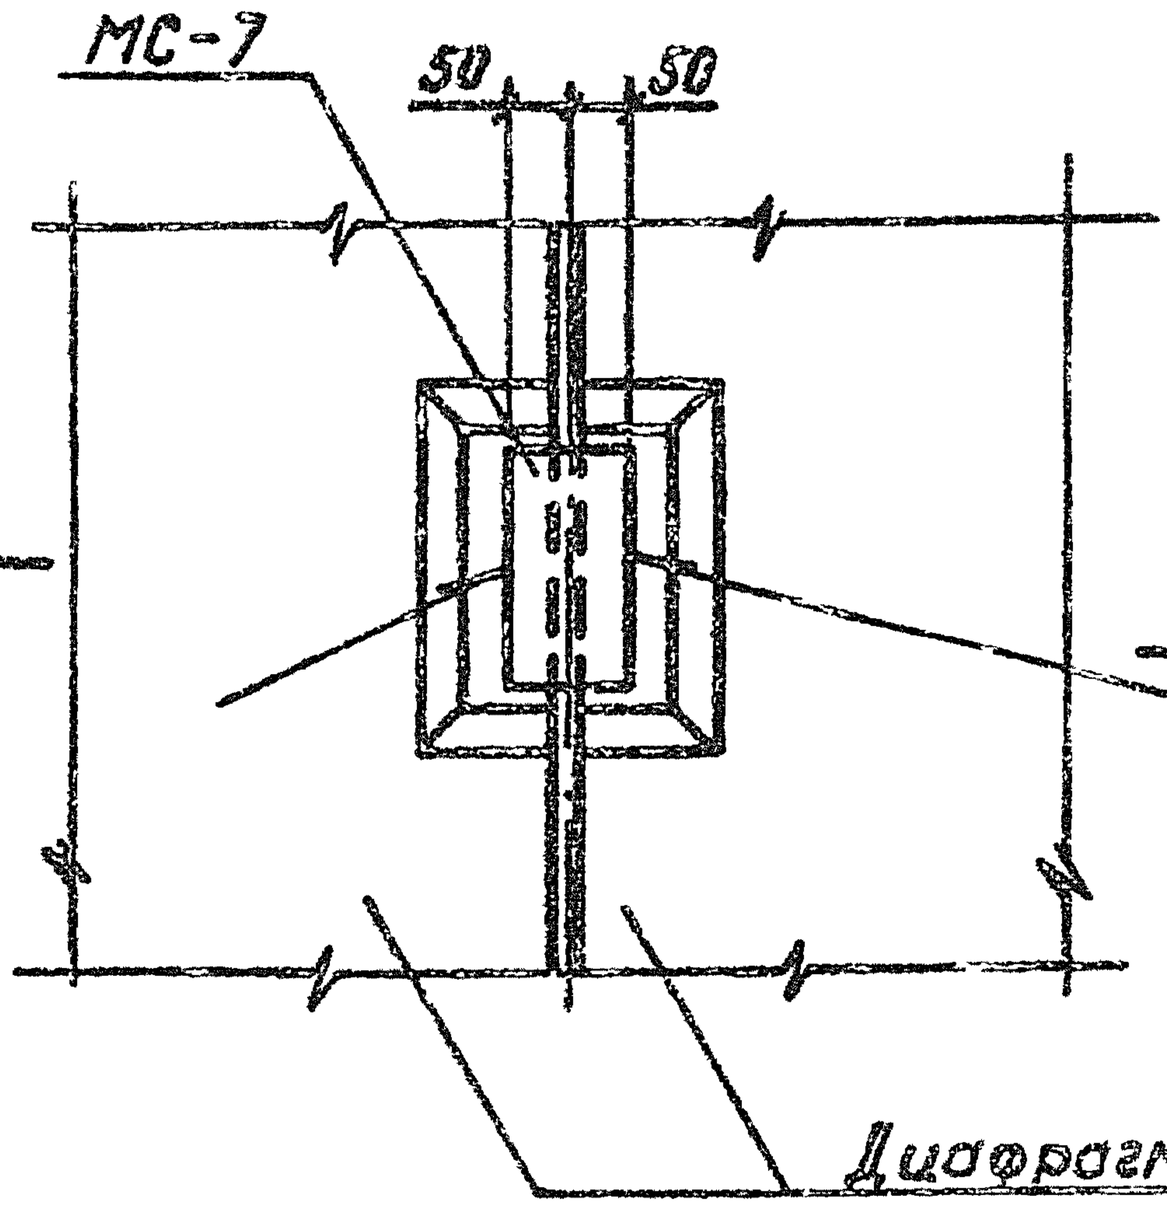

1 — 1

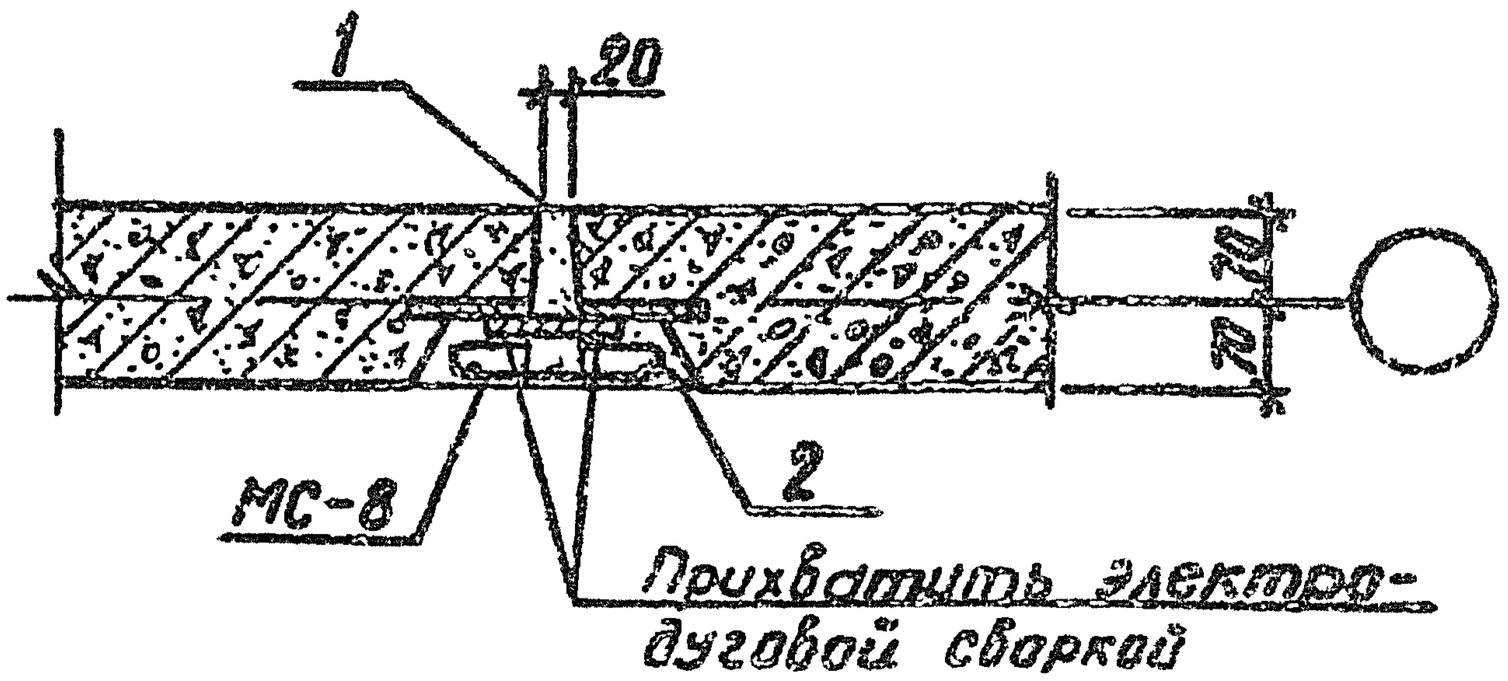

Примечания:

1. Шпонки диафрагмы замоноличить бетоном М300.
2. Зазор между торцами диафрагм заполнить цементным раствором М200.
3. Несущая способность узла по сдвигу 15тс.

9158/1


НАЧОТД	Шевченко		
Н.КОНТР.	Ребров		
ГЛ СПЕЦ.	Ничипоренко		
ГПРОВЕРИЛ	Ничипоренко		
РАЗРАБ	Литвиненко		

1.020.1-3ПВ.6-1 09

УЗЕЛ 10

СТАДИЯ	ЛИСТ	ЛИСТОВ
Р		1

ГОСГРАЖДАНСТРОЯ
КиевЗНИИЭП

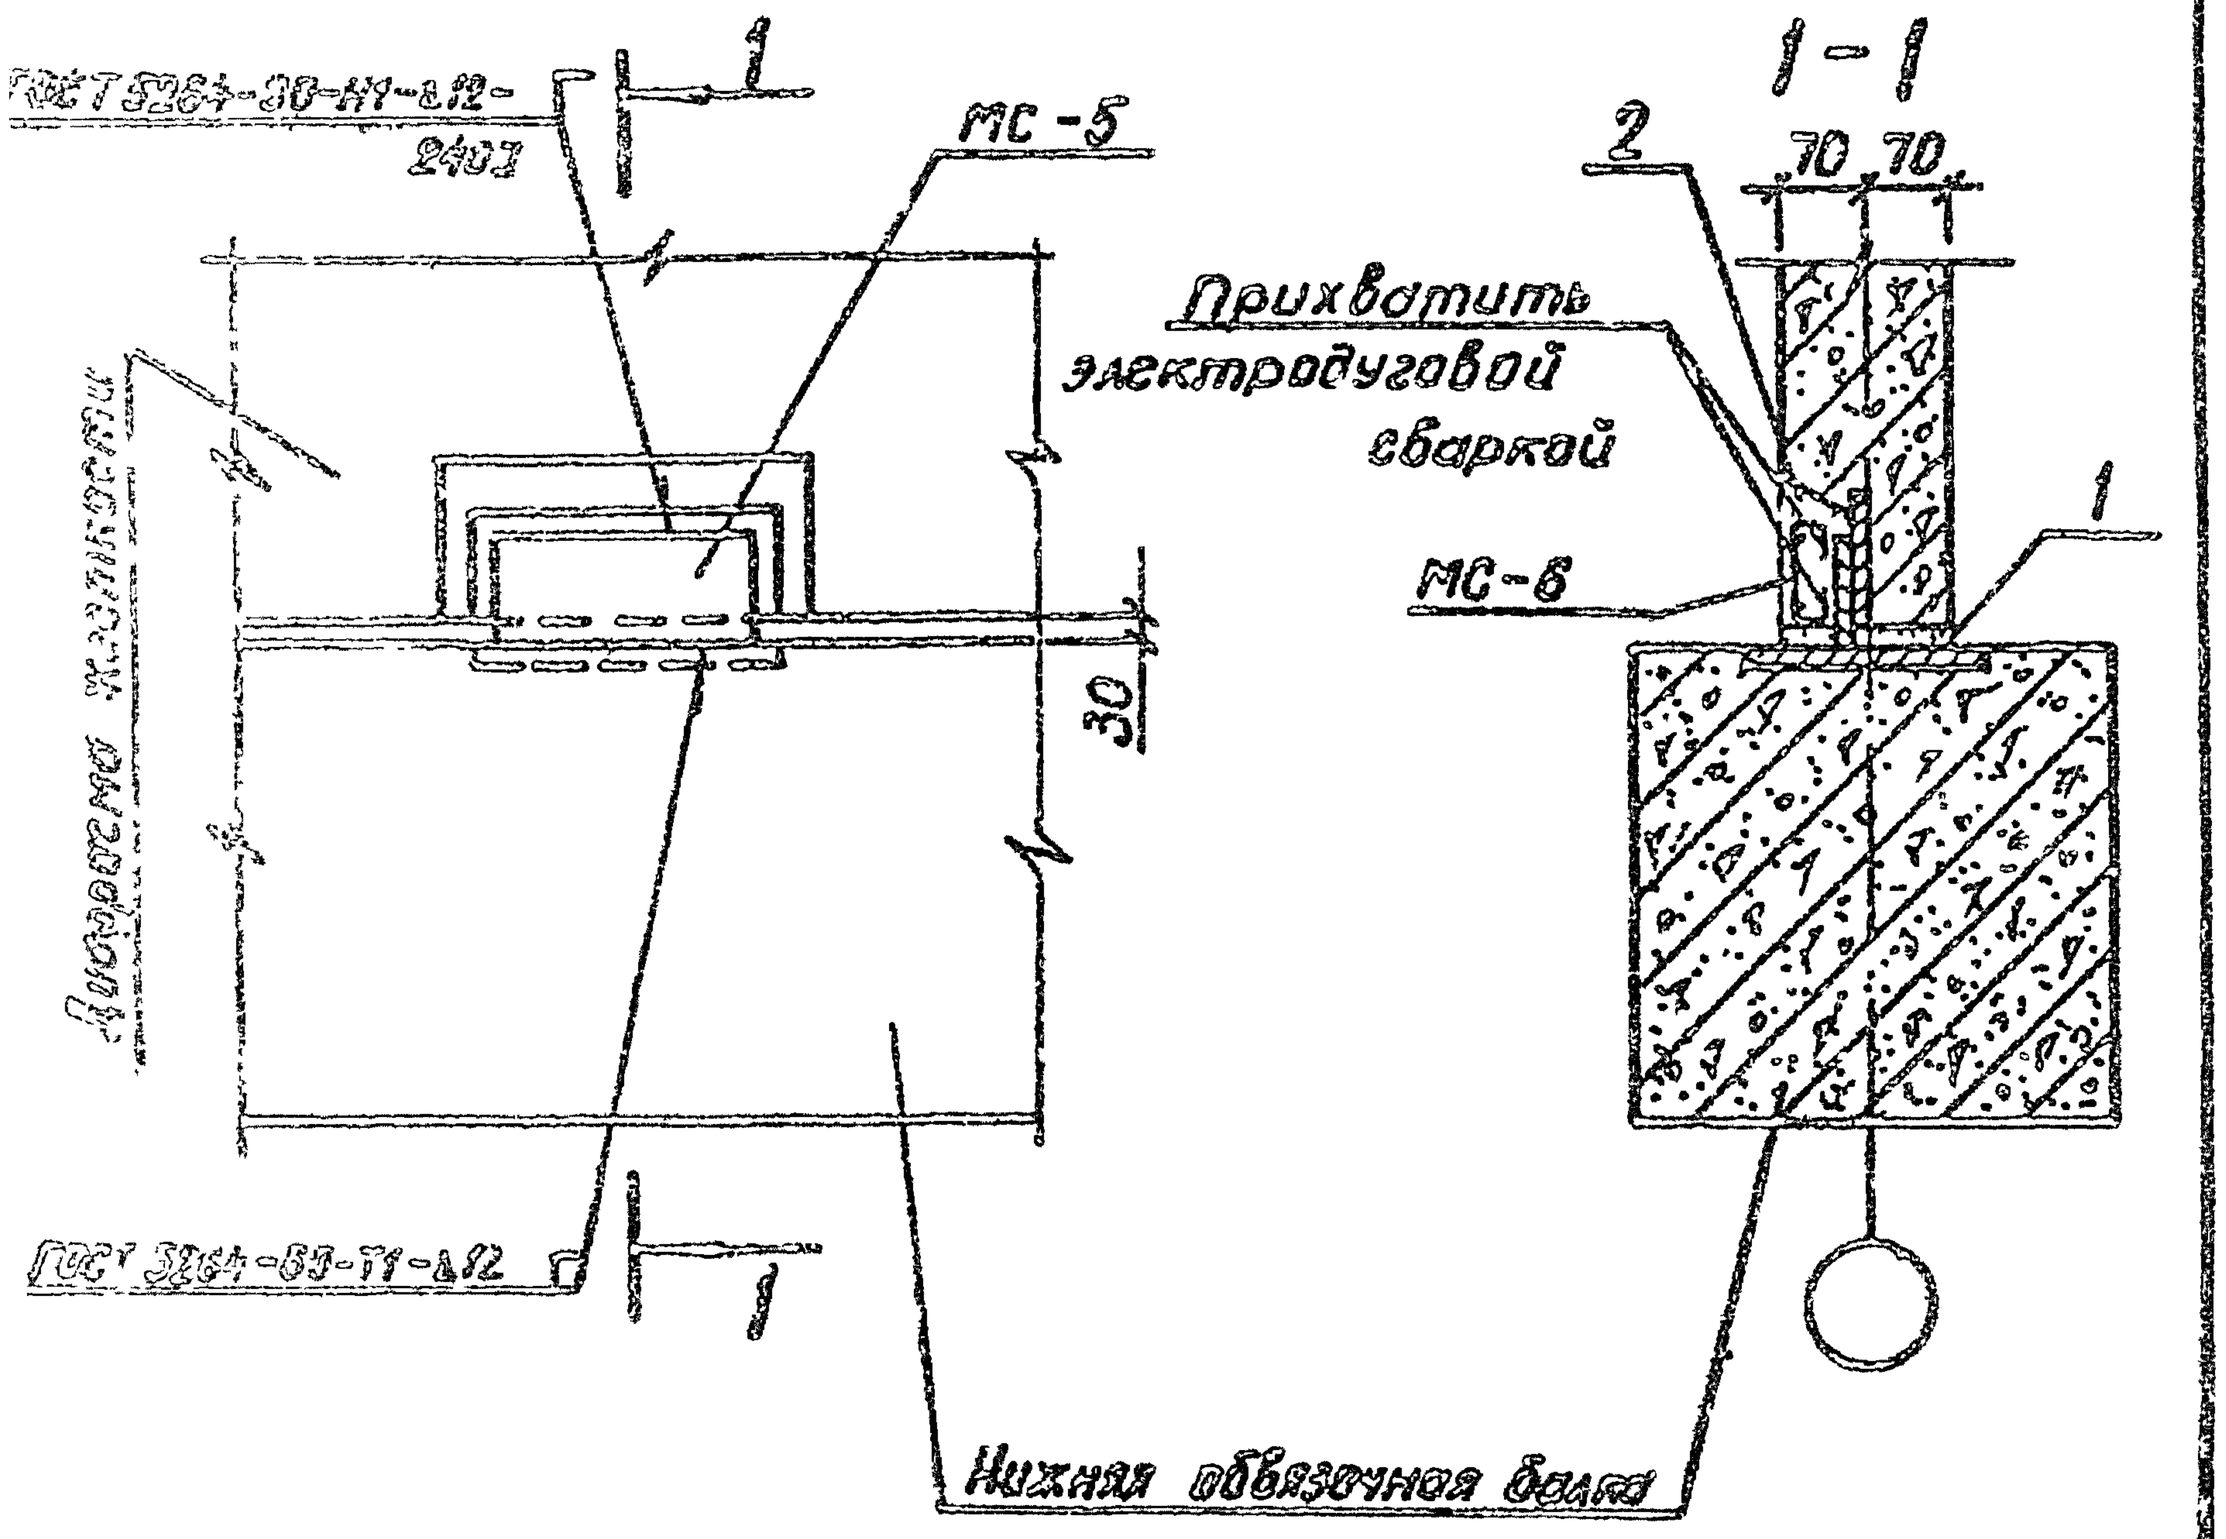


Примечания:


1. Щелки диафрагмы замоноличить бетоном М300.
2. Зазор между торцом диафрагмы и обвязочной балкой замоноличить цементным раствором М200.
3. Несущая способность узла по сдвигу 15тс.

		1.020.1-3ПВ.6-1 10	
Нач.отд.	Шевченко	Узел II	Стадия: Р; Лист: ; Листов: 1
Инженер	Ребров		Госгражданстрой КиевЗНИИЭП
Гл.спец.	Мичшоденко		
Проверил	Нечипоренко		
Разраб.	Литвиненко		

Инв.№ подл. | Подпись и дата | Взам.инв.№

Формат А4

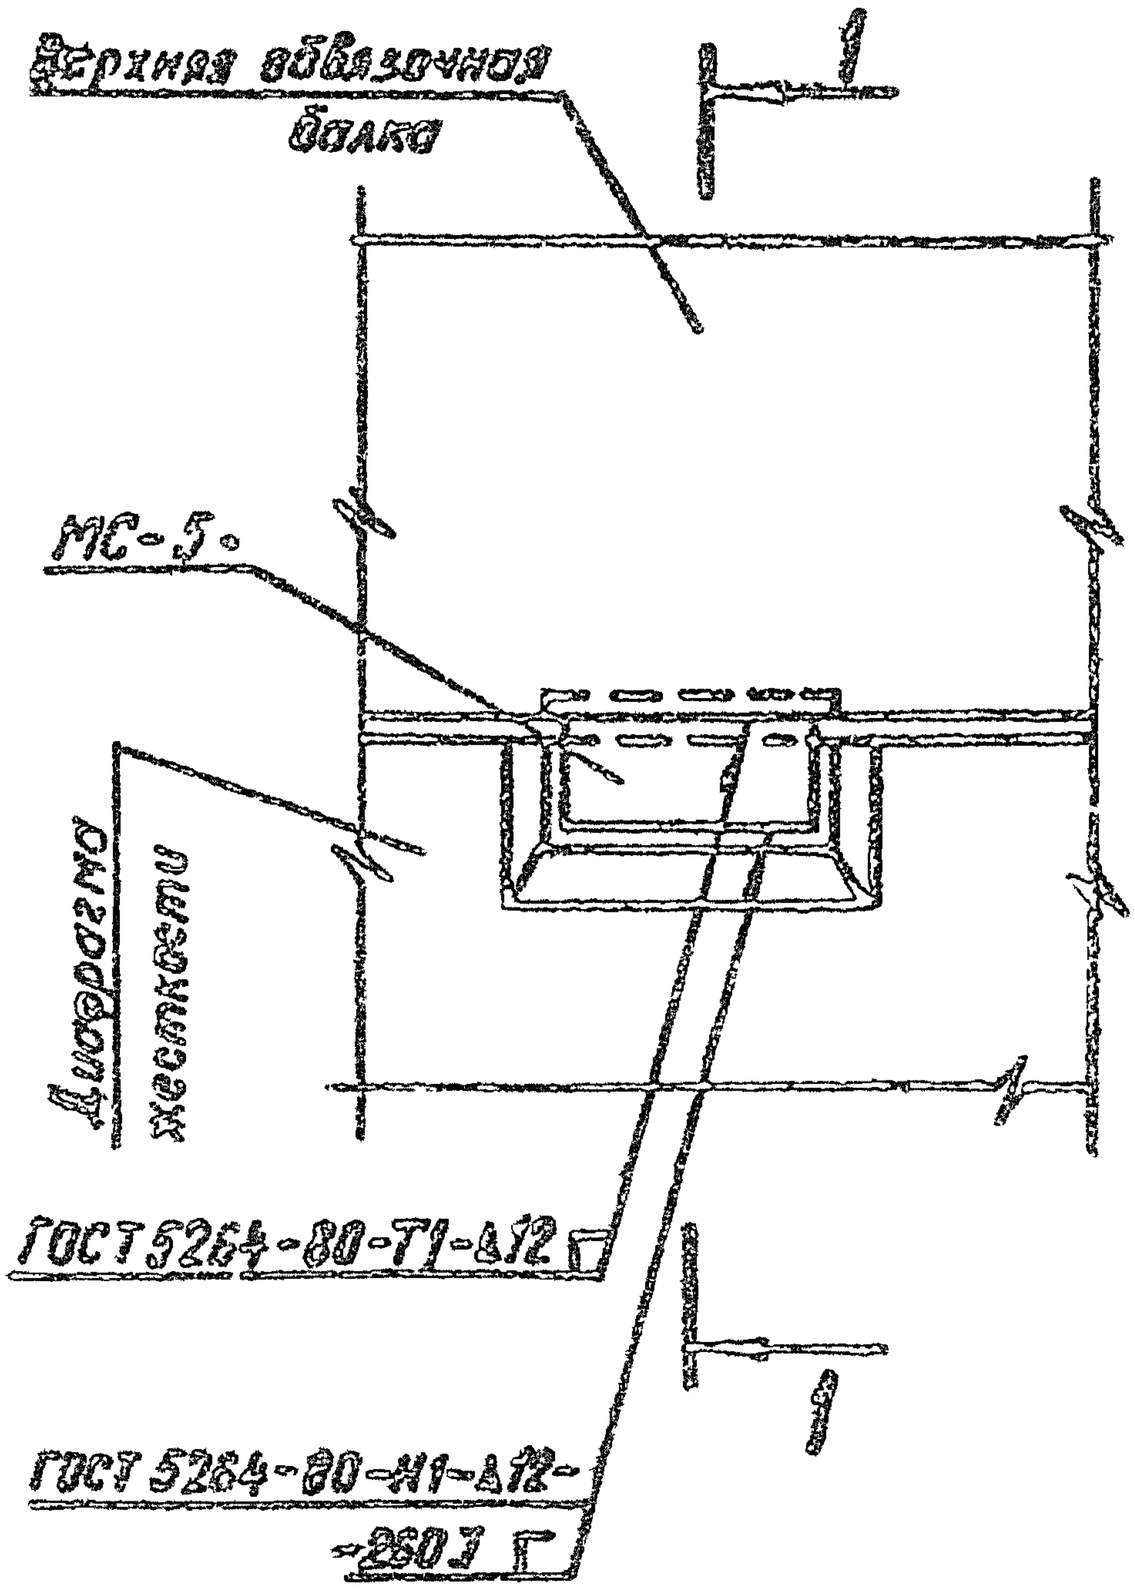

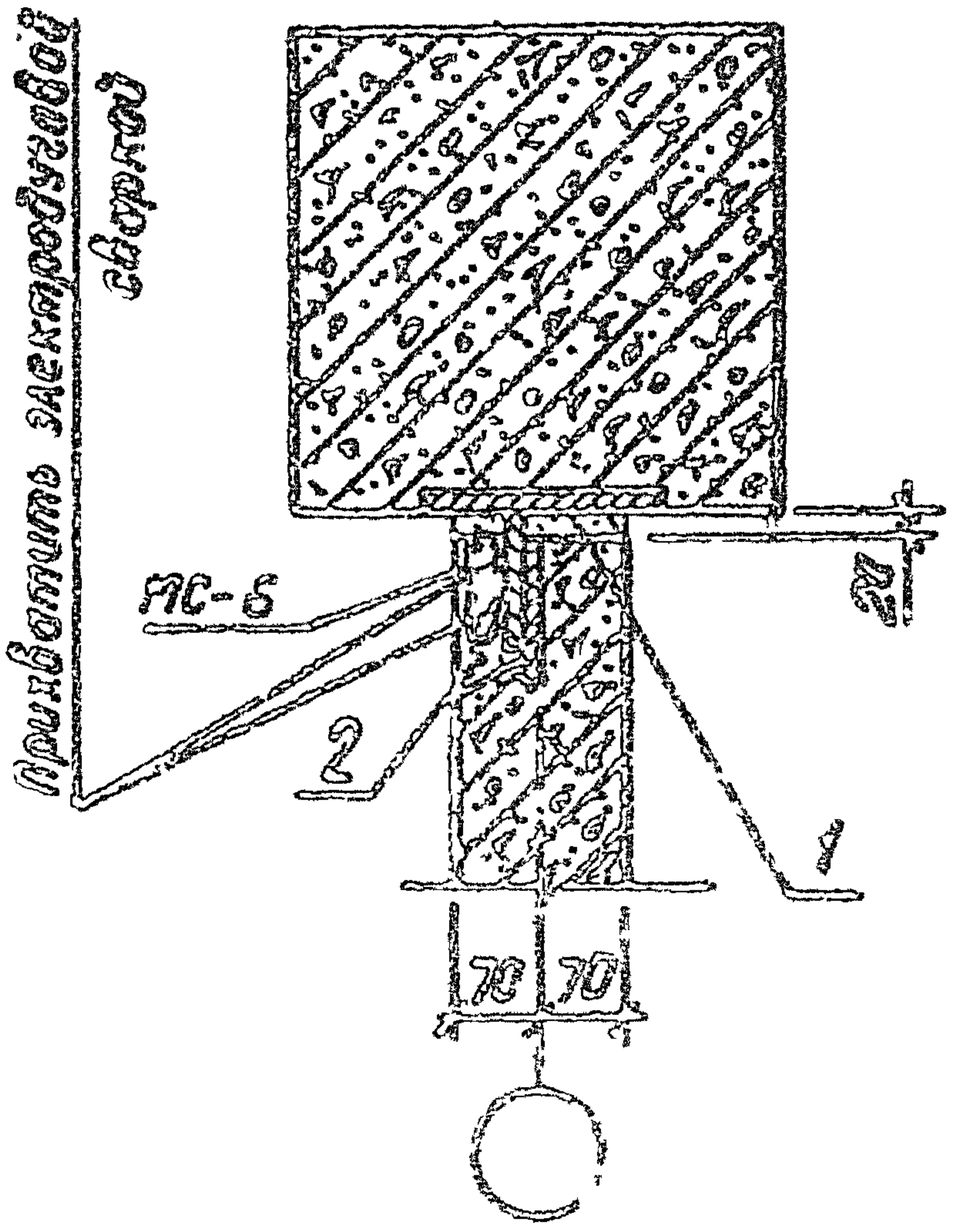

Примечания:

1. Шпонки диафрагмы замоноличить бетоном М300.
2. Зазор между торцом диафрагмы и обвязочной балкой заполнить цементным раствором М200.
3. Несущая способность узла по сдвигу 35тс.

9158/1

				1.020.1-3ПВ.6-1 11		
НАЧОТД	Шевченко				СТАДИЯ	ЛИСТ	ЛИСТОВ
Н КОНТР	Ребров				Р		1
ГП СПЕЦ	Ничипоренко			УЗЕЛ 12	ГОСГРАЖДАНСТРОЙ КиевЗНИИЭП	
ПРОВЕРИЛ	Ничипоренко					
РАЗРАБ	Литвинченко					


ИНВ № ПОДЛ | ПОДПИСЬ И ДАТА | ВЗАМ. ИНВ. №

ФОРМАТ А3

Ребков


Инв.№ подл. | Подпись и дата | Взам. инв.№

ГОСТ 14098-68-ВП-Г

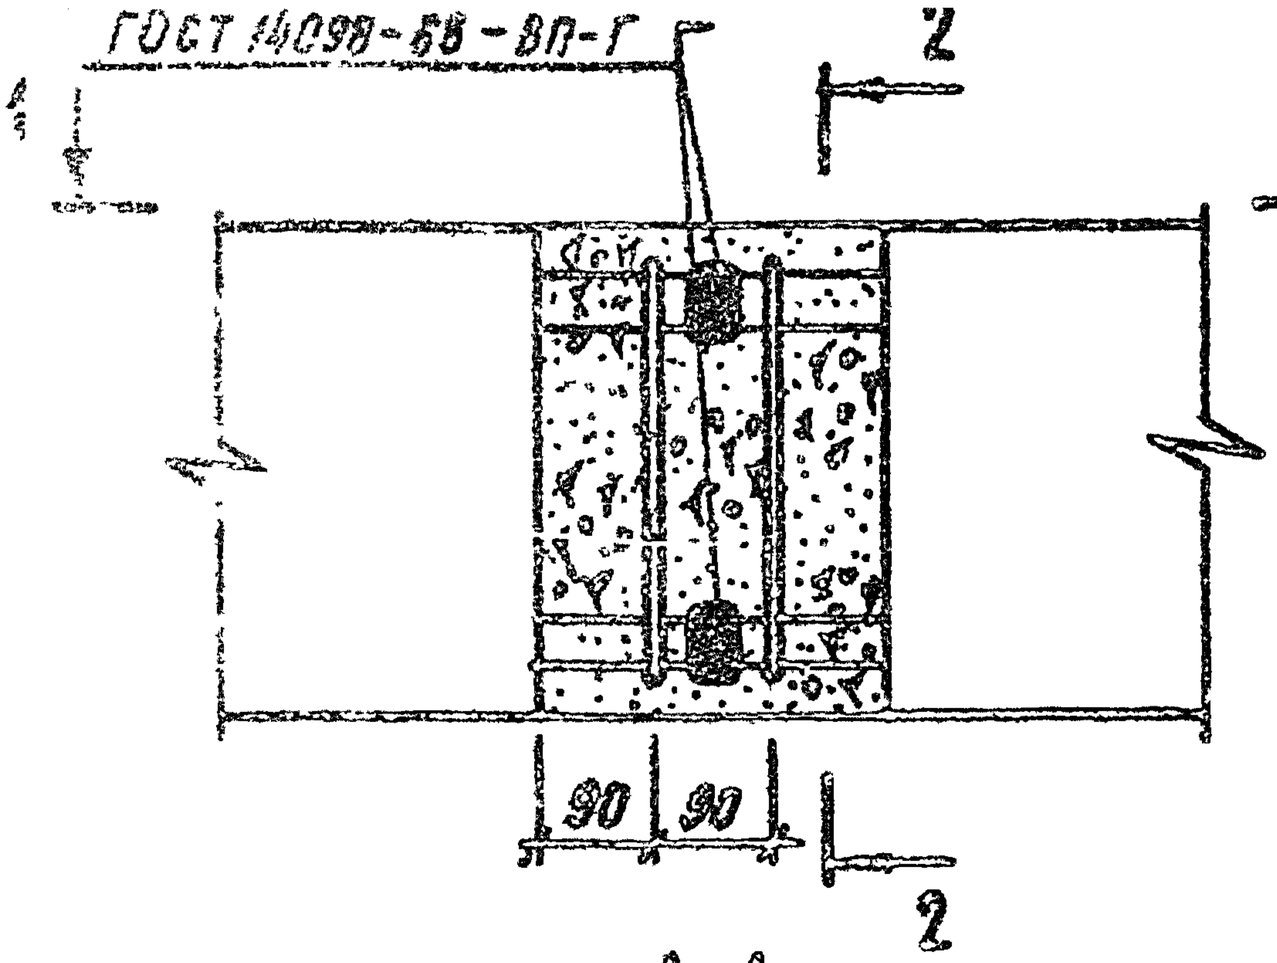


1-1

2-2

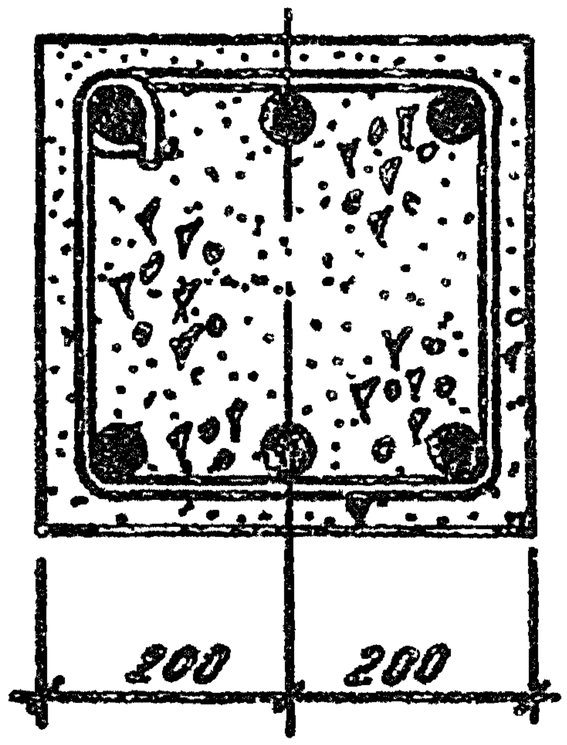

МС-72 - МС-36

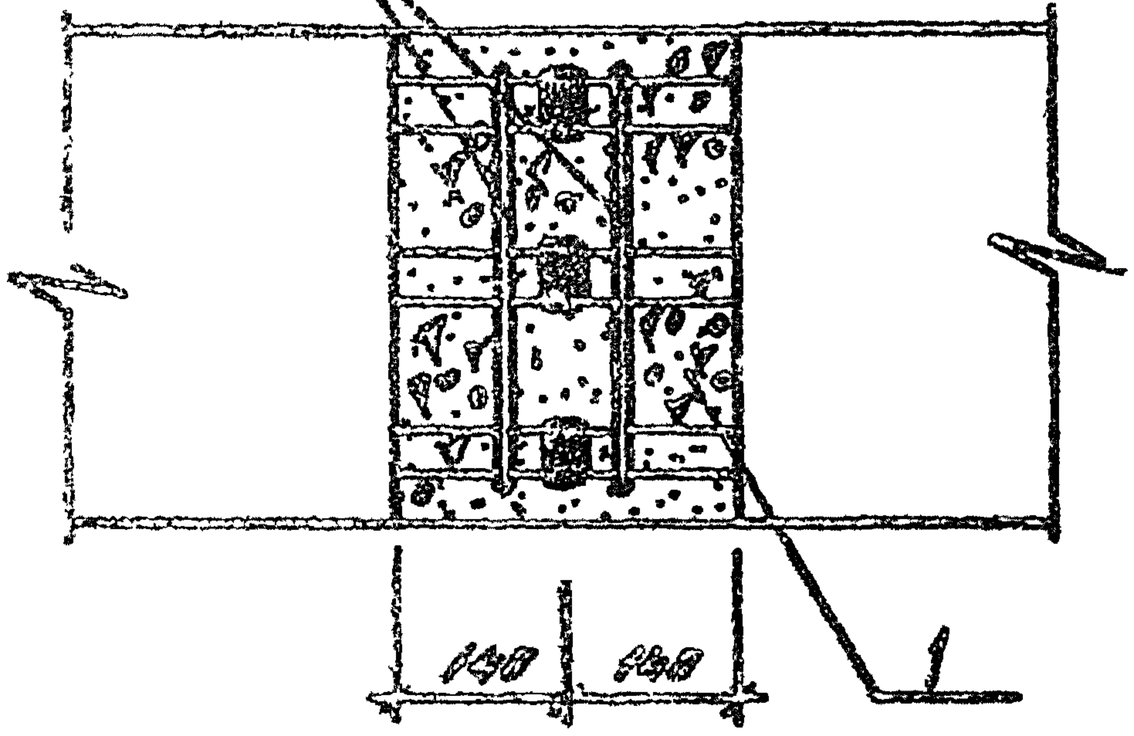


9158/1

				1.020.1-3ПВ.6-1 12	
Начотд	Шевченко				
Инженер	Ребров			УЗЕЛ 13	
Гл.спец.	Ничипоренко				
Проверил	Ничипоренко				
Гл.арх.	Литвинский				

Стадия	Лист	Листов
Р		1

Госгражданстрой
КиевЗНИИЭП

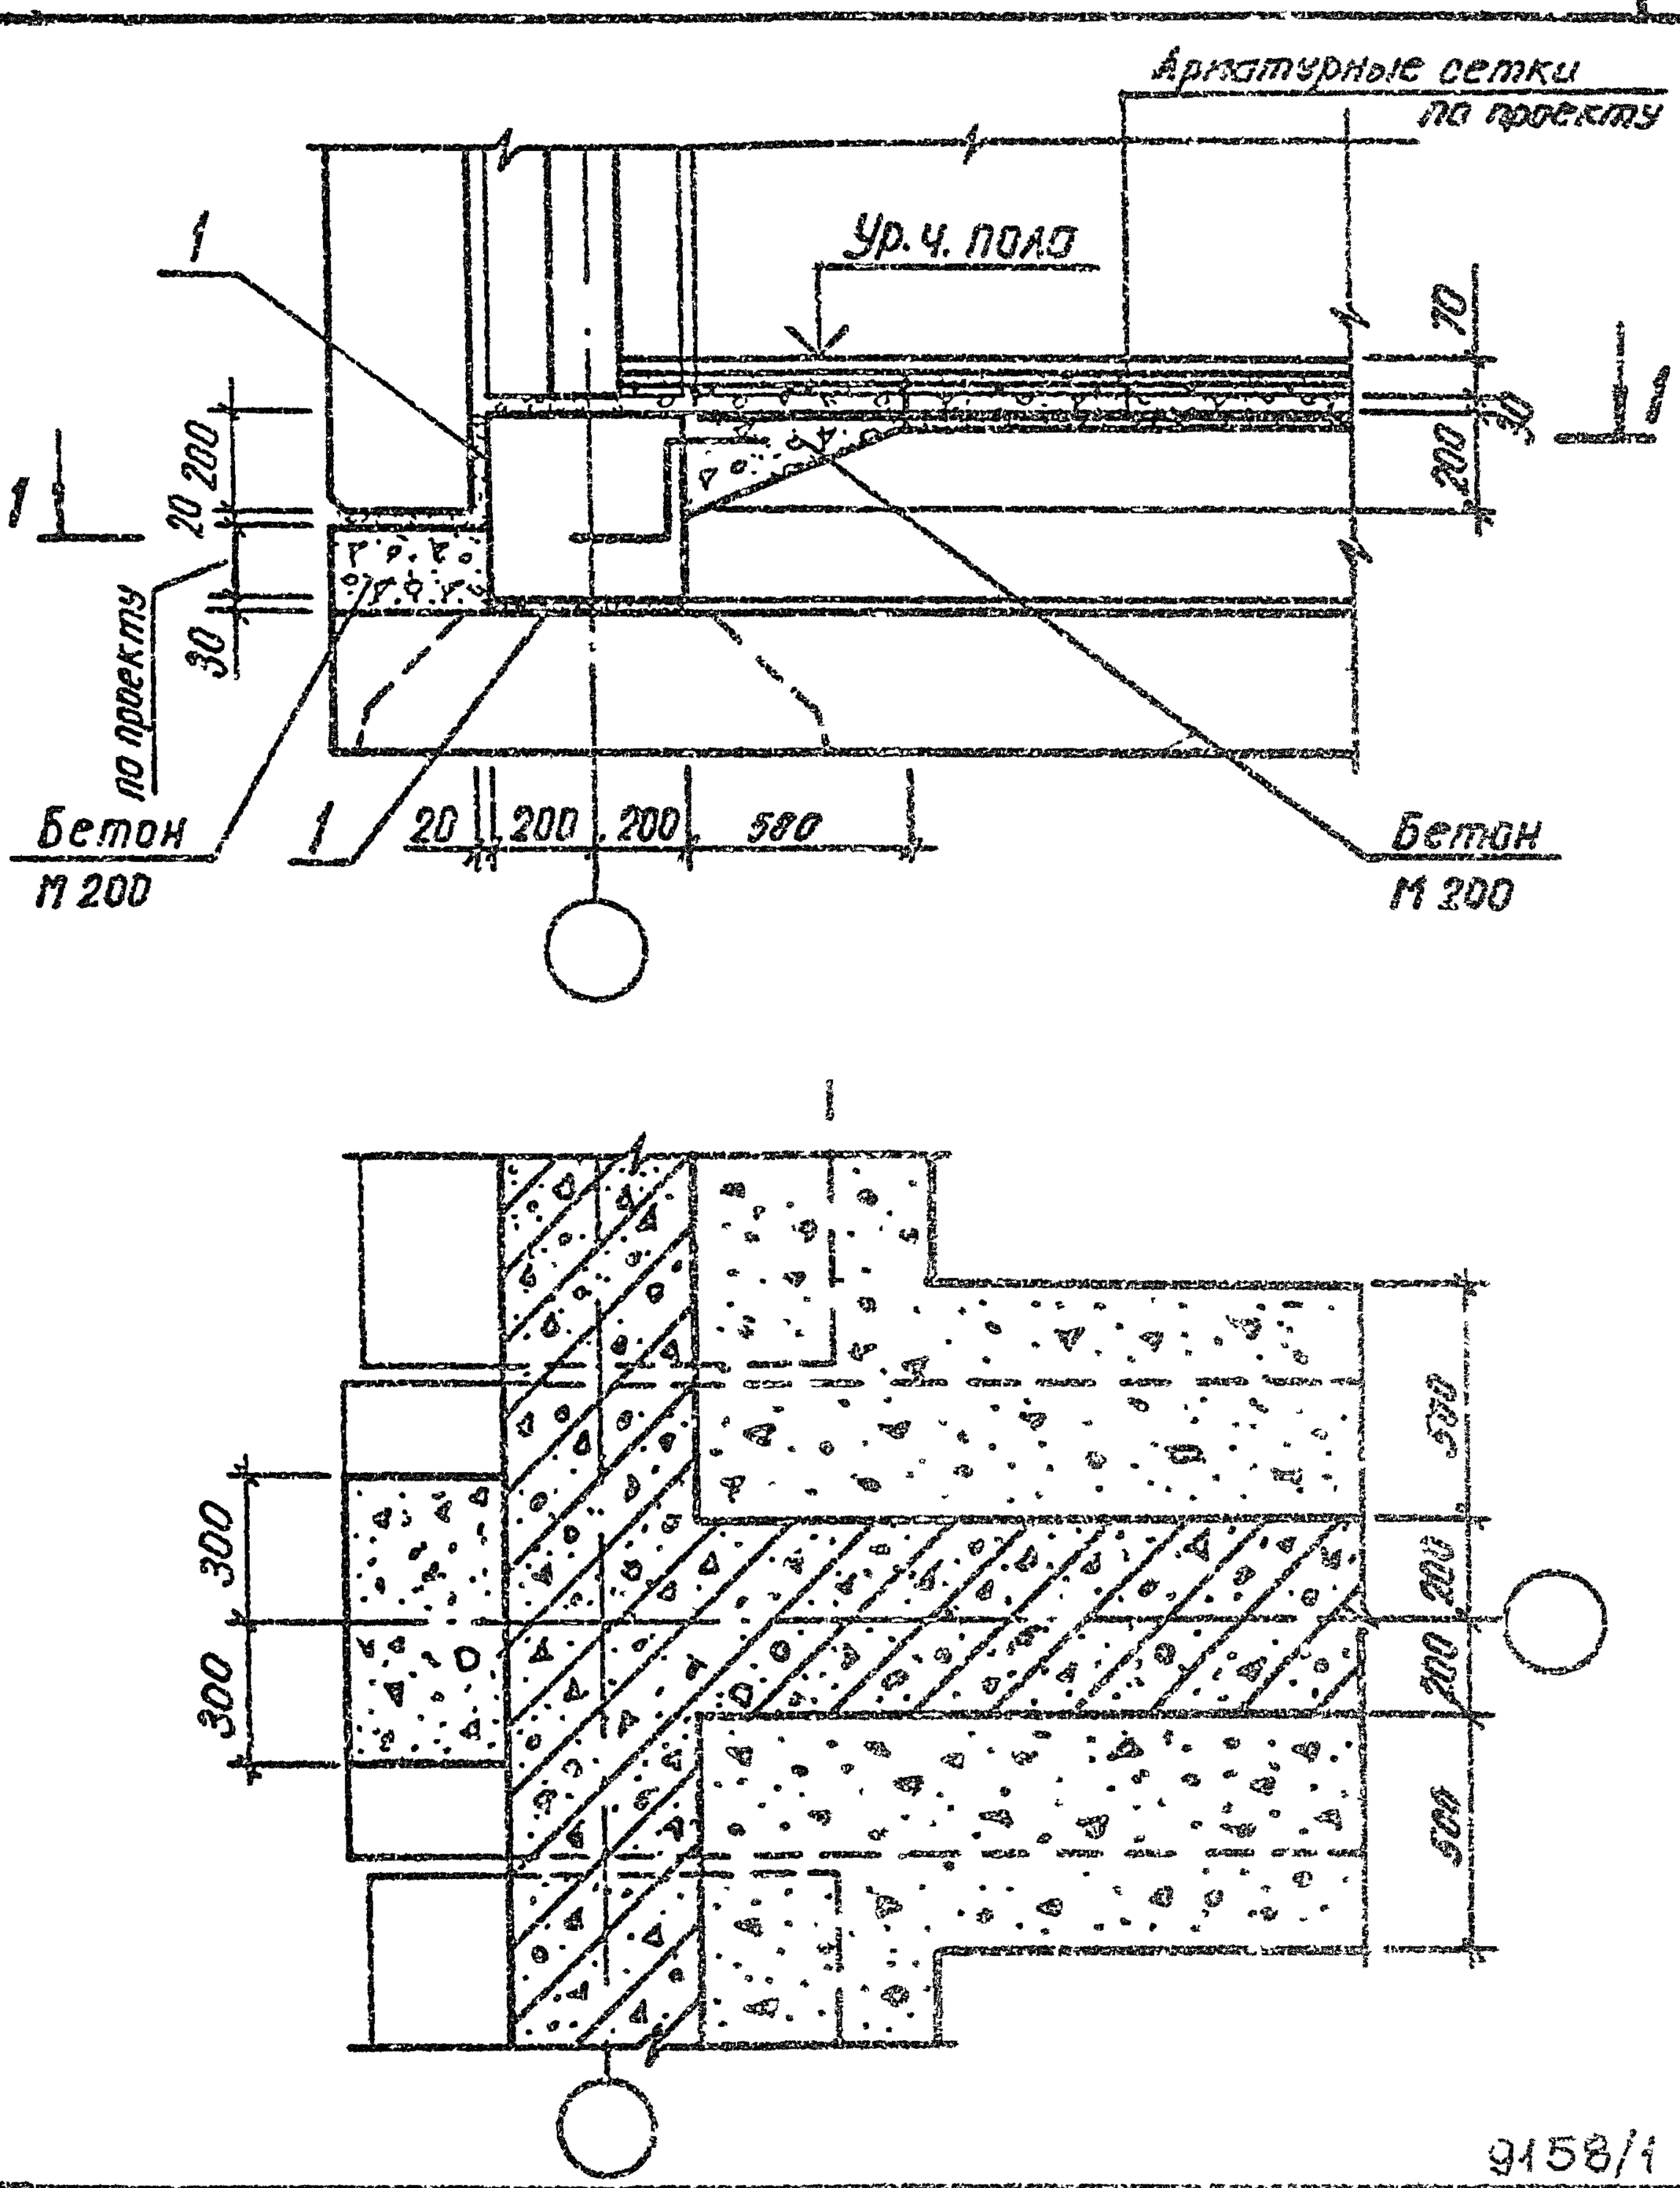

			9158/1
			1.020.1-3П8.6-1 13
НАЧОТД.	Шевченко		
Н.КОНТР.	Ребров		
ГЛ.СПЕЦ	Ничипоренко		
ПРОВЕРИЛ	Ничипоренко		
РАЗРАБ	Литвиненко		

УЗЕЛ 14

СТАДИЯ	ЛИСТ	ЛИСТОВ
Р		1

ГОСГРАЖДАНСТРОЯ КиевЗНИИЭП

ЭПВЦ КиевЗНИИЭП

ОПЕРАТОР ТЛП КОРТ

Федько


ПОДПИСЬ И ДАТА

ВЗАМ. ИНВ. №

ИНВ. № ПОДЛ.

Панель перекрытия

Панель стенового ограждения

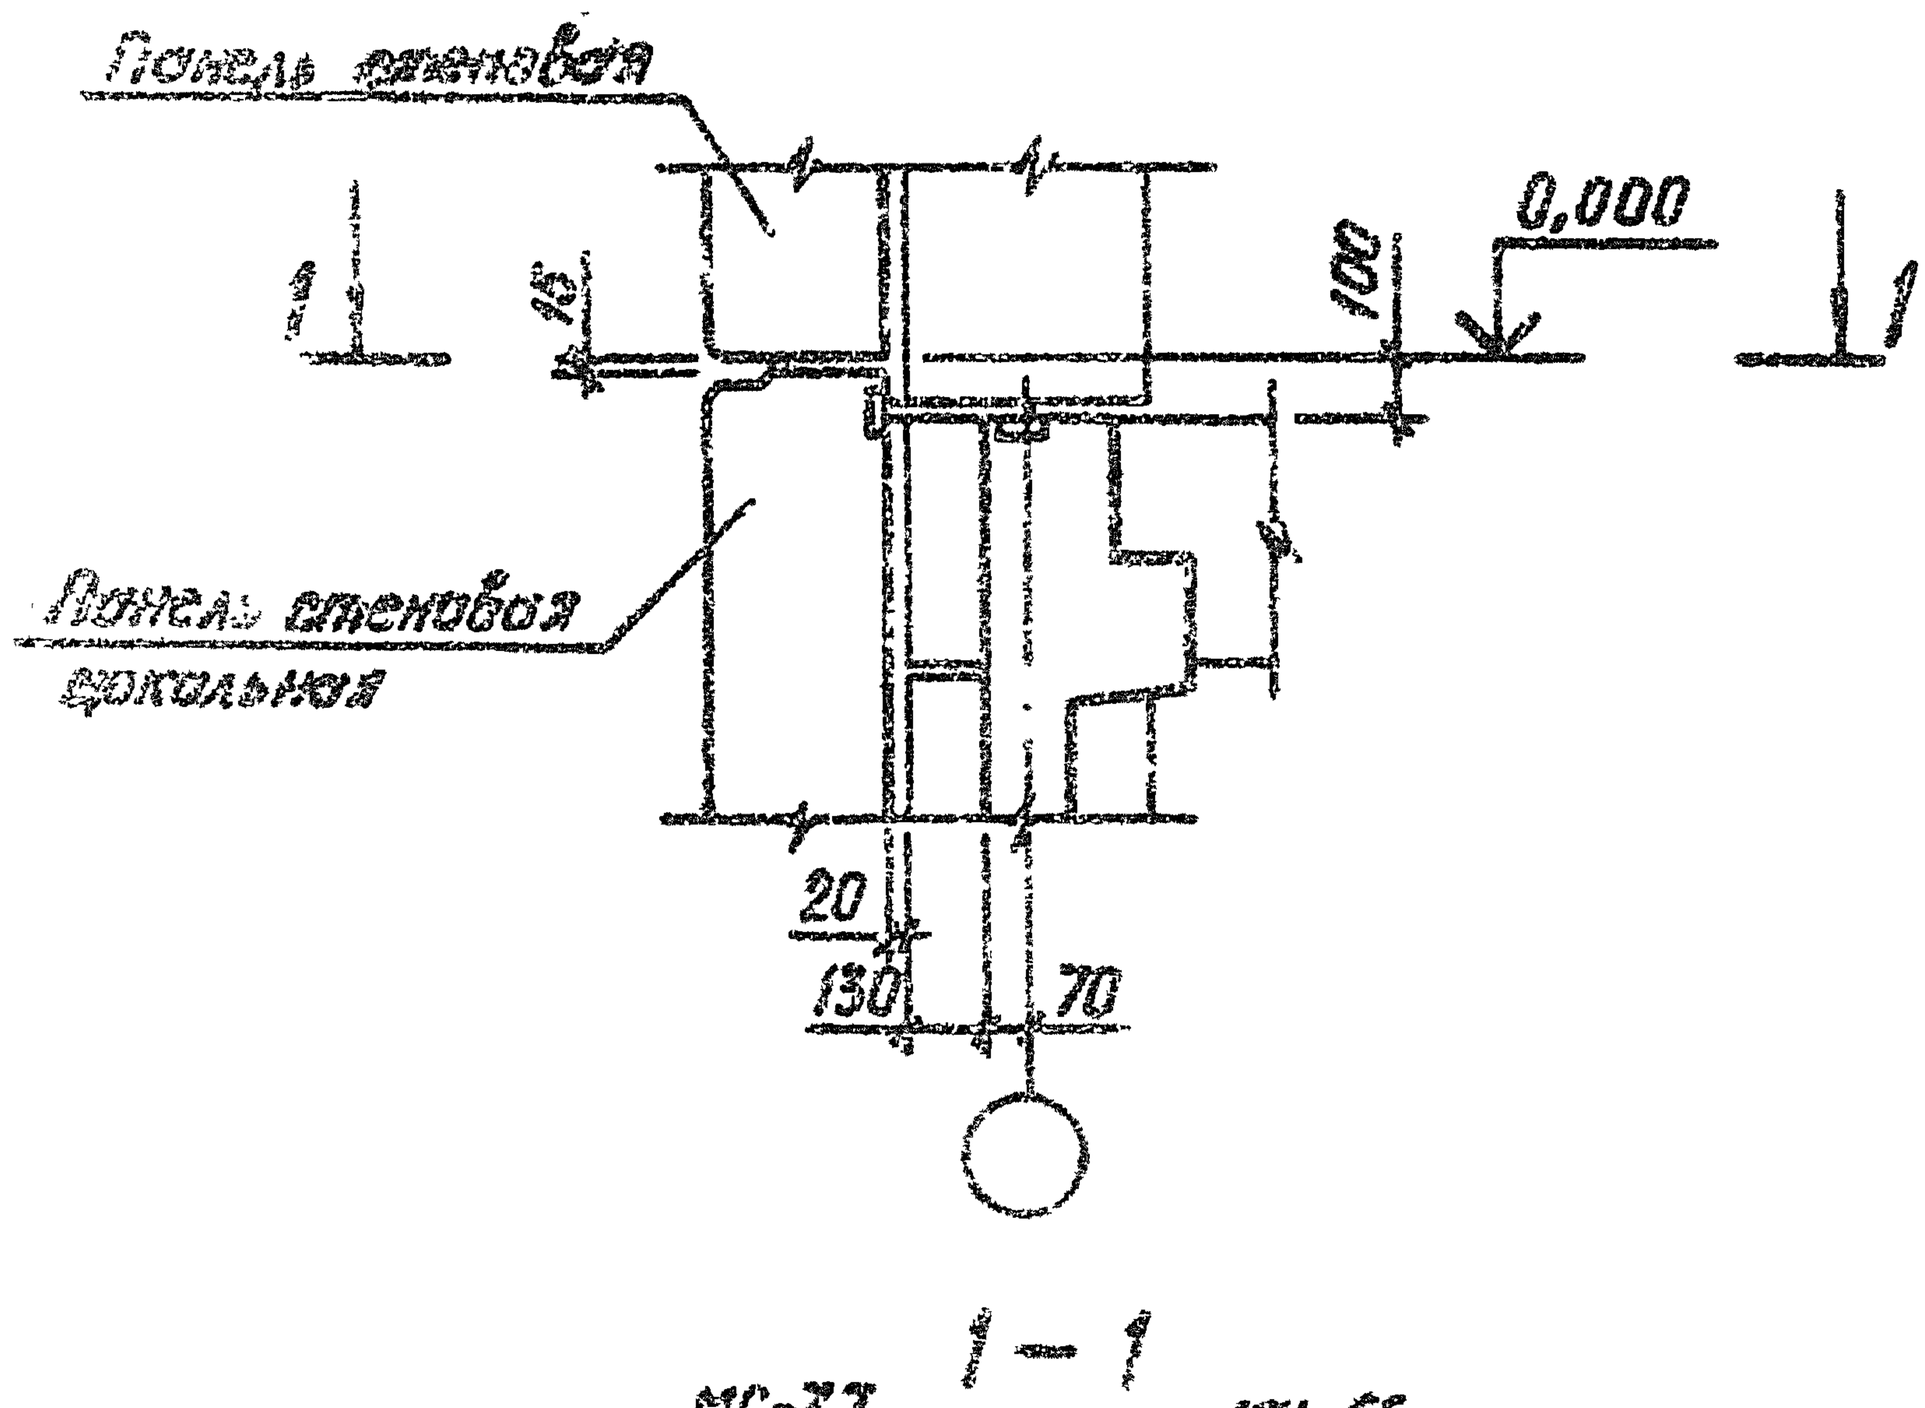

Выпуск 2

Узлы

Альбом 1.020.1-3пв.6

Инв. № подл. | Подпись и дата | Взам. инв. №

Инженер	Шевченко		
Руководитель	Рейбис		
Н. контроль	Кучинченко		
Гл. специалист	Бачинченко		
Утвердил	Недзвецкий		


1.020.1-3пв.6-1 14

УЗЕЛ 15

Стадия	Лист	Листов
Р		1

Госгражданстрой
КиевЗНИИЭП

9158/1

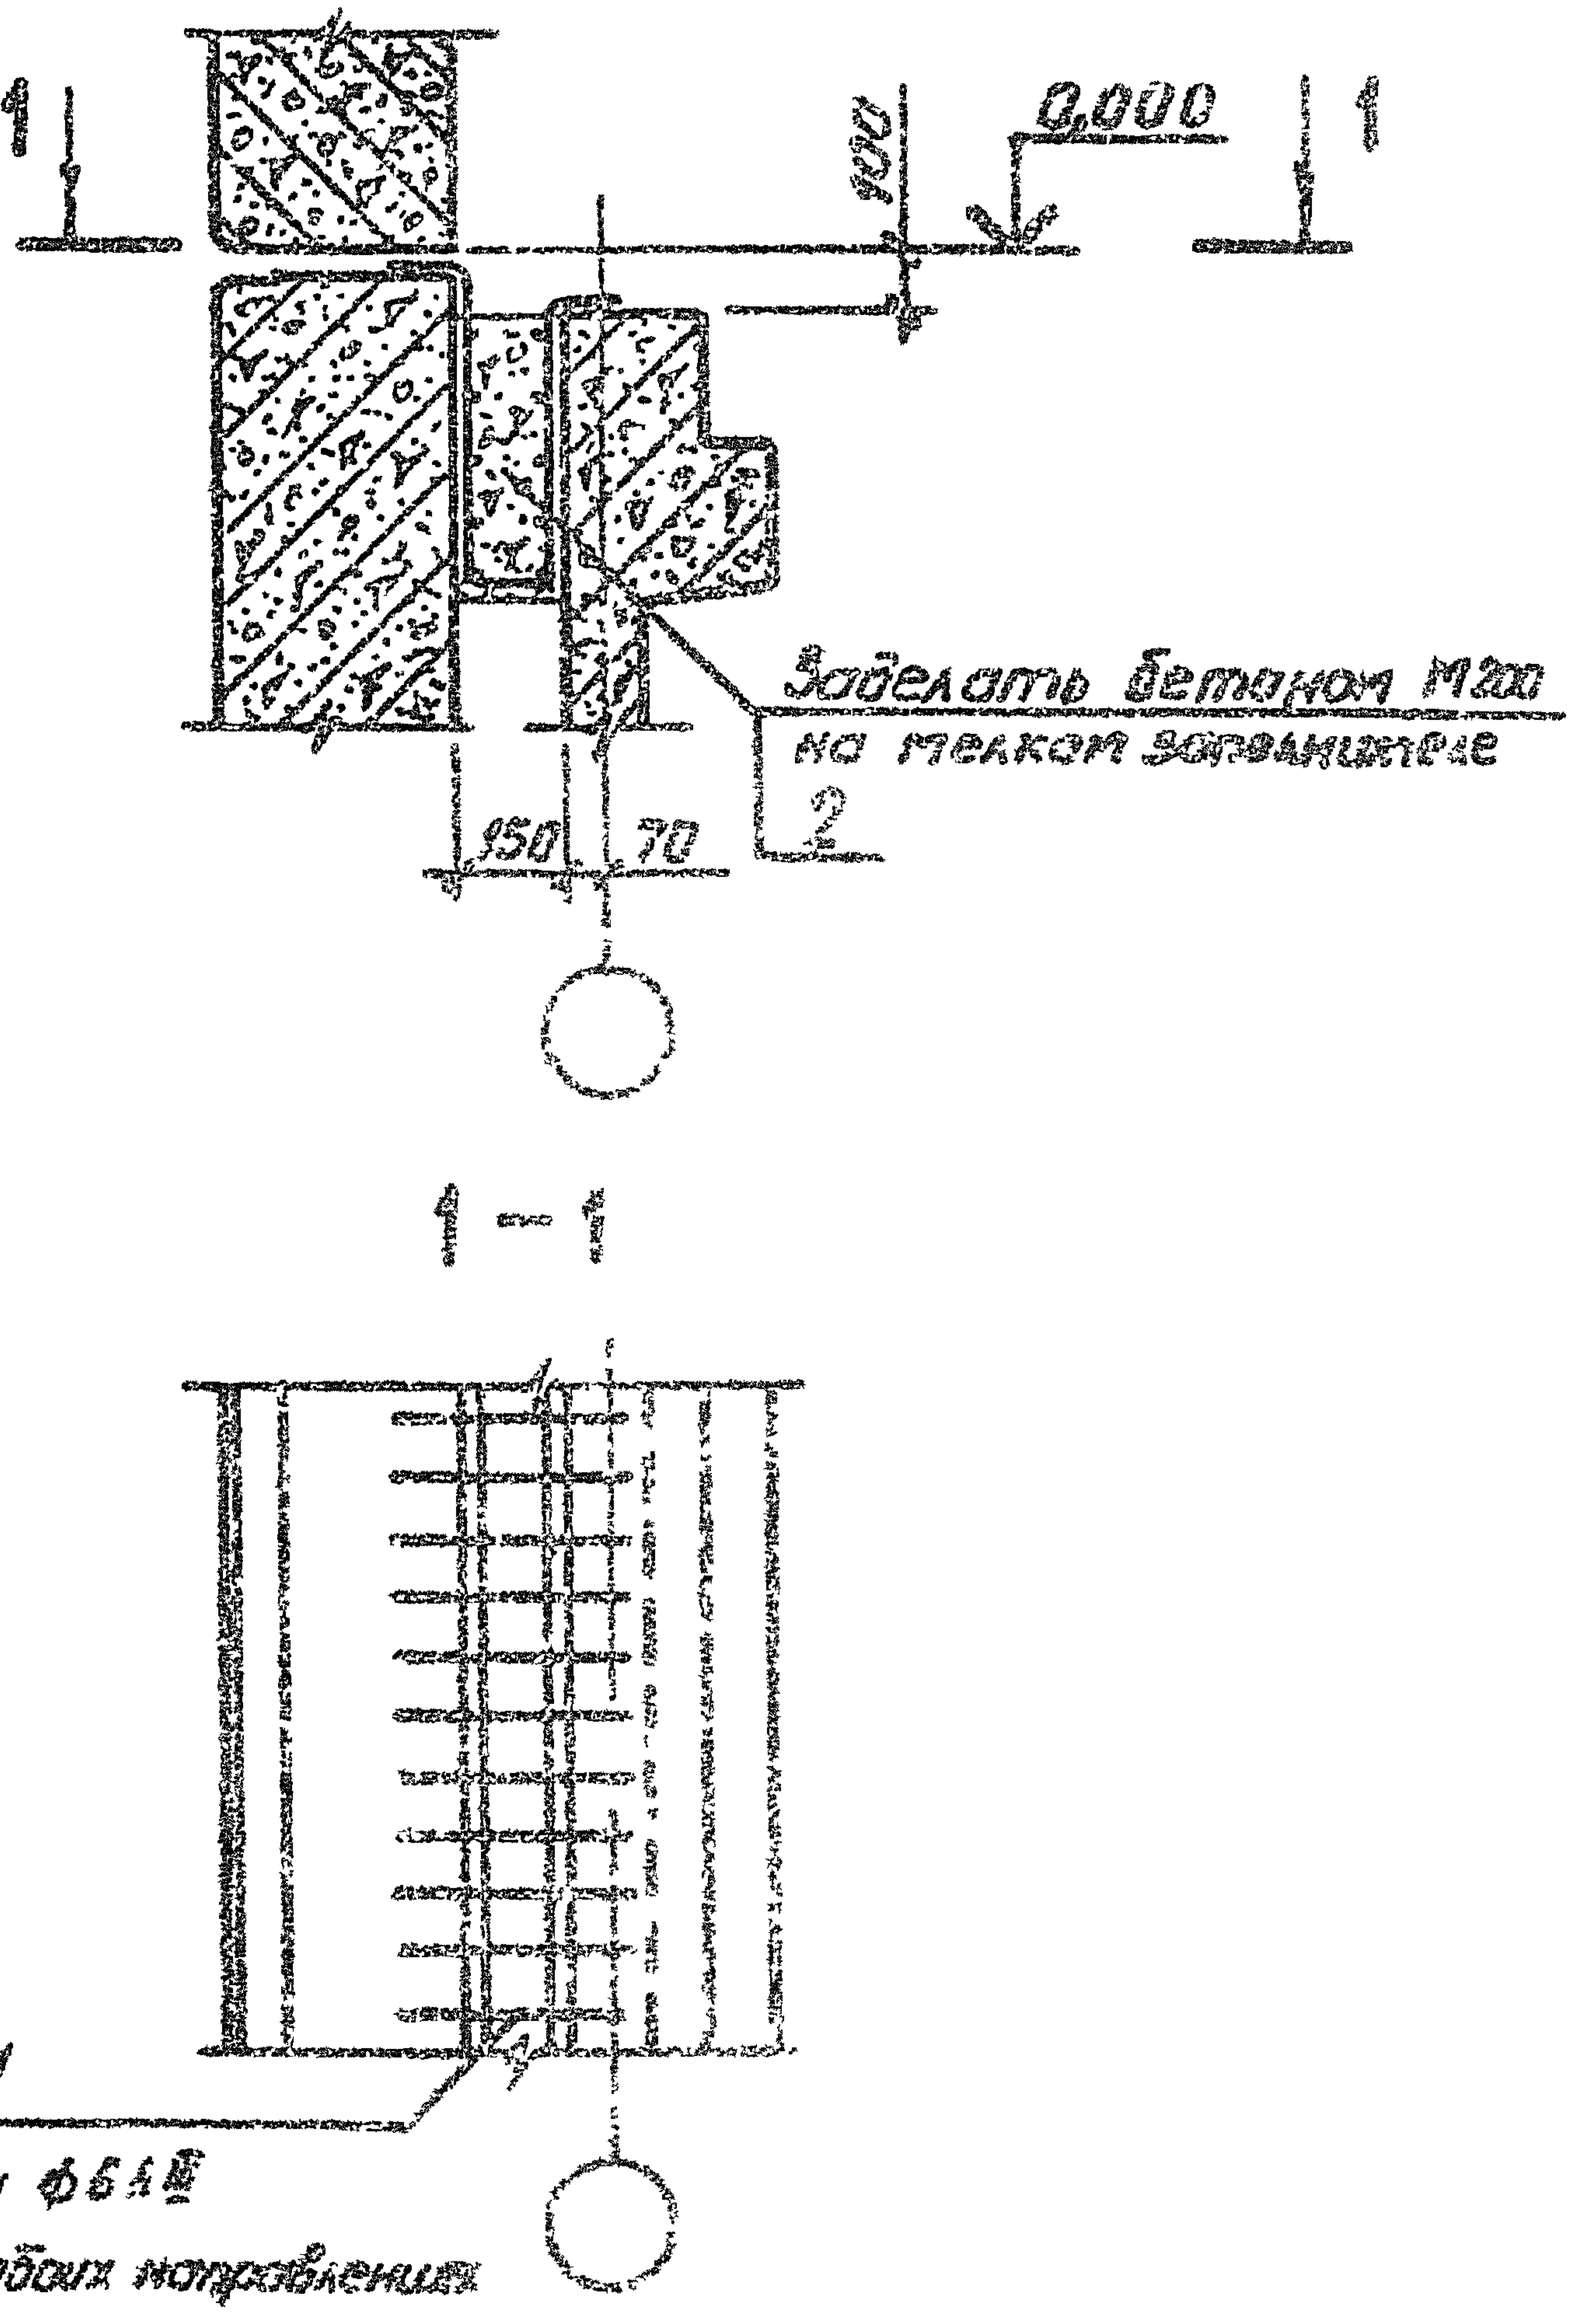

Инв.№ подл. | Подпись и дата | Взам. инв.№

Нач.отд.	Шевченко		
Н.контр.	Ребров		
ГИП спец.	Никифоренко		
Проверил	Никифоренко		
Разраб.	Антоненко		



Узел 16

Стадия	Лист	Листов
Р		4


Гражданстрой



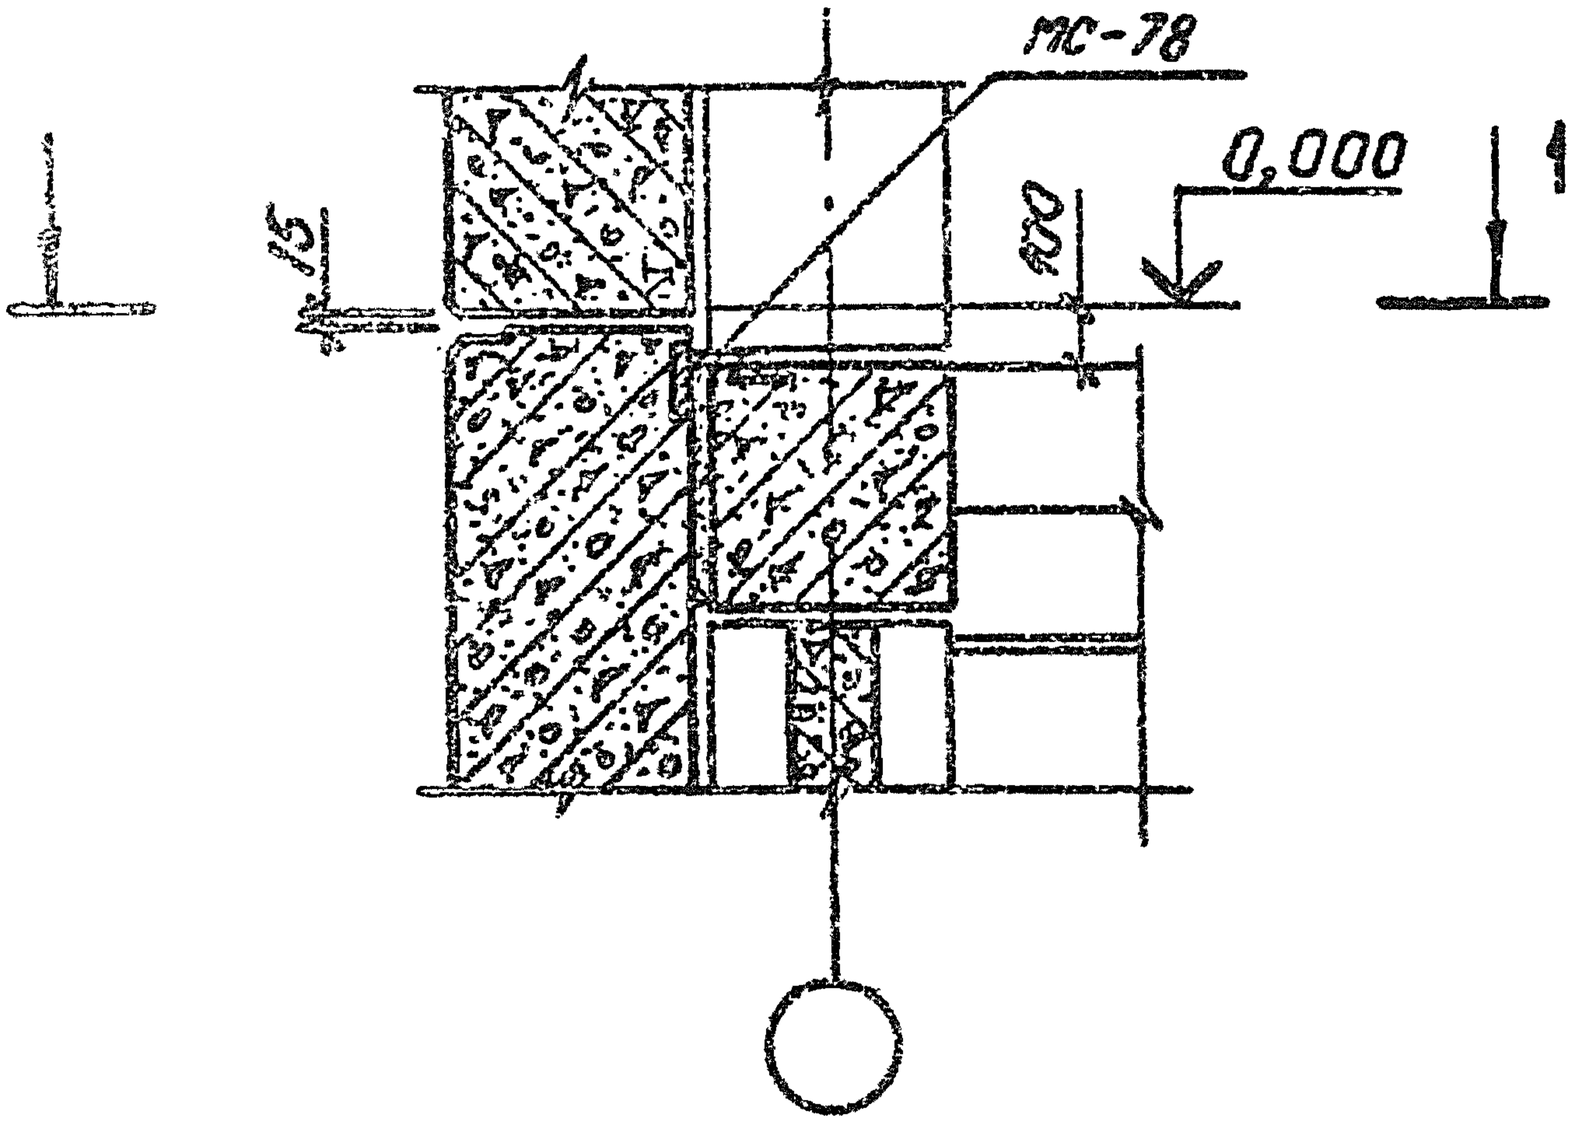

1 — 1

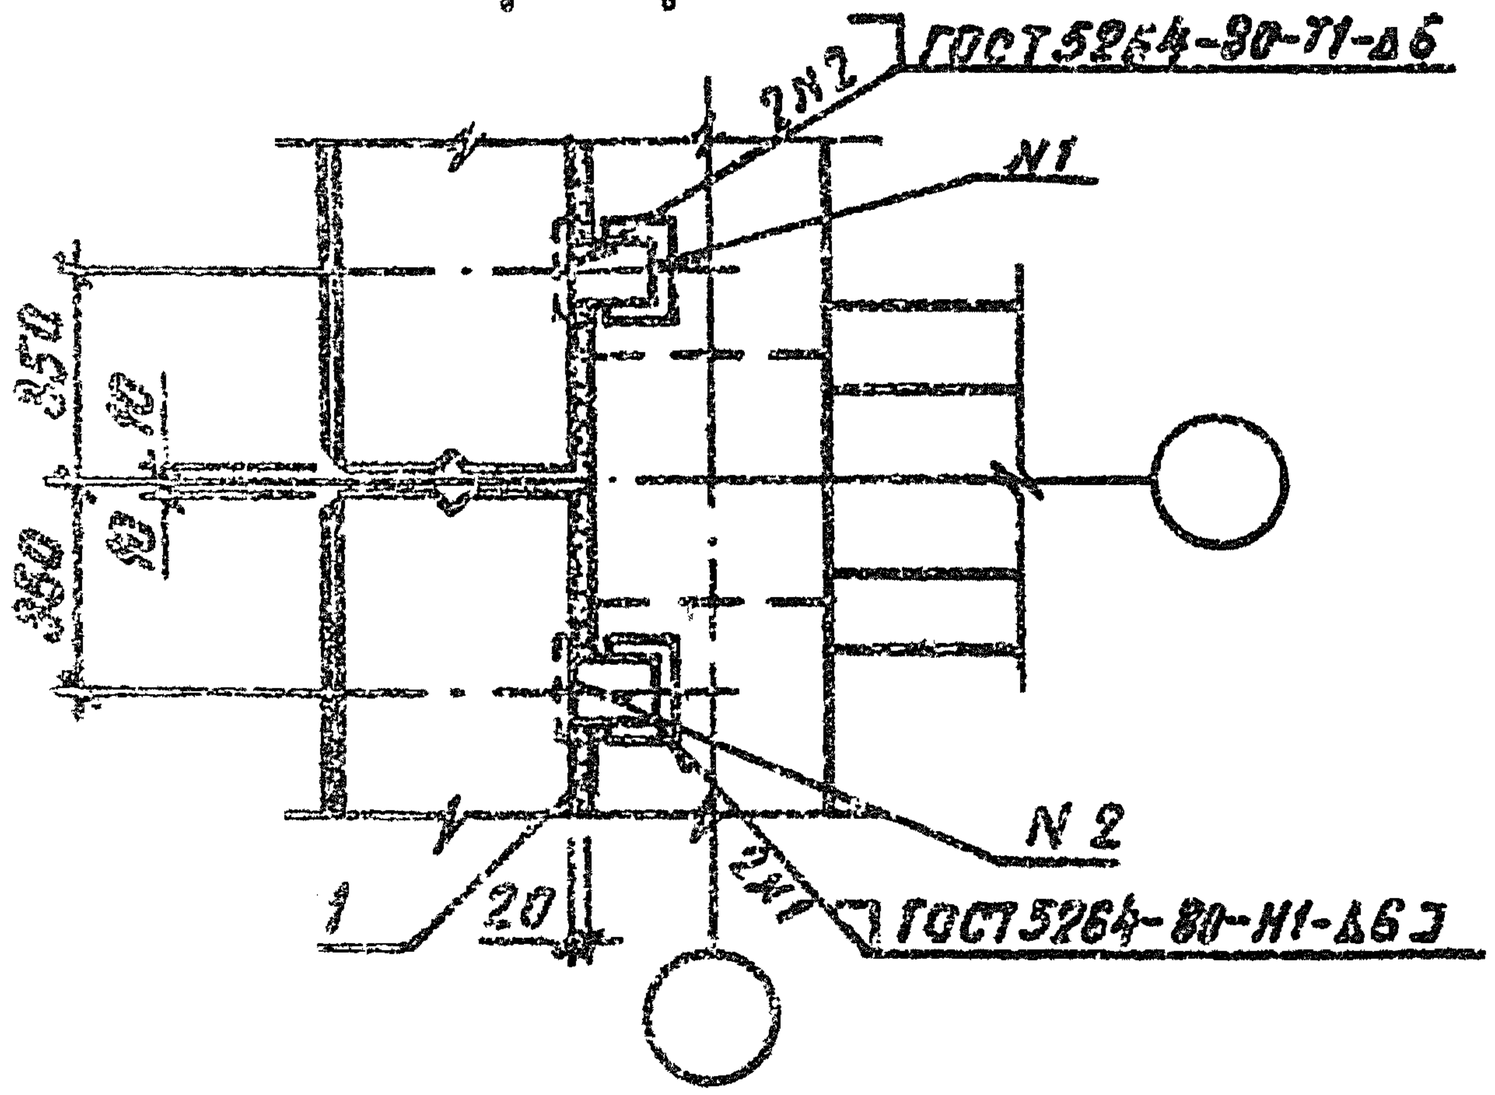

9158/1

1.020.1-3ПВ.6-1 16

Нач.отд.	Шевченко				
Н.контр.	Ребров				
Гл.спец.	Ничипоренко		УЗЕЛ I7	СТАДИЯ	ЛИСТ	ЛИСТОВ
Проверил	Ничипоренко			Р		1
Разраб.	Литвиненко			ГОСГРАЖДАНСТРОЙ КиевЗНИИЭП		


Инв.№ подл. | Подпись и дата | Взам.инв.№

Формат А4




Киев ЗНИИЭП

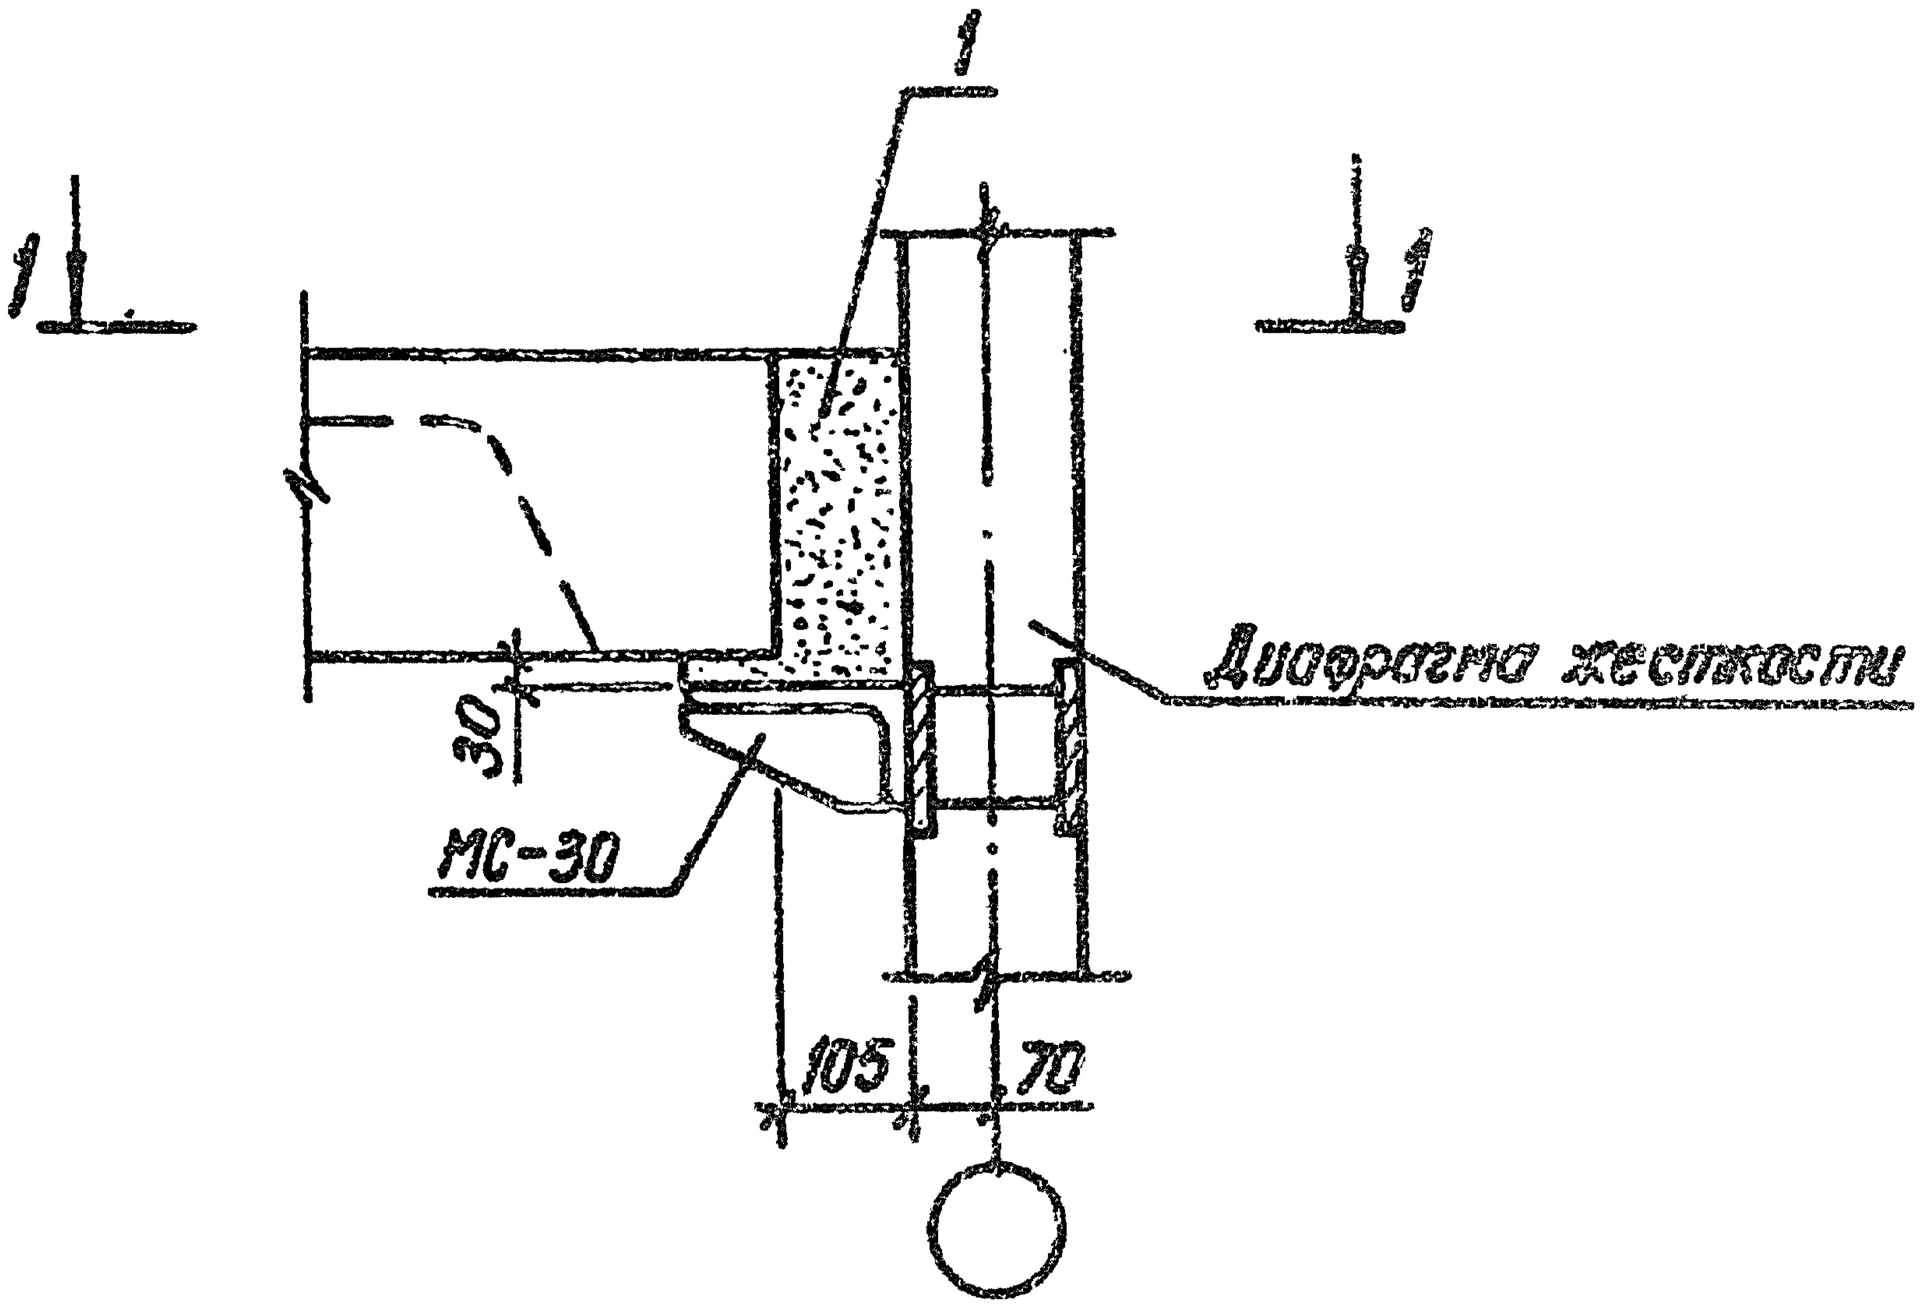


1 — 1

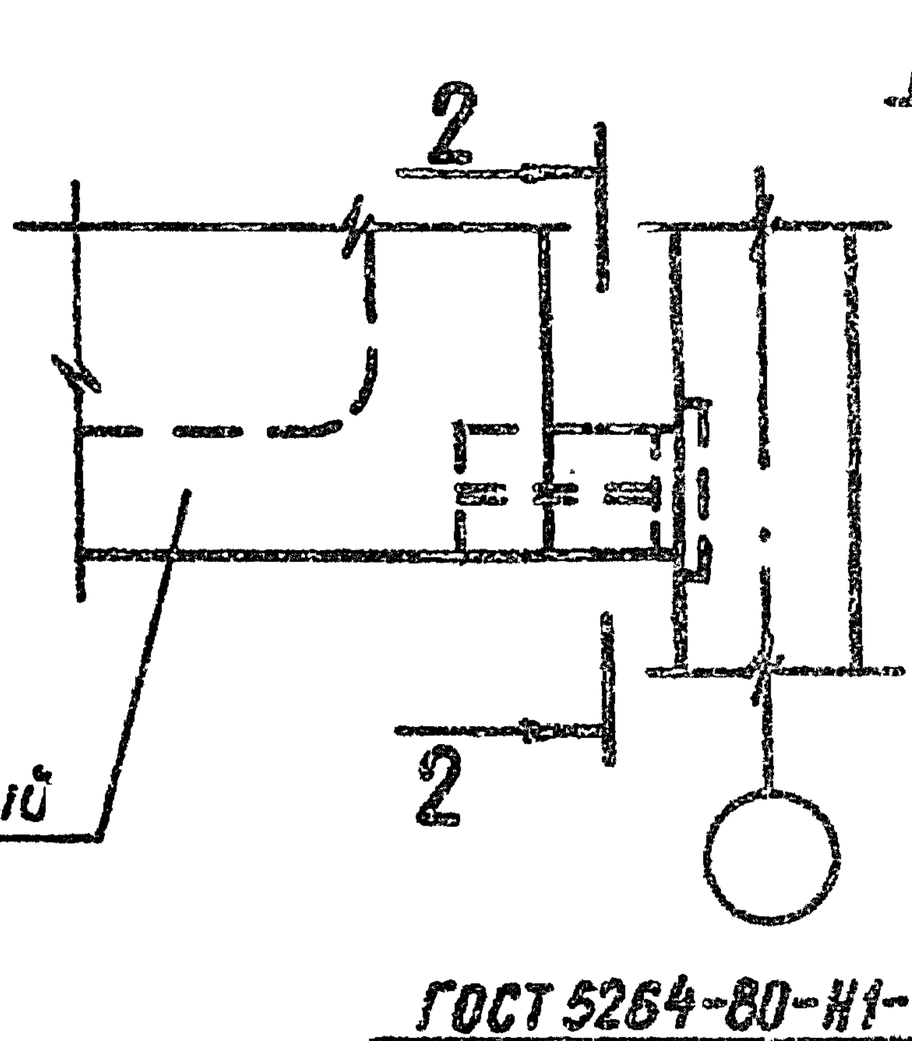

2 — 2

ГОСТ 5264-80-Т1-Д8-80 Г

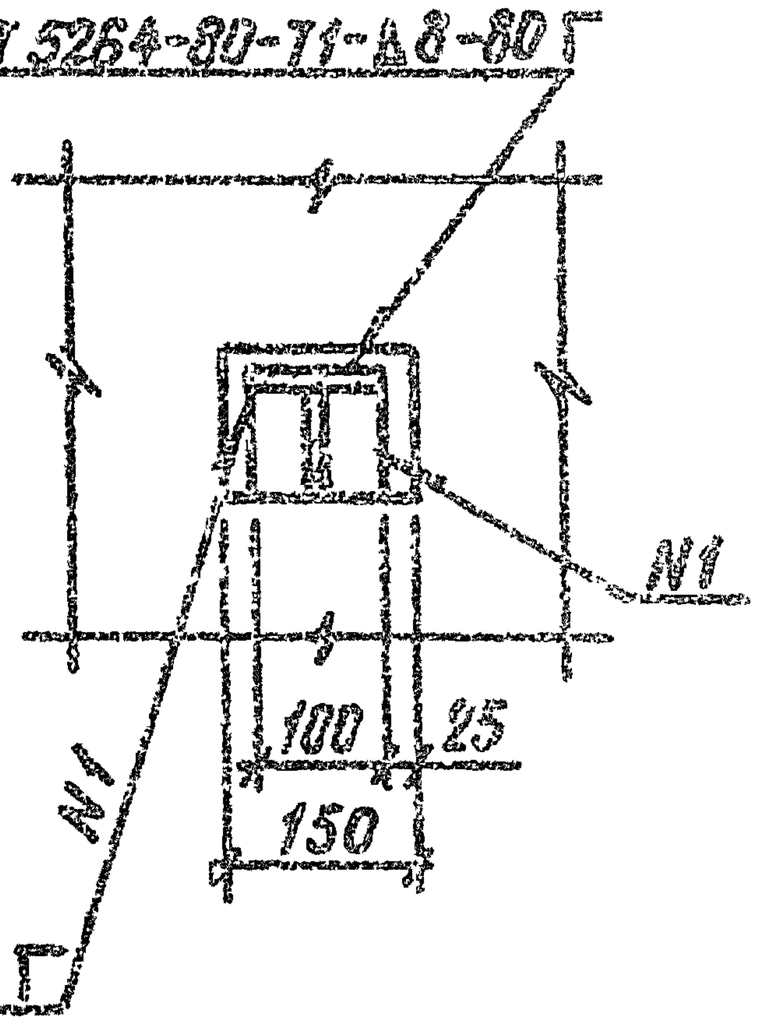

ГОСТ 5264-80-Н1-Д6 Г

Взам. инв. №

Подпись и дата

Инв. № подл.

9158/1


1.020.1-3ПВ.6-1 17

Нач.отд.	Шевченко		
Н.контр.	Ребров		
Гл.спец.	Ничипоренко		
Проверил	Ничипоренко		
Разраб.	Лутвиненкта		

УЗЕЛ 18

Стадия	Лист	Листов
Р		1

Госгражданстрой
КиевЗНИИЭП

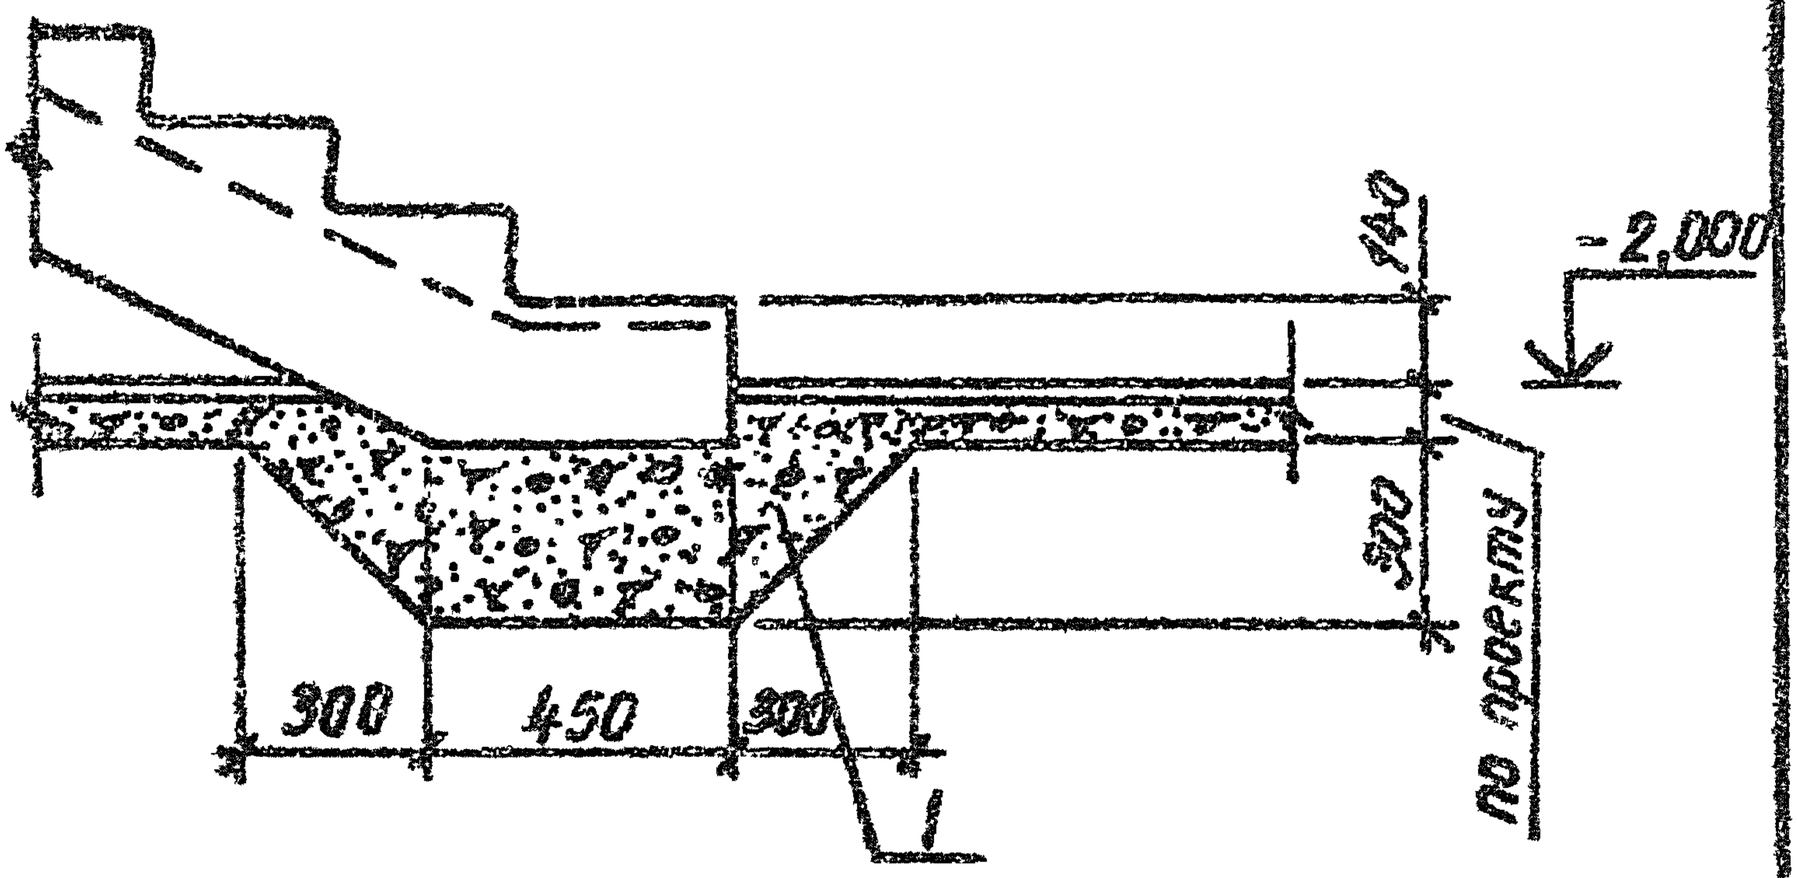

9158/1

1.020.1-3ПВ.6-1 18

Шевченко
Рейдт
Кичупренко
Бочищенский
Дмитриенко


УЗВ 19

СТАДИЯ	ЛИСТ	ЛИСТОВ
Р		

ГОСГРАЖДАНСТРОЯ
КиевЗНИИЭП

ФОРМАТ А4

Типовой проект 1.020.1-3/86.6-1 Альбом 19

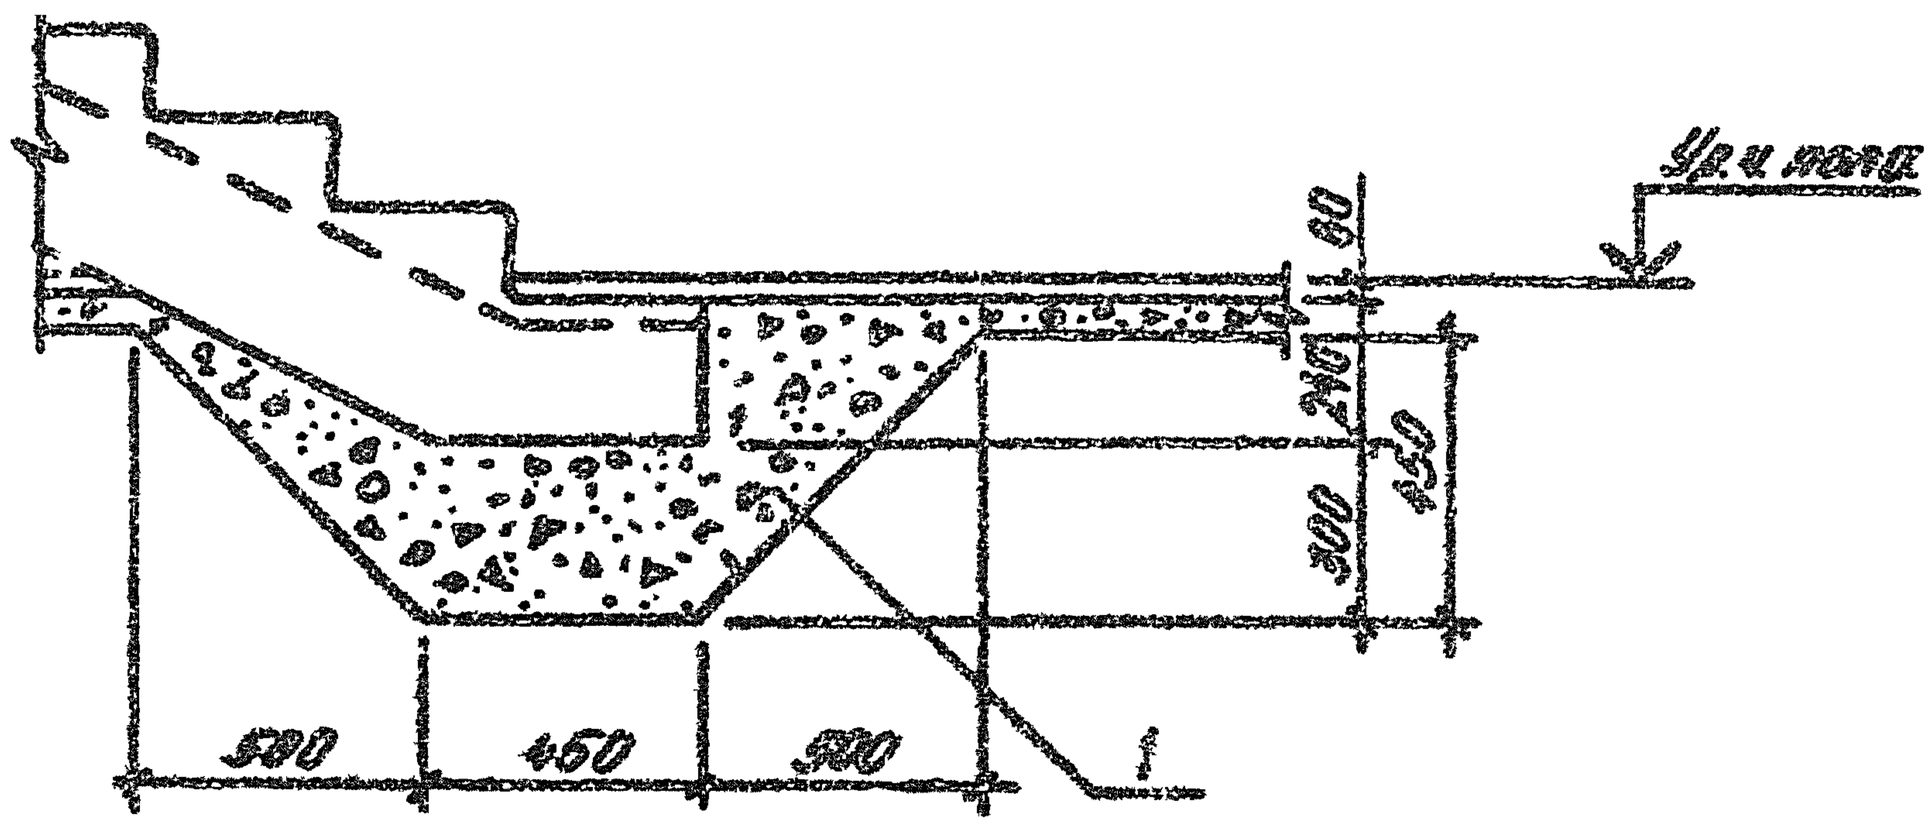

Инв. № подл. | Подпись и дата | Взам. инв. №

9158/1


1.020.1-3/86.6-1 19

Начотд	Шевченко		
Н.контр	Ребров		
Гл.спец	Пономаренко		
Проверил	Пономаренко		
Разраб	Ребров		

УЗЕЛ 20

Стадия	Лист	Листов
Р		1

Госстроя УССР
КиевЗНИИЭП

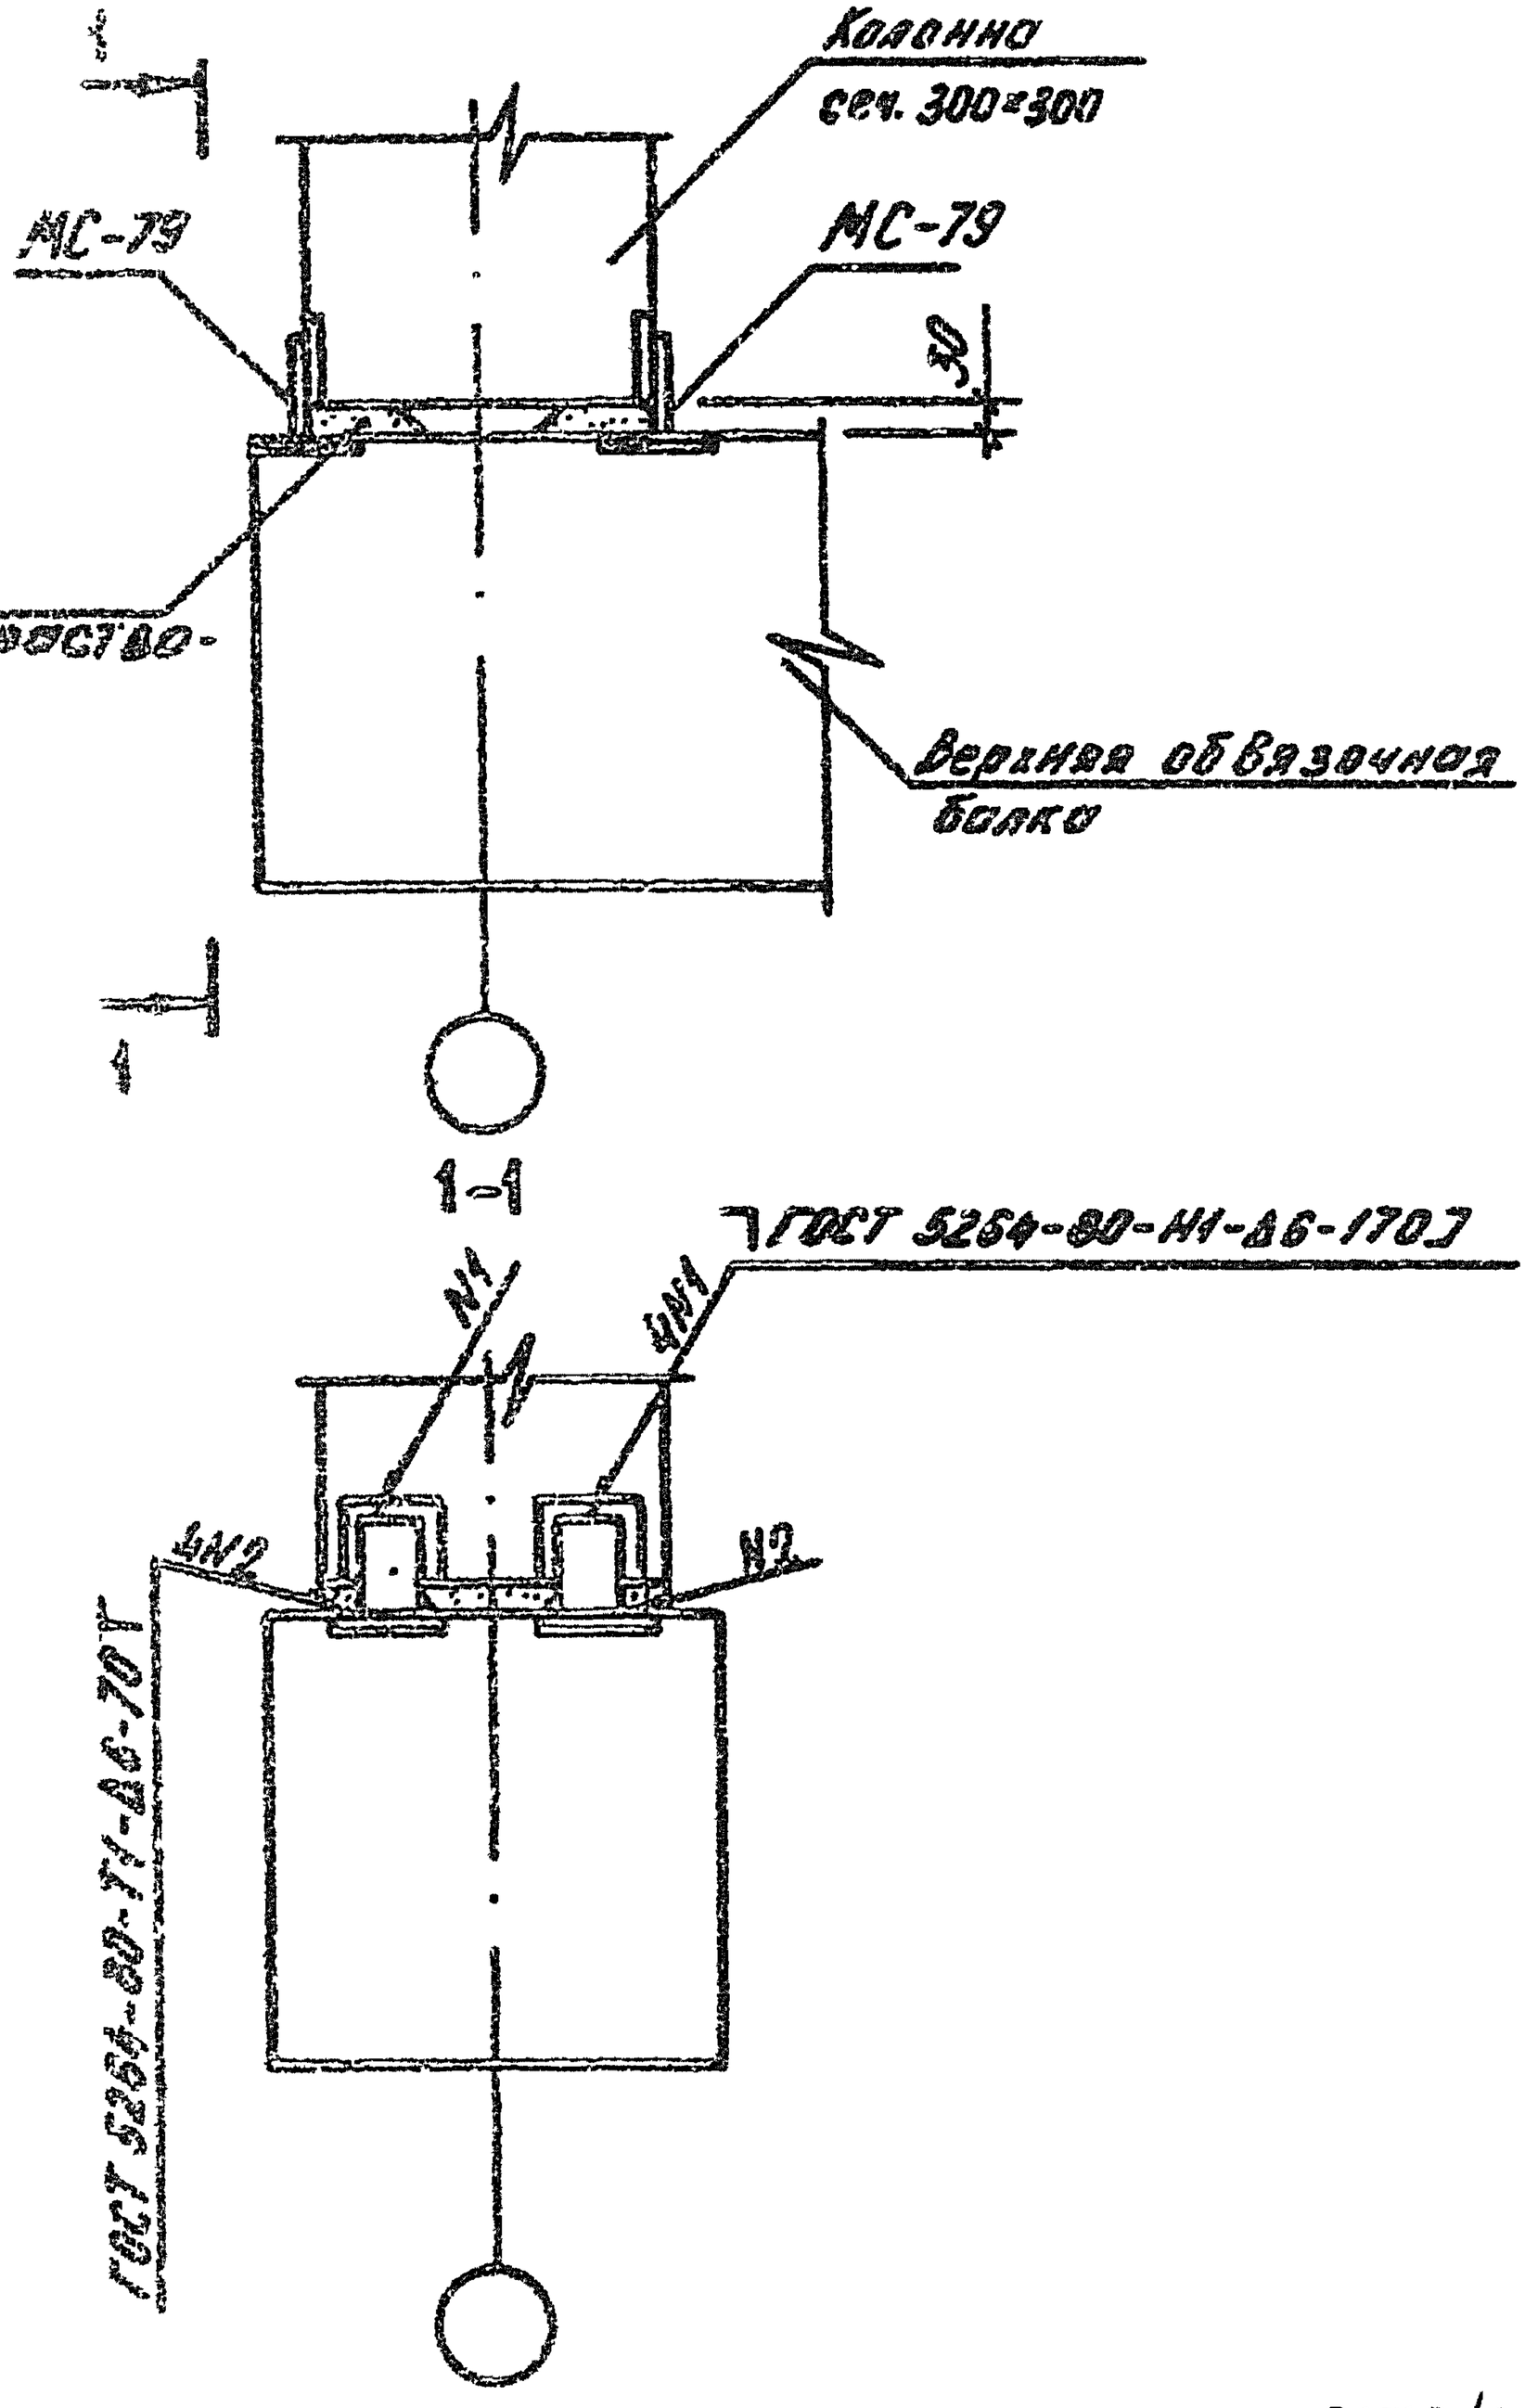


9158/1

1.020.1-3ПВ.6-1 20

УЗКД 21

СТАДИЯ	ЛИСТ	ЛИСТОВ
Р		1

ГОСГРАЖДАНСТРОЙ
КиевЗНИИЭП

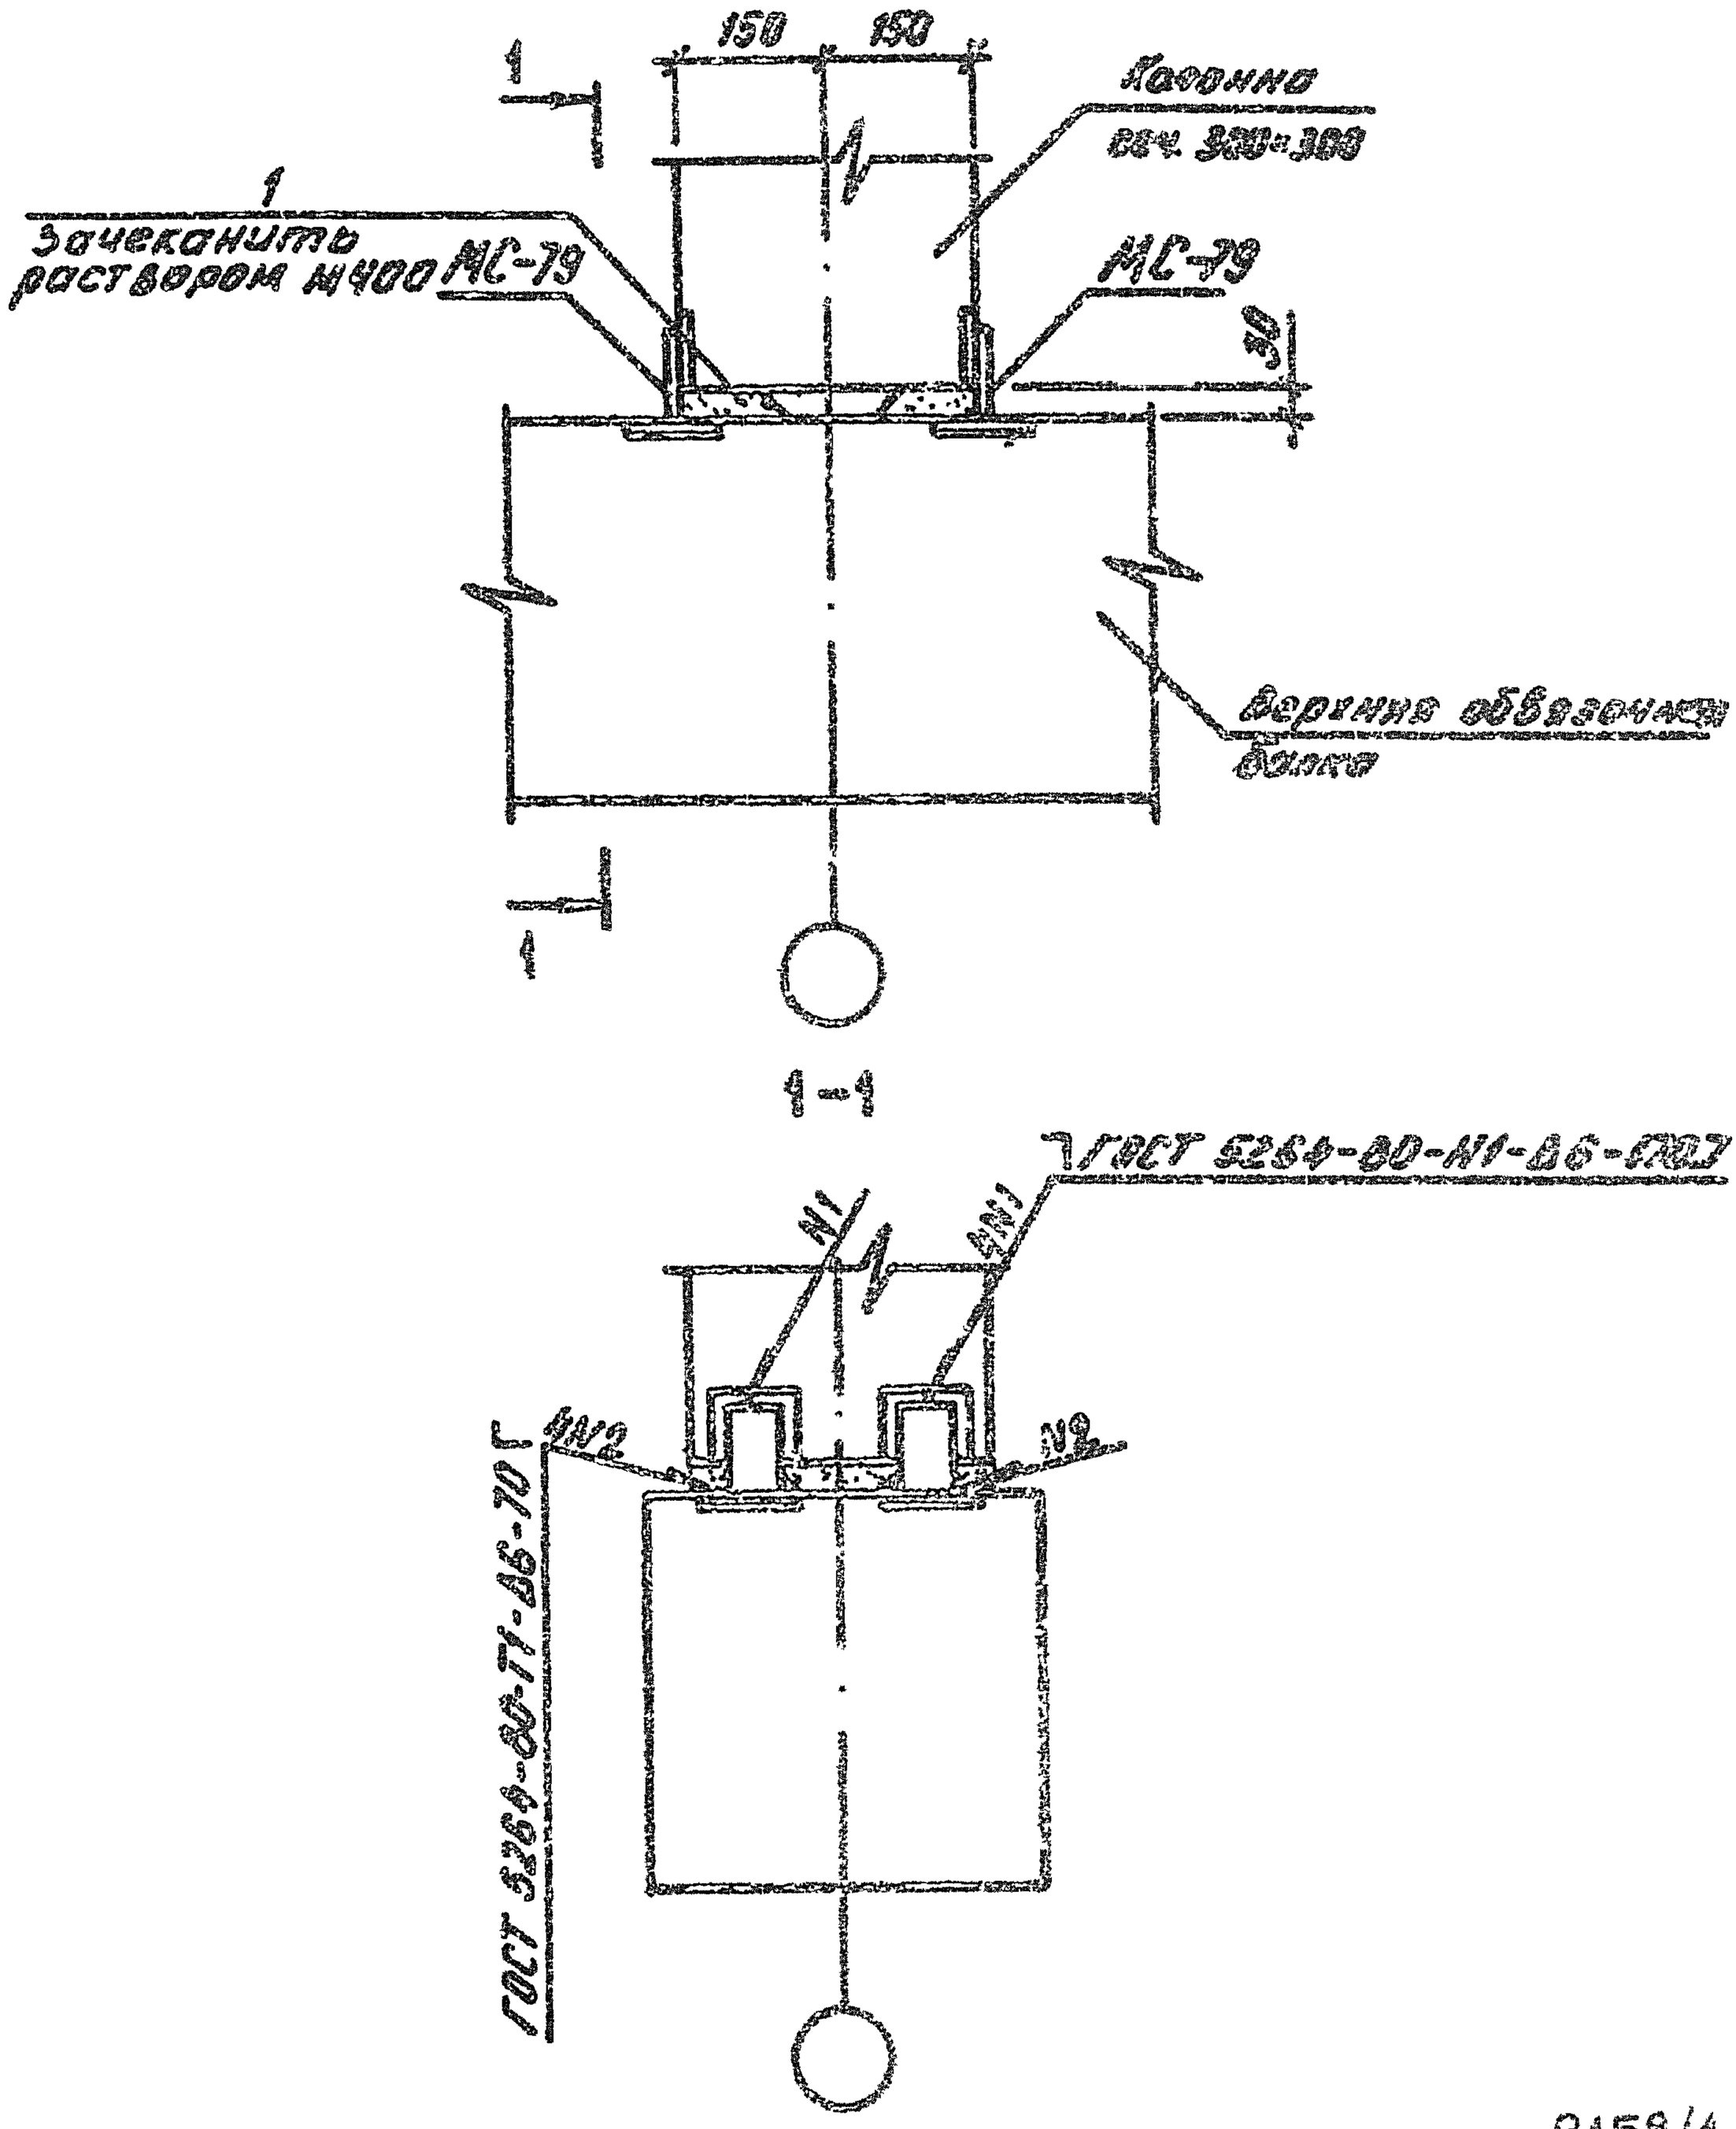

Инв № подл.	Подпись и дата	Взам. инв. №	

Фадеев			
Сигатов			
ТП КОРТ			
Киевзниизп			

9158/1


1.020.1-3пв.6-1 21

Нач.отд.	Шевченко		
Н.контр.	Ребров		
Гл.спец.	Ничипоренко		
Провечил	Ничипоренко		
Разраб.	Федько		

УЗЕЛ 22

Стадия	Лист	Листов
Р		1

Госгражданстрой
Киевзниизп

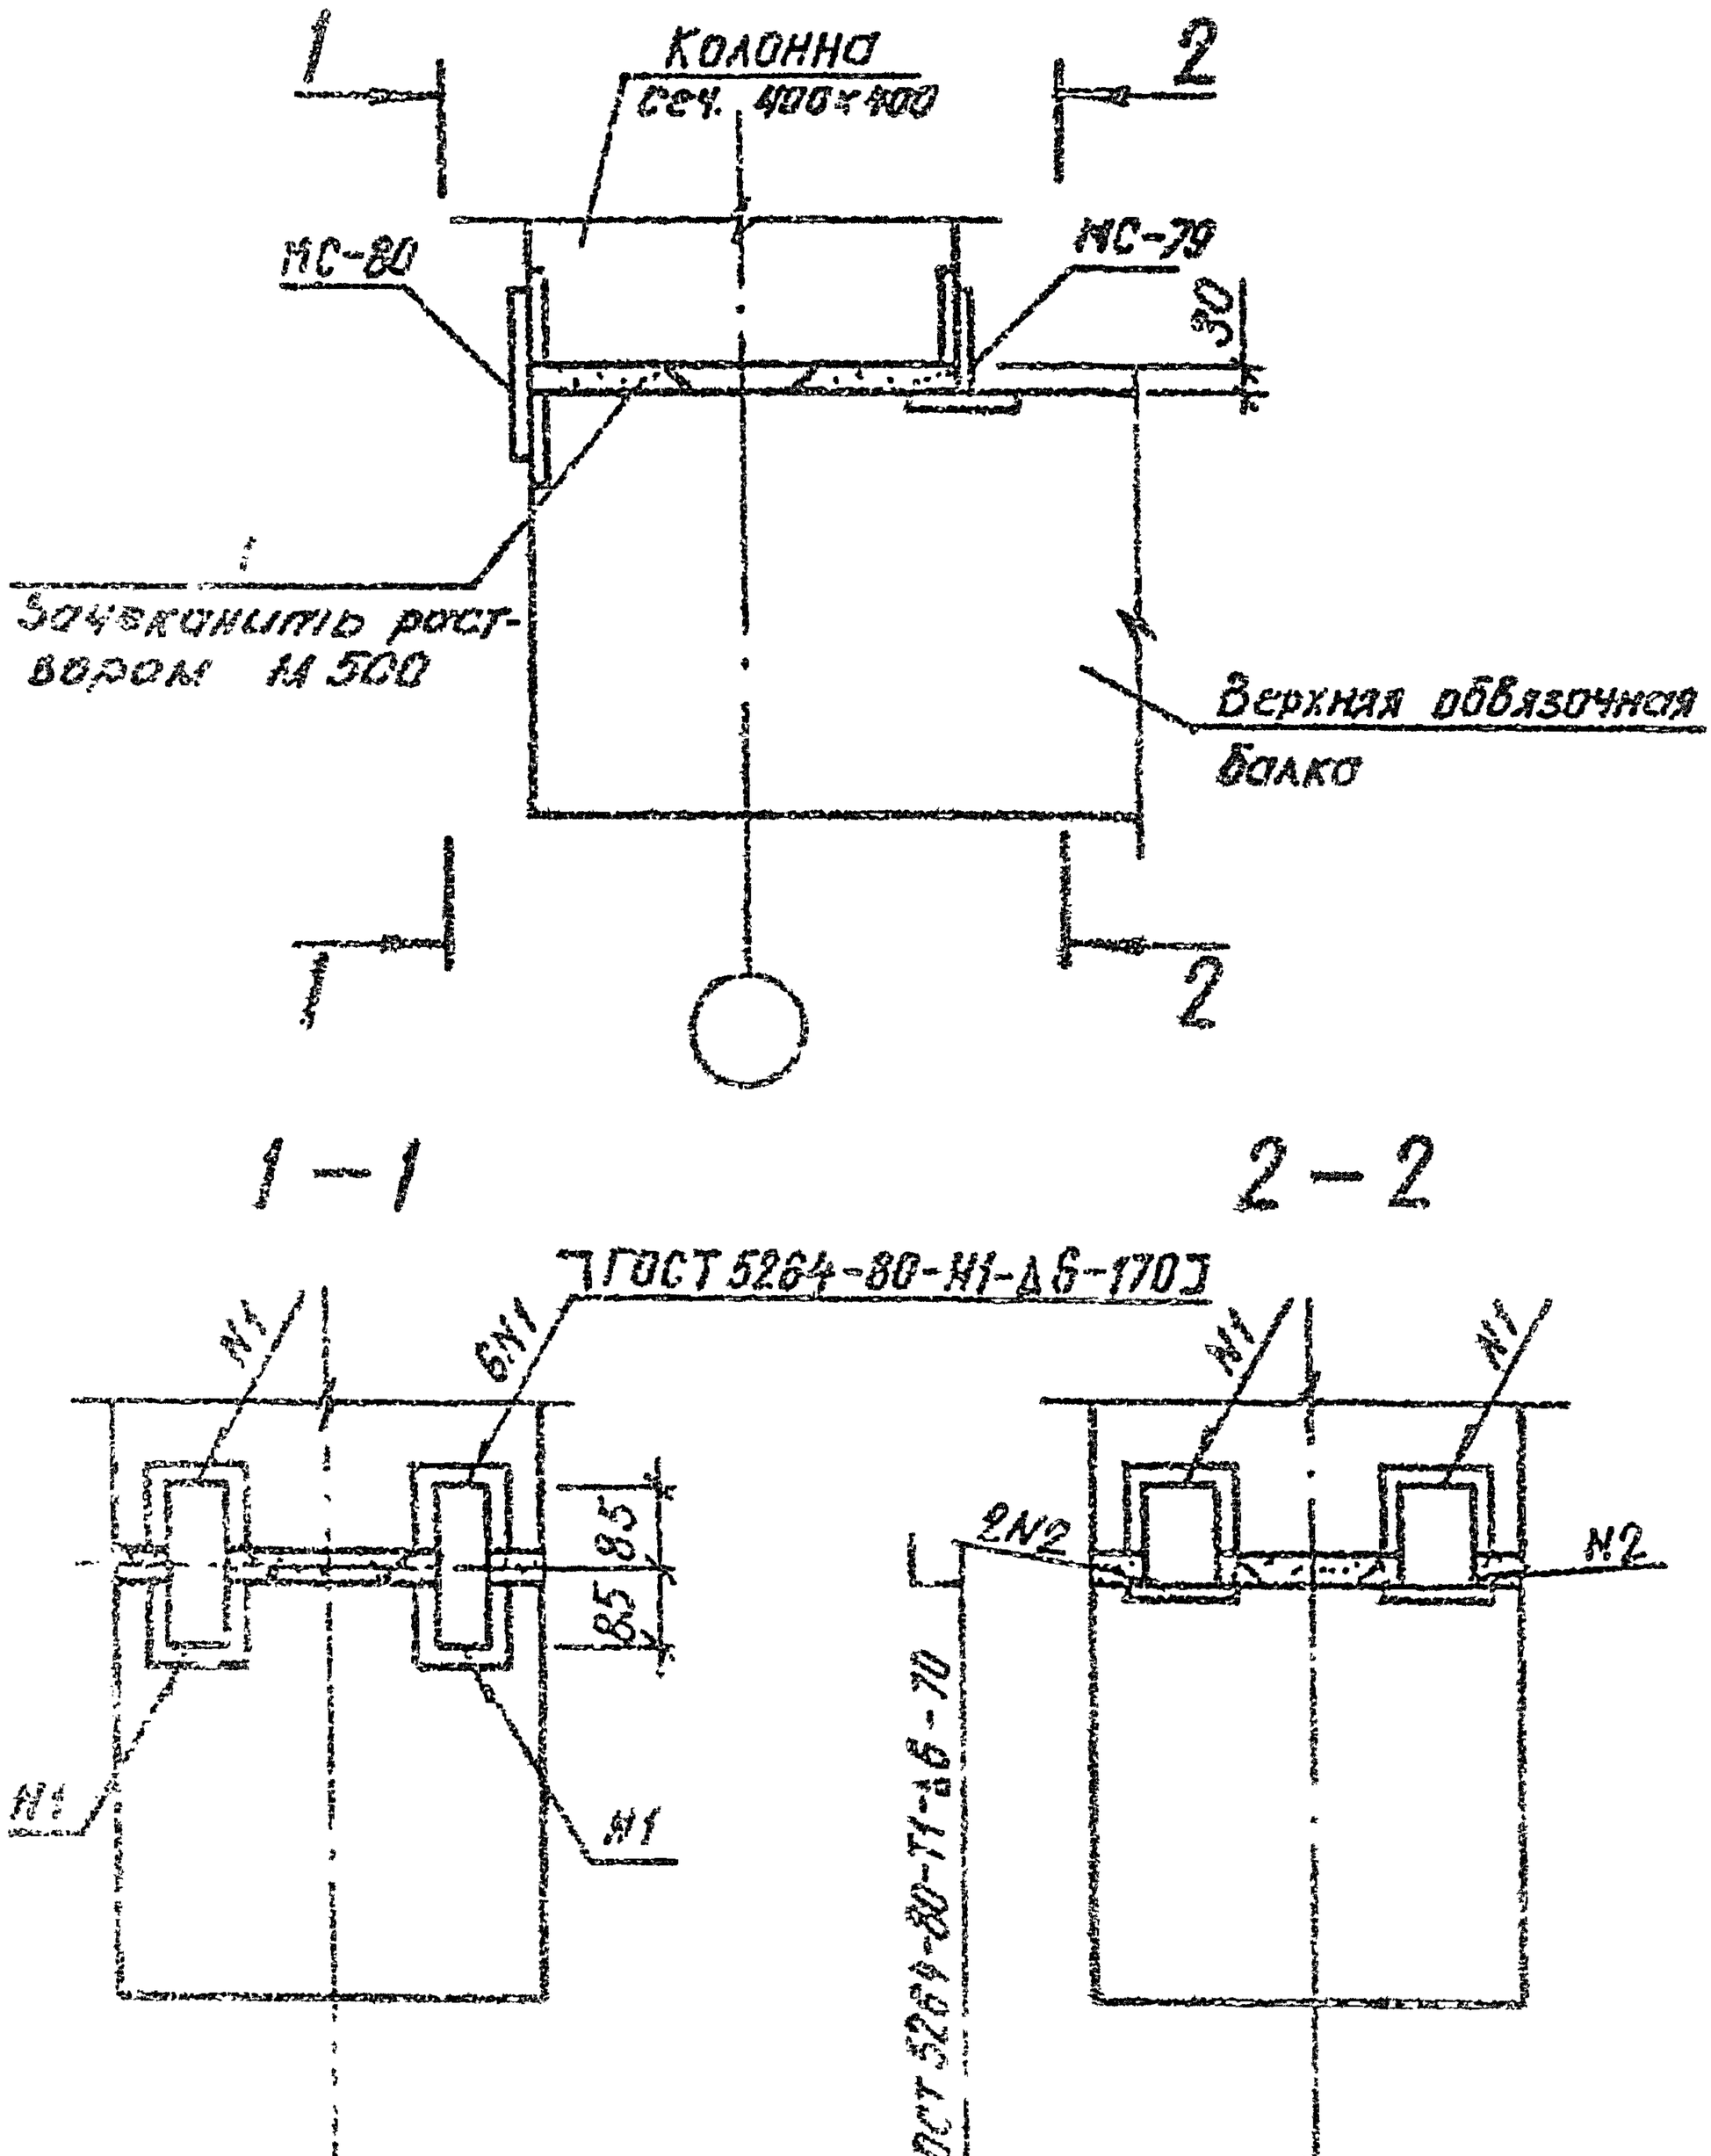


		1.020.1 – 3ПВ.6-1 22	
Разраб.	Шевченко		
Нач.отд.	Ордов		
Гл.спец.	Мучтоденко		УЗЕП 23
Гл.инж.пр.	Мучтоденко		
Н.контр.	Кабельченко		

Стадия	Лист	Листов
Р		1

Госгражданстроя
КиевЗНИИЭП

9:58/1

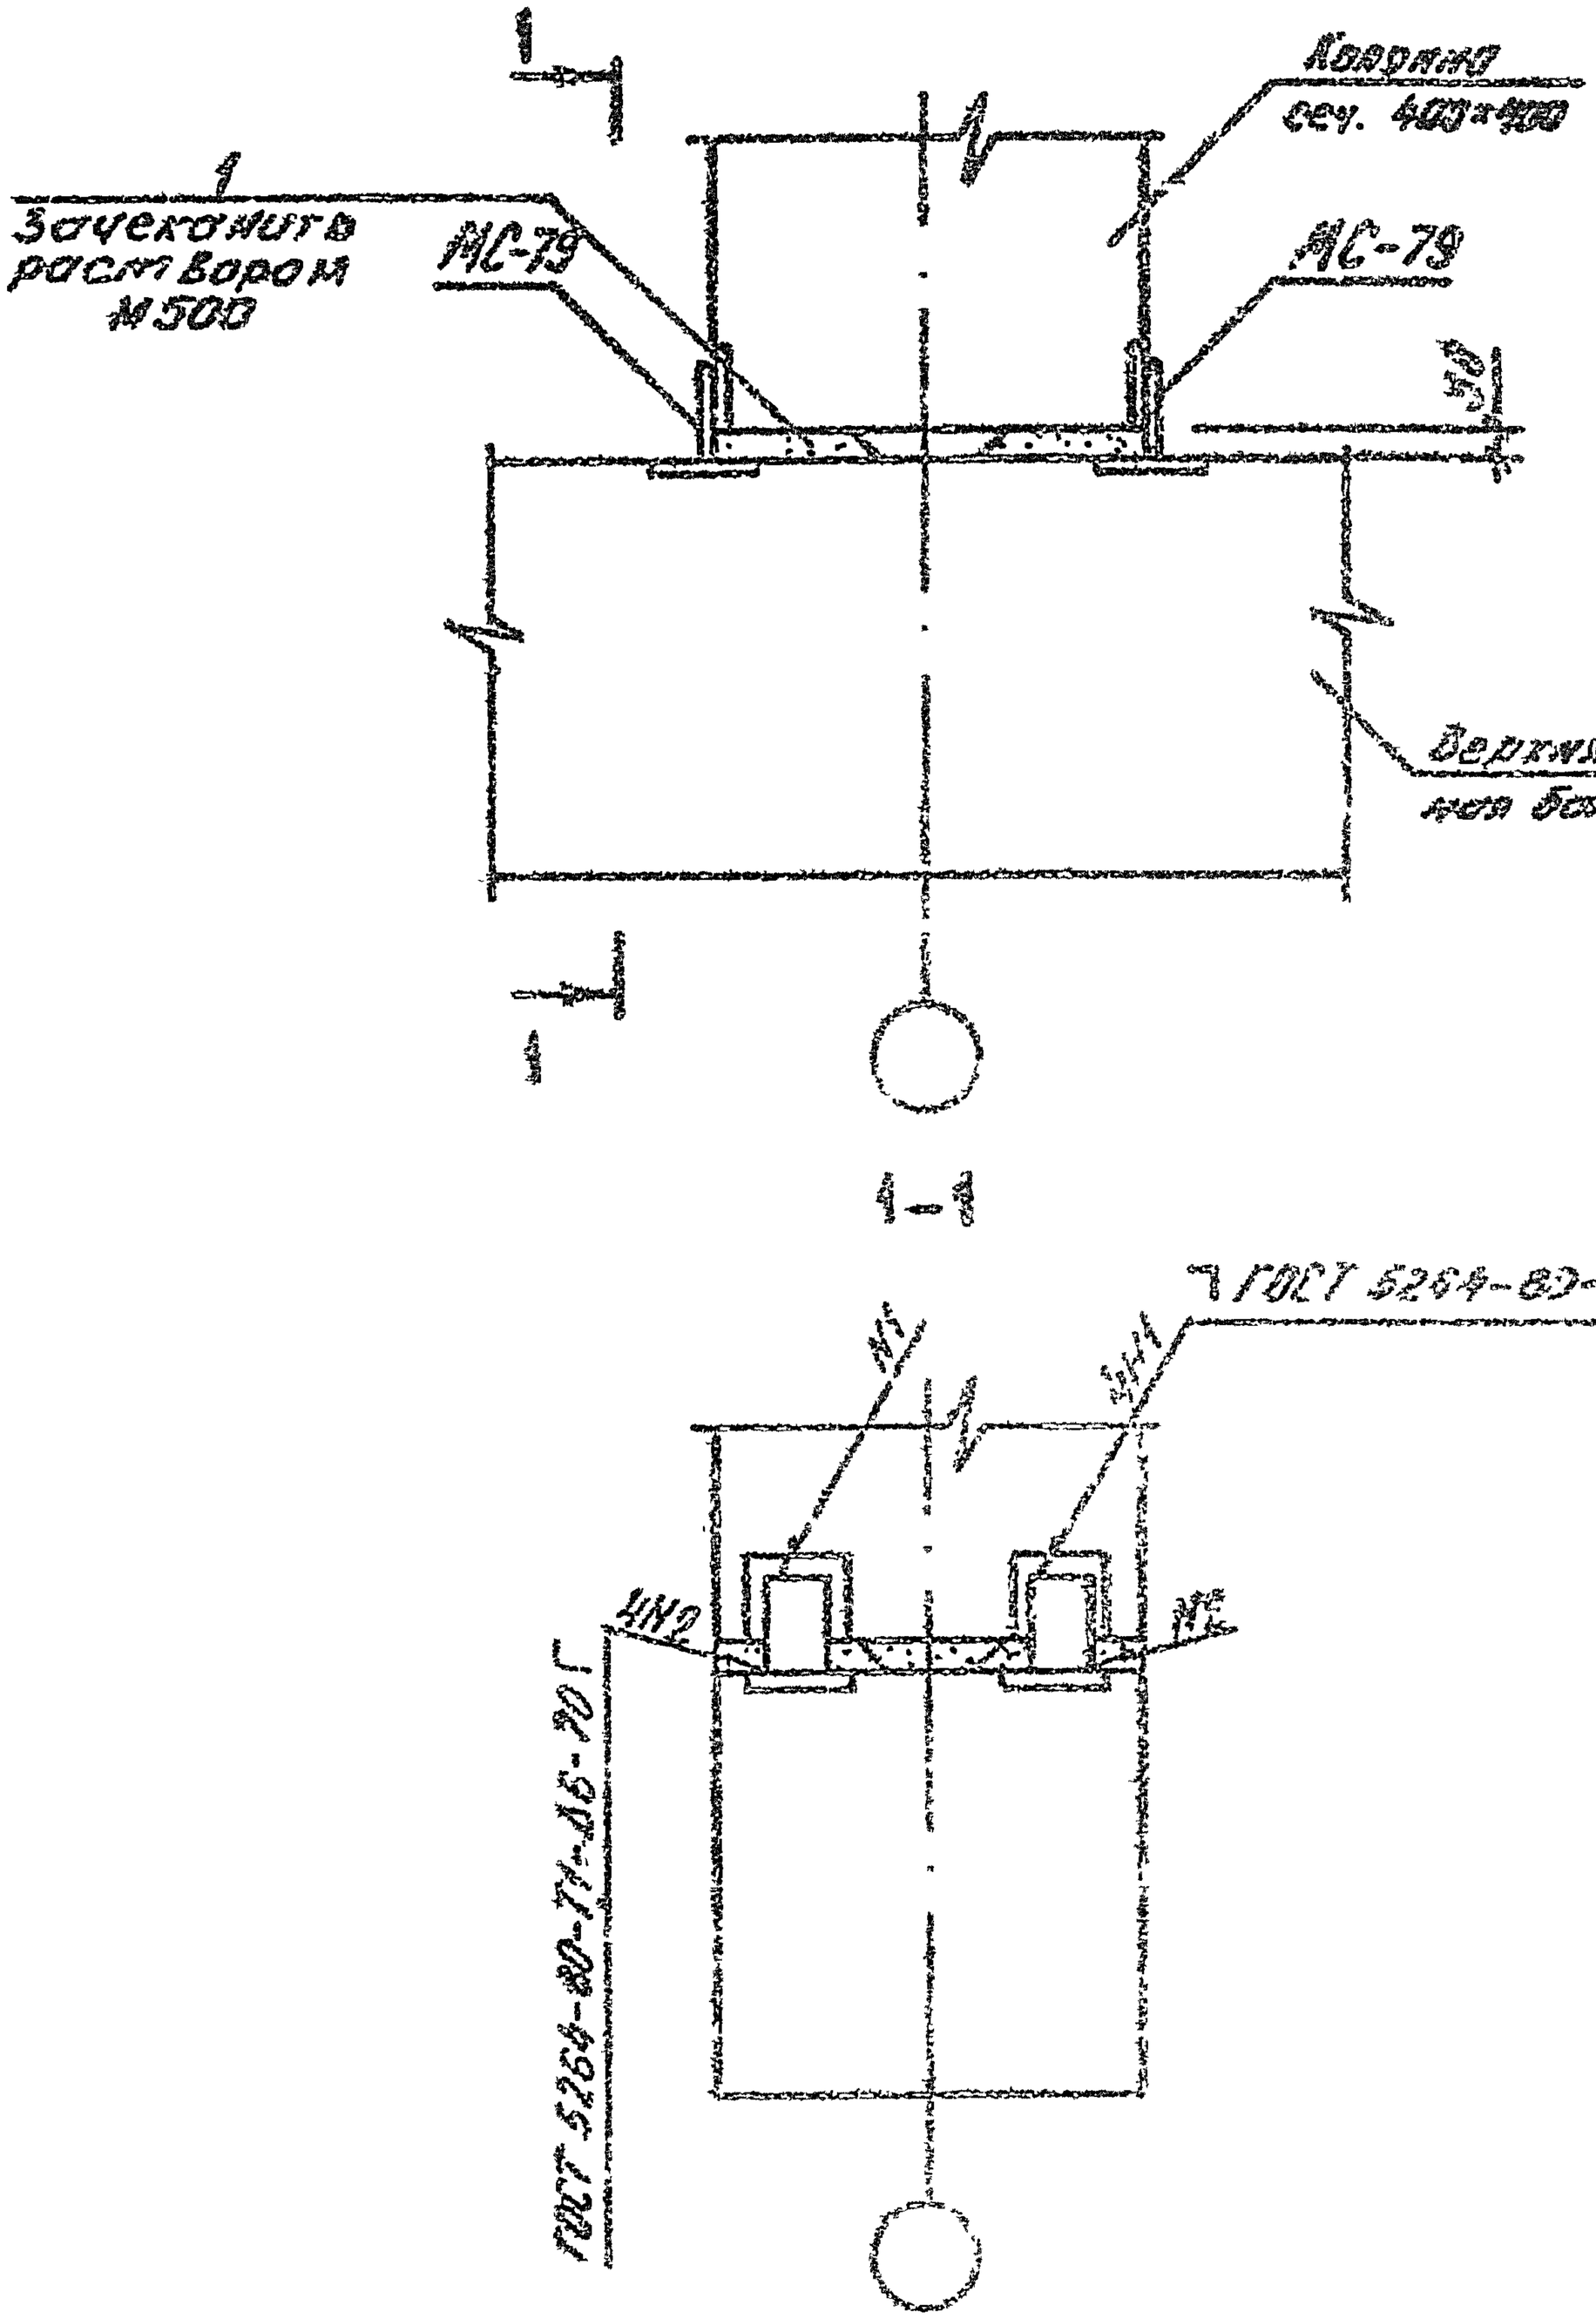

ГИП	Федько		
ОПЕРАТОР	ТЛП КОРТ		
ЭПВЦ Киевзнииэп			
ИНВ № ПОДЛ	ПОДПИСЬ И ДАТА	ВЗАМ ИНВ №	

НАЧОТД	Шевченко		
НАОМТР	Ребров		
ГЛ СПЕЦ	Ничипоренко		
ПРОВЕРИЛ	Ничипоренко		
РАЗРАБ	Федько		


9158/1

1.020.1-3ПВ.6-1 2

УЗЕЛ 24

СТАДИЯ	ЛИСТ	ЛИСТОВ
Р		1

ГОСГРАЖДАНСТРОЙ
КиевЗНИИЭП

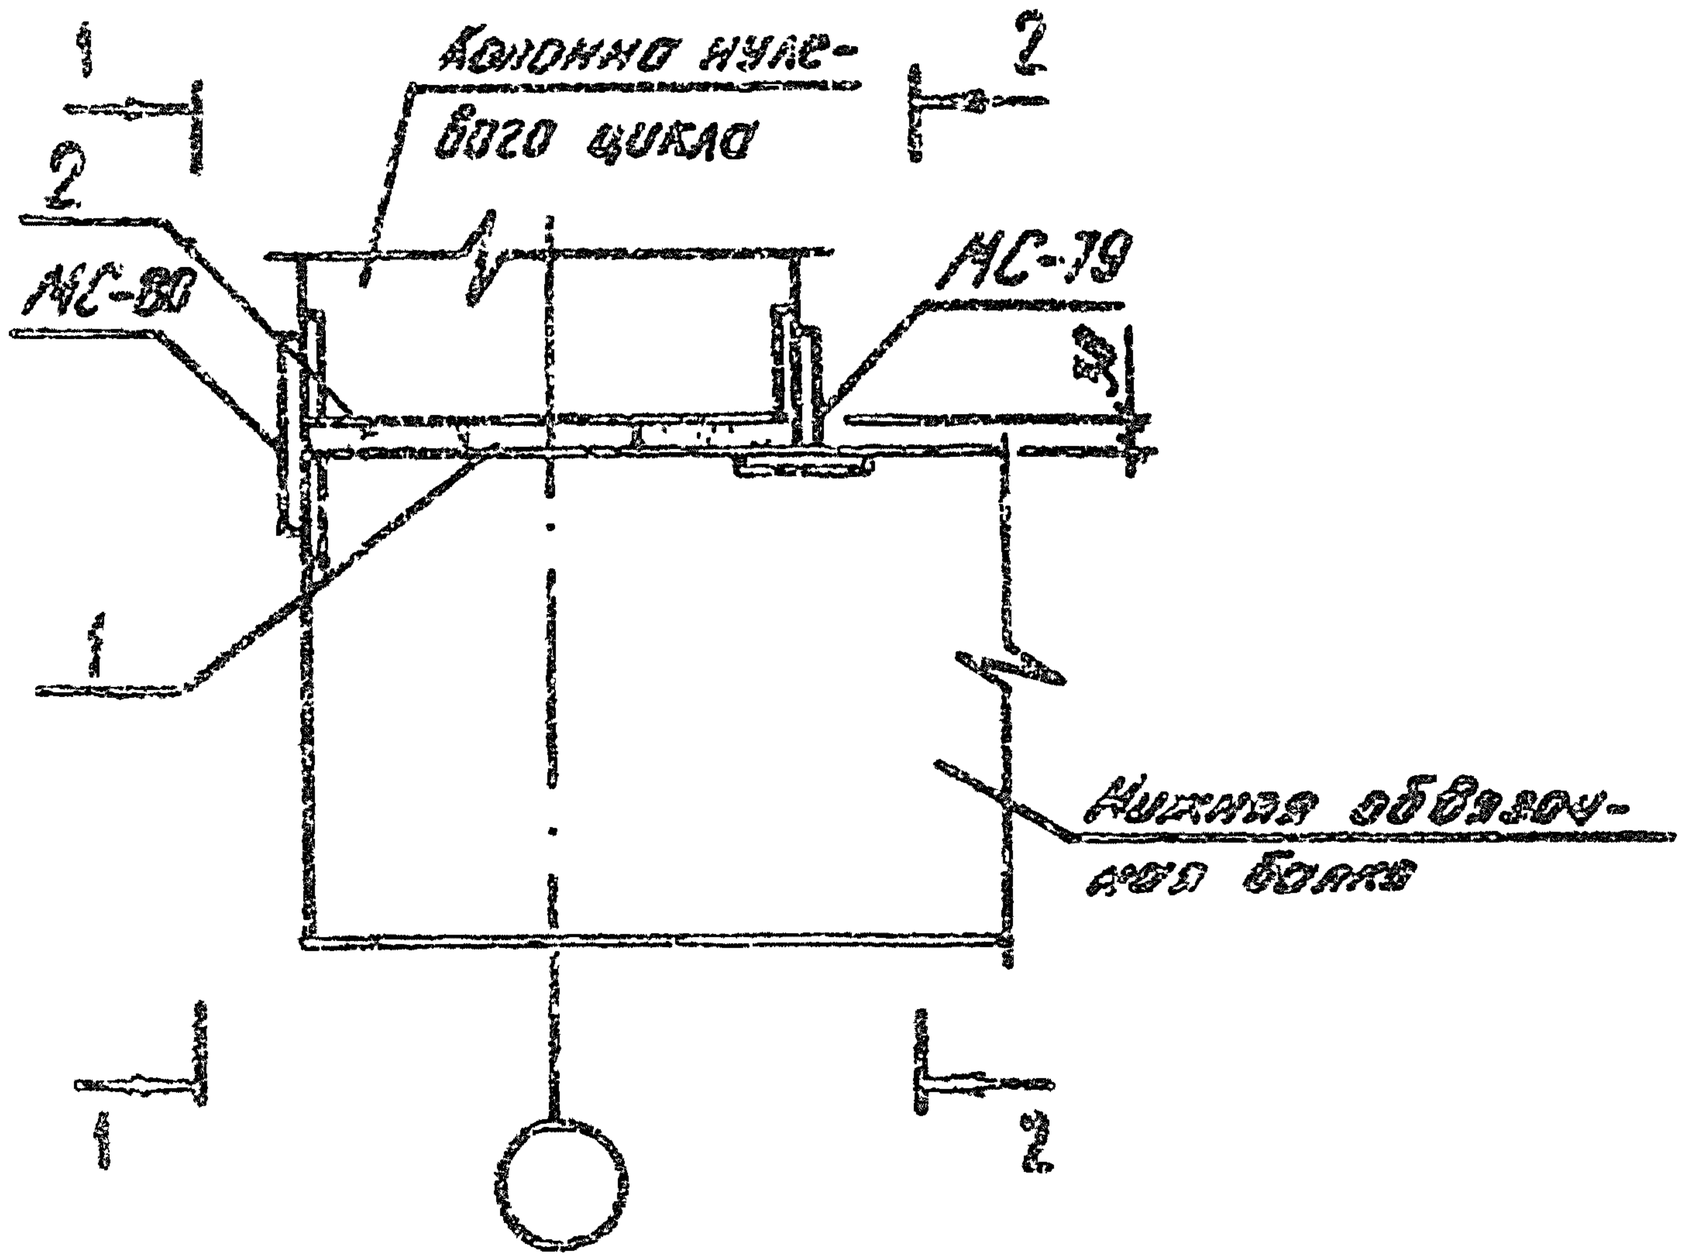



				1.020.1-3ПВ. 6-1 24	
Н.контр.	Шевченко				
Н.контр.	Рябов			УЗЕЛ 25	
Гл.спец.	Пичуговенко				
Проверил	Пичуговенко				
Нач.отд.	Федотов				

Стадия	Лист	Листов
Р		1

Госгражданстрой
КиевЗНИИЭП

9158/1

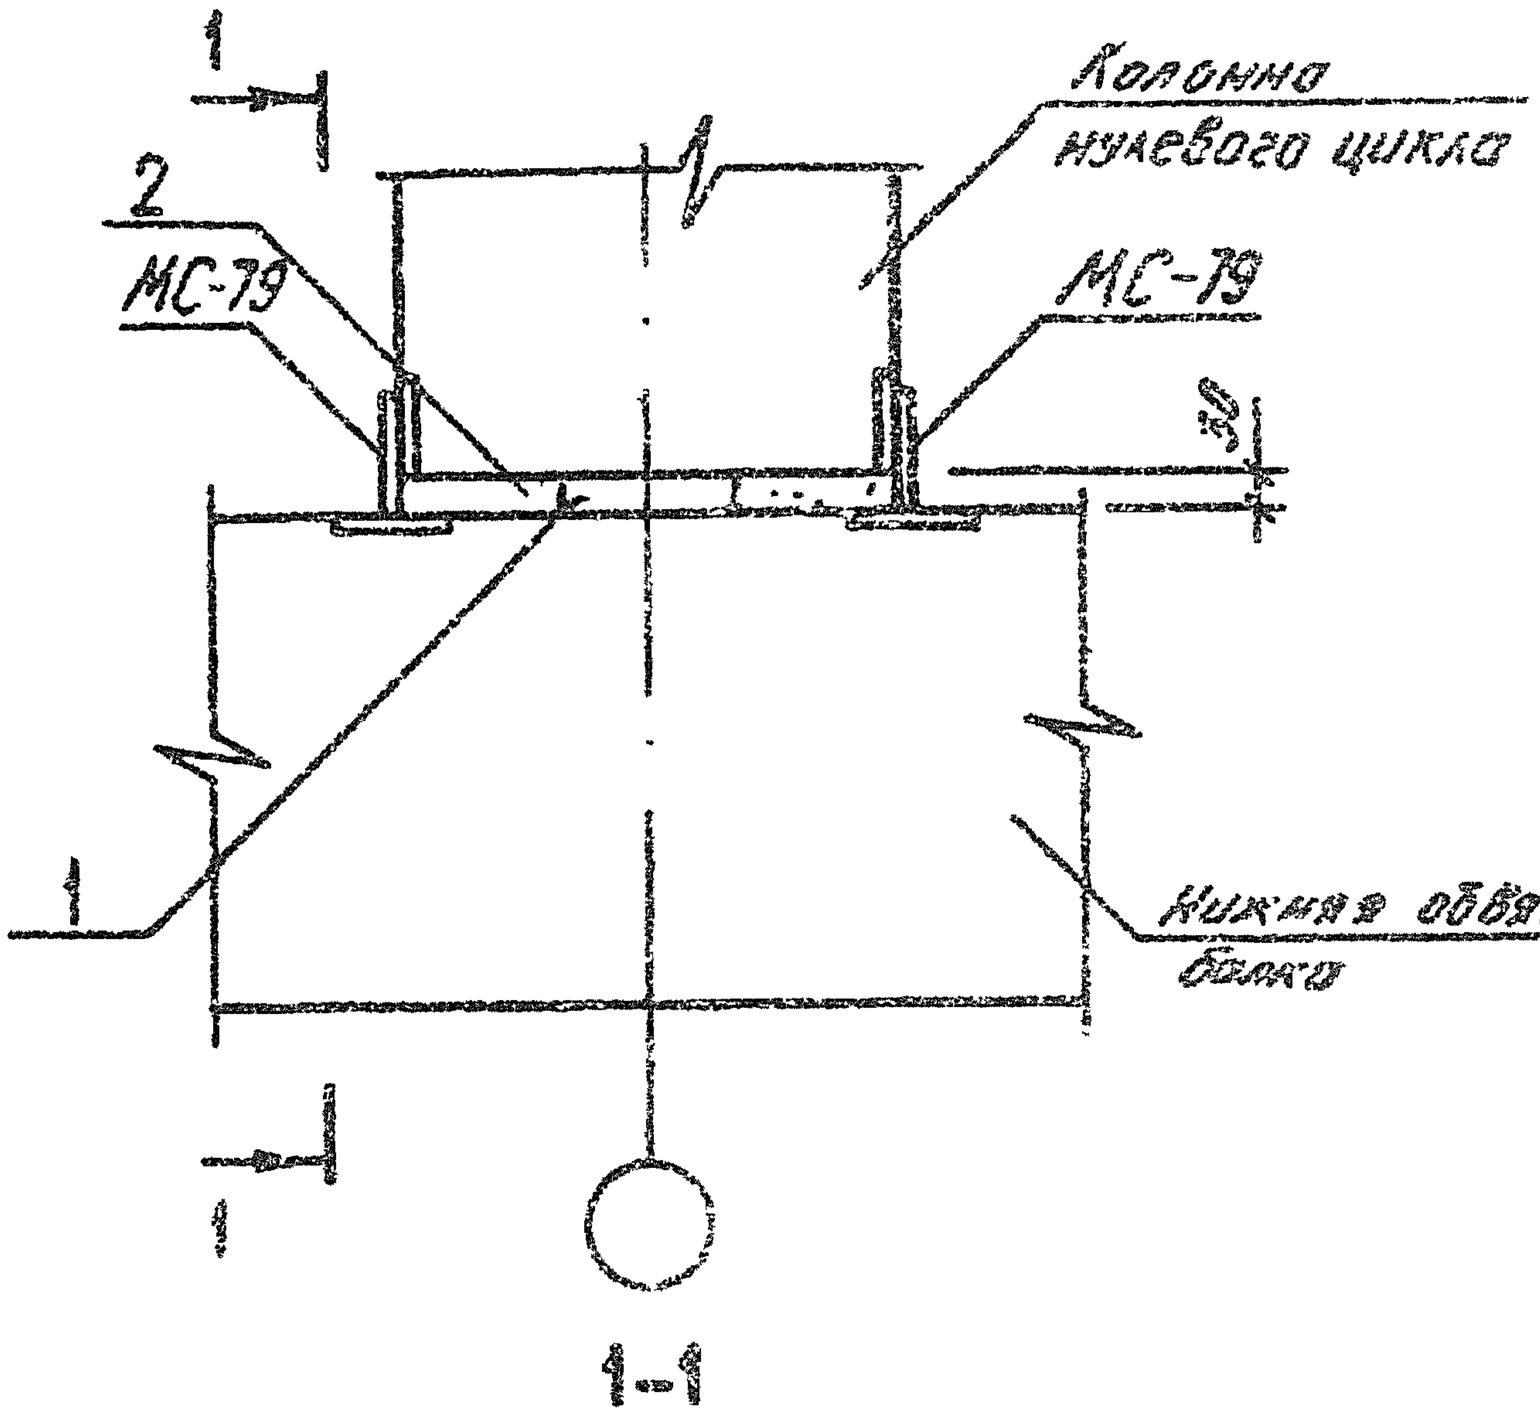

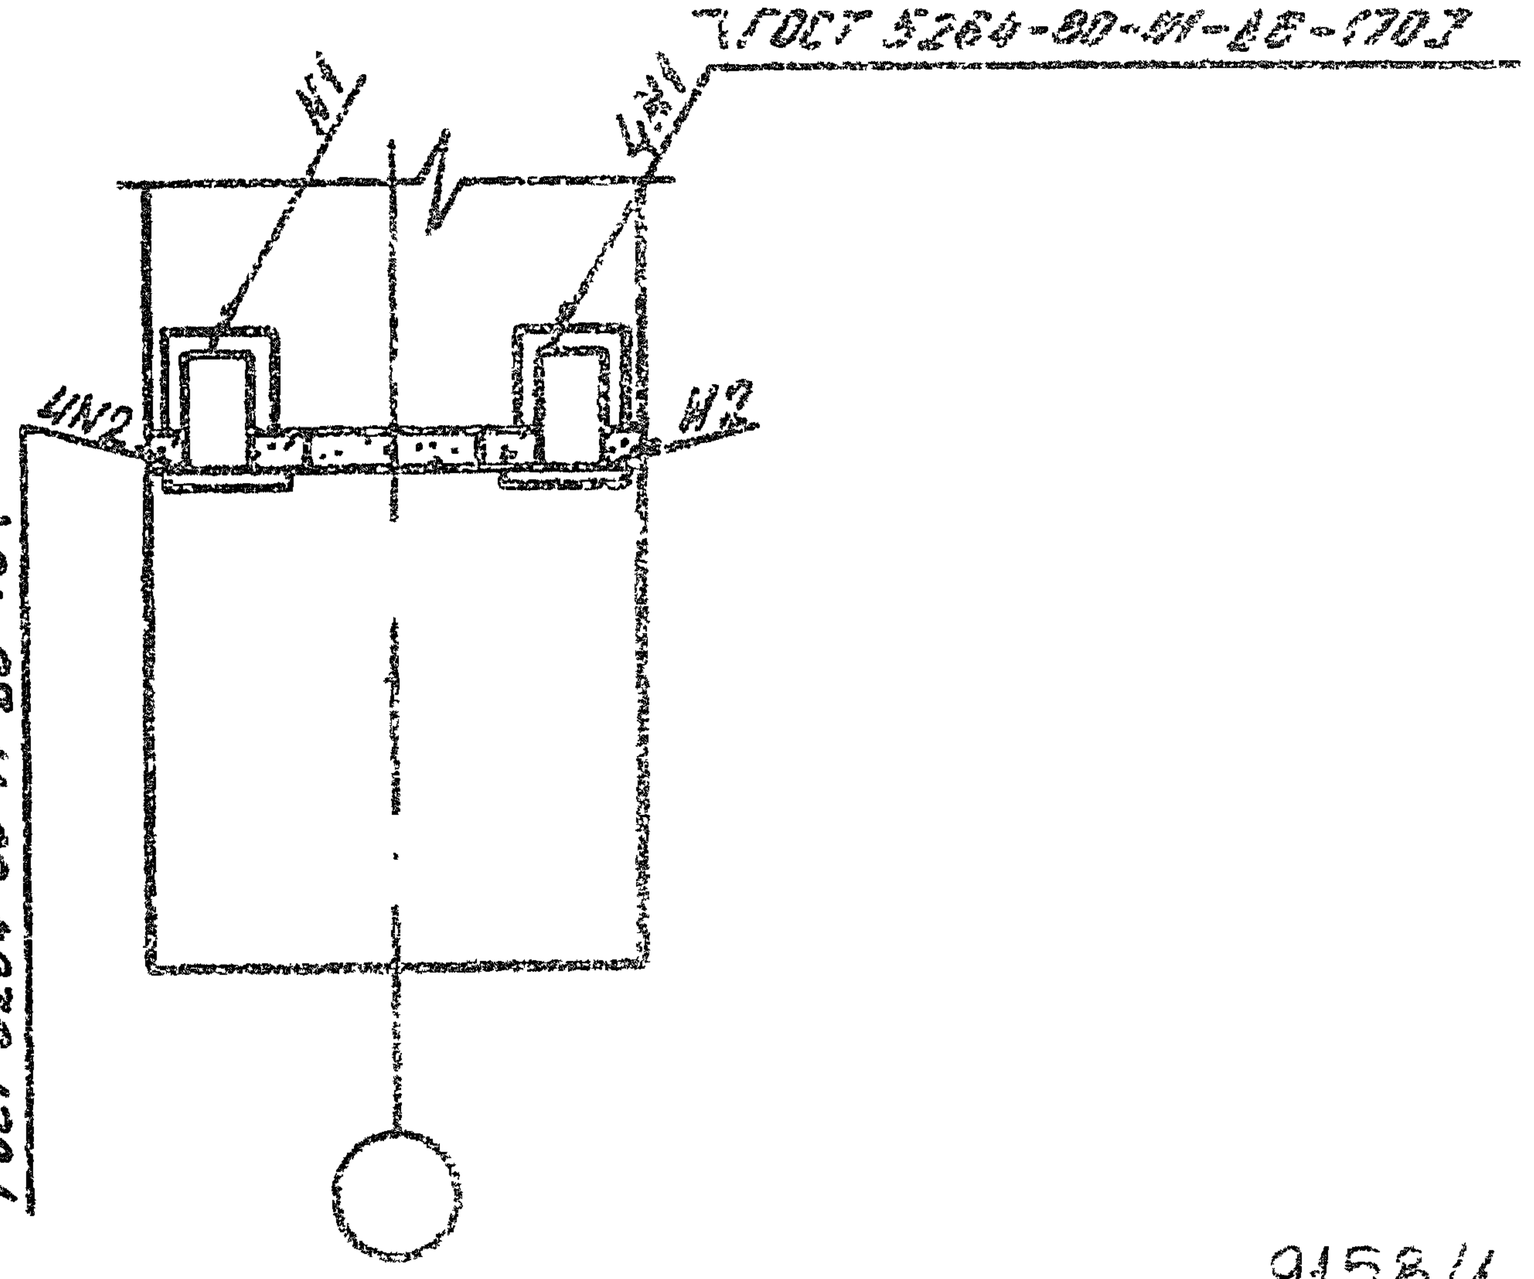

ЭПВЦ Киевзнииэп			
ОПЕРАТОР ТПП КОРТ	Федько		
ИНВ № ПОДЛ.	ПОДПИСЬ И ДАТА	ВЗАМ. ИНВ №	

НАЧОТД	Шевченко	
НКОНТР	Ребров	
ГИСПЕЦ	Ничипоренко	
ПРОВЕРИЛ	Ничипоренко	
РАЗРАБ	Федько	

9158/1


1.020.1-3ПВ.6-1 25

УЗЕД 26


СТАДИЯ	ЛИСТ	ЛИСТОВ
Р		1

ГОСГРАЖДАНСТРОЯ
КиевЗНИИЭП

27

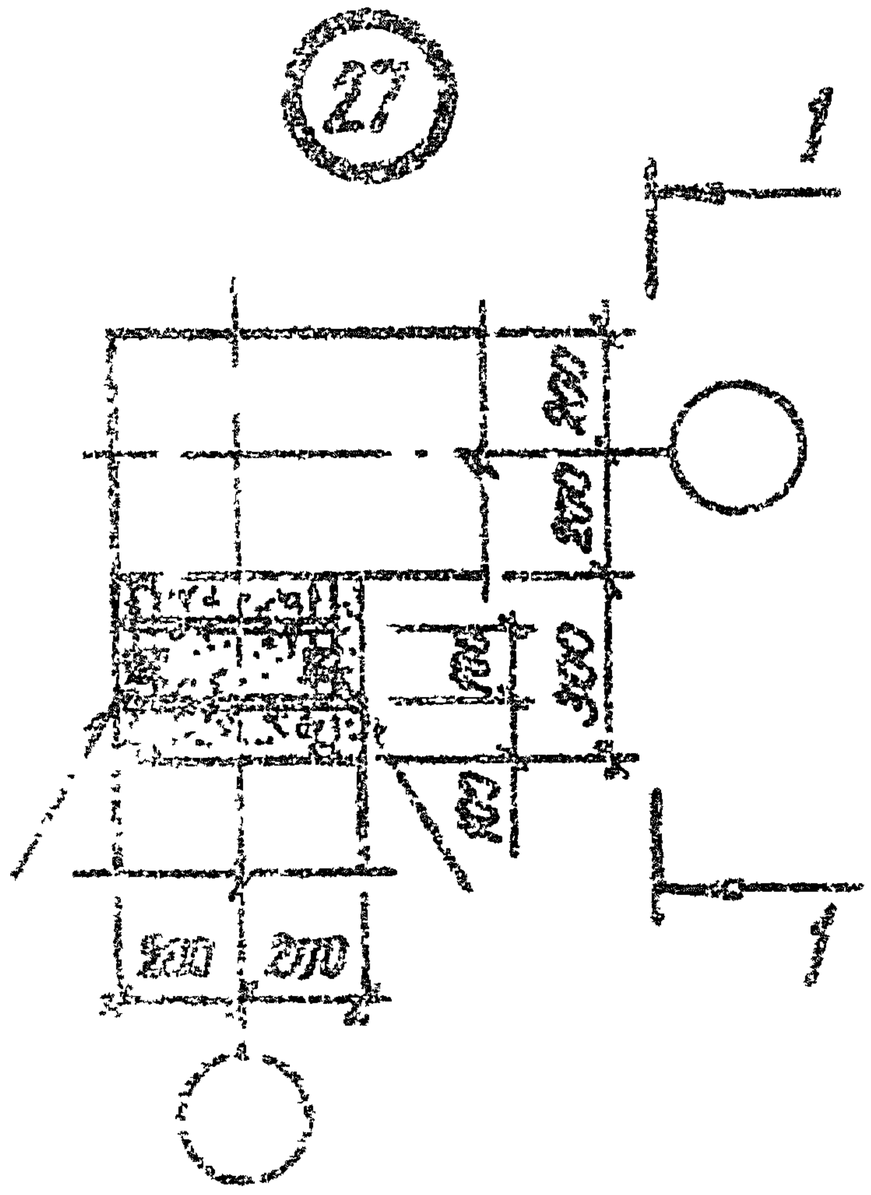


28

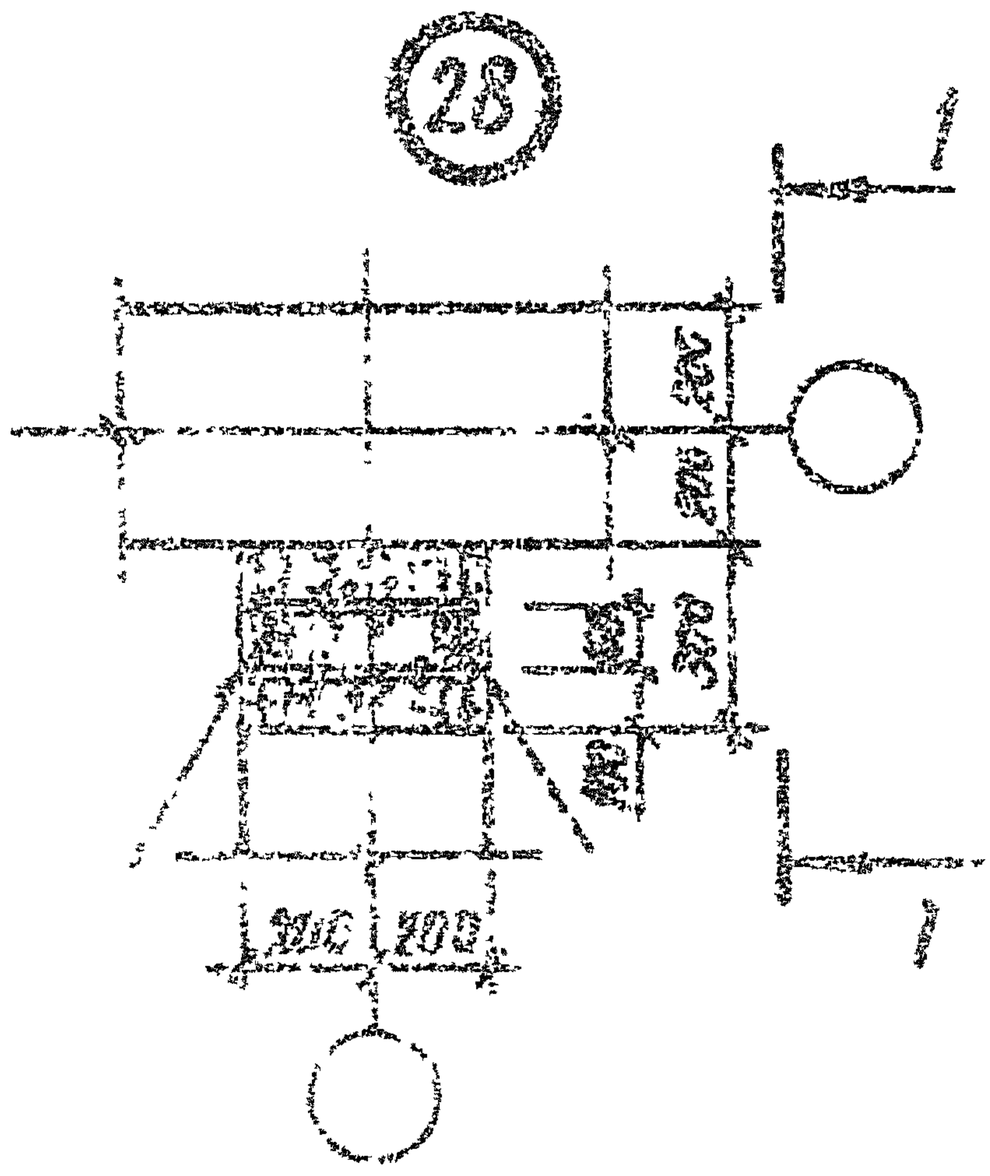

Балку обвязочную ригеля

1 – 1

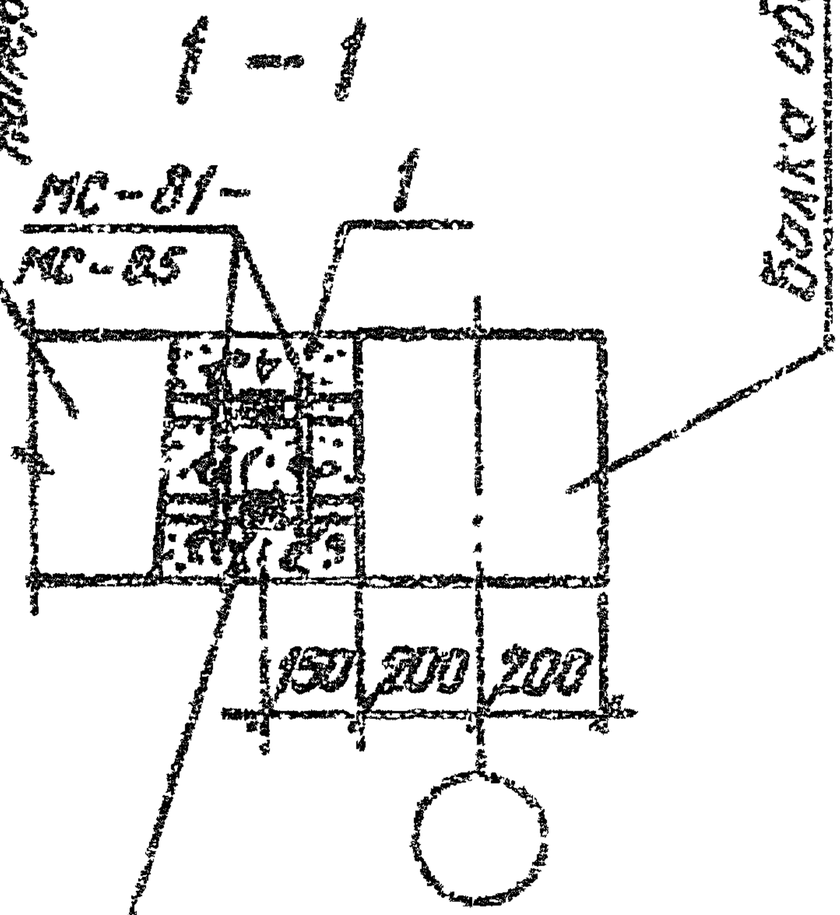

Балку обвязочную

ГОСТ 14098-68-ВП-1

9158/1

1.820.1-3пв.6-1 26


УЗШ 27, 28

Стадия	Лист	Листов
Р		1

Госгражданстрой
КиевЗНИИЭП

Формат А4

Фрагмент плана перекрытия

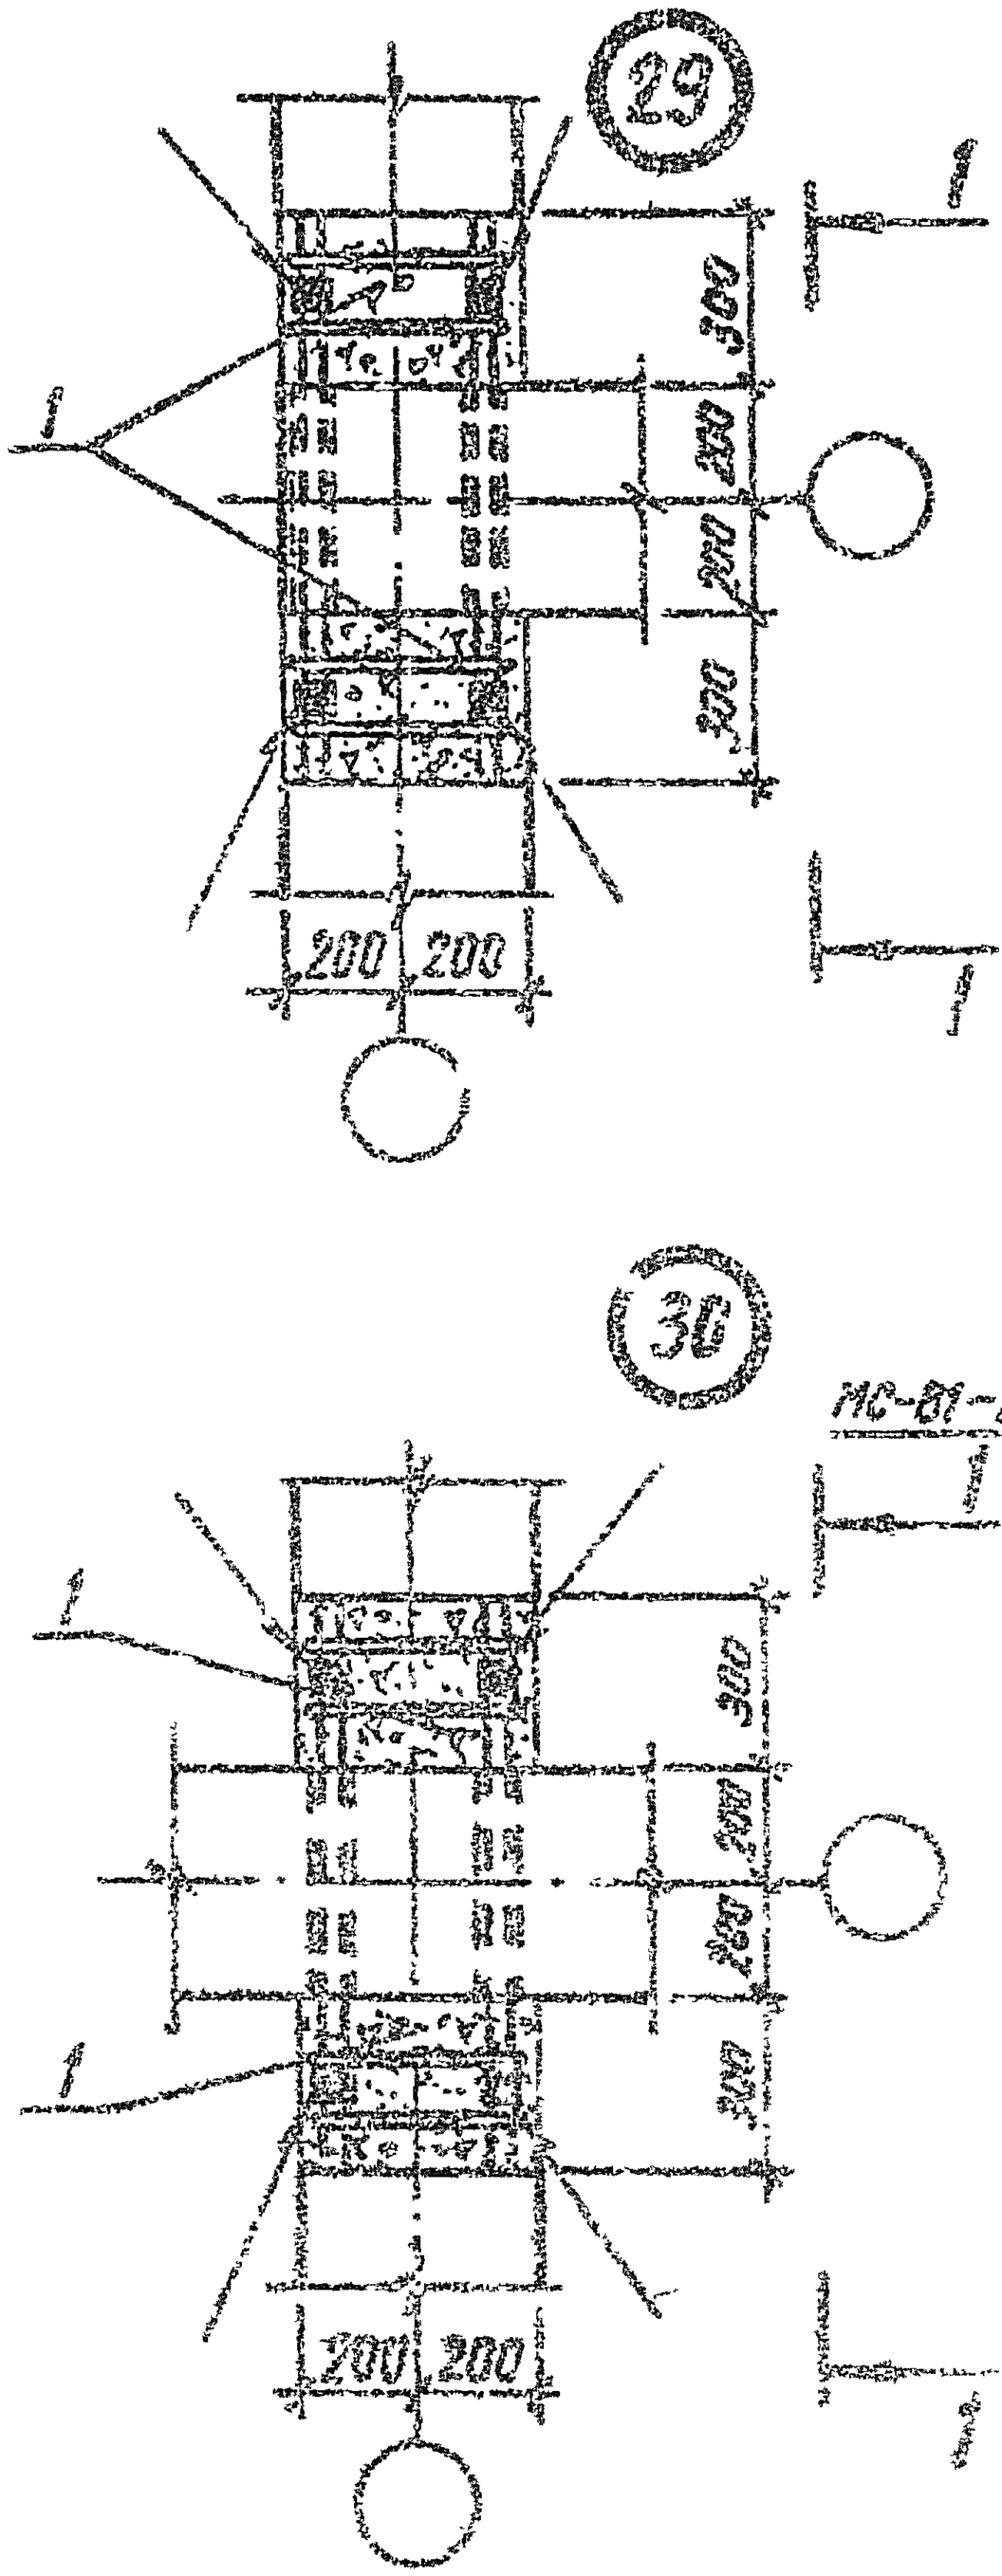


ГОСТ 24938-88-ВП-Г

3.158/4

1.020.1-3ТМ.65-1 27

УЗМ 29, 30

Инв.№ подл.	Подпись и дата	Взам. инв.№			
Гип	Шевченко		Стадия	Лист	Листов
Н.контр.	Ребров		Р		
Гл.спец.	Жукотовский		Госгражданпроект Киевзнипиэп		
Проверил	Жукотовский				
Разраб.	Шевченко				

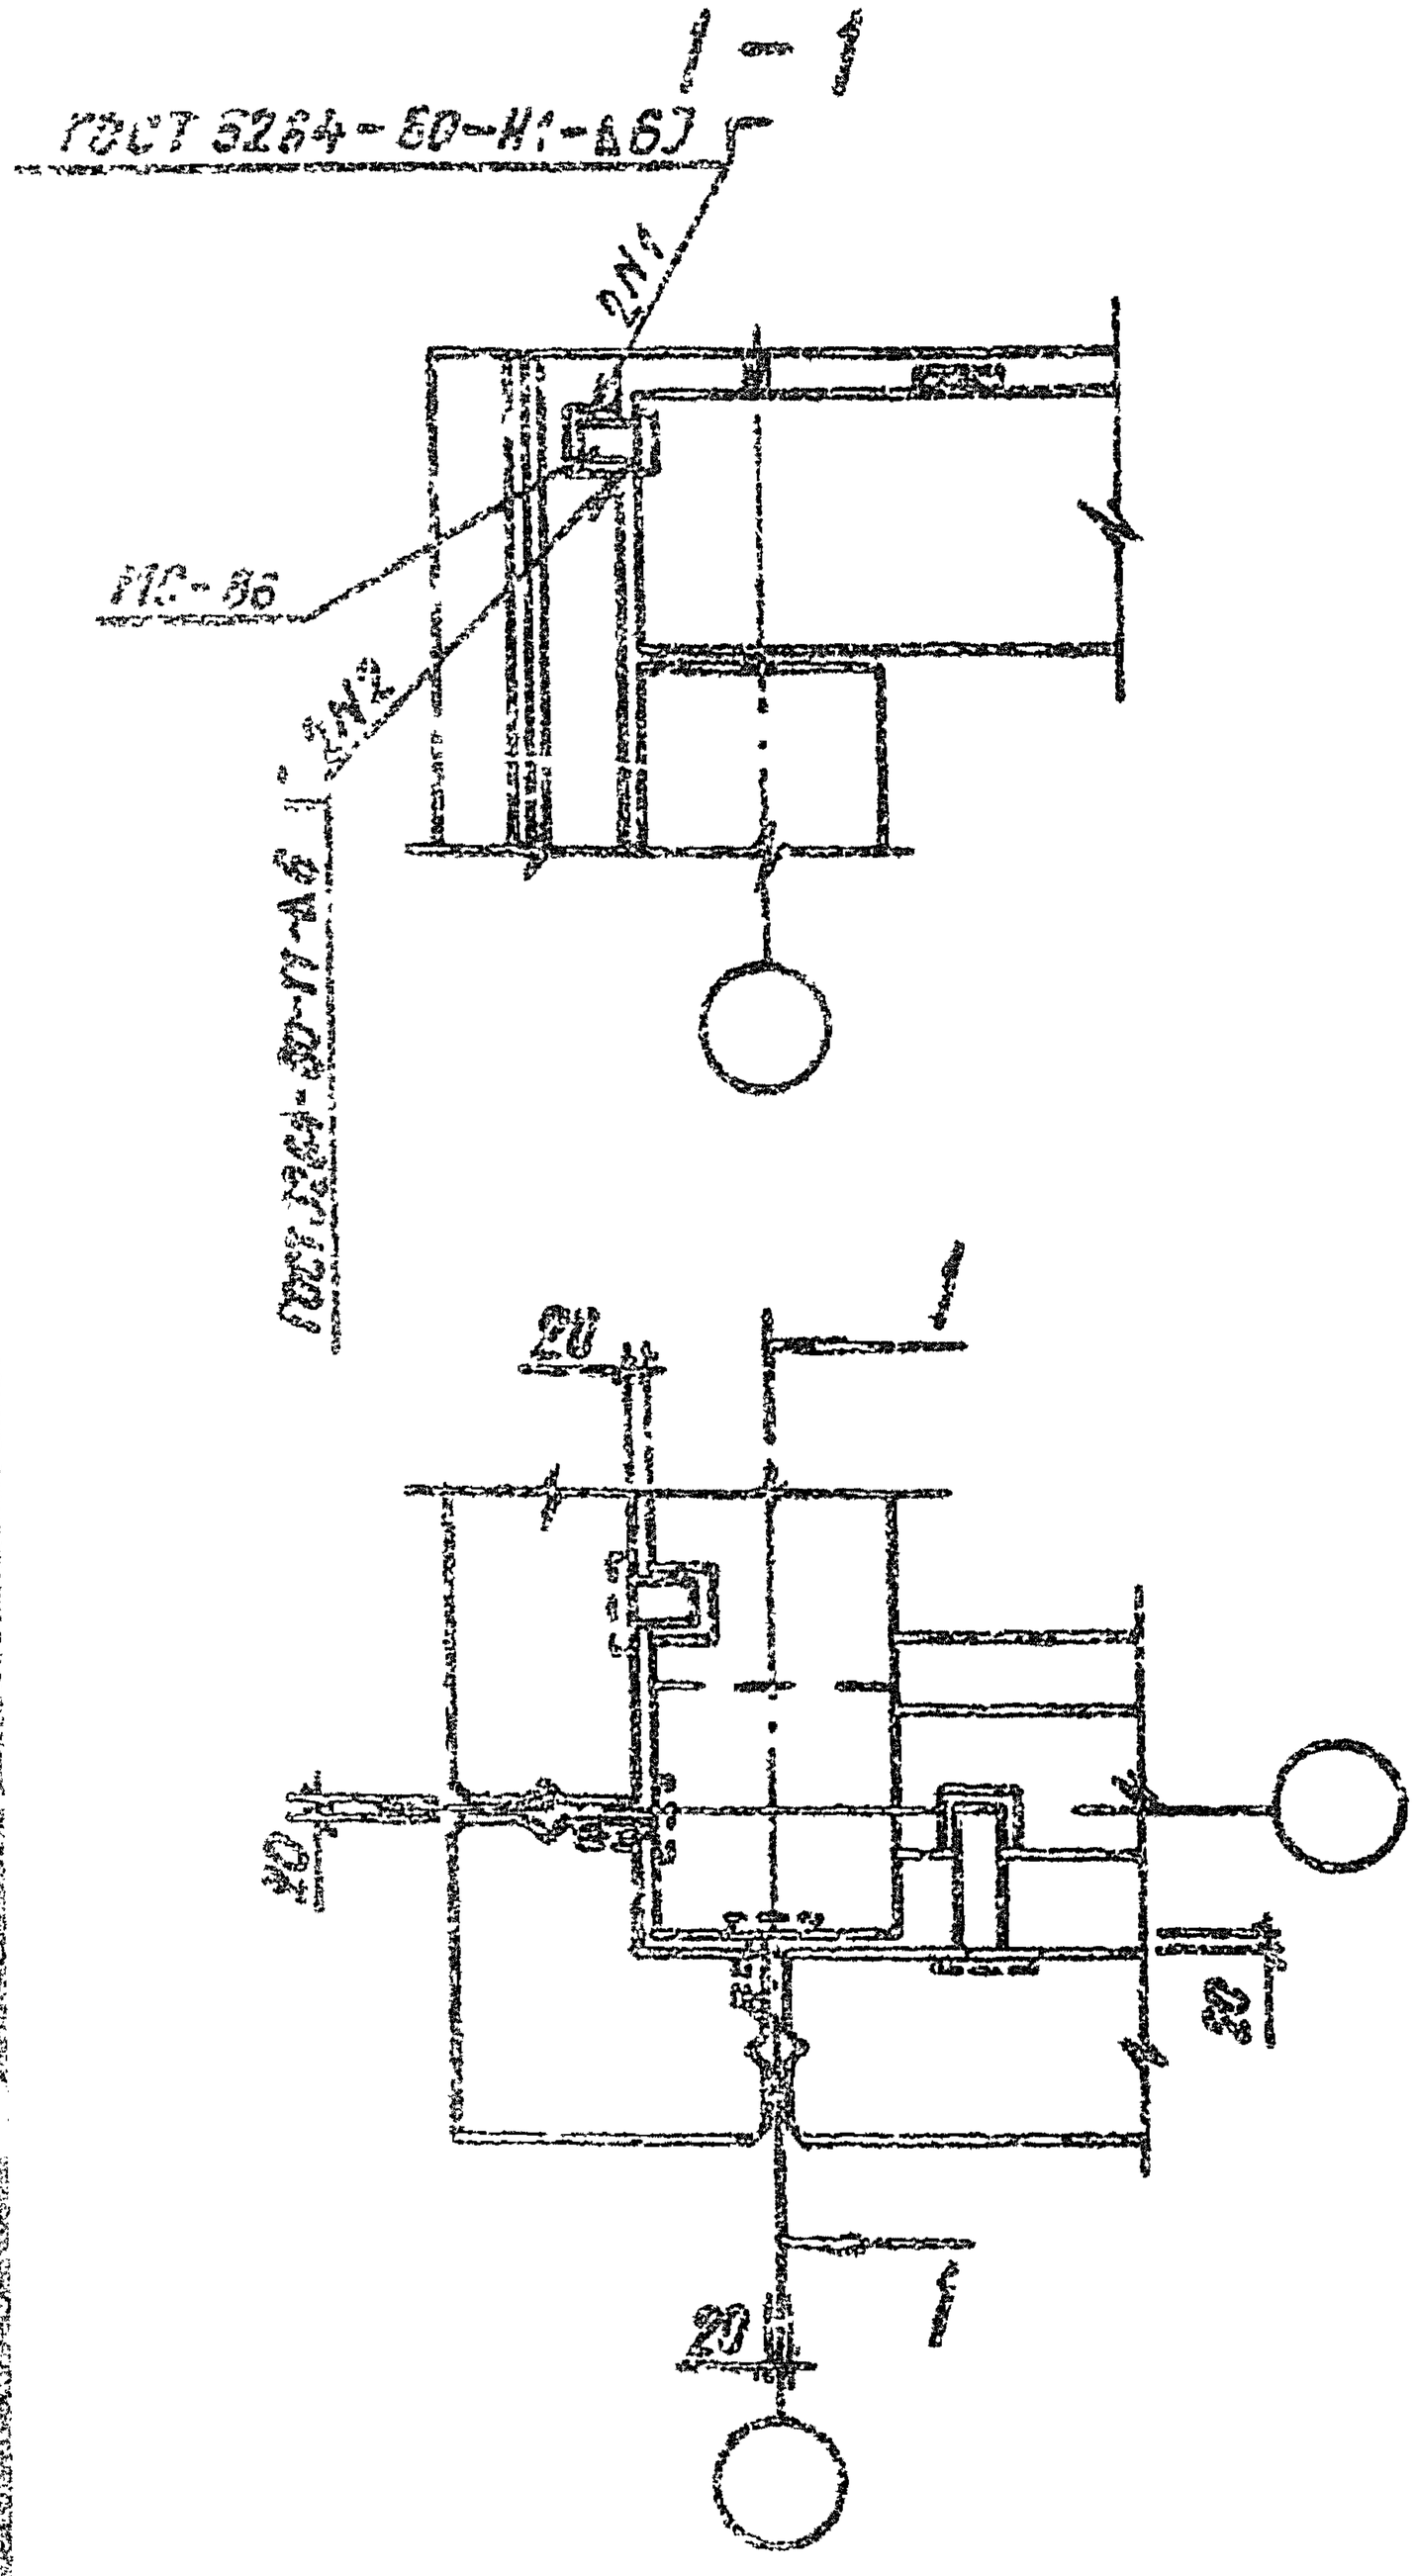

Инв. № подл. | Подпись и дата | Взам. инв. №


9158/1

1.020.1-3ПВ.6-1 28

Нач.отд.	Шевченко				
Н.контр.	Ребров				
Гл.спец.	Мочилоренко		Узел 31	Стадия	Лист	Листов
Ведущий	Мочилоренко			Р		1
Разраб.	Антоненко			Госгражданстроя КиевЗНИИЭП		

Инв. № подл. | Подпись и дата | Взам. инв. №


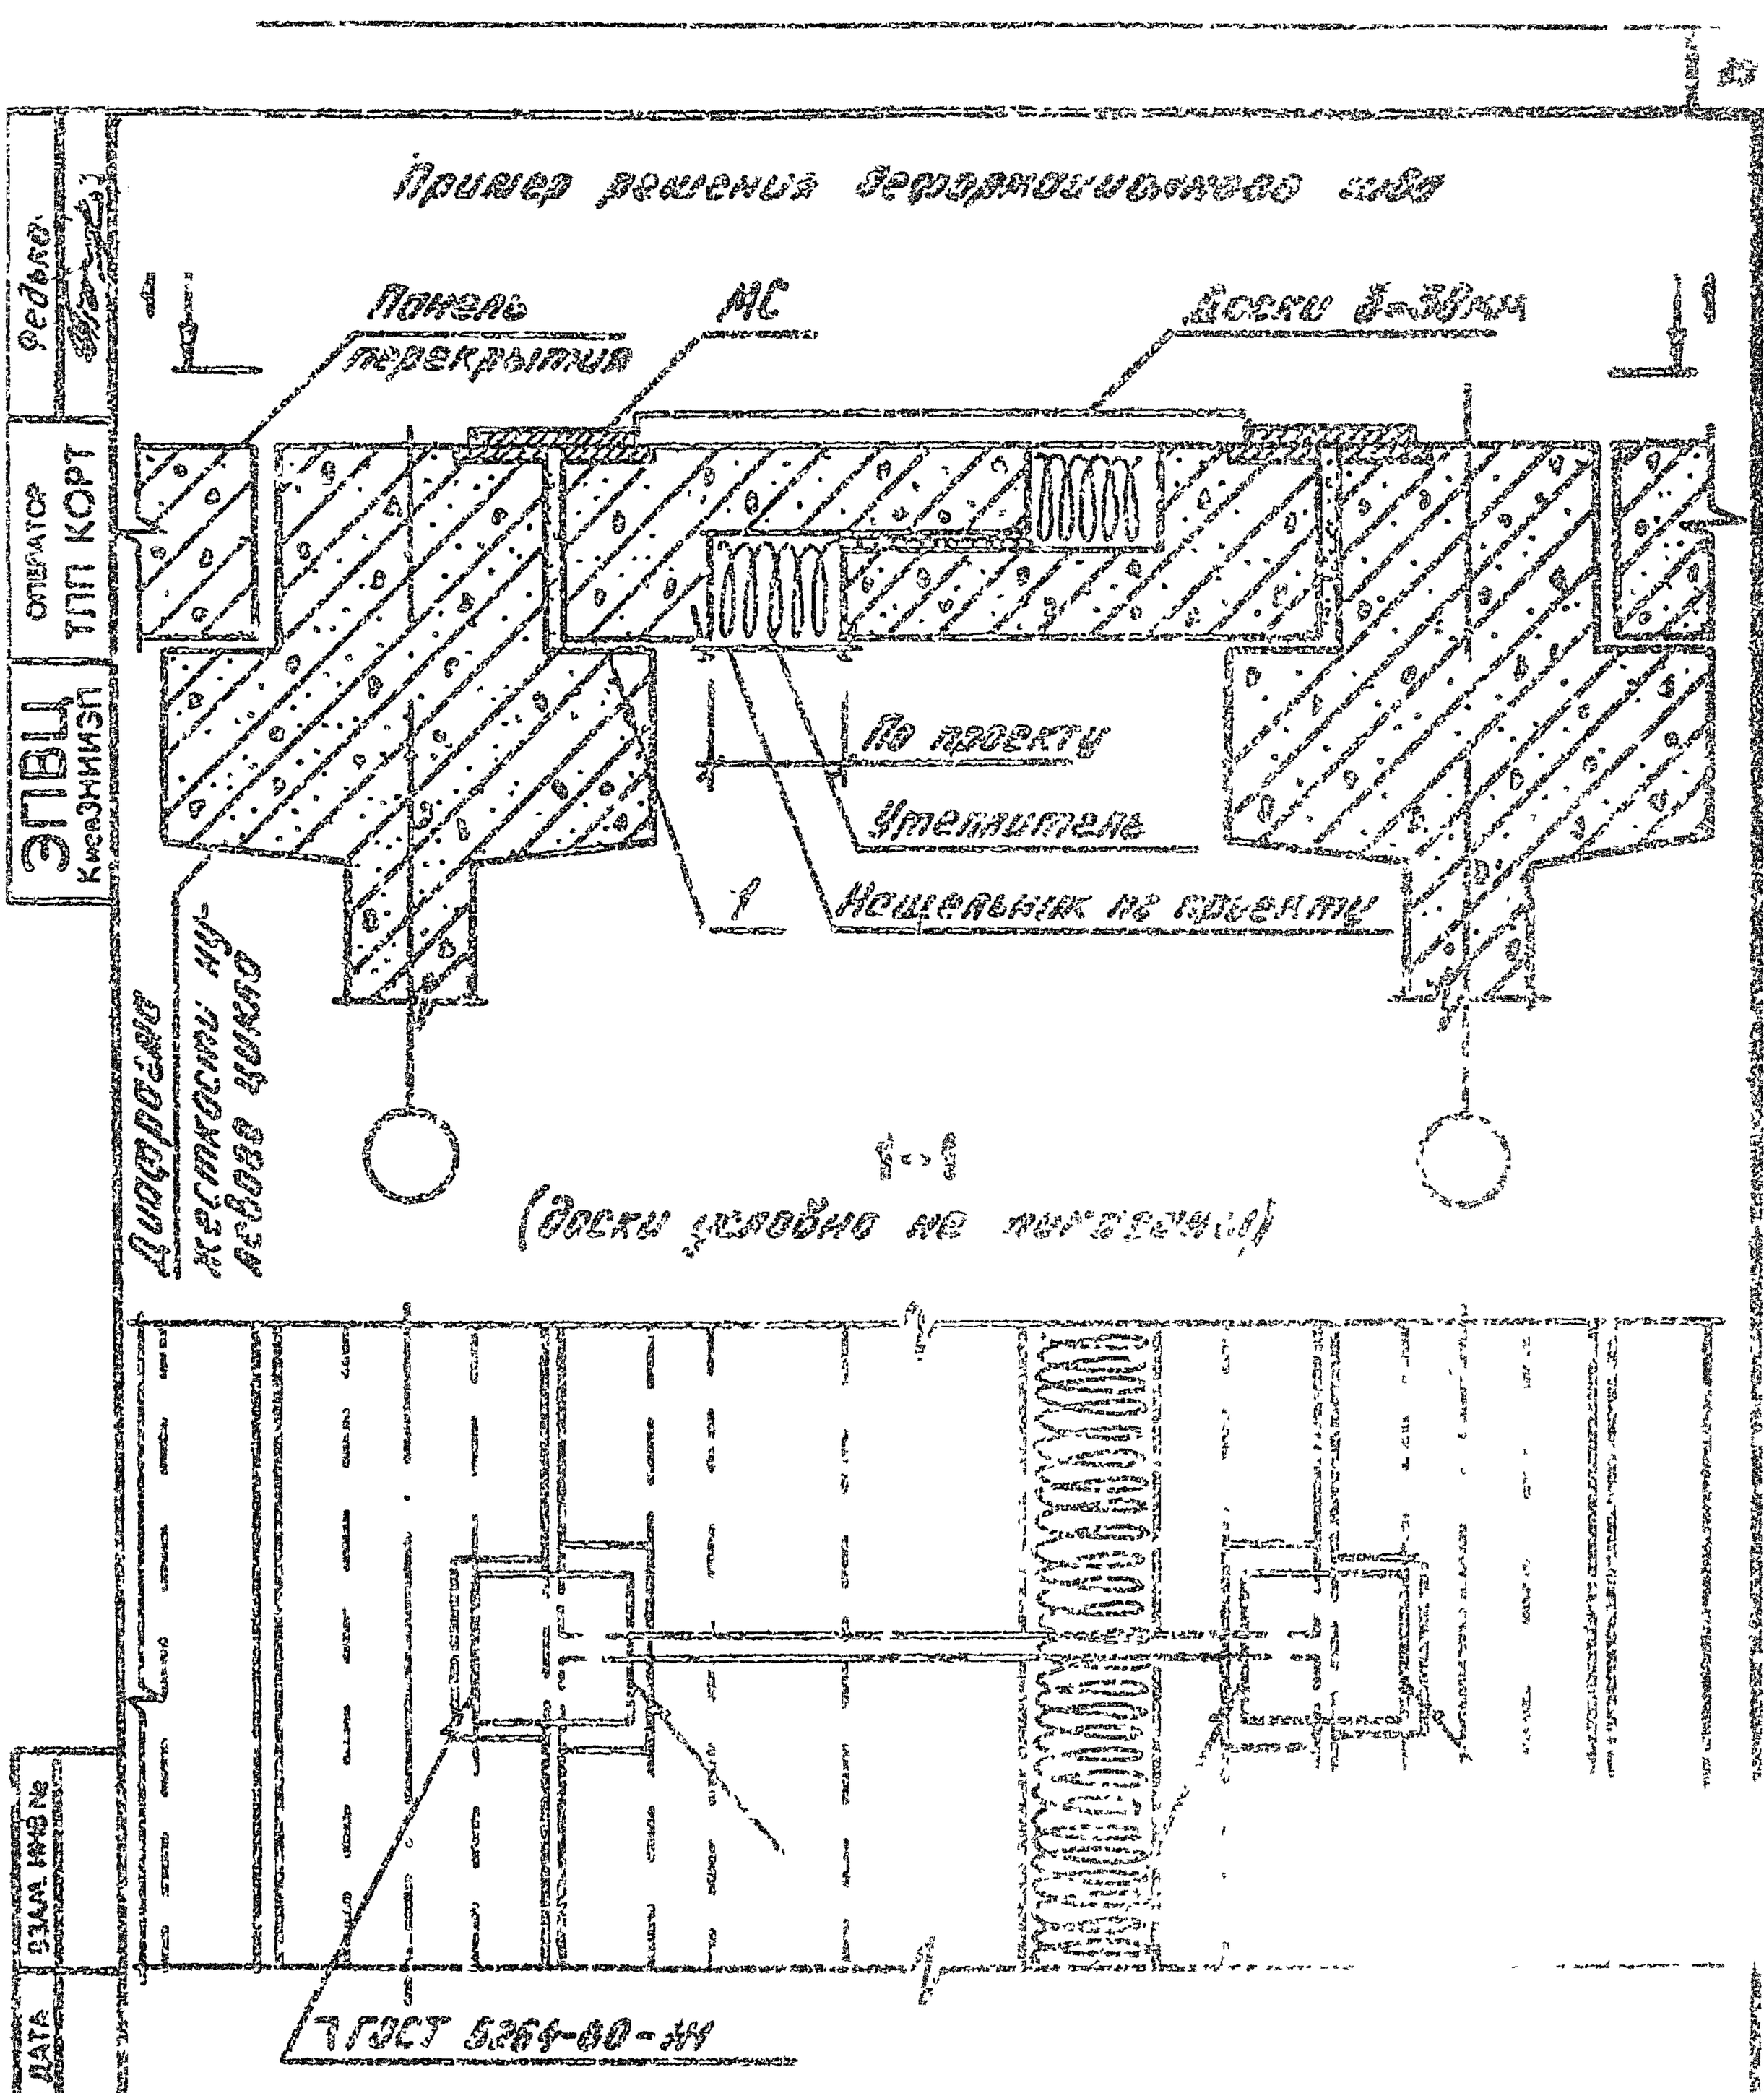

ГОСТ 5264-80-Н4


9156/1

				1.020.1-2.13 ОВ	
	НАЧОТД	Шевченко		УЗЕЦ 32	
	Н.КОНТР.	Федов			
	ГЛ.СПЕЦ.	Никифоренко			
	ПРОВЕРИЛ	Никифоренко			
	РАЗРАБ.	Федько			

Стадия	Лист	Листов
Р	1	1

Ограждение
Киевзнимзп

Пример решения деформационного шва

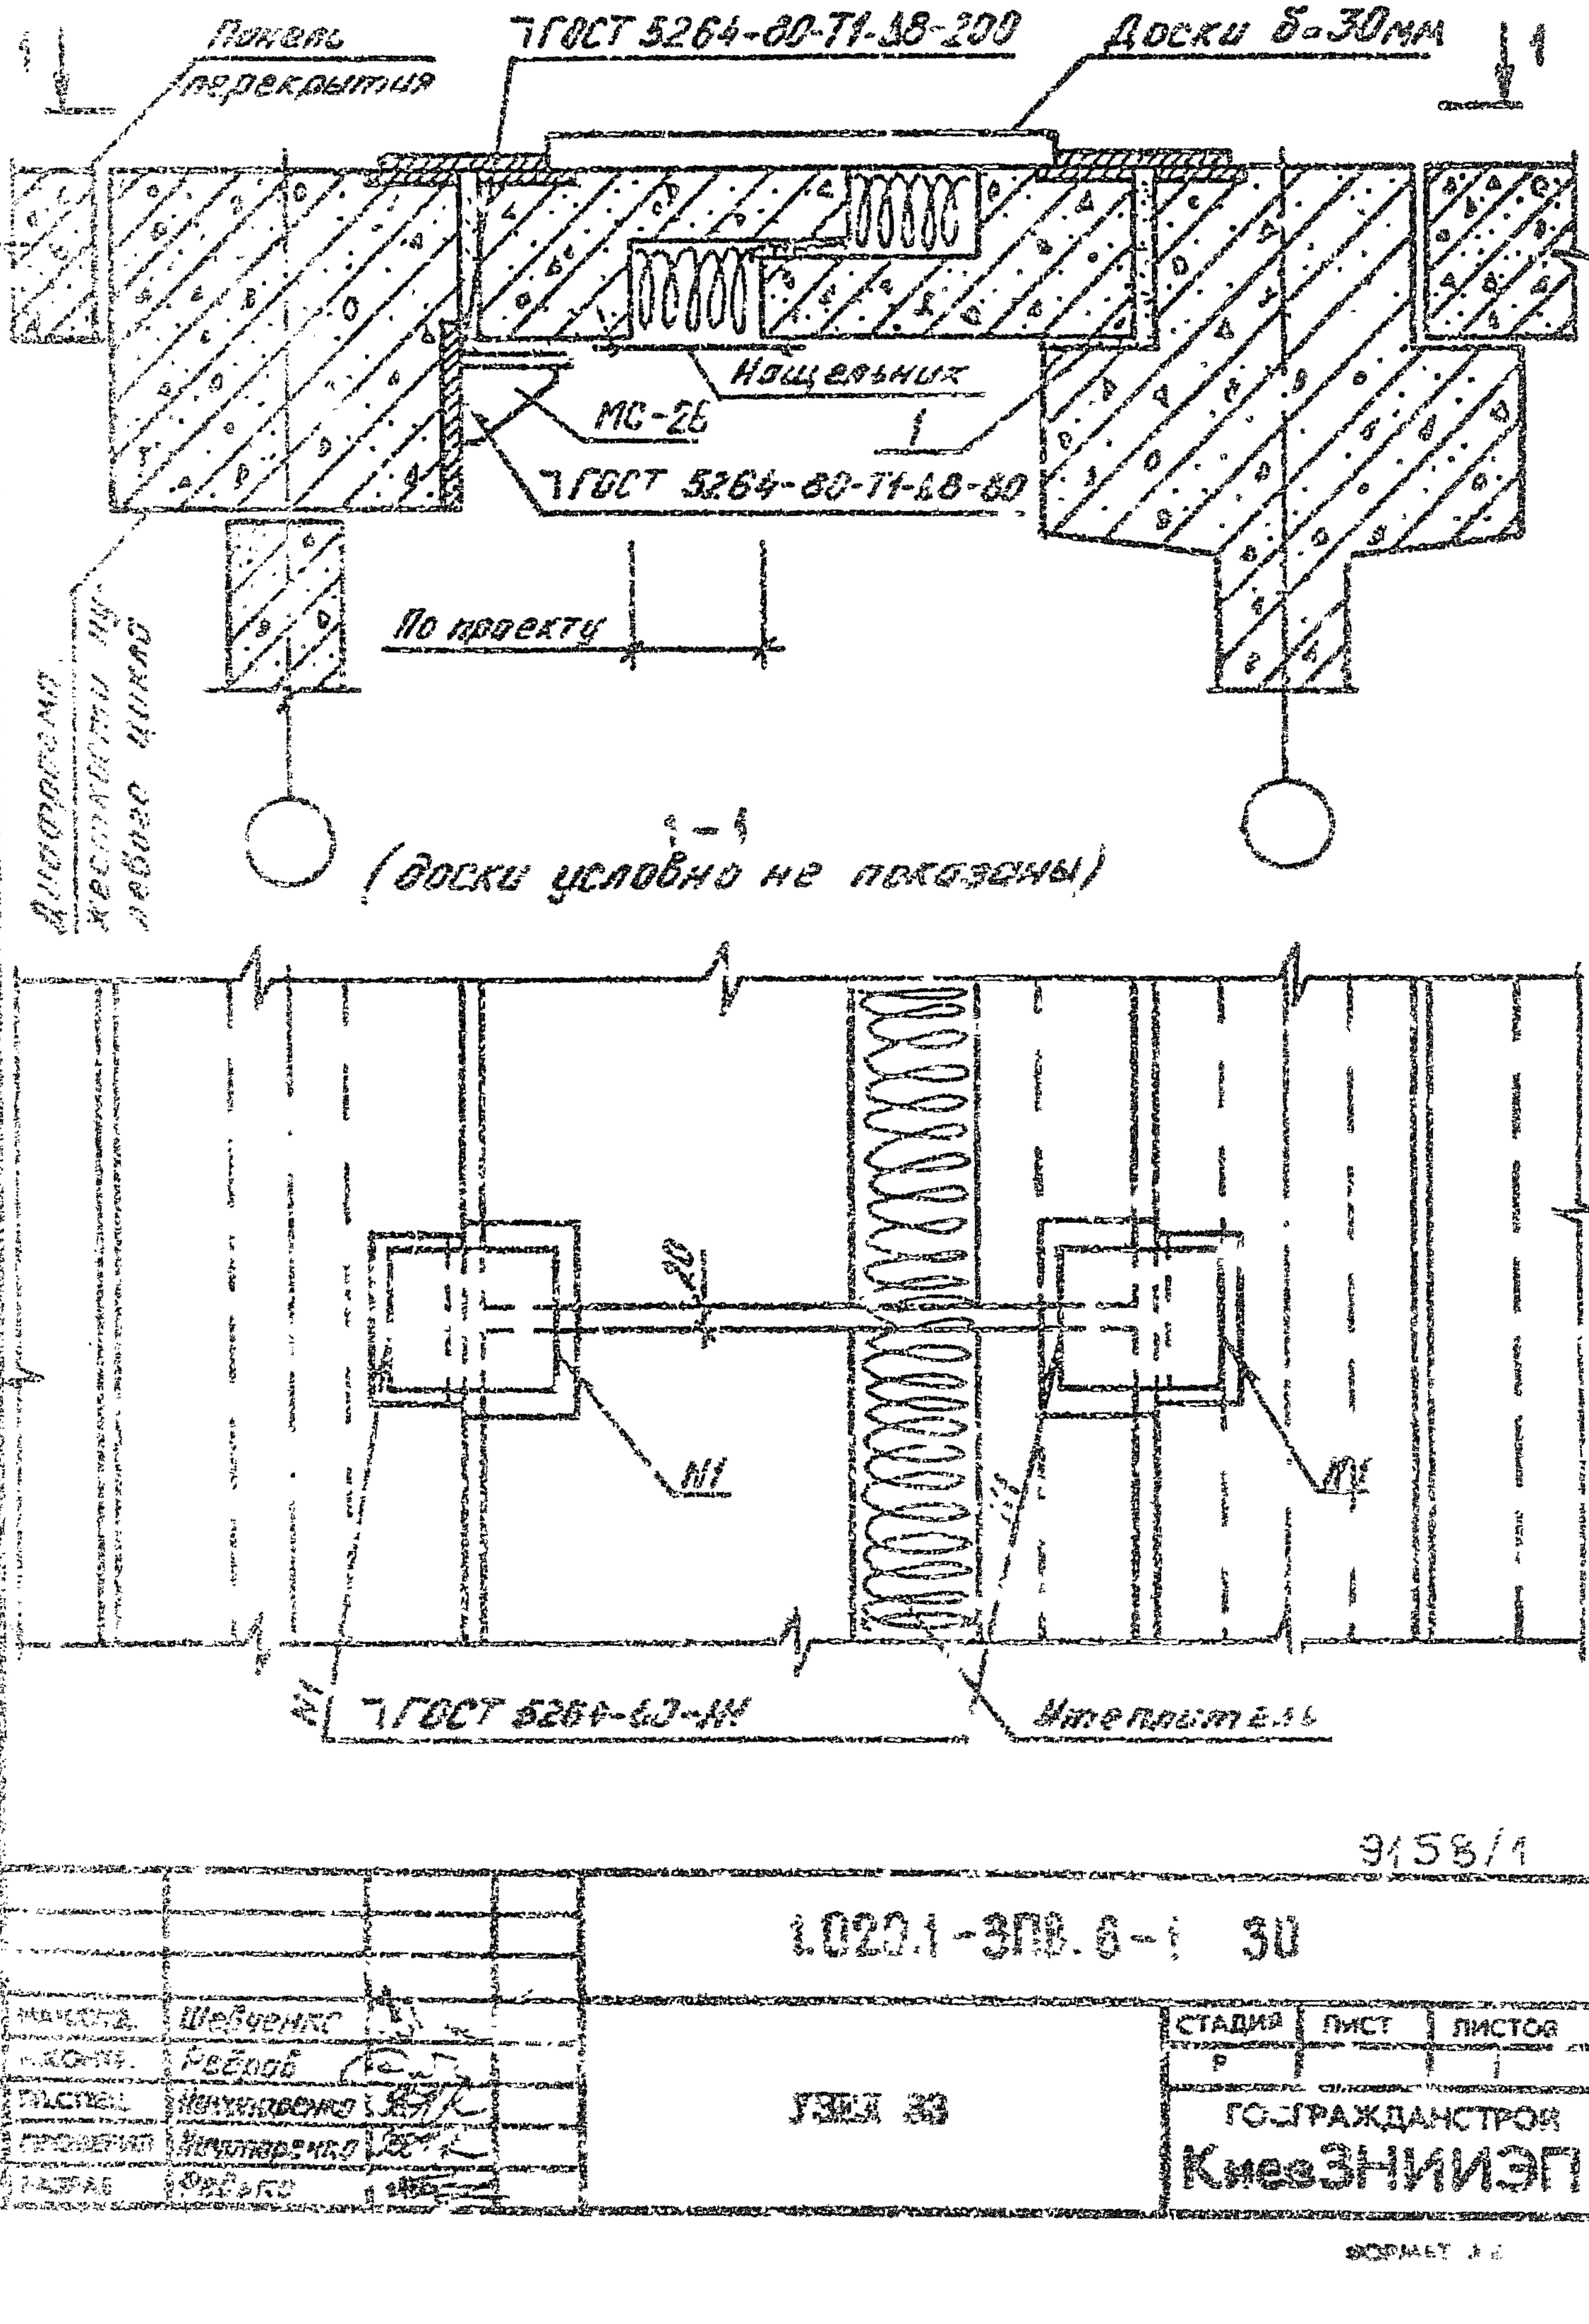

9158/1

1.020.1-3пв.6-1 ЭО



УВИ 33

Стадия	Лист	Листов
Р	1	1

Госгражданстрой
Киевзнииэп

Формат А4

Пример решения деформационного шва

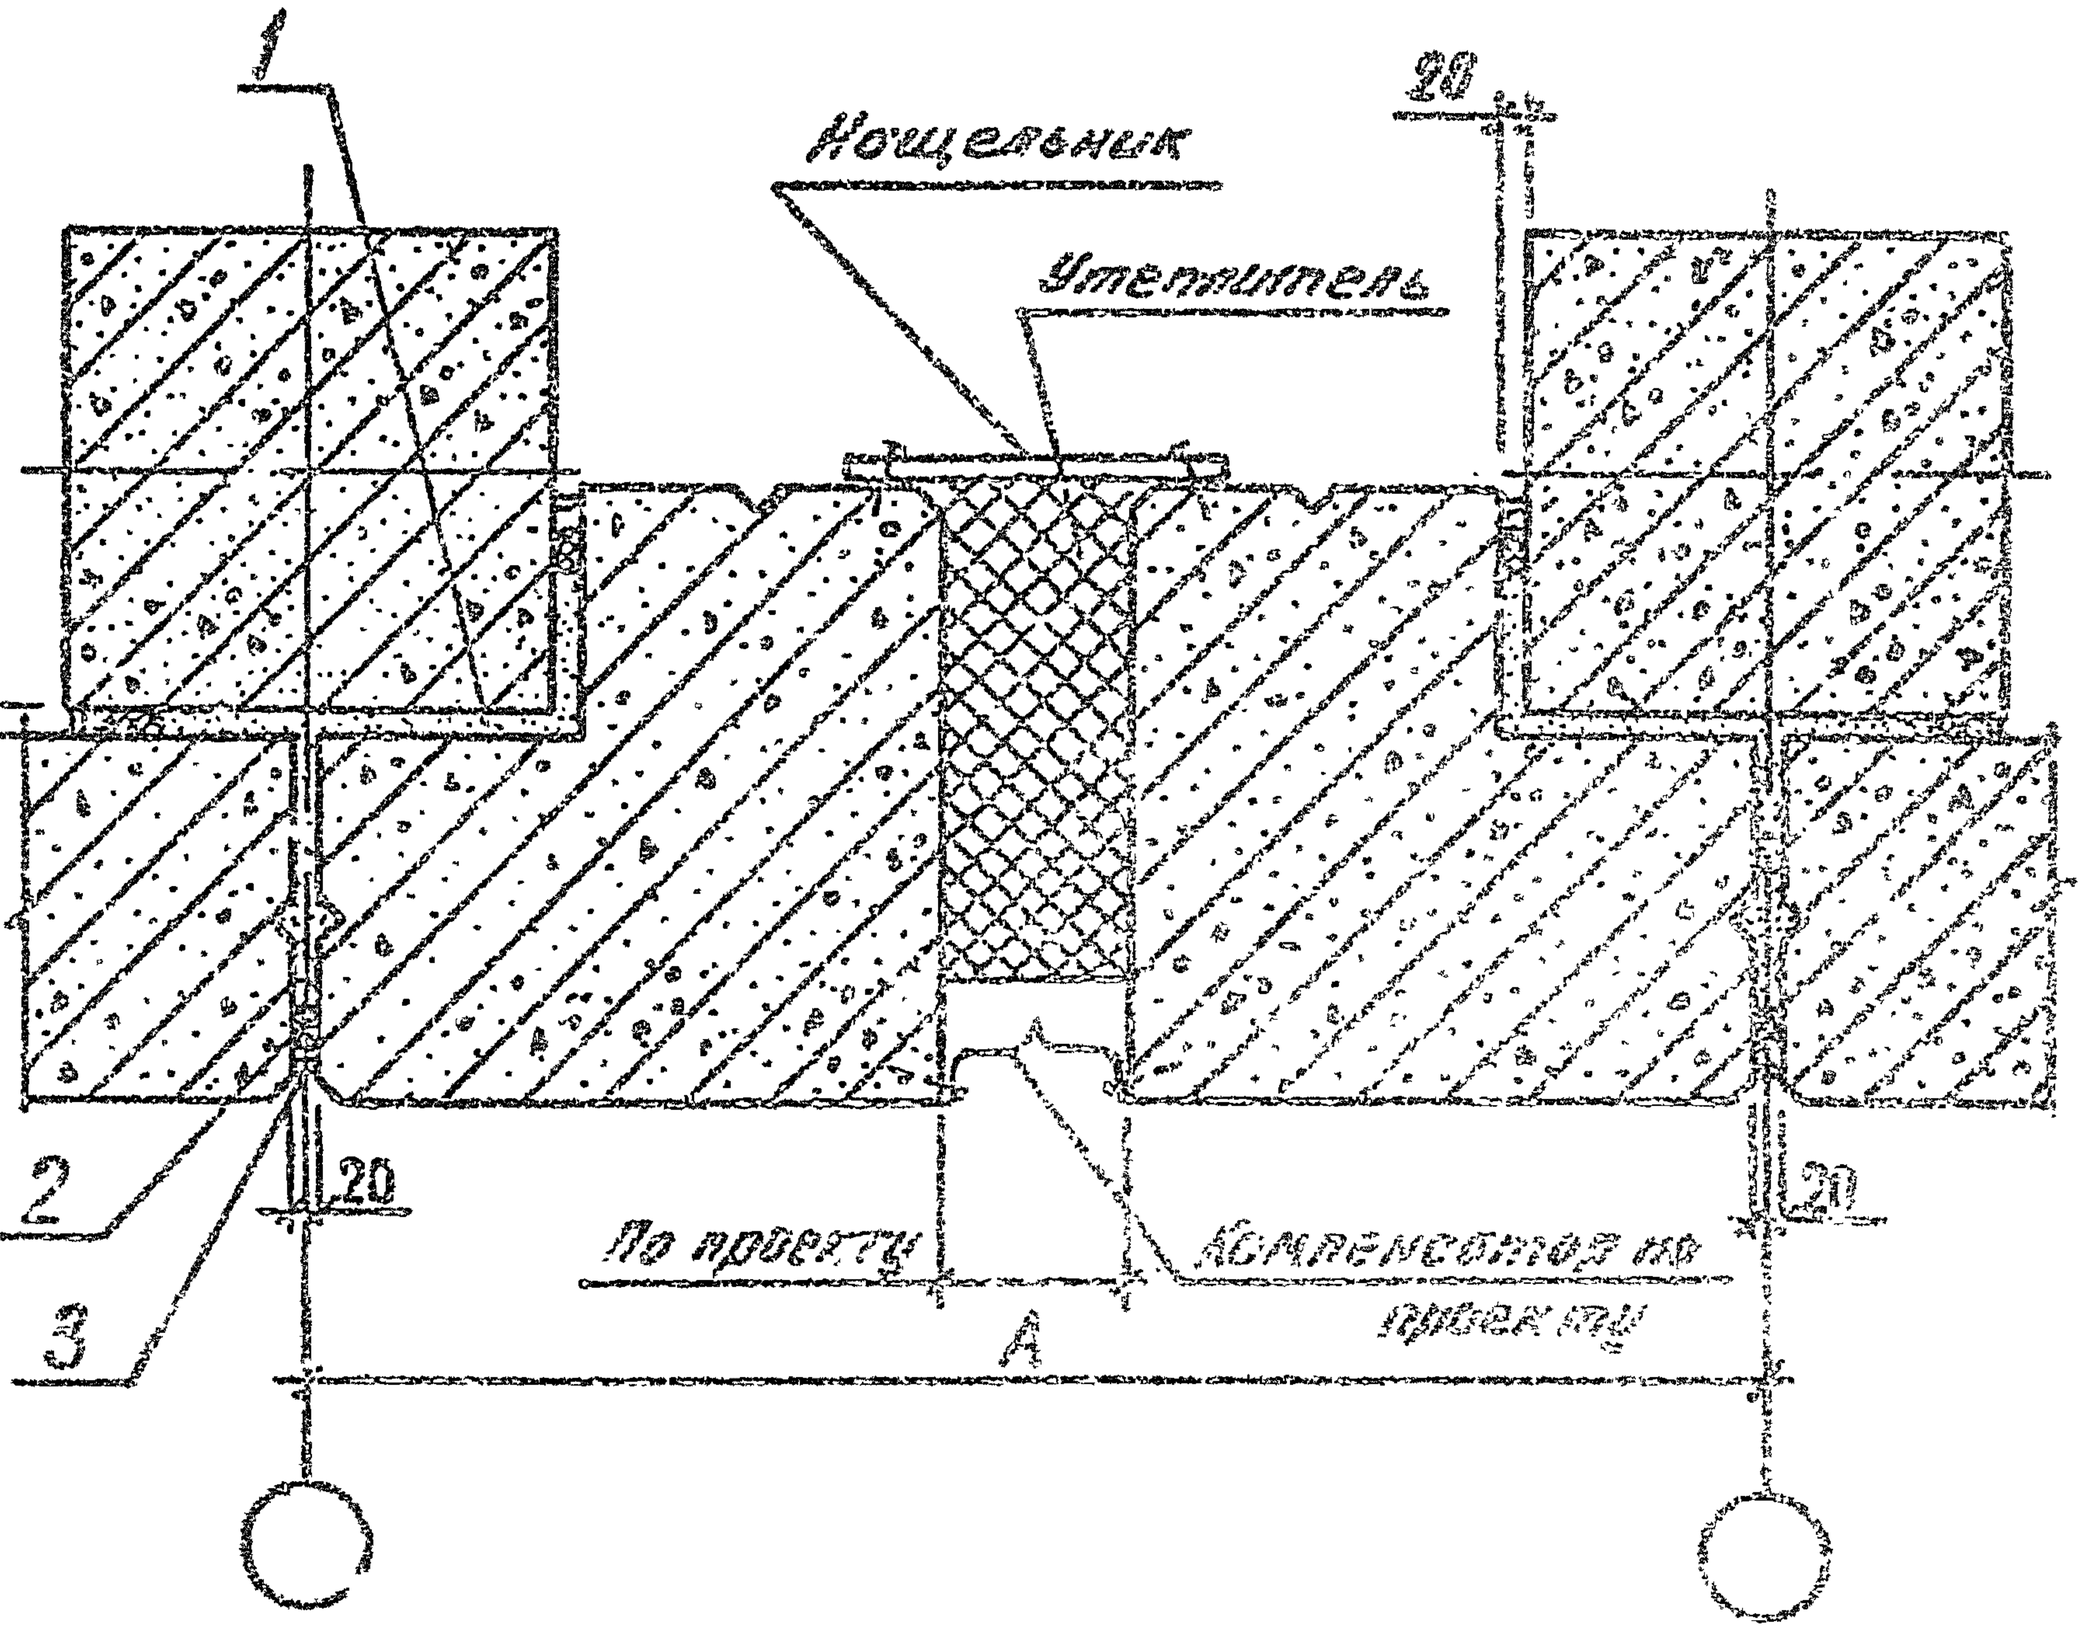

НАЧОТД.	Шевченко		
Н.КОНТР.	Рогов		
ГЛ.СПЕЦ.	Кучиренко		
ПРОВЕРИЛ	Кучиренко		
РАЗРАБ	Федько		


1.020.1-3ПВ.86-1 ВЗ

УВКЗ 3А

ГОСГРАЖДАНСТРОЙ
КиевЗНИИЭП

Инв.№ подл. | Подпись и дата | Взам.инв.№

9159/1

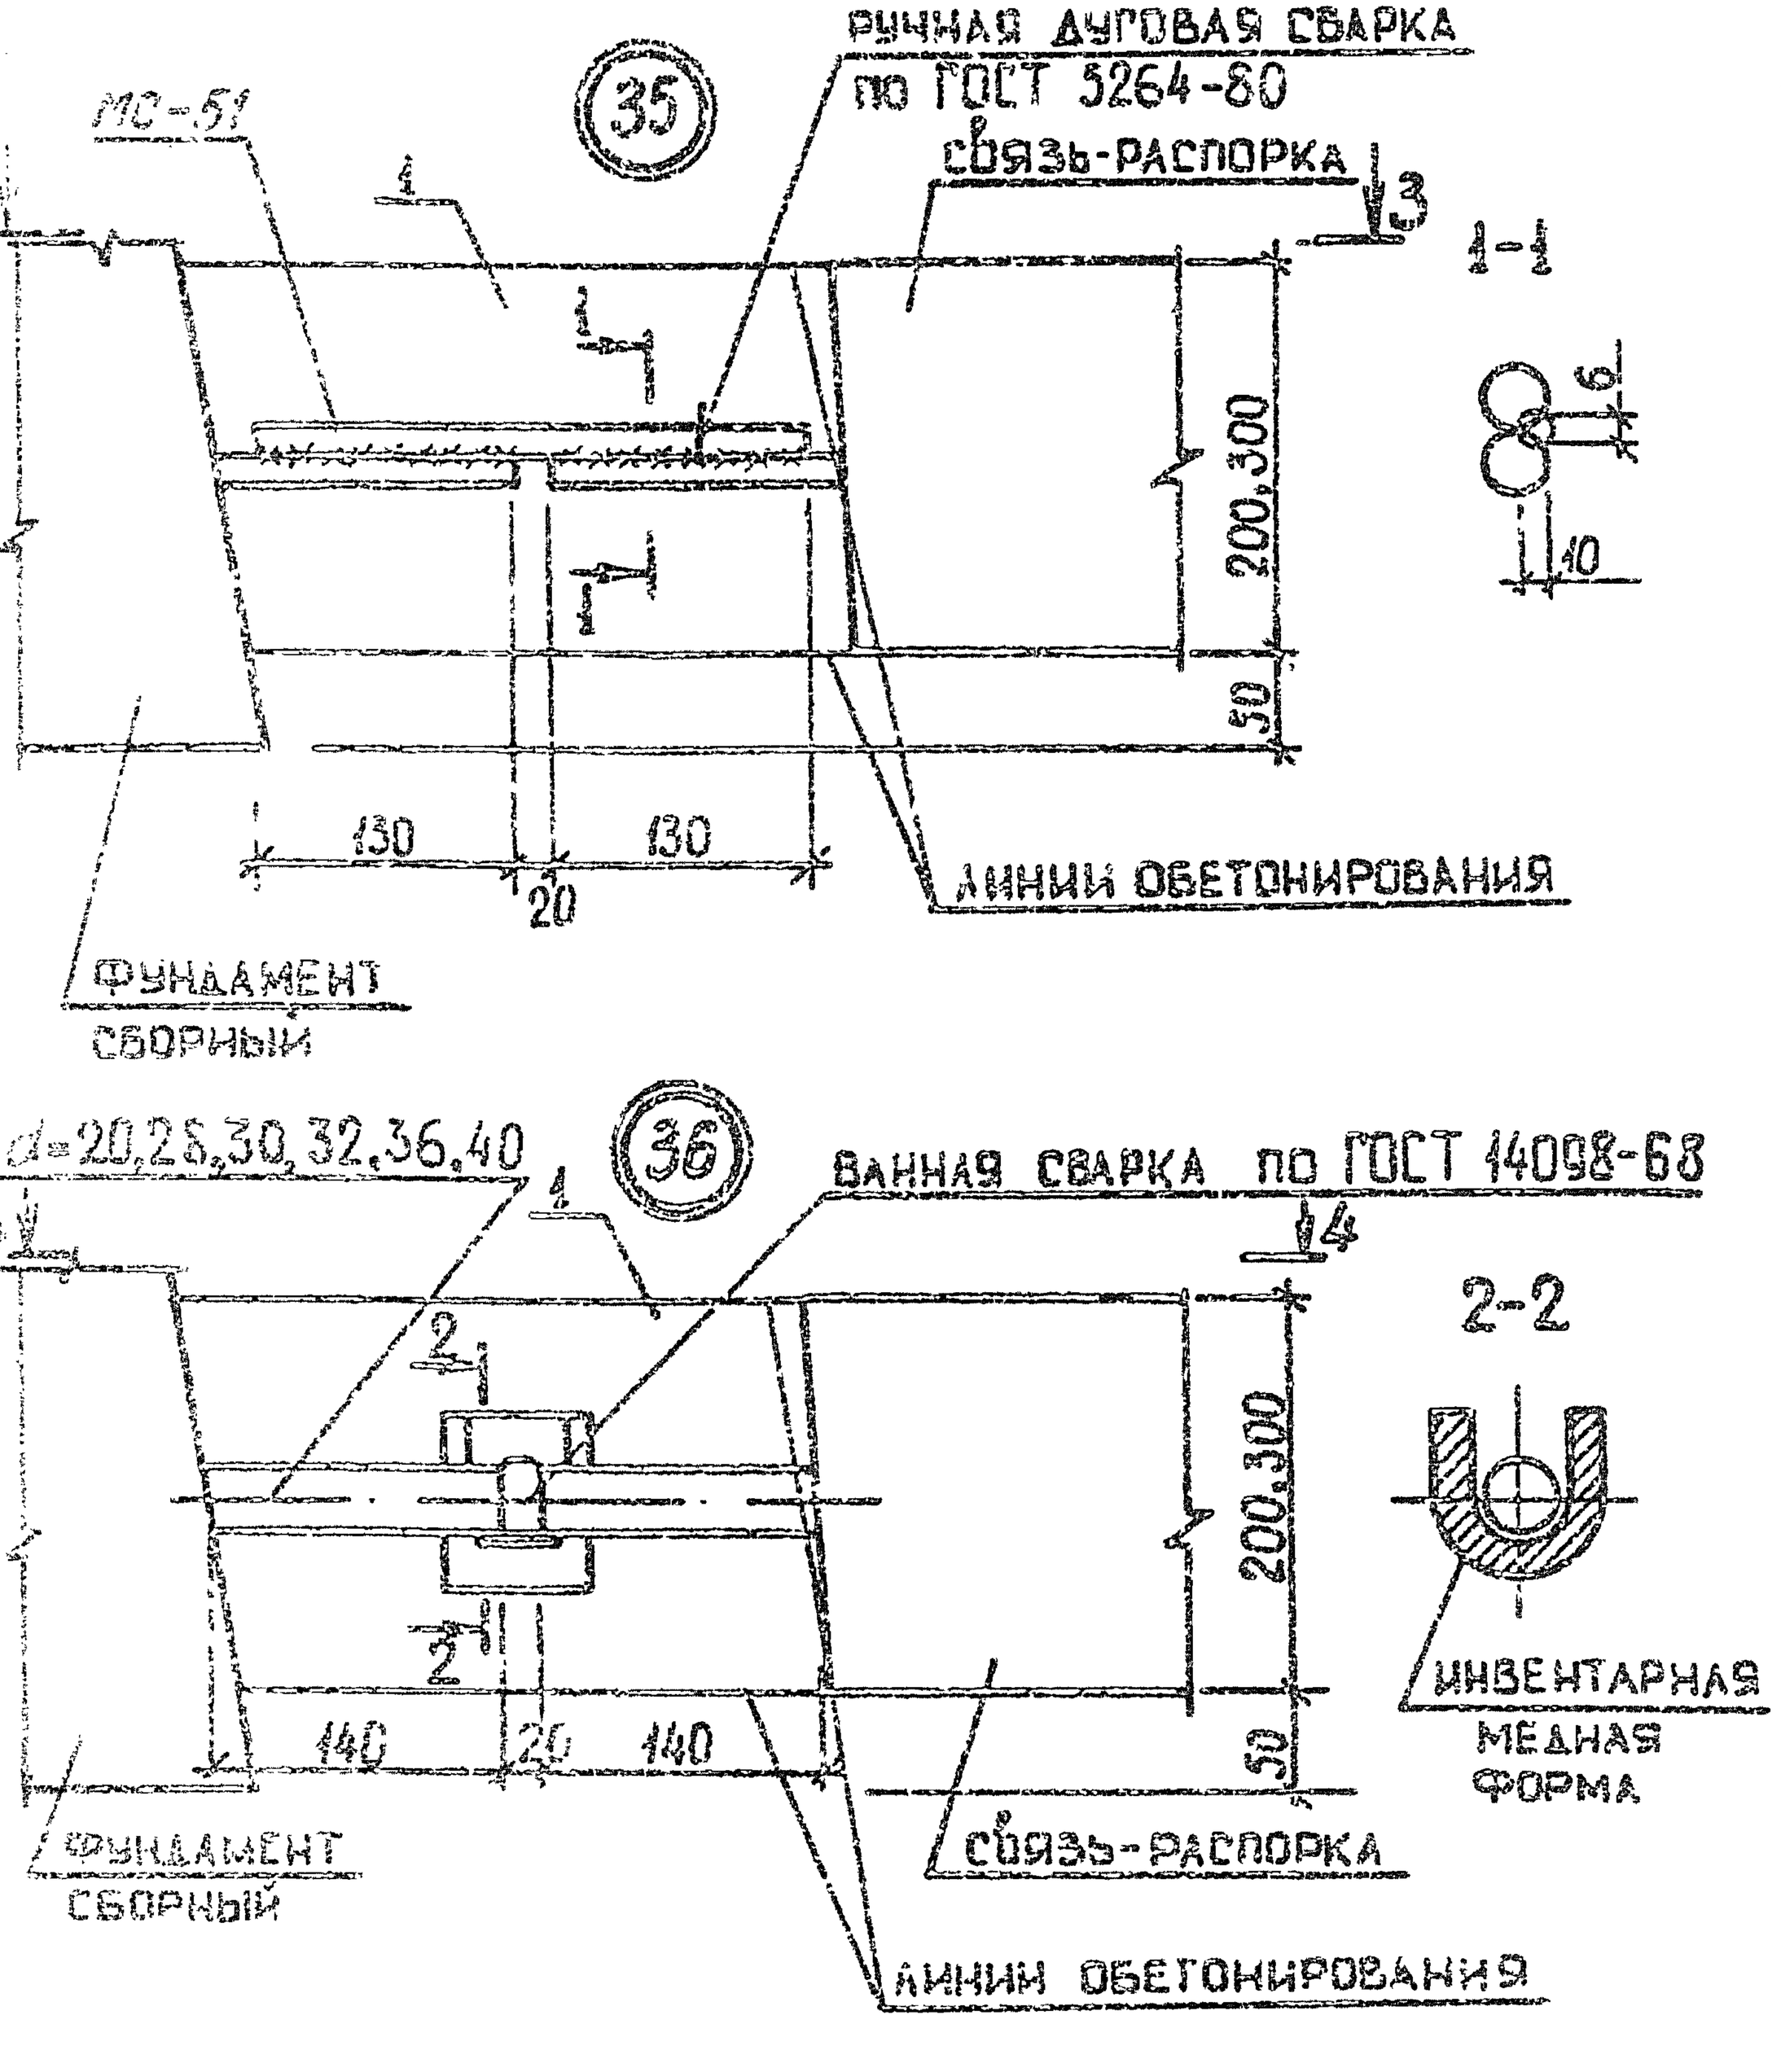


9158/1


1.020.1-3ПВ.6-1 32


НАЧОТД.	ШЕВЧЕНКО				
НКОНТР.	ФЕЕРОВ		УЗПН 35, 36	СТАДИЯ	ЛИСТ	ЛИСТОВ
ГЛ.СПЕЦ.	НИЧИПОРЕНКО			Р	1	2
ПРОВЕРИЛ	СКОРОБОГАТ			ГОСГРАЖДАНСТРОЯ КиевЗНИИЭП		
РАЗРАБ	ПРЕСЬКИЙ					

3-3

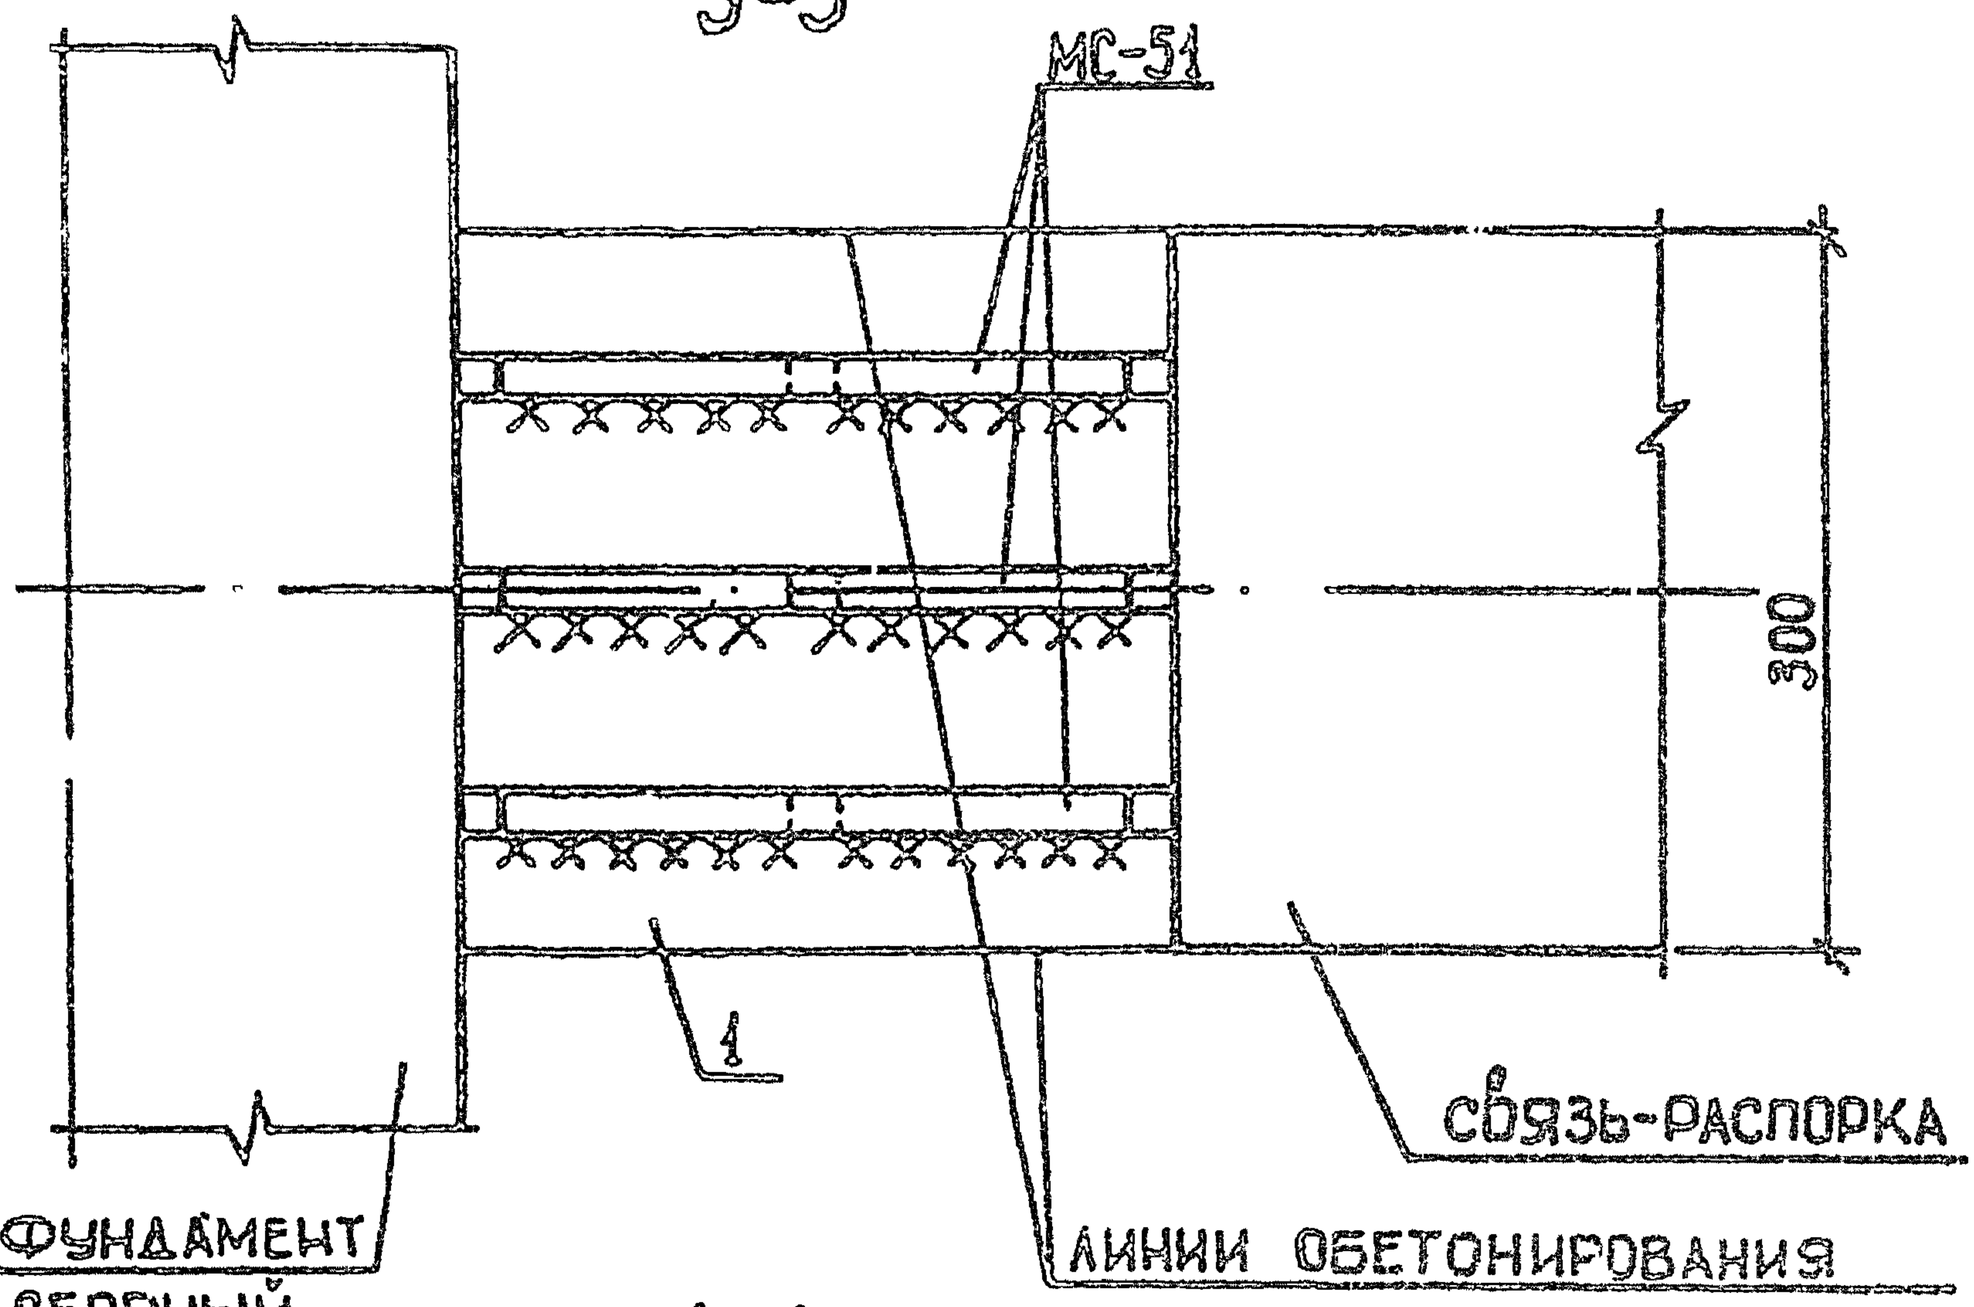

МС-51
300
1
связь-распорка
ФУНДАМЕНТ
СБОРНЫЙ
линии обетонирования

4-4

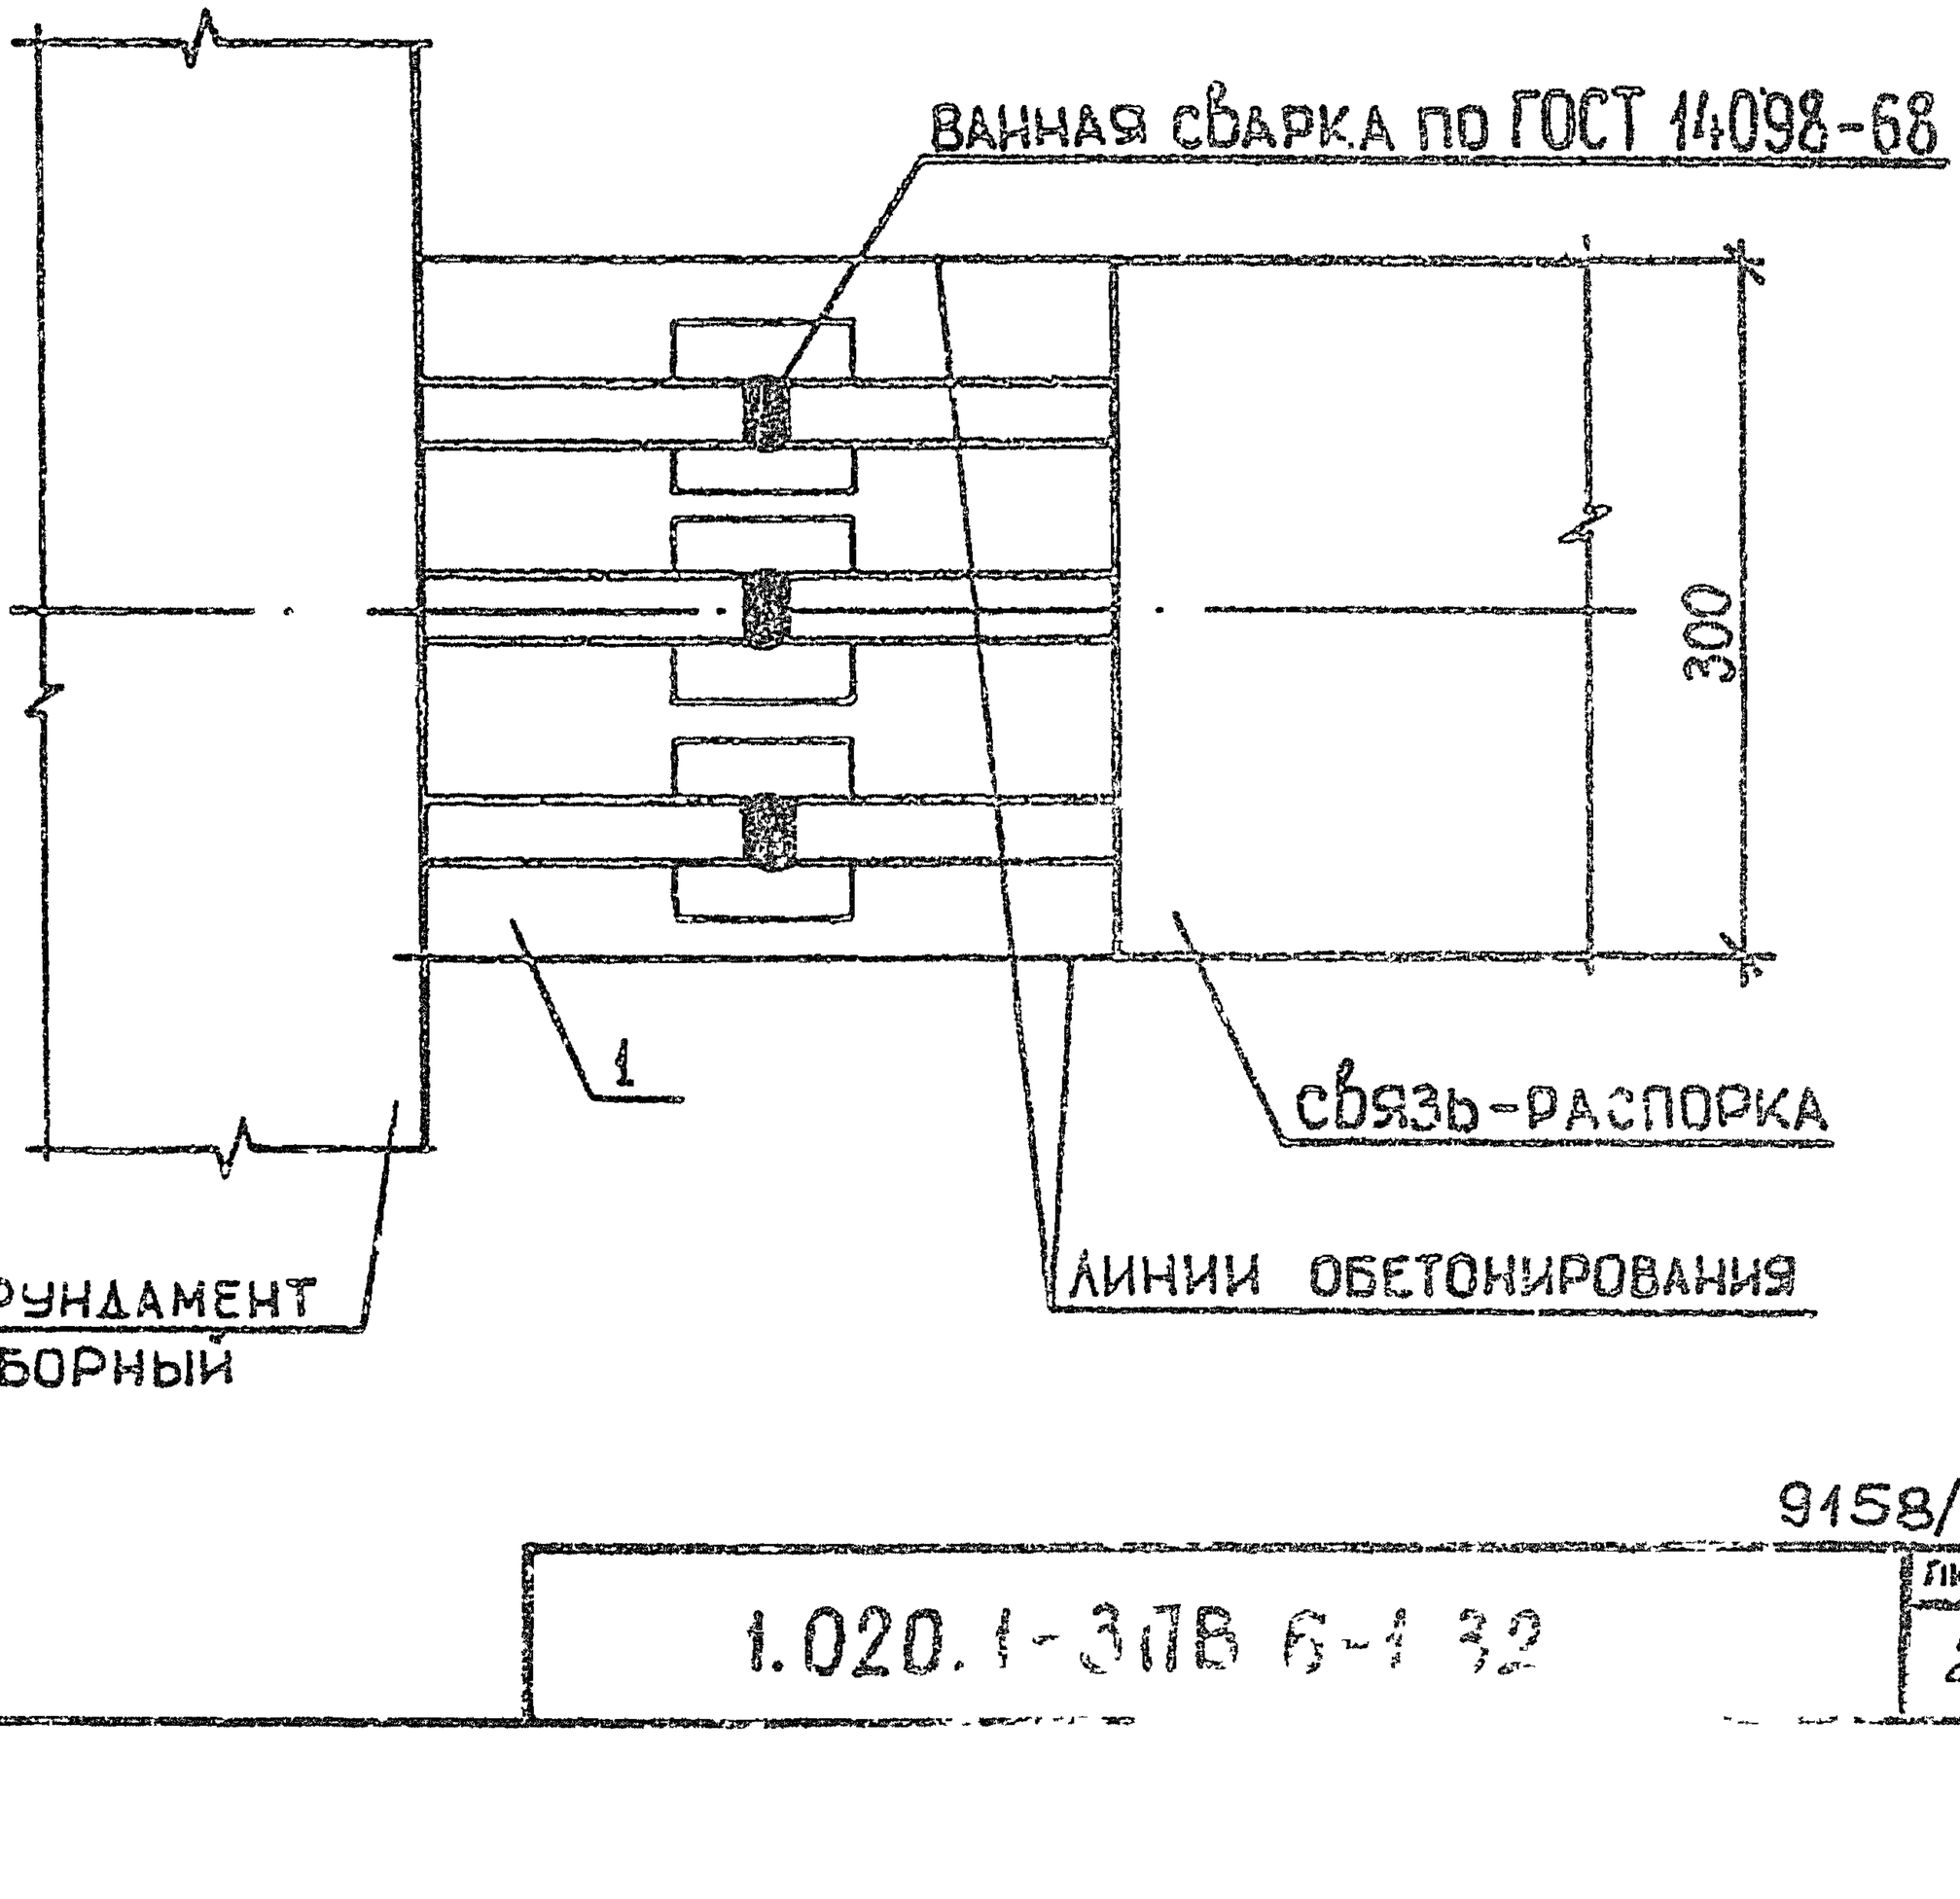
ВАННАЯ СВАРКА ПО ГОСТ 14098-68
300
1
связь-распорка
ФУНДАМЕНТ
СБОРНЫЙ
линии обетонирования

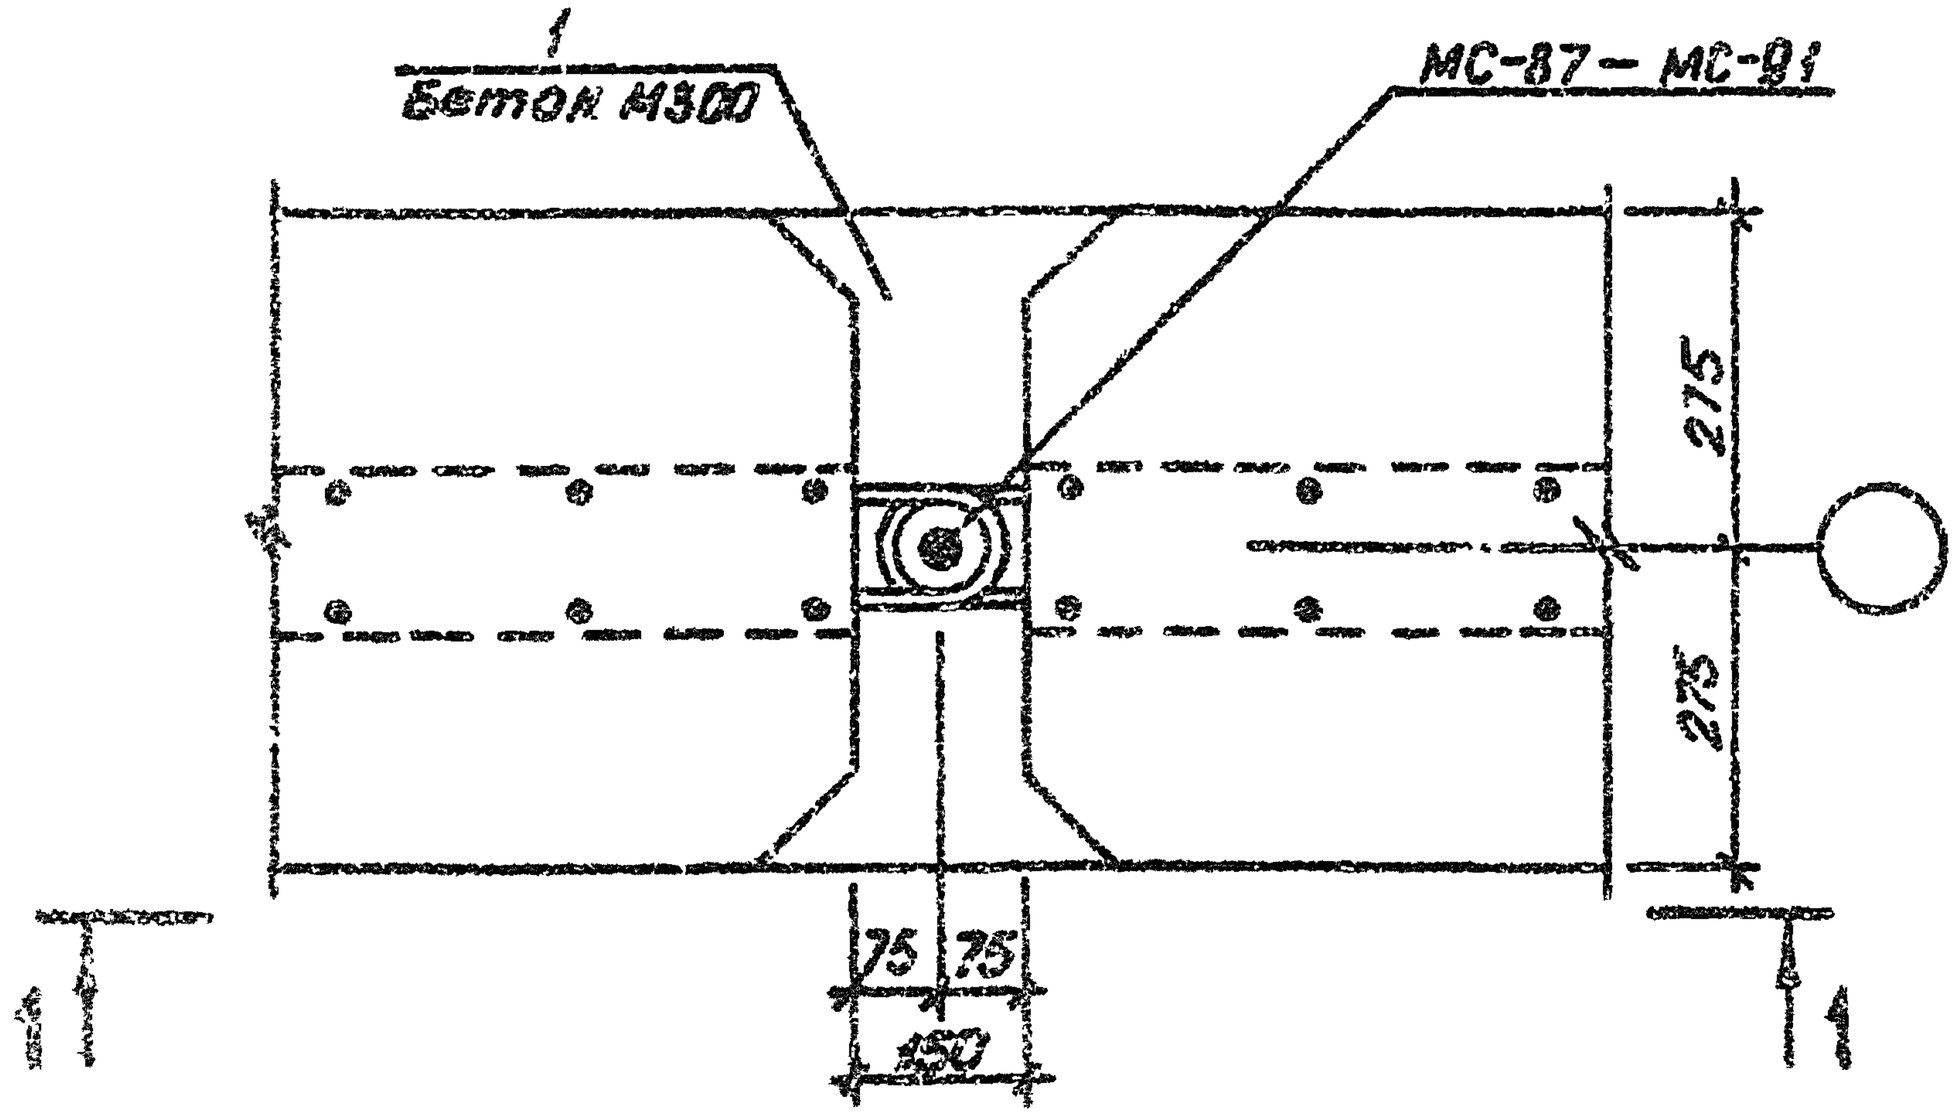

1 – 1

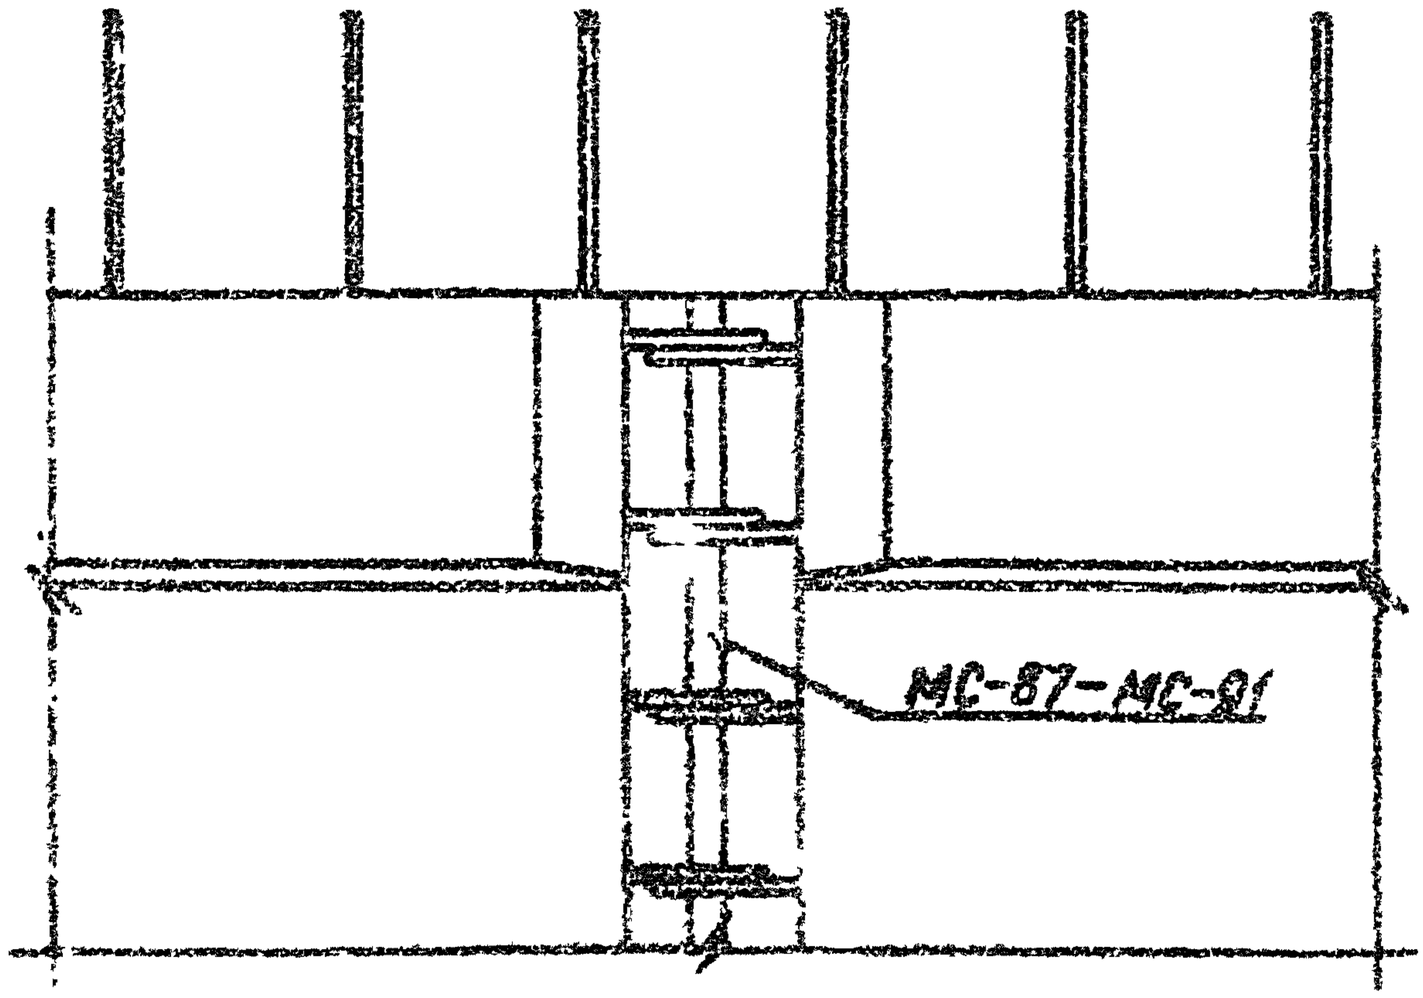

Инв. № подл. | Подпись и дата | Взам. инв. №

9158/1

1.020.1-3ПВ.6-1 33


Разраб.	Шевченко		
Н.контр.	Зубров		
Гл.спец.	Ничкоренко		
Проверил	Ничкоренко		
Рук.гр.	Шапошников		

УЗЕА 37

Стадия	Лист	Листов
Р		1

Госгражданстрой
КиевЗНИИЭП

Примерную схему см. лист

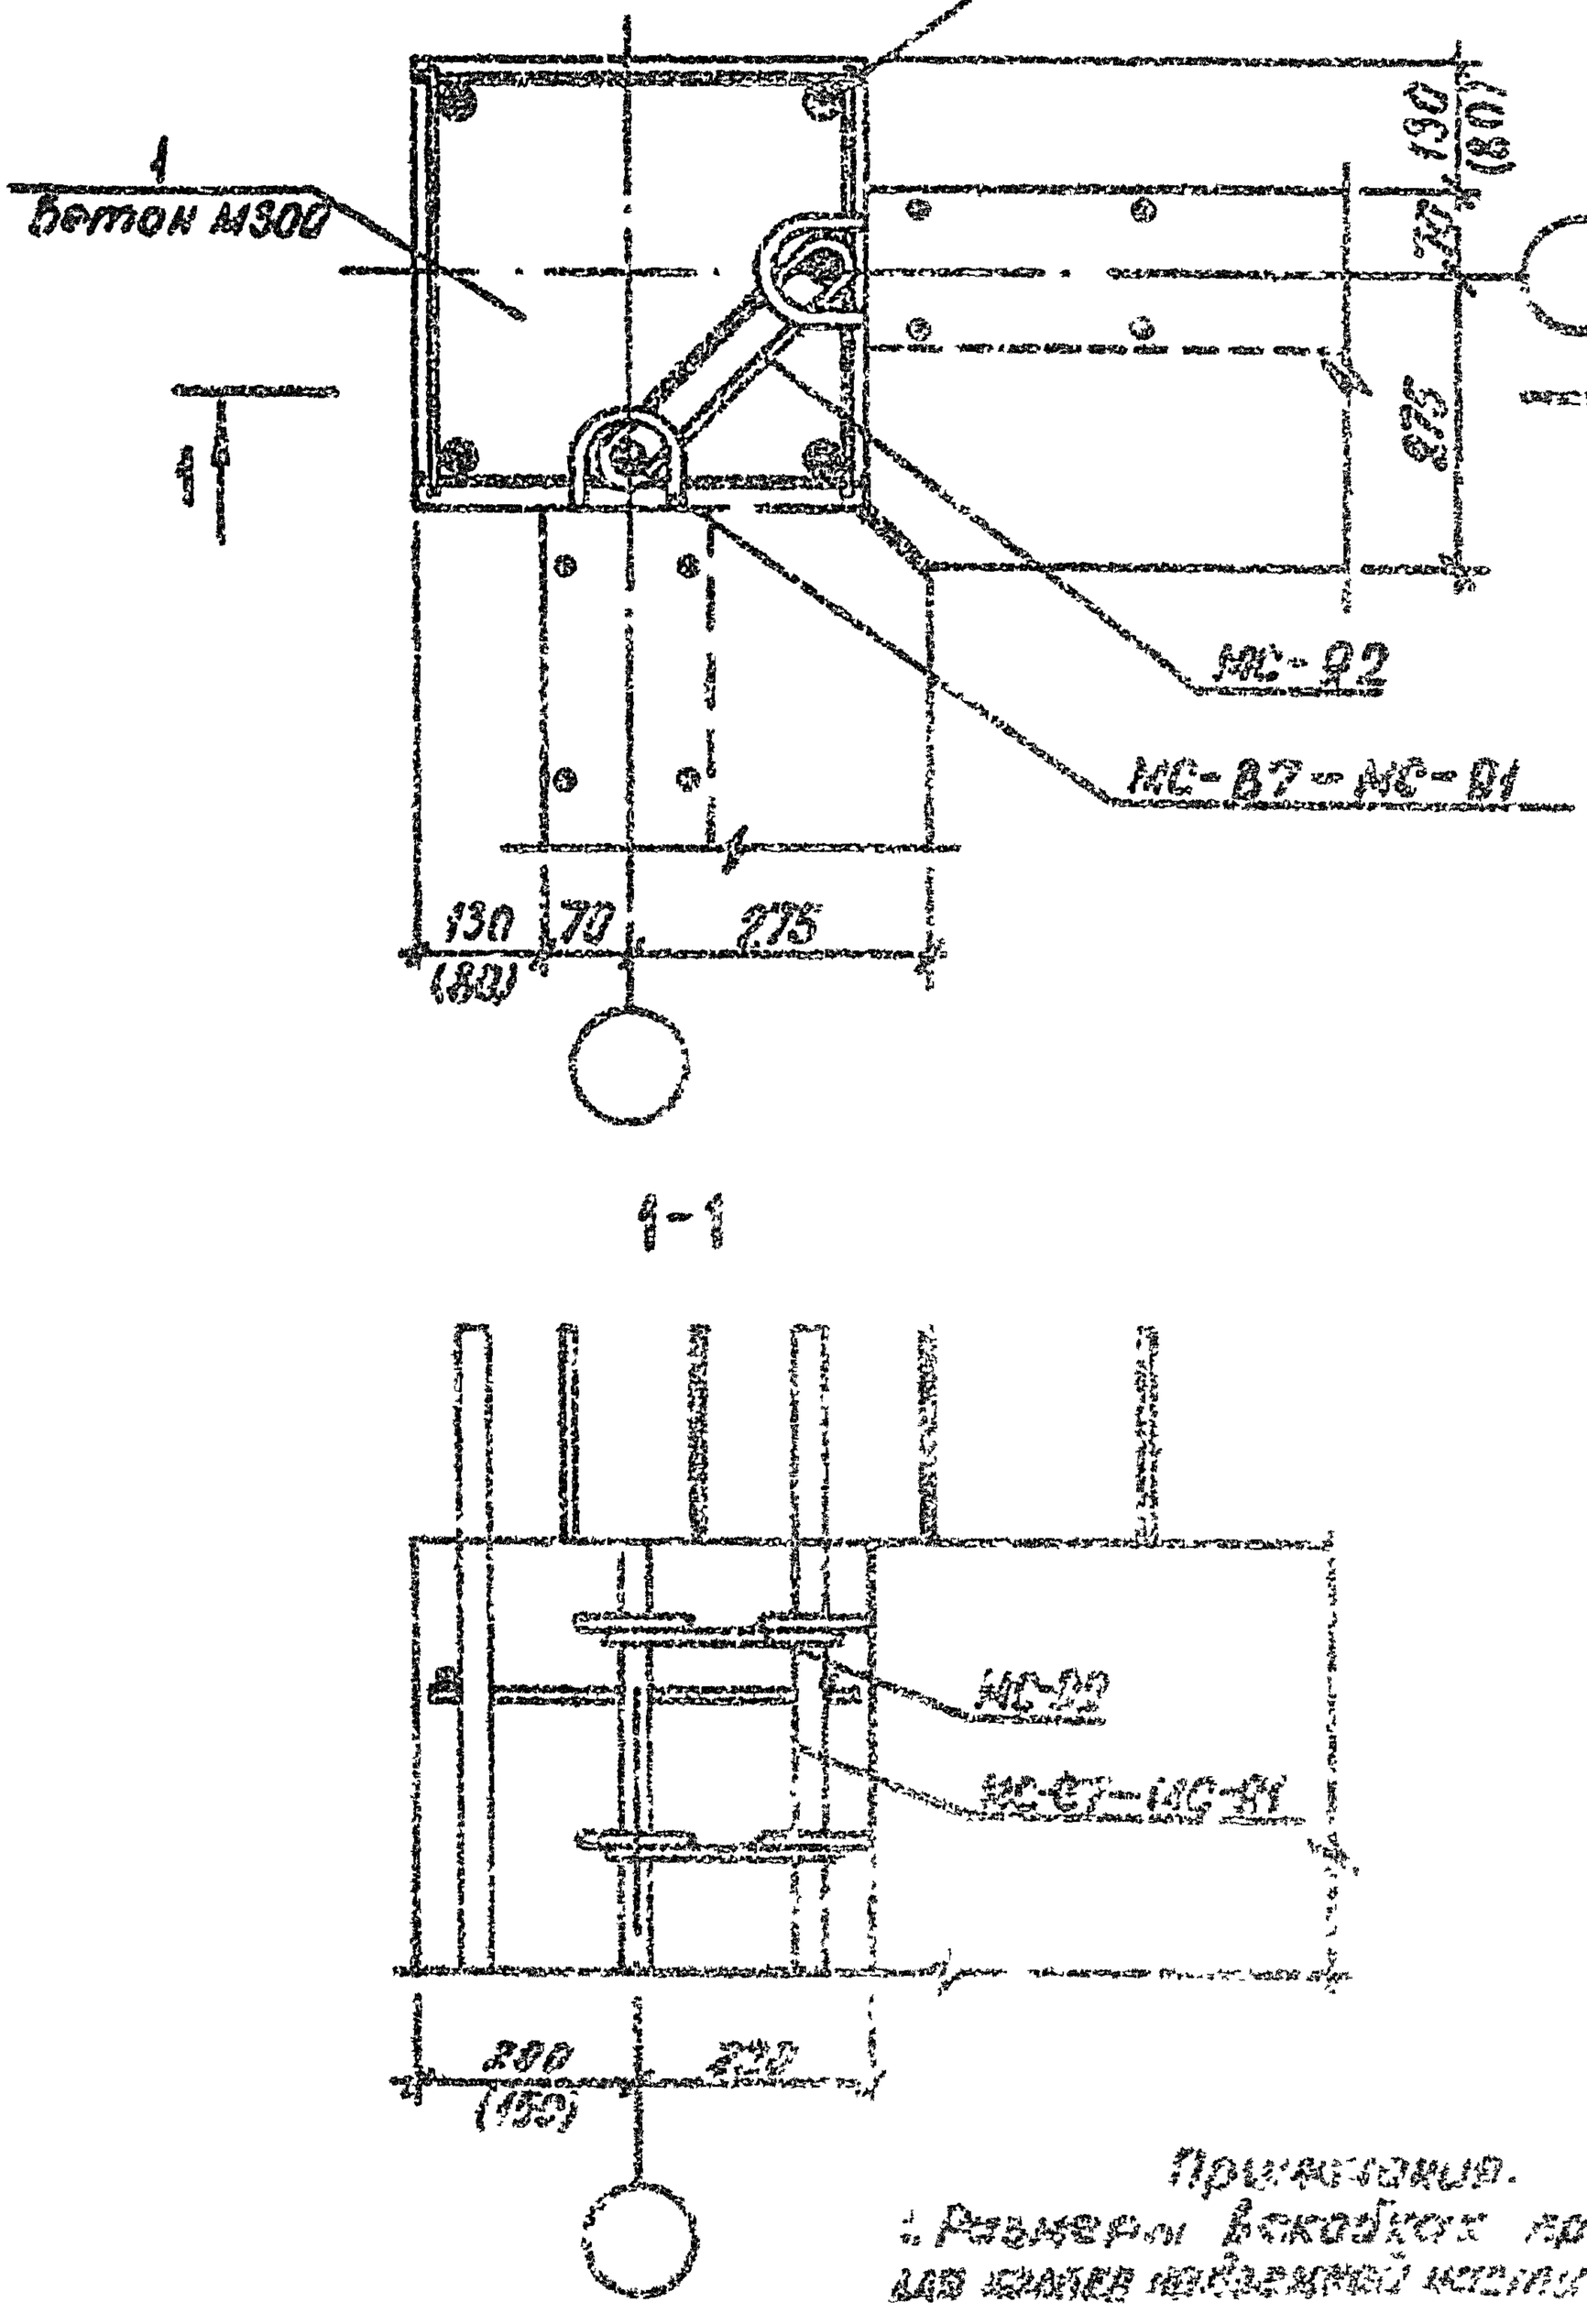

Примечания.



			1.020.1-3.88.6-1 34	
Нач.отд	Шевченко			
Н.контр	Ребров			
Гл.спец	Ничипоренко		УЗЕА 28	Стадия / Лист / Листов
Проверил	Ничипоренко			Р / 1 / 1
Разраб	Житницкий			Госстроя СССР Киевзнииэп

Инв.№ подл. | Подпись и дата | Взам.инв.№

ГПП КОРТ

Оператор

Ревяко

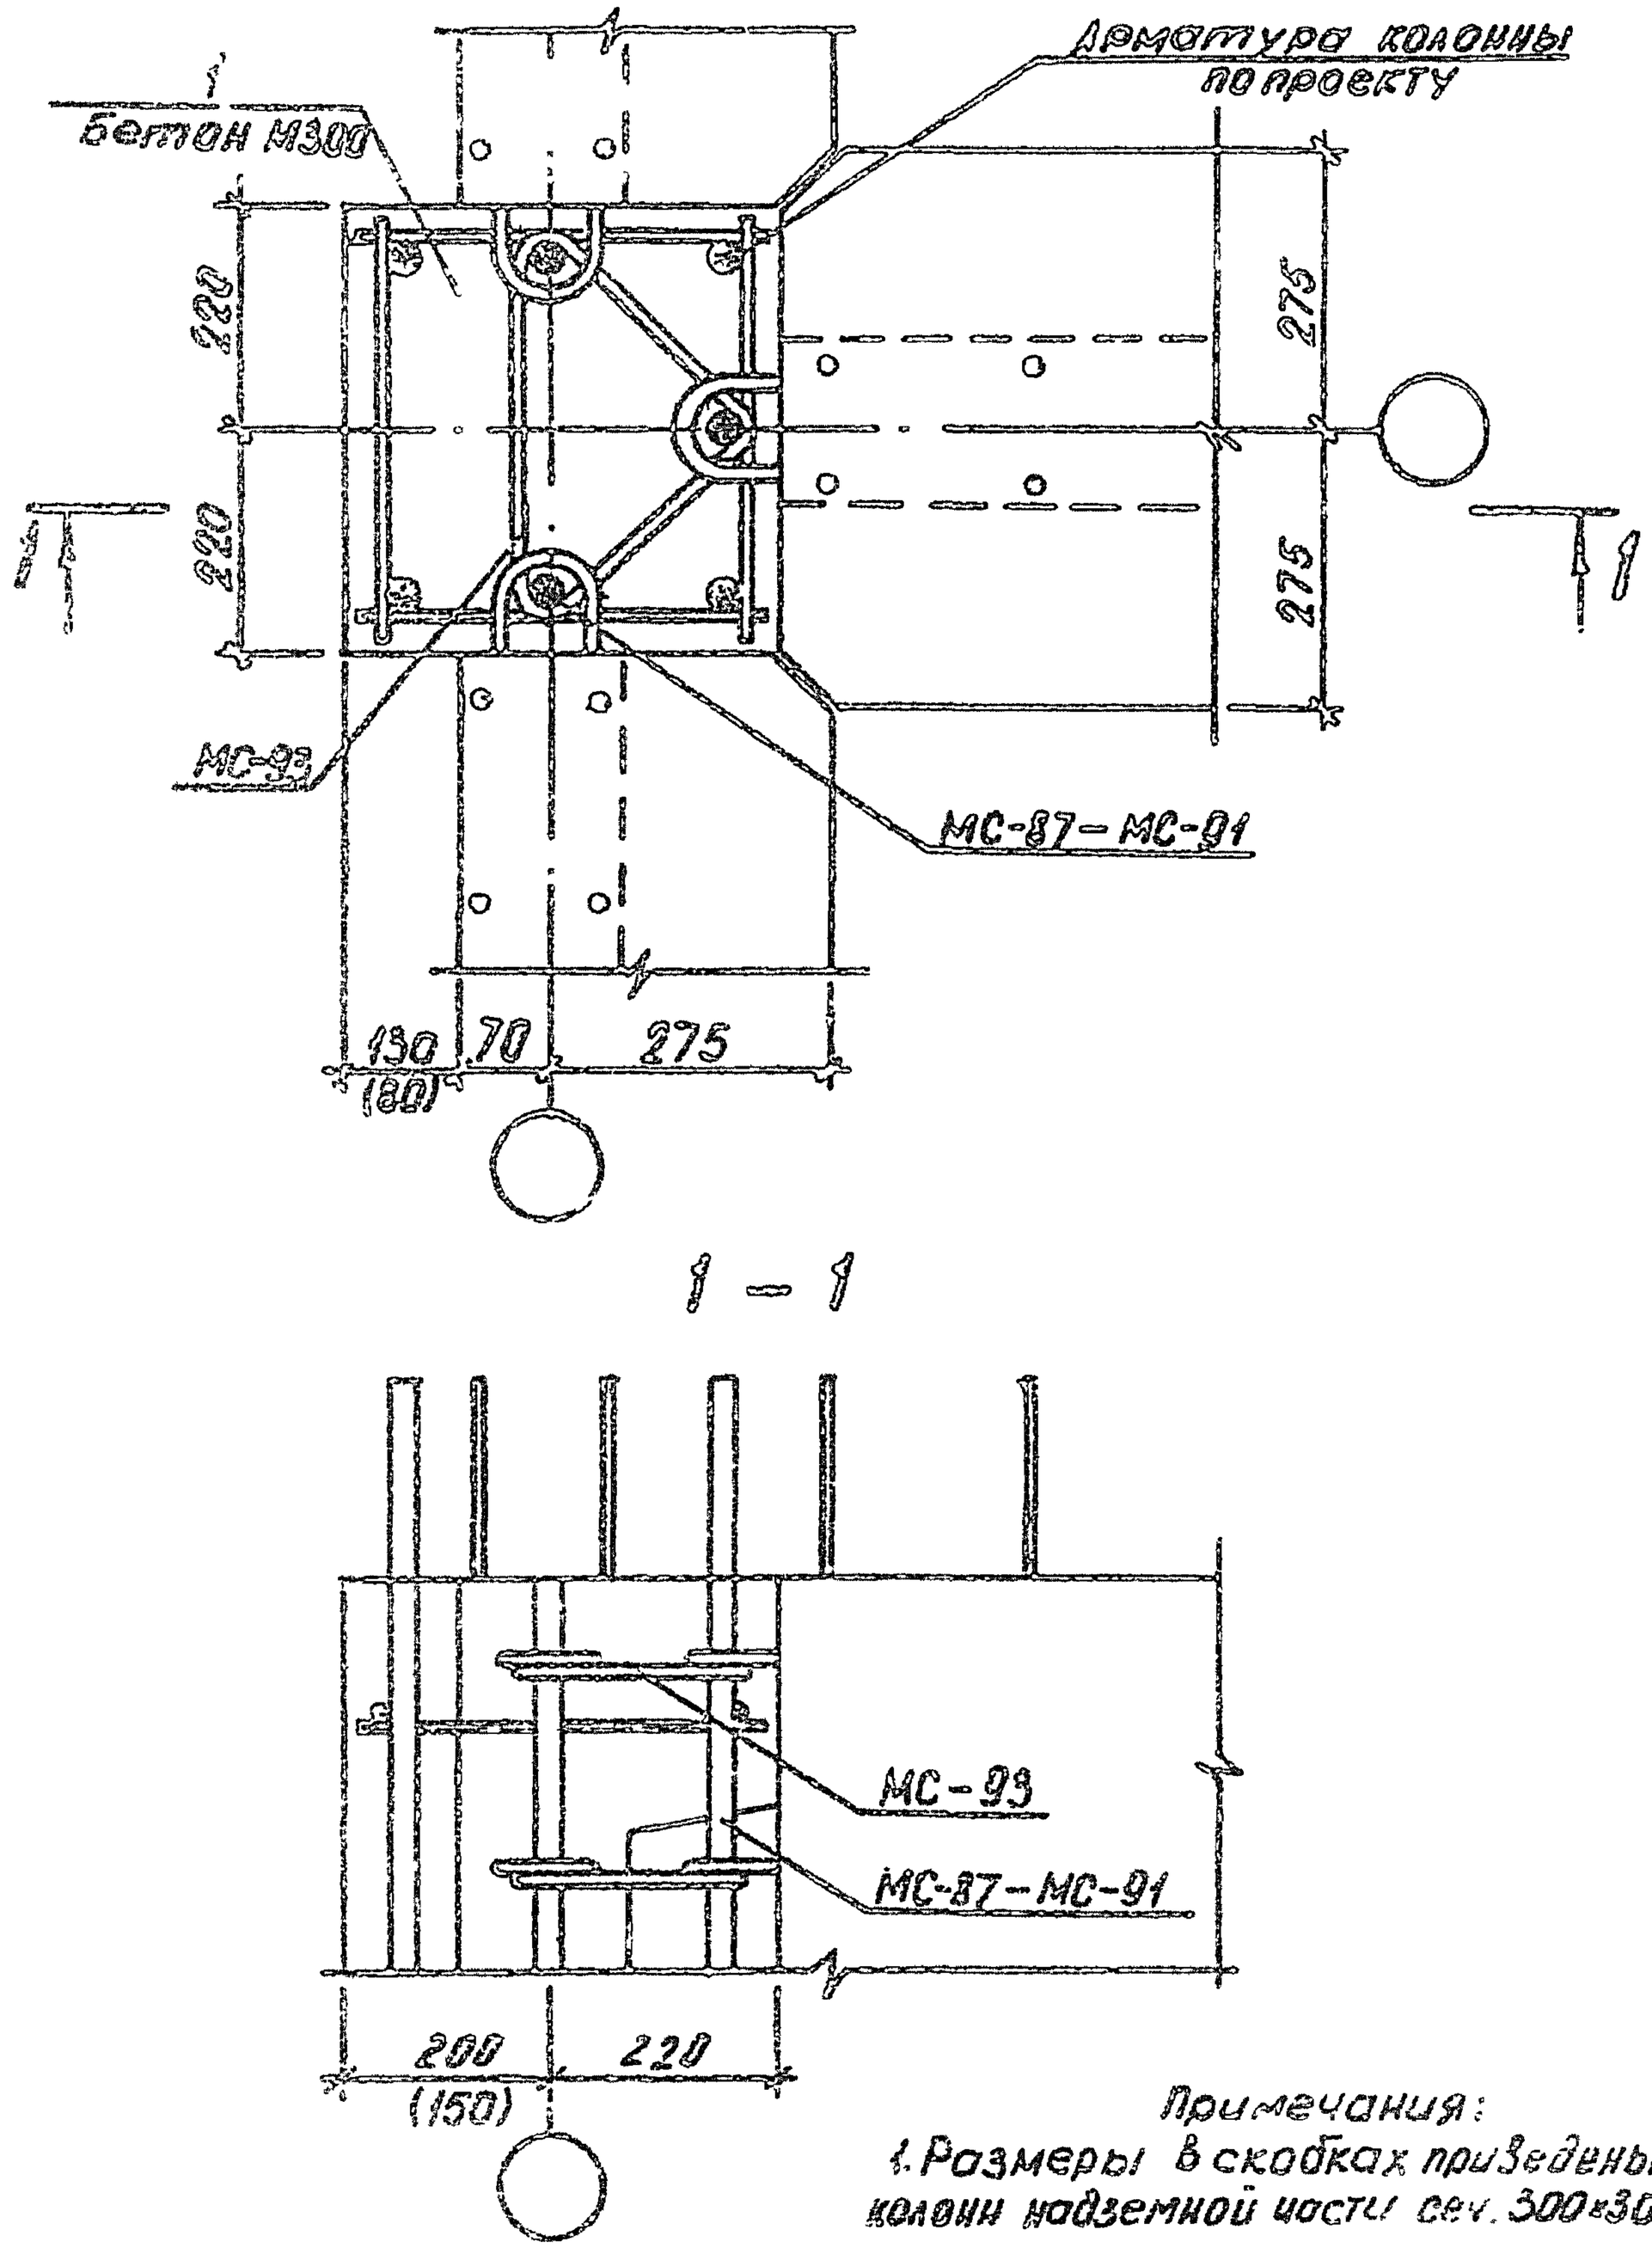

Примечания:


1. Размеры в скобках приведены для колонн надземной части сеч. 300×300 мм.

9158/1

				1.020.1-3ПВ.6-1 35	
НАЧ ОТД	ШЕВЧЕНКО				
Н КОНТР	РЕБРОВ			УЗЕЛ 39	СТАДИЯ: Р; ЛИСТ: ; ЛИСТОВ: 1
ГЛ СПЕЦ	НИЧИПОРЕНКО				ГОСГРАЖДАНСТРОЙ КиевЗНИИЭП
ПРОВЕРИЛ	НИЧИПОРЕНКО				
РАЗРАБ.	АНТЬИНЕНКО				

ИНВ.№ ПОДЛ. | ПОДПИСЬ И ДАТА | ВЗАМ.ИНВ.№

Госстрой СССР ГПИ и НИИ Киевзниизп Типовой проект

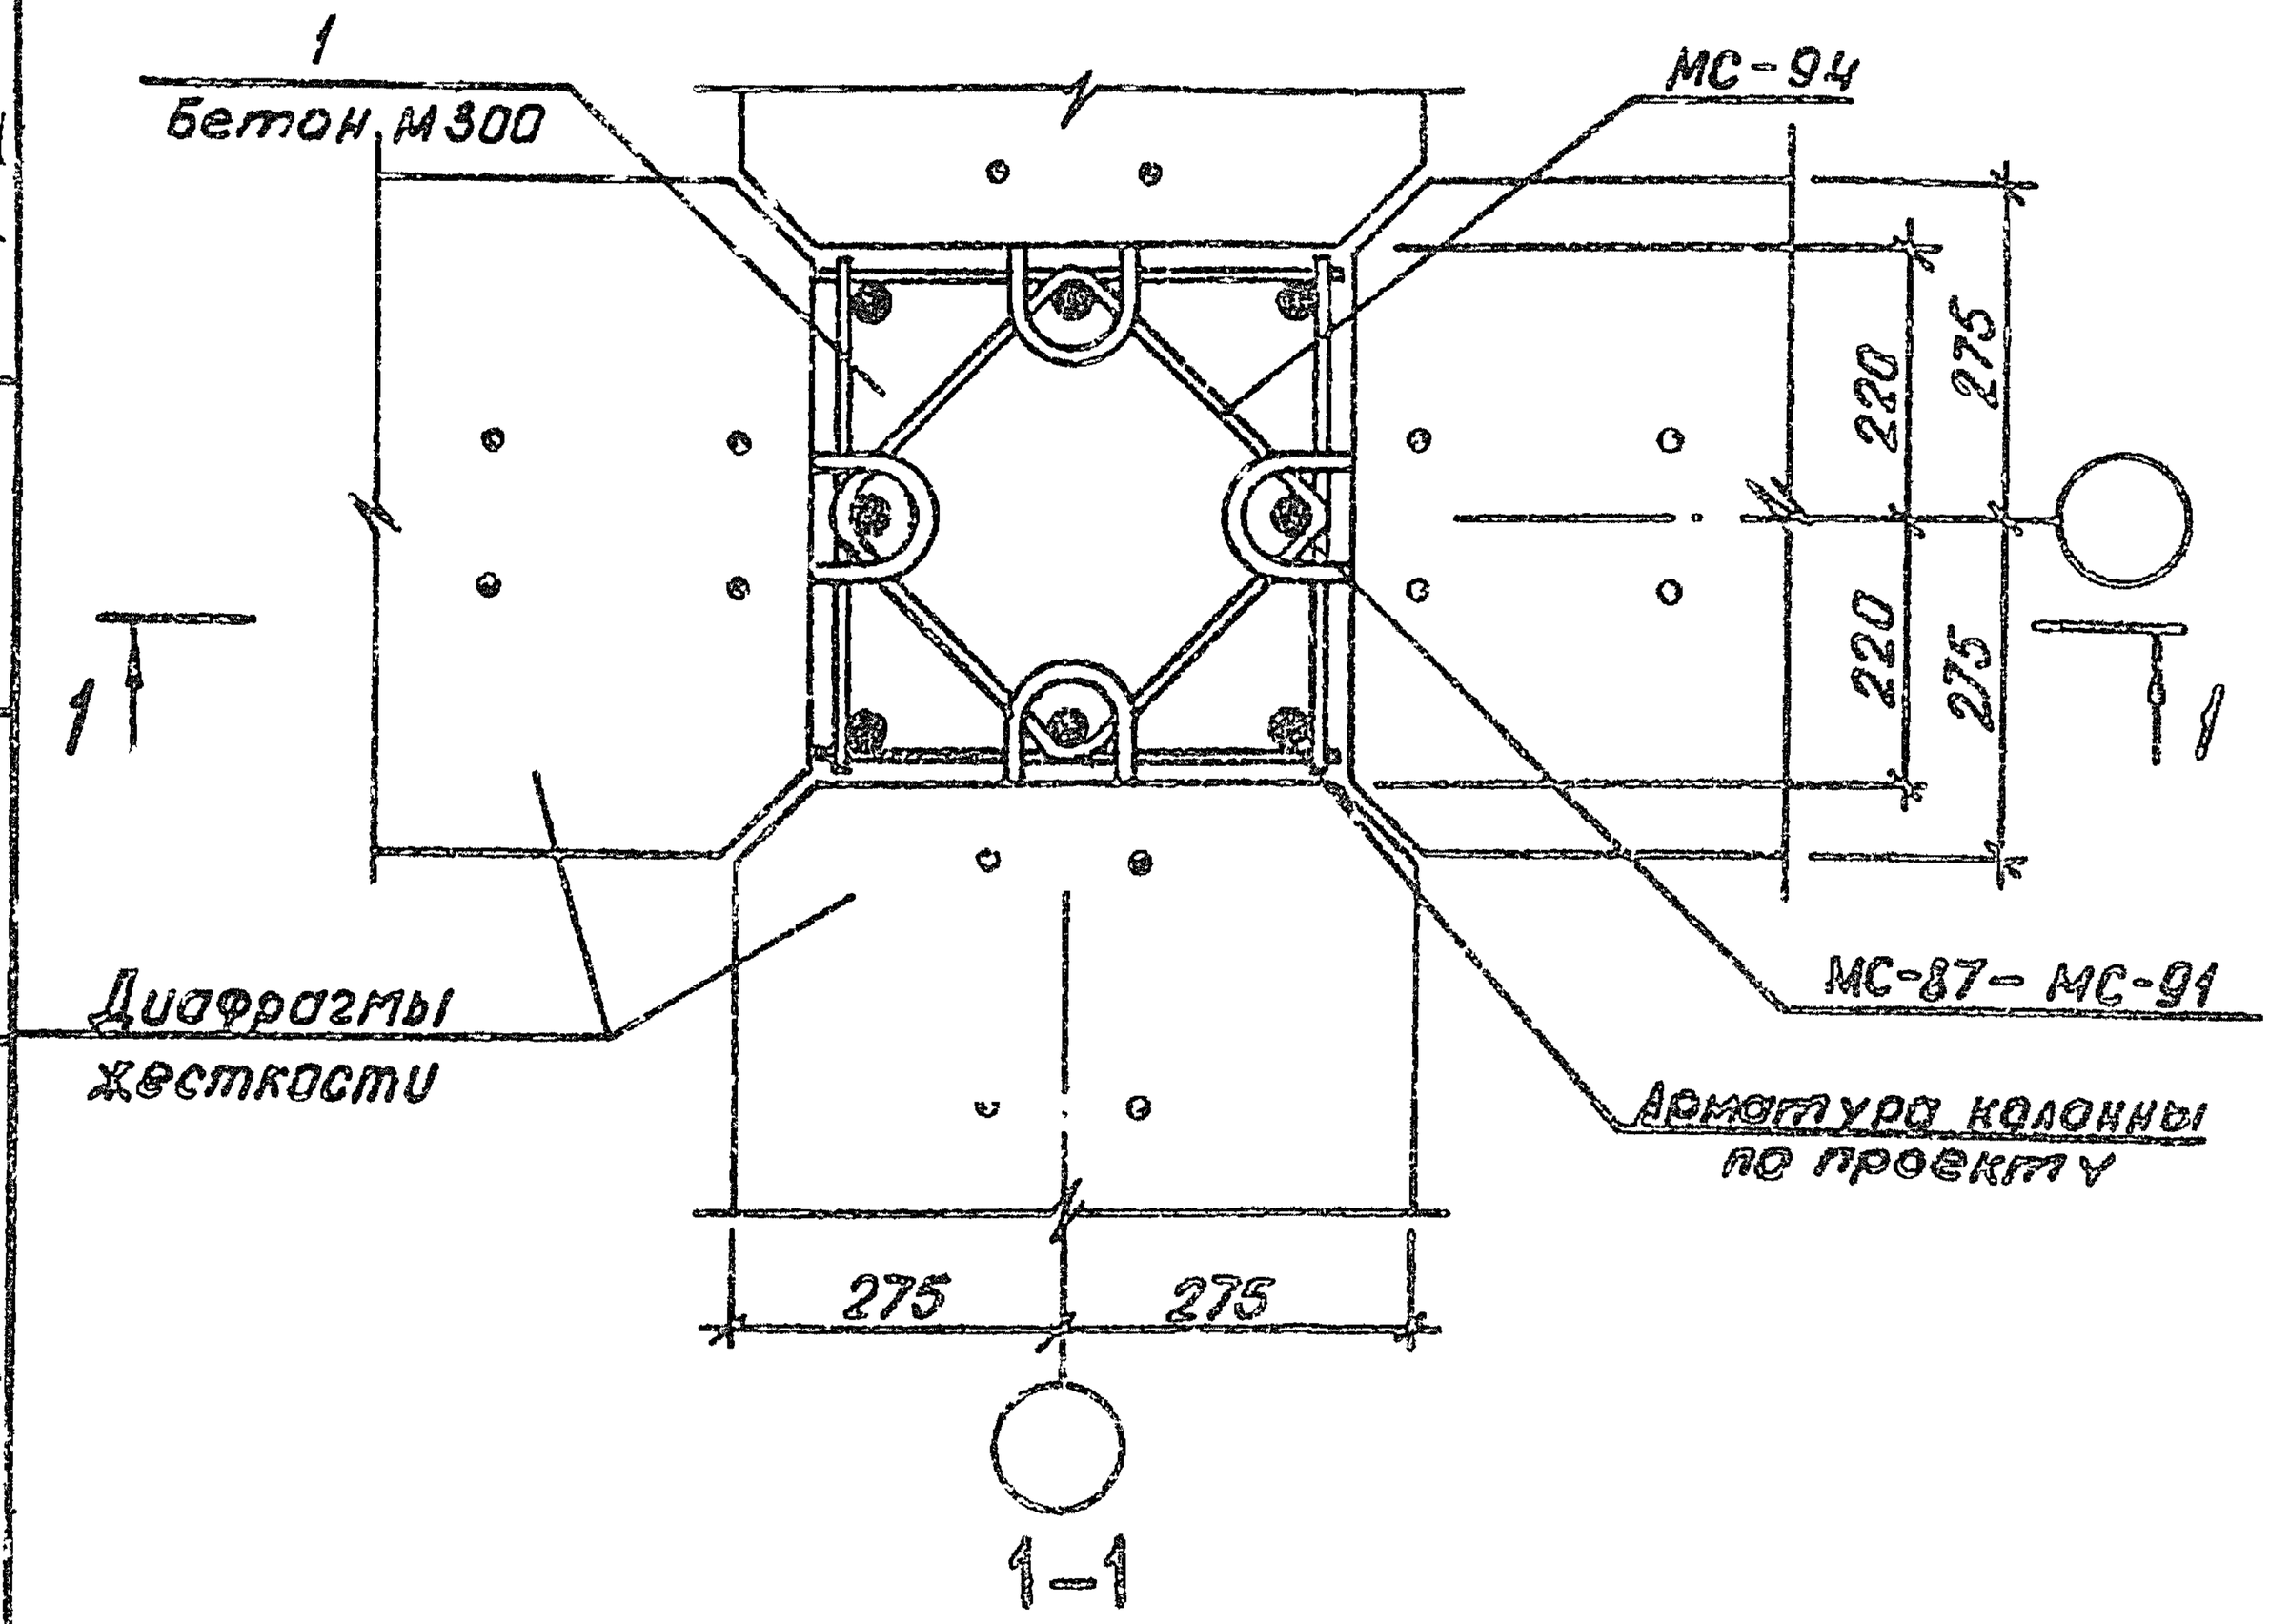

9158/1


НАЧ ОТД	ШЕВЧЕНКО		
Н.КОНТР.	РЕБРОВ		
ГЛ СПЕЦ	НИЧИПОРЕНКО		
ПРОВЕРИЛ	НИЧИПОРЕНКО		
РАЗРАБ.	ЛИТВИНЕНКО		

1.020.1-3ПВ.6-1 36

УЗЕЛ 40

СТАДИЯ	ЛИСТ	ЛИСТОВ
Р		1

ГОСГРАЖДАНСТРОЙ
КиевЗНИИЭП

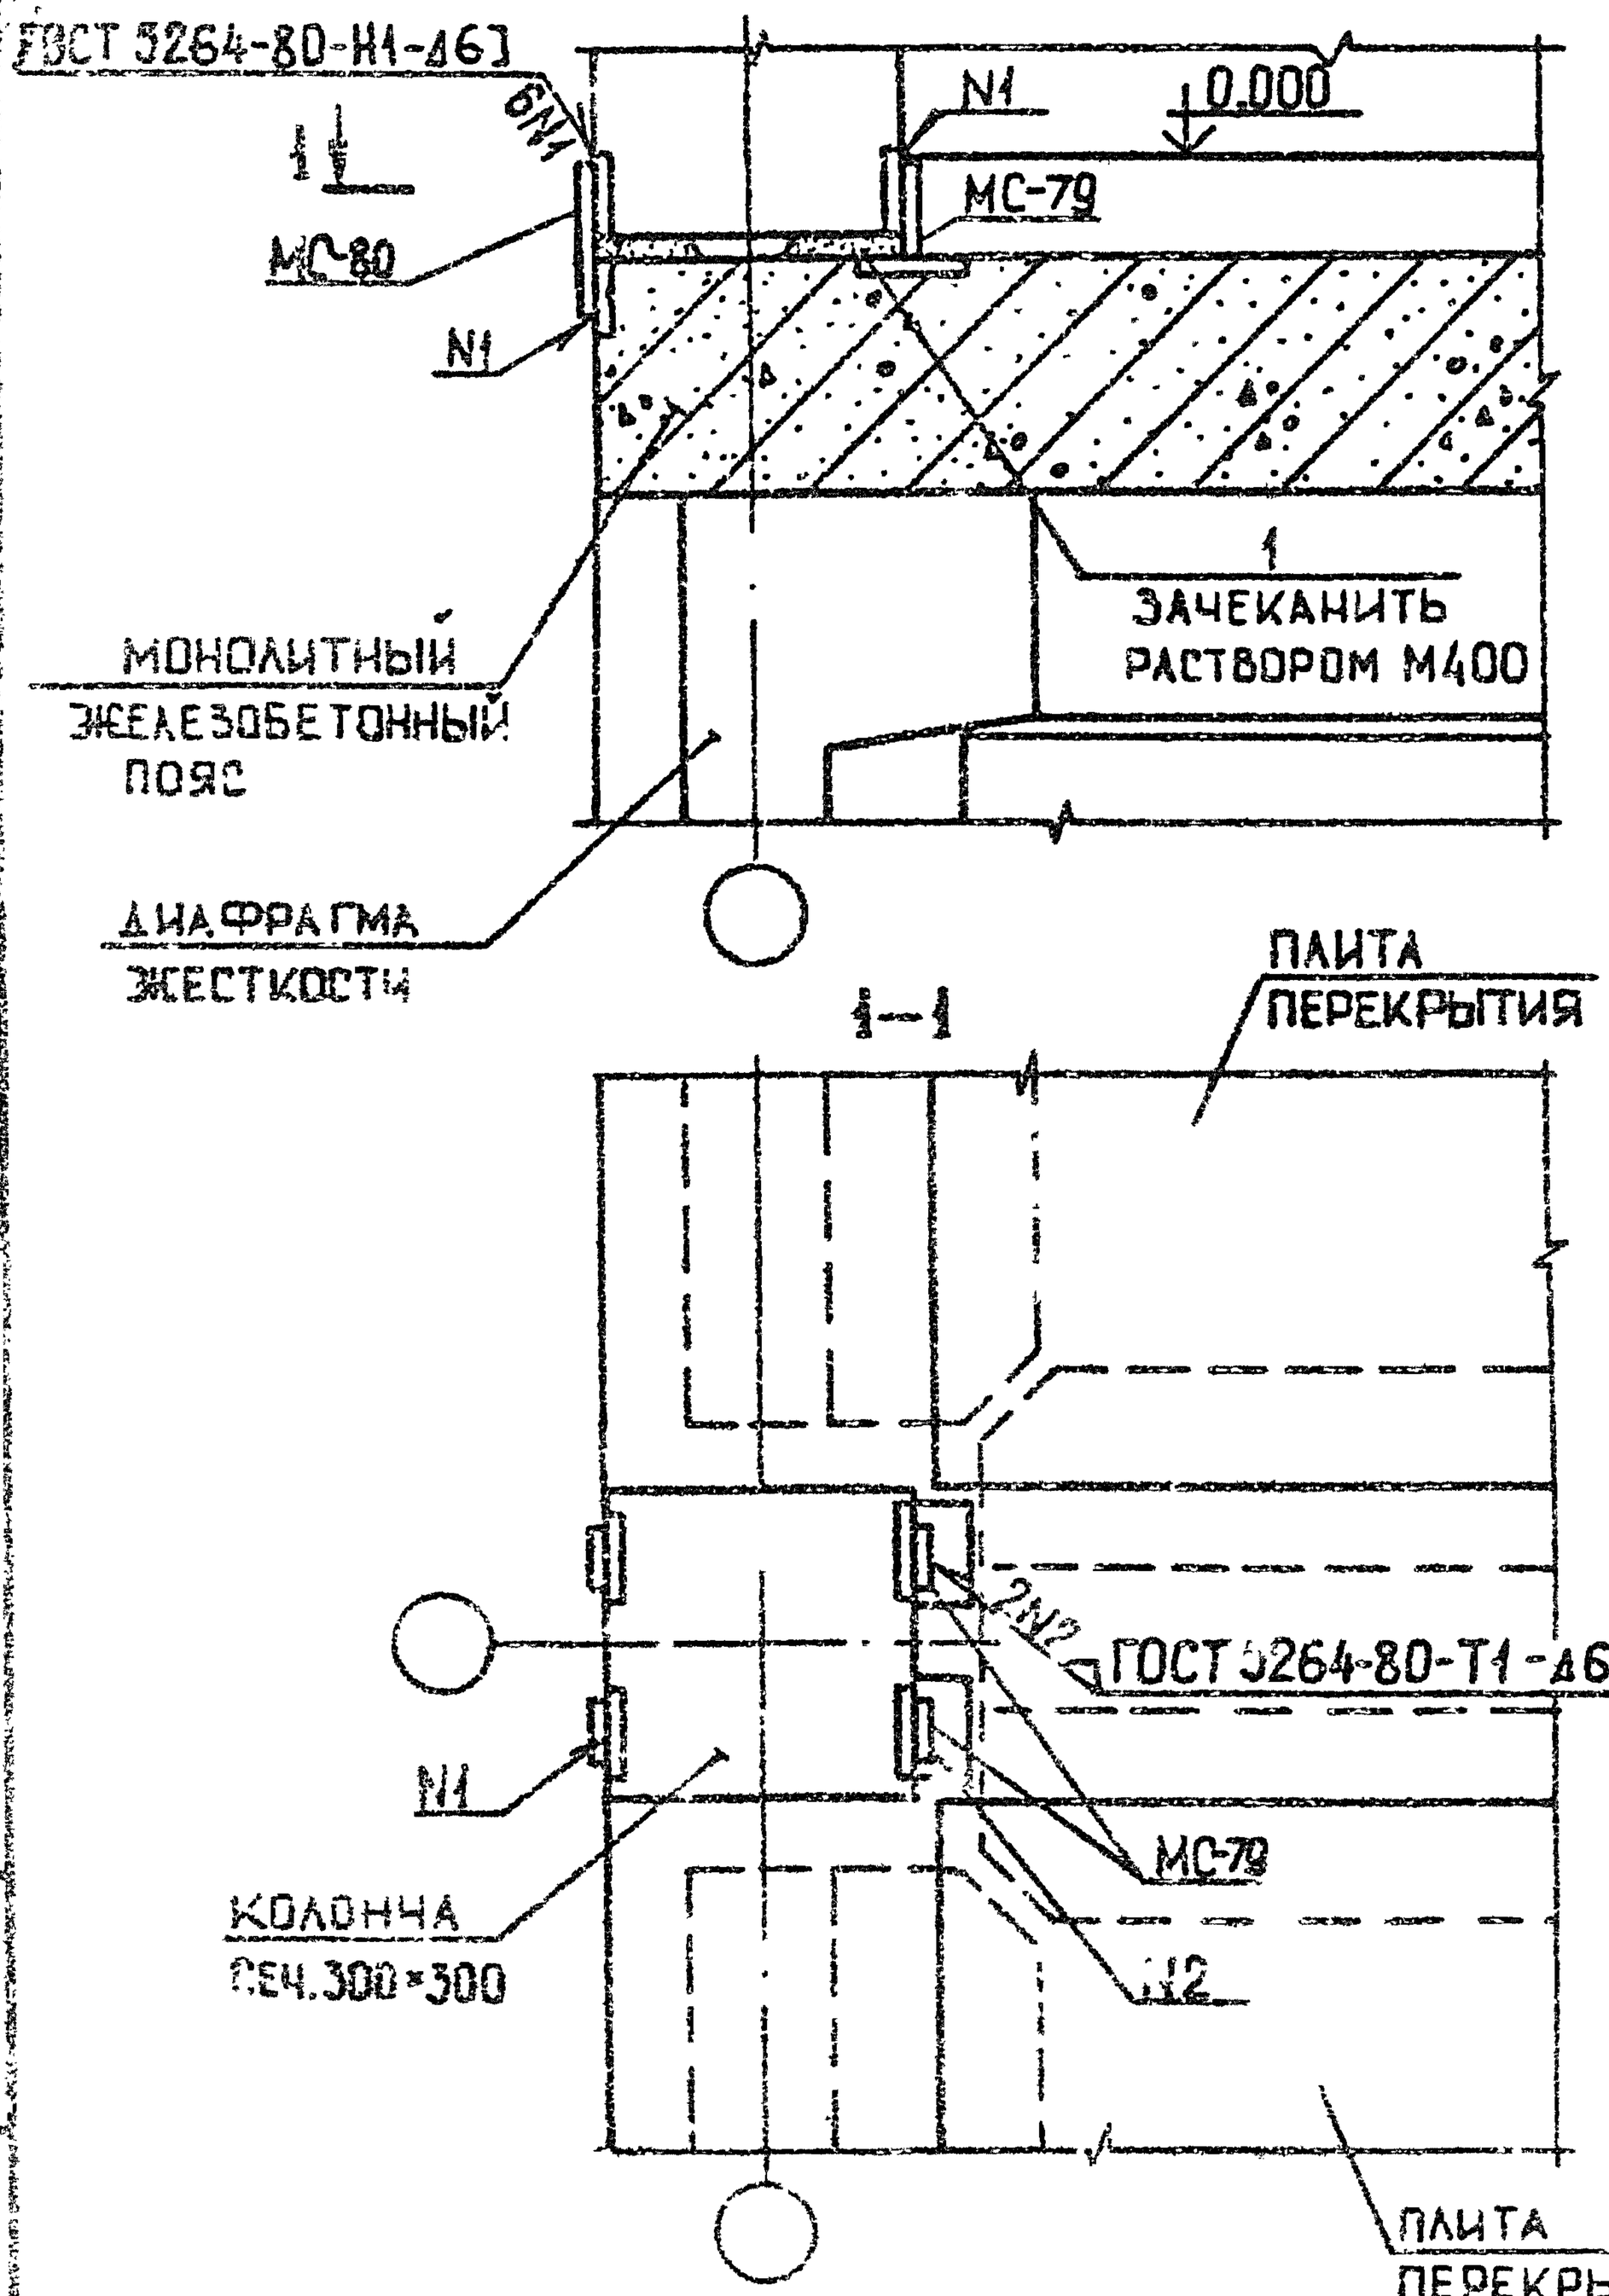

Инв.№ подл.	Подпись и дата	Взам.инв.№


			1.020.1-3ПВ.6-1 37
Нач.отд.	ШЕВЧЕНКО		УЗЕЛ 41
Н.контр.	ФЕДОВ		
Гл.спец.	ЧИЧИПОРЕНКО		
Руководитель	ЭКСПОЗГЭТ		
Разраб.	ПЕСЬКИВ		

Стадия	Лист	Листов
Р		1

ГОСГРАЖДАНСТРОЙ
КиевЗНИИЭП

0158/4

Формат А4

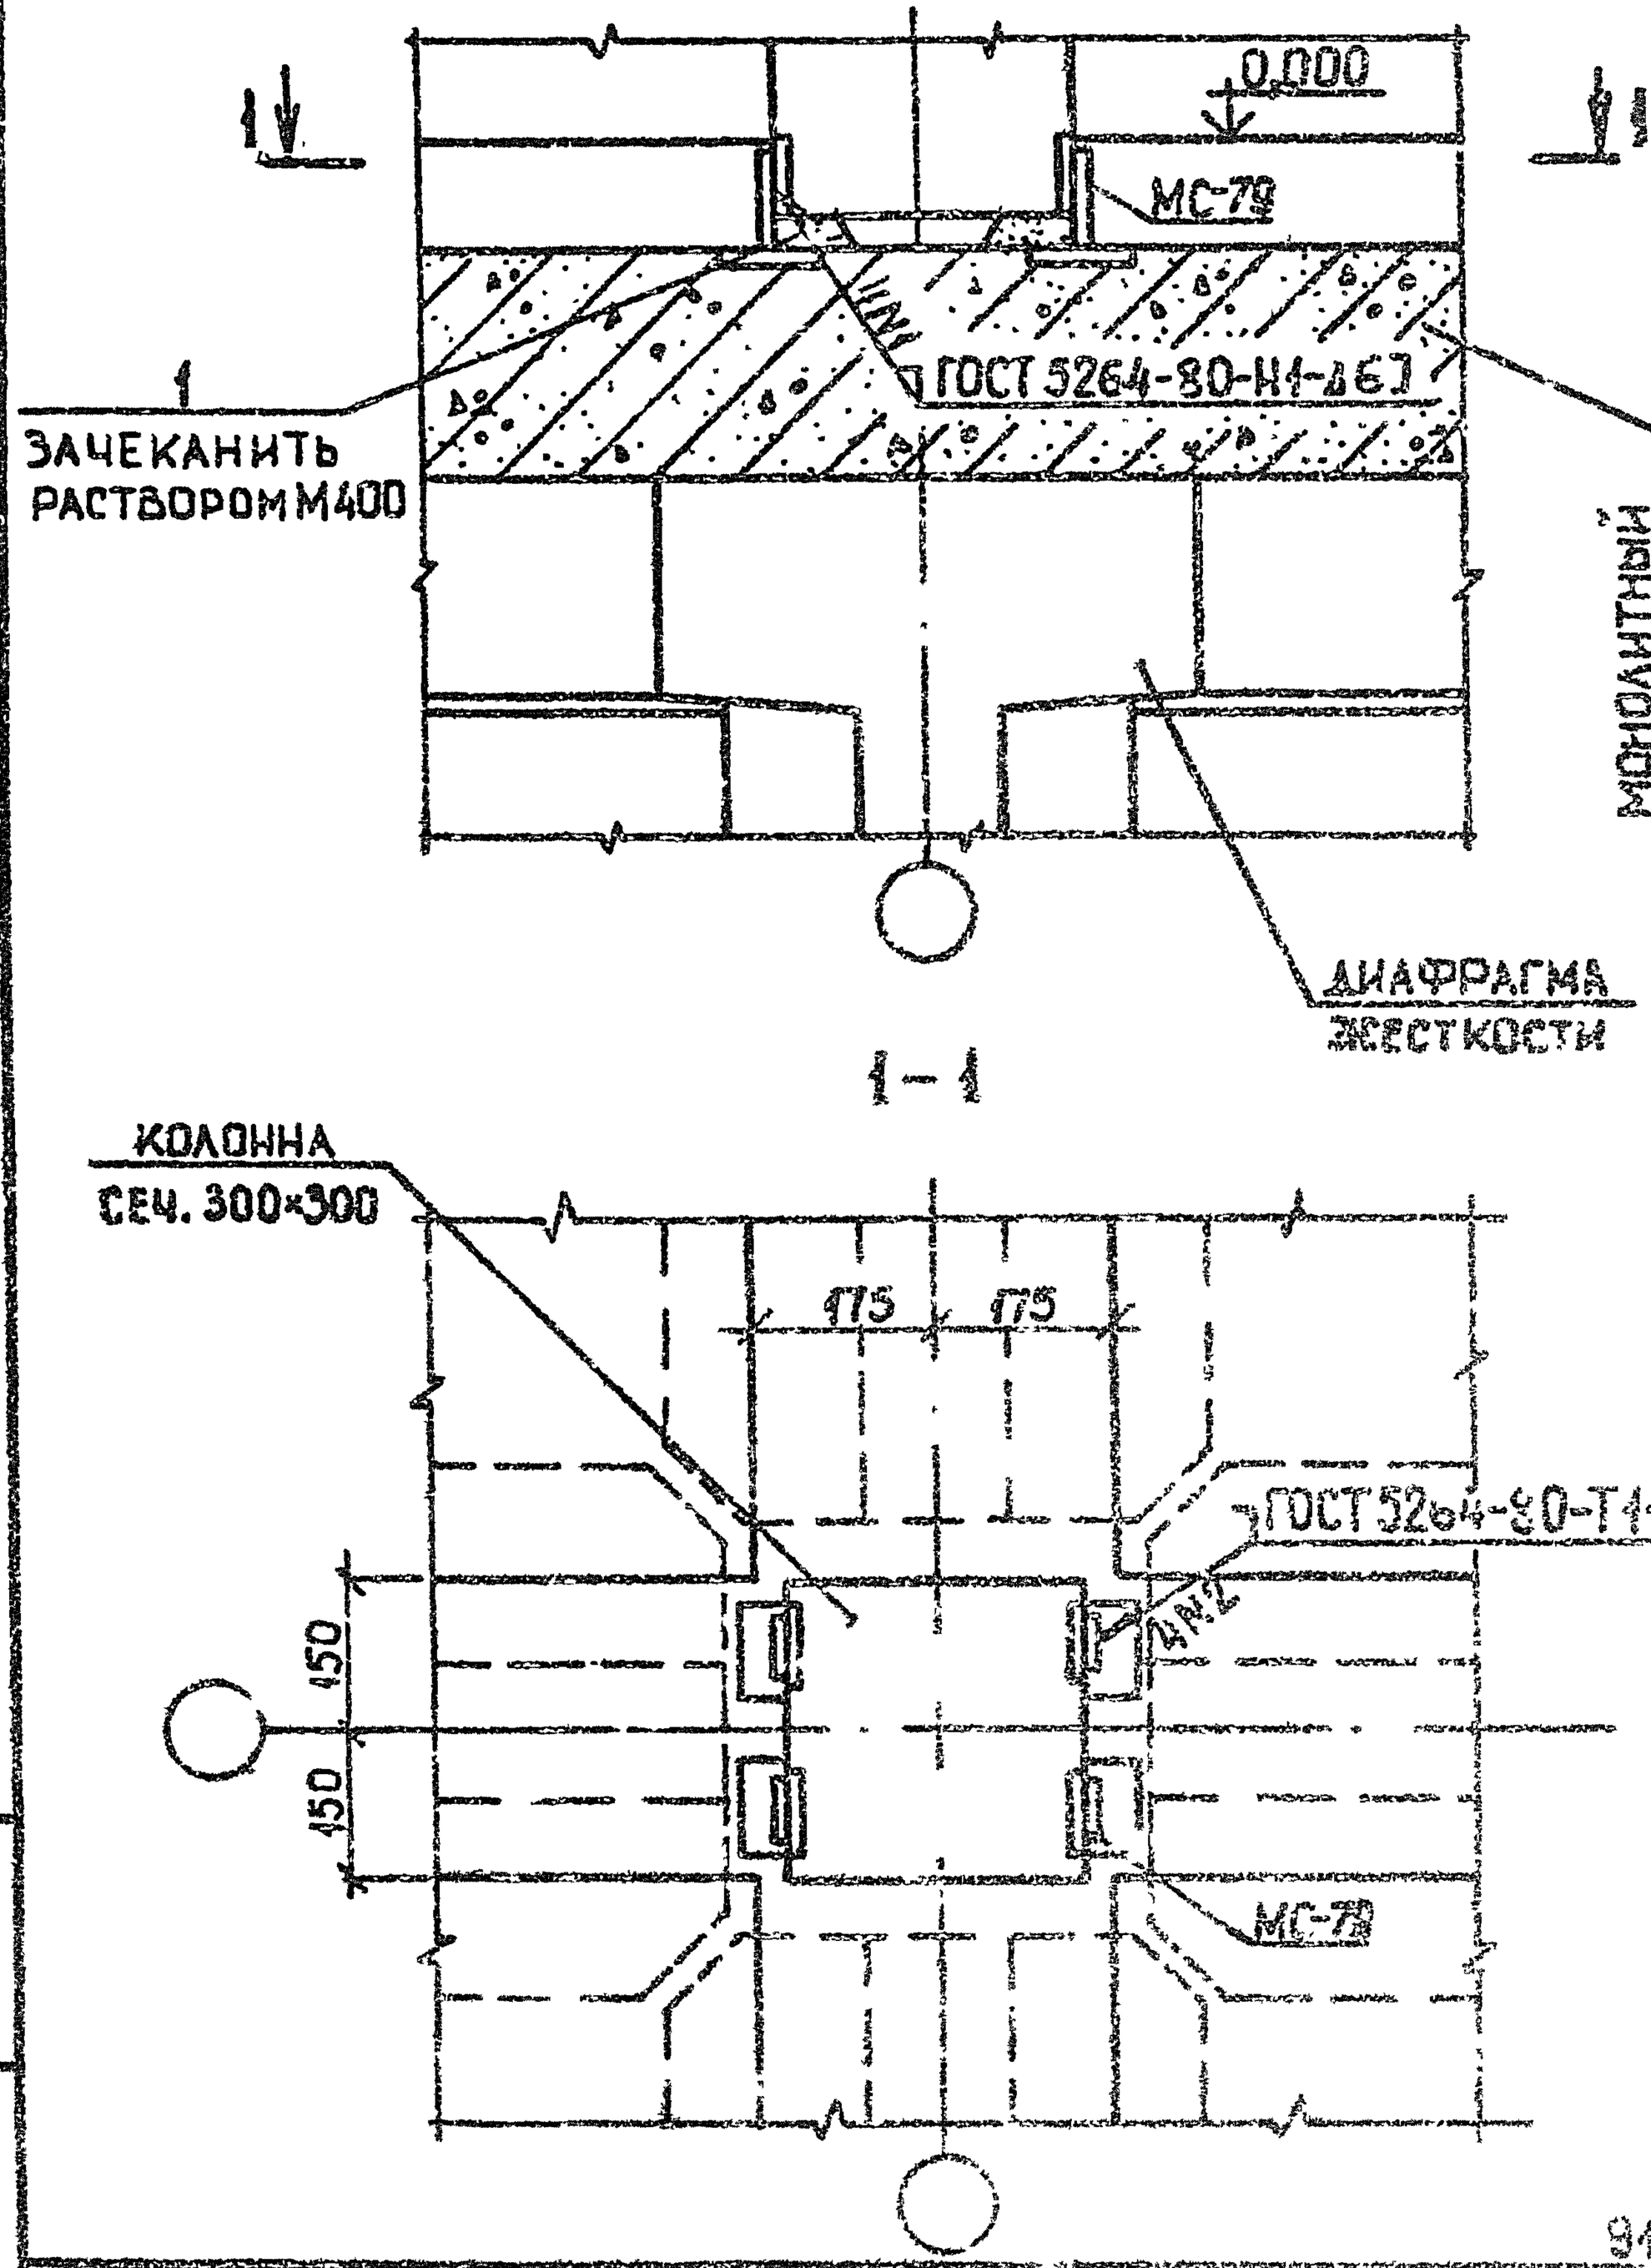

ЭПВЦ КиевЗНИИЭП

ОПВАТОР ТПП КОРТ

Федько

ИНВ.№ ПОДЛ | ПОДПИСЬ И ДАТА | ВЗАМ ИНВ №

НАЧОТД.	ШЕВЧЕНКО		
Н.КОНТР.	РЕ[illegible]ОВ		
ГЛ СПЕЦ	КИЧИПОРЕНКО		
ПРОВЕРИЛ	СКОРОБОГАТ		
РАЗРАБ	ГРЕСЬКИВ		


9158/1

1.020 1-3ПВ.6-1 2

УЗЕА 42

СТАДИЯ	ЛИСТ	ЛИСТОВ
Р		1

ГОСГРАЖДАНСТРОЯ КиевЗНИИЭП

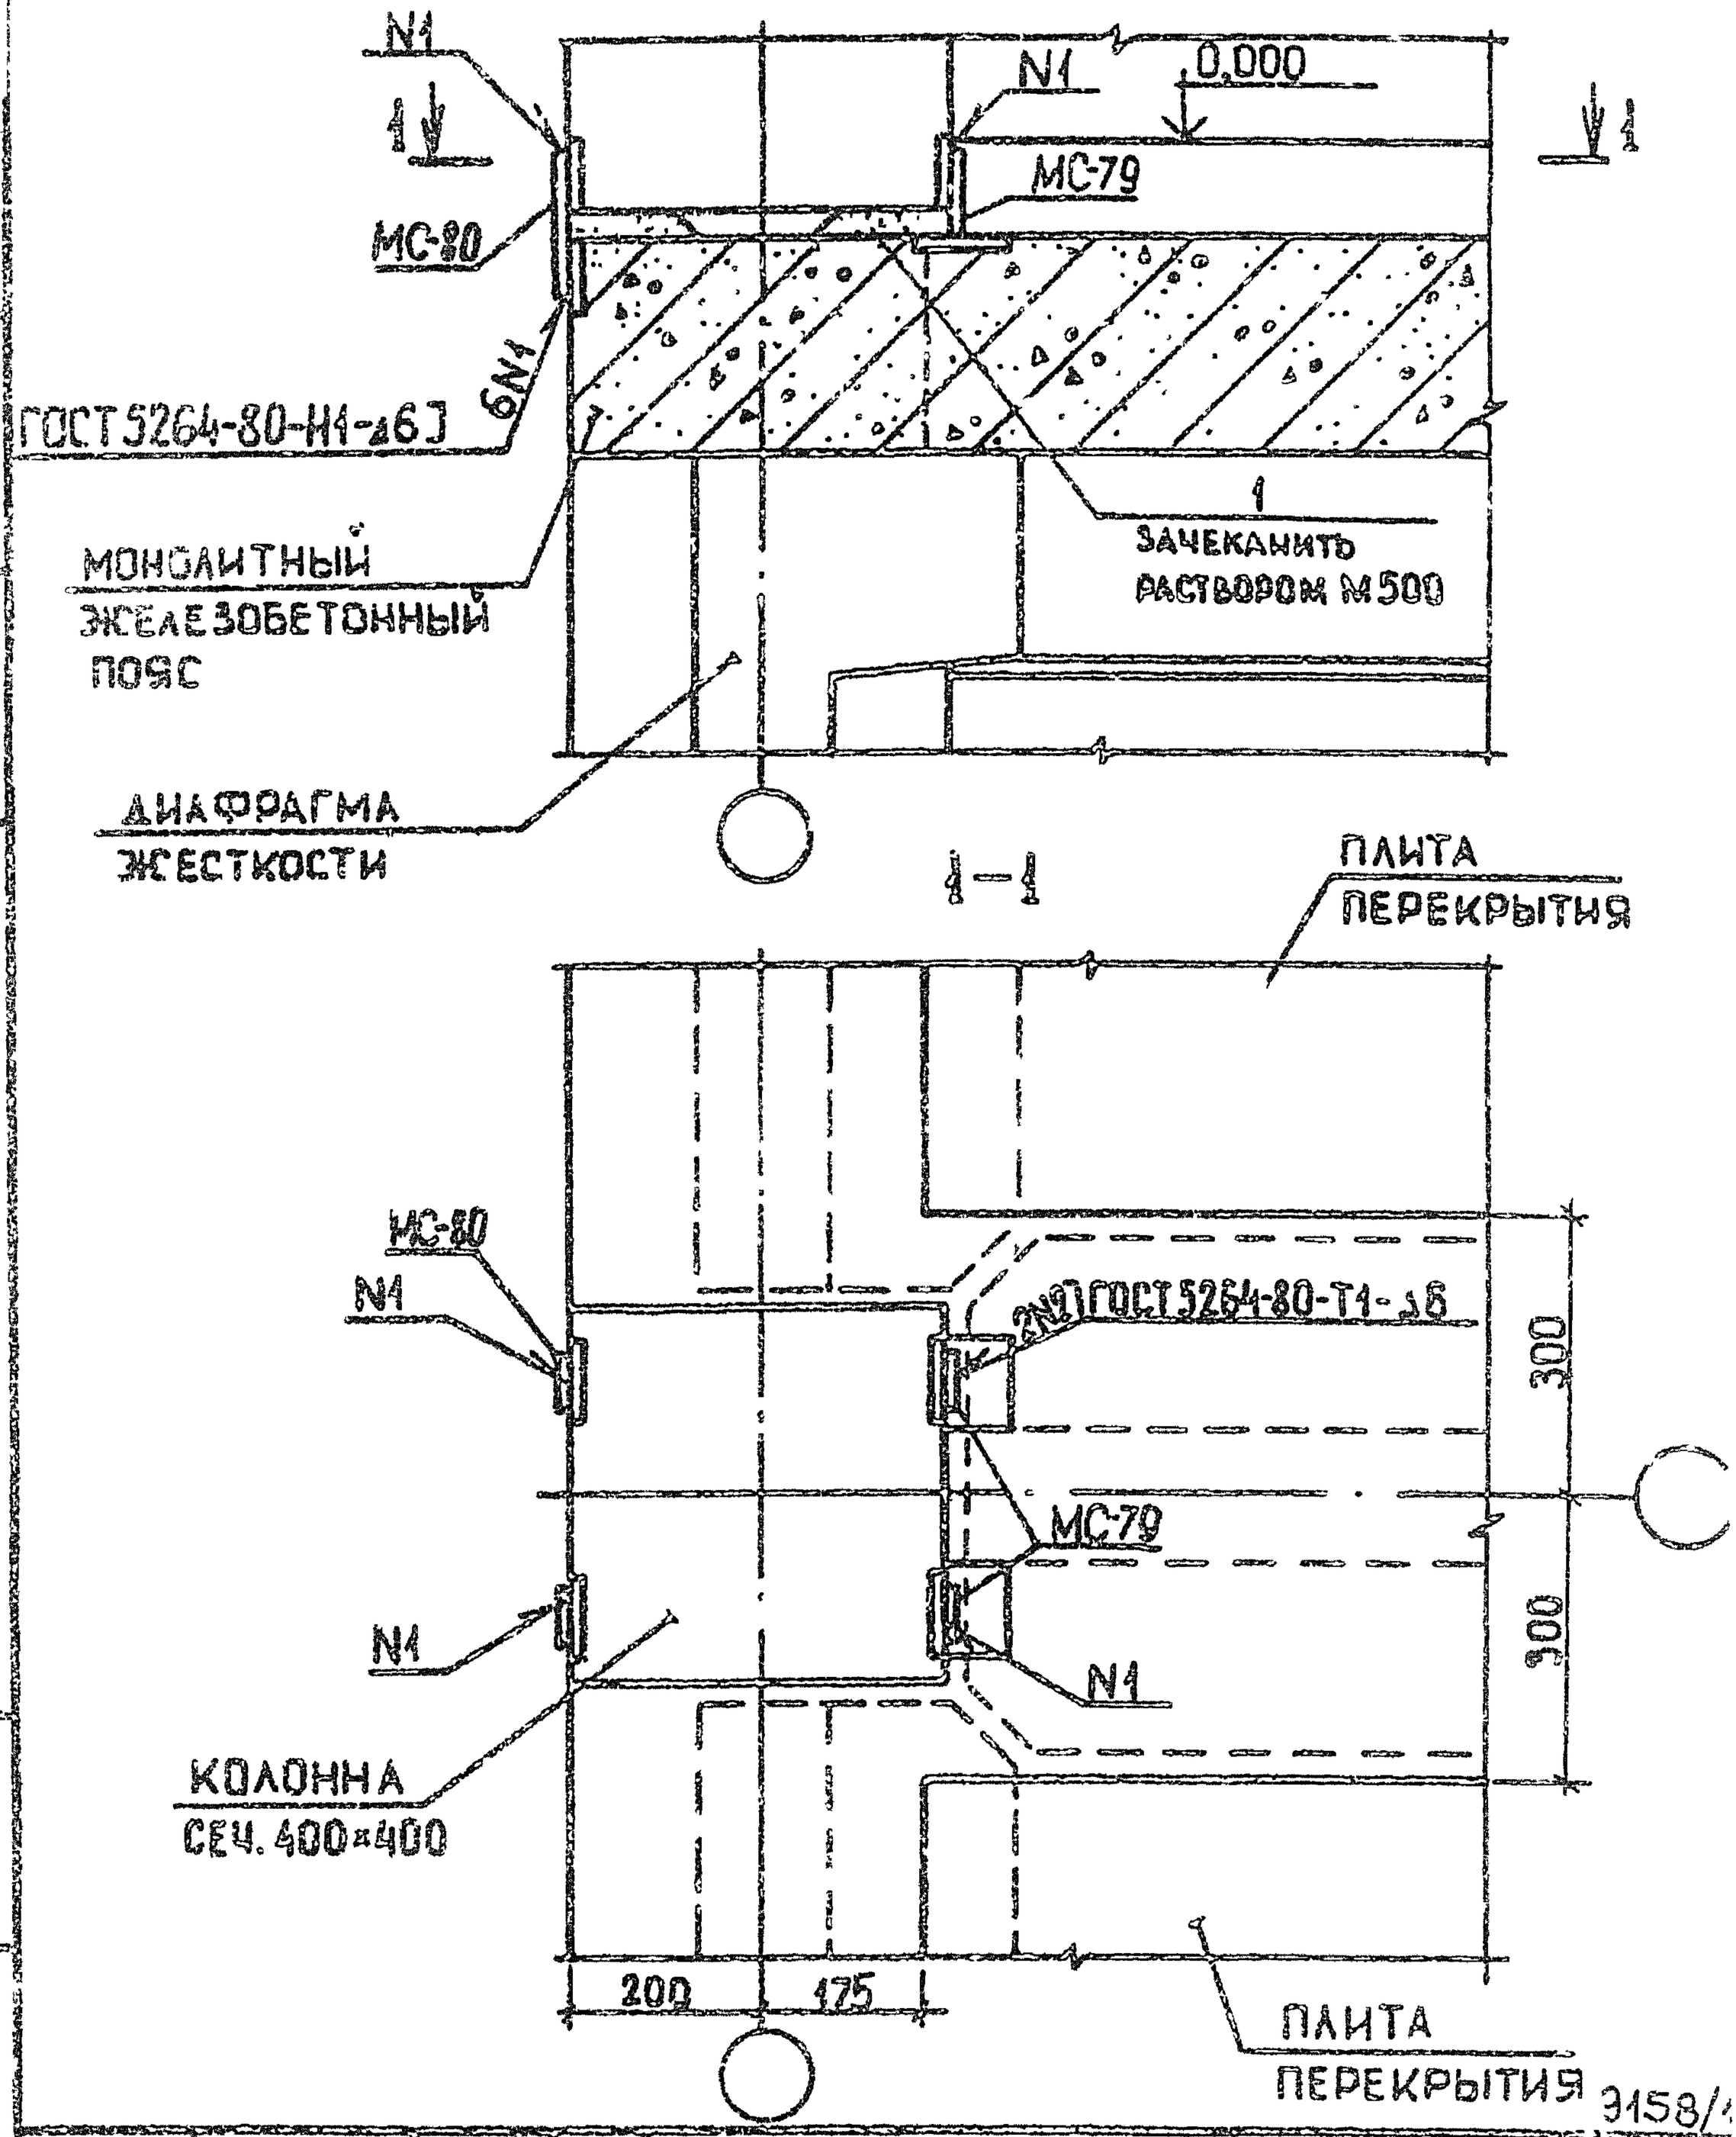

Инв. № подл. | Подпись и дата | Взам. инв. №

Альбом типовых конструкций КиевЗНИИЭП

Нач.отд	Шевченко		
Н.контр	Ребров		
Гл.спец	Шкиндеенко		
Проверил	Скоробогат		
Разраб	Гресько		


1.020.1-3П8.6-1 39

УЗЕЛ 43

Стадия	Лист	Листов
Р	1	1

Госгражданстрой
КиевЗНИИЭП

3158/4

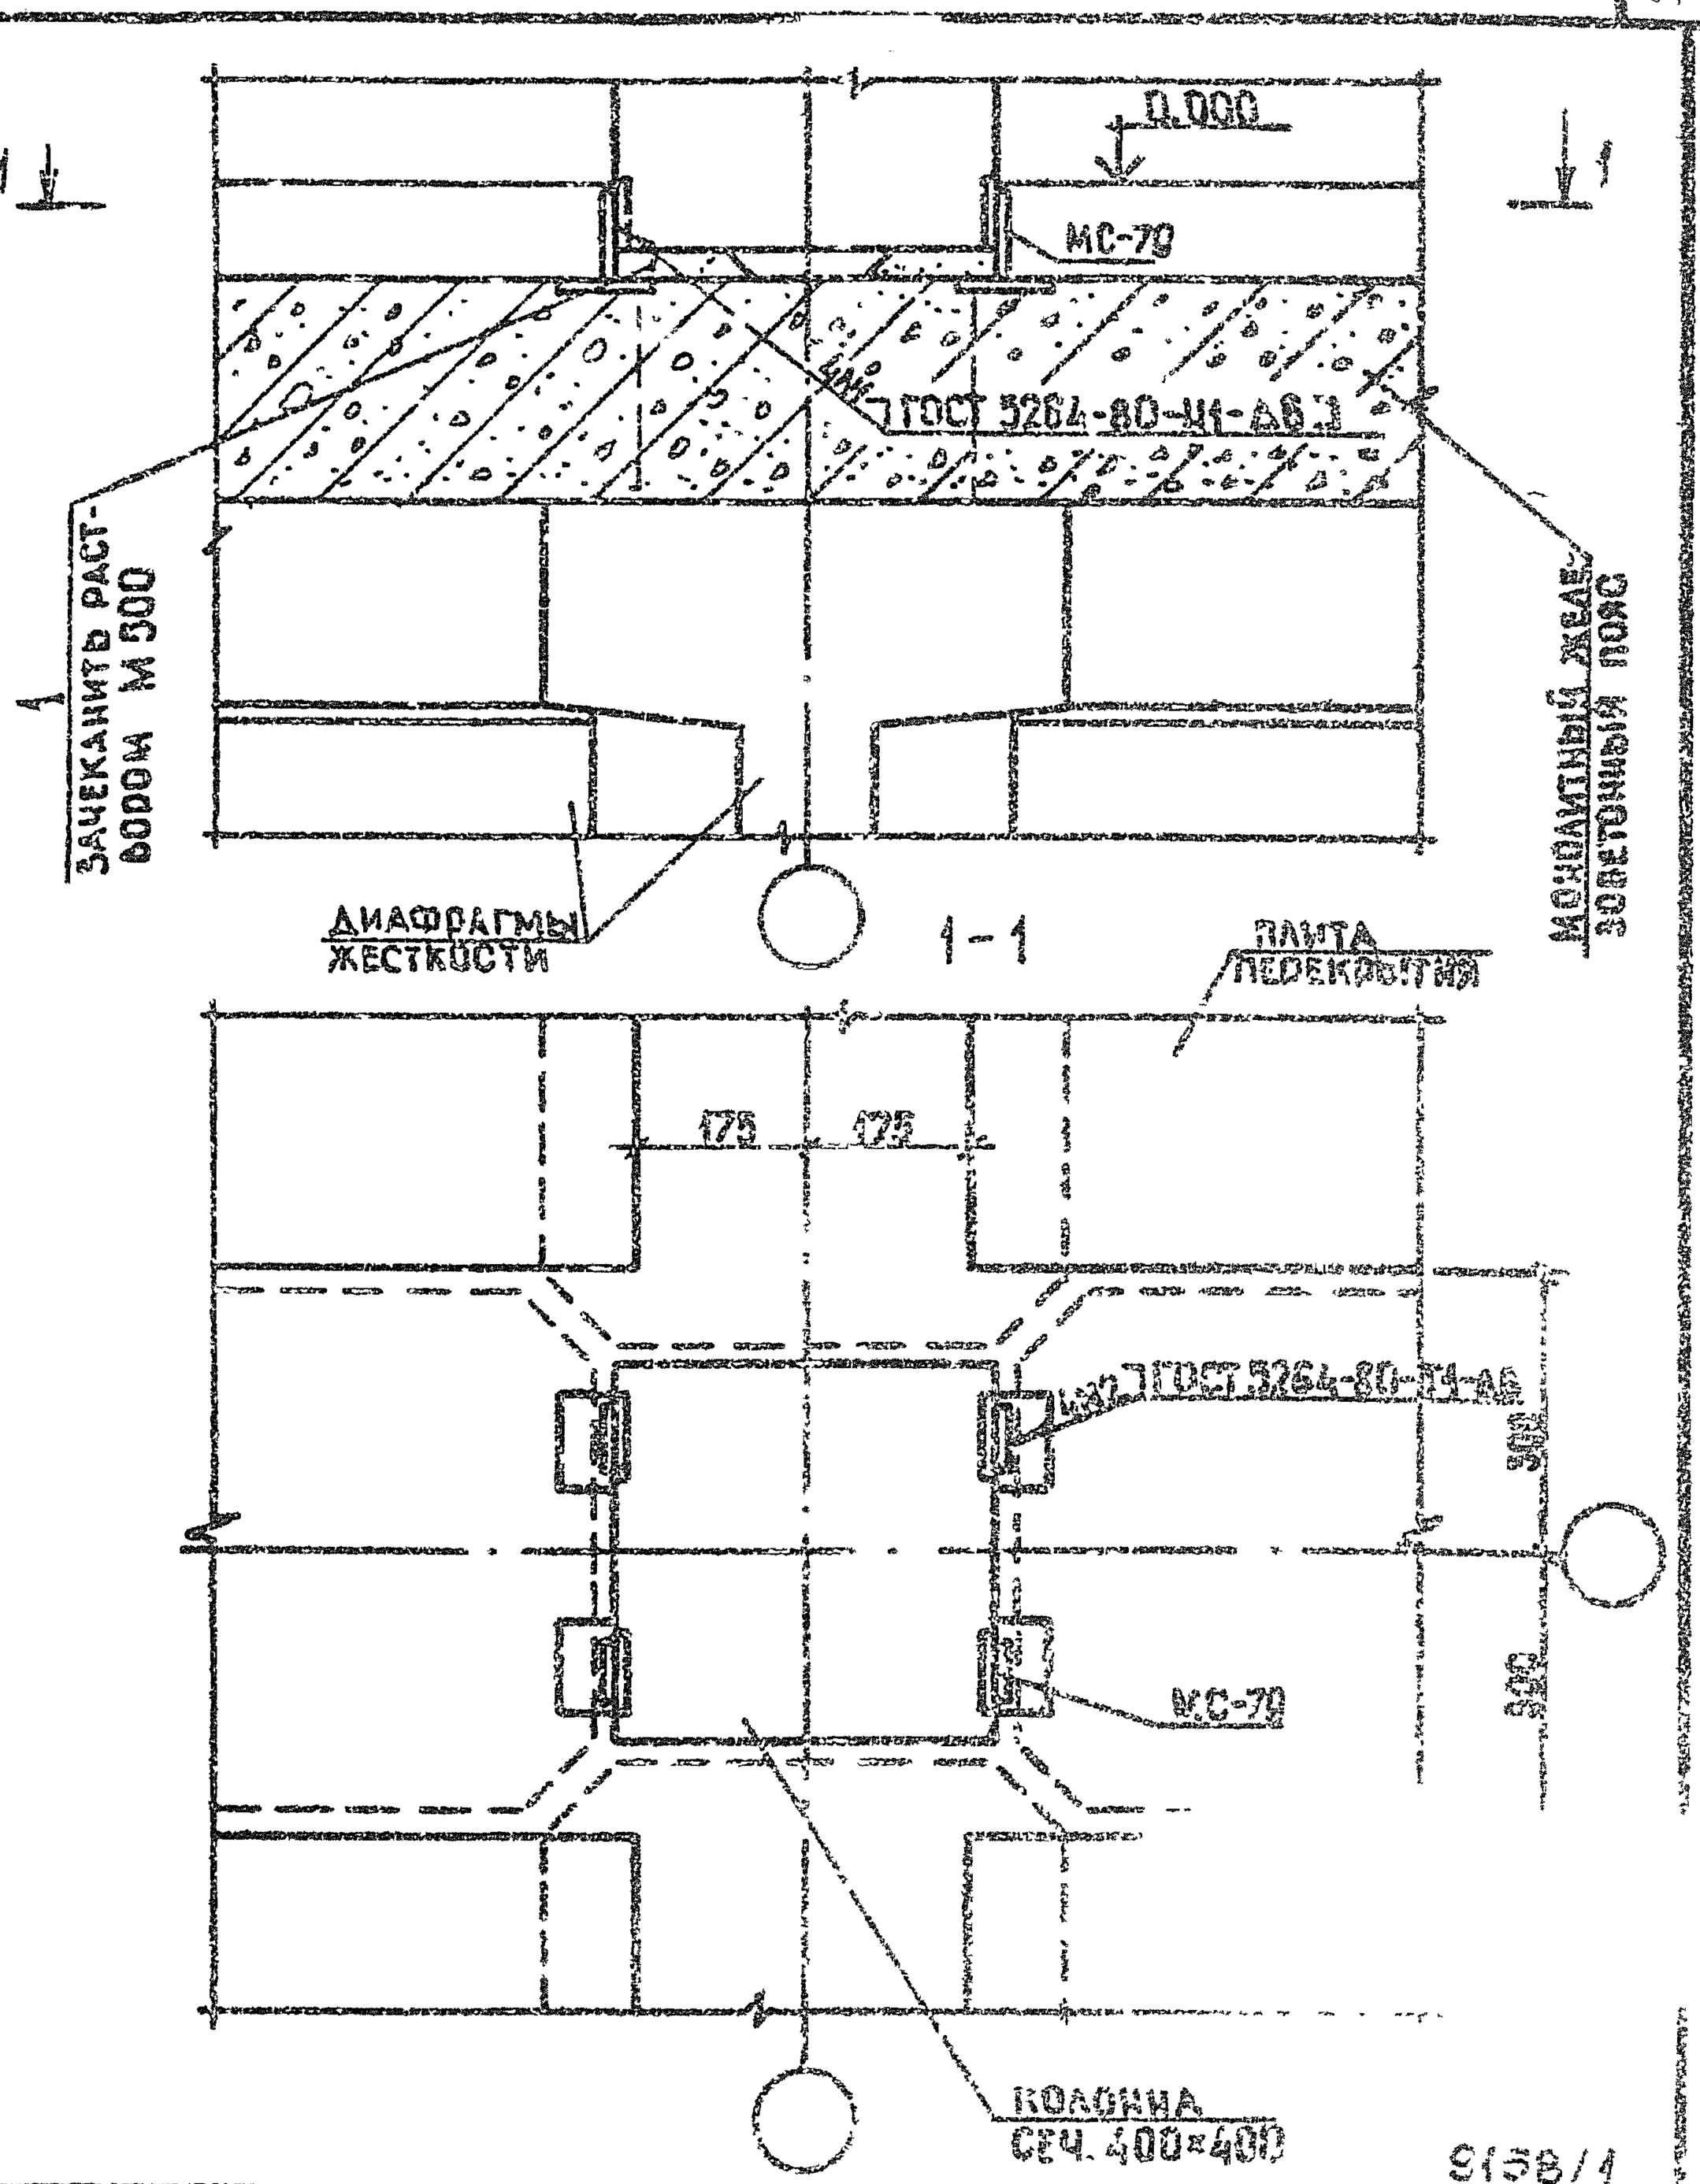

НАЧ ОТД	ШЕВЧЕНКО		
НКОНТР	РЕБРОВ		
ГЛ СПЕЦ	МИЧИПОРЕНКО		
ПРОВЕРИЛ	СКОРОБОГАТ		
РАЗРАБ	ГРЕЬКИВ		

ИНВ № ПОДЛ. | ПОДПИСЬ И ДАТА | ВЗАМ. ИНВ. №


1.020.1-3ПВ.6-1 4Э

УЗЕЛ 44

СТАДИЯ	ЛИСТ	ЛИСТОВ
Р		1

ГОСГРАЖДАНСТРОЯ
КиевЗНИИЭП

9158/1

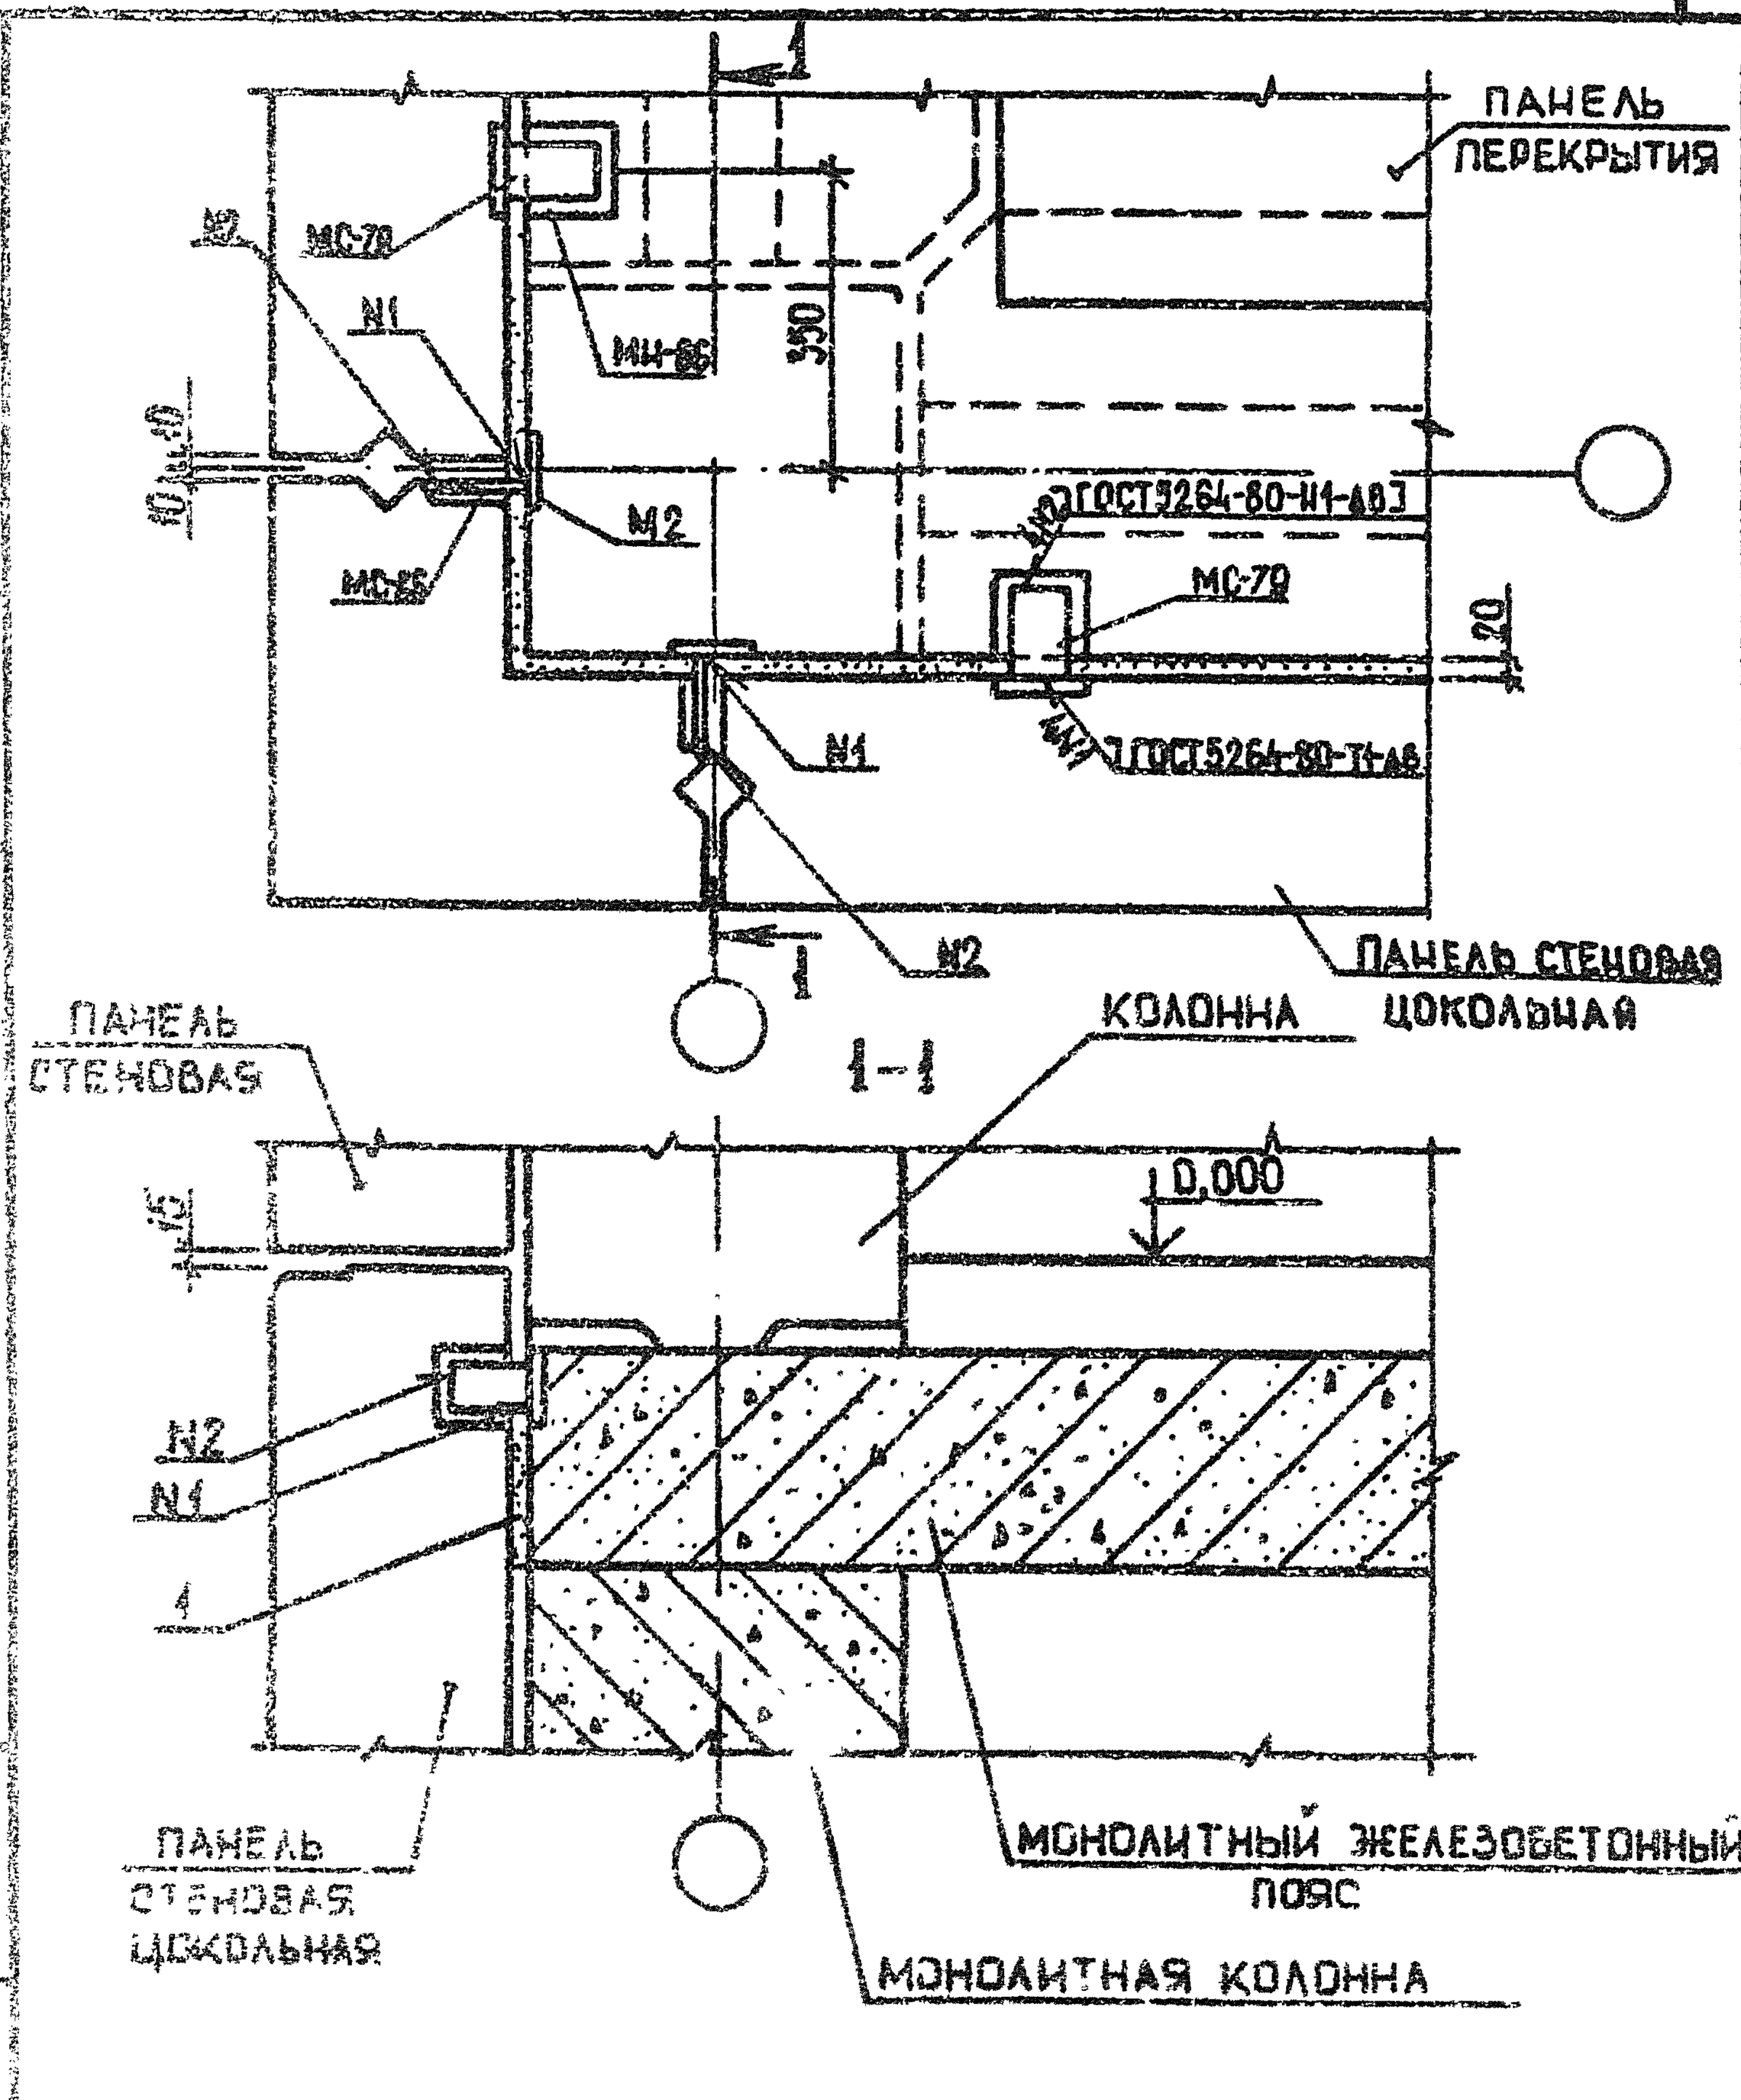

Инв. № подл. | Подпись и дата | Взам. инв. №

Согласовано

Типовой проект

КиевЗНИИЭП

9158/1

1.020.1-3ПВ.6-1 41

Нач. отд.	Шевченко		
Инженер	Гевсов		
Гл. спец.	Никифоренко		
Проверил	Козловский		
Рисовал	Гевсов		

УЗЕЛ 45

Стадия	Лист	Листов
Р		1

Госгражданстроя
КиевЗНИИЭП

Формат А4

КОЛОННА

МН-66

ПАНЕЛЬ СТЕНОВАЯ

1

1

ПАНЕЛЬ СТЕНОВАЯ ЦОКОЛЬНАЯ

МОНОЛИТНЫЙ ЖЕЛЕЗОБЕТОННЫЙ ПОЯС

1-1

МН-66

ДИАФРАГМА ЖЕСТКОСТИ

ПАНЕЛЬ ПЕРЕКРЫТИЯ

МС-79

N1

N2

340

40

40

340

МС-79

2 N1

ГОСТ 5264-80-Н1-Ø51

4 N2

1:20

ГОСТ 5264-80-Т1-Ø16

9158/1

ЭПВЦ Киевзнииэп



Инв.№ подл. | Подпись и дата | Взам. инв.№


1.020.1-3ПВ.6-1 42

Начотд	Шевченко		
Н.контр	Ребров		
Гл.спец.	Жичипорейко		
Проверил	Скороботат		
Разраб	Гресько		

УЗЕЛ 46

Стадия	Лист	Листов
Р		


Госгражданстрой
КиевЗНИИЭП

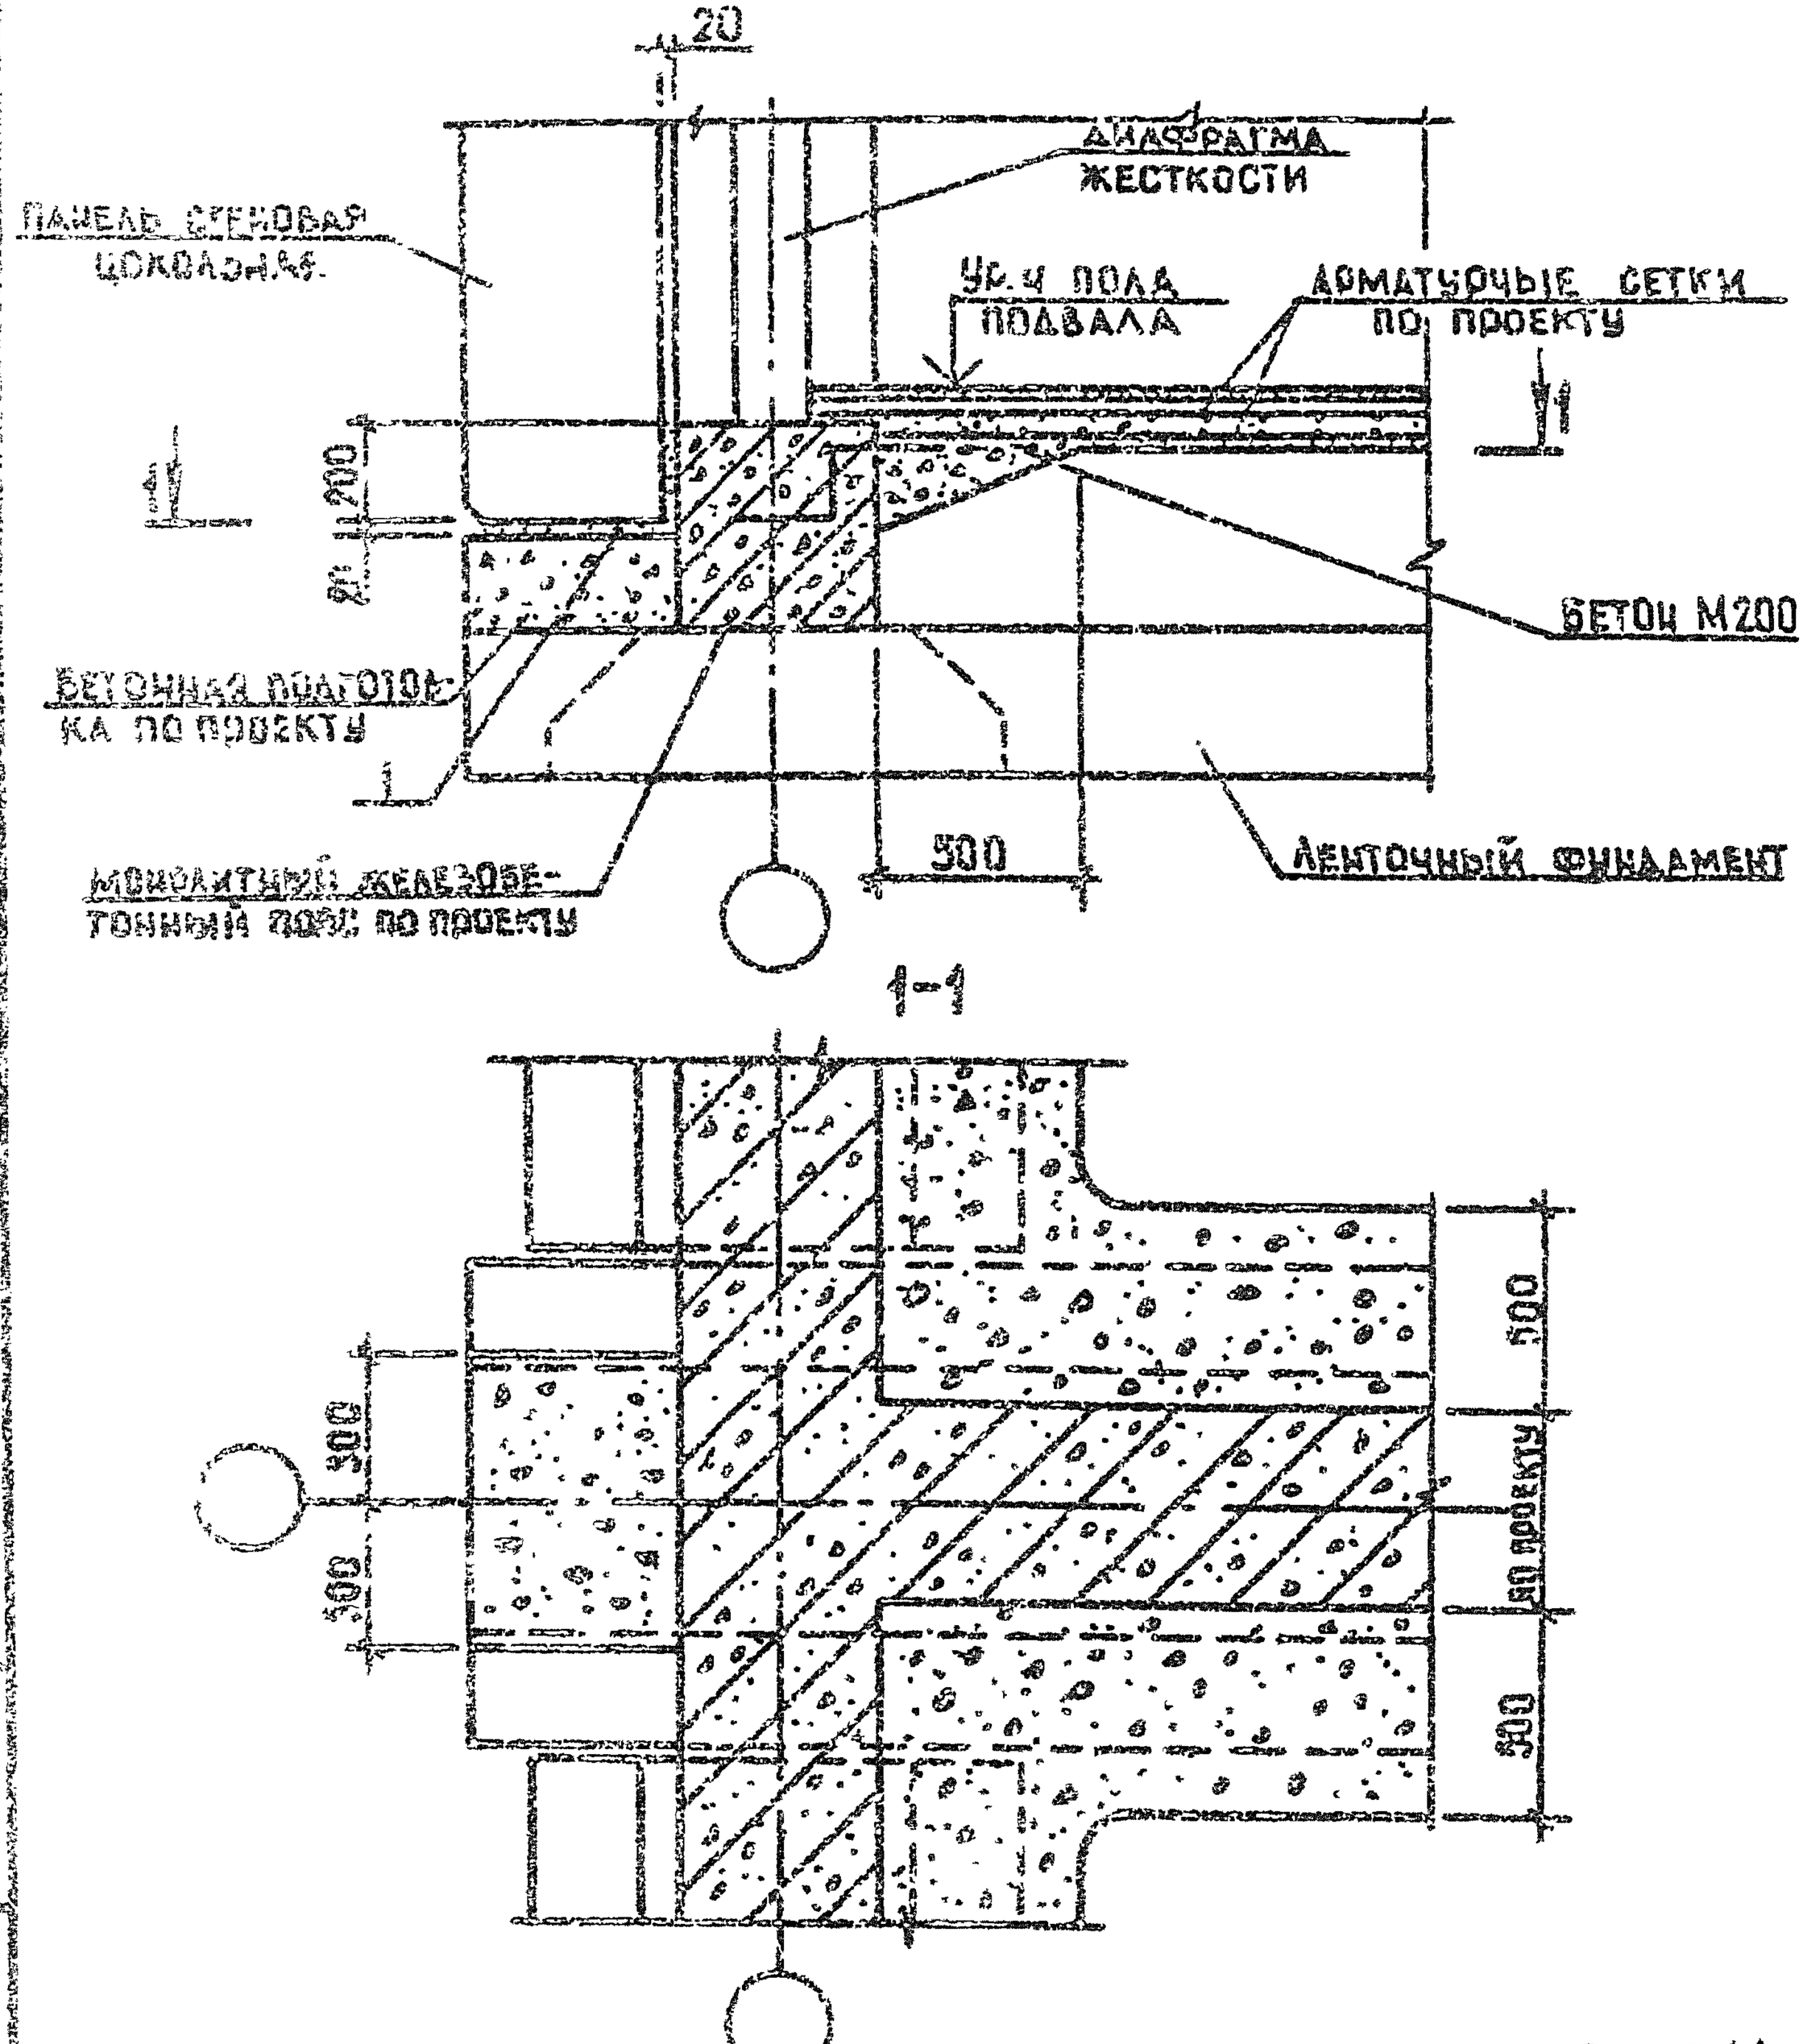

9158/1

		1.020.1-3ПВ.6-1 43	
НАЧ.ОТД.	ШЕВЧЕНКО	УЗЕЛ 47	СТАДИЯ: Р; ЛИСТ: ; ЛИСТОВ: 1
Н.КОНТР.	РЕБРОВ		ГОСГРАЖДАНСТРОЙ КиевЗНИИЭП
ГЛ.СПЕЦ.	МИХАЛЬЧЕНКО		
ПРОВЕРИЛ	ЖИДОВЕЦКАЯ		
РАЗРАБ.	ВЕРЕЩАГИНА		

ИНВ.№ ПОДЛ. | ПОДПИСЬ И ДАТА | ВЗАМ.ИНВ.№

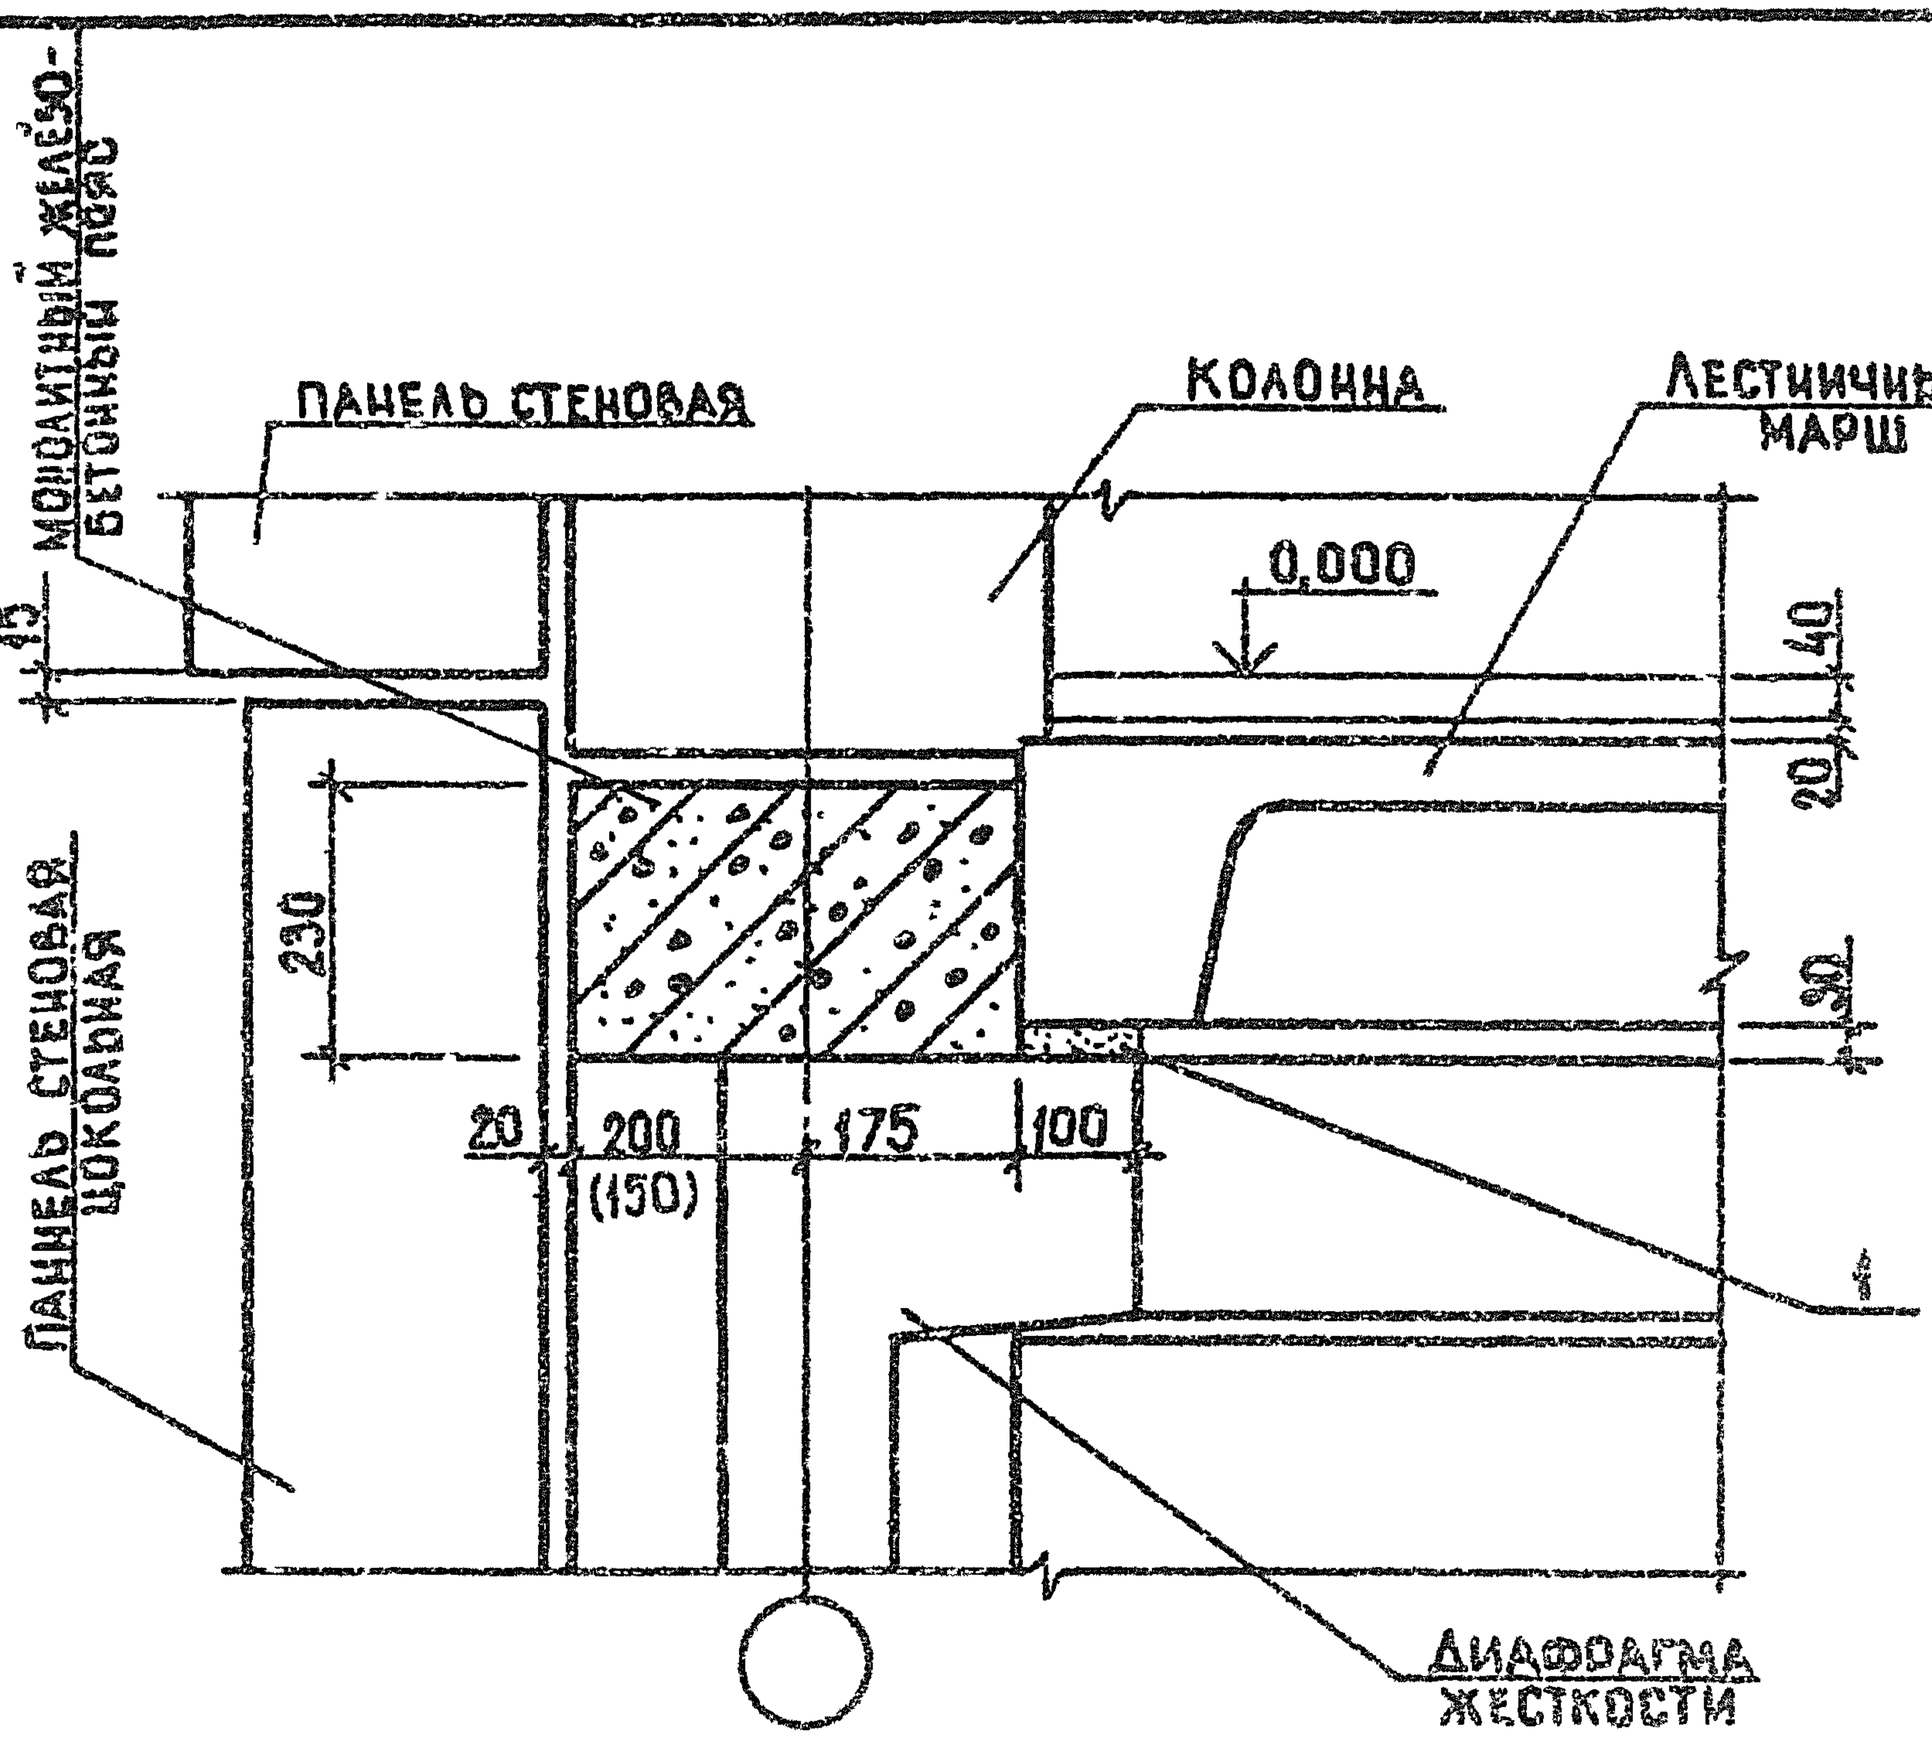

Размеры в скобках приведены для колонн сечением 300×300 мм

9158/1

1.020.1-3ПВ.6-1 44

НАЧ ОТД	ЩЕВЧЕНКО		
Н.КОНТР	РЕБРОВ		
ГЛ СПЕЦ	НИЧИПОРЕНКО		
ПРОВЕРИЛ	СКОРОБОГАТ		
РАЗРАБ	ГРЕСЬКИВ		


УЗЕЛ 48

СТАДИЯ	ЛИСТ	ЛИСТОВ
Р		1

ГОСГРАЖДАНСТРОЯ КиевЗНИИЭП

ЗПВЦ Киев ЗНИИЭП Фесенко


ИНВ № ПОДЛ | ПОДПИСЬ И ДАТА | ВЗАМ. ИНВ №

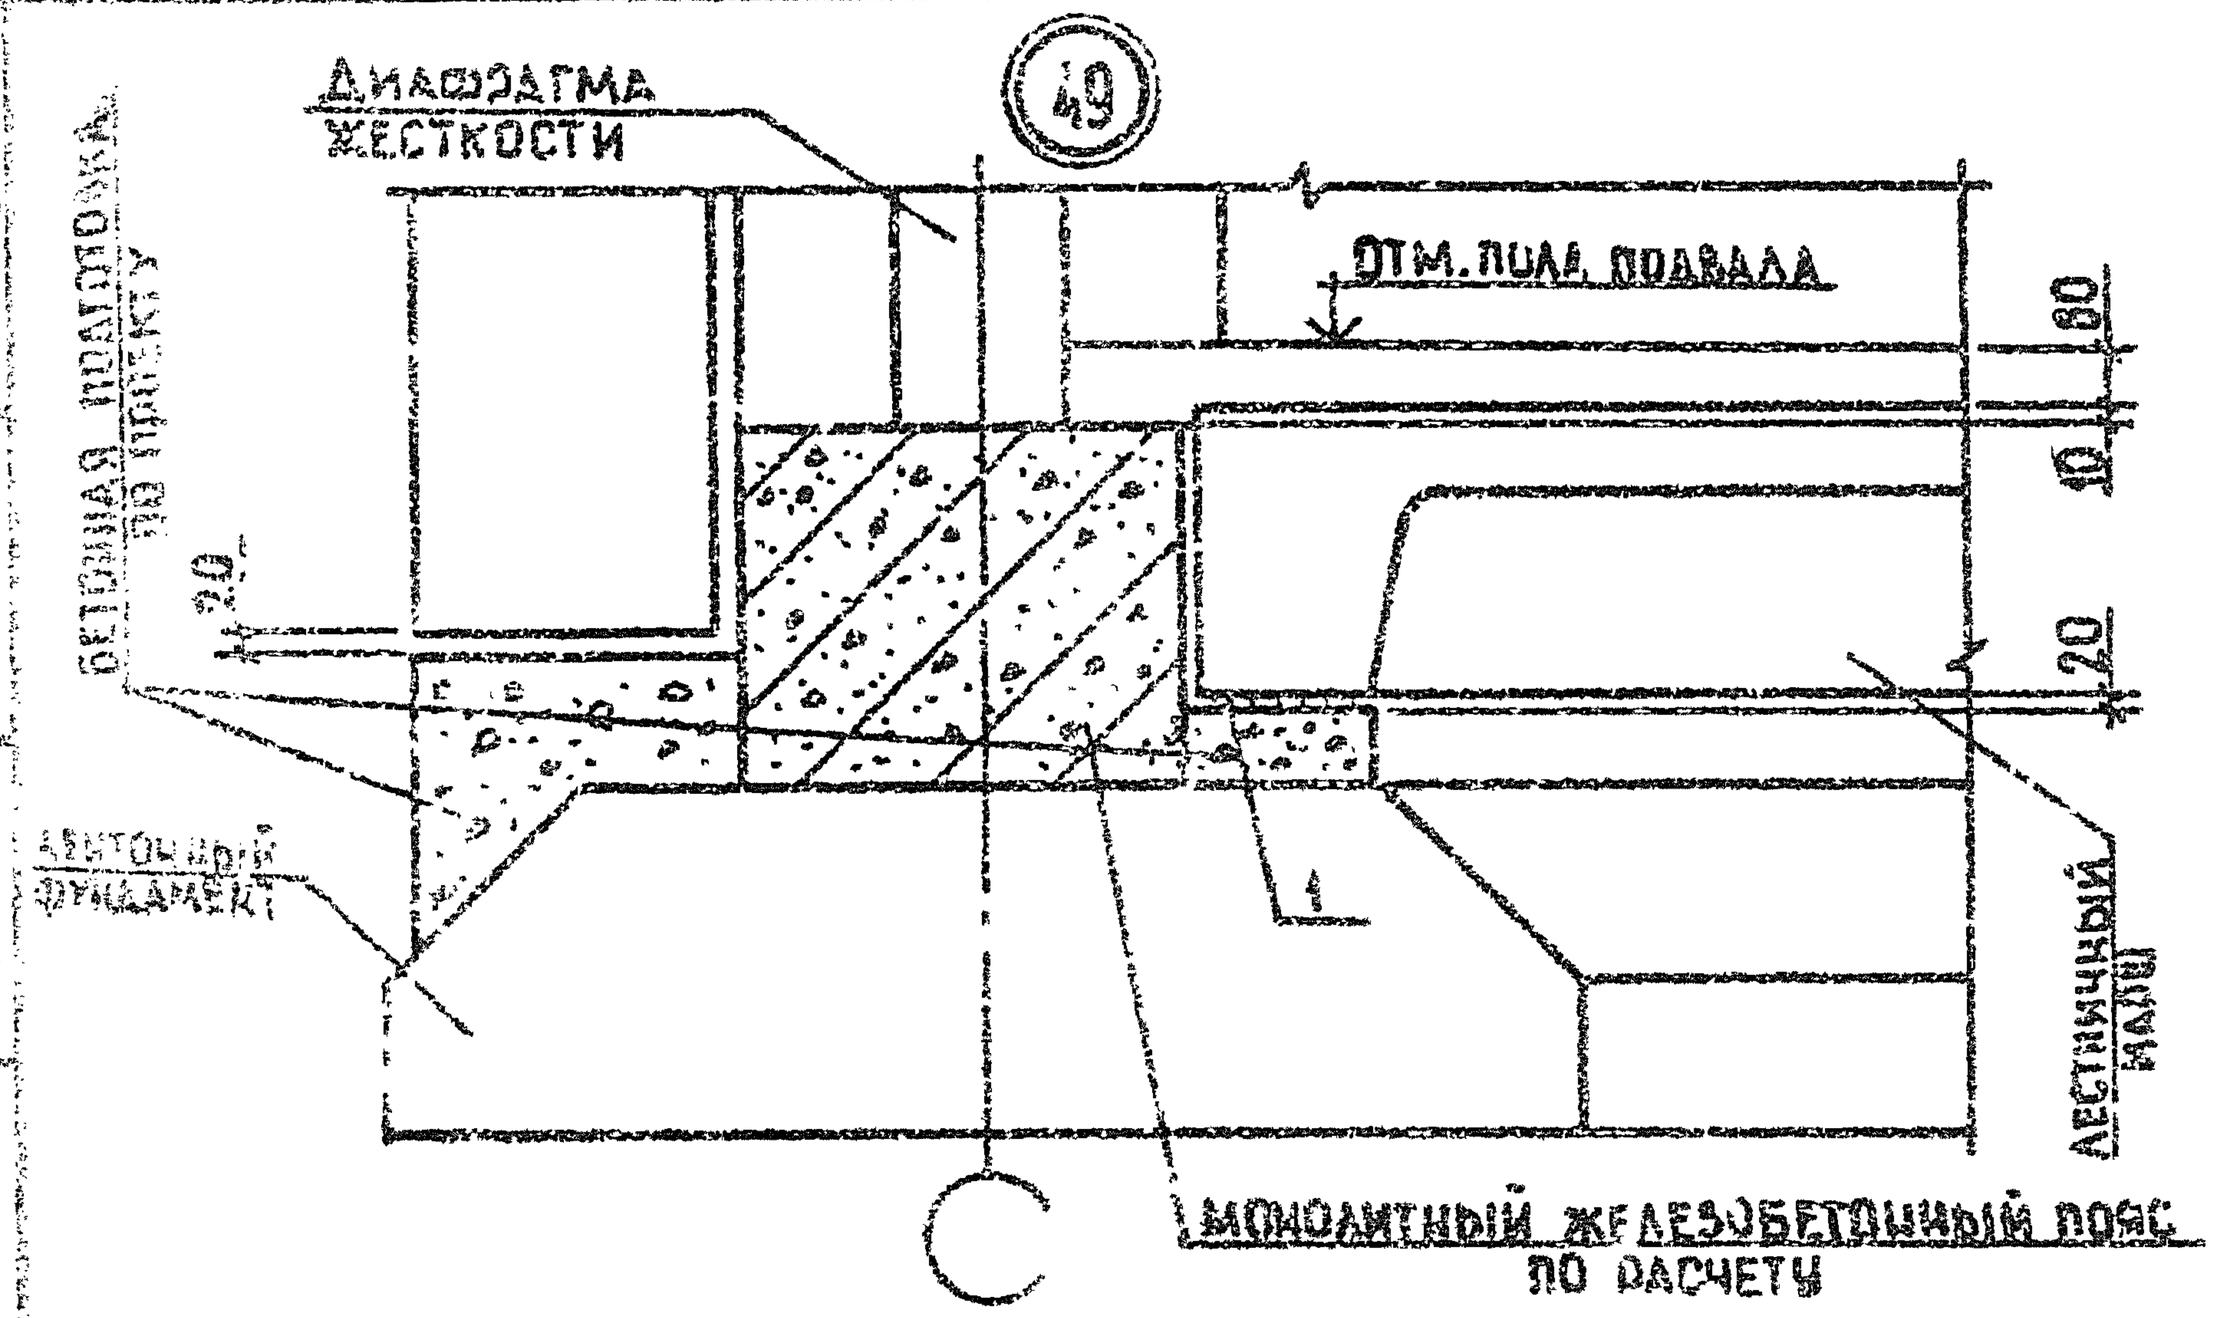

9458/1

1020.1-1ПБ.6-1 45

Разраб.	Шевченко			Стадия	Лист	Листов
Провер.	Васильев			Р		
Гл.спец.	Ольховская			Узлы 46, 50	Госгражданстрой КиевЗНИИЭП	
Н.контр.	Кобзарь					
Гл.инж.	Кобзарь					

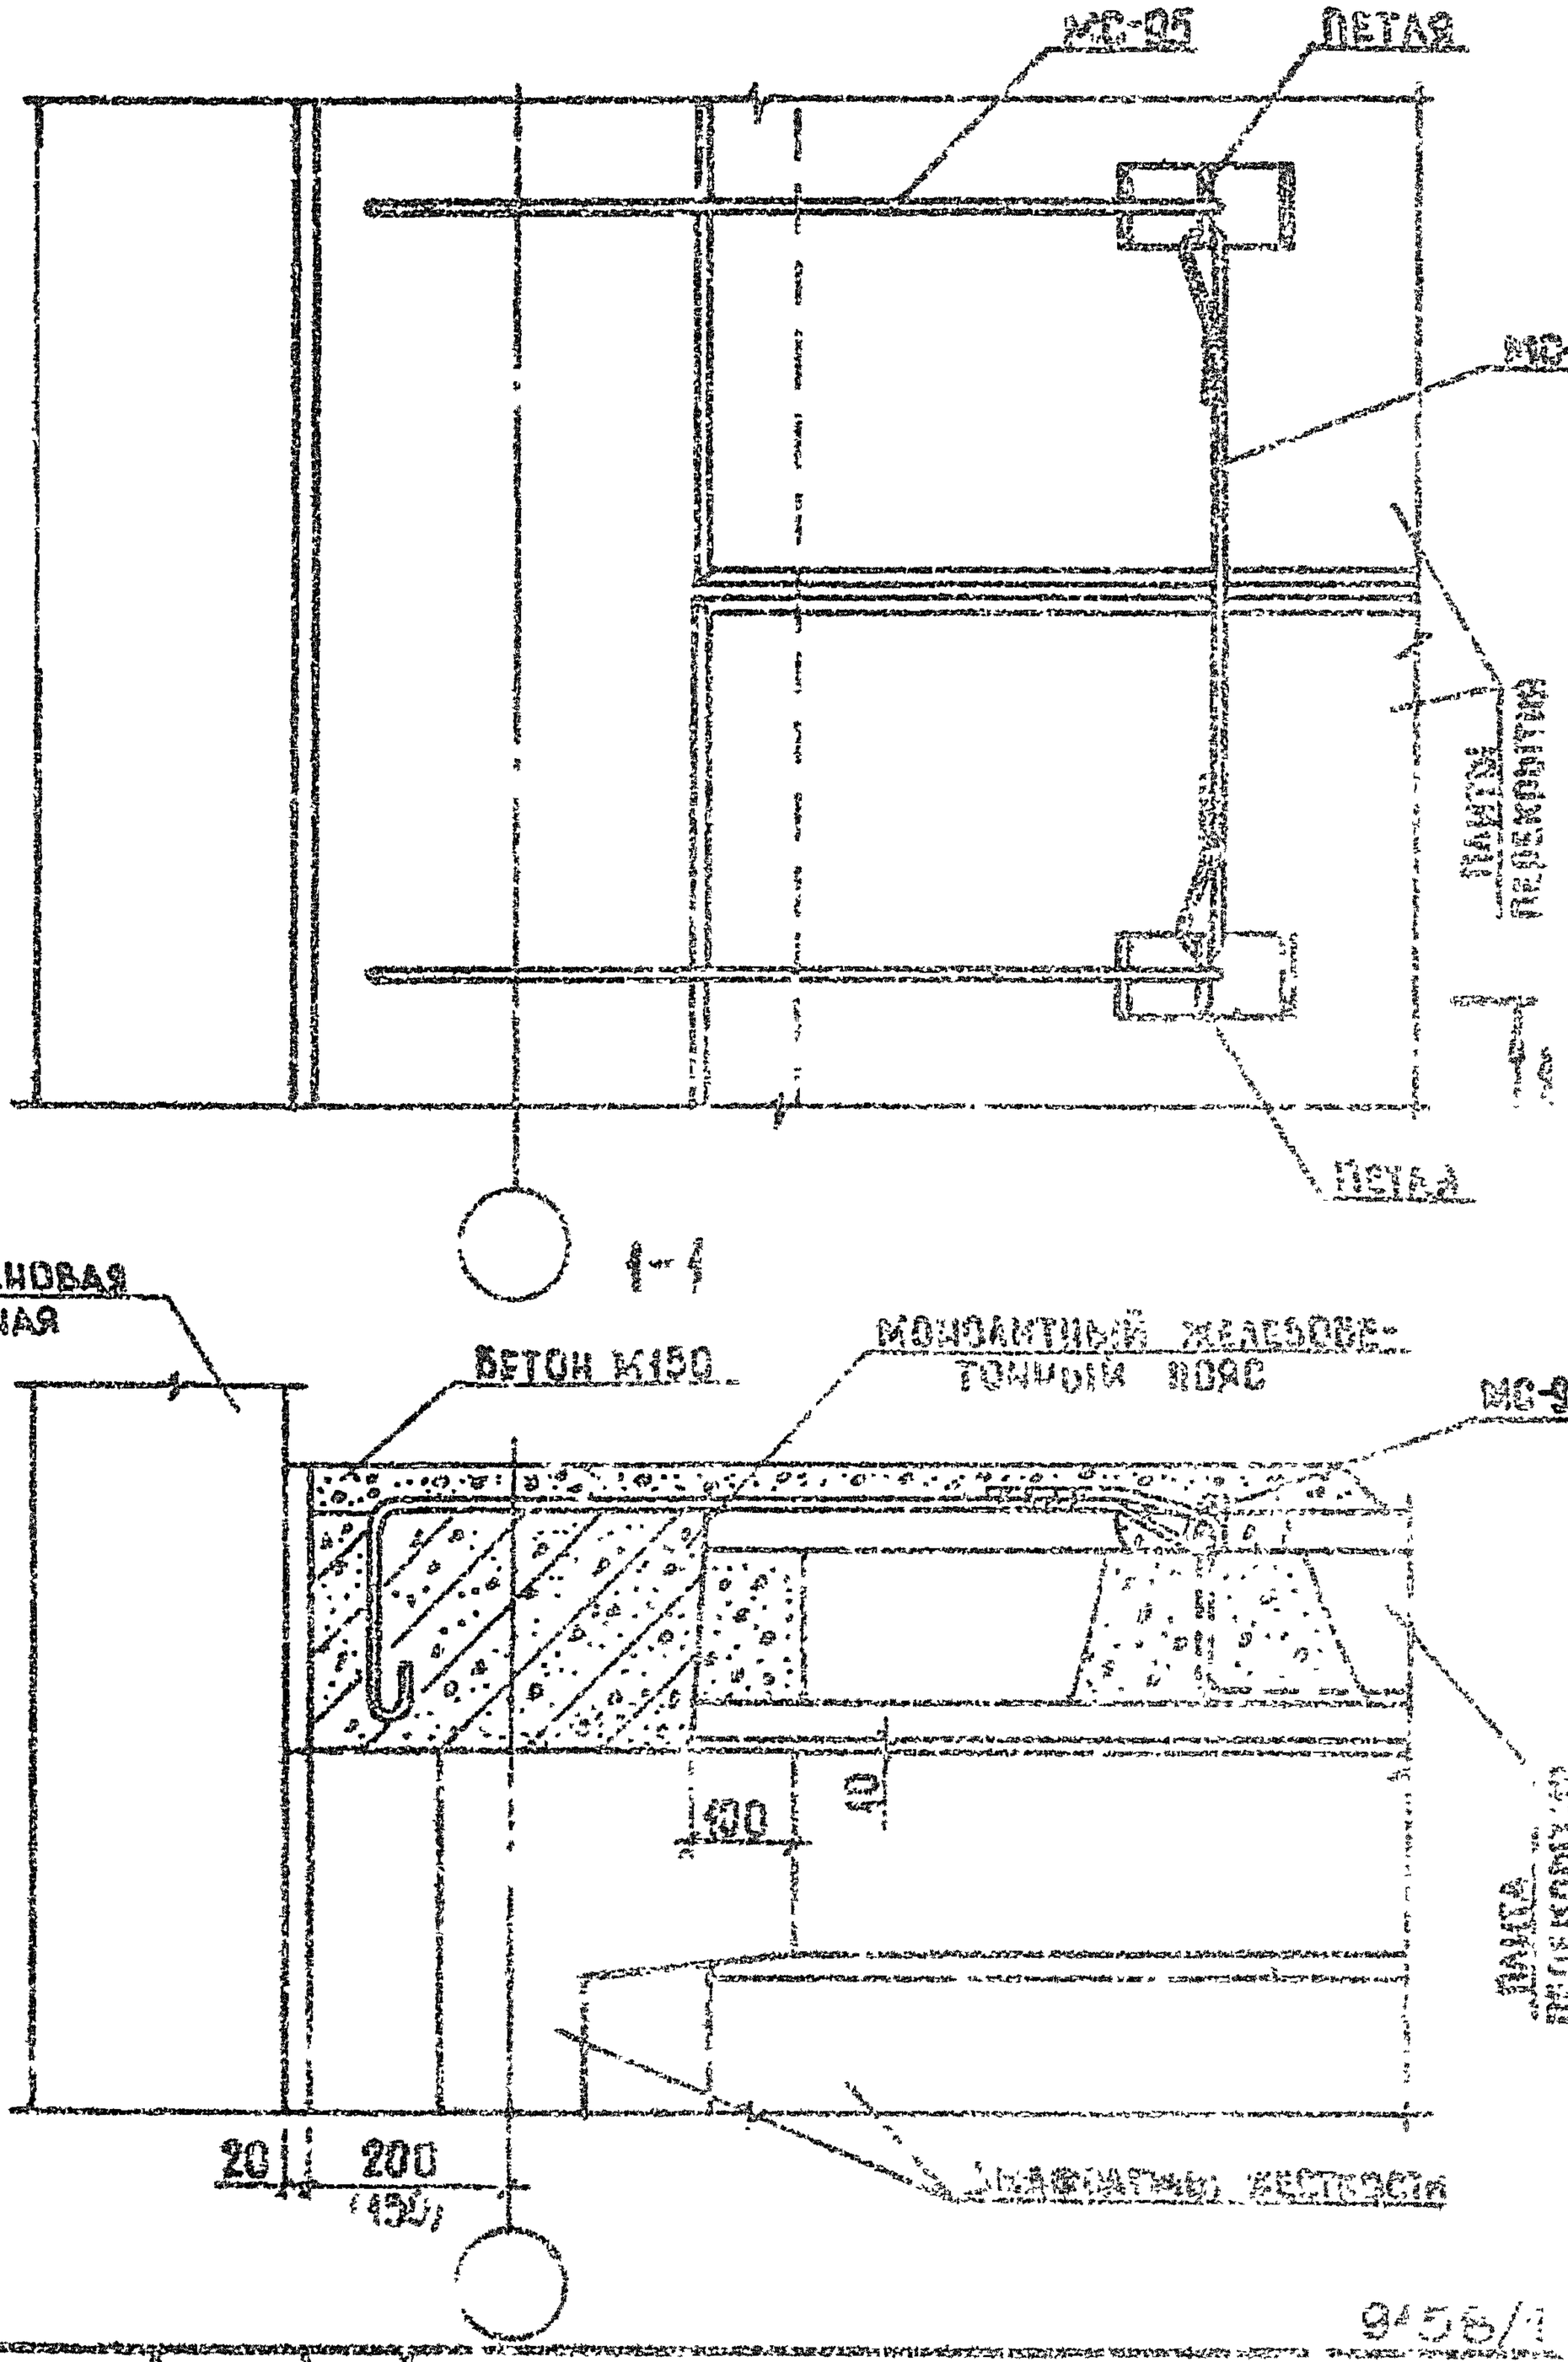

ГИП	ШЕВЧЕНКО		
Н.КОНТР.	ДЕБРОВ		
ГЛ.СПЕЦ.	ЯНЧИПОРЕНКО		
СТР.ЭЛЕКТРИЛ	ЯНЧИПОРЕНКО		
РАЗРАБ.	СКОРОБОГАТ		

1.020.1-3 ТМ.6-1 АС


УЗЕЛ 51

СТАДИЯ	ЛИСТ	ЛИСТ
Р		

ГОСГРАЖДАНСТРОЙ
КИЕВЗНИИЭП

9456/1

ИНВ.№ ПОДЛ. | ПОДПИСЬ И ДАТА | ВЗАМ.ИНВ.№

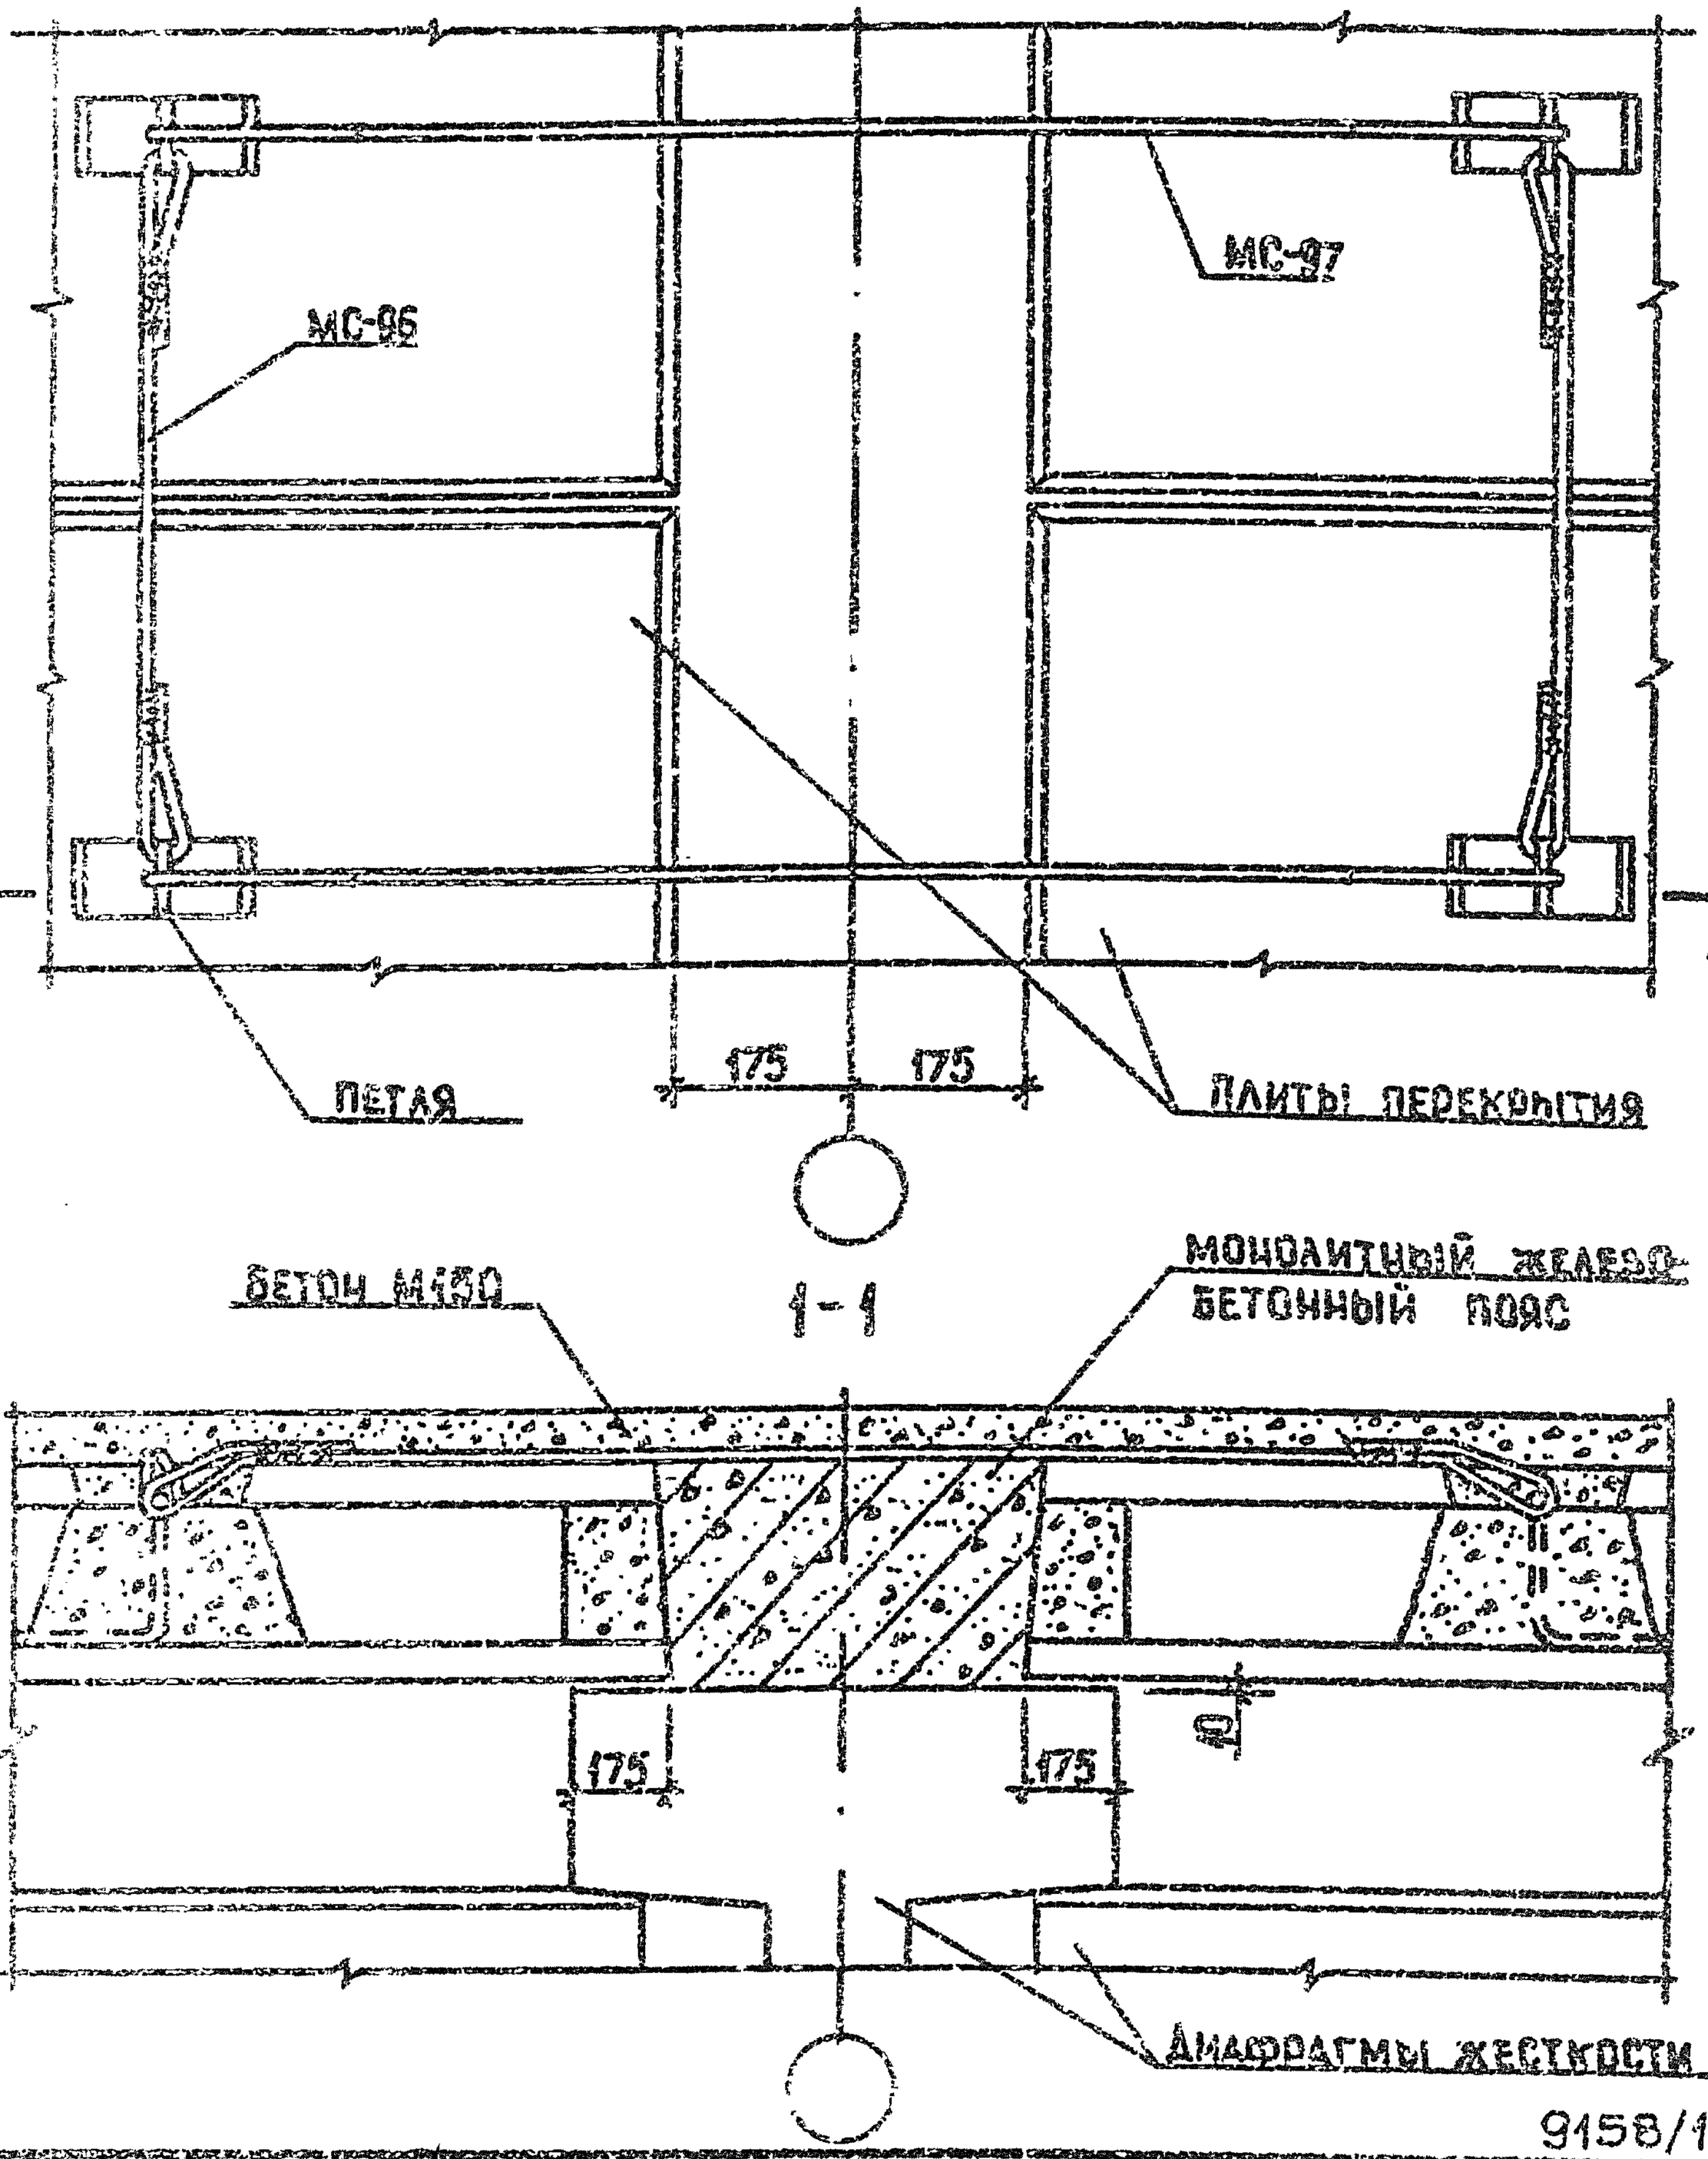

9158/1

1.020.1-3ПВ.6-1 47


ГИП	ЩЕВЬЕНКО		
Н.КОНТР.	РЕБРОВ		
ГЛ.СПЕЦ.	НАЧИЛОВЕНКО		
ПРОВЕРИЛ	НАЧИЛОВЕНКО		
РАЗРАБ.	СОЕДКО		

ЦЗ 52

СТАДИЯ	ЛИСТ	ЛИСТОВ
Р		4

ГОСГРАЖДАНСТРОЙ
КиевЗНИИЭП

Пример решения деформационного шва

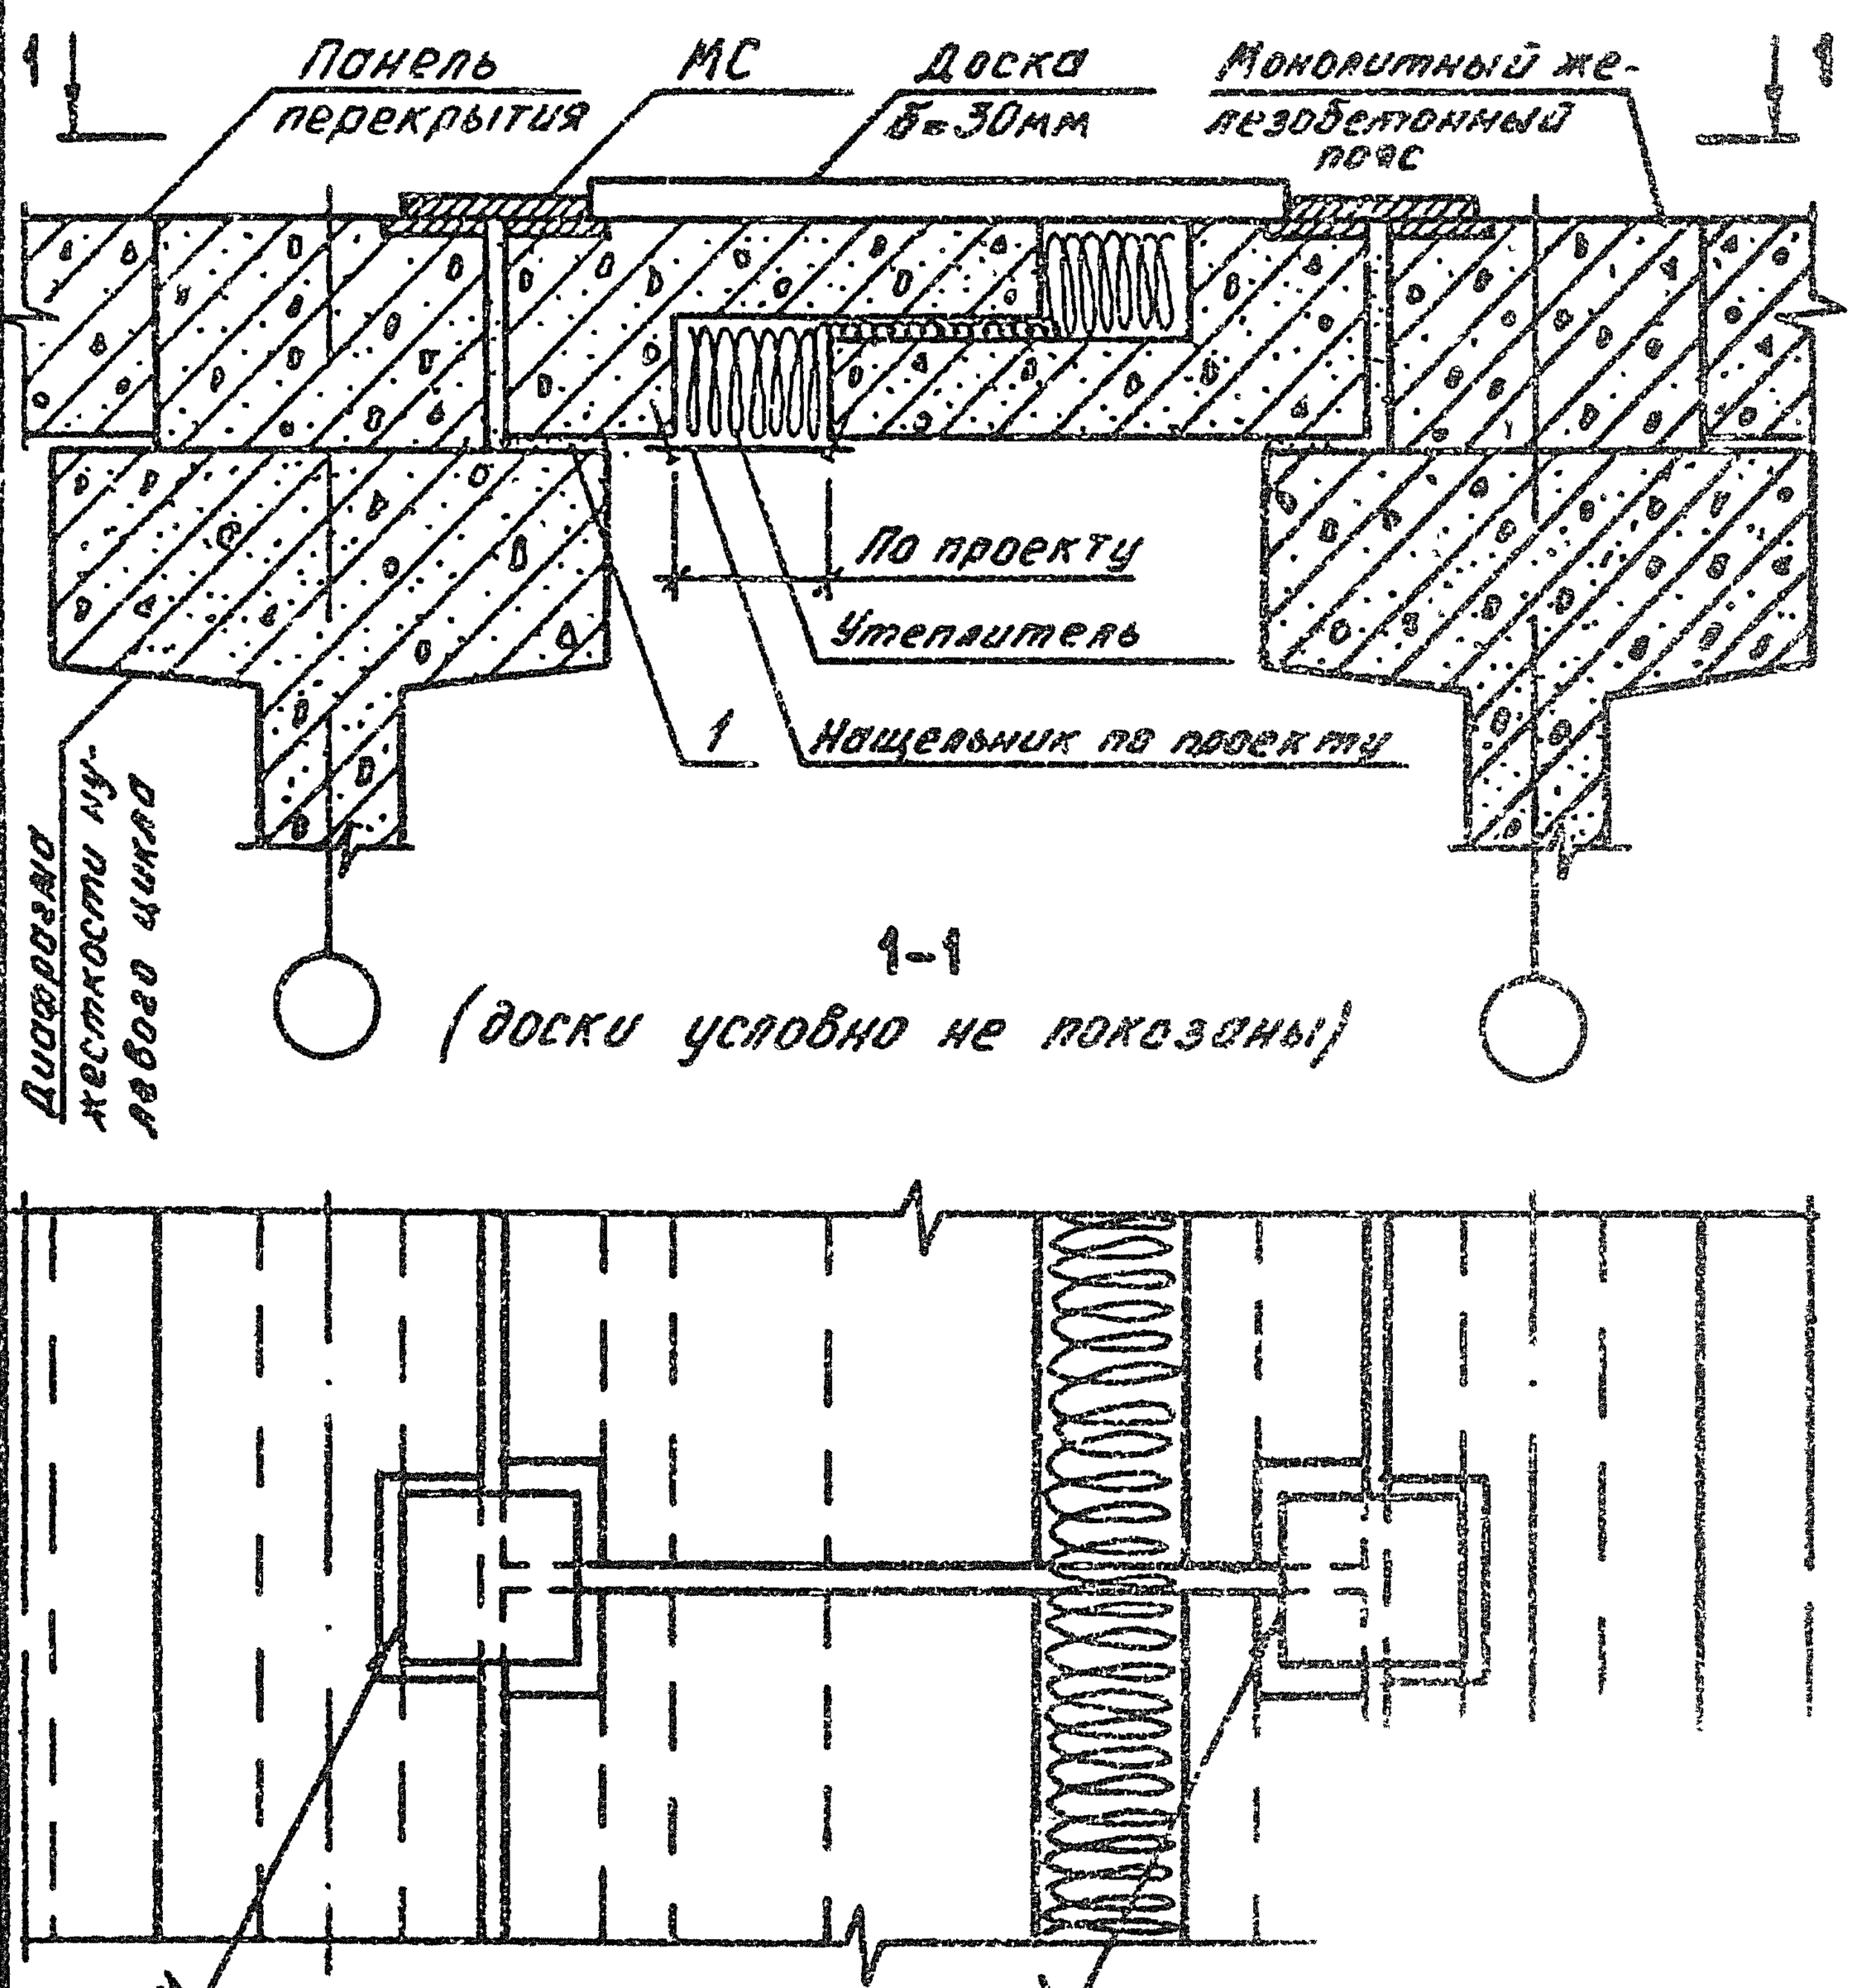

НАЧОТД	ЛЕВЧЕНКО		
НКОНТР	РЕБРОВ		
ГИП СПЕЦ	ЛИЧИПОРЕНКО		
ПРОВЕРИЛ	ЛИЧИПОРЕНКО		
РАЗРАБ	ФЕДЬКО		

1.020.1-3ПВ.6-1 48

УЗЕА 53

СТАДИЯ	ЛИСТ	ЛИСТОВ
Р		1

ГОСГРАЖДАНСТРОЙ КиевЗНИИЭП

ЭПВЦ КиевЗНИИЭП

ОПЕРАТОР ТПП КОРТ

ФЕДЬКО

ИНВ.№ ПОДЛ | ПОДПИСЬ И ДАТА | ВЗАМ.ИНВ.№

0158/1

МАРКА ПОЗ.	ОБОЗНАЧЕНИЕ	НАИМЕНОВАНИЕ	КОЛ	МАССА ЕД. КГ	ПРИМЕЧАНИЕ
		УЗЕЛ 1			
		ДЕТАЛИ			
		ПРИ 1 ТИПЕ АРМИРОВАНИЯ ДИАФРАГМ ЖЕСТКОСТИ			
МС-52	40.013.680	ИЗДЕЛИЕ СОЕДИНИТ. ГОСТ 5781-82* Ø40 А-III L=680	4	5,71	БЧ
МС-57	1.020.1-3ПВ.7-1 01	ИЗДЕЛИЕ СОЕДИНИТ.	4		
		ПРИ 2 ТИПЕ АРМИРОВАНИЯ ДИАФРАГМ ЖЕСТКОСТИ			
МС-53	36.013.680	ИЗДЕЛИЕ СОЕДИНИТ. ГОСТ 5781-82* Ø36 А-III L=680	4	5,43	БЧ
МС-58	1.020.1-3ПВ.7-1 01-01	ИЗДЕЛИЕ СОЕДИНИТ.	4		
		ПРИ 3 ТИПЕ АРМИРОВАНИЯ ДИАФРАГМ ЖЕСТКОСТИ			
МС-54	32.013.680	ИЗДЕЛИЕ СОЕДИНИТ. ГОСТ 5781-82* Ø32 А-III L=680	4	4,29	БЧ
МС-59	1.020.1-3ПВ.7-1 01-02	ИЗДЕЛИЕ СОЕДИНИТ.	4		
		ПРИ 4 ТИПЕ АРМИРОВАНИЯ ДИАФРАГМ ЖЕСТКОСТИ			
МС-55	28.013.680	ИЗДЕЛИЕ СОЕДИНИТ. ГОСТ 5781-82* Ø28 А-III L=680	4	3,28	БЧ
МС-60	1.020.1-3ПВ.7-1 01-03	ИЗДЕЛИЕ СОЕДИНИТ.	4		
		ПРИ 5 ТИПЕ АРМИРОВАНИЯ ДИАФРАГМ ЖЕСТКОСТИ			
МС-56	25.013.680	ИЗДЕЛИЕ СОЕДИНИТ. ГОСТ 5781-82* Ø25 А-III L=680	4	2,51	БЧ
МС-61	1.020.1-3ПВ.7-1 01-04	ИЗДЕЛИЕ СОЕДИНИТ.	4		
		МЕТАЛЛ			
		ВИД ЗАКЛ.			
		УЗЕЛ 2			
		СТЫК			
		ПРИ 1 ТИПЕ АРМИРОВАНИЯ			

9.58/1

1.020.1-3ПВ.6-1 49

Нач. отд.	Бессуднов				
Гл. спец.	Кудрин				
Нач. сект.	Шишкина				
Инженер	Шишкина				
Инженер	Шишкина				
Инженер	Шишкина				

СПЕЦИФИКАЦИИ

НА СТЫК

СТАДИЯ	ЛИСТ	ЛИСТОВ
Р	1	2

ГОСПРОМЖЕЛЕЗОБЕТОН
КОНСТРУКЦИЯ

МАРКА, ПОЗ.	ОБОЗНАЧЕНИЕ	НАИМЕНОВАНИЕ	КОЛ.	МАССА ЕД. КГ	ПРИМЕЧАНИЯ
		ДИАФРАГМ ЖЕСТКОСТИ ИЗДЕЛИЕ СОЕДИНИТ. ГОСТ 5781-82*			
МС-52	40.013.680	Ф40 А-III L=680	4	6,71	БЧ
МС-62	I.020.I-3ПВ.7-I 02	ИЗДЕЛИЕ СОЕДИНИТ.	4		
		ПРИ 2 ТИПЕ АРМИРОВАНИЯ ДИАФРАГМ ЖЕСТКОСТИ ИЗДЕЛИЕ СОЕДИНИТ. ГОСТ 5781-82*			
МС-53	36.013.680	Ф36 А-III L=680	4	5,43	БЧ
МС-63	I.020.I-3ПВ.7-I 02-01	ИЗДЕЛИЕ СОЕДИНИТ.	4		
		ПРИ 3 ТИПЕ АРМИРОВАНИЯ ДИАФРАГМ ЖЕСТКОСТИ ИЗДЕЛИЕ СОЕДИНИТ. ГОСТ 5781-82*			
МС-54	32.013.680	Ф32 А-III L=680	4	4,29	БЧ
МС-64	I.020.I-3ПВ.7-I 02-02	ИЗДЕЛИЕ СОЕДИНИТ.	4		
		ПРИ 4 ТИПЕ АРМИРОВАНИЯ ДИАФРАГМ ЖЕСТКОСТИ ИЗДЕЛИЕ СОЕДИНИТ. ГОСТ 5781-82*			
МС-55	28.013.680	Ф28 А-III L=680	4	3,28	БЧ
МС-65	I.020.I-3ПВ.7-I 02-03	ИЗДЕЛИЕ СОЕДИНИТ.	4		
		ПРИ 5 ТИПЕ АРМИРОВАНИЯ ДИАФРАГМ ЖЕСТКОСТИ ИЗДЕЛИЕ СОЕДИНИТ. ГОСТ 5781-82*			
МС-56	25.013.680	Ф25 А-III L=680	4	2,61	БЧ
МС-66	I.020.I-3ПВ.7-I 02-04	ИЗДЕЛИЕ СОЕДИНИТ.	4		
		МАТЕРИАЛЫ			
		БЕТОН М200	0,07		М³
		УЗЕЛ 9			
		ДЕТАЛИ			
		ПРИ 1 ТИПЕ АРМИРОВАНИЯ ДИАФРАГМ ЖЕСТКОСТИ ИЗДЕЛИЕ СОЕДИНИТ.			
МС-57	I.020.I-3ПВ.7-I 01		2		
		ПРИ 2 ТИПЕ АРМИРОВАНИЯ ДИАФРАГМ ЖЕСТКОСТИ ИЗДЕЛИЕ СОЕДИНИТ.			
МС-58	I.020.I-3ПВ.7-I 01-01		2		
		ПРИ 3 ТИПЕ АРМИРОВАНИЯ ДИАФРАГМ ЖЕСТКОСТИ ИЗДЕЛИЕ СОЕДИНИТ.			
МС-59	I.020.I-3ПВ.7-I 01-02		2		


Инв. № подл. | Подп. и дата | Взам. инв. №

1.020.1-3ПВ.7-1 ВК

МАРКА, ПОЗ.	ОБОЗНАЧЕНИЕ	НАИМЕНОВАНИЕ	КОЛ.	МАССА ЕД. КГ	ПРИМЕЧАНИЕ
		ПРИ 4 ТИПЕ АРМИРОВАНИЯ ДИАФРАГМ ЖЕСТКОСТИ			
МС-60	I.020.I-3ПВ.7-I 0I-03	ИЗДЕЛИЕ СОЕДИНИТ.	2		
		ПРИ 5 ТИПЕ АРМИРОВАНИЯ ДИАФРАГМ ЖЕСТКОСТИ			
МС-6I	I.020.I-3ПВ.7-I 0I-04	ИЗДЕЛИЕ СОЕДИНИТ.	2		
		МАТЕРИАЛЫ			
I		БЕТОН М300	,05		$м^3$
		УЗЕЛ 4			
		ДЕТАЛИ			
		ПРИ I ТИПЕ АРМИРОВАНИЯ ДИАФРАГМ ЖЕСТКОСТИ			
МС-62	I.020.I-3ПВ.7-I 02	ИЗДЕЛИЕ СОЕДИНИТ.	2		
		ПРИ 2 ТИПЕ АРМИРОВАНИЯ ДИАФРАГМ ЖЕСТКОСТИ			
МС-63	I.020.I-3ПВ.7-I 02-0I	ИЗДЕЛИЕ СОЕДИНИТ.	2		
		ПРИ 3 ТИПЕ АРМИРОВАНИЯ ДИАФРАГМ ЖЕСТКОСТИ			
МС-64	I.020.I-3ПВ.7-I 02-02	ИЗДЕЛИЕ СОЕДИНИТ.	2		
		ПРИ 4 ТИПЕ АРМИРОВАНИЯ ДИАФРАГМ ЖЕСТКОСТИ			
МС-65	I.020.I-3ПВ.7-I 02-03	ИЗДЕЛИЕ СОЕДИНИТ.	2		
		ПРИ 5 ТИПЕ АРМИРОВАНИЯ ДИАФРАГМ ЖЕСТКОСТИ			
МС-66	I.020.I-3ПВ.7-I 02-04	ИЗДЕЛИЕ СОЕДИНИТ.	2		
		МАТЕРИАЛЫ			
I		БЕТОН М300	,04		$м^3$
		УЗЕЛ 5			
		ДЕТАЛИ			
		ПРИ I ТИПЕ АРМИРОВАНИЯ ДИАФРАГМ ЖЕСТКОСТИ ИЗДЕЛИЕ СОЕДИНИТ. ГОСТ 5781-82*			
МС-67	40.0I3.250	Ф40 А-II L=250	4	2,56	БЧ
МС-67	I.020.I-3ПВ.7-I 0I	ИЗДЕЛИЕ СОЕДИНИТ.	4		
		ПРИ 2 ТИПЕ АРМИРОВАНИЯ			

Операт. Ф.С.Д. № 11 — Инв. № подл. — Подп. и дата — Взам. инв. №

МАРКА, ПОЗ.	ОБОЗНАЧЕНИЕ	НАИМЕНОВАНИЕ	КОЛ.	МАССА ЕД. КГ	ПРИМЕЧАНИЕ
		ДИАФРАГМ ЖЕСТКОСТИ ИЗДЕЛИЕ СОЕДИНИТ. ГОСТ 5781-82*			
МС-68	36.013.260	Ф36 А-III L=260	4	2,08	БЧ
МС-58	I.020.I-3ПВ.7-I 01-01	ИЗДЕЛИЕ СОЕДИНИТ.	4		
		ПРИ 3 ТИПЕ АРМИРОВАНИЯ ДИАФРАГМ ЖЕСТКОСТИ ИЗДЕЛИЕ СОЕДИНИТ. ГОСТ 5781-82*			
МС-69	32.013.260	Ф32 А-III L=260	4	I,64	БЧ
МС-59	I.020.I-3ПВ.7-I 01-02	ИЗДЕЛИЕ СОЕДИНИТ.	4		
		ПРИ 4 ТИПЕ АРМИРОВАНИЯ ДИАФРАГМ ЖЕСТКОСТИ ИЗДЕЛИЕ СОЕДИНИТ. ГОСТ 5781-82*			
МС-70	28.013.260	Ф28 А-III L=260	4	I,25	БЧ
МС-60	I.020.I-3ПВ.7-I 01-03	ИЗДЕЛИЕ СОЕДИНИТ.	4		
		ПРИ 5 ТИПЕ АРМИРОВАНИЯ ДИАФРАГМ ЖЕСТКОСТИ ИЗДЕЛИЕ СОЕДИНИТ. ГОСТ 5781-82*			
МС-7I	25.013.260	Ф25 А-III L=260	4	I,00	БЧ
МС-6I	I.020.I-3ПВ.7-I 01-04	ИЗДЕЛИЕ СОЕДИНИТ.	4		
		МАТЕРИАЛЫ			
I		БЕТОН М300	.II		$м^3$
		УЗЕЛ 6			
		ДЕТАЛИ			
		ПРИ I ТИПЕ АРМИРОВАНИЯ ДИАФРАГМ ЖЕСТКОСТИ ИЗДЕЛИЕ СОЕДИНИТ. ГОСТ 5781-82*			
МС-67	40.013.260	Ф40 А-II L=260	4	2,56	БЧ
МС-62	I.020.I-3ПВ.7-I 02	ИЗДЕЛИЕ СОЕДИНИТ.	4		
		ПРИ 2 ТИПЕ АРМИРОВАНИЯ ДИАФРАГМ ЖЕСТКОСТИ ИЗДЕЛИЕ СОЕДИНИТ. ГОСТ 5781-82*			
МС-68	36.013.260	Ф36 А-III L=260	4	2,08	БЧ
МС-63	I.020.I-3ПВ.7-I 02-01	ИЗДЕЛИЕ СОЕДИНИТ.	4		
		ПРИ 3 ТИПЕ АРМИРОВАНИЯ ДИАФРАГМ ЖЕСТКОСТИ ИЗДЕЛИЕ СОЕДИНИТ. ГОСТ 5781-82*			
МС-69	32.013.260	Ф32 А-III L=260	4	I,64	БЧ

Федько

ОПЕРАТОР ТЛП КОРТ

ЭПВЦ КиевЗНИИЭП

Взам. инв. №

Подп. и дата

Инв. № подл.

9158/1

МАРКА, ПОЗ.	ОБОЗНАЧЕНИЕ	НАИМЕНОВАНИЕ	КОЛ.	МАССА ЕД. КГ	ПРИМЕЧАНИЕ
МС-64	I.020.I-3ПВ.7-I 02-02	ИЗДЕЛИЕ СОЕДИНИТ.	4		
		ПРИ 4 ТИПЕ АРМИРОВАНИЯ ДИАФРАГМ ЖЕСТКОСТИ			
		ИЗДЕЛИЕ СОЕДИНИТ. ГОСТ 5781-82*			
МС-70	28.013.260	Ф28 А-II L=260	4	I,25	БЧ
МС-65	I.020.I-3ПВ.7-I 02-03	ИЗДЕЛИЕ СОЕДИНИТ.	4		
		ПРИ 5 ТИПЕ АРМИРОВАНИЯ ДИАФРАГМ ЖЕСТКОСТИ			
		ИЗДЕЛИЕ СОЕДИНИТ. ГОСТ 5781-82*			
МС-71	25.013.260	Ф25 А-II L=260	4	I,00	БЧ
МС-66	I.020.I-3ПВ.7-I 02-04	ИЗДЕЛИЕ СОЕДИНИТ.	4		
		МАТЕРИАЛЫ			
I		БЕТОН М300	,07		$м^3$
		УЗЕЛ 7			
		ДЕТАЛИ			
		ИЗДЕЛИЕ СОЕДИНИТ.			
МС-5	70.I2.030.200	ПОЛОСА $\frac{12\times70\ ГОСТ\ 103-76^*}{ВСт\ 3пс\ ГОСТ\ 535-79^*}$ L=200	2	I,32	БЧ
МС-6	I.020-I/83.7-I 40	ИЗДЕЛИЕ СОЕДИНИТ.	2		
		МАТЕРИАЛЫ			
I		ЦЕМЕНТНЫЙ РАСТВОР М200	,003		НА 1П.М НА 1 ШПОНКУ
2		БЕТОН М300	,002		
		УЗЕЛ 8			
		ДЕТАЛИ			
		ИЗДЕЛИЕ СОЕДИНИТ.			
МС-5	70.I2.030.200	ПОЛОСА $\frac{12\times70\ ГОСТ\ 103-76^*}{ВСт\ 3пс\ ГОСТ\ 535-79^*}$ L=200	3	I,32	БЧ
МС-6	I.020-I/83.7-I 40	ИЗДЕЛИЕ СОЕДИНИТ.	3		
		МАТЕРИАЛЫ			
I		ЦЕМЕНТНЫЙ РАСТВОР М200	,003		НА 1П.М НА 1 ШПОНКУ
2		БЕТОН М300	,002		

Инв. № подл. | Подп. и дата | Взам. инв. №

Альбом 9158/1

1.020.1-3ПВ.6-1 49

Лист 5

Формат А4

МАРКА, ПОЗ.	ОБОЗНАЧЕНИЕ	НАИМЕНОВАНИЕ	КОЛ.	МАССА ЕД. КГ	ПРИМЕЧАНИЕ
		УЗЕЛ 9			
		ДЕТАЛИ			
МС-5	70.12.060.200	ИЗДЕЛИЕ СОЕДИНИТ. ПОЛОСА $\frac{12\times70\ ГОСТ\ 103\text{-}76^{*}}{ВСт3пс\ ГОСТ\ 535\text{-}79^{**}}$ L=200	4	1,32	Бч
МС-6	1.020-1/83.7-1 40	ИЗДЕЛИЕ СОЕДИНИТ.	4		
		МАТЕРИАЛЫ			
1		ЦЕМЕНТНЫЙ РАСТВОР М200	,003		НА 1ДМ
2		БЕТОН М300	,002		НА 1 ШПОНКУ
		УЗЕЛ 10			
		ДЕТАЛИ			
МС-7	120.12.060.200	ИЗДЕЛИЕ СОЕДИНИТ. ПОЛОСА $\frac{12\times120\ ГОСТ\ 103\text{-}76^{*}}{ВСт3пс\ ГОСТ\ 535\text{-}79^{**}}$ L=200	1	2,26	Бч
МС-8	1.020-1/83.7-1 40	ИЗДЕЛИЕ СОЕДИНИТ.	1		
		МАТЕРИАЛЫ			
1		ЦЕМЕНТНЫЙ РАСТВОР М200	,003		НА 1ДМ
2		БЕТОН М300	,003		НА 1 ШПОНКУ
		УЗЕЛ 11			
		ДЕТАЛИ			
МС-5	70.12.060.200	ИЗДЕЛИЕ СОЕДИНИТ. ПОЛОСА $\frac{12\times70\ ГОСТ\ 103\text{-}76^{*}}{ВСт3пс\ ГОСТ\ 535\text{-}79^{**}}$ L=200	1	1,32	Бч
МС-6	1.020-1/83.7-1 40	ИЗДЕЛИЕ СОЕДИНИТ.	1		
		МАТЕРИАЛЫ			
1		ЦЕМЕНТНЫЙ РАСТВОР М200	,003		НА 1ДМ
2		БЕТОН М300	,002		НА 1 ШПОНКУ
		УЗЕЛ 12			
		ДЕТАЛИ			

Типовой проект: ЭТПВЦ Конозинзп

Взам. инв. №

Подп. и дата

Инв. № подл.

9156/1

1.020.1-3ПВ.6-1 40

Лист 6

Формат А4

МАРКА, ПОЗ.	ОБОЗНАЧЕНИЕ	НАИМЕНОВАНИЕ	КОЛ.	МАССА ЕД. КГ	ПРИМЕЧАНИЕ
МС-5	70.12.060.200	ИЗДЕЛИЯ СОЕДИНИТ. ПОЛОСА $\frac{12\times70\ ГОСТ\ 103\text{-}76^{*}}{Вст3пс\ ГОСТ\ 535\text{-}79^{*}}$ L=200	I	I,32	БЧ
МС-6	I.020-I/83.7-I 40	ИЗДЕЛИЯ СОЕДИНИТ.	I		
		МАТЕРИАЛЫ			
	2-I	ЦЕМЕНТНЫЙ РАСТВОР М200 БЕТОН М300	,003 ,002		НА 1ПМ НА I ШПОНКУ
		УЗЕЛ I3			
		ДЕТАЛИ			
МС-72	I.020.I-3ПВ.7-I 04	ПРИ I ТИПЕ АРМИРОВАНИЯ ДИАФРАГМ ЖЕСТКОСТИ ИЗДЕЛИЕ СОЕДИНИТ.	2		
МС-73	I.020.I-3ПВ.7-I 04-0I	ПРИ 2 ТИПЕ АРМИРОВАНИЯ ДИАФРАГМ ЖЕСТКОСТИ ИЗДЕЛИЕ СОЕДИНИТ.	2		
МС-74	I.020.I-3ПВ.7-I 04-02	ПРИ 3 ТИПЕ АРМИРОВАНИЯ ДИАФРАГМ ЖЕСТКОСТИ ИЗДЕЛИЕ СОЕДИНИТ.	2		
МС-75	I.020.I-3ПВ.7-I 04-03	ПРИ 4 ТИПЕ АРМИРОВАНИЯ ДИАФРАГМ ЖЕСТКОСТИ ИЗДЕЛИЕ СОЕДИНИТ.	2		
МС-76	I.020.I-3ПВ.7-I 04-04	ПРИ 5 ТИПЕ АРМИРОВАНИЯ ДИАФРАГМ ЖЕСТКОСТИ ИЗДЕЛИЕ СОЕДИНИТ.	2		
		МАТЕРИАЛЫ			
I		БЕТОН М300	,04		$м^3$
		УЗЕЛ I4			
		МАТЕРИАЛЫ			
I		ЦЕМЕНТНЫЙ РАСТВОР М200	,0I6		$м^3$ НА 1ПМ
		УЗЕЛ I5			
		СБОРОЧНЫЕ ЕДИНИЦЫ			

ЭПВ Киевзнипиэп
ОПЕРАТОР ТПП КОРТ

Инв. № подл. | Подп. и дата | Взам. инв. №

МАРКА, ПОЗ.	ОБОЗНАЧЕНИЕ	НАИМЕНОВАНИЕ	КОЛ.	МАССА ЕД. КГ	ПРИМЕЧАНИЕ
МН-66	I.020.I-3ПВ.I-3 39	ИЗДЕЛИЕ ЗАКЛАДНОЕ	2		
		ДЕТАЛИ			
МС-77	60.6.060.240	ИЗДЕЛИЕ СОЕДИНИТ. ПОЛОСА $\frac{6\times60\ ГОСТ\ 103\text{-}76^{*}}{ВСт3пс\ ГОСТ\ 535\text{-}79^{**}}$ L=240	2	0,68	БЧ
		МАТЕРИАЛЫ			
I		БЕТОН М300	,07		$м^3$
		УЗЕЛ I6			
		ДЕТАЛИ			
I	6.0I3.2I700	СТ. ОТД. ГОСТ 5781-82* Ø6 А-III L=2I700		4,82	НА ПМ
		МАТЕРИАЛЫ			
2		БЕТОН М200	,07		$м^3$ НА ПМ
		УЗЕЛ I7			
		ДЕТАЛИ			
МС-78	60.6.060.I30	ИЗДЕЛИЕ СОЕДИНИТ. ПОЛОСА $\frac{6\times60\ ГОСТ\ 103\text{-}76^{*}}{ВСт3пс\ ГОСТ\ 535\text{-}79^{**}}$ L=130	2	0,37	БЧ
		МАТЕРИАЛЫ			
I		ЦЕМЕНТНЫЙ РАСТВОР М200	0,008		$м^3$ НА ПМ
		УЗЕЛ I8			
		СБОРОЧНЫЕ ЕДИНИЦЫ			
МС-30	I.020-I/83.7-I I00	ИЗДЕЛИЕ СОЕДИНИТ.	I		
		МАТЕРИАЛЫ			
I		ЦЕМЕНТНЫЙ РАСТВОР М200	0,002		$м^3$

Федько

ОПЕРАТОР ТПП КОРГ

ЭПВЦ КиевЗНИИЭП

ВЗАМ. ИНВ № | ПОДП. И ДАТА | ИНВ № ПОДЛ.

МАРКА, ПОЗ.	ОБОЗНАЧЕНИЕ	НАИМЕНОВАНИЕ	КОЛ.	МАССА ЕД. КГ	ПРИМЕЧАНИЕ
		УЗЕЛ 19			
		МАТЕРИАЛЫ			
1		БЕТОН М150	,31		$м^3$
		УЗЕЛ 20			
		МАТЕРИАЛЫ			
1		БЕТОН М150	,31		$м^3$
		УЗЕЛ 21			
		ДЕТАЛИ			
МС-79	70.6.080.100	ИЗДЕЛИЕ СОЕДИНИТ. ПОЛОСА $\frac{6\times70\ ГОСТ\ 103\text{-}76^{*}}{ВСт3пс\ ГОСТ\ 535\text{-}79^{**}}$ L=100	4	0,33	БЧ
1		МАТЕРИАЛЫ			
		ЦЕМЕНТНЫЙ РАСТВОР М400	,003		$м^3$
		УЗЕЛ 22			
		ДЕТАЛИ			
МС-79	70.6.060.100	ИЗДЕЛИЕ СОЕДИНИТ. ПОЛОСА $\frac{6\times70\ ГОСТ\ 103\text{-}76^{*}}{ВСт3пс\ ГОСТ\ 535\text{-}79^{**}}$ L=100	4	0,33	БЧ
1		МАТЕРИАЛЫ			
		ЦЕМЕНТНЫЙ РАСТВОР М400	,003		$м^3$
		УЗЕЛ 23			
		ДЕТАЛИ			
МС-79	70.6.080.100	ИЗДЕЛИЕ СОЕДИНИТ. ПОЛОСА $\frac{6\times70\ ГОСТ\ 103\text{-}76^{*}}{ВСт3пс\ ГОСТ\ 535\text{-}79^{**}}$ L=100	2	0,33	БЧ
МС-80	70.6.080.170	ИЗДЕЛИЕ СОЕДИНИТ. ПОЛОСА $\frac{6\times70\ ГОСТ\ 103\text{-}75^{*}}{ВСт3пс\ ГОСТ\ 535\text{-}79^{**}}$ L=170	2	0,56	БЧ
		МАТЕРИАЛЫ			9158/1

Инв. № подл. | Подп. и дата | Взам. инв. №

ФОРМАТ А4

	МАРКА, ПОЗ.	ОБОЗНАЧЕНИЕ	НАИМЕНОВАНИЕ	КОЛ	МАССА ЕД. КГ	ПРИМЕЧАНИЕ
	I		ЦЕМЕНТНЫЙ РАСТВОР М500	.004		$м^3$
			УЗЕЛ 24			
			ДЕТАЛИ			
	МС-79	70.6.060.100	ИЗДЕЛИЕ СОЕДИНИТ. ПОЛОСА 6×70 ГОСТ 103-76* / Ст 3пс ГОСТ 535-79* L=100	4	0,33	Ст
	I		ЦЕМЕНТНЫЙ РАСТВОР М500	.004		$м^3$
			УЗЕЛ 25			
			ДЕТАЛИ			
	МС-79	70.6.060.100	ИЗДЕЛИЕ СОЕДИНИТ. ПОЛОСА 6×70 ГОСТ 103-76* / Ст 3пс ГОСТ 535-79* L=100	2	0,33	Ст
	МС-80	70.6.060.170	ПОЛОСА 6×70 ГОСТ 103-76* / Ст 3пс ГОСТ 535-79* L=170	2	0,56	Ст
			МАТЕРИАЛЫ			
	I		ПОДКЛАДКА ИЗ ЦЕМЕНТНОГО РАСТВОРА М200 РАЗМЕРОМ 100×100 ММ h=30 ММ	I		
	2		ЦЕМЕНТНЫЙ РАСТВОР М200	,005		$м^3$
			УЗЕЛ 26			
			ДЕТАЛИ			
	МС-79	70.6.060.100	ИЗДЕЛИЕ СОЕДИНИТ. ПОЛОСА 6×70 ГОСТ 103-76* / Ст 3пс ГОСТ 535-79*	4	0,33	Ст
			МАТЕРИАЛЫ			
	I		ПОДКЛАДКА ИЗ ЦЕМЕНТНОГО РАСТВОРА М200 РАЗМЕРОМ 100×100 ММ h=30 ММ	I		
	2		ЦЕМЕНТНЫЙ РАСТВОР М200	,005		$м^3$

Альбом чертежей конструкций

Инв. № подл. | Подп. и дата | Взам. инв. №

9158/1

ПОЗ.	ОБОЗНАЧЕНИЕ	НАИМЕНОВАНИЕ	КОЛ.	МАССА ЕД.КГ	ПРИМЕЧАНИЕ
		УЗЕЛ 27			
		ДЕТАЛИ			
МС-81	I.020.I-3ПВ.7-I 03	ПРИ I ТИПЕ АРМИРОВАНИЯ ОБВЯЗОЧНЫХ БАЛОК ИЗДЕЛИЕ СОЕДИНИТ.	2		
МС-82	I.020.I-3ПВ.7-I 03-01	ПРИ 2 ТИПЕ АРМИРОВАНИЯ ОБВЯЗОЧНЫХ БАЛОК ИЗДЕЛИЕ СОЕДИНИТ.	2		
МС-83	I.020.I-3ПВ.7-I 03-02	ПРИ 3 ТИПЕ АРМИРОВАНИЯ ОБВЯЗОЧНЫХ БАЛОК ИЗДЕЛИЕ СОЕДИНИТ.	2		
МС-84	I.020.I-3ПВ.7-I 03-03	ПРИ 4 ТИПЕ АРМИРОВАНИЯ ОБВЯЗОЧНЫХ БАЛОК ИЗДЕЛИЕ СОЕДИНИТ.	2		
МС-85	I.020.I-3ПВ.7-I 03-04	ПРИ 5 ТИПЕ АРМИРОВАНИЯ ОБВЯЗОЧНЫХ БАЛОК ИЗДЕЛИЕ СОЕДИНИТ.	2		
		МАТЕРИАЛЫ			
I		БЕТОН М300	.05		$м^3$
		УЗЕЛ 28			
		ДЕТАЛИ			
МС-81	I.020.I-3ПВ.7-I 03	ПРИ I ТИПЕ АРМИРОВАНИЯ ОБВЯЗОЧНЫХ БАЛОК ИЗДЕЛИЕ СОЕДИНИТ.	2		
МС-82	I.020.I-3ПВ.7-I 03-01	ПРИ 2 ТИПЕ АРМИРОВАНИЯ ОБВЯЗОЧНЫХ БАЛОК ИЗДЕЛИЕ СОЕДИНИТ.	2		
МС-83	I.020.I-3ПВ.7-I 03-02	ПРИ 3 ТИПЕ АРМИРОВАНИЯ ОБВЯЗОЧНЫХ БАЛОК ИЗДЕЛИЕ СОЕДИНИТ.	2		
МС-84	I.020.I-3ПВ.7-I 03-03	ПРИ 4 ТИПЕ АРМИРОВАНИЯ ОБВЯЗОЧНЫХ БАЛОК ИЗДЕЛИЕ СОЕДИНИТ.	2		
МС-85	I.020.I-3ПВ.7-I 03-04	ПРИ 5 ТИПЕ АРМИРОВАНИЯ ОБВЯЗОЧНЫХ БАЛОК ИЗДЕЛИЕ СОЕДИНИТ.	2		
		МАТЕРИАЛЫ			

МАРКА, ПОЗ.	ОБОЗНАЧЕНИЕ	НАИМЕНОВАНИЕ	КОЛ.	МАССА ЕД.КГ	ПРИМЕЧАНИЕ
I		БЕТОН М300	.05		М³
		УЗЕЛ 29			
		ДЕТАЛИ			
		ПРИ I ТИПЕ АРМИРОВАНИЯ ОБВЯЗОЧНЫХ БАЛОК			
		ИЗДЕЛИЕ СОЕДИНИТ. ГОСТ 5781-82*			
МС-52	40.0I3.680	Ф40 А-III L=680	4	6,7I	БЧ
МС-8I	I.020.I-3ПВ.7-I 03	ИЗДЕЛИЕ СОЕДИНИТ.	4		
		ПРИ 2 ТИПЕ АРМИРОВАНИЯ ОБВЯЗОЧНЫХ БАЛОК			
		ИЗДЕЛИЕ СОЕДИНИТ. ГОСТ 5781-82*			
МС-53	36.0I3.680	Ф36 А-III L=680	4	5,43	БЧ
МС-82	I.020.I-3ПВ.7-I 03-0I	ИЗДЕЛИЕ СОЕДИНИТ.	4		
		ПРИ 3 ТИПЕ АРМИРОВАНИЯ ОБВЯЗОЧНЫХ БАЛОК			
		ИЗДЕЛИЕ СОЕДИНИТ. ГОСТ 5781-82*			
МС-54	32.0I3.680	Ф32 А-III L=680	4	4,29	БЧ
МС-83	I.020.I-3ПВ.7-I 03-02	ИЗДЕЛИЕ СОЕДИНИТ.	4		
		ПРИ 4 ТИПЕ АРМИРОВАНИЯ ОБВЯЗОЧНЫХ БАЛОК			
		ИЗДЕЛИЕ СОЕДИНИТ. ГОСТ 5781-82*			
МС-55	28.0I3.680	Ф28 А-III L=680	4	3,28	БЧ
МС-84	I.020.I-3ПВ.7-I 03-03	ИЗДЕЛИЕ СОЕДИНИТ.	4		
		ПРИ 5 ТИПЕ АРМИРОВАНИЯ ОБВЯЗОЧНЫХ БАЛОК			
		ИЗДЕЛИЕ СОЕДИНИТ. ГОСТ 5781-82*			
МС-56	25.0I3.680	Ф25 А-III L=680	4	2,6I	БЧ
МС-85	I.020.I-3ПВ.7-I 03-04	ИЗДЕЛИЕ СОЕДИНИТ.	4		
		МАТЕРИАЛЫ			
I		БЕТОН М300	0,I		М³
		УЗЕЛ 30			
		ДЕТАЛИ			
		ПРИ I ТИПЕ АРМИРОВАНИЯ ОБВЯЗОЧНЫХ БАЛОК ИЗДЕЛИЕ СОЕДИНИТ. ГОСТ 5781-82*			

ОПЕРАТОР ТЛП КОРТ Федько

ЭПВЦ КиевЗНИИЭП

ИНВ. № ПОДЛ | ПОДП. И ДАТА | ВЗАМ. ИНВ №

МАРКА ПОЗ.	ОБОЗНАЧЕНИЕ	НАИМЕНОВАНИЕ	КОЛ.	МАССА ЕД.КГ	ПРИМЕЧАНИЕ
МС-52	40.013.680	Ф40 А-III L=680	4	6,71	БЧ
МС-81	I.029.I-3ПВ.7-I 03	ИЗДЕЛИЕ СОЕДИНИТ.	4		
		ПРИ 2 ТИПЕ АРМИРОВАНИЯ ОБВЯЗОЧНЫХ БАЛОК ИЗДЕЛИЕ СОЕДИНИТ. ГОСТ 5781-82*			
МС-53	36.013.680	Ф36 А-III L=680	4	5,43	БЧ
МС-82	I.020.I-3ПВ.7-I 03-01	ИЗДЕЛИЕ СОЕДИНИТ.	4		
		ПРИ 3 ТИПЕ АРМИРОВАНИЯ ОБВЯЗОЧНЫХ БАЛОК ИЗДЕЛИЕ СОЕДИНИТ. ГОСТ 5781-82*			
МС-54	32.013.680	Ф32 А-III L=680	4	4,29	БЧ
МС-83	I.020.I-3ПВ.7-I 03-02	ИЗДЕЛИЕ СОЕДИНИТ.	4		
		ПРИ 4 ТИПЕ АРМИРОВАНИЯ ОБВЯЗОЧНЫХ БАЛОК ИЗДЕЛИЕ СОЕДИНИТ. ГОСТ 5781-82*			
МС-55	28.013.680	Ф28 А-III L=680	4	3,28	БЧ
МС-84	I.020.I-3ПВ.7-I 03-03	ИЗДЕЛИЕ СОЕДИНИТ.	4		
		ПРИ 5 ТИПЕ АРМИРОВАНИЯ ОБВЯЗОЧНЫХ БАЛОК ИЗДЕЛИЕ СОЕДИНИТ. ГОСТ 5781-82*			
МС-56	25.013.680	Ф25 А-III L=680	4	2,61	БЧ
МС-85	I.020.I-3ПВ.7-I 03-04	ИЗДЕЛИЕ СОЕДИНИТ.	4		
		МАТЕРИАЛЫ			
I		БЕТОН М300	0,I		$м^3$
		УЗЕЛ 3I			
		ДЕТАЛИ			
МО-86	80.6.080.80	ИЗДЕЛИЕ СОЕДИНИТ. ПОЛОСА $\frac{6\times60\ ГОСТ\ 103\text{-}76^*}{ВСт3пс\ 535\text{-}79^*}$ L=80	2	0,23	БЧ
		УЗЕЛ 32			
		МАТЕРИАЛЫ			
I		ЦЕМЕНТНЫЙ РАСТВОР М200	,0I4		$м^3$ НА IОМ


Инв. № подл. | Подп. и дата | Взам. инв. №

МАРКА, ПОЗ.	ОБОЗНАЧЕНИЕ	НАИМЕНОВАНИЕ	КОЛ.	МАССА ЕД. КГ	ПРИМЕЧАНИЕ
		УЗЕЛ 33			
		МАТЕРИАЛЫ			
I		ЦЕМЕНТНЫЙ РАСТВОР М200	,014		$м^3$ НА ПМ
		УЗЕЛ 34			
		МАТЕРИАЛЫ			
I		ЦЕМЕНТНЫЙ РАСТВОР М100 ПРИ ТОЛЩИНЕ ПАНЕЛИ 250 ММ	,01		$м^3$ НА 1ПМ
		350 ММ	,012		$м^3$ НА 1ПМ
2		ПРОКЛАДКА РЕЗИНОВАЯ ПОРИСТАЯ УПЛОТНЯЮЩАЯ ГОСТ 19177-81	,002		$м^3$ НА 1ПМ
3		МАСТИКА ГЕРМЕТИЗИРУЮЩАЯ НЕТВЕРДЕЮЩАЯ СТРОИТЕЛЬНАЯ ГОСТ 14791-79	,001		$м^3$ НА 1ПМ
		УЗЕЛ 35			
		ДЕТАЛИ			
МС-51	16.013.280	ИЗДЕЛИЕ СОЕДИНИТ. ГОСТ 5781-82* Ø16 А-II L=250	3	0,44	БЧ
		МАТЕРИАЛЫ			
I		БЕТОН М200 ПРИ ВЫСОТЕ СВЯЗИ-РАСПОРКИ 200 ММ	,016		$м^3$ НА ШТ
		300 ММ	,027		$м^3$ НА ШТ
		УЗЕЛ 36			
		МАТЕРИАЛЫ			
I		БЕТОН М200 ПРИ ВЫСОТЕ СВЯЗИ-РАСПОРКИ 200 ММ	,018		$м^3$ НА ШТ
		300 ММ	,027		$м^3$ НА ШТ


Инв. № подл. | Подп. и дата | Взам. инв. № | Инв. № дубл. | Подп. и дата


1.020.1-3ПВ.6-1 49

Лист 14

Формат А4

МАРКА, ПОЗ.	ОБОЗНАЧЕНИЕ	НАИМЕНОВАНИЕ	КОЛ.	МАССА ЕД. КГ	ПРИМЕЧАНИЕ
		УЗЕЛ 37			
		ДЕТАЛИ			
МС-87	I6.0I3.I740	ПРИ ВЫСОТЕ ТЕХНИЧЕСКОГО ПОДПОЛЬЯ 2,0 М ИЗДЕЛИЕ СОЕДИНИТ. ГОСТ 5781-82* Ф16 А-III L=1740	I	2,75	БЧ
МС-88	I6.0I3.2540	ПРИ ВЫСОТЕ ПОДВАЛА 2,8 М ИЗДЕЛИЕ СОЕДИНИТ. ГОСТ 5781-82* Ф16 А-III L=2540	I	4,0I	БЧ
МС-89	I6.0I3.3040	ПРИ ВЫСОТЕ ПОДВАЛА 3,3 М ИЗДЕЛИЕ СОЕДИНИТ. ГОСТ 5781-82* Ф16 А-III L=3040	I	4,80	БЧ
МС-90	I6.0I3.3340	ПРИ ВЫСОТЕ ПОДВАЛА 3,6 М ИЗДЕЛИЕ СОЕДИНИТ. ГОСТ 5781-82* Ф16 А-III L=3340	I	5,27	БЧ
МС-91	I6.0I3.3940	ПРИ ВЫСОТЕ ПОДВАЛА 4,2 М ИЗДЕЛИЕ СОЕДИНИТ. ГОСТ 5781-82* Ф16 А-III L=3940	I	6,22	БЧ
		МАТЕРИАЛЫ			
		БЕТОН М300	,036		$м^3$ НА ШМ
		УЗЕЛ 38			
		ДЕТАЛИ			
МО-87 МГ-82	I6.0I3.I740 I.020.I-3ПВ.7-I 05	ПРИ ВЫСОТЕ ТЕХНИЧЕСКОГО ПОДПОЛЬЯ 2,0 М ИЗДЕЛИЕ СОЕДИНИТ. ГОСТ 5781-82* Ф16 А-II L=I740 ИЗДЕЛИЕ СОЕДИНИТ.	2 5	2,75	БЧ
		ПРИ ВЫСОТЕ ПОДВАЛА 2,8 М ИЗДЕЛИЕ СОЕДИНИТ. ГОСТ 5781-82*			

Инв. № подл. | Подпись и дата | Взам. инв. №

МАРКА, ПОЗ.	ОБОЗНАЧЕНИЕ	НАИМЕНОВАНИЕ	КОЛ.	МАССА ЕД. КГ	ПРИМЕЧАНИЕ
МС-88 МС-92	I6.0I3.2540 I.020.I-3ПВ.7-I 05	Ф16 А-III L=2540 ИЗДЕЛИЕ СОЕДИНИТ.	2 6	4,0I	БЧ
		ПРИ ВЫСОТЕ ПОДВАЛА 3,3 М ИЗДЕЛИЕ СОЕДИНИТ. ГОСТ 578I-82*			
МС-89 МС-92	I6.0I3.3040 I.020.I-3ПВ.7-I 05	Ф16 А-III L=3040 ИЗДЕЛИЕ СОЕДИНИТ.	2 9	4,80	БЧ
		ПРИ ВЫСОТЕ ПОДВАЛА 3,6 М ИЗДЕЛИЕ СОЕДИНИТ. ГОСТ 578I-82*			
МС-90 МС-92	I6.0I3.3340 I.020.I-3ПВ.7-I 05	Ф16 А-III L=3340 ИЗДЕЛИЕ СОЕДИНИТ.	2 I0	5,27	БЧ
		ПРИ ВЫСОТЕ ПОДВАЛА 4,2 М ИЗДЕЛИЕ СОЕДИНИТ. ГОСТ 578I-82*			
МС-9I МС-92	I6.0I3.3340 I.020.I-3ПВ.7-I 05	Ф16 А-III L=3940 ИЗДЕЛИЕ СОЕДИНИТ.	2 I2	6,22	БЧ
I		БЕТОН М300 ПРИ КОЛОННАХ НАДЗЕМНОЙ ЧАСТИ 300х300 ММ 400х400 ММ	,I37 ,I76		$м^3$ НА ПМ $м^3$ НА ПМ
		УЗЕЛ 39			
		ДЕТАЛИ			
МС-87 МС-93	I6.0I3.I740 I.020.I-3ПВ.7-I 06	ПРИ ВЫСОТЕ ТЕХНИЧЕСКОГО ПОДПОЛЬЯ 2,0 М ИЗДЕЛИЕ СОЕДИНИТ. ГОСТ 578I-82* Ф16 А-III L=I740 ИЗДЕЛИЕ СОЕДИНИТ.	5 3	2,75	БЧ
МС-88 МС-93	I6.0I3.2540 I.020.I-3ПВ.7-I 06	ПРИ ВЫСОТЕ ПОДВАЛА 2,8 М ИЗДЕЛИЕ СОЕДИНИТ. ГОСТ 578I-82* Ф16 А-III L=2540 ИЗДЕЛИЕ СОЕДИНИТ. ПРИ ВЫСОТЕ ПОДВАЛА 3,3 М	3 8	4,0I	БЧ

ЭПВЦ КиевЗНИИЭП

ОПЕРАТОР ТЛП КОРТ

ФЕДЬКО

ВЗАМ. ИНВ №

ПОДЛ И ДАТА

ИНВ № ПОДЛ

МАРКА, поз.	ОБОЗНАЧЕНИЕ	НАИМЕНОВАНИЕ	КОЛ.	МАССА ЕД.КГ	ПРИМЕЧАНИЕ
		ИЗДЕЛИЕ СОЕДИНИТ. ГОСТ 5781-82*			
МС-89	I6.0I3.3040	Ф16 А-III L=3040	3	4,80	БЧ
МС-92	I.020.I-3ПВ.7-I 06	ИЗДЕЛИЕ СОЕДИНИТ.	9		
		ПРИ ВЫСОТЕ ПОДВАЛА 3,6 М			
		ИЗДЕЛИЕ СОЕДИНИТ. ГОСТ 5781-82*			
МС-90	I6.0I3.3340	Ф16 А-III L=3340	3	5,27	БЧ
МС-93	I.020.I-3ПВ.7-I 06	ИЗДЕЛИЕ СОЕДИНИТ.	I0		
		ПРИ ВЫСОТЕ ПОДВАЛА 4,2 М			
		ИЗДЕЛИЕ СОЕДИНИТ. ГОСТ 5781-82*			
МС-9I	I6.0I3.3940	Ф16 А-III L=3940	3	6,22	БЧ
МС-93	I.020.I-3ПВ.7-I 06	ИЗДЕЛИЕ СОЕДИНИТ.	I2		
		МАТЕРИАЛЫ			
I		БЕТОН М300 ПРИ КОЛОННАХ НАДЗЕМНОЙ ЧАСТИ			
		300х300 ММ	,I63		$М^3$ НА ПМ
		400х400 ММ	,I85		$М^3$ НА ПМ
		УЗЕЛ 40			
		ДЕТАЛИ			
		ПРИ ВЫСОТЕ ТЕХНИЧЕСКОГО ПОДПОЛЬЯ 2,0 М			
		ИЗДЕЛИЕ СОЕДИНИТ. ГОСТ 5781-82*			
МС-87	I6.0I3.I740	Ф16 А-III L=I740	4	2,75	БЧ
МС-94	I.020.I-3ПВ.7-I 07	ИЗДЕЛИЕ СОЕДИНИТ.	5		
		ПРИ ВЫСОТЕ ПОДВАЛА 2,3 М			
		ИЗДЕЛИЕ СОЕДИНИТ. ГОСТ 5781-82*			
МС-88	I6.0I3.2540	Ф16 А-III L=2540	4	4,0I	БЧ
МС-94	I.020.I-3ПВ.7-I 07	ИЗДЕЛИЕ СОЕДИНИТ.	8		
		ПРИ ВЫСОТЕ ПОДВАЛА 3,3 М			
		ИЗДЕЛИЕ СОЕДИНИТ. ГОСТ 5781-82*			
МС-89	I6.0I3.3040	Ф16 А-III L=3040	4	4,80	БЧ
МС-94	I.020.I-3ПВ.7-I 07	ИЗДЕЛИЕ СОЕДИНИТ.	9		

Инв. № подл. | Подп. и дата | Взам. инв. №

9158/1

МАРКА, ПОЗ.	ОБОЗНАЧЕНИЕ	НАИМЕНОВАНИЕ	КОЛ.	МАССА ЕД. КГ	ПРИМЕ-ЧАНИЕ
		ПРИ ВЫСОТЕ ПОДВАЛА 3,6 М ИЗДЕЛИЕ СОЕДИНИТ. ГОСТ 5781-82* Ф16 А-III L=3340	4	5,27	БЧ
МС-90 МС-94	I6.0I3.3340 I.020.I-3ПВ.7-I 07	ИЗДЕЛИЕ СОЕДИНИТ.	I0		
		ПРИ ВЫСОТЕ ПОДВАЛА 4,2 М ИЗДЕЛИЕ СОЕДИНИТ. ГОСТ 5781-82* Ф16 А-III L=3940	4	6,22	БЧ
МС-9I МС-94	I6.0I3.3940 I.020.I-3ПВ.7-I 07	ИЗДЕЛИЕ СОЕДИНИТ.	I2		
		МАТЕРИАЛЫ			
I		БЕТОН М300	,I94		$м^3$ НА ПМ
		УЗЕЛ 4I			
		ДЕТАЛИ			
МС-79	70.6.060.I00	ИЗДЕЛИЕ СОЕДИНИТ. ПОЛОСА 6×70 ГОСТ 103-76* / ВСт 3пс ГОСТ 535-79* L=100	2	0,33	БЧ
МС-80	70.6.060.I70	ИЗДЕЛИЕ СОЕДИНИТ. ПОЛОСА 6×70 ГОСТ 103-76* / ВСт 3пс ГОСТ 535-79* L=170	2	0,55	БЧ
		МАТЕРИАЛЫ			
I		ЦЕМЕНТНЫЙ РАСТВОР М400	0,003		$м^3$ НА ШОВ
		УЗЕЛ 42			
		ДЕТАЛИ			
МС-79	70.6.060.I00	ИЗДЕЛИЕ СОЕДИНИТ. ПОЛОСА 6×70 ГОСТ 103-76* / ВСт 3пс ГОСТ 535-79* L=100	4	0,33	БЧ
		МАТЕРИАЛЫ			
I		ЦЕМЕНТНЫЙ РАСТВОР М400	0,003		$м^3$ НА ШОВ

ТПП КОРТ ФЕДЬКО

ЭПВЦ Киевэлектромонтаж

Взам. инв. № | Подп. и дата | Инв. № подл.

ПОЗ.	ОБОЗНАЧЕНИЕ	НАИМЕНОВАНИЕ	КОЛ.	МАССА ЕД.КГ	ПРИМЕЧАНИЕ
		УЗЕЛ 43			
		ДЕТАЛИ			
МС-79	70.6.060.100	ИЗДЕЛИЕ СОЕДИНИТ. ПОЛОСА 6×70 ГОСТ 103-76* / ВСт 3пс ГОСТ 535-79* L=100	2	0,33	БЧ
МС-60	70.6.060.170	ИЗДЕЛИЕ СОЕДИНИТ. ПОЛОСА 6×70 ГОСТ 103-76* / ВСт 3пс ГОСТ 535-79* L=170	2	0,56	БЧ
		МАТЕРИАЛЫ			
I		ЦЕМЕНТНЫЙ РАСТВОР М500	,004		$м^3$ НА ШОВ
		УЗЕЛ 44			
		ДЕТАЛИ			
МС-79	70.6.060.100	ИЗДЕЛИЕ СОЕДИНИТ. ПОЛОСА 6×70 ГОСТ 103-76* / ВСт 3пс ГОСТ 535-79* L=100	4	0,33	БЧ
		МАТЕРИАЛЫ			
I		ЦЕМЕНТНЫЙ РАСТВОР М500	,004		$м^3$ НА ШОВ
		УЗЕЛ 45			
		СБОРОЧНЫЕ ЕДИНИЦЫ			
М2	1.020.1-3ПВ.1-2 51	ИЗДЕЛИЕ ЗАКЛАДНОЕ	2		
МН-65	1.020.1-3ПВ.1-3 39	ИЗДЕЛИЕ ЗАКЛАДНОЕ	2		
		ДЕТАЛИ			
МС-79	70.6.060.100	ИЗДЕЛИЕ СОЕДИНИТ. ПОЛОСА 6×70 ГОСТ 103-76* / ВСт 3пс ГОСТ 535-79* L=100	2	0,33	БЧ
МС-80	60.6.060.80	ИЗДЕЛИЕ СОЕДИНИТ. ПОЛОСА 6×70 ГОСТ 103-76* / ВСт 3пс ГОСТ 535-79* L=80	2	0,23	БЧ
		МАТЕРИАЛЫ			
I		ЦЕМЕНТНЫЙ РАСТВОР М200	,008		$м^3$ НА ШОВ

МАРКА, ПОЗ.	ОБОЗНАЧЕНИЕ	НАИМЕНОВАНИЕ	КОЛ.	МАССА ЕД.КГ	ПРИМЕЧАНИЕ
МН-66	I.020.I-3ПВ.I-3 39	УЗЕЛ 46 СБОРОЧНЫЕ ЕДИНИЦЫ ИЗДЕЛИЕ ЗАКЛАДНОЕ ДЕТАЛИ	2		
МС-79	70.6.060.100	ИЗДЕЛИЕ СОЕДИНИТ. ПОЛОСА $\frac{5\times70\ \text{ГОСТ}\ 103-76^{*}}{\text{ВСТ}\,3\text{пс}\ \text{ГОСТ}\ 535-79^{**}}$ L=100	2	0,33	БЧ
		МАТЕРИАЛЫ			
I		ЦЕМЕНТНЫЙ РАСТВОР М200	,008		$м^3$ НА ПМ
		УЗЕЛ 47			
		МАТЕРИАЛЫ			
I		ЦЕМЕНТНЫЙ РАСТВОР М200	,016		$м^3$ НА ПМ
		УЗЕЛ 48			
		МАТЕРИАЛЫ			
I		ЦЕМЕНТНЫЙ РАСТВОР М200	,013		$м^3$ НА ПМ
		УЗЕЛ 49			
		МАТЕРИАЛЫ			
I		ЦЕМЕНТНЫЙ РАСТВОР М200	,003		$м^3$ НА ПМ
		УЗЕЛ 50			
		МАТЕРИАЛЫ			
I		ЦЕМЕНТНЫЙ РАСТВОР М200	,003		$м^3$ НА ПМ
		УЗЕЛ 51			
		ДЕТАЛИ			

ЭПВЦ Киевзниизп
оператор ТЛП КОРТ
ФЕДЬКО

Инв. № подл. | Подп. и дата | Взам. инв. №

МАРКА, ПОЗ.	ОБОЗНАЧЕНИЕ	НАИМЕНОВАНИЕ	КОЛ.	МАССА ЕД. КГ	ПРИМЕЧАНИЕ
		ИЗДЕЛИЕ СОЕДИНИТ. ГОСТ 5781-82*			
МС-95	12.013.1350	Ф12.А-IL=1350	2	1,20	БЧ
МС-96	12.013.1150	Ф12 А-IL=1150	1	1,02	БЧ
		УЗЕЛ 52			
		ДЕТАЛИ			
		ИЗДЕЛИЕ СОЕДИНИТ. ГОСТ 5781-82*			
МС-96	12.013.1150	Ф12 А-IL=1150	2	1,02	БЧ
МС-97	12.013.1800	Ф12 А-IL=1800	2	1,60	БЧ
		УЗЕЛ 53			
		МАТЕРИАЛЫ			
	I	ЦЕМЕНТНЫЙ РАСТВОР М200	,014		$м^3$ НА ПОМ

Типовой проект 3.013.1-1 Альбом VIII

Инв. № подл. | Подп. и дата | Взам. инв. №

1.020.1-3ПВ.6-1 49

9158/1

Лист 21

ФОРМАТ А4