


СК-3	СТРОИТЕЛЬНЫЙ КАТАЛОГ ЧАСТЬ 3 ТИПОВАЯ ДОКУМЕНТАЦИЯ НА КОНСТРУКЦИИ, ИЗДЕЛИЯ И УЗЛЫ ЗДАНИЙ И СООРУЖЕНИЙ	СТРОИТЕЛЬНЫЕ КОНСТРУКЦИИ И ИЗДЕЛИЯ Серия I.450.3-4 У.Л.К 69.026.221
	ГП ЦПП	MIFL
НОЯБРЬ 1984	НАРУЖНЫЕ ЛЕСТНИЦЫ ДЛЯ ОБСЛУЖИВАНИЯ СТАЛЬНЫХ РЕЗЕРВУАРОВ ЧЕРТЕЖИ КМ	На 1-м листе На 2-х страницах Страница I

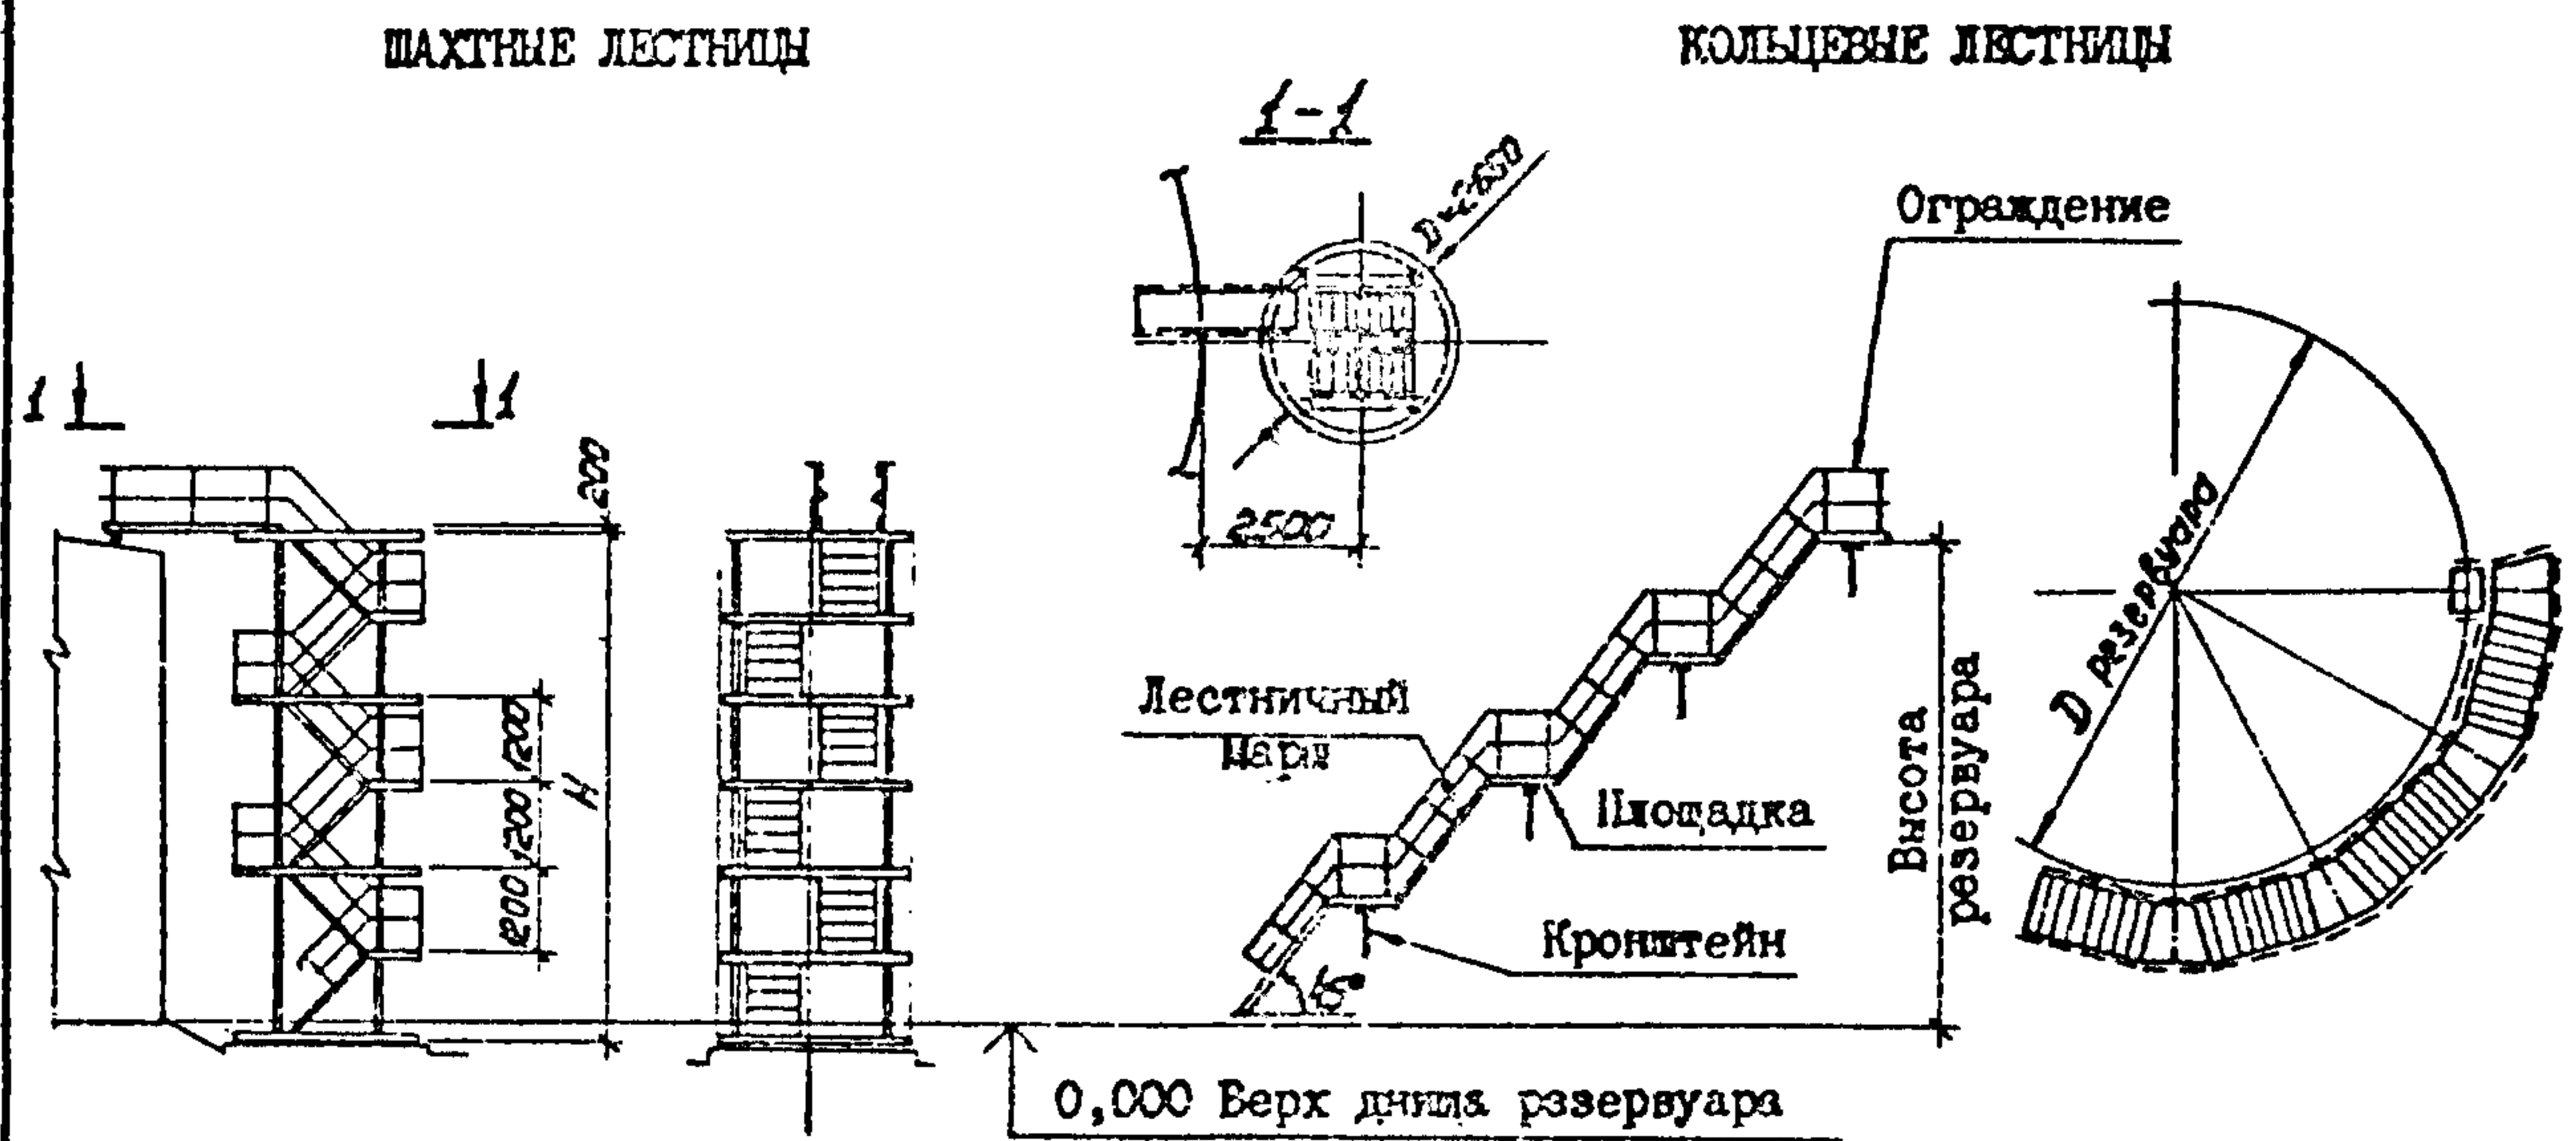

ПАРАМЕТРЫ РЕЗЕРВУАРОВ

для которых разработаны конструкции лестниц

Объем, м³	Диаметр, мм	Высота, мм	Объем, м³	Диаметр, мм	Высота, мм	Объем, м³	Диаметр, мм	Высота, мм
100	4730	5960	1000	10430	11920	10000	28500	17880
200	6630	5960	2000	15180	11920	20000	45600	11920
300	7580	7450	3000	18990	11920	20000	47400	11920
400	8530	7450	5000	22800	11920	20000	39900	17880
700	10430	8940	5000	20920	14900	30000	45600	17880
1000	12330	8940	10000	34200	11920	50000	60700	17880

МАССА КОЛЬЦЕВЫХ И ШАХТНЫХ ЛЕСТНИЦ

Высота резервуара, мм	Кольцевая лестница			Марка	Высота, Н, мм	Шахтная лестница		
	Масса, кг					Масса, кг		
	Тип настила					Тип настила		
	ПВ 510	"Батайск"	"ВИ СП"			ПВ 510	"Батайск"	"ВИ СП"
5960	950	918	940	III	6000	1859	1824	1855
7450	891	857	880	III2	7200	2135	2093	2130
8940	1134	1069	1117	III3	9000	2507	2469	2499
11920	1310	1249	1284	III4	12000	3299	3232	3292
14900	1792	1696	1742	III5	15000	4099	4033	4110
17880	1810	1709	1757	III6	18000	4955	4860	4953

D1AA ТЕХНИЧЕСКАЯ ХАРАКТЕРИСТИКА.

В выпуске приведены два типа лестниц для обслуживания резервуаров:

кольцевые, располагаемые по стенке резервуара;
шахтные, отдельностоящие, башенного типа.

Кольцевые лестницы - одномаршевые, состоят из лестничных маршей, площадок, ограждений и кронштейнов. Высота лестничных маршей 1200; 1800; 2400 и 3000 мм; угол наклона 45° , ширина 800 мм. Площадки выполнены в виде секторов и опираются на кронштейны, располагаемые по окружности резервуара и закрепленные на его стенке.

Шахтные лестницы - двухмаршевые, высота маршей 1200 мм. Каркас шахты имеет поперечные кольца из швеллеров, предназначенные для наворачивания полотнищ стенки и днища резервуара при-рулонировании. Лестница крепится к стенке резервуара через 4800 мм по высоте и соединяется с крышей резервуара переходной площадкой.

Для конструкций, разработанных в серии, применены настилы следующих трех типов:

решетчатый типа "Батайск" по ТУ 36-2044-77;
решетчатый типа "ВИСП" по ТУ 36-2370-81;
решетчатый из просечно-вытяжной стали по ГОСТ 8706-78.

C2BA УКАЗАНИЯ ПО ПРИМЕНЕНИЮ.

Лестницы, разработанные в серии, применяются для обслуживания резервуаров, указанных выше. Конструкции предназначены для обычных условий строительства и для районов с сейсмичностью 7, 8 и 9 баллов.

J3DA	ВРЕМЕННАЯ НАГРУЗКА	-	$\frac{400 \text{ кгс/м}^2}{3,920 \text{ кПа}}$		
J3OB	СКОРОСТНОЙ НАПОР ВЕТРА	-	$\frac{27 \text{ кгс/м}^2}{0,264 \text{ кПа}}$	$\frac{45 \text{ кгс/м}^2}{0,440 \text{ кПа}}$	$\frac{100 \text{ кгс/м}^2}{0,980 \text{ кПа}}$
N1BD	РАСЧЕТНАЯ ТЕМПЕРАТУРА НАРУЖНОГО ВОЗДУХА	-	минус 65°C и выше.		

ДОПОЛНИТЕЛЬНЫЕ ДАННЫЕ.

В серии используются лестничные марши и ограждения к ним, разработанные в серии I.450.3-3.

Настоящая серия разработана взамен серии КЭ-03-4.

B7EA СОСТАВ ПРОЕКТНОЙ ДОКУМЕНТАЦИИ.

Наружные лестницы для обслуживания стальных резервуаров. Чертежи КМ.
Объем проектных материалов, приведенных к формату А4, - 140 форматок.

B7BA АВТОР ПРОЕКТА ГПИ Укрпроектстальконструкция, 252160, Киев-160, проспект Освободителей, 1.

B7HA УТВЕРЖДЕНИЕ Утверждены Госстроем СССР, постановление от 17.07.1984г. № 113 введены в действие с 01.11.1984г.л В/0 "Совзметаллостроительный проект" от 30.07.84 № 9..

B7KA ПОСТАВЩИК Государственное предприятие — Центр проектной продукции массового применения (ГП ЦПП), 127238, Москва, Дмитровское ш., 46, корп. 2

Инь. № 19884

Катал. л. № 050390