


СК-3	СТРОИТЕЛЬНЫЙ КАТАЛОГ ЧАСТЬ 3 ТИПОВАЯ ДОКУМЕНТАЦИЯ НА КОНСТРУКЦИИ, ИЗДЕЛИЯ И УЗЛЫ ЗДАНИЙ И СООРУЖЕНИЙ	СТРОИТЕЛЬНЫЕ КОНСТРУКЦИИ И ИЗДЕЛИЯ Серия I.426.2-7 Выпуск I
ГП ЦПП	БАЛКИ ПОДКРАНОВЫЕ СТАЛЬНЫЕ ПОД МОСТОВЫЕ ОПОРНЫЕ КРАНЫ	УДК 621.86.07
ФЕВРАЛЬ 1989		На I листе На 2 страницах Страница I

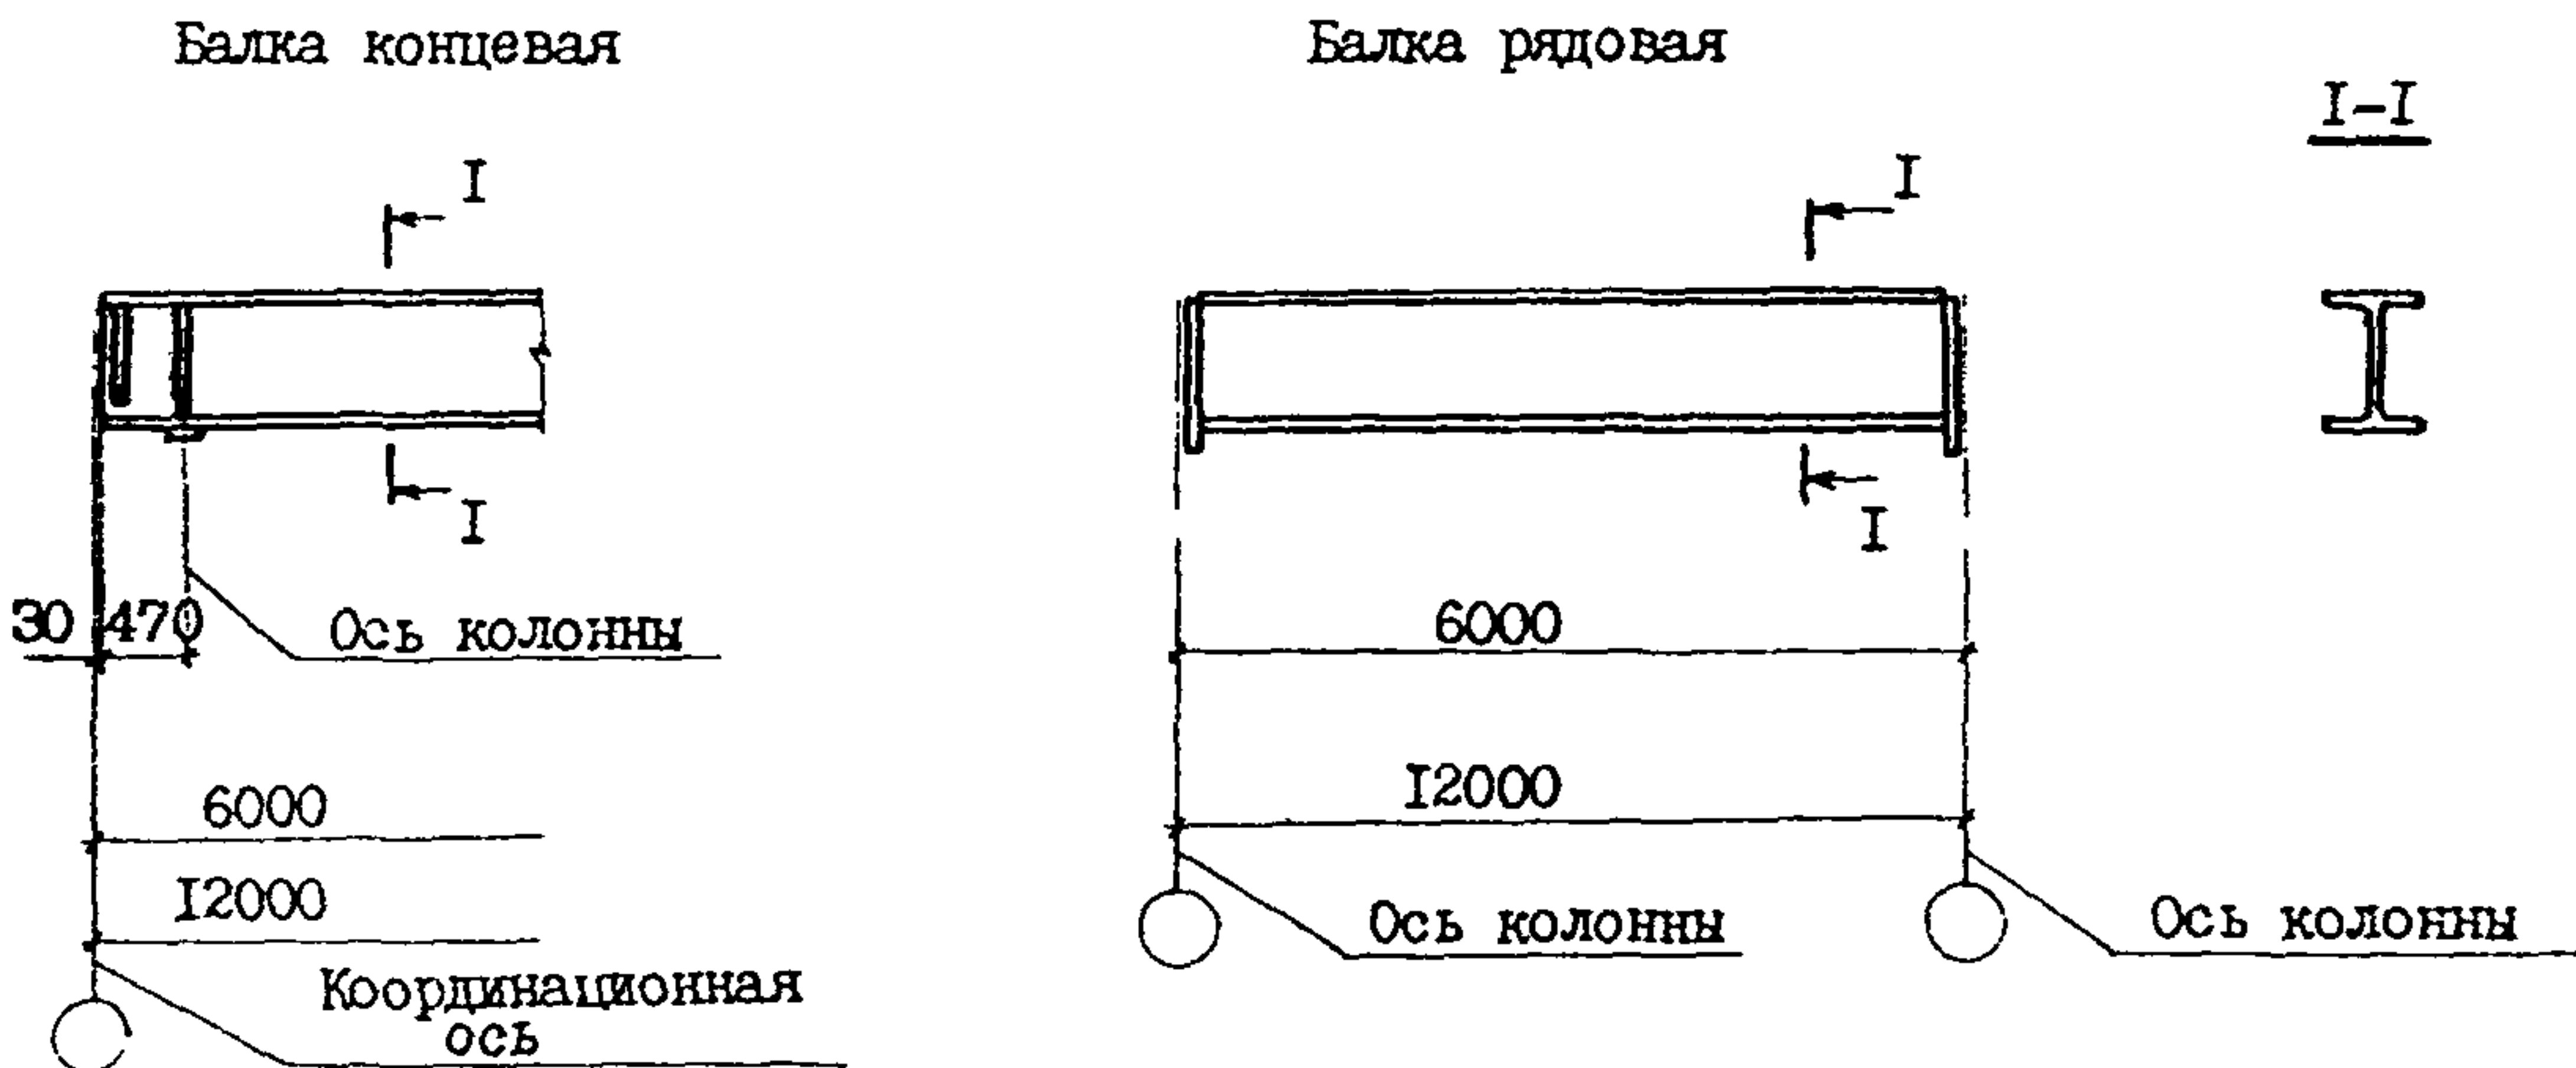

D IAA ТЕХНИЧЕСКАЯ ХАРАКТЕРИСТИКА

В выпуске разработаны чертежи КМ стальных подкрановых балок. Подкрановые балки пролетом 6 м запроектированы из прокатных широкополочных двутавров по ГОСТ 26020-83, пролетом 12 м – в виде сварных двутавров.

Соединения элементов конструкций:

- заводские – сварные;
- монтажные – сварные и болтовые.

Подкрановые балки выполняются из углеродистой стали по ТУ I4-I-3023-80.

СОРТАМЕНТ СЕЧЕНИЙ ПОДКРАНОВЫХ БАЛОК

Марка балки		Б6-1	Б6-2	Б12-1	Б12-2	Б12-3	Б12-4
Элемент конструк- ций	верхний пояс	30Ш1	30Ш2	320x10	320x12	360x12	360x14
	стенка			540x8			
	нижний пояс			250x10			
	опорное ребро	160x10		260x10		300x12	300x14
Масса балки с учетом массы наплавленного металла, кг		360	405	1010	1070	1125	1200

3.01.П-5.94 т.1

БАЛКИ ПОДКРАНОВЫЕ СТАЛЬНЫЕ ПОД МОСТОВЫЕ ОПОРНЫЕ КРАНЫ		СТРОИТЕЛЬНЫЕ КОНСТРУКЦИИ И ИЗДЕЛИЯ Серия 1.426.2-7 Выпуск I	Лист I Страница 2
С2ВА УКАЗАНИЯ ПО ПРИМЕНЕНИЮ			
Подкрановые балки предназначены для зданий и открытых крановых эстакад:			
- с размерами пролетов 18, 24 и 30 м;			
- со стальными и железобетонными колоннами;			
- без проходов вдоль крановых путей			
- расчетная температура наружного воздуха минус 65 ⁰ С и выше - для отапливаемых зданий;			
- расчетная температура наружного воздуха минус 40 ⁰ С и выше - для неотапливаемых зданий и открытых крановых эстакад;			
- несейсмические районы и районы с сейсмичностью до 9 баллов включительно.			
N1BD	РАСЧЕТНАЯ ТЕМПЕРАТУРА НАРУЖНОГО ВОЗДУХА - минус 65 ⁰ С	G2BQ	СТЕПЕНЬ АГРЕССИВНОСТИ СРЕДЫ - - неагрессивная, слабо- и средне-агрессивная
G2MQ	СЕЙСМИЧНОСТЬ - 9 баллов	G2DD	КЛИМАТИЧЕСКИЕ РАЙОНЫ - I, II
B7EA СОСТАВ ПРОЕКТНОЙ ДОКУМЕНТАЦИИ			
Выпуск I - Балки пролетом 6 и 12 м разрезные под однобалочные краны грузоподъемностью до 5 т. Чертежи КМ.			
Объем проектных материалов, приведенных к формату А4 - 34 форматки.			
B7BA	АВТОР ПРОЕКТА ЦНИИПСК им.Мельникова, 117393, Москва, В-393, ул.Архитектора Власова, 49		
B7HA	УТВЕРЖДЕНИЕ Утверждены ГУП Госстроя СССР письмо от 02.06.88 № 6/6-1144, введены в действие с 15.02.89 г. приказом ЦНИИпроектстальконструкция им.Мельникова от 08.08.88 г. № 237.		
B7KA	ПОСТАВЩИК Уралтиппроект, 620062, Екатеринбург, ул.Чебышева, 4		
Инв.№ 23414			
Катал.л.№ 062803			