

ГОССТРОЙ
РСФСР

КБ

ПО ЖЕЛЕЗОБЕТОНУ
ИМ. А. АЯКУШЕВА

СЕРИЯ 125

КОМПЛЕКСНАЯ СЕРИЯ ТИПОВЫХ ПРОЕКТОВ
КРУПНОПАНЕЛЬНЫХ ЖИЛЫХ ДОМОВ,
БЛОК-СЕКЦИЙ И ОБЩЕСТВЕННЫХ ЗДАНИЙ

ТИПОВОЙ ПРОЕКТ 125-03/1.2







БЛОК-СЕКЦИЯ 9^н ЭТАЖНАЯ
РЯДОВАЯ НА 36 КВАРТИР

2Б-2Б-3Б-3Б

ДЛЯ СТРОИТЕЛЬСТВА ВО II И III
КЛИМАТИЧЕСКИХ РАЙОНАХ И
I В КЛИМАТИЧЕСКОМ ПОДРАЙОНЕ

ОСНОВНОЙ КОМПЛЕКТ — 3. 5
ЭЛЕКТРООБОРУДОВАНИЕ

ВАРИАНТЫ ПОЛОЖЕНИЯ БЛОК-СЕКЦИЙ
В ЖИЛЫХ ДОМАХ ШИФР И СХЕМА

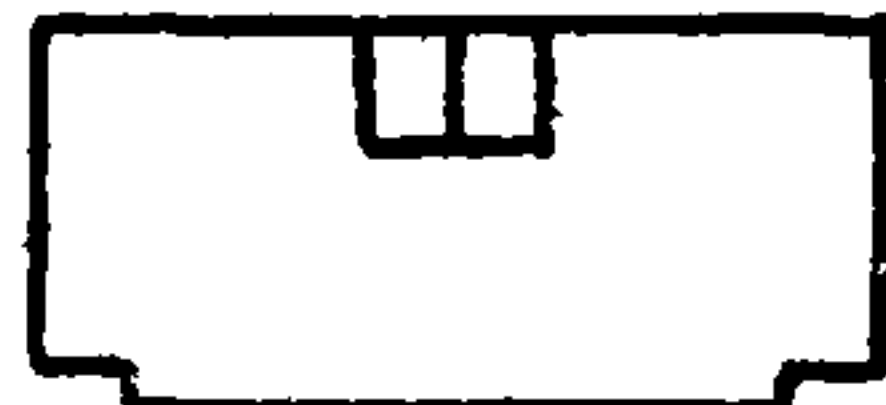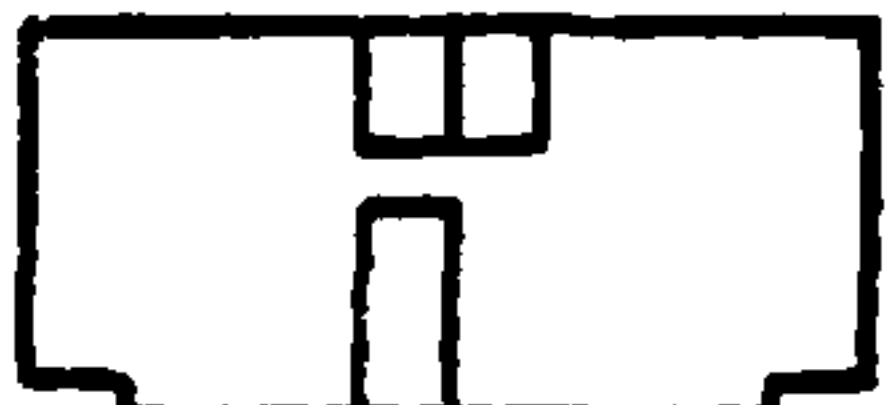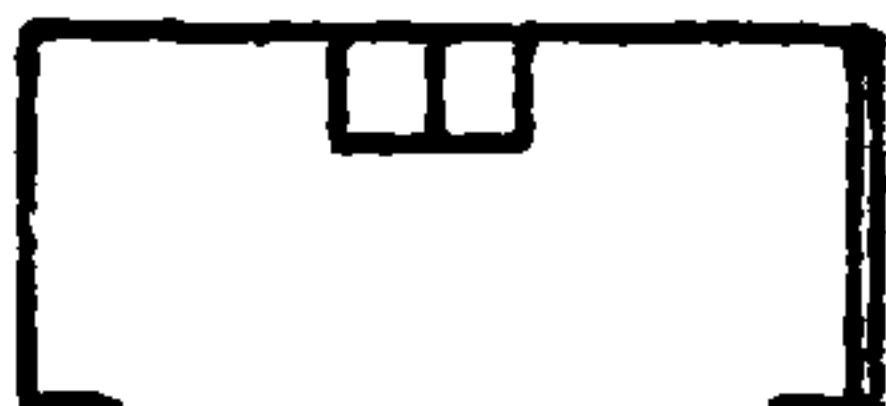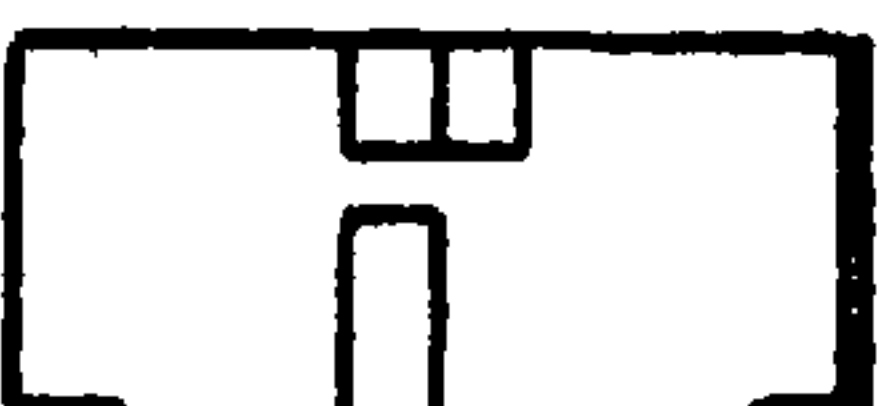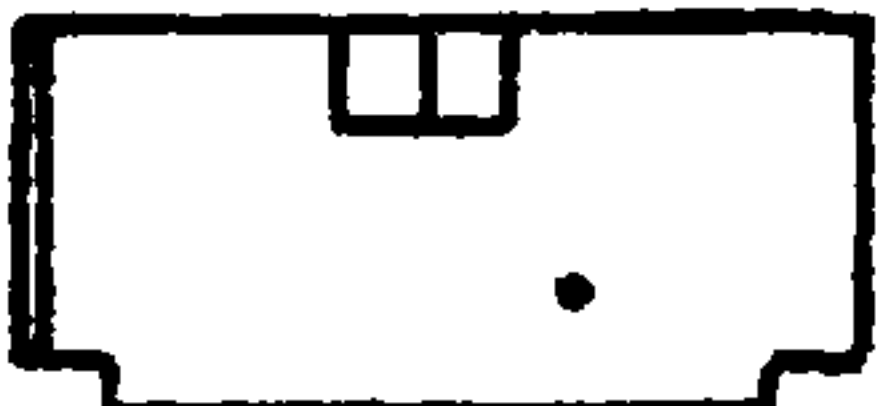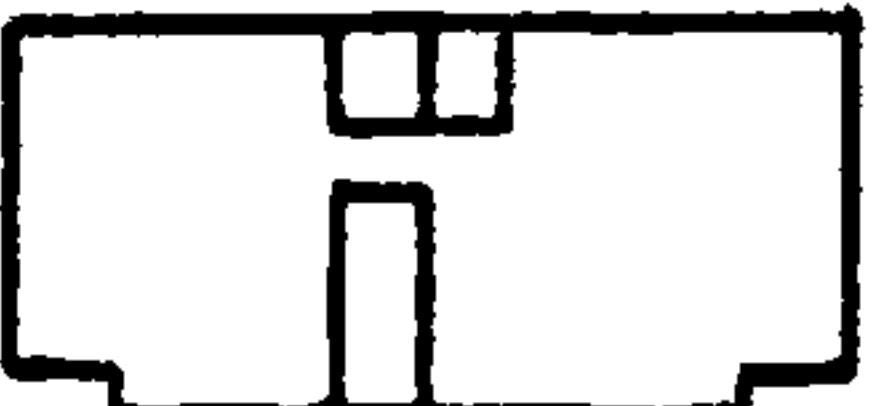НАИМЕНОВАНИЕ БЛОК-СЕКЦИИ	ПЛАНИРОВОЧНЫЕ РЕШЕНИЯ В ЖИЛЫХ ДОМАХ			
	I	ОСНОВНОЕ	II	СО СКВОЗНЫМ ПРОХОДОМ
РЯДОВАЯ	I-1		II-1	
РЯДОВАЯ С ДЕФОРМАЦИОН- НЫМ ШВОМ СПРАВА	I-2		II-2	
РЯДОВАЯ С ДЕФОРМАЦИОН- НЫМ ШВОМ СЛЕВА	I-3		II-3	
РЯДОВАЯ С ДЕФОРМАЦИОН- НЫМ ШВОМ С ДВУХ СТОРОН	I-4		II-4	

18676-06

ЦЕНА 065 4020

				ПРИВЯЗАН	
ИМБ №					

КОПИРОВАЛ: Долова

ФОРМАТ 12r

ЦЕНТРАЛЬНЫЙ ИНСТИТУТ ТИПОВОГО ПРОЕКТИРОВАНИЯ
ГОССТРОЙ СССР

Москва, А-445, Савинское ул., 28

Служебный телефон	×	1963
Внутр. № 12082	Телеграмм	120

ВЕДОМОСТЬ ЧЕРТЕЖЕЙ

Лист	Наименование	Примечание
Э-1	ОБЩИЕ ДАННЫЕ (НАЧАЛО)	
Э-2	ОБЩИЕ ДАННЫЕ (ОКОНЧАНИЕ)	
Э-3	СПЕЦИФИКАЦИЯ (НАЧАЛО)	
Э-4Э-5	СПЕЦИФИКАЦИЯ (ПРОДОЛЖЕНИЕ)	
Э-6	СПЕЦИФИКАЦИЯ (ОКОНЧАНИЕ)	
Э-7	СХЕМА ОДНОЛИНЕЙНАЯ РАСЧЁТНАЯ (НАЧАЛО)	
Э-8	ФРАГМЕНТ ПЛАНА 1 ^{го} ЭТАЖА. СХЕМА ОДНОЛИНЕЙНАЯ РАСЧЁТНАЯ (ОКОНЧАНИЕ)	
Э-9	ОПРОСНЫЙ ЛИСТ. ЗАДАНИЕ ЗАВОДУ-ИЗГОТОВИТЕЛЮ НА ИЗГОТОВЛЕНИЕ ВРУ1-12-48.	
Э-10	ПИТАЮЩИЕ И ОСВЕТИТЕЛЬНЫЕ СЕТИ ТЕХПОДПОЛЯ В Осях 1с-7с	
Э-11	ФРАГМЕНТ ПЛАНА 1 ^{го} ЭТАЖА. ПЛАН СЕТЕЙ ДЛЯ ВАРИАНТА С ПОЖАРНЫМ ПРОХОДОМ.	
Э-12	ПЛАН ТИПОВОГО ЭТАЖА В Осях 1с-7с	
Э-13	ЭЛЕКТРООСВЕЩЕНИЕ МАШИННОГО ПОМЕЩЕНИЯ ВАРИАНТ ЛЮМИНЕСЦЕНТНОГО ОСВЕЩЕНИЯ ЛЕСТНИЧНЫХ ПЛОЩАДОК.	

Привязка настоящего типового проекта выполнена в соответствии с действующими нормами и правилами и предусматривает мероприятия, обеспечивающие взрывную, взрывопожарную и пожарную безопасность при эксплуатации здания.

ГЛАВНЫЙ ИНЖЕНЕР ПРОЕКТА

Типовой проект разработан в соответствии с действующими нормами и правилами и предусматривает мероприятия, обеспечивающие взрывную, взрывопожарную и пожарную безопасность при эксплуатации здания.

ГЛАВНЫЙ КОНСТРУКТОР ПРОЕКТА *ШЕВАРЁВ* ШЕВАРЁВ

Лист	Наименование	Примечание
Э-14	ЭЛЕКТРООСВЕЩЕНИЕ ЧЕРДАКА В Осях 1с-7с	
Э-15	УЗЛЫ ПРОКЛАДКИ ГРУППОВОЙ ЭЛЕКТРОСЕТИ	
	РАЗМЕЩЕНИЕ ВВОДНО-РАСПРЕДЕЛИТЕЛЬНОГО УСТРОЙСТВА	

ОБЩИЕ УКАЗАНИЯ.

9^{ти} ЭТАЖНАЯ БЛОК-СЕКЦИЯ ПО СТЕПЕНИ НАДЁЖНОСТИ ЭЛЕКТРОСНАБЖЕНИЯ ОТНОСИТСЯ КО II КАТЕГОРИИ. ЭЛЕКТРОСНАБЖЕНИЕ БЛОК-СЕКЦИИ ОСУЩЕСТВЛЯЕТСЯ ОТ ВНЕШНЕЙ ПИТАЮЩЕЙ СЕТИ 2^м КАБЕЛЬНЫМИ ВЗАИМОРЕЗЕРВИРУЕМЫМИ ФИДЕРАМИ ПРИ НАПРЯЖЕНИИ 380/220 В.

ПРЕДУСМАТРИВАЕТСЯ 2 ВАРИАНТА ВВОДА: СО СТОРОНЫ ГЛАВНОГО И ДВОРОВОГО ФАСАДОВ. ВВОД КАБЕЛЯ РЕШАЕТСЯ ПРИ ПРИВЯЗКЕ ПРОЕКТА К КОНКРЕТНЫМ УСЛОВ.

Настоящий проект выполнен в соответствии с Указаниями по проектированию электрооборудования жилых зданий СН 544-82, ПУЭ 1976, ВСН 33-77 РАЗДЕЛ 6.

В качестве вводно-распределительного устройства принят щит типа ВРУ (ВРУ1-12, ВРУ1-48) устанавливаемый на 1^{ом} этаже, в осях 4с, 5с.

ПОТРЕБИТЕЛЯМИ ЭЛЕКТРОЭНЕРГИИ БЛОК-СЕКЦИИ ЯВЛЯЮТСЯ ЭЛЕКТРООСВЕТИТЕЛЬНЫЕ И БЫТОВЫЕ ЭЛЕКТРОПРИЕМНИКИ. В НИШАХ ЭЛЕКТРОПАНЕЛЕЙ МОНТИРУЮТСЯ ЭЛ. ШКАФЫ ТИПА ЩЭ-3401. УПРАВЛЕНИЕ ОСВЕЩЕНИЕМ ЛЕСТНИЦ И ВХОДОВ ПРИНЯТО АВТОМАТИЧЕСКИМ ОТ ФОТОДАТЧИКОВ. ФОТОДАТЧИК МОНТИРУЕТСЯ С ВНУТРЕННЕЙ СТОРОНЫ НАРЖНОЙ РАМЫ ОКНА ТАКИМ ОБРАЗОМ, ЧТОБЫ НА ФОТОСОПРОТИВЛЕНИЕ НЕ ПОПАДАЛИ ПРЯМЫЕ СОЛНЕЧНЫЕ ЛУЧИ.

Привязан			
ИНВ. №			
125-03/12 — 35			
НАЧ. КБ	БЕТИНСКИЙ	БЛОК-СЕКЦИЯ 9 ^{ти} ЭТАЖНОГО ДОМА	
ГЛАВ. ИНЖ. КБ	САБУРОВ	ЖАБОВАЯ НА 36 КВАРТИР 2Б-2Б-3Б-3Б	
ЗАВ. ОТД.	ПЕРЕШПКИН	СТАЛИН	ЛИСТ
ГЛАВ. ИНЖ. ОТ	СИДОРОВ	ТР	Э-1
ГЛАВ. КОН. ОТ	АМИТРИЕВ	15	
РУК. БРИГ.	КУЛИШЕНКО	ОБЩИЕ ДАННЫЕ (НАЧАЛО)	
ПРОВЕР.	КУЛИШЕНКО	КБ	
РАЗРАБ.	КОСТИНА	ПОЖЕЛЕЗБЕТОНУ ИМ. А.А. ЯКУШЕВА ГОССТРОЯ РСФСР	

Питающие линии и групповая сеть домоуправления выполняются проводом марки АПВ-660, в винипластовых трубах, проложенных открыто по потолку и стенам техподполья.

Ответвления от питающих линий к стоякам, прокладываемым в каналах, электропанелей, осуществляются через распаячно-протяжные коробки, монтируемые на потолке техподполья.

Групповая сеть в квартирах прокладывается проводом марки АППВС, в каналах внутренних стеновых панелей переторжок и плит перекрытия.

Для каждой квартиры предусматривается установка электрического звонка с кнопкой. Звонковая проводка выполняется проводом АППВС (2x0.75) мм².

В целях улучшения звукоизоляции отверстия в стеновых потолочных панелях необходимо уплотнять минеральным войлоком или другим звукоизолирующим материалом и закрывать крышкой типа КДН-1. При монтаже строительных конструкций здания необходимо принять меры, исключающие возможную заливку цементным раствором отверстий, ниш, каналов предусмотренных в ж.б. изделиях.

Все металлические нетоковедущие части электрооборудования (каркасы щитов и т.п.) подлежат заземлению путём металлического соединения с нулевым проводом сети. Металлические корпуса ванн должны иметь соединения с трубами водопровода.

ОСНОВНЫЕ ПОКАЗАТЕЛИ

Наименование	Кол.
Категория электроснабжения	II
Напряжение вольт	380/220
Осветительная нагрузка, кВт	28.3
Расчётный ток, А	43.07
Силовая нагрузка, кВт	12.48
Расчётный ток, А	32
Потеря напряжения, %	0.7

Привязан:

ИНВ. №			

КБ	ПО ЖЕЛЕЗОБЕТОНУ	НАЧ. ОТД.	ПЕРЕСЫПКИН	
	ИМ. А. А. ЯКУШЕВА	И. ИНЖ. ОТ	СИДОРОВ	
	ГОССТРОЯ РСФСР	ГЛАВ. ОТД.	АМИТРИЕВ	

ОБЩИЕ ДАННЫЕ
(ОКОНЧАНИЕ)

125-03/1,2-9-5

Лист

32

Копировал: *gogol* 18676-06 3 Формат: 12Г

МАРКА ПОЗ.	ОБОЗНАЧЕНИЕ	НАИМЕНОВАНИЕ	КОЛИЧЕСТВО				ПРИМЕ- ЧАНИЕ
			1	2	3	4	
		<u>ЭЛЕКТРОИЗДЕЛИЯ</u>					СМ.ОПРОС
	ГОСТ 19734-74	ПАНЕЛЬ ВВОДНАЯ ВРУ-1-12-10 КОМПЛЕКТ	1	1	1	1	НЫЙ ЛИС
		ПАНЕЛЬ РАСПРЕДЕЛИТЕЛЬНАЯ ВРУ-1-48-03.КОМП	1	1	1	1	3-9
		БЛОКАВТОМАТИЧЕСКОГО УПРАВЛЕНИЯ ОСВЕ- ЩЕНИЕМ НА 14 ГРУПП	1	1	1	1	
	ГОСТ 9417-78	ЩИТ СОВМЕЩЁННЫЙ ДЛЯ СИЛЬНОТОЧНЫХ И СЛАБОТОЧНЫХ УСТРОЙСТВ ЩЭ 3401	9	9	9	9	
		НА ЩИТЕ МОНТИРУЮТСЯ:					
		а) СЧЁТЧИК АКТИВНОЙ ЭНЕРГИИ-220 В 10А ТИПА СО-ИЧ49 - 4 ШТ.					
		б) ВЫКЛЮЧАТЕЛЬ АВТОМАТИЧЕСКИЙ С РАСЦЕПИТЕЛЕМ НА 16А - 8 ШТ.					
		в) ВЫКЛЮЧАТЕЛЬ АВТОМАТИЧЕСКИЙ АЕ1000 С РАСЦЕПИТЕЛЕМ НА 25А					
		г) РАЗЪЕДИНИТЕЛЬ ТИПА ПВМ2-25 - 4 ШТ.					
		ЯЩИК ТРАНСФОРМАТОРА ТП-0.25 220/12В	3	3	3	3	
		<u>ОБОРУДОВАНИЕ СВЕТОТЕХНИЧЕСКОЕ</u>					
	ГОСТ 1677-79Е	СВЕТИЛЬНИКИ СЛАМПАМИ НАКАЛИВАНИЯ:					
		ППР 100	24	24	24	24	
		НПП 02x100 / П53	5	5	5	5	
		ФОНАРЬ МИЛИЦЕЙСКИЙ	1	1	1	1	
		УКАЗАТЕЛЬ СВЕТОВОЙ СУП-М	1	1	1	1	
		НБ005x60 / Р00-01	130	77	132	94	

ПРИВЯЗАН:			
ИНВ. №			

КБ	ПО ЖЕЛЕЗОБЕТОНУ	НАЧ. ОТА	ПЕРЕСЫПКИН	
	ИМ. А.А. ЯКУШЕВА	ТА. ИНЖ. ОТ	СИДОРОВ	
	ГОССТРОЯ РСФСР	ТА. КОН. ОТ	АМИТРИЕВ	

СПЕЦИФИКАЦИЯ
(НАЧАЛО)

125-03/1.2-05

ЛИСТ
3-3

КОПИРОВАЛ: 10076-00 4 ФОРМАТ: 12Г

Марка поз.	Обозначение	Наименование	Количество				Приме- чание
			1	2	3	4	
		Светильники с люминесцентными					
		лампами ОЛСЗ-1×40 Вт	-	53	-	-	
	ГОСТ 2239-79	Лампы накаливания:					
		БК 220-40	2	2	2	2	
		БК 220-60	81	28	84	81	
		БК 220-100	6	6	6	6	
	ГОСТ 6825-74*	Лампа люминесцентная ЛБ-40, Вт	-	53		-	
	ГОСТ 8799-75*	Стартер 40/СК-220	-	53		-	
		<u>Изделия установочные.</u>					
	ГОСТ 27460-77Е	Патрон подвесной карболитовый	144	144	143	144	
	то же	Патрон настенный карболитовый	54	54	53	18	
	ГОСТ 7397-76	Выключатель однополюсный БА, 250В					
		для скрытой установки инд. 022.10	127	127	125	127	
	то же	То же сдвоенный инд. 020.10	54	54	54	54	
	— " —	Выключатель брызгозащищенный для					
		открытой установки БА, 250В инд. 026.20	11	11	11	11	
	ГОСТ 7396-76*	Розетка штепсельная ВА, 250В для					
		открытой установки инд. 032.70.	234	234	232	234	
	то же	То же сдвоенная инд. 033.40.	36	36	36	36	
	— " —	Розетка штепсельная 2 ^х полюсная					
		с 3 ^м заземляющим контактом на					
		10А типа У-94-0.	45	45	45	45	
	— " —	Розетка штепсельная трехполюсная с зазем-					
		ляющими контактами А-700-КОМ на 25А, 380В.	36	36	36	36	

Привязан			
Инд. №			

КБ по железобетону
им. А. А. Якушева
госстроя РСФСР

нач. от. А. Пересыпкин
гл. инж. от. С. Сафонов
гл. кон. от. А. Митричев

Спецификация
(продолжение)

125-03/12-35

Лист
3-4

Копировал: Балакина.

18676-06 5

Формат: 12г.

Марка поз.	Обозначение	Наименование	Количество				Приме- чание
			1	2	3	4	
	ГОСТ 7796-76*	Вилка штепсельная У99-5А	45	45	45	45	
	То же	То же А-700-КМБ	36	36	36	36	
	ГОСТ 7220-80	Звонок электрический комплектно с кнопкой	36	36	36	36	
	ТУ 36-1451-70	Розетка потолочная РЧ	144	144	143	144	
	ТУ 36-1034-69	Зажим люстровый КП-2.5	342	342	340	342	
	ТУ 36-1451-70	Крюк для подвески светильников У-823	144	144	143	144	
	ГОСТ 8594-70	Коробка для встраивания выключате- лей и штепсельных розеток У-196	487	487	483	491	
	ТУ 36-1461-70	Ящик протяжной У-997	2	2	2	2	
	ТУ 36-УССР 15-69	Коробка протяжная У-996	1	1	1	1	
	ТУ 36-985-69	Крышка КОИ-1	470	470	470	430	
	ТУ 36-1449-79	Коробка ответвительная У-197	350	350	350	350	
	ТУ 36-1689-73	Коробка протяжная У-272	10	10	10	10	
		Втулка уплотнительная У-272	10	10	10	10	
		Блок выключателей УБС-3	36	36	35	36	
		Блок выключателей УБС-2	—	—	1	—	
	ТУ 36-1689-73	Коробка ответвительная У-75	6	6	6	6	
		<u>Провода и кабели</u>					
	ГОСТ 6323-79	Провод АППВС 2x2.5, 380В	2400	2400	2390	2200	
	То же	То же 3x2.5, 380В	1050	1050	1050	1050	
	— " —	— " — 3x4, 380В	520	520	520	520	
	ГОСТ 6323-79	Провод АППВС 2x0.75, 380В	100	100	100	100	
	То же	Провод АПВ 25, 380В	980	980	980	980	
	— " —	То же 4, 380В	75	75	75	75	
	— " —	— " — 10, 380В	30	30	30	30	
	— " —	— " — 16, 380В	210	210	210	210	

Привязан:

ИЧВ. №:			

КБ по желеЗОбетону
им. А. А. ЯКУШЕВА
ГОССТРОЯ РСФСР

Нач. ОТД. Пересыпкин
А. И. ИЖДА СНАПРОВА
А. КОИ. ОТД. АМИТРИЕВ

СПЕЦИФИКАЦИЯ
(ПРОДОЛЖЕНИЕ)


125-03/1.2-3.5

ИЧВ
3-5

Копировал: *Ю. Ю. Ю.*

18676-00 6

ФОРМАТ: 12г

 

Расшифровка приведённых в схеме обозначений питающих и групповых линий блок-секции с маркировкой приведена в таблице лист 3-8.


ПРИВЯЗАН			
ИНВ. №			

КБ ПОЖЕЛЕЗБЕТОНУ ИМ. А.А. ЯКУШЕВА ГОССТРОЯ РСФСР	НАЧ. ОТД.	ПЕРЕСЫЛКИ		СХЕМА ОДНОЛИНЕЙНАЯ РАСЧЁТНАЯ (НАЧАЛО)	125-03/1.2 3-9	ЛИСТ 3-7
	ГЛАВ. ИНЖ. ОТ.	СИДОРОВ				
	ГЛАВ. КОН. ОТ.	АМИТРИЕВ				

380/220 В

ФРАГМЕНТ ПЛАНА 1 ПО ЭТАЖА.


СХЕМА ВОДОУПЛИЩЕННАЯ РАСЧЕТНАЯ (ОКОНЧАНИЕ)

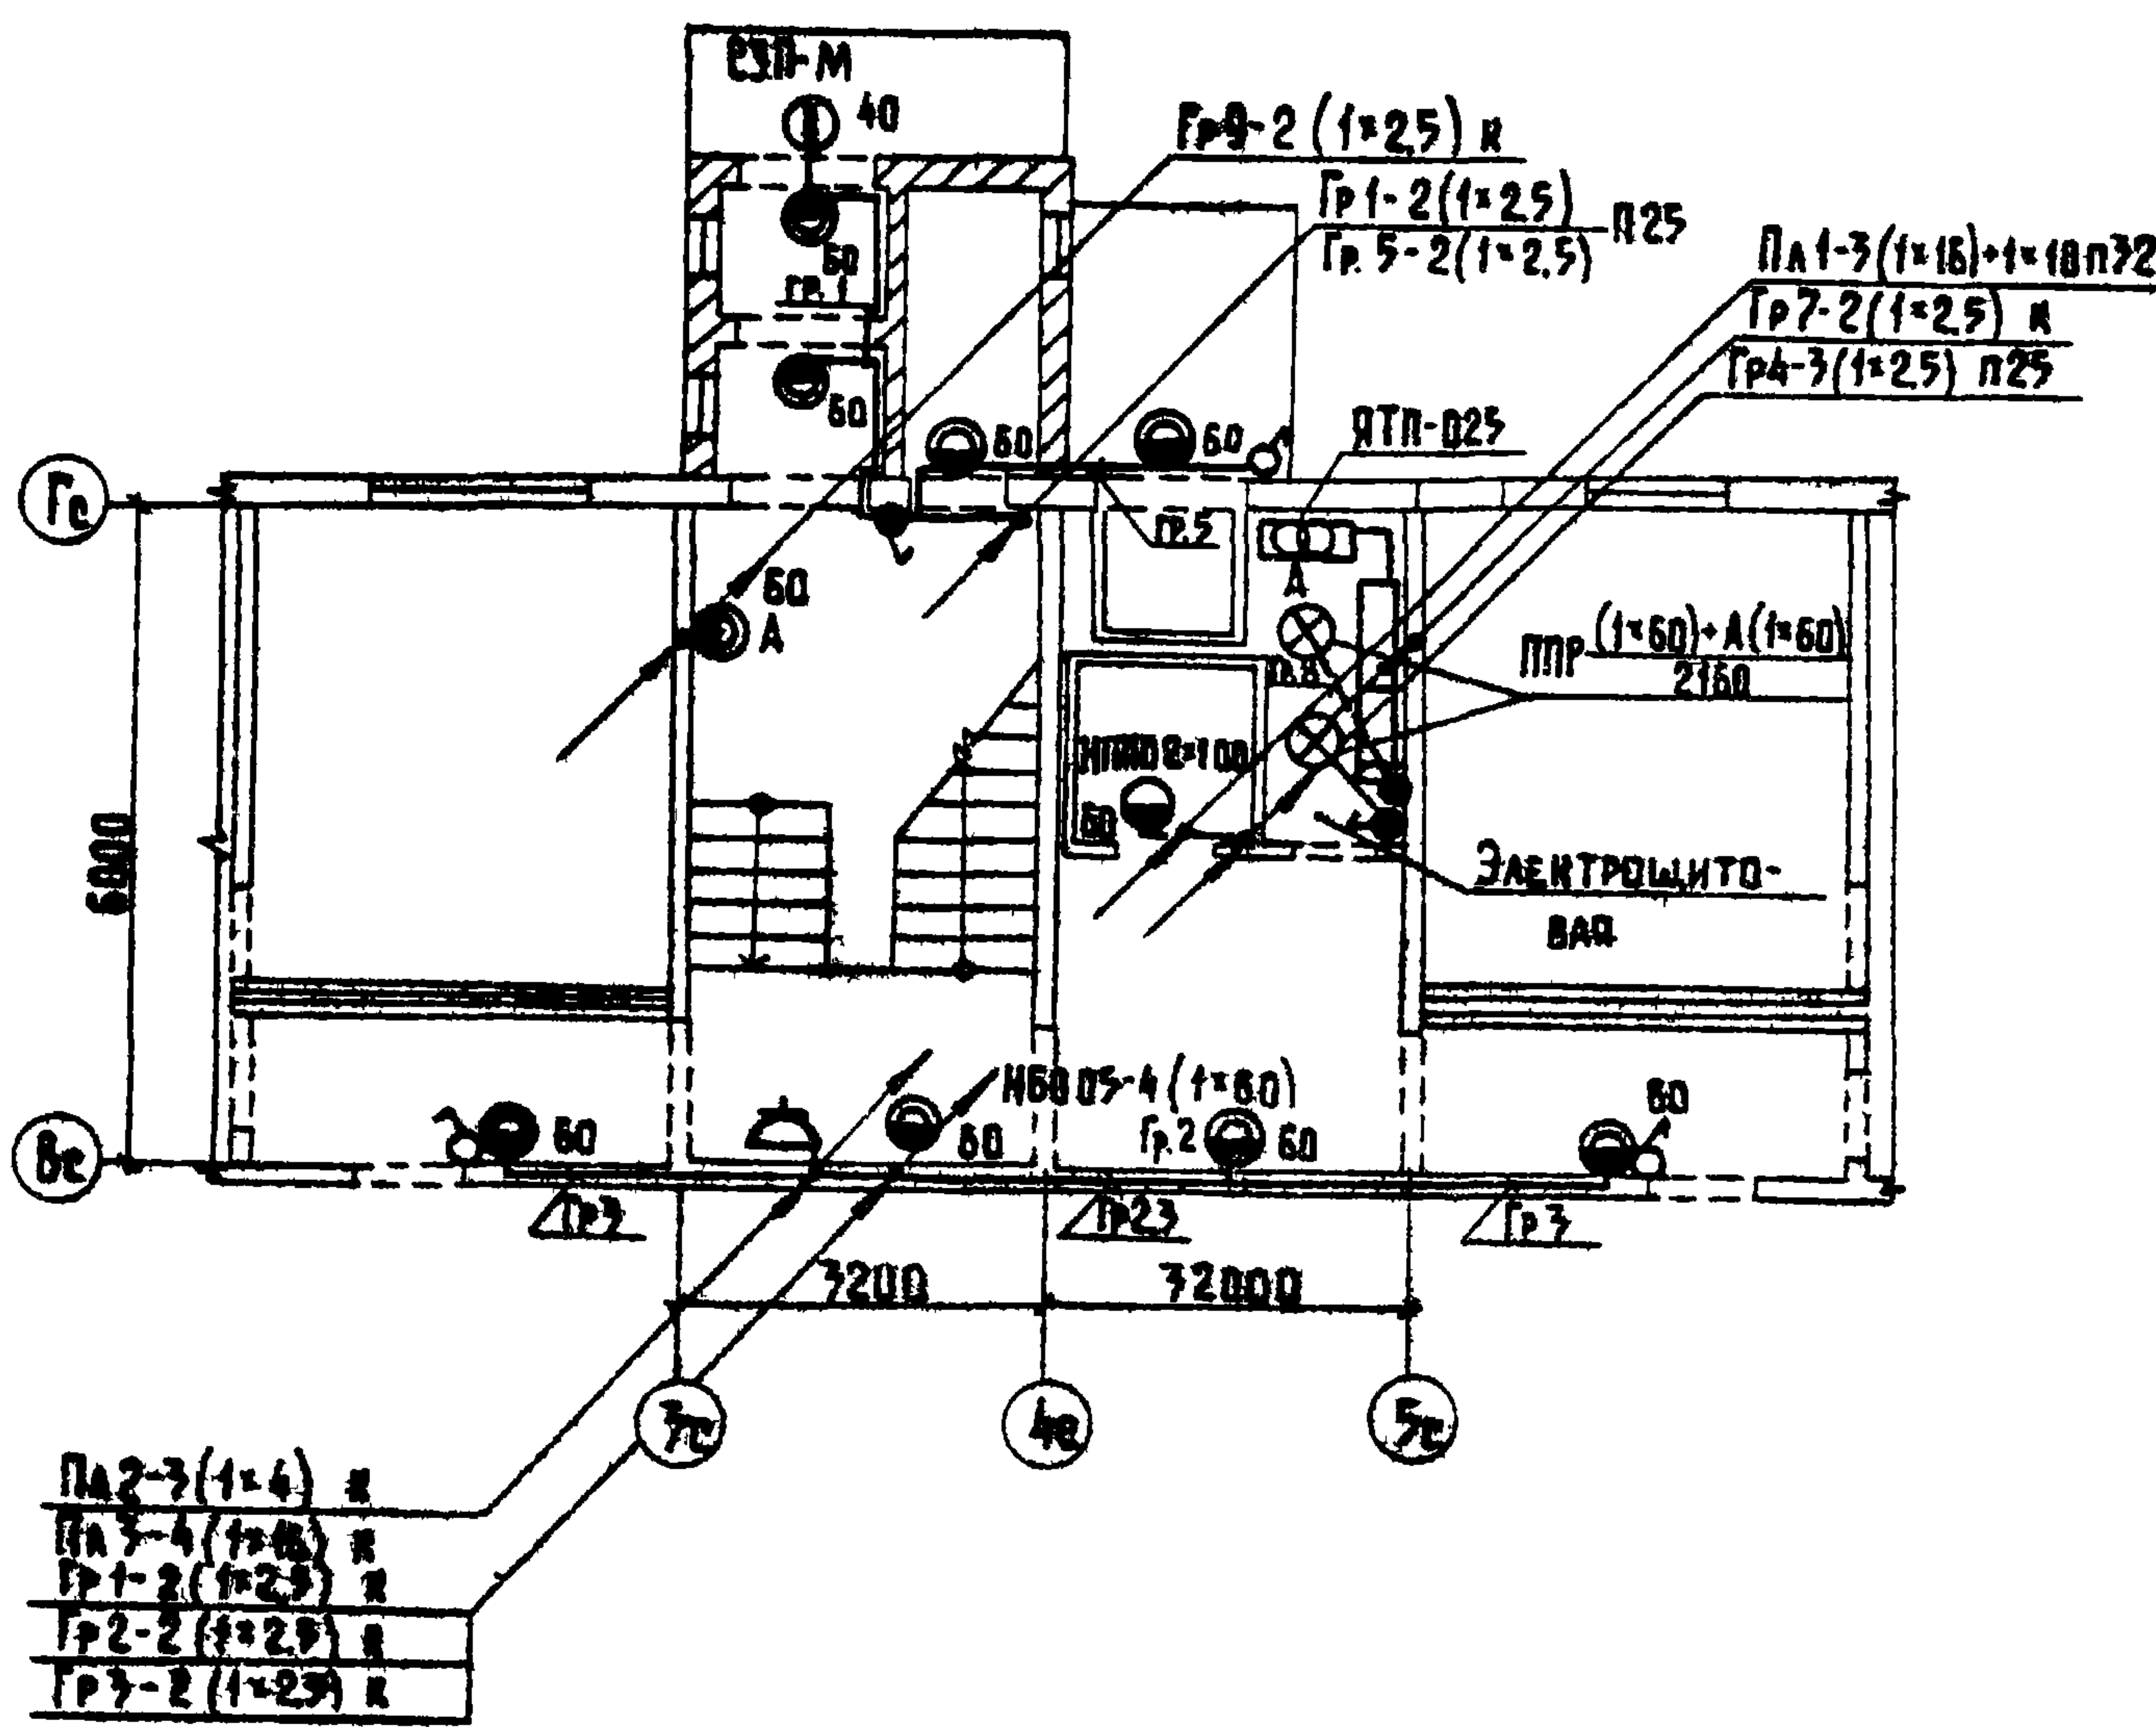

ПИТАЮЩИЕ И ГРУППОВЫЕ ЛАЦИИ	Рр кВт	Ip А	ΔU %	Длина участка, м	Число и сечение проводов	Способ прокладки	Назначение
Пл 1	11	28	0,3	30	3(1×16)+1×10	п32	Лифт
Пл 2	0,6	2,7	0,05	30	3(1×4)	к	Питание розеток уборочной машины
Пл 3	28,3	43,07	0,7	30	4(1×16)	к	Питание квартир
Гр 1	0,92	4,1	0,29	60	2(1×2,5)	к	Освещение лестничной площадки. Входа и пожарного прохода.
Гр 2	0,54	2,5	0,14	54	2(1×2,5)	к	Освещение лестничной площадки.
Гр 3	1,64	7,4	1,3	140	2(1×2,5)	к	Питание усилителя телеантенны. Освещение гарманов чердака.
Гр 4	0,6	2,7	0,15	30	3(1×2,5)	п	Освещение шахты лифта, машинного помещения.
Гр 5	0,18	0,8	0,07	20	2(1×2,5)	п	Освещение щитовой, кладовой хоз. инвентаря, входа в мусорокамеру.
Гр 6	0,7	3,18	0,15	50	2(1×2,5)	п	Освещение теплослужбы.
Гр 7	0,48	2,18	0,07	30	2(1×2,5)	п	Аварийное освещение площадки мусоросбора.
Гр 8	0,16	0,7	0,01	15	2(1×2,5)	п	Аварийное освещение теплового пункта и щитовой.
Гр 9	0,54	2,5	0,1	42	2(1×2,5)	к	Аварийное освещение лестничной площадки.

Питающие электросети (стояки) выполнить проводом АПВ 380 - ГОСТ 6323-79.


Привязки		КБ по железобетону им. А.А. Якушева Госстроя РСФСР		Исполнитель: [подпись]	Проверщик: [подпись]	ФРАГМЕНТ ПЛАНА 1 ПО ЭТАЖА СХЕМА ВОДОУПЛИЩЕННАЯ РАСЧЕТНАЯ (ОКОНЧАНИЕ)	125-03/12-35	Лист 3-8
----------	--	--	--	------------------------	----------------------	--	--------------	----------

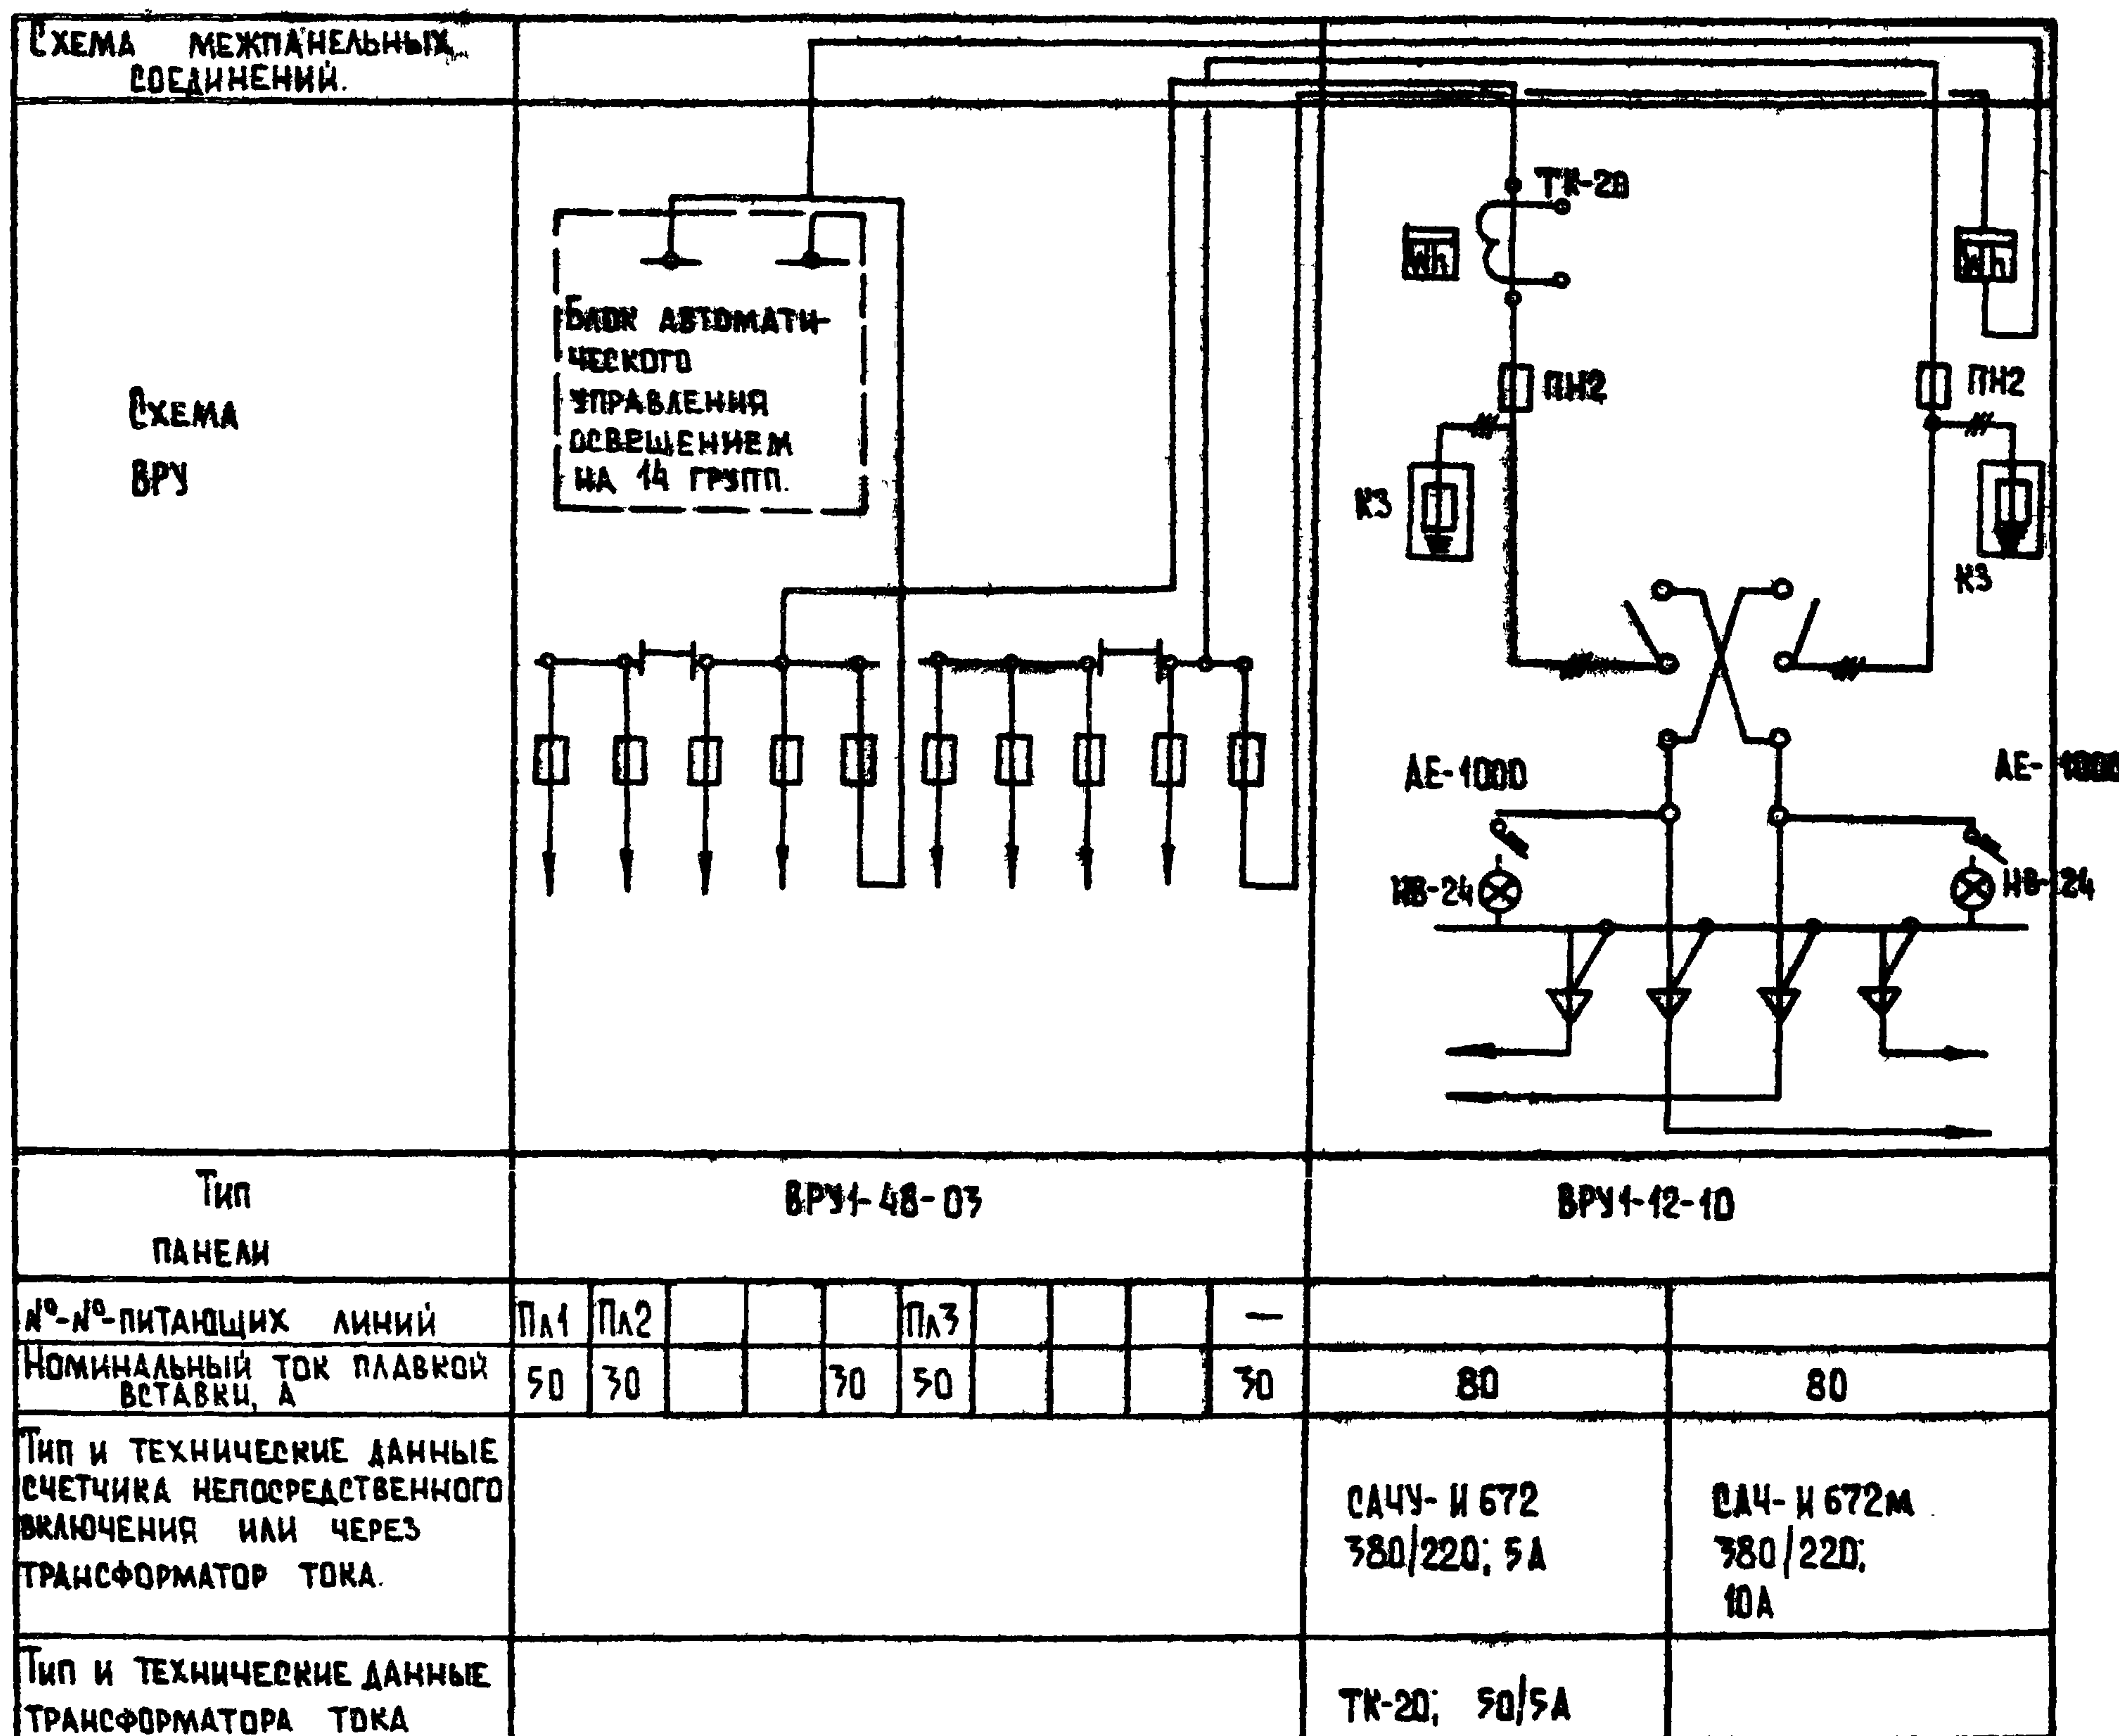

ПРИВЯЗАН				

КБ ПО ЖЕЛЕЗОБЕТОНУ	НАЧ. ОТА	ПЕРЕГЫПКИН	ОПРОСНЫЙ ЛИСТ. ЗАДАНИЕ	ЛИСТ
ИМ. А.А. ЯКУШЕВА	ЛАНЖ. ОТА	СНАДОРОВ	ЗАВОДУ-ИЗГОТОВИТЕЛЮ НА ИЗГОТОВ-	3-9
ГОССТРОЯ РСФСР	П. КОНОТА	АМИТРИЕВ	ЛЕНИЕ ВРУ-12-48-03	

FORMAT: 12.

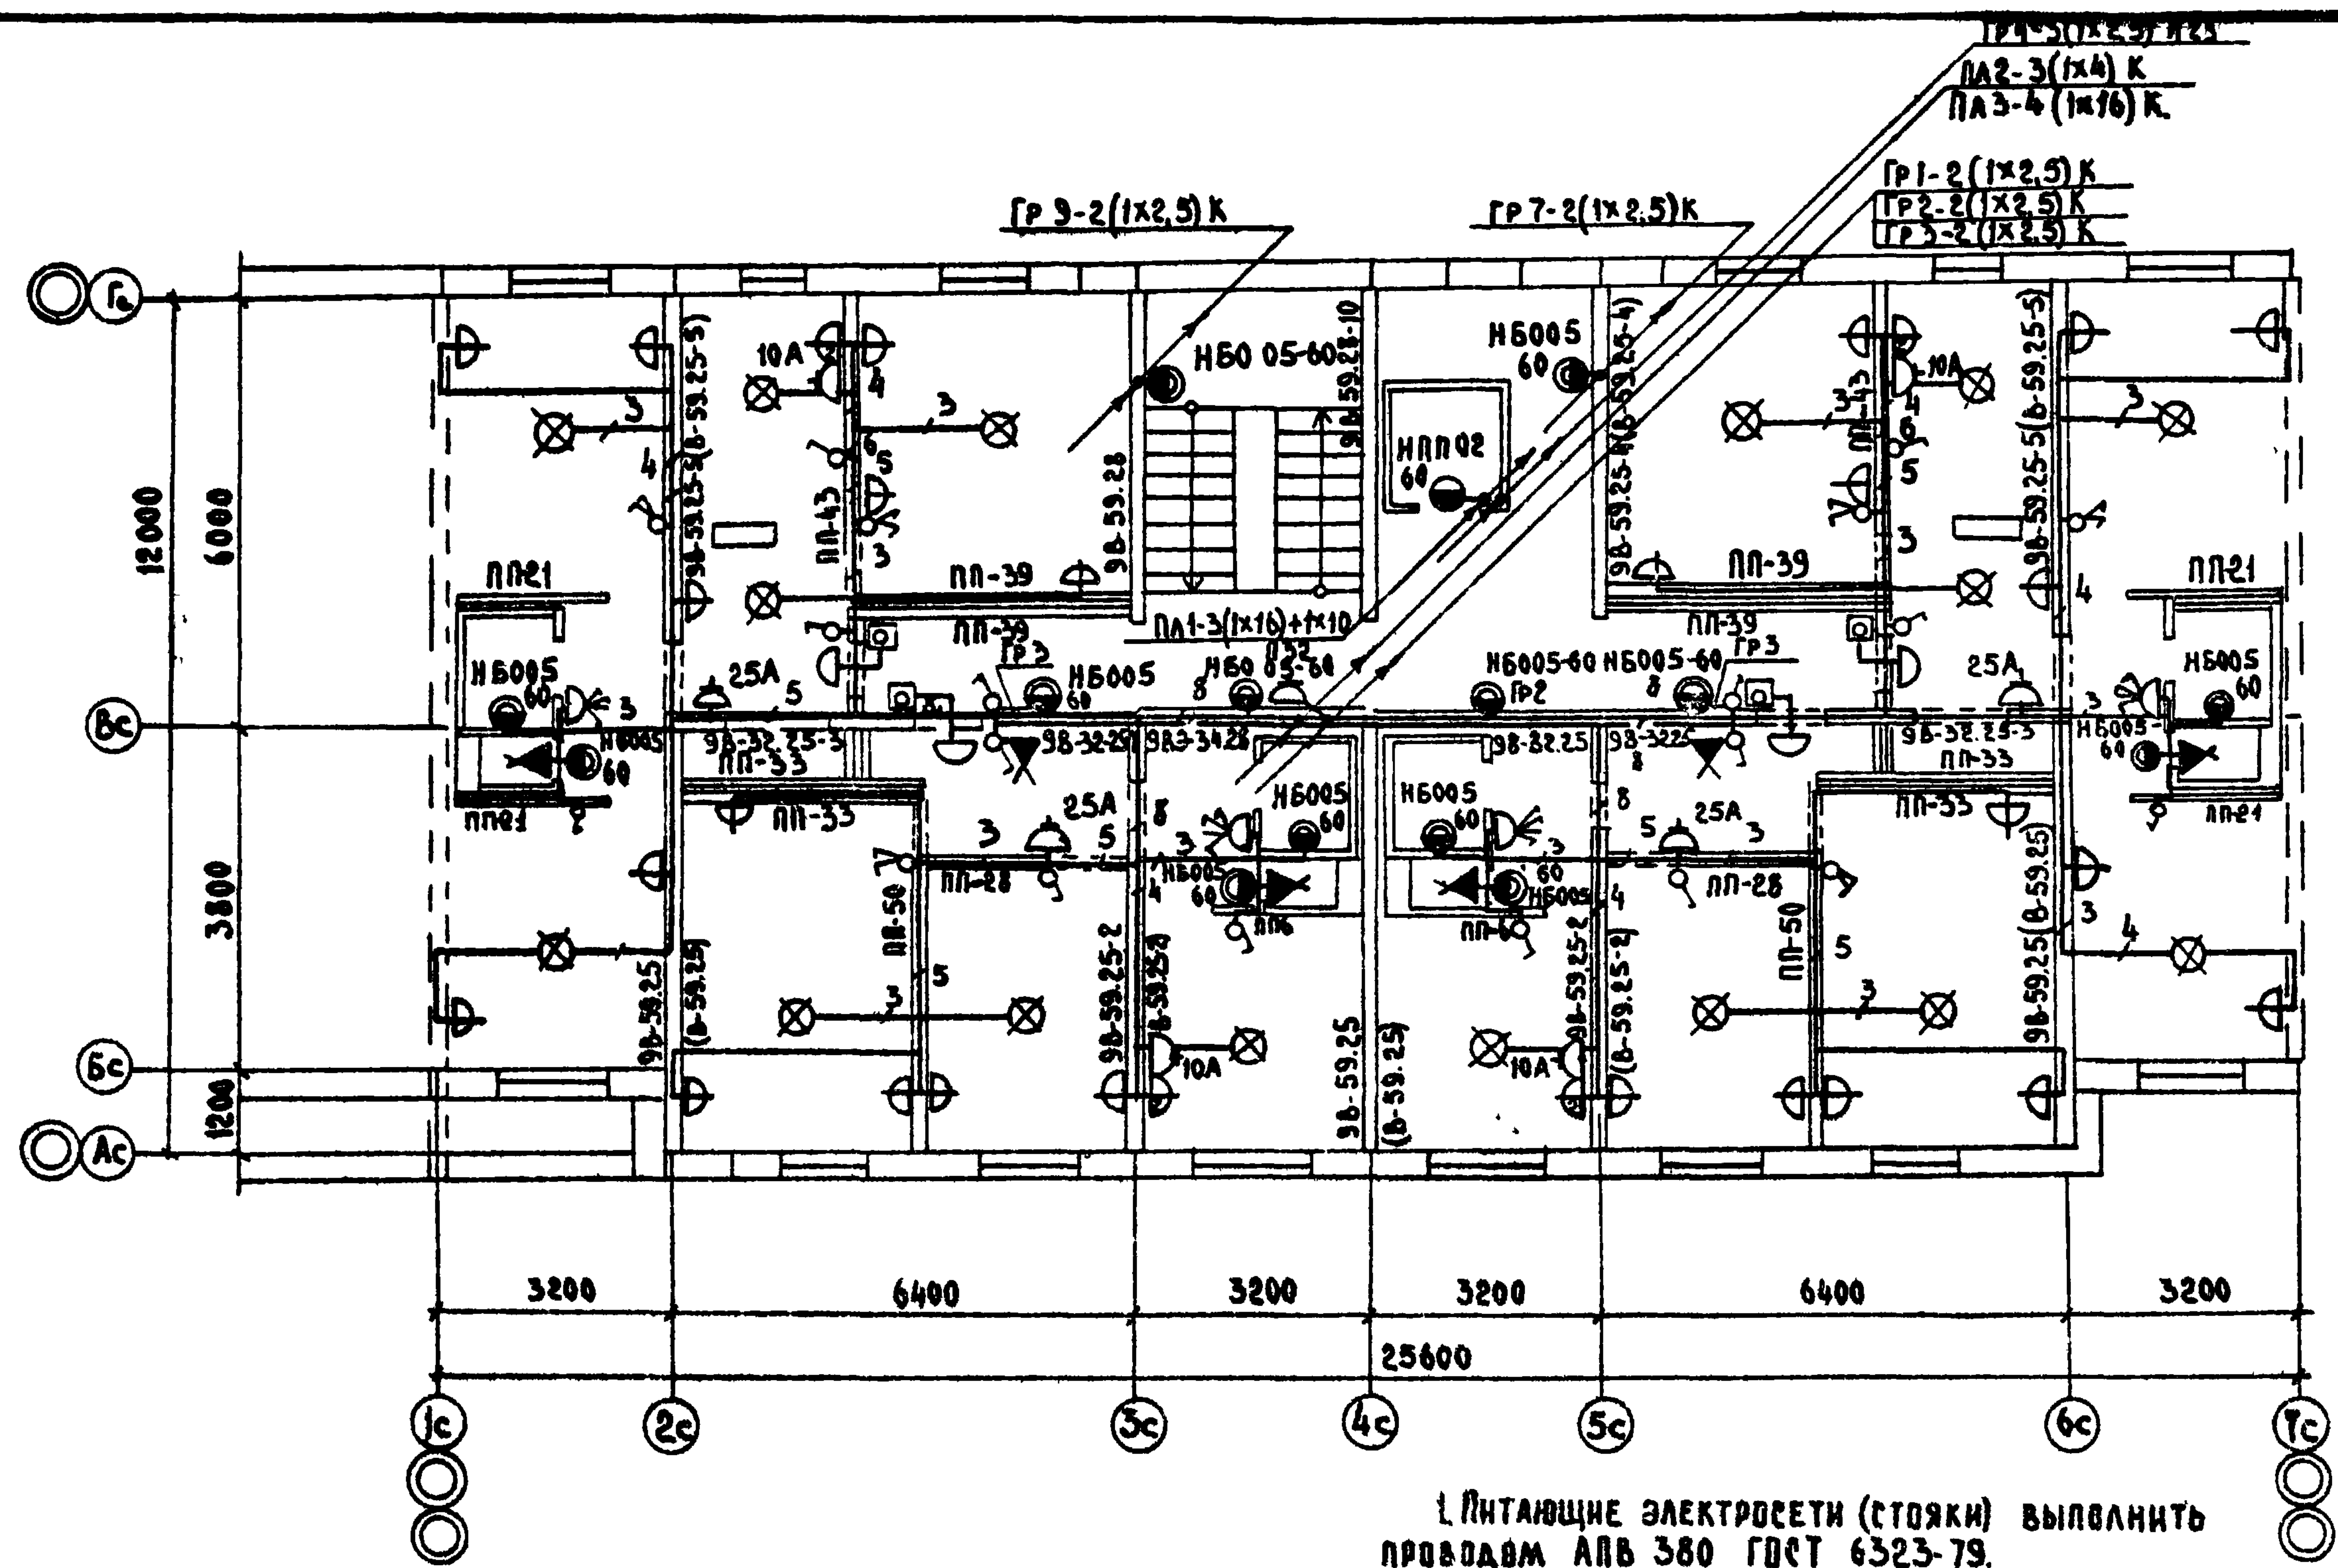

1. ПИТАЮЩИЕ ЭЛЕКТРОСЕТИ (СТОЯКИ) ВЫПОЛНИТЬ ПРОВОДОМ АПВ 380 ГОСТ 6323-79.
2. ВВОДЫ И РАЗВОДКА В КВАРТИРАХ ВЫПОЛНИТЬ ПРОВОДОМ АППВС 380 ГОСТ 6323-79.

ПРИВЯЗАН				
ИВ.Н				


ПО ЖЕЛЕЗОБЕТОНУ
КБ ИМ. А. А. ЯКУШЕВА
 ГОССТРОЙ РСФСР

НАЧ. БУД. ПЕРЕКРЫТИИ
 ГЛАВ. ИНЖ. В. С. СНАДОРОВ
 ГЛАВ. КОН. Ш. А. МИТРИН


ПЛАН ТИПОВОГО ЭТАЖА В СЕРИЯХ
 10-70

125-03/1.2-95
 Лист 3-12

ЭЛЕКТРООСВЕЩЕНИЕ МАШИННОГО ПОМЕЩЕНИЯ

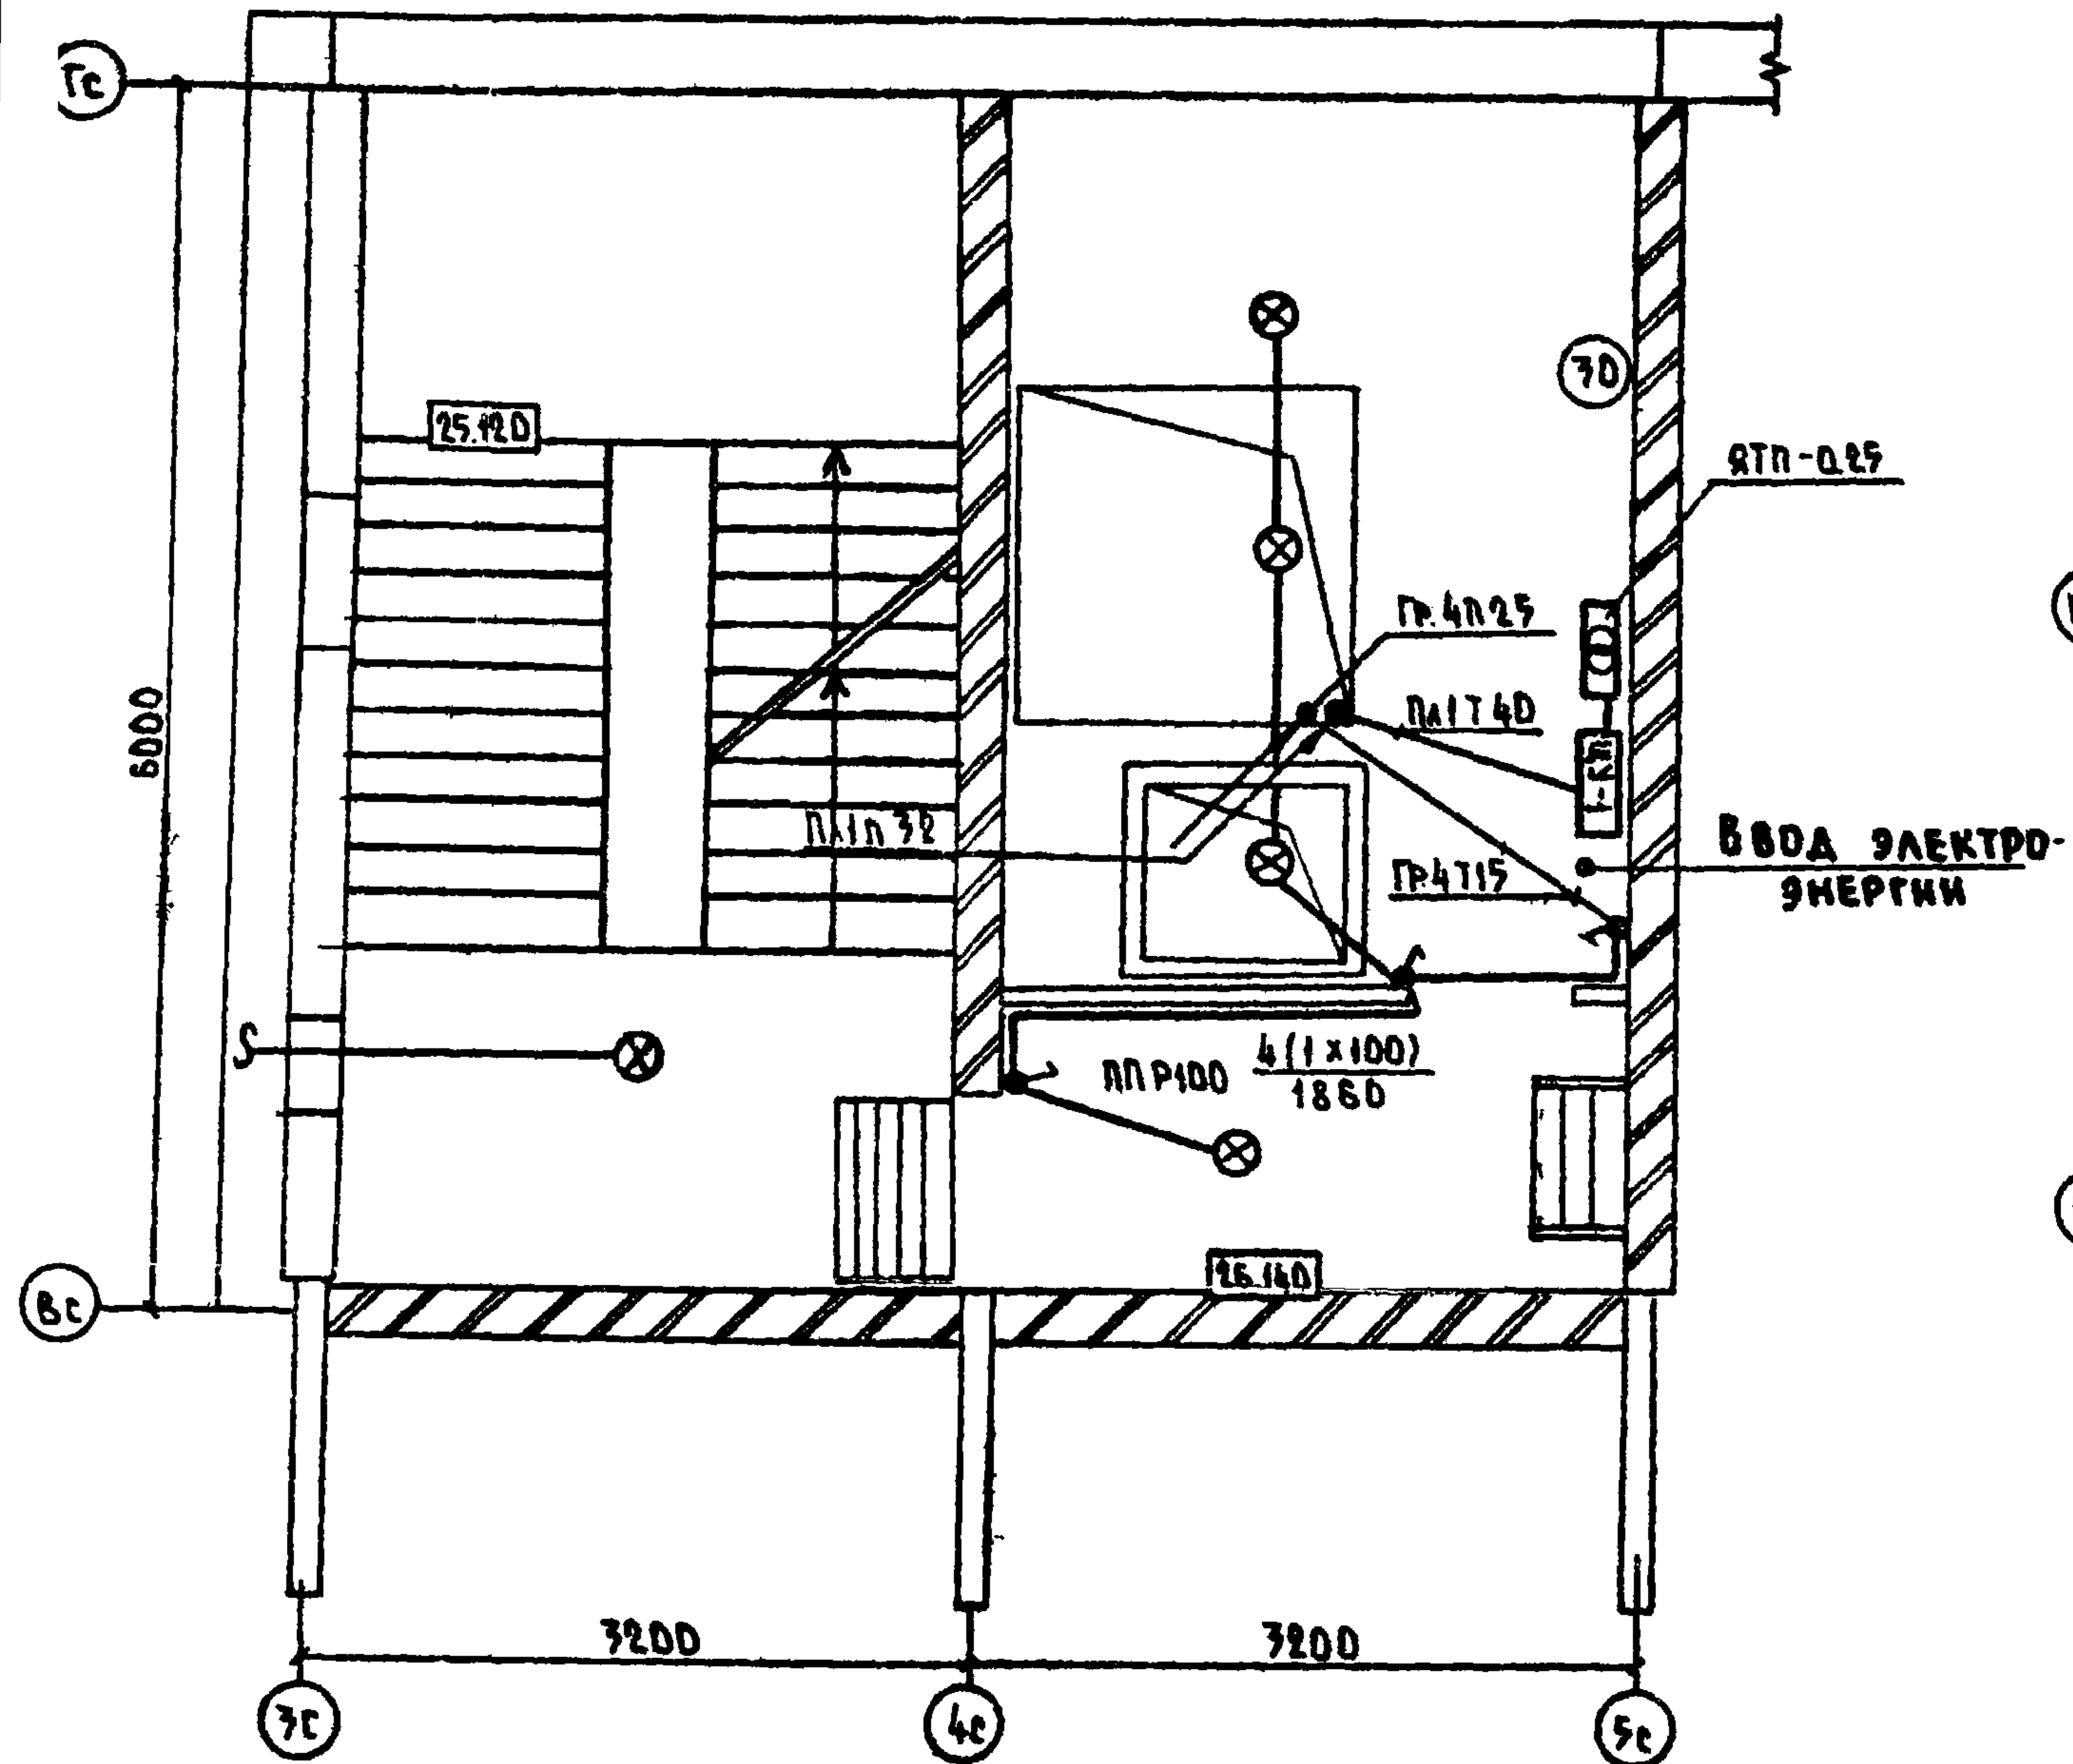

ВАРИАНТ ЛЮМИНЕСЦЕНТНОГО ОСВЕЩЕНИЯ ЛЕСТНИЧНЫХ ПЛОЩАДОК

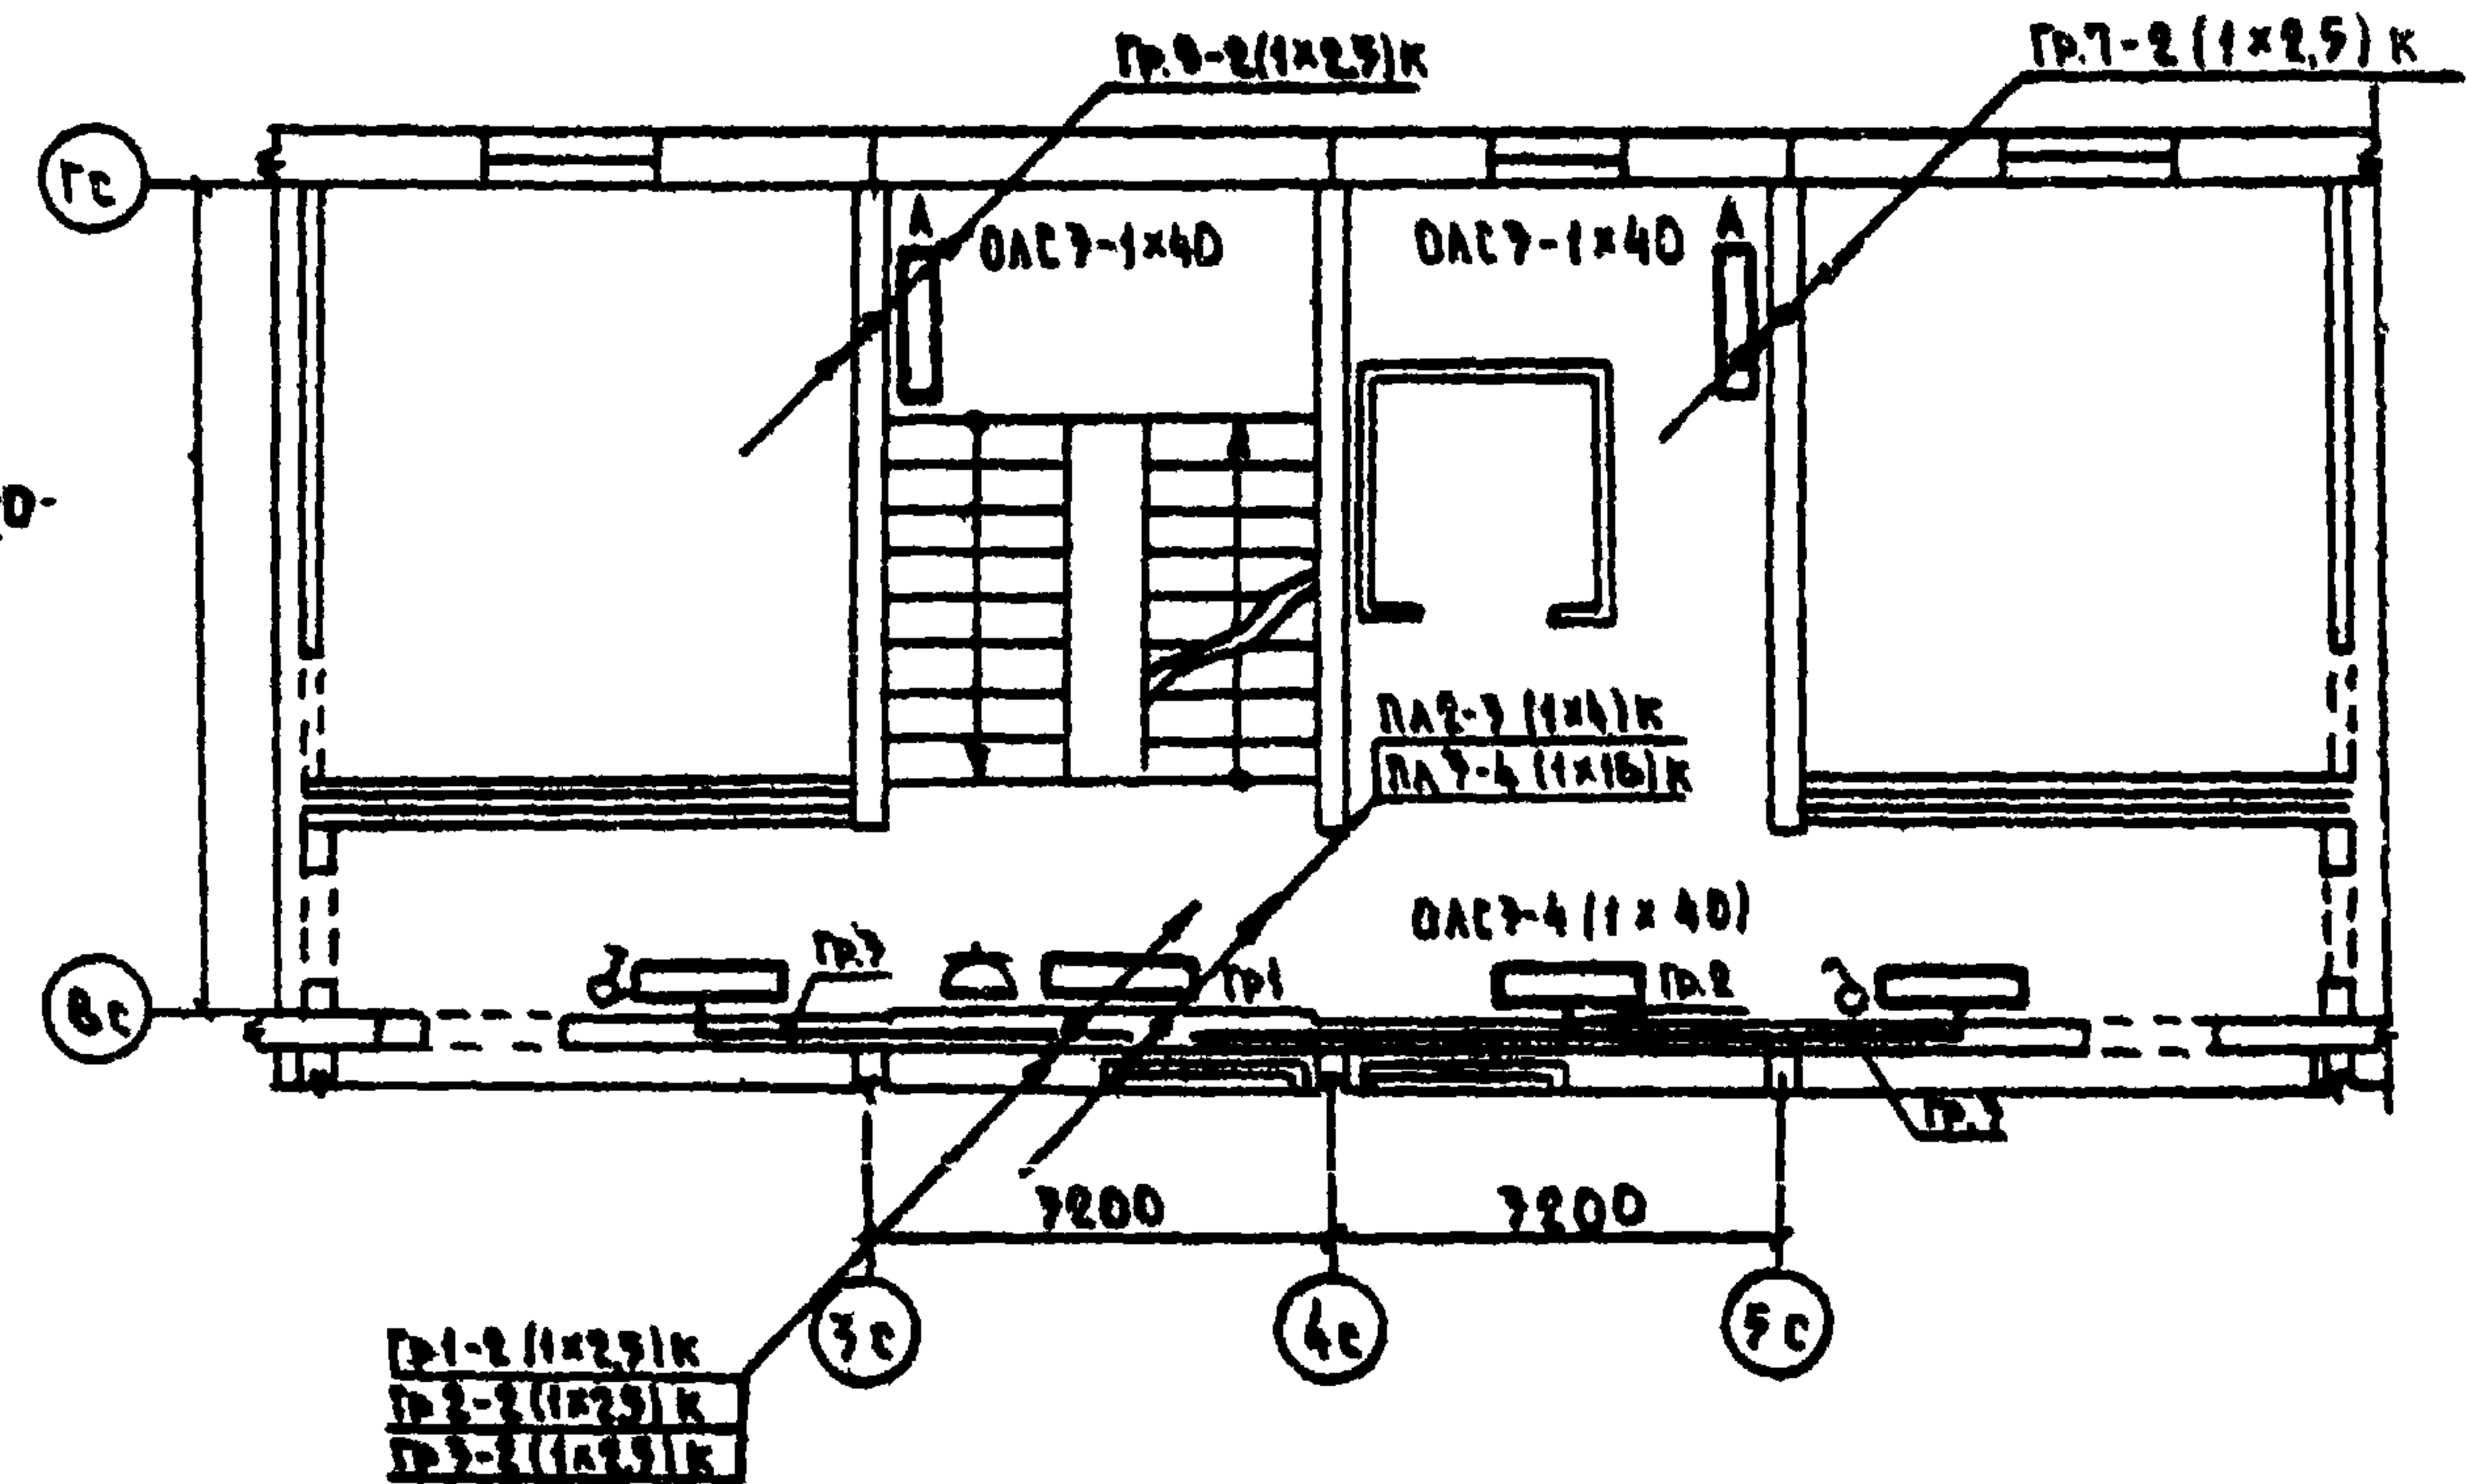

ПРИВЯЗАН

ИНВ. N				
--------	--	--	--	--

КБ ПО ЖЕЛЕЗОБЕТОНУ
ИМ. А.А. ЯКУШЕВА
ГДССТРОЯ РСФСР


НАЧ.ОТД.
ПЛАНИРОВА
ГЛАВНОГО
ПЕРЕСЫПКИН
СЛАДОВ
АМИТРЕВ

ЭЛЕКТРООСВЕЩЕНИЕ МАШИННОГО ПОМЕЩЕНИЯ. ВАРИАНТ ЛЮМИНЕСЦЕНТНОГО ОСВЕЩЕНИЯ ЛЕСТНИЧНЫХ ПЛОЩАДОК.

129-07/1.2 - 99

Лист
9-17

КОПИРОВАЛ: М. 10676-06 14 ФОРМАТ 12Г

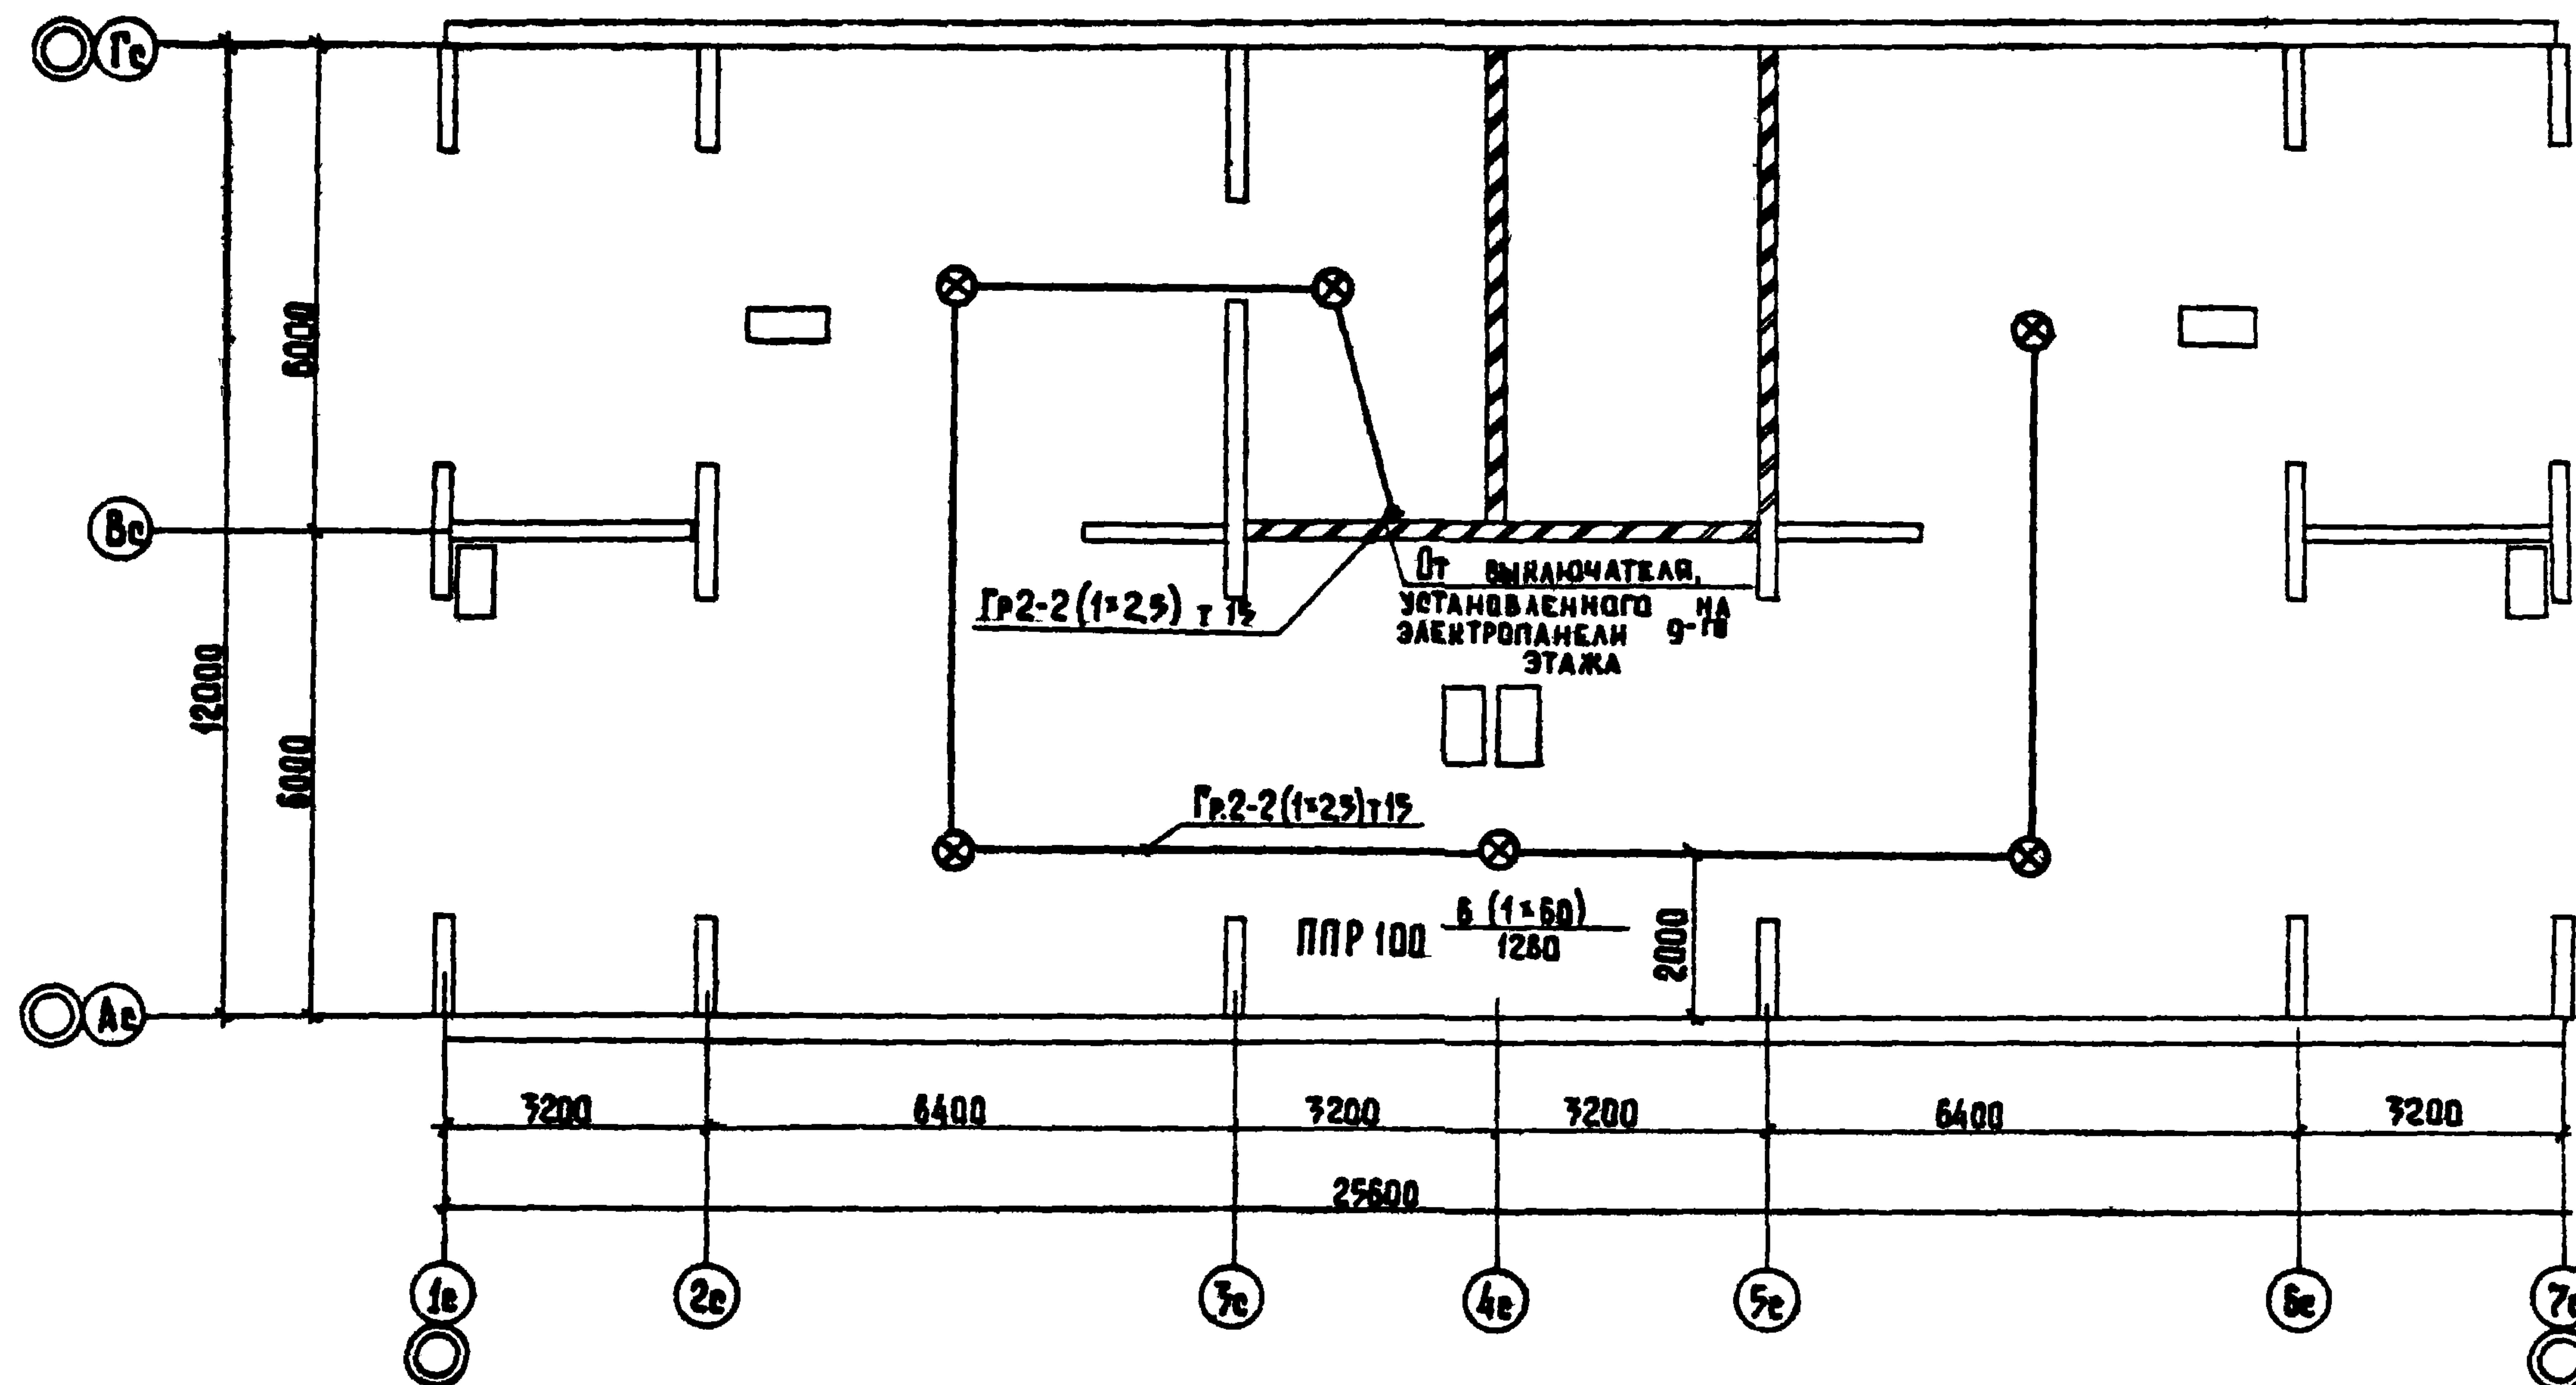

Проводку выполнить проводом АПВ 380 ГОСТ 6723-79.
в стальных тонкостенных трубах.

ПРИВЯЗАН

КБ по заказу
ИМ. А.А. ЯКУШЕВА
ГОССТРОЯ РСФСР

НАЧ. СТА. ПЕРСОННИ
А.И.И. СТА. РАДР
А.И.И. СТА. РАДР

ЭЛЕКТРООСВЕЩЕНИЕ ЧЕРААНА
в осях 1с-7с.

125-03/1.2-35


Лист
3-14

КОПИРОВАЛ: БАЛАКИНА.

18676-06 15


ФОРМАТ: 12 Г.

УЗЛЫ ПРОКЛАДКИ ГРУППОВОЙ ЭЛЕКТРОСЕТИ

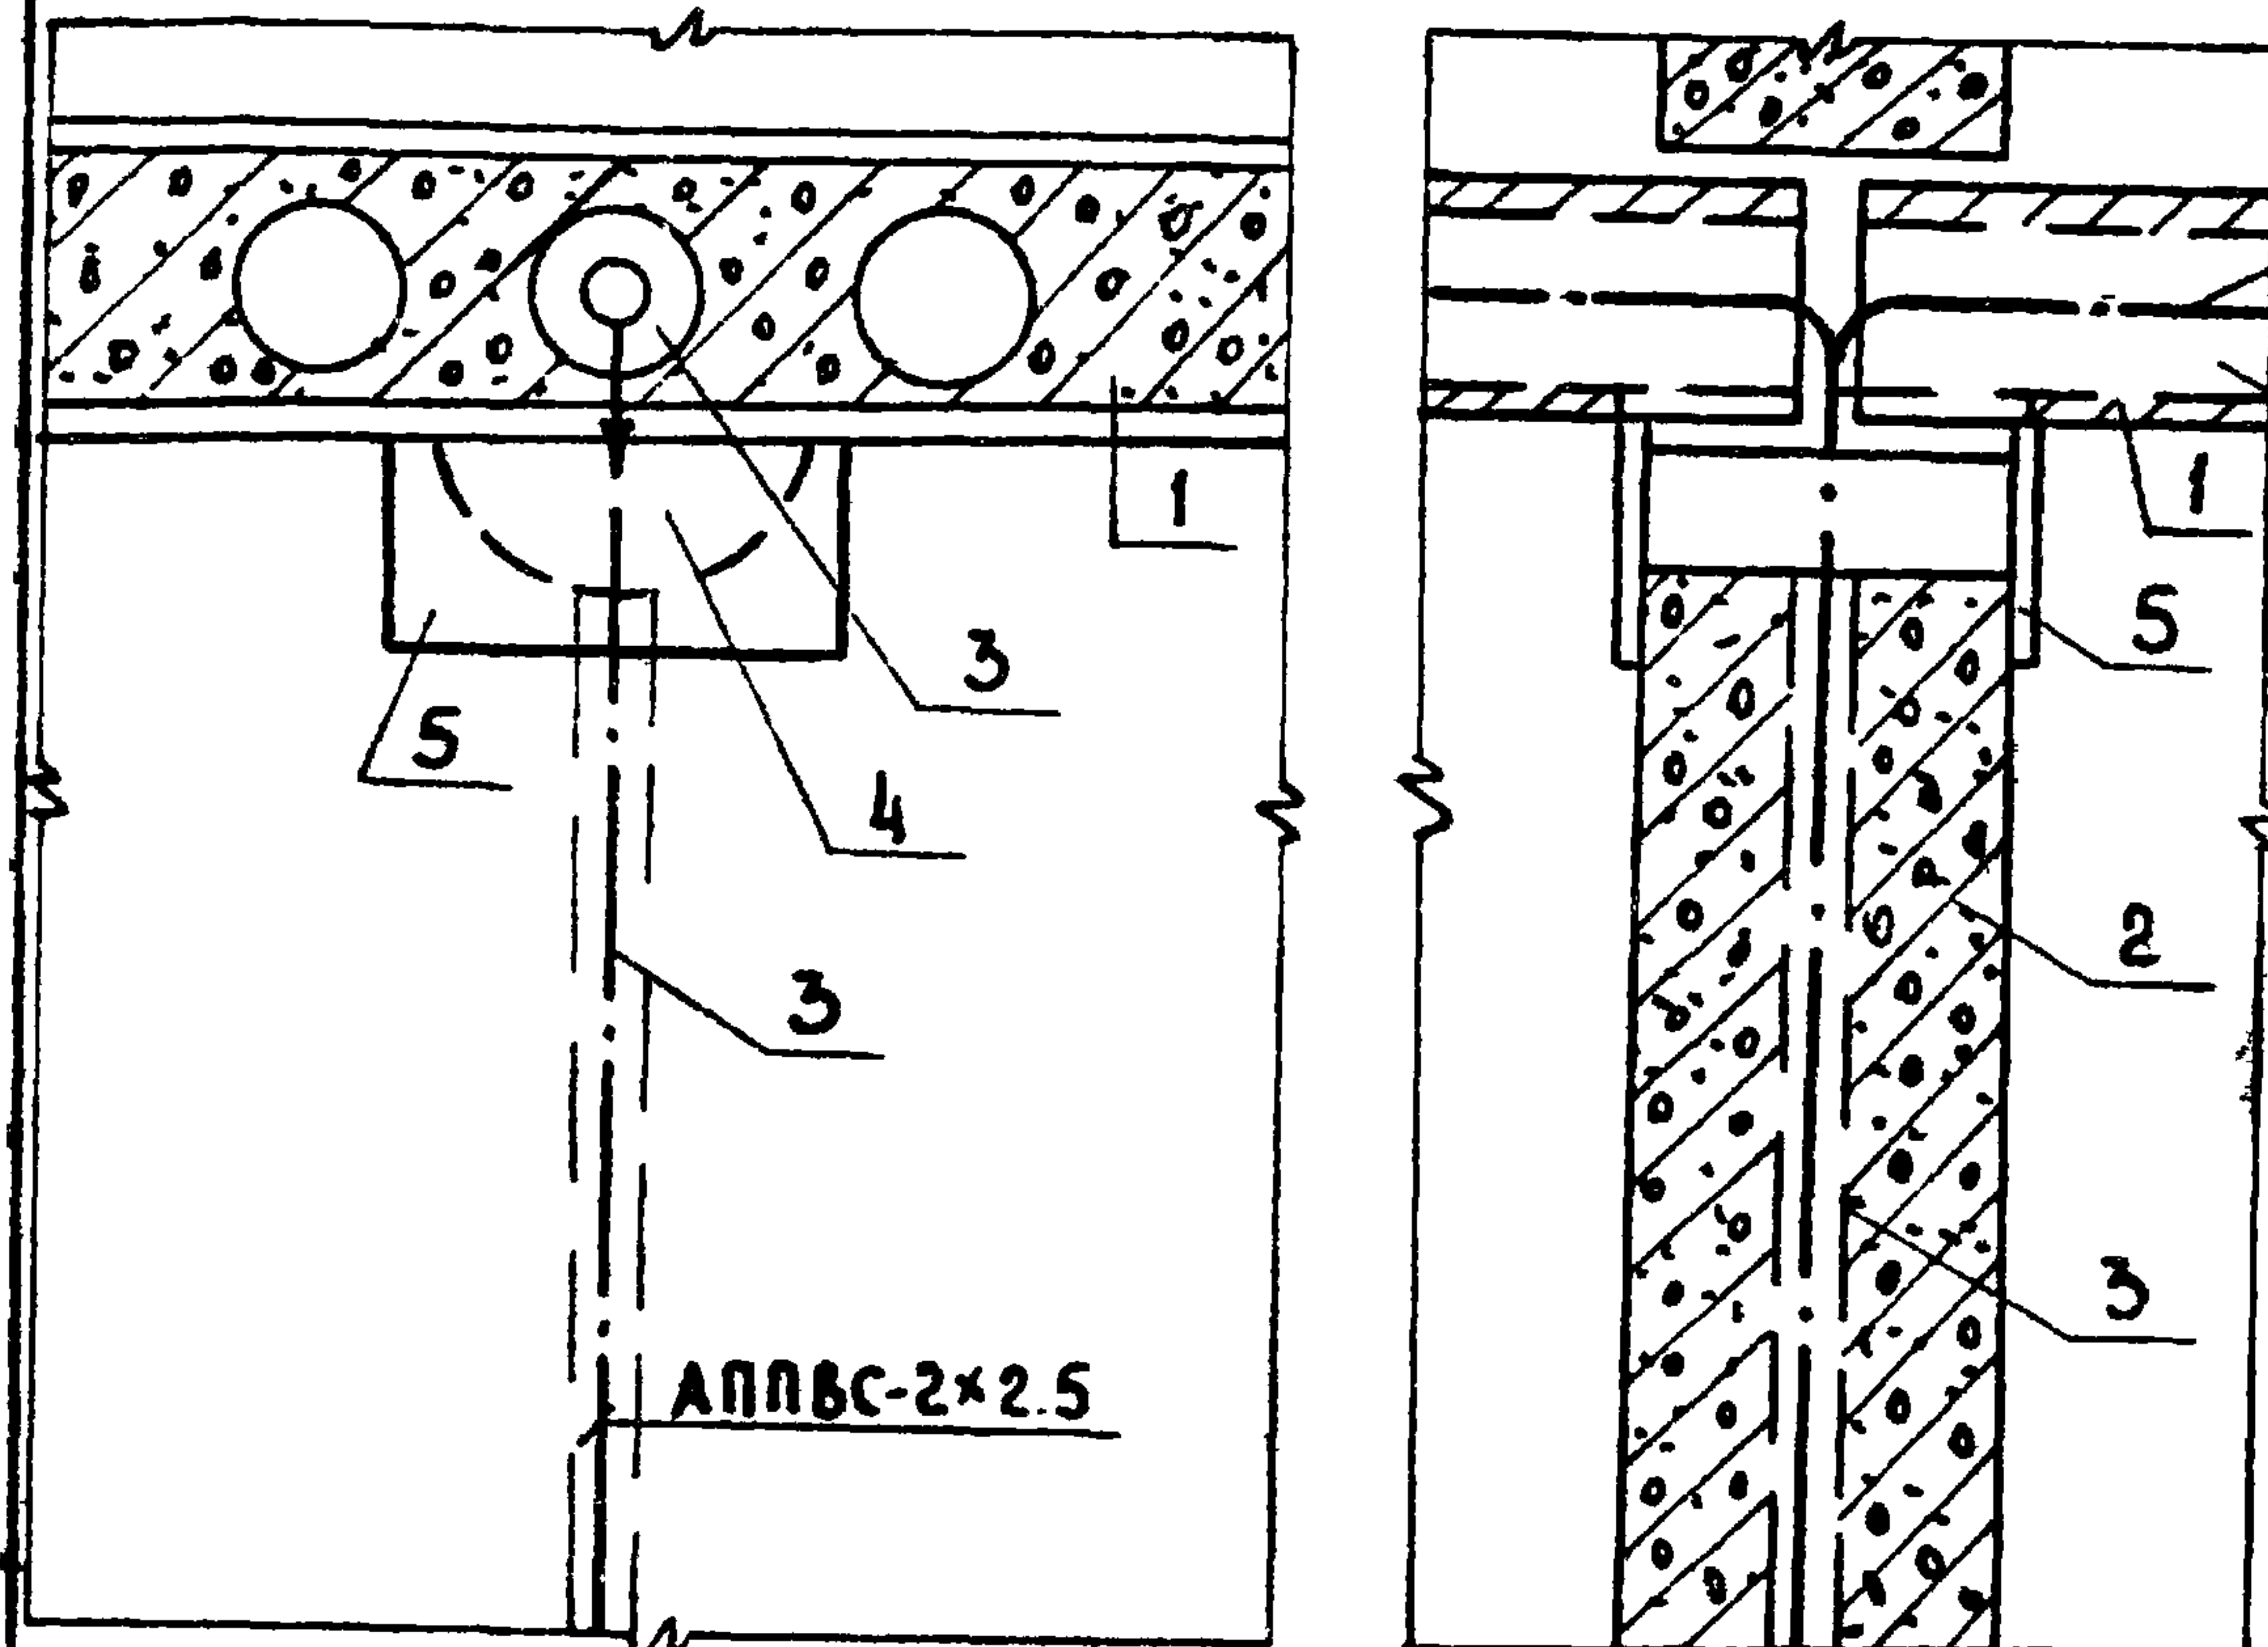


- 1. ПАНЕЛЬ ПЕРЕКРЫТИЯ
- 2. ПАНЕЛЬ СТЕНЫ
- 3. КАНАЛ ДЛЯ ЭЛЕКТРОПРОВОДКИ
- 4. ГНЕЗДО ДЛЯ РАСПЯЧНОЙ КОРОБКИ
- 5. КРЫШКА КОН-1

РАЗМЕЩЕНИЕ ВВОДА РАСПРЕДЕЛИТЕЛЬНОГО УСТРОЙСТВА

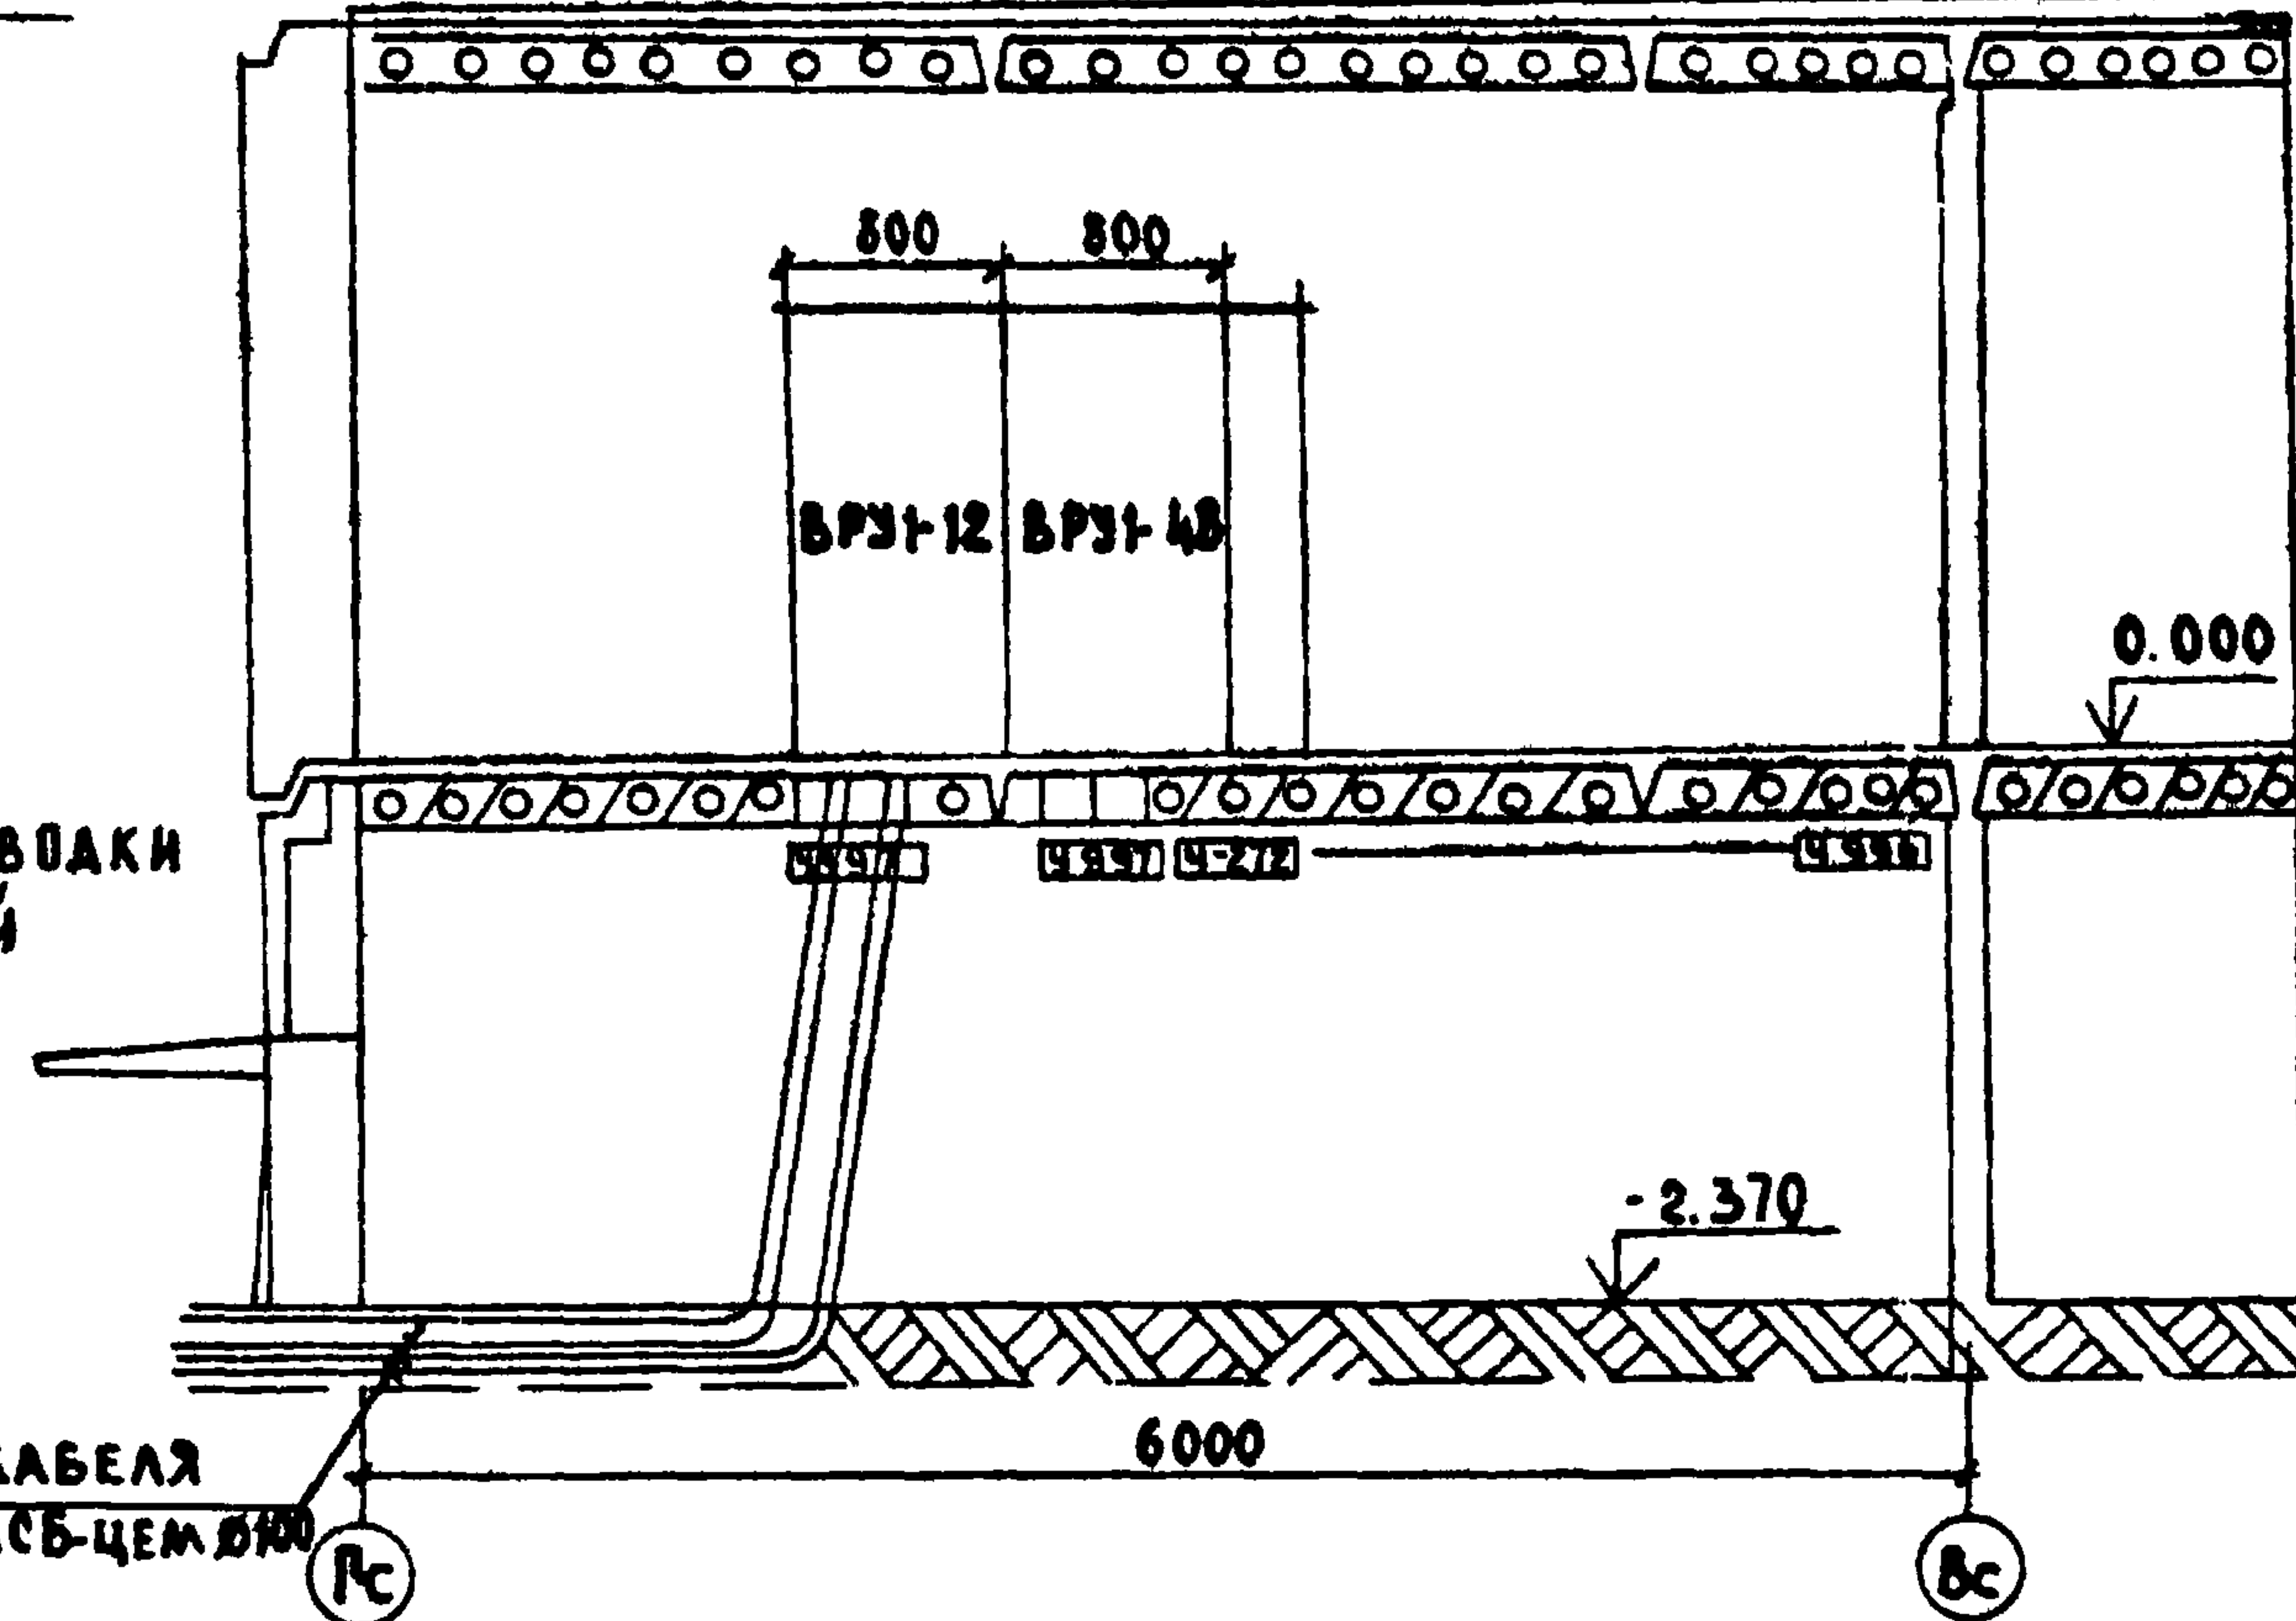

УЗЕЛ ВЫВОДА ГРУППОВОЙ СЕТИ ИЗ ПАНЕЛИ ПЕРЕКРЫТИЯ В СТЕНОВУЮ ПАНЕЛЬ

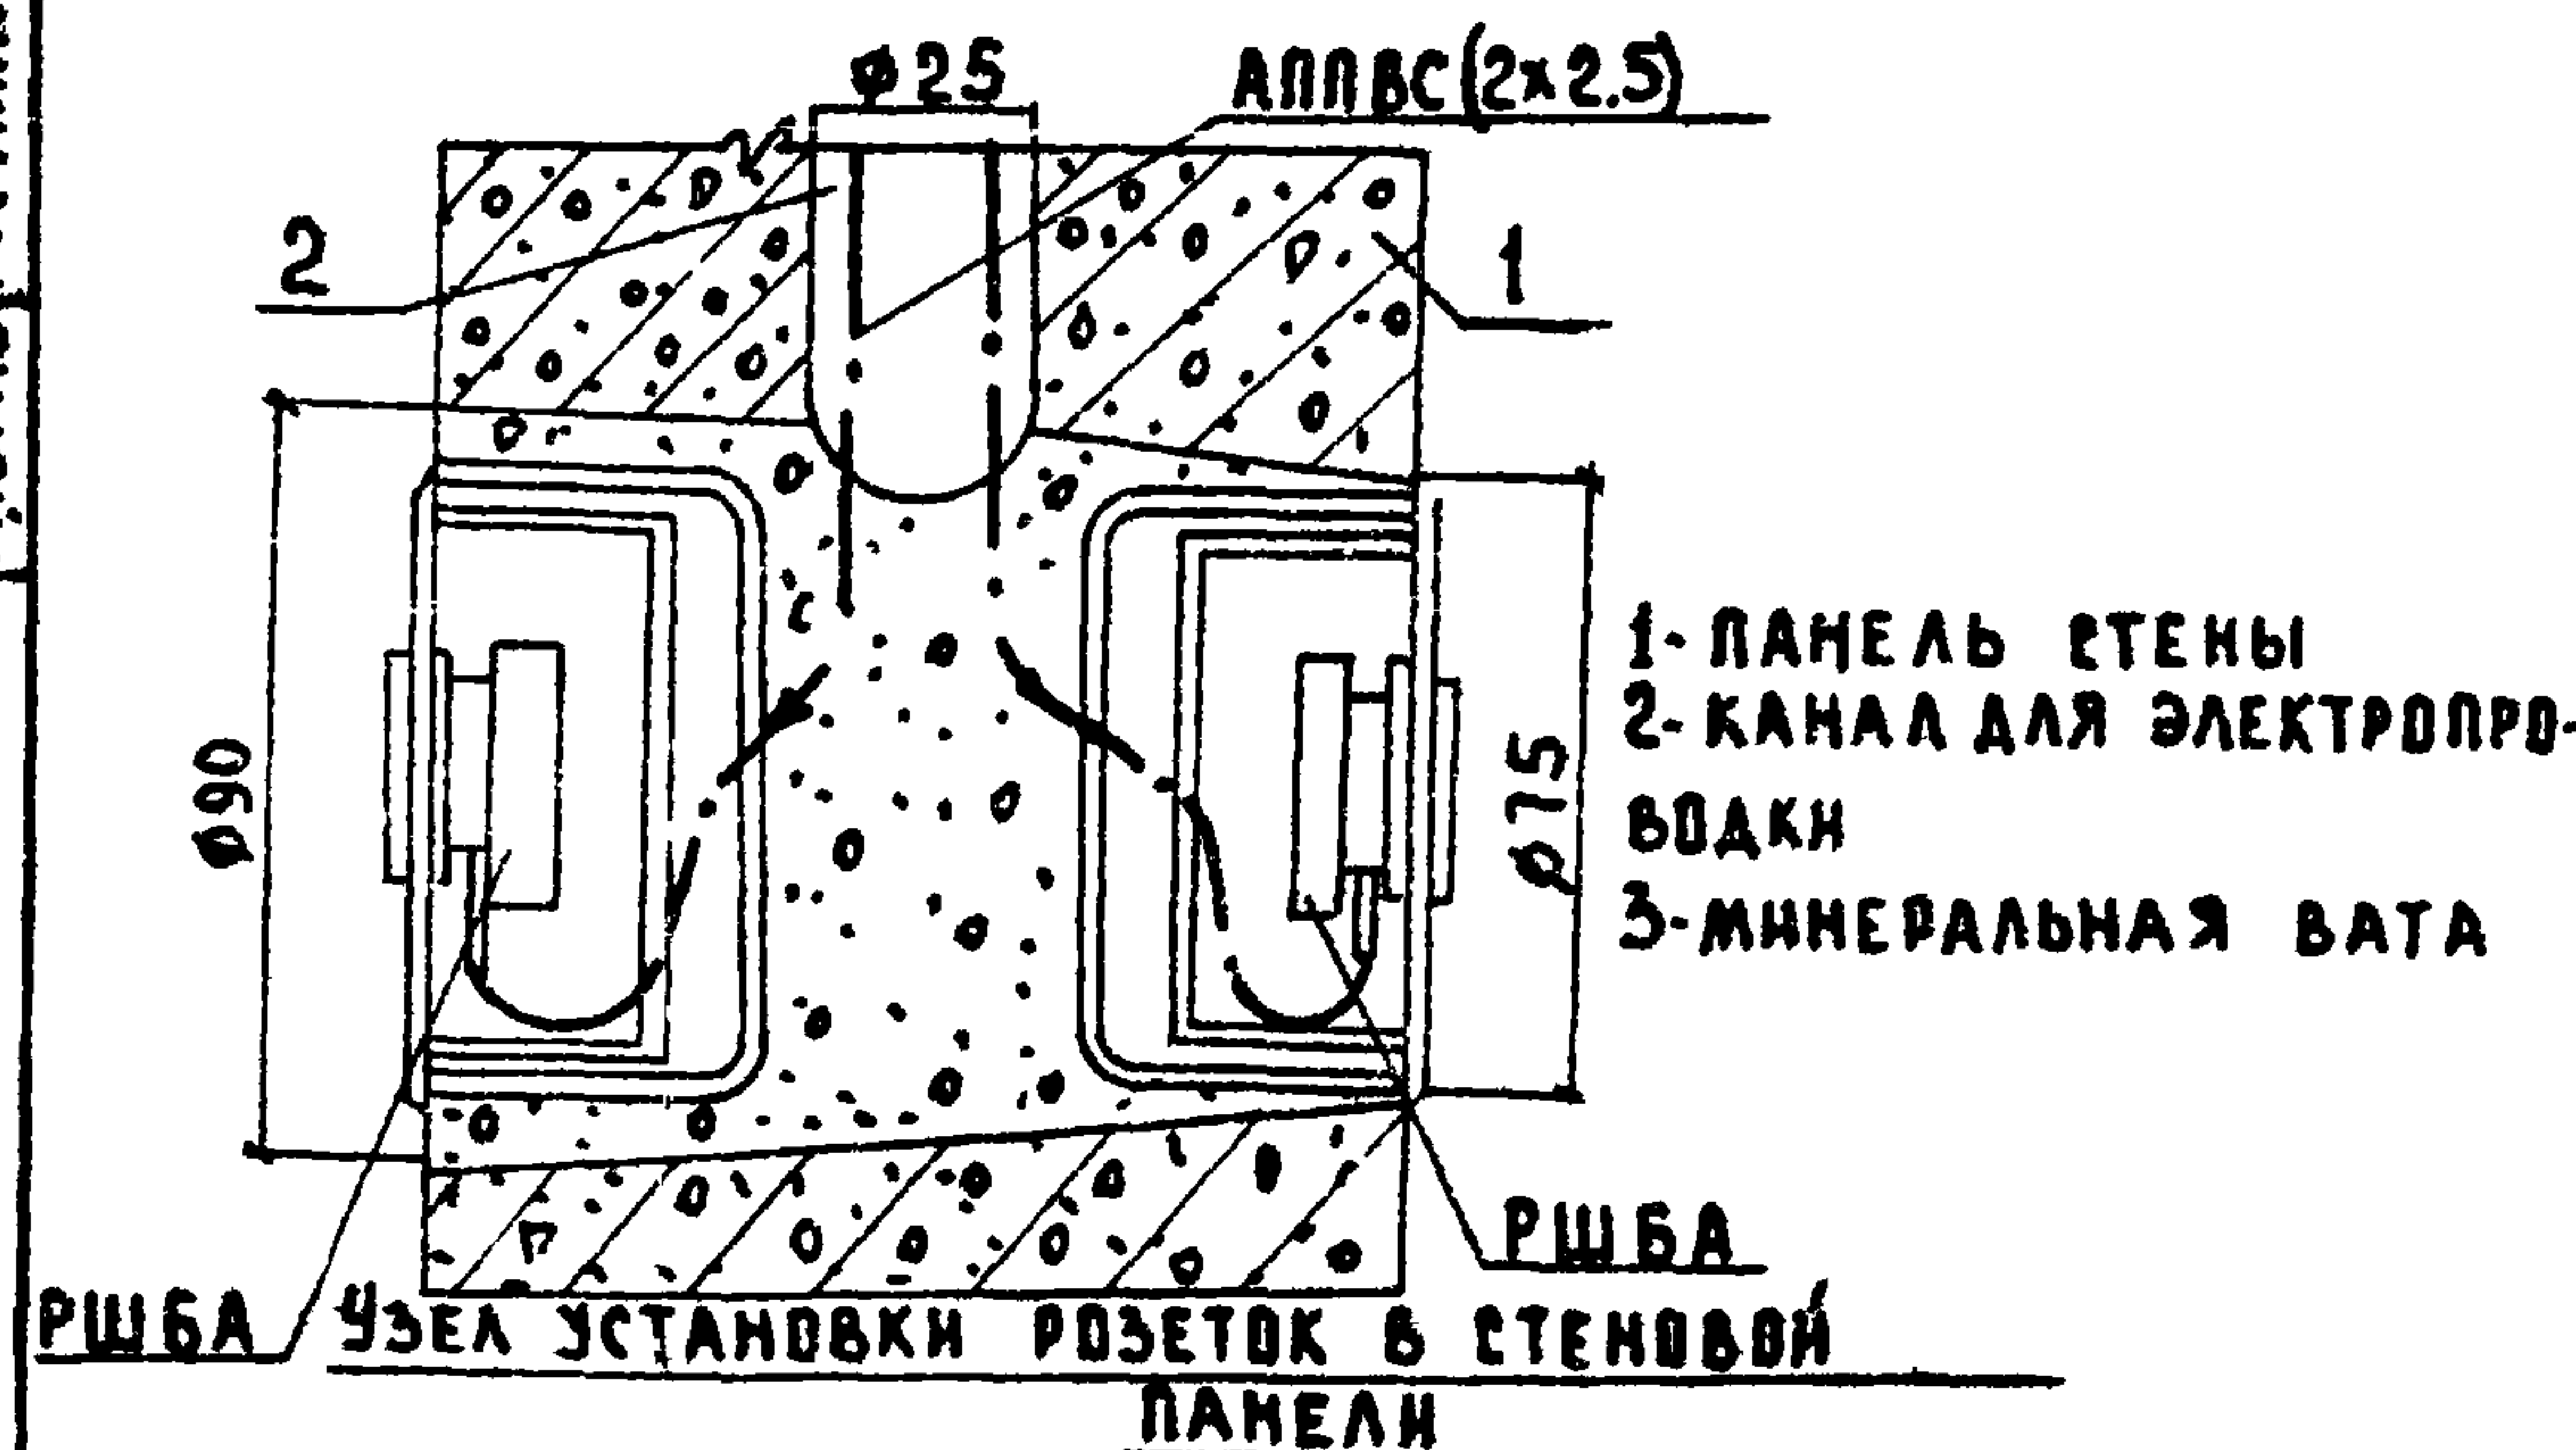

ПРИВЯЗАН

ИНВ К				
-------	--	--	--	--


ПО ЖЕЛЕЗОБЕТОНУ
ИМ. А.А. ЯКУШЕВА
ГОССТРОЯ РСФСР

НАЧ. ОТД. ПЕРЕРЫЖНИ
ГЛАВ. ИНЖ. ОТД. СНАБОРОВ
ГЛАВ. КОН. ОТД. АМТРИНЕВ


УЗЛЫ ПРОКЛАДКИ ГРУППОВОЙ ЭЛЕКТРОСЕТИ. РАЗМЕЩЕНИЕ ВВОДА-РАСПРЕДЕЛИТЕЛЬНОГО УСТРОЙСТВА

125-03/1,2-3.5

КОПИРОВАЛ: 50-10576-06 16 ФОРМАТ: 12Г

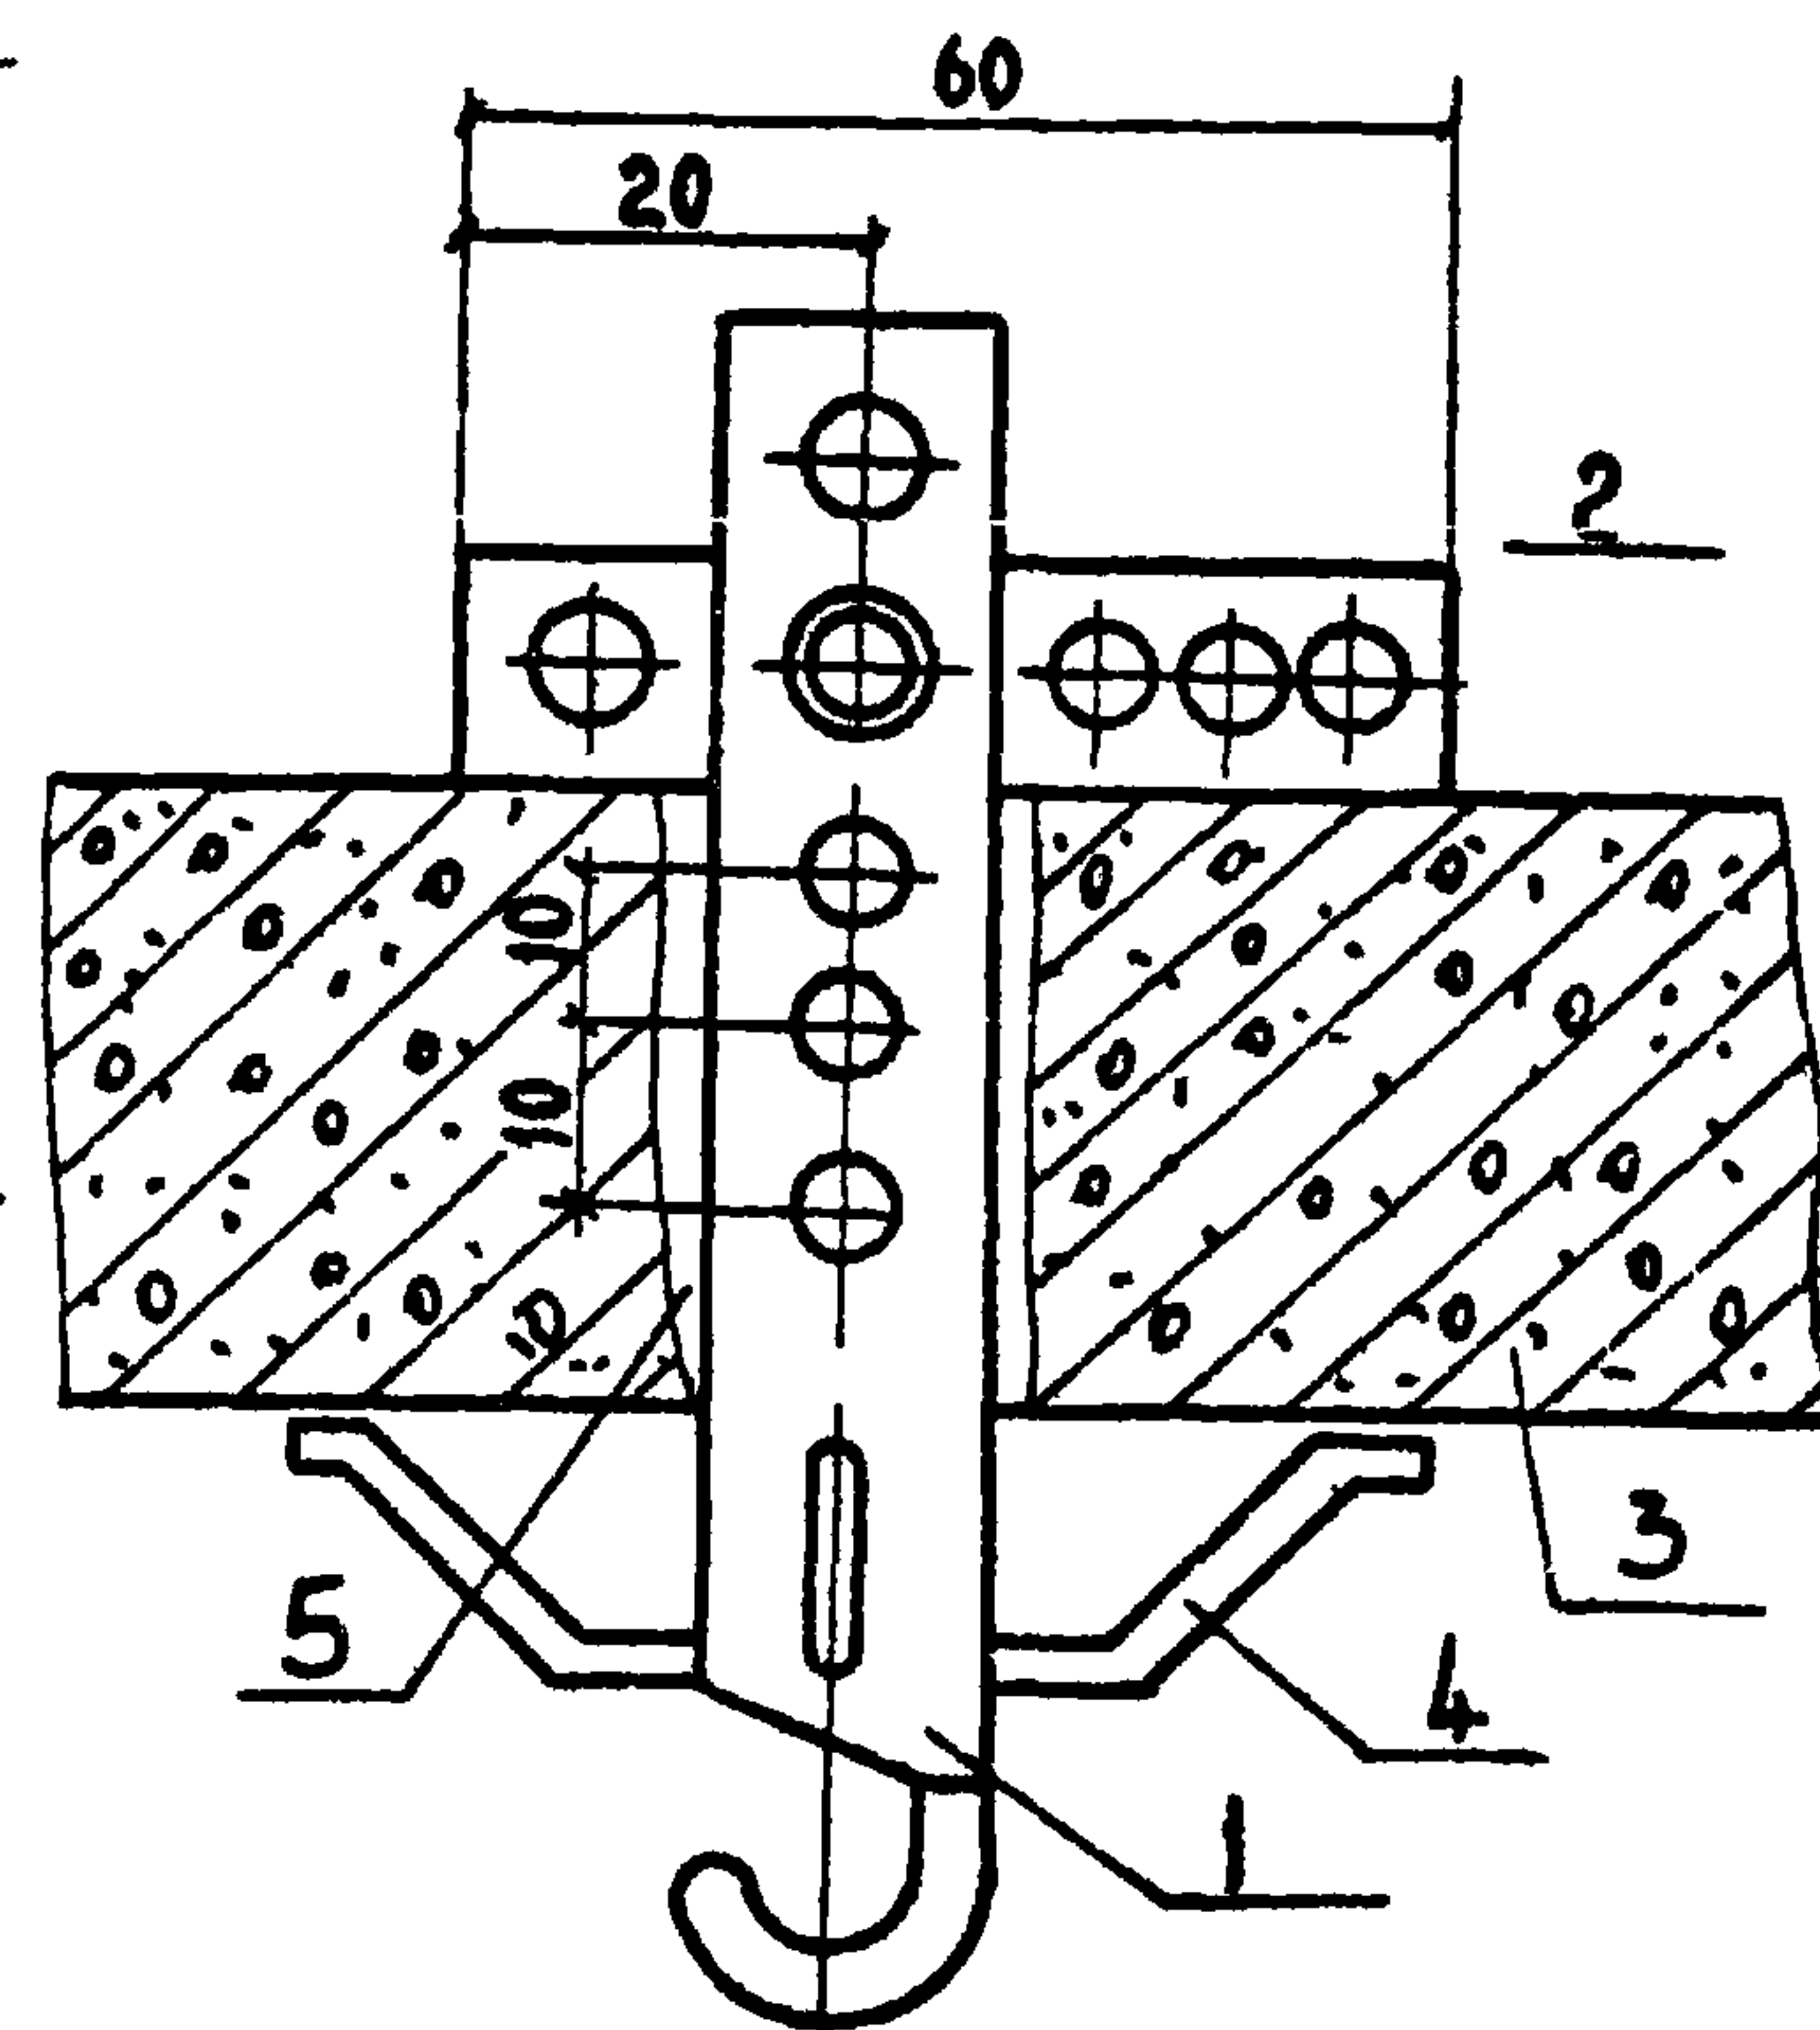

УЗЕЛ ПОДВЕСКИ СВЕТИЛЬНИКОВ В ПАНЕЛЯХ ПЕРЕКРЫТИЯ

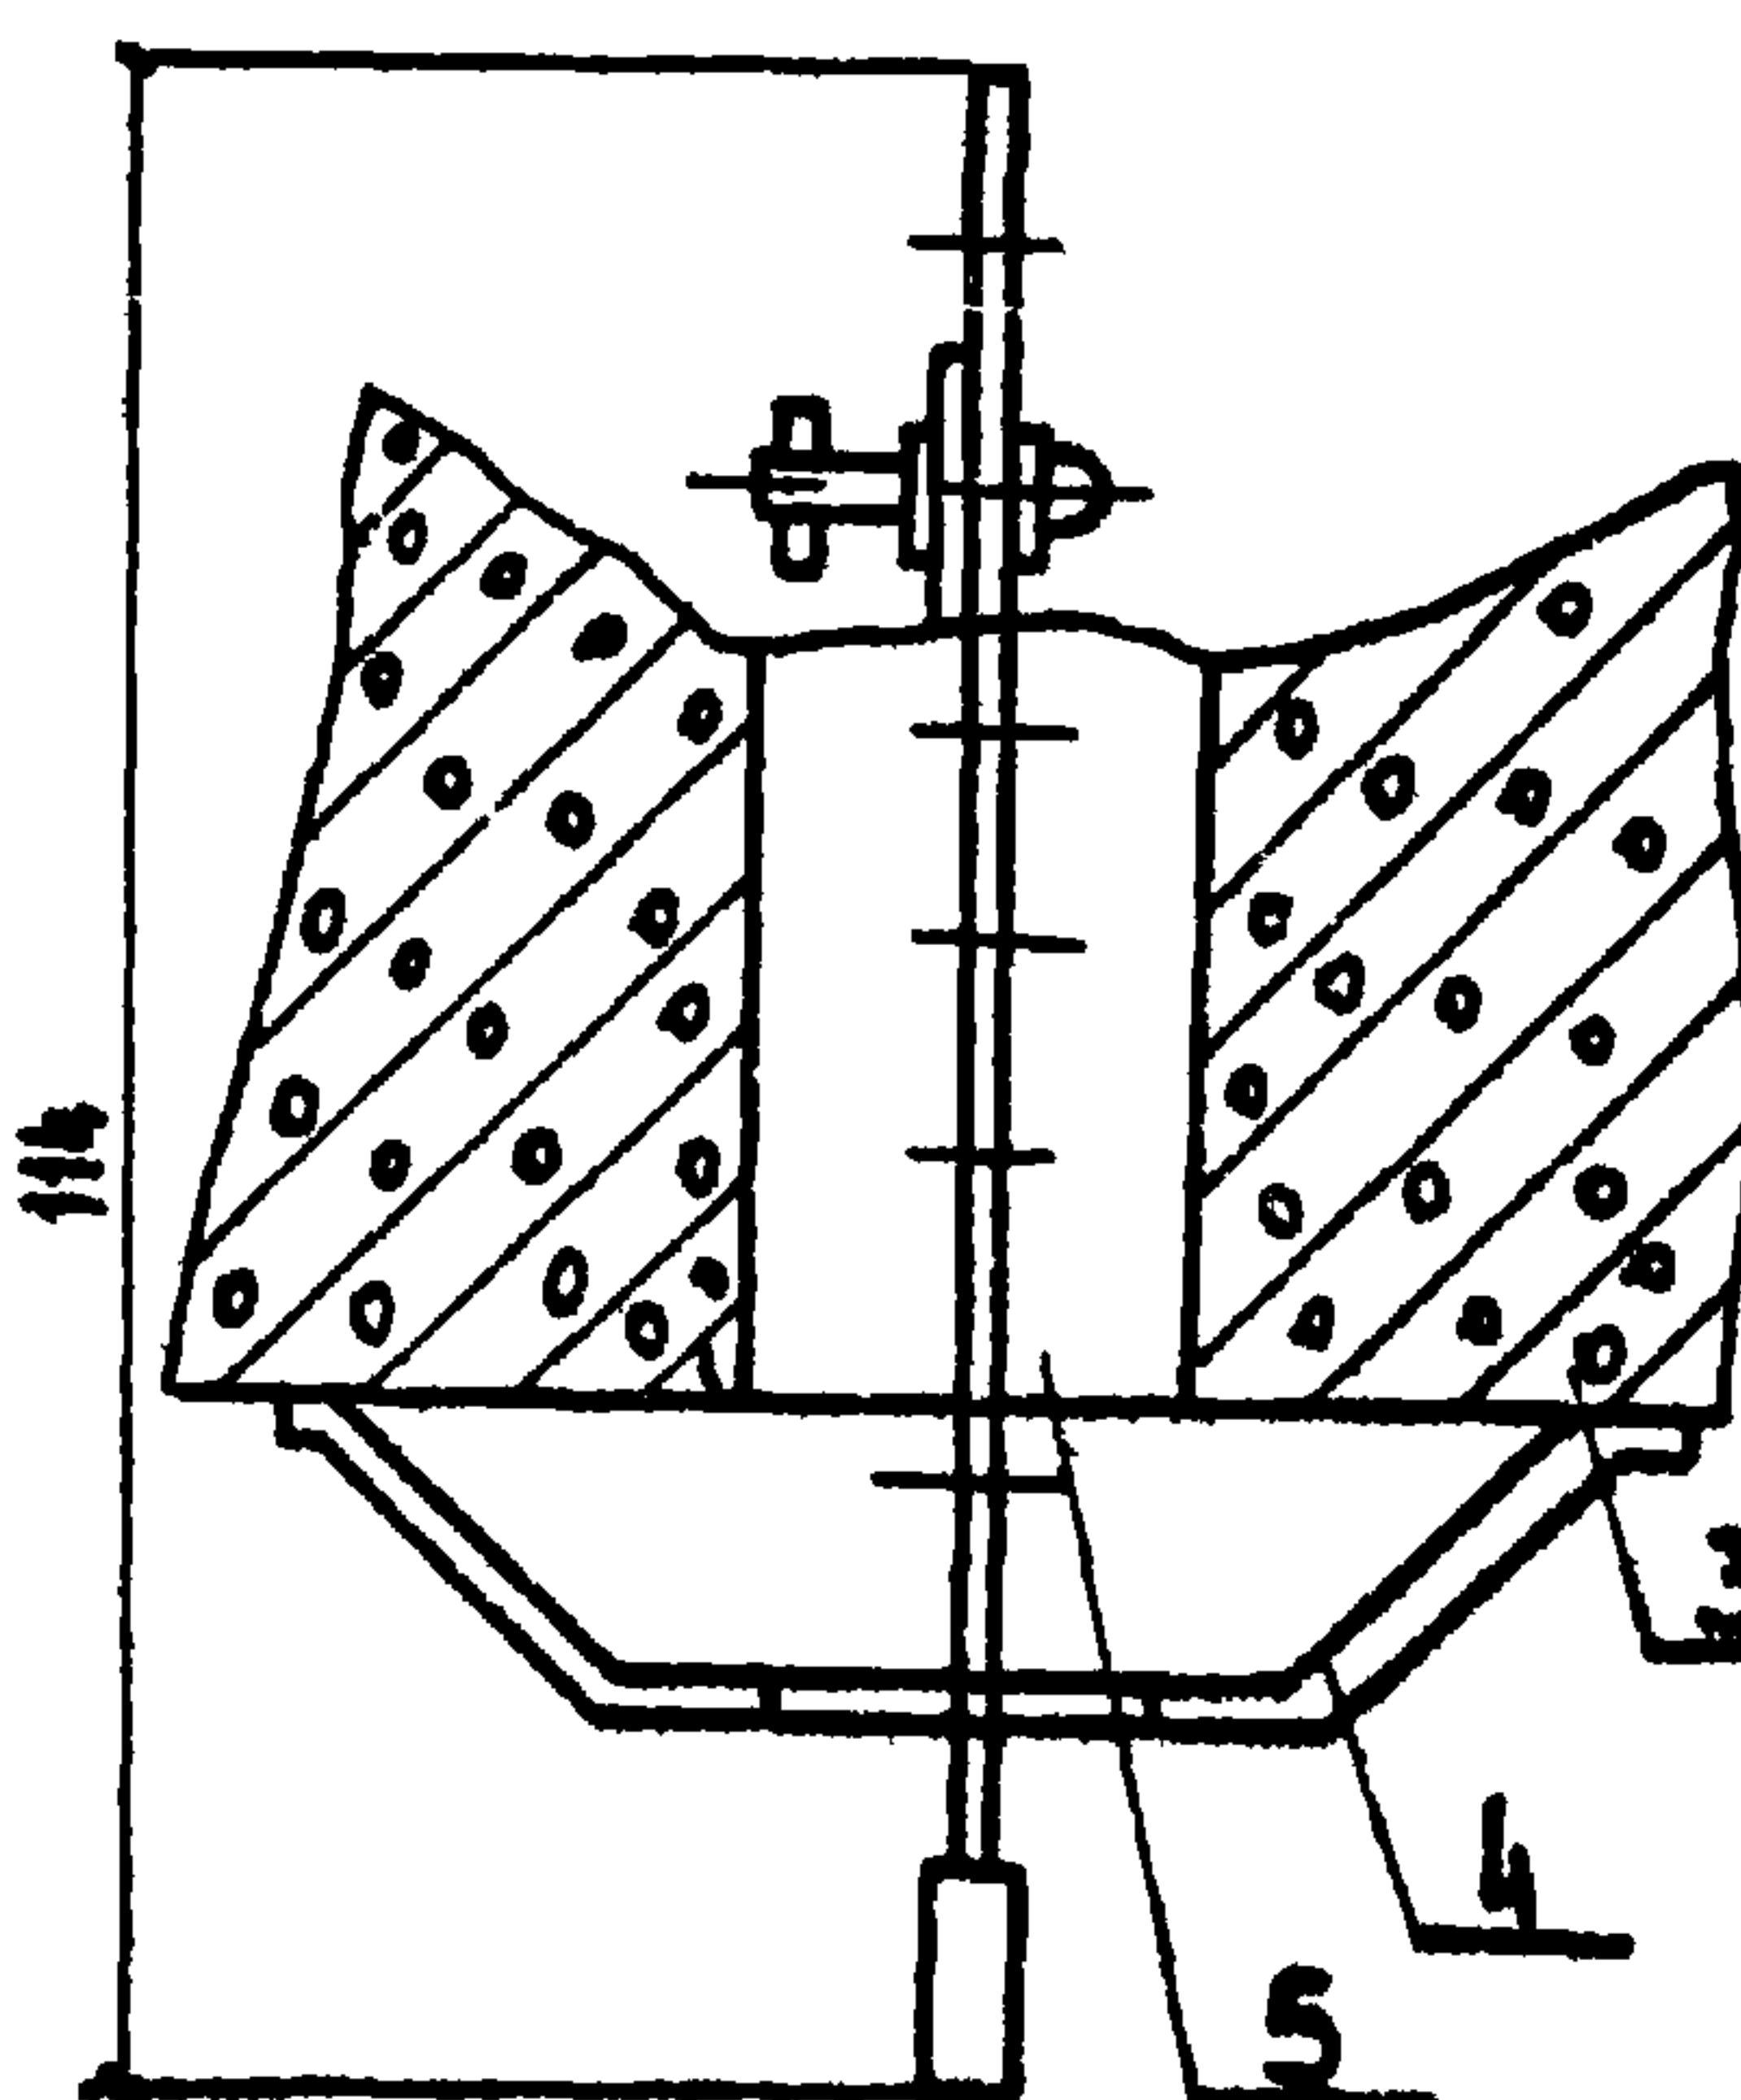

- 1. КРЮК ДЛЯ ПОДВЕСКИ СВЕТИЛЬНИКА Т У 623
- 2. ДЕРЖАТЕЛЬ КРЮКА
- 3. ПАНЕЛЬ ПЕРЕКРЫТИЯ
- 4. РОЗЕТКА ПОТОЛочНАЯ Т.Р.
- 5. РАСТВОР

ЛКСТ
3-17