

ГОСУДАРСТВЕННЫЙ КОМИТЕТ СОВЕТА МИНИСТРОВ СССР ПО ДЕЛАМ СТРОИТЕЛЬСТВА
/ ГОССТРОЙ СССР /

Серия 416-О-1

УНИФИЦИРОВАННЫЕ СЕКЦИИ ЗДАНИЙ
АДМИНИСТРАТИВНО - БЫТОВОГО НАЗНАЧЕНИЯ

МАТЕРИАЛЫ ДЛЯ ПРОЕКТИРОВАНИЯ

В Ы П У С К 4

ПРИМЕРЫ ПЛАНИРОВОЧНЫХ РЕШЕНИЙ ЗДРАВПУНКТОВ

40506-08
ЦЕНА 1-95

ЦЕНТРАЛЬНЫЙ ИНСТИТУТ ТИПОВЫХ ПРОЕКТОВ
МОСКВА

Центральный институт типового проектирования просит дать Ваши замечания
и предложения по улучшению качества направляемого Вам проекта.

ТИПОВОЙ ПРОЕКТ
(номер проекта)

Наименование проекта ..
..

Проектная организация—автор проекта ..

Замечание о недостатках в проекте (нерациональные объемно—планировочные и
конструктивные решения, ошибки, опечатки, полиграфические дефекты и т.п.)
и предложения по их устранению ..

Подпись должностного лица, наименование организации и ее адрес
.....
.....

ЦЕНТРАЛЬНЫЙ ИНСТИТУТ ТИПОВОГО ПРОЕКТИРОВАНИЯ ГОССТРОЯ СССР

107066, Москва, Б—66, Спартаковская ул., 2а, корпус В

Сдано в печать 9^я 1972 года
Заказ № 3956 Тираж 400 экз.

ГОСУДАРСТВЕННЫЙ КОМИТЕТ СОВЕТА МИНИСТРОВ СССР ПО ДЕЛАМ СТРОИТЕЛЬСТВА
/ ГОССТРОИ СССР /

Серия 416-О-1

УНИФИЦИРОВАННЫЕ СЕКЦИИ ЗДАНИЙ
АДМИНИСТРАТИВНО - БЫТОВОГО НАЗНАЧЕНИЯ

МАТЕРИАЛЫ ДЛЯ ПРОЕКТИРОВАНИЯ

ВЫПУСК 4

ПРИМЕРЫ ПЛАНИРОВОЧНЫХ РЕШЕНИЙ ЗДРАВПУНКТОВ

РАЗРАБОТАНЫ
ЦНИИПРОМЗДАНИЙ
ГИПРОИИЗДРАВОМ

УТВЕРЖДЕНЫ
ОТДЕЛОМ ТИПОВОГО ПРОЕКТИРОВАНИЯ И
ОРГАНИЗАЦИИ ПРОЕКТНО-ИЗЫСКАТЕЛЬСКИХ РАБОТ
ГОССТРОЯ СССР
— 29 сентября 1971г. письмом 2/2-326

ЦЕНТРАЛЬНЫЙ ИНСТИТУТ ТИПОВЫХ ПРОЕКТОВ
МОСКВА

	ЛИСТ	СТРАНИЦА
1 ПОЯСНИТЕЛЬНАЯ ЗАПИСКА		3-5
2 ЗАДАВПУНКТЫ		
СХЕМА ВОЗМОЖНОГО РАСПОЛОЖЕНИЯ	1	6
ЗАДАВПУНКТЫ II КАТЕГОРИИ	2-13	7-18
ЗАДАВПУНКТЫ III КАТЕГОРИИ	14-25	19-30
ЗАДАВПУНКТЫ IV КАТЕГОРИИ	26-37	31-42
ОТДЕЛКА ПОМЕЩЕНИЙ. СПЕЦИФИКАЦИЯ ДВЕРЕЙ	38	43
СПЕЦИФИКАЦИЯ ОБОРУДОВАНИЯ. УСЛОВНЫЕ ОБОЗНАЧЕНИЯ	39-40	44-45
УСТАНОВОЧНЫЙ ЧЕРТЕЖ СТОМАТОЛОГИЧЕСКОЙ УСТАНОВКИ УС-30 (УС-29)	41	46
УСТАНОВОЧНЫЙ ЧЕРТЕЖ АВТОКЛАВА АГ-1 (А-6)	42	47
3 ФОТАРИИ		
ФОТАРИИ КАБИННОГО ТИПА	43-46	48-51
ФОТАРИИ МАЯЧНОГО ТИПА	47-48	52-53
ФОТАРИИ ПРОХОДНОГО ТИПА	49-50	54-55
ПРИНЦИПИАЛЬНАЯ ЭЛЕКТРИЧЕСКАЯ СХЕМА УПРАВЛЕНИЯ ФОТАРИЯ НА 4 КАБИНЫ	51	56
4 ПОМЕЩЕНИЯ ЛИЧНОЙ ГИГИЕНЫ ЖЕНЩИН.	52-54	57-60
ГИГИЕНИЧЕСКИЙ ЖЕНСКИЙ ДУШ. ПЛАН, РАЗРЕЗ, ДЕТАЛИ	55-56	61
ГИГИЕНИЧЕСКИЙ ЖЕНСКИЙ ДУШ. БАНОК. СМЕСИТЕЛЬ	57	62
5 ИНГАЛЯТОРИИ	58	63

СМЕРНОВ	САМБУРОВА
ГЛА. АРХ. ПРО-ТА	ИСПОЛНИТЕЛЬ

ЦНИИПРОМЗАДАНИИ
Г. МОСКВА

1971	УС	ЗДАНИЯ АДМИНИСТРАТИВНО- БЫТОВОГО НАЗНАЧЕНИЯ	СОДЕРЖАНИЕ	ТИПОВЫЕ РЕШЕНИЯ 416-0-1	ВЫПУСК 4	ЛИСТ
------	----	--	------------	----------------------------	-------------	------

ОБЩАЯ ЧАСТЬ

В настоящем выпуске приведены санитарно-технические элементы зданий: туалетов, ванн, душевых, котельных, помещений для хранения топлива и т.д. и т.д. в соответствии с требованиями СНиП II-М, 3-68/.

ПЛАНИРОВОЧНЫЕ ЭЛЕМЕНТЫ ЯВЛЯЮТСЯ РЕКОМЕНДУЕМЫМИ ПРИМЕРАМИ РЕШЕНИЙ, КОТОРЫЕ МОГУТ ПРИМЕНЯТЬСЯ В ПРОЕКТАХ БЕЗ ИЗМЕНЕНИЙ ИЛИ С НЕОБХОДИМОЙ ДОРАБОТКОЙ

ПАННИРОВОЧНЫЕ ЭЛЕМЕНТЫ ВЫВАНЕНЫ С УЧЕТОМ РАЗМЕЩЕНИЯ ИХ В ЗАДАНИЯХ С СЕТКОЙ КВАДРАТОВ 60x60 ПРИ ШИРИНЕ КОРПУСА 12, 15, 18 МЕТРОВ / СМОТРИ АНСТ 1 / ПО ВСЕЙ ШИРИНЕ ЗДАНИЯ ИЛИ ЕГО ЧАСТИ. ЭТО ПОЗВОЛЯЕТ БАКНИРОВАТЬ ПАННИРОВОЧНЫЕ ЭЛЕМЕНТЫ ЗАДРАВУНКОВ, ФОТАРНЕВ И ПОМЕЩЕНИЙ ЛИЧНОЙ РИМНЫ ЖЕНЩИНЫ С ПОМЕЩЕНИЯМИ ДРУГОГО НАЗНАЧЕНИЯ/ БЫТОВЫМИ, КОНТОРАМИ И ДР./

ТЕХНИКО-ЭКОНОМИЧЕСКИЕ ПОКАЗАТЕЛИ ЗАДАВАННЫХ ПРИВЕДЕНЫ НА
СООТВЕТСТВУЮЩИХ ЛИСТАХ. РАЗМЕРЫ ПОМЕЩЕНИЙ В ЧИСТОТЕ ДАНЫ С УЧЕТОМ
ОТДЕЛКИ /ОБАНЦОВКИ/ ПЕРЕРАБОТКИ.

НА ОТДЕЛЬНЫХ ЛИСТАХ ДАНА РАССТАНОВКА ОБОРУДОВАНИЯ И УКАЗАНЫ ТРЕБОВАНИЯ К ОТДЕЛКЕ ПОМЕЩЕНИЙ И СПЕЦИФИКАЦИЯ ОБОРУДОВАНИЯ. В ВЫПУСКЕ ДАНО НЕКОТОРЫЕ ПРИМЕРЫ УСТАНОВОЧНЫХ ЧЕРТЕЖЕЙ. ОБОРУДОВАНИЕ ЗАДАВАННЫХ ПУНКТОВ ПРЕДУСМАТРИВАЕТСЯ ПО КАТАЛОГУ ИНСТИТУТА ГИПРОМИНЗАРА

ПРИ ВЫБОРЕ МАТЕРИАЛОВ И КОНСТРУКЦИЙ ВСТРОЕННЫХ ШКАФОВ, ПОКАЗАННЫХ НА СТРОИТЕЛЬНЫХ ЧЕРТЕЖАХ, СЛЕДУЕТ РУКОВОДСТВОВАТЬСЯ ДЕЙСТВУЮЩЕЙ ГЛАВОЙ СНиП „ПРОТИВОПОЖАРНЫЕ ТРЕБОВАНИЯ. ОСНОВНЫЕ ПОЛОЖЕНИЯ ПО ДИРЕКТИРОВАНИЮ“, РАЗЪЯСНЕНИЕМ ГОССТРОЯ СССР / № 109-6-823 / РУДМОД СССР.
/ И 7/6/5640 / ИНФОРМАЦИОННЫМ ПИСЬМОМ И 34 ОТ 7/IV - 1969 Г.

ЗДРАВЬЯУНКТЫ

Здравпункты проводят лечебно-профилактическую работу и оказывают первую помощь при внезапных заболеваниях, травмах, острых отравлениях, а также проводят учет заболеваний рабочих, обеспечивают диспансеризацию, организуют периодические феховые осмотры по указанию Министерства здравоохранения, контролируют соблюдение правил техники безопасности. осуществляют контроль за выполнением санитарных правил по содержанию производственных и пищевых объектов и проводят санитарно-просветительную

РАБОТУ НА ПРЕДПРИЯТИЯХ.

ЗАДАВАНИЕ ЗАПРОЕКТИРОВАНИ ТРЕХ КАТЕГОРИИ:

II КАТЕГОРИИ - ВРАЧЕБНЫЙ ЗАРАБОТОК С ДВУМЯ ВРАЧАМИ:

III КАТЕГОРИИ - ВРАЧЕБНЫЙ ЗАВУДПУНКТ С ОДНИМ ВРАЧЕМ:

IV КАТЕГОРИИ - ФЕЛЬДШЕРСКИЙ ЗАВПУНКТ.

Категория заправщика определяется в зависимости от саночного количества работающих на предприятиях согласно СНиП II-М, 3-68.

Планировочные решения даются для различных положений здравпункта в здании /рядовое, торцевое, угловое/. В каждом здравпункте предусмотрены два входа — один с улицы и другой из внутренних помещений корпуса. Расположение здравпунктов предусматривается только в 1^{ом} этаже здания.

НОМЕНКЛАТУРА ЗАДРАВУЧКТОВ

КАТЕГОРИЯ ЗДАНИЙ	МАРКА	РАСПОЛОЖЕНИЕ В ЗДАНИИ	РАЗМЕРЫ ЭЛЕМЕНТА		ПРИМЕЧАНИЕ
			ШИРИНА	ДЛИНА	
II	3А II-1	ТОРЦЕВОЕ	12	18	
II	3А II-2	II	18	12	
II	3А II-3	II	12	18	
II	3А II-4	II	12	15	
II	3А II-5	II	12	15	
II	3А II-6	II	15	15	
III	3А III-1	УГЛОВОЕ	9	15	ПРИ ИСПОЛЬЗОВАНИИ КАК УГЛОВОГО УМЕНЬ- ШАЕТСЯ ШИРИНА ПОМЕЩЕНИЯ 6'
III	3А III-2	ТОРЦЕВОЕ	15	9	
III	3А III-3	II	12	12	
III	3А III-4	УГЛОВОЕ	12	12	
III	3А III-5	УГЛОВОЕ ПРЯМОЕ	6	24	
III	3А III-6	УГЛОВОЕ	12	12	
IV	3А IV-1	УГЛОВОЕ	9	12	МОЖЕТ БЫТЬ ШИРИ- НА 12 И ДЛИНА 9
IV	3А IV-2	ТОРЦЕВОЕ	12	9	
IV	3А IV-3	УГЛОВОЕ УГЛОВОЕ	9	12	
IV	3А IV-4	ПРЯМОЕ	6	18	
IV	3А IV-5	ТОРЦЕВОЕ	12	9	
IV	3А IV-6	II	15	9	

1971

YC

ЗДАНИЯ АДМИНИСТРАТИВНО-
БЫТОВОГО НАЗНАЧЕНИЯ

ПОЯСНИТЕЛЬНАЯ

ЗАНКА

TURBINE PLANT

446-0-1

ВЫПУСК

4

ANCT

10505-08

4

СОСТАВ ЗАВПУНКТА

Завпункты имеют в своем составе следующие помещения:

- 1 Вестибюль-ожидальную оборудованную стульями, в отдельных случаях банкетками и журнальными столиками.
- 2 Регистратуру, оснащенную двухтумбовым столом и стулом, а также телефонами городским и местным.
- 3 Перевязочную, оснащенную перевязочным столом, инструментальными столиками, медицинским шкафом, различными подставками/для тазов, стерилизационных коробок и т.д./, передвижным светильником для подсвета, кушеткой с ширмой, стерилизаторами электрическими, фаянсовым умывальником, холодильником и различной мебелью.
- 4 Перевязочную гнойную/оснащение аналогичное чистой перевязочной/.
- 5 Кабинет врача или фельдшера, который оснащается письменным столом, кушеткой с ширмой, медицинским шкафом, стульями, фаянсовым умывальником.
- 6 Зубоврачебный кабинет оснащается универсальной стоматологической установкой со стоматологическим креслом, подсобными медицинскими столиками, медицинским шкафом, стерилизаторами, умывальником.
- 7 Комнату дежурного медицинского персонала оснащенную диваном, книжным шкафом, столом лапатным, тумбочкой, стульями, холодильником и т.д.
- 8 Комнату для физиотерапии/только в завпунктах II категории/оснащенную аппаратом УВЧ и ртутно-кварцевым облучателем, кушетками с ширмой, лапатным столом, умывальником, стульями и т.д.
- 9 Помещение для автоклава /только в завпунктах II категории/оснащается автоклавом, стеллажами, производственным столом и умывальником.
- 10 Помещение для хранения перевязочного материала оснащается стеллажами и различной мебелью.
- 11 Комнату временного пребывания больных, оборудованную кушеткой с ширмой, лапатным столом, прикроватной тумбочкой, медицинским шкафом и умывальником.
- 12 Комнату для медицинских процедур/только в завпунктах II категории/оборудованную кушеткой с ширмой, лапатным столом, медицинским шкафом, инструментальным столиком, стерилизаторами электрическими, холодильником, умывальником и различной мебелью.
- 13 Уборные мужскую и женскую с умывальником в шаюзе, где устанавливается электроподогрев.
- 14 Душевую/только в завпунктах II категории/.

ШТАТЫ ЗАВПУНКТОВ

/ При сменной работе на предприятиях/ в соответствии с приказом МЗ СССР № 340 от 30 апреля 1968 г.

Наименование должностей	Количество штатных единиц		
	Завпункты категорий		
	II	III	IV
Врач	1	1	—
Фельдшер-заведующий завпунктом	—	—	1
Средние медицинские работники (фельдшер, акушерка, медицинская сестра)	2	1	1
Санитарка	1	1	1
Итого	4	3	3

Требования к отделке помещений даются на листе 38 где также указывается требуемый температурный режим и кратности обмена воздуха для каждого помещения, необходимые для расчета отопления и вентиляции.

Оснащение помещений инженерными устройствами

Все помещения завпунктов должны быть оборудованы:

- 1 центральным отоплением
- 2 приточно-вытяжной вентиляцией с увлажнением и подогревом воздуха в зимнее время.
- 3 водопроводом холодной и горячей воды
- 4 общей канализацией
- 5 силовой и осветительной энергией переменного тока
- 6 слаботочными устройствами/телефонами городскими и внутренними, электрочасами и радиотрансляцией/.

Кроме перечисленного в помещениях завпунктов примыкающих к производственным помещениям необходимо предусмотреть соответствующую звукоизоляцию для снижения шума до допустимого предела, согласно существующим нормам.

1971	УС	Задания административно-бытового назначения	Пояснительная записка	Типовые решения 416-0-1	Выпуск 4	Лист
------	----	---	-----------------------	----------------------------	-------------	------

ФОТАРИИ

ФОТАРИИ ПРЕДСТАВЛЯЮТ СОБОЙ ЛЕЧЕБНОЕ ПОДРАЗДЕЛЕНИЕ В КОТОРЫХ ЛЮДИ ПОДВЕРГАЮТСЯ ВОЗДЕЙСТВИЮ СВЕТОВЫХ ЛУЧЕЙ С ТЕРАПЕВТИЧЕСКИМИ ИЛИ ПРОФИЛАКТИЧЕСКИМИ ЦЕЛЯМИ. ФОТАРИИ ПРЕДУСМАТРИВАЮТСЯ ДЛЯ РАБОТАЮЩИХ:

- а) - на подземных работах;
- б) - в помещениях без естественного освещения, а также на участках помещений с естественным освещением, где коэффициент естественного освещения менее 0,5;
- в) - на предприятиях, расположенных в местах крайнего Севера и Заполярья в выпуске представлено 3 вида фотариев:
- а) - фотарии кабинного типа для индивидуального обучения в кабинках;
- б) - фотарий маячного типа для обучения людей расположенных вокруг источника света;
- в) - фотарий-проходной для обучения людей находящихся в движении.

ТРЕБОВАНИЕ К РАСПОЛОЖЕНИЮ ФОТАРИЕВ УКАЗАНЫ НА СТРОИТЕЛЬНЫХ ЧЕРТЕЖАХ. ФОТАРИИ С ЛАМПАМИ МАЯЧНОГО ТИПА / РТУТНО-КВАРЦЕВЫЕ ЛАМПЫ ПРК-7 И ПРК-2/, УСТАНАВЛИВАЕМЫМИ В ЦЕНТРЕ ПОМЕЩЕНИЙ И ЛАМПАМИ „СВАЯУКС“ ПО ПЕРИФЕРИИ, УПРАВЛЯЮТСЯ ДИСТАНЦИОННО С ПУЛЬТА УПРАВЛЕНИЯ.

НОМЕНКЛАТУРА ФОТАРИЕВ

МН П/П	Тип фотария	Марка	Габариты		Примечание
			Длина	Ширина	
1	Фотарий кабинетный	ФК-I	3	18	При разработке фотариев пользовались инструкцией „Указания по профилактике светового голодания у людей“ утвержденные Министерством здравоохранения СССР
		ФК-II	3	12	
		ФК-III	3	9	
		ФК-IV	3	12	
		ФК-V	3	9	
		ФК-VI	3	6	
		ФК-VII	6	6	
		ФК-VIII	3	6	
2	Фотарий маячный	ФМ-I			7 октября 1965г. За № 547-65
		ФМ-II			
		ФМ-III			
3	Фотарий проходной	ФА-I	9	9	
		ФА-II	6	9	
		ФА-III	9	6	

Тип фотария и конкретное его планировочное решение подбирается в зависимости от пропускной способности, медицинских требований и решения планировочной схемы здания. Расчет количеств того или иного типа фотария указывается на листах планировочных решений. Спецификация оборудования приведена на технологических чертежах.

Помещения для личной гигиены женщин

Помещения для личной гигиены женщин предусматривают: помещение для раздевания, индивидуальные кабинки для процедур, оборудованные гигиеническими душами с индивидуальными смесителями холодной и горячей воды с pedalным или локтевым управлением, места для раздевания оборудованные скамьями с крючками над каждым местом, уборную и умывальник. В выпуске даны также примеры смежного расположения АГЖ с женской уборной.

АГЖ даны на 1, 2, 3, 4 кабинки

Номенклатура помещений личной гигиены женщин

Марка	Количество кабин	Габариты		Примечание
		Длина	Ширина	
АГЖ-1	1	4,2	3,0	
АГЖ-1а	1	6,0	3,0	
АГЖ-2	2	4,2	6,0	
АГЖ-3	3	6,0	6,0	
АГЖ-4	4	6,0	6,0	
Сзз АГЖ ₁	1	6,0	6,0	
Сзз АГЖ ₂	2	6,0	6,0	

Ингаляторы

Предназначены в отдельных производствах для проведения процедур по ингаляции по согласованию с органами Государственного санитарного надзора. Ингаляторы следует размещать при здравпунктах. Количество аппаратов следует определять, учитывая что ингаляторами пользуются 60% работающих в наиболее многочисленной смене. Настоящий выпуск разработан коллективом отдела вспомогательных зданий и сооружений в составе Смирнова Н.Д., Соколова А.К. при участии Самбуровой Н., Уриной Т., Куликовой С. и отделом Медицинской техники и Комплексного Оснащения ГипроНИЗДРАВА в составе Угарова М.И., Колмакова З.А., Терешина В.А.

1971

УС


Здания административно-бытового назначения

Пояснительная записка

Типовые решения
416-0-1

Выпуск
4

Лист

 


УСЛОВНЫЕ ОБОЗНАЧЕНИЯ: - ЗАРАБПУНКТ - КОРИДОР - ПРОЧИЕ ПОМЕЩЕНИЯ

ГОССТРОЙ СССР
ЦЕНТРОПРОЕКТИ
МОСКВА

РУК. ОТДЕЛА
ГЛАВ. АРХ. ПРО. ТА
АРХИТЕКТОР

СОКОЛОВ
СМИРНОВ
САМБУРОВА

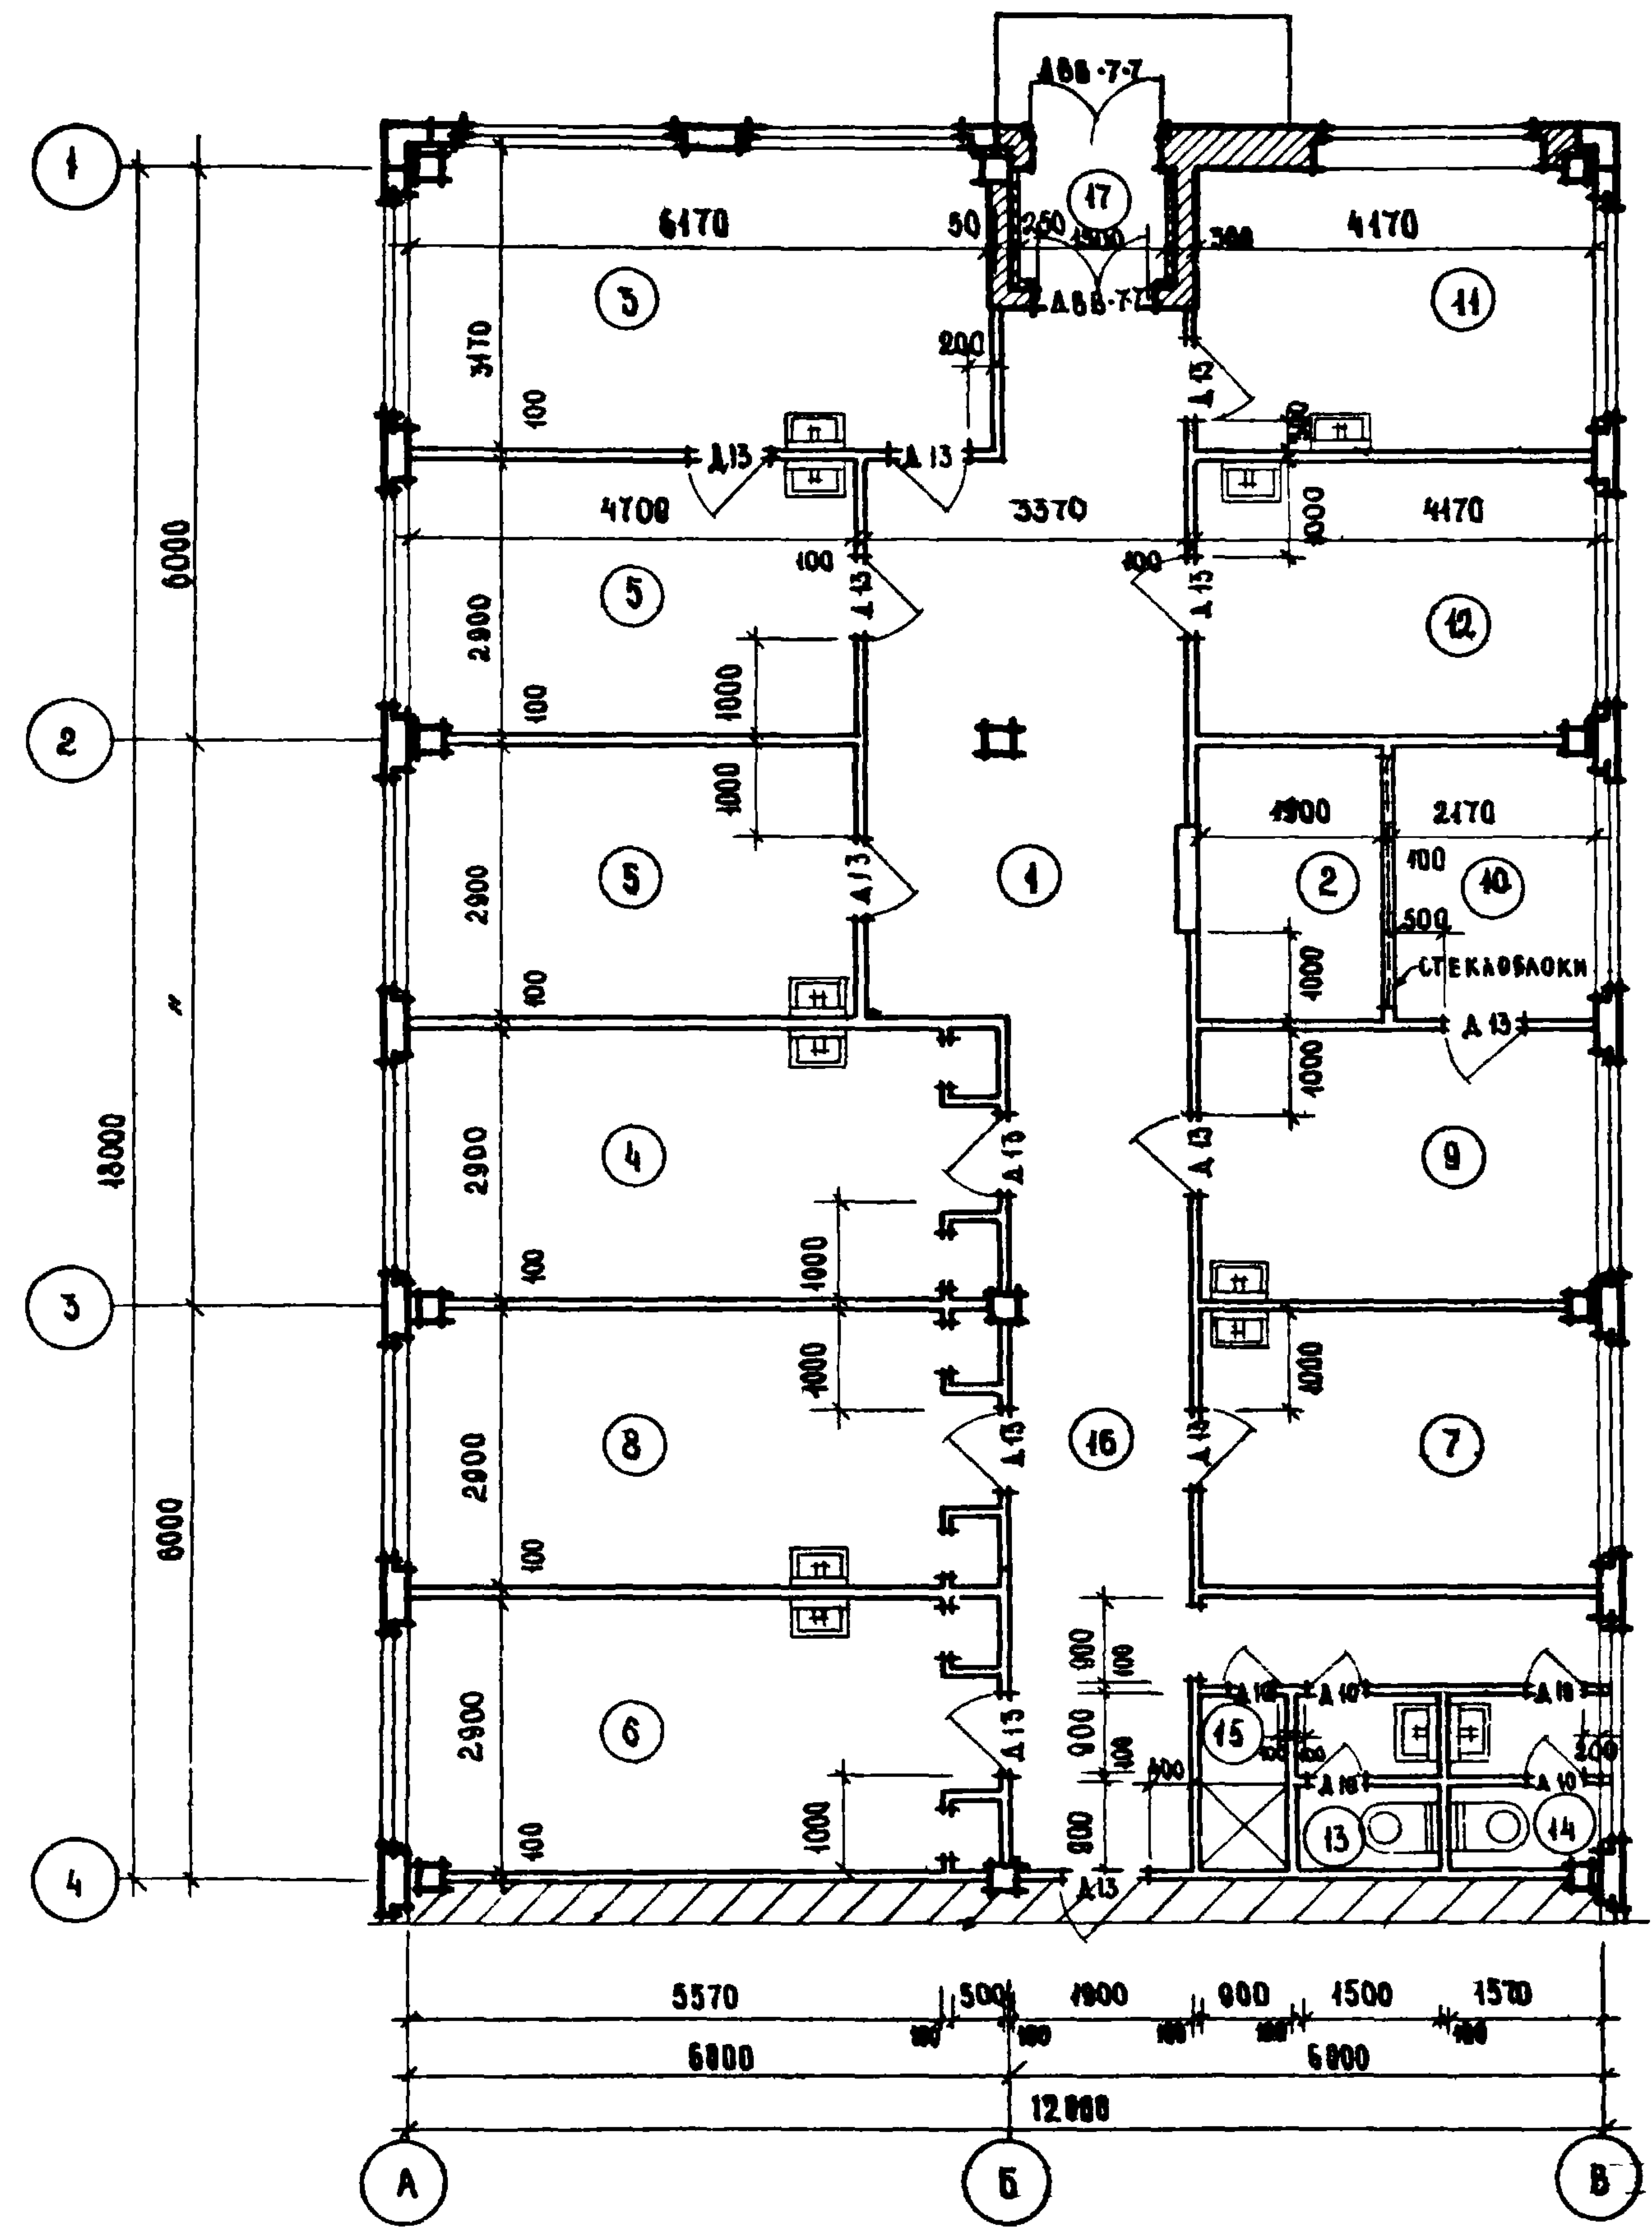

ЭКСПЛИКАЦИЯ ПОМЕЩЕНИЙ

№ ПОМ.	НАИМЕНОВАНИЕ ПОМЕЩЕНИЙ	ПЛОЩ. М²
1	ВЕСТИБУЛЬ ОЖИДАТЕЛЬНАЯ	19,9
2	РЕГИСТРАТУРА	5,5
3	ПЕРЕВЯЗОЧНАЯ ЧИСТАЯ	19,6
4	ПЕРЕВЯЗОЧНАЯ ГНОЙНАЯ	16,8
5	КАБИНЕТЫ ДЛЯ ПРИЕМА БОЛЬНЫХ /ДВА/	13,6 + 13,6
6	ЗУБОВОРАЧЕБНЫЙ КАБИНЕТ	16,8
7	КОМНАТА ДЕЖУРНОГО МЕДИЦИНСКОГО ПЕРСОНАЛА	12,1
8	КОМНАТА ФИЗИОТЕРАПИИ	16,8
9	ПОМЕЩЕНИЕ ДЛЯ АВТОКЛАВА	12,1
10	ПОМЕЩЕНИЕ ДЛЯ ХРАНЕНИЯ ПЕРЕВЯЗОЧНОГО МАТЕР	6,1
11	КОМНАТА ВРЕМЕННОГО ПРЕБЫВАНИЯ БОЛЬНЫХ	12,1
12	КОМНАТА ДЛЯ МЕДИЦИНСКИХ ПРОЦЕДУР	12,1
13	УБОРНАЯ МУЖСКАЯ	2,7
14	УБОРНАЯ ЖЕНСКАЯ	2,8
15	ДУШЕВАЯ	1,7
16	КОРИДОР	24,0
17	ТАМБУР	1,8

Рабочая площадь 184,3

ПРИМЕЧАНИЯ:

- 1. Расположение и привязку технологического оборудования смотри лист 3
- 2. Спецификацию дверей и отделки помещений смотри лист 38
- 3. Спецификацию оборудования смотри листы 39-40



ГОССТРОЙ СССР
ЦЕНТРОПРОЕКТИИ
МОСКВА

ДЧК. 083
ГЛАВ. ПРО-ТА

Соколов
Смирнов

СОГЛАСОВАНО С ГИПРОЗДАВОМ
САНИТАРНО-ЭПИД. КО
ДЧК. ГРУППА

УГАРОВ
КОМАКОВ

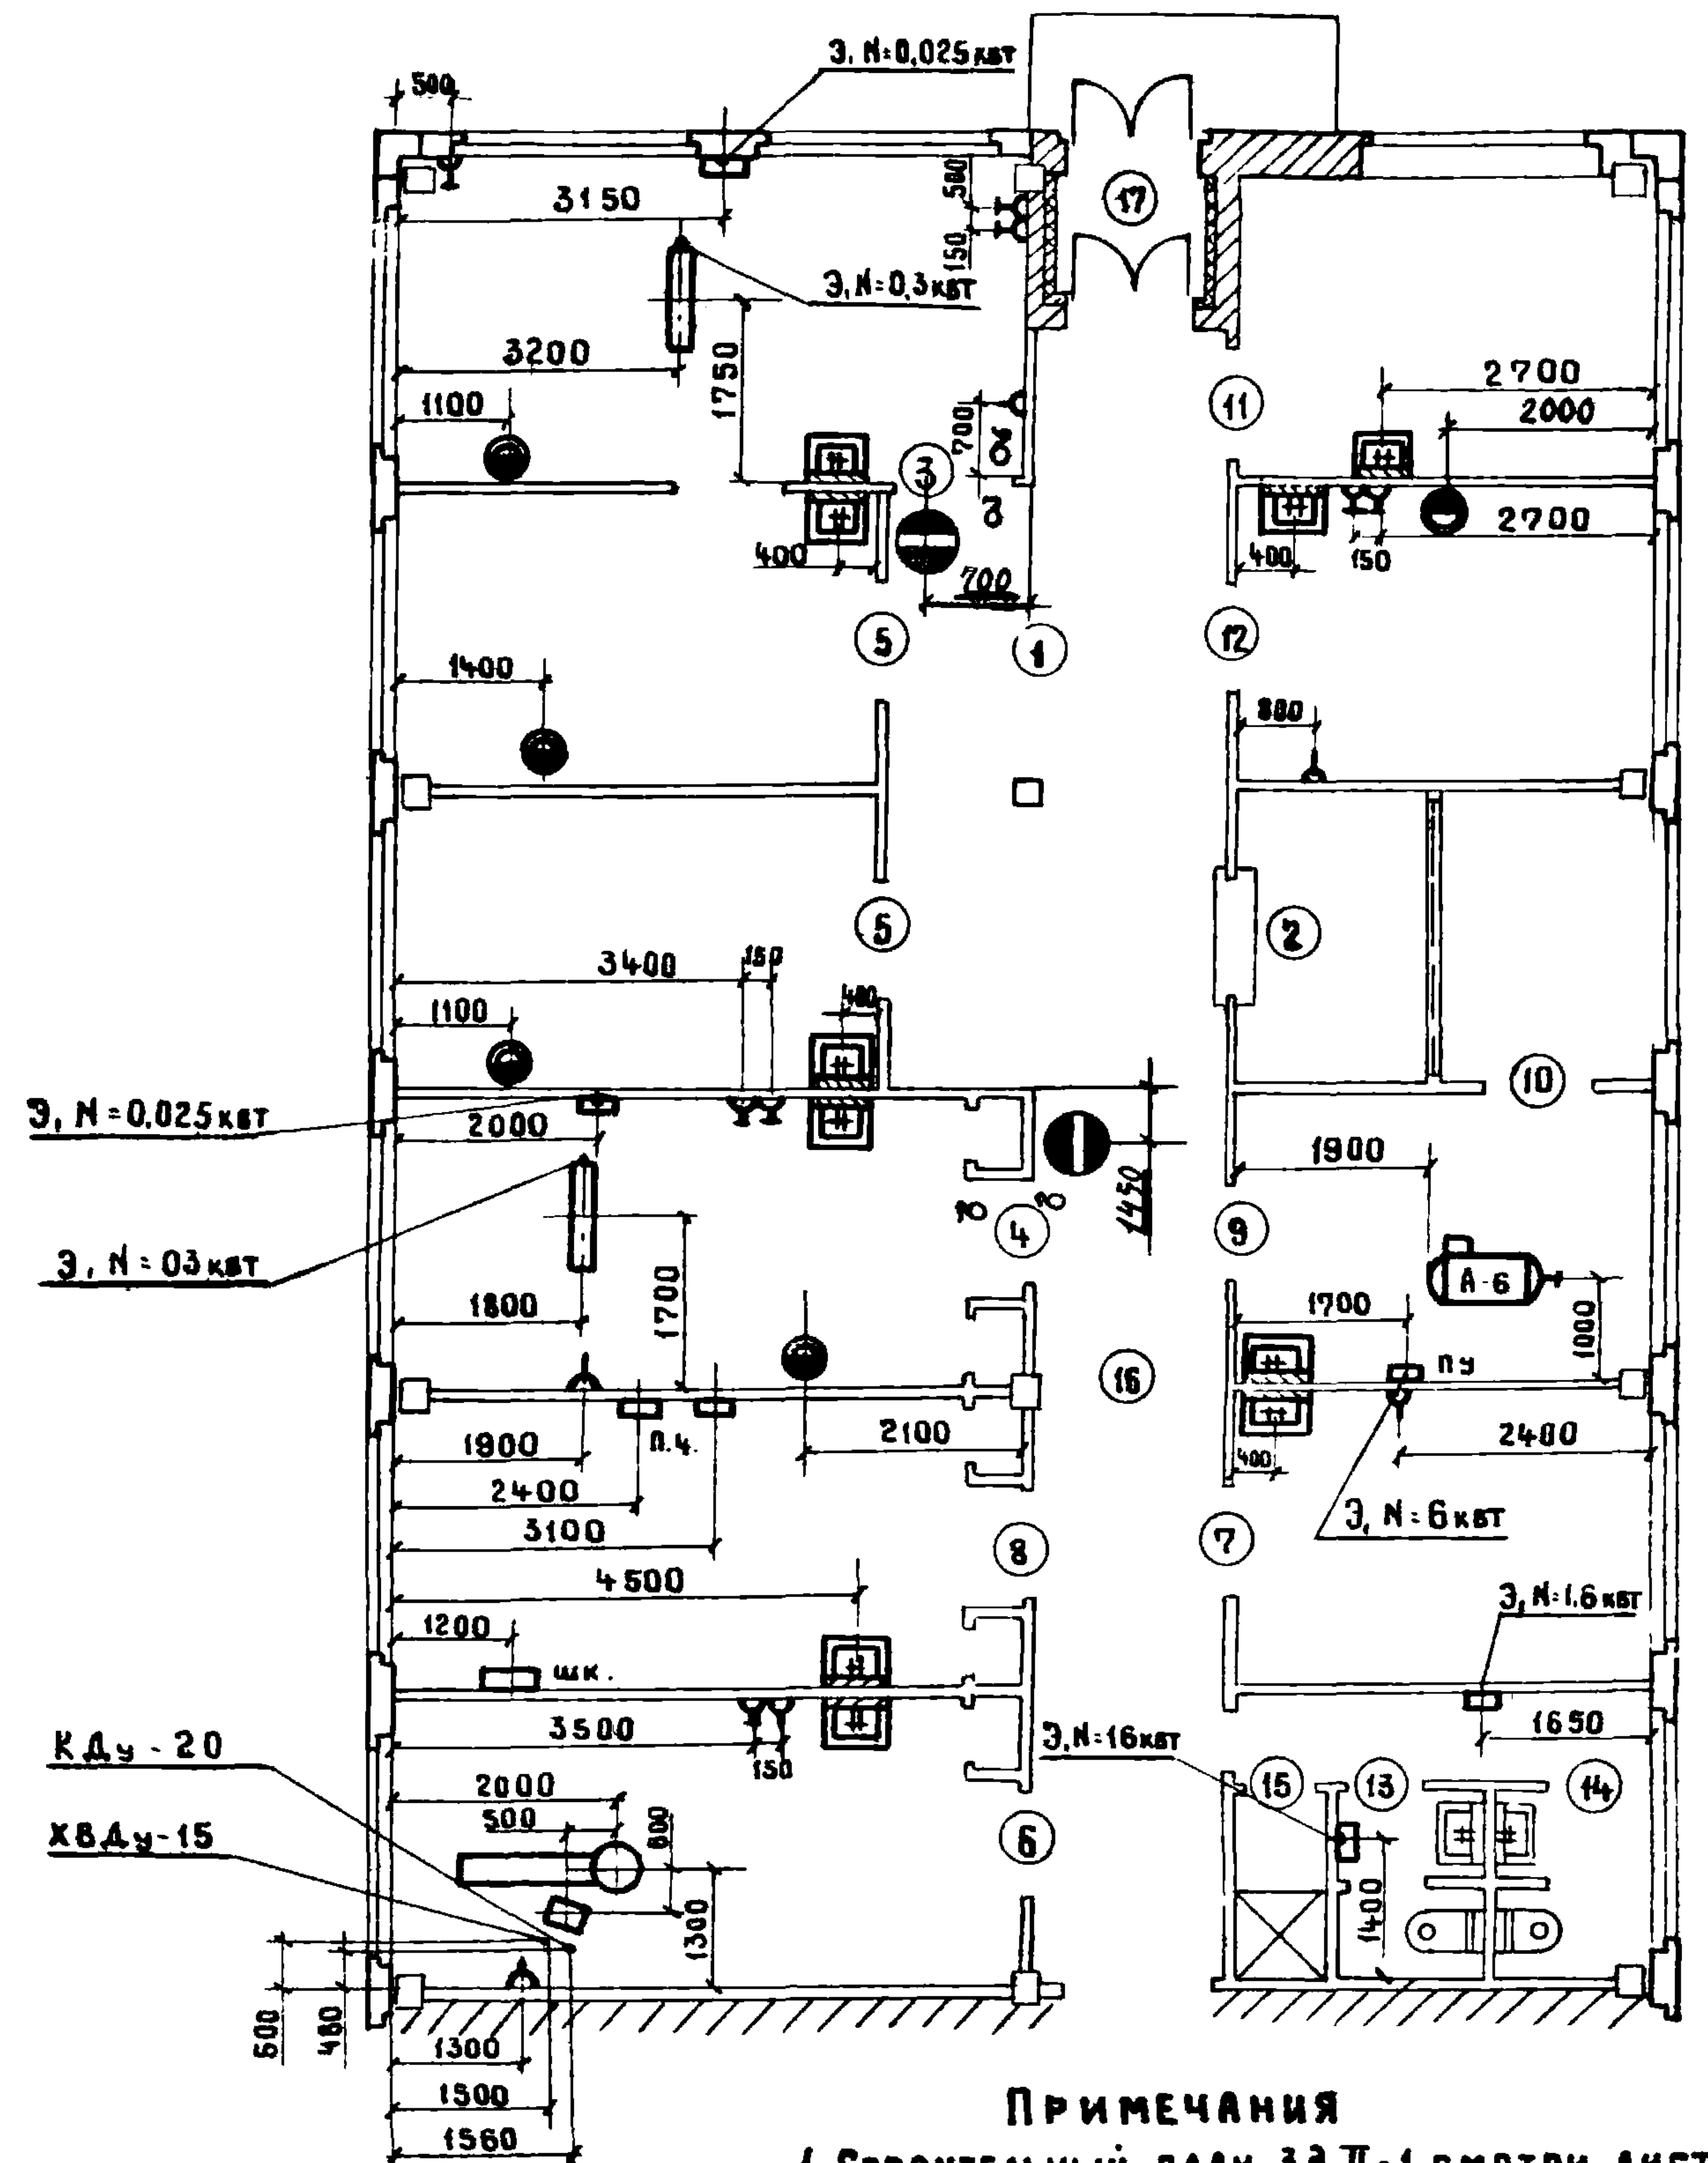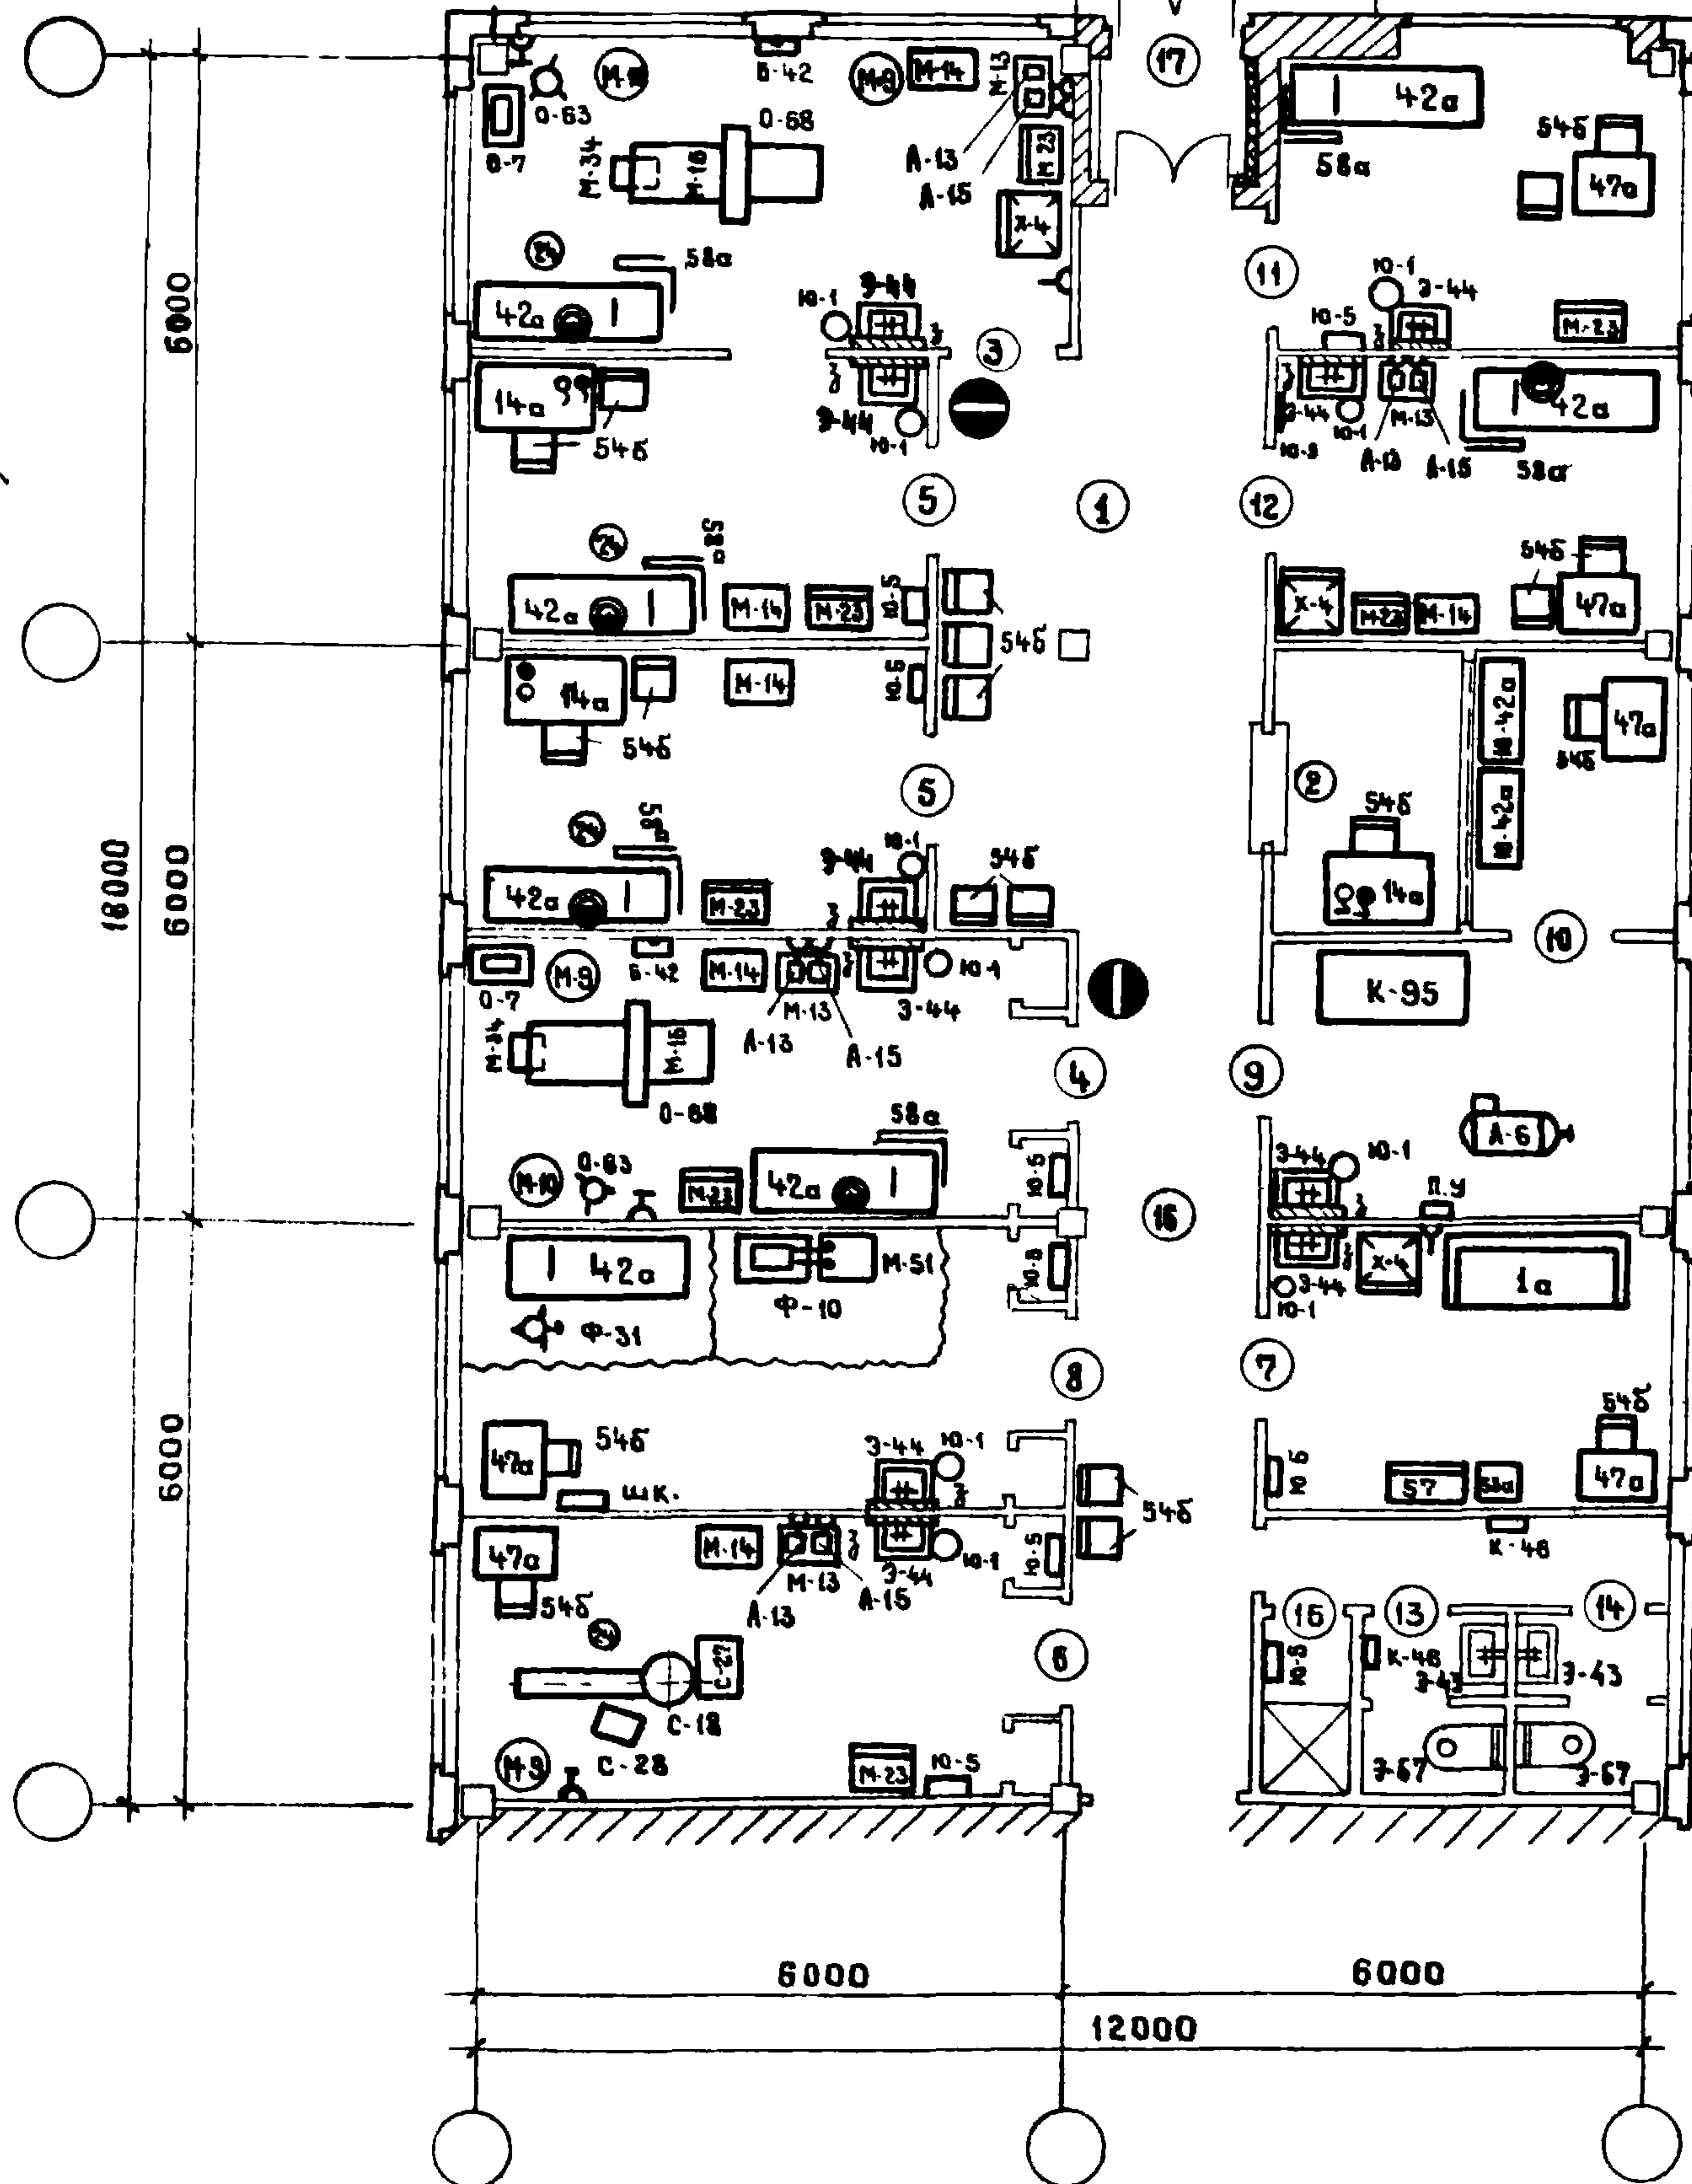

- ПРИМЕЧАНИЯ**
1. СТРОИТЕЛЬНЫЙ ПЛАН ЗД II-1 СМОТРИ ЛИСТ 2
 2. СПЕЦИФИКАЦИЯ ОБОРУДОВАНИЯ - СМ. ЛИСТ 39, 40
 3. УСТАНОВОЧНЫЙ ЧЕРТЕЖ КАБИНЕТА
СТОМАТОЛОГА - ЛИСТ 41
АВТОКЛАВНОЙ - ЛИСТ 42
 4. УСЛОВНЫЕ ОБОЗНАЧЕНИЯ - ЛИСТ 40

1970г

УС

ЗДАНИЯ АДМИНИСТРАТИВНО-
БЫТОВОГО НАЗНАЧЕНИЯ

ЗДРАВПУНКТ II КАТЕГОРИИ ЗД II-1
РАСПОЛОЖЕНИЕ ТЕХНОЛОГИЧЕСКОГО ОБОРУДОВАНИЯ
ПРИБЯЗКА ОБОРУДОВАНИЯ

ТИПОВЫЕ РЕШЕНИЯ
416-0-1

ВЫПУСК
4

ЛИСТ
3

ГОССТРОЙ СССР
ЦЕНТРОПРОЕКТИНИИ
МОСКВА

ДМК 083
ГЛАВК. ПРОЕКТА
С. С. Смирнов


Согласовано с ГипроЗдравом
ГЛАВК. ПРОЕКТА
С. С. Смирнов

УГЛОВ
КОМАНДОВ

1971

УС

Здания административно-бытового назначения

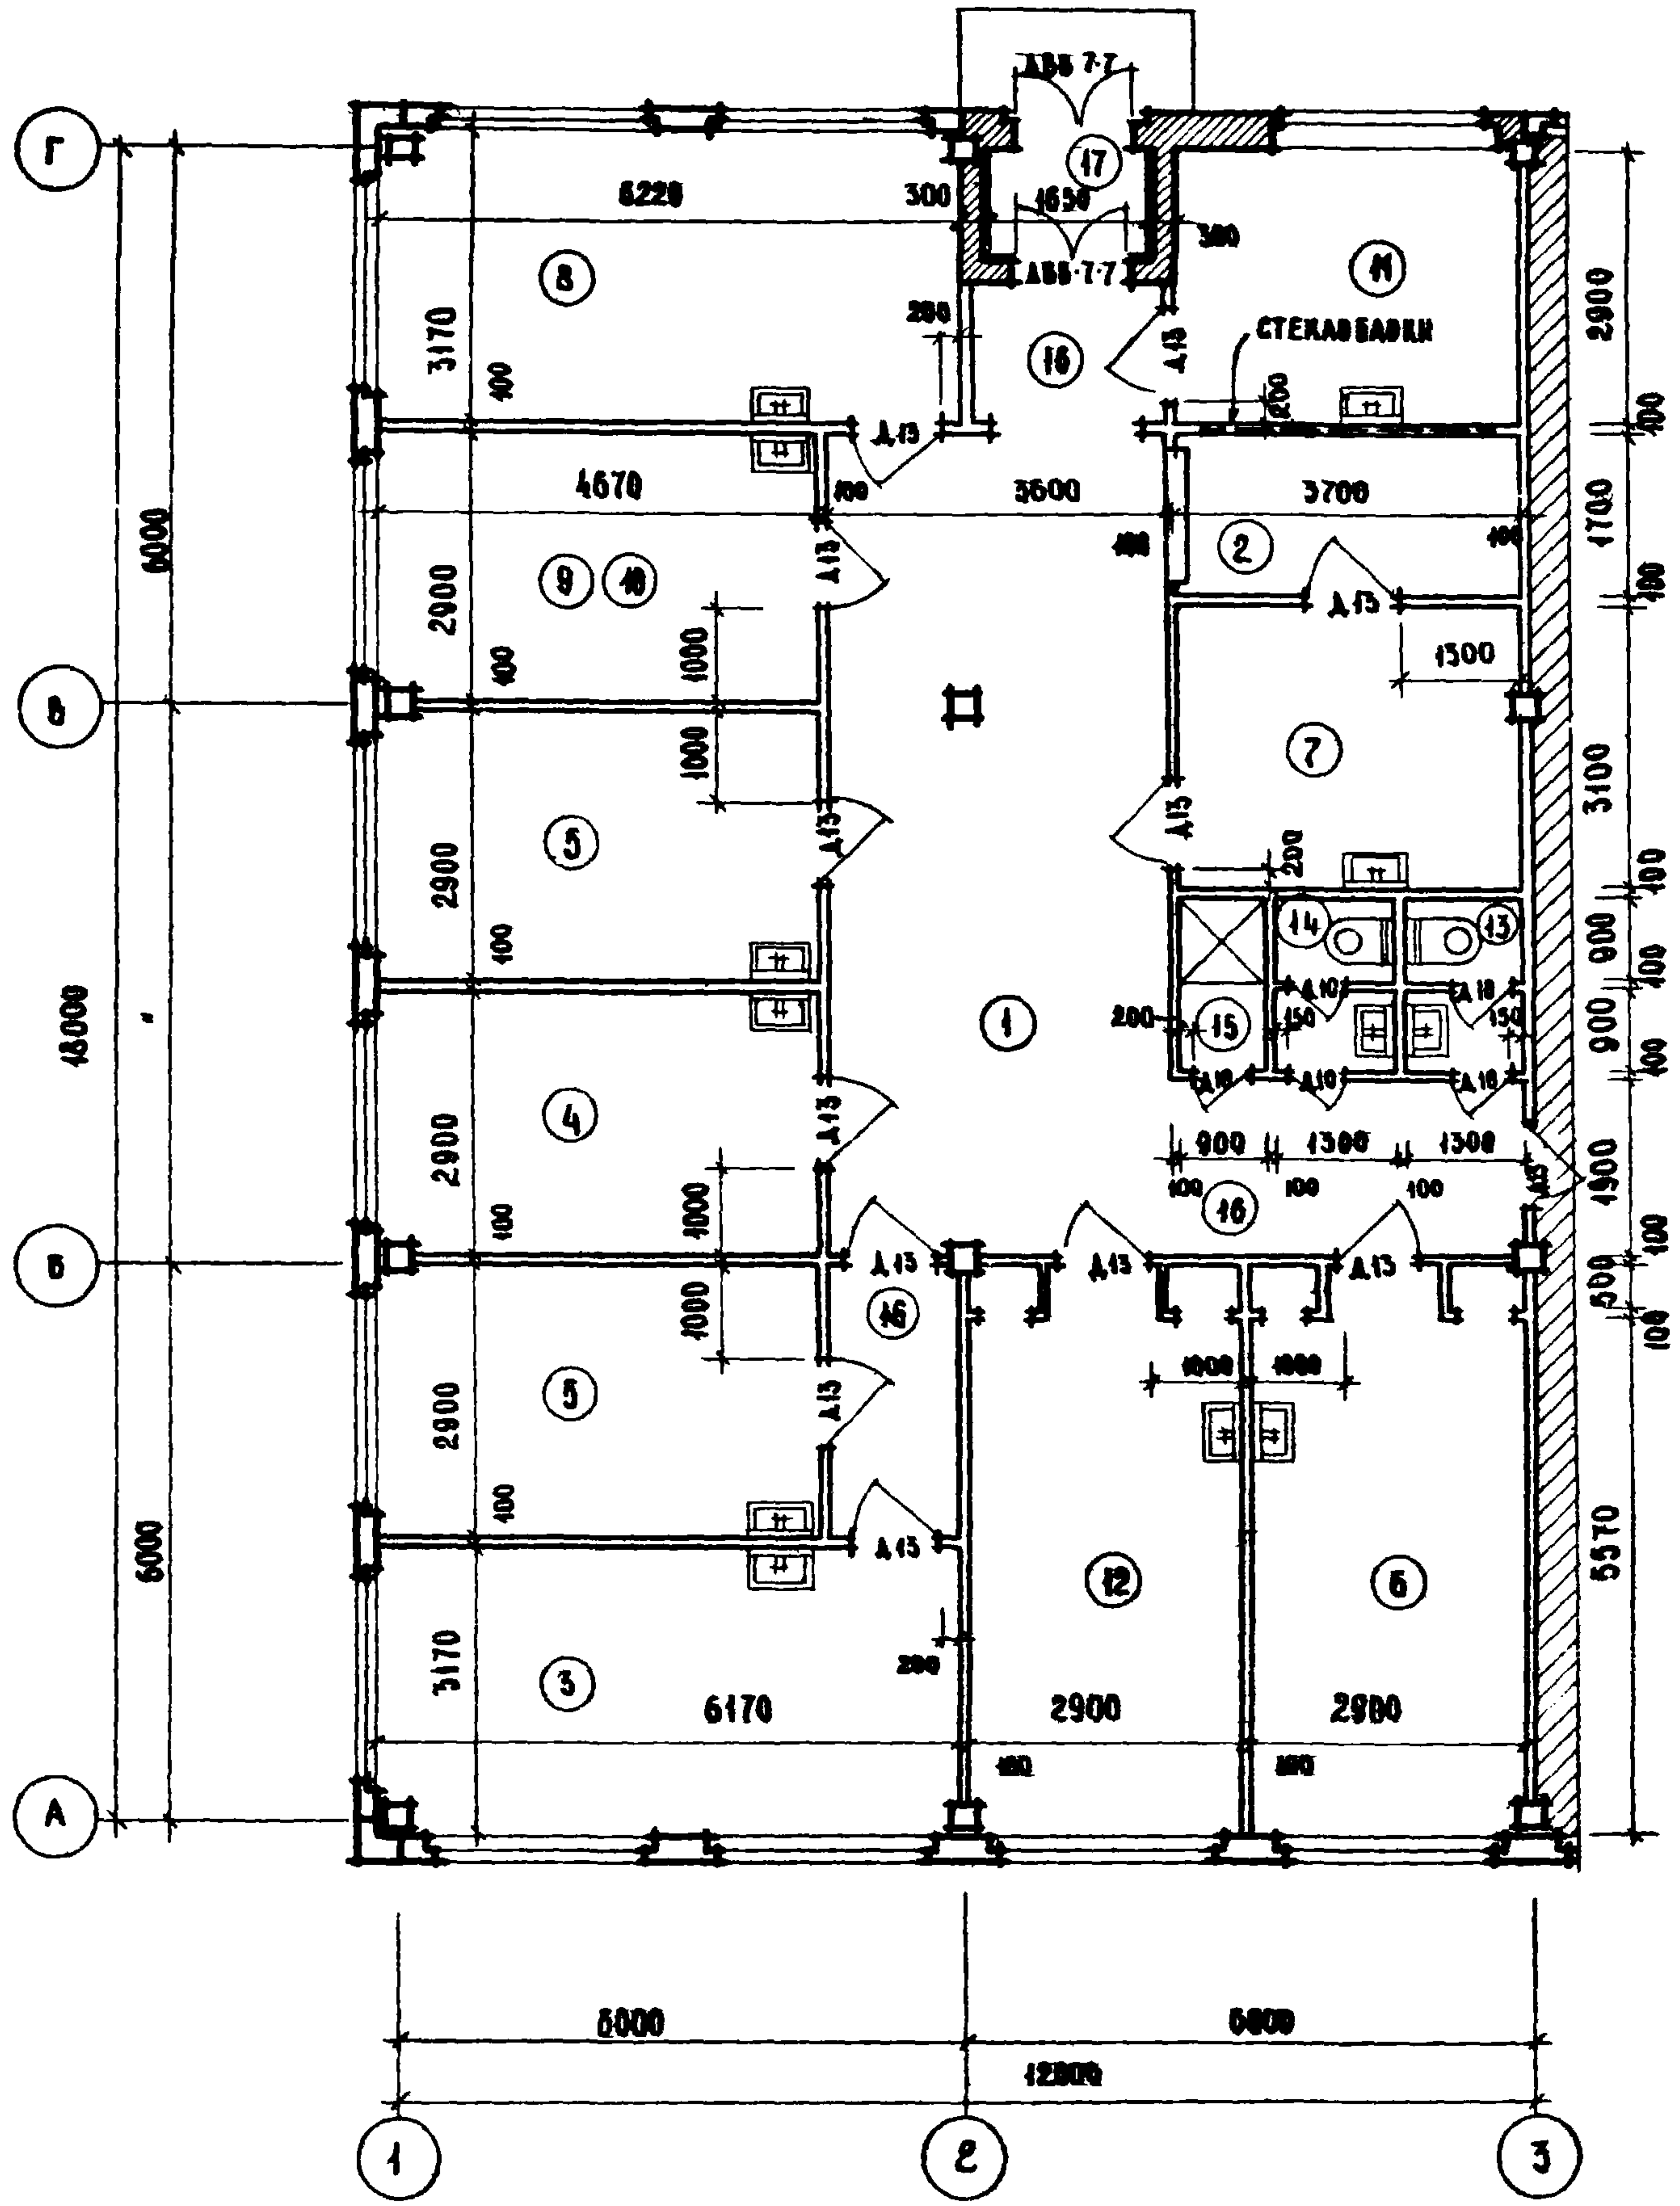

ЭКСПЛИКАЦИЯ ПОМЕЩЕНИЙ


№ ПОМ.	НАИМЕНОВАНИЕ ПОМЕЩЕНИЙ	ПЛОЩАДЬ М²
1	Вестибюль ожидания	32,0
2	Регистратура	6,3
3	Перевязочная чистая	10,6
4	Перевязочная грязная	13,5
5	Кабинеты для приема больных /два/	13,5 + 13,5
6	Зубоврачебный кабинет	16,8
7	Комната дежурного медицинского персонала	11,5
8	Комната физиотерапии	10,7
9	Помещение для автоклава	13,5
10	Помещение для хранения перевязочного мат.	
11	Комната временного пребывания больных	10,7
12	Комната для медицинских процедур	16,8
13	Уборная мужская	2,3
14	Уборная женская	2,3
15	Душевая	17
16	Коридор	14,4
17	Тамбур	2,0

Рабочая площадь 193,7

Примечания:

- 1. Расположение и привязку технологического оборудования смотри лист 5
- 2. Спецификацию дверей и отделки помещений смотри лист 38
- 3. Спецификацию оборудования смотри листы 39, 40

Лист
5

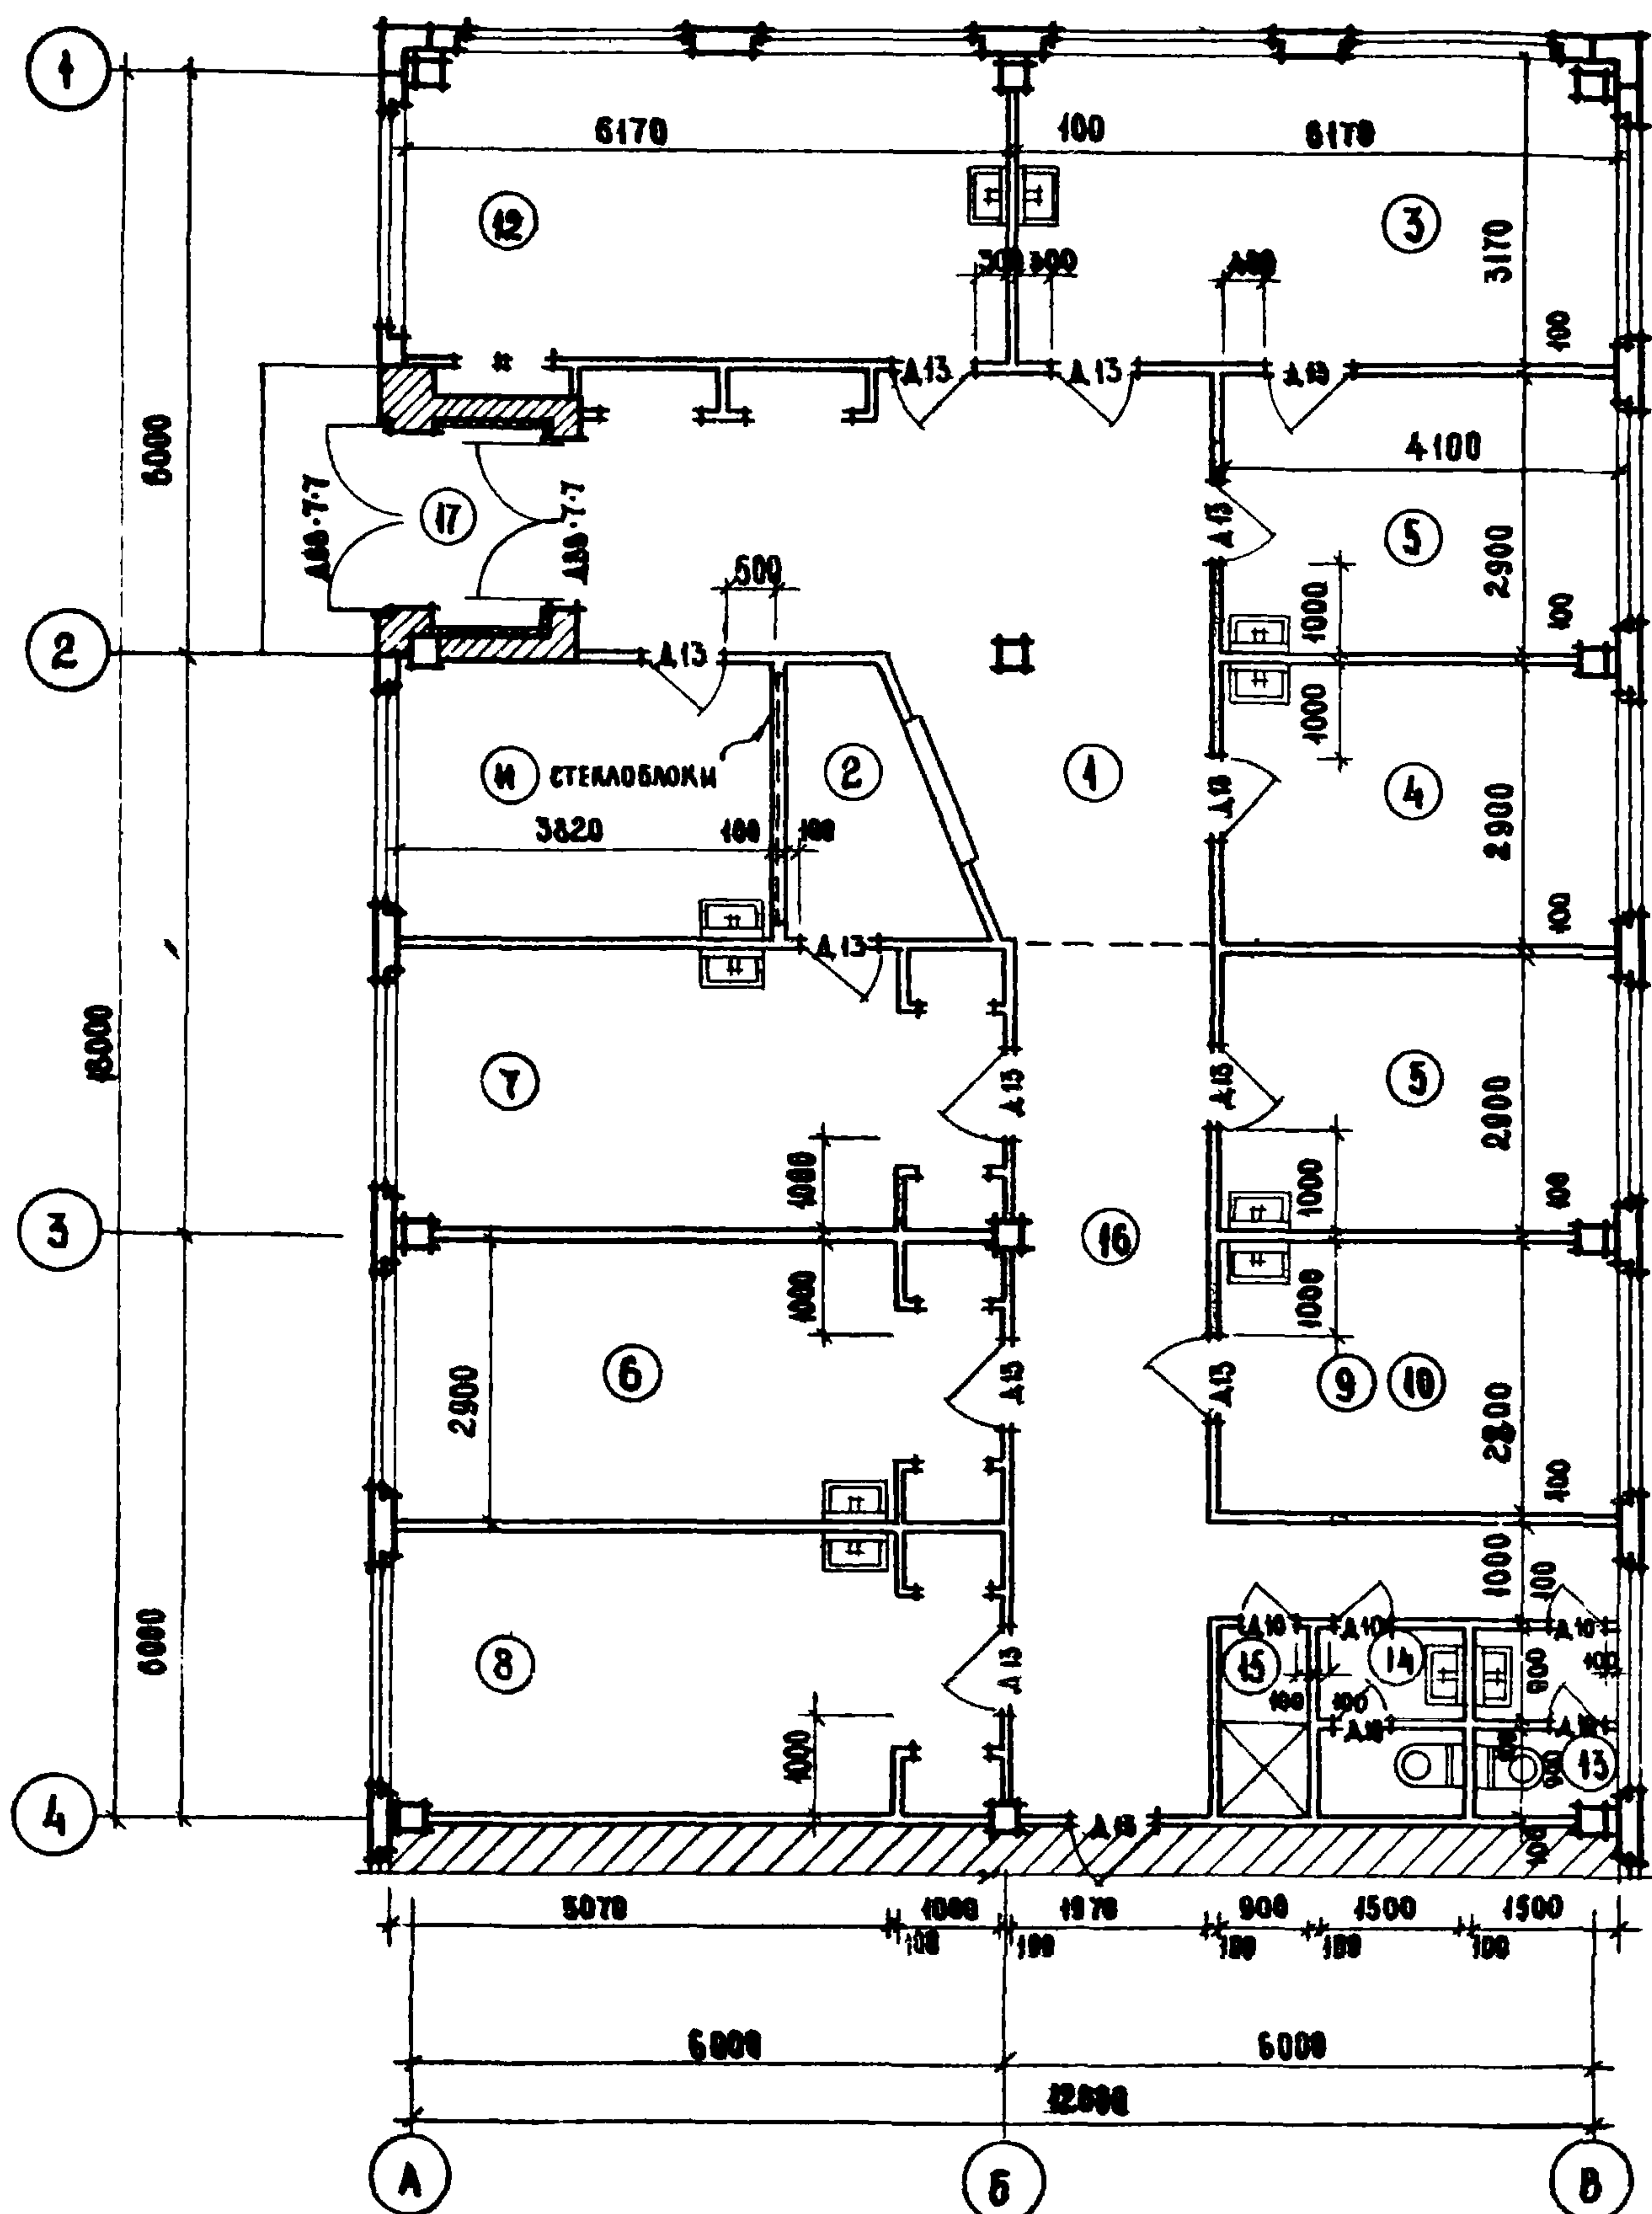

ЭКСПЛИКАЦИЯ ПОМЕЩЕНИЙ

№№ ПОМ.	НАИМЕНОВАНИЕ ПОМЕЩЕНИЙ	ПЛОЩАДЬ М²
1	ВЕСТИБУЛЬ ОЖИДАТЕЛЬНАЯ	25,5
2	РЕГИСТРАТУРА	4,5
3	ПЕРЕВЯЗОЧНАЯ ЧИСТАЯ	19,6
4	ПЕРЕВЯЗОЧНАЯ ГНОЙНАЯ	11,9
5	КАБИНЕТЫ ДЛЯ ПРИЕМА БОЛЬНЫХ /ДВА/	11,9 + 11,9
6	ЗУБОВРАЧЕБНЫЙ КАБИНЕТ	16,4
7	КОМНАТА ДЕЖУРНОГО МЕДИЦИНСКОГО ПЕРСОНАЛА	16,4
8	КОМНАТА ФИЗИОТЕРАПИИ	16,4
9	ПОМЕЩЕНИЕ ДЛЯ АВТОКЛАВА	11,5
10	ПОМЕЩЕНИЕ ДЛЯ ХРАНЕНИЯ ПЕРЕВЯЗОЧНОГО МАТЕР	
11	КОМНАТА ВРЕМЕННОГО ПРЕБЫВАНИЯ БОЛЬНЫХ	11,1
12	КОМНАТА ДЛЯ МЕДИЦИНСКИХ ПРОЦЕДУР	19,6
13	УБОРНАЯ МУЖСКАЯ	2,7
14	УБОРНАЯ ЖЕНСКАЯ	2,7
15	ДУШЕВАЯ	1,7
16	КОРИДОР	22,0
17	ТАМБУР	2,4

183,8

Рабочая площадь

Примечания:

1. Расположение и привязку технологического оборудования смотри лист 7
2. Спецификацию дверей и отделки помещений смотри лист 38
3. Спецификацию оборудования смотри листы 39, 40

ГОССТРОЙ СССР
ЦИНПРОМЗДАНИЙ
МОСКВА

ДУК. 083

ГЛАВ. АРХ. ПРО-ТА

СОКОЛОВ
СМИРНОВ

СОГЛАСОВАНО С ГИПРОЗДАВОМ
ГЛАВ. АРХ. СТА. ИТ. ИК. УГАРОВ
ДУК. ГИПРОЗДАВОМ
КОЗМАКОВ

1971

УС


Здания административно-бытового назначения

Здравпункт II категории ЗДП-3

Типовые решения
416-0-1

Выпуск
4

Лист
6

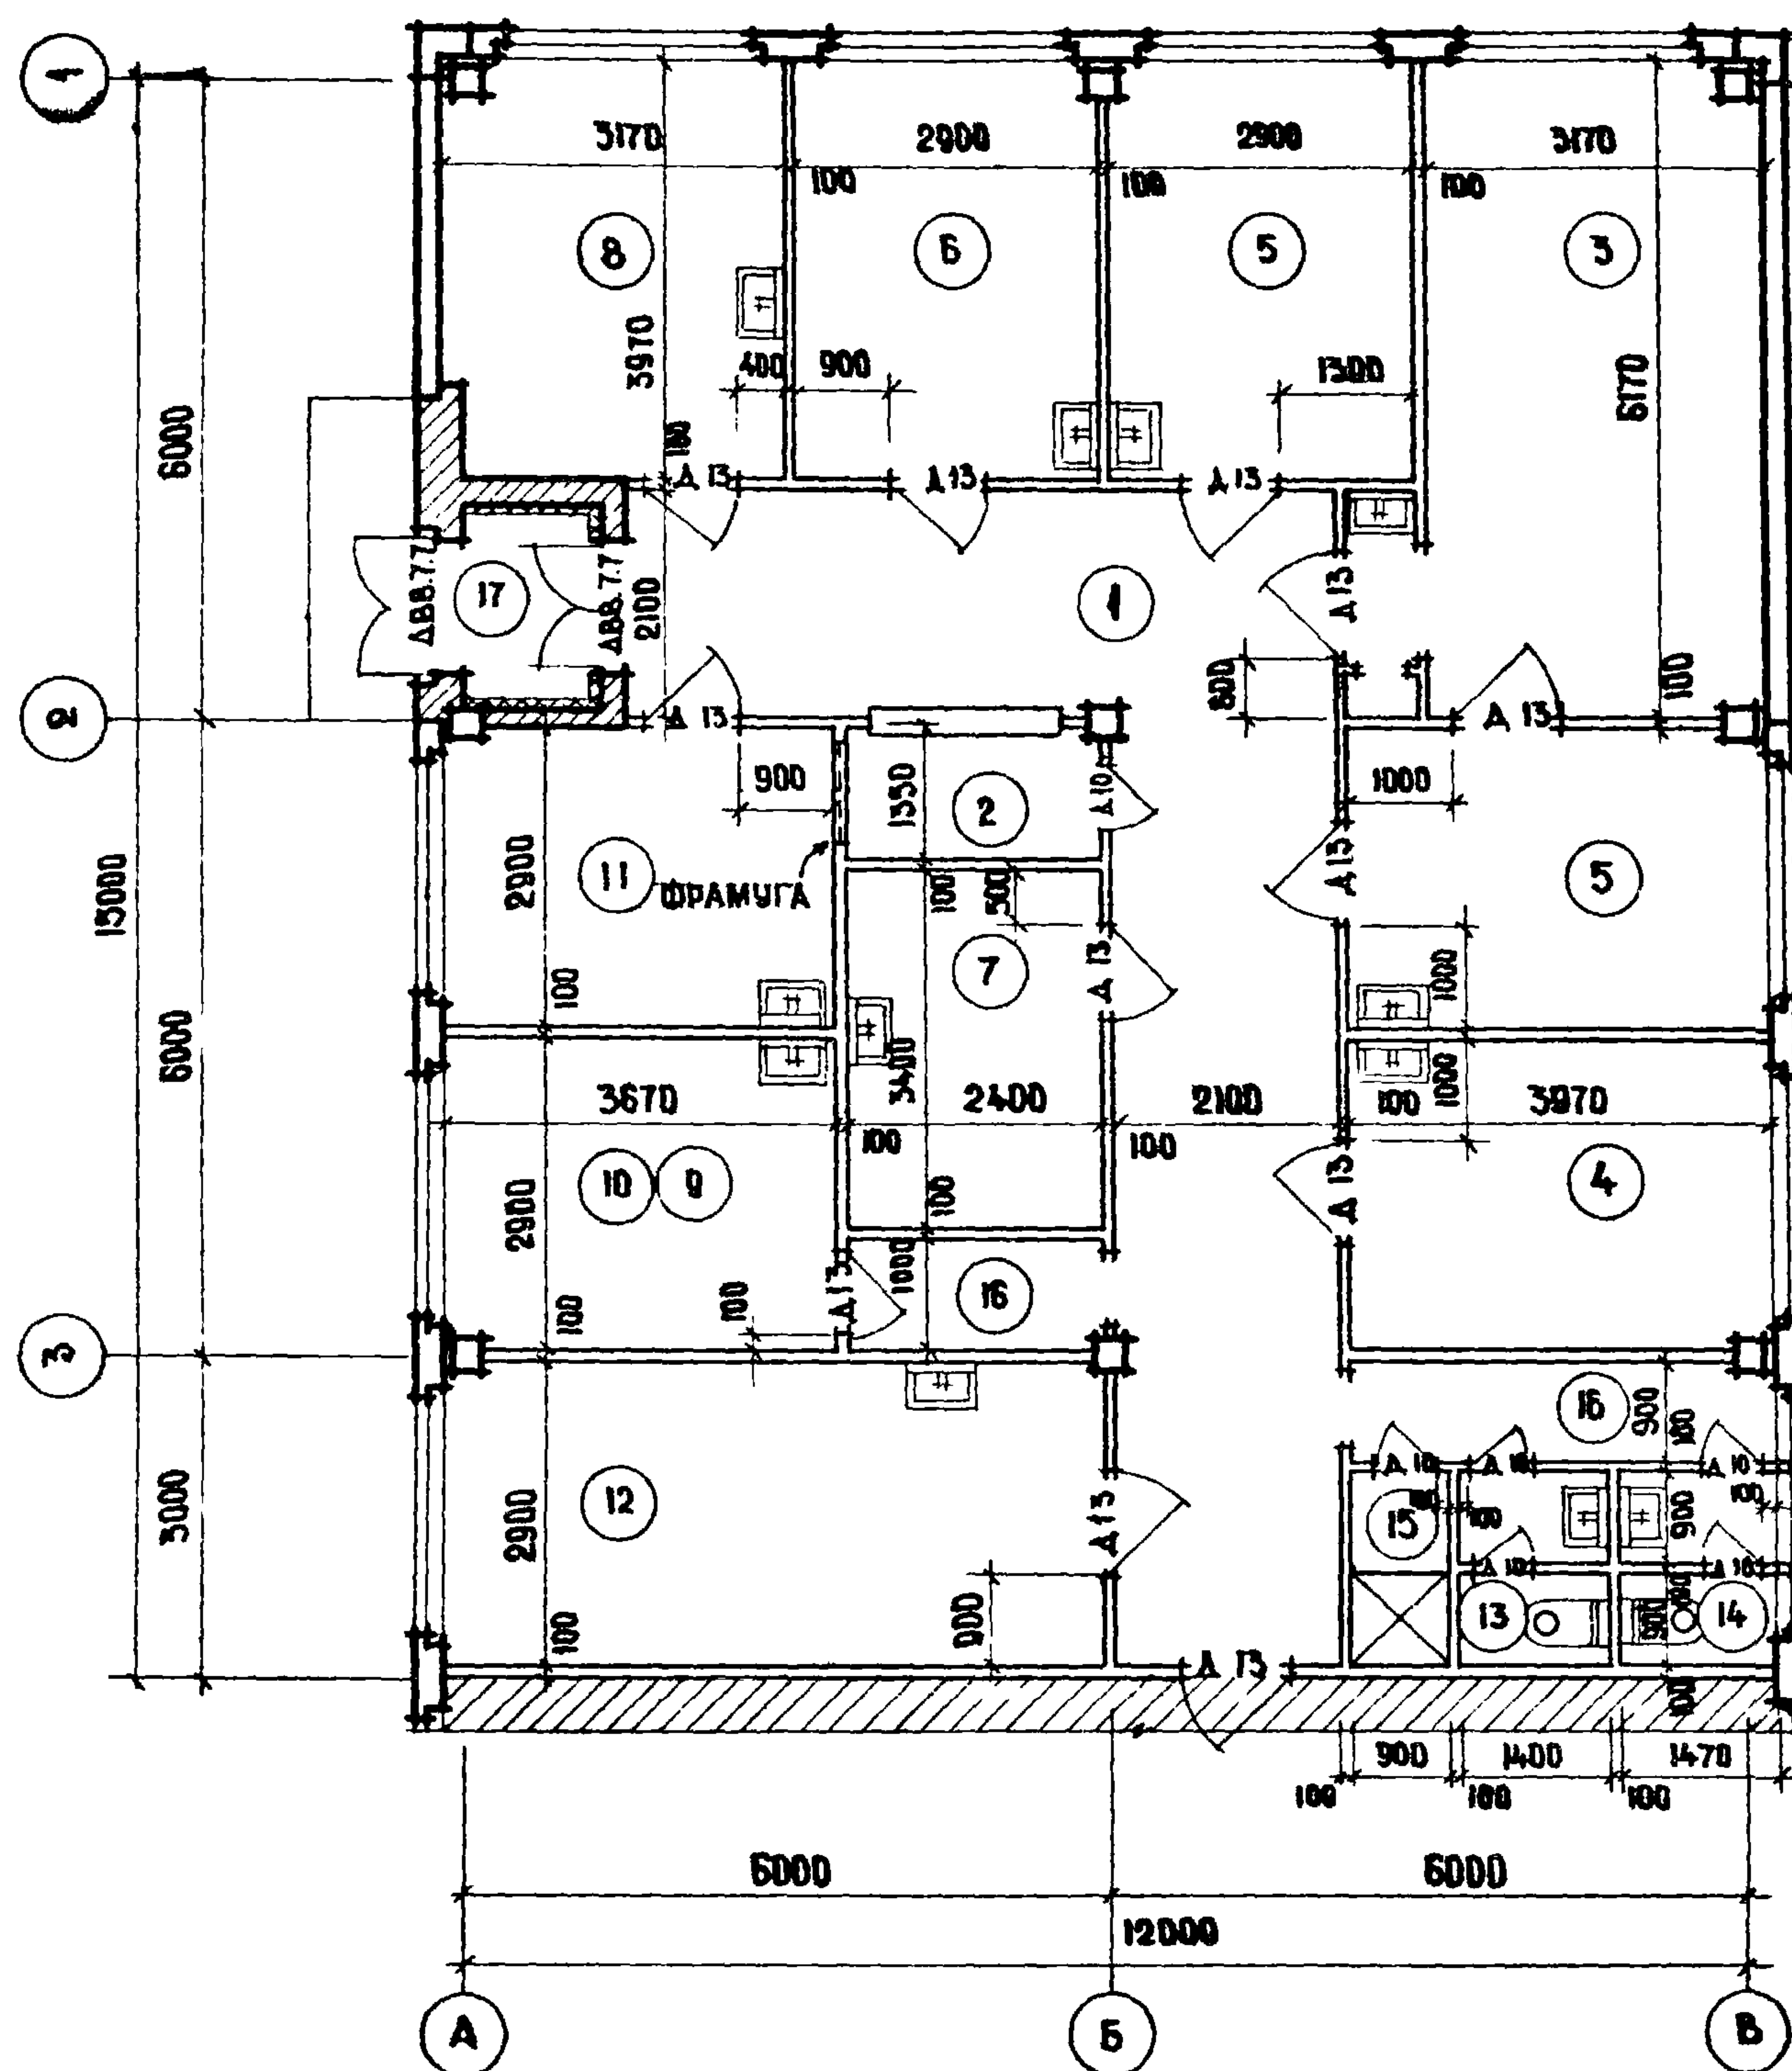

ЭКСПЛИКАЦИЯ ПОМЕЩЕНИЙ

№ п/п	НАИМЕНОВАНИЕ ПОМЕЩЕНИЙ	ПЛОЩАДЬ м ²
1	Вестибюль ожидания	33,0
2	Регистратура	3,2
3	Перевязочная чистая	19,6
4	Перевязочная грязная	11,5
5	Кабинеты для приема больных /два/	11,5+11,5
6	Зубоврачебный кабинет	11,5
7	Комната дежурного медицинского персонала	8,2
8	Комната физиотерапии	12,8
9	Помещение для автоклава	10,6
10	Помещение для хранения перевязочного материала	10,6
11	Комната временного пребывания больных	10,6
12	Комната для медицинских процедур	17,9
13	Уборная мужская	2,5
14	Уборная женская	2,7
15	Душевая	1,7
16	Коридор	8,6
17	Тамбур	2,1

Рабочая площадь 168,6

ПРИМЕЧАНИЯ:

1. РАСПОЛОЖЕНИЕ И ПРИВЯЗКУ ТЕХНОЛОГИЧЕСКОГО ОБОРУДОВАНИЯ СМОТРИ ЛИСТ 9
2. СПЕЦИФИКАЦИЮ ДВЕРЕЙ И ОТДЕЛКУ ПОМЕЩЕНИЙ СМОТРИ ЛИСТ 38
3. СПЕЦИФИКАЦИЮ ОБОРУДОВАНИЯ СМОТРИ ЛИСТЫ 39,40

1971

УС

ЗДАНИЯ АДМИНИСТРАТИВНО-БЫТОВОГО
НАЗНАЧЕНИЯ



ЗДРАВПУНКТ II КАТЕГОРИИ ЗДП-4

ТИПОВЫЕ РЕШЕНИЯ
416-0-1

ВЫПУСК
4

ЛИСТ
8

ГИПРОЗДРАВ г. Москва	ГЛ. ИНЖ. НИ. ТА	РОЗЕНБЕРГ	ПРОВЕРИЛ	КОЛМАКОВ	ШИФР ОБЪЕКТ
	НАЧ. ОТД. МТИКО	КАПУСТИН	КОЛИКОВА	КОСТИНА	2.7
	ГЛ. ИНЖ. ОТД. МТИКО	УГАРОВ	СОГЛАСОВАНО		АРХИВНЫЙ
	РУК. ГРУППЫ	КОЛМАКОВ	РУК. ОБЗ	СОКОЛОВ	НОМЕР
	ИНЖЕНЕР	ТЕРЕШИН	ГЛ. АРХ. ПР.	СМИРНОВ	

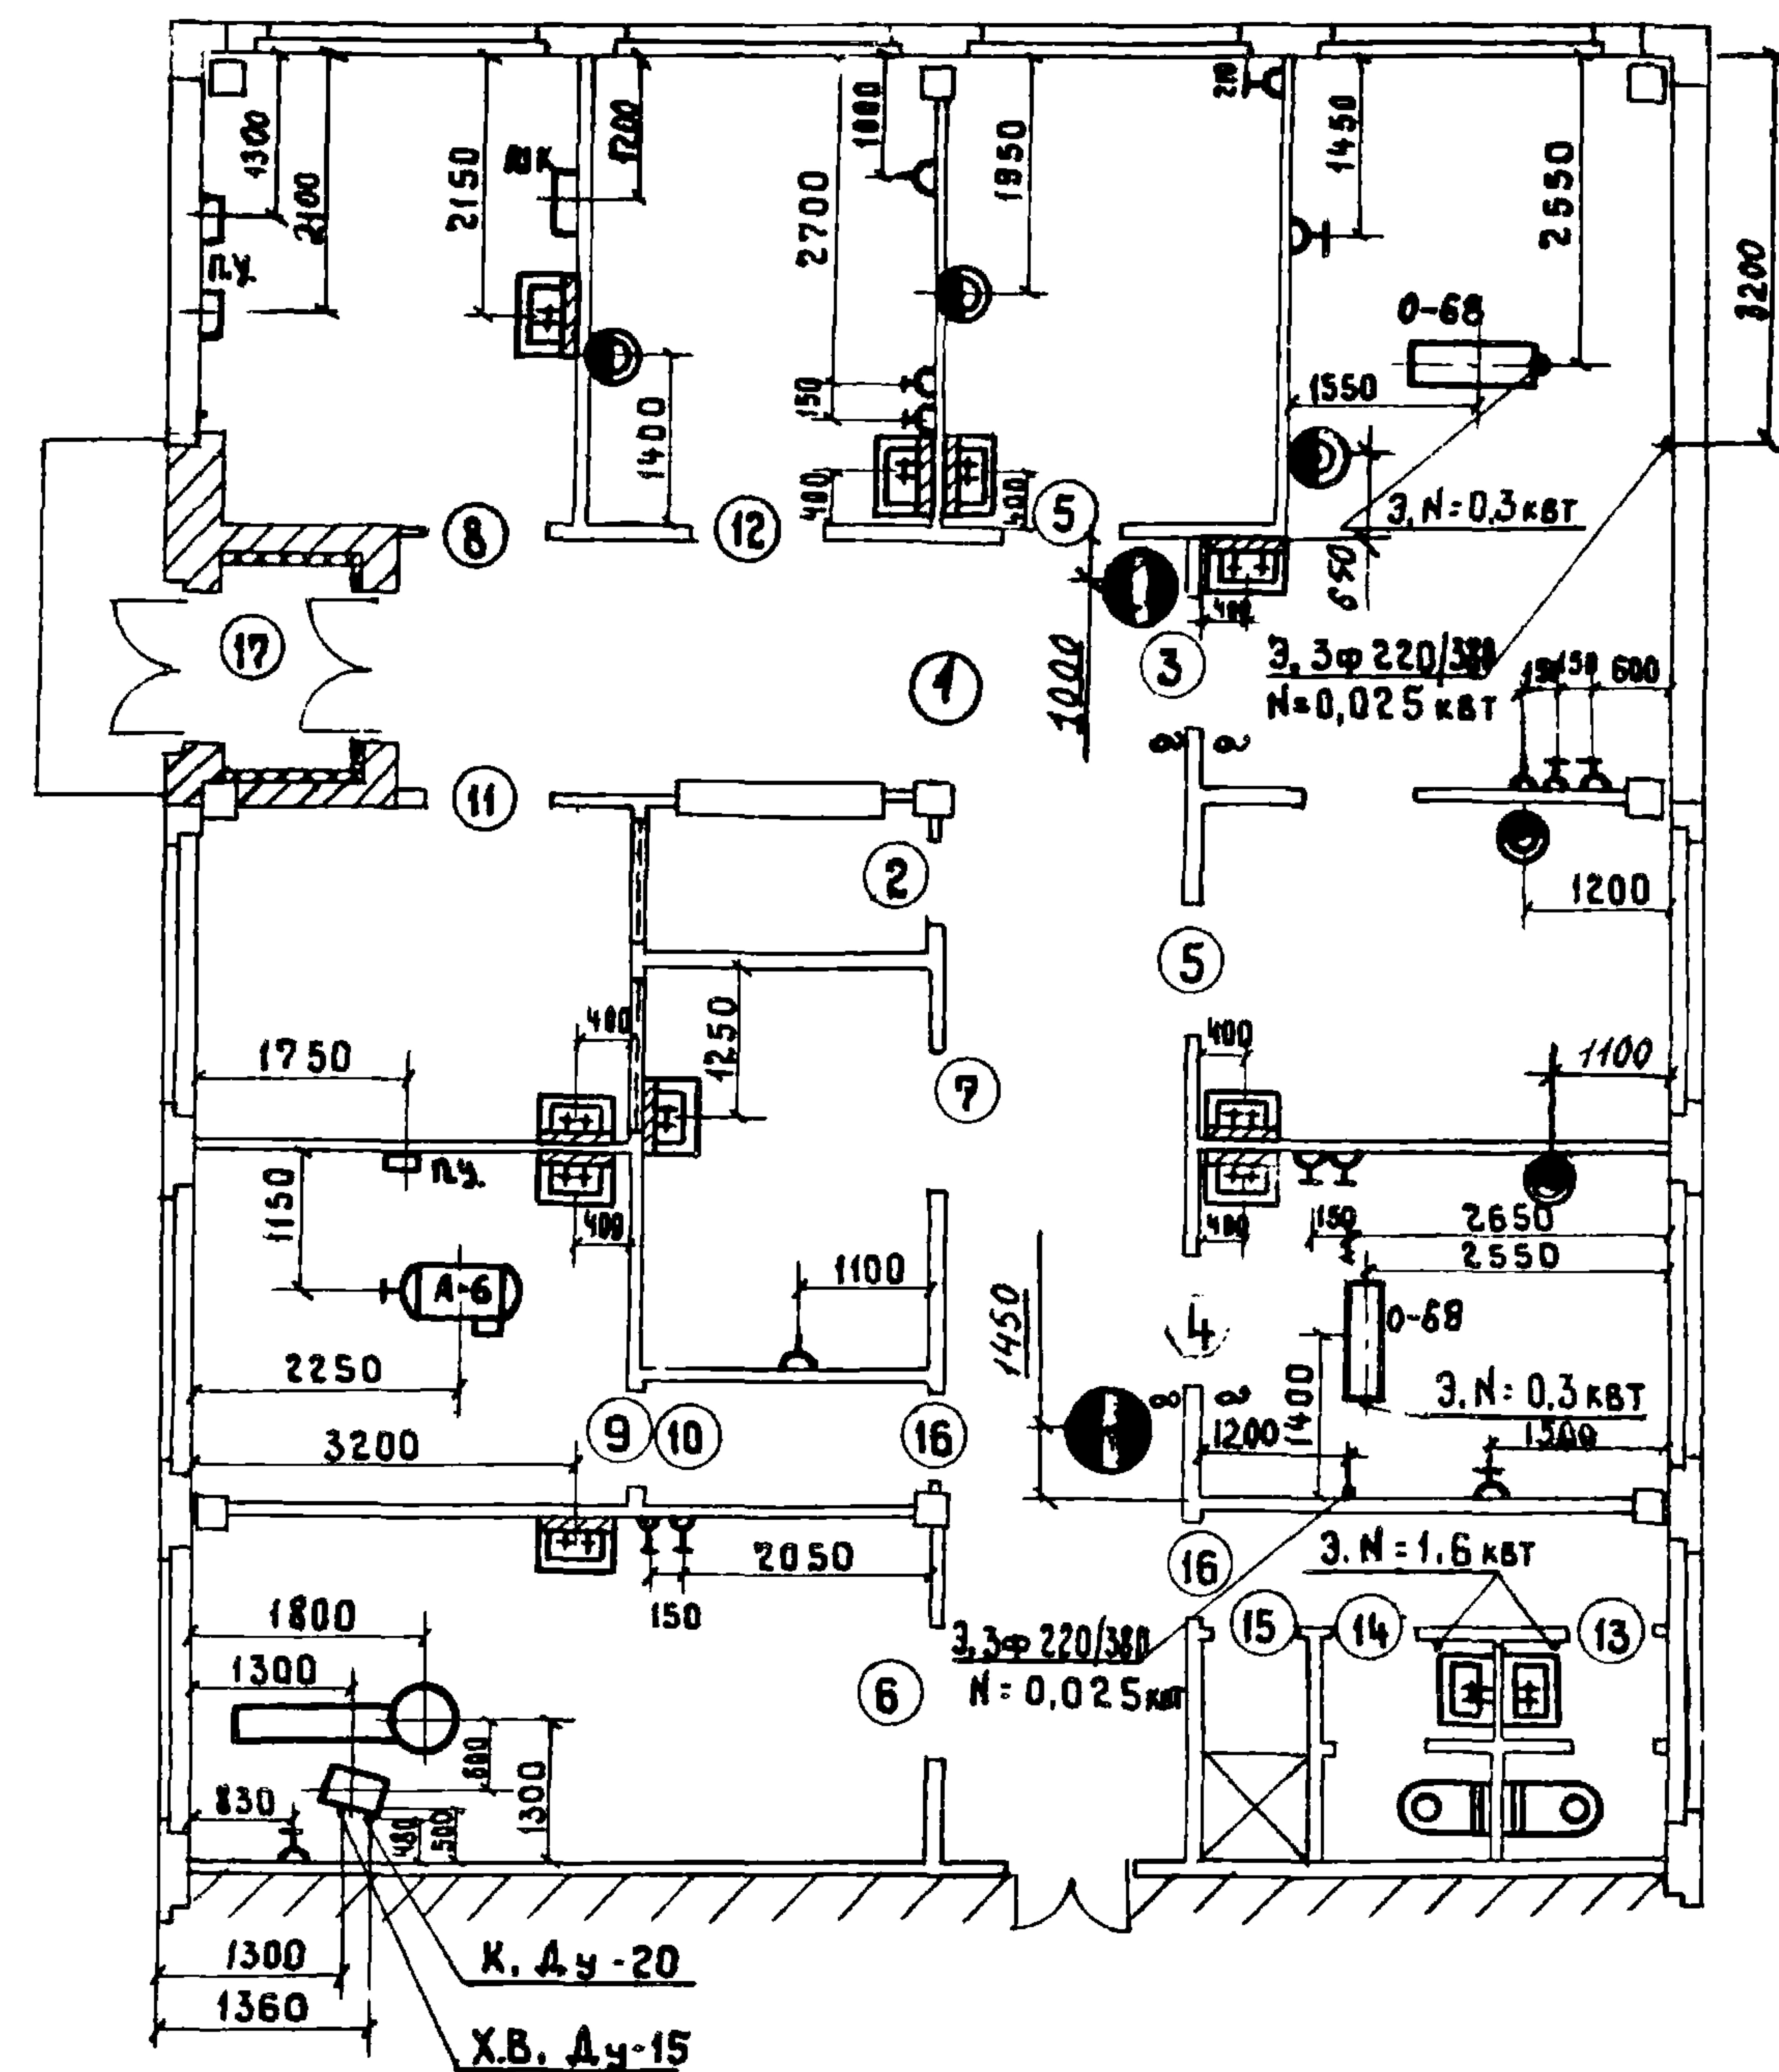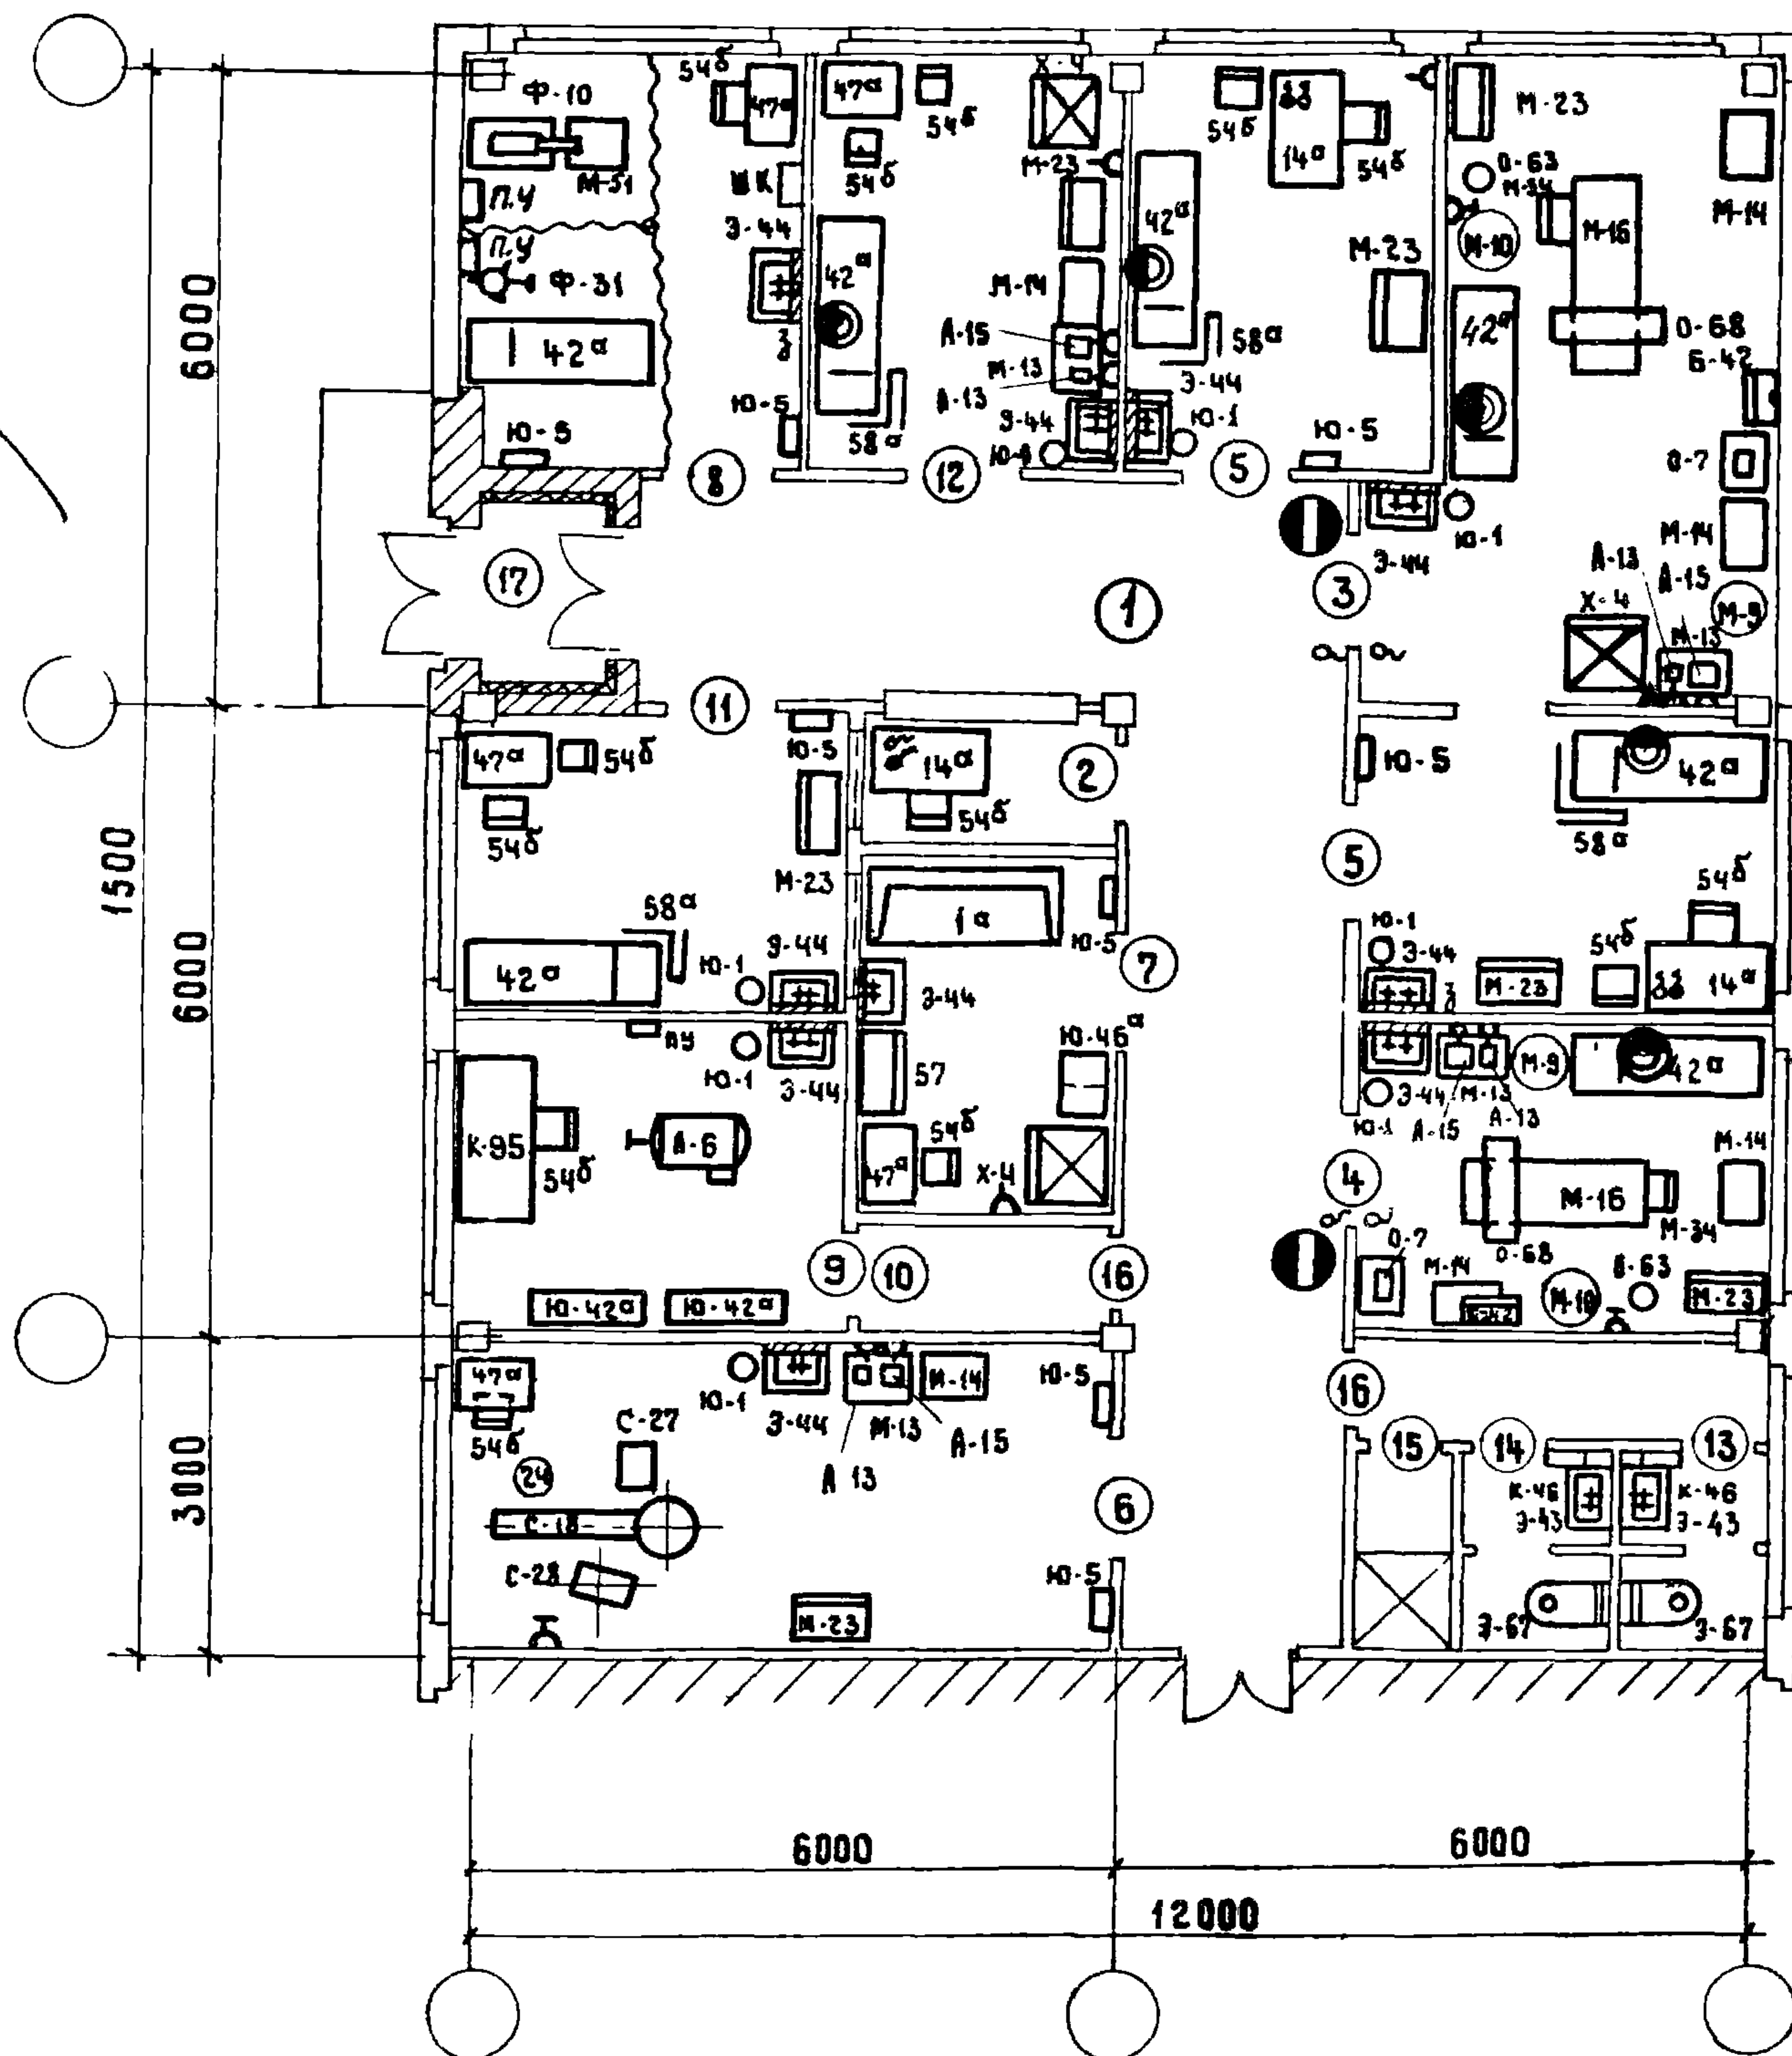

ПРИМЕЧАНИЯ:

1. СТРОИТЕЛЬНЫЙ ПЛАН 3а II-4 СМОТРИ ЛИСТ 8
2. СПЕЦИФИКАЦИЯ ОБОРУДОВАНИЯ-СМОТРИ ЛИСТЫ: 39,40
3. УСТАНОВОЧНЫЙ ЧЕРТЕЖ КАБИНЕТА
СТОМАТОЛОГА — ЛИСТ 41
АВТОКЛАВНАЯ — ЛИСТ 42
4. УСЛОВНЫЕ ОБОЗНАЧЕНИЯ - ЛИСТ 40

1970

УС


ЗДАНИЯ АДМИНИСТРАТИВНО-
БЫТОВОГО НАЗНАЧЕНИЯ

ЗДРАВПУНКТ II КАТЕГОРИИ 3а II-4
РАСПОЛОЖЕНИЕ ТЕХНОЛОГИЧЕСКОГО ОБОРУДОВАНИЯ
ПРИБЯЗКА ОБОРУДОВАНИЯ.

ТИПОВЫЕ РЕШЕНИЯ
416-0-1

ВЫПУСК
4

ЛИСТ
9

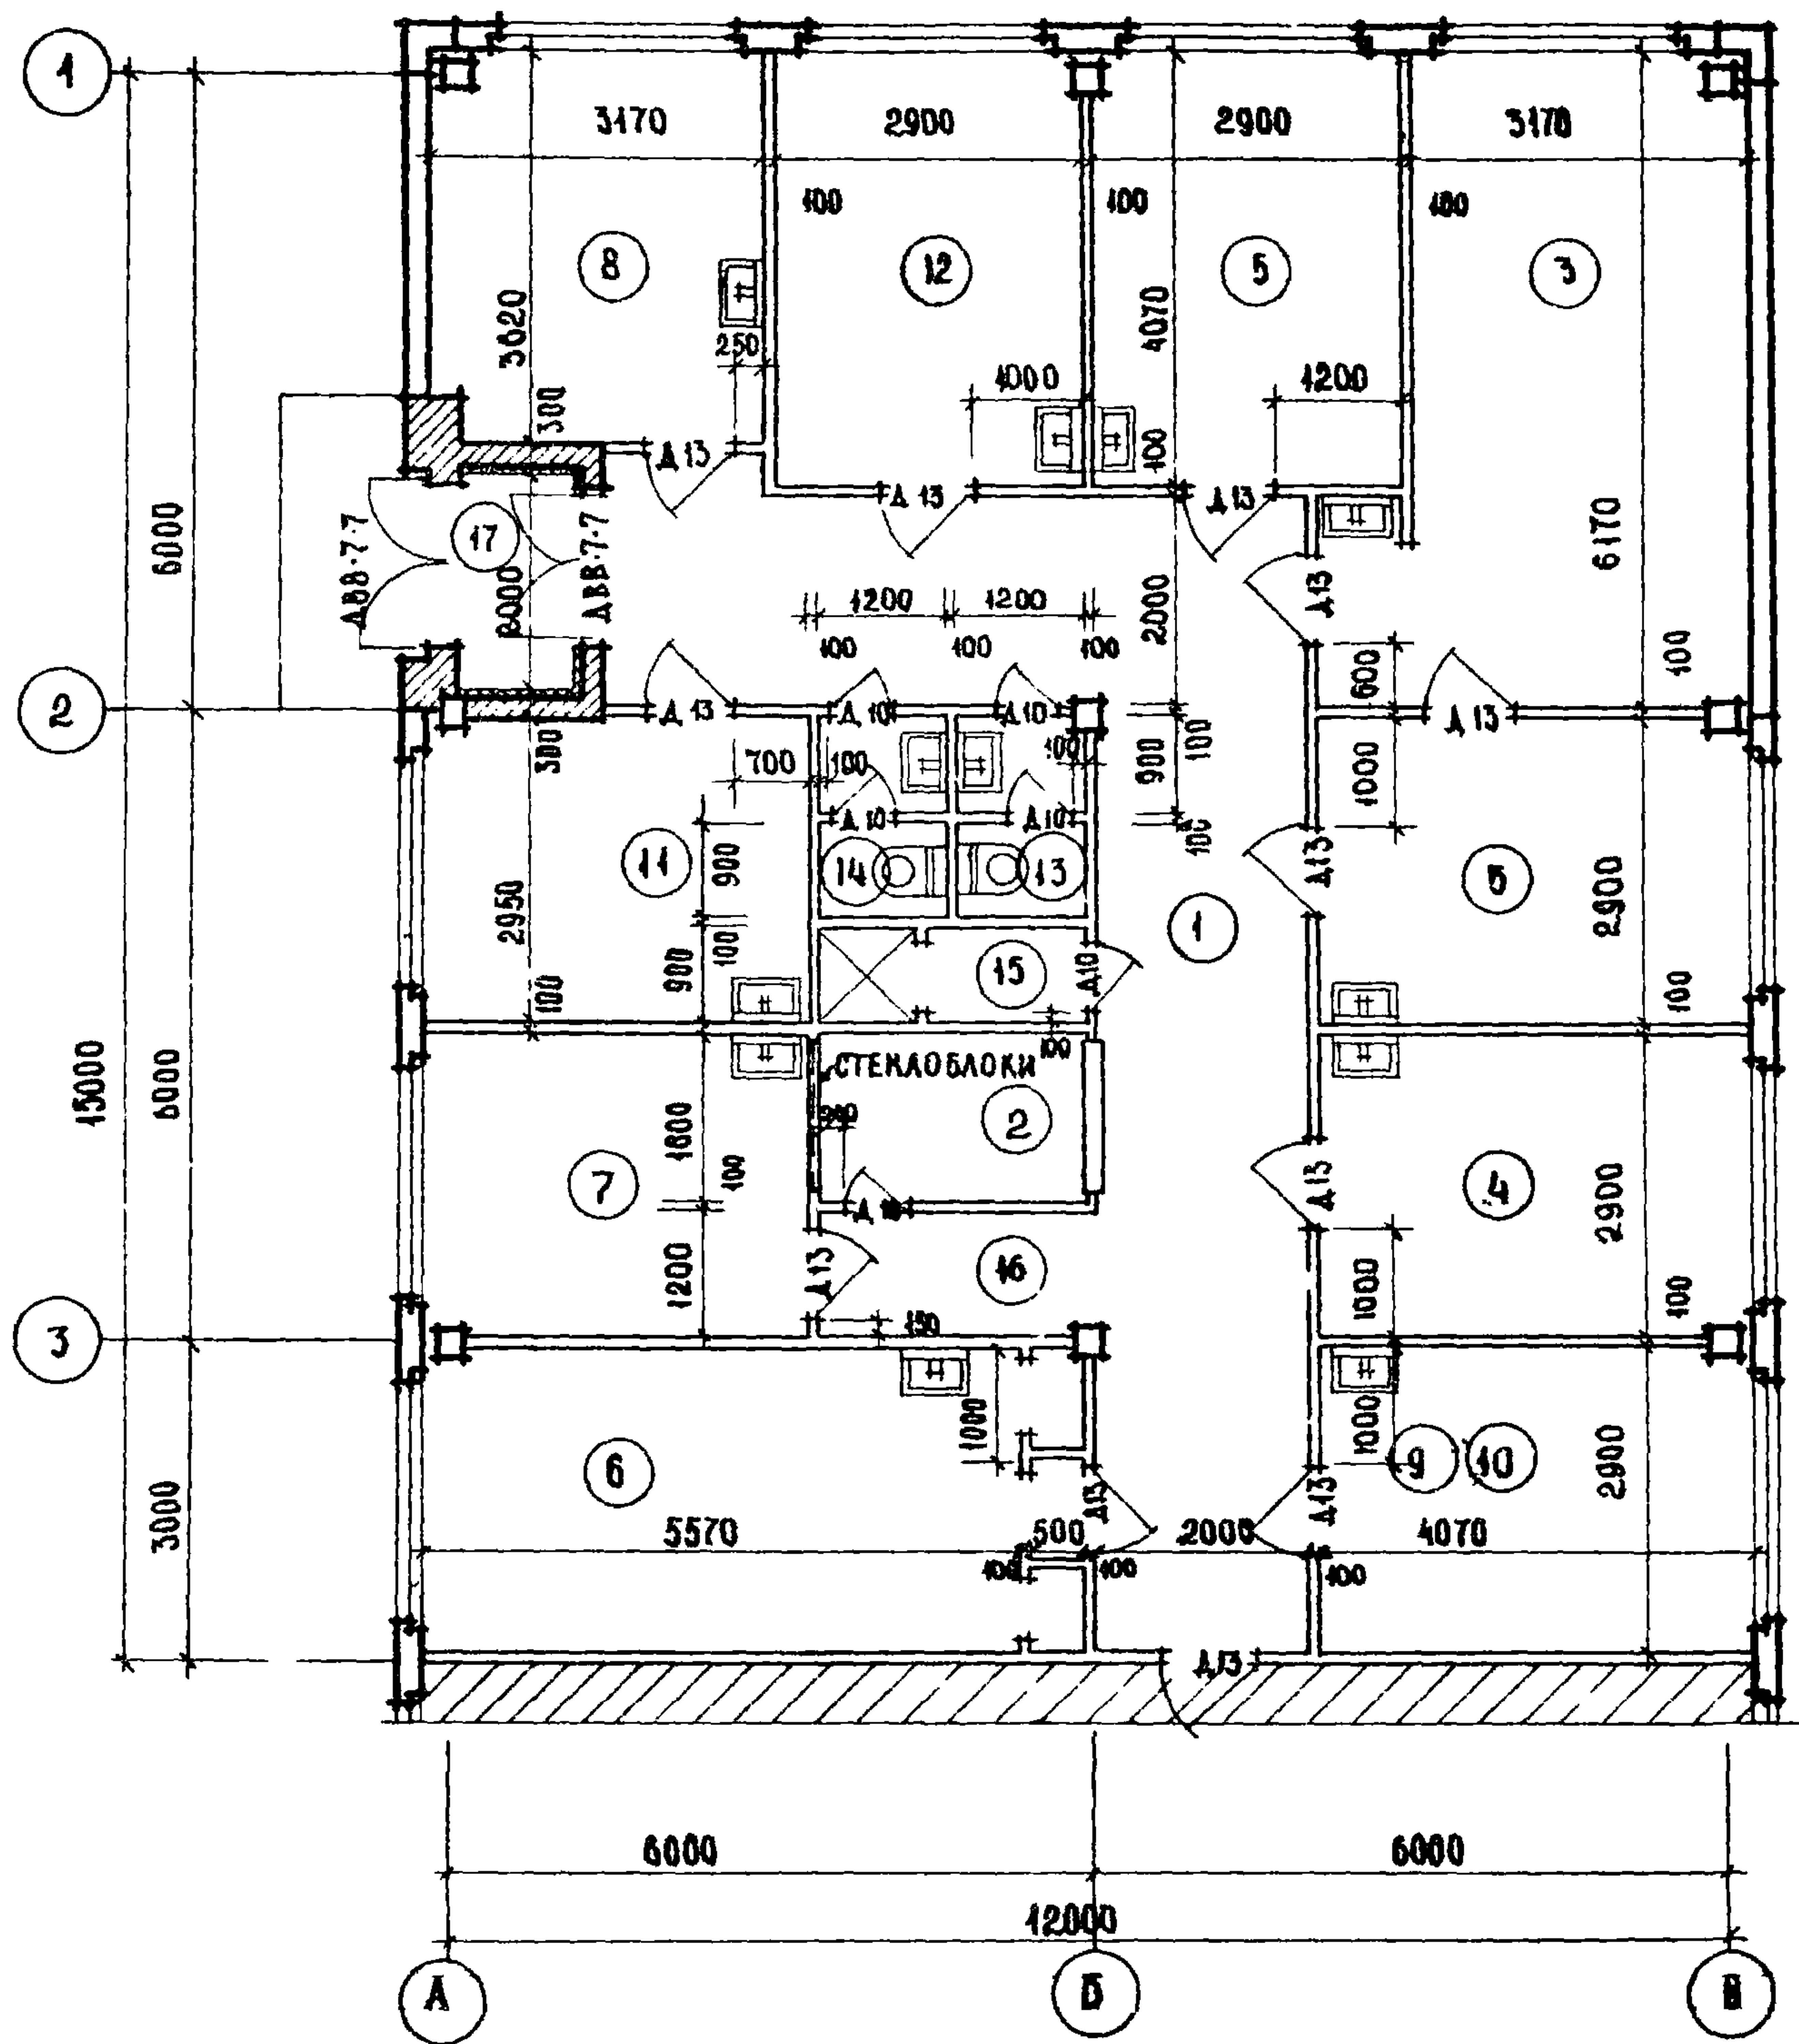

ЭКСПЛИКАЦИЯ ПОМЕЩЕНИЙ



№ ПОМ.	НАИМЕНОВАНИЕ ПОМЕЩЕНИЙ	ПЛОЩАДЬ М ²
1	Вестибюль ОЖИДАЛЬНАЯ	32,0
2	РЕГИСТРАТУРА	4,0
3	ПЕРЕВЯЗОЧНАЯ ЧИСТАЯ	19,0
4	ПЕРЕВЯЗОЧНАЯ ГНОЙНАЯ	11,8
5	КАБИНЕТЫ ДЛЯ ПРИЕМА БОЛЬНЫХ /ДВА/	11,8+11,8
6	ЗУБОВРАЧЕБНЫЙ КАБИНЕТ	16,1
7	КОМНАТА ДЕЖУРНОГО МЕДИЦИНСКОГО ПЕРСОНАЛА	10,5
8	КОМНАТА ФИЗИОТЕРАПИИ	11,5
9	ПОМЕЩЕНИЕ ДЛЯ АВТОКЛАВА	11,8
10	ПОМЕЩЕНИЕ ДЛЯ ХРАНЕНИЯ ПЕРЕВЯЗОЧНОГО МАТЕР.	
11	КОМНАТА ВРЕМЕННОГО ПРЕБЫВАНИЯ БОЛЬНЫХ	10,5
12	КОМНАТА ДЛЯ МЕДИЦИНСКИХ ПРОЦЕДУР	11,8
13	УБОРНАЯ МУЖСКАЯ	2,1
14	УБОРНАЯ ЖЕНСКАЯ	2,1
15	ДУШЕВАЯ	1,7
16	КОРИДОР	3,0
17	ТАМБУР	2,4

РАБОЧАЯ ПЛОЩАДЬ 169,1

ПРИМЕЧАНИЯ:

1. РАСПЛАВЛЕНИЕ И ПРИВЯЗКУ ТЕХНОЛОГИЧЕСКОГО ОБОРУДОВАНИЯ СМОТРИ ЛИСТ 11
2. СПЕЦИФИКАЦИЮ ДВЕРЕЙ И ОТДЕЛКУ ПОМЕЩЕНИЙ СМОТРИ ЛИСТ 38
3. СПЕЦИФИКАЦИЮ ОБОРУДОВАНИЯ СМОТРИ ЛИСТЫ 39, 40

ГИПРОЗДРАВ г. Москва	ГЛАВ. ИНЖ. ИН-ТА	УГОЛОВ	РОЗЕНБЕРГ	ПРОВЕРИЛ	ЖУМАН	КОЛМАКОВ	ШЕФ-ПРОЕКТ
	НАЧ. ОТД. МТИ КО.	КАПУСТИН	КАПУСТИН	КОПИРОВАЛ	КОСТЯ	КОСТИНА	217
	ГЛАВ. ИНЖ. ОТД. МТИ КО.	УГОЛОВ	УГОЛОВ	СОГЛАСОВАНО			
	РУК. ГРУППЫ	ЖУМАН	КОЛМАКОВ	РУК. ОБЗ		СОКОЛОВ	
	ИНЖЕНЕР	ВАНДЕР	ТЕРЕШИН	ГЛАВ. АРХ. ПР.	СМИРНОВ		АРХИВНЫЙ НОМЕР

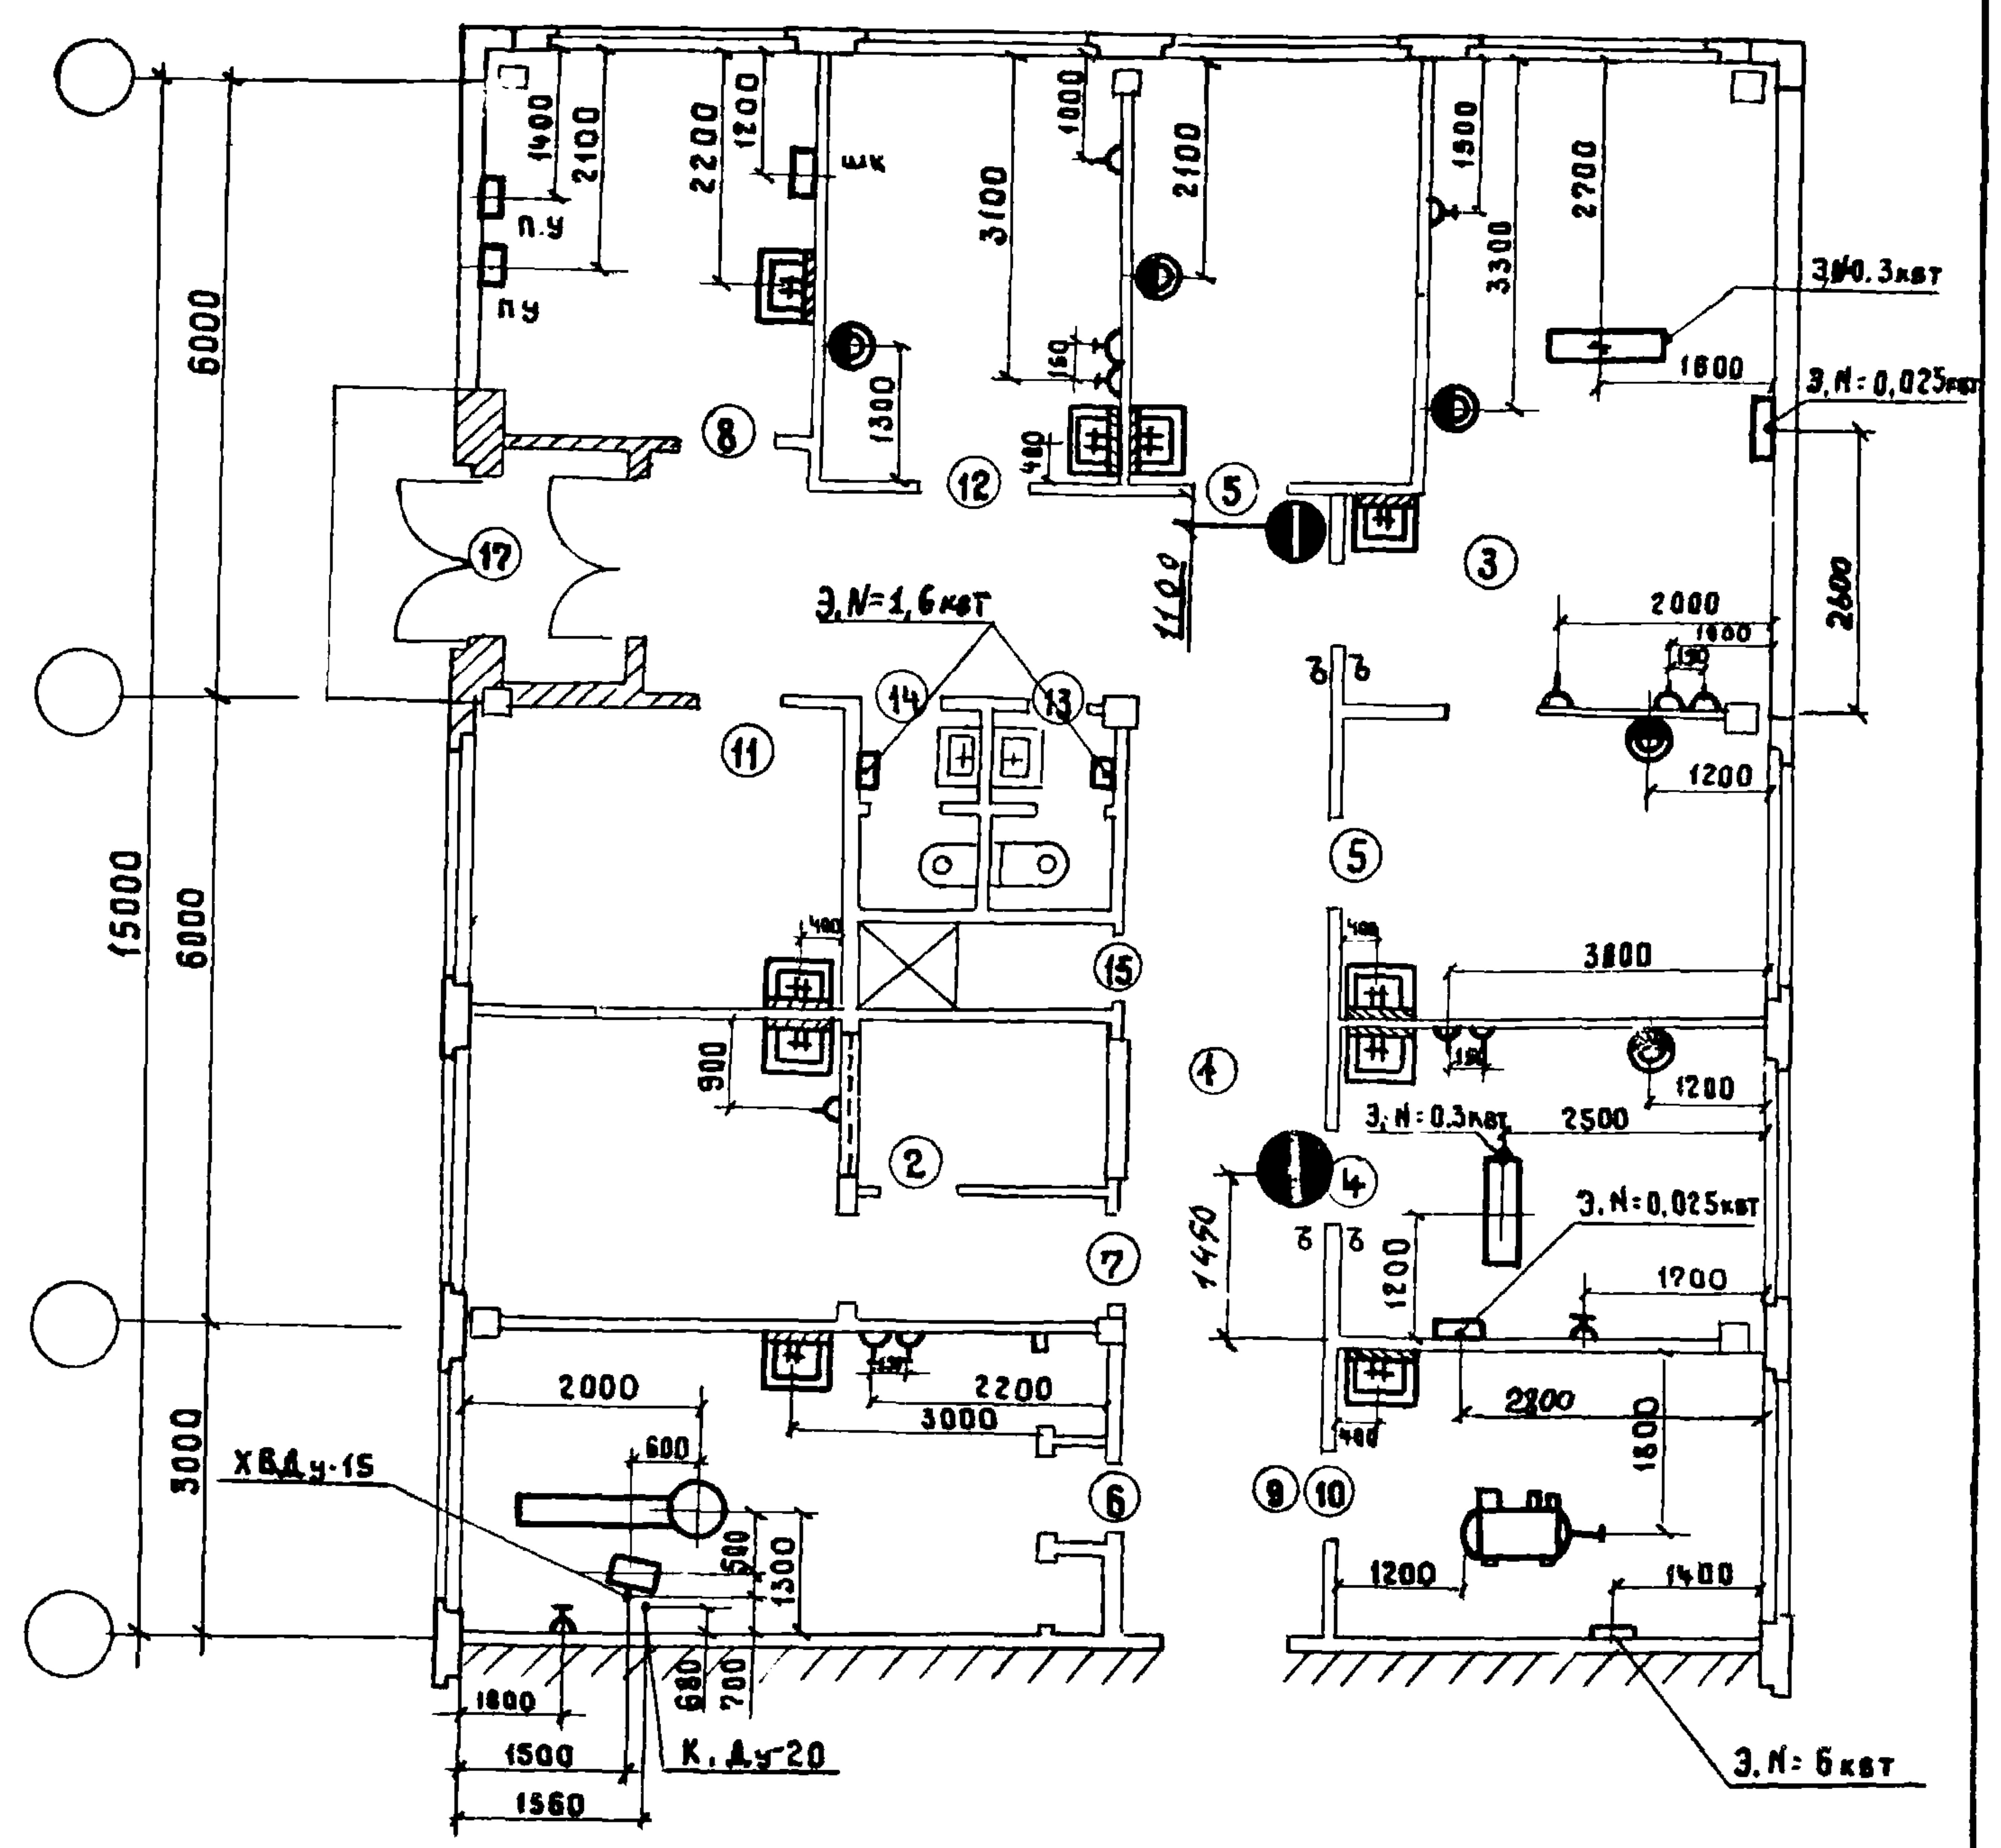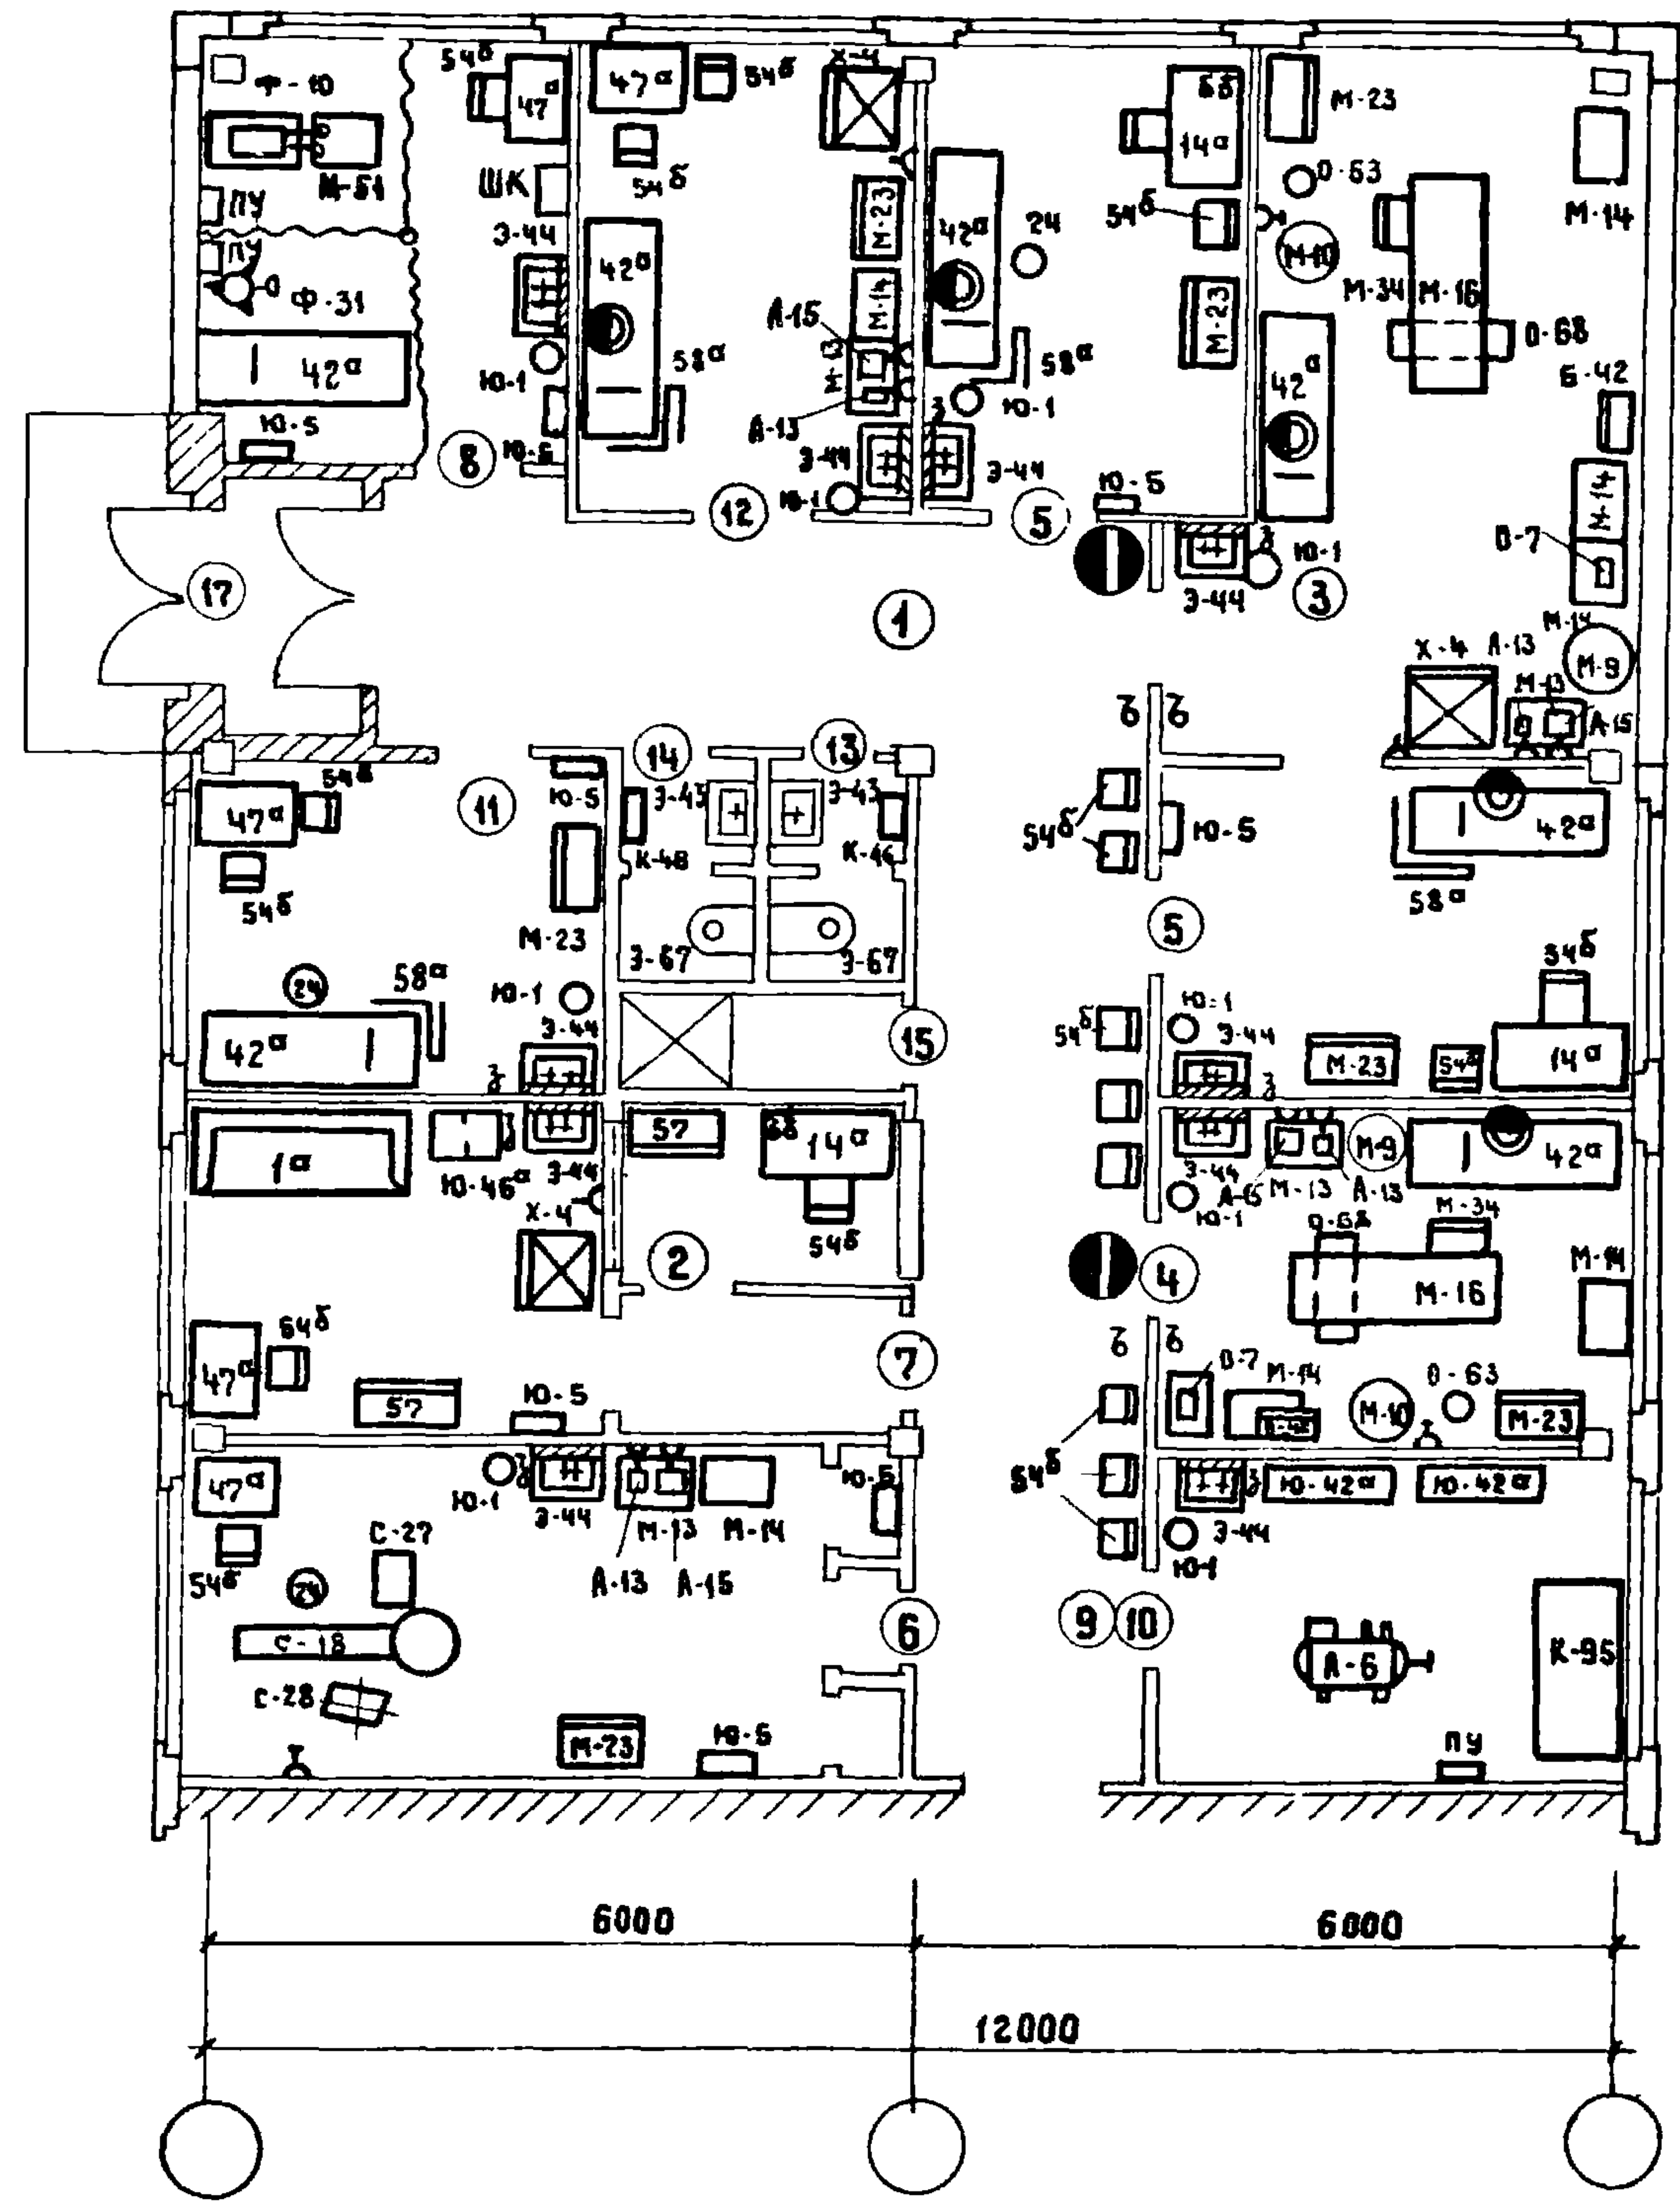

- ПРИМЕЧАНИЯ
1. СТРОИТЕЛЬНЫЙ ПЛАН ЗД II-5 СМОТРИ ЛИСТ 10
 2. СПЕЦИФИКАЦИЯ ОБОРУДОВАНИЯ-СМОТРИ ЛИСТЫ: 39,40
 3. УСТАНОВочный ЧЕРТЕЖ КАБИНЕТА
СТОМАТОЛОГА — ЛИСТ 41
АВТОКАВОН — ЛИСТ 42
 4. УСЛОВНЫЕ ОБОЗНАЧЕНИЯ — ЛИСТ 40


1970	УС	ЗДАНИЯ АДМИНИСТРАТИВНО- БЫТОВОГО НАЗНАЧЕНИЯ	ЗДРАВПУНКТ II КАТЕГОРИИ ЗД II-5 РАСПОЛОЖЕНИЕ ТЕХНОЛОГИЧЕСКОГО ОБОРУДОВАНИЯ ПРИБЯЗКА ОБОРУДОВАНИЯ	ТИПОВЫЕ РЕШЕНИЯ 416-0-1	ВЫПУСК 4	ЛИСТ 11
------	----	--	--	----------------------------	-------------	------------

ГОССТРОЙ СССР
ЦЕНТРОПРОЕКТИИ
МОСКВА

руководитель
ГЛАВ. АРХ. ПРОЕКТА
руководитель
ГЛАВ. АРХ. ПРОЕКТА
руководитель
ГЛАВ. АРХ. ПРОЕКТА

Согласовано с ГИПРОЗДРАВОМ
ГЛАВ. АРХ. ПРОЕКТА
руководитель
ГЛАВ. АРХ. ПРОЕКТА

Смирнов
Угаров
Колмаков

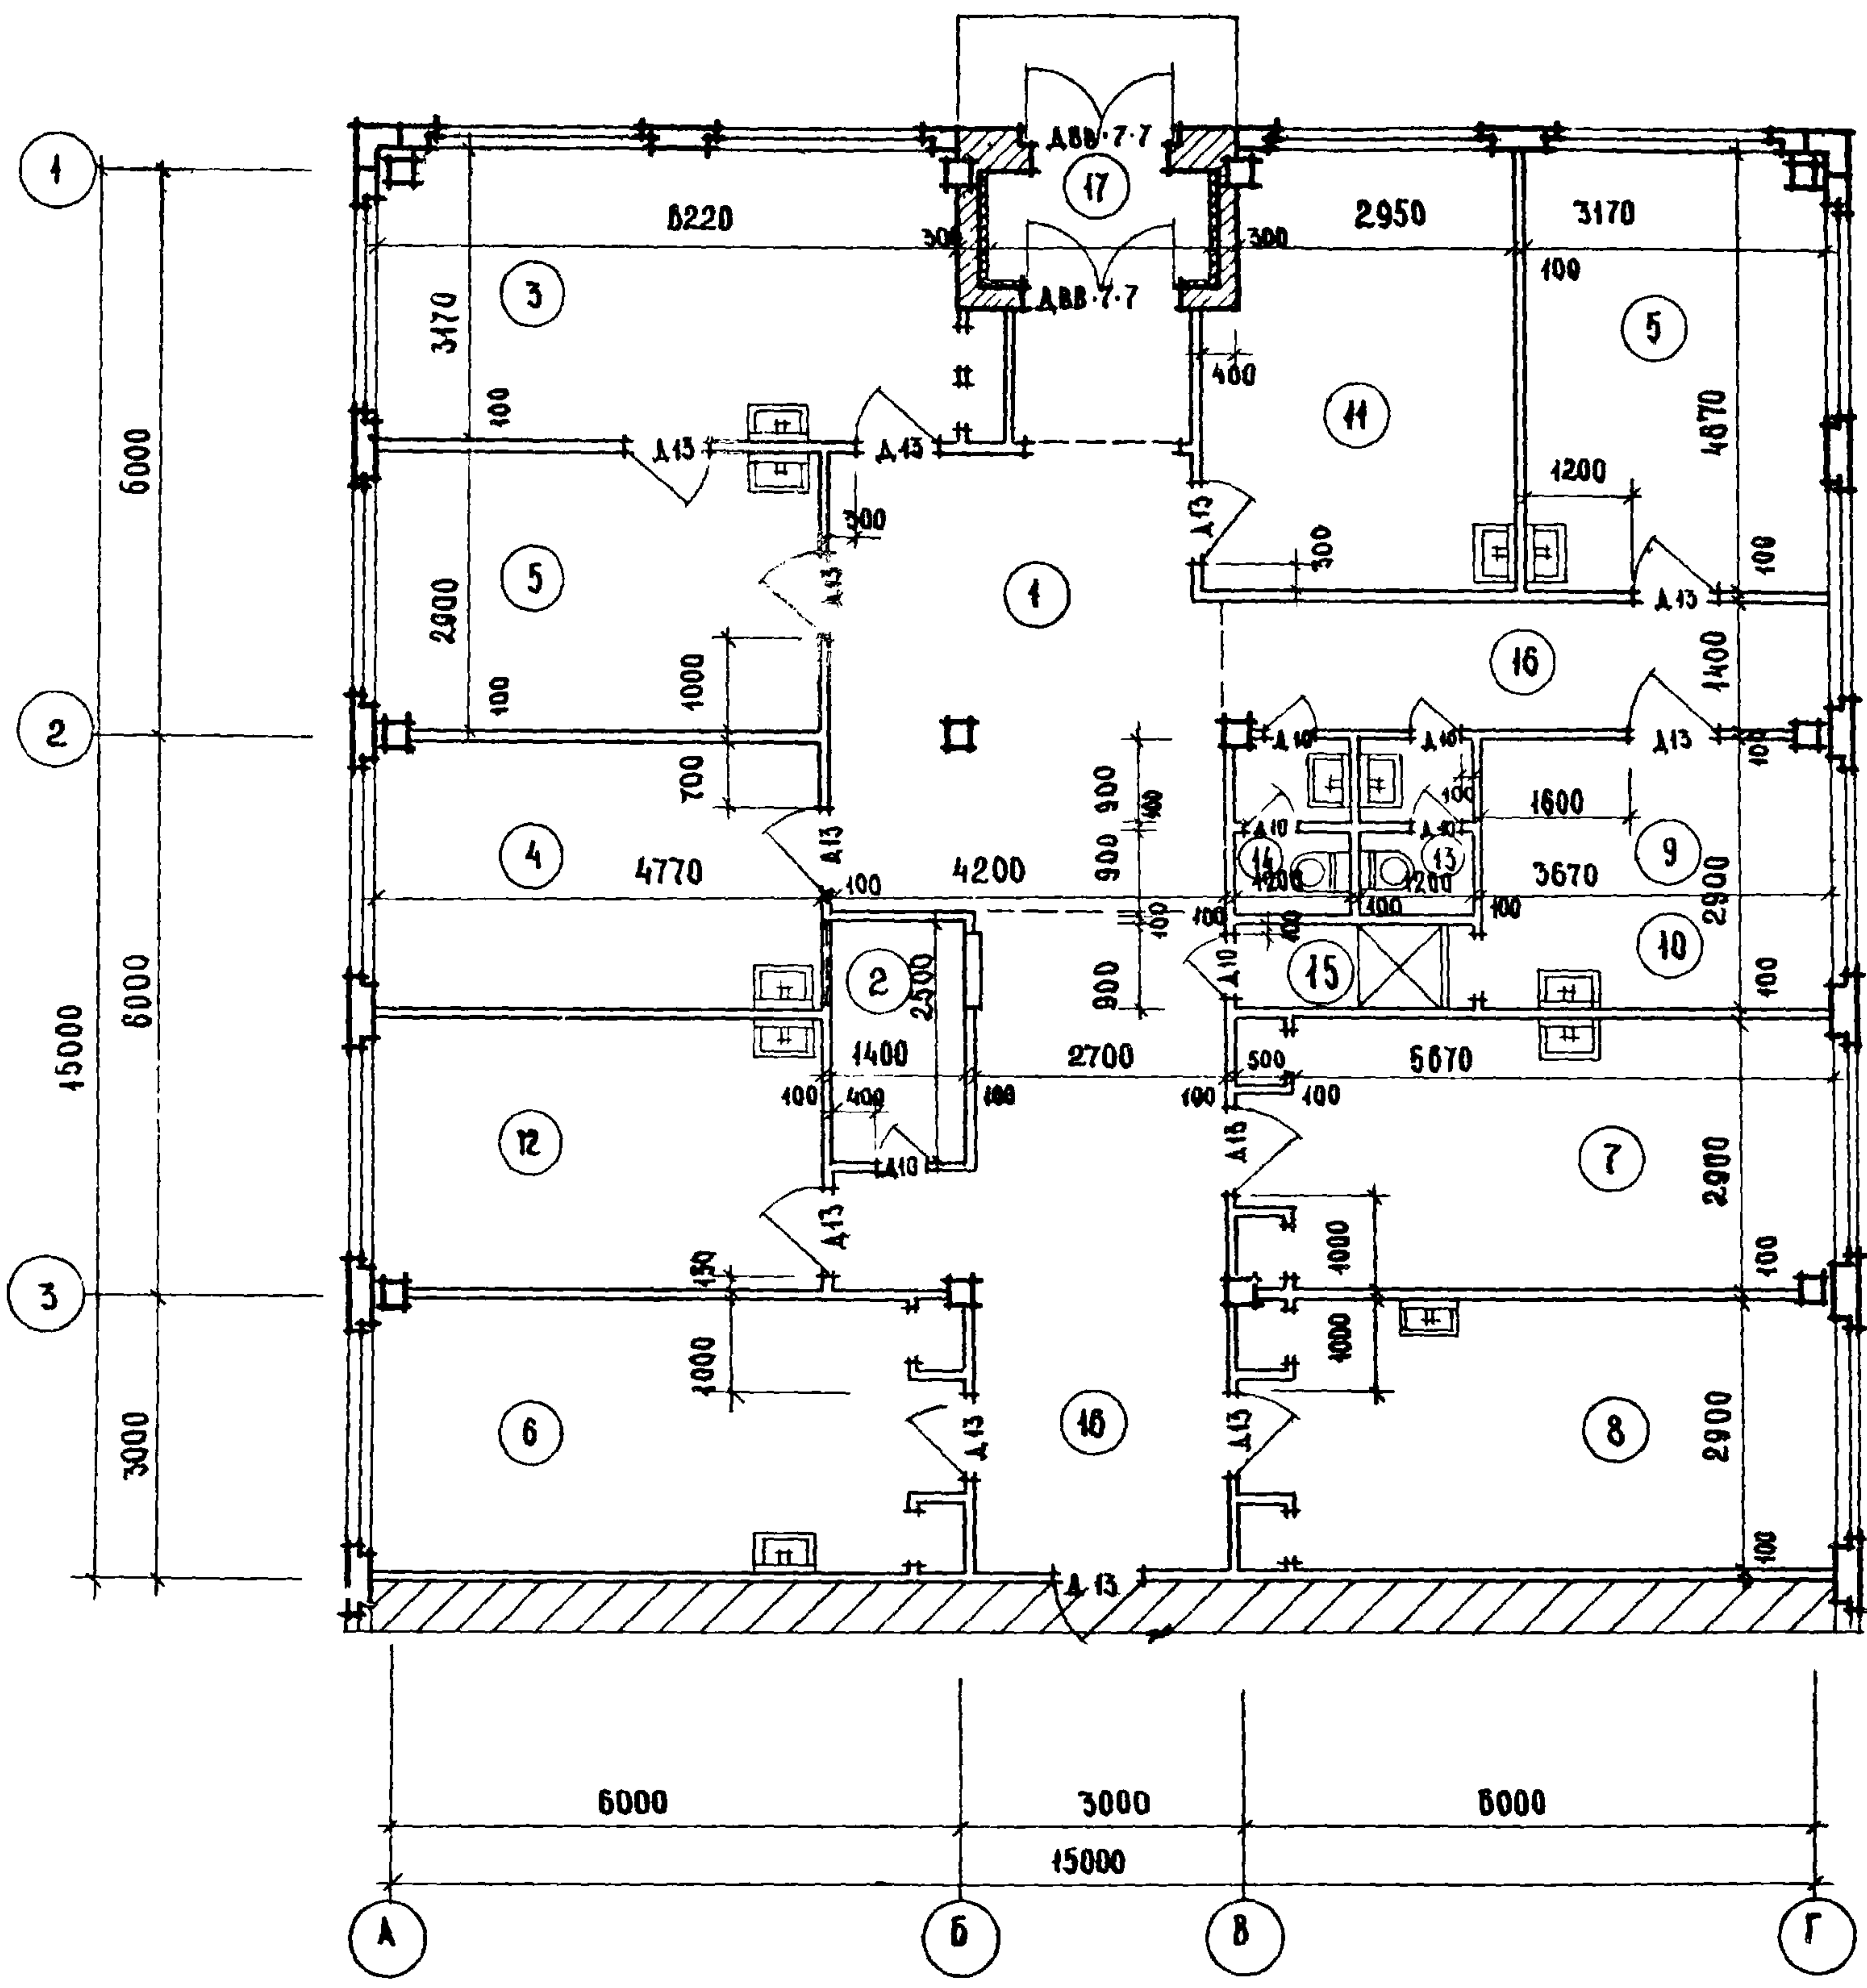


ЭКСПЛИКАЦИЯ ПОМЕЩЕНИЙ

№ ПОМ.	НАИМЕНОВАНИЕ ПОМЕЩЕНИЙ	ПЛОЩ. М ²
1	ВЕСТИБУЛЬ ОЖИДАТЕЛЬНАЯ	21,0
2	РЕГИСТРАТУРА	3,5
3	ПЕРЕВЯЗОЧНАЯ ЧИСТАЯ	49,7
4	ПЕРЕВЯЗОЧНАЯ ГНОЙНАЯ	43,8
5	КАБИНЕТЫ ДЛЯ ПРИЕМА БОЛЬНЫХ /ДВА/	138+44,8
6	ЗУБОВРАЧЕБНЫЙ КАБИНЕТ	47,1
7	КОМНАТА ДЕЖУРНОГО МЕДИЦИНСКОГО ПЕРСОНАЛА	47,1
8	КОМНАТА ФИЗИОТЕРАПИИ	47,1
9	ПОМЕЩЕНИЕ ДЛЯ АВТОКЛАВА	10,6
10	ПОМЕЩЕНИЕ ДЛЯ ХРАНЕНИЯ ПЕРЕВЯЗОЧНОГО МАТЕРИАЛА	10,6
11	КОМНАТА ВРЕМЕННОГО ПРЕБЫВАНИЯ БОЛЬНЫХ	44,9
12	КОМНАТА ДЛЯ МЕДИЦИНСКИХ ПРОЦЕДУР	43,8
13	УБОРНАЯ МУЖСКАЯ	2,2
14	УБОРНАЯ ЖЕНСКАЯ	2,2
15	ДУШЕВАЯ	1,9
16	КОРИДОР	27,4
17	ТАМБУР	2,9

Рабочая площадь 483,5

Примечания:

- 1. Расположение и привязку технологического оборудования смотри лист 13
- 2. Спецификацию дверей и отделку помещений смотри лист 38
- 3. Спецификацию оборудования смотри листы 39, 40

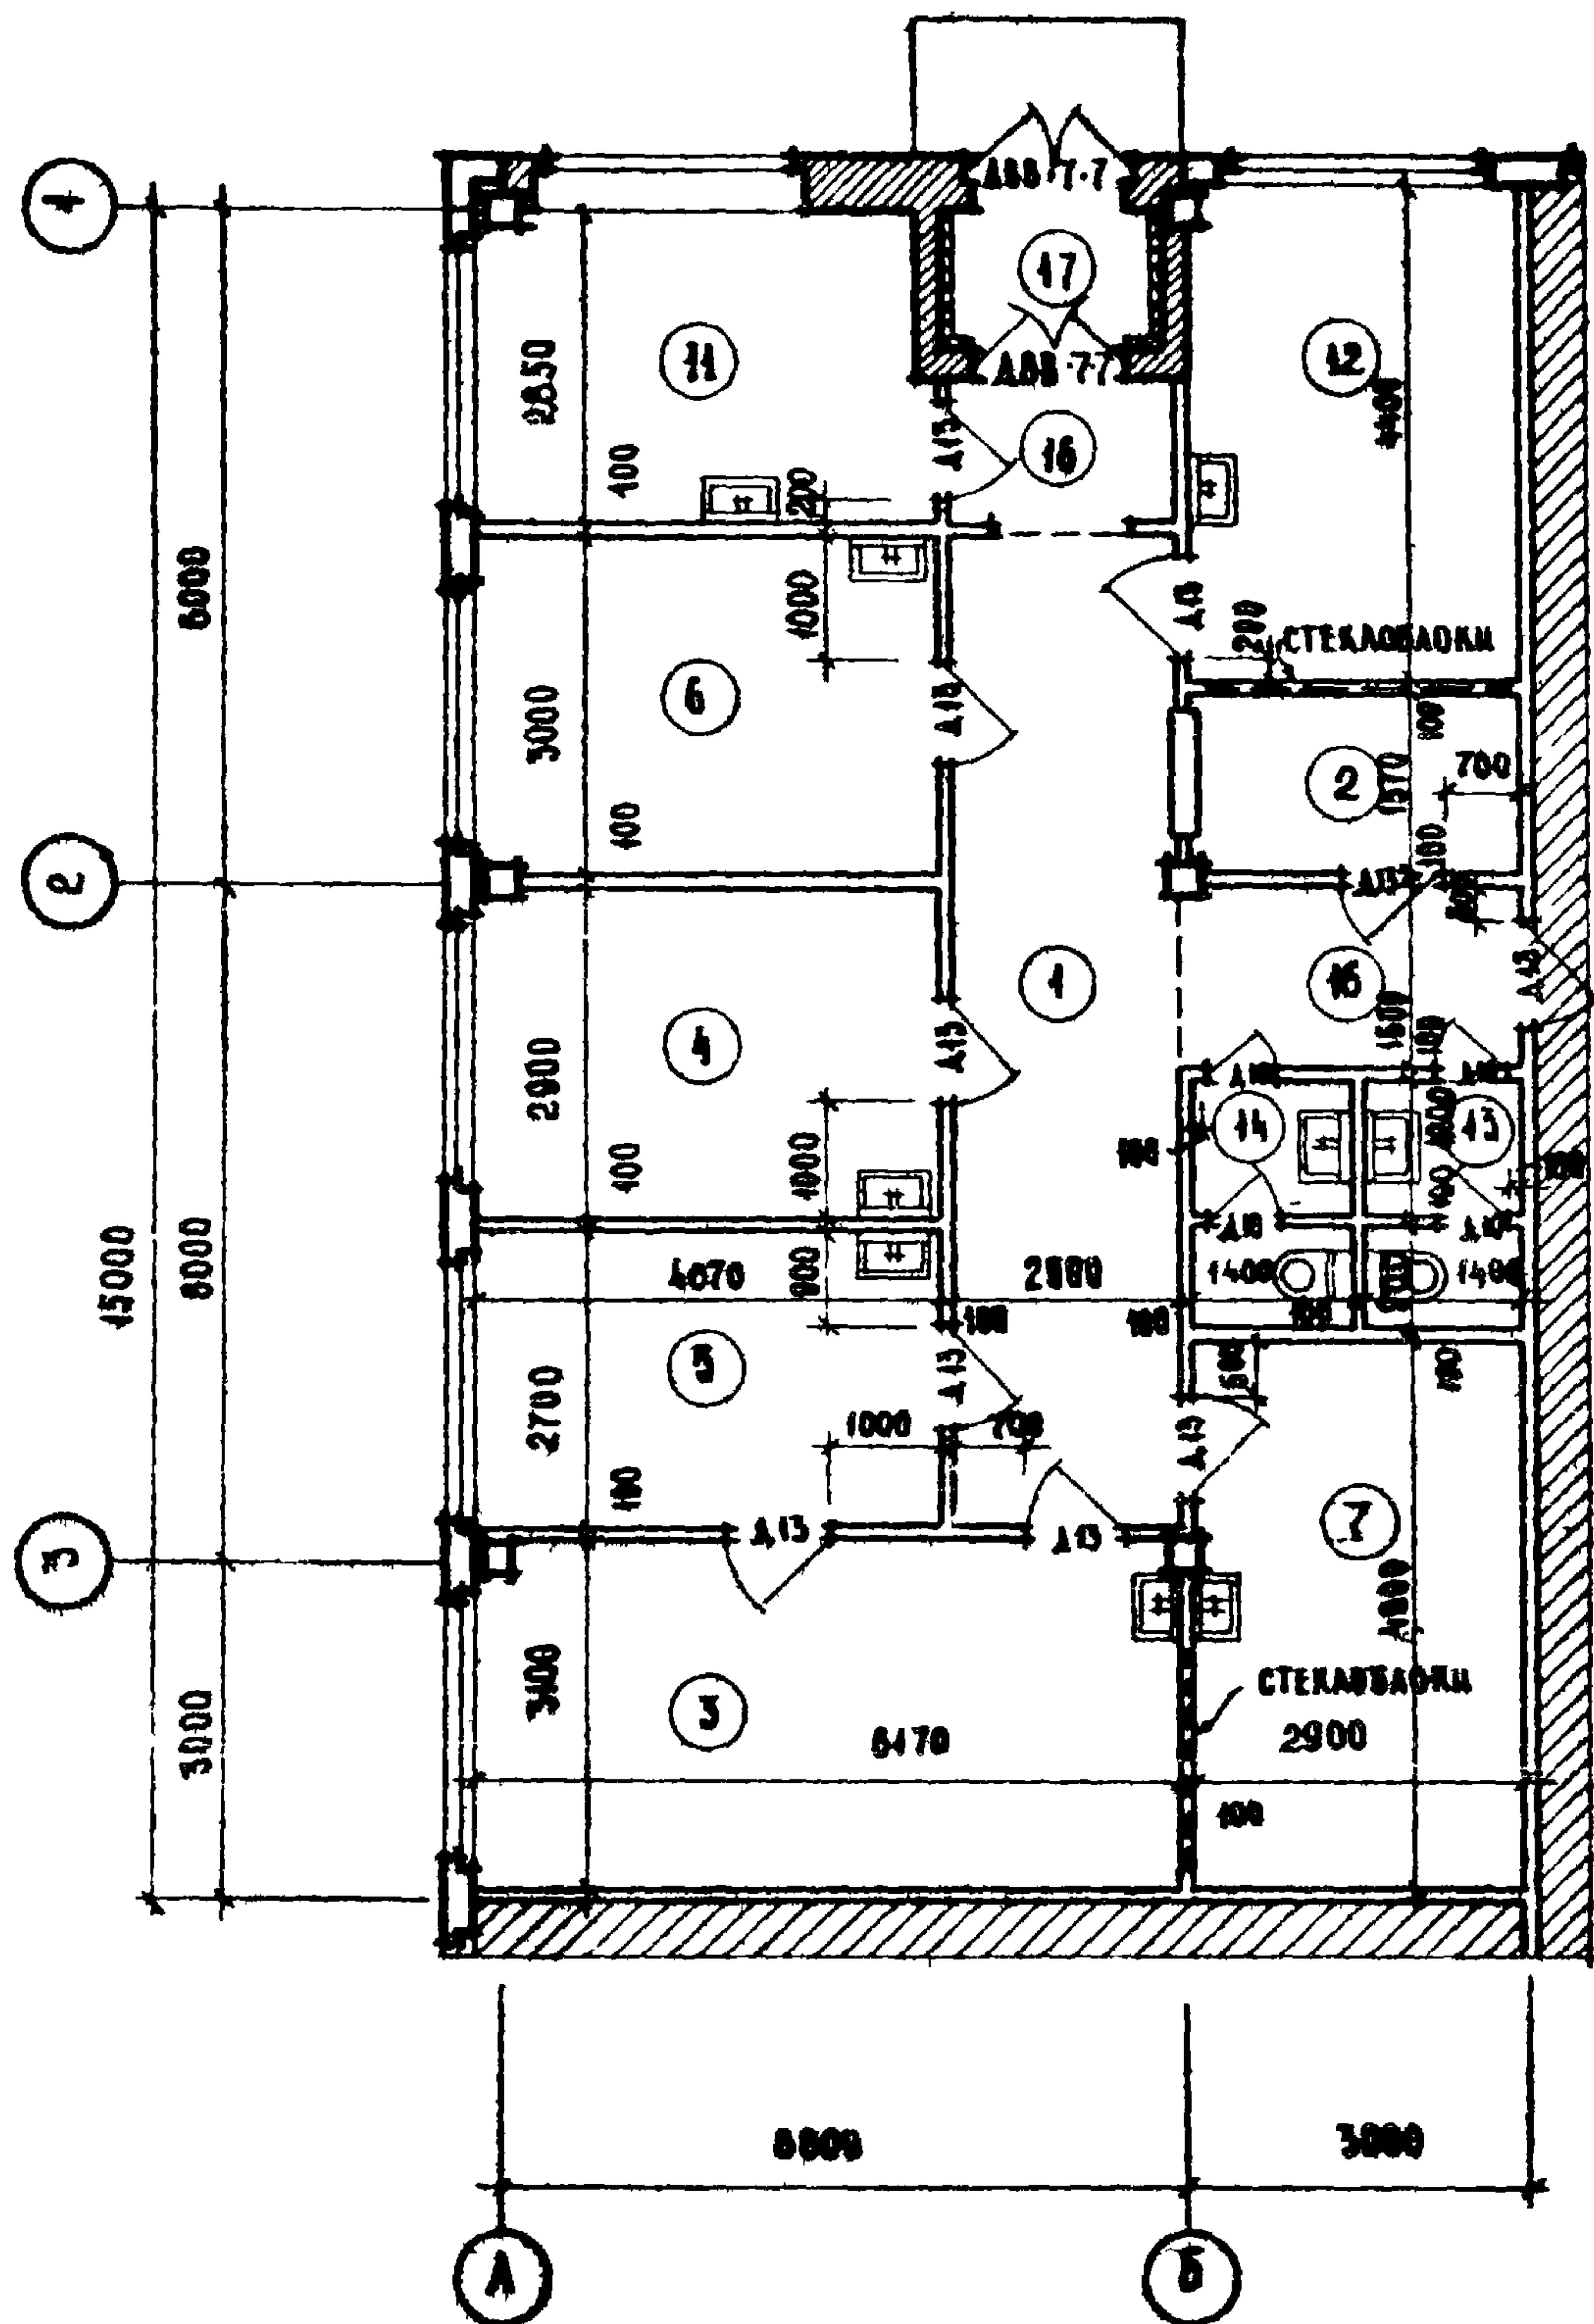

ЭКСПЛИКАЦИЯ ПОМЕЩЕНИЙ		
№ ПОМ	НАИМЕНОВАНИЕ ПОМЕЩЕНИЙ	ПЛОЩАДЬ м²
1	ВЕСТИБУЛЬ ОЖИДАТЕЛЬНАЯ	21,1
2	РЕГИСТРАЦИЯ	4,6
3	ПЕРЕВЯЗОЧНАЯ ЧИСТАЯ	19,1
4	ПЕРЕВЯЗОЧНАЯ ГНОЙНАЯ	11,8
5	КАБИНЕТ ДЛЯ ПРИЕМА БОЛЬНЫХ	11,9
6	СУБВОЗРАЧЕБНЫЙ КАБИНЕТ	12,2
7	КОМНАТА ДЕЖУРНОГО МЕДИЦИНСКОГО ПЕРСОНАЛА	14,2
11	КОМНАТА ВРЕМЕННОГО ПРЕБЫВАНИЯ БОЛЬНЫХ	10,4
12	КОМНАТА ДЛЯ МЕДИЦИНСКИХ ПРОЦЕДУР	12,8
13	МУЖСКАЯ УБОРНАЯ	2,9
14	ЖЕНСКАЯ УБОРНАЯ	2,9
16	КОРИДОР	7,7
17	ТАМБУР	2,4
РАБОЧАЯ ПЛОЩАДЬ		123,0

- ПРИМЕЧАНИЯ:
1. РАСПОЛОЖЕНИЕ И ПРИВЯЗКУ ТЕХНОЛОГИЧЕСКОГО ОБОРУДОВАНИЯ СМОТРИ ЛИСТ 15
 2. СПЕЦИФИКАЦИЮ ДВЕРЕЙ И ОТДЕЛКУ ПОМЕЩЕНИЙ СМОТРИ ЛИСТ 36
 3. СПЕЦИФИКАЦИЮ ОБОРУДОВАНИЯ СМОТРИ ЛИСТЫ 38, 40

1970

УС

ЗДАНИЯ АДМИНИСТРАТИВНО -
БЫТОВОГО НАЗНАЧЕНИЯ



ЗДАНИЕ ПУНКТА III КАТЕГОРИИ 3В II-1
РАСПОЛОЖЕНИЕ ТЕХНОЛОГИЧЕСКОГО ОБОРУДОВАНИЯ
ПРИВЯЗКА ОБОРУДОВАНИЯ

ТИПОВЫЕ РЕШЕНИЯ
416-0-1

ВЫПУСК
4

Лист
15

ГЛАВ. ИНЖ. ИИ-ТА	РОЗЕНБЕРГ	ПРОВЕРИЛ	Исполн	Исполн	Исполн
НАЧ. ОТД. МТИКО	КАПУСТИН	КОПИРОВАЛ	Согласовано	Согласовано	Согласовано
ГЛАВ. ИНЖ. ОТД. МТИКО	УГАРОВ	РУК. ОБЗ	Согласовано	Согласовано	Согласовано
РУК. ГРУППЫ	КОЛМАКОВ	ГЛАВ. АРХ. ПР.	Согласовано	Согласовано	Согласовано
ИНЖЕНЕР	ТЕРЕШИН		Согласовано	Согласовано	Согласовано

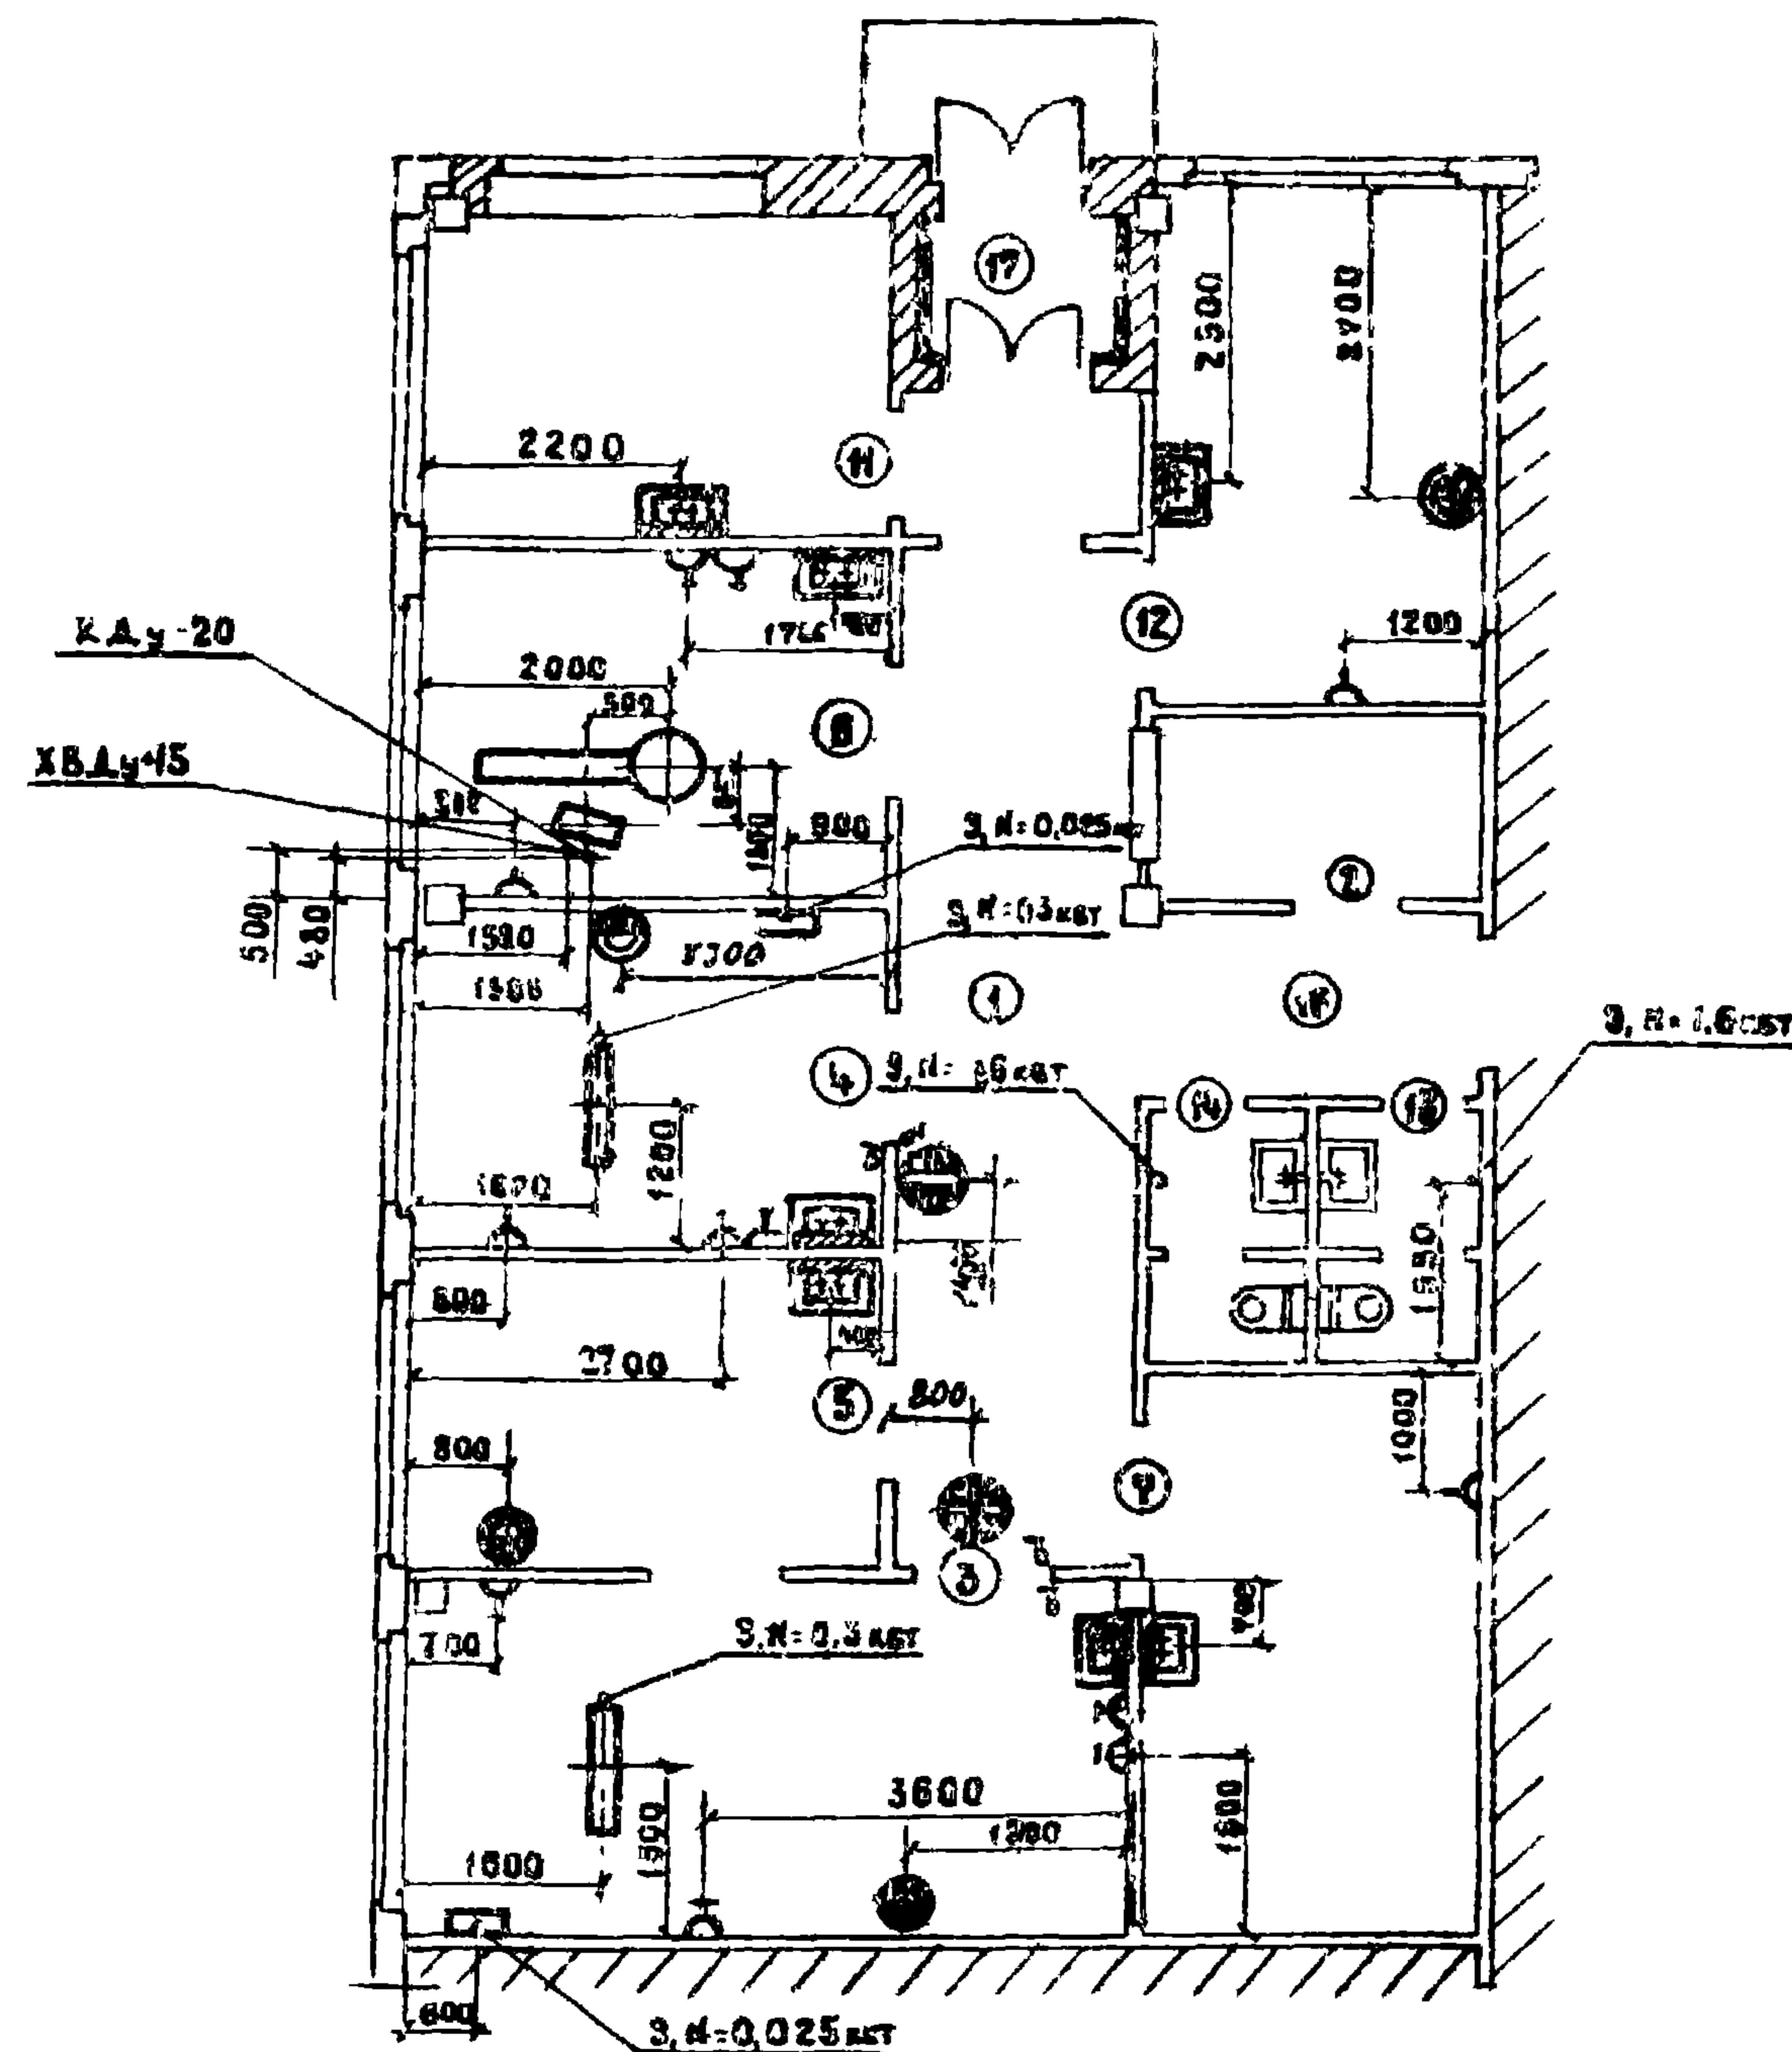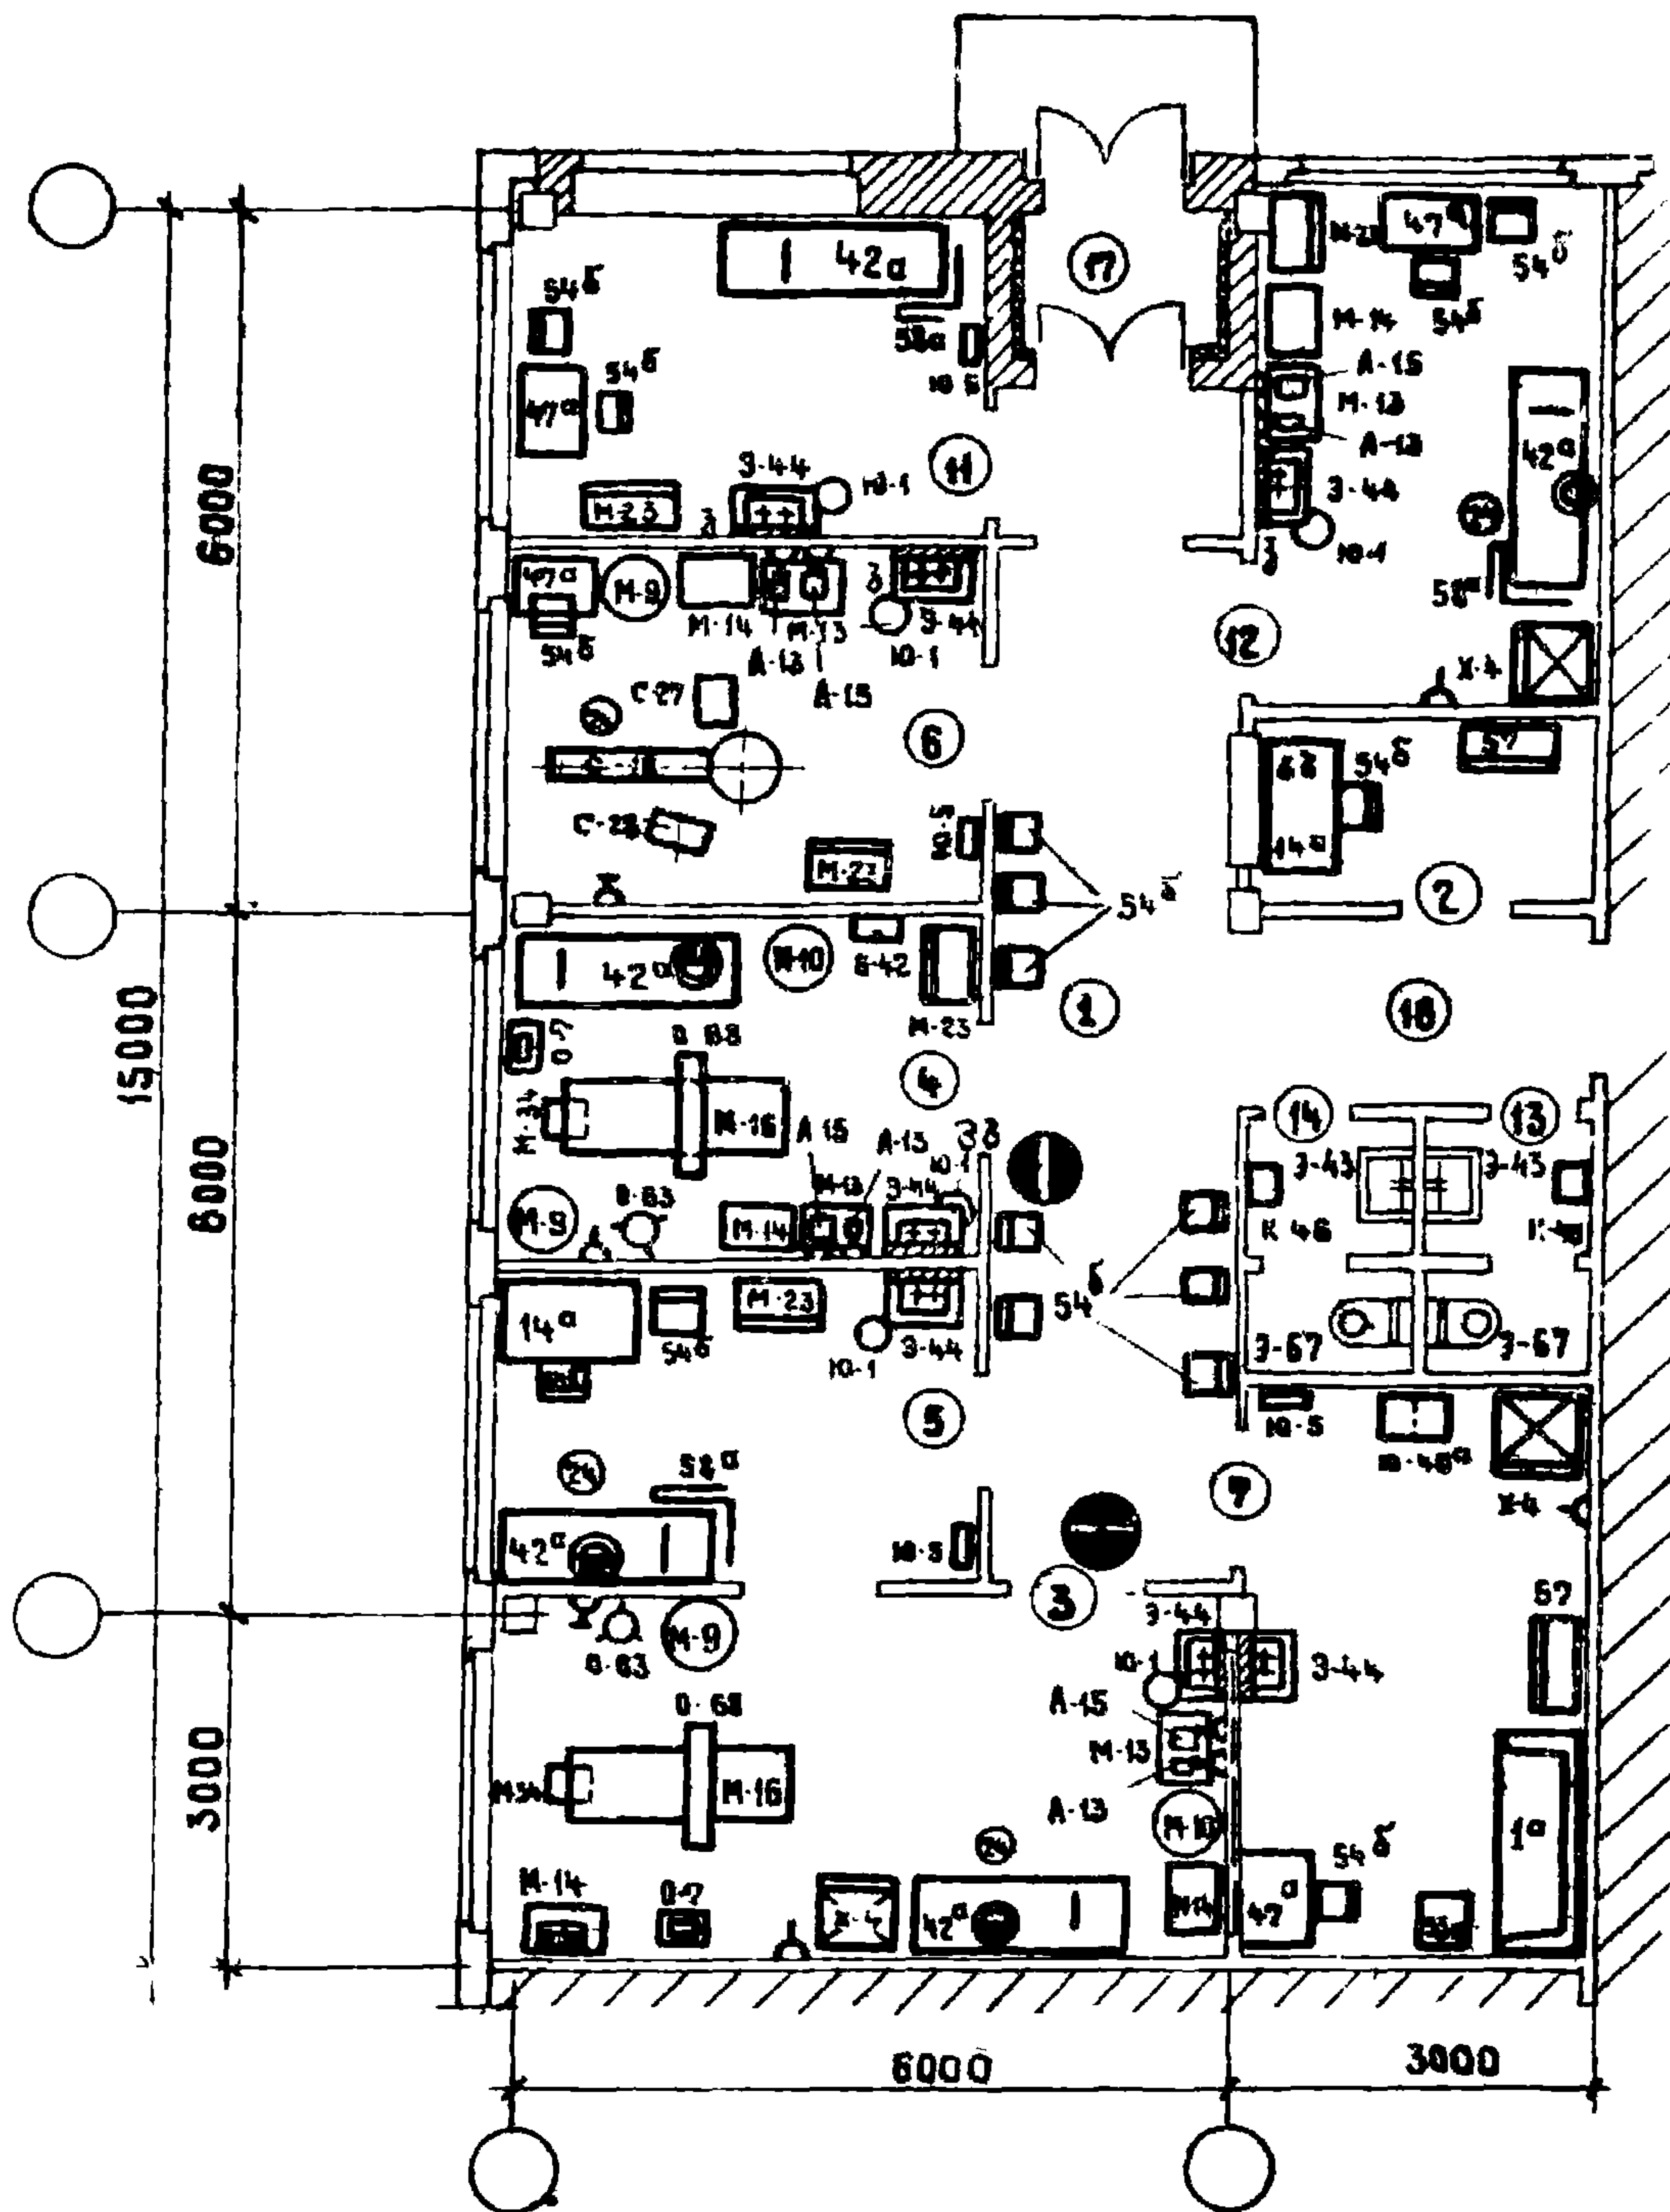

ПРИМЕЧАНИЯ

1. СТРОИТЕЛЬНЫЙ ПЛАН 3В II-1 СМ. АИСТ 14
2. СПЕЦИФИКАЦИЯ ОБОРУДОВАНИЯ - СМ. АИСТЫ: 39, 40
3. УСТАНОВОЧНЫЙ ЧЕРТЕЖ КАБИНЕТА
СТОМАТОЛОГА - АИСТ 41
4. УСТАНОВКИ ОБОРУДОВАНИЯ - АИСТ 42

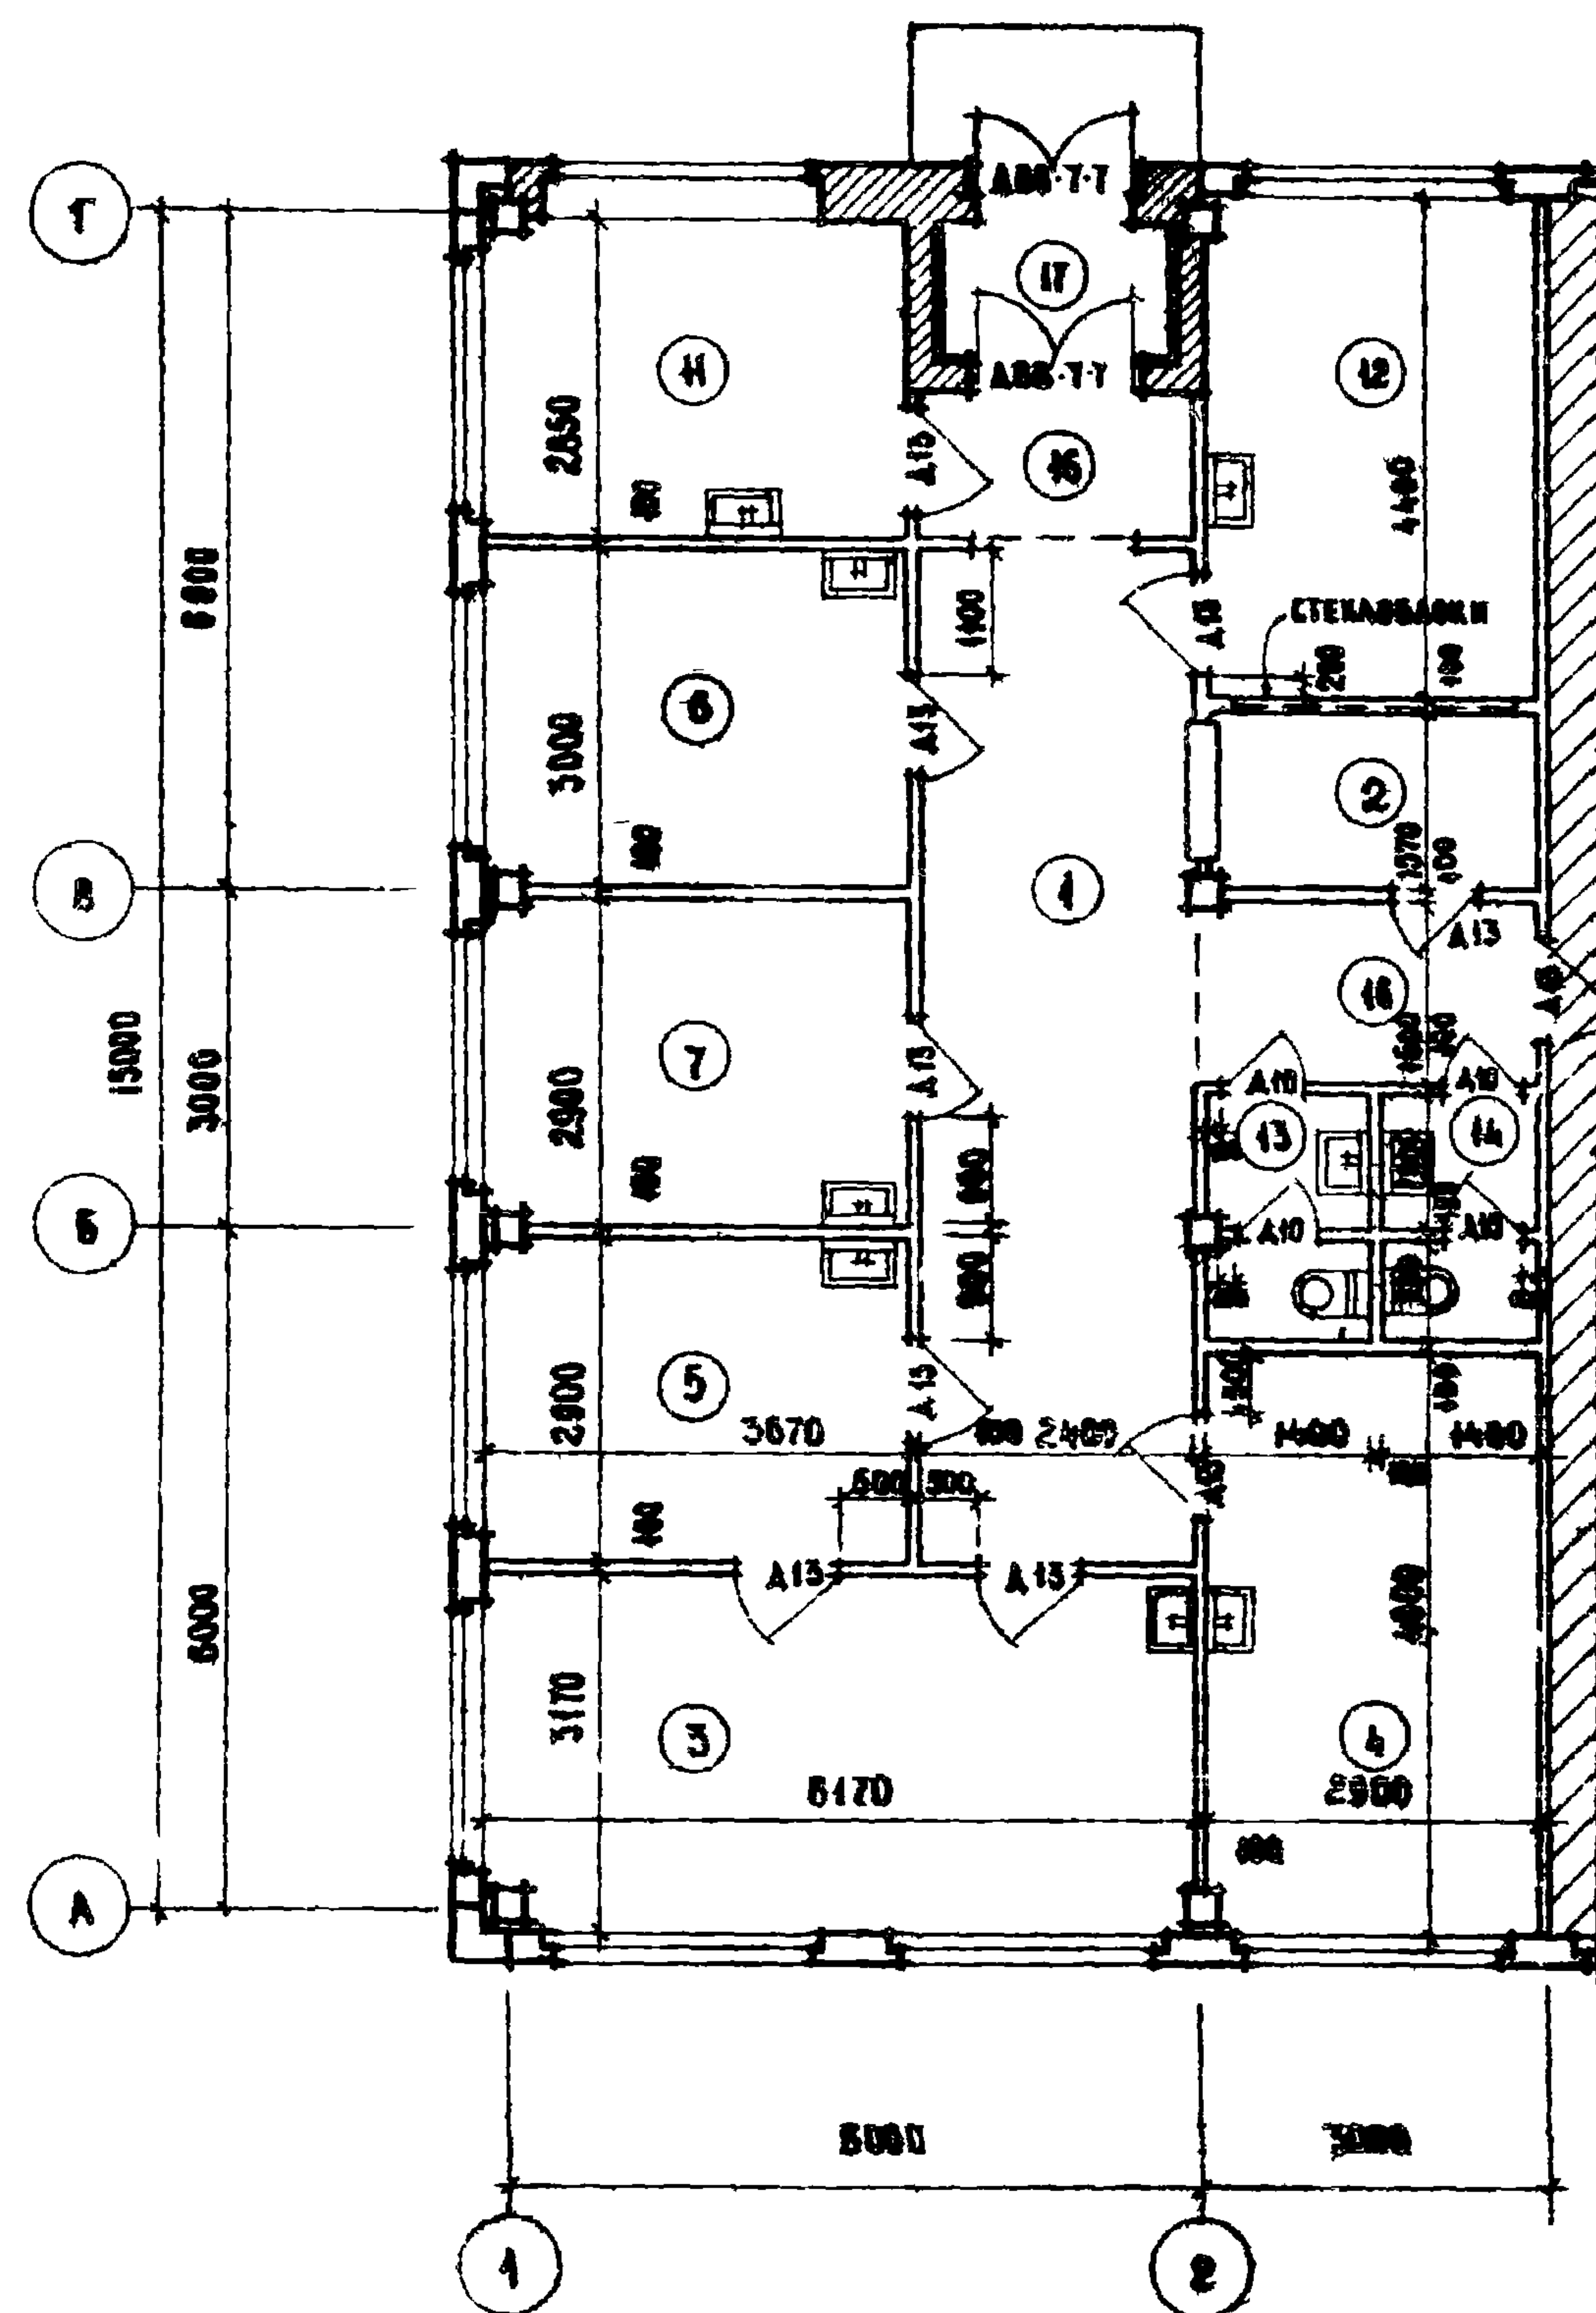


ТАБЛИЦА ПОМЕЩЕНИЙ

№	НАИМЕНОВАНИЕ ПОМЕЩЕНИЯ	ПЛОЩ. м²
1	ВЕСТИБЮЛЬ	27,6
2	ВЕСТИБЮЛЬ	4,4
3	ПЕРЕДВИЖНАЯ ЧИСТАЯ	19,0
4	ПЕРЕДВИЖНАЯ ЧИСТАЯ	14,2
5	КАБИНЕТ ДЛЯ ПРИЕМА БОЛЬНЫХ	10,6
6	СПЕЦИАЛЬНЫЙ КАБИНЕТ	11,0
7	КОМНАТА ДЛЯ ПРИЕМА БОЛЬНЫХ	10,4
8	КОМНАТА ДЛЯ ПРИЕМА БОЛЬНЫХ	10,4
РАБОЧАЯ ПЛОЩАДЬ

121,2

ПРИМЕЧАНИЯ:

1. Расположение и площадь теплового оборудования см. лист 17
2. Спецификацию дверей и стекол помещений см. лист 38
3. Спецификацию оборудования см. лист 39, 40

ГОСТ РОИ СССР
ЦИНПРОМЗОННИ
МОСКВА

1971

УС



Здание администрации -
внутреннего назначения

Задание № категории 3АВ-2

Техническое задание
416-0-1

Выпуск
4

Лист
10

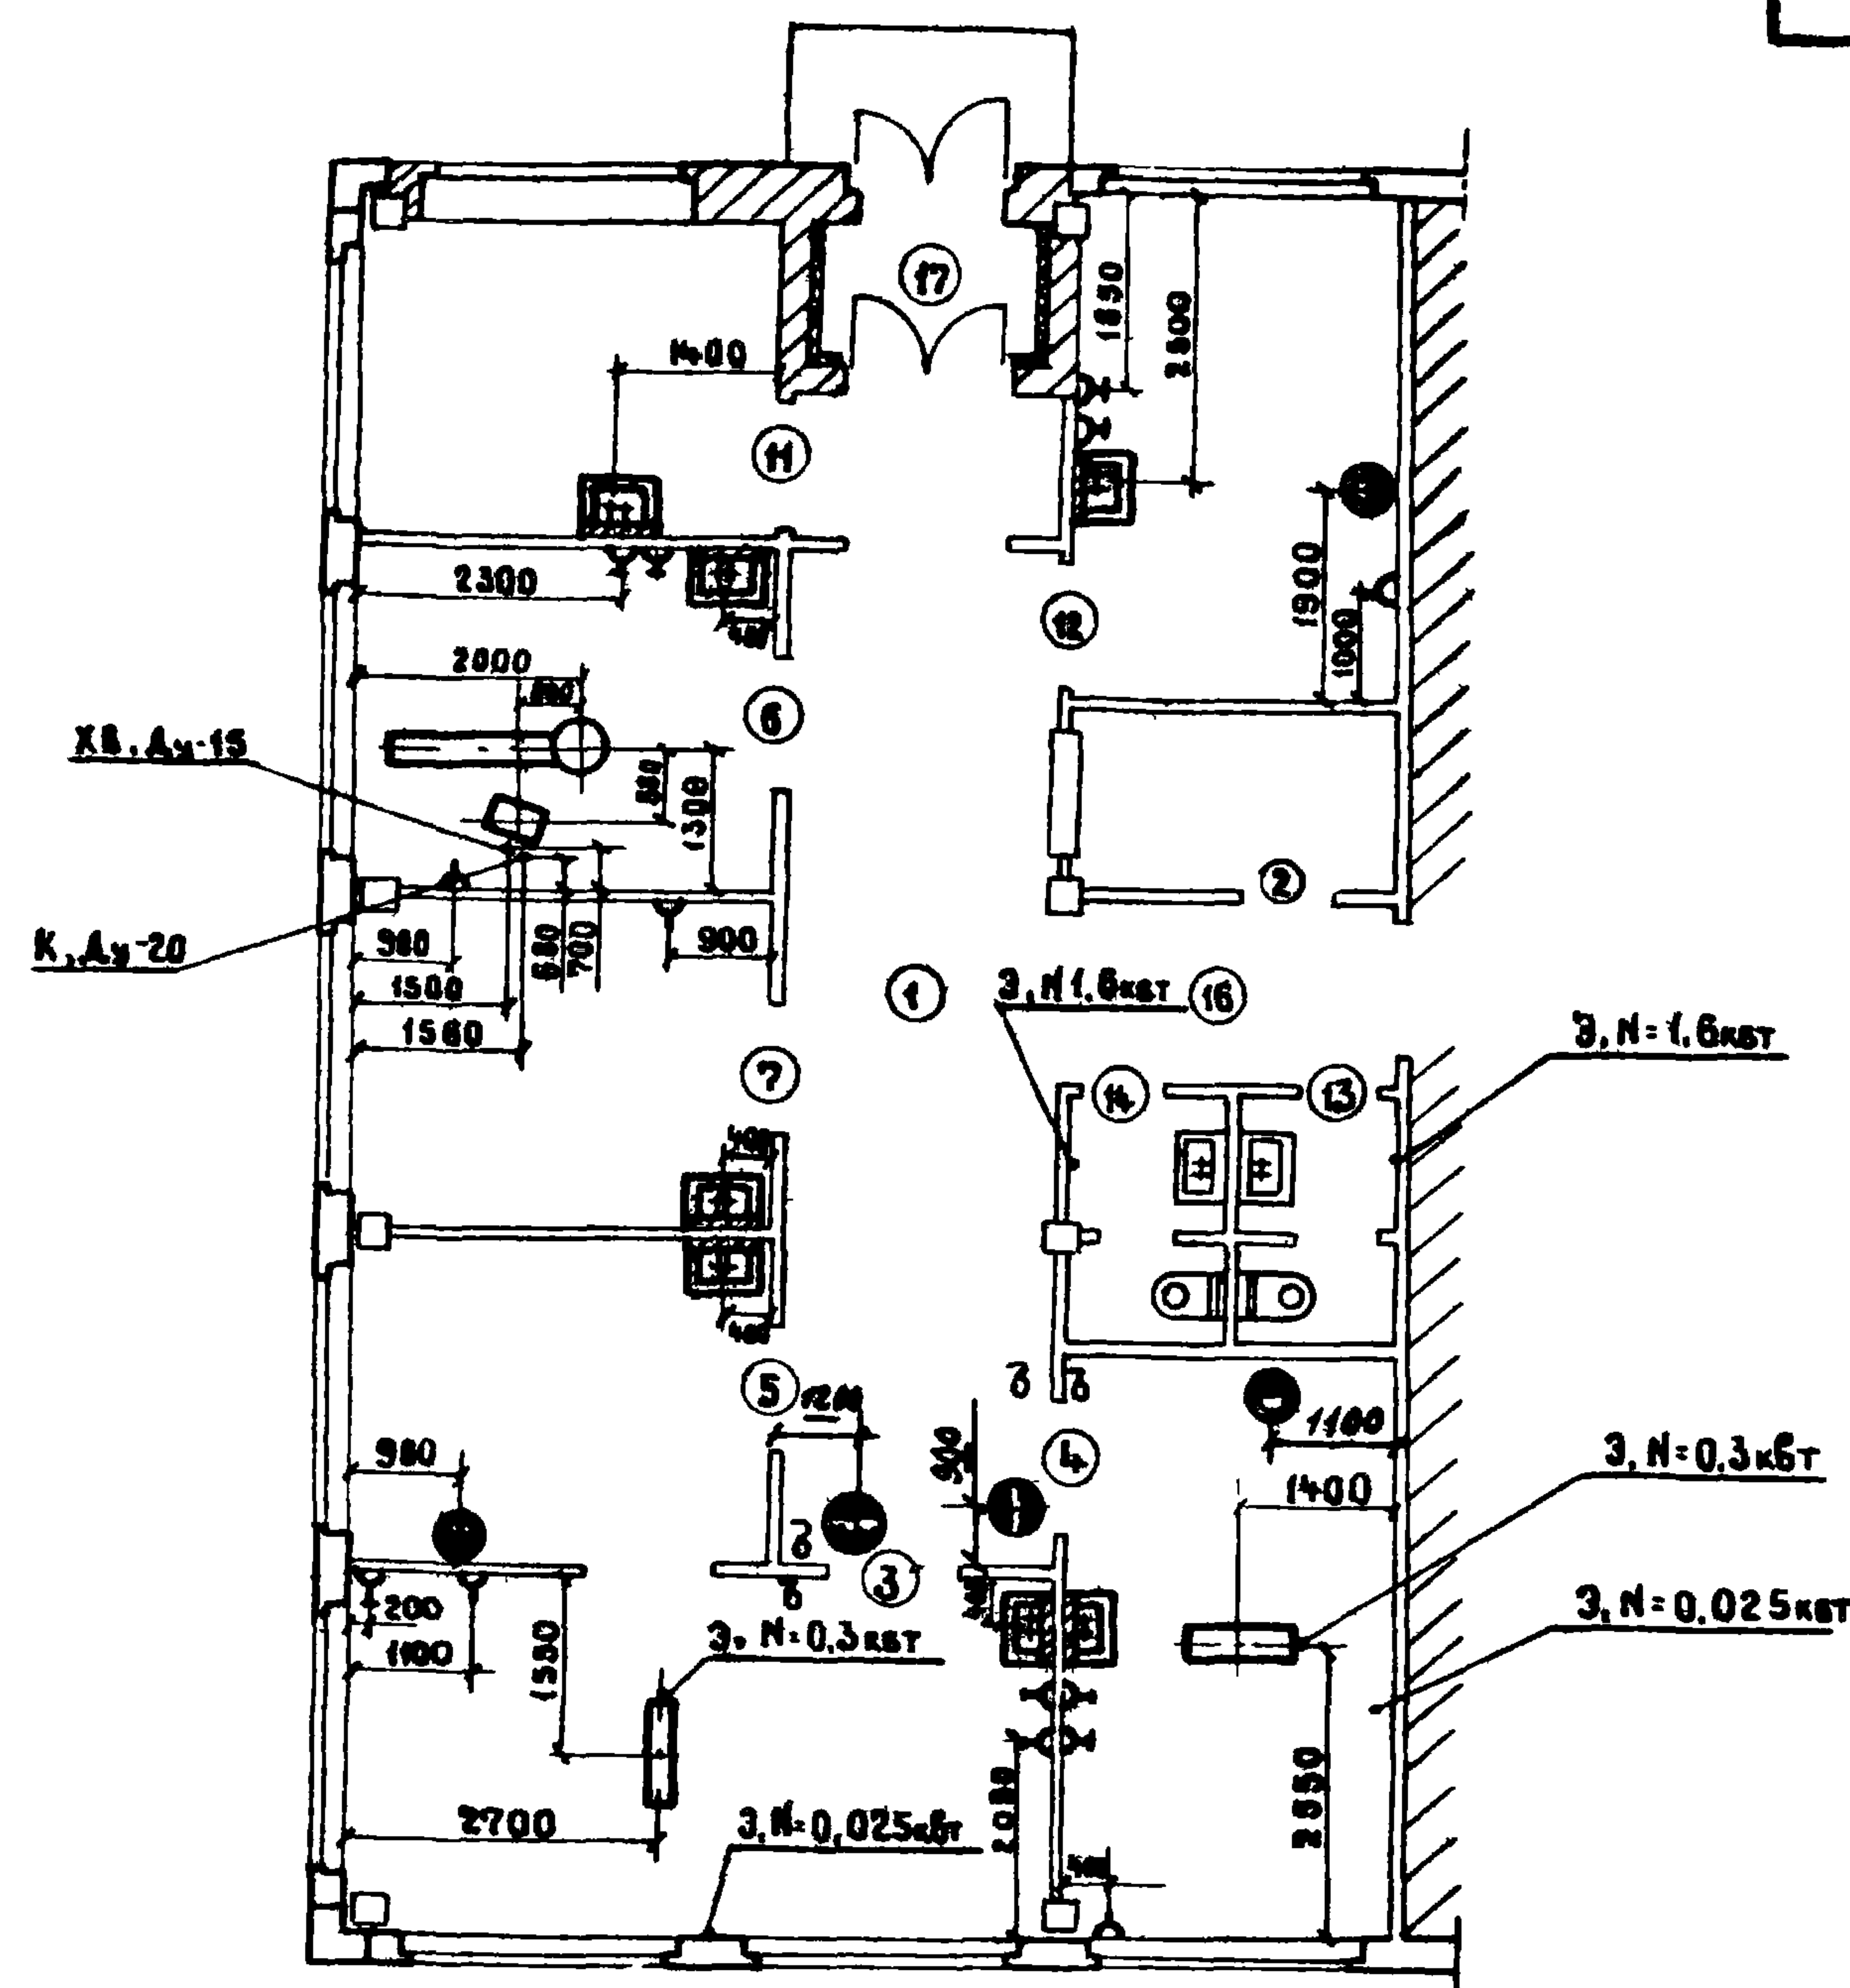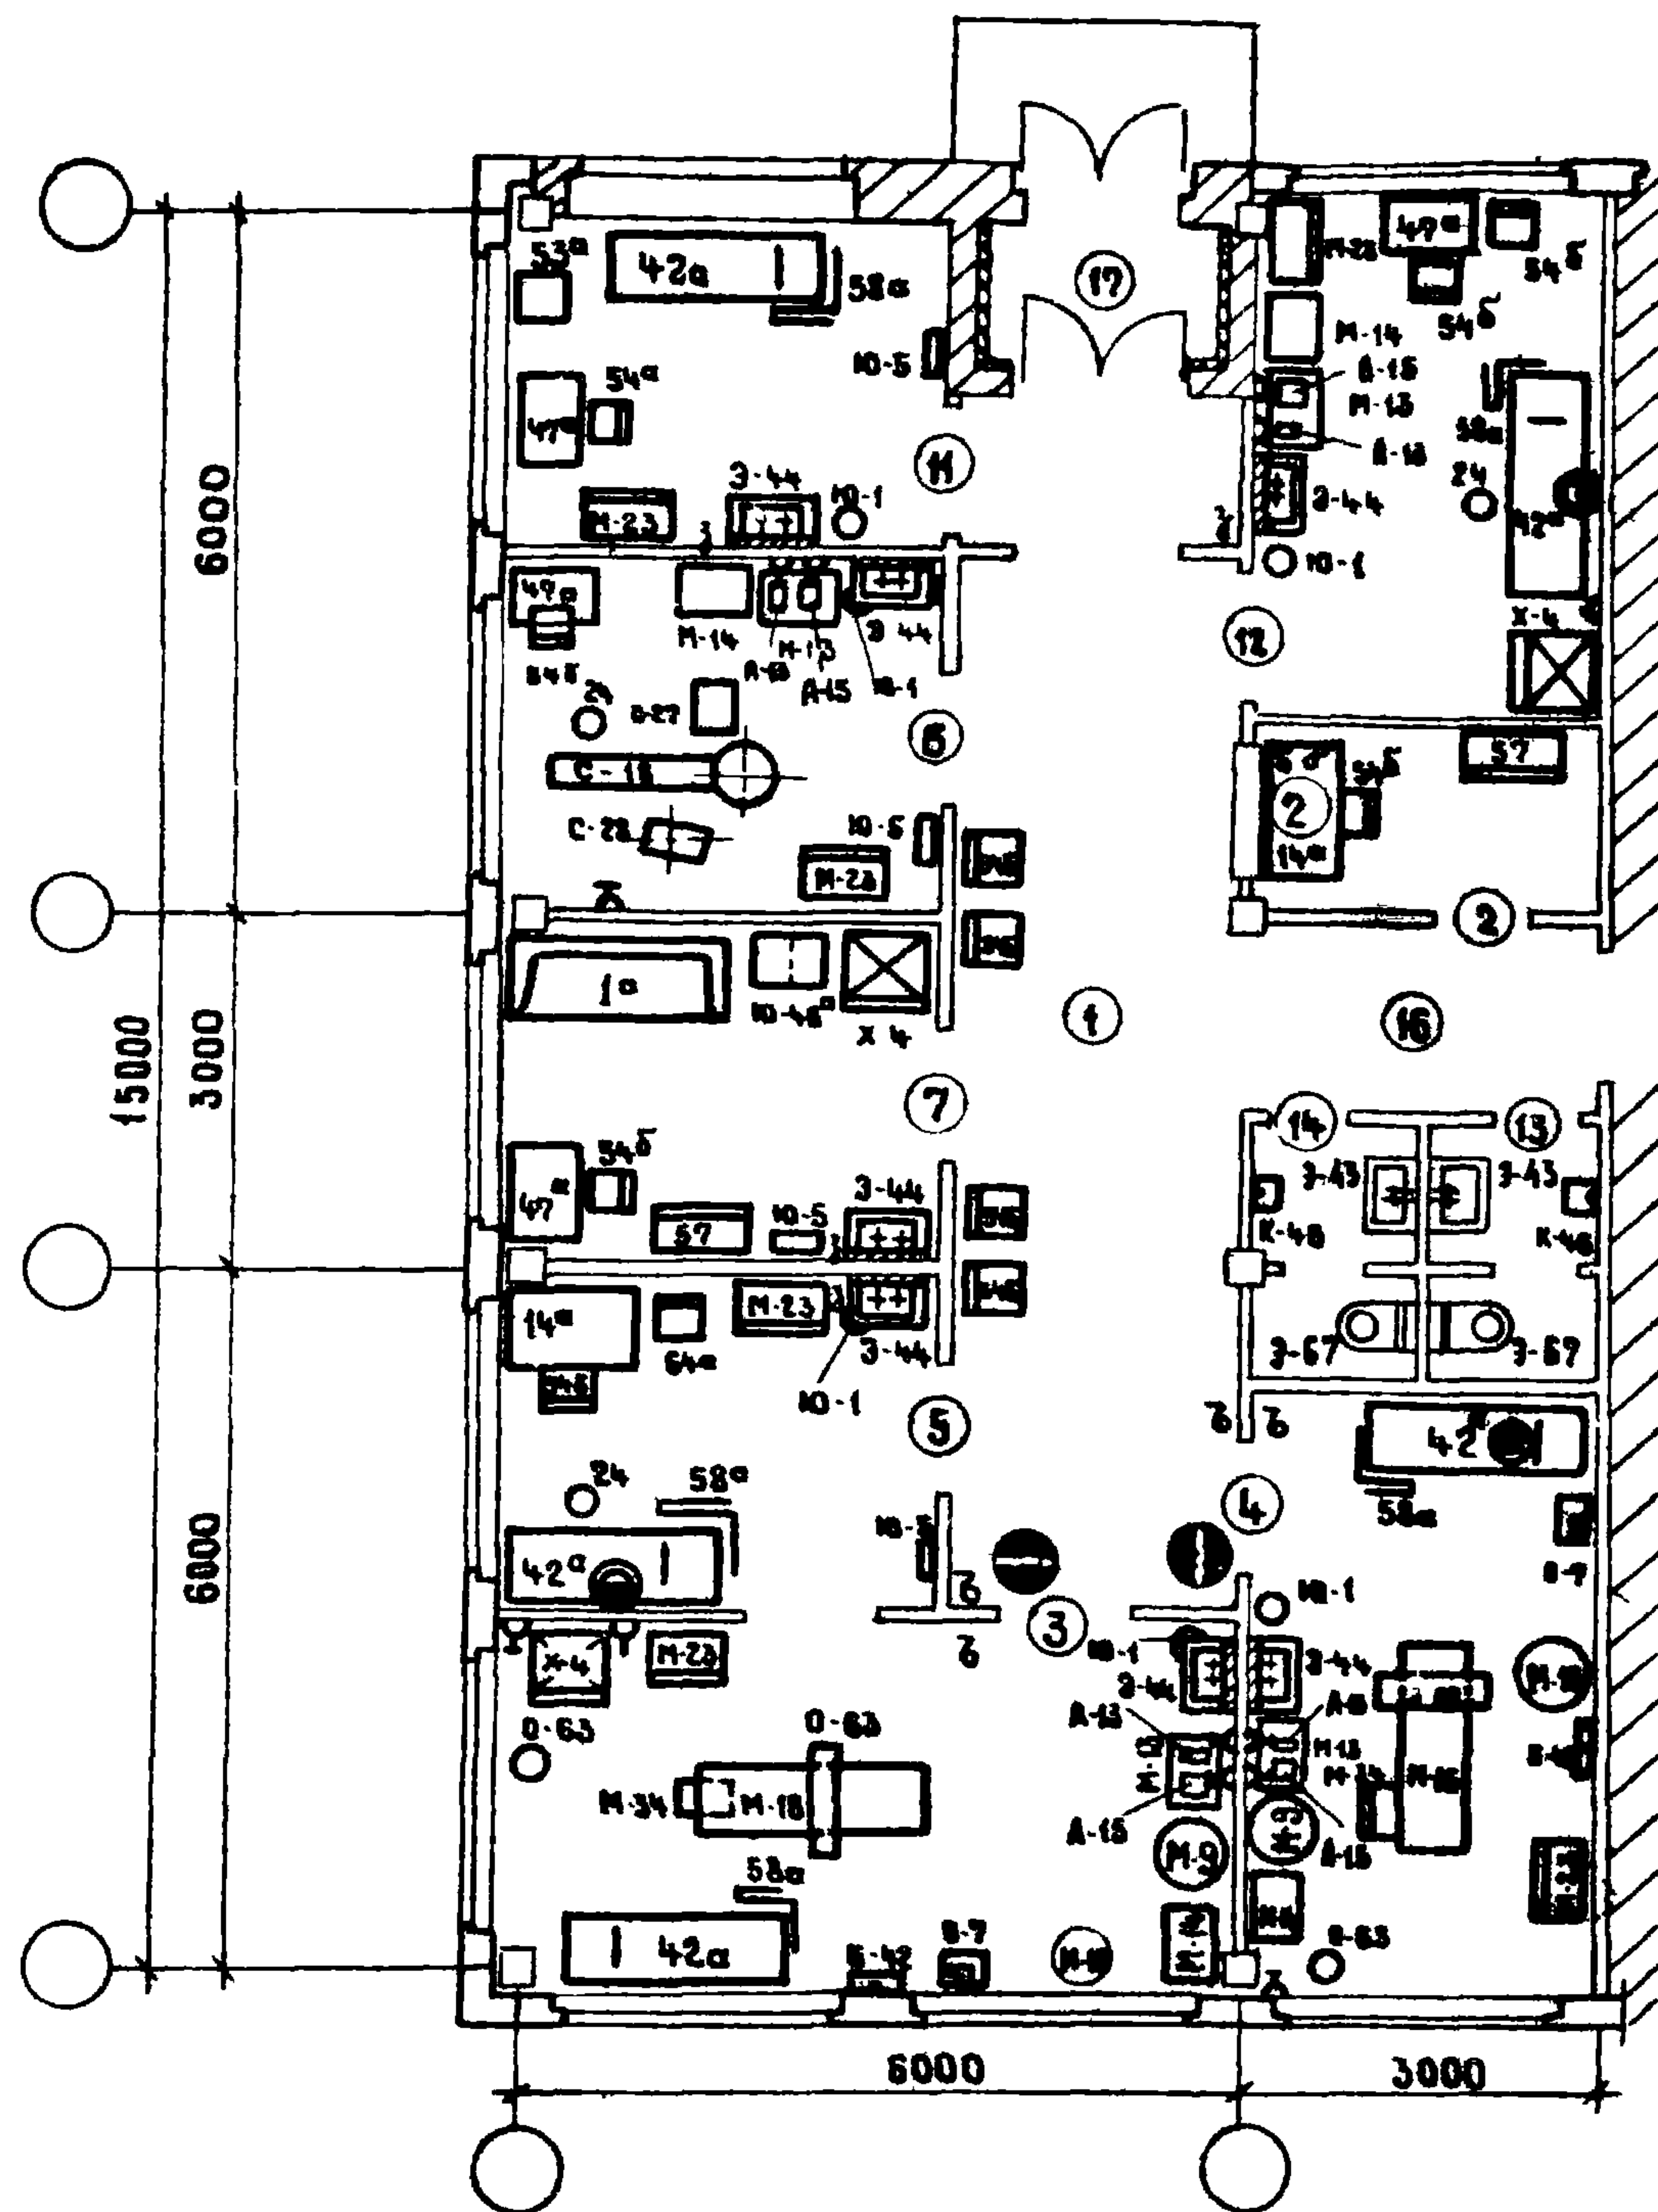

- ПРИМЕЧАНИЯ:
1. СТРОИТЕЛЬНЫЙ ПЛАН ЗД III-2 СМОТРИ ЛИСТ 16
 2. СПЕЦИФИКАЦИЯ ОБОРУДОВАНИЯ СМОТРИ ЛИСТЫ: 39, 40
 3. УСТАНОВОЧНЫЙ ЧЕРТЕЖ КАБИНЕТА СТОМАТОЛОГА — ЛИСТ 41
 4. УСЛОВНЫЕ ОБОЗНАЧЕНИЯ — ЛИСТ 40

ГОСТРОЙ СССР
ЦЕНТРОПРОЕКТИ
МОСКВА

ДЭК 083
ГЛАВ. ПРО-ТА

СОКОЛОВ
С. МИРНОВ

СОГЛАСОВАНО С ГИПРОЗДАВОМ
ГЛАВ. ОТД. М. И. КО
ДЭК ГРУППЫ

УГАРОВ
КОМАКОВ

1971

УС


Здания административно-бытового назначения

Завод-проект III категории ЗЛЖ-3

Типовые решения
416-0-1

Выпуск
4

Лист
18

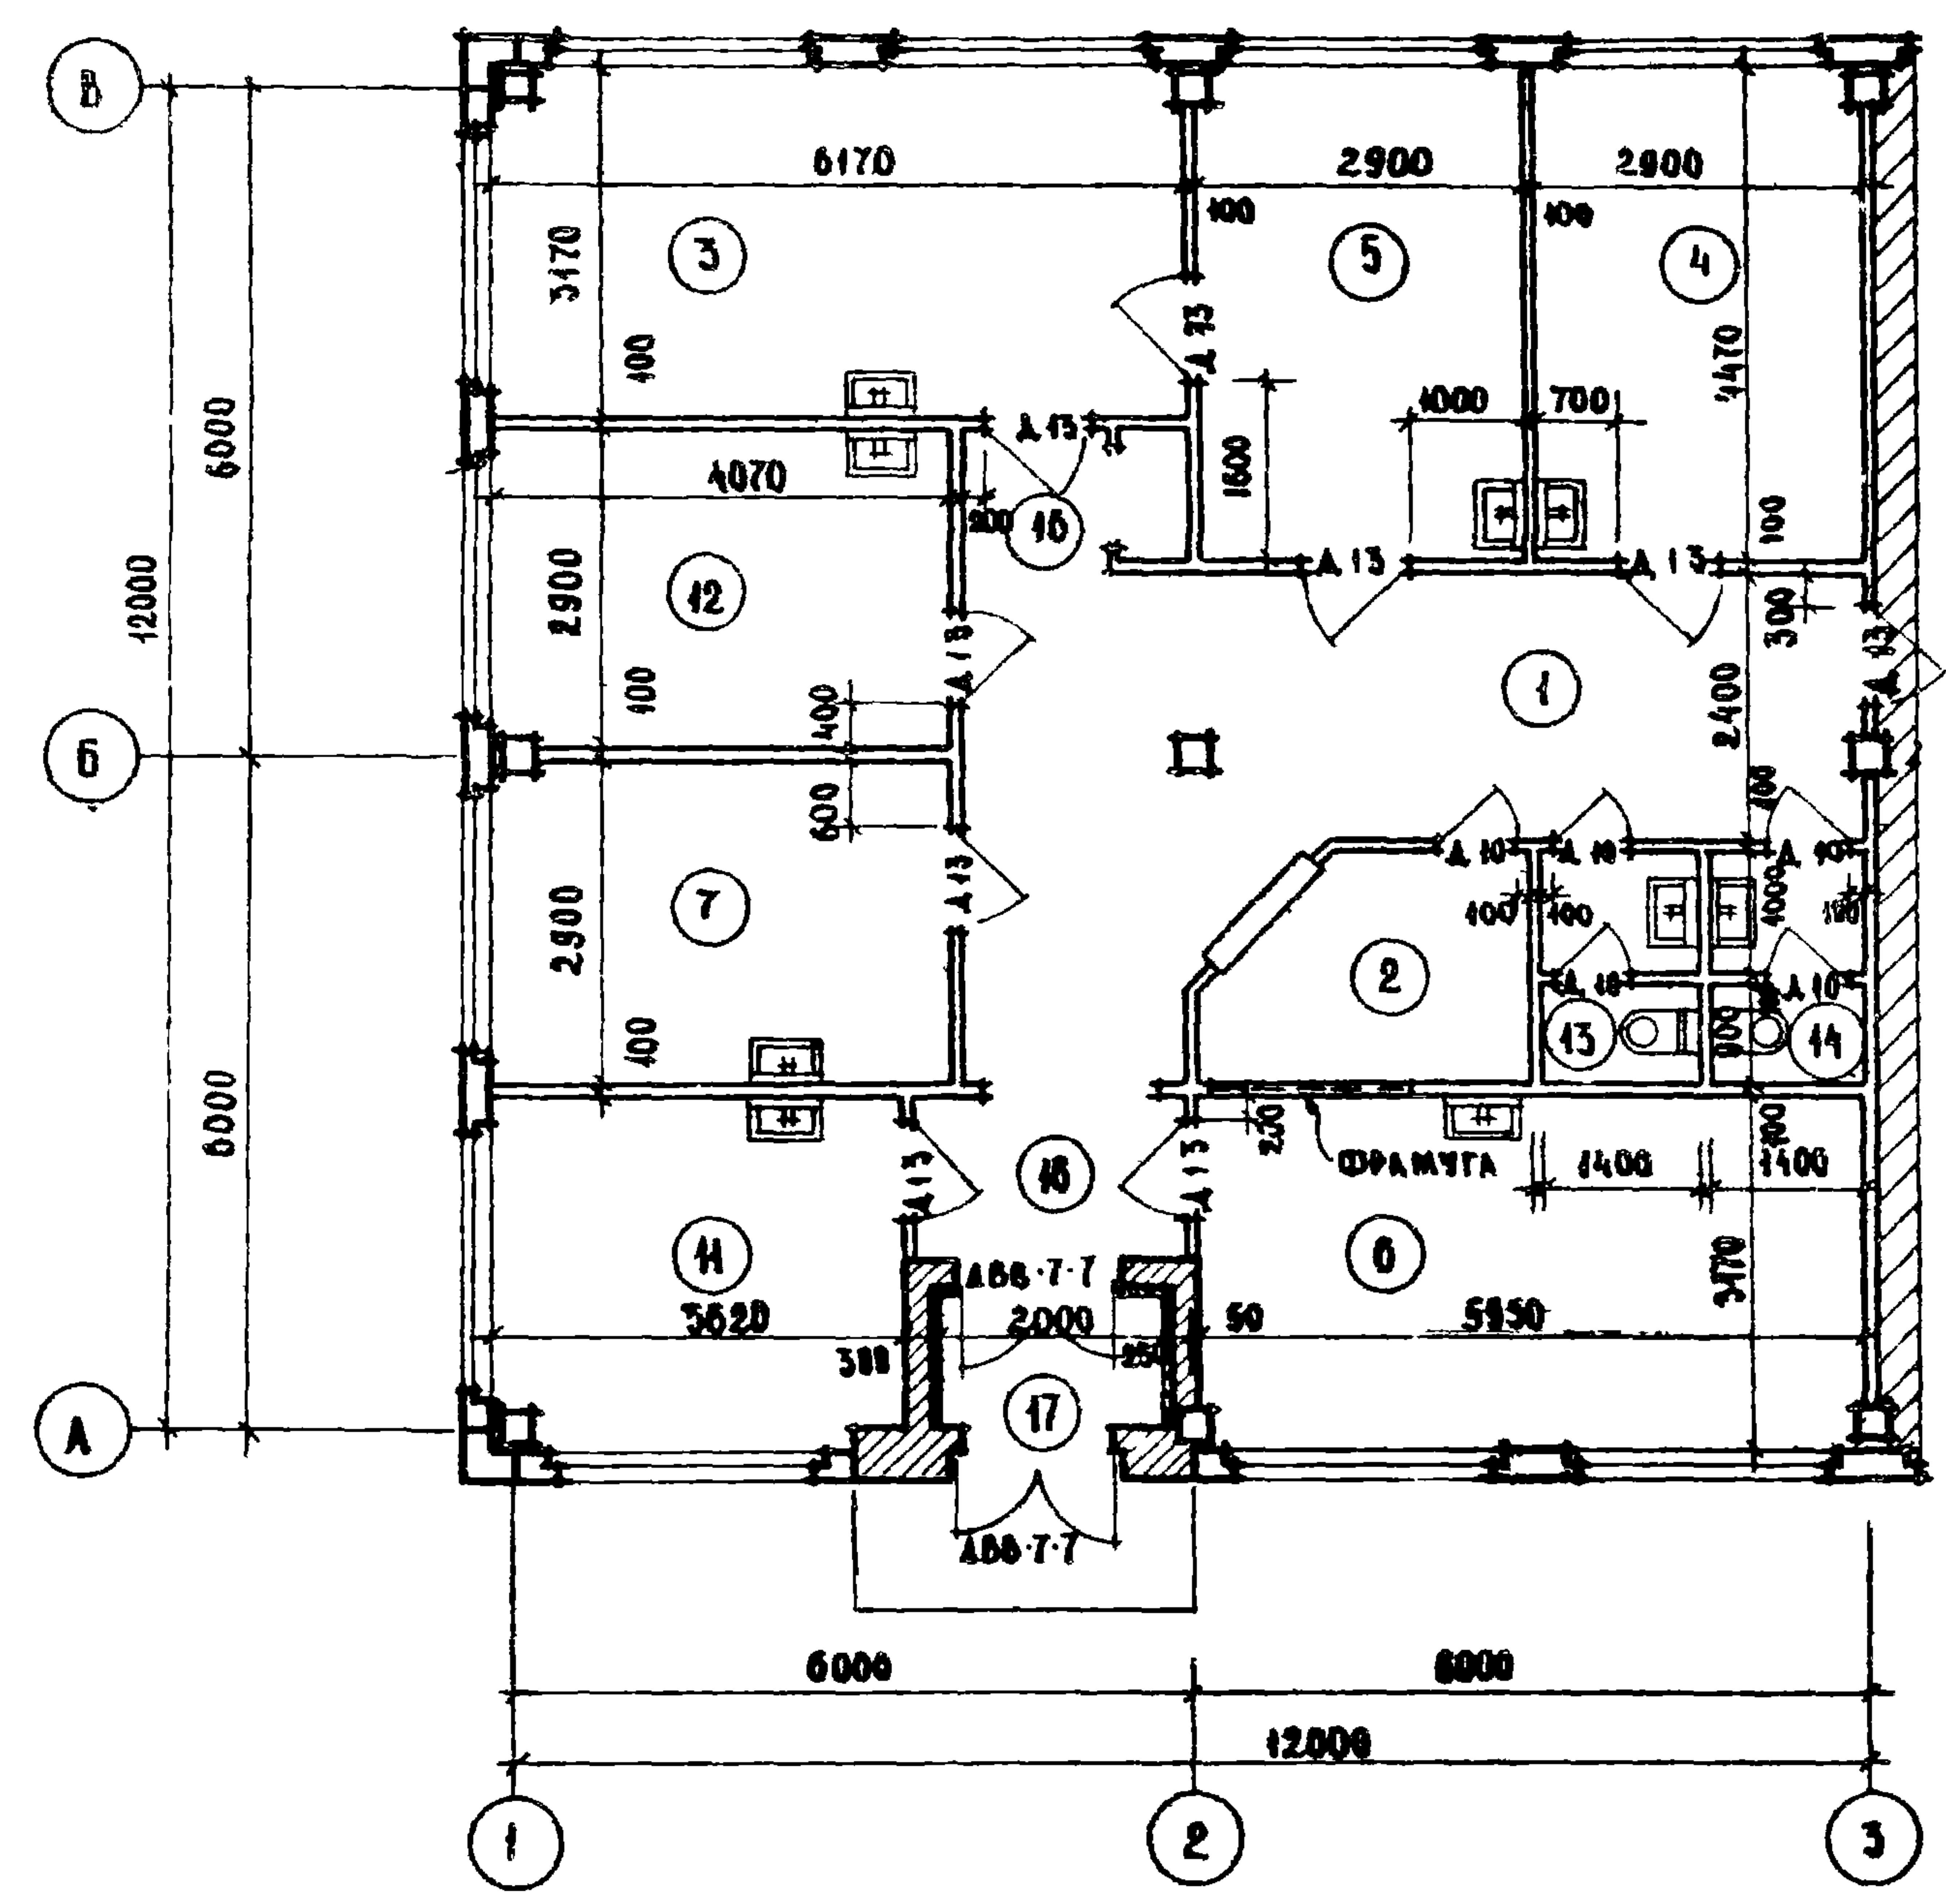

ЭКСПЛИКАЦИЯ ПОМЕЩЕНИЙ

№ ПОМ.	НАИМЕНОВАНИЕ ПОМЕЩЕНИЙ	ПЛОЩ. кв.
1	ВЕСТИБУЛЬ ОЖИДАТЕЛЬНАЯ	24,3
2	РЕГИСТРАТУРА	5,1
3	ПЕРЕВЯЗОЧНАЯ ЧИСТАЯ	19,6
4	ПЕРЕВЯЗОЧНАЯ ГРЯЗНАЯ	13,0
5	КАБИНЕТ ДЛЯ ПРИЕМА БОЛЬНЫХ	13,0
6	АМБУЛАНСНЫЙ КАБИНЕТ	48,9
7	КОМНАТА ДЕЖУРНОГО МЕДИЦИНСКОГО ПЕРСОНАЛА	11,8
11	КОМНАТА ВРЕМЕННОГО ПРЕБЫВАНИЯ БОЛЬНЫХ	41,5
12	КОМНАТА ДЛЯ МЕДИЦИНСКИХ ПРОЦЕДУР	11,6
13	МУЖСКАЯ УБОРНАЯ	2,4
14	ЖЕНСКАЯ УБОРНАЯ	2,3
15	КОРИДОР	5,3
17	ТАМБУР	2,4

Рабочая площадь 134,6

Примечания:

1. Расположение и привязку технологического оборудования смотри лист 19
2. Спецификацию дверей и отделки помещений смотри лист 38
3. Спецификацию оборудования смотри листы 39, 40

416-0-1

Гл. инж. ин-та	Розенберг	Проверил	Жуков	Колмаков	Шифр объекта
Нач. отд. м. и к.	Капустин	Копировал	Костин	Костина	217
Гл. инж. отд. м. и к.	Угаров	Согласовано			Архивный номер
Рук. группы	Колмаков	Рук. отв.		Соколов	
Инженер	Терешин	Гл. арх. пр.	Смирнов		

ГИПРОЗДРАВ
г. Москва

1970

УС



Здания административно-бытового назначения

Здравпункт III категории ЗД III-3
Расположение технологического оборудования
Привязка оборудования

Типовые решения
416-0-1

Выпуск
4

Лист
19

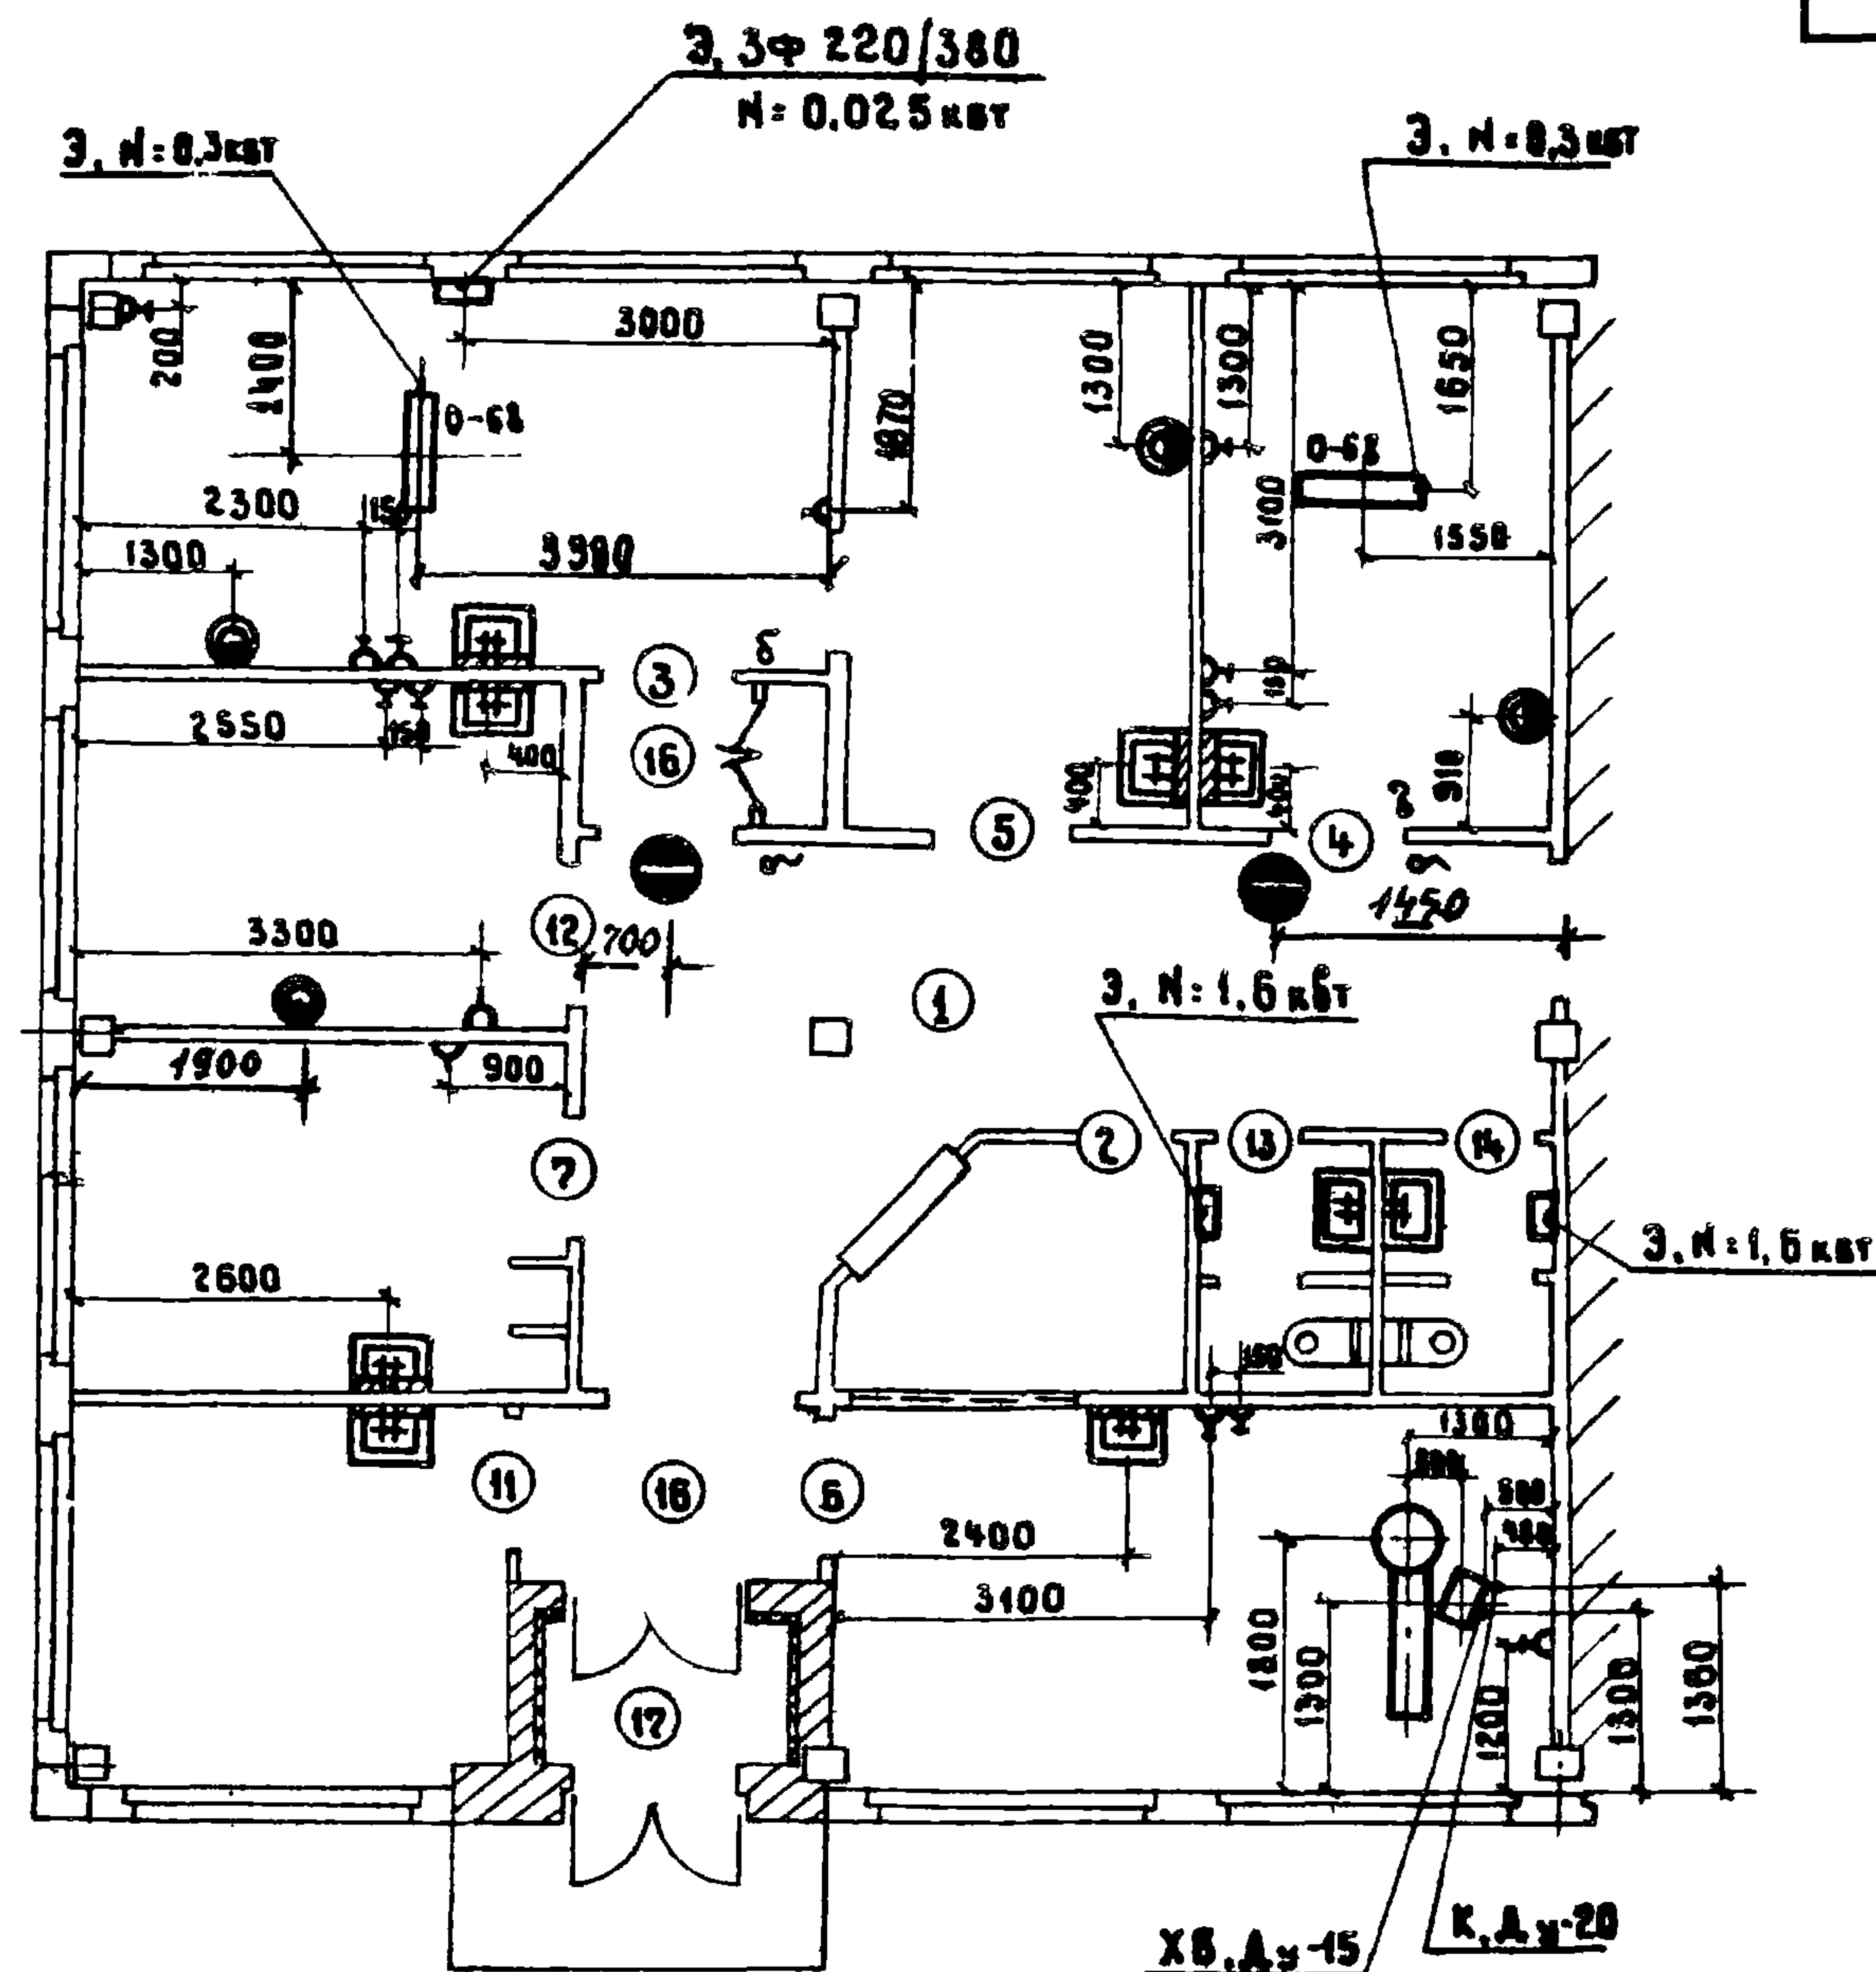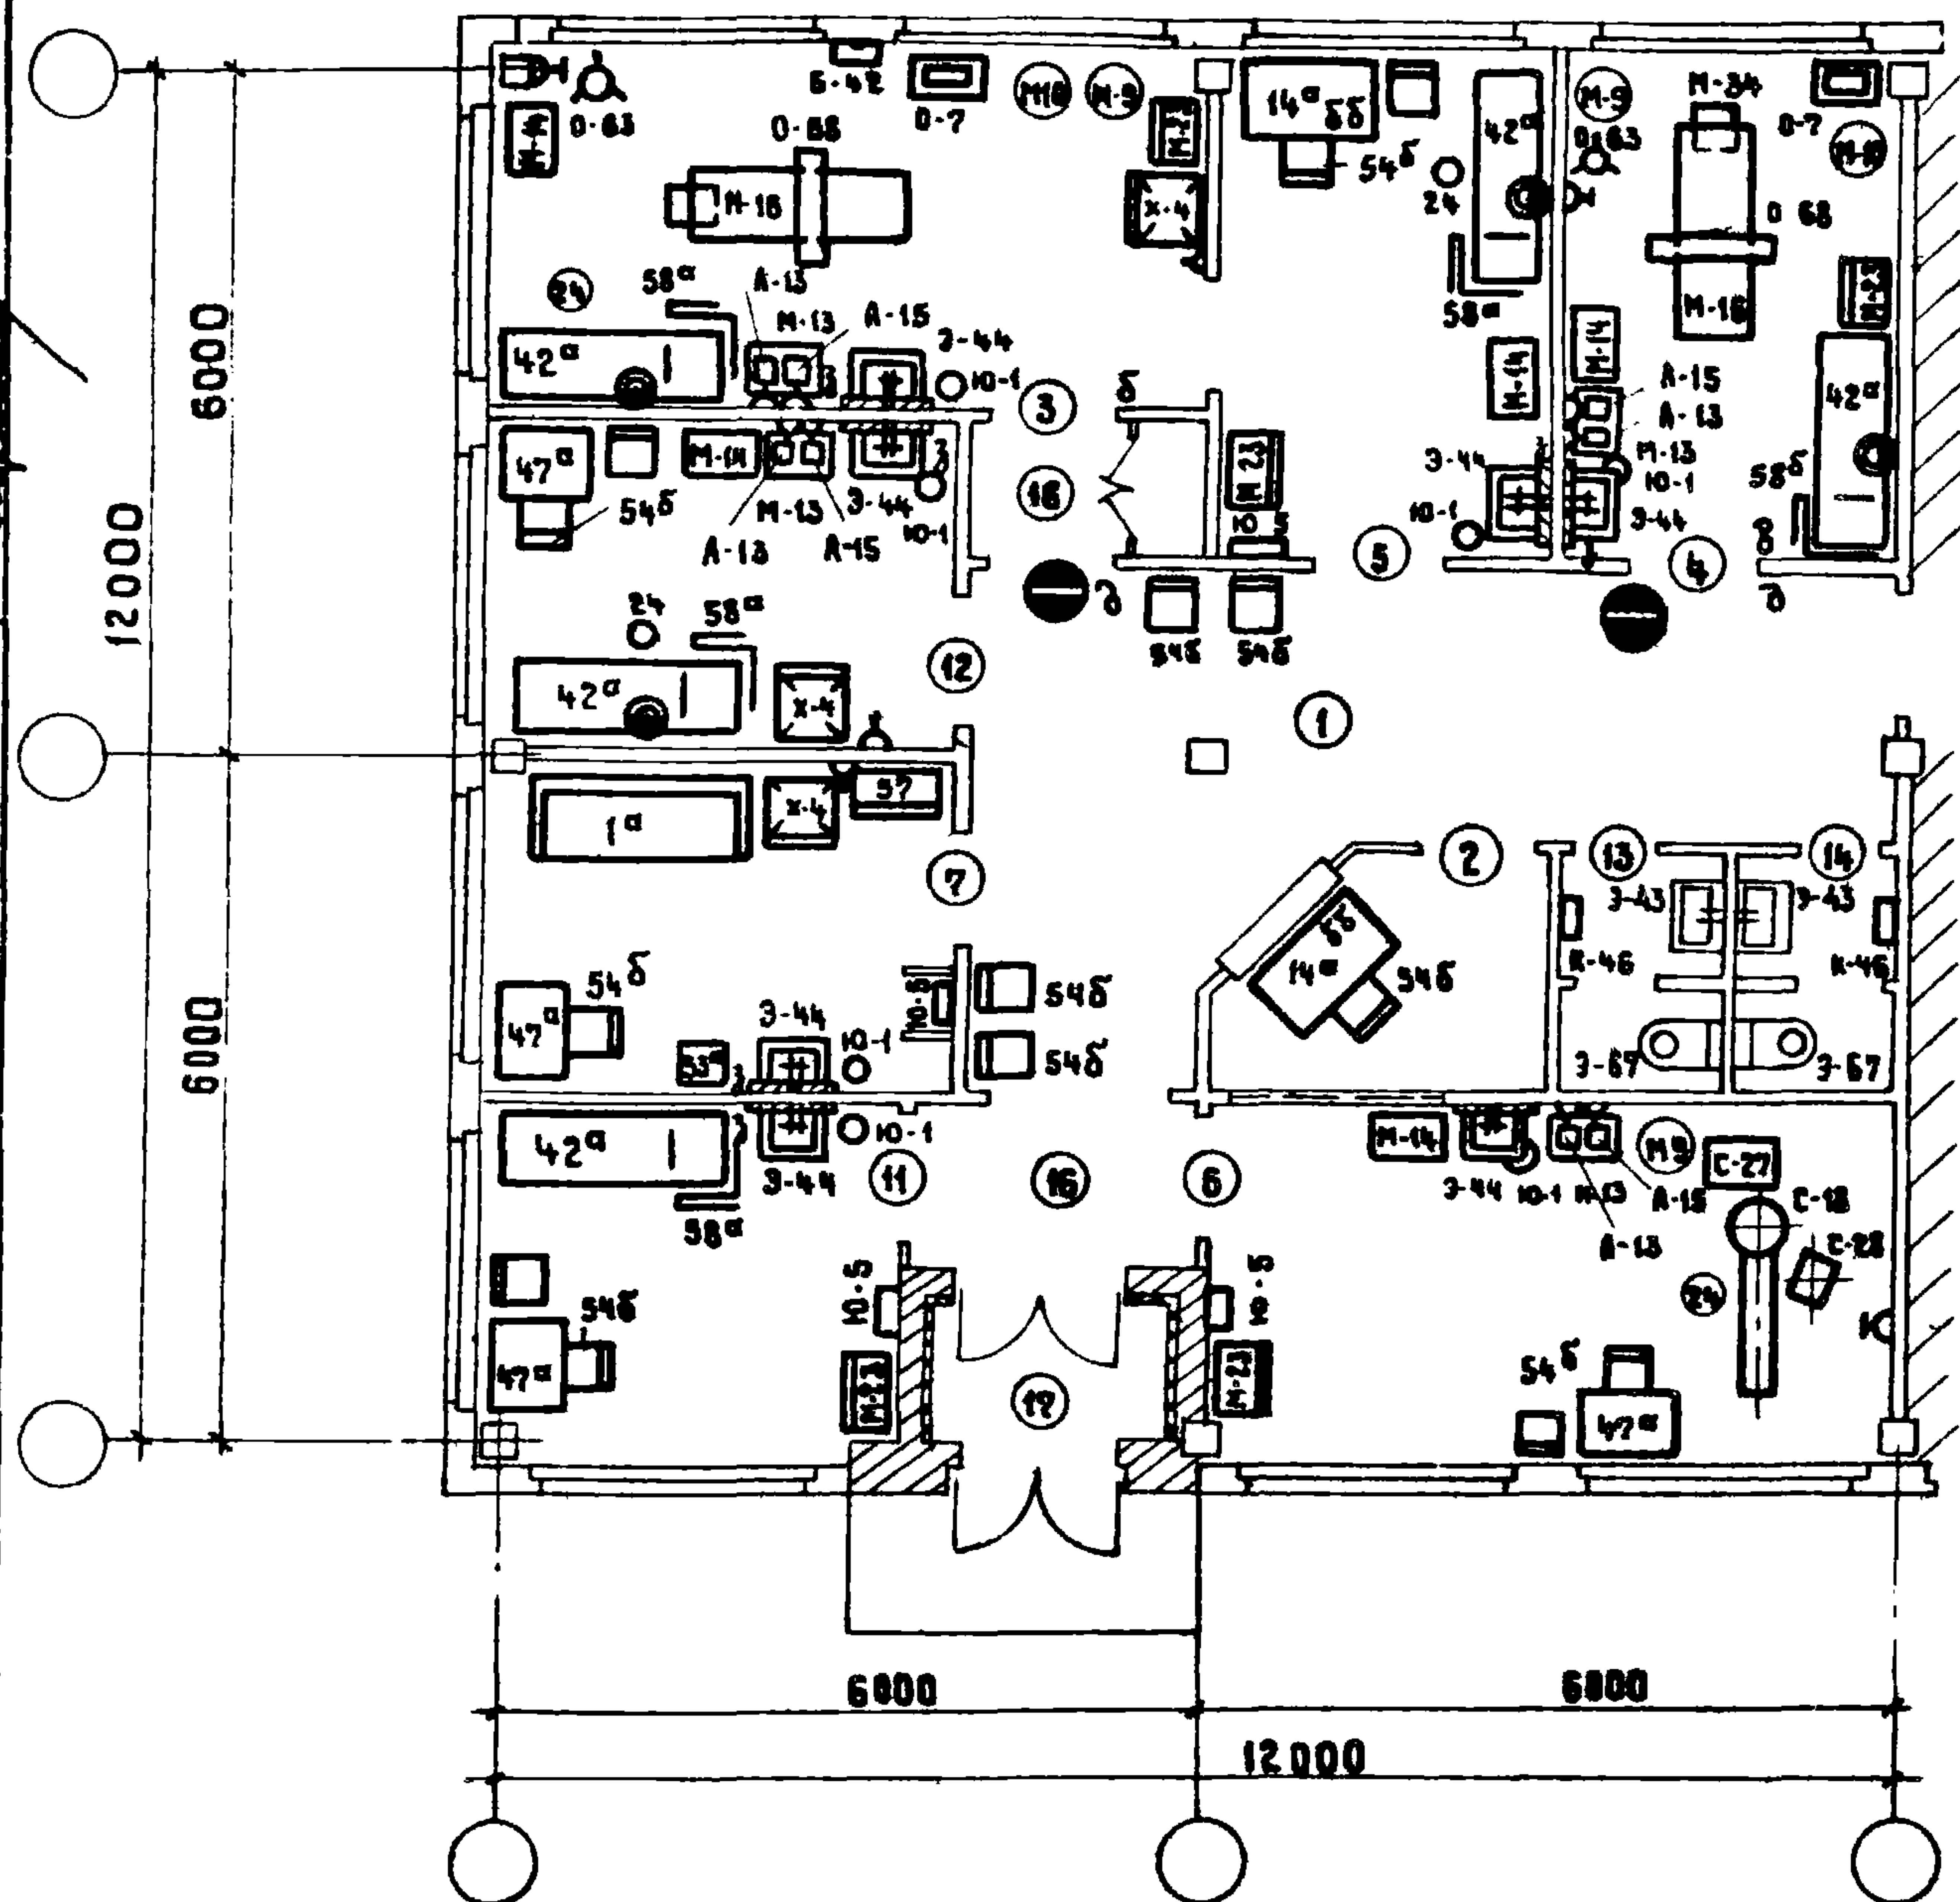

ПРИМЕЧАНИЯ

1. Строительный план ЗД III-3 смотри лист 19
2. Спецификация оборудования смотри листы: 39, 40
3. Установочный чертеж кабинета стоматолога — см. лист 41
4. Условные обозначения — лист 40


ГОССТРОЙ СССР
ЦЕНТРОПРОЕКТИИ
МОСКВА

ДУК. 083
СА АДХ ПО-ТА

Соколов
Смирнов

СОГЛАСОВАНО С ГИПРОЗДРАВОМ
СА ИНА ОТА МТИ КО
ДУК. ГРУППЫ

Угаров
Колмаков

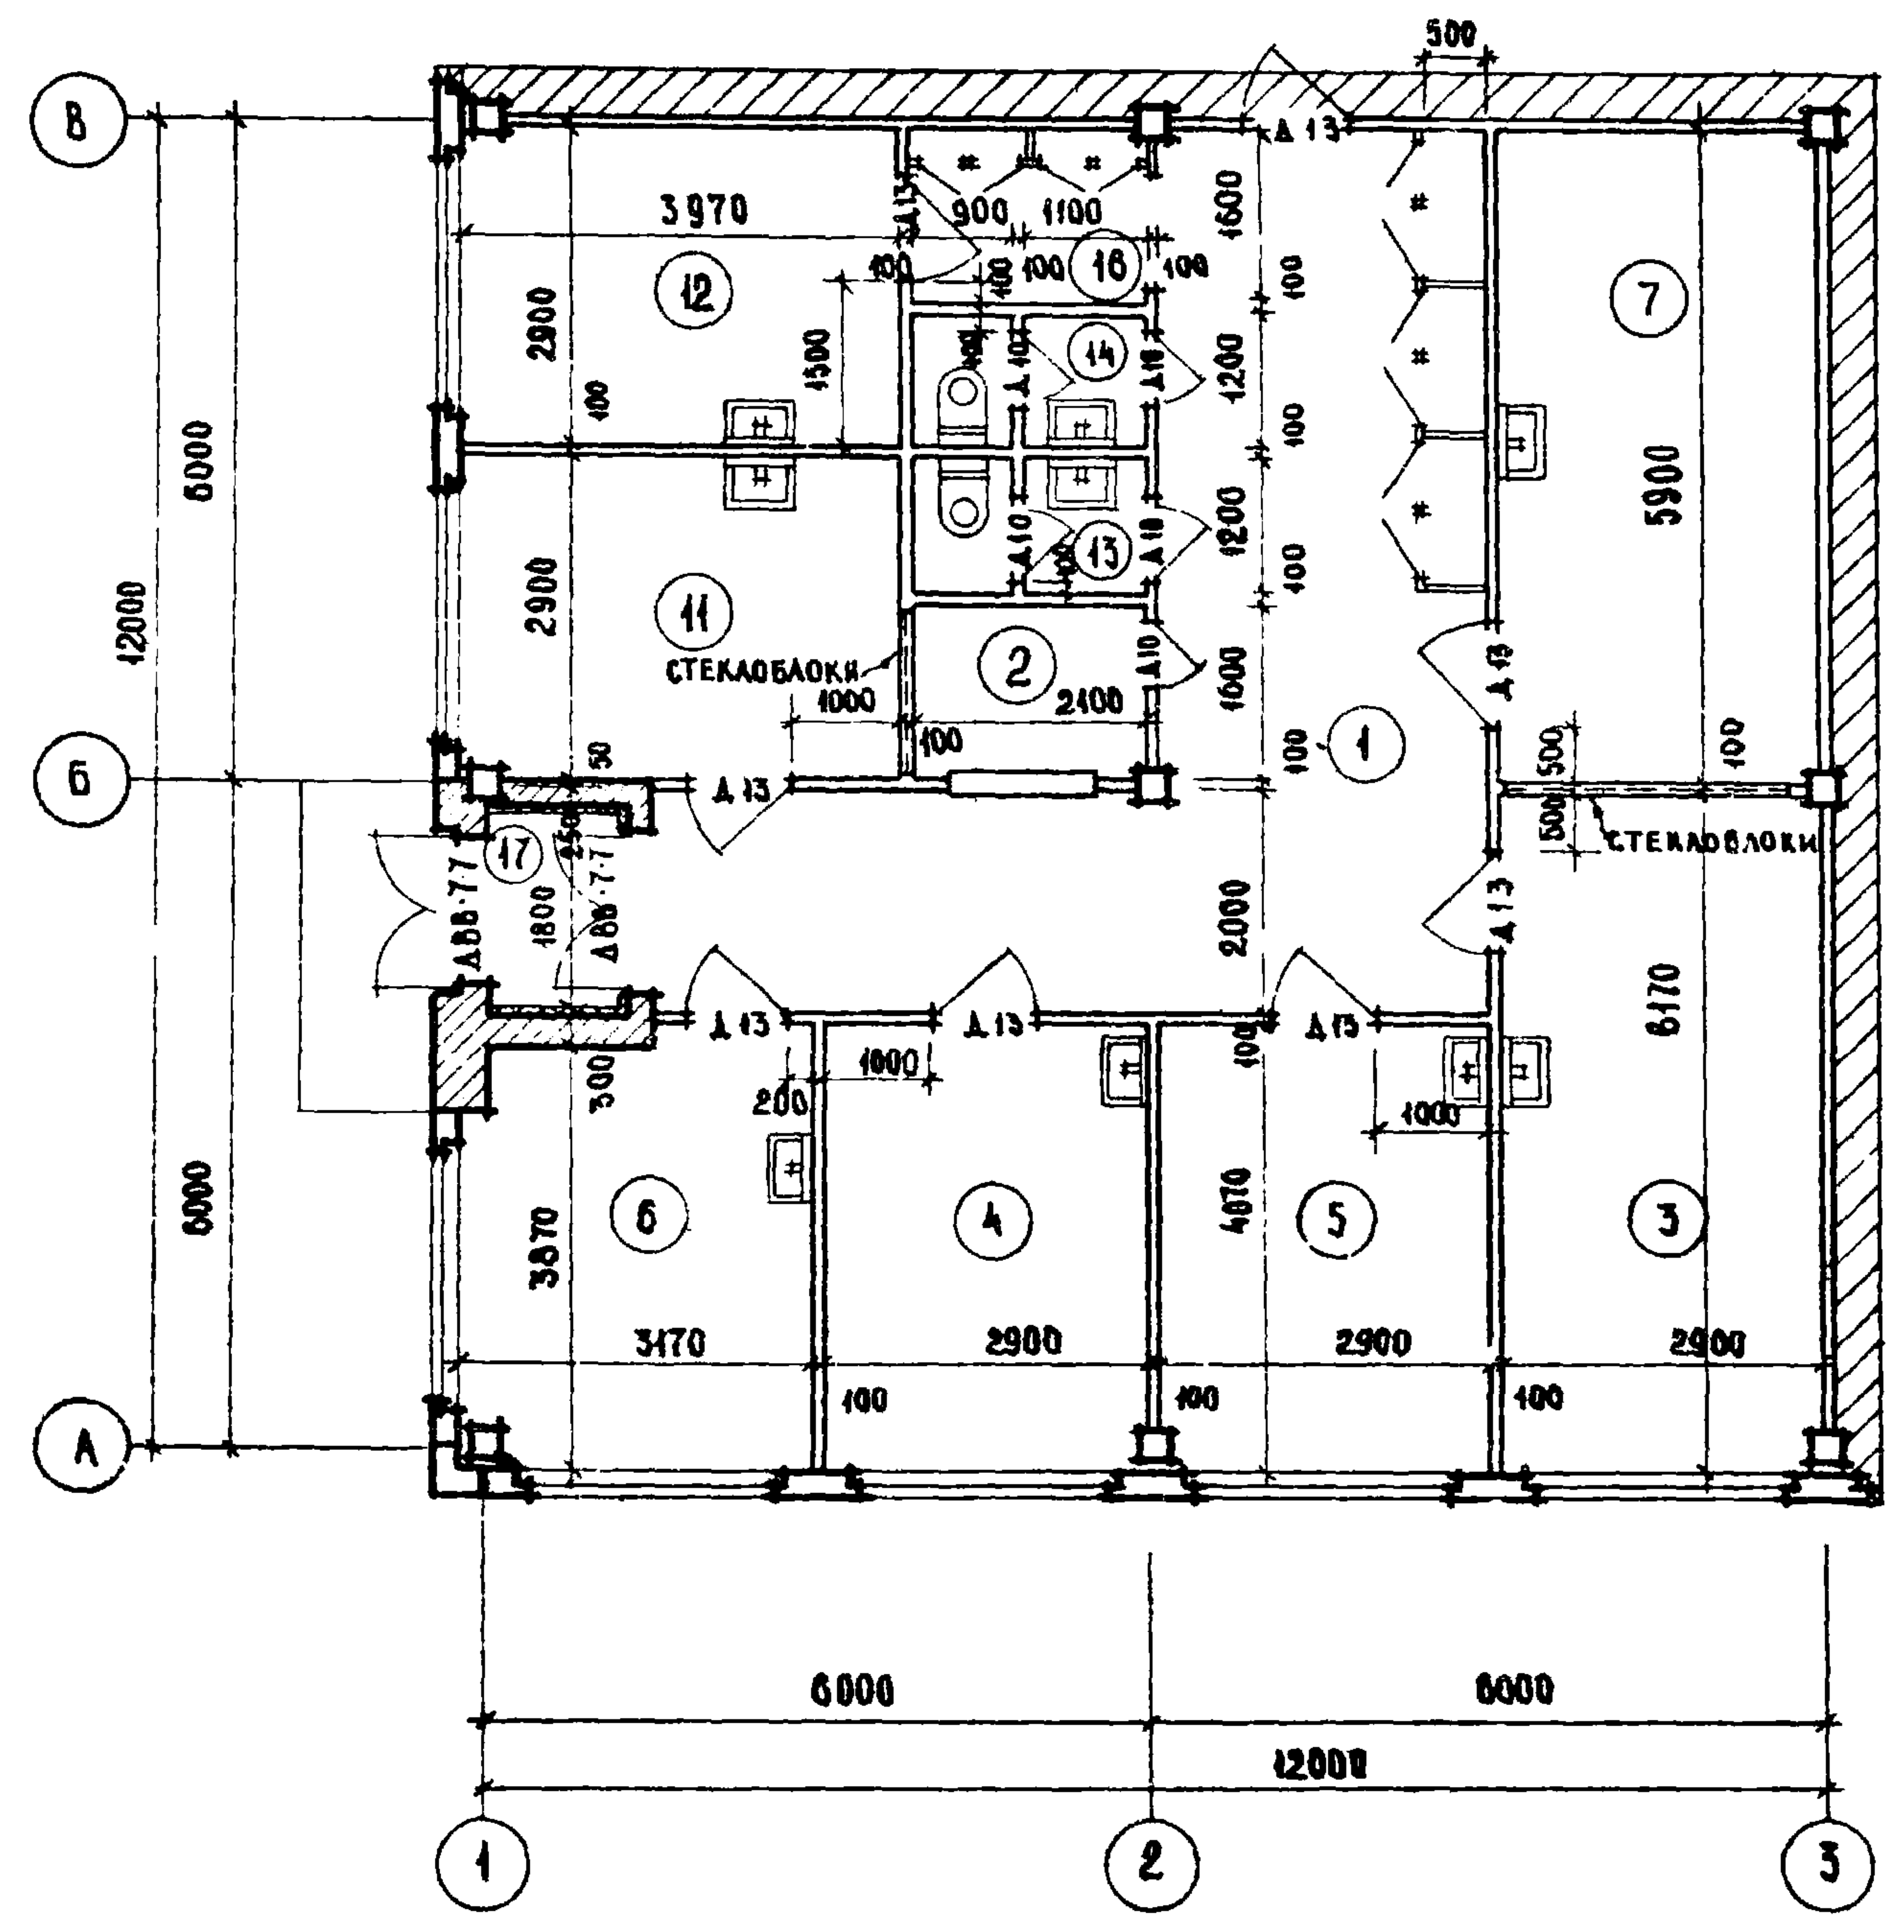


ЭКСПЛИКАЦИЯ ПОМЕЩЕНИЙ

№ ПОМ.	НАИМЕНОВАНИЕ ПОМЕЩЕНИЙ	ПЛОЩ. М ²
1	ВЕСТИБУЛЬ ОЖИДАЛЬНАЯ	33,4
2	РЕГИСТРАТУРА	3,4
3	ПЕРЕДВЯЗОЧНАЯ ЧИСТАЯ	47,9
4	ПЕРЕДВЯЗОЧНАЯ ГРЯЗНАЯ	41,5
5	КАБИНЕТ ДЛЯ ПРИЕМА БОЛЬНЫХ	41,8
6	ЗУБОВРАЧЕБНЫЙ КАБИНЕТ	42,3
7	КОМНАТА ДЕЖУРНОГО МЕДИЦИНСКОГО ПЕРСОНАЛА	47,1
11	КОМНАТА ВРЕМЕННОГО ПРЕБЫВАНИЯ БОЛЬНЫХ	41,5
12	КОМНАТА ДЛЯ МЕДИЦИНСКИХ ПРОЦЕДУР	41,5
13	МУЖСКАЯ УБОРНАЯ	2,4
14	ЖЕНСКАЯ УБОРНАЯ	2,4
16	КОРИДОР	3,4
17	ТАМБУР	2,2

Рабочая площадь 135,5

ПРИМЕЧАНИЯ:

- 1. Расположение и привязку технологического оборудования смотри лист 21
- 2. Спецификацию дверей и отделки помещений смотри лист 38
- 3. Спецификацию оборудования смотри листы 39, 40

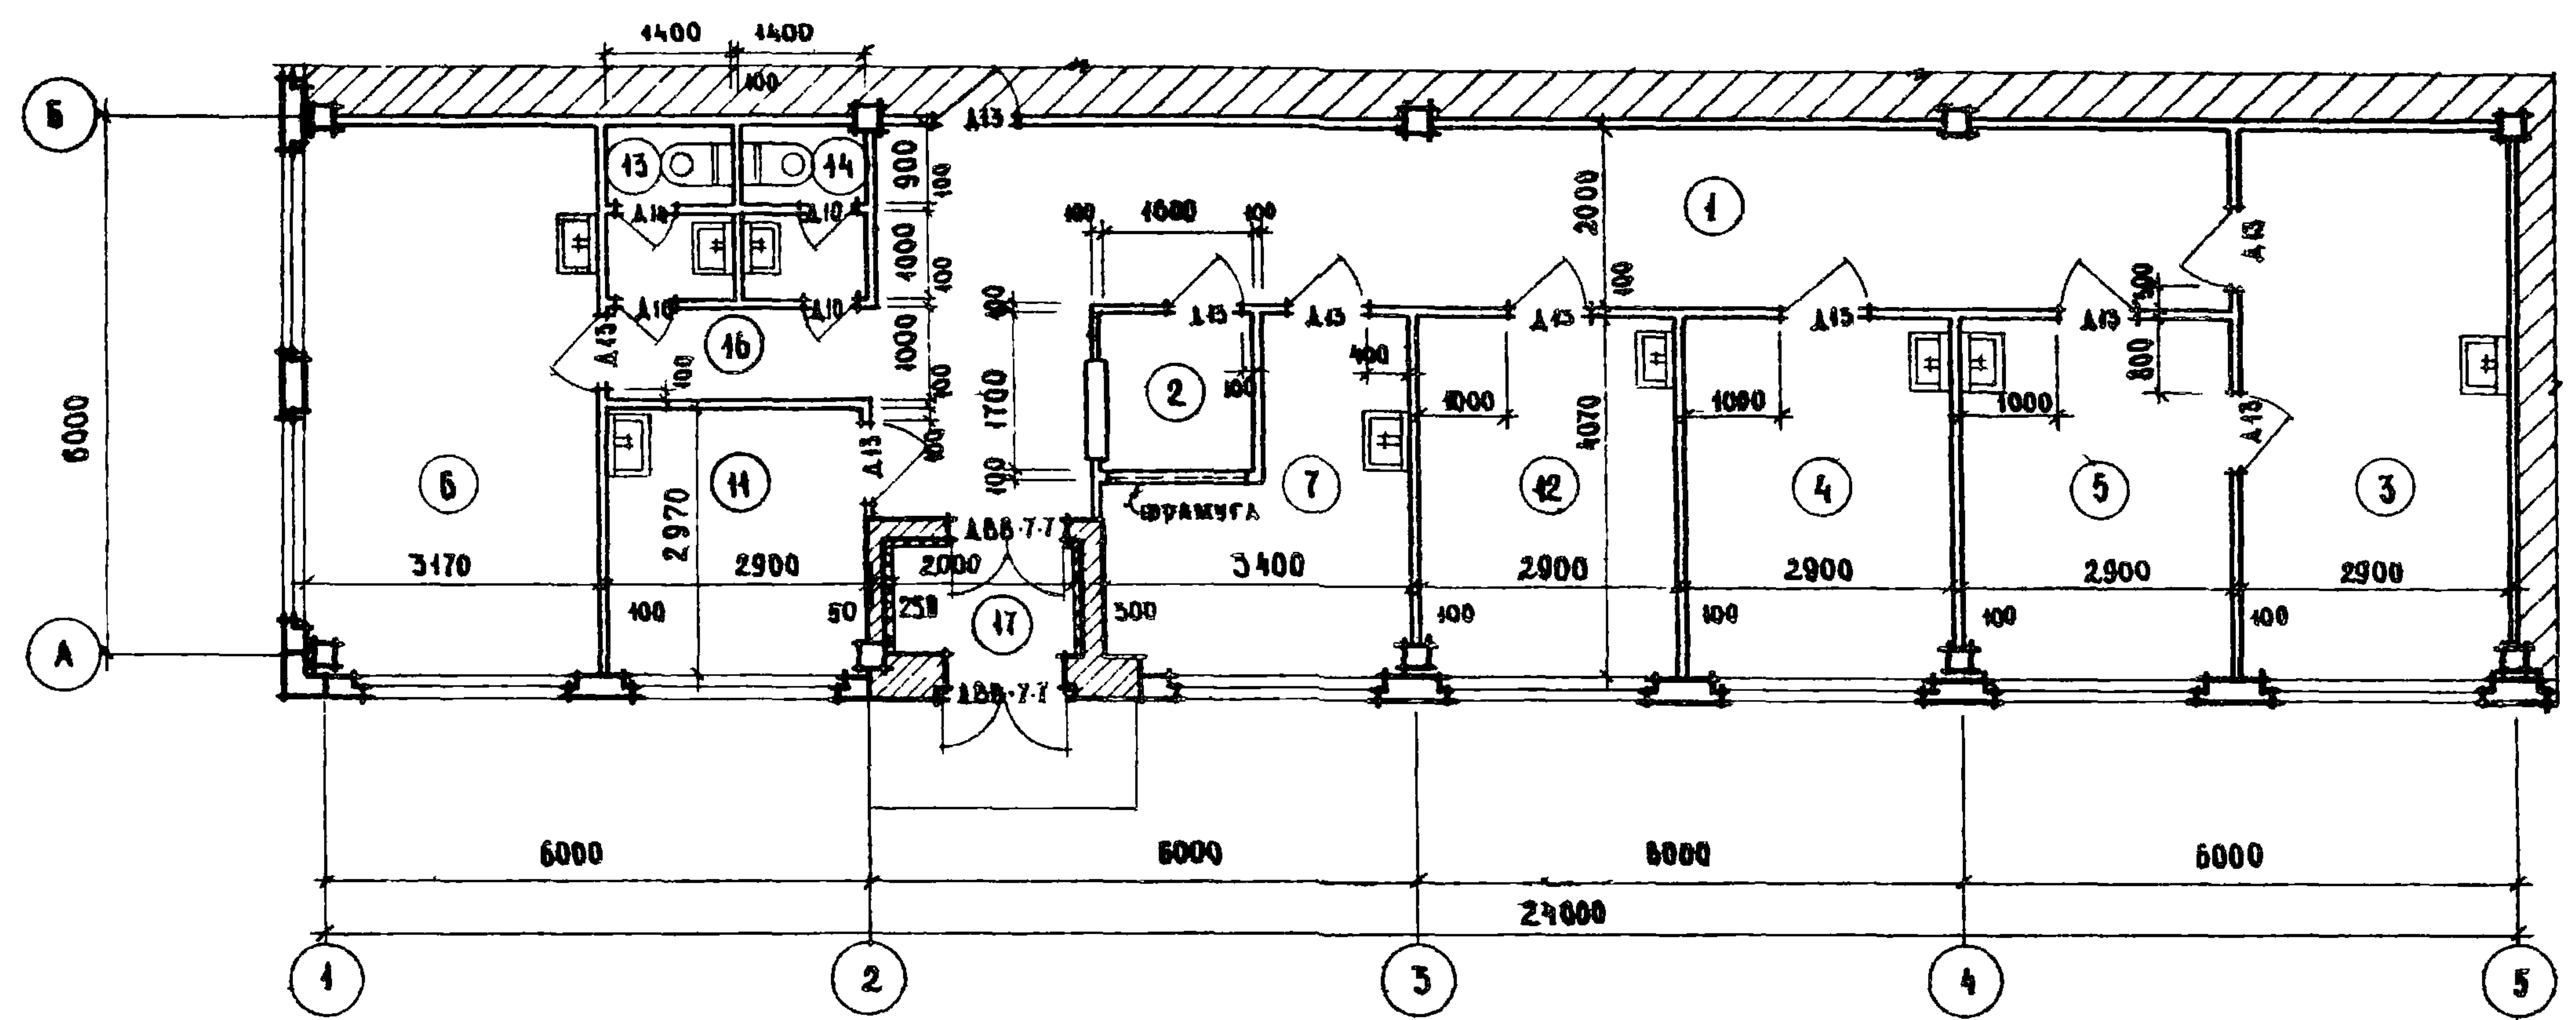

ЭКСПЛИКАЦИЯ ПОМЕЩЕНИЙ

№ ПОМ.	НАИМЕНОВАНИЕ ПОМЕЩЕНИЙ	ПЛОЩ. М²
1	Вестибюль ОЖИДАТЕЛЬНАЯ	35,3
2	РЕГИСТРАТУРА	2,7
3	ПЕРЕВЯЗОЧНАЯ ЧИСТАЯ	47,9
4	ПЕРЕВЯЗОЧНАЯ ГНОЙНАЯ	41,8
5	КАБИНЕТ ДЛЯ ПРИЕМА БОЛЬНЫХ	41,8
6	ЗУБОВРАЧЕБНЫЙ КАБИНЕТ	49,6
7	КОМНАТА ДЕЖУРНОГО МЕДИЦИНСКОГО ПЕРСОНАЛА	40,8
11	КОМНАТА ВРЕМЕННОГО ПРОБЫВАНИЯ БОЛЬНЫХ	8,8
12	КОМНАТА ДЛЯ МЕДИЦИНСКИХ ПРОЦЕДУР	41,8
13	МУЖСКАЯ УБОРНАЯ	2,7
14	ЖЕНСКАЯ УБОРНАЯ	2,7
16	КОРИДОР	3,0
17	ТАМБУР	2,4

Рабочая площадь 135,7

ПРИМЕЧАНИЯ:

- 1. РАСПОЛОЖЕНИЕ И ПРИВЯЗКИ ТЕХНОЛОГИЧЕСКОГО ОБОРУДОВАНИЯ СМОТРИ ЛИСТ 23
- 2. СПЕЦИФИКАЦИЮ ДВЕРЕЙ И ОТДЕЛКУ ПОМЕЩЕНИЙ СМОТРИ ЛИСТ 38
- 3. СПЕЦИФИКАЦИЮ ОБОРУДОВАНИЯ СМОТРИ ЛИСТЫ 39,40

ГОССТРОЙ СССР
ЦЕНТРОПРОЕКТИРОВАНИЕ
МОСКВА

ДРУК. ОБЗ
ГЛА. АРХ. ПОД-ТА
СОКОЛОВ
СМИРНОВ

СОГЛАСОВАНО С ГИПРОЗДРАВОМ
ГЛА. ИНЖ. ОТДЕЛА
ДРУК. ГРУППЫ
УГАРОВ
КОЛМАКОВ



№ ПОМ	НАИМЕНОВАНИЕ ПОМЕЩЕНИЙ	ПЛОЩ. М ²
1	Вестибюль ожидальная	21,1
2	РЕГИСТРАТУРА (совместно с комнатой дежурного медицинского персонала)	—
3	ПЕРЕВЯЗОЧНАЯ ЧИСТАЯ	19,6
4	ПЕРЕВЯЗОЧНАЯ ГНОЙНАЯ	12,4
5	КАБИНЕТ ДЛЯ ПРИЕМА БОЛЬНЫХ	11,5
6	ЗУБОВРАЧЕБНЫЙ КАБИНЕТ	17,9
7	КОМНАТА ДЕЖУРНОГО МЕДИЦИНСКОГО ПЕРСОНАЛА	18,7
11	КОМНАТА ВРЕМЕННОГО ПРЕБЫВАНИЯ БОЛЬНЫХ	11,6
12	КОМНАТА ДЛЯ МЕДИЦИНСКИХ ПРОЦЕДУР	11,5
13	МУЖСКАЯ УБОРНАЯ	2,9
14	ЖЕНСКАЯ УБОРНАЯ	2,9
16	КОРИДОР	9,2
17	ТАМБУР	2,4

РАБОЧАЯ ПРОЦЕДУРА 130,1

ПРИМЕЧАНИЯ:

4. РАСПОЛОЖЕНИЕ И ПРИВЯЗКИ ТЕХНОЛОГИЧЕСКОГО
ОБОРУДОВАНИЯ СМОТРИ ЛИСТ 25
2. СПЕЦИФИКАЦИЮ ДВЕРЕЙ И ОТДЕЛКИ ПОМЕЩЕНИЙ
СМОТРИ ЛИСТ 38
3. СПЕЦИФИКАЦИЮ ОБОРУДОВАНИЯ СМОТРИ ЛИСТЫ 39, 40

1971

yC

**ЗДАНИЯ АДМИНИСТРАТИВНО-
БЫТОВОГО НАЗНАЧЕНИЯ**

Здравпункт III категории ЗД III-6

ТИПОВЫЕ РЕШЕНИЯ
416-0-1


ВЫПУСК
4

АНСТ
24

10576-08 30

РЧК ДВЗ	СОКОЛОВ	СОГЛАСОВАНО С ГИПРОЗАРВОМ
ГЛАВ. ПРО-ТА*	СМИРНОВ	ГЛАВ. ОТДЕЛ. ИТИ
АРХИТЕКТОР	САМБУРОВА	УГАРОВ
		РУК. ГРУППЫ
		КОЛМАКОВ

ГОССТРОИ СССР
ЦНИПРОМЗДАНИЙ
МОСКВА

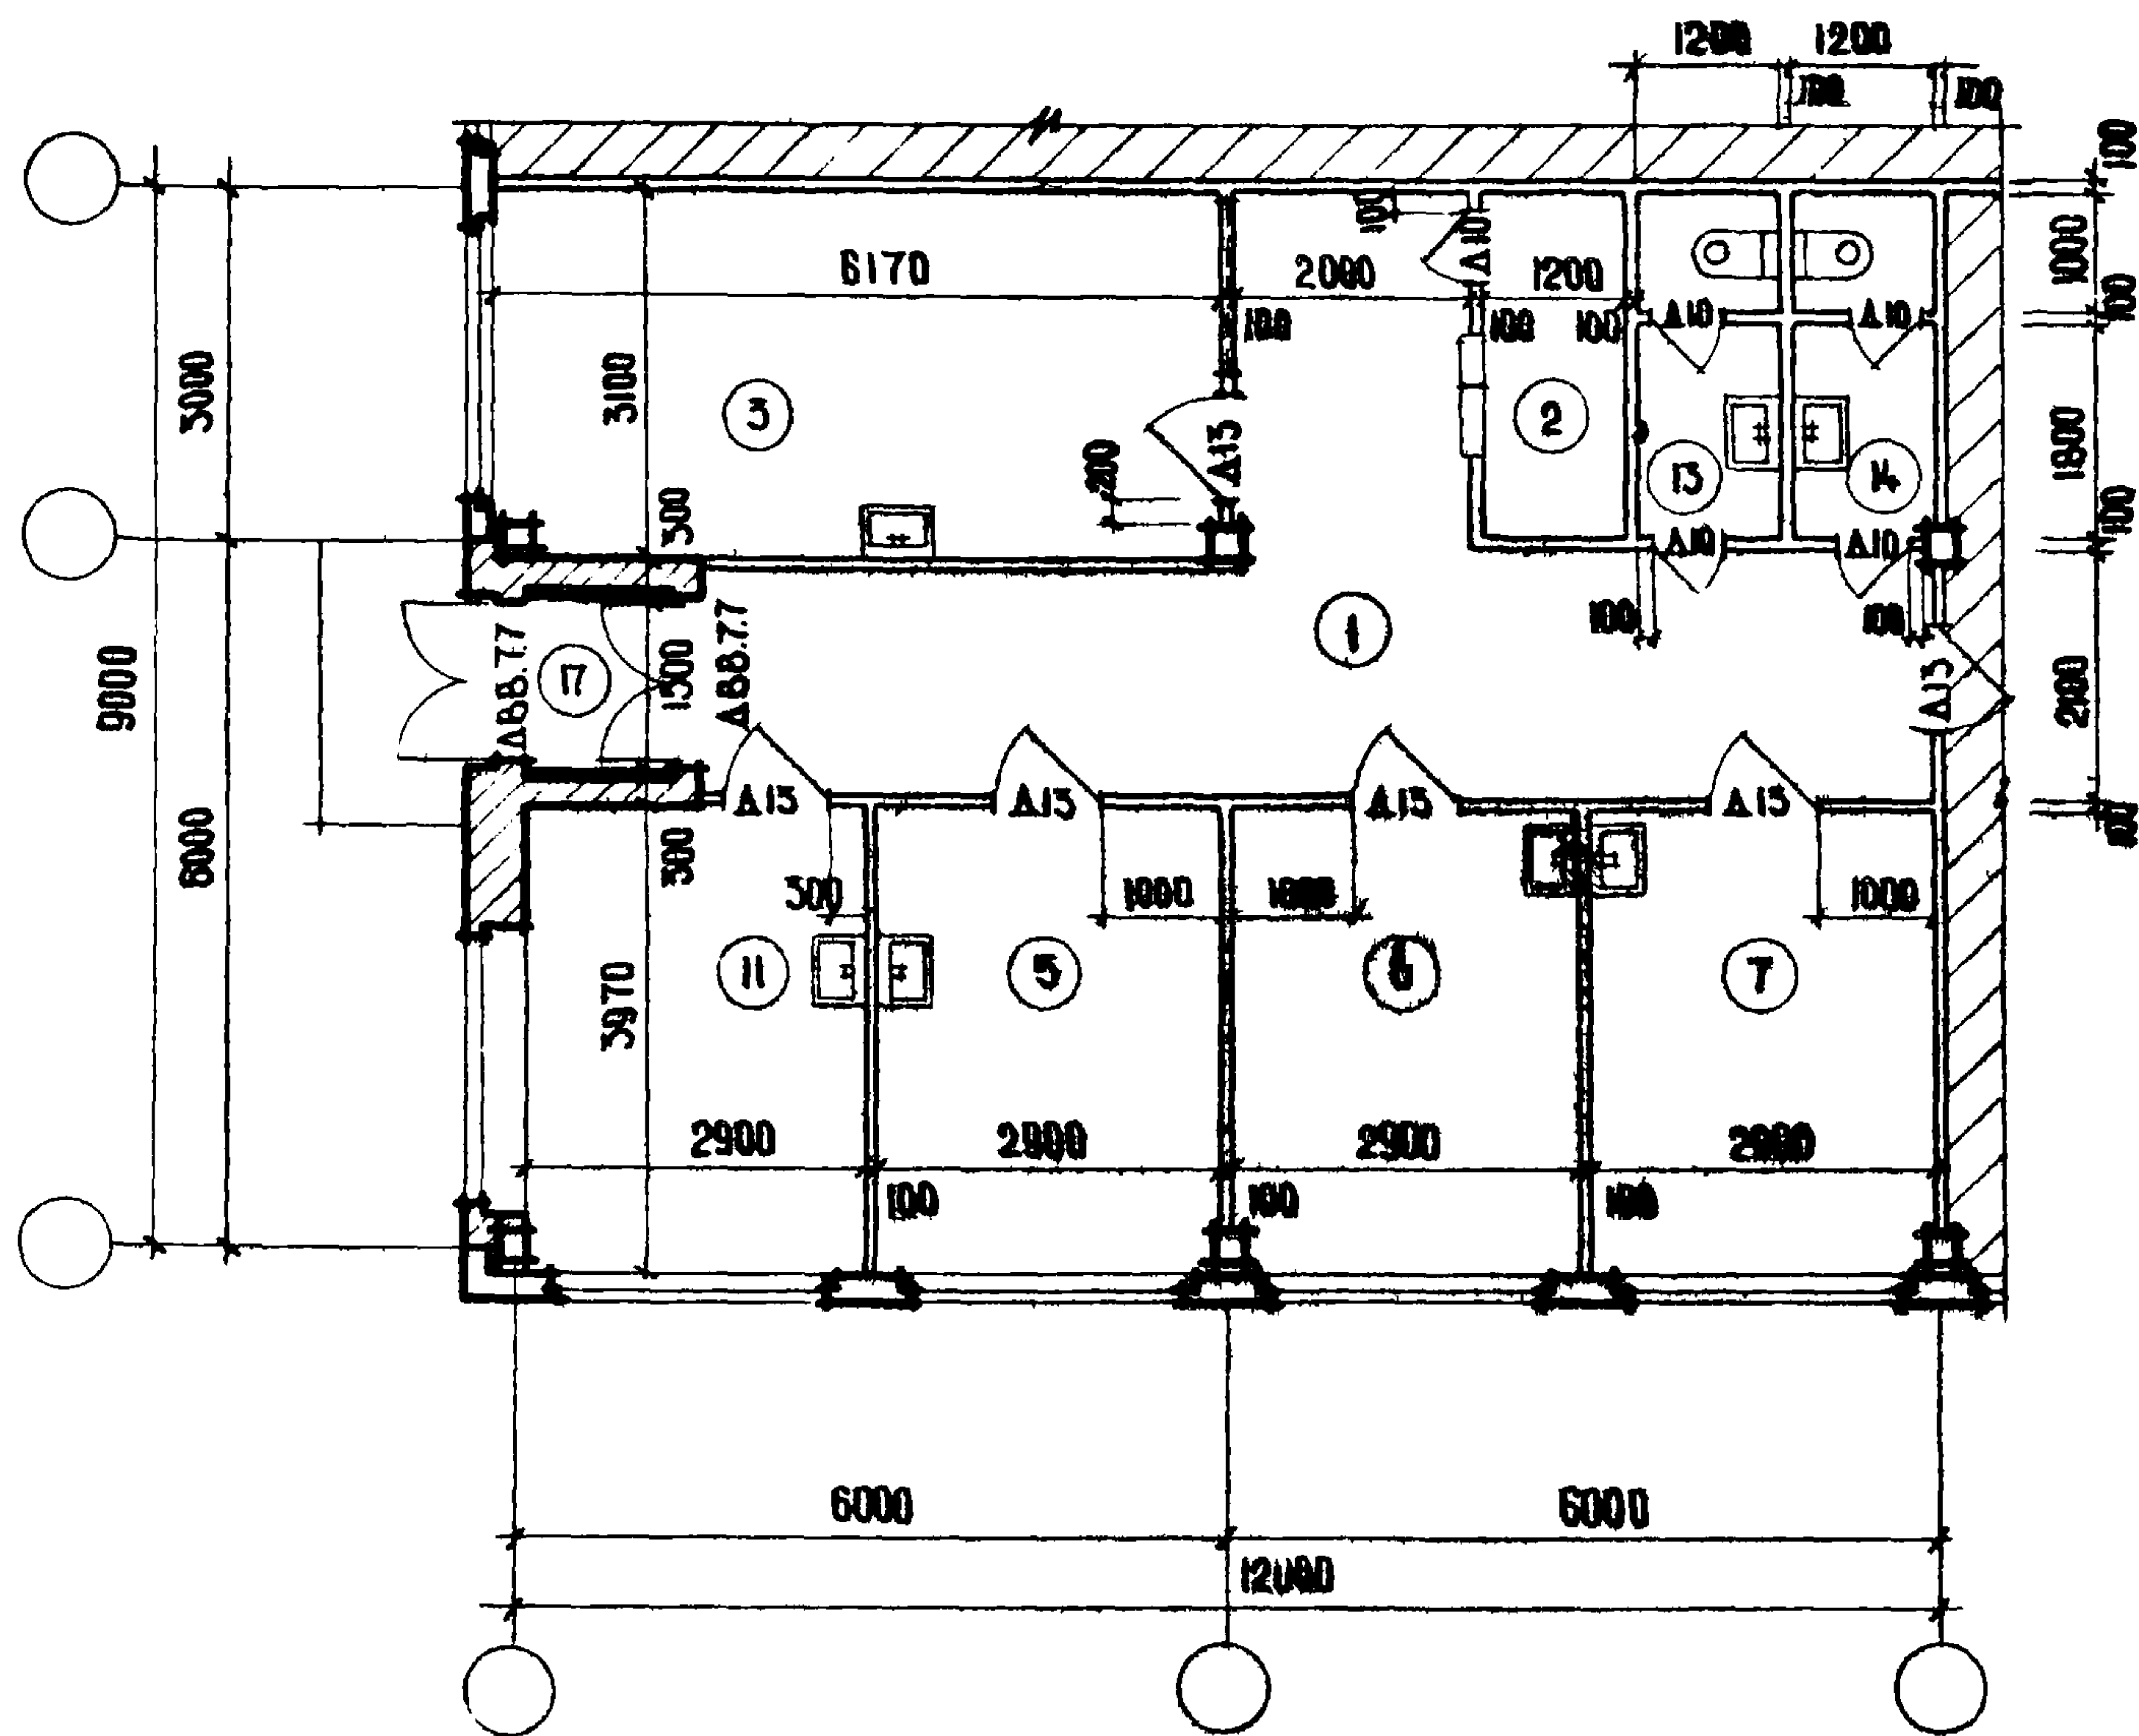

Экспликация помещений

№ поим.	Наименование помещений	Площ м ²
1	Вестибюль ожидания	27.1
2	Регистратура	3.3
3	Перевязочная	19.1
4	Кабинет для приема больных	11.5
5	Зубоврачебный кабинет	11.5
6	Комната дежурного медицинского персонала	11.5
7	Комната временного пребывания больных	11.5
13	Мужская уборная	3.4
14	Женская уборная	3.4
17	Тамбур	1.8

Рабочая площадь 102.5

П р и м е ч а н и я:

1. Расположение и привязку технологического оборудования смотри лист 27
2. Спецификацию дверей и отделку помещений смотри лист 38
3. Спецификацию оборудования смотри листы 39, 40

1971

УС



Здания административно-бытового назначения

Здравпункт IV категории ЗД IV-1


Типовые решения
416-0-1

Выпуск
4

Лист
26

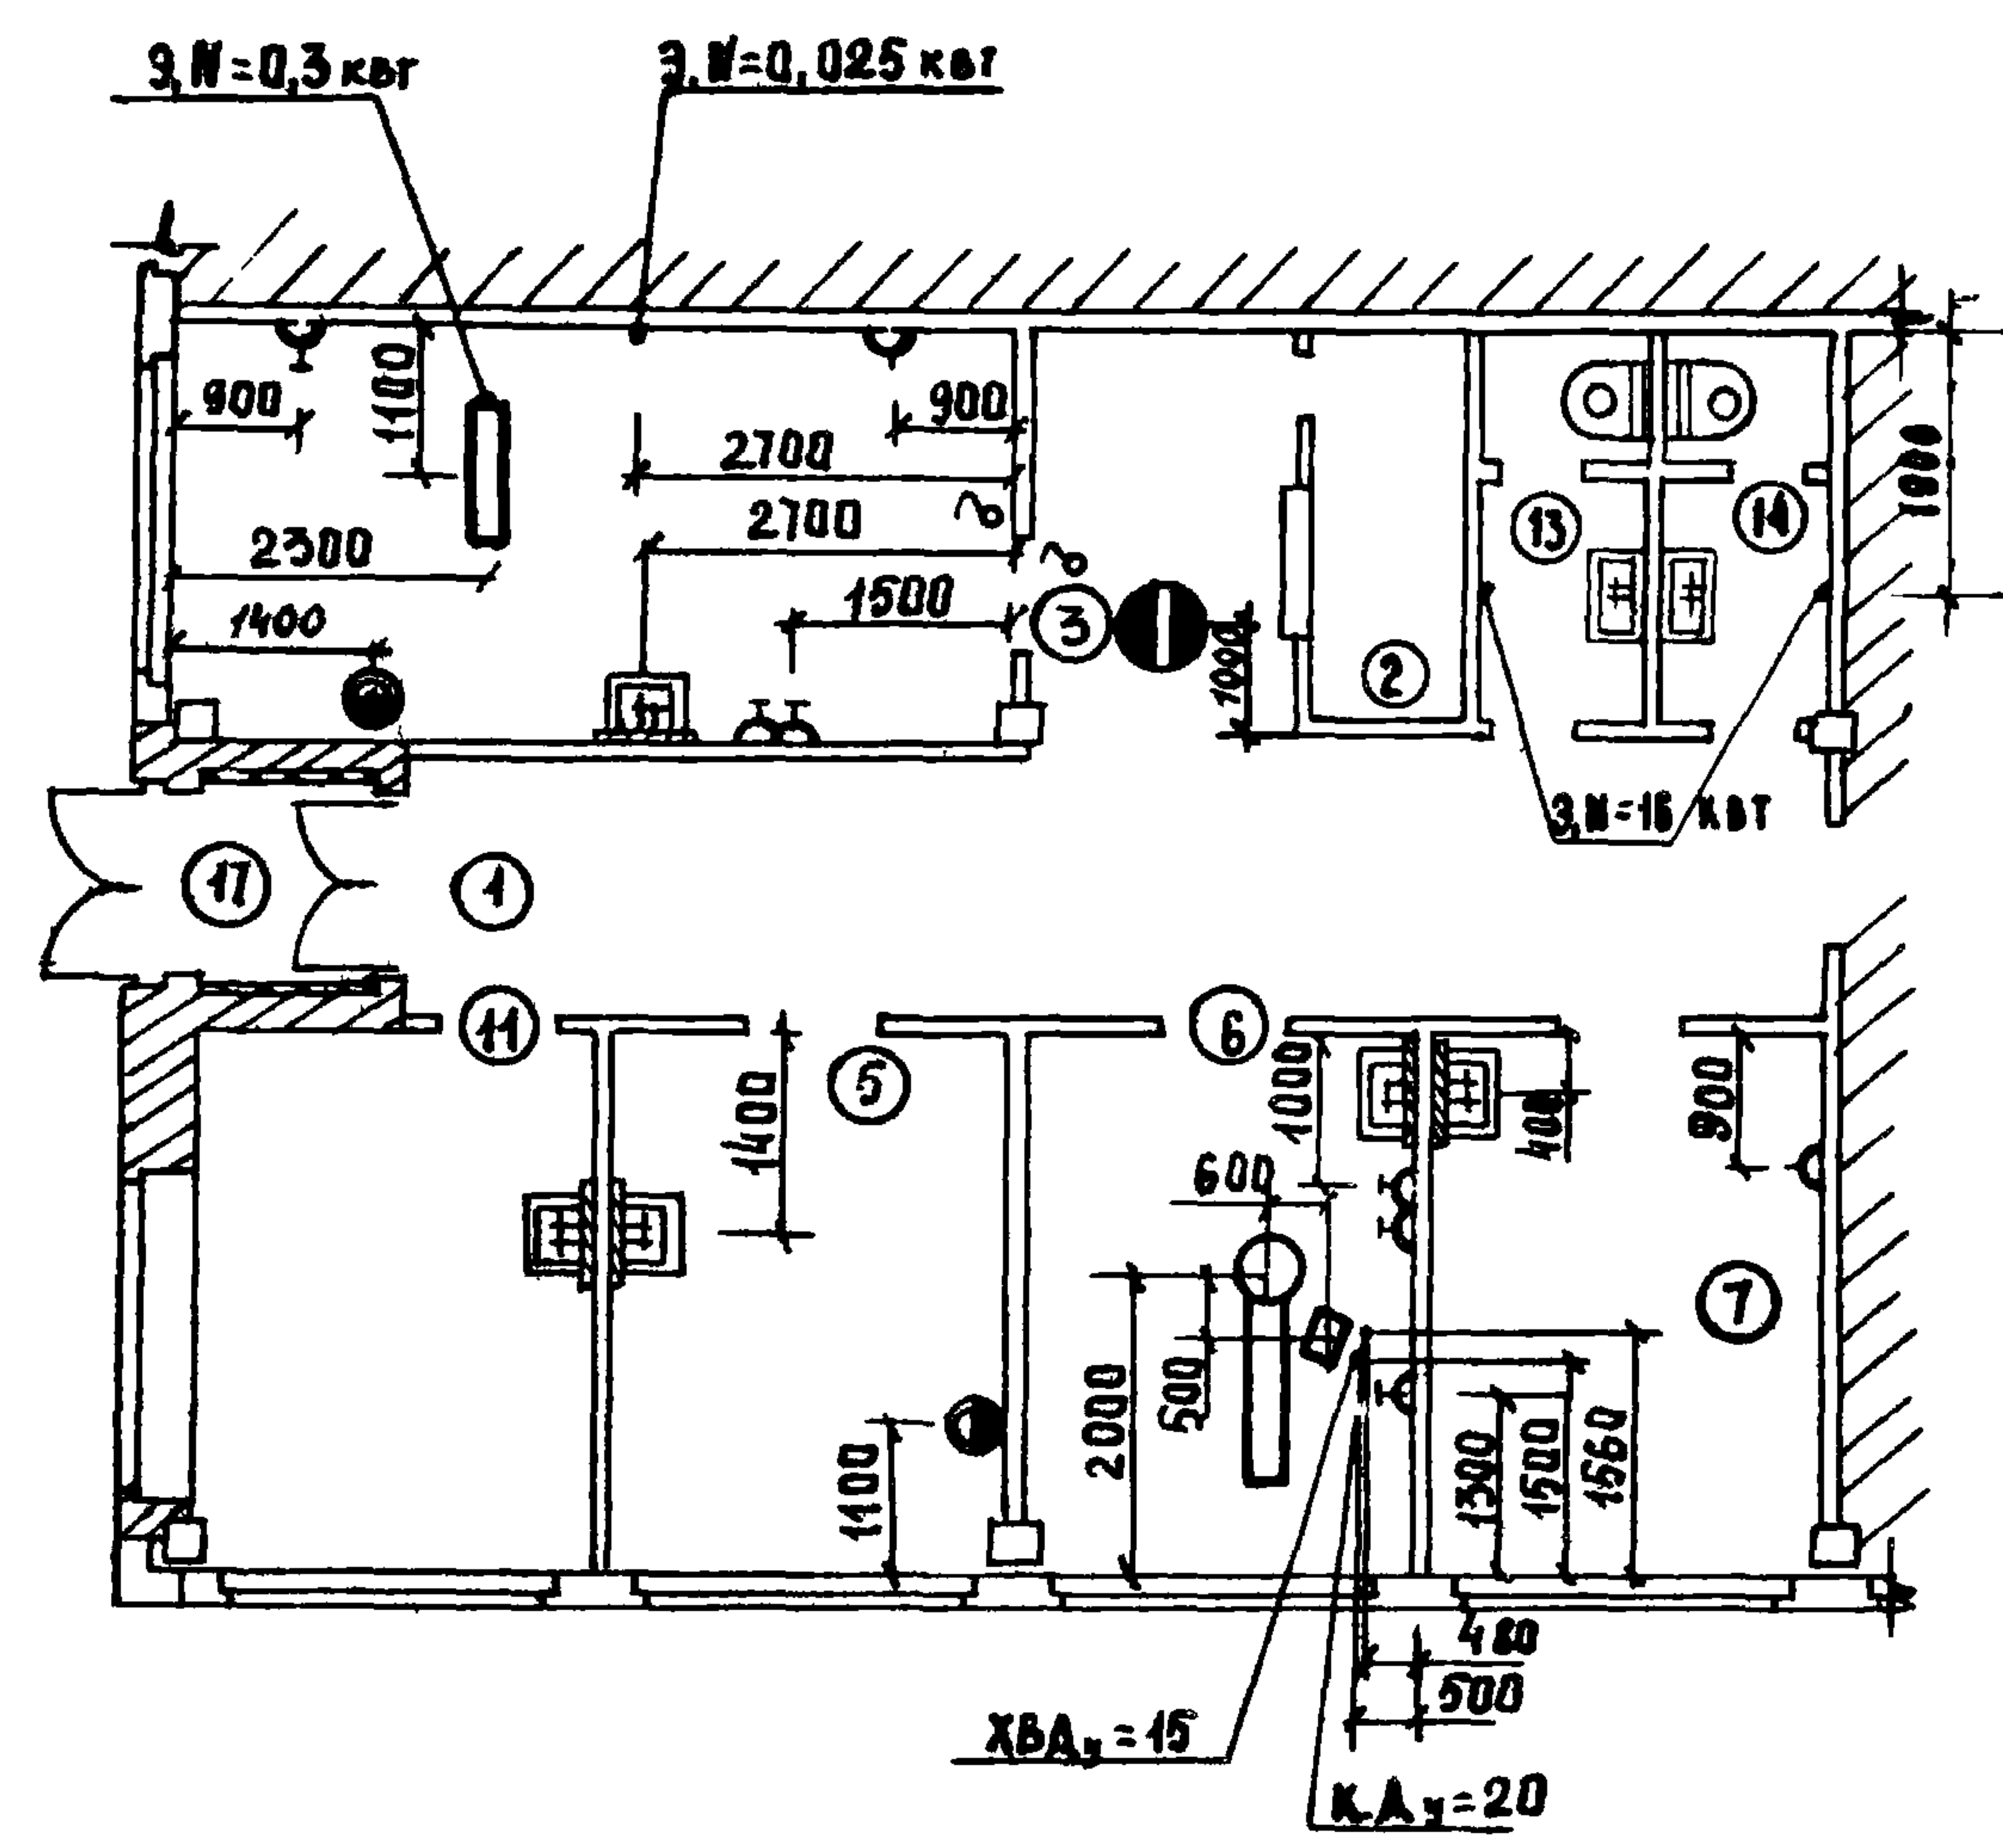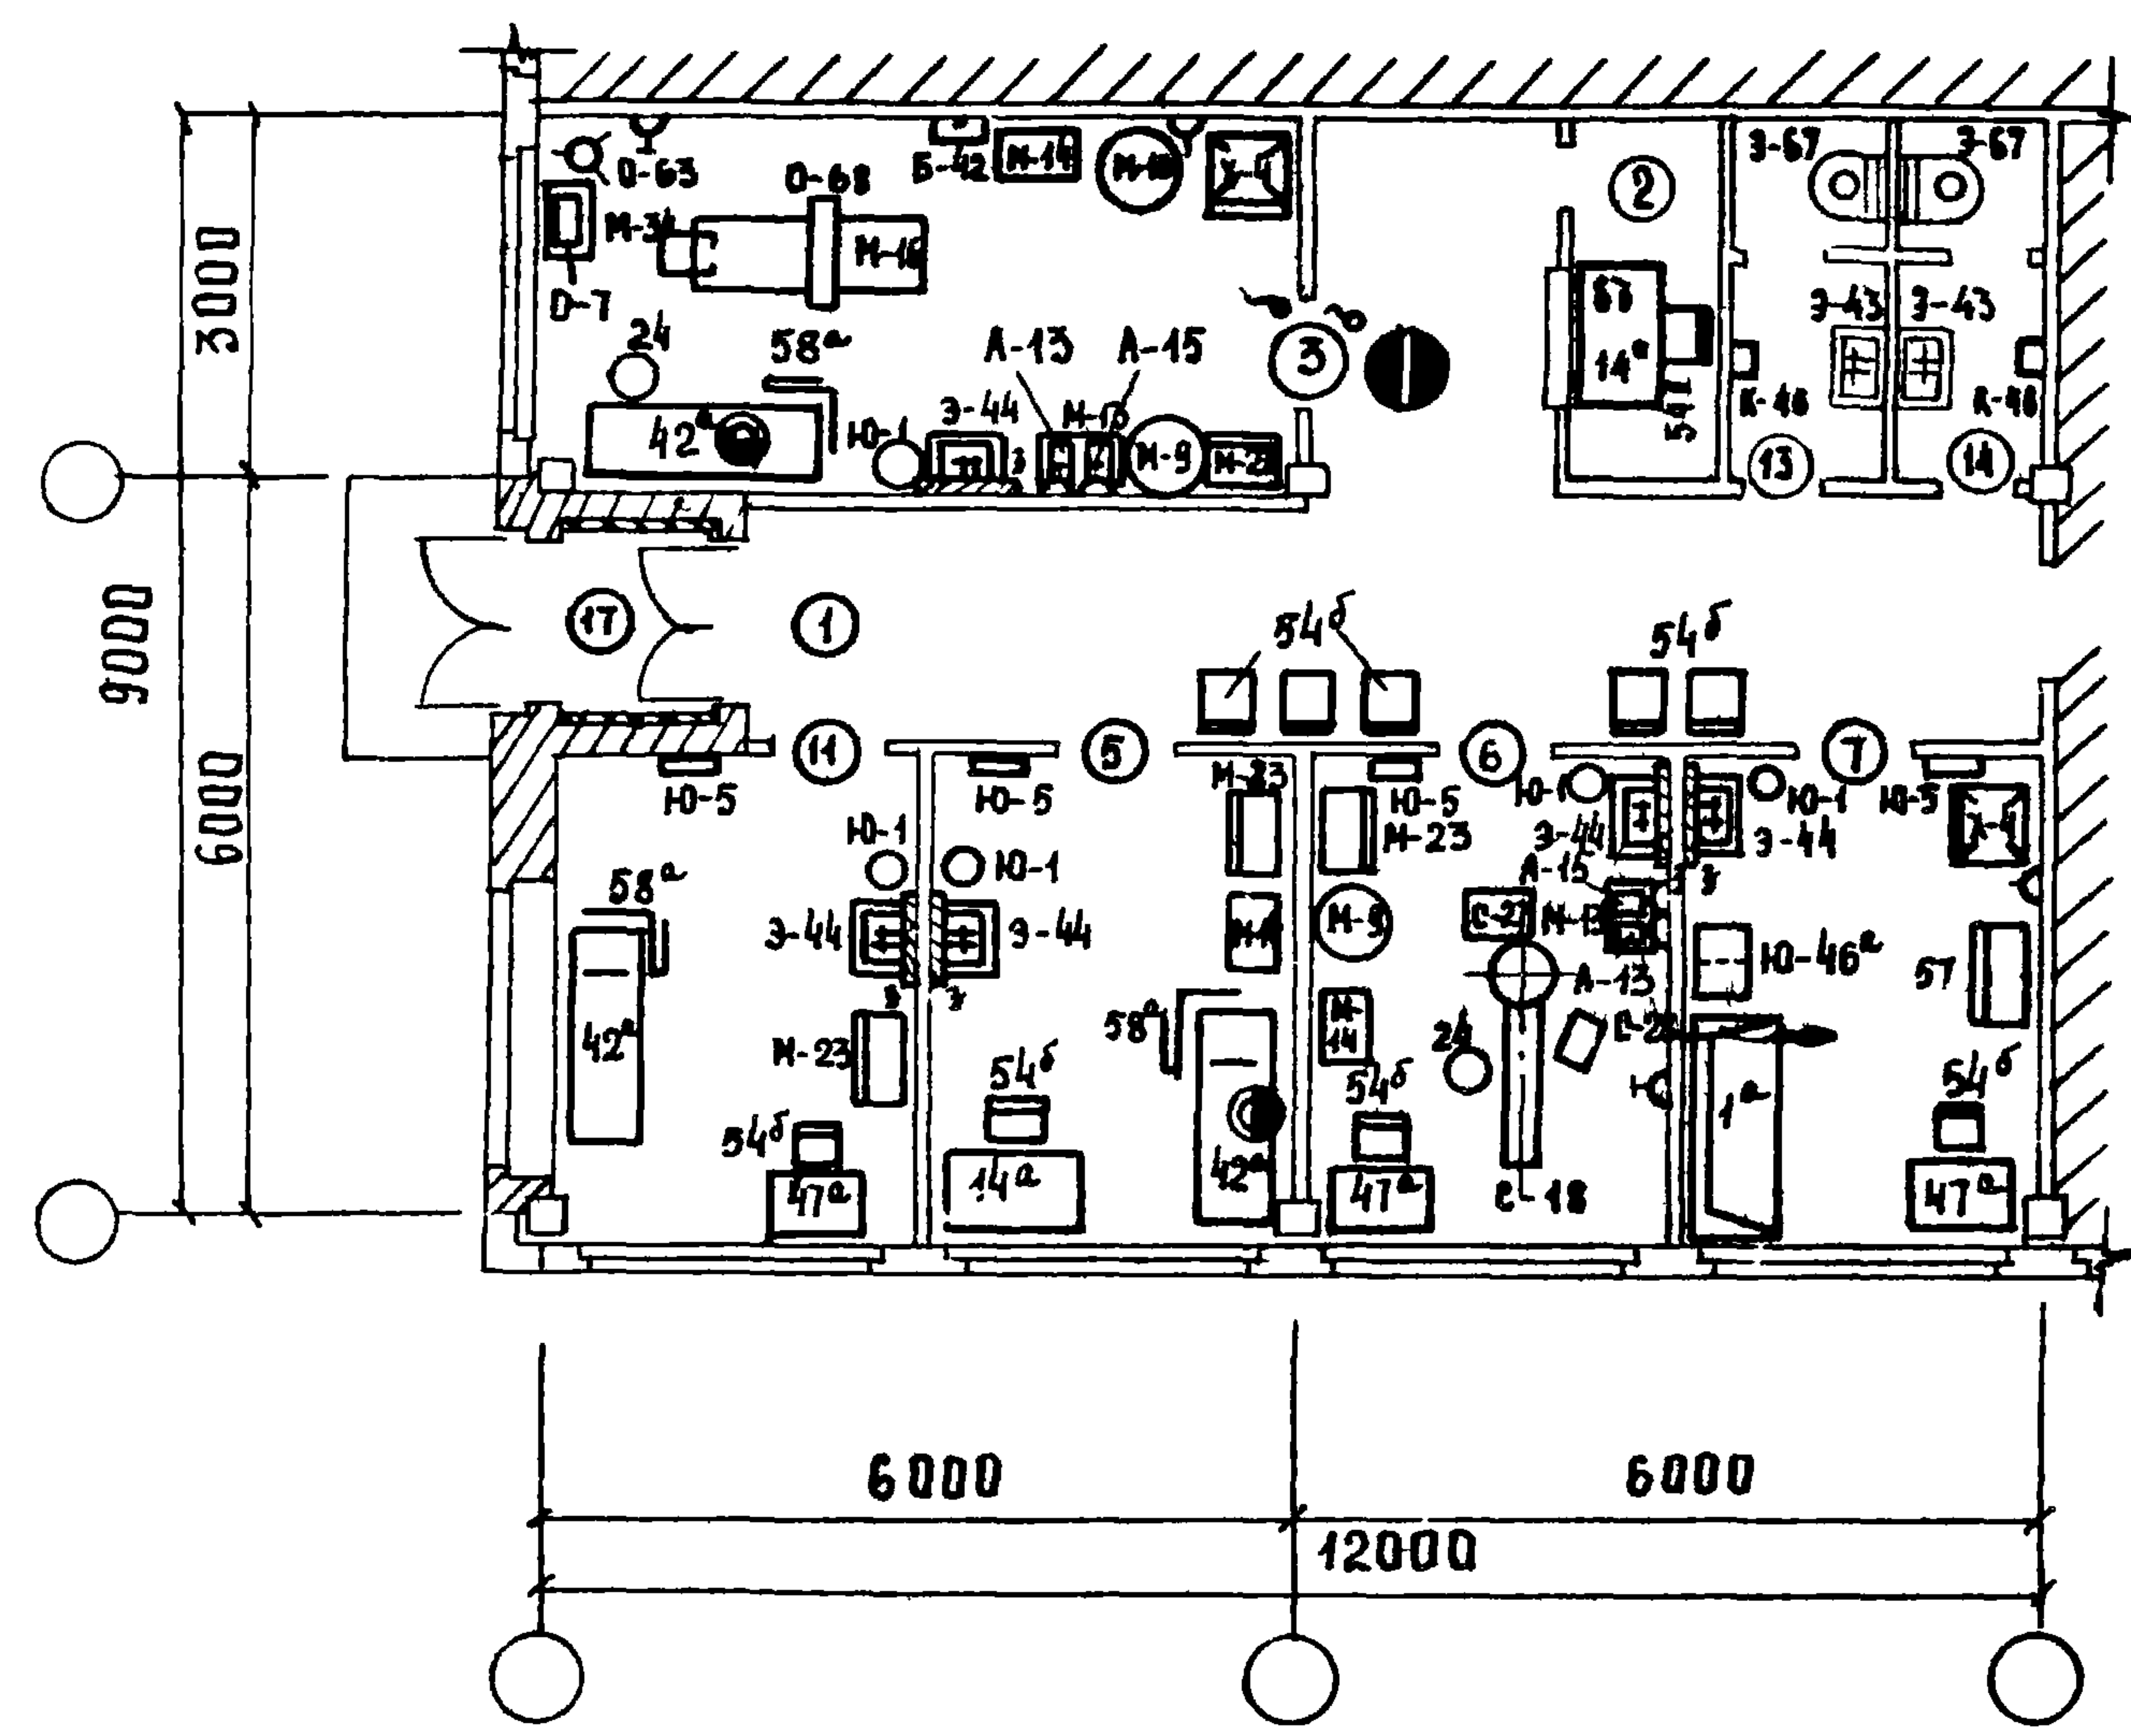

- ПРИМЕЧАНИЯ
1. СТРОИТЕЛЬНЫЙ ПЛАН 3Д IV-1 СМОТРИ ЛИСТ 26
 2. СПЕЦИФИКАЦИЯ ОБОРУДОВАНИЯ - СМОТРИ ЛИСТЫ 39,40
 3. УСТАНОВОЧНЫЙ ЧЕРТЕЖ КАБИНЕТА
СТОМАТОЛОГА - ЛИСТ 41
 4. УСЛОВНЫЕ ОБОЗНАЧЕНИЯ - ЛИСТ 40

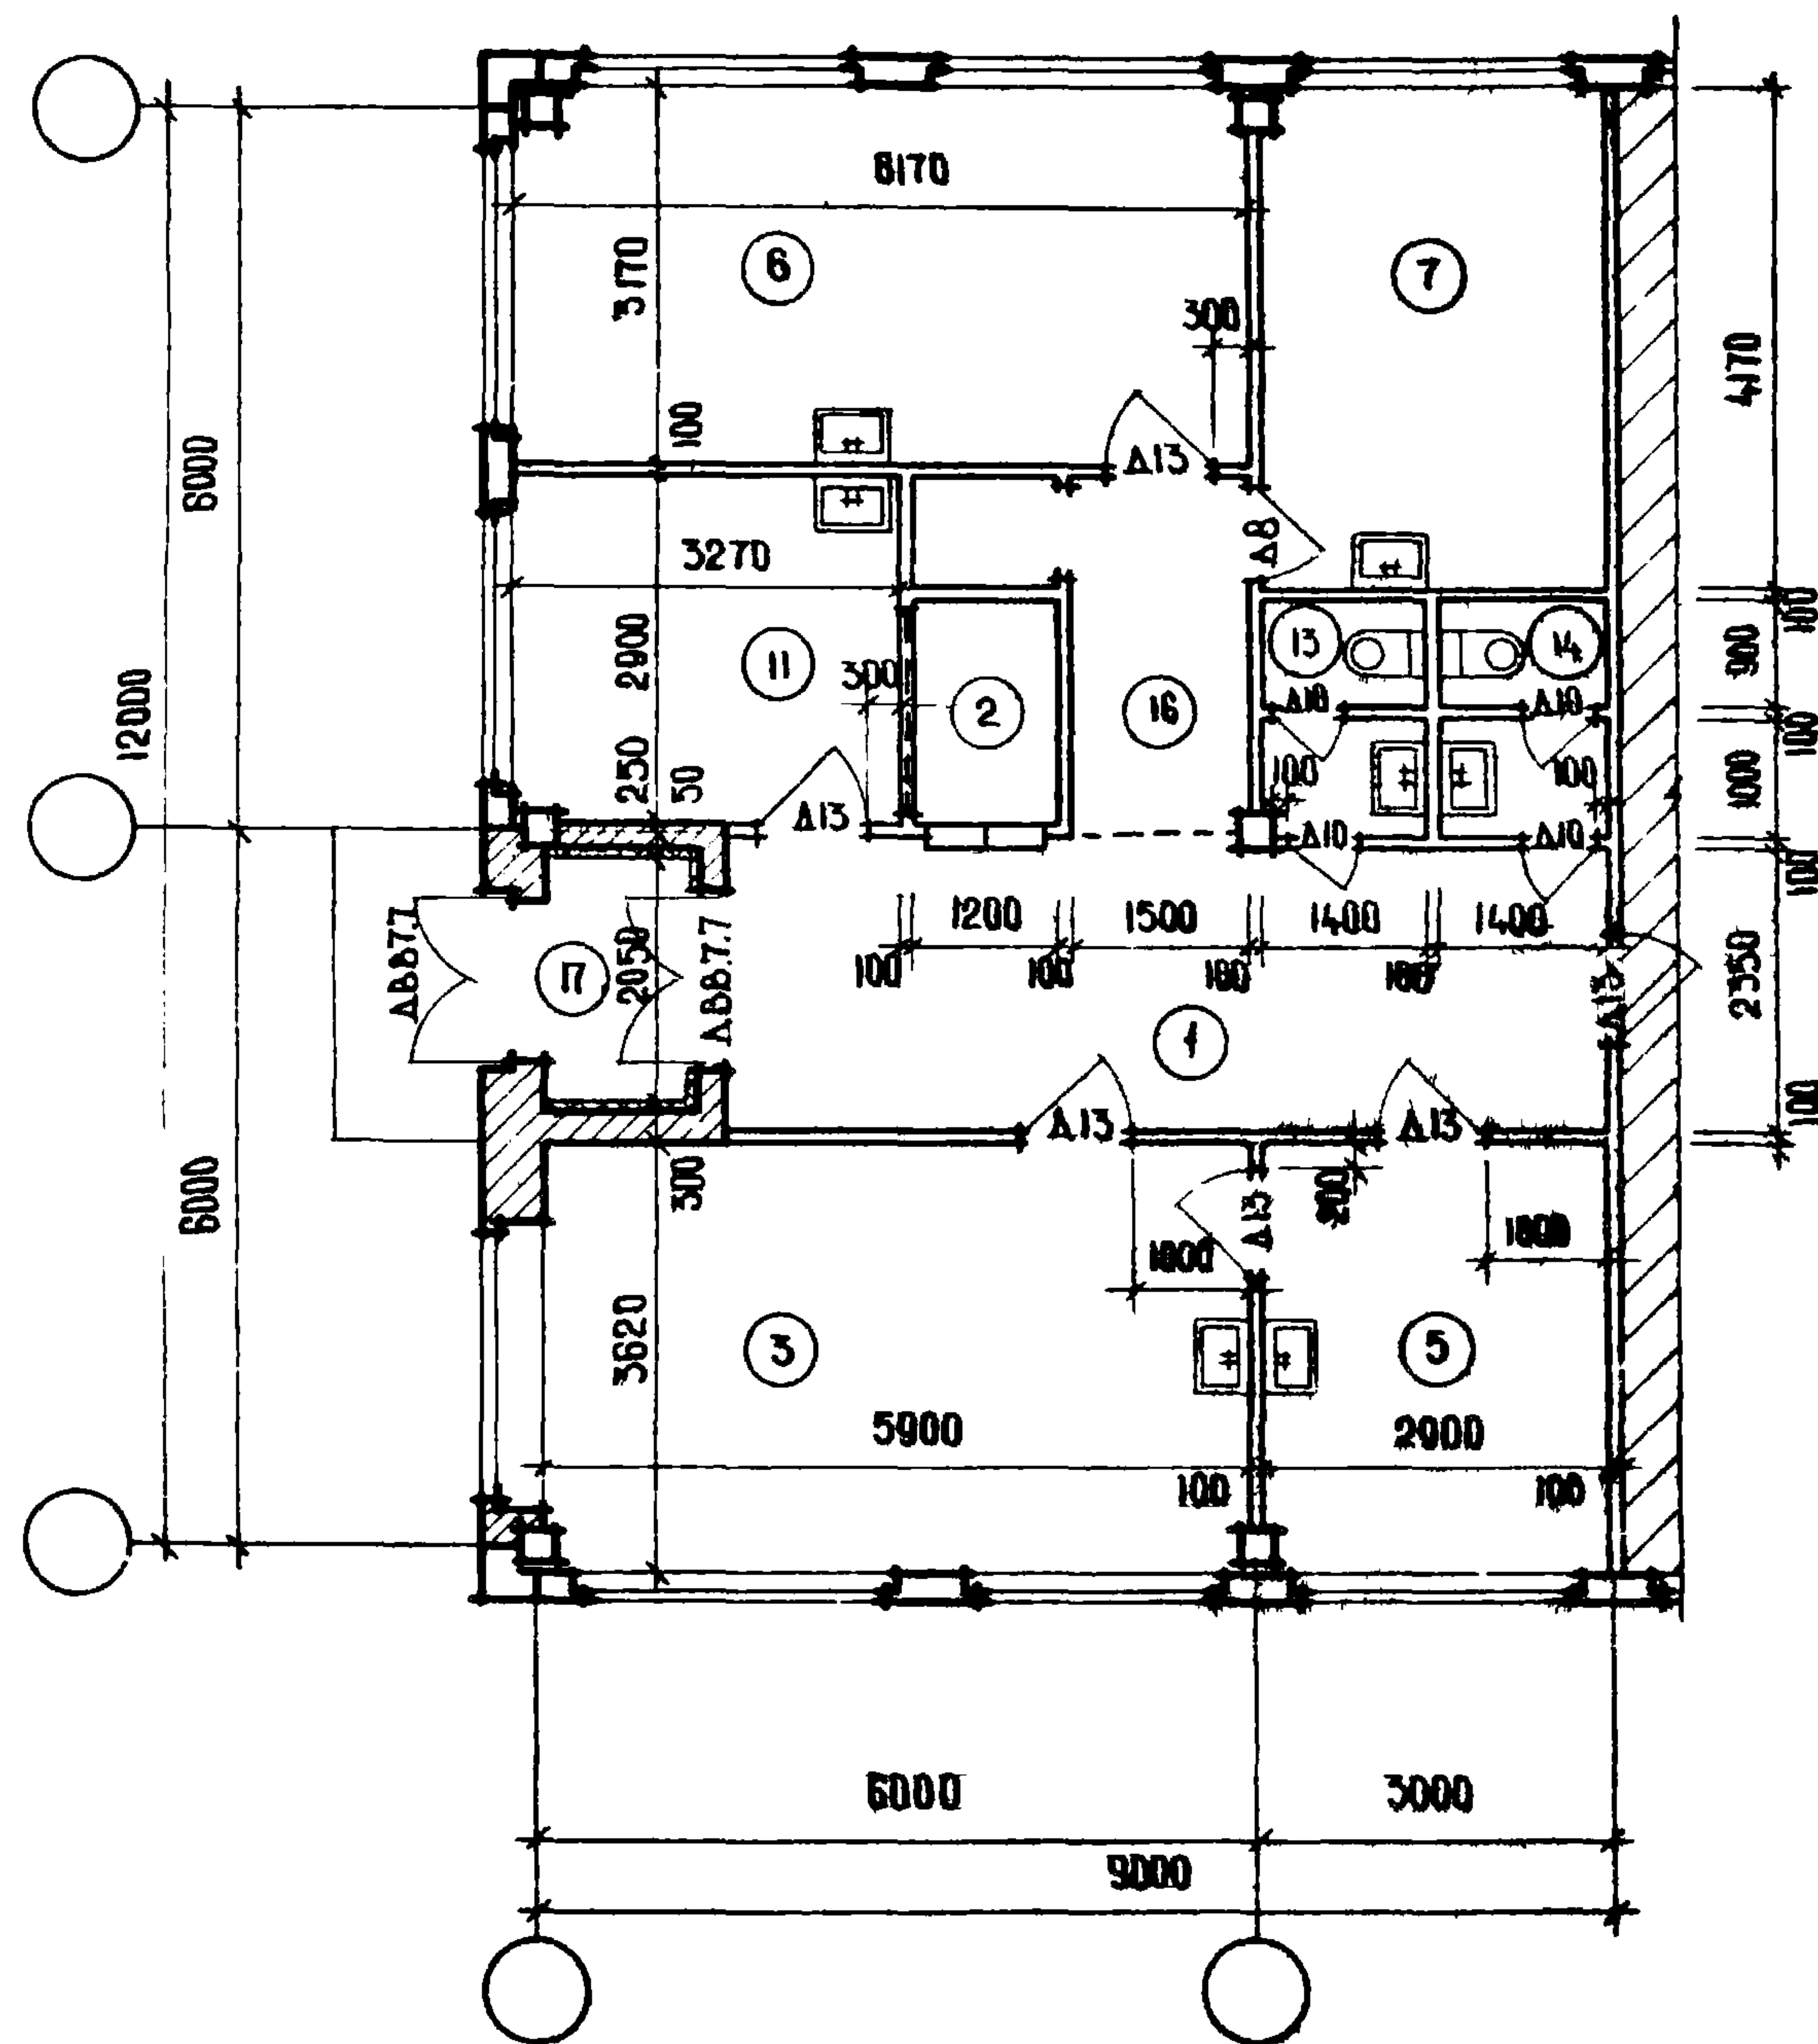



ЭКСПЛИКАЦИЯ ПОМЕЩЕНИЙ

№ ПОМ.	НАИМЕНОВАНИЕ ПОМЕЩЕНИЙ	ПЛОЩ. М²
1	ВЕСТИБУЛЬ ОЖИДАЛЬНАЯ	17.1
2	РЕГИСТРАТУРА	2.4
3	ПЕРЕВЯЗОЧНАЯ	21.4
5	КАБИНЕТ ДЛЯ ПРИЕМА БОЛЬНЫХ	10.5
6	ЗУБОВРАЧЕБНЫЙ КАБИНЕТ	19.8
7	КОМНАТА ДЕЖУРНОГО МЕДИЦИНСКОГО ПЕРСОНАЛА	12.1
11	КОМНАТА ВРЕМЕННОГО ПРЕБЫВАНИЯ БОЛЬНЫХ	9.5
13	МУЖСКАЯ УБОРНАЯ	2.7
14	ЖЕНСКАЯ УБОРНАЯ	2.7
16	КОРИДОР	4.3
17	ТАМБУР	2.4


РАБОЧАЯ ПЛОЩАДЬ 98.0

ПРИМЕЧАНИЯ:

1. РАСПОЛОЖЕНИЕ И ПРИВЯЗКУ ТЕХНОЛОГИЧЕСКОГО ОБОРУДОВАНИЯ СМОТРИ ЛИСТ 29
2. СПЕЦИФИКАЦИЮ ДВЕРЕЙ И ОТДЕЛКУ ПОМЕЩЕНИЙ СМОТРИ ЛИСТ 38
3. СПЕЦИФИКАЦИЮ ОБОРУДОВАНИЯ СМОТРИ ЛИСТЫ 39,40

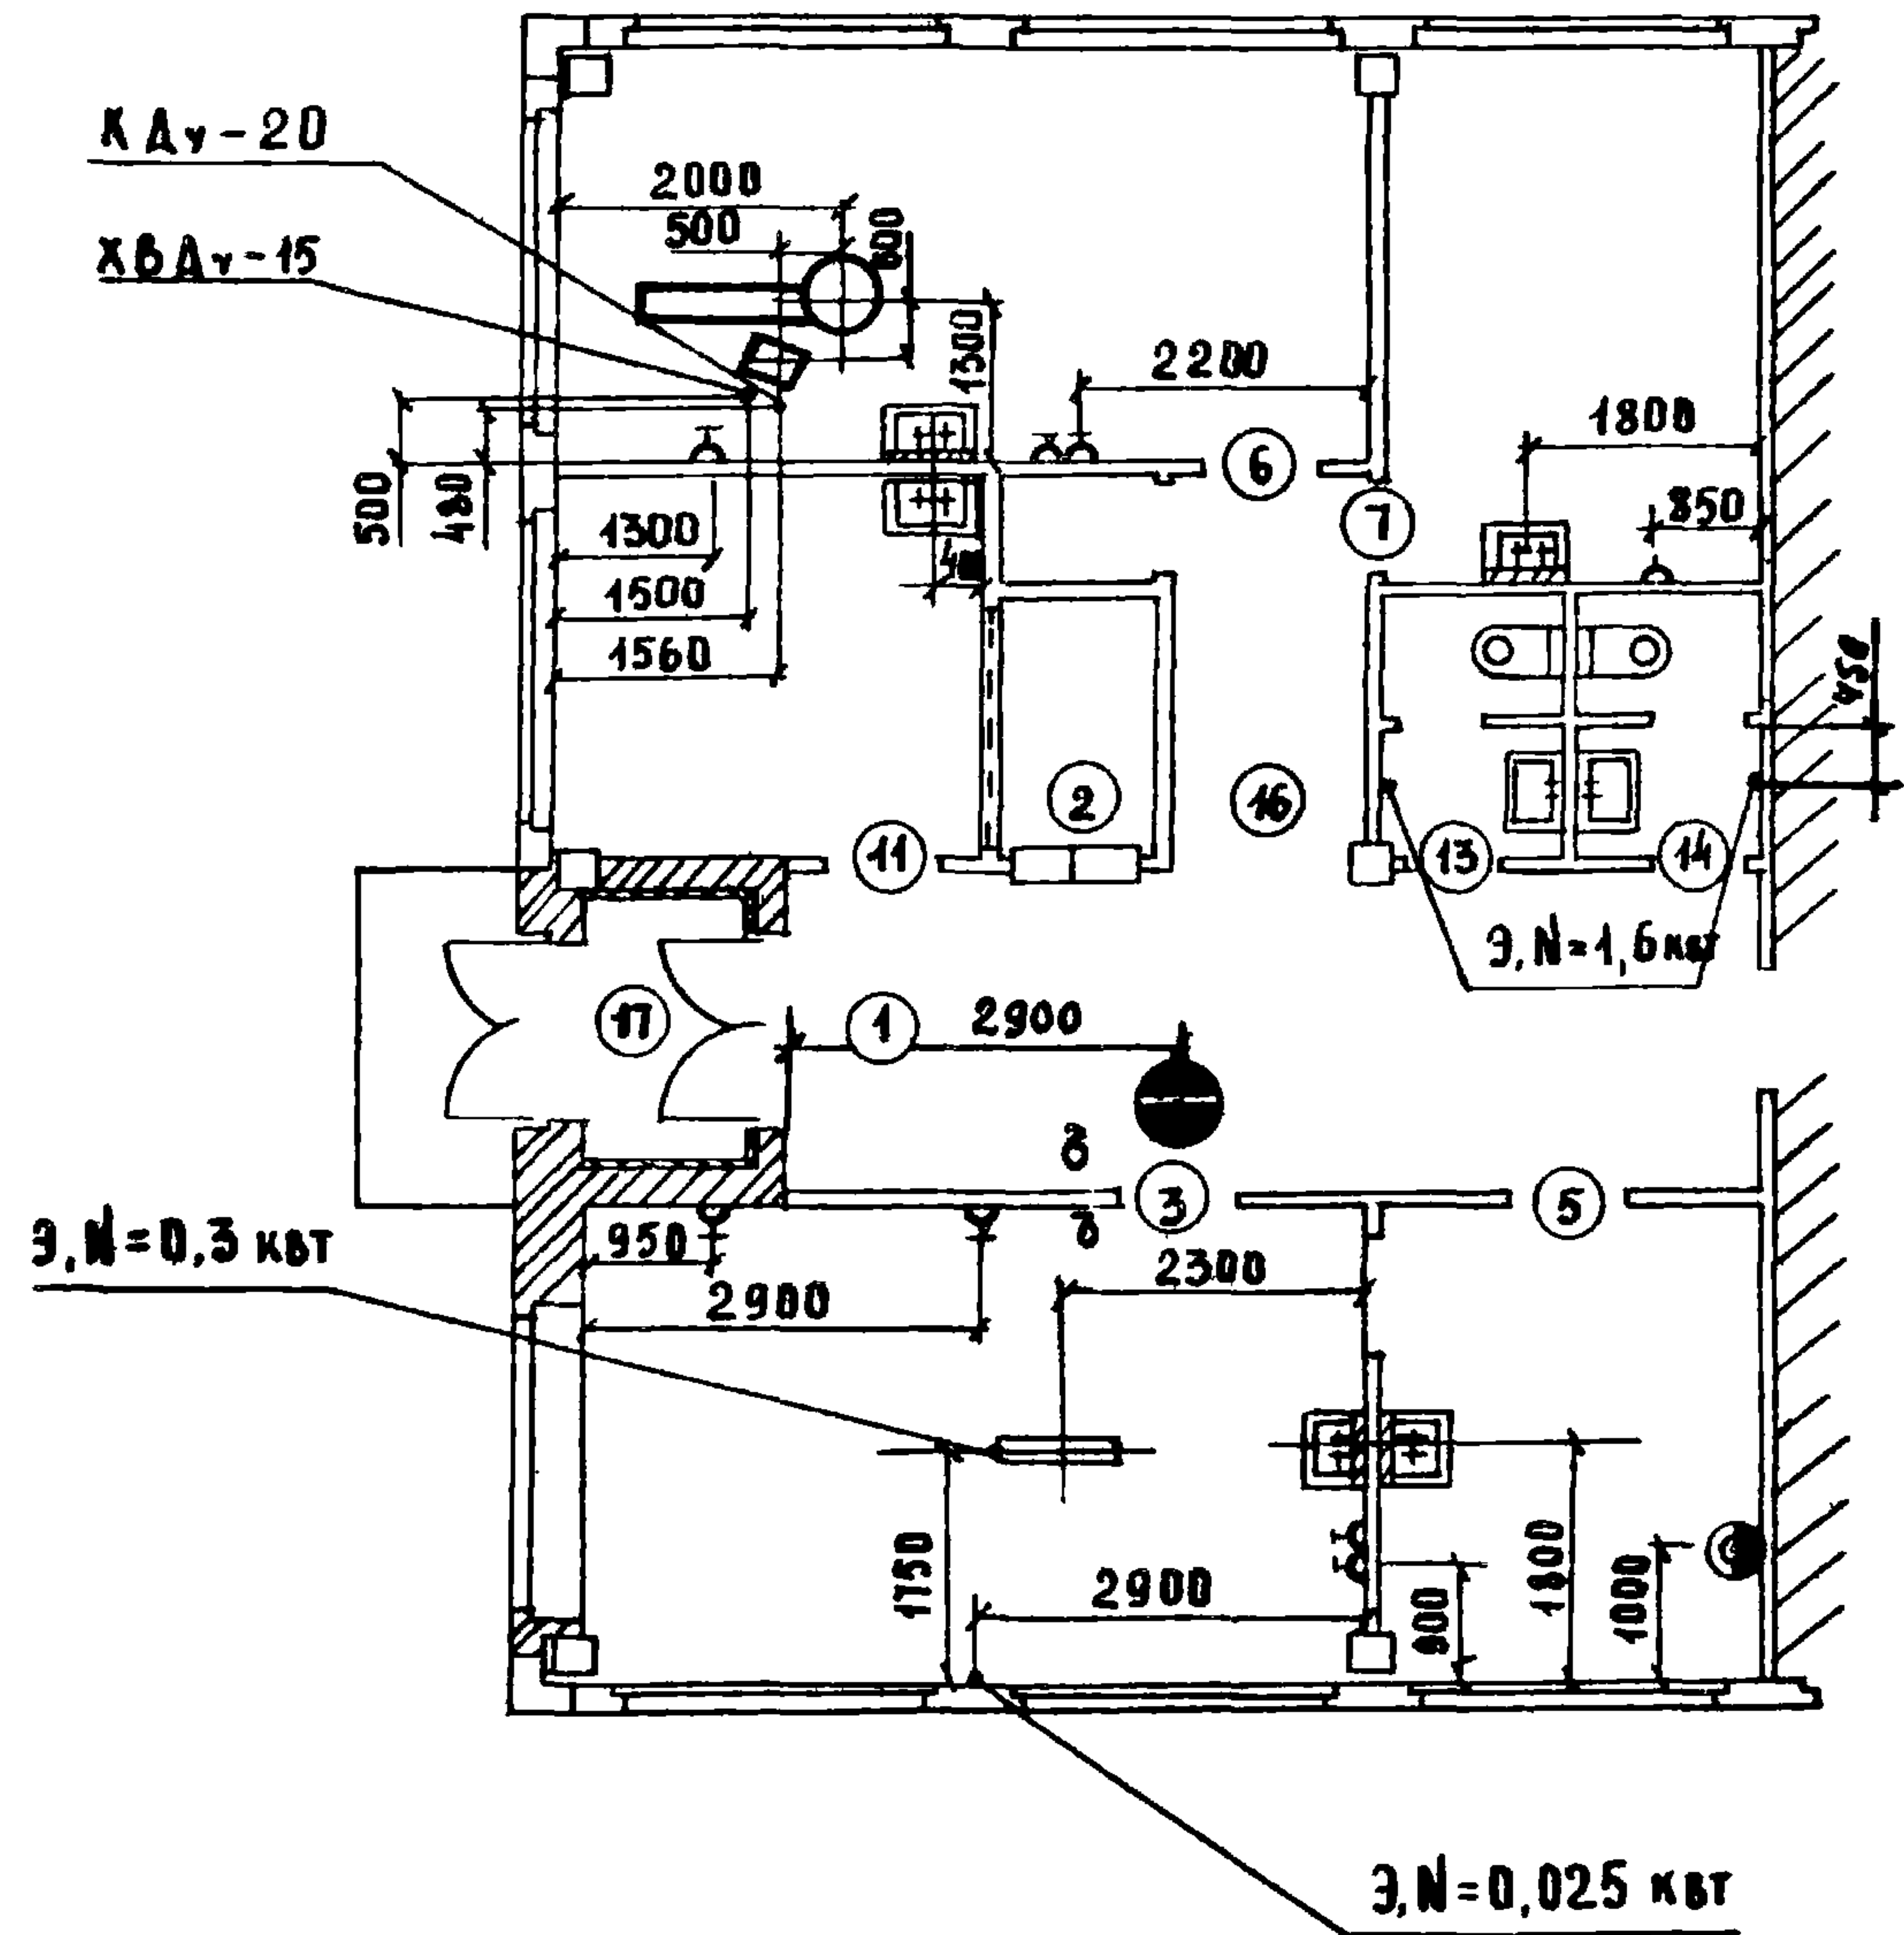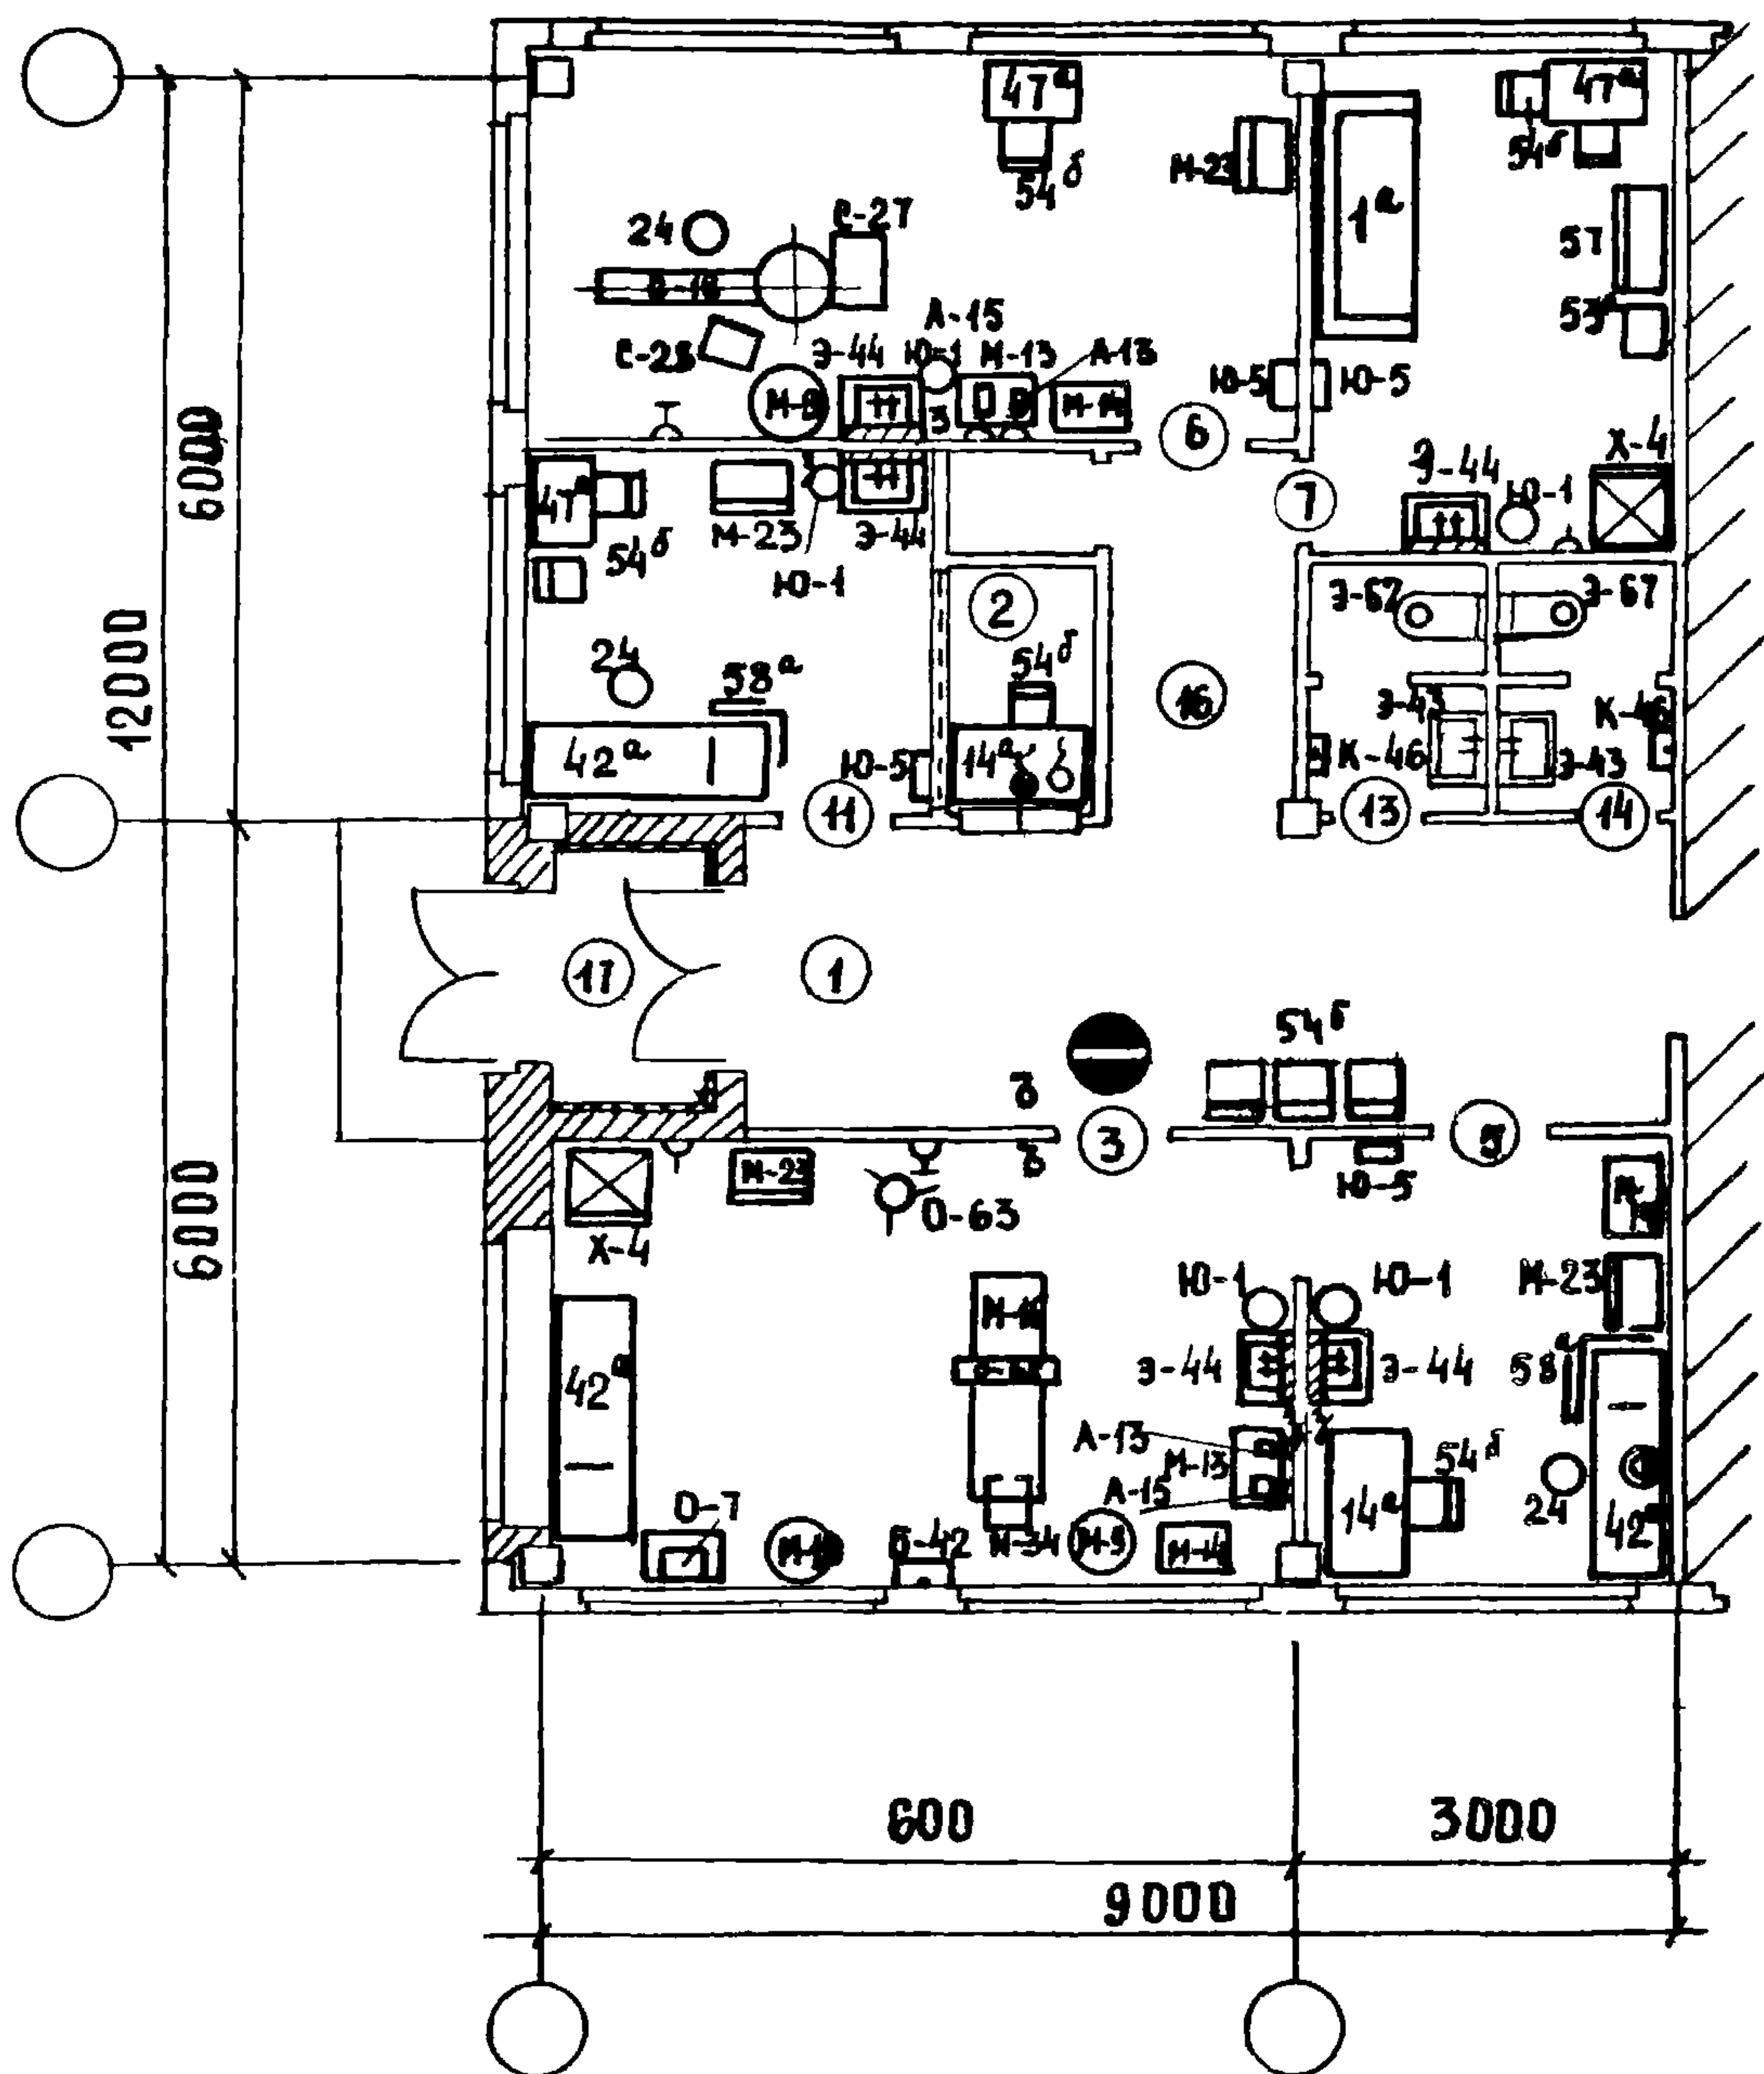

- ПРИМЕЧАНИЯ**
1. СТРОИТЕЛЬНЫЙ ПЛАН ЗД IV-2 СМОТРИ ЛИСТ 28
 2. СПЕЦИФИКАЦИЯ ОБОРУДОВАНИЯ - СМОТРИ ЛИСТЫ 39, 40
 3. УСТАНОВОЧНЫЙ ЧЕРТЕЖ КАБИНЕТА СТОМАТОЛОГА - ЛИСТ 41
 4. УСЛОВНЫЕ ОБОЗНАЧЕНИЯ - ЛИСТ 40

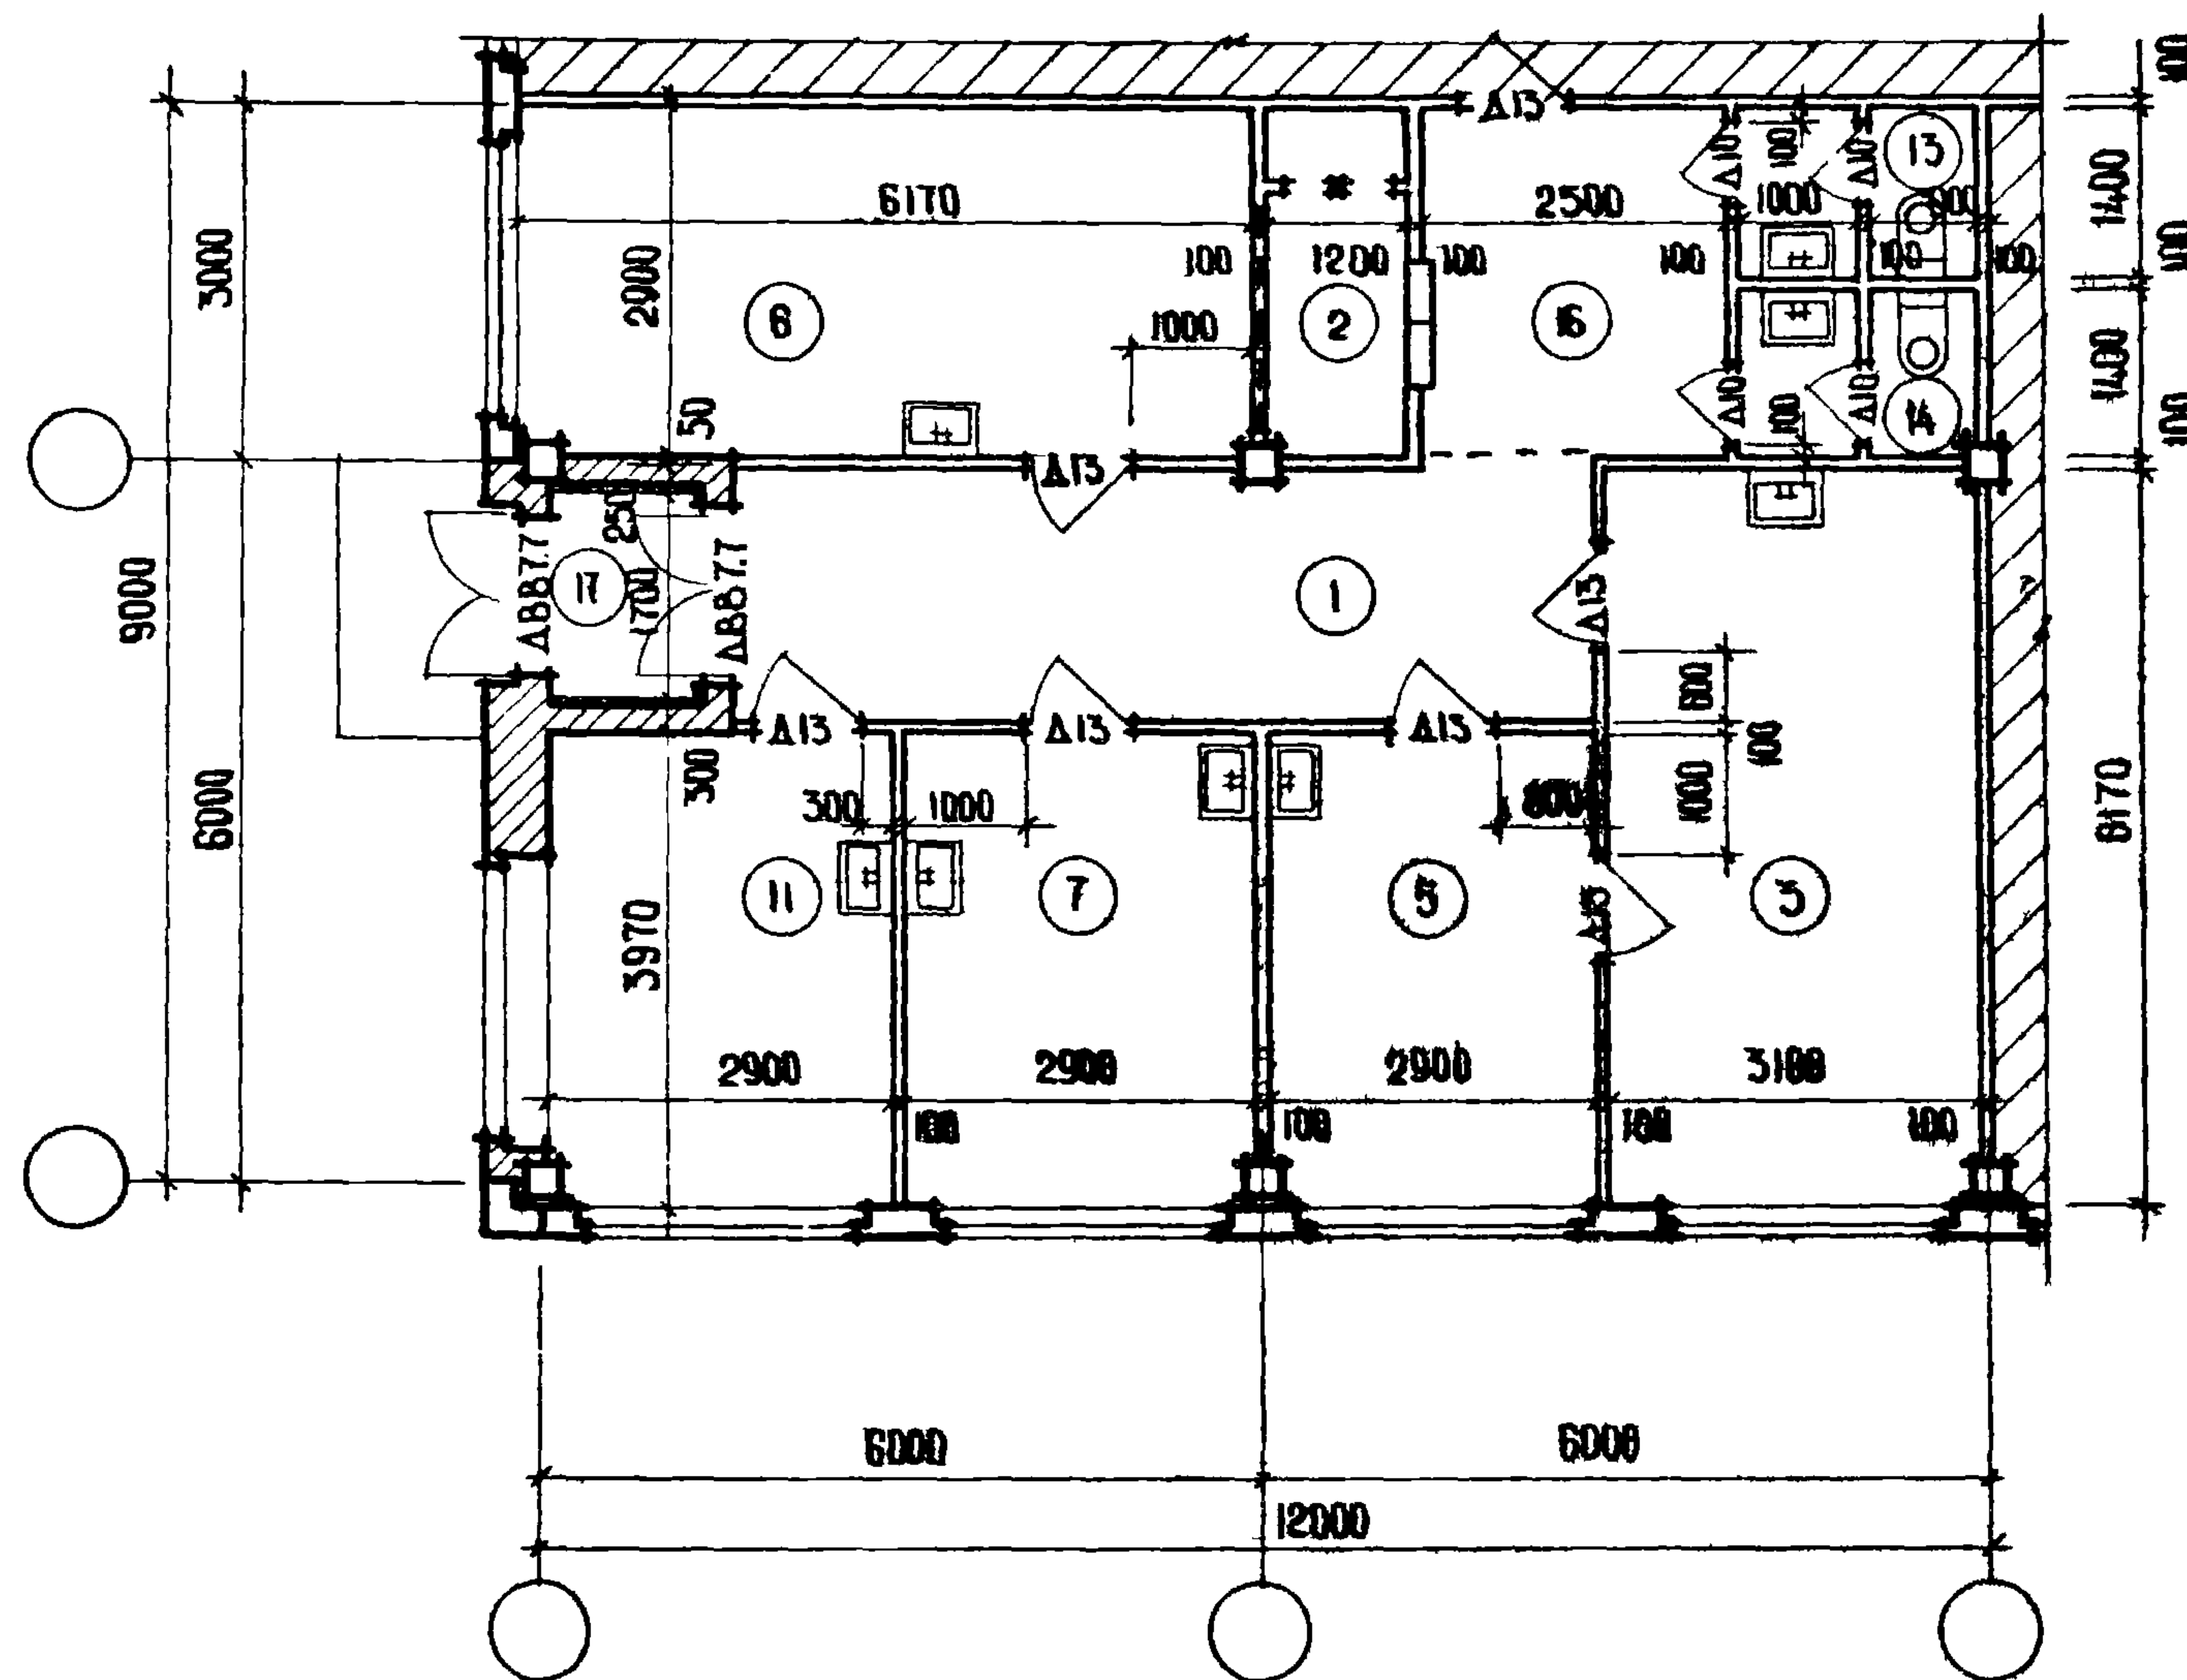

ЭКСПЛИКАЦИЯ ПОМЕЩЕНИЙ

№№ пом.	НАИМЕНОВАНИЕ ПОМЕЩЕНИЙ	ПЛОЩ м²
1	ВЕСТИБЮЛЬ ОЖИДАТЕЛЬНАЯ	5,1
2	РЕГИСТРАТУРА	3,5
3	ПЕРЕВЯЗОЧНАЯ	19,1
5	КАБИНЕТ ДЛЯ ПРИЕМА БОЛЬНЫХ	10,7
6	ЗУБОВРАЧЕБНЫЙ КАБИНЕТ	17,9
7	КОМНАТА ДЕЖУРНОГО МЕДИЦИНСКОГО ПЕРСОНАЛА	11,5
11	КОМНАТА ВРЕМЕННОГО ПРЕБЫВАНИЯ БОЛЬНЫХ	11,5
13	МУЖСКАЯ УБОРНАЯ	2,7
14	ЖЕНСКАЯ УБОРНАЯ	2,7
18	КОРИДОР	7,2
17	ТАМБУР	2,0


РАБОЧАЯ ПЛОЩАДЬ 101.9

ПРИМЕЧАНИЯ:

1. РАСПОЛОЖЕНИЕ И ПРИВЯЗКУ ТЕХНОЛОГИЧЕСКОГО
ОБОРУДОВАНИЯ СМОТРИ ЛИСТ 31
2. СПЕЦИФИКАЦИЮ ДВЕРЕЙ И ОТДЕЛКУ ПОМЕЩЕНИЙ
СМОТРИ ЛИСТ 38
3. СПЕЦИФИКАЦИЮ ОБОРУДОВАНИЯ СМОТРИ ЛИСТЫ 39, 40

СОГЛАСОВАНО С ГИПРОЗДРАВОМ	СМИРНОВ	САМБУРОВА	САМБУРОВА	САМБУРОВА	САМБУРОВА
СОГЛАСОВАНО С ГИПРОЗДРАВОМ	САМБУРОВА	САМБУРОВА	САМБУРОВА	САМБУРОВА	САМБУРОВА
СОГЛАСОВАНО С ГИПРОЗДРАВОМ	САМБУРОВА	САМБУРОВА	САМБУРОВА	САМБУРОВА	САМБУРОВА

ГОССТРОЙ СССР
ЦЕНТРОПРОЕКТАНИИ
МОСКВА


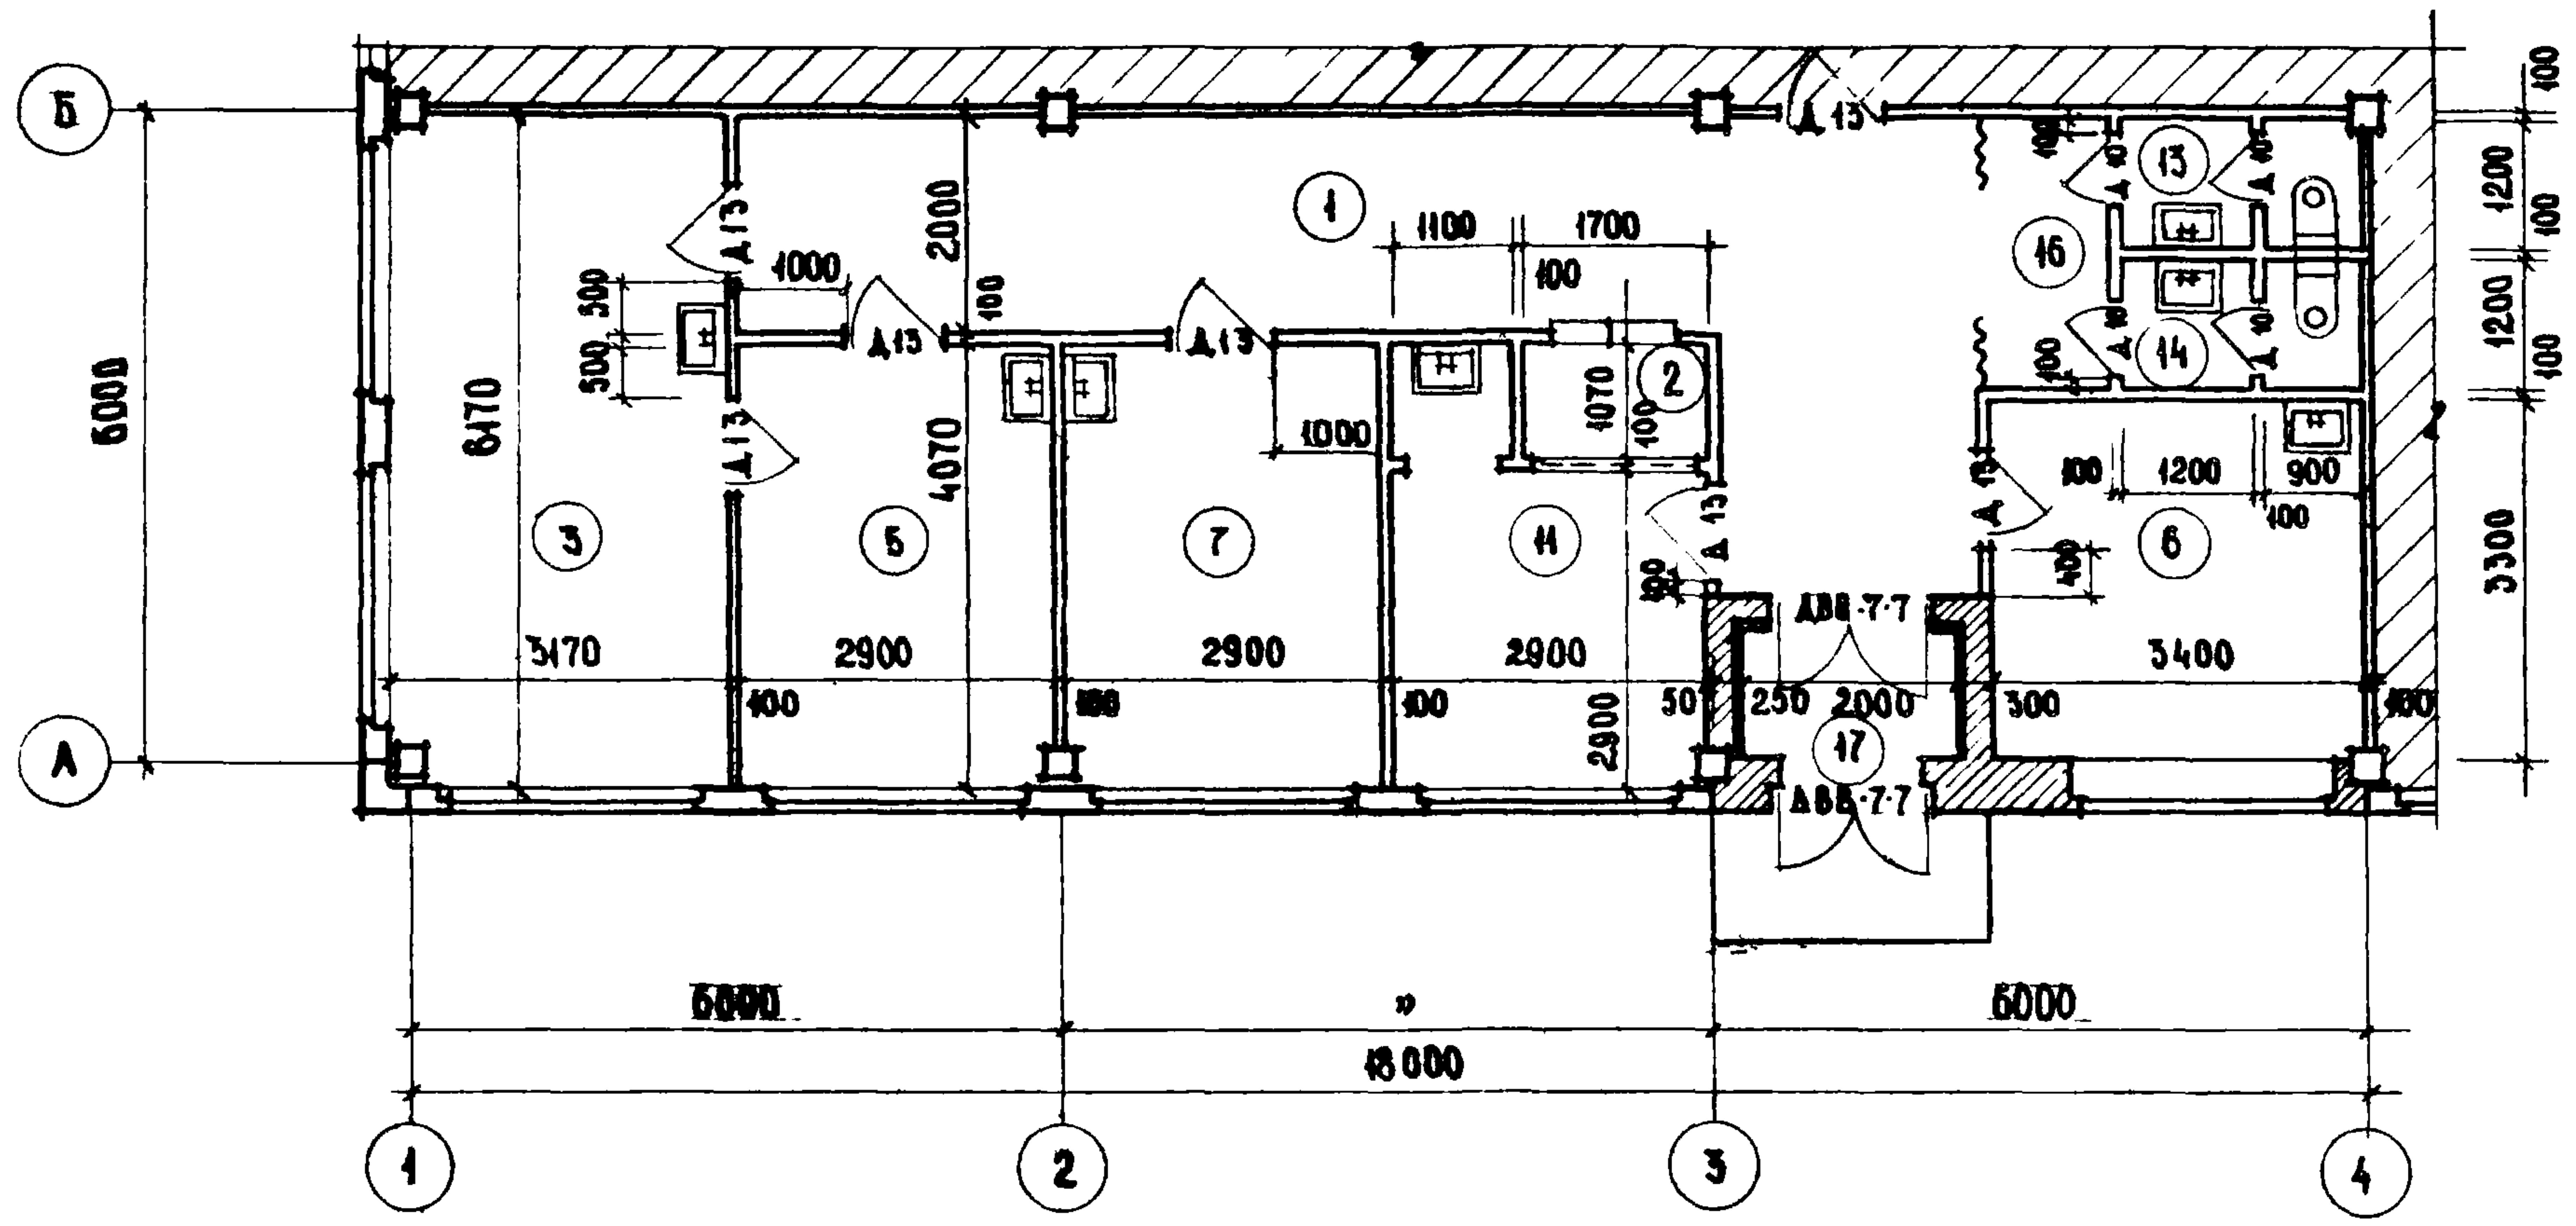


Экспликация помещений

№ ПОМ.	НАИМЕНОВАНИЕ ПОМЕЩЕНИЙ	ПЛОЩ. М²
1	Вестибюль ожидания	28,3
2	Регистратура	1,8
3	Перевозочная	19,5
5	Кабинет для приема больных	11,8
6	Зубоврачебный кабинет	11,2
7	Комната дежурного медицинского персонала	11,8
11	Комната временного пребывания больных	9,4
13	Мужская уборная	2,5
14	Женская уборная	2,5
16	Коридор	2,8
17	Тамбур	2,4

Рабочая площадь 98,8

- Примечания:
1. Расположение и привязку технологического оборудования смотри лист 33
 2. Спецификацию дверей и отделки помещений смотри лист 38
 3. Спецификацию оборудования смотри листы 39,40

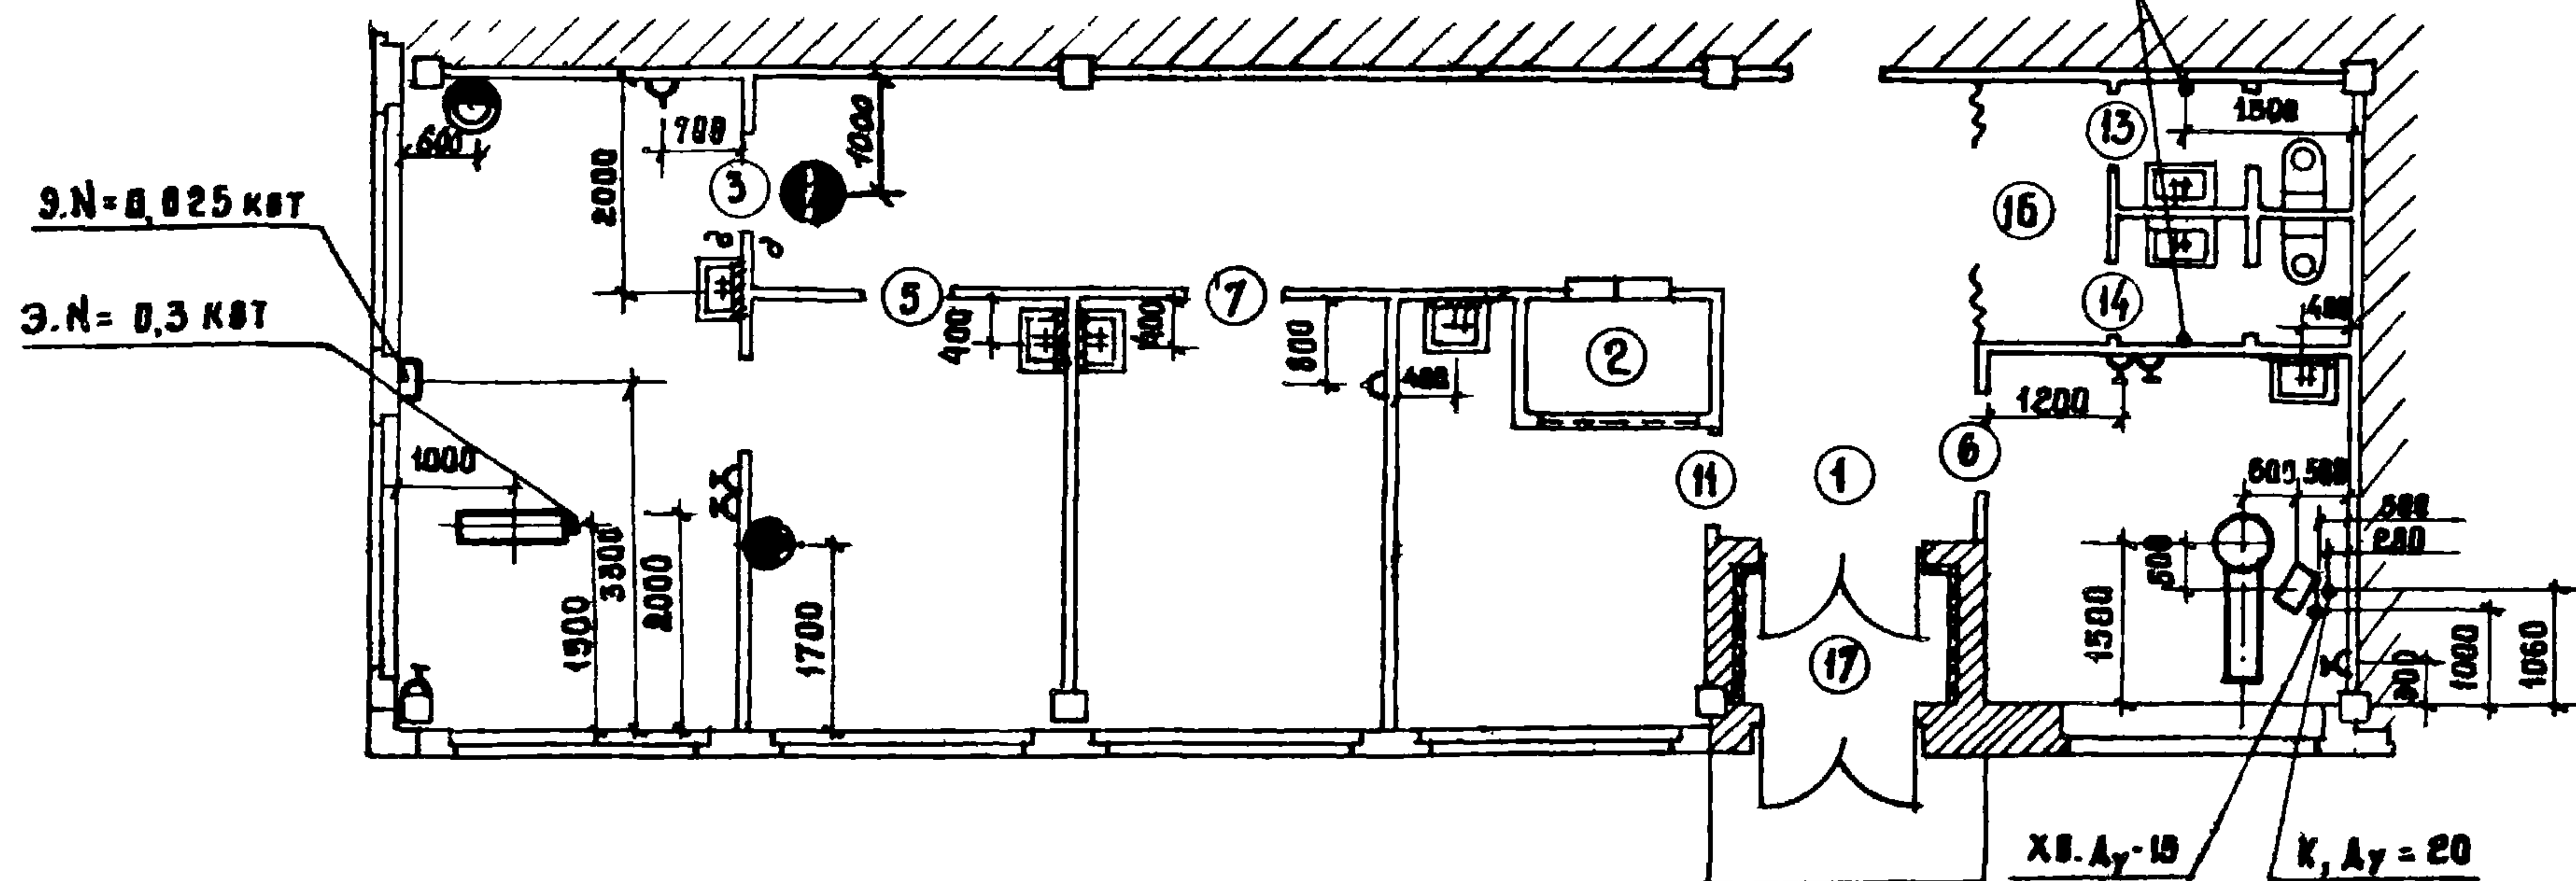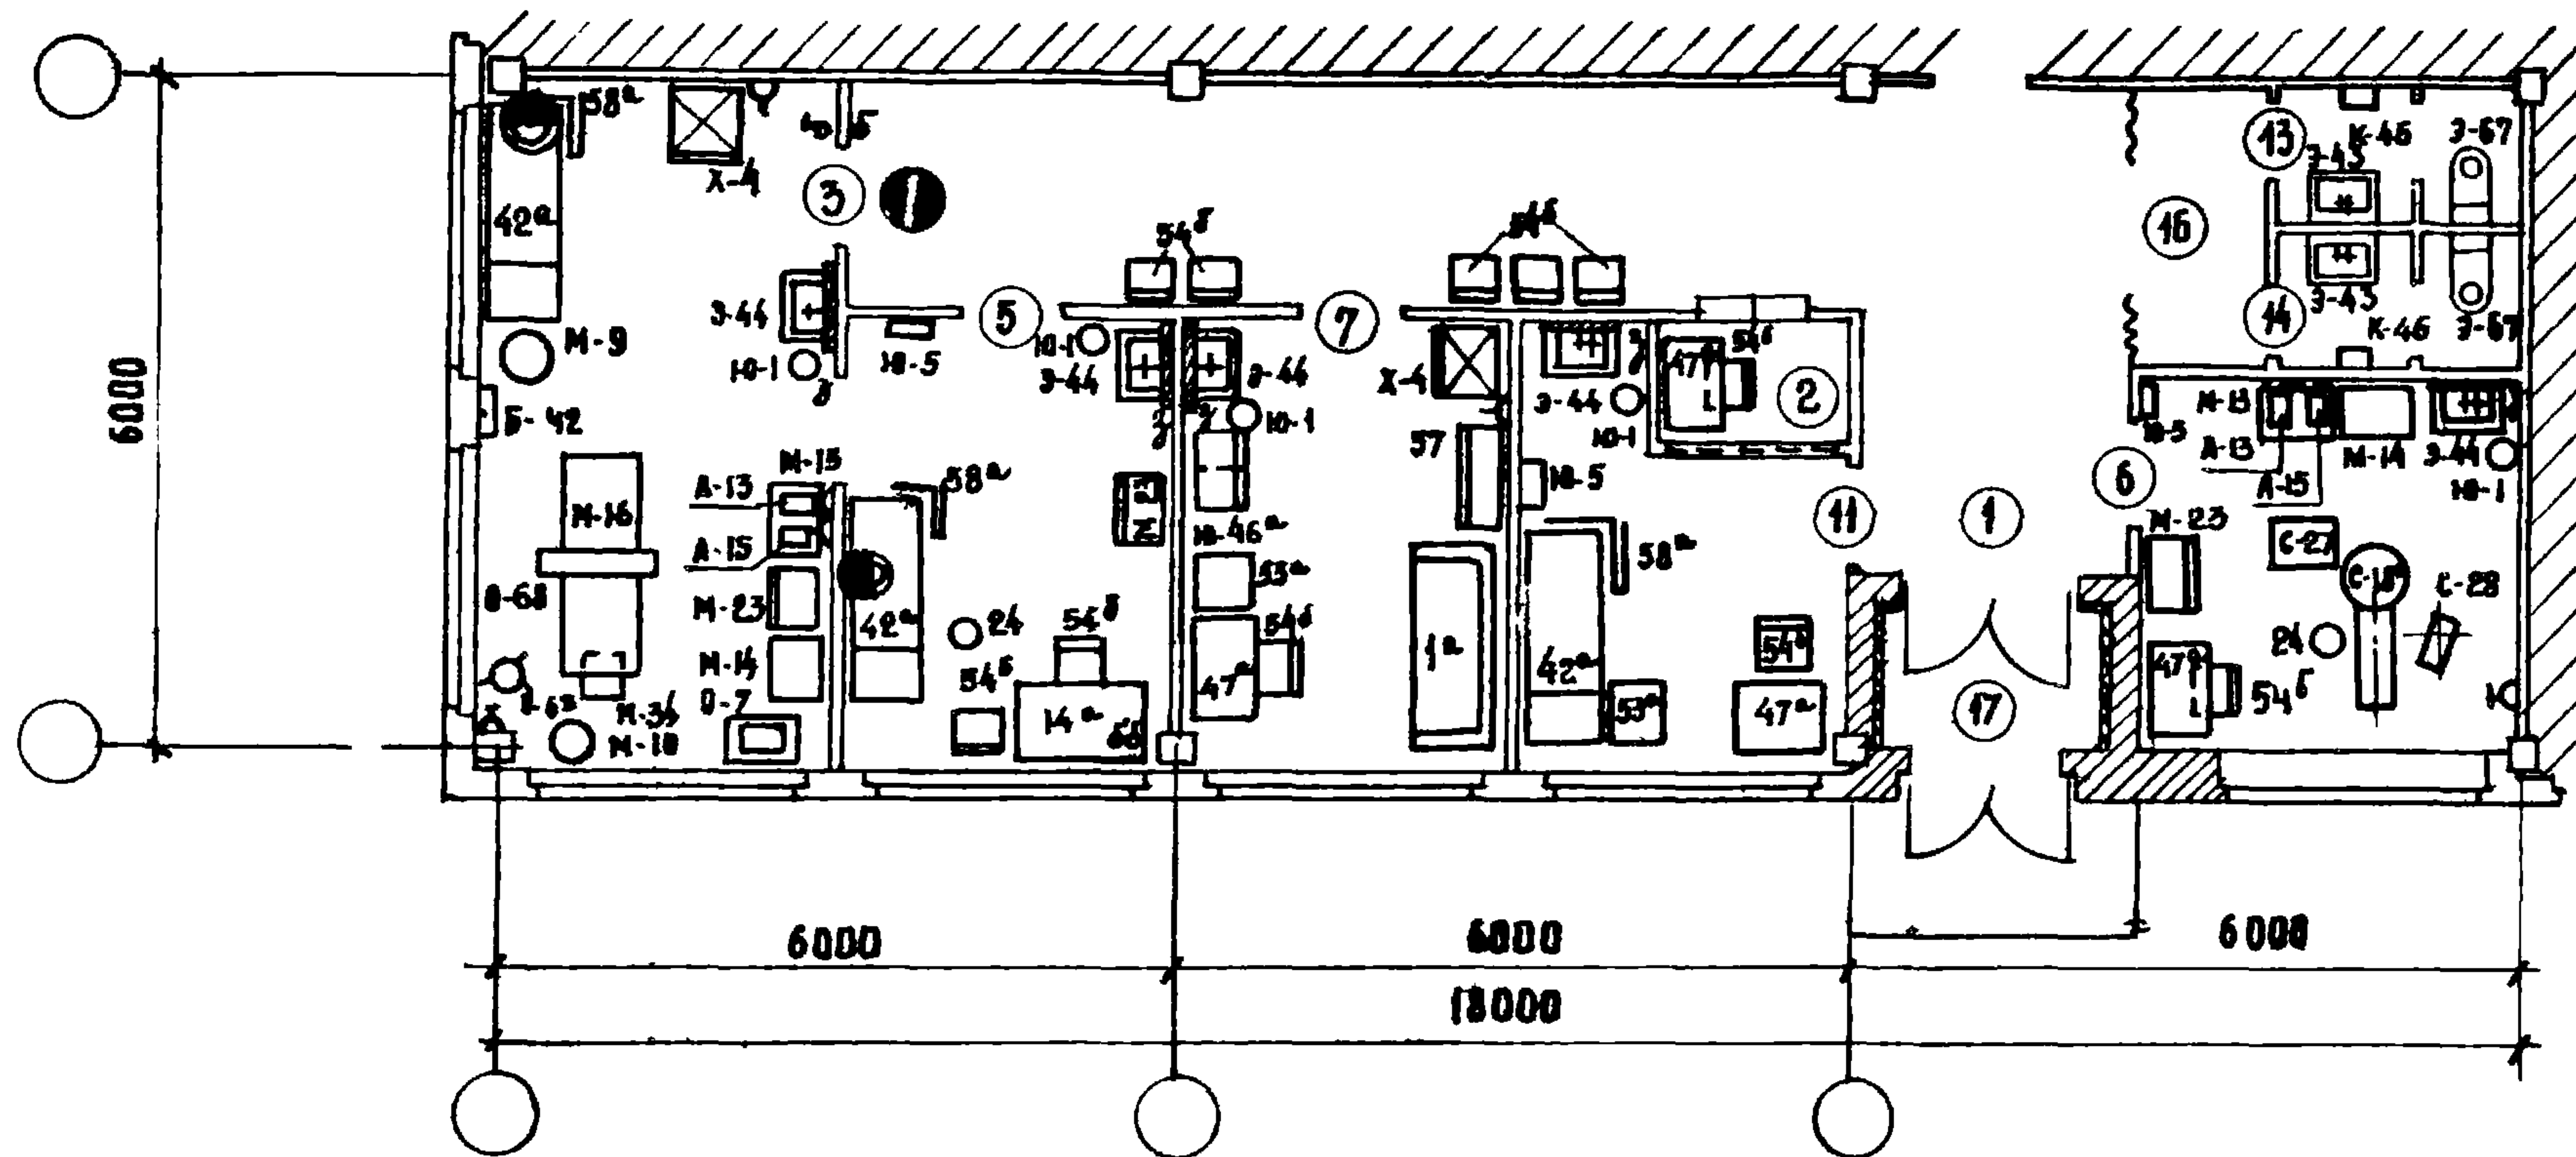

ПРИМЕЧАНИЯ

1. СТРОИТЕЛЬНЫЙ ПЛАН ЗД-4- СМОТРИ ЛИСТ 32
2. СПЕЦИФИКАЦИЯ ОБОРУДОВАНИЯ СМОТРИ ЛИСТЫ 39, 40
3. УСТАНОВОЧНЫЙ ЧЕРТЕЖ КАБИНЕТА СТОМАТОЛОГА- СМ. ЛИСТ 41
4. УСЛОВНЫЕ ОБОЗНАЧЕНИЯ СМ. ЛИСТ. 40

1971

УС


ЗДАНИЯ АДМИНИСТРАТИВНО-
БЫТОВОГО НАЗНАЧЕНИЯ

ЗДАНИЕ ПУНКТА V КАТЕГОРИИ ЗД II-4
РАСПОЛОЖЕНИЕ ТЕХНОЛОГИЧЕСКОГО ОБОРУДОВАНИЯ
ПРИБЯЗКА ОБОРУДОВАНИЯ

ТИПОВЫЕ РЕШЕНИЯ
416-0-1

ВЫПУСК
4

ЛИСТ
33

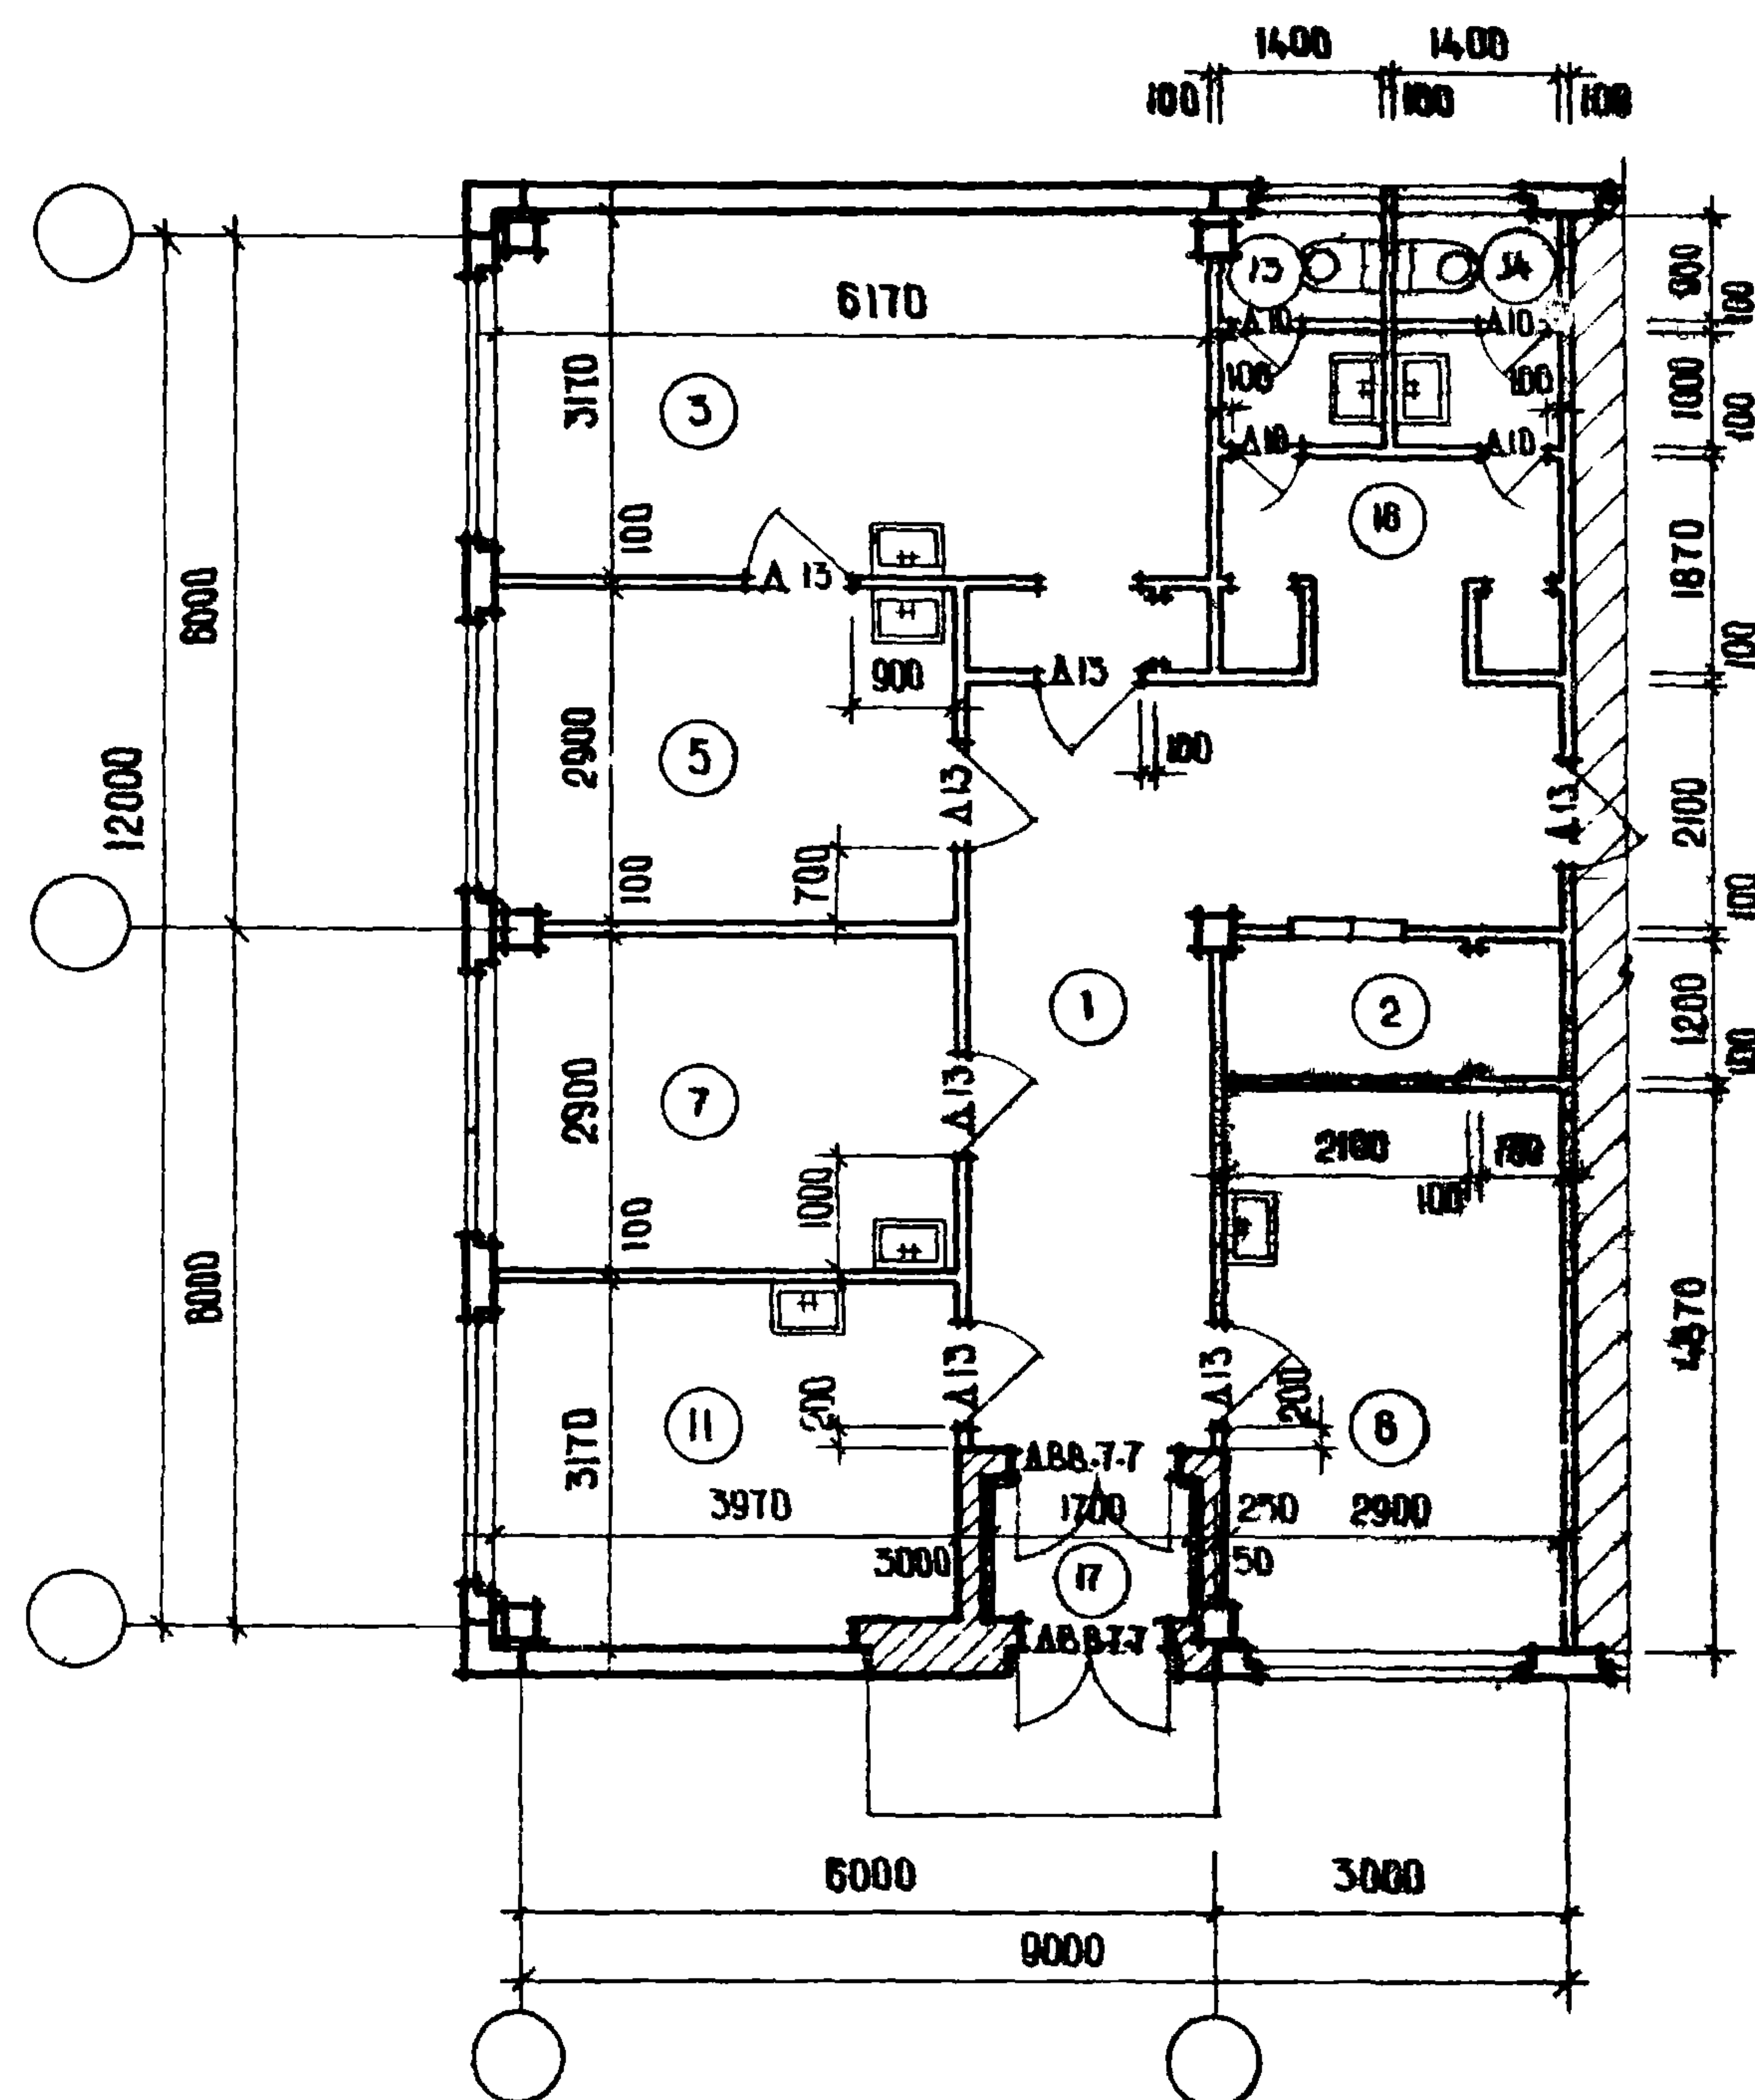

ЭКСПЛИКАЦИЯ ПОМЕЩЕНИЙ

№ ПОМ.	НАИМЕНОВАНИЕ ПОМЕЩЕНИЙ	ПЛОЩ. М²
1	ВЕСТИБЮЛЬ ОЖИДАЛЬНАЯ	20.4
2	РЕГИСТРАТУРА	2.5
3	ПЕРЕВЯЗОЧНАЯ	10.5
5	КАБИНЕТ ПРИЕМА БОЛЬНЫХ	11.5
6	ЗУБОВРАЧЕБНЫЙ КАБИНЕТ	14.1
7	КОМНАТА ДЕЖУРНОГО МЕДИЦИНСКОГО ПЕРСОНАЛА	11.5
11	КОМНАТА ВРЕМЕННОГО ПРЕБЫВАНИЯ БОЛЬНЫХ	12.6
13	МУЖСКАЯ УБОРНАЯ	2.7
14	ЖЕНСКАЯ УБОРНАЯ	2.7
16	КОРИДОР	3.9
17	ТАМБУР	2.0

РАБОЧАЯ ПЛОЩАДЬ 97.5

ПРИМЕЧАНИЯ:

1. РАСПОЛОЖЕНИЕ И ПРИВЯЗКУ ТЕХНОЛОГИЧЕСКОГО ОБОРУДОВАНИЯ СМОТРИ ЛИСТ 35
2. СПЕЦИФИКАЦИЮ ДВЕРЕЙ И ОТДЕЛКУ ПОМЕЩЕНИЙ СМОТРИ ЛИСТ 36
3. СПЕЦИФИКАЦИЮ ОБОРУДОВАНИЯ СМОТРИ ЛИСТЫ 39,40

ГОССТРОЙ СССР
ЦЕНТРОПРОЕКТИРОВАНИЙ
МОСКВА

Р.У.К. 083

ГЛАВ. АРХ. ПРОЕКТ.
АРХИТЕКТОР

С.И.Р.У.К. 083
С.И.Р.У.К. 083

СОКОЛОВ
С.И.Р.У.К. 083
С.И.Р.У.К. 083

СОГЛАСОВАНО С ГИПРОЗДРАВОМ
ГЛАВ. ИНЖ. ОТД. МТИ
РУК. ГРУППЫ

УГАРОВ
КОЛМАКОВ

1971

УС

ЗДАНИЯ АДМИНИСТРАТИВНО-
БЫТОВОГО НАЗНАЧЕНИЯ

ЗДРАВПУНКТ IV КАТЕГОРИИ ЗД IV-5



ТИПОВЫЕ РЕШЕНИЯ
416-0-1

ВЫПУСК
4

ЛИСТ
34

10576-08 41

ГИПРОНИИЗДРАВ г. Москва	РА. НИЖ. НИ. ТА	с.г. о.м.и.т.и.к.о	с.г. о.м.и.т.и.к.о	РОЗЕНБЕРГ	ПРОВЕРКА	КОЛМАКОВ	ИМ. ОБЪЕКТА
	НИЖ. ОТА. МТИКО	КАПУСТИН	КОЛМАКОВ	КОЛМАКОВ	КОЛМАКОВ	ОБЪЕКТ	217
	РА. НИЖ. ОТА. МТИКО	УГАРОВ	УГАРОВ	СОЛАСОВ	СОЛАСОВ	АРХИВНЫЙ	НОМЕР
	РУК. ГРУППЫ	НИЖЕНЕВ	НИЖЕНЕВ	РУК. ОБЗ	РУК. ОБЗ	СОЛАСОВ	НОМЕР

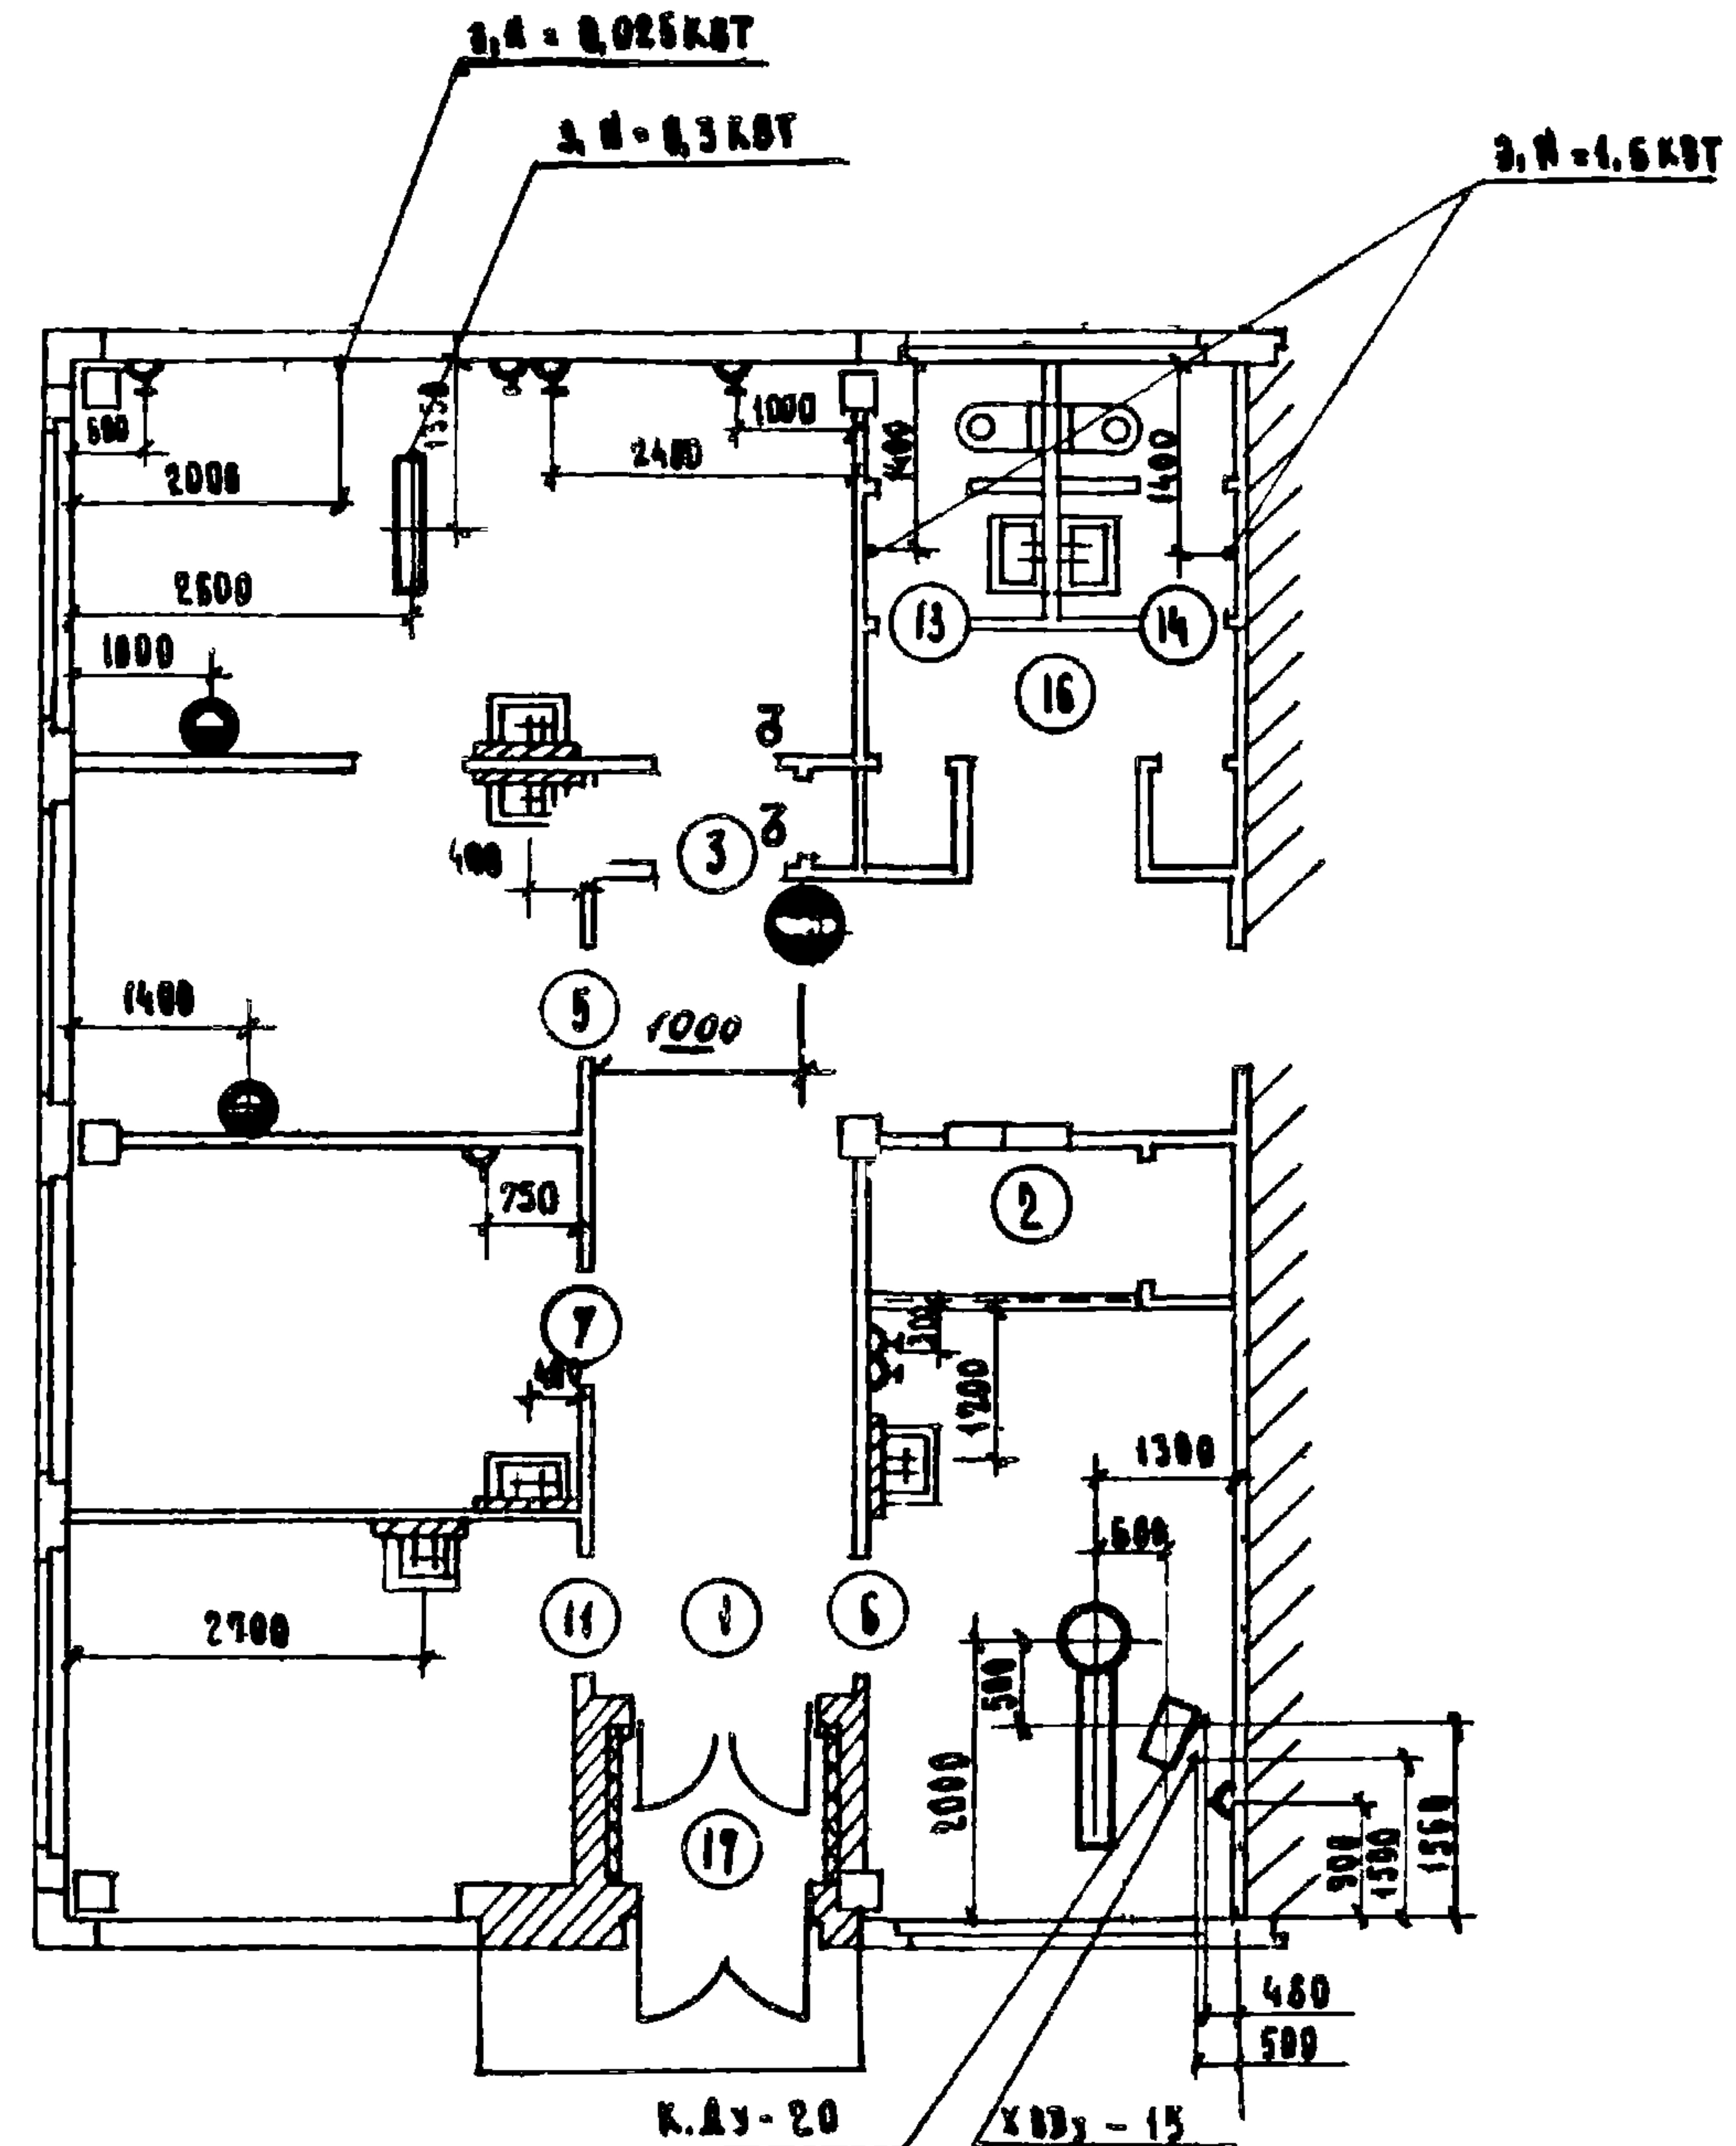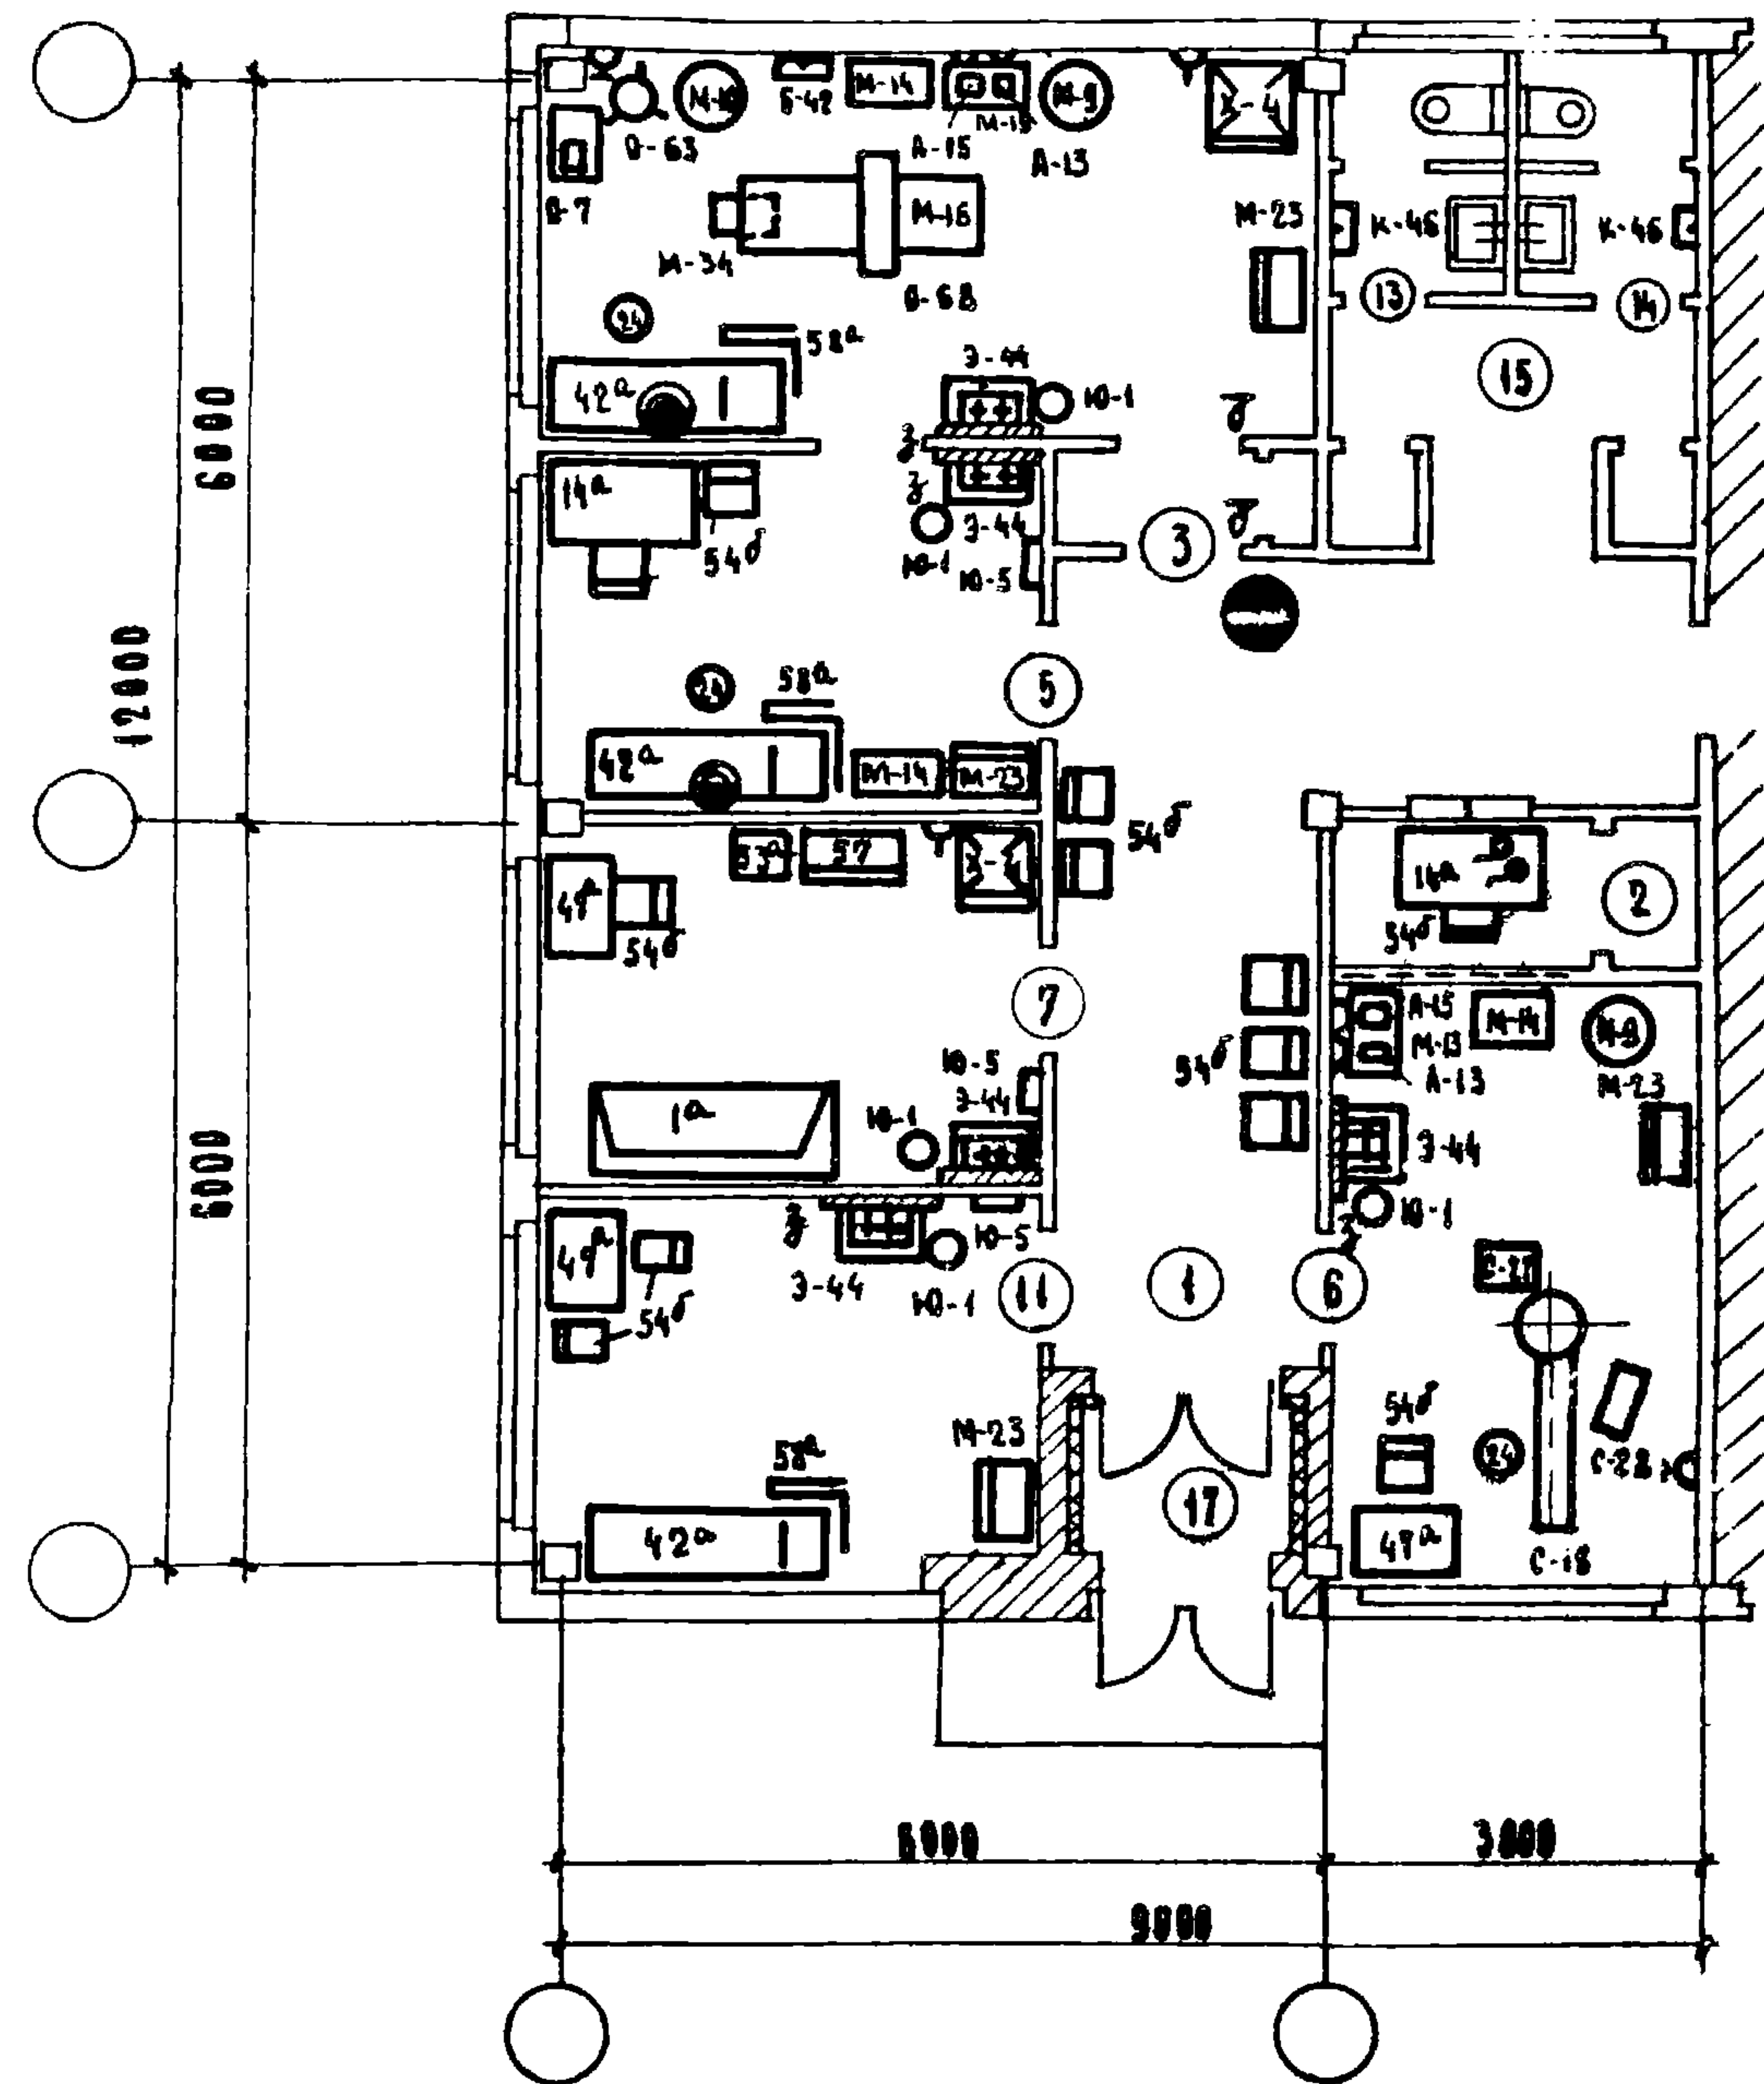

- П Р И М Е Ч А Н И Я
1. СТРОИТЕЛЬНЫЙ ПЛАН ЗД IV-5 СМОТРИ АИСТ 34
 2. ВВЕЩЕНИЕ ОБОРУДОВАНИЯ - СМОТРИ АИСТЫ 39,40
 3. УСТАНОВИТЕЛЬНЫЙ ЧЕРТЕЖ КАБИНЕТА
СТОМАТОЛОГА - АИСТ 41
 4. УСЛОВНЫЕ ОБОЗНАЧЕНИЯ - АИСТ 40

1971

УС

ЗДАНИЯ АДМИНИСТРАТИВНО-
БЫТОВОГО НАЗНАЧЕНИЯ

ЗДАНИЕ IV КАТЕГОРИИ ЗА IV-5
РАСПОЛОЖЕНИЕ ТЕХНОЛОГИЧЕСКОГО ОБОРУДОВАНИЯ
ПРИВЗКА ОБОРУДОВАНИЯ

ТИПОВЫЕ РЕШЕНИЯ
416-0-1

ВЫПУСК
4

АИСТ
35


ГОССТРОЙ СССР
ЦЕНТРОПРОЕКТИ
МОСКВА

Рек. 083
ГЛАВ. ПРО-ТА
АРХИТЕКТОР

С.М. Смирнов
С.М. Самбурова

СОГЛАСОВАНО С ТИПОПРОЕКТОМ
ГЛАВ. ОТД. М. И. И. И.
РУК. ГРУППЫ

УГАРОВ
КОЛМАКОВ

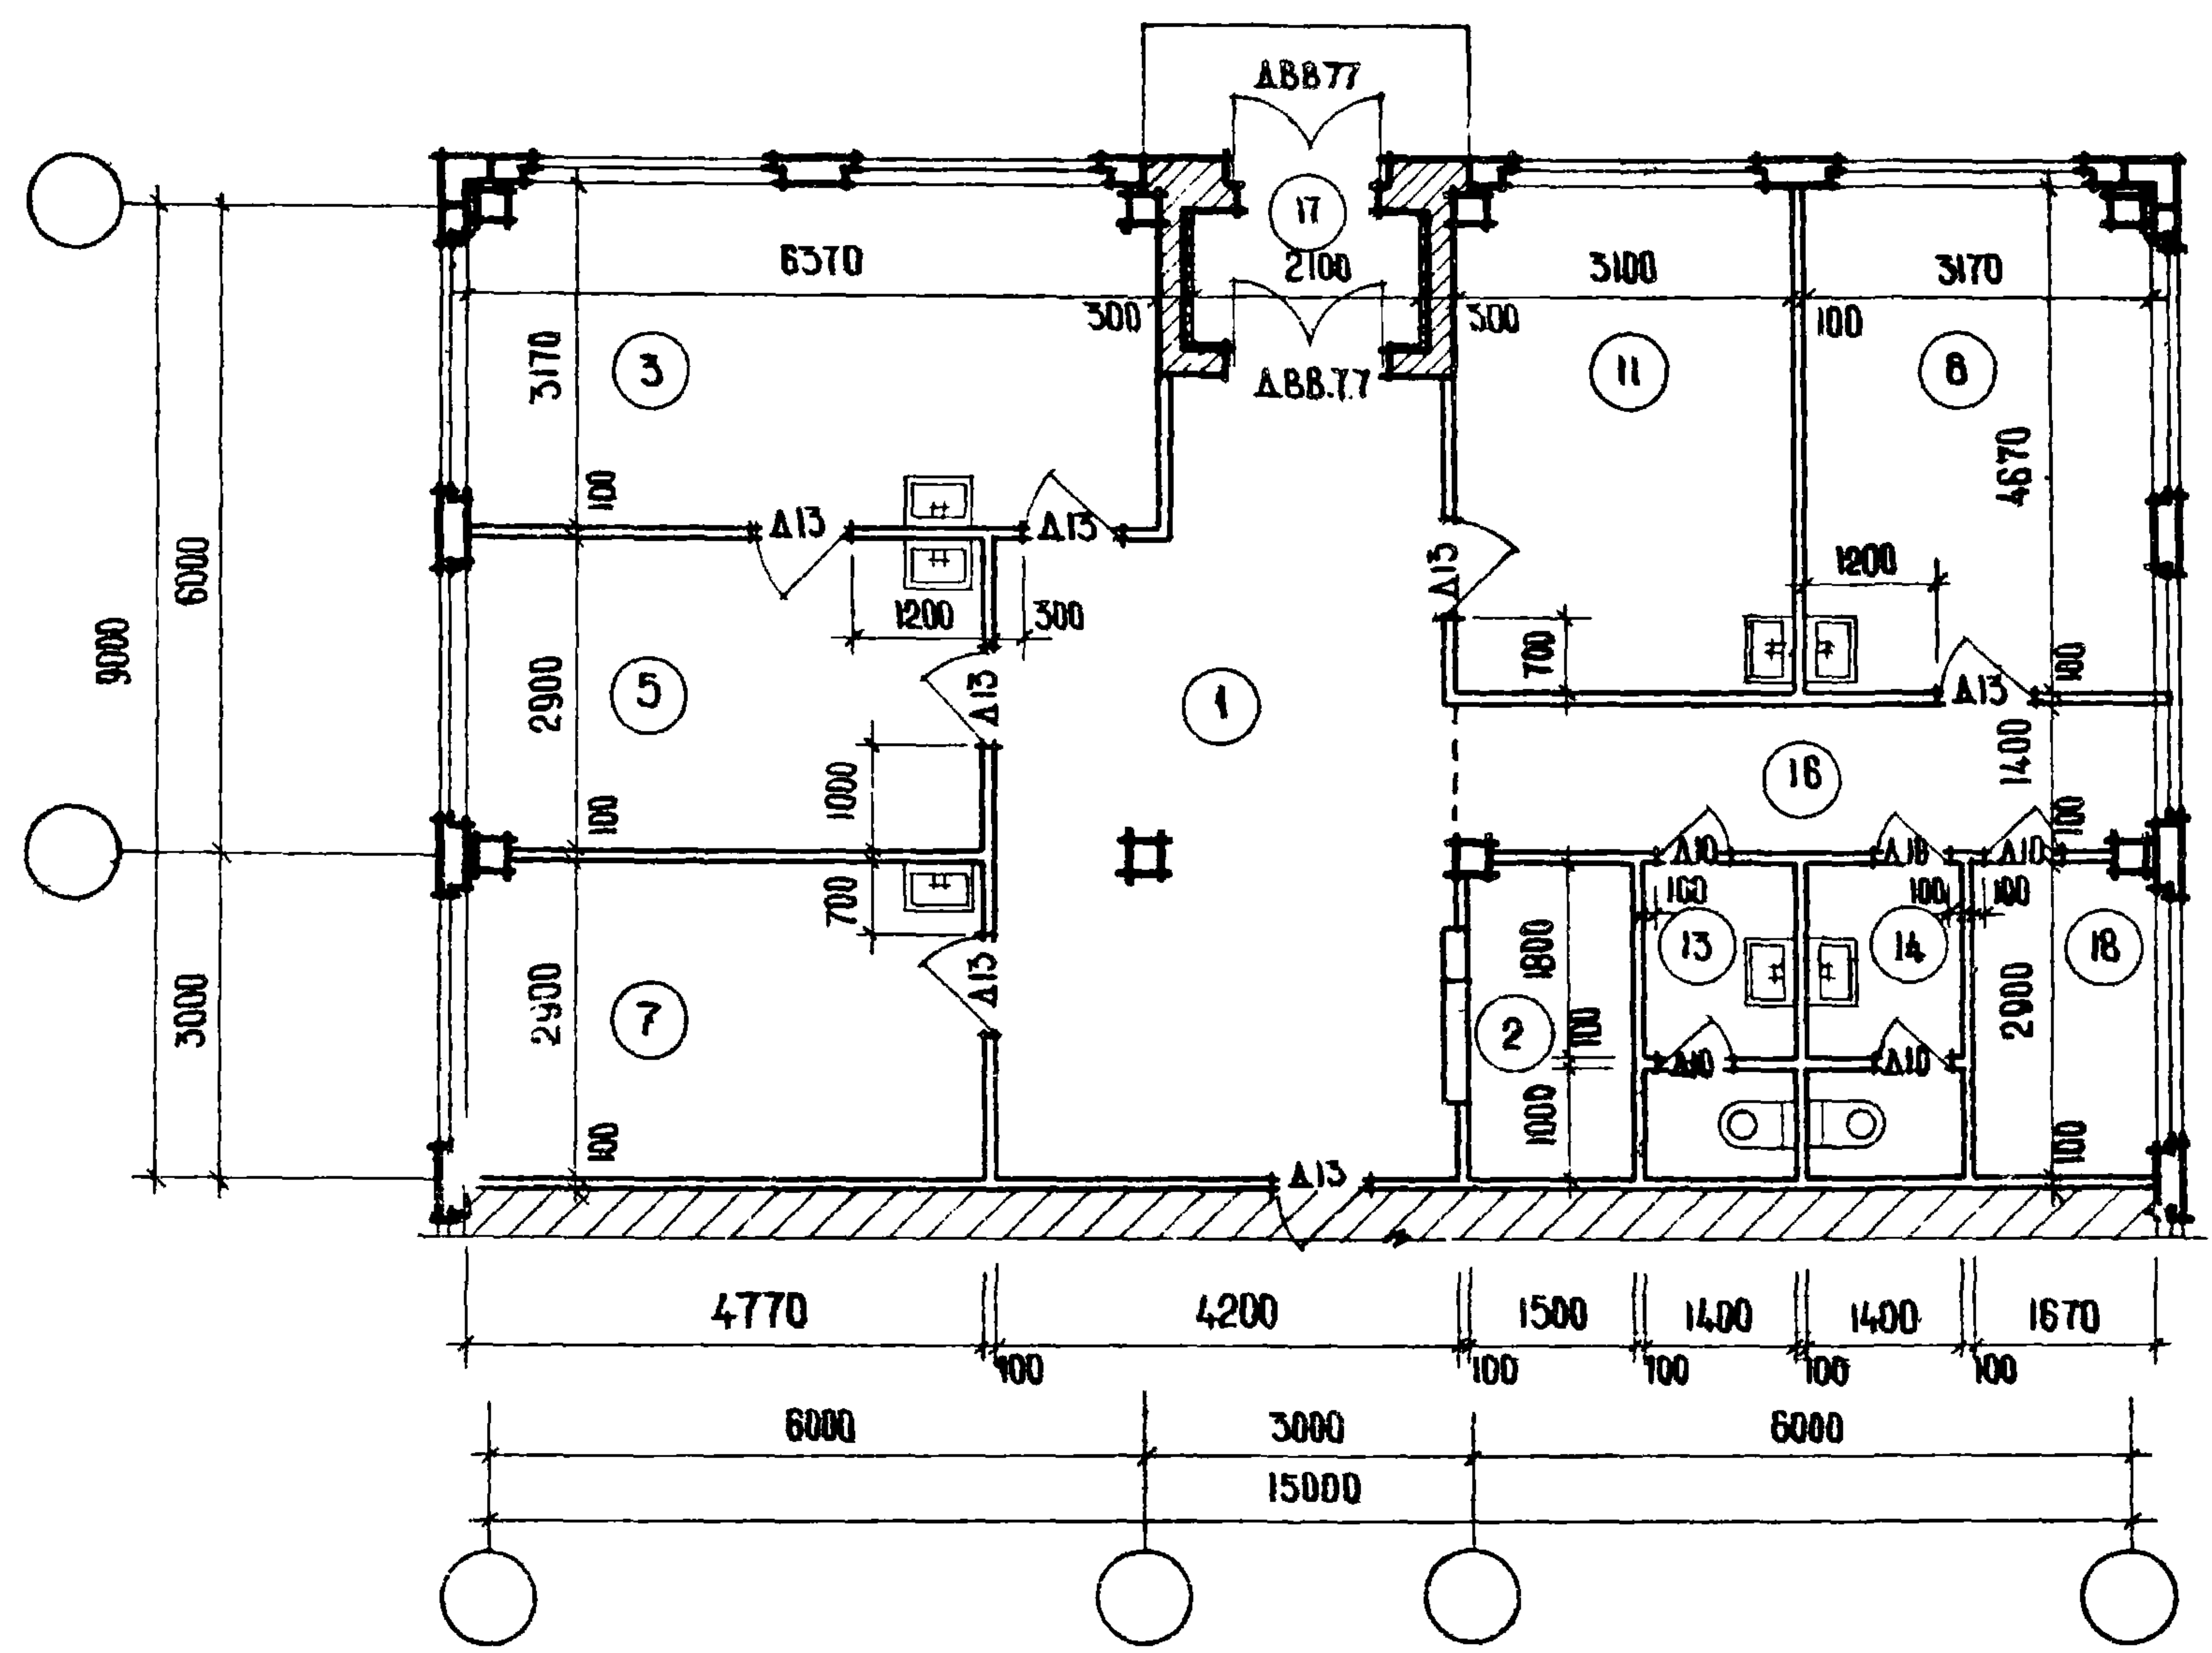

ЭКСПЛИКАЦИЯ ПОМЕЩЕНИЙ



№ ПОМ.	НАИМЕНОВАНИЕ ПОМЕЩЕНИЙ	ПЛОЩ. М ²
1	ВЕСТИБУЛЬ ОЖИДАТЕЛЬНАЯ	24,8
2	РЕГИСТРАТУРА	4,4
3	ПЕРЕВЯЗОЧНАЯ	20,1
5	КАБИНЕТ ДЛЯ ПРИЕМА БОЛЬНЫХ	13,8
6	ЗУБОВРАЧЕБНЫЙ КАБИНЕТ	14,8
7	КОМНАТА ДЕЖУРНОГО МЕДИЦИНСКОГО ПЕРСОНАЛА	13,8
11	КОМНАТА ВРЕМЕННОГО ПРЕБЫВАНИЯ БОЛЬНЫХ	14,5
13	УБОРНАЯ МУЖСКАЯ	3,9
14	УБОРНАЯ ЖЕНСКАЯ	3,9
16	КОРИДОР	12,9
17	ТАМБУР	2,5
18	РЕЗЕРВНАЯ ПЛОЩАДЬ	4,8

РАБОЧАЯ ПЛОЩАДЬ 119,1

ПРИМЕЧАНИЯ:

- 1. РАСПОЛОЖЕНИЕ И ПРИВЯЗКУ ТЕХНОЛОГИЧЕСКОГО ОБОРУДОВАНИЯ СМОТРИ ЛИСТ 37
- 2. СПЕЦИФИКАЦИЮ АВЕРЕЙ И ОТДЕЛКУ ПОМЕЩЕНИЙ СМОТРИ ЛИСТ 38
- 3. СПЕЦИФИКАЦИЮ ОБОРУДОВАНИЯ СМОТРИ ЛИСТЫ 39,40

ГИПРОНИЗДРАВ г. Москва	ГЛАВ. ИНЖ. ИН-ТА	РОЗЕНБЕРГ	КОЛМАКОВ	ШИФР ОБЪЕКТА
	НАЧ. ОТД. МТИКО	КАПУСТИН	КОПИРОВАЛ	217
	ГЛАВ. ИНЖ. ОТД. МТИКО	УГАРОВ	СОГЛАСОВАНО	АРХИВНЫЙ НОМЕР
	РУК. ГРУППЫ	КОЛМАКОВ	РУК. ОБЗ	
	ИНЖЕНЕР	ТЕРЕШИН	ГЛАВ. АРХ. ПР.	
		Смирнов	Смирнов	

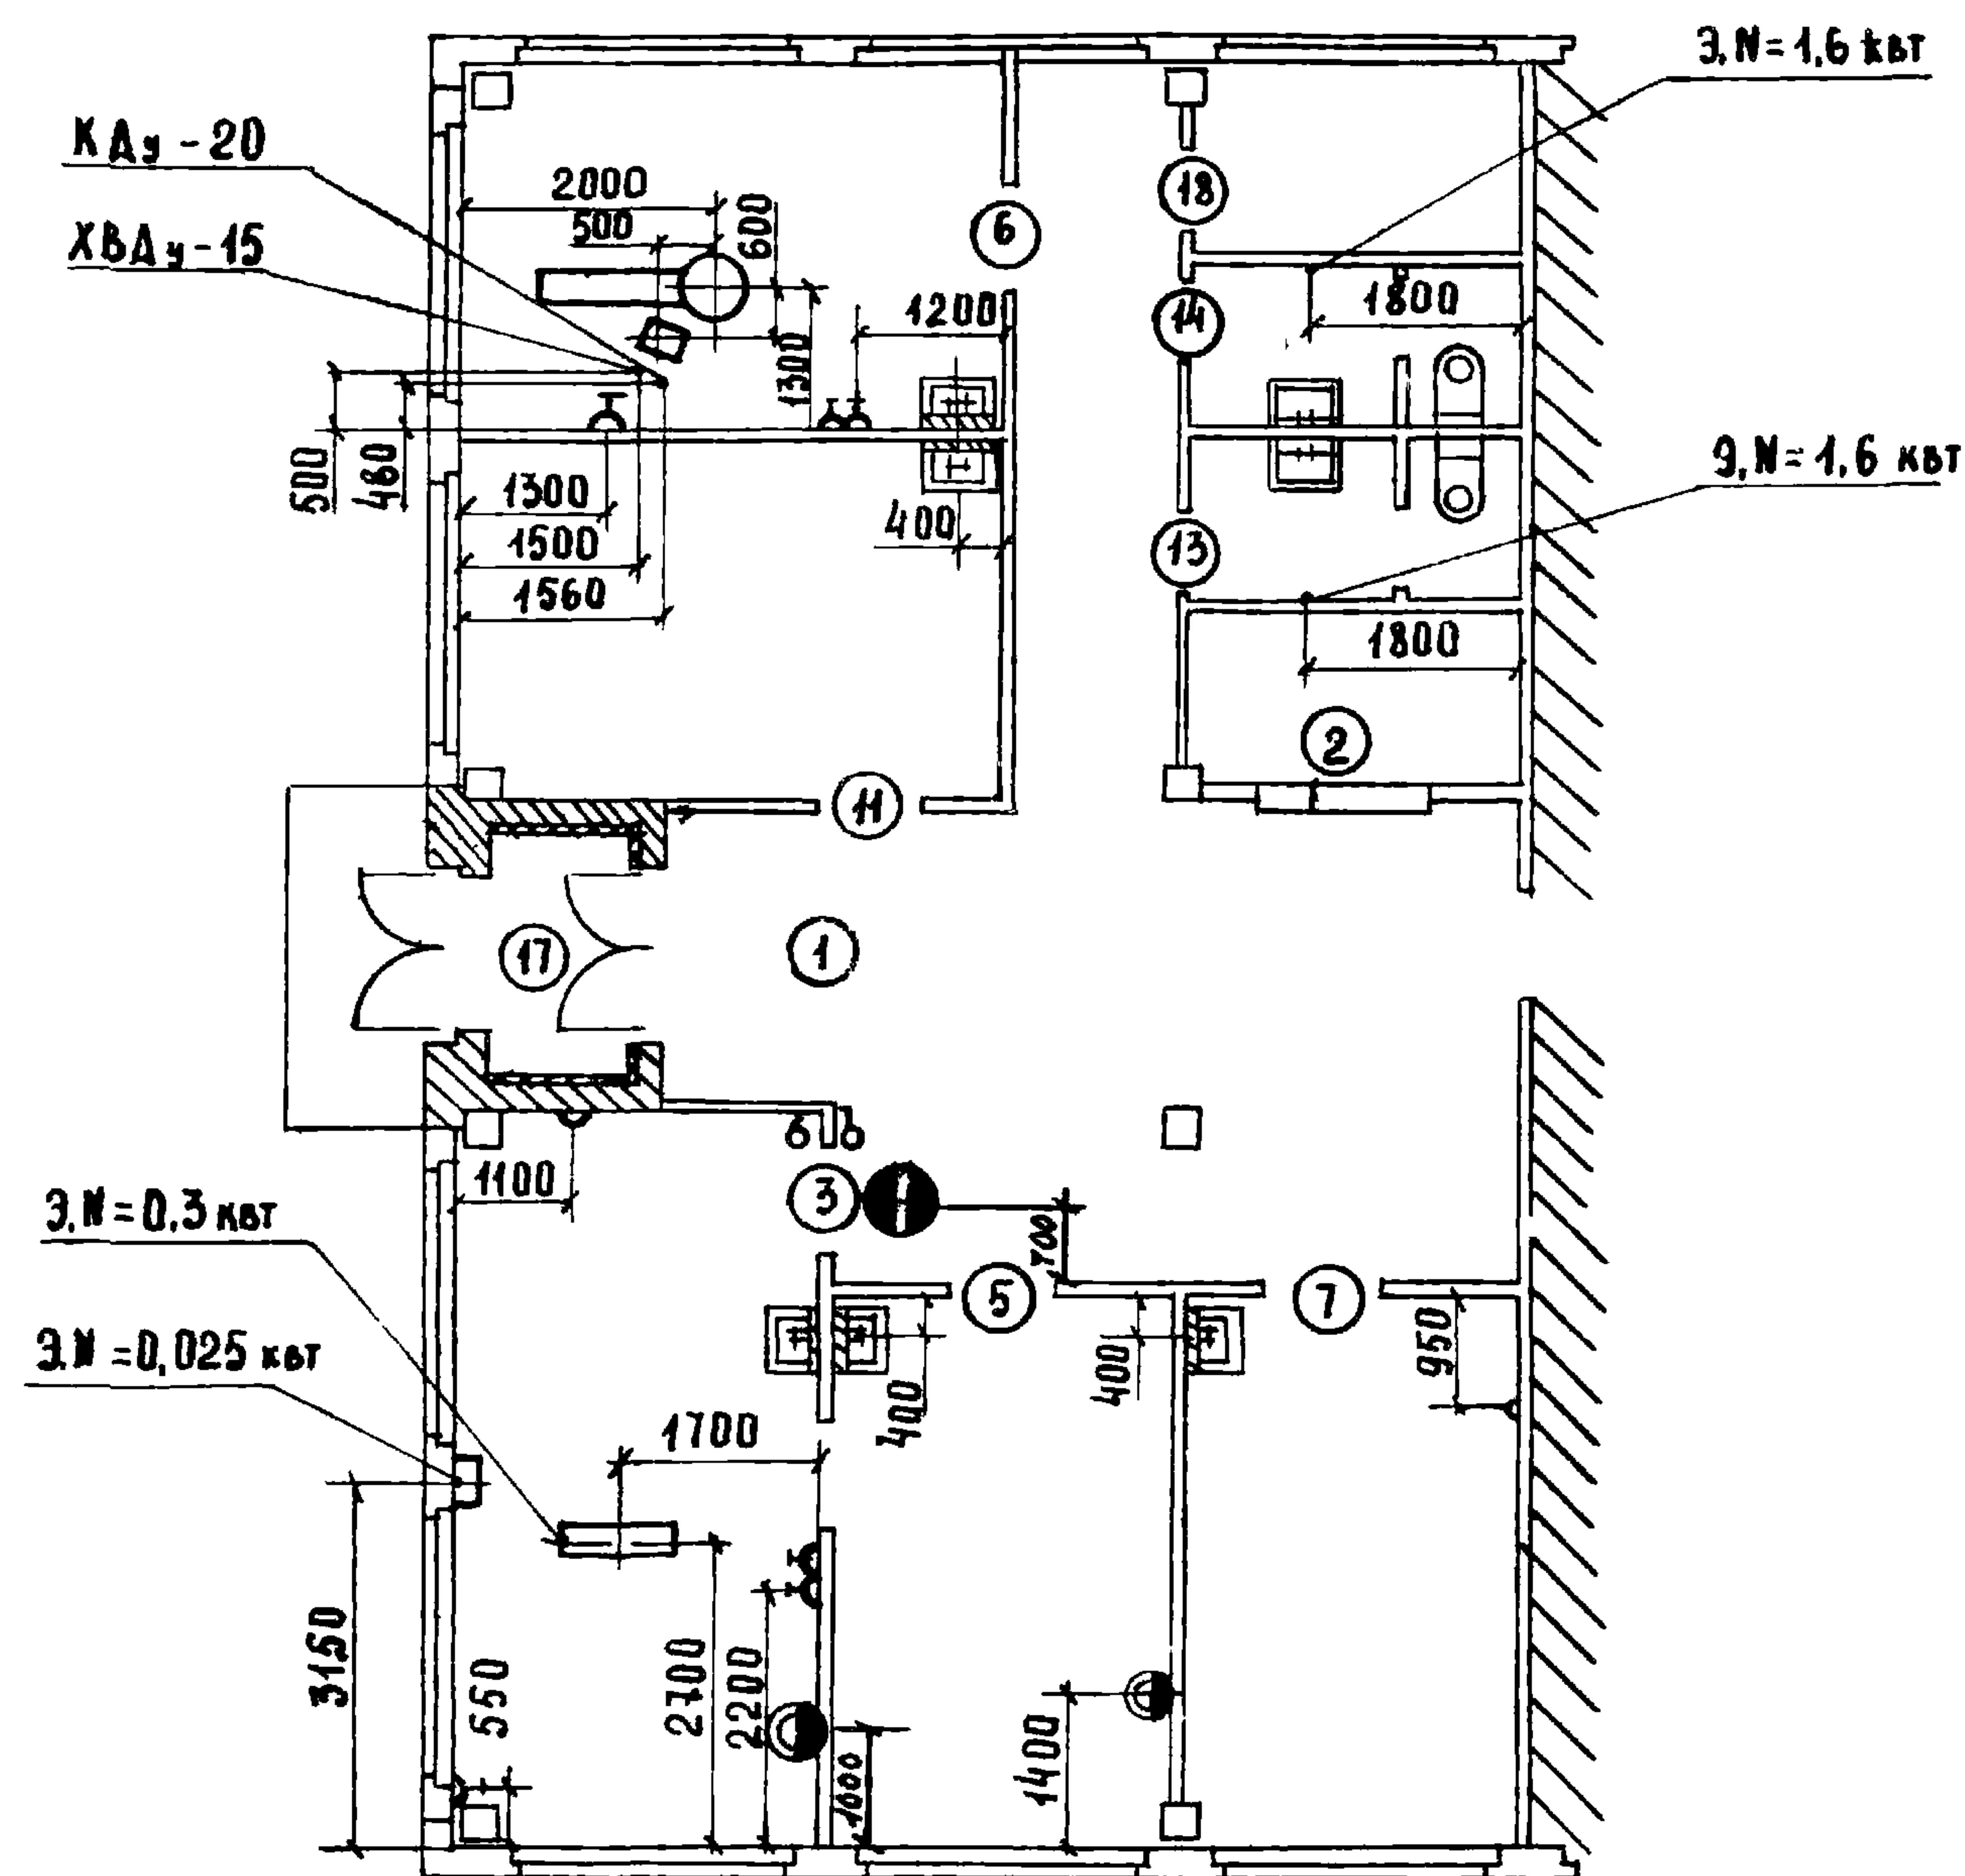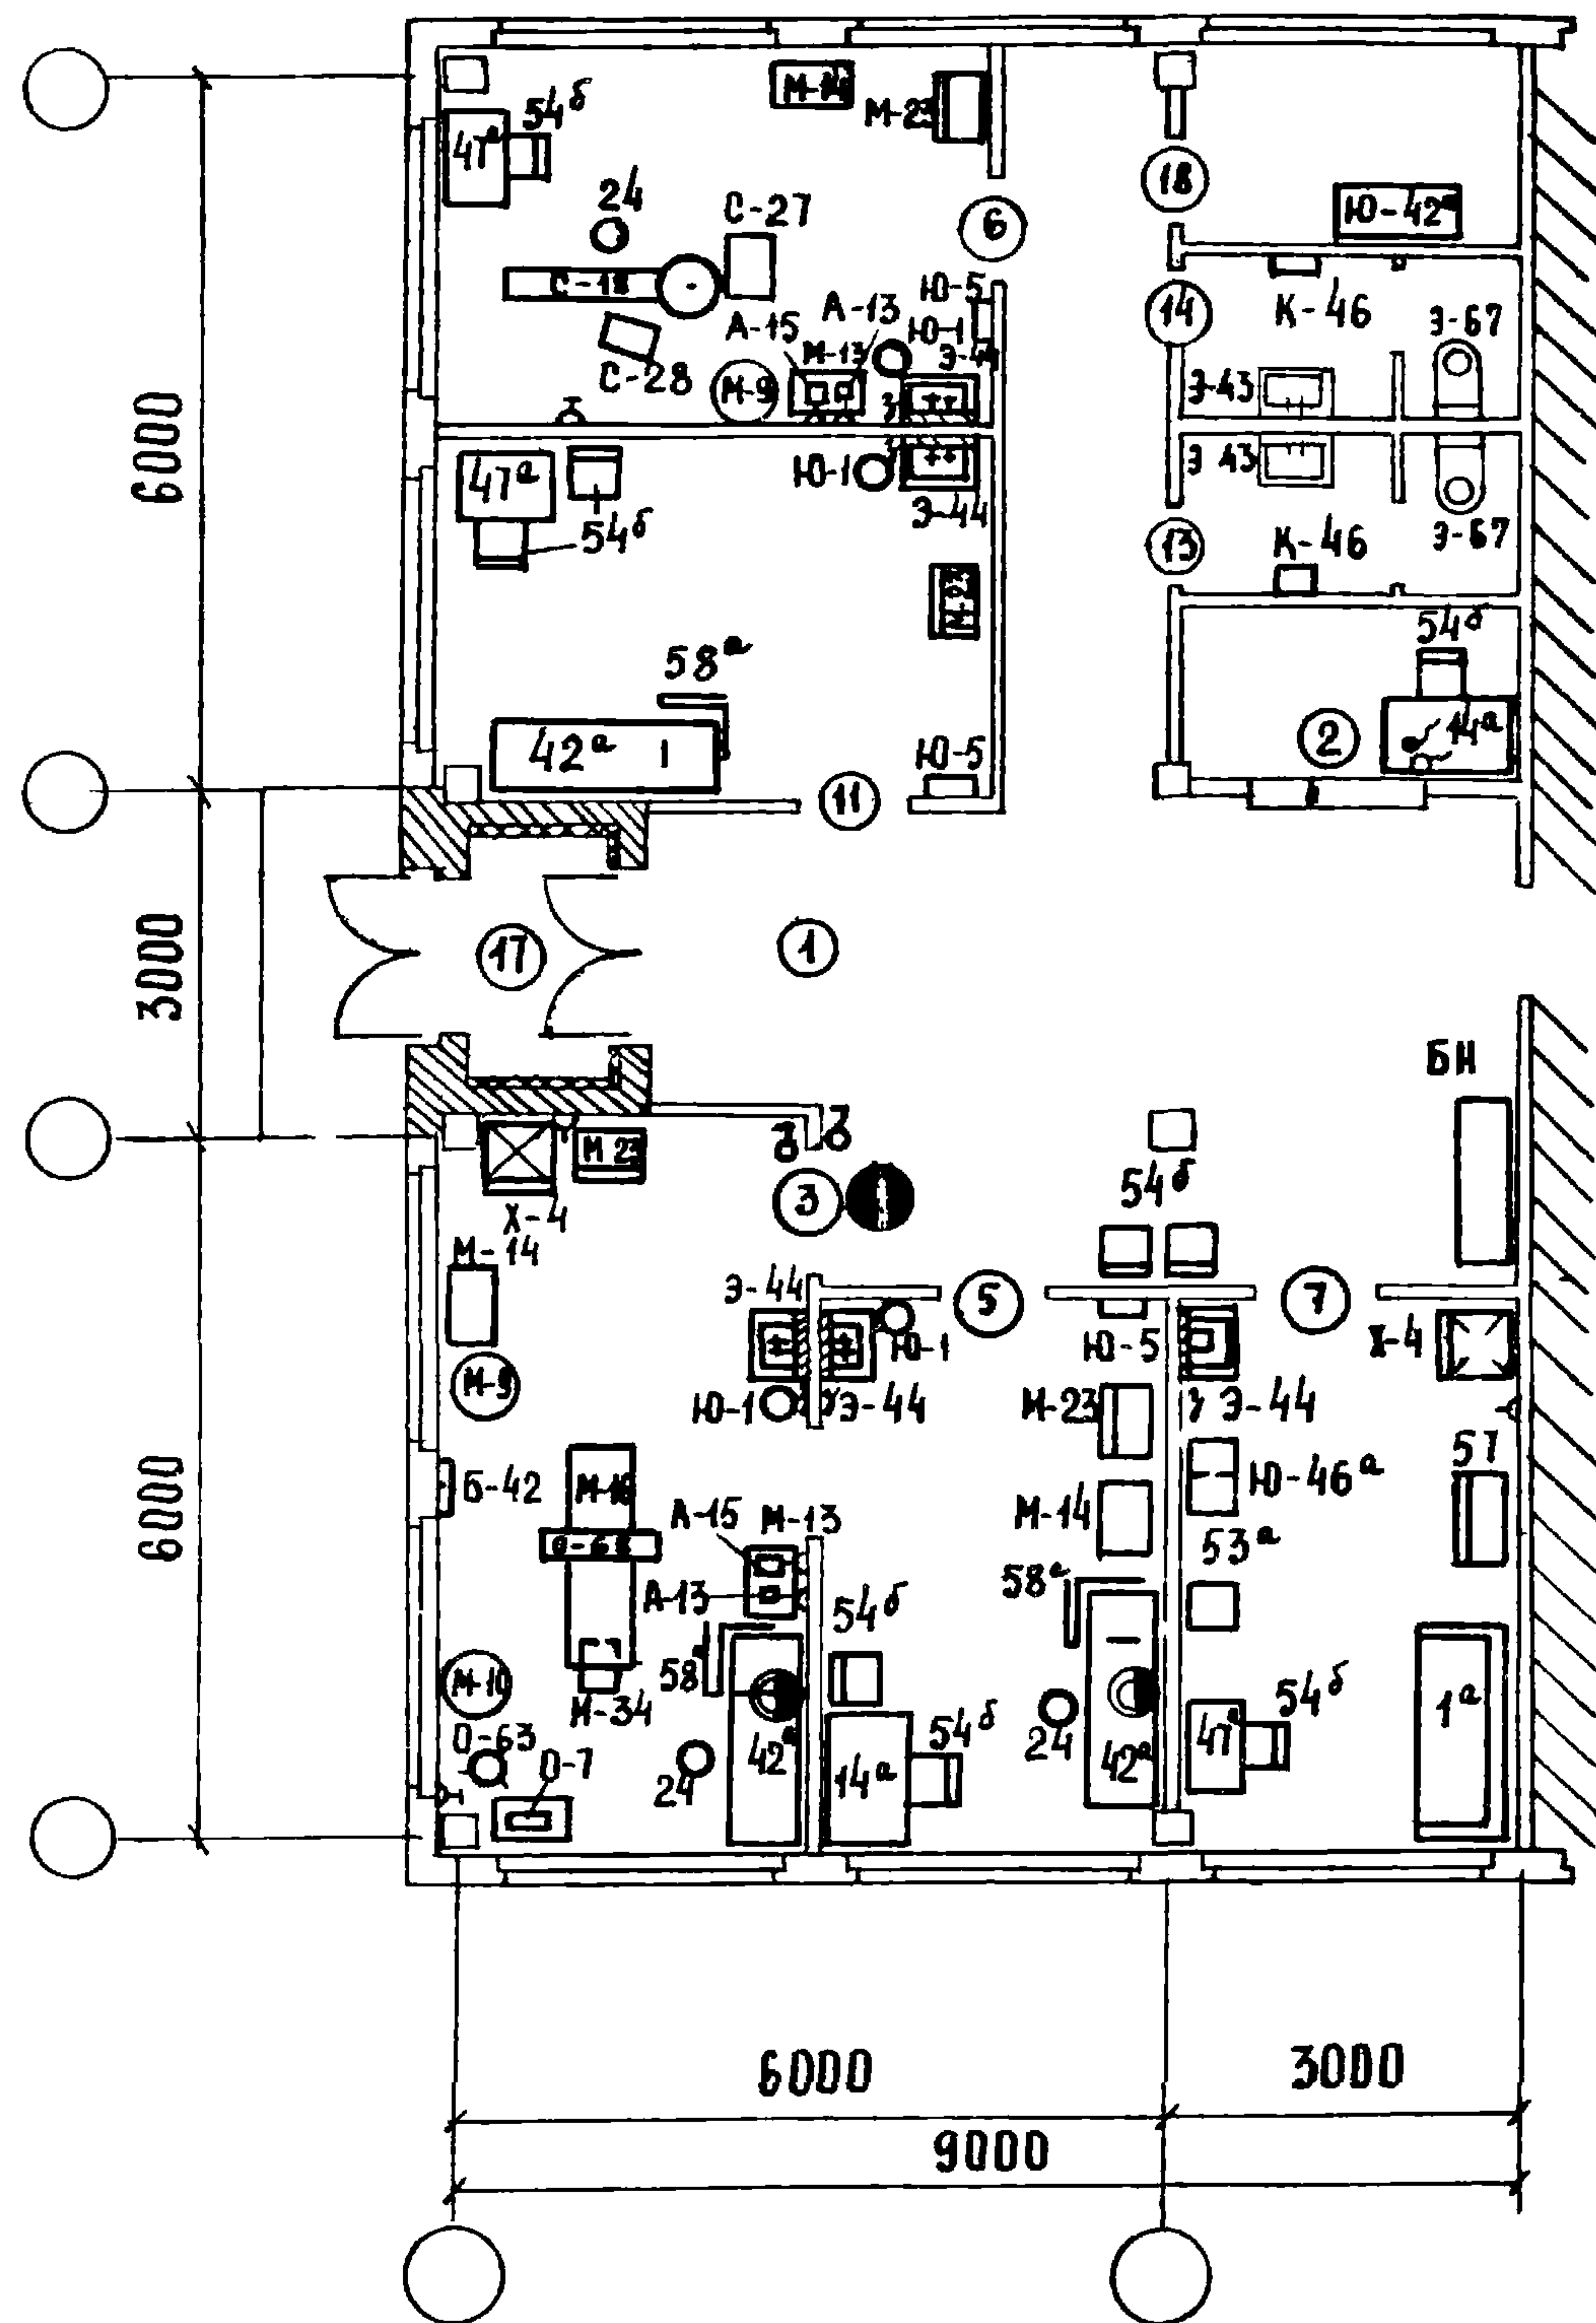

- ПРИМЕЧАНИЯ**
1. СТРОИТЕЛЬНЫЙ ПЛАН ЗДПУНКТ IV-6 СМОТРИ ЛИСТ 36
 2. СПЕЦИФИКАЦИЯ ОБОРУДОВАНИЯ - СМОТРИ ЛИСТЫ 39, 40
 3. УСТАНОВОЧНЫЙ ЧЕРТЕЖ КАБИНЕТА СТОМАТОЛОГА - ЛИСТ 41
 4. УСЛОВНЫЕ ОБОЗНАЧЕНИЯ - ЛИСТ 40

1971	УС	ЗДАНИЯ АДМИНИСТРАТИВНО- БЫТОВОГО НАЗНАЧЕНИЯ	ЗДПУНКТ IV КАТЕГОРИИ ЗДПУНКТ IV-6 РАСПОЛОЖЕНИЕ ТЕХНОЛОГИЧЕСКОГО ОБОРУДОВАНИЯ ПРИБЯЗКА ОБОРУДОВАНИЯ	ТИПОВЫЕ РЕШЕНИЯ 416-0-1	ВЫПУСК 4	ЛИСТ 37
------	----	--	--	----------------------------	-------------	------------

ТА. ИЖ. ИИ. ТА.
Нач. отд. МТ. КО
ТА. ИЖ. ИИ. МТ. КО
РУК. ГРУППЫ
ИЖЕНЕР

ГИПРОЗДРАВ

ГОСТ 6629 - 64			К О Л И Ч Е С Т В О																	
ТИП БЛОКА	РАЗМЕР мм		30 II-1	30 II-2	30 II-3	30 II-4	30 II-5	30 II-6	30 III-1	30 III-2	30 III-3	30 III-4	30 III-5	30 III-6	30 IV-1	30 IV-2	30 IV-3	30 IV-4	30 IV-5	30 IV-6
	БЛОКА	ПОЛОТНА																		
ДВБ 7.7	1480 × 2392	1390 × 2300	2	2	2	2	2	2	2	2	2	2	2	2	2	2	2	2	2	2
Д 13	974 × 2375	900 × 2300	13	13	13	11	12	11	10	10	9	8	9	8	6	6	7	7	7	7
Д 10	674 × 2075	600 × 2000	5	5	5	6	6	6	4	4	5	5	4	4	5	4	4	4	4	5
Д 8	874 × 2075	800 × 2000													1					


10506-08 44

[illegible]


СПЕЦИФИКАЦИЯ ОБОРУДОВАНИЯ

ШИФР ОБЪЕКТА		217		АРХИВНЫЙ НОМЕР	
КОЛМАКОВ		ОСИПОВА		СОКОЛОВ	
ПРОВЕРИЛ		КОПИРОВАЛ		РУК. ОБЗ	
РОЗЕНБЕРГ		КАПУСТИН		КОЛМАКОВ	
ГЛАВ. ИНЖ. ИИ-ТА		НАЧ. ОТД. МТИКО		РУК. ГРУППЫ	
ГИПРОНИИЗДРАВ		Г. МОСКВА		ИНЖЕНЕР	
№ ОБОРУД.		НАИМЕНОВАНИЕ ОБОРУДОВАНИЯ		МАРКА ТИП	
С-27		СТОЛИК ДЛЯ СТОМАТОЛОГА			
С-28		УСТАНОВКА СТОМАТОЛОГИЧЕСКАЯ УНИВЕРСАЛЬНАЯ		УС-30	
Ф-10		АППАРАТ ДЛЯ УЛЬТРАВИСКОЧАСТОТНОЙ ТЕРАПИИ ПЕРЕНОСНОЙ МОЩНОСТЬЮ ОТ 40 ДО 80 ВТ		УВЧ-4	
Ф-31		ОБЛУЧАТЕЛЬ РТУТНОКВАРЦЕВЫЙ НА ШТАТИВЕ			
Х-4		ХОЛОДИЛЬНИК "ЗИЛ" МОСКВА		КШ-240	
Э-44		УМЫВАЛЬНИК ПРЯМОУГОЛЬНЫЙ			
Ю-1		МУСОРΟΣБОРНИК ПЕДАЛЬНЫЙ			
Ю-5		ВЕШАЛКА		80	
Ю-42		СТЕЛЛАЖ ДЕРЕВЯННЫЙ		СД-3	
Ю-46		ШКАФ ДЛЯ ОДЕЖДЫ			
К-46		ЭЛЕКТРОПОЛОТЕНЦЕ		ЭР-3	
К-95		СТОЛ ПРОИЗВОДСТВЕННЫЙ		С-2	
Э-43		УМЫВАЛЬНИК ПРЯМОУГОЛЬНЫЙ СО СНИЖЕННЫМ			
Э-67		УНИТАЗ ВОРОНКООБРАЗНЫЙ С СИДЕНИЕМ			
Э-73		СМЕСИТЕЛЬ С ОДНОЙ РУКОЯТКОЙ И СТАЦИОНАРНОЙ ДУШЕВОЙ ТРУБКОЙ И СЕТКОЙ		СМ-А-ОР	
		ГАБАРИТНЫЕ РАЗМЕРЫ В ММ.		ПОКАЗАТЕЛИ ЭЛЕКТРОПОТРЕБ. МОЩН. НАПРЯЖ.	
		ДЛИНА ШИРИНА ВЫСОТА		ПОТРЕБ. МОЩН. НАПРЯЖ.	
		ВЕС В КГ.		КОЛИЧЕСТВО (ПО МАРКЕ)	
				ЗДП-1 ЗДП-2 ЗДП-3 ЗДП-4 ЗДП-5 ЗДП-6 ЗДП-7 ЗДП-8 ЗДП-9 ЗДП-10 ЗДП-11 ЗДП-12 ЗДП-13 ЗДП-14 ЗДП-15 ЗДП-16 ЗДП-17 ЗДП-18 ЗДП-19 ЗДП-20 ЗДП-21 ЗДП-22 ЗДП-23 ЗДП-24 ЗДП-25 ЗДП-26 ЗДП-27 ЗДП-28 ЗДП-29 ЗДП-30	
				ЗАВОД ИЗГОТОВИТЕЛЬ ИЛИ № РАБОЧЕГО ЧЕРТЕЖА	
				ДНЕПРОПЕТРОВСКИЙ З-Д "МЕД. ОБОРУДОВАНИЯ"	
				БОЛОГРАДСКИЙ З-Д "МЕД. ОБОРУДОВАНИЯ"	
				Львовский З-Д "РЭМА"	
				Свердловский З-Д "ЭМА"	
				Московский З-Д им. Лихачева	
				Гост 7550-60 Кировский З-Д "СТРОЙФАЯКС"	
				ВК "СЮЗИНВЕНТАРЬ"	
				Московский производственный комбинат Мосгориспокома	
				Изготовлен на месте	
				9802-200 ОН-7-302/20 ГЛАВМЕБЕЛЬПРОМ	
				УТЕНСКИЙ З-Д ЛАБОРАТОРНЫЙ ЭЛЕКТРОПЕЧЕЙ	
				Союзгипроторгпроект 65-027	
				Гост Лобненский З-Д 752-60 "СТРОЙФАРФОР"	
				ТУ 21-01-127-67 Лобненский З-Д "СТРОЙФАРФОР"	
				Гост 10822-64 Ческий З-Д "САНТЕХПРИБОР"	
		УСЛОВНЫЕ ОБОЗНАЧЕНИЯ			
		ХВ — Подвод холодной воды			
		К — Отвод воды в канализацию			
		РШ (СКР) — Розетка штепсельная двухполюсная, силовая; h над полом - 350 мм.			
		РШ (СКР) — Розетка штепсельная двухполюсная, осветительная; h над полом - 350 мм.			
		БРА — Бра 1-рожковое, h-над полом - 7800 мм.			
		ФС — Фонарь сигнальный с надписью "Горят бактерицидные лампы" над дверью			
		— — Выключатель для бактерицидных ламп открытых и закрытых; h - 1500 мм.			
		— — Телефон местный			
		— — Телефон городской			
		Э — Подвод электроэнергии			
		П.У. — Пусковое устройство, h - 1500 мм			
		Ш.К. — Электрошкаф			
		Д.У. — Диаметр условного прохода трубопроводов			
1971		УС Здания административно-бытового назначения		Здравпункты II-IV категории Спецификация оборудования. Условные обозначения	
				Типовые решения 416-0-1	
				Выпуск 4	
				Лист 40	


M1: 100

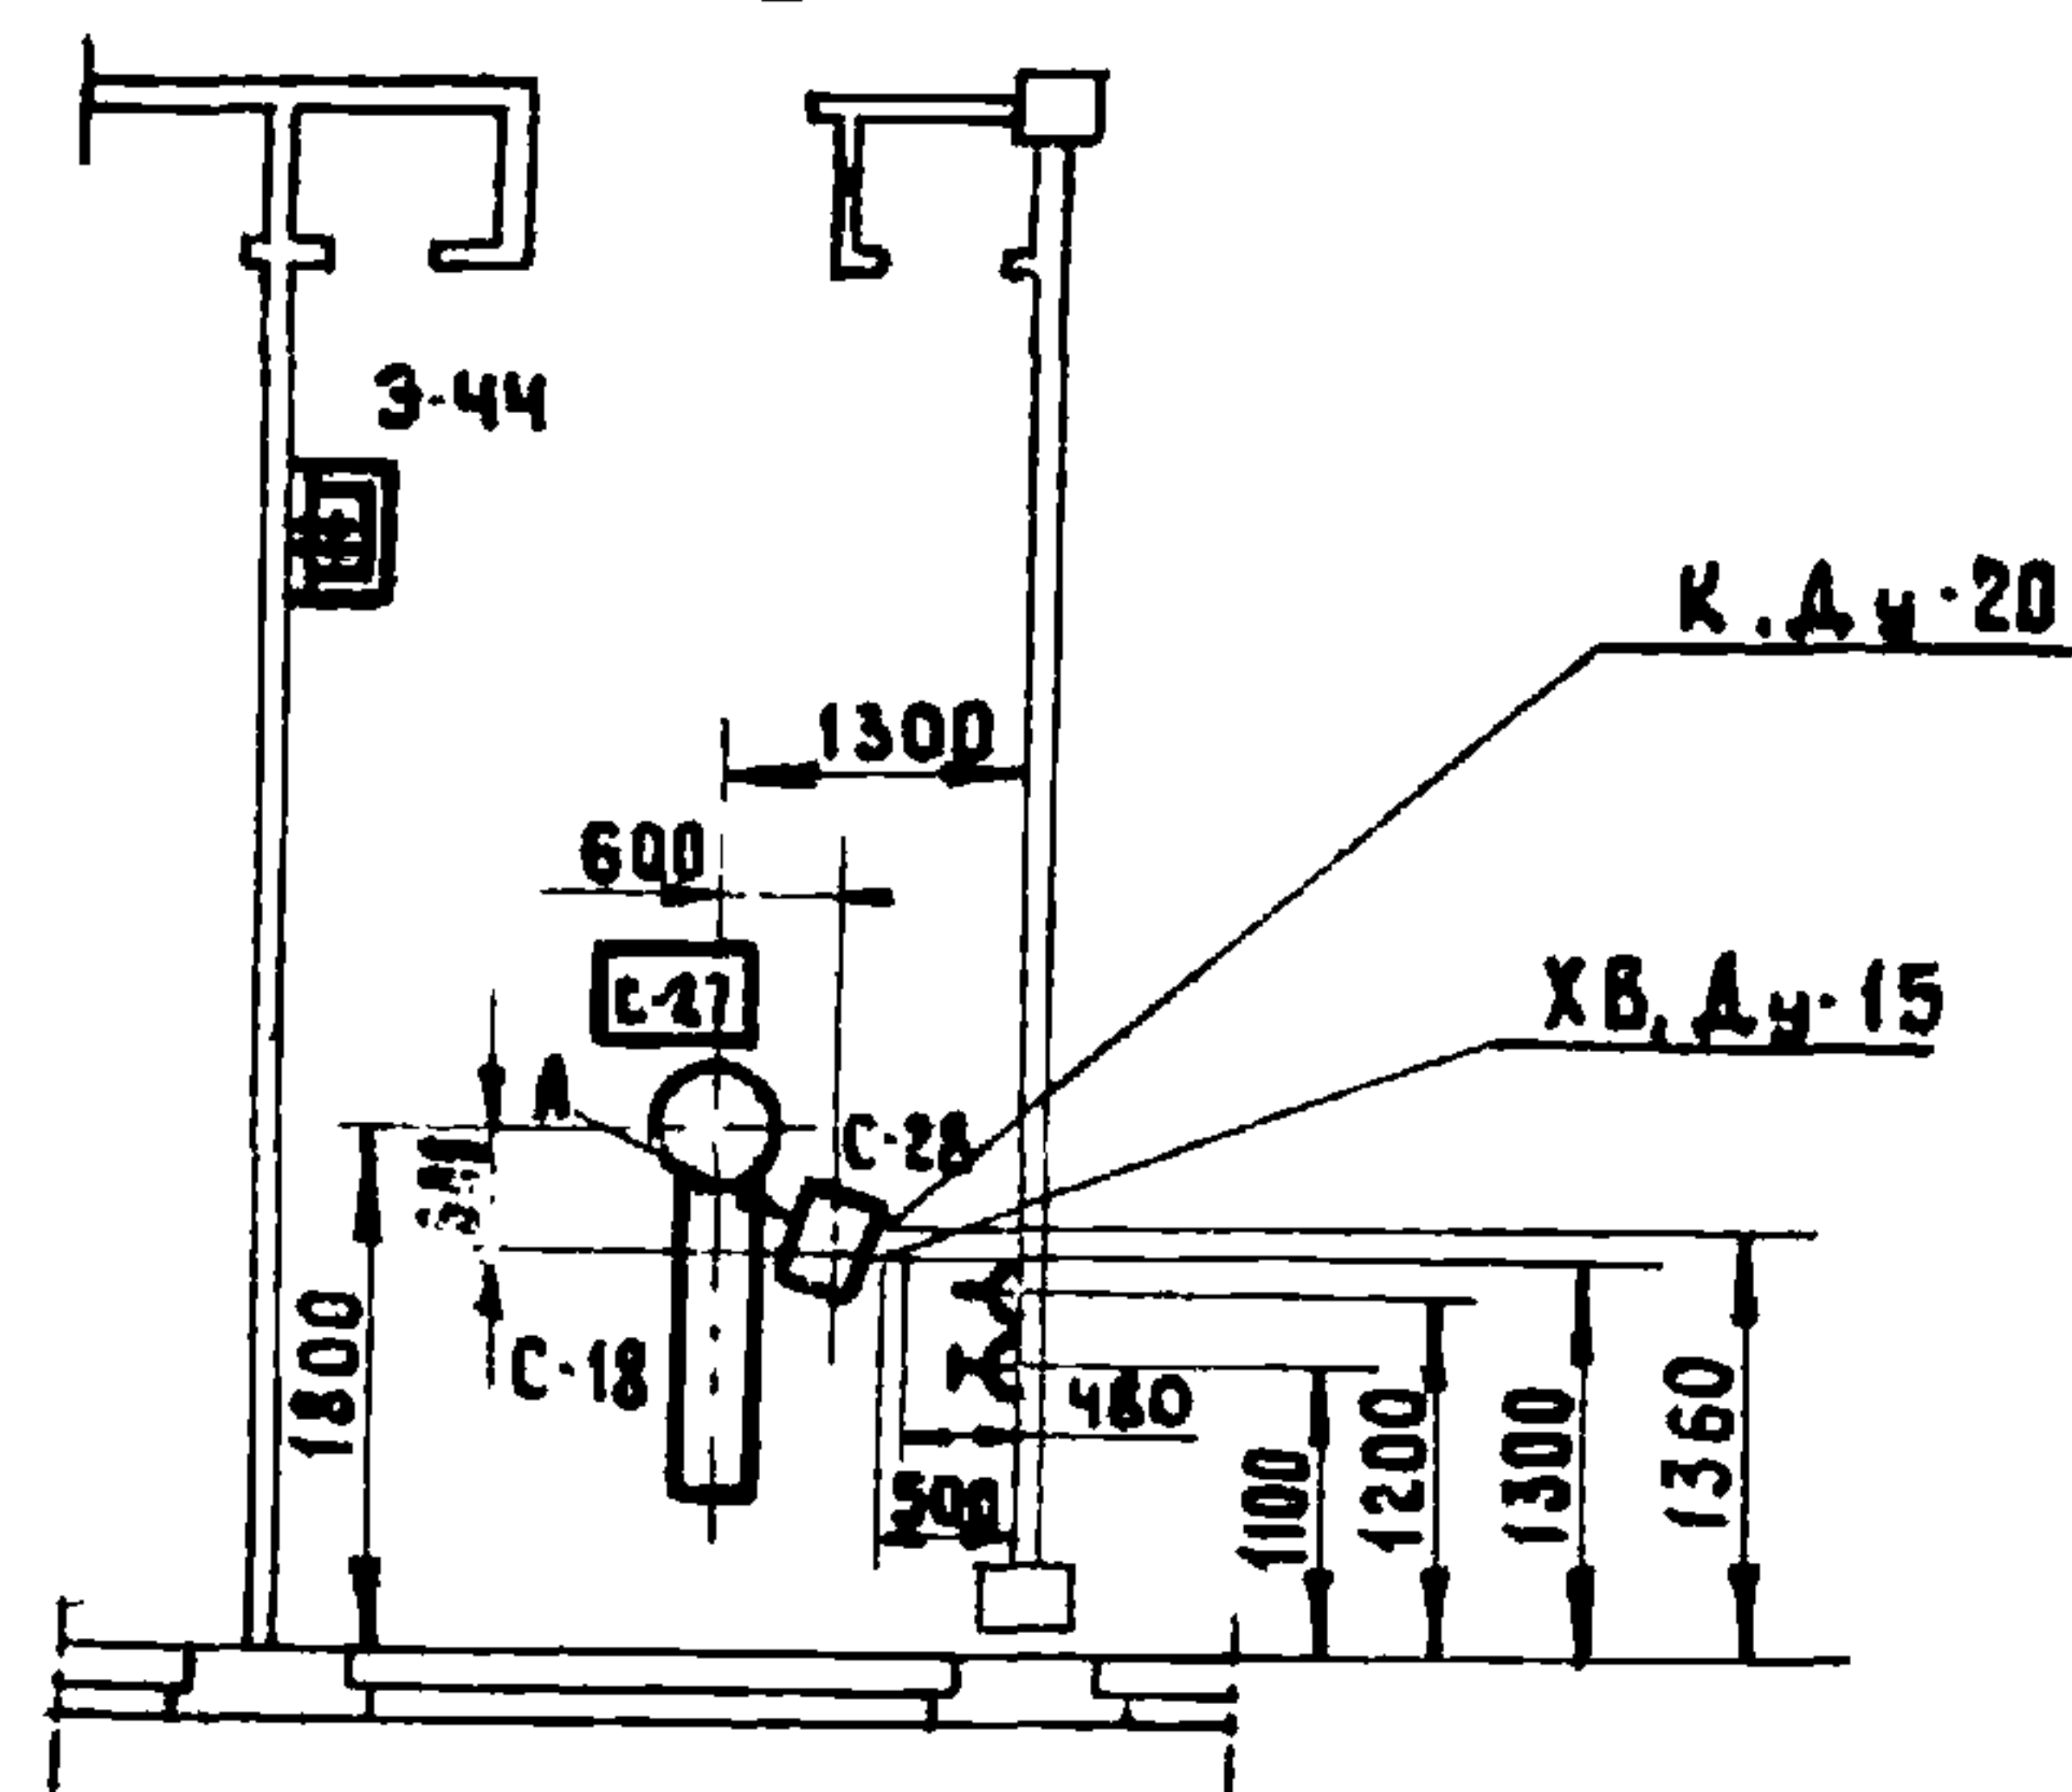

Вид А (по выкопировке)
М 1:20

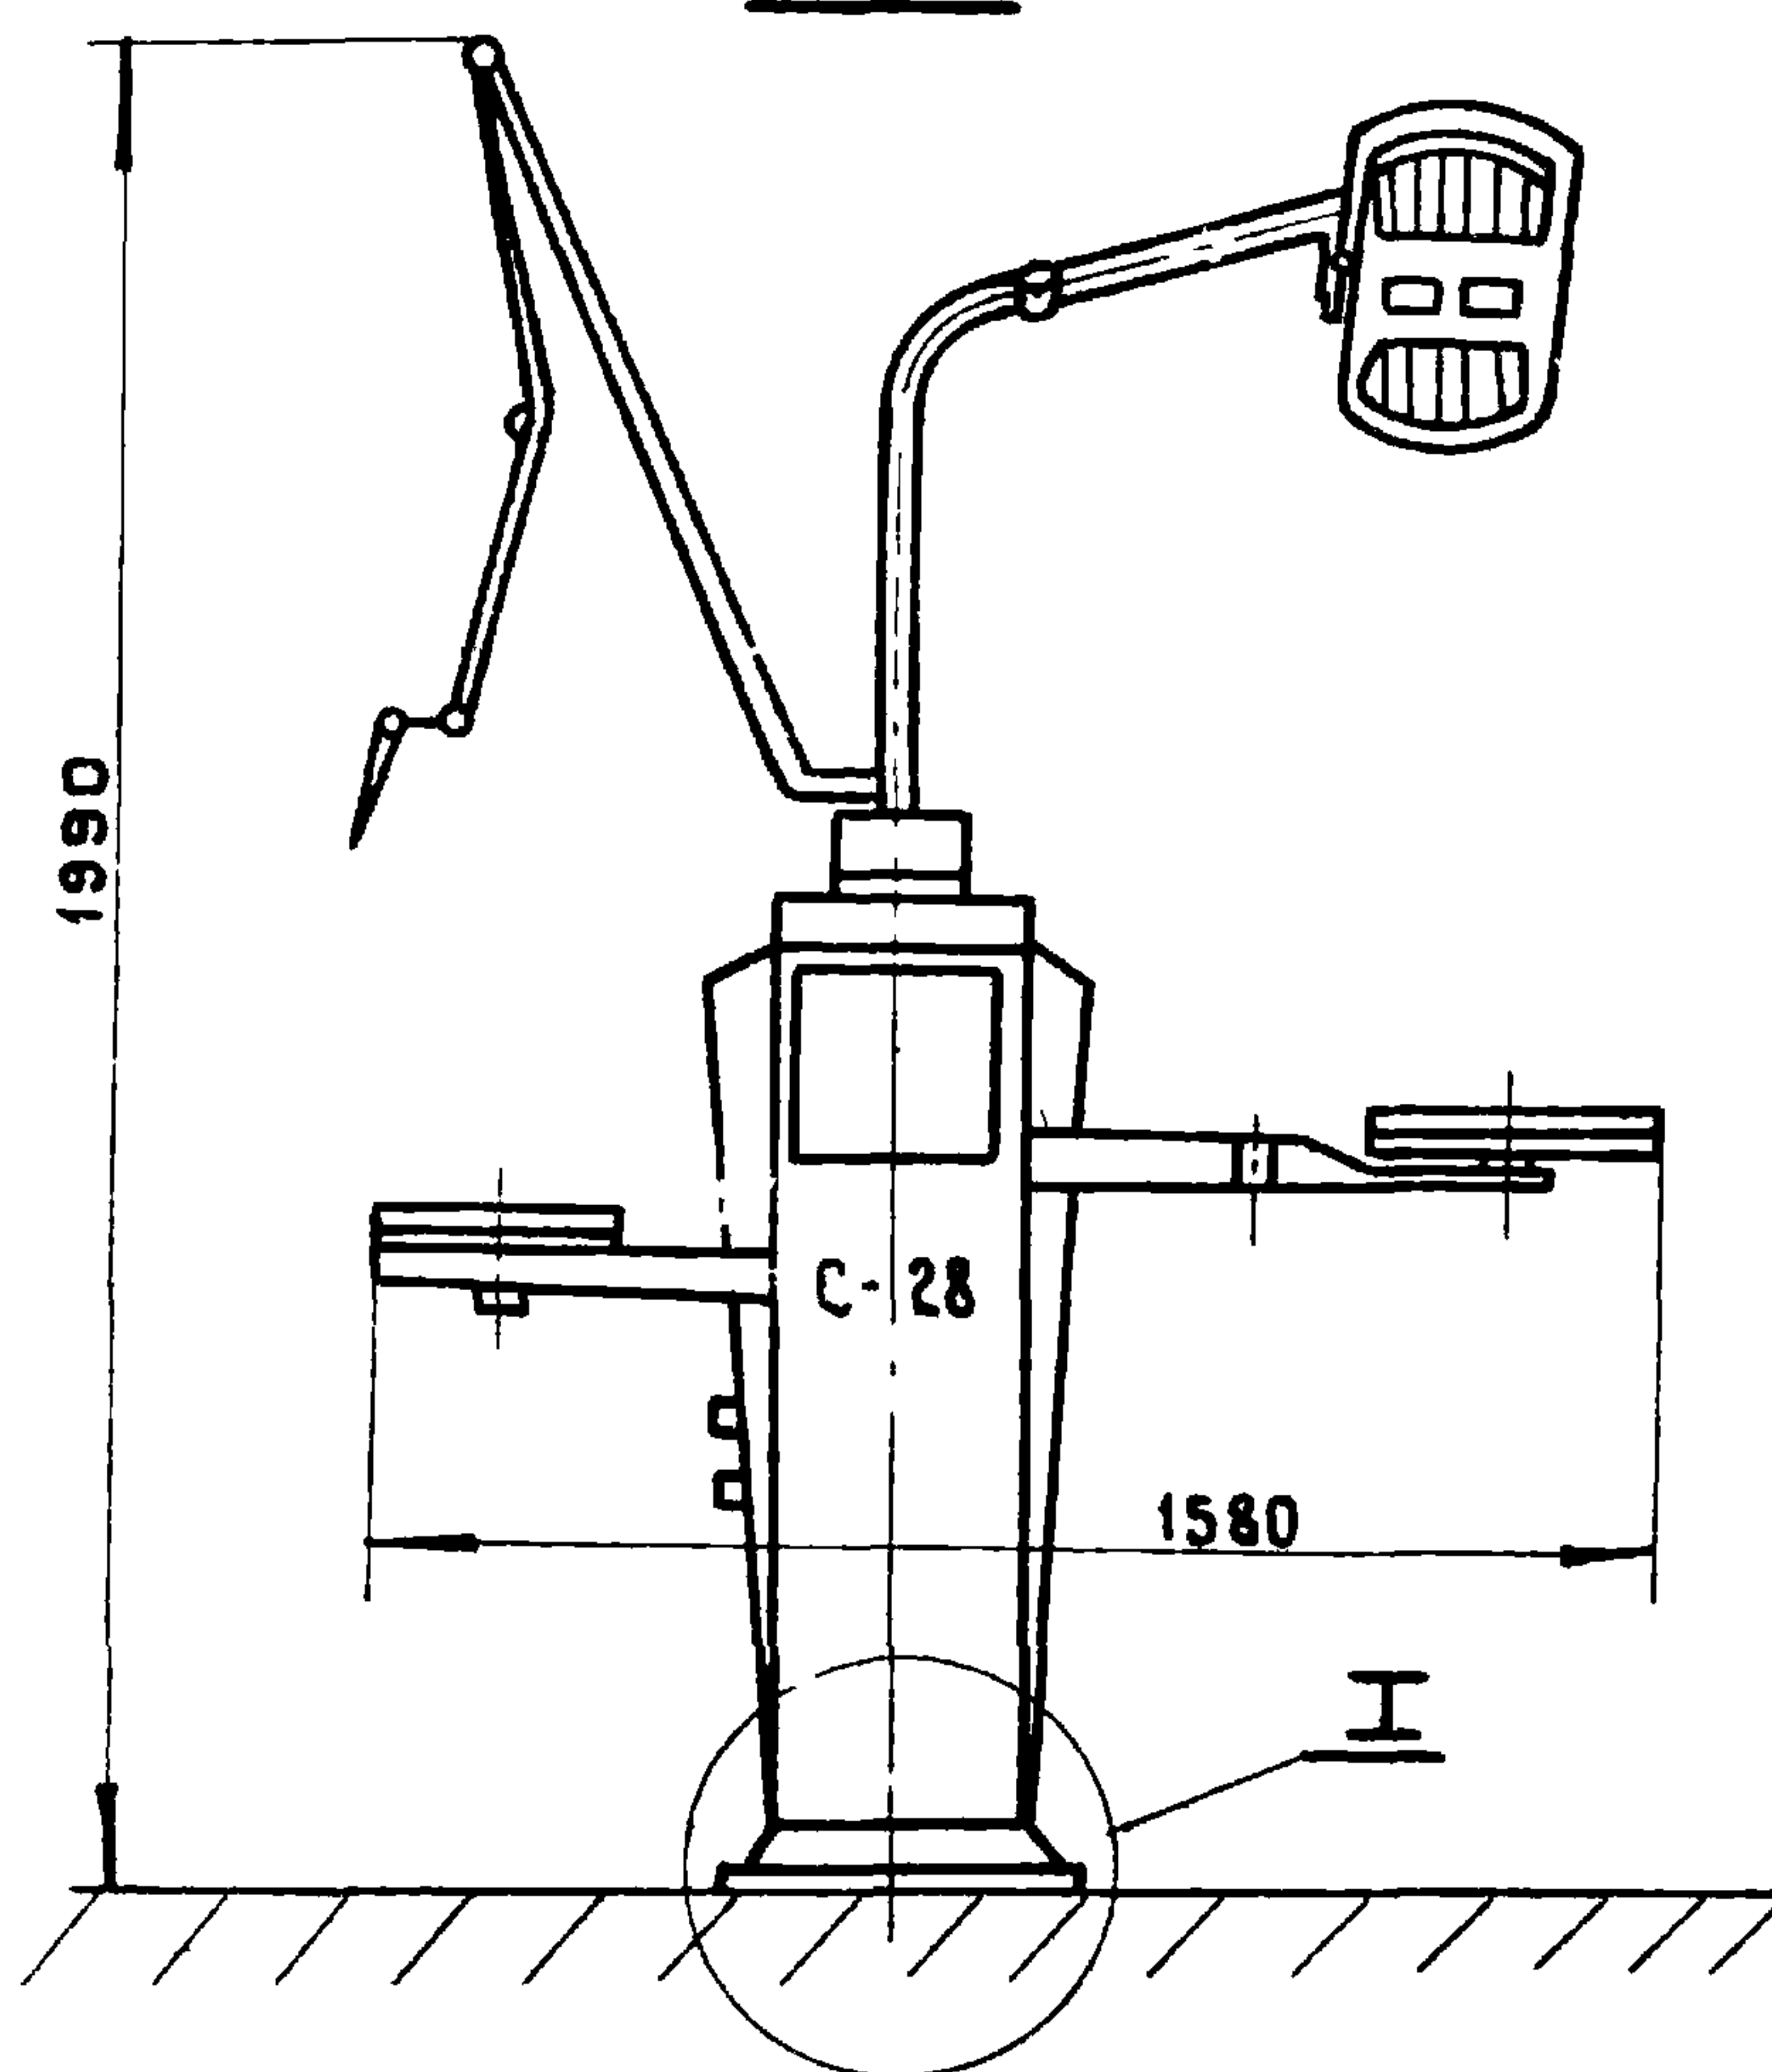

I
M1: 5

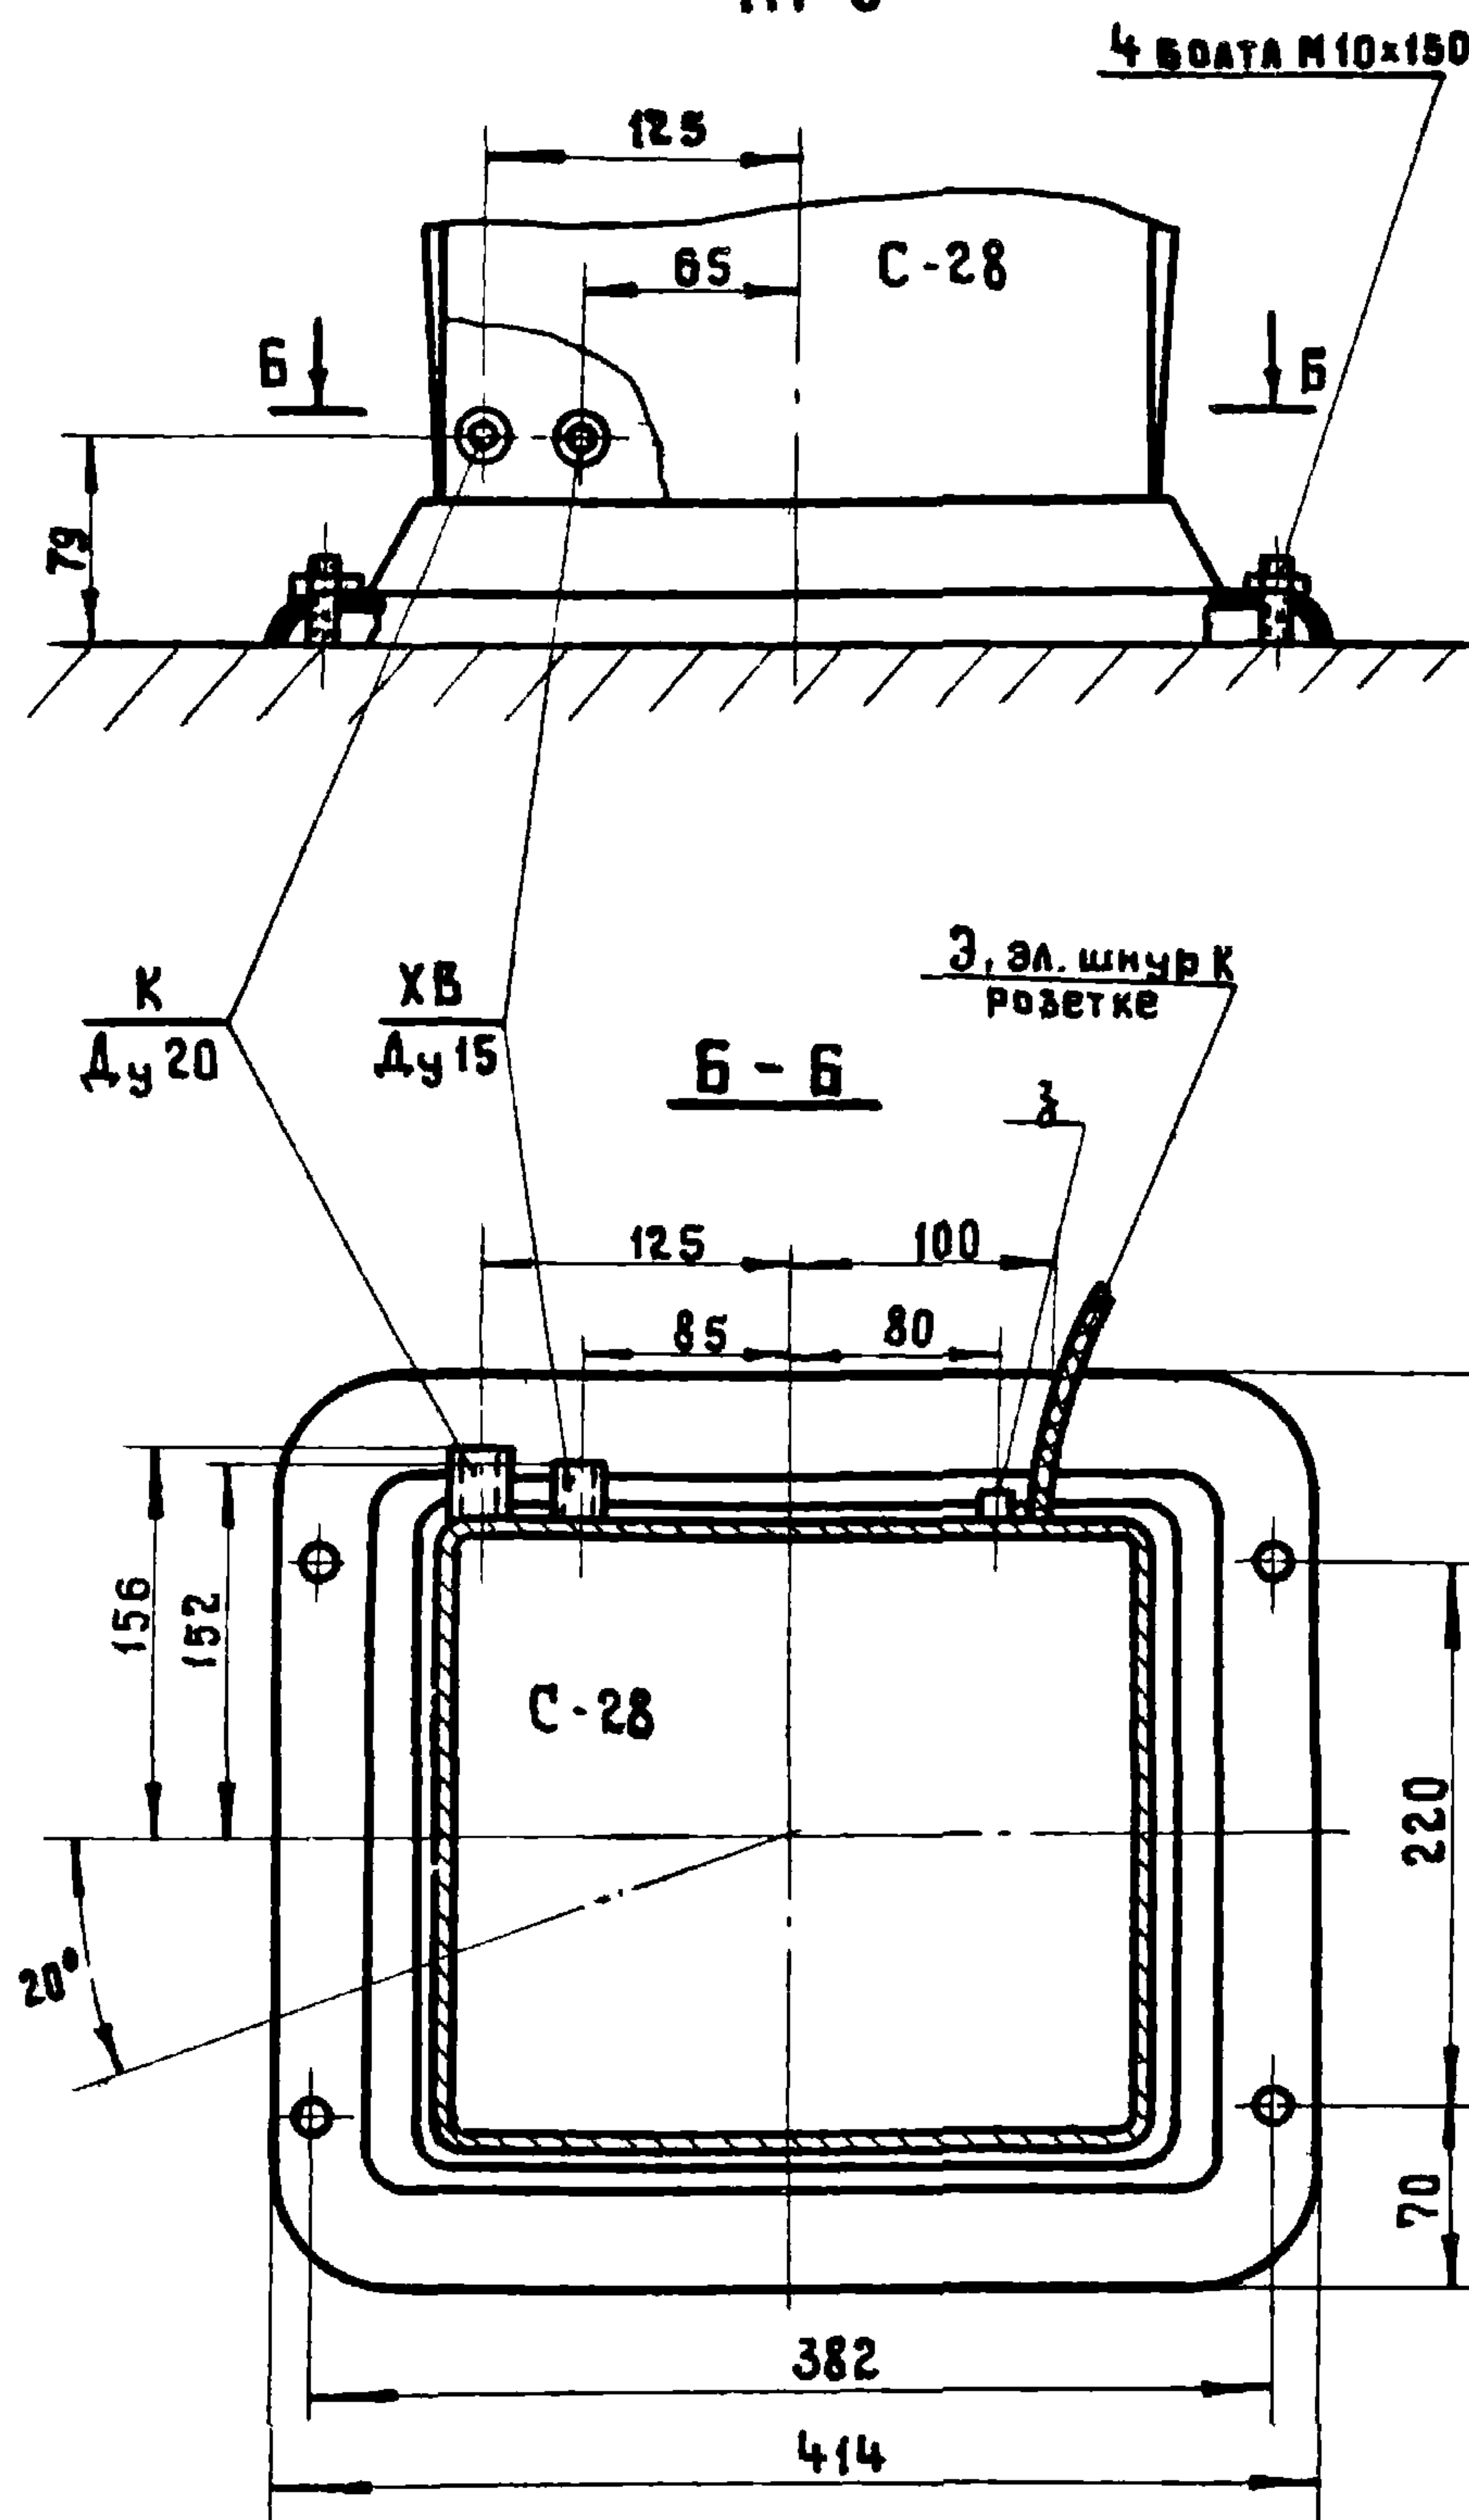

1. НАПРЯЖЕНИЕ ОДНОФАЗНОГО ТОКА	127/220 В
2. ПОТРЕБАЕМАЯ МОЩНОСТЬ	0,9 кВт
3. СКОРОСТЬ БОРА	1000 ÷ 30000 об/мин
4. ПРОИЗВОДИТЕЛЬНОСТЬ КОМПРЕССОРА	10 л/мин.
5. ДАВЛЕНИЕ ВОЗДУХА	1,9 атм
6. ВРЕМЯ ПОДОГРЕВА ВОДЫ ДО $t = 50^{\circ}\text{C}$	10-15 мин
7. ГАБАРИТНЫЕ РАЗМЕРЫ:	

ВЫСОТА	1990 мм
ШИРИНА С РАЗВЕРНУТЫМИ КРОНШТЕЙНАМИ -	1580 мм
ГЛУБИНА ПО ОСНОВАНИЮ	360 мм
	120 кг

УСЛОВНЫЕ ОБОЗНАЧЕНИЯ:

ХВ - Подвод холодной воды
К - Отвод воды в канализацию
Э - Подвод электроэнергии к установке
З - Клемма подсоединения заземления.
Ду - Диаметр условного прохода трубопроводов

П Р И М Е Ч А Н И Е

1. ПОДВОДКУ ТРУБ САНТЕХНИЧЕСКИХ И ЭЛЕКТРО-ТЕХНИЧЕСКИХ ВЫПОЛНЯТЬ СКРЫТО ДО НАЧАЛА ОТДЕЛОЧНЫХ РАБОТ
2. ДАННЫЙ ЧЕРТЕЖ РАЗРАБОТАН ДЛЯ ЗД II-I ПРИ УСТАНОВКЕ СТОМАТОЛОГИЧЕСКОЙ УСТАНОВКИ В ЗАРЯПУНКТАХ II и III КАТЕГОРИЙ ВЫДЕРЖИВАТЬ ПРИВЯЗОЧНЫЕ РАЗМЕРЫ УКАЗАННЫЕ НА ПЛАНЕ ЗАРЯПУНКТА

1970

yC

ЗДАНИЯ АДМИНИСТРАТИВНО- ЖИЛИЩНОГО НАЗНАЧЕНИЯ

ЗДРАВПУНКТ II, КАТЕГОРИИ ЗД II - I
УСТАНОВОЧНЫЙ ЧЕРТЕЖ СТОМАТОЛОГИЧЕСКОЙ УСТАНОВКИ
УС-30 (С-28)

ТИПОВЫЕ РЕШЕНИЯ
416-0-1

Выпуск
4

Лист
41

ГИПРОЗДРАВ
 Г. МОСКВА
 1970


ГЛ. ИНЖ. И. ТА
 НАЧ. ОТД. МТИ КО
 ГЛ. ИНЖ. А. ТА. МТИ КО
 РУК. ГРУППЫ
 ИНЖЕНЕР

РОЗЕНБЕРГ
 КАПУСТИН
 УГАРОВ
 КОЛМАКОВ
 ТЕРЕШИН

ПРОВЕРИЛ
 КОПИРОВАЛ
 РУК. ОБЗ
 ГЛ. АРХ. ПР.

КОЛМАКОВ
 КОСТИНА
 СОГЛАСОВАНО:
 СОКОЛОВ
 СМЕРНОВ

ШИФР ОБЪЕКТА
 217
 АРХИВНЫЙ
 НОМЕР

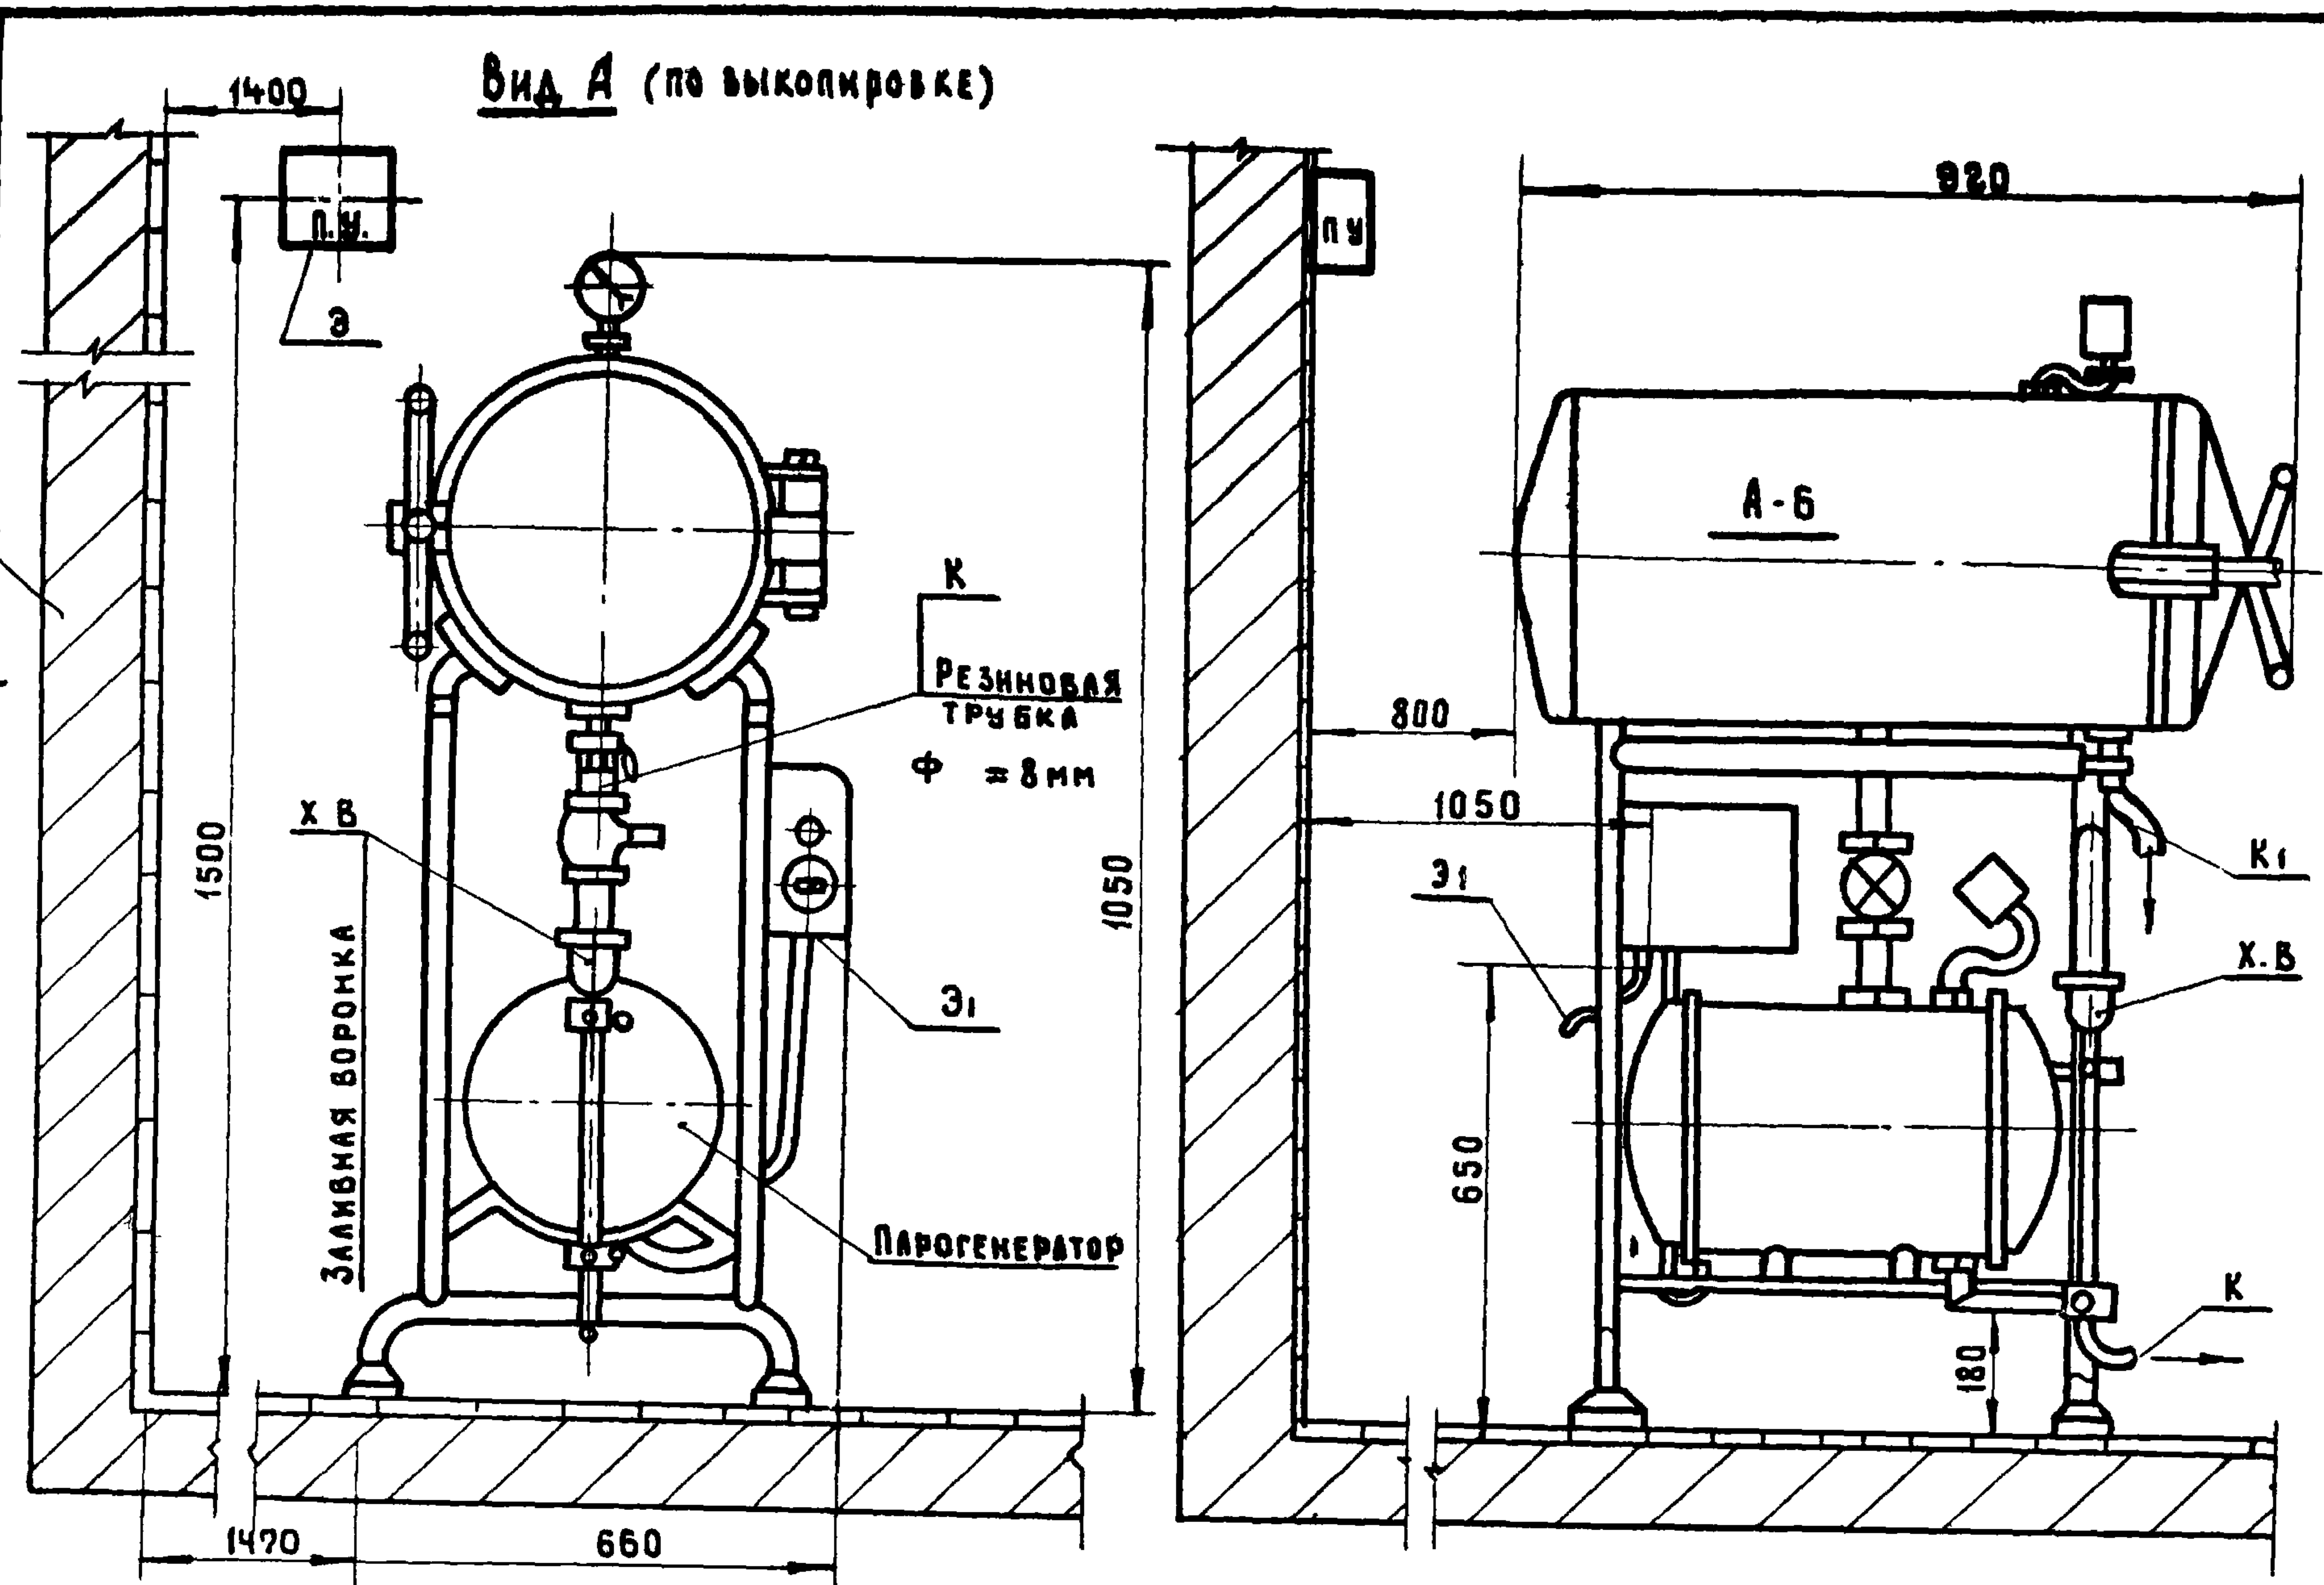

ПРИМЕЧАНИЯ:
 1. Подводку труб сантехнических и электротехнических выполнять скрыто до начала отделочных работ.
 2. Данный чертеж разработан для ЗД II - 6
 При установке автоклава в здравпунктах II категории выдерживать привязочные размеры указанные на плане здравпункта

47

ТЕХНИЧЕСКАЯ ХАРАКТЕРИСТИКА
 АВТОКЛАВА ГОРИЗОНТАЛЬНОГО
 АГ-1 (А-6)




1. ДАВЛЕНИЕ ПАРА В КАМЕРЕ
 МАКСИМАЛЬНОЕ — 2 АТИ
2. НАПРЯЖЕНИЕ СЕТИ 3 ФАЗ. ТОКА 220/380 В
3. ПОТРЕБАЕМАЯ МОЩНОСТЬ
 ПРИ НАГРЕВЕ — 6 кВт
 ПРИ СТЕРИЛИЗАЦИИ — 2 кВт
4. ЕМКОСТЬ КАМЕРЫ — 86 л
5. ЕМКОСТЬ ПАРОГЕНЕРАТОРА — 28 л
6. ГАБАРИТЫ:
 ДЛИНА — 920 мм
 ШИРИНА — 660 мм
 ВЫСОТА — 1630 мм
7. ВЕС — 170 кг

УСЛОВНЫЕ ОБОЗНАЧЕНИЯ:
 ХВ — Подвод холодной воды
 К — Отвод воды в канализацию
 К₁ — Отвод воды в канализацию из рабочей камеры резиновой трубкой Ф=8 мм
 Э — Подвод электроэнергии к пусковому устройству
 Э₁ — Подвод за энергии от пускового устройства
 ПУ — Пусковое устройство.

1970	УС	Здания административно-бытового назначения	Здравпункт II категории ЗД II - 6 Установочный чертеж автоклава АГ-1 (А-6)	Типовые решения 416-0-1	Выпуск 4	Лист 42
------	----	--	---	----------------------------	-------------	------------

РУК. ОБЗ.	В. КОЗЛОВ	В. КОЗЛОВ	В. КОЗЛОВ
ГЛАВ. АРХ. ПРОЕКТА	С. МИРНОВ	С. МИРНОВ	С. МИРНОВ
ИСПОЛНИТЕЛЬ	С. СЕМБУРОВА	С. СЕМБУРОВА	С. СЕМБУРОВА
КОПИРОВАЛ	В. КОЗЛОВ	В. КОЗЛОВ	В. КОЗЛОВ
ГЛАВ. АРХ. ПРОЕКТА	С. МИРНОВ	С. МИРНОВ	С. МИРНОВ
ИСПОЛНИТЕЛЬ	С. СЕМБУРОВА	С. СЕМБУРОВА	С. СЕМБУРОВА
КОПИРОВАЛ	В. КОЗЛОВ	В. КОЗЛОВ	В. КОЗЛОВ

Госстрой СССР
ЦНИИПРОМЗДАНИЙ
Москва

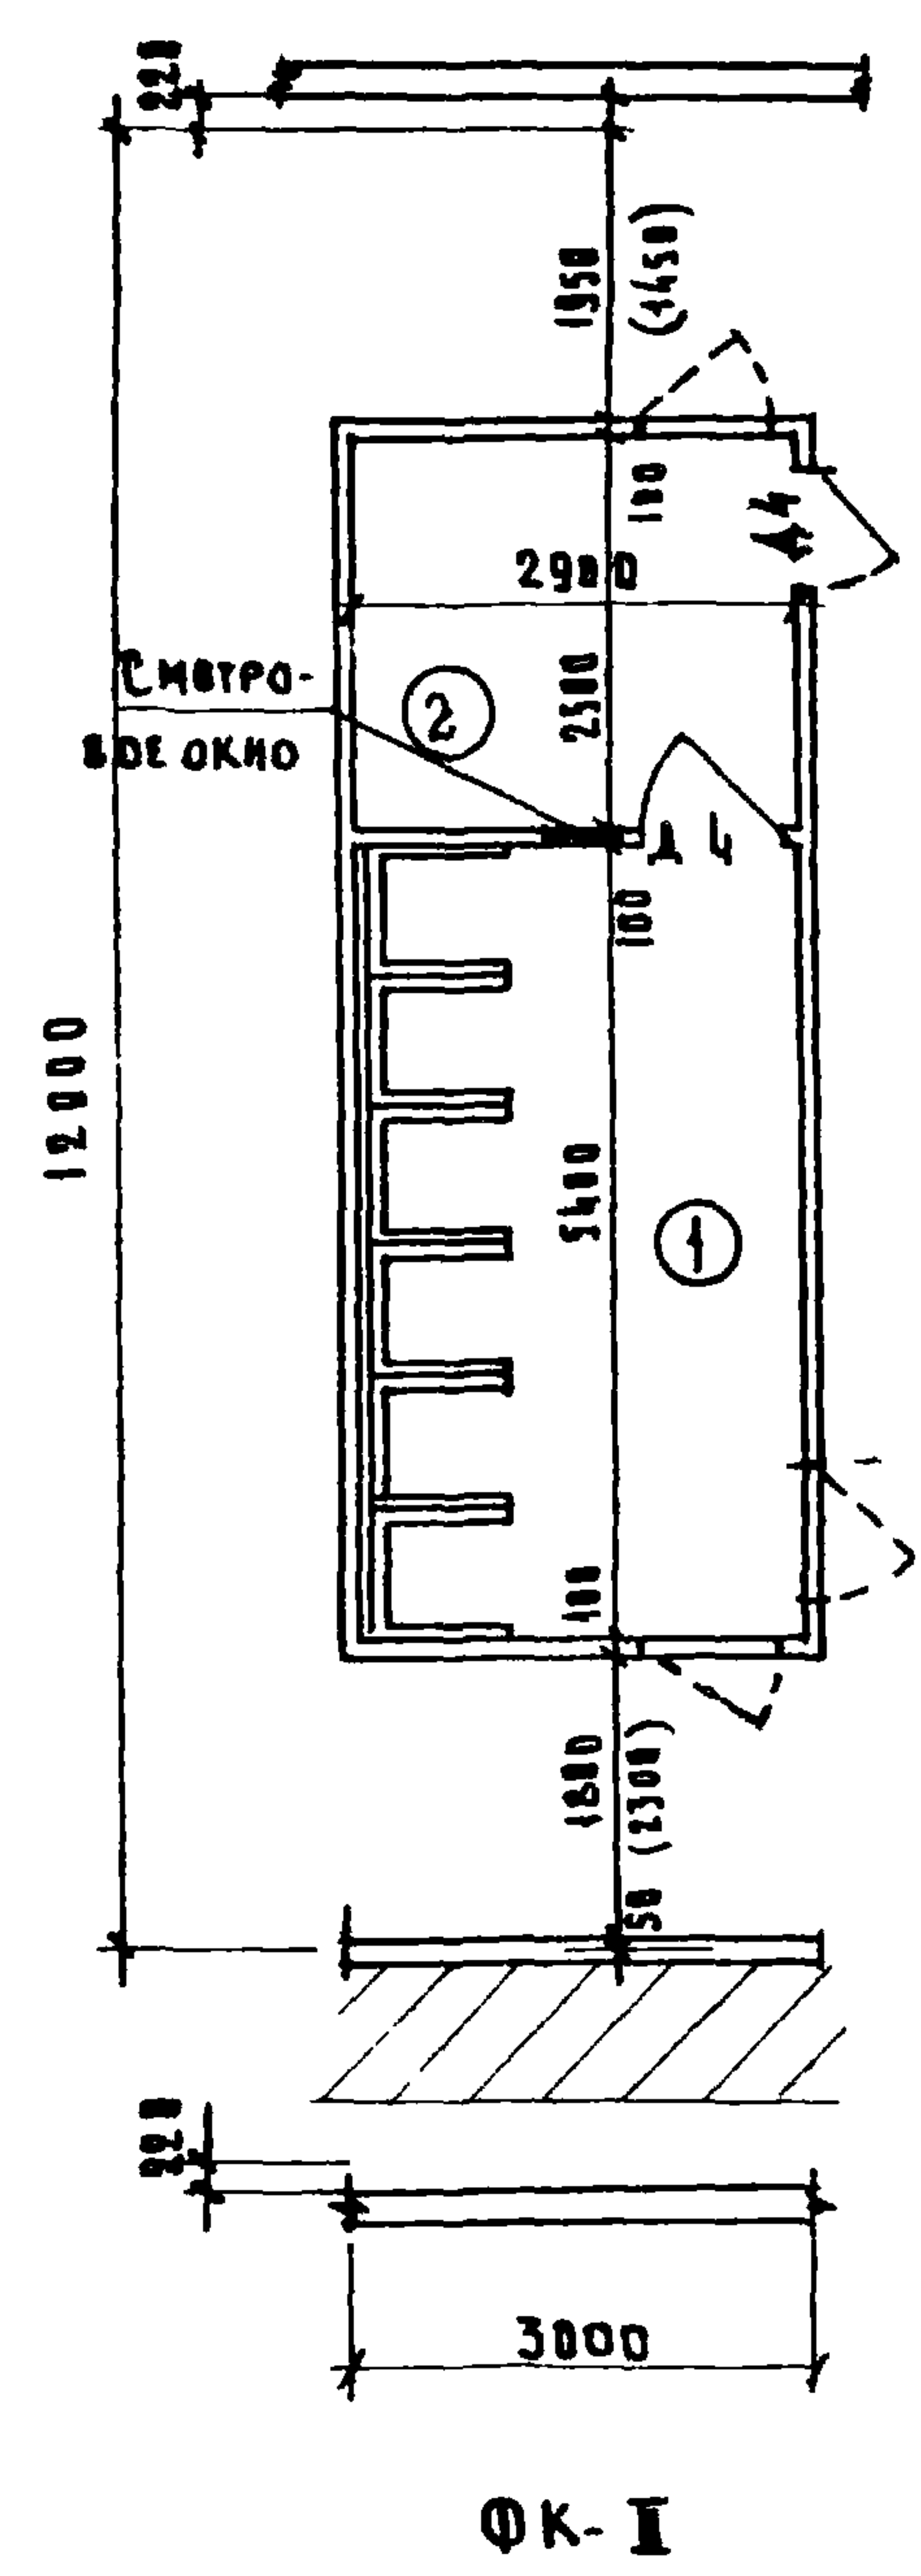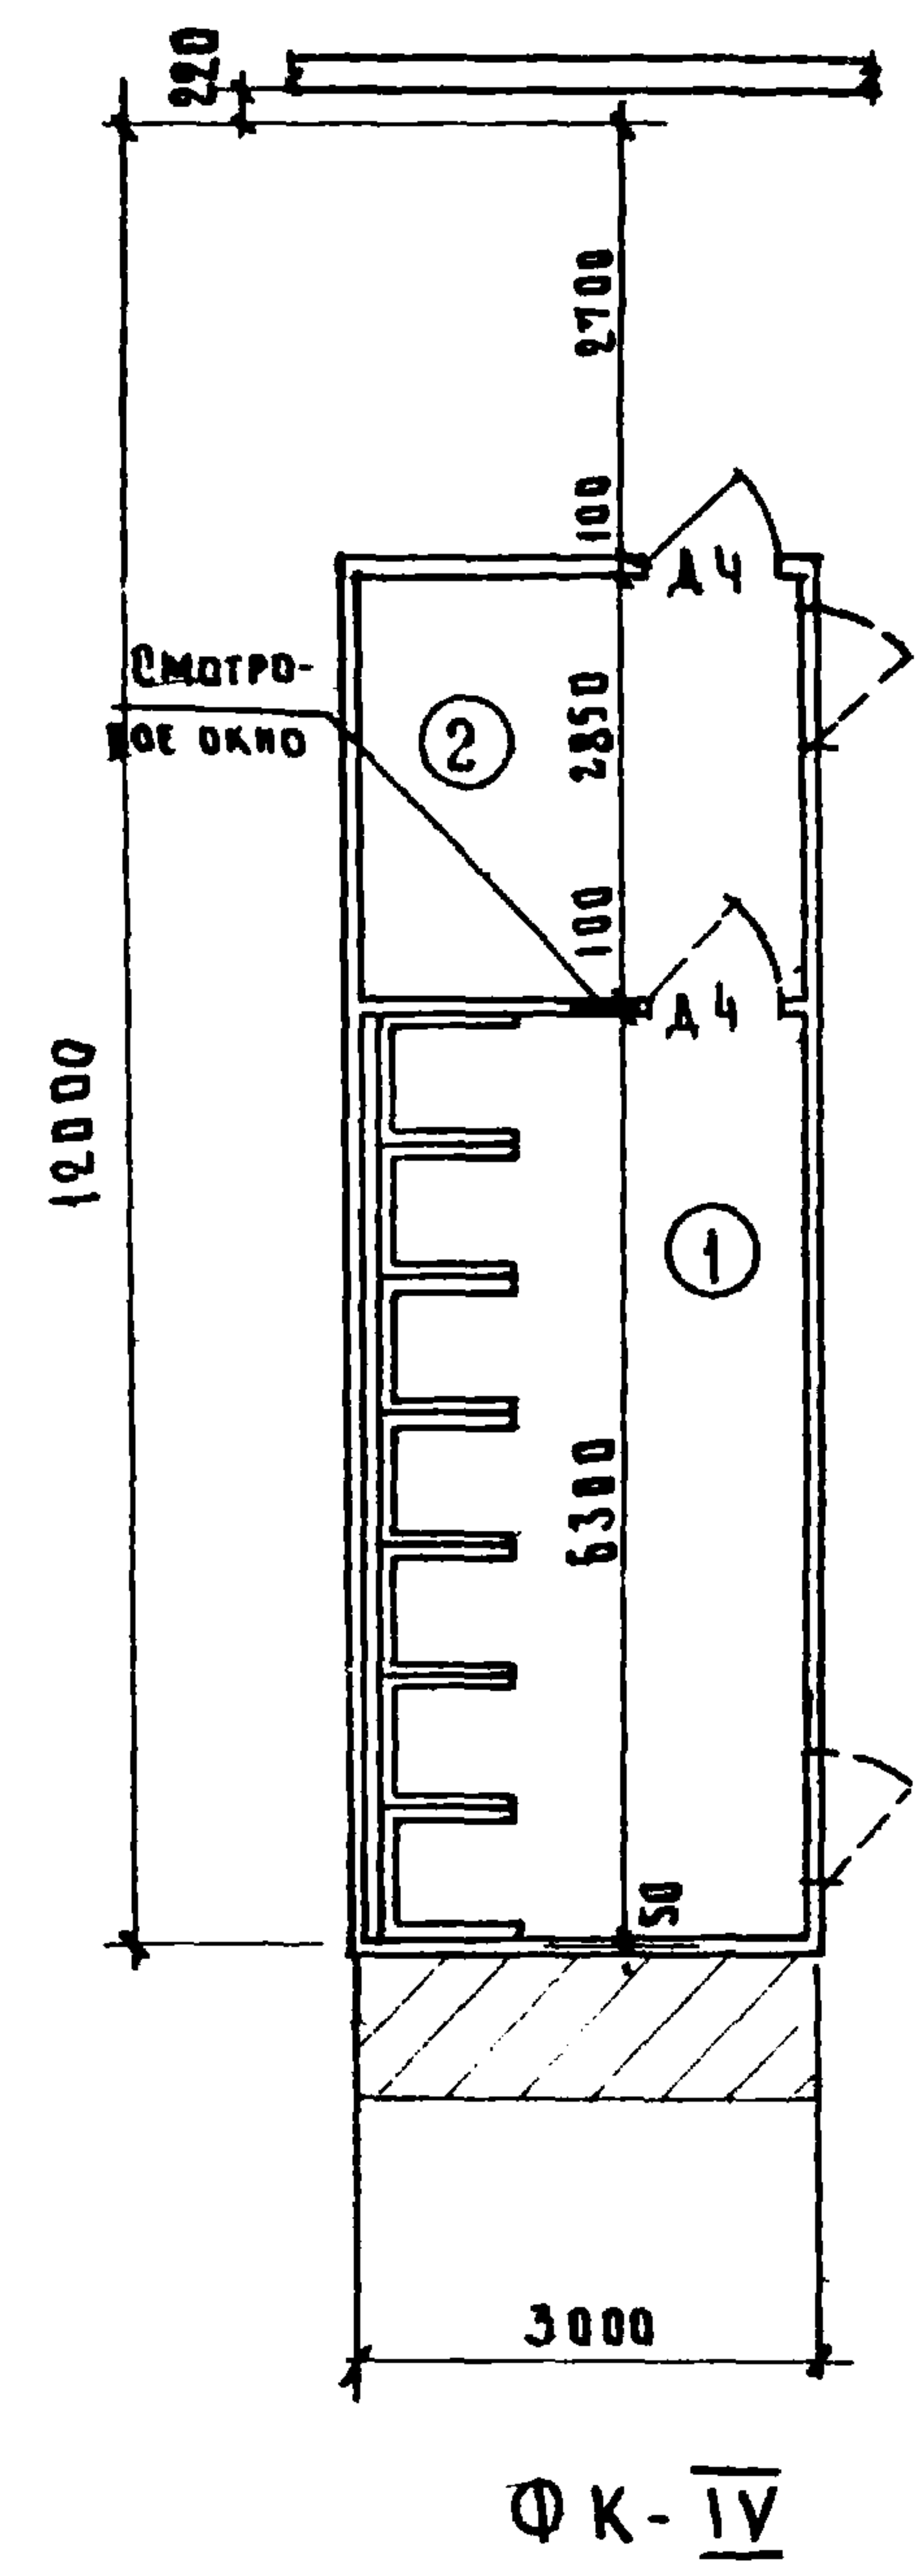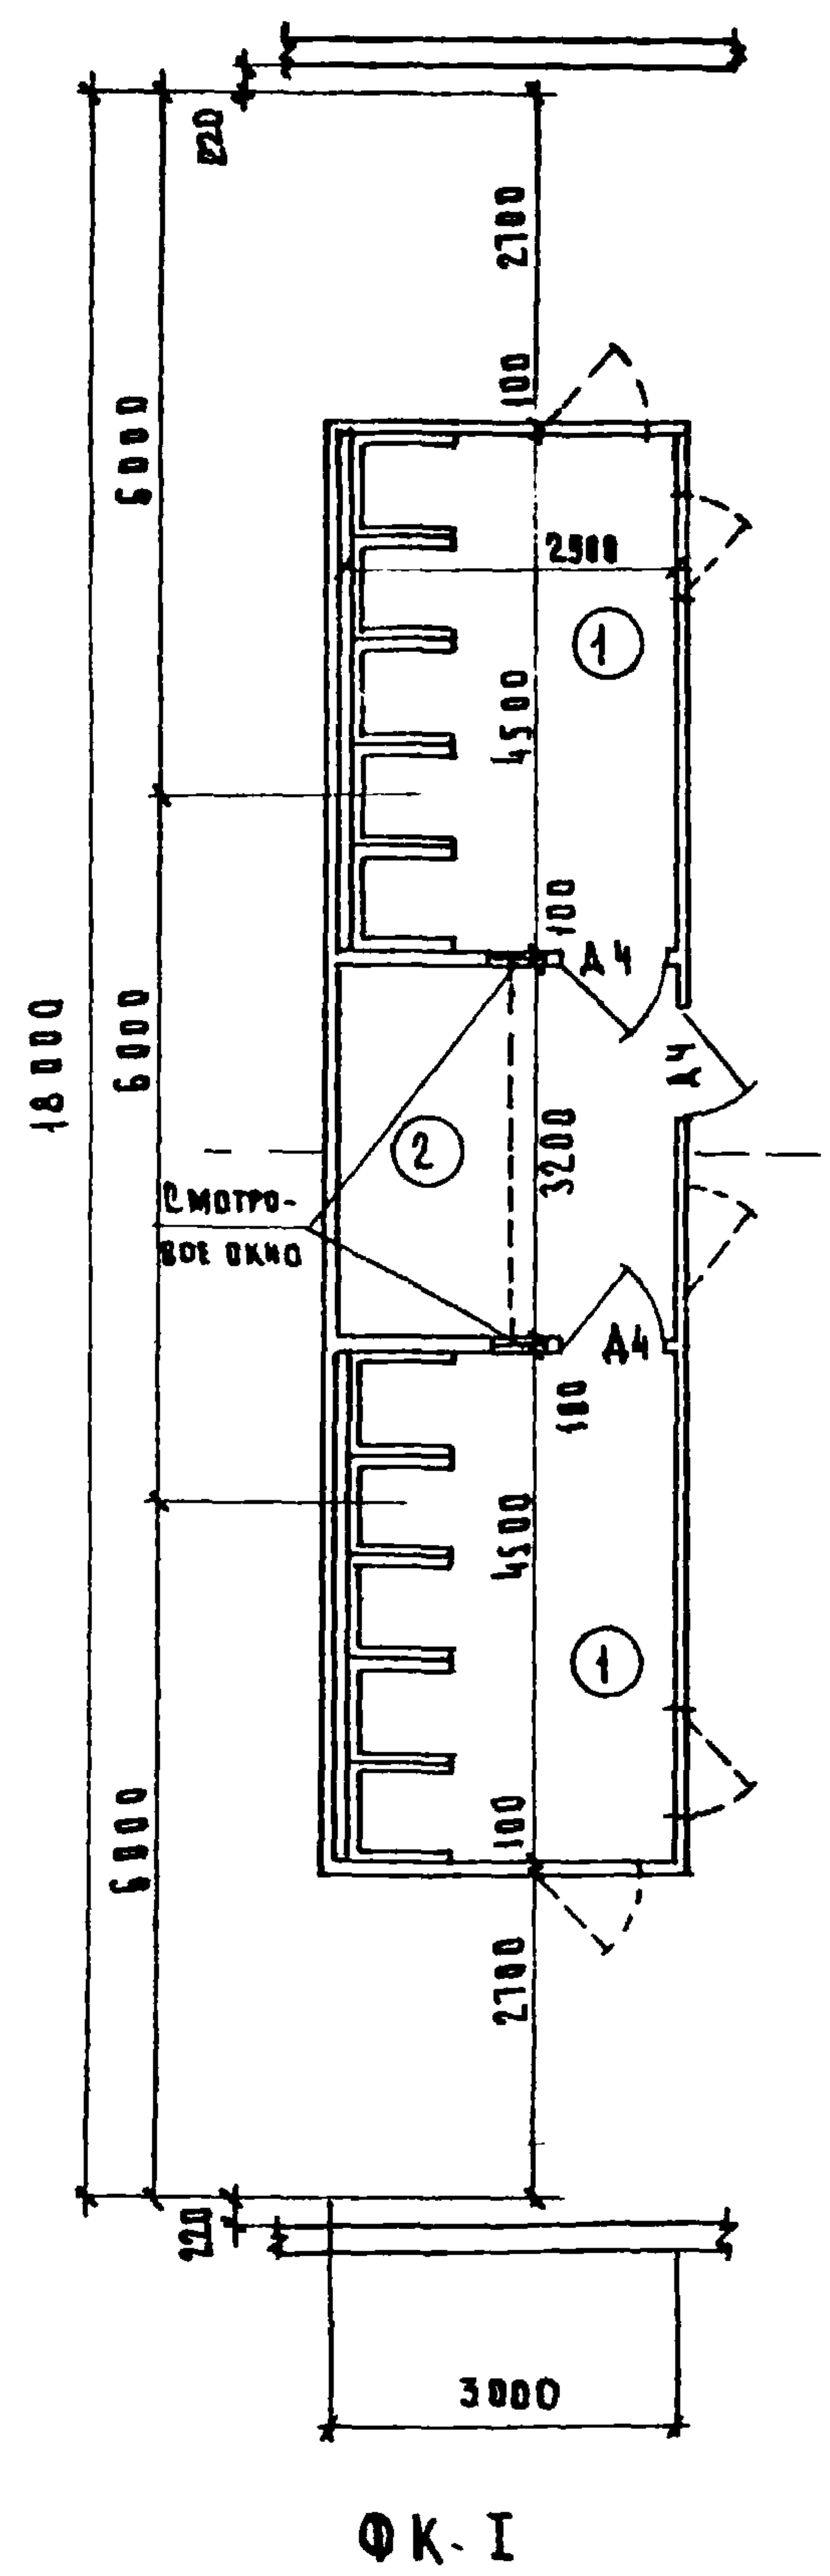

СПЕЦИФИКАЦИЯ ПОМЕЩЕНИЙ

№	Наименование	Площадь м ²		
		ФК-I	ФК-II	ФК-IV
1	Помещение для кабин	26,1	18,3	15,7
2	Помещение медперсонала	9,3	8,2	7,3

СПЕЦИФИКАЦИЯ ДВЕРЕЙ

ГОСТ 6629-64			Количество							
Тип	Размер мм		ФК-I	ФК-II	ФК-III	ФК-IV	ФК-V	ФК-VI	ФК-VII	ФК-VIII
	Блока	Полотна								
А 4	974 x 2375	980 x 2300	3/5	2/3	2/3	2/3	2	2	3/6	3

ПРИМЕЧАНИЯ:

1. Фотарии кабинетные размещаются:
 - а) при производственных процессах, при которых требуется устройство душей - в гардеробных домашних одежды;
 - б) при производственных процессах I-II - в отдельных помещениях смежных с гардеробными уличной и рабочей одежды;
 - в) при производственных процессах IV-V - в отдельных помещениях, смежных с гардеробными домашней одежды.
2. В элементе ФК-I в случае необходимости организуются два потока (мужской и женский) для чего устанавливается перегородка.
3. Смотровое окно (0,5 x 0,5 м) устанавливается на отметке 1,4 от уровня пола.
4. Технологическое решение см на листе 44

1971

УС


Здания административно-бытовых помещений

Фотарии кабинетные
ФК-I, ФК-II, ФК-IV

Типовые решения
416-0-1

Выпуск
4

Лист
43

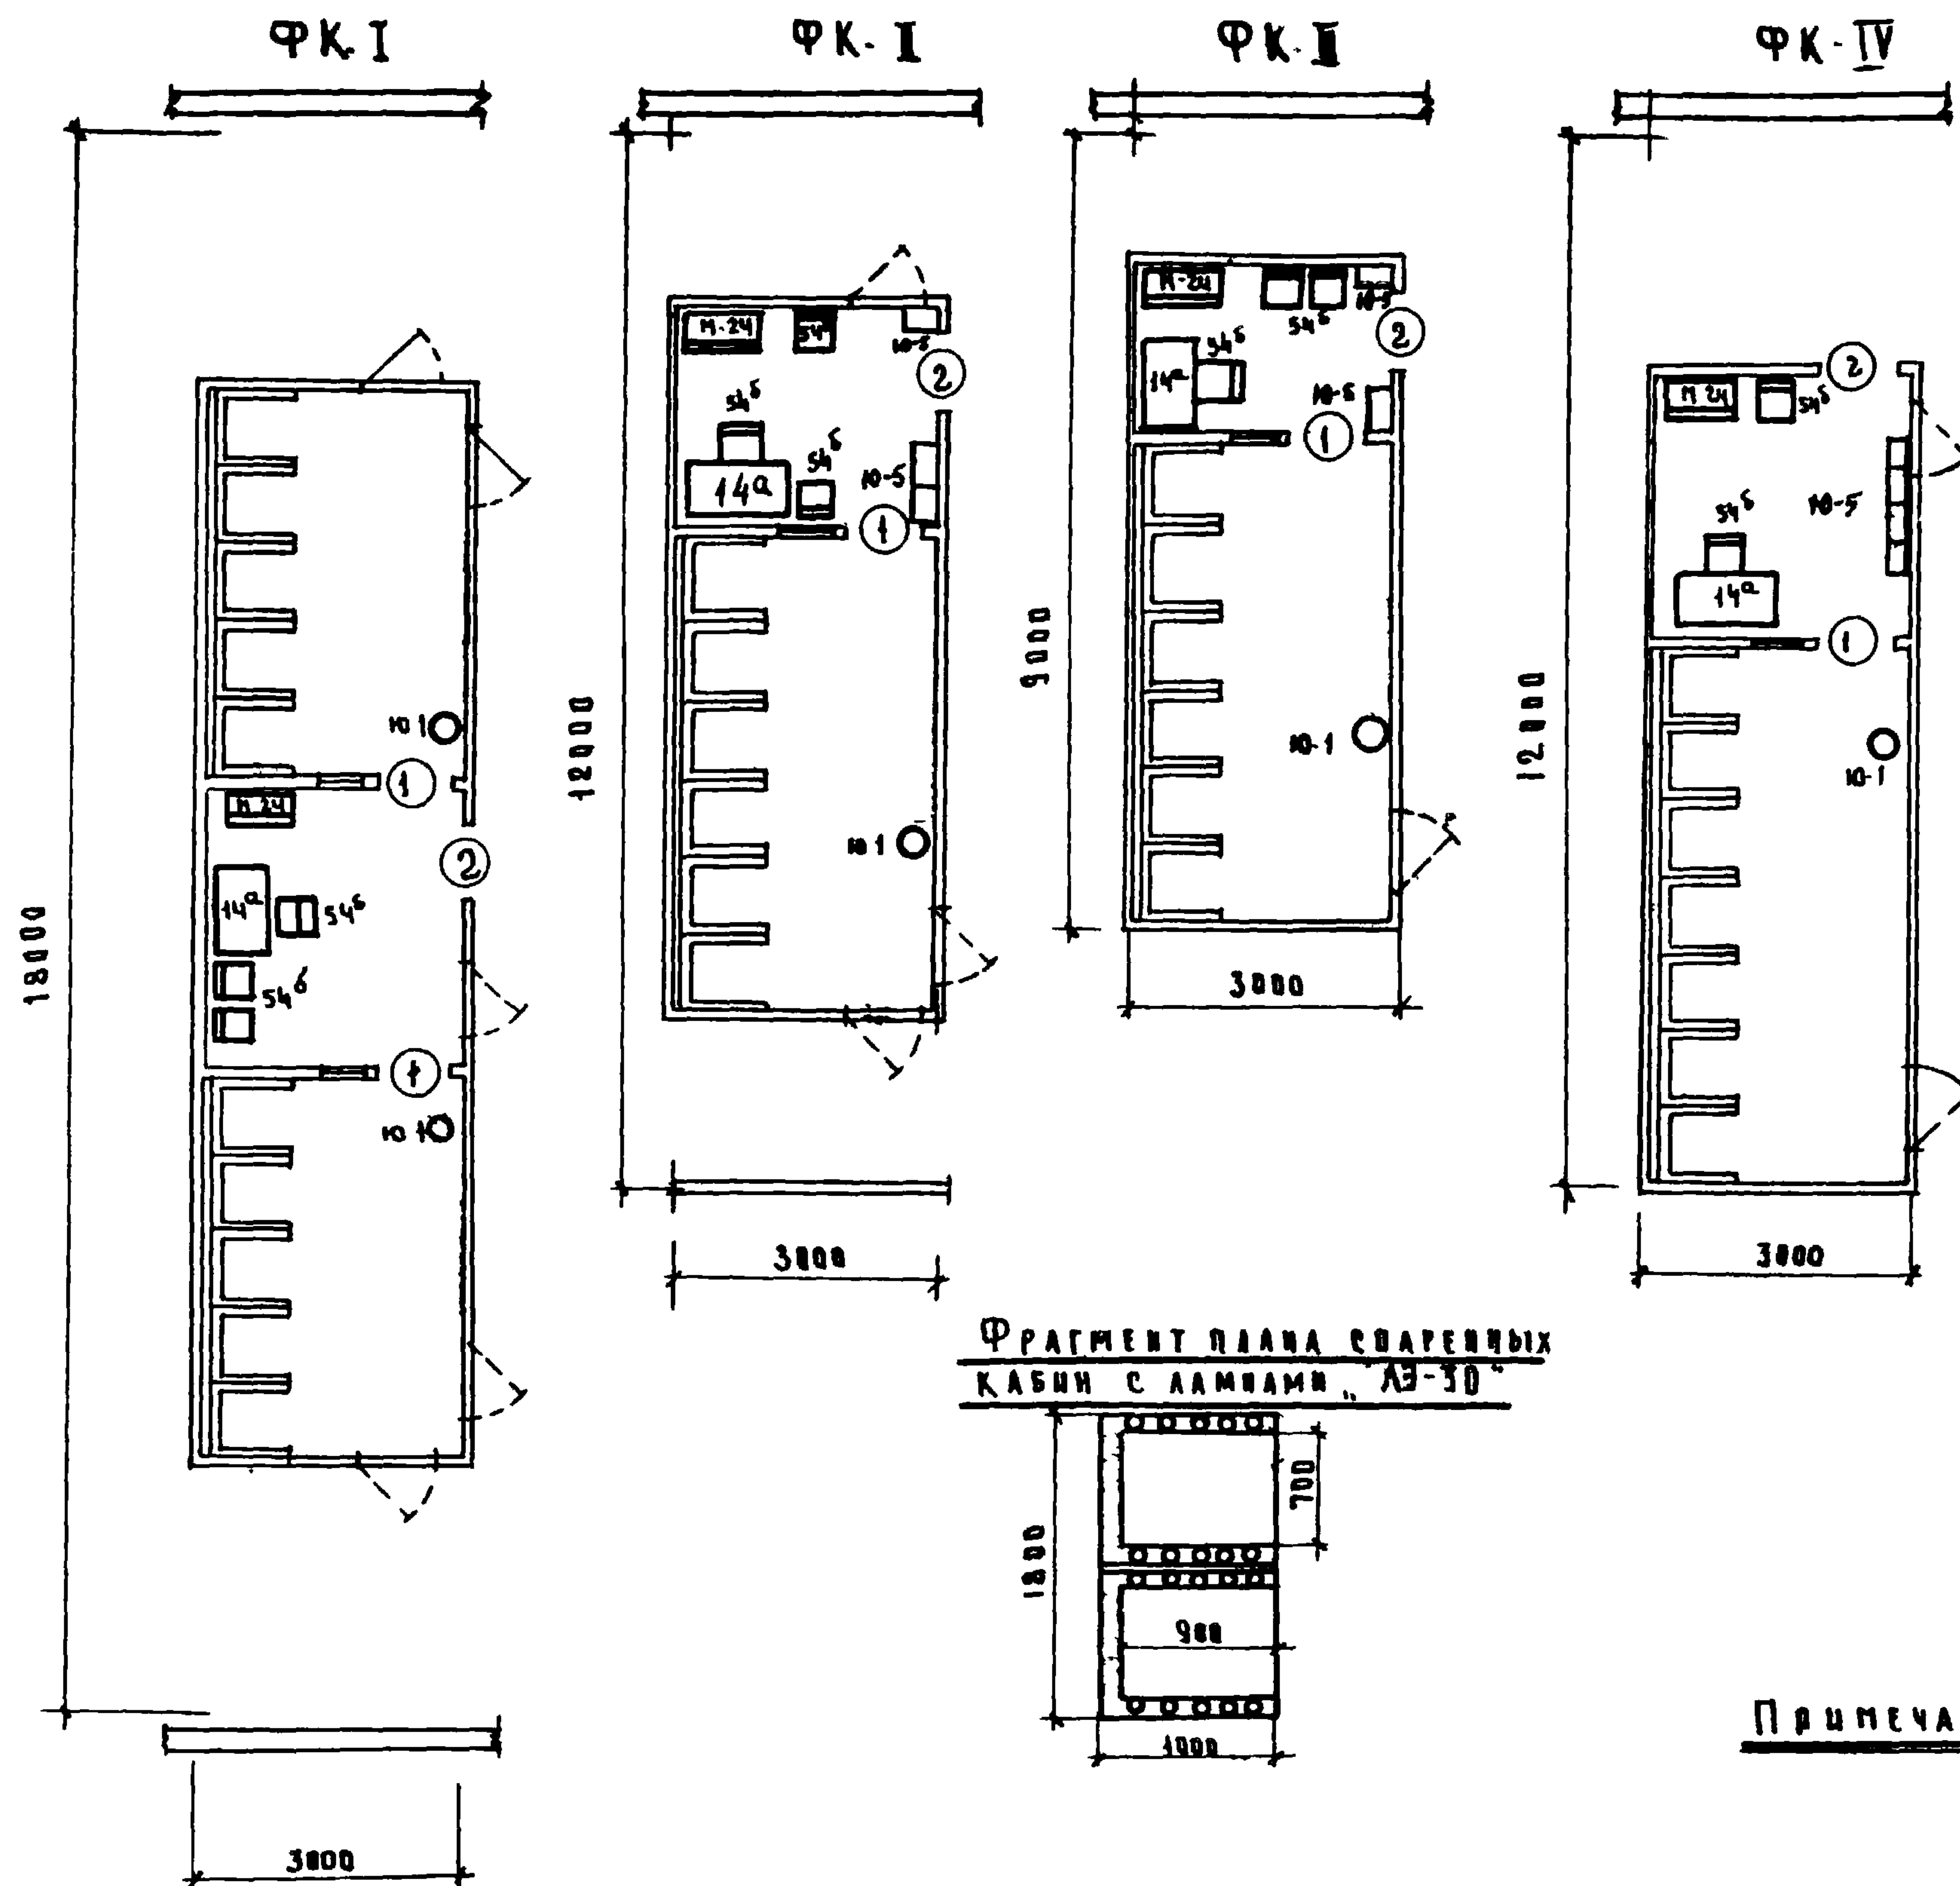

Фотарии кабинного типа устраиваются из отдельных кабин, число которых может быть различным.

Варианты ФК-I, ФК-II, ФК-III, и ФК-IV соответственно на 10, 6, 6 и 7 кабин и ФК-V-VI-VII и VIII на количество кабин от 8 до 2^х дают возможность подбирать нужный тип, исходя из потребной пропускной способности.

Каждая кабина размером 0,9 x 0,7 высотой 1,5 м предназначена для индивидуального пользования. Стенками кабин служат вертикально расположенные эритемные лампы АЗ-30, в количестве 10-12 штук на кабину, на высоте 0,5 м от пола кабины.

Пропускная способность одной кабины 20 чел./в час. / при средней продолжительности пребывания 2,5-3 мин./

Кабина медперсонала размещается в центре или по сторонам / см. планировки/.

В перегородках кабины медперсонала должны быть смотровые окна 0,5 x 0,5 на высоте 1,4 м от пола. Кабины освещаются песочными часами и звуковой сигнализацией.

Расчетную продолжительность работы фотария в смену следует принимать 30 мин.


При выборе типа фотария, в зависимости от его пропускной способности, количество обучаемых принимается из расчета 80% для мужчин и 70% для женщин / от списочного состава наибольшей смены/.

П р и м е ч а н и я:


1. Строительный план-см. лист 43
2. Спецификация оборудования-см. лист 46
3. Принципиальную электрическую
схему управления ~~на~~ 4 кабины-
см. лист 51

ЭКСПЛИКАЦИЯ ПОМЕЩЕНИЙ


№ п/п	НАИМЕНОВАНИЕ	ПЛОЩАДЬ м ²				
		ФК-III	ФК-V	ФК-VI	ФК-VII	ФК-VIII
1	ПОМЕЩЕНИЕ ДЛЯ КАБИН	15,7	7,8	5,2	26,4	9,8
2	ПОМЕЩЕНИЕ МЕДПЕРСОНАЛА	5,5	6,4	7,2	7,3	6,3

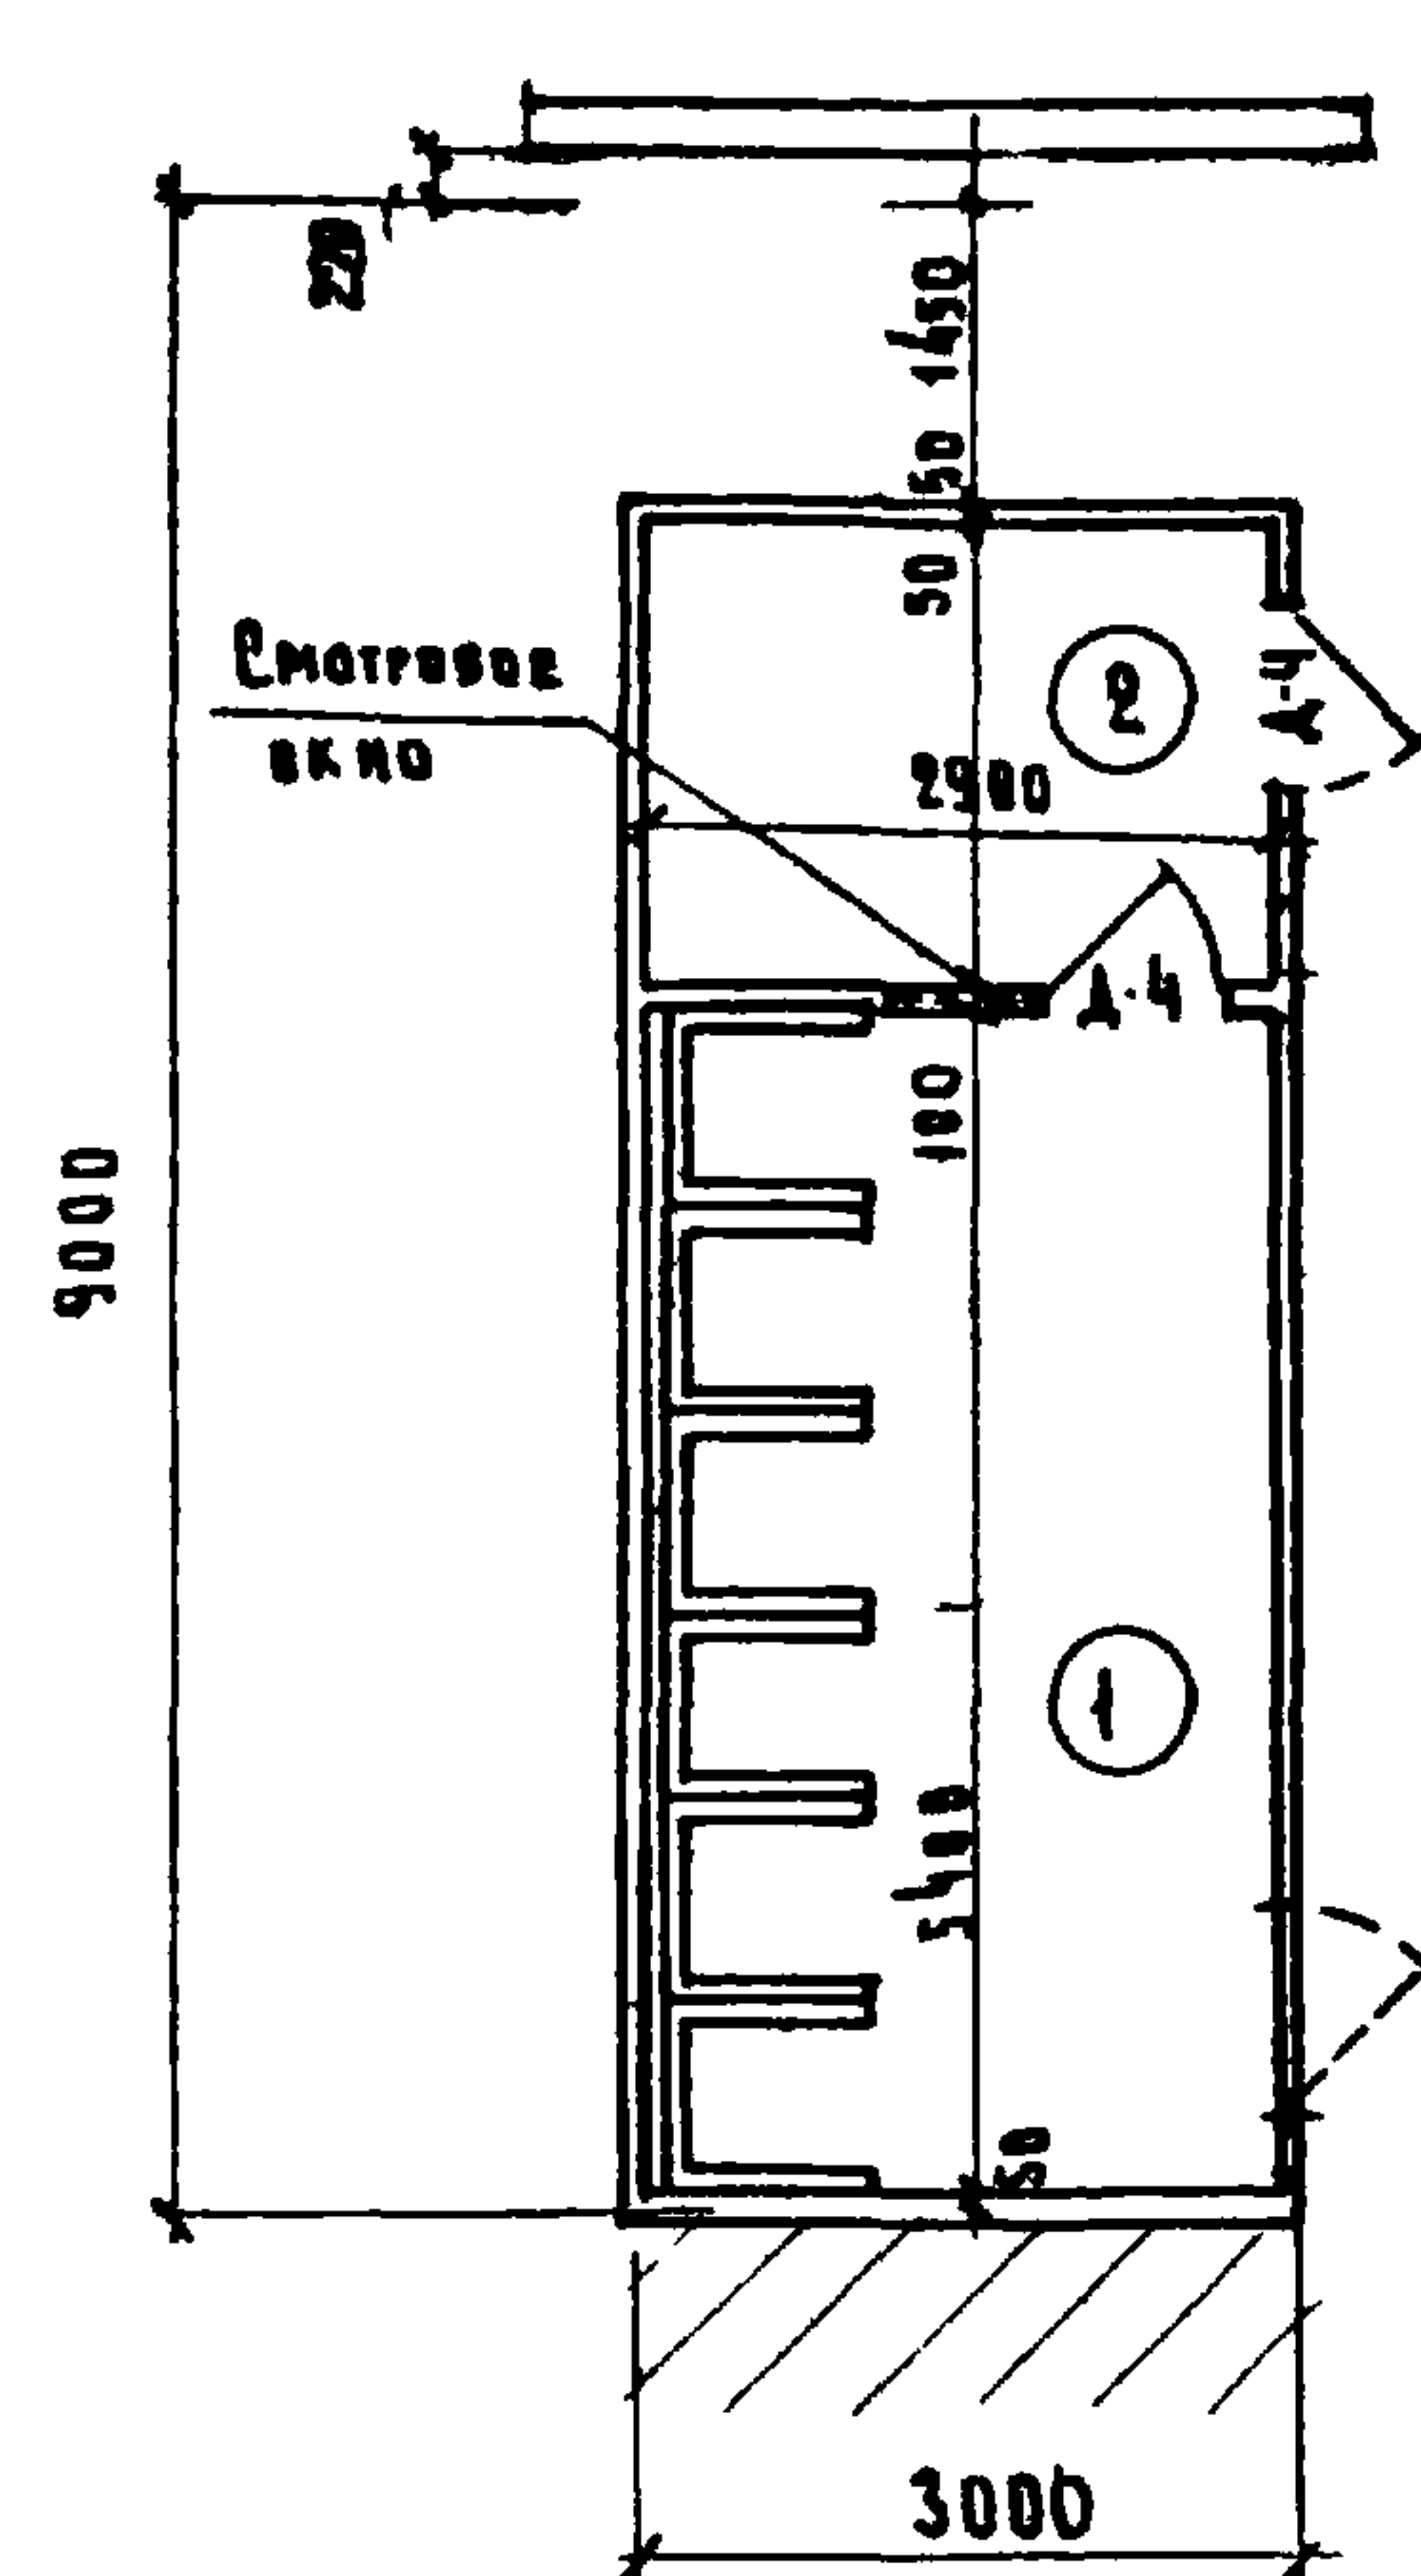

ФК-III

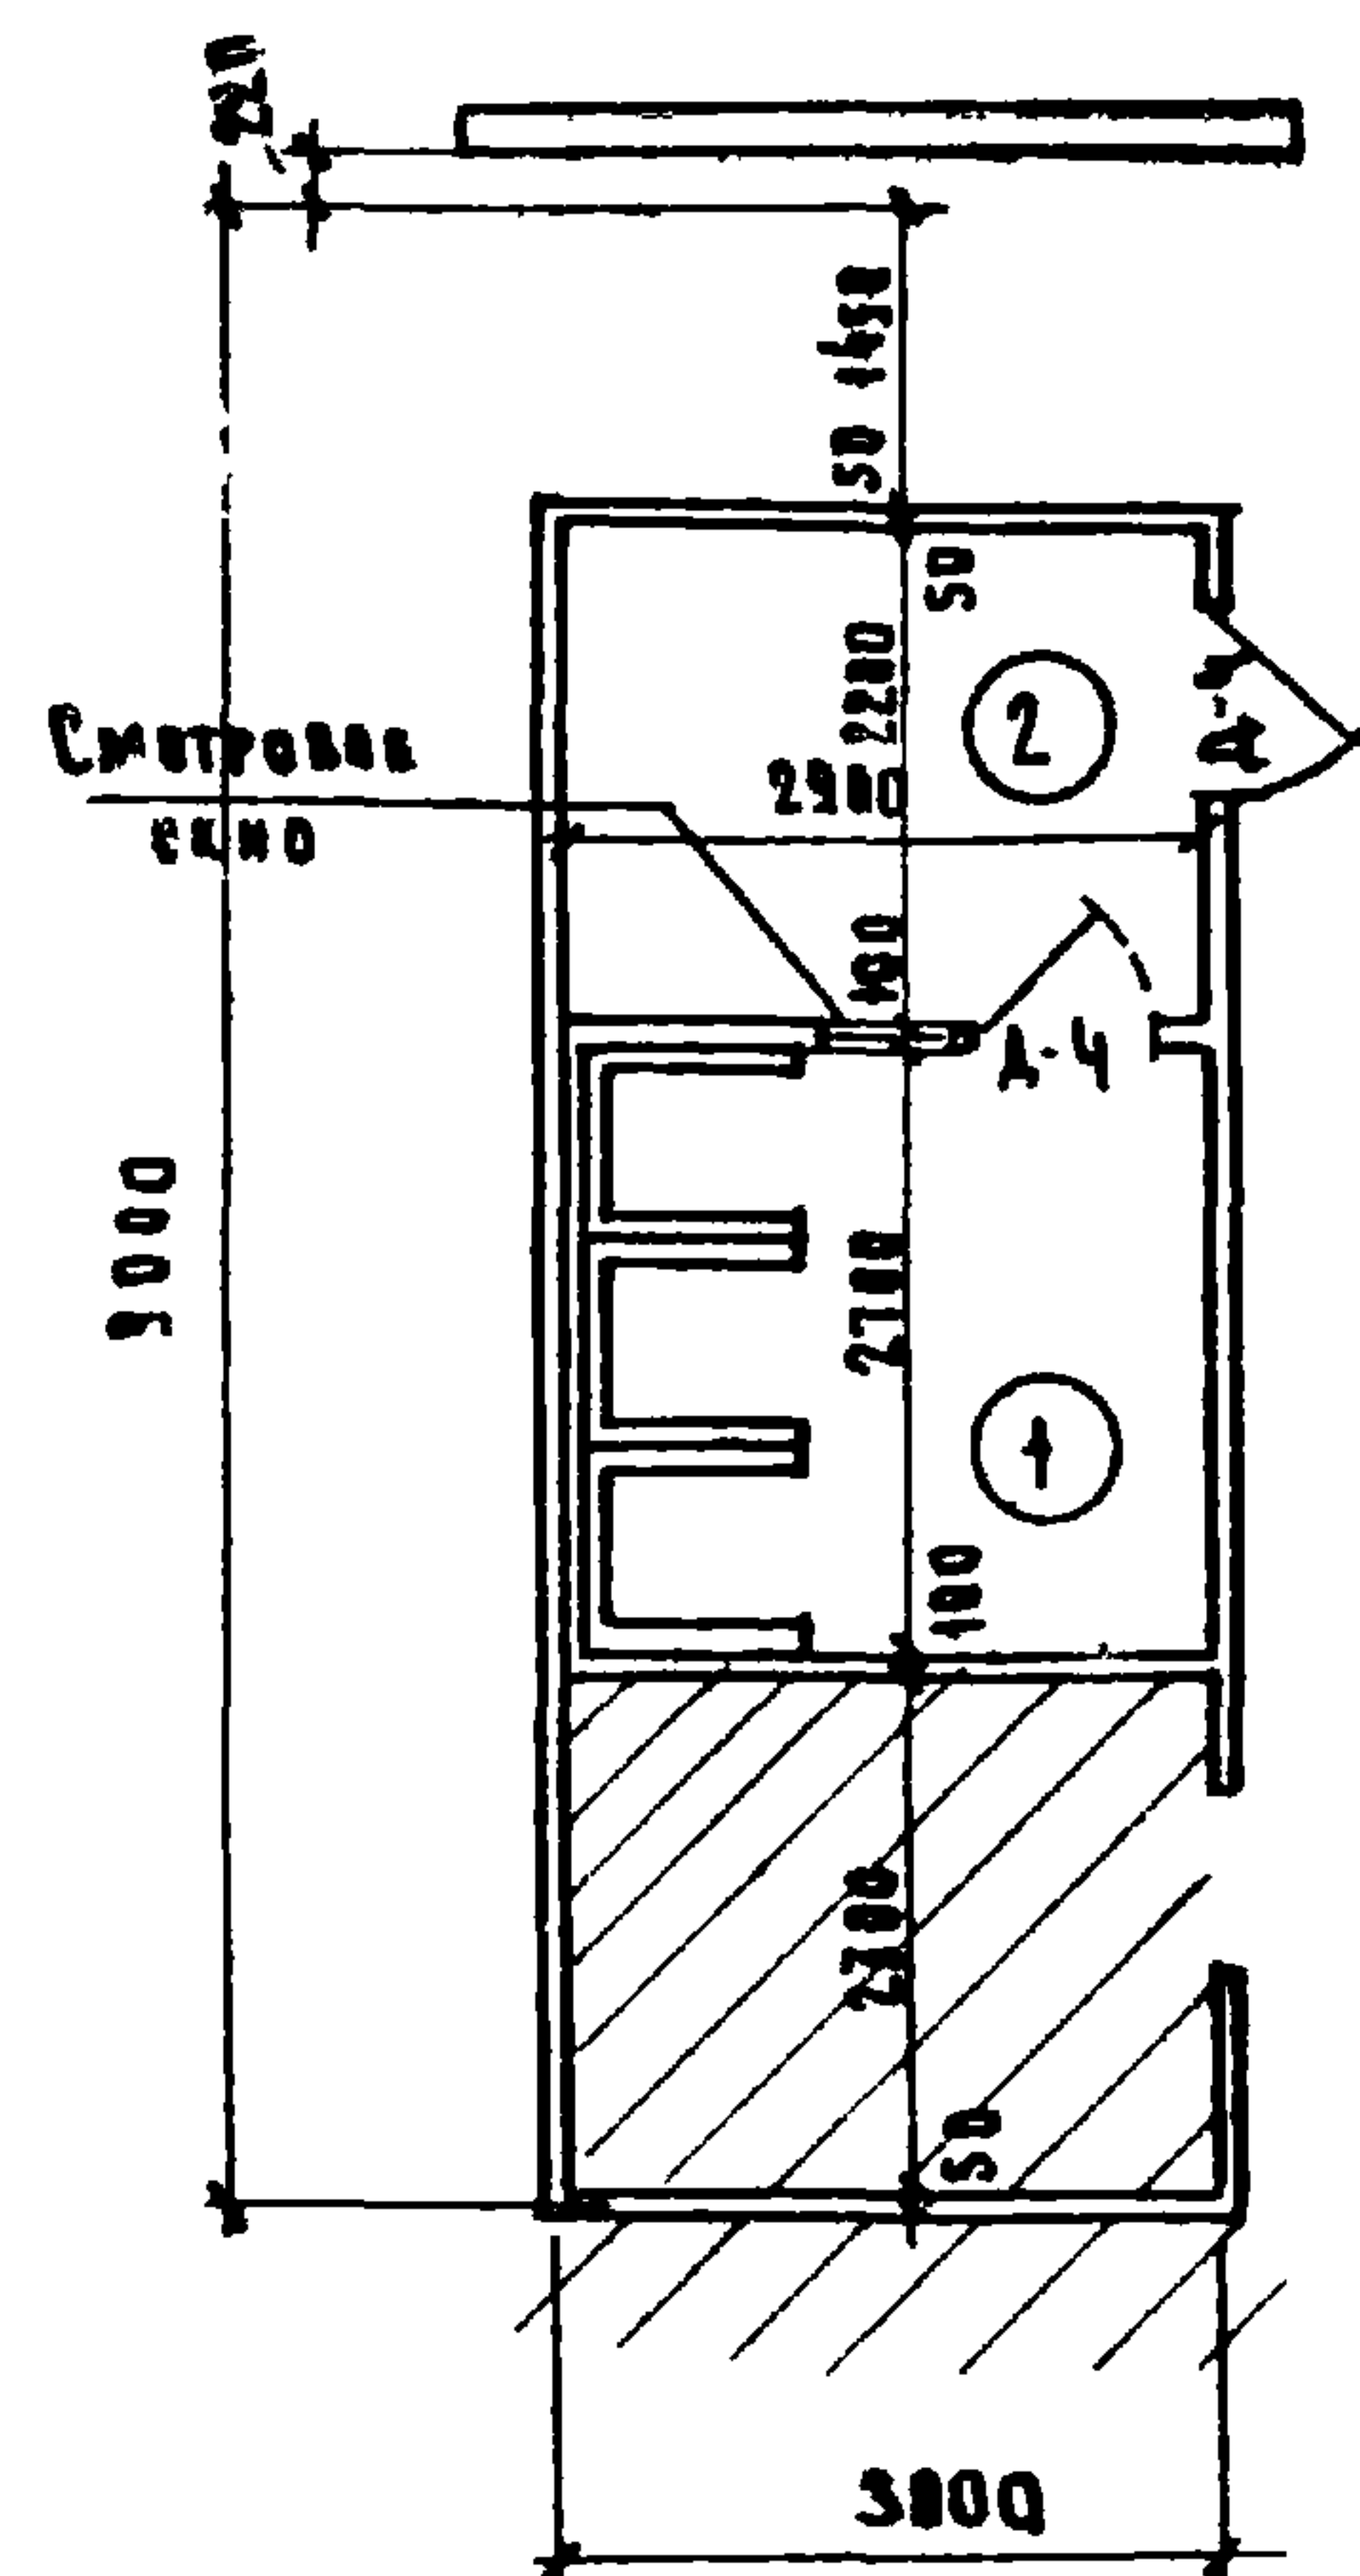


ФК-V

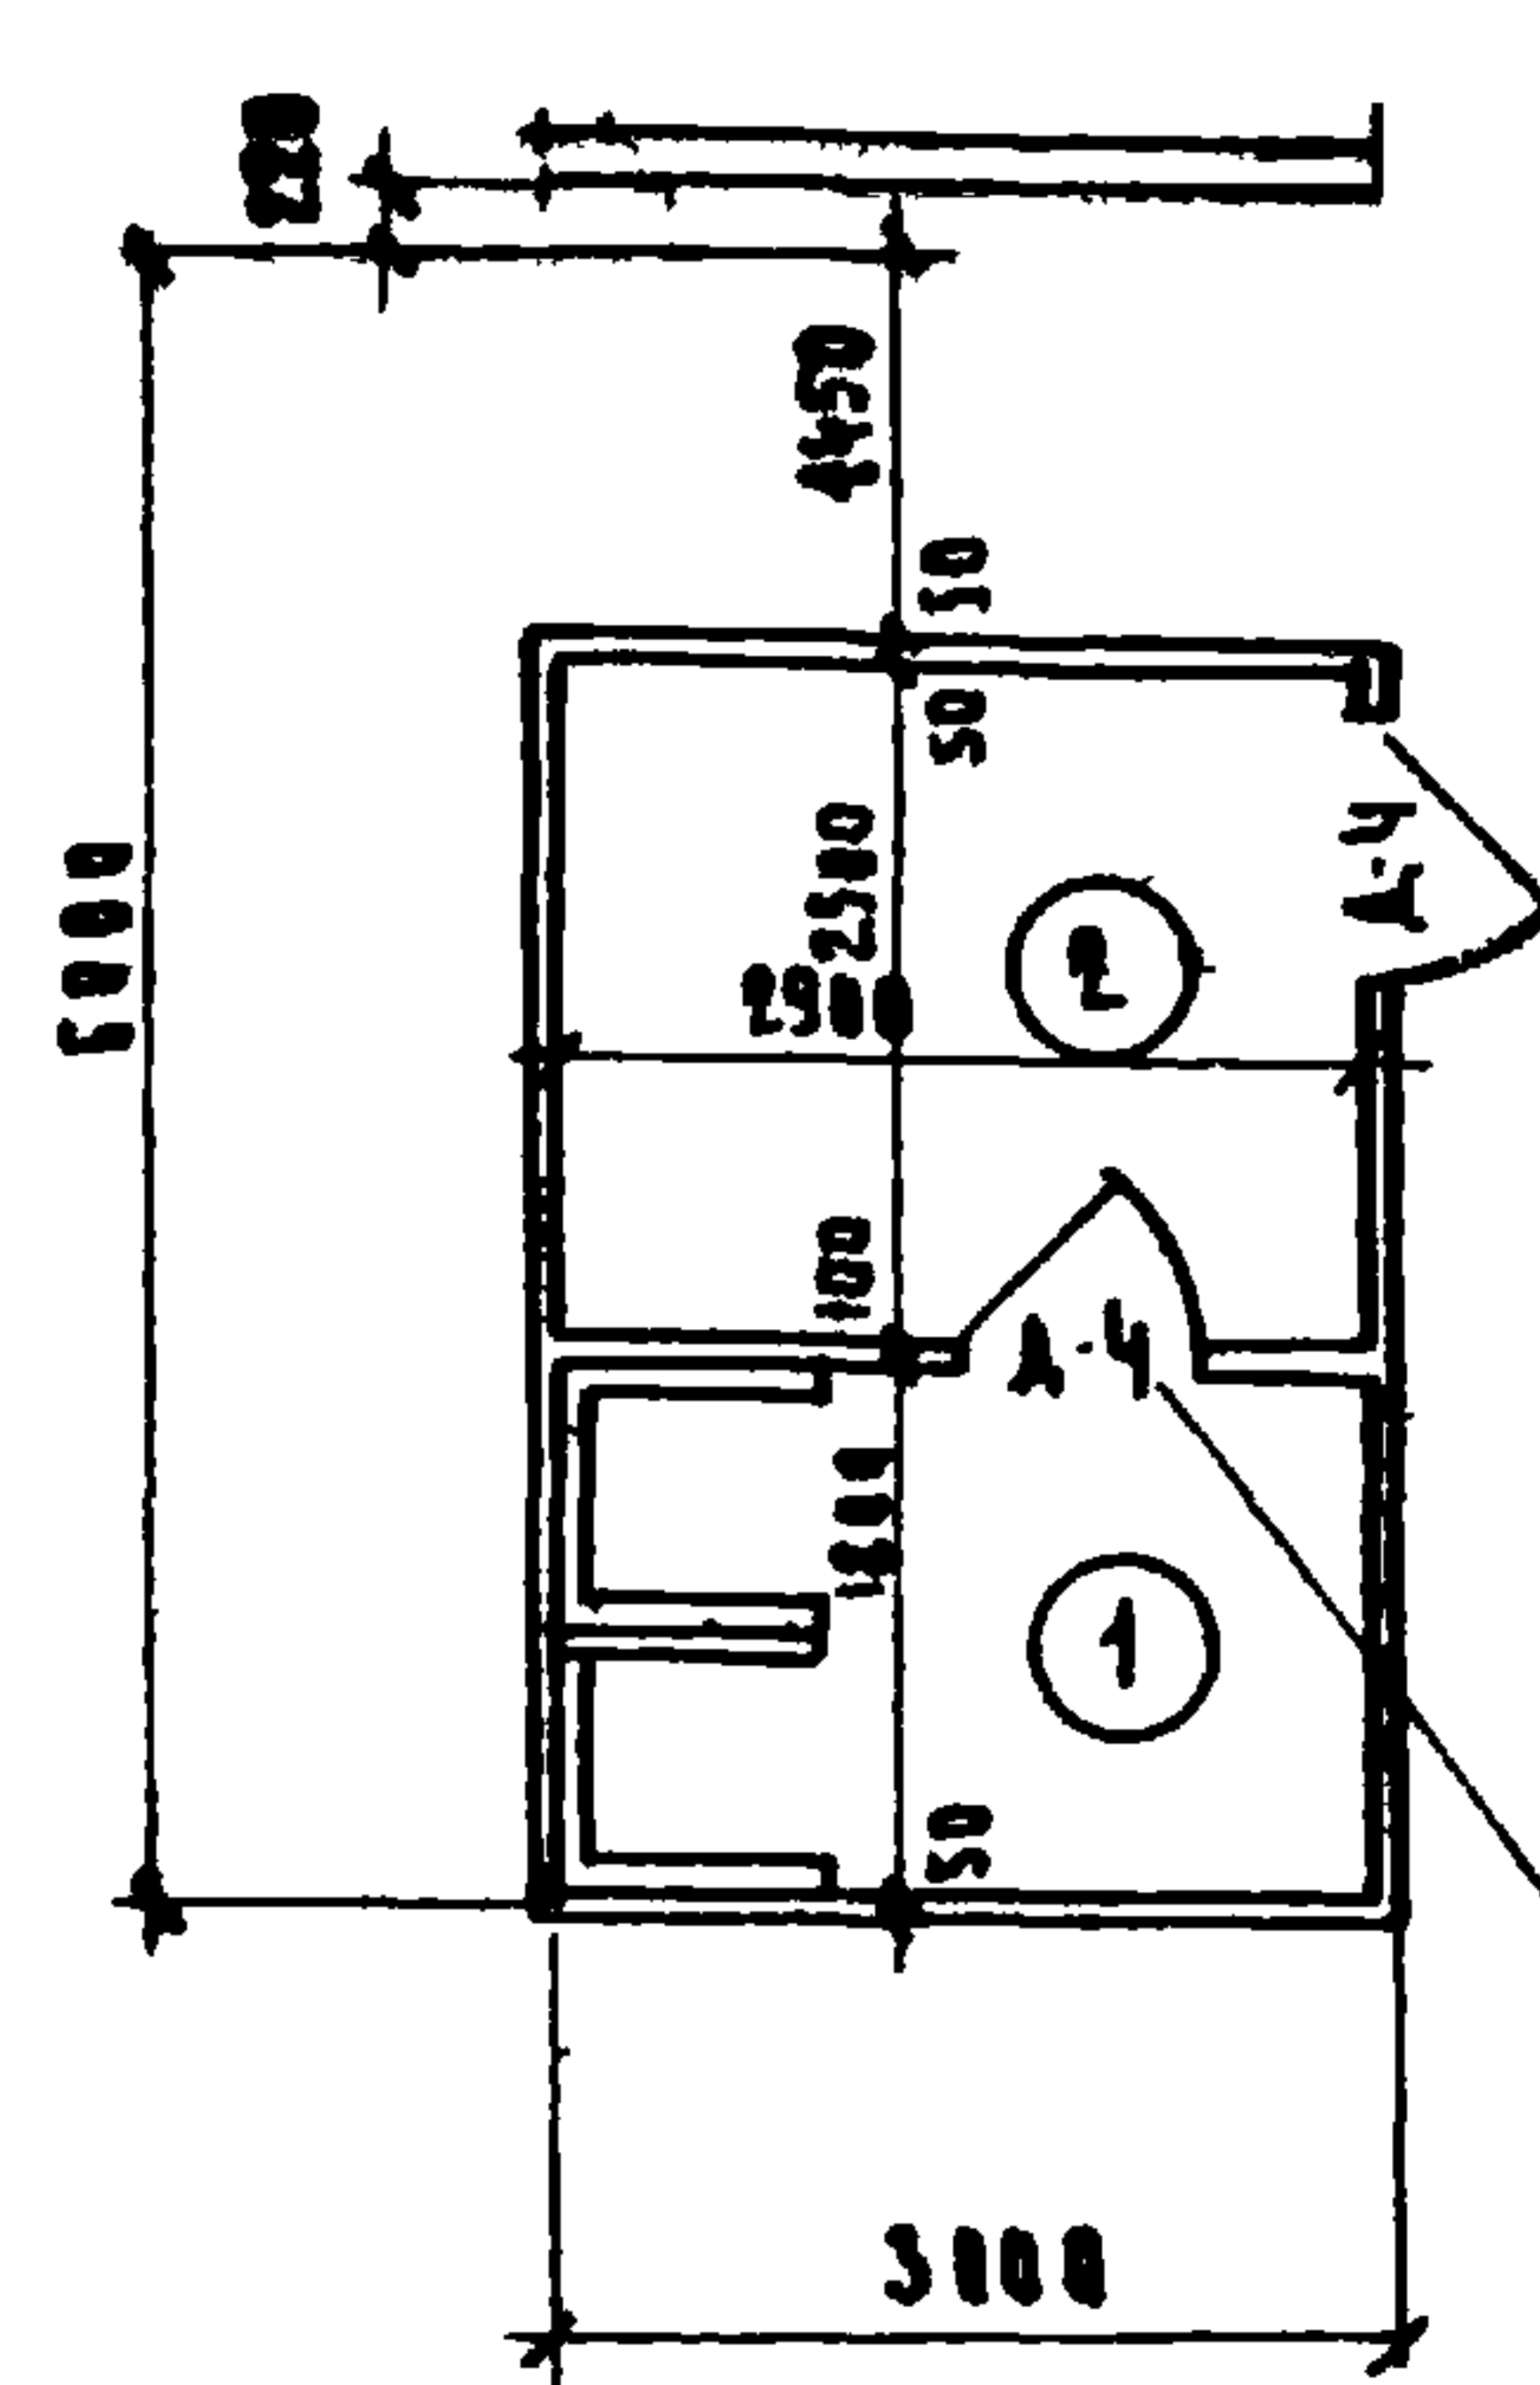


ФК-VI

Смотровое окно
устанавливается
в дверном проеме.

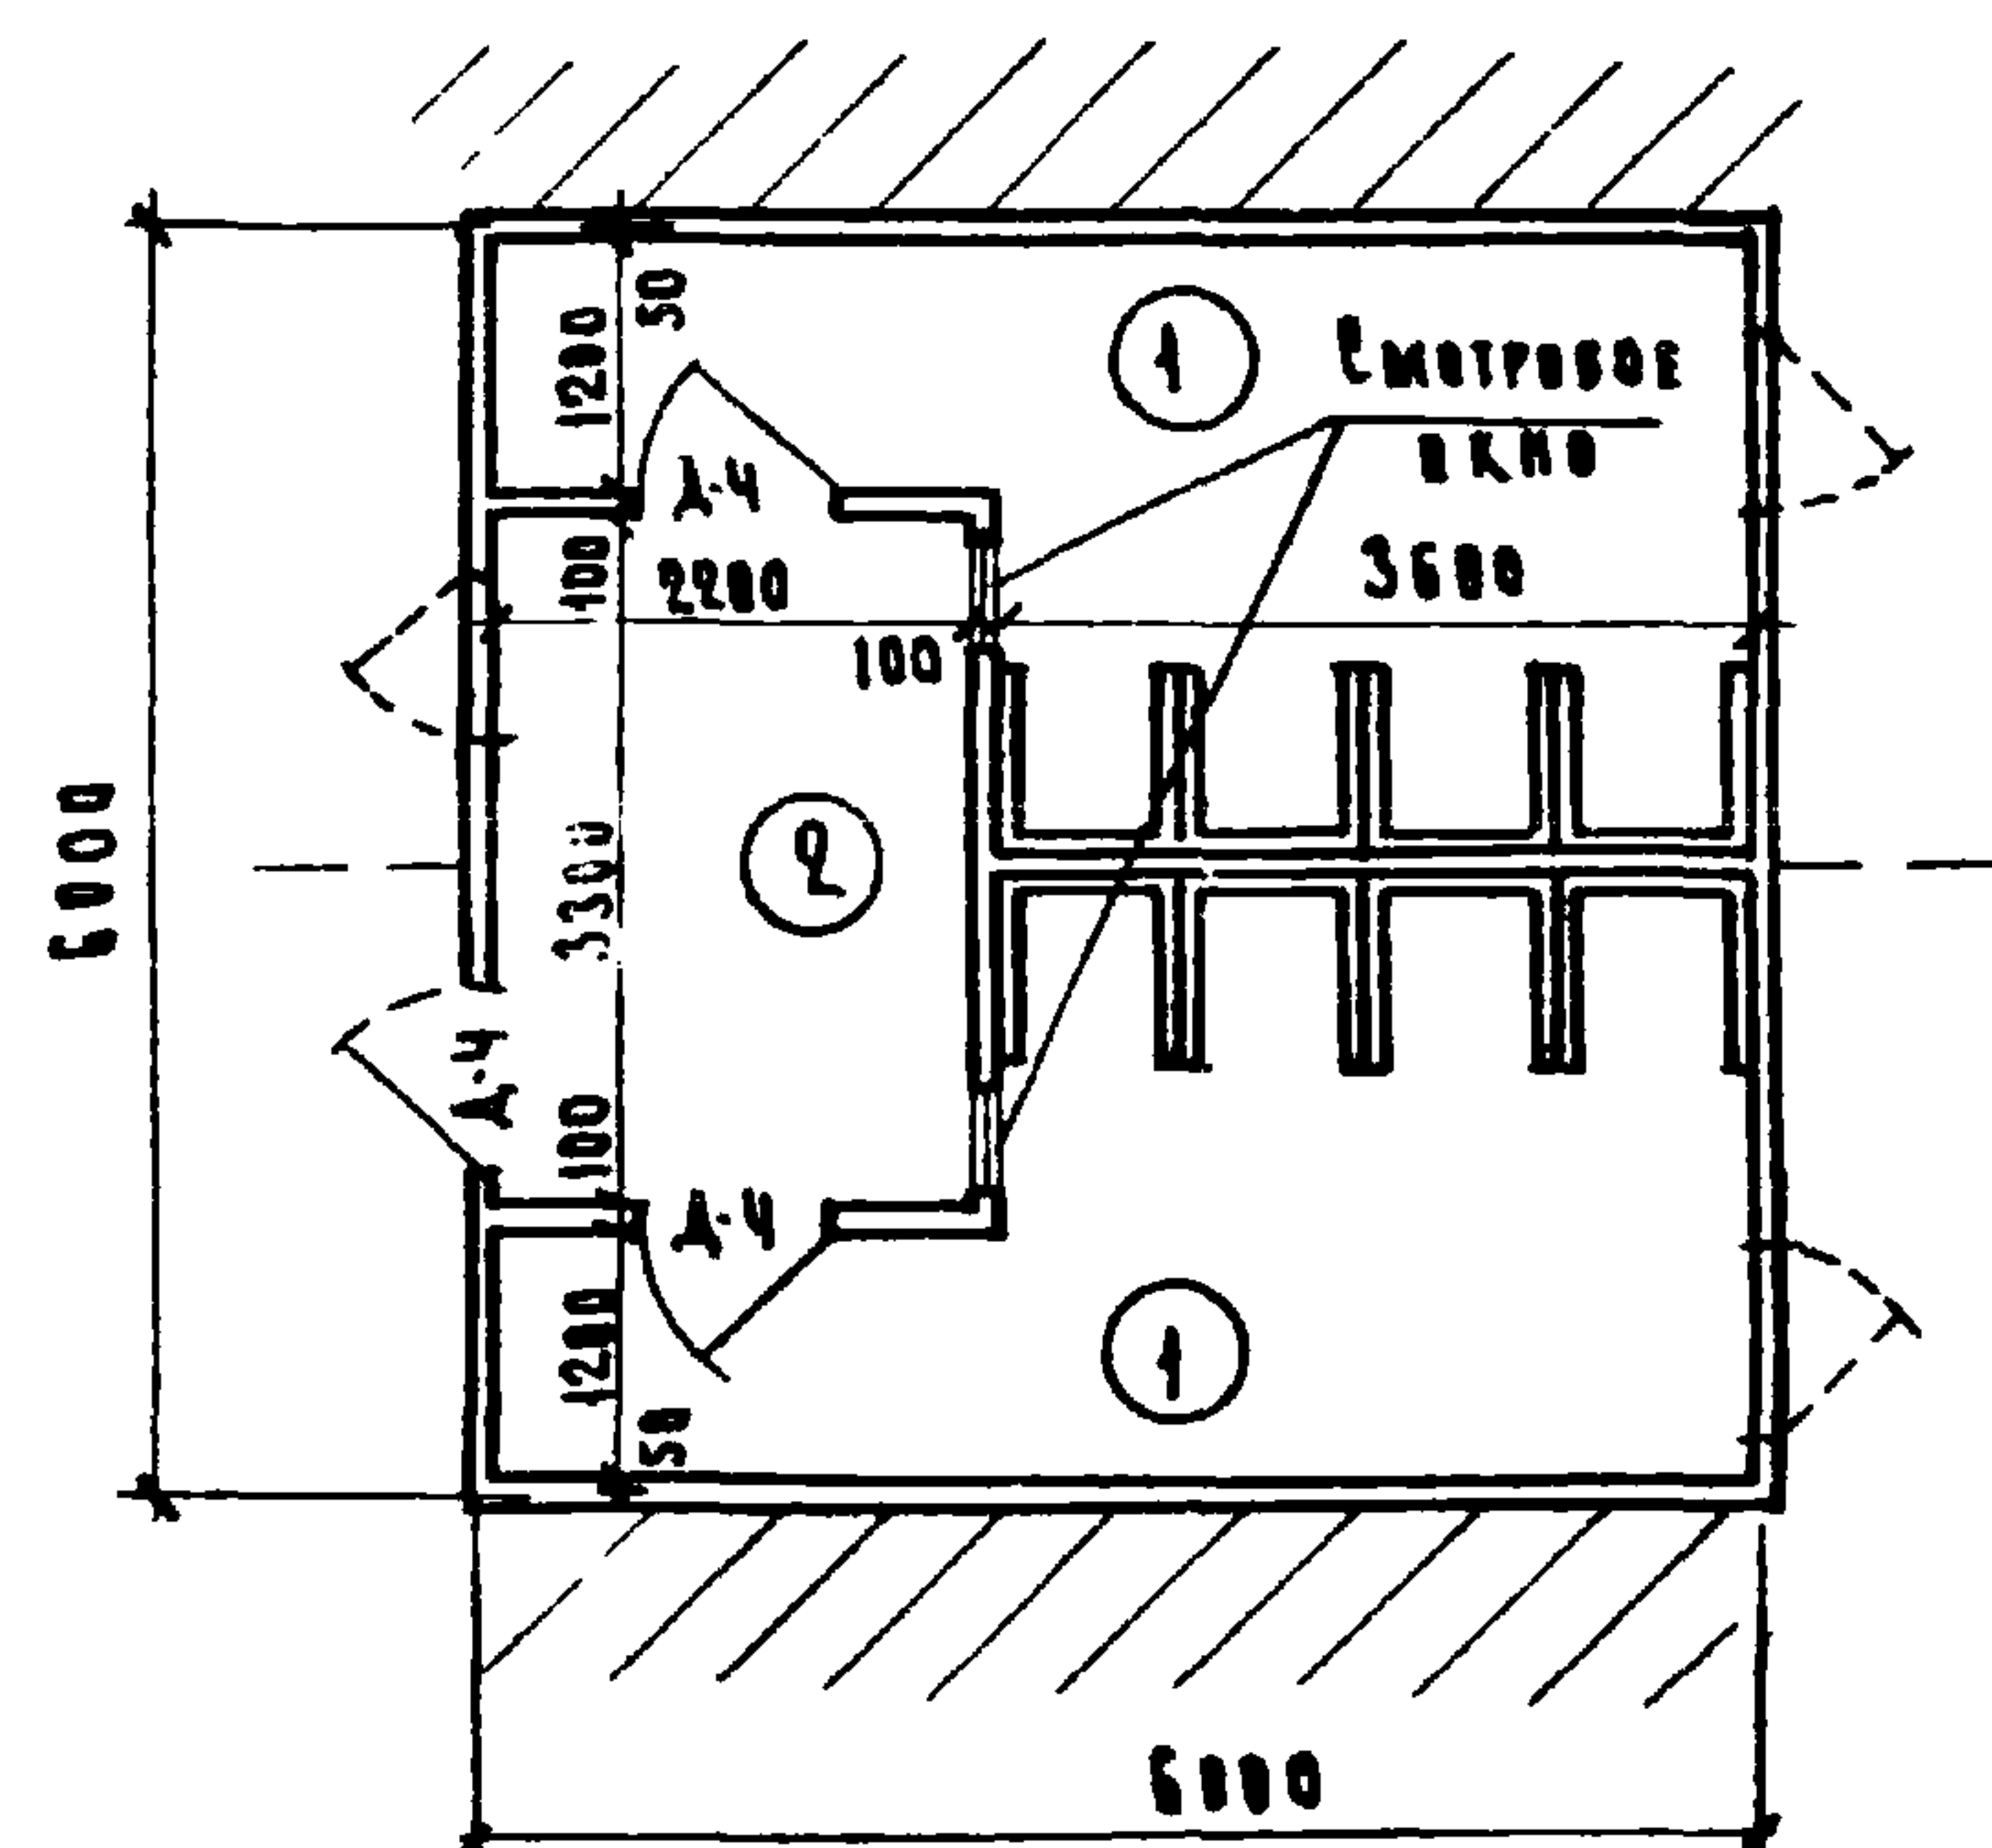

ФК-VII

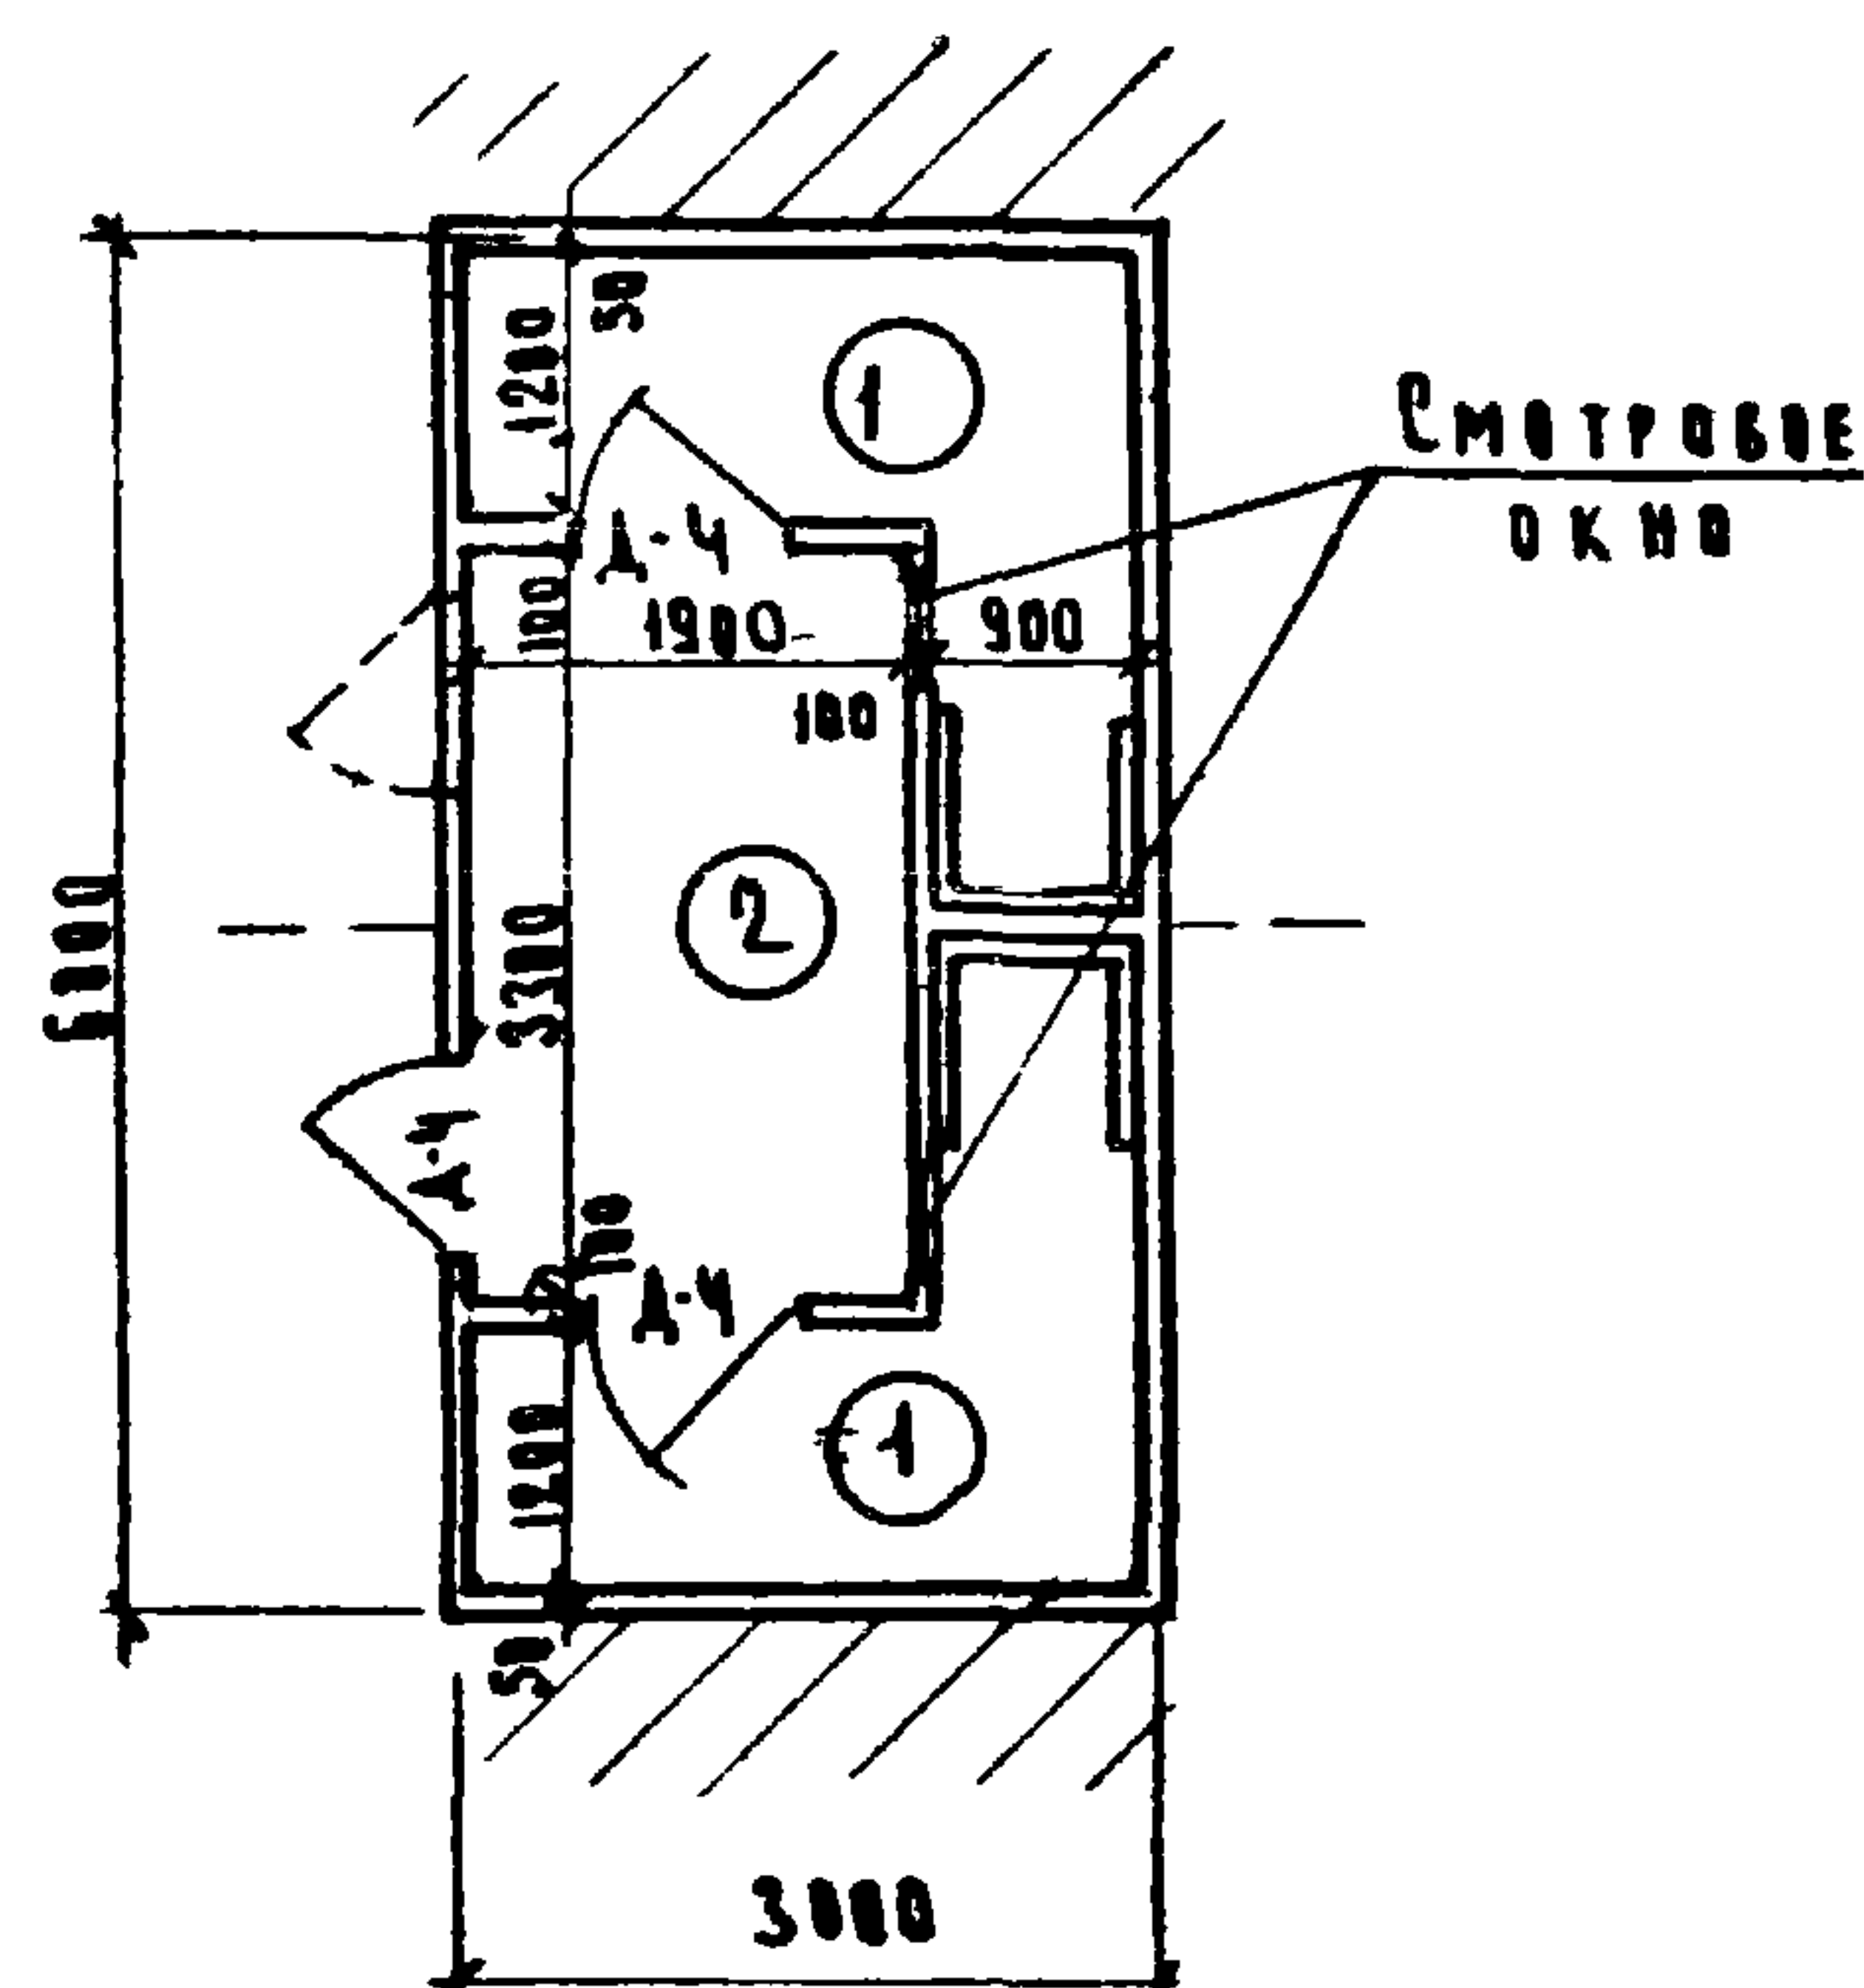

ФК-VIII

ПРИМЕЧАНИЯ

1. Спецификацию дверей см. лист 43
2. В элементах ФК-VII и ФК-VIII в случае необходимости, организуются два потока (мужской и женский) для чего устанавливается перегородка.
3. Технологическое решение см. на листе 46
4. Примечания см. лист 43

Госстрой СССР

ЦНИПРОМЗДАНИЙ

Москва

РДК-003

Г.А. АРАХОВТА

ОСЛАВНИКОВ

РДК-003

Г.А. АРАХОВТА

ОСЛАВНИКОВ

1971

УС

Здания административно-бытового назначения

Фотарии кабинетные
ФК-III, ФК-V, ФК-VI, ФК-VII, ФК-VIIIТиповые решения
41Б-0-1Выпуск
4Лист
45

ГИПРОНИЗДРАВ
Г. МОСКВА


ТАШХ. ЦН. ТА
НАЧ. ОТ. ПТУКО
ТАШХ. ОТ. ПТУКО
РУК. ГРУППЫ
ИНЖЕНЕР

РОЗЕНБЕРГ
КАНУСТЫН
УГАРОВ
КОЛМАКОВ
ТЕРЕШКИН

ПРОБЕРНА
КОМРОВАА
СОГЛАСОВАНО
РУК. ОБЗ.
ГА. АРХ. ПР. ТА

КОЛМАКОВ
КОБАКИНА
СОКЛОВ
СМИРНОВ

ШУФРОВЕЦ
2/1
АРХИВНЫЙ
НОМЕР

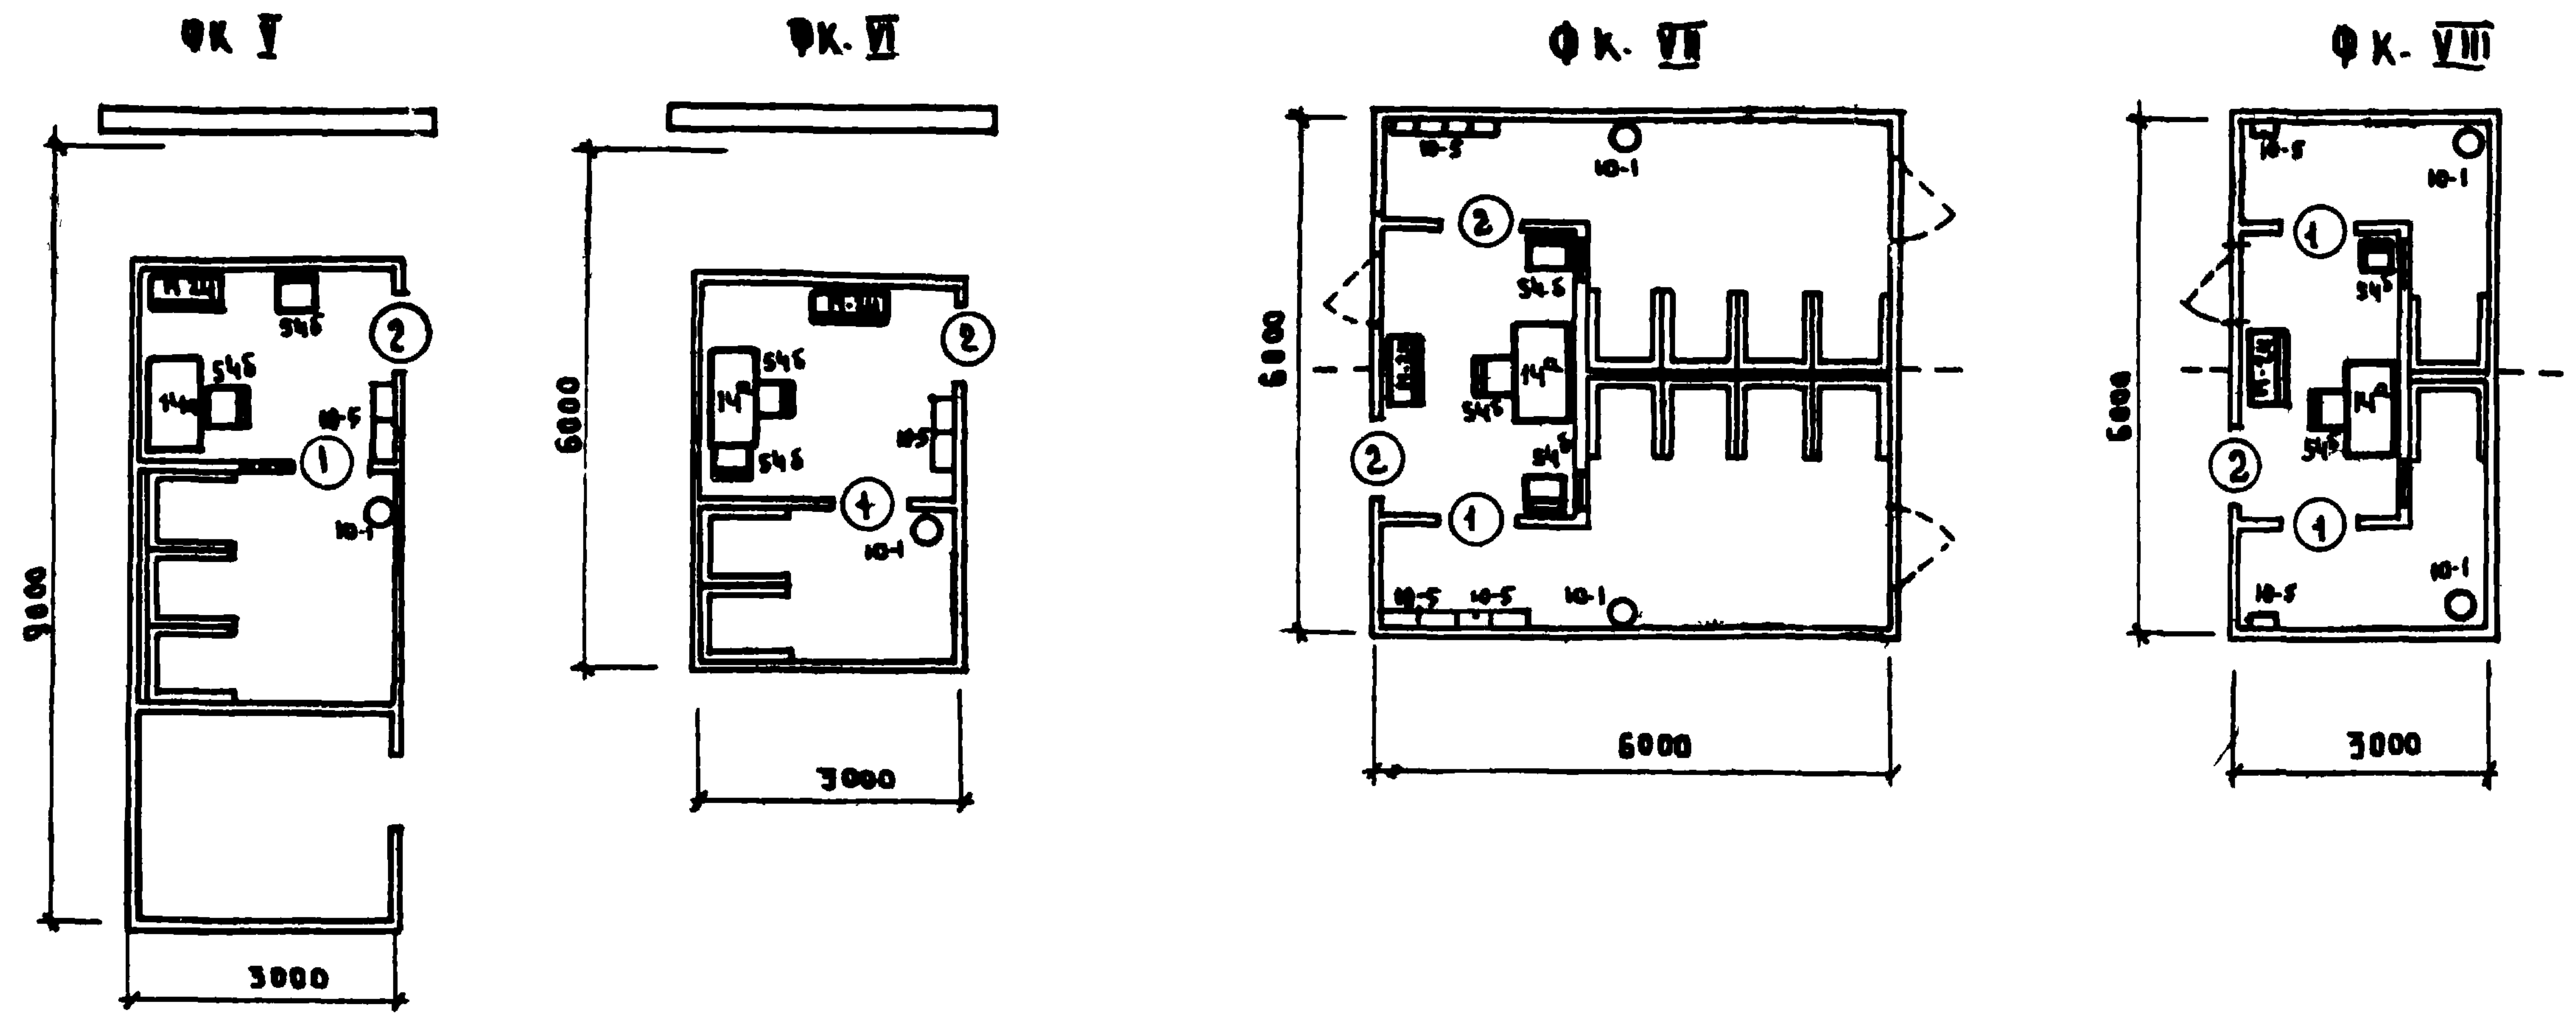

ПРИМЕЧАНИЯ:

- 1. Строительный план см. лист 45
- 2. Принципиальную электрическую схему фотария на 4 кабины см. лист 51

СПЕЦИФИКАЦИЯ ОБОРУДОВАНИЯ														
ИИ и МИФР ОБОР.	Наименование оборудования	Тип марка	Габариты / длина, ширина, высота /	Техническ. характер. и потребл. энергии	Количество по маркам									
					ФК-I	ФК-II	ФК-III	ФК-IV	ФК-V	ФК-VI	ФК-VII	ФК-VIII	ФК-IX	ФК-X
142	Стол врача одностумбовый	—	1100x630x740	—	1	1	1	1	1	1	1	1	1	1
546	Стул полупягкий	—	430x470x420/470	—	3	3	3	3	2	2	3	2	2	1
М-24	Шкаф медицинский 2-створ.	—	810x446x1602	—	1	1	1	1	1	1	1	1	1	1
Ю-1	Мусоросборник pedalный	—	Ф 300 x 500	—	2	1	1	1	1	1	2	2	—	—
Ю-5	Вешалка на 2 крючка	—	340x185x100	—	—	3	3	4	2	2	8	2	—	—

ГОСТРОМ ДЕСР

ЦНИПРОМЗДАНИЙ

МОСКВА

РУК ДВВ

ГЛА. АРХ. ПРО-ТА

ИСПОЛНИТЕЛЬ

СОКОЛОВ

СМИРНОВ

САМБУРОВА




СОГЛАСОВАНО С ПРОДРАЗРАБОТ

ГЛА. ИНЖ. ОТД. ПРОЕКТА

РУК. ГРУППЫ

УГАРОВ

КОЛМАКОВ

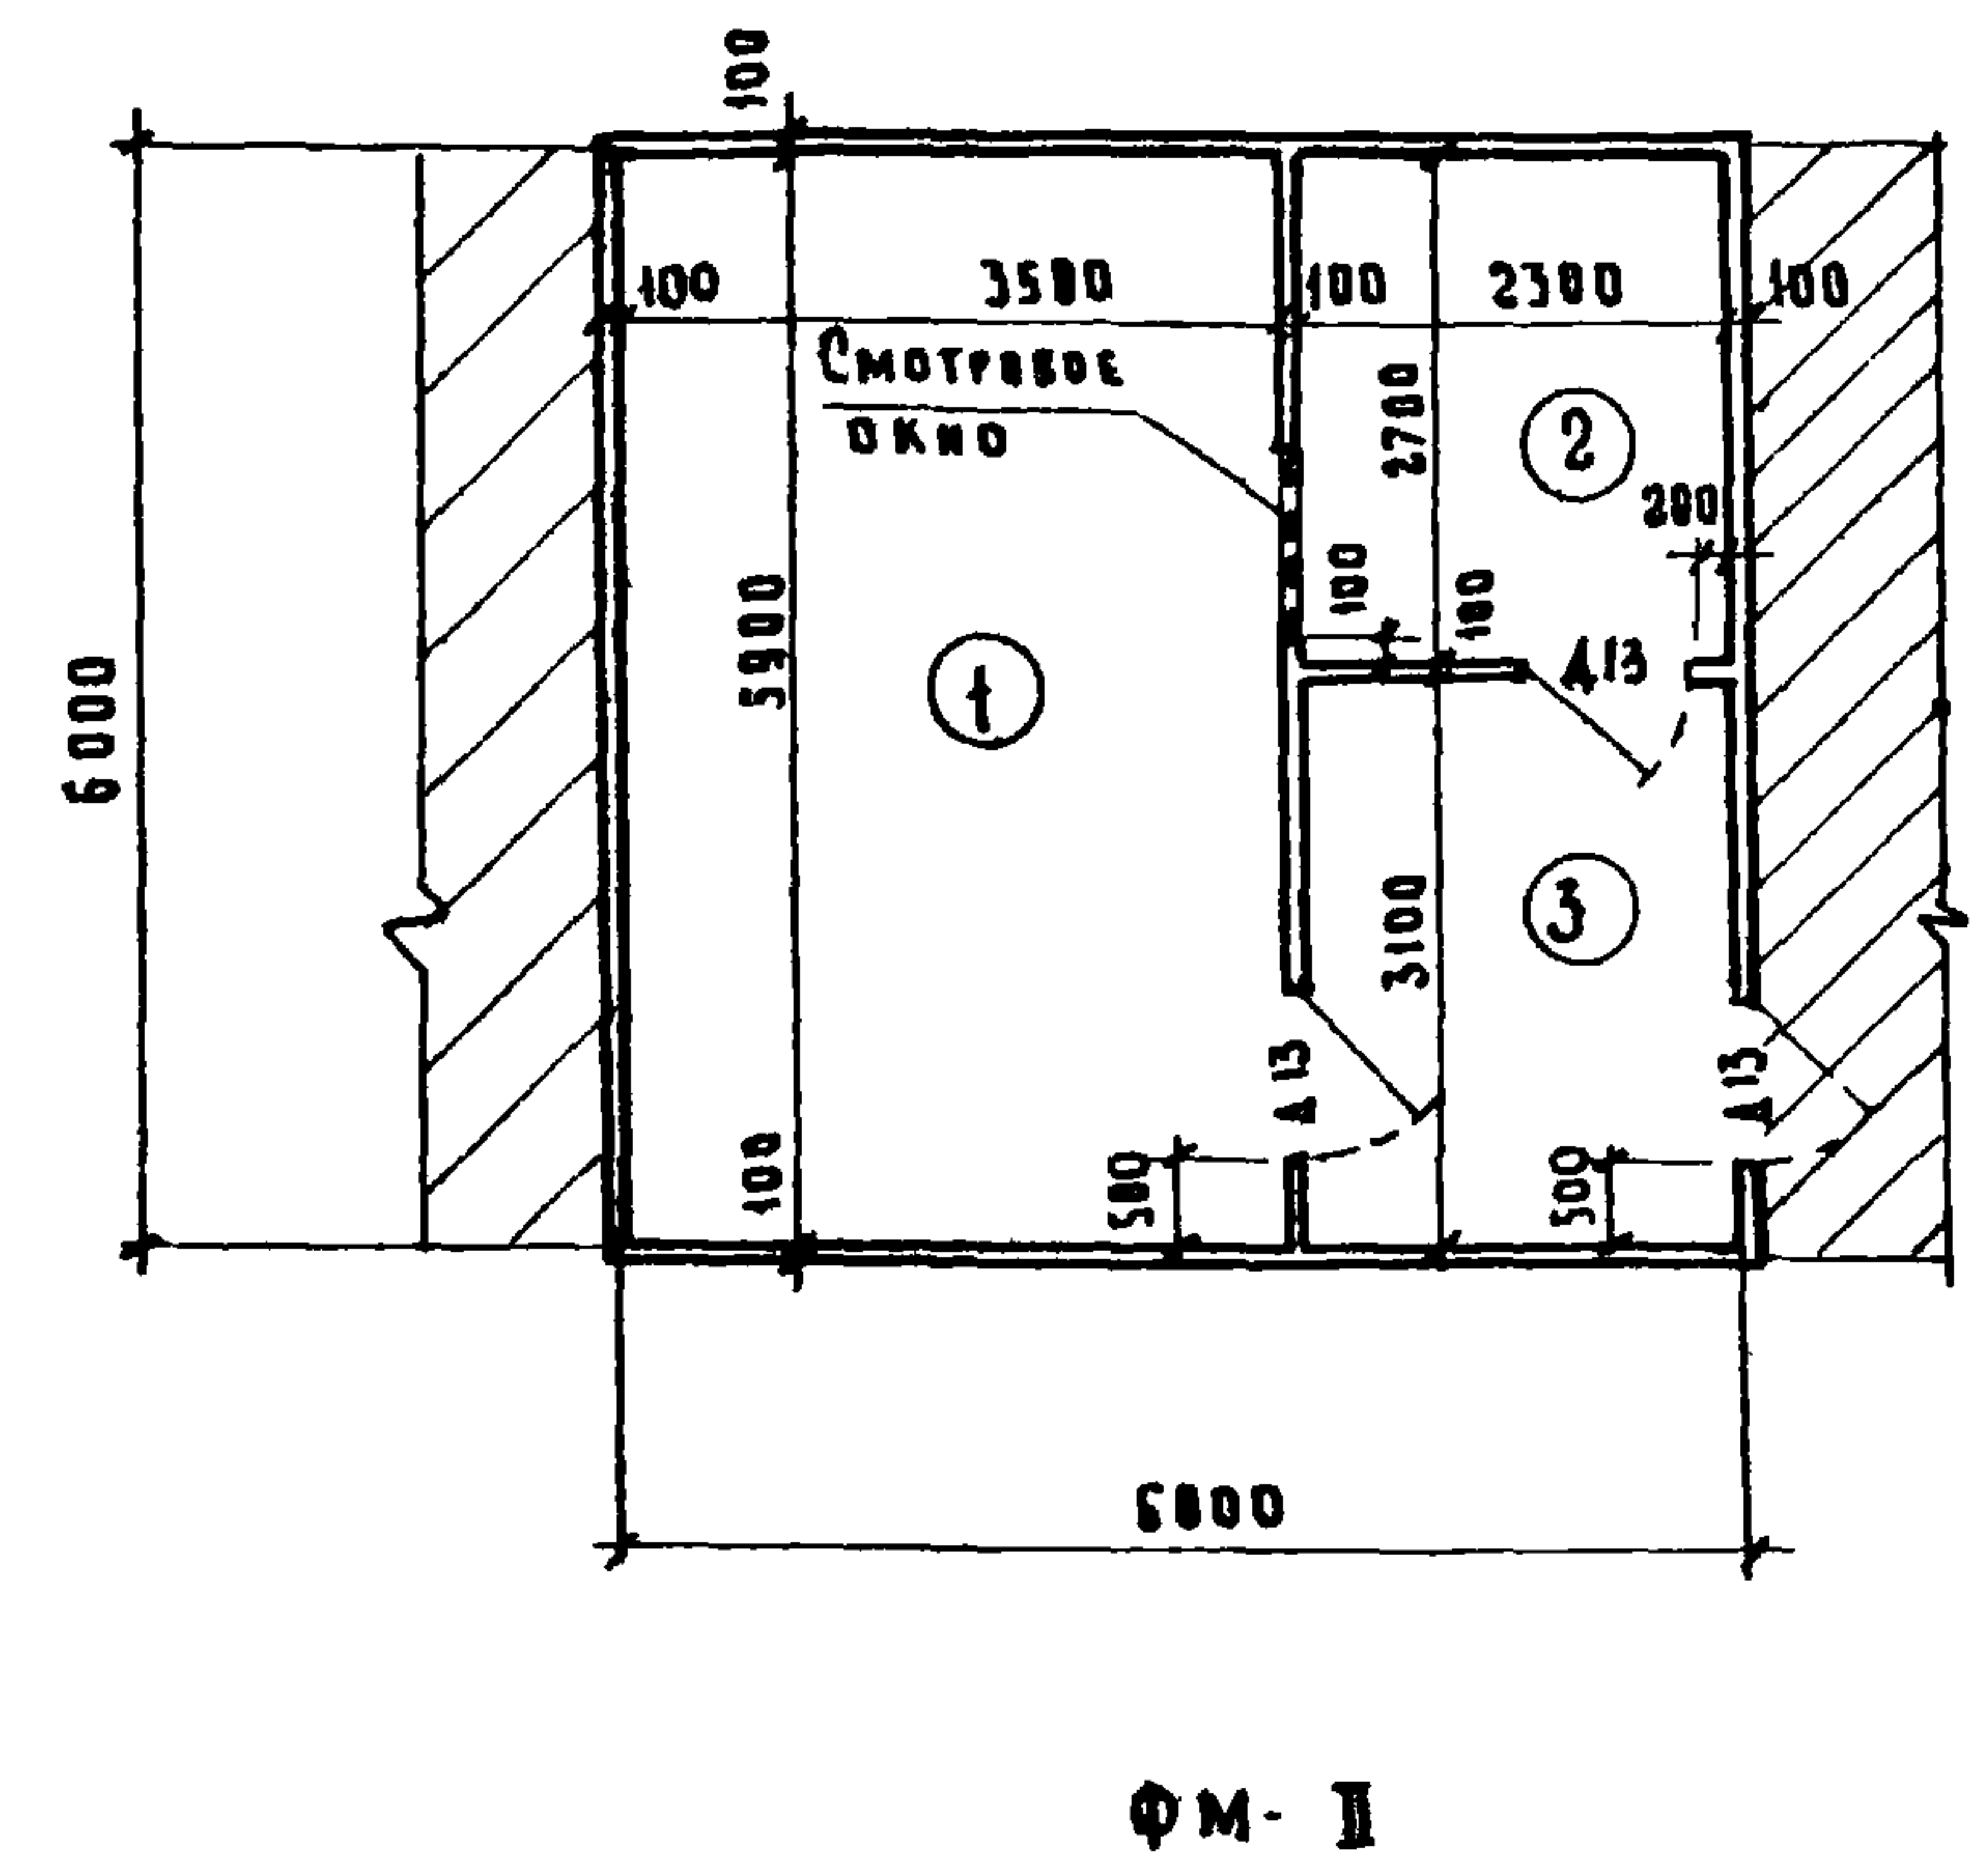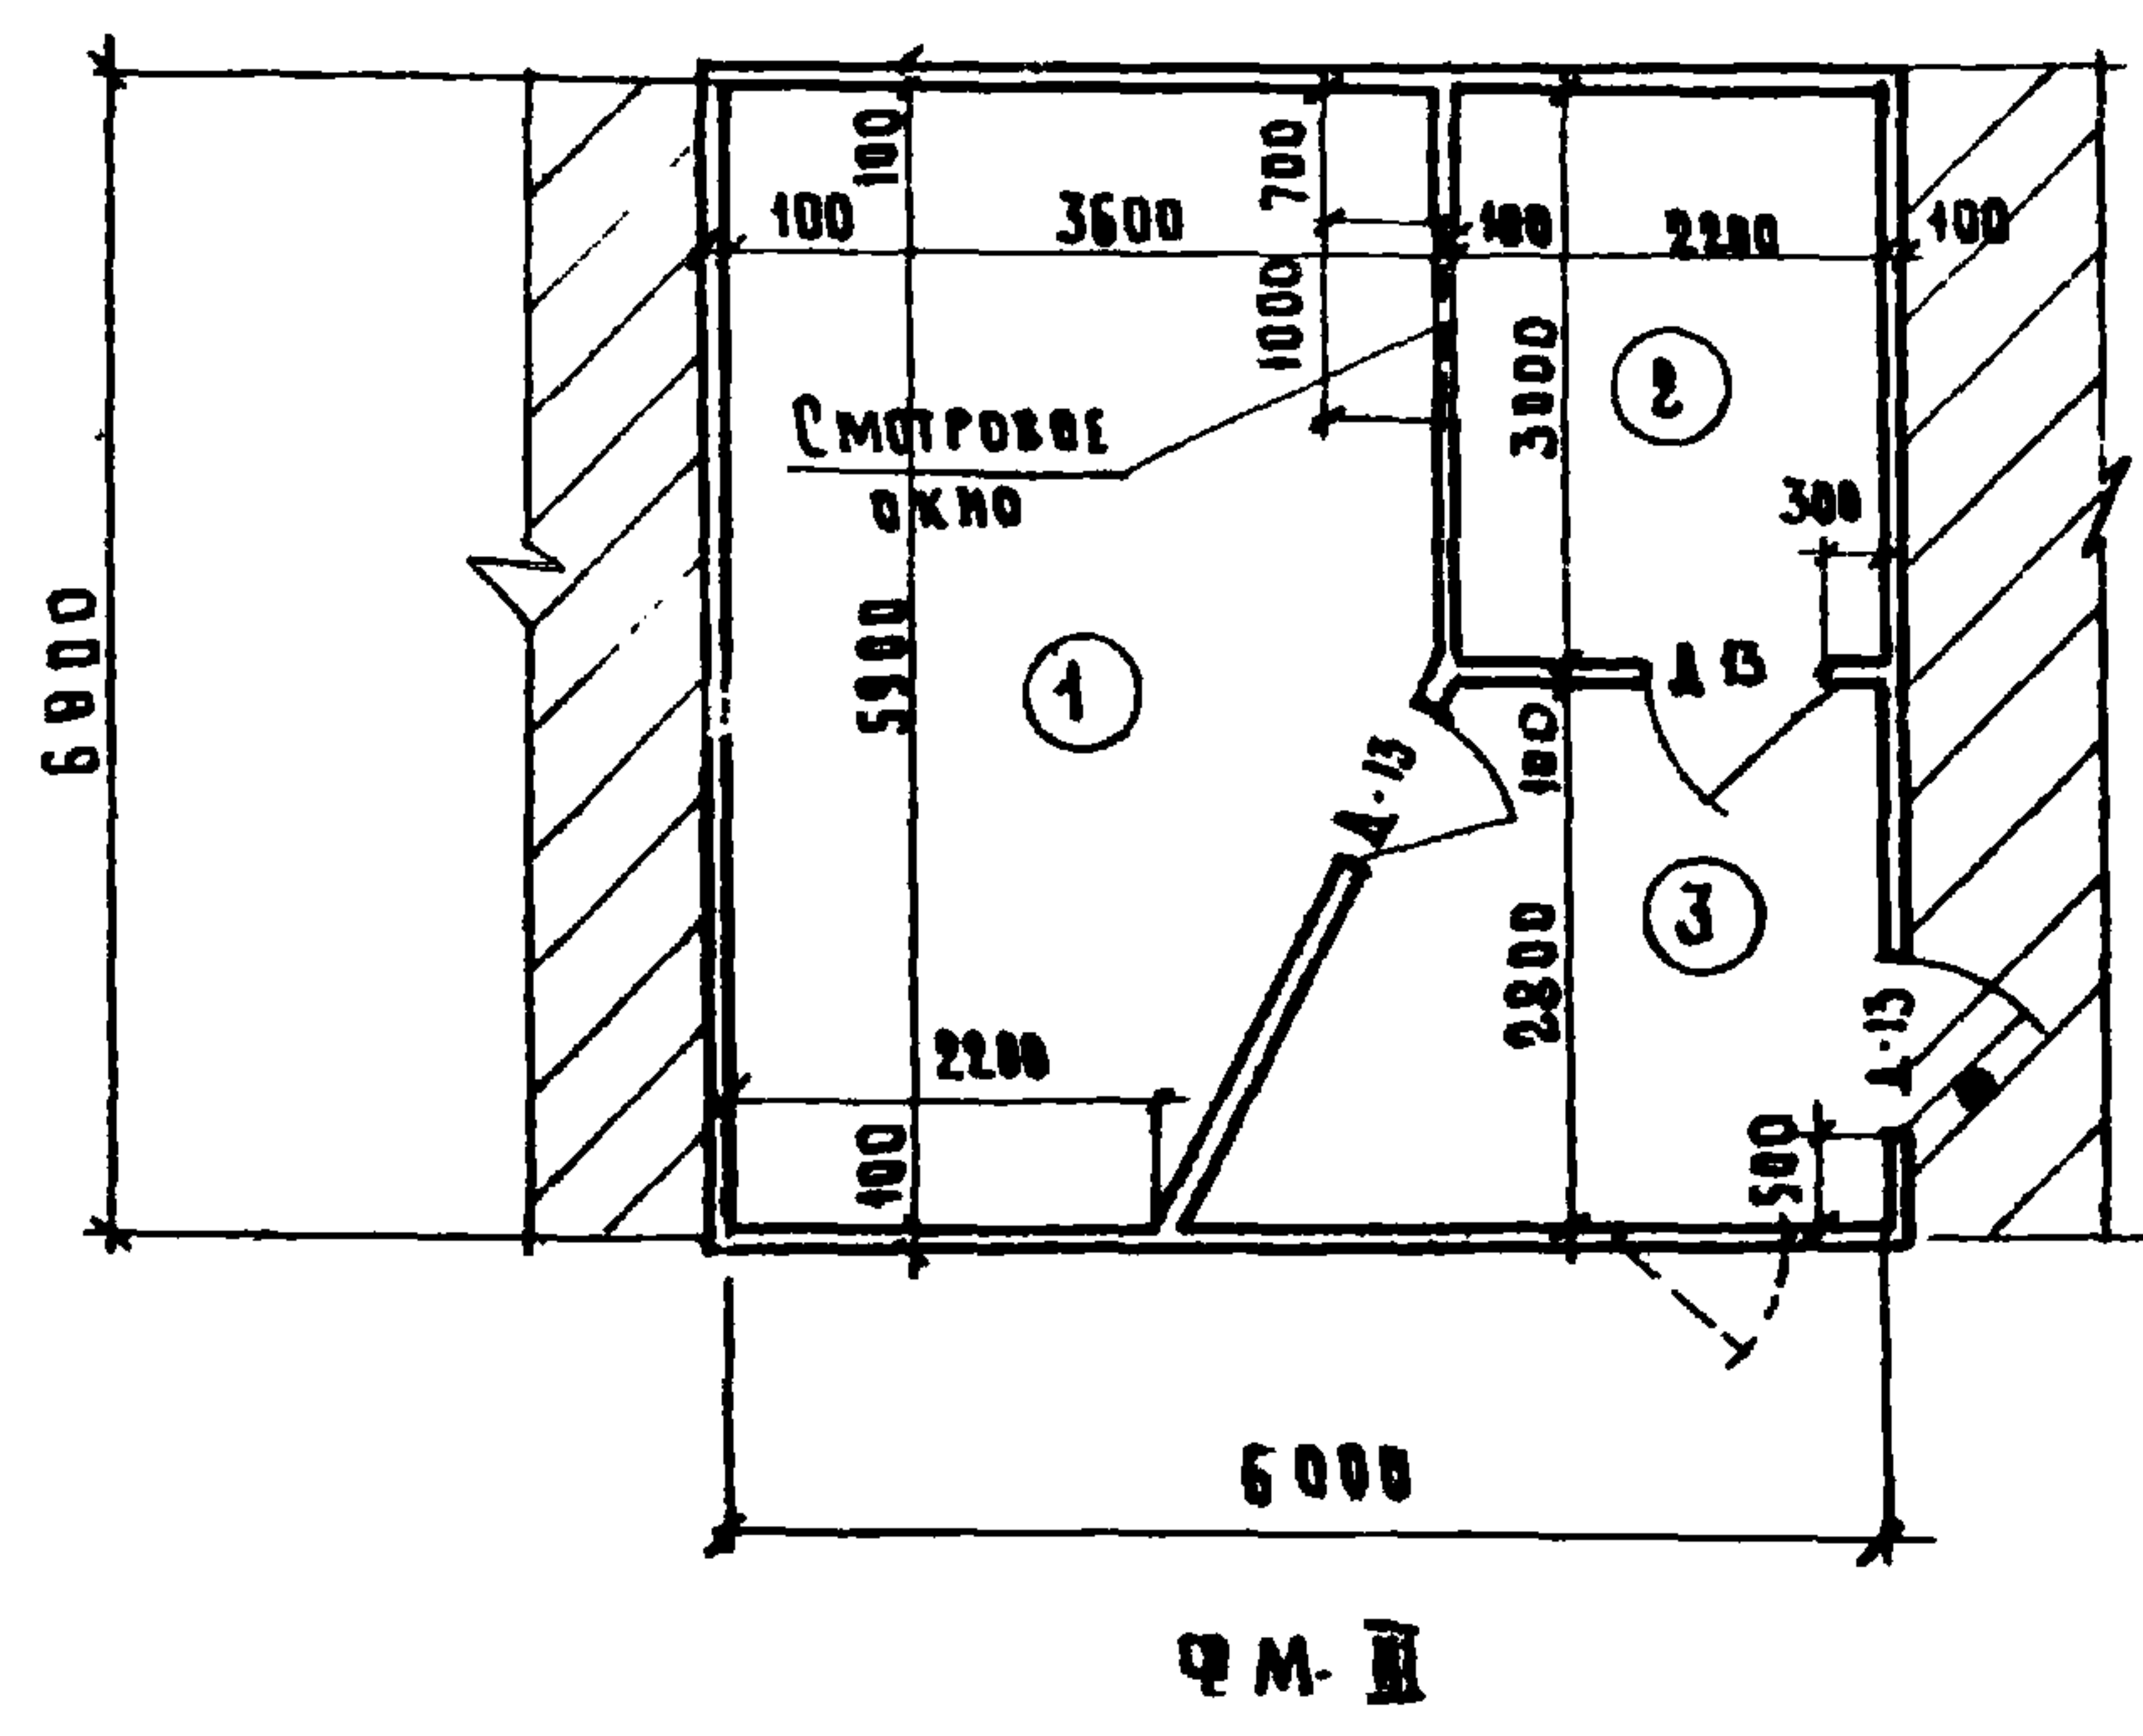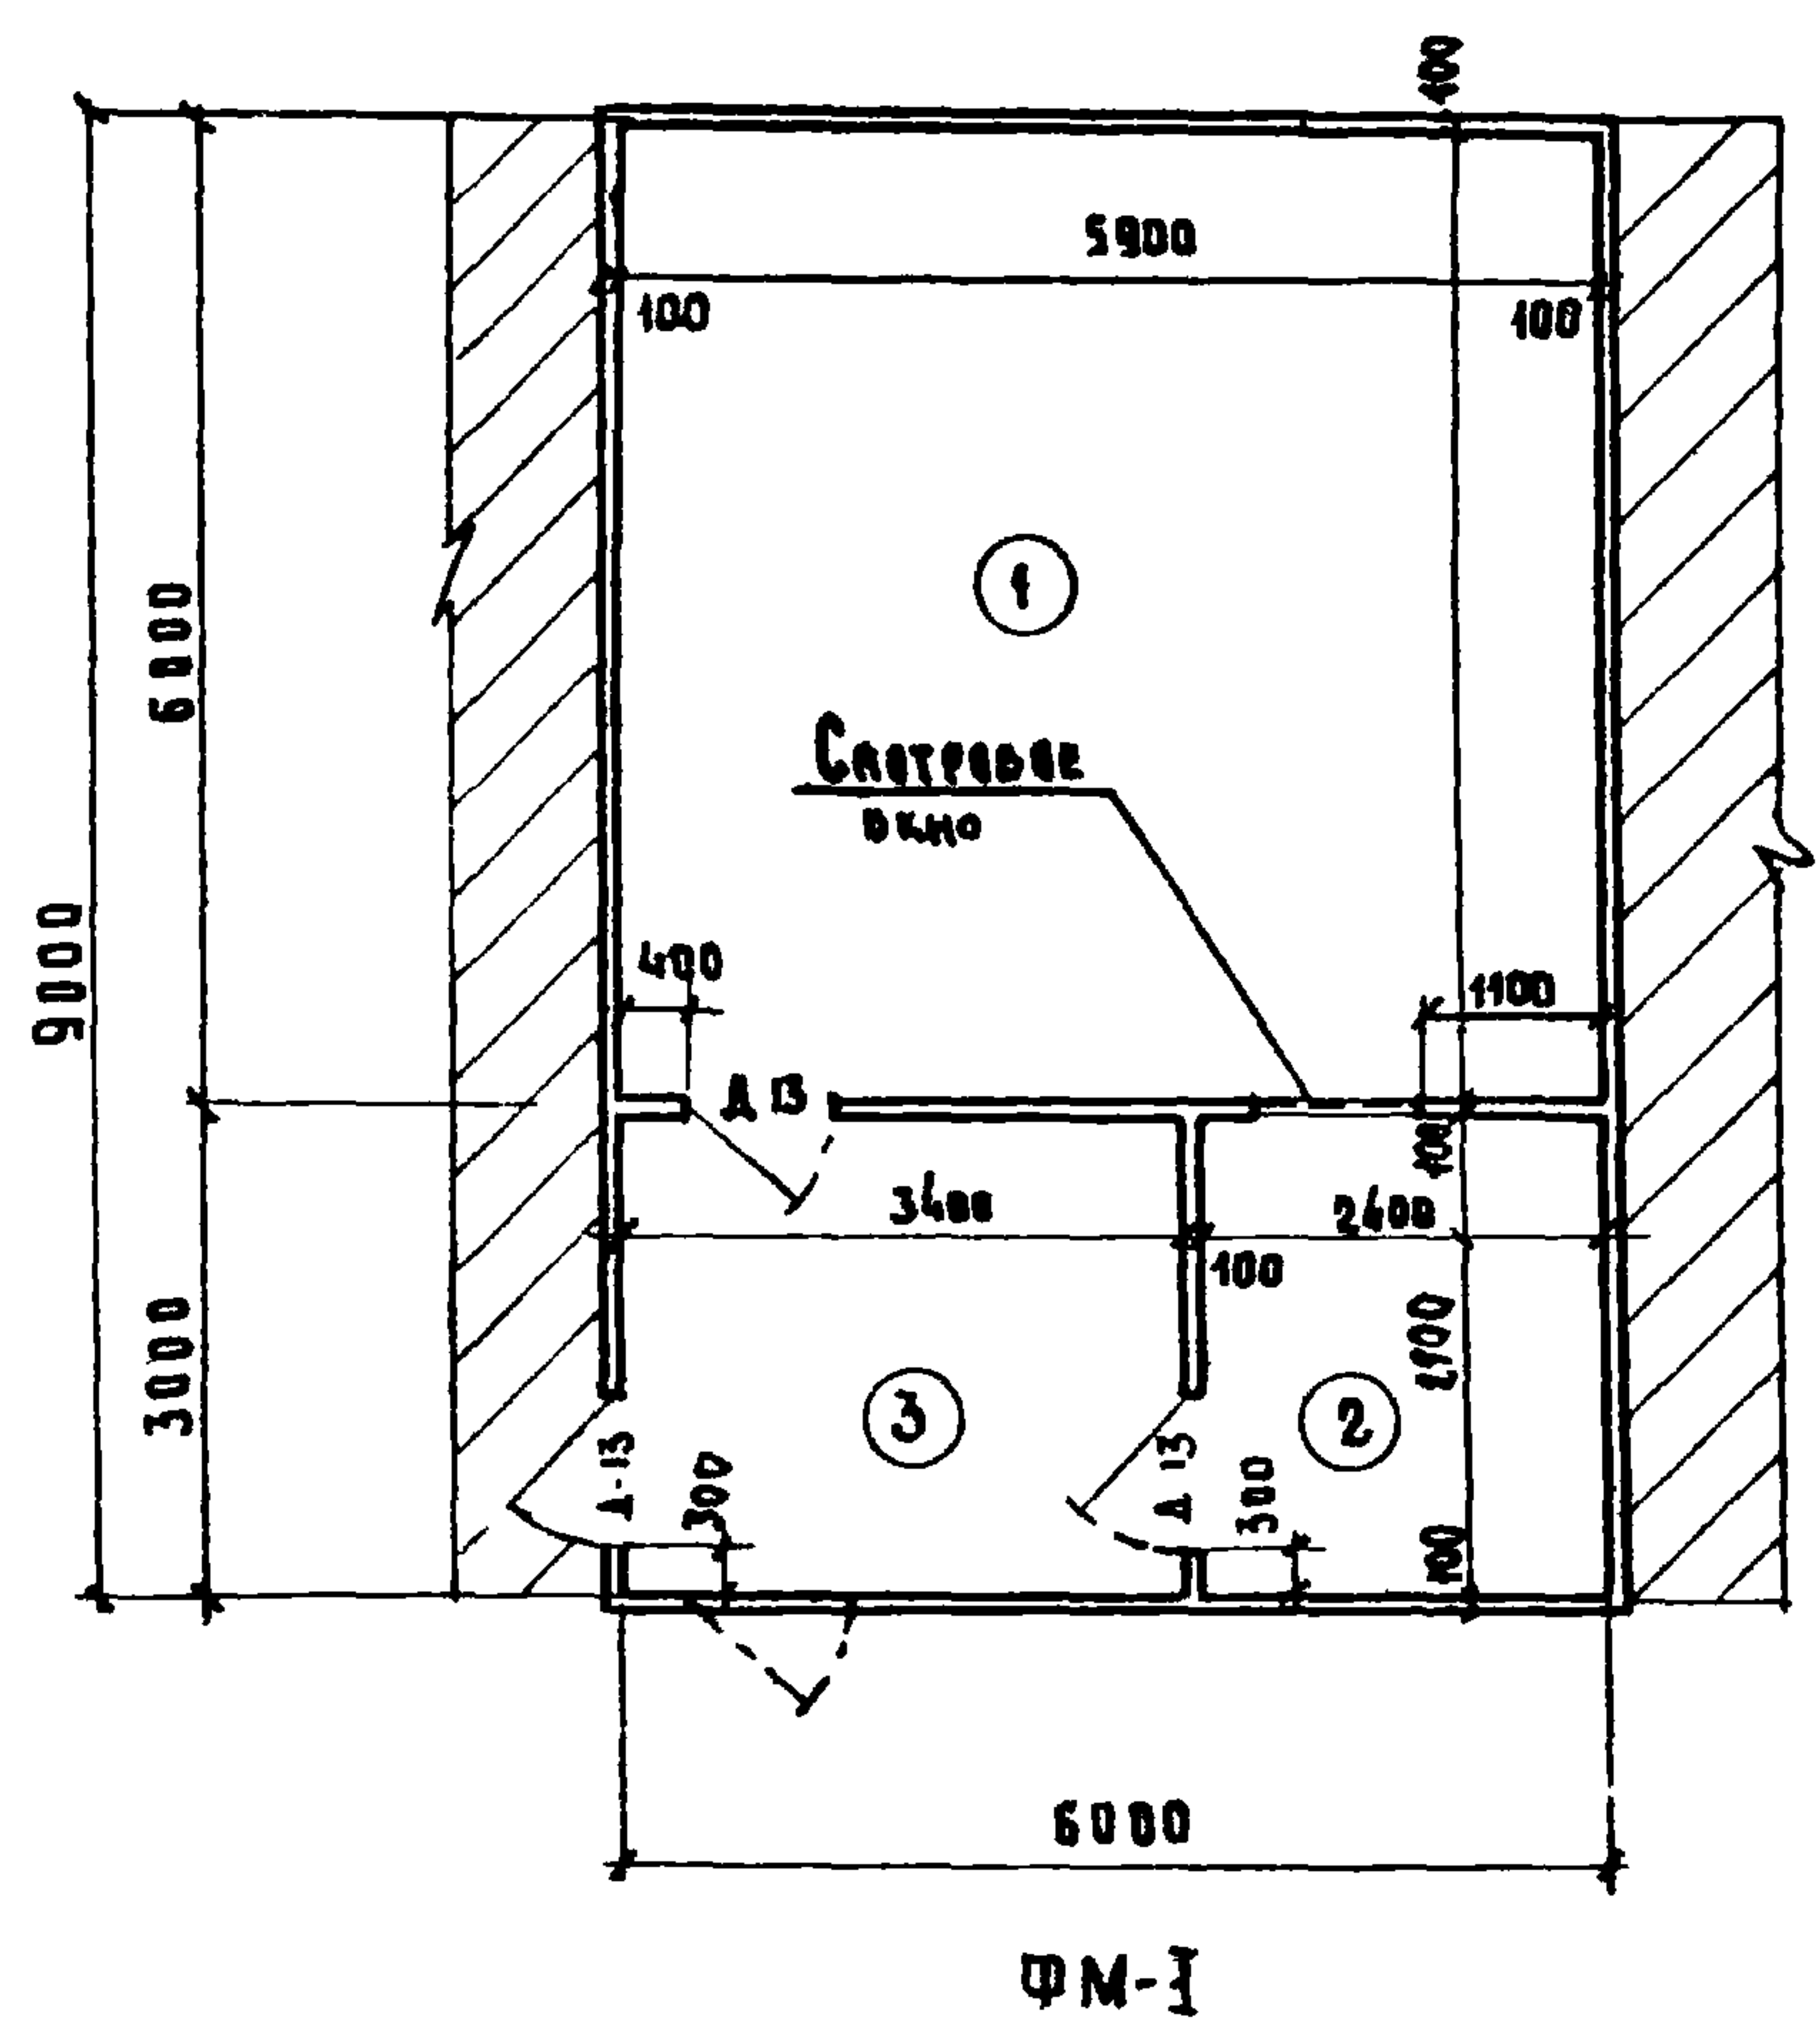

Экспликация помещений


№ п/п	Наименование	Площадь м²		
		ФМ-I	ФМ-II	ФМ-III
1	Помещение для обучения	34,8	20,6	20,1
2	Пульт управления	6,9	6,2	6,6
3	Приемная	9,8	7,1	9,1
Итого:		51,5	33,9	35,8

Спецификация дверей


ГОСТ 6628-64			Количество		
Тип	Размер мм		ФМ-I	ФМ-II	ФМ-III
	Багет	Полотно			
Д-13	974×2375	900×2300	3	3	3

Примечания:


1. Маячные фотарии размещаются в отдельных помещениях, расположенных:
а) при производственных процессах, при которых требуется устройство душей - смежно с душевыми и гардеробными домашней одежды;
б) при производственных процессах группы Iа - смежно с гардеробными учебной и рабочей одежды;
в) при производственных процессах группы IVб - смежно с гардеробными домашней одежды.
2. Смотровое окно / 1,0×0,5 м / устанавливается на отметке 1,4 м от уровня пола.
3. Техническое решение смотри на листе 46

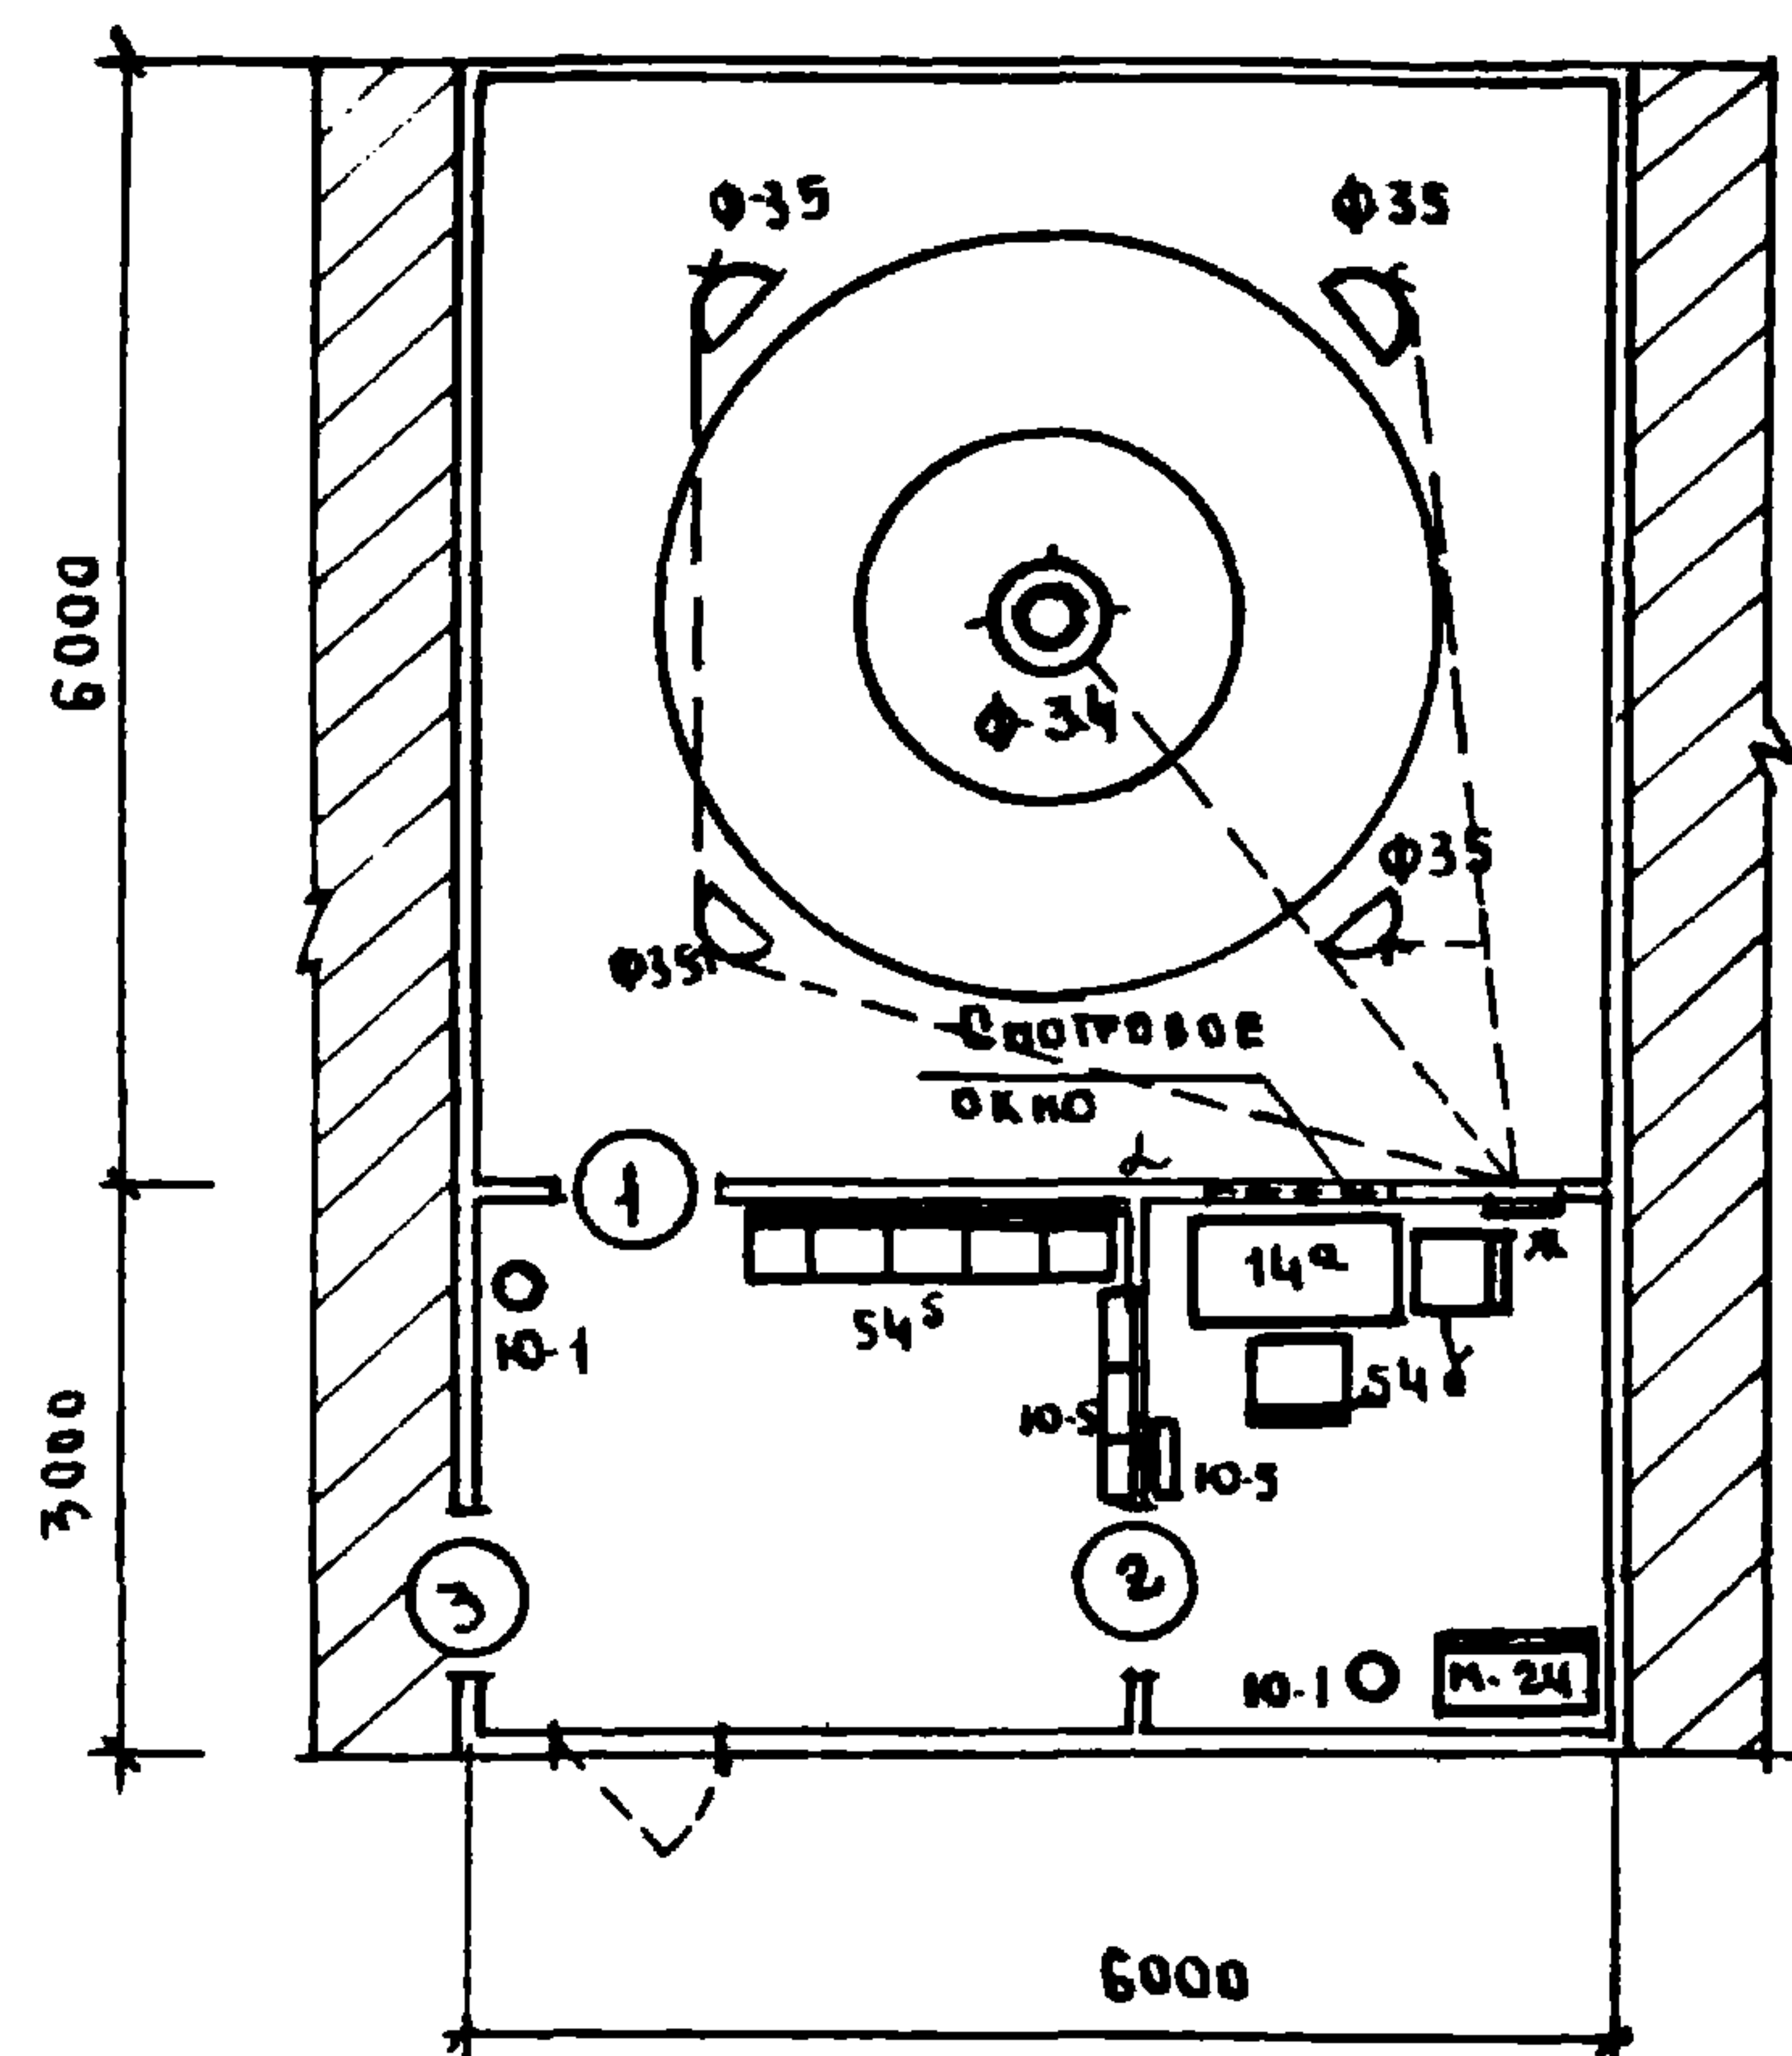

Φ M- I

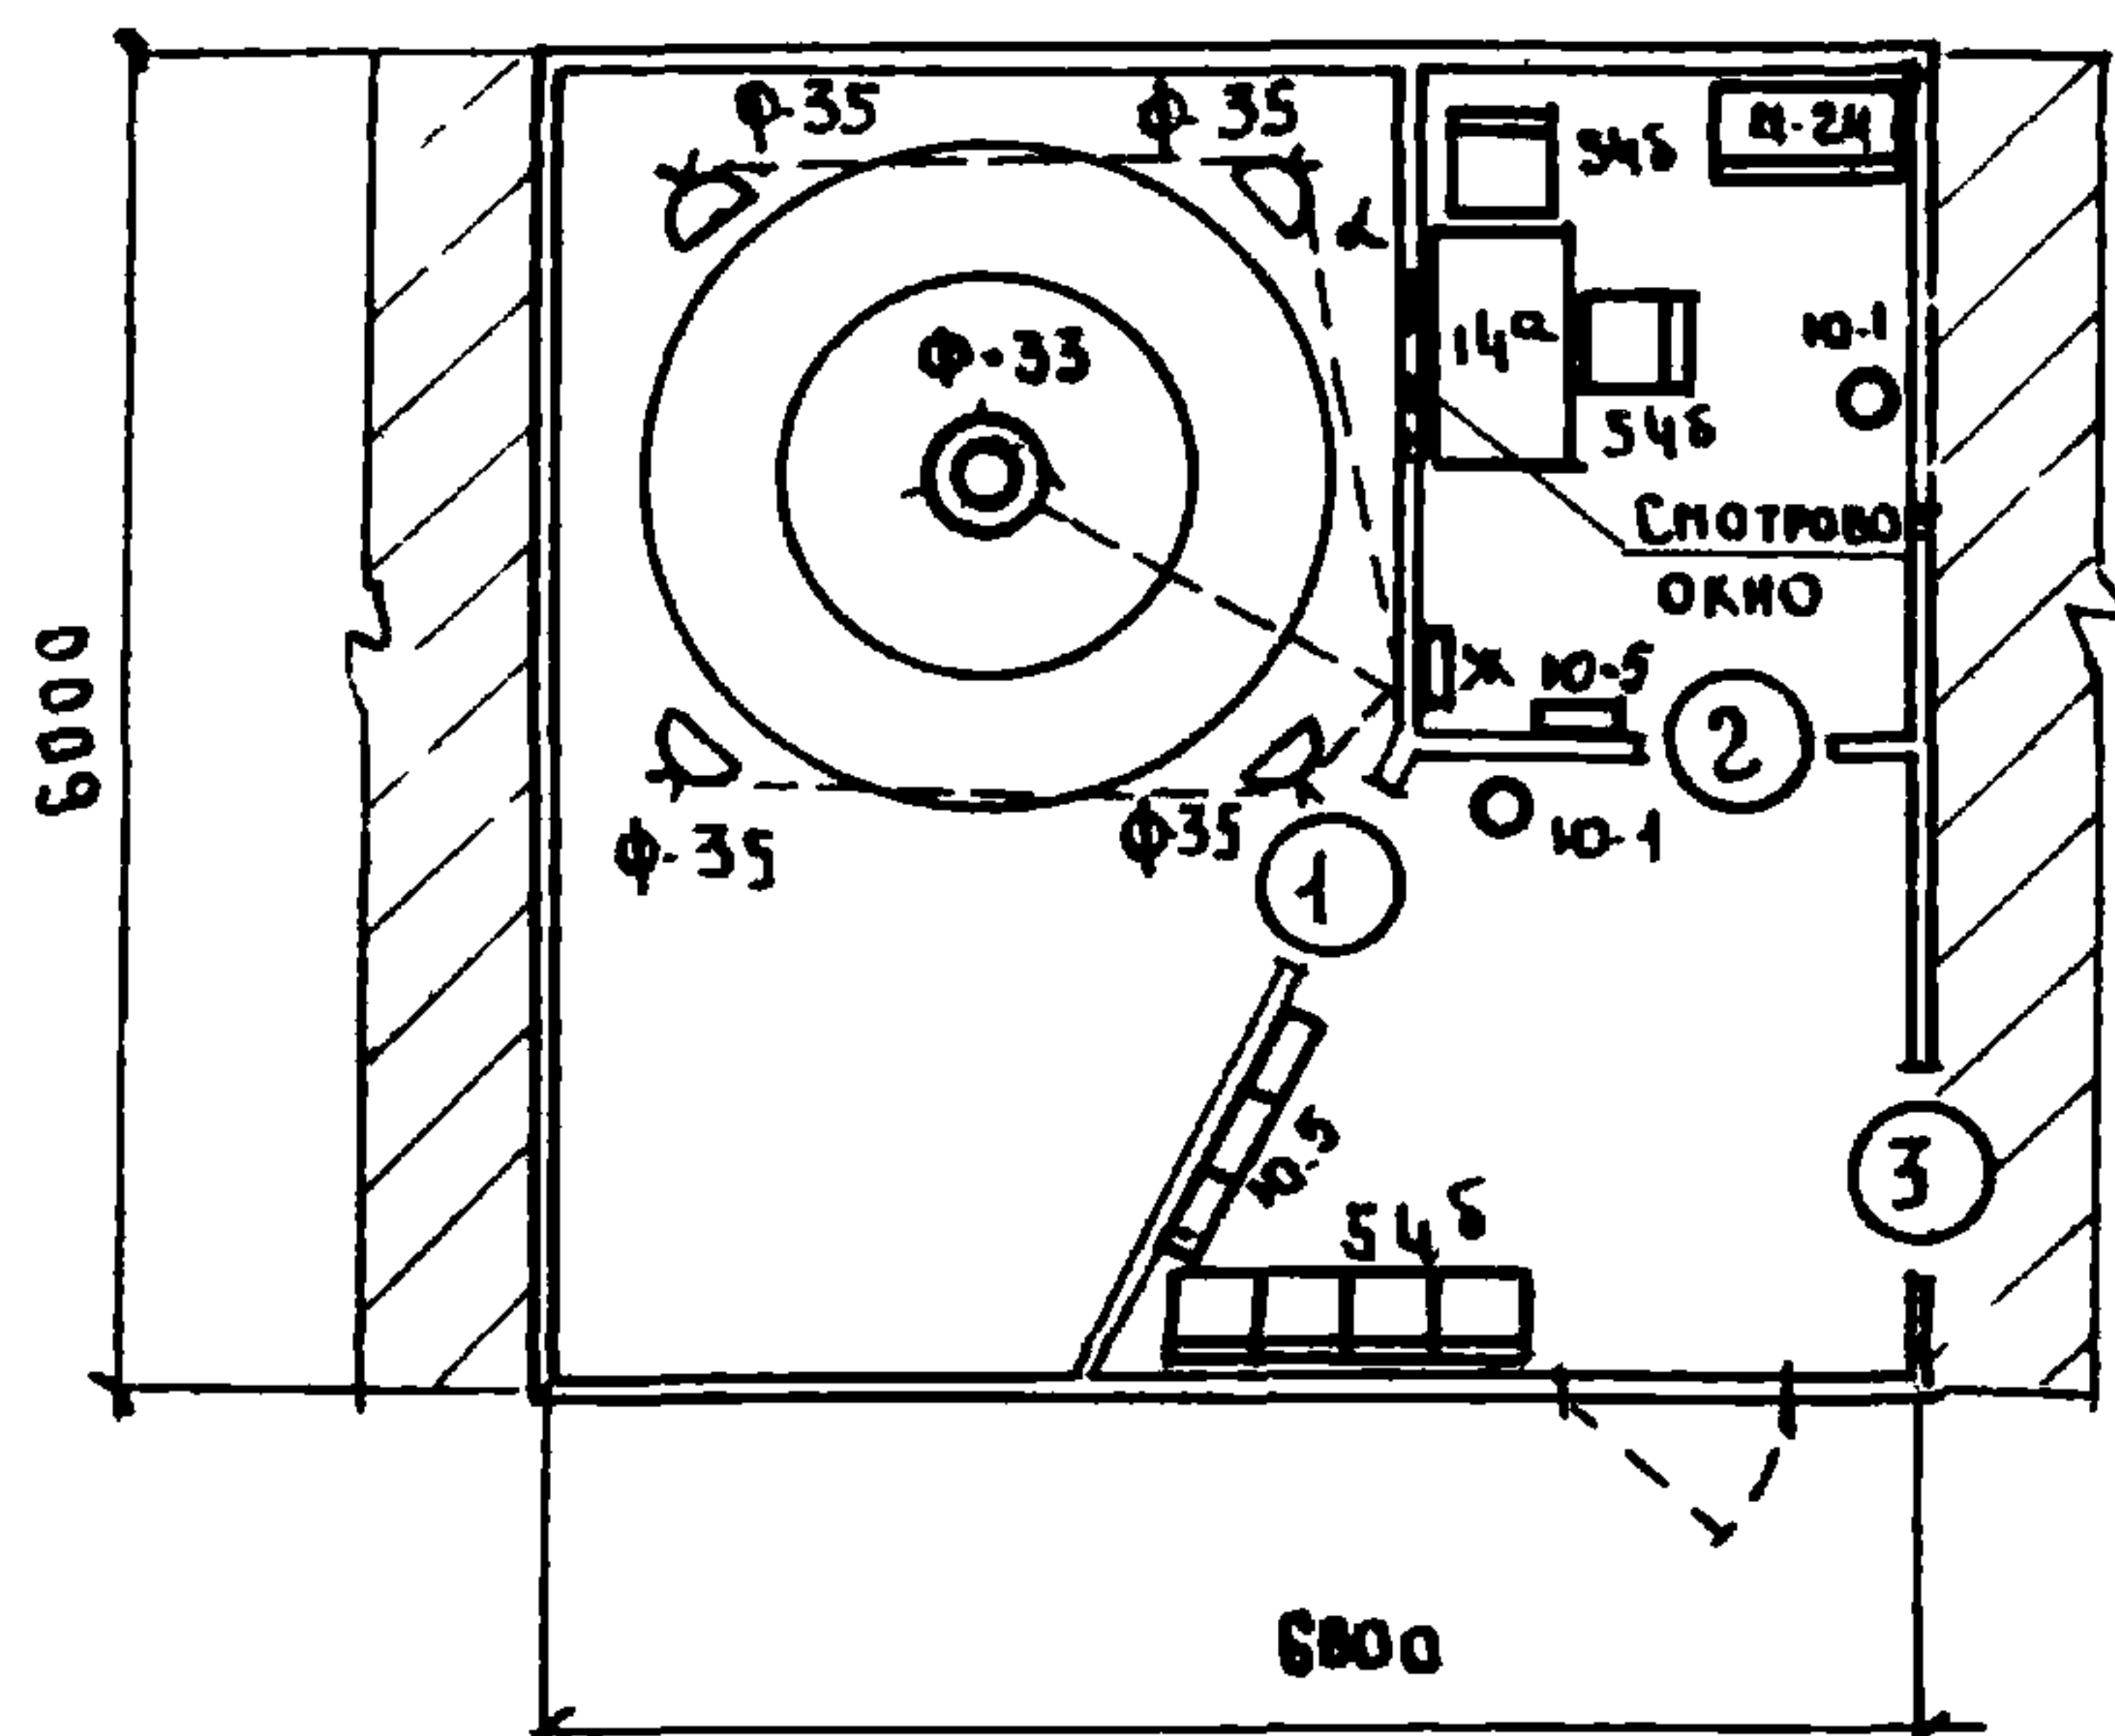

ΦΗ·Π

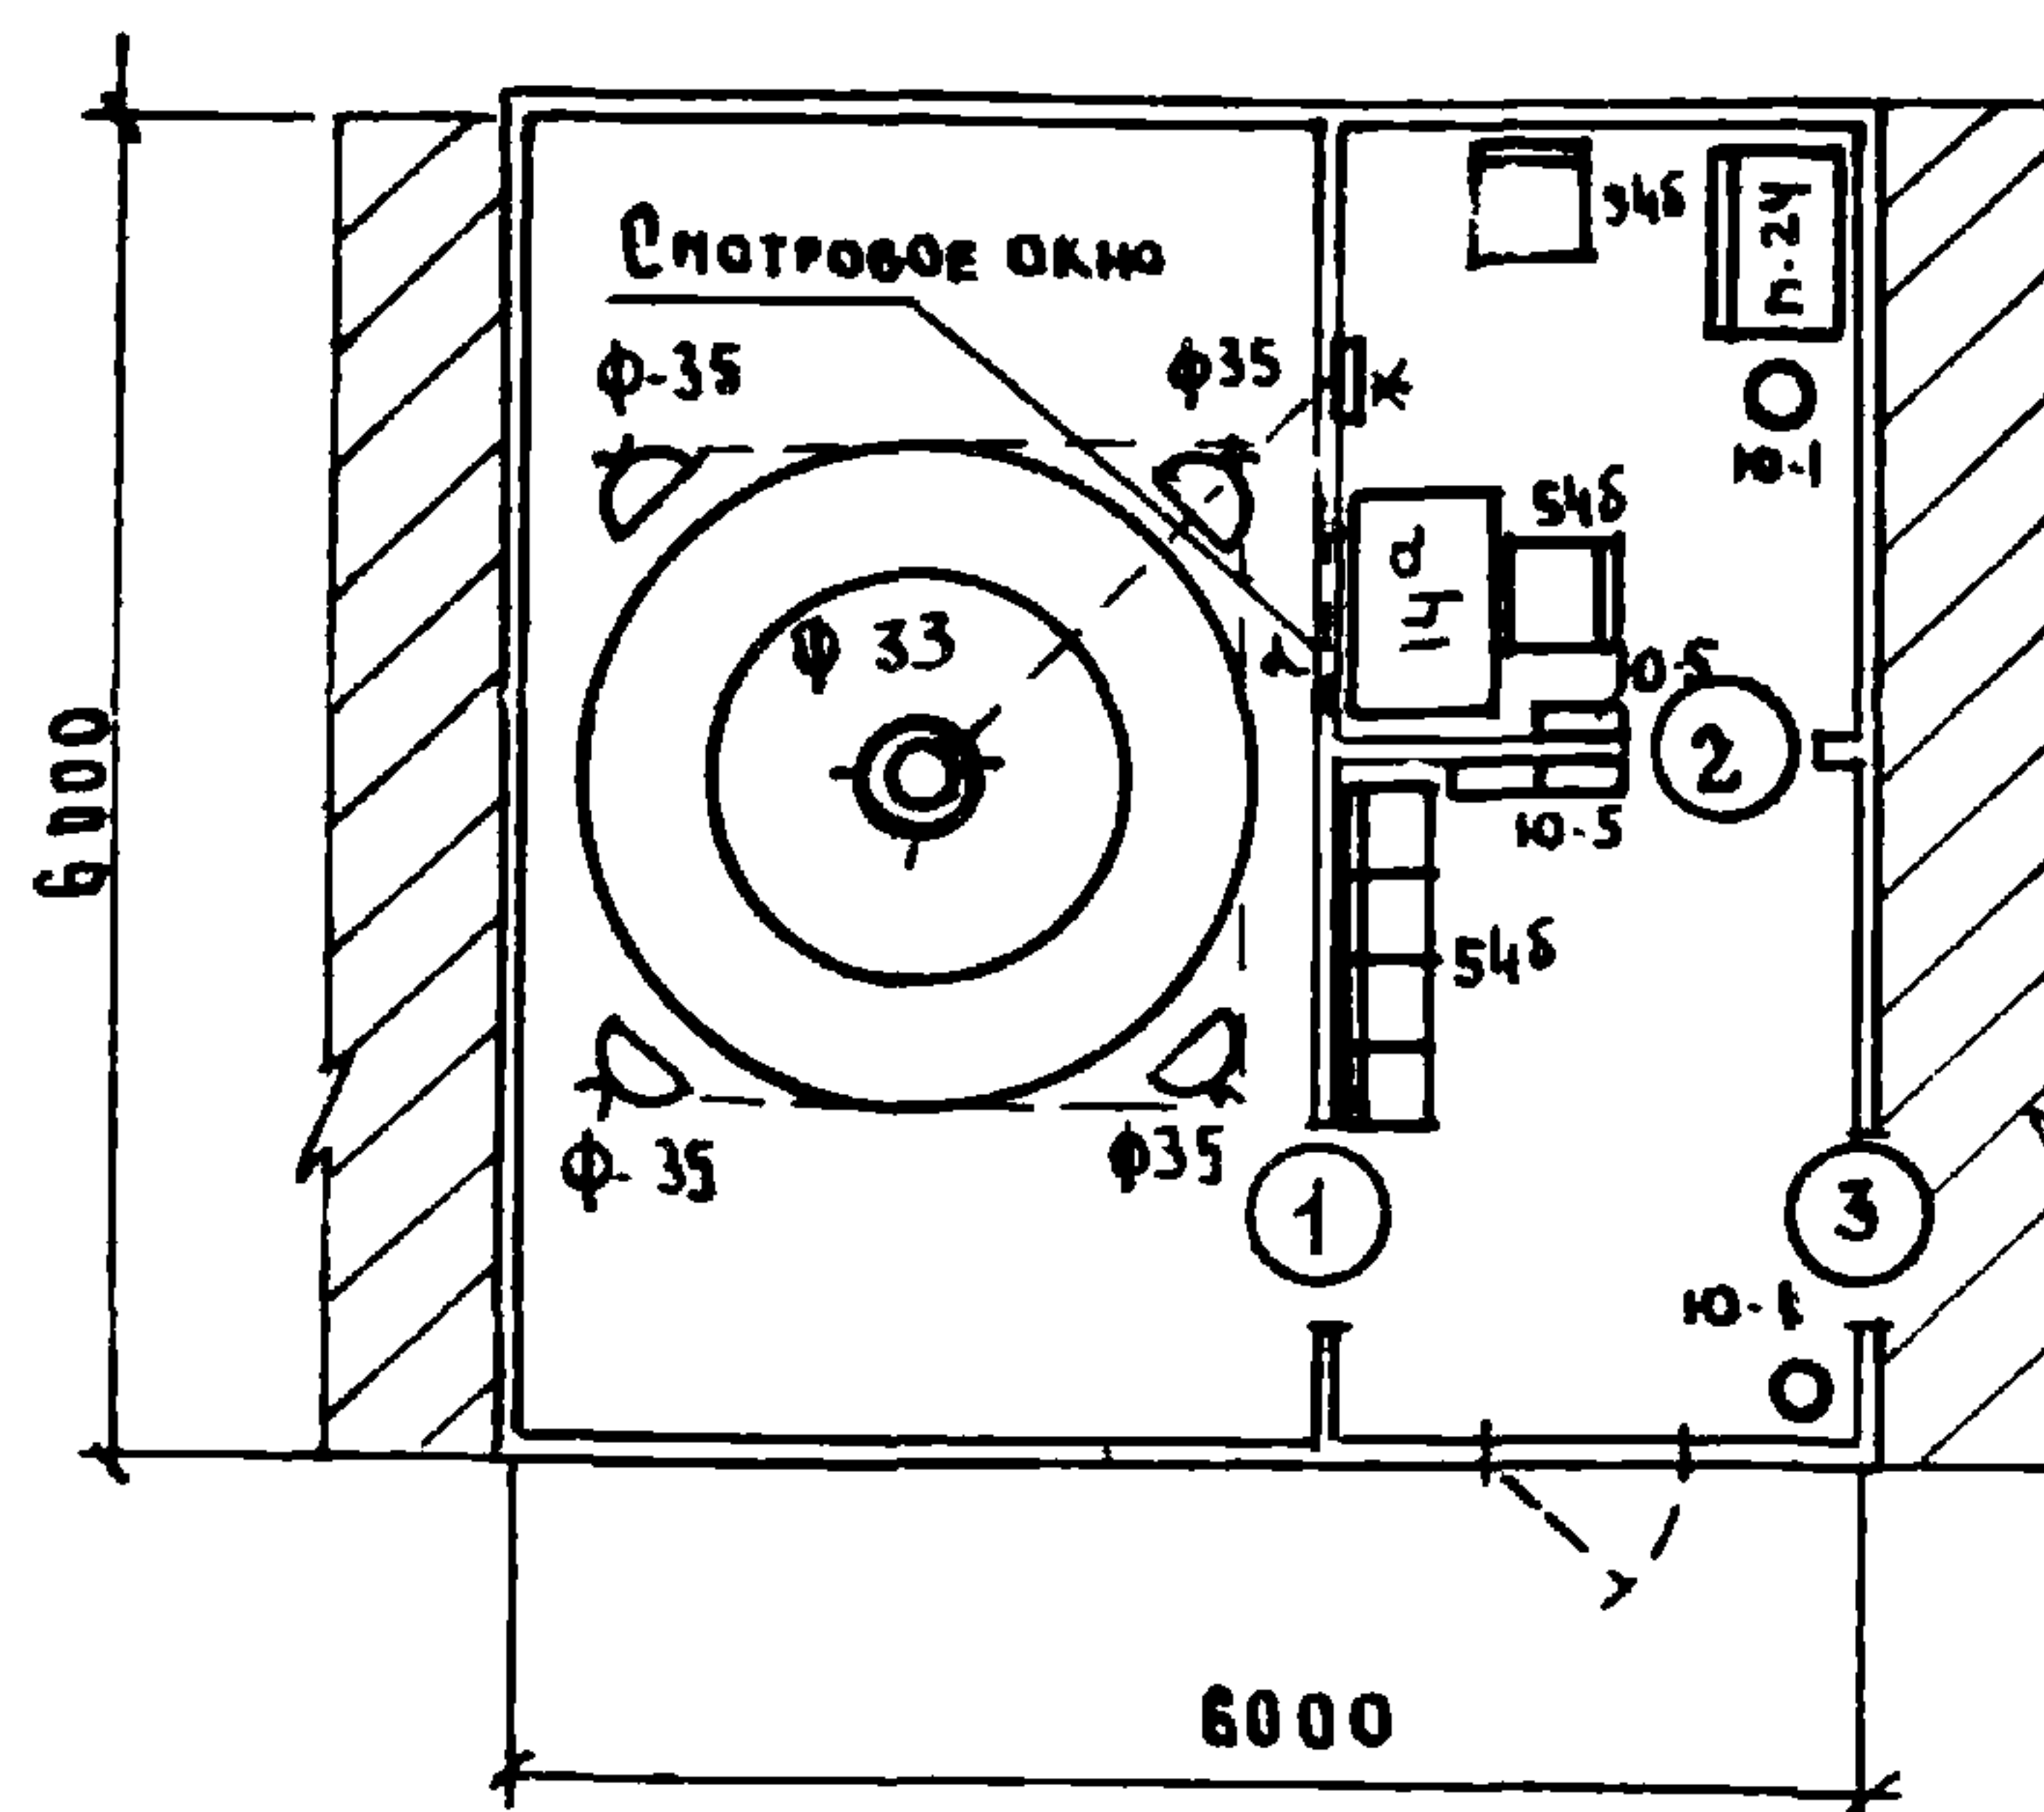

Ф. Н. И.

Экспликация Оборудования

Шифр оборуд	Наименование оборудования	Тип марка	Габариты (длина, ширина, высота /	Техническая ха- рактеристика и по- требляемая энергия	Завод изготови- тель ГОСТ или ин рабочих чертежей	Цена за единицу	К-во ад- вадного фотоарх
14	Стол врача одностумбовый	—	1100 x 630 x 740	—	МОН 404-07 ГАБРИЕ- ОН-7-301/1, БЕЛПРОМ	43.00	1
34 ^б	Стул полупягкий	—	430 x 470 $\frac{420}{770}$	—	МОН 404-07 ОН-7-301/5	40.40	8-7
М-24	Шкаф медицинский 2 ^х створчатый	—	835 x 435 x 1602	—	ТУ 164-35 Львов- ский З-д. Медов	35.10	1
Ф-33	Облучатель ртутно-кварцевый маячного типа малый	—	$\Phi = 450 \times \frac{820}{1100}$	Р ПОТРЕБА 10 КВА 1 Φ / 220	НРТУ-42 1618-61 СВЕРДЛОВСКИЙ З-д Зм	97.00	1
Ф-34	Облучатель ультрафиолетовый маячным	—	$\Phi = 450 \times \frac{1040}{1450}$	Р ПОТРЕБА 18 КВА 1 Φ / 220	НРТУ-42 1618-61 СВЕРДЛОВСКИЙ З-д Зм	80.00	1
Ф-35	Лампа "Соляюкс" стационарная	—	$\frac{595}{900} \times 560 \times 2000$	Р ПОТРЕБА 0,5 КВА 1 Φ / 127, 220	НРТУ-42 243-63 СВЕРДЛОВСКИЙ З-д Зм	24.50	4
Ю-1	Мусоросборник педальный	—	$\Phi = 300 \times 500$	—	В/К "Сожизинвентарь"	4.50	2
Ю-5	Вешалка	—	340 x 185 x 100	—	Моск. производ. ком- бинат Мосгориспол	9.90	4
Д	Электромегатон	"BASAS"	195 x 110 x 56	Питание от БАТАРЕИ	Торговая сеть		1
Ж	Электрощит для включения и выключения ламп	—			Торговая сеть		1

ПРИМЕЧАНИЕ

При выборе типа фотария в зависимости от его пропускной способности количество облучаемых принимается из расчета 30% для мужчин и 25% для женщин / от списочного состава наибольшей смены / Фотарии с лампами маячного типа / ртутно-кварцевые лампы ПРК-7 и ПРК-2 / устанавливаемыми в центре помещения и лампами "Солнышко" по периферии имеют следующую пропускную способность:
а) с лампой ПРК-7 - 150 чел / час / Г-ФМ-I и ФМ-II /
б) с лампой ПРК-2 - 70 " " / Г-ФМ-III /
Облучающиеся располагаются по кругу радиусом от 1,5 до 2,5 м для ПРК-7 и от 0,8 до 1,5 м для ПРК-2.
Управление работой ламп ведется дистанционно с пульта управления, находящегося в помещении медперсонала, для чего в полу / в борозде скрыто / прокладывается эл. проводка ко всем лампам, корпуса всех ламп должны быть заземлены.
Наблюдение за проведением процедур ведется медперсоналом через окно со специальным стеклом, не пропускающим УФ-излучение. Команды подаются через электромегафон, встраиваемый в перегородку. Вентиляция приточно-вытяжная - 4-5 кратный обмен или 100% воздуха на 1 лампу "ПРК" в час. Приток воздуха в нижнюю зону / с рассеиванием / - отвод из верхней зоны. Температура воздуха в пределах 23-25°С.

ГипрНИИЗДРАВ
г. Москва

ГЛАВНОЕ УПРАВЛЕНИЕ
ПО ОХРАНЕ ЗДОРОВЬЯ
НАРОДА СССР


НАЧ. ОУД. МТКО
ГЛАВ. ОУД. МТКО
РУК. ГРУППЫ
ИНЖЕНЕР

РОЗЕНБЕРГ
ЖАПОСТНИ
УГАРОВ
КОЛМАКОВ
ТЕРЕШИН


ПРОВЕРИЛ
КОПИРОВАЛ
УЧ. ОБЗ
ГЛАВ. АРХ. ПР. ТА

САУМАКОВ
СОЛОВЬЕВА
СОЛГАСОВА ИО:
БОКОЛОВ
СМИРНОВ


Шифр документа
217
Архивный
номер

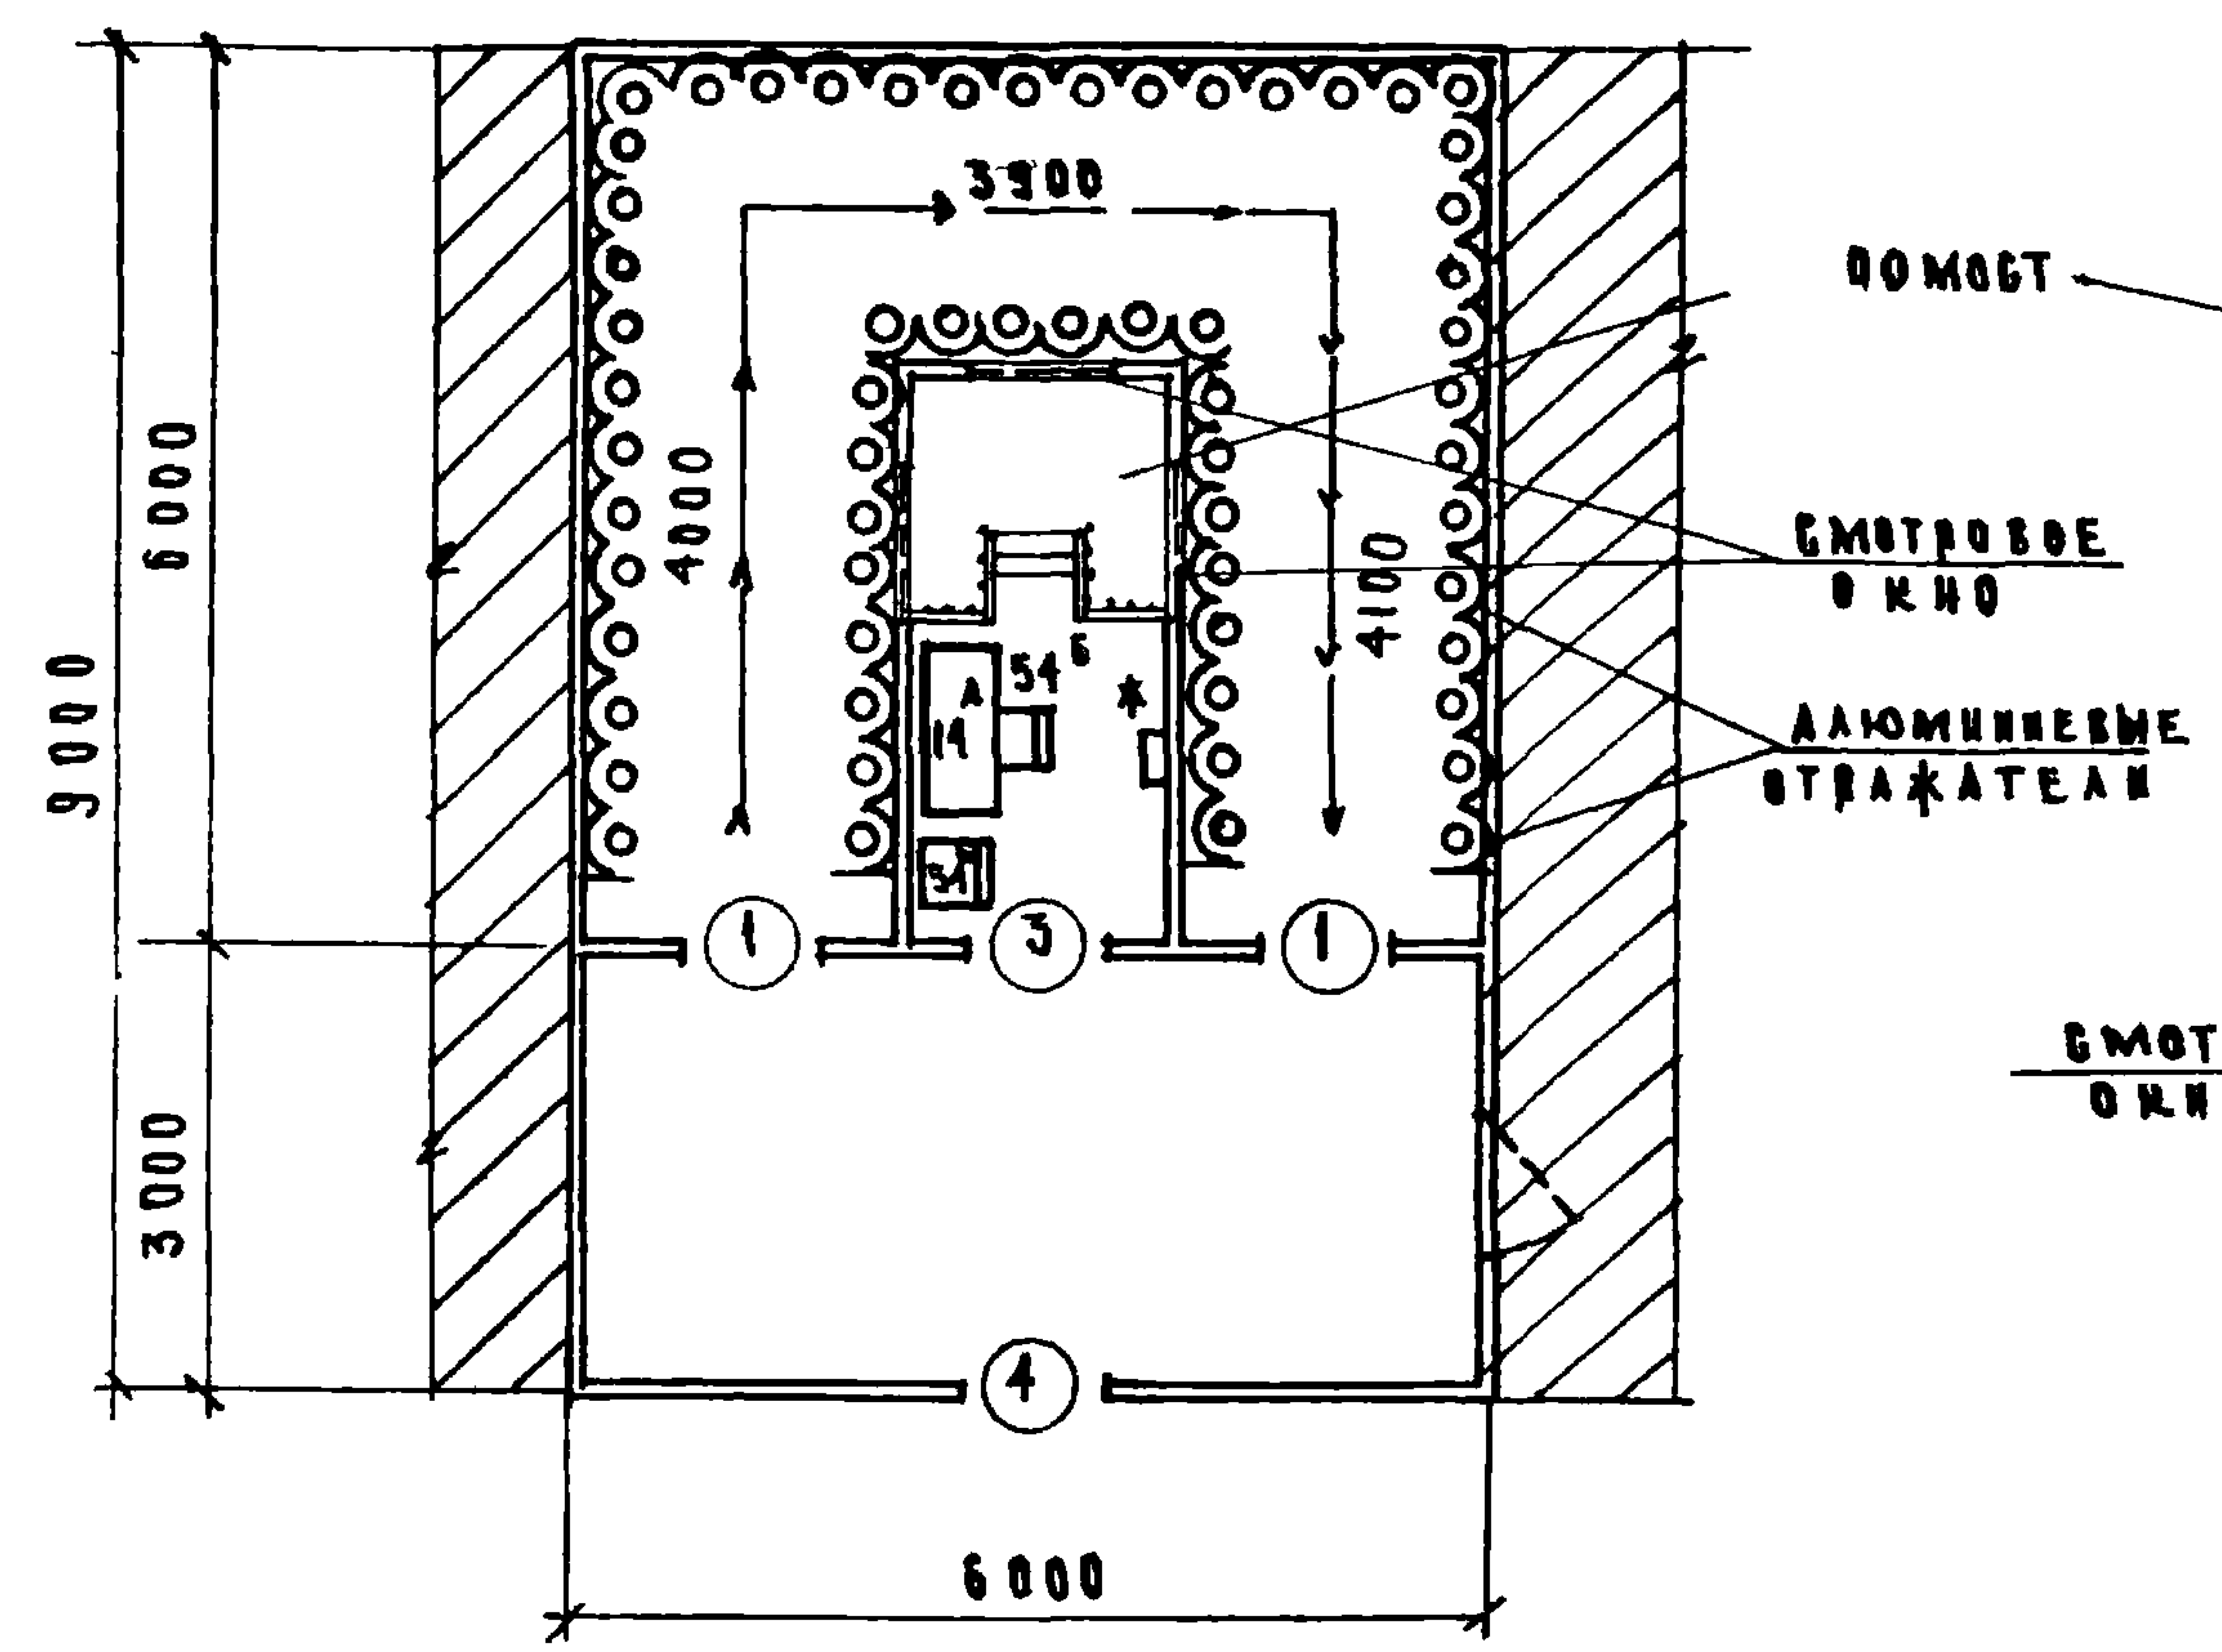

ФП-I
(Фотарии с ртутно-кварцевыми лампами)

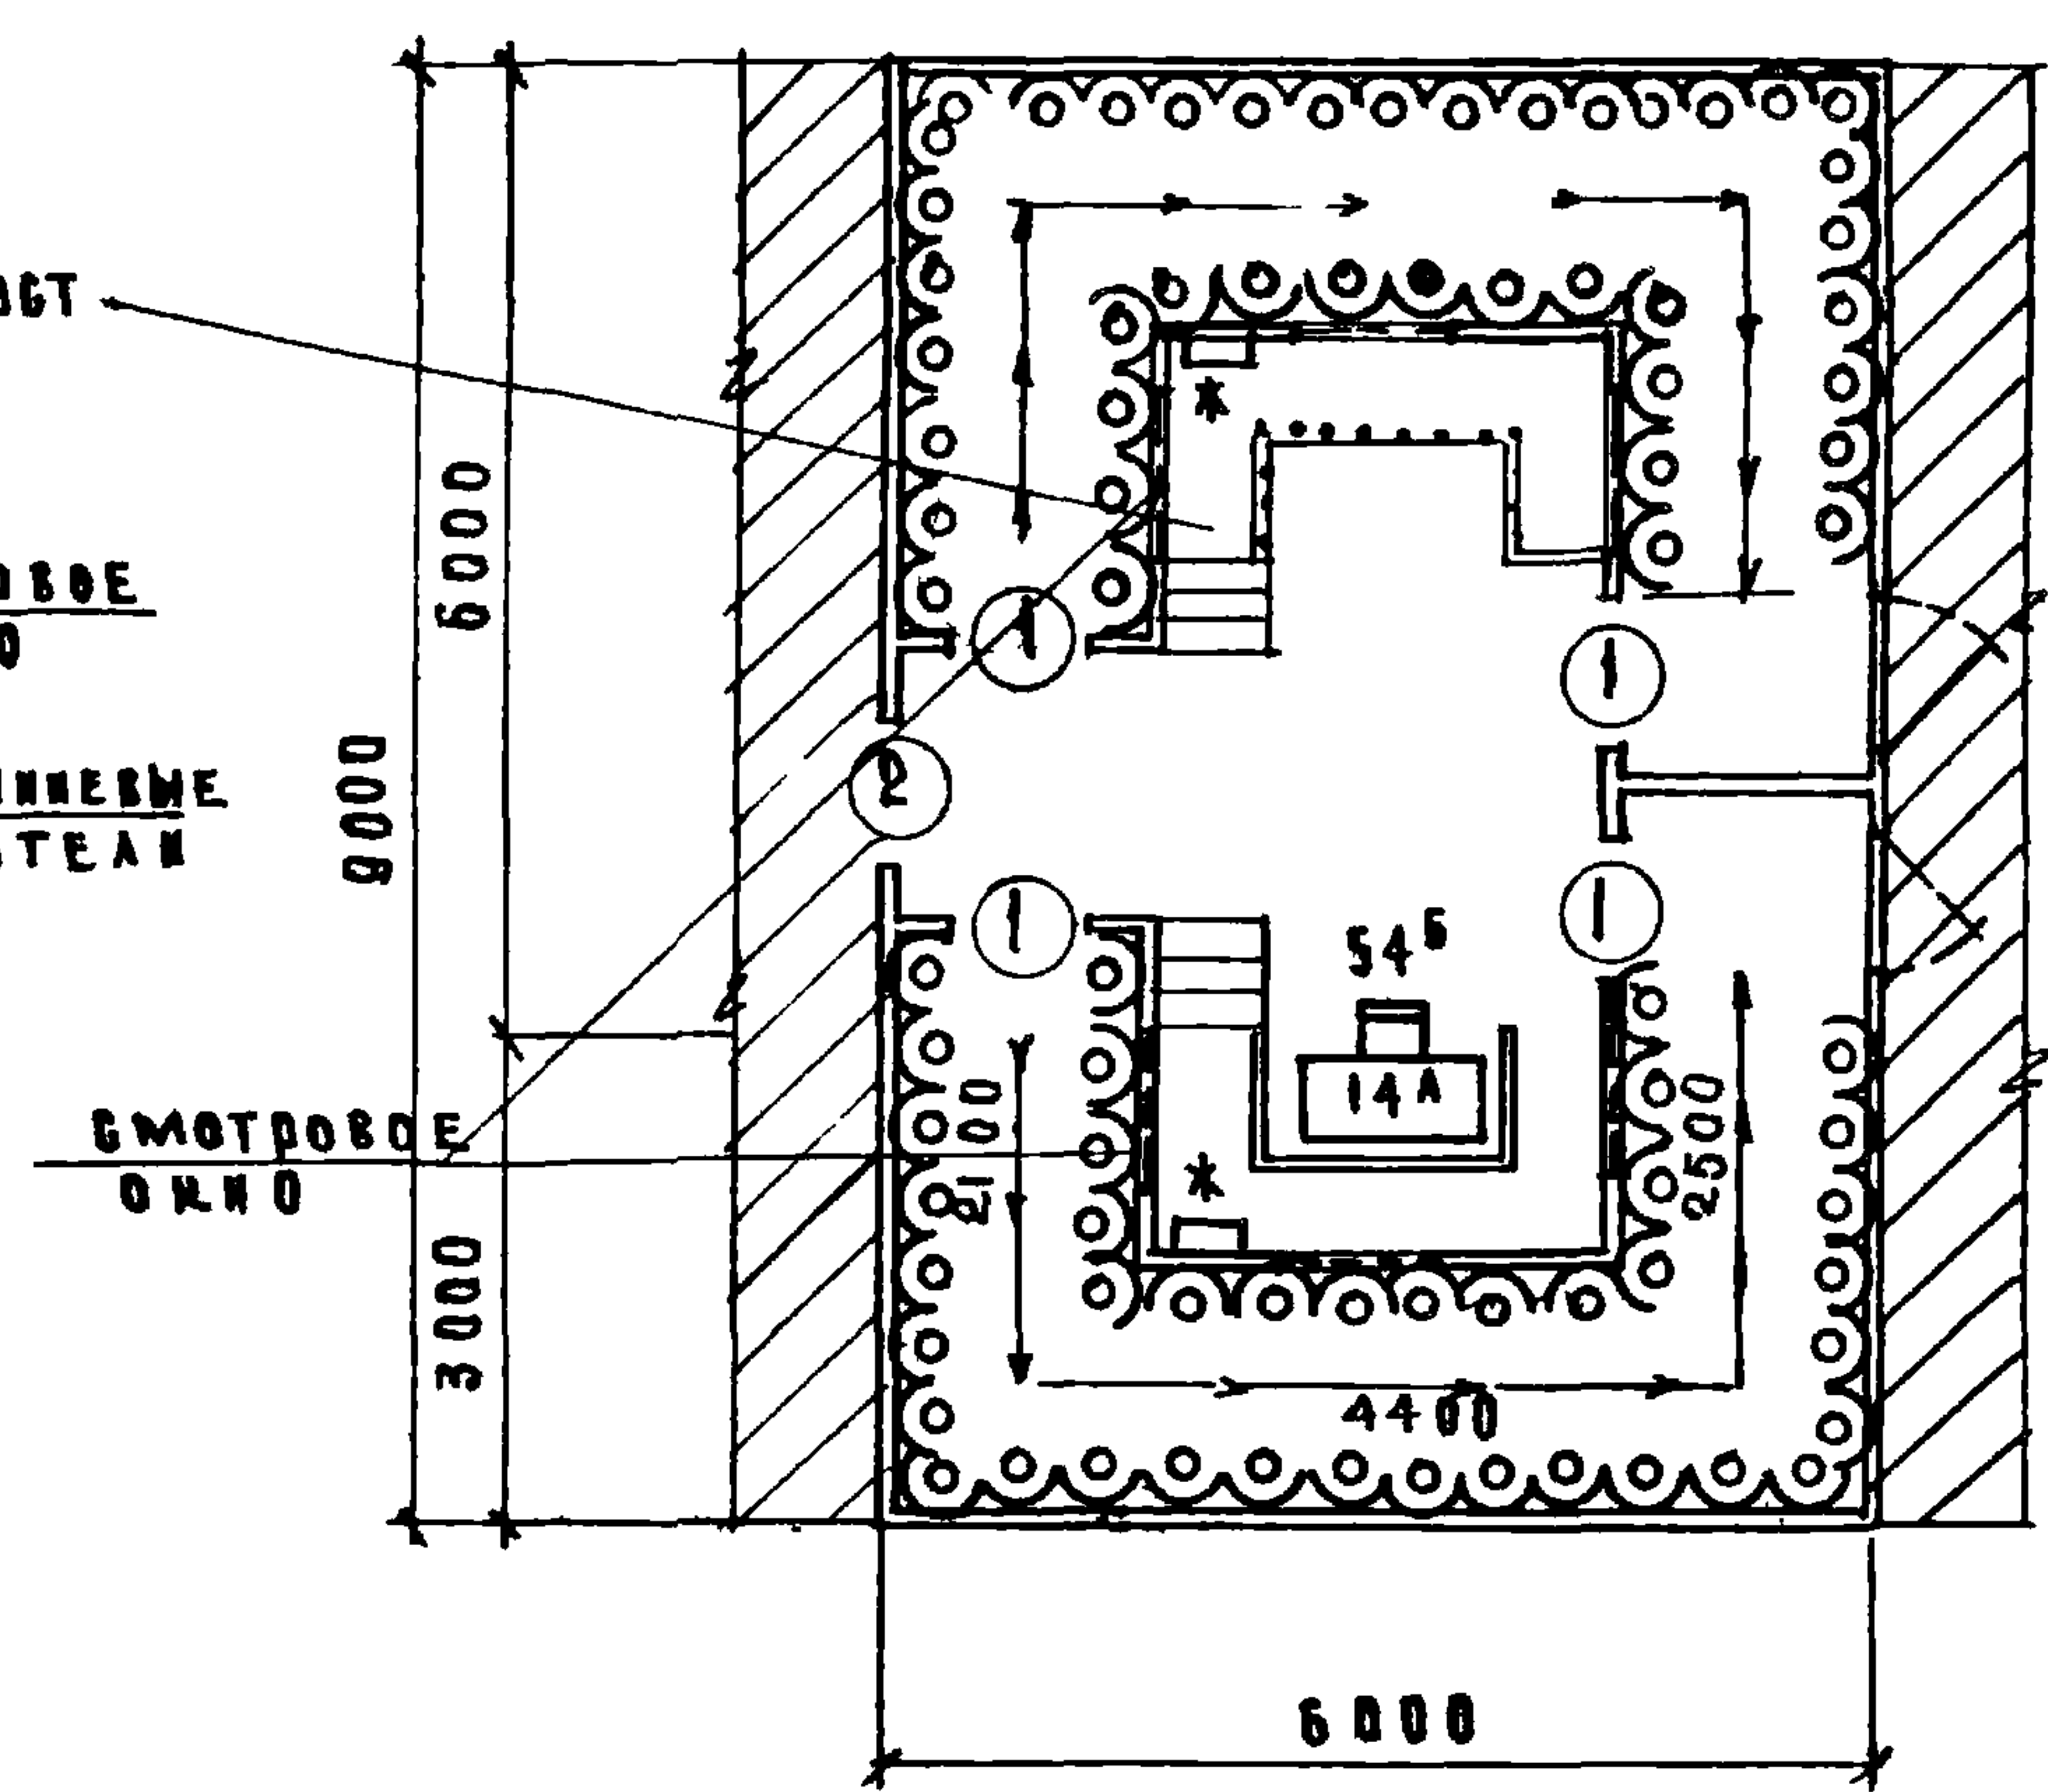

ФП-II

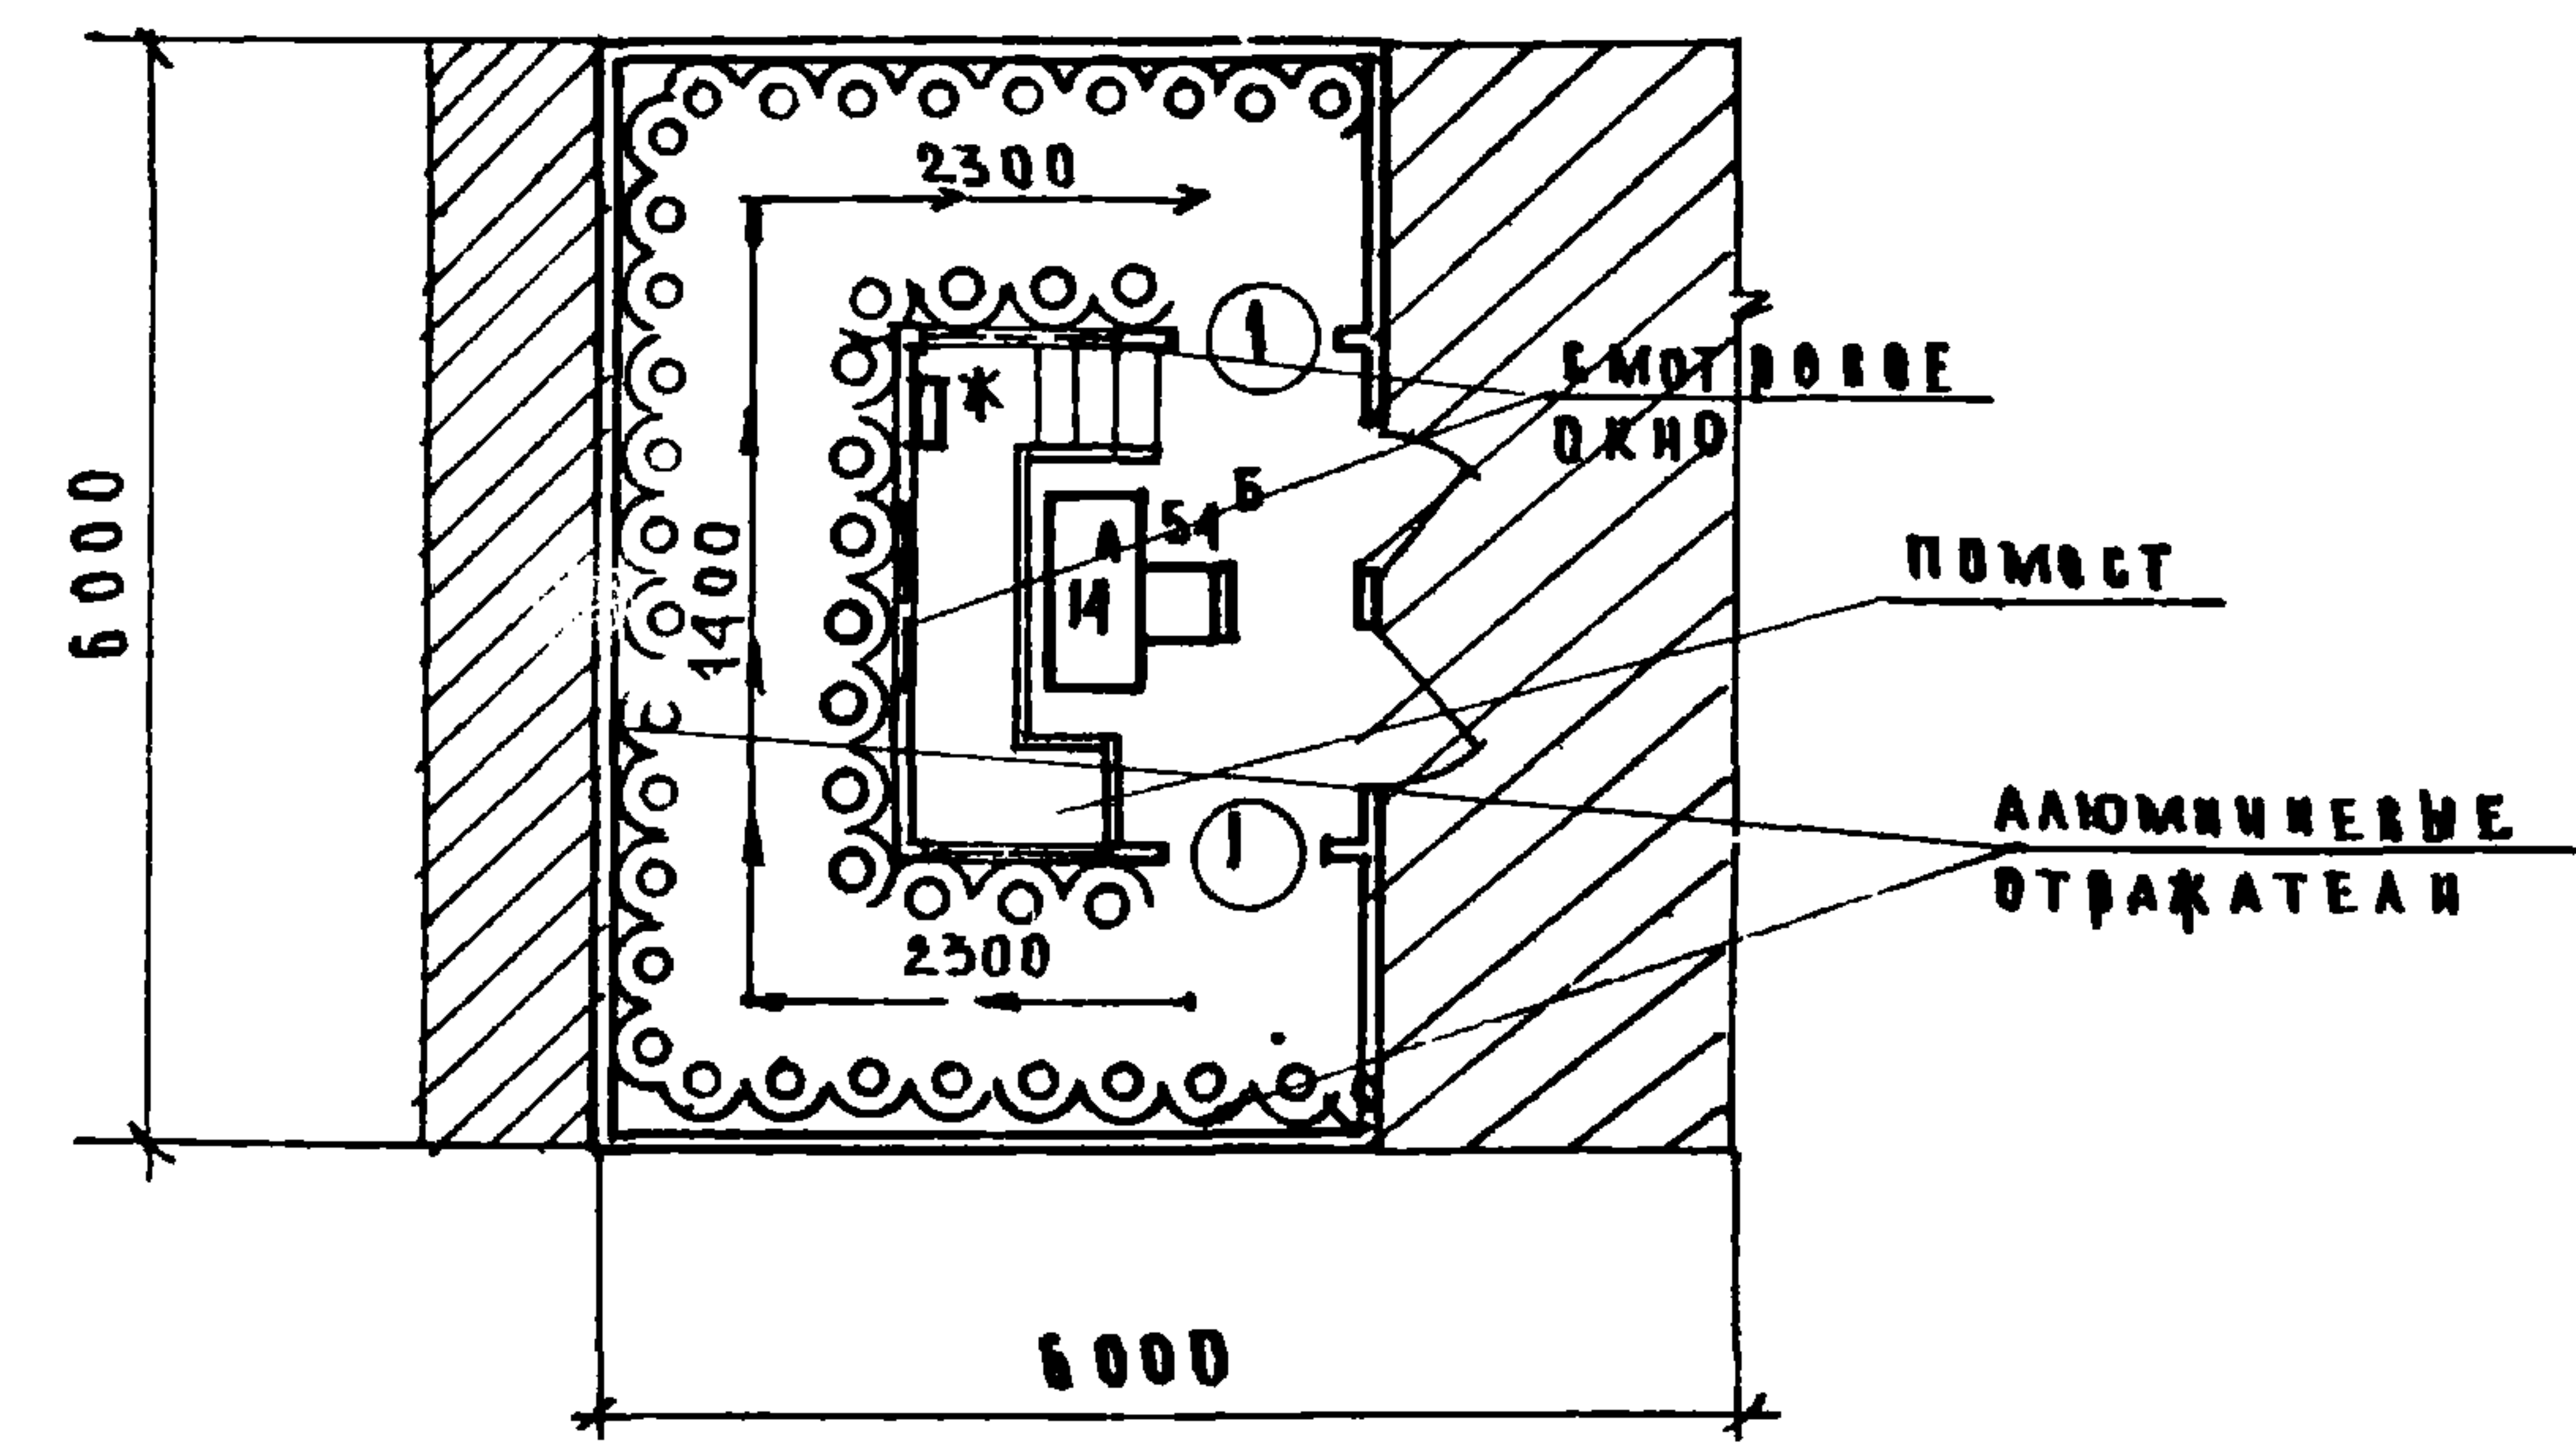

ФП-III

П р и м е ч а н и я


1. Строительный план см. лист 49
2. Спецификация оборудования см. лист 46

Фотарии проходного типа
устраивают при необходимости
высокой пропускной способности

№ п/п	Тип фотарии	Длина пути / погонных метров	Пропускная способность / чел. в час
1	ФП-I	12	180
2	ФП-II	9х2	360
3	ФП-III	9	180

Включение ламп/облучателей производится с помощью электро-распределительного устройства/щитов, * в пункте управления/ФП-I/ и из помещения мед. персонала/ФП-II, ФП-III/ наблюдение за процедурами ведется через окно со стеклом, не пропускающим УФ-излучение. Команды и удары метронома передаются при помощи встроенного электромегафона. Количество ламп ЛЭ-30 или ПК-2 для каждого варианта определяется из расчета по 4 лампы на 1 пог. метр с каждой стороны прохода лампы располагаются вертикально, начиная с высоты 1,0 м от пола лампы накаивания 100 ватт/устанавливаются через каждые 2 метра, на высоте 1,1-1,2 м от пола.

При выборе типа фотарии количество работающих пользующихся фотарией в наиболее многочисленной смене принимается: в фотариях с эритемными лампами из расчета 80% для мужчин и 70% для женщин, в фотариях с ртутно-кварцевыми лампами-30% для мужчин и 25%- для женщин.

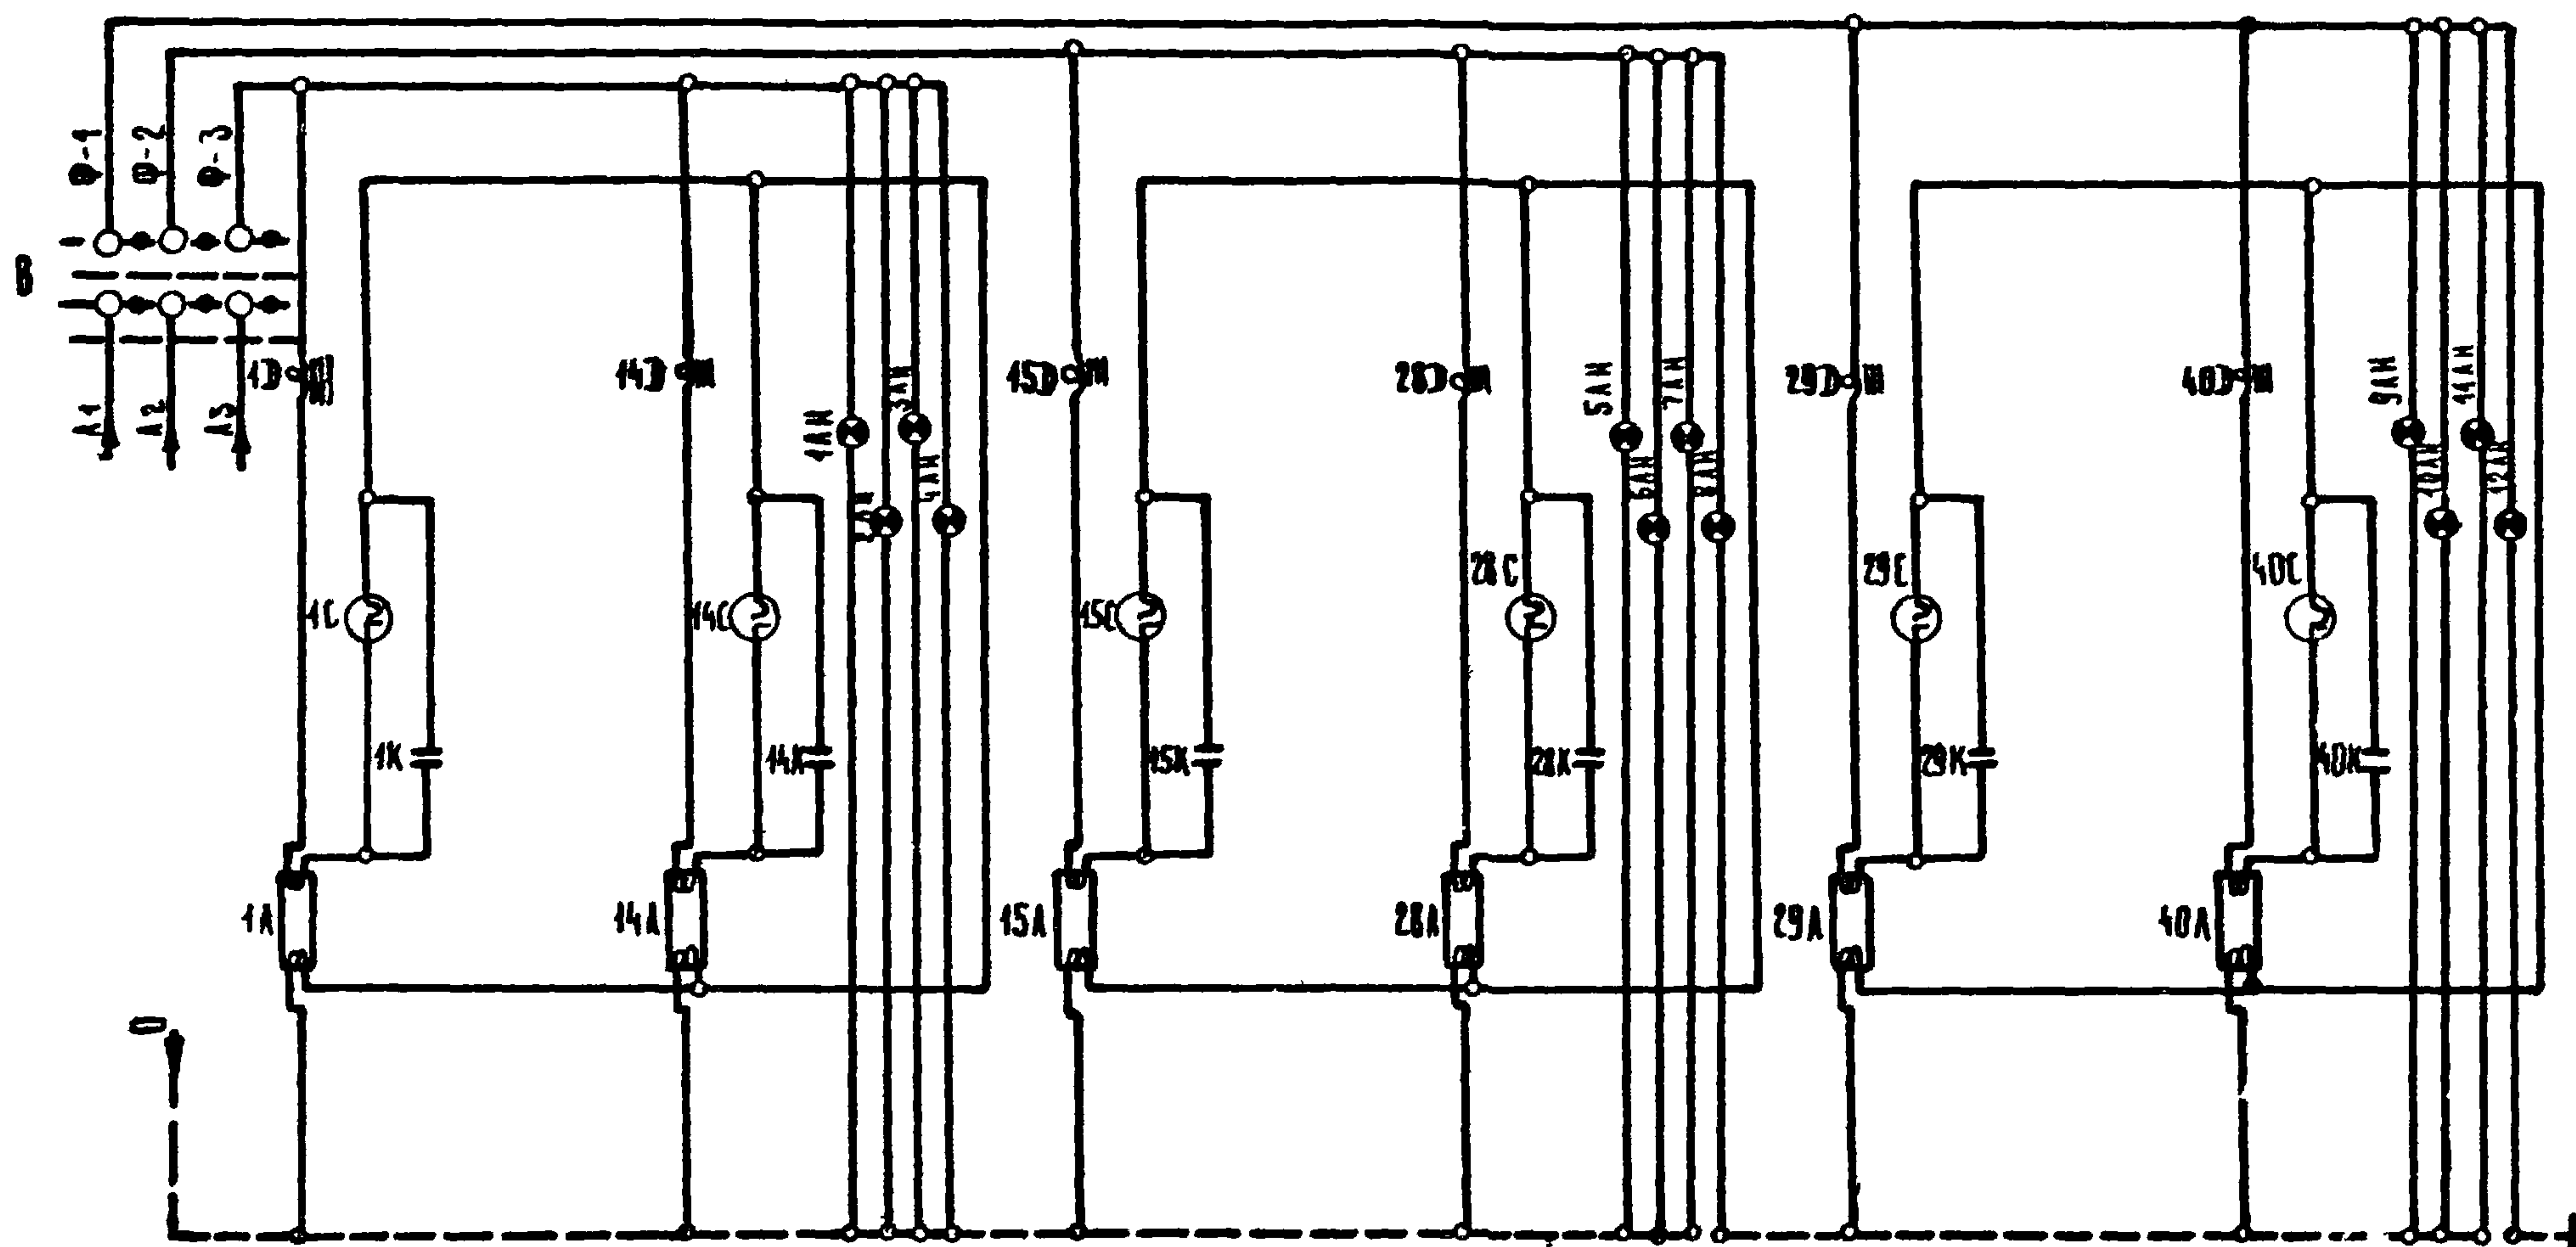[illegible]

ПРИМЕЧАНИЕ

1 ДАННЫЙ ЧЕРТЕЖ
СКОПИРОВАН С ЧЕРТЕЖА
ИДС-105-СХ-1
"ЦЕНТРОГЕОДШАХТВОСТРОЙ".

Г. МОСКВА

1971

VC


**ЗДАНИЯ АДМИНИСТРАТИВНО-
БЫТОВОГО НАЗНАЧЕНИЯ**

ПРИНЦИПАЛЬНАЯ ЭЛЕКТРИЧЕСКАЯ СХЕМА УПРАВЛЕНИЯ ФОТАРИЯ НА 4 КАБИНЫ


ТИПОВЫЕ РЕШЕНИЯ
416-0-1

ВЫПУСК
4


AMCT
51

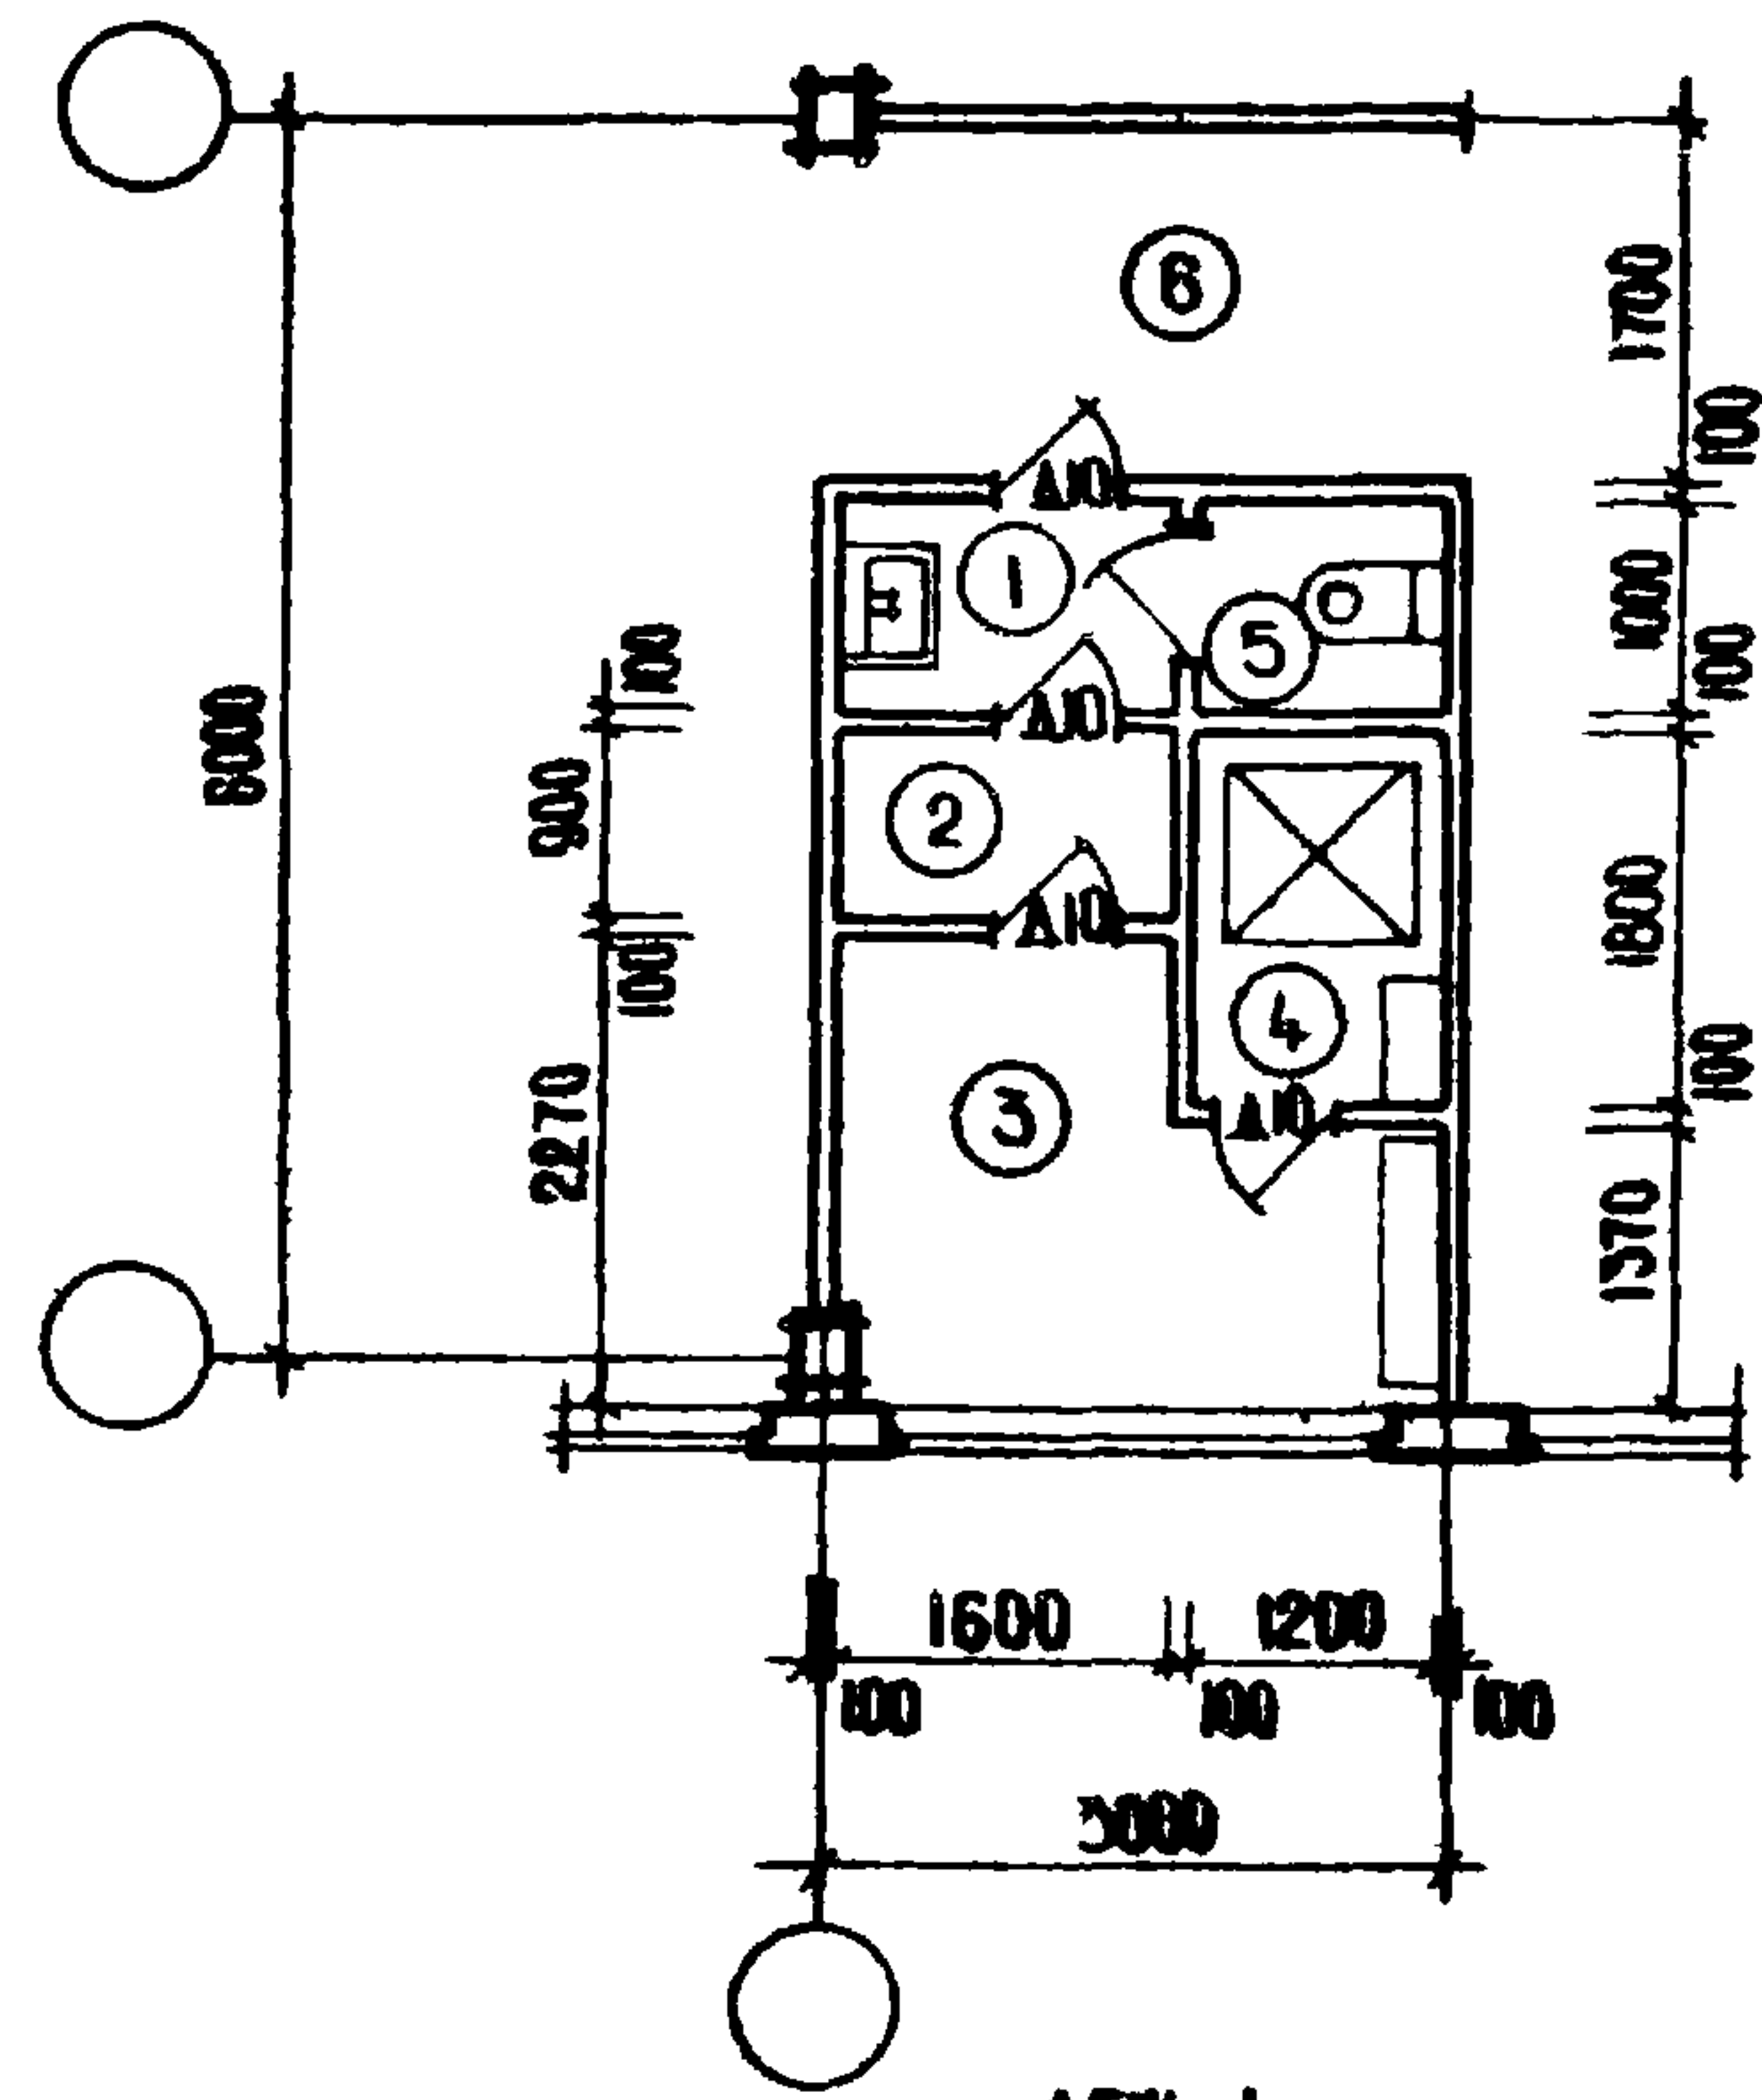


АГЖ-1

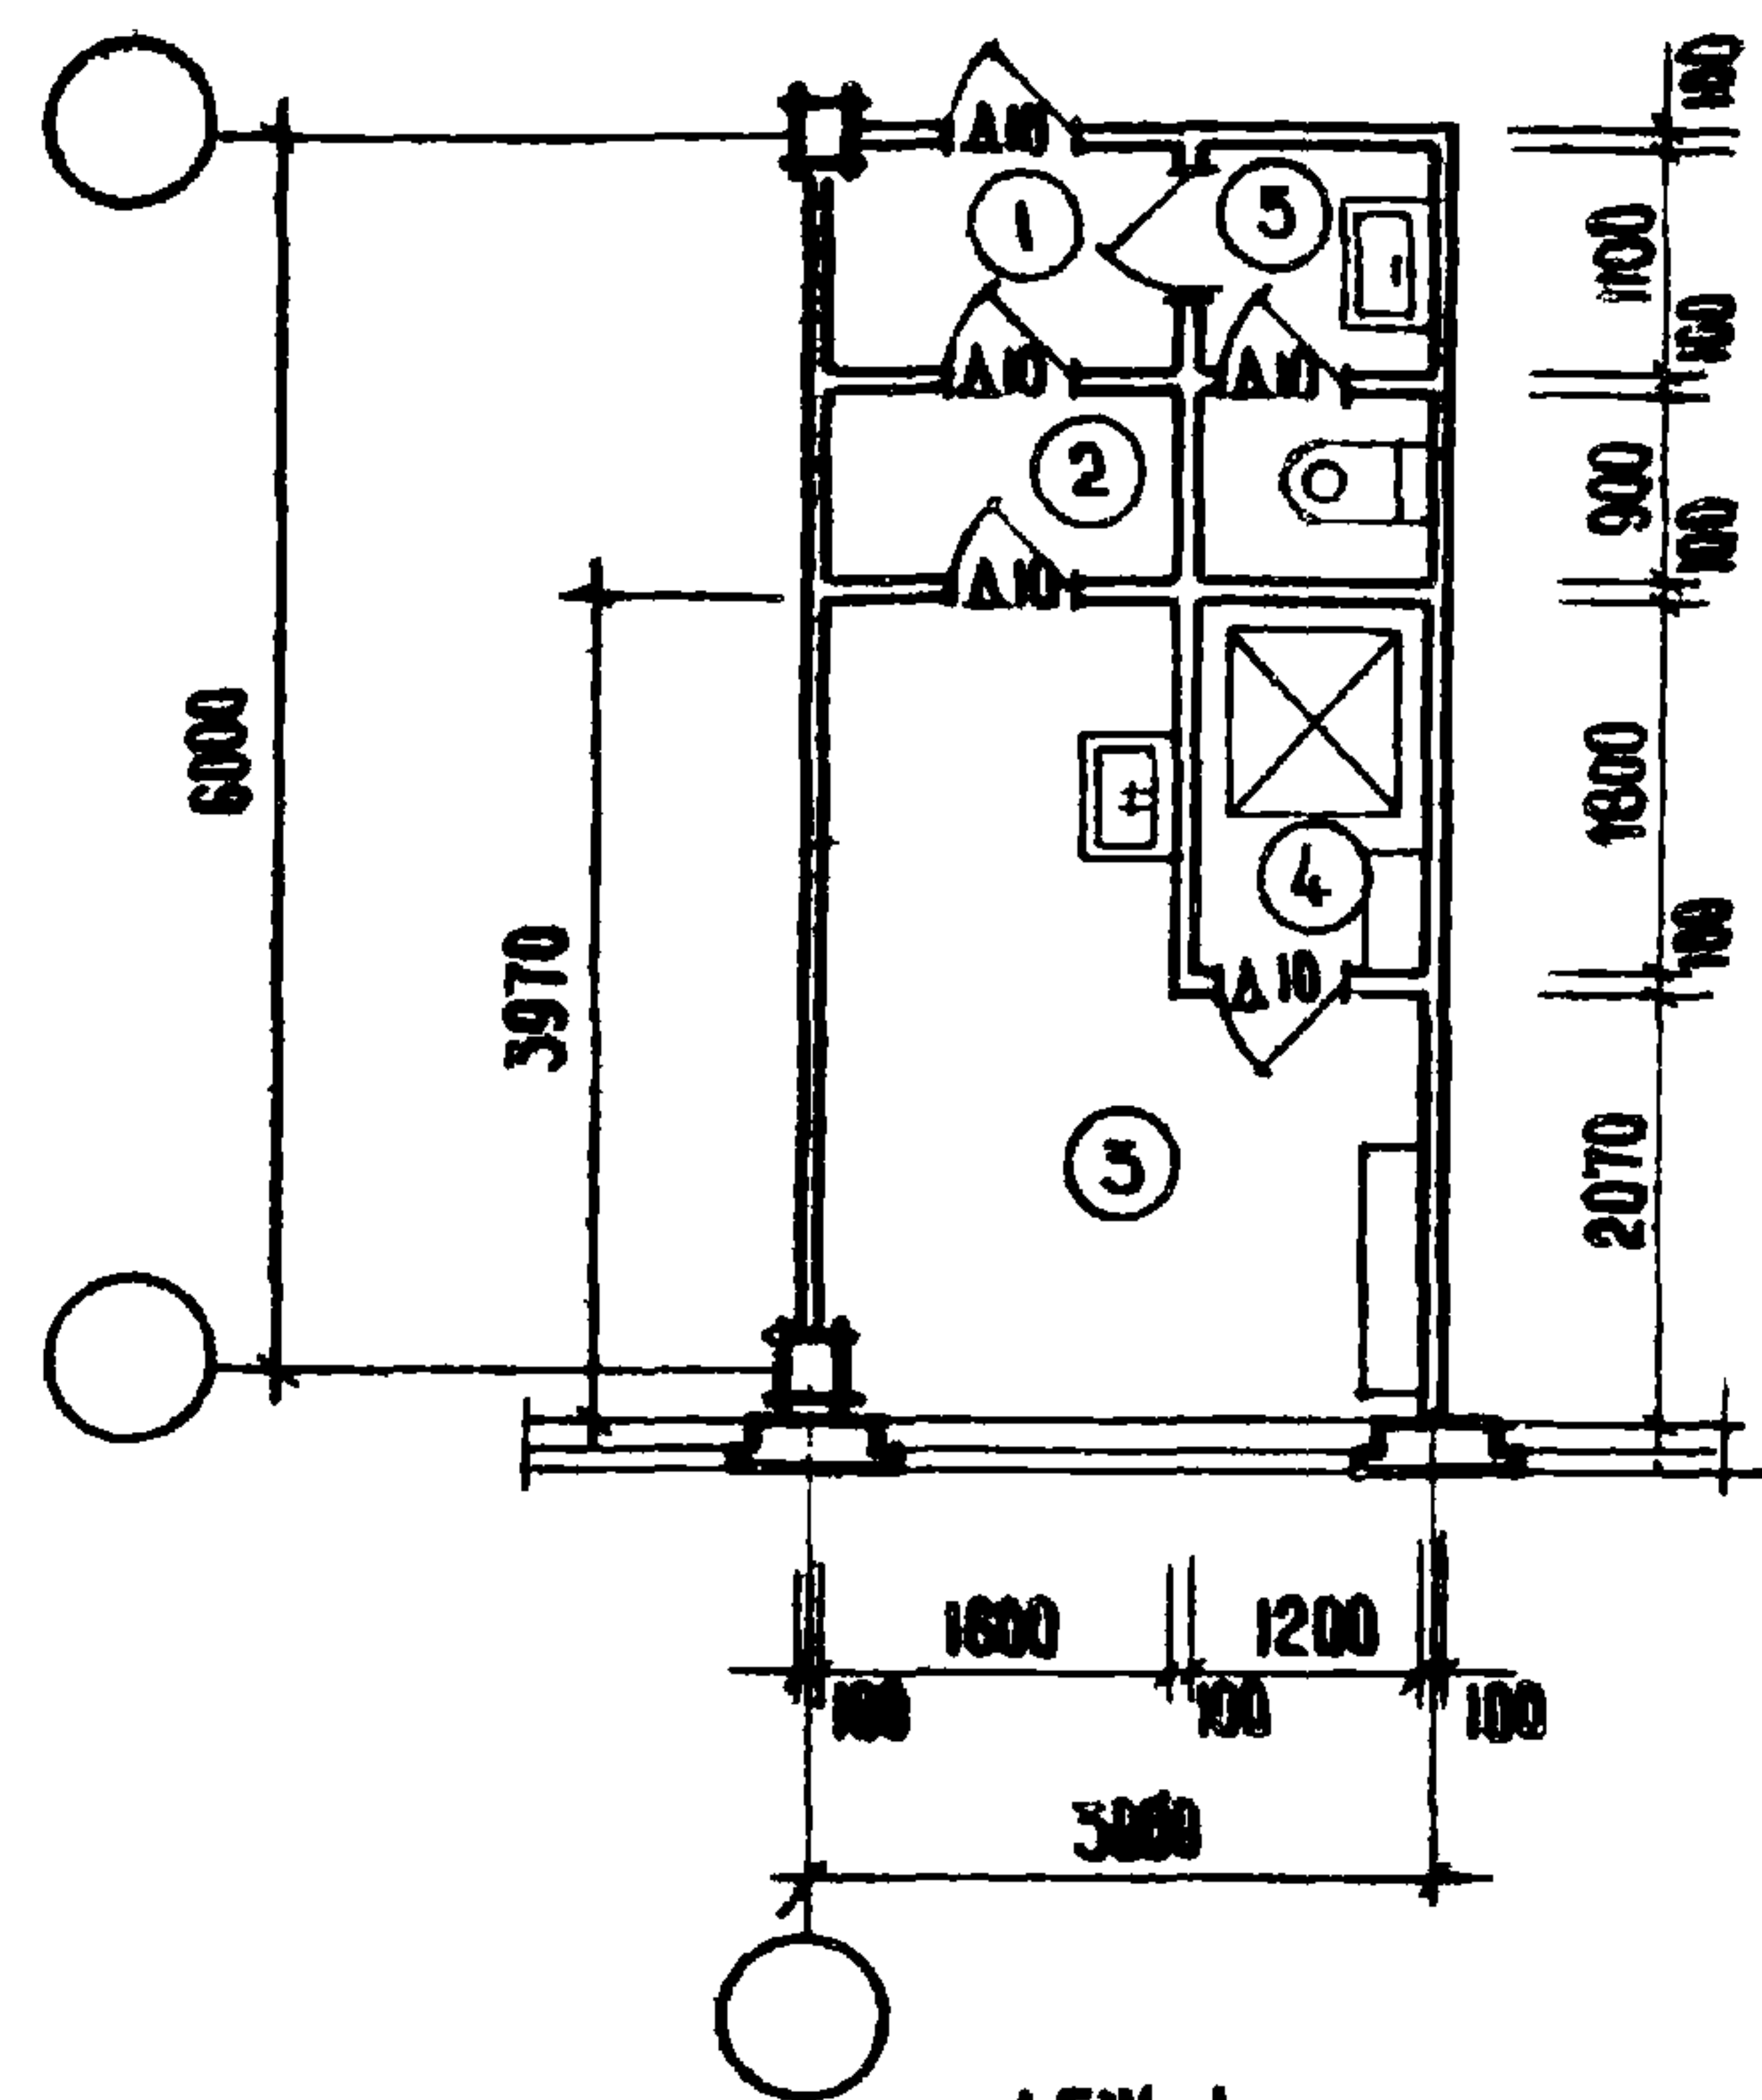


АГЖ-1а

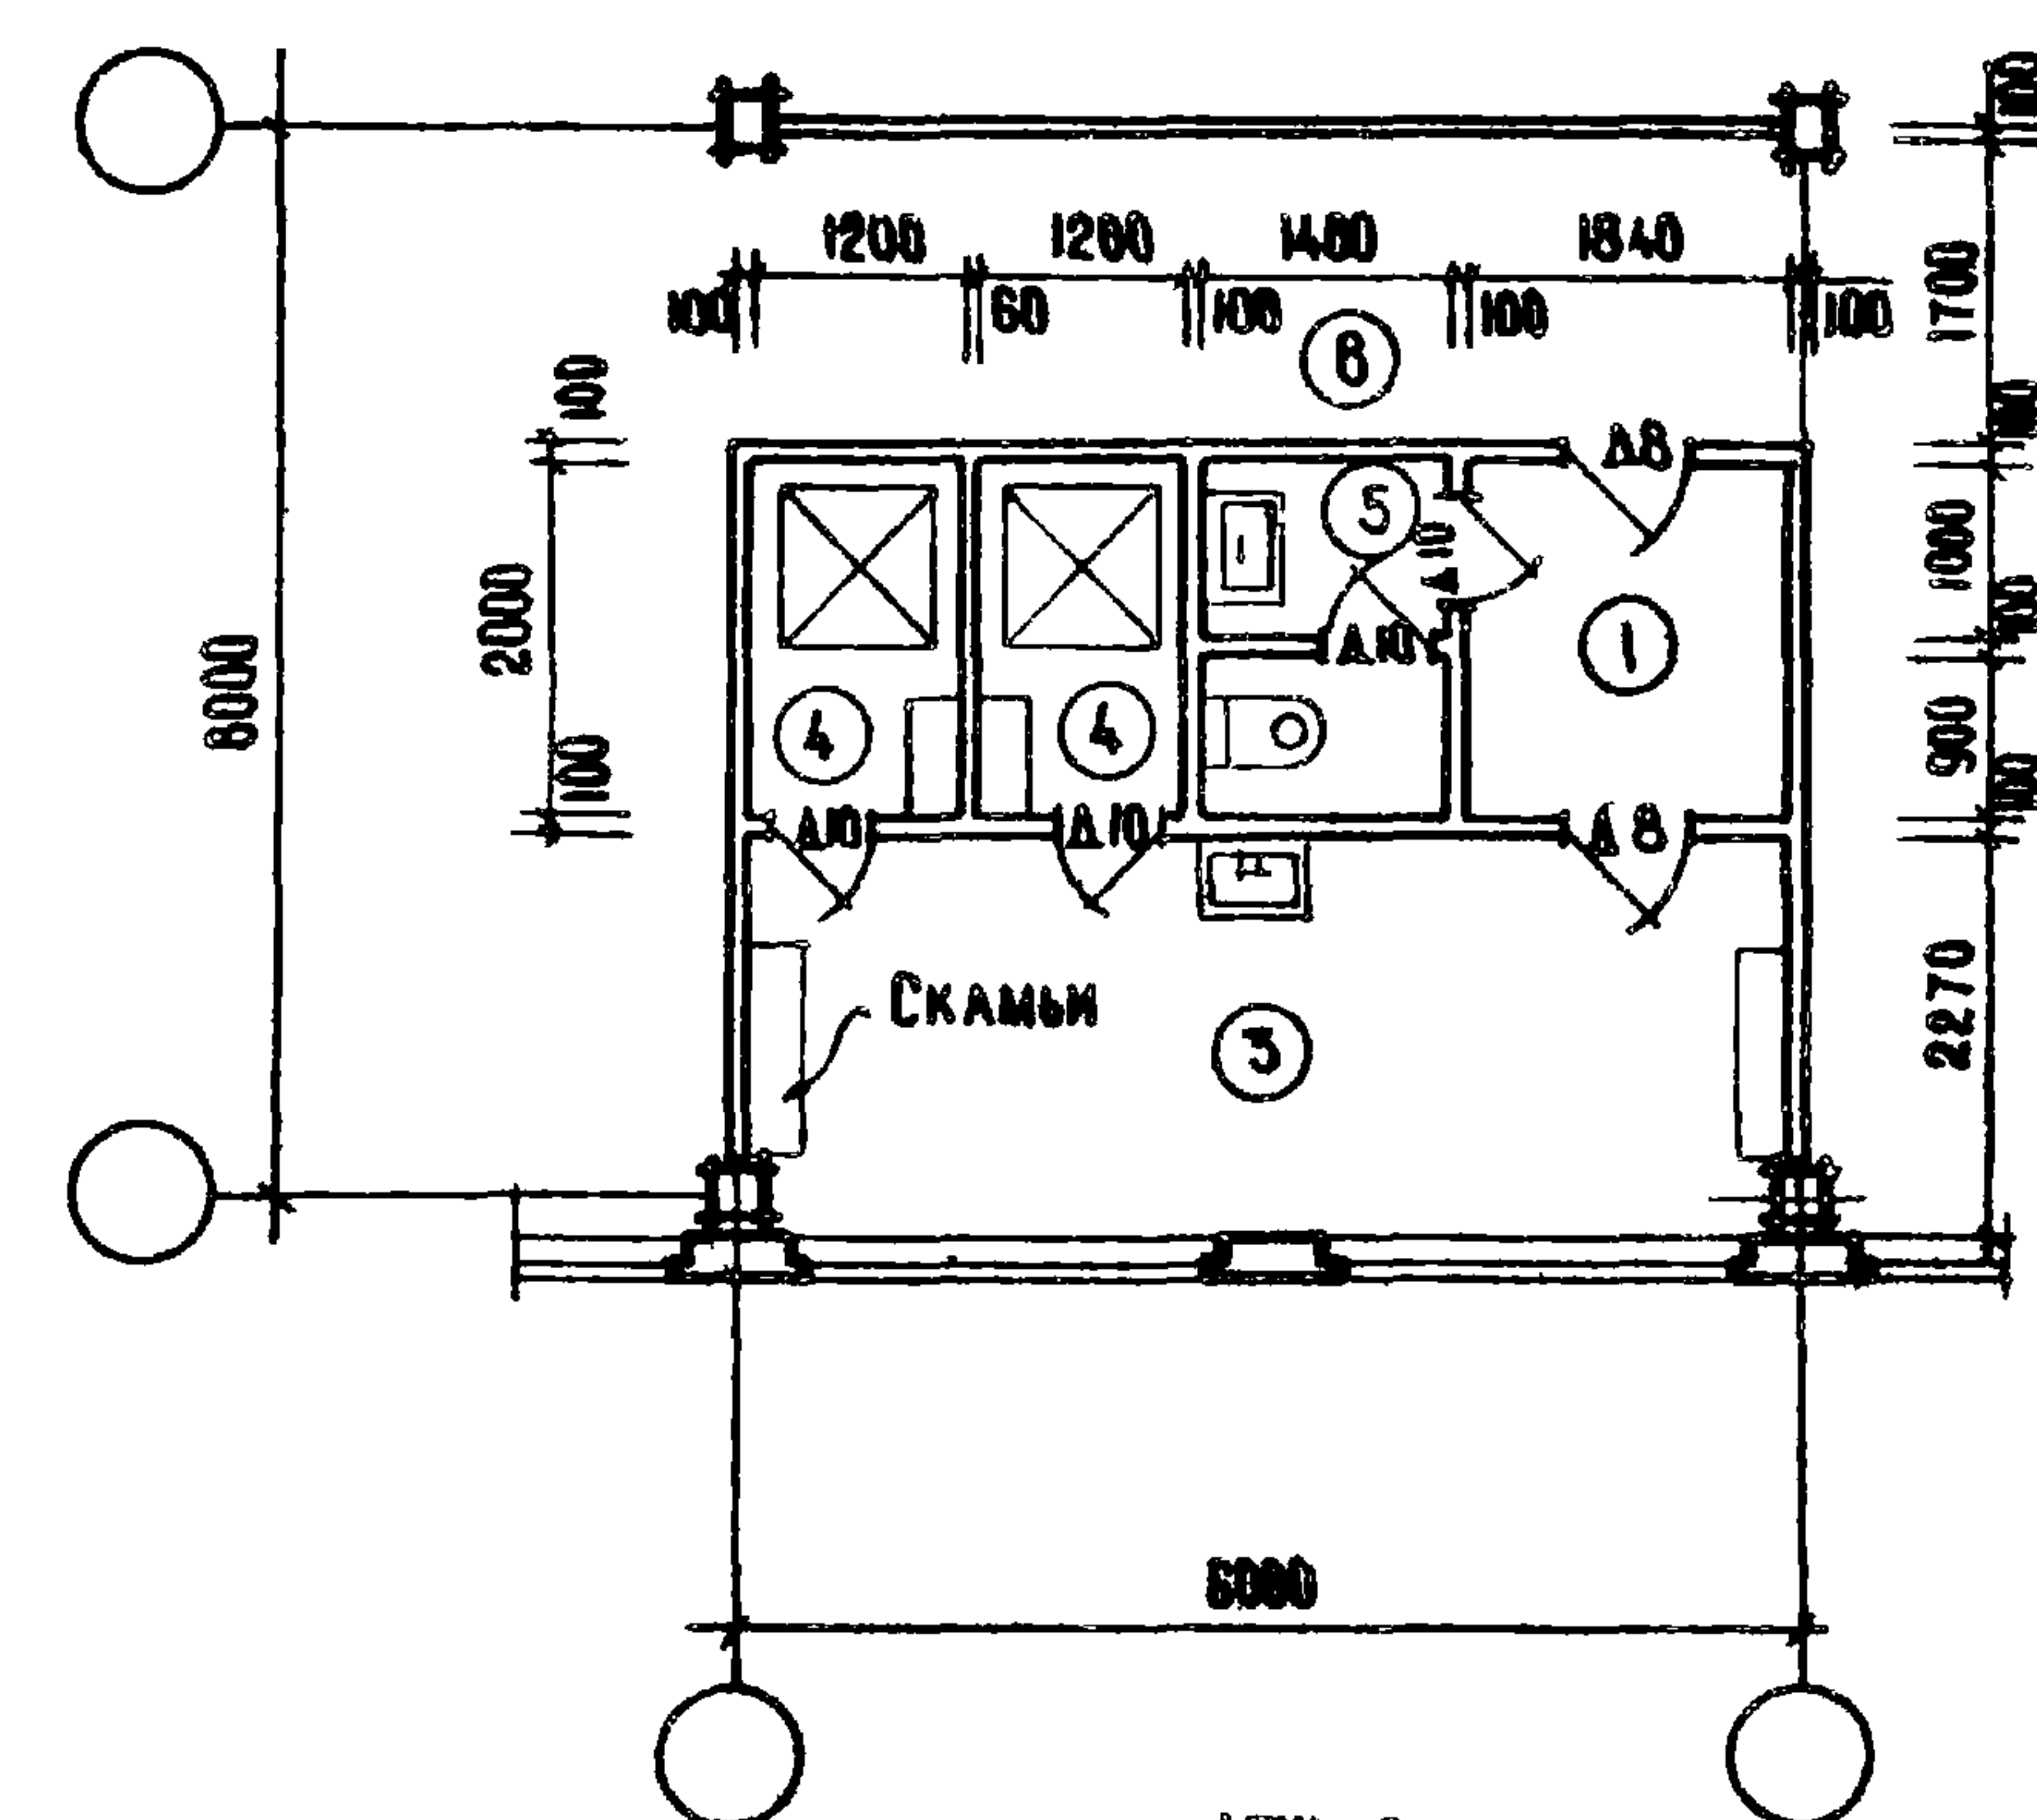

АГЖ-2

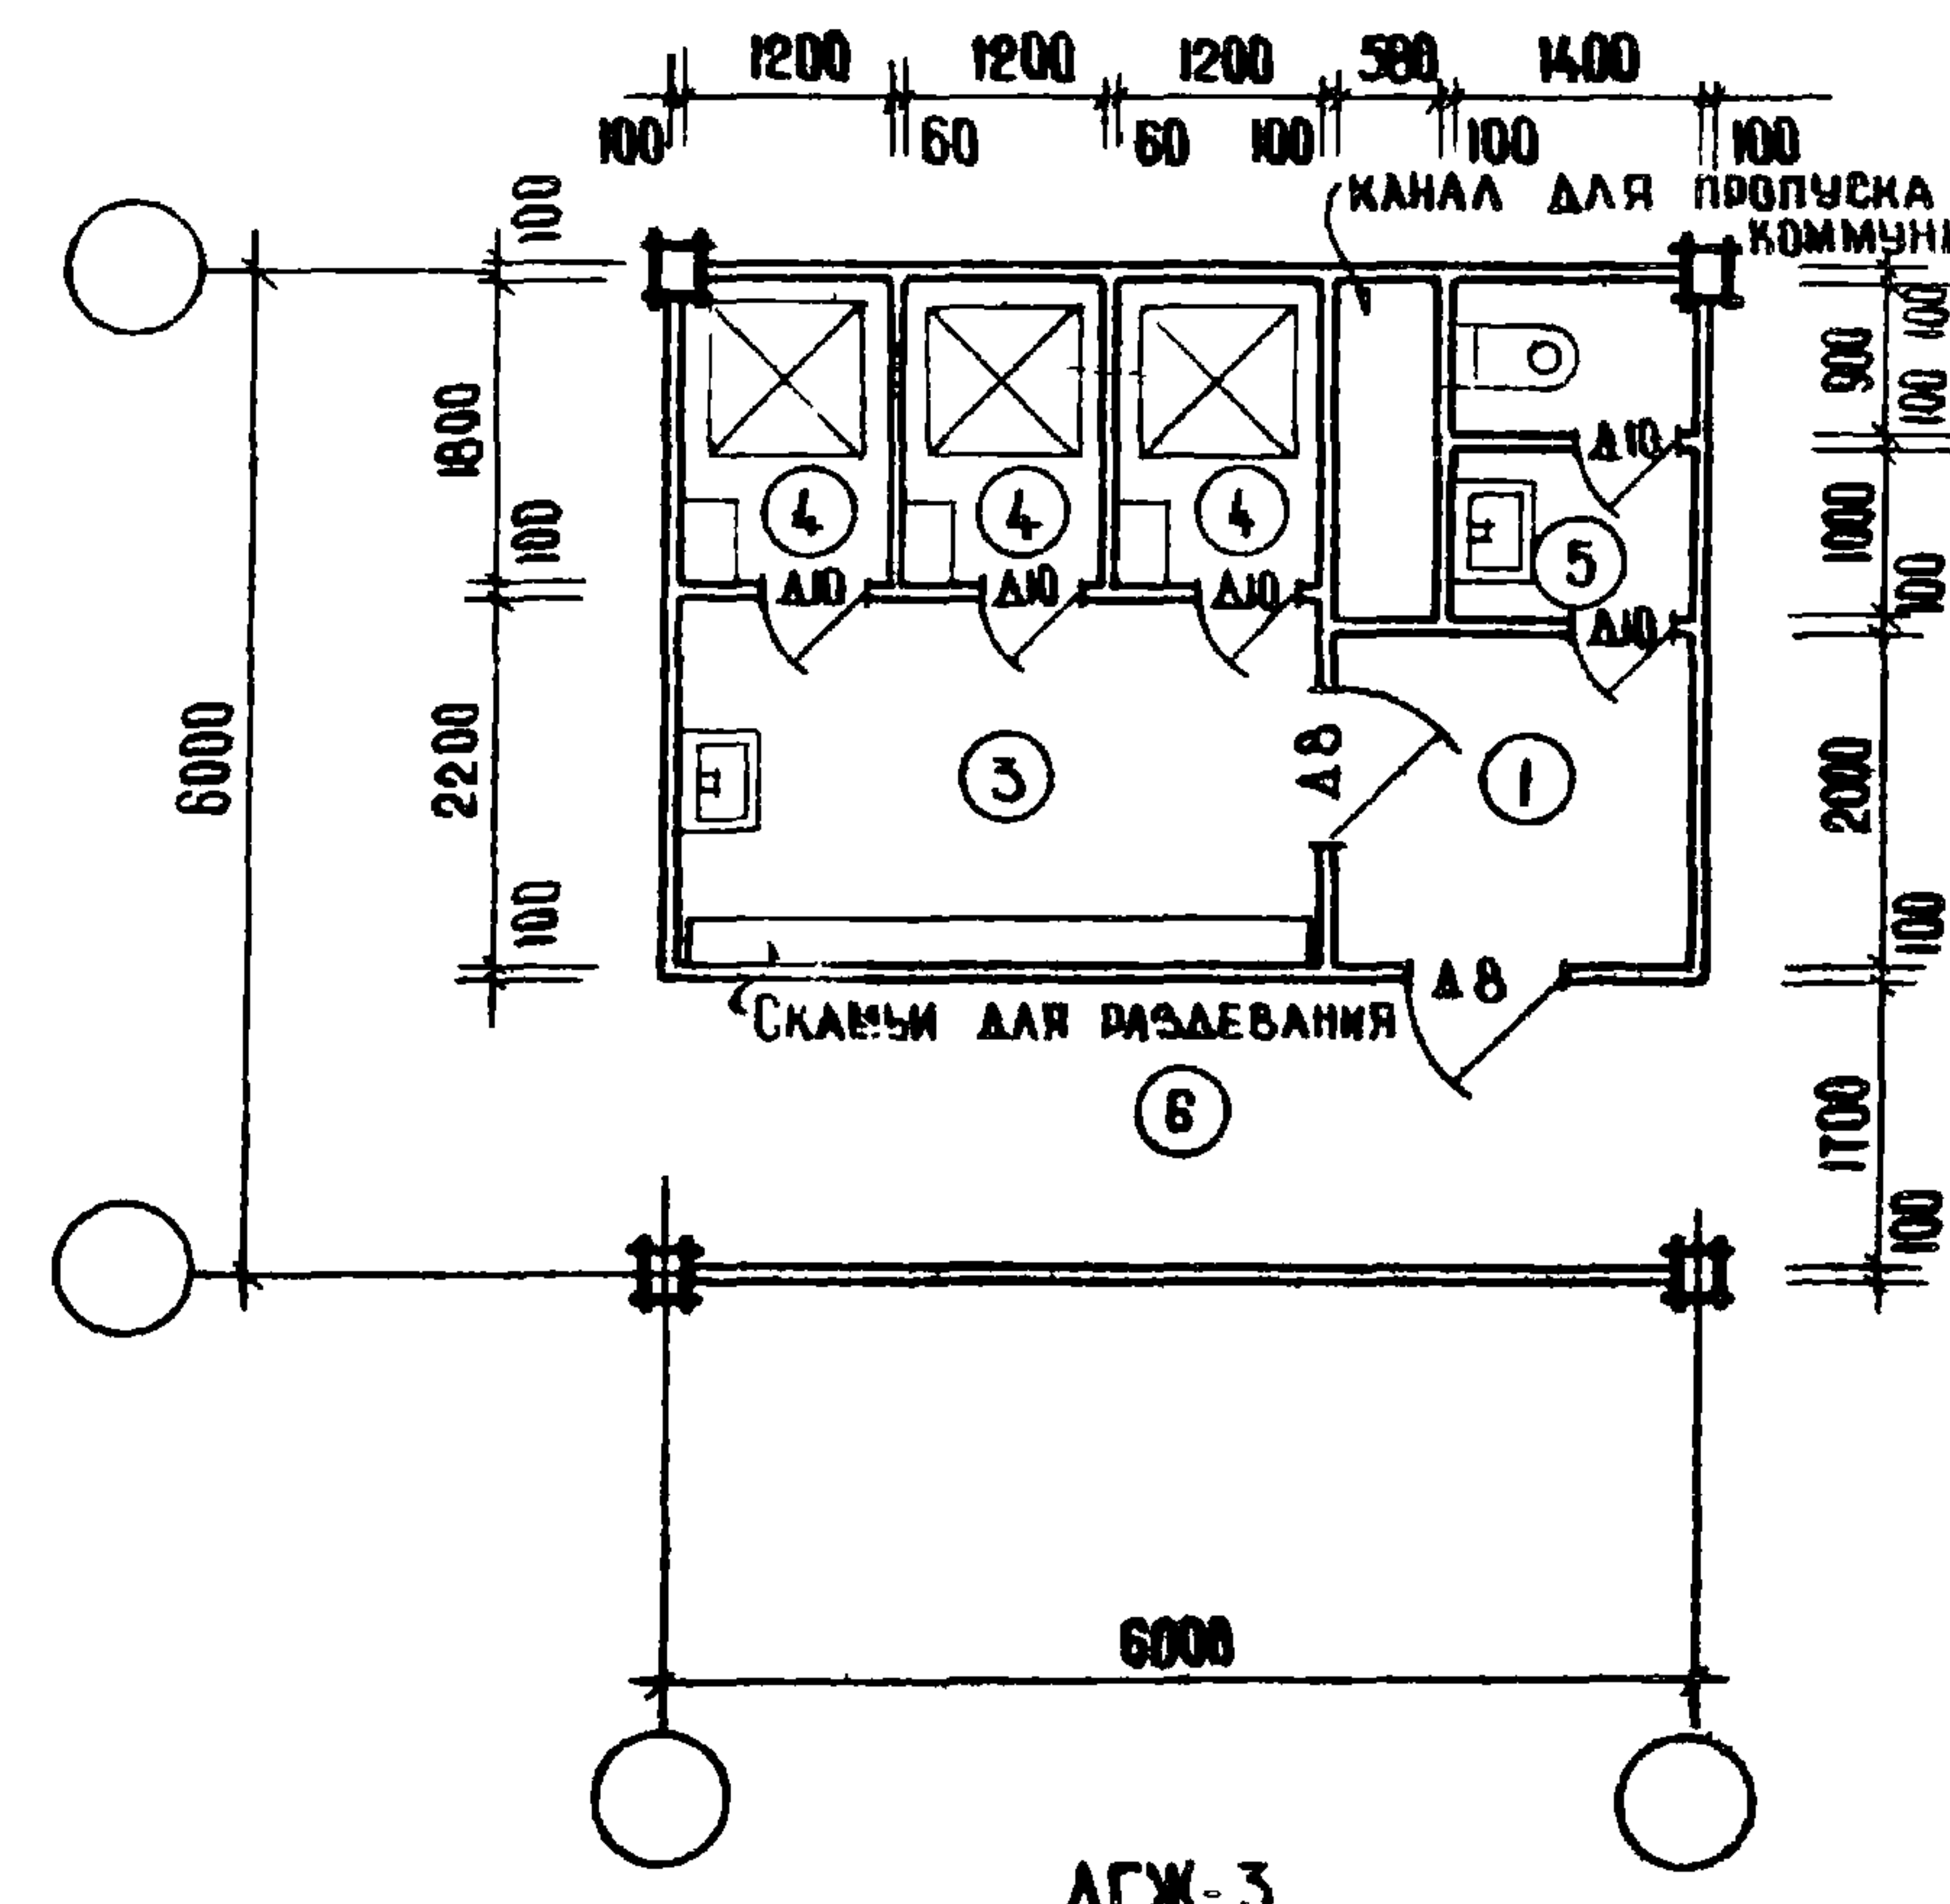

АГЖ-3

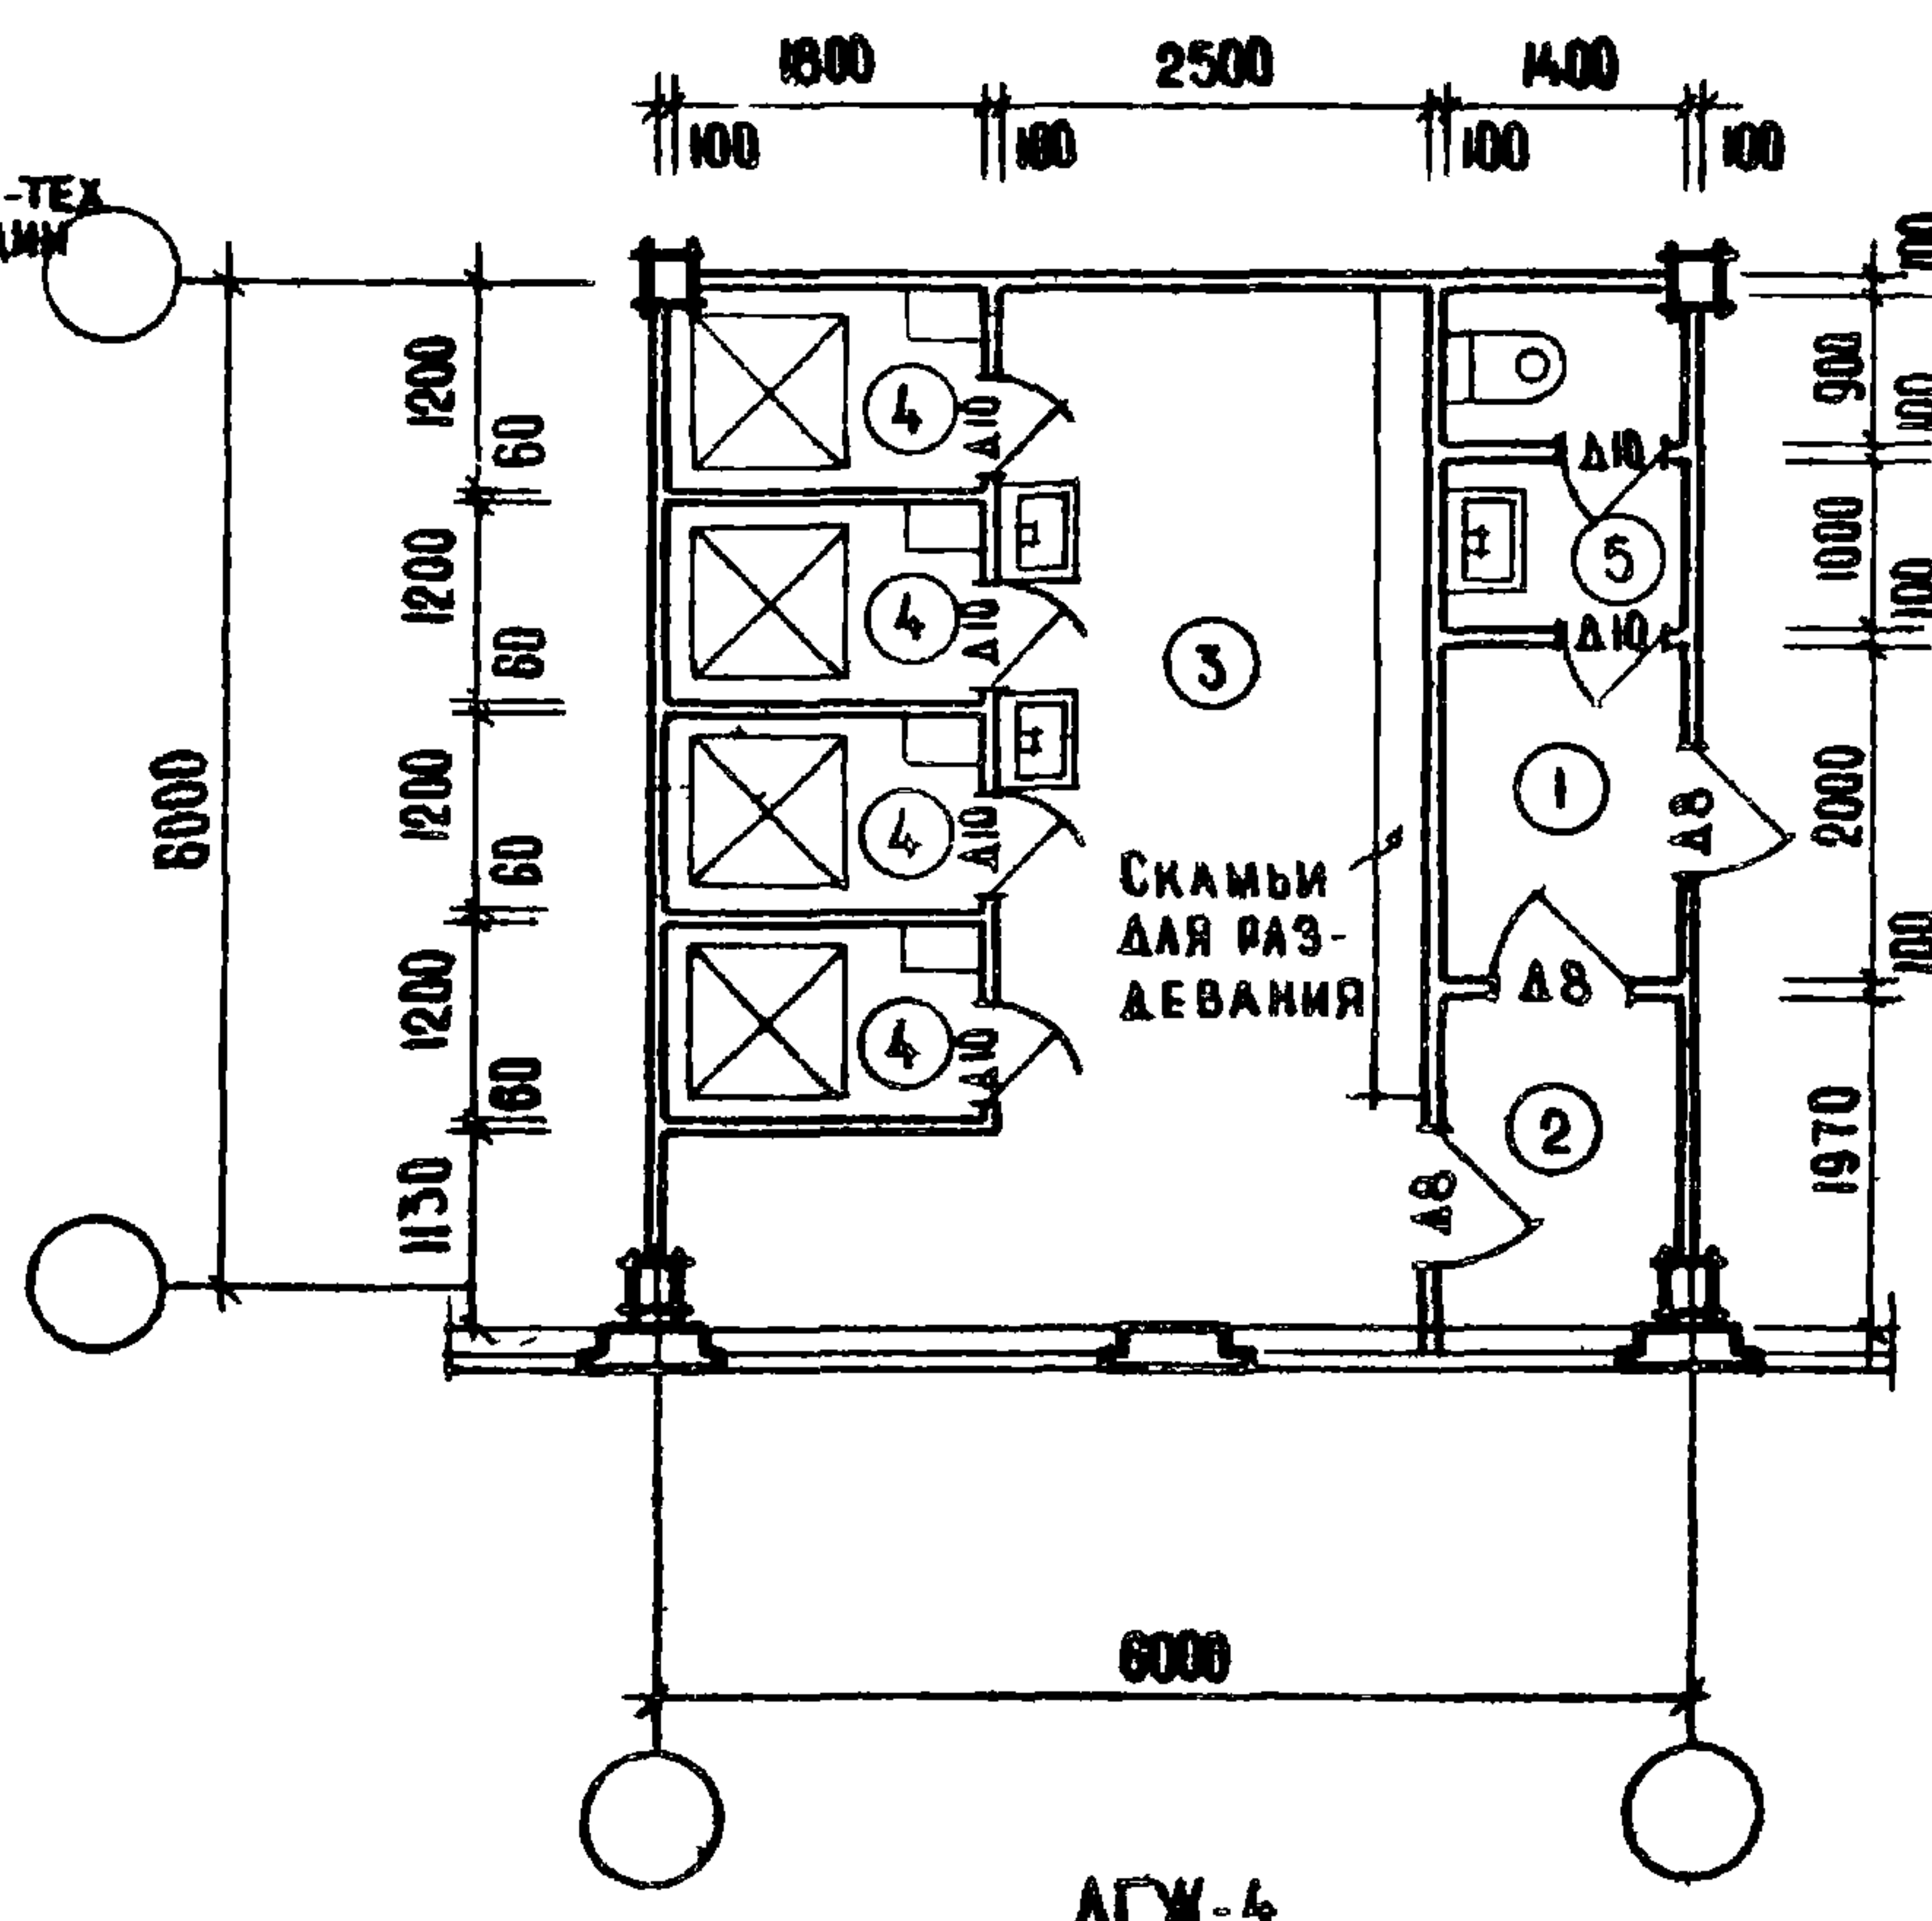

АГЖ-4

ЭКСПЛИКАЦИЯ ПОМЕЩЕНИЙ

№ ПОМ	НАИМЕНОВАНИЕ ПОМЕЩЕНИЙ	ПЛОЩАДЬ м²				
		АГЖ-1	АГЖ-1а	АГЖ-2	АГЖ-3	АГЖ-4
1	ШЛЮЗ	1,6	1,7	3,7	4,16	2,8
2	ДОПОЛНИТЕЛЬНЫЙ ШЛЮЗ	1,4	1,3	—	—	2,7
3	ПОМЕЩЕНИЕ ЛИЧНОЙ ГИГИЕНЫ	5,4	9,0	13,5	8,4	18,1
4	ИНДИВИДУАЛЬНАЯ КАБИНА	2,2	2,2	2,4-2,4	2,2-2,3	2,2-2,4
5	УБОРНАЯ	1,2	2,4	2,7	2,7	2,7
6	КОРИДОР	5,1	—	10,2	10,2	—

СПЕЦИФИКАЦИЯ ДВЕРЕЙ

ГОСТ 6629-84			КОЛИЧЕСТВО				
ТИП БЛОКА	РАЗМЕР мм		АГЖ-1	АГЖ-1а	АГЖ-2	АГЖ-3	АГЖ-4
	БЛОКА	ПОЛОТНА					
ДВ	874 × 2075	800 × 2000	—	—	2	2	3
ДЮ	674 × 2075	800 × 2000	5	5	4	5	6

ШИПРОМЗАДАНИЙ
МОСКВА

ГЛАВ. ПРОД-ТА
ИСПОЛНИТЕЛЬ

С.М.ИРЛОВ
С.А.М.ИРОВА

1970


ЗДАНИЯ АДМИНИСТРАТИВНО-
БЫТОВОГО НАЗНАЧЕНИЯ

ПОМЕЩЕНИЯ ЛИЧНОЙ ГИГИЕНЫ ЖЕНЩИН
АГЖ-1, АГЖ-1а, АГЖ-2, АГЖ-3, АГЖ-4

ТИПОВЫЕ РЕШЕНИЯ
416-0-1

ВЫПУСК
4



ЛИСТ
52

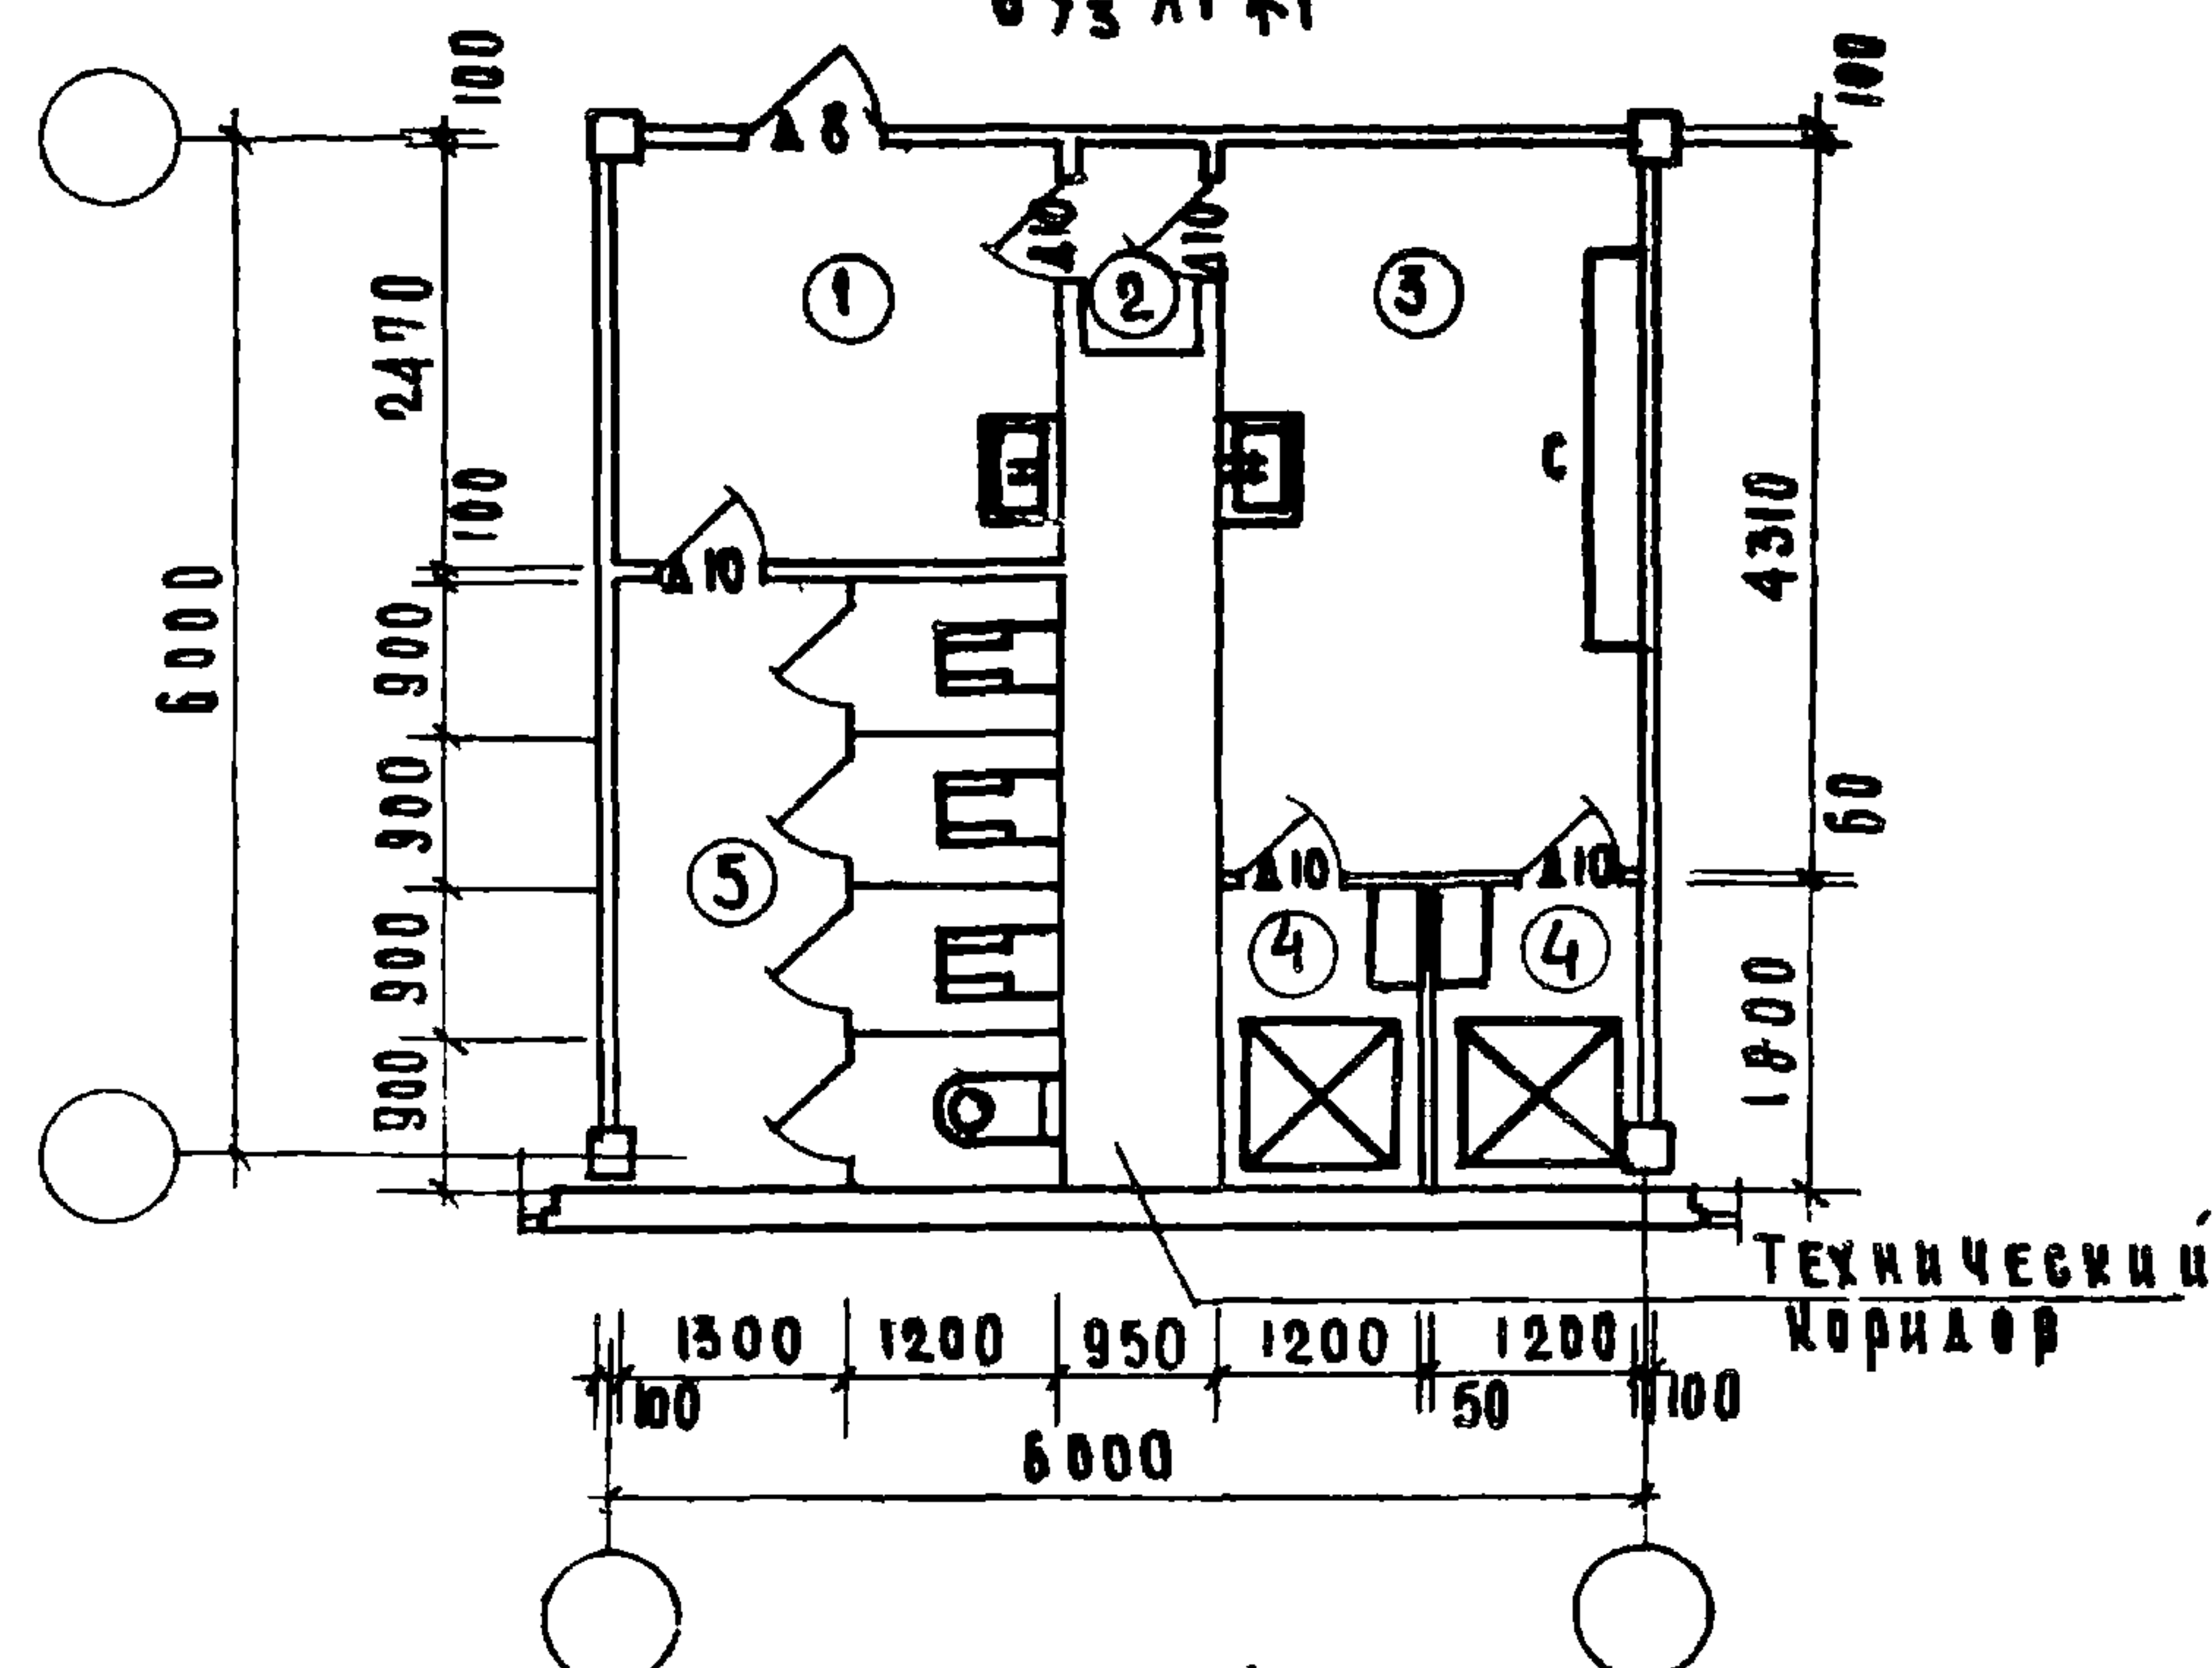

БУД. АГЖ. 2

ЭКСПАНКАЦИЯ ПОМЕЩЕНИЙ

№ пом.	НАИМЕНОВАНИЕ ПОМЕЩЕНИЙ	Площадь м²	
		б/з атт.	б/з атт. 2
1	Ш.люз	2.2	6.2
2	Дополнительный Ш.люз	1.7	0.9
3	Помещение Анчюи гигиены	10.5	10.5
4	Индивидуальная кабина	2.2	22-2.2
5	Уборная	8.2	2.0
6	Коридор	10.2	∞





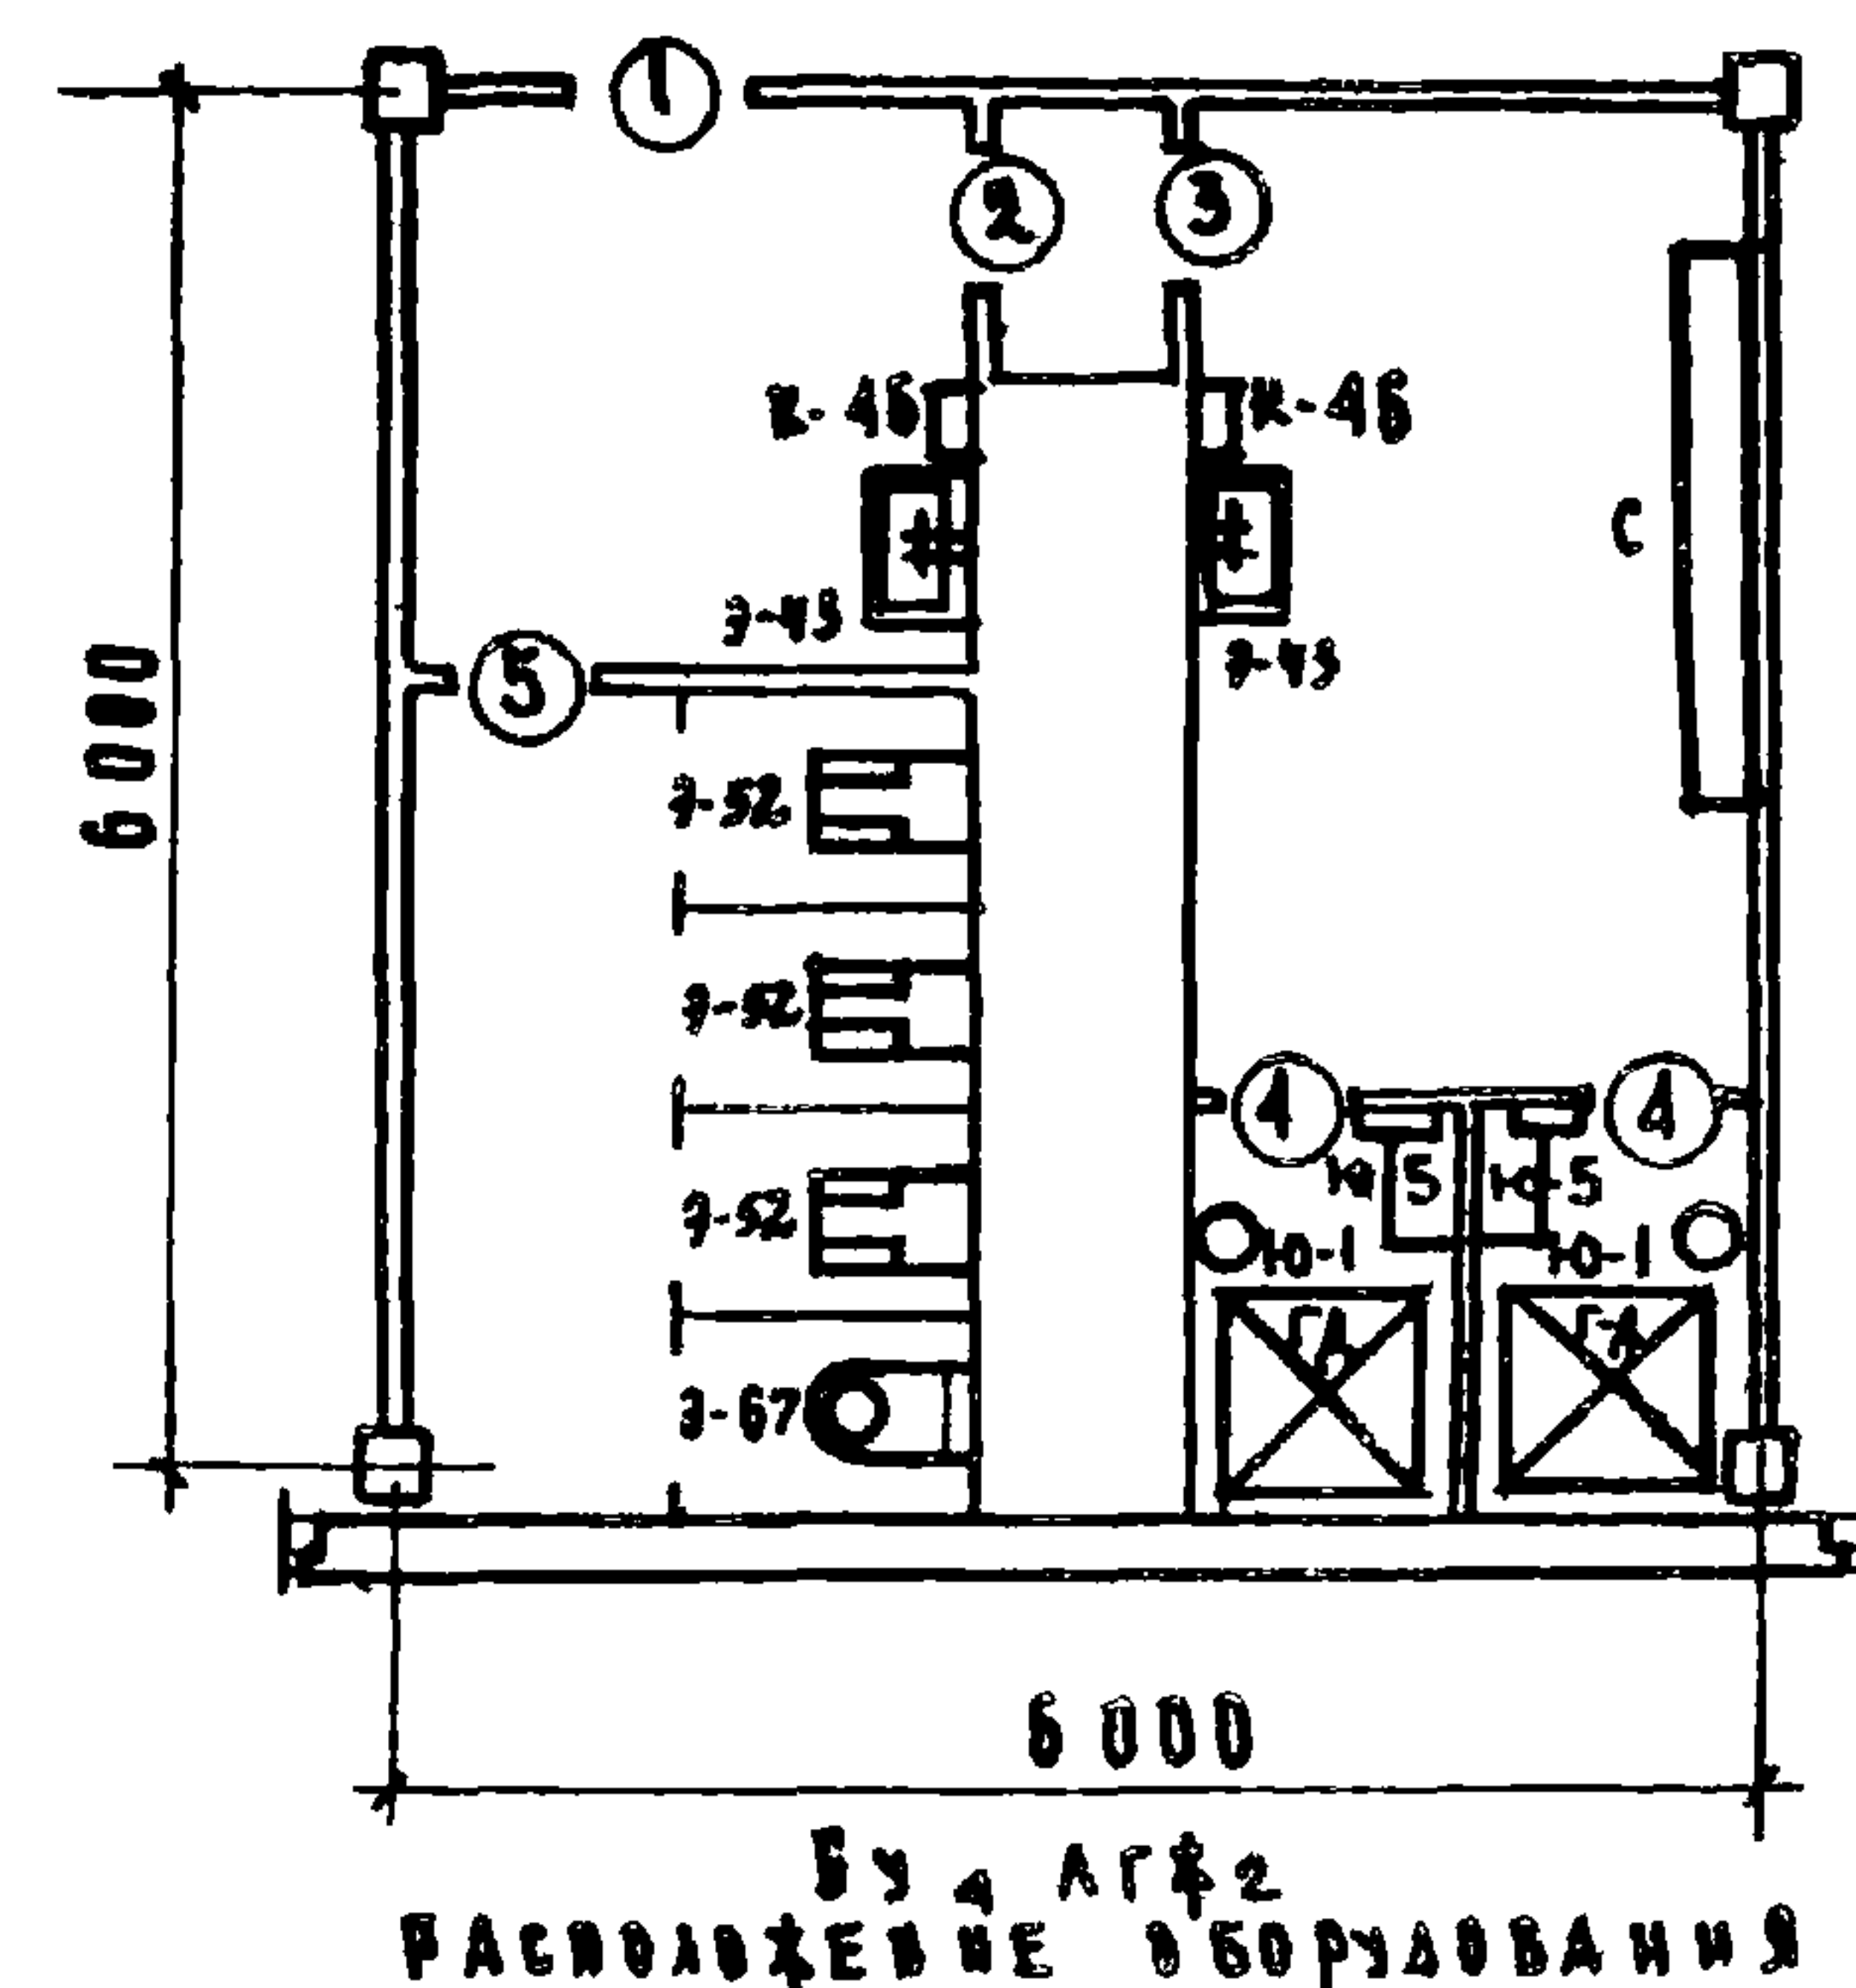
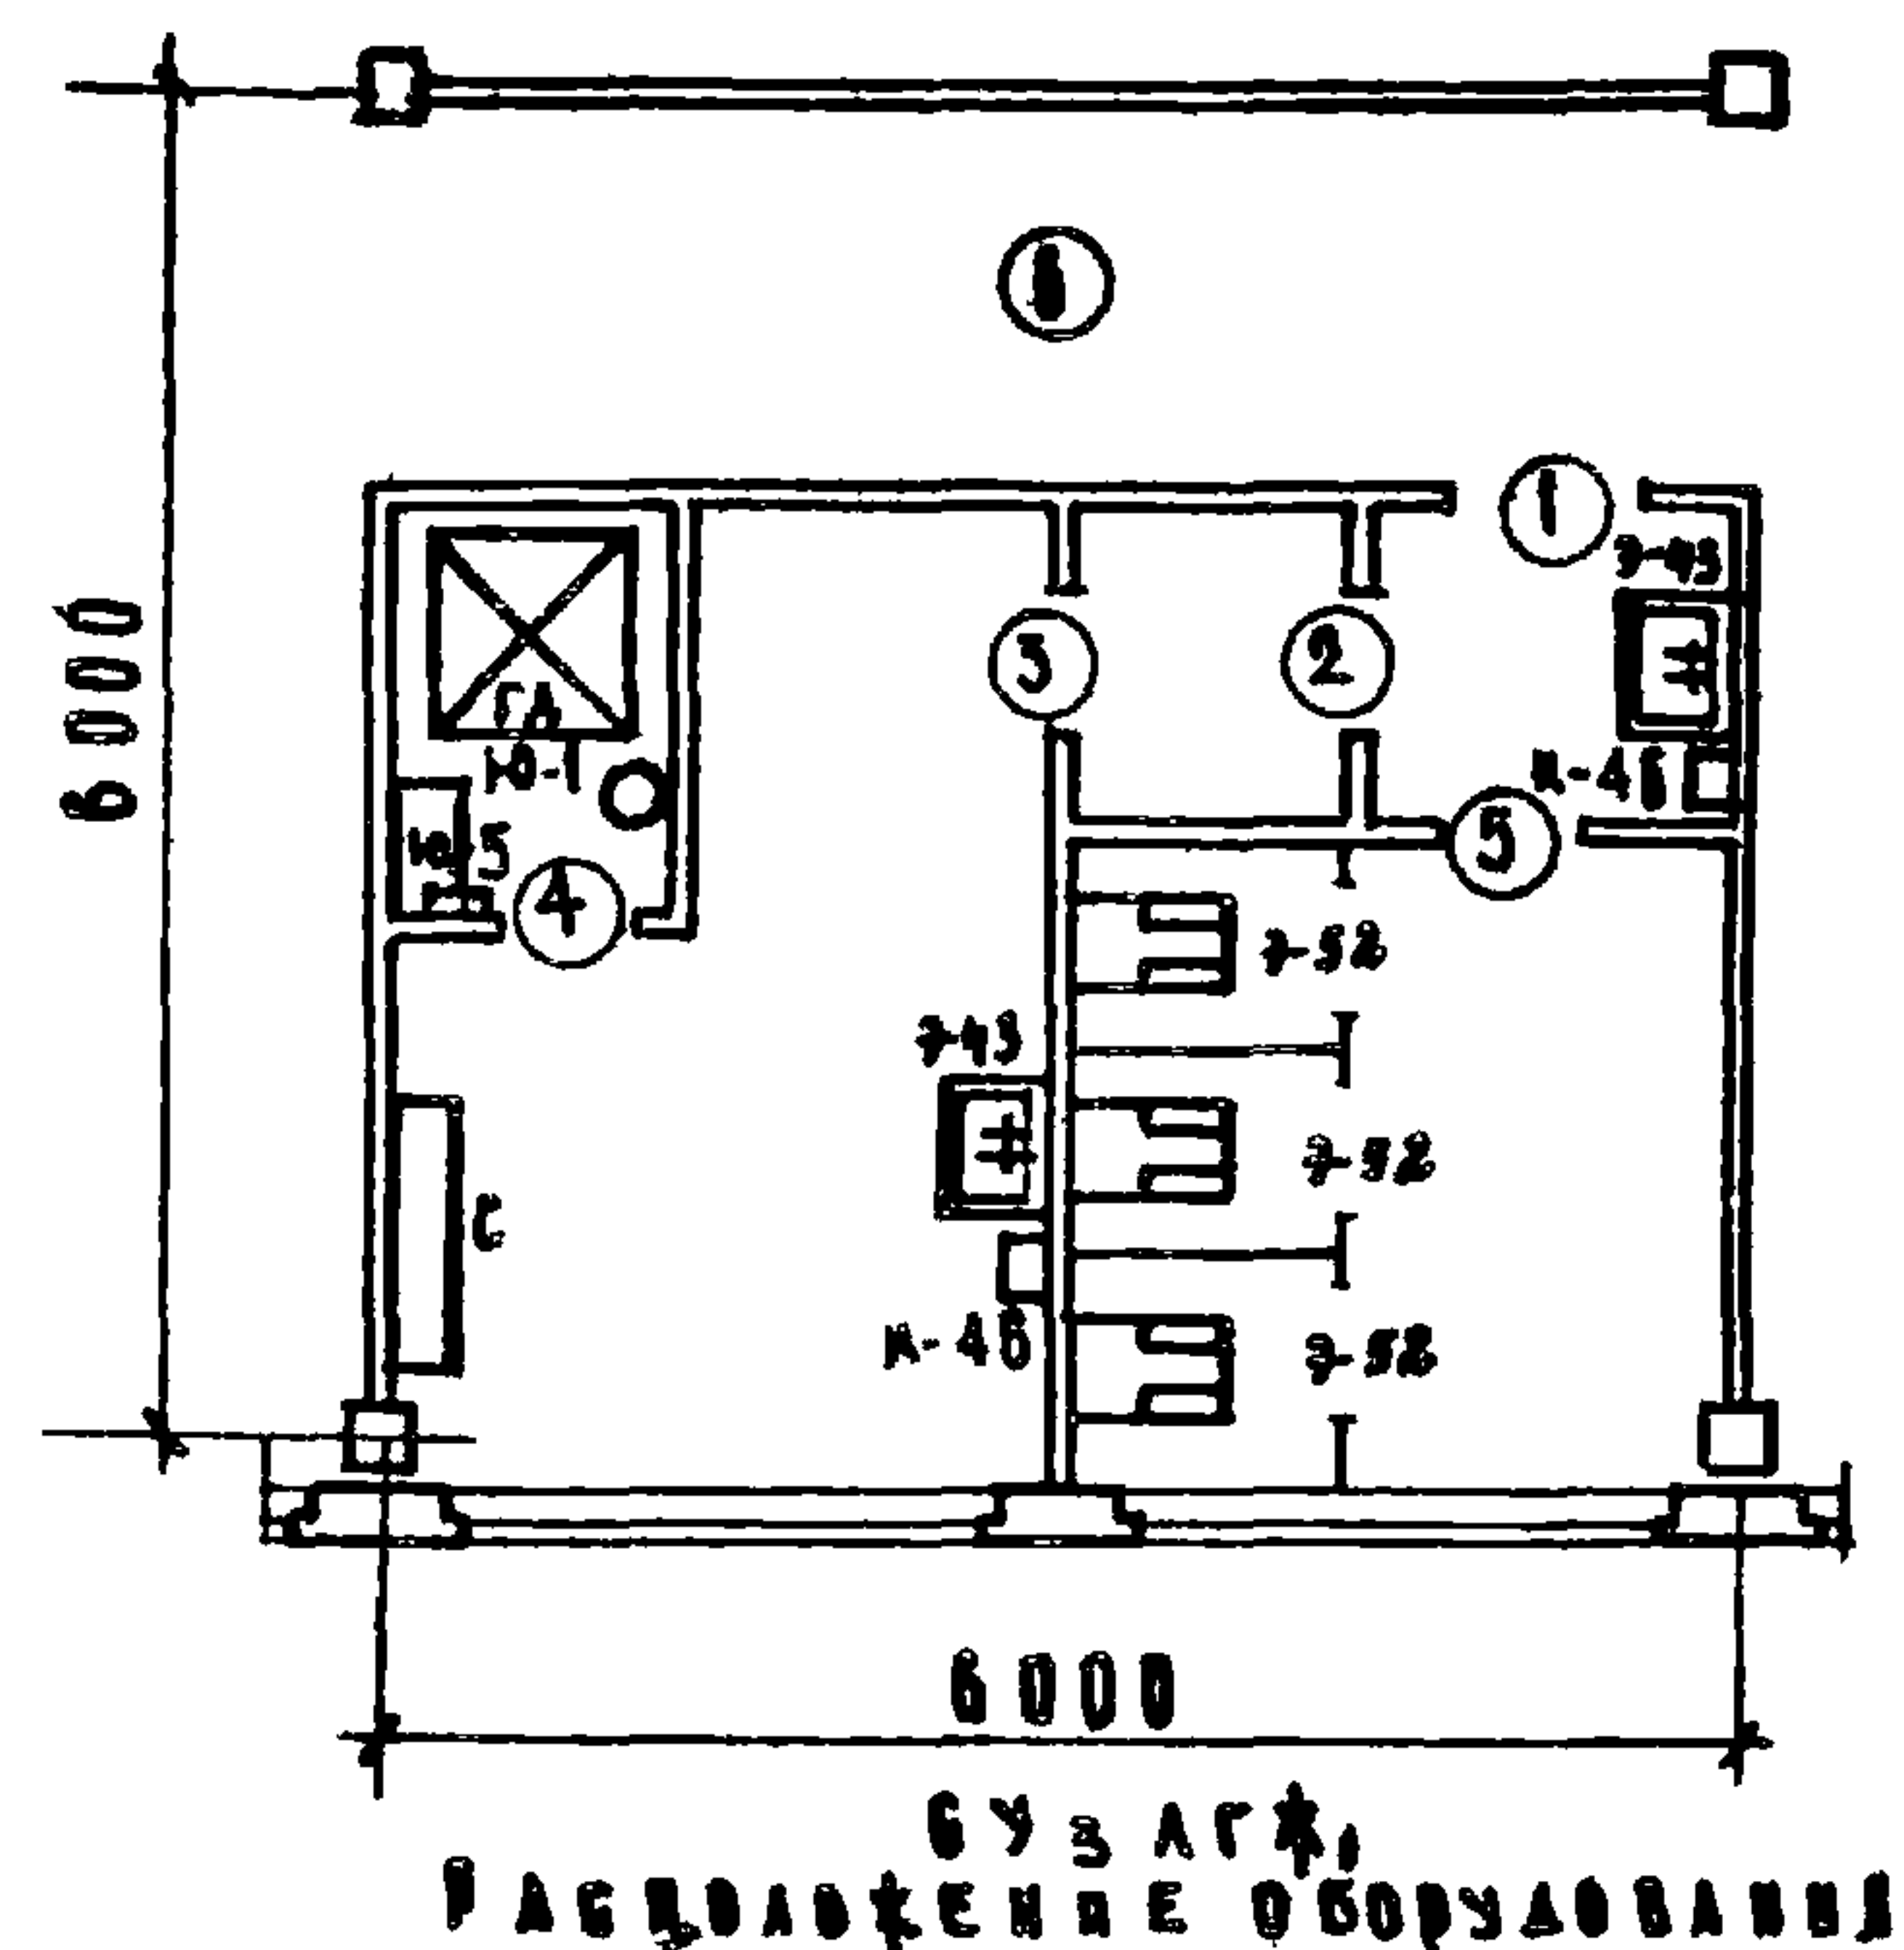


Б Е Ц Ц И К Л И К А Ц И Я О Б О Р У Д О В А Н И Я

ИД ОБОРУДОВАНИЯ	НАИМЕНОВАНИЕ ОБОРУДОВАНИЯ	МАРКА ТИП	ГАБАРИТЫ ДЛИНА, ШИРИНА, ВЫСОТА	ТЕХНИЧЕСКАЯ ХАРАКТЕРИСТИКА ПОТРЕБА. ВИДЫ ЭНЕРГИИ	КОЛИЧЕСТВО ОБОРУДОВАНИЯ		ЗАВОД ИЗГОТОВ. ГОСТ, ТУ ИЛИ ИД РАБ. ЧЕРТ.
					БУЗ ЛКЖ1	БУ4- ЛКЖ2	
К-46	ЭЛЕКТРОПОЛОТЕНЦЕ	ЭР-3	216х230х297	U=220 W=1.6	1	2	УТЕНСКИЙ З-Д ЛАБОРАТОРНЫХ ЭЛЕКТРОПЕЧЕЙ
Э-43	УМЫВАЛЬНИК, ФАЯНСОВЫЙ ПРЯМОУГОЛЬНЫЙ СО СПИНКОЙ	УПК-2-56	600х450х260	ХОЛОД. И ГОР. ВОДА И КАНАЛ	2	2	ГОСТ-154-60 КИРОВСКИЙ З-Д "СТРОЙФАЯНСА"
Э-52	УНИТАЗ ТАРЕЛЬЧАТЫЙ ПОЛУ-ФАРФОРОВЫЙ "КОМПАКТ"	550	650х386х ⁴⁰⁰ / ₇₄₀	ХОЛОД. ВОДА КАНАЛИЗ.	3	3	ГОСТ 9156-39 ЗАВОД "СТРОЙФАЯНСА"
Ю-1	МУСОРОСБОРНИК ПЕДАЛЬНЫЙ	—	φ300х500	—	1	2	ВК "СОЮЗИНВЕНТАРЬ"
Ю-5	ВЕШАЛКА НАСТЕННАЯ НА 2 КРЮЧКА	—	340х185х100	—	1	2	ТОВАРНАЯ СЕТЬ
С	БРАМЛЯ	—	—	—	1	1	—
ГД	ГИГИЕНИЧЕСКИЙ ЖЕНСКИЙ ДУШ	—	—	—	1	2	АНТИ 55,56,57
Э-67	УНИТАЗ ВОРОНКОБРАЗНЫЙ С СИДЕНЬЕМ	—	380х460х480	ХОЛОД. ВОДА КАНАЛИЗ.	—	1	ЛЮБИНСКИЙ З-Д "СТРОЙФАЯНСА"

ТА. ЦИЖ ИИ-ТА	ДОЗЕНБЕРГ	ПРОБЕРНА	ЭКОМ	КОМАКОВ	ШИФР ОБЪЕКТА
НАЧОТА МТЦКО	КАПУСТИН	КОПИРОВА		ШААЛЧОВА	
ТА. ЦИЖ ОТАМТНО	УГАРОВ	СОГЛАСОВАНО			АРХИВНЫЙ НОМЕР
РУК. ГРУППЫ	КОМАКОВ	НАЧОТА СПРАВ	~~ЭКОМ~~	БУРОВ	
ШИЖЕНЕР	ТЕРЕШИН				

ГИПРОНИИЗДРАВ
г. Москва

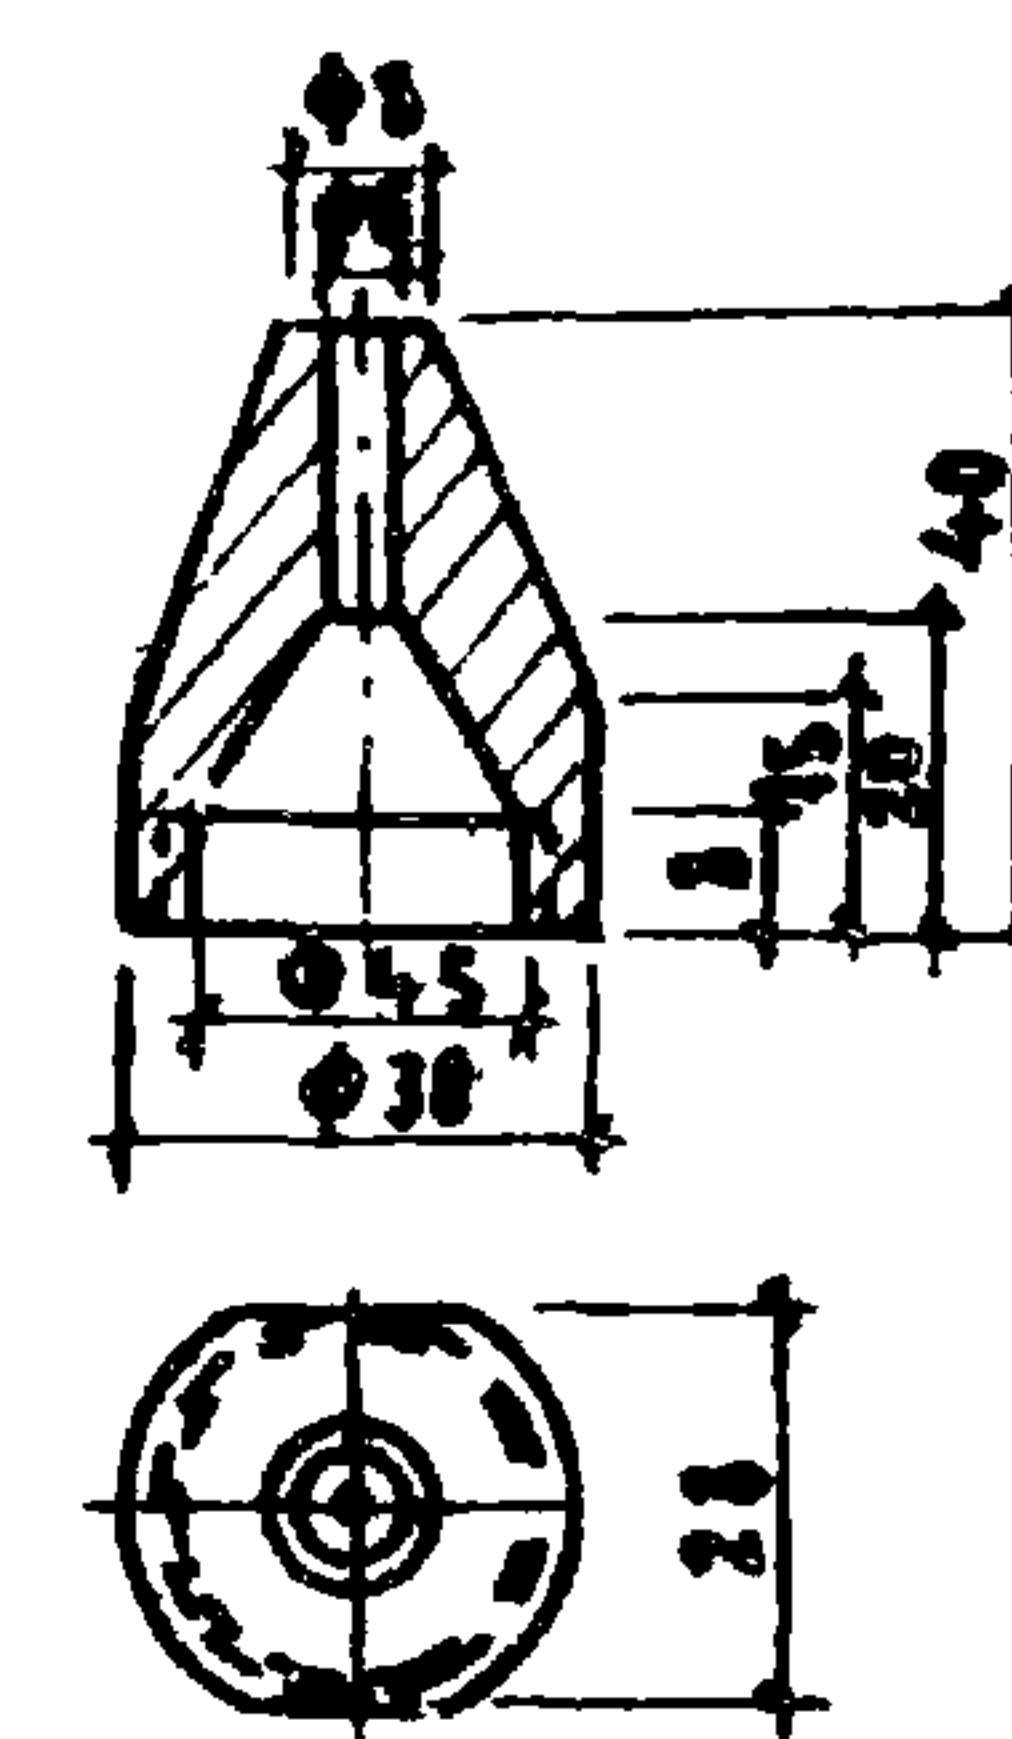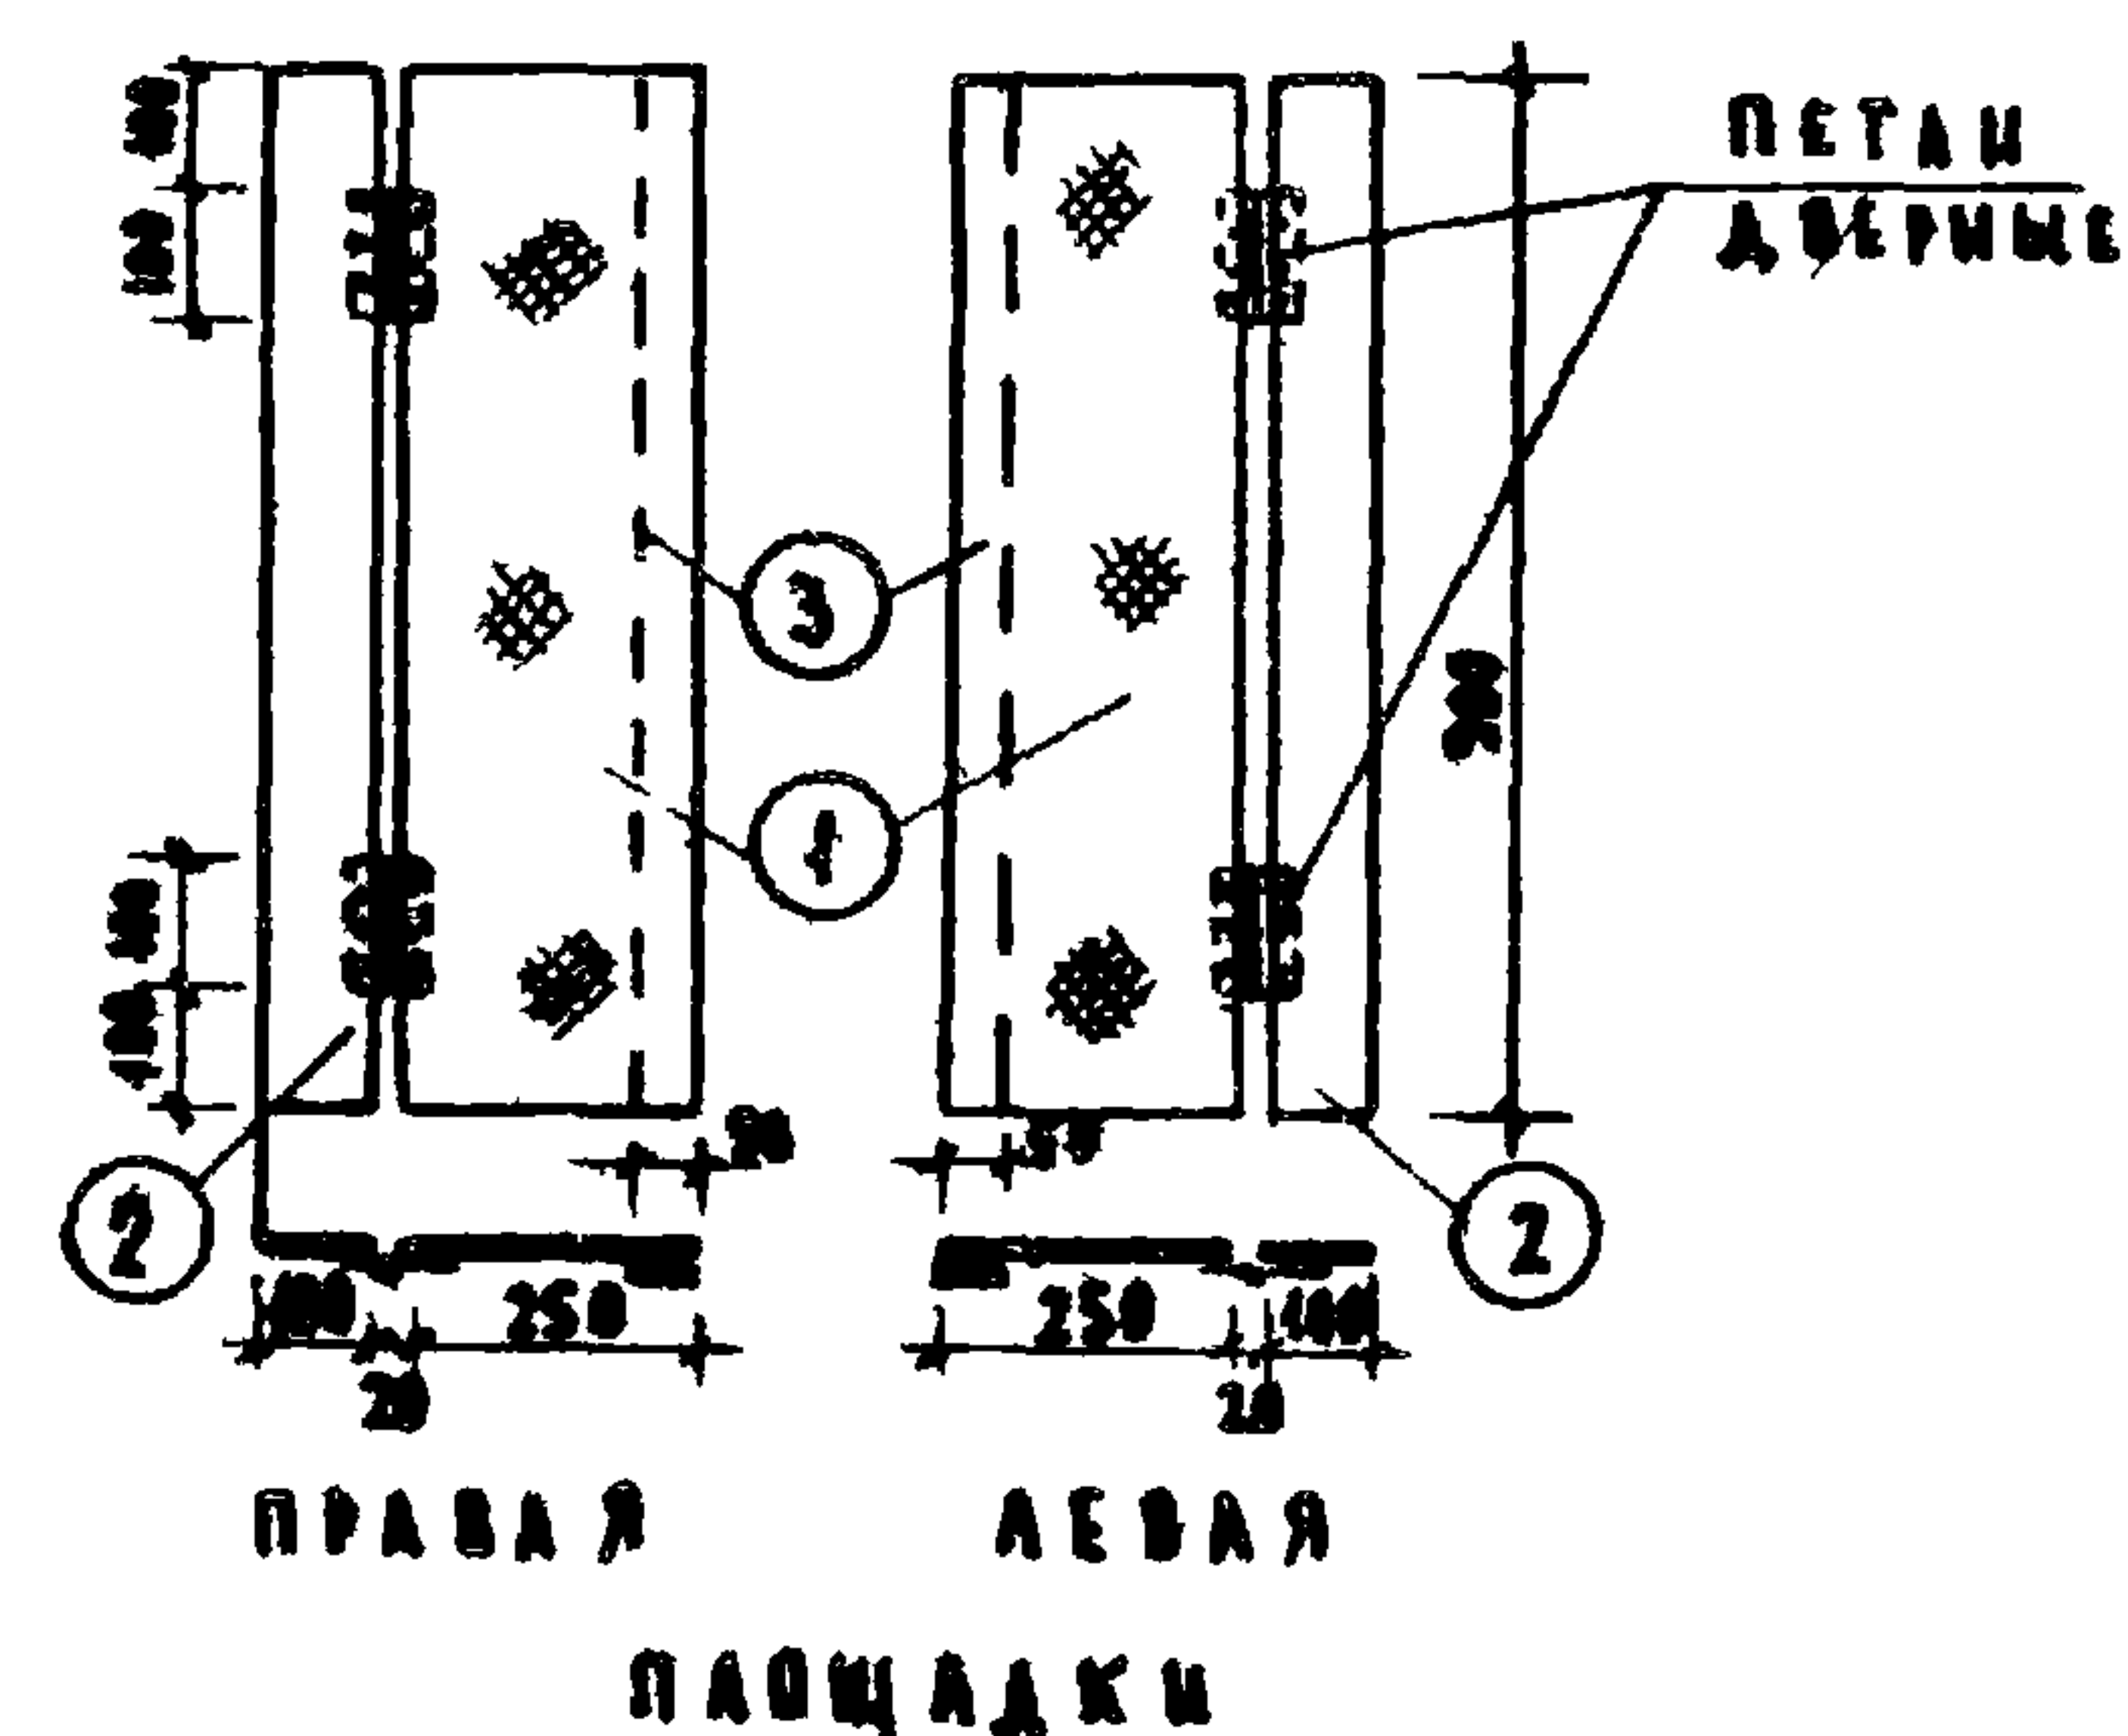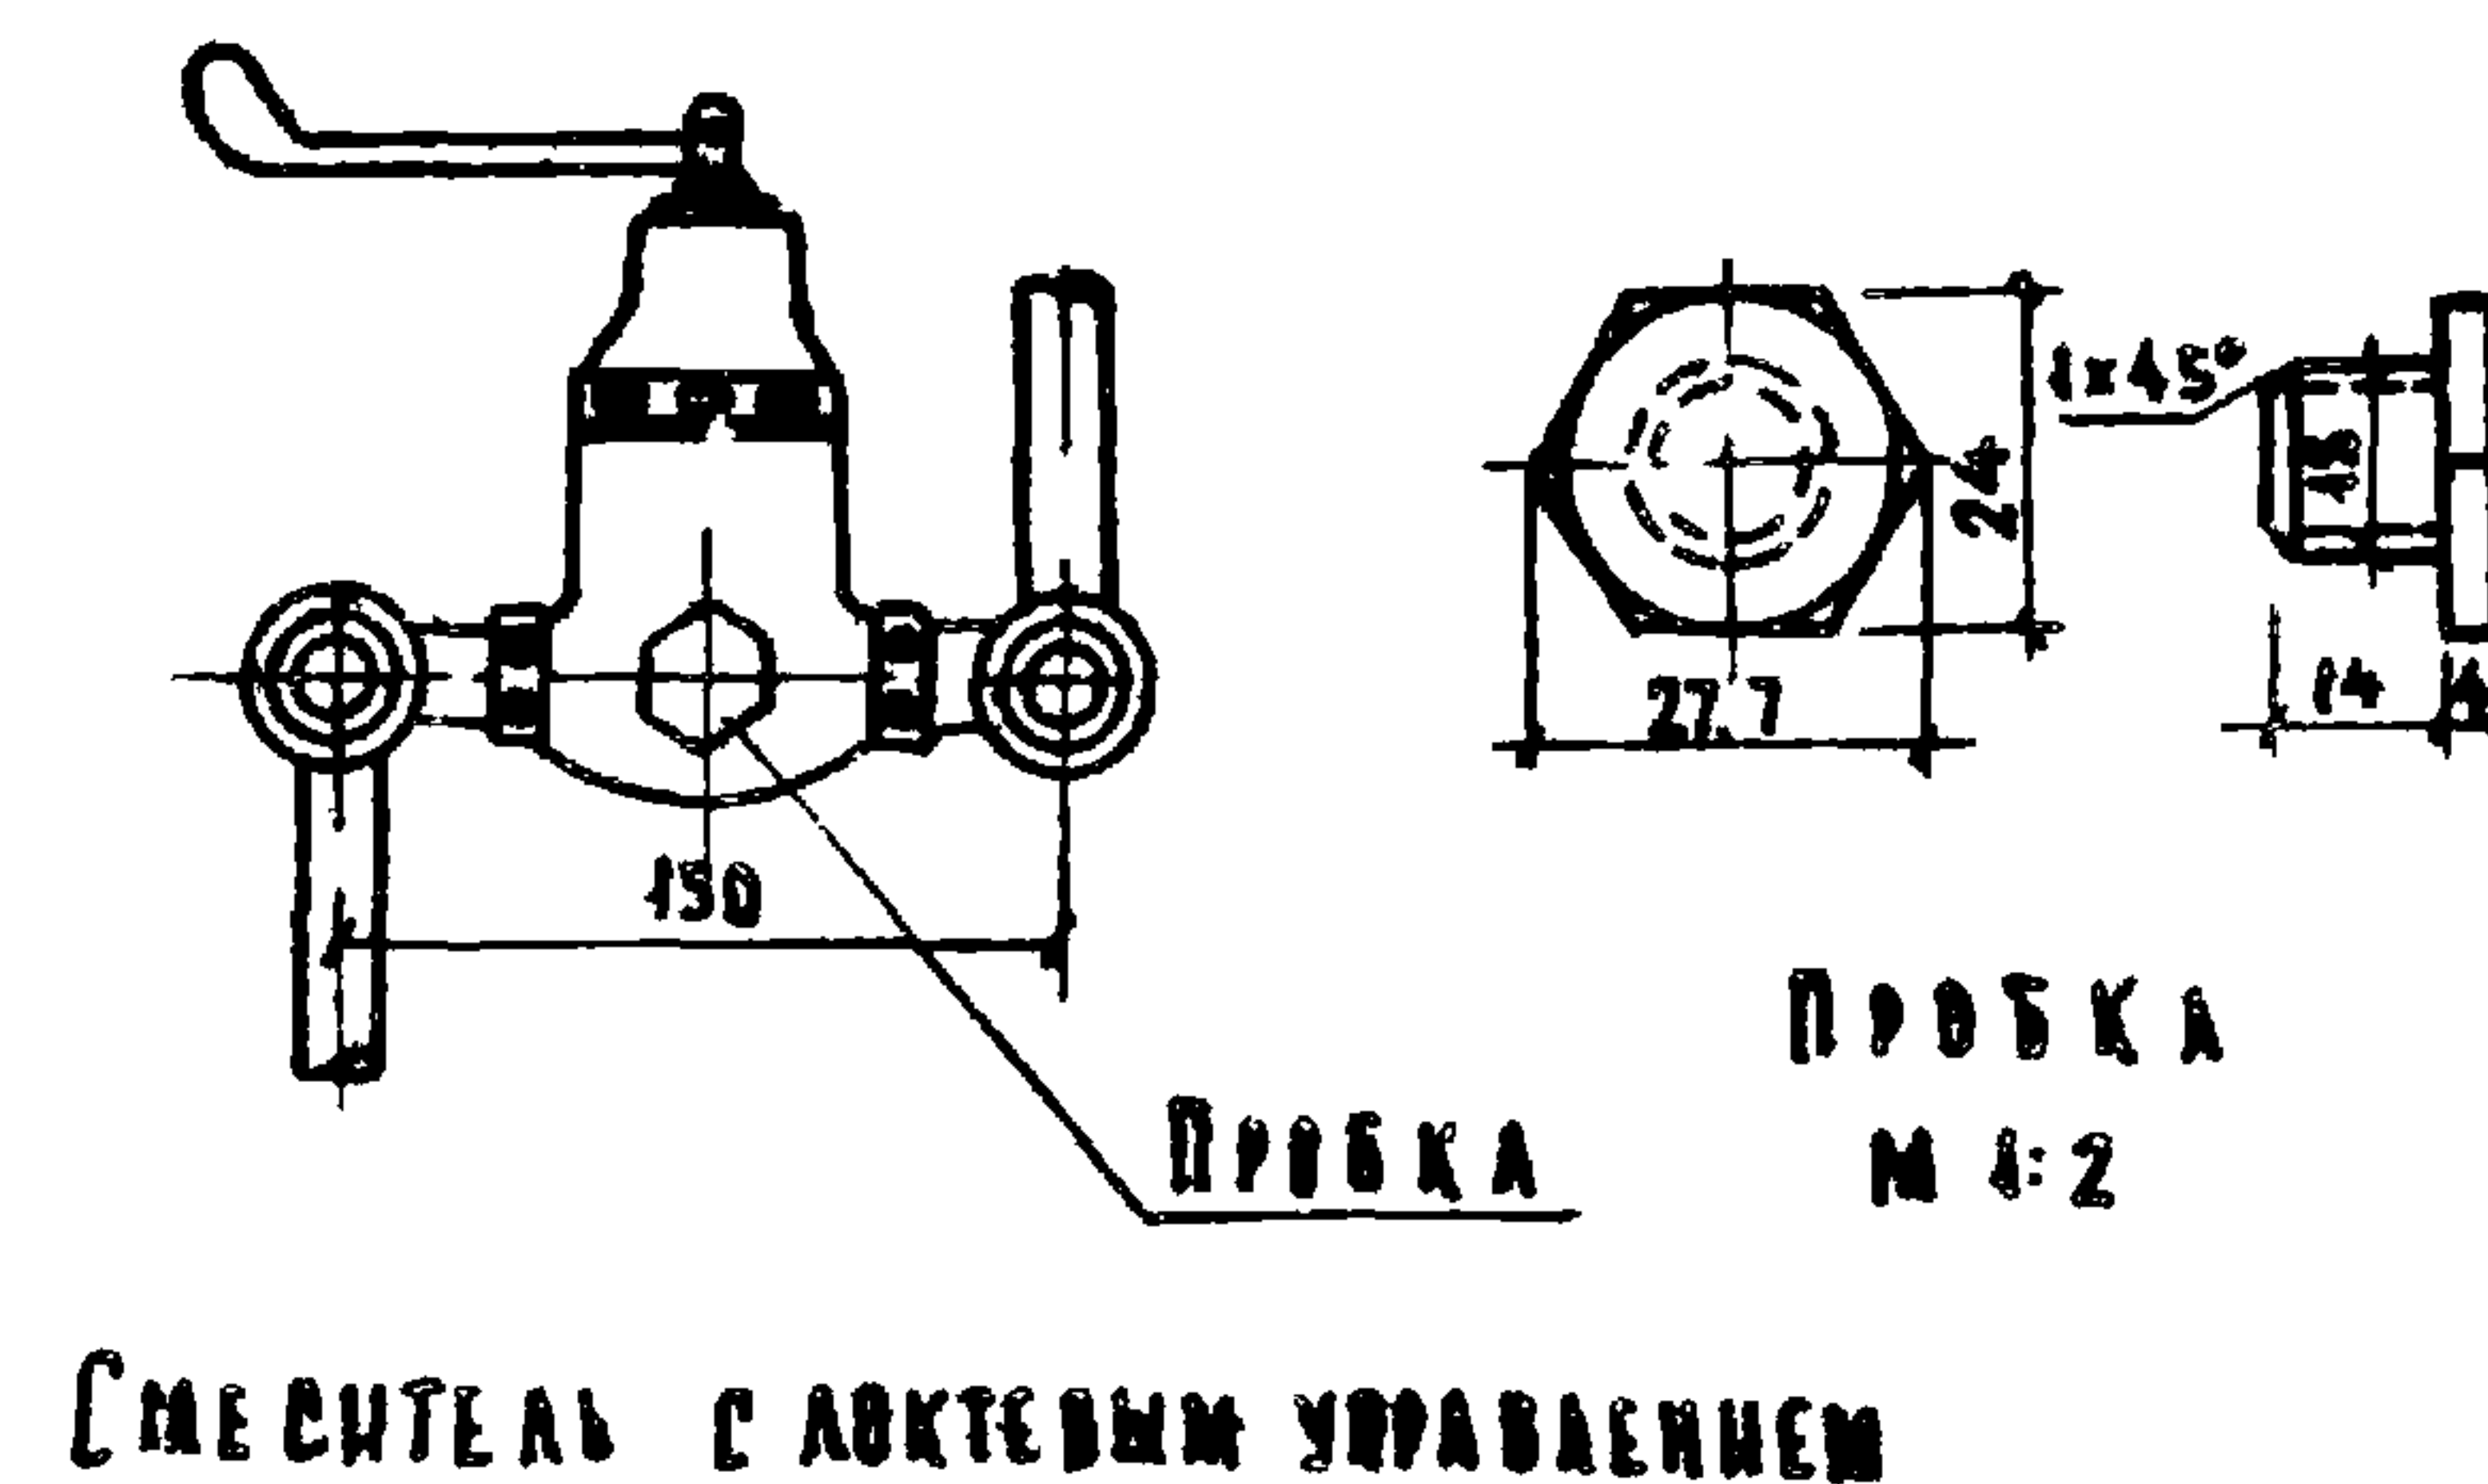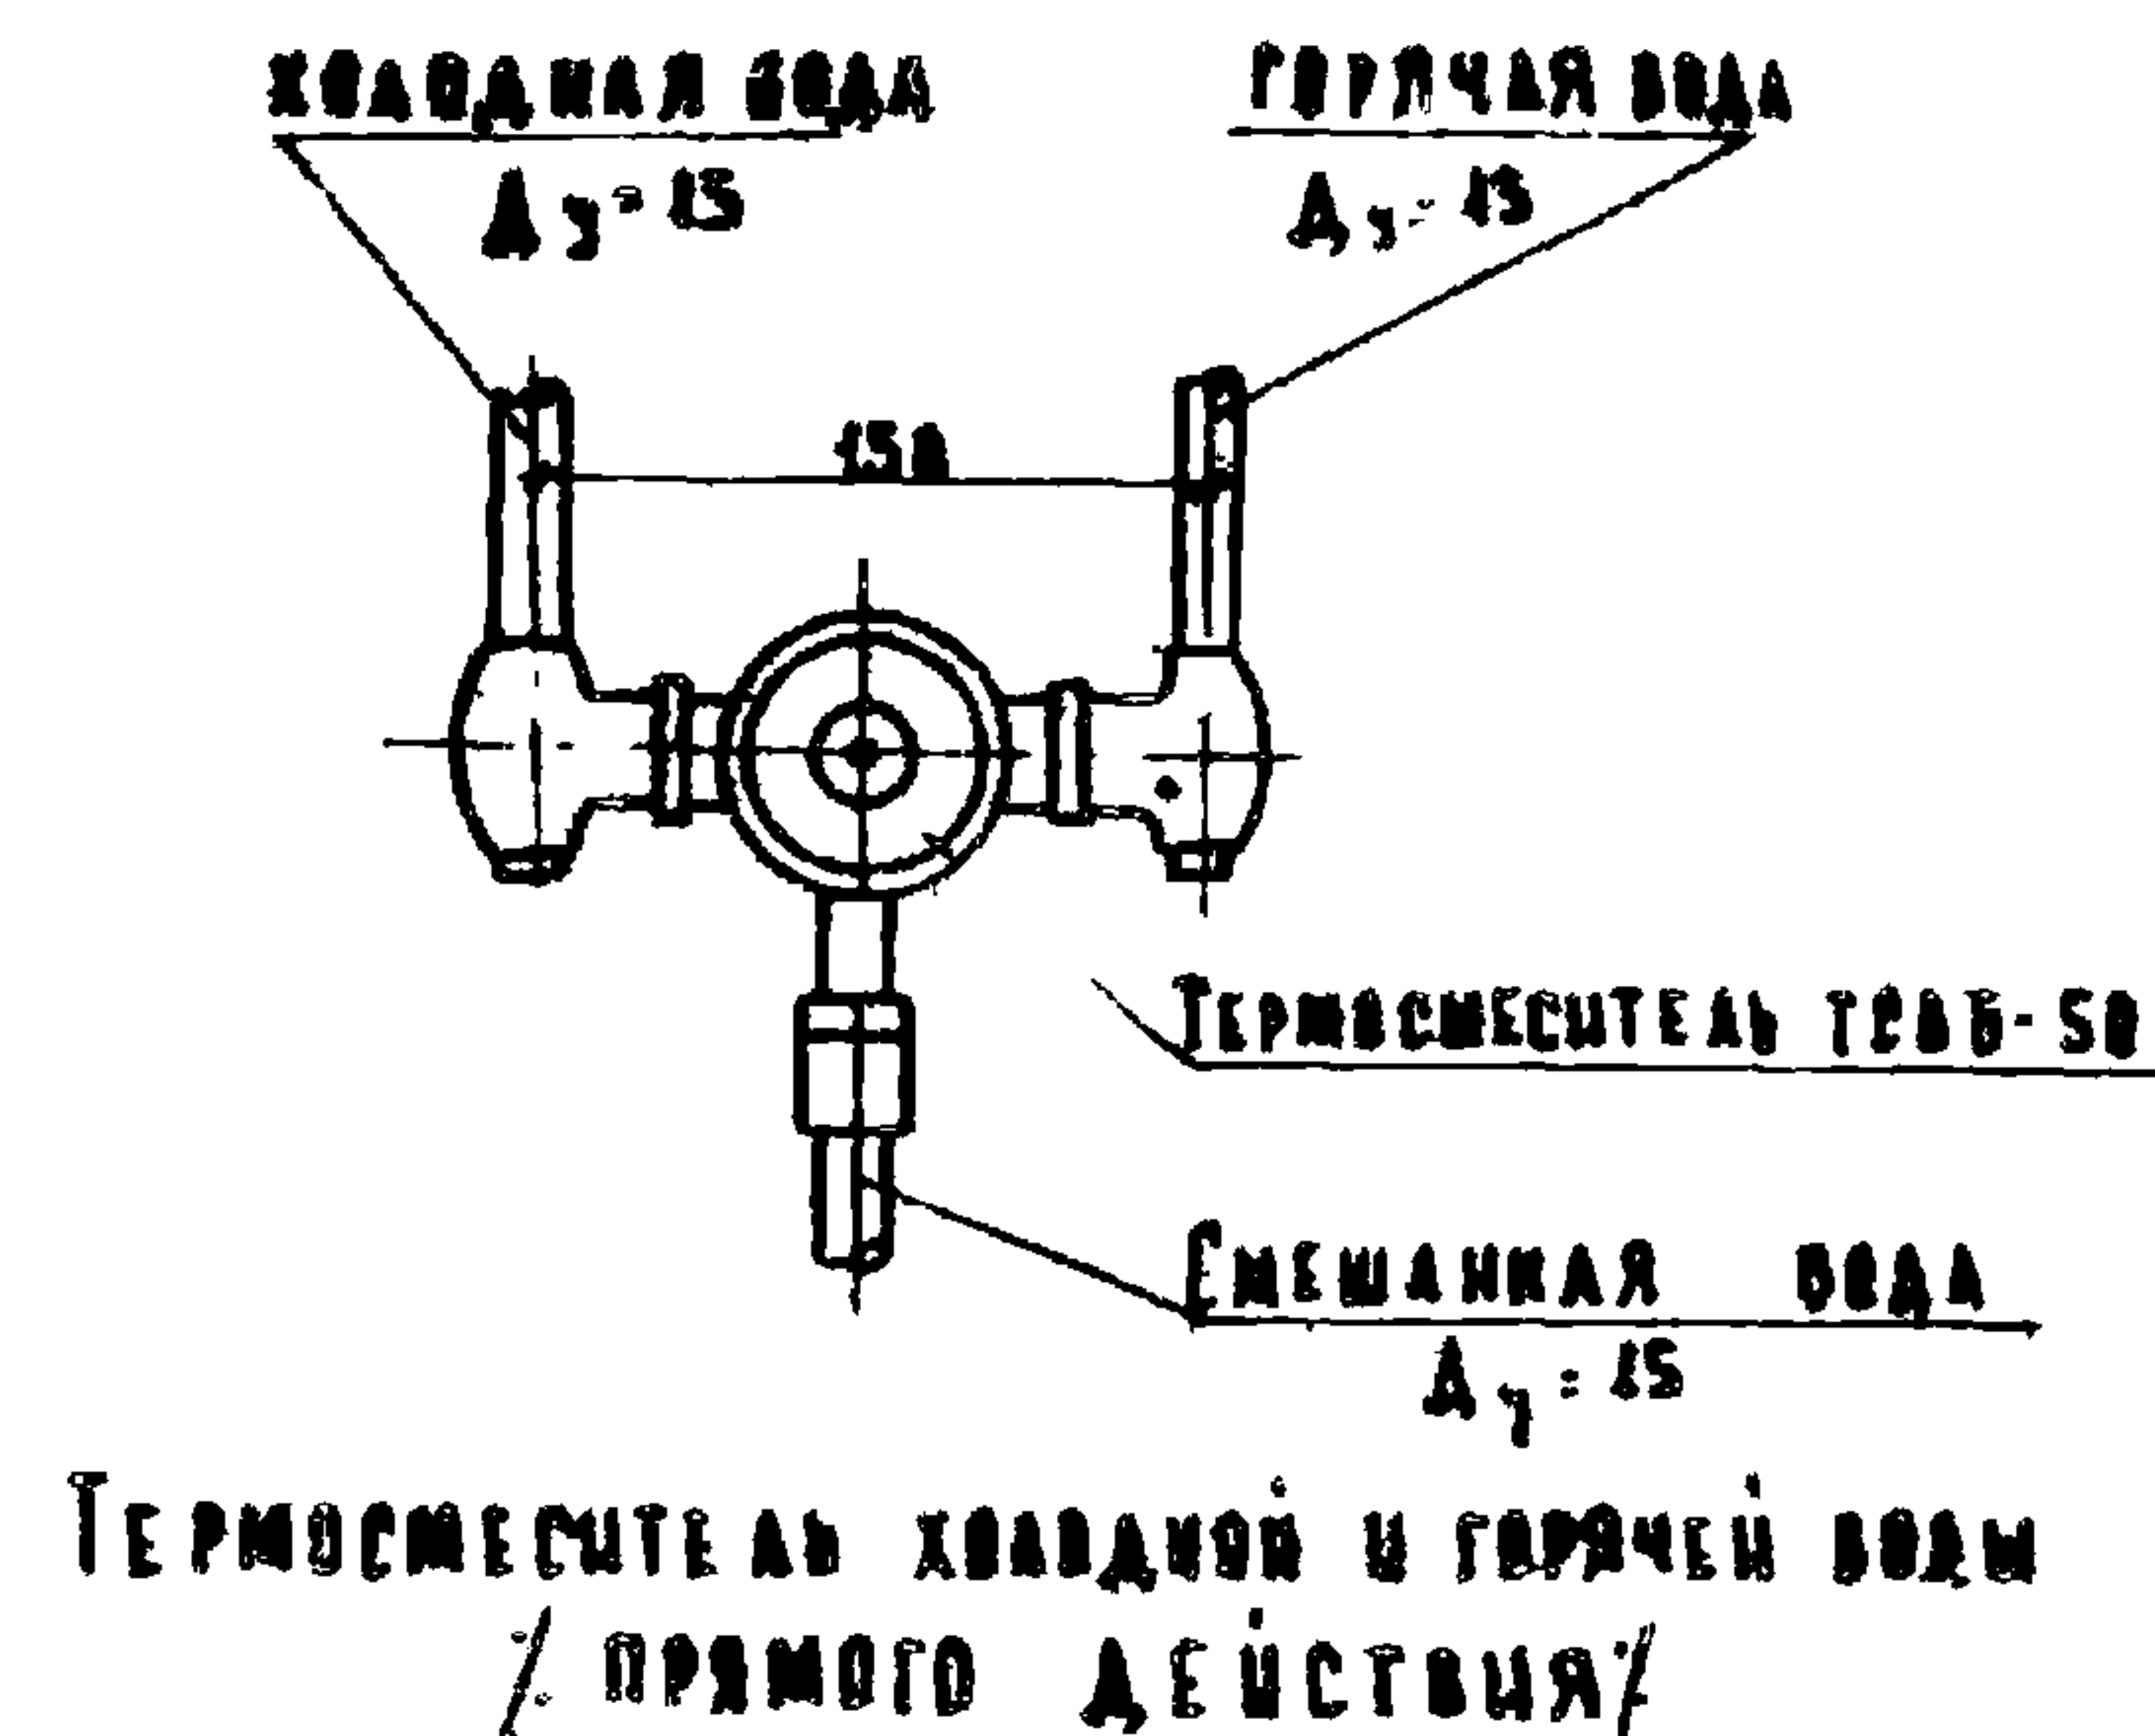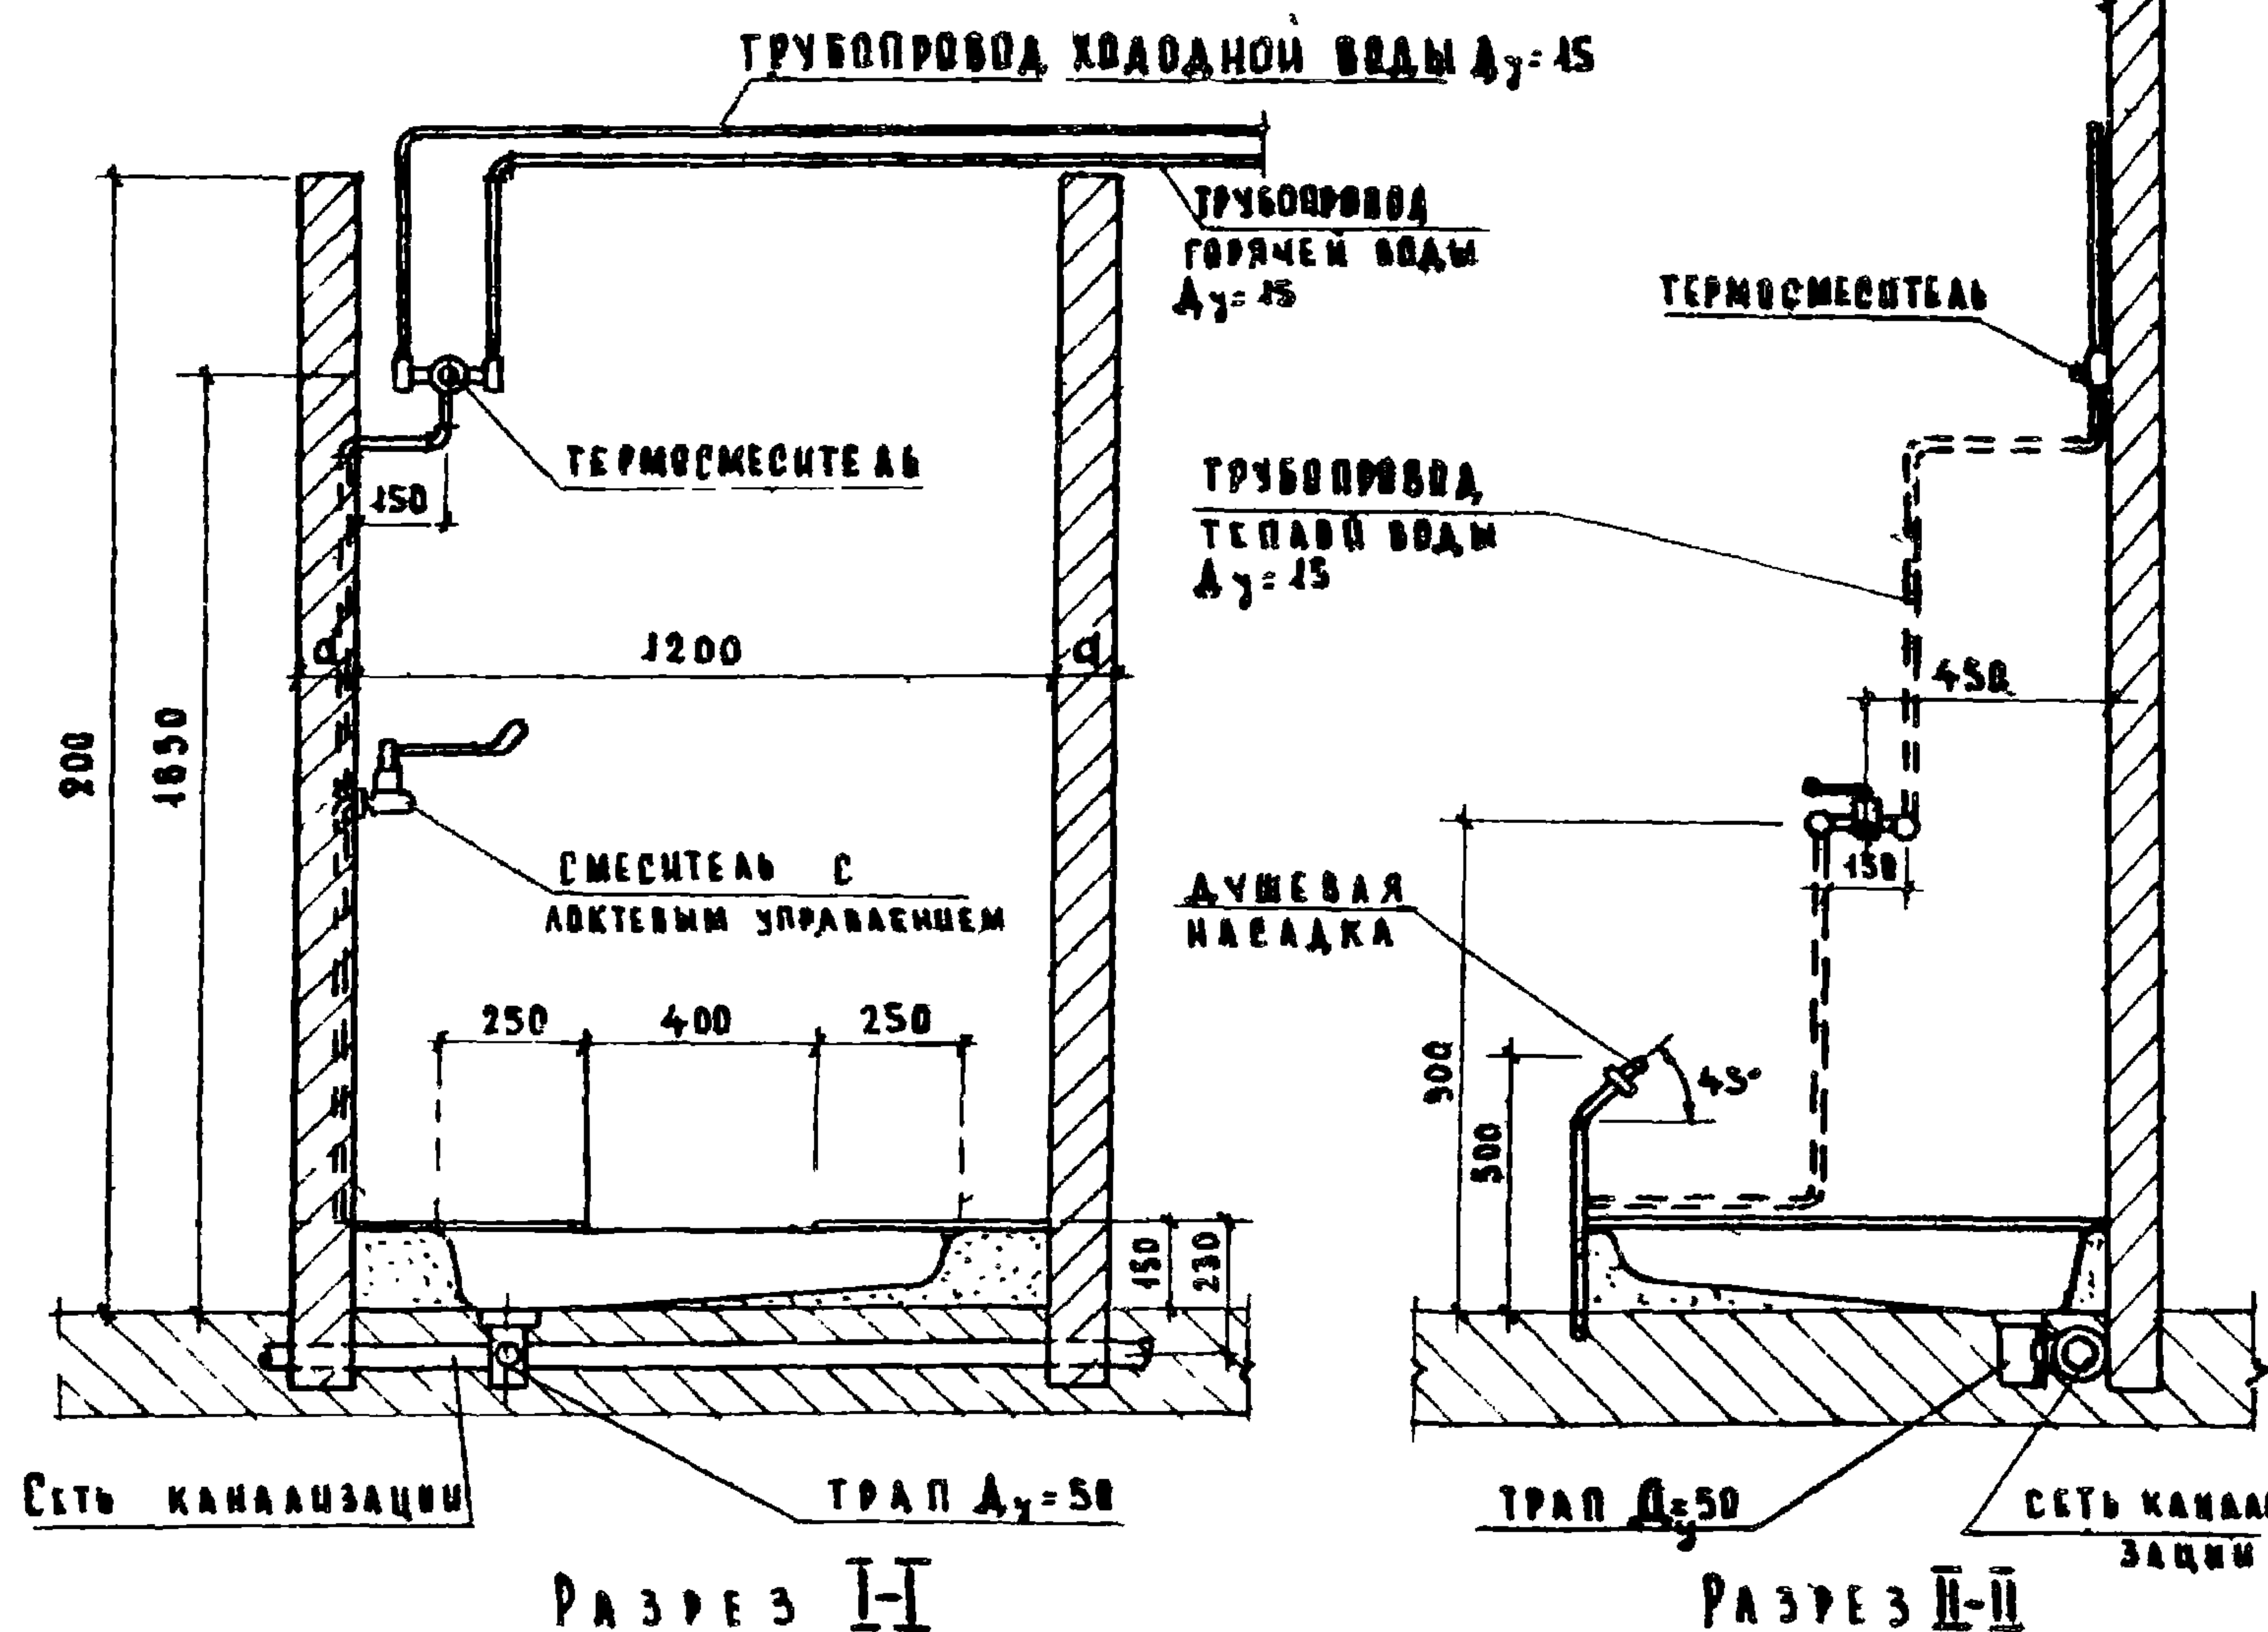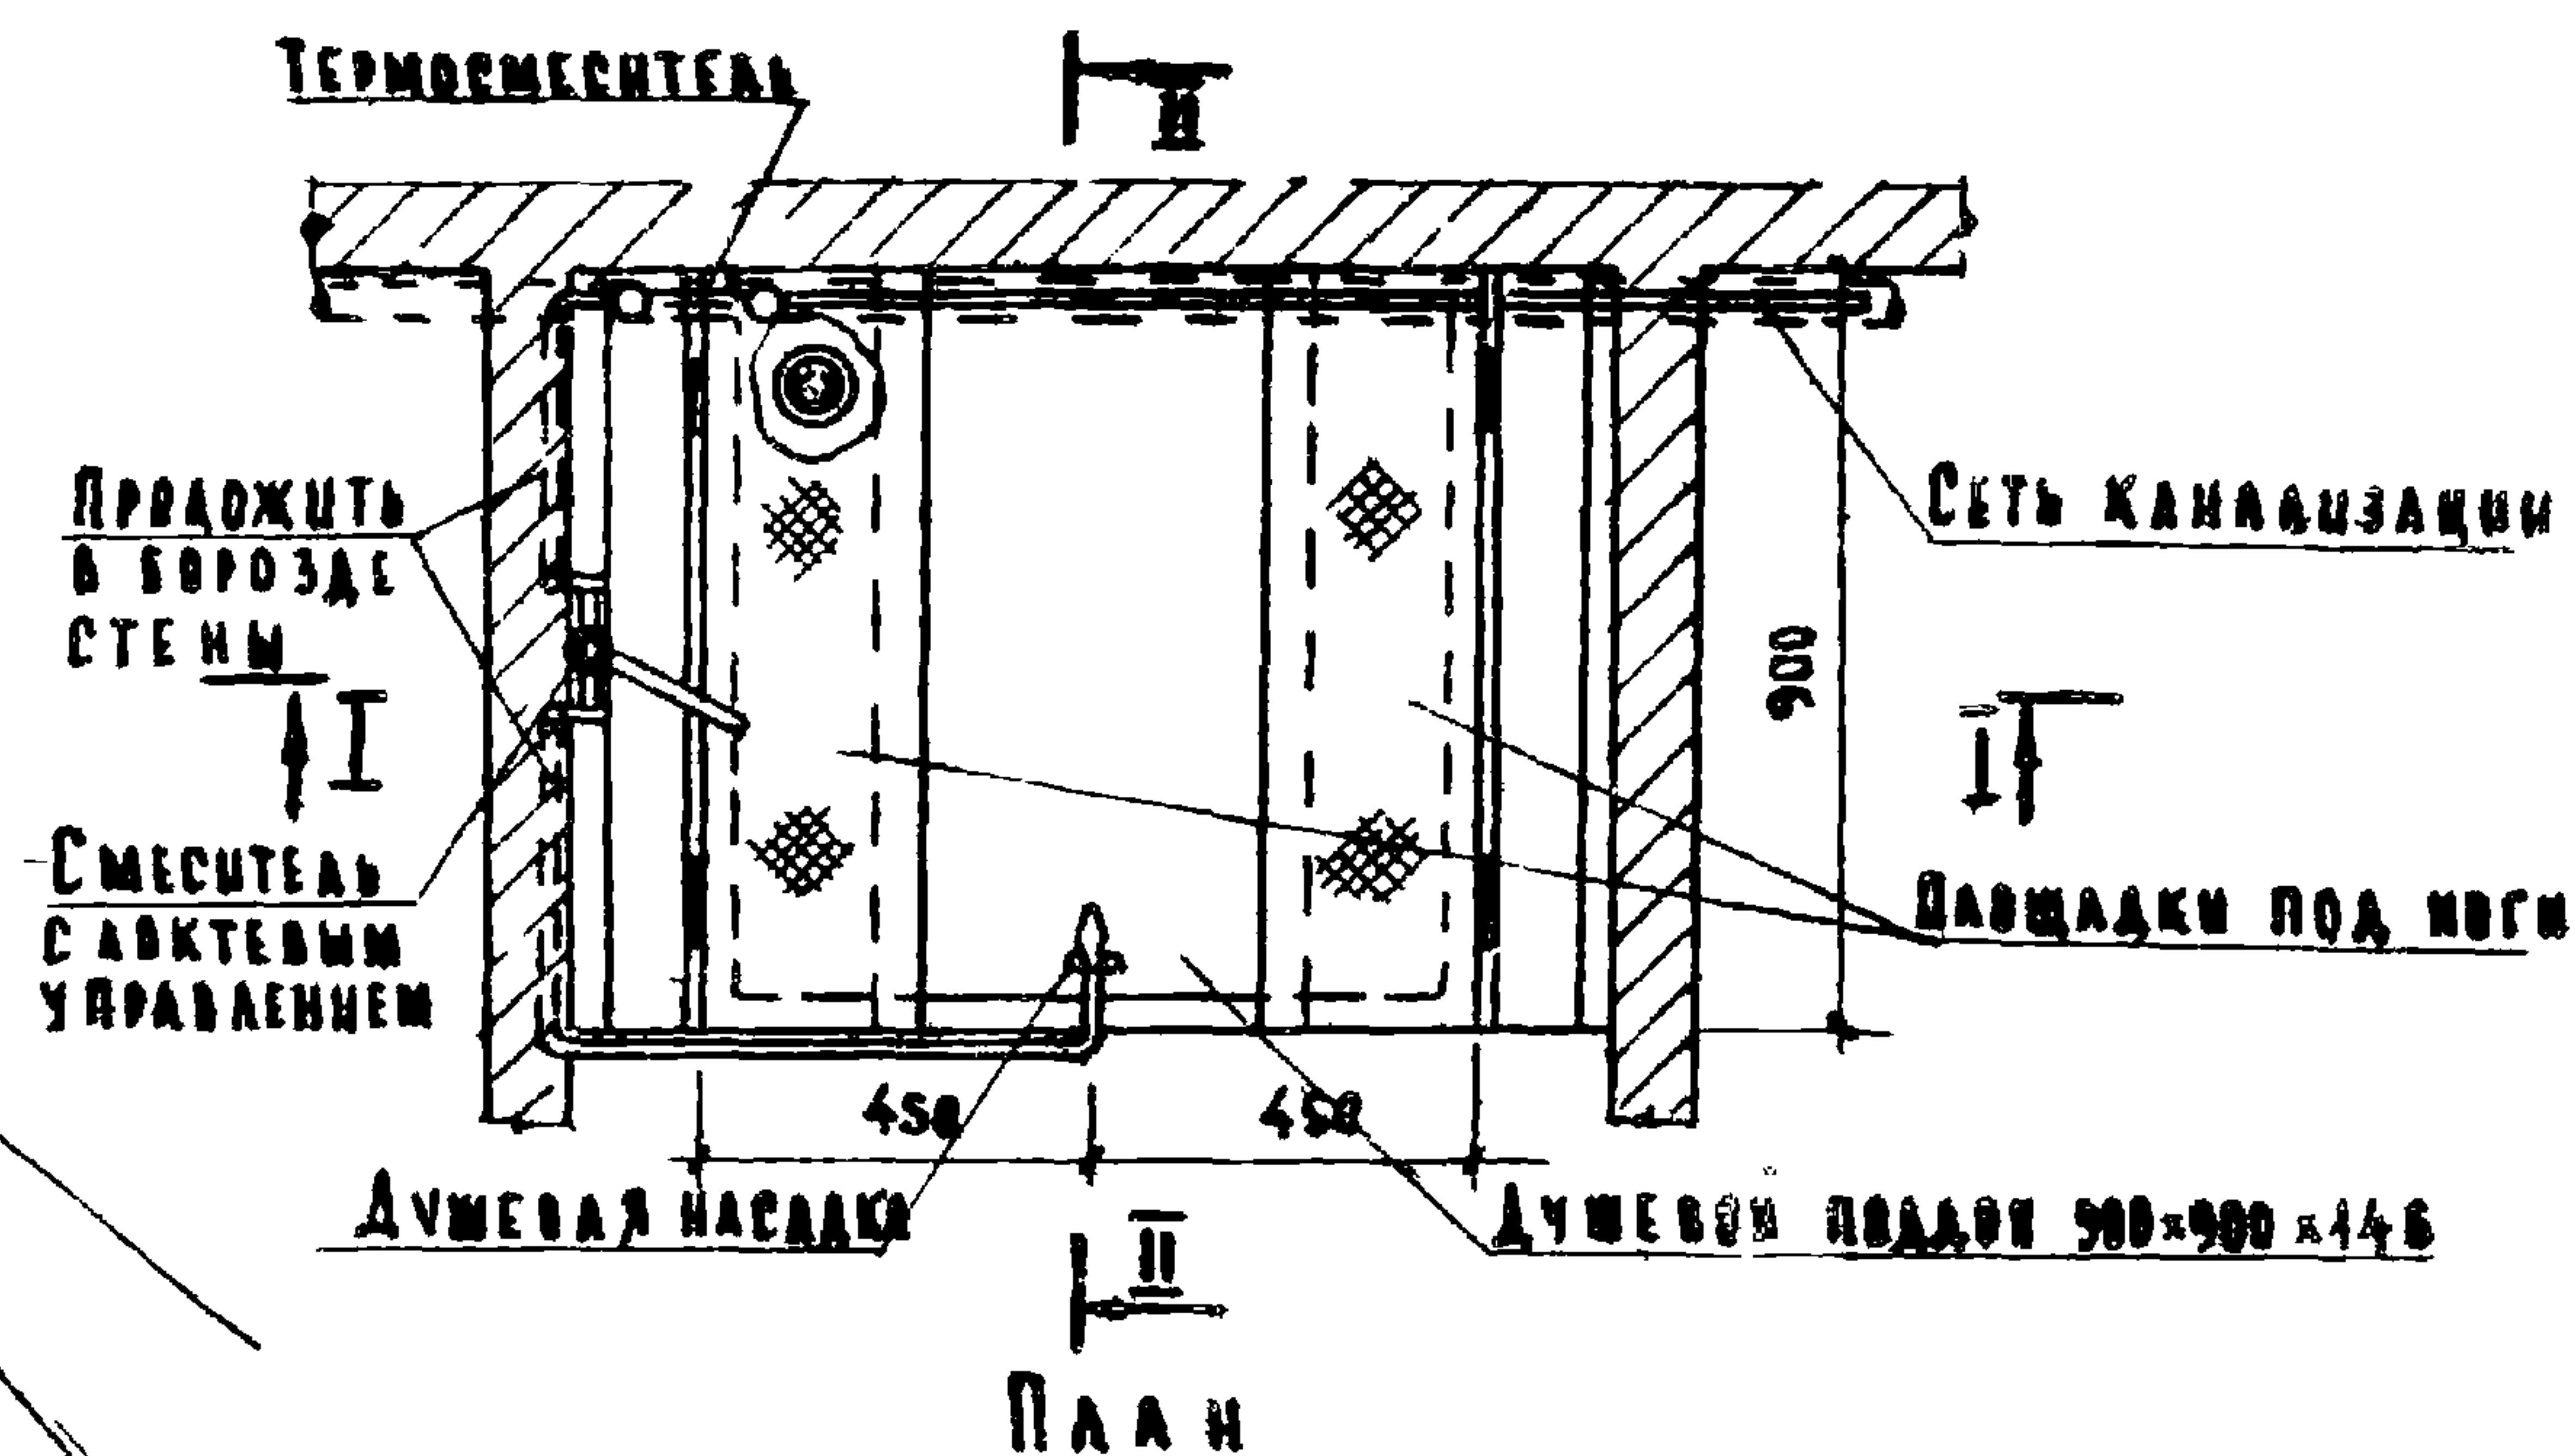

ДУШЕВАЯ НАСАДКА

П р и м е ч а н и я

СПЕЦИФИКАЦИЯ ЛИСТОВ НАВШАДЖ				
№ ВЗ	НАИМЕНОВАНИЕ И ЭСКИЗ	ТАРИФ В ММ	КОЛ-ВО	ГОСТ
1	РИФЛЕНАЯ СТАЛЬ 250 S	900	2	8568-57
2	ПЛОСКОВАЯ СТАЛЬ 250 S	900	2	103-57
3	ПЛОСКОВАЯ СТАЛЬ 50 S	900	2	— —

СПЕЦИФИКАЦИЯ

№ п/п	НАИМЕНОВАНИЕ	КОД	ГОСТ
1	ДУШЕВЫЙ ПОДАРОЧУГУН ЭМАЛИРОВАН.	1	10161-62
2	ТЕРМОСМЕСИТЕЛЬ ТСВБ-50	1	КАЗАН.МЕТ.З
3	СМЕСИТЕЛЬ С АВТЕВЫМ УПРАВЛЕНИЕМ	1	САНТЕХ.ПРИБ.
4	ДУШЕВАЯ НАСАДКА	1	ГОСТ 128-66
5	ПАНЕЛЬКА ПОД ИТУН	2	

1. Смеситель с ленточным управлением используется как запорное устройство для этого из смесителя вывертывается излив и вместо него ставится пробка
2. душевая насадка может быть изготовлена из меди, латуни, бронзы для создания формы струи фантазия выходяное отверстие насадки обрабатывается на месте.
3. Площадки под ноги оцинкованы
4. Стены кабины облицовываются глазурованной плиткой. Тощина стен в зависимости от принятой конструкции

1971



Здания административно-бытового назначения

ГИГИЕНИЧЕСКИЙ ЖЕНСКИЙ ДУШ
ВАРИАНТ УСТАНОВКИ С ТЕРМОСМЕСИТЕЛЕМ
ПЛАН, РАЗРЕЗЫ, ДЕТАЛИ

ТИПОВЫЕ РЕШЕНИЯ
416-0-1


Binary

4


A U E T
 50

ГИПРОНИИЗДРАВ
г. МОСКВА


ГЛАВ. ИНЖ. ИТА	РОЗЕНБЕРГ	ПРОВЕРИЛ	КОЛМАКОВ	ШЕФ ОБЪЕКТА
НАЧ. ОТДЕЛА МЫКО	КАПУСТИН	КОПИРОВАЛ	ШАЛЬНОВА	217
ГЛАВ. ИНЖ. ОТДЕЛА МЫКО	УГАРОВ	СОГЛАСОВАНО	АРХИВНЫЙ	
РУК. ГРУППЫ	КОЛМАКОВ	НАЧ. ОТДЕЛА РАБ	БУРОВ	НОМЕР
ИНЖЕНЕР	ТЕРЕШИН			

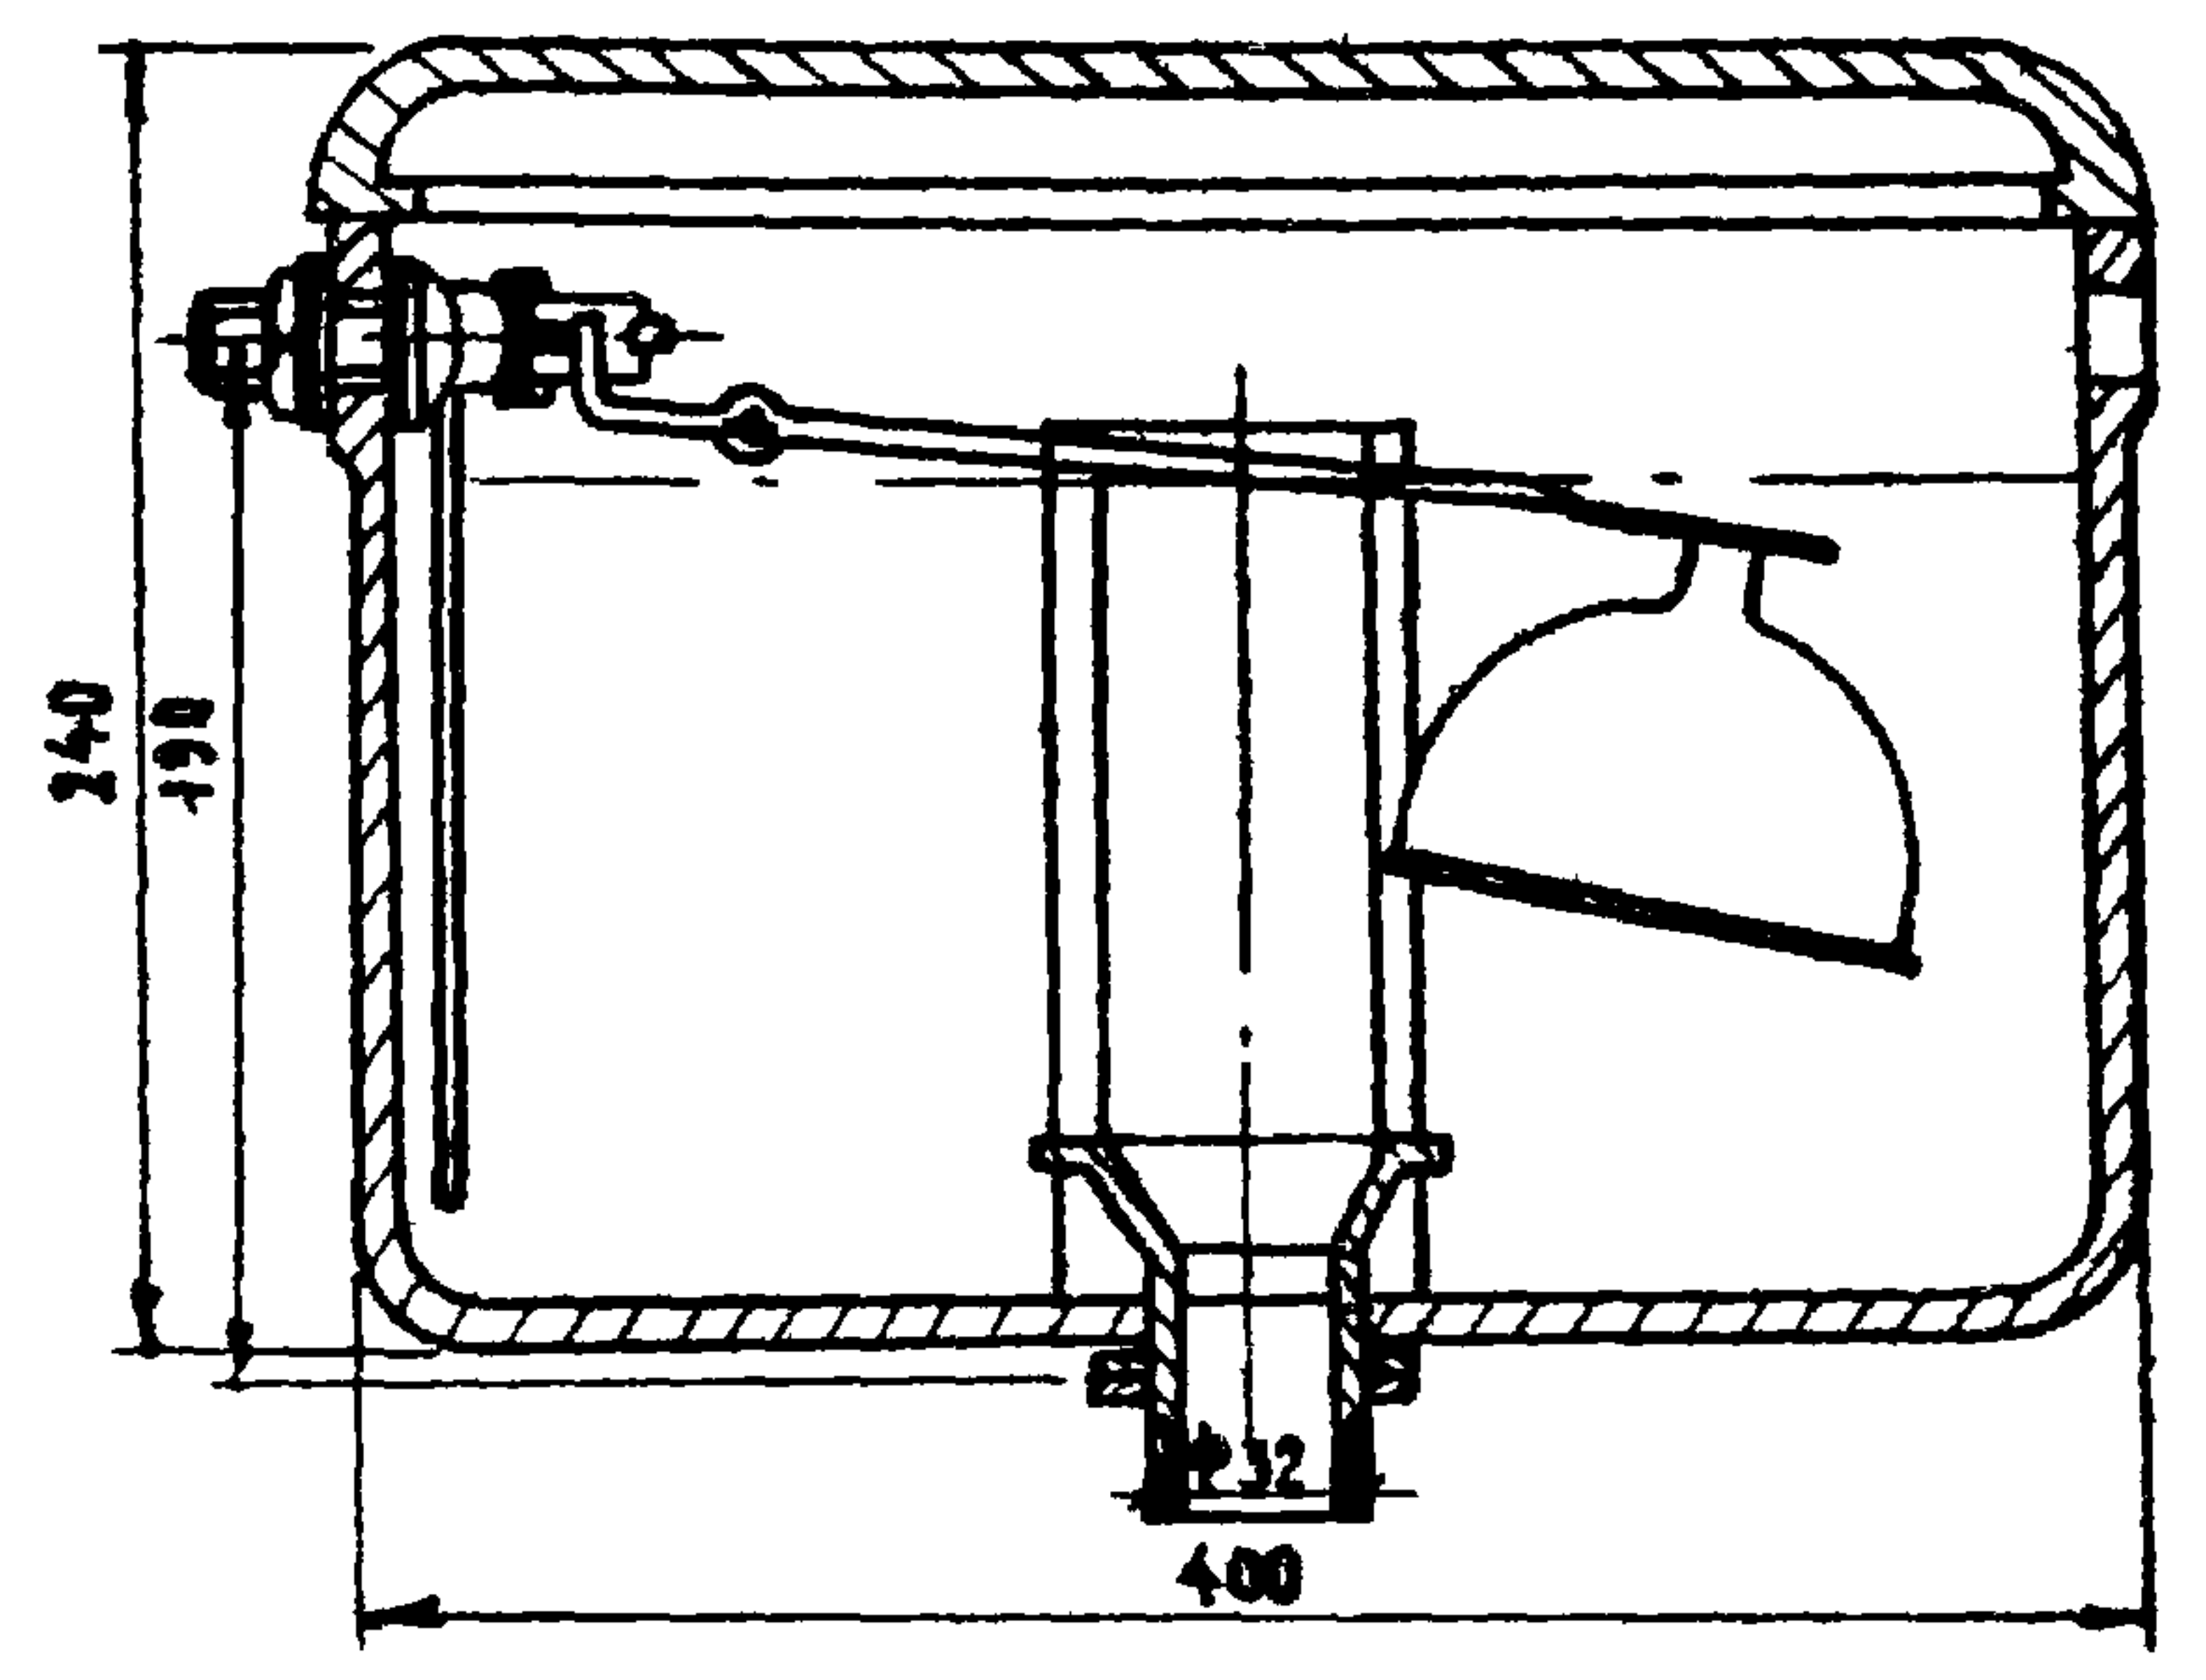


Из корпуса бачка вынуть спускной клапан и спускной механизм
Фаянсовый или порцелановый высокораспределительный смывной бачок

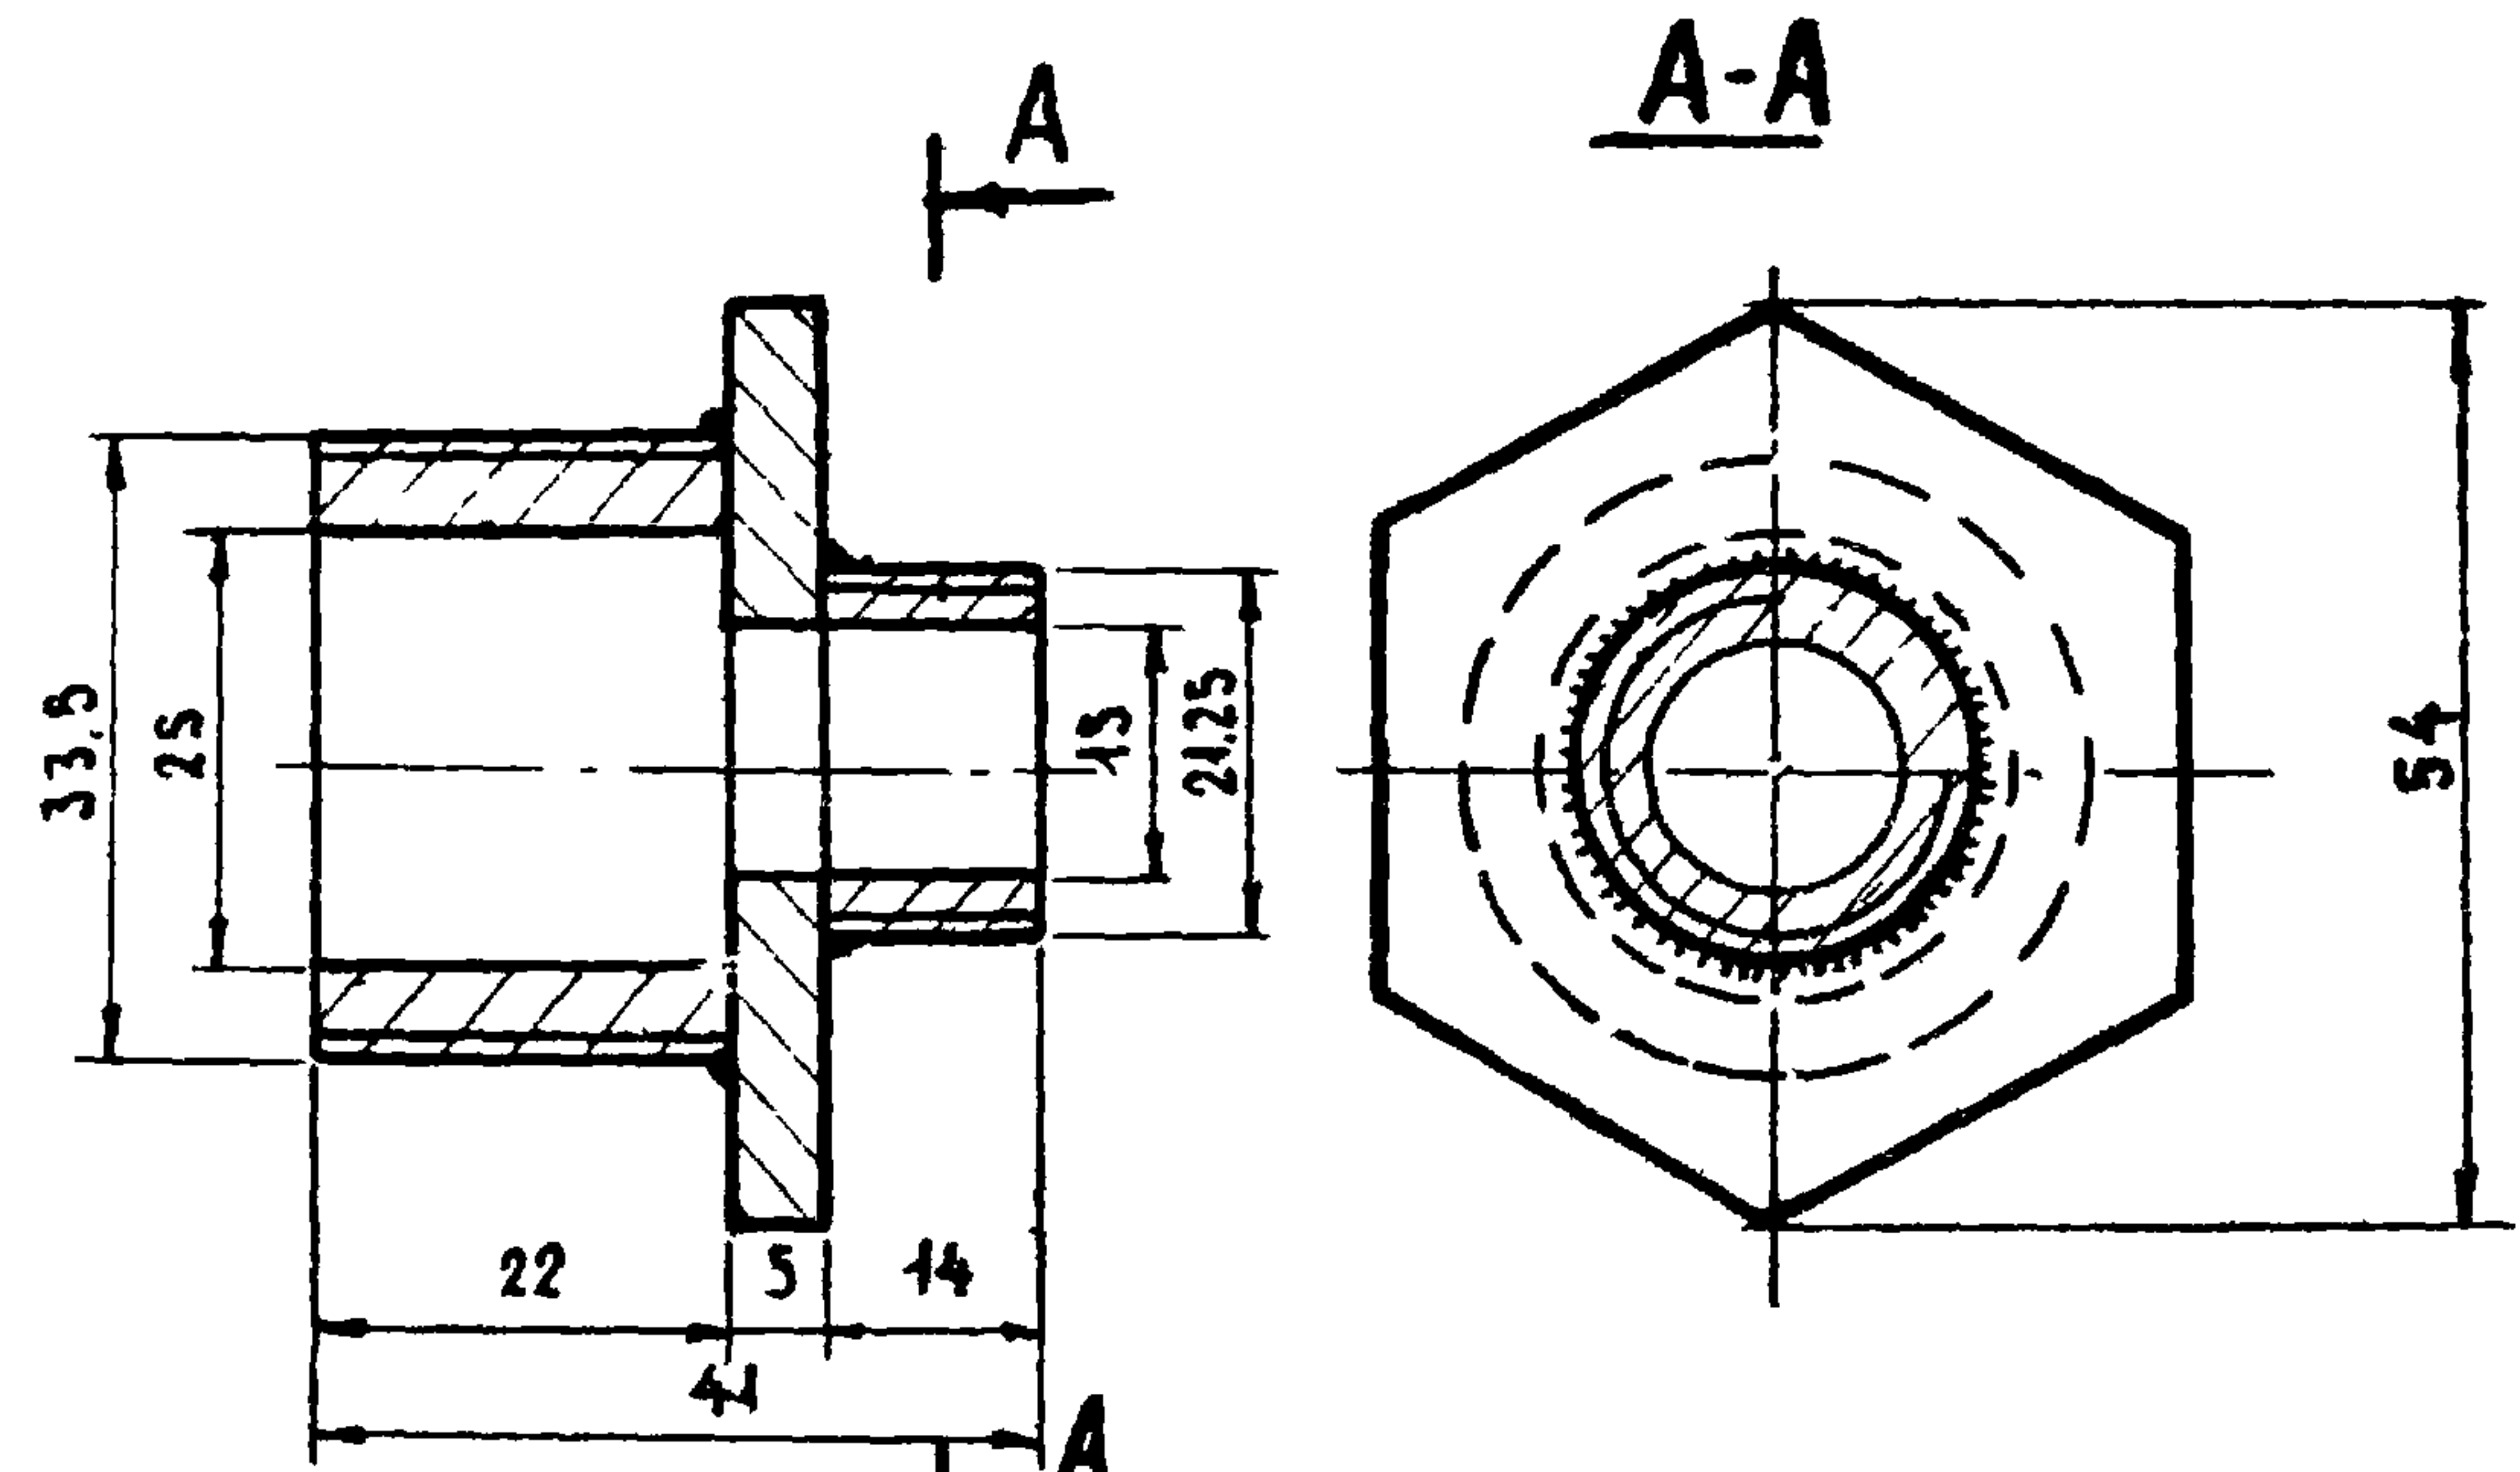

Ниппель - гайка соединительная (4)
М 1:1

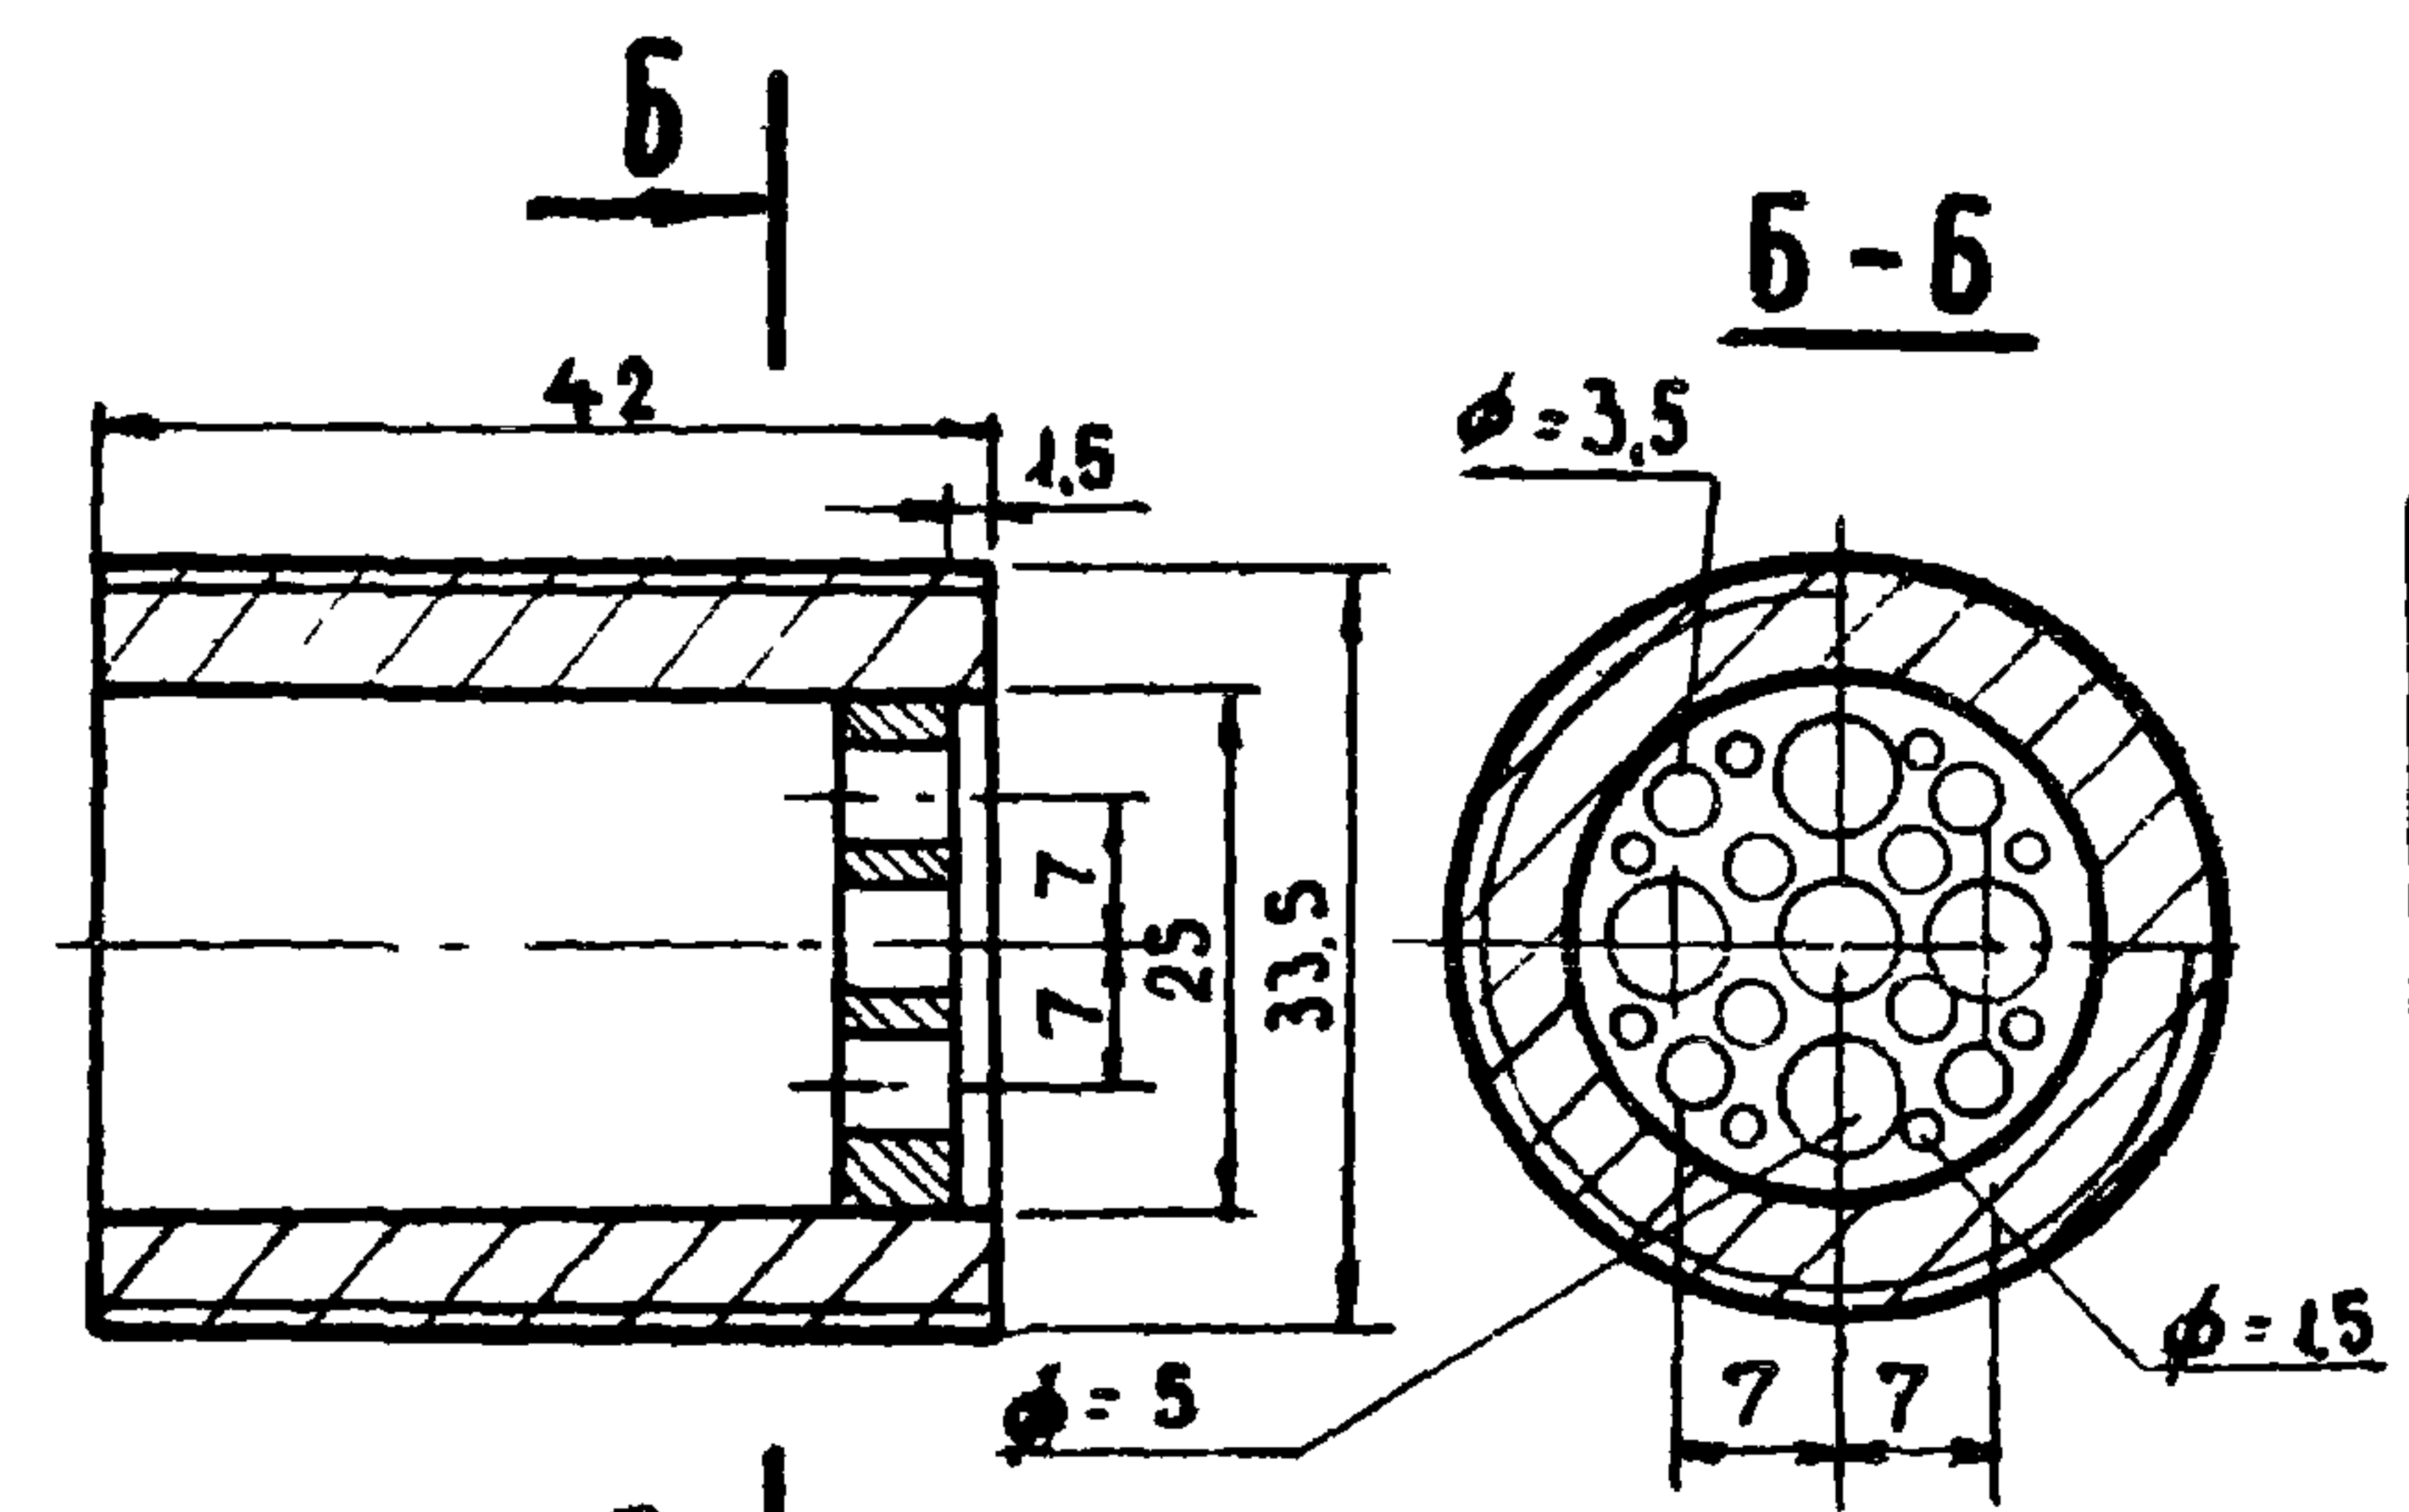

Ниппель - смеситель (5)
М 1:1

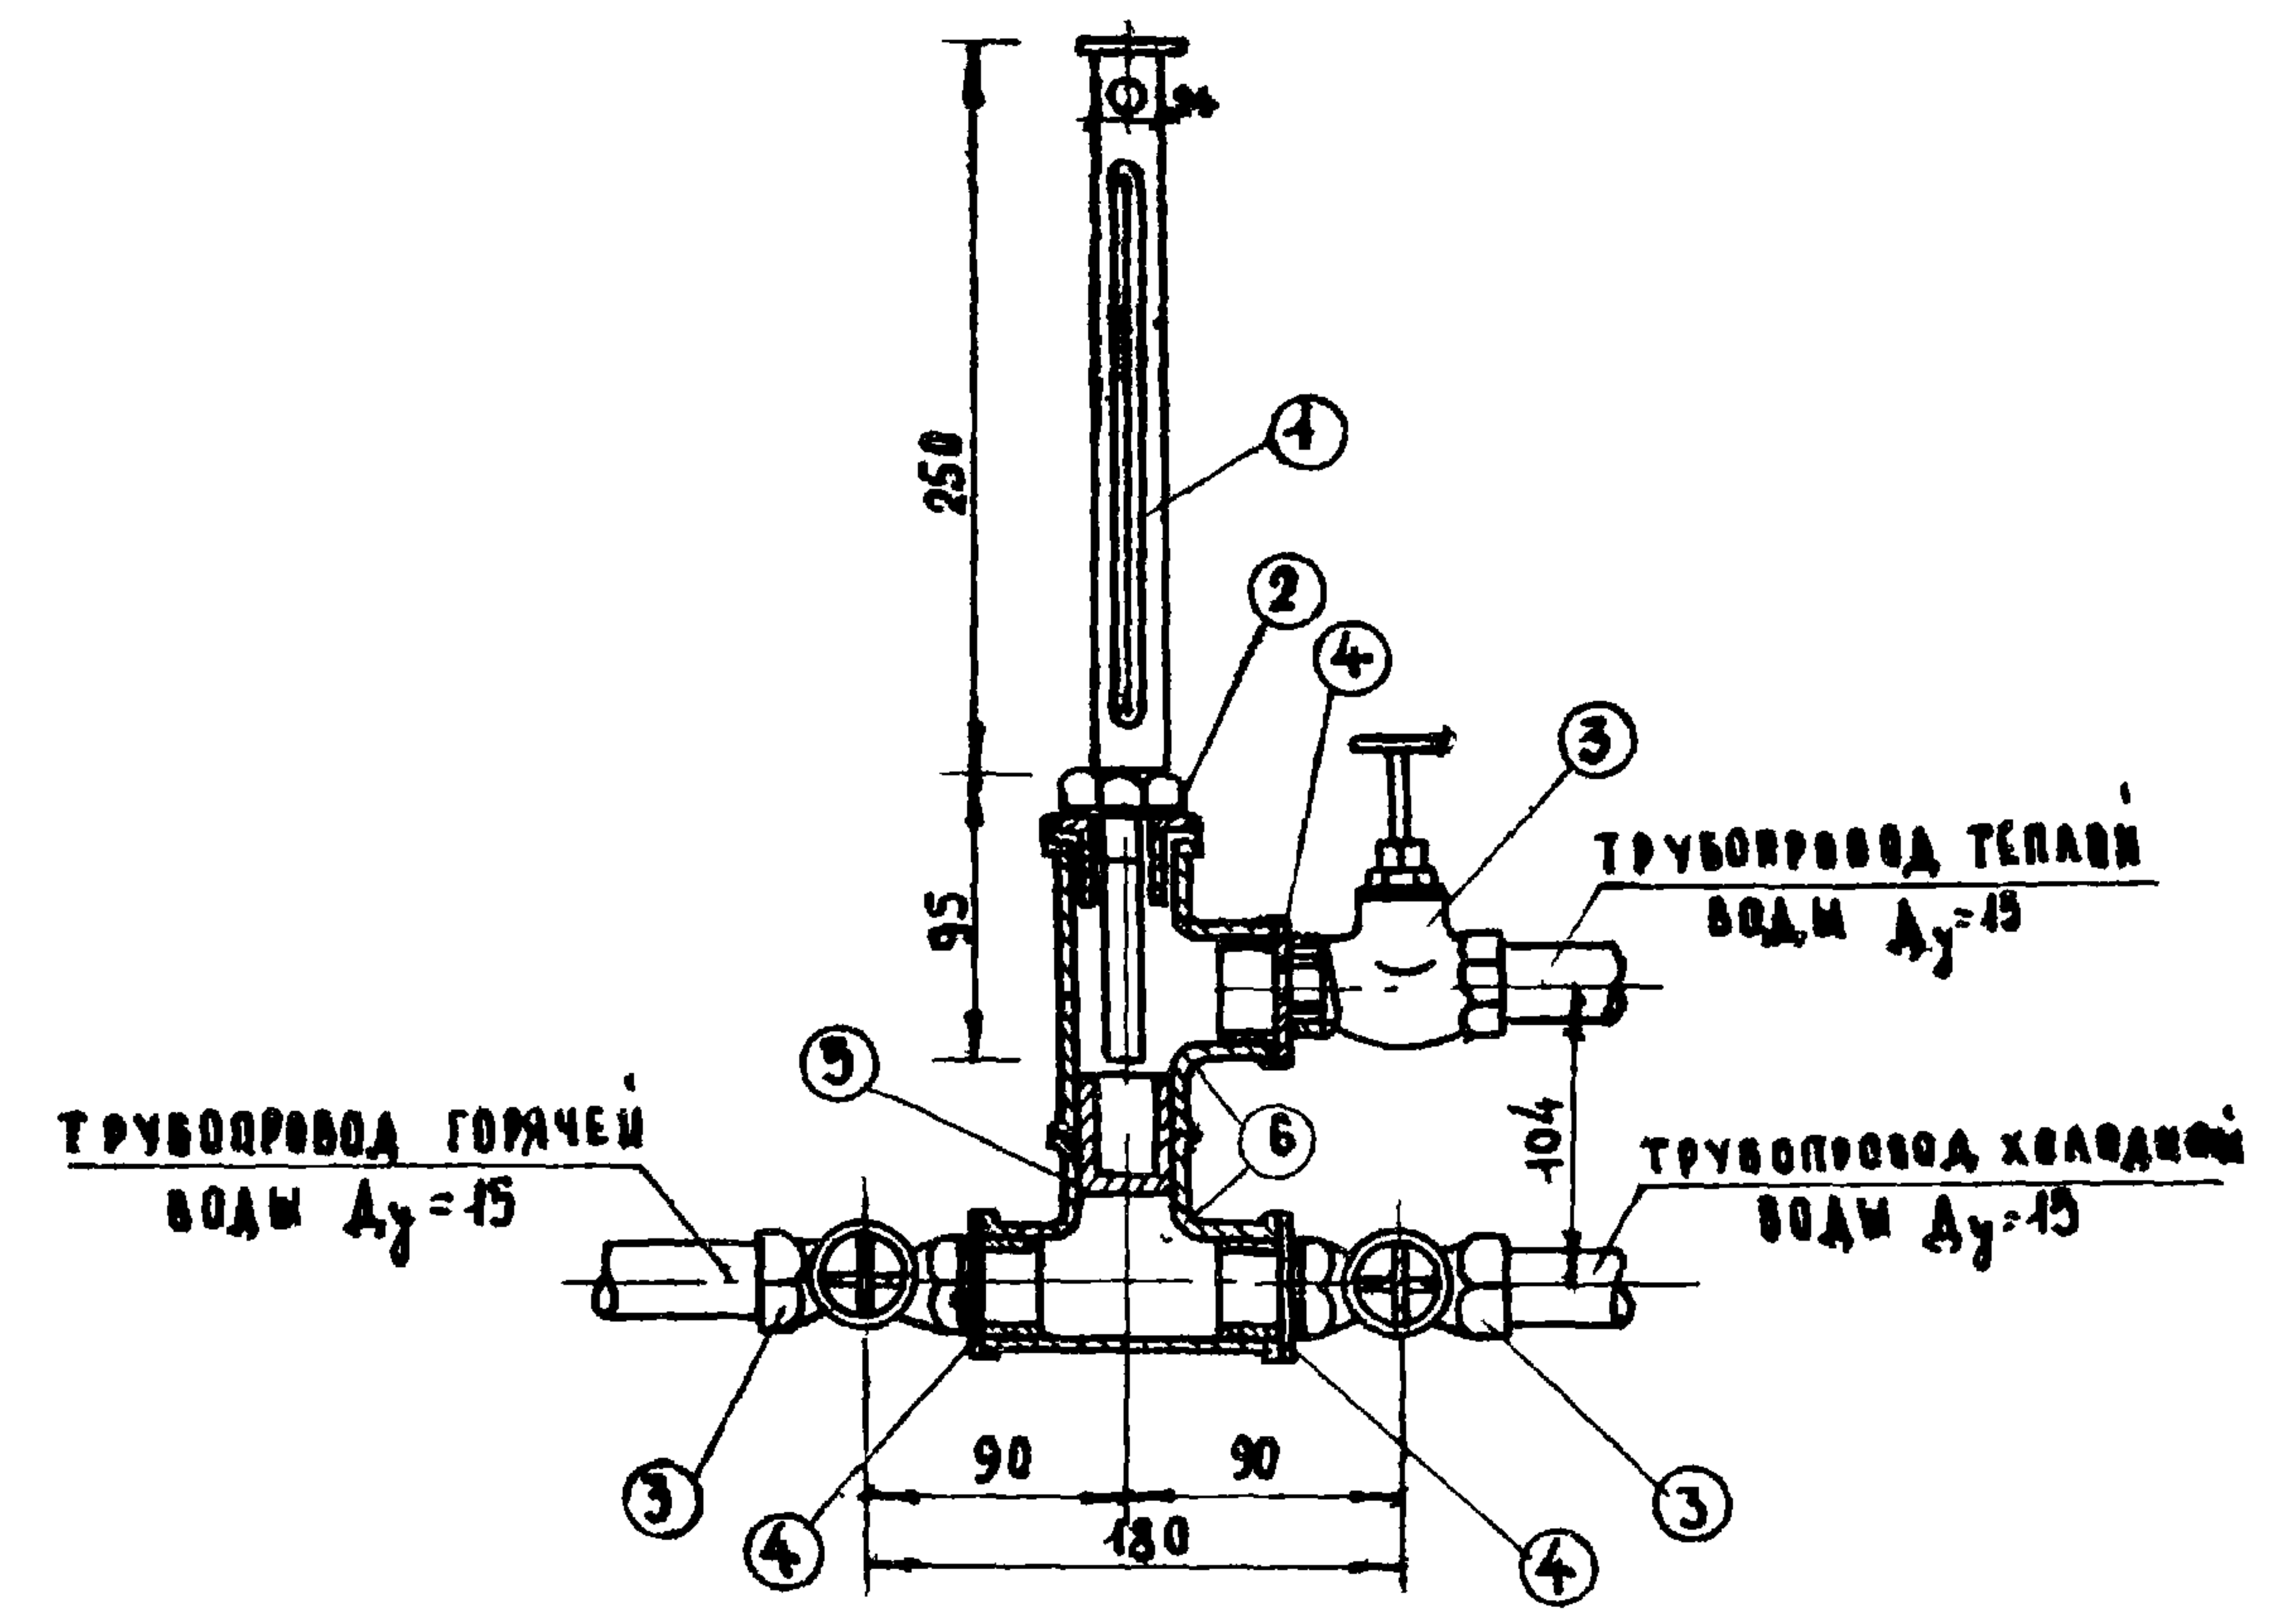

Смеситель (15×15×15)
М 1:5

СПЕЦИФИКАЦИЯ ДЕТАЛЕЙ

№ ДЕТА.	НАИМЕНОВАНИЕ ДЕТАЛЕЙ	ДИМЕТР	КОЛ.	ГОСТ
1	ТЕРМОМЕТРЫ В ОПРАВЕ		1	2823-59
2	ПЕРЕХОДНЫЕ ФУТОРКИ	32×20	1	
3	ВЕНТИЛИ ЗАПОРНЫЕ МУФТОВЫЕ	15	3	4465-65
4	НИПЕЛЬ-ГАЙКИ СОЕДИНИТЕЛЬНЫЕ	25×15	3	380-60
5	НИПЕЛЬ-СМЕСТИЛИ	25	1	—
6	ТРОЙНИКИ	32	2	8948-59

1971


УС ЗДАНИЯ АДМИНИСТРАТИВНО-БЫТОВОГО НАЗНАЧЕНИЯ

ГИГИЕНИЧЕСКИЙ ЖЕНСКИЙ ДУШ
БАЧОК, СМЕСТИТЕЛЬ

ТИПОВЫЕ РЕШЕНИЯ
416-0-1

ВЫПУСК
4

Лист
57

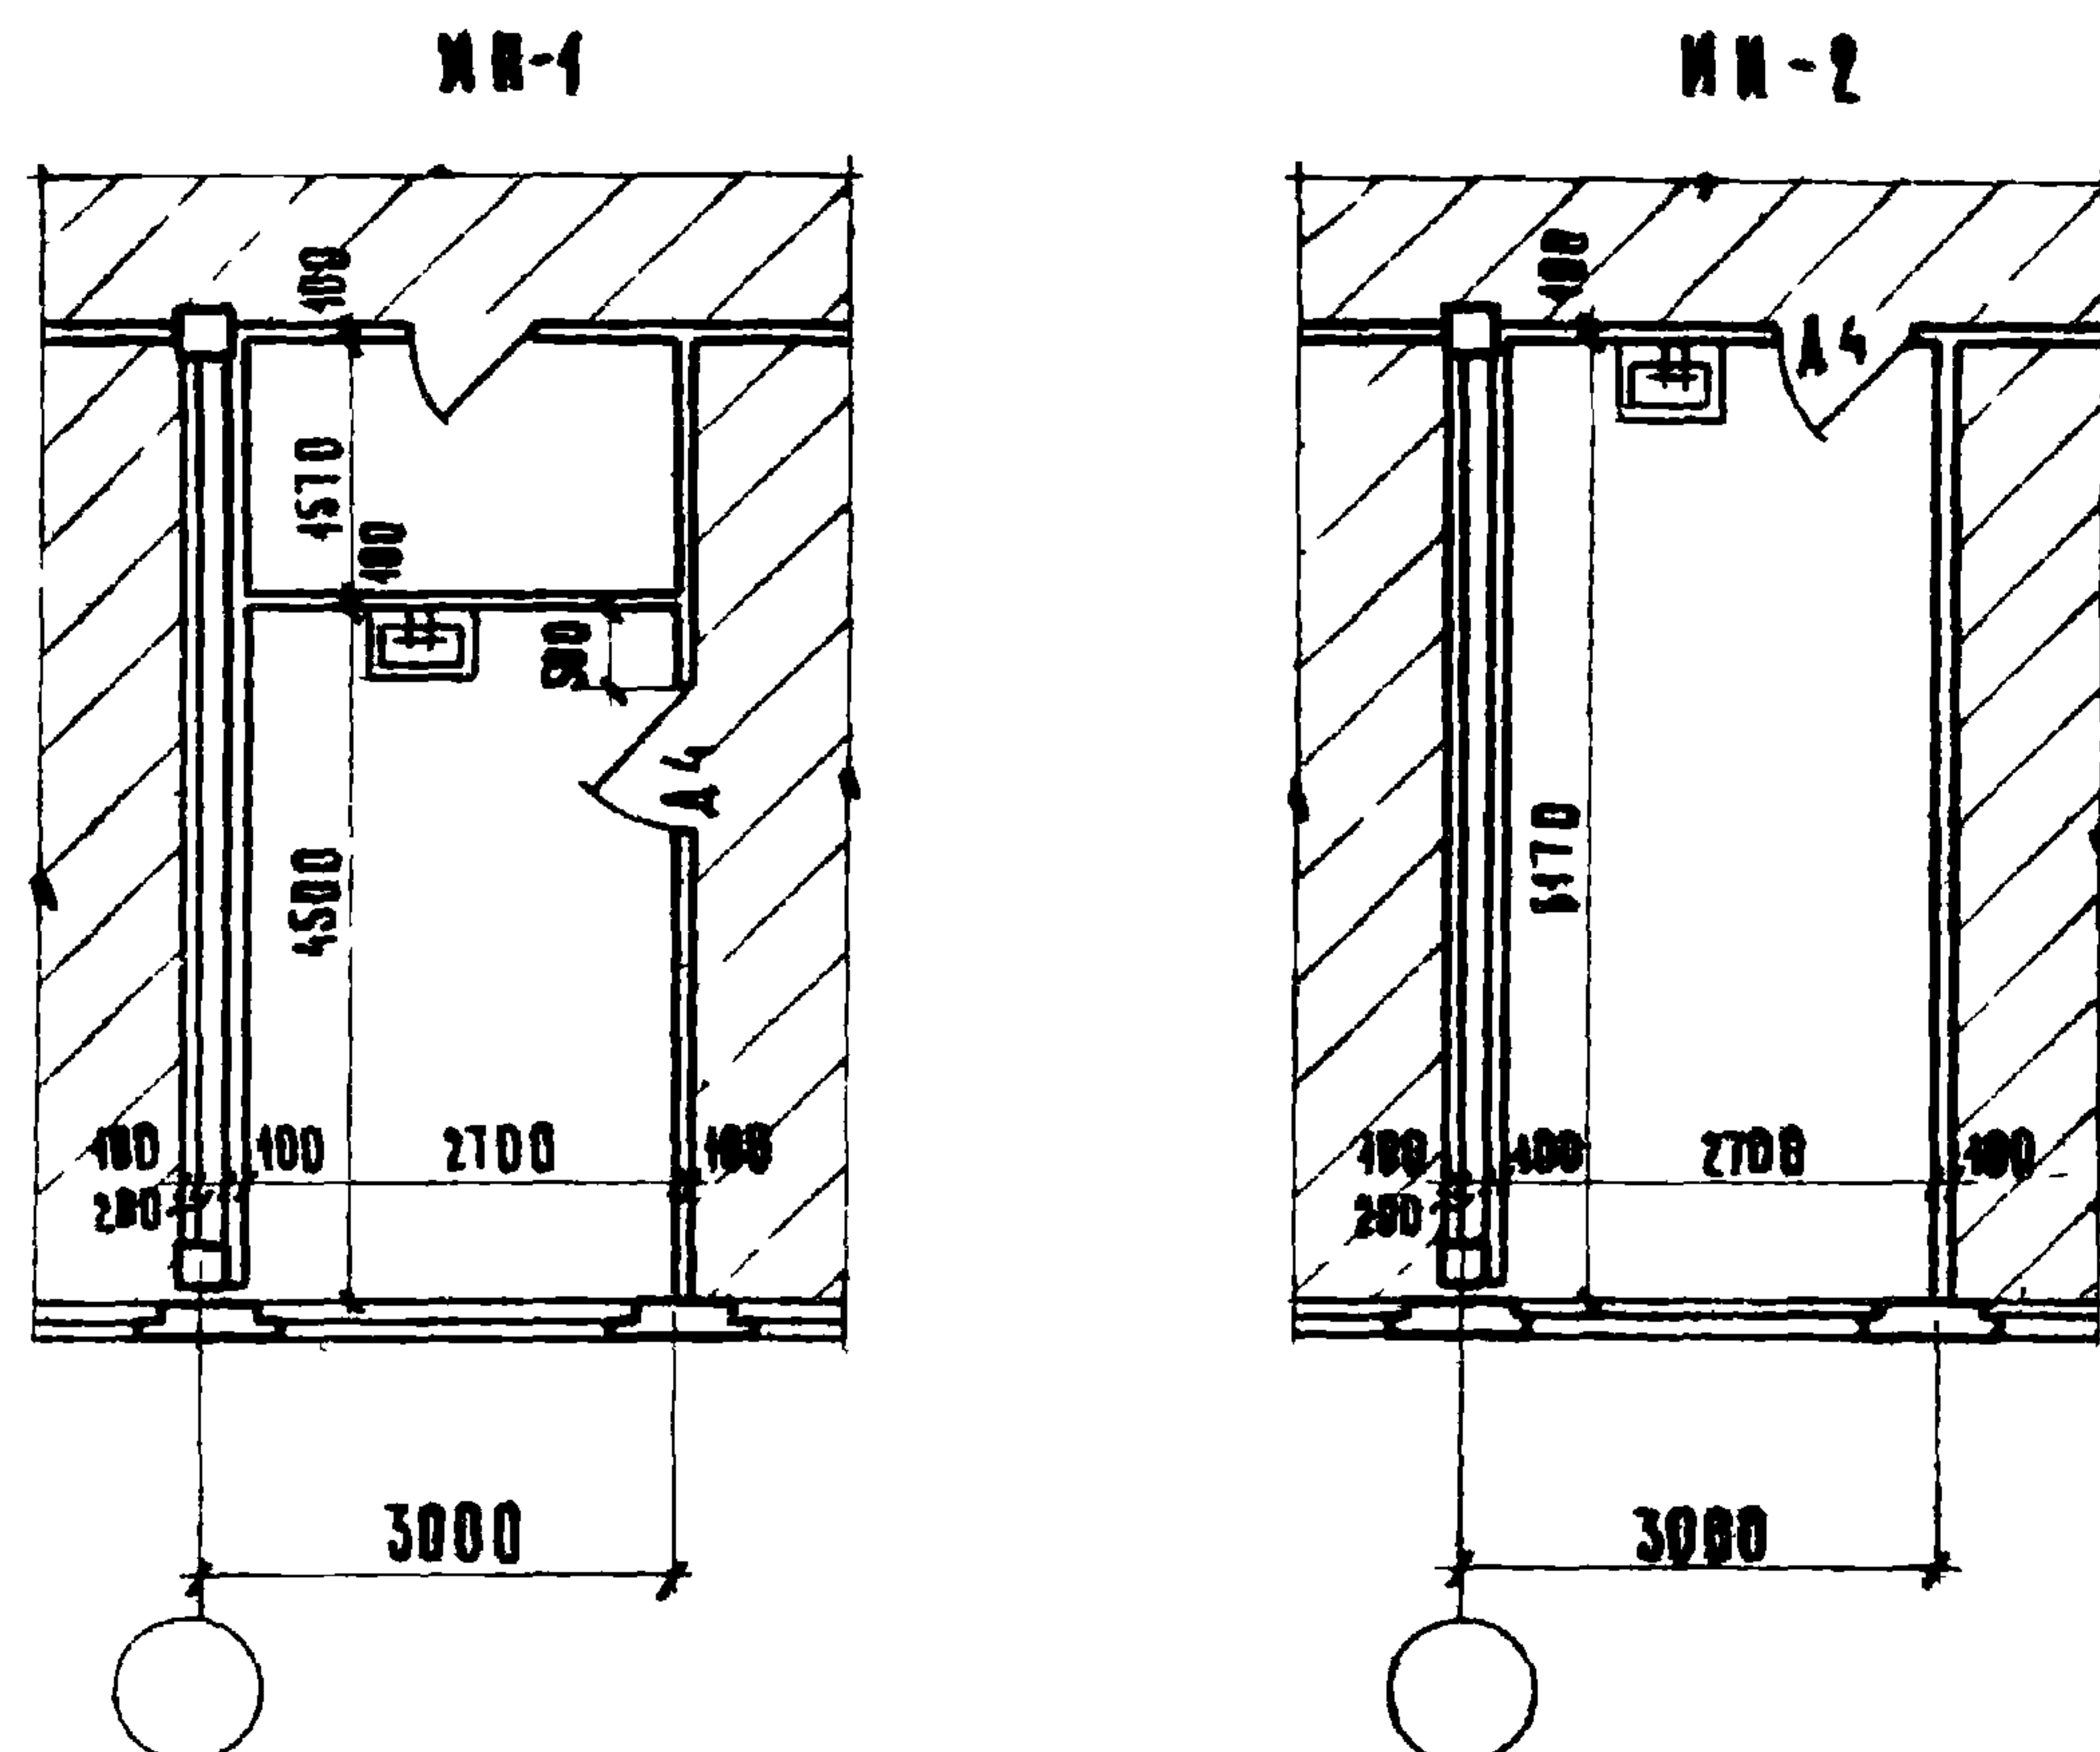
[illegible]

№ п/п	НАИМЕНОВАНИЕ	ПЛОЩАДЬ м ²
1	ИНГАЛЯТОРИИ ИИ-1	12,1
2	———— " ————— ИИ-2	16,1

СПЕЦИФИКАЦИЯ ДВЕРЕЙ

ГОСТ 6629 - 64			КОЛИЧЕСТВО	
ТИП «КА»	РАЗМЕР ММ		ИИ-1	ИИ-2
	БАВКА	РОАОТНА		
А4	974 × 2375	900 × 2300	1	1

ПЛАНЫ РАЗМЕЩЕНИЯ ОБОРУДОВАНИЯ

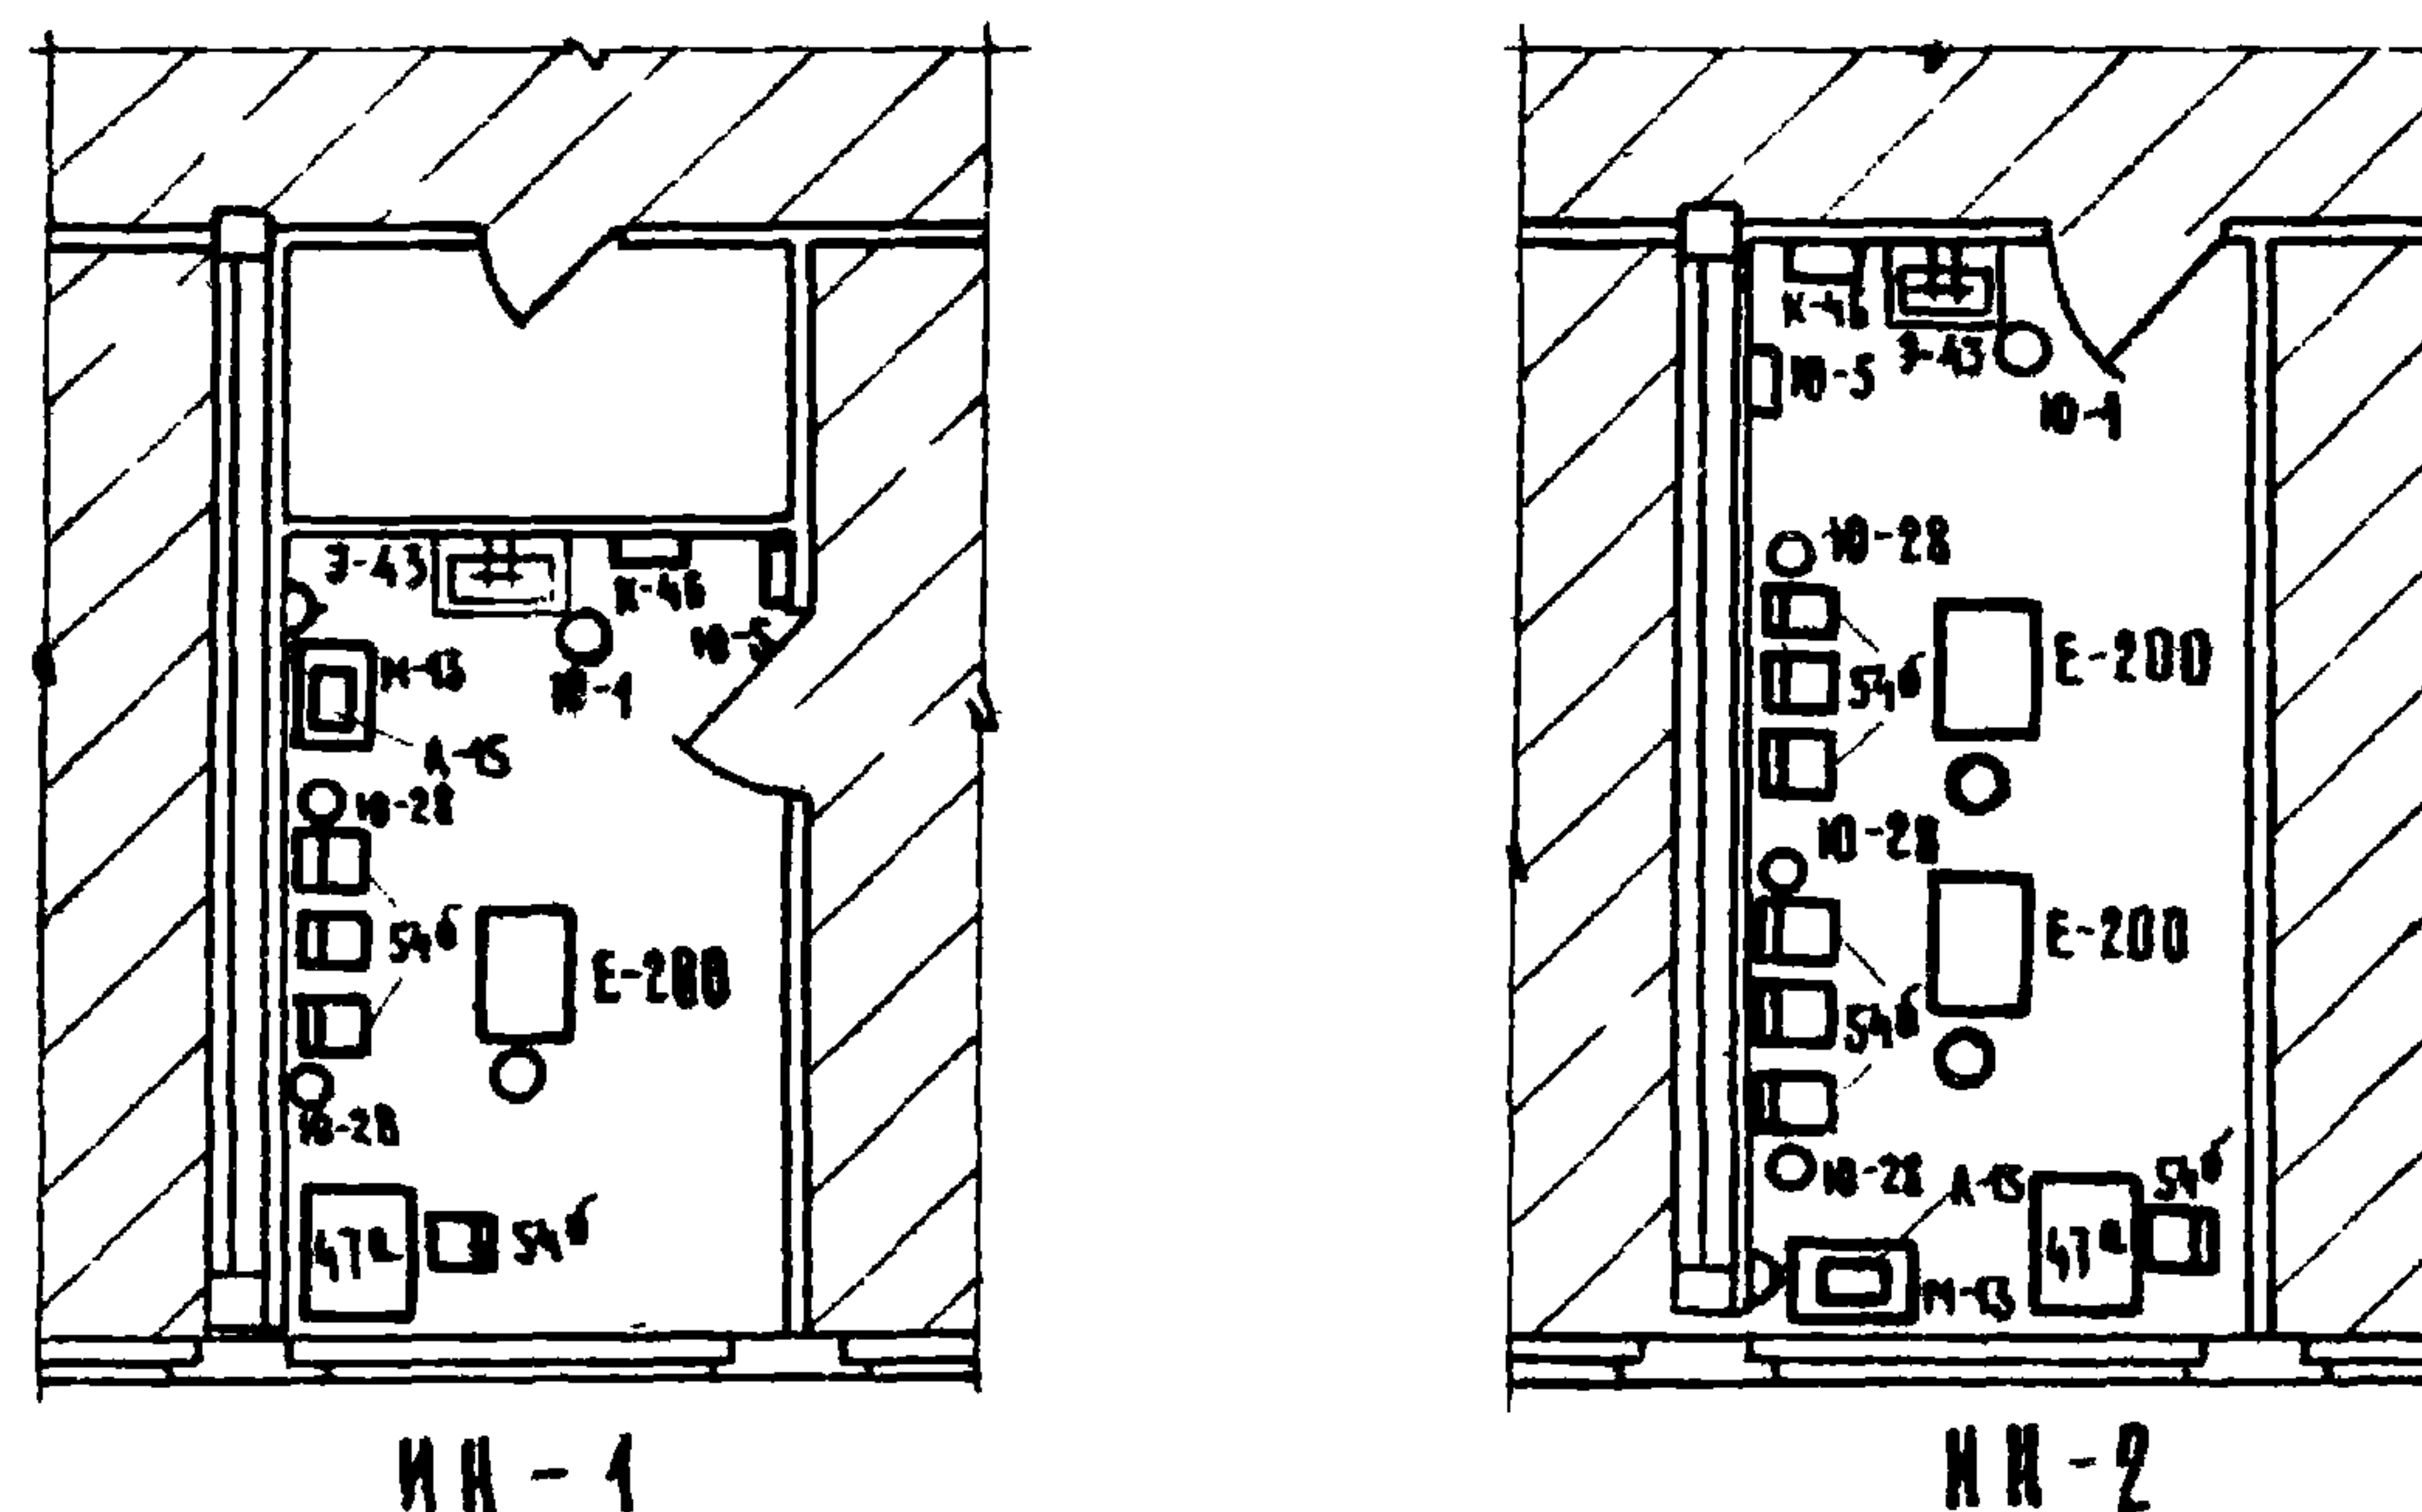

СПЕЦИФИКАЦИЯ ОБОРУДОВАНИЯ

ИМ-И ИНФР ОБОРУД	НАИМЕНОВАНИЕ ОБОРУДОВАНИЯ	ТИП МАРКА	ГАБАРИТЫ % ДЛИНА, ШИРИ- НА, ВЫСОТА	ТЕХНИЧЕСКАЯ ХАРАКТЕРИСТИКА и ПОТРЕБЛЕНИЕ ЭНЕРГИИ	КОА-ВО ПО МАРКАМ		ЗАВОД ИЗГОТОВ- ИТЕЛЬ, ТУ ИЛИ ИЛИ РАБ. ЧЕРТ.
					ИИ-1	ИИ-2	
1	2	3	4	5	6	7	8
470	СТОЛА МЕДЕСТЕТЫ		1000x630x740		1	1	НОИ 404-02 94-7-301/2 ГЛАВМЕБЕЛЬПРОМ
540	СТОЛА ЯДОУМЯГКИЙ		430x470x ⁴²⁰ / ₇₇₀		4	7	НОИ 404-01 94-7-304/7 ГЛАВМЕБЕЛЬПРОМ
K-46	ЭЛЕКТРОМОТОРЫ	ЗР-3	216x230x297	U=220 В N=1.6 кВт	1	1	УТЕЧКА ЗА- ДАВАЮЩИХ ЭЛЕКТРОПЕЧЕЙ В.К. СЮЗИНВЕНТАРЬ
Ю-1	МУСОРΟΣБОРНИК МЕДИЦИНСКИЙ		φ300x300		1	1	НОИ, АРМ. КОМБИНАТ НАСРЕДСТАВИИ САТОНМЕДИЦИНСКО-
Ю-5	ВЕШААКА		340x185x100		1	1	Г.ХАРЬКОВ
E-280	ИНГАЛЯТОР АЗРОЗОАЕИ УНИВЕРСАЛЬНЫЙ	АЗРОЗОАЕИ У-1	538x700x985	U=220 В N=0.5 кВт	1	2	ЛОСЧАТЫЙ ЗАДАЧА ГЛАВМЕБЕЛЬПРОМ
M-43	СТОЛКИ ИНСТРУМЕНТАЛЬНЫЕ РАЗБОРНЫЕ	СИ	686x420x695		1	1	УТЕЧКА ЗА- ДАВАЮЩИХ ЭЛЕКТРОПЕЧЕЙ В.К. СЮЗИНВЕНТАРЬ
A-15	СТЕРИЛИЗАТОР ДЛЯ МЕДИЦИНСКИХ ИНСТРУМЕНТОВ ЭЛЕКТРИЧ.(БОРЬБЫ)	C-64 E-79	438x496x441	U=127,220 В N=1.3 кВт	1	1	УТЕЧКА ЗА- ДАВАЮЩИХ ЭЛЕКТРОПЕЧЕЙ В.К. СЮЗИНВЕНТАРЬ
Ю-28	ПАВЕАТЕЛЬНИЦА		d=210 x ¹⁵⁰ / ₆₈₀		2	3	В.К. «СЮЗИНВЕНТАРЬ»

1971



ЗАДАНИЯ АДМИНИСТРАТИВНО-БЫТОВОГО НАЗНАЧЕНИЯ

И Н Г Л А Я Т О Р И И

ТЯГОВЫЕ РЕШЕНИЯ
446-0-1

ВЫПУСК
4

АИСТ
58