

ТИПОВОЙ ПРОЕКТ  
186-214-9.87

ОДНОЭТАЖНЫЙ ОДНОКВАРТИРНЫЙ 3-КОМНАТНЫЙ  
ДОМ, СБЛОКИРОВАННЫЙ С ХОЗПОСТРОЙКОЙ

АЛЬБОМ III  
ВЕДОМОСТИ ПОТРЕБНОСТИ В МАТЕРИАЛАХ

2278 1-03

ОТПУСКНАЯ ЦЕНА  
НА МОМЕНТ РЕАЛИЗАЦИИ  
УКАЗАНА В СЧЕТ-НАКЛАДНОЙ

ТИПОВОЙ ПРОЕКТ

186-214-9.87

ОДНОЭТАЖНЫЙ ОДНОКВАРТИРНЫЙ 3-КОМНАТНЫЙ  
ДОМ, СБЛОКИРОВАННЫЙ С ХОЗПОСТРОЙКОЙ

А Л Б О М Ш

ВЕДОМОСТИ ПОТРЕБНОСТИ В МАТЕРИАЛАХ

Разработан  
проектным институтом  
ЦНИИЭПграждансельстрой

Проект утвержден  
Госгражданстроем  
Приказ №308 от 4.II.81

И.О. главного инженера  
института




М. Х. Атабаев

Зам. начальника  
мастерской №5




Н. К. Овакимьян

Начальник отдела ОМО

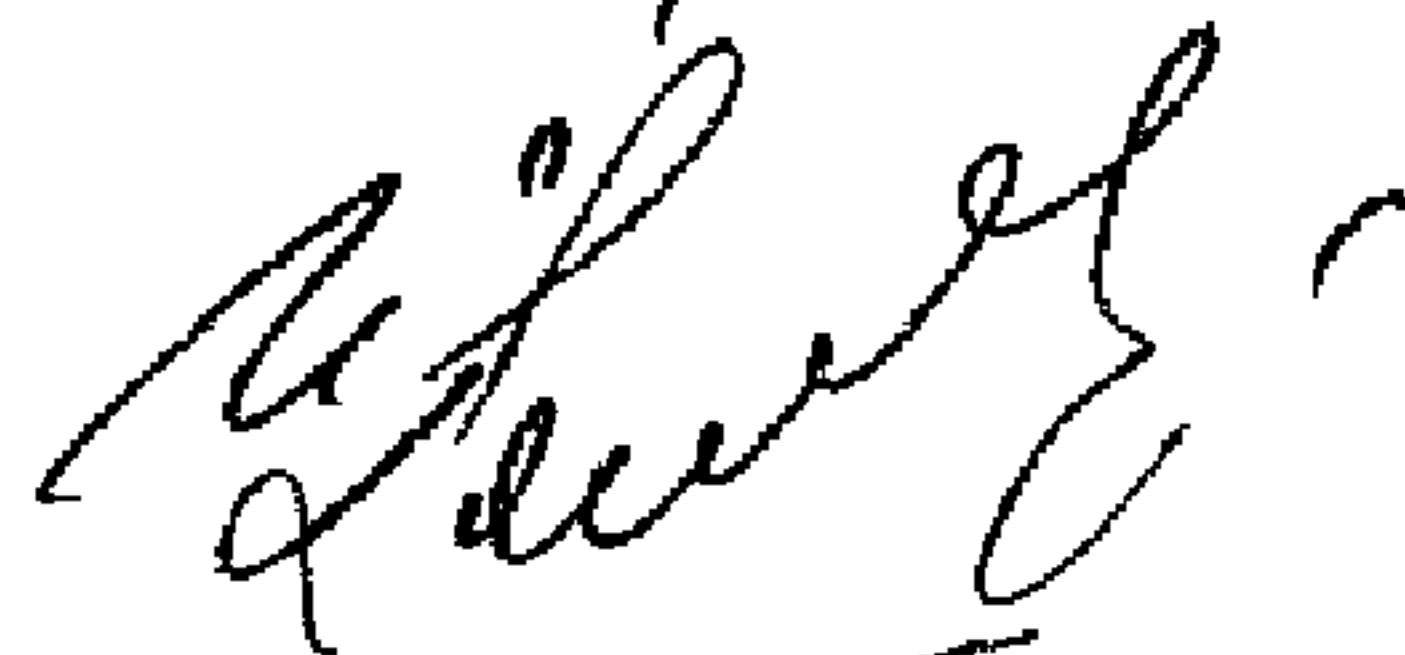

И. Г. Головкин

Начальник отдела АПР

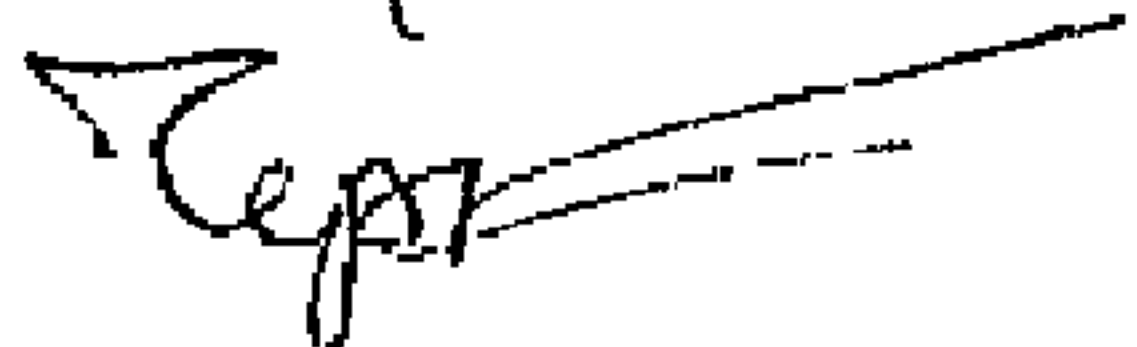

Б. Е. Черкасов

Главный архитектор проекта



В. Б. Петросов


Альбом III

Типовой проект 186-214-9.87

Обозначение	Наименование	Примечание
186-214-9.87 BM	Содержание	стр.2
186-214-9.87 AC.BM	Ведомость потребности в материалах по рабочим чертежам основного комплекта марки AC	стр.3
186-214-9.87 OB.BM	Ведомость потребности в материалах по рабочим чертежам основного комплекта марки OB	стр.7
186-214-9.87 BK.BM	Ведомость потребности в материалах по рабочим чертежам основного комплекта марки BK	стр.9
186-214-9.87 TCB.BM	Ведомость потребности в материалах по рабочим чертежам основного комплекта марки TCB	стр.10
186-214-9.87 CC.BM	Ведомость потребности в материалах по рабочим чертежам основного комплекта марки CC	стр.11

			186-214-9.87 BM			
Н.контр.	Овакимьян	<i>[Signature]</i>	Содержание	стадия	лист	листов
Зам.н.м.	Овакимьян	<i>[Signature]</i>		Р	1	1
ГАП	Петросов	<i>[Signature]</i>		ЦНИИЭП граждансельстрой		
ГИП	Овакимьян	<i>[Signature]</i>				
Исполн.	Ерпылева	<i>[Signature]</i>				
Провер.	Исидорова	<i>[Signature]</i>				

Альбом III

№ строки	Наименование материала и единица измерения	Код		Количество		
		материала	ед. изм.	тип	инд.	Всего
1	Сортовой прокат обыкновенного					
2	качества	093000				
3	Сталь арматурная класса А-I, т		168	-	0,150	0,150
4	диам. 10, т	∅10	168	-	0,144	0,144
5	диам. 12, т	∅12	168	-	0,006	0,006
6	Сталь арматурная класса А-III, т	093004	168	0,001	-	0,001
7	диам. 8, т	∅8	168	0,001	-	0,001
8	Итого сортового проката					
9	обыкновенного качества, т		168	0,001	0,150	0,151
10	Прокат листовой, рядовой, т	097100	168	0,003	0,033	0,036
11	б=2, т		168	-	0,003	0,003
12	б=3, т		168	-	0,001	0,001
13	б=6, т		168	-	0,011	0,011
14	б=4, т		168	-	0,018	0,018
15	б=8, т		168	0,003	-	0,003
16	Итого стали в натуральной					
17	массе, т		168	0,004	0,283	0,287
18	в том числе по укрупненному					
19	сортаменту:					
20	Сталь мелкосортная, т	093300				

Примечание В графе "тип" указано количество материалов, потребное для изготовления типовых и стандартных изделий, а в графе "инд." — индивидуальных (нетиповых) конструкций и изделий

Привязан

186-214-9.87

АС.ВМ

И. кон. Овакимьян  
Зам. н. Овакимьян  
ГАП Петросов  
ГИП Овакимьян  
Испол. Ерпылева  
Провер. Исидорова

Ведомость потребности в материалах по рабочим чертежам основного комплекта марки АС

Стадия	Лист	Листов
РД	I	4

ЦНИИЭП  
граждансельстрой

Альбом III

№ строки	Наименование материала и единица измерения	Код		Количество		
		материала	ед. изм.	тип	инд.	Всего
1		095300	I68	0,00I	0, I50	0, I5I
2	Сталь тонколистовая толщиной					
3	от I,9 до 3,9 мм, т	097200	I68	-	0,004	0,004
4	Сталь толстолистовая рядовых					
5	марок (от 4 мм), т	097I00	I68	0,003	0,029	0,032
6	Сталь кровельная, т	097400	I68	-	0, I00	0, I00
7	Металлоизделия промышлен-					
8	ного назначения (метизы)	I20000				
9	Проволока стальная низкоугле-					
10	родистая обыкновенного качества					
11	для железобетона, В-I, т	I2I300	I68	-	0,006	0,006
12	диам.4, т	∅ 4	I68	-	0,006	0,006
13	Итого промышленного					
14	назначения, т		I68	-	0,006	0,006
15	Итого стали, приведенной к					
16	стали класса А-I		I68			0, I59
17	То же, к стали класса С38/23, т		I68			0, I36
18	Всего стали, приведенной к					
19	классам А-I и С38/23, т		I68			0,295
20	Продукция лесозаготовительной	530000				
21	и лесопильно-деревообработ-					
22	вающей промышленности					
23	Лесоматериалы круглые,					
24	используемые без переработки					

Взам. инв. №

Подпись и дата

Инв. № подл.

Привязан

Инв. №

I86-2I4-9.87

АС.ВМ

Лист

2

Альбом III

№ строки	Наименование материала и единица измерения	Код		Количество		
		материала	ед. изм.	тип	инд.	Всего
1	(лесоматериалы для использо-					
2	вания в круглом виде), м3	53I400	II3	-	49,343	49,343
3	Пиломатериалы качественные, м3	533I00	II3	-	30,217	30,217
4	Блоки дверные в сборе					
5	(комплектно) м2	536II0	055	23,9	-	23,9
6	Блоки оконные в сборе					
7	(комплектно) м2	53II30	055	10,91	-	10,91
8	Доски для чистых полов м3	536I7I	II3	-	3,208	3,208
9	Плиты древесноволокнис-					
10	тые, твердые, м2	553622	055	37,84	-	37,84
11	Плиты древесностружечные м3	553400	II3	0,435	-	0,435
12	Итого лесотехнические					
13	материалы, приведенные					
14	к круглому лесу, м3		II3			96,731
15	Портландцемент:	573II0				
16	M300, т	573I5I	I68	-	2,97	2,97
17	M400 т	573II2	I68	0,060	0,20	0,26
18	Цемент, приведенный к					
19	M400 усл. т		I68	0,06	2,873	2,933
20	Щебень, м3	57III0	II3	-	17,51	17,51
21	Песок строительный, м3	57II40	II3	-		
22	Камень бутовый, м3	57II5I	II3	-	6,07	6,07
23	Кирпич строительный, тыс. шт	574I20	798	-	8,35	8,35
24	Штукатурка сухая гипсовая м2	5742I3	055	-	328,65	328,65

Взам инв. №

Подпись и дата

Инв. № подл.

Привязан

Инв. №

I86-2I4-9.87

АС.ВМ

Лист

3

22781-03 6

Альбом III

№ строки	Наименование материала и единица измерения	Код		Количество		
		материала	ед. изм.	тип	инд.	Всего
1	Известь строительная, т	574410	168	-	0,55	0,55
2	Плитки керамические					
3	глазурованные, м2	575210	055	-	9,00	9,00
4	Плитки керамические для					
5	полов (метлахские), м2	575240	055	-	5,10	5,10
6	Материалы тепло- и					
7	звукоизоляционные, м3	576000	168			
8	Минераловатные плиты, м3	576200	168	-	10,23	10,23
9	Листы асбестоцементные					
10	кровельные, волнистые					
11	тыс. усл. плит	578111	732	-	2,91	2,91
12	Пергамин, м2	577431	055	-	139,6	139,6
13	Толь кровельный и					
14	толь-кожа, м2	577404	055	-	37,4	37,4
15	Стекло строительное	591000				
16	Стекло оконное, м2	591120	055	-	42,15	42,15
17	Битумы нефтяные					
18	и сланцевые, т	025600	168	-	1,25	1,25
19	Битумы нефтяные строитель-					
20	ные твердых марок, т	025621	168	-	0,34	0,34
21	Материалы лакокрасочные, кг	231000	116	-	272,6	272,6
22	Средства клеящиеся, кг	238510	116	-	16,35	16,35
23						
24						

Инв. № подл. Подпись и дата. Взам инв. №

Привязан


Инв. №

№ строки	Наименование материала и единица измерения	Код		Количество		
		материала	ед. изм.	тип	инд.	Всего
1	Сталь сортовая конструк-	095000				
2	ционная и прокат листовой,	097000	168	0,023	-	0,023
3	всего Т					
4	В том числе по укруп-					
5	ненному сортаменту:					
6	Сталь крупносортная, Т	093100				
7		095100	168	0,002	-	0,002
8	Сталь среднесортная, Т	093200				
9		095200	168	0,003	-	0,003
10	Сталь мелкосортная, Т	093300				
11		095300	168	0,002	-	0,002
12	Сталь толстолистовая, Т	097100	168	0,015	-	0,015
13	Сталь тонколистовая, Т	097200				
14		097300	168	0,001	-	0,001
15	Трубы стальные-всего М	130000	006	-	125	125
16		130000	168	-	0,28	0,28
17	Трубы стальные водогон-					
18	зопроводные, М	138500	006	-	125	125
19		138500	168	-	0,28	0,28
20	Стеклоткань, М2	595201	056	-	5,23	5,23

Примечание В графе "тип" указано количество материалов, необходимое для изготовления типовых и стандартных изделий, а в графе "инд." — индивидуальных (нетиповых) конструкций и изделий

Привязан

Инв. №

186 - 214 - 9.87

ОВ.ВМ

Н.контр. Крейнис

Нач.отд. Головкин

Гл. спец. Крейнис

Рук.гр. Ухина

Исполн. Казанская

Провер. Ухина

Ведомость потребности в материалах по рабочим чертежам основного комплекта марки ОВ

Стадия	Лист	Листов
Р	1	2

ЦНИИЭП  
граждансельстрой



Альбом Ш

№ строки	Наименование материала и единица измерения	Код		Количество		
		материала	ед. изм.	тип	инд.	Всего
1	Лакокрасочные материалы, кг	231000	116	-	3,7	3,7
2	Радиаторы стальные, экм	4935121000	084	19,3	-	19,3
3	Пухшнур теплоизоляционный, м3	576200	113	-	0,12	0,12
4						
5						
Взам инв. №

Подпись и дата

Инв. № подл.

Привязан

Инв. №

186-214-9.87

Лист

2

№ строки	Наименование материала и единица измерения	Код		Количество		
		материала	ед. изм.	тип	инд.	Всего
1	Сталь мелкосортная, Т	093300				
2		095300	168		0,004	0,004
3	Трубы стальные водога-					
4	зопроводные оцинкованные					
5	(легкие), М	138501	006		30,0	30,0
6		138501	168		0,037	0,037
7	Трубы пластмассовые					
8	канализационные $\phi$ 50, М	492611	006		8,0	8,0
9		492611	168		0,006	0,006
10	$\phi$ 100 М	492613	006		16,0	16,0
11		492613	168		0,03	0,03
12	Шнур теплоизоляционный, м <sup>3</sup>	576200	113		0,005	0,005
13	Стеклоткань, тыс. м <sup>2</sup>	595201	055		0,027	0,027
14	Лакокрасочные материалы, кг	231000	116		0,93	0,93
15						
16						
17						
18						
19						
20						

Примечание В графе "тип" указано количество материалов, потребное для изготовления типовых и стандартных изделий, а в графе "инд" — индивидуальных [нетиповых] конструкций и изделий

Привязан

Инв. №

186 - 214 - 9.87

ВК.ВМ

Н.контр. Верховский  
Нач.отд. Головкин  
Исполн. Филатова  
Провер. Верховский

Ведомость потребности в материалах по рабочим чертежам основного комплекта марки ВК

Стадия	Лист	Листов
Р	1	1
ЦНИИЭП граждансельстрой		

186 - 214 - 9.87  
Альбом III

№ строки	Наименование материала и единица измерения	Код		Количество		
		материала	ед. изм.	тип	инд.	Всего
1	Труба винипластовая $\phi$ 25 мм					
2	ТУ6-19-051-339-82 М	224821	006	12,0		12,0
3	Т	224821	168	0,0064		0,0064
4	Сталь арматурная					
5	класса А-I $\phi$ 6 мм					
6	ГОСТ 2590-71 <sup>≠</sup> М	093401	006	15,0		15,0
7	Т	093401	168	0,006		0,006
8						
9						
Примечание В графе "тип" указано количество материалов, необходимое для изготовления типовых и стандартных изделий, а в графе "инд." — индивидуальных (нетиповых) конструкций и изделий

Привязан

Инв. №

186 - 214 - 9.87

СС.ВМ

Н. контро. Бородкин  
Нач. отд. Головкин  
Гл. спец. Бородкин  
Рук. гр. Логинава  
Инженер Лихонина

Ведомость потребности в материалах по рабочим чертежам основного комплекта марки СС

Стадия	Лист	Листов
Р.п.	I	I
ЦНИИЭП граждансельстрой		

186 - 214 - 9.87

Альбом III

№ строки	Наименование материала и единица измерения	Код		Количество		
		материала	ед. изм.	тип	инд.	Всего
1	Трубы тонкостенные электро-	137000				
2	сварные углеродистые					
3	(диаметром до 114 мм) м		006			8
4	т		168			0,007
5	Материалы лакокрасочные, кг	231000	166			0,15
6						
7						
Примечание В графе "тип" указано количество материалов, потребное для изготовления типовых и стандартных изделий, а в графе "инд" — индивидуальных (нетиповых) конструкций и изделий

Привязан

Инв. №

186 - 214 - 9.87

ГСВ.ВМ

Стадия	Лист	Листов
Р	I	I

Ведомость  
потребности в материалах

ЦНИИЭП  
граждансельстрой

Н. контр. Саламов  
Нач. отд. Головкин  
Гл. спец. Саламов