

ГОСУДАРСТВЕННЫЙ КОМИТЕТ СОВЕТА МИНИСТРОВ СССР
ПО ДЕЛАМ СТРОИТЕЛЬСТВА
ГОССТРОЙ СССР

ТИПОВЫЕ КОНСТРУКЦИИ И ДЕТАЛИ ЗДАНИЙ И СООРУЖЕНИЙ

Серия 2.430-3

ТИПОВЫЕ
АРХИТЕКТУРНО-СТРОИТЕЛЬНЫЕ
ДЕТАЛИ ПРОМЫШЛЕННЫХ ЗДАНИЙ
С КИРПИЧНЫМИ СТЕНАМИ

Т Д А

ВЫПУСК 2

ДЕТАЛИ ПАРАПЕТОВ, КАРНИЗОВ
И СТЕН В МЕСТАХ ПЕРЕПАДА ВЫСОТ

10261-03
Цена 0-89

ЦЕНТРАЛЬНЫЙ ИНСТИТУТ ТИПОВЫХ ПРОЕКТОВ

МОСКВА

ЦЕНТРАЛЬНЫЙ ИНСТИТУТ ТИПОВЫХ ПРОЕКТОВ
ГОССТРОЯ СССР

Москва, Б-66, Спартаковская ул., 2а, корпус В
Сдано в печать 12 VI 1970 года
Заказ № 1978 Тираж 3500 экз.

ГОСУДАРСТВЕННЫЙ КОМИТЕТ СОВЕТА МИНИСТРОВ СССР
ПО ДЕЛАМ СТРОИТЕЛЬСТВА
(ГОССТРОЙ СССР)

ТИПОВЫЕ КОНСТРУКЦИИ И ДЕТАЛИ ЗДАНИЙ И СООРУЖЕНИЙ

Серия 2.430-3

**ТИПОВЫЕ
АРХИТЕКТУРНО-СТРОИТЕЛЬНЫЕ
ДЕТАЛИ ПРОМЫШЛЕННЫХ ЗДАНИЙ
С КИРПИЧНЫМИ СТЕНАМИ**

Т Д А

ВЫПУСК 2

**ДЕТАЛИ ПАРАПЕТОВ, КАРНИЗОВ
И СТЕН В МЕСТАХ ПЕРЕПАДА ВЫСОТ**

**РАЗРАБОТАНЫ:
ПРОМСТРОЙПРОЕКТОМ**

Утверждены и введены в дей-
ствие с I.XII-69 г.
Госстроем СССР
Постановление № 104 от
18.IX-69 г.

ЦЕНТРАЛЬНЫЙ ИНСТИТУТ ТИПОВЫХ ПРОЕКТОВ

МОСКВА

СОСТАВ СЕРИИ

Выпуск 0	Указания по применению деталей
Выпуск I	Детали цоколя и устройство температурных швов в сте- нах
Выпуск 2	Детали парапетов, карни- зов и стен в местах пере- пада высот
Выпуск 3	Детали сопряжения кирпич- ных стен с конструкциями здания



СОДЕРЖАНИЕ

	Стр.
Состав серии.	2
Детали I;2 Парапет стены толщиной 250 при привязке "о", кровля плоская	7
Детали 3;4 Парапет стены толщиной 380 при привязке "о", кровля плоская	8
Детали 5;6 Парапет стены толщиной 510 при привязке "о", кровля плоская	9
Детали 7; 8 Парапет стены толщиной 250 при привязке "250", кровля плоская	10
Детали 9;10 Парапет стены толщиной 380 при привязке "250", кровля плоская	11
Детали II;12 Парапет стены толщиной 510 при привязке "250", кровля плоская	12
Деталь I3 Парапет (высотой ~150) стены толщиной 250, при привязке "о", кровля плоская	13
Деталь I4 Парапет (высотой ~150) стены толщиной 380 при привязке "о", кровля плоская	14
Деталь I5 Парапет (высотой ~150) стены толщиной 510 при привязке "о", кровля плоская	15
Деталь I6 Парапет (высотой ~150) стены толщиной 250 при привязке "250", кровля плоская	16
Деталь I7 Парапет (высотой 150) стены толщиной 380 при привязке "250", кровля плоская	17
Деталь I8 Парапет (высотой 150) стены толщиной 510 при привязке "250", кровля плоская	18
Узлы А, Б Примыкание кровли к парапету, кровля плоская	19
Детали I9;20 Парапет стены толщиной 250 при привязке "о", и уклонах кровель 1:8; 1:12.	20

Детали 21;22	Парапет стены толщиной 380 при привязке "о" и уклонах кровель 1:8; 1:12.	21
Детали 23;24	Парапет стены толщиной 510 при привязке "о" и уклонах кровель 1:8; 1:12.	22
Детали 25;26	Парапет стены толщиной 250 при привязке "о" и уклоне кровли 1:3	23
Детали 27;28	Парапет стены толщиной 380 при привязке "о" и уклоне кровли 1:3	24
Детали 29;30	Парапет стены толщиной 510 при привязке "о" и уклоне кровли 1:3	25
Детали 31;32	Парапет стены толщиной 250 при привязке "250" и уклонах кровель 1:8; 1:12.	26
Детали 33;34	Парапет стены толщиной 380 при привязке "250" и уклонах кровель 1:8; 1:12.	27
Детали 35;36	Парапет стены толщиной 510 при привязке "250" и уклонах кровель 1:8; 1:12.	28
Детали 37;38	Парапет стены толщиной 250 при привязке "250" и уклоне кровли 1:3	29
Детали 39;40	Парапет стены толщиной 380 при привязке "250" и уклоне кровли 1:3	30
Детали 41;42	Парапет стены толщиной 510 при привязке "250" и уклоне кровли 1:3	31
Детали 43;44	Парапет торцовой стены при плоской и скатной кровлях	32
Деталь 45	Стены толщиной 250 в местах перепада высот со вставкой "500", кровля плоская	33
Деталь 46	Стены толщиной 380 в местах перепада высот со вставкой "500", кровля плоская	34
Деталь 47	Стены толщиной 250 в местах перепада высот со вставкой "1000", кровля плоская	35
Деталь 48	Стены толщиной 380 в местах перепада высот со вставкой "1000", кровля плоская	36

		Стр.
Деталь 49	Стены толщиной 250 в местах перепада высот со вставкой "500" и уклонах кровель 1:8; 1:12.	37
Деталь 50	Стены толщиной 380 в местах перепада высот со вставкой "500" и уклонах кровель 1:8; 1:12.	38
Деталь 51	Стены толщиной 250 в местах перепада высот со вставкой "500" и уклоне кровли 1:3.	39
Деталь 52	Стены толщиной 380 в местах перепада высот со вставкой "500" и уклоне кровли 1:3.	40
Деталь 53	Стены толщиной 250 в местах перепада высот со вставкой "500", кровля скатная.	41
Деталь 54	Стены толщиной 380 в местах перепада высот со вставкой "500", кровля скатная.	42
Деталь 55	Стены толщиной "250" в местах перепада высот со вставкой "1000" и уклонах кровель 1:8; 1:12.	43
Деталь 56	Стены толщиной 250 в местах перепада высот со вставкой "1000" и уклоне кровли 1:3.	44
Деталь 57	Стены толщиной 380 в местах перепада высот со вставкой "1000" и уклонах кровель 1:8; 1:12.	45
Деталь 58	Стены толщиной 380 в местах перепада высот со вставкой "1000" и уклоне кровли 1:3.	46
Деталь 59	Стены толщиной 250 в местах перепада высот со вставкой "1000", кровля скатная.	47
Деталь 60	Стены толщиной 380 в местах перепада высот со вставкой "1000", кровля скатная.	48
Деталь 61	Установка чугунной воронки ВР9А.	49
Узел В	Температурный шов в местах перепада.	50
Деталь 62	деталь карниза при скатной кровле с уклонами 1:8; 1:12 при привязке "0".	51

		Стр.
Деталь 63	Деталь карниза при скатной кровле с уклоном $\sim 1:3$ при привязке "0"	52
Деталь 64	Деталь карниза при скатной кровле с уклонами $1:8$; $1:12$ при привязке "250" .	53
Деталь 65	Деталь карниза при скатной кровле с уклоном $\sim 1:3$	54
Деталь 66	Деталь карниза при привязке "250" кровля плоская	55
Деталь 67	Деталь карниза, кровля плоская, кровля скатная в торце	56
Узлы Г;Д	Детали карнизов	57
—	Фасонные элементы из кровельной оцинкованной стали	58

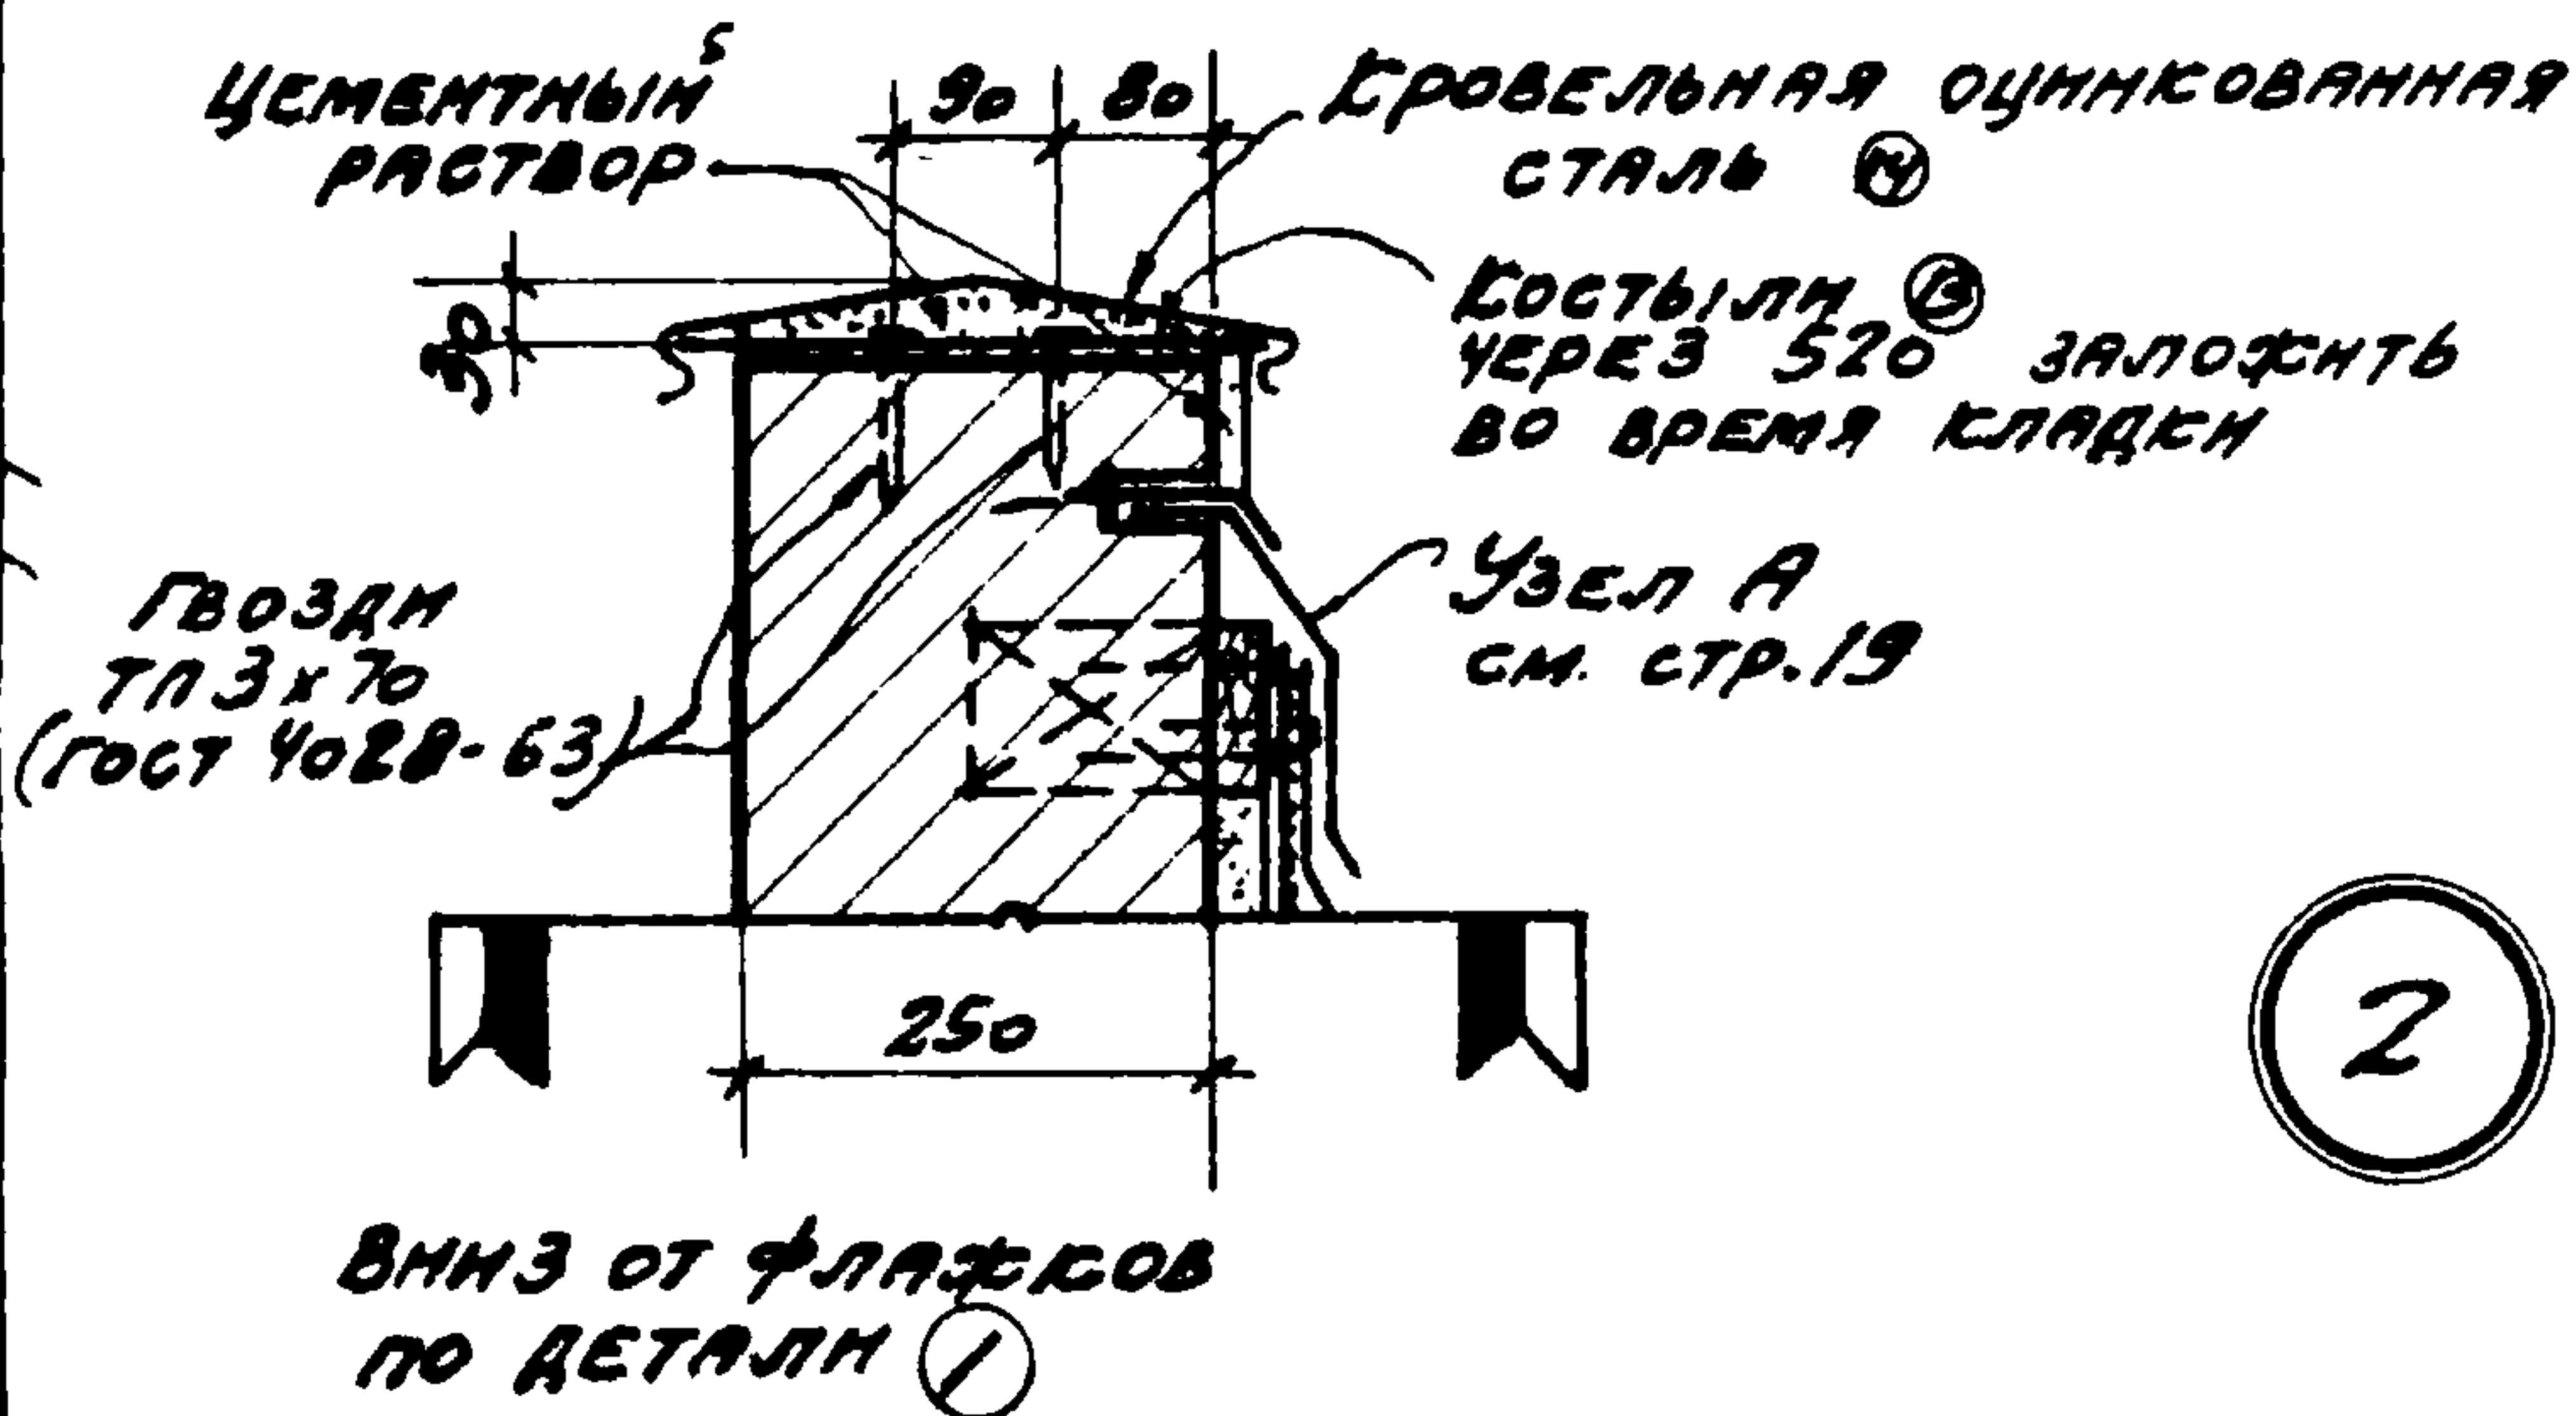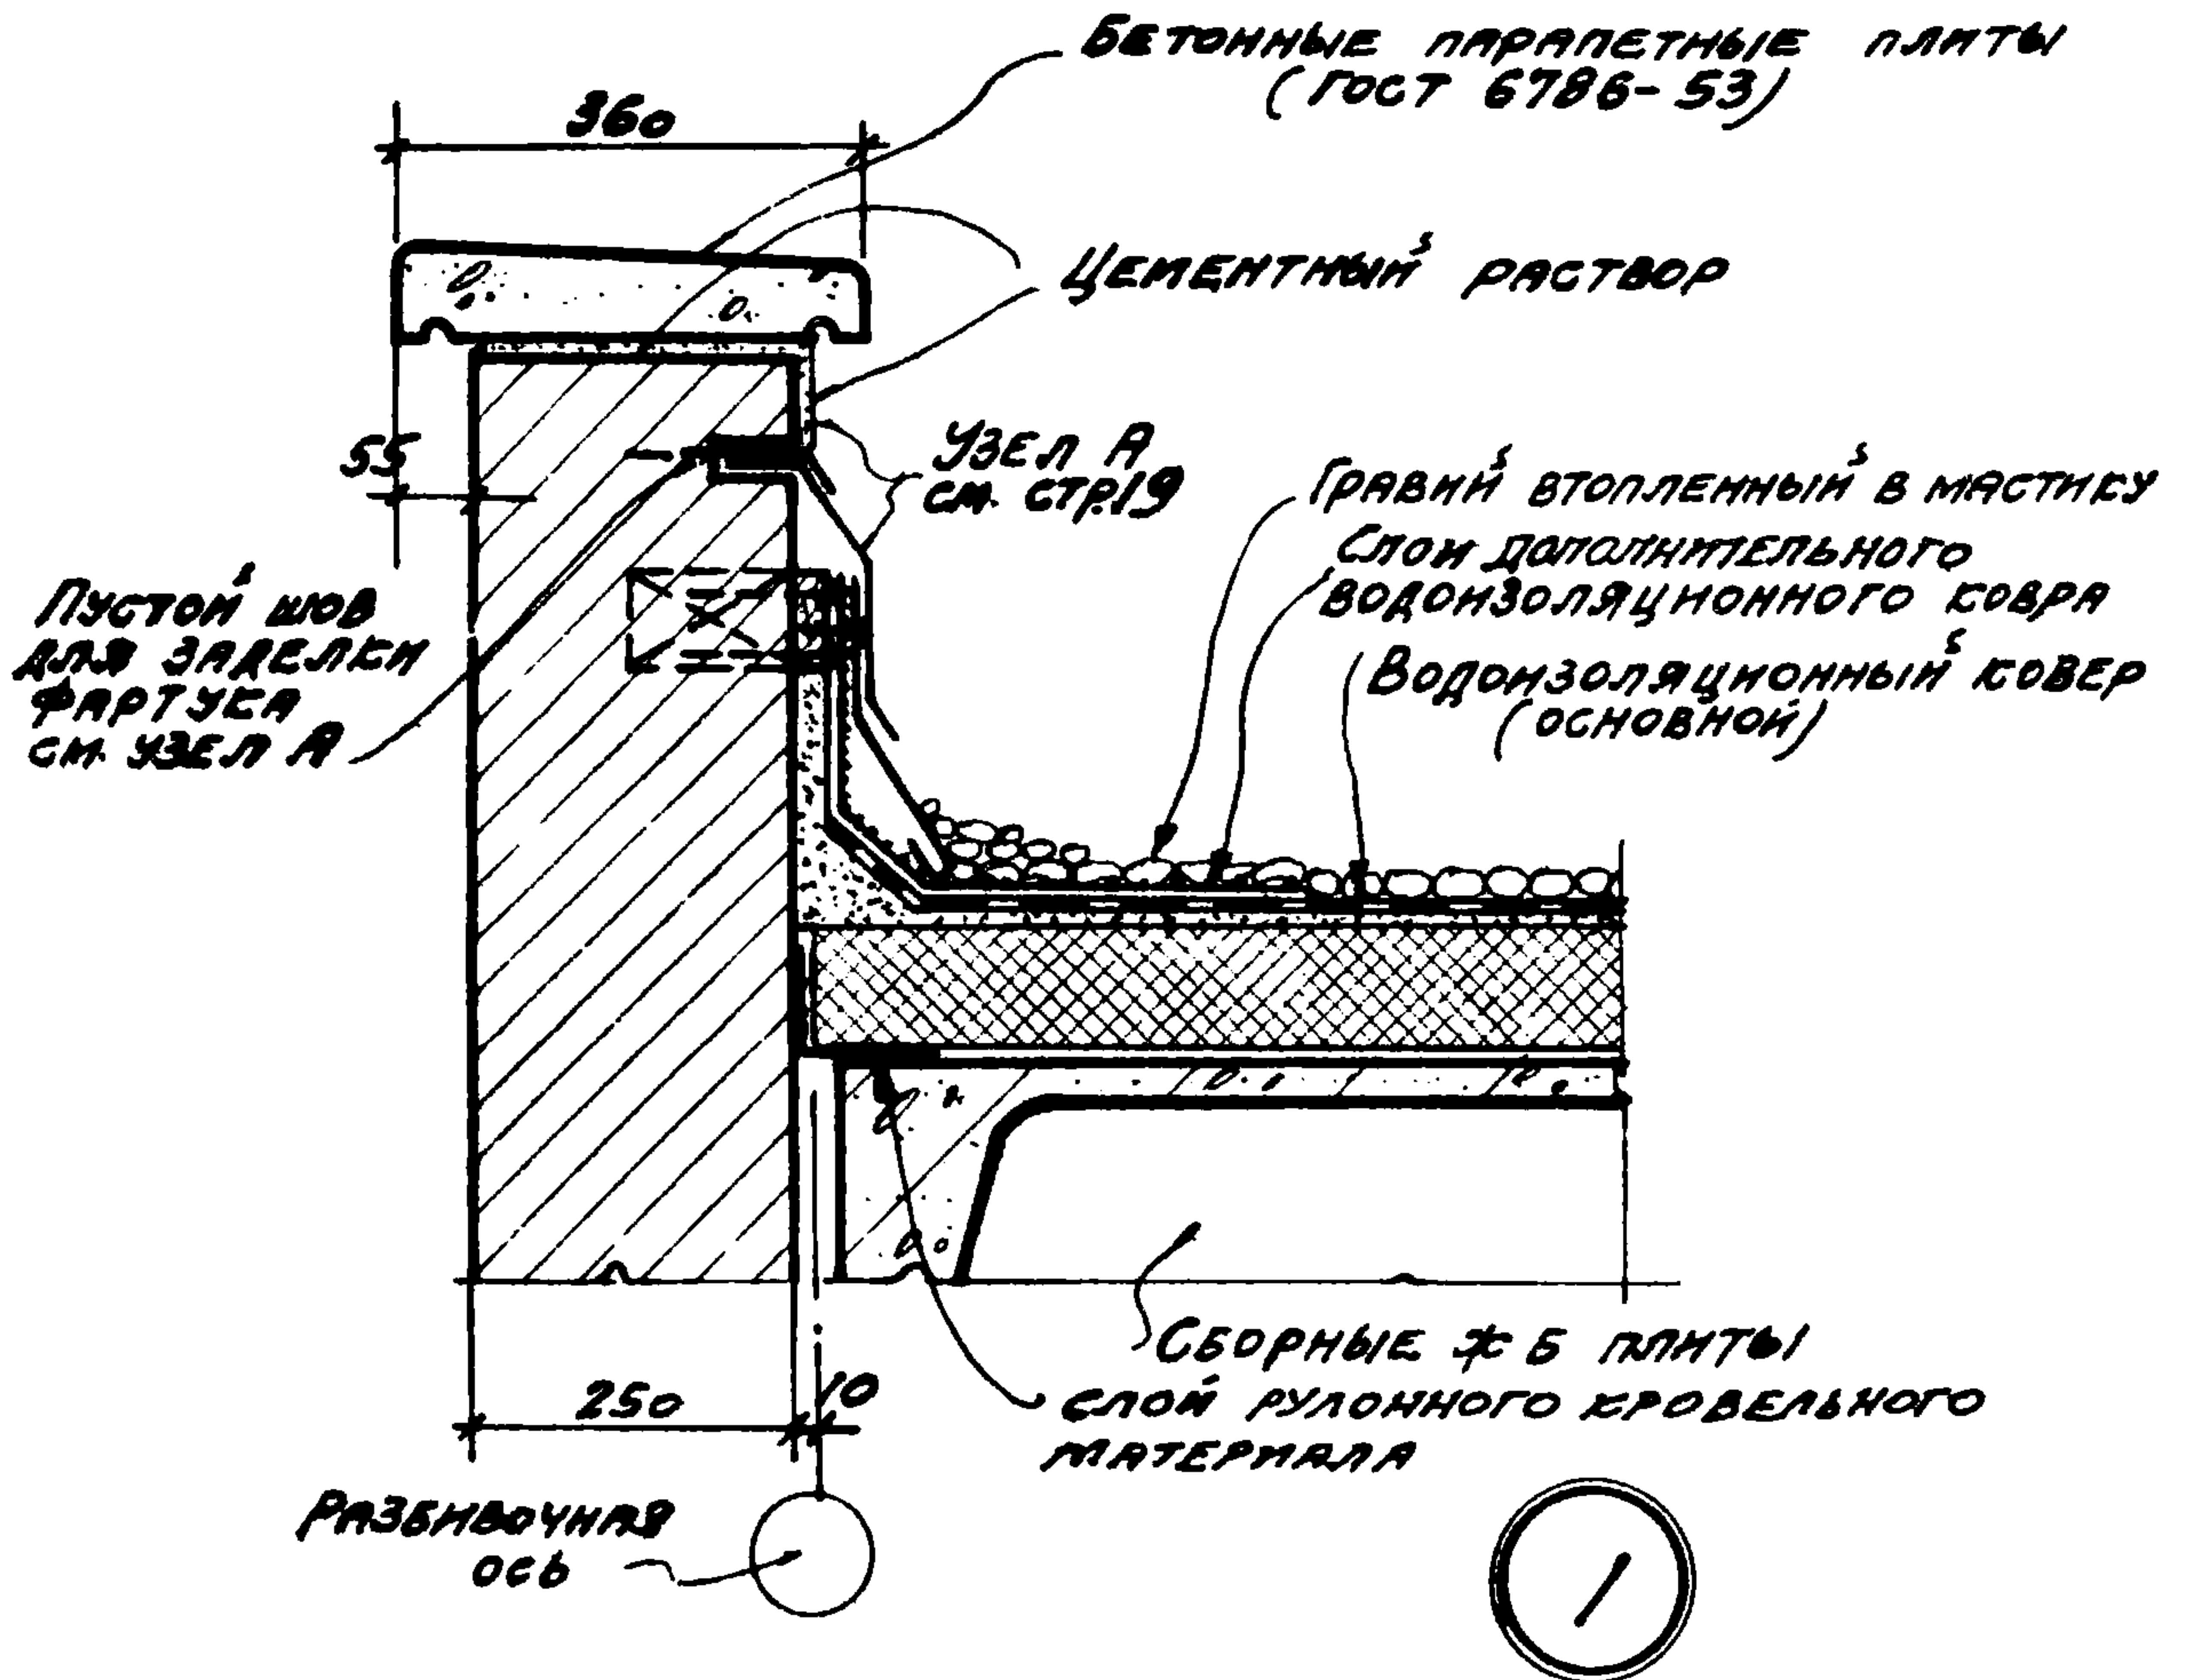



ПРИМЕЧАНИЯ:
1. КРЕПЛЕНИЕ СТЕН СМ. ВЫПУСК 3.
2. ФАСОННЫЕ ЭЛЕМЕНТЫ НН 13; 14 СМ. СТР. 58.

НАЧ. ОП	ДРОБИН	МАШ	РУК. ГР. АРХ.	ЩУКИНА	ЩУКИНА
ГЛАВ. ИНЖ. ПР.	МИРОС	МАШ	РУК. ГР. АРХ.	СЕРЕБРЯКОВ	СЕРЕБРЯКОВ
ГЛАВ. АРХ. ПР.	ШВАРЦ	МАШ			
ГЛАВ. ИНЖ. ПР.	ШТЕЙНЕР	МАШ			
ПРОЕКТ					

ТДА
1969



ДЕТАЛИ ПАРАПЕТОВ КАРНИЗОВ И СТЕН
В МЕСТАХ ПЕРЕПАДА ВЫСОТ
ПАРАПЕТ СТЕНЫ ТОЛЩИНОЙ 250 ПРИ ПРИВЯЗКЕ „О“,
КРОВЛЯ ПЛОСКАЯ

СЕРИЯ 2.430-3
ВЫПУСК 2
ДЕТАЛИ 1; 2

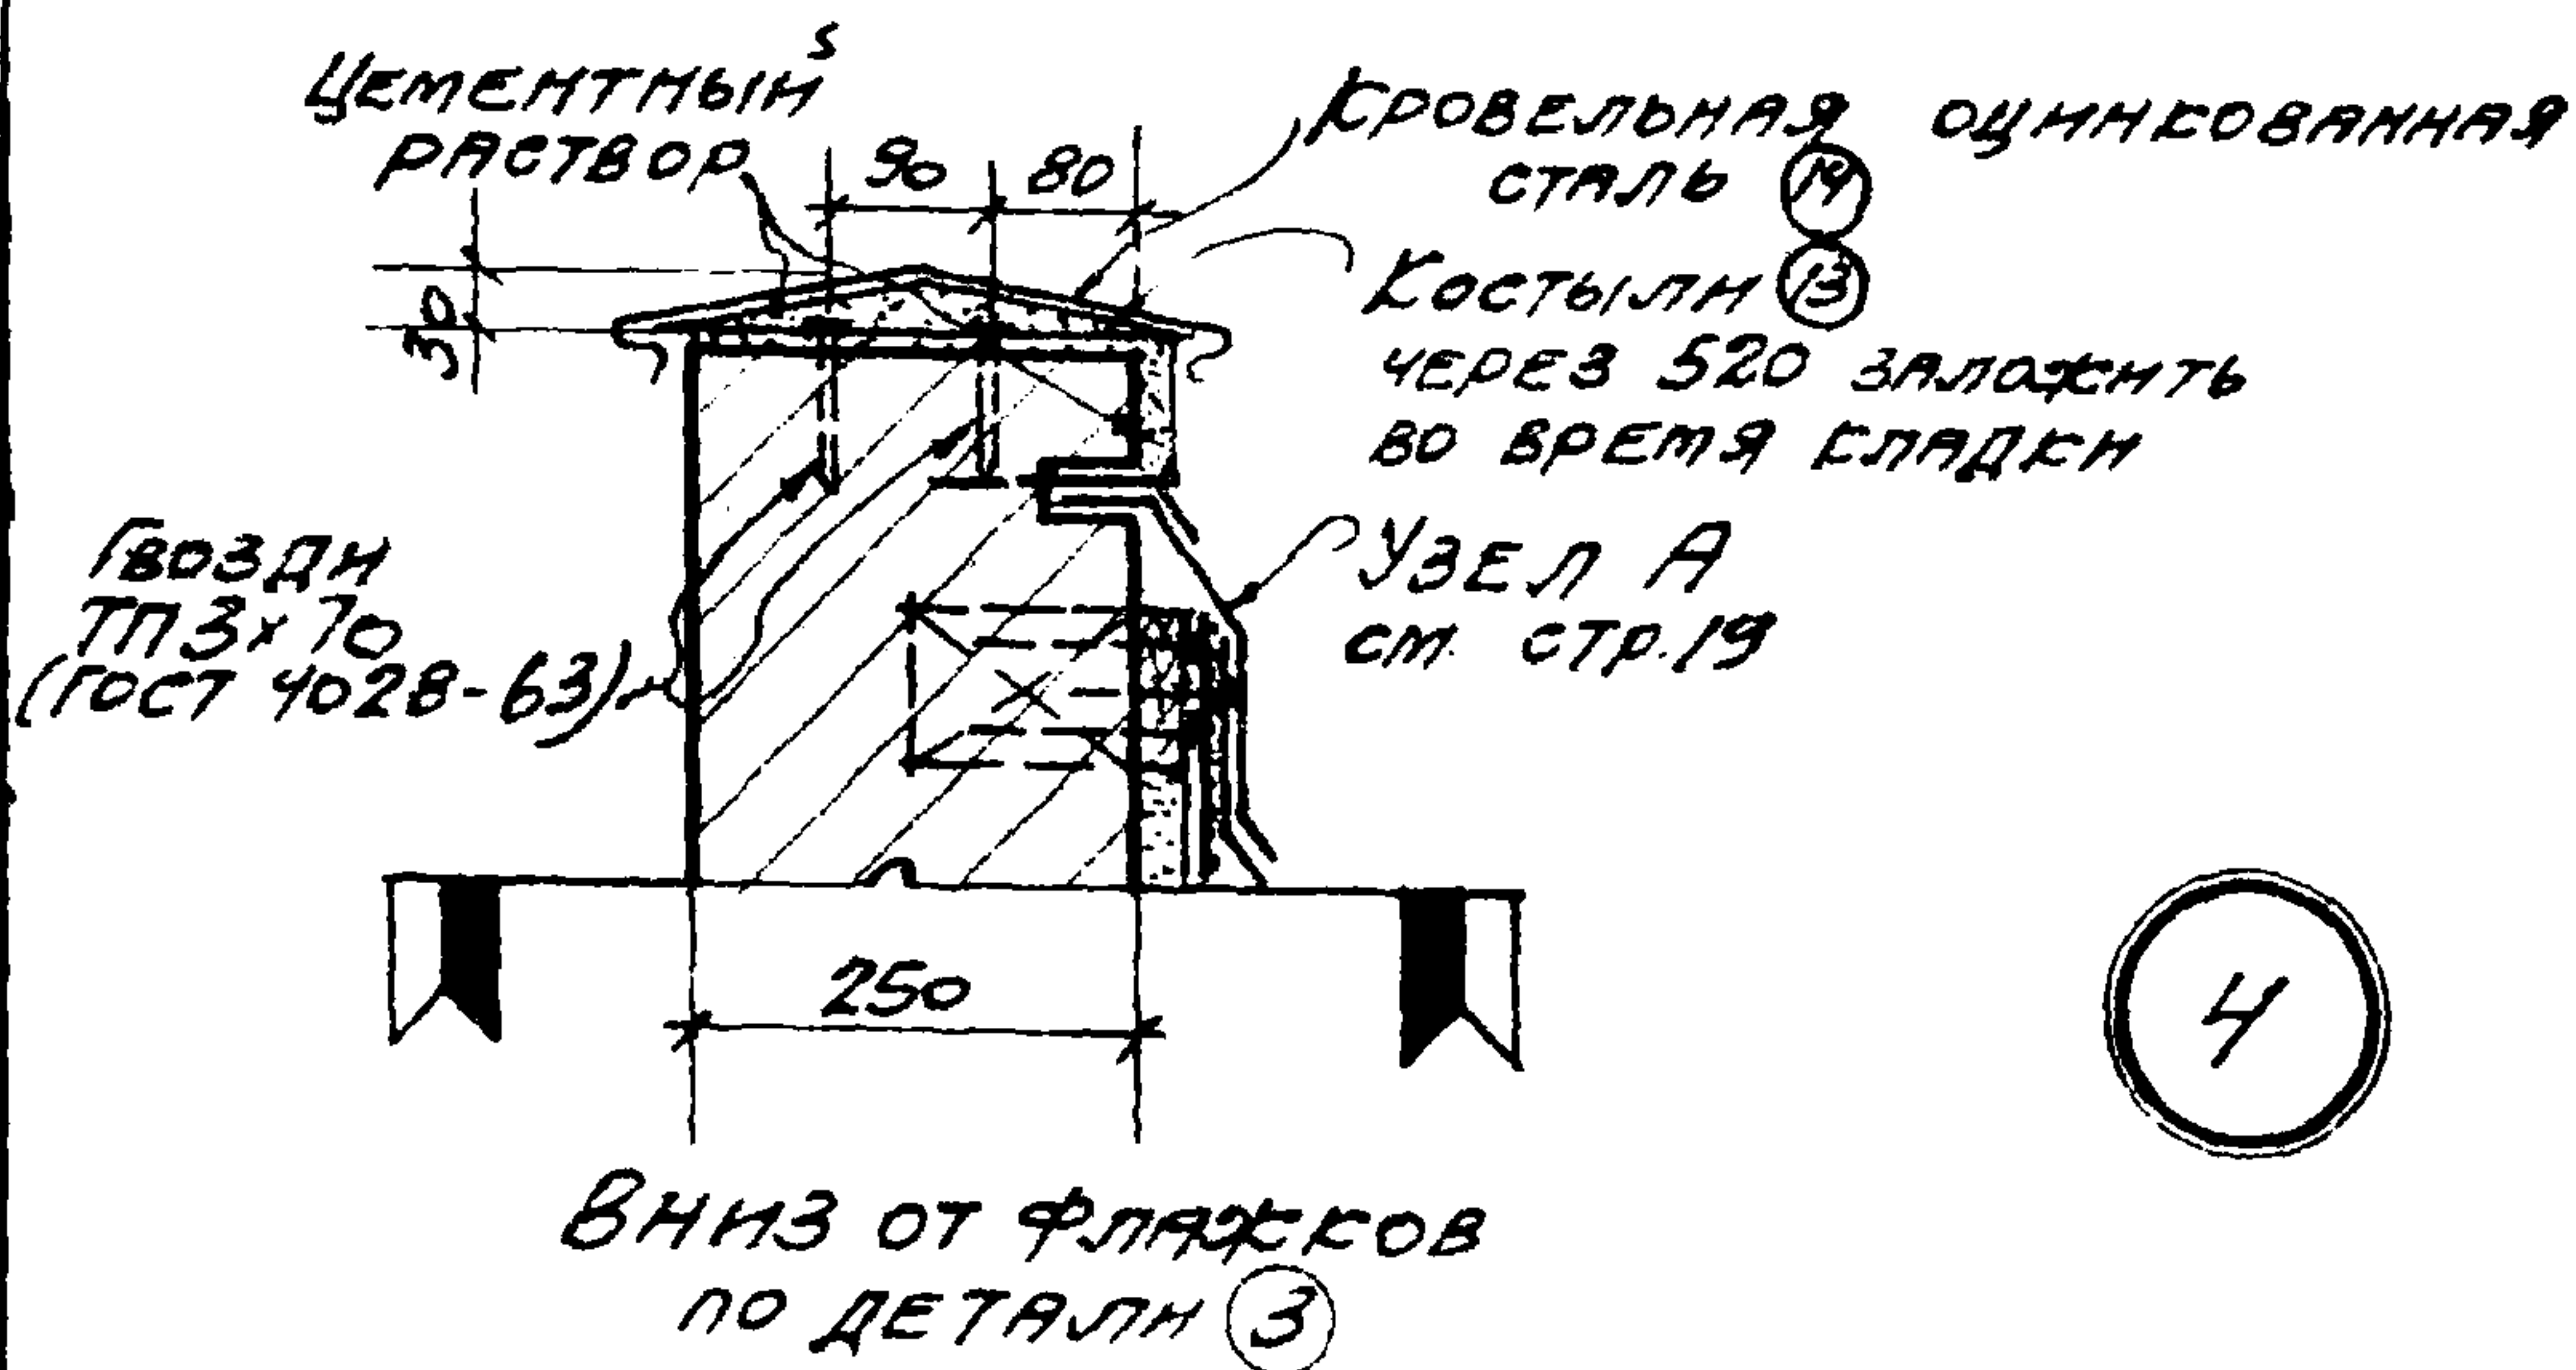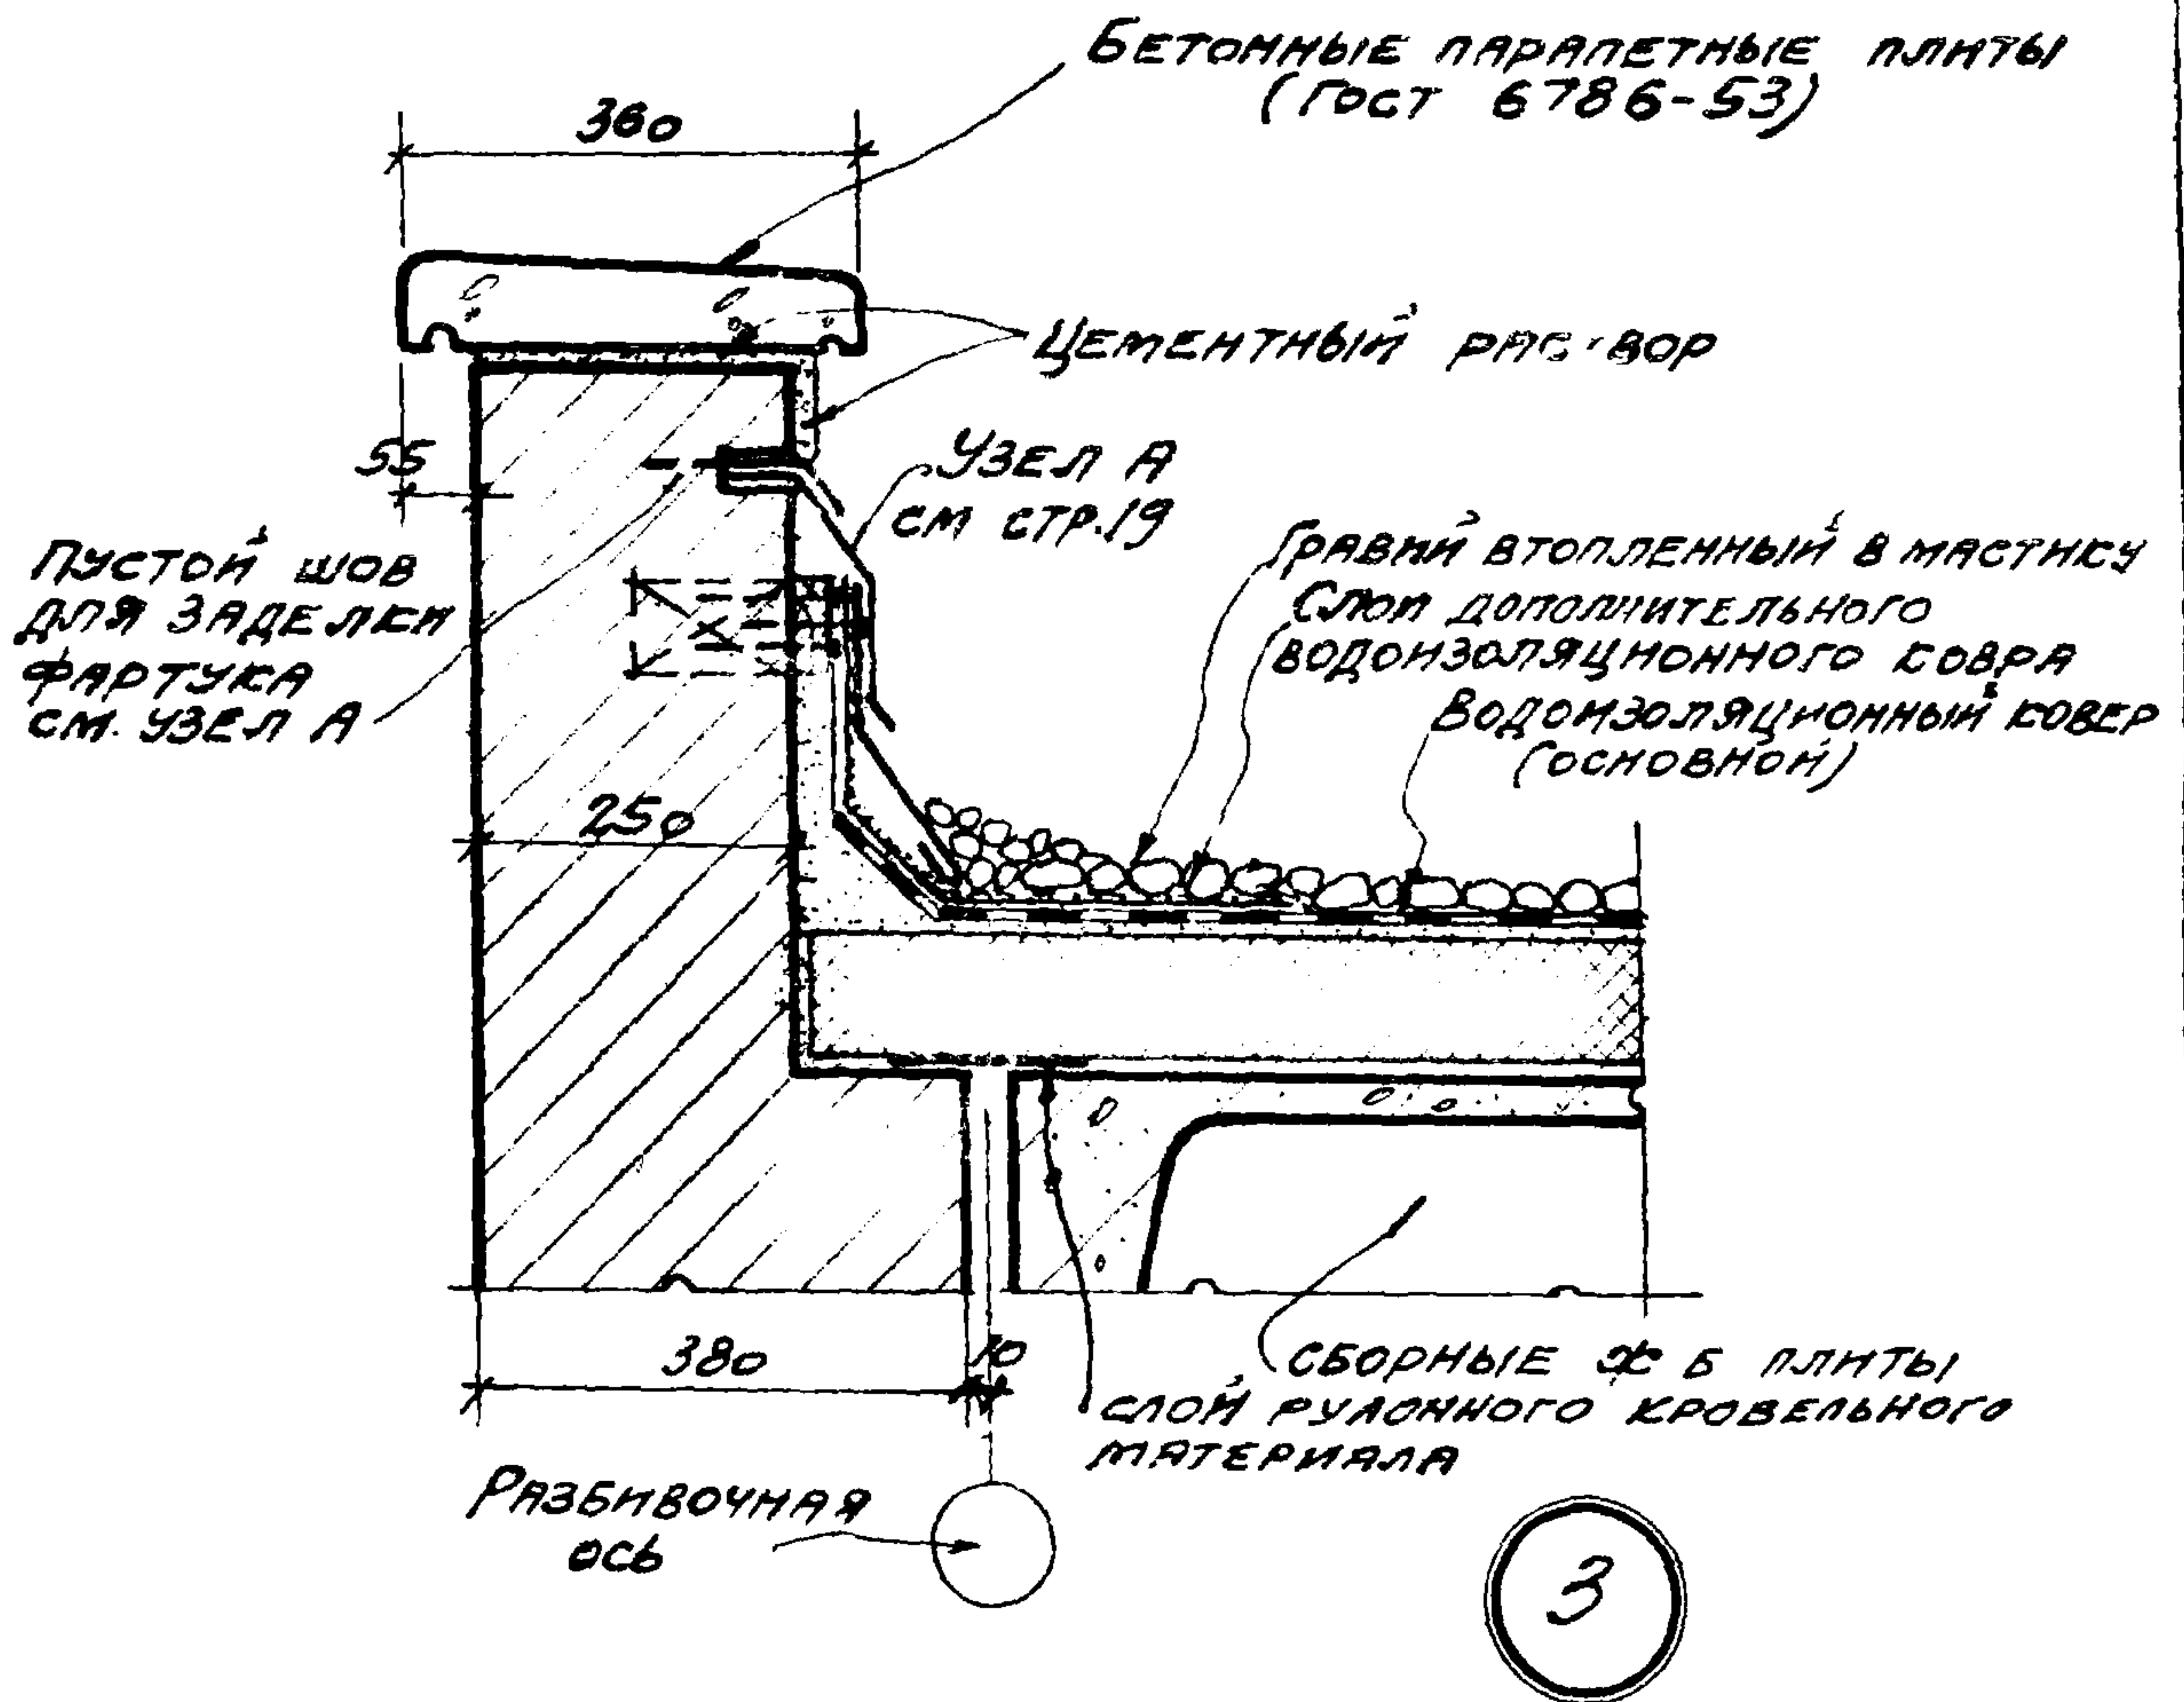

ПРИМЕЧАНИЯ:
1. Крепление стен см. выпуск 3.
2. Фасонные элементы № 13; 14 см. стр. 58.

ТДА 1969	ДЕТАЛИ ПАРАПЕТОВ, КАРНИЗОВ И СТЕН В МЕСТАХ ПЕРЕПАДА ВЫСОТЫ ПАРАПЕТ СТЕНЫ ТОЛЩИНОЙ 380 ПРИ ПРИВЯЗКЕ "О", КРОВЛЯ ПЛОСКАЯ	СЕРИЯ 2.430-3 ВЫПУСК 2 ДЕТАЛИ 3; 4
-------------	---	--

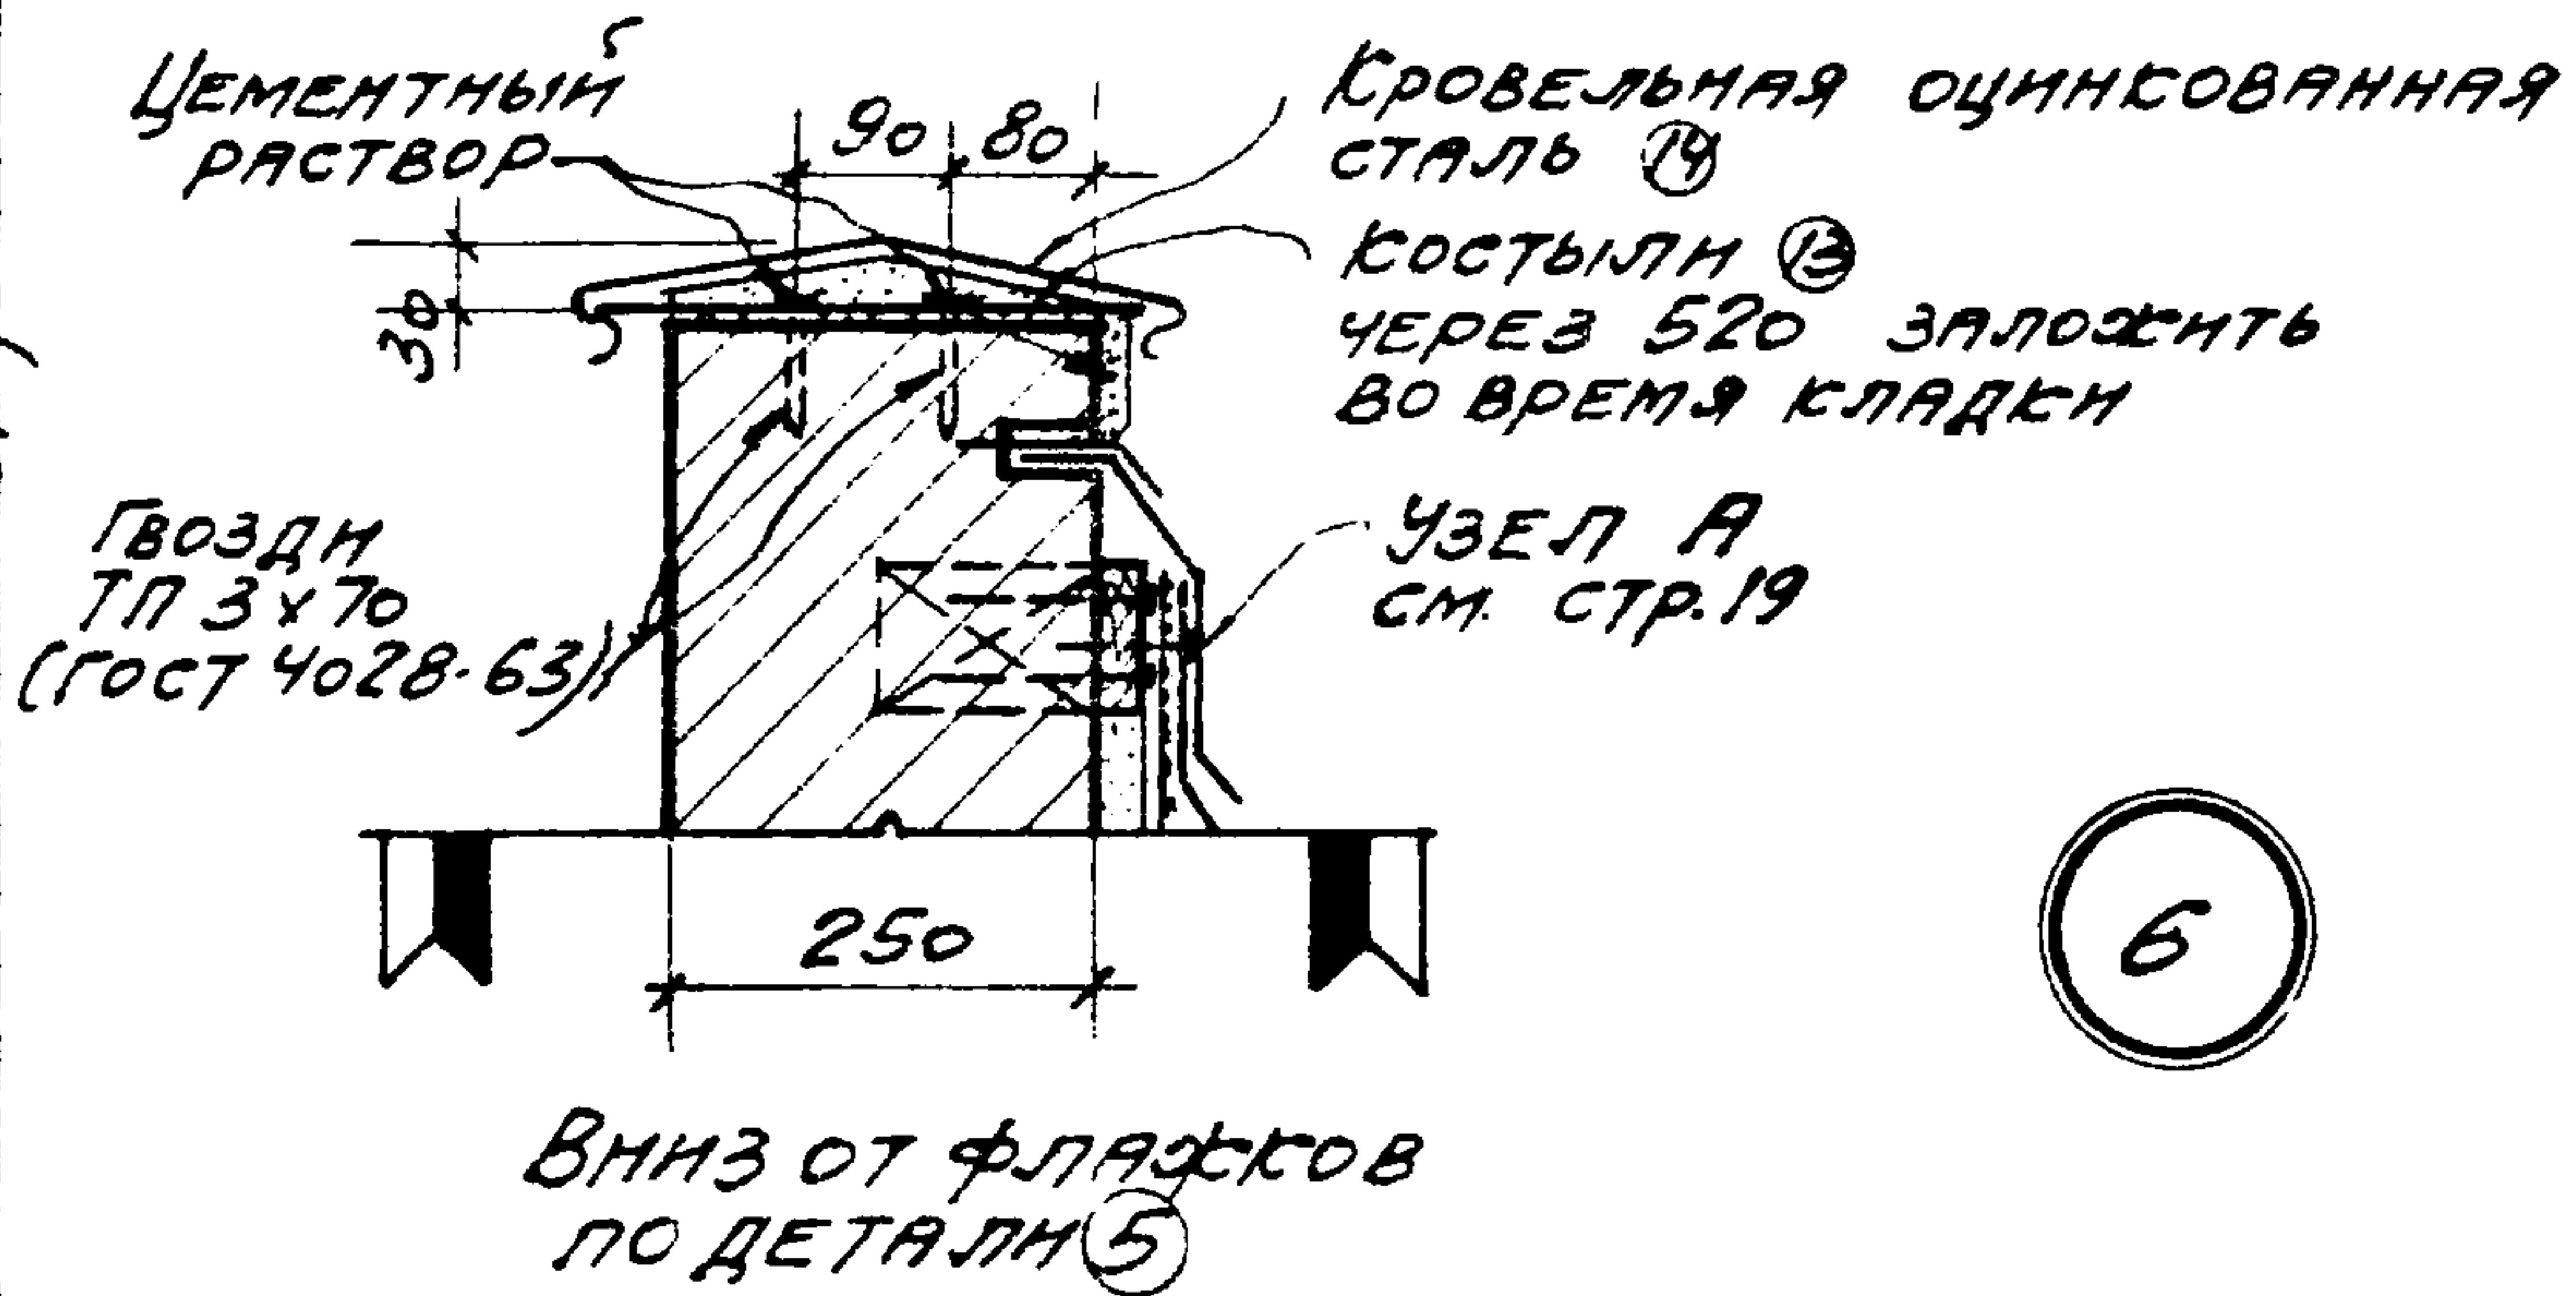
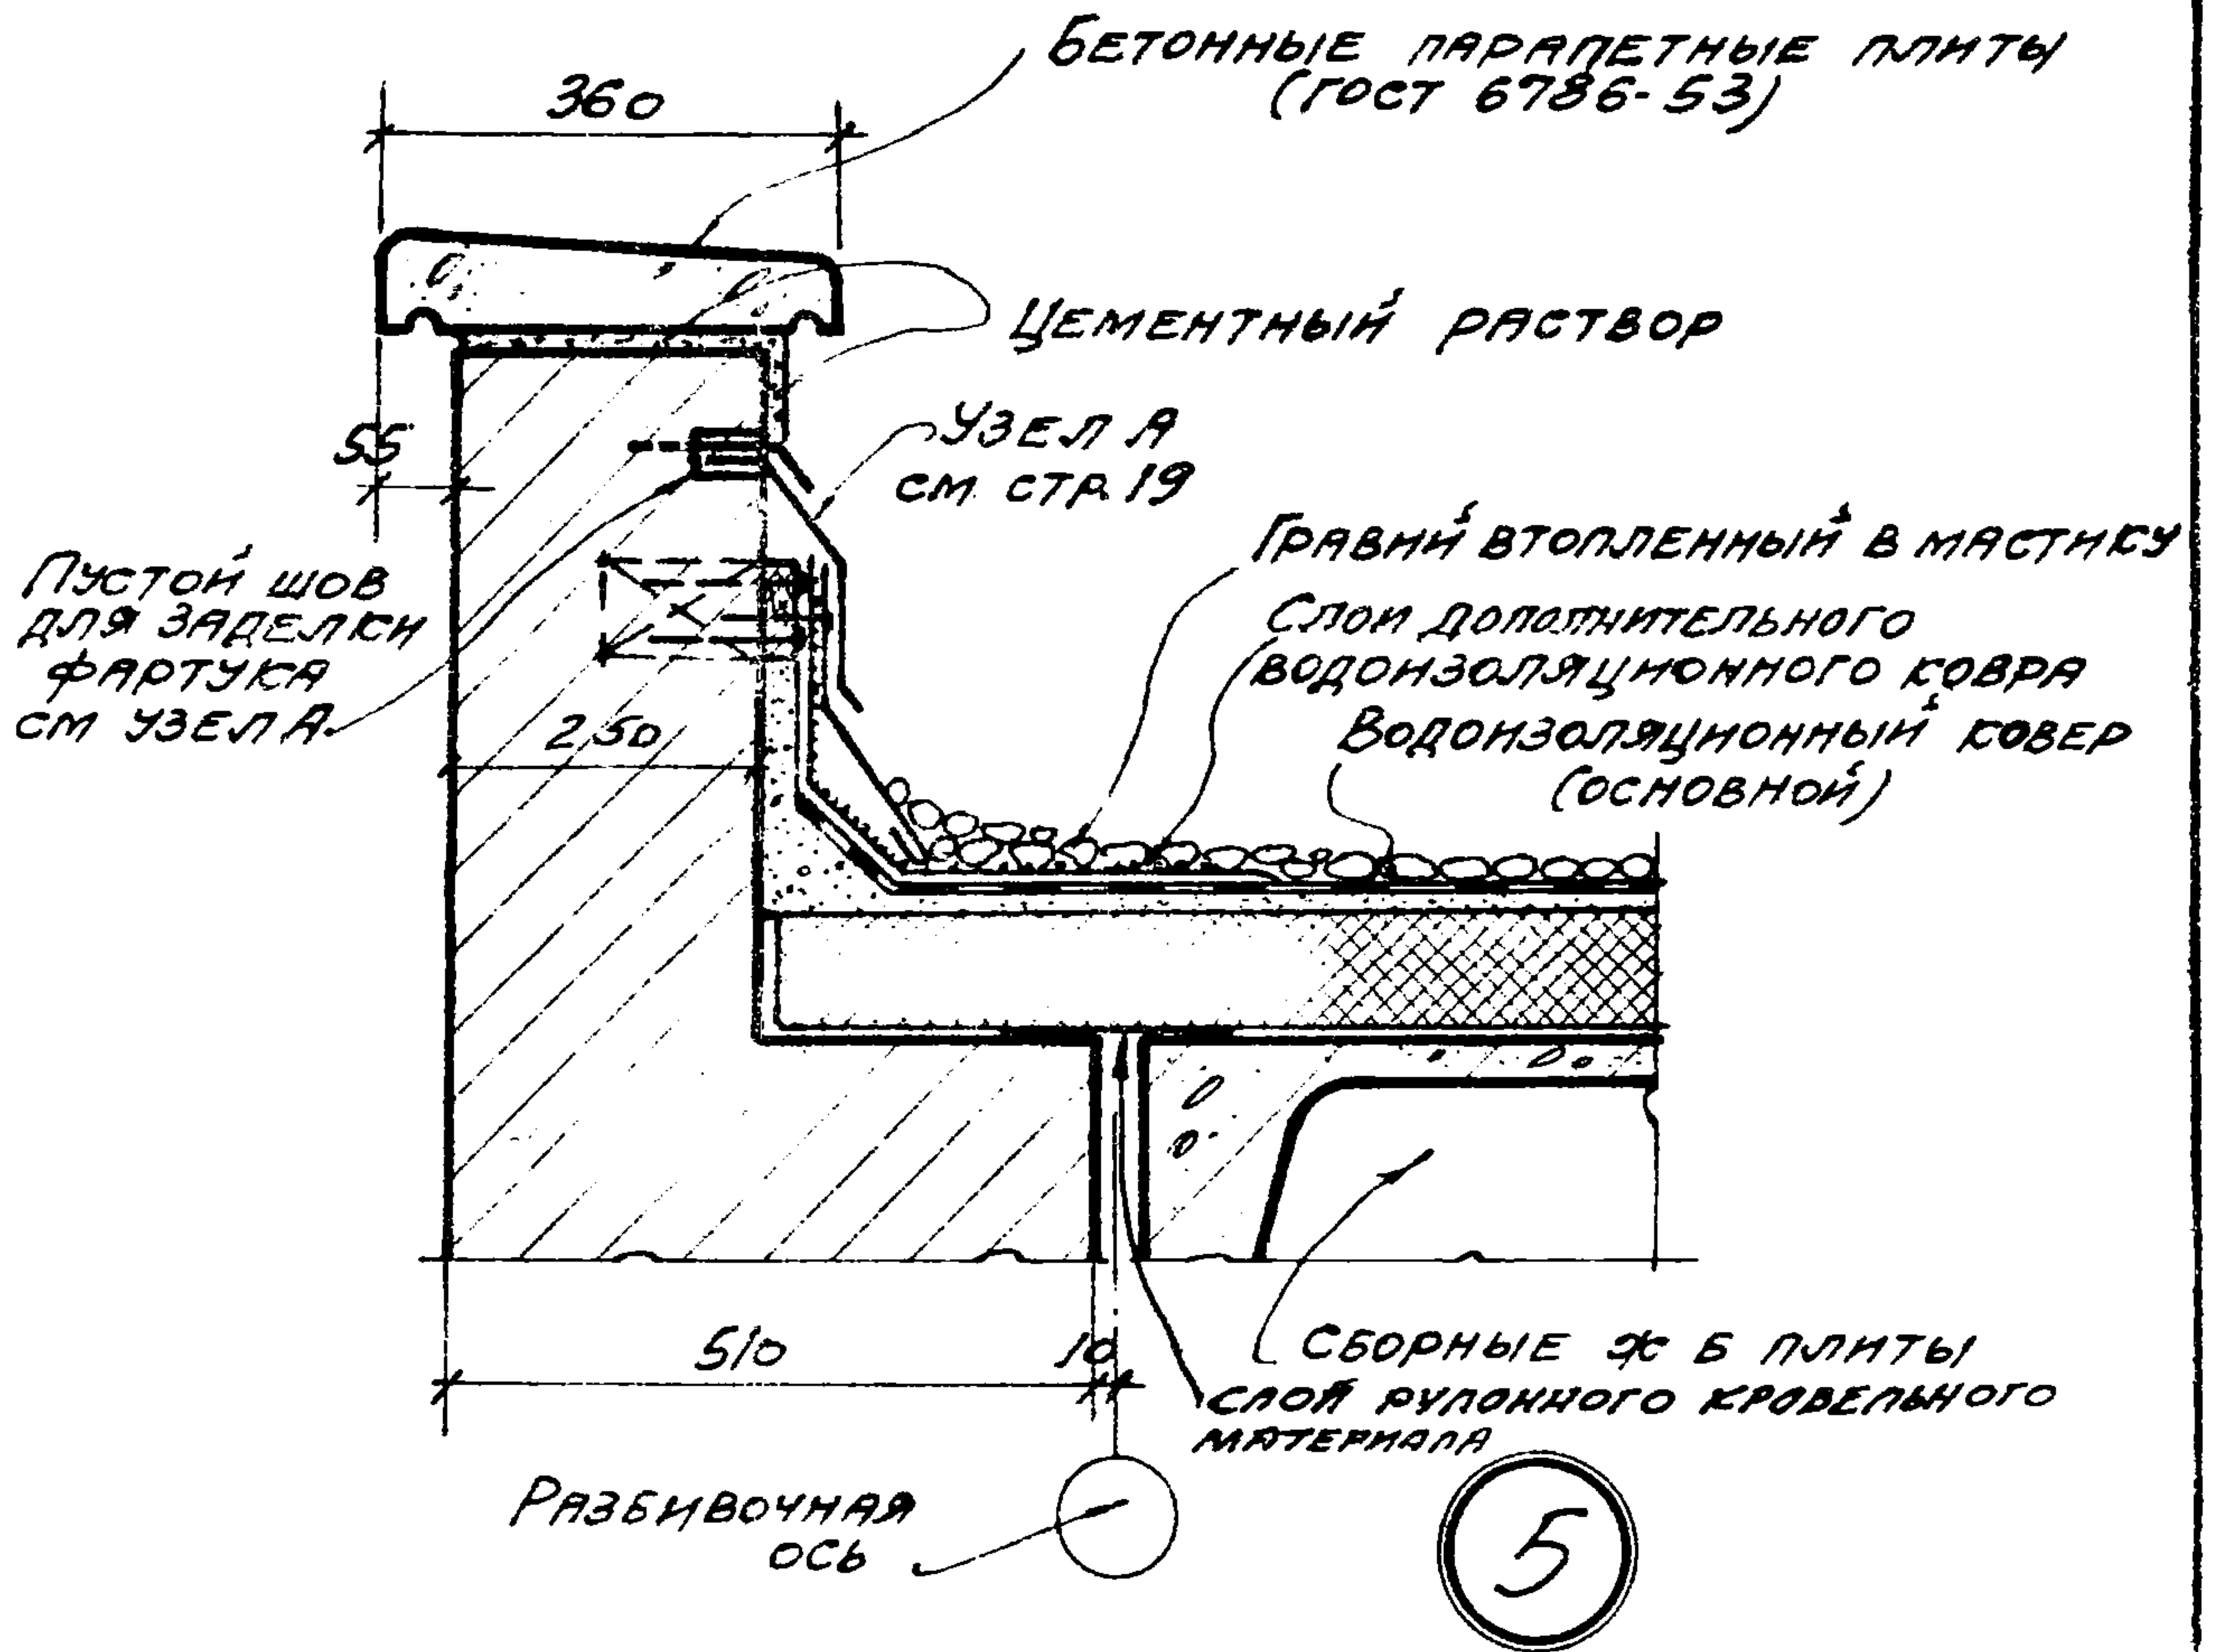


- ПРИМЕЧАНИЯ:
1. КРЕПЛЕНИЕ СТЕН см. ВЫПУСК 3.
 2. ФАСОННЫЕ ЭЛЕМЕНТЫ № 13, 14 см. стр. 58

ТДА
1969

ДЕТАЛИ ПАРАПЕТОВ, КАРНИЗОВ И СТЕН
В МЕСТАХ ПЕРЕПАДА ВЫСОТ
ПАРАПЕТ СТЕНЫ ТОЛЩИНОЙ 510 ПРИ ПРИВЯЗКЕ, 0°, КРОВЛЯ ПЛОСКАЯ

СЕРИЯ 2.430-3
ВЫПУСК 2
ДЕТАЛИ 5; 6

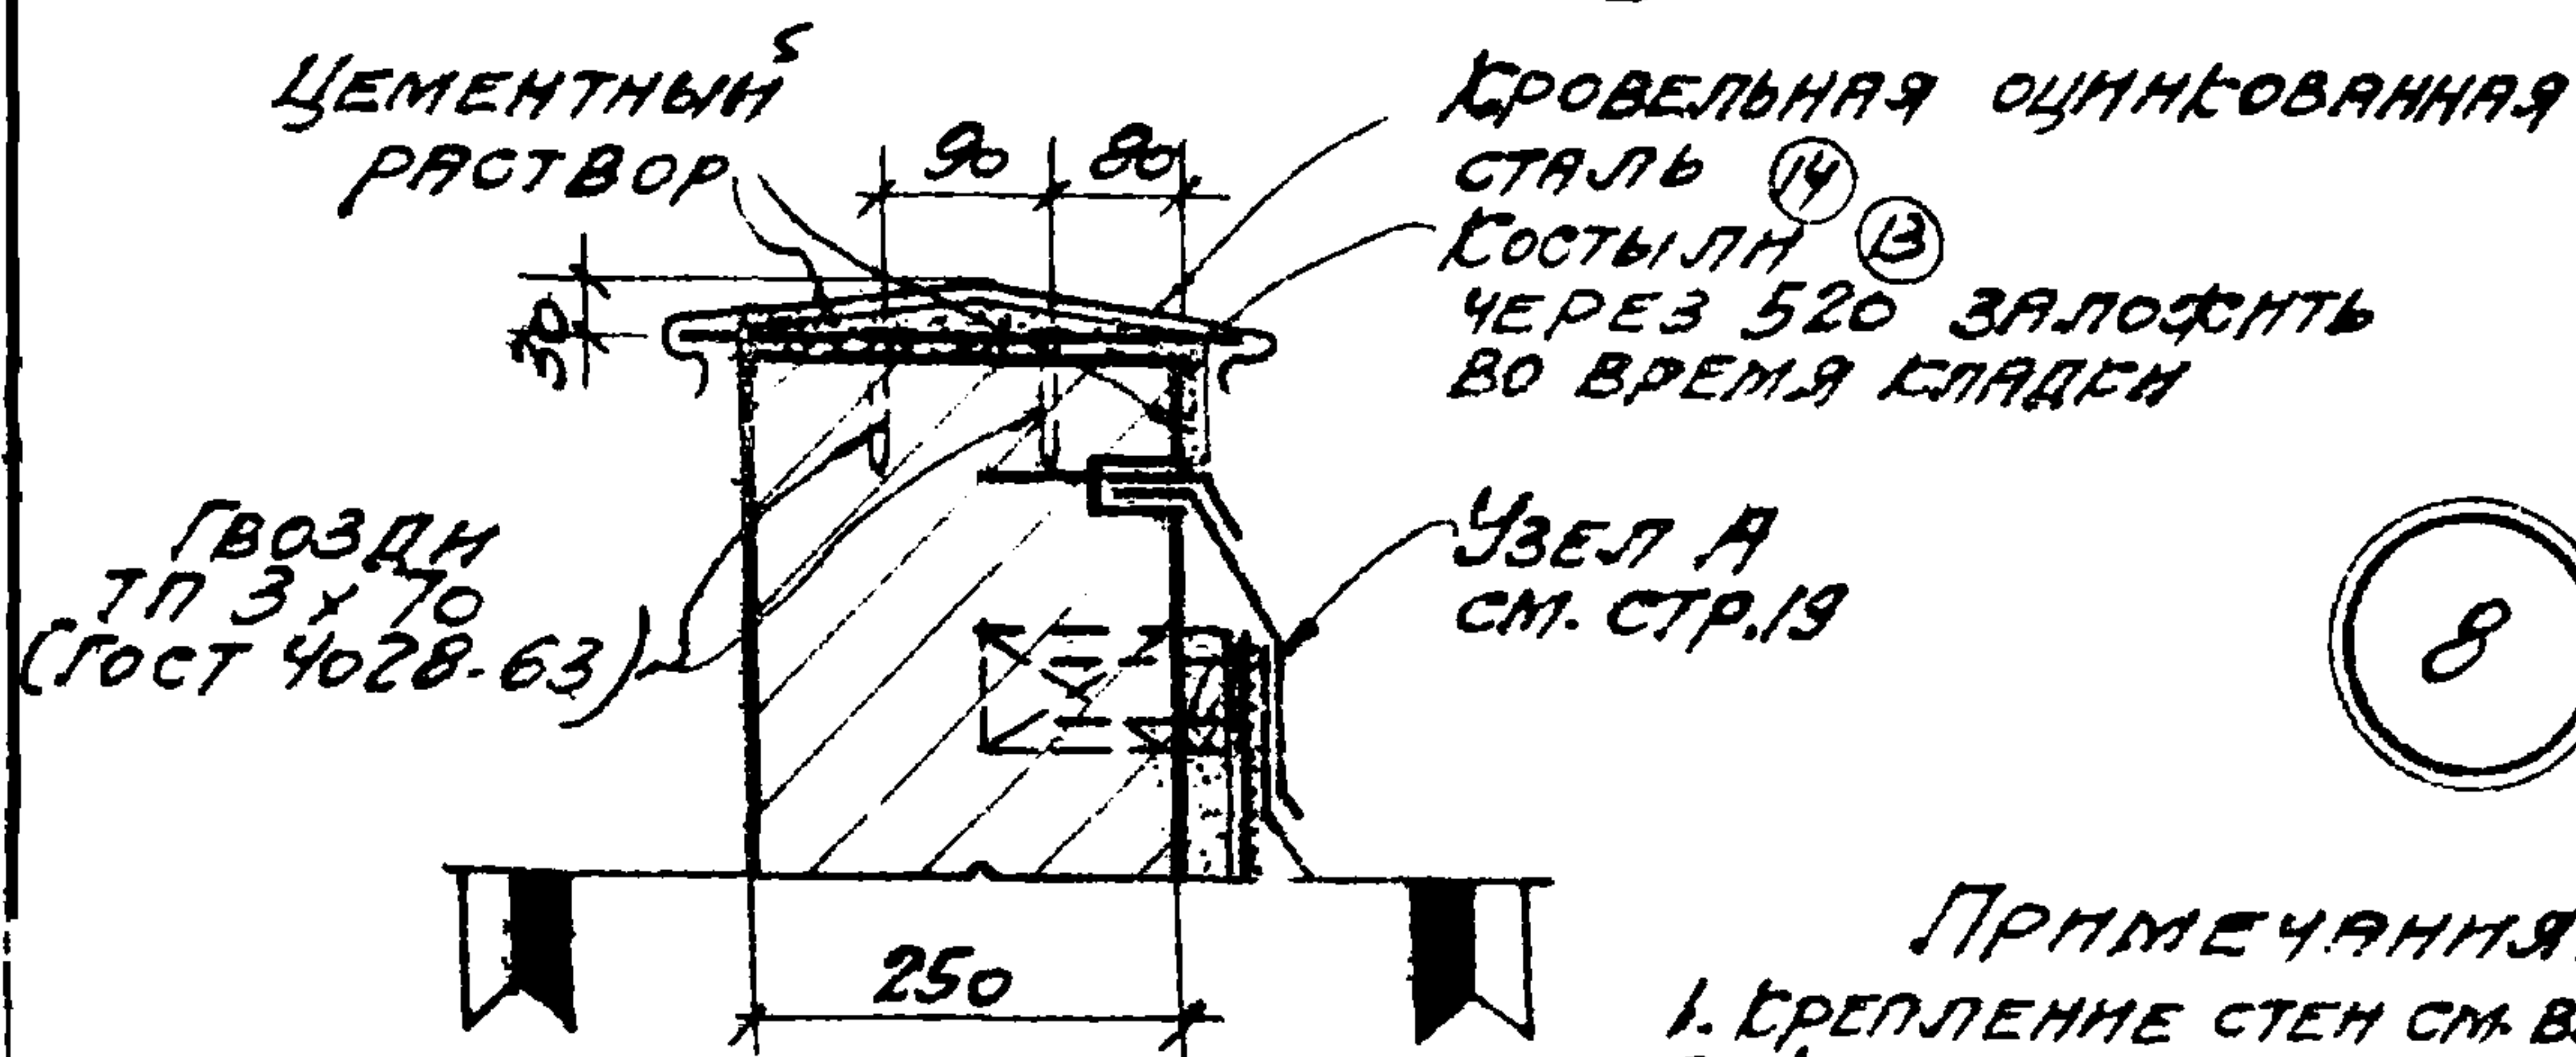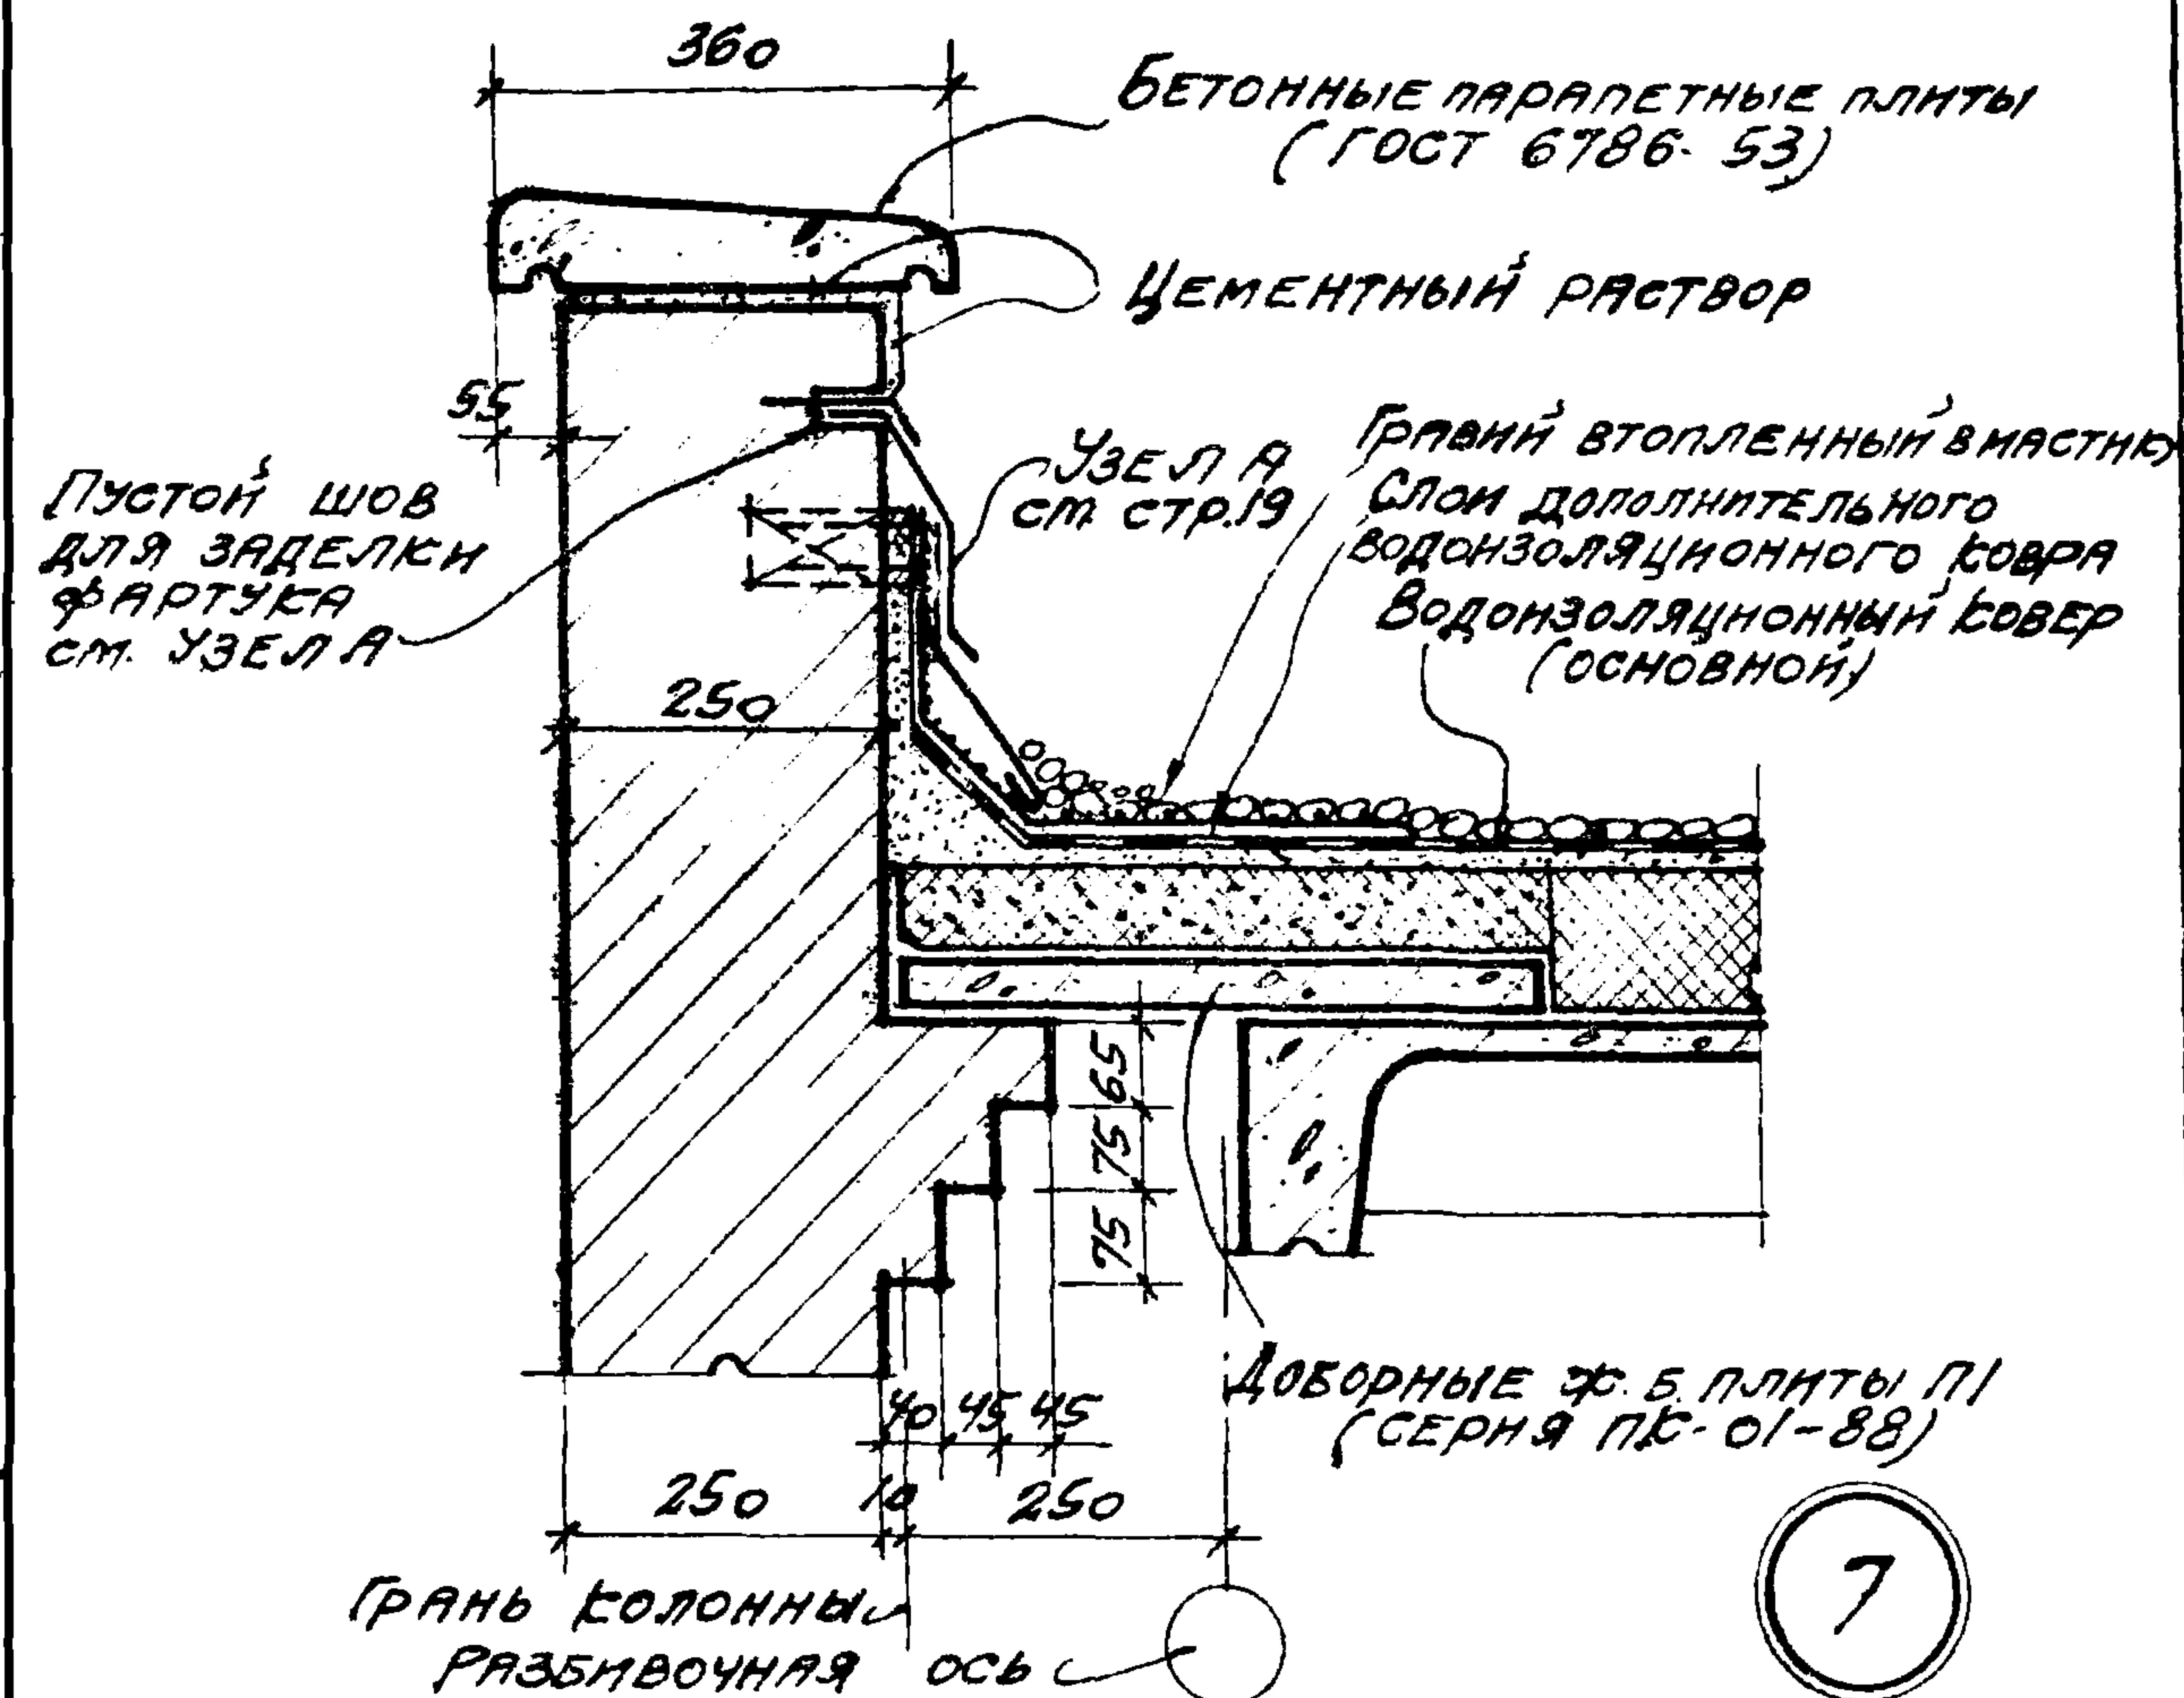

ВНИЗ ОТ ФЛАЖКОВ
ПО ДЕТАЛИ 7

ПРИМЕЧАНИЯ:


1. КРЕПЛЕНИЕ СТЕН СМ. ВЫПУСК 3.
2. ФАСОННЫЕ ЭЛЕМЕНТЫ
НЛ № 13, 14 СМ. СТР. 58.
3. ТОЛЩИНУ УТЕПЛИТЕЛЯ НАД
ОСНОВНЫМИ И ДОБОРНЫМИ
ПЛИТАМИ ПОСРЫТНЯ СМ. ПРОЕКТ

ТДА
1969

ДЕТАЛИ ПАРАПЕТОВ, КАРНИЗОВ И СТЕН
В МЕСТАХ ПЕРЕПАДА ВЫСОТ
ПАРАПЕТ СТЕНЫ ТОЛЩИНОЙ 250 ПРИ ПРИВЯЗКЕ, 250
КРОВЛЯ ПЛОСКАЯ

СЕРИЯ 2.430-3
ВЫПУСК 2

ДЕТАЛИ 7, 8

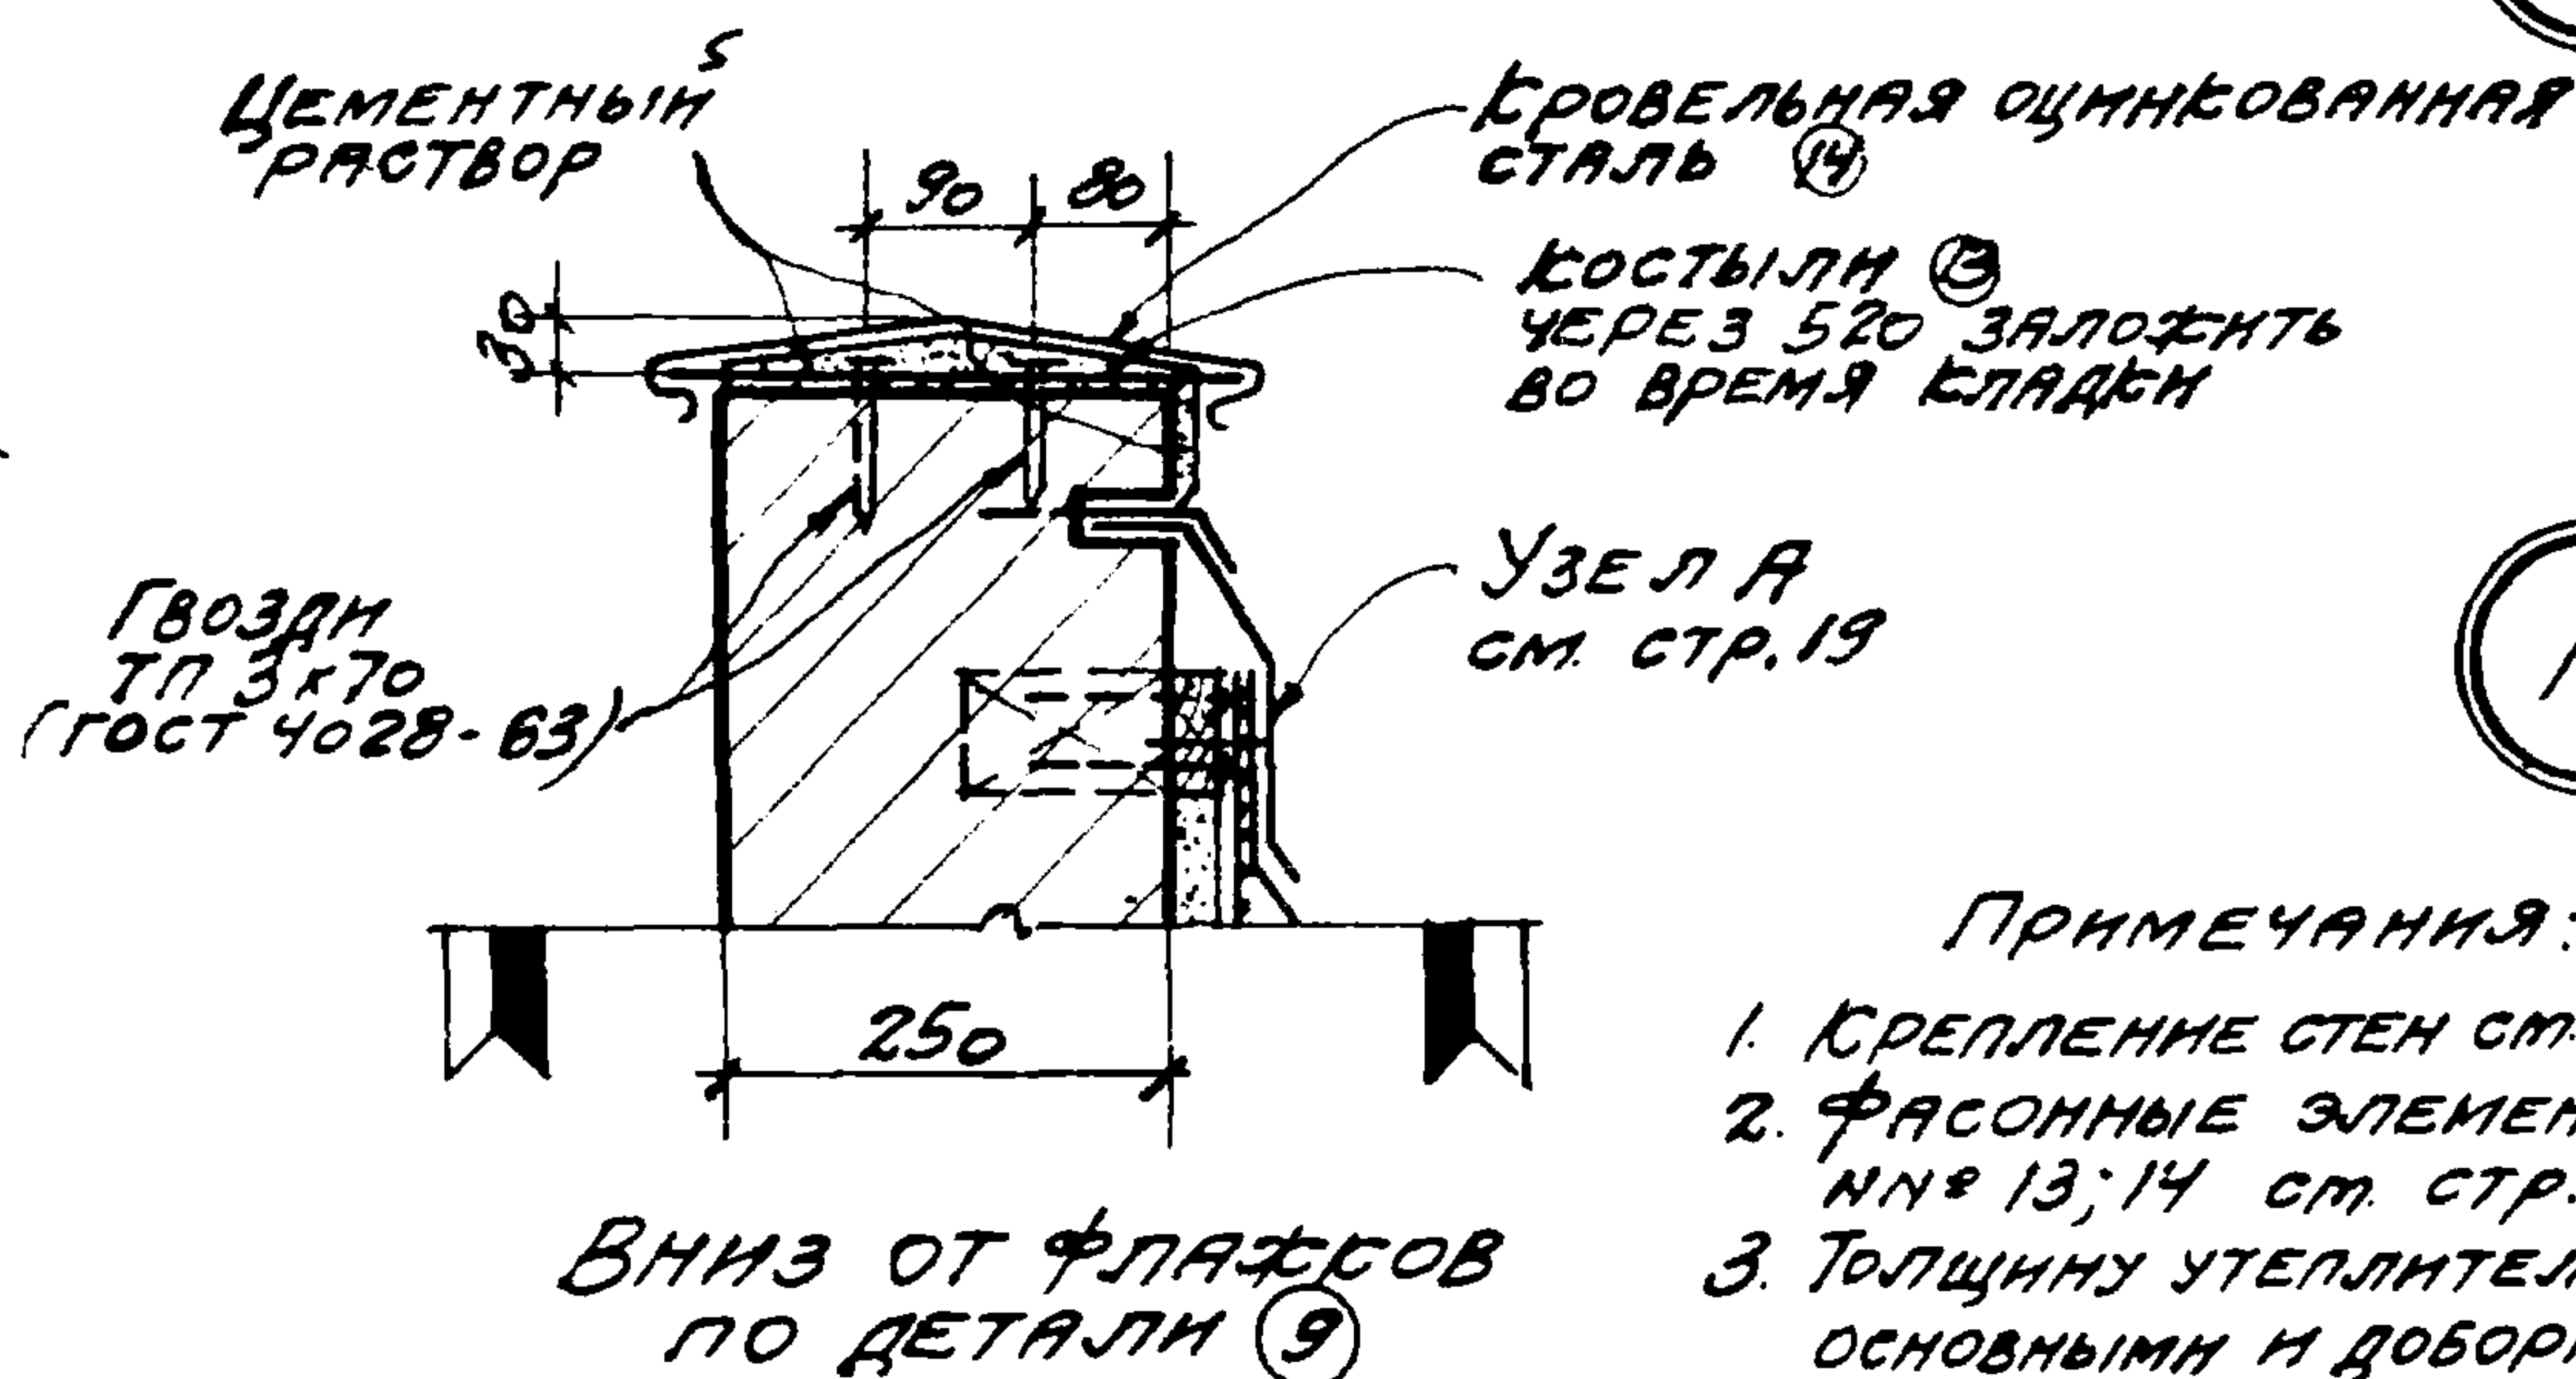

1. Крепление стен см. выпуск 3.
2. Фасонные элементы
нн № 13; 14 см. стр. 58
3. Толщину утеплителя над
основными и доборными
плитами покрытия см.
проект.

ТДА
1969



ДЕТАЛИ ПАРАПЕТОВ, КАРНИЗОВ И СТЕП
В МЕСТАХ ПЕРЕПАДА ВЫСОТ

Парапет стены толщиной 380 при привязке „250“;
кровля плоская

СЕРИЯ 2.430-3
ВЫПУСК 2

ДЕТАЛИ 9; 10

10264-03 12

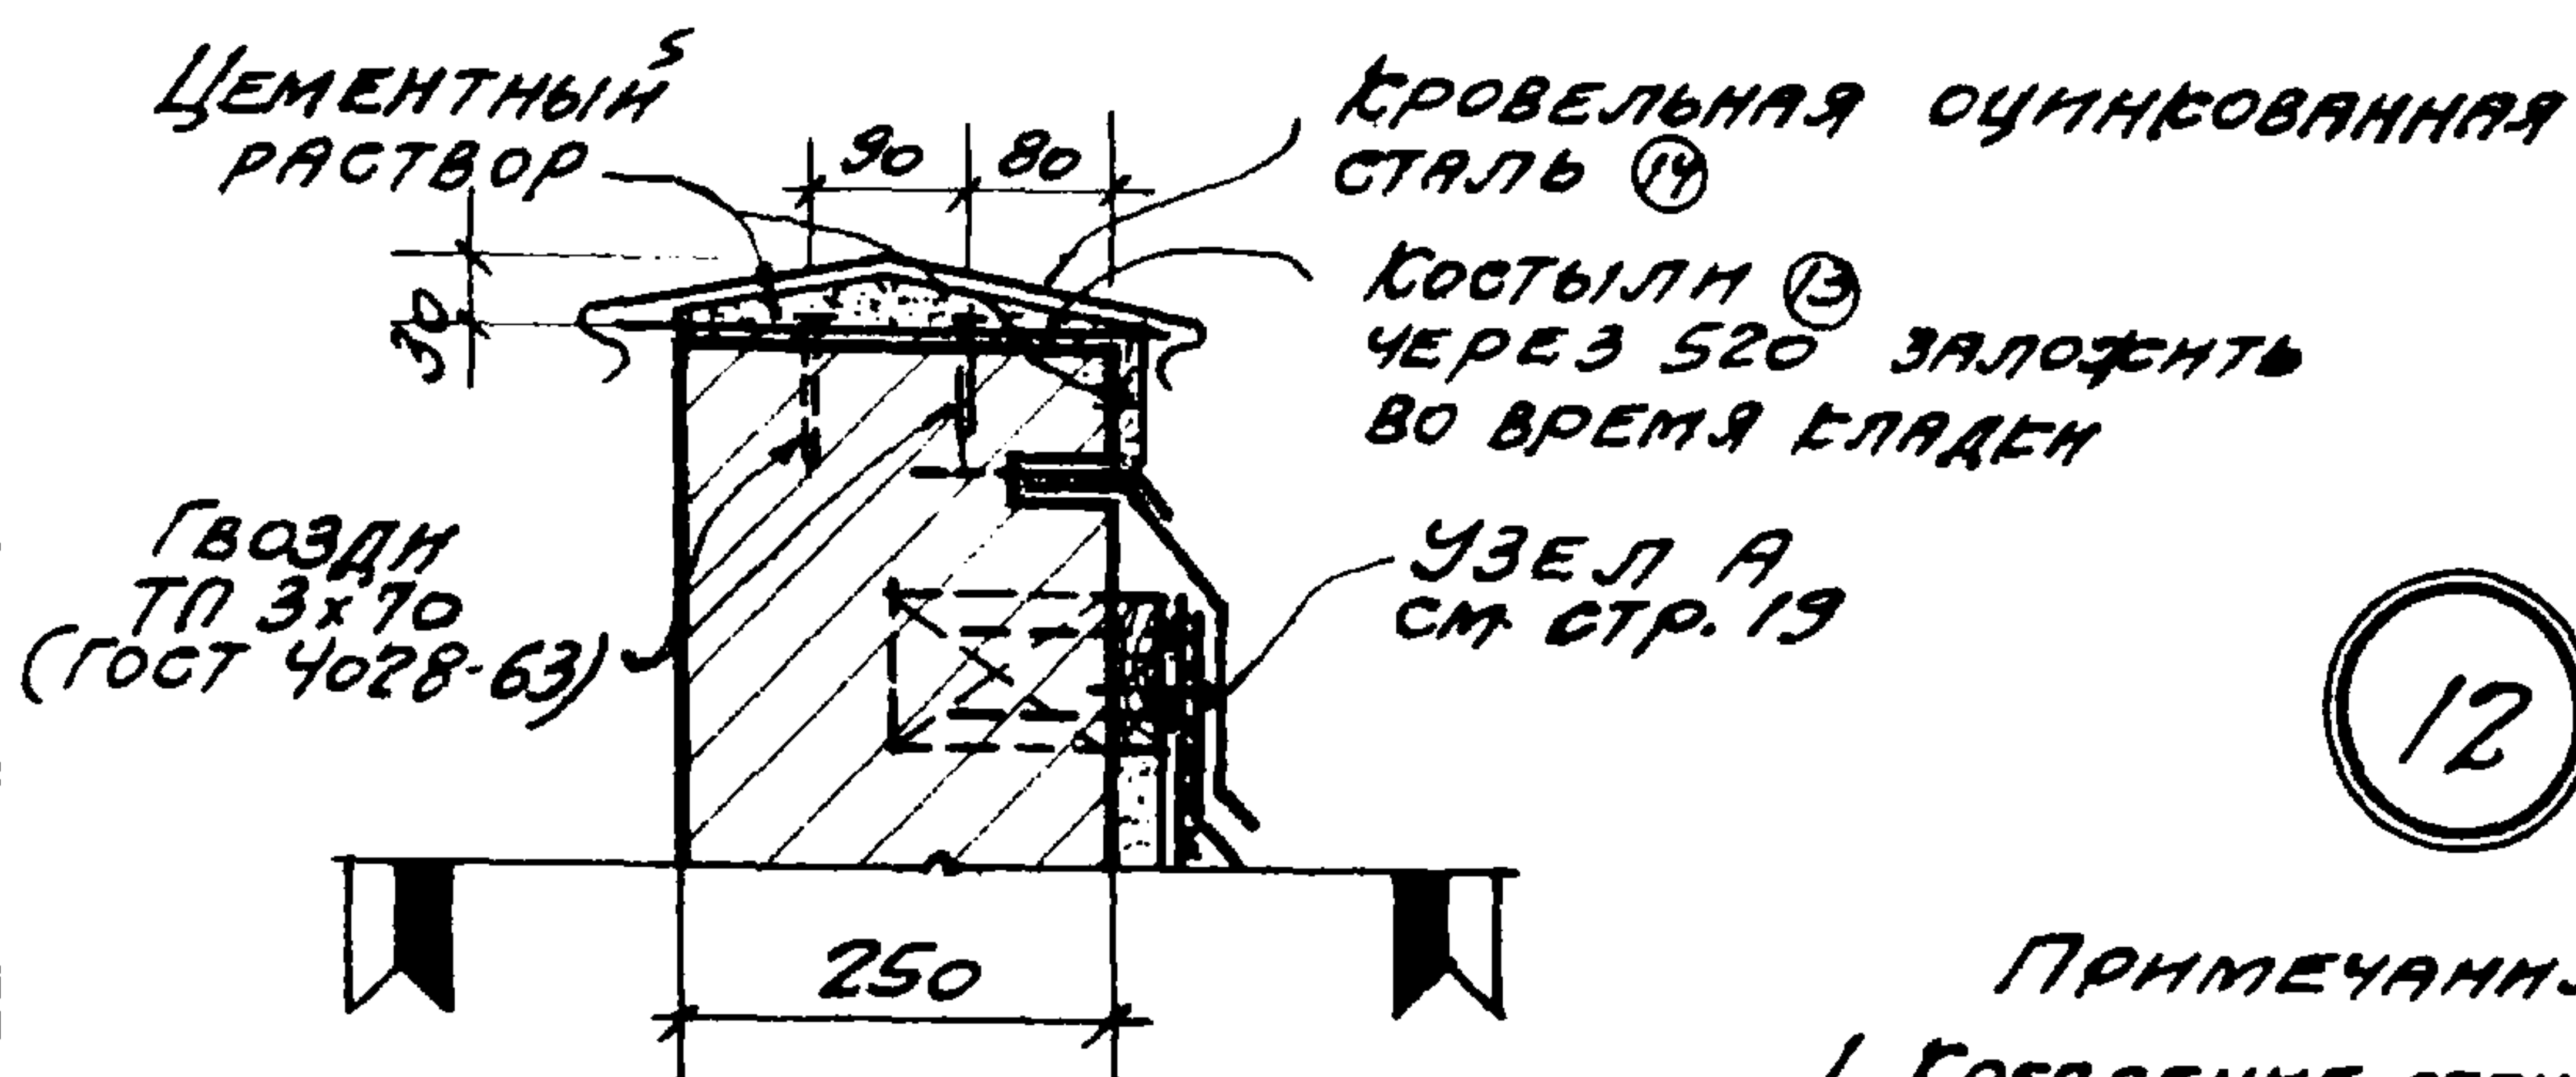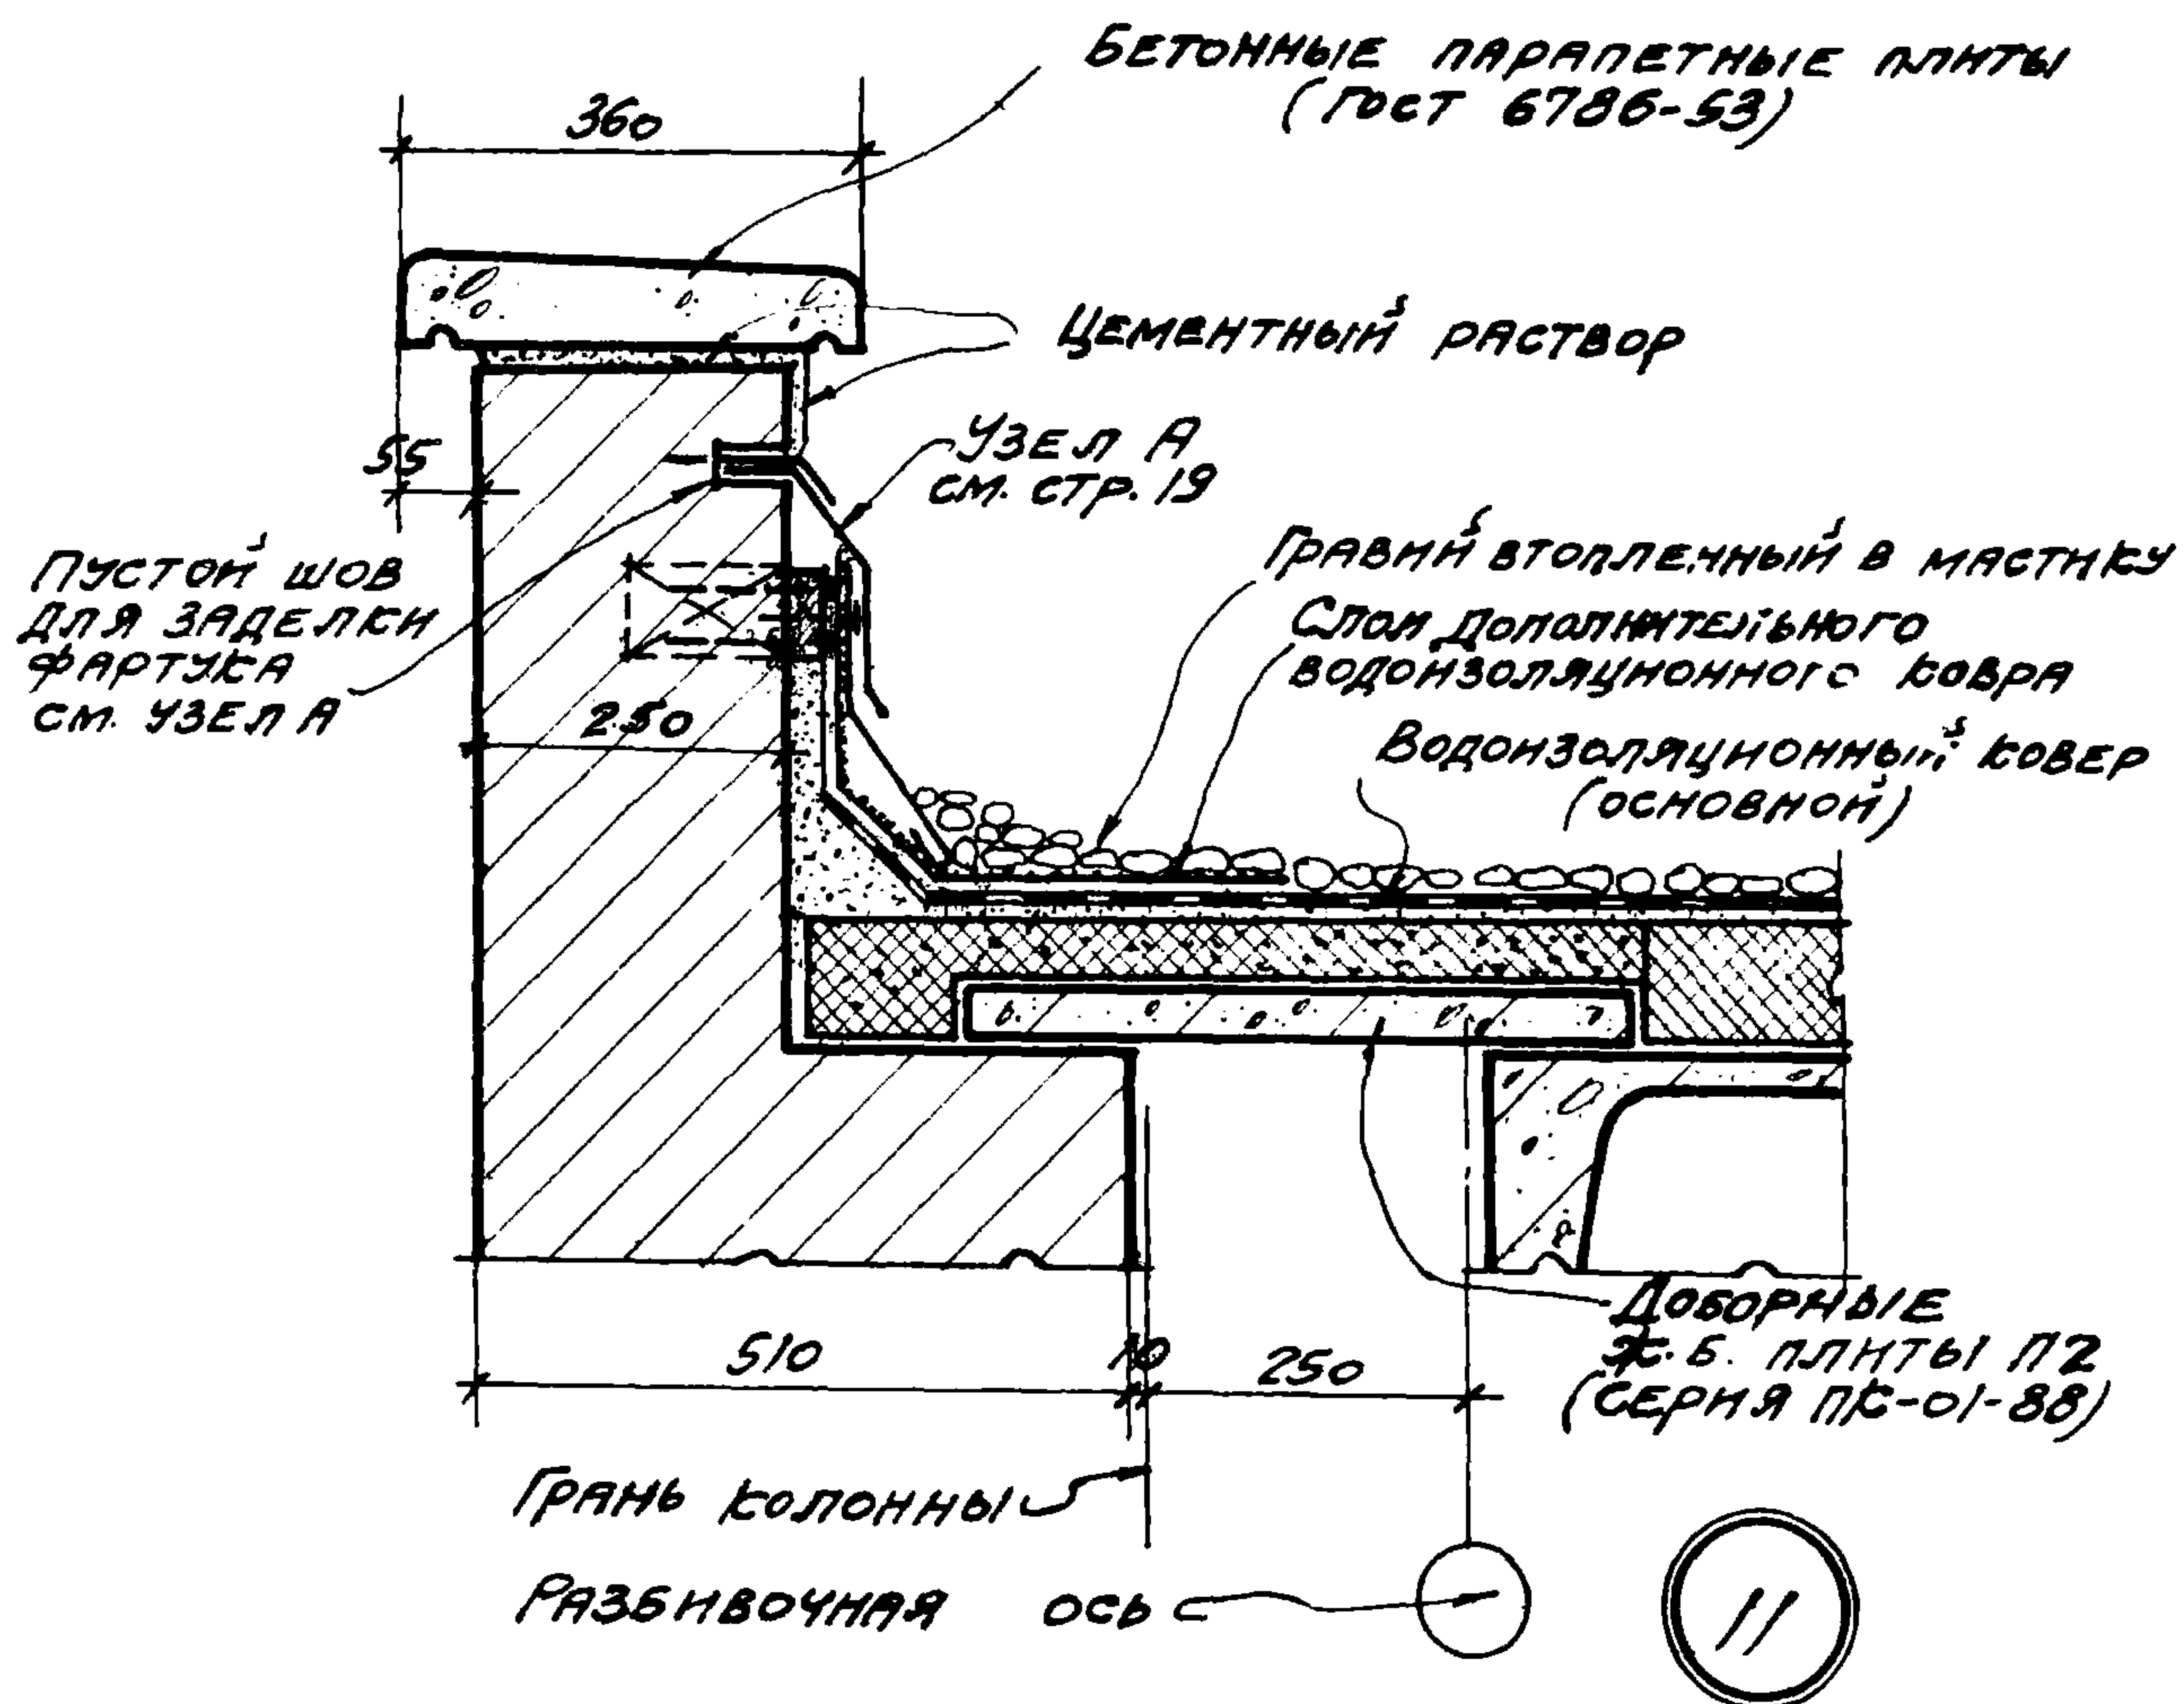

ВНИЗ ОТ ФЛАЖКОВ
ПО ДЕТАЛИ (11)

Примечания:

1. Крепление стен см. выпуск 3
2. Фасонные элементы
НН-13; 14 см. стр. 58.
3. Толщину утеплителя над
основными и доборными
плитами покрытия см. проект

ТДА 1969	ДЕТАЛИ ПАРАПЕТОВ, КАРНИЗОВ И СТЕП В МЕСТАХ ПЕРЕПАДА ВЫСОТ	СЕРИЯ 2.430-3 ВЫПУСК 2
	ПАРАПЕТ СТЕНЫ ТОЛЩИНОЙ 510 ПРИ ПРИВЯЗКЕ, 250, КРОВЛЯ ПЛОСКАЯ	ДЕТАЛИ 11; 12

10261-03 13




ПРИМЕЧАНИЕ
КРЕПЛЕНИЕ СТЕН СМ. ВЫПУСК 3

ТДА
1969

ДЕТАЛИ ПАРАПЕТОВ КАРНИЗОВ И СТЕН
В МЕСТАХ ПЕРЕГОНА ВЫСОТ
ПАРАПЕТ (ВЫСОТОЙ ~150) СТЕНЫ ТОЛЩИНОЙ 250 ПРИ ПРИВЯЗКЕ,
КРОВЛЯ ПЛОСКАЯ

СЕРИЯ 2.430-3
ВЫПУСК 2

ДЕТАЛЬ 13

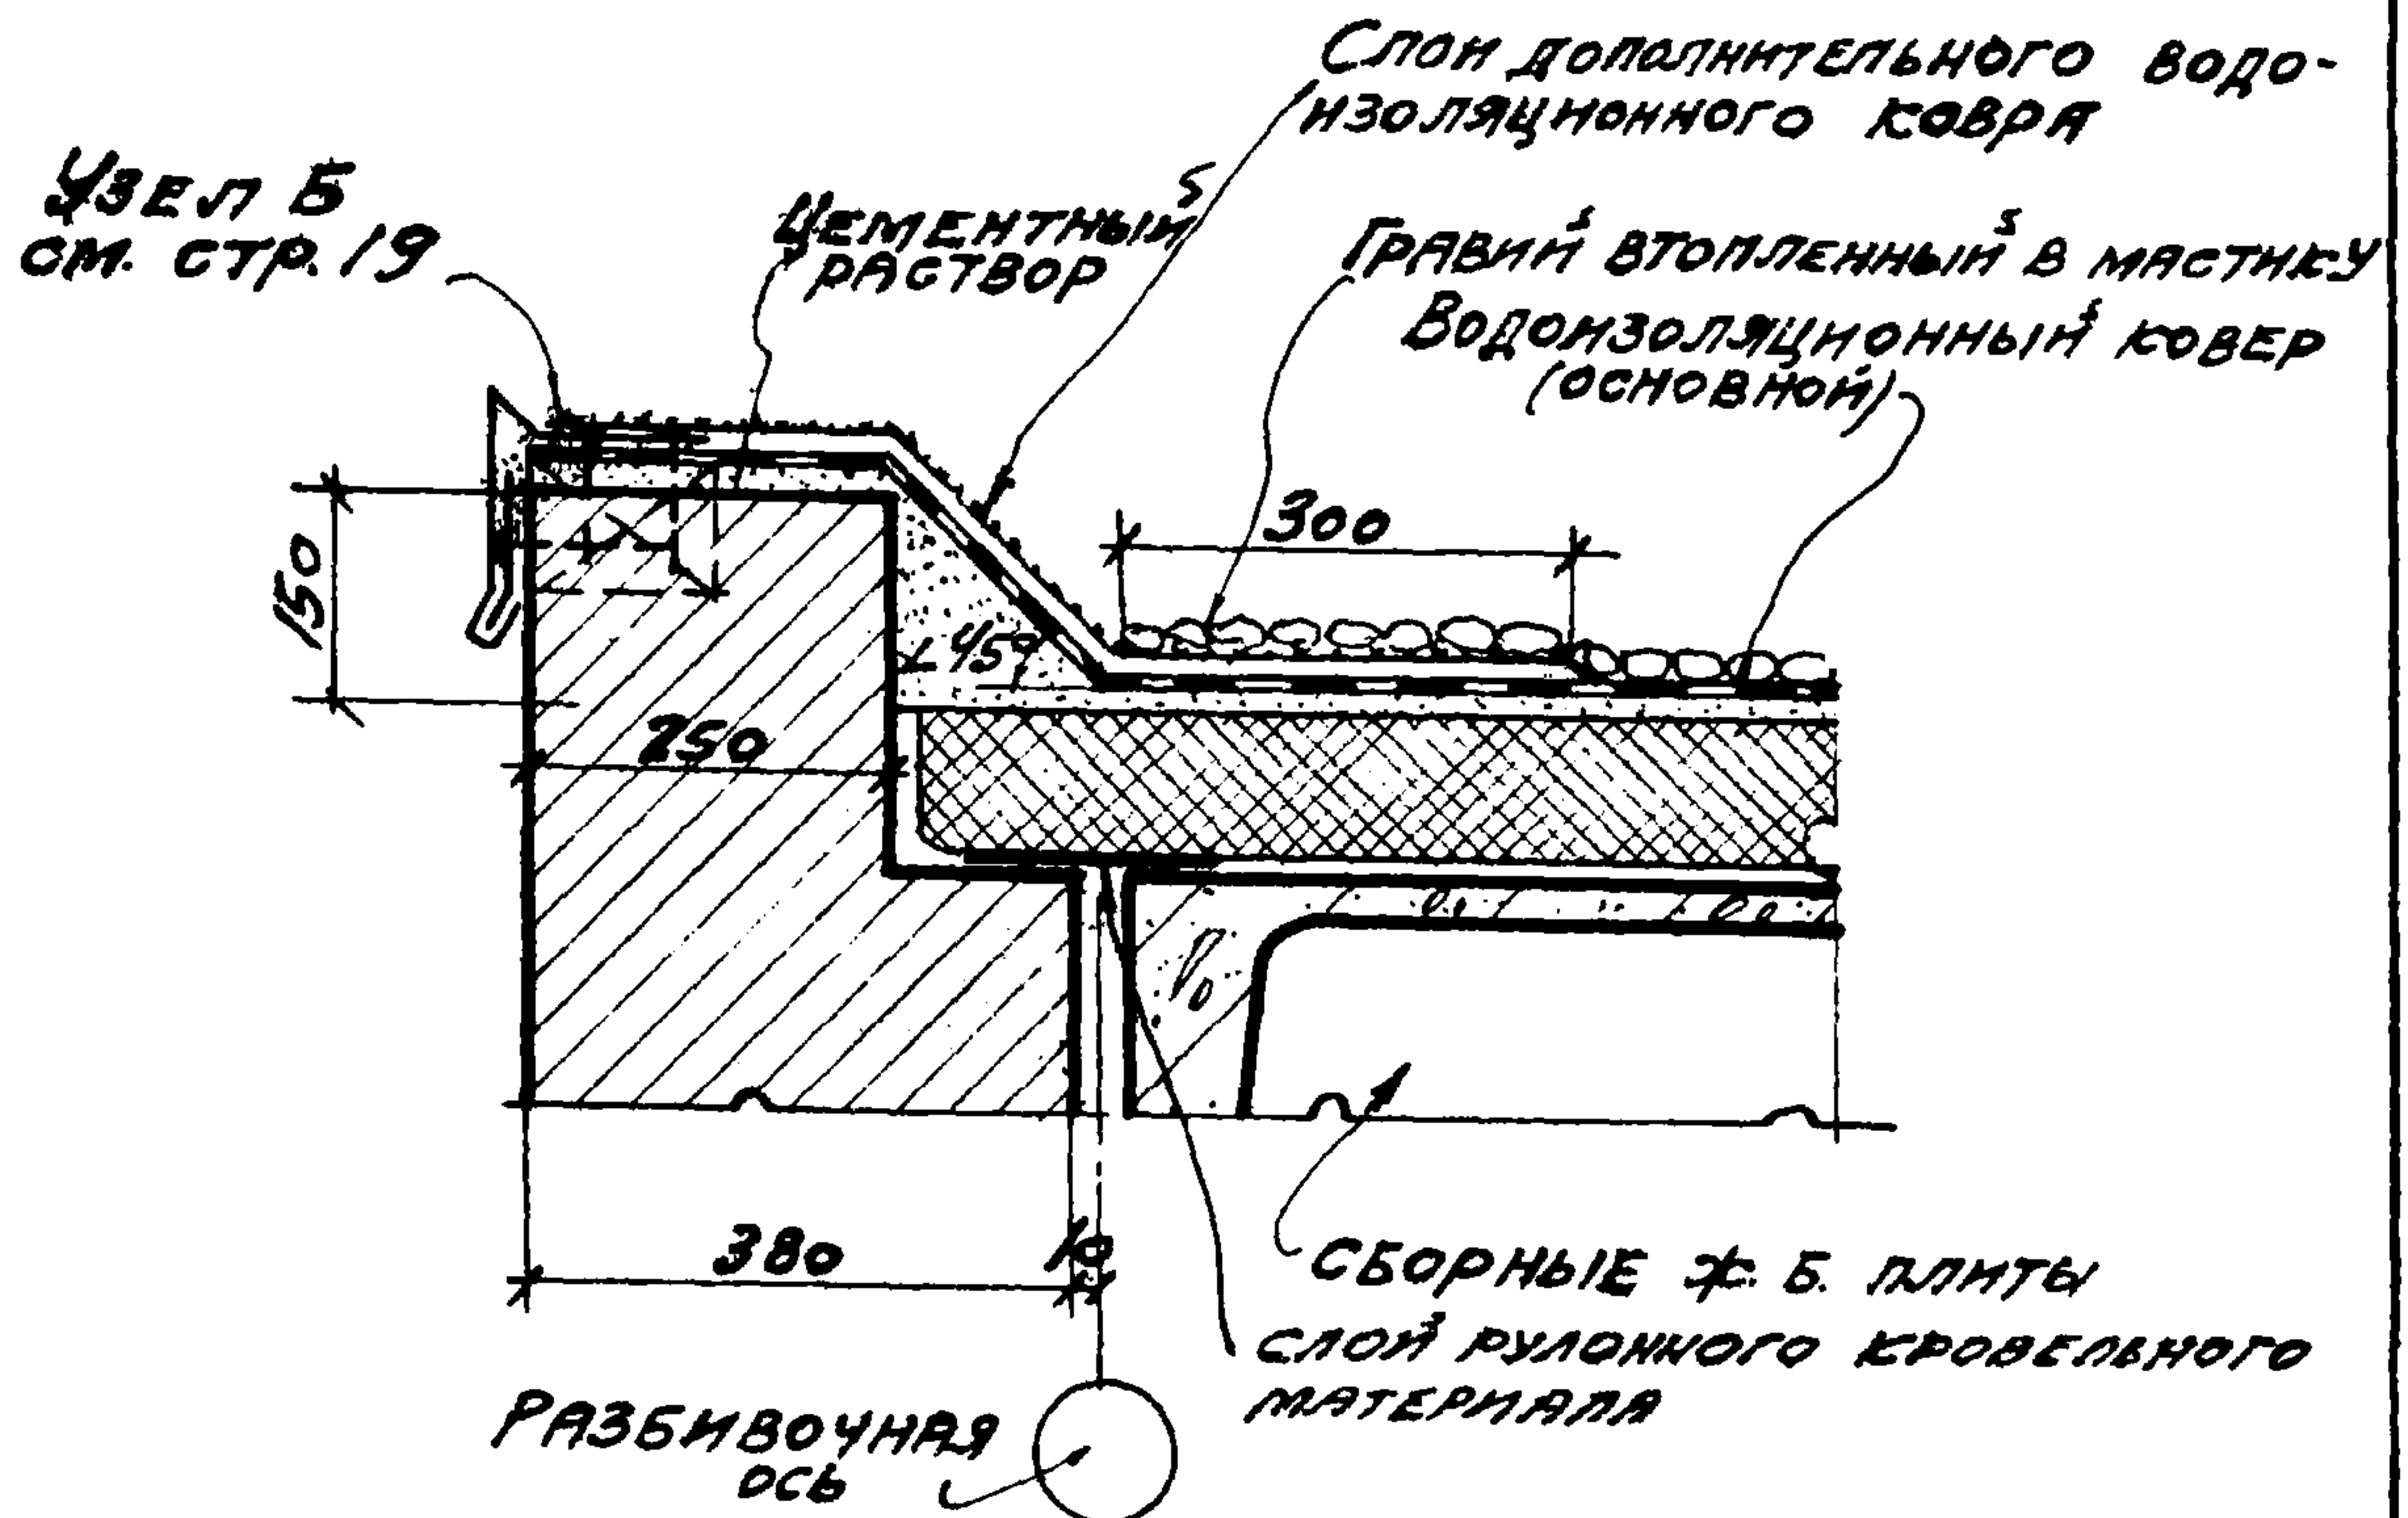

14

ПРИМЕЧАНИЕ.
КРЕПЛЕНИЕ СТЕН СМ. ВЫПУСК 3.

ТДА 1969	ДЕТАЛИ ПАРАПЕТОВ, КАРНИЗОВ И СТЕН В МЕСТАХ ПЕРЕПАДА ВЫСОТ ПАРАПЕТ (высотой 150) стены толщиной 380 при привязке "О", КРОВЛЯ ПЛОСКАЯ	СЕРИЯ 2.430-3 ВЫПУСК 2 ДЕТАЛЬ 14
-------------	--	--

10261-03 15




ТДА
1969

ДЕТАЛИ ПАРЯПЕТОВ, КАРНИЗОВ И СТЕН
В МЕСТАХ ПЕРЕПАДА ВЫСОТ
ПАРЯПЕТ (ВЫСОТОЙ ~ 150) СТЕНЫ ТОЛЩИНОЙ 50 ПРИ ПРИВЯЗКЕ,
КРОВЛЯ ПЛОСКАЯ

СЕРИЯ 2.430-3
ВЫПУСК 2

ДЕТАЛЬ 15

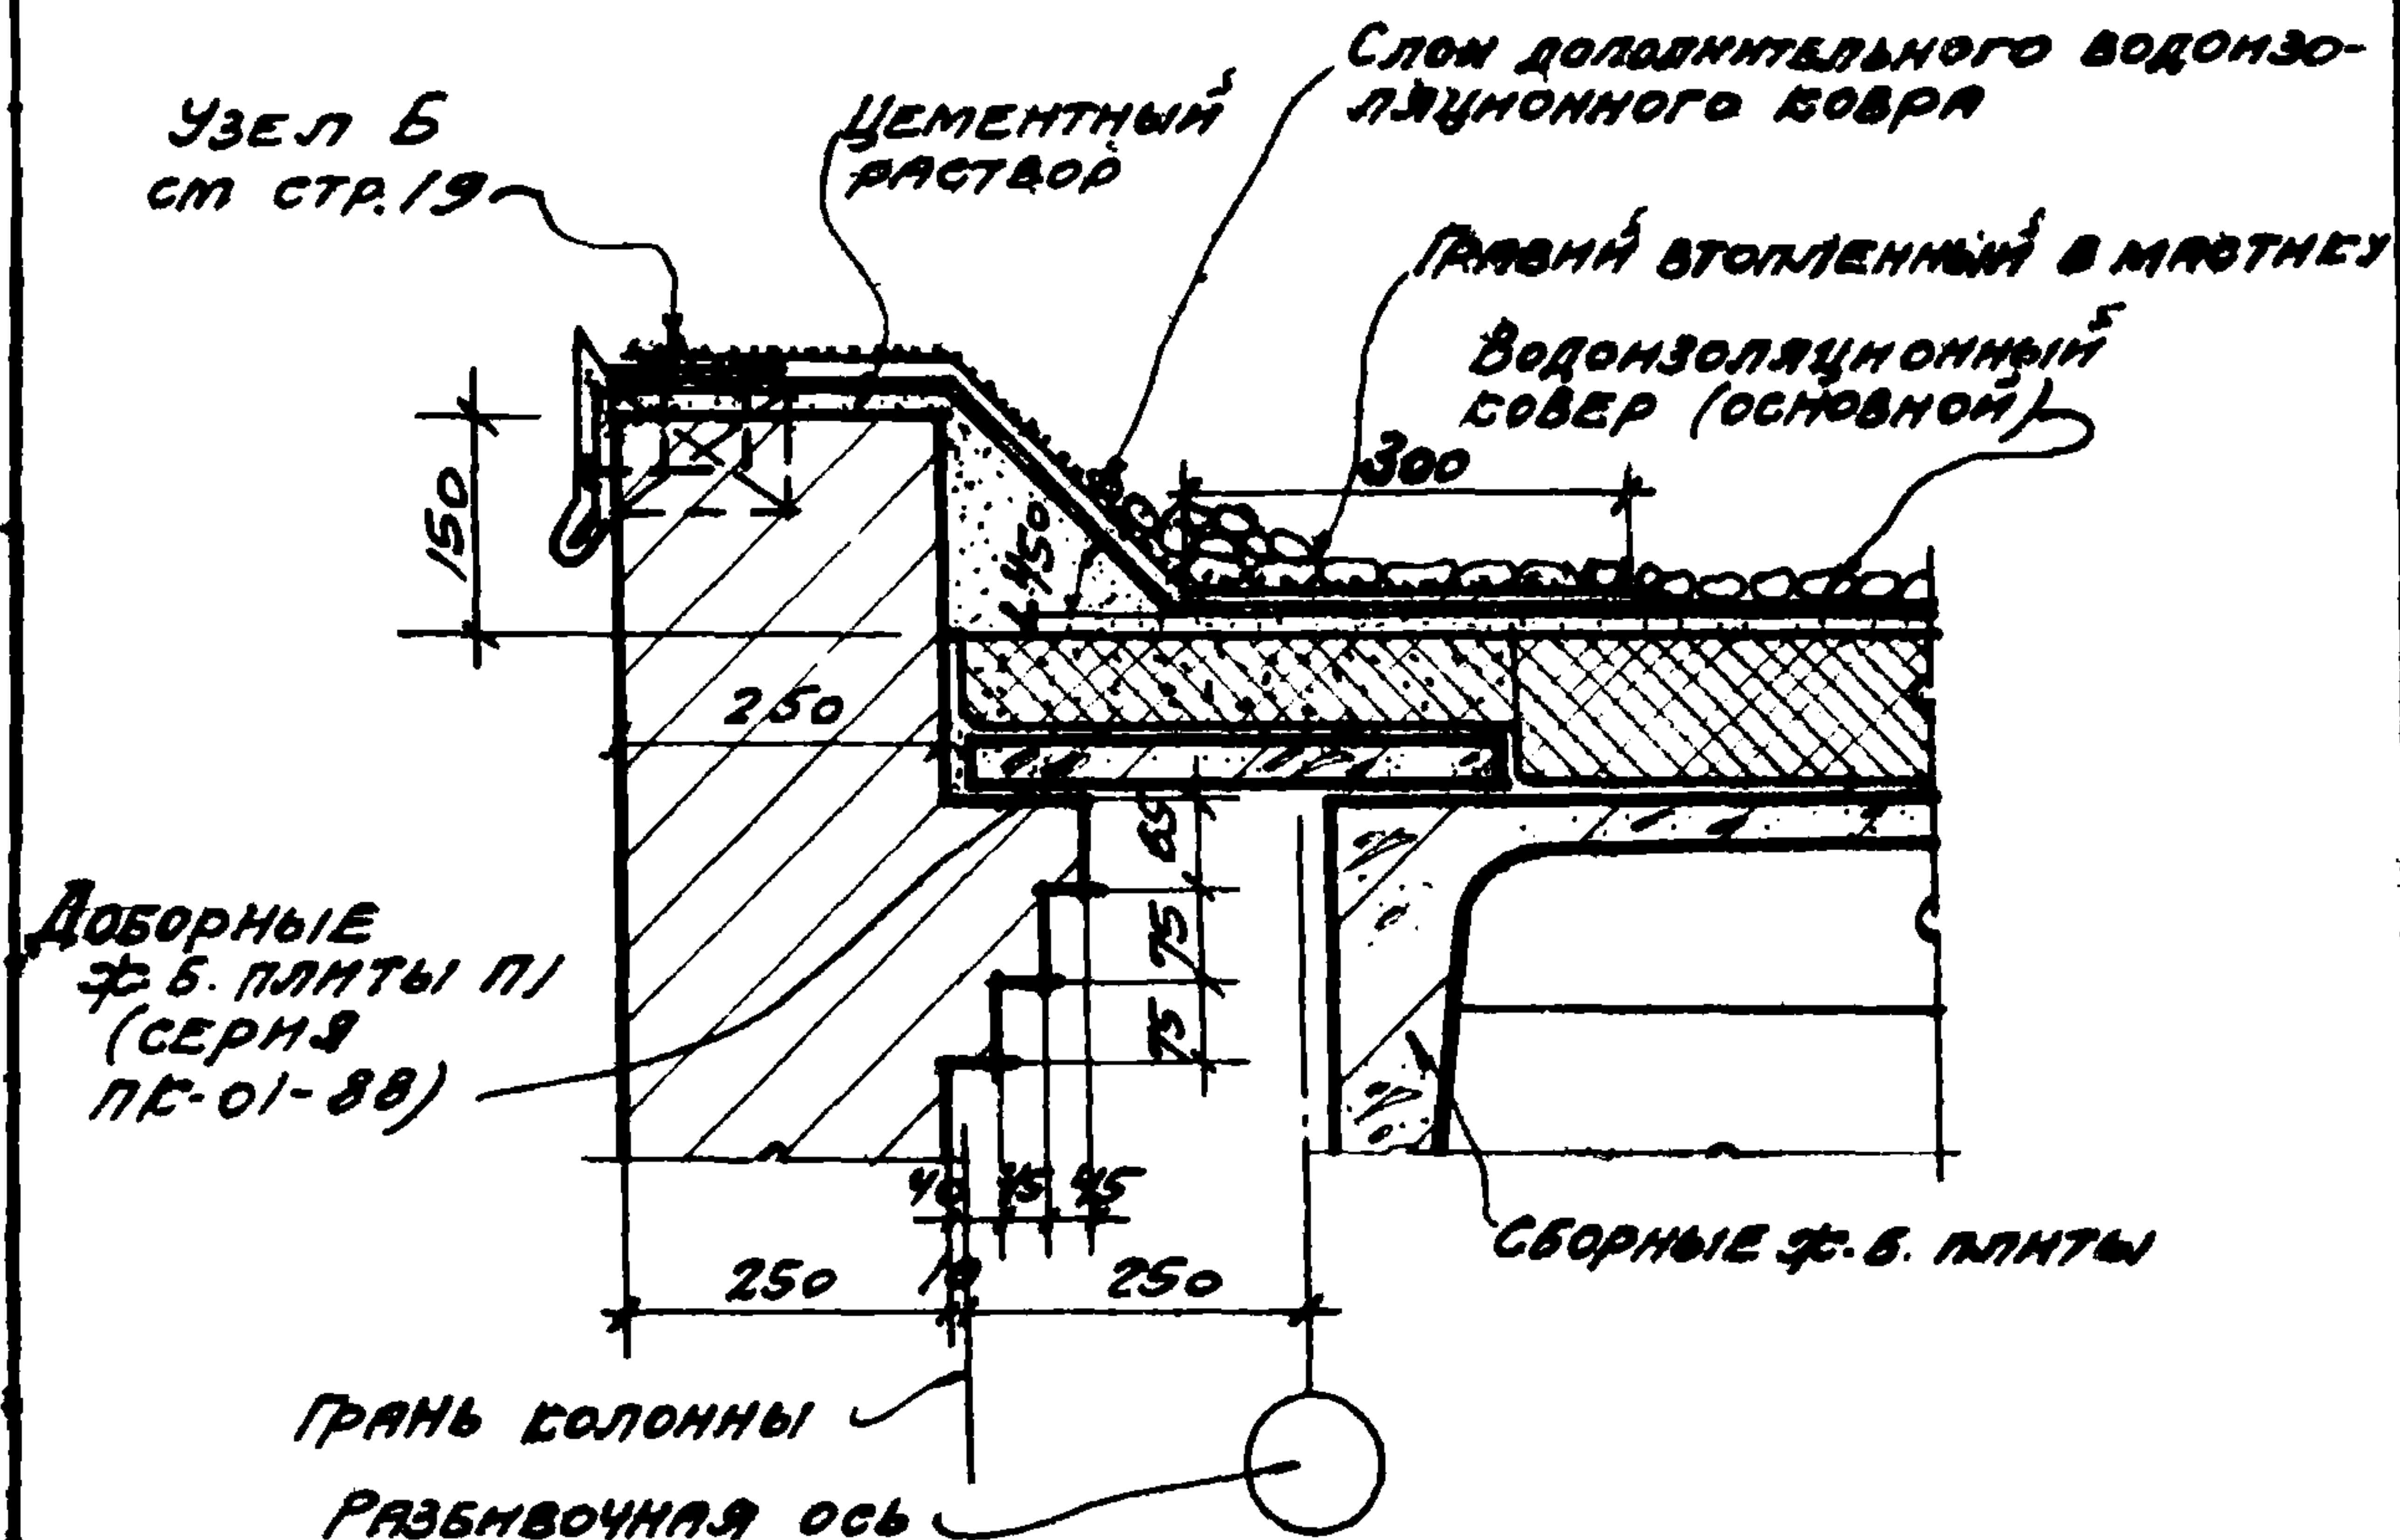


16

ПРИМЕЧАНИЯ:

1. Крепление стен см. выпуск 3.
2. Толщину утеплителя над основными и доборными плитами покрытия см. проект.

ТДМ 1969	ДЕТАЛИ ПАРАПЕТОВ, КАРНИЗОВ И СТЕН В МЕСТАХ ПЕРЕПАДА ВЫСОТ	СЕРИЯ 2.430-3 ВЫПУСК 2	
	ПАРАПЕТ (высотой ~150) / стеной толщиной 250 при привязке 250, КРОВЛЯ ПЛОСКАЯ	ДЕТАЛЬ	16

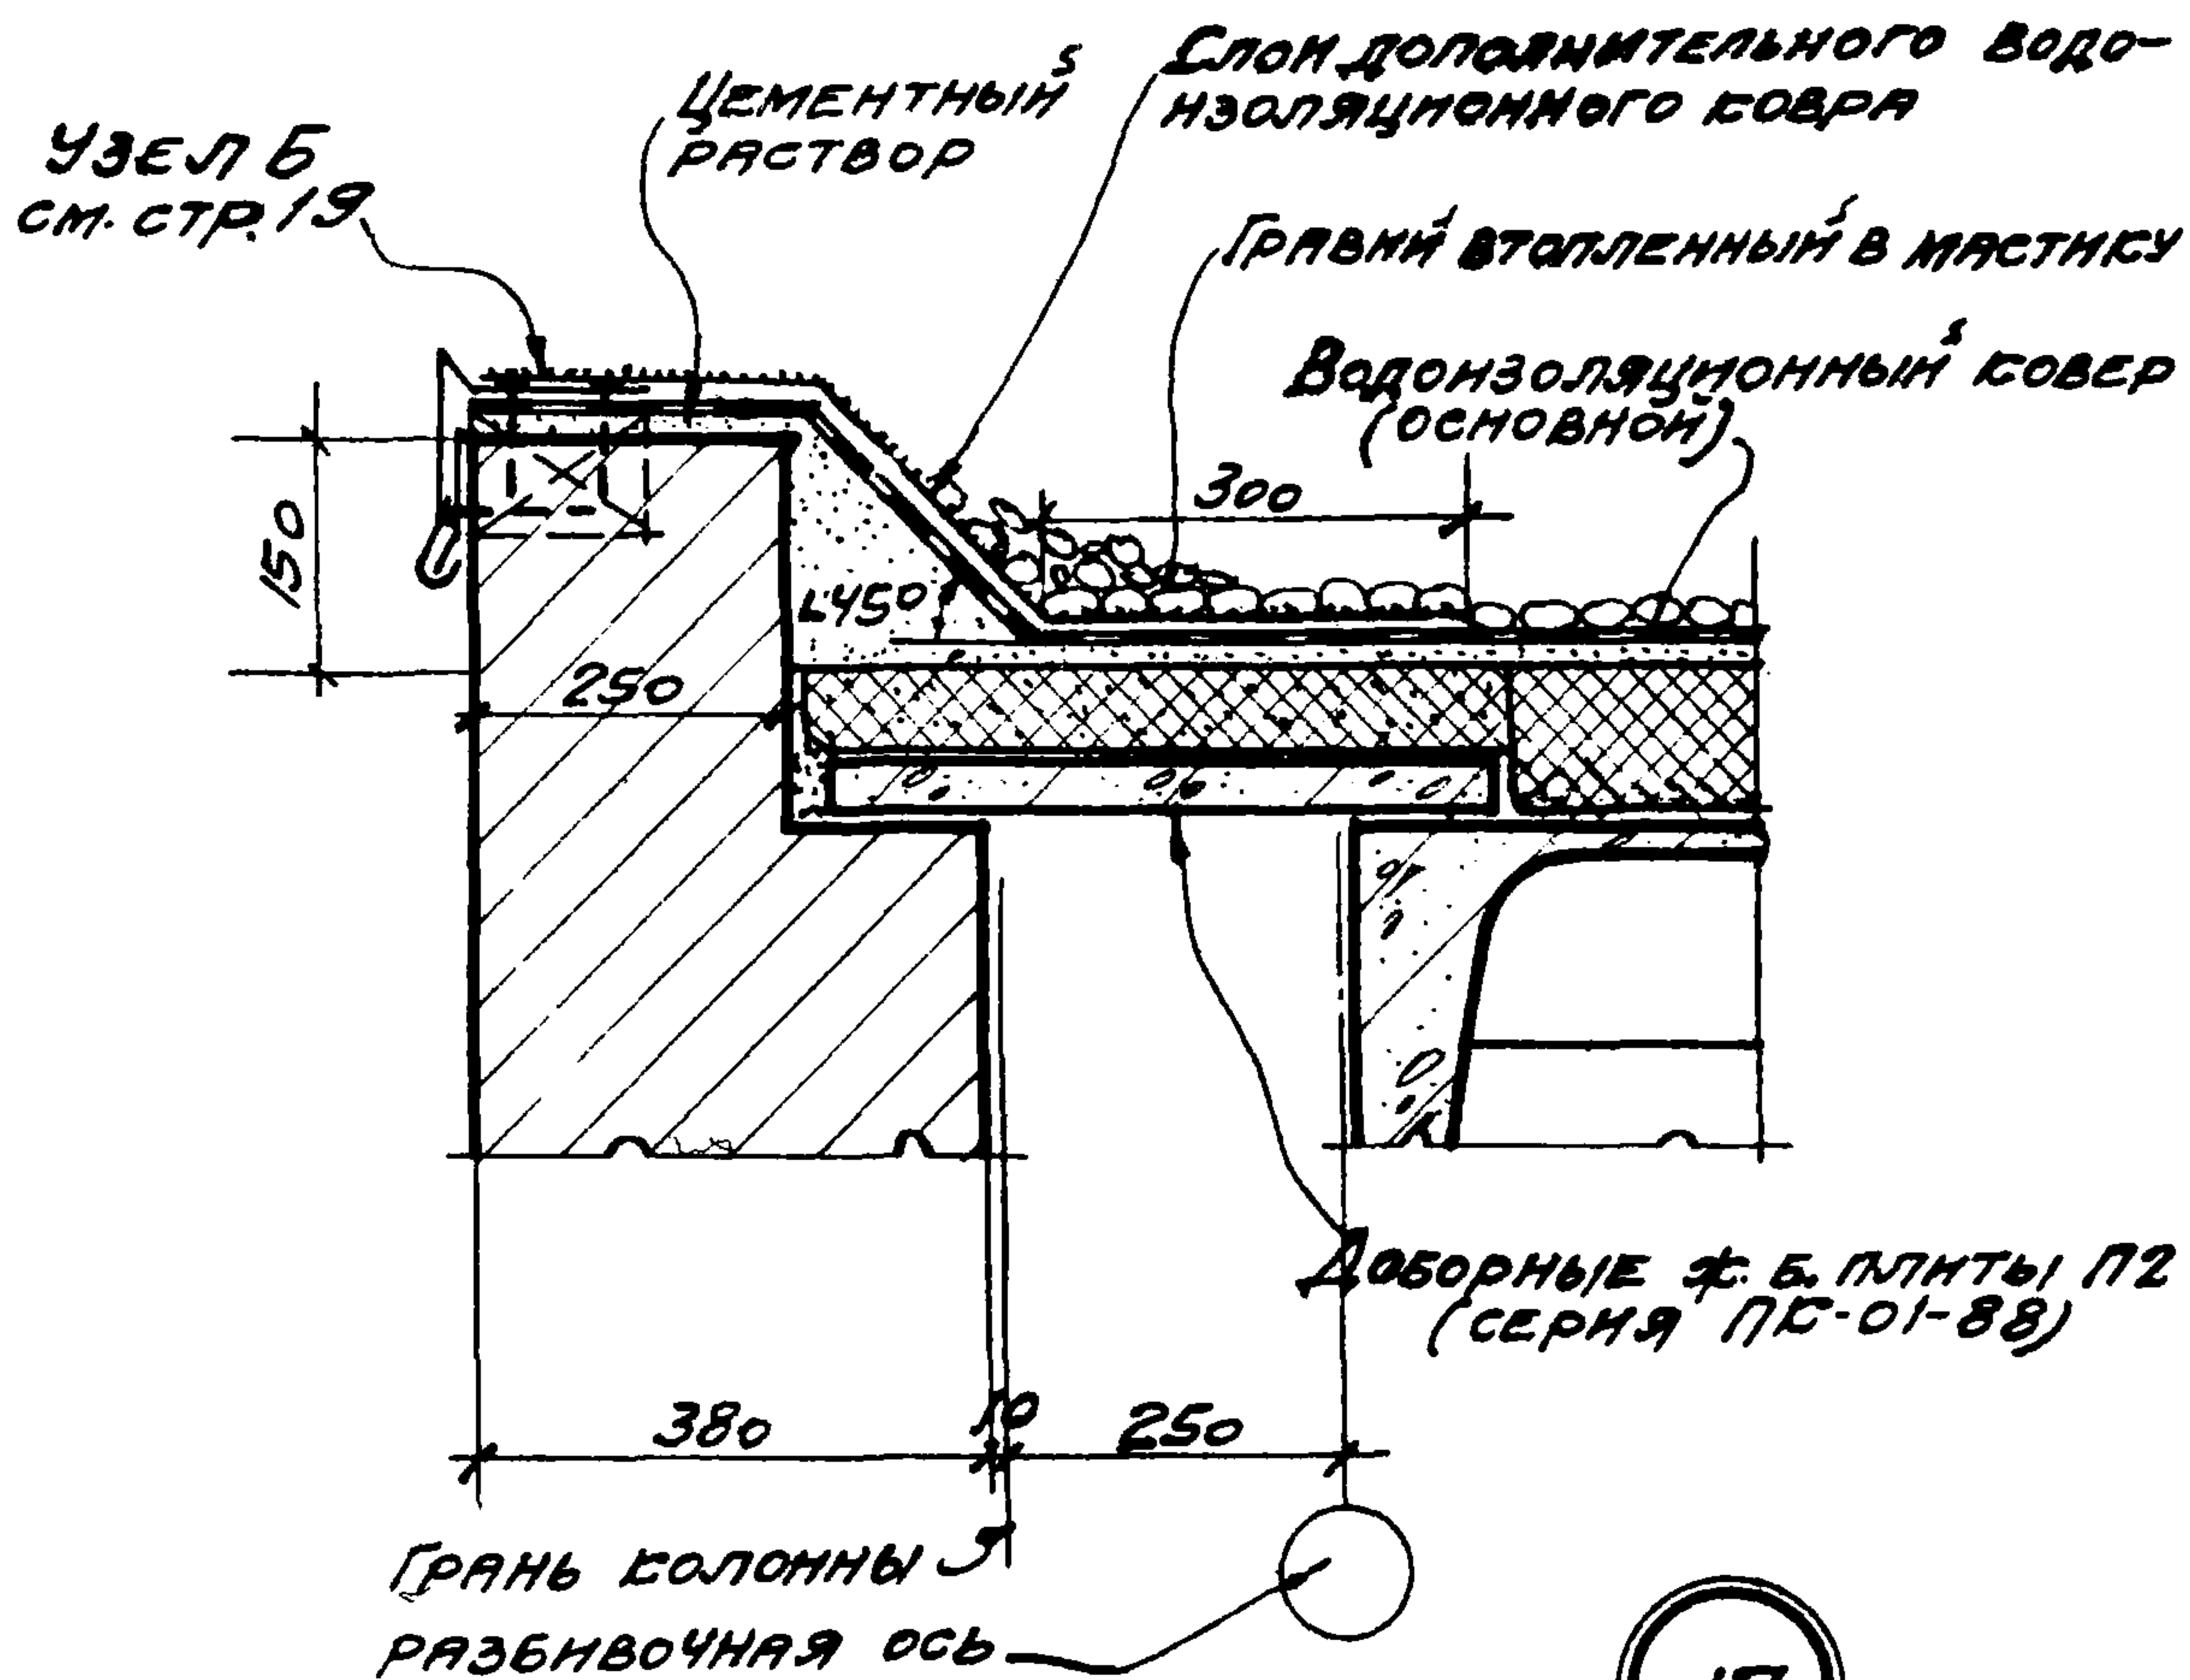

17

ПРИМЕЧАНИЯ:

1. СРЕПЛЕНИЕ СТЕН СМ. ВЫПУСК 3.
2. ТОЛЩИНУ УТЕПЛИТЕЛЯ НАД ОСНОВНЫМИ И ДОБОРНЫМИ ПЛИТАМИ ПОКРЫТИЯ СМ. ПРОЕКТ.

НАЧ. ОТП.	ДРЫГНИ	РУК. ГР. АРХ.	ЩУКМАН	ЩУКМАН
ГЛА. ИНЖ. ПР.	МИРОС	РУК. ГР. АРХ.	СЕРЕБРАКОВА	СЕРЕБРАКОВА
ГЛА. АРХ. ПР.	ШВАРЦ			
ГЛА. ИНЖ. ПР.	ШТЕННЕР			
ПРОМСТРОИ ПРОЕКТ	1969			


ТДА
1969

ДЕТАЛИ ПАРАПЕТОВ, КАРНИЗОВ И СТЕН
В МЕСТАХ ПЕРЕПАДА ВЫСОТ

ПАРАПЕТ (ВЫСОТОЙ ~150) СТЕНЫ ТОЛЩИНОЙ 380 ПРИ ПРИВЯЗКЕ К
КРОВЛЯ ПЛОСКАЯ

СЕРИЯ 2.430-3
ВЫПУСК 2

ДЕТАЛЬ 17


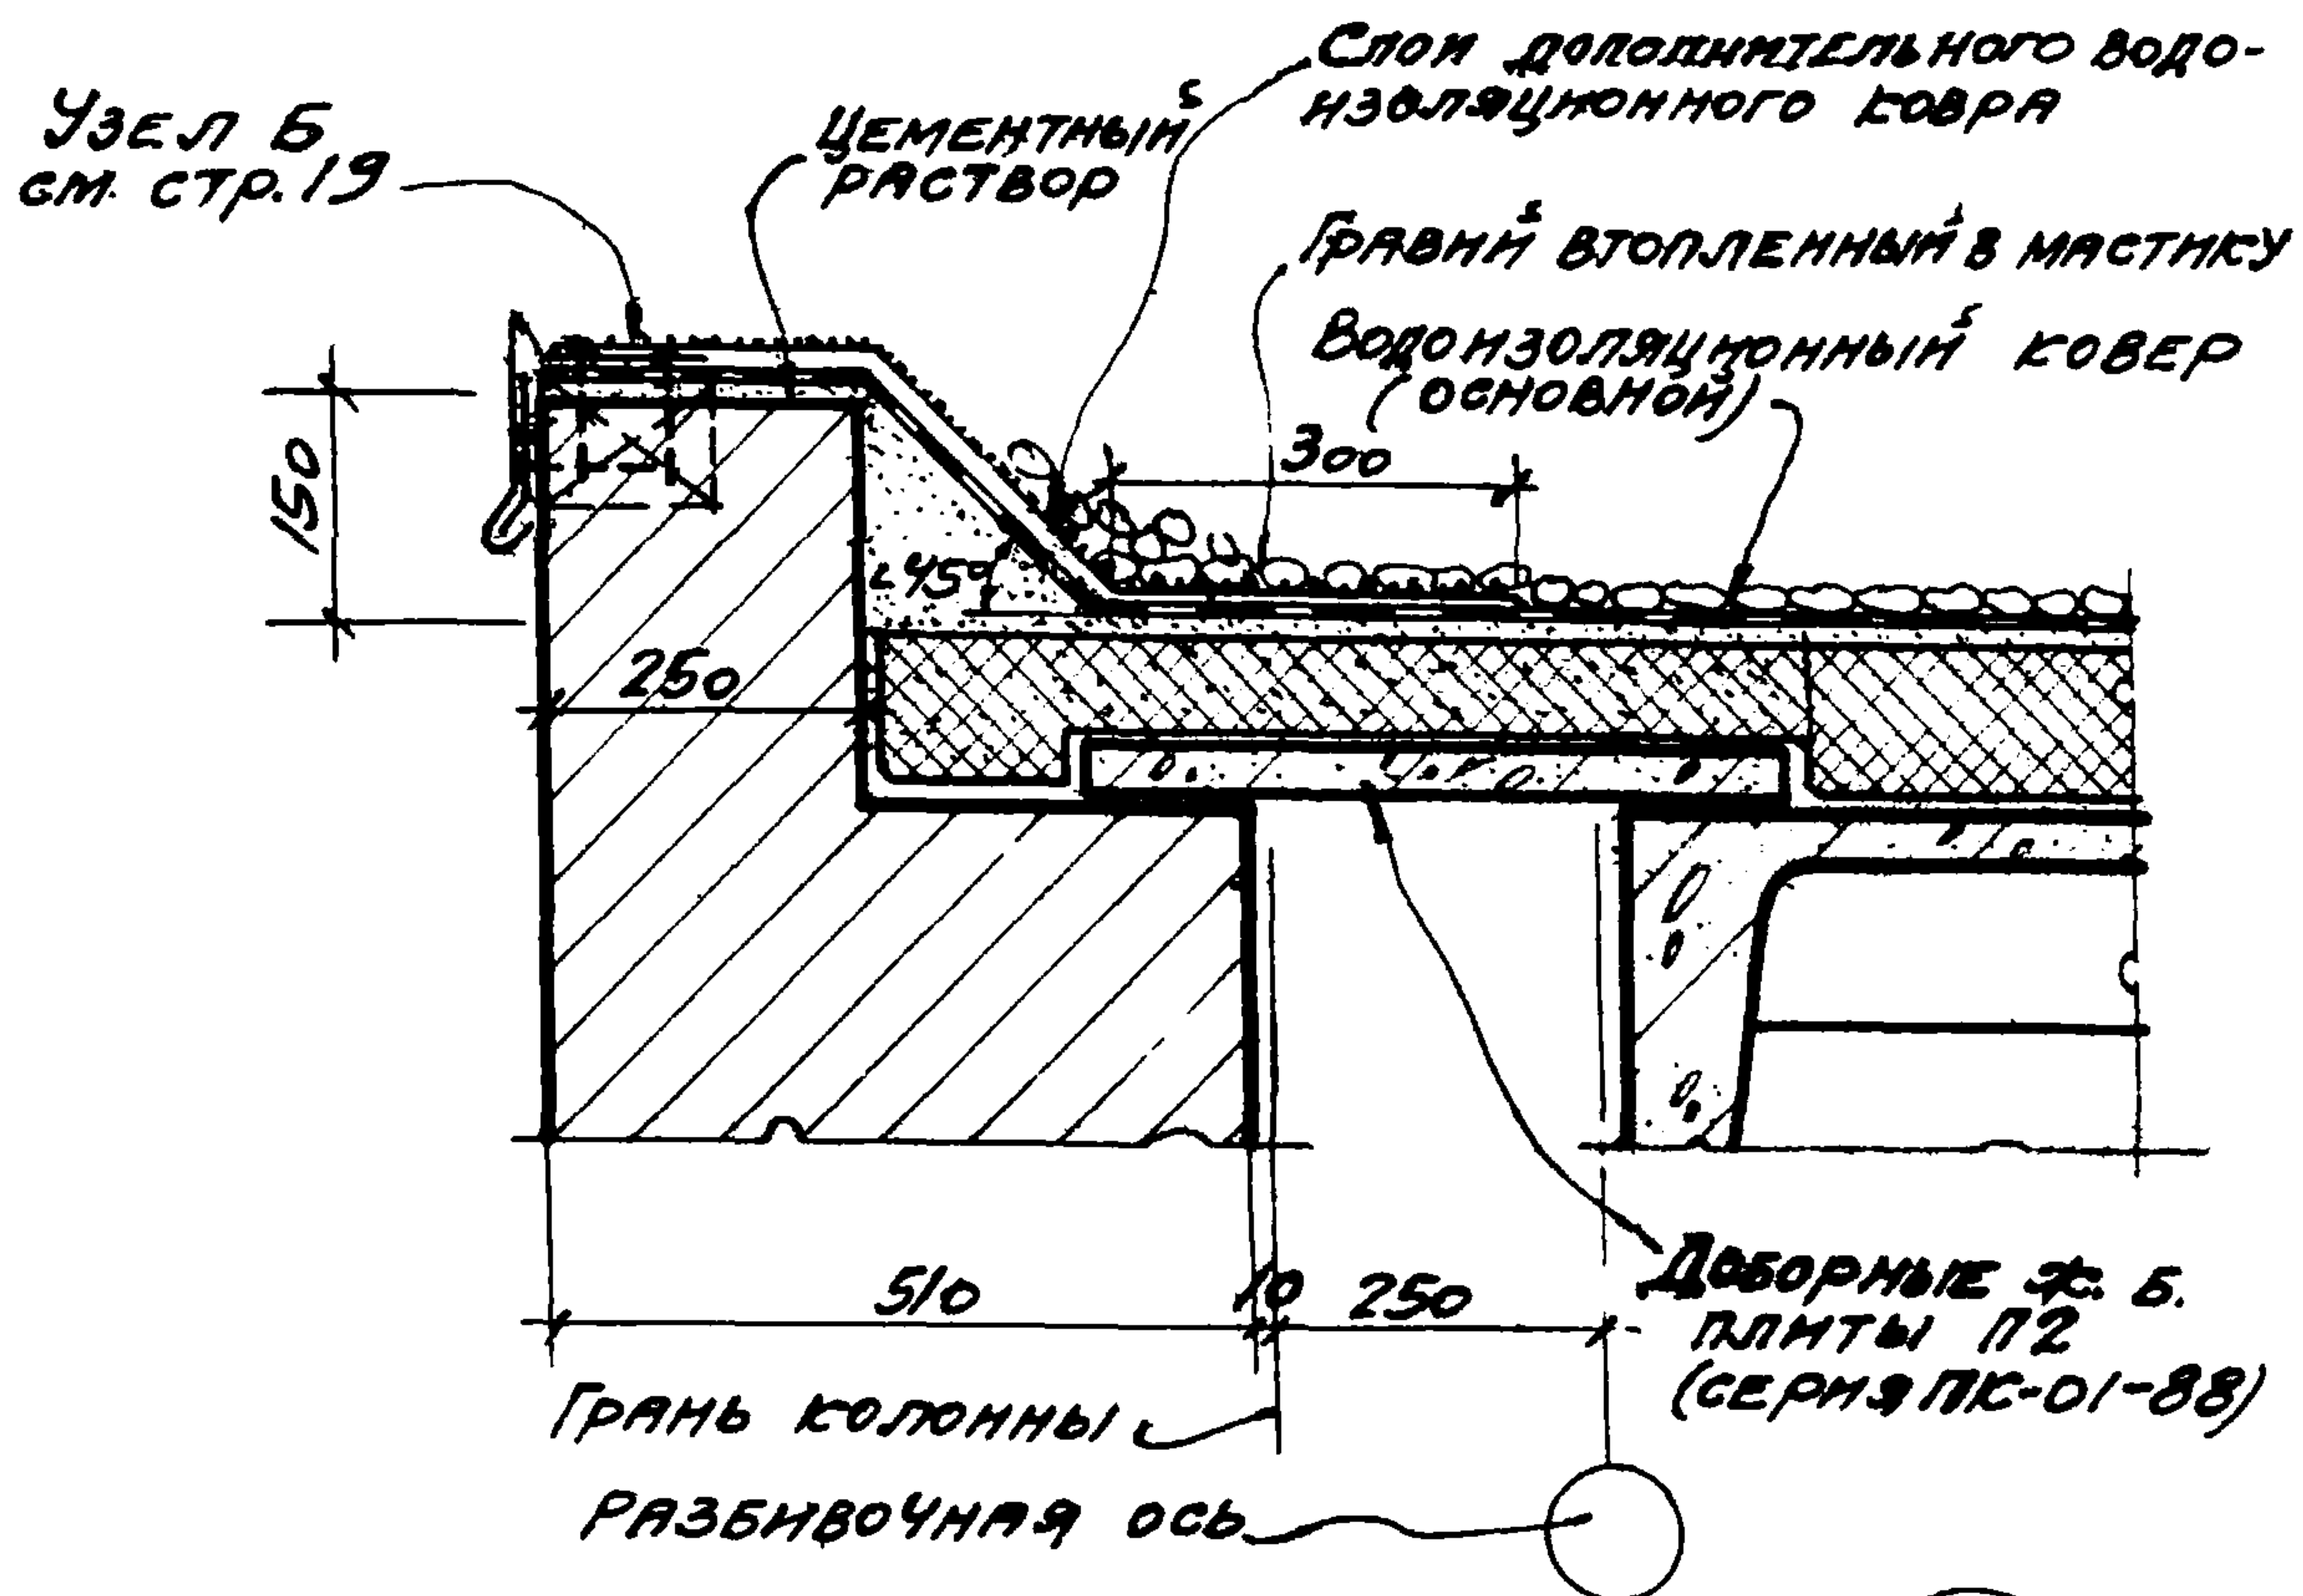


18

ПРИМЕЧАНИЯ:

1. КРЕПЛЕНИЕ СТЕН СМ. ВЫПУСК 3.
2. ТОЛЩИНУ УТЕПЛИТЕЛЯ НАД ОСНОВНЫМИ И ДОБОРНЫМИ ПЛИТАМИ ПОКРЫТИЯ СМ. ПРОЕКТ.



ТДА 1969	ДЕТАЛИ ПАРАПЕТОВ КАРНИЗОВ И СТЕН В МЕСТАХ ПЕРЕЛАДА ВЫСОТ ПАРАПЕТ (ВЫСОТА - 150) СТЕНЫ ТОЛЩИНОЙ 510 ПРИ ПРИВЯЗКЕ, 250, КРОВЛЯ ПЛОСКАЯ	СЕРИЯ 2.430-3 ВЫПУСК 2 ДЕТАЛЬ 18
-------------	---	--

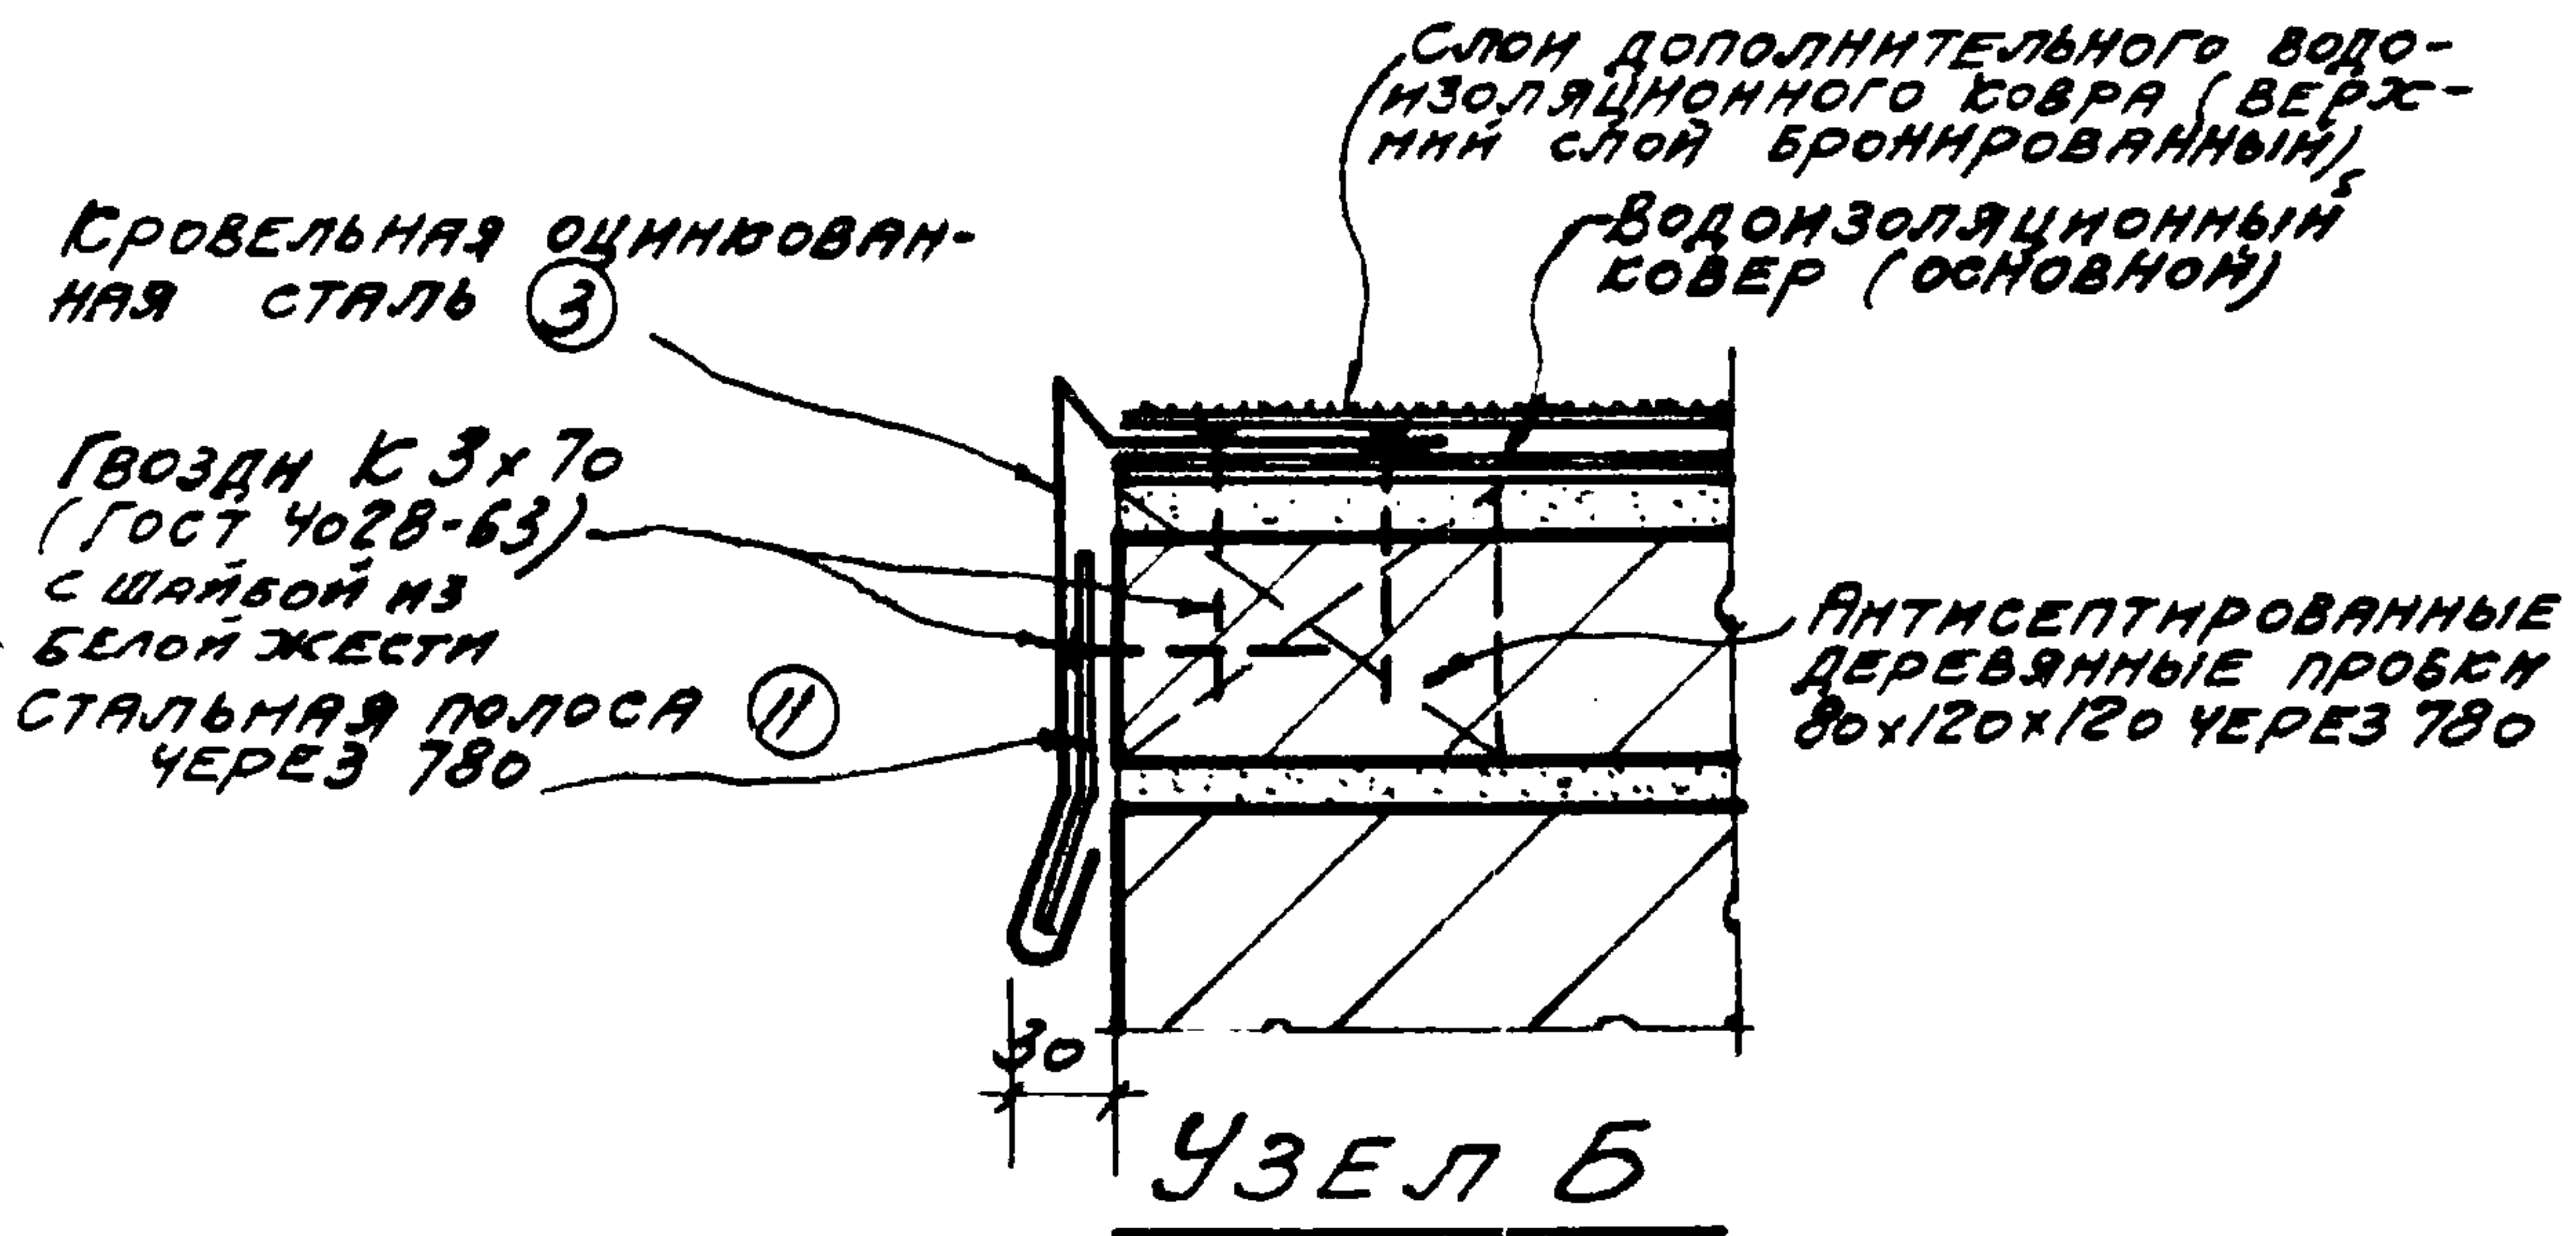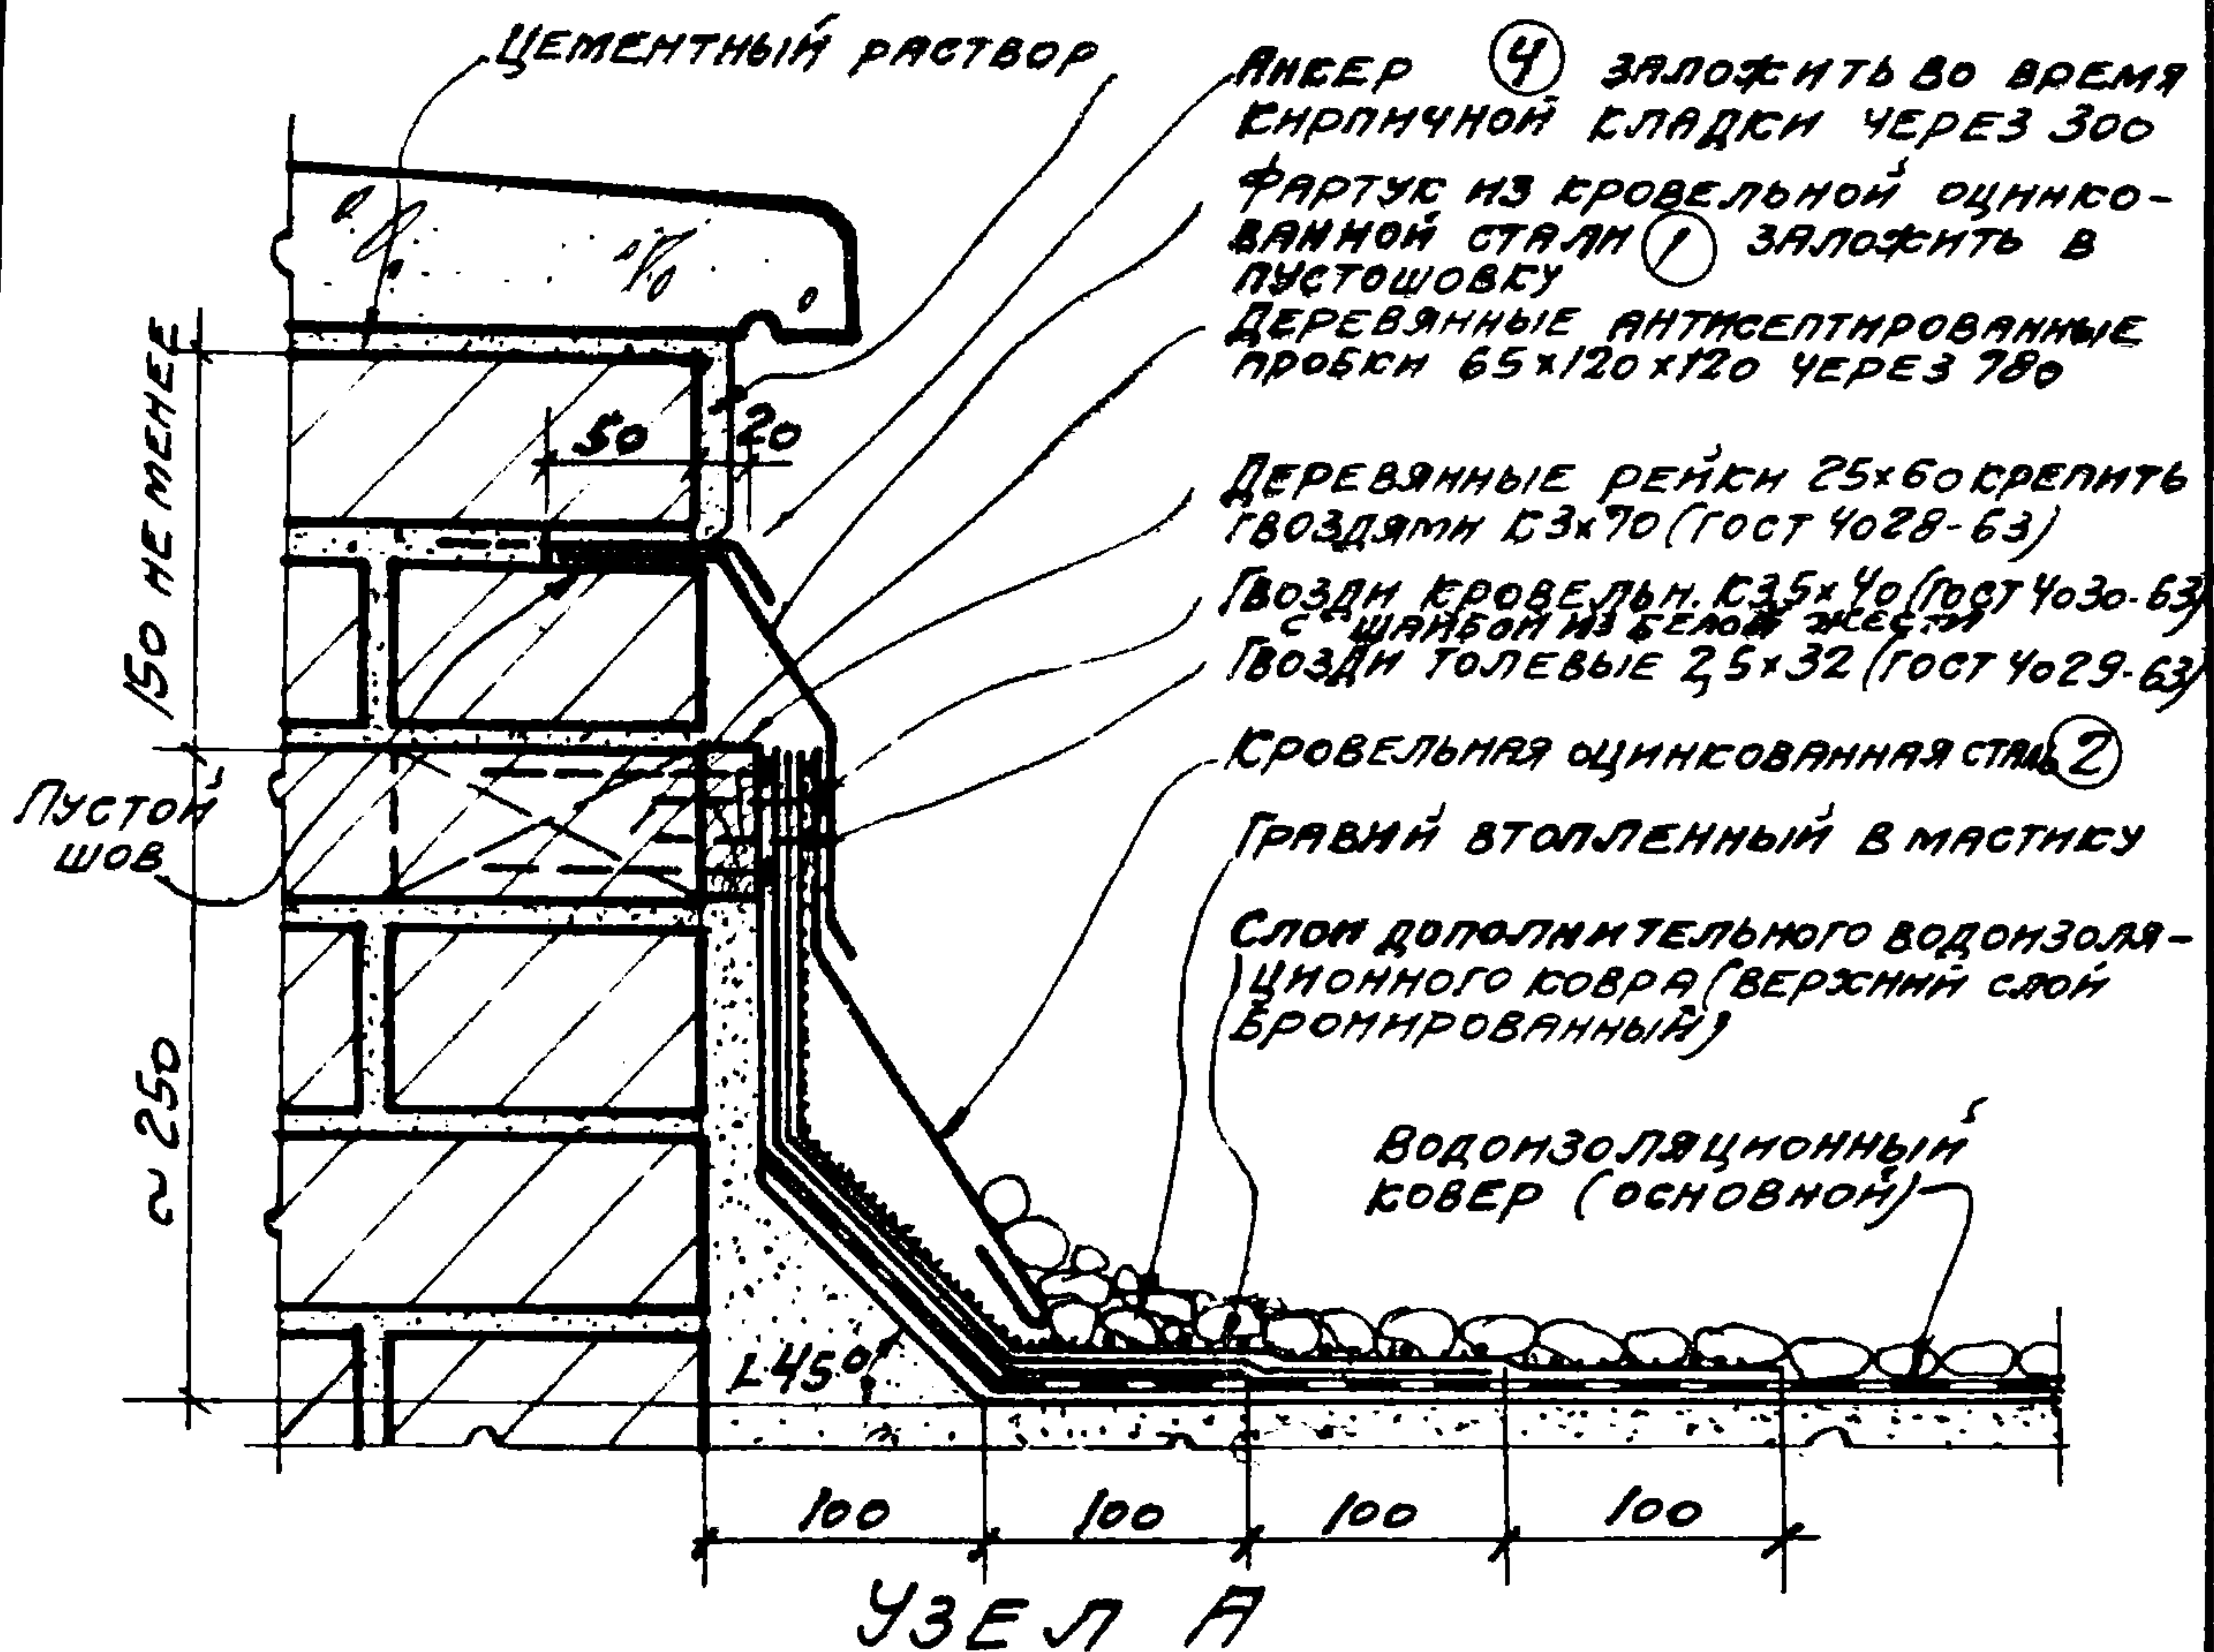

ПРИМЕЧАНИЕ:
ФАСОННЫЕ ЭЛЕМЕНТЫ ИЗ КРОВЕЛЬНОЙ ОЦИНКОВАННОЙ СТАЛИ № 1-3 И АНКЕРЫ № 4, 11 см. стр. 58.

НАЧ. ОТП.	Д. РЫГАН	РУК. ГР. АРХ.	ЩУСНА	ЩУСНА
ГЛАВ. АРХ. ПР.	М. М. М. М.	РУК. ГР. АРХ.	СЕРЕБРЯКОВА	СЕРЕБРЯКОВА
ГЛАВ. АРХ. ПР.	ШВАРЦ			
ГЛАВ. АРХ. ПР.	ШТЕЙНЕР			
ПРОМСТРОИ-ПРОЕКТ				

ТДА	ДЕТАЛИ ПАРАПЕТОВ, КАРИНЗОВ И СТЕН В МЕСТАХ ПЕРЕПАДА ВЫСОТ	СЕРИЯ 2.430-3
1969	ПРИМЫКАНИЕ КРОВЛИ К ПАРАПЕТУ	ВЫПУСК 2
		ДЕТАЛИ А; Б

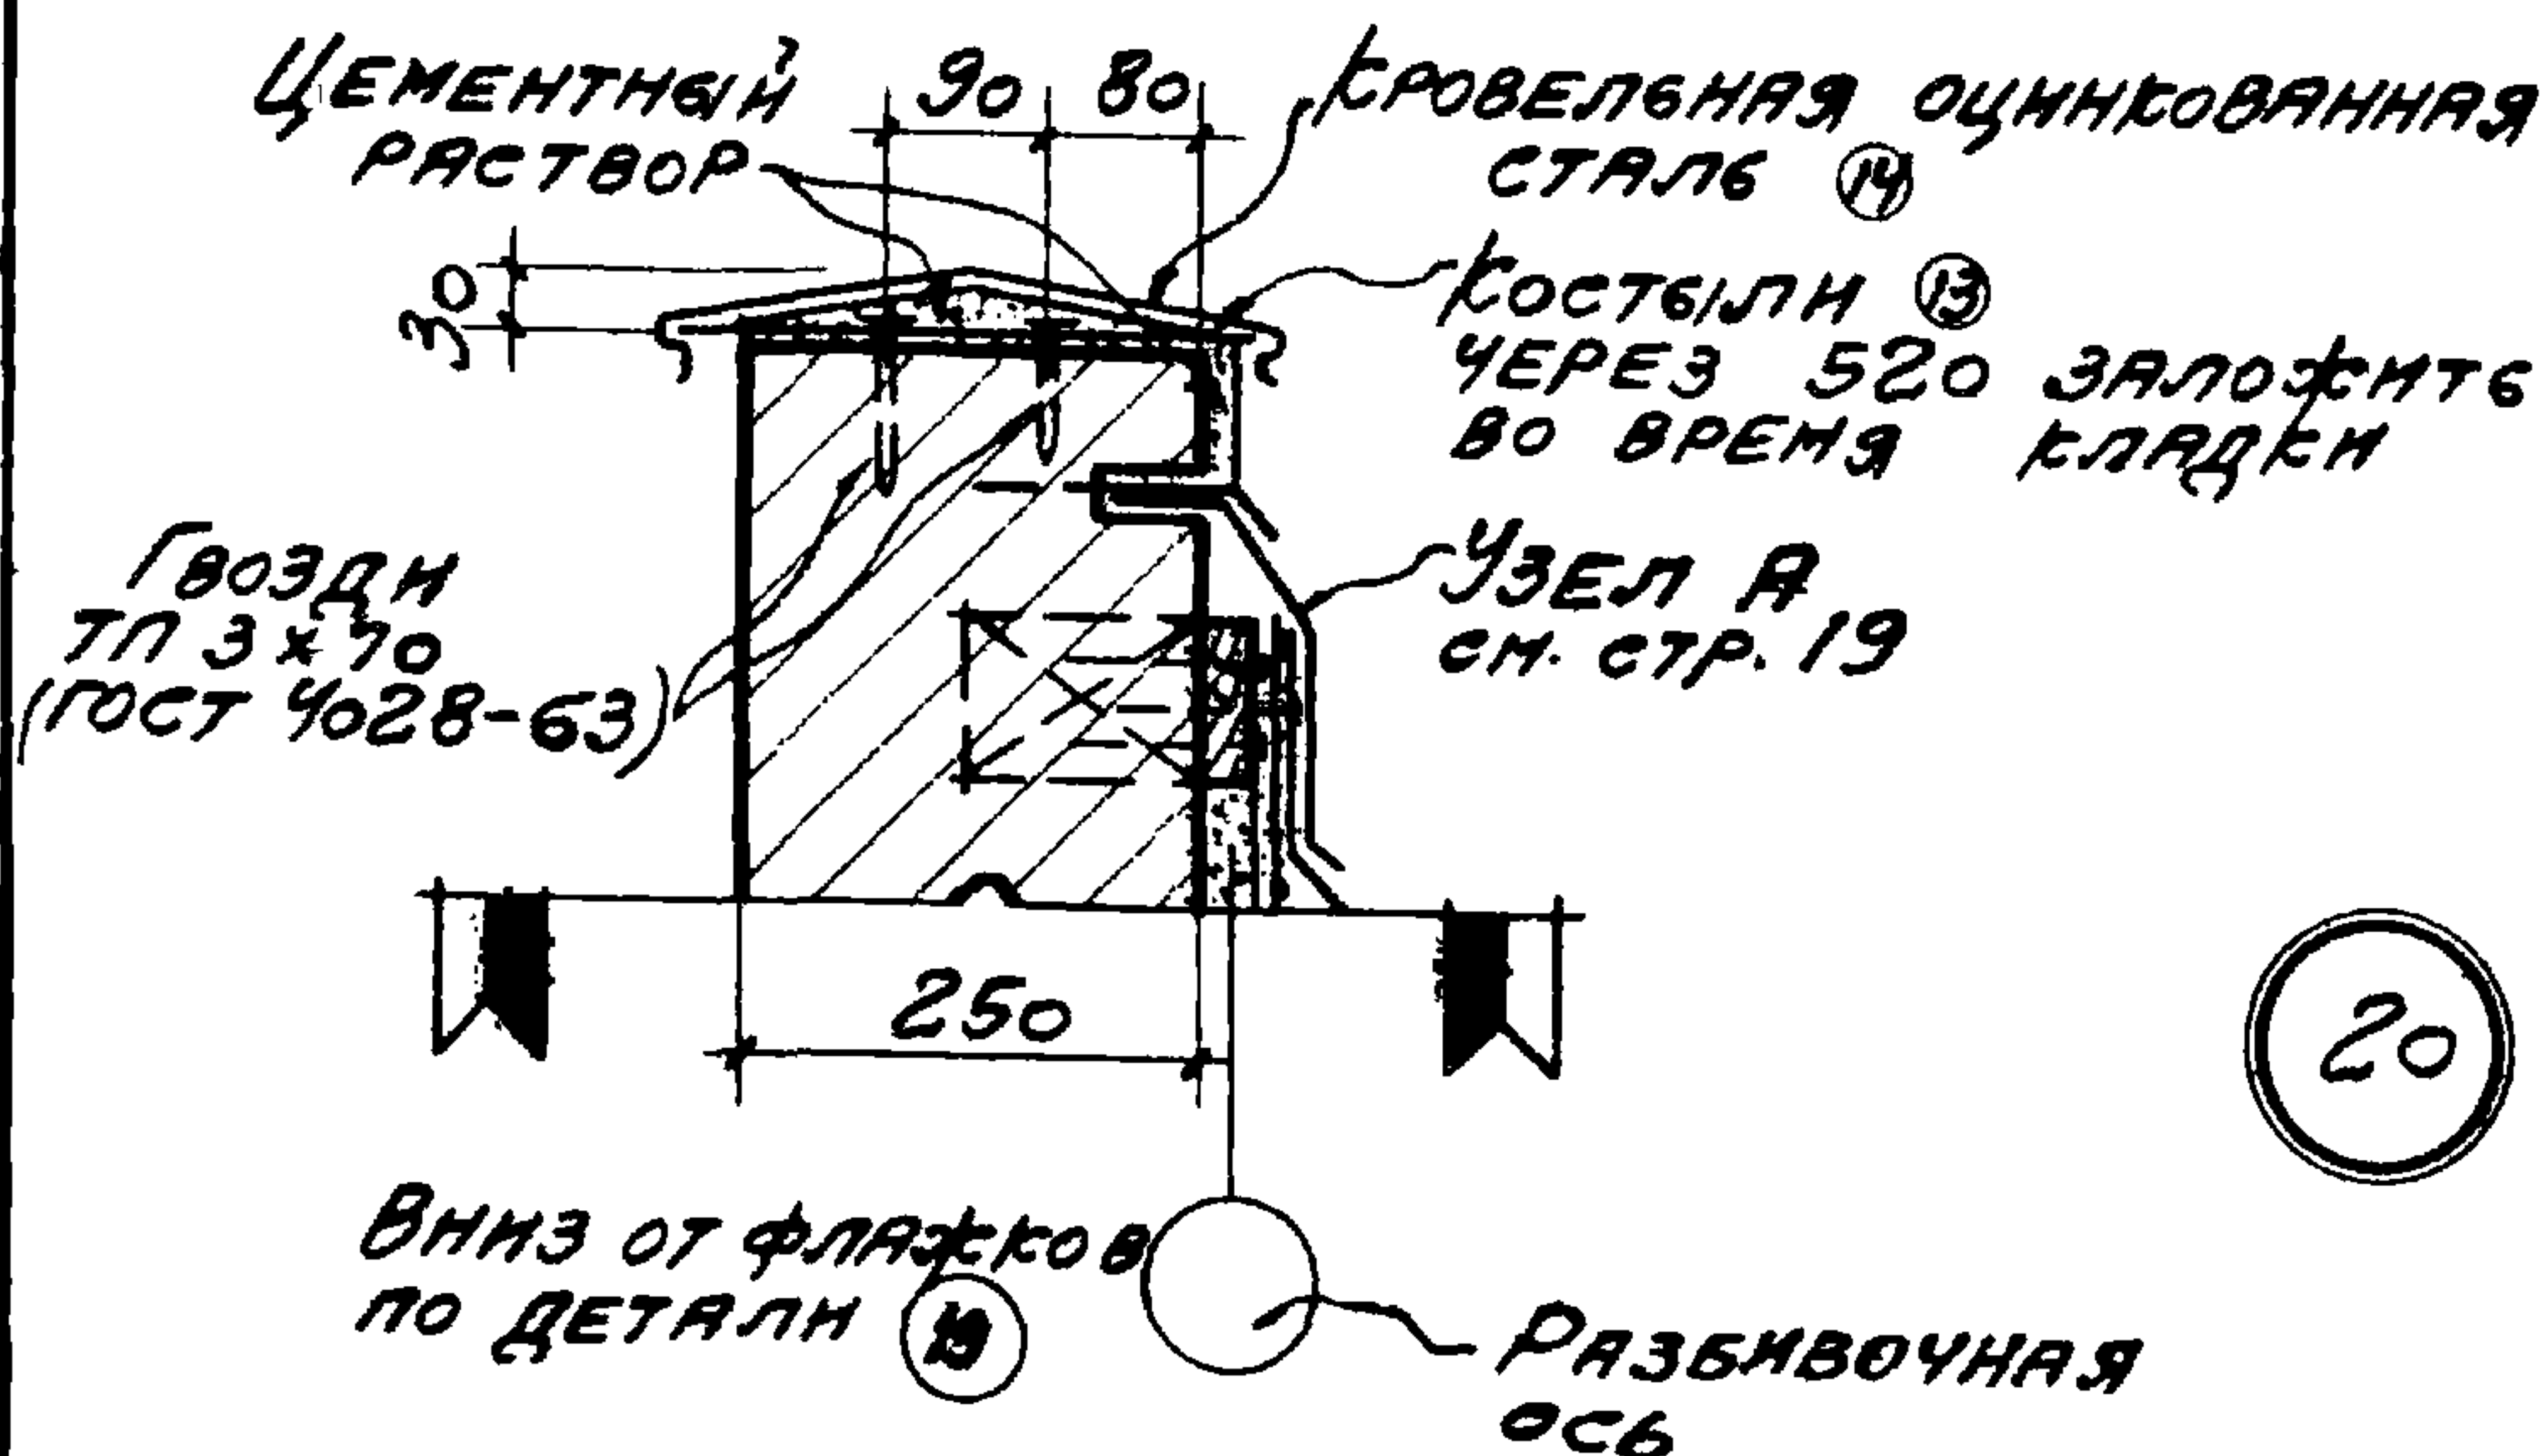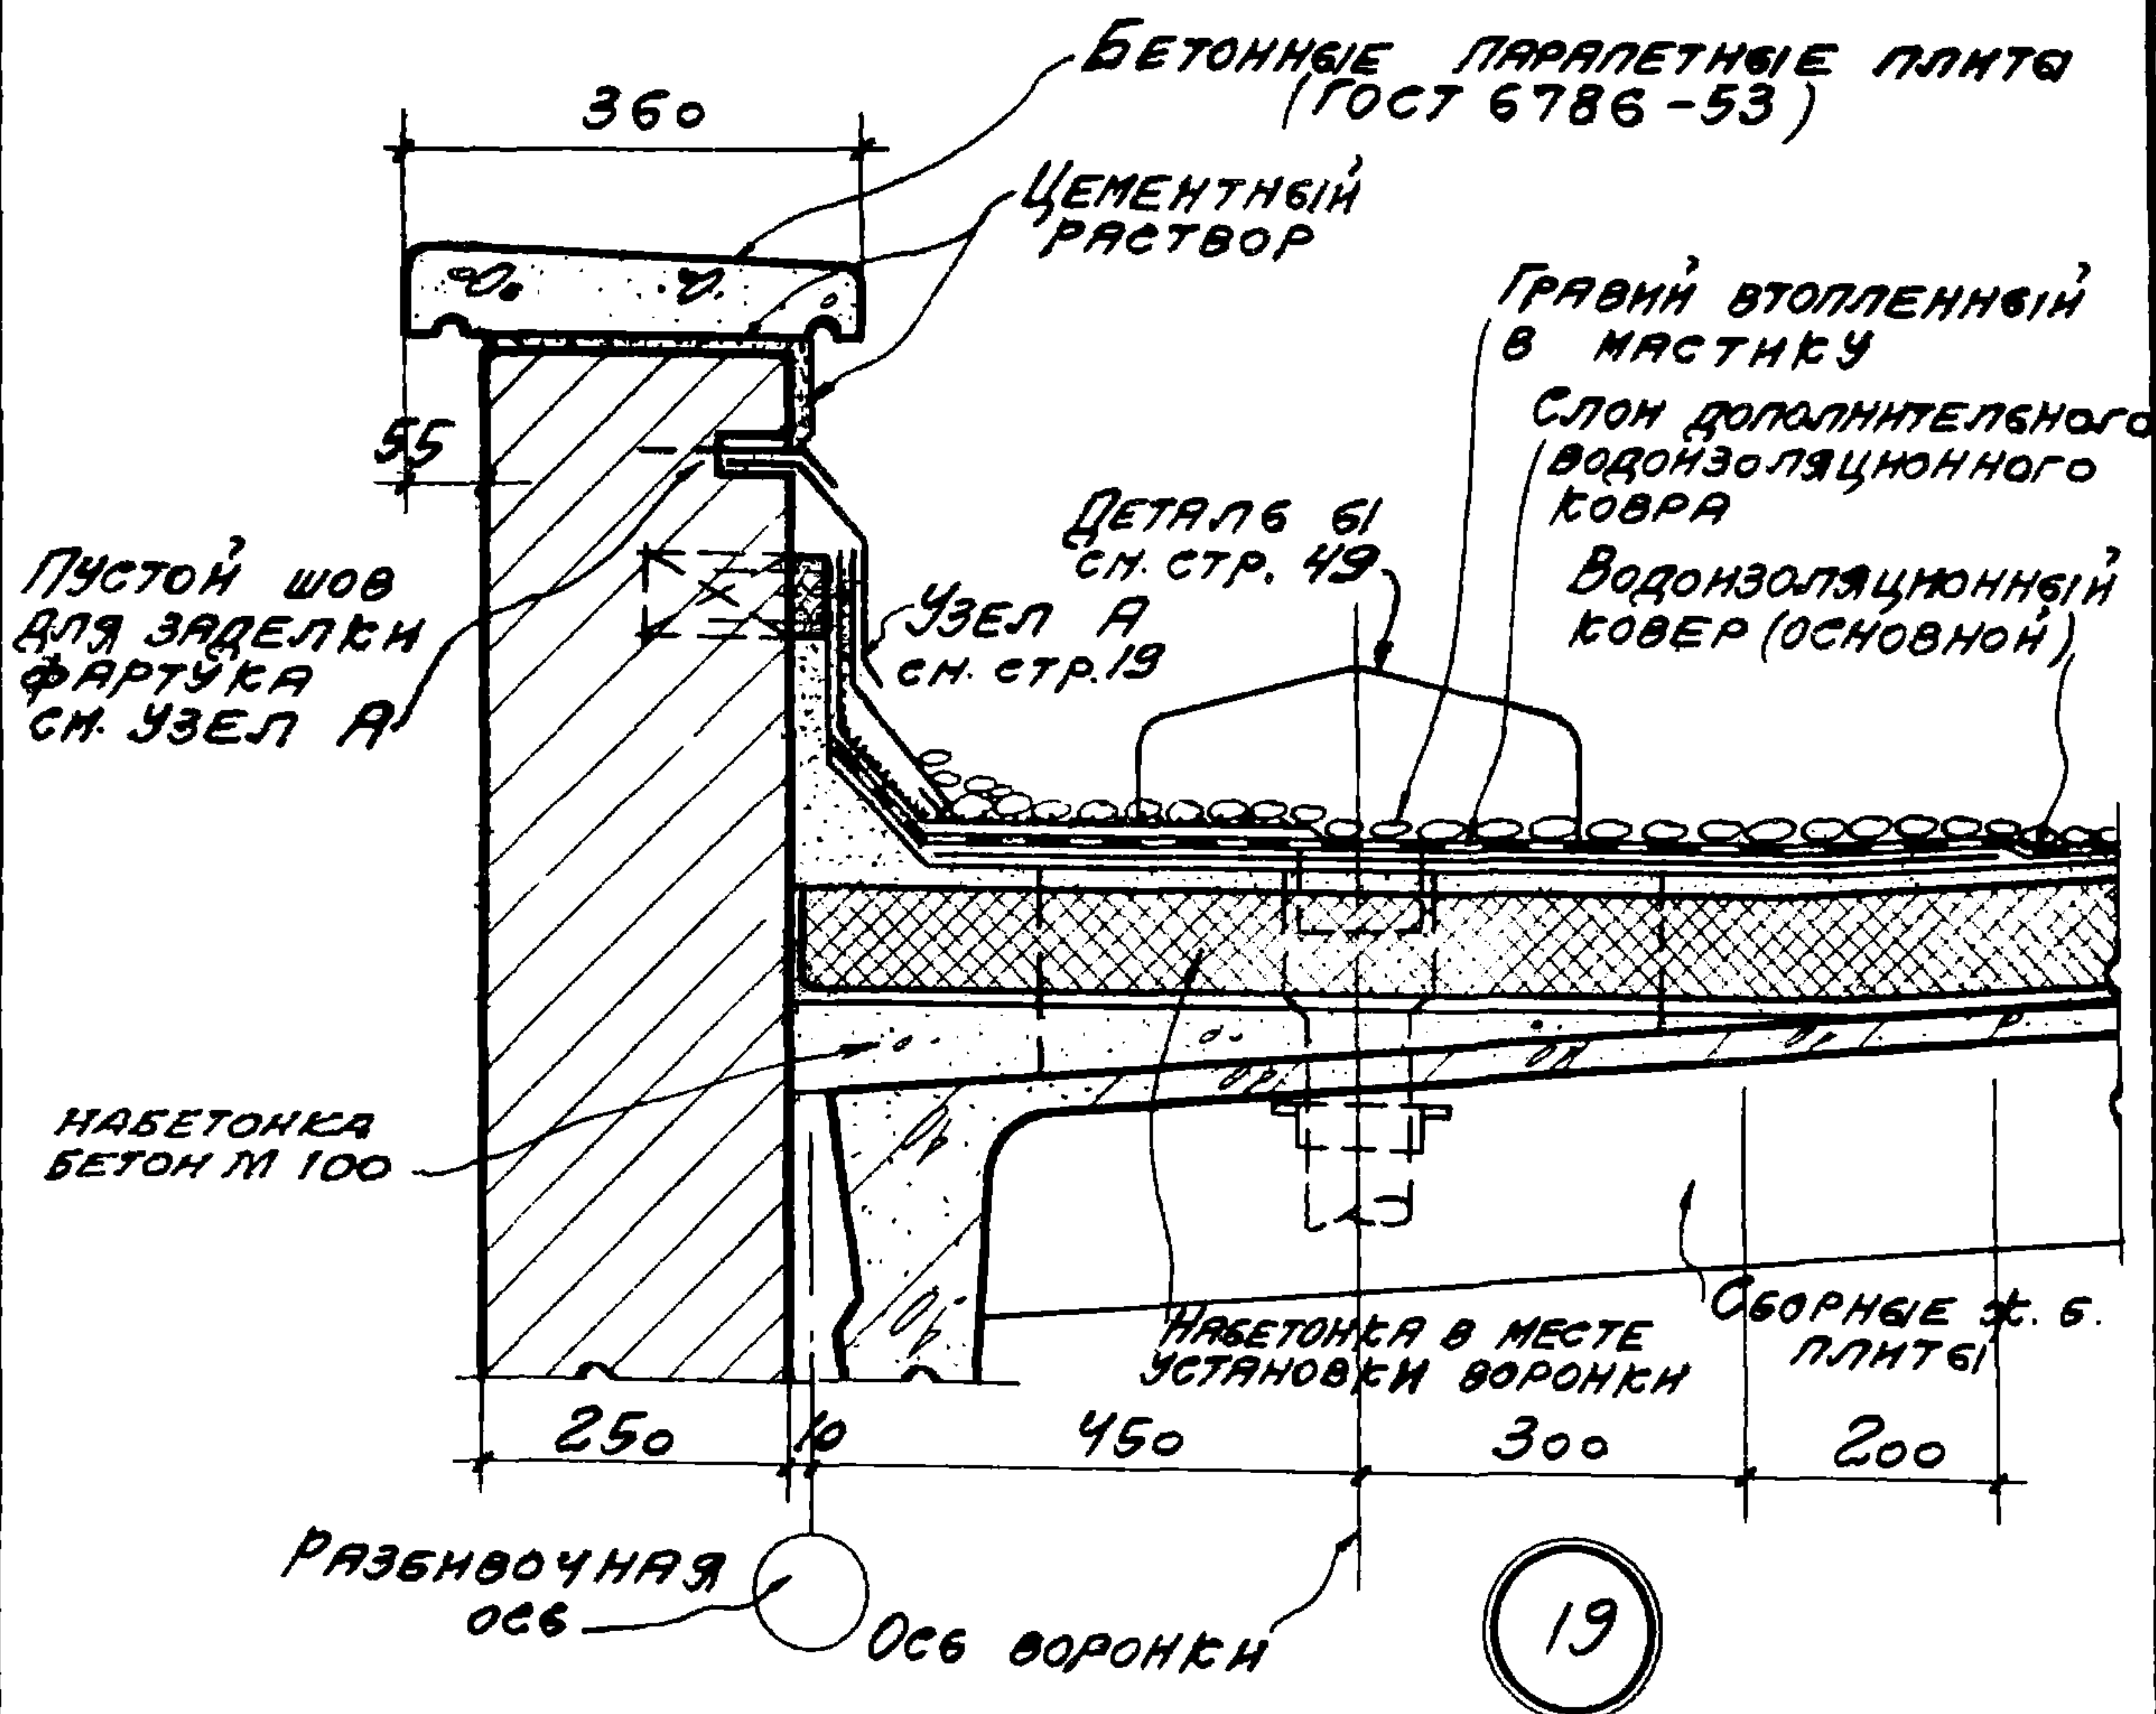

- ПРИМЕЧАНИЯ:
1. КРЕПЛЕНИЕ СТЕН СМ. ВЫПУСК 3
 2. ФАСОННЫЕ ЭЛЕМЕНТЫ № 13, 14 СМ. СТР. 58.
 3. ГРАВИЙ ВАН ТОЛЬКО ДЛЯ КРОВЛИ С УКЛОНОМ 1:12.


ТДА
1969

ДЕТАЛИ ПАРАПЕТОВ, КАРНИЗОВ И СТЕН
В МЕСТАХ ПЕРЕПАДА ВЫСОТ


ПАРАПЕТ СТЕНЫ ТОЛЩИНОЙ 250 ПРИ ПРИВЯЗКЕ "0"
И УКЛОНАХ КРОВЕЛИ 1:8; 1:12

СЕРИЯ 2.430-3
ВЫПУСК 2

ДЕТАЛИ 19; 20

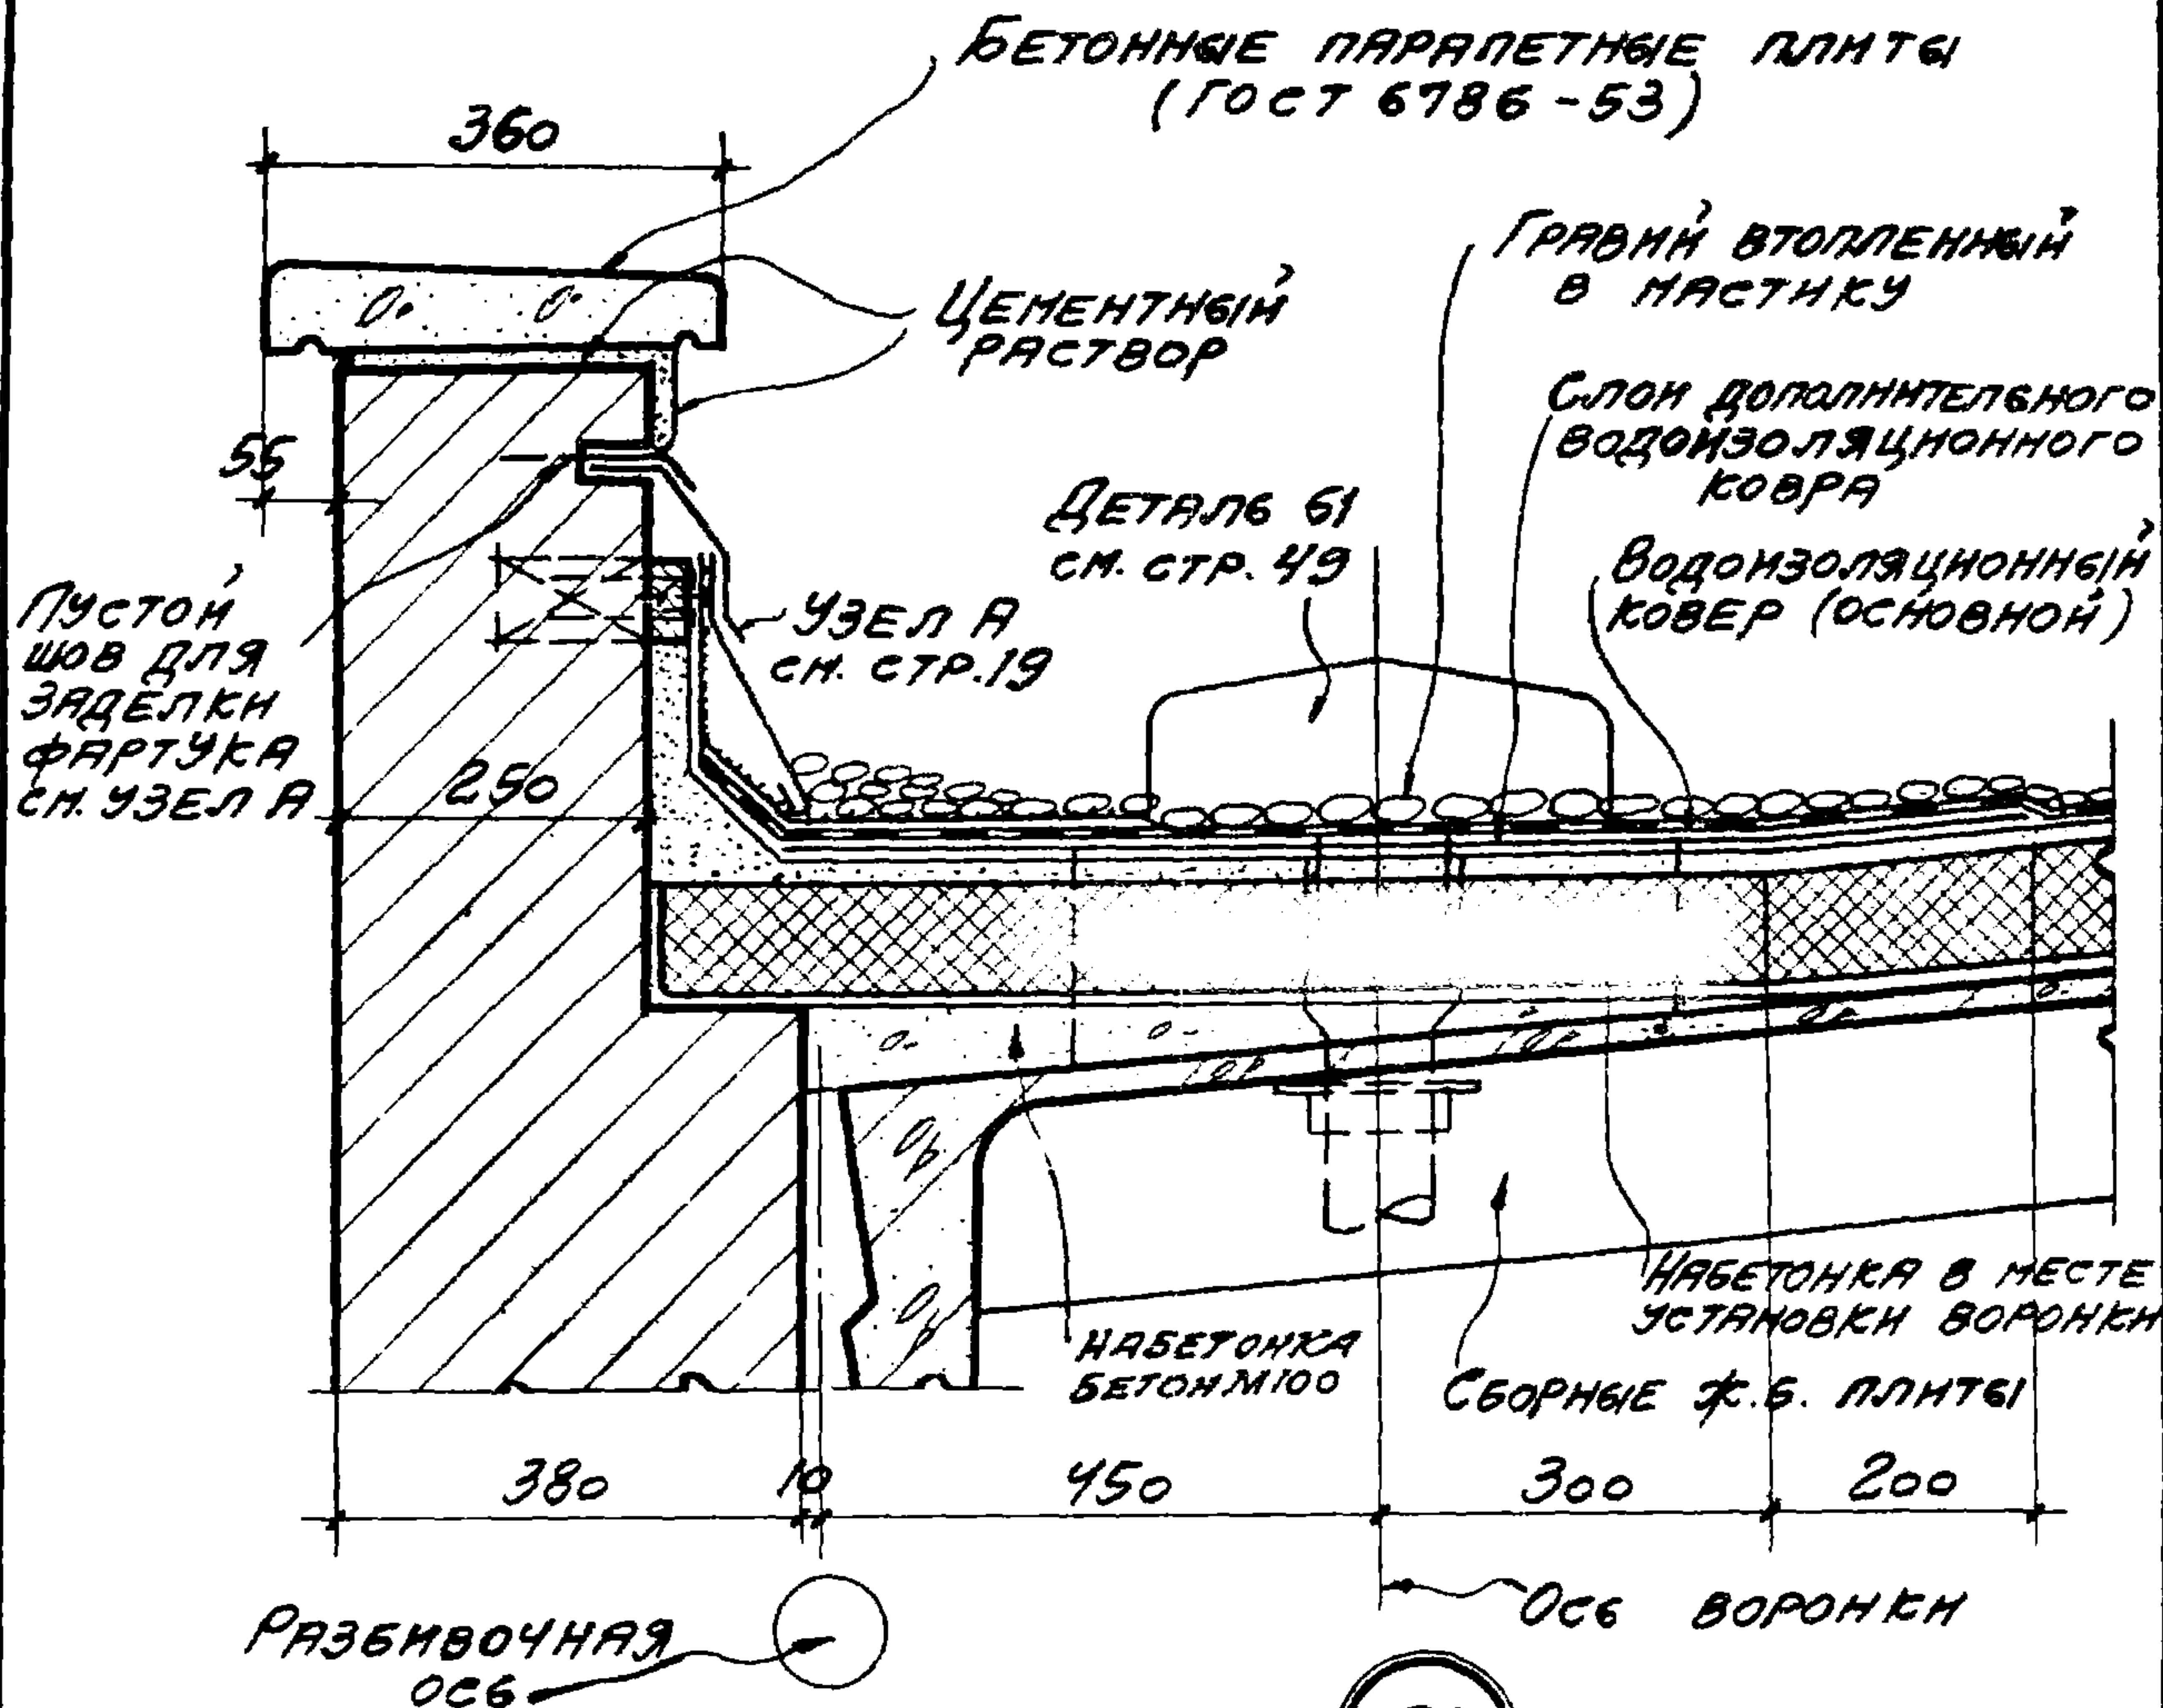

21

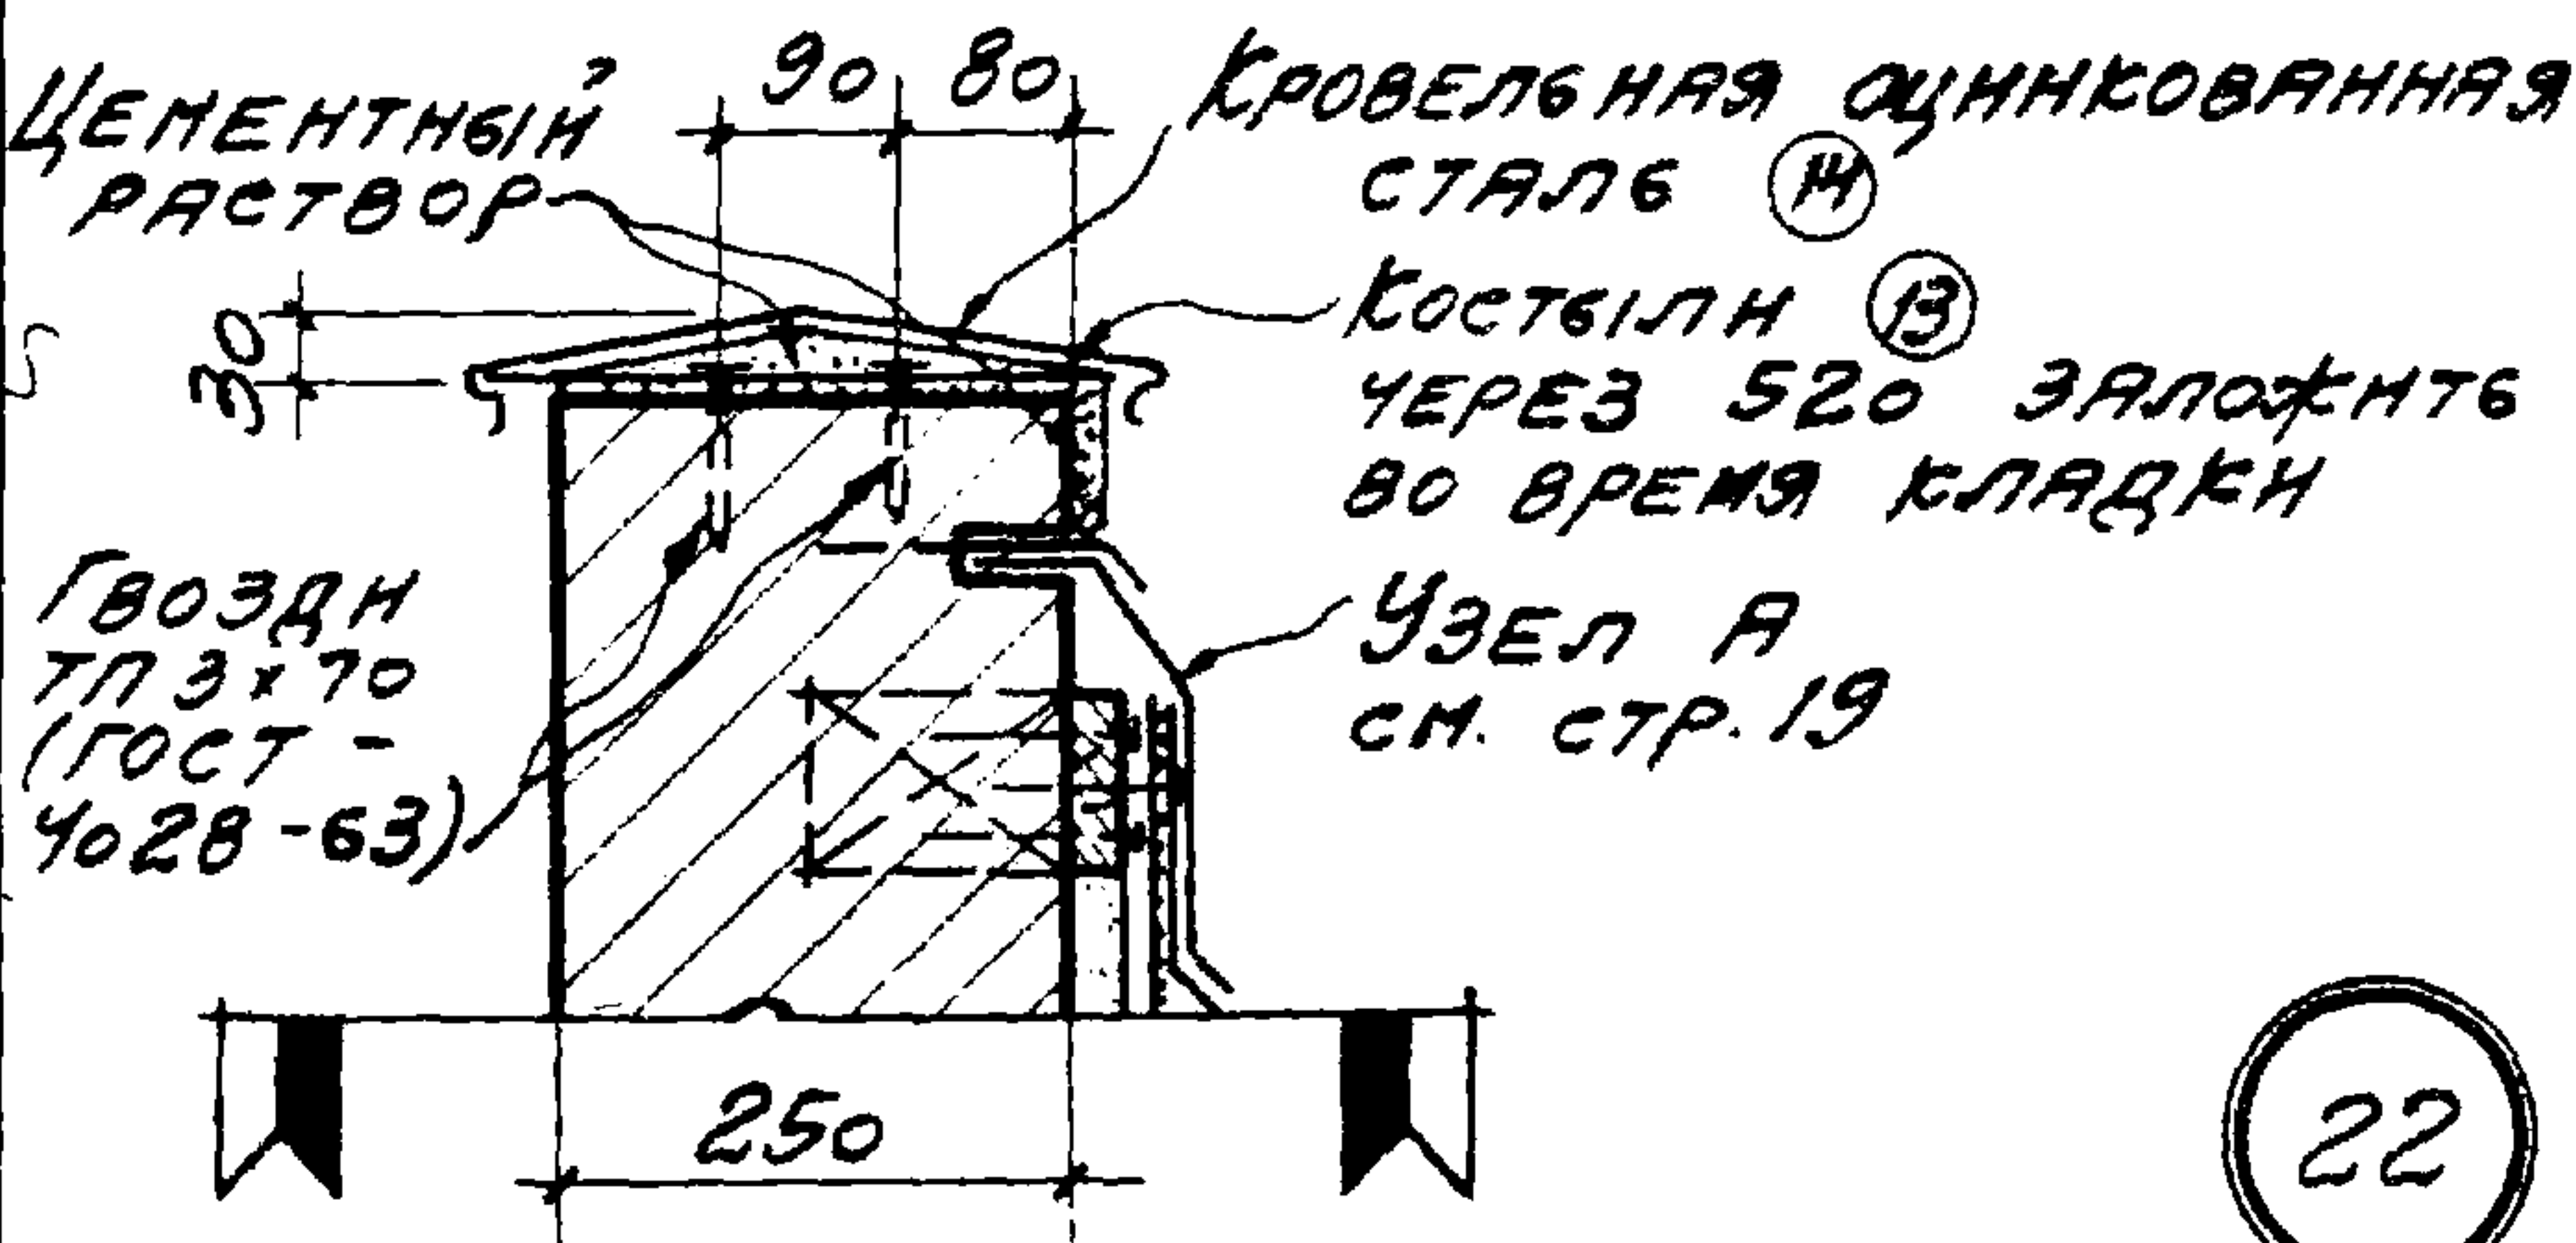

22

ВНИЗ ОТ ФЛАЖКОВ
ПО ДЕТАЛИ 21

ПРИМЕЧАНИЯ:

1. КРЕПЛЕНИЕ СТЕН СМ. ВЫПУСК 3.
2. ФАСОННЫЕ ЭЛЕМЕНТЫ №13; 14 СМ. СТР. 58.
3. ГРАВИЙ ТОЛЬКО ДЛЯ КРОВЛИ С УКЛОНОМ 1:12.

ДЕТАЛИ ПАРАПЕТОВ, КАРНИЗОВ И СТЕН
В МЕСТАХ ПЕРЕПАДА ВЫСОТ.

СЕРИЯ 2.430-3
ВЫПУСК 2


ПАРАПЕТ СТЕНЫ ТОЛЩИНОЙ 380 ПРИ ПРИВЯЗКЕ "0"
И УКЛОНАХ КРОВЕЛИ 1:8; 1:12

ДЕТАЛИ 21; 22

10261-03 22

НАЧ. ОТП.	ДРЕВГНИ	ИЗУМ.	РУК. ГР. АРХ.	ЩУКИНА	АЩУКИНА
ГЛ. ИНЖ. ПР.	МАРЕР	АЩУКИНА	РУК. ГР. АРХ.	СЕРЕБРЯКОВА	СЕРЕБРЯКОВА
ГЛ. АРХ. ПР.	ШАРЦ	СЕРЕБРЯКОВА			
ГЛ. ИНЖ. ПР.	ШЕВЧЕНКО	ШЕВЧЕНКО			
ПРОЕКТОР					
ПРОЕКТ					

ТДА
1969

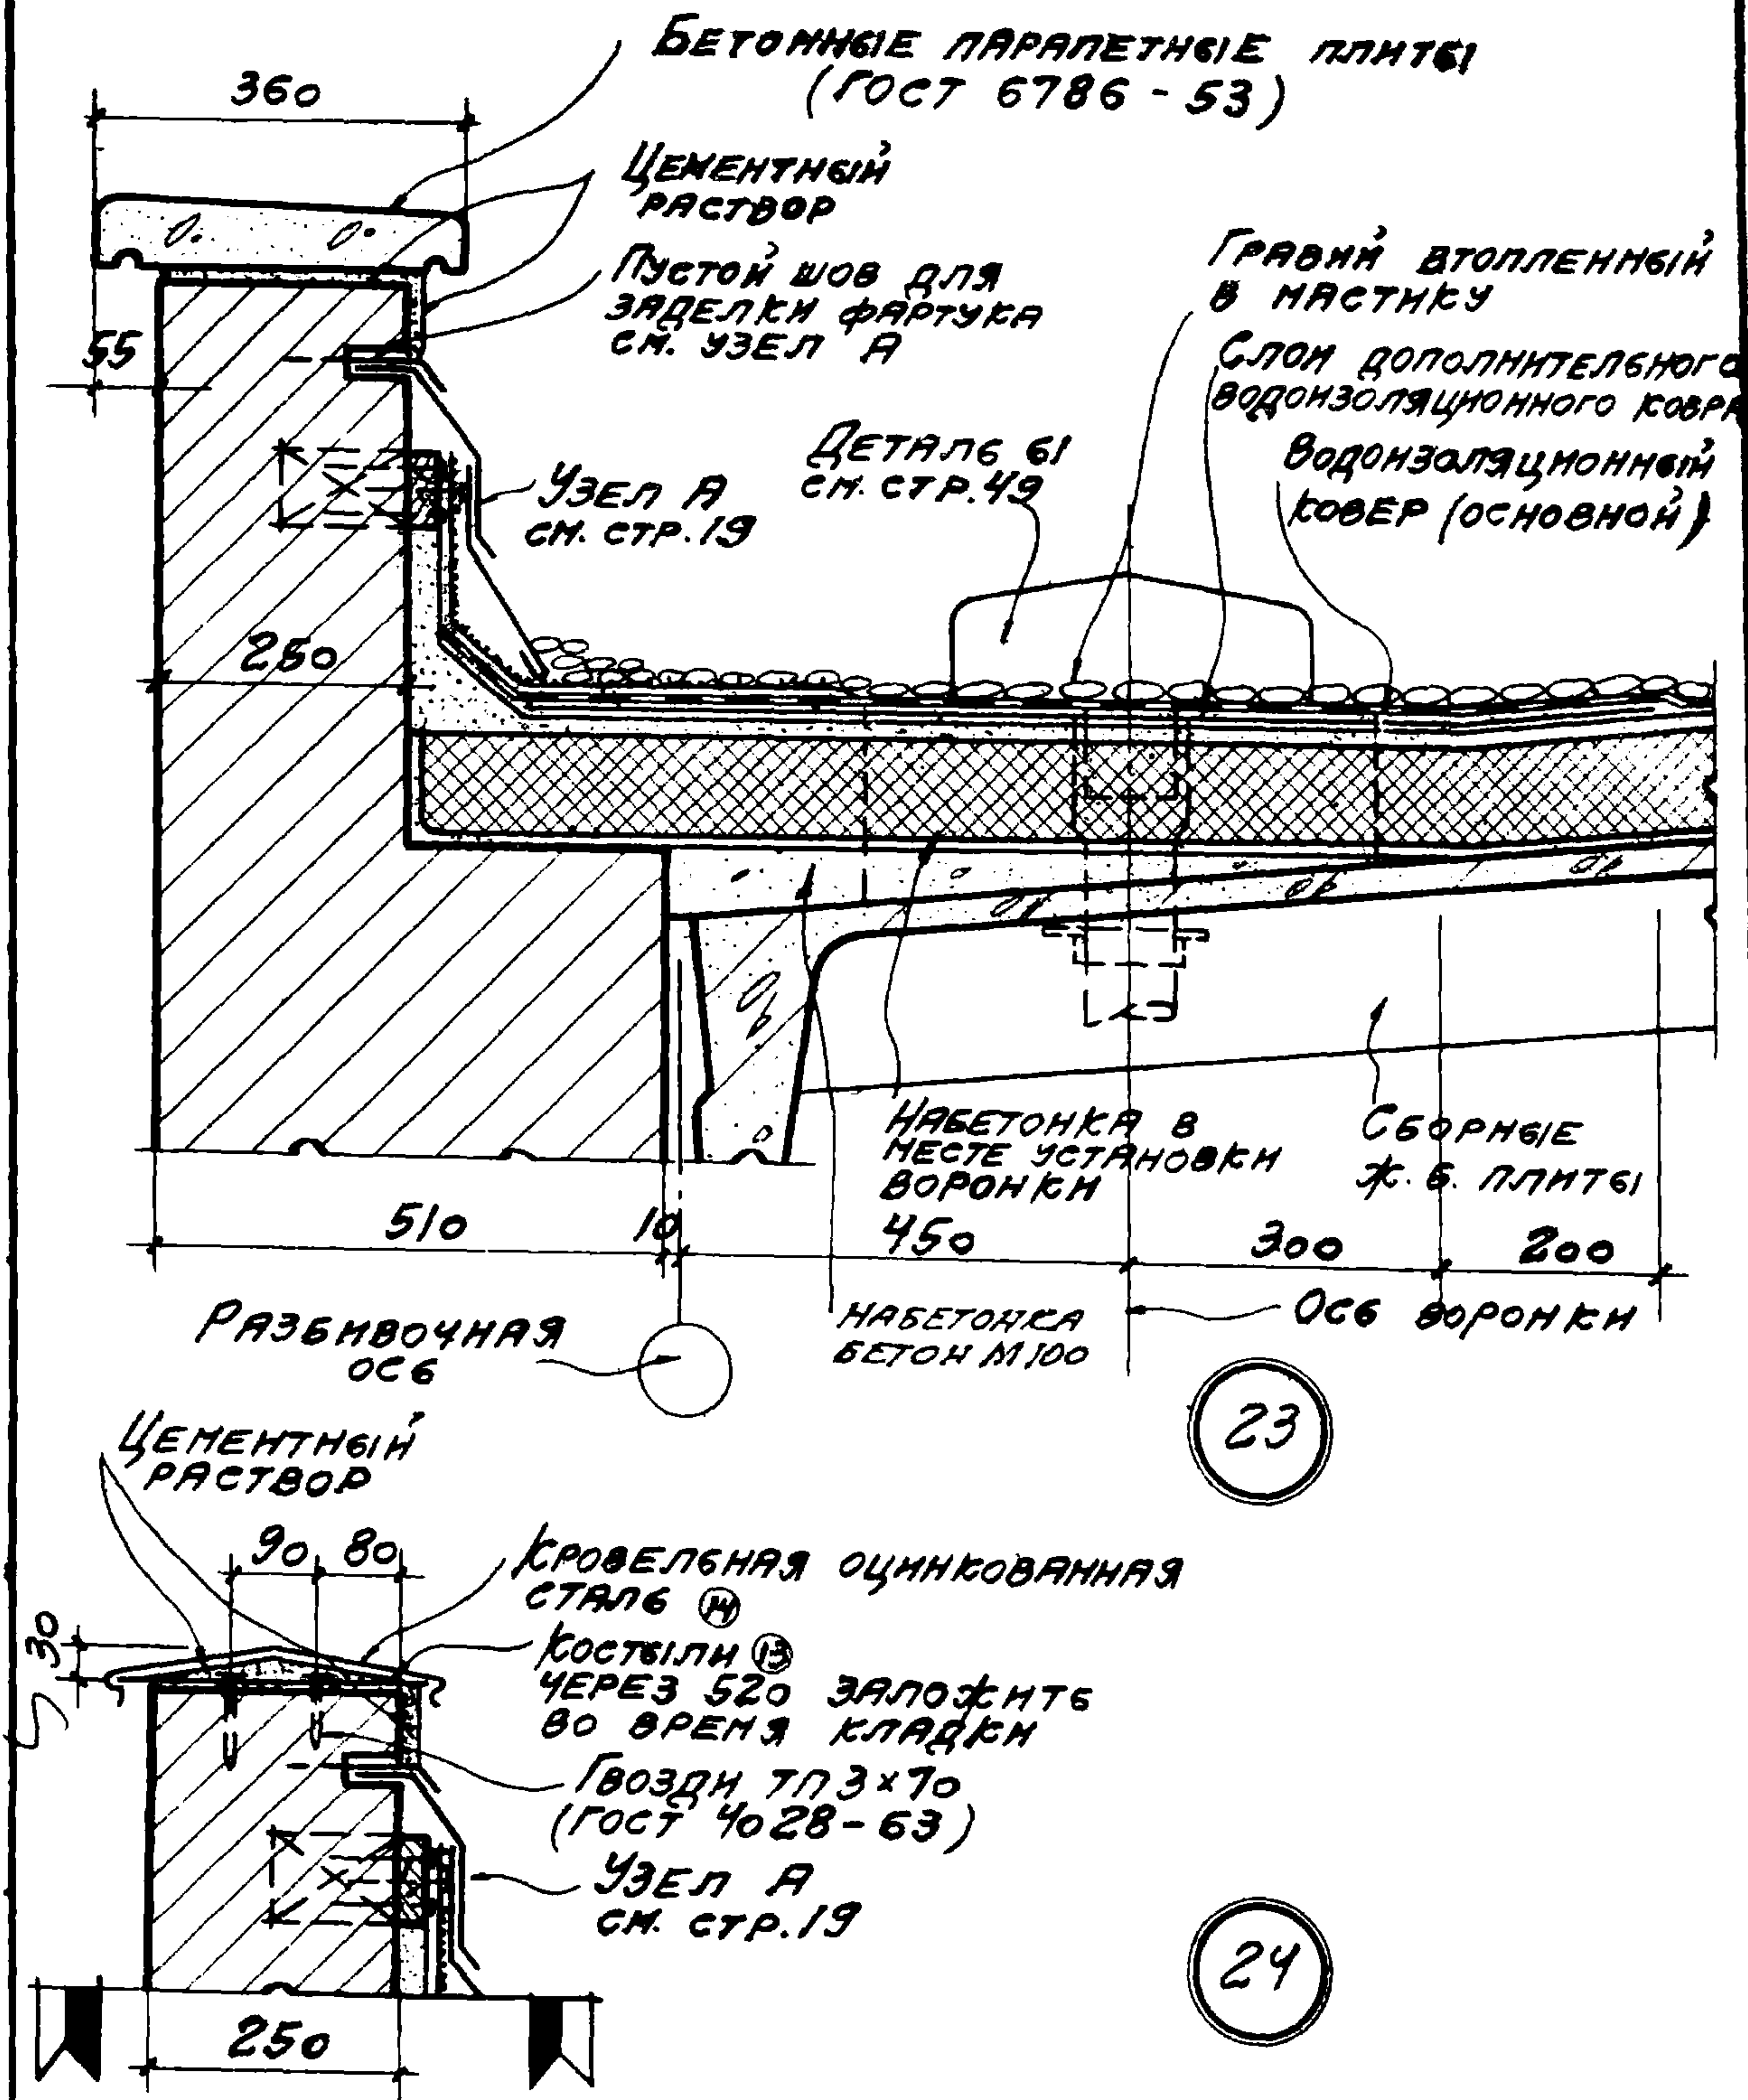




ВННЗ от флажков по
ДЕТАЛИ 23

- ПРИМЕЧАНИЯ:
1. КРЕПЛЕНИЕ СТЕН СМ. ВЫПУСК 3.
 2. ФАСОННЫЕ ЭЛЕМЕНТЫ № 13, 14 СМ. СТ. 58
 3. ГРАВИЙ ДАН ТОЛЬКО ДЛЯ КРОВЛИ С УКЛОНОМ 1:12.

ТДА
1969

ДЕТАЛИ ПАРАПЕТОВ, КАРНИЗОВ И СТЕН
В МЕСТАХ ПЕРЕПАДА ВЫСОТ
ПАРАПЕТ СТЕНЫ ТОЛЩИНОЙ 510 ПРИ ПРИВЯЗКЕ 0
И УКЛОНАХ КРОВЕЛИ 1:8, 1:12

СЕРИЯ 2.430-3
ВЫПУСК 2
ДЕТАЛИ 23, 24

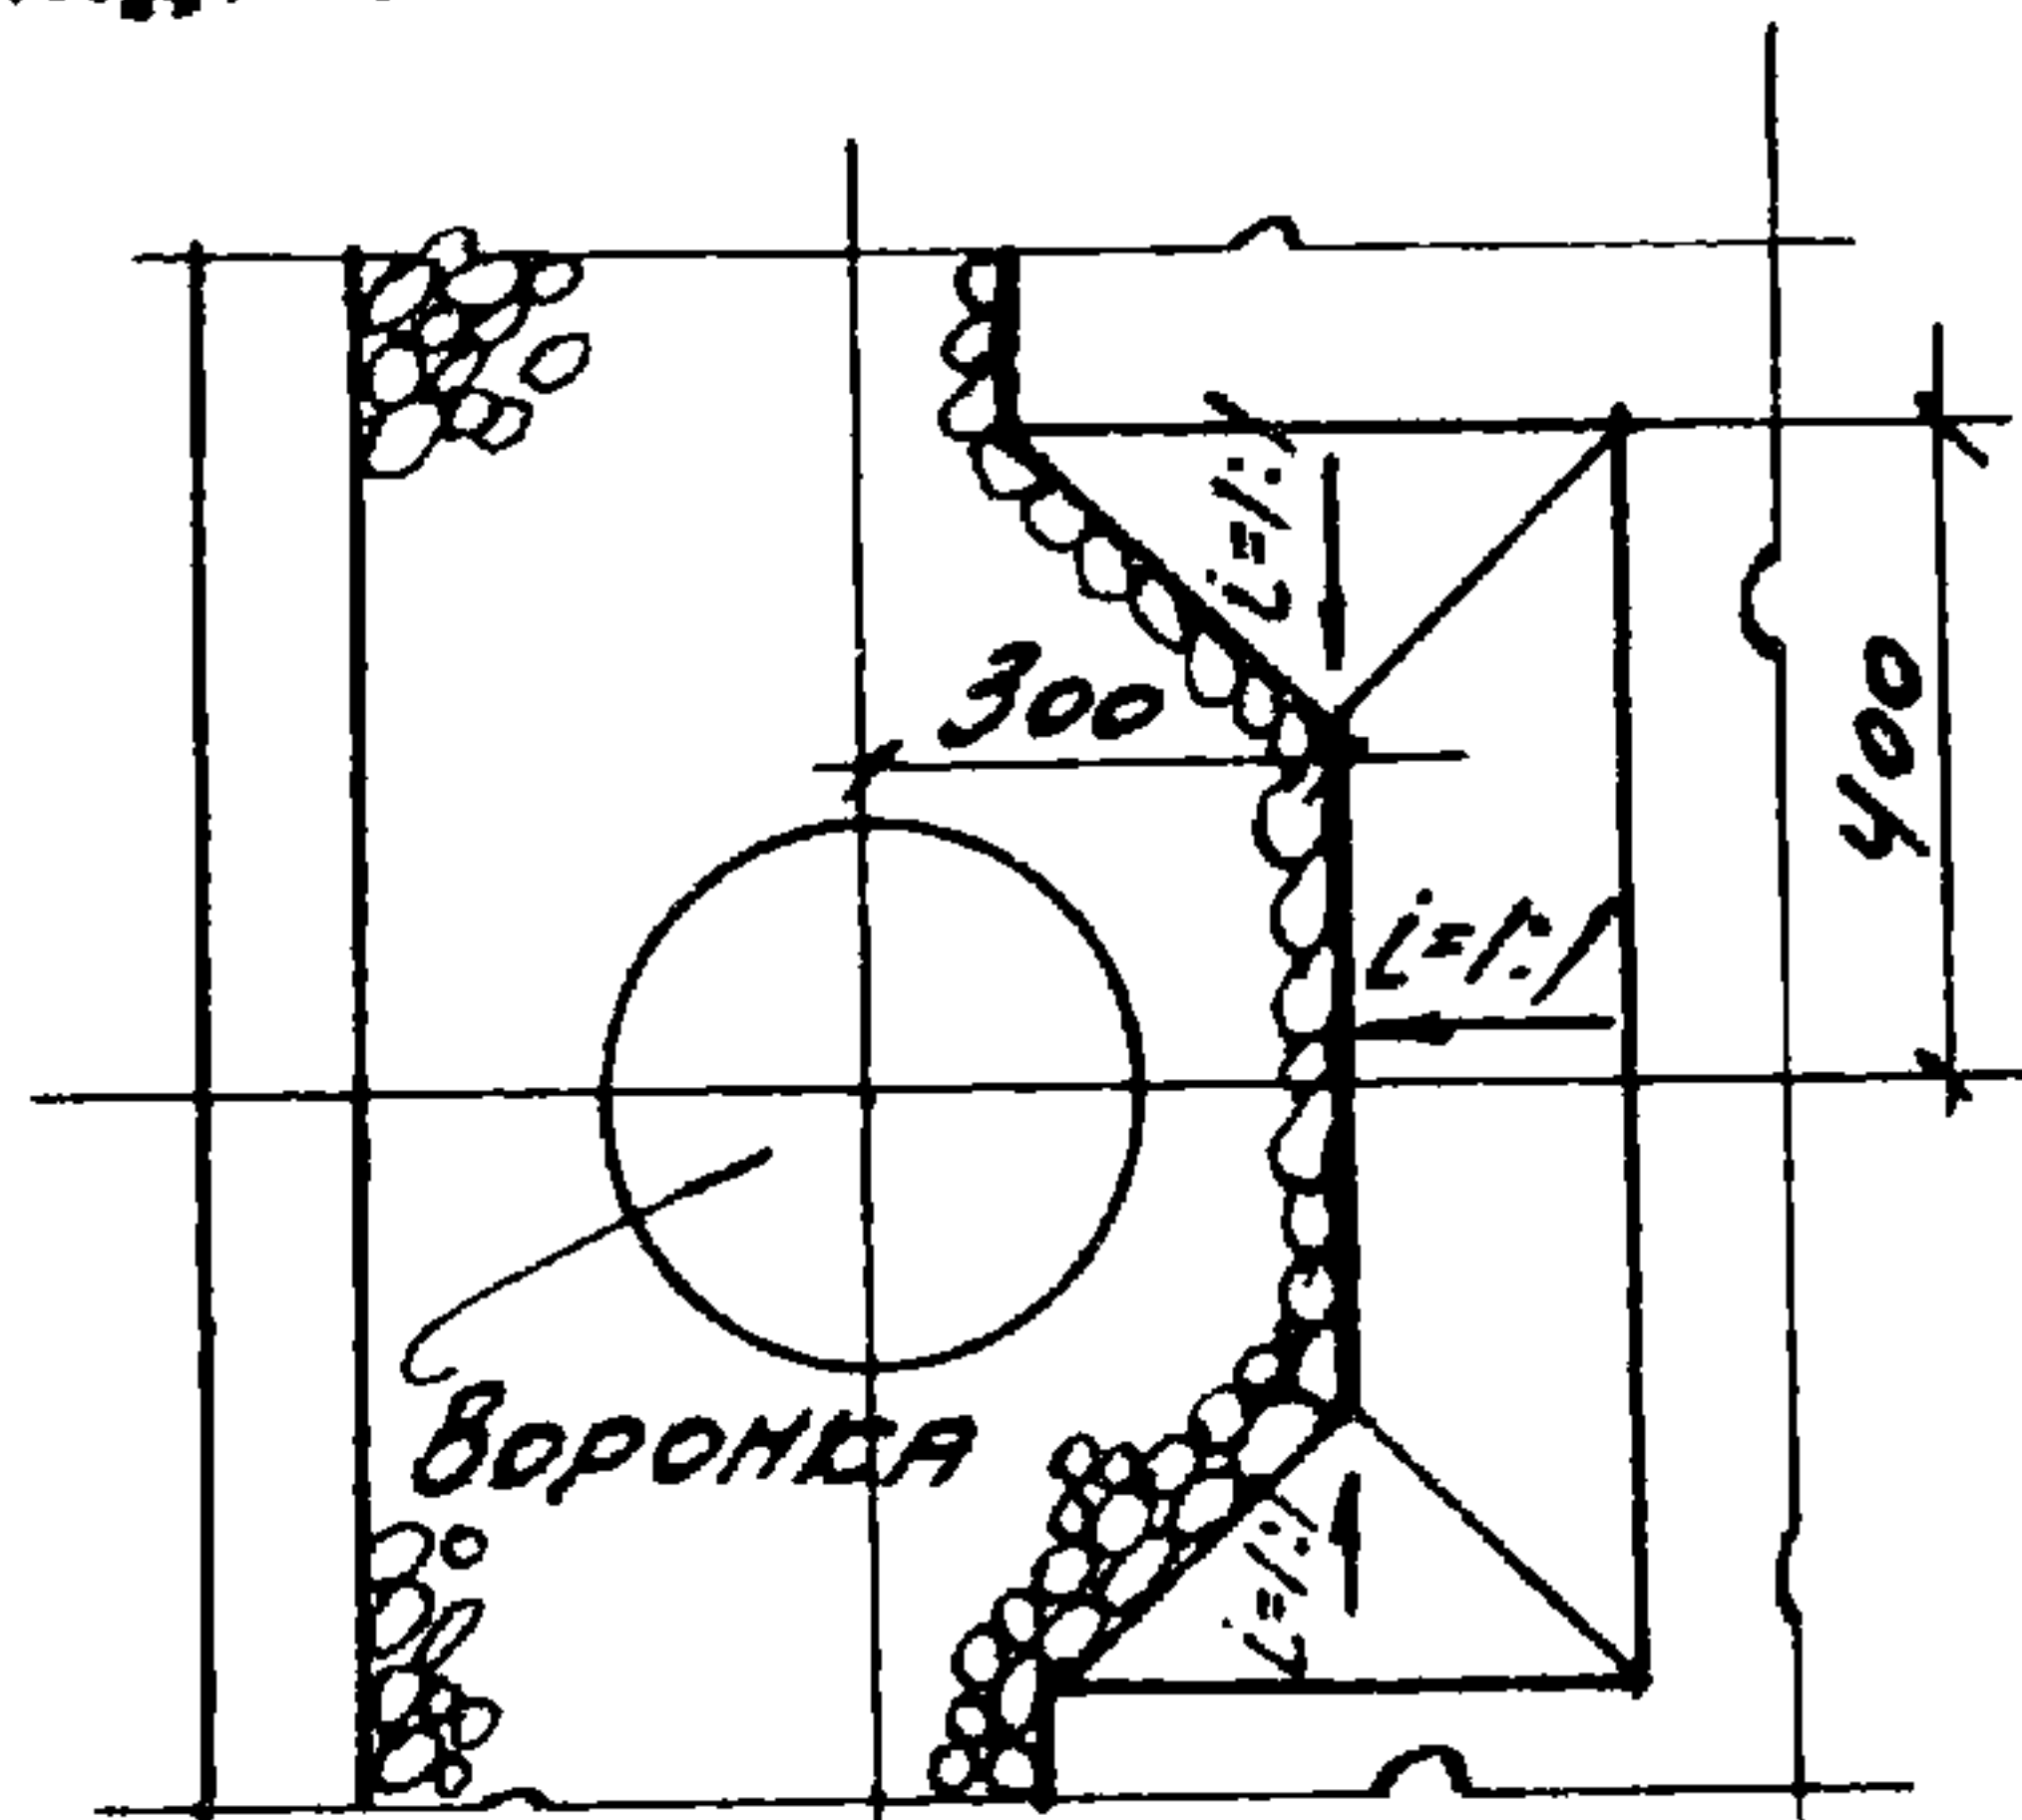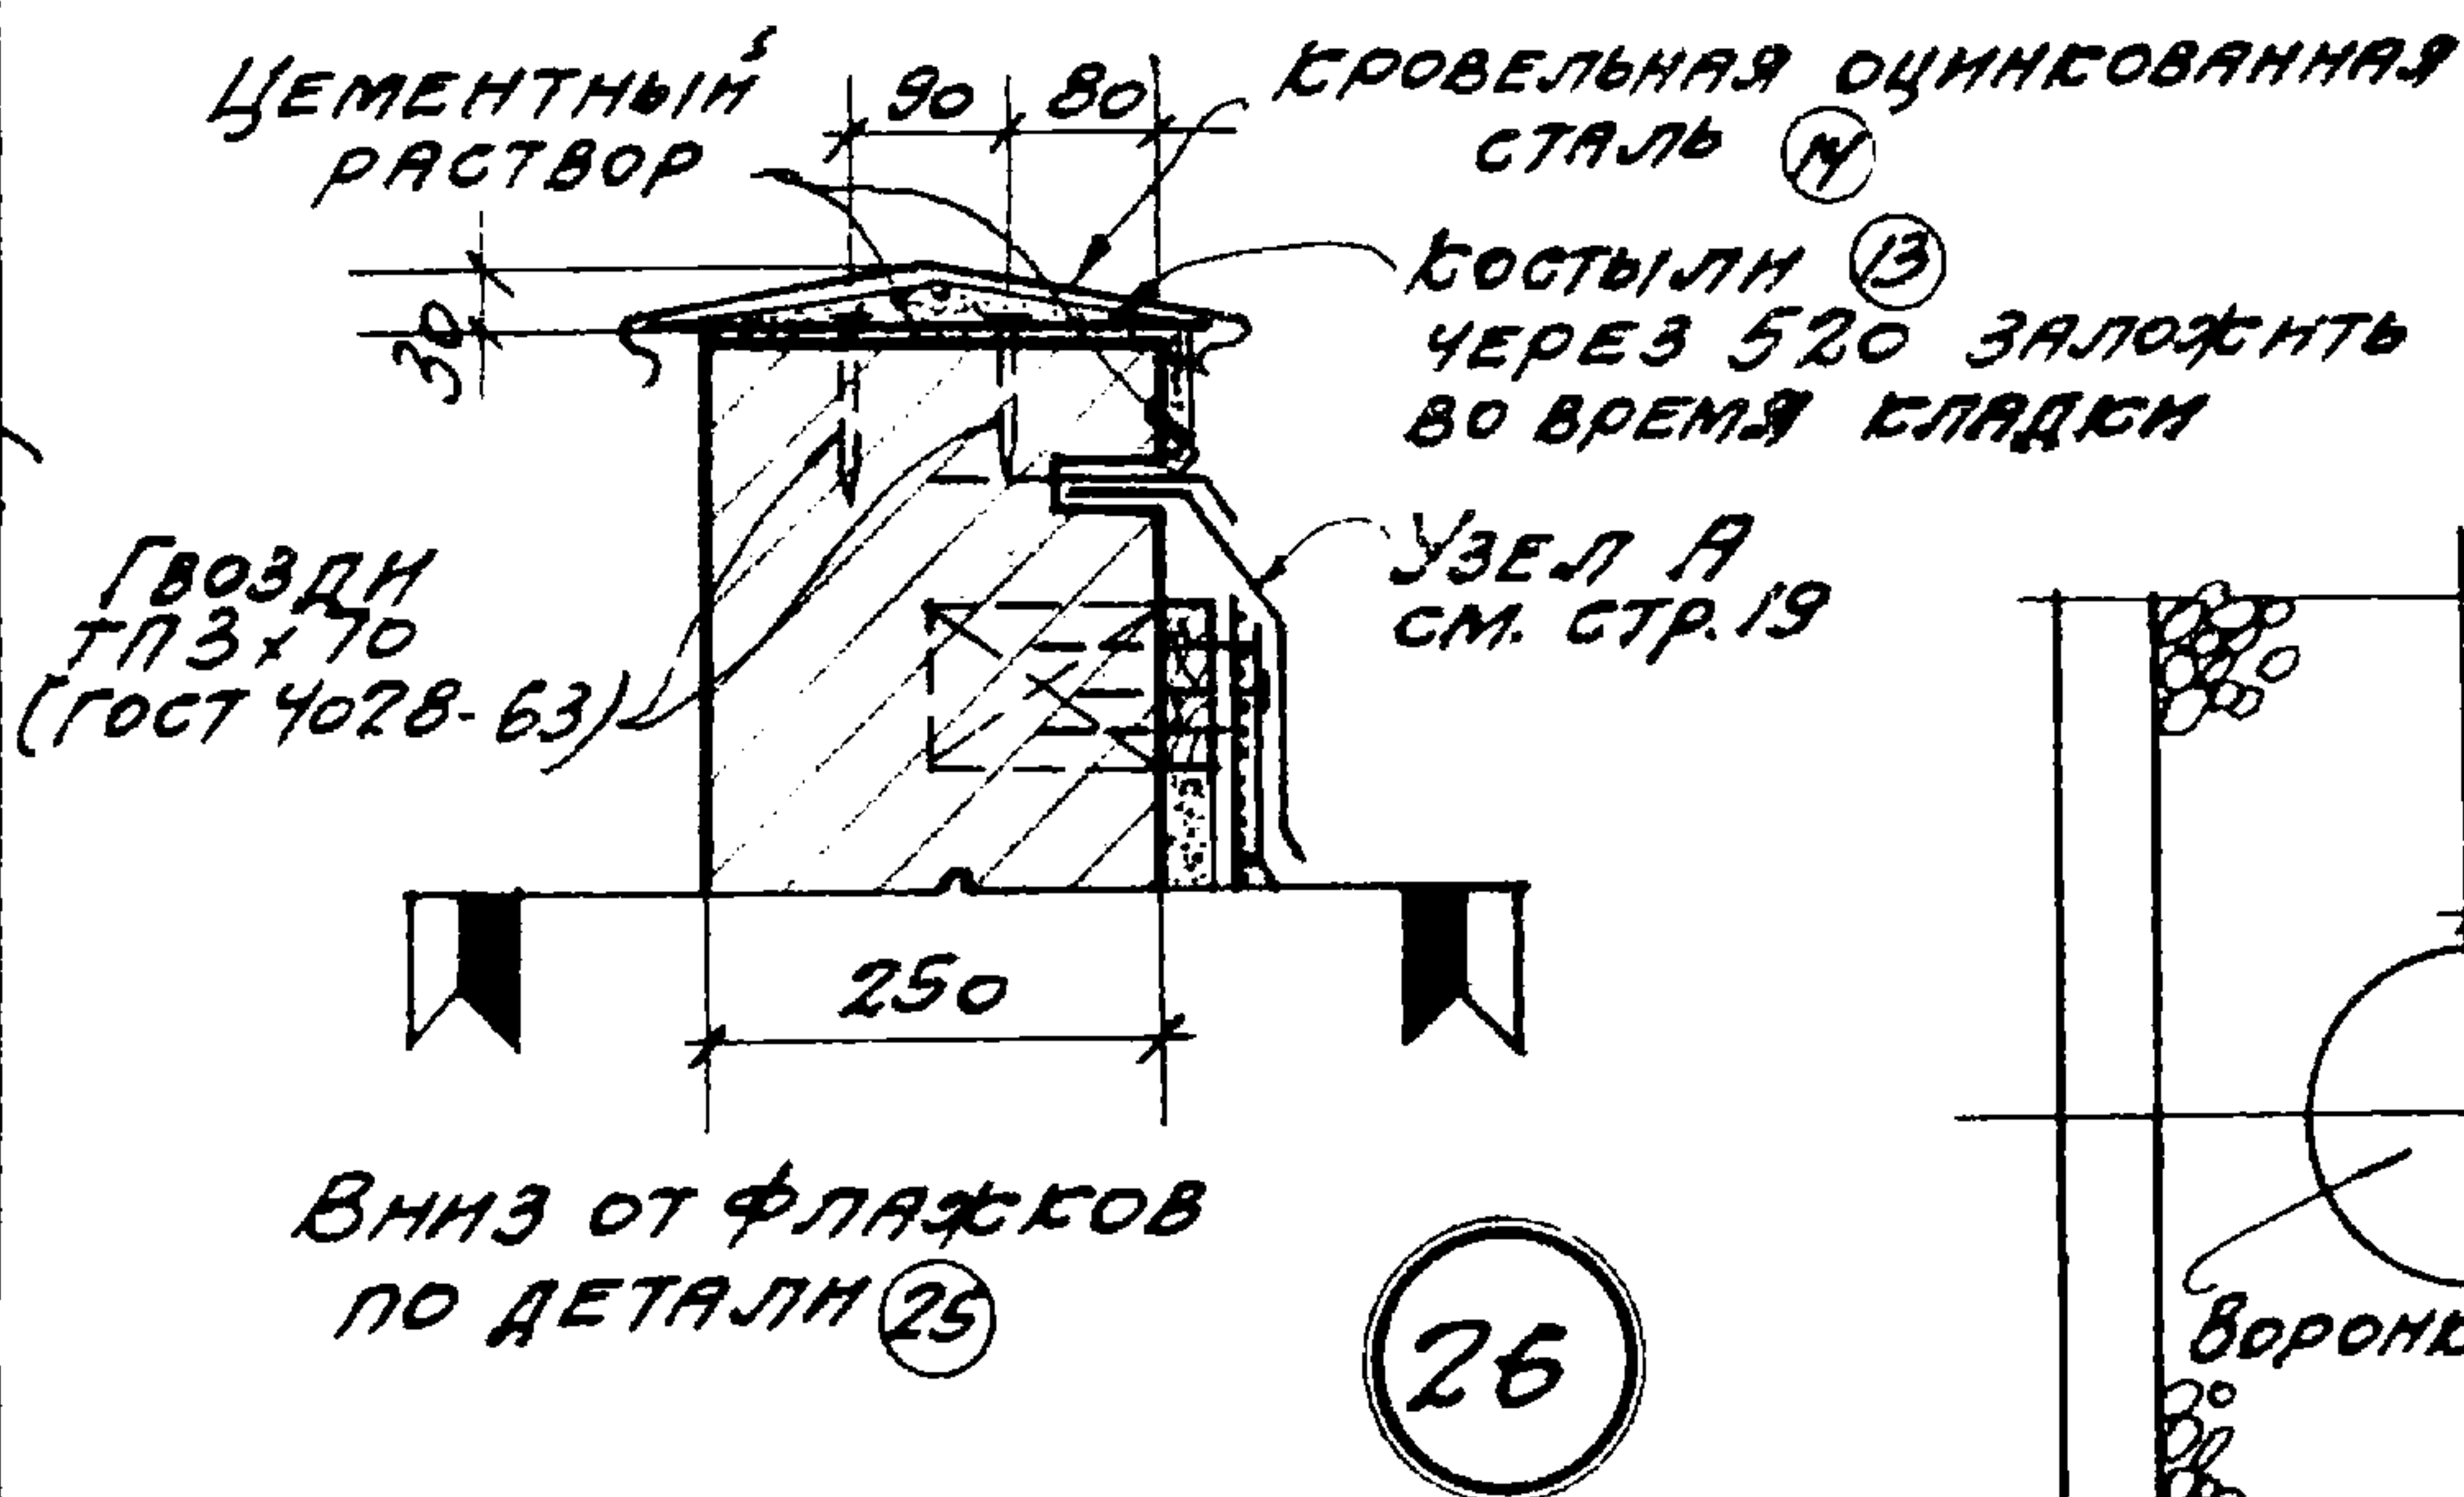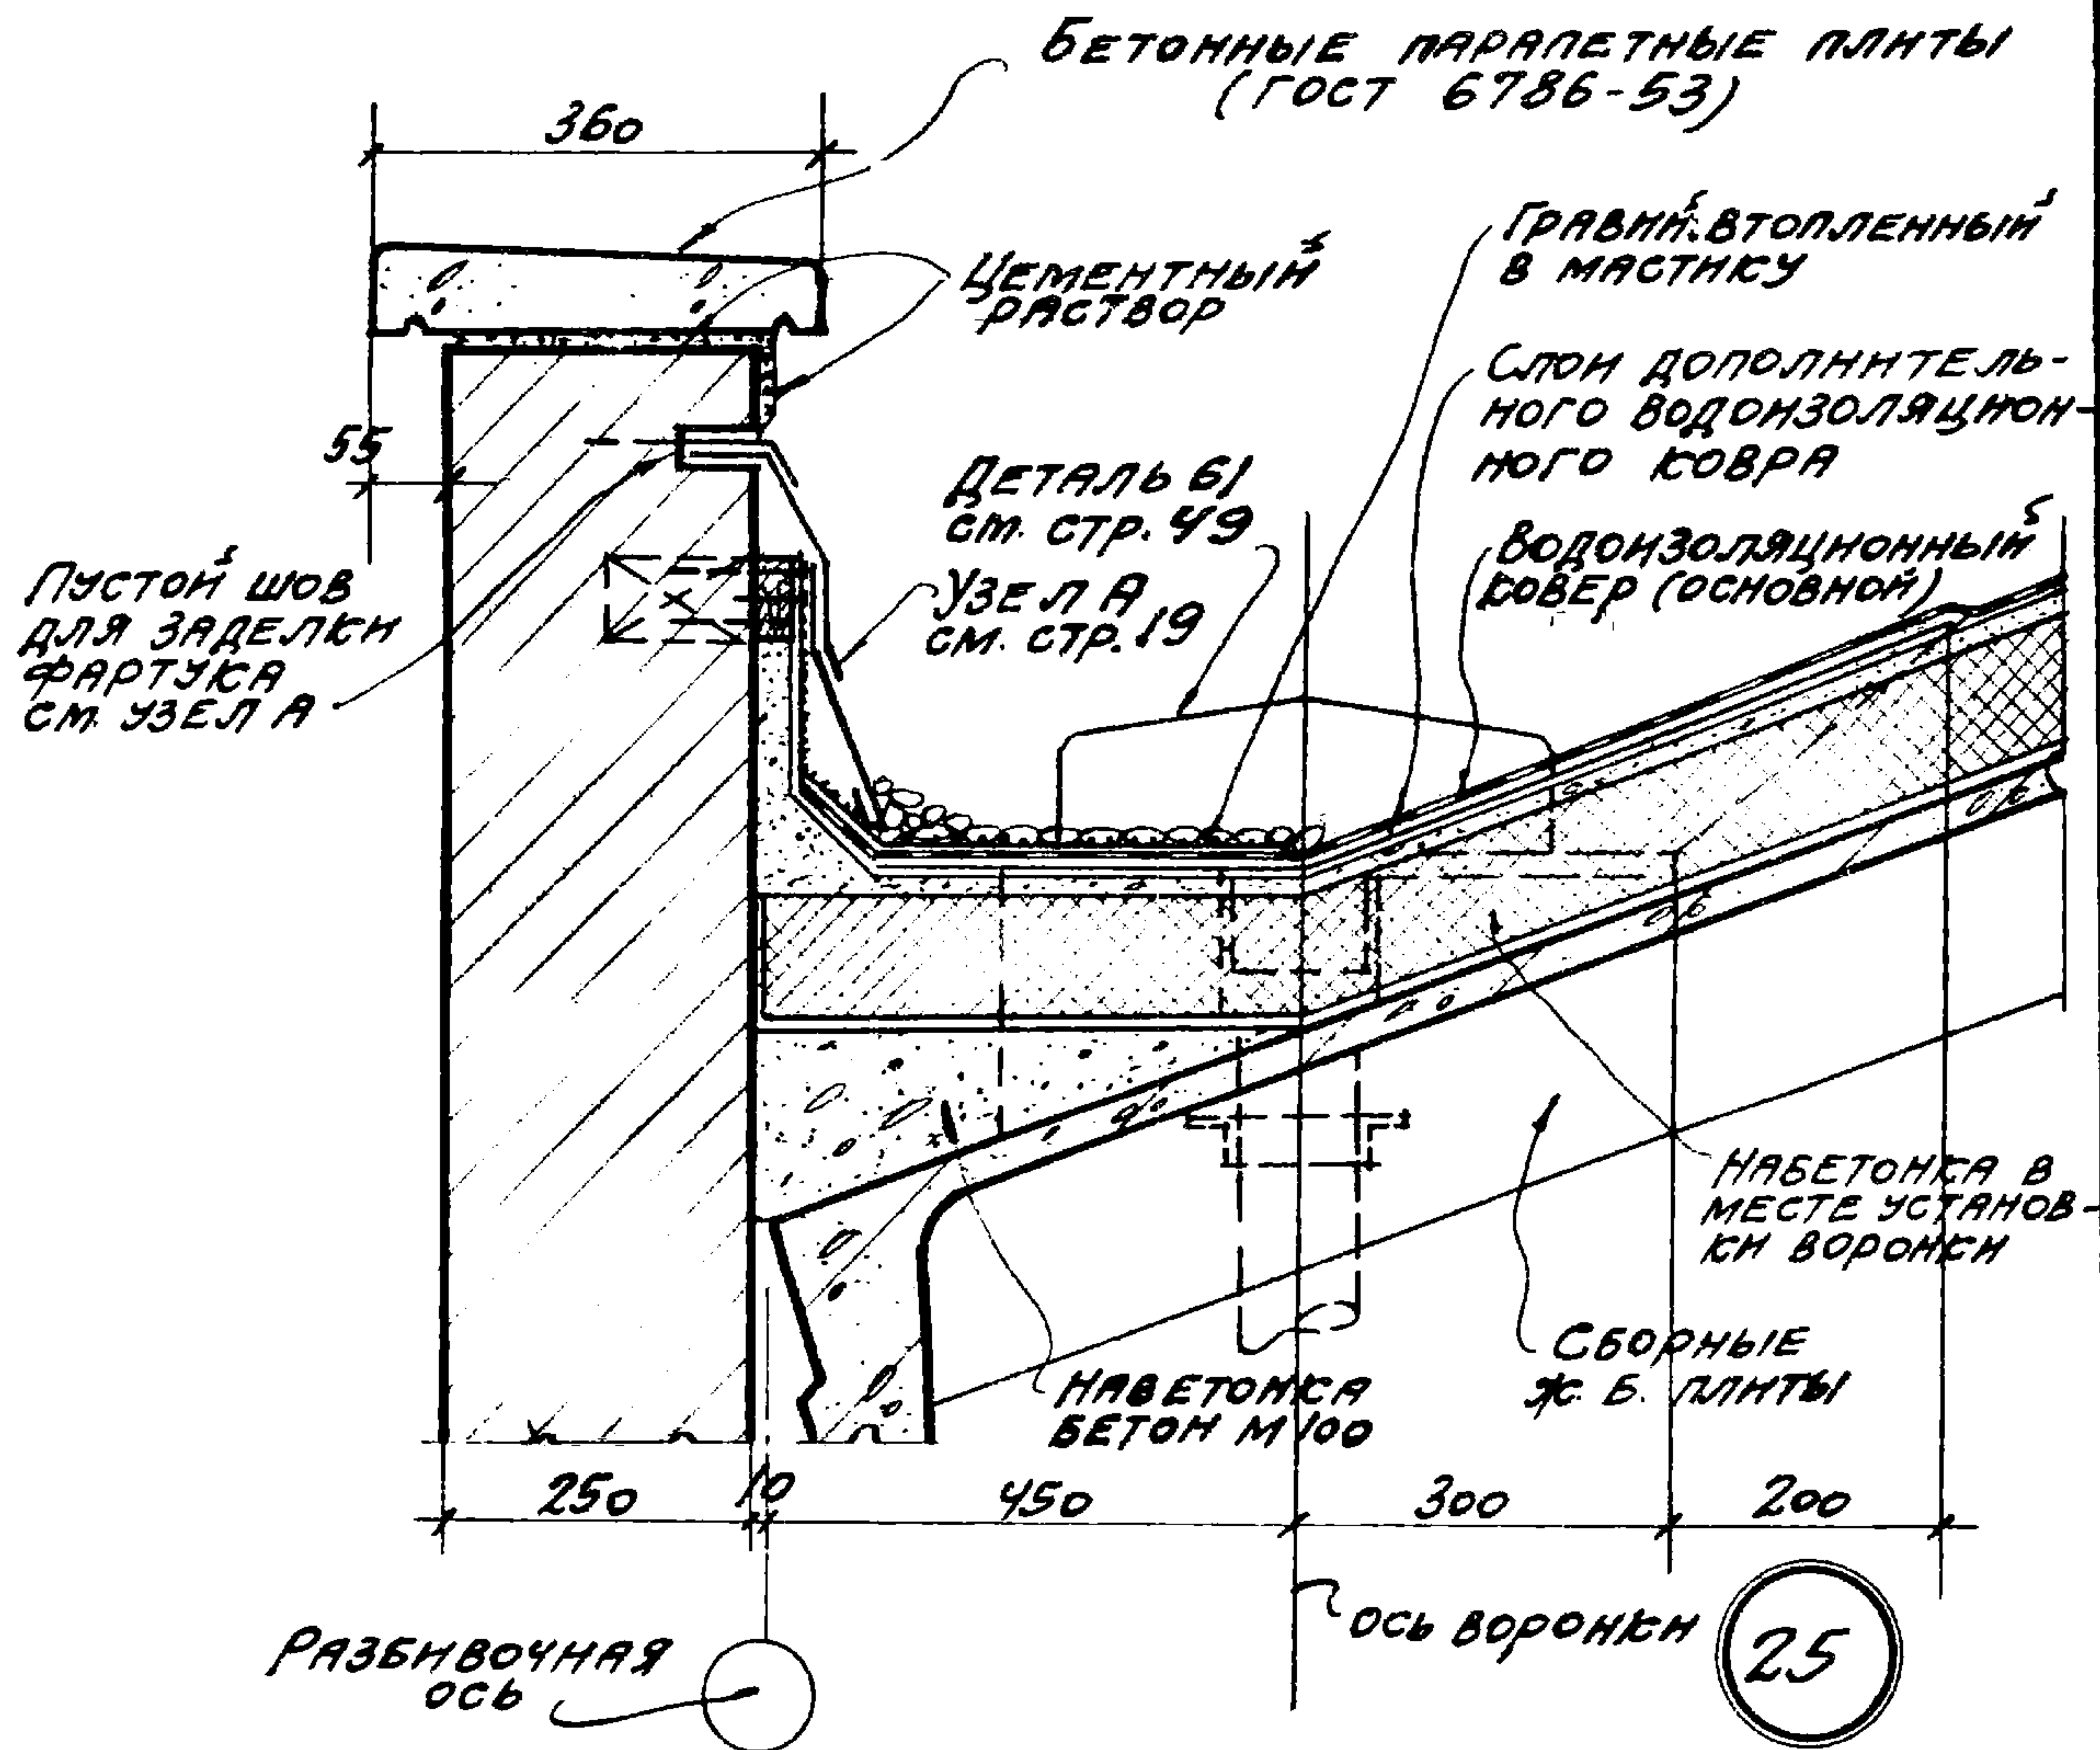

- ПРИМЕЧАНИЯ:
 1. КРЕПЛЕНИЕ СТЕН СМ. ВЫПУСК 3.
 2. ФАСОННЫЕ ЭЛЕМЕНТЫ №13, 14 СМ. СТР. 58.

ПЛАН ЕНДОВЫ В МЕСТЕ
 УСТАНОВКИ ВОРОНКИ




ТДА
 1969

ДЕТАЛИ ПАРАПЕТОВ, КАРНИЗОВ И СТЕН
 В МЕСТАХ ПЕРЕПАДА ВЫСОТ

СЕРИЯ 2.430-3
 ВЫПУСК 2

ПАРАПЕТ СТЕНЫ ТОЛЩИНОЙ 250 ПРИ ПРИВЯЗКЕ, 0°
 И УГЛОНЕ КРОВЛИ 1:3




ДЕТАЛИ 25; 26

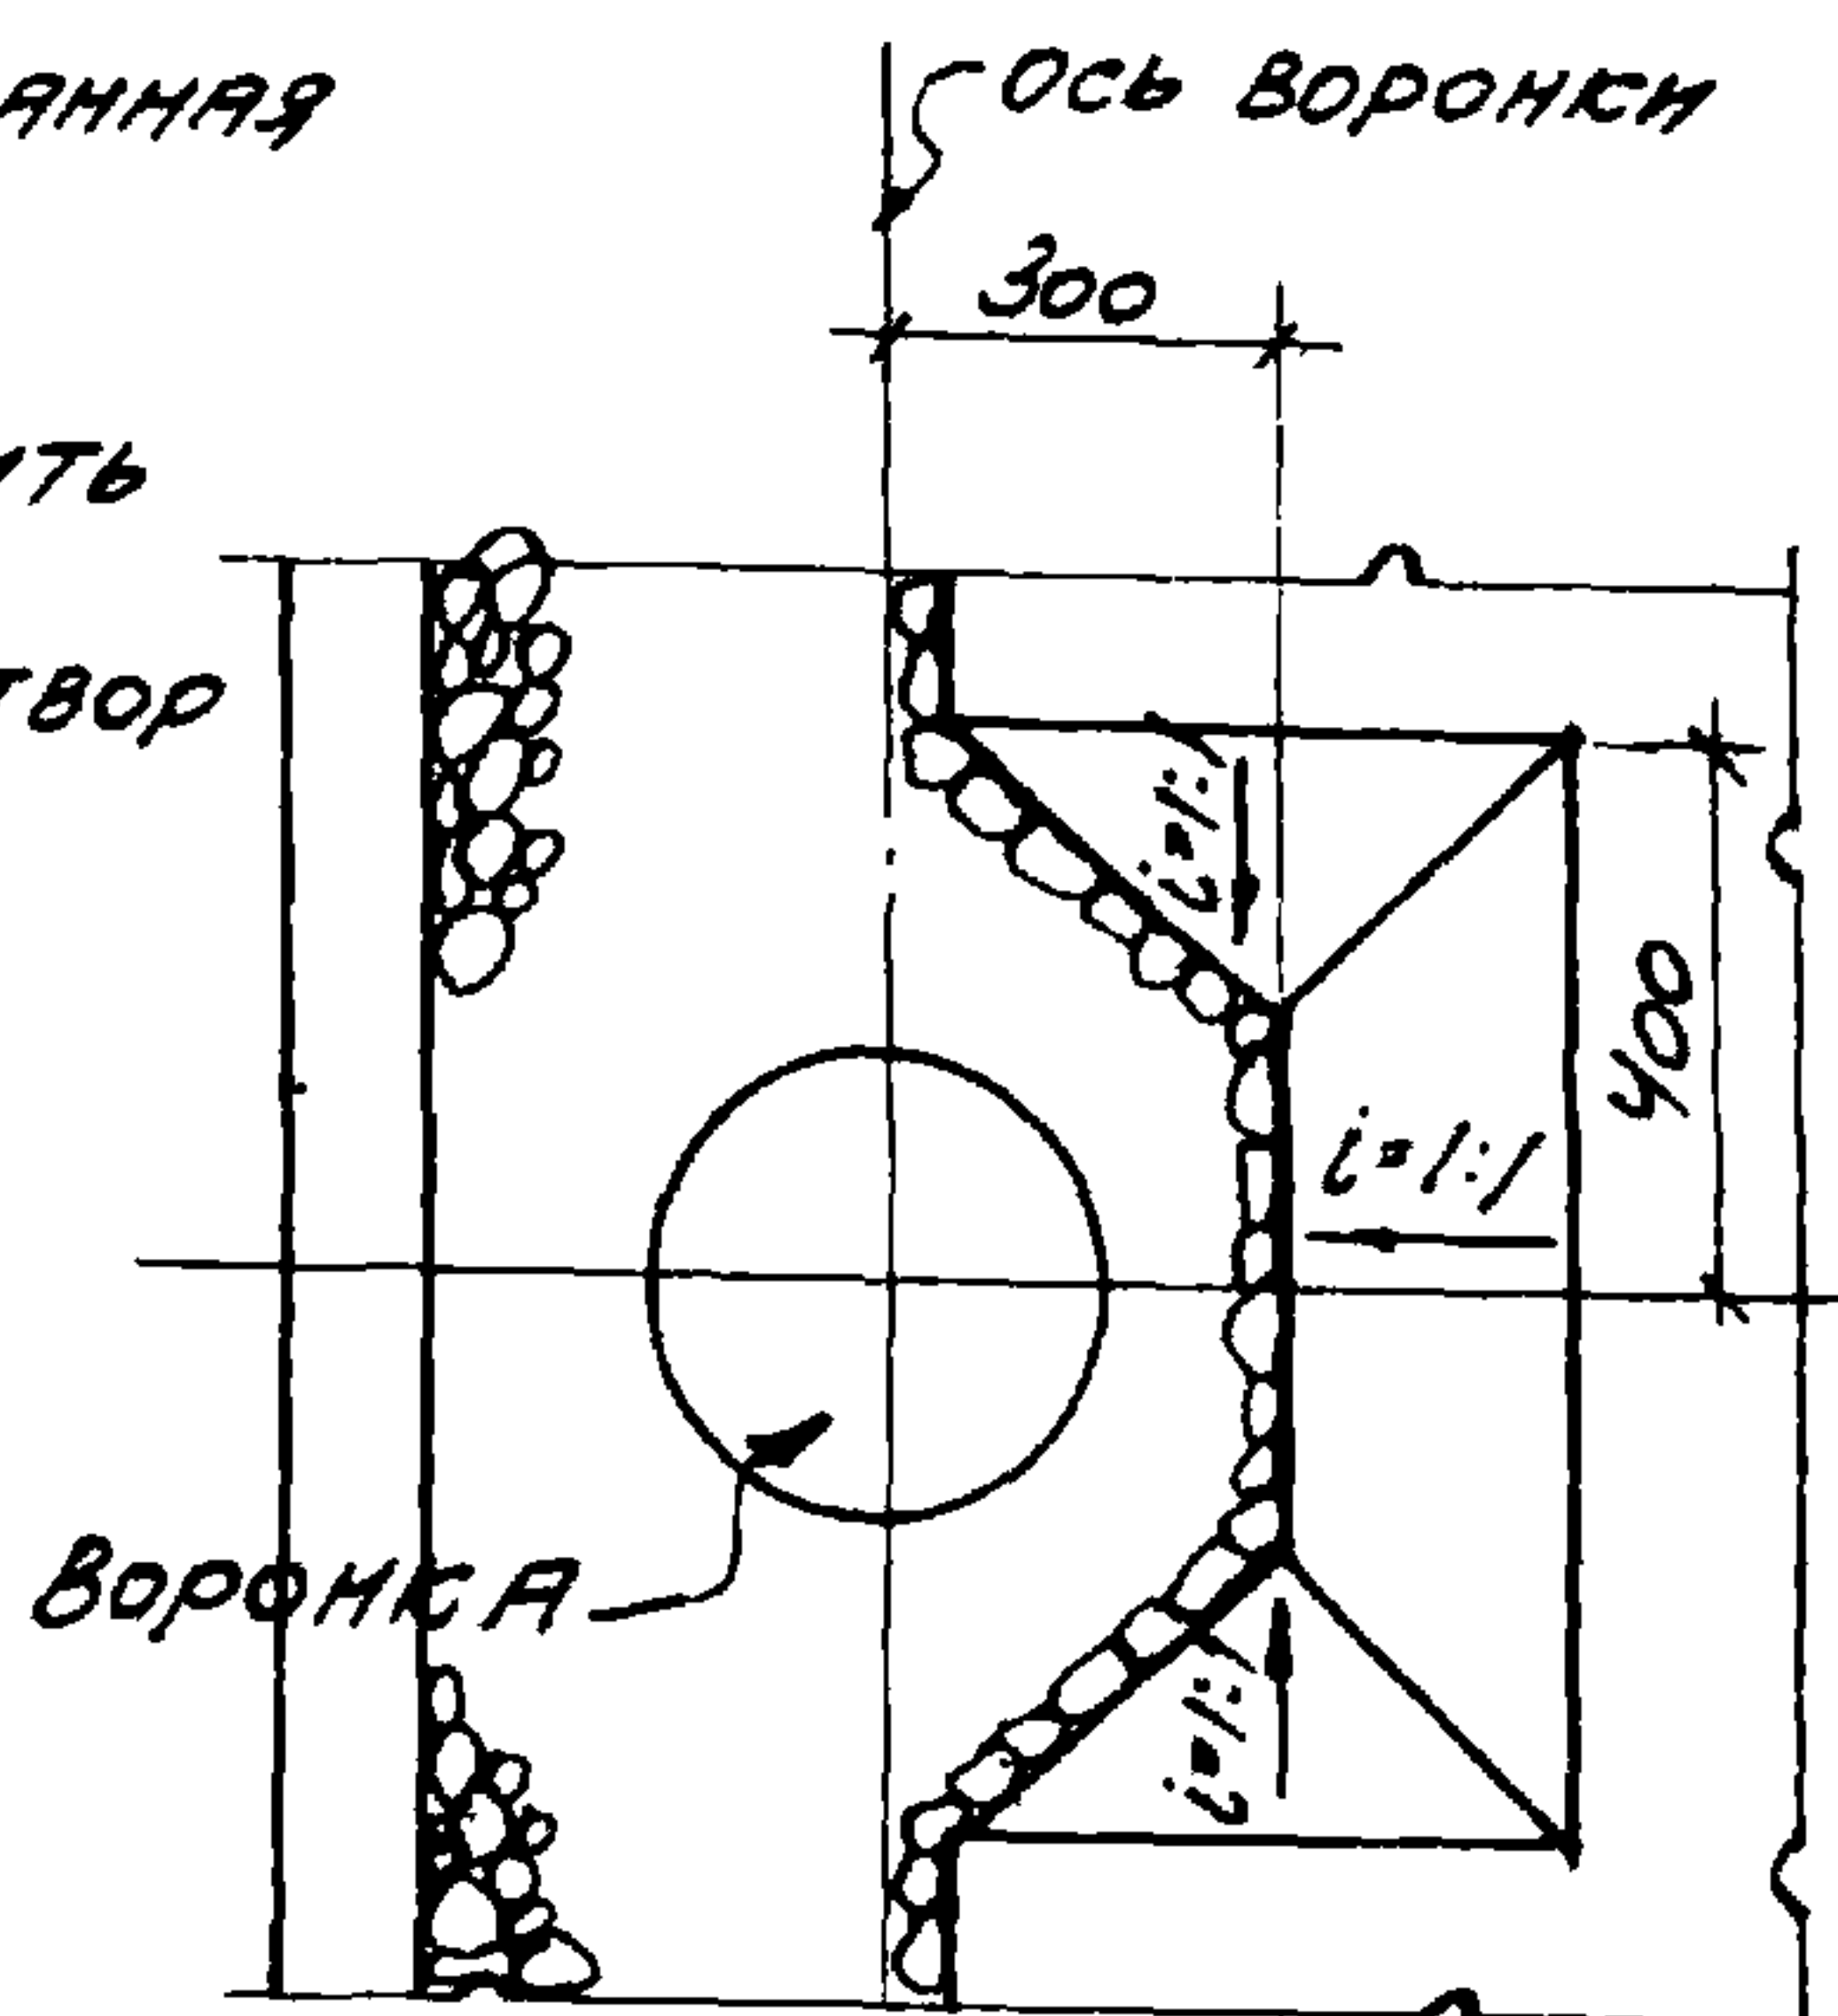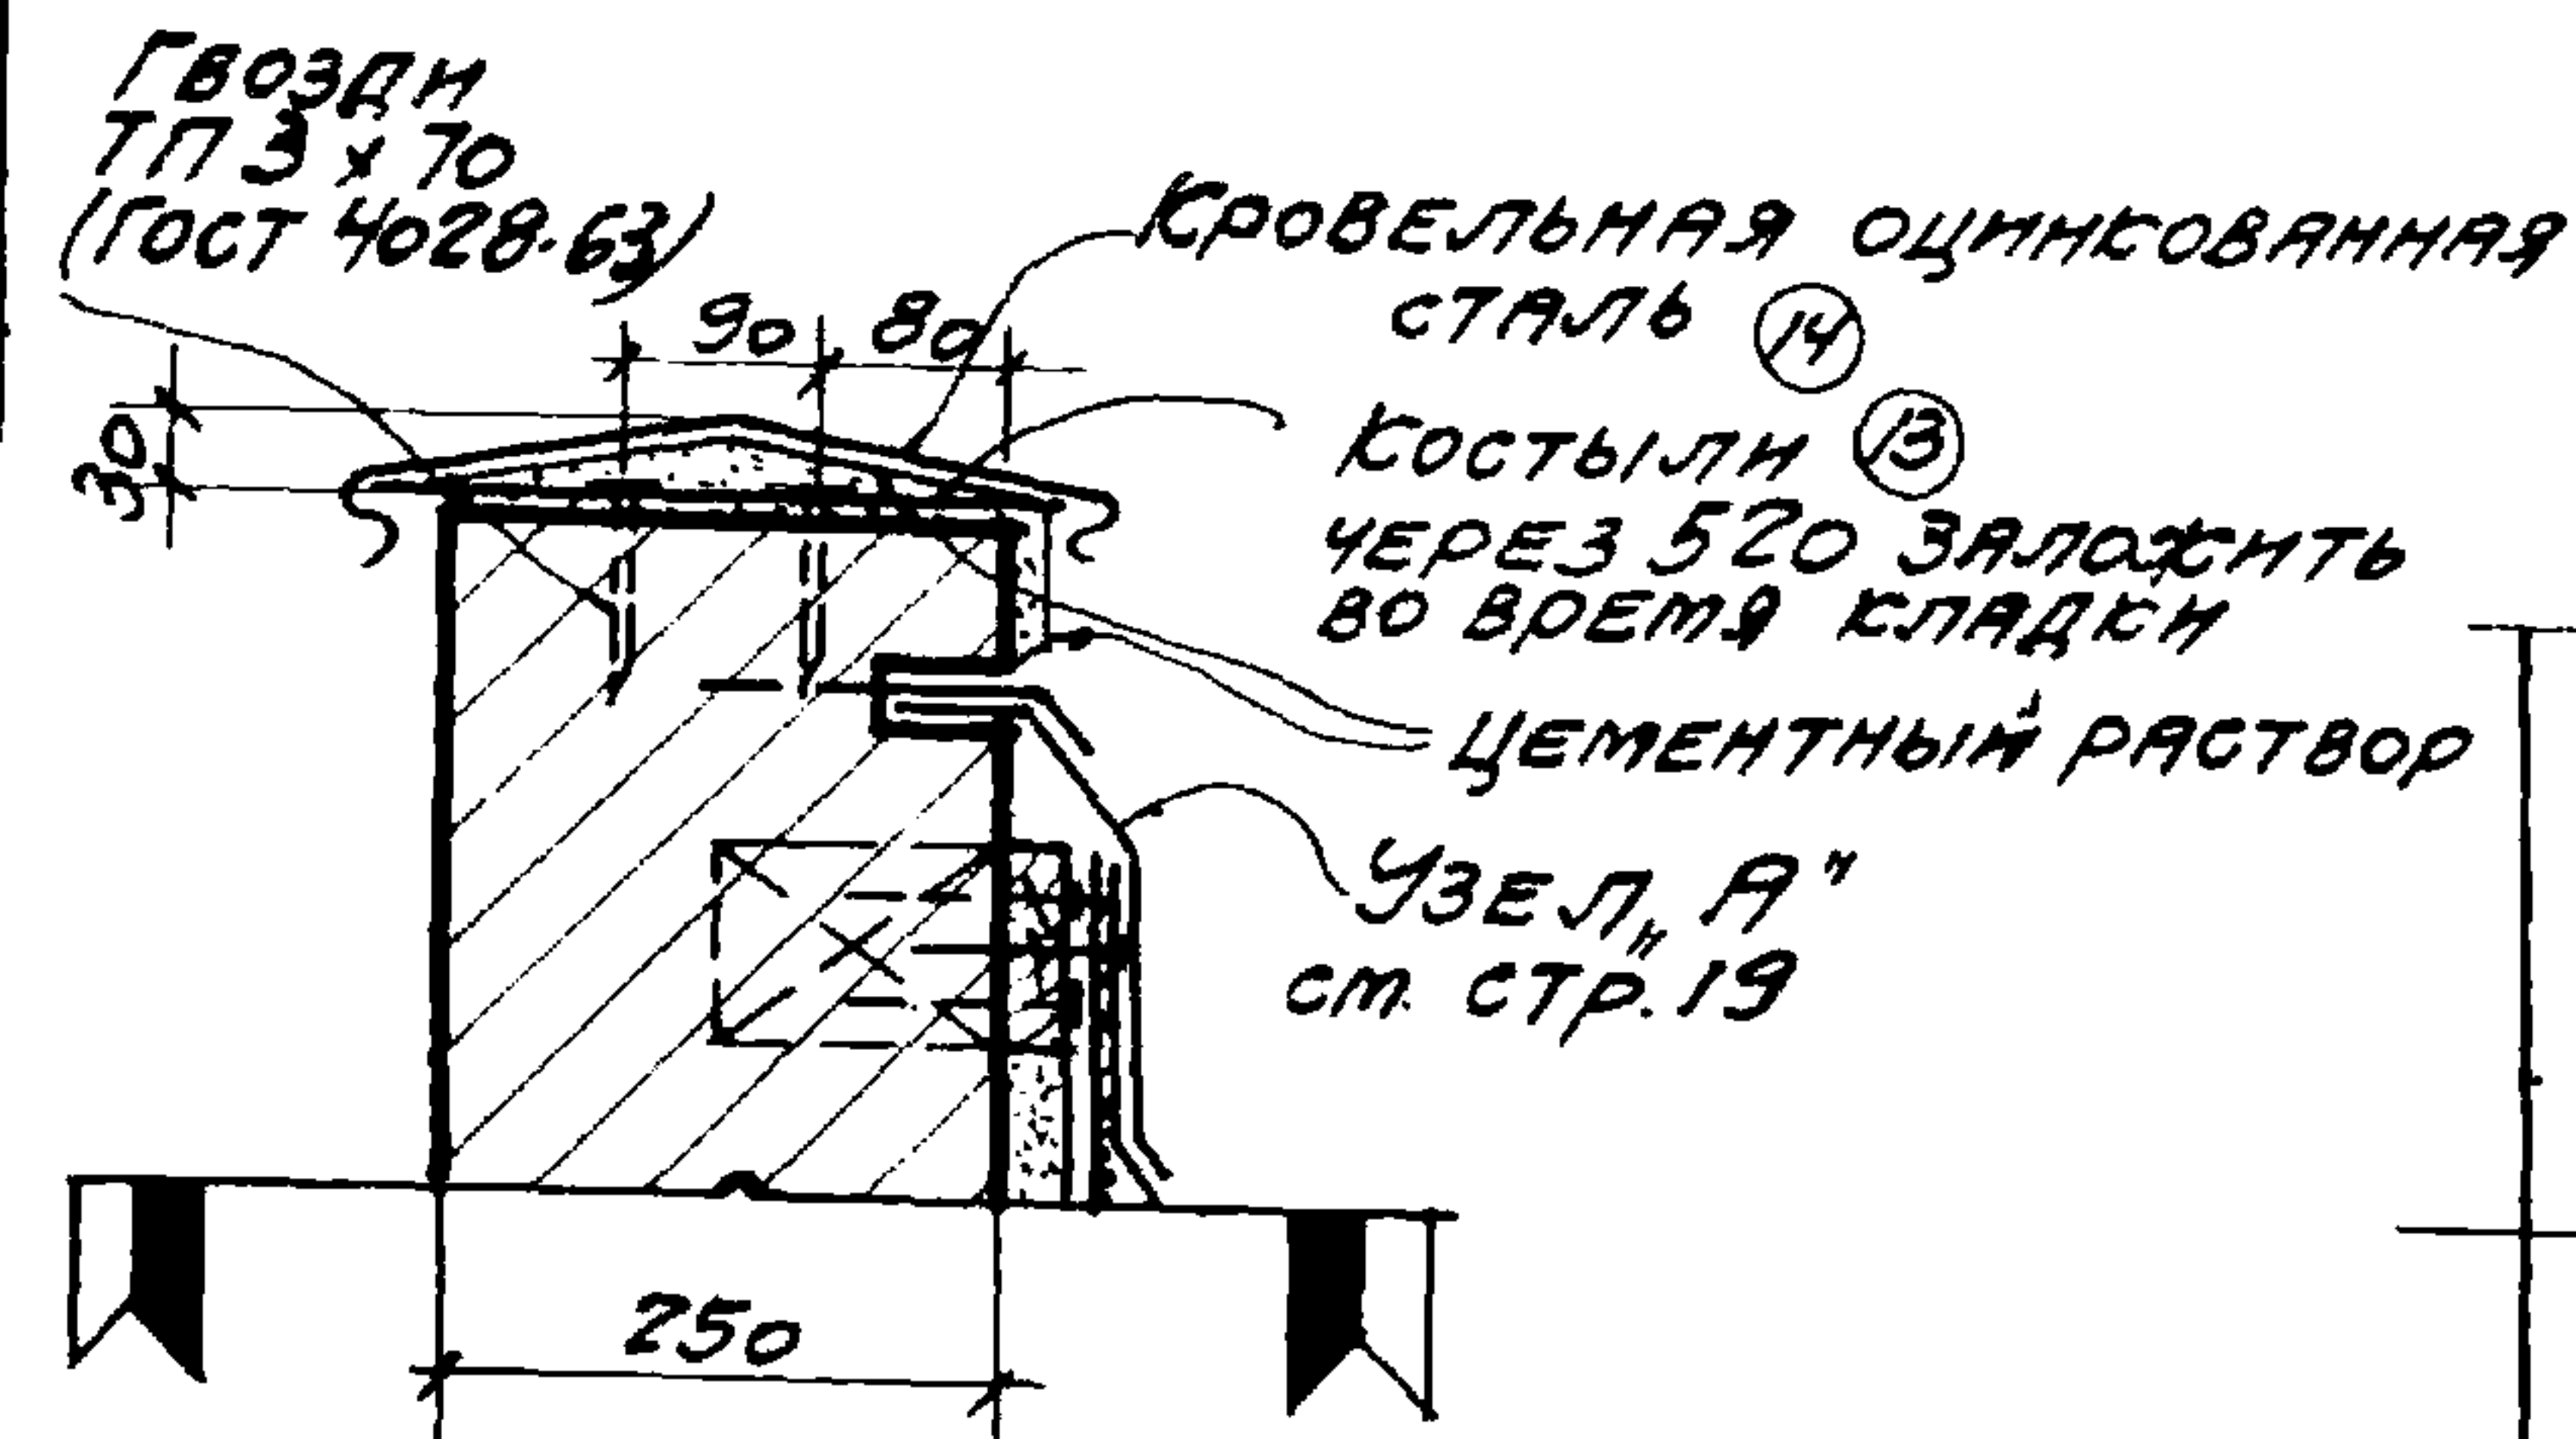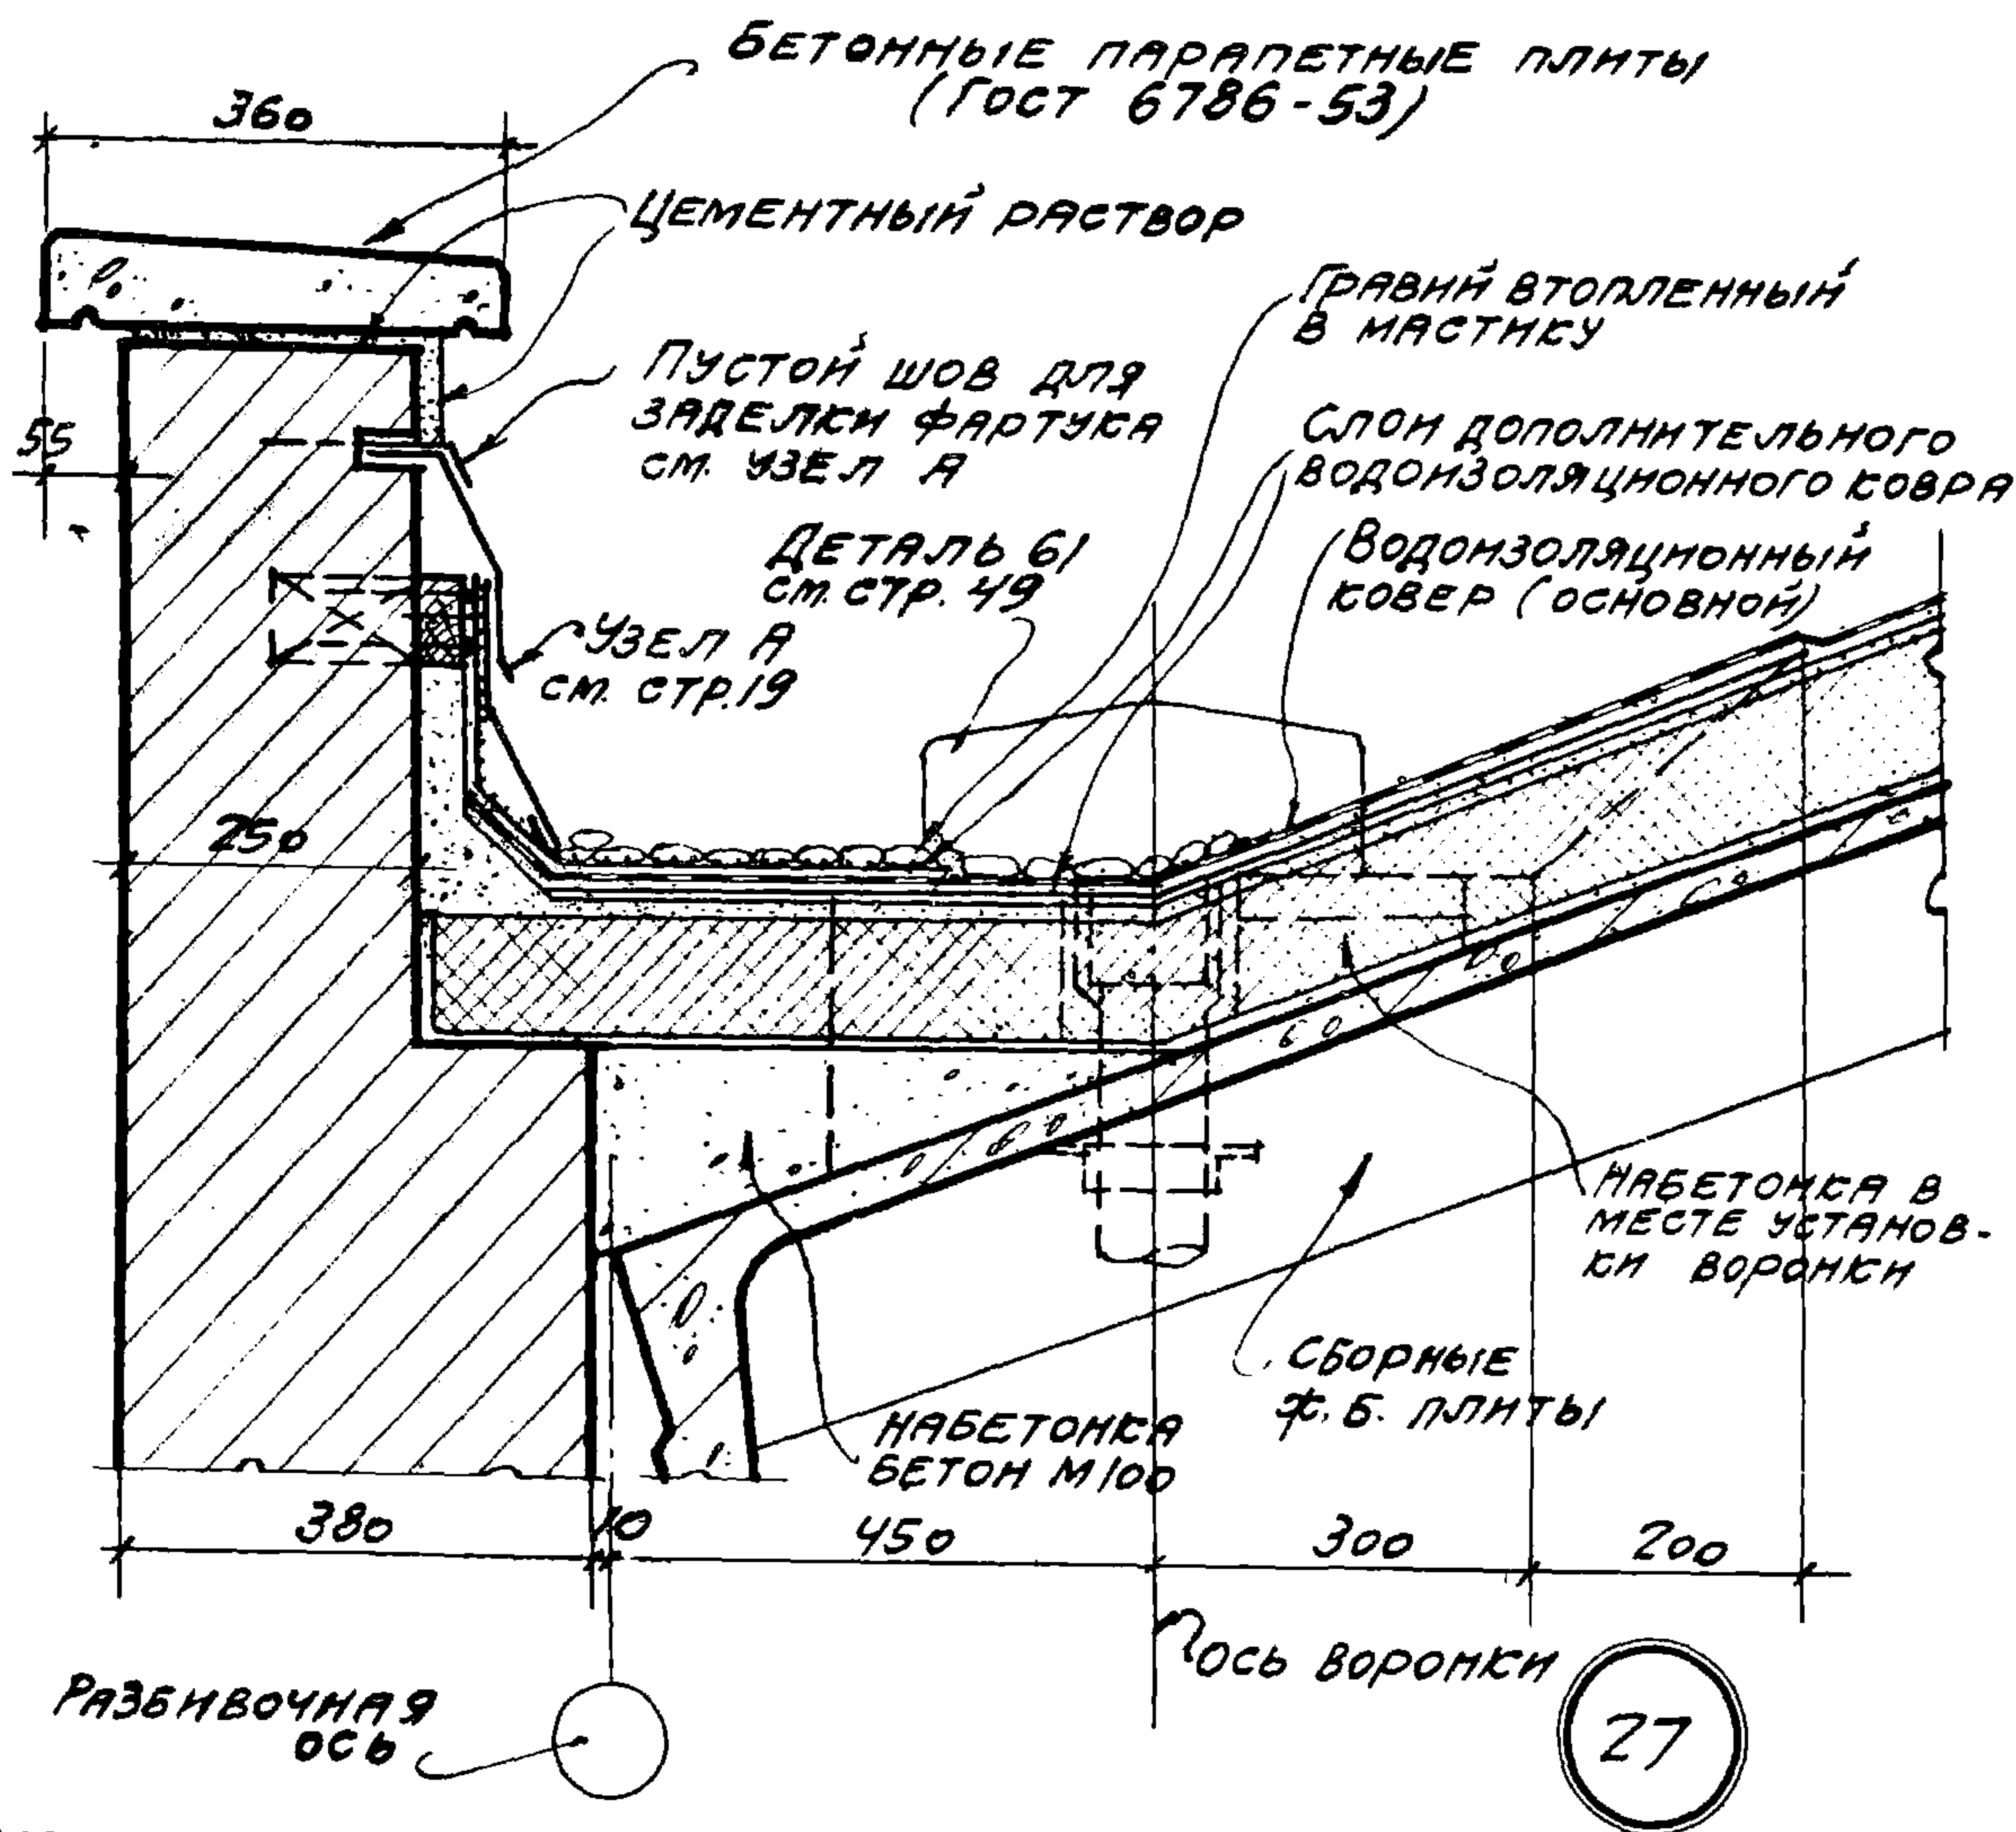

ПРИМЕЧАНИЯ:
1. КРЕПЛЕНИЕ СТЕН СМ. ВЫПУСК 3.
2. ФАСОННЫЕ ЭЛЕМЕНТЫ ИЛИ 13, 14 СМ. СТР. 58

ПЛАН ЕНДОВЫ В МЕСТЕ
УСТАНОВКИ ВОРОНКИ

ТДА 1969	ДЕТАЛИ ПАРАПЕТОВ, КАРНИЗОВ И СТЕН В МЕСТАХ ПЕРЕПАДА ВЫСОТ ПАРАПЕТ СТЕНЫ ТОЛЩИНОЙ 380 ПРИ ПРИВЯЗКЕ "О" И УКЛОНЕ КРОВЛИ 1:3	СЕРИЯ 2.430-3 ВЫПУСК 2 ДЕТАЛИ 27, 28
-------------	--	--

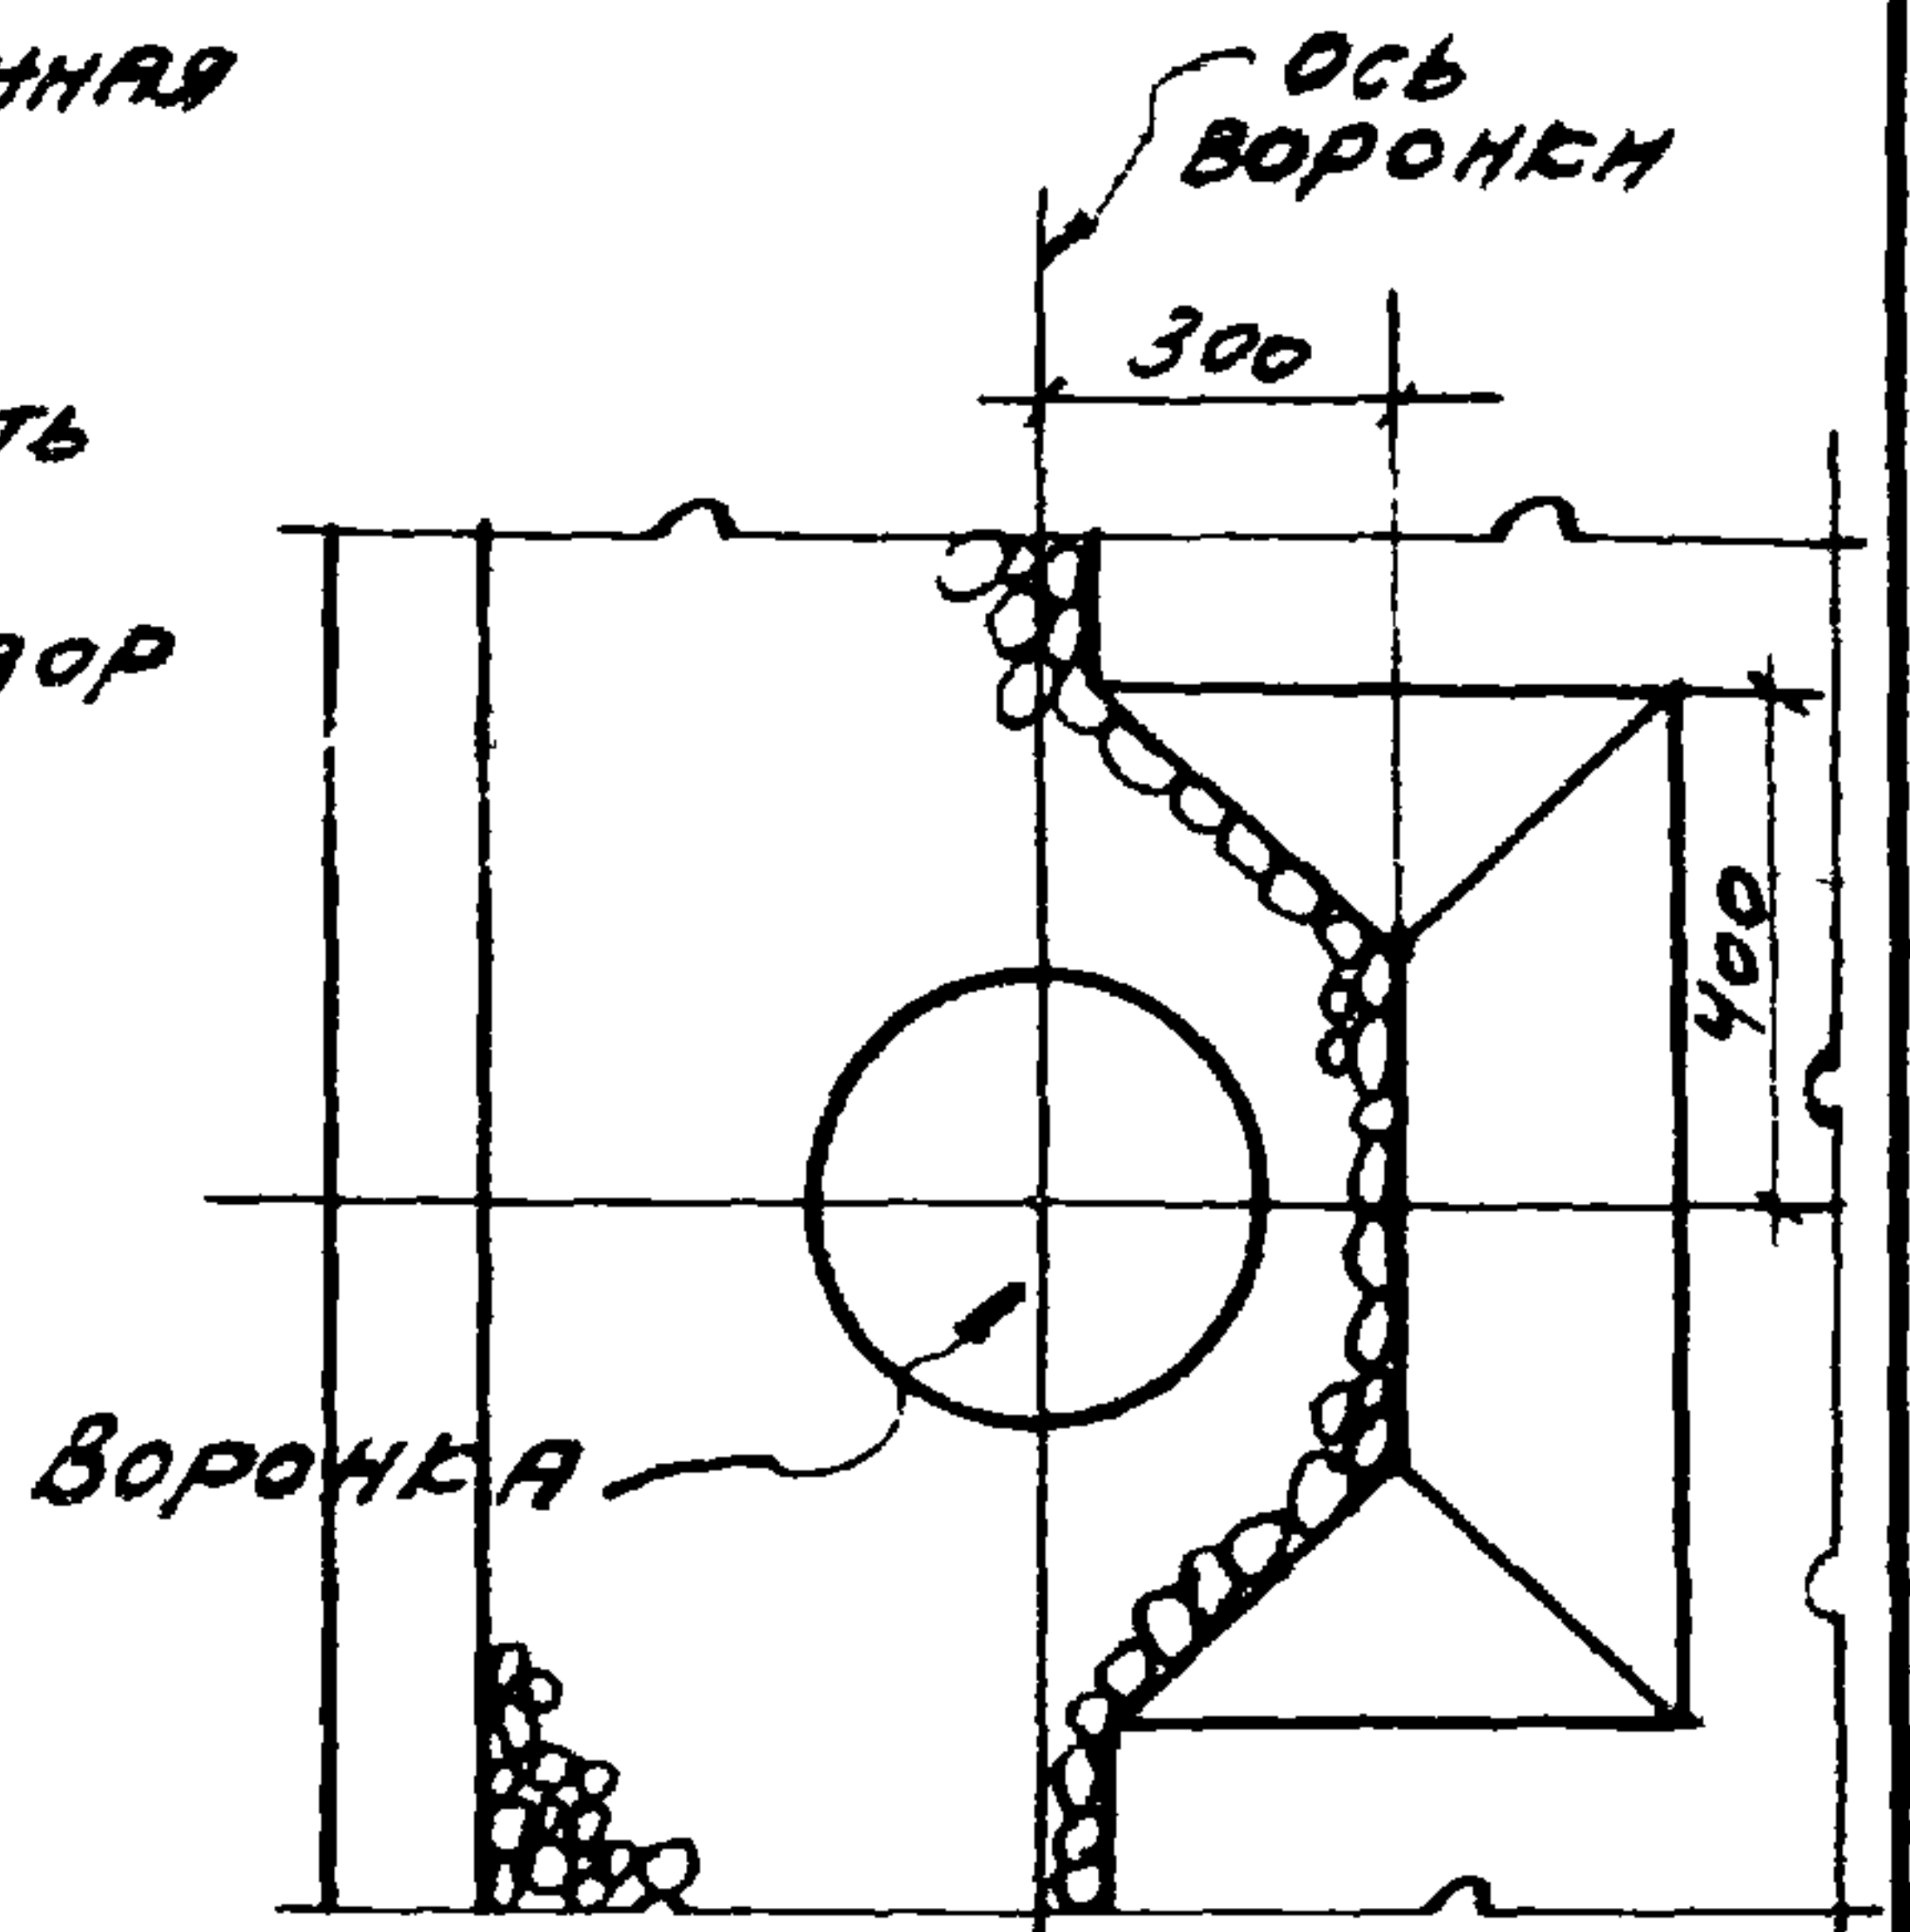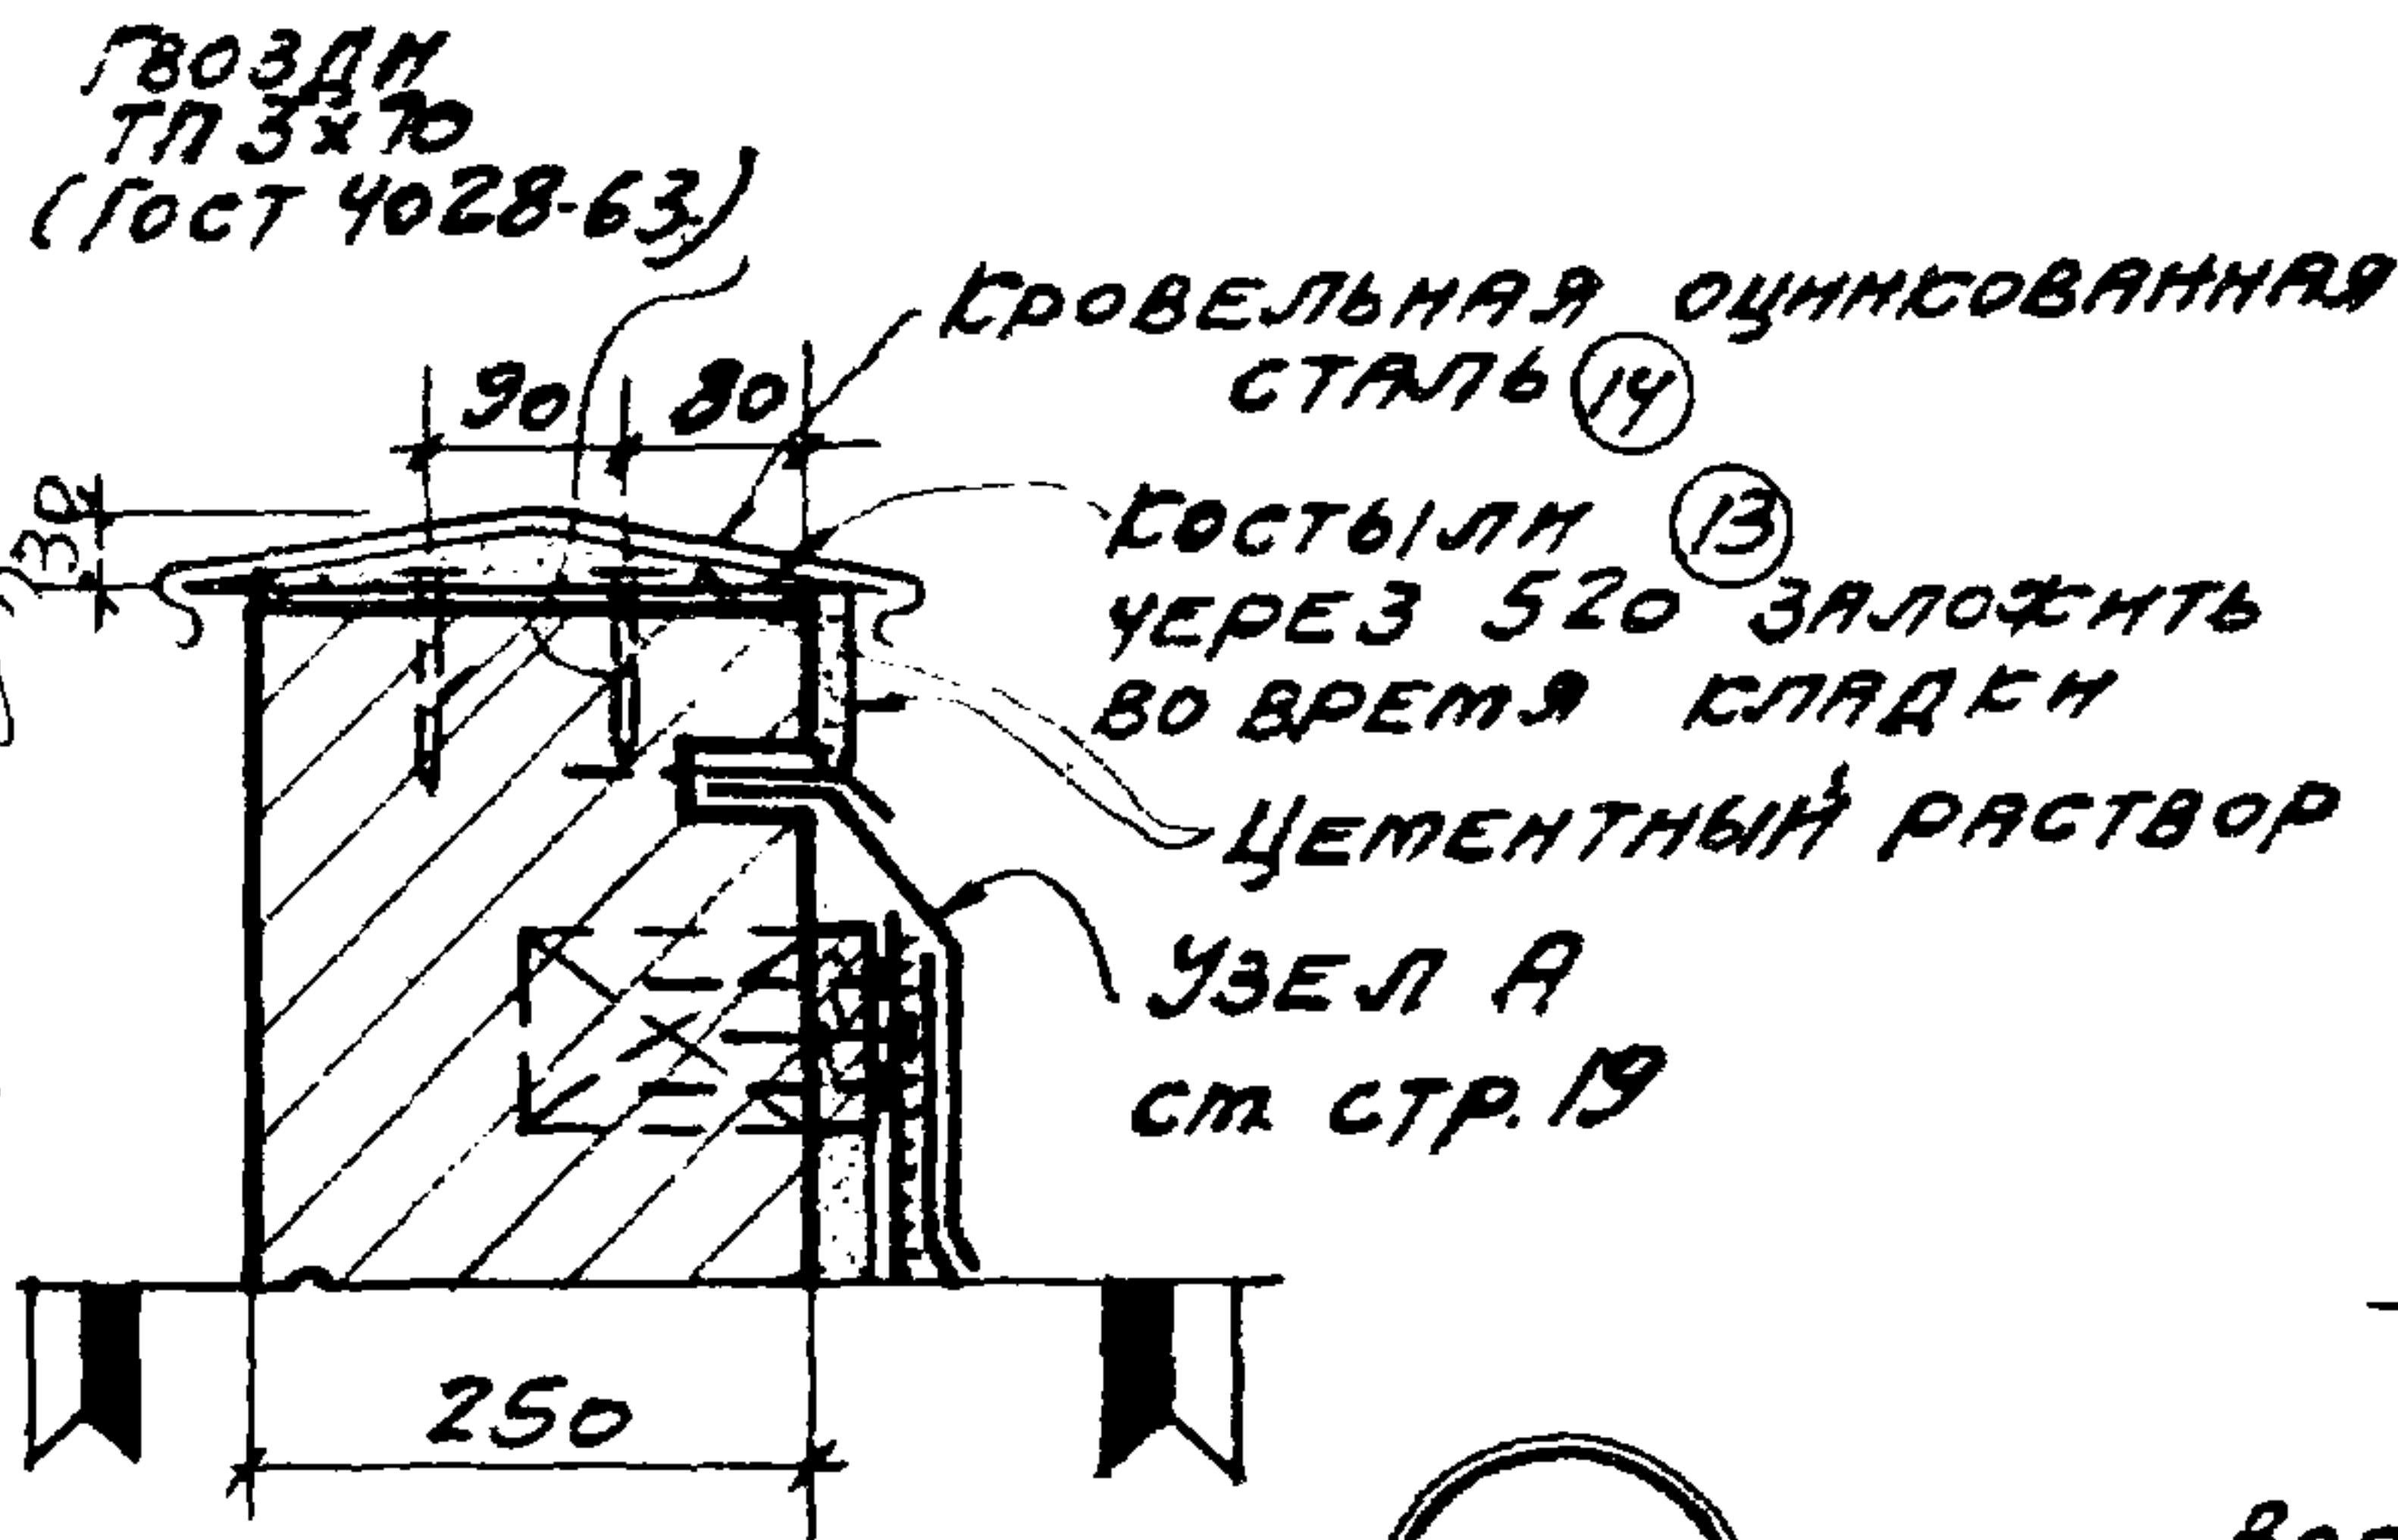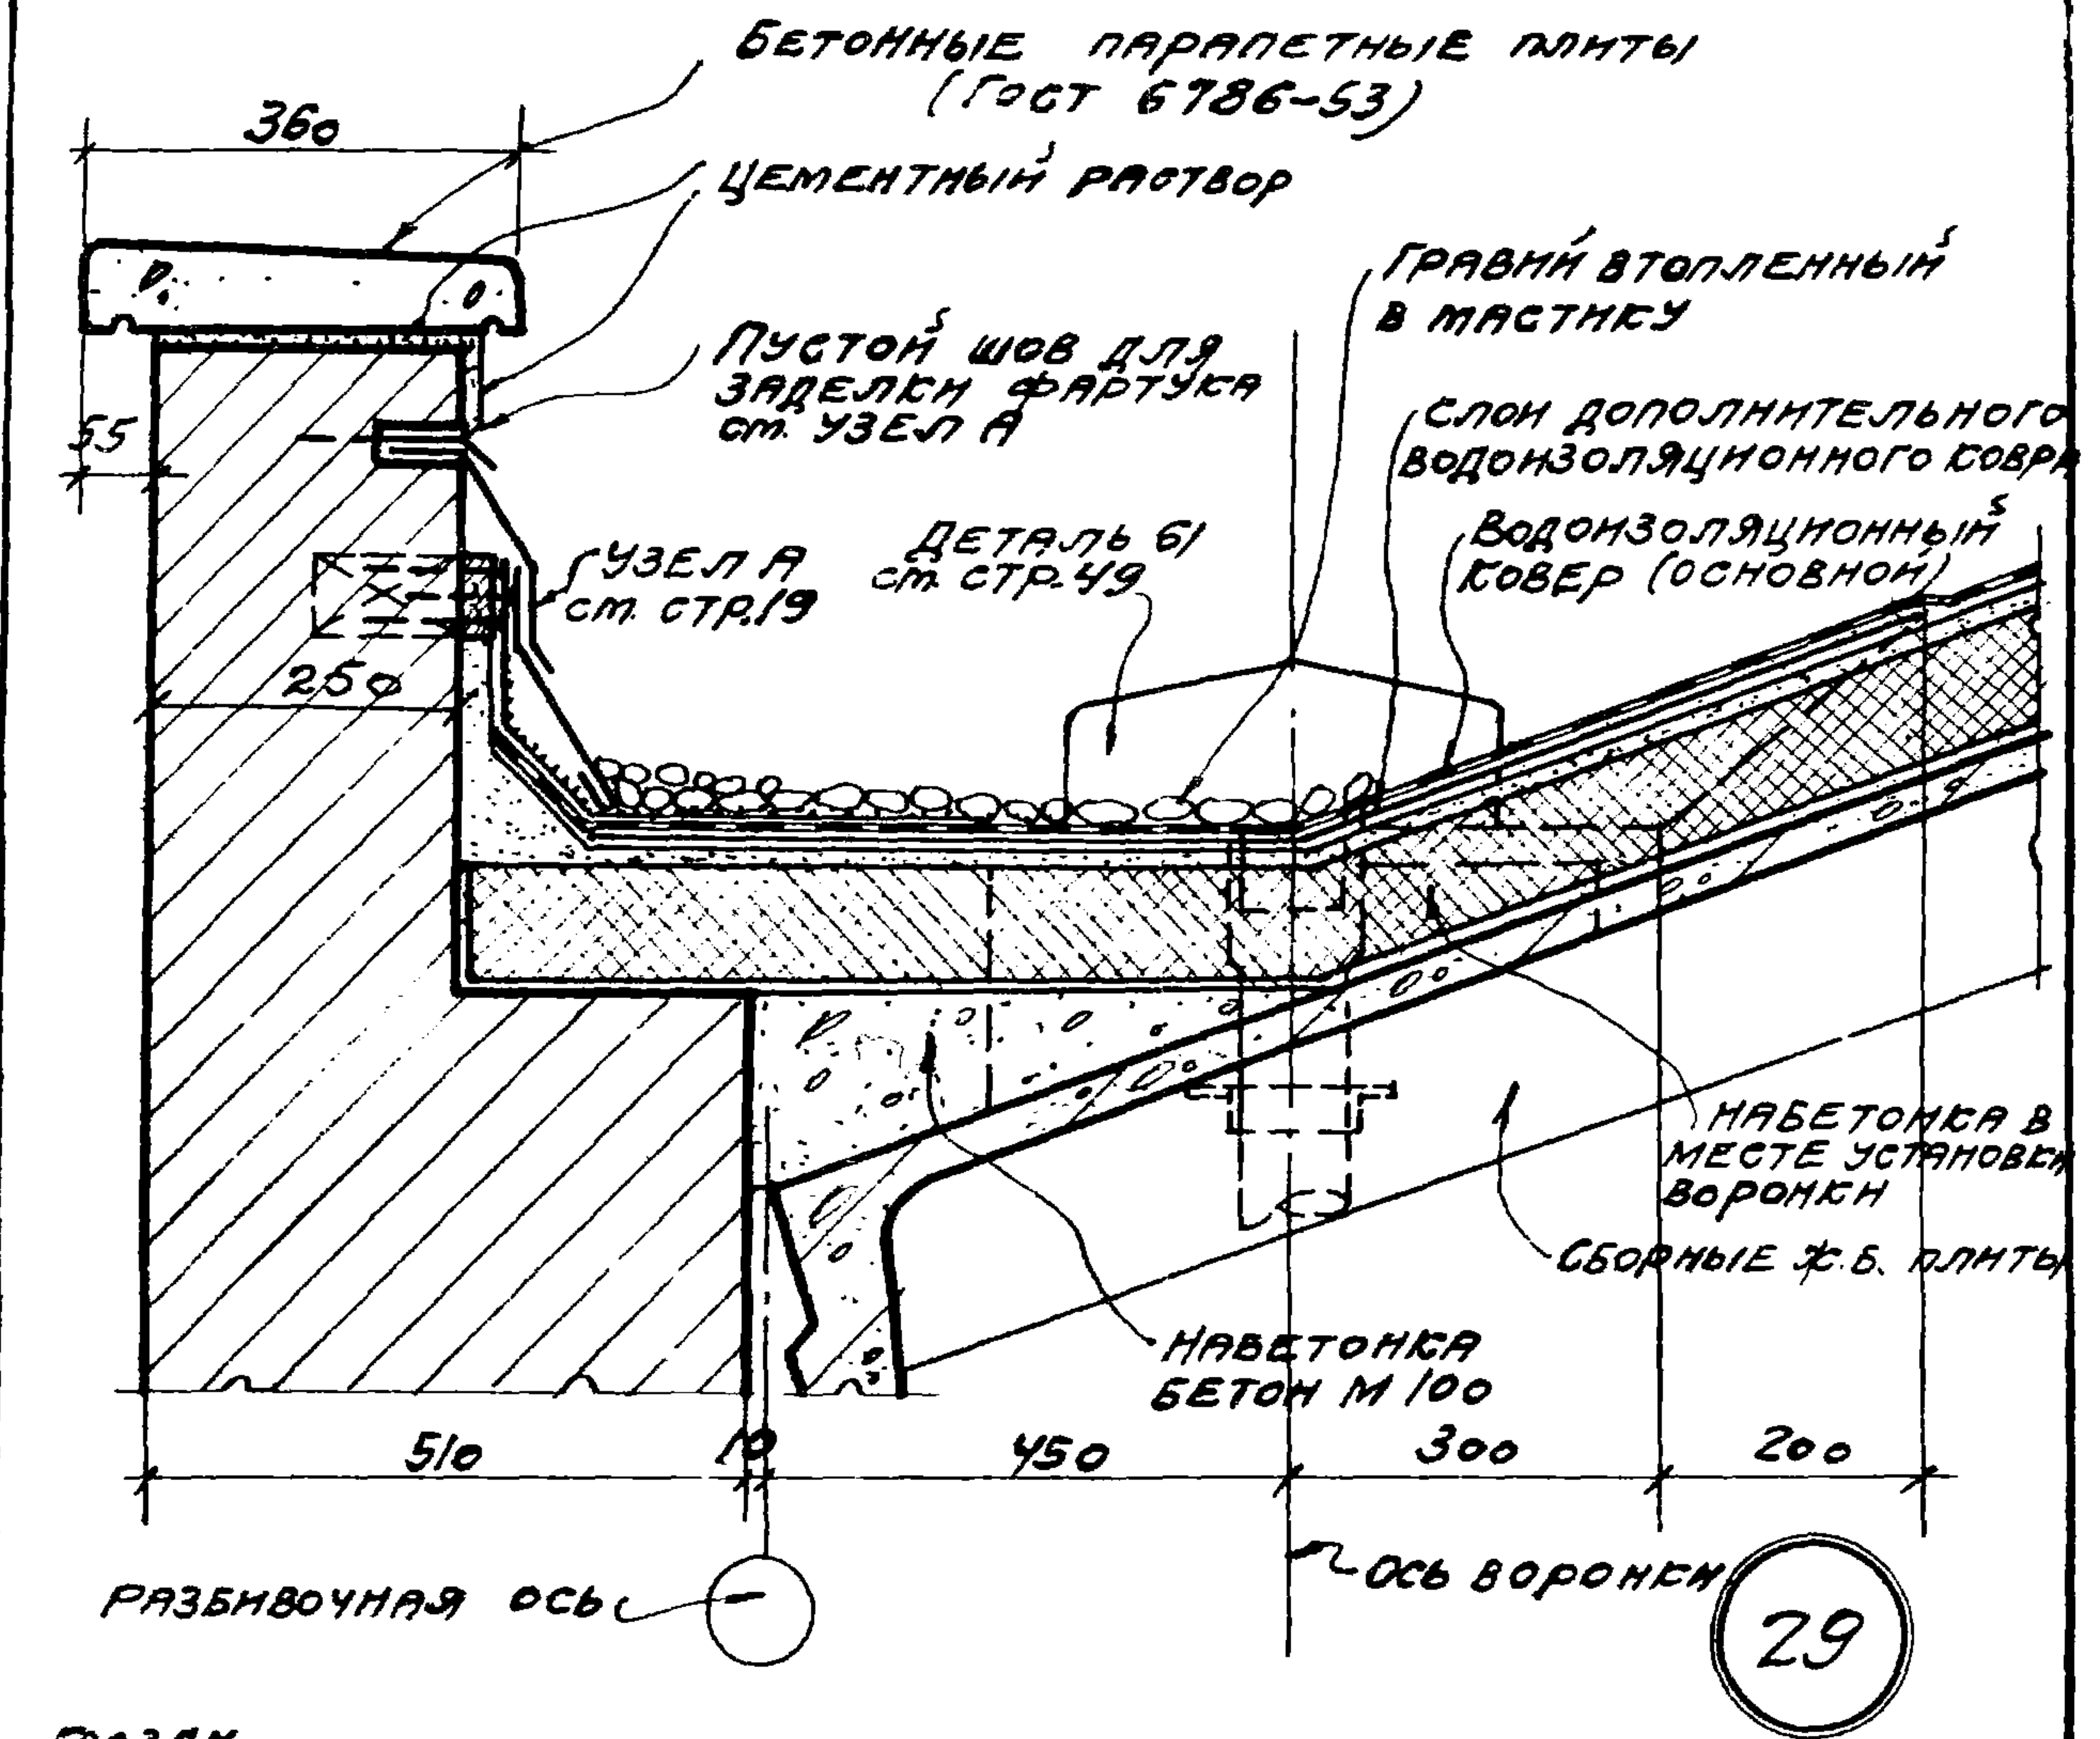

ВНИЗ ОТ ФЛАЖКОВ ПО ДЕТАЛИ 29

ПРИМЕЧАНИЯ:
1 КРЕПЛЕНИЕ СТЕН СМ. ВЫПУСК 3.
2 ФАСОННЫЕ ЭЛЕМЕНТЫ НН 13, 14 СМ. СТР. 58.

ПЛАН ЕНДОВЫ В МЕСТЕ
УСТАНОВКИ ВОРОНКИ

ТДА
1969


ДЕТАЛИ ПАРАПЕТОВ, КАРНИЗОВ И СТЕН
В МЕСТАХ ПЕРЕПАДА ВЫСОТ

ПАРАПЕТ СТЕНЫ ТОЛЩИНОЙ 510 ПРИ ПРИВЯЗКЕ "О"
И УКЛОНЕ КРОВЛИ 1:3


СЕРИЯ 2.430-3
ВЫПУСК 2

ДЕТАЛИ 29, 30

НАЧ. ОП.	ДРОБНИН	РУК. ГР. АРХ.	ЩУКИНА	ПРОЕКТОР
ГЛАВ. ИНЖ. ПРО.	МИРОС	РУК. ГР. АРХ.	СЕРЕБРЯКОВА	ПРОЕКТОР
ГЛАВ. АРХ. ПРО.	ШВАРЦ			
ГЛАВ. ИНЖ. ПРО.	ШТЕЙНЕР			
ПРОЕКТОР				

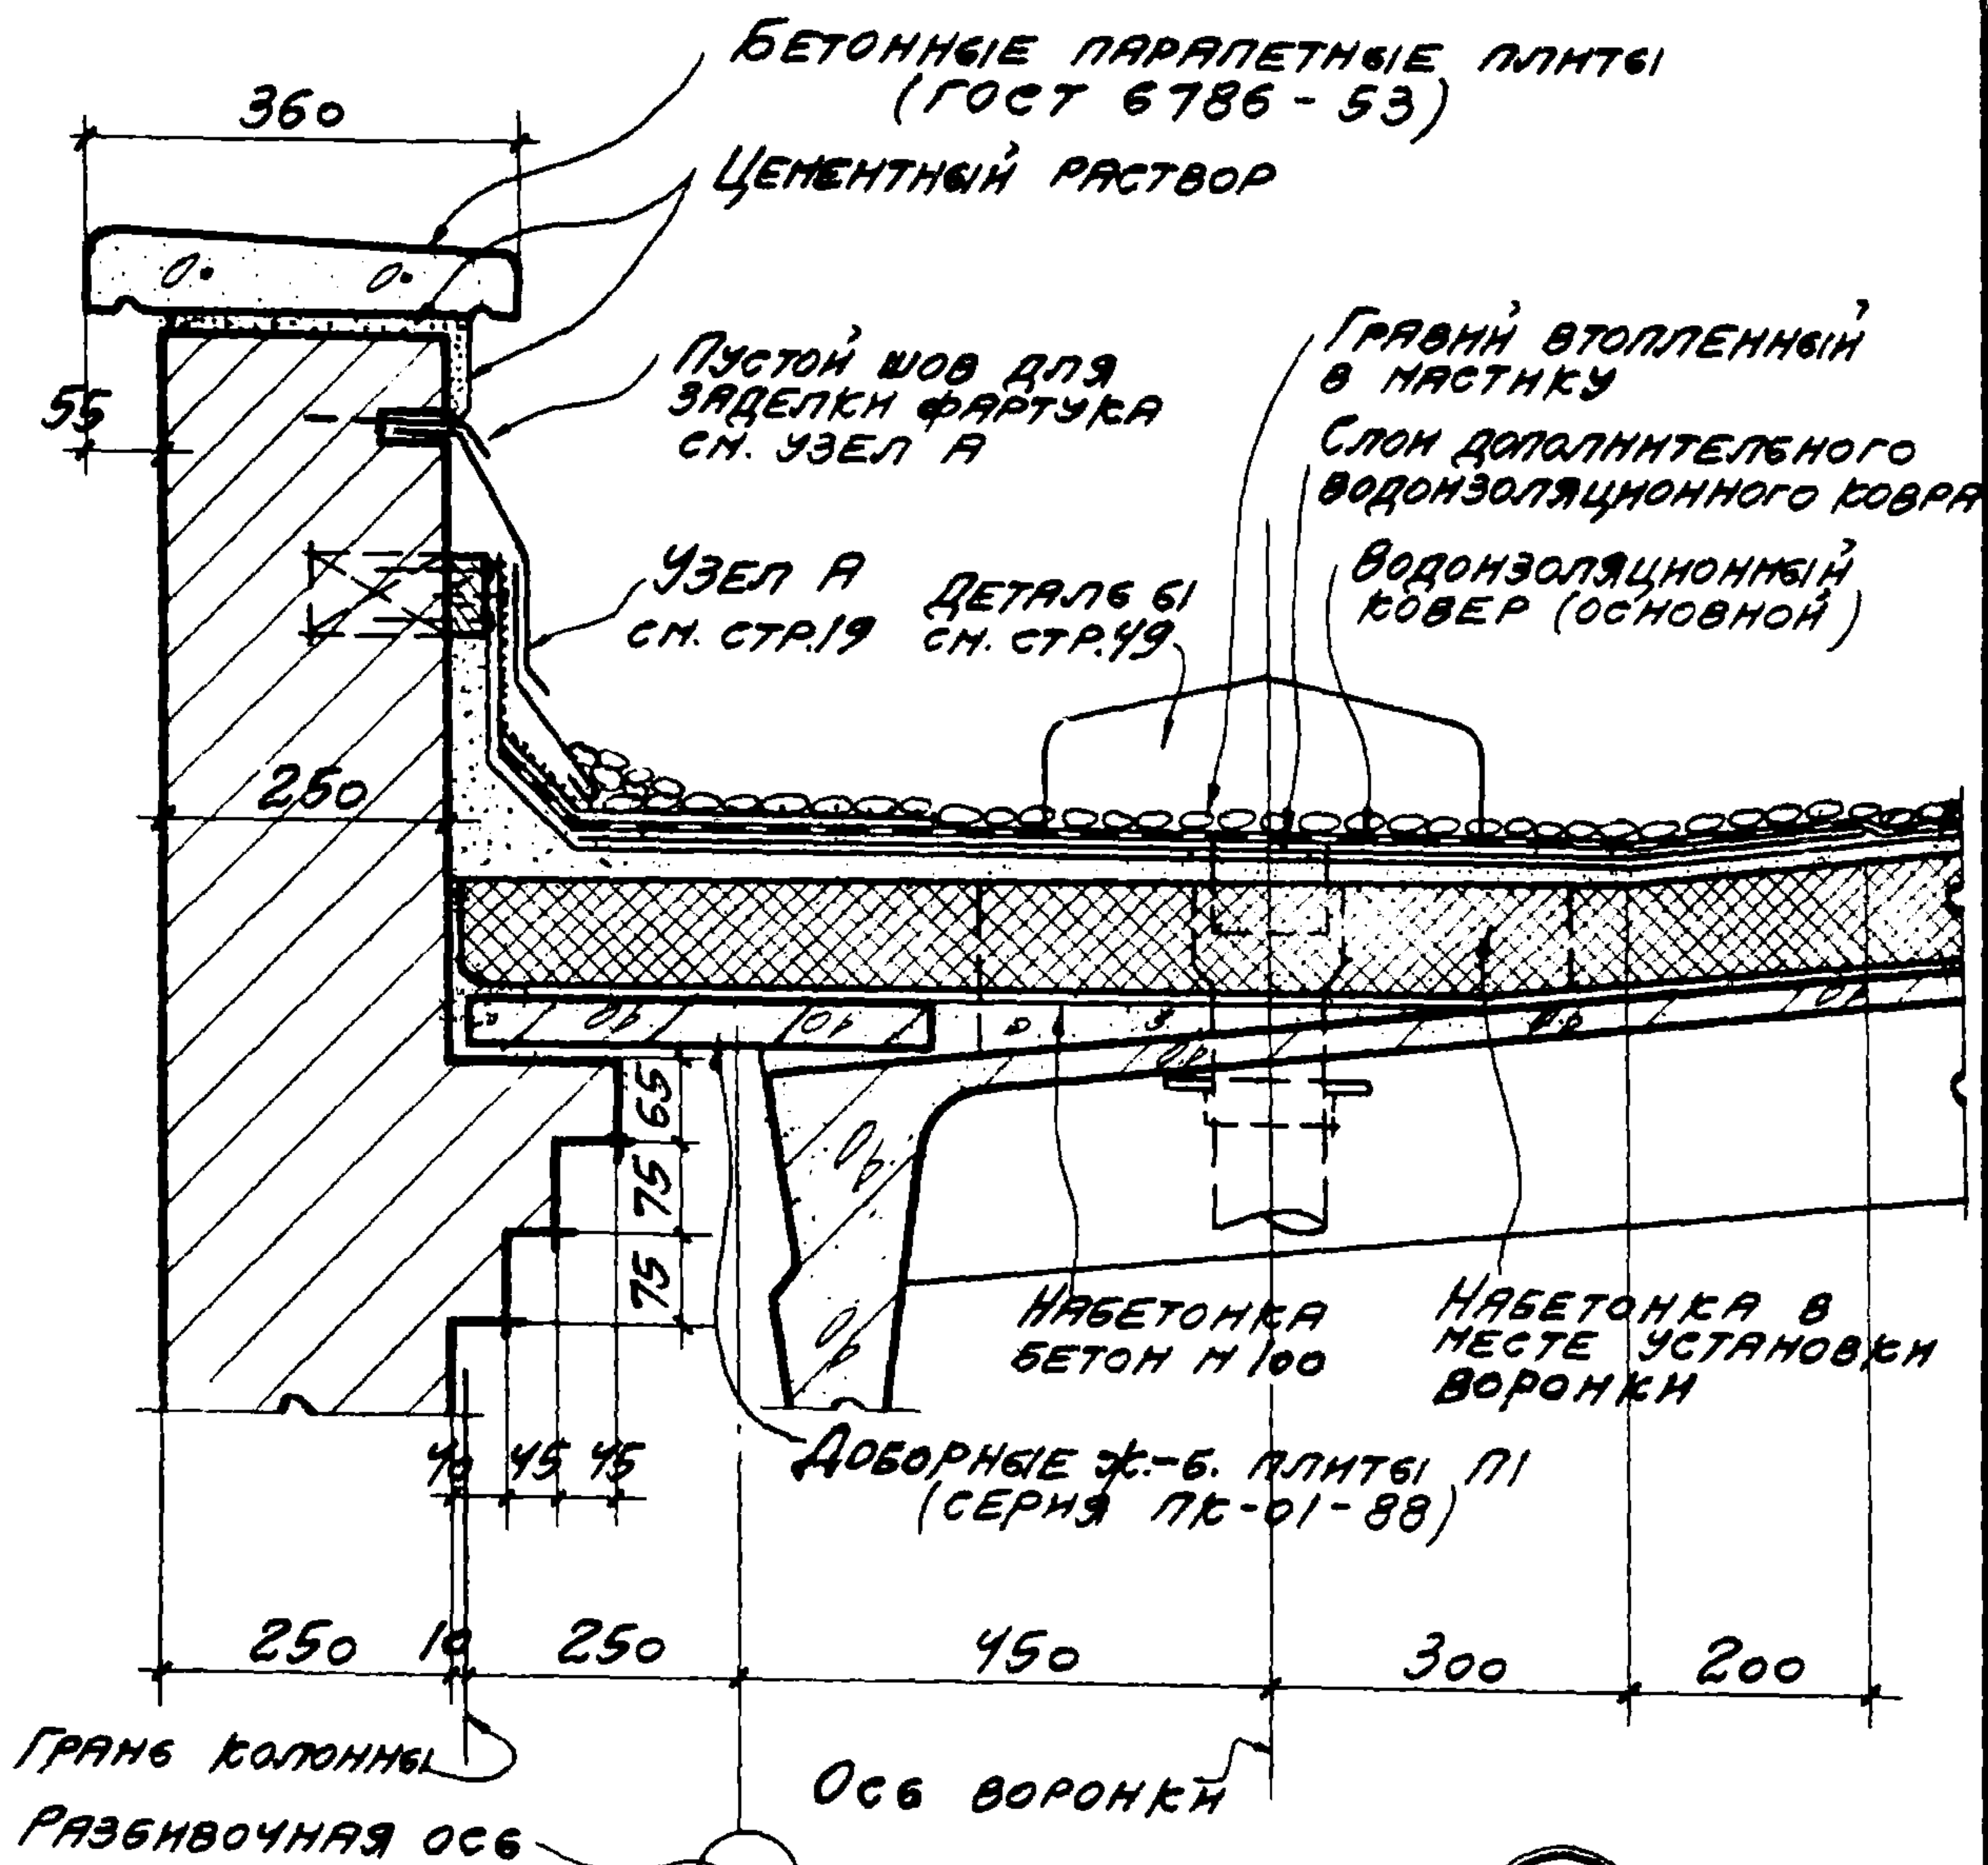

31

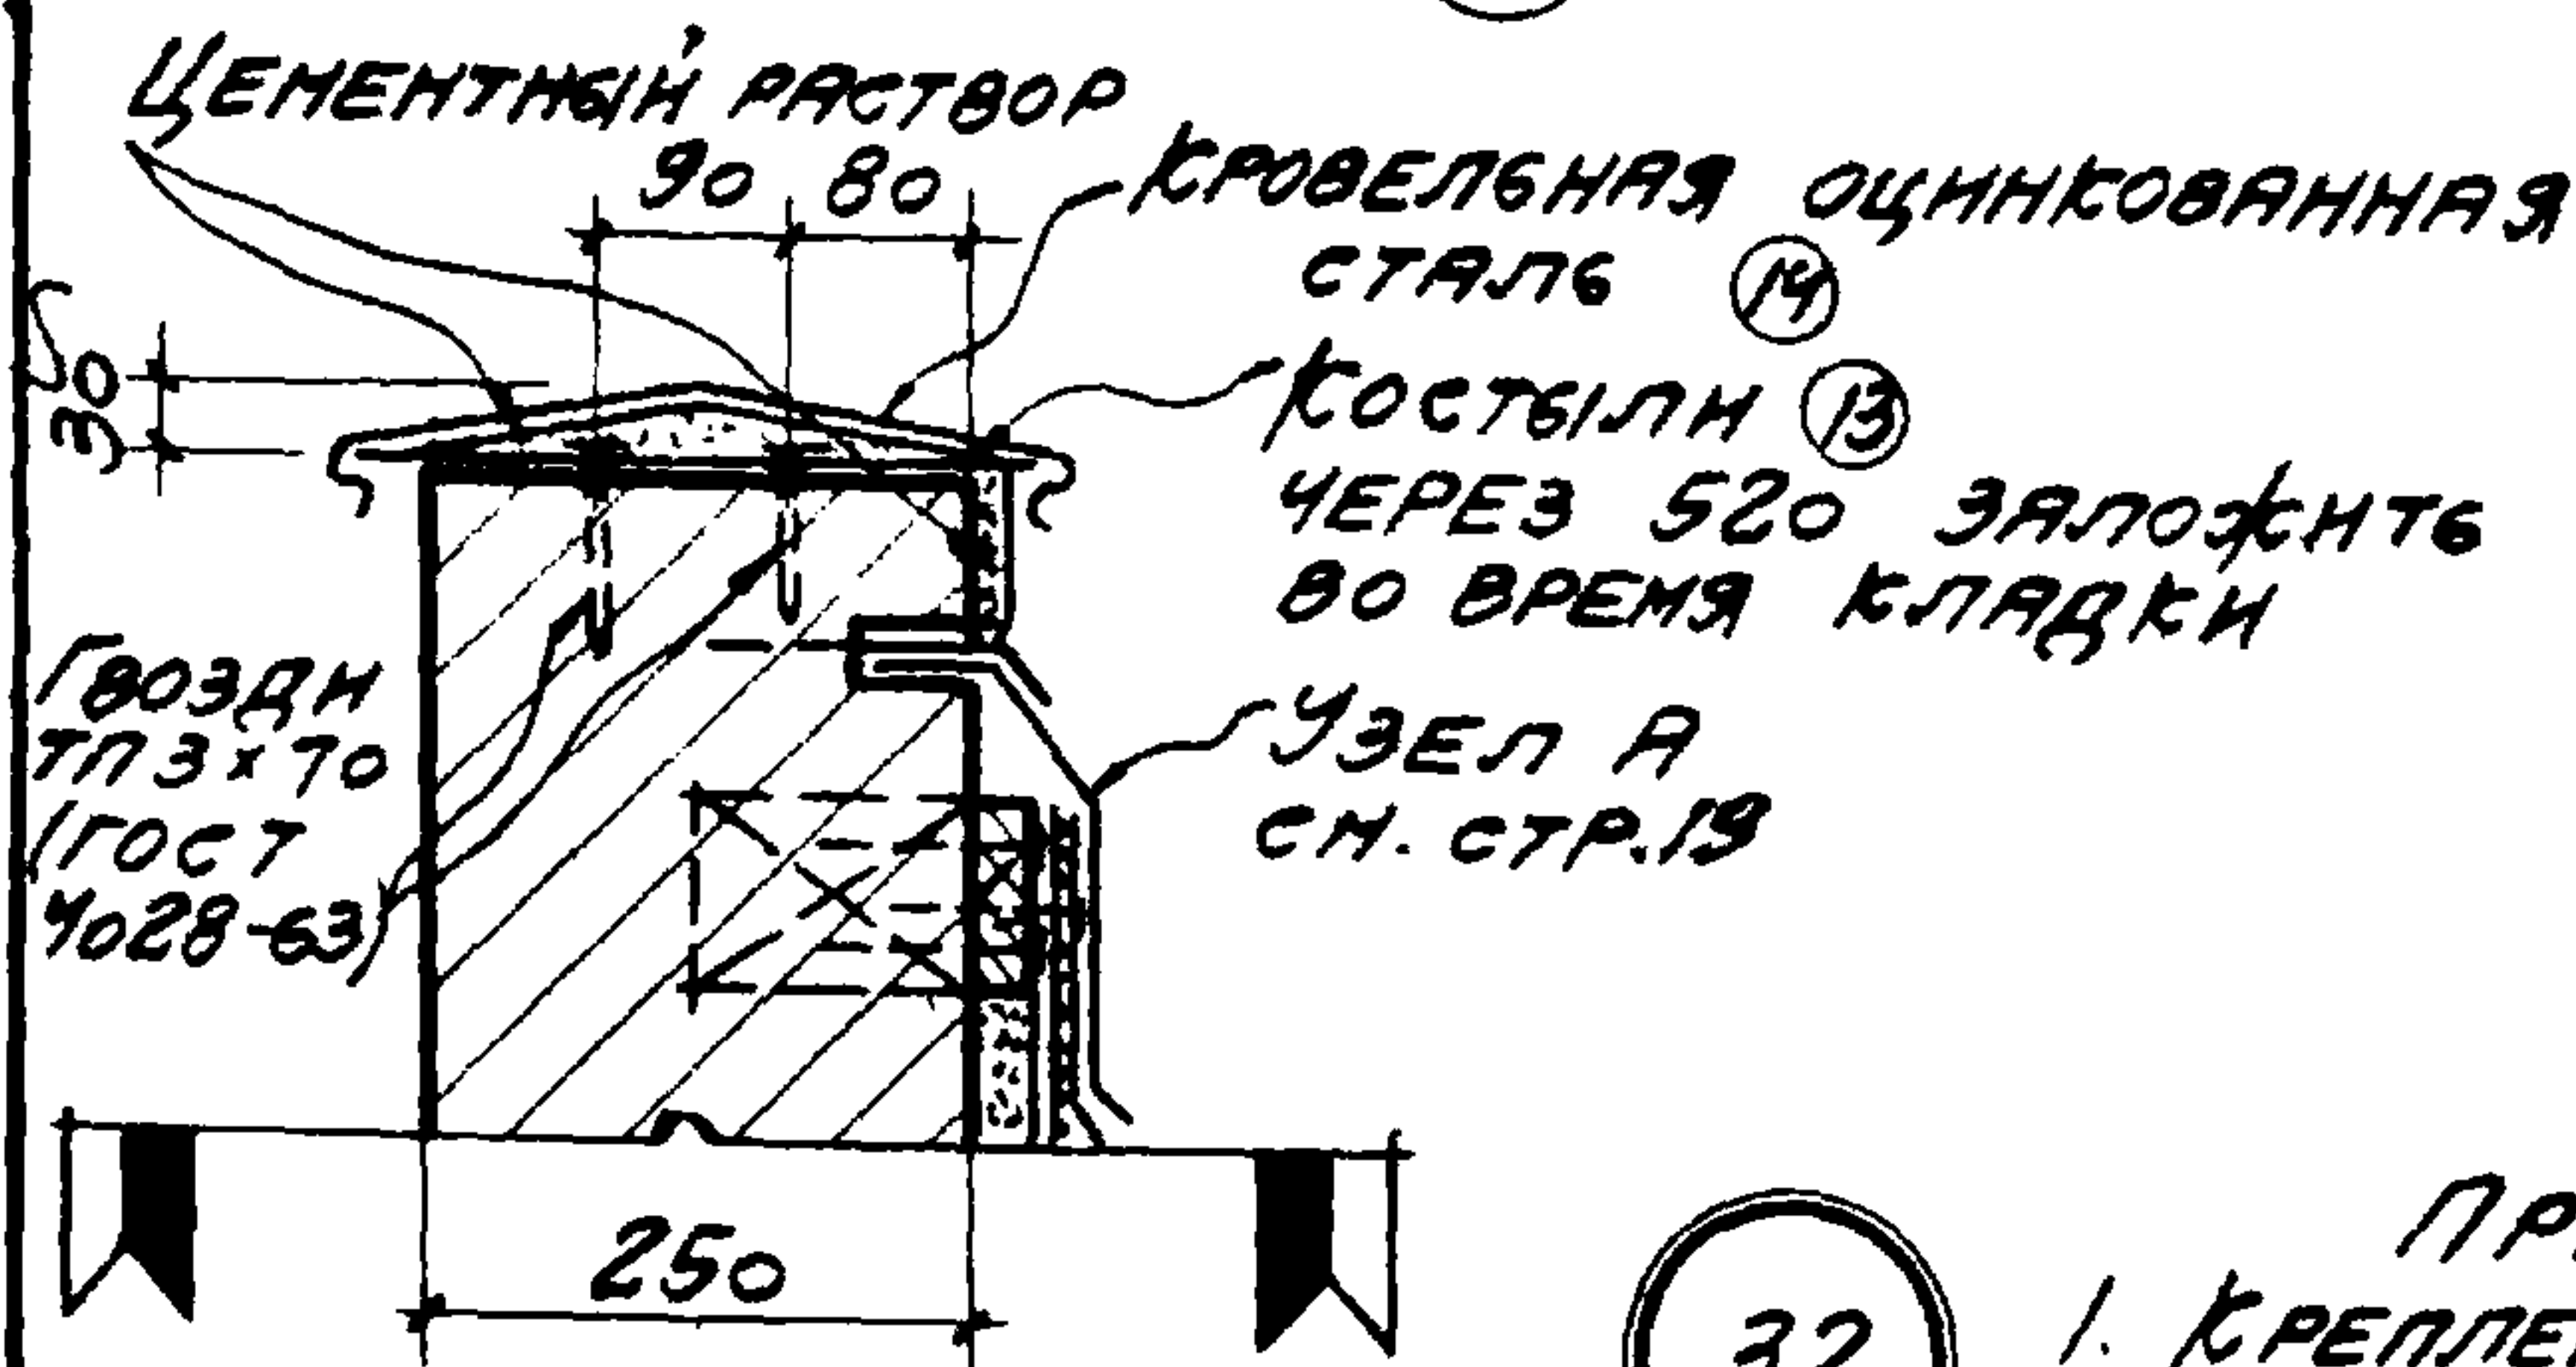

ВННЗ ОТ ФЛАНЖКОВ
ПО ДЕТАЛИ 31

32

- ПРИМЕЧАНИЯ:
1. КРЕПЛЕНИЕ СТЕН СМ. ВЫПУСК 3.
 2. ФАСОННЫЕ ЭЛЕМЕНТЫ № 13; 14 СМ. СТР. 58.
 3. ГРАВЬИ ДАН ТОЛЬКО ДЛЯ КРОВЛИ С УКЛОНОМ 1:12.

ТДА
1969

ДЕТАЛИ ПАРАПЕТОВ, КАРНИЗОВ И СТЕН
В МЕСТАХ ПЕРЕПАДА ВБЫСОТ

ПАРАПЕТ СТЕНЫ ТОЛЩИНОЙ 250 ПРИ ПРИВЯЗКЕ 250
И УКЛОНАХ КРОВЕЛИ 1:8; 1:12

СЕРИЯ 2.430-3
ВЫПУСК 2

ДЕТАЛИ 31; 32

ПРОЕКТ ПРОСТРАН	НАЧ. ОТП	ДРЬИГИН	ПЗУМ	РУК. ГР. АРХ.	ЩУКИНА	АЩУКИН
	ГЛ. ИНЖ. ПР.	МИРЕР	АШУКИН	РУК. ГР. АРХ.	СЕРЕБРЯКОВА	СЕРЕБРЯКОВ
	ГЛ. АРХ. ПР.	ШВАРЦ	ШВАРЦ			
	ГЛ. ИНЖ. ПР.	ШТЕННЕР	ШТЕННЕР			

1969



ДЕТАЛИ ПАРЯПЕТОВ, СЯРНИЗОВ И СТЕН
В МЕСТАХ ПЕРЕПАДА ВЫСОТ

ПАРЯПЕТ СТЕНЫ ТОЛЩИНОЙ 380 ПРИ ПРИВЯЗКЕ "250"
И УСПОНЫХ КРОВЕЛЬ 1:8, 1:12

СЕРИЯ 2.430-3
ВЫПУСК 2

ДЕТАЛИ 33, 34

10261-03 28

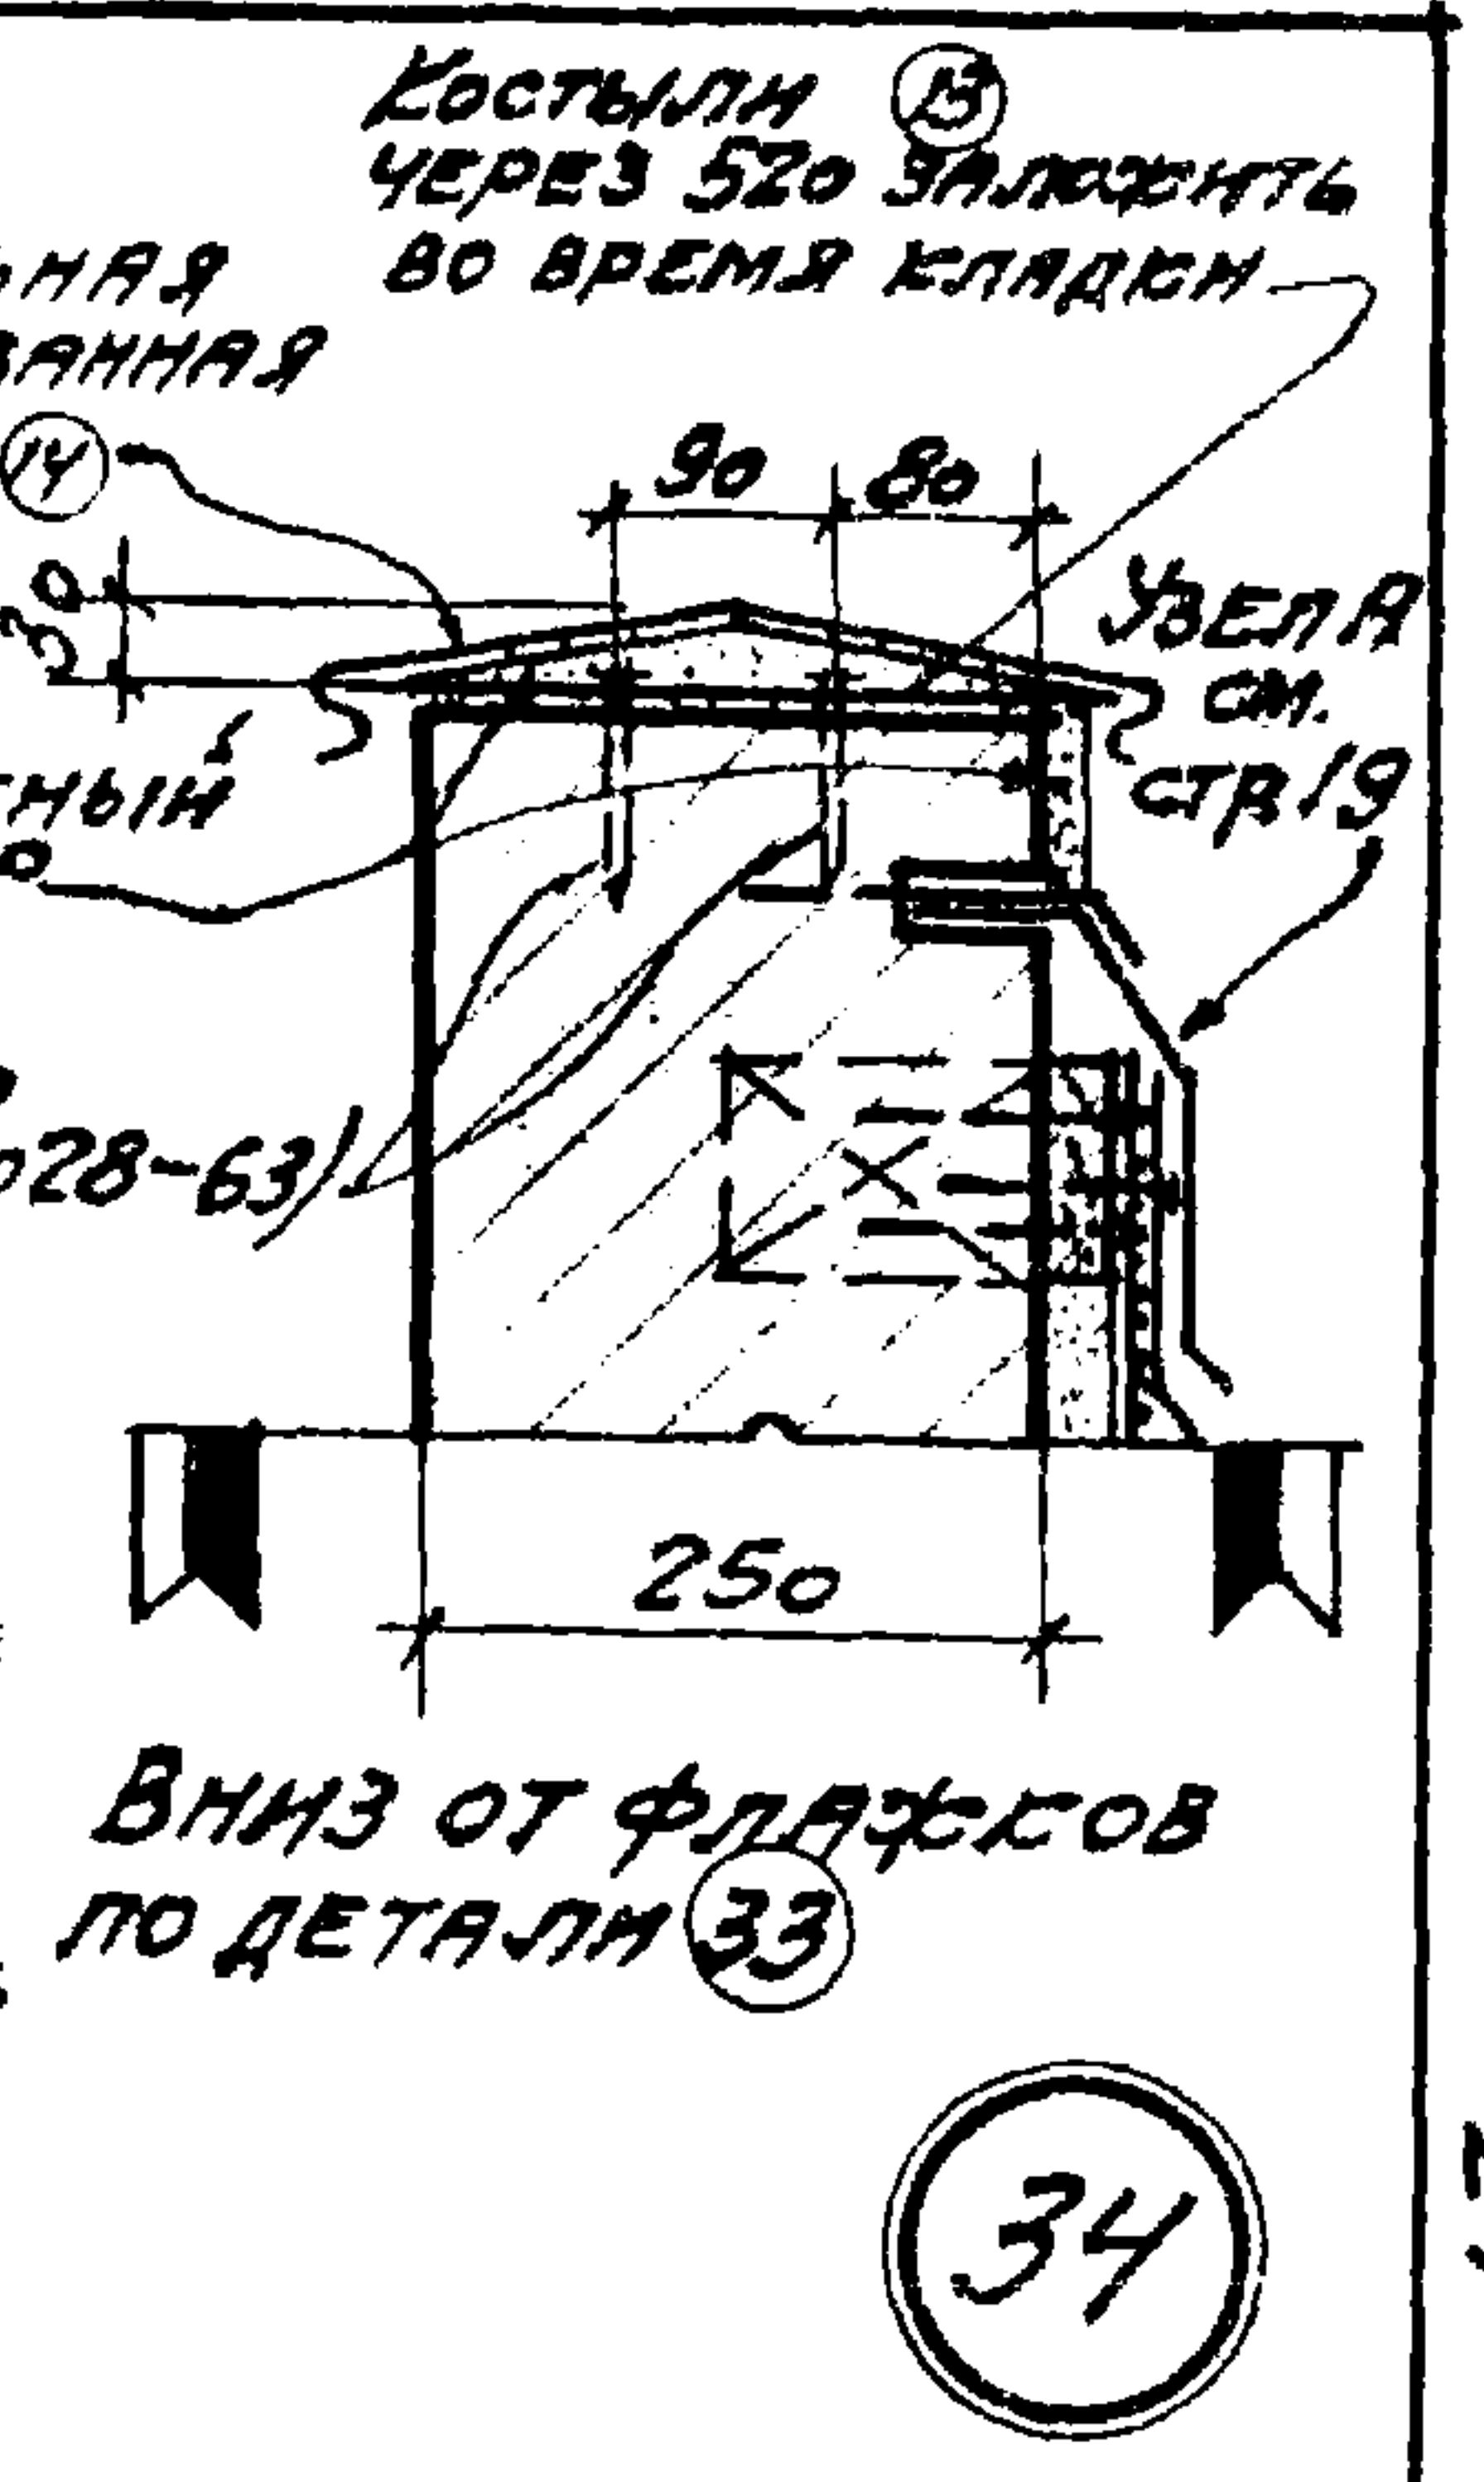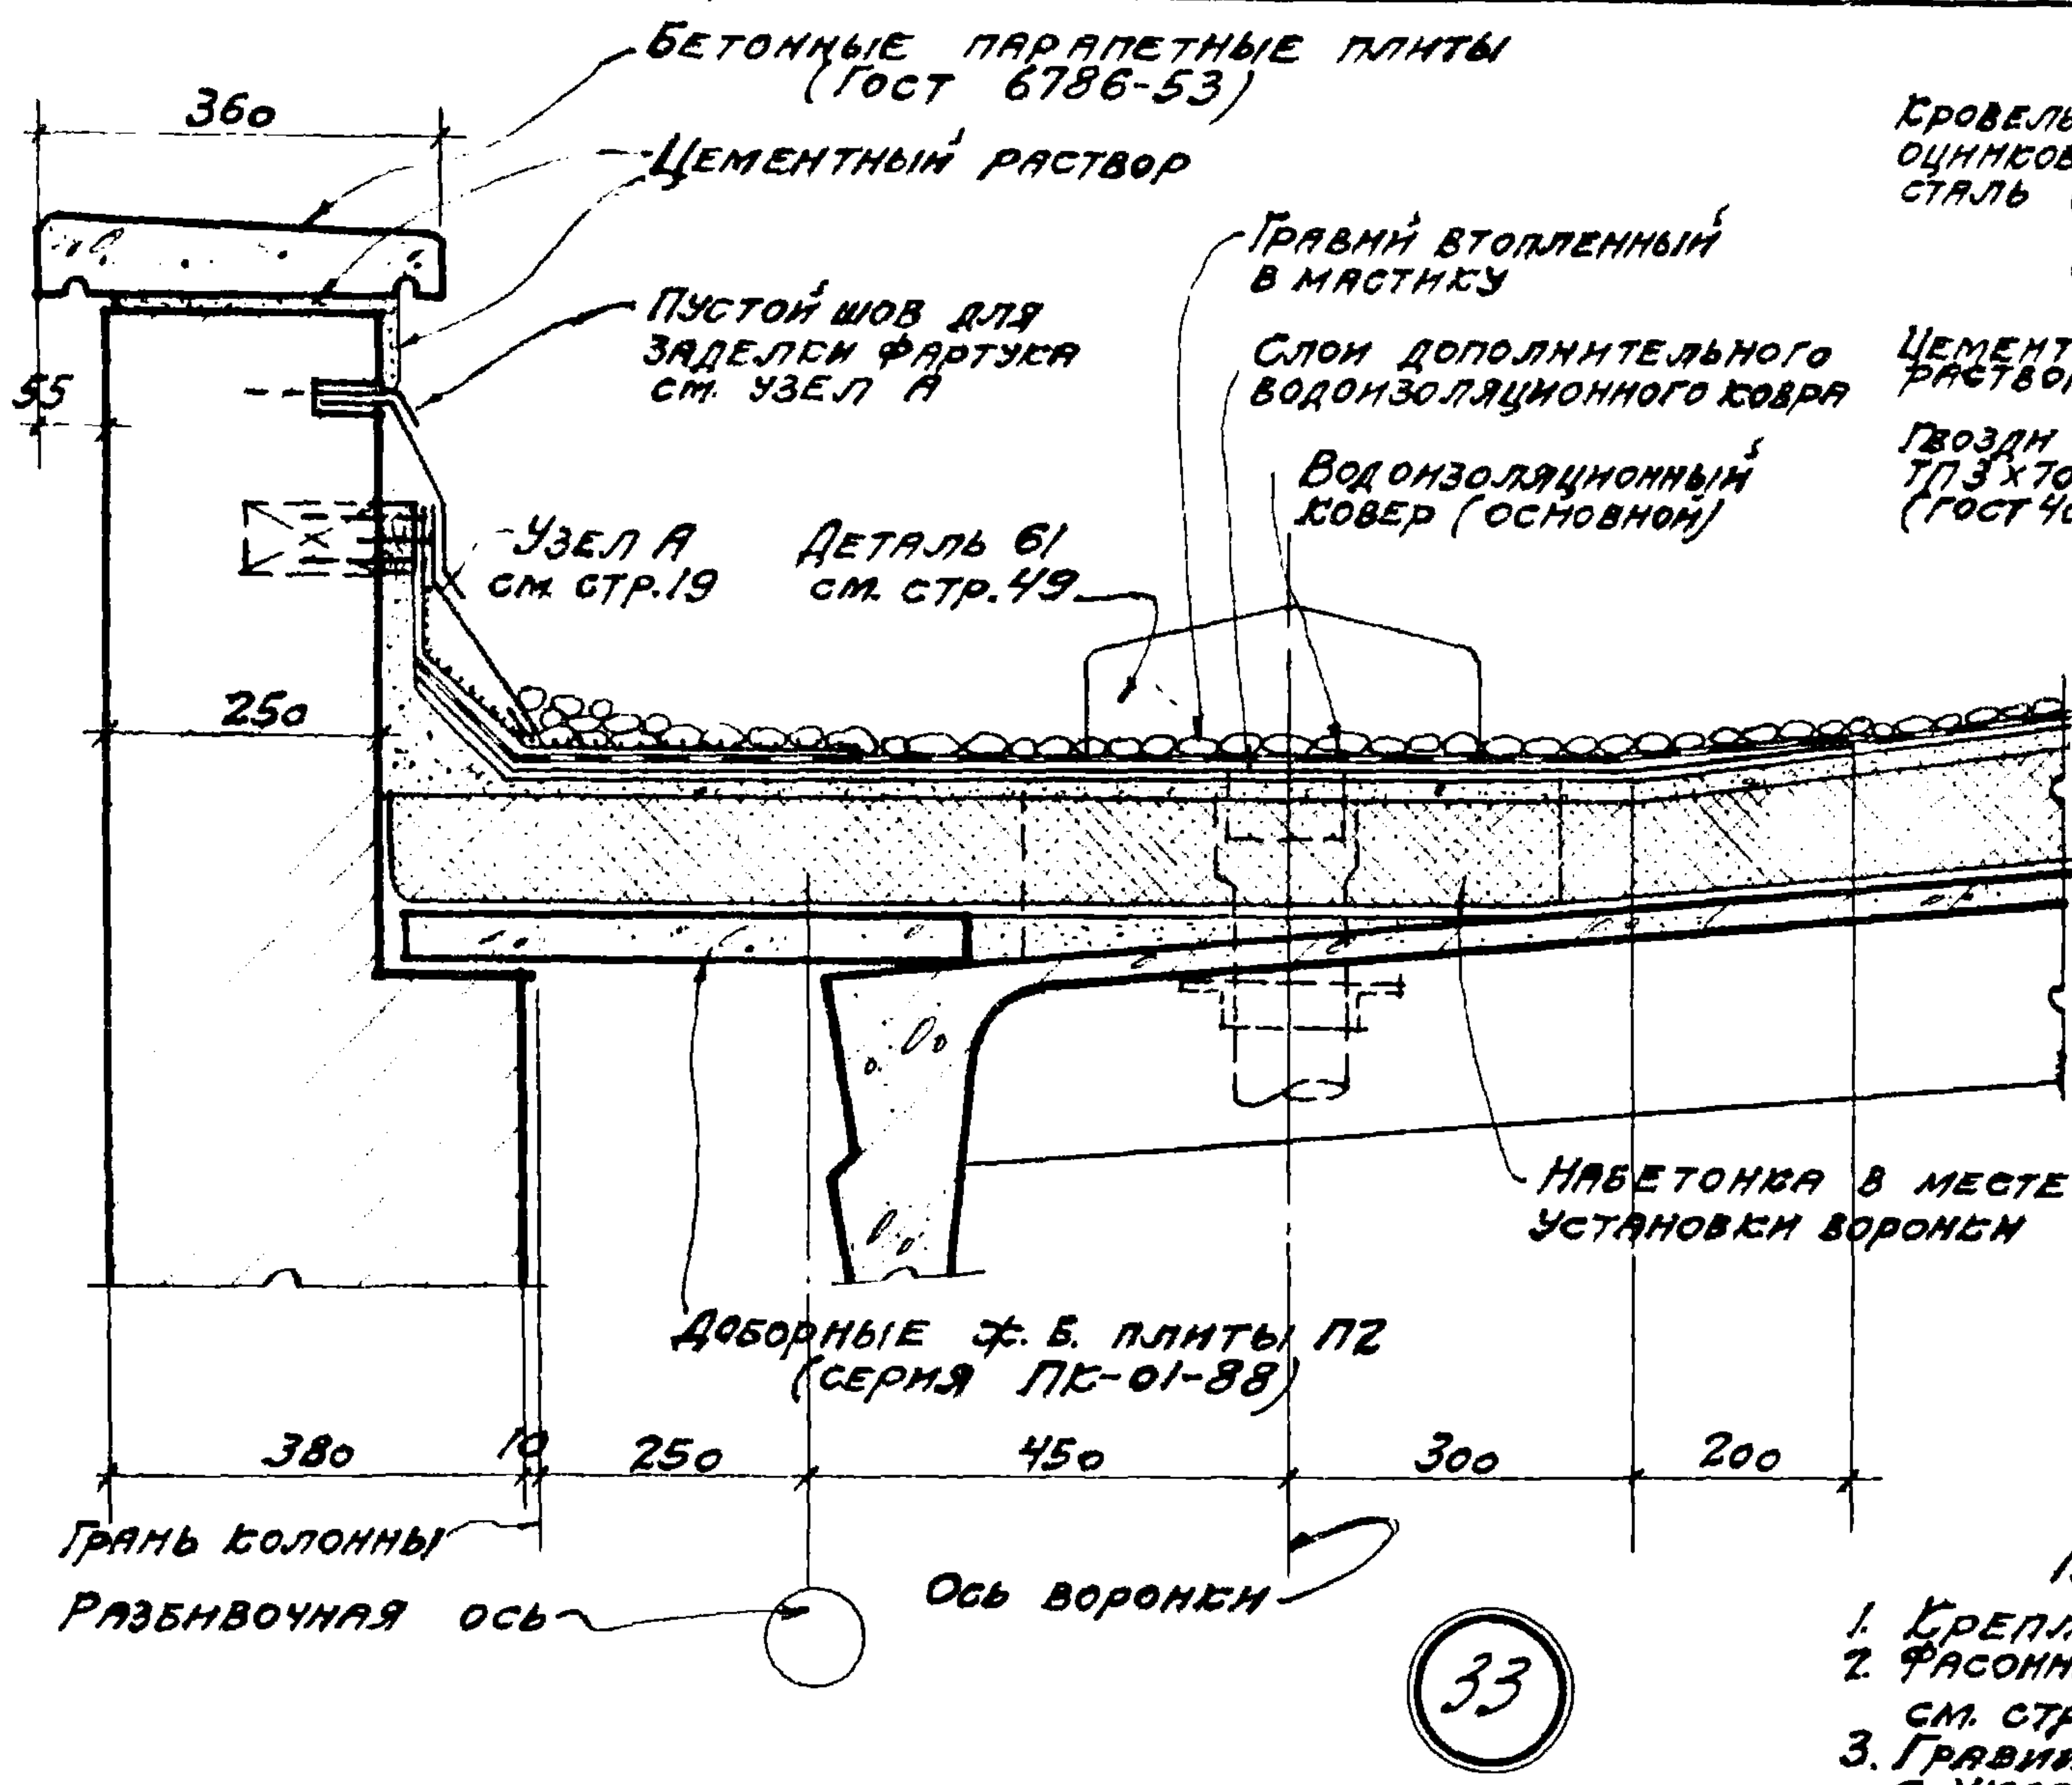

ВНИЗ ОТ ФЛАЖКОВ
ПО ДЕТАЛИ 33

- ПРИМЕЧАНИЯ:
1. КРЕПЛЕНИЕ СТЕН СМ. ВЫПУСК 3.
 2. ФАСОННЫЕ ЭЛЕМЕНТЫ № 13, 14
СМ. СТР. 58.
 3. ГРАВИЙ ДАН ТОЛЬКО ДЛЯ КРОВЛИ
С УКЛОНОМ 1:12.


1969

ТД

Детали парапетов, карнизов и стен
в местах перепада высот
и уклонах кровель 1:8, 1:12




Серия 2.430-3
Выпуск 2
Детали 35, 36

10261-03 29

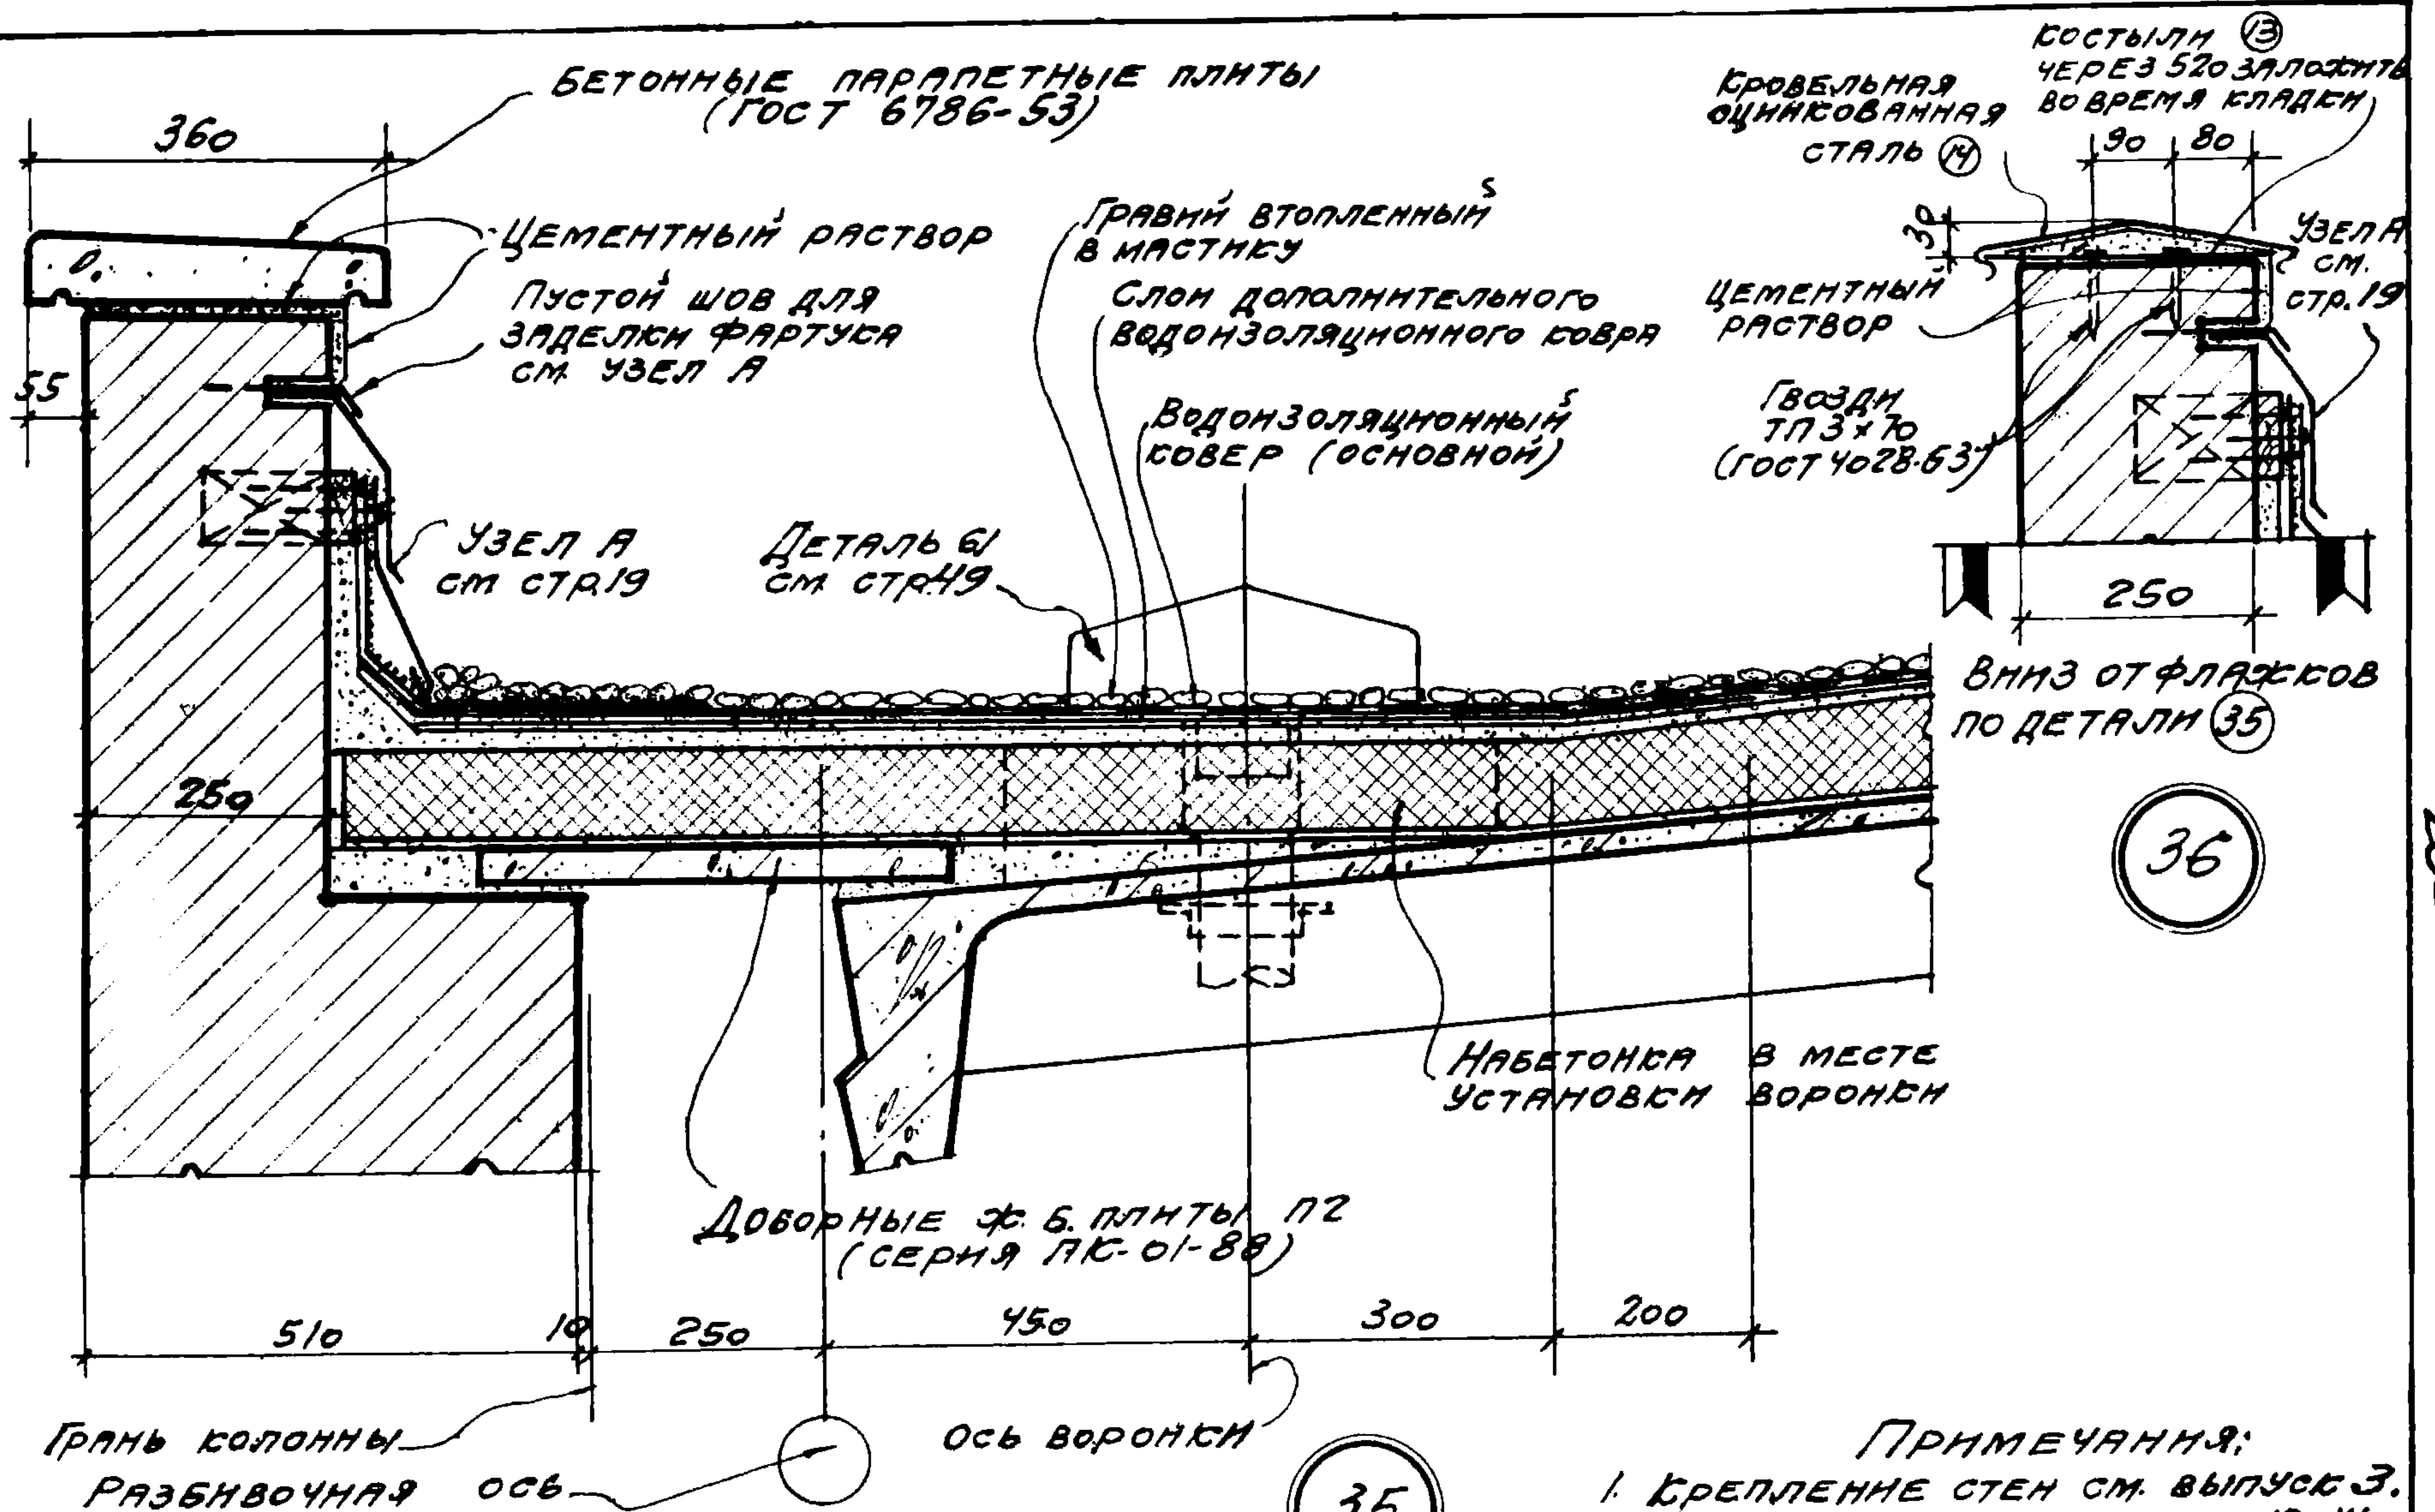

ПРИМЕЧАНИЯ:

1. КРЕПЛЕНИЕ СТЕН СМ. ВЫПУСК 3.
2. ФАСОННЫЕ ЭЛЕМЕНТЫ И И 13; 14
СМ. СТ. 58.
3. ГРАВИЙ ДАН ТОЛЬКО ДЛЯ КРОВЛИ
С УКЛОНОМ 1:12.

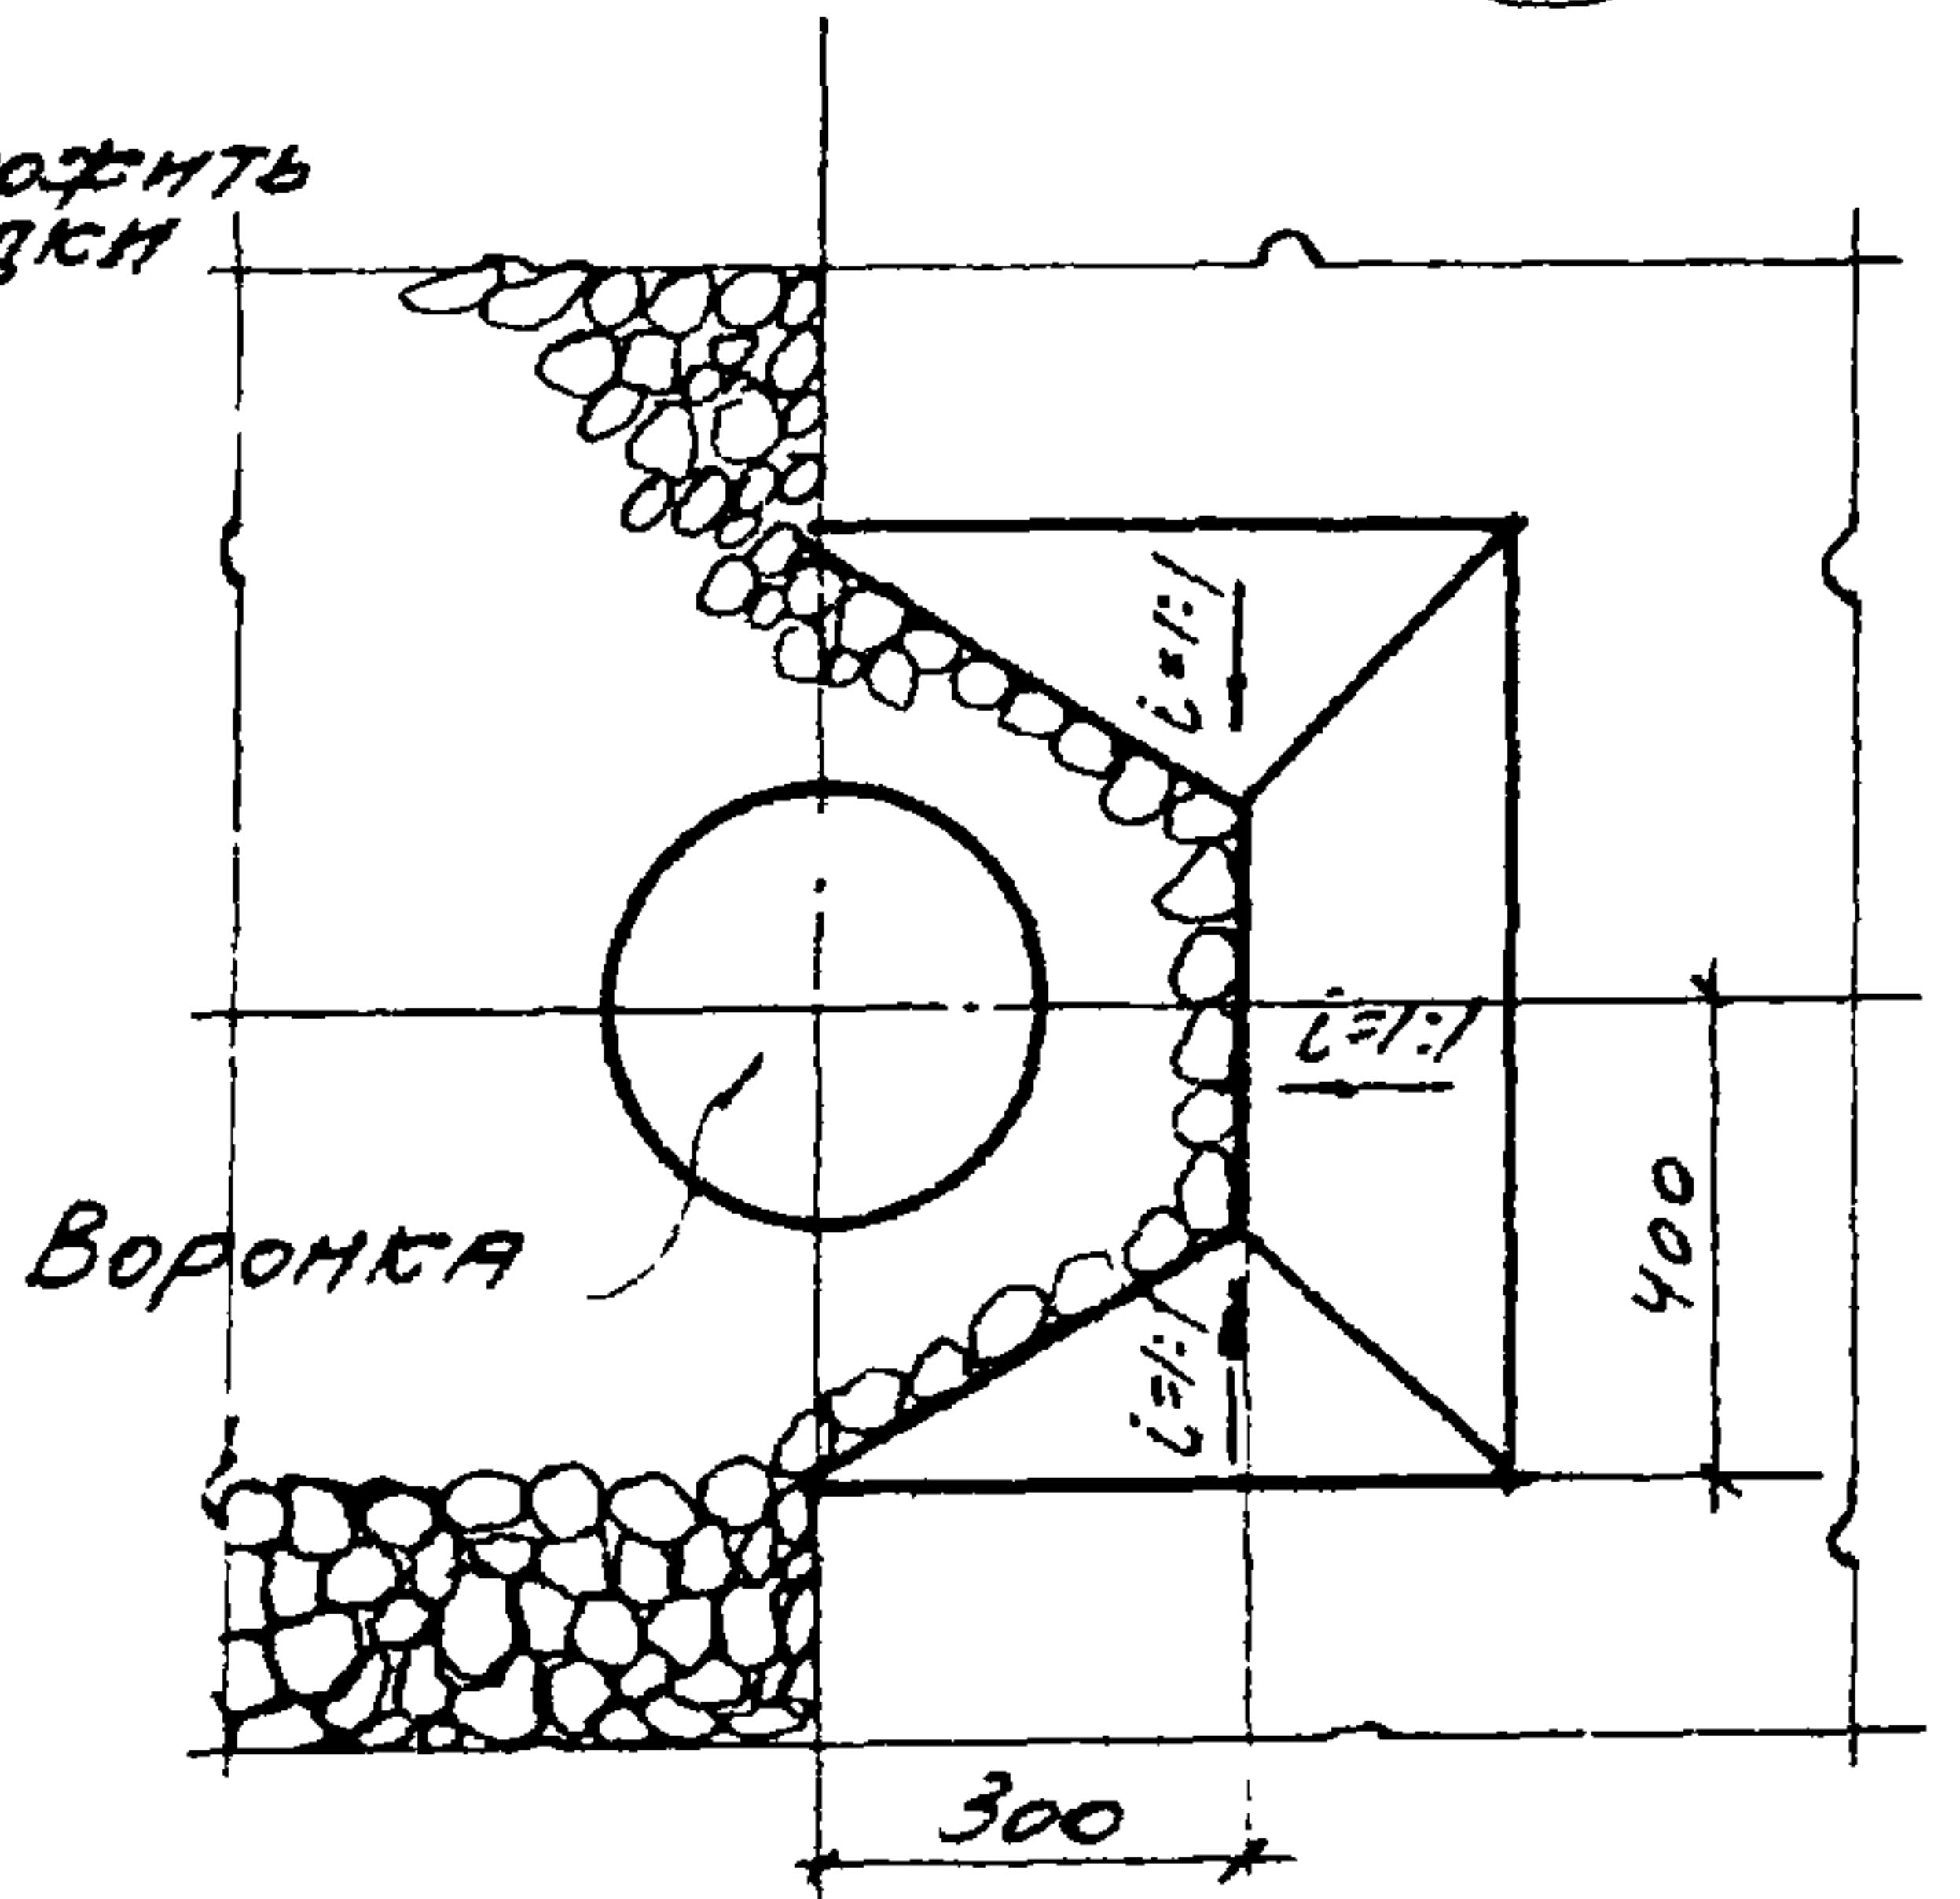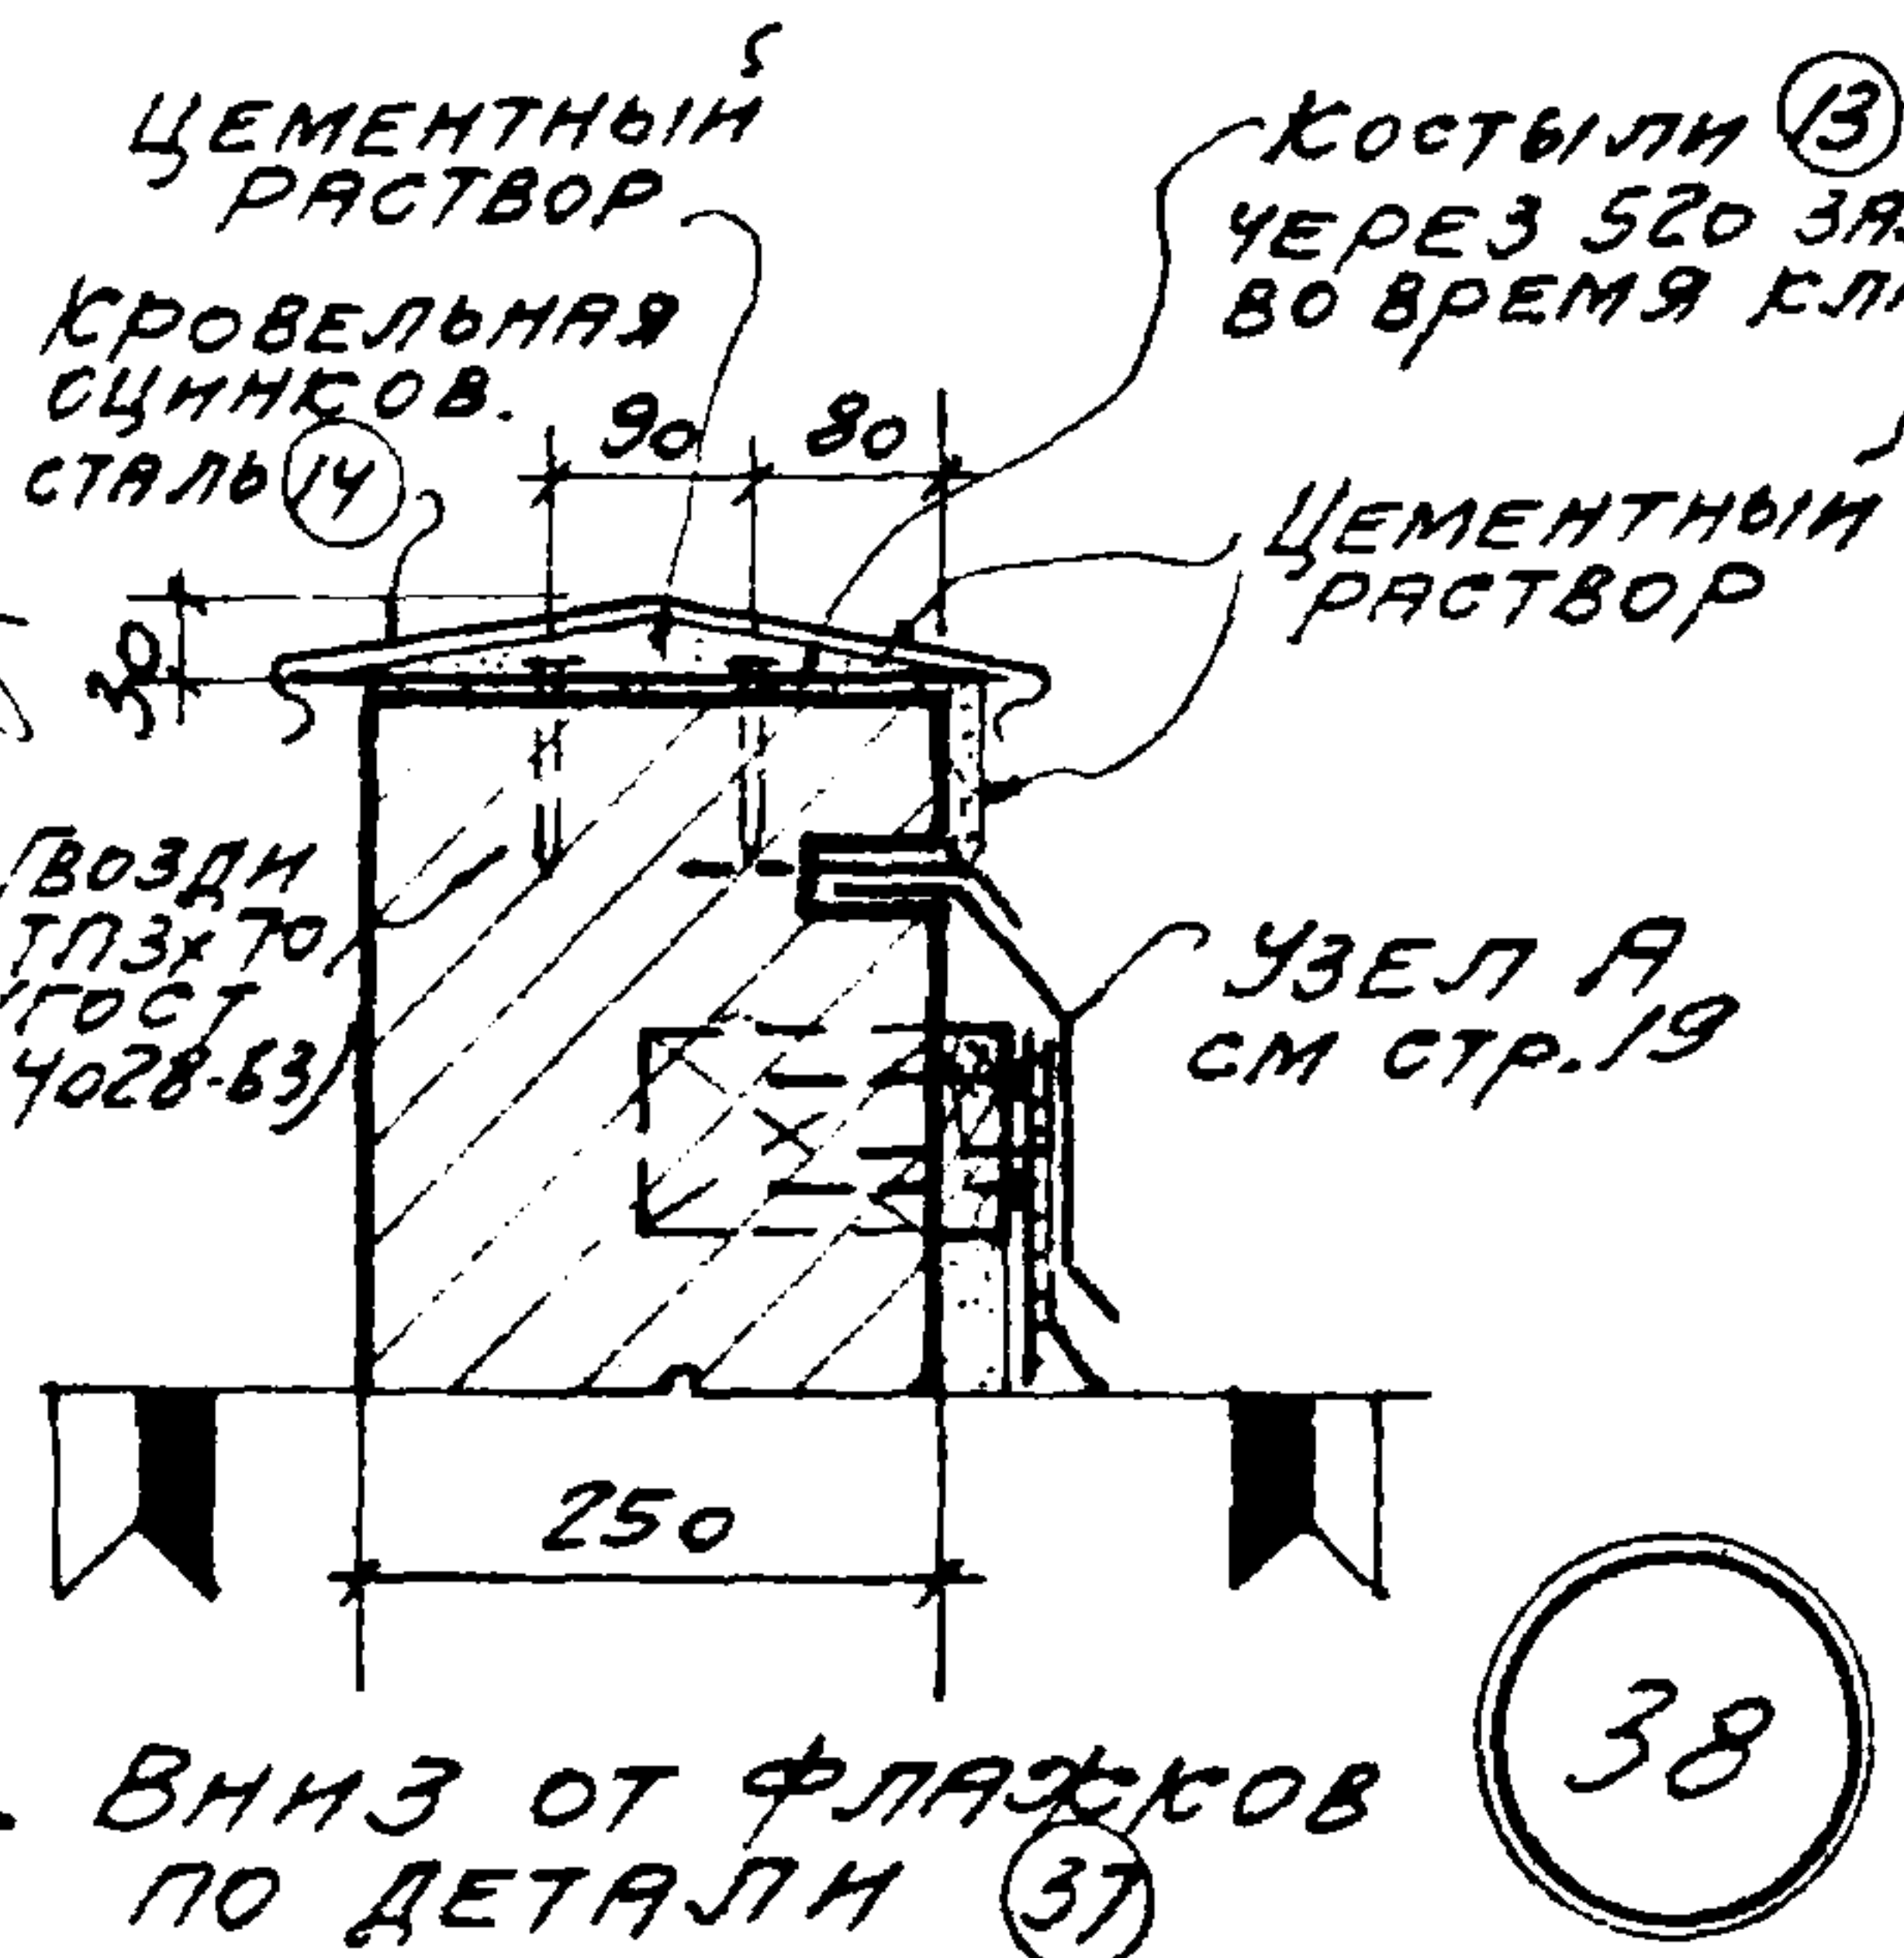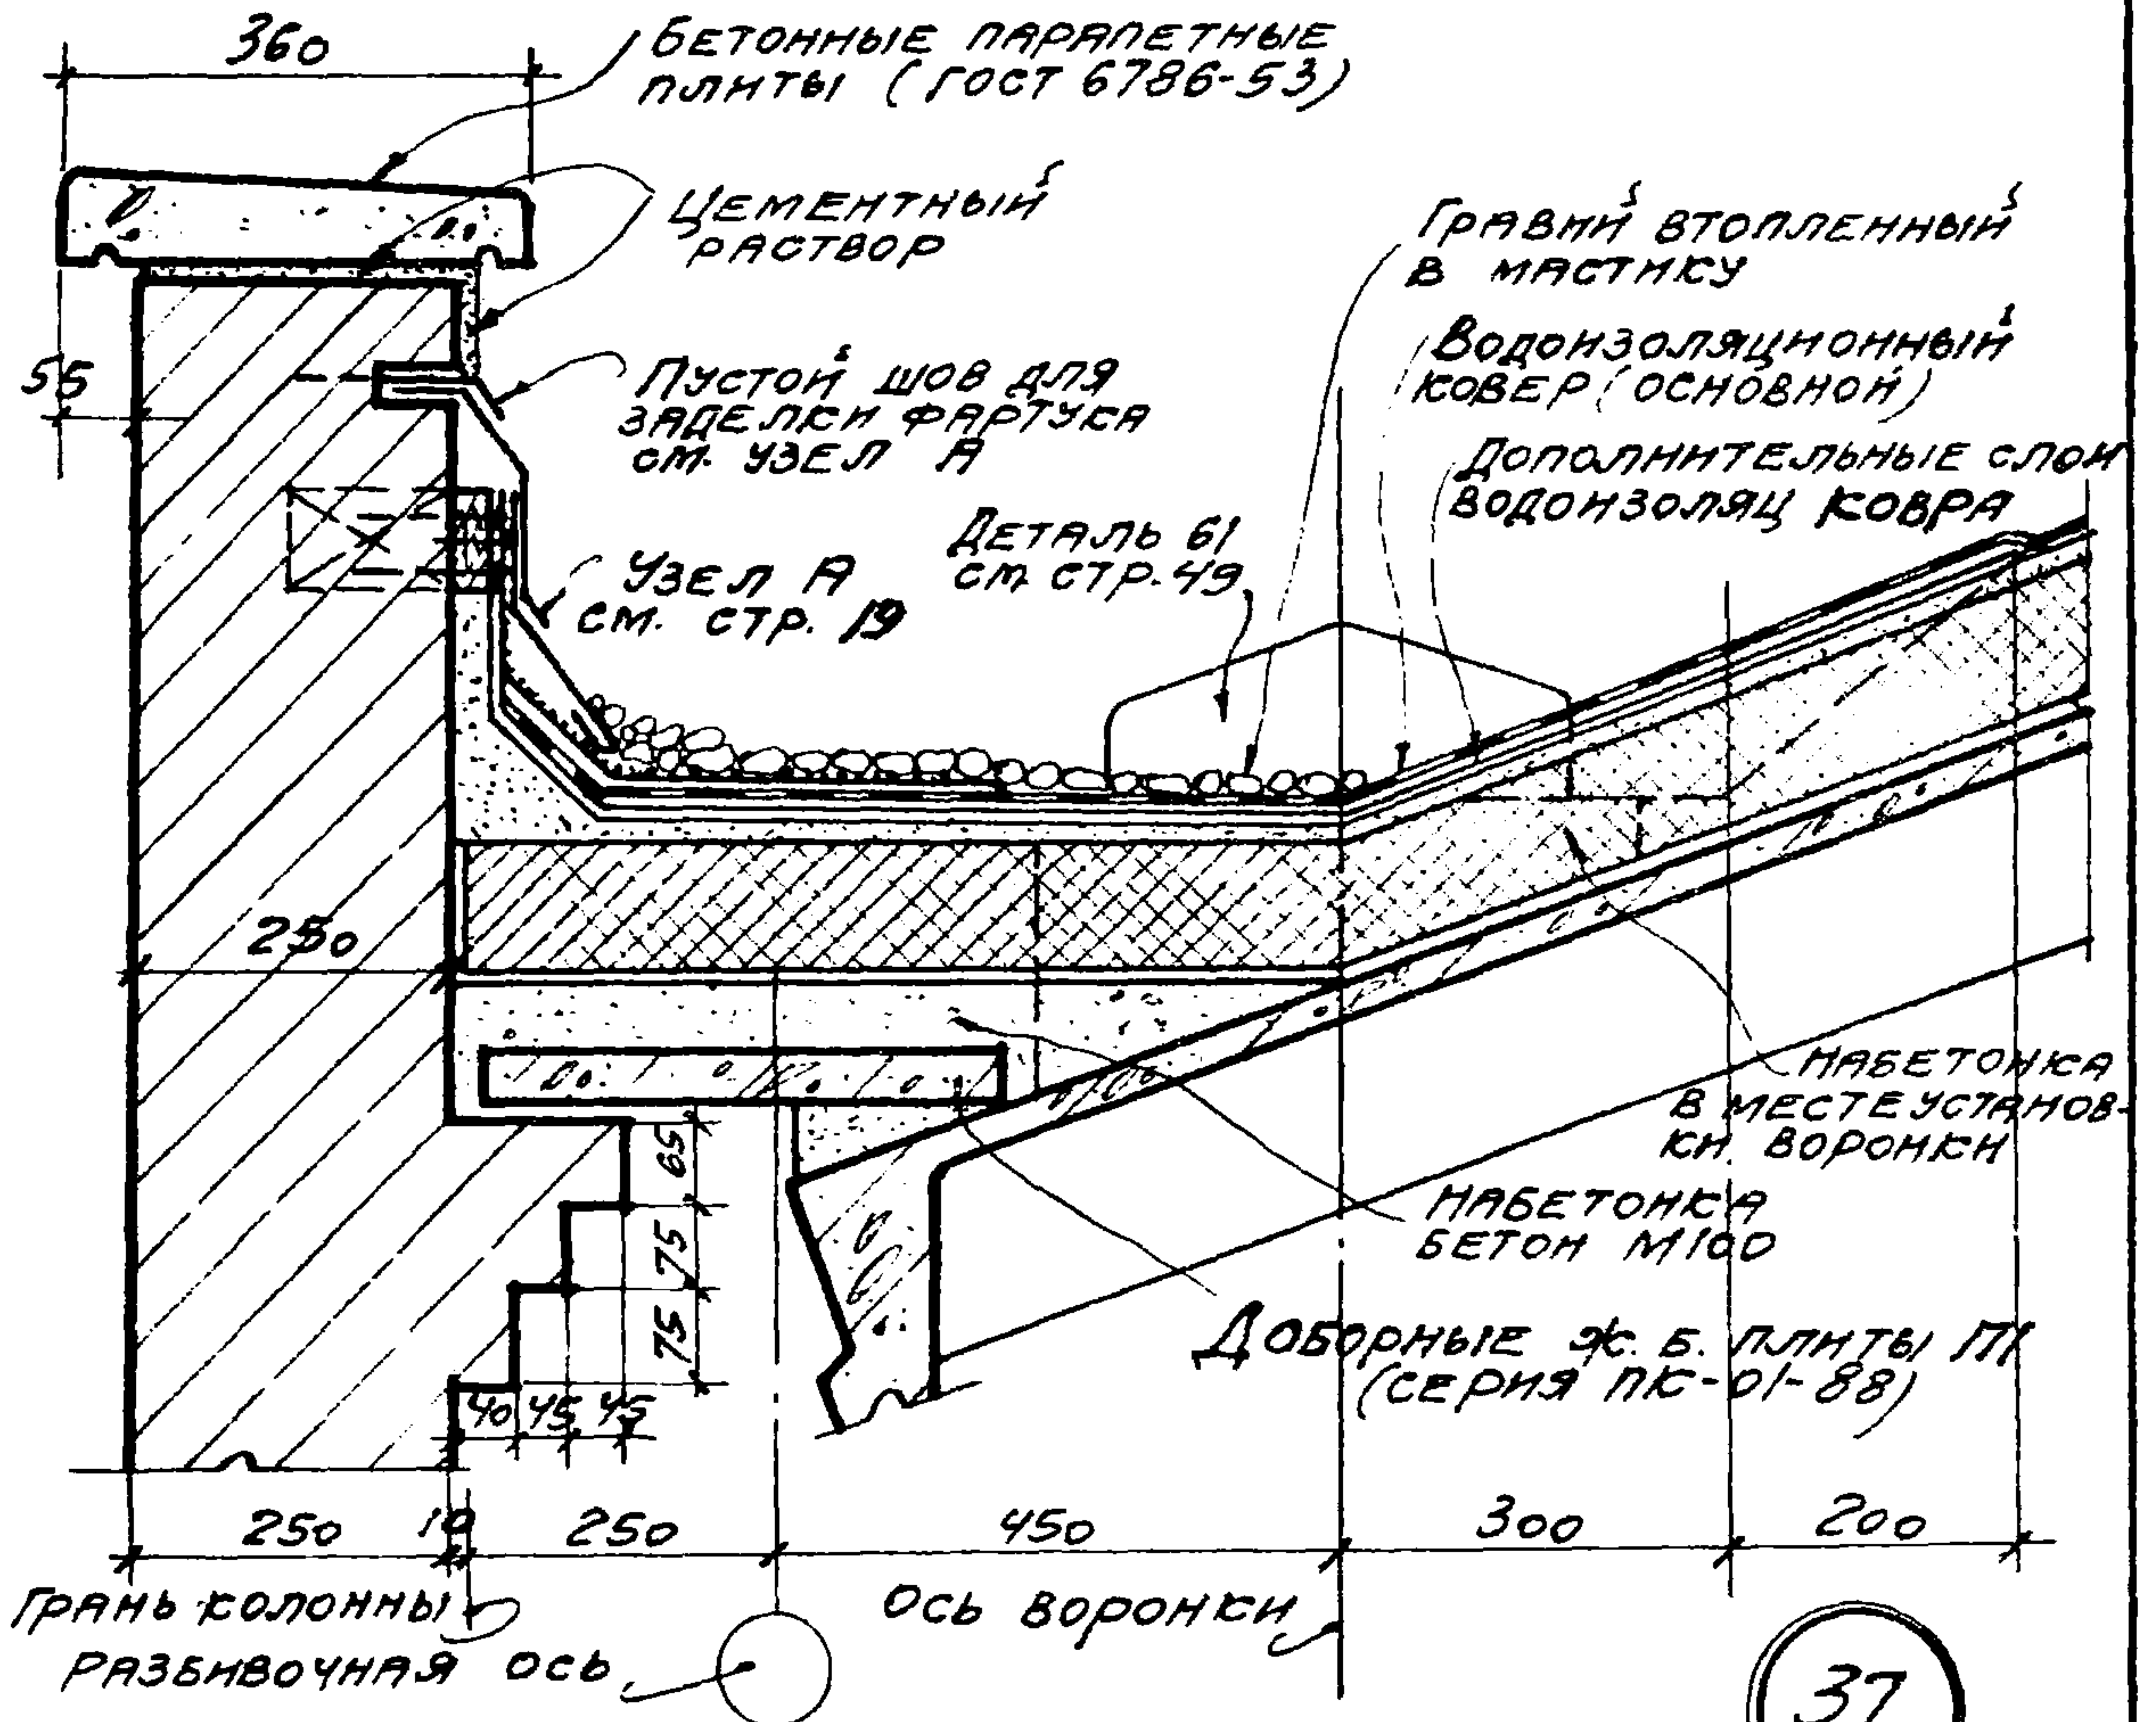

ВНИЗ ОТ ФЛАЖКОВ ПО ДЕТАЛИ 37

ПРИМЕЧАНИЯ:
 1. Гравий дан только для кровли с уклоном 1:12.
 2. Крепление стеном см. выпуск 3.
 3. Фасонные элементы см. стр. 58.

ПЛАН ЕНДОВЫ В МЕСТЕ УСТАНОВКИ ВОРОНКИ


ТДА	ДЕТАЛИ ПАРАПЕТОВ, КАРНИЗОВ И СТЕН В МЕСТАХ ПЕРЕПАДА ВЫСОТ	СЕРИЯ 2.430-3 ВЫПУСК 2
ПРОМСТРОЙ ПРОЕКТ	ПАРАПЕТ СТЕНЫ ТОЛЩИНОЙ 250 ПРИ ПРИВЯЗКЕ 250 И УКЛОНЕ КРОВЛИ ~ 1:3	ДЕТАЛИ 37, 38

1969

ДЕТАЛИ ПАРАПЕТОВ, КАРНИЗОВ И СТЕН
В МЕСТАХ ПЕРЕПАДА ВЫСОТ
Парапет стены толщиной 380 при привязке "250"

СЕРИЯ 2.430-3
ВЫПУСК 2
Детали 39, 40

10261-03 31

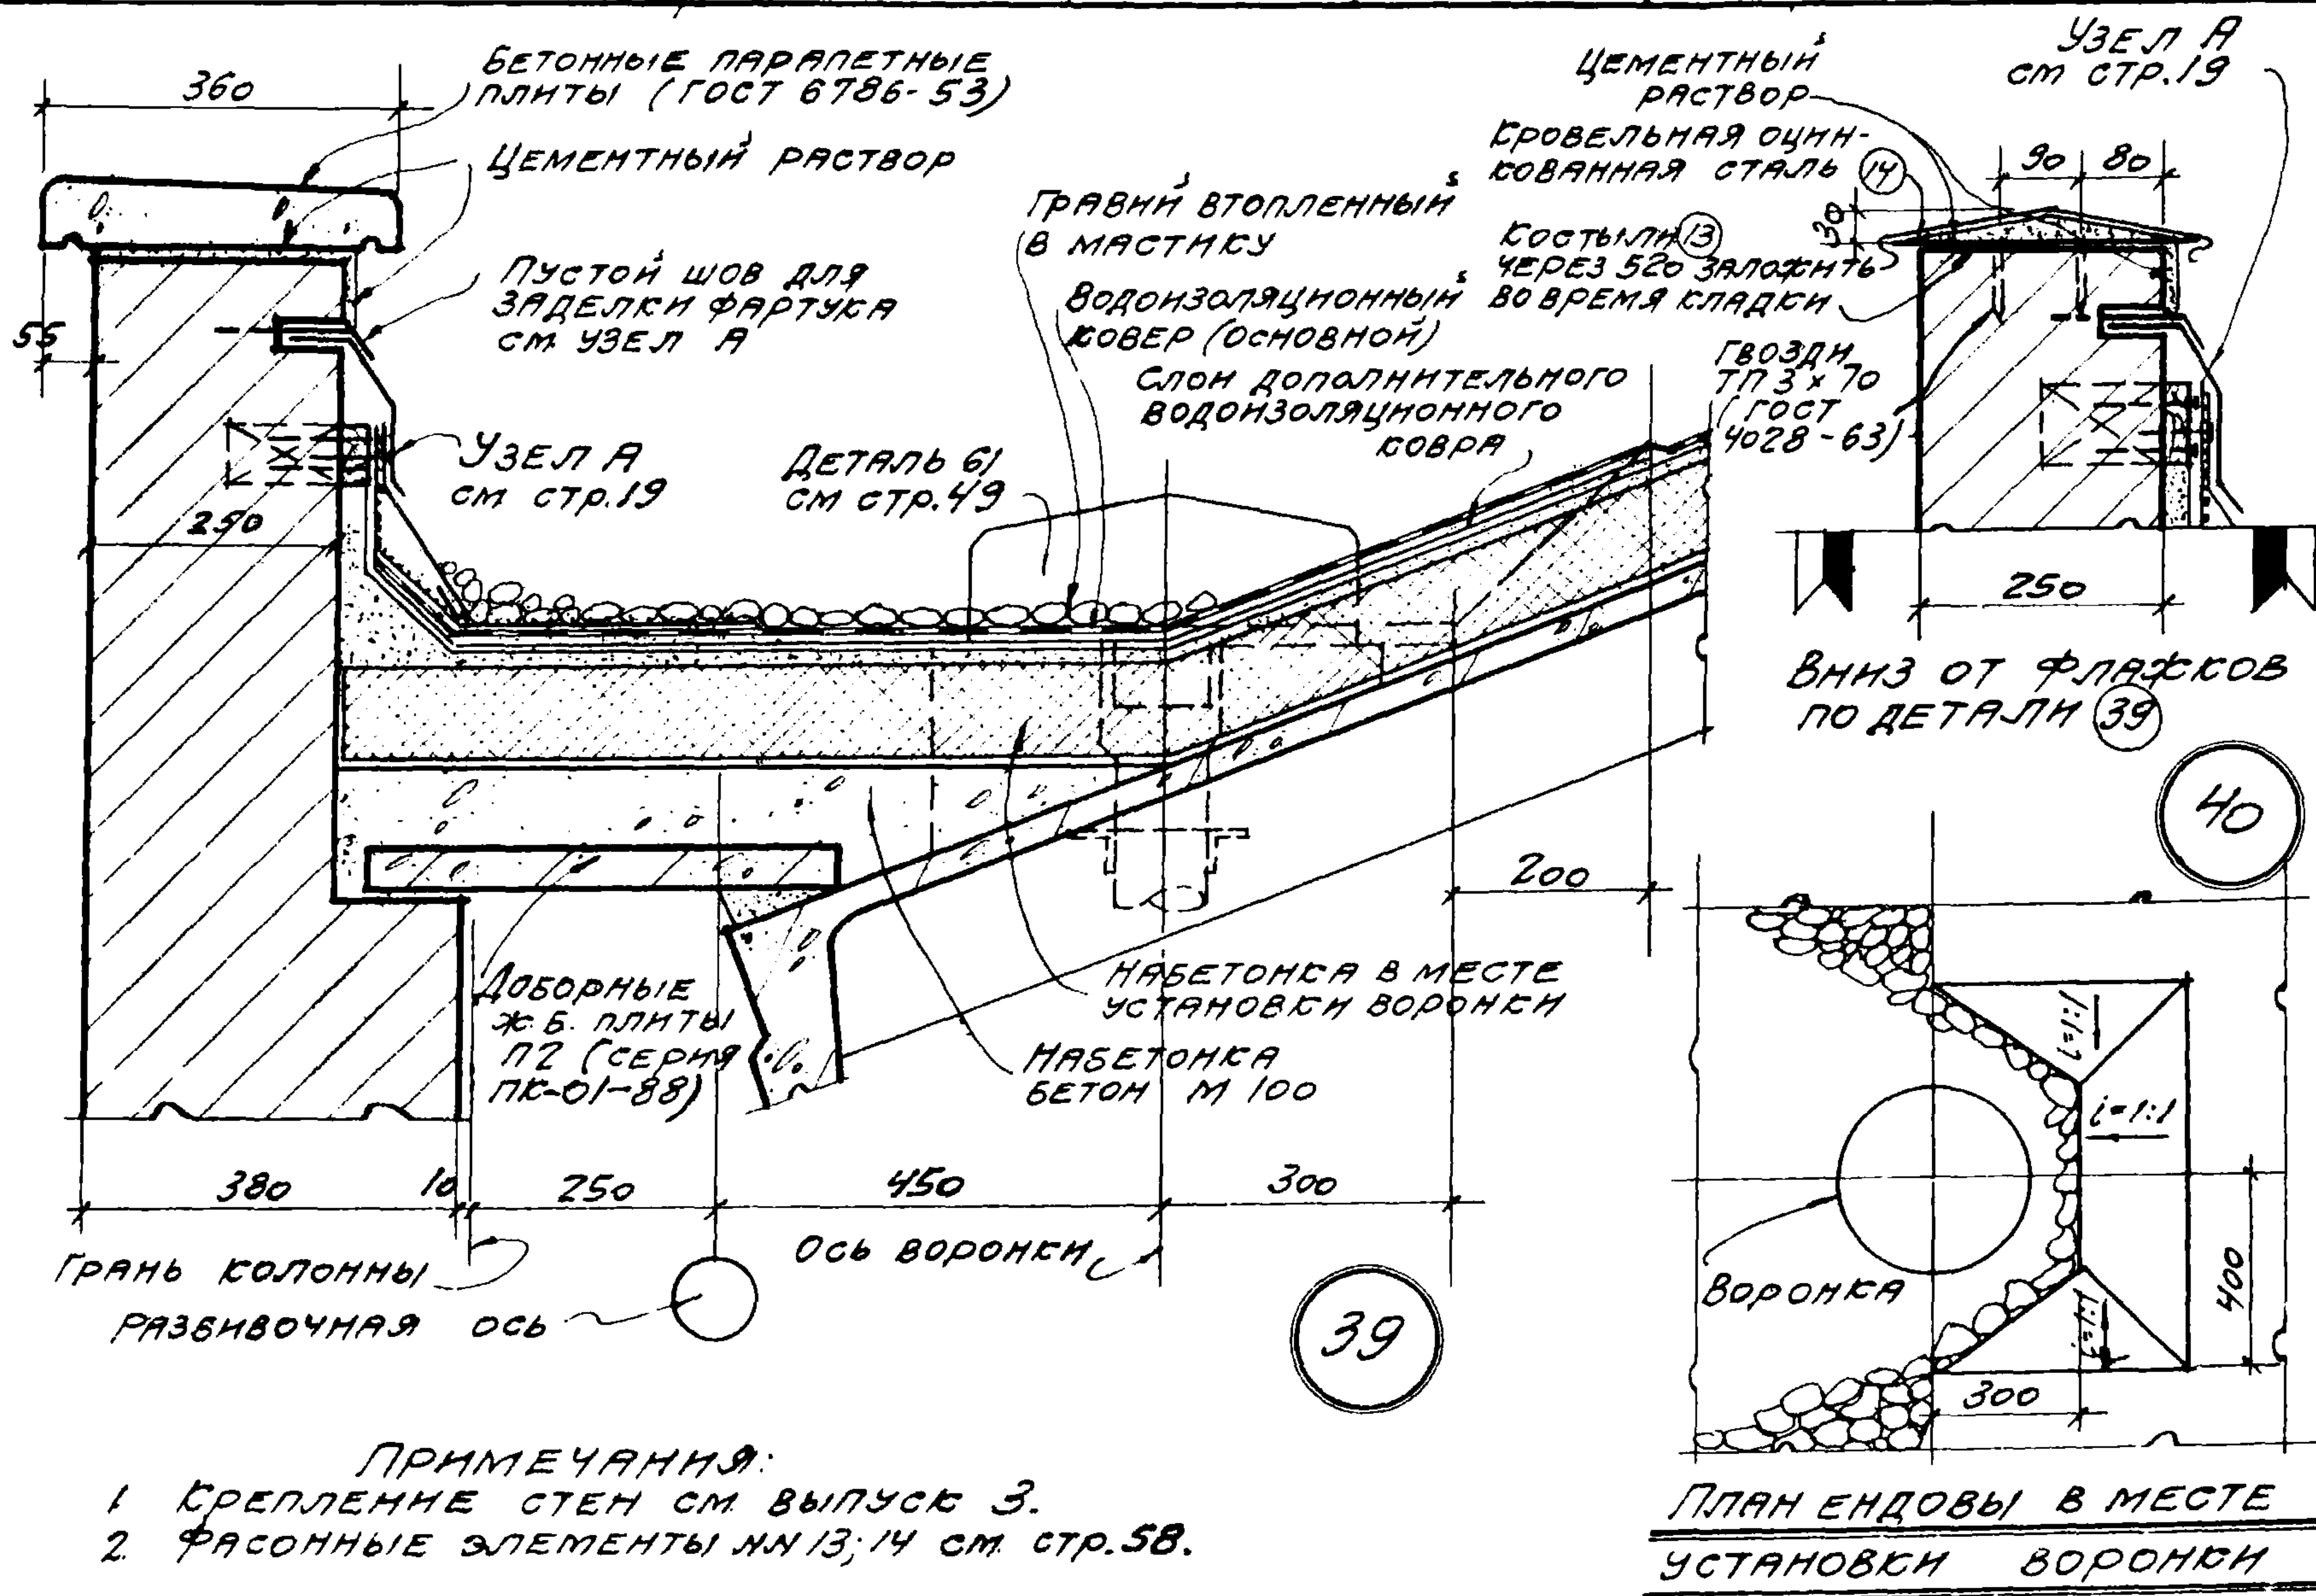

- ПРИМЕЧАНИЯ:
1. КРЕПЛЕНИЕ СТЕН СМ ВЫПУСК 3.
 2. ФАСОННЫЕ ЭЛЕМЕНТЫ ЛН 13, 14 СМ СТР. 58.


ПРОЕКТ
1969

НАЧ. ОТП	ДРЮГНИЧ	А.С.М.	РУК. ГР. АРХ.	ЩУКЕНА	ЩУКЕНА
ГЛ. ИНЖ. ПР.	М.О.Е.	В.В.В.	РУК. ГР. АРХ.	СЕРЕБРЯКОВА	СЕРЕБРЯКОВА
ГЛ. АРХ. ПР.	ШЕДЬ	С.В.В.			
ГЛ. ИНЖ. ПР.	ШТЕЙНЕР	У.В.В.			


Детали парапетов карнизов и стен
в местах перепада высот
Парапет стены толщиной 510 мм привязан к 250 мм
и уклоне кровли 1:3

Серия 2.430-3
Выпуск 2
Детали 41, 42


10461-03 32

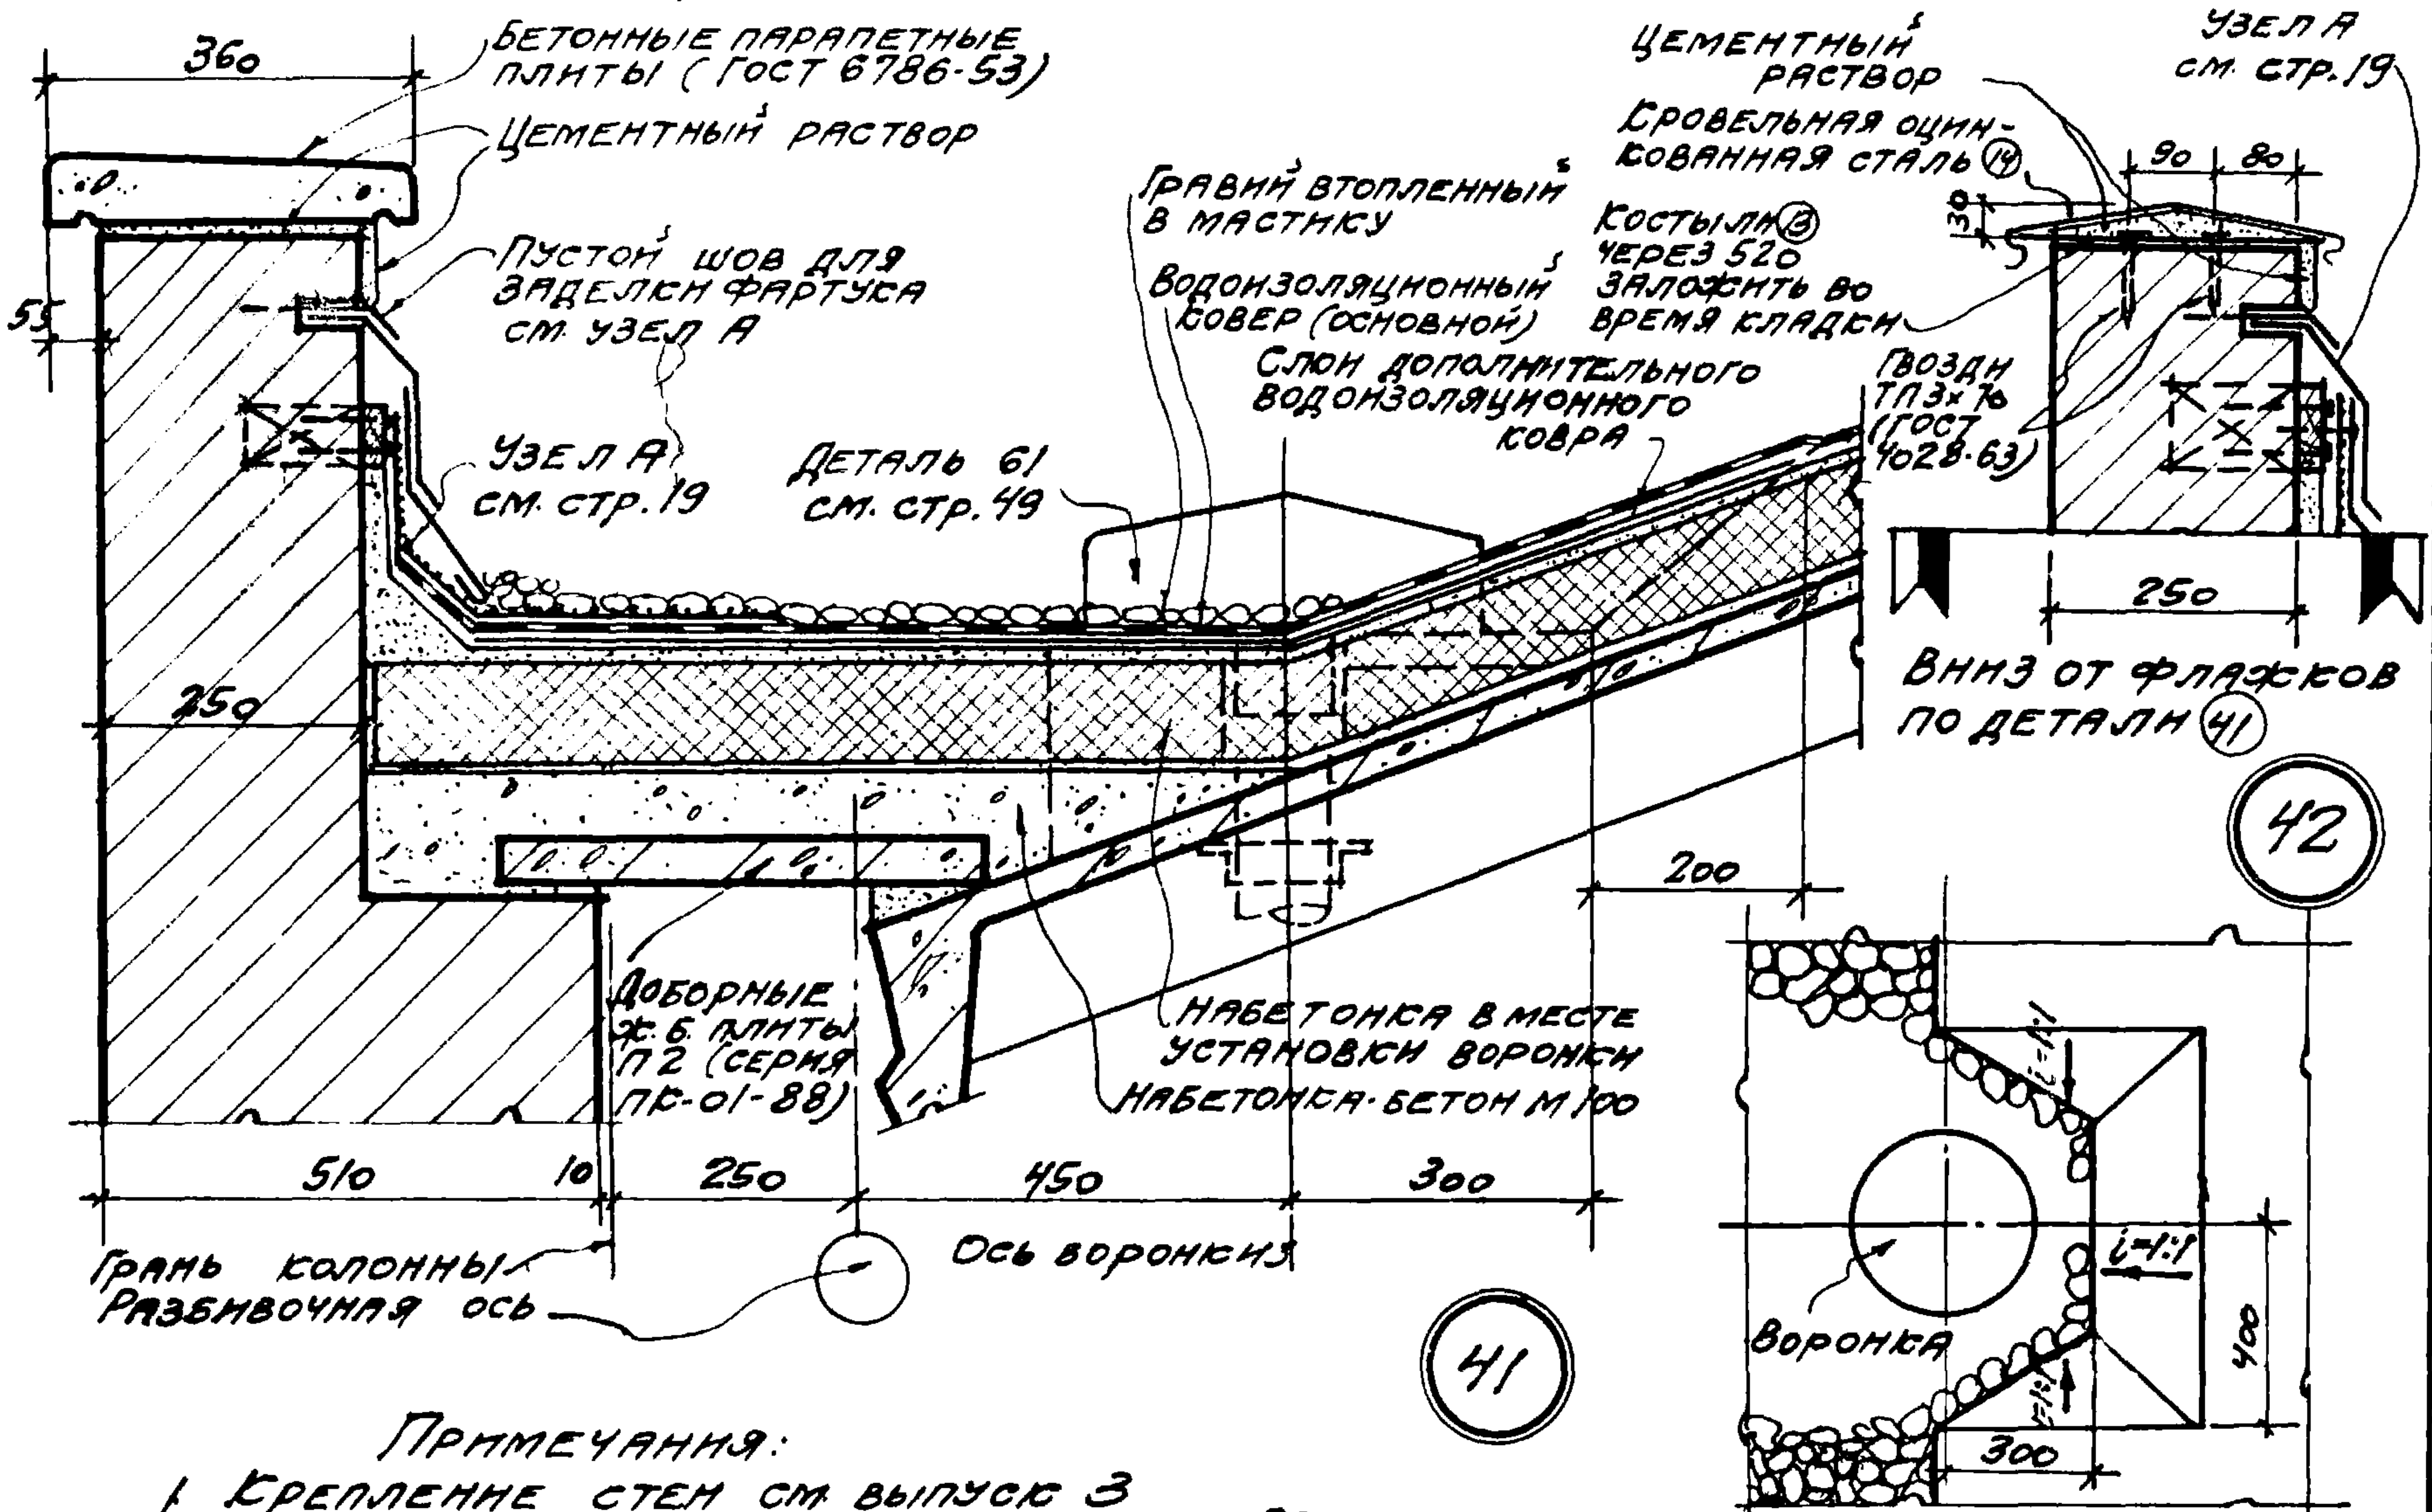

ПРИМЕЧАНИЯ:
1. Крепление стен см. выпуск 3
2. Фасонные элементы № 13, 14 см. стр. 58.

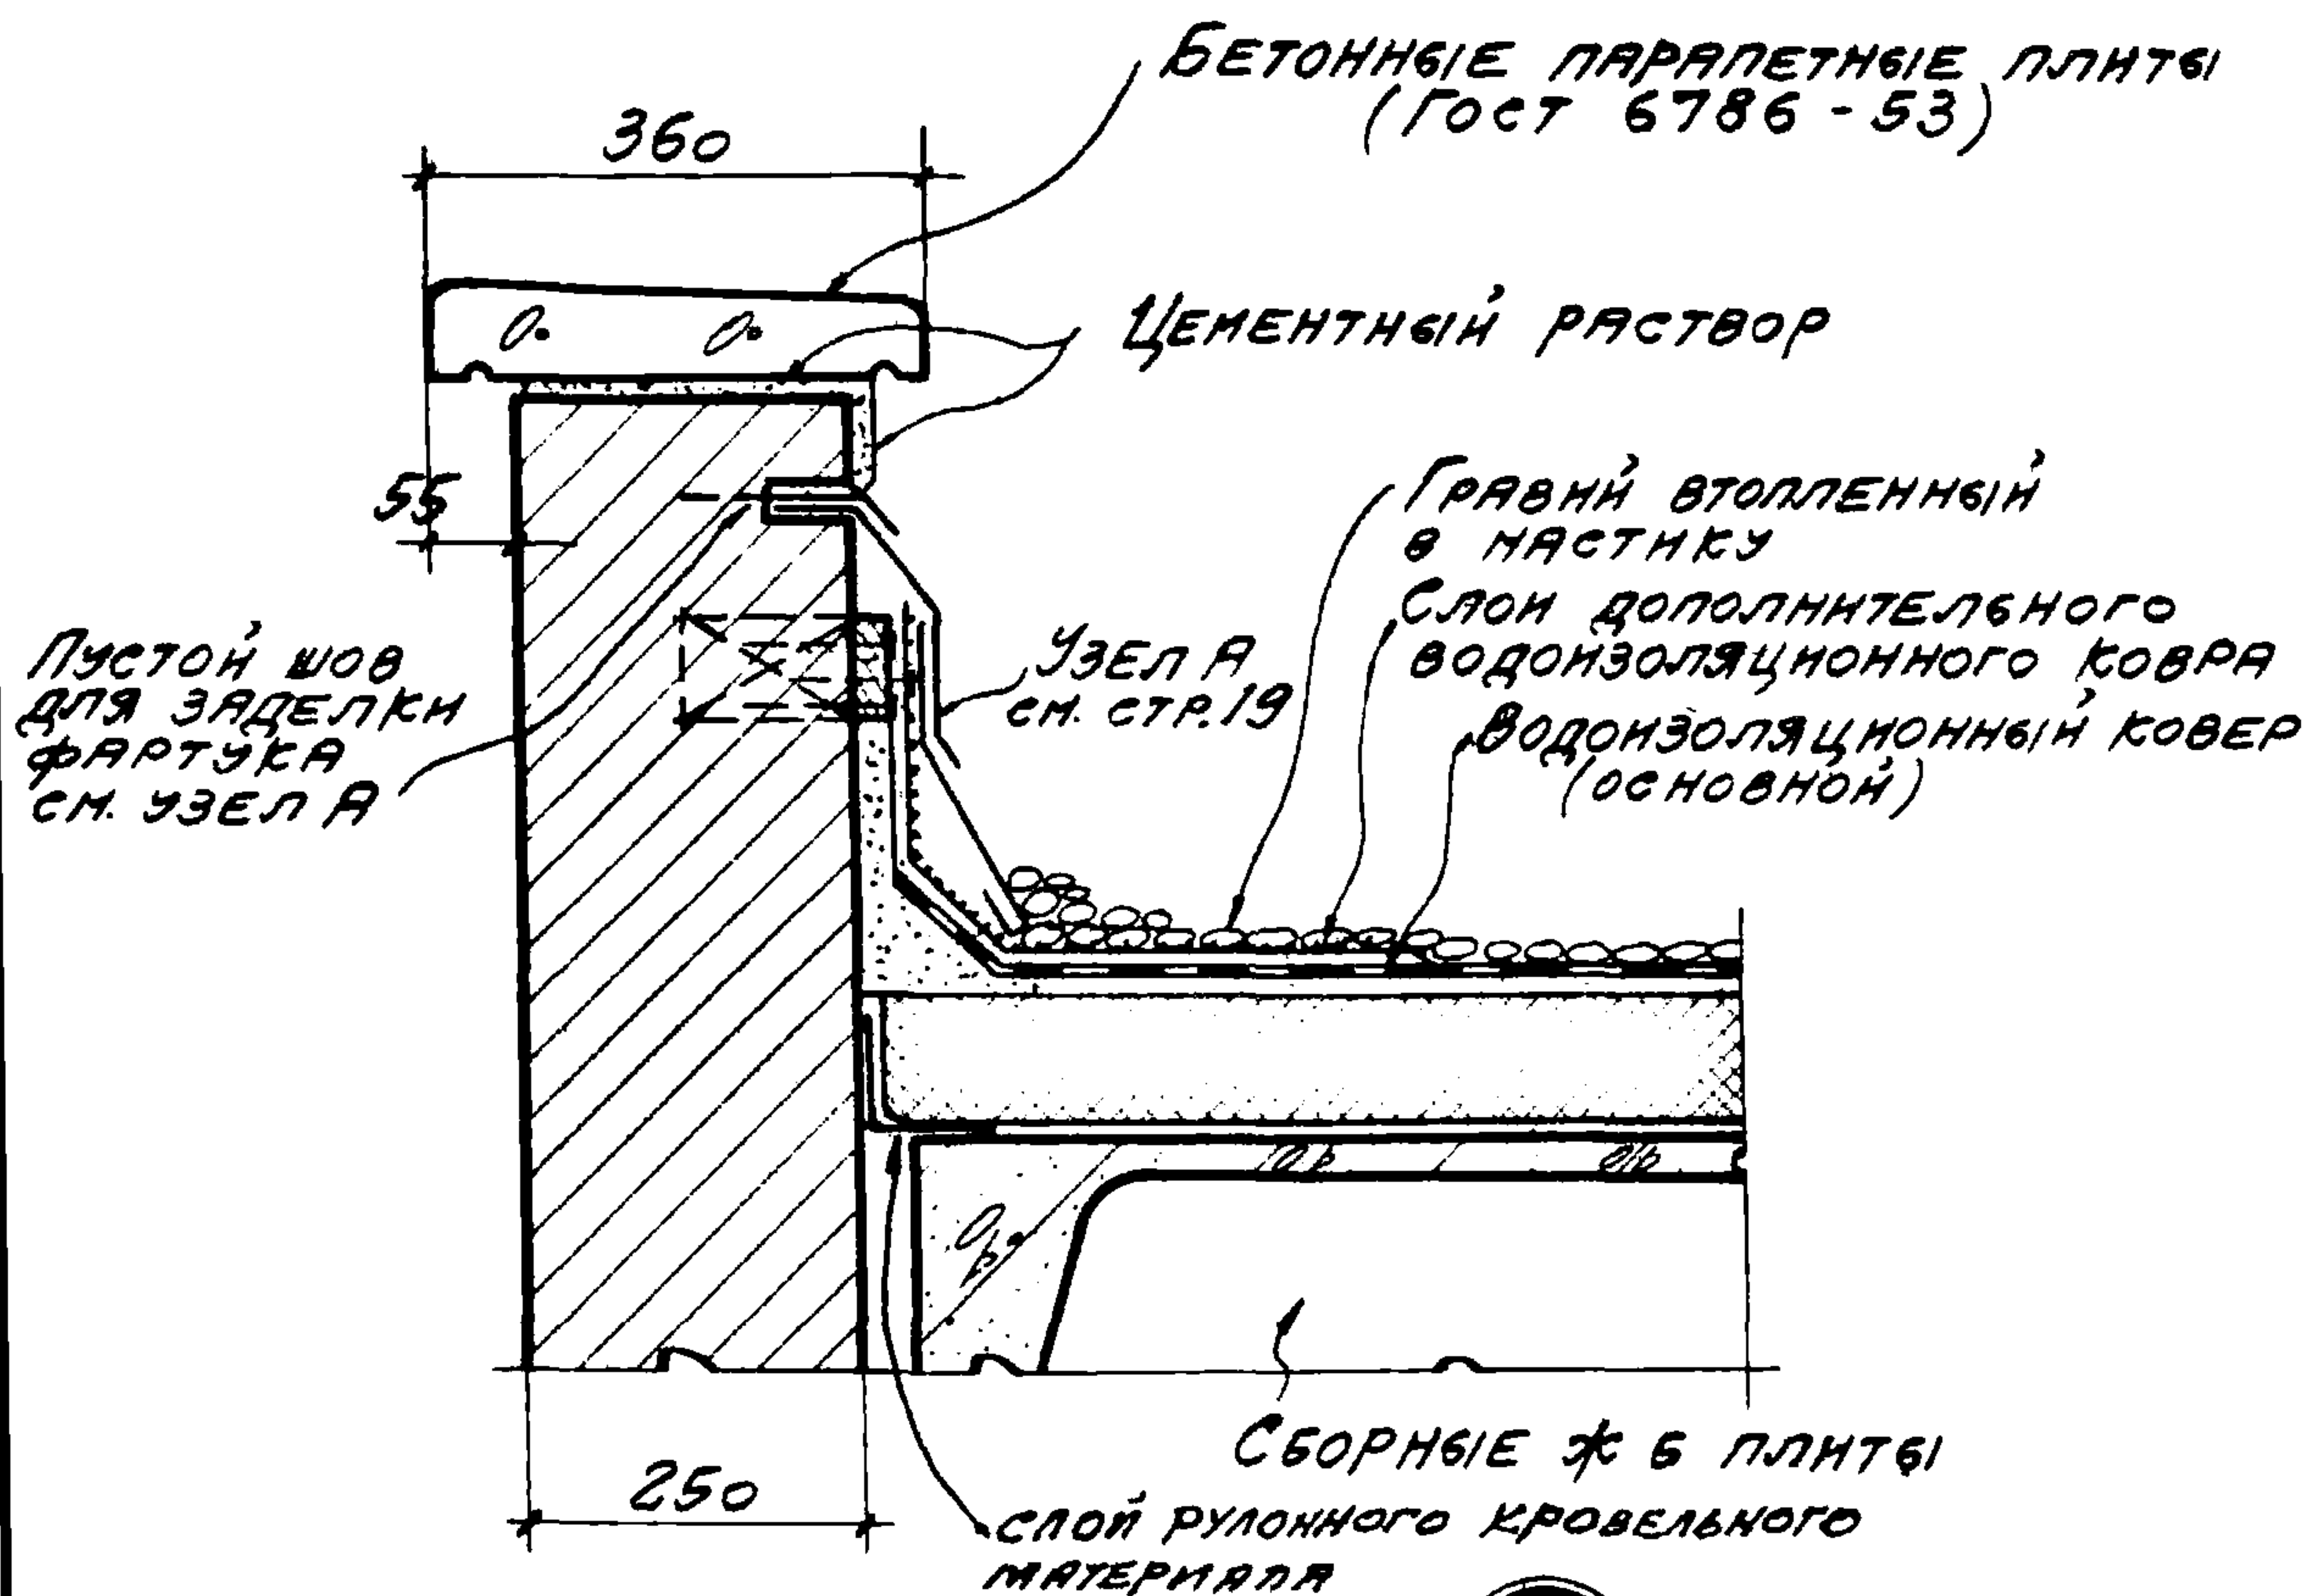


43

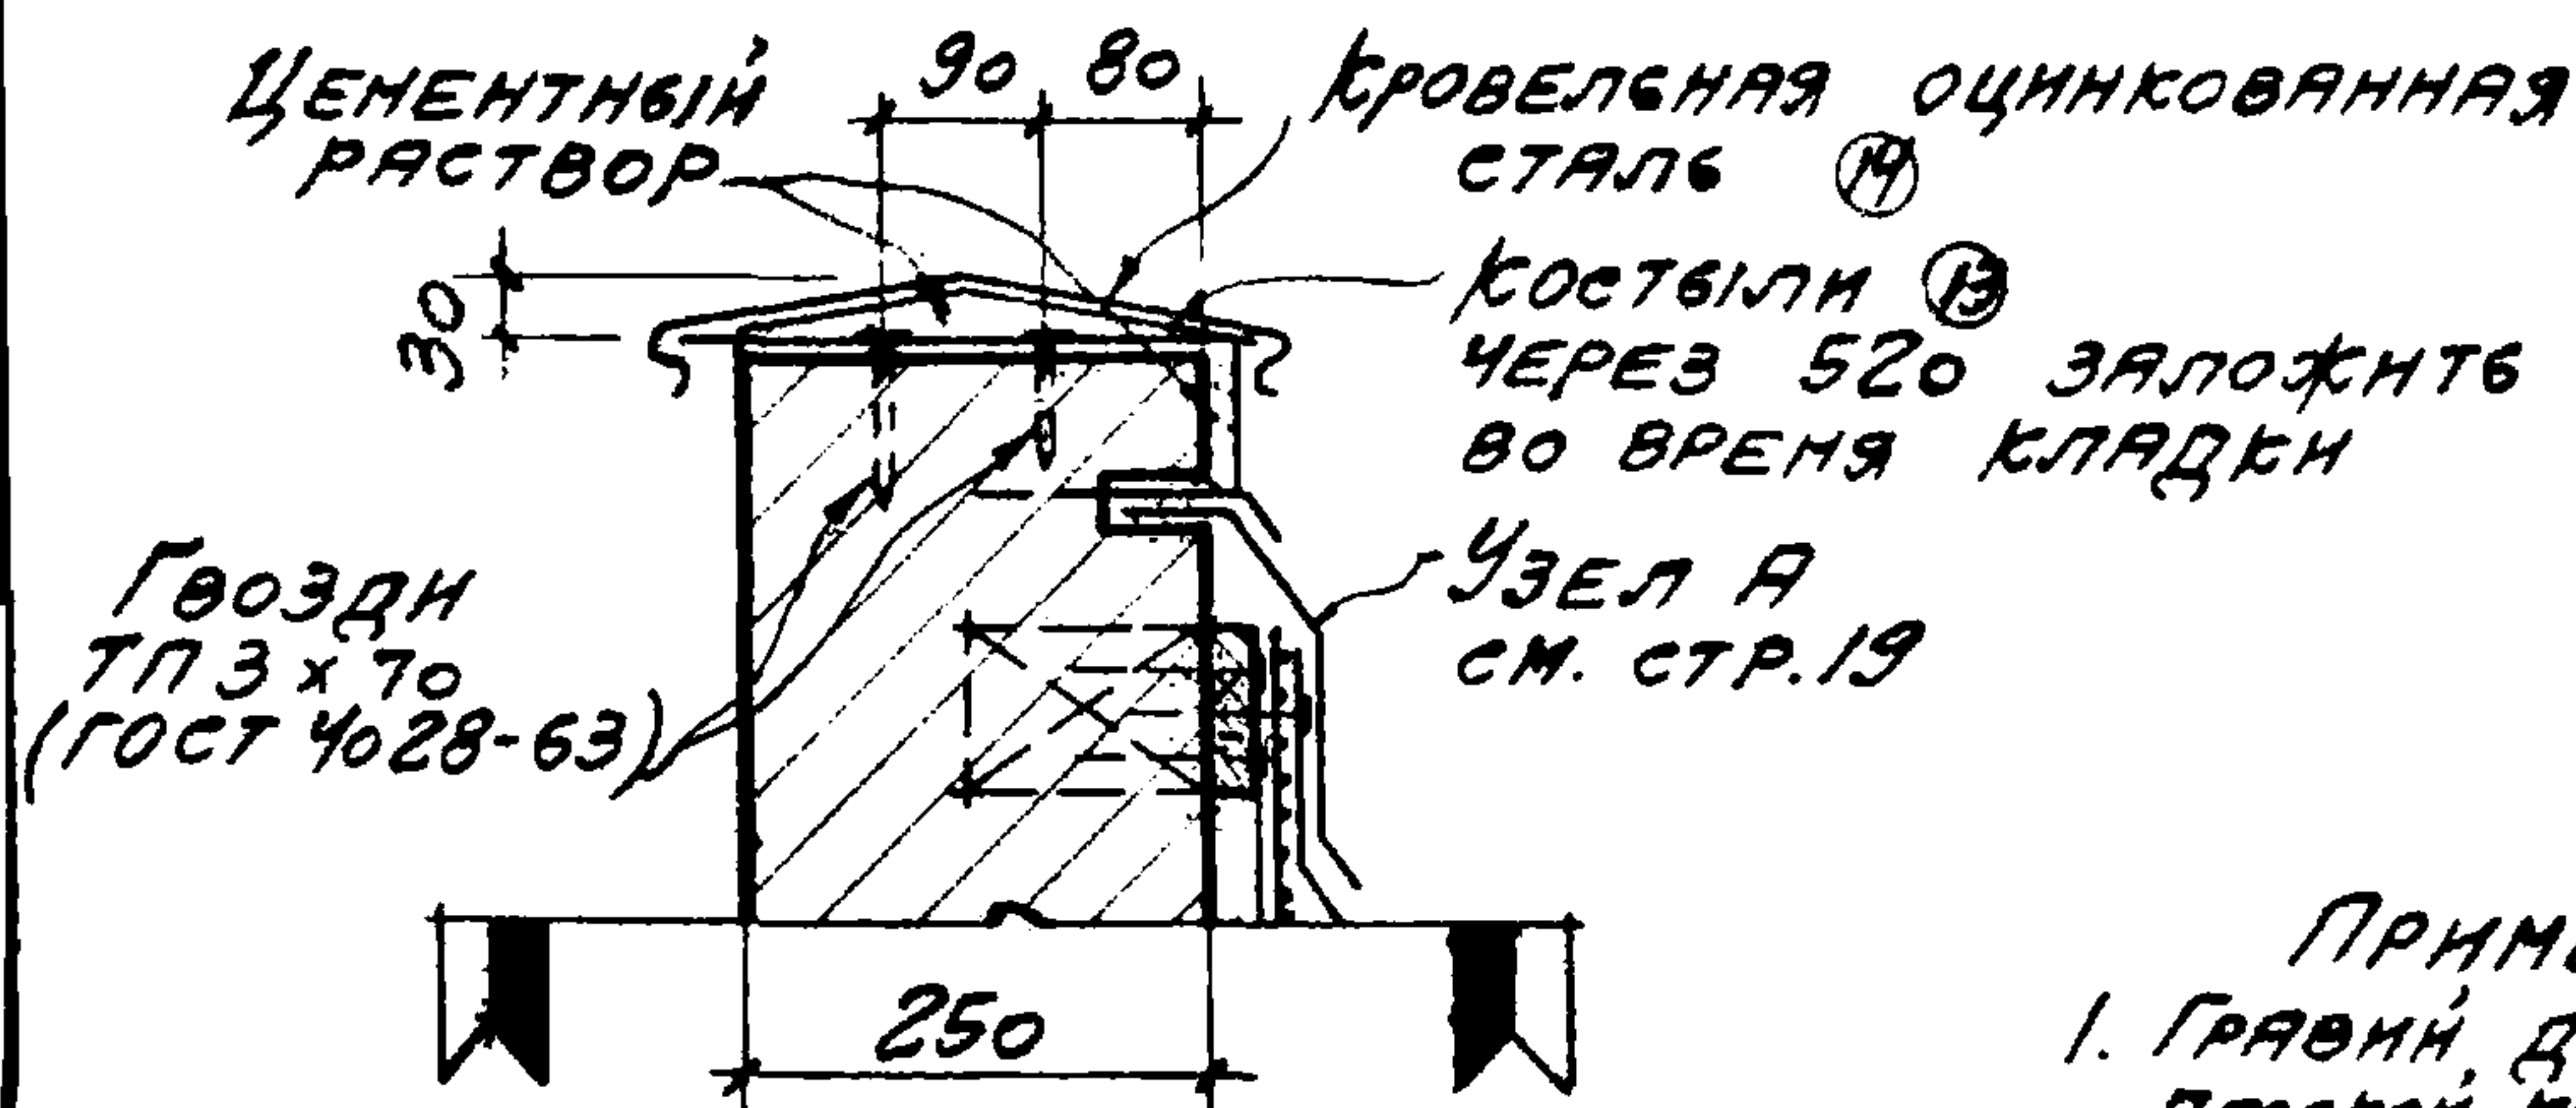

44

- ПРИМЕЧАНИЯ:
1. Гравий, дан только для плоской кровли и скатной с уклоном 1:12.
 2. Крепление стен см. выпуск 3.
 3. Фасонные элементы NN 13; 14 см. стр. 58.


ТДА 1969	ДЕТАЛИ ПАРАПЕТОВ, КАРНИЗОВ И СТЕН В МЕСТАХ ПЕРЕПАДА ВЫСОТ.	СЕРИЯ 2.430-3 ВЫПУСК 2	
	ПАРАПЕТ ТОРЦОВОЙ СТЕНЫ ПРИ ПЛОСКОЙ И СКАТНОЙ КРОВЛЯХ	ДЕТАЛИ	43; 44

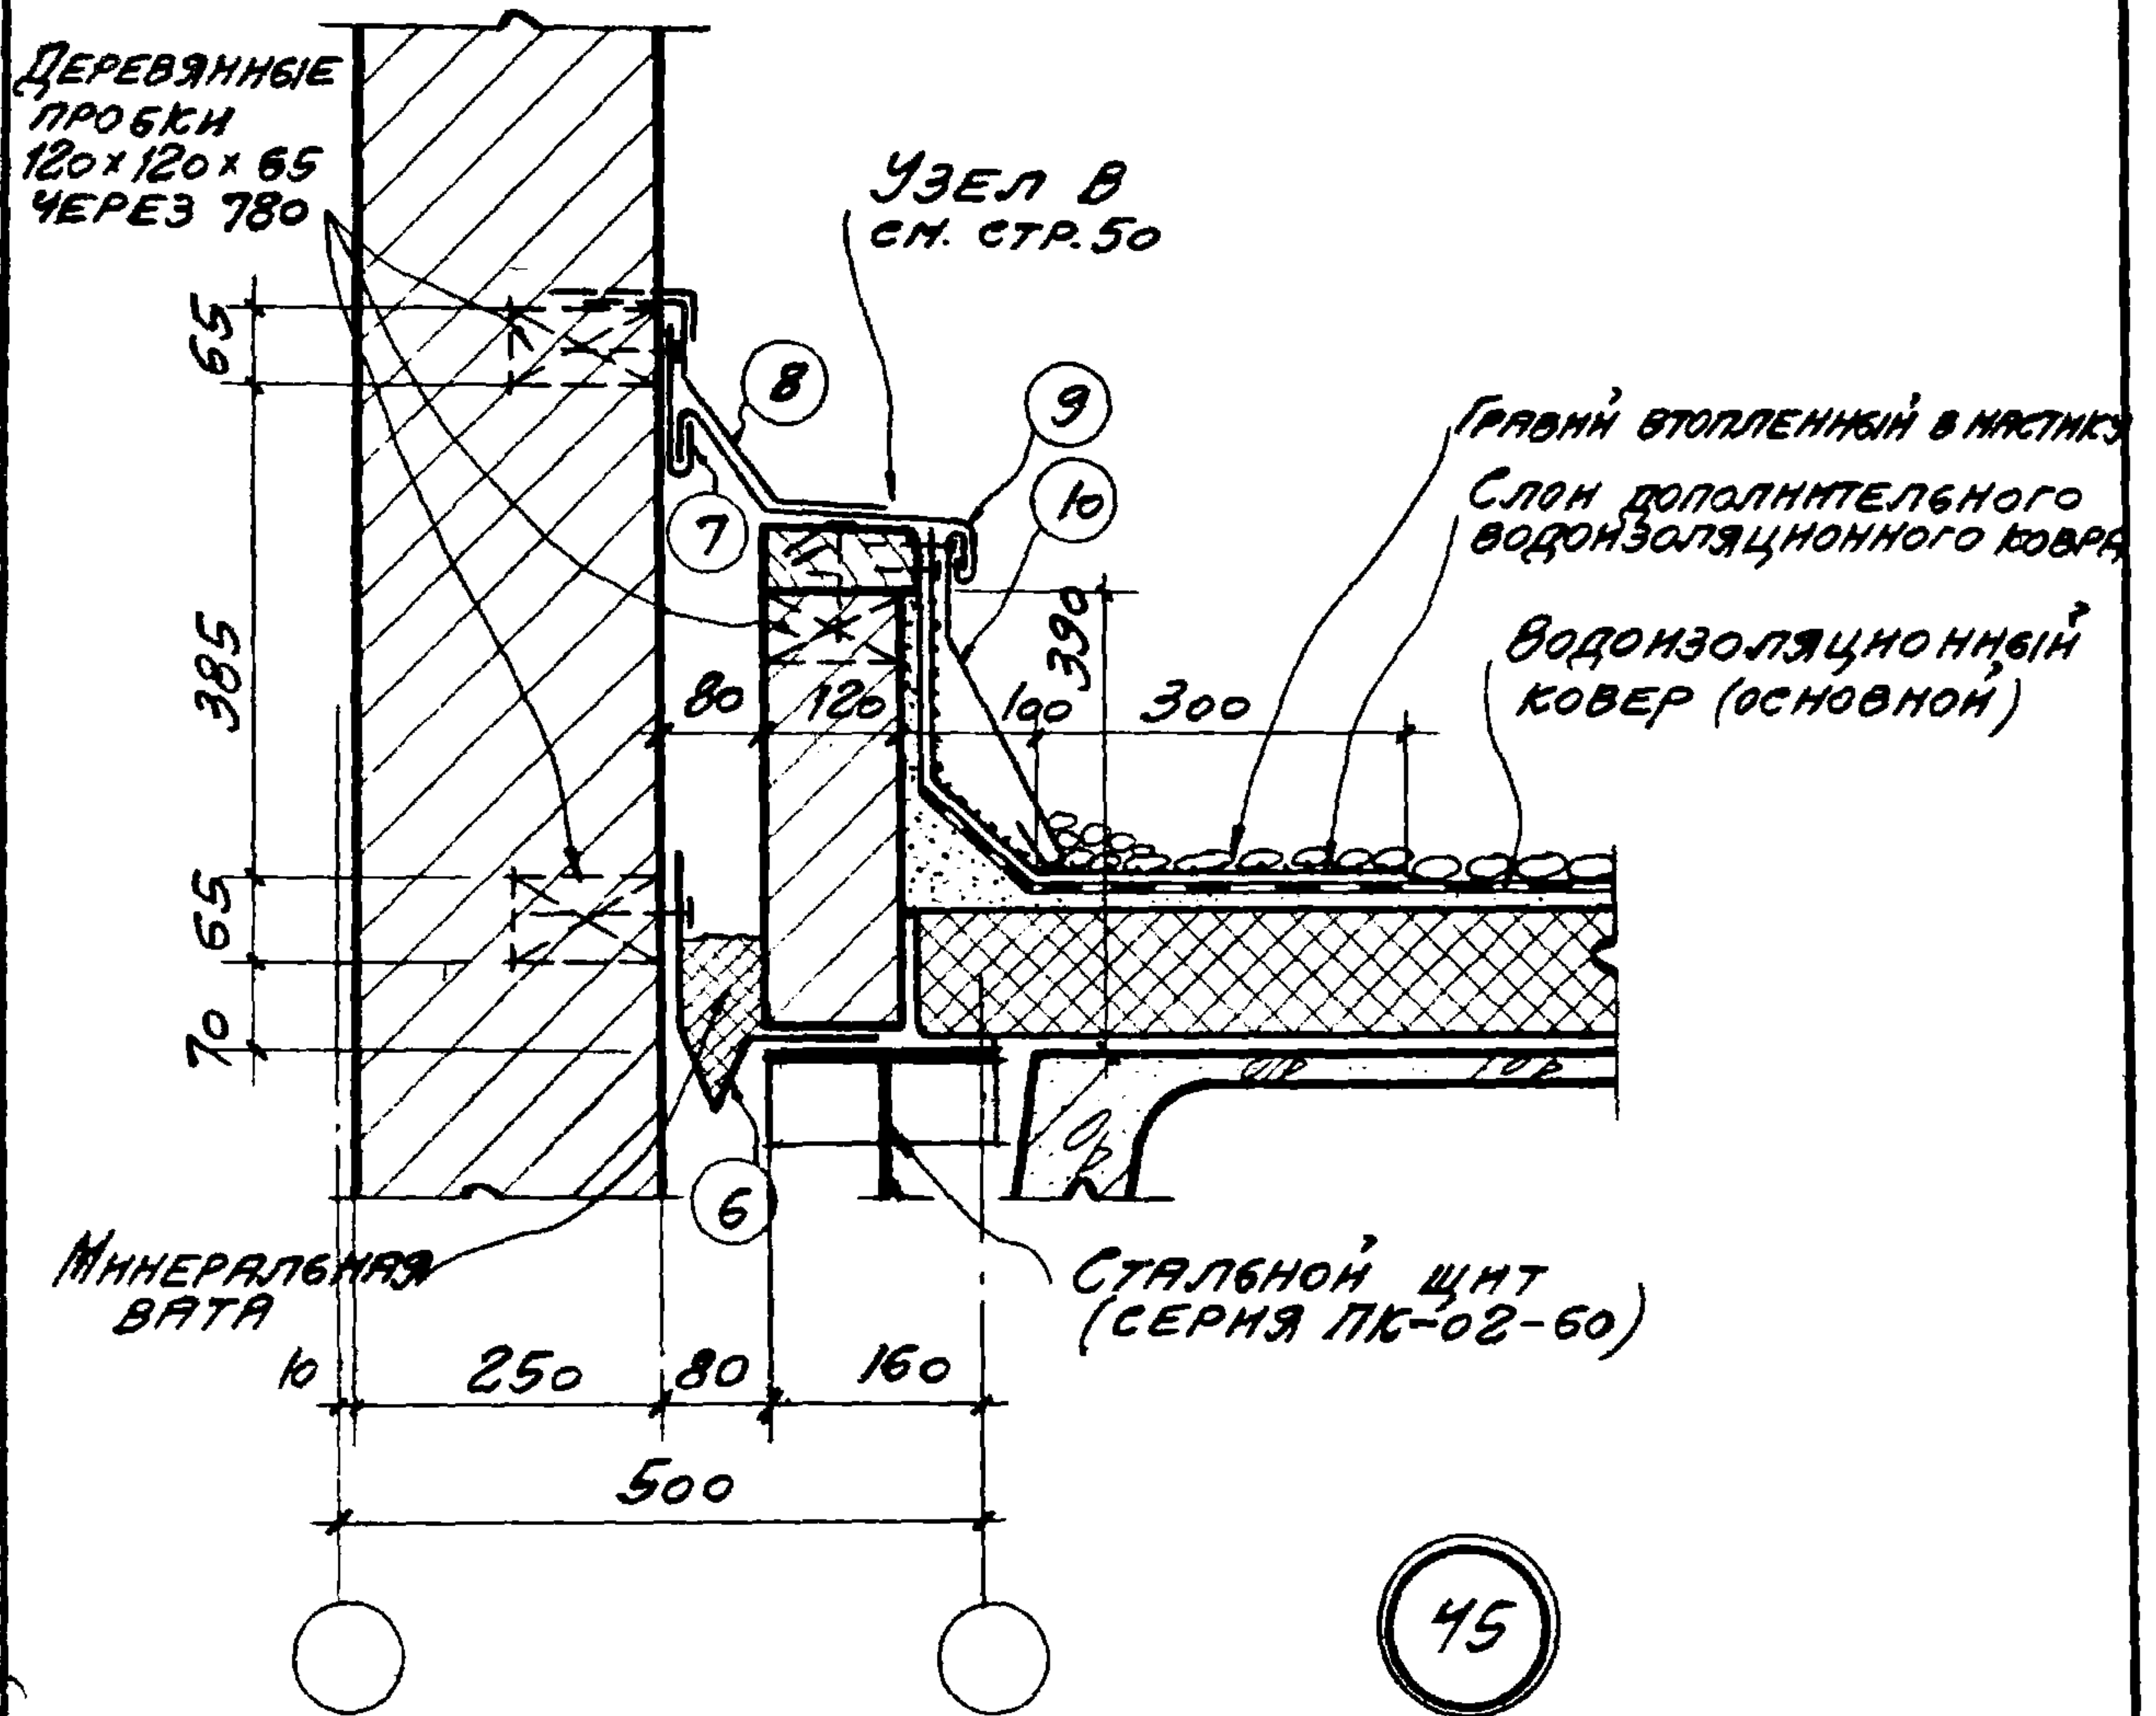

ПРИМЕЧАНИЕ:
 ФАСОННЫЕ ЭЛЕМЕНТЫ ИЗ ОЦИНКОВАННОЙ КРОВЕЛЬНОЙ СТАЛИ ННс 6 ПО 10 СМ. СТР. 58.


НАЧ. ОТП.	ДРЕВНН	ДРУЖИ	РУК. ГР. АРХ.	ЩУКННА	ЩУКННА
ГЛ. ННЖ. ПР.	МНЕР	ЩУКННА	РУК. ГР. АРХ.	СЕРЕБРЯКОВА	СЕРЕБРЯКОВА
ГЛ. АРХ. ПР.	ШВАРЦ	ЩУКННА			
ГЛ. ННЖ. ПР.	ШТЕННЕР	ЩУКННА			
ПРОМСТРОИ ПРОЕКТ	ТДА	1969			

ДЕТАЛИ ПАРАПЕТОВ, КАРНИЗОВ И СТЕН В МЕСТАХ ПЕРЕПАДА ВЫСОТ		СЕРИЯ 2.430-3 ВЫПУСК 2	
СТЕНЫ ТОЛЩИНОЙ 250 В МЕСТАХ ПЕРЕПАДА ВЫСОТ СО ВСТАВКОЙ „500“, КРОВЛЯ ПЛОСКАЯ		ДЕТАЛЬ	45

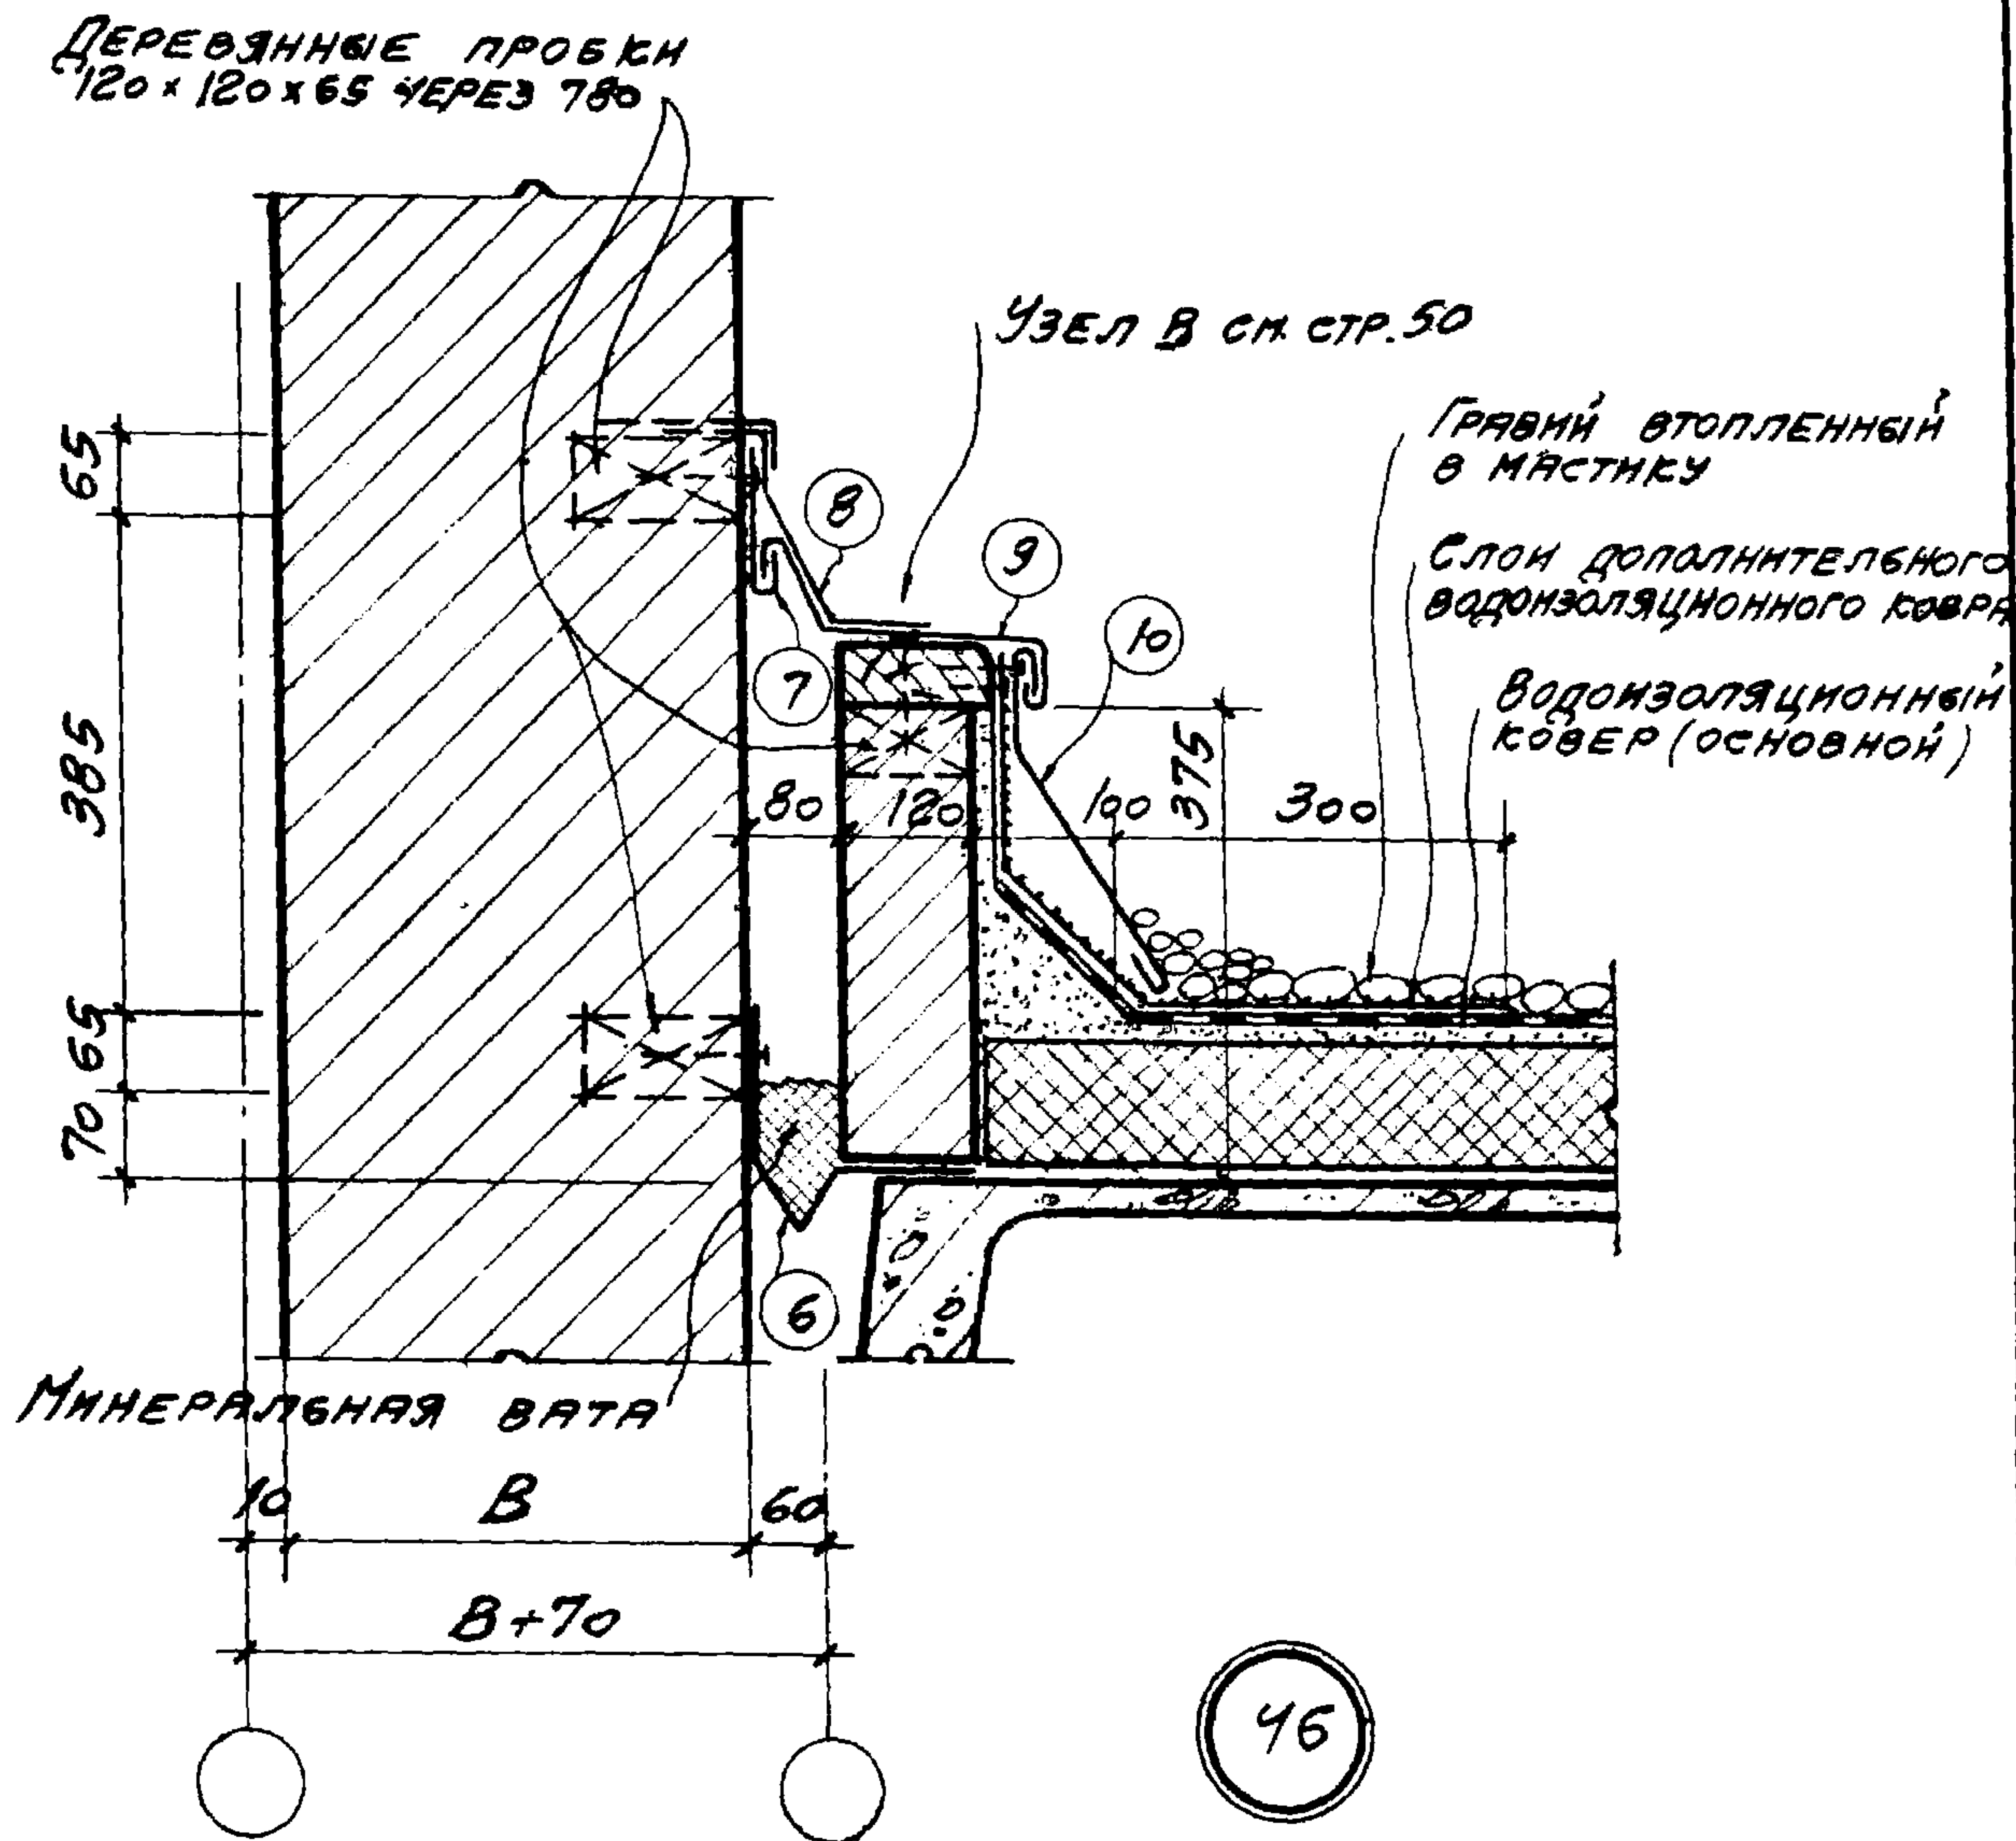

ПРИМЕЧАНИЕ.
ФАСОННЫЕ ЭЛЕМЕНТЫ ИЗ ОЦИНКОВАННОЙ КРОВЕЛЬНОЙ
СТАЛИ НН С 6 ПО 10 СМ. СТР. 58.


ТДА 1969	ДЕТАЛИ ПАРАПЕТОВ, КАРНИЗОВ И СТЕН В МЕСТАХ ПЕРЕПАДА ВЫСОТ	СЕРИЯ 2.430-3 ВЫПУСК 2	
	СТЕНЫ ТОЛЩИНОЙ, 380 В МЕСТАХ ПЕРЕПАДА. ВЫСОТ СО ВСТАВКОЙ, 500, КРОВЛЯ ПЛОСКАЯ	ДЕТАЛЬ	46

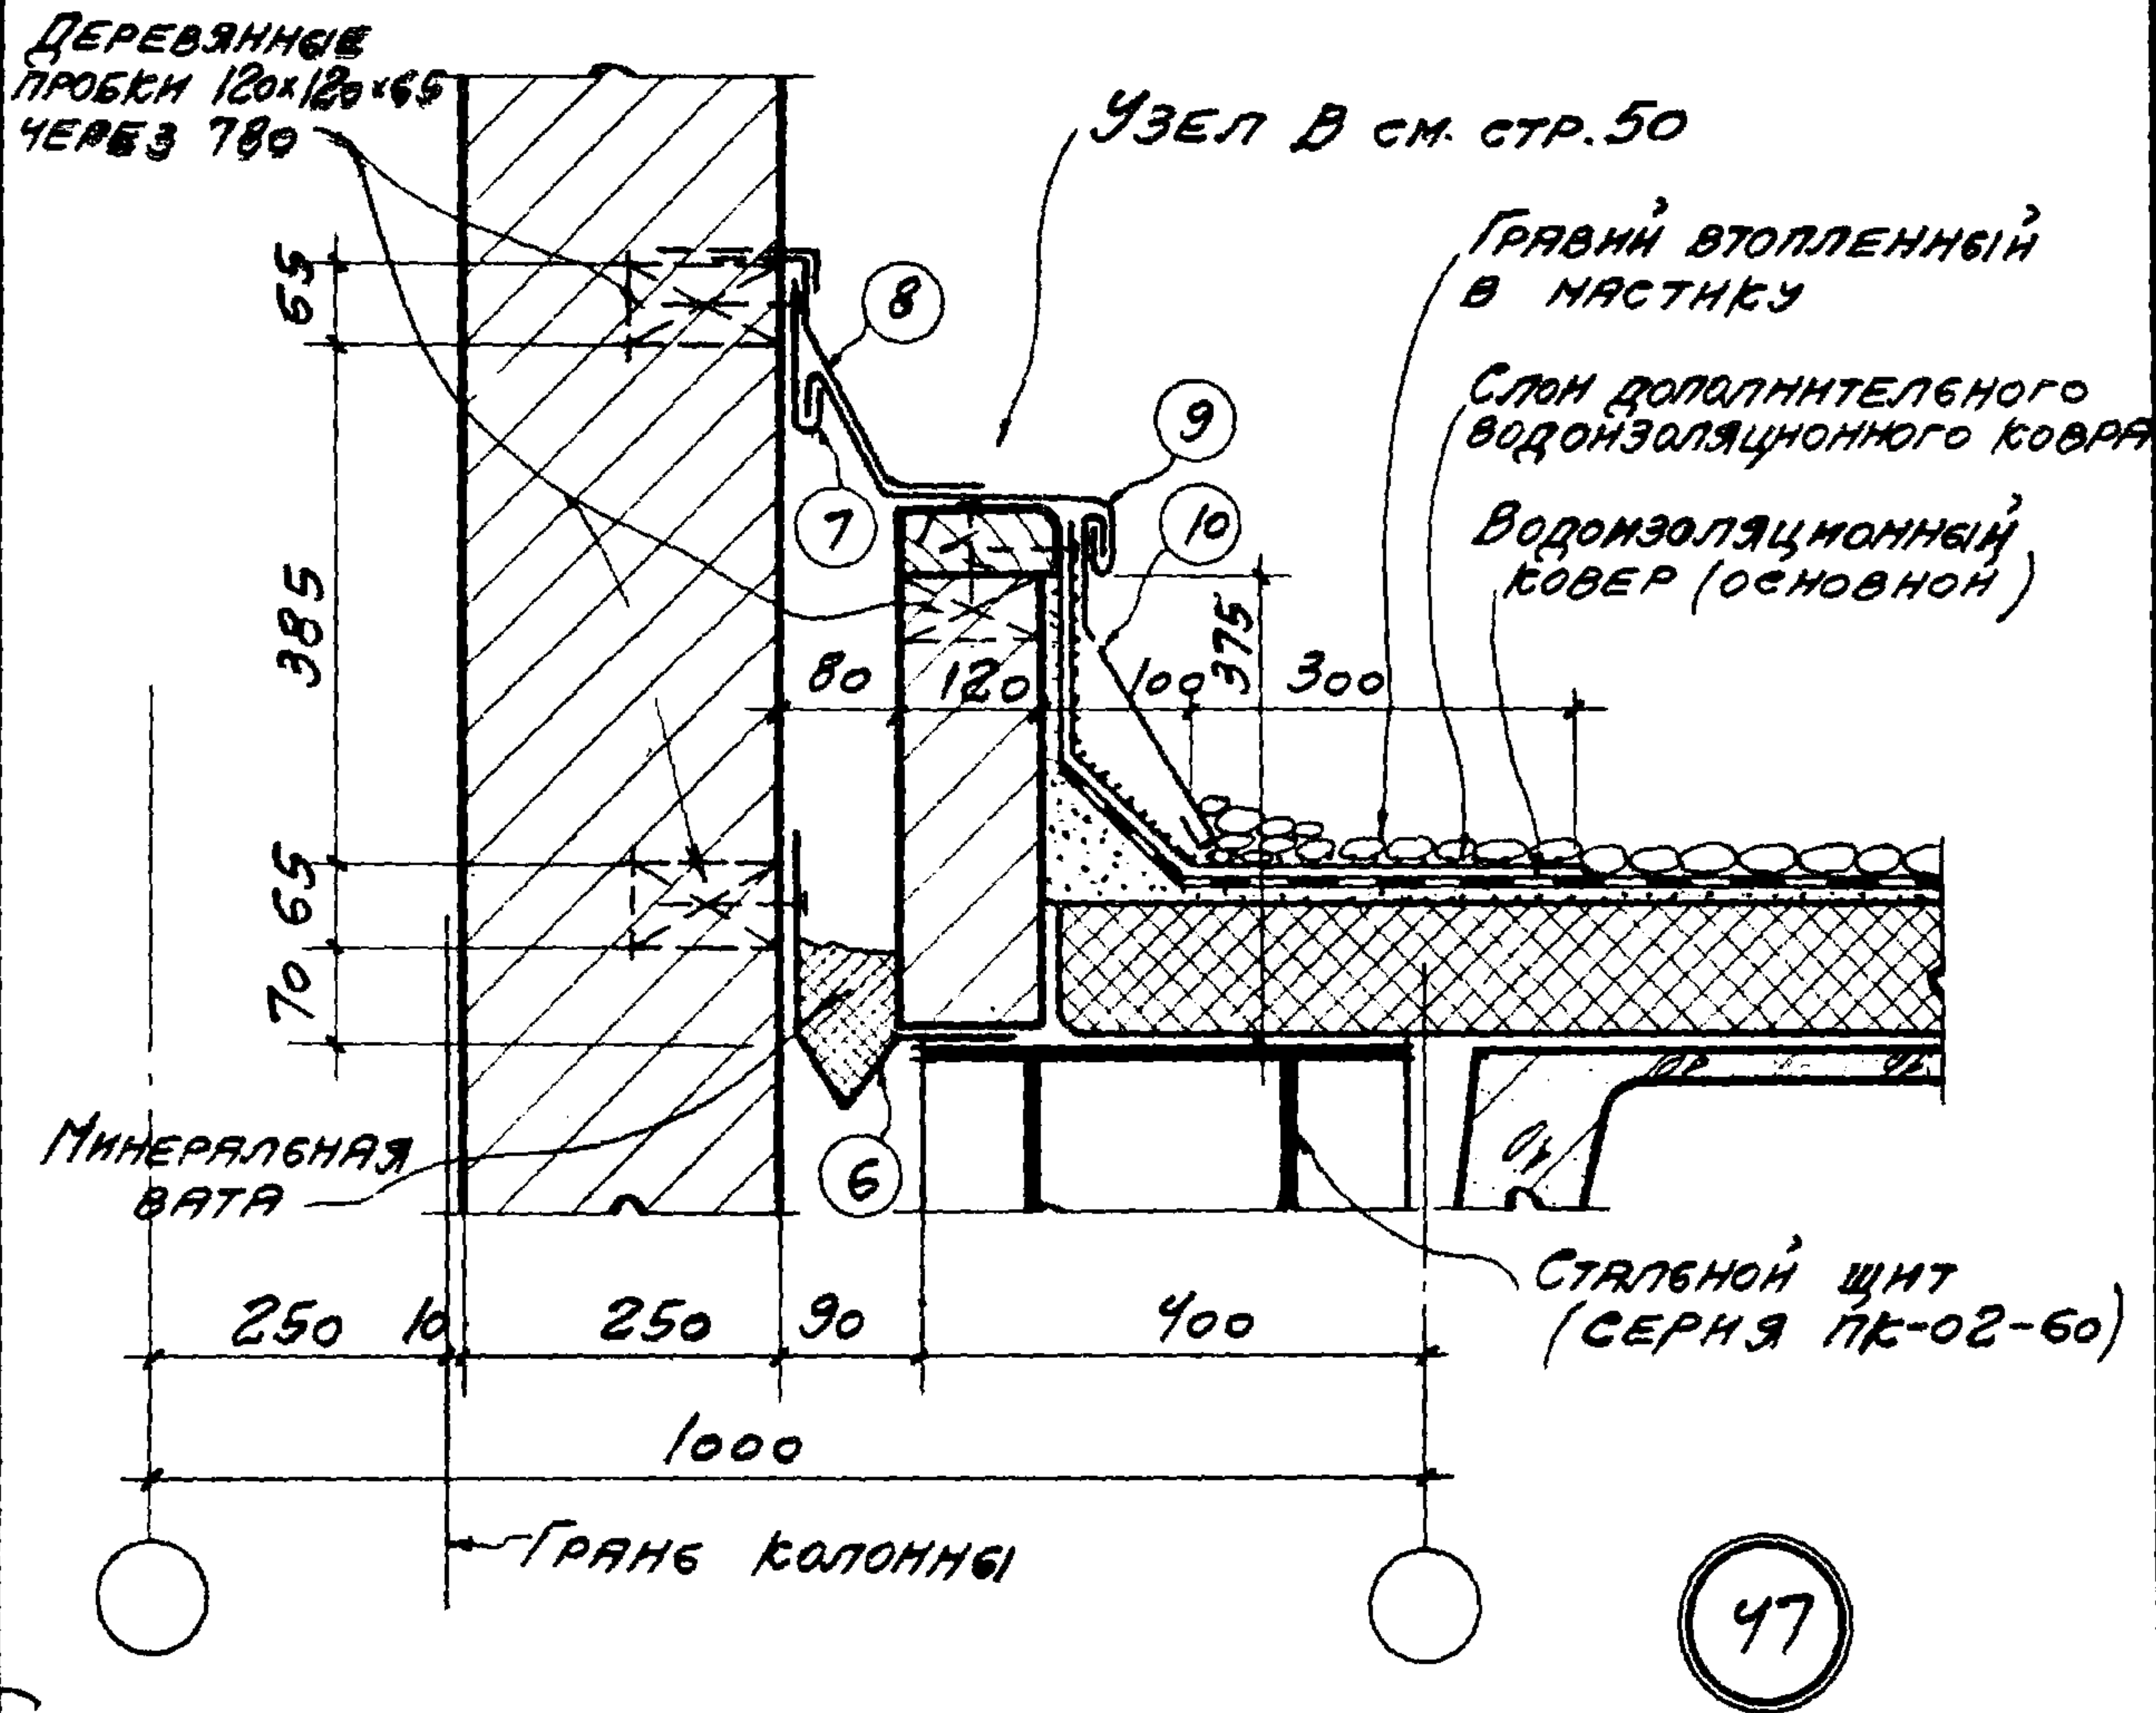

ПРИМЕЧАНИЕ.
 ФАСОННЫЕ ЭЛЕМЕНТЫ ИЗ ОЦИНКОВАННОЙ КРОВЕЛЬНОЙ СТАЛИ НС 6 ПО 10 см. стр. 58.

НАЧ. ОТП	ДРОГИН	РУК. ГР. АРХ.	ЩУМЕНА	ОЦУЧ. КИП
Гл. инж. пр.	МИРЕР	РУК. ГР. АРХ.	СЕРЕБРЯКОВА	Ср. сборщик
Гл. арх. пр.	ШВАРЦ			
Гл. инж. пр.	ШЕННЕР			
ПРОЕКТОР	ТАДА			
ПРОЕКТ	1969			

ДЕТАЛИ ПАРАПЕТОВ, КАРНИЗОВ И СТЕН В МЕСТАХ ПЕРЕПАДА ВЕСОТ		СЕРИЯ 2.430-3	
СТЕНЫ ТОЛЩИНОЙ 250 В МЕСТАХ ПЕРЕПАДА ВЕСОТ СО ВСТАВКОЙ 1000, КРОВЛЯ ПЛОСКАЯ		ВЫПУСК 2	
ТАДА	1969	ДЕТАЛЬ	47

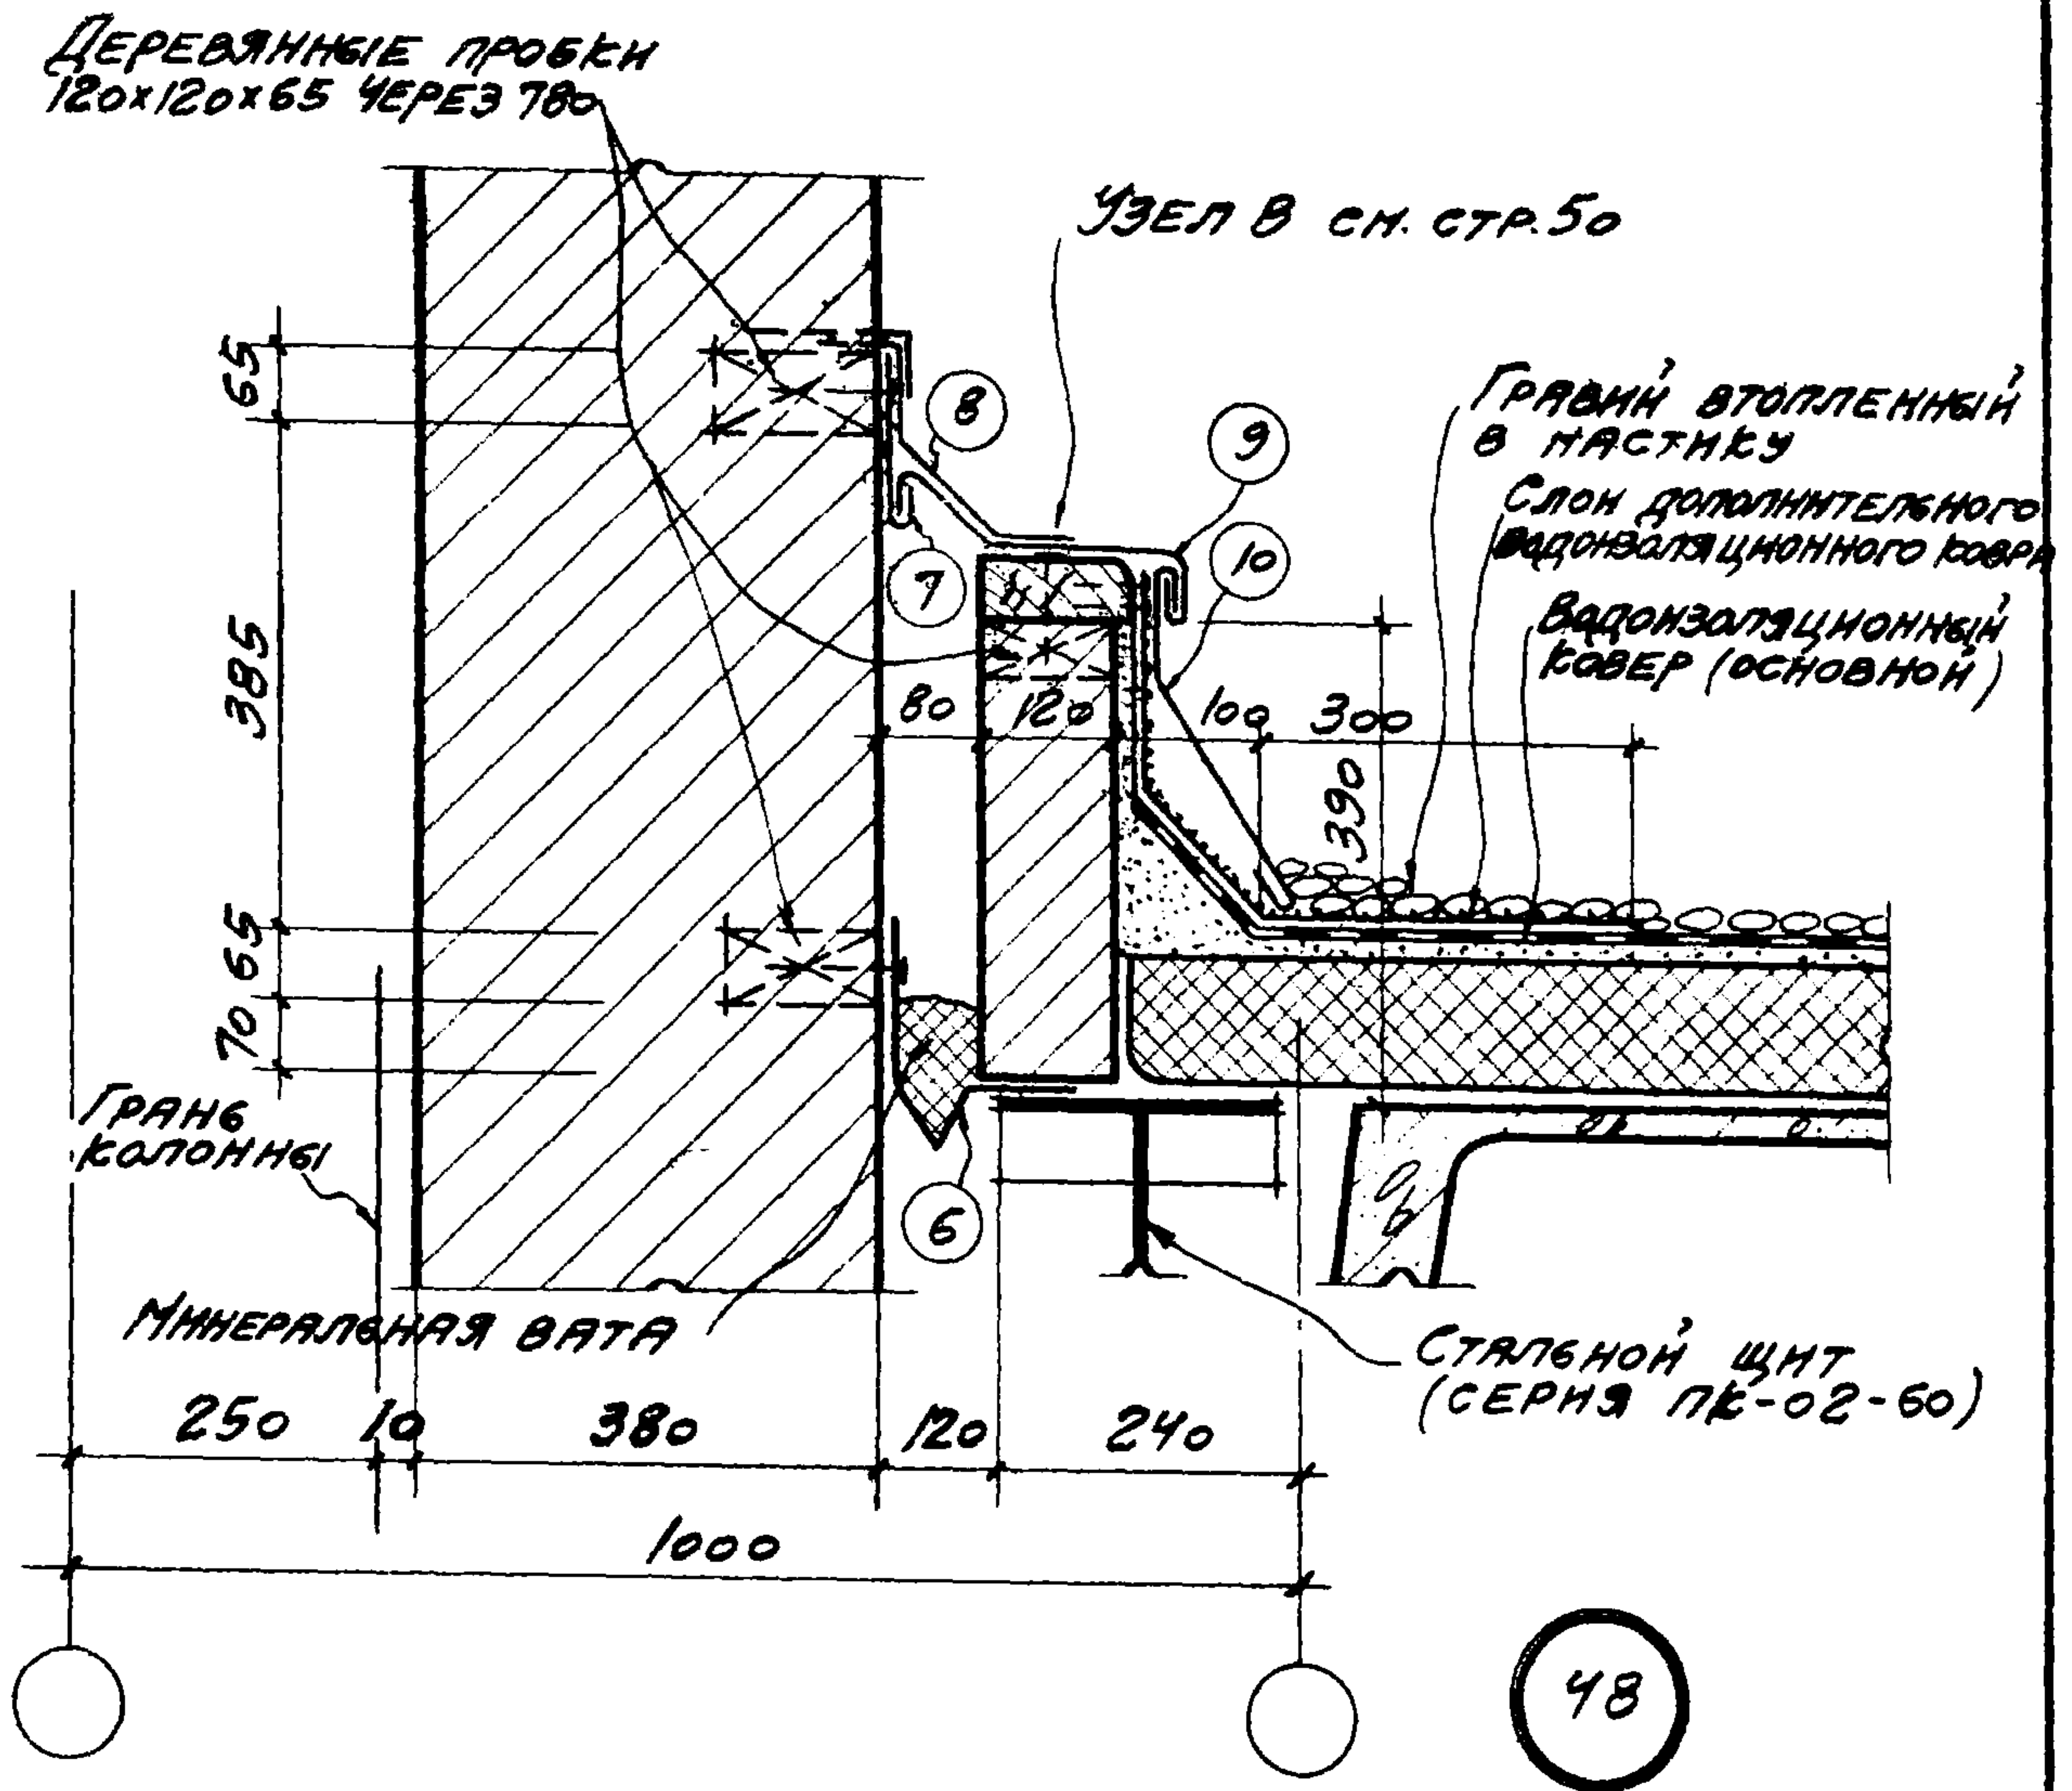

ПРИМЕЧАНИЕ.
ФАСОННЫЕ ЭЛЕМЕНТЫ ИЗ ОЦИНКОВАННОЙ КРОВЕЛЬНОЙ
СТАЛИ ИИ С 6 ПО 10 И АНКЕР 4 СМ СТ. 5В.


ТДА
1969

ДЕТАЛИ ПАРАПЕТОВ, КАРНИЗОВ И СТЕН
В МЕСТАХ ПЕРЕПАДА ВЫСОТ.

СЕРИЯ 2.430-3
ВЫПУСК 2

СТЕНЫ ТОЛЩИНОЙ 380 В МЕСТАХ ПЕРЕПАДА
ВЫСОТ СО ВСТАВКОЙ "1000", КРОВЛЯ ПЛОСКАЯ.

ДЕТАЛЬ 48

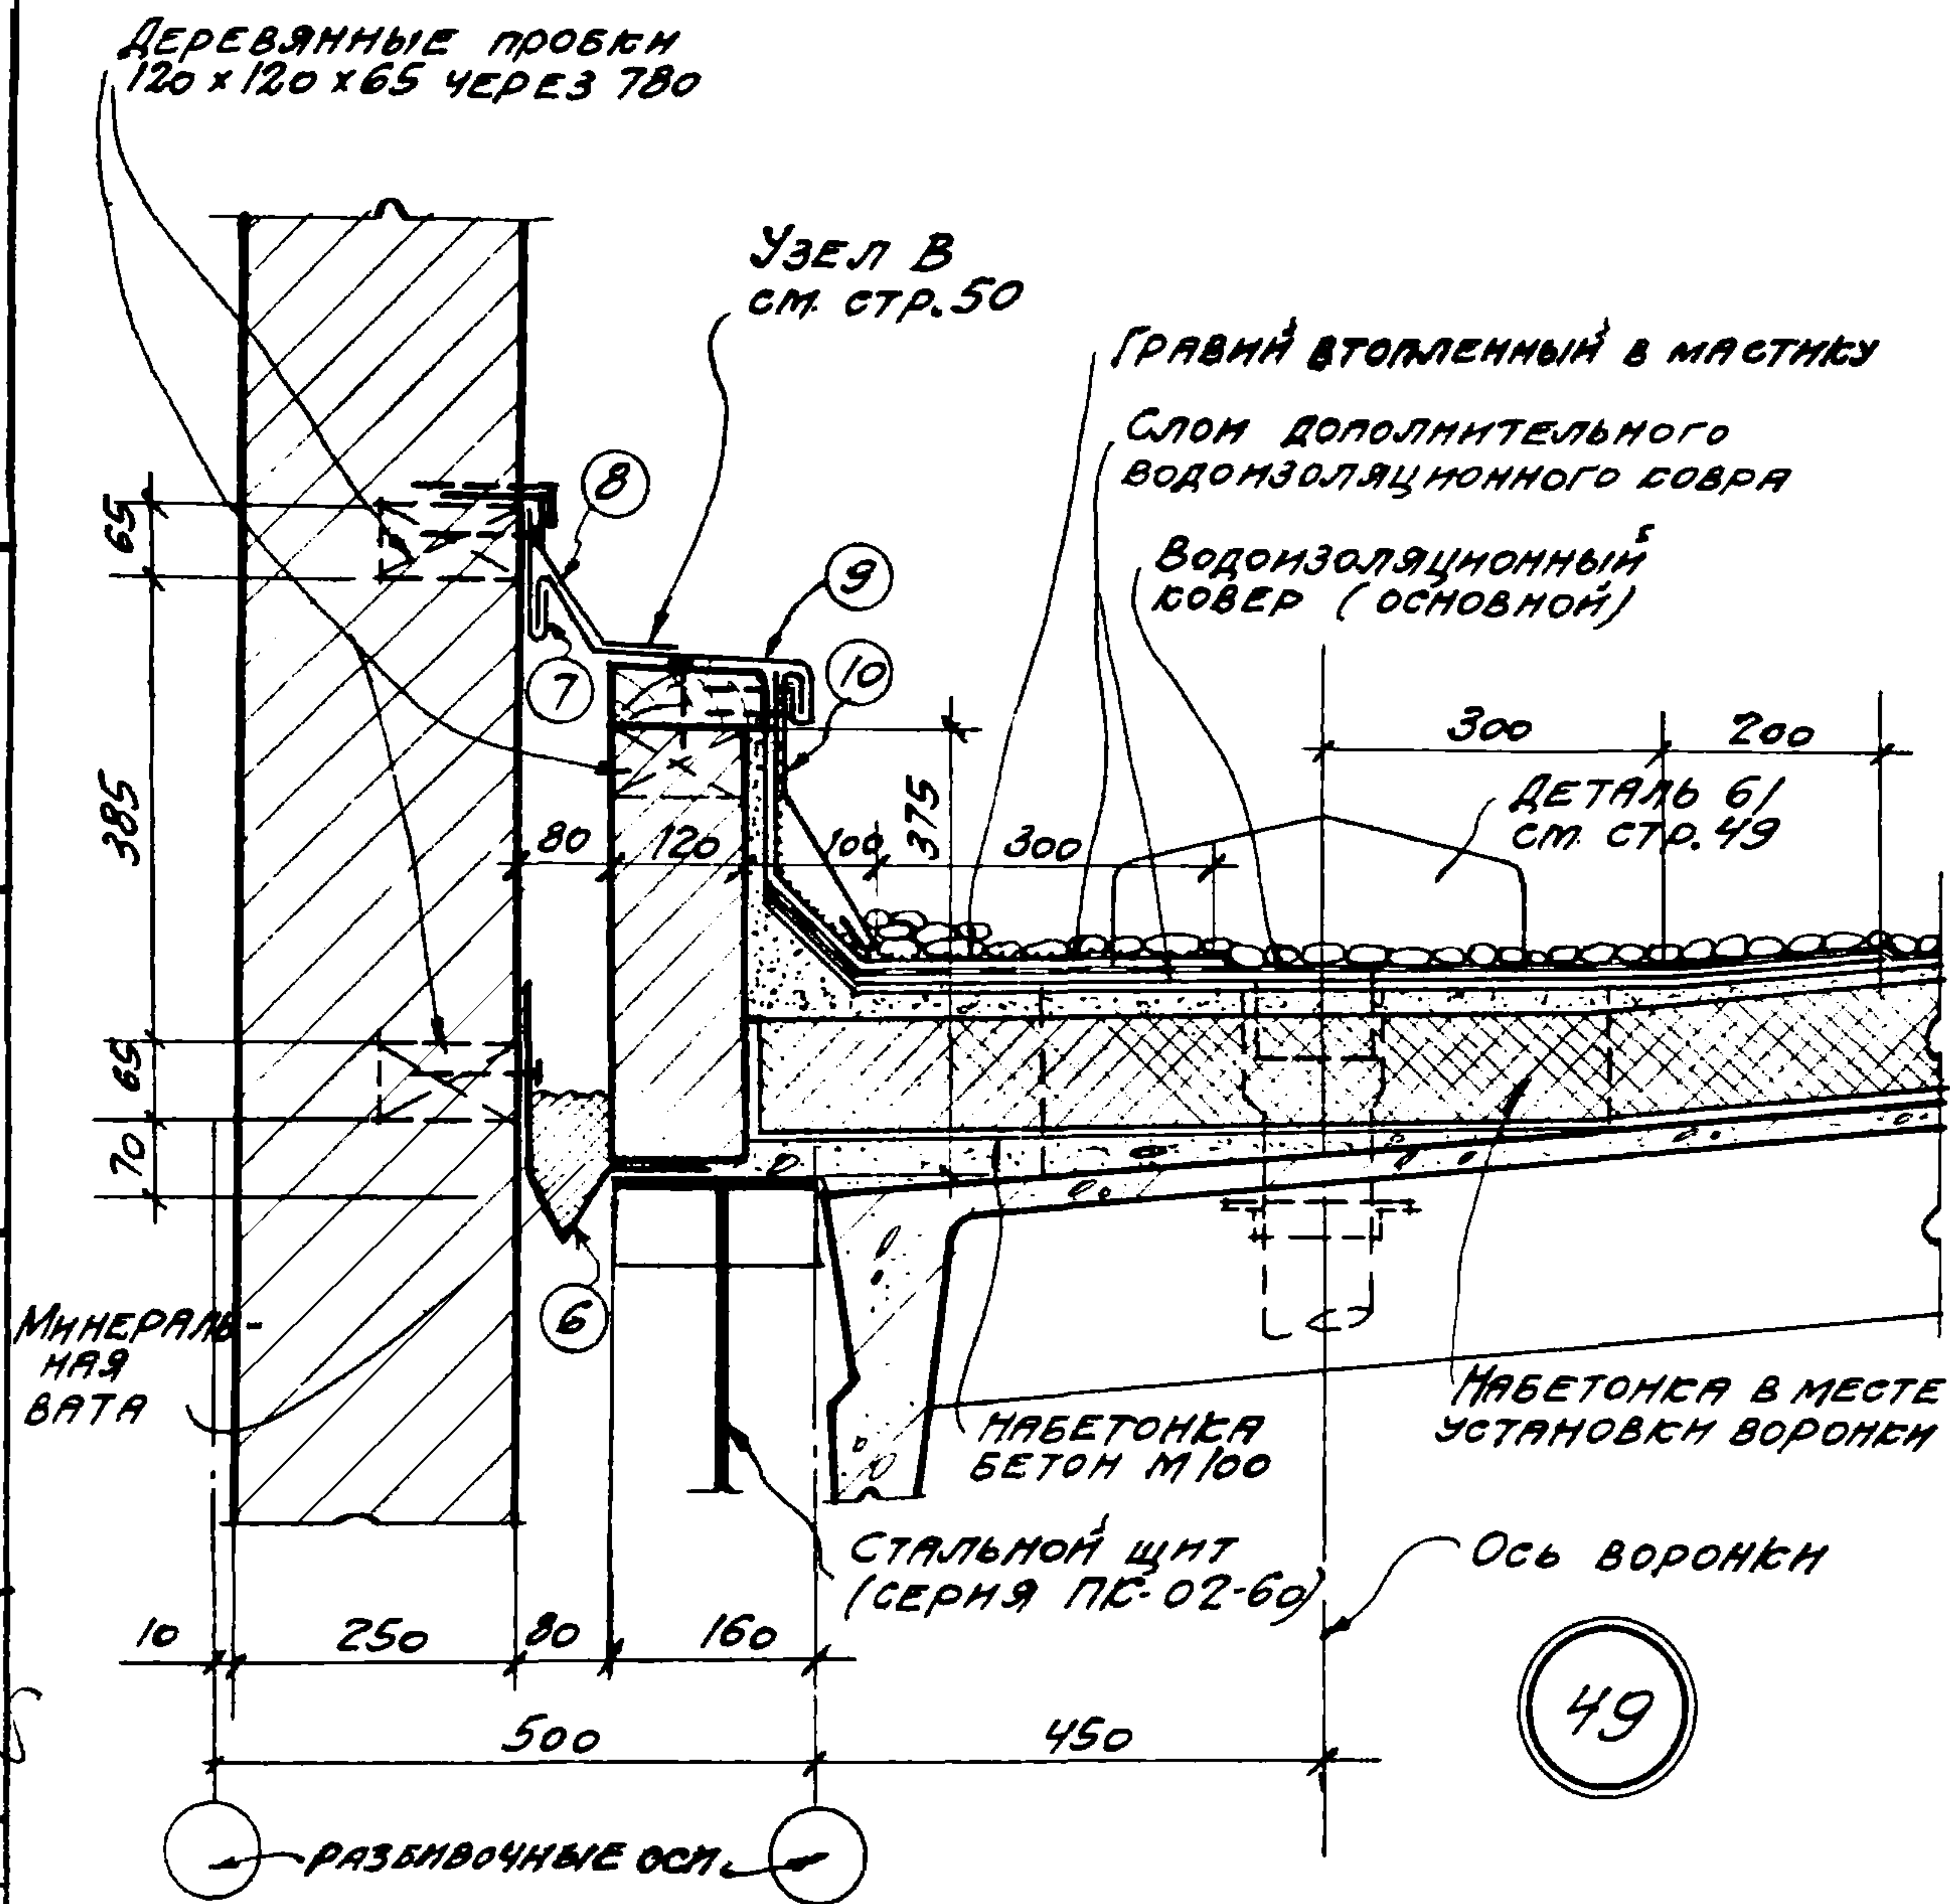

ПРИМЕЧАНИЯ:

1. Фасонные элементы из оцинкованной кровельной стали ЛН С 6 по 10 см стр. 58.
2. Гравий дан только для кровли с уклоном 1:12.

НАЧ. ОТП.	ДЫГАН	РУС. ГР. АРХ.	ЩУБНИНА	ОЩУПКИ
ГЛА. ИНЖ. ПР.	ММЕР	РУС. ГР. АРХ.	СЕРЕБРЯКОВА	СЕРЫЖАН
ГЛА. АРХ. ПР.	ШВАРЦ			
ГЛА. ИНЖ. ПР.	ШТЕЙНЕР			
ПРОМСТРОИ ПРОЕКТ				


ТДА
1969

ДЕТАЛИ ПАРАПЕТОВ, КАРНИЗОВ И СТЕН В МЕСТАХ ПЕРЕПАДА ВЫСОТ

СЕРИЯ 2.430-3
ВЫПУСК 2

СТЕНЫ ТОЛЩИНОЙ 250 В МЕСТАХ ПЕРЕПАДА ВЫСОТ СО ВСТАВКОЙ, 500 И УКЛОНАХ КРОВЛИ 1:8; 1:12

ДЕТАЛЬ 49

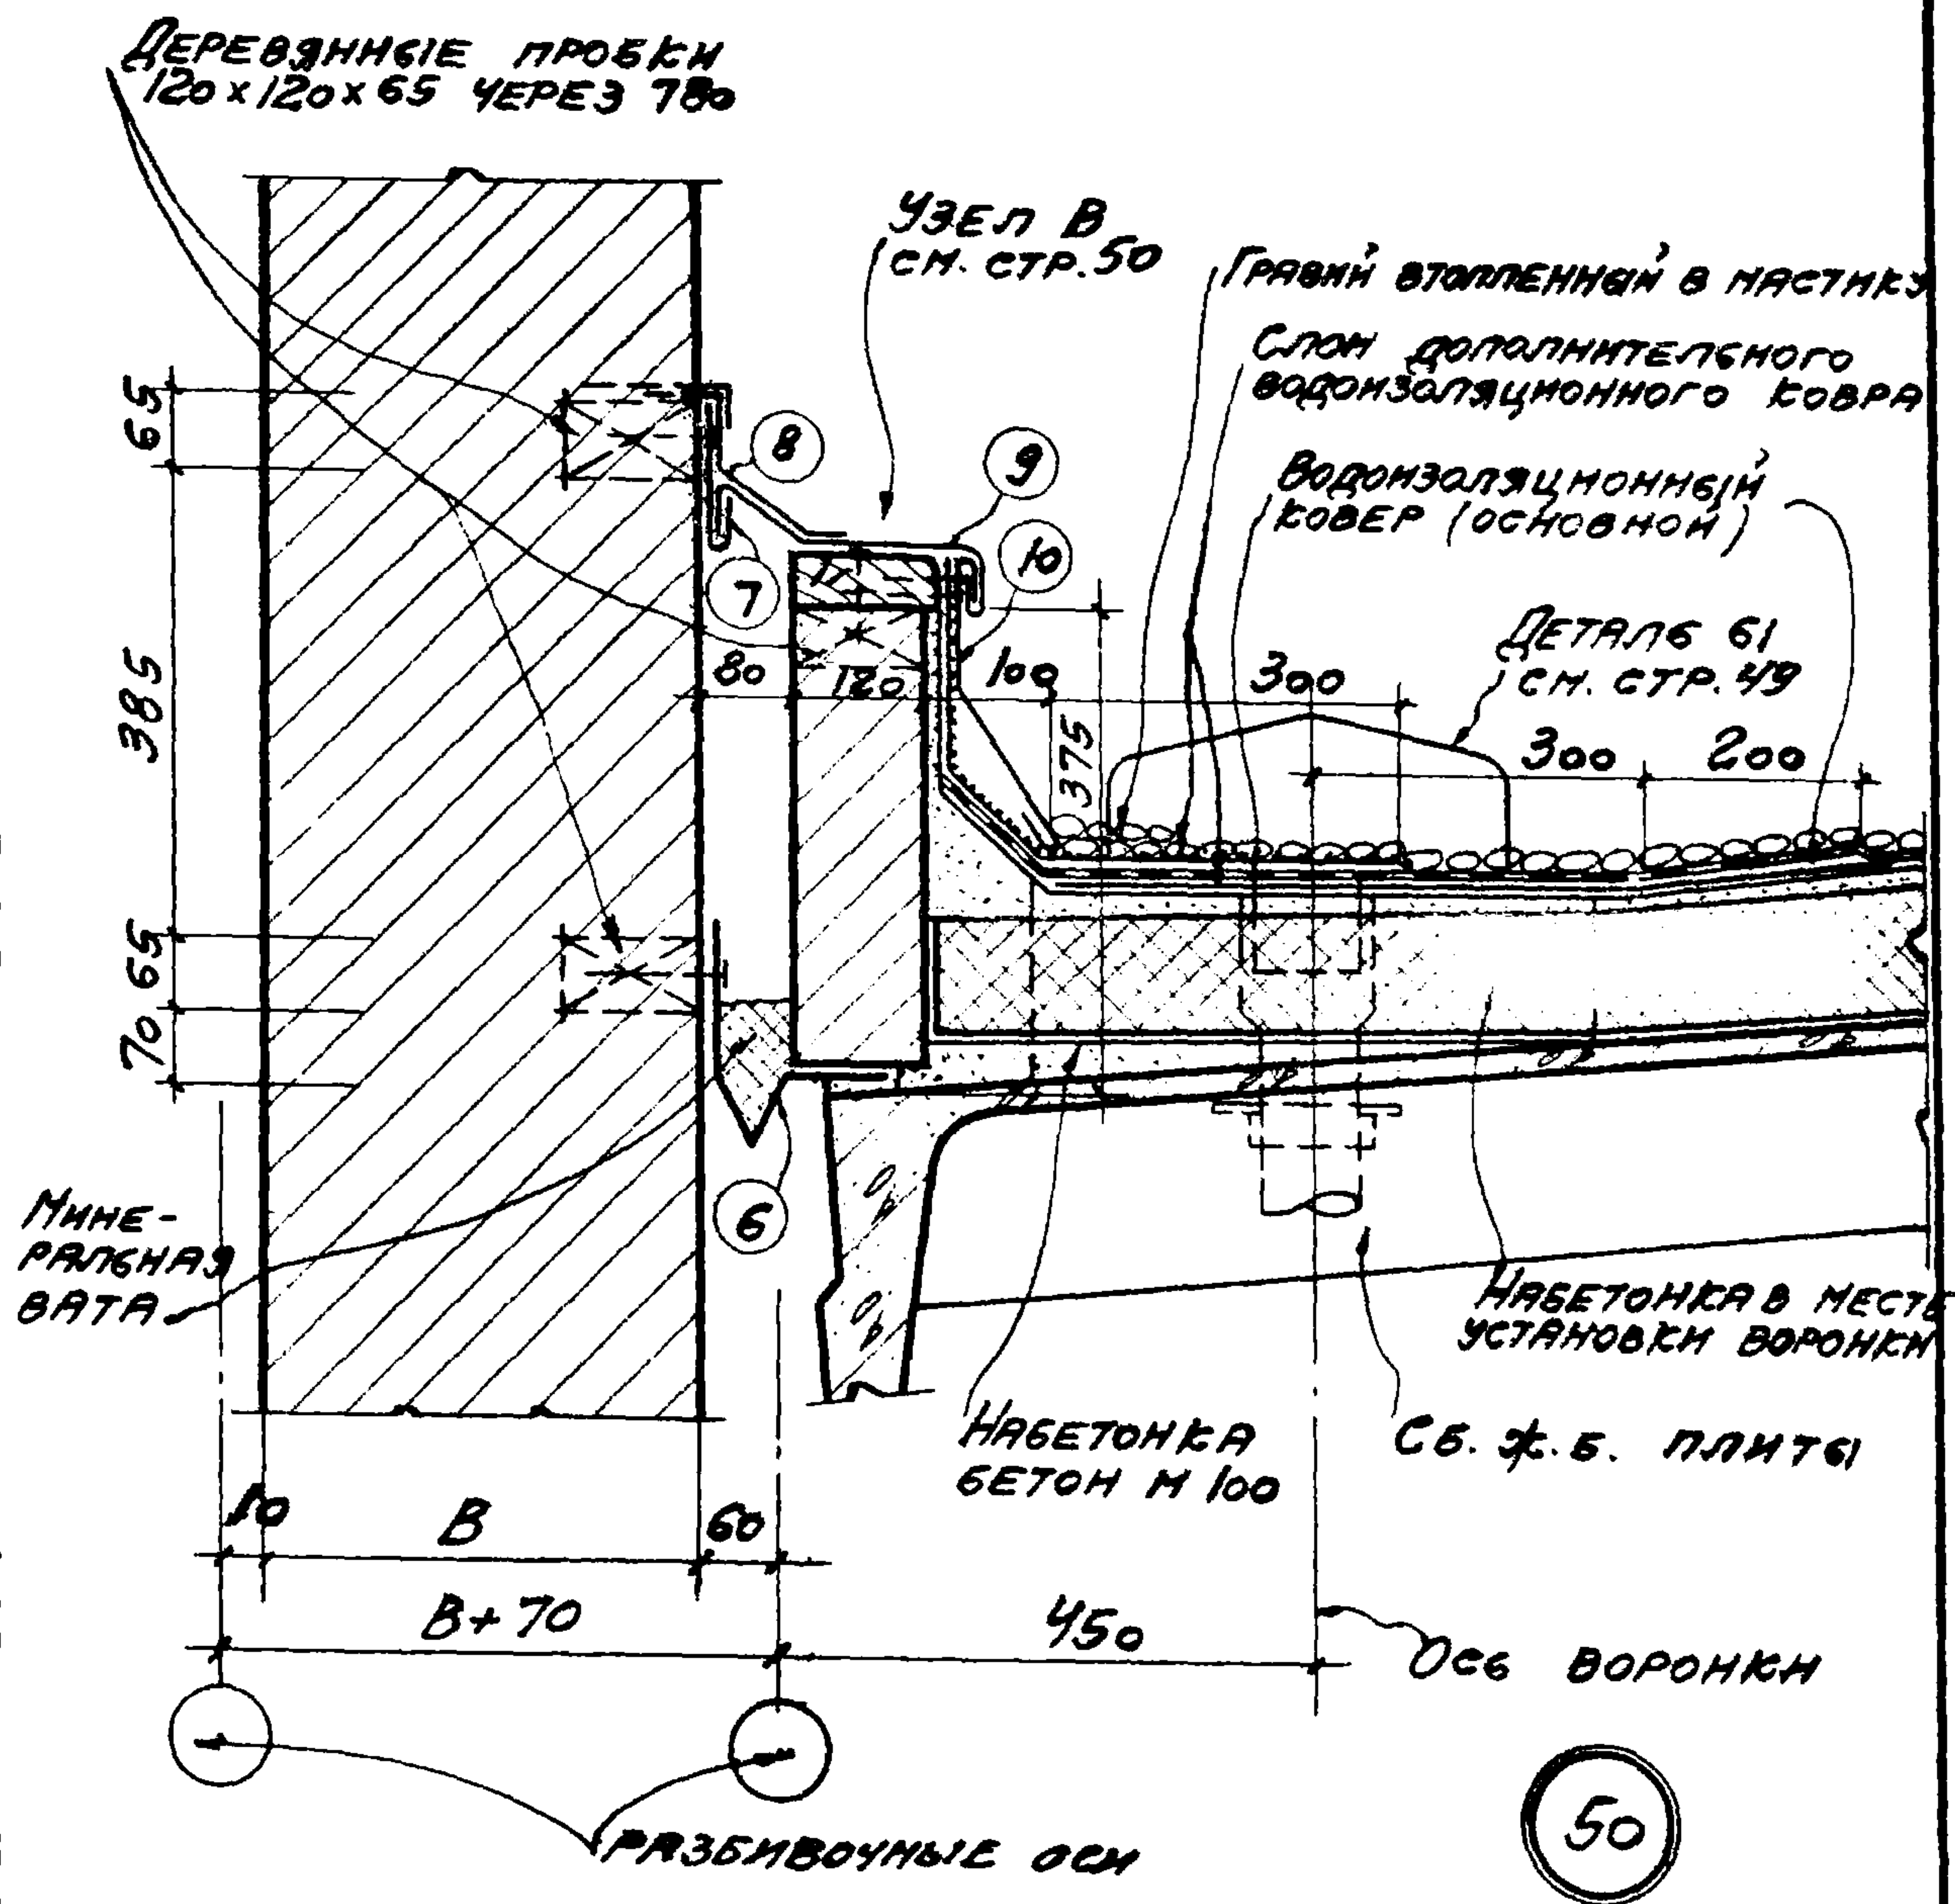

ПРИМЕЧАНИЯ:

1. ФАСОННЫЕ ЭЛЕМЕНТЫ ИЗ ОЦИНКОВАННОЙ КРОВЕЛЬНОЙ СТАЛИ НПС 6 ПО 10 СМ. СТР. 58.
2. ГРАВИЙ ДАН ТОЛЬКО ДЛЯ КРОВЛИ С УКЛОНОМ 1:12.

ТДА
1969

ДЕТАЛИ ПАРАПЕТОВ, КАРНИЗОВ И СТЕН В МЕСТАХ ПЕРЕПАДА ВЫСОТ

СЕРИЯ 2.430-3
ВЫПУСК 2

СТЕНЫ ТОЛЩИНОЙ 380 В МЕСТАХ ПЕРЕПАДА ВЫСОТ СО ВСТАВКОЙ "500" И УКЛОНАХ КРОВЛИ 1:8; 1:12

ДЕТАЛЬ 50

ДЕРЕВЯННЫЕ ПРОБКИ
120x120x65 ЧЕРЕЗ 780

Узел В
см. стр. 50

Гравий втопленный в мастику

Слой дополнительного водонизоляционного ковра

Водонизоляционный ковер (основной)

Деталь 61
см. стр. 49

Минеральная вата

Набетонка в месте установки воронки


Набетонка бетон М100

Стальной шпнт (серия ПК-02-60)

Ось воронки

РАЗБИВОЧНЫЕ ОСИ
Ось воронки

51

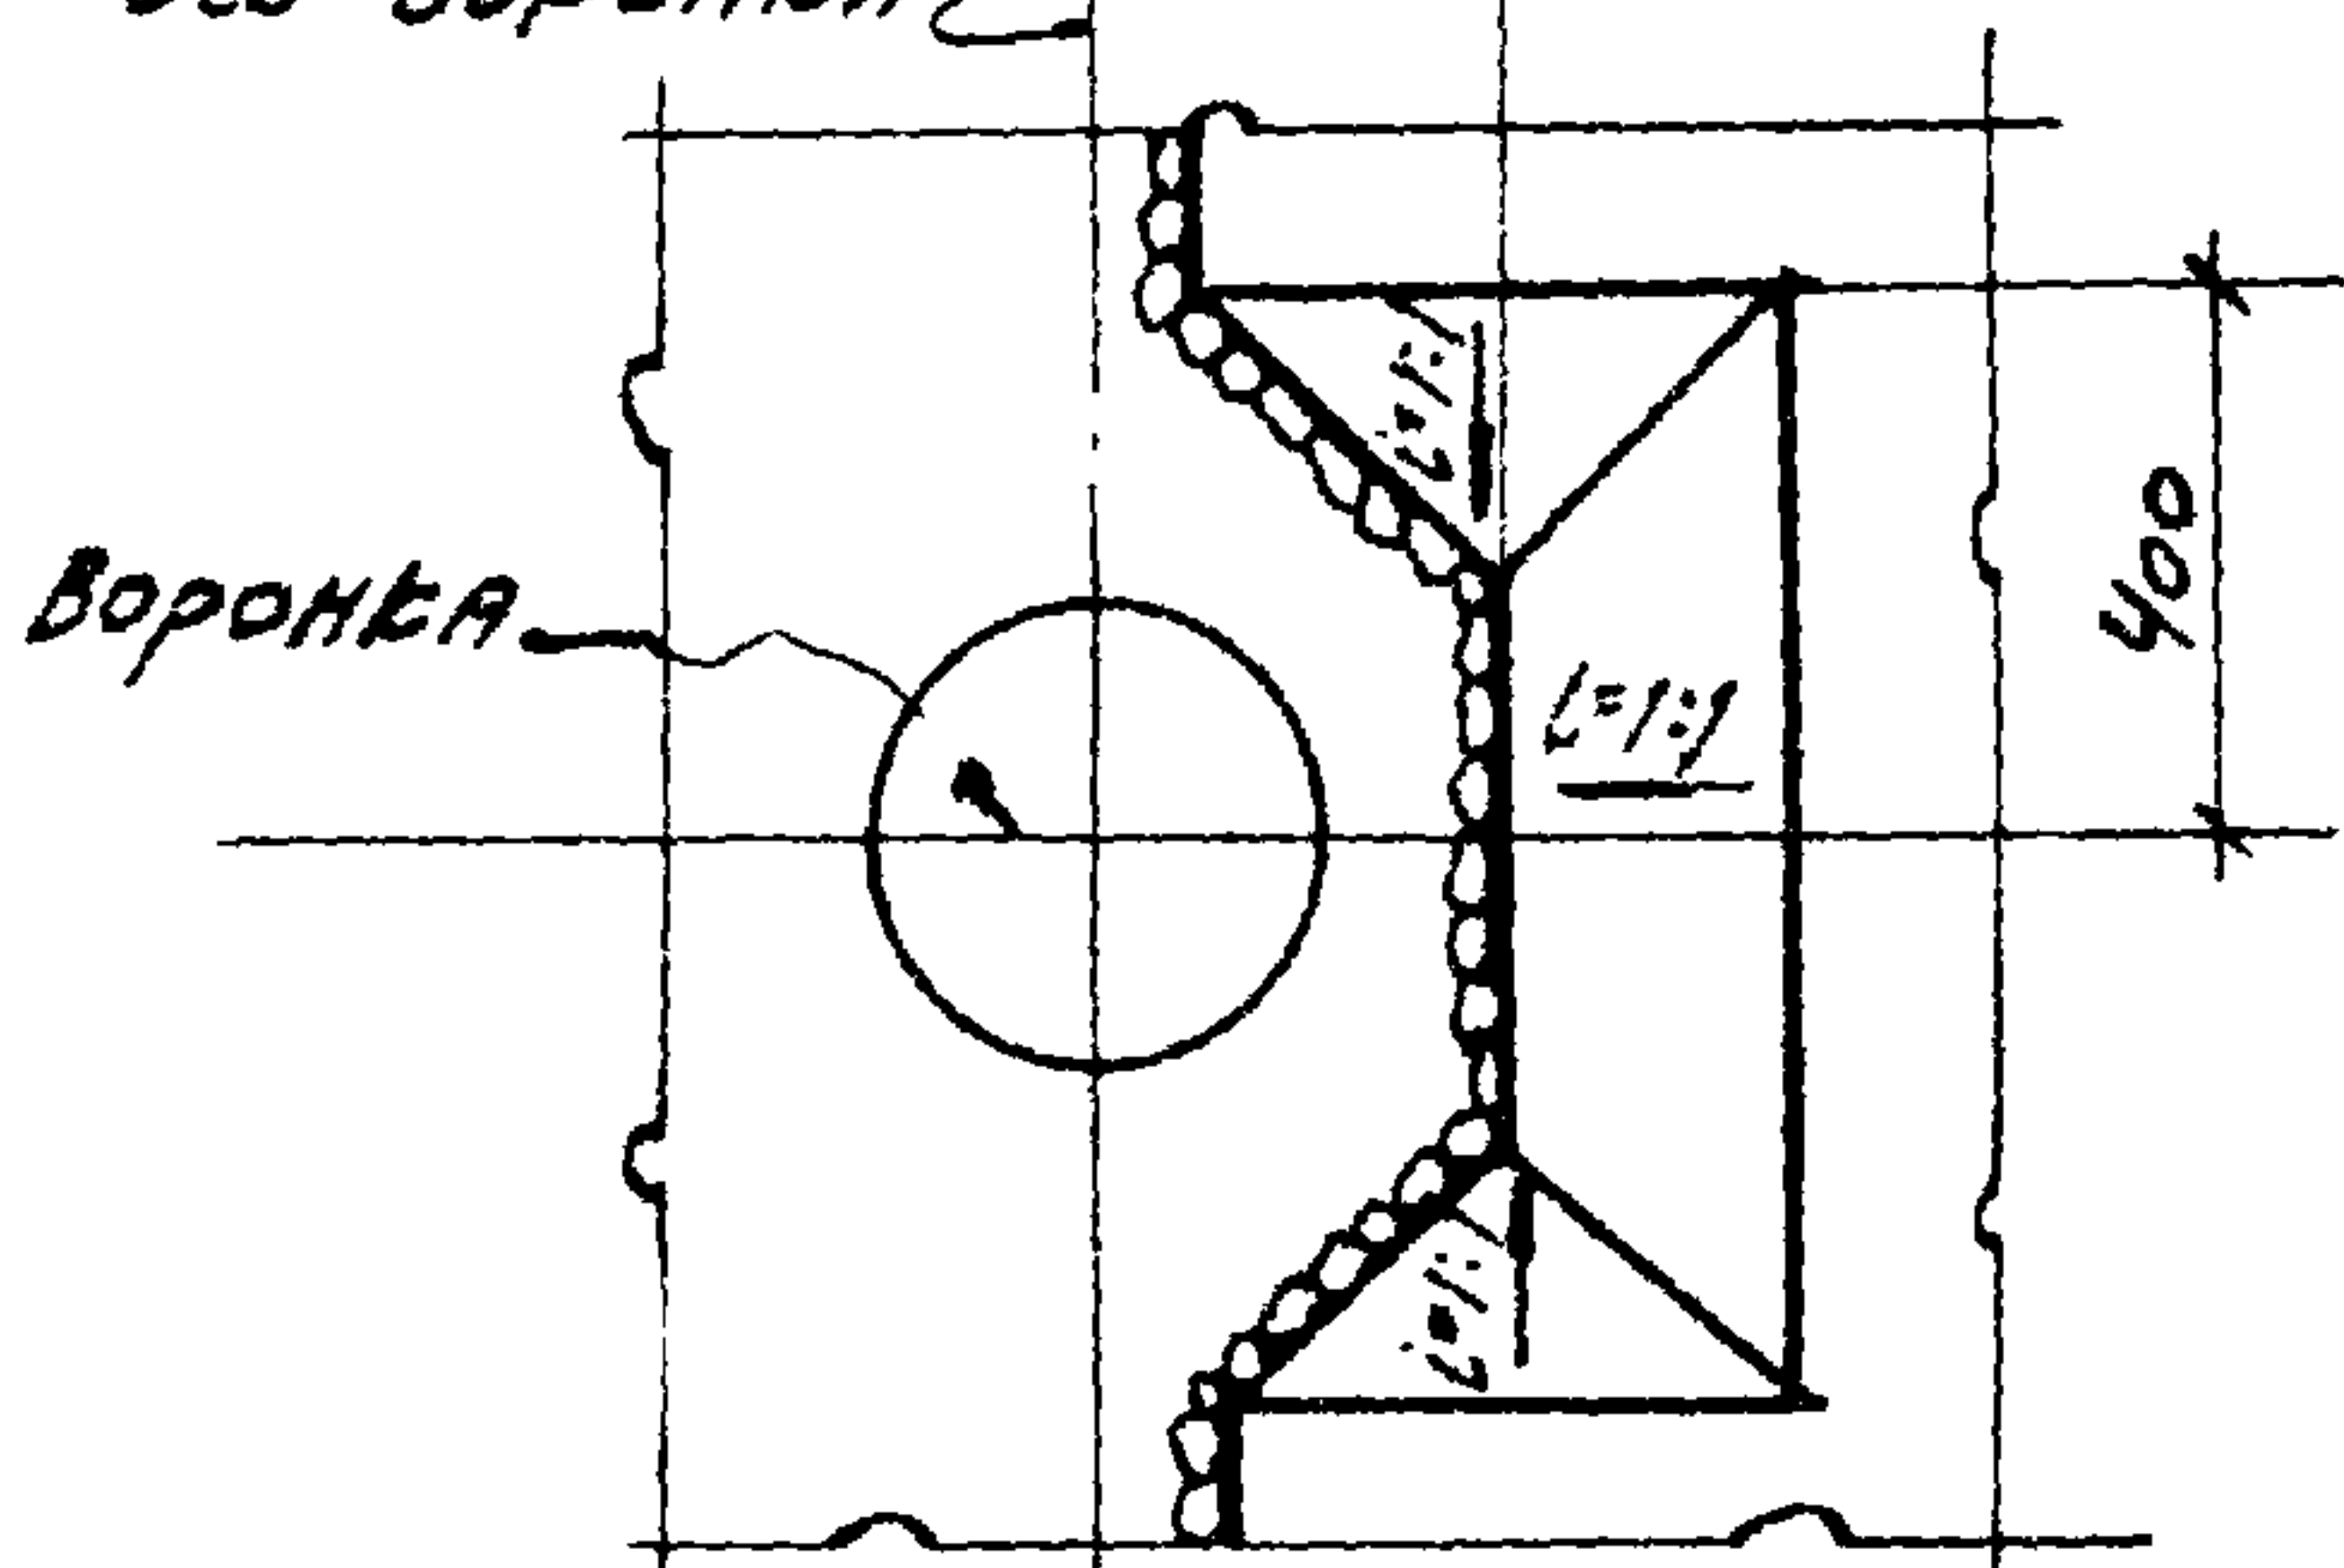

ПРИМЕЧАНИЕ.
Фасонные элементы из оцинкованной кровельной стали № С 6 по 10 см. стр. 58.


ПЛАН ЕНДОВЫ В МЕСТЕ
УСТАНОВКИ ВОРОНКИ

НАЧ. ОТП.	ДЫГИН	РУК. ГР. АРХ.	ЩУКИНА	ВЫПУЩЕН
ГЛА. ИНЖ. ПР.	МИРЕР	РУК. ГР. АРХ.	СЕРЕБРЯКОВА	СЕРИЯ
ГЛА. АРХ. ПР.	ШВАРЦ			
ГЛА. ИНЖ. ПР.	ШТЕЙНЕР			
ПРОМСТРОЙ ПРОЕКТ				

ТДА 1969	ДЕТАЛИ ПАРАПЕТОВ, КАРНИЗОВ И СТЕН В МЕСТАХ ПЕРЕПАДА ВЫСОТ	СЕРИЯ 2.430-3 ВЫПУСК 2	
	СТЕНЫ ТОЛЩИНОЙ 250 В МЕСТАХ ПЕРЕПАДА ВЫСОТ СОВСТАВКОЙ 500 И УГЛОНЕ КРОВЛИ ~ 1:3	ДЕТАЛЬ	51

ДЕРЕВЯННЫЕ ПРОБКИ
120x120x65 ЧЕРЕЗ 780


УЗЕЛ В см. стр. 50

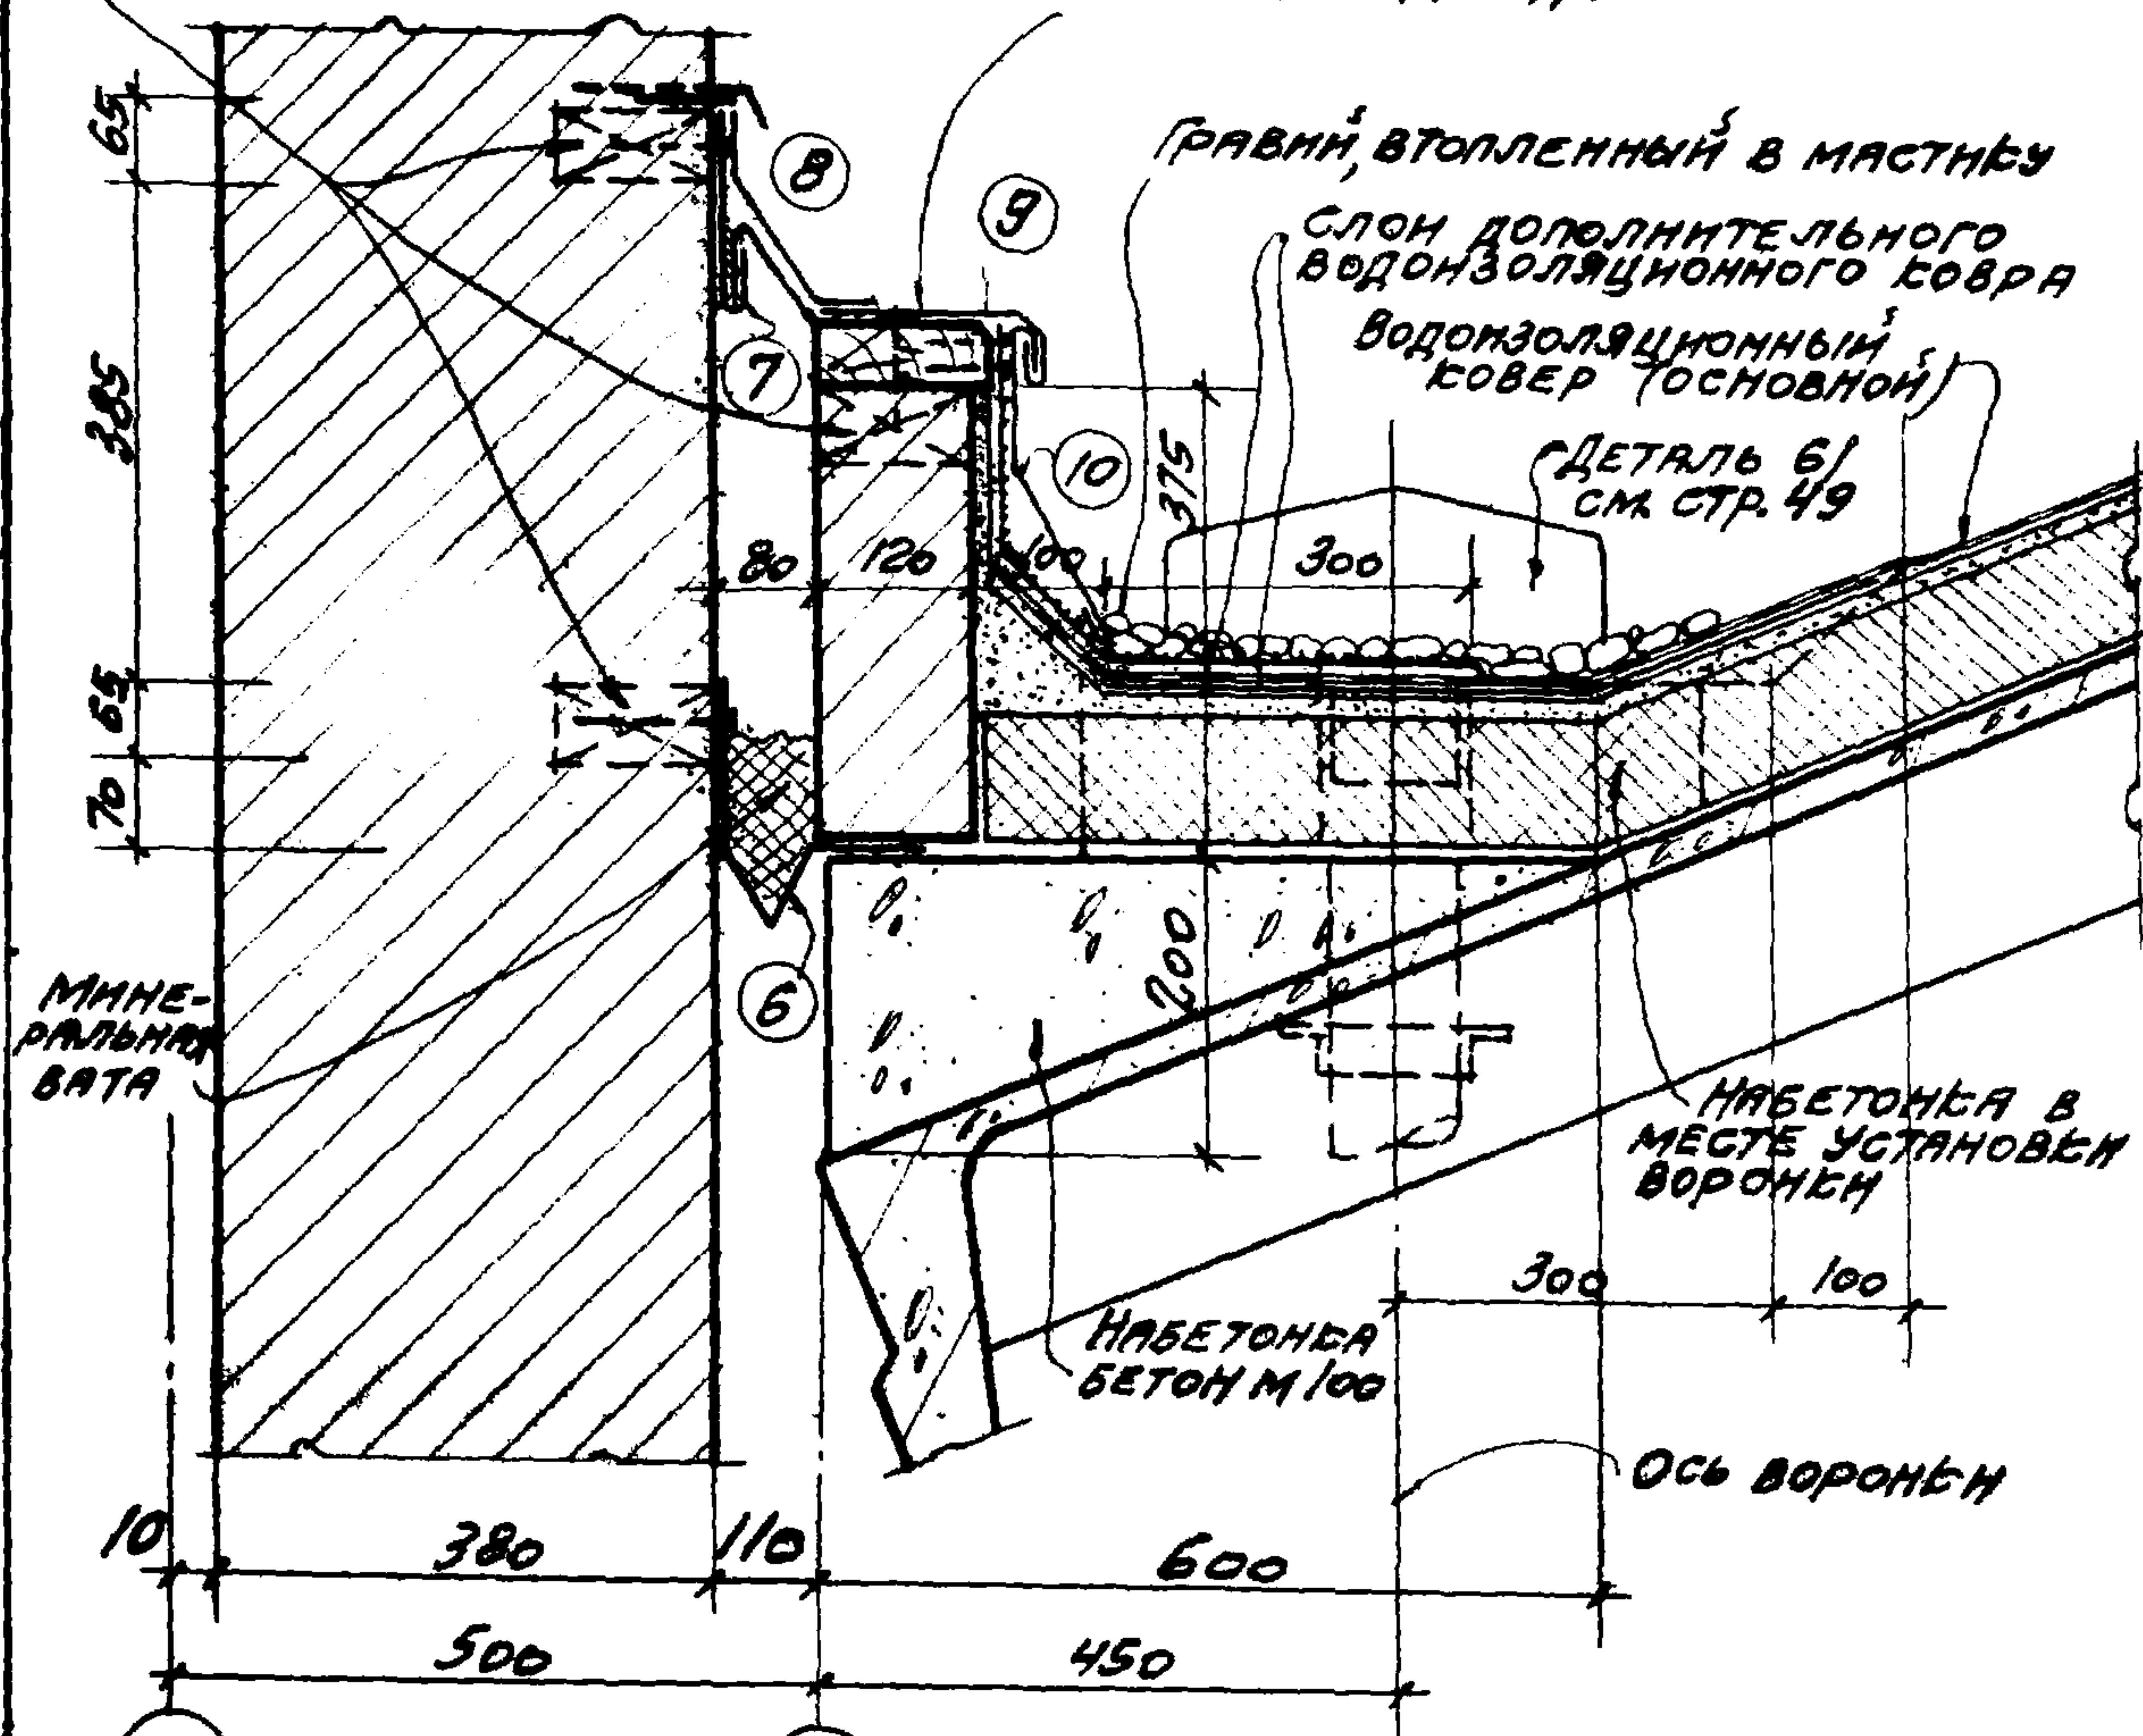

52

ОСЬ
ВОРОНКИ

ВОРОНКА

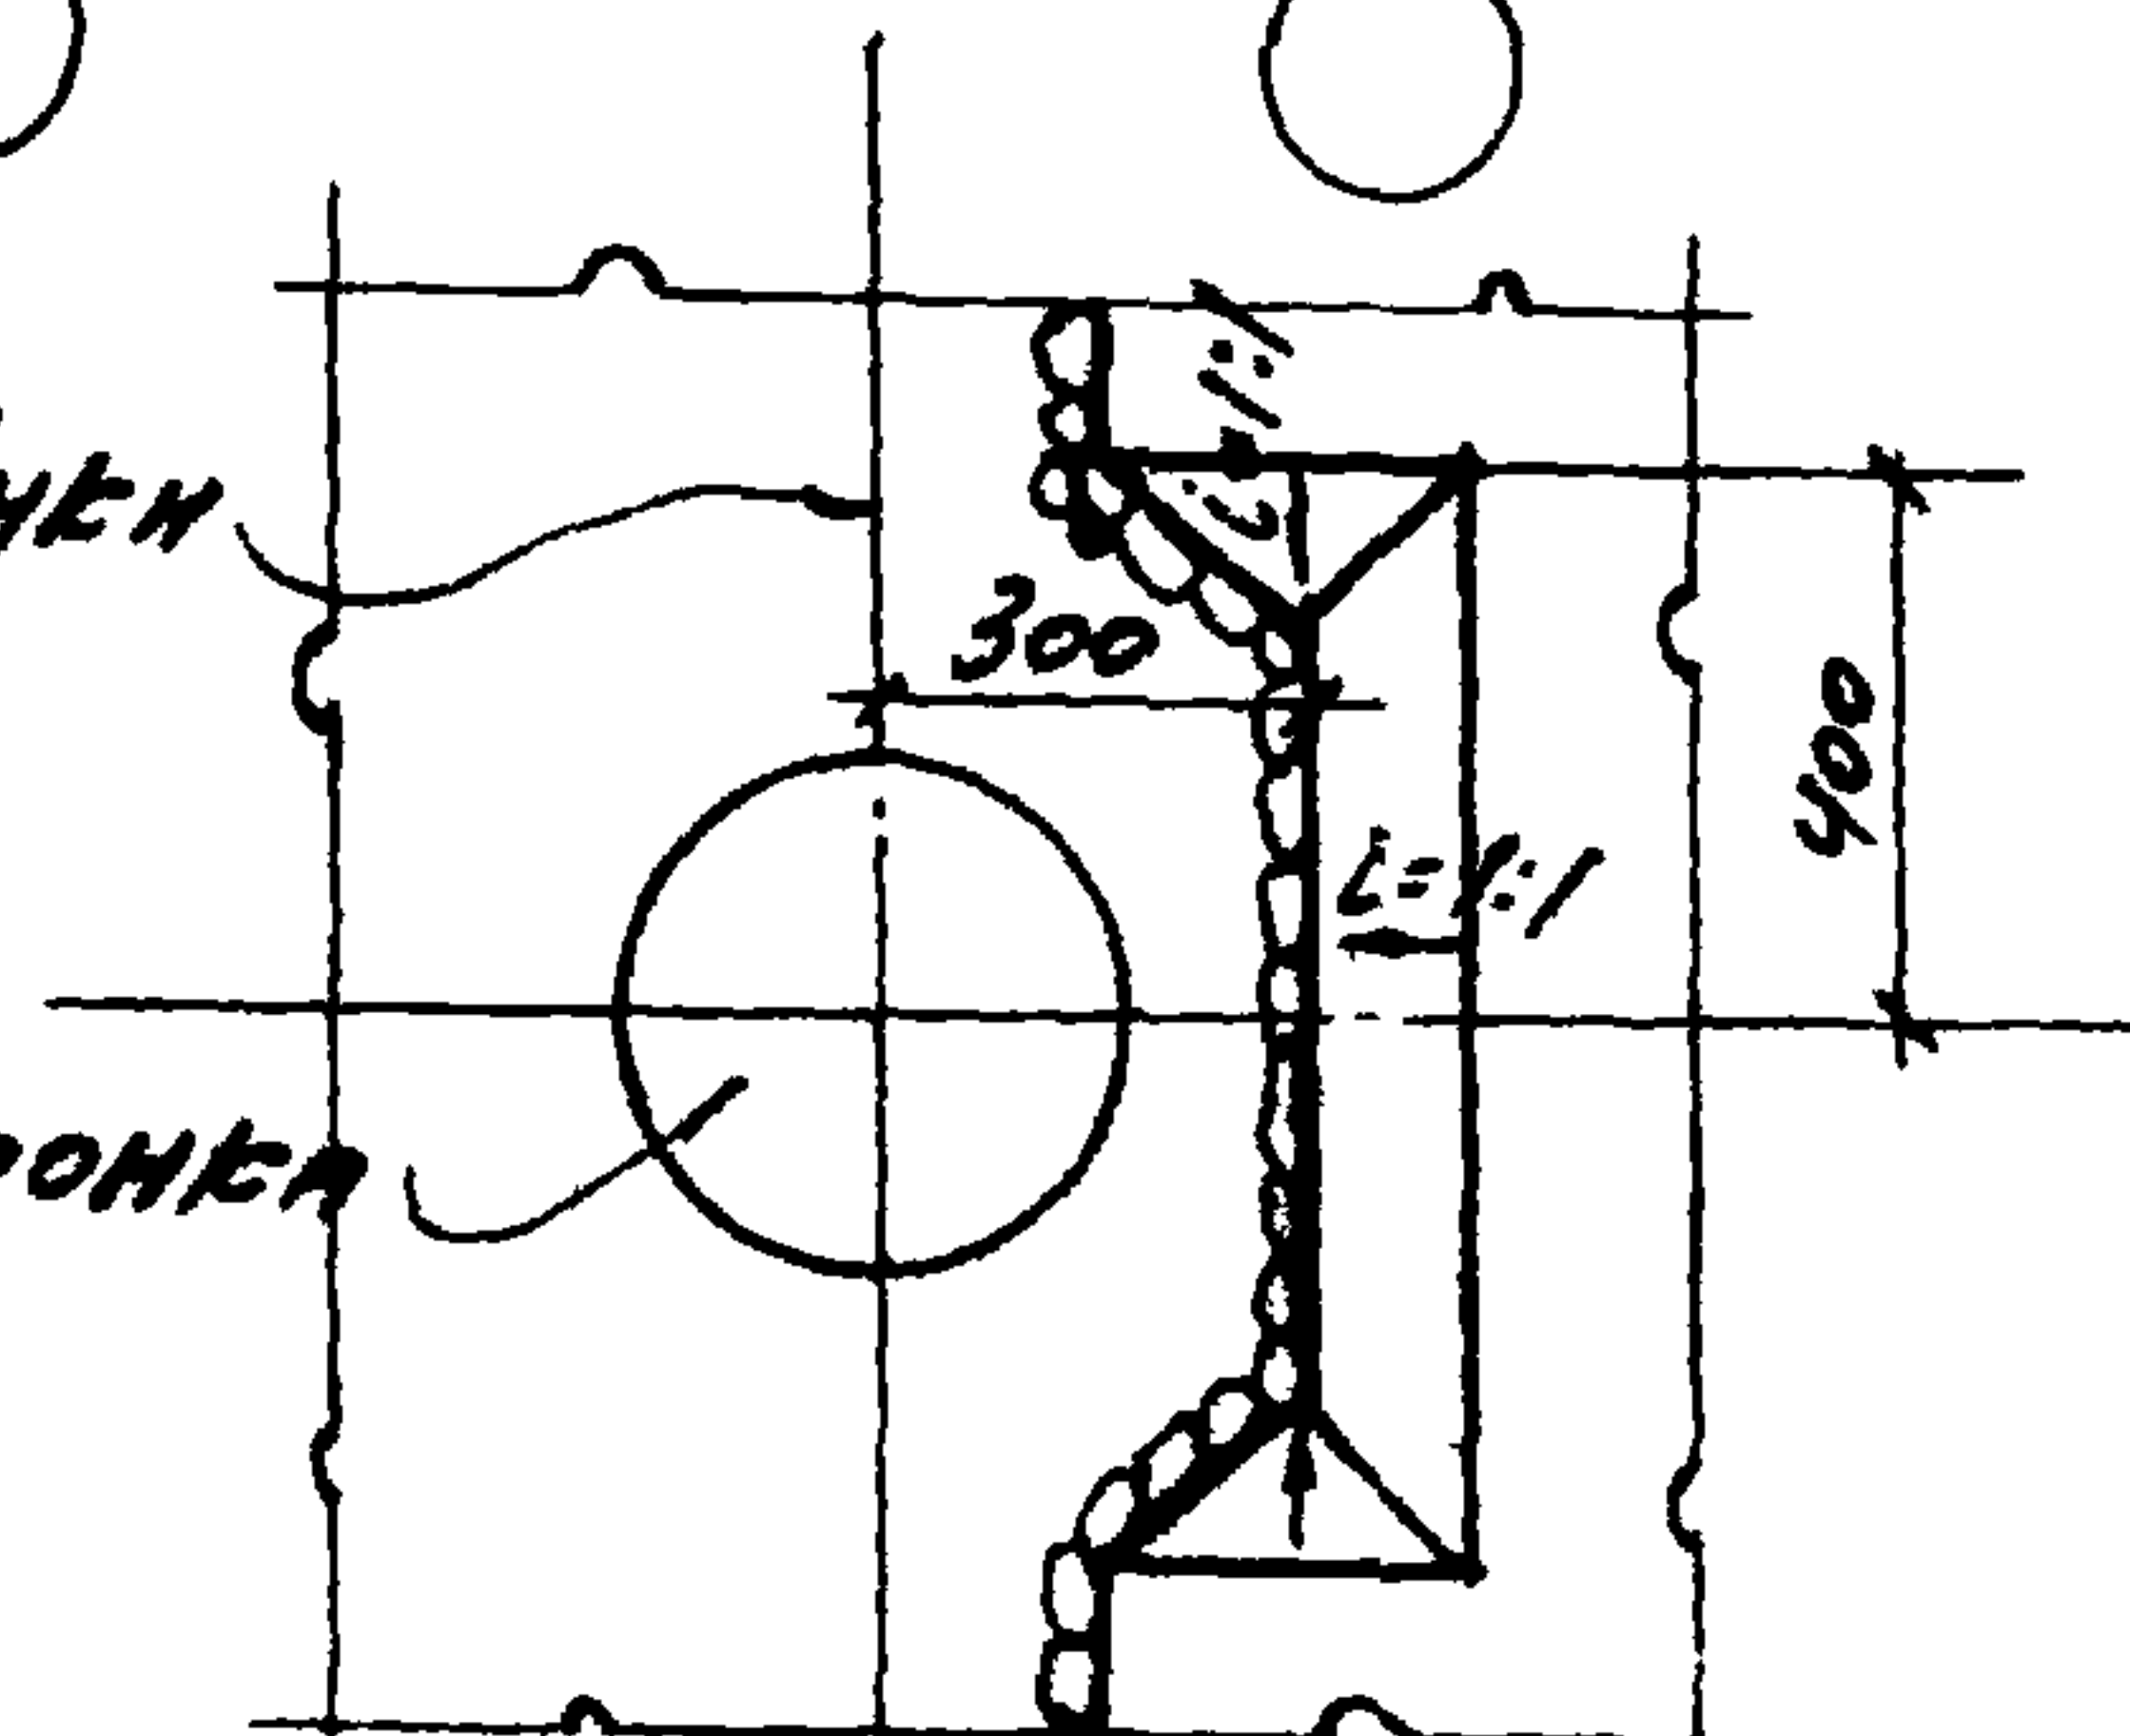

ПЛАН ЕНДОВЫ В МЕСТЕ
УСТАНОВКИ ВОРОНКИ

ПРИМЕЧАНИЕ.

РАСЧЕТНЫЕ ЭЛЕМЕНТЫ ИЗ
ОЦИНКОВАННОЙ КРОВЕЛЬНОЙ
СТАЛИ № 6 ПО 10 см. стр. 58.

ТДА
1969


ДЕТАЛИ ПАРАПЕТОВ, КАРНИЗОВ И СТЕН
В МЕСТАХ ПЕРЕПАДА ВЫСОТ

СЕРИЯ 2430-3
ВЫПУСК 2

СТЕНЫ ТОЛЩИНОЙ 380 В МЕСТАХ ПЕРЕПАДА
ВЫСОТ СО ВСТАВКОЙ, 500 И УКЛОНЕ КРОВЛИ 1:3

ДЕТАЛЬ 52

10261-03 41

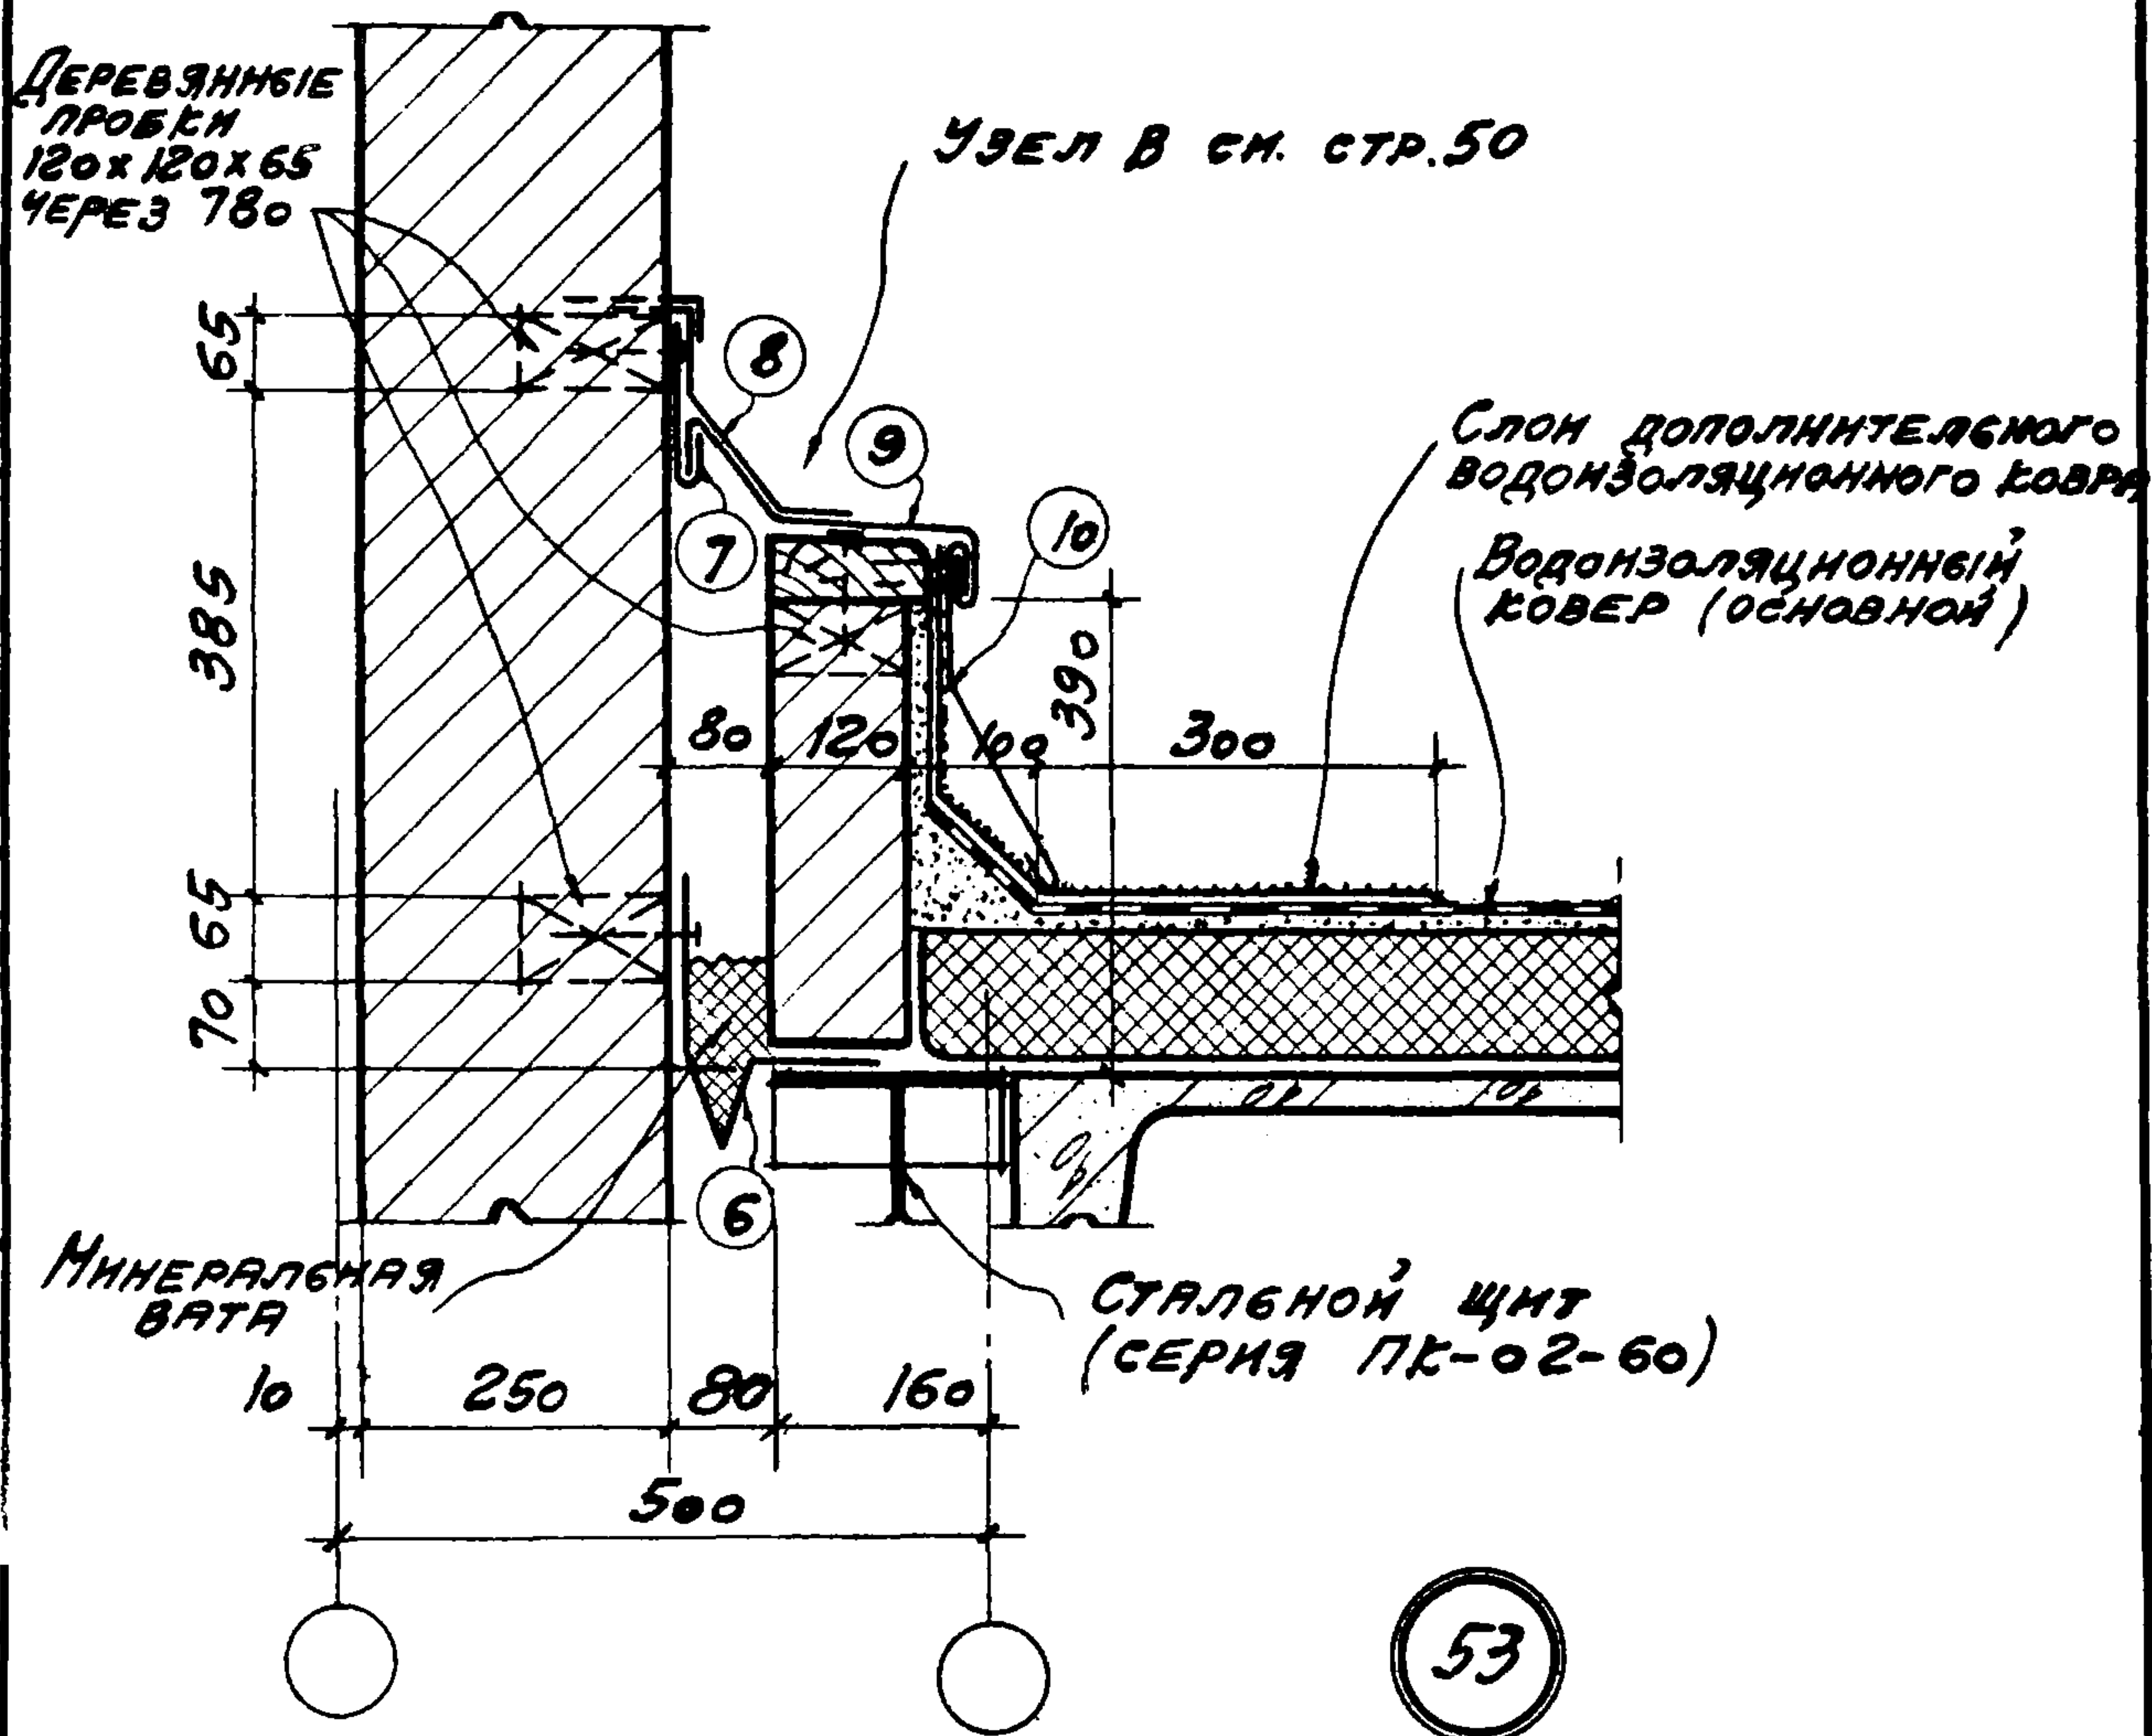

ПРИМЕЧАНИЯ:

1. ФАСОННЫЕ ЭЛЕМЕНТЫ ИЗ ОЦИНКОВАННОЙ КРОВЕЛЬНОЙ СТАЛИ № С 6 ПО 10 СМ. СТР. 58.
2. НА КРОВЛЕ С УКЛОНОМ 1:12 УСТРАИВАЕТСЯ ЗАЩИТНЫЙ СЛОЙ ИЗ ГРАВИЯ.

НАЧ. ОТП.	Д. С. ГИМН	РУК. ГР. АРХ.	ЩУККИНА	ОЦУКИНА
ГЛ. ИНЖ. ПР.	М. Р. ЕР	РУК. ГР. АРХ.	СЕРЕБРЯКОВА	СЕРЕБРЯКОВА
ГЛ. АРХ. ПР.	ШВАРЦ			
ГЛ. ИНЖ. ПР.	ШЕННЕР			

ТДА
1969

ДЕТАЛИ ПАРАПЕТОВ, КАРНИЗОВ И СТЕН В МЕСТАХ ПЕРЕПАДА ВЫСОТ


СЕРИЯ 2.430-3
ВЫПУСК 2

СТЕНЫ ТОЛЩИНОЙ 250 В МЕСТАХ ПЕРЕПАДА ВЫСОТ СО ВСТАВКОЙ "500"; КРОВЛЯ СКАТНАЯ

ДЕТАЛЬ 53

ДЕРЕВЯННЫЕ ПРОБКИ
120x120x65 ЧЕРЕЗ 780

УЗЕЛ В СМ. СТР. 50

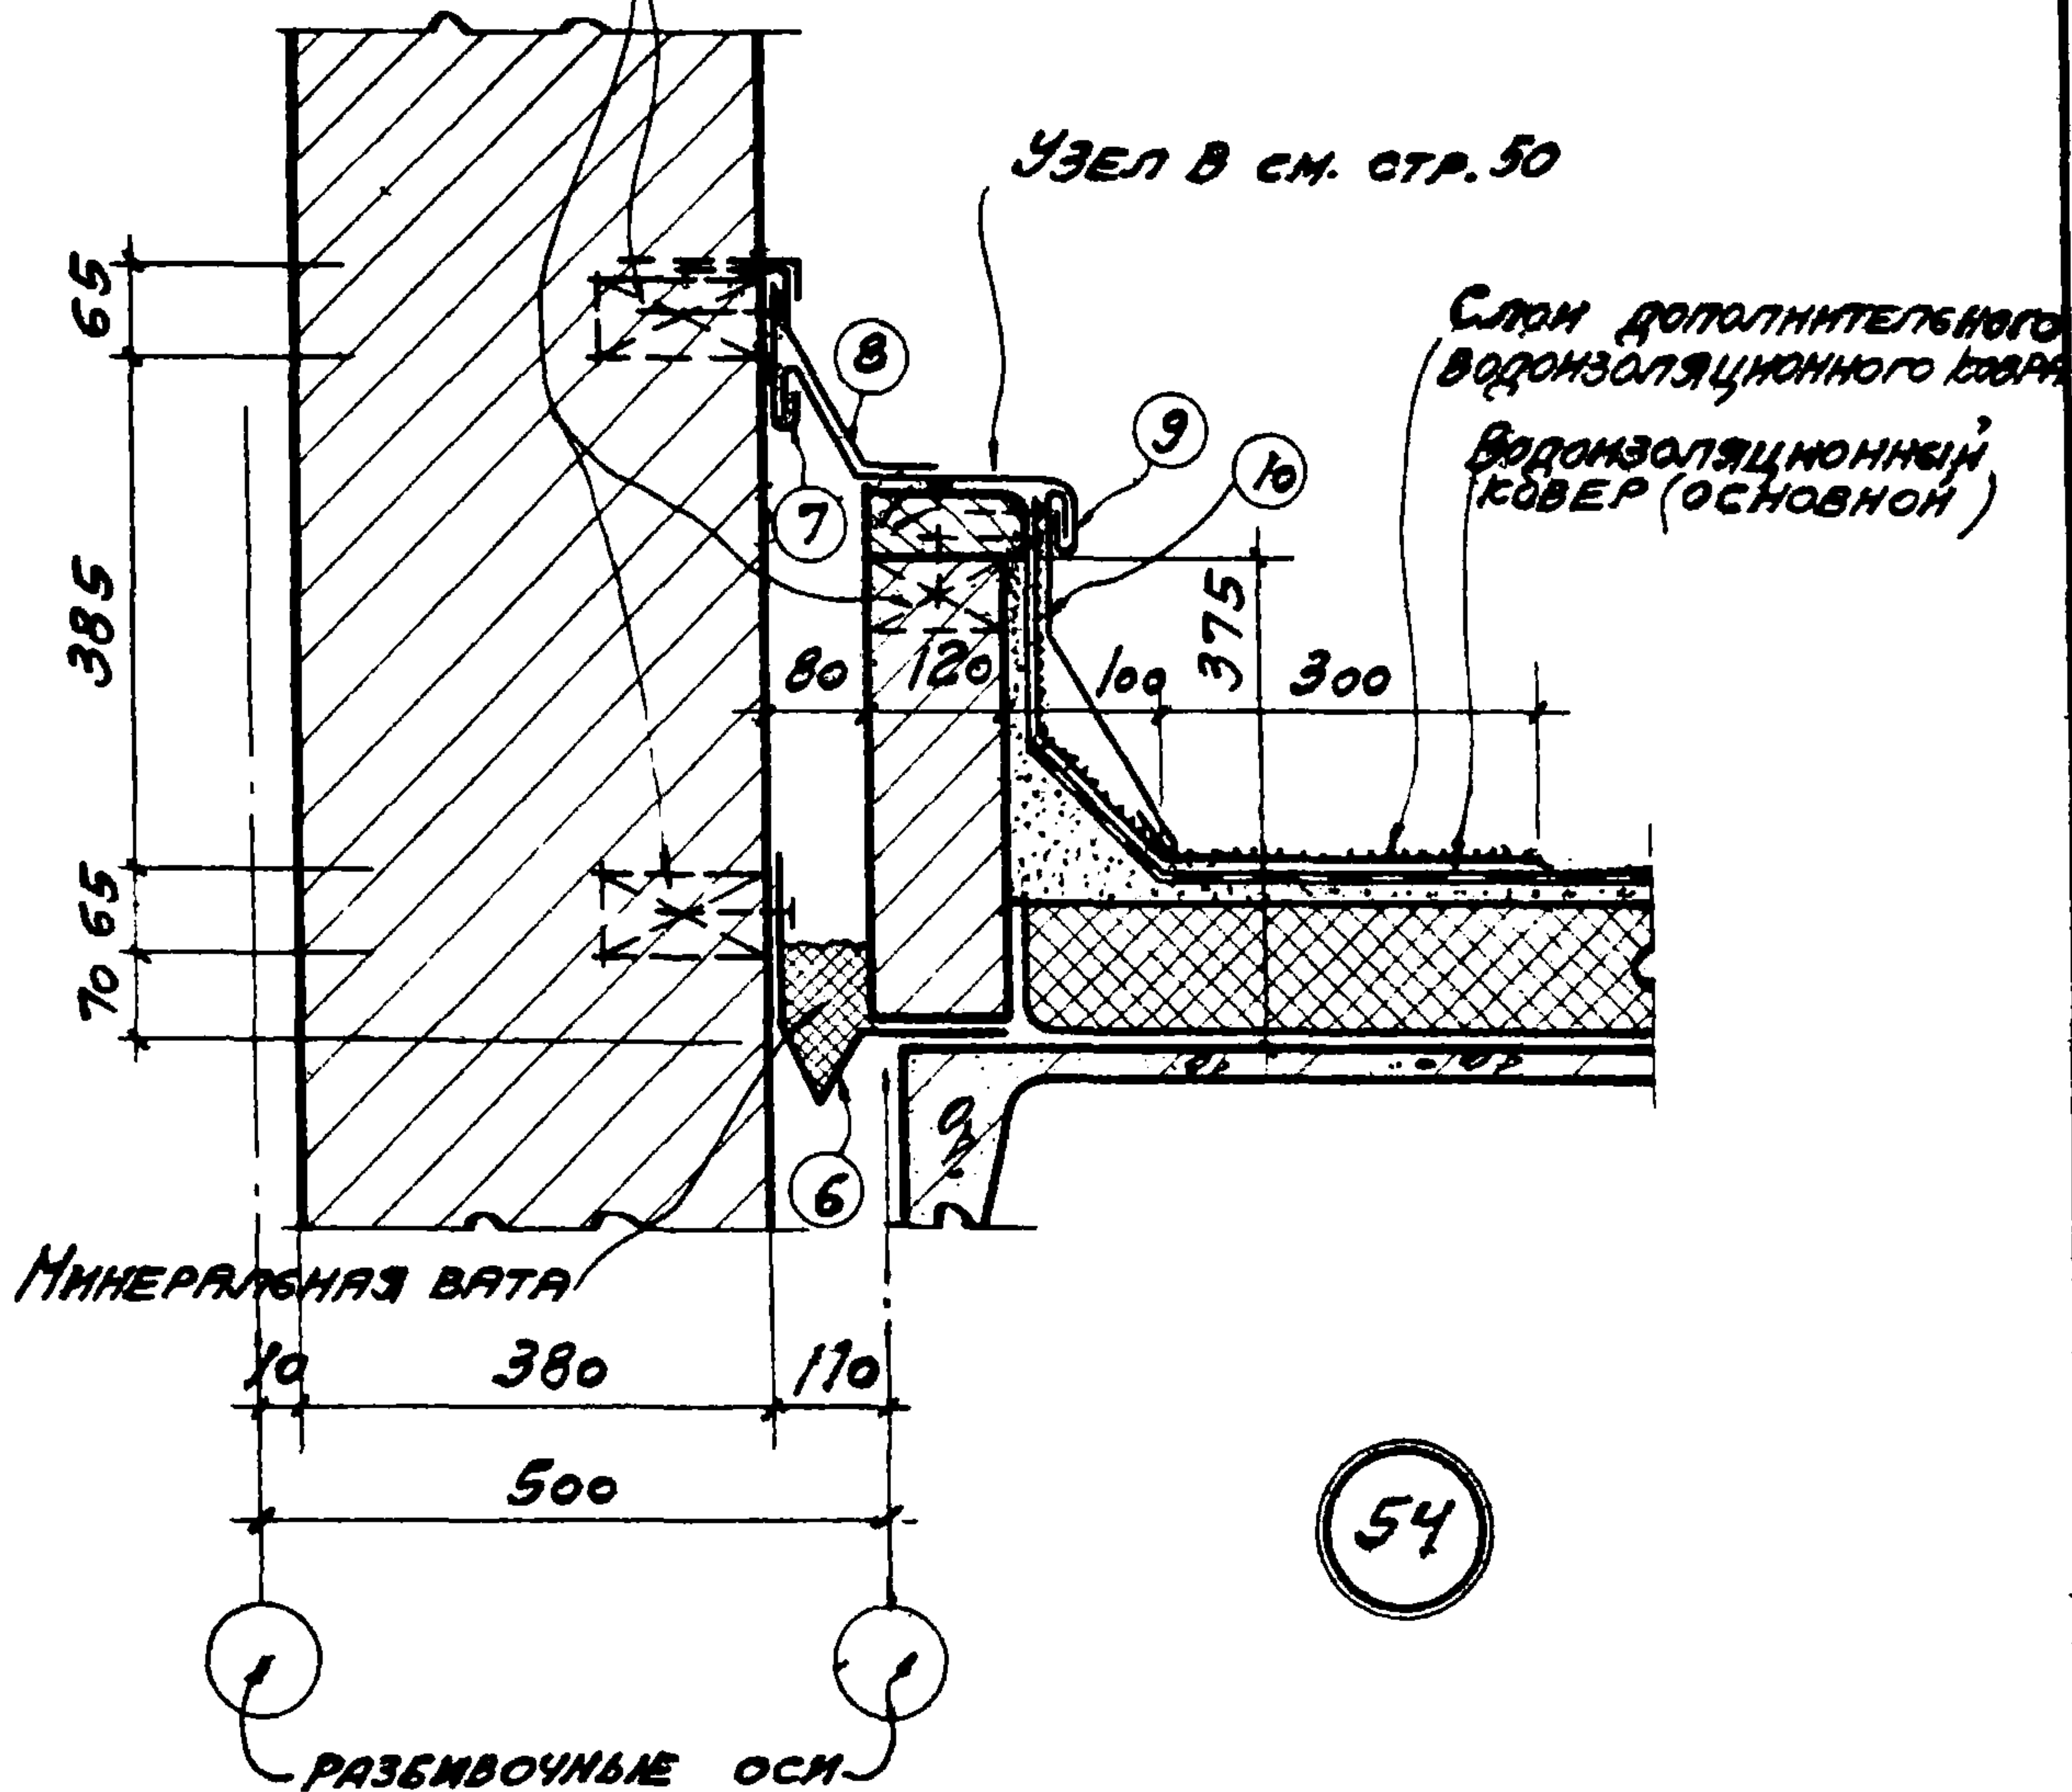

ПРИМЕЧАНИЯ:

1. ФАСОННЫЕ ЭЛЕМЕНТЫ ИЗ ОЦИНКОВАННОЙ КРОВЕЛЬНОЙ СТАЛИ № с 6 по 10 см. стр. 58.
2. НА КРОВЛЕ С УКЛОНОМ 1:12 УСТРАНЯЕТСЯ ЗАЩИТНЫЙ СЛОЙ ИЗ ГРАВИА.

ТДА
1969

ДЕТАЛИ ПАРАПЕТОВ, КАРНИЗОВ И СТЕН В
МЕСТАХ ПЕРЕПАДА ВЕСЬОТ

СЕРИЯ 2.430-3
ВЫПУСК 2

СТЕНЫ ТОЛЩИНОЙ 380 В МЕСТАХ ПЕРЕПАДА
ВЕСЬОТ СО ВСТАВКОЙ „500“, КРОВЛЯ СКАТНАЯ

ДЕТАЛЬ 54


10261-0343

ОТП	ЗЫКОВ	Рук. Г. И. И.	ЩУКИН	СЕРБЯКОВ
ИНЖ. П. Р.	ШАРОВ	Рук. Г. Р. А. С.	СЕРЕБРЯКОВА	Серебряков
Инж. П. Р.	ШВАЦ			
Инж. П. Р.	ШТЕЙНЕР			

1969

Стены толщиной 250 в местах перепада высот со скатом 1:12

55

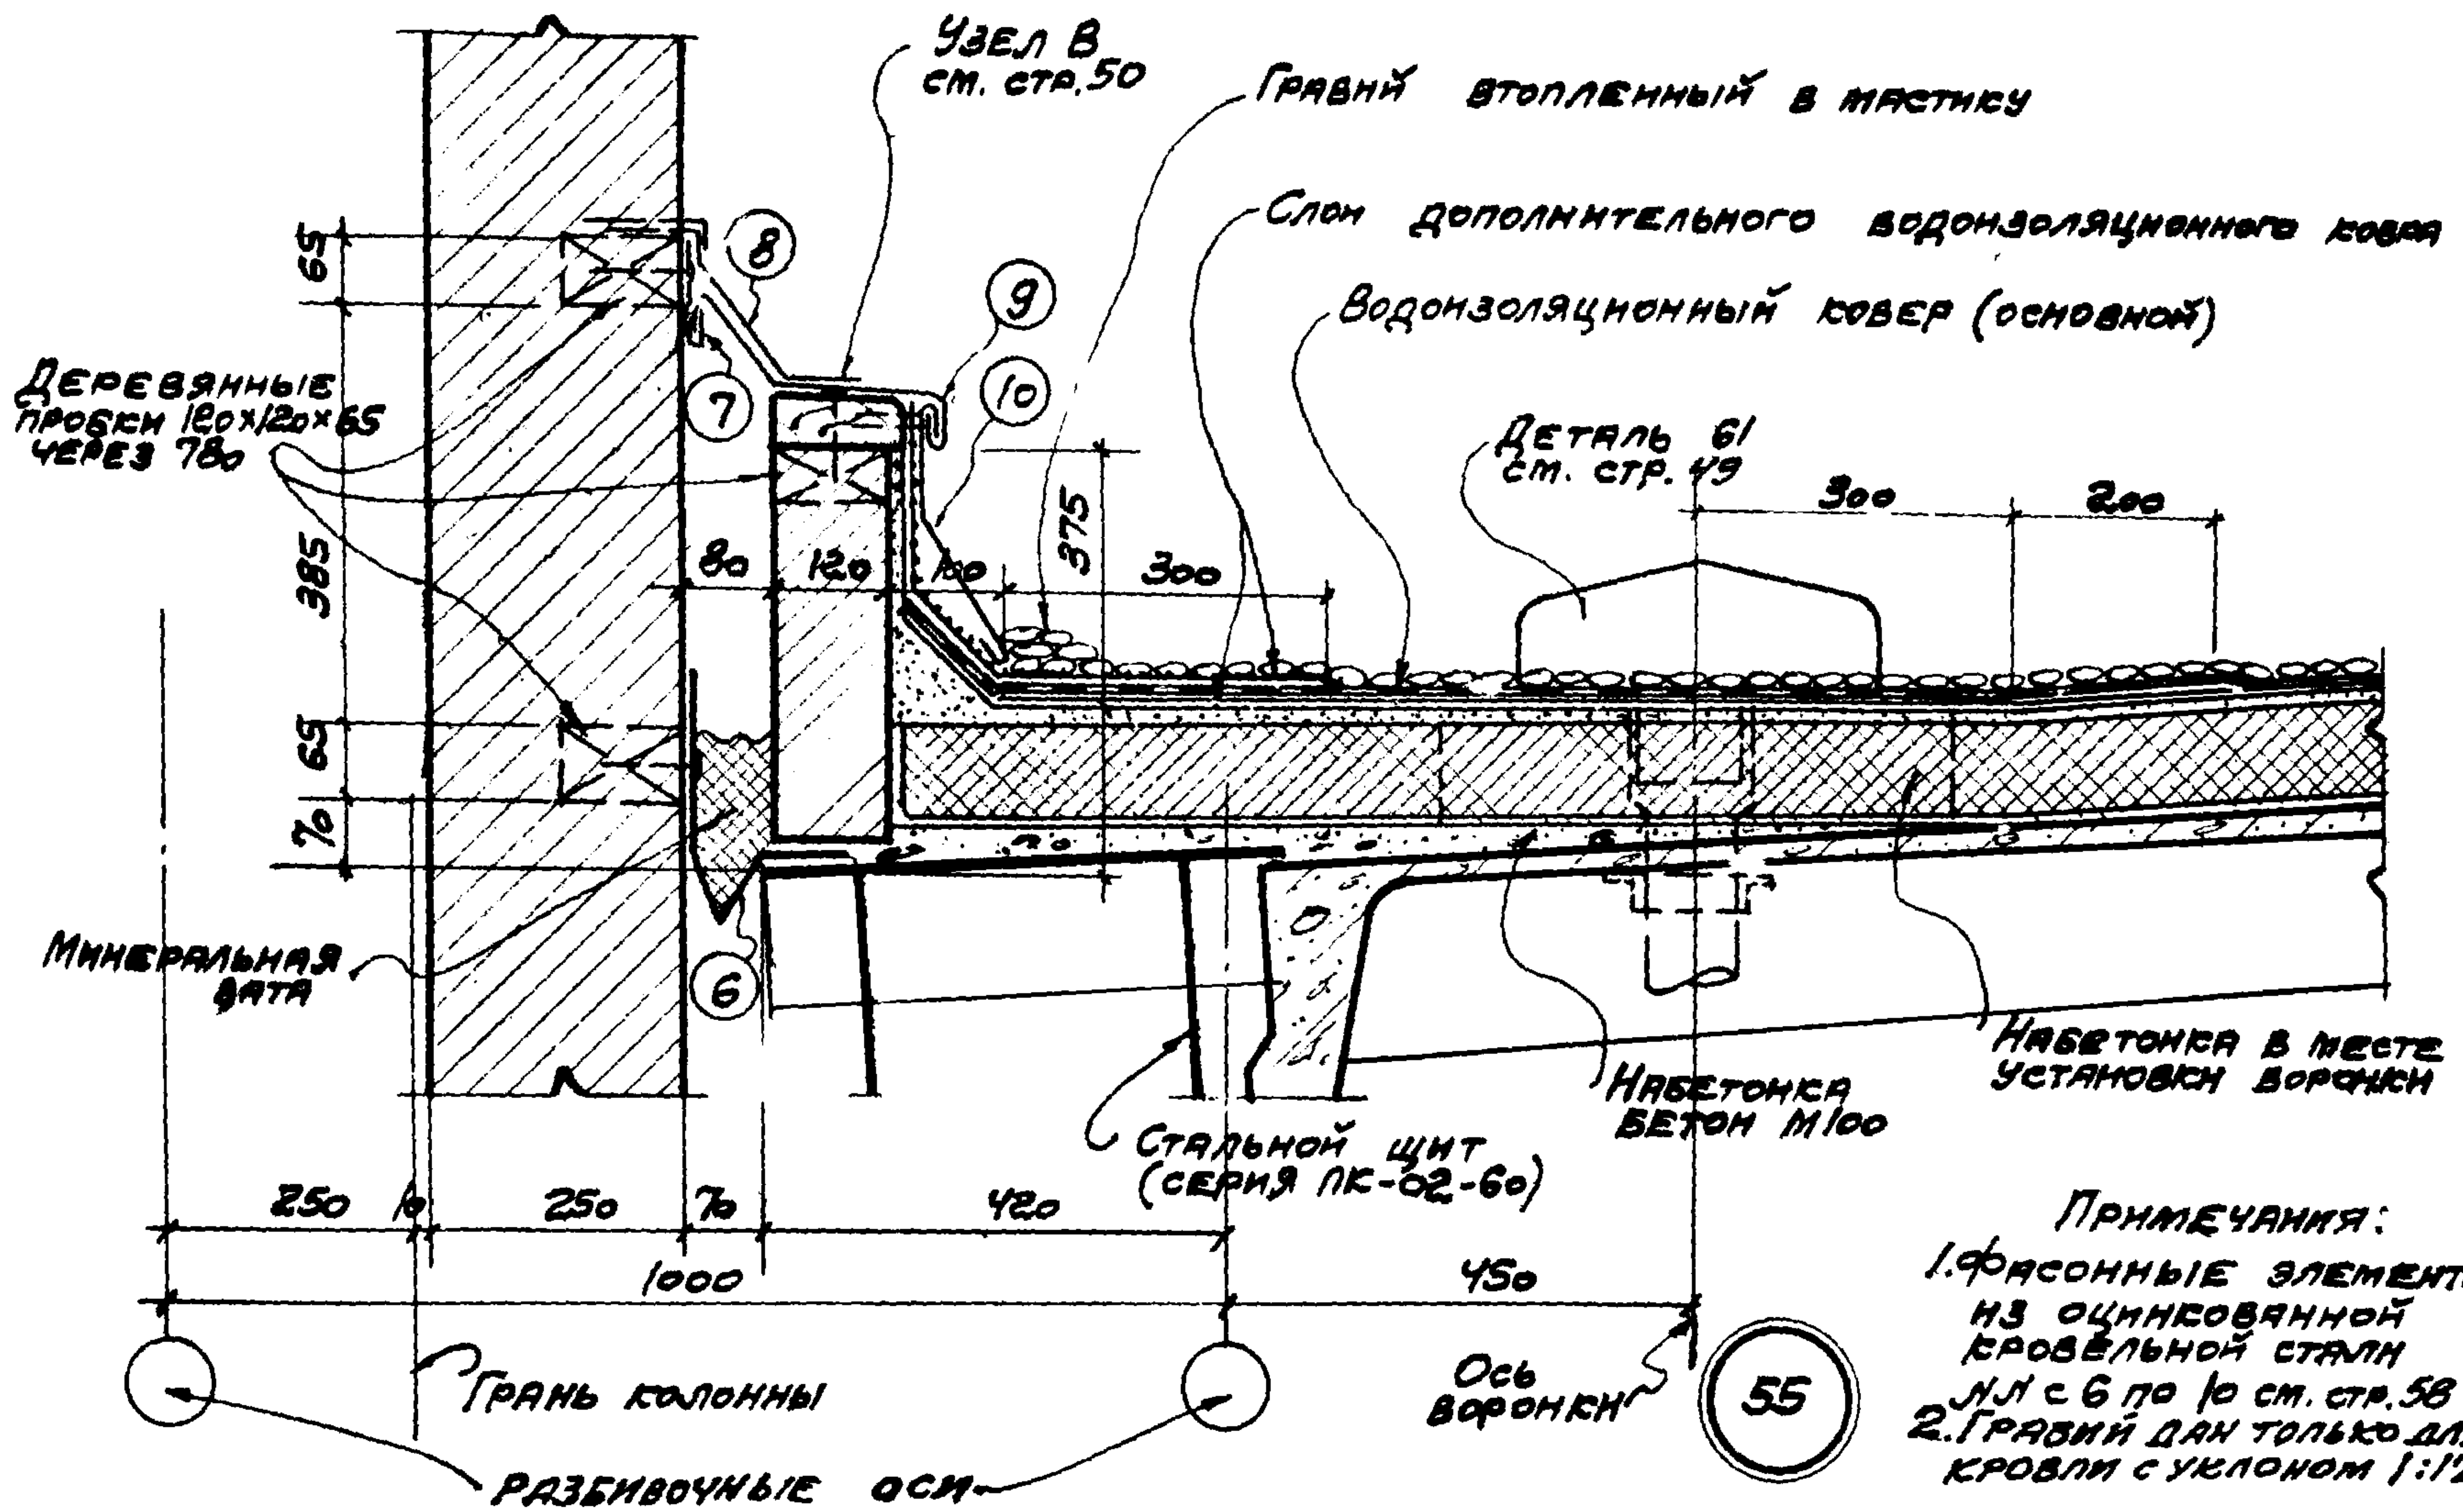

- ПРИМЕЧАНИЯ:
1. Фасонные элементы из оцинкованной кровельной стали ЛЛ с 6 по 10 см. стр. 58
 2. Гравий дан только для кровли с уклоном 1:12.

10261-03 44

-43-


1969

ТД

Детали парапетов, карнизов и стен в местах толщину 250 в местах парапета высотой со вставкой 1000 и уклоне кровли 1:3

Серия 2.430-3
Выпуск 2
Деталь 56

10261-03 45

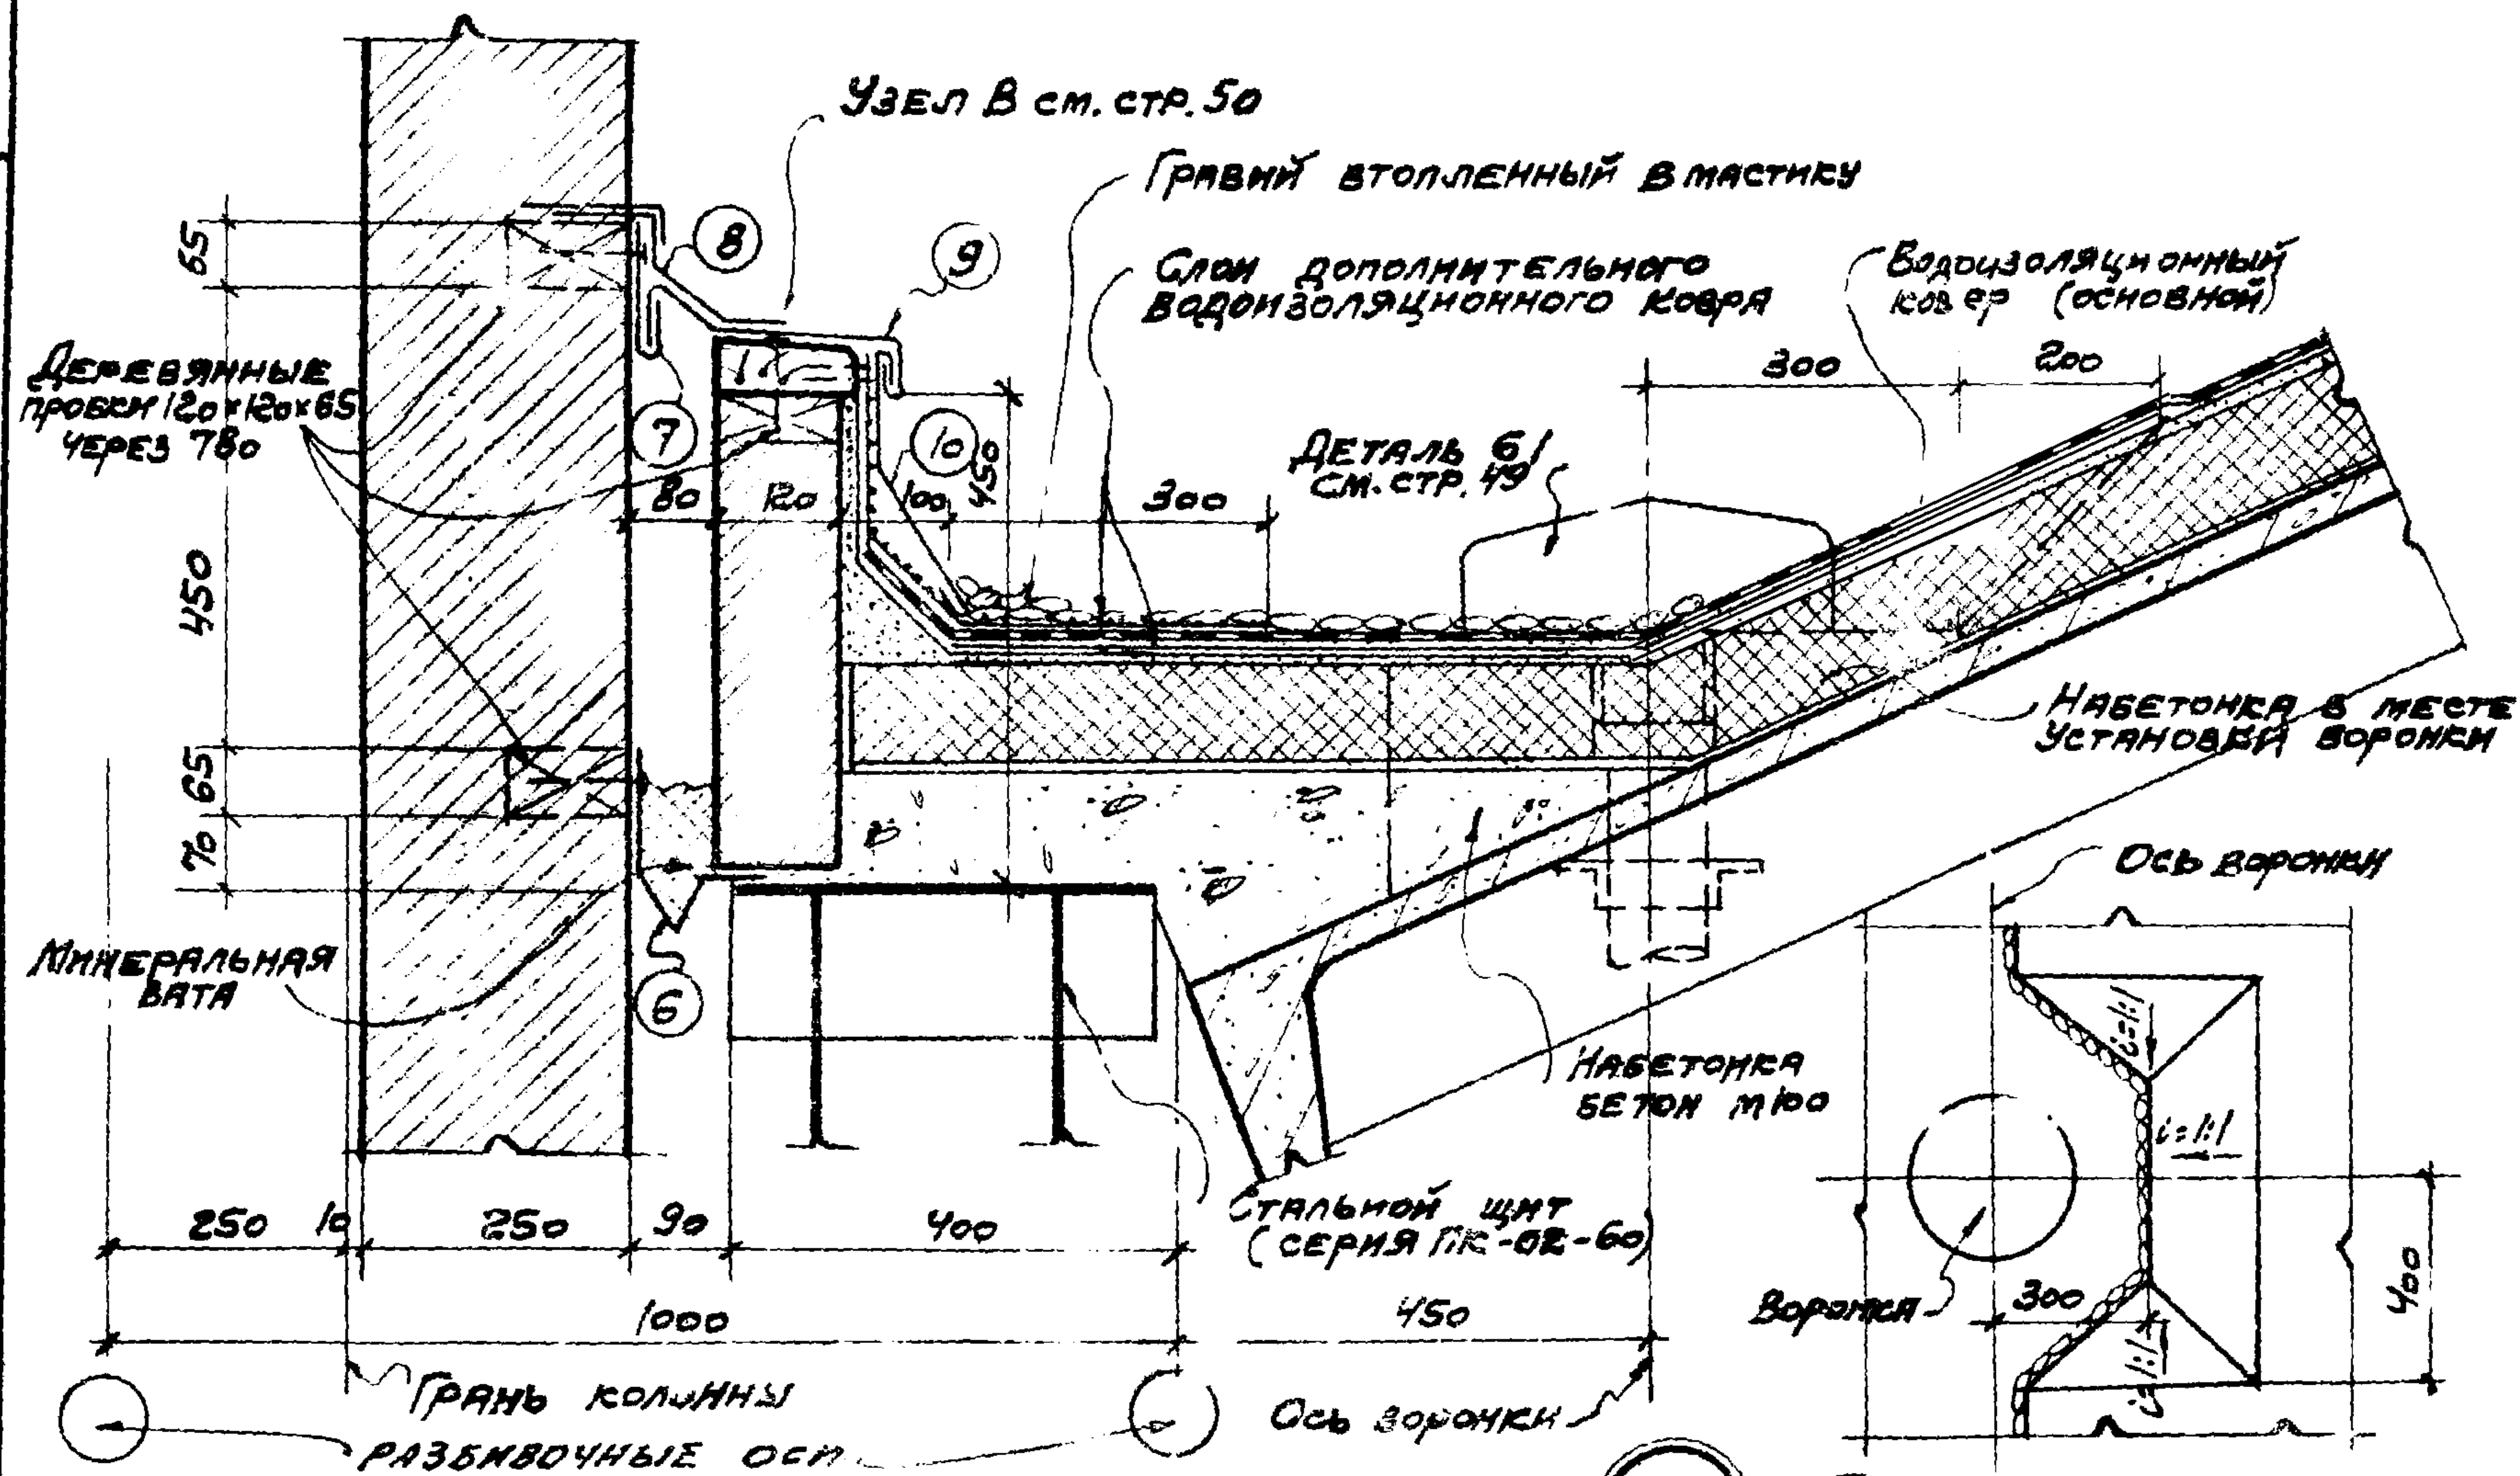

ПРИМЕЧАНИЕ.
Фасонные элементы из оцинкованной кровельной стали № 6 по 10 см. стр. 58.

56

ПЛАН ЕНДОВЫ В МЕСТЕ
УСТАНОВКИ ВОРОНКИ

-14-



1969

ТАД


Детали парпетов, карнизов и стен
в местах перепада высот
Стены толщиной 380 в местах перепада
высот со высотой 1000 и уклоном кровли 1:3

Серия 2.450-3
Выпуск 2

Деталь

58

10261-03 47

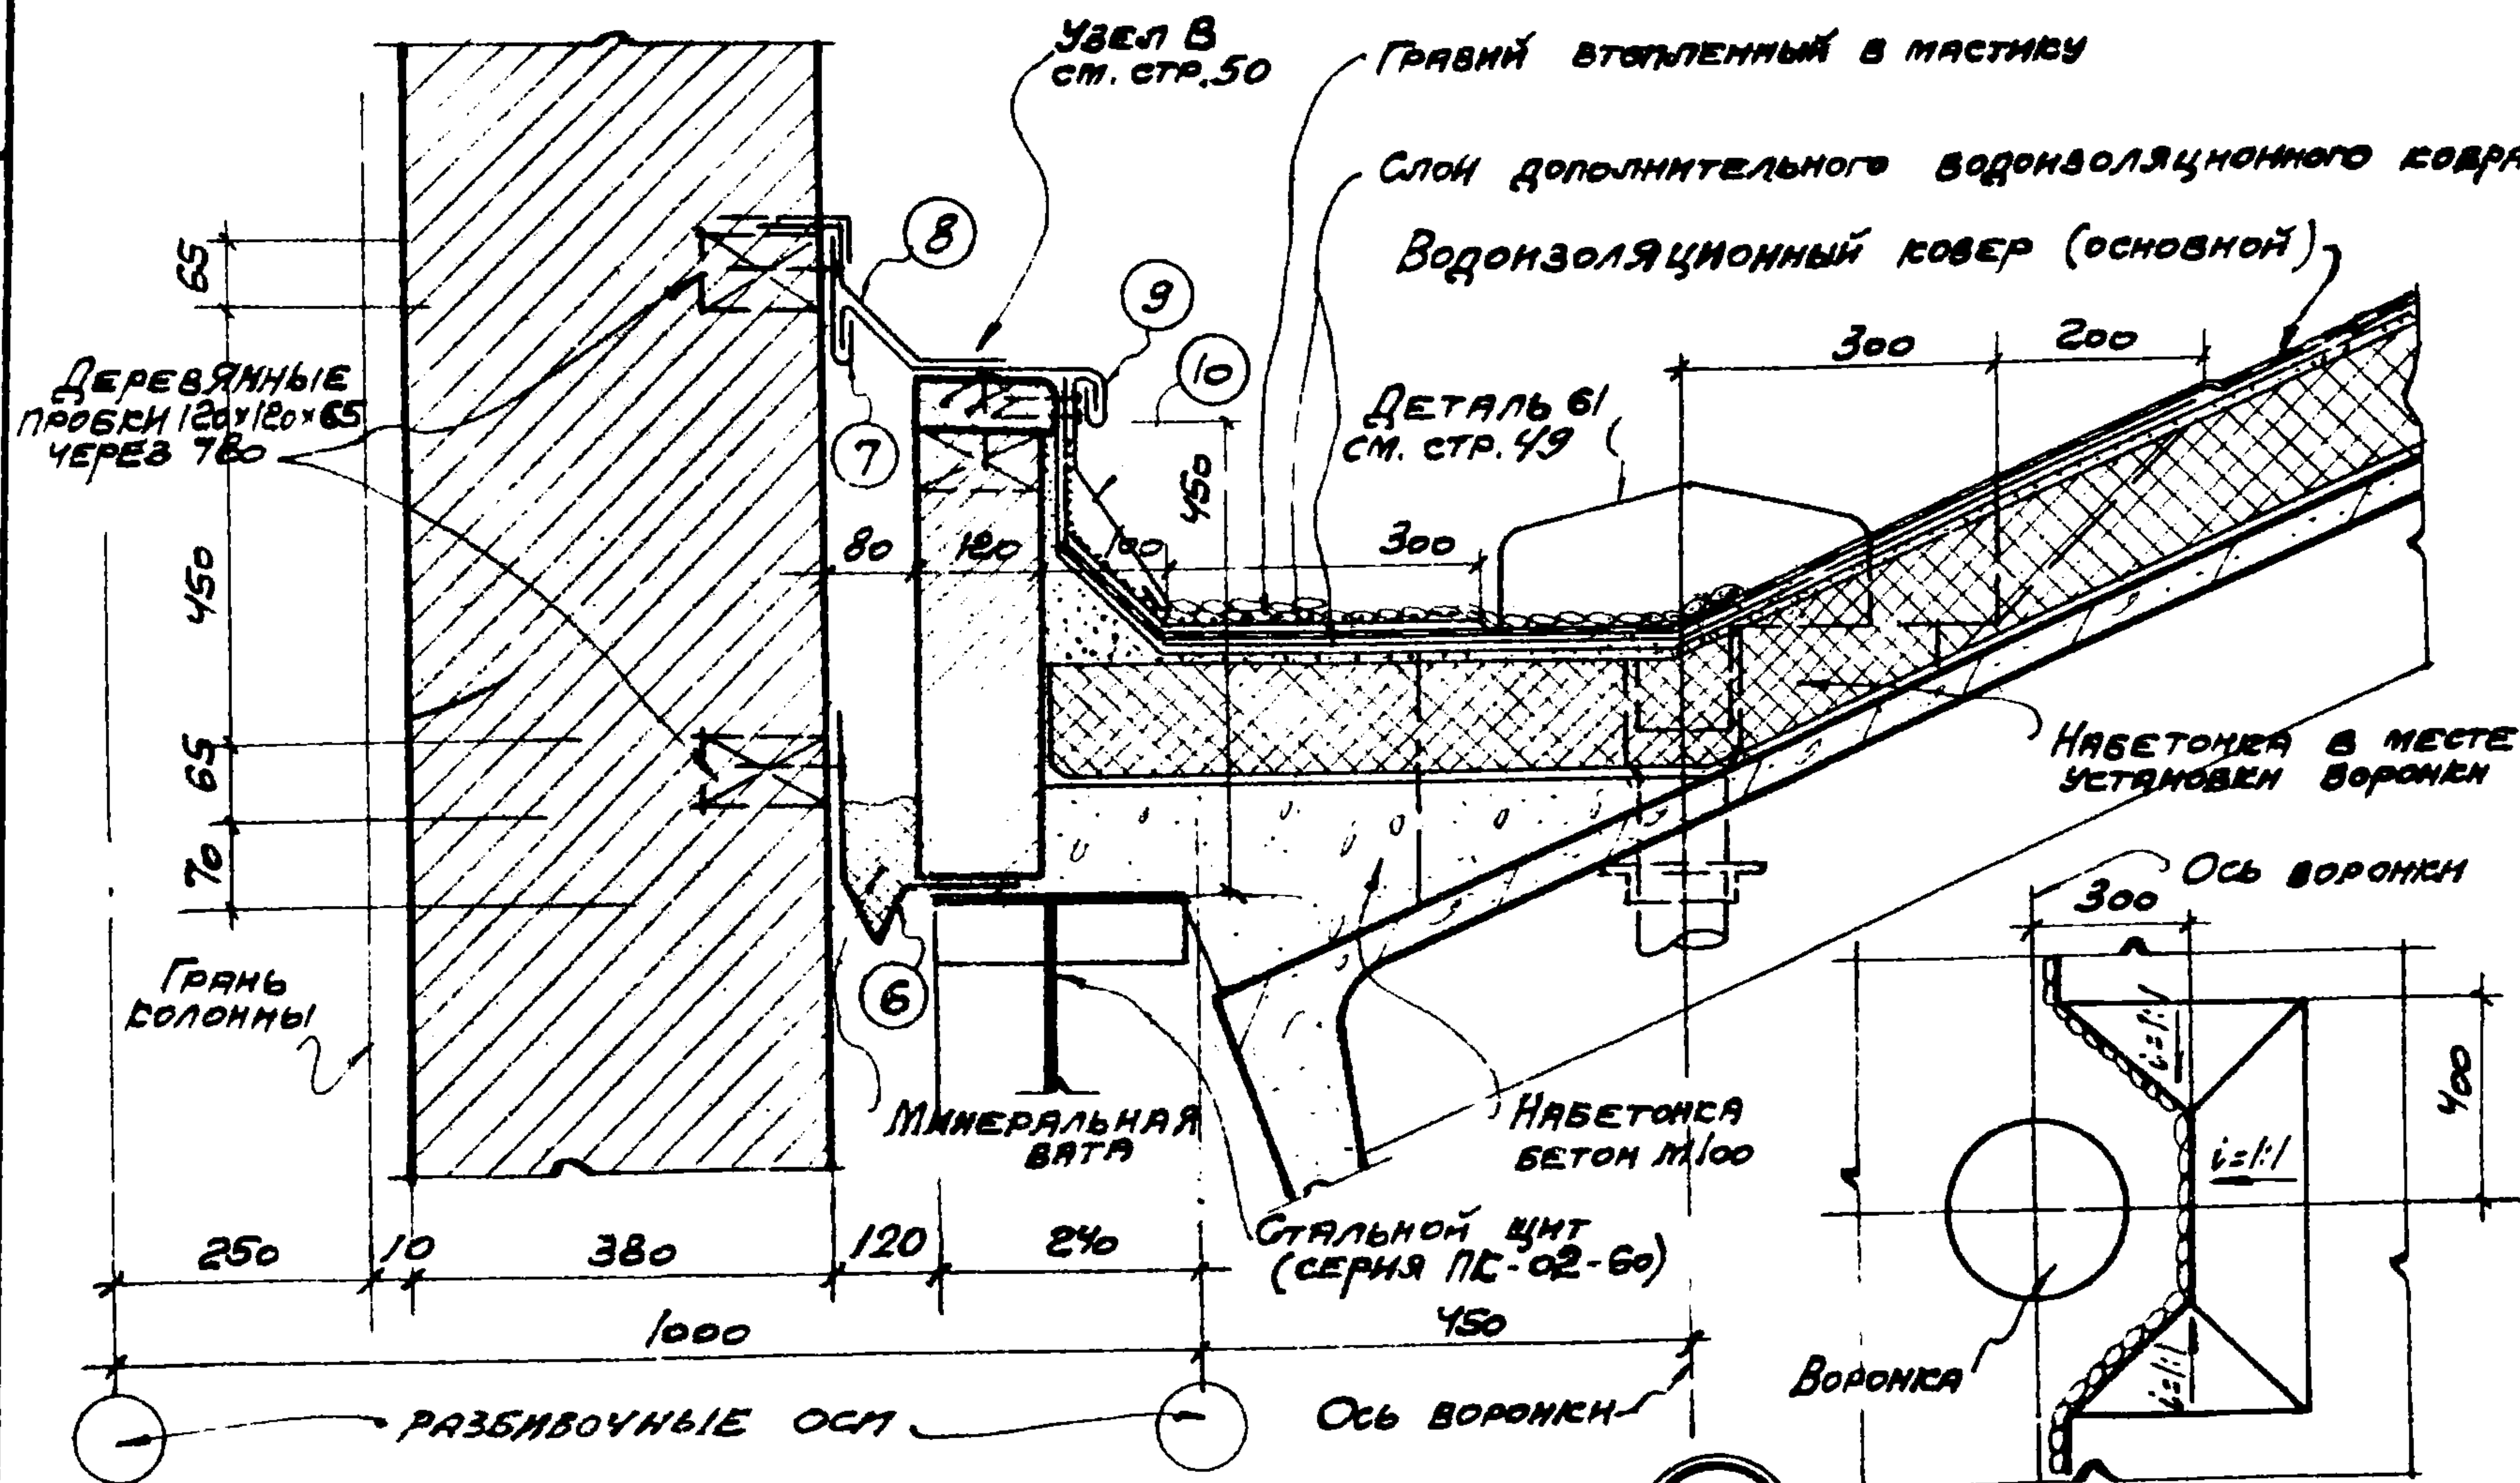

ПРИМЕЧАНИЕ.
Фасонные элементы из оцинкованной
кровельной стали ЛМЗ с 6 по 10 см. стр. 58.

58

ПЛАН ЕНДОВЫ В МЕСТЕ
УСТАНОВКИ ВОРОНКИ

-46-

ДЕРЕВЯННЫЕ
ПРОБКИ 120x120x65
ЧЕРЕЗ 780

Узел В см. стр. 50

Слой дополнительного
водонепроницаемого ковра
Водонепроницаемый
ковёр (основной)

МИНЕРАЛЬНАЯ
ВАТА

СТАЛЬНОЙ ЩИТ
(серия ПК-02-60)

ГРАНЬ КОЛОННЫ

РАЗБИВОЧНЫЕ ОСИ

59

ПРИМЕЧАНИЯ:

1. ФАСОННЫЕ ЭЛЕМЕНТЫ ИЗ ОЦИНКОВАННОЙ КРОВЕЛЬНОЙ СТАЛИ № с 6 по 10 см. стр. 58.
2. НА КРОВЛЕ С УКЛОНОМ 1:12 УСТРАИВАЕТСЯ ЗАЩИТНЫЙ СЛОЙ ИЗ ГРАВИА.

ТДА
1969

ДЕТАЛИ ПАРАПЕТОВ, КАРНИЗОВ И СТЕП
В МЕСТАХ ПЕРЕПАДА ВЫСОТ.


СЕРИЯ 2.430-3
ВЫПУСК 2

СТЕНЫ ТОЛЩИНОЙ 250 В МЕСТАХ ПЕРЕПАДА
ВЫСОТ СО ВСТАВКОЙ „1000“, КРОВЛЯ ОКРАТНАЯ.

ДЕТАЛЬ 59

10264-03 48

НАЧ. ОП.	Д. Г. Г. А. А. А.	ЩУЧКИНА	А. А. А.
ГЛАВ. ИНЖ. ПРО.	Д. Г. Г. А. А. А.	СЕРЕБРЯКОВА	СЕРЕБРЯКОВА
ГЛАВ. АРХ. ПРО.			
ГЛАВ. ИНЖ. ПРО.			
ПРОМСТРОЙ ПРОЕКТ			

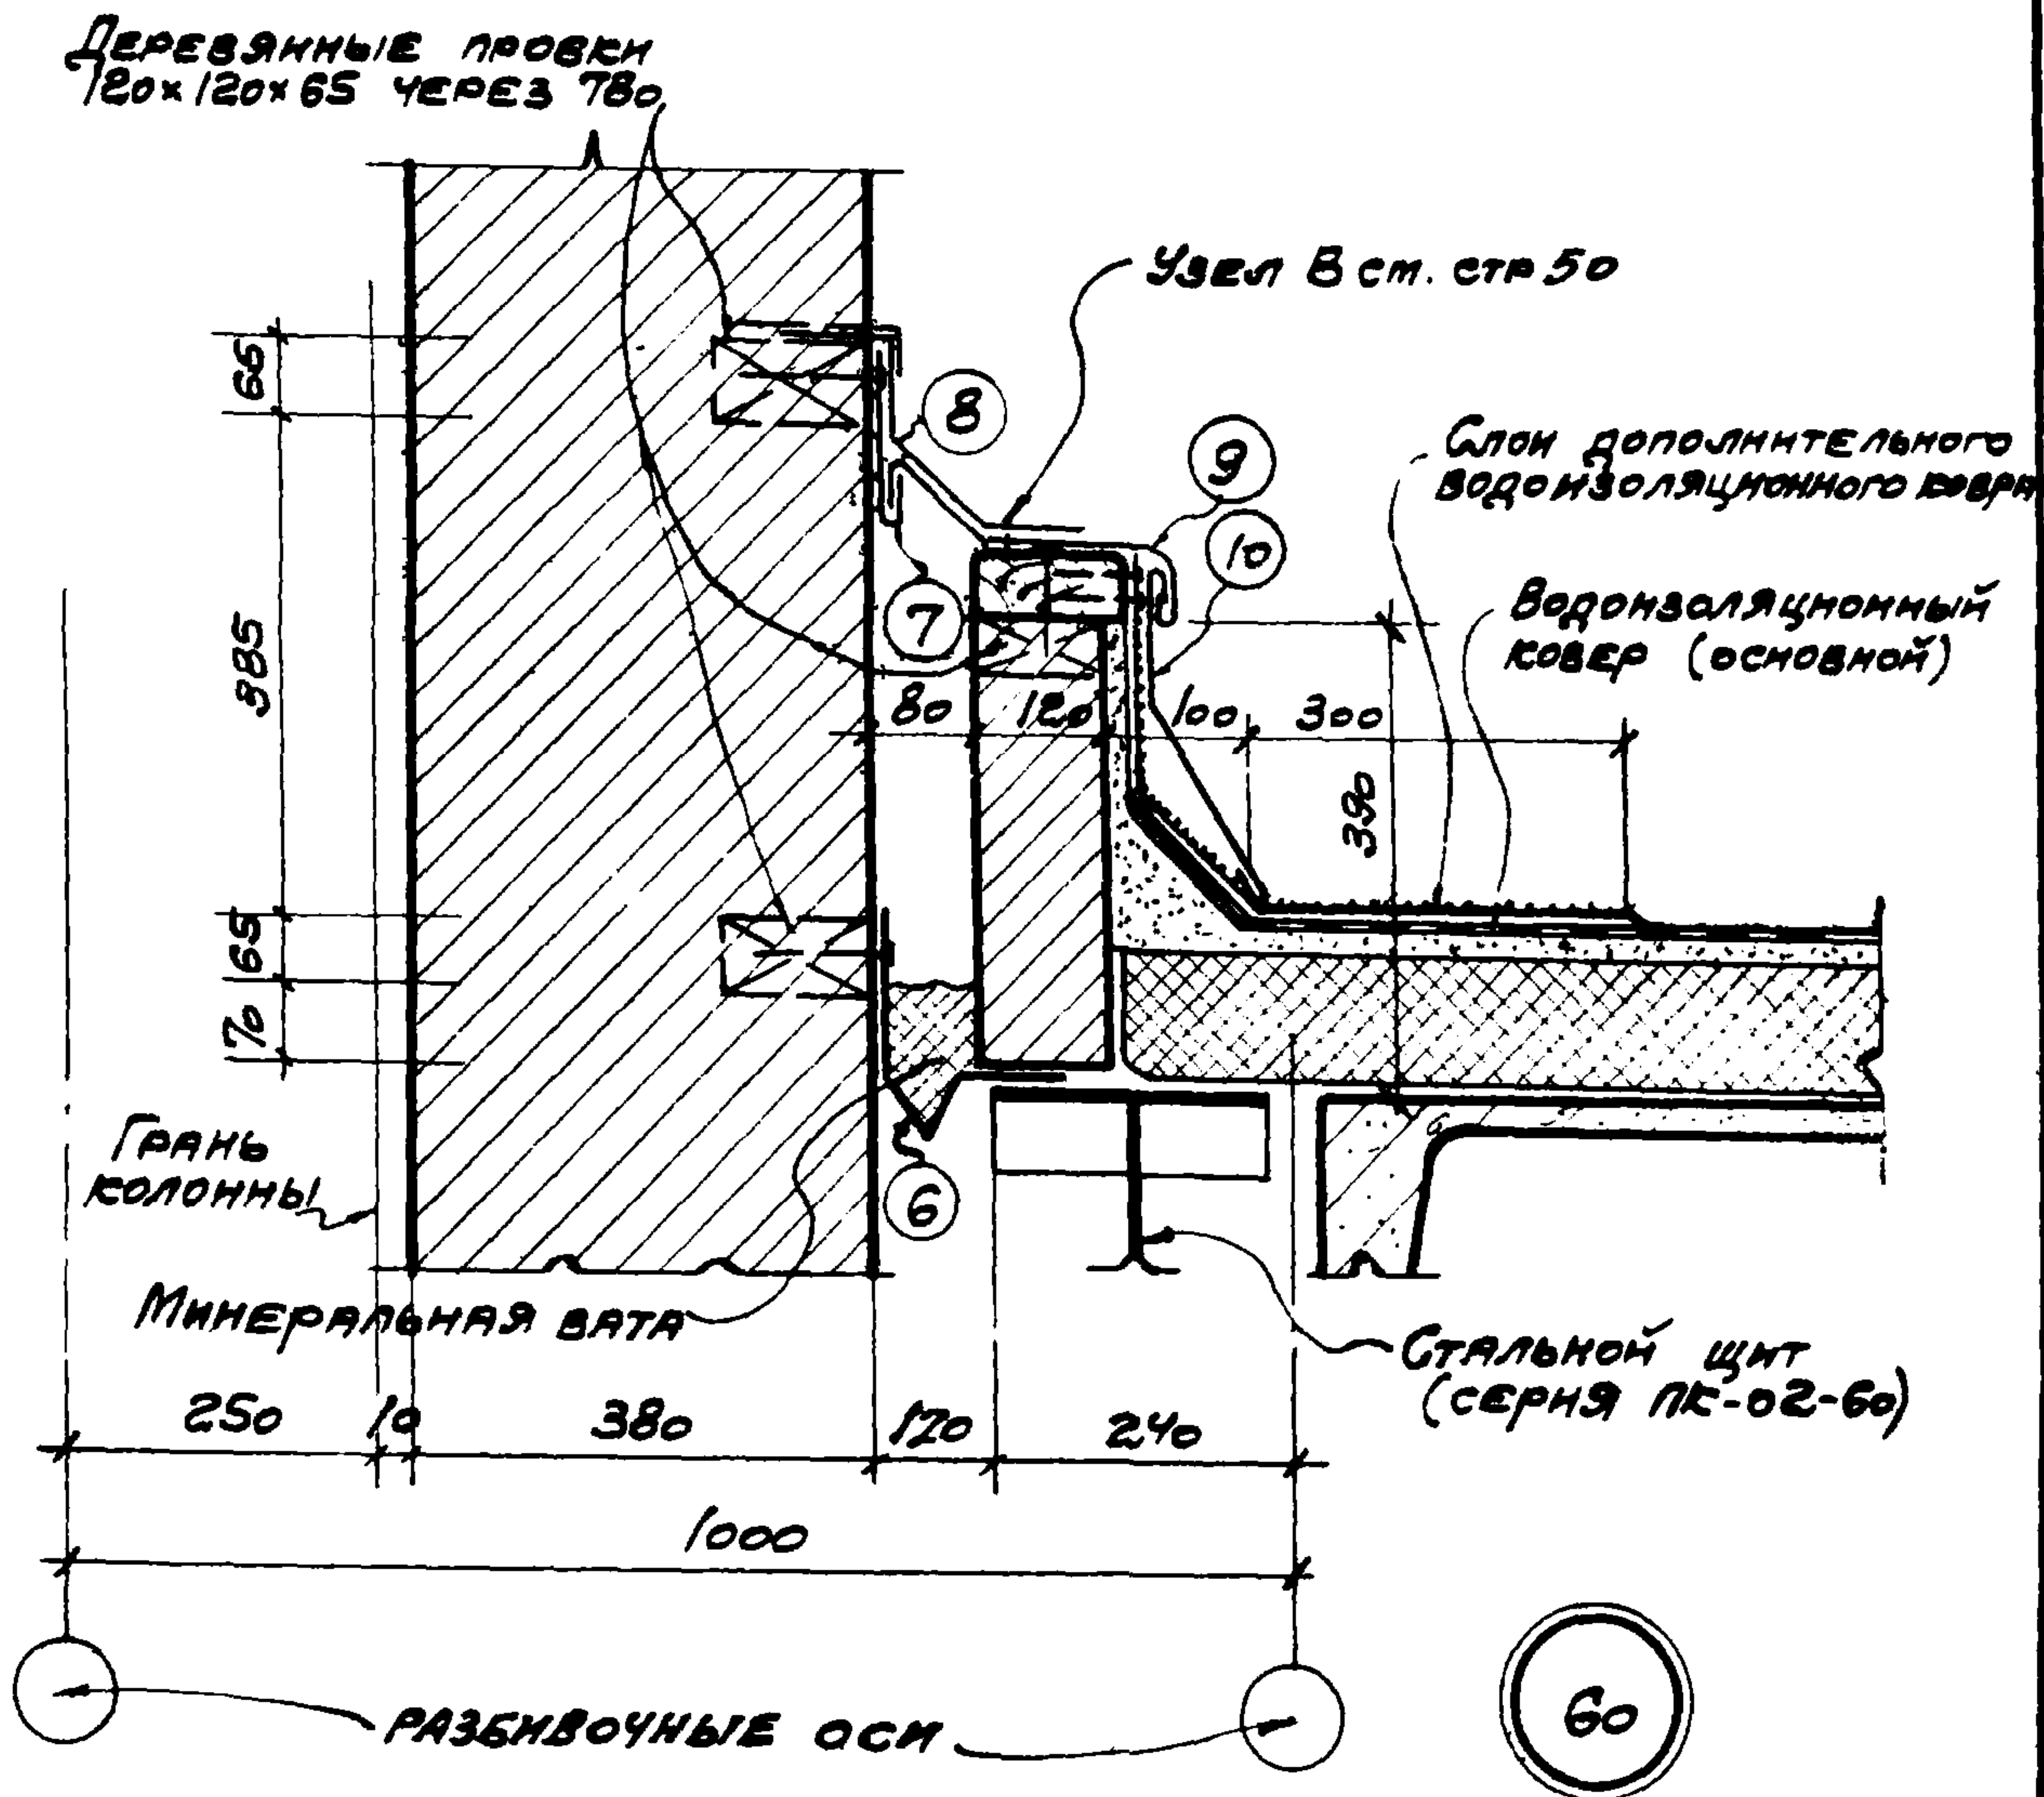

ПРИМЕЧАНИЯ:

1. ФАСОННЫЕ ЭЛЕМЕНТЫ ИЗ ОЦИНКОВАННОЙ КРОВЕЛЬНОЙ СТАЛИ ЛЛЗ С 6 ПО 10 см. стр. 58.
2. НА КРОВЛЕ С УКЛОНОМ 1:12 УСТРАИВАЕТСЯ ЗАЩИТНЫЙ СЛОЙ ИЗ ГРАВИА.

ТДА
1969

ДЕТАЛИ ПАРАПЕТОВ, КАРНИЗОВ И СТЕН
В МЕСТАХ ПЕРЕПАДА ВЫСОТ

СЕРИЯ 2.430-3
ВЫПУСК 2

СТЕНЫ ТОЛЩИНОЙ 380 В МЕСТАХ ПЕРЕПАДА
ВЫСОТ СО ВСТАВКОЙ „1000“, КРОВЛЯ СКАТНАЯ

ДЕТАЛЬ 60


10281-0349

Проект 1969	НАЧ. ОТП	ДРБИГНИ	- ТИЗМ	РУК. ГР. АРХ.	ЩУБЕННА	Александр
	ГЛ. ИНЖ. ПР.	МИРЕР	Александр	РУК. ГР. АРХ.	СЕРЕБРЯКОВА	Серебрякова
	ГЛ. АРХ. ПР.	ШВАРЦ	Александр			
	ГЛ. ИНЖ. ПР.	ШТЕЙНЕР	Александр			

ТА
1969

Установка чугунной воронки ВР9А
детали парпетов, карнизов и стен
в местах передняя высота


Серия 2.430-3
Выпуск 2
61

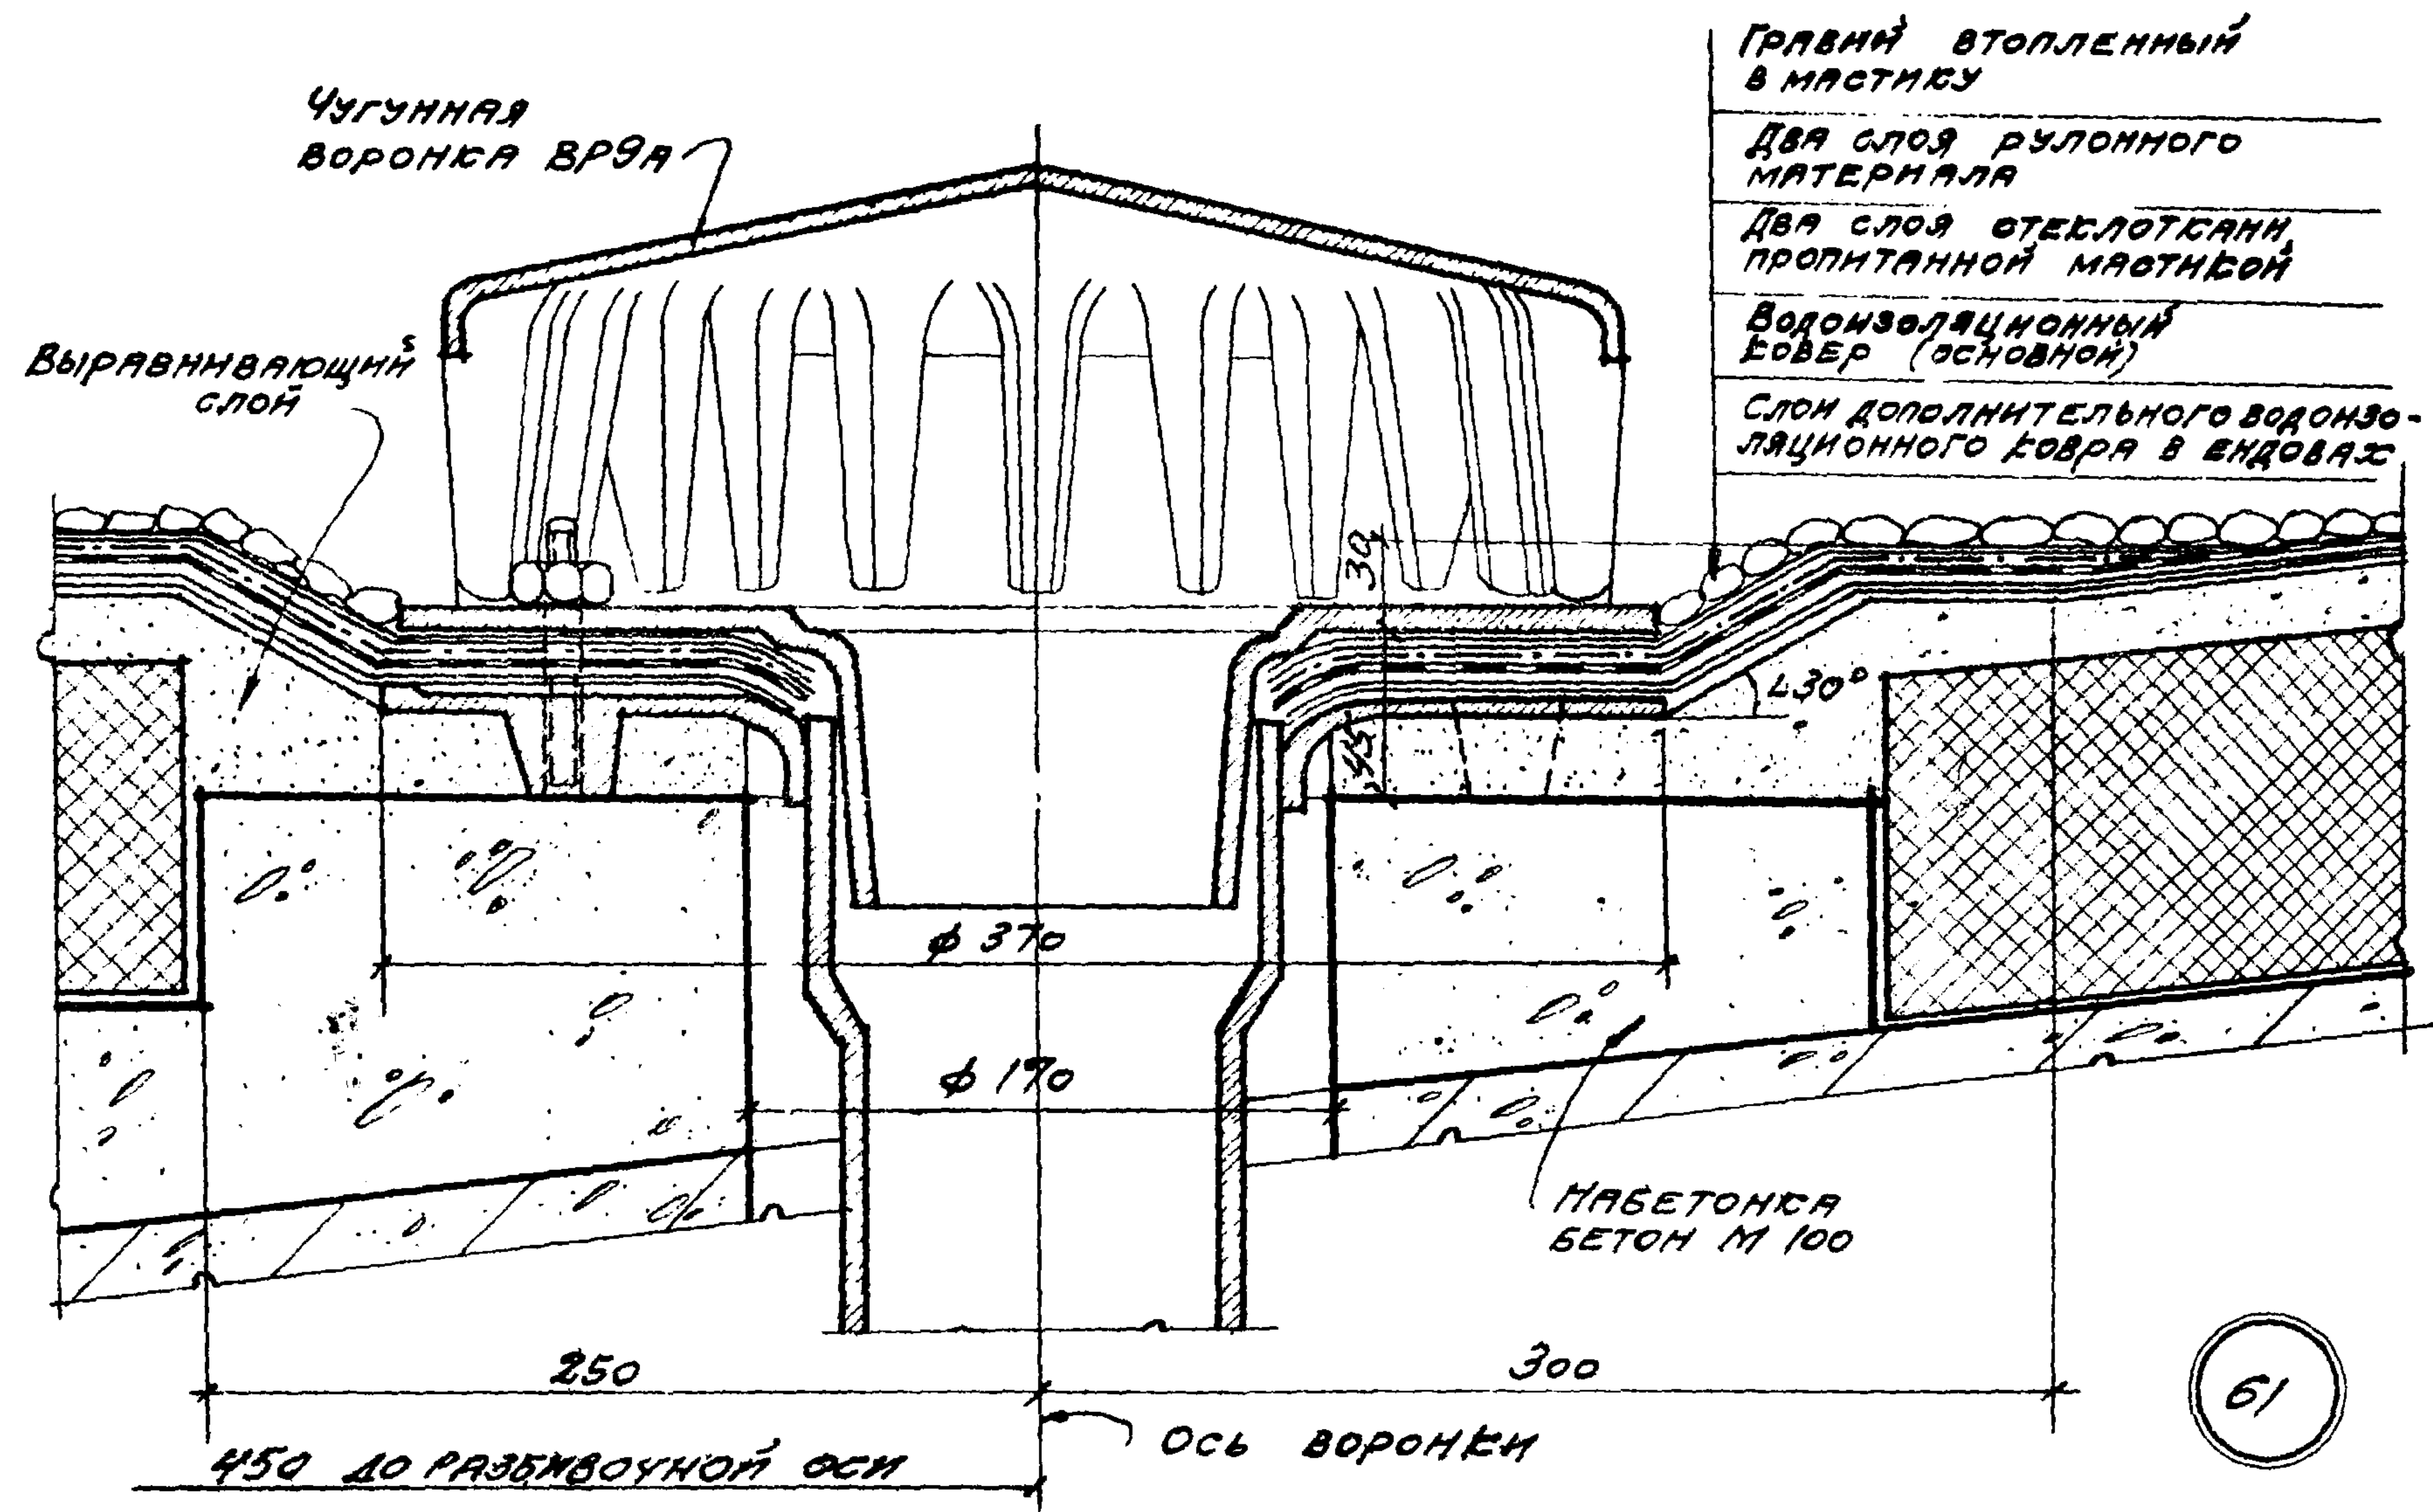

61

10261-03 50

-49-

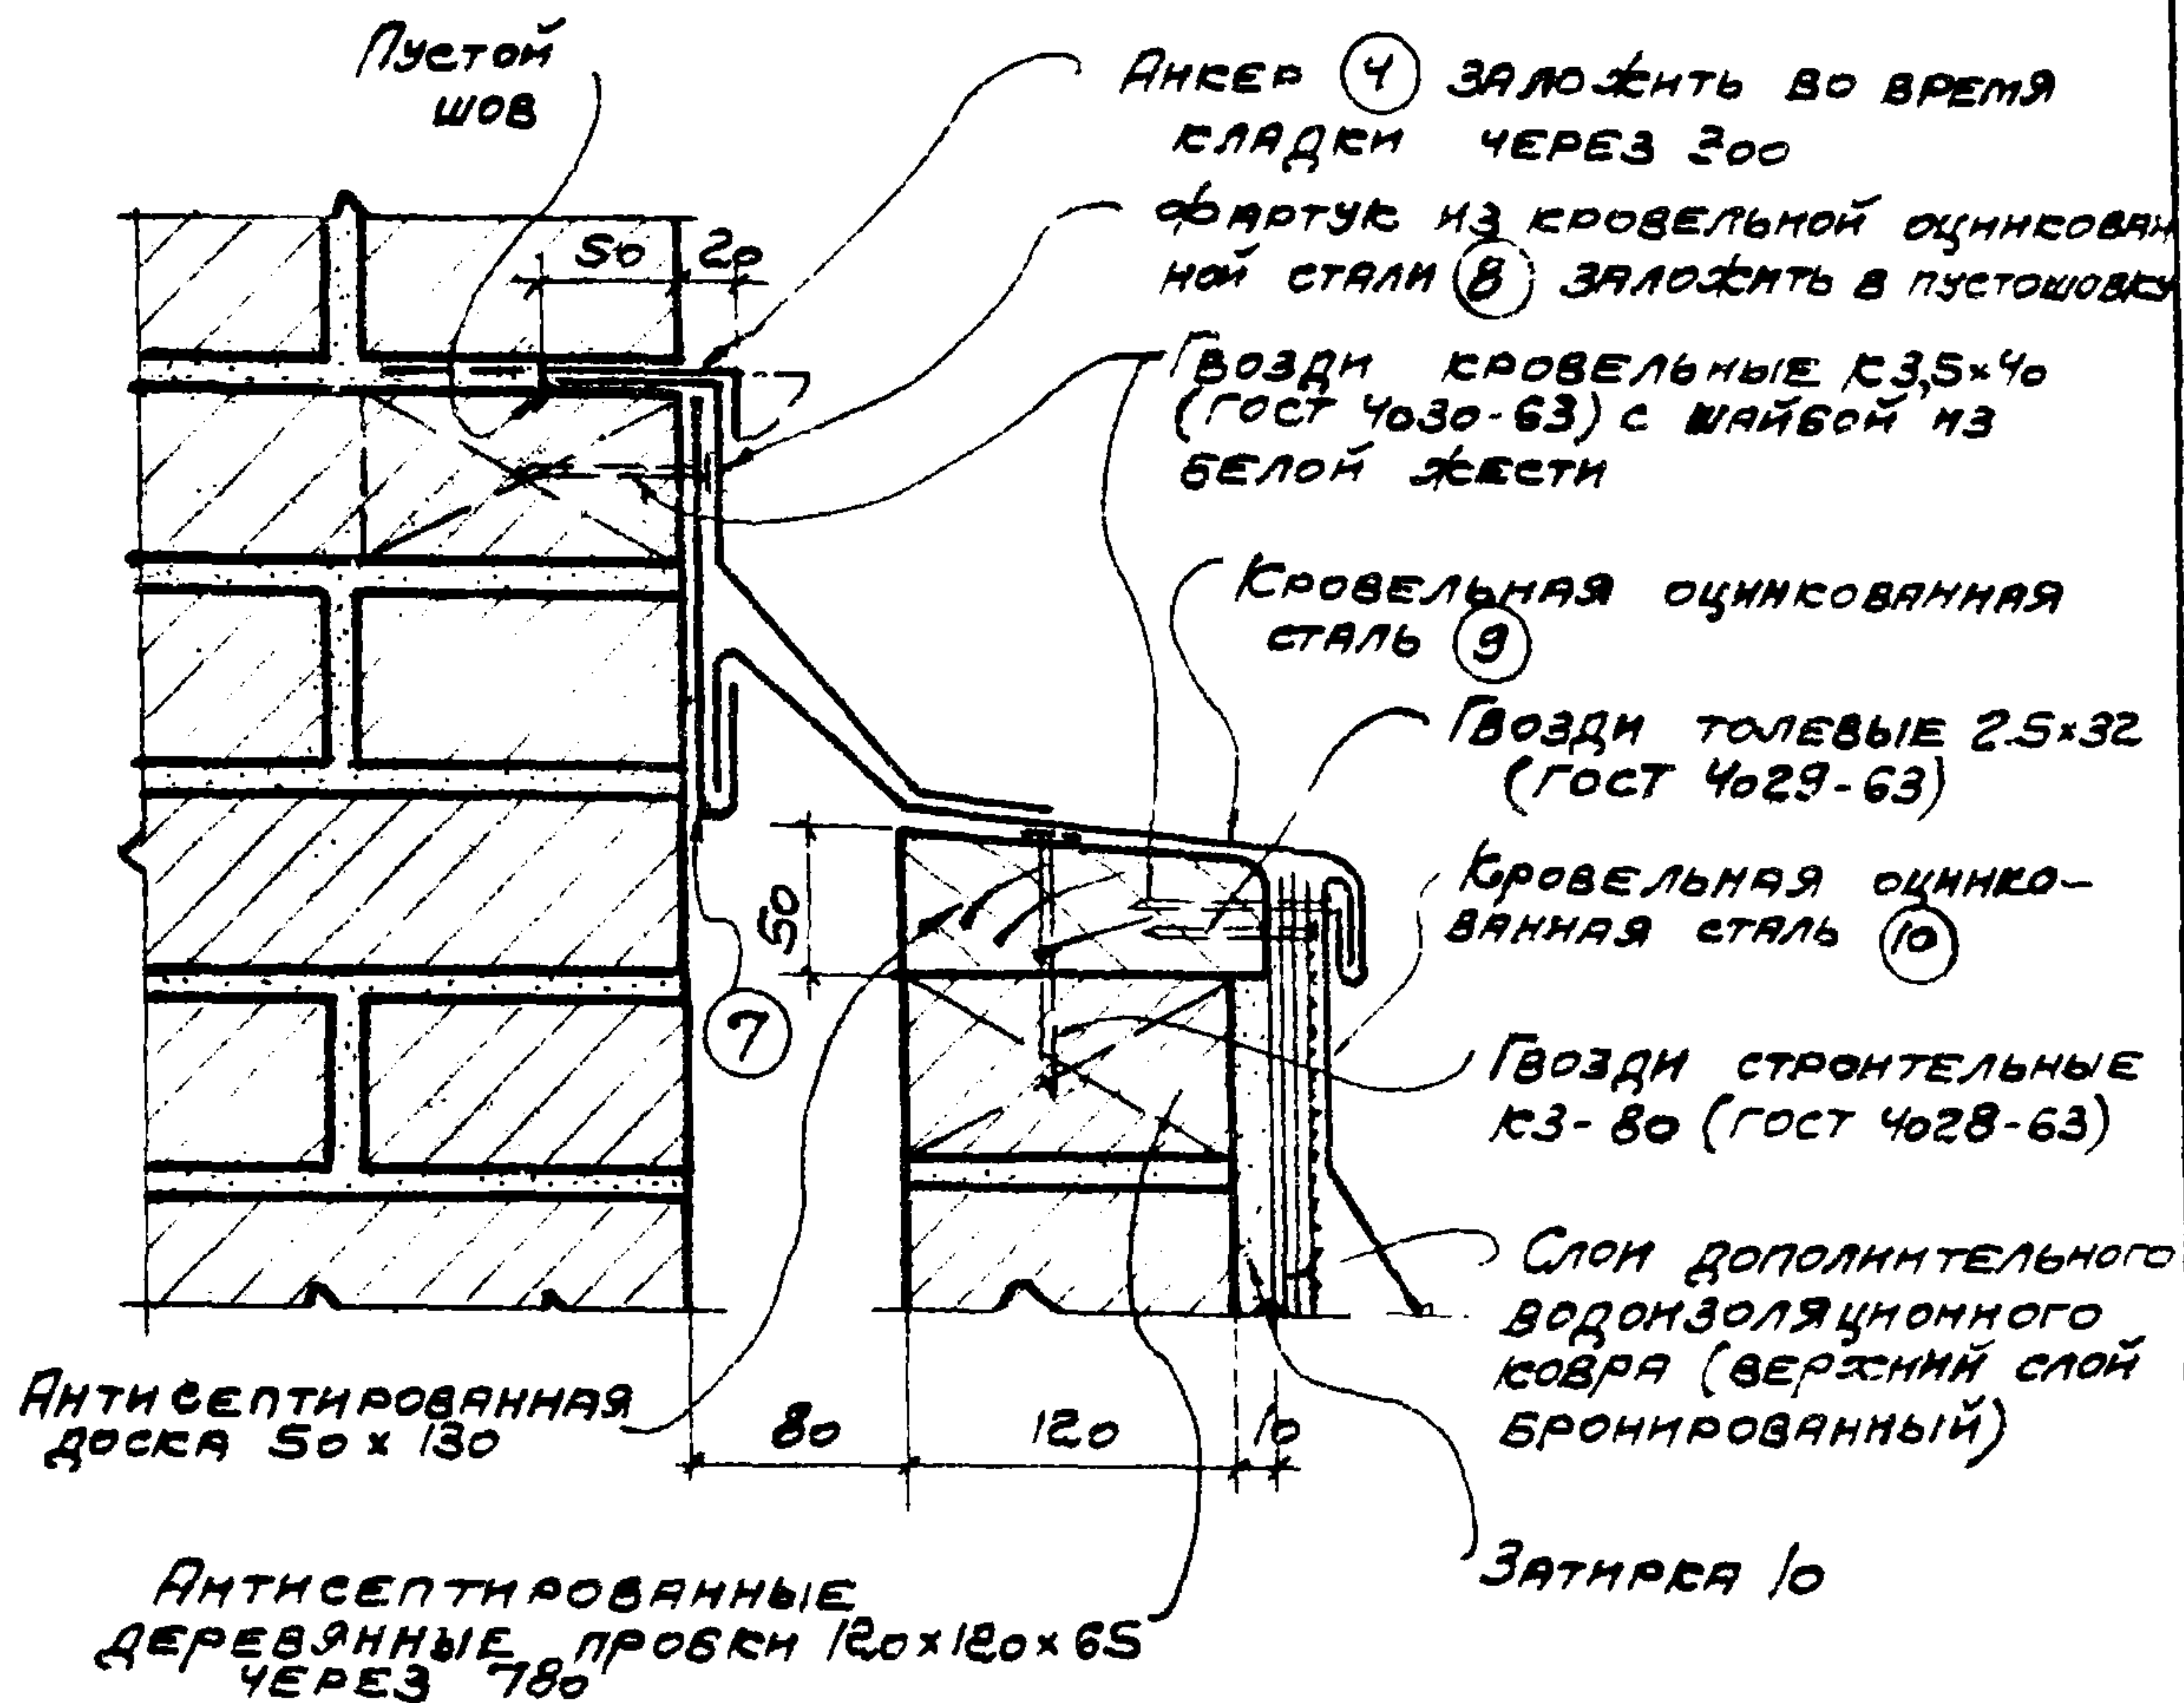

Узел В

ПРИМЕЧАНИЕ.
ФАСОННЫЕ ЭЛЕМЕНТЫ ЛЛ№ 7-10 ИЗ КРОВЕЛЬНОЙ
ОЦИНКОВАННОЙ СТАЛИ И АНКЕР ЛЛ4 см стр 58

ТДА
1969

ДЕТАЛИ ПАРАПЕТОВ, КАРНИЗОВ И СТЕН
В МЕСТАХ ПЕРЕПАДА ВЫСОТ


Серия 2.430-3
Выпуск 2

ТЕМПЕРАТУРНЫЙ ШОВ В МЕСТАХ ПЕРЕПАДА

Деталь В

10261-03 51

УЗЕЛ Г
см. стр. 57

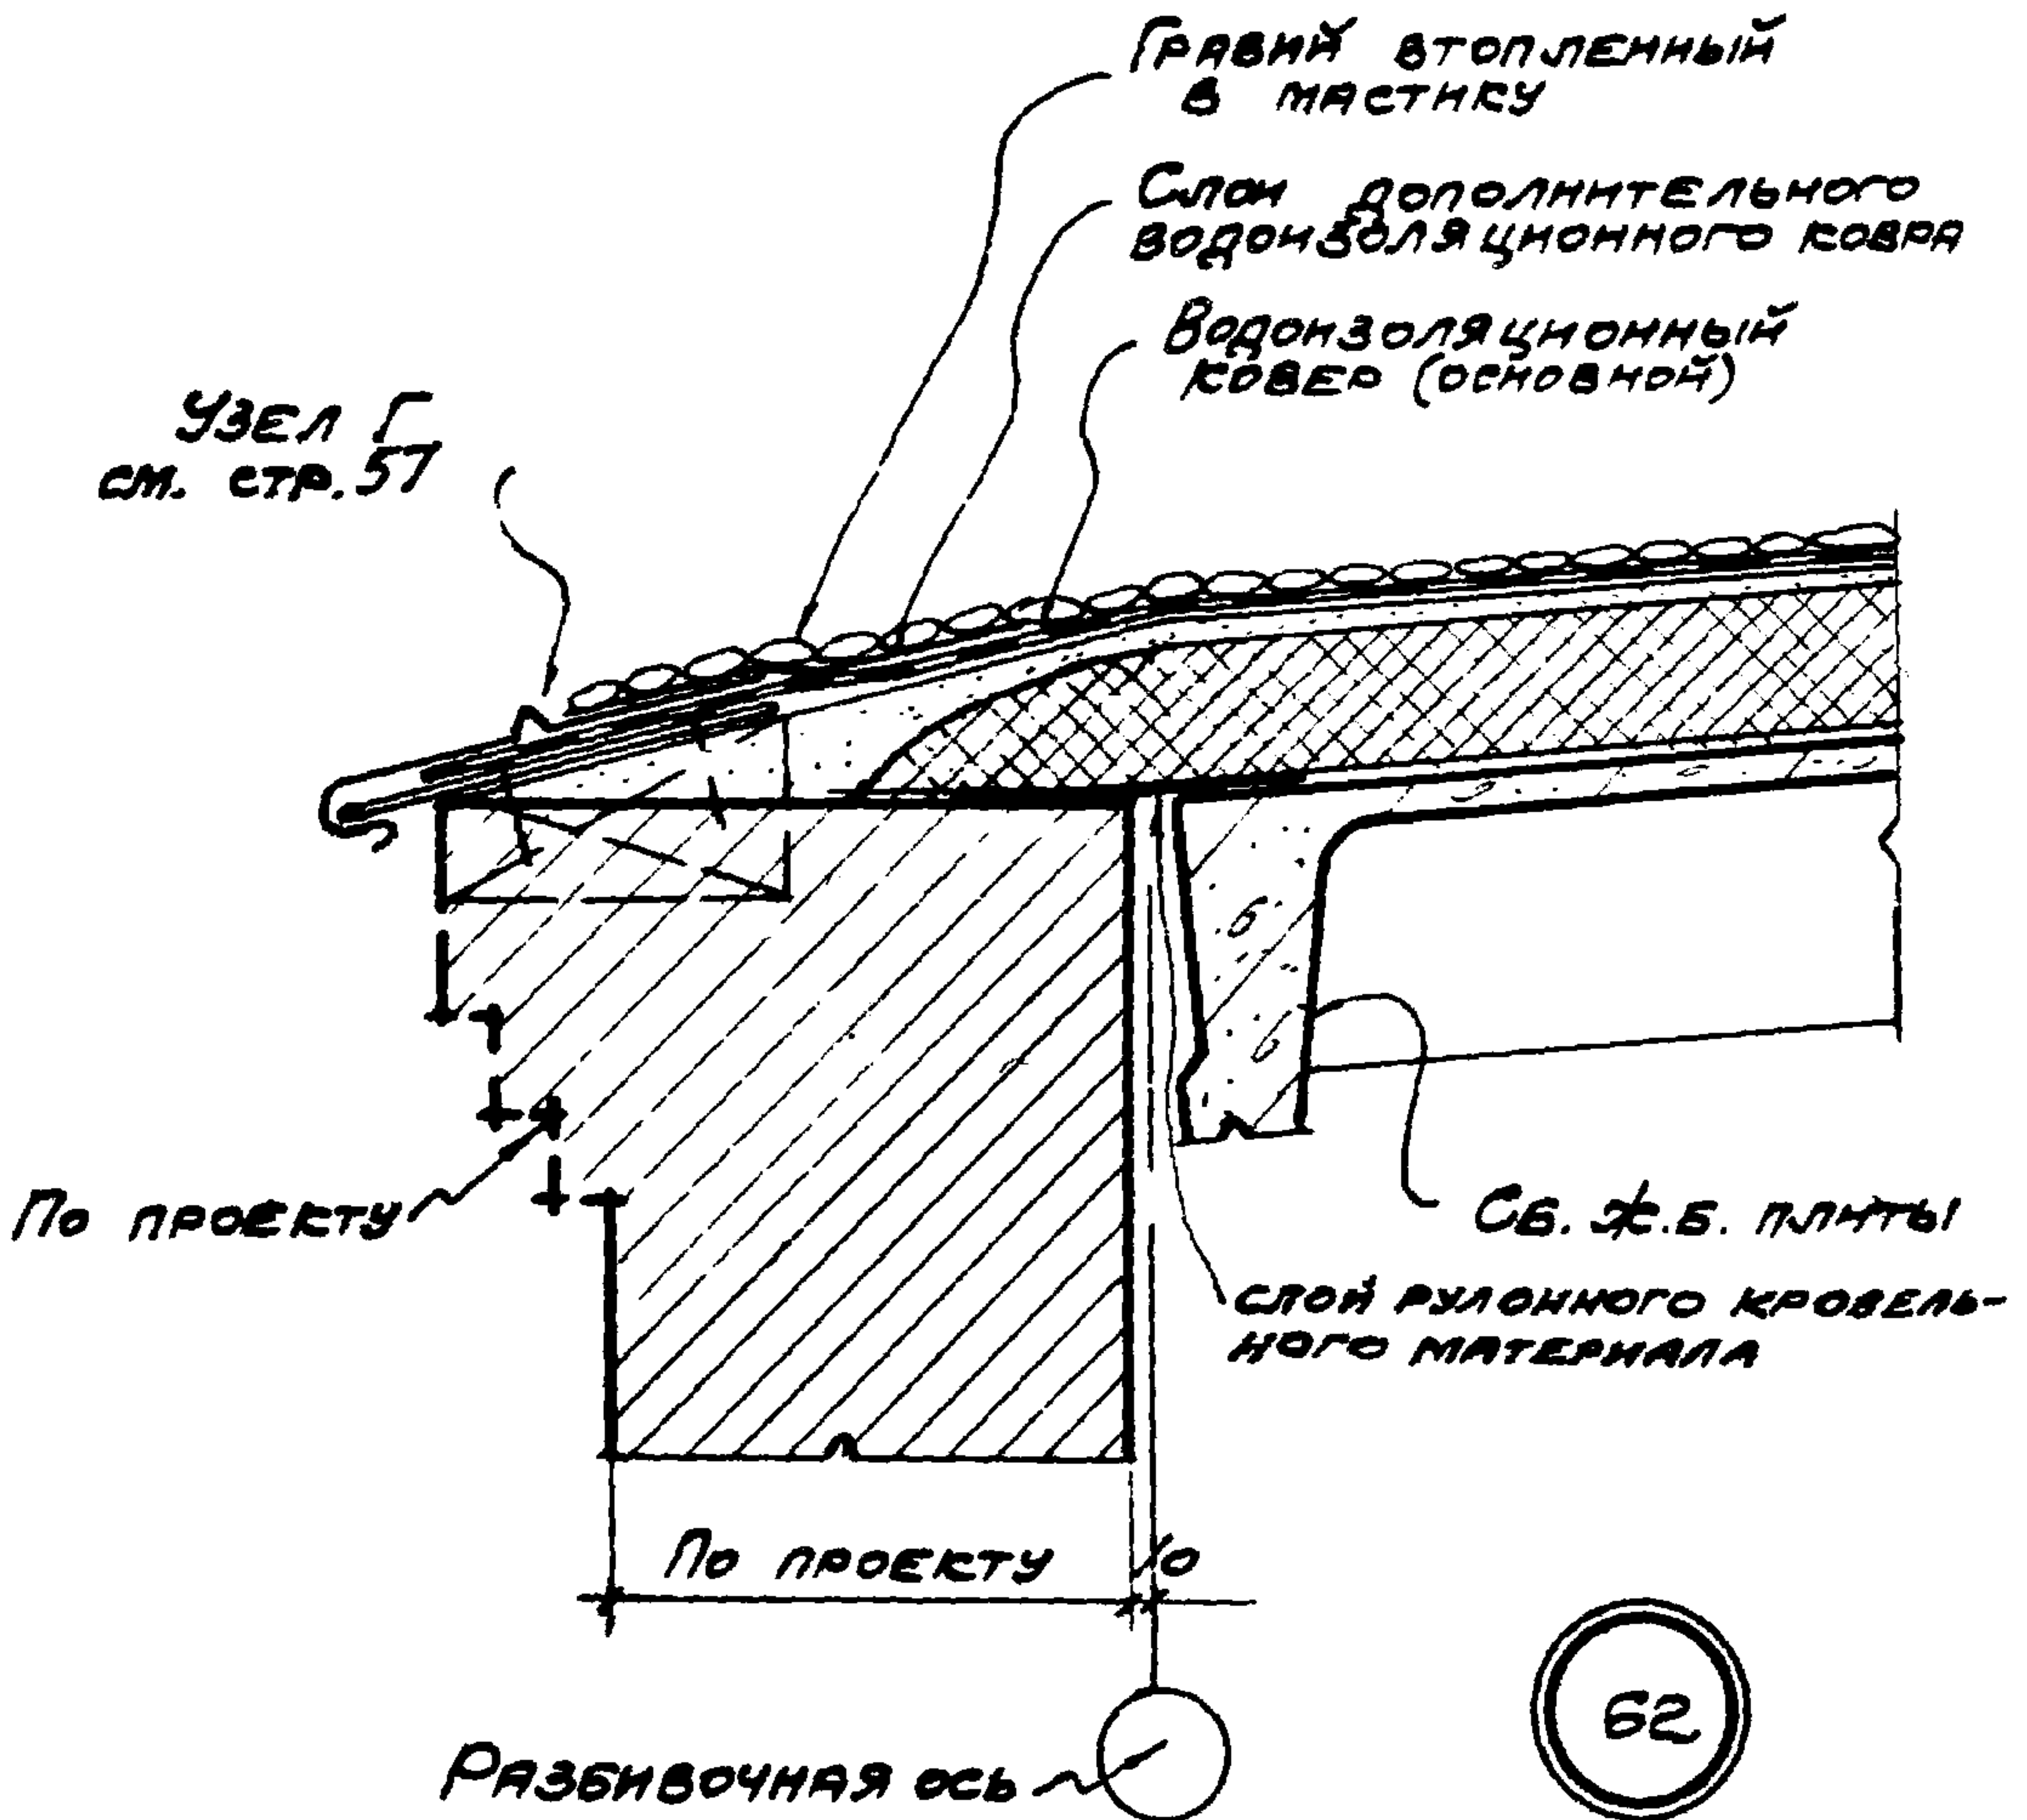

Разбивочная ось

62

ПРИМЕЧАНИЯ:

1. Крепление стен см. выпуск 3.
2. Гравий дан только для кровли с уклоном 1:12.

И.И.О.П.	Д.И.И.	Р.У.С. П.Р. А.Р.С.	Щ.У.С.И.Н.А	А.И.И.У.С.И.Н.
Г.Л. И.И.Ф. П.Р.	М.И.И.Р.Е.В.	Р.У.С. П.Р. А.Р.С.	С.Е.Р.Е.Б.Р.Я.С.О.В.А	С.Е.Р.Е.Б.Р.Я.С.О.В.А
Г.Л. А.Р.С. П.Р.	Ш.В.А.Р.У.			
Г.Л. И.И.Ф. П.Р.	Ш.Т.Е.Й.Н.Е.В.			
ПРОМСТРОЙ ПРОЕКТ				

ТДА
1969


ДЕТАЛИ ПАРАПЕТОВ, КАРНИЗОВ И СТЕН
В МЕСТАХ ПЕРЕПАДА ВЫСОТ

СЕРИЯ 2.430-3
ВЫПУСК 2

ДЕТАЛЬ КАРНИЗА ПРИ СКАТНОЙ КРОВЛЕ
С УКЛОНАМИ 1:8; 1:12 ПРИ ПРИВЯЗКЕ "О"

ДЕТАЛЬ 62


10261-03 52

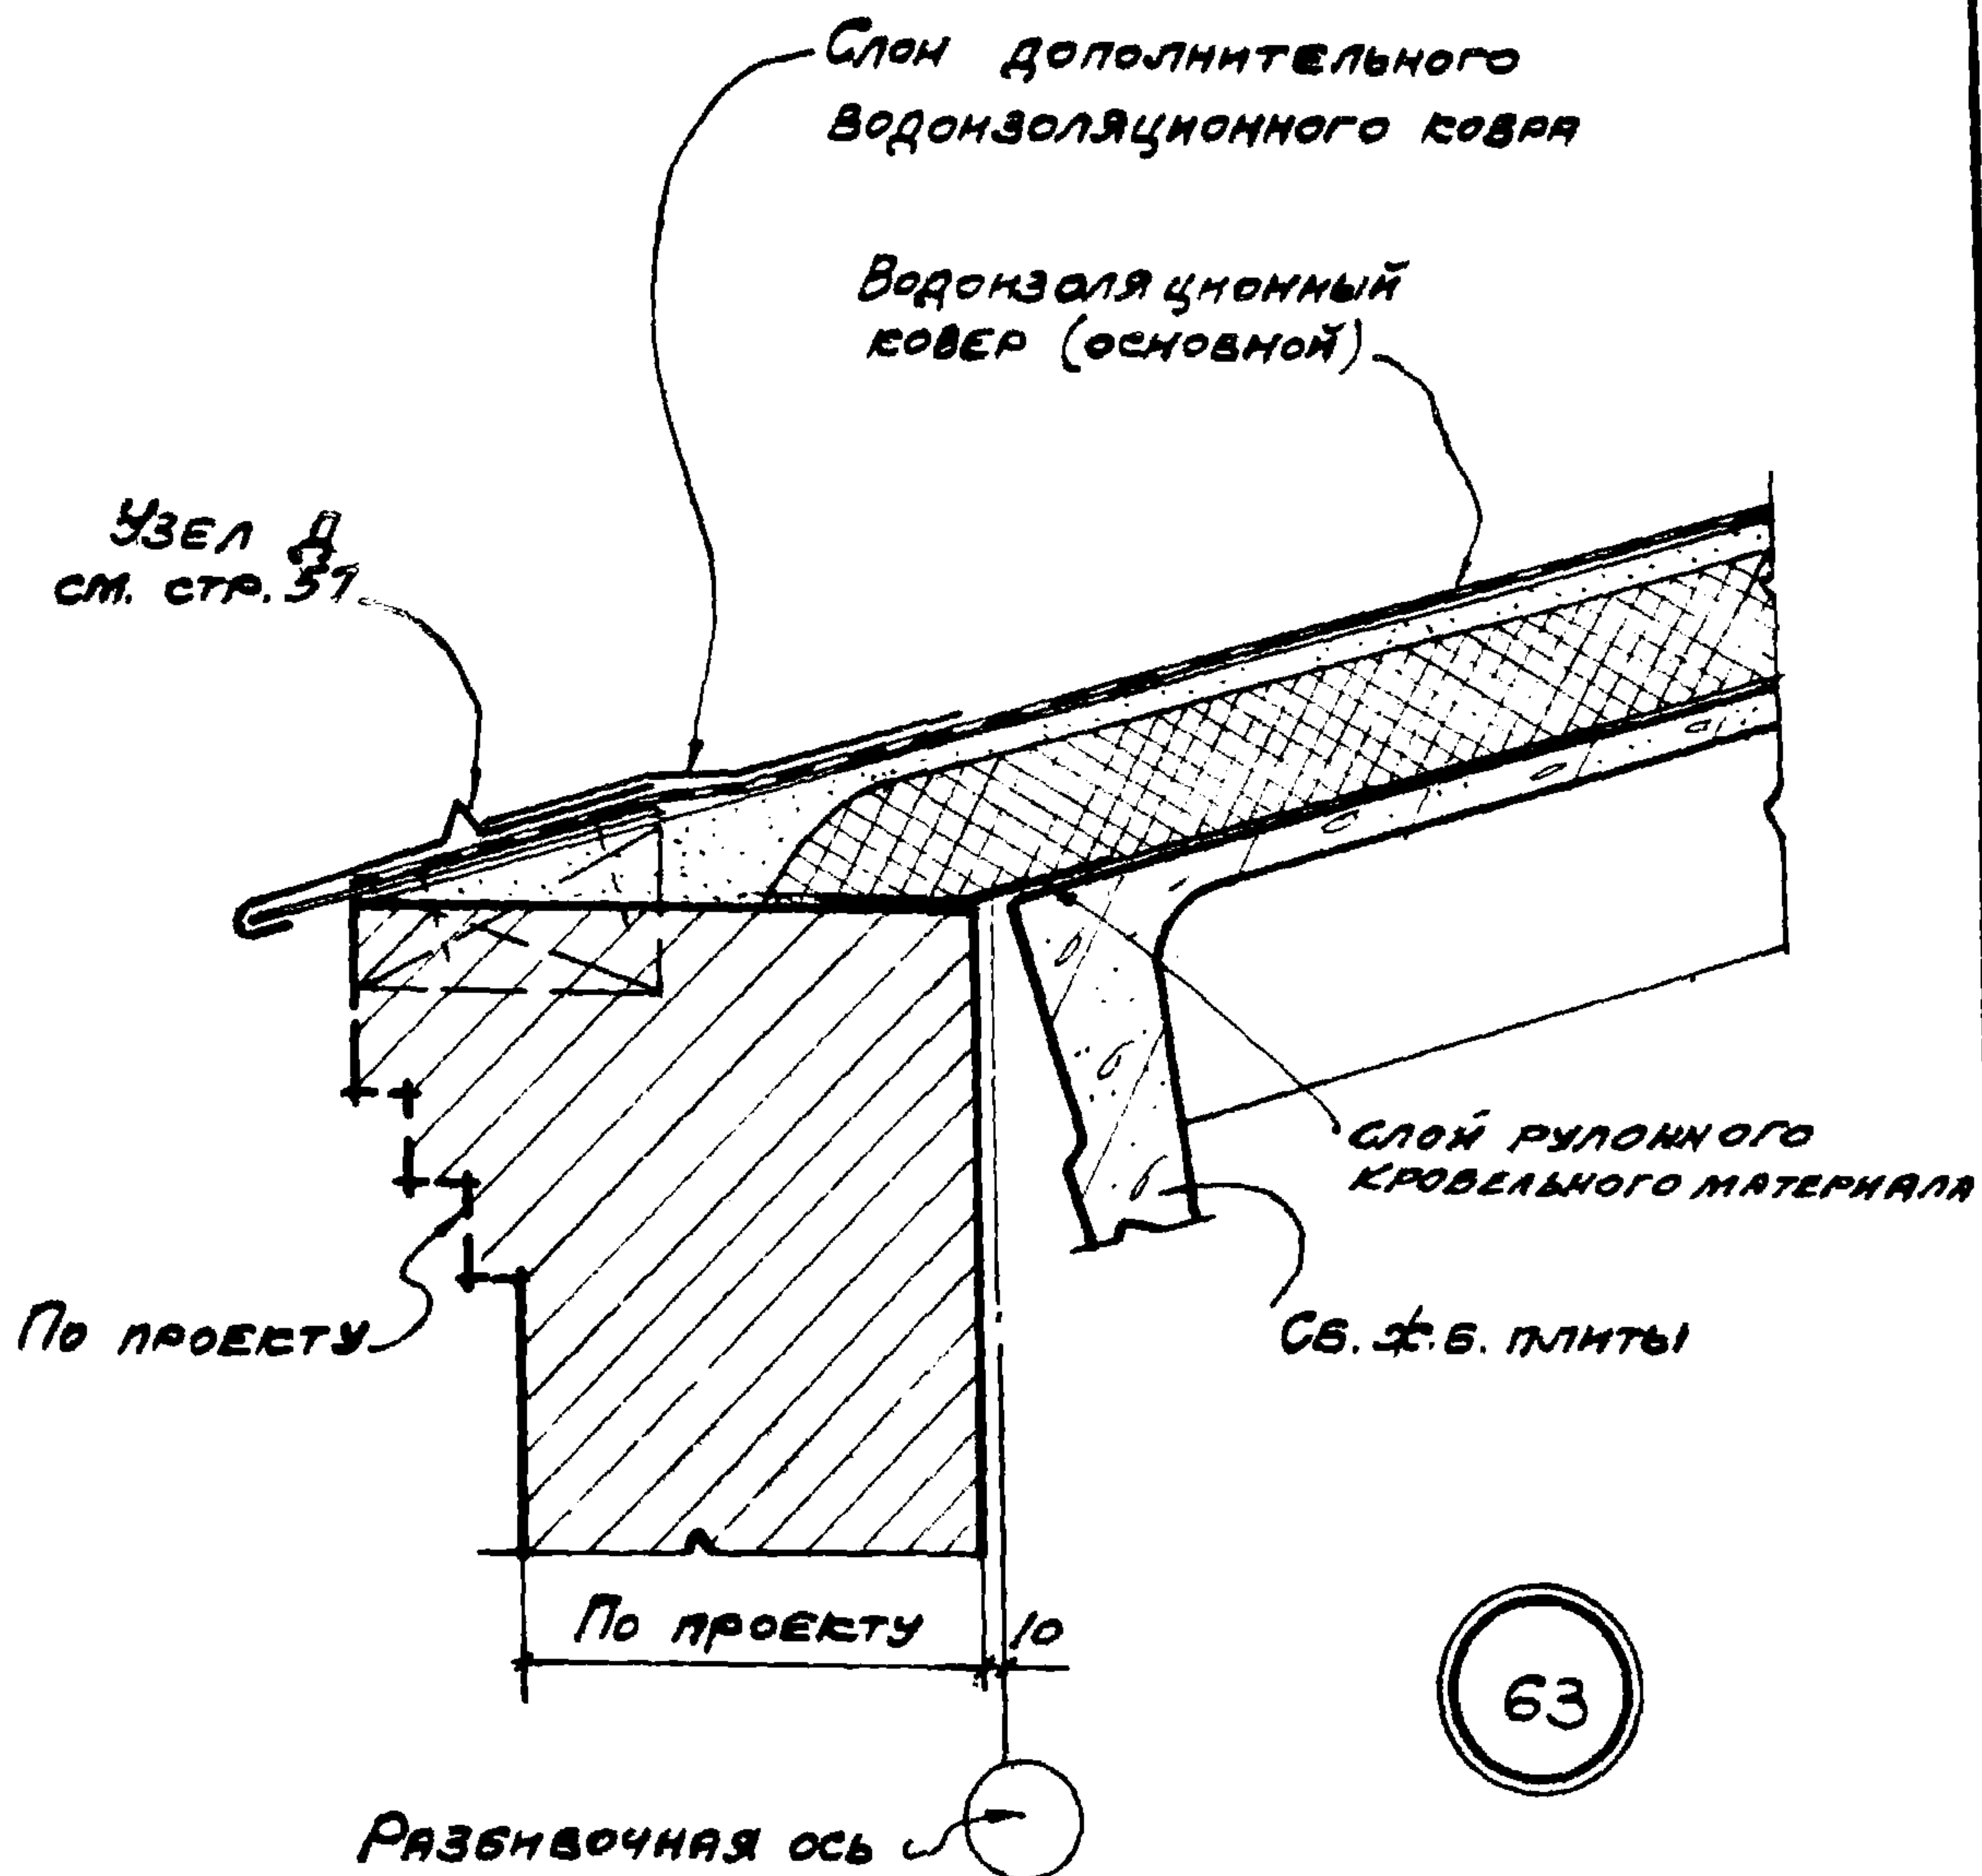

ПРИМЕЧАНИЕ.
КРЕПЛЕНИЕ СТЕН СМ. ВЫПУСК 3.


ТДА 1969	ДЕТАЛИ ПАРАПЕТОВ, КАРНИЗОВ И СТЕН В МЕСТАХ ПЕРЕПАДА ВЫСОТ	СЕРИЯ 2.430-3 ВЫПУСК 2
	ДЕТАЛЬ КАРНИЗА ПРИ СКАТНОЙ КРОВЛЕ С УГЛОМ 1:3 ПРИ ПРИВЯЗКЕ "О"	ДЕТАЛЬ 63

10261-03 53

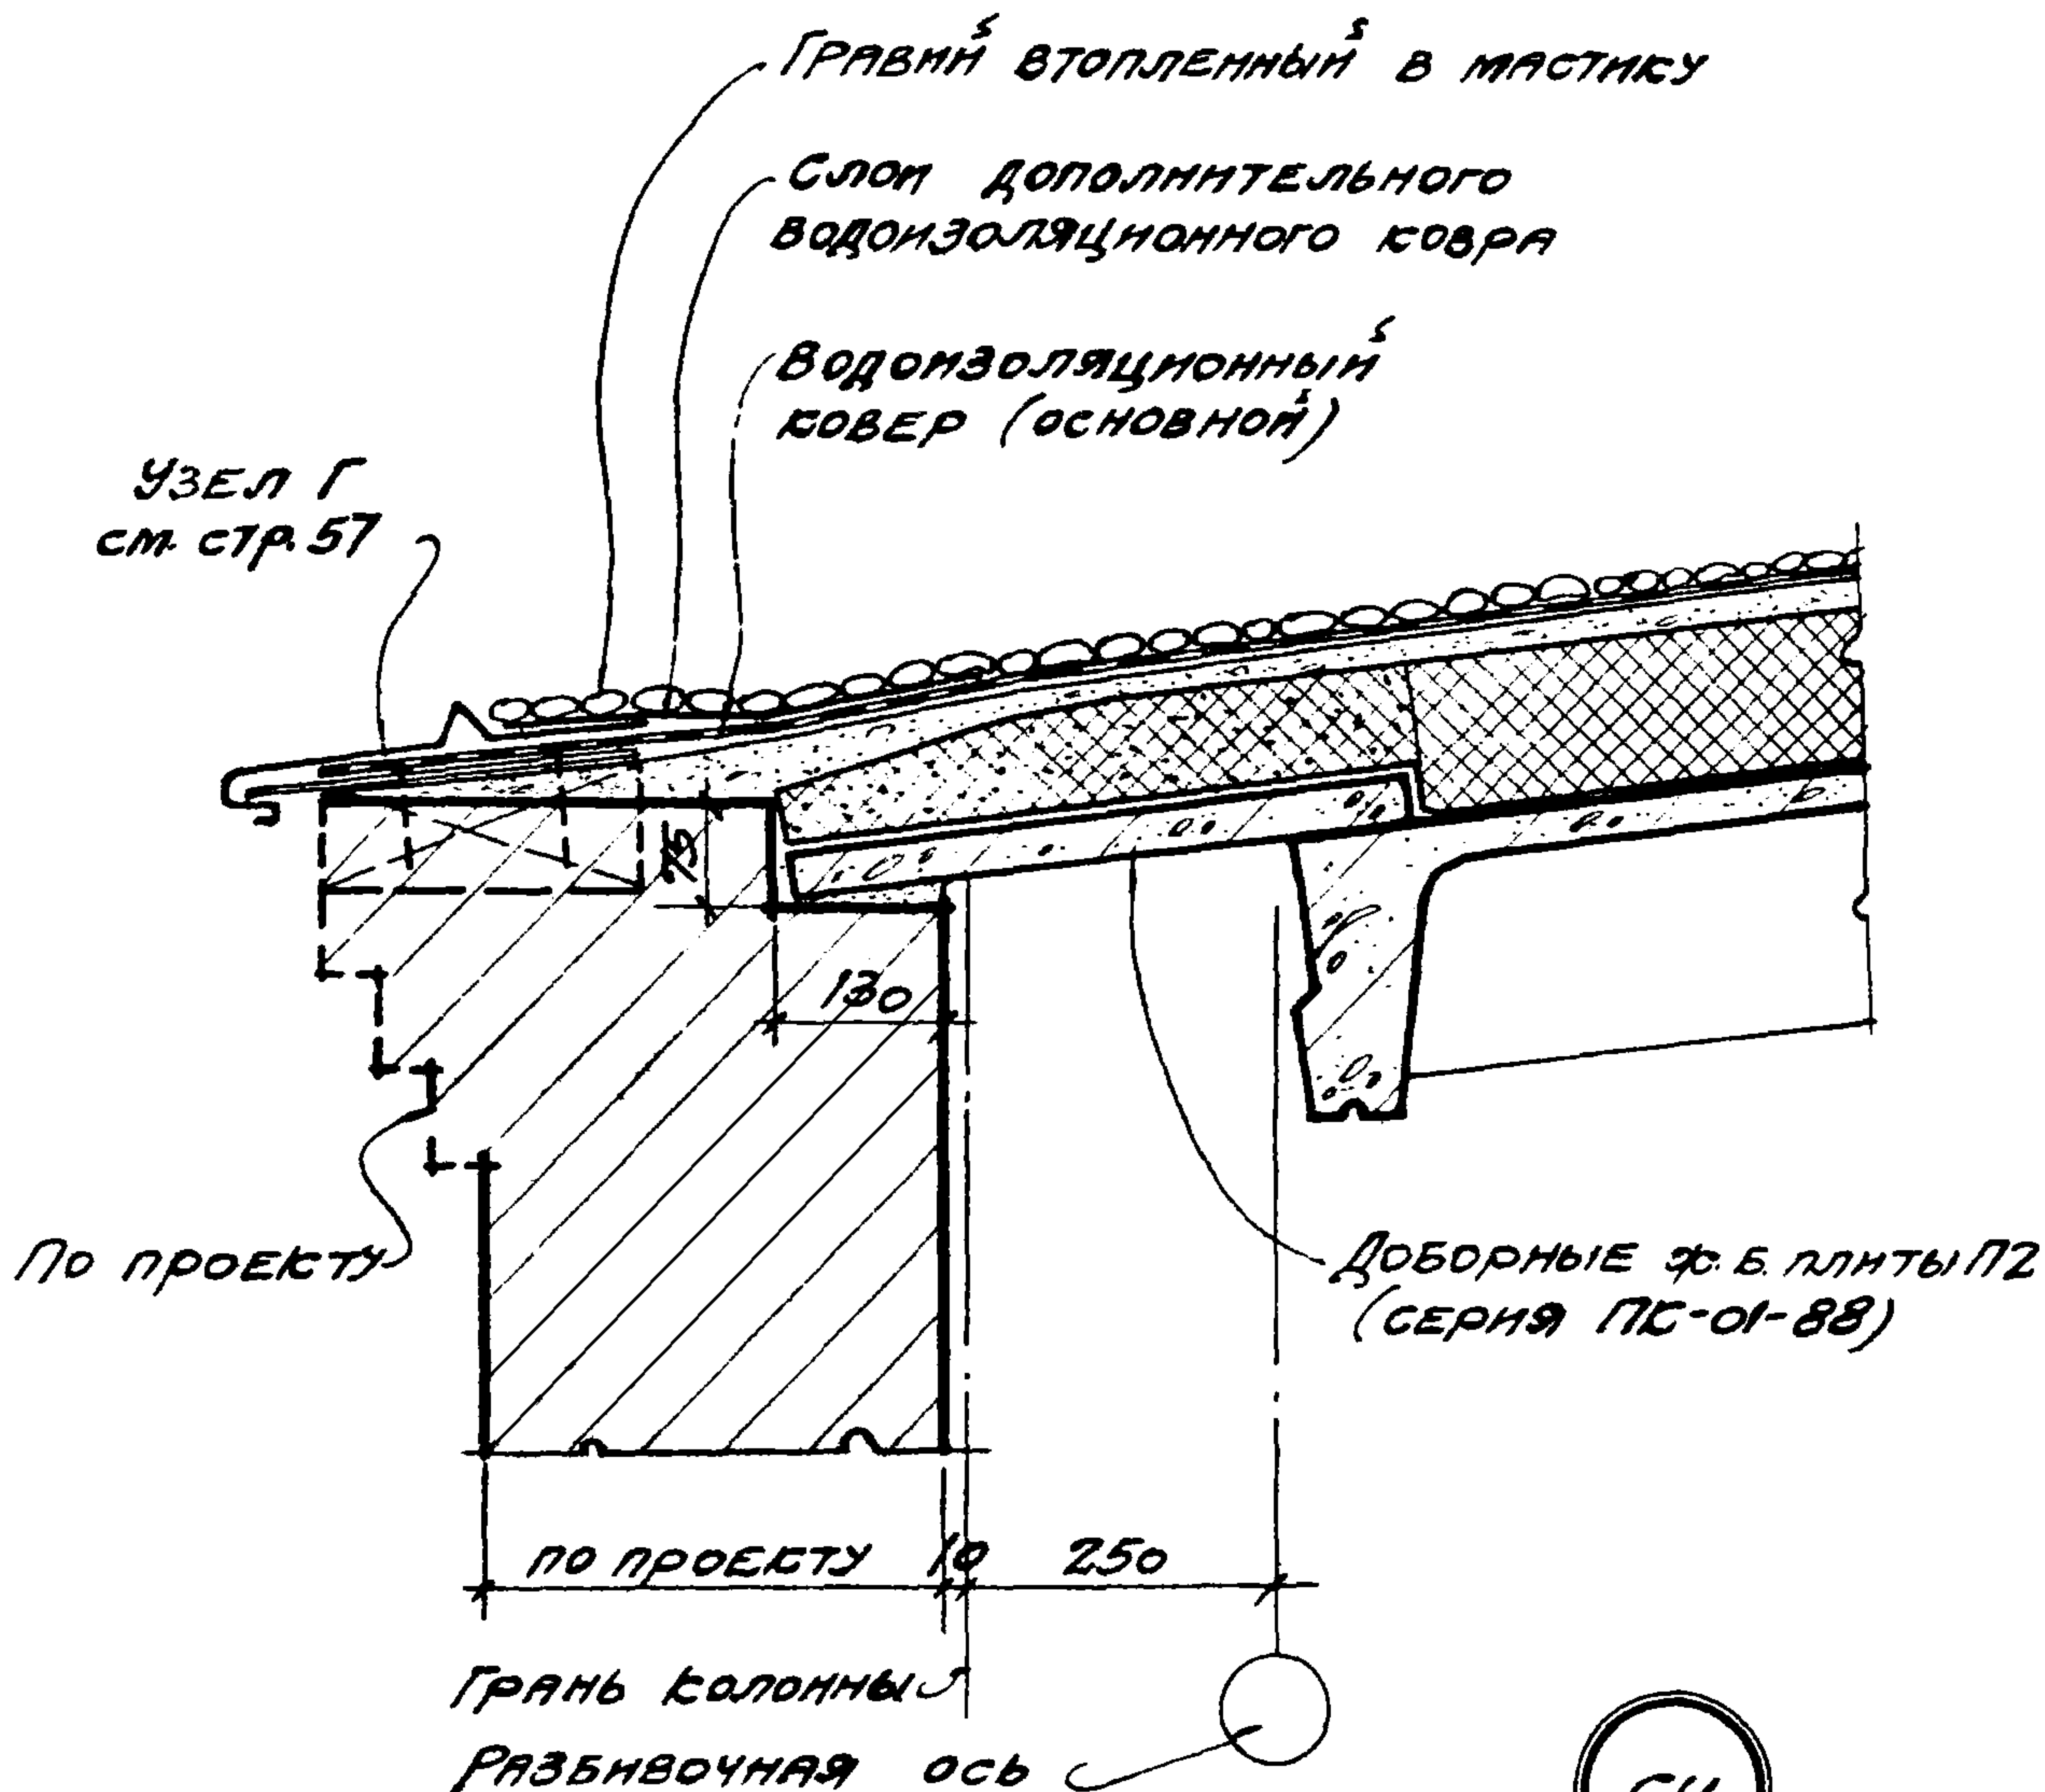

1. Крепление стен см. выпуск 3.
2. Толщину утеплителя над основными и доборными плитами покрытия см. проект
3. Гравий дан только для кровли с уклоном 1:12

ТДА 1969	ДЕТАЛИ ПАРАПЕТОВ, КАРНИЗОВ И СТЕН В МЕСТАХ ПЕРЕПАДА ВЫСОТ		СЕРИЯ 2.430-3 ВЫПУСК 2	
	ДЕТАЛЬ КАРНИЗА ПРИ СКАТНОЙ КРОВЛЕ С УСЛОНАМИ 1:8; 1:12 ПРИ ПРИВЯЗКЕ „250”	ДЕТАЛЬ 6	64	

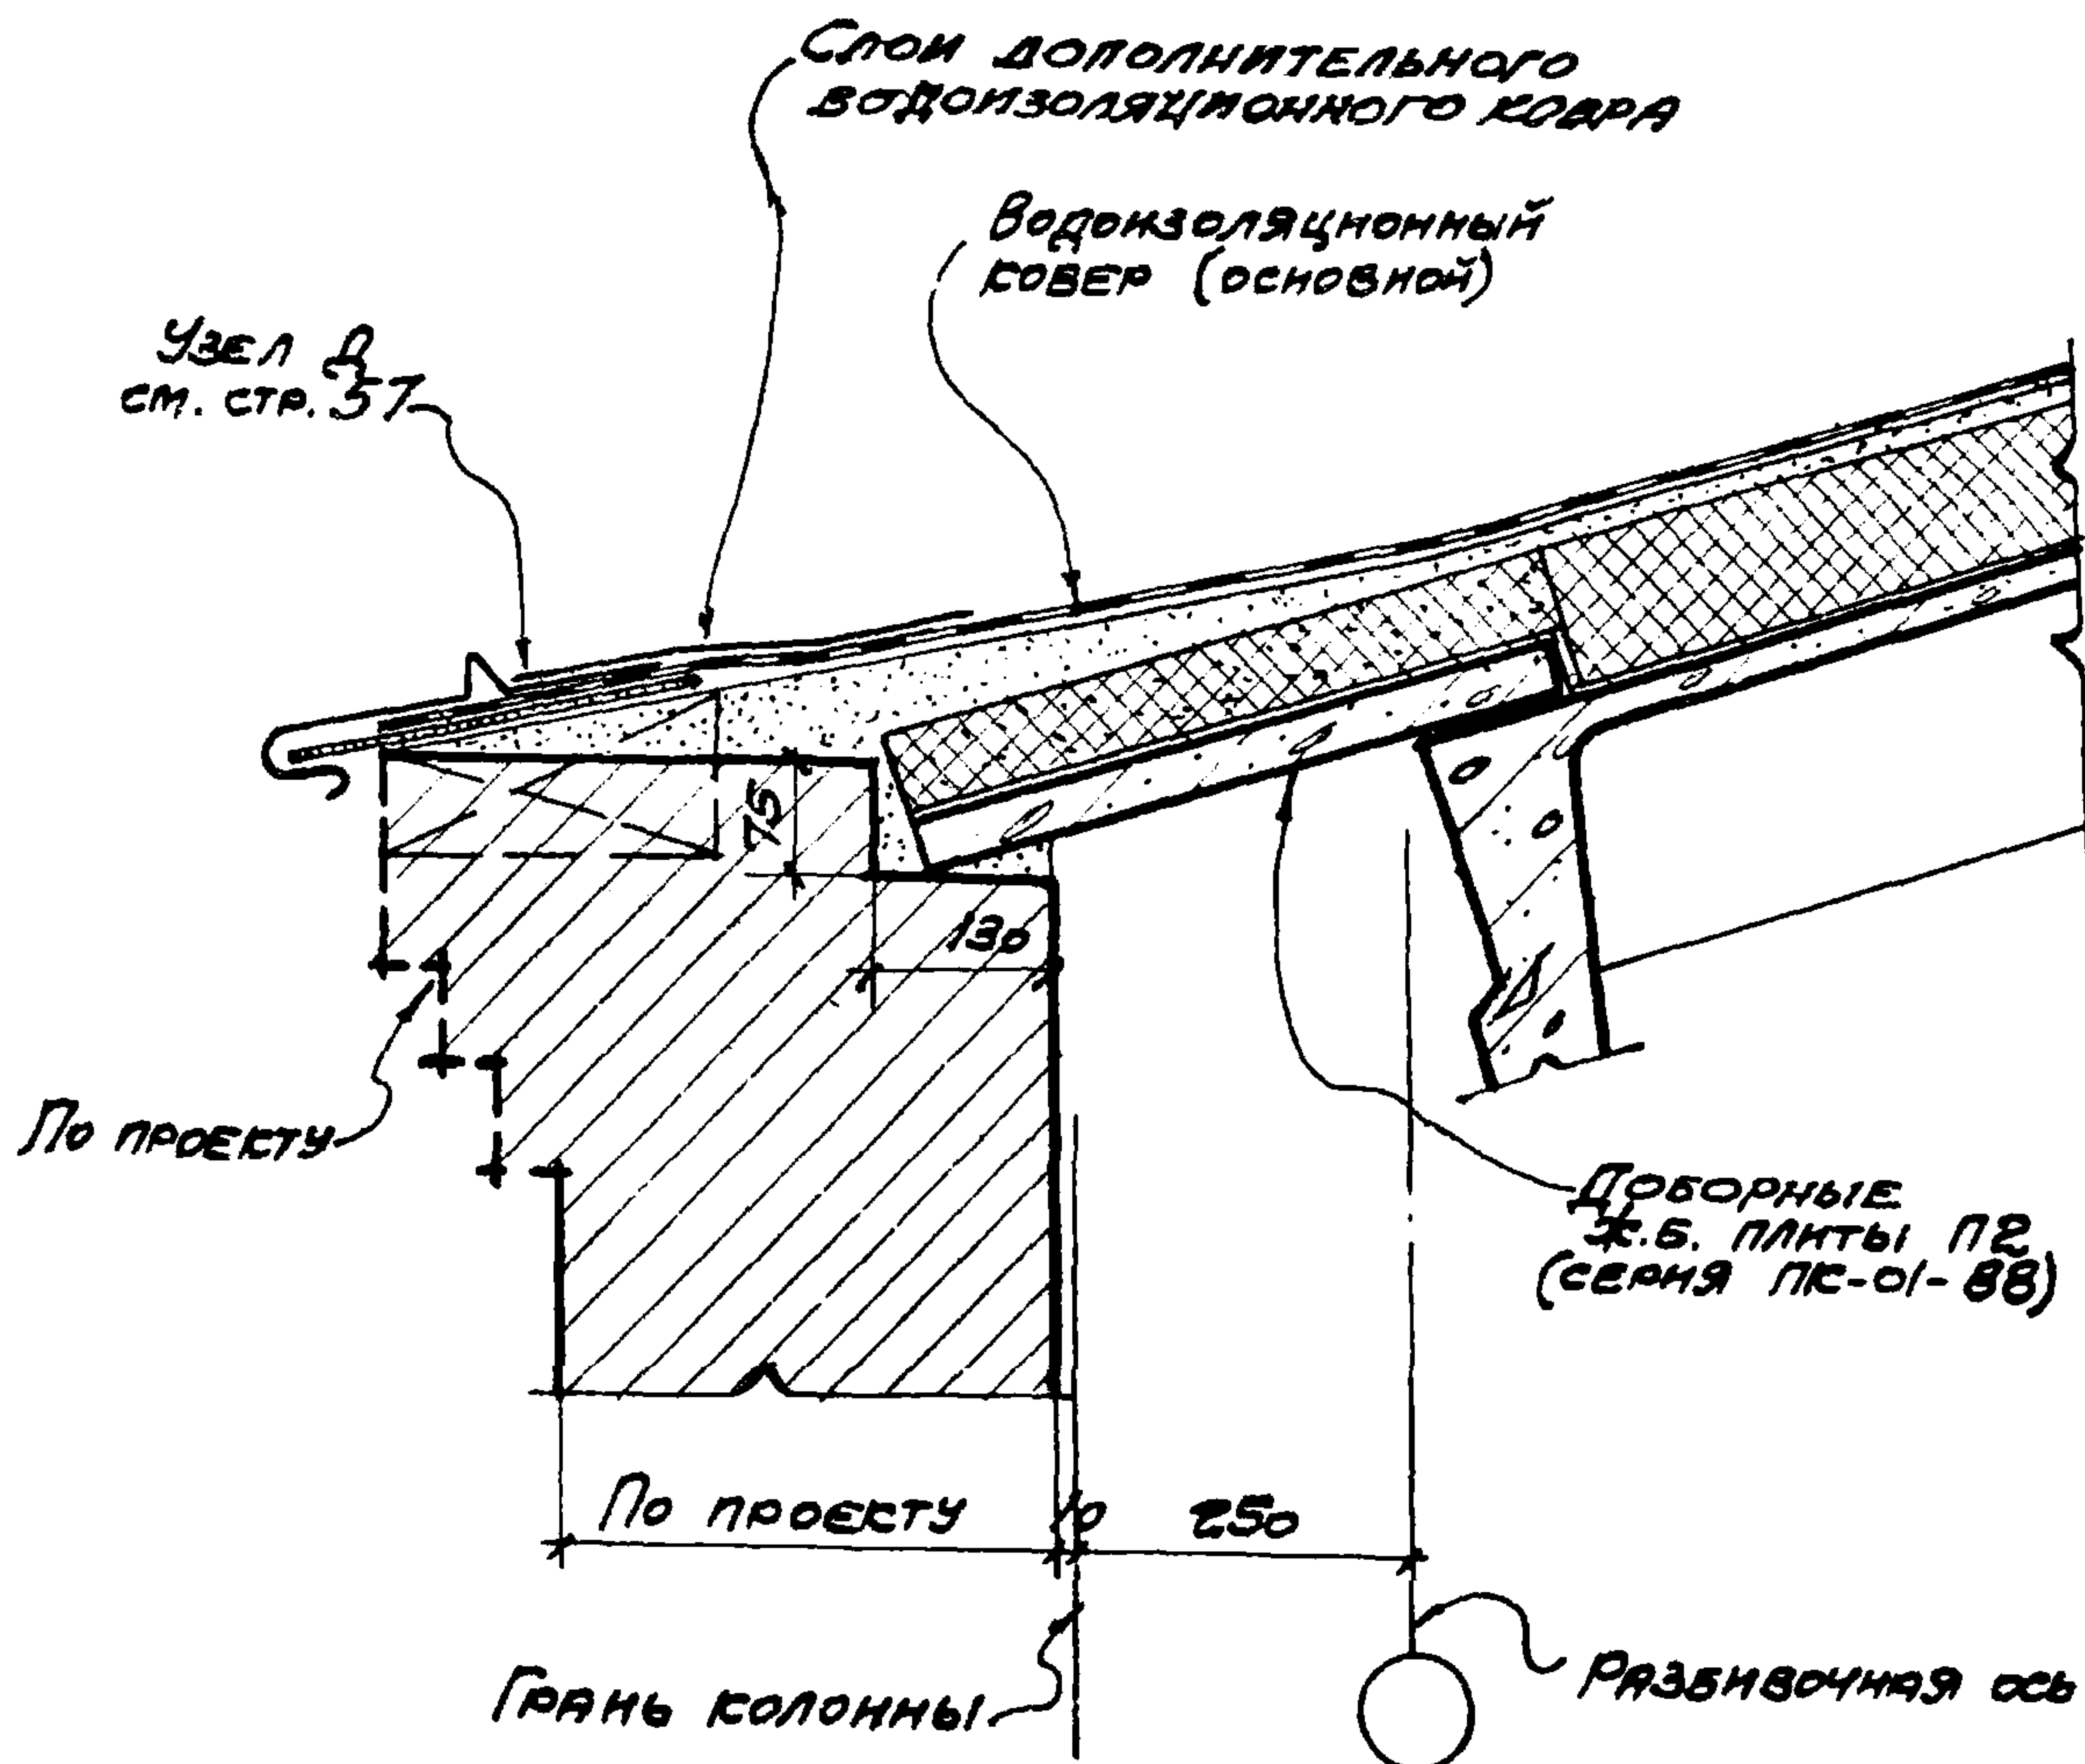

65

Примечания:

1. Крепление стен см. выпуск 3.
2. Толщину утеплителя над основными и доборными плитами покрытия см. проект.

ТДА
1969


ДЕТАЛИ ПАРАПЕТОВ, КАРНИЗОВ И СТЕН
В МЕСТАХ ПЕРЕПАДА ВЫСОТ

СЕРИЯ 2.430-3
Выпуск 2

ДЕТАЛЬ КАРНИЗА ПРИ СКАТНОЙ КРОВЛЕ
С УКЛОНОМ: 3

ДЕТАЛЬ 65

10261-03 55

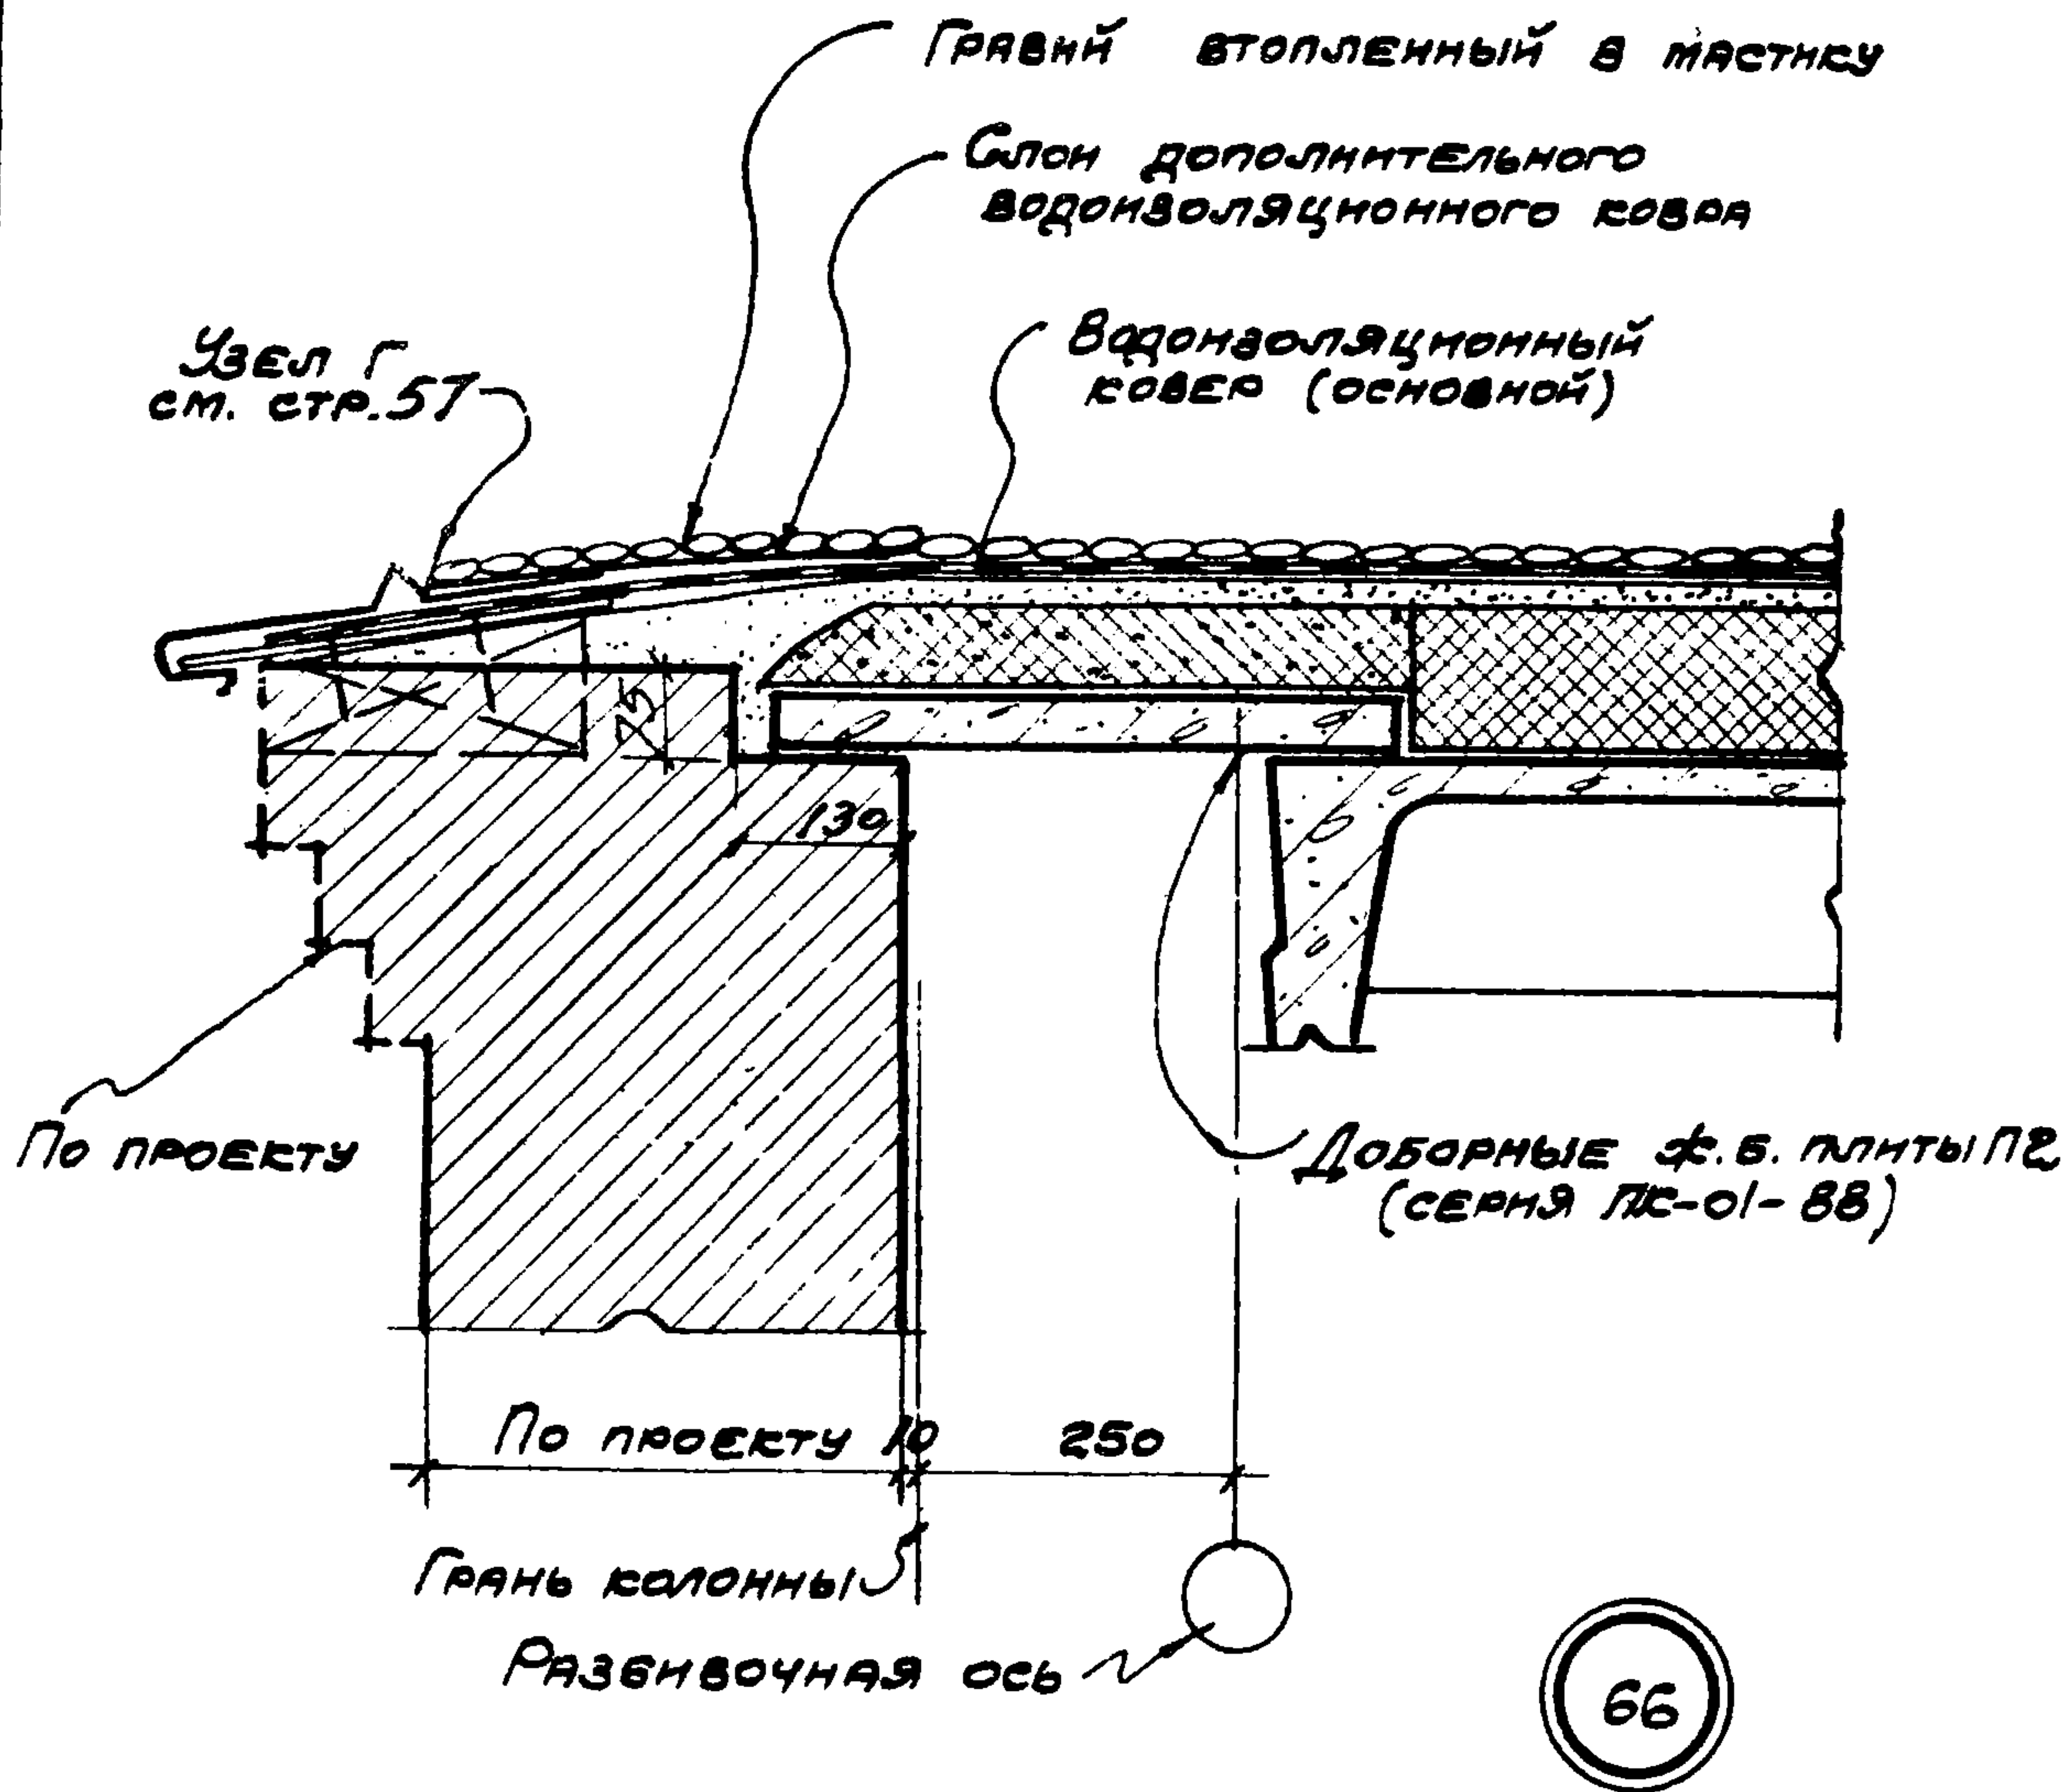

ПРИМЕЧАНИЯ:

1. Крепление стен см. выпуск 3.
2. Толщину утеплителя над основными и доборными плитами покрытия см. проект.

НАЧ. ОП	Директор	Рук. гр. арх.	Щукина	Ашук
Гл. инж. пр.	Миро	Рук. гр. арх.	Серебрякова	Серебрякова
Гл. арх. пр.	Шварц			
Гл. инж. пр.	Штейнер			
Промстрой проект				


ТДА
1969

ДЕТАЛИ ПАРАПЕТОВ, КАРНИЗОВ И СТЕН
В МЕСТАХ ПЕРЕПАДА ВЫСОТ

СЕРИЯ 2.430-3
ВЫПУСК 2

ДЕТАЛЬ КАРНИЗА ПРИ ПРИВЯЗКЕ „250“,
КРОВЛЯ ПЛОСКАЯ


ДЕТАЛЬ 66

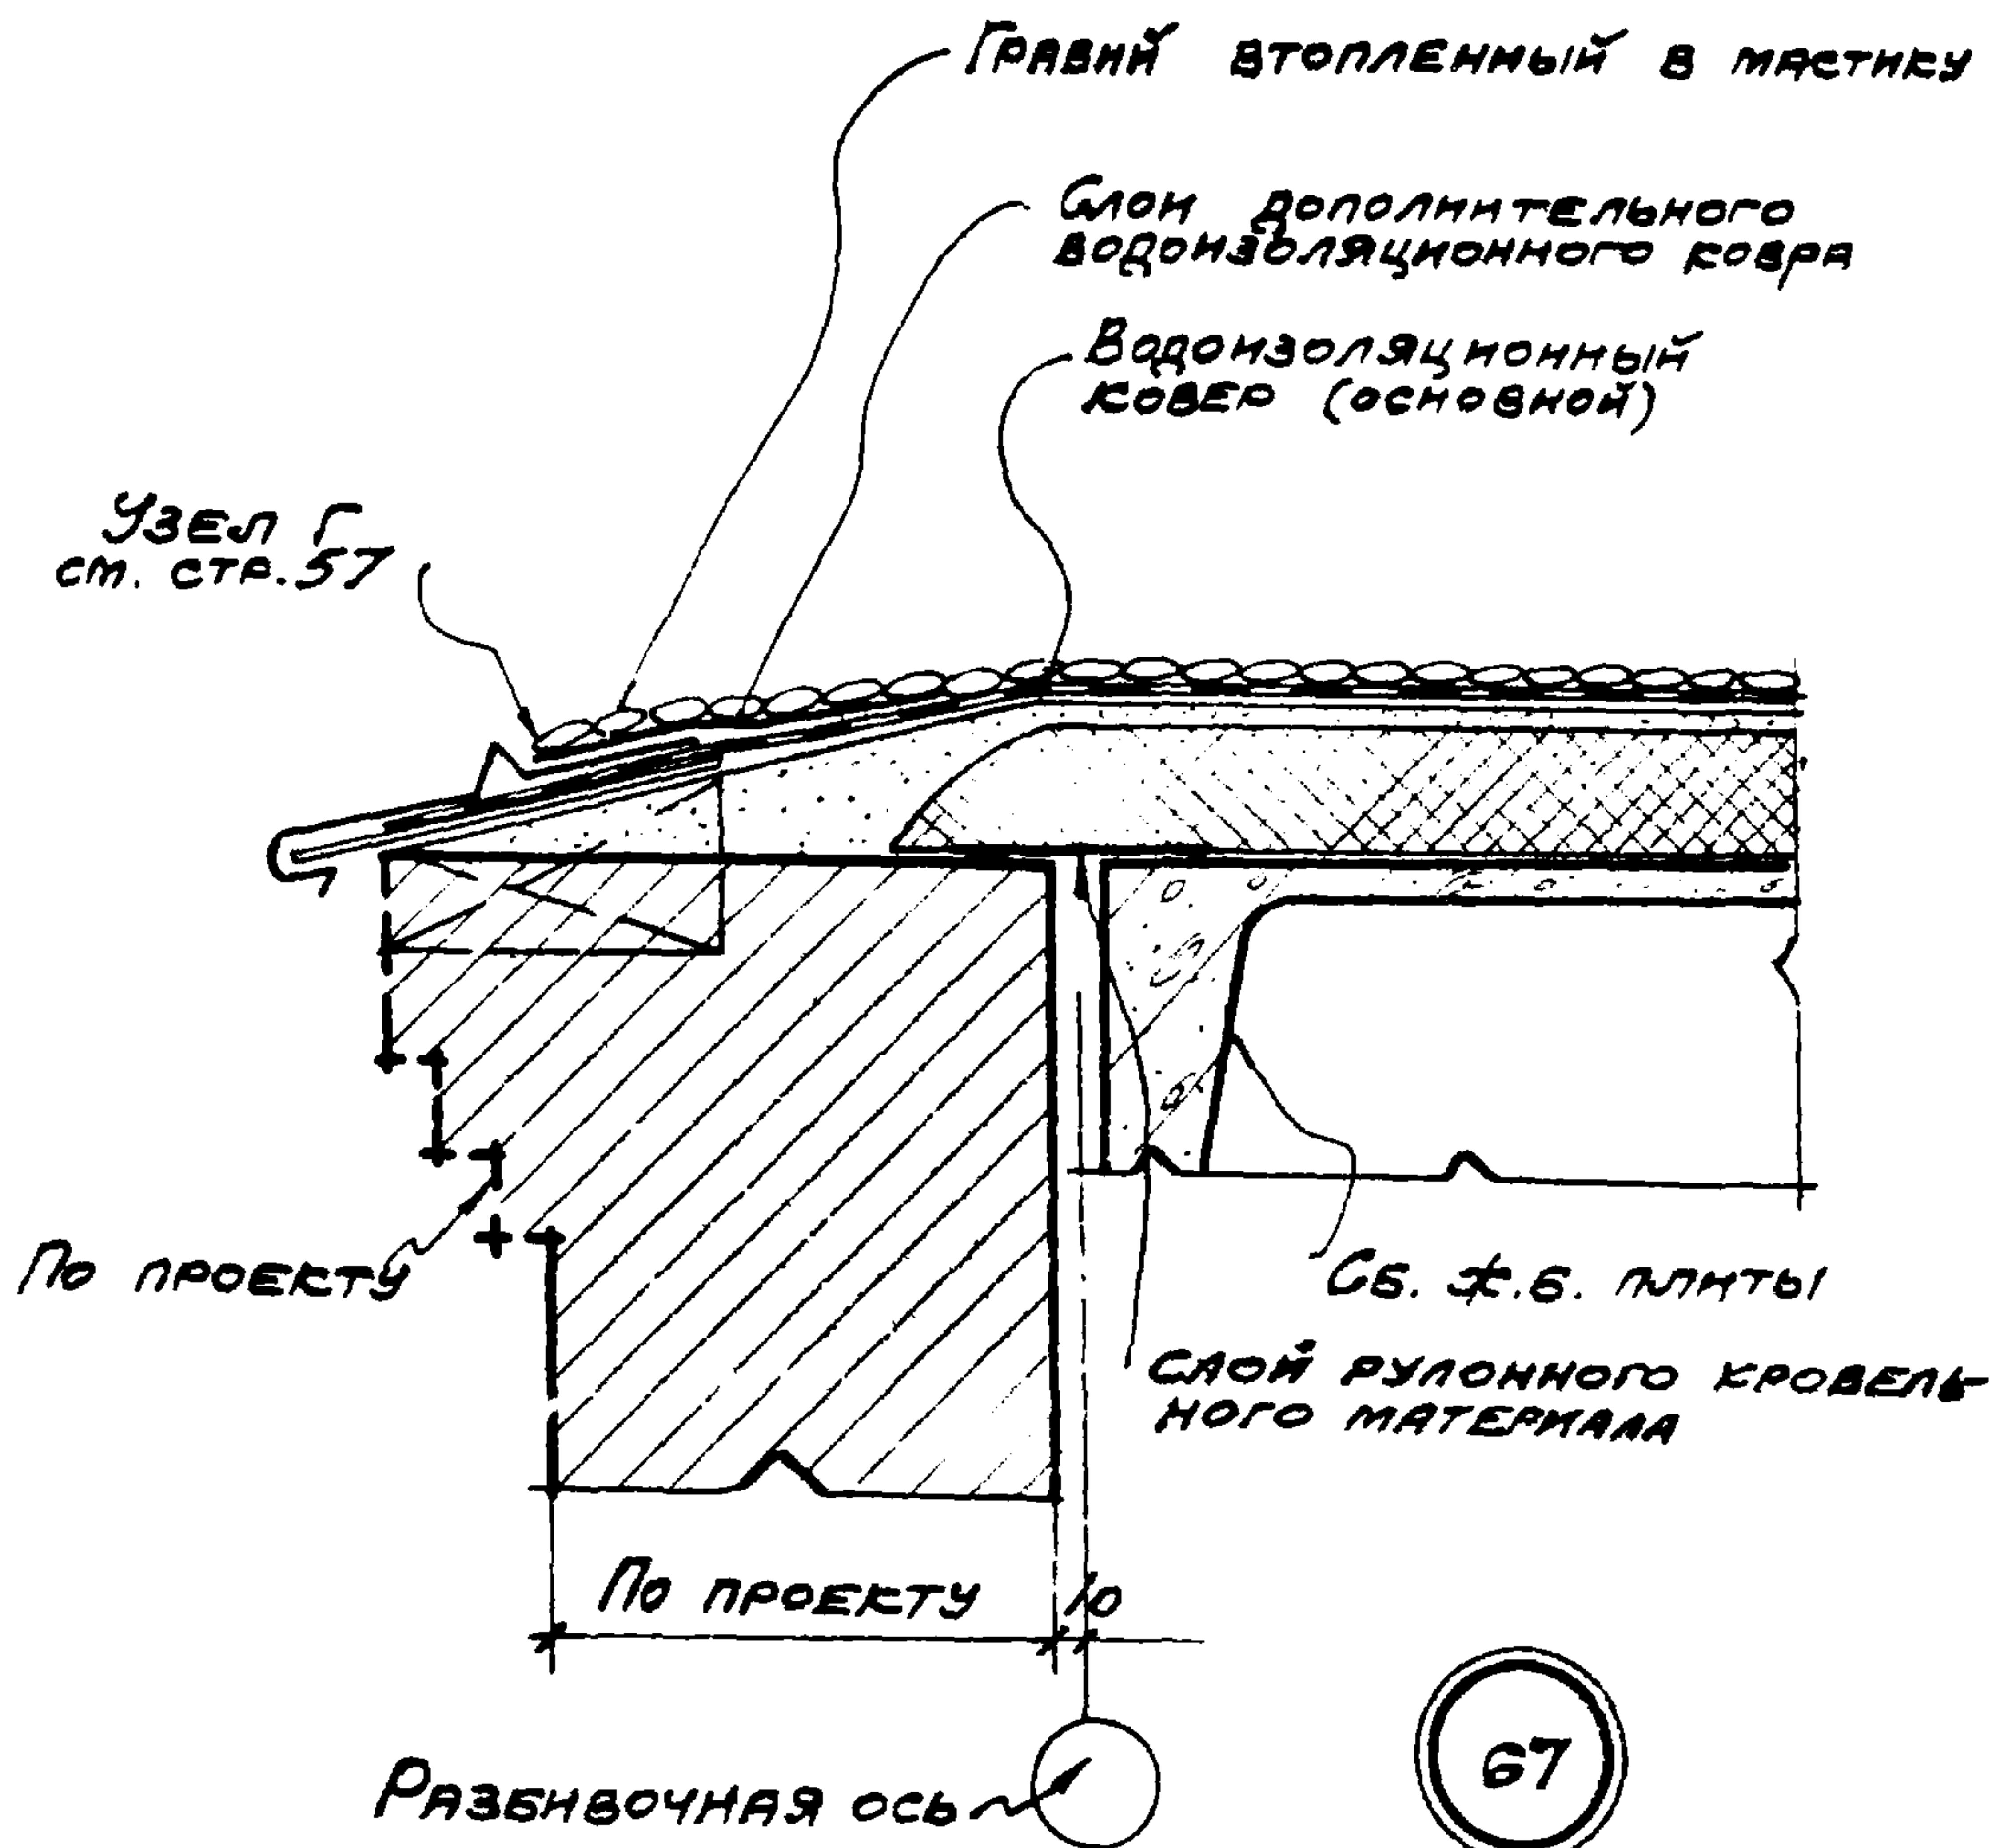

ПРИМЕЧАНИЕ.
Крепление стен см. выпуск 3.

ТДА 1969	ДЕТАЛИ ПАРАПЕТОВ, КАРНИЗОВ И СТЕН В МЕСТАХ ПЕРЕЛАДА ВЫСОТ	СЕРИЯ 2.430-3 ВЫПУСК 2	
	ДЕТАЛЬ КАРНИЗА, КРОВЛЯ ПЛОСКАЯ, КРОВЛЯ СКАТНАЯ В ТОРЦЕ	ДЕТАЛЬ	67

10261-03 57

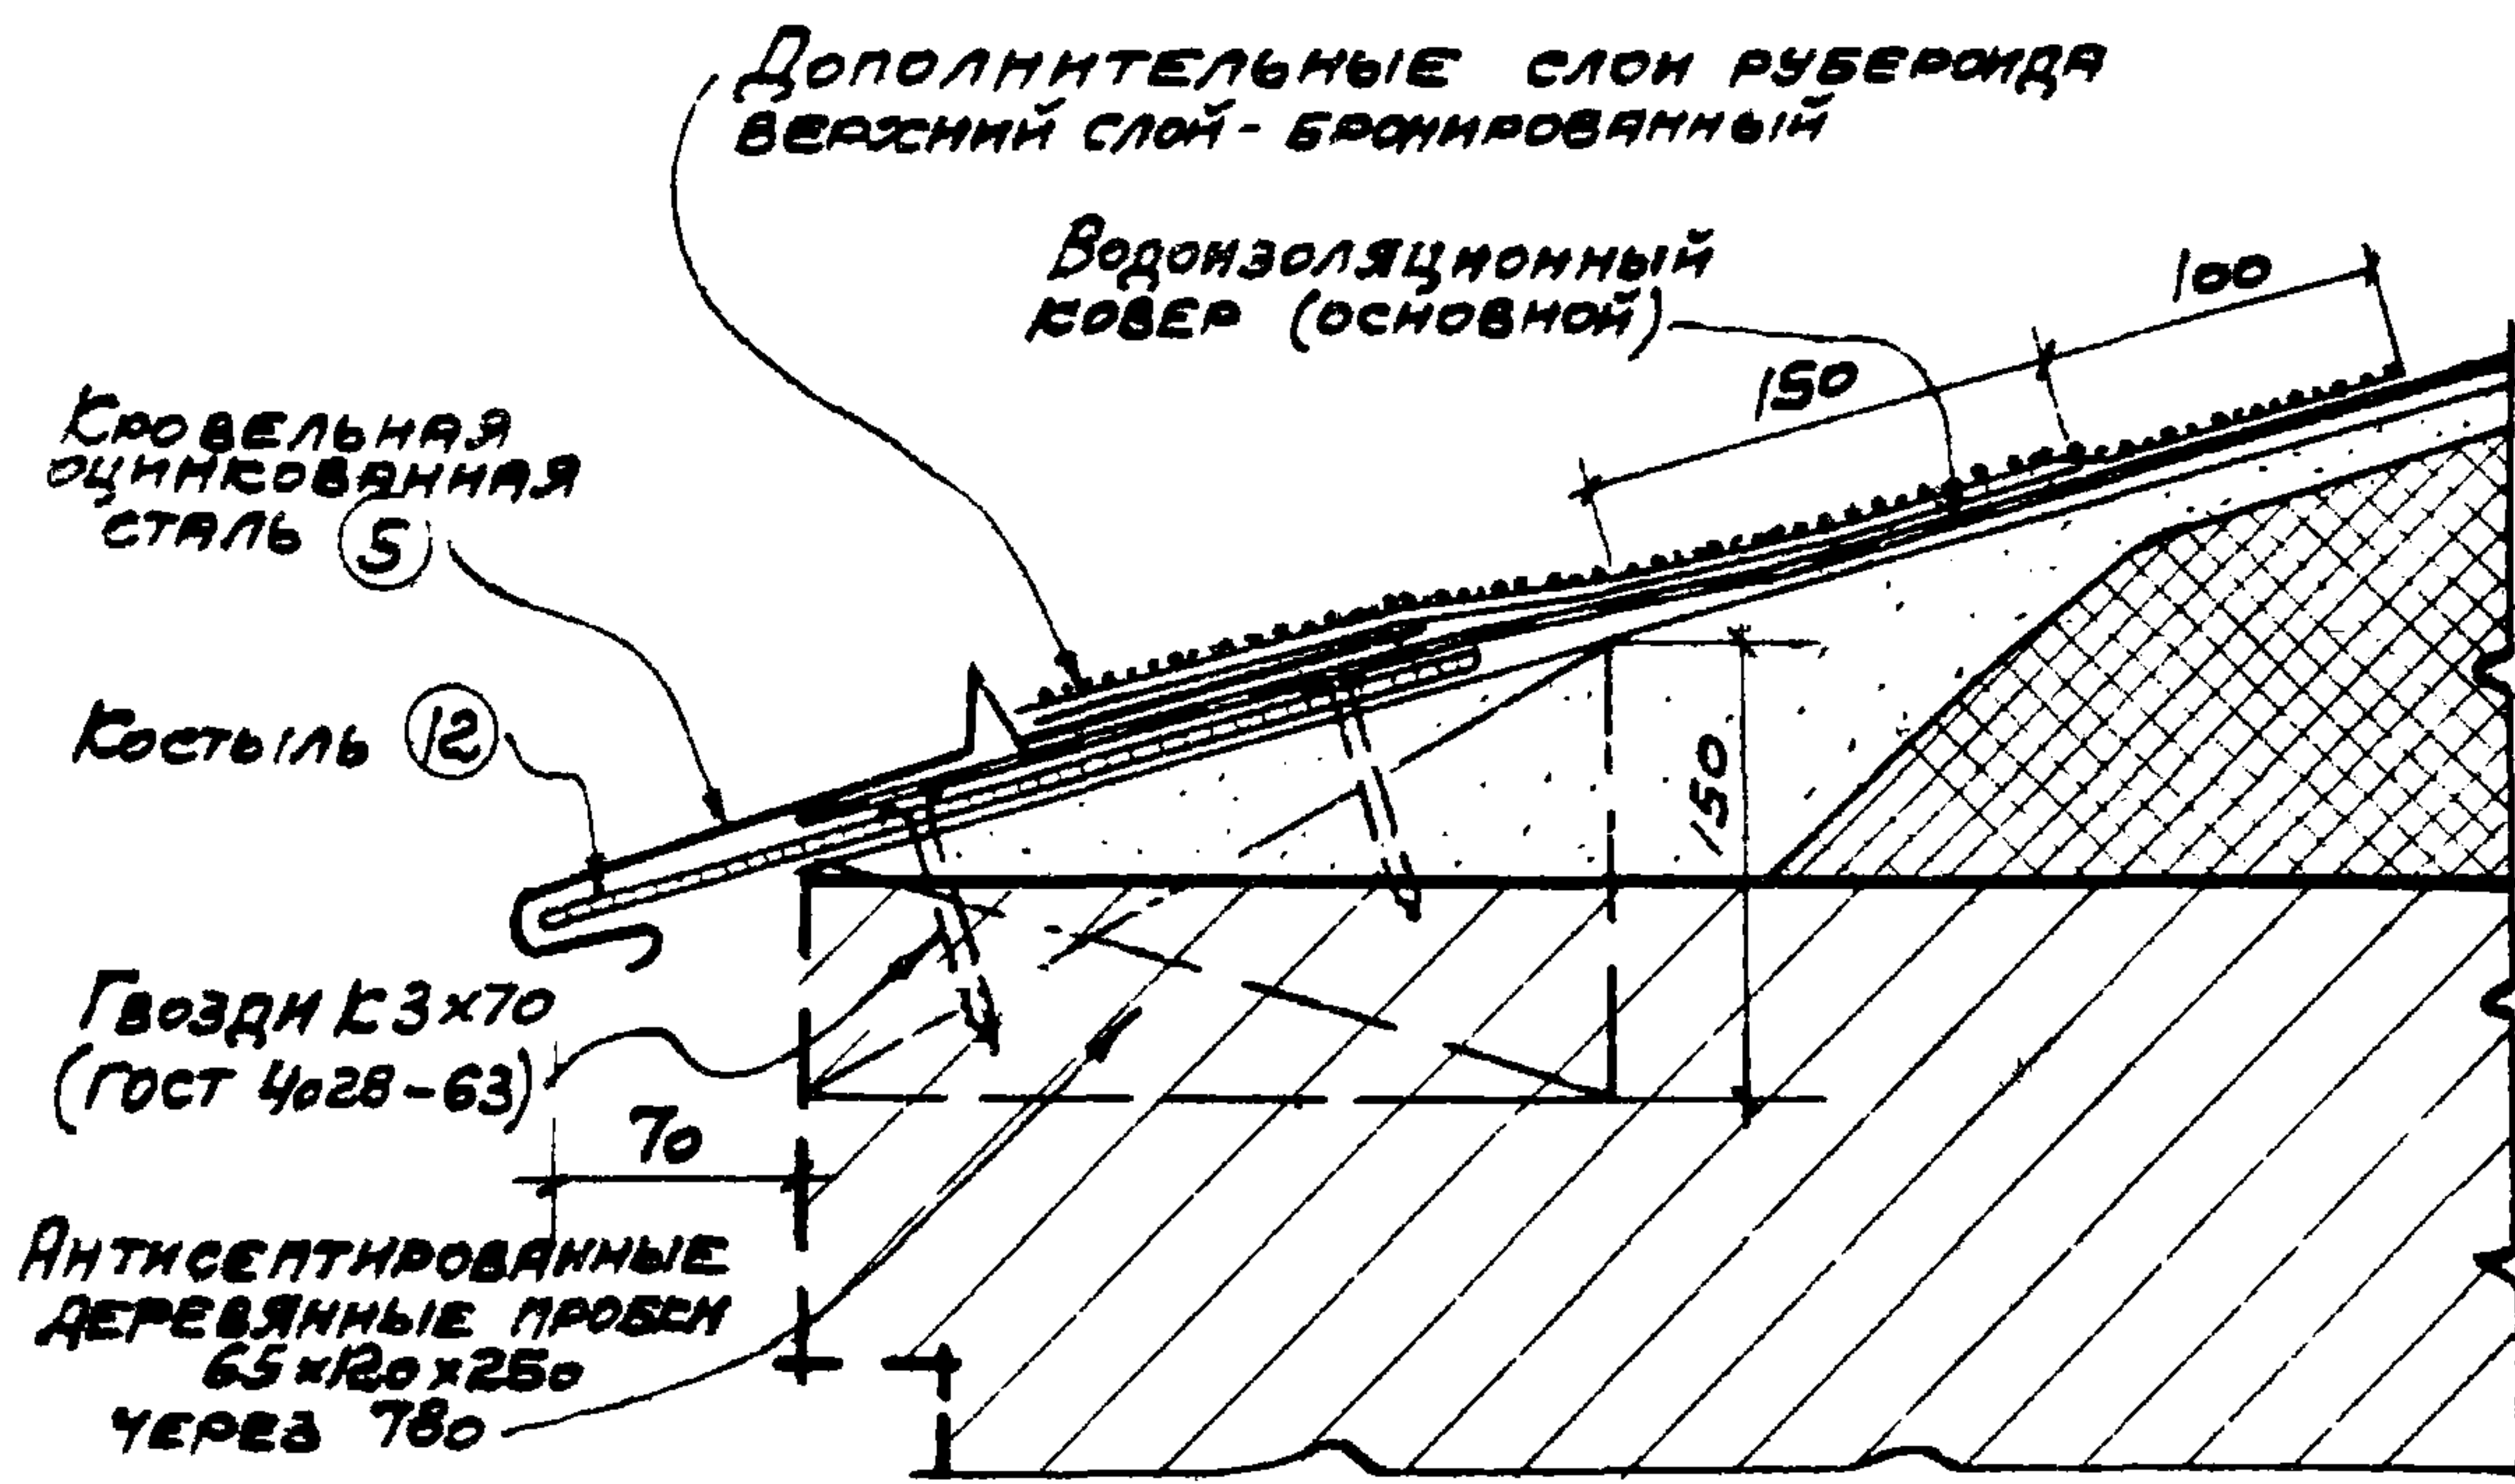

УЗЕЛ 2

ПРИМЕЧАНИЕ. УЗЕУ 8
ФАСОННЫЕ ЭЛЕМЕНТЫ ИЗ КРОВЕЛЬНОЙ
ОЦИНКОВАННОЙ СТАЛИ № 5; 12 см. стр. 58.

ТДА
1969














ДЕТАЛИ ПАРАПЕТОВ, КАРНИЗОВ И СТЕН В МЕСТАХ ПЕРЕПАДА ВЫСОТ

Серия 2.430-3
Выпуск 2

ДЕТАЛИ КАРНИЗОВ

Узлы Г;В

10261-03 58

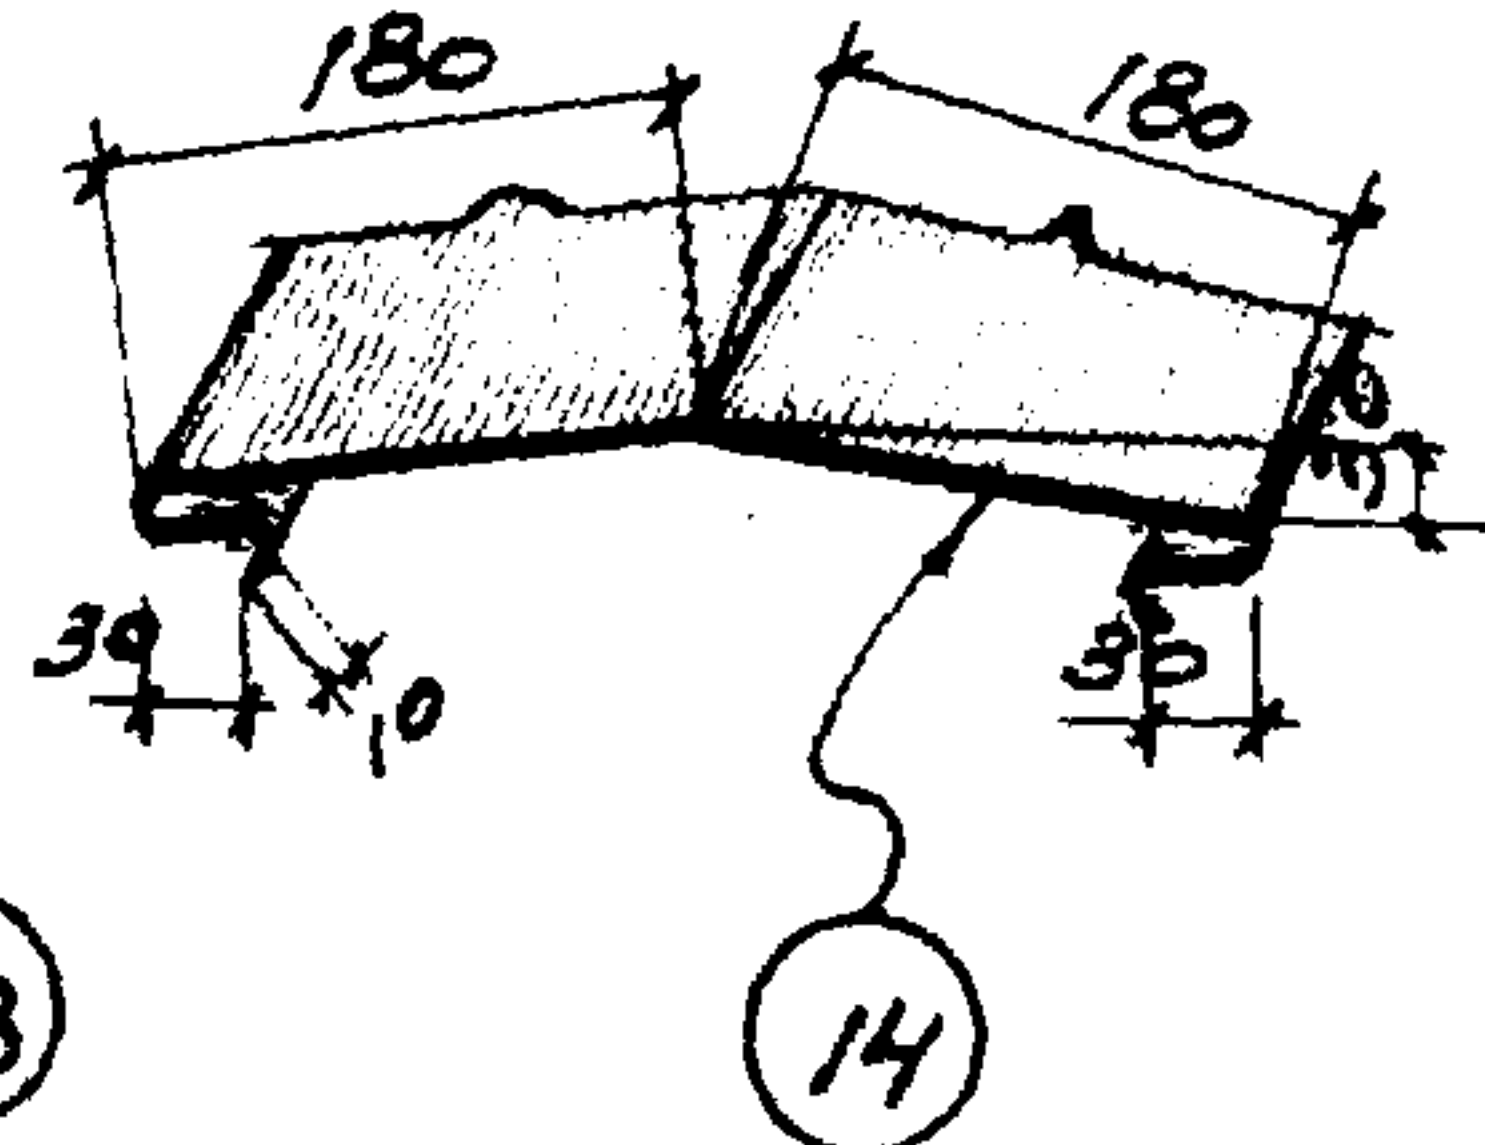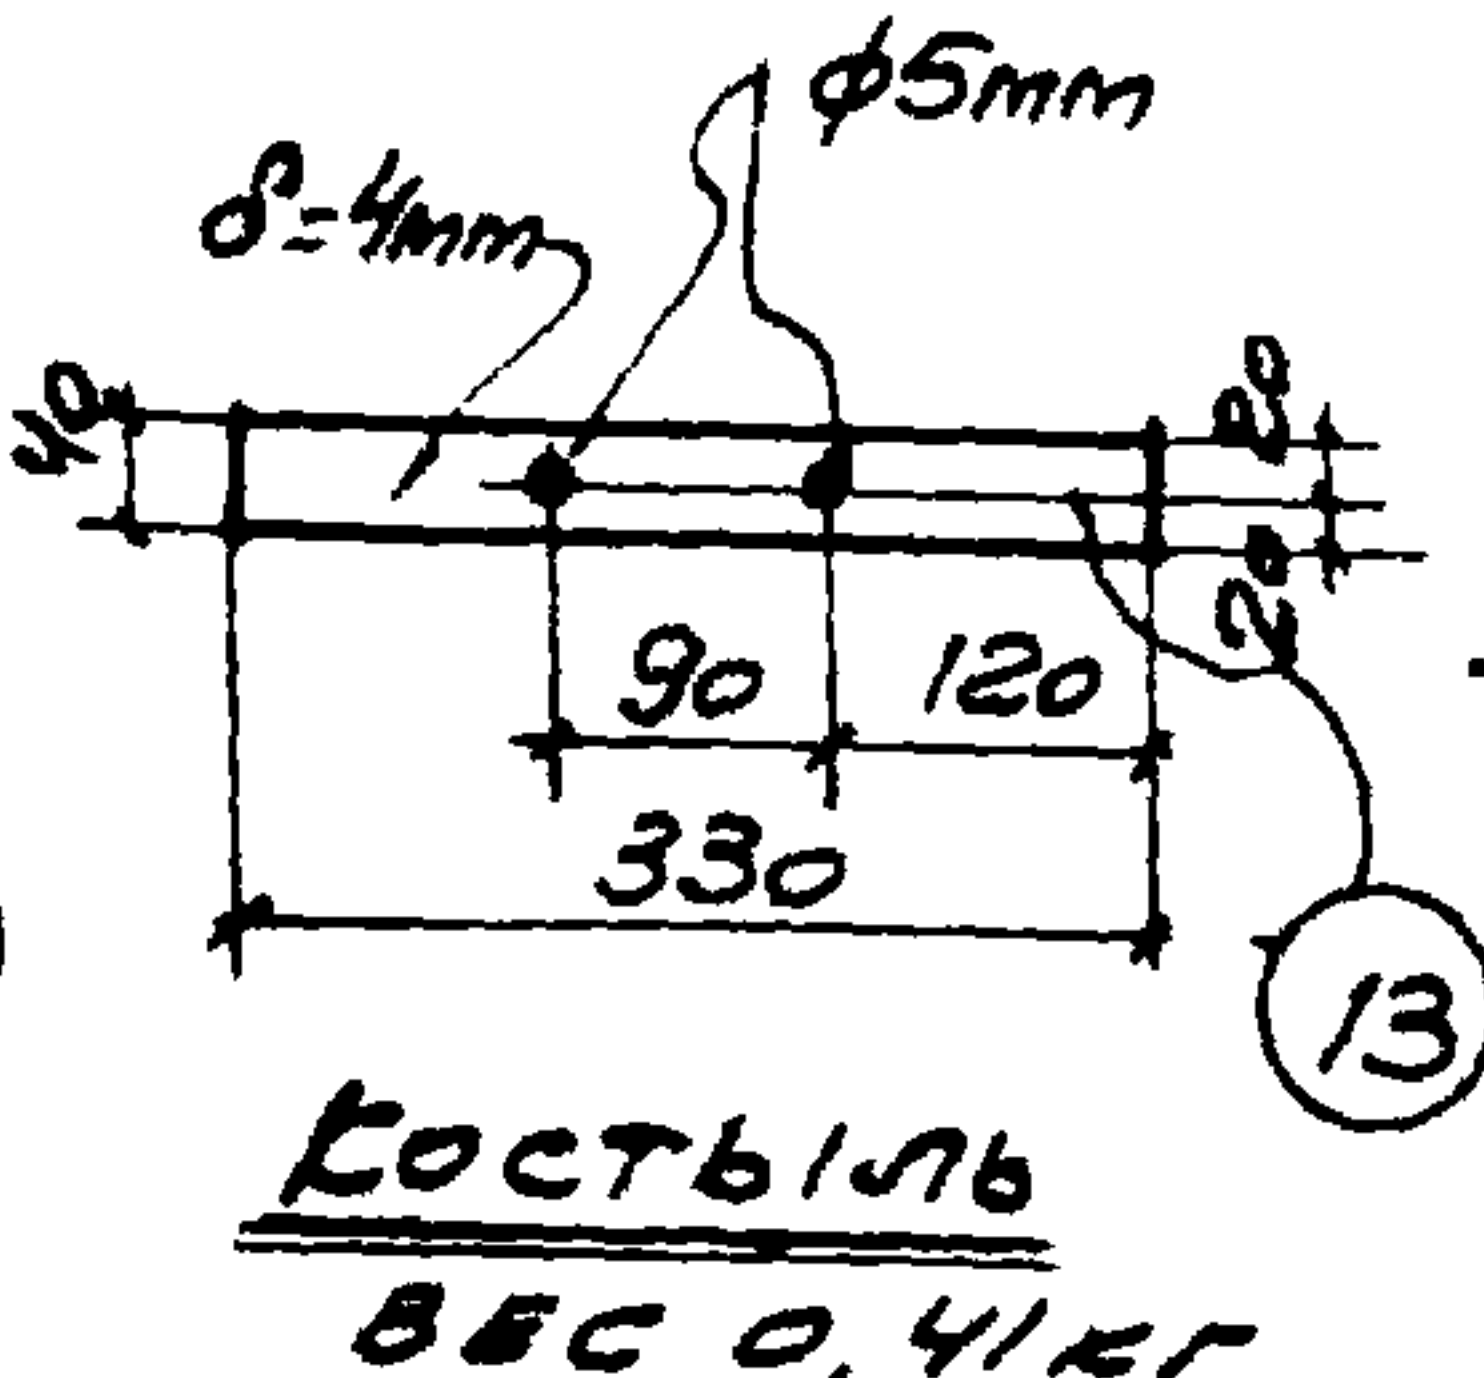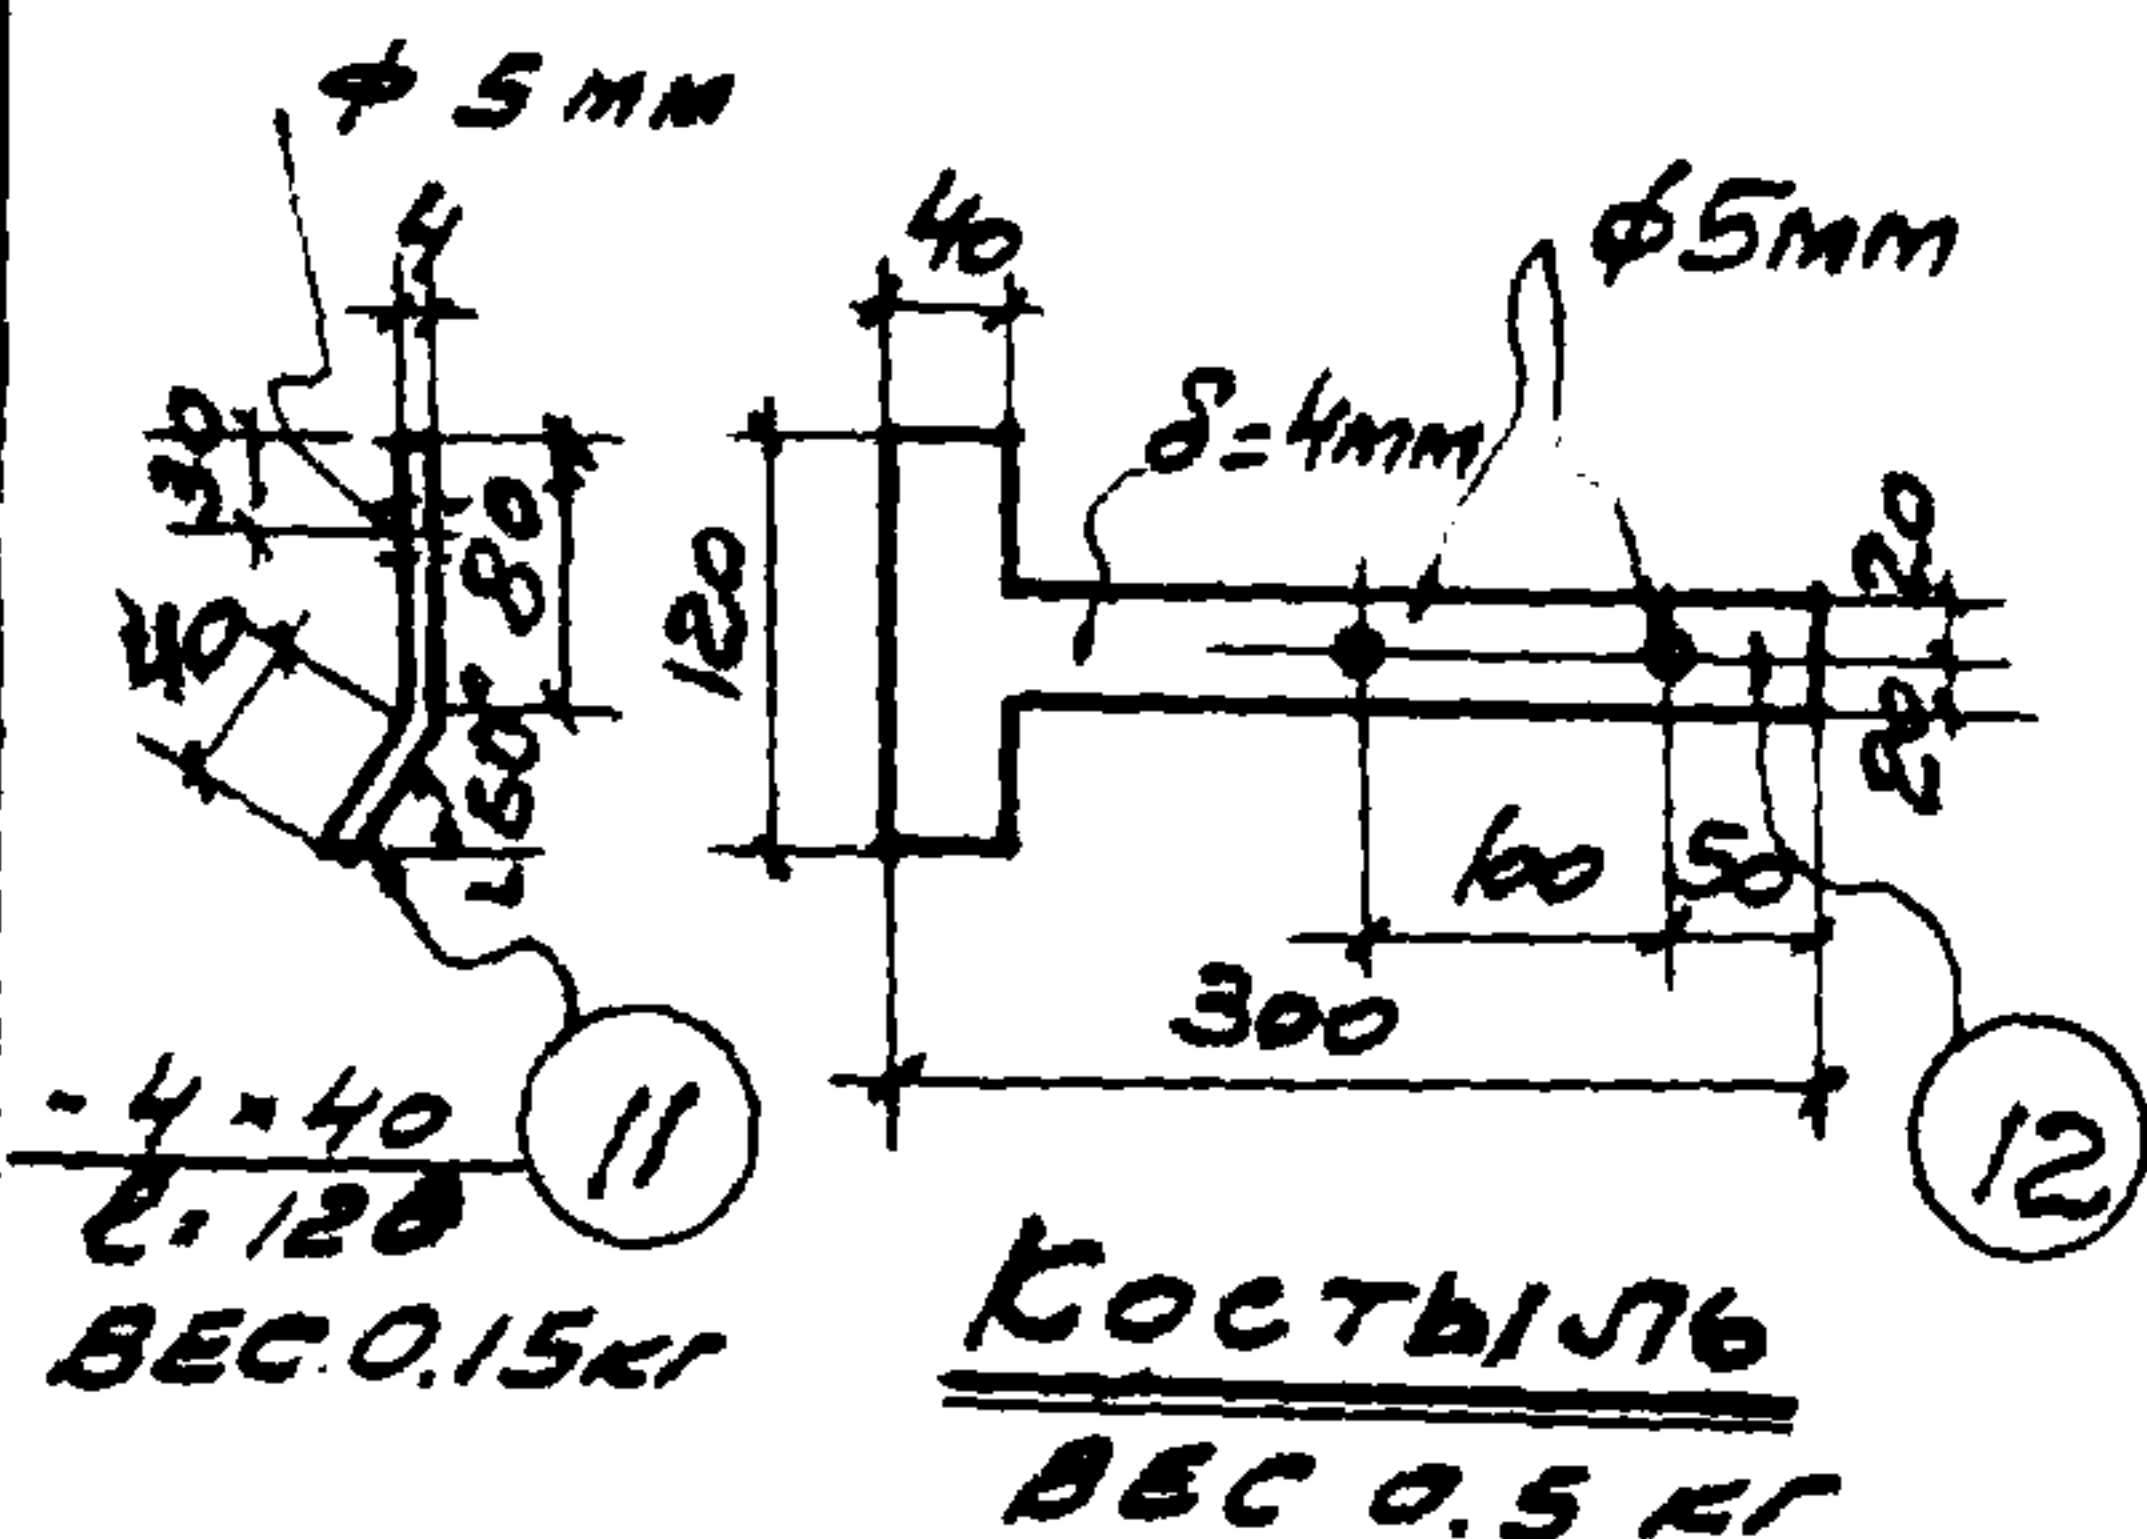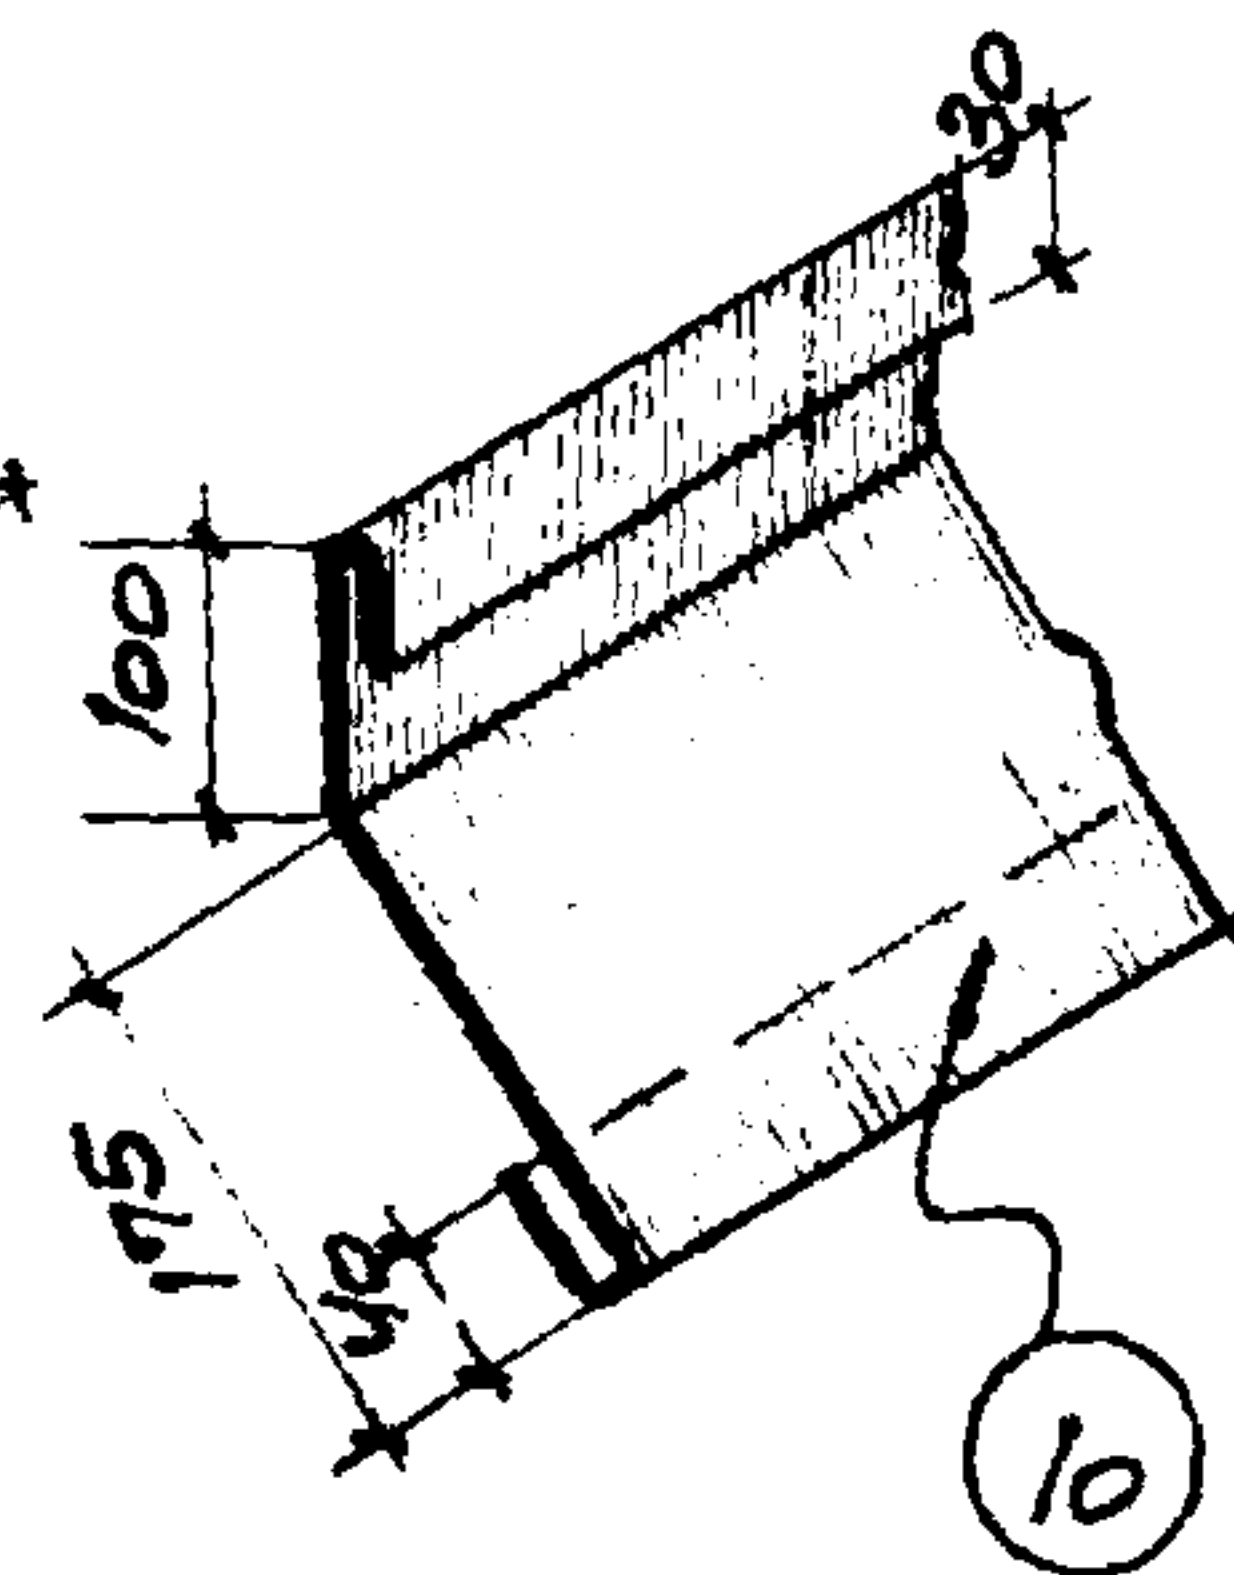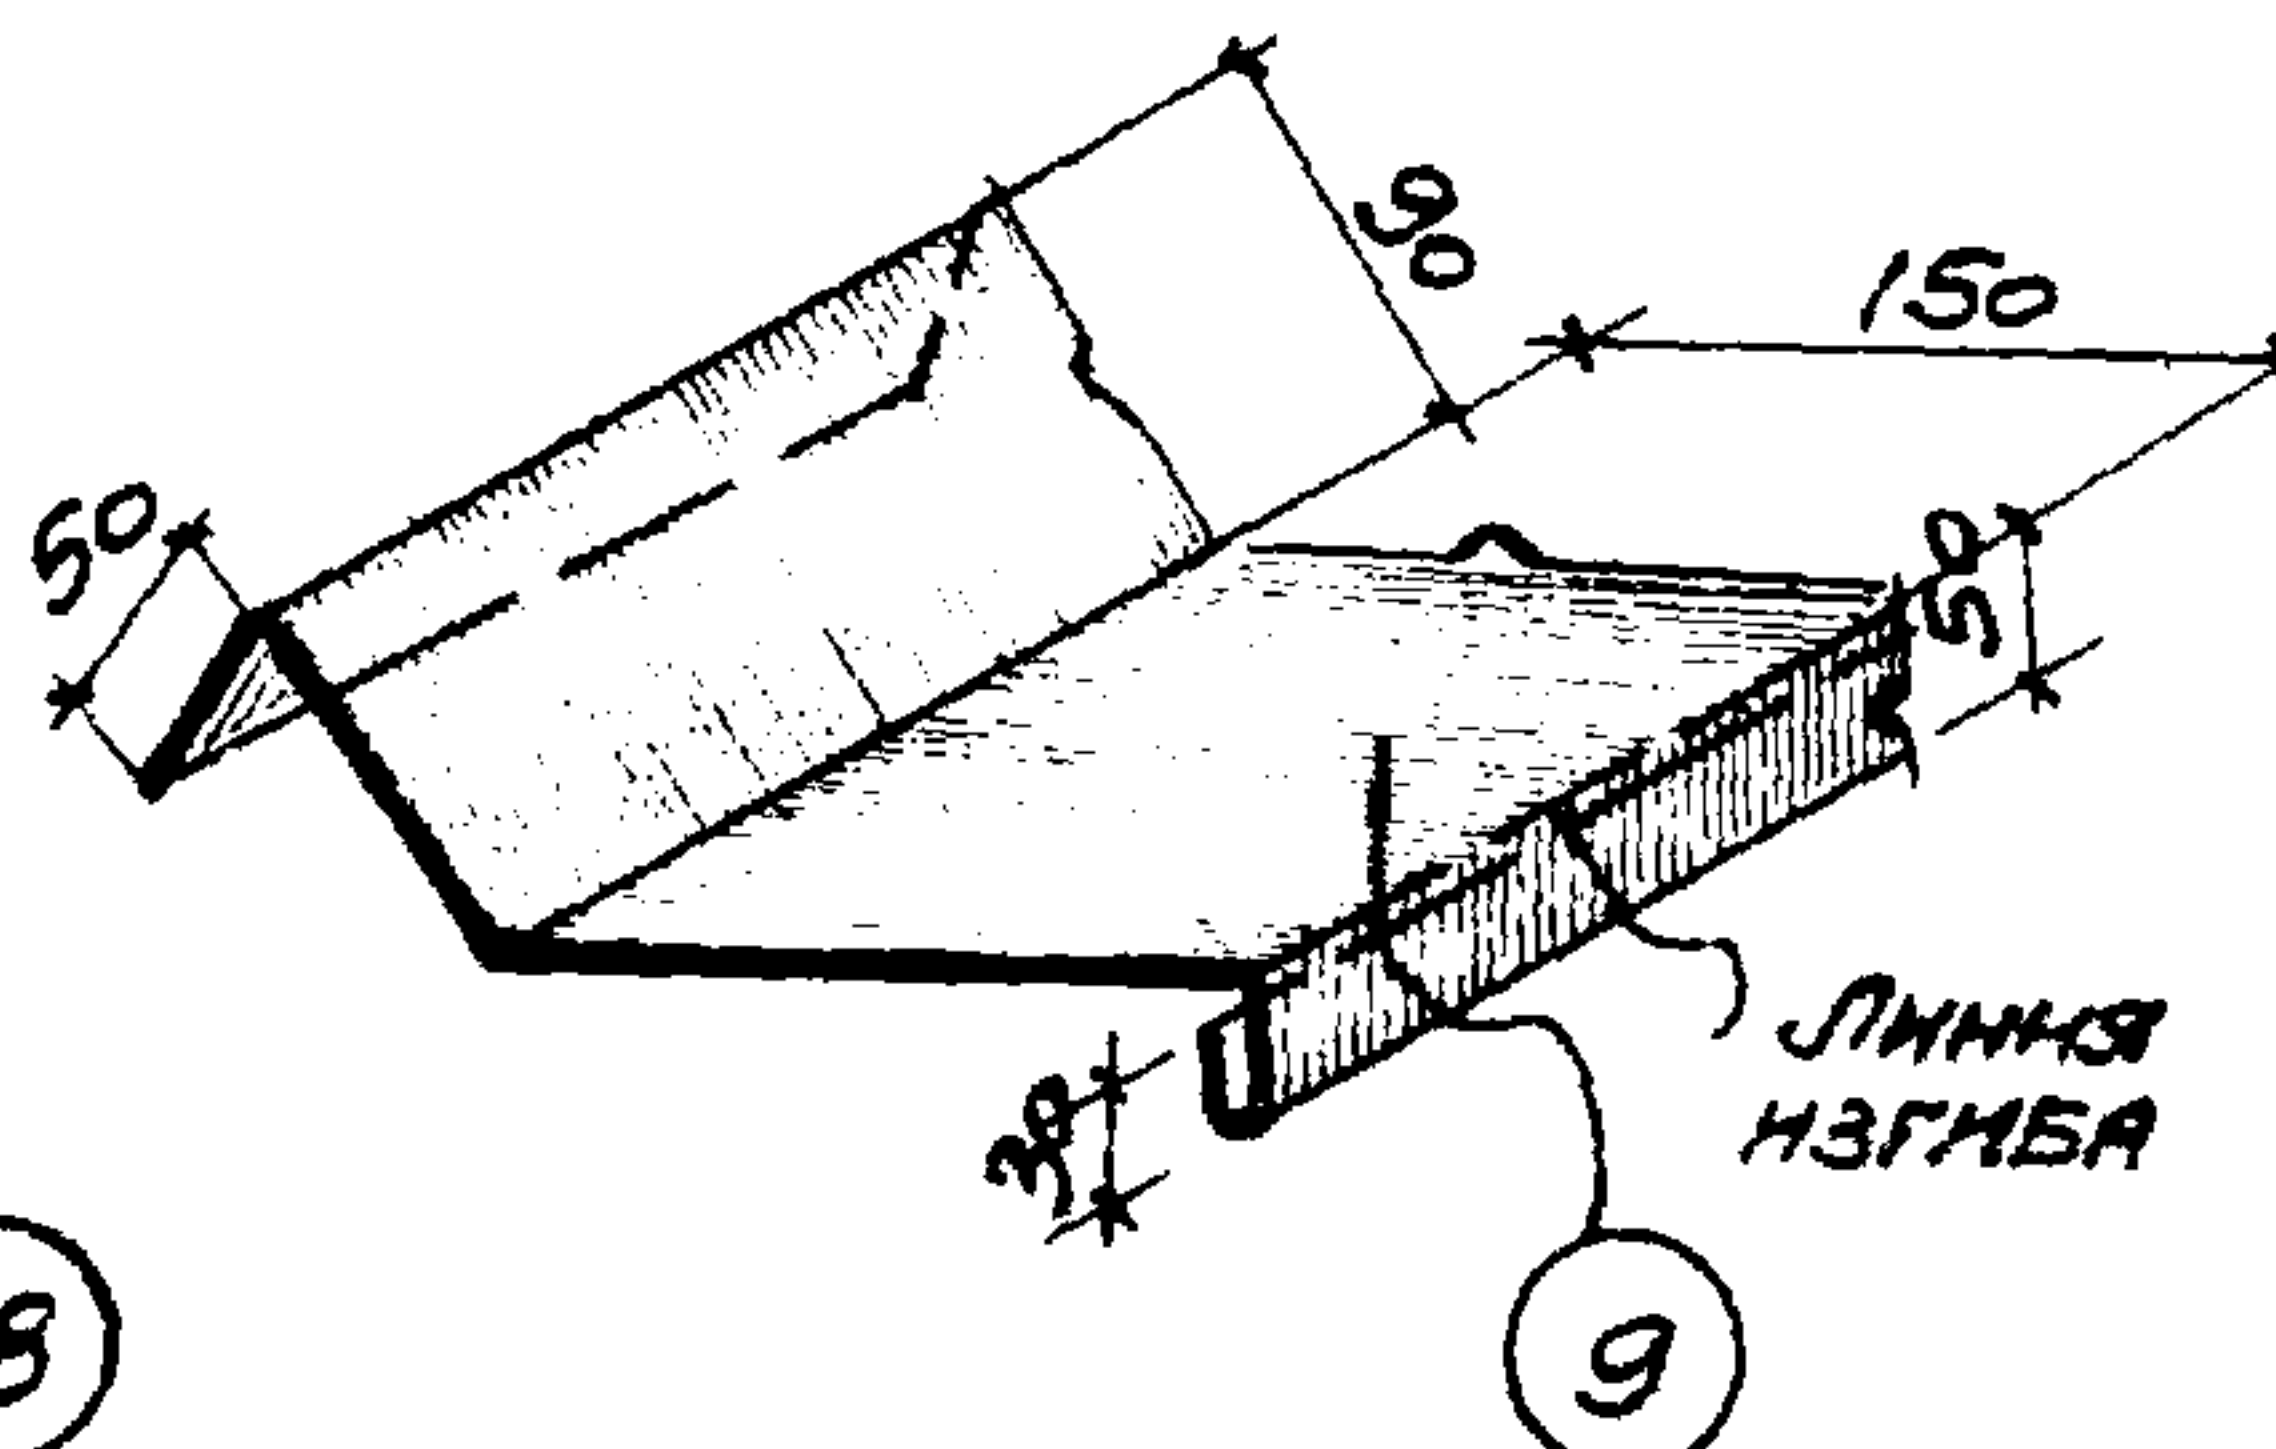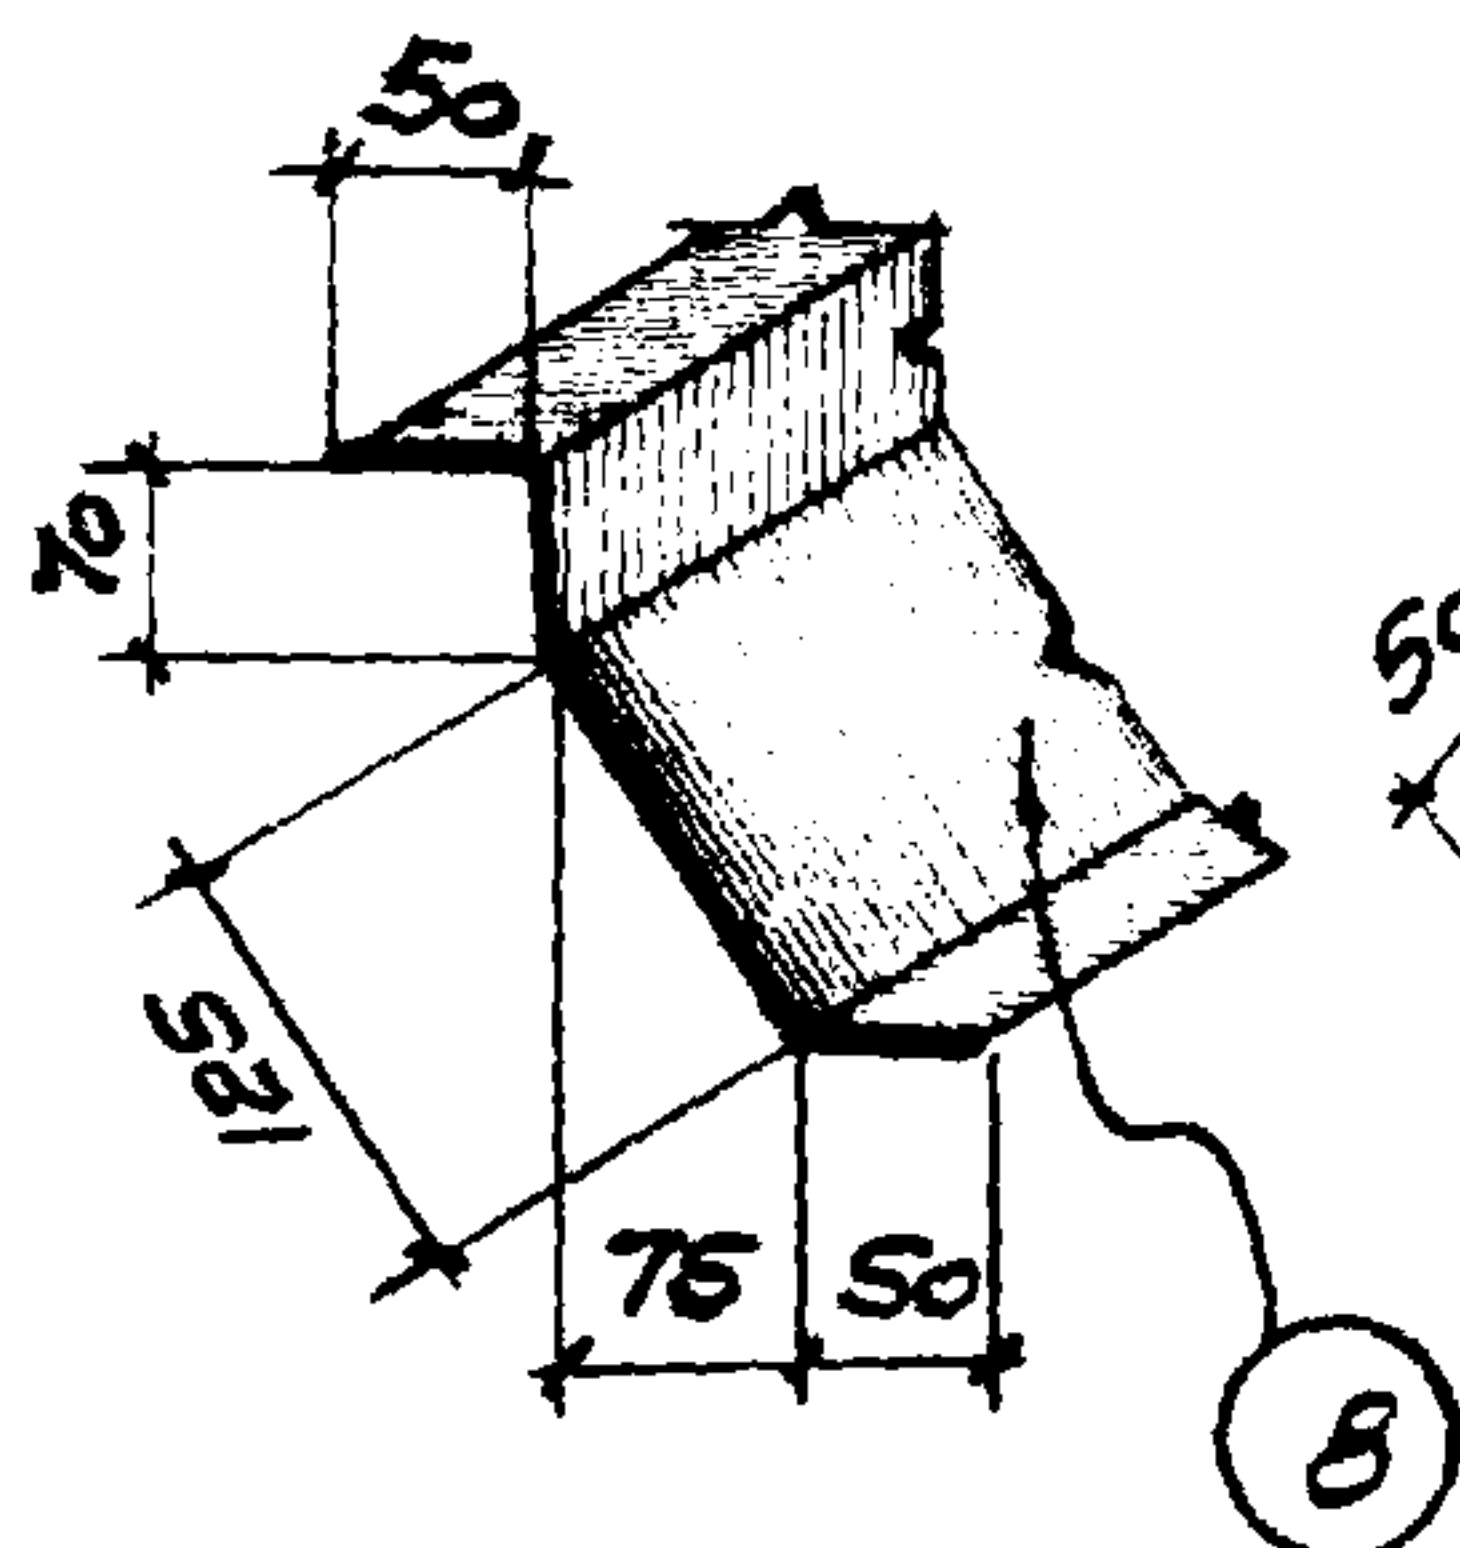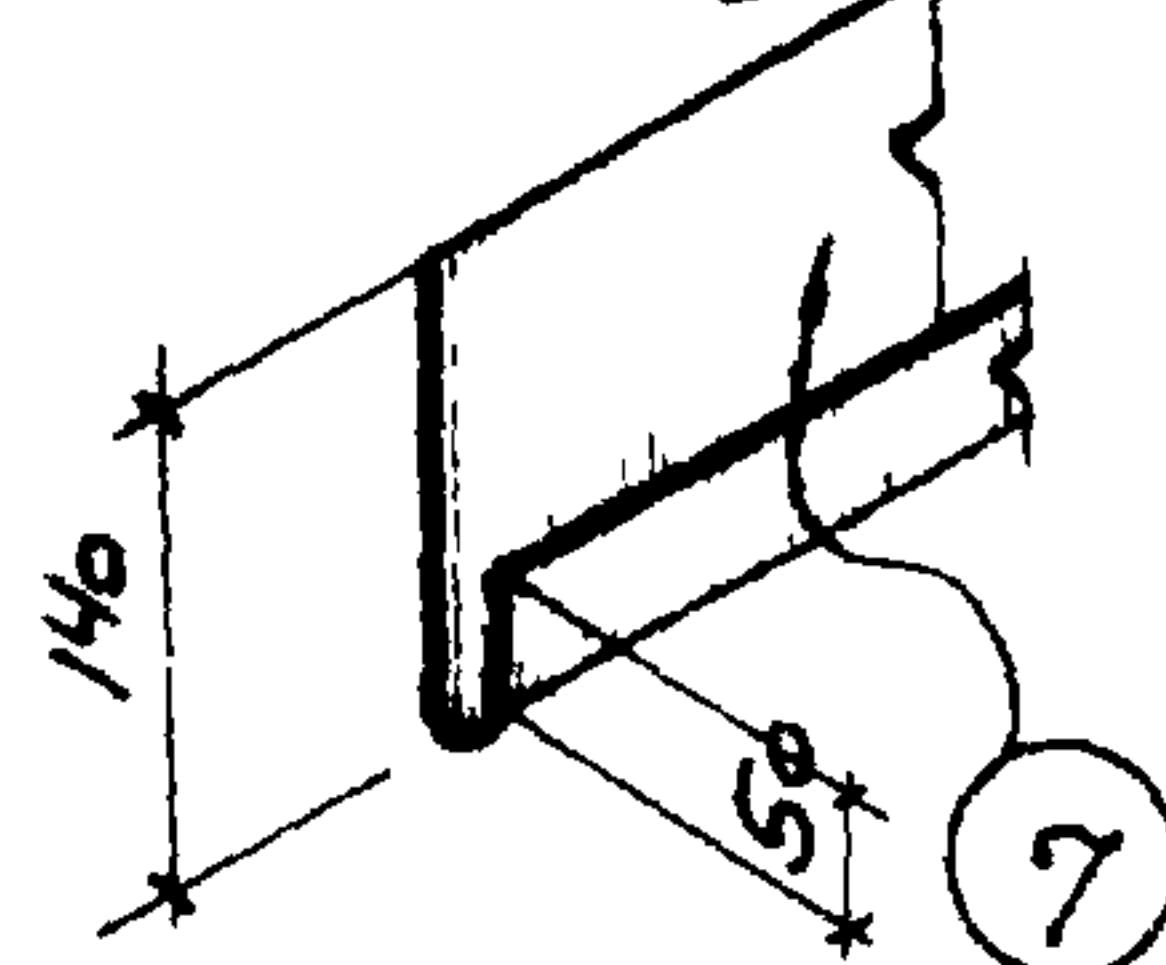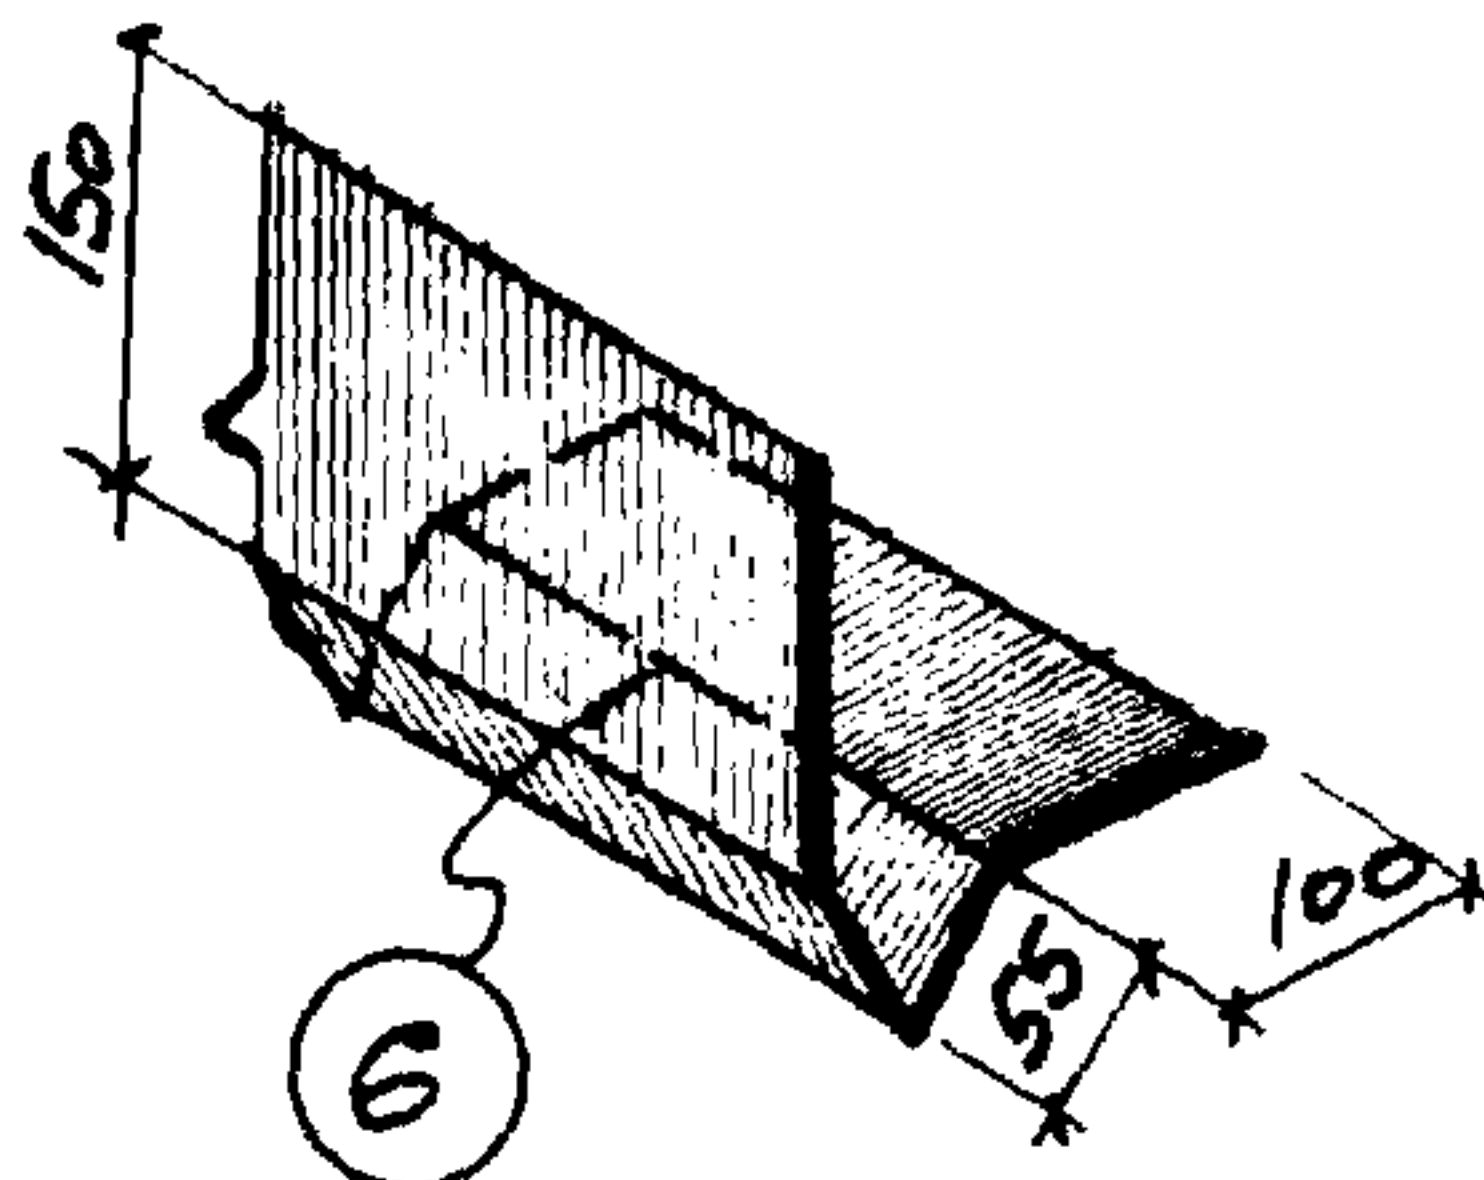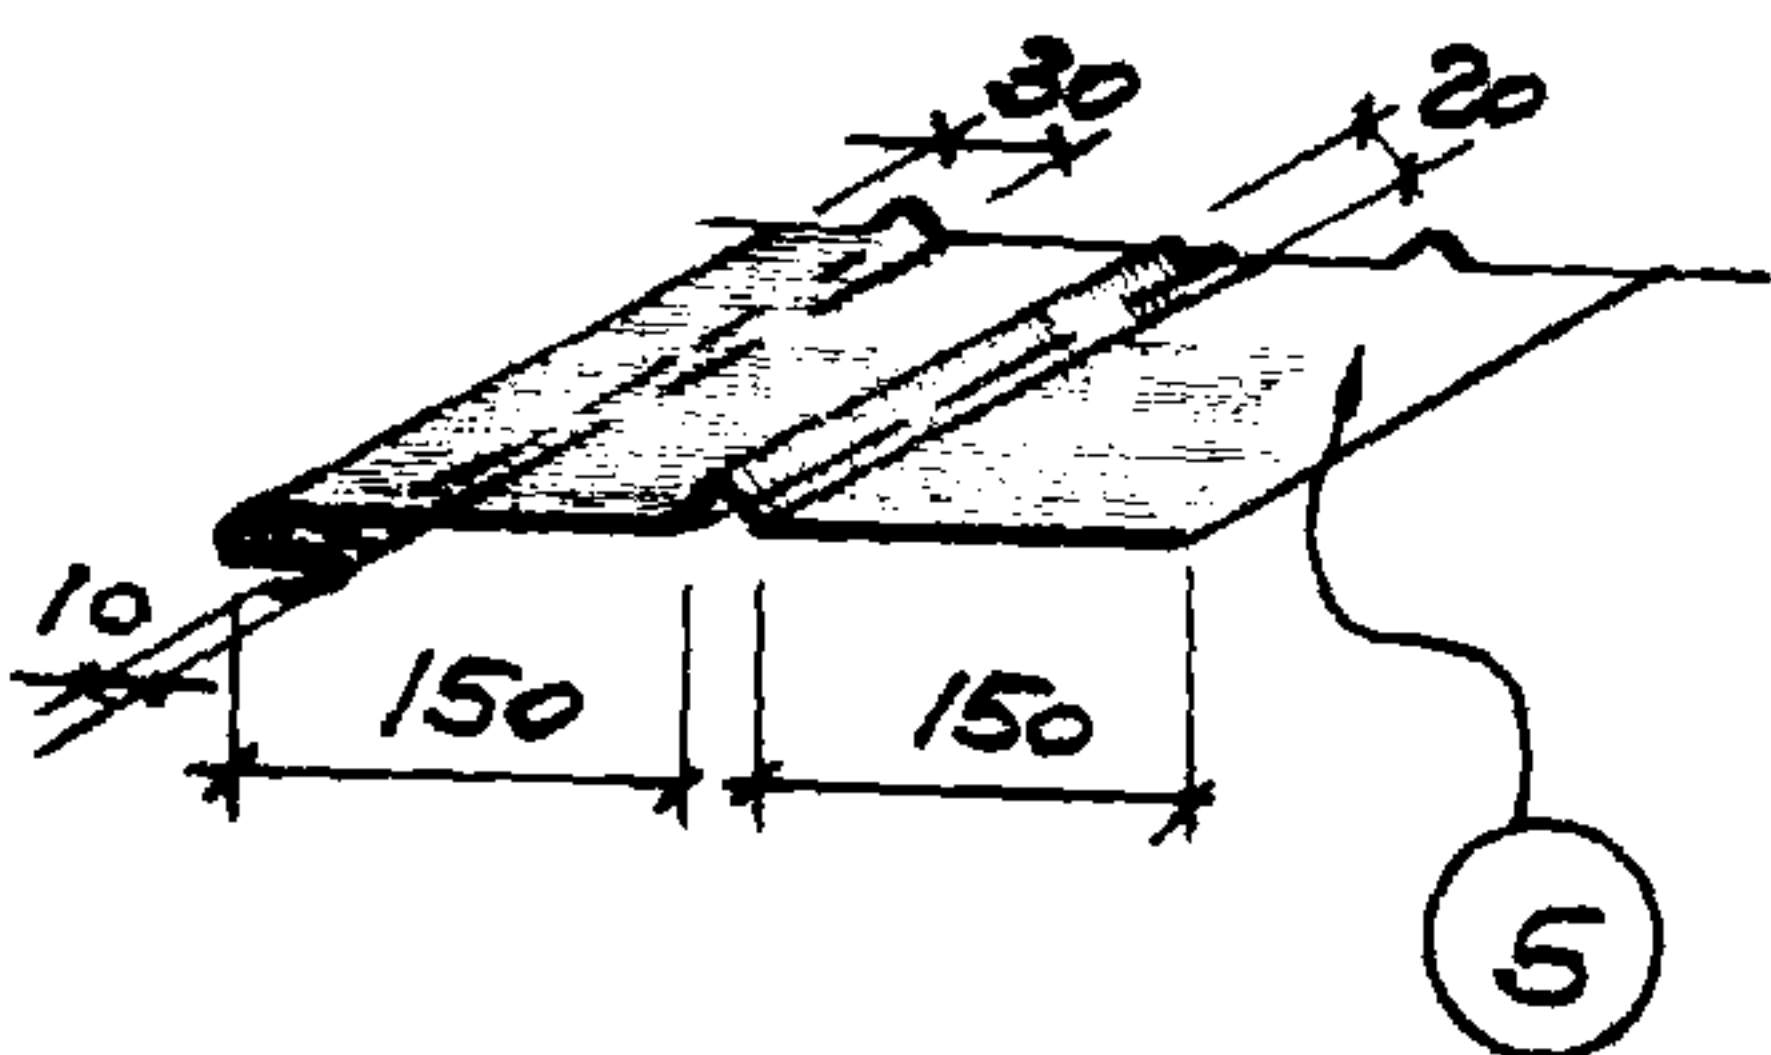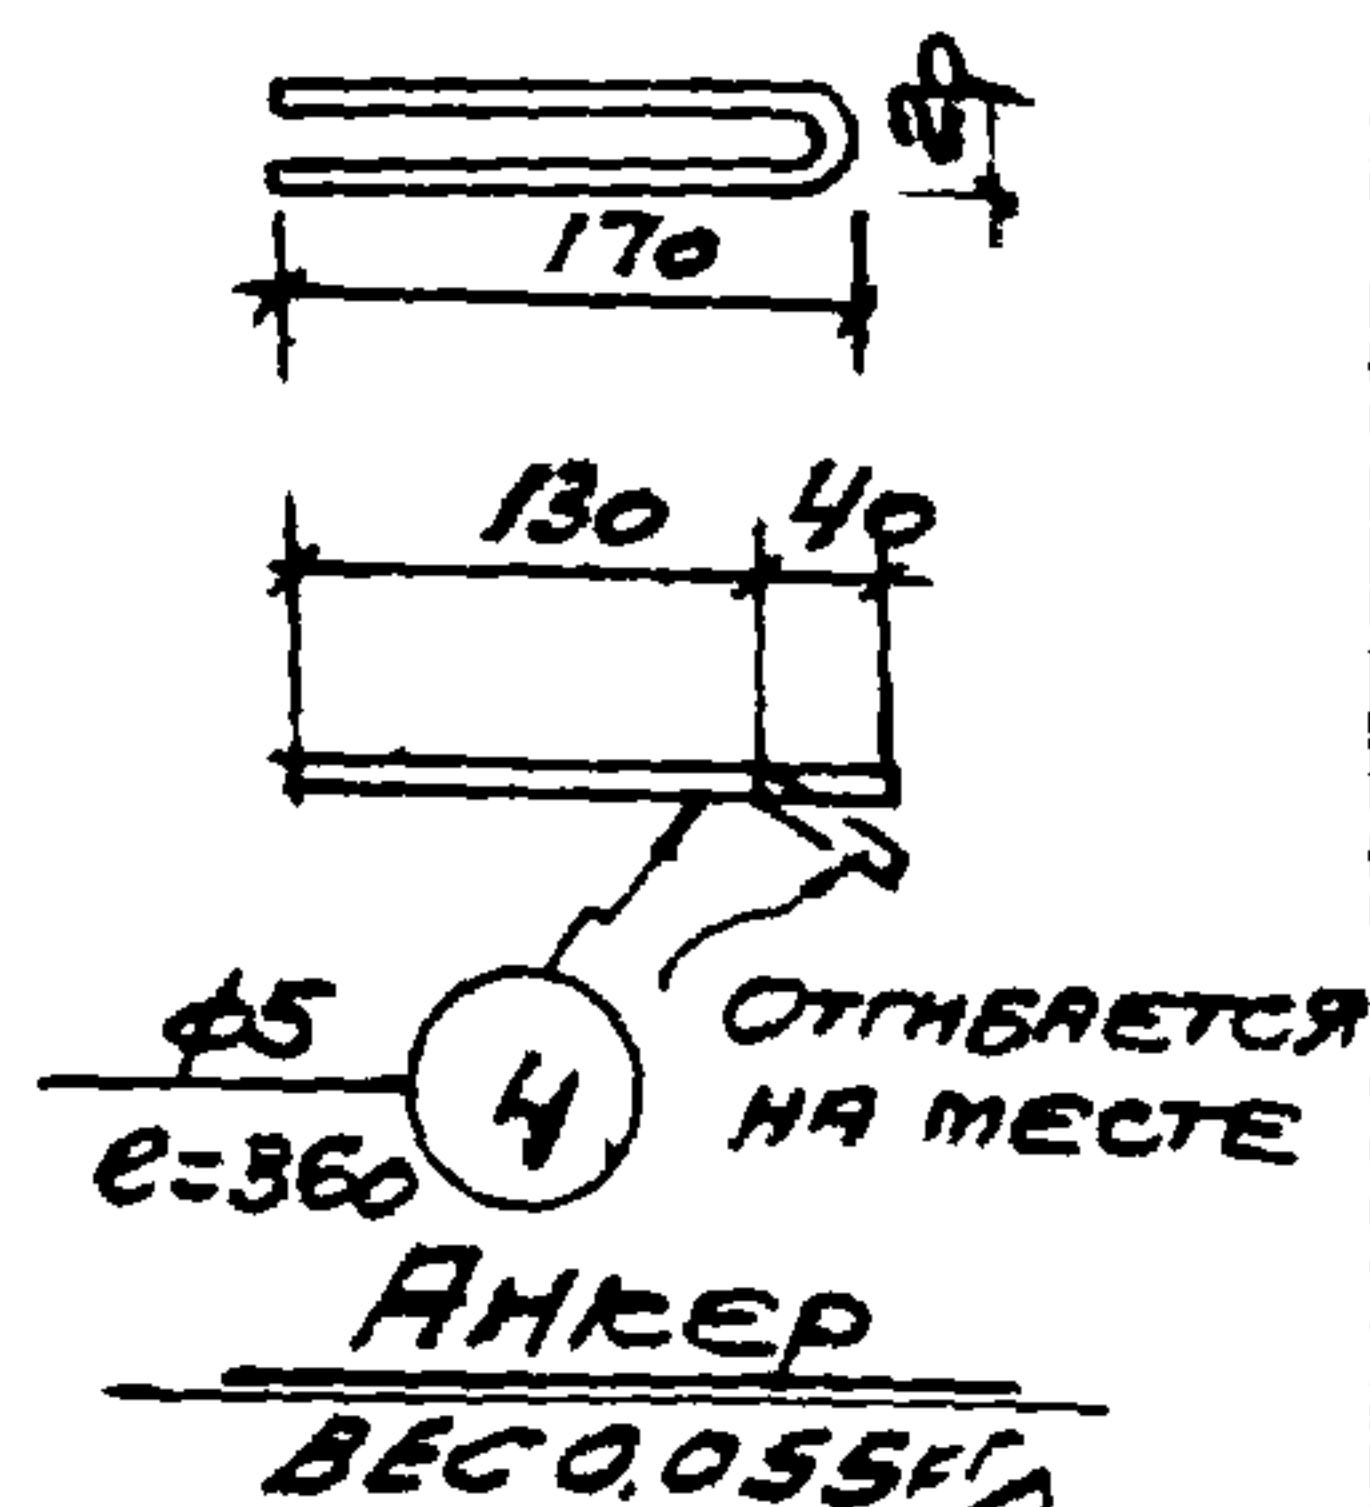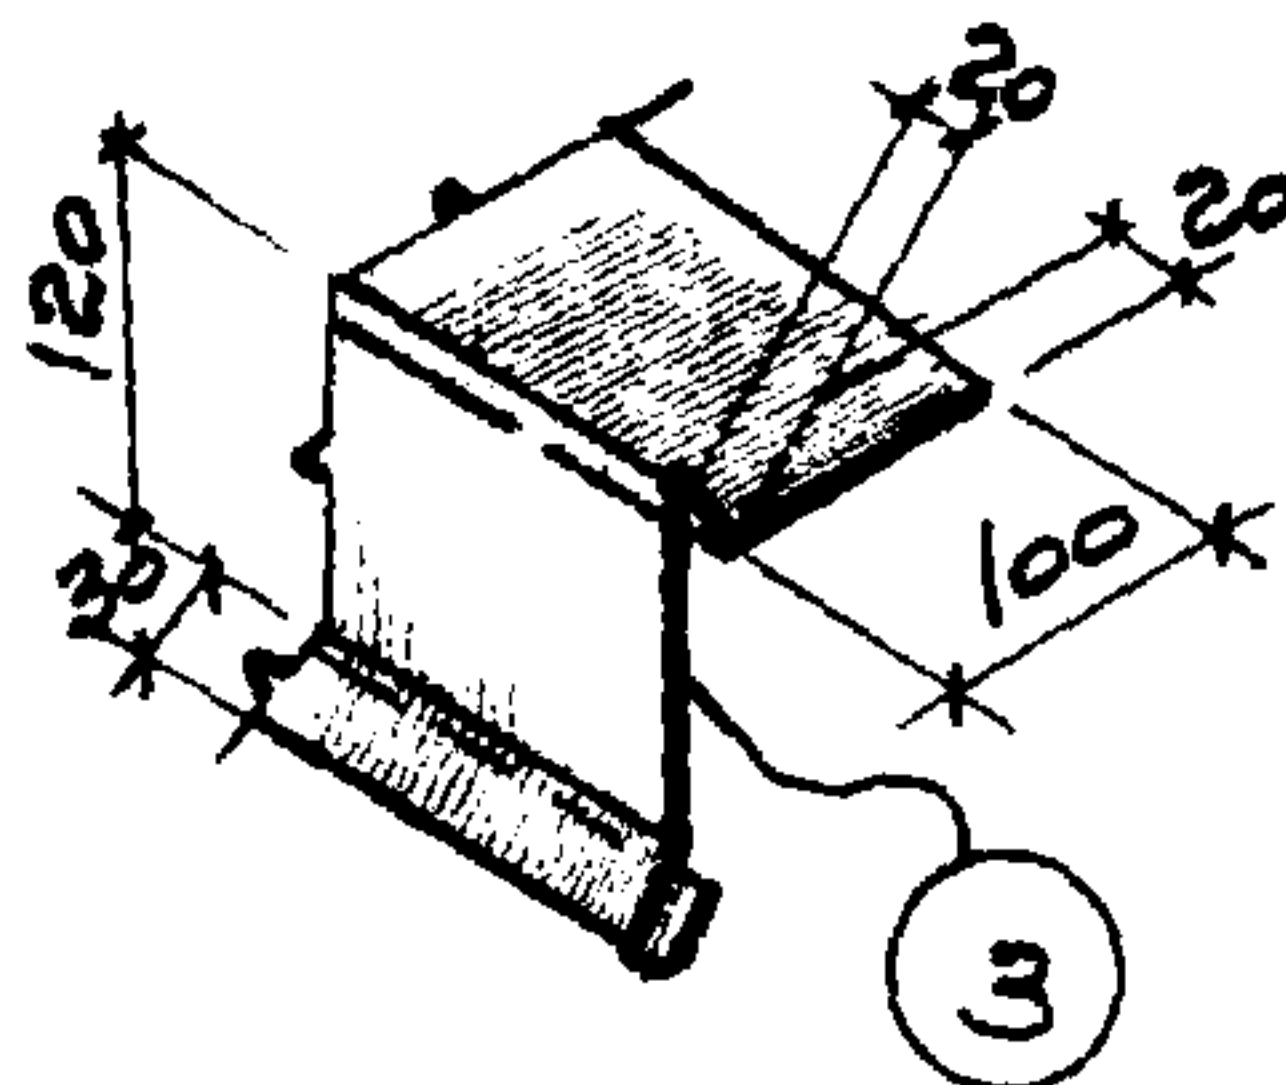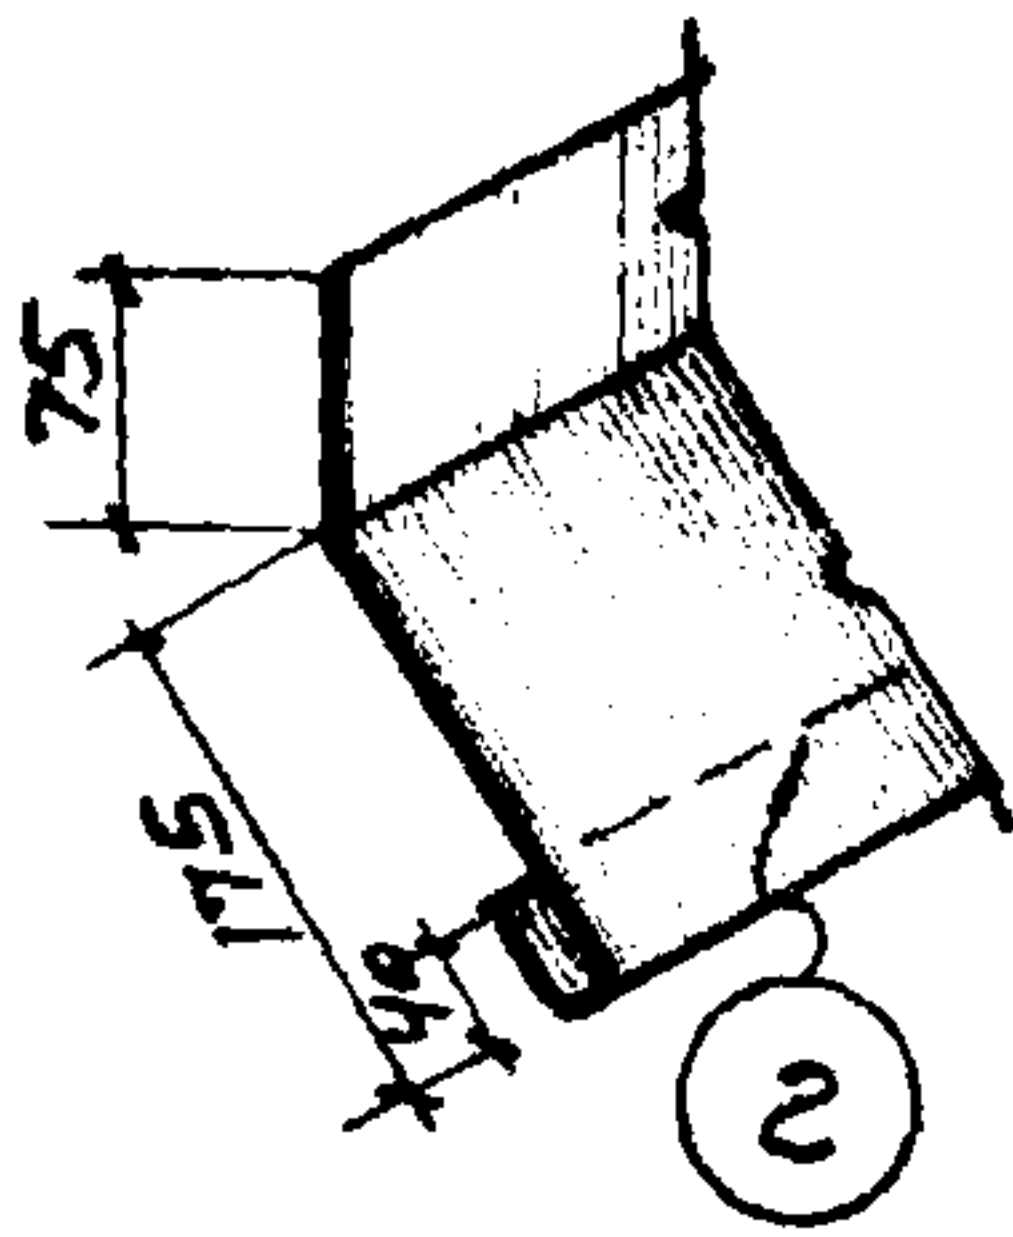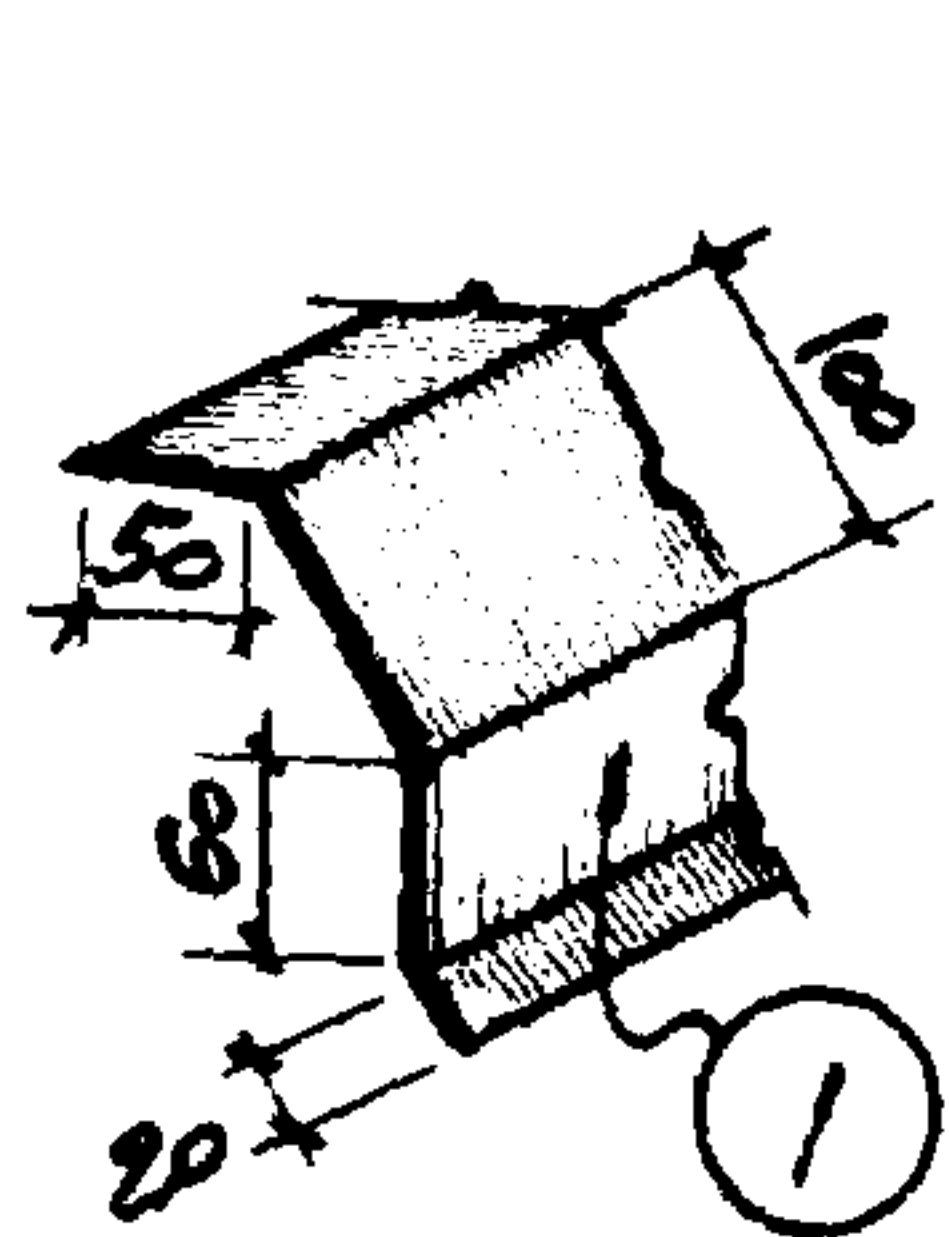

ПРИМЕЧАНИЕ.
ФАСОННЫЕ ЭЛЕМЕНТЫ ИЗГОТОВЛЯЮТСЯ ИЗ
ОЦИНКОВАННОЙ СТАЛИ (ГОСТ 8075-56) ВЕСОМ 6.3 кг

ТДА
1969

ДЕТАЛИ ПАРАПЕТОВ, КАРНИЗОВ И СТЕП
В МЕСТАХ ПЕРЕЛАДА ВЫСОТ,
ФАСОННЫЕ ЭЛЕМЕНТЫ ИЗ КРОВЕЛЬНОЙ ОЦИНКО-
ВАННОЙ СТАЛИ.

СЕРИЯ 2.430-3
ВЫПУСК 2

ДЕТАЛЬ

—