ТИПОВОЙ ПРОЕКТ
902-2-363.83

ОТСТОЙНИКИ КАНАЛИЗАЦИОННЫЕ

РАДИАЛЬНЫЕ ПЕРВИЧНЫЕ
ИЗ СБОРНОГО ЖЕЛЕЗОБЕТОНА
ДИАМЕТРОМ 24 М

Альбом VI
ЧАСТЬ I

18601-06
ЦЕНА 5-93

Цветы Пути ш. сайт

Москва, А-445, Сущевская ул., 23
Сдано в набор 10/XX Тираж 570 Изд. №
Сдано в набор 10/XX Тираж 570 Изд. №
Москва, А-445, Сущевская ул., 23
ЦЕНТРАЛЬНЫЙ НАУЧНЫЙ ТИПОБОЛЬНЫЙ ИНСТИТУТ
ГОССТРОЯ СССР

ТИПОВОЙ ПРОЕКТ
902-2-363.83

ОТСТОЙНИКИ КАНАЛИЗАЦИОННЫЕ РАДИАЛЬНЫЕ ПЕРВИЧНЫЕ ИЗ СБОРНОГО ЖЕЛЕЗОБЕТОНА ДИАМЕТРОМ 24

СОСТАВ ПРОЕКТА:

АЛЬБОМ
- I Технологическая и санитарно-техническая части
- II Архитектурно-строительная часть
- III Строительные изделия
- IV Электротехническая часть
- V Задание заводу-изготовителю
- VI Нестандартизированное оборудование. Илоскреб. Часть 1 и часть 2
- VII Нестандартизированное оборудование. Затворы щитовые, установка сигнализатора уровня осадка и фасонные части
- VIII Нестандартизированное оборудование. Токоприемник кольцевой (из т.п. 902-2-346)
- IX Нестандартизированное оборудование. Устройство для удаления плавающих веществ
- X Заказные спецификации
- XI Сметы
- XII Ведомости потребности в материалах

АЛЬБОМ VI

ЧАСТЬ 1

РАЗРАБОТАН
проектным институтом
„МосводоканалНИИпроект"

Главный инженер института (СОКОЛИН)
Главный инженер проекта (КАЗАНОВ)

Рабочие чертежи введены в действие
МосводоканалНИИпроектом
Приказ № 192 от 17 ноября 1982 г.

Привязан:

Инв. №

Содержание альбома

Наименование	Обозначение чертежа	№№ стр
1	2	3
Часть I		
Титульный лист		1
Содержание альбома		2
Шлоскреб ИПР-24 Технические условия	4И.436.00.00.0007ТУ	5
Шлоскреб ИПР-24 Ведомость покупных изделий	4И.436.00.00.0008ВП	12
Шлоскреб ИПР-24	4И.436.00.00.0005СБ	
Лист 1		15
Лист 2		16
Лист 3		17
Лист 4		18
Лист 5		19
Лист 6		20
Лист 7		21
Лист 8		22
Лист 9		23
Лист 10		24
Лист 11		25
Лист 12		26
Лист 13		27
Шлоскреб ИПР-24 Спецификация	4И.436.00.00.000	
Лист 1-4		28
Лист 5-7		29
Тяга	4И.436.00.00.001	29
Тяга	4И.436.00.00.001-01	29
Тяга	4И.436.00.00.001-02	29
Тяга	4И.436.00.00.001-03	29
Ферма моста	4И.436.01.00.000СБ	
Лист 1		30
Лист 2		31
Лист 3		32
Лист 4		33
Лист 5		34
Ферма моста Спецификация	4И.436.01.00.000	
Лист 1-4		35
Кронштейн	4И.436.00.00.002	36
Кронштейн Спецификация	4И.436.01.01.000	36
Кронштейн	4И.436.01.01.000СБ	36
Угольник	4И.436.01.01.001	37
Ребро	4И.436.01.01.002	37
Подставка Спецификация	4И.436.01.02.000	
Лист 1		37
Подставка	4И.436.01.02.000СБ	37
Угольник	4И.436.01.02.001	38
Угольник	4И.436.01.02.001-01	38
Кронштейн	4И.436.01.03.000СБ	38
Кронштейн Спецификация	4И.436.01.03.000	
Лист 1		38
Ступень	4И.436.01.00.001	38
Ступень	4И.436.01.00.001-01	38

1	2	3
Стойка	4И.436.01.00.002	39
Стойка	4И.436.01.00.002-01	39
Накладка	4И.436.01.00.003	39
Накладка	4И.436.01.00.003-01	39
Угольник	4И.436.01.00.004	39
Угольник	4И.436.01.00.004-01	39
Угольник	4И.436.01.00.005	40
Угольник	4И.436.01.00.005-01	40
Накладка	4И.436.01.00.006	40
Накладка	4И.436.01.00.006-01	40
Балка	4И.436.01.00.007	40
Балка	4И.436.01.00.007-01	40
Ребро	4И.436.01.00.008	41
Поперечина	4И.436.01.00.009	41
Балка	4И.436.01.00.011	41
Накладка	4И.436.01.00.012	41
Накладка	4И.436.01.00.013	42
Накладка	4И.436.01.00.014	42
Накладка	4И.436.01.00.015	42
Угольник	4И.436.01.00.016	42
Ребро	4И.436.01.00.017	43
Плита	4И.436.00.00.003	43
Угольник	4И.436.00.00.004	43
Угольник	4И.436.00.00.004-01	43
Лист средний	4И.436.00.00.005	43
Крыло скребковое	4И.436.02.00.000СБ	
Лист 1		44
Лист 2		45
Крыло скребковое Спецификация	4И.436.02.00.000	46
Лист 1-2		
Тяга	4И.436.02.00.001	46
Тяга	4И.436.02.00.001-01	46
Ферма скребкового крыла	4И.436.02.01.000СБ	
Лист 1		47
Лист 2		48
Ферма скребкового крыла Спецификация	4И.436.02.01.000	
Лист 1-2		49
Планка	4И.436.00.00.006	49
Пояс	4И.436.02.01.001	49
Ребро	4И.436.02.01.002	50
Патрубок	4И.436.02.01.003	50
Патрубок	4И.436.02.01.003-01	50
Ребро	4И.436.02.01.004	50
Ребро	4И.436.02.01.005	50
Ребро	4И.436.02.01.006	51
Консоль	4И.436.02.01.007	51
Ребро	4И.436.02.01.008	51
Ребро	4И.436.02.01.009	51
Стержень	4И.436.02.02.000СБ	52
Стержень	4И.436.02.02.000СБ-01	52
Стержень	4И.436.02.02.000СБ-02	52
Стержень	4И.436.02.02.000СБ-03	52
Стержень Спецификация лист 1-2	4И.436.02.02.000	52

1	2	3
Узел крепления	4И.436.02.03.000СБ	53
Узел крепления Спецификация	4И.436.02.03.000	
Лист 1		53
Распорка	4И.436.02.03.001	53
Ребро	4И.436.02.03.002	54
Ребро боковое	4И.436.02.03.003	54
Узел крепления	4И.436.02.04.000СБ	54
Узел крепления Спецификация	4И.436.02.04.000	
Лист 1		55
Ребро	4И.436.02.04.001	55
Ребро	4И.436.02.04.002	55
Скребок Спецификация	4И.436.02.05.000	
Лист 1		55
Лист 2-3		56
Скребок	4И.436.02.05.000СБ	56
Скребок	4И.436.02.05.000СБ-01	56
Скребок	4И.436.02.05.000СБ-02	56
Скребок	4И.436.02.05.000СБ-03	56
Скребок	4И.436.02.06.000СБ	57
Скребок	4И.436.02.06.000СБ-01	57
Скребок	4И.436.02.06.000СБ-02	57
Скребок	4И.436.02.06.000СБ-03	57
Скребок Спецификация	4И.436.02.06.000	
Лист 1-2		57
Лист 3		58
Поручень	4И.436.00.00.007	58
Ребро	4И.436.02.06.001	58
Ребро	4И.436.02.06.001-01	58
Ребро	4И.436.02.06.001-02	58
Ребро	4И.436.02.06.001-03	58
Платформа	4И.436.03.00.000СБ	
Лист 1		59
Лист 2		60
Платформа Спецификация	4И 436.03.00.000	
Лист 1-2		61
Металлоконструкция платформы Спецификация	4И.436.03.01.000	
Лист 1-2		61
Металлоконструкция платформы	4И.436.03.01.000СБ	
Лист 1		62
Лист 2		63
Ребро	4И.436.03.01.100СБ	64
Ребро	4И.436.03.01.100СБ-01	64
Ребро Спецификация	4И.436.03.01.100	64
Косынка	4И.436.03.01.101	64
Косынка	4И.436.03.01.001	64
Швеллер	4И.436.03.01.002	65
Ребро	4И.436.03.01.003	65
Накладка	4И.436.03.01.004	65
Ребро	4И.436.03.01.006	65
Лист	4И.436.03.01.005	66
Ребро	4И.436.03.01.008	66
Ребро	4И.436.03.01.008-01	66
Бобышка	4И.436.03.01.007	67
Бобышка	4И.436.03.01.009	67
Стакан Спецификация Лист 1	4И.436.03.02.000	67

1	2	3
Обечайка	4И.436.03.02.001	67
Стакан	4И.436.03.02.000СБ	68
Фланец	4И.436.03.02.002	69
Опора катковая Спецификация	4И.436.03.03.000	
Лист 1-2		69
Обойма Спецификация	4И.436.03.03.100	
Лист 1		69
Опора катковая	4И.436.03.03.000СБ	70
Обойма	4И.436.03.03.100СБ	71
Угольник	4И.436.03.03.101	72
Ребро	4И.436.03.03.102	72
Накладка	4И.436.03.03.103	72
Ось	4И.436.03.03.001	72
Втулка распорная	4И.436.03.03.002	73
Прокладка	4И.436.03.03.003	73
Каток	4И.436.03.03.004	73
Ригель	4И.436.03.03.005	74
Кольцо регулировочное	4И.436.03.03.006	74
Втулка	4И.436.03.03.007	74
Домкрат	4И.436.03.04.000СБ	74
Домкрат Спецификация	4И.436.03.04.000	
Лист 1		75
Основание	4И.436.03.04.001	75
Полукольцо	4И.436.03.04.002	75
Винт	4И.436.03.04.003	75
Прокладка	4И.436.03.00.001	76
Угольник	4И.436.03.00.002	76
Муфта	4И.436.00.00.008	76
Муфта	4И.436.00.00.008-01	76
Ось	4И.436.00.00.009	76
Ось	4И.436.00.00.009-01	(76)
Часть II		
Привод	4И.436.04.00.000СБ	
Лист 1		77
Лист 2		78
Лист 3		79
Привод Спецификация	4И.436.04.00.000	
Лист 1-4		80
Вал в сборе	4И.436.04.01.000СБ	81
Траверса	4И.436.04.01.100СБ	81
Вал в сборе Спецификация	4И.436.04.01.000	82
Траверса Спецификация	4И.436.04.01.100	82
Лист 1		82
Полоса верхняя	4И.436.04.01.101	82
Стенка	4И.436.04.01.102	83
Полоса нижняя	4И.436.04.01.103	83
Обойма	4И.436.04.01.104	83
Втулка	4И.436.04.01.001	83
Колесо зубчатое	4И.436.04.01.002	84
Крышка подшипника	4И.436.04.01.003	84
Вал	4И.436.04.01.004	85
Кольцо дистанционное	4И.436.04.01.005	85

1	2	3
Прокладка	4И.436.04.01.006	85
Кольцо уплотнительное	4И.436.04.01.007	86
Полукольцо	4И.436.04.01.008	86
Крышка подшипника	4И.436.04.01.009	86
Крышка подшипника	4И.436.04.01.011	87
Рама Спецификация	4И.436.04.02.000	
Лист 1-2		87
Рама	4И.436.04.02.000СБ	
Лист 1		88
Лист 2		89
Лист 3		90
Накладка	4И.436.04.02.001	91
Накладка	4И.436.04.02.001-01	91
Накладка	4И.436.04.02.001-02	91
Швеллер	4И.436.04.02.002	91
Швеллер	4И.436.04.02.002-01	91
Ребро	4И.436.04.02.003	91
Лапа	4И.436.04.02.004	91
Кронштейн	4И.436.04.03.000СБ	92
Кронштейн Спецификация	4И.436.04.03.000	
Лист 1		92
Фланец	4И.436.04.03.001	92
Ребро	4И.436.04.03.002	93
Основание	4И.436.04.03.003	93
Шестерня сменная	4И.436.04.00.001	93
Шестерня сменная	4И.436.04.00.002	94
Шестерня сменная	4И.436.04.00.003	94
Колесо зубчатое сменное	4И.436.04.00.004	95
Колесо зубчатое	4И.436.04.00.005	95
Колесо зубчатое сменное	4И.436.04.00.006	96
Втулка дистанционная	4И.436.04.00.007	97
Прокладка	4И.436.04.00.008	97
Прокладка	4И.436.04.00.008-01	97
Шестерня	4И.436.04.00.009	97
Стакан	4И.436.04.00.011	98
Стакан	4И.436.04.00.012	98
Вал промежуточный	4И.436.04.00.013	98
Ступица	4И.436.04.00.014	99
Палец	4И.436.04.00.015	99
Шайба глухая	4И.436.04.00.016	99
Шайба глухая	4И.436.04.00.016-01	99
Шайба стопорная	4И.436.04.00.017	99
Труба для кабеля	4И.436.05.00.000СБ	100
Труба для кабеля Спецификация	4И.436.05.00.000	
Лист 1		100
Шайба	4И.436.05.00.001	100
Кольцо	4И.436.05.00.002	101
Труба	4И.436.05.00.003	101
Опора центральная	4И.436.06.00.000СБ	101
Опора центральная. Спецификация	4И.436.06.00.000	
Лист 1		101
Труба	4И.436.06.00.001	102
Ребро	4И.436.06.00.002	102
Фланец	4И.436.06.00.003	102

1	2	3
Опора радиальная. Спецификация	4И.436.07.00.000	
Лист 1		102
Лист 2		103
Обойма	4И.436.07.00.001	103
Опора радиальная	4И.436.07.00.000СБ	103
Крышка подшипника	4И.436.07.00.002	104
Крышка подшипника	4И.436.07.00.003	104
Прокладка	4И.436.07.00.004	103
Расчалка. Спецификация	4И.436.08.00.000	
Лист 1		105
Расчалка	4И.436.08.00.000СБ	105
Перекрытие. Спецификация	4И.436.09.00.000	
Лист 1		106
Перекрытие	4И.436.09.00.000СБ	106
Серьга	4И.436.09.00.001	106
Шайба сферическая	4И.436.00.00.011	106
Стержень	4И.436.10.00.000СБ	107
Стержень	4И.436.10.00.000-01	107
Стержень. Спецификация	4И.436.10.00.000	
Лист 1-2		107
Вилка	4И.436.10.01.100СБ	107
Вилка Спецификация	4И.436.10.00.100	
Лист 1		108
Скоба	4И.436.10.00.101	108
Вставка	4И.436.10.00.102	108
Узел крепления. Спецификация	4И.436.11.00.000	
Лист 1		108
Узел крепления	4И.436.11.00.000СБ	109
Пластина	4И.436.11.00.001	109
Ребро	4И.436.11.00.002	109
Ребро	4И.436.11.00.003	110
Ребро	4И.436.11.00.004	110
Стойка	4И.436.12.00.000СБ	110
Стойка	4И.436.12.00.000-01	110
Стойка. Спецификация	4И.436.12.00.000	
Лист 1		110
Ребро	4И.436.12.00.001	111
Ребро	4И.436.12.00.002	111
Перекрытие съемное	4И.436.13.00.000СБ	111
Перекрытие съемное. Спецификация	4И.436.13.00.000	
Лист 1		112
Путь рельсовый	4И.436.14.00.000СБ	112
Путь рельсовый Спецификация	4И.436.14.00.000	
Лист 1		112
Головка	4И.436.14.00.001	113
Кольцо	4И.436.14.00.002	113
Скребок дополнительный	4И.436.15.00.000СБ	113
Скребок дополнительный. Спецификация	4И.436.15.00.000	
Лист 1		114
Вилка	4И.436.15.01.000СБ	114
Вилка. Спецификация	4И.436.15.01.000	
Лист 1		114
Скоба	4И.436.15.01.001	114
Вставка	4И.436.15.01.002	115

1	2	3
Труба	4И.436.15.00.001	115
Лист	4И.436.15.00.002	115
Ребро	4И.436.15.00.003	116
Ребро	4И.436.15.00.004	116
Секция цилиндра направляющего. Спецификация	4И.436.16.00.000	116
Угольник	4И.436.16.00.001	116
Секция цилиндра направляющего	4И.436.16.00.000СБ	117
Ребро	4И.436.16.00.002	118
Обечайка	4И.436.16.00.003	118
Окантовка	4И.436.16.00.004	118
Кронштейн	4И.436.17.00.000СБ	118
Кронштейн. Спецификация	4И.436.17.00.000	119
Швеллер	4И.436.17.00.001	119
Планка	4И.436.17.00.002	119
Толкатель в сборе	4И.436.18.00.000СБ	119
Толкатель в сборе. Спецификация	4И.436.18.00.000	120
Толкатель	4И.436.18.01.000СБ	120
Толкатель. Спецификация	4И.436.18.01.000	120
Стержень	4И.436.18.01.001	120
Вилка	4И.436.18.01.002	121
Ось	4И.436.18.00.001	121
Каток	4И.436.18.00.002	121
Оседержатель	4И.436.18.00.003	121
Лестница	4И.436.19.00.000СБ	122
Лестница. Спецификация	4И.436.19.00.000	122
Лапа	4И.436.19.00.001	122
Лапа	4И.436.19.00.002	123
Стойка	4И.436.19.00.003	123
Стойка	4И.436.20.00.000СБ	123
Стойка. Спецификация	4И.436.20.00.000	123
Козырек	4И.436.20.01.000СБ	124
Козырек. Спецификация	4И.436.20.01.000	124
Обечайка коническая	4И.436.20.01.001	124
Обечайка цилиндрическая	4И.436.20.01.002	124
Труба	4И.436.20.00.001	125
Палец	4И.436.20.00.002	125
Винт подъемный	4И.436.00.00.012	125
Шайба сферическая	4И.436.00.00.013	125
Стойка	4И.436.21.00.000СБ	126
Стойка. Спецификация	4И.436.21.00.000	126
Пластина	4И.436.21.00.001	126
Ножка	4И.436.21.00.002	127
Распорка	4И.436.21.00.003	127
Лапа	4И.436.21.00.004	127
Плита анкерная	4И.436.22.00.000	127
Стержень	4И.436.22.00.001	128
Пластина	4И.436.22.00.002	128
Кожух для сменных шестерен	4И.436.23.00.000СБ	128
Кожух для сменных шестерен. Спецификация	4И.436.23.00.000	129
Стенка боковая	4И.436.23.00.001	129
Стенка передняя	4И.436.23.00.002	129
Стенка задняя	4И.436.23.00.003	129
Кожух	4И.436.24.00.000СБ	130
Кожух. Спецификация	4И.436.24.00.000	130
Стенка	4И.436.24.00.002	130
Лист боковой	4И.436.24.00.001	131
Кронштейн	4И.436.25.00.000СБ	131
Кронштейн. Спецификация	4И.436.25.00.000	132
Швеллер	4И.436.25.00.001	132
Угольник	4И.436.25.00.002	132
Вилка. Спецификация	4И.436.26.00.000	132
Вилка	4И.436.26.00.000СБ	133
Скоба	4И.436.26.00.001	133
Пруток	4И.436.26.00.002	133
Плита	4И.436.27.00.000СБ	134
Плита Спецификация	4И.436.27.00.000	134
Домкрат	4И.436.28.00.000СБ	134
Домкрат Спецификация	4И.436.28.00.000	135
Плита	4И.436.28.00.001	135
Штифт	4И.436.28.00.002	135

1	2	3
Винт	4И.436.28.00.003	135
Скребок	4И.436.29.00.000СБ	136
Скребок. Спецификация	4И.436.29.00.000	136
Угольник	4И.436.29.00.001	136
Накладка	4И.436.29.00.002	136
Планка	4И.436.29.00.003	137
Щетка	4И.436.29.00.004	137
Штанга	4И.436.30.00.000СБ	137
Штанга. Спецификация	4И.436.30.00.000	137
Винт	4И.436.30.00.001	138
Планка	4И.436.30.00.002	138
Кронштейн	4И.436.31.00.000СБ	138
Кронштейн. Спецификация	4И.436.31.00.000	138
Анкер	4И.436.31.00.001	139
Вилка	4И.436.32.00.000СБ	139
Вилка. Спецификация	4И.436.32.00.000	139
Шпилька	4И.436.00.00.021	139
Скоба	4И.436.32.00.001	140
Вставка	4И.436.32.00.002	140
Наконечник	4И.436.00.00.014	140
Ребро	4И.436.00.00.015	140
Гайка	4И.436.00.00.016	141
Рычаг	4И.436.00.00.017	141
Ось	4И.436.00.00.018	141
Перекрытие правое	4И.436.00.00.019	(141)

МОСГОРИСПОЛКОМ

УПРАВЛЕНИЕ ВОДОПРОВОДНО-КАНАЛИЗАЦИОННОГО ХОЗЯЙСТВА

ИНСТИТУТ МОСВОДОКАНАЛНИИПРОЕКТ

Плоскреб ИПР-24

Технические условия

4И.436.00.00.000ТУ

Главный инженер института
/Соколин Д.Д./
1982г.

Начальник отдела
/Гаврилов А.М./
1982г.

Руководитель разработки
/Пендерев А.И/
1982г.

1982г.

Инв.№ подл. | Подп. и дата | Взам. инв. | Инв.№ дубл. | Подп. и дата

1. Введение.

1.1 Настоящие технические условия распространяются на илоскреб ИПР-24, служащий для скребания осадка и удаления плавающих веществ из радиальных первичных отстойников ф 24 м сооружений очистки сточных вод, выполненных на основании решения Мосгорисполкома о плане бюджетных работ № 3334 от 7 декабря 1979 г. и в соответствии с перечнем-графиком корректировки и разработки вариантов типовых проектов п„ 17, раздел VII плана типового проектирования на 1980 г.

1.2. При заказе и в переписке указанный илоскреб выписывается так: „ Илоскреб ИПР-24 типовой проект 902-2- альбом VI". часть 1 и 2.

2. Технические требования.

Илоскреб ИПР-24 должен соответствовать требованиям настоящих технических условий, комплекта документации согласно 4И. 436. 00. 00. 000 ВС и Правилами производства и приемки работ. Металлические конструкции СНиП III 18-75

Изм.	Лист	№ докум.	Подп.	Дата	4И. 436. 00. 00. 000 ТУ		
Разраб.		Пендерев			Илоскреб ИПР-24	Лит.	Лист 2	Листов 27
Пров.		Сапожина				И		
Н. контр.		Кулагина			Технические условия	Мосводоканалниипроект Отдел №5	
Утв.		Гаврилов					

Инв.№ подл. | Подп. и дата | Взам. инв.№ | Инв.№ дубл. | Подп. и дата

2.1 Рабочие чертежи.

2.1.1 Рабочие чертежи на заводе-изготовителе должны быть предварительно проверены в отношении ясности изображения и возможности изготовления конструкции, имеющимся на заводе оборудованием. В случае необходимости завод-изготовитель может производить корректировку рабочих чертежей. При этом завод несет ответственность за прочность и долговечность измененной конструкции. Все конструктивные изменения, вводимые заводом, а также отступления от чертежей и технических условий на изготовление, должны быть согласованы с заказчиком и автором проекта. Завод-изготовитель обязан все вводимые им изменения нанести на светокопии чертежей в 2х экземплярах и один экземпляр возвратить заказчику.

2.1.2. В процессе изготовления испытаний илоскреба надлежит проверить в соответствии с чертежами, техническими условиями, государственными общесоюзными и ведомственными стандартами:

а) качество материалов, полуфабрикатов и готовых изделий;

Изм	Лист	№ докум.	Подп.	Дата	4И. 436. 00. 00. 000 ТУ	Лист 3

б) качество сварки;
в) качество механической обработки деталей,
г) качество пригонки и сборки;
д) качество отделки и внешний вид;
е) комплектность илоскреба;
ж) данные технической характеристки

2.3. Материалы.

2.3.1. Для изготовления деталей должны применяться материалы тех марок, которые указаны в чертежах и в спецификациях. Замена материалов допускается только по согласованию с организацией разработчиком проекта и с заказчиком.
Материалы должны применяться строго кондиционные, снабженные сертификатами заводов-поставщиков.

2.3.2. Поверхности резки проката, не подвергающиеся дальнейшей механической обработке, должны быть ровными, без надрезов. Неперпендикулярность плоскости реза к поверхности проката не должна быть более 1:10. Наплывы, неровности, заусенцы на поверхностях реза должны быть зачищены, острые кромки - притуплены.

Изм	Лист	№ докум.	Подп.	Дата	4И. 436. 00. 00. 000 ТУ	Лист 4

2.3.3. Детали металлоконструкций перед обработкой и сборкой, в случае необходимости, должны быть подвергнуты правке. Неровности проката, препятствующие взаимному прилеганию деталей при сборке, должны быть устранены.

2.3.4. Влажность пиломатериалов должна быть не выше 15%.

2.3.5. Все покупные изделия: мотор-редуктор, подшипники качения, электроприборы и др. должны быть качественными и полноценными, изготовленными в соответствии с техническими условиями завода-изготовителя или ГОСТ. болты, винты, шпильки, гайки, шайбы, штифты, шплинты и прочие детали должны во всем соответствовать ГОСТ или ОСТ, указанных в чертежах и спецификациях.

2.4. Отливки.

2.4.1. Допускаемые отклонения по размерам и весу, а также припуски на механическую обработку, если они не обусловлены чертежами, должны быть для чугунных и стальных отливок в пределах величин предусмотренных для отливок III класса соответствующих стандартов.

Изм	Лист	№ докум.	Подп.	Дата	4И. 436. 00. 00. 000 ТУ	Лист 5

2.4.2. Неуказанные на чертеже уклоны отливок выполняются согласно действующим стандартам на формовочные уклоны.

2.4.3. Трещины в отливках из чугуна не допускаются независимо от мест их расположения.

2.4.4. Поверхности отливок должны быть очищены от формовочной земли и освобождены от стержней и пригара.

2.4.5. Необработанные наружные плоскости отливок не должны иметь отклонений от прямолинейности свыше 3 мм на 600 мм длины.

2.4.6. На обработанных трущихся поверхностях литых деталей, на зубьях шестерен и на рабочей поверхности катков раковины, шлаковые включения, трещины и другие пороки литья не допускаются. На прочих поверхностях литых деталей допускаются отдельные раковины диаметром не более 5мм и глубиной не более 10% толщины стенки.

2.5. Сварка.

2.5.1. Поверхности кромок, в местах подлежащих сварке, а также прилегающие к ним участки шириной 3-5 мм, должны быть очищены от окалины, ржавчины, краски, масла и других загрязнений.

2.5.2. На деталях снять фаски в соответствии с указаниями ГОСТа и чертежей.

2.5.3. По наружному виду сварной шов ручной электросварки должен иметь плавный переход к основному металлу, равномерную чешуйчатость и равномерное заполнение шва по всей длине.

2.5.4. Односторонние швы при ручной электродуговой сварке должны иметь грат, выступающий с другой стороны в виде равномерного валика. При выполнении сварки двухсторонним швом перед наложением шва с другой стороны грат должен быть обрублен и зачищен.

2.5.5. Сварные швы должны отвечать следующим требованиям:

а) полное отсутствие шлаковых включений,

б) проверка на глубину не менее 50% толщины свариваемого металла;

в) отсутствие пережога, непроваров, раковин, пузырей;

г) наличие плавного перехода от сварного шва к основному металлу;

д) неравномерность наплавного шва не должна превышать 25% высоты и ширины наплыва.

2.5.6. Дефекты, обнаруженные в сварных швах: шлаковые включения, пористости, непроваренные места, трещины, пережоги, раковины, перерывы швов и т.п. должны быть вырублены до здорового металла.
Вырубленные участки подлежат заварке вновь, с последующим контролем. Исправлять дефектные швы путем выплавки электродами с последующей новой заваркой воспрещается.

2.5.7. Механические свойства металла шва и сварного соединения должны быть следующими:

а) временное сопротивление металла шва не ниже временного сопротивления основного металла;

б) относительное удлинение $\geq 18\%$;

в) удельная ударная вязкость ≥ 8 кгм/см^2

2.5.8. Правка сварных деталей должна выполняться с предварительным нагревом на прессе или кузнечным способом. В холодном состоянии правка не разрешается.

2.5.9. Предъявляемые к приемке конструкции должны быть закончены, но не окрашены. Сварные швы и прилегающие к ним поверхности на ширину не менее 20 мм по обе стороны швов должны быть очищены от шлака, наплывов, брызг металла, окалины и остатков монтажных швов.

2.6. Механическая обработка.

2.6.1 Чистота поверхностей обработанных деталей должна соответствовать указаниям чертежей, шероховатость обрабатываемых поверхностей деталей без чертежа $\sqrt{}^{Rz\,160}$.

2.6.2. В механически обрабатываемых деталях, где отклонения в чертежах не оговорены, допускаемые отклонения от геометрической формы и взаимного расположения поверхностей (конусность, эллиптичность, непараллельность и т.п.) - должны быть в пределах допуска на соответствующие размеры, диаметры, расстояниями между осями, плоскостями и т.п.

2.6.3. Обрабатываемые поверхности деталей и их кромки не должны иметь заусенцев, задиров, забоин, вмятин, царапин и других дефектов.

2.6.4. Размеры сопрягаемых элементов обработанных деталей, должны быть выдержаны в соответствии с допусками, классами точности и посадками, указанными в чертежах.

2.6.5. В резьбе не должно быть сорваных ниток, искаженного профиля, забоин, выхватов и заусенцев. Поверхность резьбы должна быть чистой и гладкой. На концах резьбы должны быть заходные фаски.

2.6.6. Рабочие поверхности зубьев зубчатых колес не должны иметь следов дробления.

2.6.7. При использовании поверхностей деталей или узлов в качестве технологических баз точность изготовления и чистота поверхностей может быть повышена против требований чертежа.

2.6.8. Валы и оси не должны иметь трещин или других дефектов. заварка их не допускается.

2.6.9. Звенья расчалок, стержни, тяги, стойки и детали их крепления (вилки, шарнирные валики) не должны иметь надрезов, трещин и т. п. дефектов.

2.7. Термическая обработка.

2.7.1. Термически обрабатываемые детали не должны быть пережженными и деформируемыми сверх допустимой нормы, не должны иметь окисленной и обезуглероженной поверхности, трещин, расслоений, выкрашивания, вздутия и разъедания поверхности. Прочие дефекты (излишняя твердость, мягкость, пятнистость, несоответствие механических свойств) могут подвергаться исправлению повторной термической обработкой.

2.7.2. Детали после термической обработки должны быть очищены от окалины методами, принятыми на заводе- изготовителе.

2.8. Требование к деталям, изготовляемым из листовой профильной стали.

2.8.1. Резку заготовок из листовой профильной стали следует производить механическим путем, либо с помощью автогенной резки или бензорезки. После вырезки заготовок, детали надлежит довести до размеров указанных в чертежах. Детали должны быть выправлены и кромки

их зачищены от оплавления и заусенцев. Допускается отклонения от плоскостности деталей из листовой стали 0.2 мм на 100 мм длины, если в чертеже нет особых указаний.

2.8.2. Гибку профилей стали следует производить по шаблонам без пережога и трещин материала. При гибке в горячем состоянии охлаждение в воде не допускается.

2.9. Требование к сборке

2.9.1. На сборку отдельных узлов и изделия в целом должны поступать детали и узлы окончательно принятые ОТК завода-изготовителя. Пригонку и посадку сопрягаемых деталей надлежит производить тщательно, без повреждения поверхностей.

2.9.2. Наклепывание деталей и другие способы подгонки в сопряжениях не допускаются.

2.9.3. Подшипники качения перед сборкой следует тщательно промыть в бензине или в горячем минеральном масле.

2.9.4. Разметку отверстий для крепления покупного оборудования (мотор- редуктор) производить только после получения

паспорта или самого оборудования.

2.9.5. Все крепежные соединения выполнять согласно указаниям в чертежах.

2.10. Окраска.

2.10.1. После приемки плоскреба, окрашиваемые поверхности очистить от масла, грязи и ржавчины. Все необработанные поверхности металлических конструкций плоскреба, находящиеся во время эксплуатации выше уровня жидкости в отстойнике (см. общий вид) кроме мест, подлежащих сварке при монтаже и поверхностей, соприкасающихся со штрабным бетоном, следует нанести (после предварительной грунтовки) в 2-3 слоя атмосферостойкое лакокрасочное покрытие. Соответственно поверхности металлоконструкций, находящиеся ниже уровня жидкости нанести грунт ХС-010, покрыть двумя слоями краской ЭМХС-710 цвет серый и одним слоем лака ХС-76 IV в ГОСТ 9355-81.

2.10.2. Все обработанные металлические поверхности покрыть антикоррозийным веществом, смывающимся керосином.

Поверхности, сопрягающиеся с бетоном, следует покрыть цементным молоком на 2% процентном растворе каустиковой соды.

2.11. Комплектность.

2.11.1. Илоскреб должен отправляться укомплектованным, полностью собраным поставочными блоками (узлами), не требующими разборки в процессе монтажа.

2.11.2. Завод-изготовитель с илоскребом должен направить заказчику один комплект технической и товаросопроводительной документации.

2.11.3. Комплект технической документации должен включать:

а) технический паспорт с документом, удостверяющим соответствие требованиям чертежей и настоящих технических условий;

б) комплект технической документации согласно содержанию спецификации илоскреба;

в) комплектовочную ведомость, схемы разбивки на поставочные блоки и их маркировки.

Примечание: техническая документация для строящегося предприятия поставляется заводом-изготовителем в 2х экземплярах,

а для действующих предприятий в одном экземпляре.

2.11.4. Комплект товаросопроводительной документации должен включать:

а) упаковочный лист;

б) ведомость электрооборудования.

2.12. Маркировка.

2.12.1. На видном месте илоскреба в районе приводной станции должна быть установлена фирменная табличка содержащая:

а) наименование завода-изготовителя и его местонахождение;

б) наименование изделия;

в) дата выпуска;

г) заводской номер;

д) клеймо ОТК завода-изготовителя.

2.12.2. Знаки маркировки, монтажные и сборочные метки (риски), выполненные клеймением, должны быть обведены несмываемой краской.

2.13. Упаковка.

2.13.1. Илоскреб и все оборудование, входящее в объем поставки заказчику, должны быть законсервированы в соответствии с ГОСТ 9014-78 и надежно защищен от коррозии при его

транспортировке и хранении на месте монтажа в течение не менее двух лет с момента отгрузки. Методы консервации и применяемые для этого материалы должны обеспечивать возможность расконсервации поставочных блоков без разборки.

2.13.2. Поставочные блоки отправляются без упаковки.

2.13.3. Электрооборудование и узлы с подшипниками качения, а также отдельные мелкие части и крепеж, должны быть упакованы в ящики.

2.13.4. Каждое транспортное место должно быть маркировано и занесено в отправочную ведомость.

2.13.5. Техническая документация должна быть вложена в водонепроницаемый пакет.

3. Приемка.

3.1. Приемка илоскреба должна осуществляться в соответствии с „Инструкцией о порядке приема продукции производственного назначения по качеству", утвержденной постановлением Госарбитражем при Совете Министров СССР от 27.05.59г. № 6-85.

3.2 Монтаж илоскреба по договоренности производится либо заводом-изготовителем, либо заказчиком, либо специальной организацией по поручению заказчика.

3.3. Если монтаж производится заводом-изготовителем, то приемка илоскреба производится после окончания монтажа и проведения испытаний на месте установки.

3.4. Если монтаж производится не заводом-изготовителем, а приемка отдельных узлов производится приемщиком заказчика на заводе-изготовителе, то завод-изготовитель несет полную ответственность за качество выполнения конструкции в целом.

3.5. При сдаче-приемке, согласно пункта 3.3. завод-изготовитель предъявляет приемщику: ферму моста, платформу, приводную тележку, фермы скребковых крыльев, секции направляющих цилиндров, устройство для удаления плавающих веществ, токоприемник кольцевой и прочие сборки и детали, входящие в общую сборку илоскреба. Кроме того, завод-изготовитель предъявляет приемщику следующие документы:

а) рабочие чертежи с внесенными заводом в них изменениями, а также документы, удостоверяющие

согласование с заказчиком отступлений, если таковые имели место;

б) приемочные акты ОТК завода на все предъявленные сборки и детали илоскреба;

в) сертификаты и прочие документы, удостоверяющие качество поставленных материалов и результат испытаний материалов и сварных швов, если таковые производились;

г) опись дипломов сварщиков;

д) отправочную ведомость;

е) техническое условие на изготовление,

3.6. При приемке проверяется:

а) качество обработки, сварки и сборки посредством внешнего осмотра всех частей без разборки узлов, соответствие техническим условиям;

б) качество отдельных узлов по актам ОТК завода и отправочным документам;

г) отсутствие внутренних дефектов в стыковых и угловых швах на всей длине с помощью ультразвука или магнитодефектоскопии последующим просвечиванием всех дефектных мест рентгеновскими или гамма-лучами.

3.7. Сдача сварных металлических конструкций производится в незагрунтованном виде. Прочие узлы могут предъявляться загрунтованными.

3.8. При сдаче-приемке составляется в двух экземплярах акт, в котором перечисляются принятые узлы и детали илоскреба, их комплектность и соответствие рабочим чертежам и техническим условиям. Один экземпляр акта хранится в ОТК завода, другой направляется монтирующей организации при отправке конструкции.

4. Транспортировка и хранение.

4.1. Погрузку и крепление транспортных мест илоскреба производить в соответствии с требованиями „ Технических условий погрузки и крепления грузов" МПС по чертежам завода.

4.2. Погрузочно-разгрузочные работы должны производиться без резких толчков и ударов и обеспечивать сохранность упаковочных мест.

4.3. Хранение илоскреба должно производиться на равной площадке под навесом, предохраняющим поставочные блоки от попадения атмосферных осадков и от механических повреждений.

4.4. Электрооборудование и узлы с подшипниками качения должны храниться в закрытых помещениях.

4.5. При отгрузке оборудования и технической документации завод-изготовитель должен

направить в адрес заказчика уведомление.

4.6. Разрешение вопросов, связанных с транспортированием илоскреба, заказчик должен осуществлять согласно „ Положению о поставках продукции производственно-технического назначения", утвержденного постановлением Совета Министров СССР от 22.05.59г.

5. Монтаж на месте установки.

5.1. До начала работ по монтажу илоскреба следует удостовериться в том, что строительная конструкция отстойника соответствует проекту 902-2 - альбом I во всех элементах, связанных с установкой илоскреба.

В случае отклонений от проекта в размерах и отметках отстойника, влияющих на монтаж илоскреба, необходимо поставить об этом в известность заказчика и до получения от него указаний о мероприятиях по устранению обнаруженных дефектов к монтажу не приступать.

5.2. Для обеспечения правильности монтажа илоскреба рекомендуется следующий порядок производства работ (см. черт. № 4И. 436.00.00.000):

а) установка и заделка плиты поз. 44 с центральной опорой поз. 6, внутреннего рельса поз. 16;

б) установка платформы поз. 3;

в) подвеска к платформе скребковых крыльев поз. 2;

г) установка фермы моста поз. 1 и крепление на ней привода поз. 4;

д) нанесение на днище отстойника выравнивающего бетонного слоя;

е) приварка скребков поз. 8÷15 скребкового крыла 4И. 436. 02. 00. 000.

5.3. Для правильной и безаварийной работы илоскреба большое значение имеет точность установки центральной опоры поз. 6 и внутреннего рельса поз. 16.

5.3.1. Перед установкой рельса необходимо проверить размеры его конической поверхности и круговой формы. Если отклонения этих размеров превышают допуски указанные на чертеже, рельс должен быть выправлен.

5.3.2. К основанию рельса прикрепить анкерные плитки поз. 24.

5.3.3. Рельс и центральную опору установить на временных подкладках на опорной железобетонной плите в центре отстойника, и после их предварительной взаимной установки, гнезда анкерных плиток и шпилек залить цементным раствором.

18601-06 11

5.3.4. После затвердения цементного раствора произвести предварительную затяжку гаек и тщательно выверить правильность центровки рельса и центральной опоры, горизонтальность верхней кромки рельса и вертикальность оси центральной опоры. Отклонение верхней кромки рельса от горизонтальности не должно превышать 0,5 мм на длине 2м, что проверяется при помощи стальной линейки, которую надлежит прикладывать не менее, чем по 10 наибольшим хордон и уровня с ценой деления 0,1 мм на метр.

5.3.5. Несоосность центральной опоры и рельса не должна превышать 0,5 мм, что проверяется путем замера по радиусу расстояния между обточенной боковой поверхностью плиты поз. 79 под центральной опорой и внутренней обработанной поверхностью рельса.

5.3.6. Отклонение от вертикали оси центральной опоры не должно быть более 0,5 мм на метр.

5.3.7. После выверки, рельс и центральную опору подлить бетоном марки 200. После твердения бетона произвести контрольную выверку и окончательную затяжку гаек

крепления центральной опоры.

5.3.8. Затем центральную часть (до рельса) залить цементным раствором до верхней кромки рельса для стока попадающей туда жидкости.

5.4. При установке платформы поз.3 необходимо отрегулировать роликовые опоры так, чтобы все ролики прилегали к внутреннему рельсу при любом угле поворота платформы и оси роликов находились в одной плоскости с осью центральной опоры. В случае необходимости положение роликов может быть отрегулировано с помощью прокладок.

5.5. Для предупреждения касания скребками днища отстойника, верхний слой железобетонной плиты днища укладывать по шаблону - доске, укрепленному на вращающейся ферме скребкового крыла. Затем приварить к ферме скребки, выдерживая расстояние от днища до нижней кромки скребка 25±5.

5.6. При креплении привода поз.4 на мосту, следует удостовериться в том, что ось ведущего колеса привода находится в одной плоскости с осью

центральной опоры. Допускаемое отклонение не более 5 мм.

6. Испытание.

6.1. Испытание илоскреба проводится организацией, выполняющей монтаж, совместно с представителями завода - изготовителя и заказчика.

6.2. При испытании илоскреб должен проработать в опорожненном отстойнике непрерывно в течение 8 часов при максимальной скорости вращения.

6.3. В ходе испытания проверяется качество работы узлов илоскреба и их соответствие настоящим ТУ. При этом особое внимание следует уделить работе пусковой аппаратуры и работе привода.

6.3.1. Проверяя работу привода следует:

а) замерить силу тока и напряжение электродвигателя, проверить его нагрев;

б) проверить работу открытых зубчатых передач и мотор - редуктора, плавность их хода, отсутствие вибрации

шума и стука;

в) проверить отсутствие неплотностей в корпусе мотор - редуктора и утечки масла;

г) проверить нагрев масла в мотор - редукторе после 8 часового испытания. Температура масла не должна превышать температуры окружающей среды более, чем на 30°С.

6.3.2. Отсутствию задевания отстойника движущимися частями илоскреба.

6.3.3 Отсутствию задевания датчика уровня (проект - 902 - 2 - альбом VII) установленного на расчетной отметке, движущимися скребковыми крыльями.

6.3.4. Работе токоприемника кольцевого поз. 37.

6.3.5. Работе устройства для удаления плавающих веществ из отстойника поз. 38.

6.4. О проведеннон испытании составить акт с указанием условий, продолжительности и результатов испы-

тония и дефектов, обнаруженных при испытании. Акт должен быть подписан представителями монтирующей организации, завода- изготовителя и заказчика.

6.5. Илоскреб, признанный при приемке и испытании соответствующим настоящим ТУ, считается окончательно принятым и годным к эксплуатации.

7. Гарантии поставщика.

7.1. Илоскреб ИПР-24 черт. № 4И.436.00.00.000 должен быть принят техническим контролем завода-изготовителя.

7.2. Изготовитель гарантирует соответствие илоскреба ИПР-24 требованиям настоящих технических условий при соблюдении потребителем правил транспортирования хранения, монтажа и испытания, установленных техническими условиями.

7.3. Срок гарантии устанавливается 18 месяцев со дня ввода в эксплуатацию.

7.4. В течении указанного срока завод- изготовитель безвозмездно заменяет или ремонтирует вышедшие из строя узлы и детали.

7.5. Срок службы илоскреба до его списания устанавливается - 15 лет.

8. Указания по технике безопасности.

При работах по монтажу илоскреба надлежит руководствоваться указаниями по технике безопасности в строительстве, приведенными в „ Строительных нормах и правилах ". СНиП III - 4 - 79.

Подп. и дата | Инв. № дубл. | Взам. инв. № | Подп. и дата | Инв. № подл.

№ строки	Наименование	Обозначение документа на поставку	Поставщик	Куда входит (обозначение)	Количество: на издел.	в компл.	на регулировку	Всего	Примеч.
1	Выключатель путевой ВК 200Б								
2	исполнение 1 ступень 2								
3	ТУ 16.5 26.351-74	ТУ 16.526.351-74		4И.436.00.00.000	2			2	
4	Коуш 50	ГОСТ 2224-72		4И.436.08.00.000	2			2	
5	Крышка 2-110х61.5	ГОСТ 11641-73		4И.436.03.03.000	2			2	
6	Крышка 2-90х60	ГОСТ 11641-73		4И.436.04.00.000	1			1	
7	Крышка 2,2-90	ГОСТ 18511-73		4И.436.04.00.000	1			1	
8	Крышка 2-130х86,5	ГОСТ 11641-73		4И.436.04.00.000	2			2	
9	Канат 16-Г-1-СС-Р-120	ГОСТ 3063-80		4И.436.08.00.000	19М			19М	
10	Колесо заднее от Львовского			4И.436.04.00.000	1			1	
11	автопогрузчика 4045 и 4043		Челябинский кузнечно-						
12	диск и обод в сборе(колесо)	№303; 5.00-15	прессовый завод						
13	Мотор-редуктор		ПО „Тамбовполимермаш."						
14	МП02-15Ф-204-0.75/6,7-4Ах718443			4И.436.04.00.000					
15	Муфта короткая 50 ст	ГОСТ 8966-75		4И.436.05.00.000	1			1	
16	Масленка 1,2Д6	ГОСТ 19853-74		4И.436.07.00.000	1			2	
17				4И.436.04.01.000	1				
18	Масленка 2,2 4546	ГОСТ 19853-74		4И.436.03.03.000	1			1	
19	Проволока К02	ГОСТ 792-67		4И.436.08.00.000	28м			28м	
20	Подшипник 3610	ГОСТ 5721-75		4И.436.03.03.000	4			4	
21	Подшипник 318	ГОСТ 8338-75		4И.436.04.01.000	4			4	
22	Подшипник 1210	ГОСТ 5720-75		4И.436.04.00.000	1			1	
23	Подшипник 1215			4И.436.04.00.000	1			1	
24	Подшипник 1220			4И.436.07.00.000	1			1	
25	Рым-болт М8	ГОСТ 4751-73		4И.436.07.00.000	2			2	
26									
27									

Изм	Лист	№ докум.	Подп.	Дата	4И.436.00.00.000 ВП		
Разраб		Зарецкая			Илоскреб ИПР-24. Ведомость покупных изделий	Лит. И	Лист 1	Листов 5
Пров.		Пендерев				Росводоканалниипроект Отдел №5		
Н.контр.		Кулагина						

Копировал

№ строки	Наименование	Обозначение документа на поставку	Поставщик	Куда входит (обозначение)	Количество на издел	Количество в комплекты	Количество на регулир.	Количество Всего	Примеч.
1	Шина	240-381 (8.25-15)	Шинный завод						
2		Модель Л-187	г. Ленинград		1			1	
3	Болт М6х20.58.096	ГОСТ 7798-70			2			2	
4	М6х25.58.096				12			12	
5	М6х35.58.096				7			7	
6	М10х100.58.096				6			6	
7	М12х20.58.096				4			4	
8	М8х15.58.096				2			2	
9	М8х16.58.096								
10	М8х75.58.096				6			6	
11	М10х20.58.096				4			4	
12	М10х35.58.096				42			42	
13	М10х75.58.096				6			6	
14	М12х20.58.096				4			4	
15	М12х25.58.096				44			44	
16	М12х35.58.096				12			12	
17	М12х40.58.096				10			10	
18	М12х45.58.096				8			8	
19	М12х60.58.096				32			32	
20	М12х75.58.096				4			4	
21	М12х100.58.096				6			6	
22	М16х35.58.096				4			4	
23	М16х45.58.096				34			34	
24	М16х180.58.096				8			8	
25	М20х40.58.096				4			4	

Изм. Лист № докум. Подп. Дата

4И.436.00.00.000 ВП

№ строки	Наименование	Обозначение документа на поставку	Поставщик	Куда входит (обозначение)	Количество на изгл.	Количество в комп.	Количество на регулир.	Количество Всего	Примеч.
1	Болт М20х75.58.096				10			10	
2	М20х100.58.096				4			4	
3	М22х60.58.096				6			6	
4	М27х90.58.096				4			4	
5	Болт М12х45.58.096	ГОСТ 7801-72			20			20	
6	Винт М5х8.58.096	ГОСТ 1491-80			8			8	
7	М16х40.58.096	ГОСТ 1482-75			1			1	
8	Гайка М6.5.096	ГОСТ 5915-70			15			15	
9	М8.5.096				6			6	
10	М10.5.096				42			42	
11	М12.5.096				120			120	
12	М16.5.096				24			24	
13	М20.5.096				60			60	
14	М22.5.096				6			6	
15	М24.5.096				20			20	
16	М27.5.096				16			16	
17	М30.5.096				8			8	
18	Гайка М12.5.096	ГОСТ 5916-70			6			6	
19	Гайка М20.5.096	ГОСТ 5916-70			48			48	
20	Гайка М85х2-28.096	ГОСТ 11871-75			2			2	
21	Крышка 2-90-60	ГОСТ 11643-73		4И 436.04.00.000	1			1	
22	Крышка 2-130-86.5	ГОСТ 11643-73		4И.436.04.00.000	1			1	
23	Крышка 2,2-90	ГОСТ 18571-73		4И.436.04.00.000	1			1	
24									
25									

Изм. Лист № докум. Подп. Дата

4И.436.00.00.000 ВП

№ строки	Наименование	Обозначение документа на поставку	Поставщик	Куда входит (обозначение)	Количество: на изделие	Количество: в компл.	Количество: на регулир.	Количество: Всего	Примеч.
1	Шайба 6.65Г.096	ГОСТ 6402-70			8			8	
2	8.65Г.096				2			2	
3	10.65Г.096				6			6	
4	12.65Г.096				24			24	
5	16.65Г.096				1			1	
6	20.65Г.096				14			14	
7	22.65Г.096				6			6	
8	24.65Г.096				1			1	
9	27.65Г.096				4			4	
10	30.65Г.096				8			8	
11	Шайба 12.36.096	ГОСТ 6958-78			30			30	
12	16.36.096				1			1	
13	20.36.096				1			1	
14	Шайба 12.36.096	ГОСТ 10906-78			12			12	
15	16.36.096				20			20	
16	20.36.096				4			4	
17	24.36.096				4			4	
18	Шайба 12.36.096	ГОСТ 11371-78			8			8	
19	16.36.096				16			16	
20	20.36.096				1			1	
21	24.36.096				4			4	
22	30.36.096				8			8	
23									
24									
25									

Изм. Лист № докум. Подп. Дата

4И.436.00.00.000ВП

Лист 4

Формат 12

№ строки	Наименование	Обозначение документа на поставку	Поставщик	Куда входит (обозначение)	Количество: на изделие	Количество: в компл.	Количество: на регулир.	Количество: Всего	Прим.
1	Шайба 85.35.096	ГОСТ 11872-73			2			2	
2	Шайба 7019-0396	ГОСТ 13438-68			1			1	
3	7019-0397				4			4	
4	Шайба 7019-0417	ГОСТ 13439-68			4			4	
5	Кольцо СП 76-59-6	ГОСТ 6308-71		4И.436.04.00.000	7			7	
6	СП 103-84-7			4И.436.04.00.000	2			2	
7	СП 124-99-9.5			4И.436.04.00.000	2			2	
8	СП 129-104-9.5			4И.436.04.00.000	1			1	
9	Кольцо 12-70	ГОСТ 13940-68		4И.436.04.00.000	1			1	
10	Шпонка 20х12х50	ГОСТ 23360-78		4И.436.04.00.000	2			2	
11	20х12х90			4И.436.04.00.000	1			1	
12	24х14х90			4И.436.04.00.000	1			1	
13	32х18х120			4И.436.04.01.000	1			1	
14	Шплинт 6.3х45-001	ГОСТ 397-79			160			160	
15	8х70-001				16			16	
16	Шпилька АМ 12х80 (15/30)	ГОСТ 22034-76			6			6	
17	Штифт 8 С3х20	ГОСТ 3128-70			8			8	
18	10 С3х28				2			2	
19									
20									
21									
22									
23									
24									
25									

Изм. Лист № докум. Подп. Дата

4И.436.00.00.000ВП

Лист 5

8. Прокладку токоподводящего кабеля на мосту илоскреба от токоприемника, поз. 37, до привода, поз. 4, произвести в трубе, поз. 109. Гибку трубы, ее трассировку вдоль моста и установку электроаппаратуры на мосту илоскреба производить при монтаже по месту.

9. Сварные швы крепления вилок, поз. 29, к стойкам, поз. 13, 14, и вилок, поз. 28, к стержням, поз. 10 и 11 выполнить на месте монтажа после уточнения длин стоек и стержней и обрезки лишних частей входящих в состав труб.

10. Для смазки привода, поз. 4, подшипников качения центральной опоры, поз. 6, платформы, поз. 3, рекомендуется применять смазку ЦИАТИМ-203 по ГОСТ 8773-73. Для предохранения от коррозии каната, входящего в состав расчалок, поз. 8, применять солидол по ГОСТ 4366-76.

11. Для предохранения резиновой изоляции жил токоподводящего кабеля от воздействия масла, на каждую жилу до припайки наконечника, поз. 58, надеть трубку из пластиката, поз. 108, с внутренним диаметром 3мм и толщиной стенки 0,5÷1,0 мм.

12. К крайнему скребку, для сгребания осадка, выпадающего у стены отстойника, приварить по месту металлическую пластинку.

13. Для защиты электродвигателя от перегрузки и ограничения крутящего момента следует в его цепи установить реле максимального тока, блокируемое на время пуска.

14. Кронштейн, поз. 27 при приварке выставить так, чтобы все точки его контура были равно удалены от центра отстойника.

15. Для предотвращения касания днища отстойника скребками вращающихся скребковых крыльев поз. 2, скребки следует приварить к ферме, выдержав зазор между днищем и нижней кромкой скребков – 25±0,5мм

16. $H14$, $h14$, $\pm\frac{IT14}{2}$ и для деталей без чертежа.

17. * Размеры для справок.

18. ** Размечать по сопрягаемым деталям.

19. Сварку производить по контуру прилегания деталей по ГОСТ 5264-80, кроме мест обозначенных особо.

20. При изготовлении илоскреба необходимо руководствоваться техническими условиями 4И 436 00.00 00ТУ

Техническая характеристика.

№ п/п	Наименование	Ед. изм.	Величины и обозн.
1	Внутренний диаметр отстойника	мм	24000
2	Гидравлическая глубина отстойника	мм	3400
3	Скорость вращения илоскреба	об/ч.	1,74
	устанавливается в соответствии с	об/ч.	2,19
	технологическими соображениями	об/ч	2,73
4	Мотор-редуктор		
	МП02-15Ф-204-0,75-4АХ71В4У3		
5	Диаметр (расчетный) колеса привода	мм	825
6	Производительность илоскреба (количество		
	сгребаемого осадка)		
	при скорости вращения 1,74 об/ч.	м³/ч	19
	при скорости вращения 2,73 об/ч.	м³/ч	30
7	Общий вес вращающихся частей илоск-		
	реба (без устройства для удаления		
	плавающих веществ);	кг	6150
	в том числе деревянного настила	кг	230
8	Общий вес неподвижных опорных		
	частей	кг	370
9	Общий вес устройства для удаления		
	плавающих веществ	кг	492

Технические требования.

1. За отметку 00 условно принята отметка чистого пола насосной станции сырого осадка.

2. При подвеске скребковых крыльев, поз. 2, к узлам крепления, поз. 12 придать натяжение с помощью муфт, поз. 51.

3. Для борта, поз. 103, и настила, поз. 102, применить строганые доски, которые подлежат антисептировать фтористым натрием. Отверстия для крепления досок сверлить в каждом поперечном угольнике верхнего пояса и стойках ограждения моста по месту. Допускается изготовление настила из рифленого листа δ=4мм ГОСТ 8568-77.

4. Ограждение моста, поз 1 из угольника, поз. 111, и полосы, поз. 104, изготовить по месту.

5. Борт, поз. 70, согнуть и подогнать к ограждению поз. 68 и 110 по месту.

6. Кронштейны, поз. 19 и 43 приварить к платформе, поз. 3, по месту при монтаже направляющего цилиндра, поз. 18.

7. Резьбовое соединение в месте стыка трубы для токоподводящего кабеля (сеч. Л-Л лист 10) собрать на „Герметике."

					4И.436.00.00.000СБ	
Изм.	Лист	№ докум.	Подп.	Дата		
Разраб.		Зарецкая			Илоскреб ИПР-24	Лит. / Масса / Масштаб
Пров.		Пендерев				И / 6500 / –
Рук.		Пендерев			Сборочный чертеж	Лист 1 / Листов 13
Н. контр.		Потутков				Мосводоканалниипроект
Утв		Гаврилов				Отдел №5

4И 436.00.00.000СБ

Типовой проект 902-2-363.83
Альбом VI, часть 1

А лист 3

2 10 12 14 3 III 16 13

Ф24000

Г лист 8

400

I

II лист 3

+0,68

+0,35

В лист 4

2400*

1700*

3240*

3400 (глубина глубина)

-3,05

IV лист 9

500

V лист 9

XII лист 9

41 39 40

Подвод сточной жидкости

Вид Х
М1:5

I
М1:5

Х

36

53

99

III
М1:5

Л'

Л' лист 12

15 15

Изм.	Лист	№ докум.	Подп.	Дата	4И 436.00.00.000СБ		
Разраб.		Ярцуцкая			Илоскреб ИПР-24	Лит.	Масса	Масштаб
Пров.		Пендерев				И	–	1:50
Рук.		Пендерев			Сборочный чертеж	Лист 2	Листов	
Н.контр.		Погутков				Мосводоканалнипроект		
Утв.		Гаврилов				Отдел №5		

Копировал:

Формат А2


Инв. № подл. | Подп. и дата | Взам. инв. № | Инв. № дубл. | Подп. и дата

11 90-1098/1


17

ЧИ.436.00.00.000

Вид А лист 2

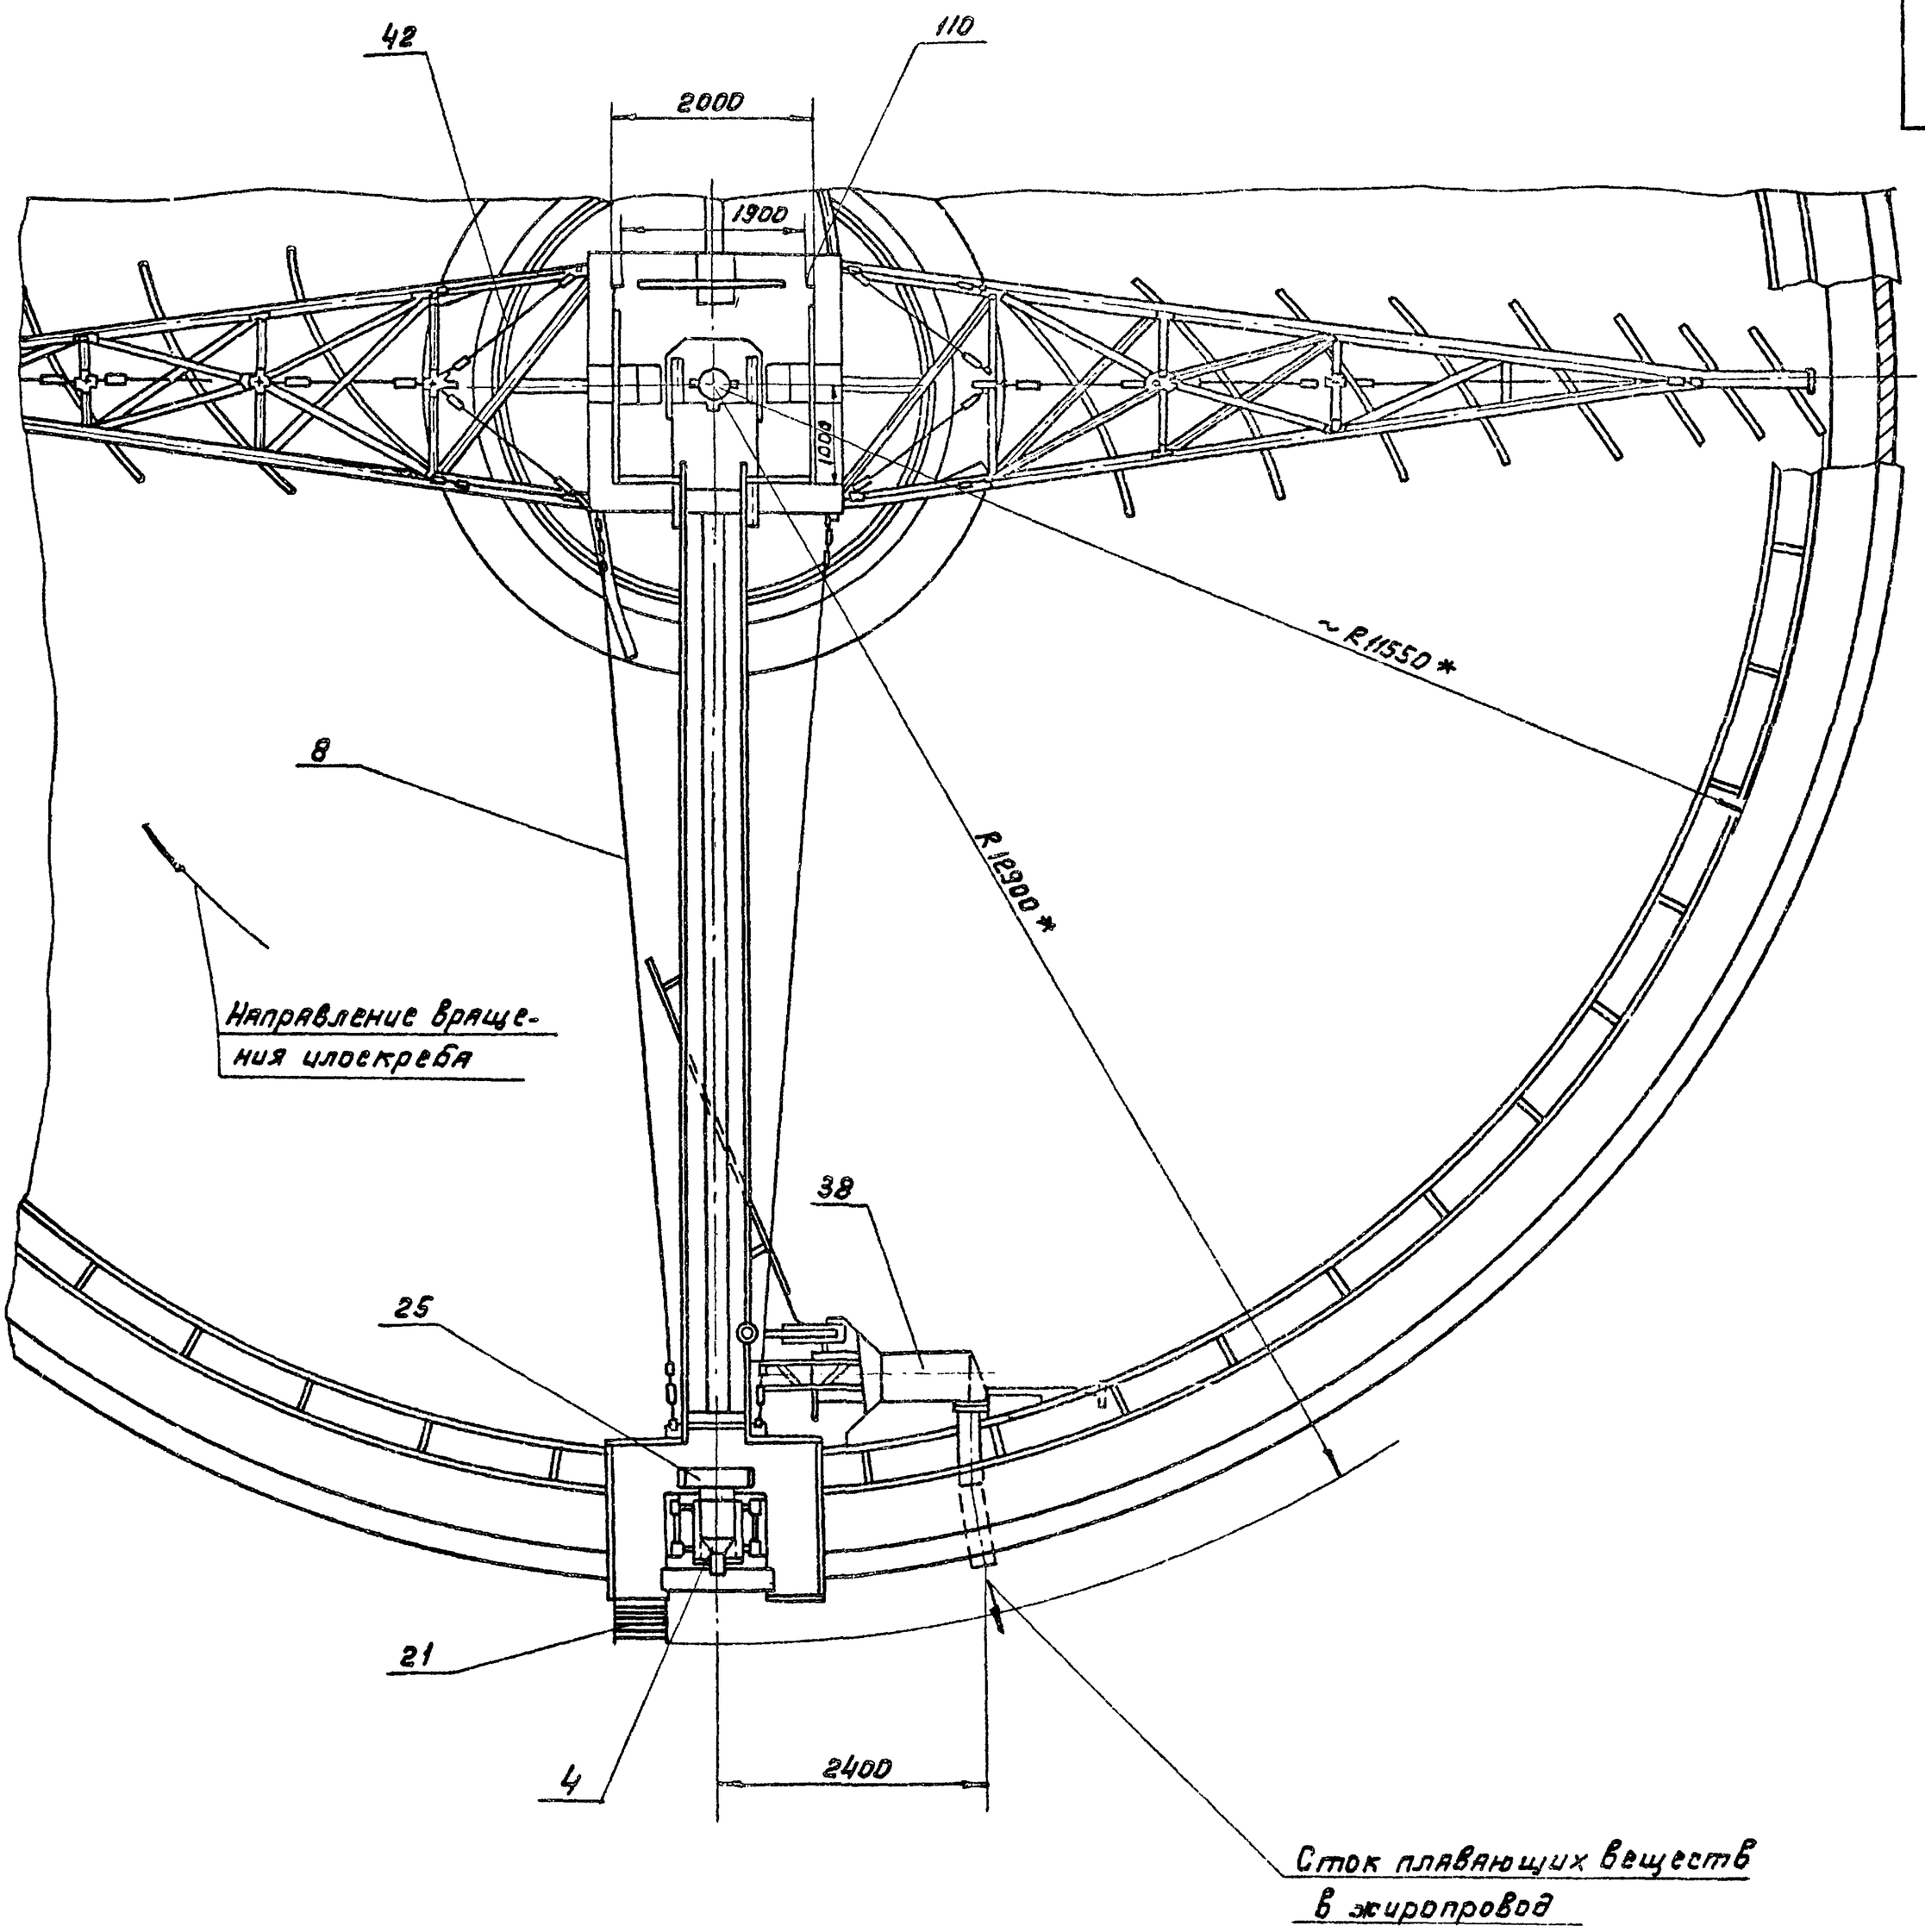

II лист 2
М 1:5

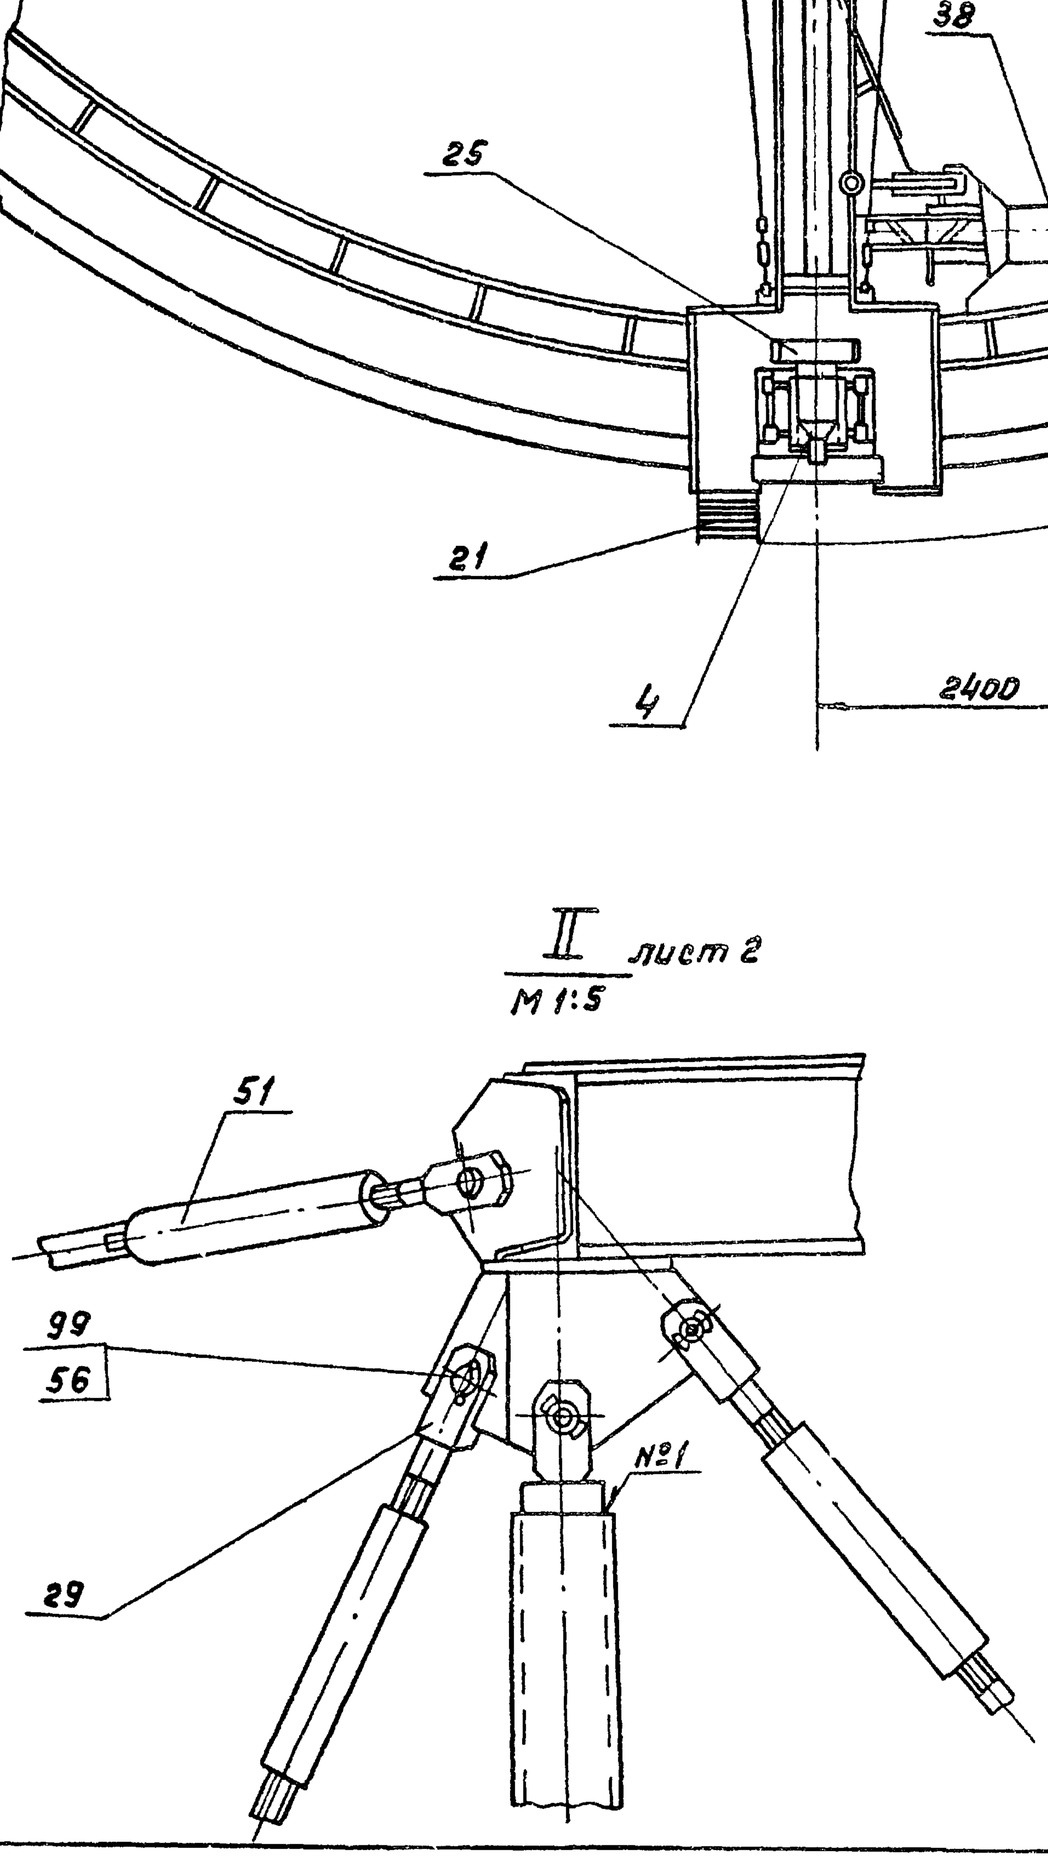


					ЧИ.436.00.00.000СБ		
Изм	Лист	№ докум.	Подп.	Дата	Илоскреб ИПР-24 Сборочный чертеж	Лит.	Масса / Масштаб
Разраб.		Зарецкая				И	— / 1:50
Пров.		Пендерев				Лист 3	Листов
Рук.		Пендерев				Мосводоканалнипроект Отдел №5	
Н.контр.		Потутков					
Утв.		Гаврилов					


Копировал: 18601-06 18 Формат 22


Типовой проект 902-2-363.83
Альбом VI, часть I

Вид В лист 2

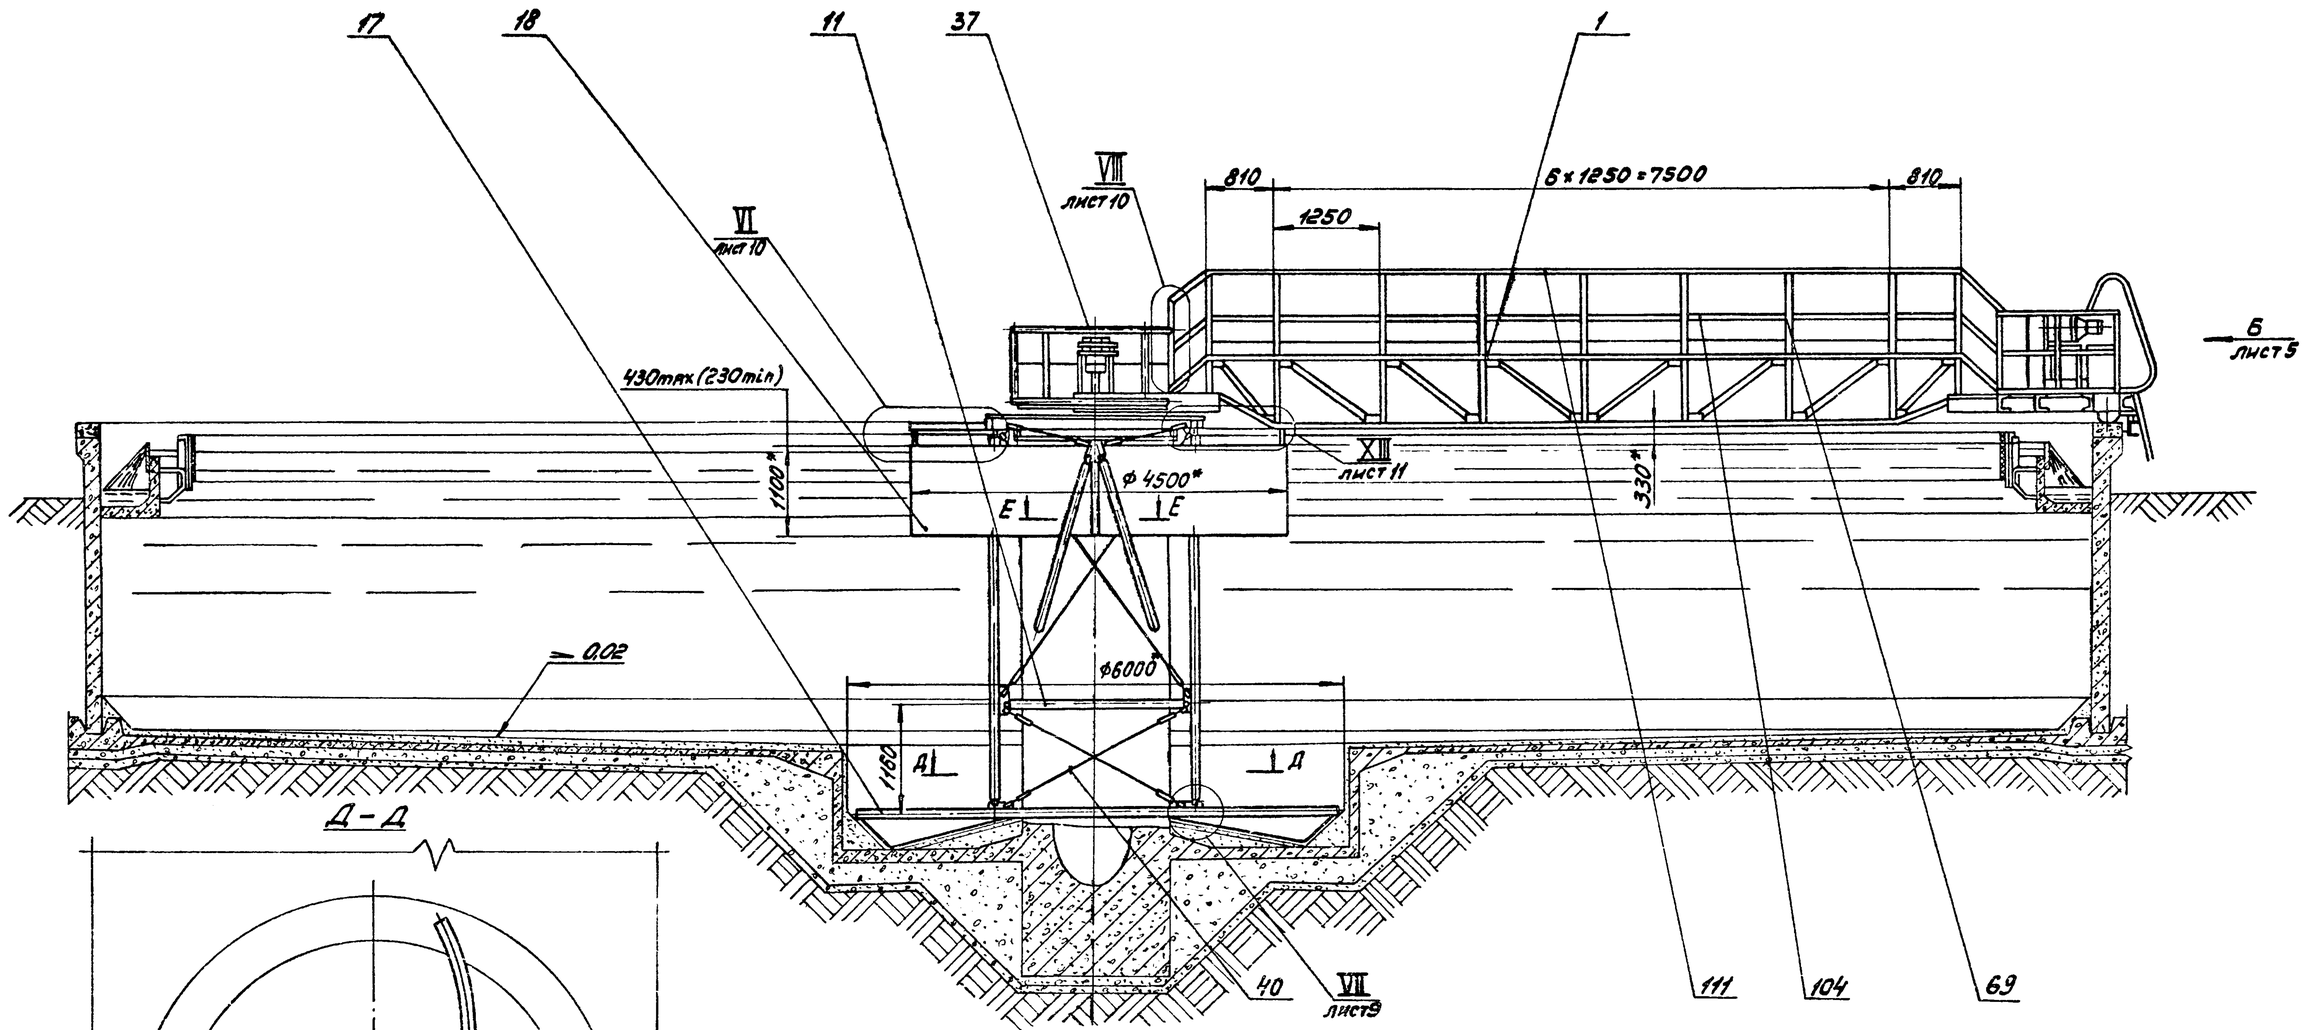

Д – Д

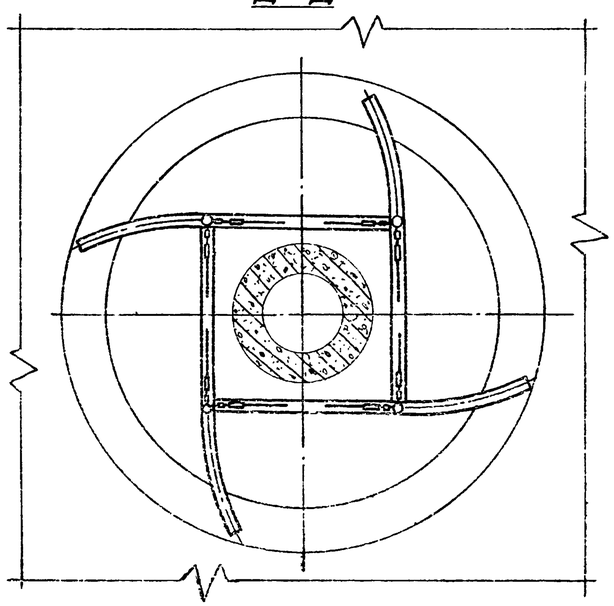

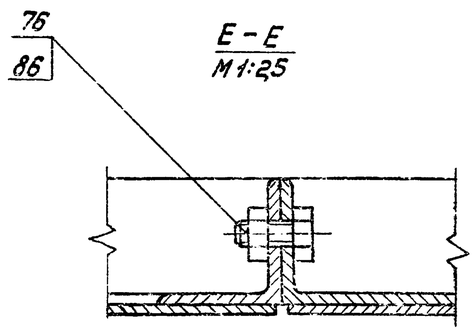

Е – Е
М 1:25

Гип	Лист	№ докум.	Подп.	Дата	4Н.436.00.00.000СБ
Разраб.		Зарецкая			Илоскреб ИПР-24
Пров.		Пендерев			Сборочный чертеж
Рук.		Пендерев			
Н. контр.		Потуткое			Лит. И; Масса —; Масштаб 1:50
Утв.		Гаврилов			Лист 4 Листов
					Мосводоканалнипроект Отдел №5

Копировал:

Формат 22

Инв.№ подл. | Подп. и дата | Взам. инв.№ | Инв.№ дубл. | Подп. и дата

18601-ЭО 19

ЧИ.436.00.00.000СБ

Типовой проект 902-2-363.83
Альбом VI, часть 1

Вид Б лист 4
М1:5

Ю
лист 13

Ю

М лист 7

109

102

Ф

Ф
лист 13

Н
лист 6

Э лист 11

800 п.15

675*

Е'
лист 12

XI
лист 13

Е'

33

X лист 11

ТЗ-А6

61

32

Э

А лист 12

IX
лист 13

ТЗ-А4

27

20*

30*

Д

Изм.	Лист	№ докум.	Подп.	Дата
Разраб.		Зарецкая		
Пров.		Пендерев		
Рук.		Пендерев		
Н. конт.		Потуткав		
Утв.		Гаврилов		

Копировал:

ЧИ.436.00.00.000СБ

Илоскреб ИПР-24

Сборочный чертеж

Лит.	Масса	Масшт.
И	—	—
Лист 5	Листов:	

Мосводоканалниипроект
Отдел N 5


Формат А2

Инв.№ подл. | Подп. и дата | Взам.инв.№ | Инв.№ дубл. | Подп. и дата

19621-06 20

ЧИ.436.00.00.000СБ

Вид Н
М1:5

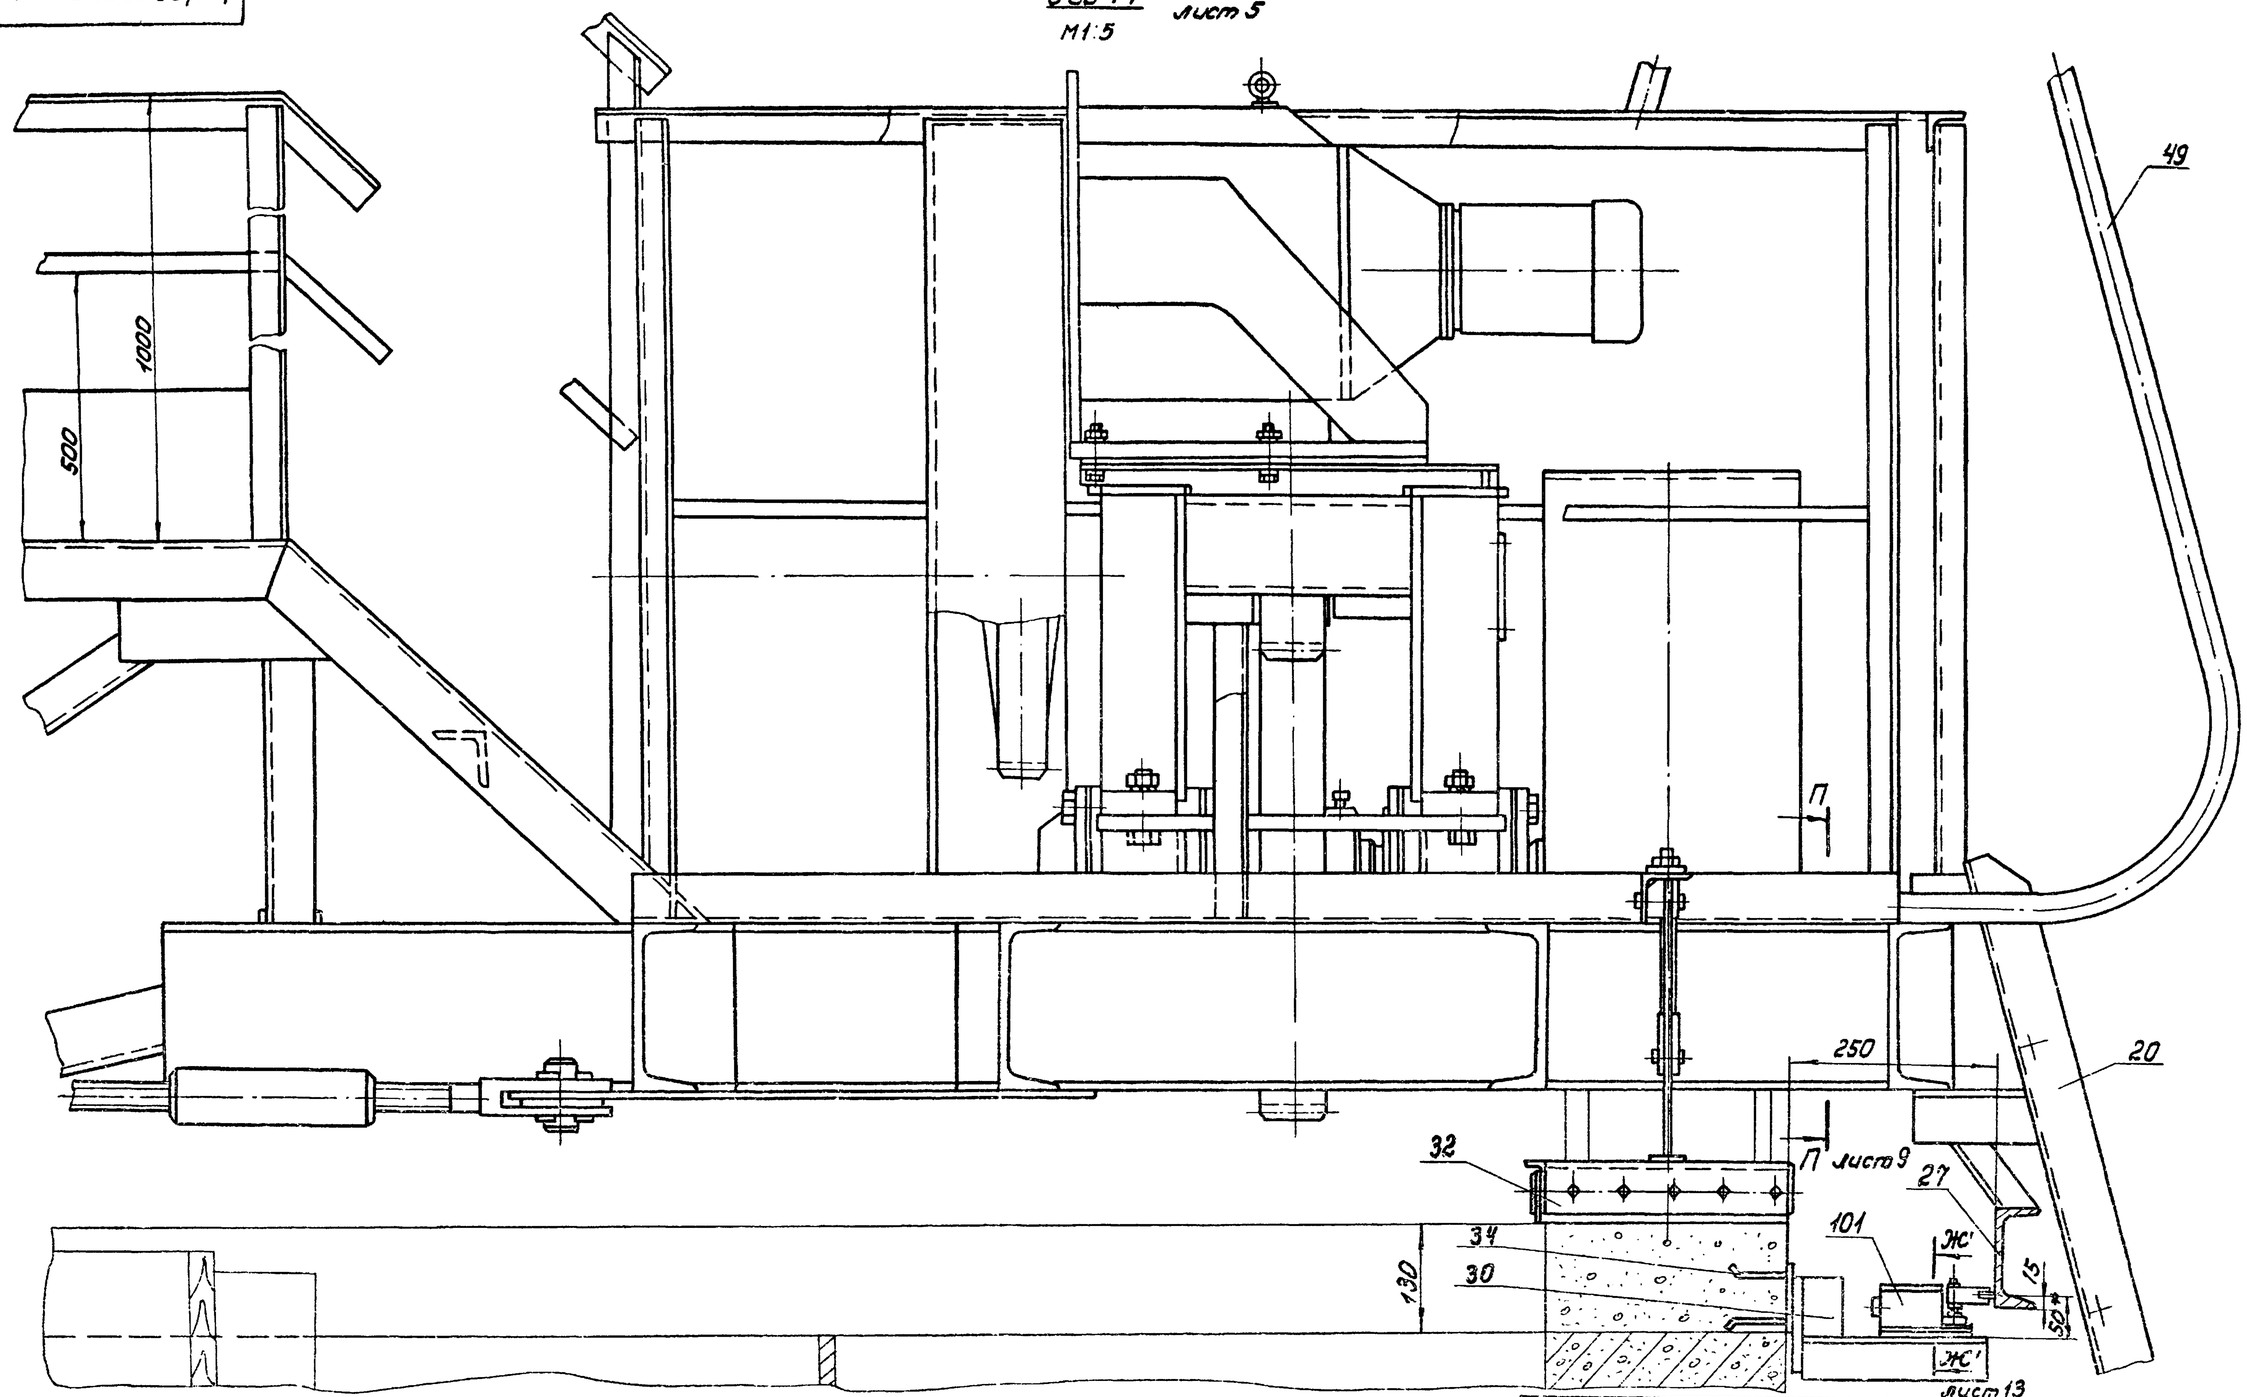

Типовой проект 902-2-363.83
Альбом VIII, часть I

Инв.№ подл. | Подп. и дата | Взам.инв.№ | Инв.№ дубл. | Подп. и дата

1 2 ЭО 1898-1

Изм.	Лист	№ докум.	Подп.	Дата
Разраб.		Зарицкая		
Пров.		Пенберей		
Рук.		Пенберей		
Н.контр.		Полутков		
Утв.		Гаврилов		

Копировал:

ЧИ.436.00.00.000СБ

Илоскреб ИПР-24

Сборочный чертеж


Лит.	Масса	Масшт.
И	—	—

Лист 6 Листов

Мосводоканалниипроект
Отдел №5

Формат А2

Вид М
М1:5
Повернуто, лист 5

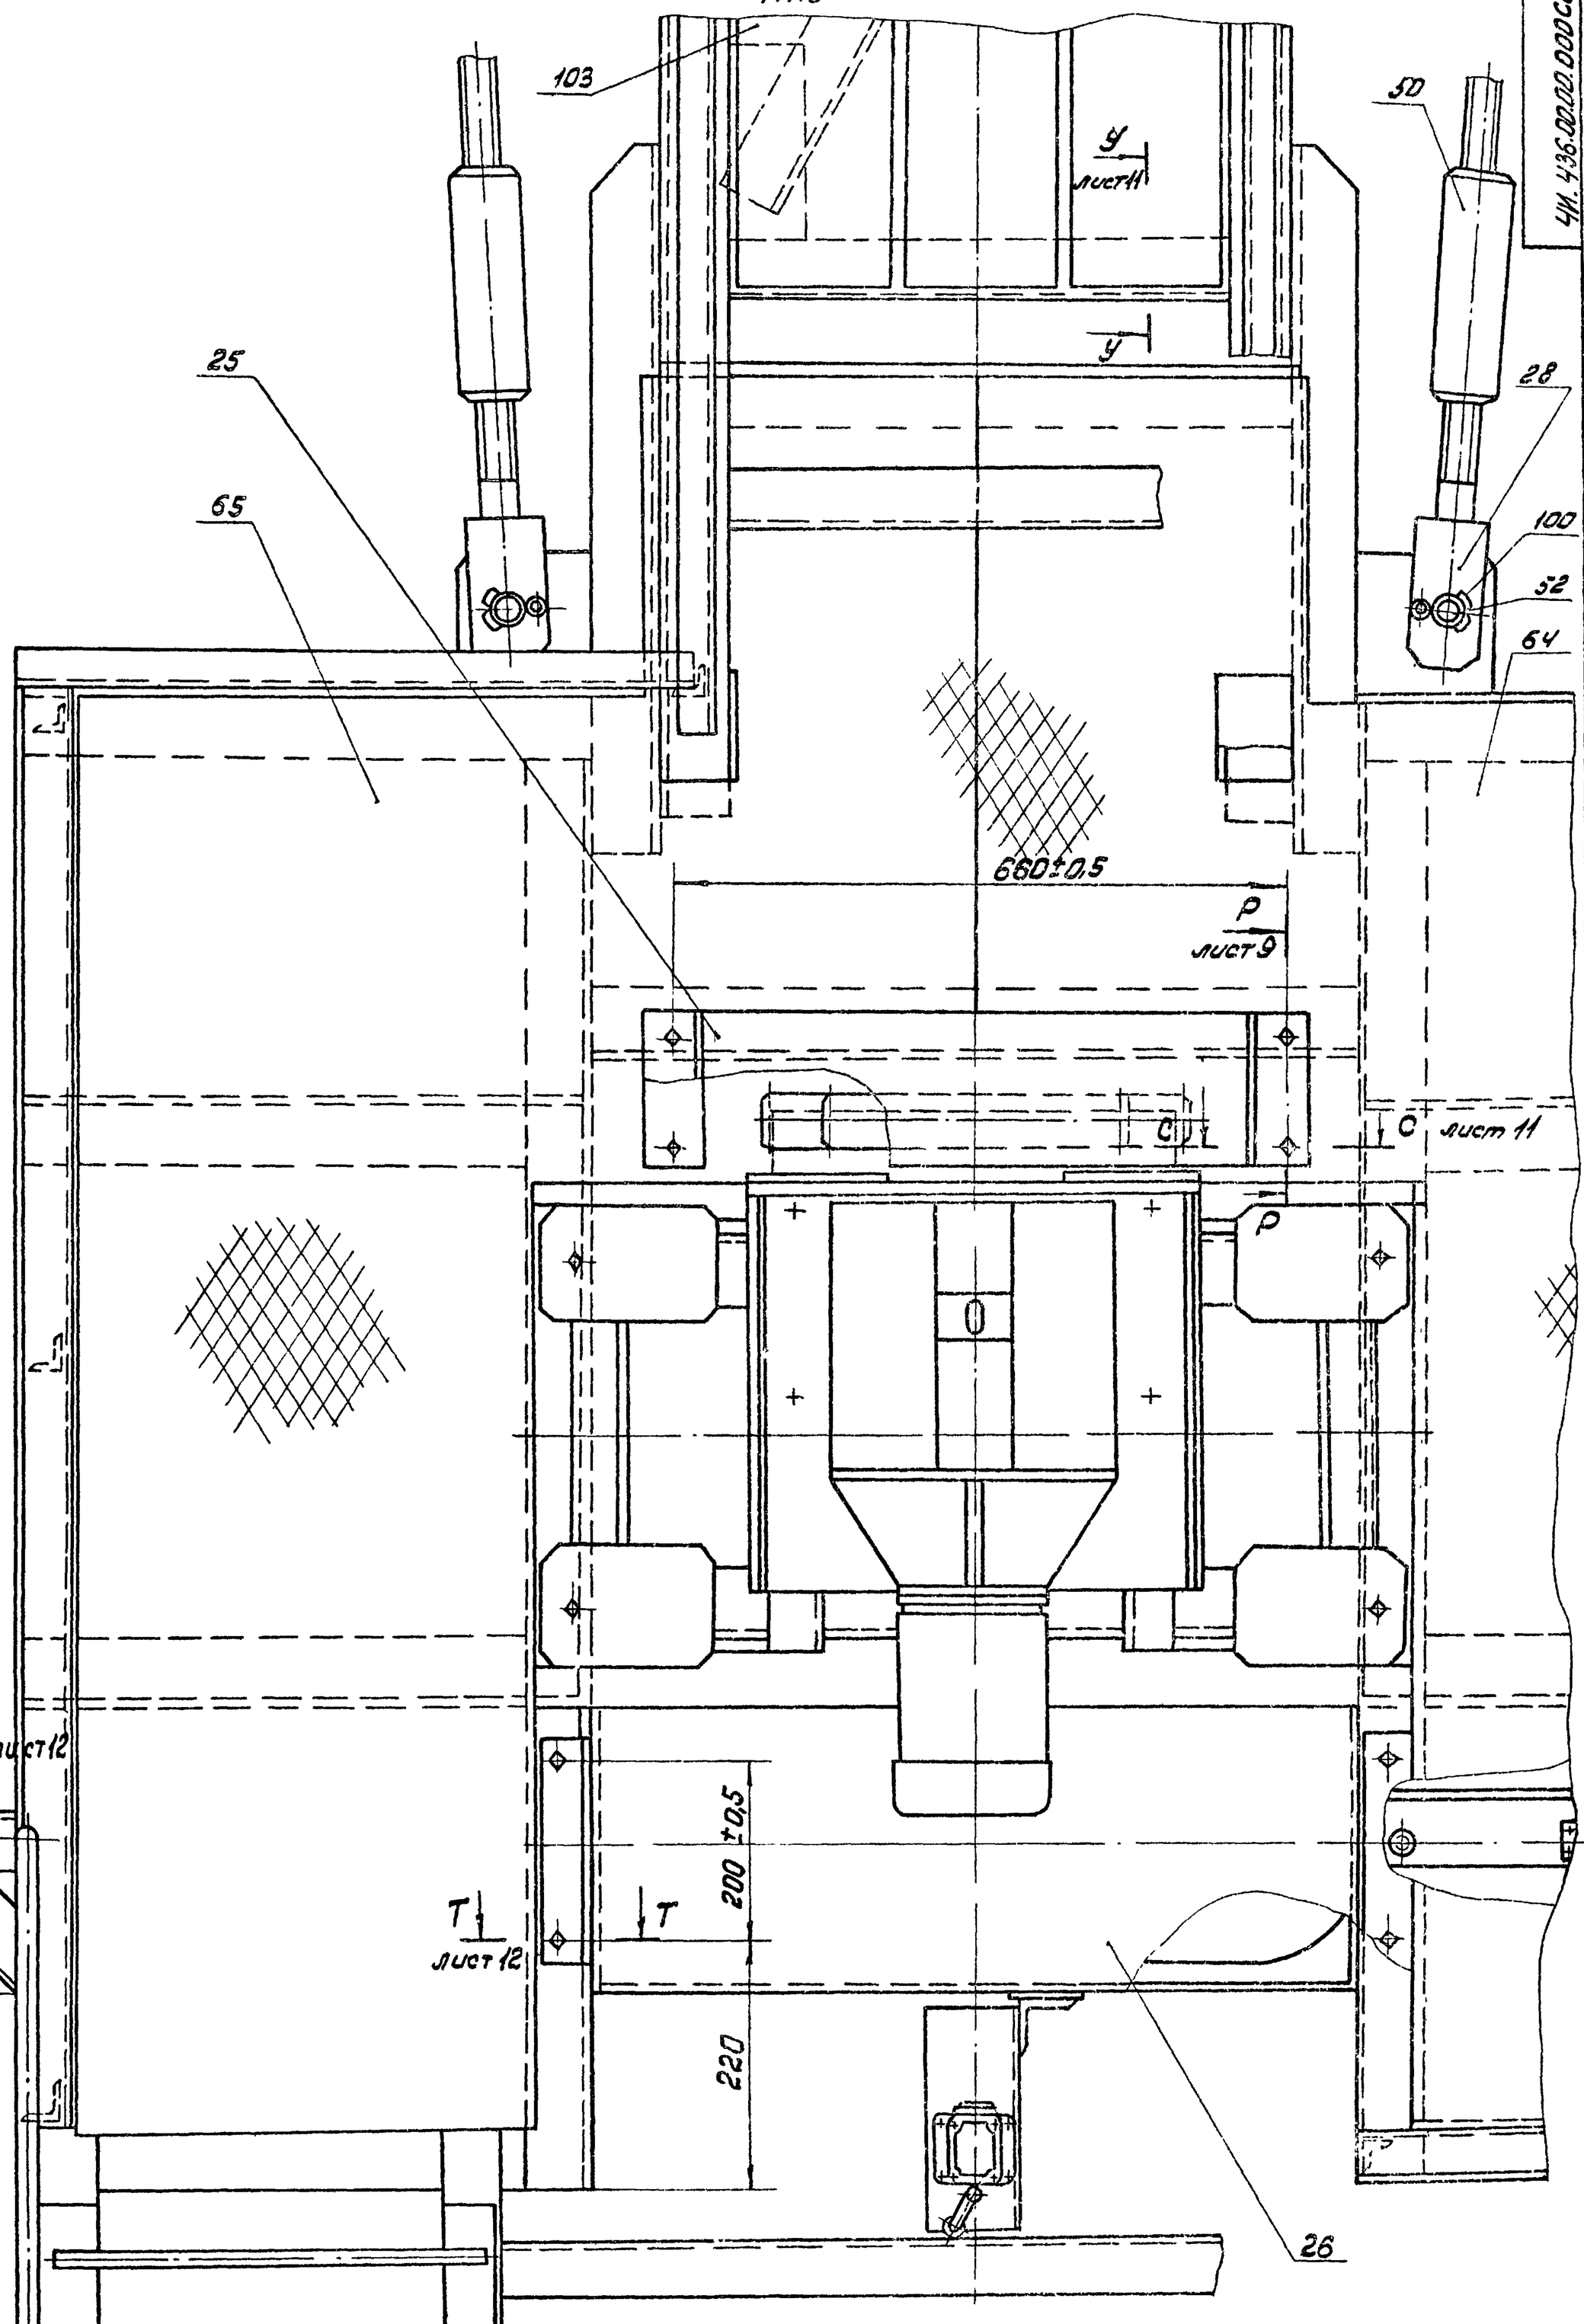

ЧИ.436.00.00.000СБ

Изм.	Лист	№ докум.	Подп.	Дата
Разраб.		Зарецкая		
Пров.		Пенберев		
Рук.		Пенберев		
Н. контр.		Логутков		
Утв.		Гаврилов		

Илоскреб ИПР-24

Сборочный чертеж.

Лит.	Масса	Масшт.
И	—	—

Лист 7 Листов:

Мосводоканалниипроект Отдел №5


Копировал:

1860-06 22 Формат А2

Типовой проект 902-2-363.83
Альбом VI, часть I

4И.436.00.00.000СБ

Г-Г лист 2
М1:5

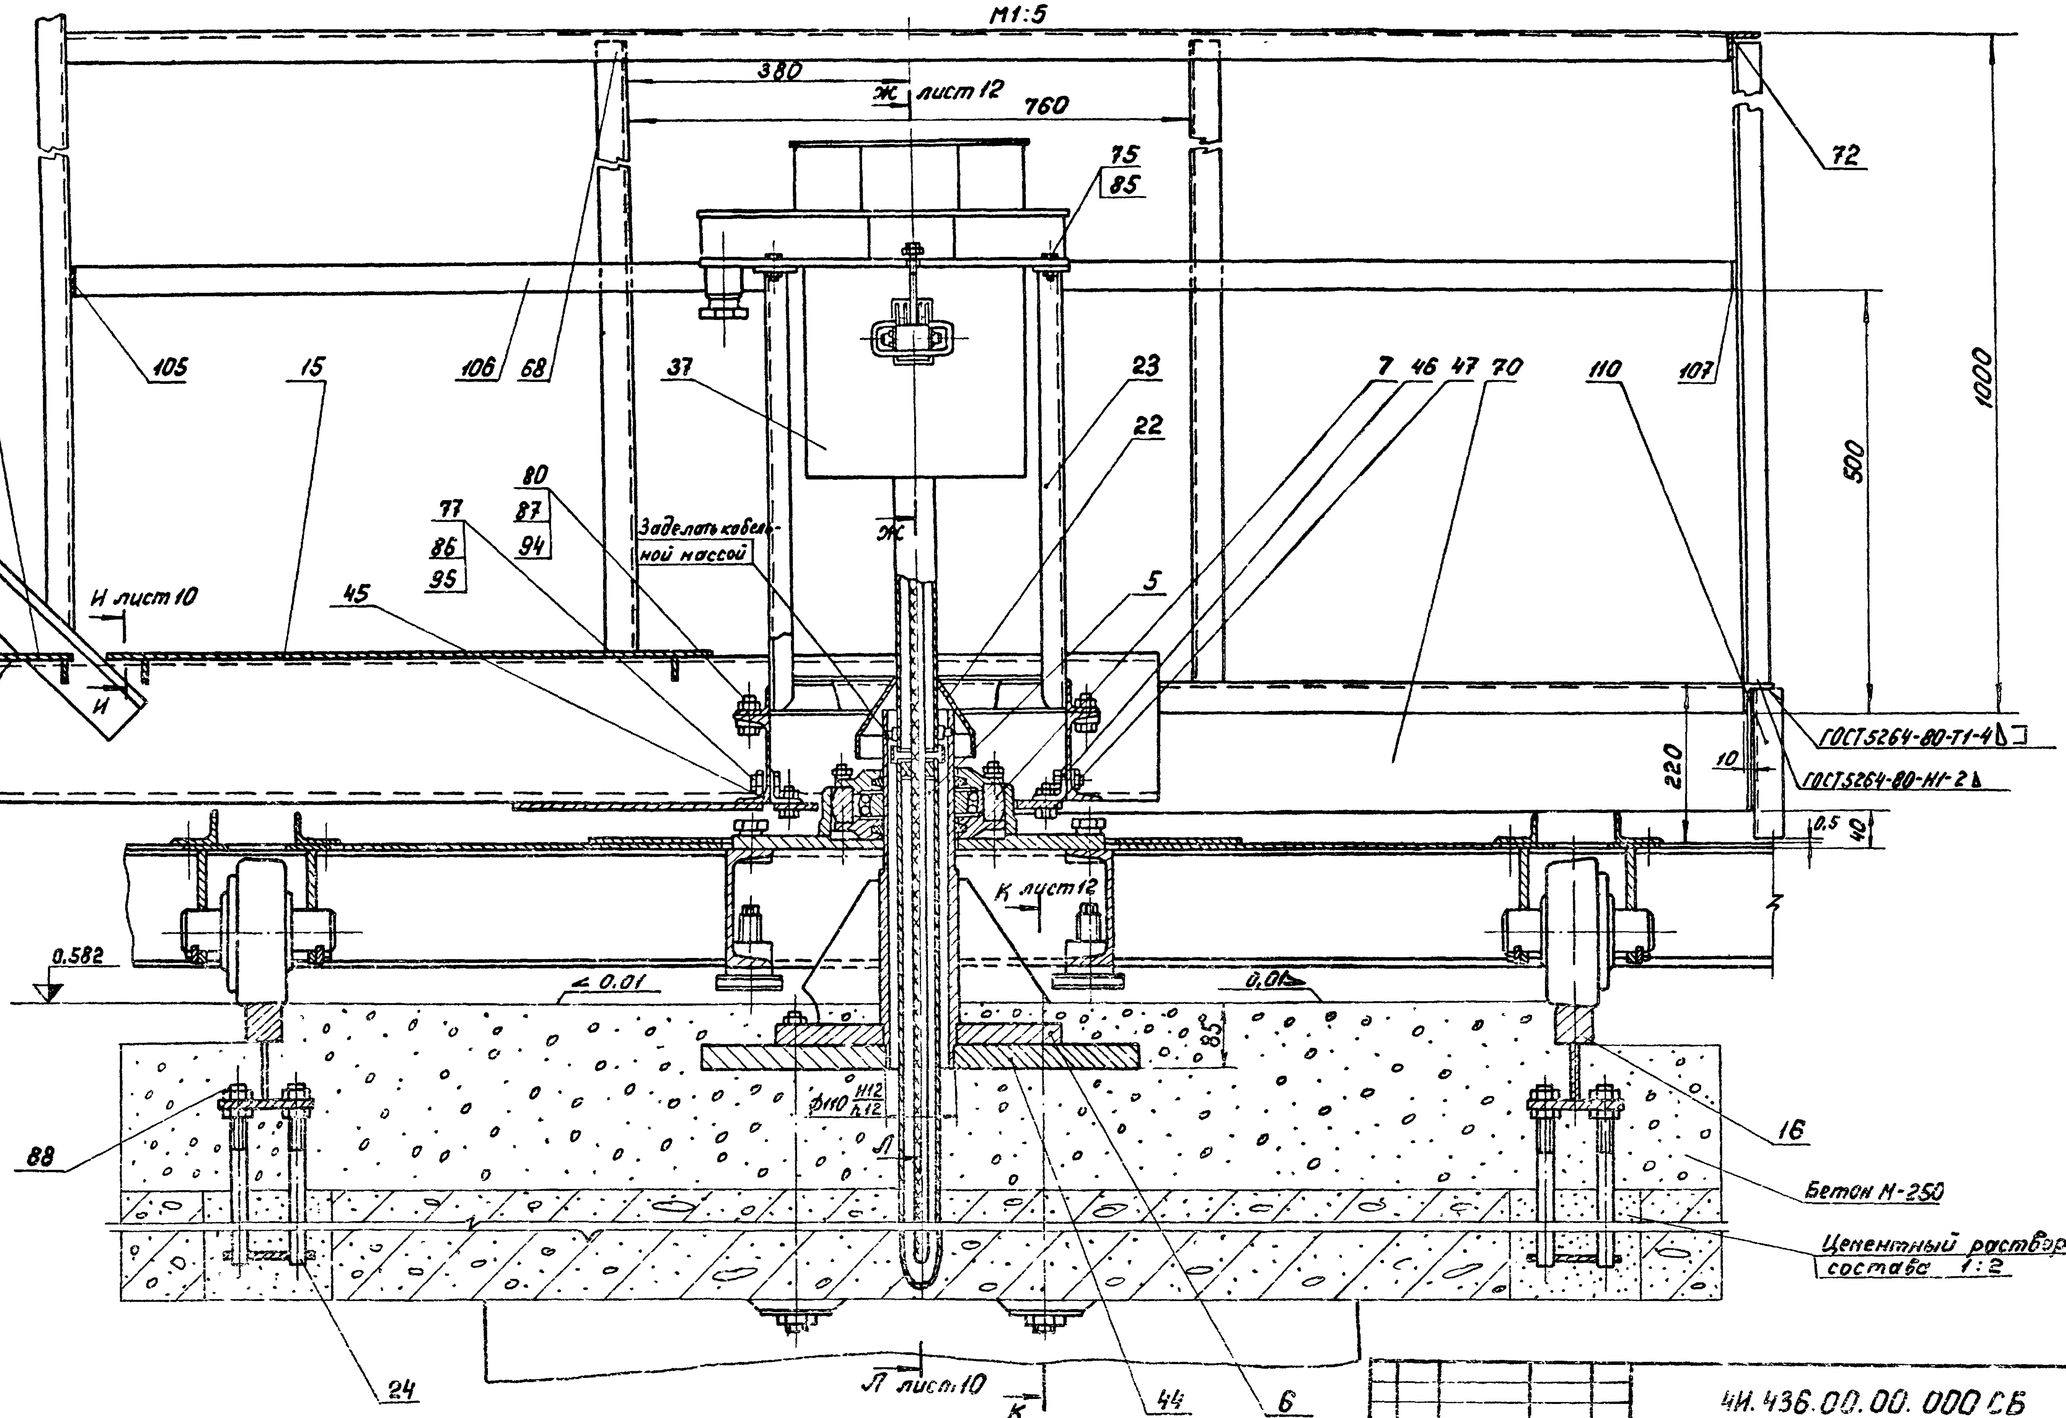

Изм.	Лист	№ докум.	Подп.	Дата	
Разраб.		Зорицкая			
Пров.		Пенореев			
Рук.		Пенореев			
Н.контр.		Потуткоб			
Утв.		Гаврилов			

4И.436.00.00.000СБ

Плоскреб ИПР-24

Сборочный чертеж

Лит.	Масса	Масштаб
И	—	—

Лист 8 Листов

Росвободоканалпроект
Отдел № 5

Копировал:


Формат А2

Инв. № подл. | Подп. и дата | Взам. инв. № | Инв. № дубл. | Подп. и дата


22 90-10981

ЧИ. 436.00.00.000СБ

Ш-Ш
М1:5

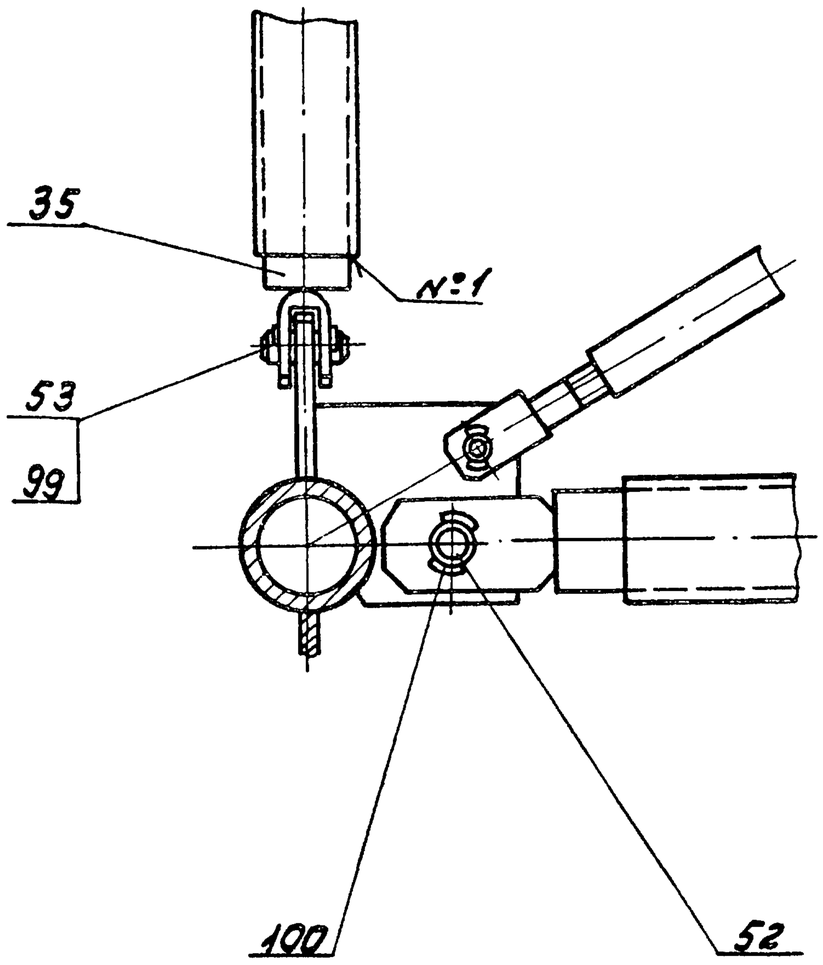


VII лист 4
М1:5

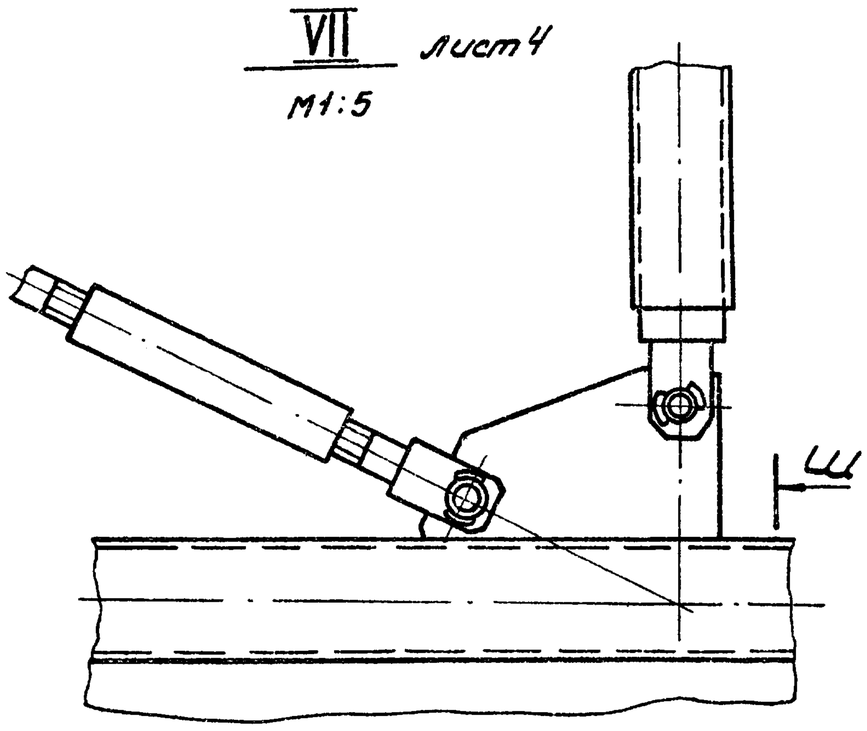


Ш

П-П лист 6
М1:5

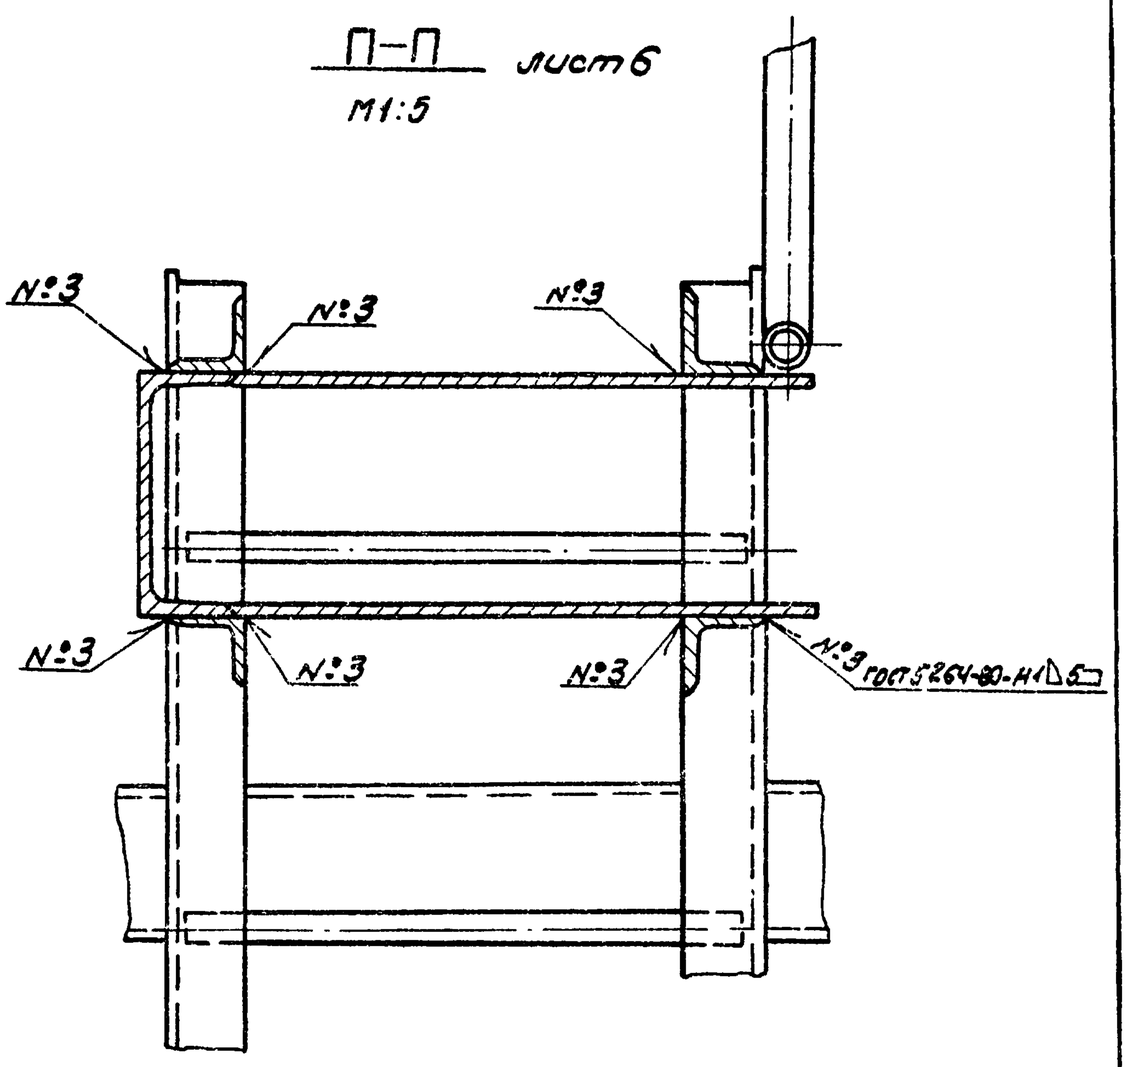


V лист 2
М1:5


Ч лист 10

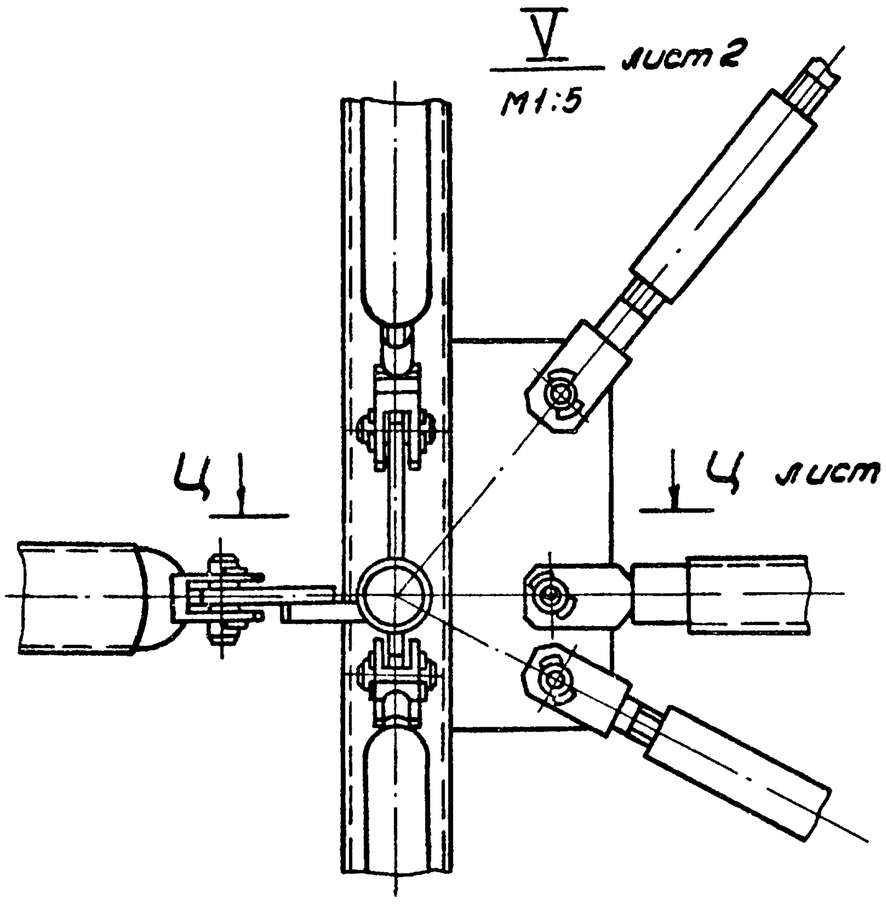


IV лист 2
М1:5

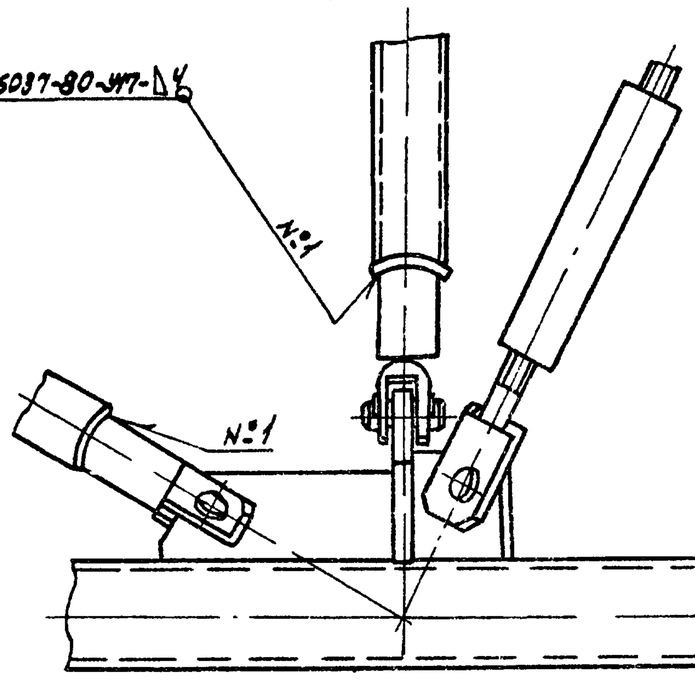

XII лист 2
М1:2

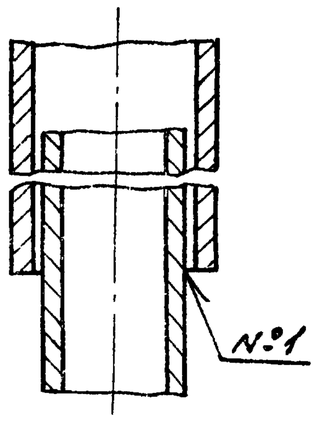

Р-Р Повернуто, лист 7
М1:5

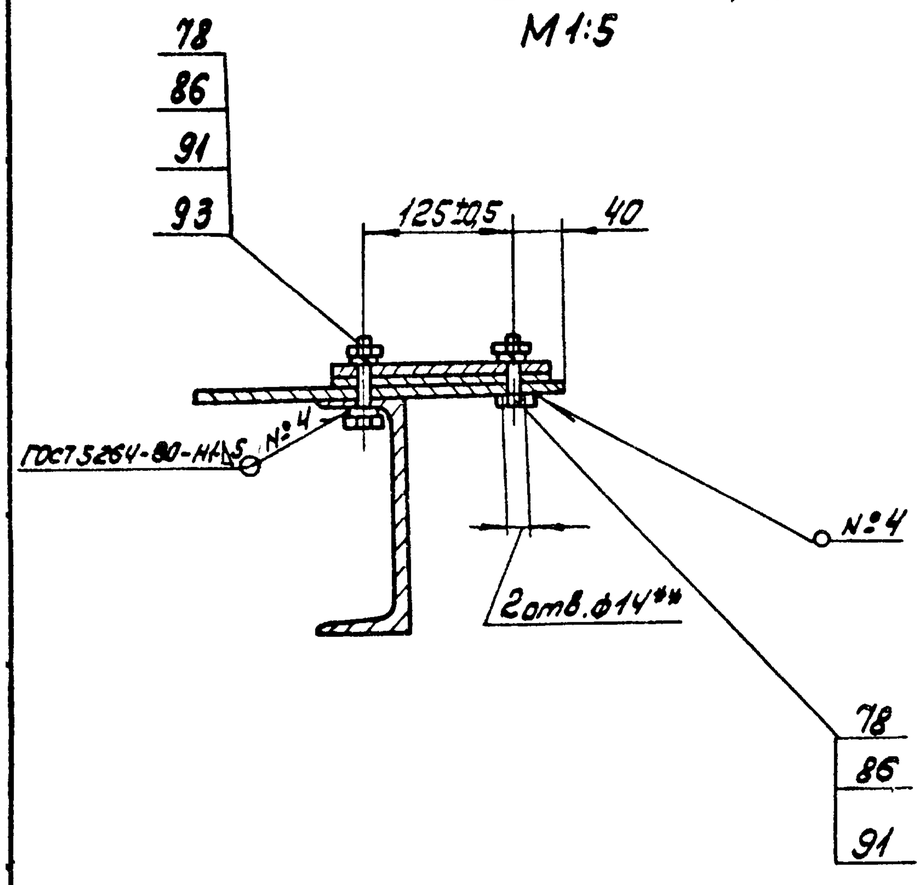

Изм.	Лист	№ докум.	Подп.	Дата	ЧИ. 436.00.00.000СБ
Разраб.		Зарецкая			Илоскреб ИПР-24
Пров.		Пендерев			Сборочный чертеж
Рук.		Пендерев			
Н. контр.		Потутков			
Утв.		Гаврилов			


Лит.	Масса	Масшт.
И	—	—
Лист 9	Листов:	

Мособлканалпроект
Отдел №5


Копировал: ЗАЛ-

18601-06 24 Формат 22


VI лист4
М1:5

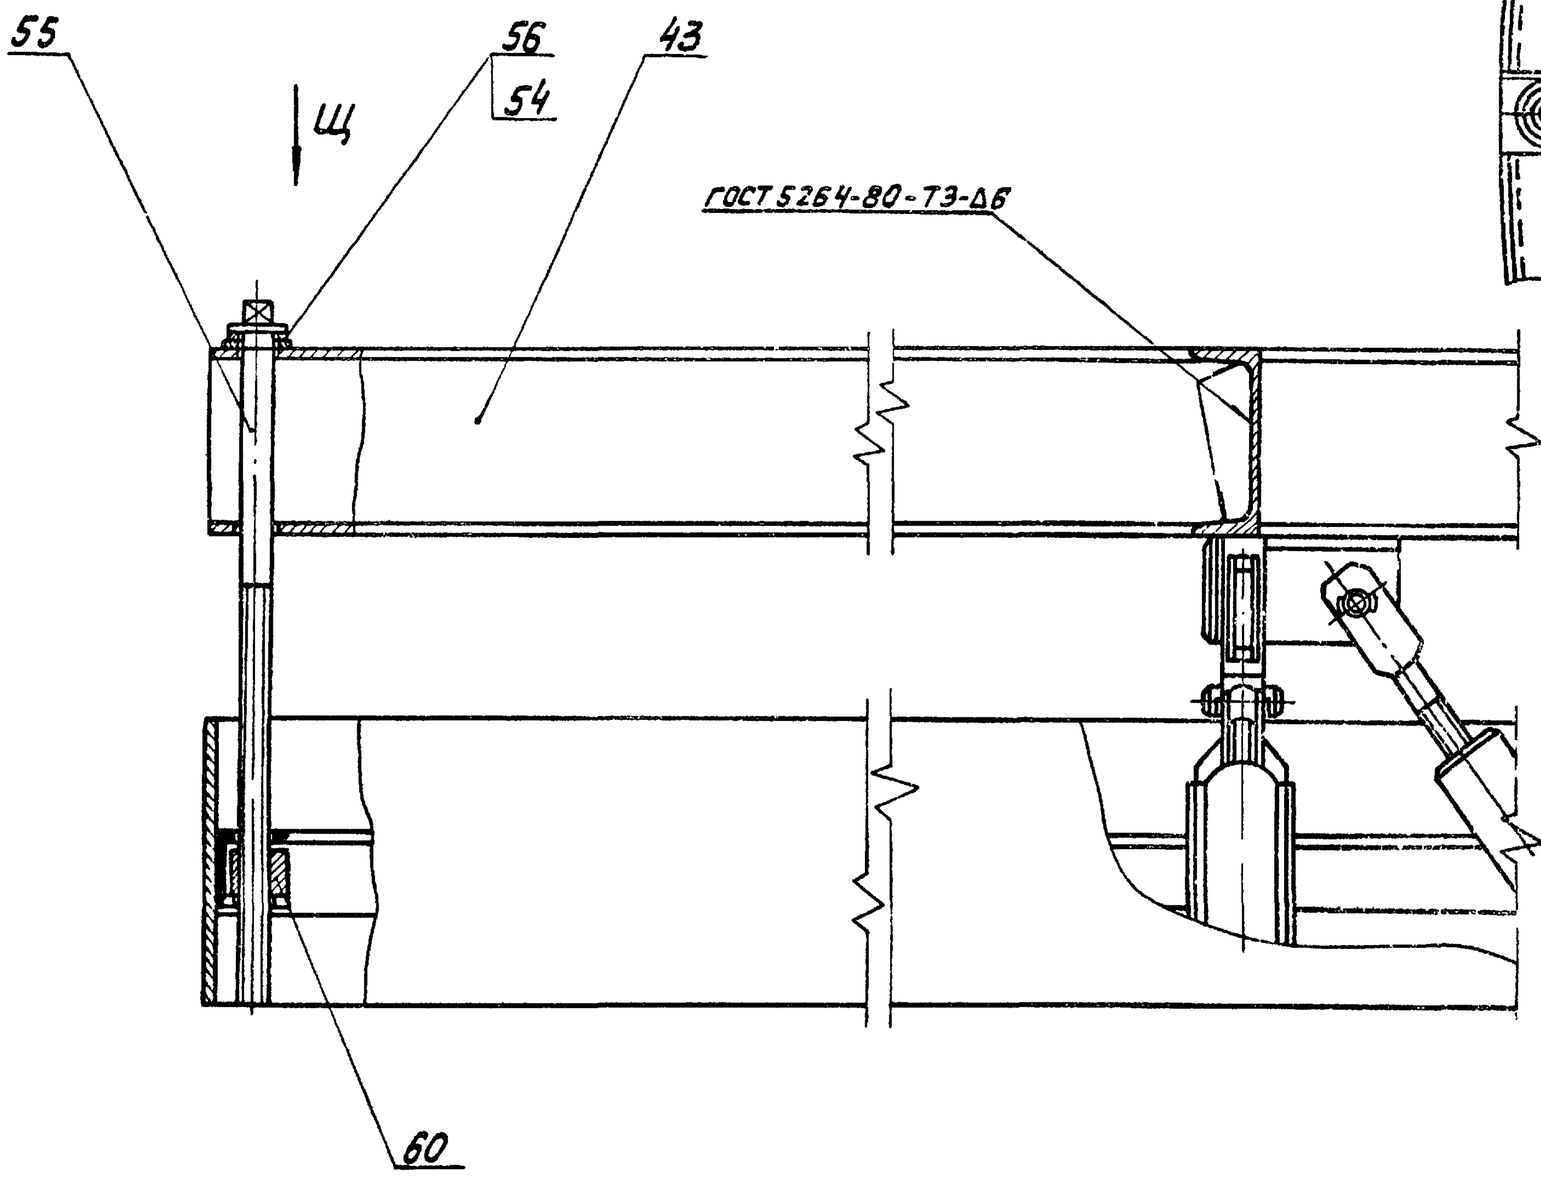


Вид Щ
М1:5

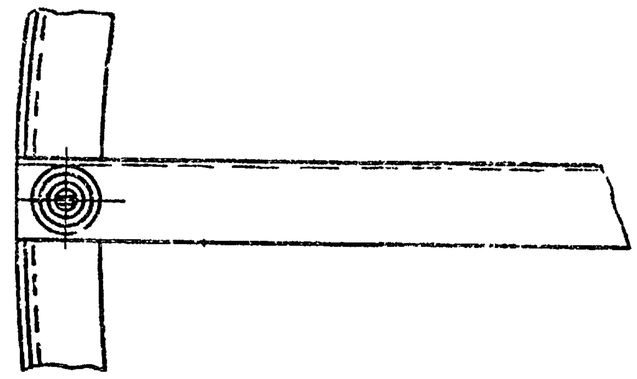


XIII лист4
М1:5

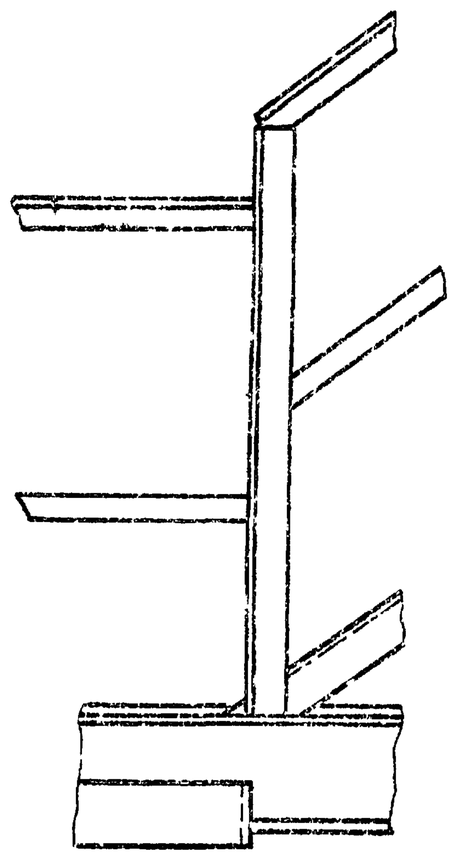


Л–Л лист8
М1:5

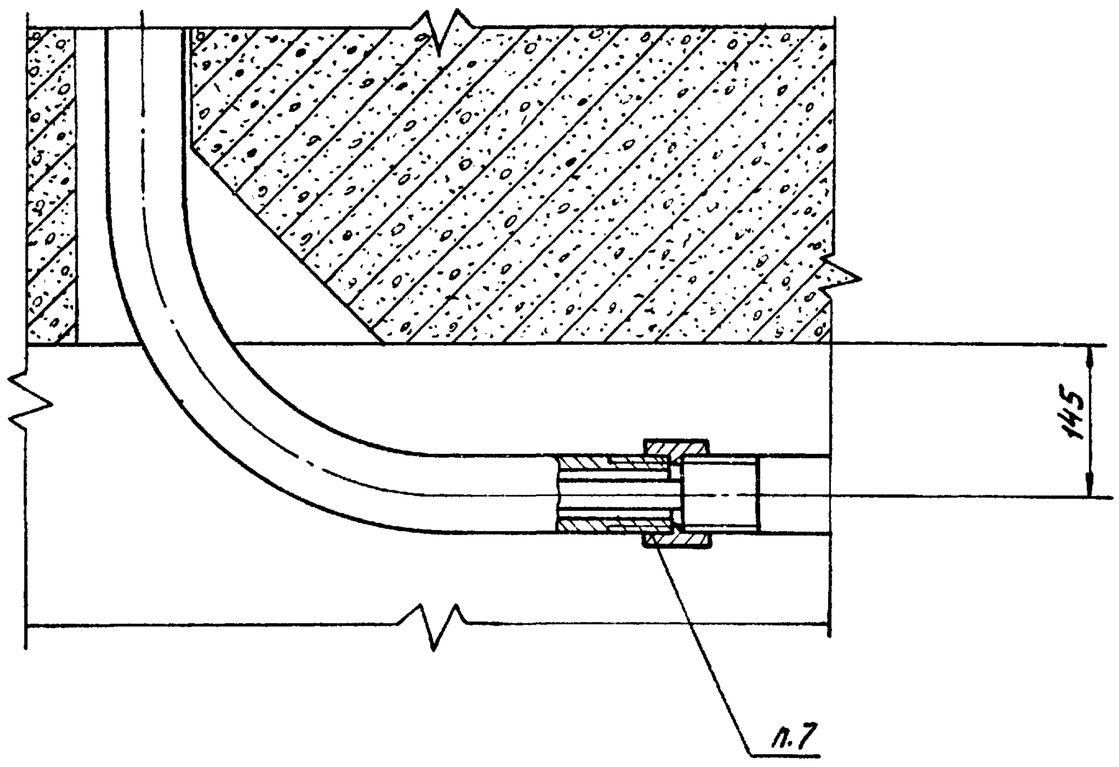

Ц – Ц лист3
М1:5

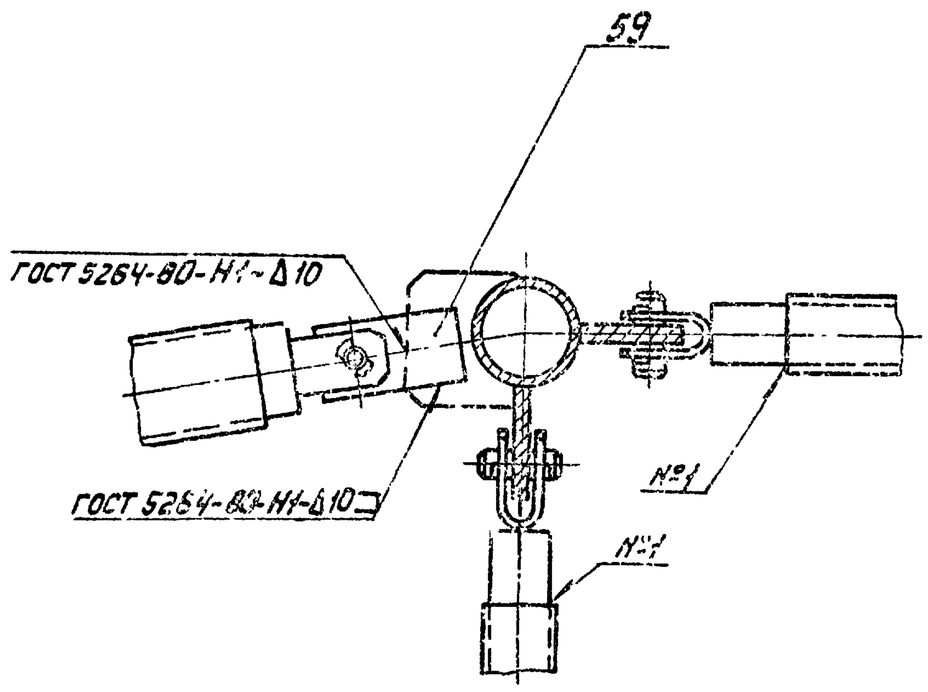

И–И лист8
М1:2,5

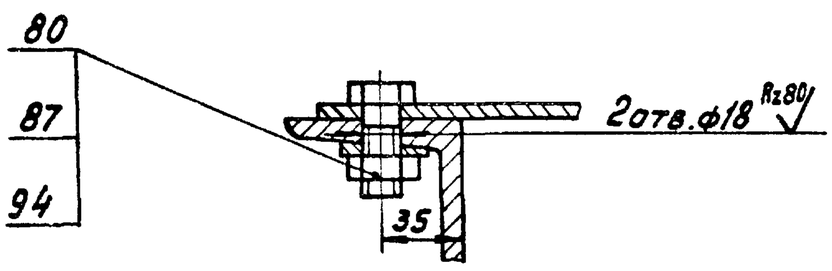


Изм.	Лист	№ докум.	Подп.	Дата	4И.436.00.00.000СБ
Разраб.		Зарецкая			Илоскреб ИПР-24
Пров.		Пендерев			Сборочный чертеж
Рук.		Пендерев			
Н.контр.		Потутков			
Утв.		Яковлев			

Лит.	Масса	Масштаб
И	—	—
Лист 10	Листов	
Мособлсельхозпроект Отдел №3		


Копировал:

1860-06 20 Формат А2


XIII лист 4
М1:5

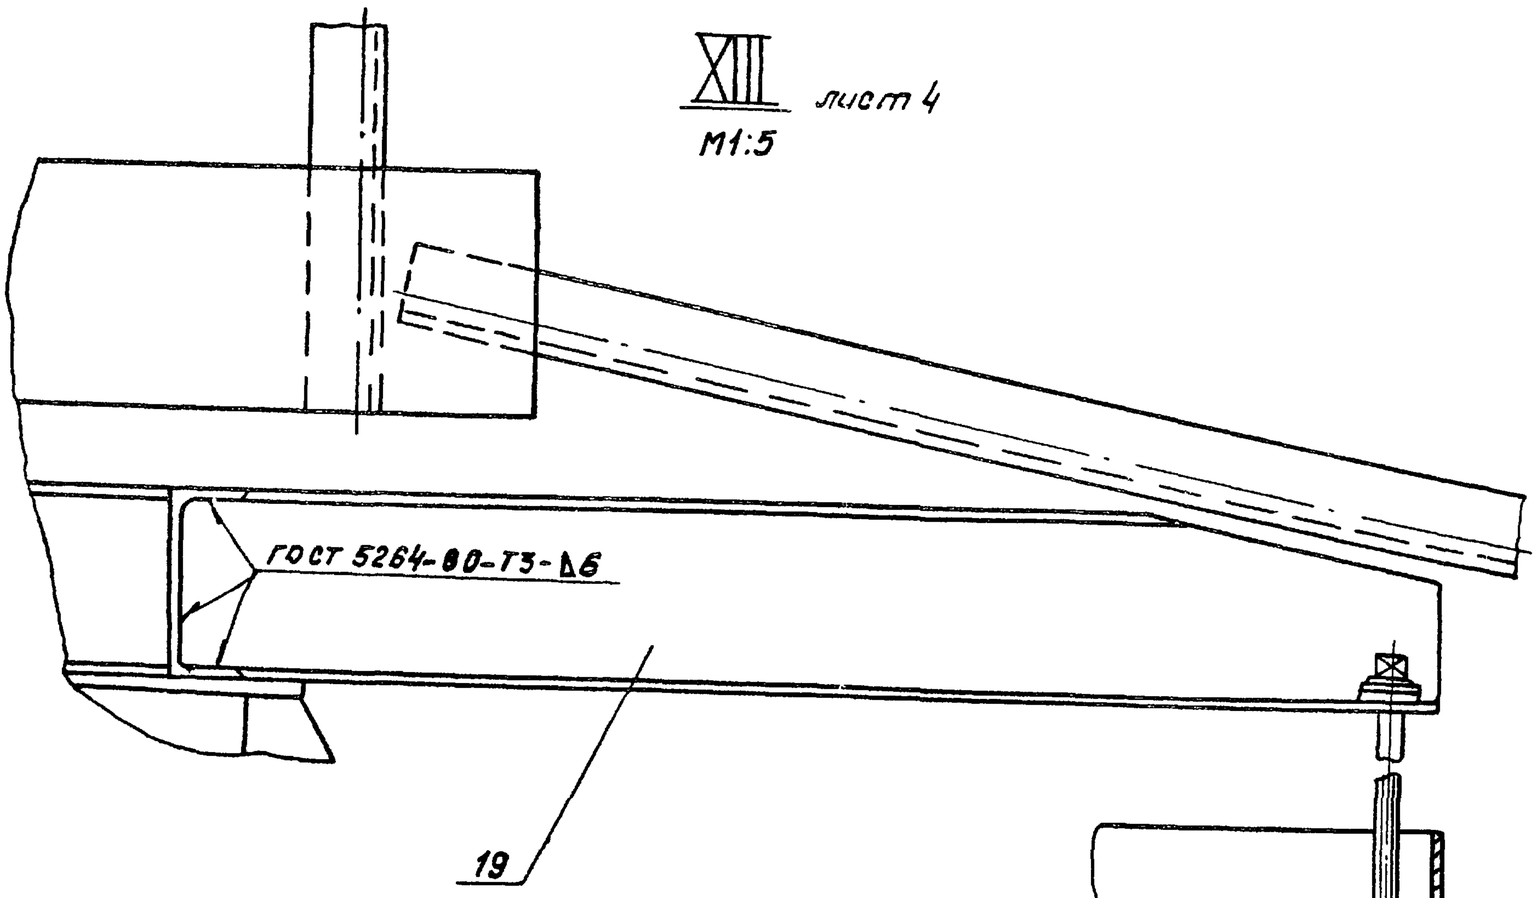


С - С Повернуто, лист 7
М1:2

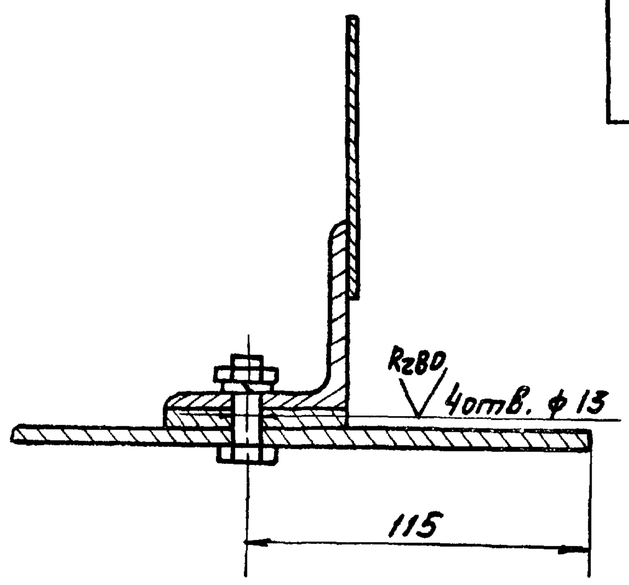


X лист 5
М1:1

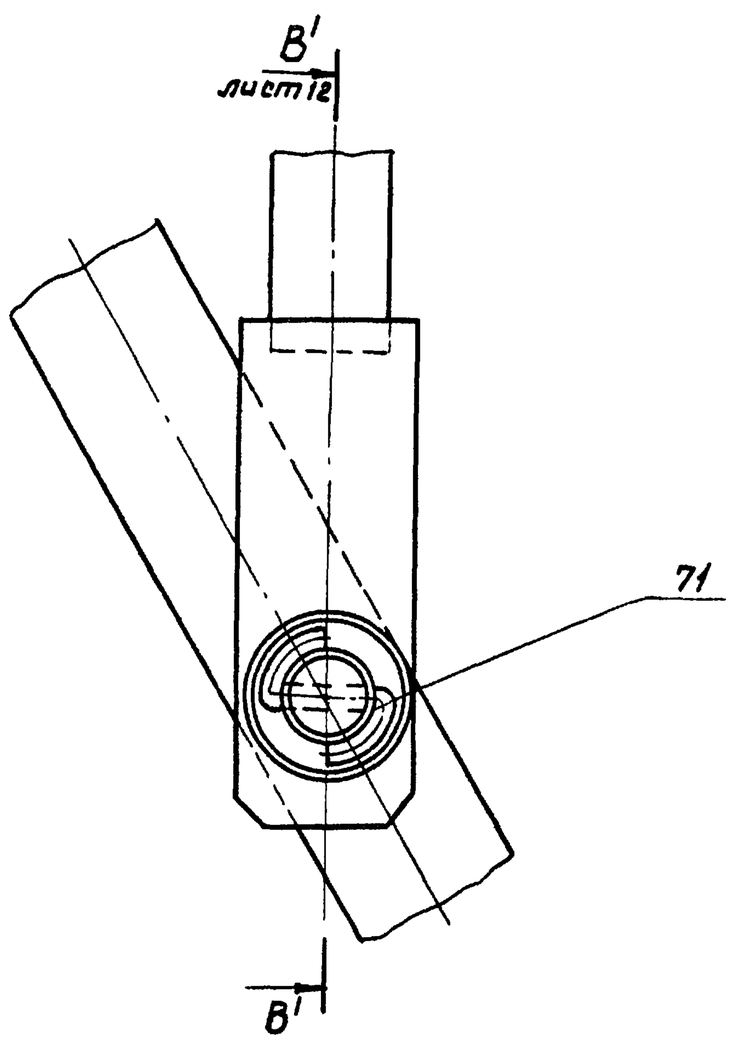

Э - Э лист 5
М1:1

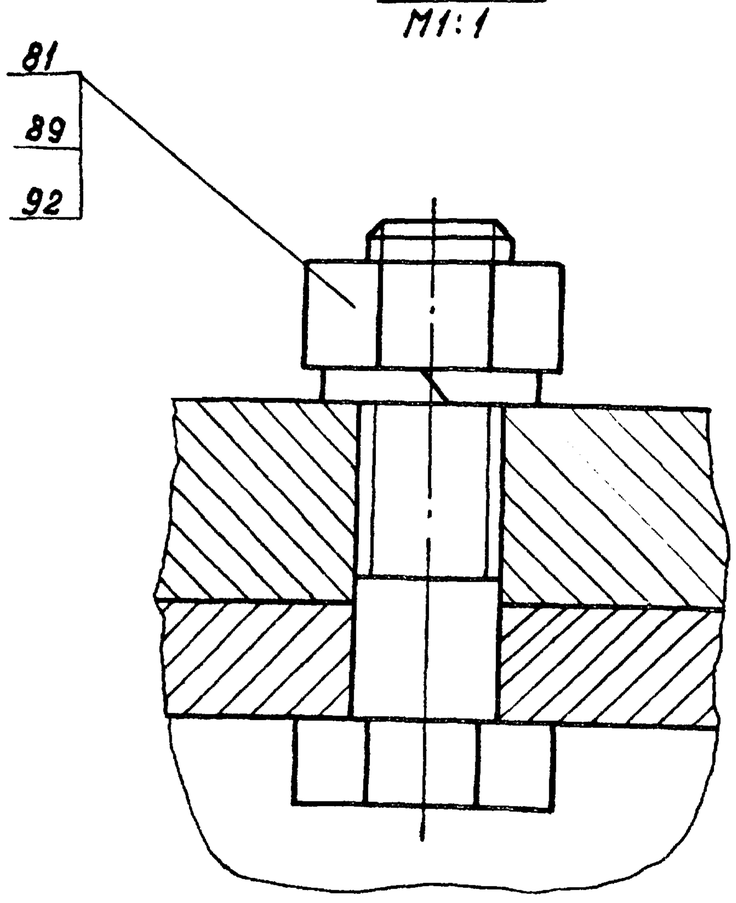


У - У лист 7
М1:2

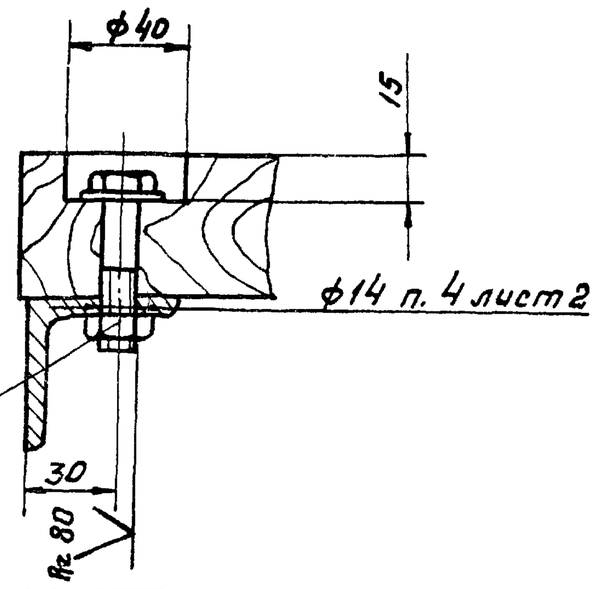


					4И 436.00.00.000 СБ	
Изм.	Лист	№ докум.	Подп.	Дата	Улоскреб ИПР-24 Сборочный чертеж	Лит. / Масса / Масшт.
Разраб.		Заручкая				И / — / —
Пров.		Пендерев				Лист 11 / Листов
Рук.		Пендерев				
Н. контр.		Потутков				Мосводоканалниипроект Отдел №5
Утв.		Гаврилов				

Копировал: Ф.


Л'-Л' лист 2
М1:2

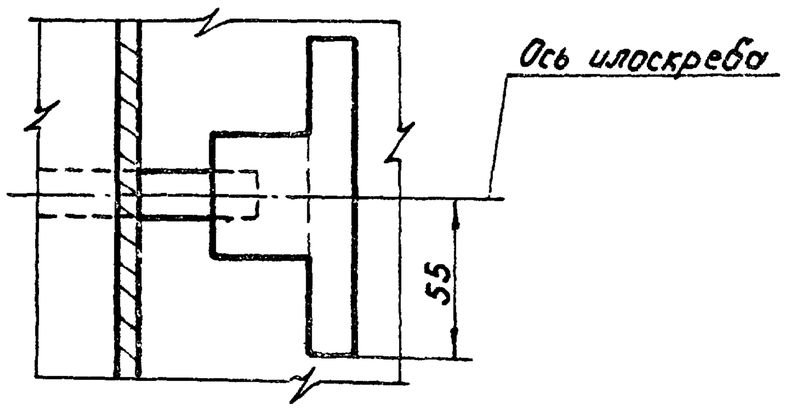


Ж-Ж лист 8
М1:2,5

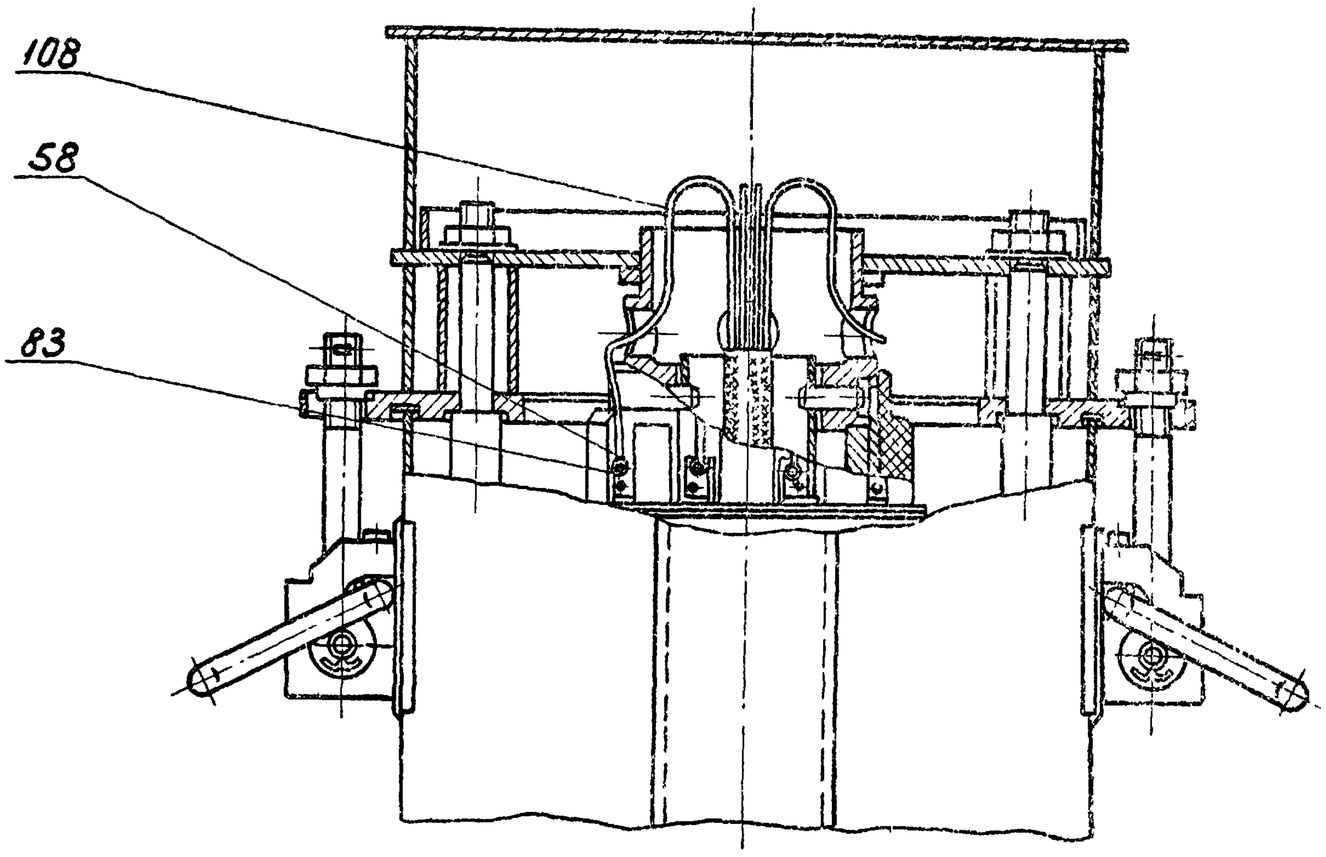


Я-Я лист 5
М1:2

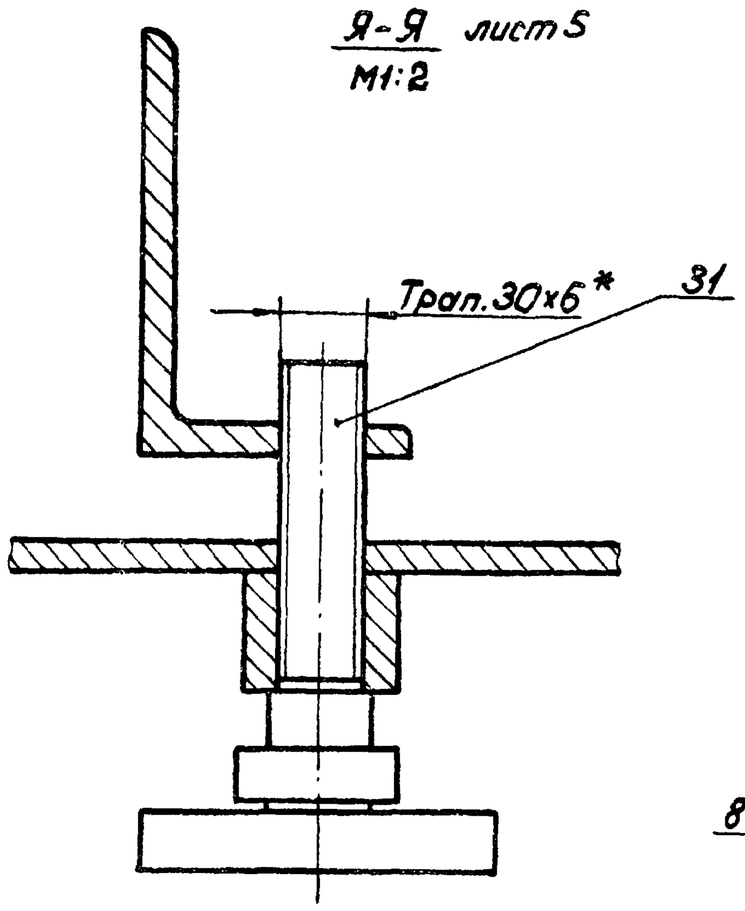


Е'-Е' лист 5
М1:1

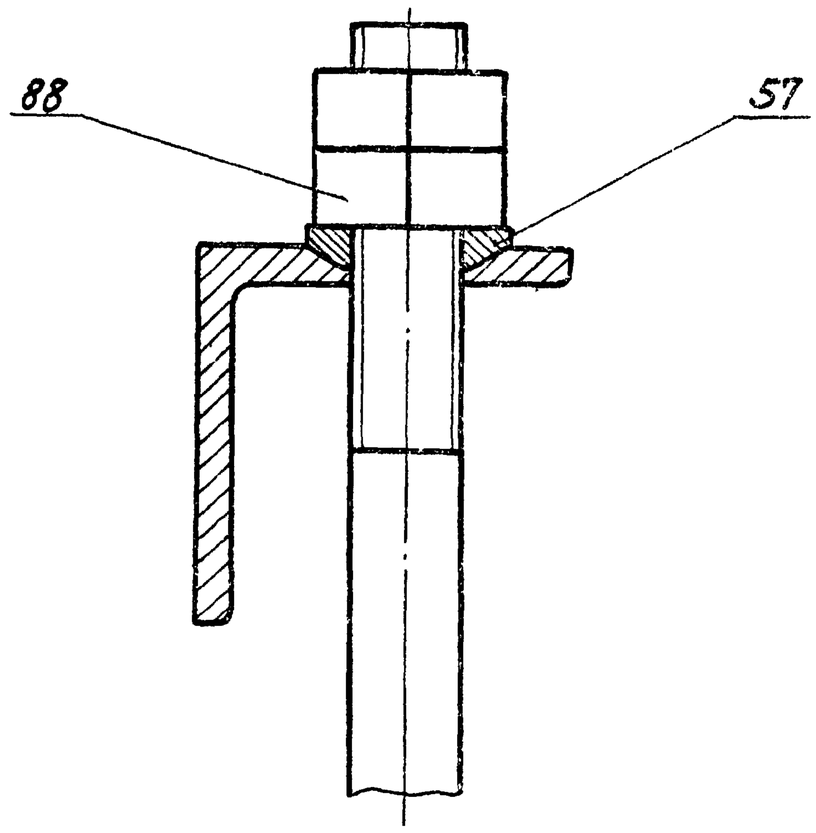


Г-Г Повернуто
М1:5 лист 7

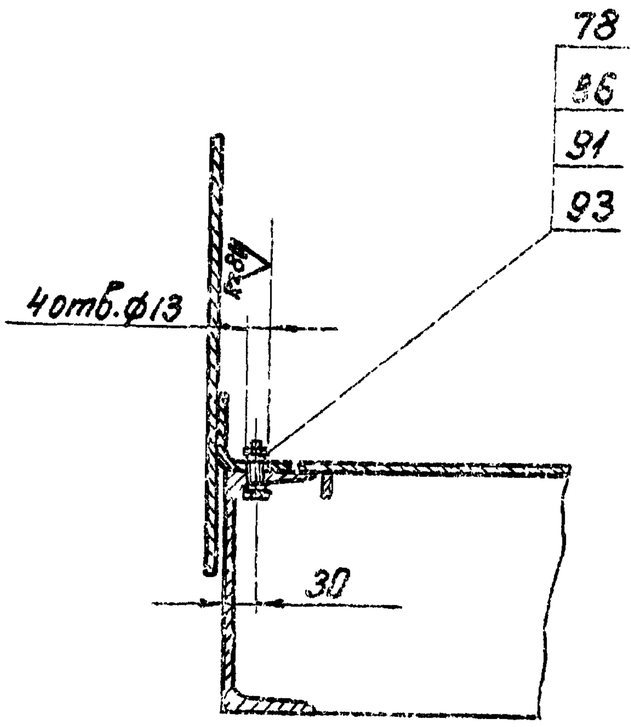


К-К лист 8
М1:2,5

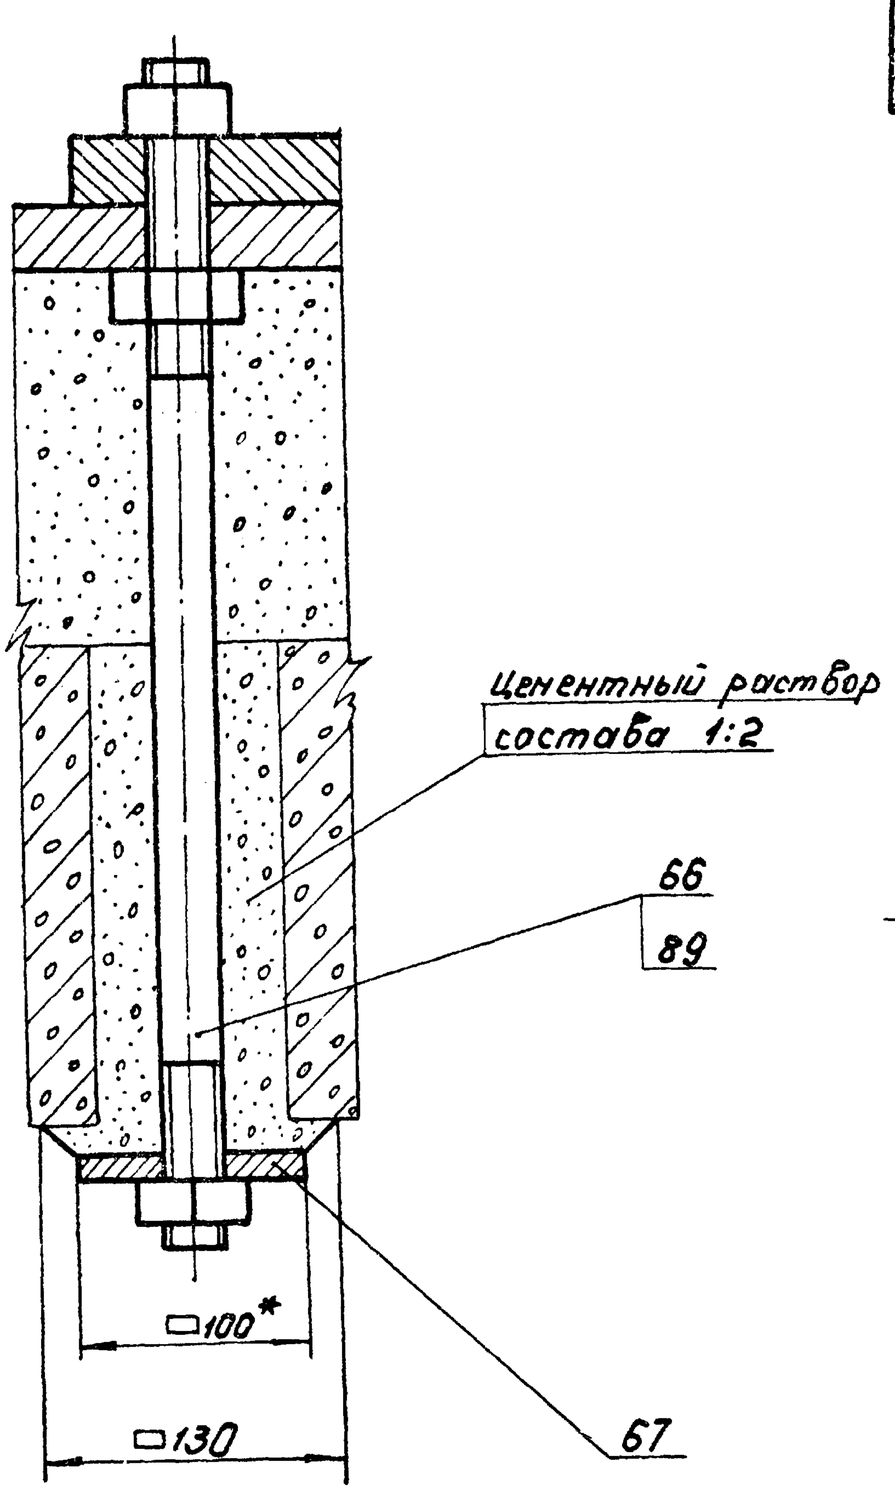

В'-В' лист 11
М1:1

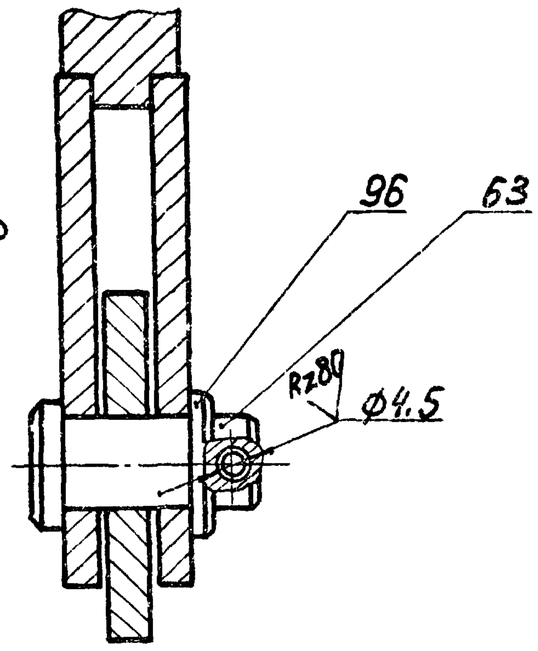

Б'-Б' лист 7
М1:1

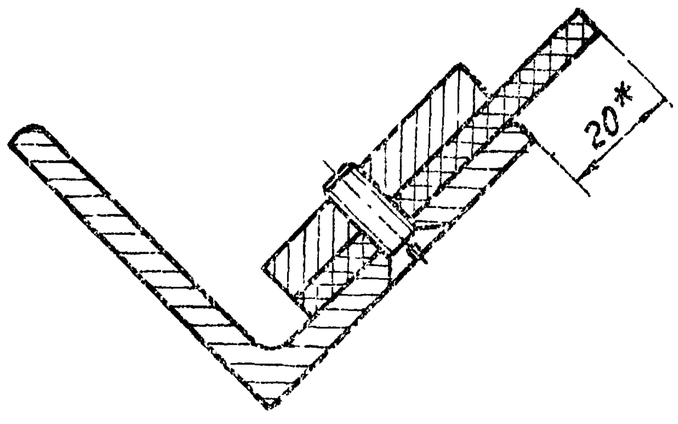


Изм.	Лист	№ докум.	Подп.	Дата	ЧИ.436.00.00.000 СБ
Разраб.		Зарецкая			Илоскреб ИПР-24 Сборочный чертеж
Пров.		Лендерев			
Рук.		Лендерев			
Н.контр.		Потуткоб			
Утв.		Габрилов			

Лит	Масса	Масштаб
И	—	—
Лист 12	Листов 6	


Мосгипроканализпроект Отдел № 5

Копировал: [illegible] 18601-06 27 Формат А2


IX
М1:1 лист 5

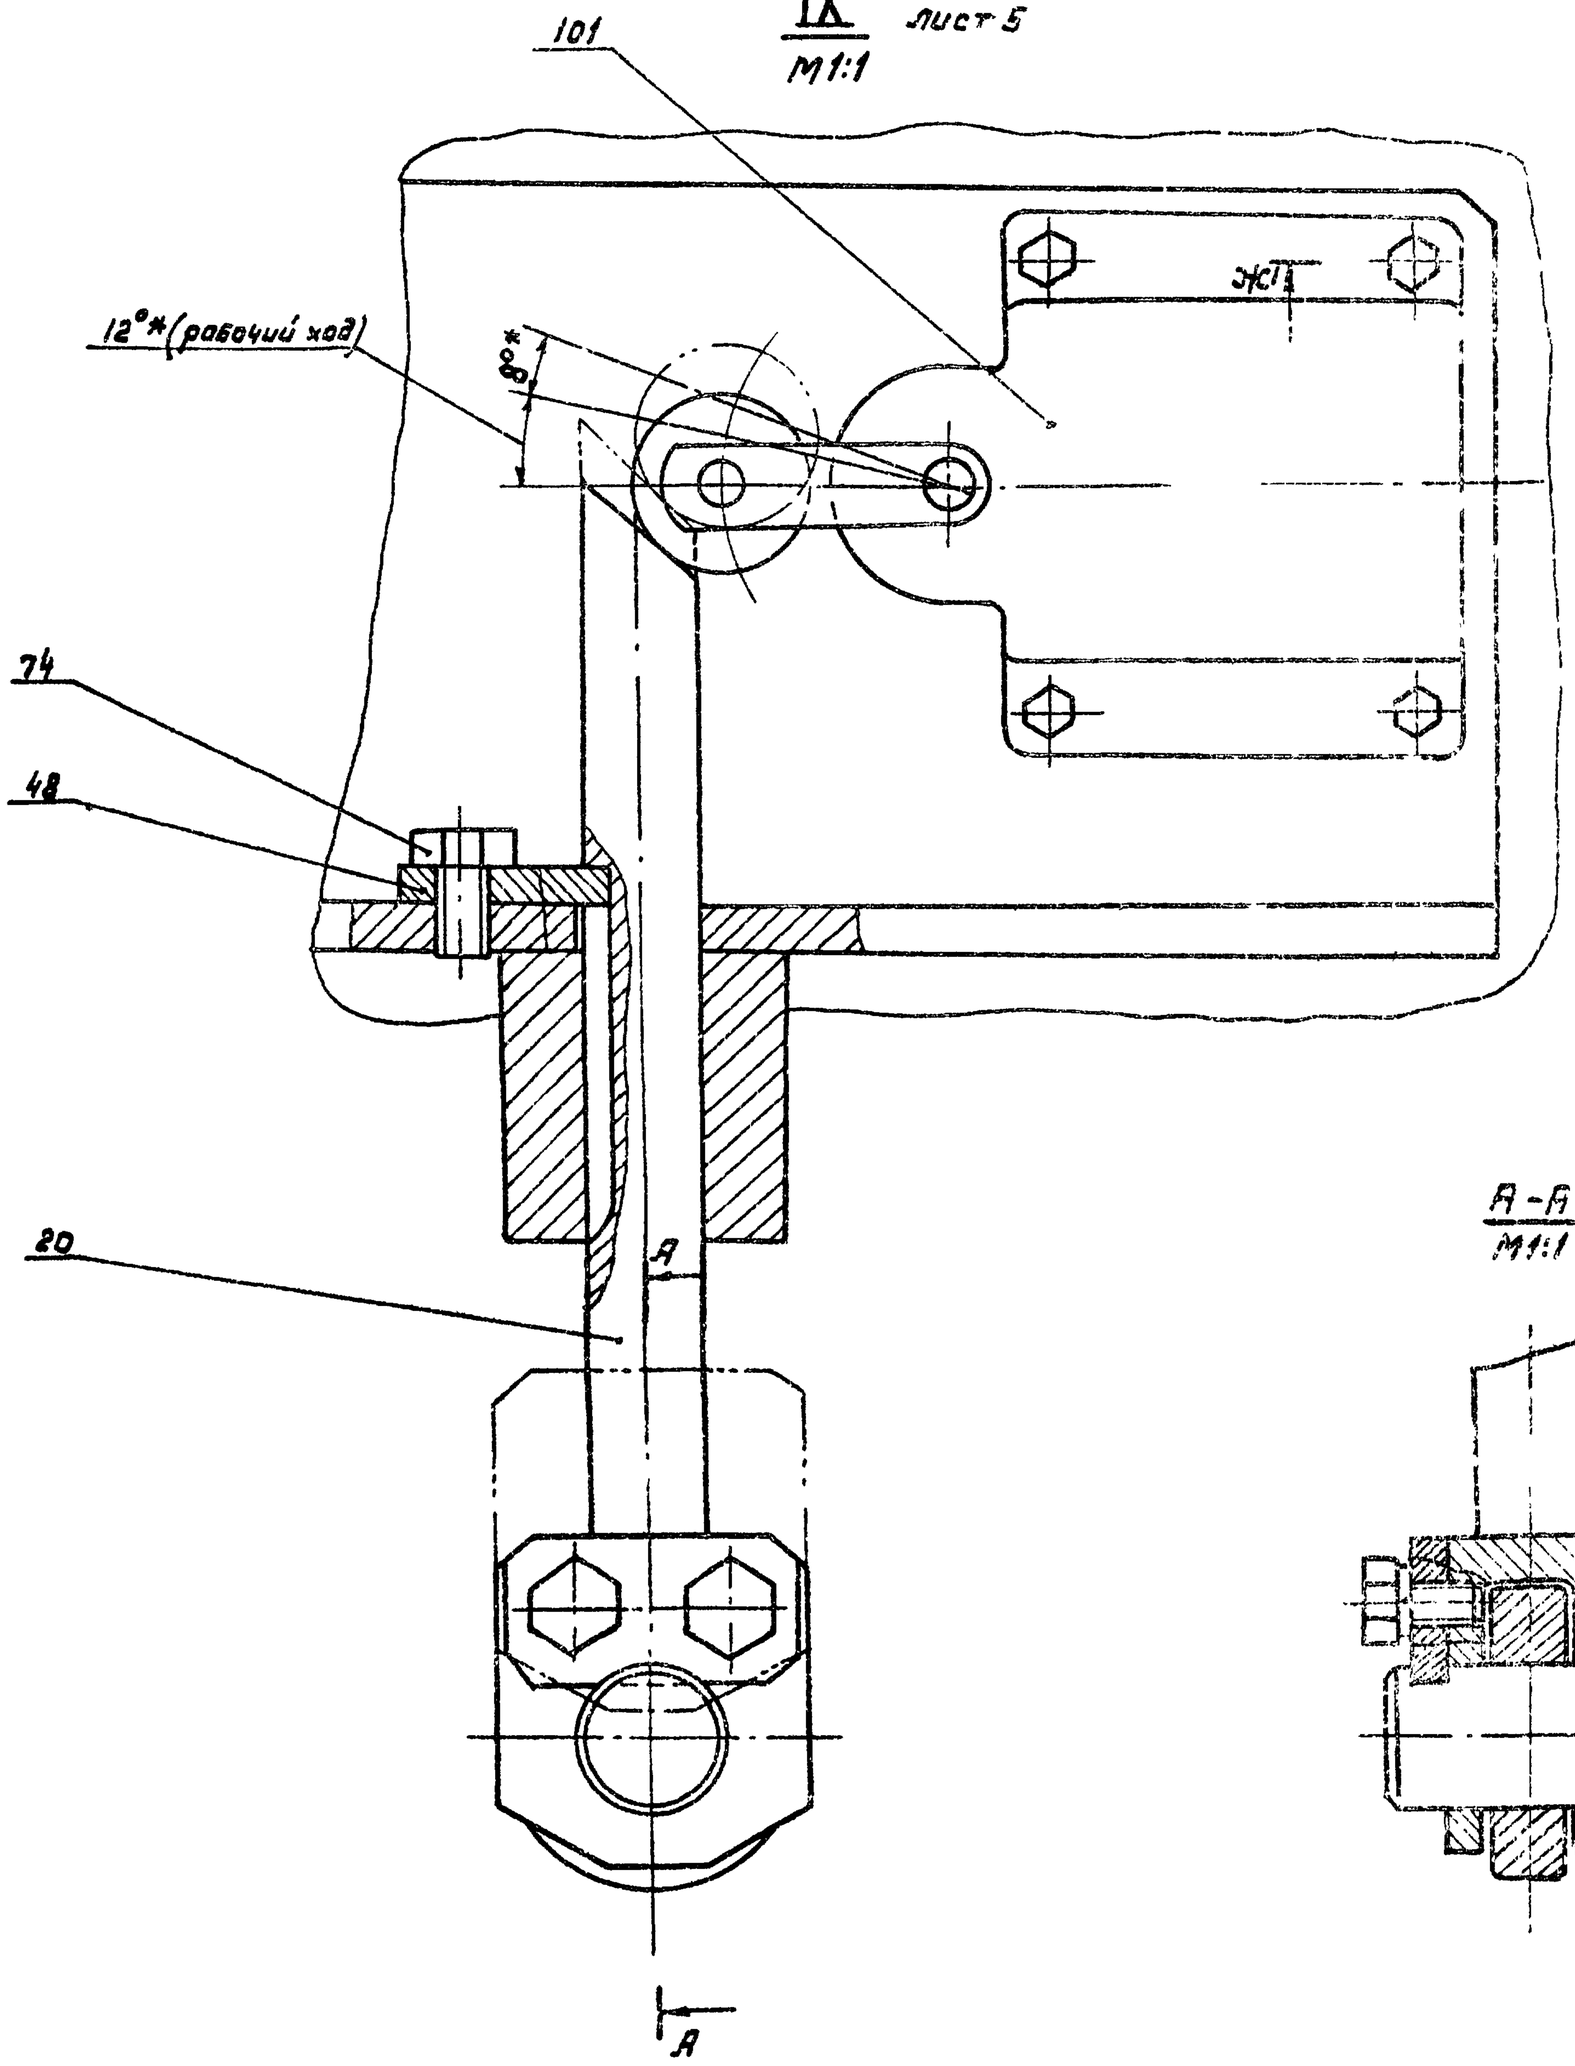


XI
М1:1 лист 5

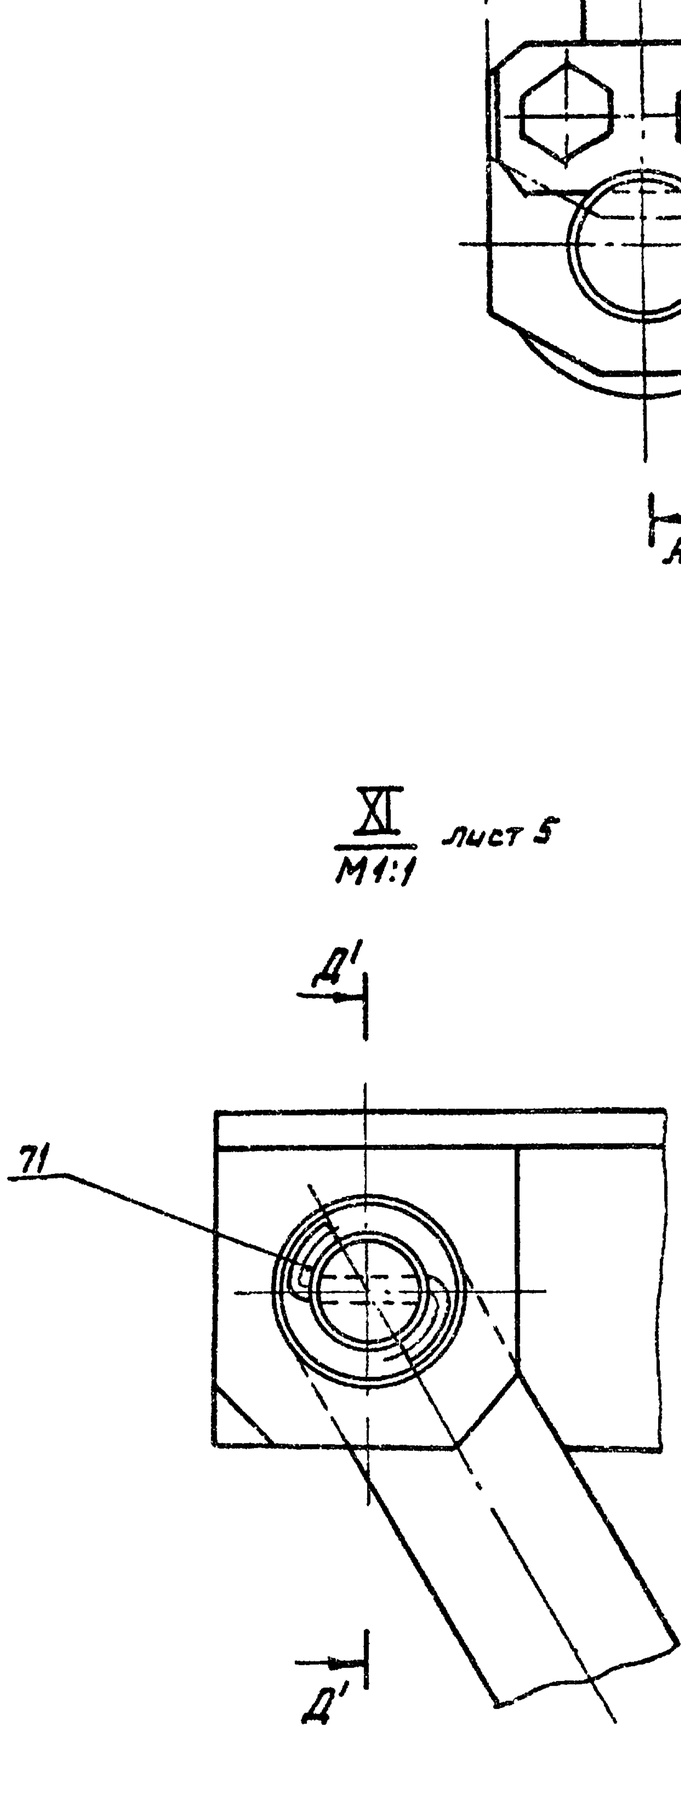

Ж'-Ж'
М1:1

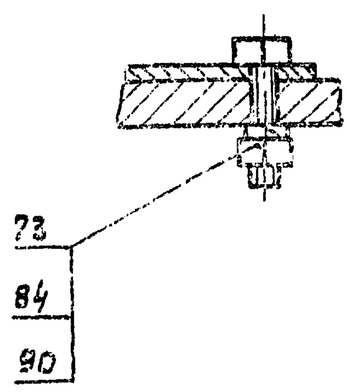


А-А
М1:1

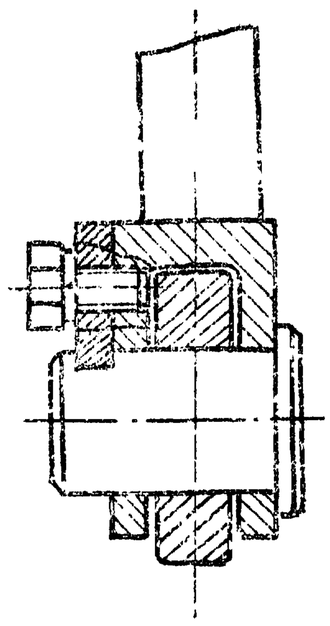

Д'-Д'
М1:1

Ш-Ш лист 5
М1:2

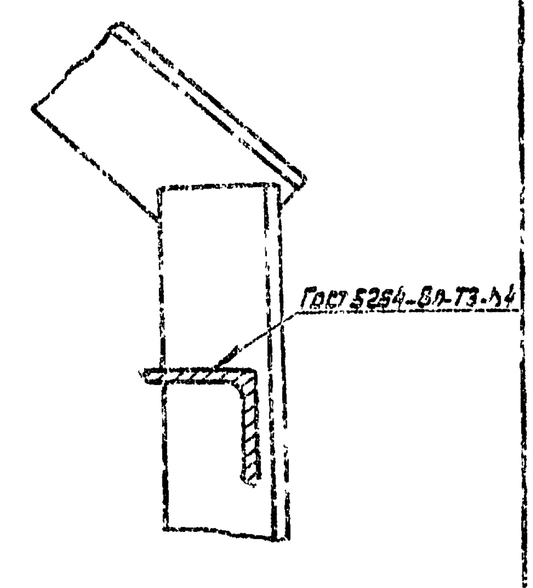

Ф-Ф лист 5
М1:2

Изм.	Лист	№ докум.	Подп.	Дата	Чи.436.00.00.000 СБ		
Разраб.		Зарицкая			Илоскорез КПР-3,4	Лит.	Масса	Масшт.
Пров.		Пендерев			Сборочный чертеж	И	—	—
Рук.		Пендерев				Лист 1	Листов 1	
Н. контр.		Потапков				Мясозаводмонтажпроект Отдел №5		
Утв.		Гаврилов						

Копировал: 21 18501-06 ЕХ формат А2

Формат	Зона	Поз.	Обозначение	Наименование	Кол.	Примеч.
				Документация		
А2			4И.436.00.00.000 СБ	Сборочный чертеж		
11			4И.436.00.00.000 ТУ	Технические условия		
11			4И.436.00.00.000 ВП	Ведомость покупных изделий		
				Сборочные единицы		
11		1	4И.436.01.00.000	Ферма моста	1	п.4
11		2	4И.436.02.00.000	Крыло скребковое	2	п.2
11		3	4И.436.03.00.000	Платформа	1	п.6; п.10
11		4	4И.436.04.00.000	Привод	1	п.10
11		5	4И.436.05.00.000	Труба для кабеля	1	
11		6	4И.436.06.00.000	Опора центральная	1	п.10
11		7	4И.436.07.00.000	Опора радиальная	1	
11		8	4И.436.08.00.000	Расчалка	2	п.10
11		9	4И.436.09.00.000	Перекрытие	1	
11		10	4И.436.10.00.000	Стержень	4	п.9
11		11	4И.436.10.00.000-01	Стержень	4	п.9
11		12	4И.436.11.00.000	Узел крепления	2	п.2
11		13	4И.436.12.00.000	Стойка	2	п.9

Изм.	Лист	№ докум.	Подп.	Дата	4И.436.00.00.000			
Разраб.		Зарецкая			Илоскребипр-24	Лит.	Лист	Листов
Пров.		Пендерев				И	1	7
Рук.		Пендерев				Мосводоканалниипроект Отдел №5		
Н.контр.		Лотучков						

Формат 11

Формат	Зона	Поз.	Обозначение	Наименование	Кол.	Примеч.
11		14	4И.436.12.00.000-01	Стойка	2	п.9
11		15	4И.436.13.00.000	Перекрытие съемное	1	
11		16	4И.436.14.00.000	Путь рельсовый	1	
11		17	4И.436.15.00.000	Скребок дополнительн.	4	
11		18	4И.436.16.00.000	Секция цилиндра		
				направляющего	4	п.9
11		19	4И.436.17.00.000	Кронштейн	1	п.6
11		20	4И.436.18.00.000	Толкатель в сборе	1	
11		21	4И.436.19.00.000	Лестница	1	
11		22	4И.436.20.00.000	Стойка	1	
11		23	4И.436.21.00.000	Стойка	1	
11		24	4И.436.22.00.000	Плита анкерная	12	
11		25	4И.436.23.00.000	Кожух для сменных		
				шестерен	1	
11		26	4И.436.24.00.000	Кожух	1	
11		27	4И.436.25.00.000	Кронштейн	1	
11		28	4И.436.26.00.000	Вилка	4	
11		29	4И.436.26.00.000-01	Вилка	52	
11		30	4И.436.27.00.000	Плита	1	
11		31	4И.436.28.00.000	Домкрат	2	
11		32	4И.436.29.00.000	Скребок	1	
11		33	4И.436.30.00.000	Шпилька	1	
11		34	4И.436.31.00.000	Кронштейн	1	
11		35	4И.436.32.00.000	Вилка	8	п.9
11		36	4И.436.10.00.100	Вилка	8	п.9
		37	4И.443.00.000	Токоприемник (польз.)	1	Альбом III п.8

Инв.№ подл. | Подп. и дата | Взам. инв.№ | Инв.№ дубл. | Подп. и дата

Изм.	Лист	№ докум.	Подп.	Дата	4И.436.00.00.000	Лист 2

Формат 11

Формат	Зона	Поз.	Обозначение	Наименование	Кол.	Примеч.
		38	4И.439.00.000	Устройство для		
				удаления плавающих		
				веществ	1	Типовой проект Альбом IX
				Детали		
11		39	4И.436.00.00.001	Тяга	4	
11		40	4И.436.00.00.001-01	Тяга	10	
11		41	4И.436.00.00.001-02	Тяга	8	
12		42	4И.436.00.00.001-03	Тяга	4	
11		43	4И.436.00.00.002	Кронштейн	3	
11		44	4И.436.00.00.003	Плита	1	
11		45	4И.436.00.00.004	Угольник	2	
11		46	4И.436.00.00.004-01	Угольник	2	
11		47	4И.436.00.00.005	Лист средний	1	
11		48	4И.436.00.00.006	Планка	1	
11		49	4И.436.00.00.007	Поручень	1	
11		50	4И.436.00.00.008	Муфта	4	
11		51	4И.436.00.00.008-01	Муфта	52	п.2
11		52	4И.436.00.00.009	Ось	8	
11		53	4И.436.00.00.009-01	Ось	80	
11		54	4И.436.00.00.011	Шайба сферическая	4	
11		55	4И.436.00.00.012	Винт подъемный	4	
11		56	4И.436.00.00.013	Шайба сферическая	4	
11		57	4И.436.00.00.013-01	Шайба сферическая	1	
11		58	4И.436.00.00.014	Наконечник	8	п.11
11		59	4И.436.00.00.015	Ребро	4	

Изм.	Лист	№ докум.	Подп.	Дата	4И.436.00.00.000	Лист 3

Копировал: Ф Формат 11

Формат	Зона	Поз.	Обозначение	Наименование	Кол.	Примеч.
11		60	4И.436.00.00.016	Ушко	4	
11		61	4И.436.00.00.017	Рычаг	1	
11		62	4И.436.00.00.018	Ось	1	
11		63	4И.436.00.00.018-01	Ось	1	
12		64	4И.436.00.00.019	Перекрытие правое	1	
12		65	4И.436.00.00.019-01	Перекрытие правое	1	
11		66	4И.436.00.00.021	Шпилька	4	
Б4		67	4И.436.00.00.022	Шайба ф100 h14 х ф30 h14		
				Лист Б2 ГОСТ 19903-74		
				В Ст3сп ГОСТ 14637-79	4	
Б4		68	4И.436.00.00.023	Угольник L=2100 h14		
				Уголок Б-40х40х4 ГОСТ 8509-72		
				В Ст3сп ГОСТ 535-79	4	
Б4		69	4И.436.00.00.024	Угольник		
				Уголок Б-4х40х40х4 ГОСТ 8509-72		
				В Ст3сп ГОСТ 535-79		
				L=980 h14	32	2.4кг
Б4		70	4И.436.00.00.025	Барт		
				Лист Б-2 ГОСТ 19903-74		
				В Ст3сп ГОСТ 16523-70		
				140 х 9350 h14	1	7.9кг
Б4		71	4И.436.00.00.026	Проволока 4-I ГОСТ 3282-79		
				L=40 h14	4	0.04кг
Б4		72	4И.436.00.00.027	Угольник		
				Уголок Б-40х40х4 ГОСТ 8509-72		
				В Ст3сп ГОСТ 535-79		
				L=2000 h14	2	4.84кг

Инв.№ подл. | Подп. и дата | Взам. инв.№ | Инв.№ дубл. | Подп. и дата

Изм.	Лист	№ докум.	Подп.	Дата	4И.436.00.00.000	Лист 4

Копировал: Ф Формат 11

Формат	Зона	Поз.	Обозначение	Наименование	Кол.	Примеч.
				Стандартные изделия.		
				Болты ГОСТ 7798-70		
		73		М6×25.58.096	4	
		74		М8×15.58.096	2	
		75		М10×35.58.096	4	
		76		М12×25.58.096	22	
		77		М12×35.58.096	8	
		78		М12×45.58.096	8	
		79		М12×60.58.096	27	
		80		М16×45.58.096	6	
		81		М27×90.58.096	4	
		82		Болт М12×45.58 096		
				ГОСТ 7801-72	20	
		83		Винт М5×8.58.096		
				ГОСТ 1491-80	8	
				Гайки ГОСТ 5915-70		
		84		М6.5.096	4	
		85		М10.5.096	4	
		86		М12.5.096	71	
		87		М16.5.096	6	
		88		М20.5.096	50	
		89		М27.5.096	16	
				Шайбы ГОСТ 6402-70		
		90		6.65Г.096	4	
		91		12.65Г.096	8	

Изм	Лист	№ докум.	Подп.	Дата	4Н.436.00.00.000	Лист 5

Формат А1

Формат	Зона	Поз.	Обозначение	Наименование	Кол.	Примеч.
		92		27 65 Г.096	4	
				Шайбы ГОСТ 10906-78		
		95		12.02.096	8	
		94		16.02.096	6	
				Шайбы ГОСТ 11371-78		
		95		12.02.096	35	
		96		16.02.096	1	
		97		20.02.096	1	
		98		24.02.096	8	
		99		Шплинт 6.3×45-001		
				ГОСТ 397-79	160	
		100		Шплинт 8×70-001		
				ГОСТ 397-79	16	
				Прочие изделия.		
		101		Выключатель путевой ВК200Б исполнение 1 ступень 2 ТУ 16.526.351-74	2	
				Материалы.		
		102		Доски 25×80		0,04кг
				Сосна ГОСТ 8486-66	0,09 м³	п.3

Инв.№ подл. | Подп. и дата | Взам.инв.№ | Инв.№ дубл. | Подп. и дата

Изм	Лист	№ докум.	Подп.	Дата	4Н.436.00.00.000	Лист 6


Формат А1

Формат	Зона	Поз.	Обозначение	Наименование	Кол	Примеч
		103		Доски 50×160		0,12 кг
				Сосна ГОСТ 8486-66	0,24м³	п.3
		104		Полоса Б-2 4×40 ГОСТ 103-76		26,5кг
				Ст.3сп ГОСТ 535-79	21м	п.4
		105		Полоса Б-2 4×40 ГОСТ 103-76		1,76кг
				Ст.3сп. ГОСТ 535-79	1,4м	
		106		Полоса Б-2 4×40 ГОСТ 103-76		5,3кг
				Ст.3сп. ГОСТ 535-79	4,2м	
		107		Полоса Б-2 4×40 ГОСТ 103-76		
				Ст.3сп. ГОСТ 535-79	1,9м	2,4кг
		108		Трубка защитная		
				III-ВТ-50-355-3×1,		
				черный ГОСТ 19034-73	2,5м	0,05кг
		109		Труба для кабеля		78,1кг
				Труба 50×3,5 ГОСТ 3262-75	15м	п.8
		110		Уголок Б-40×40×4 ГОСТ 8509-72		1,0кг
				Ст.3сп. ГОСТ 535-79	0,43	п.5
		111		Уголок Б-40×40×4 ГОСТ 8509-72		50,8кг
				Ст.3сп. ГОСТ 535-79	21м	п.4

Изм	Лист	№ докум.	Подп.	Дата	4Н.436.00.00.000	Лист 7

Копировал: Формат А1

100.00.00.096 4Н

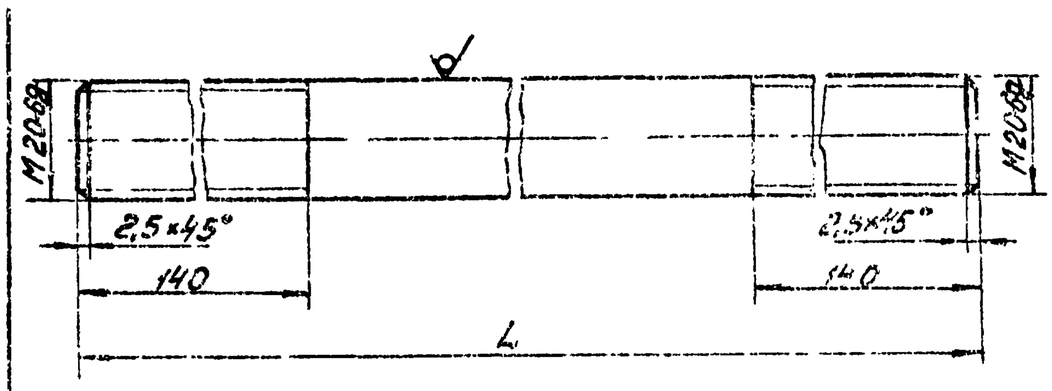

Обозначение	Размеры, мм. L	Масса, кг
4Н.436.00.00.001	3020	7,6
4Н.436.00.00.001-01	2000	5,0
4Н.436.00.00.001-02	3380	8,4
4Н.436.00.00.001-03	1450	3,6

h14; $\pm \frac{IT14}{2}$


Инв.№ подл. | Подп. и дата | Взам.инв.№ | Инв.№ дубл. | Подп. и дата

Изм.	Лист	№ докум.	Подп.	Дата	4Н.436.00.00.001		
Разраб.	Зарубкая				ТЯГА	Лит. Н	Масса 3Н ТНОП.	Масштаб —
Пров.	Пенявцев					Лист	Листов 1	
Н.контр.	Погуткоб				Круг В20 ГОСТ 2590-71 Ст.3сп ГОСТ 535-79	Мособлсельхозпроект Отдел №5		


Копировал: 13601-06 30 Формат А1

ЧИ 436.01.00.000 СБ

Типовой проект 902-2-363.83
Альбом VI часть 1

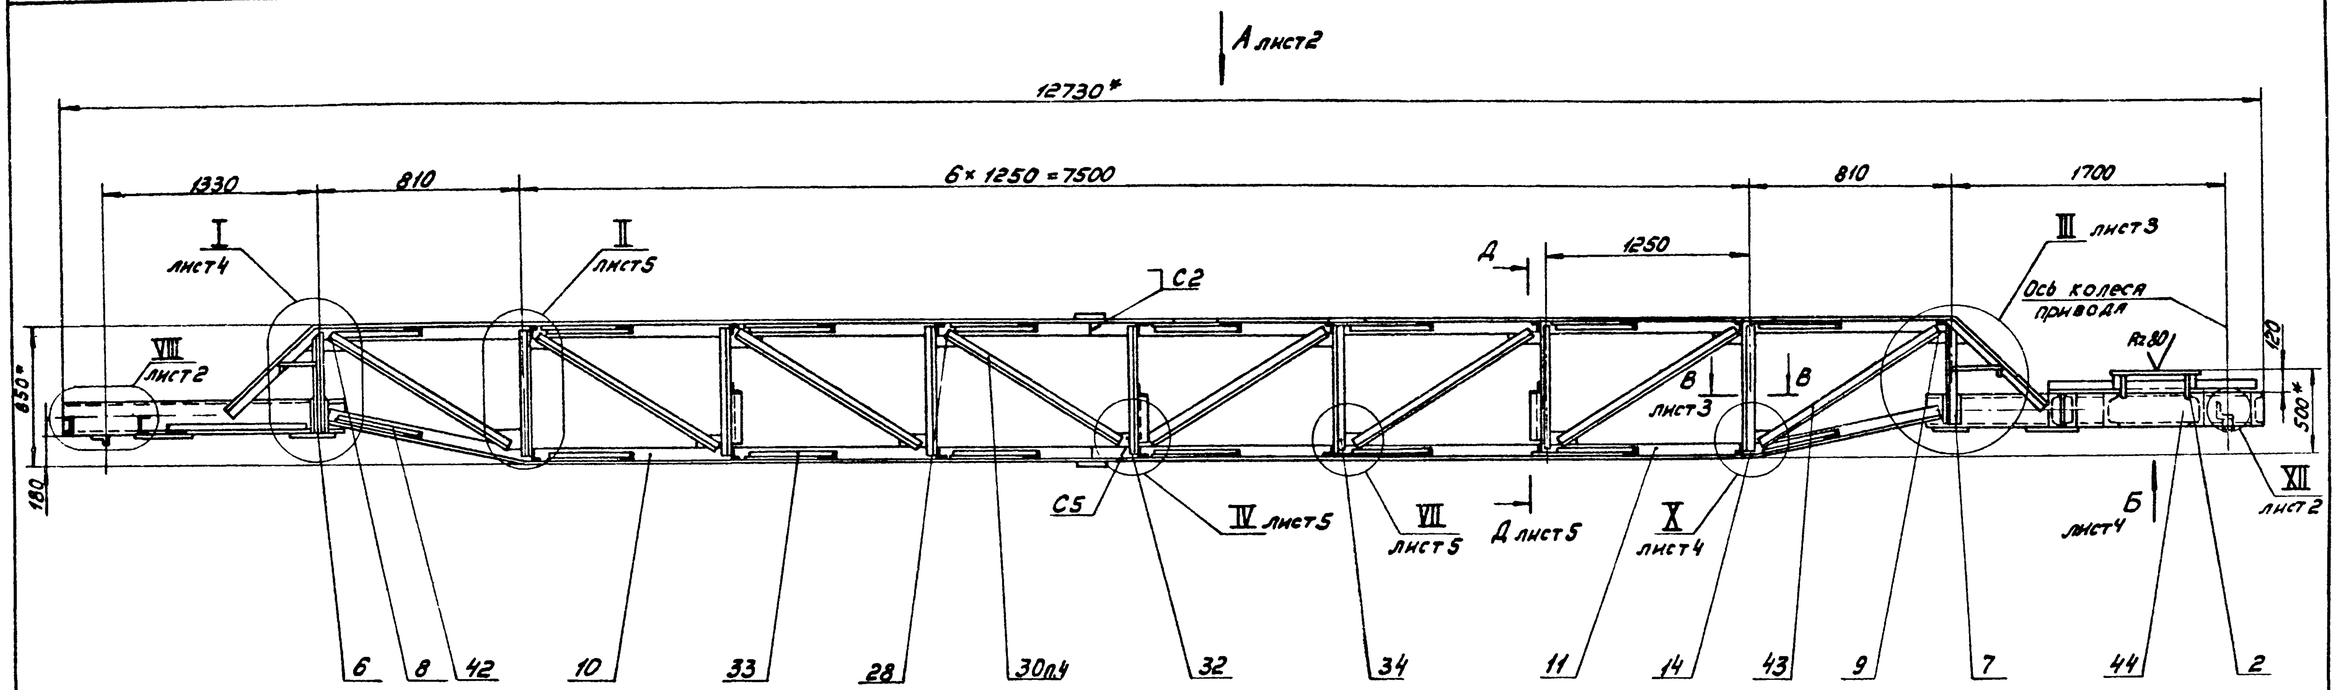

Н-Н лист3
М1:2

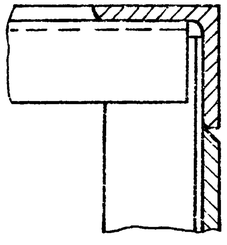

Угольники поз. 30 и 33, лежащие в районе монтажного стыка приварить после сварки монтажного разъема.

4. Шероховатость обрабатываемых поверхностей деталей выполняемых без чертежа $R_z 320$ V.
5. **Размечать по стойке ЧИ.436.21.00.000.
6. H14; h14; $\pm\frac{IT14}{2}$ и для деталей без чертежа.
7. *Размеры для справок.

1. Поверхности Л и М должны лежать в одной плоскости. Отклонения не более - 0,5мм. Для обработки поверхностей Л и М допускается образование дополнительного технологического узла с дополнительными технологическими связками.
2. Сварку производить по контуру прилегания деталей по ГОСТ 5264-80-Т1-А8, кроме мест обозначенных особо.
3. Для облегчения транспортировки в металлоконструкции моста предусмотрен монтажный разъем. Сварку швов в местах этих разъемов произвести при сборке моста на месте установки, соблюдая указания, приведенные в пункте технических условий на изготовление и монтаж плоскрева.

				ЧИ.436.01.00.000 СБ	
Изм. Лист	№ докум.	Подп.	Дата		
Разраб.	Заручкая			Ферма моста	Лит. И / Масса ~1010,0 / Масштаб 1:25
Пров.	Пекарев			Сборочный чертеж	Лист 1 / Листов 5
Рук.	Пекарев				Мосводоканалниипроект Отдел №5
Н. контр.	Потутков				

Копировал:

Формат 22


Инв. № подл. | Подп. и дата | Взам. инв. № | Инв. № дубл. | Подп. и дата

1980-05 ЭТ


Типовой проект 902-2-363.86
Альбом VI, часть I

4И.436.01.00.000СБ


Вид А лист 1

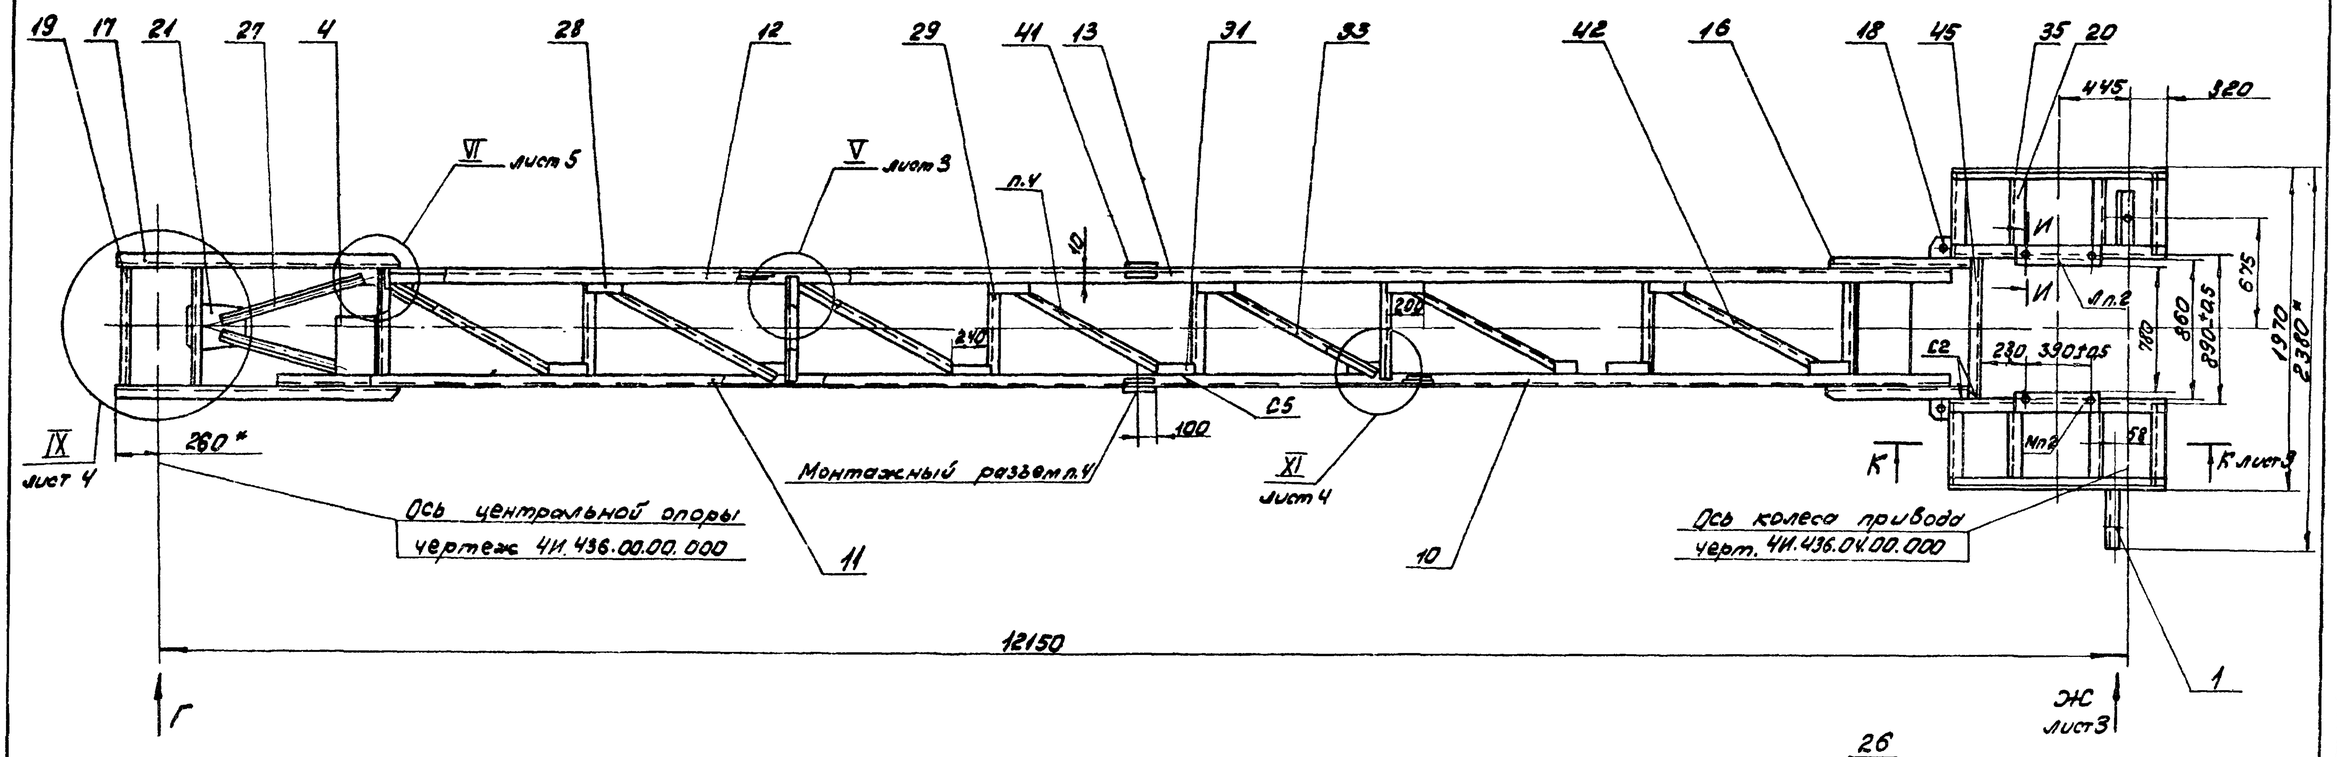


XII лист 1
М 1:2

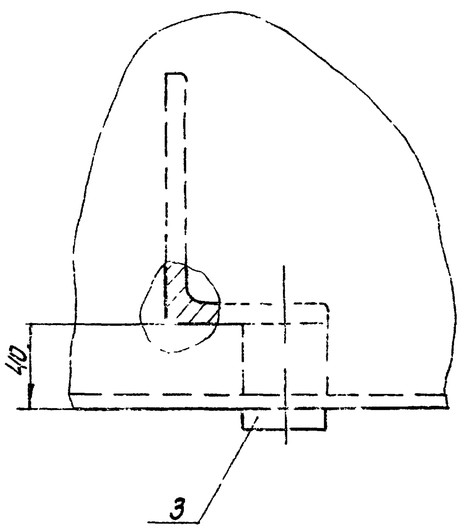


VIII лист 1
М 1:5

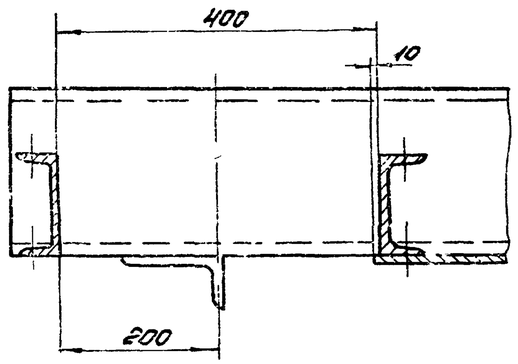

Вид Г
М 1:5

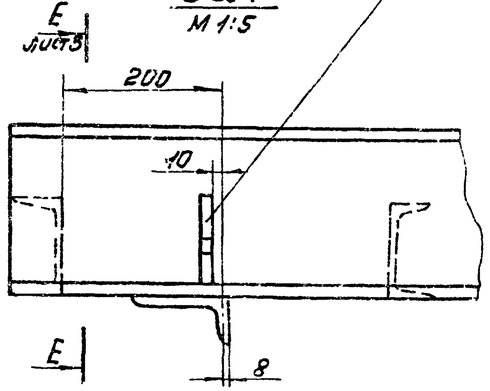

И–И Повернуто

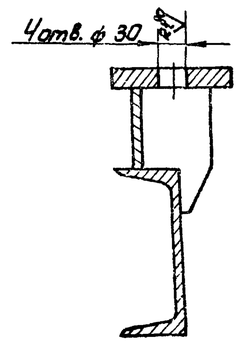

Изм.	Лист	№ докум.	Подп.	Дата	4И.436.01.00.000СБ
Разраб.		Зарицкая			Ферма моста
Пров.		Пендерев			Сборочный чертеж
Рук.		Пендерев			
Н. контр.		Пеструков			
Утв.		Гаврилов			

Лит.	Масса	Масшт.
И	—	1:25
Лист 2	Листов:	

Мосводоканалниипроект
Отдел № 5


Копировал:

Формат А2


Инв. № подл. | Подп. и дата | Взам. инв. № | Инв. № дубл. | Подп. и дата

50-10981


III / М1:5 — лист 1

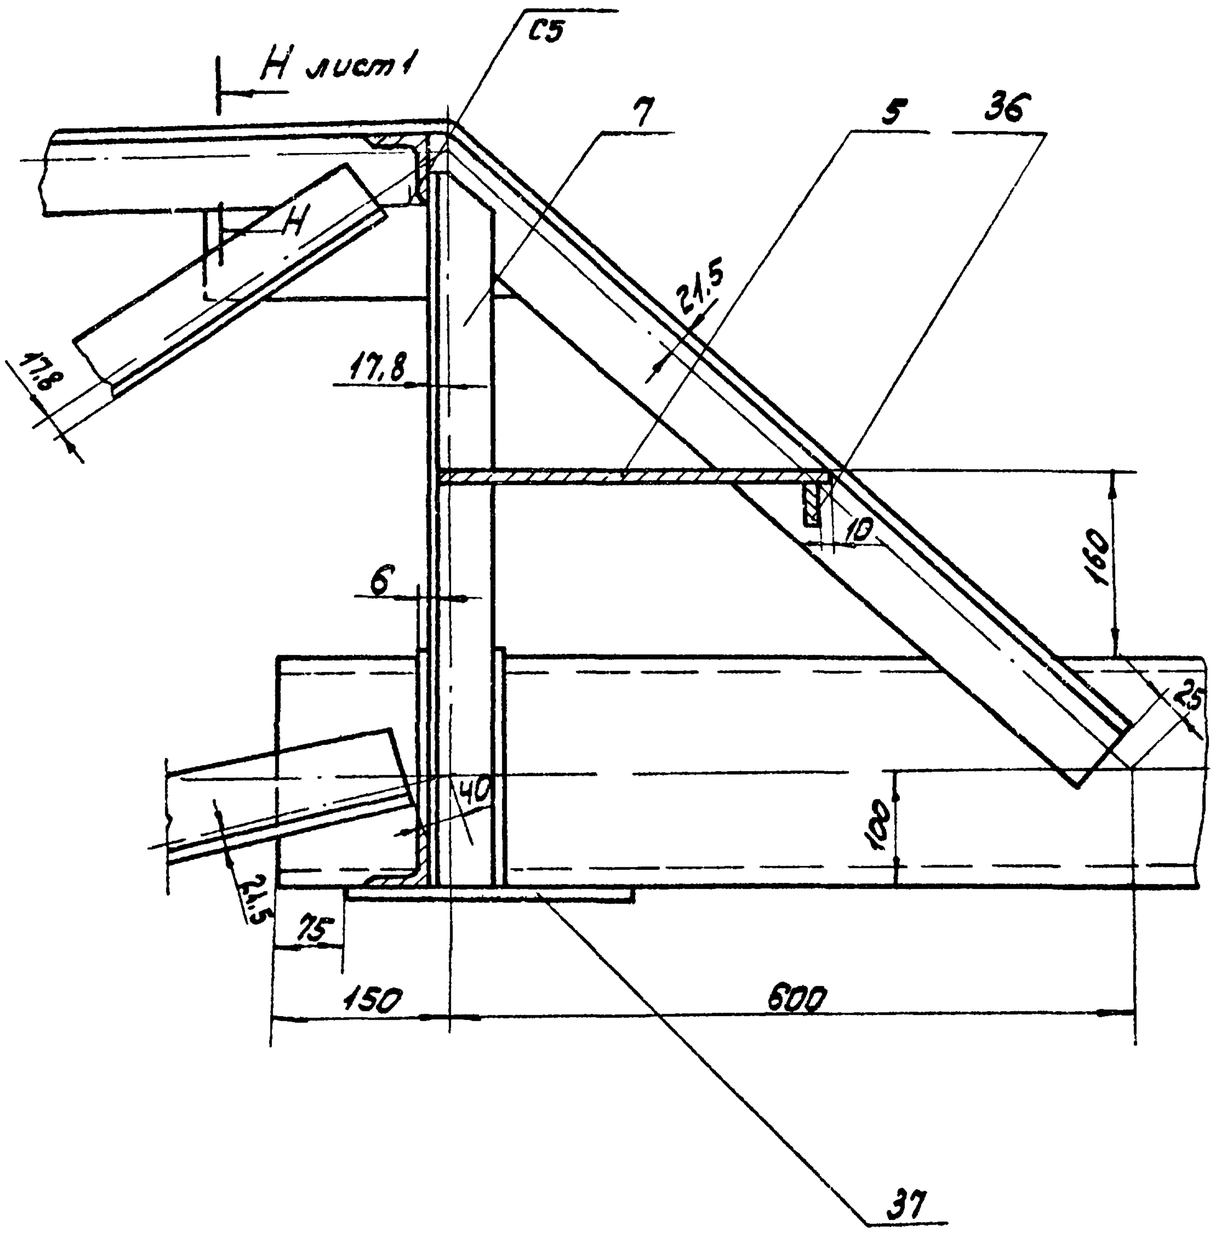


V / М1:5 — лист 2

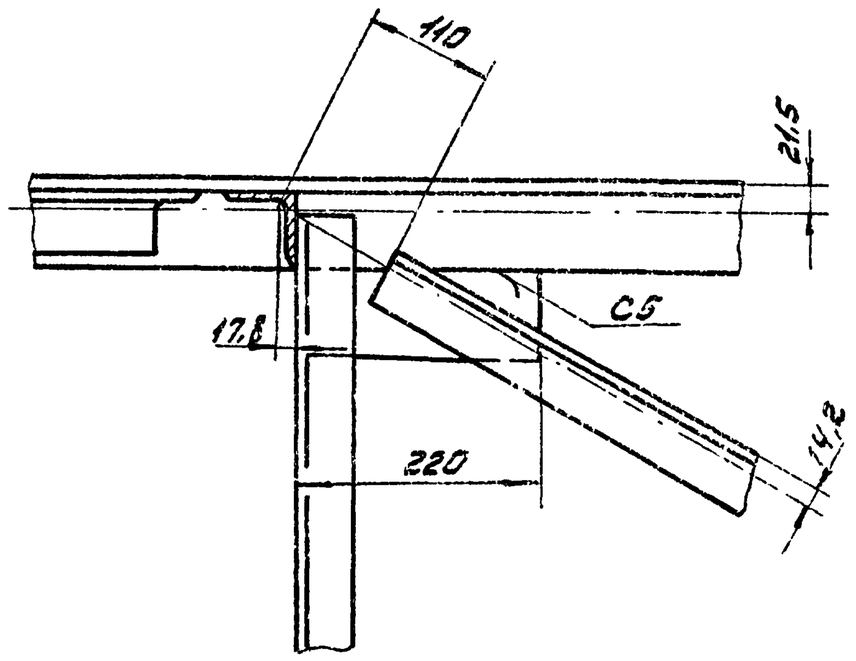


К-К / М1:5 — лист 2

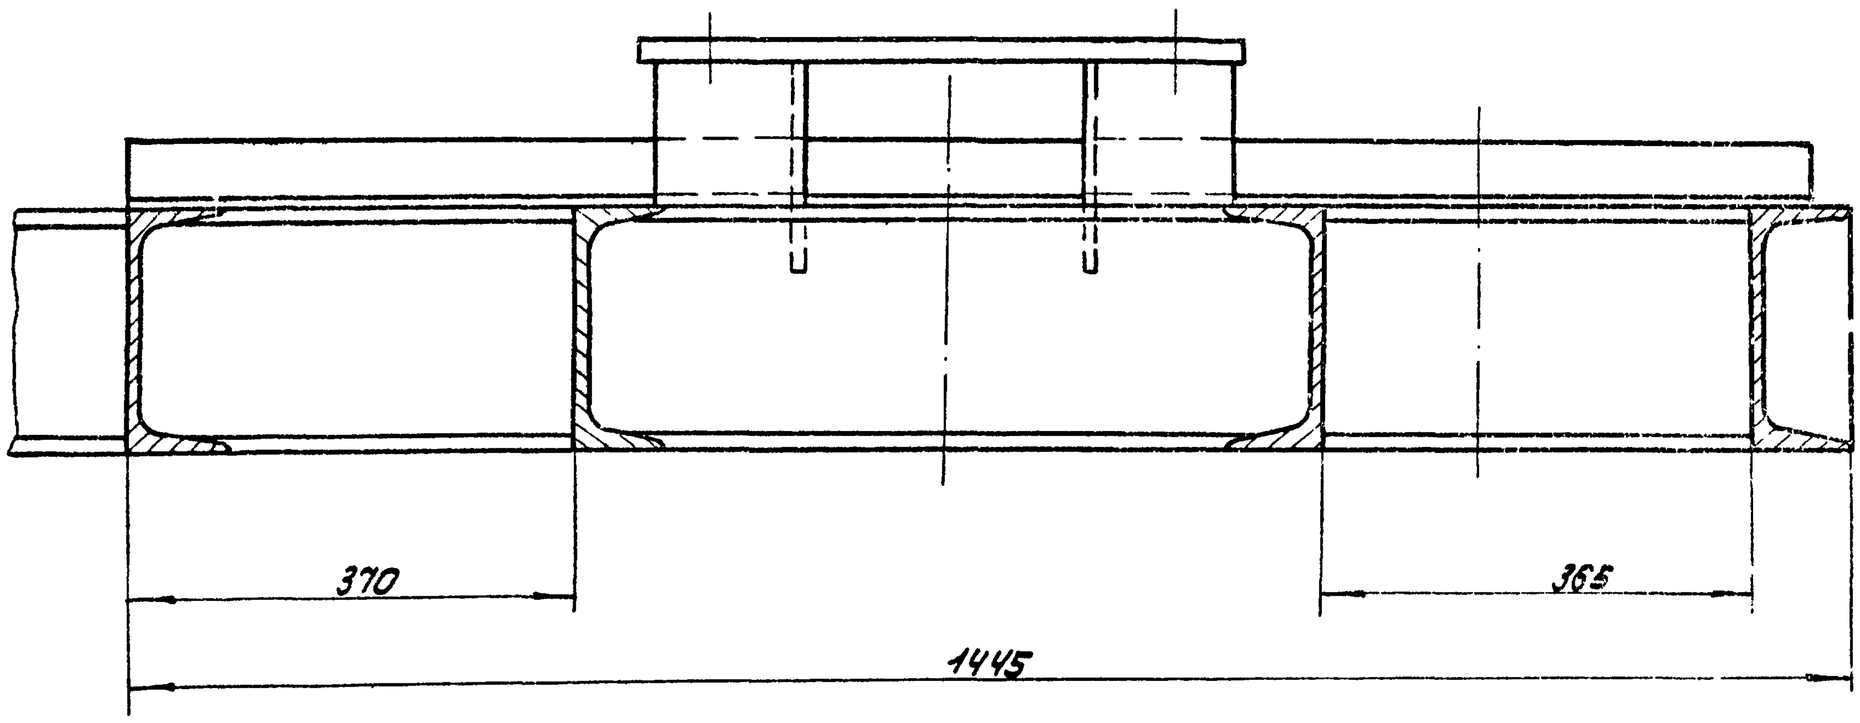


В-В / М1:5 — лист 1

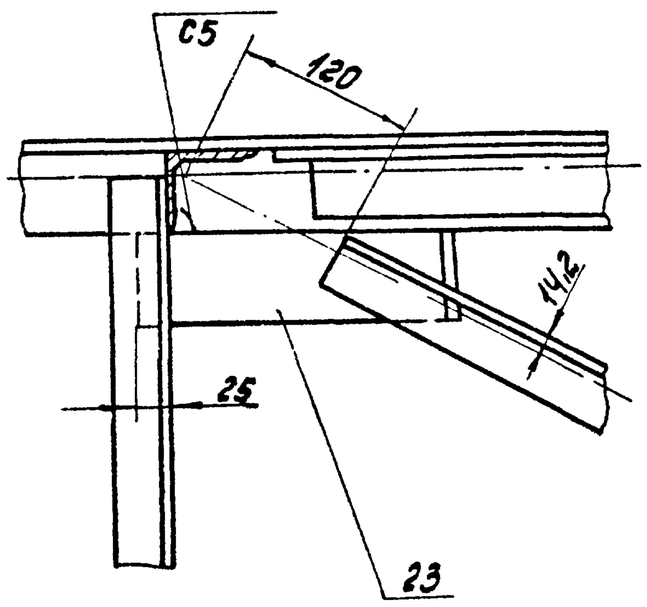

Е-Е / М1:5 — лист 2

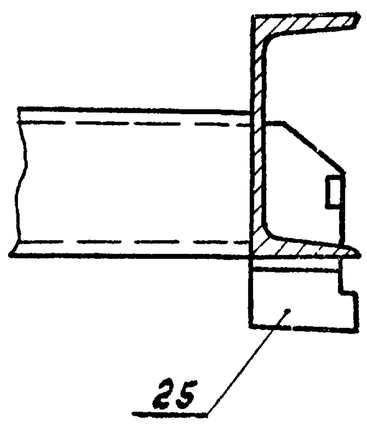

Вид Ж / М1:5 — лист 2

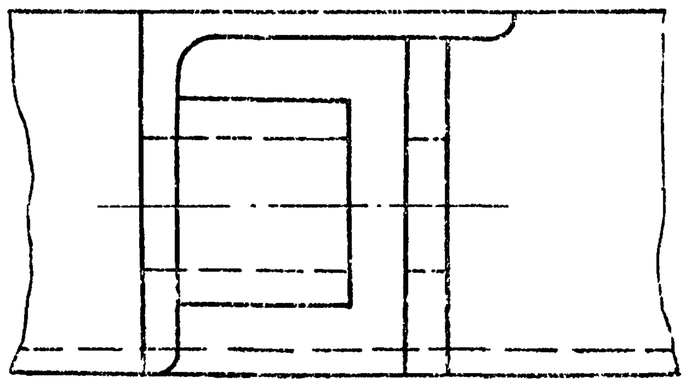


				4И.436.01.00.00006	
Изм.	Лист	№ докум.	Подп.	Дата	
Разраб.		Зарецкая			Ферма моста. Сборочный чертеж
Пров.		Пенгерев			
Рук.		Пенгерев			
Н. контр.		Потчтков			
Ут. В.		Гаврилов			

Лит.	Масса	Масштаб
И	—	—
Лист 3	Листов	
Мосводоканалниипроект. Отдел №5		


Копировал: [illegible] 18601-26 33 Формат А2

ЧИ 436.01.00.000С5


Вид Б
М 1:10

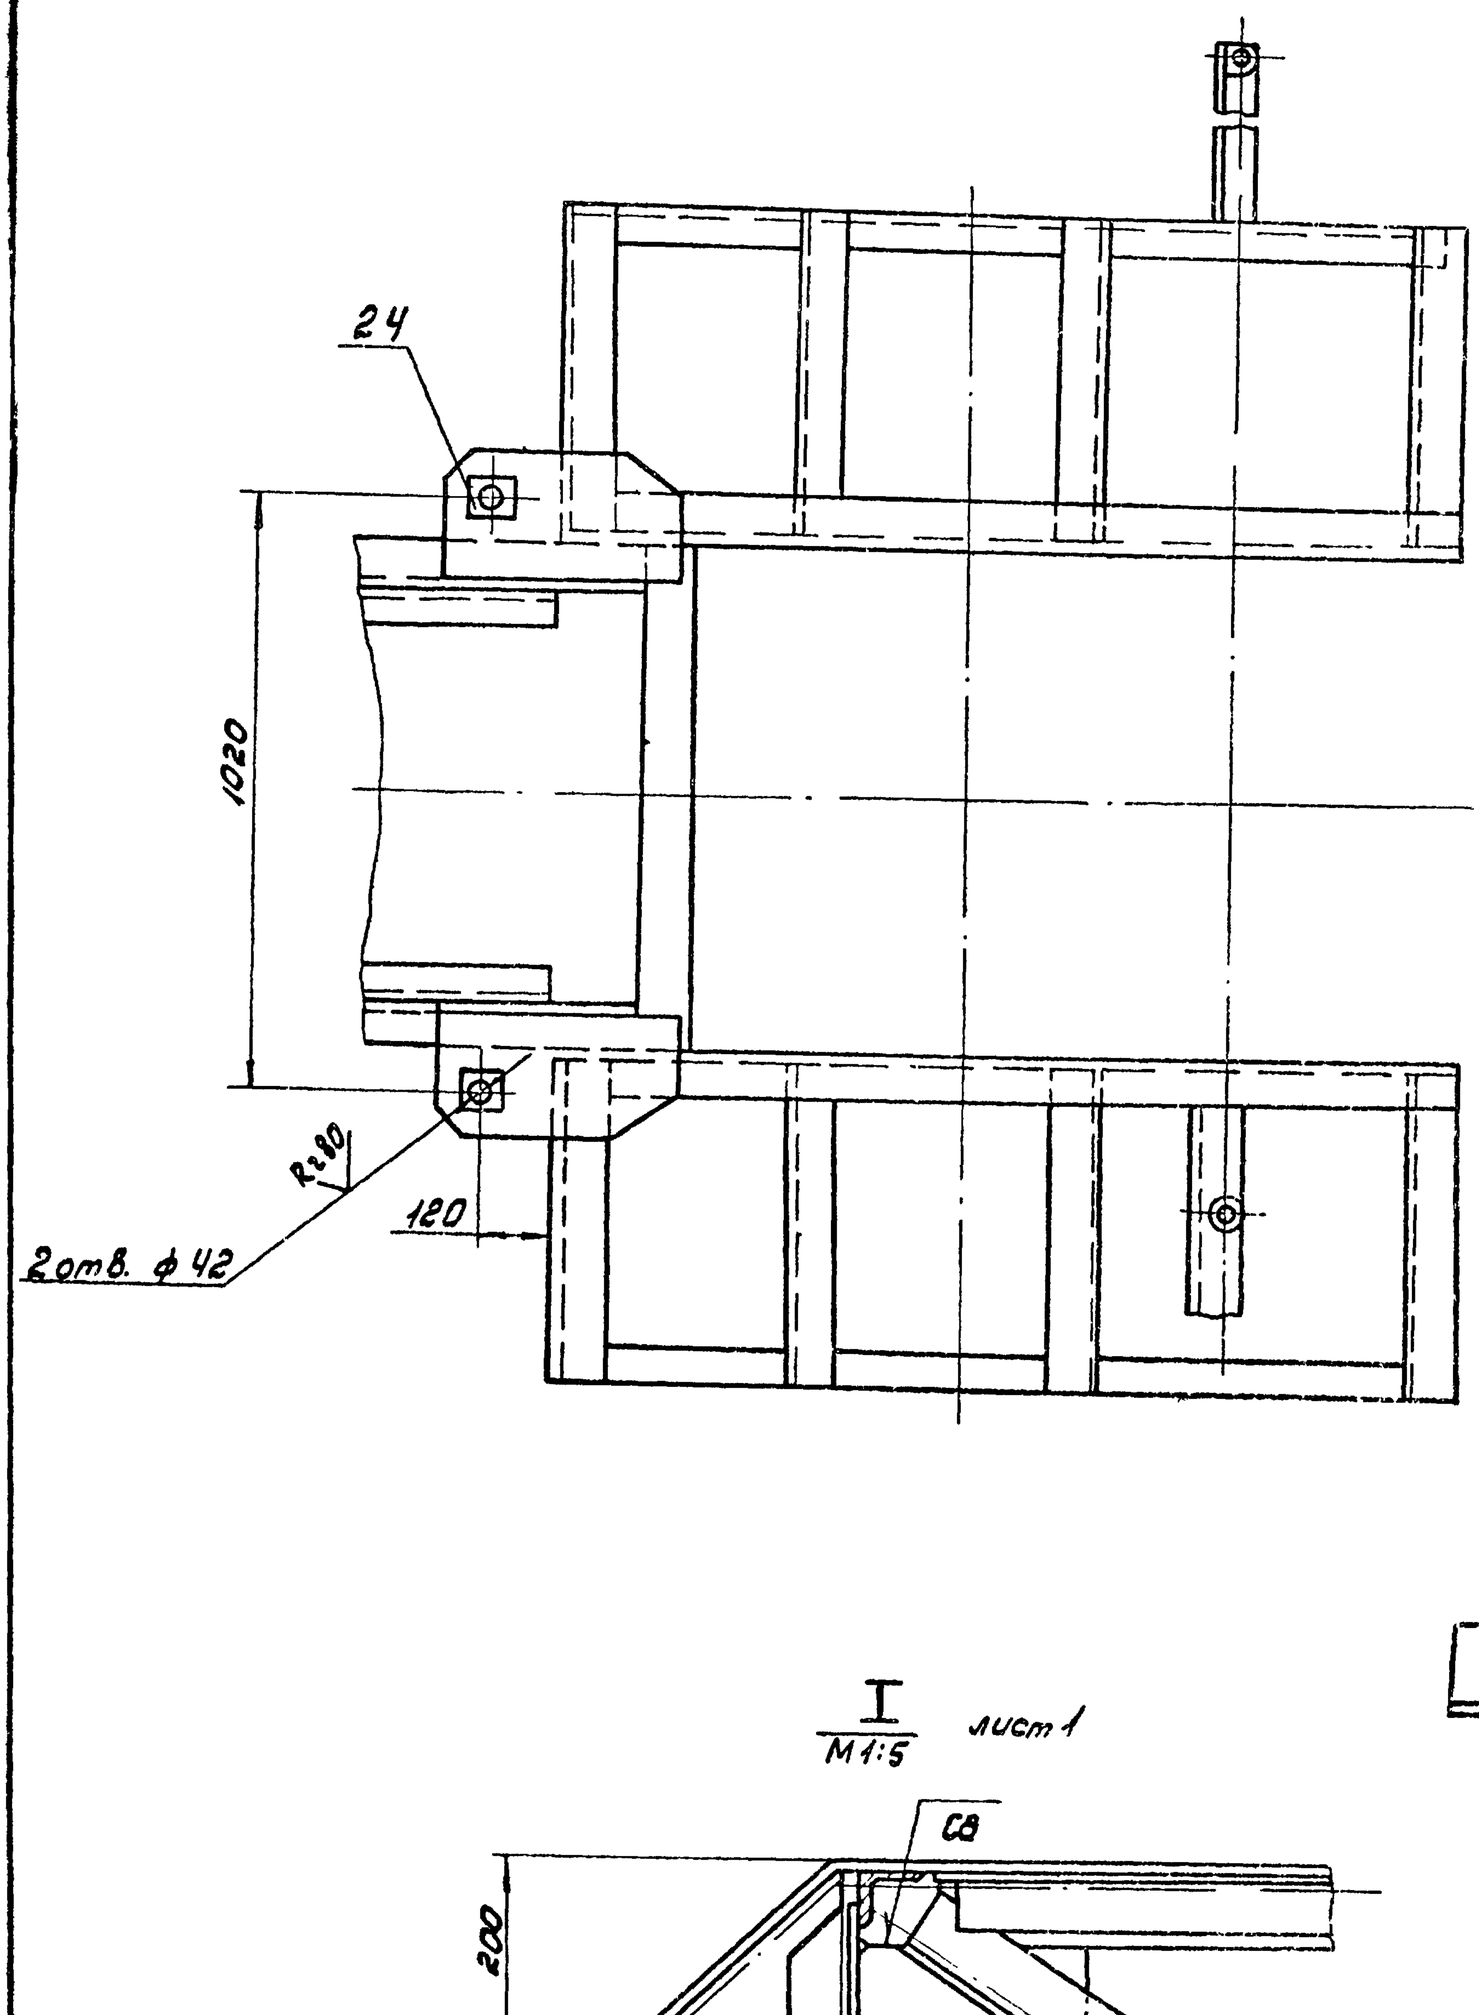


XI
М 1:5
лист 2

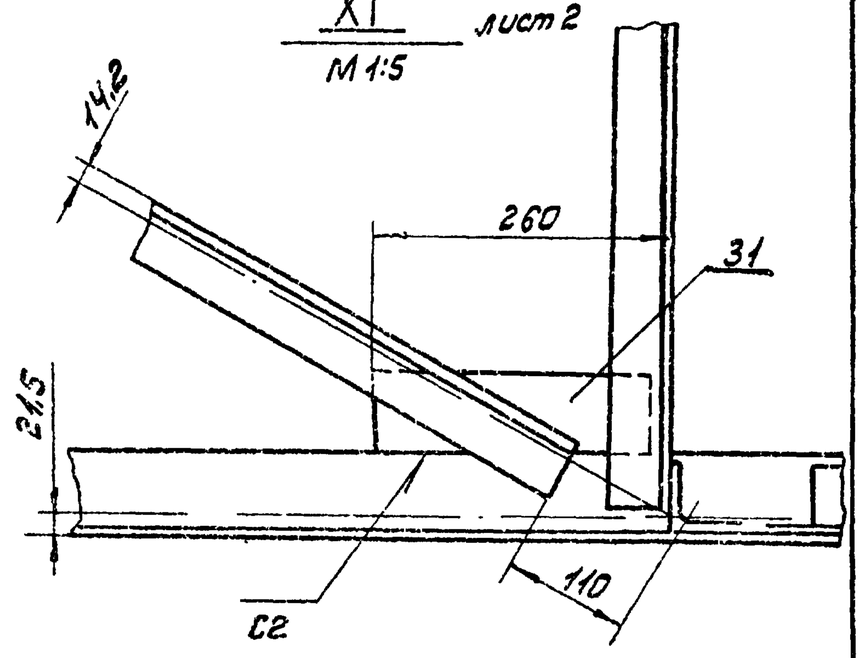


X
М 1:5
лист 1

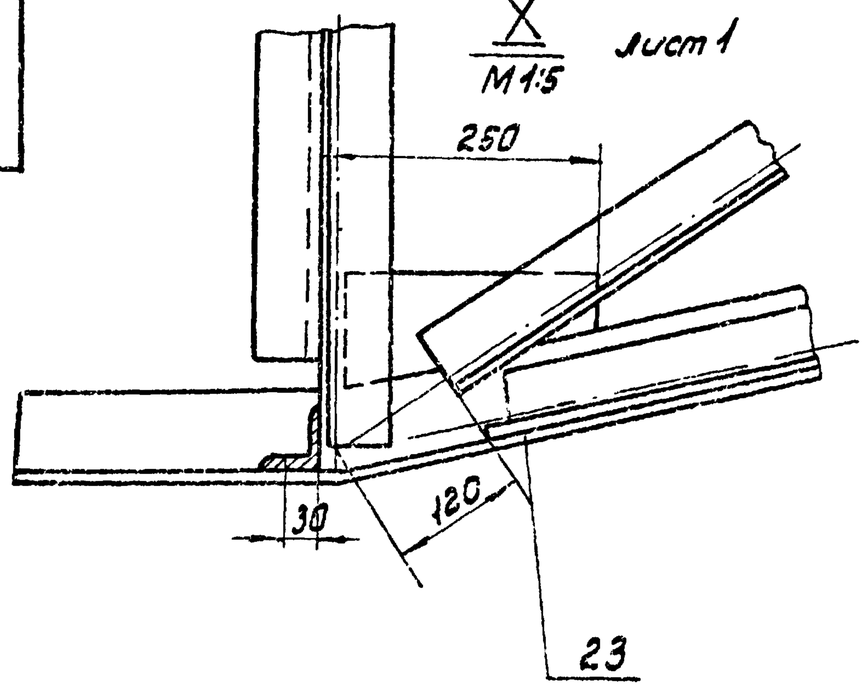

I
М 1:5
лист 1

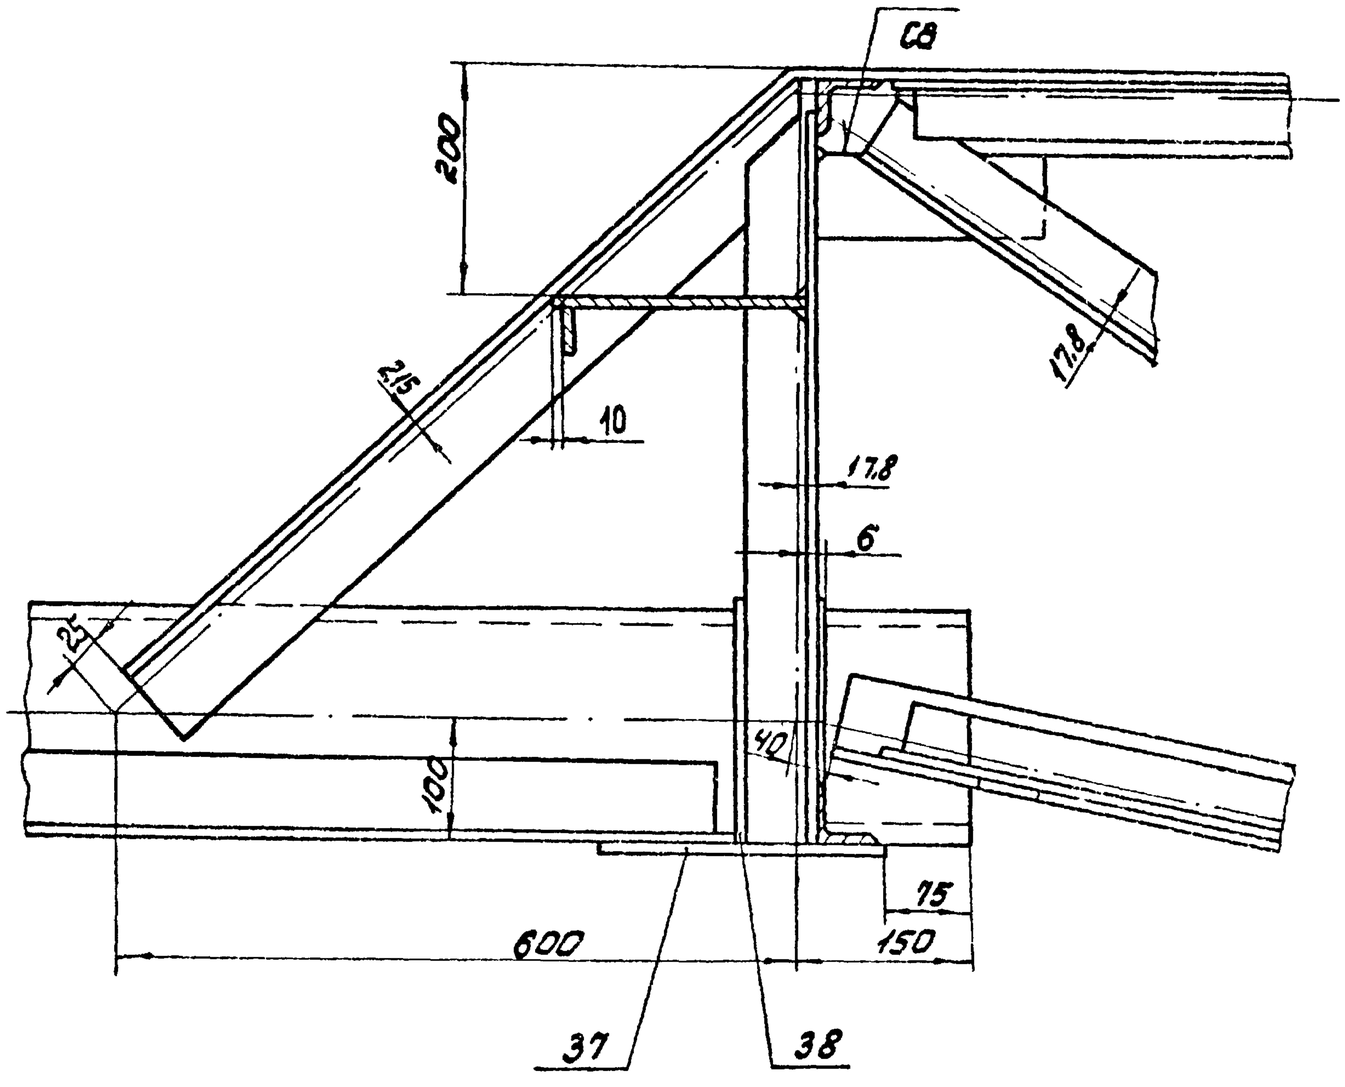

IX
М 1:10
лист 2

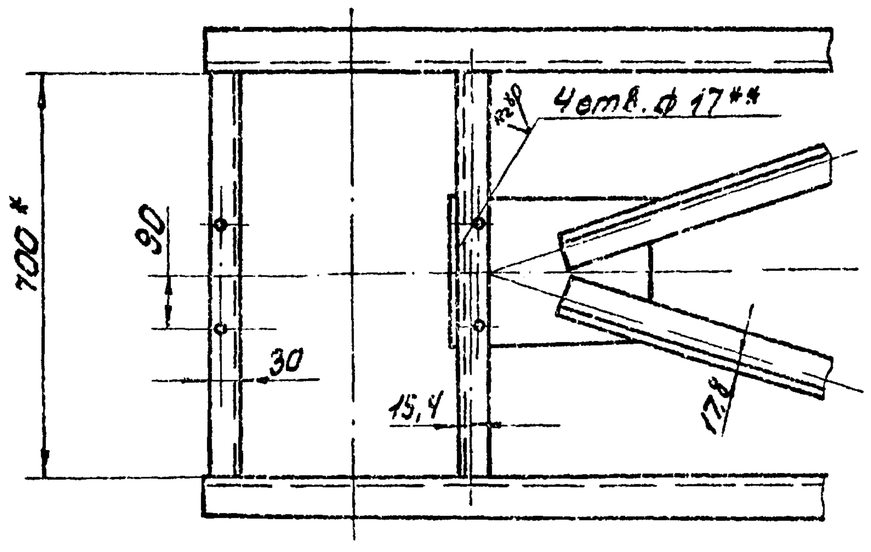


				ЧИ 436.01.00.000С5		
Изм.	Лист	№ докум.	Подп.	Дата		
Разраб.		Зарецкая			Ферма моста	Лит. / Масса / Масшт.
Пров.		Пендерев			Сборочный чертеж	Лист 4 / Листов:
Рук.		Пендерев				Мосводоканалниипроект Отдел №5
Н. контр.		Потупкол				


Копировал: Ки

18601-06 34 формат 22


Д-Д лист 1

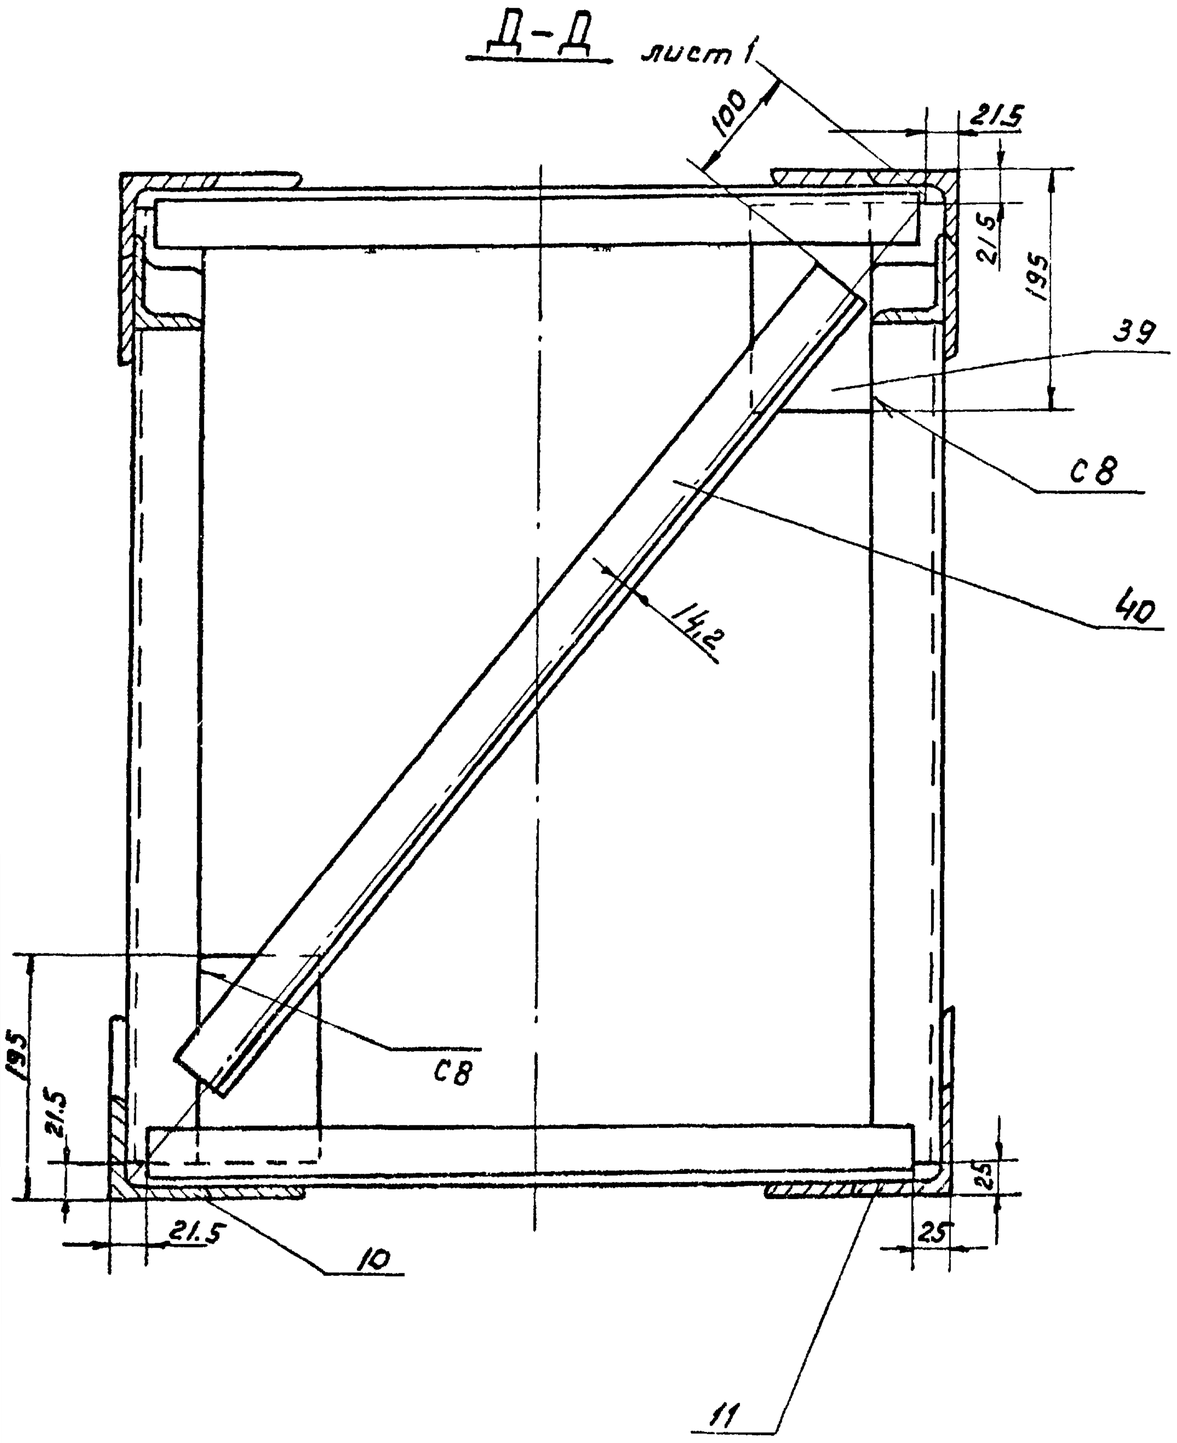


II лист 1

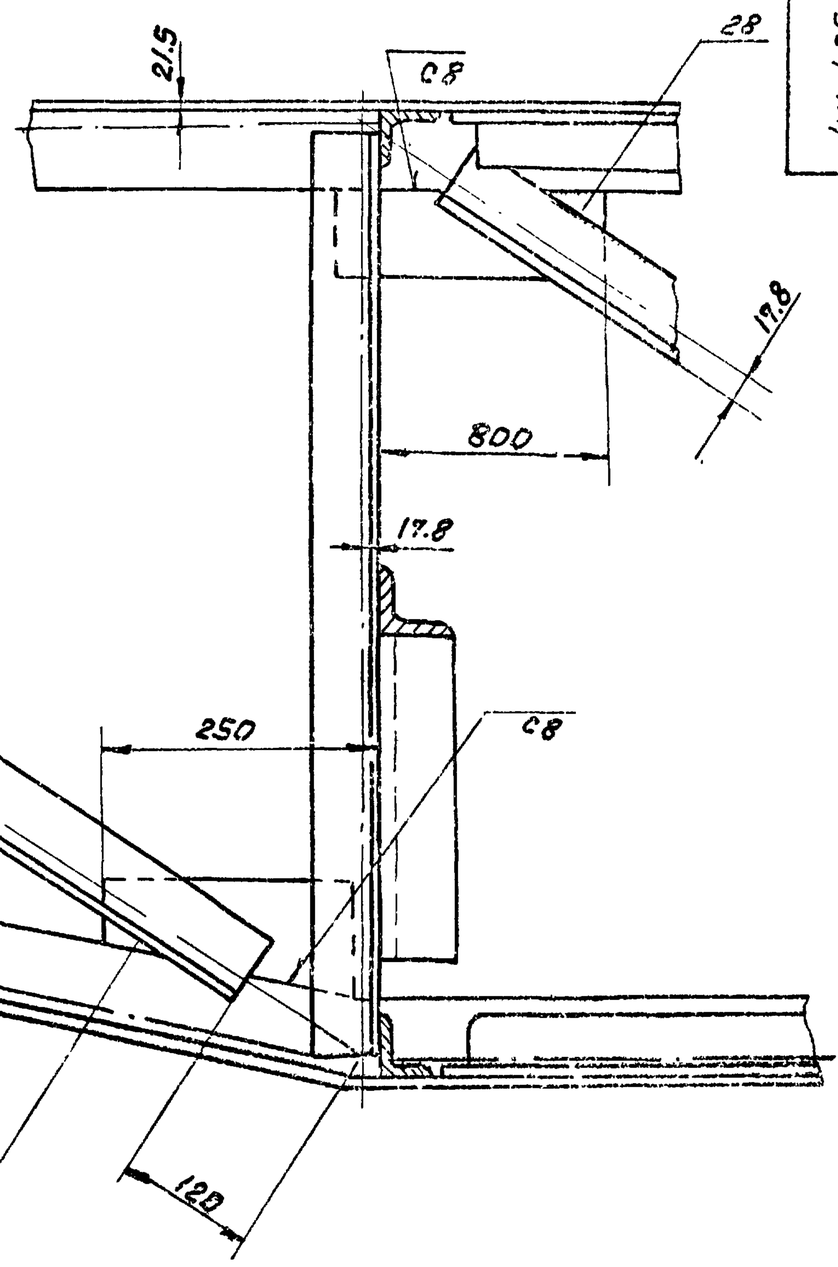

VII лист 1

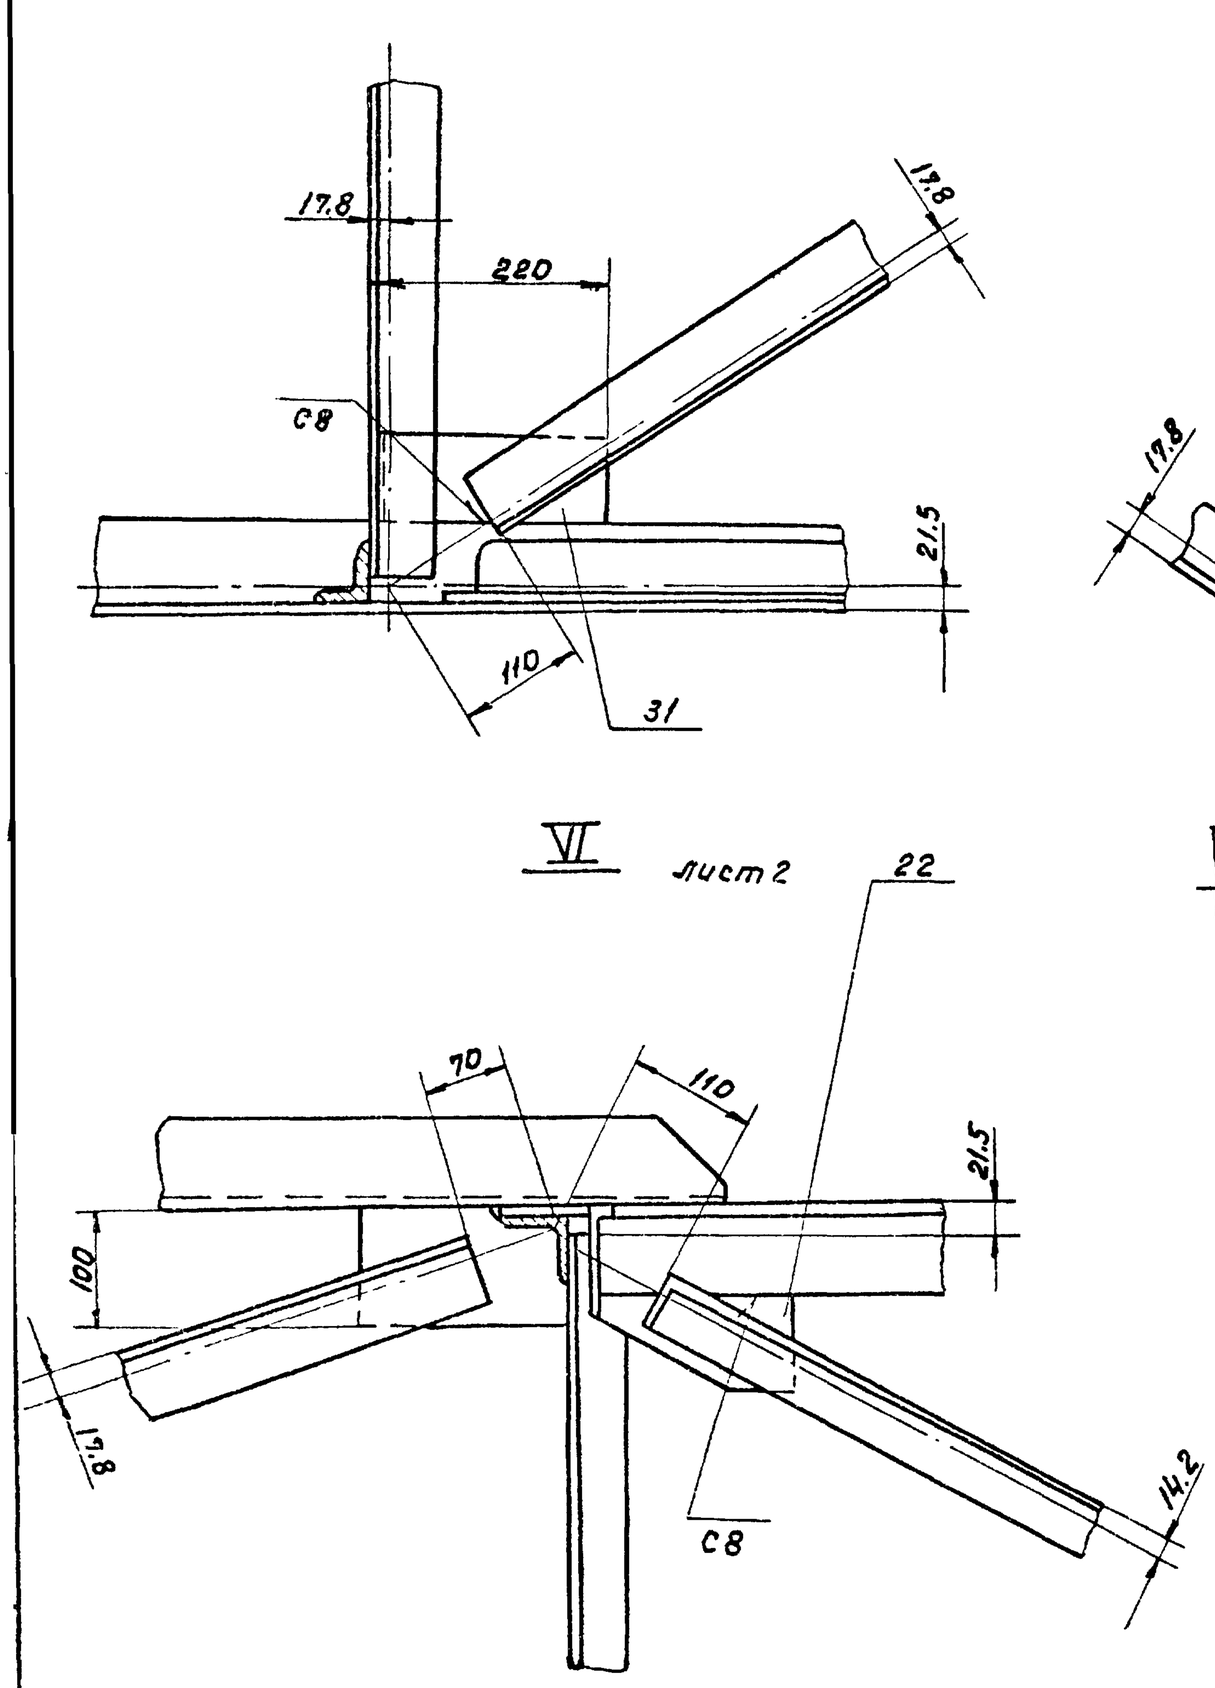

IV лист 1

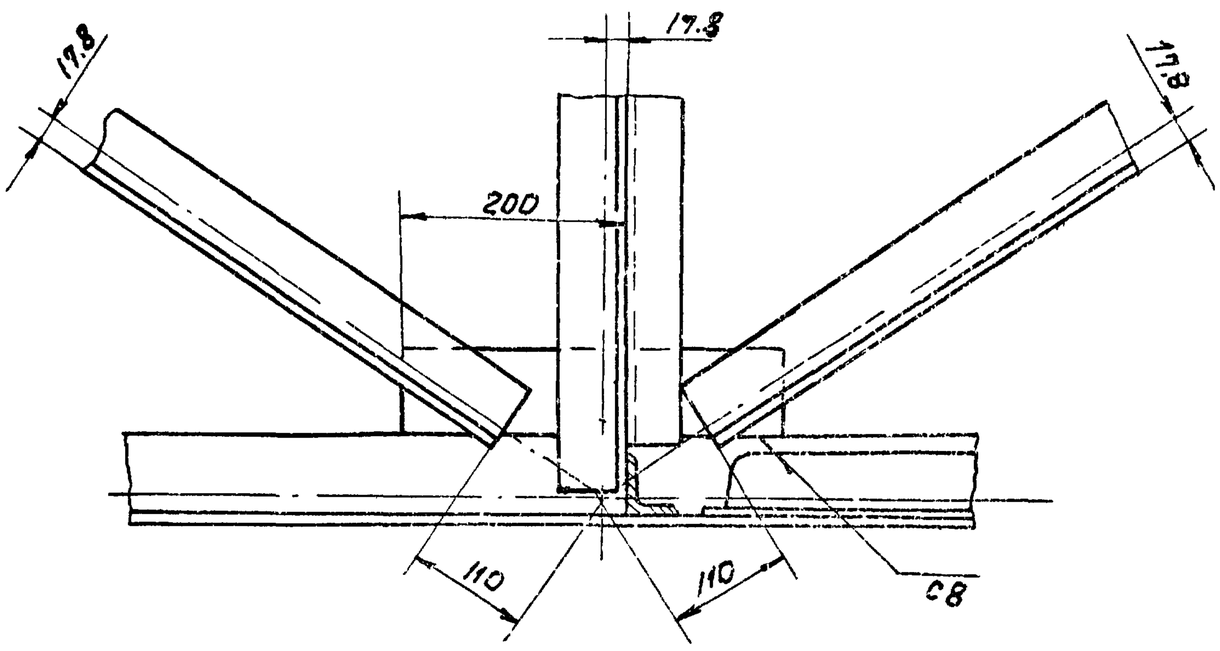

VI лист 2

					4И. 436.01.00.000СБ		
Изм.	Лист	№ докум.	Подп.	Дата	Ферма моста	Лит.	Масса	Масштаб
Разраб.		Зарецкая				И	—	1:5
Пров.		Пендерев			Сборочный чертеж	Лист 5	Листов:	
Рук.		Пендерев				Мосводоканалниипроект Отдел №5		
Н. контр.		Потутков						
Утв.		Гаврилов						

Копировал: [illegible]

18601-06 35 Формат А2

Формат	Зона	Поз.	Обозначение	Наименование	Кол.	Примеч.
				Документация.		
22			4Н.436.01.00.000 СБ	Сборочный чертеж		
				Сборочные единицы.		
11		1	4Н.436.01.01.000	Кронштейн	1	
11		2	4Н.436.01.02.000	Подставка	2	
11		3	4Н.436.01.03.000	Кронштейн	1	
				Детали.		
11		4	4Н.436.01.00.001	Ступень	1	
11		5	4Н.436.01.00.001-01	Ступень	1	
11		6	4Н.436.01.00.002	Стойка	2	
11		7	4Н.436.01.00.002-01	Стойка	2	
11		8	4Н.436.01.00.003	Накладка	2	
11		9	4Н.436.01.00.003-01	Накладка	2	
12		10	4Н.436.01.00.004	Угольник	2	
12		11	4Н.436.01.00.004-01	Угольник	2	
12		12	4Н.436.01.00.005	Угольник	2	
12		13	4Н.436.01.00.005-01	Угольник	2	

Изм.	Лист	№ докум.	Подп.	Дата	4Н.436.01.00.000			
Разраб.		Зарецкая			Ферма моста	Лит.	Лист	Листов
Пров.		Пендерев				И	1	4
Рук.		Пендерев				Мосводоканалниипроект Отдел №5		
Н. контр.		Потутков						

Копировал: Формат А4

Формат	Зона	Поз.	Обозначение	Наименование	Кол.	Примеч.
А1		14	4Н.436.01.00.006.	Накладка	2	
А1		15	4Н.436.01.00.006-01	Накладка	2	
А1		16	4Н.436.01.00.007	Балка	2	
А1		17	4Н.436.01.00.007-01	Балка	2	
А1		18	4Н.436.01.00.008	Ребро	2	
А1		19	4Н.436.01.00.009	Поперечина	2	
А1		20	4Н.436.01.00.011	Балка	8	
А1		21	4Н.436.01.00.012	Накладка	1	
А1		22	4Н.436.01.00.013	Накладка	2	
А1		23	4Н.436.01.00.014	Накладка	2	
А1		24	4Н.436.01.00.015	Накладка	2	
А1		25	4Н.436.01.00.016	Угольник	2	
А1		26	4Н.436.01.00.017	Ребро	2	
Б.Ч.		27	4Н.436.01.00.018	Угольник		
				Уголок Б-63×63×6 ГОСТ 8509-72 / Вст.3сп. ГОСТ 535-79		
				L=910	2	5,2 кг
Б.Ч.		28	4Н.436.01.00.019	Накладка		
				Лист 68 ГОСТ 19903-74 / Вст.3сп. ГОСТ 14637-79		
				75×210	24	0,96 кг
Б.Ч.		29	4Н.436.01.00.021	Угольник		
				Уголок Б-50×50×5 ГОСТ 8509-72 / Вст.3сп. ГОСТ 535-79		
				L=650	18	2,4 кг
Б.Ч.		30	4Н.436.01.00.022	Угольник		
				Уголок Б-63×63×6 ГОСТ 8509-72 / Вст.3сп. ГОСТ 535-79		
				L=1290	12	7,4 кг

Инв.№ подл. | Подп. и дата | Взам. инв.№ | Инв.№ дубл. | Подп. и дата

Изм.	Лист	№ докум.	Подп.	Дата	4Н.436.01.00.000	Лист 2

Копировал: Формат А4

Формат	Зона	Поз.	Обозначение	Наименование	Кол.	Примеч.
Б.Ч.		31	4Н.436.01.00.023	Накладка		
				Лист 68 ГОСТ 19903-74 / Вст.3сп. ГОСТ 14637-79		
				75×250	24	1,14 кг
Б.Ч.		32	4Н.436.01.00.024	Накладка		
				Лист 68 ГОСТ 19903-74 / Вст.3сп. ГОСТ 14637-79		
				75×360	2	1,65 кг
Б.Ч.		33	4Н.436.01.00.025	Угольник		
				Уголок Б-50×50×5 ГОСТ 8509-72 / Вст.3сп. ГОСТ 535-79		
				L=1230	12	4,6 кг
Б.Ч.		34	4Н.436.01.00.026	Угольник		
				Уголок Б-63×63×6 ГОСТ 8509-72 / Вст.3сп. ГОСТ 535-79		
				L=800	14	4,6 кг
Б.Ч.		35	4Н.436.01.00.027	Угольник		
				Уголок Б-63×63×6 ГОСТ 8509-72 / Вст.3сп. ГОСТ 535-79		
				L=1425	2	8,2 кг
Б.Ч.		36	4Н.436.01.00.028	Ребро		
				Полоса Б 2 4×40 ГОСТ 103-76 / Вст.3сп. ГОСТ 535-79		
				L=680	2	0,85 кг
Б.Ч.		37	4Н.436.01.00.029	Накладка		
				Лист 68 ГОСТ 19903-74 / Вст.3сп. ГОСТ 14637-79		
				130×250	4	2,0 кг

Инв.	Вст.	№ докум.	Подп.	Дата	4Н.436.01.00.000	Лист 3

Копировал: Формат А4


Формат	Зона	Поз.	Обозначение	Наименование	Кол.	Примеч.
Б.Ч.		38	4Н.436.01.00.031	Проставка		
				Лист 68 ГОСТ 19903-74 / Вст.3сп. ГОСТ 14637-79		
				75×210	4	0,94 кг
Б.Ч.		39	4Н.436.01.00.032	Накладка		
				Лист 66 ГОСТ 19903-74 / Вст.3сп. ГОСТ 14637-79		
				100×170	6	0,8 кг
Б.Ч.		40	4Н.436.01.00.033	Угольник		
				Уголок Б-50×50×5 ГОСТ 8509-72 / Вст.3сп. ГОСТ 535-79		
				L=850	3	3,2 кг
Б.Ч.		41	4Н.436.01.00.034	Накладка		
				Лист 68 ГОСТ 19903-74 / Вст.3сп. ГОСТ 14637-79		
				55×200	8	0,7 кг
Б.Ч.		42	4Н.436.01.00.035	Угольник		
				Уголок Б-50×50×5 ГОСТ 8509-72 / Вст.3сп. ГОСТ 535-79		
				L=860	4	3,25 кг
Б.Ч.		43	4Н.436.01.00.036	Угольник		
				Уголок Б-63×63×6 ГОСТ 8509-72 / Вст.3сп. ГОСТ 535-79		
				L=940	4	5,4 кг
Б.Ч.		44	4Н.436.01.00.037	Балка L=1445	2	27,8 кг
				Швеллер 20П ГОСТ 8240-72 / Вст.3сп. ГОСТ 535-79		
Б.Ч.		45	4Н.436.01.00.038	Балка L=856	1	15,7 кг
				Швеллер 20 ГОСТ 8240-72 / Вст.3сп. ГОСТ 535-79		

Инв.№ подл. | Подп. и дата | Взам. инв.№ | Инв.№ дубл. | Подп. и дата


Изм.	Лист	№ докум.	Подп.	Дата	4Н.436.01.00.000	Лист 4

Копировал: Формат А4

ЧИ.436.00.00.002

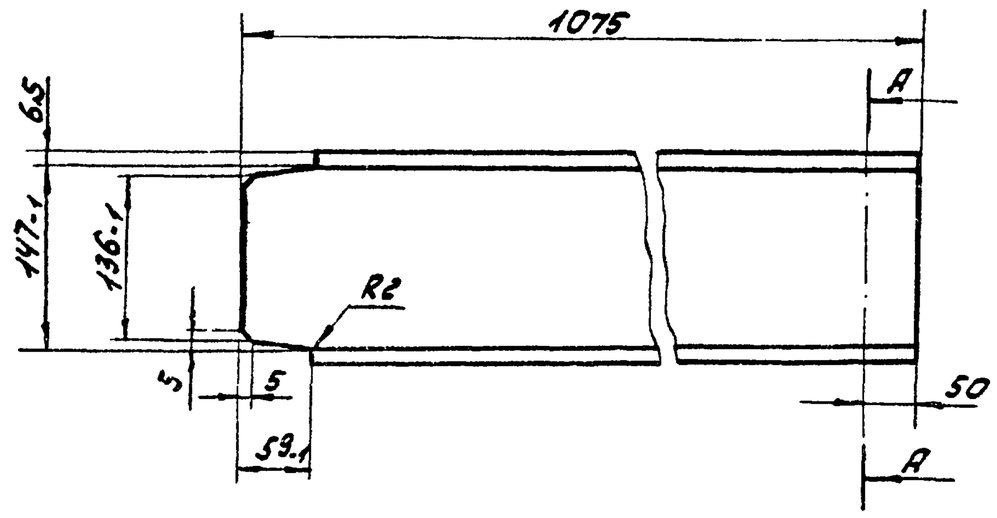

А-А
М1:2

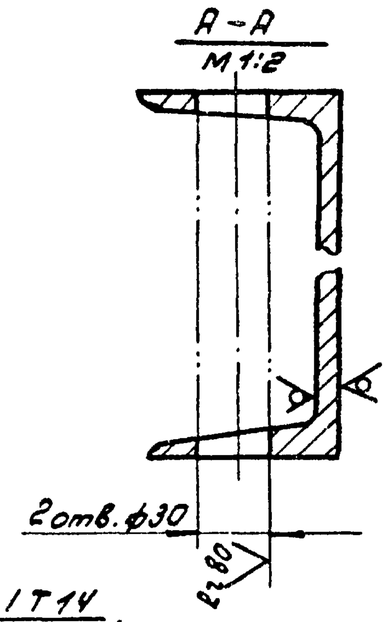

Н14; h14; ± IT14/2.

Изм.	Лист	№ докум.	Подп.	Дата
Разраб.		Зарецкая		
Пров.		Пенёрев		
Н.контр.		Потутков		

ЧИ.436.00.00.002

Кронштейн

Лит.	Масса	Масшт.
И	16,2	1:5
Лист	Листов: 1	

Швеллер 16 ГОСТ 8240-72 / Вст.3сп ГОСТ 535-79

Мосводоканалниипроект Отдел N5

Формат 11

Поз.	Обозначение	Наименование	Кол.	Прим.
		Документация		
12	ЧИ.436.01.01.000СБ	Сборочный чертеж		
		Детали		
11	ЧИ.436.01.01.001	Угольник	1	
14	ЧИ.436.01.01.002	Ребро	1	
64	ЧИ.436.01.01.003	Бобышка		
		Круг В3Ч ГОСТ 2590-71 / Вст.3сп ГОСТ 535-79		
		L=30 h14	1	0,12 кг

Инв.№ подл. | Подп. и дата | Взам.инв.№ | Инв.№ дубл. | Подп. и дата

Изм.	Лист	№ докум.	Подп.
Разраб.		Зарецкая	
Пров.		Пенёрев	
Рук.		Пенёрев	
Н.контр.		Потутков	

ЧИ.436.01.01.000


Кронштейн

Лит.	Лист	Листов
И		1


Мосводоканалниипроект Отдел N5

Формат 11


ЧИ.436.01.01.000СБ

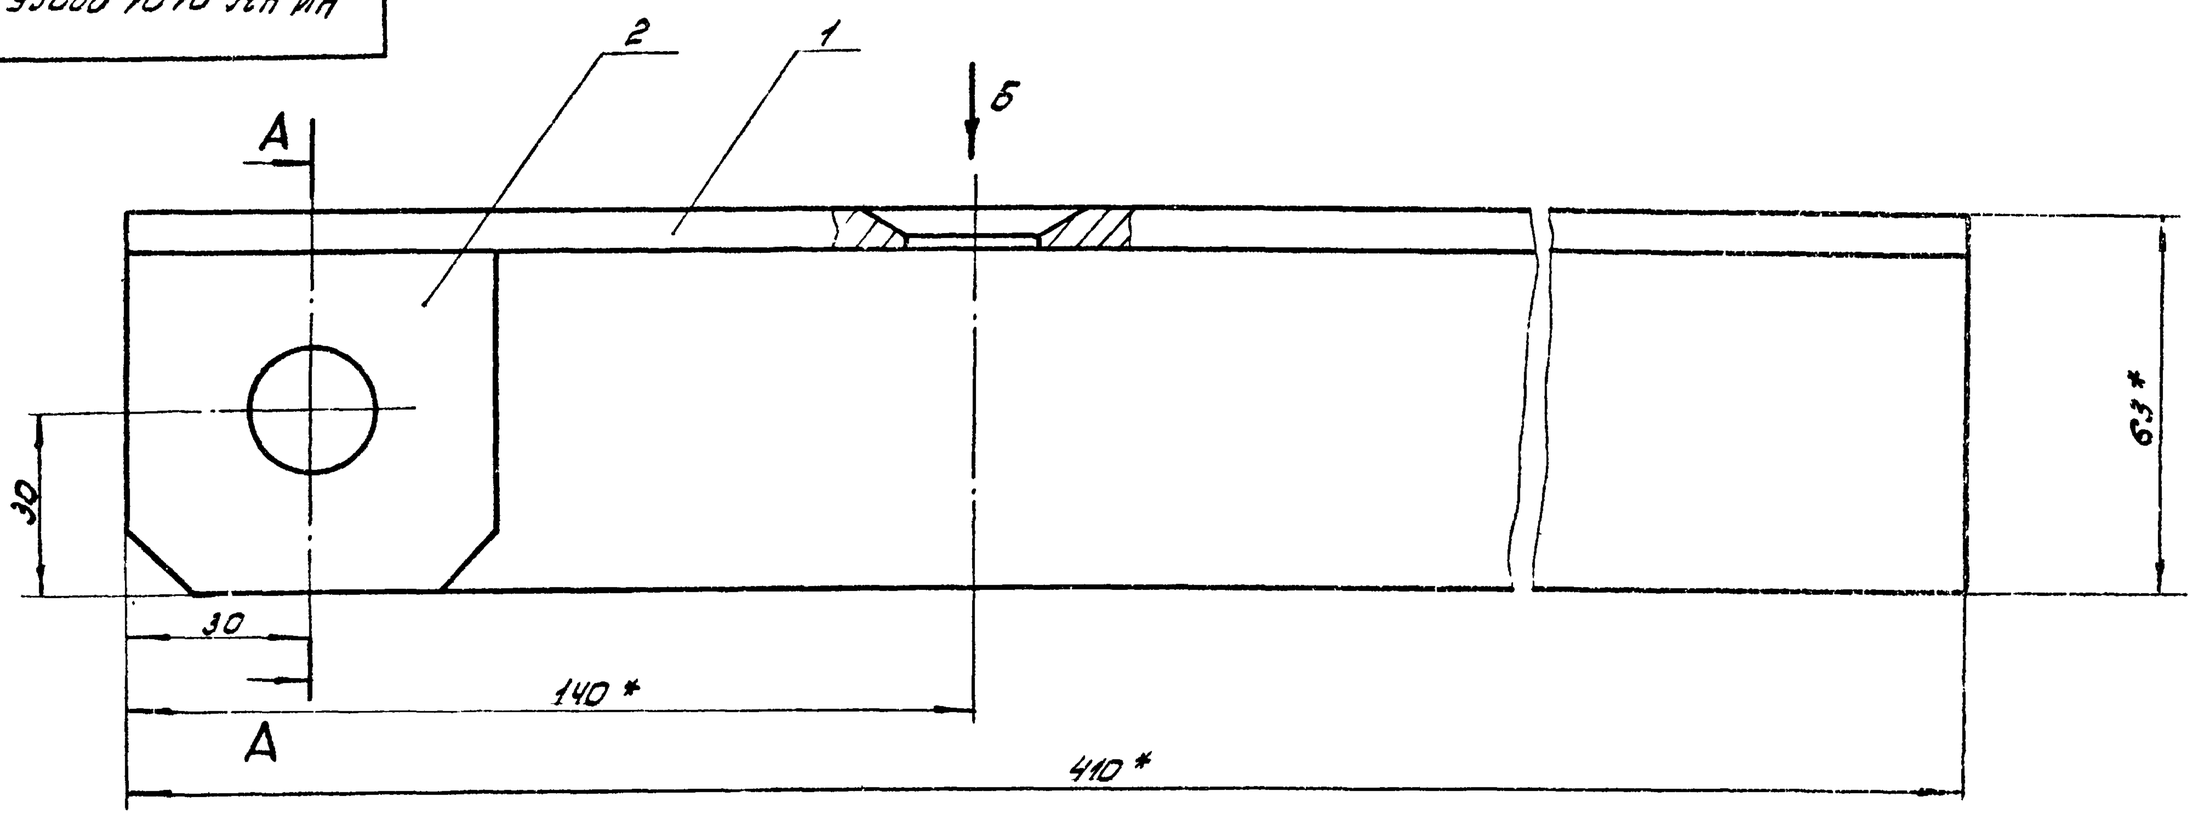

А-А

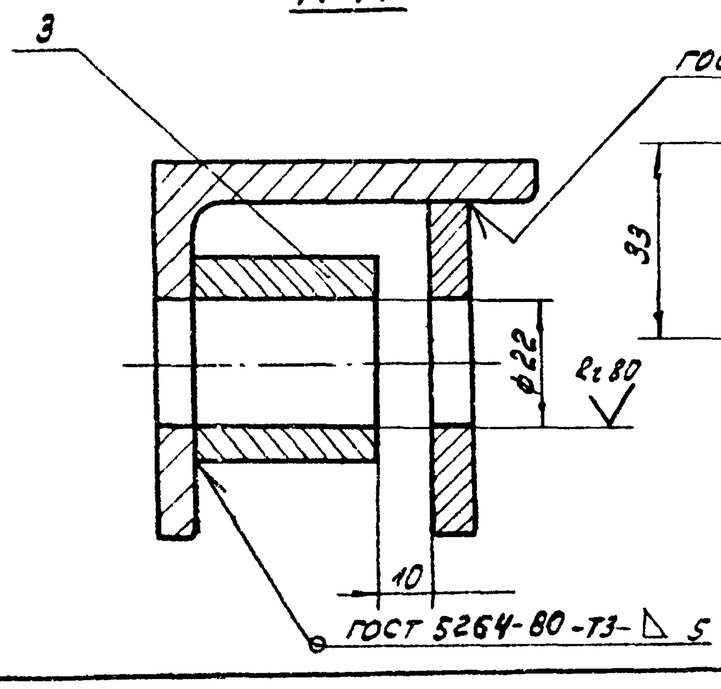

Вид Б

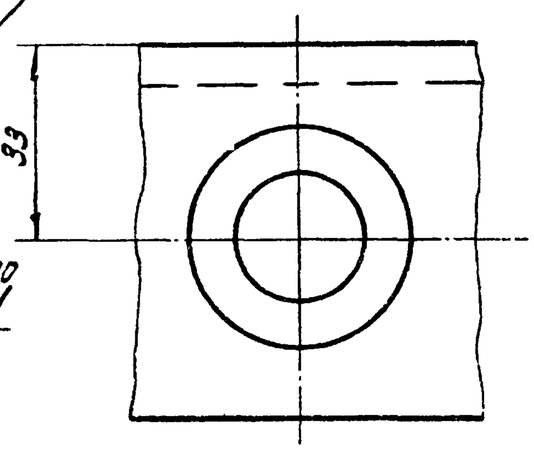

1. ± IT14/2.
2. Шероховатость обрабатываемых поверхностей деталей без чертежа - Ra 50.
3. * Размеры для справок.

Изм.	Лист	№ докум.	Подп.	Дата
Разраб.		Зарецкая		
Пров.		Пенёрев		
Рук.		Пенёрев		
Н.контр.		Потутков		

ЧИ.436.01.01.000СБ

Кронштейн


Сворочный чертеж

Лит.	Масса	Масшт.
И	3,9	1:1
Лист	Листов: 1	

Мосводоканалниипроект Отдел N5

Копировал: ТК

ЧИ. 436.01.01.001

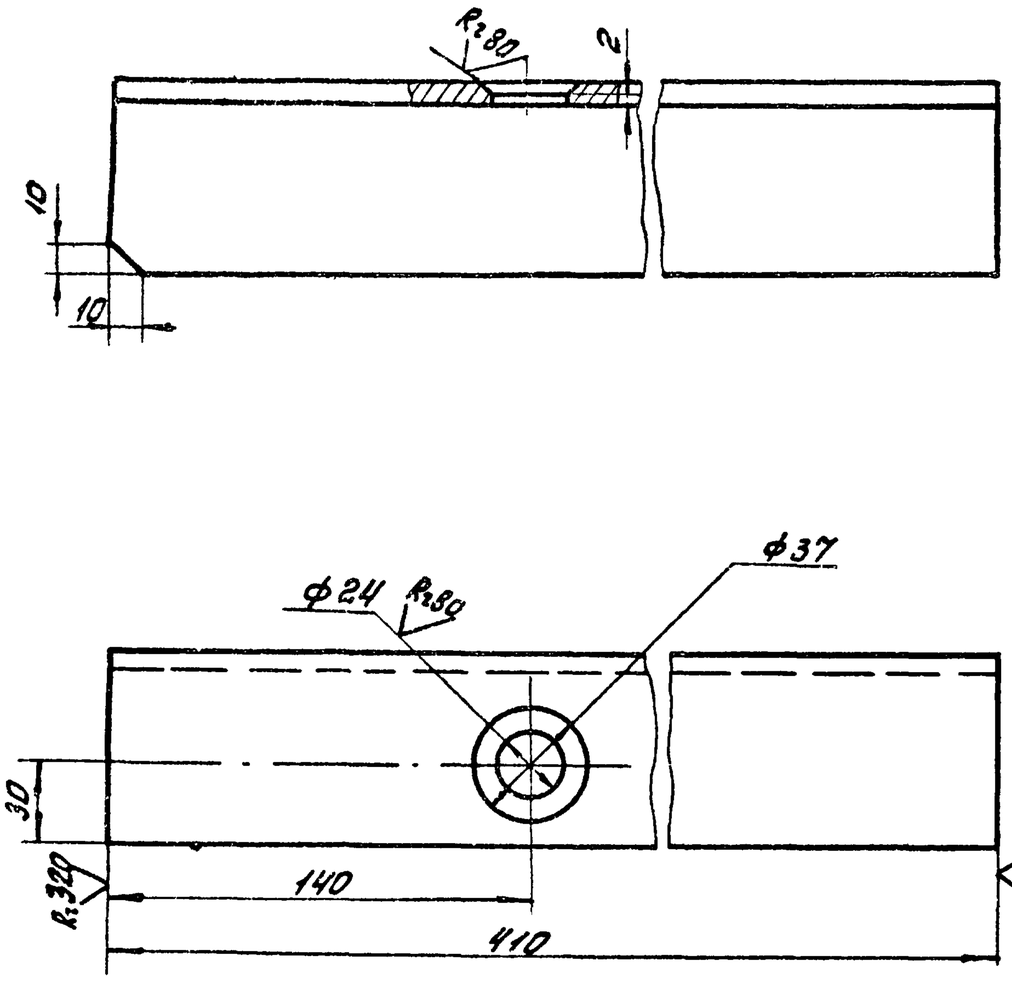


Н14; h14; ± IT14/2

Изм.	Лист	№ докум.	Подп.	Дата	ЧИ. 436.01.01.001			
Разраб.		Зарецкая			Уголок	Лит.	Масса	Масшт.
Пров.		Пенёреев				И	2,3	1:2
Н. контр.		Потутков				Лист	Листов: 1	
					Уголок Б63×63×6 ГОСТ 8509-72 Вст3сп ГОСТ 535-79	Мосводоканалниипроект Отдел N5		

Формат 11

ЧИ. 436.01.01.002

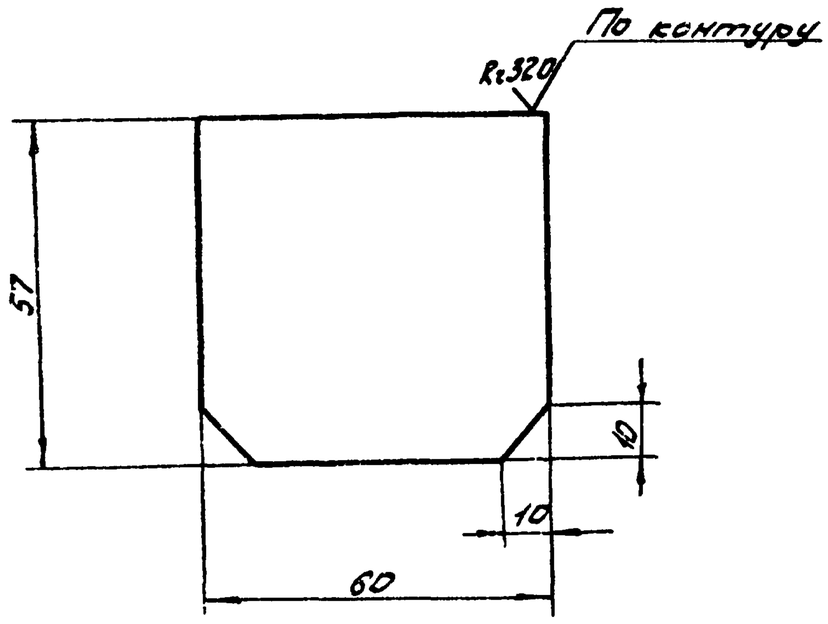

Н14; h14; ± IT14/2.

Изм.	Лист	№ докум.	Подп.	Дата	ЧИ. 436.01.01.002			
Разраб.		Зарецкая			Ребро	Лит.	Масса	Масшт.
Пров.		Пенёреев				И	1,5	1:1
Н. контр.		Потутков				Лист	Листов: 1	
					56 ГОСТ 19903-74 Лист Вст3сп ГОСТ 14637-79	Мосводоканалниипроект Отдел N5		

Формат 11


Инв. N подл. | Подп. и дата | Взам. инв. N | Инв. N дубл. | Подп. и дата

Формат	Зона	Поз.	Обозначение	Наименование	Кол.	Прим.
				Документация		
А2			ЧИ. 436.01.02.000СБ	Сборочный чертеж		
				Детали		
А1		1	ЧИ. 436.01.02.001	Уголник	1	
А1		2	ЧИ. 436.01.02.001-01	Уголник	1	
Бч		3	ЧИ. 436.01.02.003	Пластина		
				Полоса Б-222×120 ГОСТ 103-76 Вст3сп ГОСТ 535-79		
				L = 500 h14	1	10,4кг

Изм.	Лист	№ докум.	Подп.	Дата	ЧИ. 436.01.02.000			
Разраб.		Зарецкая			Подставка	Лит.	Лист	Листов
Пров.		Пенёреев				И		1
Рук.		Пенёреев				Мосводоканалниипроект Отдел N5		
Н. контр.		Потутков						

Формат 11

ЧИ. 436.01.02.000СБ

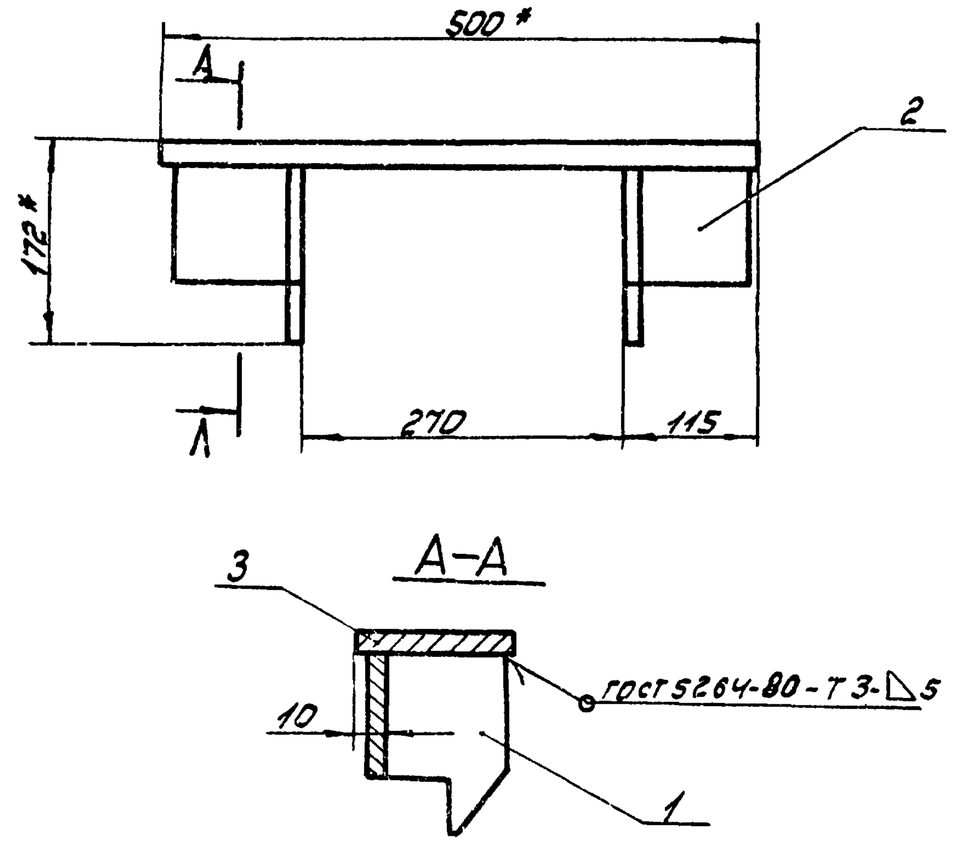

1. ± IT14/2.
2. * Размеры для справок.
3. Шероховатость обрабатываемых поверхностей деталей без чертежа $R_z 320$ ▽.

Изм.	Лист	№ докум.	Подп.	Дата	ЧИ. 436.01.02.000СБ			
Разраб.		Зарецкая			Подставка	Лит.	Масса	Масшт.
Пров.		Пенёреев			Сборочный чертеж	И	12.6	1:5
Рук.		Пенёреев				Лист	Листов: 1	
Н. конт.		Потутков				Мосводоканалниипроект Отдел N5		


Копировал. Фрз.

ЧИ.436.01.02.001

(√)

ЧИ.436.01.02.001 — изображено

ЧИ.436.01.02.001-01 — зеркальное отражение

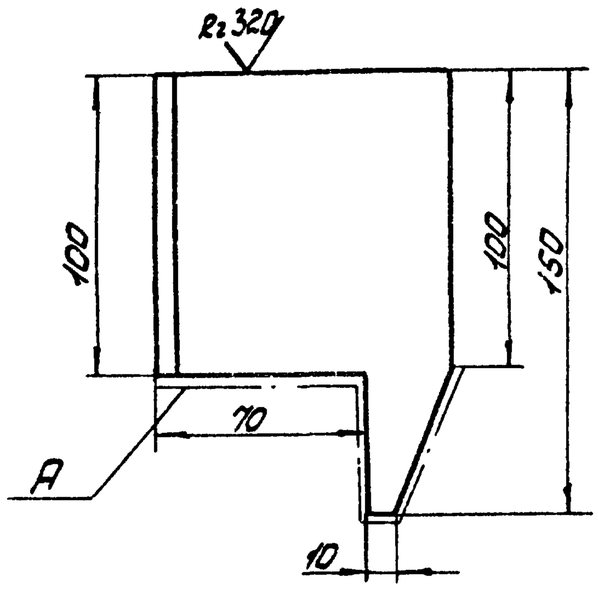

1. h14; ± IT14/2.
2. Шероховатость поверхности А — R2 320.

Изм.	Лист	№ докум.	Подп.	Дата	ЧИ.436.01.02.001			
Разраб.		Зарецкая			Угольник	Лит.	Масса	Масшт.
Пров.		Пендерев				И	1,6	1:2
Н.контр.		Потутков				Лист	Листов: 1	
					Уголок Б-100х100х10 ГОСТ 8509-72 / Вст3сп ГОСТ 535-79	Мосводоканалниипроект Отдел №5		

Формат А1

ЧИ.436.03.000СБ

Б

А

72 61 R80 4 отв. ф6,5

30

74

190*

43

240

410*

А

Б

А–А

30

45

2 отв. М8-6Н

ГОСТ 5264-69-71-Б5

1,6 х 45° 2 фаски

1

Б–Б

R2 40

ф20 Н9

2

60

1. ± IT14/2
2. Шероховатость обрабатываемых поверхностей деталей без чертежа R2 320.
3. * Размеры для справок.

Инв.№ подл. | Подп. и дата | Взам. инв.№ | Инв.№ дубл. | Подп. и дата

Изм.	Лист	№ докум.	Подп.	Дата	ЧИ.436.01.03.000СБ			
Разраб.		Зарецкая			Кронштейн	Лит.	Масса	Масшт.
Пров.		Пендерев				И	5,5	1:5
		Пендерев			Сборочный чертеж	Лист	Листов: 1	
Н.контр.		Потутков				Мосводоканалниипроект Отдел №5		

Формат А1

Формат	Зона	Поз.	Обозначение	Наименование	Кол.	Примеч.
				Документация		
А2			ЧИ.436.01.03.000СБ	Сборочный чертеж		
				Детали		
А4		1	ЧИ.436.01.03.001	Угольник		
				Уголок Б-140х90х10 ГОСТ 8510-72 / Вст3сп ГОСТ 535-79		
				L = 410 h14	1	7,2 кг
А4		2	ЧИ.436.01.03.002	Бобышка		
				Круг В40 ГОСТ 2590-71 / Вст3сп ГОСТ 535-79		
				L = 50 h14	1	0,5 кг

Изм.	Лист	№ докум.	Подп.	Дата	ЧИ.436.01.03.000			
Разраб.		Зарецкая			Кронштейн	Лит.	Лист	Листов
Пров.		Пендерев				И		1
Рук.		Пендерев				Мосводоканалниипроект Отдел №5		
Н.контр.		Потутков						

Формат А1

ЧИ.436.01.00.001

(√)

По контуру

670

6

8

8

R 320

58

H

12

10

682

Обозначение	Размеры, мм H	Масса, кг
ЧИ.436.01.00.001	215	4,6
ЧИ.436.01.00.001-01	345	7,35

h14; ± IT14/2.

Инв.№ подл. | Подп. и дата | Взам. инв.№ | Инв.№ дубл. | Подп. и дата

Изм.	Лист	№ докум.	Подп.	Дата	ЧИ.436.01.00.001			
Разраб.		Зарецкая			Ступень	Лит.	Масса	Масшт.
Пров.		Пендерев				И	См. табл.	—
						Лист	Листов: 1	
Н.контр.		Потутков			Лист 2 ромб 8-ПН-4.0 / Вст3сп ГОСТ 8568-77	Мосводоканалниипроект Отдел №5		

Копировал


Формат А1

4И.436.01.00.002

(√)∀

4И.436.01.00.002 - изображено

4И.436.01.00.002-01 - зеркальное отражение

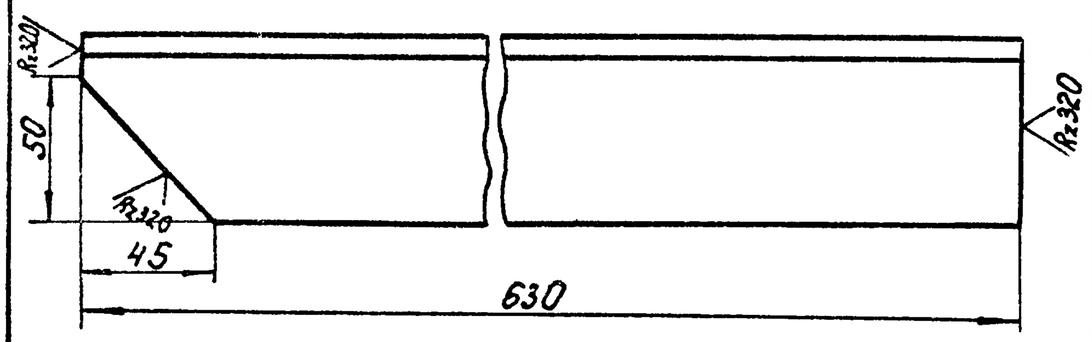

h14; ± IT14/2.

					4И.436.01.00.002			
Изм.	Лист	№ докум.	Подп.	Дата				
Разраб.		Зарецкая			Стойка	Лит	Масса	Масштаб
Пров.		Пендерев				И	3,55	1:2
						Лист	Листов 1	
Н.контр.		Потутков			Уголок Б63х63х6 ГОСТ8509-72 / ВСт.3сп ГОСТ 535-79	Росводоканалниипроект Отдел №5		


Инв.№ подл. | Подп. и дата | Взам.инв.№ | Инв.№ дубл. | Подп. и дата

4И.436.01.00.003


Rz320 (√)

4И.436.01.00.003 - изображено

4И.436.01.00.003-01 - зеркалное отражение

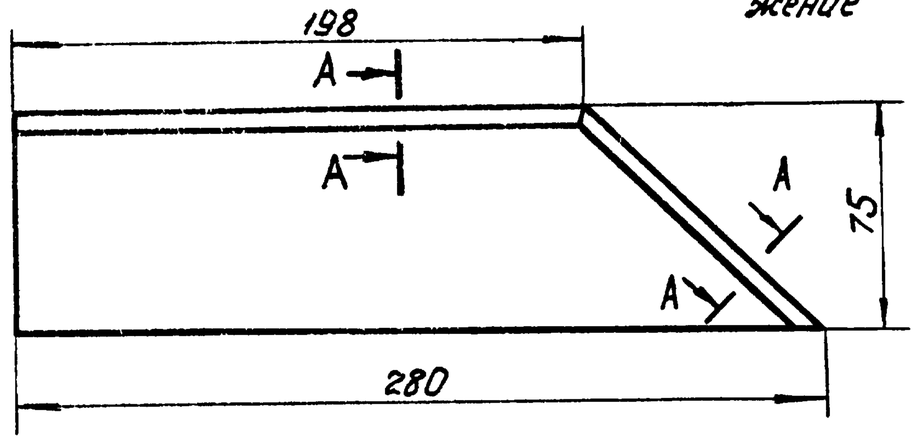

А-А
2 М1:1

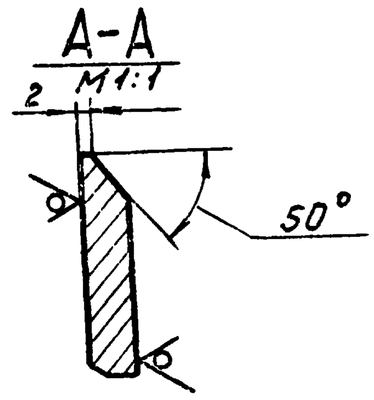

h14; ± IT14/2.


					4И.436.01.00.003			
Изм.	Лист	№ докум.	Подп.	Дата				
Разраб.		Зарецкая			Накладка	Лит	Масса	Масштаб
Пров.		Пендерев				И	1,1	1:2
						Лист	Листов 1	
Н.контр.		Потутков			Лист Б-8 ГОСТ 19903-74 / Вст.3сп ГОСТ 14637-79	Росводоканалниипроект Отдел №5		

4И.436.01.00.004


(√)∀

4И.436.01.00.004 - изображено

4И.436.01.00.004-01 - зеркальное отражение

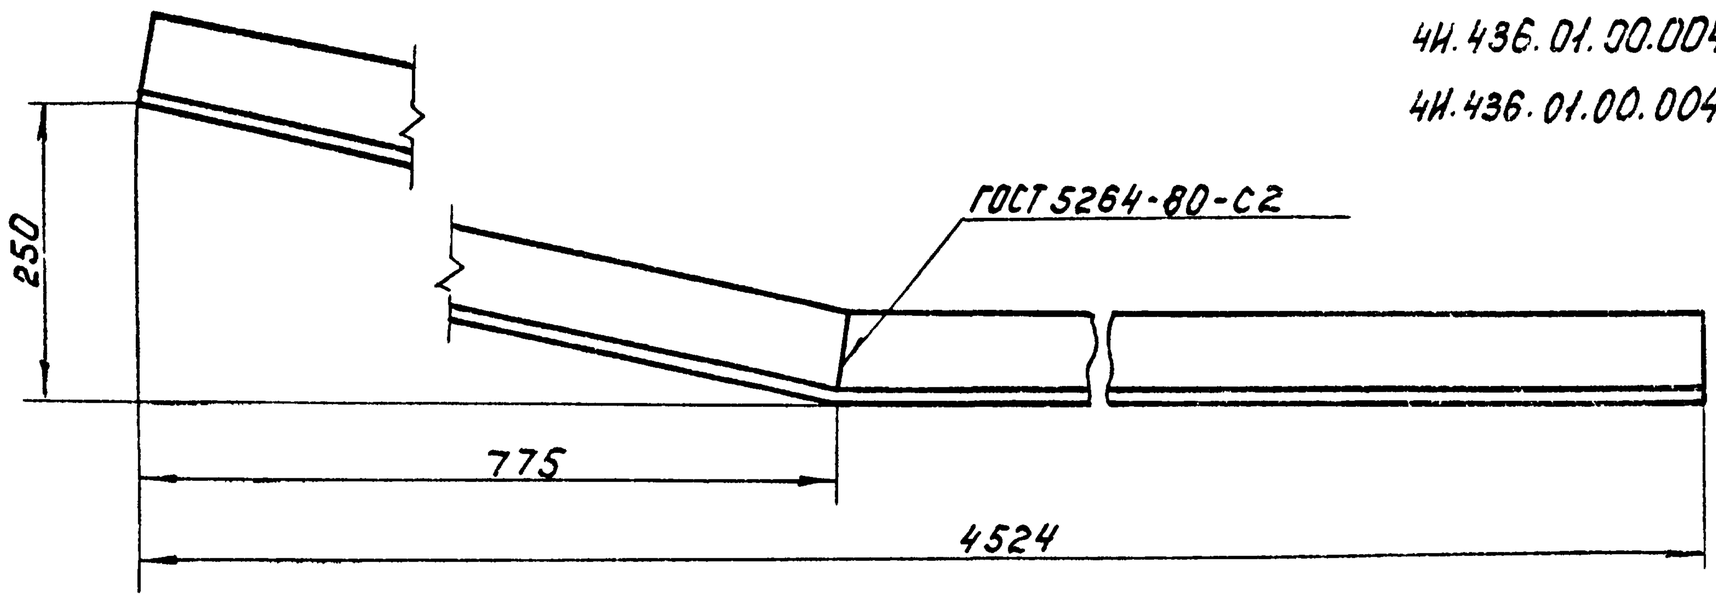

Развертка

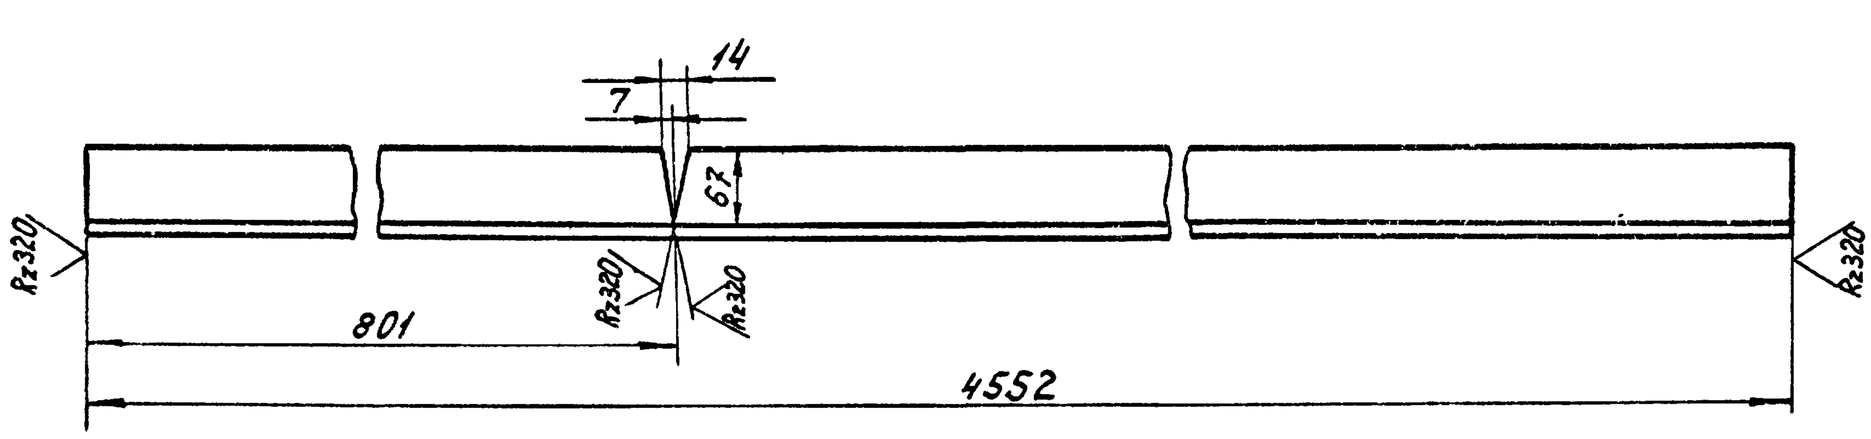


h14; ± IT14/2.

					4И.436.01.00.004			
Изм.	Лист	№ докум.	Подп.	Дата				
Разраб.		Зарецкий			Угольник	Лит.	Масса	Масштаб
Пров.		Пендерев				И	41,0	1:5
						Лист	Листов 1	
Н.контр.		Потутков			Уголок Б-75х75х8 ГОСТ 8509-72 / ВСт.3сп ГОСТ 535-79	Росводоканалниипроект Отдел №5		


Копировал: [illegible]

ЧИ.436.01.00.005

ЧИ.436.01.00.005 – изображено
ЧИ.436.01.00.005-01 – зеркальное отражение

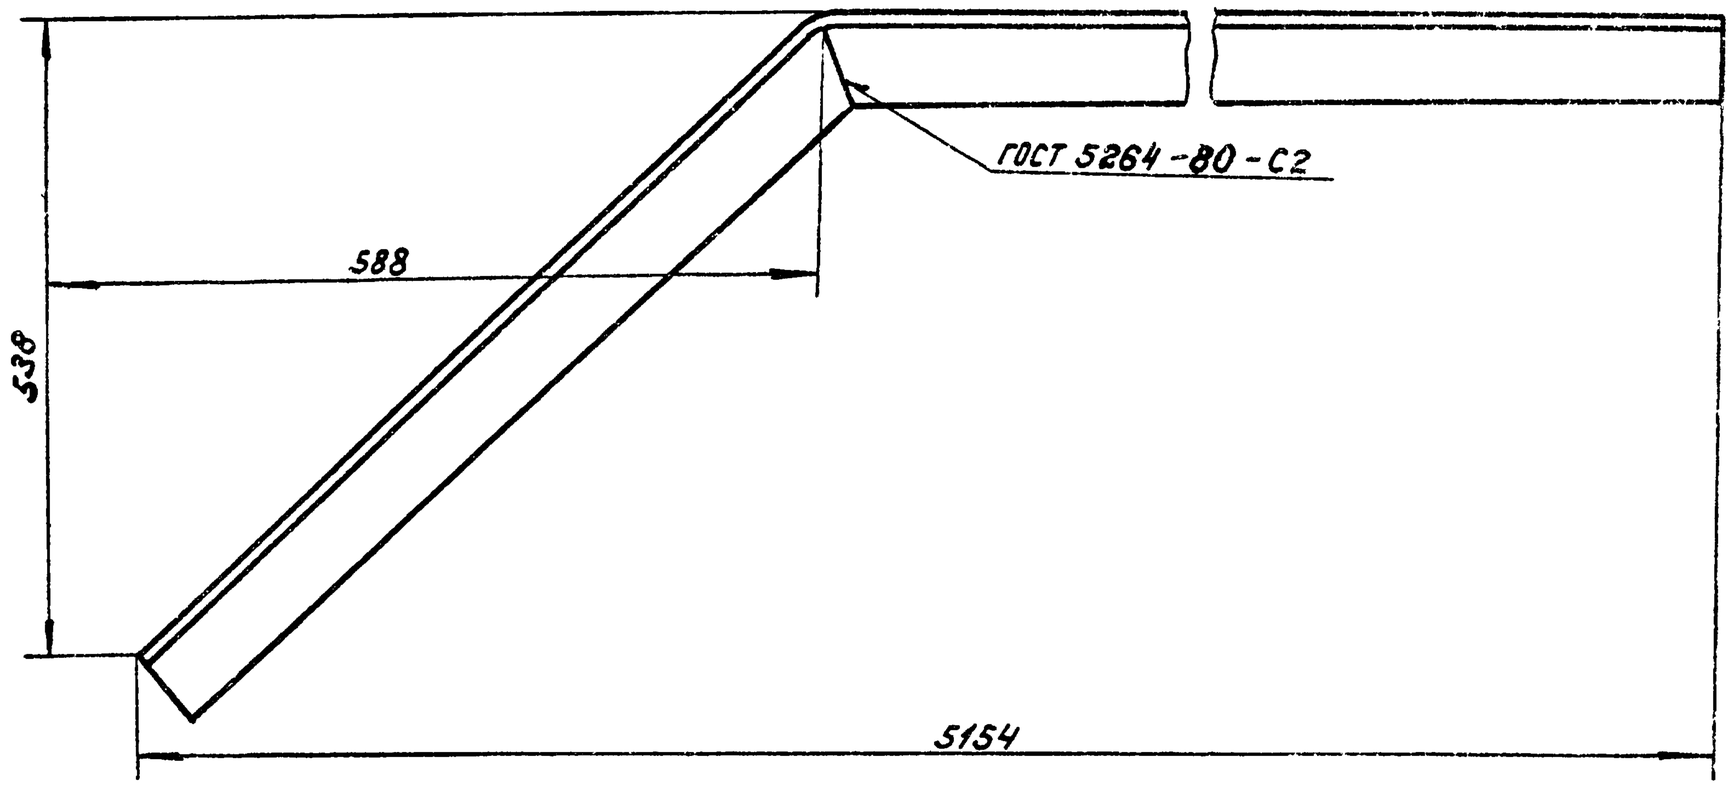

Развертка

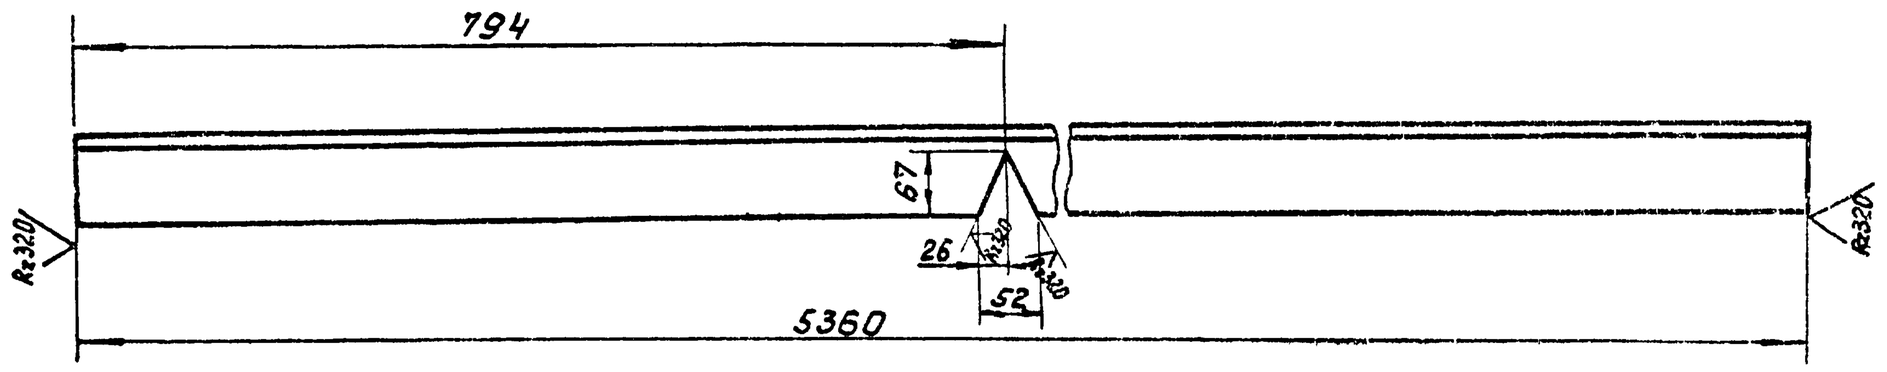

$h14; \pm \frac{IT14}{2}$.

Изм.	Лист	№ докум.	Подп.	Дата
Разраб.		Зарецкая		
Пров.		Пендерев		
Н.контр.		Потутков		

ЧИ.436.01.00.005

Угольник

Лит.	Масса	Масштаб
И	48,5	1:5
Лист	Листов 1	

Уголок Б 75×75×8 ГОСТ 8509-72 / Вст.3сп ГОСТ 535-79

Росводоканалниипроект Отдел №5


Формат 12

ЧИ.436.01.00.006


Rz320

ЧИ.436.01.00.006 – изображено

ЧИ.436.01.00.006-01 – зеркальное отражение

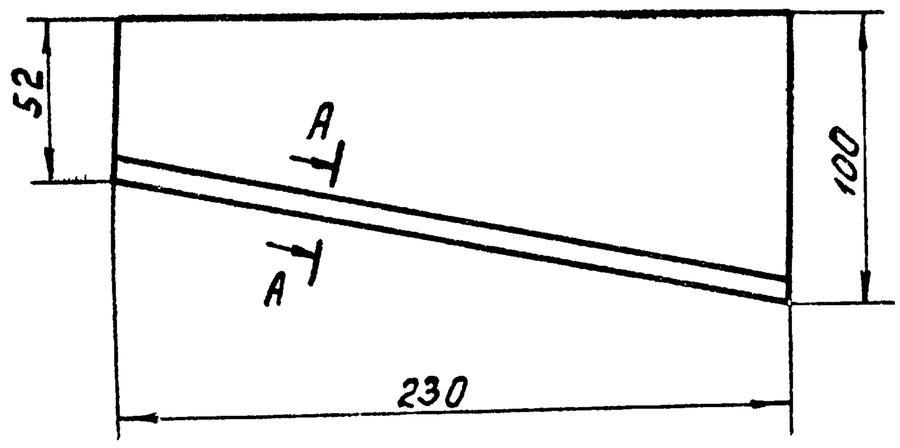

А–А
М1:1 Повернуто

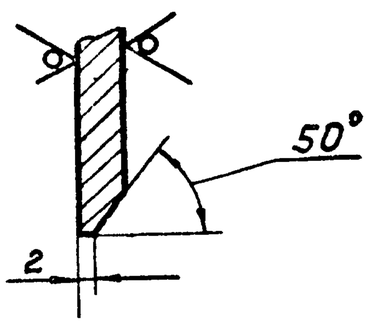

$h14; \pm \frac{IT14}{2}$.

Изм.	Лист	№ докум.	Подп.	Дата
Разраб.		Зарецкая		
Пров.		Пендерев		
Н.контр.		Потутков		

ЧИ.436.01.00.006

Накладка


Лит.	Масса	Масштаб
И	1,05	1:2
Лист	Листов 1	

Лист Б 8 ГОСТ 19903-74 / В Ст.3сп ГОСТ 14637-79

Росводоканалниипроект Отдел №5

Формат 11

ЧИ.436.01.00.007

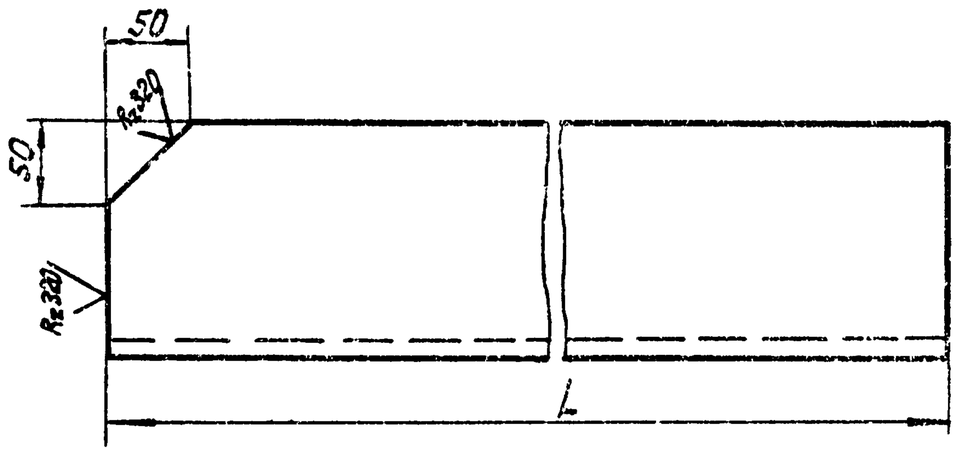

Обозначение	Размеры, мм L	Масса, кг
ЧИ.436.01.00.007	900	18,8
ЧИ.436.01.00.007-01	1740	32

$h14; \pm \frac{IT14}{2}$.

Инв.№подл. | Подп. и дата | Взам.инв.№ | Инв.№дубл. | Подп. и дата

Изм.	Лист	№ докум.	Подп.	Дата
Разраб.		Зарецкая		
Пров.		Пендерев		
Н.контр.		Потутков		

ЧИ.436.01.00.007

Балка


Лит.	Масса	Масштаб
И	См. табл.	—
Лист	Листов 1	

Швеллер 20а ГОСТ 8240-72 / Вст.3сп ГОСТ 535-79

Росводоканалниипроект Отдел №5

Копировал: Сабр 18601-06 41 Формат 11

4И.436.01.00.008

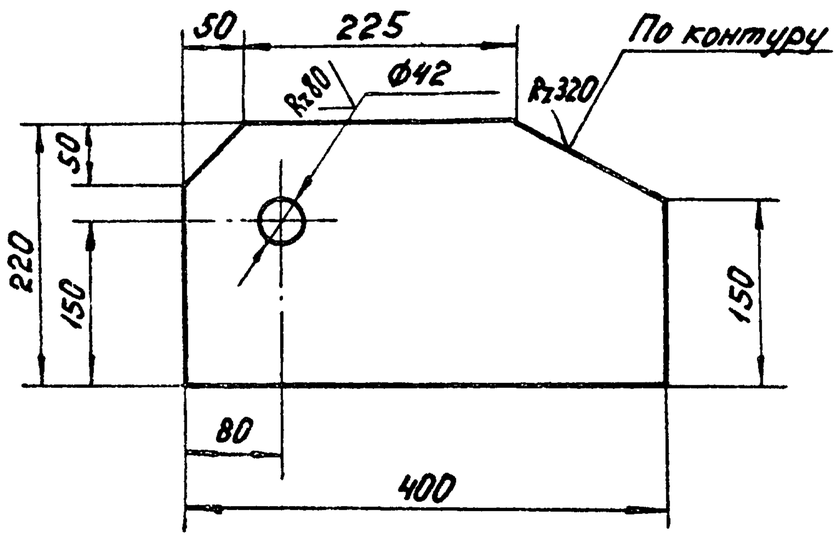


H14; h14; ± IT14/2.

					4И.436.01.00.008			
Изм.	Лист	№ докум.	Подп.	Дата				
Разраб.		Зарецкая			Ребро	Лит.	Масса	Масштаб
Пров.		Пендереб				И	6,5	1:5
						Лист	Листов 1	
Н.контр.		Потутков			Лист Б10 ГОСТ 19903-74 / ВСт.3СП ГОСТ 14637-79	Мосводоканалниипроект Отдел №5		

формат 11

4И.436.01.00.009

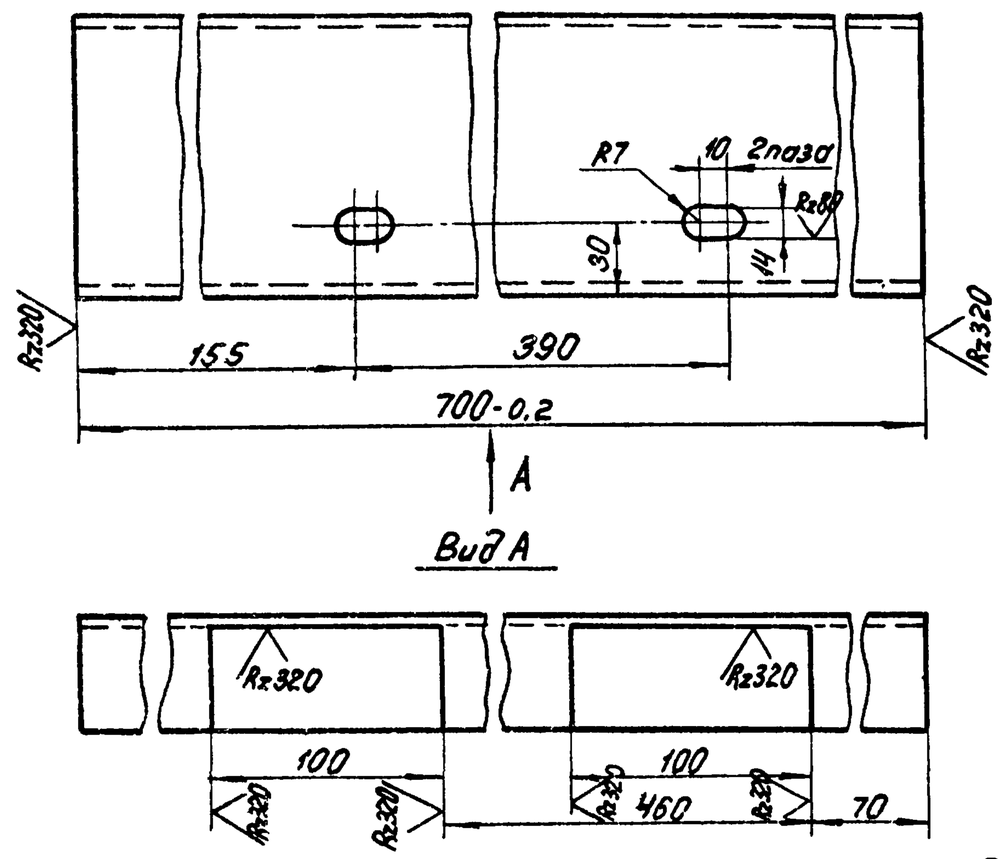


Вид А

Неуказанные предельные отклонения размеров: H14; h14; ± IT14/2

					4И.436.01.00.009			
Изм.	Лист	№ докум.	Подп.	Дата				
Разраб.		Зарецкая			Поперечина	Лит.	Масса	Масштаб
Пров.		Пендереб				И	7,25	1:2,5
						Лист	Листов 1	
Н. контр.		Потутков			Швеллер 12 ГОСТ 8240-72 / ВСт3СП ГОСТ 535-79	Мосводоканалниипроект Отдел №5		

формат 11

4И.436.01.00.011

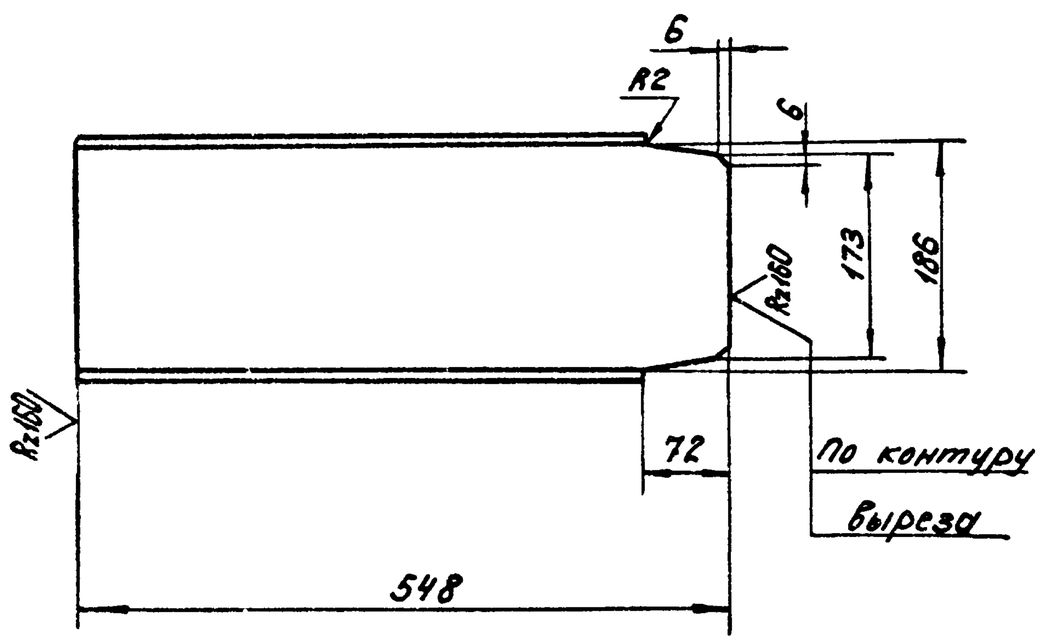


h14; ± IT14/2

					4И.436.01.00.011			
Изм.	Лист	№ докум.	Подп.	Дата				
Разраб.		Зарецкая			Балка	Лит.	Масса	Масштаб
Пров.		Пендереб				И	9,8	1:5
						Лист	Листов 1	
Н.контр.		Потутков			Швеллер 20 ГОСТ 8240-72 / Вст.3СП ГОСТ 535-79	Мосводоканалниипроект Отдел №5		

формат 11

4И.436.01.00.012

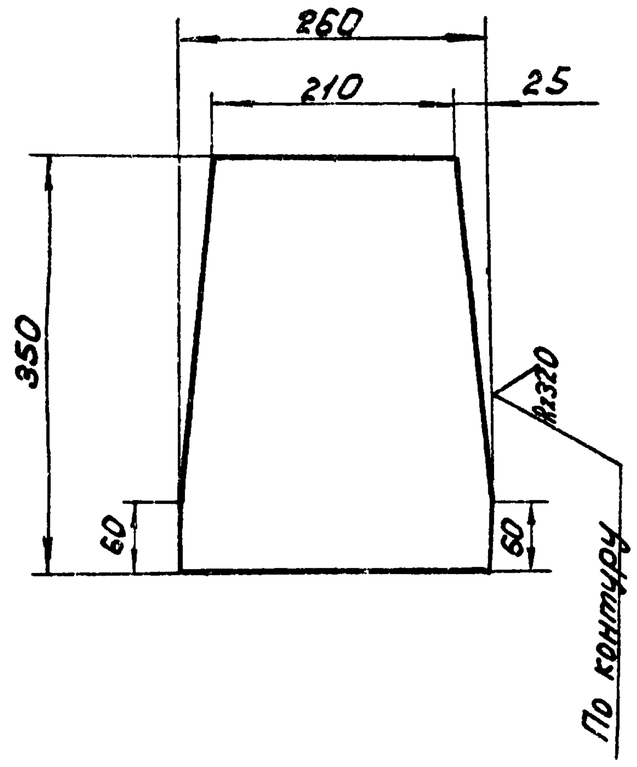


h14; ± IT14/2.

					4И.436.01.00.012			
Изм.	Лист	№ докум.	Подп.	Дата				
Разраб.		Зарецкая			Накладка	Лит.	Масса	Масштаб
Пров.		Пендереб				И	6,6	1:5
						Лист	Листов 1	
Н. контр.		Потутков			Лист Б10 ГОСТ 19903-74 / В.СТ.3СП ГОСТ 14637-79	Мосводоканалниипроект Отдел №5		

Подп. и дата | Инв.№ подл. | Взам.инв.№ | Инв.№ дубл. | Подп. и дата

ЧИ.436.01.00.013

Rz320 (√)

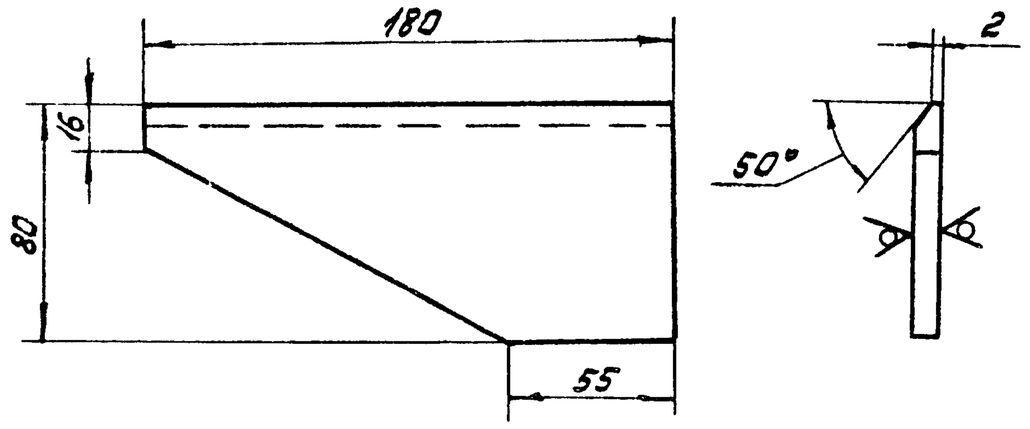


h14; ± IT14/2.


					ЧИ.436.01.00.013		
Изм.	Лист	№ докум.	Подп.	Дата			
Разраб.		Зарецкая			Накладка	Лит.	Масса	Масшт.
Пров.		Пендерев				И	0,64	1:2
Н. контр.		Потутков				Лист	Листов: 1
					Лист 68 ГОСТ 19903-74 / ВСТ3СП ГОСТ 14637-79	Мосводоканалниипроект Отдел №5	

Формат 11

ЧИ.436.01.00.014

Rz320 (√)

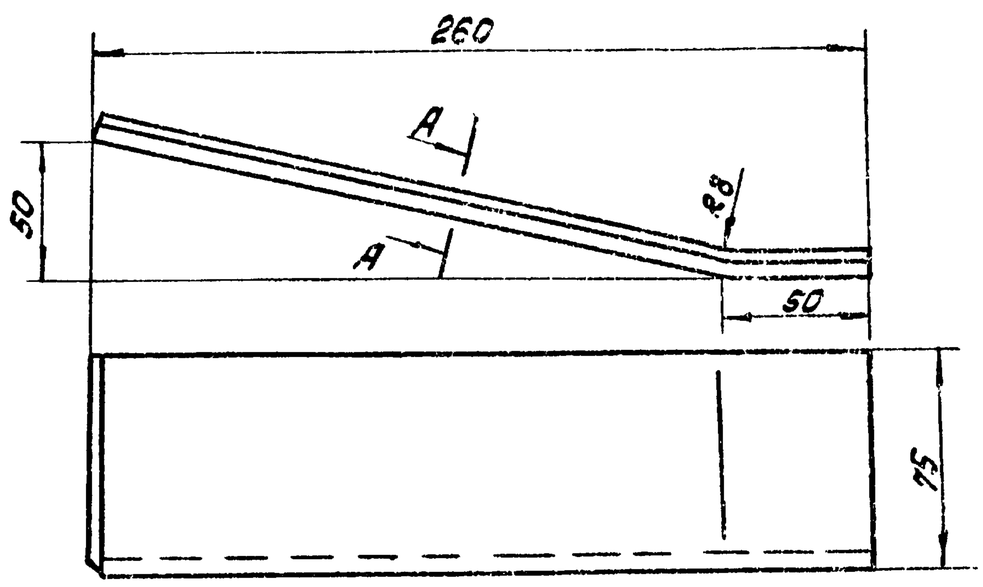

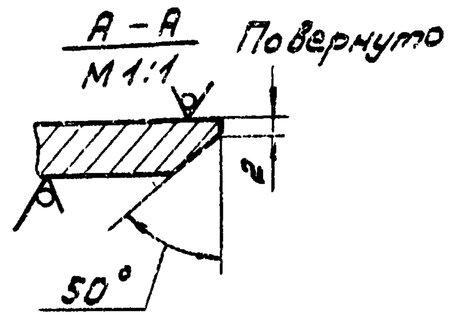


h14; ± IT14/2.

Подп. и дата	Взам. инв. №	Инв. № дубл.	Подп. и дата	Инв. № подл.	ЧИ.436.01.00.014		
					Накладка	Лит.	Масса	Масшт.
Изм. Лист	№ докум.	Подп.	Дата			И	1,25	1:2
Разраб.	Зарецкая					Лист	Листов: 1
Пров.	Пендерев						
Н. контр.	Потутков				Лист 68 ГОСТ 19903-74 / ВСТ3СП ГОСТ 14637-79	Мосводоканалниипроект Отдел № 5	

Формат 11

ЧИ.436.01.00.015

А (√)

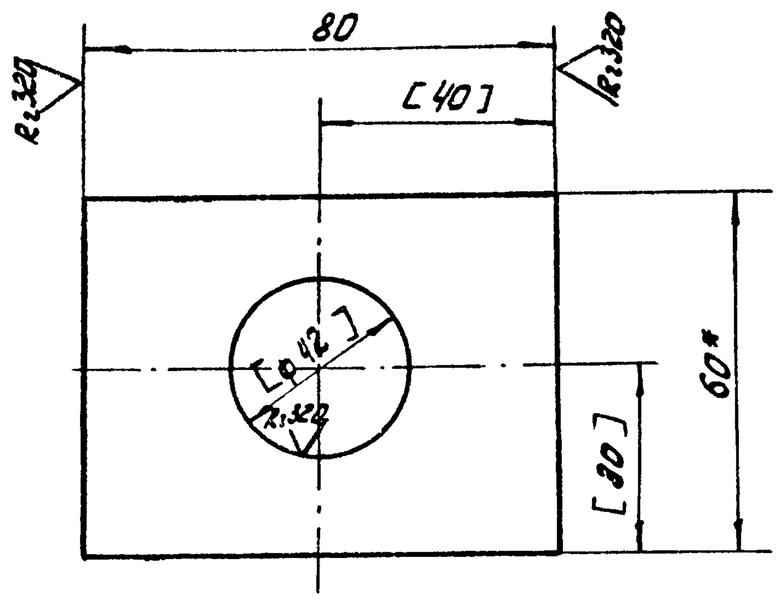


1. Обработку по размерам в квадратных скобках производить при сборке.
2. H14; h14; ± IT14/2.
3. * Размер для справок.

					ЧИ.436.01.00.015		
Изм.	Лист	№ докум.	Подп.	Дата			
Разраб.		Засуцкая			Накладка	Лит.	Масса	Масшт.
Пров.		Пендерев				И	1.85	1:1
Н. контр.		Потутков				Лист	Листов: 1
					Полоса Б-2,5×60 ГОСТ 103-76 / ВСТ3СП ГОСТ 535-79	Мосводоканалниипроект Отдел №5	


Формат 11

ЧИ.436.01.00.016

А (√)

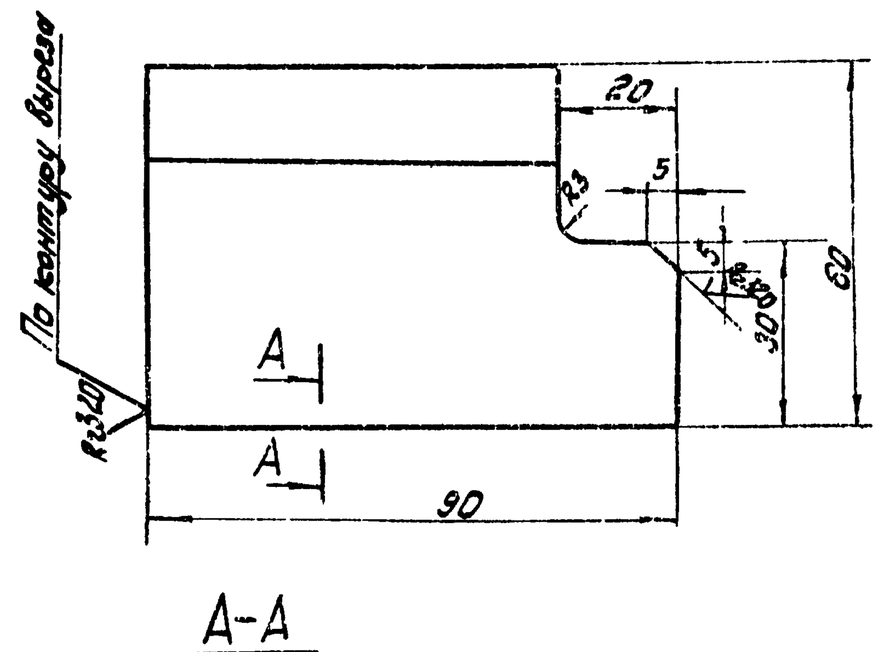

А-А

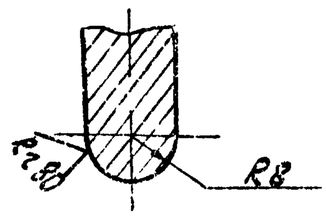


h14; ± IT14/2.

Подп. и дата	Взам. инв. №	Инв. № дубл.	Подп. и дата	Инв. № подл.	ЧИ.436.01.00.016		
					Уголок	Лит.	Масса	Масшт.
Изм. Лист	№ докум.	Подп.	Дата			И	1.5	1:1
Разраб.	Зарецкая					Лист	Листов: 1
Пров.	Пендерев						
Н. контр.	Потутков				Уголок Б-100×100×8 ГОСТ 8509-72 / ВСТ3СП ГОСТ 535-79	Мосводоканалниипроект Отдел № 5	

Копировал: ДТЛ — 18601-06 43 Формат

ЧИ.436.01.00.017

Rz 320 √(√)

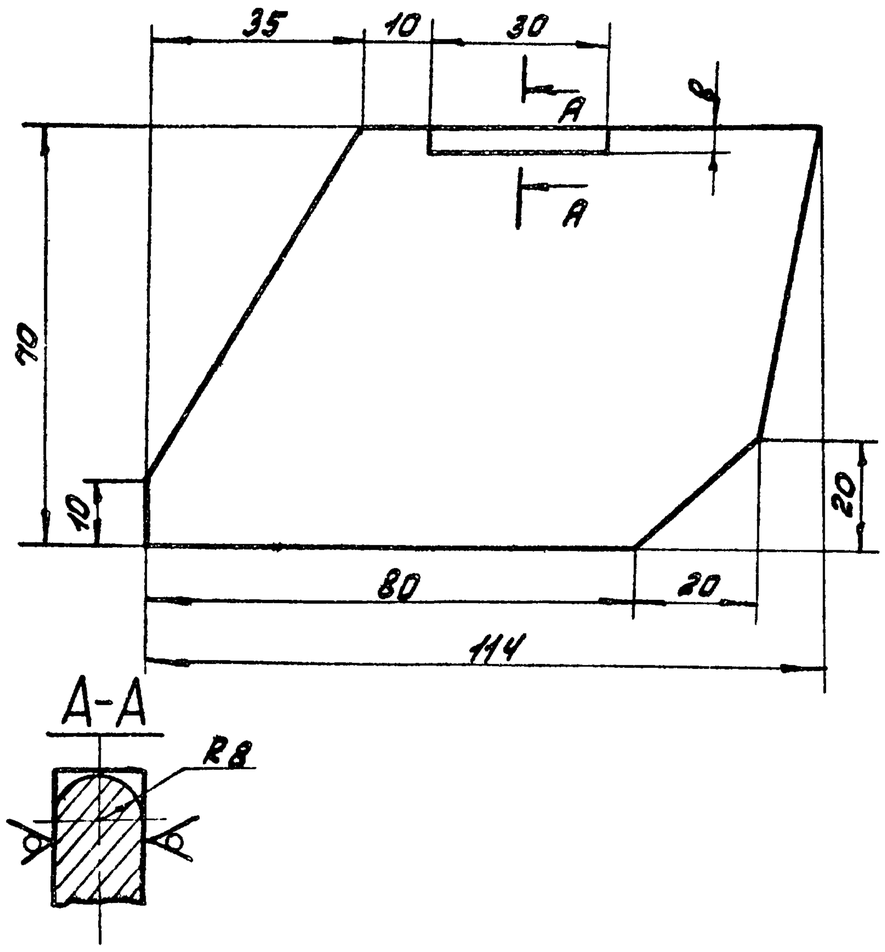


h14; ± IT14/2.

Изм.	Лист	№ докум.	Подп.	Дата	ЧИ.436.01.00.017			
Разраб.		Зарецкая			Ребро	Лит.	Масса	Масшт.
Пров.		Пендерев				И	1.0	1:1
Н. контр.		Потутков				Лист	Листов: 1	
					Лист 516 ГОСТ 19903-74 / ВСт3сп ГОСТ 14637-79	Мосводоканалниипроект Отдел N5		

Формат 11

ЧИ.436.00.00.003

√(√)

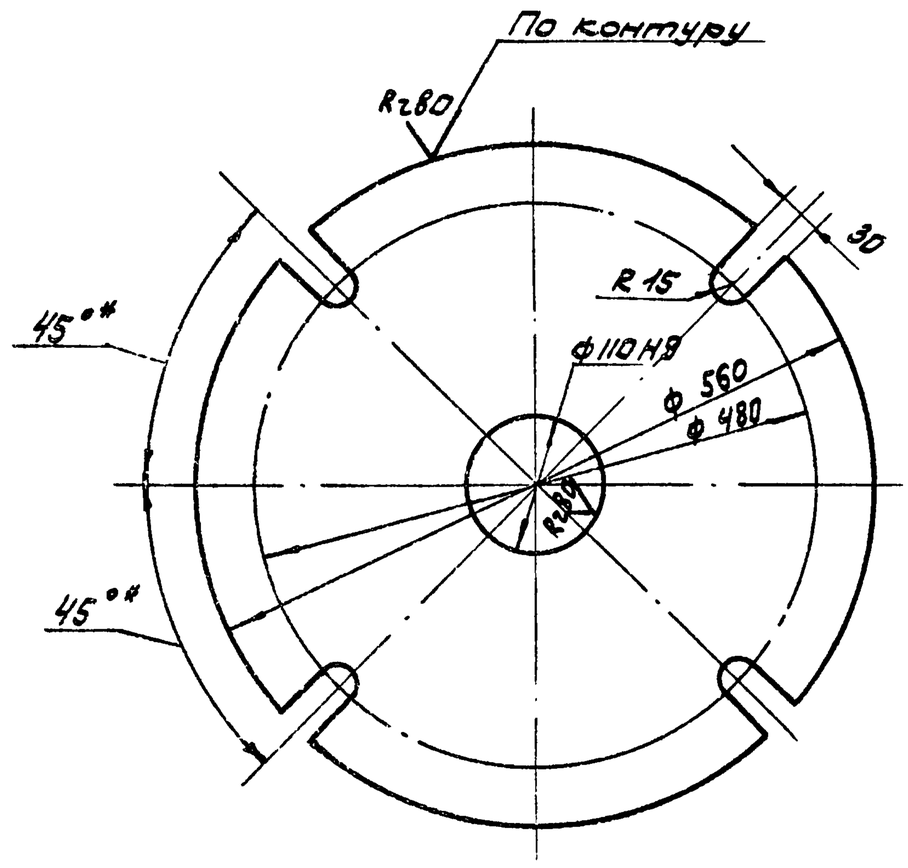

H14; h14; ± IT14/2.

Подп. и дата | Взам. инв. | Инв. N дубл. | Подп. и дата | Инв. N подл.


Изм.	Лист	№ докум.	Подп.	Дата	ЧИ.436.00.00.003			
Разраб.		Зарецкая			Плита	Лит.	Масса	Масшт.
Пров.		Пендерев				И	55,0	1:5
Н. контр.		Потутков				Лист	Листов 1	
					Лист 532 ГОСТ 19903-74 / ВСт3сп ГОСТ 14637-79	Мосводоканалниипроект Отдел N5		

Формат 11

ЧИ.436.00.00.004

Rz 320 √(√)

ЧИ.436.00.00.004- Изображено
ЧИ.436.00.00.004-01- зеркальное отражение

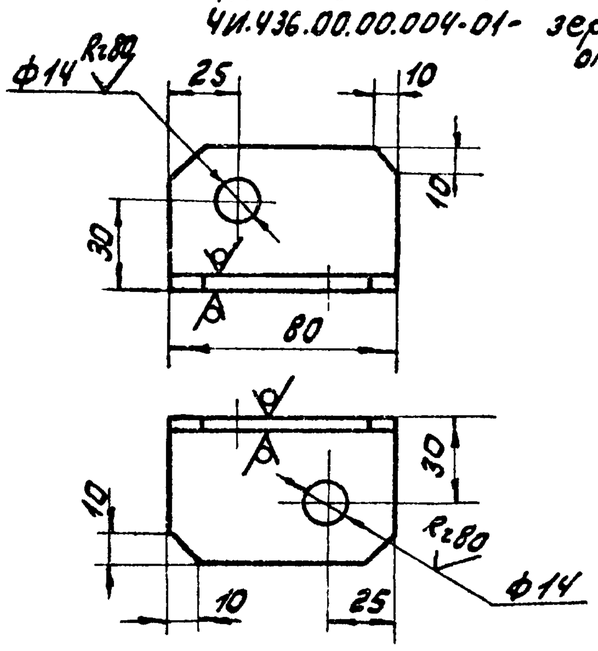


H14; h14; ± IT14/2.

Изм.	Лист	№ докум.	Подп.	Дата	ЧИ.436.00.00.004			
Разраб.		Зарецкая			Угольник	Лит.	Масса	Масшт.
Пров.		Пендерев				И	0,3	1:2
Н. контр.		Потутков				Лист	Листов: 1	
					Уголок 650х50х5 ГОСТ 8509-72 / ВСт3сп ГОСТ 535-79	Мосводоканалниипроект Отдел N5		

Формат 11

ЧИ.436.00.00.005

√(√)

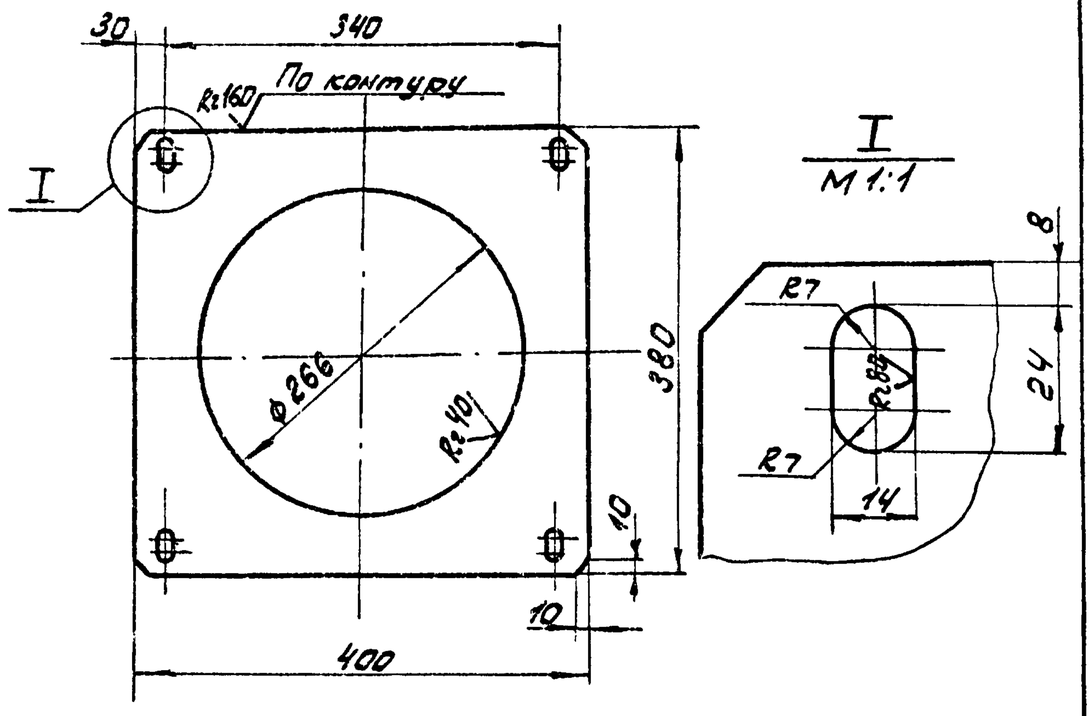

H14; h14; ± IT14/2.


Подп. и дата | Взам. инв. | Инв. N дубл. | Подп. и дата | Инв. N подл.

Изм.	Лист	№ докум.	Подп.	Дата	ЧИ.436.00.00.005			
Разраб.		Зарецкая			Лист средний	Лит.	Масса	Масшт.
Пров.		Пендерев				И	7,4	1:2
Н. контр.		Потутков				Лист	Листов: 1	
					Лист 610 ГОСТ 19903-74 / ВСт3сп ГОСТ 14637-79	Мосводоканалниипроект Отдел N5		

Формат 11

ЧИ.436.02.00.000СБ

Типовой проект 902-2-363.83
Альбом VI, часть 1

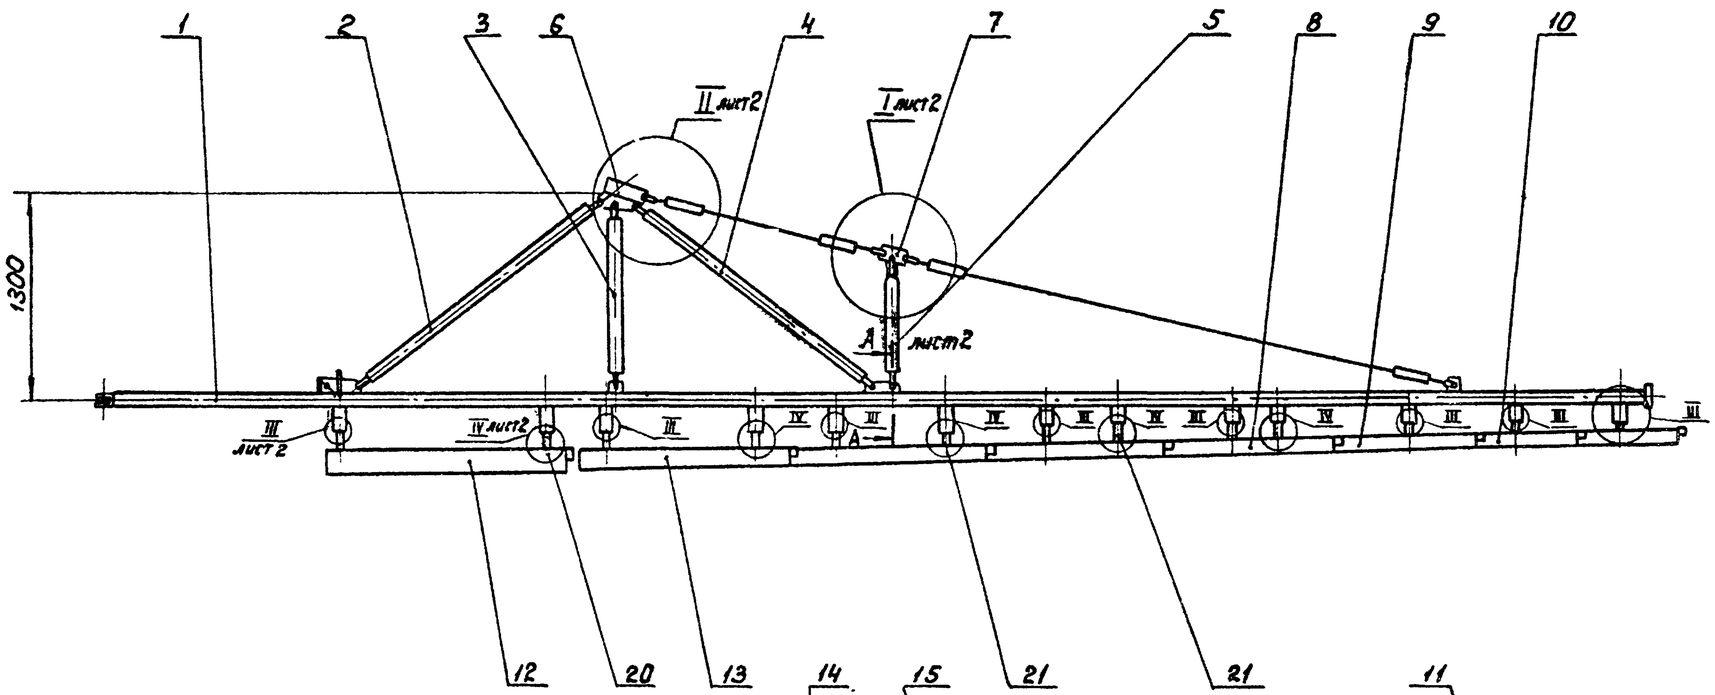

В п. 2; 5 технических условий.

2. Сварку производить по контуру прилегания деталей по ГОСТ 5264-80-Т1 △10, кроме мест обозначенных особо.

3.* Размеры для справок.

4. $H14, h14, \pm \frac{IT14}{2}$ и для деталей без чертежа.

1. Скребки поз. 8 ÷ 15 приварить к ферме скребкового крыла поз. 1 на месте монтажа, в соответствии с указаниями приведенными

Изм.	Кол.	№ докум.	Подп.	Дата	ЧИ.436.02.00.000 СБ			
Разраб.		Зарицкая			Крыло скребковое	Лит.	Масса	Масштаб
Пров.		Ленберев			Сборочный чертеж.	И	475,0	1:2
Рук.		Ленберев				Лист 1	Листов: 2	
Н.контр.		Потутков				Новосибоблсельхозпроект Отдел №5		

Копировал: Иф


Формат А2

Инв. № подл. | Подп. и дата | Взам. инв. № | Инв. № дубл. | Подп. и дата


СК 90-1981

ЧИ.436.02.00.000СБ

II
М1:5 лист1

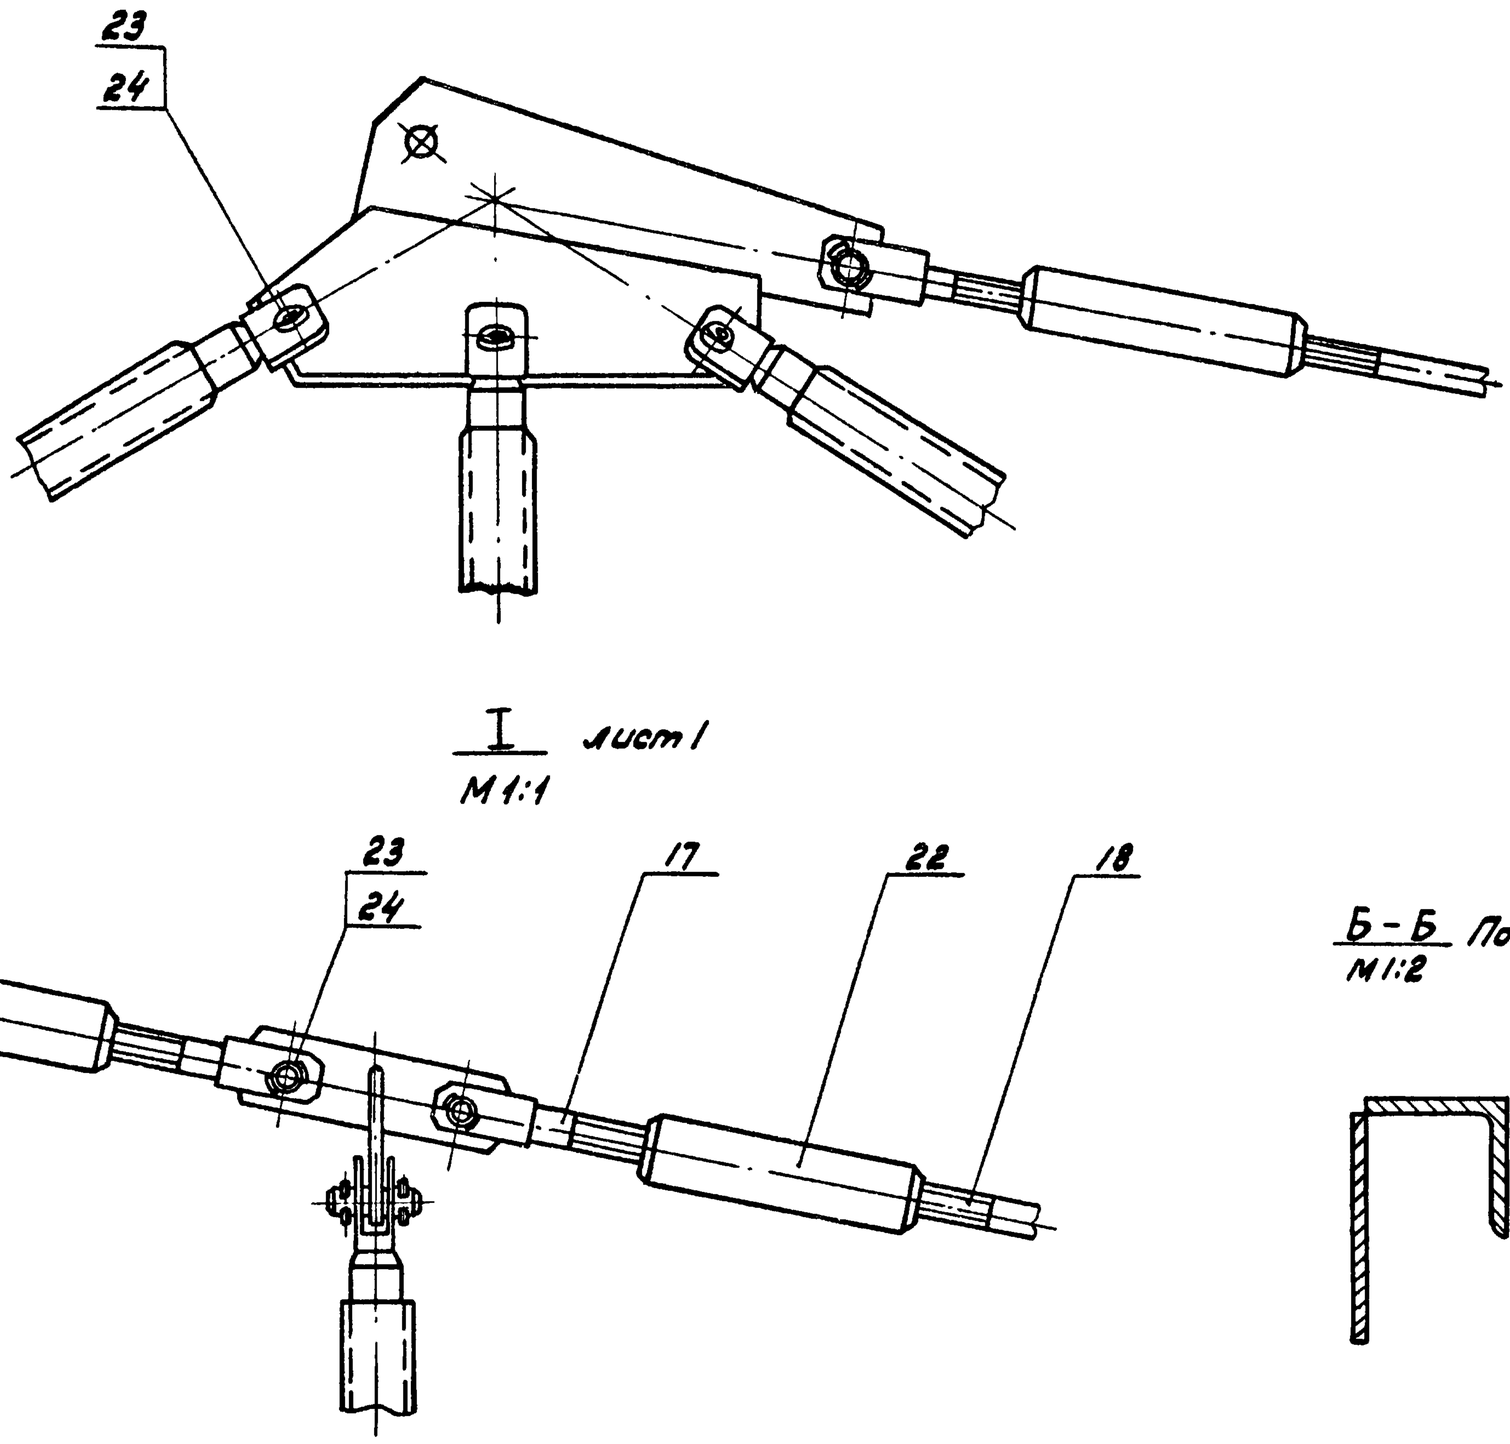


I
М1:1 лист1

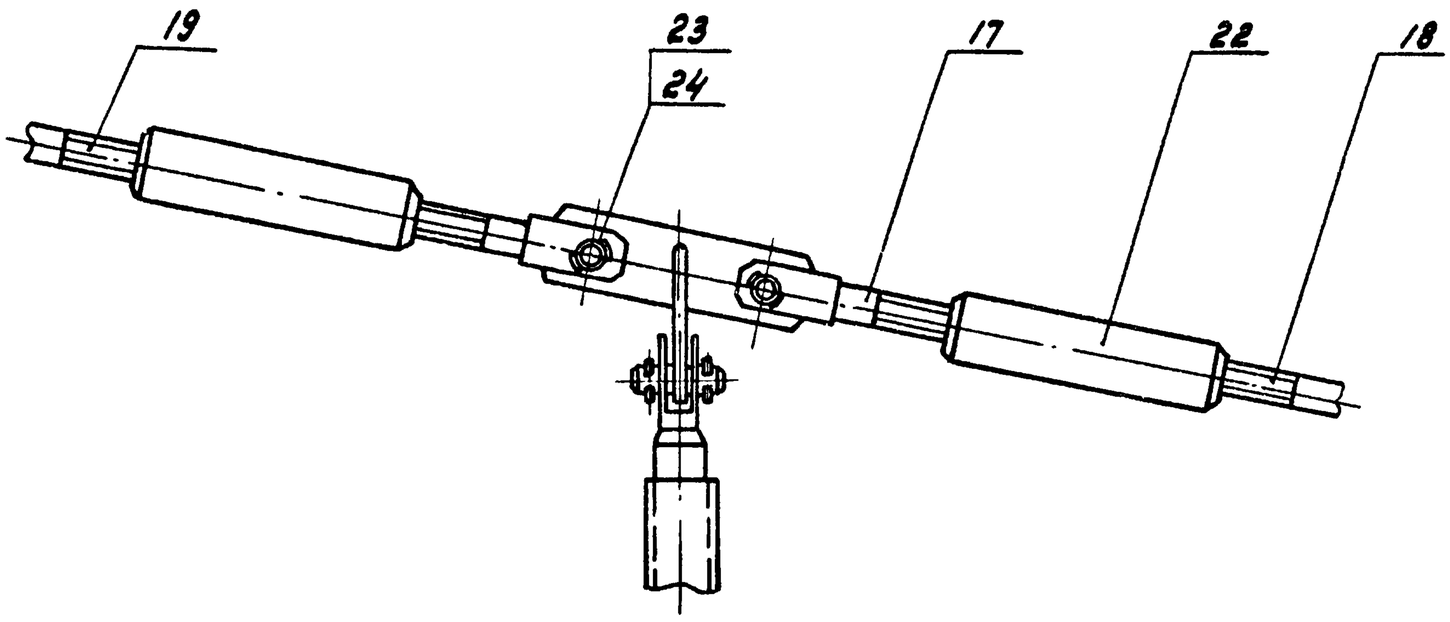


Б-Б
М1:2 Повернуто, лист1


IV
М1:2 лист1

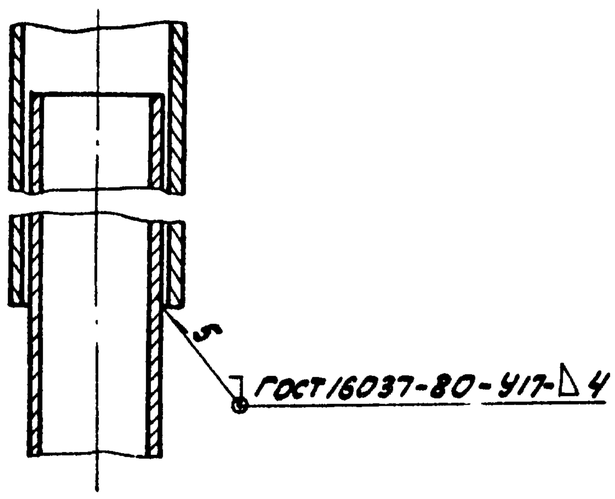

III
М1:2 лист1

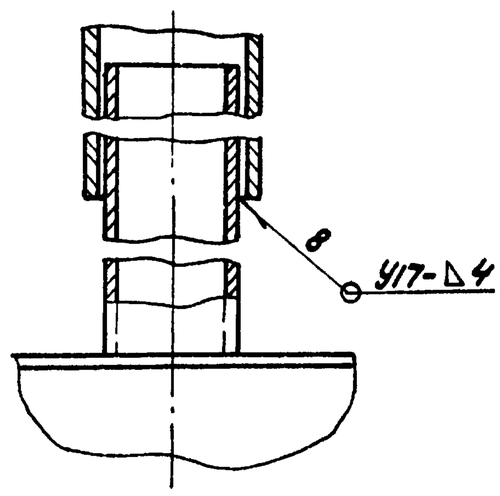

А-А
М1:5 лист1

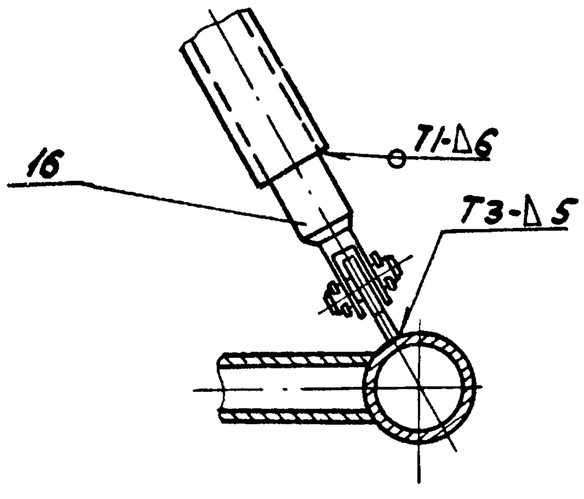

					ЧИ.436.02.00.000СБ		
Изм.	Лист	№ докум.	Подп.	Дата	Крыло скребковое	Лит.	Масса	Масштаб
Разраб.		Зарецкая				И	—	—
Пров.		Пендерев			Сборочный чертеж	Лист 2	Листов	
Рук.		Пендерев				МосводоканалНИИпроект Отдел N 5		
Н.контр.		Полутков						

Формат	Зона	Поз.	Обозначение	Наименование	Кол.	Примеч.
				Документация.		
22			4И. 436.02.00.000СБ	Сборочный чертеж		
				Сборочные единицы.		
11		1	4И. 436.02.01. 000	Ферма скребкового		
				крыла	1	
11		2	4И. 436. 02. 02. 000	Стержень	2	
11		3	4И. 436. 02. 02 000-01	Стержень	2	
11		4	4И. 436. 02. 02. 000-02	Стержень	2	
11		5	4И. 436. 02. 02. 000-03	Стержень	2	
11		6	4И. 436. 02. 03. 000	Узел крепления	1	
11		7	4И. 436. 02. 04. 000	Узел крепления	1	
11		8	4И. 436. 02. 05. 000	Скребок	1	
11		9	4И. 436. 02. 05. 000-01	Скребок	1	
11		10	4И. 436. 02 05. 000-02	Скребок	1	
11		11	4И. 436. 02. 05 000-03	Скребок	1	
11		12	4И. 436. 02. 06. 000	Скребок	1	
11		13	4И. 436. 02. 06. 000-01	Скребок	1	
11		14	4И. 436. 02. 06. 000-02	Скребок	1	
11		15	4И. 436. 02. 06. 000-03	Скребок	1	

Изм.	Лист	№ докум.	Подп.	Дата	4И. 436. 02. 00. 000			
Разраб.		Зарецкая			Крыло скребковое	Лит.	Лист	Листов
Пров.		Пендерев				И	1	2
Рук.		Пендерев				Мосводоканалниипроект Отдел №5		
Н. контр.		Потутков						

Формат А4


Формат	Зона	Поз.	Обозначение	Наименование	Кол.	Примеч
11		16	4И. 436. 18. 00. 100	Вилка	8	
11		17	4И. 436. 26. 00. 000-01	Вилка	4	
				Детали.		
12		18	4И. 436. 02. 00. 001	Тяга	1	
12		19	4И. 436. 02. 00. 001-01	Тяга	1	
Б4		20	4И. 436. 02. 00. 002	Патрубок		
				Труба 40×4 ГОСТ 3262-75		
				L=150	1	0.5кг
Б4		21	4И. 436. 02. 00. 003	Патрубок		
				Труба 40×4 ГОСТ 3262-75		
				L=120	4	0.4кг
11		22	4И. 436. 00. 00. 008-01	Муфта	4	
11		23	4И. 436. 00. 00. 009-01	Ось	20	
				Материалы.		
		24		Проволока Б-О-СГ ЖТ 3282-74	2м	

Инв. № подл. | Подп. и дата | Взам. инв. № | Инв. № дубл. | Подп. и дата

Изм.	Лист	№ докум.	Подп.	Дата	4И. 436. 02. 00. 000	Лист 2

Формат А4

4И. 436. 02. 00. 001

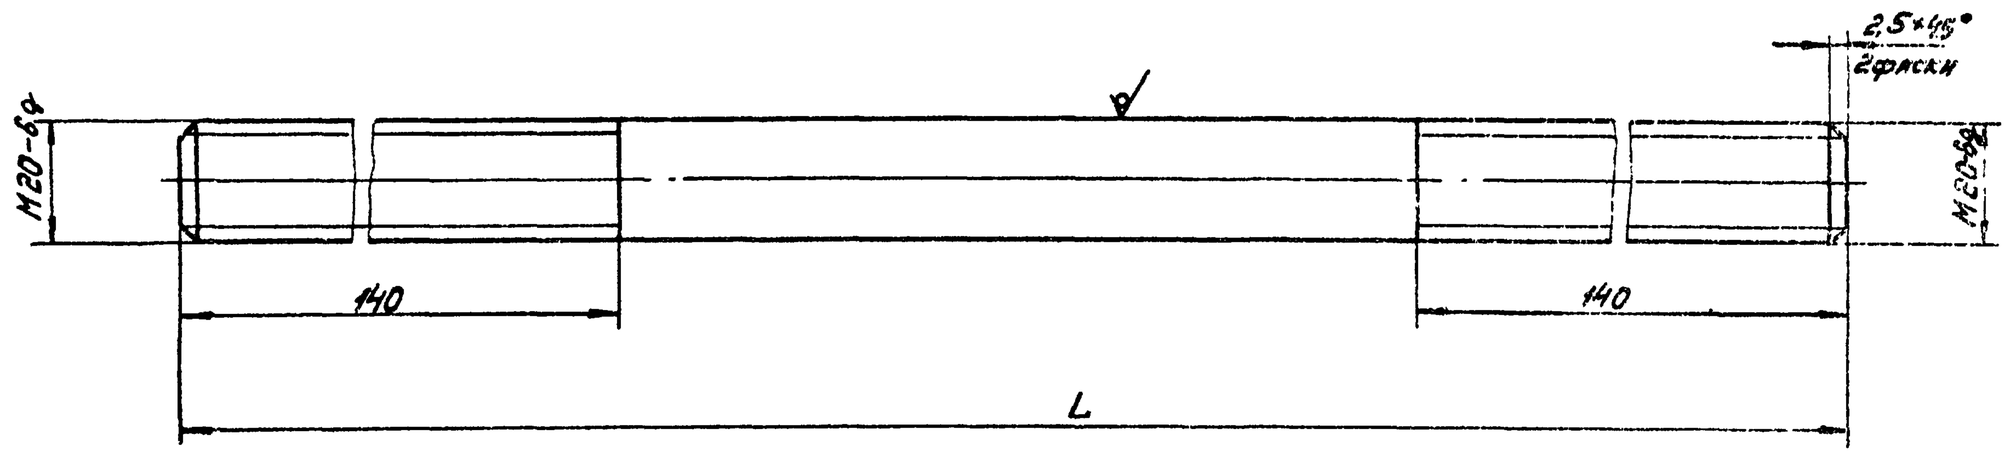


Обозначение	Размеры, мм L	Масса, кг
4И. 436.02.00.001	3160±5	7.8
4И. 436.02.00.001-01	1050±5	2.6

h14; $\pm \frac{IT14}{2}$.


Изм.	Лист	№ докум.	Подп.	Дата	4И. 436. 02. 00. 001			
Разраб.		Зарецкая			Тяга	Лит.	Масса	Масштаб
Пров.		Пендерев				И	2 кг. набл.	—
						Лист	Листов	
Н. контр.		Потутков			Круг В20 ГОСТ 2590-71 Вст3сп ГОСТ 535-79	Мосводоканалниипроект Отдел №5		


Копировал: 18601-06 47 Формат А2

Типовой проект 902-2-363.83
Альбом VII, часть 1

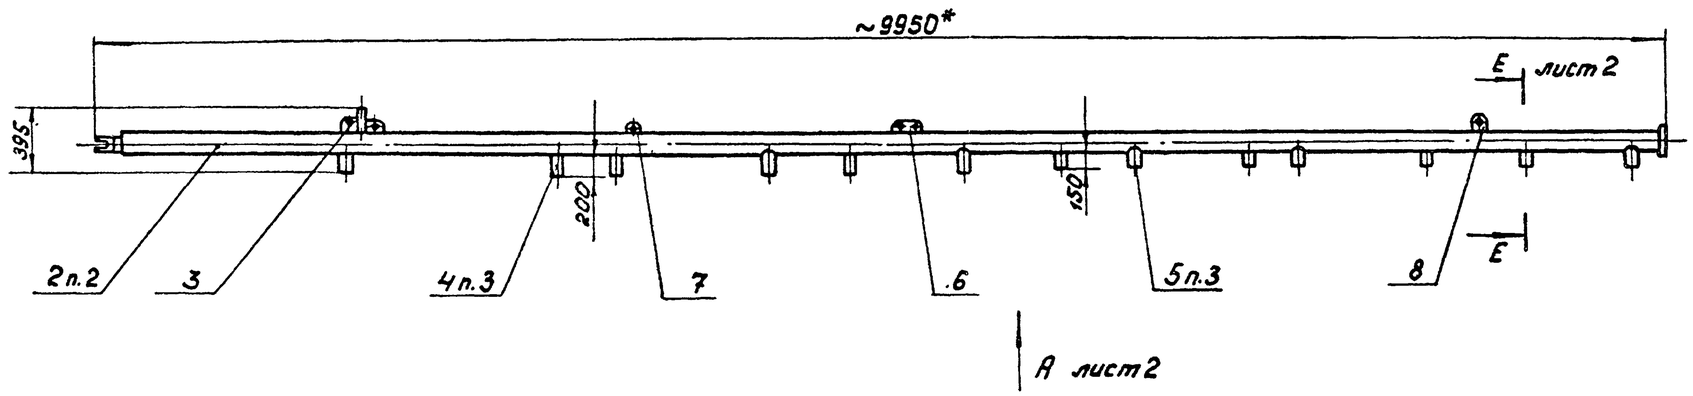

Г-Г
М1:2,5

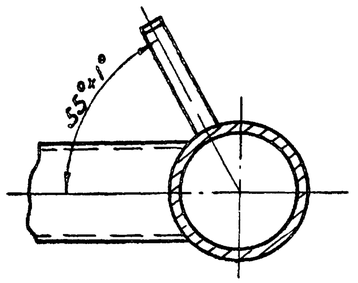

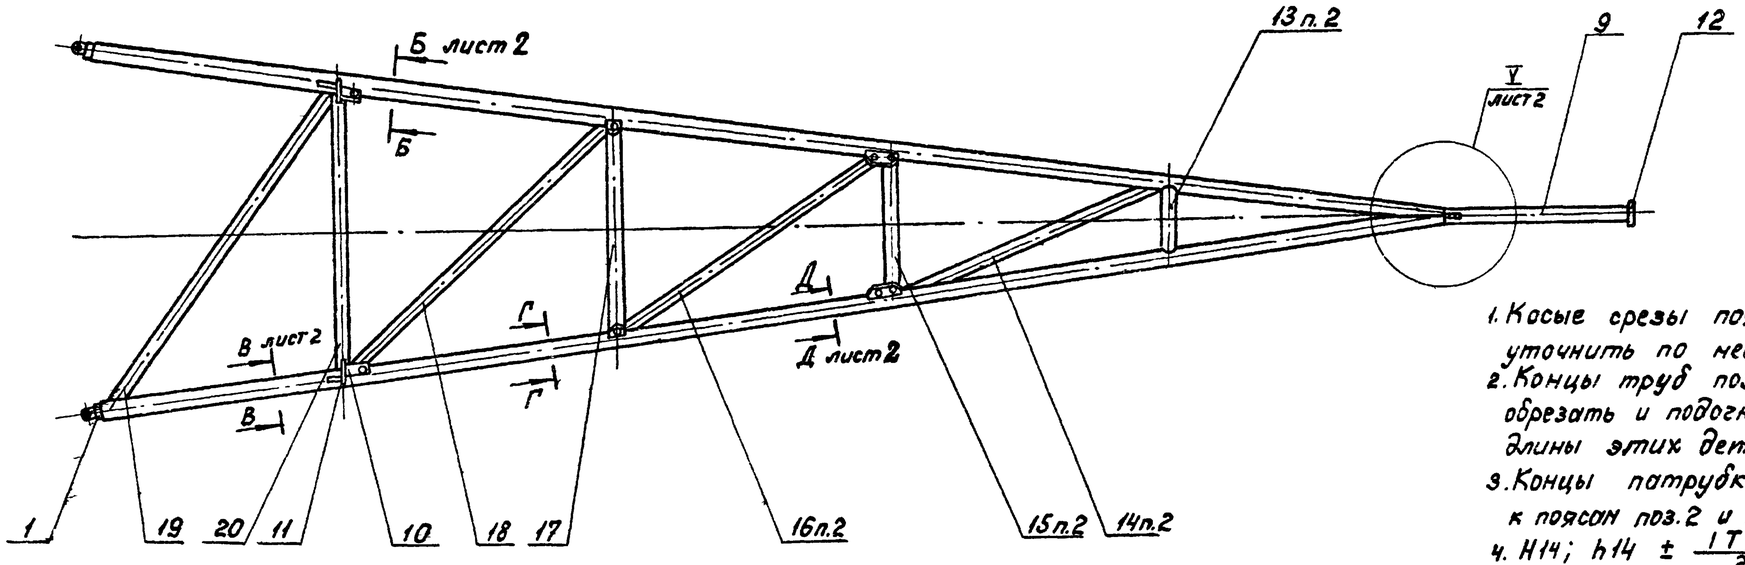

1. Косые срезы поясов поз.2 (см. элемент V) уточнить по месту.
2. Концы труб поз. 13; 14; 15; 16; 17; 18; 19; 20 обрезать и подогнать по месту. В спецификации длины этих деталей указаны с припуском.
3. Концы патрубков поз. 4; 5 в месте прибарки к поясам поз.2 и консоли поз.9 подогнать по месту.
4. $H14$; $h14 \pm \frac{IT14}{2}$ и для деталей без чертежей.
5. Сборку производить по контуру прилегания деталей по ГОСТ 5264-80-Т3-А5, кроме мест обозначенных особо.

						4И.436.02.01.000 СБ	
Изм.	Лист	№ докум.	Подп.	Дата			
Разраб.		Зарецкая			Ферма скребкового крыла Сборочный чертеж.	Лит.	Масса	Масштаб
Пров.		Пенереб				И	210.0	1:25
Рук.		Пенереб				Лист 1	Листов 2	
Н.контр.		Потуткоб				Мособводоканалнипроект Отдел № 5		

Копировал:

Формат А2


Инв.№подл. | Подп. и дата | Взам.инв.№ | Инв.№дубл. | Подп. и дата

1986-06 84

Типовой проект 902-2-363.83
Альбом VI, часть 1

ИИ.436.02.01.000 СБ

Вид А лист 1
М1:25

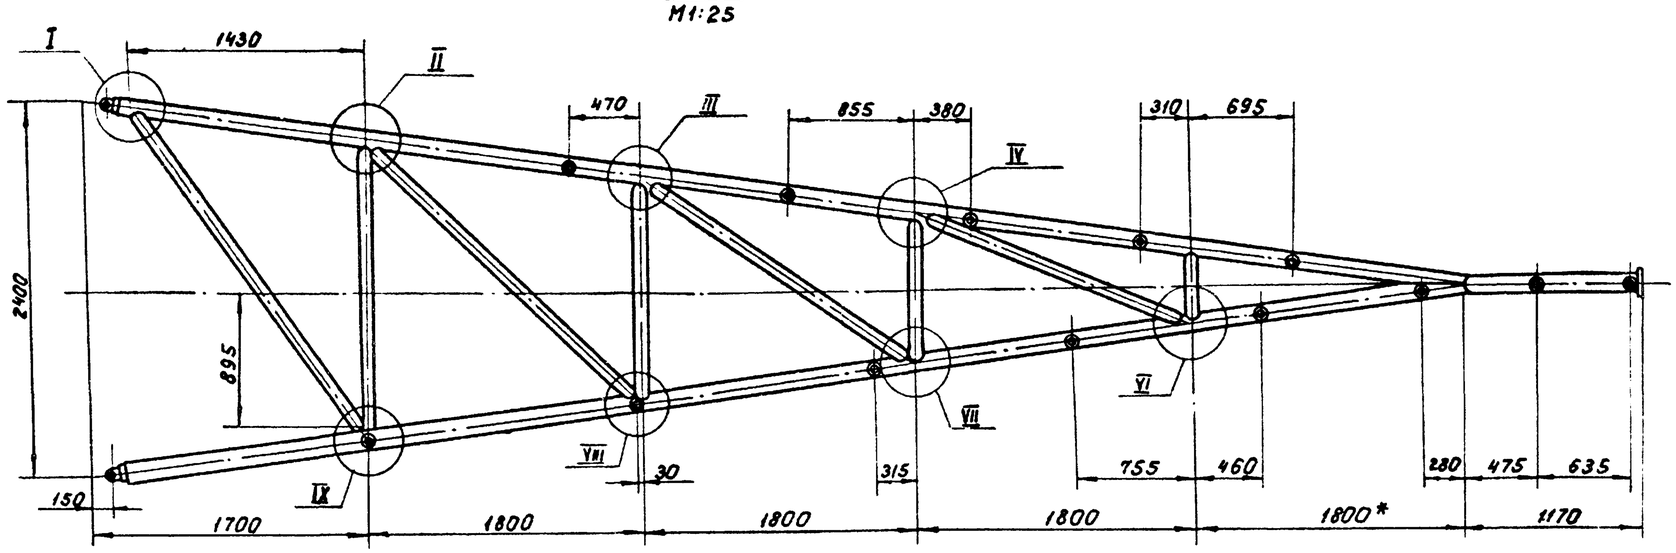


V лист 1 п.1
М1:5

VI
М1:5

VIII
М1:5


VII
М1:5


Б-Б лист 1
М1:2,5

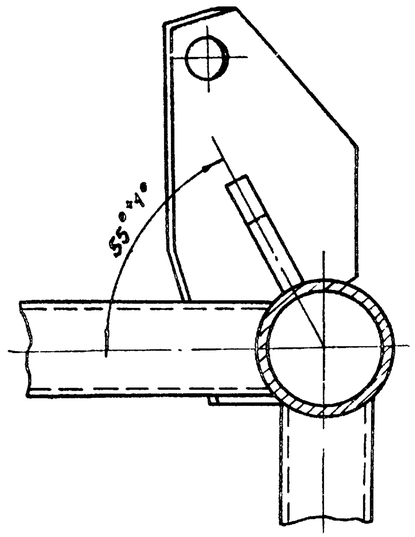



I
М1:5


Д-Д лист 1
М1:2,5

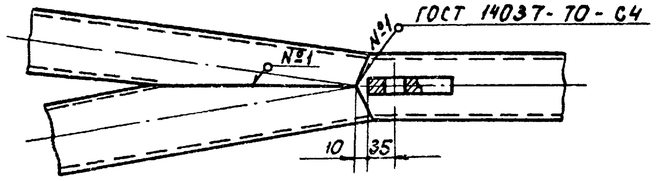


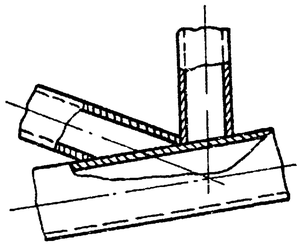

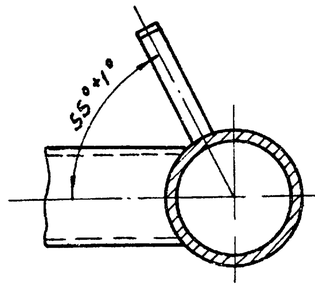

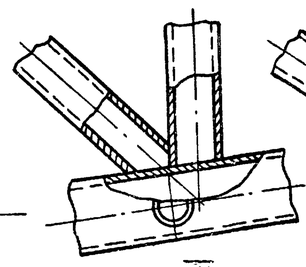

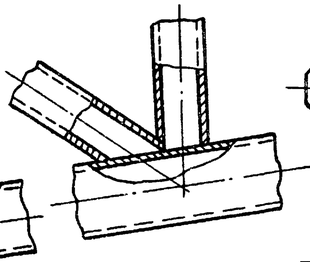

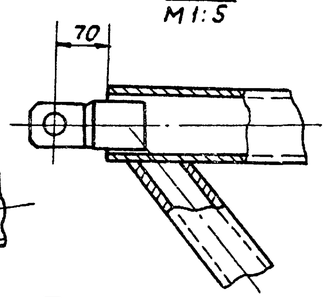



III
М1:5

IV
М1:5


В-В лист 1
М1:2,5

IX
М1:5

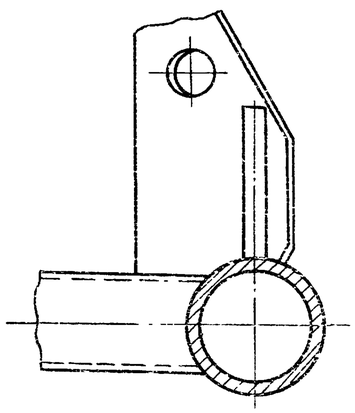


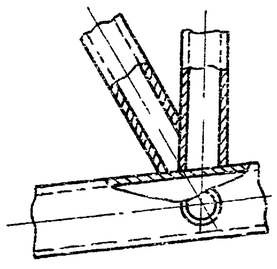



Е-Е лист 1
М1:2,5

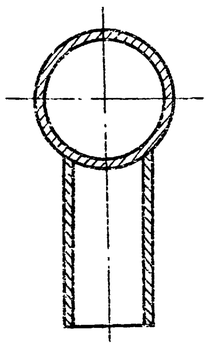

II
М1:5

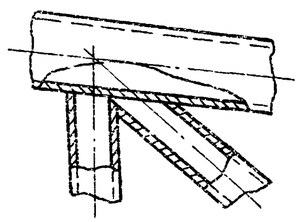

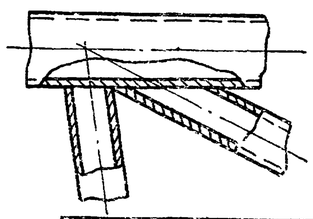

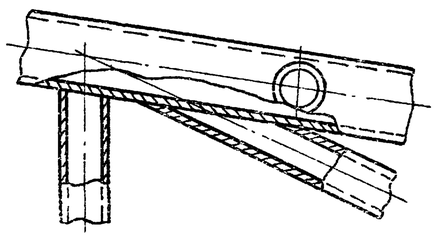

Изм.	Лист	№ докум.	Подп.	Дата	ИИ.436.02.01.000 СБ		
Разраб.		Зарецкая			Ферма скребкового крыла. Сборочный чертеж	Лит.	Масса	Масштаб
Пров.		Пендерев				И	—	—
Рук.		Пендерев				Лист 2	Листов	
Н.контр.		Петутков				Росводоканалнипроект Отдел №5		

Копировал: Ибр

Формат 22

Инв.№ подл. | Подп. и дата | Взам. инв.№ | Инв.№ дубл. | Подп. и дата

5-4 90-10981

Формат	Зона	Поз.	Обозначение	Наименование	Кол.	Примеч.
				Документация		
22			4И.436.02.01.000СБ	Сборочный чертеж		
				Сборочные единицы		
11		1	4И.436.32.00.000-01	Вилка	2	
				Детали		
12		2	4И.436.02.01.001	Пояс	2	
11		3	4И.436.02.01.002	Ребро	2	
11		4	4И.436.02.01.003	Патрубок	6	
11		5	4И.436.02.01.003-01	Патрубок	7	
11		6	4И.436.02.01.004	Ребро	2	
11		7	4И.436.02.01.005	Ребро	2	
11		8	4И.436.02.01.006	Ребро	1	
11		9	4И.436.02.01.007	Консоль	1	
11		10	4И.436.02.01.008	Ребро	2	
11		11	4И 436.02.01.009	Ребро	2	

Изм.	Лист	№ докум.	Подп.	Дата
Разраб.		Зарецкая		
Пров.		Пендерев		
Рук.		Пендерев		
Н.контр.		Потутков		

4И.436.02.01.000

Ферма скребкового крыла

Лит.	Лист	Листов
И	1	2

Мосводоканалниипроект Отдел №5

Формат 11

Формат	Зона	Поз.	Обозначение	Наименование	Кол.	Примечание
Б4		12	4И.436.02.01.011	Заглушка ф 100		
				Лист Б4 ГОСТ 19903-74		
				Вст.3сп ГОСТ 14637-69		0,25кг
Б4		13	4И.436.02.01.012	Поперечина		
				Труба 50×4,5 ГОСТ 3262-75		
				L=440	1	2.0кг
Б4		14	4И.436.02.01.013	Раскос		
				Труба 50×4,5 ГОСТ 3262-75		
				L=1900	1	8,8кг
Б4		15	4И.436.02.01.014	Поперечина		
				Труба 50×4,5 ГОСТ 3262-75		
				L=930	1	4,3кг
Б4		16	4И.436.02.01.015	Раскос		
				Труба 50×4,5 ГОСТ 3262-75		
				L=2100	1	9,7кг
Б4		17	4И.436.02.01.016	Поперечина		
				Труба 50×4,5 ГОСТ 3262-75		
				L=1420	1	6,6кг
Б4		18	4И.436.02.01.017	Раскос		
				Труба 50×4,5 ГОСТ 3262-75		
				L=2450	1	11,3кг
Б4		19	4И.436.02.01.018	Раскос		
				Труба 50×4,5 ГОСТ 3262-75		
				L=2550	1	11,8кг
Б4		20	4И.436.02.01.019	Поперечина L=1900		
				Труба 50×4,5 ГОСТ 3262-75	1	8,8 кг

Инв.№подл. | Подп. и дата | Взам.инв.№ | Инв.№дубл. | Подп. и дата


Изм. Лист № докум. Подп. Дата

4И.436.02.01.000

Лист 2

Формат 11

4И.436.00.00.006

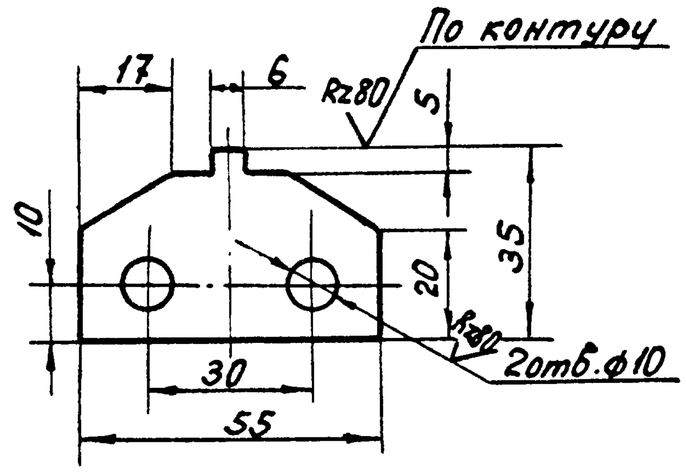

H14; h14; ± IT14/2.

Изм.	Лист	№ докум.	Подп.	Дата
Разраб.		Зарецкая		
Пров.		Пендерев		
Н.контр.		Потутков		

4И.436.00.00.006

Планка


Лит.	Масса	Масштаб
И	0,06	1:1
Лист	Листов 1	

Лист Б6 ГОСТ 19903-74 / Вст.3сп ГОСТ 14637-79

Мосводоканалниипроект Отдел №5

Формат 11

4И.436.02.01.001

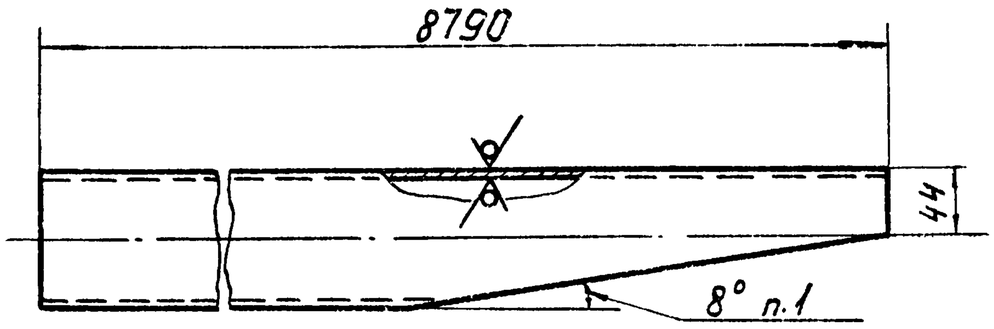

1. Косой срез пояса уточнить при сборке по месту.
2. h14; ± IT14/2.

Инв.№подл. | Подп. и дата | Взам.инв.№ | Инв.№дубл. | Подп. и дата

Изм.	Лист	№ докум.	Подп.	Дата
Разраб.		Зарецкая		
Пров.		Пендерев		
Н.контр.		Потутков		

4И.436.02.01.001

Пояс


Лит.	Масса	Масштаб
И	43,0	1:4
Лист	Листов 1	

Труба 80×4 ГОСТ 3262-75

Мосводоканалниипроект Отдел №5

Копировал: Ибр 18601-06 50 Формат 11

ЧИ.436.02.01.002

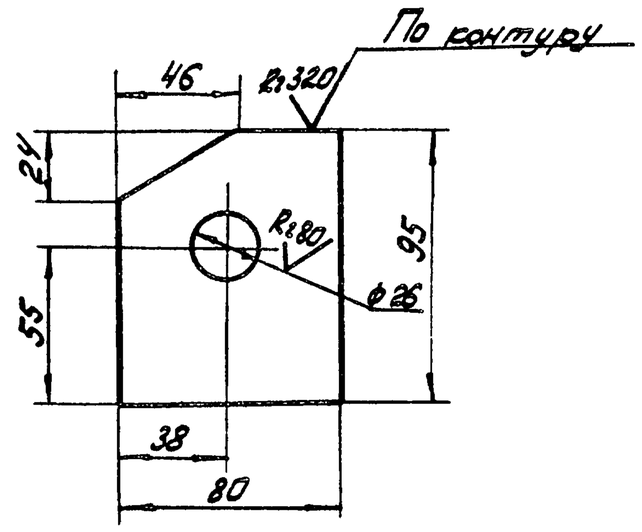


H14; h14; ± IT14/2

Изм. Лист	№ докум.	Подп.	Дата	ЧИ.436.02.01.002	
Разраб.	Зарецкая			Ребро	Лит. И; Масса 0,85; Масшт. 1:2
Пров.	Пендерев				Лист; Листов 1
Н.контр.	Потутков			Б16 ГОСТ 19903-74 / Вст3сп ГОСТ 14637-79	Мосводоканалниипроект Отдел N5

Формат 11

ЧИ.436.02.01.003

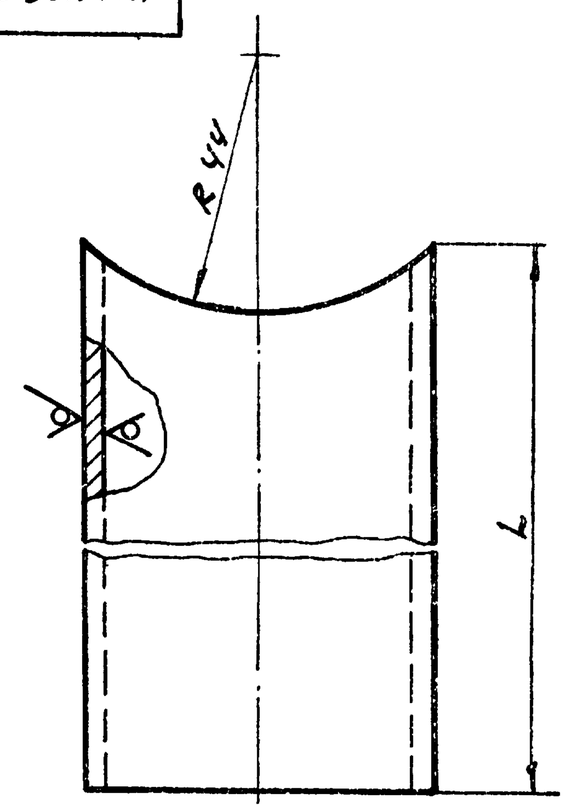

R320 (√)

Обозначение	Размеры, мм L	Масса, кг
ЧИ.436.02.01.003	212	1,2
ЧИ.436.02.01.003-01	162	0,9


h14.

Инв.№подл. | Подп. и дата | Взам.инв.№ | Инв.№дубл. | Подп. и дата

Изм. Лист	№ докум.	Подп.	Дата	ЧИ.436 02.01.003	
Разраб.	Зарецкая			Патрубок	Лит. И; Масса Сч. табл.; Масшт. —
Пров.	Пендерев				Лист; Листов 6: 1
Н.контр.	Потутков			Труба 50х3,5 ГОСТ 3262-75	Мосводоканалниипроект Отдел N5

Формат 11

ЧИ.436.02.01.004

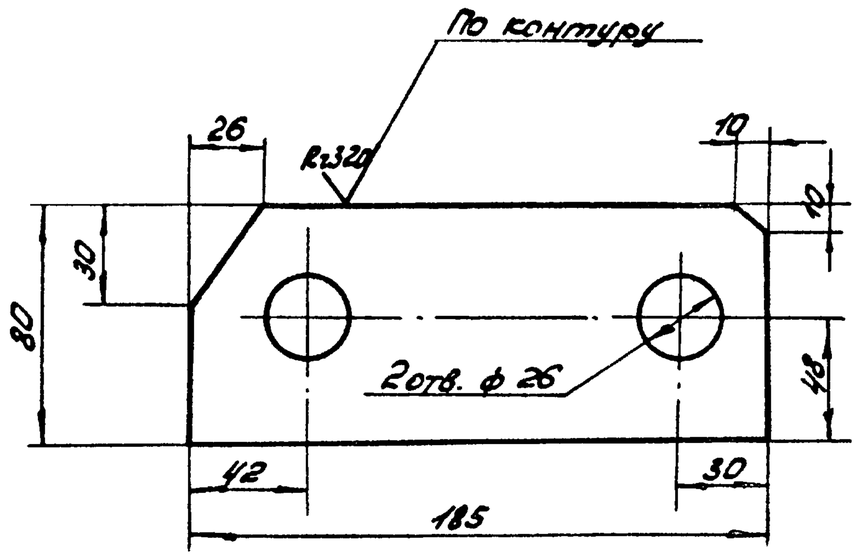


H14; h14; ± IT14/2.

Изм. Лист	№ докум.	Подп.	Дата	ЧИ.436.02.01.004	
Разраб.	Зарецкая			Ребро	Лит. И; Масса 1,65; Масшт. 1:2
Пров.	Пендерев				Лист; Листов 1
Н.контр.	Потутков			Лист Б16 ГОСТ 19903-74 / Вст3сп ГОСТ 14637-79	Мосводоканалниипроект Отдел N5

Формат 11

ЧИ.436.02.01.005

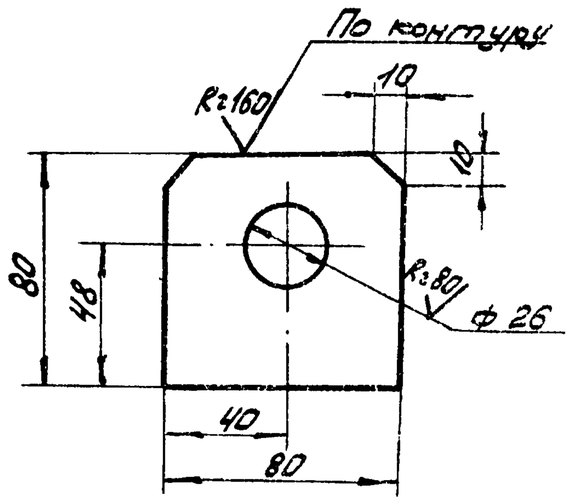


H14; h14; ± IT14/2.

Инв.№подл. | Подп. и дата | Взам.инв.№ | Инв.№дубл. | Подп. и дата

Изм. Лист	№ докум.	Подп.	Дата	ЧИ.436.02.01.005	
Разраб.	Зарецкая			ребро	Лит. И; Масса 0,73; Масшт. 1:2
Пров.	Пендерев				Лист; Листов 6: 1
Н.контр.	Потутков			Лист Б16 ГОСТ 19903-74 / Вст3сп ГОСТ 14637-79	Мосводоканалниипроект Отдел N5

Копировал: ЗРЗ — 18601-ОЕ 51 — Формат 11

ЧИ.436.02.01.006

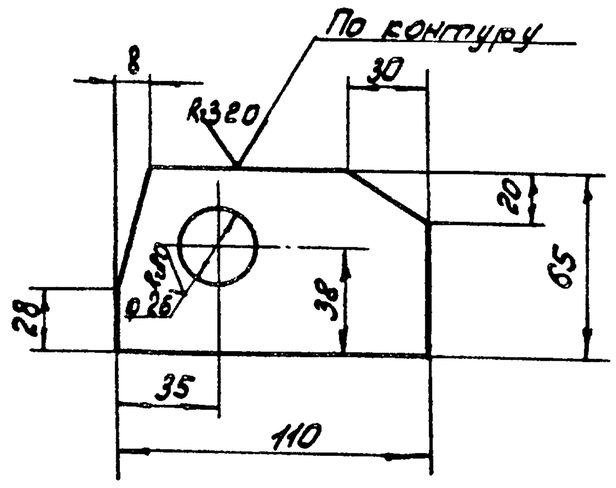


H14; h14; ± IT14/2.

Изм.	Лист	№ докум.	Подп.	Дата	ЧИ.436.02.01006	
Разраб.		Зарецкая			Ребро	Лит. / Масса / Масшт.
Пров.		Пендерев				И / 0,78 / 1:2
Н. контр.		Погуткова			Лист Б16 ГОСТ 19903-74 / Вст3сп ГОСТ 14637-79	Лист / Листов: 1
						Мосводоканалниипроект Отдел №5

Формат 11

ЧИ.436.02.01.007

R320 (√)

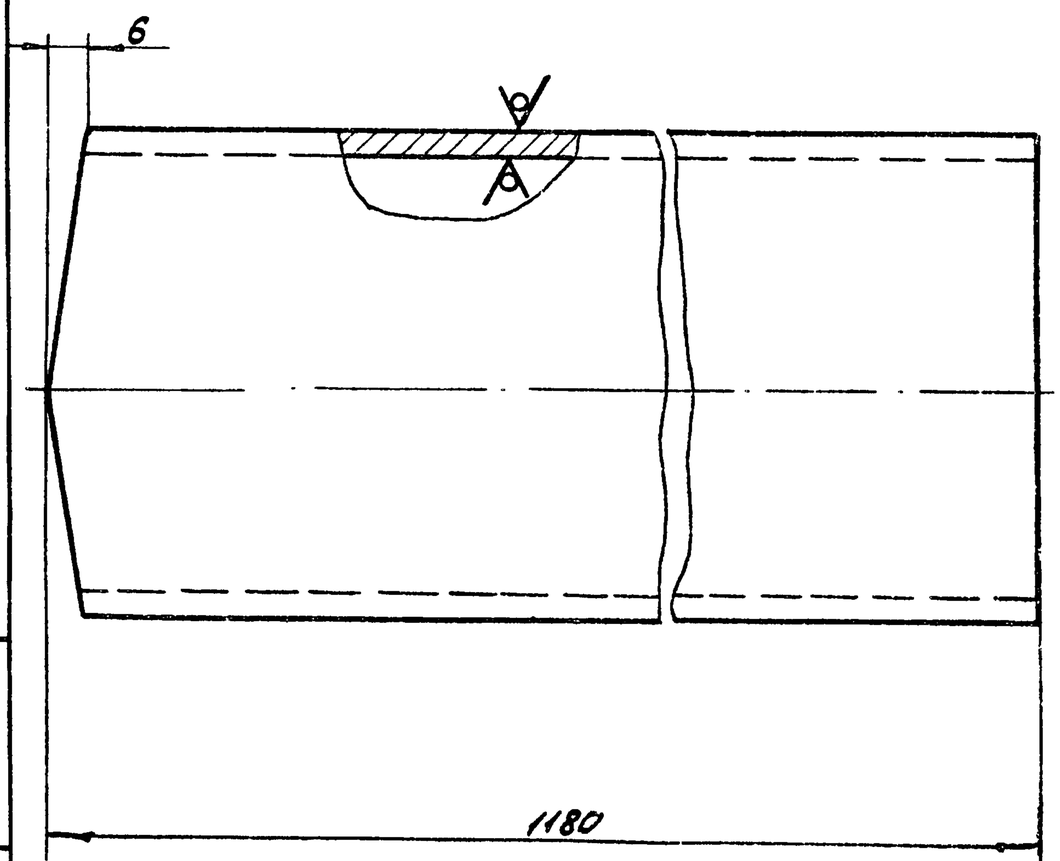


1. Косые срезы консоли выполнить при монтаже по месту.
2. h14.

Изм.	Лист	№ докум.	Подп.	Дата	ЧИ.436.02.01.007	
Разраб.		Зарецкая			Консоль	Лит. / Масса / Масшт.
Пров.		Пендерев				И / 10,0 / 1:1
Н. контр.		Погуткова			Труба 80х4 ГОСТ 3262-75	Лист / Листов: 1
						Мосводоканалниипроект Отдел №5

Формат 11

Инв.№ подл. | Подп. и дата | Взам. инв.№ | Инв.№ дубл. | Подп. и дата

ЧИ.436.02.01.008

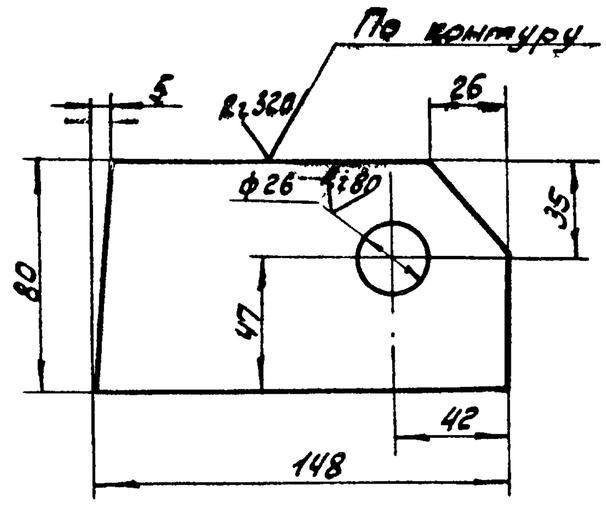


H14; h14; ± IT14/2.

Изм.	Лист	№ докум.	Подп.	Дата	ЧИ.436.02.01.008	
Разраб.		Зарецкая			Ребро	Лит. / Масса / Масшт.
Пров.		Пендерев				И / 1,35 / 1:2
Н. контр.		Погуткова			Лист Б16 ГОСТ 19903-74 / Вст3сп ГОСТ 14637-79	Лист / Листов: 1
						Мосводоканалниипроект Отдел №5

Формат 11

ЧИ.436.02.01.009

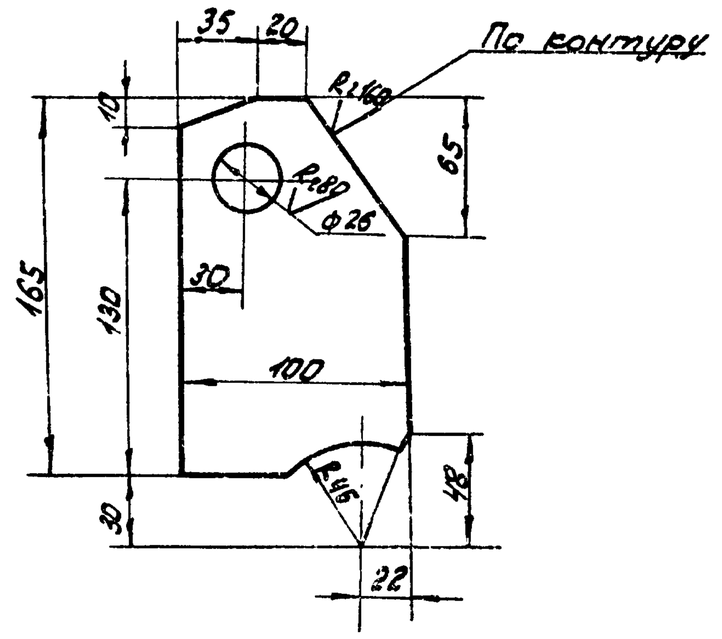


H14; h14; ± IT14/2

Изм.	Лист	№ докум.	Подп.	Дата	ЧИ.436.02.01.009	
Разраб.		Зарецкая			Ребро	Лит. / Масса / Масшт.
Пров.		Пендерев				И / 1,75 / 1:2,5
Н. контр.		Погуткова			Лист Б16 ГОСТ 19903-74 / Вст3сп ГОСТ 14637-79	Лист / Листов: 1
						Мосводоканалниипроект Отдел №5

Формат 11

Инв.№ подл. | Подп. и дата | Взам. инв.№ | Инв.№ дубл. | Подп. и дата

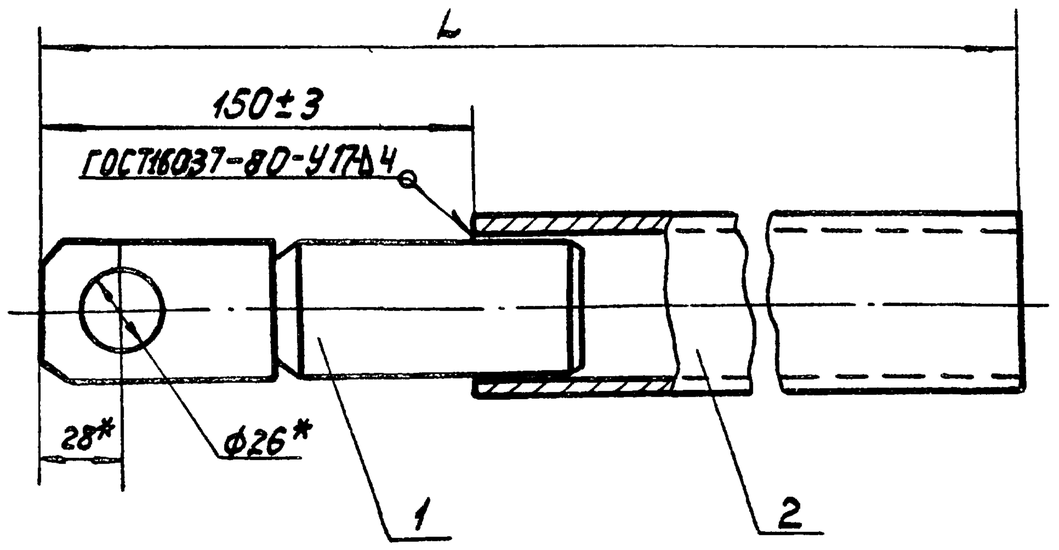

Обозначение	Размеры мм L	Масса, кг
4И.436.02.02.000СБ	2060	14,5
4И.436.02.02.000СБ-01	1220	9,4
4И.436.02.02.000СБ-02	1900	13,6
4И.436.02.02.000СБ-03	720	6,3

1. Длина трубы поз.2 дана с припуском. После уточнения длины на месте монтажа скребкового крыла, лишнюю часть трубы обрезать.
2. $h14; \pm \frac{IT14}{2}$ и для деталей без чертежа.
3* Размеры для справок.

Изм.	Лист	№ докум.	Подп.	Дата	4И.436.02.02.000СБ		
Разраб.		Зарецкая			Стержень сборочный чертеж	Лит	Масса	Масштаб
Пров.		Пендерев				И	см. табл.	—
Рук.		Пендерев				Лист	Листов 1	
Н.контр.		Потутков				Мосводоканалниипроект Отдел №5		

Формат 12

Формат	Зона	Поз.	Обозначение	Наименование	Кол.	Примеч.
				Документация		
12			4И.436.02.02.000СБ	Сборочный чертеж		
				Сборочные единицы		
Н		1	4И.436.10.00.100	Вилка	1	
			Переменные данные	для исполнений		
				4И.436.02.02.000		
				Детали		
Б4		2.	4И.436.02.02.001	Труба		
				Труба 50х4,5 ГОСТ3262-75		
				L=1910	1	6,6 кг

Изм.	Лист	№ докум.	Подп.	Дата	4И.436.02.02.000		
Разраб.		Зарецкая			Стержень	Лит	Лист	Листов
Пров.		Пендерев				И	1	2
Рук.		Пендерев				Мосводоканалниипроект Отдел №5		
Н.контр.		Потутков						

Формат 11


Формат	Зона	Поз.	Обозначение	Наименование	Кол.	Примеч.
				4И.436.02.02.000-01		
				Детали		
Б4		2	4И.436.02.02.001-01	Труба		
				Труба 50х4,5 ГОСТ3262-75		
				L=1070	1	3,7 кг
				4И.436.02.02.000-02		
				Детали		
Б4		2	4И.436.02.02.001-02	Труба		
				Труба 50х4,5 ГОСТ3262-75		
				L=1750	1	6,1 кг
				4И.436.02.02.000-03		
				Детали		
Б4		2	4И.436.02.02.001-03	Труба		
				Труба 50х4,5 ГОСТ3262 75		
				L=570	1	1,9 кг


Инв.№ подл. | Подп. и дата | Взам.инв.№ | Инв.№ дубл. | Подп. и дата

Изм.	Лист	№ докум.	Подп.	Дата	4И.436.02.02.000	Лист 2

Копировал: ИПР. 18601-05 53 Формат А1

ЧИ.436.02.03.000СБ

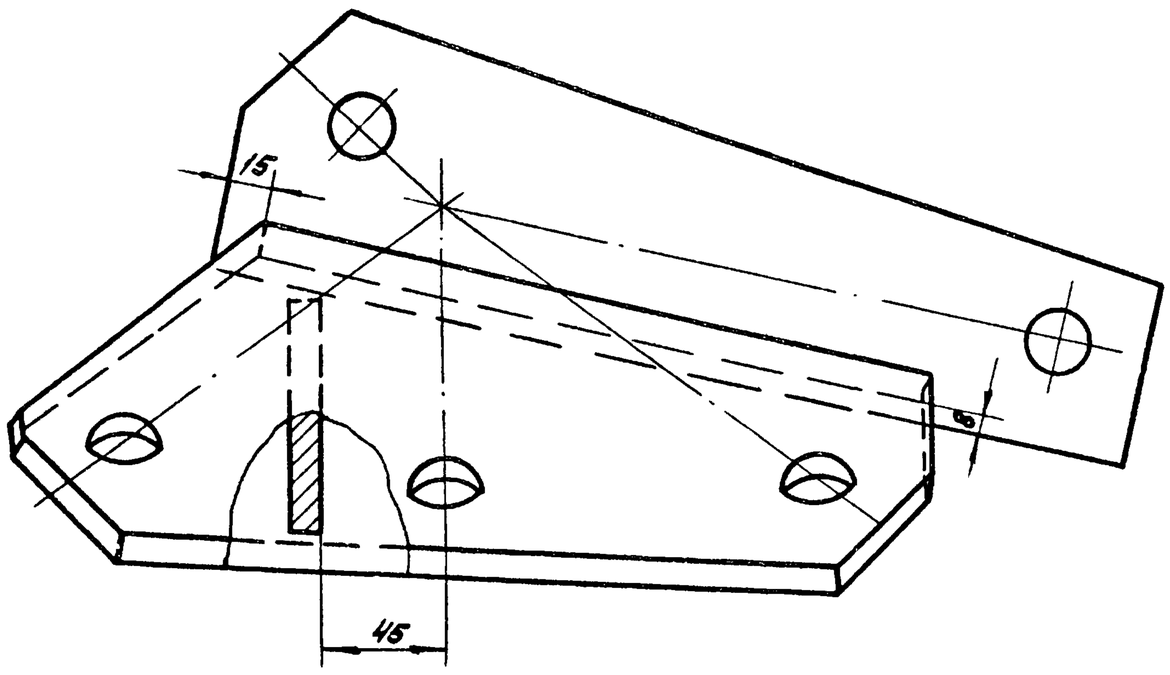

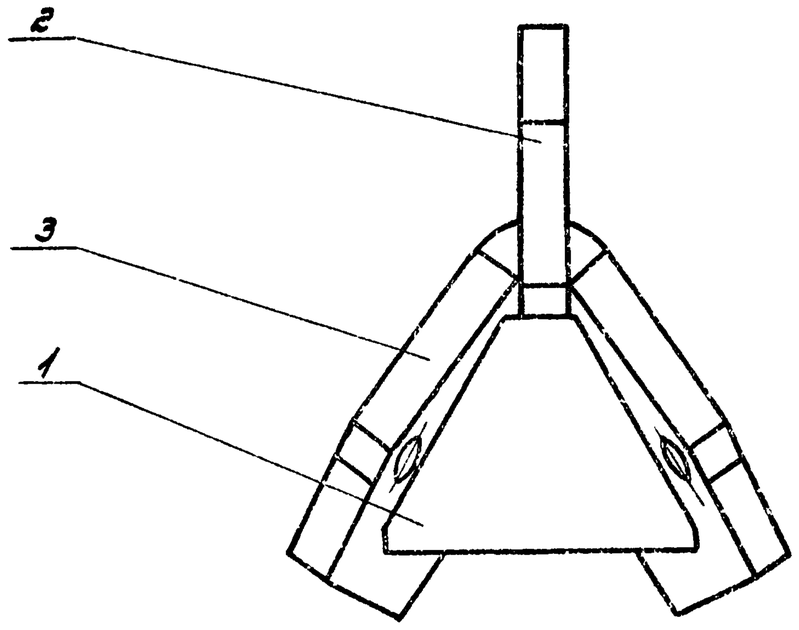

1. h14.

2. Сварку производить по контуру прилегания деталей по ГОСТ 5264-80-Т1-Δ 10.

					ЧИ.436.02.03.000СБ		
Изм.	Лист	№ докум.	Подп.	Дата	Узел крепления. Сборочный чертеж	Лит.	Масса	Масшт.
Разраб.		Зарецкая				И	11,0	1:2
Пров.		Пендерев				Лист	Листов: 1	
Рук.		Пендерев				Мосводоканалниипроект Отдел №5		
Н.контр.		Потуткоб						

Формат А2


Формат	Зона	Поз.	Обозначение	Наименование	Кол.	Прим.
				Документация		
А2			ЧИ.436.02.03.000СБ	Сборочный чертеж		
				Детали		
А1		1	ЧИ.436.02.03.001	Распорка	1	
А1		2	ЧИ.436.02.03.002	Ребро	1	
А1		3	ЧИ.436.02.03.003	Ребро боковое	2	

					ЧИ.436.02.03.000		
Изм.	Лист	№ докум.	Подп.	Дата	Узел крепления	Лит.	Лист	Листов
Разраб.		Зарецкая				И		1
Пров.		Пендерев				Мосводоканалниипроект Отдел №5		
Рук.		Пендерев						
Н.контр.		Потуткоб						

Формат А1

Взам. инв.№ | Инв.№ подл. | Подп. и дата

ЧИ.436.02.03.001

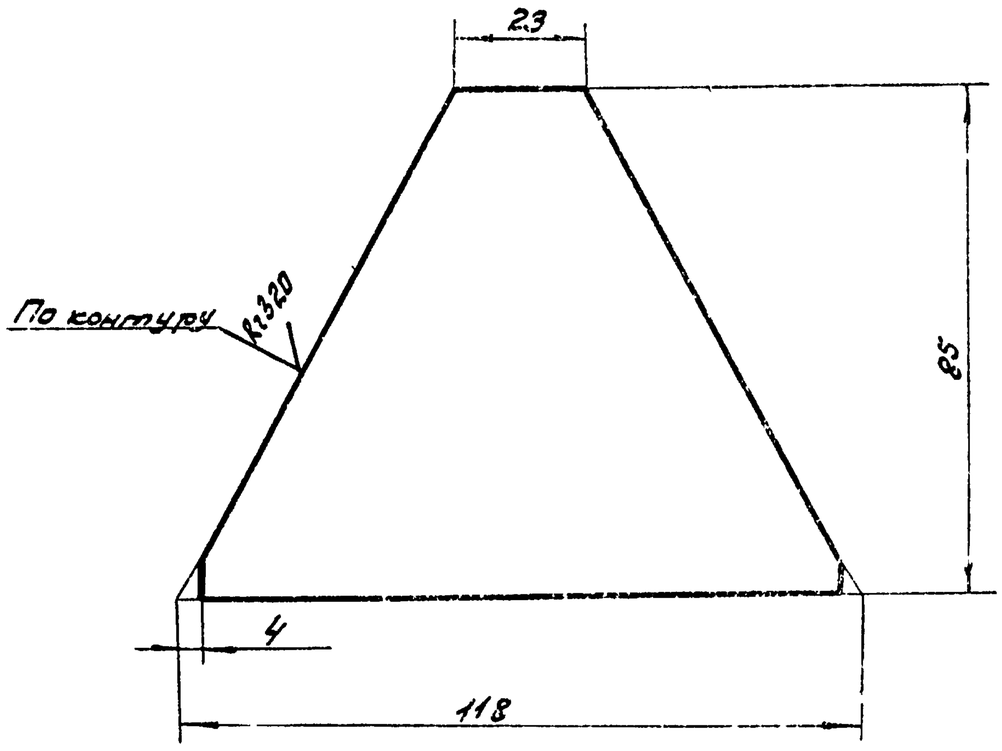


h14.

					ЧИ.436.02.03.001		
Изм.	Лист	№ докум.	Подп.	Дата	Распорка	Лит.	Масса	Масшт.
Разраб.		Зарецкая				И	0,45	1:1
Пров.		Пендерев				Лист	Листов: 1	
Н.контр.		Потуткоб			Лист 6 ГОСТ 19903-74 / Ст3сп ГОСТ 14637-79	Мосводоканалниипроект Отдел №5		

Копировал: [illegible] 18601-06 54 Формат А1

ЧИ. 436. 02. 03. 002

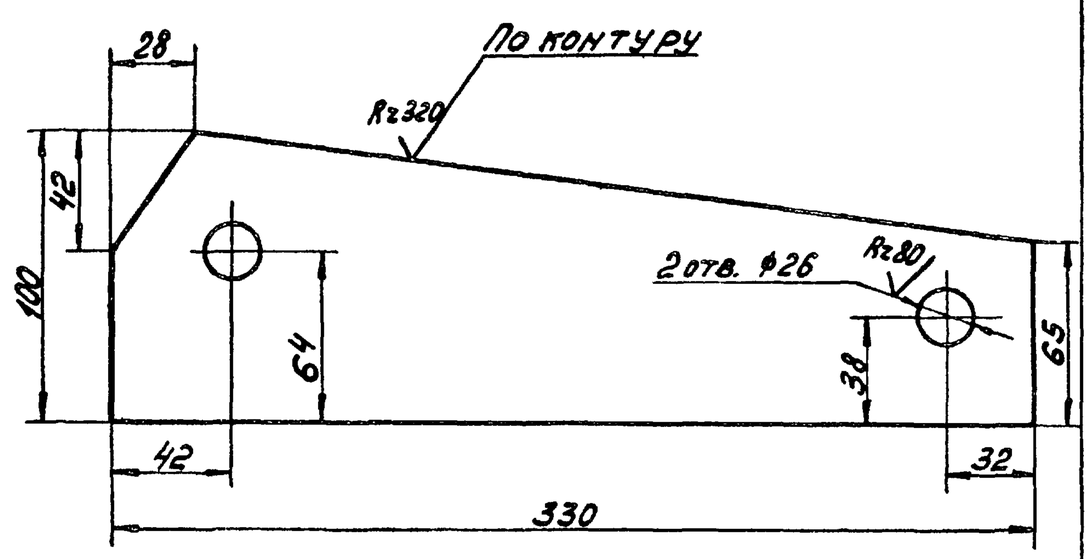

H14; h14; ± IT14/2.

Изм.	Лист	№ докум.	Подп.	Дата
Разраб.		Зарецкая		
Пров.		Пендерев		
Н. контр.		Потутков		

ЧИ. 436. 02. 03. 002


Ребро

Лит.	Масса	Масштаб
И	3,3	1:2
Лист	Листов 1	

Лист Б16 ГОСТ 19903-74 Ст.3сп. ГОСТ 14637-79

Мосводоканалниипроект Отдел №5

Формат А1

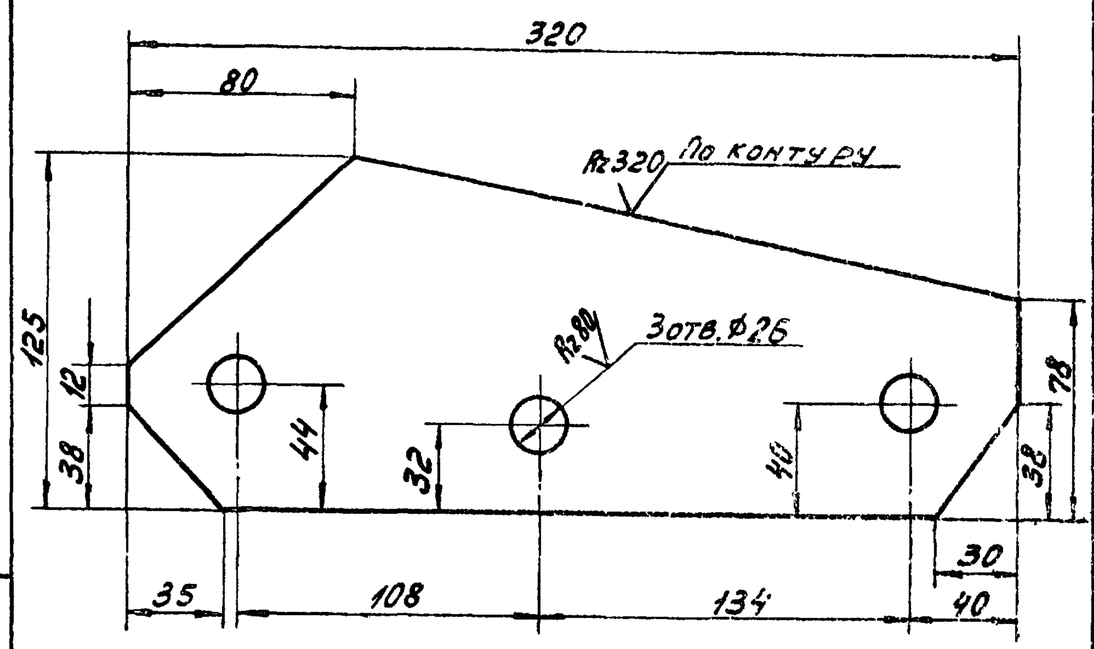

H14; h14; ± IT14/2.

Инв. № подл. | Подп. и дата | Взам. инв. № | Инв. № дубл. | Подп. и дата

ЧИ. 436. 02. 03. 003

Изм.	Лист	№ докум.	Подп.	Дата
Разраб.		Зарецкая		
Пров.		Пендерев		
Н. контр.		Потутков		

Ребро боковое


Лит.	Масса	Масштаб
И	3,6	1:2
Лист	Листов 1	


Лист Б16 ГОСТ 19303-74 Ст.3сп. ГОСТ 14637-79

Мосводоканалниипроект Отдел №5

Формат А1

ЧИ. 436. 02. 04. 000СБ

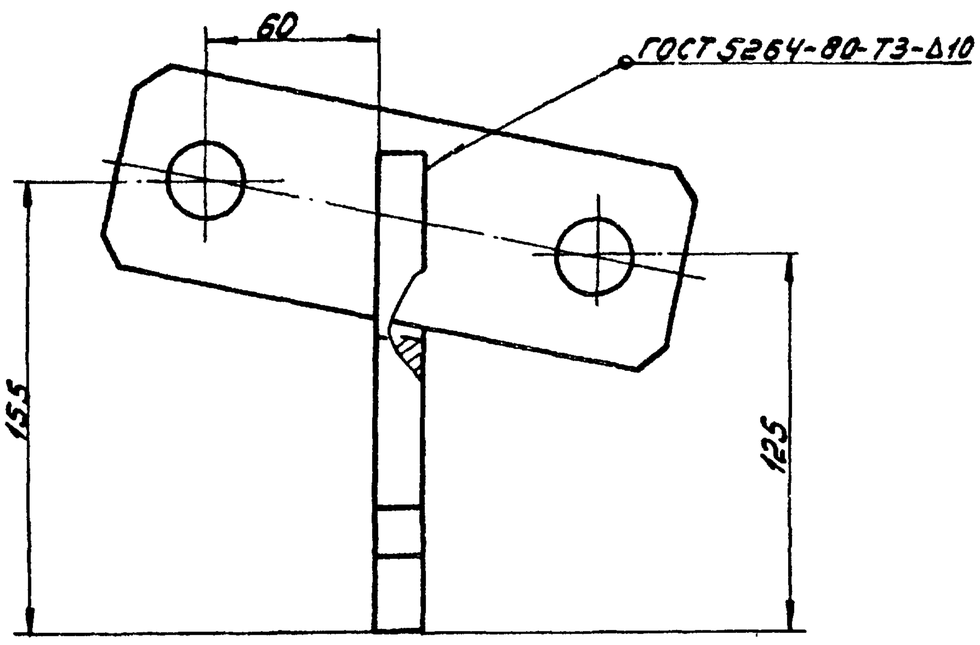

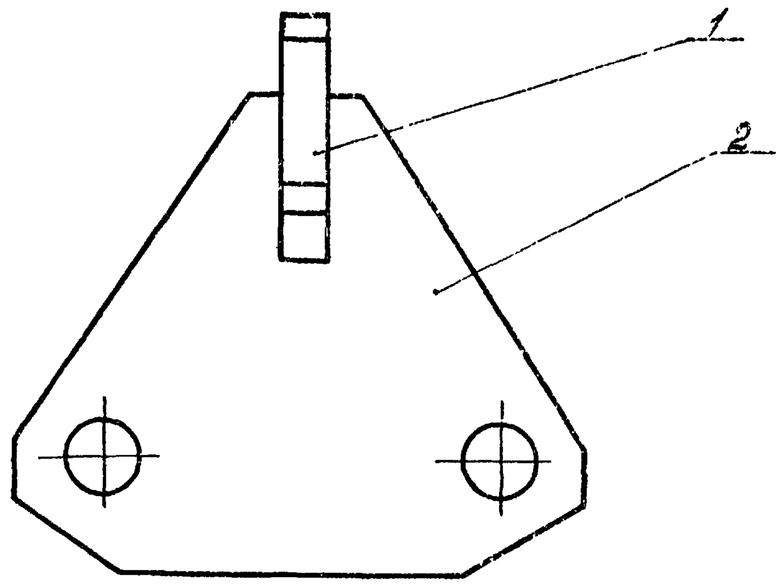

h14; ± IT14/2.

Изм.	Лист	№ докум.	Подп.	Дата
Разраб.		Зарецкая		
Пров.		Пендерев		
Рук.		Пендерев		
Н. контр.		Потутков		

ЧИ. 436. 02. 04. 000СБ

Узел крепления

Сборочный чертеж

Лит.	Масса	Масштаб
И	40	1:2
Лист	Листов 1	

Мосводоканалниипроект Отдел №5

Копировал: Формат А2

Формат	Зона	Поз.	Обозначение	Наименование	Кол.	Прим.
				Документация		
А2			ЧИ.436.02.04.000СБ	Сборочный чертеж		
				Детали		
А1		1	ЧИ.436.02.04.001	Ребро	1	
А1		2	ЧИ.436.02.04.002	Ребро	1	


Изм.	Лист	№ докум.	Подп.	Дата	ЧИ.436.02.04.000			
Разраб.		Зарецкая			Узел крепления	Лит.	Лист	Листов
Пров.		Пендерев				И		1
Рук.		Пендерев				Москводоканалниипроект Отдел №5		
Н.контр.		Потутков						

Копировал

Формат А4

ЧИ.436.02.04.001

$\sqrt{}$ (√)

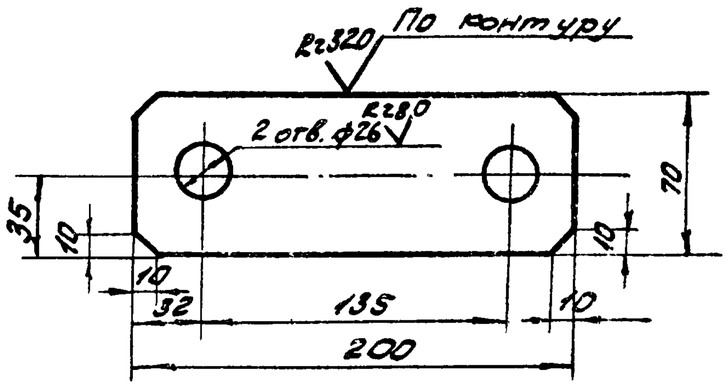

Н14; h14; ± IT14/2.


Изм.	Лист	№ докум.	Подп.	Дата	ЧИ.436.02.04.001			
Разраб.		Зарецкая			Ребро	Лит.	Масса	Масшт.
Пров.		Пендерев				И	1.6	1:2,5
Н.контр.		Потутков				Лист	Листов: 1	
					Лист Б16 ГОСТ 19903-74 / Вст3сп ГОСТ 14687-79	Москводоканалниипроект Отдел №5		

Инв.№ подл. | Подп. и дата | Взам. инв.№ | Инв.№ дубл. | Подп. и дата

Формат А1

ЧИ.436.02.04.002

$R_z 320$ $\sqrt{}$ (√)

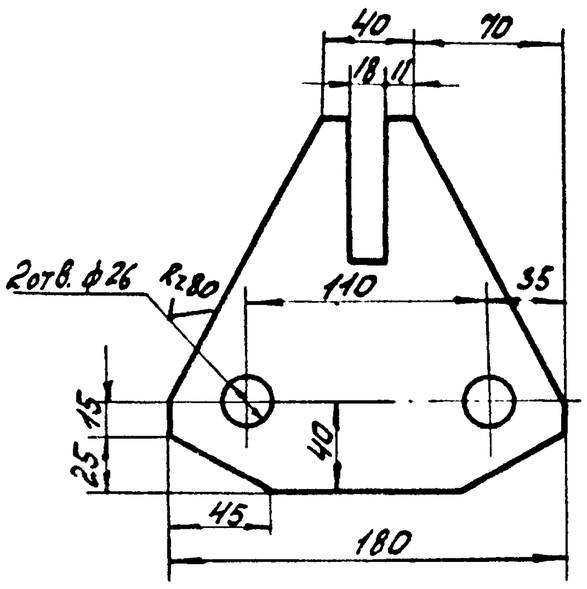

Н14; h14; ± IT14/2.

Изм.	Лист	№ докум.	Подп.	Дата	ЧИ.436.02.04.002			
Разраб.		Зарецкая			Ребро	Лит.	Масса	Масшт.
Пров.		Пендерев				И	2,2	1:2,5
Н.контр.		Потутков				Лист	Листов: 1	
					Лист Б16 ГОСТ 19903-74 / Вст3сп ГОСТ 14687-79	Москводоканалниипроект Отдел №5		

Формат А1

Формат	Зона	Поз.	Обозначение	Наименование	Кол.	Прим.
				Документация		
А2			ЧИ.436.02.05.000СБ	Сборочный чертеж		
				Переменные данные для исполнений		
				ЧИ.436.02.05.000		
				Детали		
Б4		1	ЧИ.436.02.05.001	Лист		
				Лист Б3 ГОСТ 19903-74 / Вст3сп ГОСТ 16523-70		
				97×1865	1	4,2 кг
Б4		2	ЧИ.436.02.05.002	Ребро		
				Уголок Б-50×50×4 ГОСТ 8509-72 / Вст3сп ГОСТ 535-79		
				L = 1865	1	5,6 кг
Б4		3	ЧИ.436.02.05.003	Труба		
				Труба 40×4 ГОСТ 3262-75		
				L = 120	1	0,4 кг

Инв.№ подл. | Подп. и дата | Взам. инв.№ | Инв.№ дубл. | Подп. и дата

Изм.	Лист	№ докум.	Подп.	Дата	ЧИ.436.02.05.000			
Разраб.		Зарецкая			Скребок	Лит.	Лист	Листов
Пров.		Пендерев				И	1	3
Рук.		Пендерев				Москводоканалниипроект Отдел №5		
Н.контр.		Потутков						

Копировал

Формат А1

Формат	Зона	Поз.	Обозначение	Наименование	Кол.	Примечание
				4И.436.02.05.000-01		
				Детали		
Б4		1	4И.436.02.05.001-01	Лист		
				Лист Б-3 ГОСТ 19903-74 Вст.3сп ГОСТ 16523-70		
				87×1650 h14	1	3,3 кг
Б4		2	4И.436.02.05.002-01	Ребро		
				Уголок Б-50×50×4 ГОСТ 8509-72 Вст.3сп ГОСТ 535-79		
				L=1650 h14	1	5,0 кг
Б4		3	4И.436.02.05.003-01	Труба		
				Труба 40×4 ГОСТ 3262-75		
				L=100 h14	1	0,33 кг
				4И.436.02.05.000-02		
				Детали		
Б4		1	4И.436.02.05.001-02	Лист		
				Лист Б-3 ГОСТ 19903-74 Вст.3сп ГОСТ 16523-70		
				87×1490 h14	1	3,0 кг

Изм. Лист № докум. Подп. Дата — 4И.436.02.05.000 — Лист 2

Формат А1


Формат	Зона	Поз.	Обозначение	Наименование	Кол.	Примечание
Б4		2	4И.436.02.05.002-02	Ребро		
				Уголок Б-50×50×4 ГОСТ 8509-72 Вст.3сп ГОСТ 535-79		
				L=1490 h14	1	0,45 кг
Б4		3	4И.436.02.05.003-02	Труба		
				Труба 40×4 ГОСТ 3262-75		
				L=100 h14	1	0,33 кг
				4И.436.02.05.000-03		
				Детали		
Б4		1	4И.436.02.05.001-03	Лист		
				Лист Б-3 ГОСТ 19903-74 Вст.3сп ГОСТ 16523-70		
				87×1360 h14	1	2,6 кг
Б4		2	4И.436.02.05.002-03	Ребро		
				Уголок Б-50×50×4 ГОСТ 8509-72 Вст.3сп ГОСТ 535-79		
				L=1360 h14	1	5,3 кг
Б4		3	4И.436.02.05.003-03	Труба		
				Труба 40×4 ГОСТ 3262-75		
				L=100 h14	1	0,33 кг

Инв.№ подл. | Подп. и дата | Взам.инв.№ | Инв.№ дубл. | Подп. и дата

Изм. Лист № докум. Подп. Дата — 4И.436.02.05.000 — Лист 3

Формат А1

4И.436.02.05.000СБ

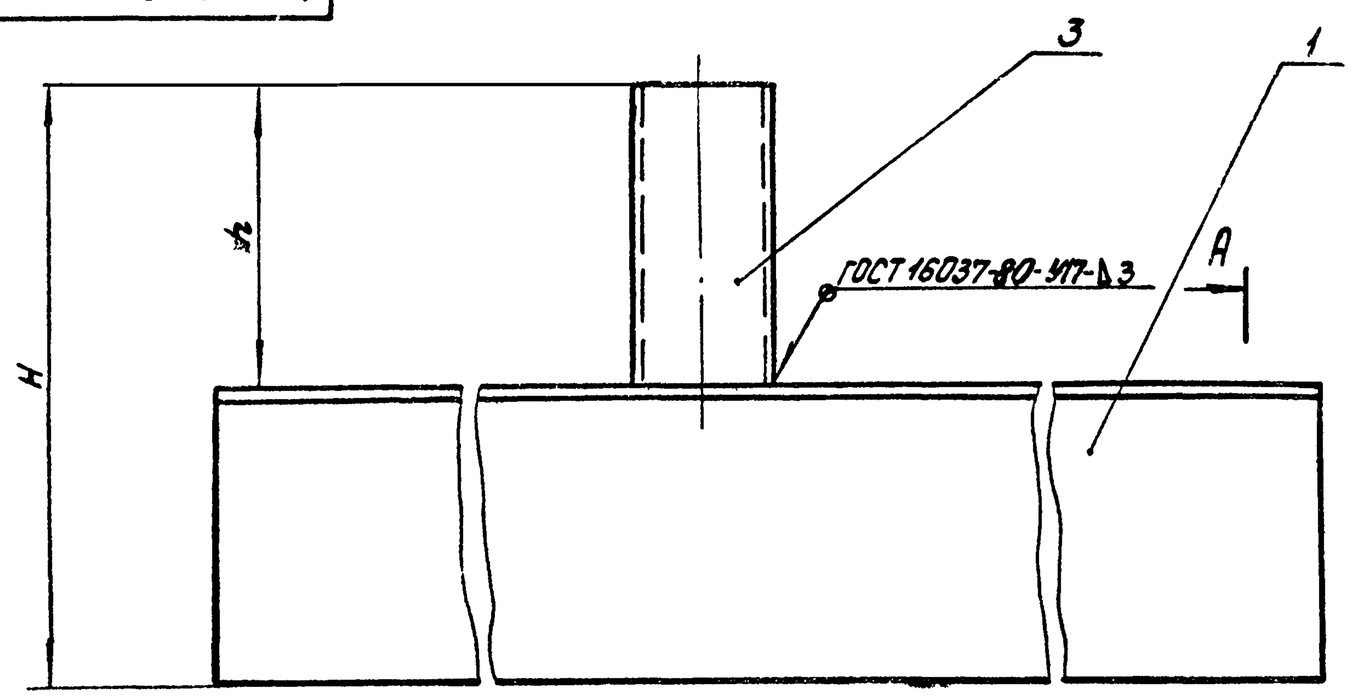


Обозначение	Размеры мм L	ℓ	H	h	Масса кг
4И.436.02.05.000	1865	770	220	120	10,5
4И.436.02.05.000-01	1650	820	190	100	8,3
4И.436.02.05.000-02	1490	775	190	100	8,0
4И.436.02.05.000-03	1360	705	190	100	7,4


1.* Размеры для справок.
2. Неуказанные предельные отклонения размеров: h14; ± IT14/2 и для деталей без чертежа
3. Шероховатость обрабатываемых поверхностей деталей без чертежа – Rz 320.

Изм.	Лист	№ докум.	Подп.	Дата	4И.436.02.05.000СБ			
Разраб.		Зарецкая			Скребок	Лит.	Масса	Масштаб
Пров.		Пендерев				И	см. табл.	—
Рук.		Пендерев			Сборочный чертеж	Лист	Листов 1	
Н.контр.		Погутков				Кировоблсельхозтехника Отдел 115		

Копировал: Ибр — 18601-08 5т — Формат А2

ЧИ 436.02.06.000СБ

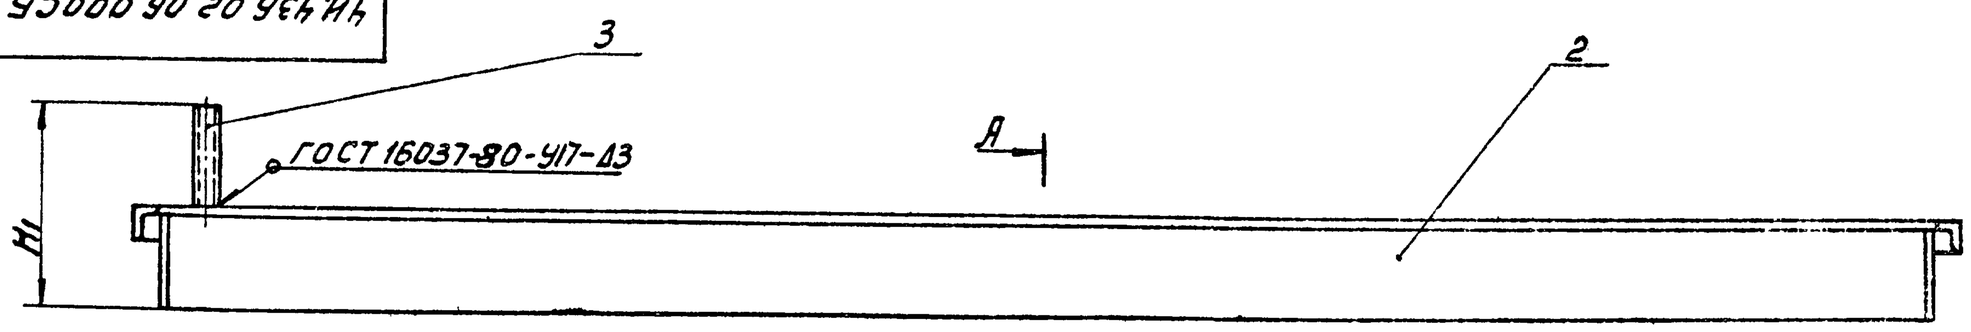

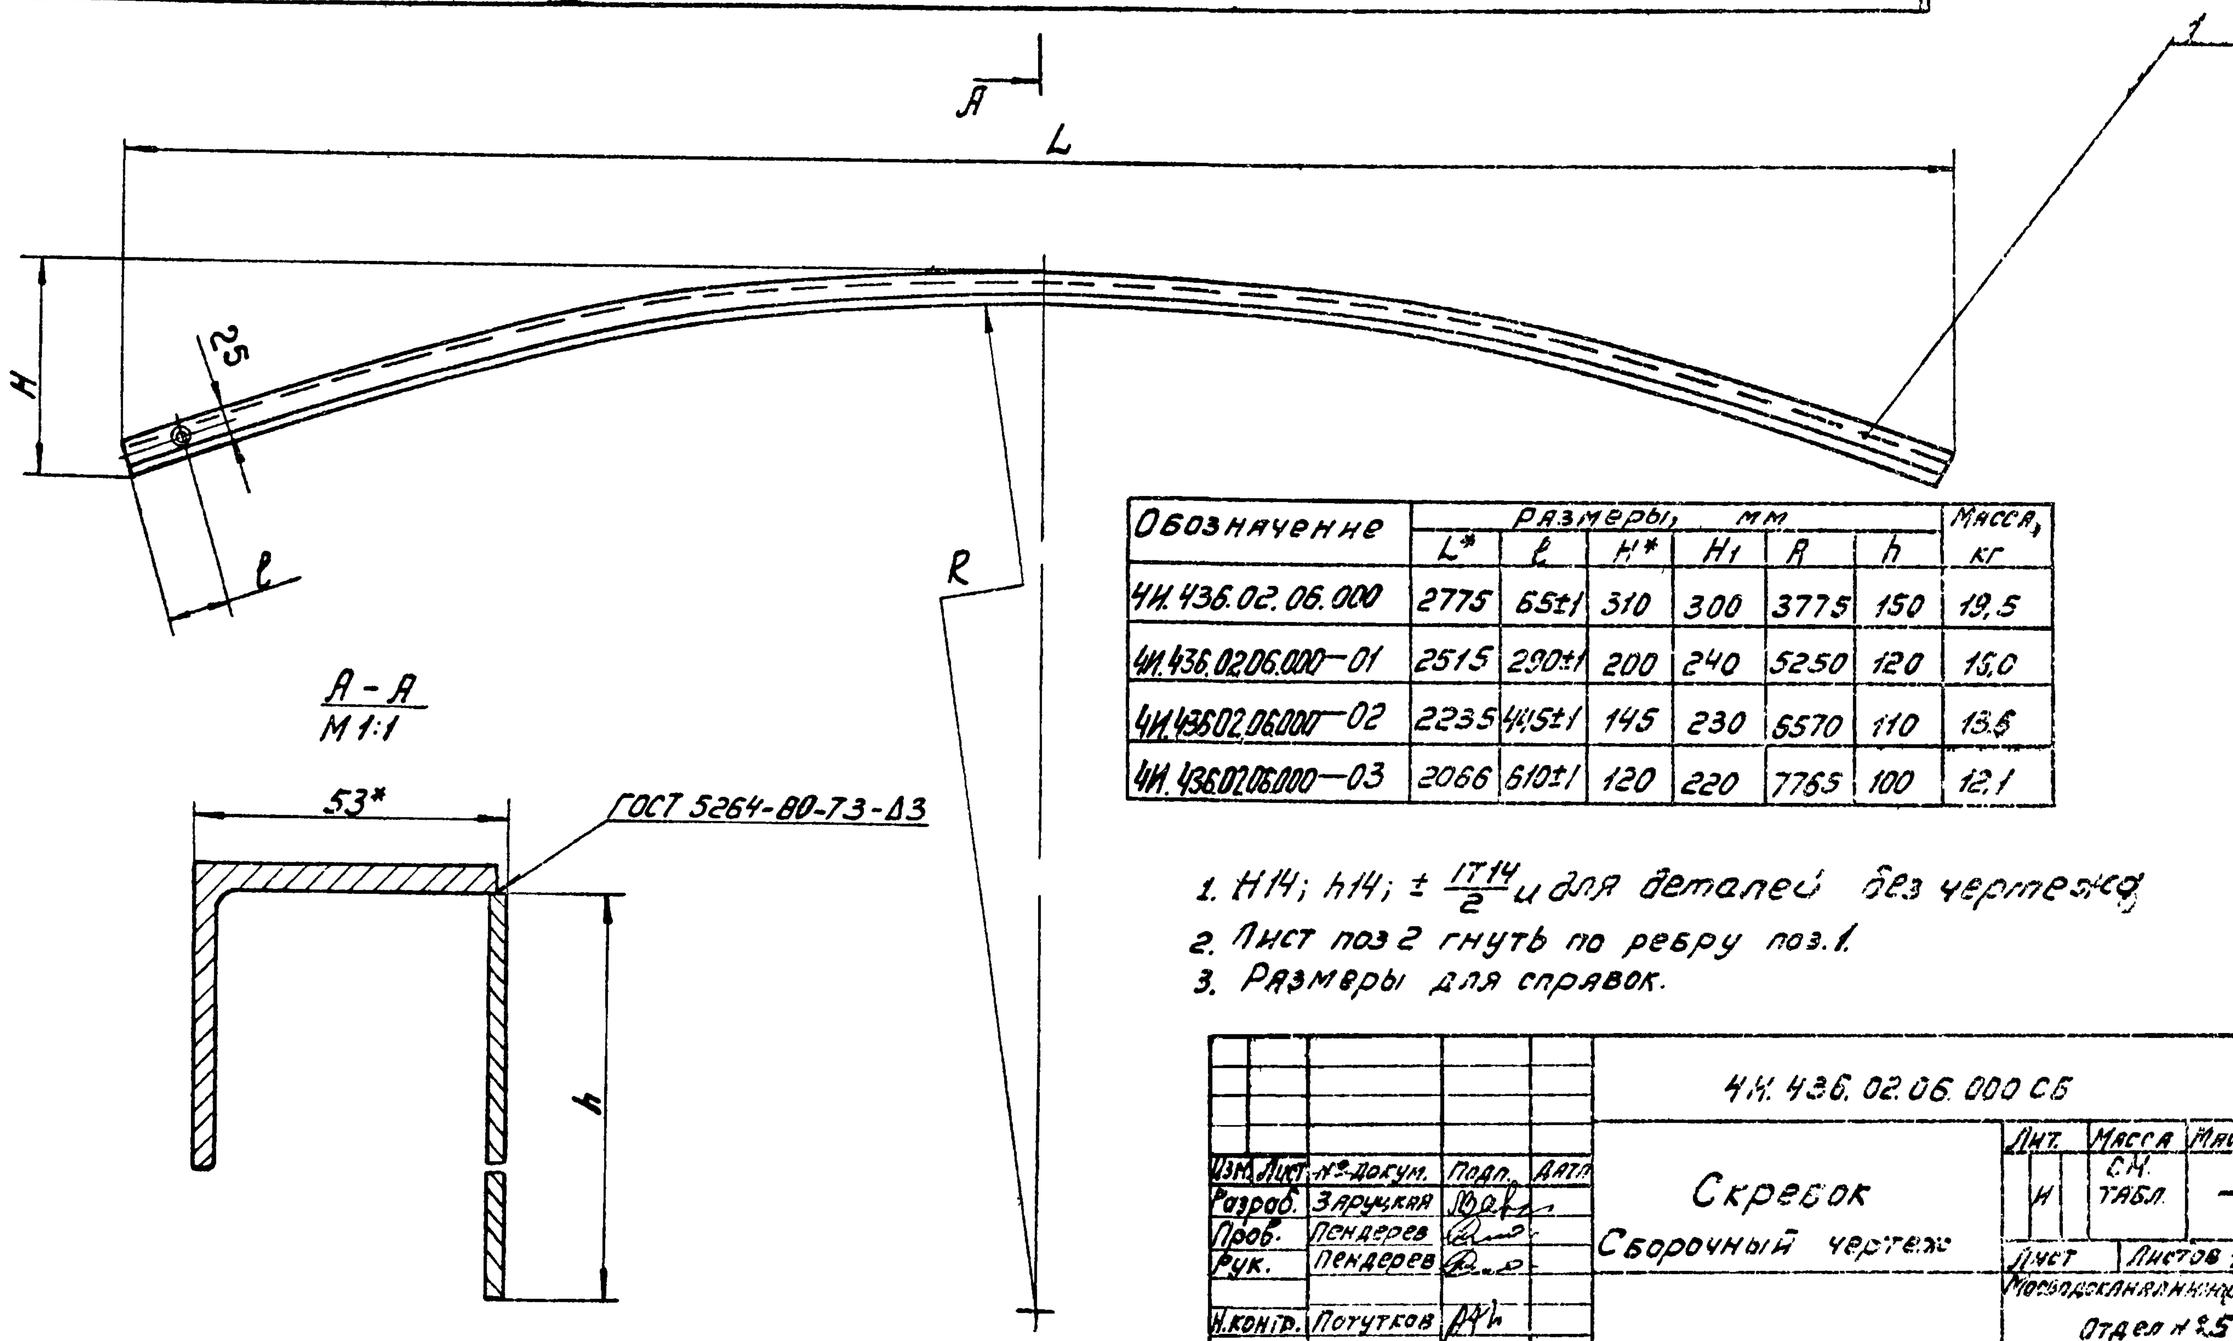

А – А
М 1:1

Обозначение	Размеры, мм						Масса, кг
	L*	l	H*	H1	R	h	
ЧИ.436.02.06.000	2775	65±1	310	300	3775	150	19,5
ЧИ.436.02.06.000–01	2515	290±1	200	240	5250	120	15,0
ЧИ.436.02.06.000–02	2235	445±1	145	230	6570	110	13,5
ЧИ.436.02.06.000–03	2066	610±1	120	220	7765	100	12,1

1. H14; h14; ± IT14/2 и для деталей без чертежа
2. Лист поз 2 гнуть по ребру поз.1.
3. Размеры для справок.

ЧИ.436.02.06.000 СБ

Изм.	Лист	№ докум.	Подп.	Дата
Разраб.		Зарецкая		
Пров.		Пендерев		
Рук.		Пендерев		
Н.контр.		Потутков		

Скребок
Сборочный чертеж

Лит.	Масса	Масштаб
И	СЧ. ТАБЛ.	—
Лист	Листов 1	

Мосводоканалниипроект
Отдел №5

Формат А2

Формат	Зона	Поз.	Обозначение	Наименование	Кол.	Примеч.
				Документация.		
А2			ЧИ.436.02.06.000СБ	Сборочный чертеж		
			Переменные данные	для исполнений.		
				ЧИ.436.02.06.000		
				Детали.		
А2		1	ЧИ.436.02.06.001	Ребро	1	
Б4		2	ЧИ.436.02.06.002	Лист		
				Лист Б-3 ГОСТ 19903-74		
				Ст3сп ГОСТ 16523-70		
				150×2800h14	1	9,4кг
Б4		3	ЧИ.436.02.06.003	Труба		
				Труба 40×4 ГОСТ 3262-75		
				L=146h14	1	0,5кг
				ЧИ.436.02.06.000-01		
				Детали.		

Изм.	Лист	№ докум.	Подп.	Дата
Разраб.		Зарецкая		
Пров.		Пендерев		
Рук.		Пендерев		
Н.контр.		Потутков		

ЧИ.436.02.06.000

Скребок

Лит.	Лист	Листов
И	1	3

Мосводоканалниипроект
Отдел №5

Копировал: А2 Формат А1

Формат	Зона	Поз.	Обозначение	Наименование	Кол.	Примеч.
А2		1	ЧИ.436.02.06.001-01	Ребро	1	
Б4		2	ЧИ.436.02.06.002-01	Лист		
				Лист Б-3 ГОСТ 19903-74		
				Ст3сп ГОСТ 16523-70		
				120×2510h14	1	7,0кг
Б4		3	ЧИ.436.02.06.003-01	Труба		
				Труба 40×4 ГОСТ 3262-75		
				L=115h14	1	0,4кг
				ЧИ.436.02.06.000-02		
				Детали.		
А2		1	ЧИ.436.02.06.001-02	Ребро	1	
Б4		2	ЧИ.436.02.06.002-02	Лист		
				Лист Б-3 ГОСТ 19903-74		
				Ст3сп ГОСТ 16523-70		
				110×2225h14	1	4,7кг
Б4		3	ЧИ.436.02.06.003-02	Труба		
				Труба 40×4 ГОСТ 3262-75		
				L=116h14	1	0,4кг

Инв. № подл. | Подп. и дата | Взам. инв. № | Инв. № дубл. | Подп. и дата

Изм.	Лист	№ докум.	Подп.	Дата

ЧИ.436.02.06.000

Лист 2

Копировал: А4 18601-06 58 Формат А1


Формат	Поз.	Поз.	Обозначение	Наименование	Кол.	Примеч.
				4И.436.02 06.000-03		
				Детали.		
12		1	4И.436.02.06.001-03	Ребро	1	
Б4		2	4И.436.02.06.002-03	Лист 100×2060	1	4,7кг
				Лист 6-3 ГОСТ 19903-74		
				Вст.3сп ГОСТ 16523-70		
Б4		3	4И.436.02.06.003-03	Труба		
				Труба 40×4 ГОСТ 3262-75		
				L=1066h14	1	0,4кг

Изм.	Лист	№ докум.	Подп.	Дата	4И.436.02.06.000	Лист 3

Формат А1

4И.436.00.00.007

R2160 V(V)

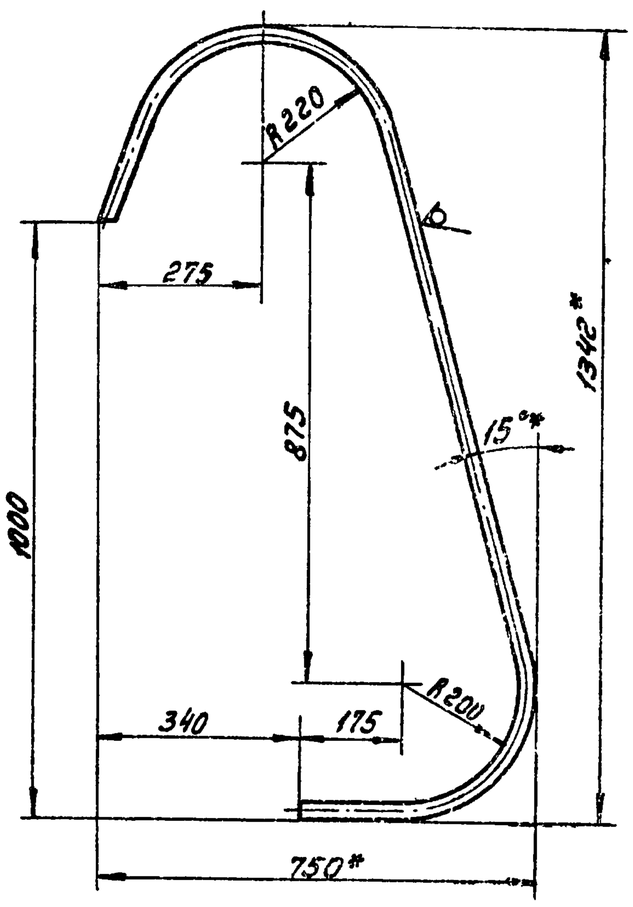

1. H14; h14; $\pm \frac{IT14}{2}$.
2. Развернутая длина ~2300мм.
3* Размеры для справок.

Взам. инв. № | Подп. и дата | Инв. № дубл. | Подп. и дата


Изм.	Лист	№ докум.	Подп.	Дата	4И.436.00.00.007			
Разраб.		Ковалев			Поручень	Лит.	Масса	Масштаб
Пров.		Самохина				И	5,5	1:10
						Лист	Листов 1	
Н.контр.		Кулагина			Труба 25×2 ГОСТ 3262-75	Мосводоканалниипроект Отдел №5		

Инв. № подл.

Копировал: Формат А1

4И.436.02.06.001

А1 (V)

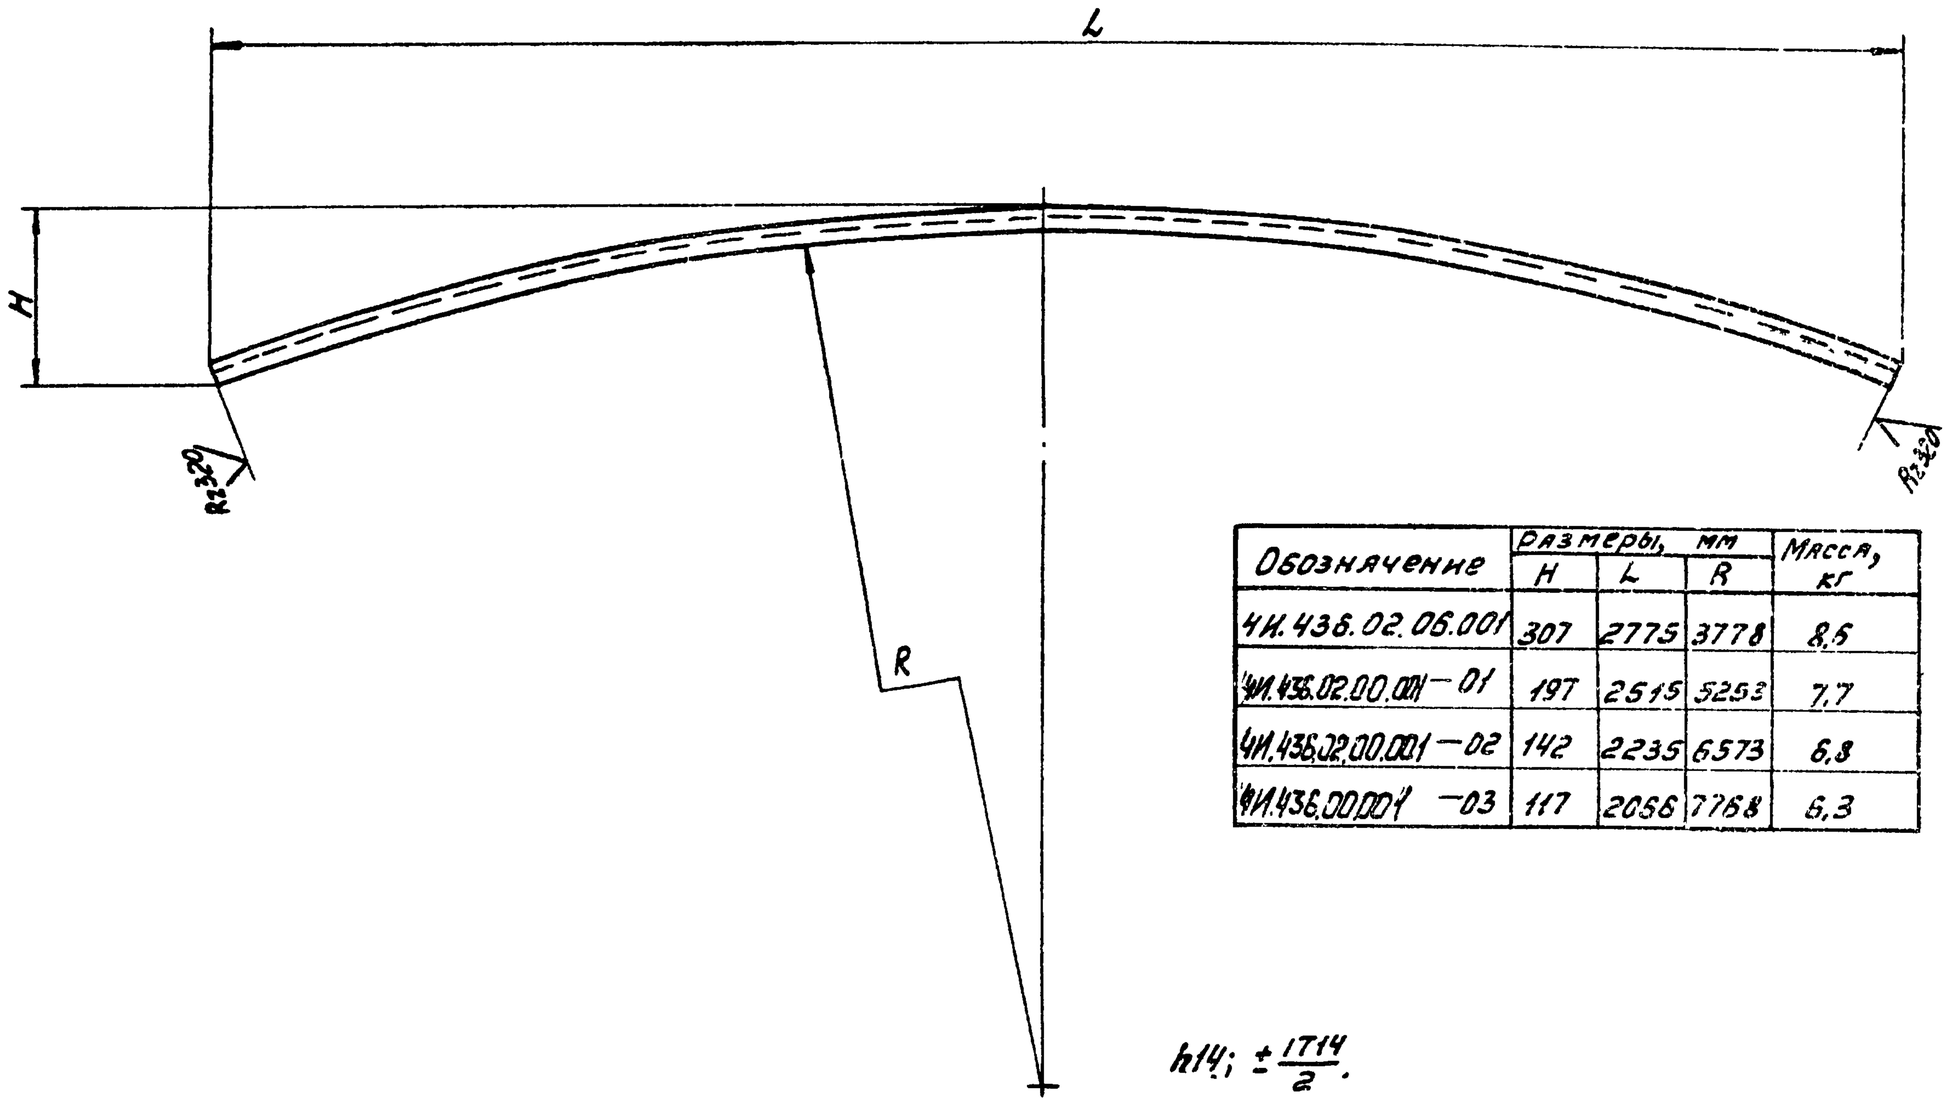


Обозначение	Размеры, мм H	L	R	Масса, кг
4И.436.02.06.001	307	2775	3778	8,5
4И.436.02.00.001-01	197	2515	5253	7,7
4И.436.02.00.001-02	142	2235	6573	6,8
4И.436.00.00.001-03	117	2056	7768	6,3


h14; $\pm \frac{IT14}{2}$.

Изм.	Лист	№ докум.	Подп.	Дата	4И.436.02.06.001			
Разраб.		Зарецкая			Ребро	Лит.	Масса	Масштаб
Пров.		Пендерев				И	См. табл.	—
						Лист	Листов 1	
Н.контр.		Кулагина			Уголок Б-50×50×4 ГОСТ 8509-72 Вст.3сп ГОСТ 535-79	Мосводоканалниипроект Отдел №5		


Копировал: 18601-06 59 Формат А2

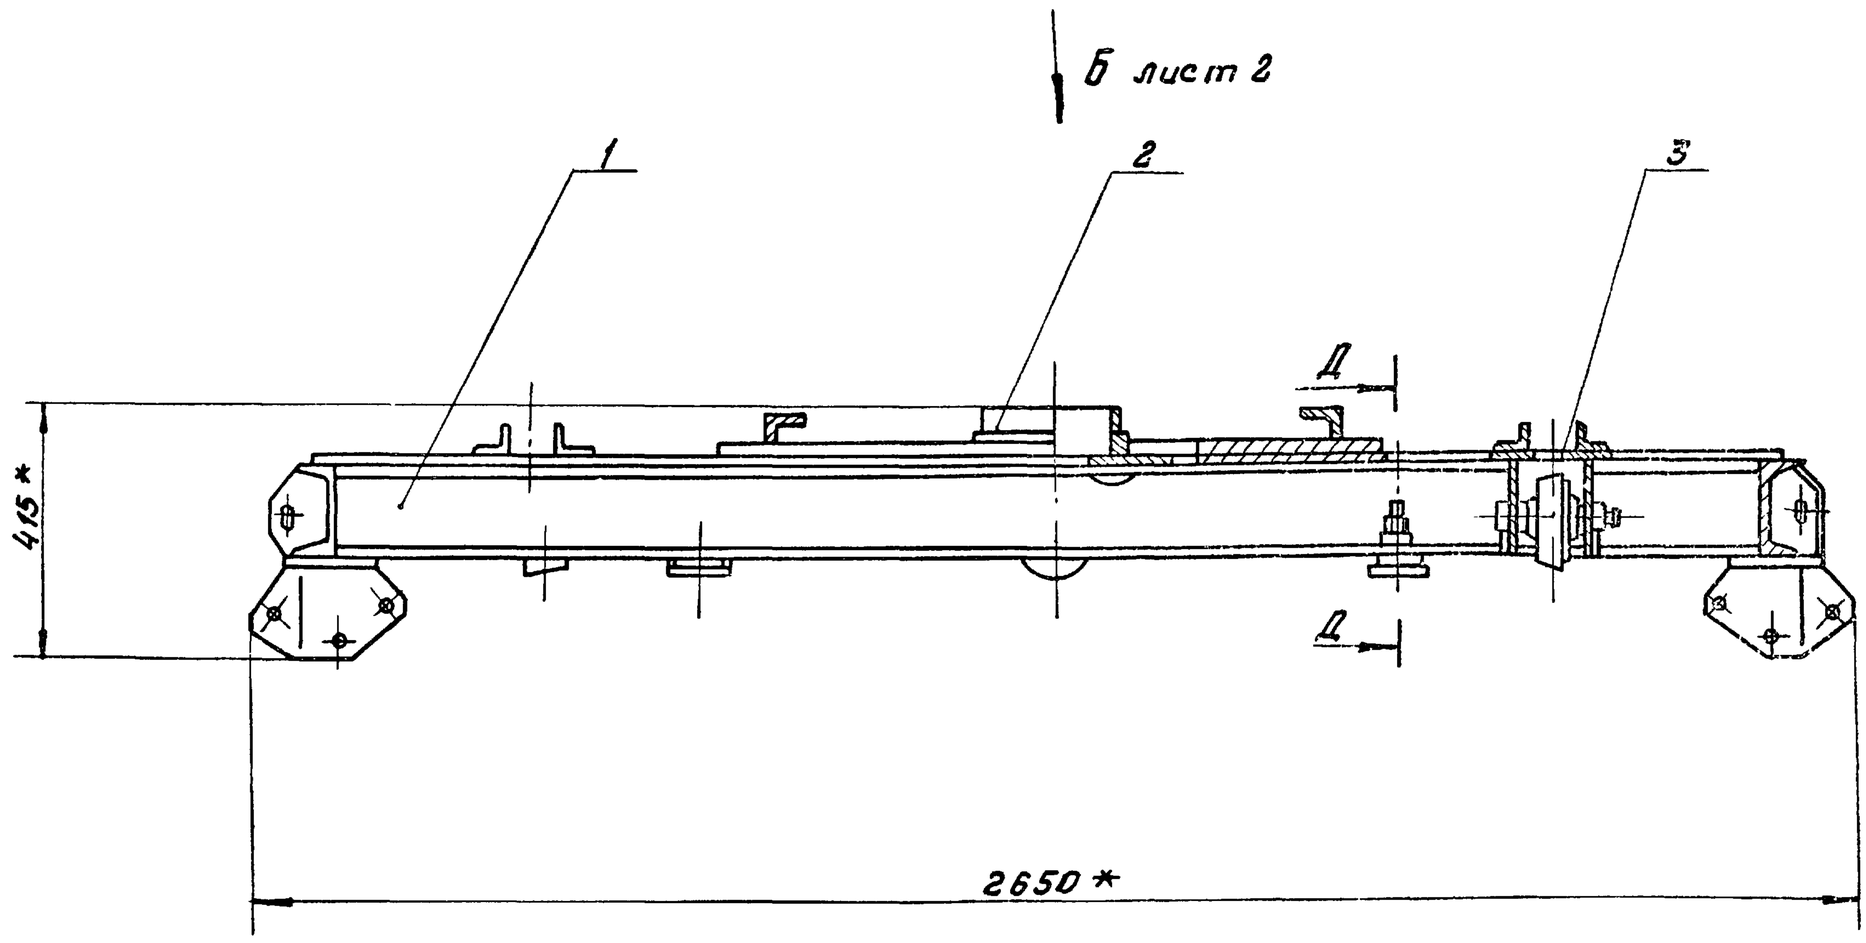


Г–Г
М1:2 Повернуто лист 2

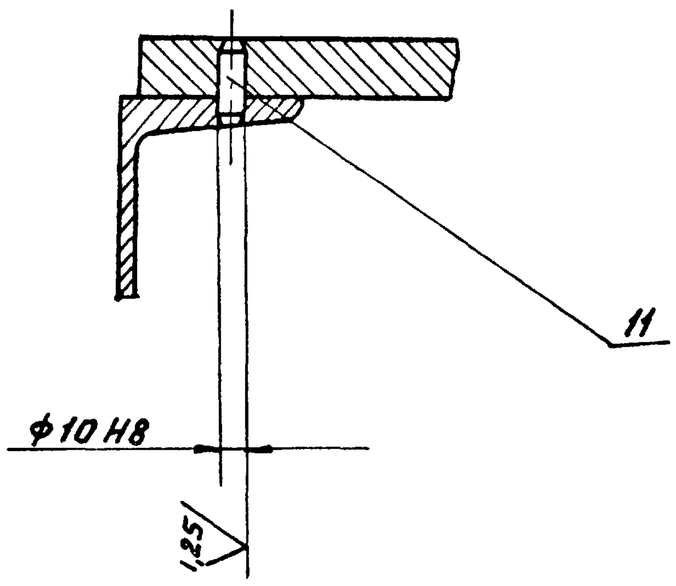

Е–Е
М1:2 Повернуто лист 2

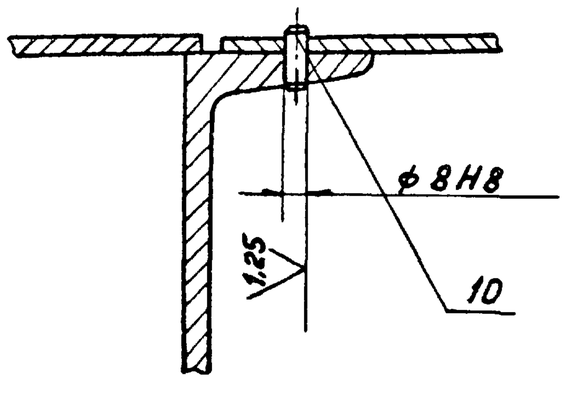

Д–Д
М1:2

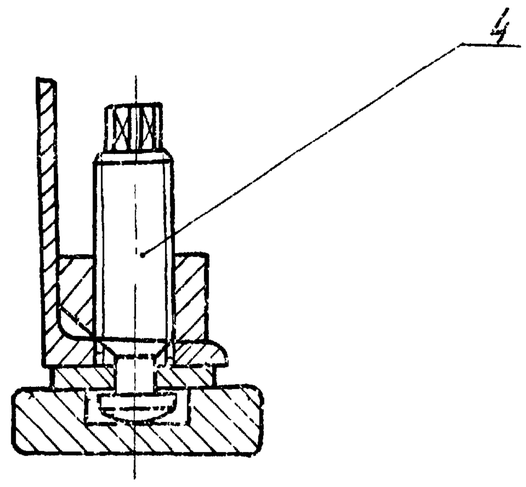


1. Угольники поз.6 приварить при монтаже илоскреба после установки моста.
2. Для регулировки положения катковых опор поз.3, предусмотрены комплекты прокладок поз.5. В каждом комплекте по 5 прокладок. Необходимое количество их определить при монтаже по месту.
3. * Размеры для справок.

					4И.436.03.00.000СБ			
Изм	Лист	№ докум.	Подп.	Дата	Платформа. Сборочный чертеж.	Лит.	Масса	Масштаб
Разраб.		Зарецкая				И	740.0	1:10
Пров		Пендерев				Лист 1	Листов 2	
Рук.		Пендерев				Мосводоканалниипроект Отдел №5		
Н.контр		Потутков						


ЧИ. 436.03.00.000СБ


Вид Б лист 1

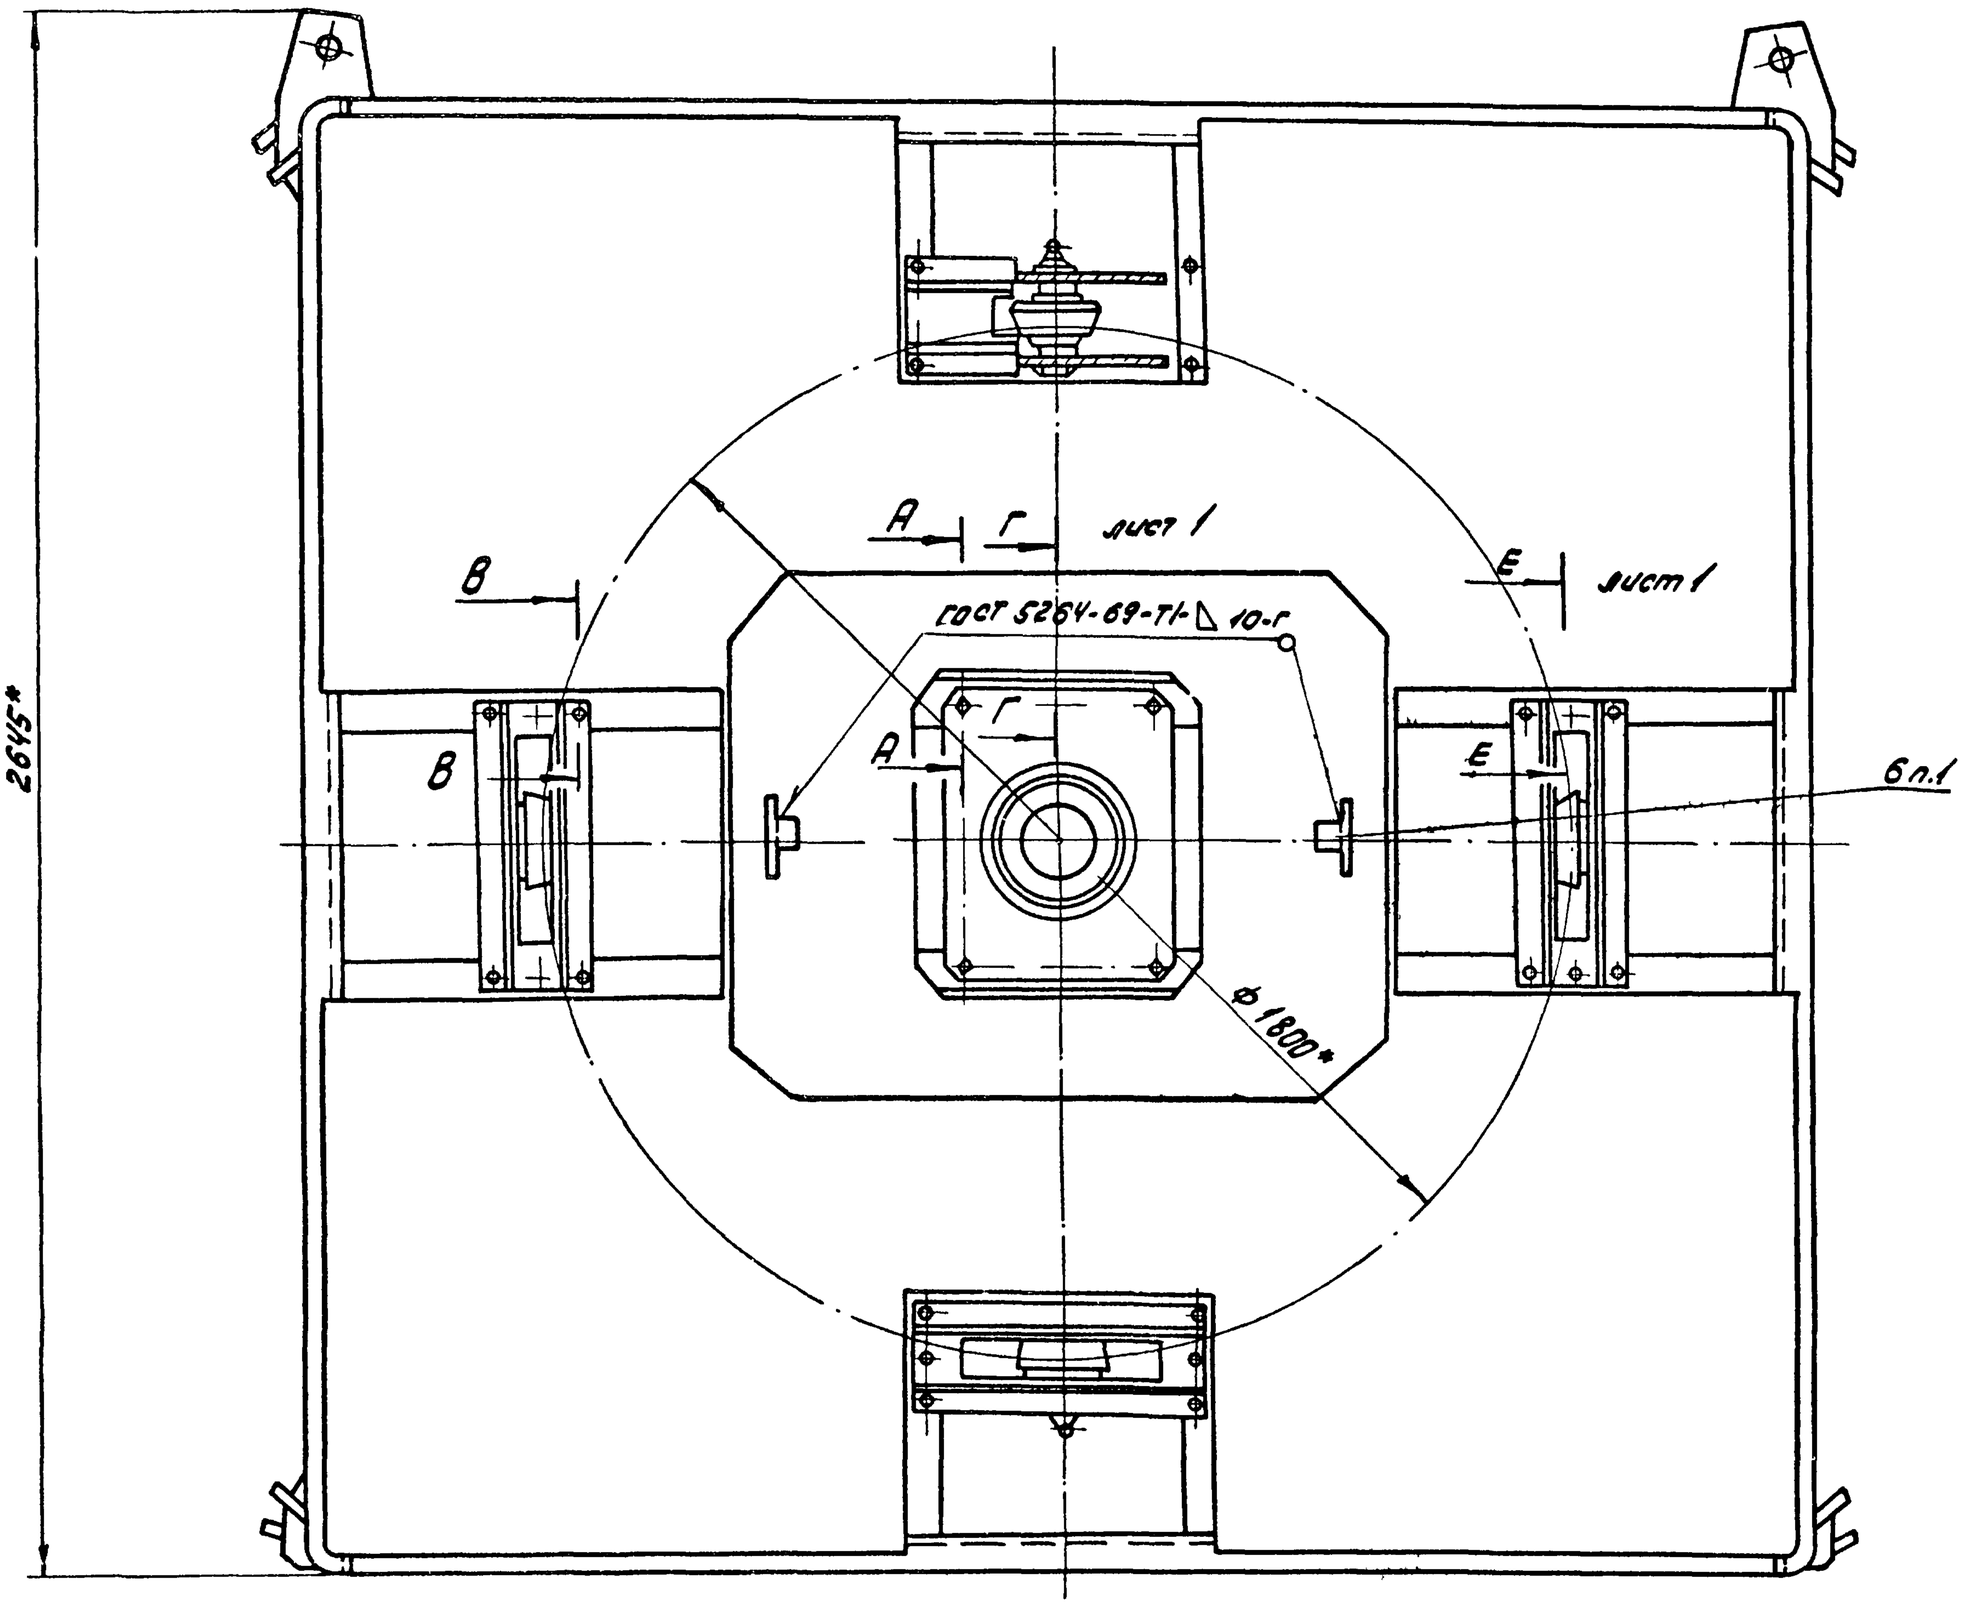

В – В
М1:2
Повернуто

А – А
М 1:2
Повернуто

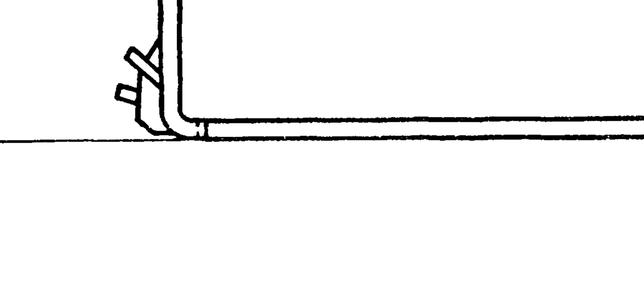

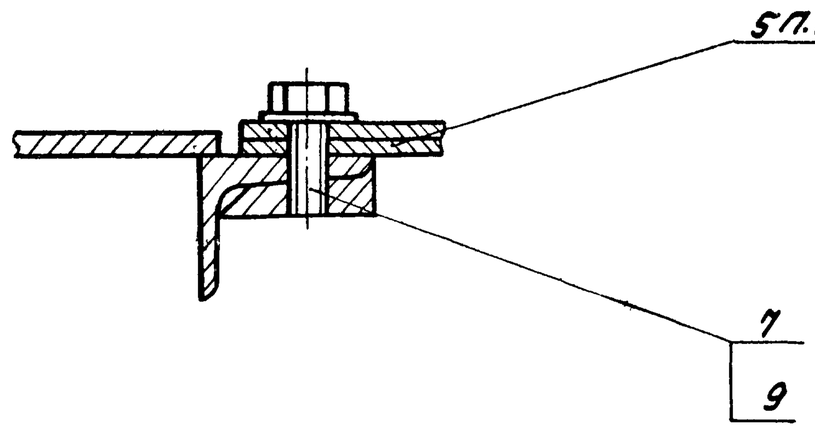

				ЧИ. 436.03.00.000СБ		
Изм.	Лист	№ докум.	Подп.	Дата		
Разраб.		Зарецкая			Платформа. Сборочный чертеж.	Лит. И; Масса —; Масшт. 1:10
Пров.		Пендеров				Лист 2 Листов:
Рук.		Пендеров				Мосводоканалниипроект Отдел № 5
Н. контр.		Потутков				

Копировал:

18601-06 61 Формат А2

Формат	Зона	Поз.	Обозначение	Наименование	Кол.	Примеч.
				Документация.		
22			4И.436.03.00.000СБ	Сборочный чертеж		
				Сборочные единицы.		
11		1	4И.436.03.01.000	Металлоконструкция		
				платформы	1	
11		2	4И.436.03.02.000	Стакан	1	
11		3	4И.436.03.03.000	Опора катковая	4	
11		4	4И.436.03.04.000	Домкрат	4	
				Детали.		
11		5	4И.436.03.00.001	Прокладка	8	п.2
11		6	4И.436.03.00.002	Угольник	2	п.1
				Стандартные изделия.		
		7		Болт М16×35.58.096		
				ГОСТ 7798-70	16	
		8		Болт М20×40.58.096		
				ГОСТ 7798-70	4	

Изм.	Лист	№ докум.	Подп.	Дата
Разраб.		Заручкая		
Пров.		Пендерев		
Рук.		Пендерев		
Н.контр.		Потутков		

4И.436.03.00.000

Платформа

Лит.	Лист	Листов
И	1	2

Мосводоканалниипроект
Отдел №5

Формат 11

Формат	Зона	Поз.	Обозначение	Наименование	Кол.	Примеч.
		9		Шайба 16.02.096		
				ГОСТ 11371-78	16	
		10		Штифт 8 т6×20		
				ГОСТ 3128-70	8	
		11		Штифт 10 т6×28		
				ГОСТ 3128-70	2	

Инв.№ подл. | Подп. и дата | Взам. инв.№ | Инв.№ дубл. | Подп. и дата

Изм.	Лист	№ докум.	Подп.	Дата

4И 436.03.00.000

Лист 2

Формат 11

Формат	Зона	Поз.	Обозначение	Наименование	Кол.	Примеч.
				Документация.		
22			4И.436.03.01.000СБ	Сборочный чертеж		
				Сборочные единицы.		
11		1	4И.436.03.01.100	Ребро	1	
11		2	4И.436.03.01.100-01	Ребро	1	
				Детали.		
11		3	4И.436.03.01.001	Косынка	2	
11		4	4И.436.03.01.002	Швеллер	2	
11		5	4И.436.03.01.003	Ребро	4	
11		6	4И.436.03.01.004	Накладка	1	
12		7	4И.436.03.01.005	Лист	2	
11		8	4И.436.03.01.006	Ребро	4	
11		9	4И.436.03.01.007	Бобышка	20	
12		10	4И.436.03.01.008	Ребро	2	
12		11	4И.436.03.01.008-01	Ребро	2	
11		12	4И.436.03.01.009	Бобышка	4	

Изм.	Лист	№ докум.	Подп.	Дата
Разраб.		Заручкая		
Пров.		Пендерев		
Рук.		Пендерев		
Н.контр.		Потутков		

4И.436.03.01.000

Металлоконструкция платформы

Лит.	Лист	Листов
И	1	2

Мосводоканалниипроект
Отдел №5

Формат 11

Формат	Зона	Поз.	Обозначение	Наименование	Кол.	Примеч.
Б4		13	4И.436.03.01.011	Швеллер		
				Швеллер 16 ГОСТ 8240-72 Вст.3сп ГОСТ 535-79		
				L=917 h14	4	13.0кг
Б4		14	4И.436.03.01.012	Швеллер		
				Швеллер 16 ГОСТ 8240-72 Вст.3сп ГОСТ 535-79		
				L=2364 h14	4	33.6кг


Инв.№ подл. | Подп. и дата | Взам. инв.№ | Инв.№ дубл. | Подп. и дата


Изм.	Лист	№ докум.	Подп.	Дата

4И.436.03.01.000

Лист 2

18601-06 62 Формат 11

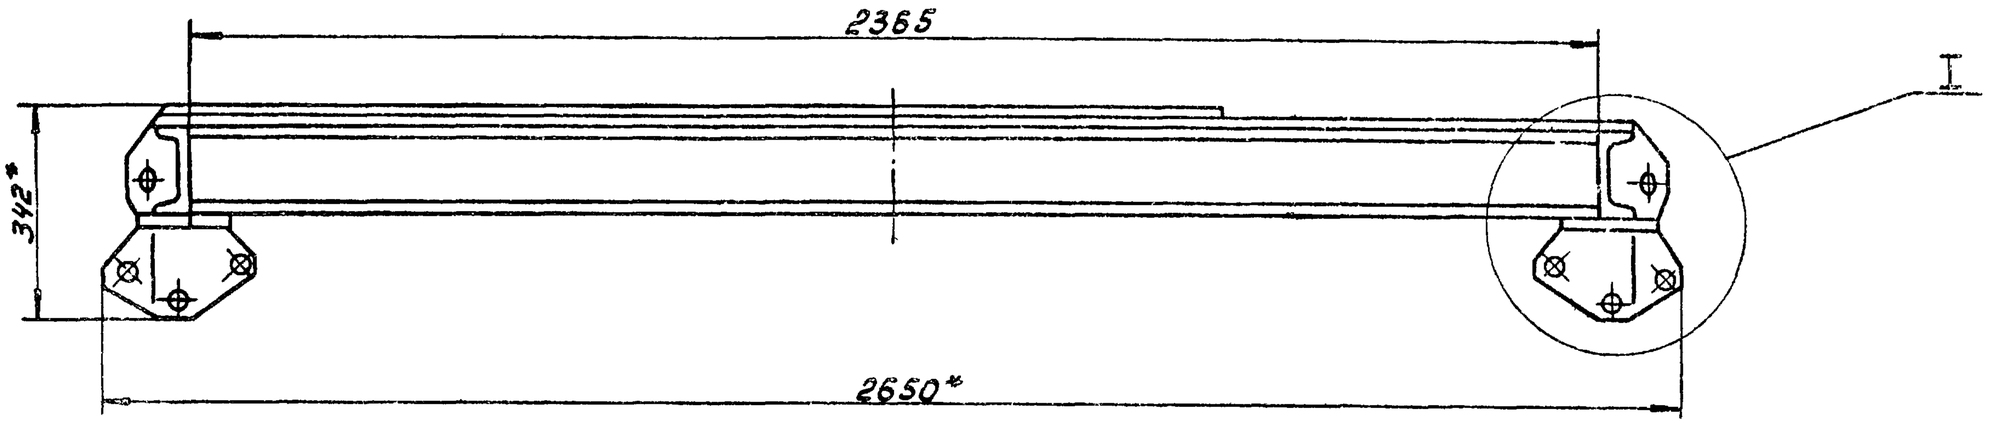

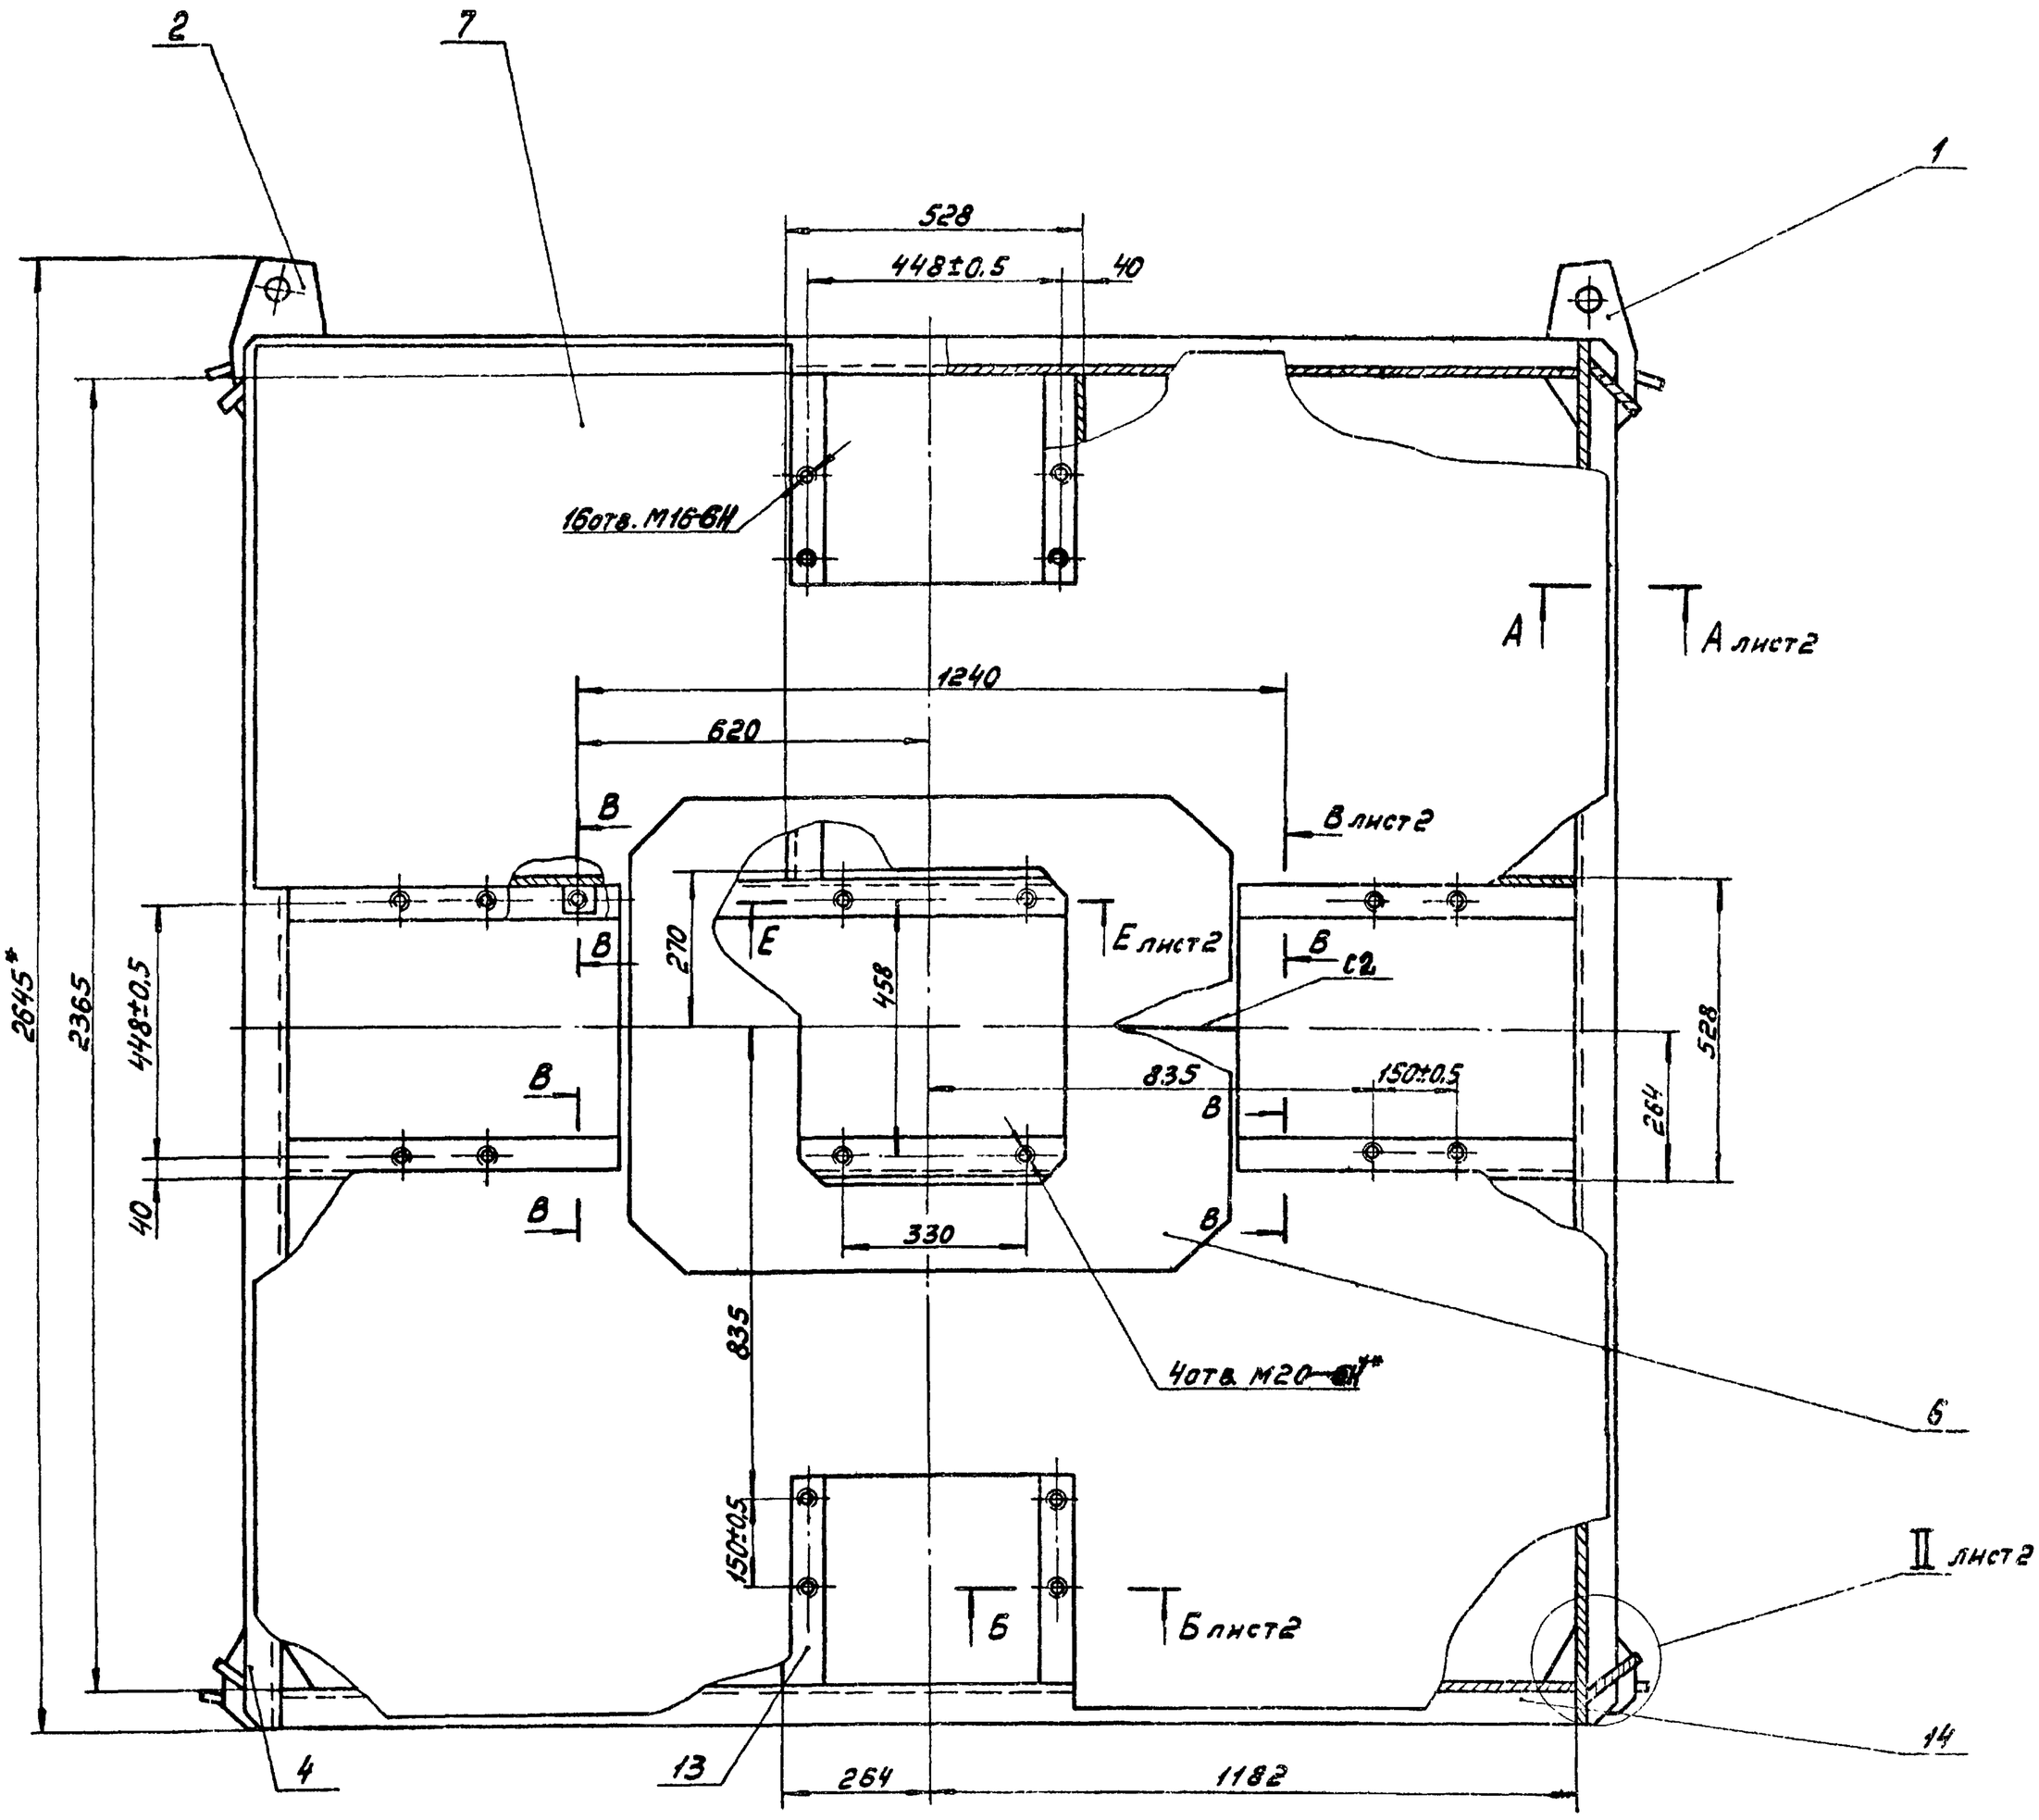


1. Неуказанные предельные отклонения размеров: H14; h14; $\pm\frac{IT14}{2}$.
2. Сварку производить по контуру прилегания деталей по ГОСТ 5264-80-Т1-А10, кроме мест обозначенных особо.
3. ** Размечать по соответствующей сборке.
4. * Размеры для справок.


Изм.	Лист	№ докум.	Подп.	Дата	4И.436.03.01.000СБ			
Разраб.		Зарецкая			Металлоконструкция платформы	Лит.	Масса	Масштаб
Пров.		Пендерев				И	576,0	1:10
Рук.		Пендерев			Сборочный чертеж	Лист 1	Листов 2	
Н.контр.		Потутков				Мосводоканалнипроект Отдел №5		

Копировал: М— 18601-06 Формат А2


А-А лист 1
М1:5

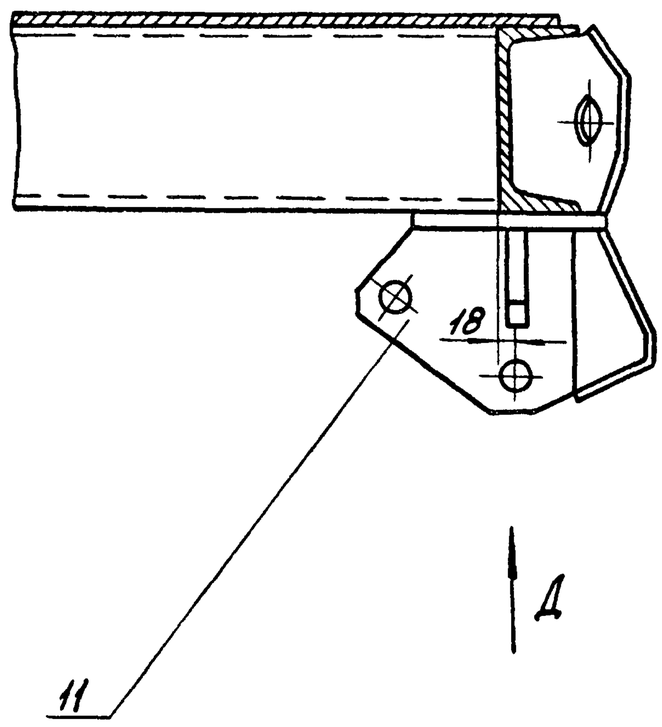


Б-Б лист 1
М1:5

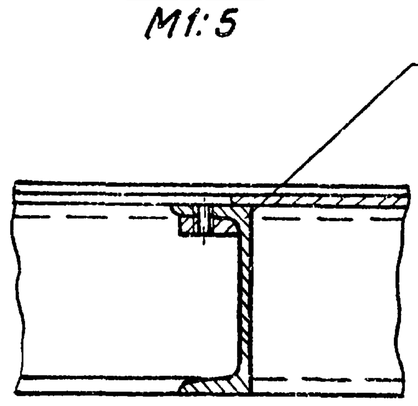


В-В Повернуто, лист 1
М1:5

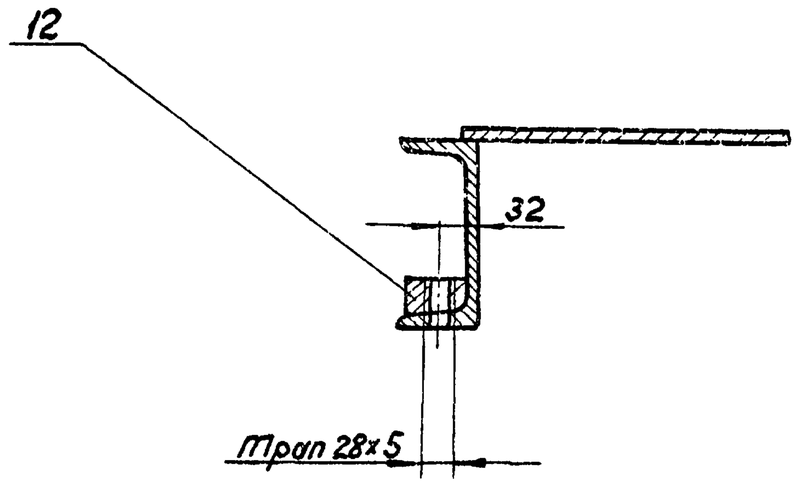


Вид Г
М1:5

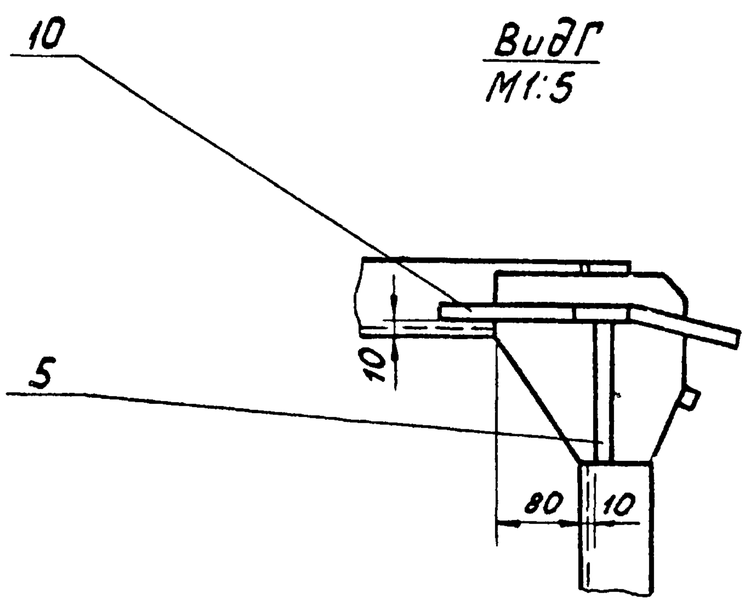


Е-Е лист 1
М1:5

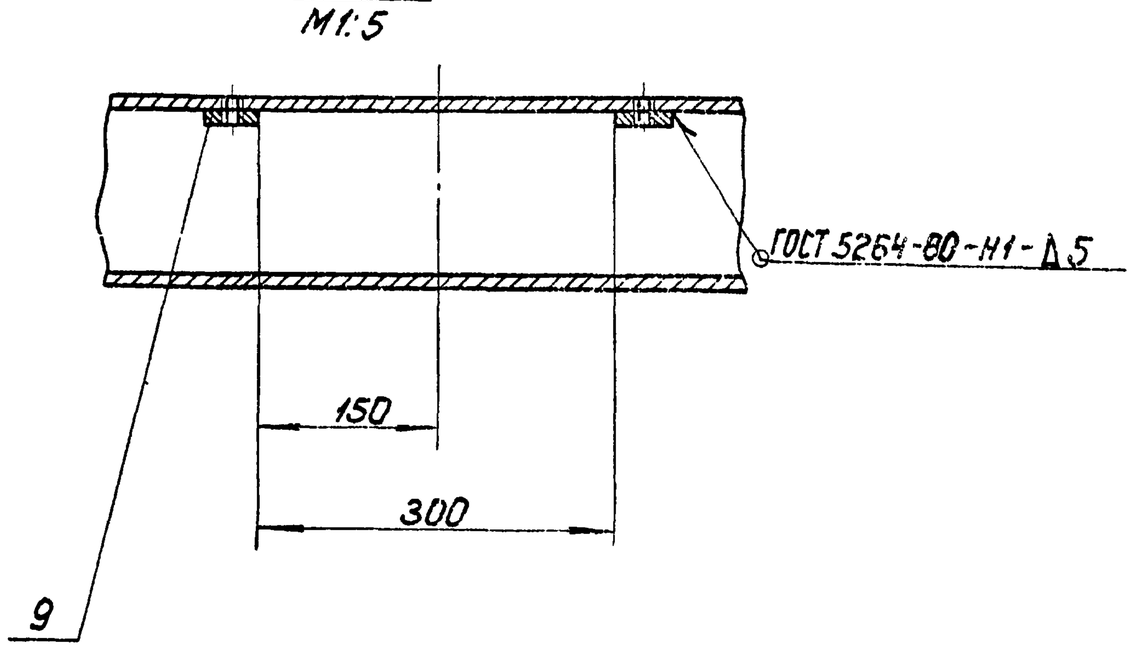


Вид Д
М1:5

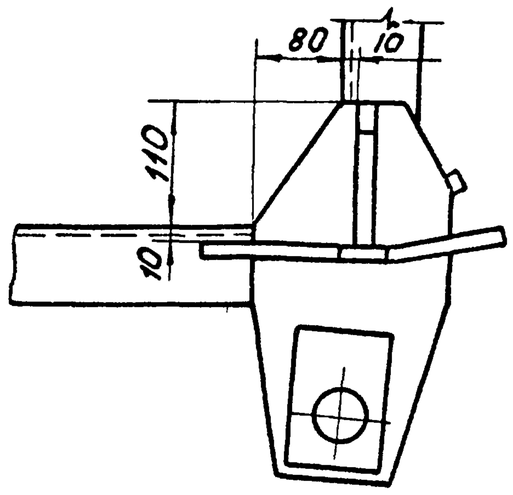

II лист 1
М1:5

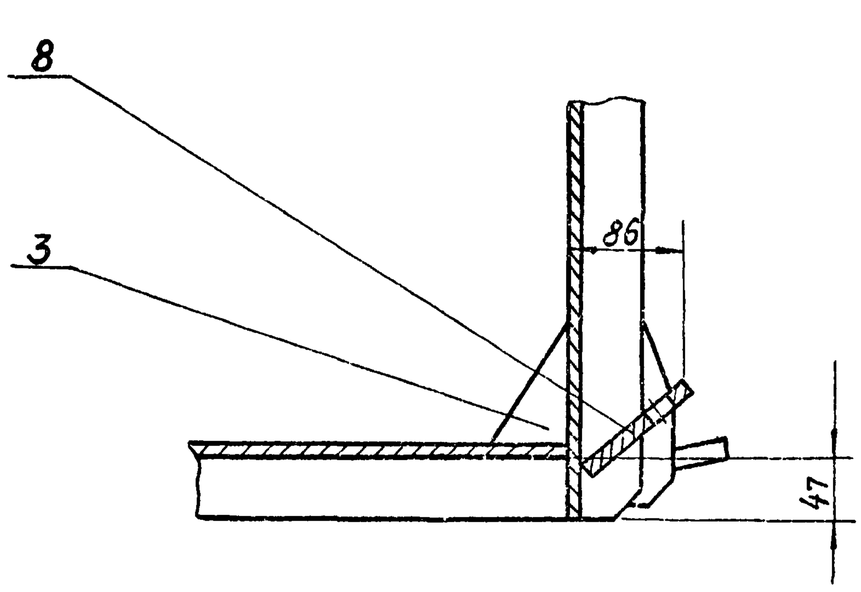

I лист 1
М1:5

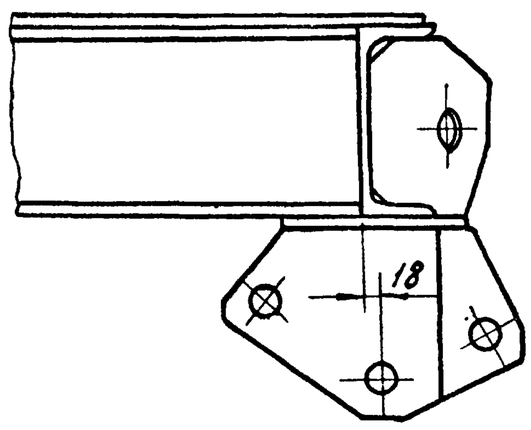


					4И.436.03.01.000СБ		
Изм.	Лист	№ докум.	Подп.	Дата	Металлоконструкция платформы Сборочный чертеж	Лит.	Масса / Масштаб
Разраб.		Зарецкая				И	— / —
Пров.		Пендерев				Лист 2	Листов
Рук.		Пендерев					
Н.контр.		Потутков			Мосводоканалниипроект Отдел №5		


ЧИ.436.03.01.100СБ

ЧИ.436.03.01.100СБ- изображено

ЧИ.436.03.01.100СБ-01- зеркальное отражение

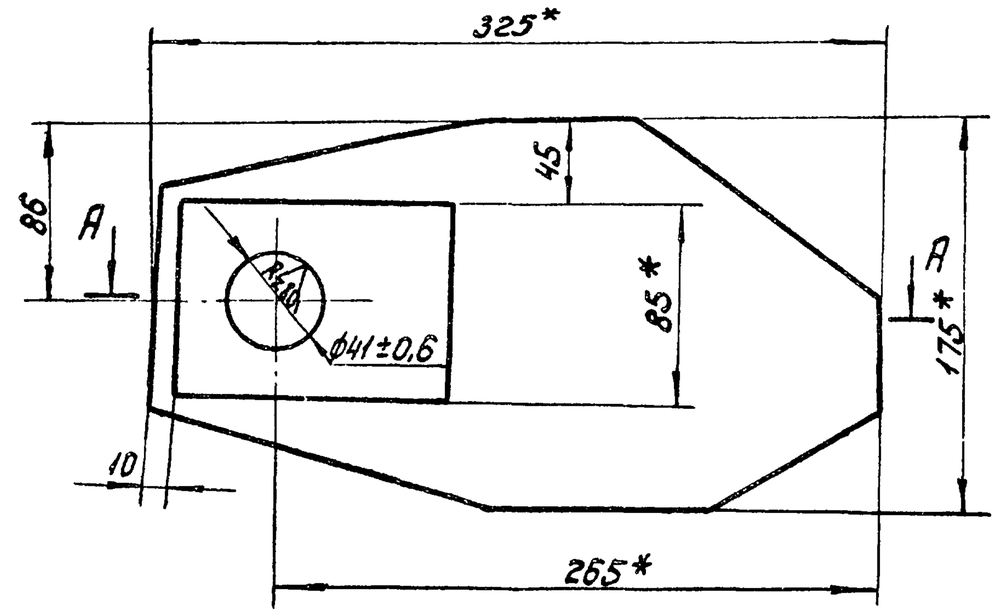

А-А Повернуто

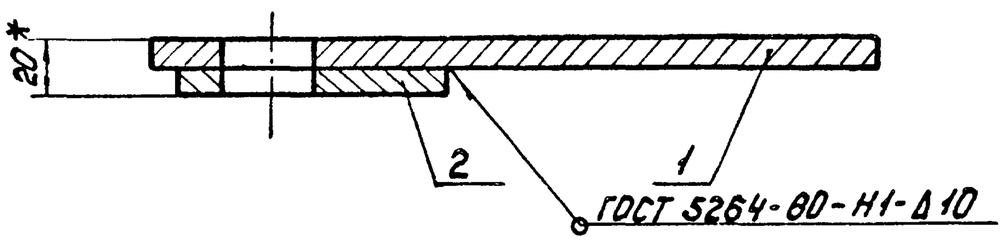

1. Неуказанные предельные отклонения размеров: $h14; \pm \frac{IT14}{2}$ и для детали без чертежа.
2.* Размеры для справок.

Изм.	Кол.	№ докум.	Подп.	Дата	ЧИ.436.03.01.100СБ			
Разраб.		Зарицкая			Ребро	Лит.	Масса	Масштаб
Пров.		Пендереб				И	4,3	1:2,5
Рук.		Пендереб			Сборочный чертеж	Лист	Листов: 1	
Н.контр.		Потутков				Росводоканалниипроект Отдел №5		

Формат 11


Формат	Зона	Поз.	Обозначение	Наименование	Кол.	Примеч.
				Документация		
11			ЧИ.436.03.01.100СБ	Сборочный чертеж		
				Детали		
11		1	ЧИ.436.03.01.101	Косынка	1	
Б4		2	ЧИ.436.03.01.102	Накладка		
				Лист Б10 ГОСТ 19903-74 Вст.3сп ГОСТ 14637-69		
				120×85	1	0,78кг

Инв.№ подл. | Подп. и дата | Взам. инв.№ | Инв.№ дубл. | Подп. и дата

Изм.	Лист	№ докум.	Подп.	Дата	ЧИ.436.03.01.100			
Разраб.		Зарицкая			Ребро	Лит.	Лист	Листов
Пров.		Пендереб				И		1
Рук.		Пендереб				Росводоканалниипроект Отдел №5		
Н.контр.		Потутков						

Формат 11

ЧИ.436.03.01.101

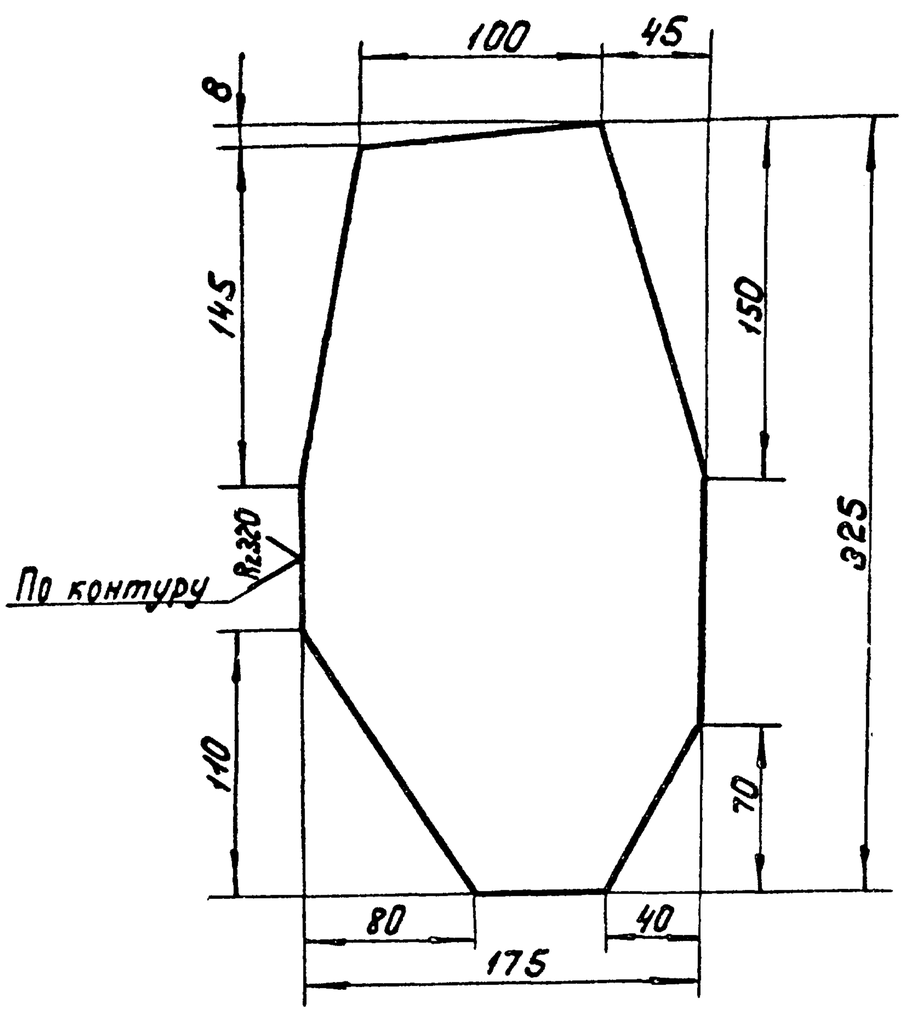


$h14; \pm \frac{IT14}{2}$.

Изм.	Лист	№ докум.	Подп.	Дата	ЧИ.436.03.01.101			
Разраб.		Зарицкая			Косынко	Лит.	Масса	Масштаб
Пров.		Пендереб				И	3,5	1:2,5
						Лист	Листов 1	
Н.контр.		Потутков			Лист Б10 ГОСТ 19903-74 Вст.3сп ГОСТ 14637-79	Росводоканалниипроект Отдел №5		

Формат 11

ЧИ.436.03.01.001

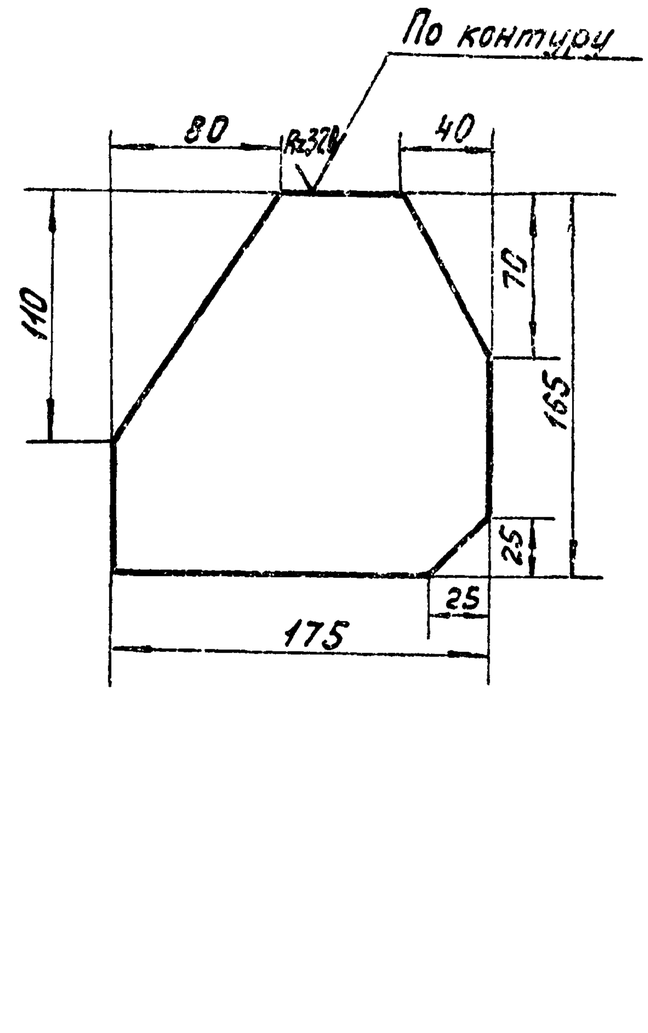


$h14; \pm \frac{IT14}{2}$.

Изм.	Лист	№ докум.	Подп.	Дата	ЧИ.436.03.01.001			
Разраб.		Зарицкая			Косынко	Лит.	Масса	Масштаб
Пров.		Пендереб				И	1,8	1:2
						Лист	Листов 1	
Н.контр.		Потутков			Лист Б10 ГОСТ 19903-74 Вст.3сп ГОСТ 14637-79	Росводоканалниипроект Отдел №5		

Инв.№ подл. | Подп. и дата | Взам. инв.№ | Инв.№ дубл. | Подп. и дата

Копировал: ИЛЬ 18601-06 65 Формат 11

ИИ.436.03.01.002

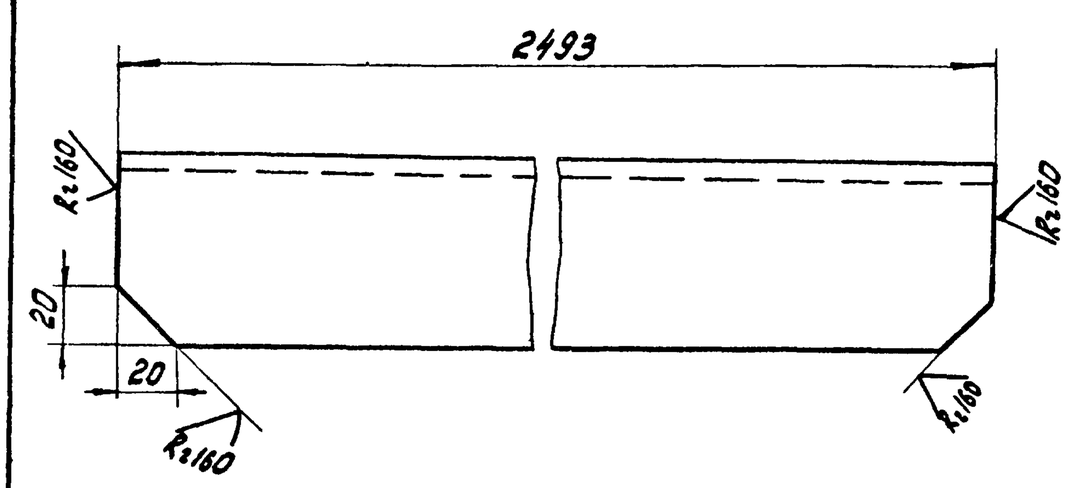


h14.

					4И.436.03.01.002		
Изм.	Лист	№ докум.	Подп.	Дата			
Разраб.		Зарецкая			Швеллер	Лит. / Масса / Масштаб	
Пров.		Пендерев				И / 37,6 / 1:2	
						Лист / Листов: 1	
Н.контр.		Потутков			Швеллер 16 ГОСТ 8240-72 / Вст3сп ГОСТ 535-79	Мосводоканалниипроект Отдел N5	

Формат 11

ИИ.436.03.01.003

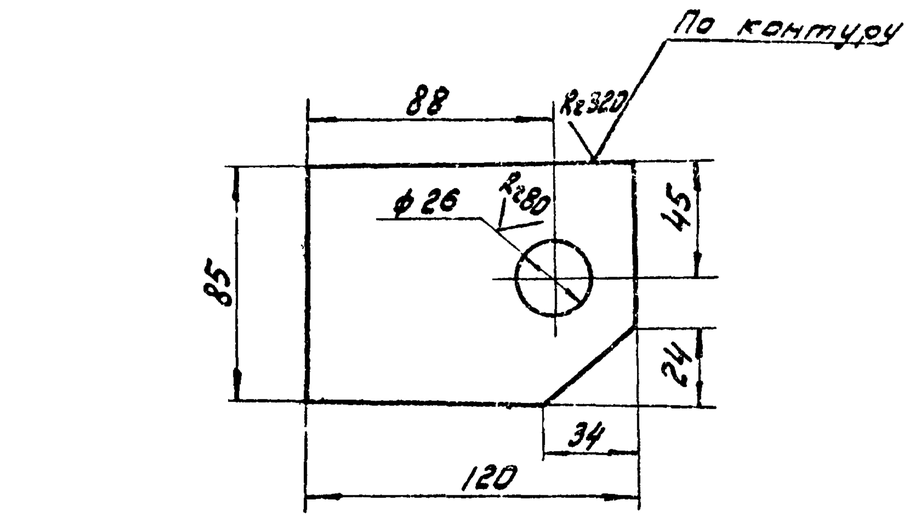


H14; h14; ± IT14/2.

					4И.436.03.01.003		
Изм.	Лист	№ докум.	Подп.	Дата			
Разраб.		Зарецкая			Ребро	Лит. / Масса / Масштаб	
Пров.		Пендерев				И / 1,1 / 1:2	
						Лист / Листов: 1	
Н.контр.		Потутков			Лист 616 ГОСТ 19903-74 / Вст3сп ГОСТ 14637-79	Мосводоканалниипроект Отдел N5	

Формат 11

ИИ.436.03.01.004

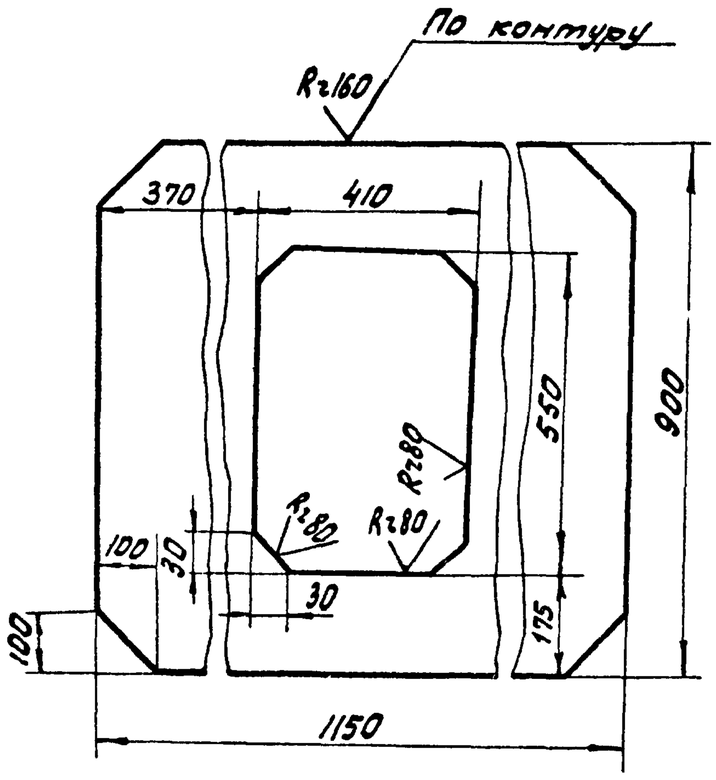


H14; h14; ± IT14/2.

					4И.436.03.01.004		
Изм.	Лист	№ докум.	Подп.	Дата			
Разраб.		Зарецкая			Накладка	Лит. / Масса / Масштаб	
Пров.		Пендерев				И / 34,0 / 1:10	
						Лист / Листов: 1	
Н.контр.		Потутков			Лист 66 ГОСТ 19903-74 / Вст3сп ГОСТ 14637-79	Мосводоканалниипроект Отдел N5	

Формат 11

ИИ.436.03.01.006

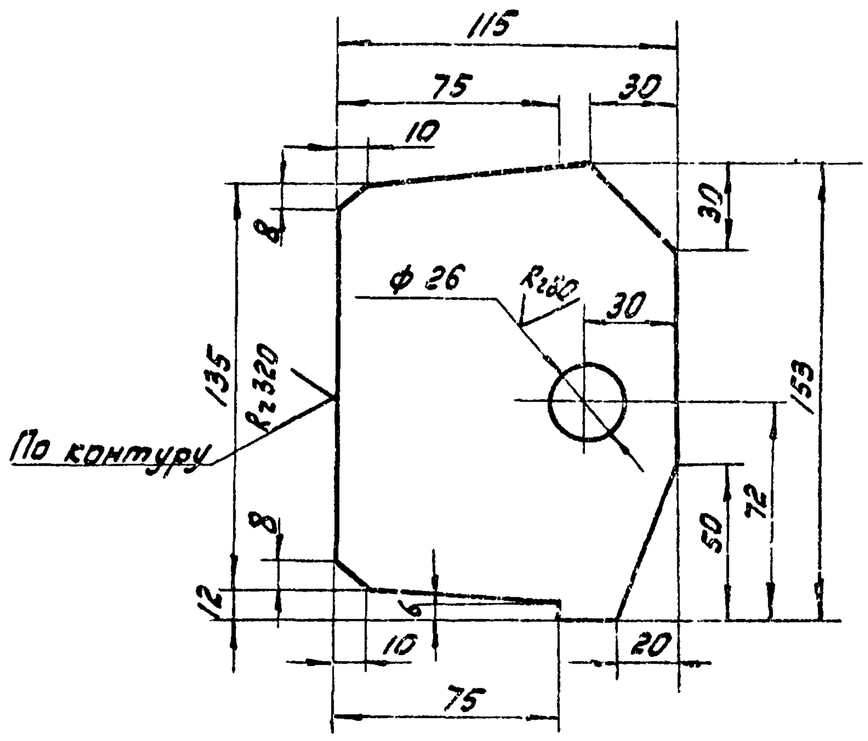


H14; h14; ± IT14/2

					4И.436.03.01.006		
Изм.	Лист	№ докум.	Подп.	Дата			
Разраб.		Зарецкая			Ребро	Лит. / Масса / Масштаб	
Пров.		Пендерев				И / 1,9 / 1:2	
						Лист / Листов: 1	
Н.контр.		Потутков			Лист 616 ГОСТ 19903-74 / Вст3сп ГОСТ 14637-79	Мосводоканалниипроект Отдел N5	

Инв.№ подл. | Подп. и дата | Взам. инв.№ | Инв.№ дубл. | Подп. и дата

Копировал: Ж-

$\sqrt{(\sqrt{})}$

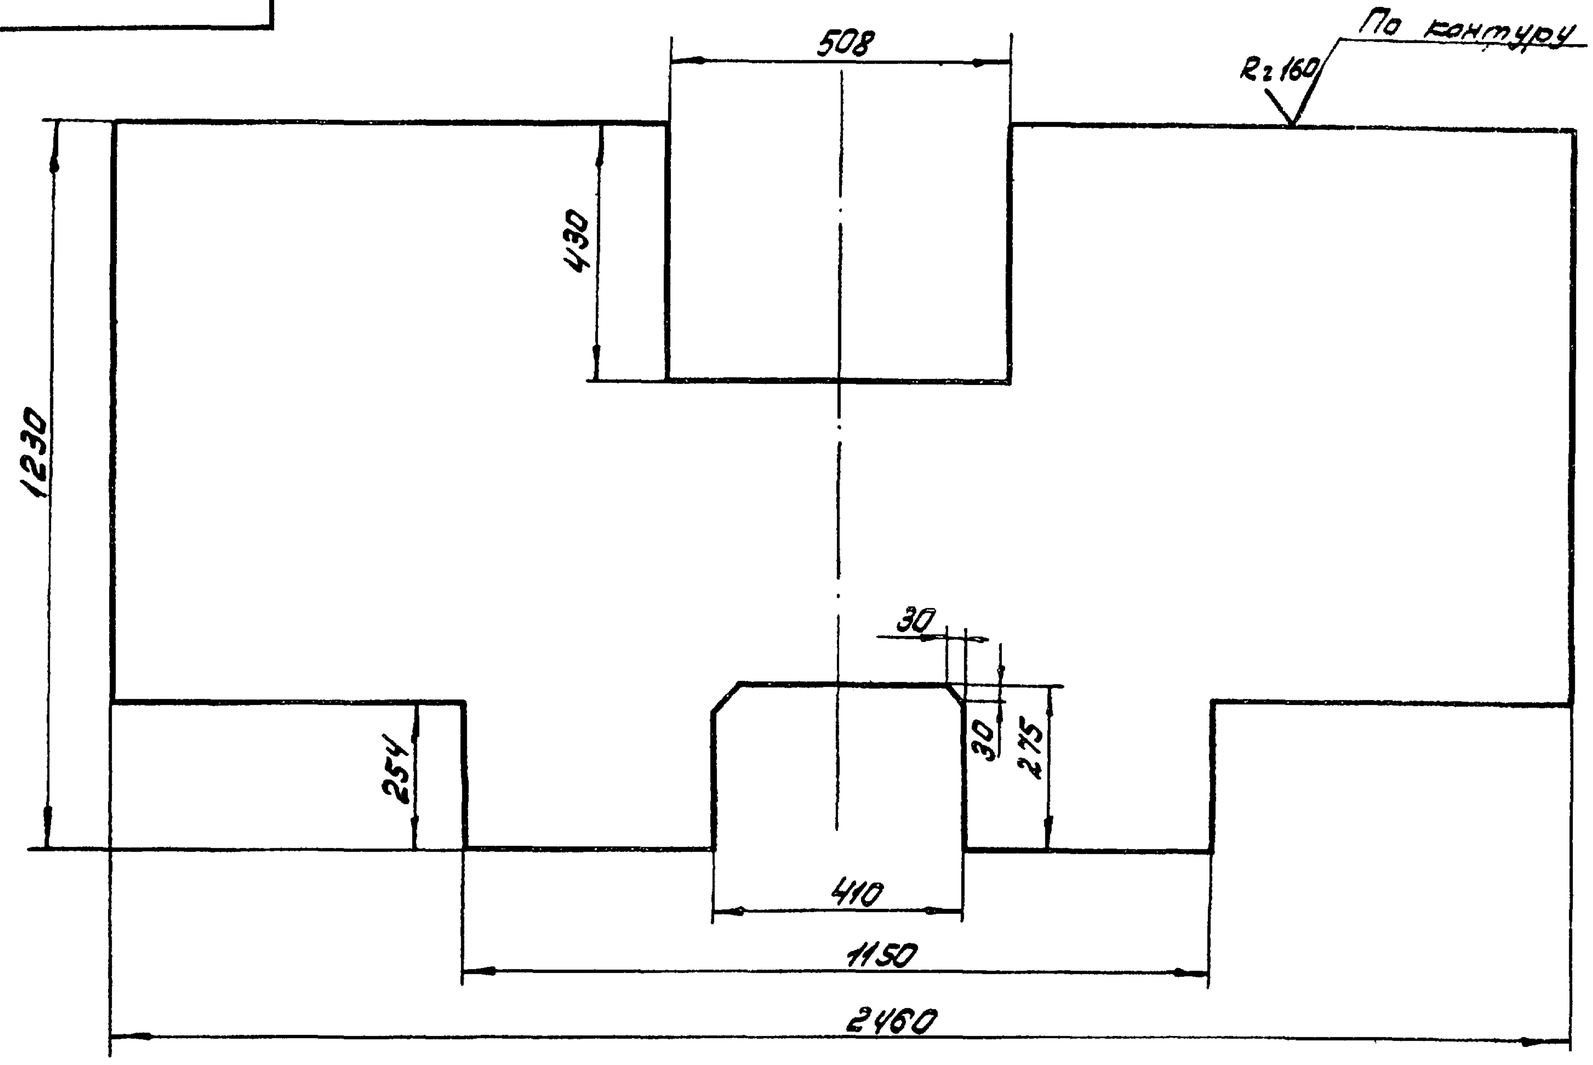

$H14; h14; \pm \frac{IT14}{2}$.

					ЧИ.436.03.01.005		
Изм.	Лист	№ докум.	Подп.	Дата	Лист	Лит.	Масса	Масшт.
Разраб.		Зарецкая				И	1:6	1:10
Пров.		Пендерев				Лист	Листов: 1
Н.контр.		Потутков			Лист 66 ГОСТ 19903-74 ВСТ 3сп ГОСТ 14637-79	Московский инженерно-строительный институт Отдел N5	


Копировал: ЧИ-


Формат А2

$R2\,80\,\sqrt{(\sqrt{})}$

ЧИ.436.03.01.008 — изображено


ЧИ.436.03.01.008-01 — зеркальное отражение

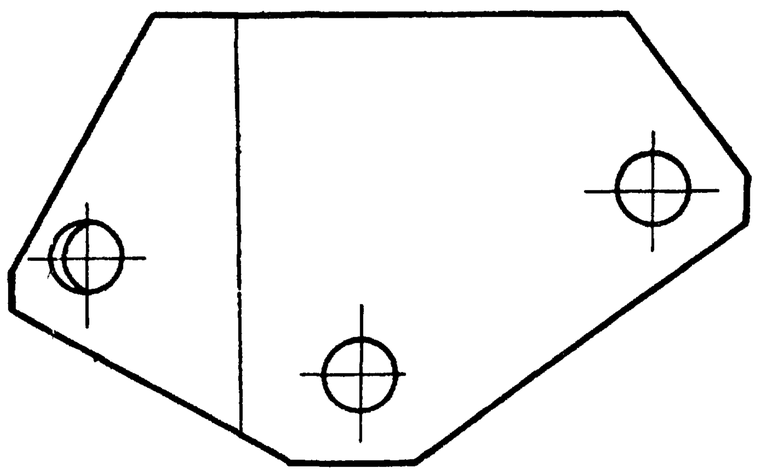

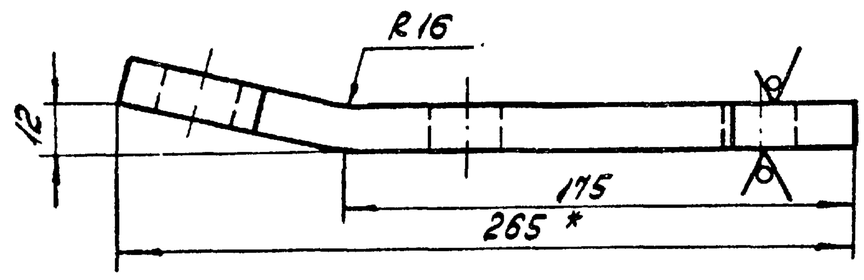

Развертка

М 1:2,5

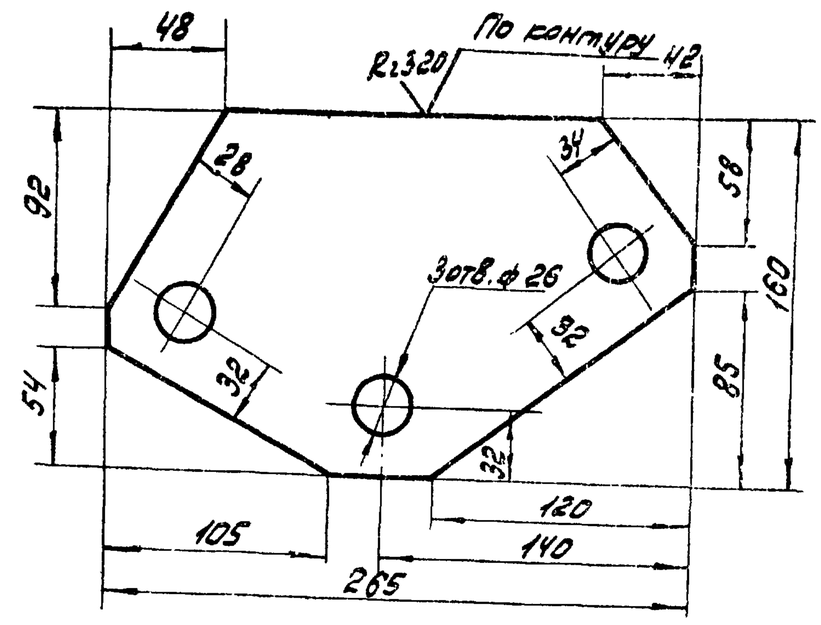

1. $H14; h14; \pm \frac{IT14}{2}$


2. * Размер для справок.

					ЧИ.436.03.01.008			
Изм.	Лист	№ докум.	Подп.	Дата	Ребро	Лит.	Масса	Масшт.
Разраб.		Зарецкая				И	3,7	1:2
Пров.		Пендерев				Лист	Листов: 1
Н.контр.		Потутков			Лист Б16 ГОСТ 19903-74 Вст3сп ГОСТ 14637-79	Московский инженерно-строительный институт Отдел N5	

Копировал: ЧИ-

Формат А2

ЧИ. 436.03.01.007

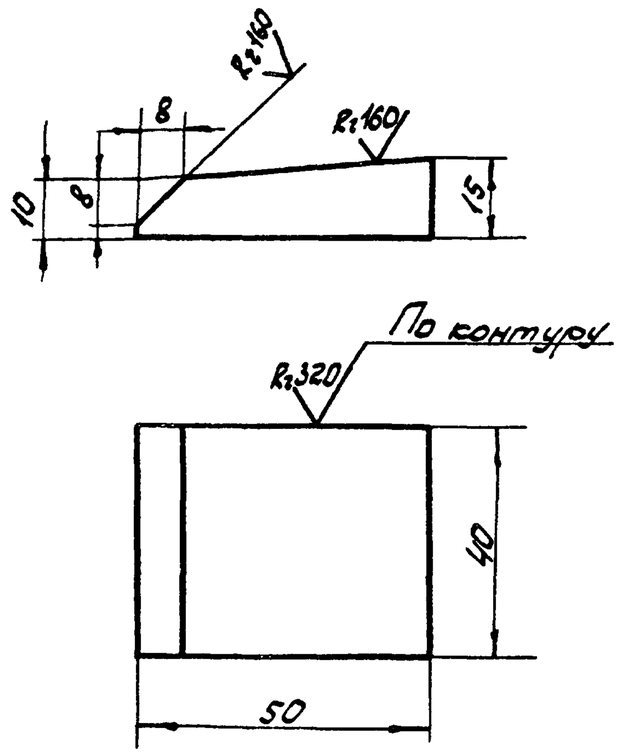


h 14; ± IT 14/2.

				ЧИ. 436.03.01.007		
Изм. Лист	№ докум.	Подп.	Дата	Бобышка	Лит.	Масса / Масшт.
Разраб.	Зарецкая				И	0,14 / 1:1
Пров.	Пендерев				Лист	Листов: 1
Н. конт.	Потутков			Ст 3 ГОСТ 380-71	Москводоканалниипроект Отдел №5	

Формат 11

ЧИ. 436.03.01.009

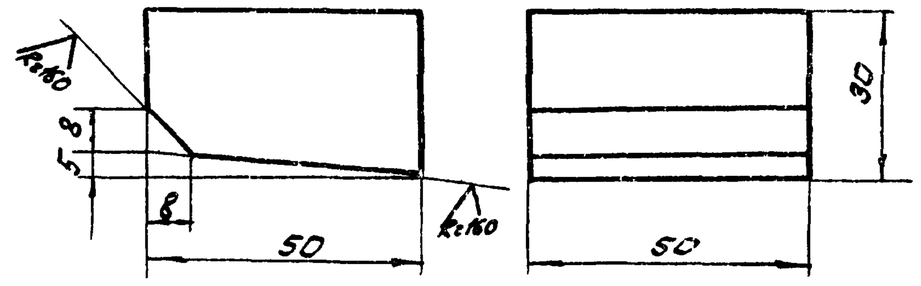

h 14; ± IT 14/2

				ЧИ. 436.03.01.009		
Изм. Лист	№ докум.	Подп.	Дата	Бобышка	Лит.	Масса / Масшт.
Разраб.	Зарецкая				И	0,53 / 1:1
Пров.	Пендерев				Лист	Листов: 1
Н. контр.	Потутков			Ст 3 ГОСТ 380-71	Москводоканалниипроект Отдел №5	

Формат 11


Подп. и дата | Инв. № подл. | Взам. инв. | Инв. № дубл. | Подп. и дата

Формат	Зона	Поз.	Обозначение	Наименование	Кол.	Прим.
				Документация		
22			ЧИ. 436.03.02.000СБ	Сборочный чертеж		
				Детали		
11		1	ЧИ. 436.03.02.001	Обечайка	1	
11		2	ЧИ. 436.03.02.002	Фланец	1	

				ЧИ. 436.03.02.000		
Изм. Лист	№ докум.	Подп.	Дата	Стакан	Лит. / Лист / Листов	И / / 1
Разраб.	Зарецкая				Москводоканалниипроект Отдел №5	
Пров.	Пендерев					
Рук.	Пендерев					
Н. конт.	Потутков					

Формат 11

ЧИ. 436.03.02.001

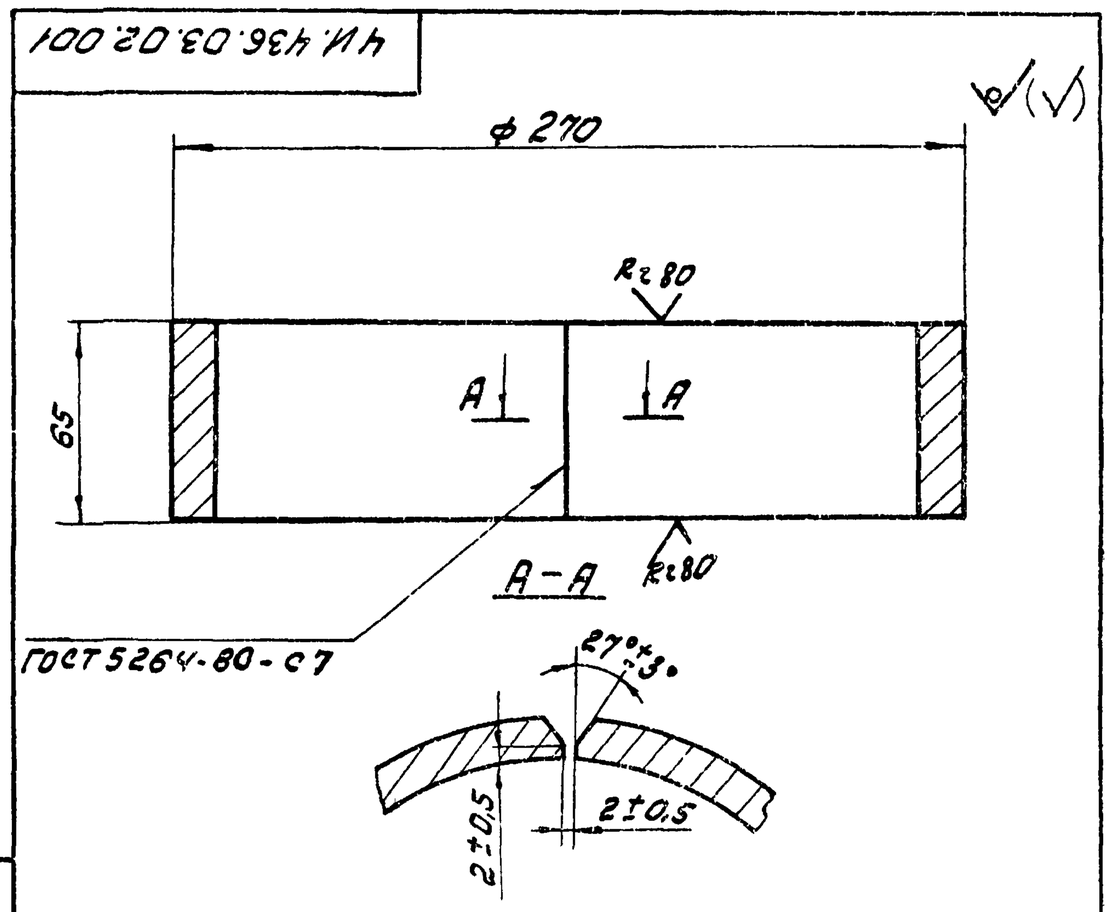



h 14.

				ЧИ. 436.03.02.001		
Изм. Лист	№ докум.	Подп.	Дата	Обечайка	Лит. / Масса / Масшт.	И / 5,5 / 1:2
Разраб.	Зарецкая				Лист / Листов: 1	
Пров.	Пендерев			Лист Б 16 ГОСТ 19903-74 Вст3сп ГОСТ 14637-79	Москводоканалниипроект Отдел №5	
Н. контр.	Потутков					

Копировал: ЗИЗ

Формат 11

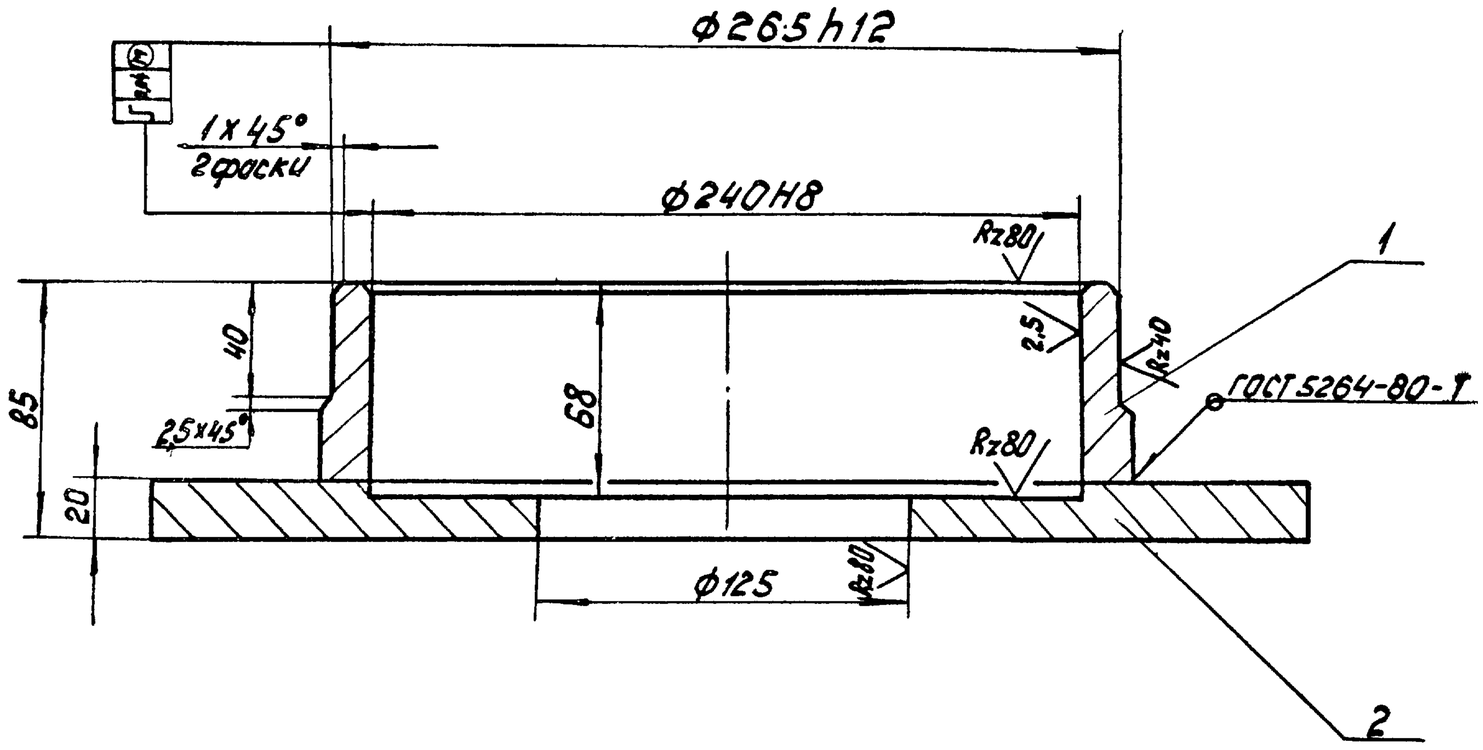

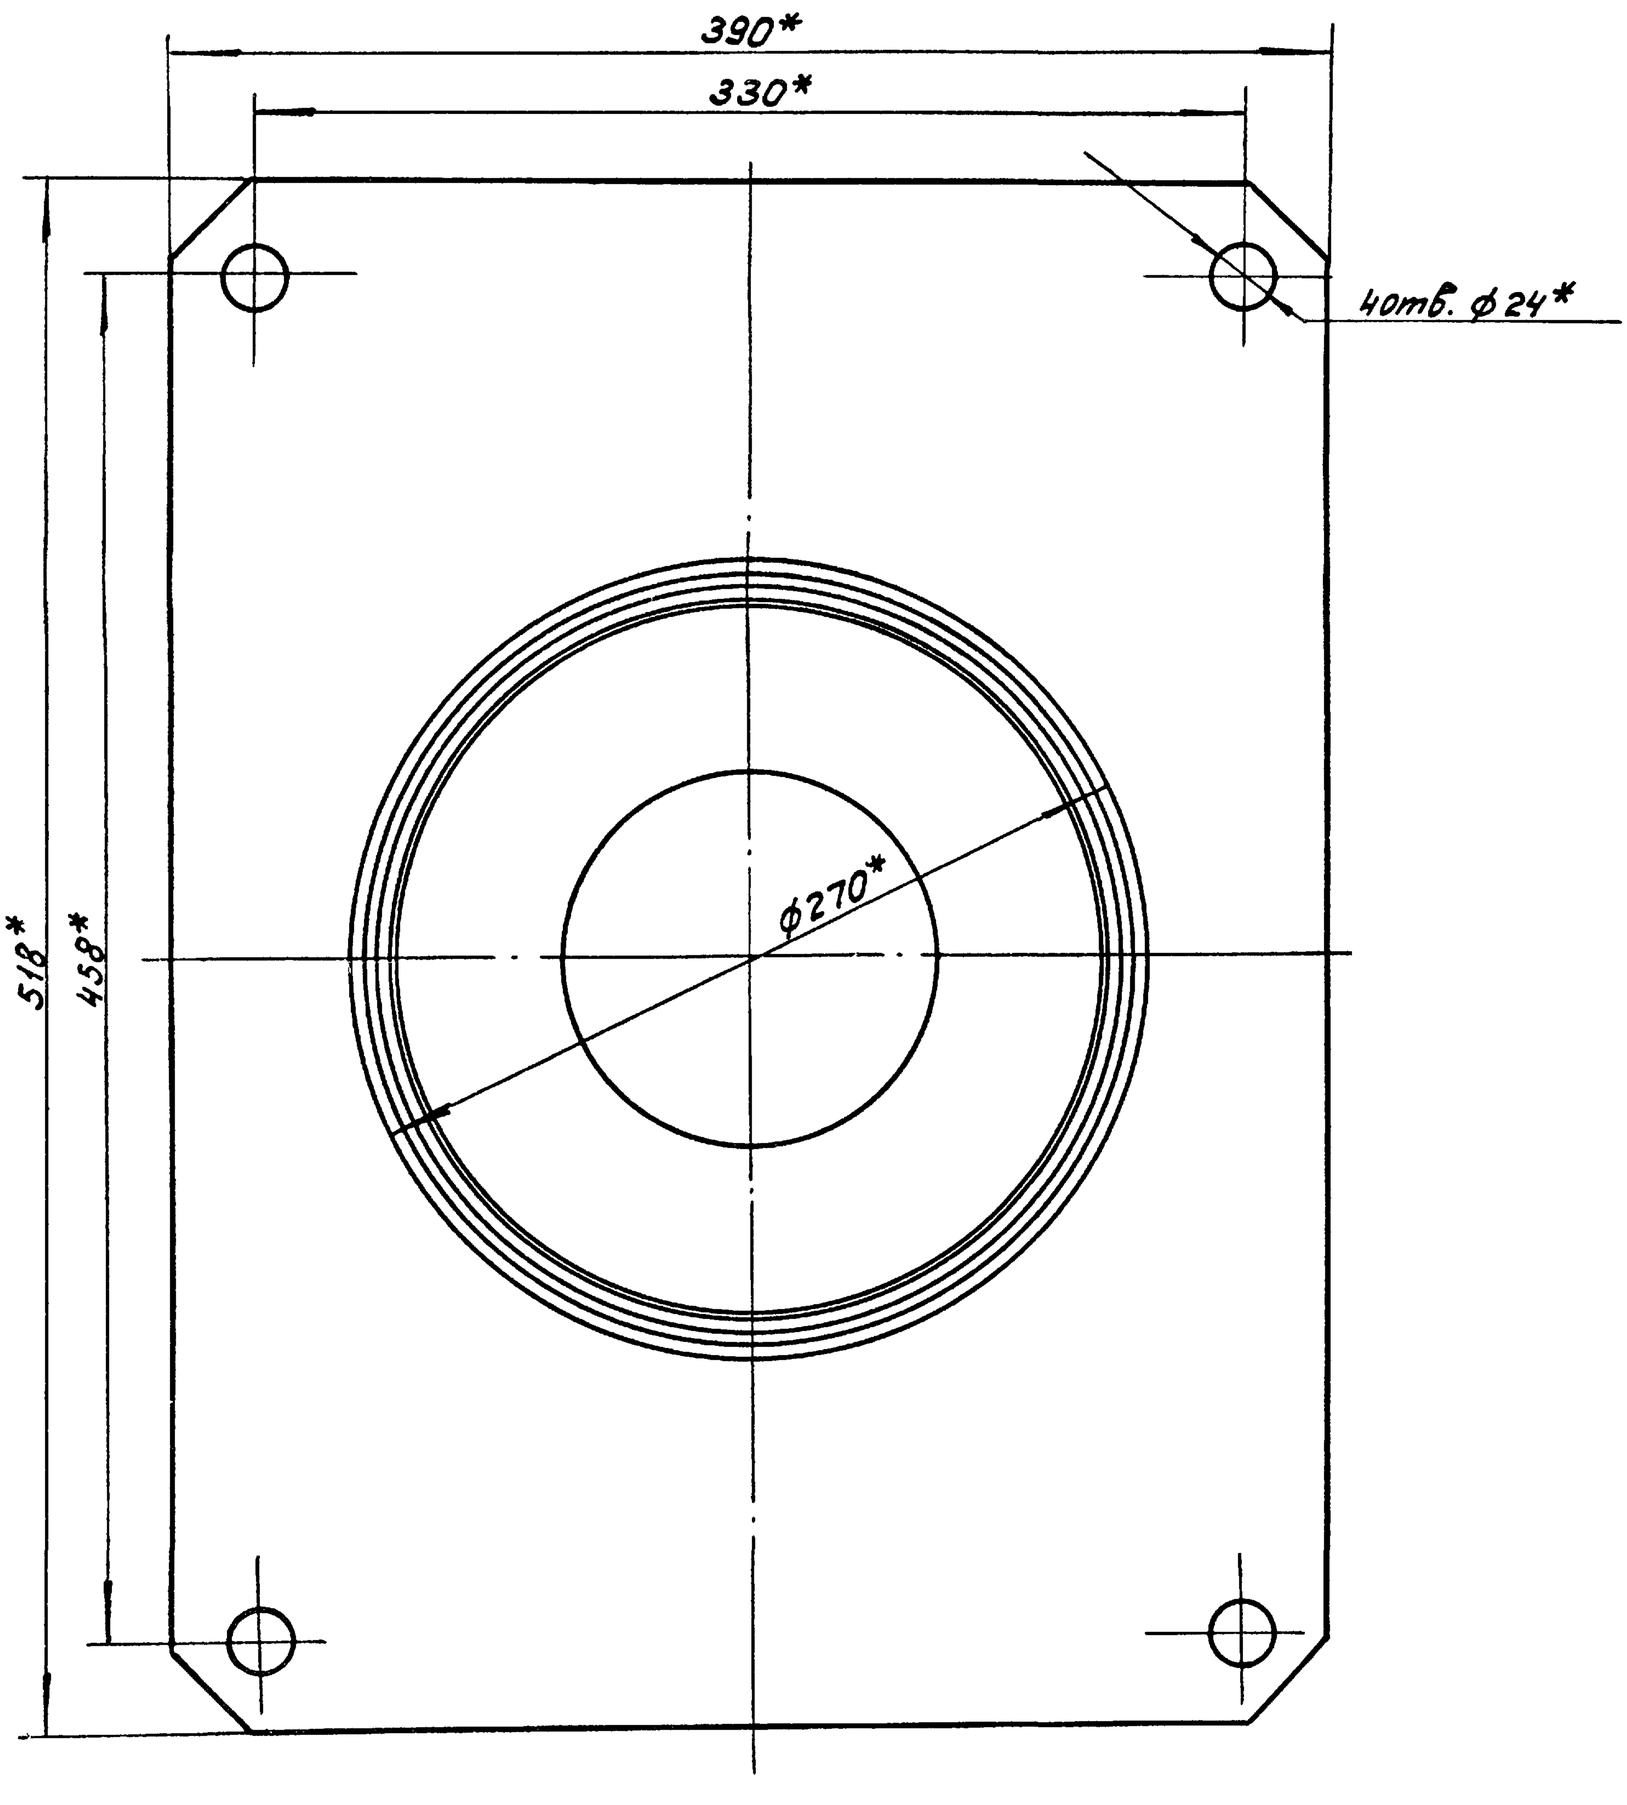


1. Неуказанные предельные отклонения размеров: Н14; ± IT14/2.
2. Размеры для справок.

					ЧИ.436.03.02.000 СБ		
Изм.	Лист	№ докум.	Подп.	Дата	Стакан	Лит.	Масса / Масштаб
Разраб.		Зарецкая				И	28.0 / 1:2
Пров		Пендерев			Сборочный чертеж	Лист	Листов 1
Рук.		Пендерев				Мосводоканалниипроект Отдел № 5	
Н.контр.		Погутков					

Копировал: 18601-06 63 Формат А2

ЧИ 436.03.02.002

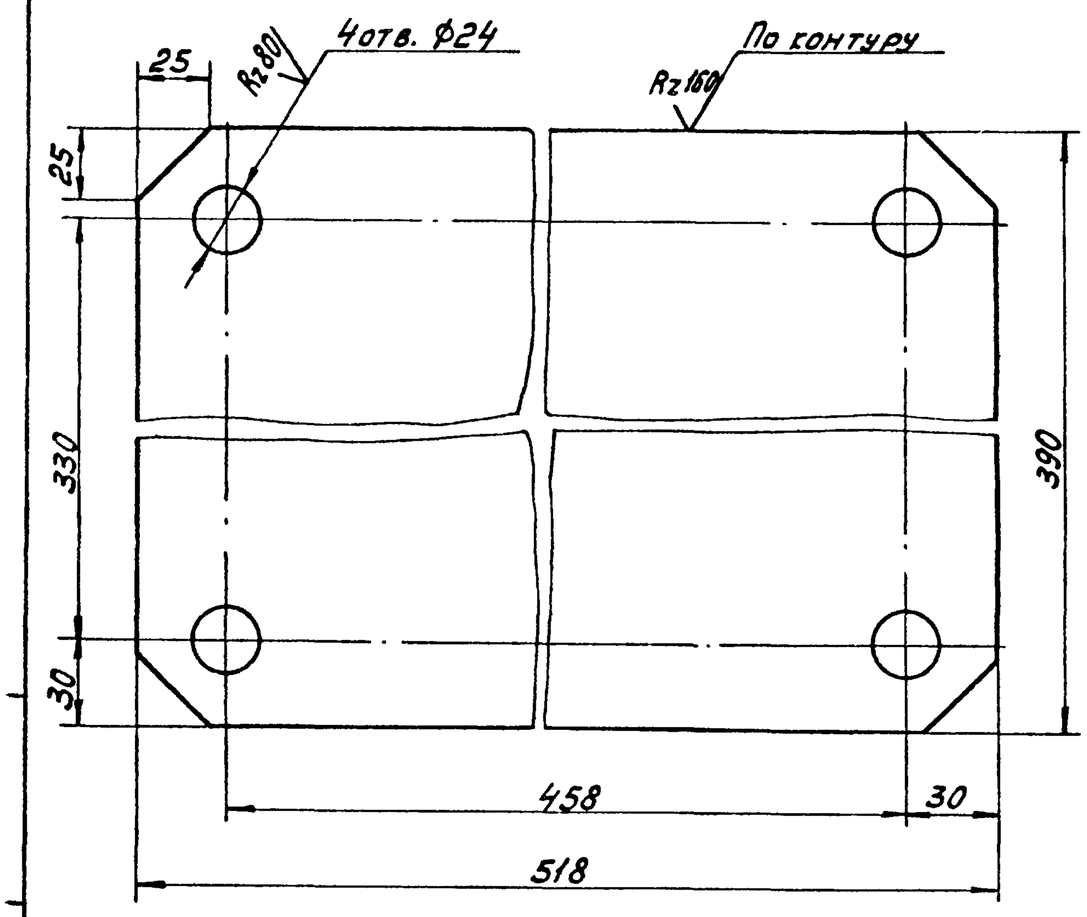

$H14; h14; \pm \frac{IT14}{2}$.

Изм.	Лист	№ докум.	Подп.	Дата
Разраб.		Зарецкая		
Пров.		Пендерев		
Н.контр.		Потутков		

ЧИ.436.03.02.002

Фланец

Лит.	Масса	Масштаб
И	22,4	1:2
Лист	Листов 1	

Лист Б20 ГОСТ 19903-74
Вст.3сп ГОСТ 14637-79

Мосводоканалниипроект
Отдел №5

Формат А1

Формат	Зона	Поз.	Обозначение	Наименование	Кол.	Примеч.
				Документация		
А2			ЧИ.436.03.03.000	Сборочный чертеж		
				Сборочные единицы		
А1		1	ЧИ.436.03.03.100	Обойма	1	
				Детали		
А1		2	ЧИ.436.03.03.001	Ось	1	
А1		3	ЧИ.436.03.03.002	Втулка распорная	1	
А1		4	ЧИ.436.03.03.003	Прокладка	2	
А2		5	ЧИ.436.03.03.004	Каток	1	
А1		6	ЧИ.436.03.03.005	Ригель	2	
А1		7	ЧИ.436.03.03.006	Кольцо регулировочное	5	п.1
А1		8	ЧИ.436.03.03.007	Втулка	1	
				Стандартные изделия		
		9		Болт М10×100.58.096		
				ГОСТ 7798-70	6	

Подп. и дата | Инв. № дубл. | Взам. инв. № | Подп. и дата | Инв. № подл.

Изм.	Лист	№ докум.	Подп.	Дата
Разраб.		Зарецкая		
Пров.		Пендерев		
Н.контр.		Потутков		

ЧИ.436.03.03.000

Опора катковая

Лит.	Лист	Листов
И	1	2

Мосводоканалниипроект
Отдел №5

Формат А1

Формат	Зона	Поз.	Обозначение	Наименование	Кол.	Примеч.
		10		Болт М12×20.58.096		
				ГОСТ 7798-70	4	
		11		Гайка М10.5.096		
				ГОСТ 5915-70	6	
		12		Кольцо СП76-59-6		
				ГОСТ 6308-71	2	
		13		Крышка 2-110×61.5		
				ГОСТ 11641-73	2	
		14		Масленка 2.2.45Ц6		
				ГОСТ 19853-74	1	
		15		Подшипник 3610		
				ГОСТ 5721-75	1	
		16		Шайба 10.65Г.096		
				ГОСТ 6402-70	6	

Изм.	Лист	№ докум.	Подп.	Дата

ЧИ.436.03.03.000

Лист 2

Копировал: М

Формат А1

Формат	Зона	Поз.	Обозначение	Наименование	Кол.	Примеч.
				Документация		
А2			ЧИ.436.03.03.100СБ	Сборочный чертеж		
				Детали		
А1		1	ЧИ.436.03.03.101	Угольник	2	
А1		2	ЧИ.436.03.03.102	Ребро	2	
А1		3	ЧИ.436.03.03.103	Накладка	1	
Б4		4	ЧИ.436.03.03.104	Ребро		
				Лист Б12 ГОСТ 19903-74 Вст.3сп ГОСТ 14637-69		
				135×80	2	0,9 кг

Подп. и дата | Инв. № дубл. | Взам. инв. № | Подп. и дата | Инв. № подл.

Изм.	Лист	№ докум.	Подп.	Дата
Разраб.		Зарецкая		
Пров.		Пендерев		
Рук.		Пендерев		
Н.контр.		Потутков		


ЧИ.436.03.03.100


Обойма

Лит.	Лист	Листов
И		1

Мосводоканалниипроект
Отдел №5

Копировал: М 1860-06 70 Формат А1

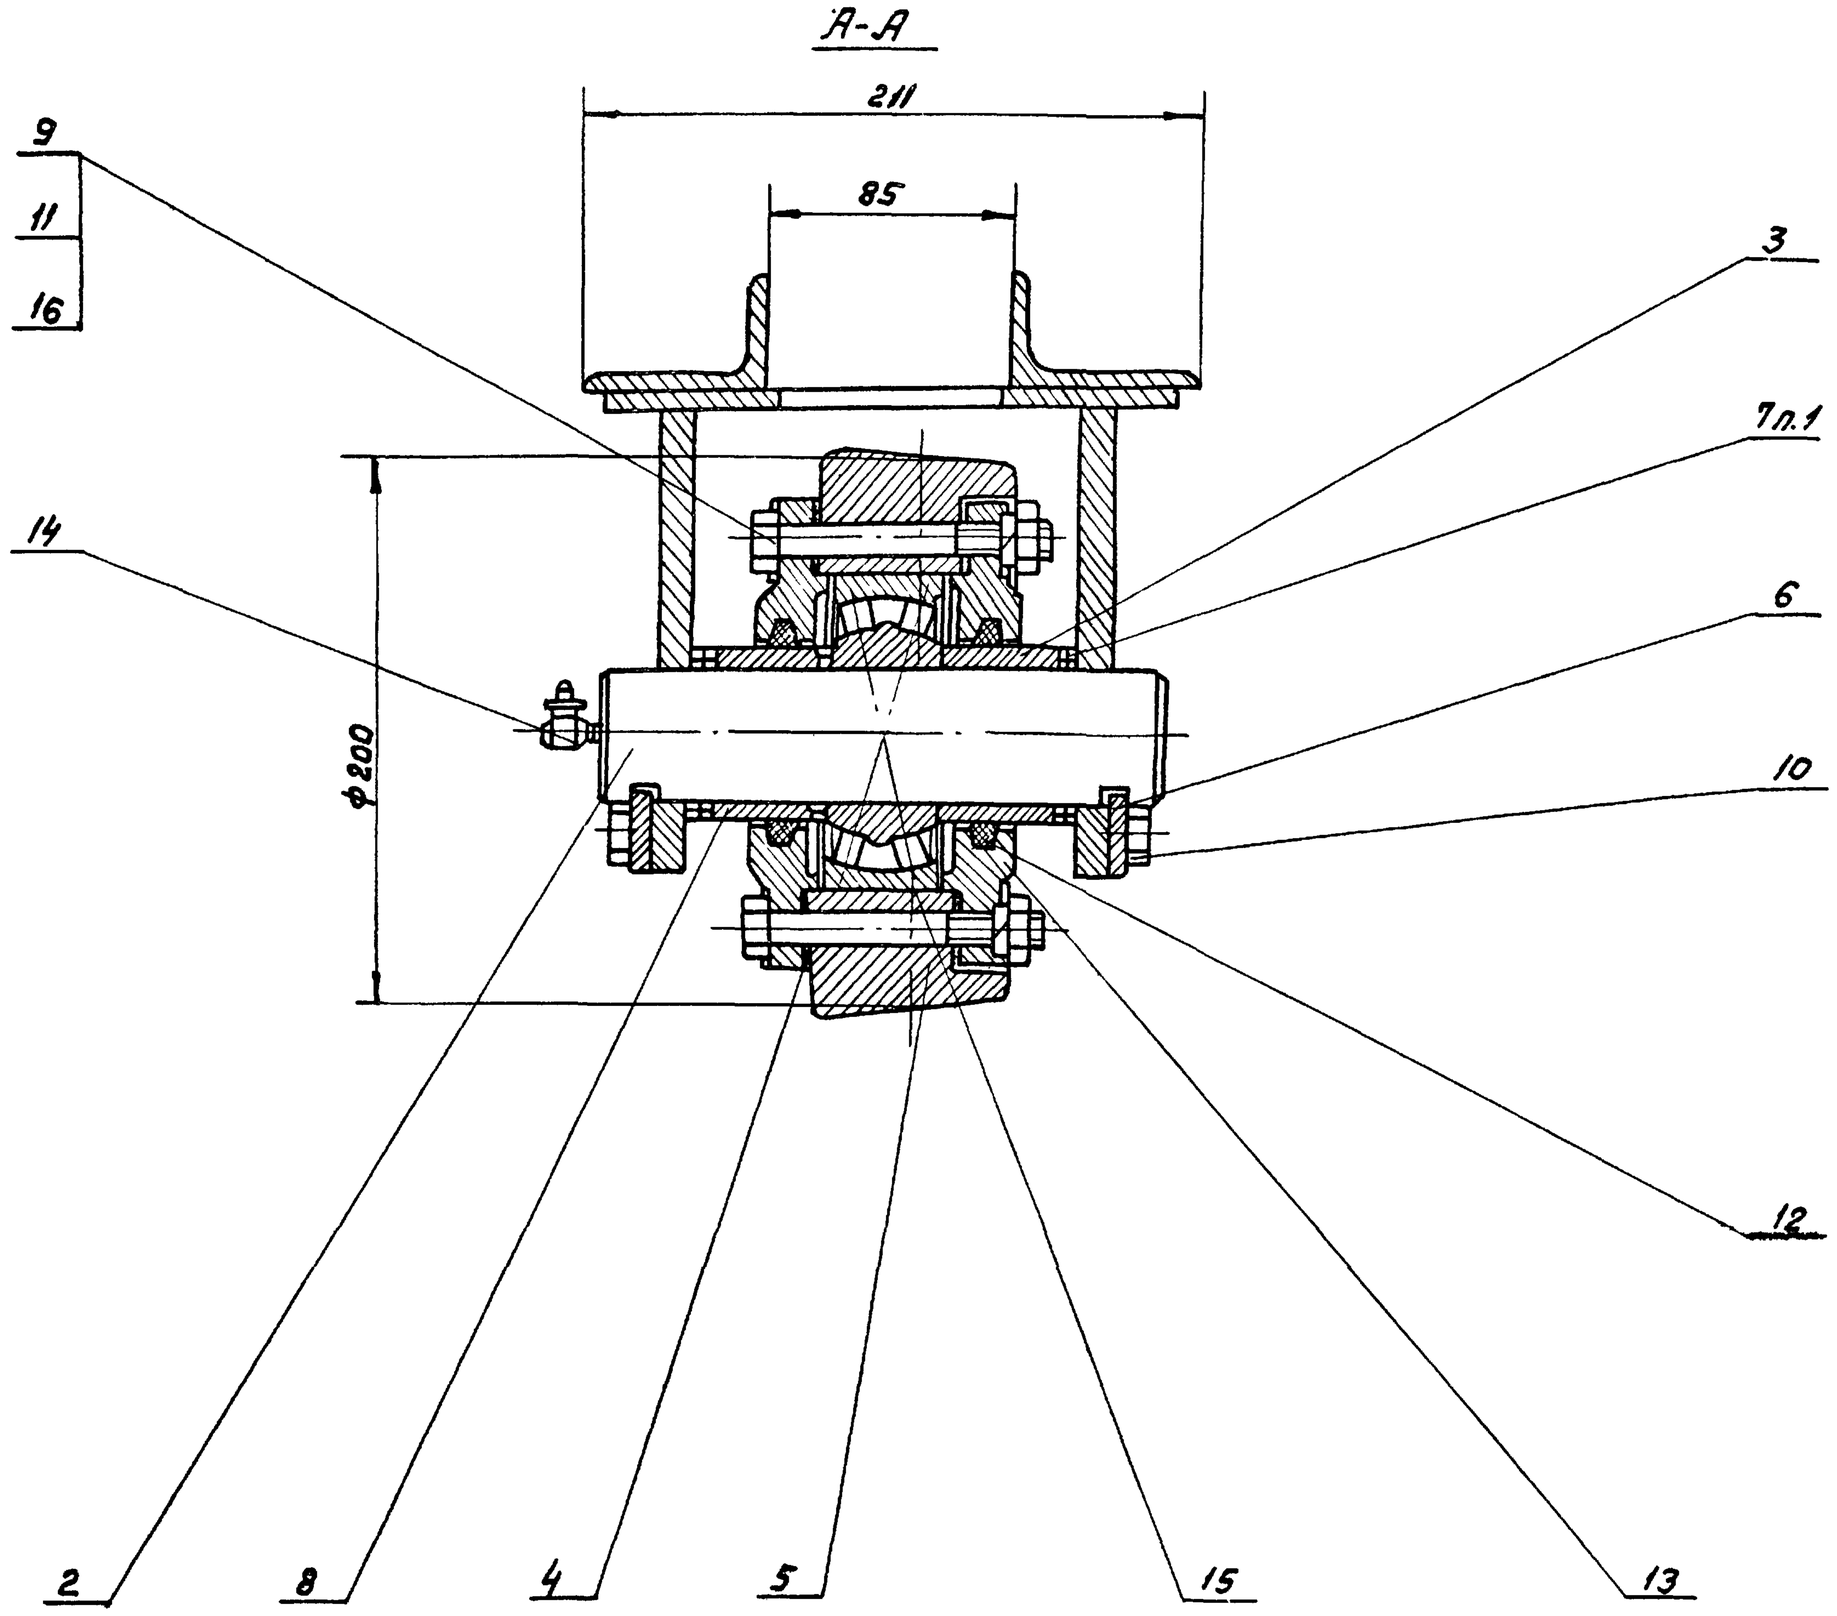

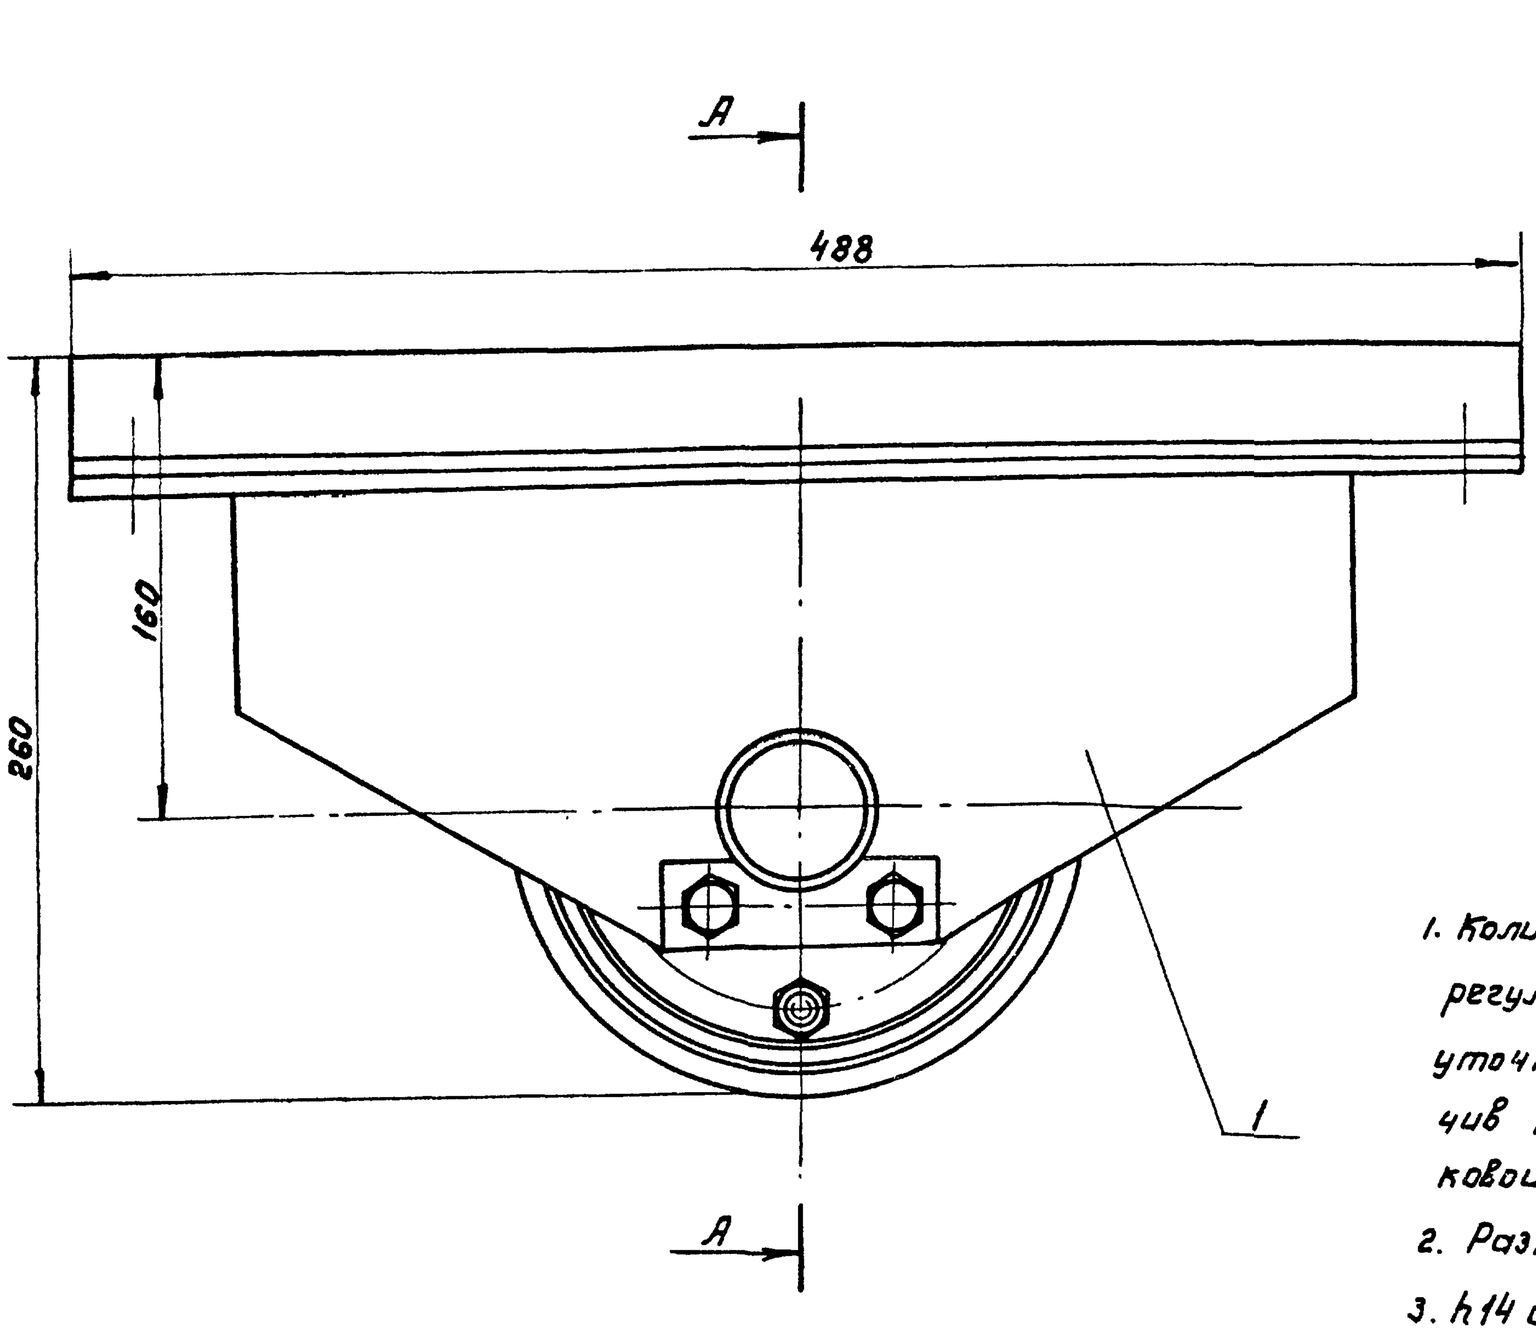



1. Количество и расположение регулировочных колец поз.7 уточнить при сборке, обеспечив правильную работу катковой опоры.
2. Размеры для справок.
3. h14 для деталей без чертежа.

					4И.436.03.03.000СБ		
Изм.	Лист	№ докум.	Подп.	Дата	Опора катковая Сборочный чертеж	Лит.	Масса	Масштаб
Разраб.		Зарецкая				И	35.0	1:2
Пров.		Пендерев				Лист	Листов 1	
Рук.		Пендерев				Мосводоканалпроект Отдел №5		
Н. контр.		Потутков						


Копировал: 18601-06 71 Формат А2

4И. 436.03.03.100 СБ

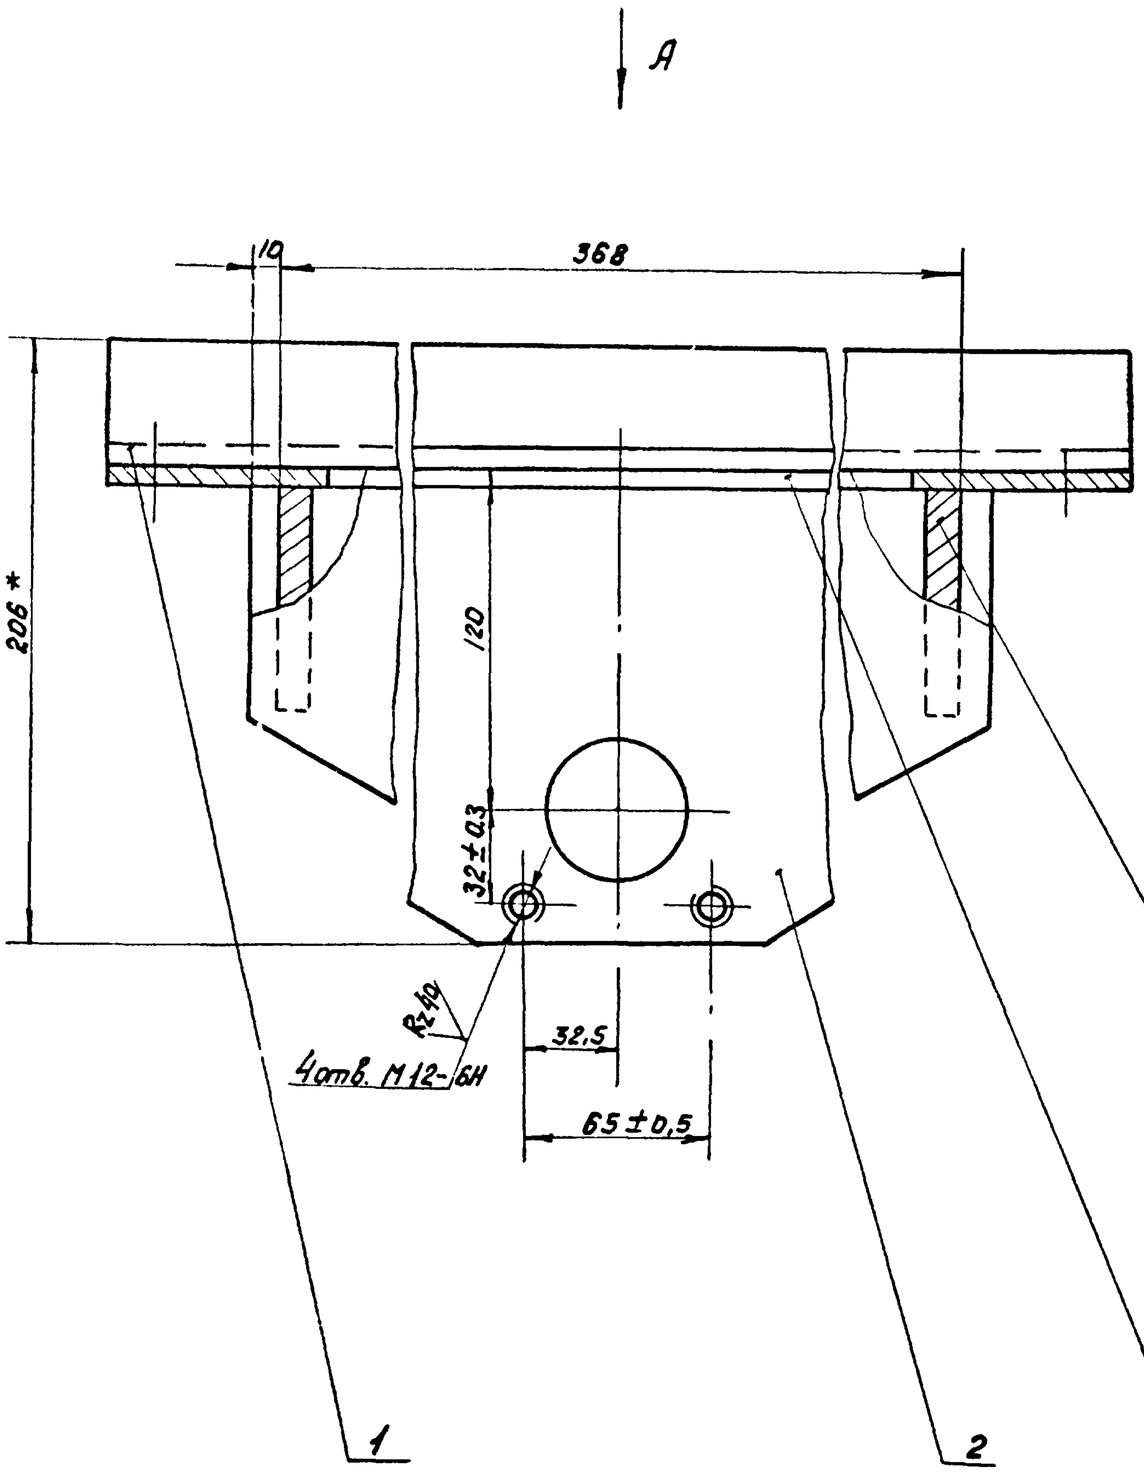

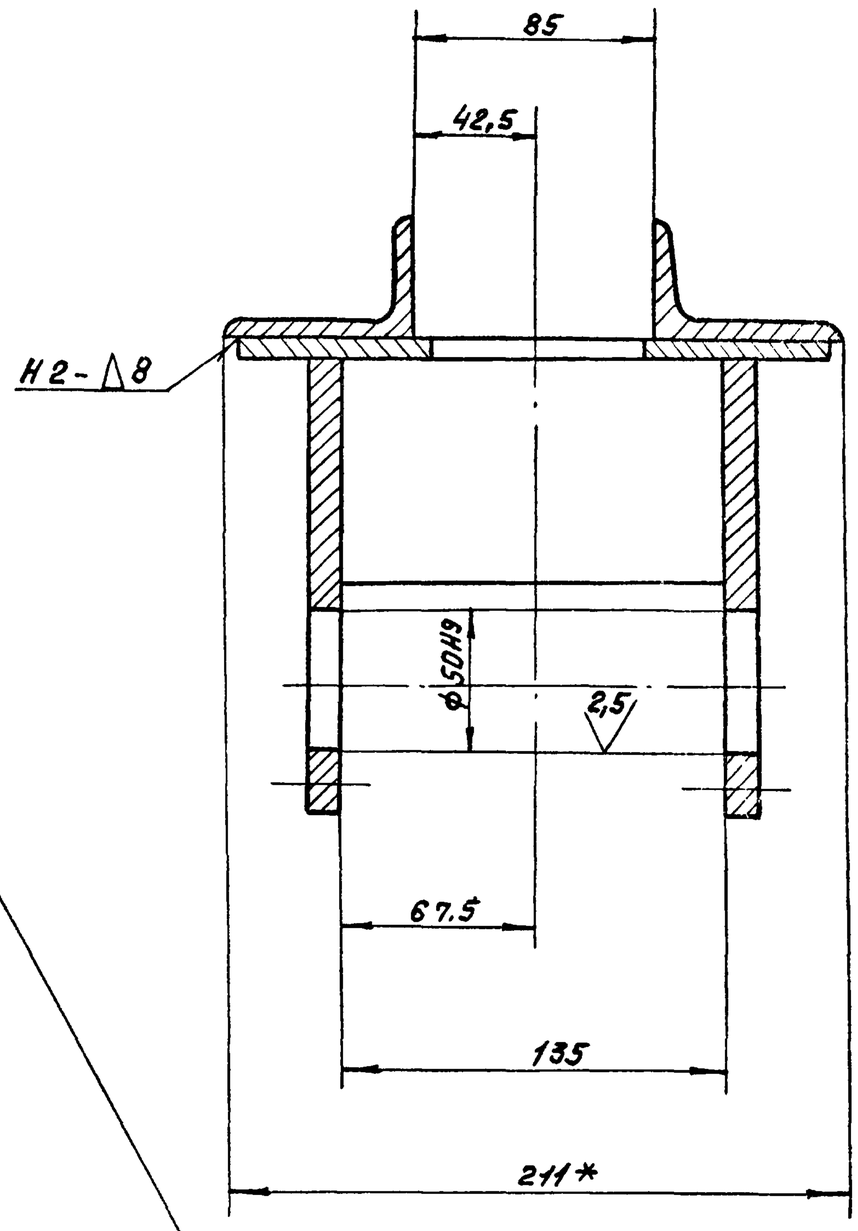

Вид А

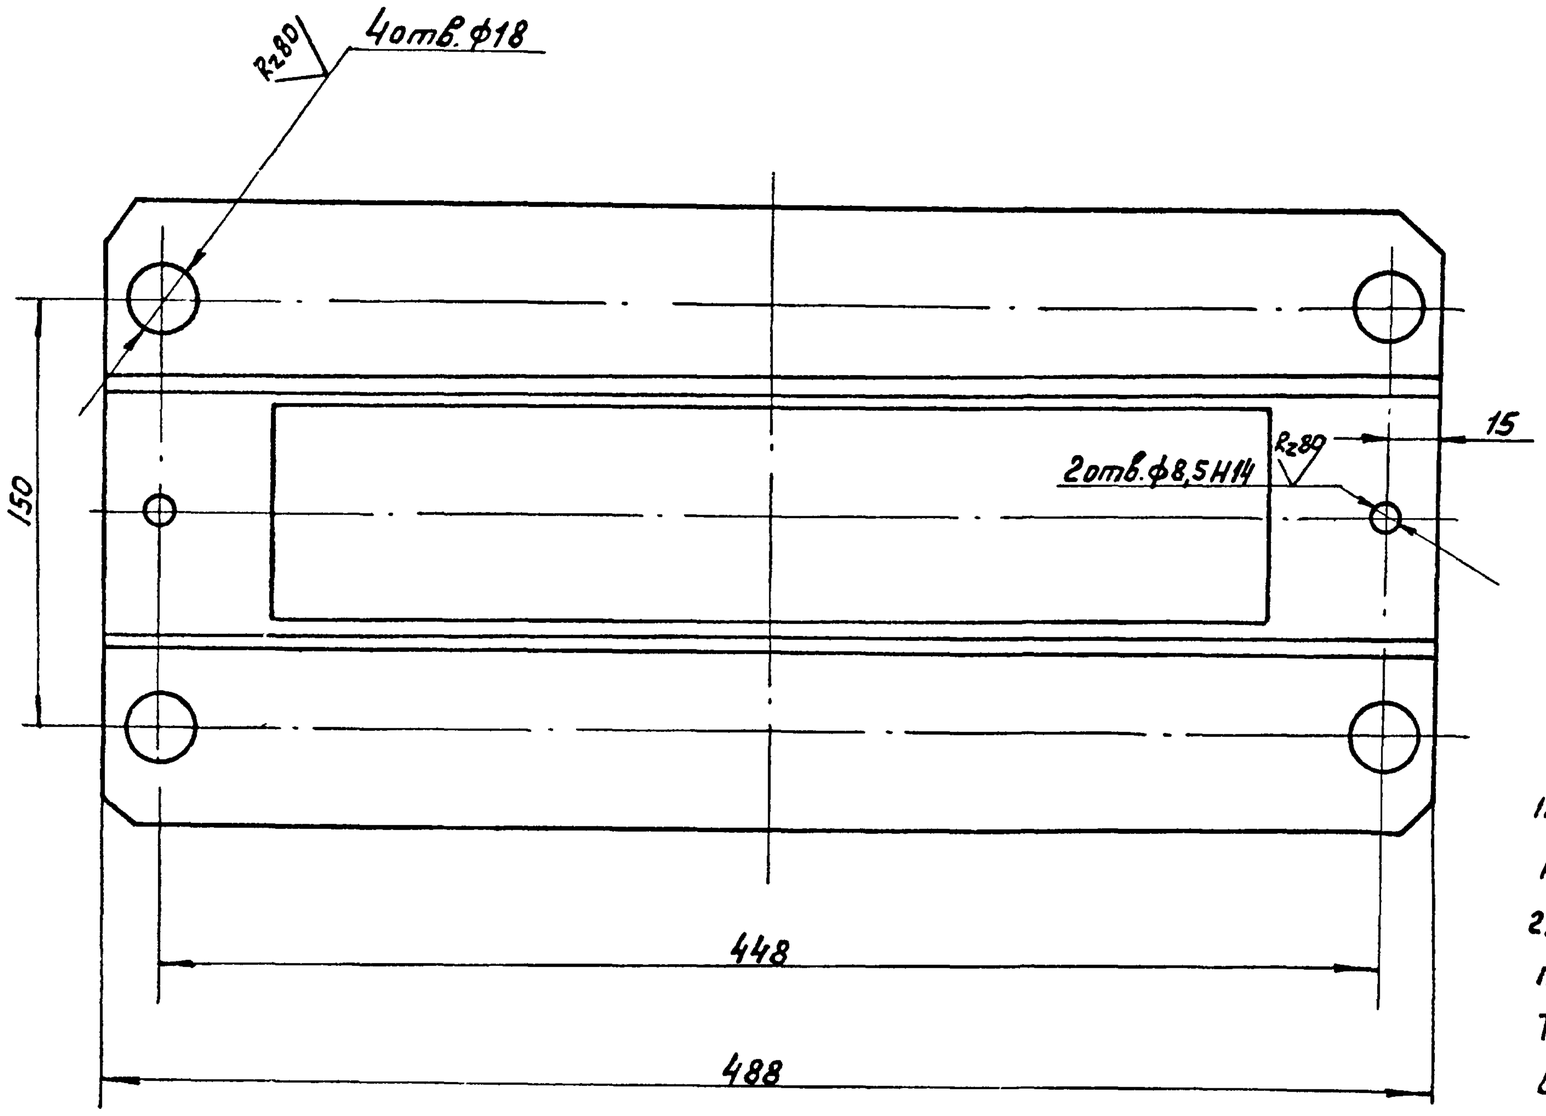


1. Неуказанные предельные отклонения размеров: H14; h14; $\pm \frac{IT14}{2}$.
2. Сварку производить по контуру прилегания деталей по ГОСТ 5264-80-Т1-Δ10, кроме мест обозначенных особо.
3. * Размеры для справок.

					4И. 436.03.03.100 СБ	
Изм.	Лист	№ докум.	Подп.	Дата	Обойма. Сборочный чертеж	Лит. И; Масса 16.5; Масшт. 1:2
Разраб.		Зарецкая				Лист; Листов 1
Пров.		Пендерев				Мосводоканалниипроект Отдел №5
Рук.		Пендерев				
Н. контр.		Потутков				

Копировал:

18601-06 72 Формат 22

4И.436.03.03.101

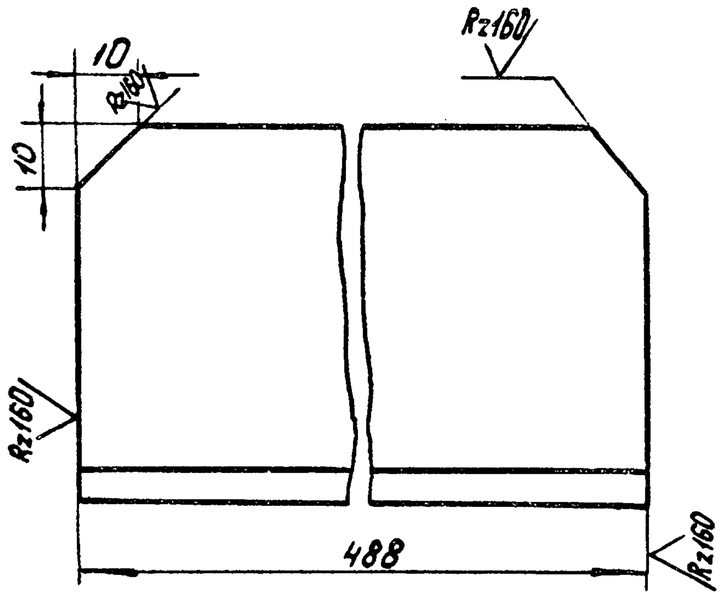


h14; ± IT14/2.

Изм.	Лист	№ докум.	Подп.	Дата	4И.436.03.03.101			
Разраб.		Заруцкая			Угольник	Лит	Масса	Масштаб
Пров.		Пендерев				И	1,5	1:1
						Лист	Листов 1	
Н.контр.		Потутков			Уголок Б-63×40×6 ГОСТ 8510-72 / ВСт.3сп ГОСТ 535-79	Мосводоканалниипроект Отдел №5		

Формат 11

4И.436.03.03.102

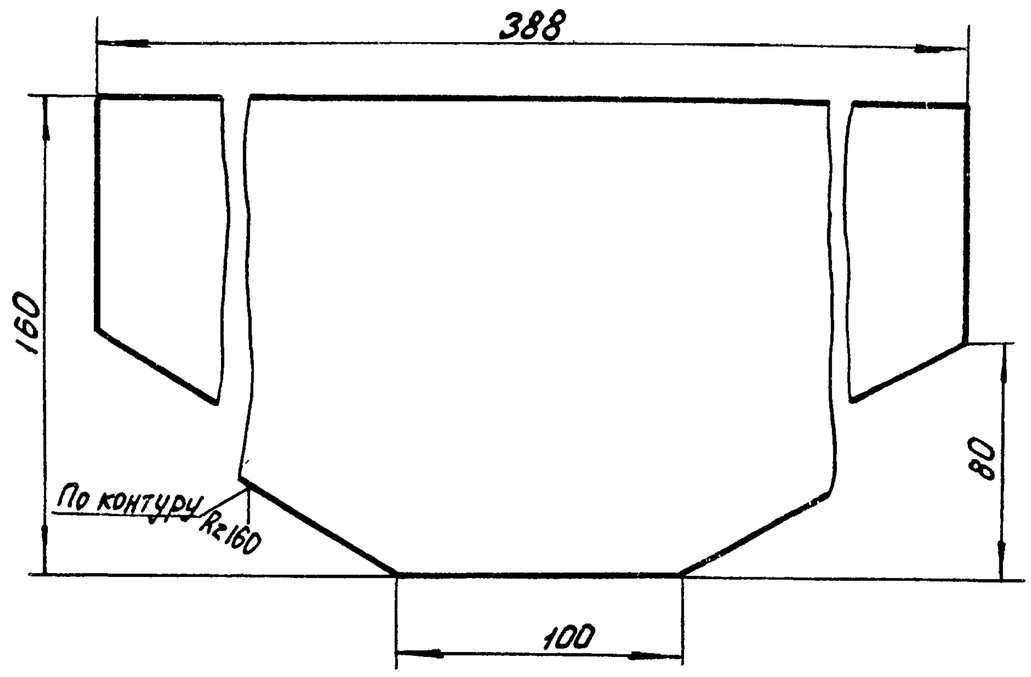


h14; ± IT14/2.

Инв.№ подл.	Подп. и дата	Взам. инв.№	Инв.№ дубл.	Подп. и дата	4И.436.03.03.102			
Изм.	Лист	№ докум.	Подп.	Дата	Ребро	Лит	Масса	Масштаб
Разраб.		Заруцкая				И	4,3	1:2
Пров.		Пендерев				Лист	Листов 1	
Н.контр.		Потутков			Лист Б12 ГОСТ 19903-74 / ВСт.3сп ГОСТ 14637-79	Мосводоканалниипроект Отдел №5		

Формат 11

4И.436.03.03.103

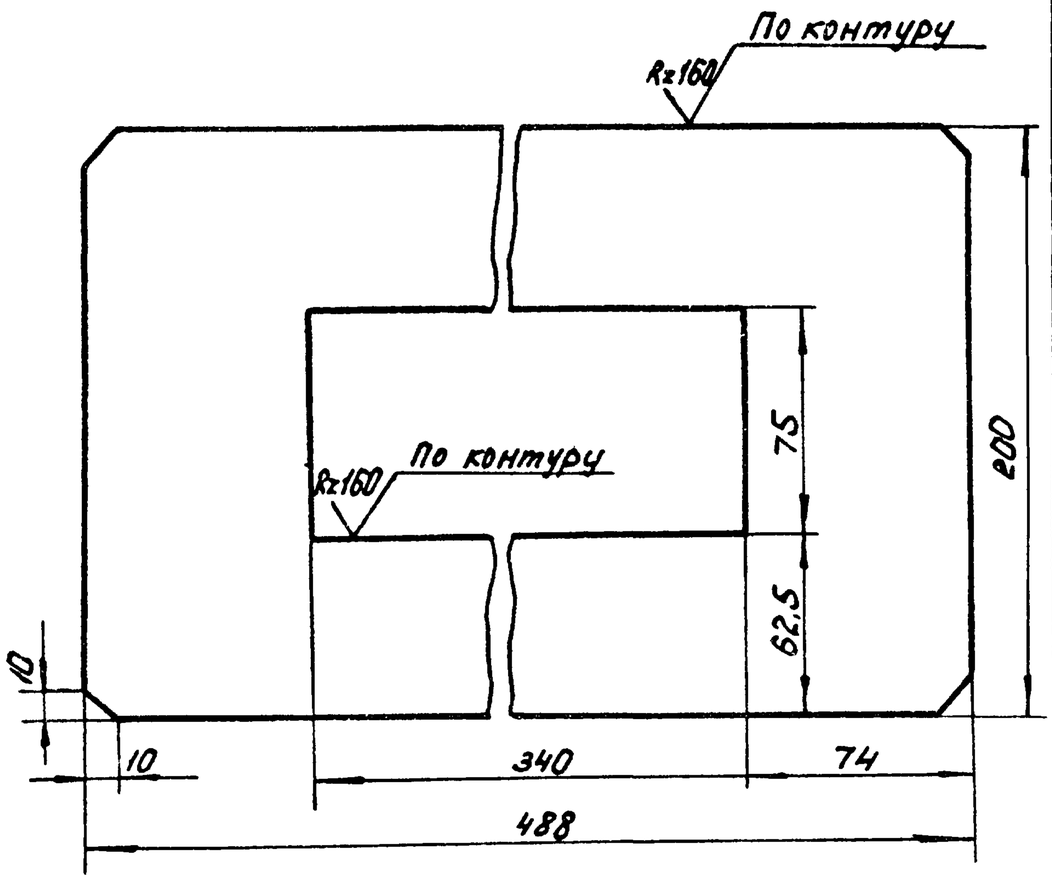


H14; h14; ± IT14/2.

Изм.	Лист	№ докум.	Подп.	Дата	4И.436.03.03.103			
Разраб.		Заруцкая			Накладка	Лит	Масса	Масштаб
Пров.		Пендерев				И	3,3	1:2
						Лист	Листов 1	
Н.контр.		Потутков			Лист Б6 ГОСТ 19903-74 / ВСт.3сп ГОСТ 14637-79	Мосводоканалниипроект Отдел №5		

Формат 11


4И.436.03.03.001

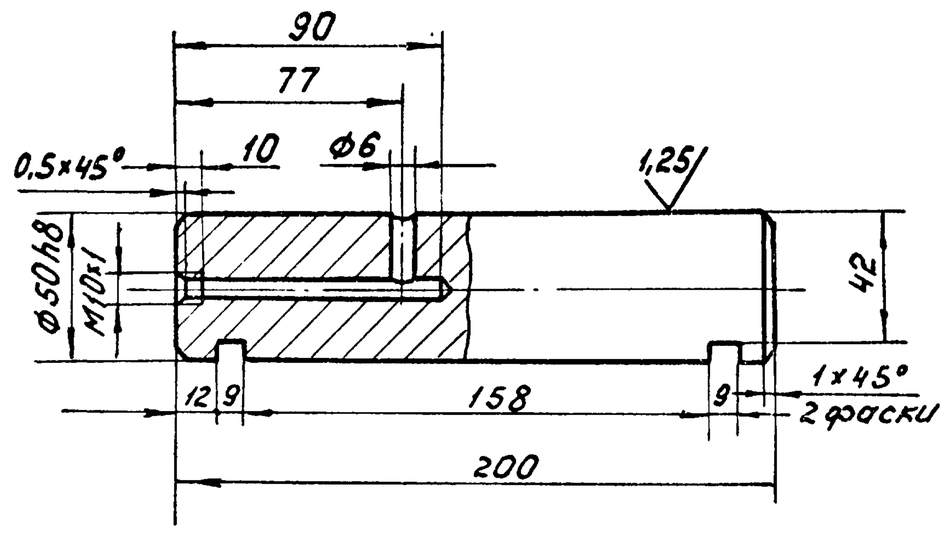

Неуказанные предельные отклонения размеров: H14; h14; ± IT14/2.

Инв.№ подл.	Подп. и дата	Взам. инв.№	Инв.№ дубл.	Подп. и дата	4И.436.03.03.001			
Изм.	Лист	№ докум.	Подп.	Дата	Ось	Лит	Масса	Масштаб
Разраб.		Заруцкая				И	3,0	1:2
Пров.		Пендерев				Лист	Листов 1	
Н.контр.		Потутков			Круг В53 ГОСТ 2590-71 / Сталь 45 ГОСТ 1050-74	Мосводоканалниипроект Отдел №5		


Копировал [illegible] 18601-06 73 Формат 11

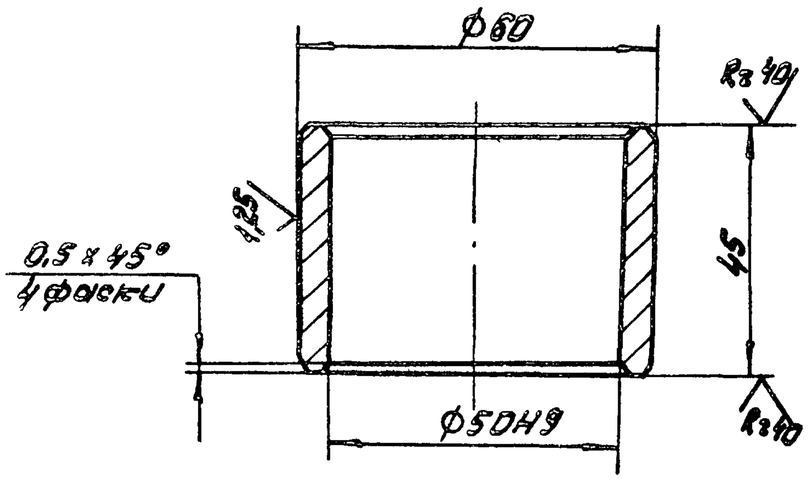

Неуказанные предельные отклонения размеров: h14; ± IT14/2.

					ЧИ.436.03.03.002		
Изм.	Лист	№ докум.	Подп.	Дата			
Разраб.		Зарецкая			Втулка распорная	Лит.	Масса 0,23	Масштаб 1:1
Пров.		Пендерев				И		
Н.контр.		Потутков			Сталь 45 ГОСТ 1050-74	Лист	Листов 1
						Мосводоканалниипроект Отдел №5	


Формат 11

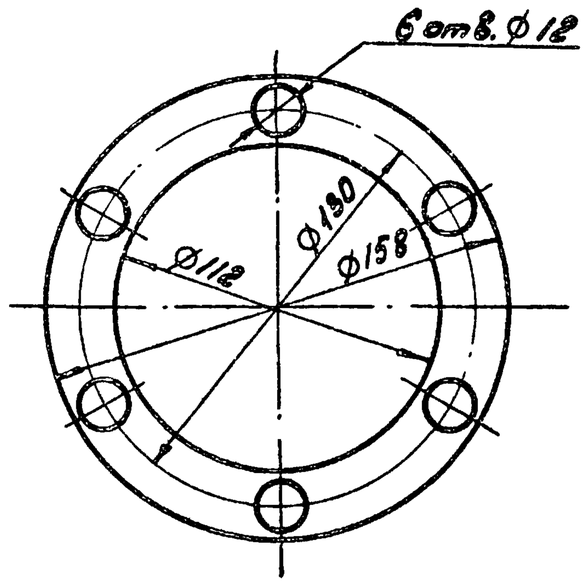


					ЧИ.436.03.03.003		
Изм.	Лист	№ докум.	Подп.	Дата			
Разраб.		Зарецкая			Прокладка	Лит.	Масса 0,008	Масштаб 1:2
Пров.		Пендерев				И		
Н.контр.		Потутков			Картон прокладочный А-1,5 ГОСТ 9347-74	Лист	Листов: 1
						Мосводоканалниипроект Отдел №5	


Формат 11

Подп. и дата | Взам. инв.№ | Инв.№ подл. | Подп. и дата

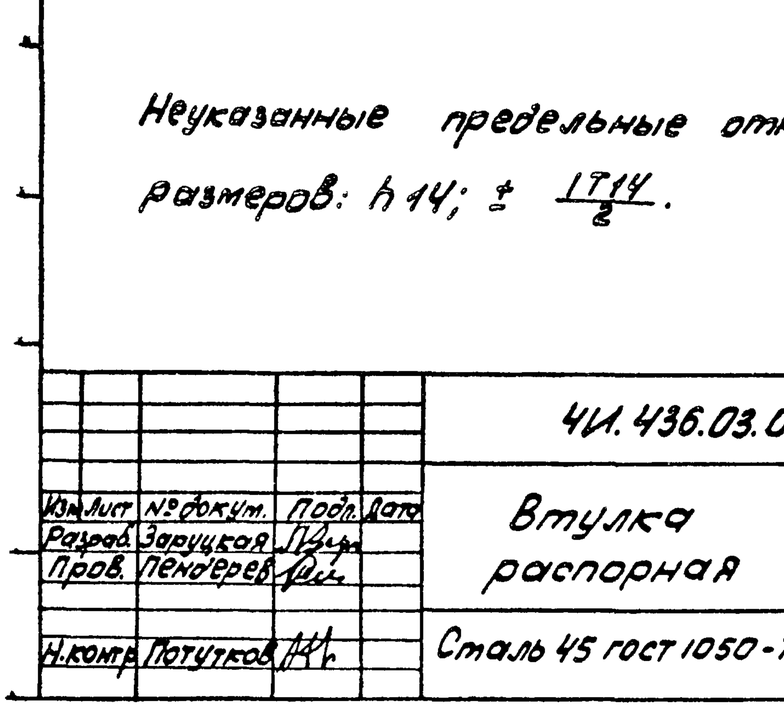

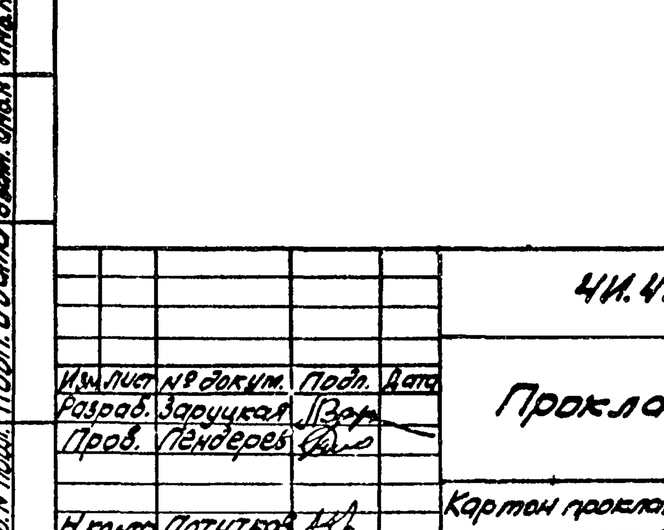

I
М2:1

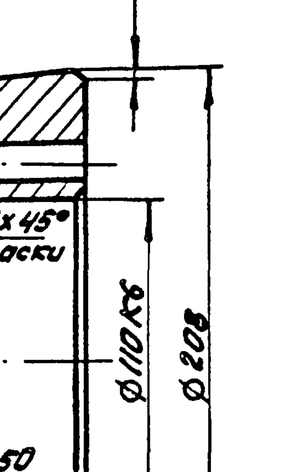


1. Допускаемые отклонения на размеры отливки выполнить по III классу точности ГОСТ 1855-55.
2. Литейные радиусы выполнить R3.
3. Неуказанные предельные отклонения размеров: H14; h14; ± IT14/2.

					ЧИ.436.03.03.004		
Изм.	Лист	№ докум.	Подп.	Дата			
Разраб.		Зарецкая			Каток	Лит.	Масса 7,5	Масштаб 1:2
Пров.		Пендерев				И		
Н.контр.		Потутков			Чугун СЧ28-48 ГОСТ 1412-79	Лист	Листов: 1
						Мосводоканалниипроект Отдел №5	

Копировал: ЭТИ - 18601-06 74 Формат 12

4И.436.03.03.005

(√)

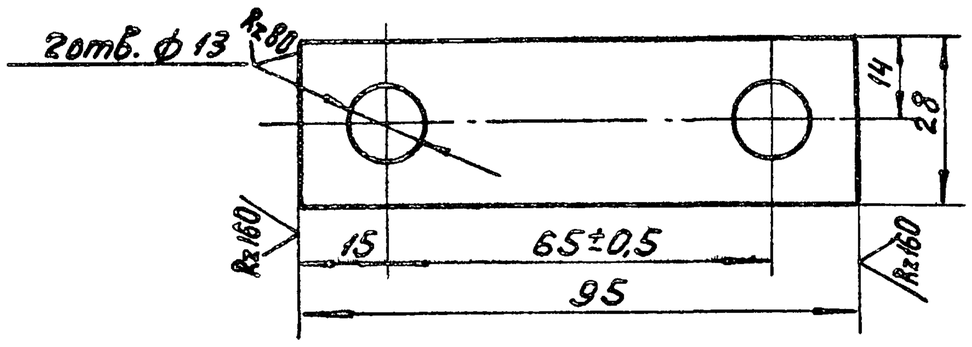


Неуказанные предельные отклонения разнеров: H14; h14; ± IT14/2.

Изм.	Лист	№ докум.	Подп.	Дата	4И.436.03.03.005			
Разраб.		Зарудская			Ригель	Лит.	Масса	Масштаб
Пров.		Пендерев				И	0,16	1:1
						Лист	Листов 1	
Н.контр.		Потутков			Полоса Б-2 8×28 ГОСТ 103-76 / Вст.3сп ГОСТ 535-79	Мосводоканалниипроект Отдел №5		

Формат 11

4И.436.03.03.006

(√)

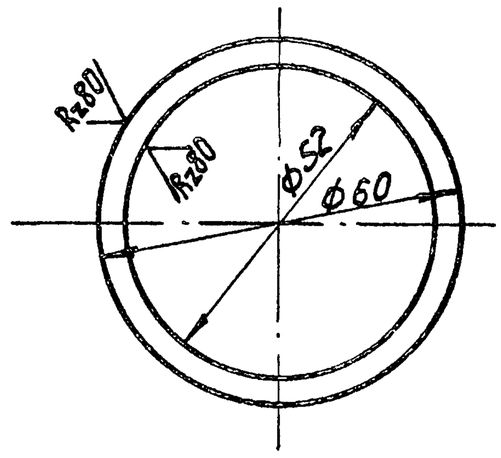

H14; h14.


Инв.№подл. | Подп. и дата | Взам.инв.№ | Инв.№дубл. | Подп. и дата

Изм.	Лист	№ докум.	Подп.	Дата	4И.436.03.03.006			
Разраб.		Зарудская			Кольцо регулировочное	Лит.	Масса	Масштаб
Пров.		Пендерев				И	0,011	1:1
						Лист	Листов 1	
Н.контр.		Потутков			Лист Б20 ГОСТ 19903-74 / Вст.3сп ГОСТ 16523-70	Мосводоканалниипроект Отдел №5		

Формат 11

4И.436.03.03.007

Rz80 (√)

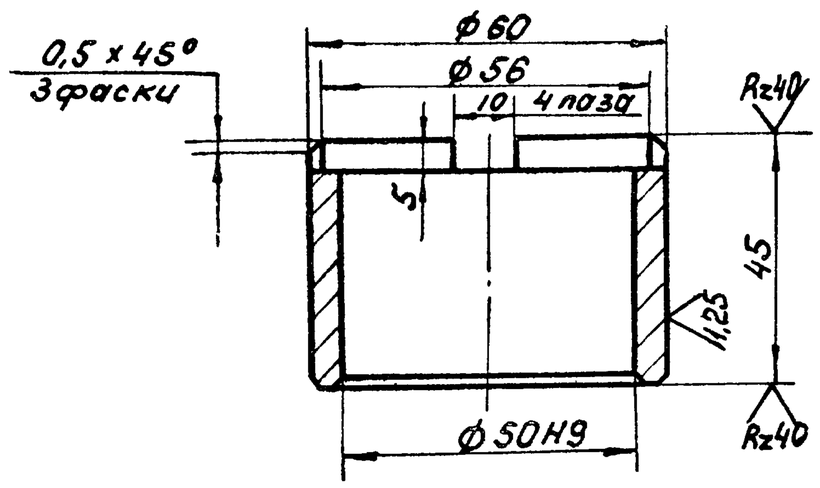


Неуказанные предельные отклонения размеров: H14; h14; ± IT14/2.

Изм.	Лист	№ докум.	Подп.	Дата	4И.436.03.03.007			
Разраб.		Зарудская			Втулка	Лит.	Масса	Масштаб
Пров.		Пендерев				И	0,21	1:1
						Лист	Листов 1	
Н.контр.		Потутков			Сталь 45 ГОСТ 1050-74	Мосводоканалниипроект Отдел №5		

Формат 11

4И.436.03.04.000СБ

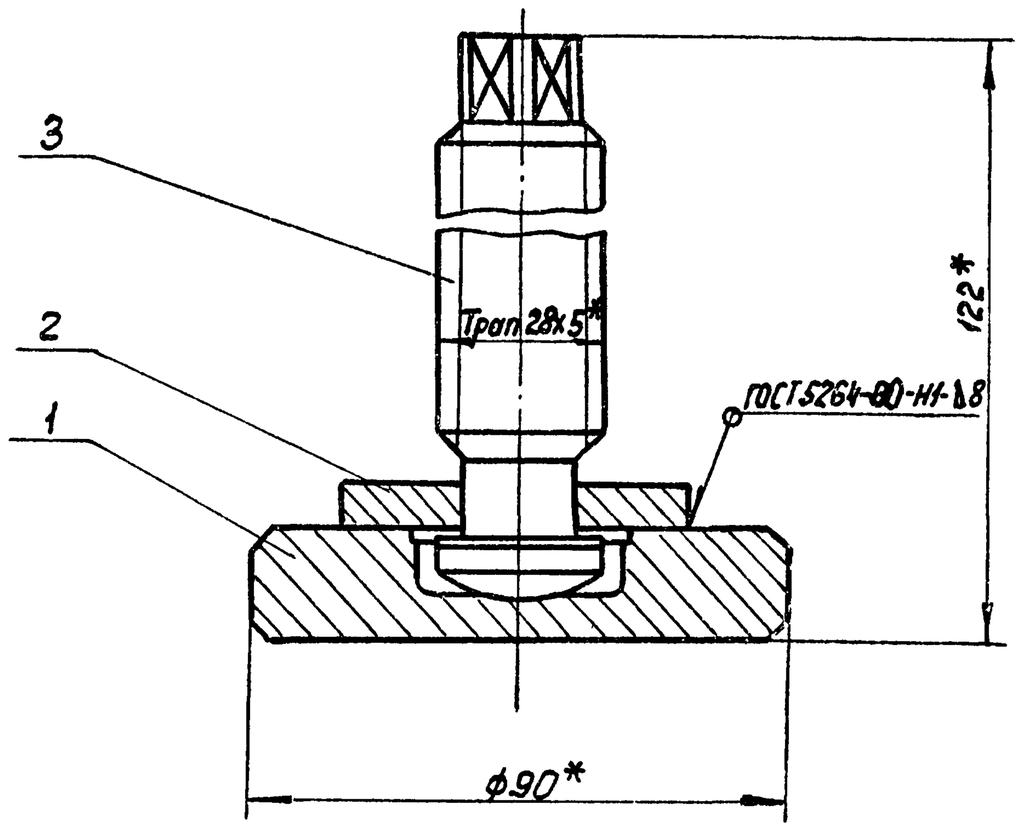

* Размеры для справок.

Инв.№подл. | Подп. и дата | Взам.инв.№ | Инв.№дубл. | Подп. и дата

Изм.	Лист	№ докум.	Подп.	Дата	4И.436.03.04.000СБ			
Разраб.		Зарудская			Домкрат сборочный чертеж	Лит	Масса	Масштаб
Пров.		Пендерев				И	1,6	1:1
Рук.		Пендерев				Лист	Листов 1	
Н.контр.		Потутков				Мосводоканалниипроект Отдел №5		

Копировал: 18601-06 7.5 Формат А1


Формат	Зона	Поз.	Обозначение	Наименование	Кол.	Примеч.
				Документация.		
12			4И.436.03.04.000СБ	Сборочный чертеж		
				Детали.		
11		1	4И.436.03.04.001	Основание	1	
11		2	4И.436.03.04.002	Полукольцо	2	
11		3	4И.436.03.04.003	Винт	1	

Изм.	Лист	№ докум.	Подп.	Дата	4И.436.03.04.000			
Разраб.		Заруцкая			Домкрат	Лит.	Лист	Листов 1
Пров.		Пендерев				И		
Рук.		Пендерев				Мосводоканалниипроект Отдел №5		
Н.контр.		Потутков						

Формат 11

4И.436.03.04.001

Rz80 √(√)

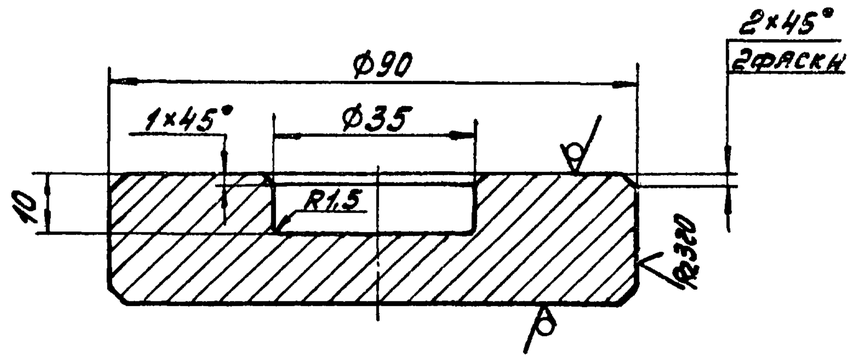


H14; h14; ±IT14/2.

Изм.	Лист	№ докум.	Подп.	Дата	4И.436.03.04.001			
Разраб.		Заруцкая			Основание	Лит.	Масса	Масштаб
Пров.		Пендерев				И	1,0	1:1
Н.контр.		Потутков				Лист	Листов 1	
					Лист 622 ГОСТ 19903-74 Вст.3сп. ГОСТ 14637-79	Мосводоканалниипроект Отдел №5		

Формат 11

4И.436.03.04.002

√(√)

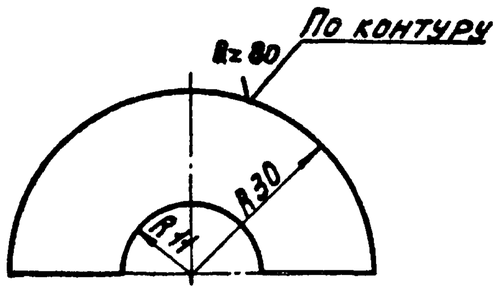


±IT14/2.

Изм.	Лист	№ докум.	Подп.	Дата	4И.436.03.04.002			
Разраб.		Заруцкая			Полукольцо	Лит.	Масса	Масштаб
Пров.		Пемаеров				И	0,08	1:1
Н.контр.		Потутков				Лист	Листов 1	
					Лист 68 ГОСТ 19903-74 Вст.3сп ГОСТ 14637-79	Мосводоканалниипроект Отдел №5		


Формат 11

4И.436.03.04.003

Rz80

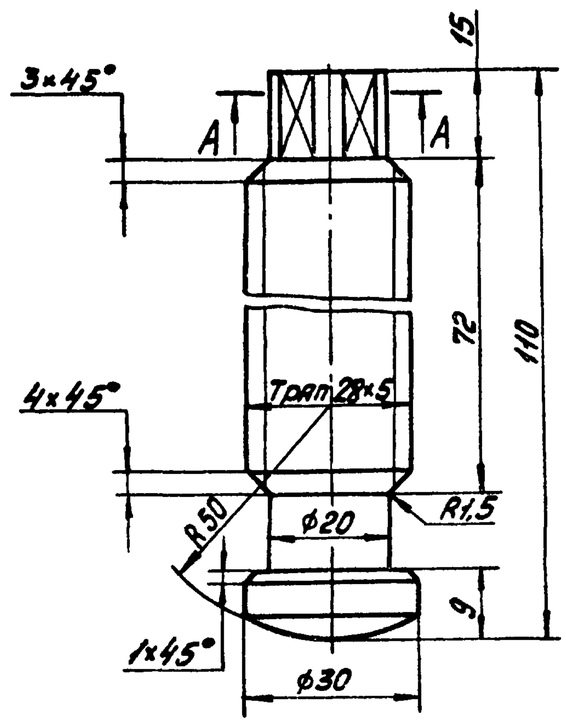

А-А

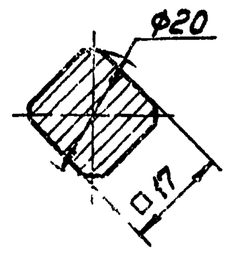


h14; ±IT14/2.

Изм.	Лист	№ докум.	Подп.	Дата	4И.436.03.04.003			
Разраб.		Заруцкая			Винт	Лит.	Масса	Масштаб
Пров.		Пендерев				И	0,35	1:1
Н.контр.		Потутков				Лист	Листов 1	
					Ст.3 ГОСТ 380-71	Мосводоканалниипроект Отдел №5		

Копировал: 18601-06 76 Формат 11

ЧИ.436.03.00.001

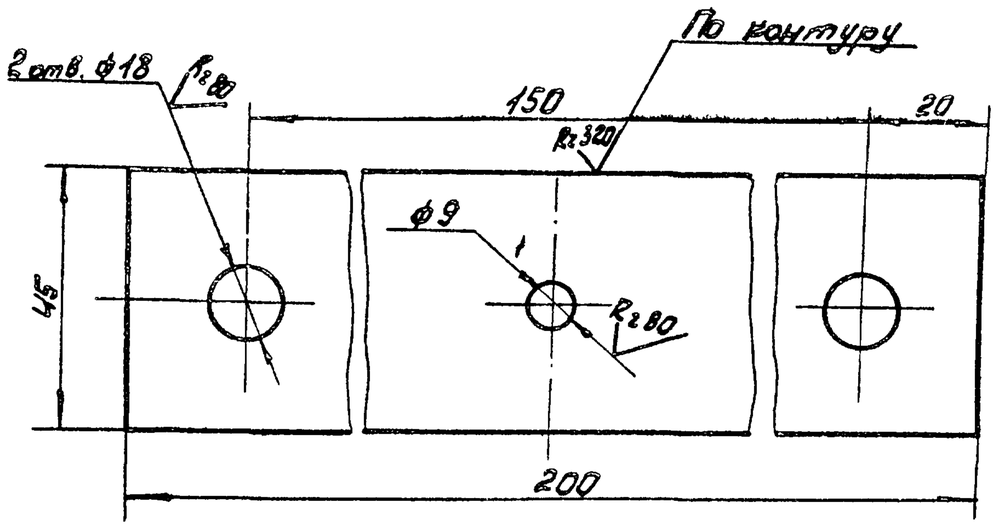


Н14; h14; ± IT14/2

Изм	Лист	№ докум.	Подп.	Дата	ЧИ.436.03.00.001			
Разраб.		Зарецкая			Прокладка	Лит.	Масса	Масшт.
Пров.		Пендерев				И	29,0	1:10
Н. контр.		Потутков				Лист	Листов: 1	
					Лист Б-0,5 ГОСТ 19903-74 / Вст3Сп ГОСТ 16523-70	Мосводоканалниипроект Отдел №5		

Копировал: ЗКЗ- Формат 11

ЧИ.436.03.00.002

R 160 / (√)

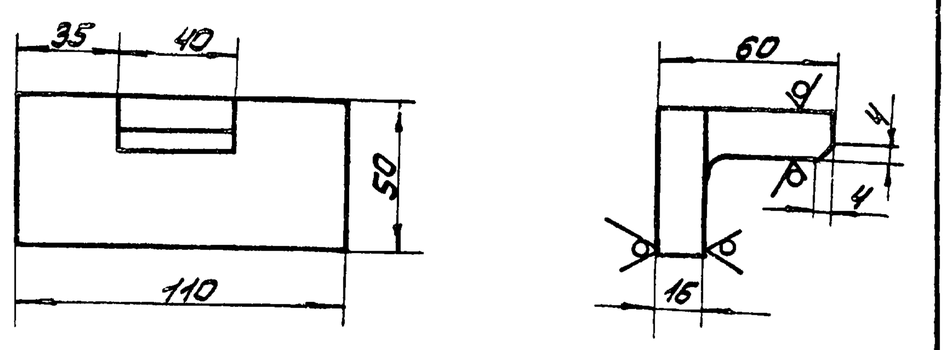

h 14; ± IT14/2.


Инв.№ подл. | Подп. и дата | Взам. инв.№ | Инв.№ дубл. | Подп. и дата

Изм	Лист	№ докум.	Подп.	Дата	ЧИ.436.03.00.002			
Разраб.		Зарецкая			Угольник	Лит.	Масса	Масшт.
Пров.		Пендерев				И	1,3	1:2
Н. контр.		Потутков				Лист	Листов: 1	
					Уголок Б 100×100×16 ГОСТ 8509-72 / Вст3кп2 ГОСТ 535-79	Мосводоканалниипроект Отдел №5		

Копировал: ЗКЗ- Формат 11

ЧИ.436.03.00.008

R 80 / (√)

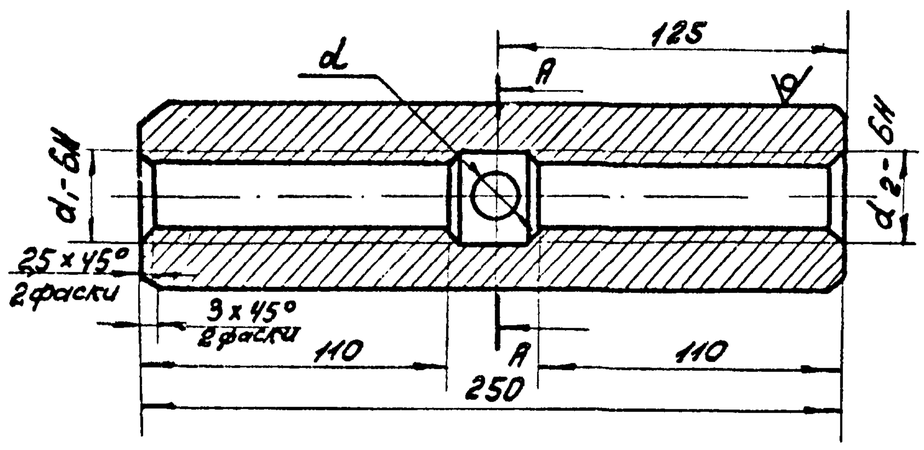

Обозначение	Размеры, мм				Материал	Масса, кг
	d_2	d_1	α	D		
ЧИ.436.00.00.008	М30	М30 левая	20	32	Круг 865 ГОСТ 2590-71 / Вст3Сп ГОСТ 535-79	5,1
ЧИ.436.00.00.008-01	М20	М20 левая	16	17	Круг 845 ГОСТ 2590-71 / Вст3Сп ГОСТ 535-79	2,5


Н14; h14; ± IT14/2.

Изм	Лист	№ докум.	Подп.	Дата	ЧИ.436.00.00.008			
Разраб.		Зарецкая			Муфта	Лит.	Масса	Масшт.
Пров.		Пендерев				И	См. табл.	—
Н. контр.		Потутков				Лист	Листов: 1	
					См. табл.	Мосводоканалниипроект Отдел №5		

Копировал: ЗКЗ- Формат 11

ЧИ.436.00.00.009

R 80 /

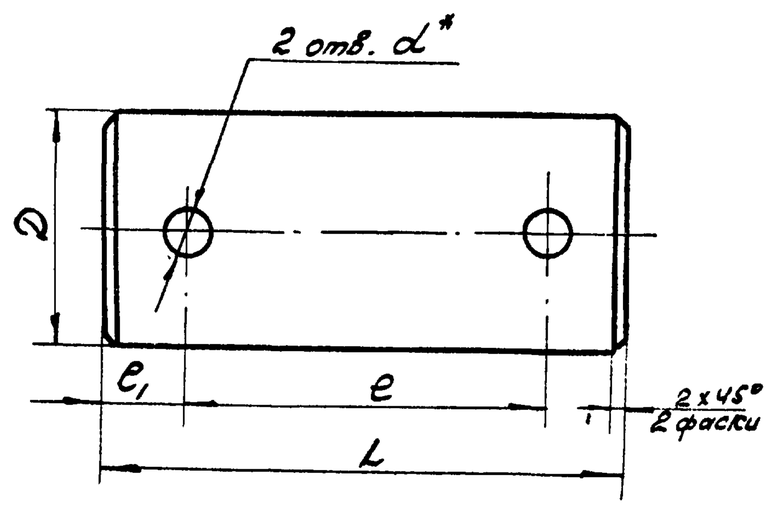

Обозначение	Размеры, мм					Масса, кг
	D	L	e	e_1	d*	
ЧИ.436.00.00.009	40	85	57	14	8,5	0,83
ЧИ.436.00.00.009-01	25	70	46	12	6,5	0,27

1. Н14; h14; ± IT14/2.
2. * Размечать при сборке.

Инв.№ подл. | Подп. и дата | Взам. инв.№ | Инв.№ дубл. | Подп. и дата

Изм	Лист	№ докум.	Подп.	Дата	ЧИ.436.00.00.009			
Разраб.		Зарецкая			Ось	Лит.	Масса	Масшт.
Пров.		Пендерев				И	См. табл.	—
Н. контр.		Потутков				Лист	Листов: 1	
					Ст.3 ГОСТ 380-71	Мосводоканалниипроект Отдел №5		

Копировал: ЗКЗ- 18601-06 77 Формат 11