

ТИПОВОЙ ПРОЕКТ
416-7-267.87

АВТОМОБИЛЬНЫЕ ВЕСЫ ГРУЗОПОДЪЕМНОСТЬЮ 60 ТОНН НА ОДИН ПРОЕЗД С ДЛИНОЙ
ПЛАТФОРМЫ 18 МЕТРОВ

АЛЬБОМ III
СПЕЦИФИКАЦИИ ОБОРУДОВАНИЯ

Ц 00523 - 03

				Приказан	
Шиф. №					

ТИПОВОЙ ПРОЕКТ
4/6-7-267.87


АВТОМОБИЛЬНЫЕ ВЕСЫ ГРУЗОПОДЪЕМНОСТЬЮ 60 ТОНН НА ОДИН ПРОЕЗД
С ДЛИНОЙ ПЛАТФОРМЫ 18 МЕТРОВ

АЛЬБОМ III
СПЕЦИФИКАЦИИ ОБОРУДОВАНИЯ

РАЗРАБОТАН
проектным институтом
"Куйбышевский Промэнергопроект"

УТВЕРЖДЕН Глав УПКС МИНХЛЕБОПРОДУКТОВ СССР
Приказ № 25-2-9/483 от 11 августа 1986 г.
ВВЕДЕН В ДЕЙСТВИЕ
"Куйбышевским Промэнергопроектом"
Приказ № 22 от 26 сентября 1986 г.

Главный инженер института
Главный инженер проекта

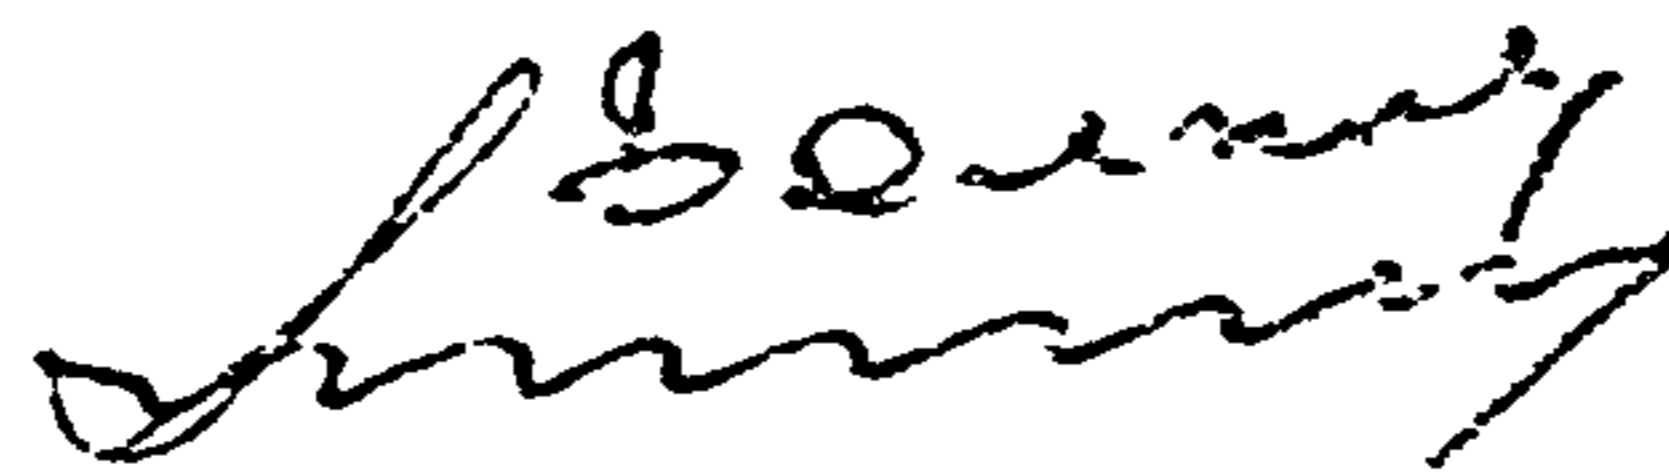

В.И.Денисов
Р.М.Резник

				Приказан	

Ииб №

СОДЕРЖАНИЕ АЛЬБОМА

Наименование спецификаций оборудования	Марка спецификации	Стр.
1. Спецификация на технологическое оборудование	ТХ.СО	3
2. Спецификация на силовое электрооборудование, кабельные изделия и материалы	ЭМ.СО	4
3. Спецификация на оборудование и материалы устройств связи и сигнализации	СС.СО	7
4. Спецификация на оборудование и материалы на отопление и вентиляцию	ОВ.СО	II

Позиция	Наименование и техническая характеристика оборудования и материалов. Завод-изготовитель (для импортного оборудования - страна, фирма)	Тип, марка оборудования. Обозначение документа и номер опросного листа	Единица измерения		Код завода - изготовителя	Код оборудования, материала	Цена единицы оборудования, тыс. руб.	Количество	Масса единицы оборудования, кг
			Наименование	Код					
1	2	3	4			7	8	9	10
<u>ОБОРУДОВАНИЕ И МАТЕРИАЛЫ, ПОСТАВЛЯЕМЫЕ ЗАКАЗЧИКОМ</u>									
I	Весы автомобильные дискретно-цифровые с дистанционной и документированной регистрацией показаний, грузоподъемностью 60 т, длиной платформы 18 м	5043РС-60ДЦ24АБ ТУ25.06.2086-83	КОМП.	67I		4274230I52		I	15790

Инв. №, дата подписи и дата ввода в эксплуатацию

Инв. №		Привязан	
		ТП	416-7-267.87- ТХ СО
Инф.	Марина	В.М.	Спецификация оборудования Стадия Р Лист I Листов I "Кулбышевский Промэнергопроект"
Рук. зр.	Багаутдинов		
Гл. спец.	Фатхутдинов		
Н. контр.	Козлова		
Нач. отд.	Долотов		

Позиция	Наименование и техническая характеристика оборудования и материалов. Завод-изготовитель (для импортного оборудования - страна, фирма)	Тип, марка оборудования. Обозначение документа и номер опросного листа	Единица измерения		Код завода-изготовителя	Код оборудования, материала	Цена единицы оборудования, тыс. руб.	Количество	Масса единицы оборудования, кг
			Наименование	Код					
1	2	3	4			7	8	9	10
ОБОРУДОВАНИЕ И МАТЕРИАЛЫ, ПОСТАВЛЯЕМЫЕ ЗАКАЗЧИКОМ									
1	Ящик распределительный	ТУ8.388-80 ЯАЕ 23-12	шт	796		3434191090		1	10,0
2	Ящик с пониженным трансформатором мощностью 250ВА, напряжением 220/36В	ТУ36-631-76 ЯТП-0,25-23	шт	796		3434295061		1	9,0
3	Выключатель пакетный, исполнение IV	ОСТ160.526- -001-77 ПВ2-10/УЧ- -56Б	шт	796		3424611000		1	0,6
4	Соединитель, 250В	ШГП-10-3-В- -УХЛХ ТУ16- -526.392-80	шт	796		342491		1	0,65
5	Светильник подвесной с рассеивателем из силикатного стекла, с лампой до 150 Вт	ТУ16.535.476 -75 НСО 02- -1507Н-02УЧ	шт	796		346111		2	1,6
6	Светильник потолочный пыле-, влагозащищенный с лампой до 100 Вт	ТУ16.535.991 -75 НПП03- 100-001У3	шт	796		346111		6	3,6

Инв. № подл. Подпись и дата Взам. инв. №

Привязан		
Инв. №		
ТП	416-7-267.87	ЭМ.СО
ЦИИ. Лукьянова Рук. гр. Ермакова Гл. спец. Рыськин Н. контр. Кочнев Нач. отд. Тютелов	Спецификация оборудования	Стадия Р Лист I Листов 3 "Кузбассовский Промэнергопроект"

Ц00523-03 5

Позиция	Наименование и техническая характеристика оборудования и материалов. Завод-изготовитель (для импортного оборудования - страна, фирма)	Тип, марка оборудования. Обозначение документа и номер опросного листа	Единица измерения		Код завода-изготовителя	Код оборудования, материала	Цена единицы оборудования, тыс. руб.	Количество	Масса единицы оборудования кг
			Наименование	Код					
1	2		4	5	6	7	8	9	10
7	Лампа накаливания электрическая общего назначения мощностью 60 Вт	ГОСТ2239-70 Б220-230-60	шт	796		346601		2	
8	То же, 100 Вт	БК230-240- -100	шт	796		346601		10	
9	" 150 Вт	Г230-240-150	шт	796		346601		4	
Кабельные изделия									
10	Кабель 0,66 кВ, круглой формы, с заполнением между жилами, сечением 2x2,5 мм ²	ГОСТ16 442- -80 АББГэ	км	008		352222		0,060	98
11	Кабель 0,66 кВ, сечением 4x2,5 мм ²	ГОСТ1508-78 АКПсВГ	км	008		356344		0,010	140
12	Кабель гибкий 0,66 кВ, сечением 3x1,5+1x1 мм ²	ГОСТ 13497- -77 КГ	км	008		344441010		0,005	

№ п. п. года, Подпись и дата, Взам. инв. №

Привязан
Инв №

М 416-7-267.87 ЭМ.СО

Лист 2

400523-03 6

Позиция	Наименование и техническая характеристика оборудования и материалов. Завод-изготовитель (для импортного оборудования - страна, фирма)	Тип, марка оборудования. Обозначение документа и номер опросного листа	Единица измерения		Код завода-изготовителя	Код оборудования, материала	Цена единицы оборудования, тыс. руб.	Количество	Масса единицы оборудования, кг
			Наименование	Код					
1	2	3	4	5	6	7	8	9	10
<u>ОБОРУДОВАНИЕ И МАТЕРИАЛЫ, ПОСТАВЛЯЕМЫЕ ПОДРЯДЧИКОМ</u>									
I	Коробка ответвительная	ТУ36-1859-80							
		У-409	шт	796		3464744611		13	0,4
2	Выключатель	Инд.02.Г.Г.-01	шт	796		346421		3	0,067
3	Полоса перфорированная	K202	шт	796		3449626331		25	0,79
4	Типовые конструкции и детали по установке электрооборудования серия 4.702-1	УН504-04	шт	796				1	0,95
5	То же	УН504-07	шт	796				1	0,95
6	"	УН512	шт	796				6	0,15
7	"	УН518	шт	796				1	0,19
8	"	УН519	шт	796				13	0,19
9	"	УН523	шт	796				1	0,15
10	Труба легкая водогазопроводная неоцинкованная с полностью сплюсненным гратом с длиной резьбой и муфтой ϕ 20 мм	Д-М-20x2,5	м	006		138500		5	1,5
II	То же, ϕ 32 мм	Д-М-32x2,8	м	006		138500		1,5	2,73
I2	" ϕ 40 мм	Д-М-40x3,0							
		ГОСТ3262-75	м	006		138500		0,5	3,33

Имя, Ф.И.О. Подпись, и дата

Привязан			
Инв. №			

ТП

416-7-267.87

ЭМ.СО

Лист

3

400523-03 7

Позиция	Наименование и техническая характеристика оборудования и материалов. Завод-изготовитель (для импортного оборудования - страна, фирма)	Тип, марка оборудования Обозначение документа и номер опросного листа	Единица измерения		Код завода - изготовителя	Код оборудования, материала	Цена единицы оборудования, тыс. руб.	Количество	Масса единицы оборудования, кг
			Наименование	Код					
1	2	3	4	5	6	7	8	9	10
ОБОРУДОВАНИЕ И МАТЕРИАЛЫ, ПОСТАВЛЯЕМЫЕ ЗАКАЗЧИКОМ									
I. Телефонизация									
	Аппарат телефонный системы АТС	ТА-1146							
		"Спектр"	шт	796		529510		1	1,3
	Коробка телефонная распределительная	КРТ-10	шт	796		529510		1	1,0
	Кабель телефонный городской бронированный емкостью 10x2x0,32 (уточняется при привязке)	ГОСТ22498-77Е ТППБ	км	008		357211		0,1	369
	Кабель телефонный городской голый емкостью 10x2x0,32	ГОСТ 22498-77Е ТПП	км	008		357211		0,01	83
	Провод телефонный емкостью 1x2x0,5	ГОСТ 20575-75 ТРП	км	008		357511		0,01	8,0

Элев. № подл. Подпись и дата Штам. м.г.р.

Привязан		
Инв. №	ТП 416-7-267.87 СС.СО	
Инж. Наумова	153001	Спецификация оборудования Стадия Лист Листов Р I 4 "Куйбышевский Производпроект"
Рук.гр. Зайцева	153001	
Гл. спец. Медведев	М.п.	
Н. контр. Кочнев	М.п.	
Нац. отд. Тютелов	М.п.	

400523-03 8

Позиция	Наименование и техническая характеристика оборудования и материалов. Завод-изготовитель (для импортного оборудования - страна, фирма)	Тип, марка оборудования. Обозначение документа и номер опросного листа	Единица измерения		Код завода-изготовителя	Код оборудования материала	Цена единицы оборудования, тыс. руб.	Кол-чество	Масса единицы оборудования кг
			Наименование	Код					
1	2	3	4	5	6	7	8	9	10
2. Электрософизикация									
	Электрочасы вторичные односторонние для помещений	ВЧСІ-М2ПВ-							
		24P-400-302x	шт	796		529500		I	3,5
	Провод телефонный емкостью 1x2x0,5	ГОСТ 20575-75							
		ТРП	км	008		3575II		0,01	8,0
3. Пожарная сигнализация									
	Извещатель пожарный ручной	ИПР-Е М2.402.							
		004ТУ	шт	796		342840		I	0,3
	Провод телефонный емкостью 1x2x0,5	ГОСТ 20575-75							
		ТРП	км	008		3575 II		0,005	4,0
4. Радиофикация									
	Громкоговоритель абонентский 30В, 0,25 Вт	"Тайга-304"	шт	796		5295 II		I	1,0
	Трубостойка 0,8	РСІ-І600-0І	шт	796		529746		I	10
	Провод радиотрансляционный емкостью 1x1,8	ГОСТ 10254-							
		75*Е ППЖ	км	008		35774I		0,02	26,1
	Провод радиотрансляционный емкостью 2x0,6	ПТПЖ	км	008		35774I		0,005	10,0
	То же, емкостью 2x1,2	ПТПЖ	км	008		35774I		0,005	27,4
		ГОСТ 10254-							
		-75*Е							

Инв. № подл. Взам. инв. №

Привязан			
Инв. №			

ТП 416-7-267.87 СС.СО

Лист
2

Позиция	Наименование и техническая характеристика оборудования и материалов. Завод-изготовитель (для импортного оборудования - страна, фирма)	Тип, марка оборудования. Обозначение документа и номер опросного листа	Единица измерения		Код завода-изготовителя	Код оборудования, материала	Цена единицы оборудования, тыс. руб.	Количество	Масса единицы оборудования, кг
			Наименование	Код					
1	2	3	4	5	6	7	8	9	10
ОБОРУДОВАНИЕ И МАТЕРИАЛЫ, ПОСТАВЛЯЕМЫЕ ПОДРЯДЧИКОМ									
1. Телефонизация									
	Муфта соединительная для соединения кабелей с неметаллической оболочкой 10x2	ПСКМ МРТУ 45907-64	шт	796				1	
	Уголок равнополочный	ГОСТ8509-72 50x50x5	м кг	006 116				3 11,3	
2. Пожарная сигнализация									
	Коробка ответвительная	УК-2П	шт	796				2	
	Узлы и детали установки технологического оборудования для предприятий по хранению и переработке зерна по альбому серия 4.702-1 Альбом I	УН 514 МЧ	шт	796				1	

Имя, № подл. Подпись и дата

Привязан			
Имя, №			

ТП 416-7-267.87 СС.СО

Лист 3

4.00523-03 10

Позиция	Наименование и техническая характеристика оборудования и материалов. Завод-изготовитель (для импортного оборудования - страна, фирма)	Тип, марка оборудования. Обозначение документа и номер опросного листа	Единица измерения		Код завода-изготовителя	Код оборудования, материала	Цена единицы оборудования, тыс. руб.	Количество	Масса единицы оборудования, кг
			Наименование	Код					
1	2	3	4	5	6	7	8	9	10
3. Радиофикация									
	Коробка ответвительная	УК-2П	шт	796				I	
	Коробка ограничительная	УК-2Р	шт	796				I	
	Уголок равнополочный	ГОСТ8509-72	м	006				9	
		50x50x5	кг	116				34	
	Сталь круглая ϕ 8 мм	ГОСТ2590-71	м	006				10	
			кг	116				4	
	Сталь полосовая	ГОСТ 103-76	м	006				10	
		40x4	кг	116				13	

Инд. № подл. Подпись и дата. Взам. инв. №

Привязан
Инд. №

ТП 416-7-267.87 СС.СО

Лист 4

ЦД0523-03 Н

Позиция	Наименование и техническая характеристика оборудования и материалов. Завод-изготовитель (для импортного оборудования - страна, фирма)	Тип, марка оборудования. Обозначение документа и номер опросного листа	Единица измерения		Код завода-изготовителя	Код оборудования, материала	Цена единицы оборудования, тыс. руб.	Количество	Масса единицы оборудования, кг
			Наименование	Код					
1	2	3	4	5	6	7	8	9	10
ОБОРУДОВАНИЕ И МАТЕРИАЛЫ, ПОСТАВЛЯЕМЫЕ ЗАКАЗЧИКОМ									
I	Вентиль запорный муфтовый ϕ 15	I5кч I8п	шт	796		3732III027		2	0,7
2	То же, ϕ 25	I5кч I8п	шт	796		3732III029		2	1,4
3	Кран двойной регулировки муфтовый ϕ 15	КРДП (IIB25бк)	шт	796		37I2222009		I	0,29

Инв. № подл.
 Инв. № инв.
 Одпись и дата

Привязан		
Инв. №		
ТП 416-7-267.87-0В.СО		
Инв.	ЖЕЧК	НСЧВ
Рук. гр.	Горшенина	Ж
Гл. спец.	Ефимов	В
Н. контр.	Горшенина	Ж
Нач. отд.	Ефимов	В

Спецификация оборудования

Стадия	Лист	Листов
Р	1	2

"Куйбышевский Промэнергопроект"

ЦД0523-03 12

Позиция	Наименование и техническая характеристика оборудования и материалов. Завод-изготовитель (для импортного оборудования - страна, фирма)	Тип, марка оборудования. Обозначение документа и номер опросного листа	Единица измерения		Код завода-изготовителя	Код оборудования, материала	Цена единицы оборудования, тыс. руб.	Количество	Масса единицы оборудования, кг
			Наименование	Код					
1	2	3	4	5	6	7	8	9	10
ОБОРУДОВАНИЕ, ИЗДЕЛИЯ ДЛЯ МОНТАЖА И МАТЕРИАЛЫ,									
ПОСТАВЛЯЕМЫЕ ПОДРЯДЧИКОМ									
I	Радиаторы чугунные -20°C	МТ40-40	экм	084		493510		9,7	25,4
		ГОСТ8690-75	секц	755				28	8,9
	То же, -30°C		экм	084		493510		11,5	25,4
			секц	755				3,3	8,9
	" -40°C		экм	084		493510		12,6	25,4
			секц	755				36	8,9
2	Воздухосборник горизонтальный проточный Дн 159х3,2; L=396 мм, 5,903-2в0, I	А11012,000							
		ГОСТ 10704-							
		-76*	шт	796				I	6,6
3	Трубопровод из стальных электросварочных труб φ 32х2		м	006		130300		6,5	1,48
4	Трубопровод из водогазопроводных труб φ 15	ГОСТ 3262-							
		-75*	м	006		138500		19	1,16
5	То же, φ 25		м	006		138500		1,5	2,12
6	Тепловая изоляция трубопроводов асбопухлятуром δиз=30 мм		м3	113		576295		0,05	
7	Покрытие фольгоизолом по серии 3.903-9 в.0 и I		м2	0 55		577451		1,95	

Изм. № подл. Подпись и дата. Взам. инв. №

Привязан			
Инд. №			

ТП 416-7-267.87 - ОБ.СО

Лист

2

400523-03

(13)