

Типовые строительные конструкции, изделия и узлы

СЕРИЯ 1.041.1–5
Многопустотные плиты перекрытий
межвидового назначения
выпуск 1.1

Плиты длиной 2380 мм и шириной 990 мм
с арматурой из стали классов
А-III и Вр-I,
из тяжелого бетона.
Рабочие чертежи

Проектная продукция
сертифицирована.
Сертификат соответствия
№ ГОСТ Р RU.9003.1.3.0028

СЕРИЯ 1.041.1-5
Многopустотные плиты перекрытий
межвидового назначения
выпуск 1.1

Плиты длиной 2380 мм и шириной 990 мм
с арматурой из стали классов
А-III и Вp-I,
из тяжелого бетона.
Рабочие чертежи

ЦНИИпромзданий

Зам. директора

 С.М.Гликин

Зав. отделом

 Э.Н.Кодыш

Гл. инженер проекта


 Ю.В.Герман

НИИЖБ


Зам. директора

Зав. лабораторией

Зав. сектором

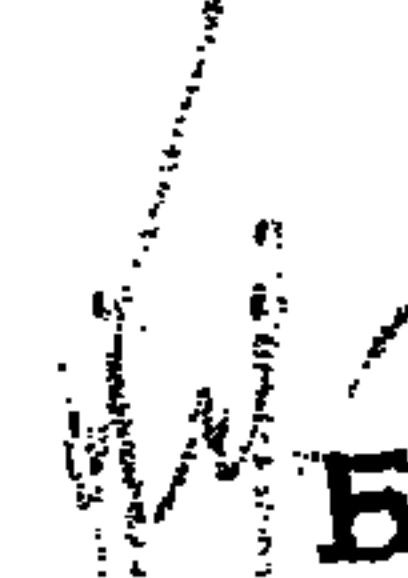 Б.А.Крылов

 Ф.А.Иссерс

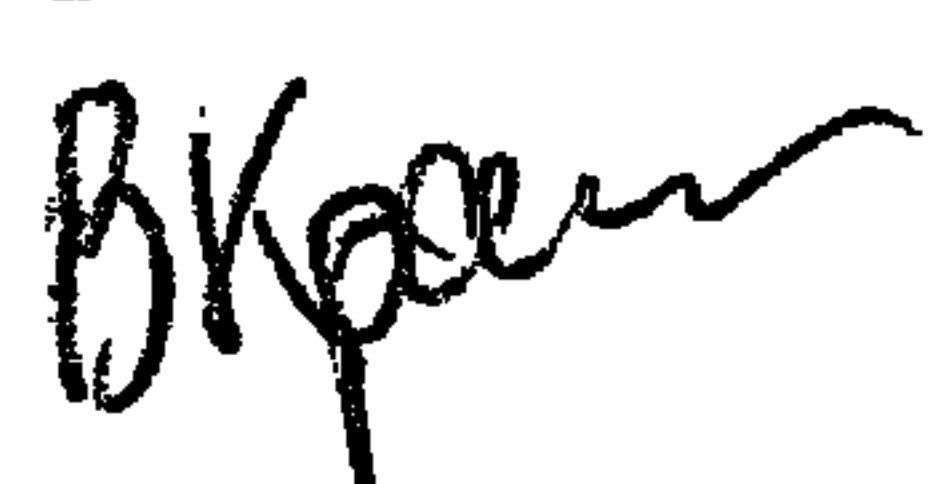 В.Г.Крамарь

МГСУ

Проректор

 А.В.Забегает

Руководитель бюро

 Н.Г.Головин

Научный сотрудник

 А.М.Набатников

Утверждены Главпроектом Минстроя России,
письмо от 11.11.1994г. № 9-3-1/163.

Введены в действие ЦНИИпромзданий с 01.01.1995г.,
приказ от 14.11.1994г. № 59.

Обозначение	Наименование	Стр.
1.041.1-5.1.1-ПЗ	Пояснительная записка	3
1.041.1-5.1.1-ФЧ	Плита 1ПК 24.10.Опалубочный чертеж	8
1.041.1-5.1.1-1	Плита 1ПК 24.10. Армирование	9
1.041.1-5.1.1- 2	Каркас КР2	12
1.041.1-5.1.1- 3	Сетка СВ10	13
1.041.1-5.1.1- 4	Сетка СН21	14
1.041.1-5.1.1- 5	Сетка СН22	15
1.041.1-5.1.1- 6	Сетка СН26	16
1.041.1-5.1.1- 7	Сетка СН32	17
1.041.1-5.1.1- 8	Сетка СН116	18
1.041.1-5.1.1- 9	Сетка СН117	19
1.041.1-5.1.1-10	Петля ПС1	20
1.041.1-5.1.1-РС	Ведомость расхода стали, кг	21

Инв. N подл. Подпись и дата Взам. инв. N

				1.041.1-5.1.1			
Зав. отд.	Кодыш	<i>М.Р.С.</i>		СОДЕРЖАНИЕ	Стодия	Лист	Листов
ГИП	Герман	<i>И.А.</i>	7.10.94		Р		1
Вед. инж.	Баранова	<i>Н.В.</i>			ЦНИИпромзданий		
Н. сотр.	Набатников	<i>А.В.</i>					
Н. контр.	Герман	<i>И.А.</i>					

Данный выпуск содержит рабочие чертежи плит длиной 2380 мм и шириной 990 мм, отличающихся по потребительским свойствам – несущей способностью, по изготовлению – видом и классом арматуры, т.е. вариантом используемых основных материалов, который выбирается заводом-изготовителем.

Для изготовления и применения плит необходимо также пользоваться выпусками 0.0, 0.1 и 0.2, в которых приведены общие сведения и характеристики, распространяемые на все или большие группы плит настоящей серии.

Выпуск 0.0 "Состав серии. Номенклатура плит" содержит общие сведения по серии.

Выпуск 0.1 "Общие материалы и указания по применению плит" содержит основные положения по расчету и правила маркировки плит, а также чертежи общих для всех рядовых плит серии продольных и торцевых граней и деталей опалубки.

Выпуск 0.2 "Указания по изготовлению, транспортированию, хранению и монтажу плит" содержит технические требования к плитам, к бетону и арматуре, указания по изготовлению, хранению, транспортировке и монтажу плит, по проведению заводских контрольных испытаний, а также чертежи общих для плит арматурных узлов.

Несущая способность плиты в кН/кв.м обозначается округленной цифрой во второй группе ее марки (см. выпуск 0.1). Проектные значения несущей способности приведены в таблице 1 настоящей записки.

Характеристики арматуры и бетона обозначаются порядковым номером варианта изготовления плиты по используемым материалам – в третьей группе марки плиты и расшифровываются в спецификациях.

Конкретные данные для изготовления плит и проведения контрольных заводских испытаний указаны в таблицах:

- контрольные нагрузки для проверки прочности плит – в таблице 2,
- данные для проверки трещиностойкости и жесткости плит – в таблицах 3 и 4.

1.041.1-5.1.1-ПЗ

Зав.отд.	Кодыш	<i>М.С.К.</i>		Пояснительная записка	Стадия	Лист	Листов
ГИП	Герман	<i>М.С.К.</i>	7.10.94		Р	1	5
Вед.инж.	Баранова	<i>М.С.К.</i>			ЦНИИпромзданий		
Н.сотр.	Набатников	<i>М.С.К.</i>					
Н.контр.	Герман	<i>М.С.К.</i>					

Ц00315-01 4


Инв. N подл. Подпись и дата изд. инв. N

Таблица 1

НЕСУЩАЯ СПОСОБНОСТЬ ПЛИТ

Марка плиты	Расчетная несущая способность без учета собственного веса q , кН/кв. м	
	в закрытых помещениях	на открытом воздухе*
1ПК 24.10-8Н 0-АІІІІ - 0	8.05	8.05
1ПК 24.10-10Н 0-АІІІІ - 0	10.87	10.87
1ПК 24.10-4Н 0-ВрІ - 0	4.63	4.63
1ПК 24.10-6Н 0-ВрІ - 0	6.66	6.66
1ПК 24.10-8Н 0-ВрІ - 0	8.69	8.69
1ПК 24.10-12Н 0-ВрІ - 0	12.70	12.70

1. Масса плиты из тяжелого бетона - 750 кг
 2. Расход бетона - 0.31 куб. м
 * Смотри п. 2.6 пояснительной записки выпуска 0.1

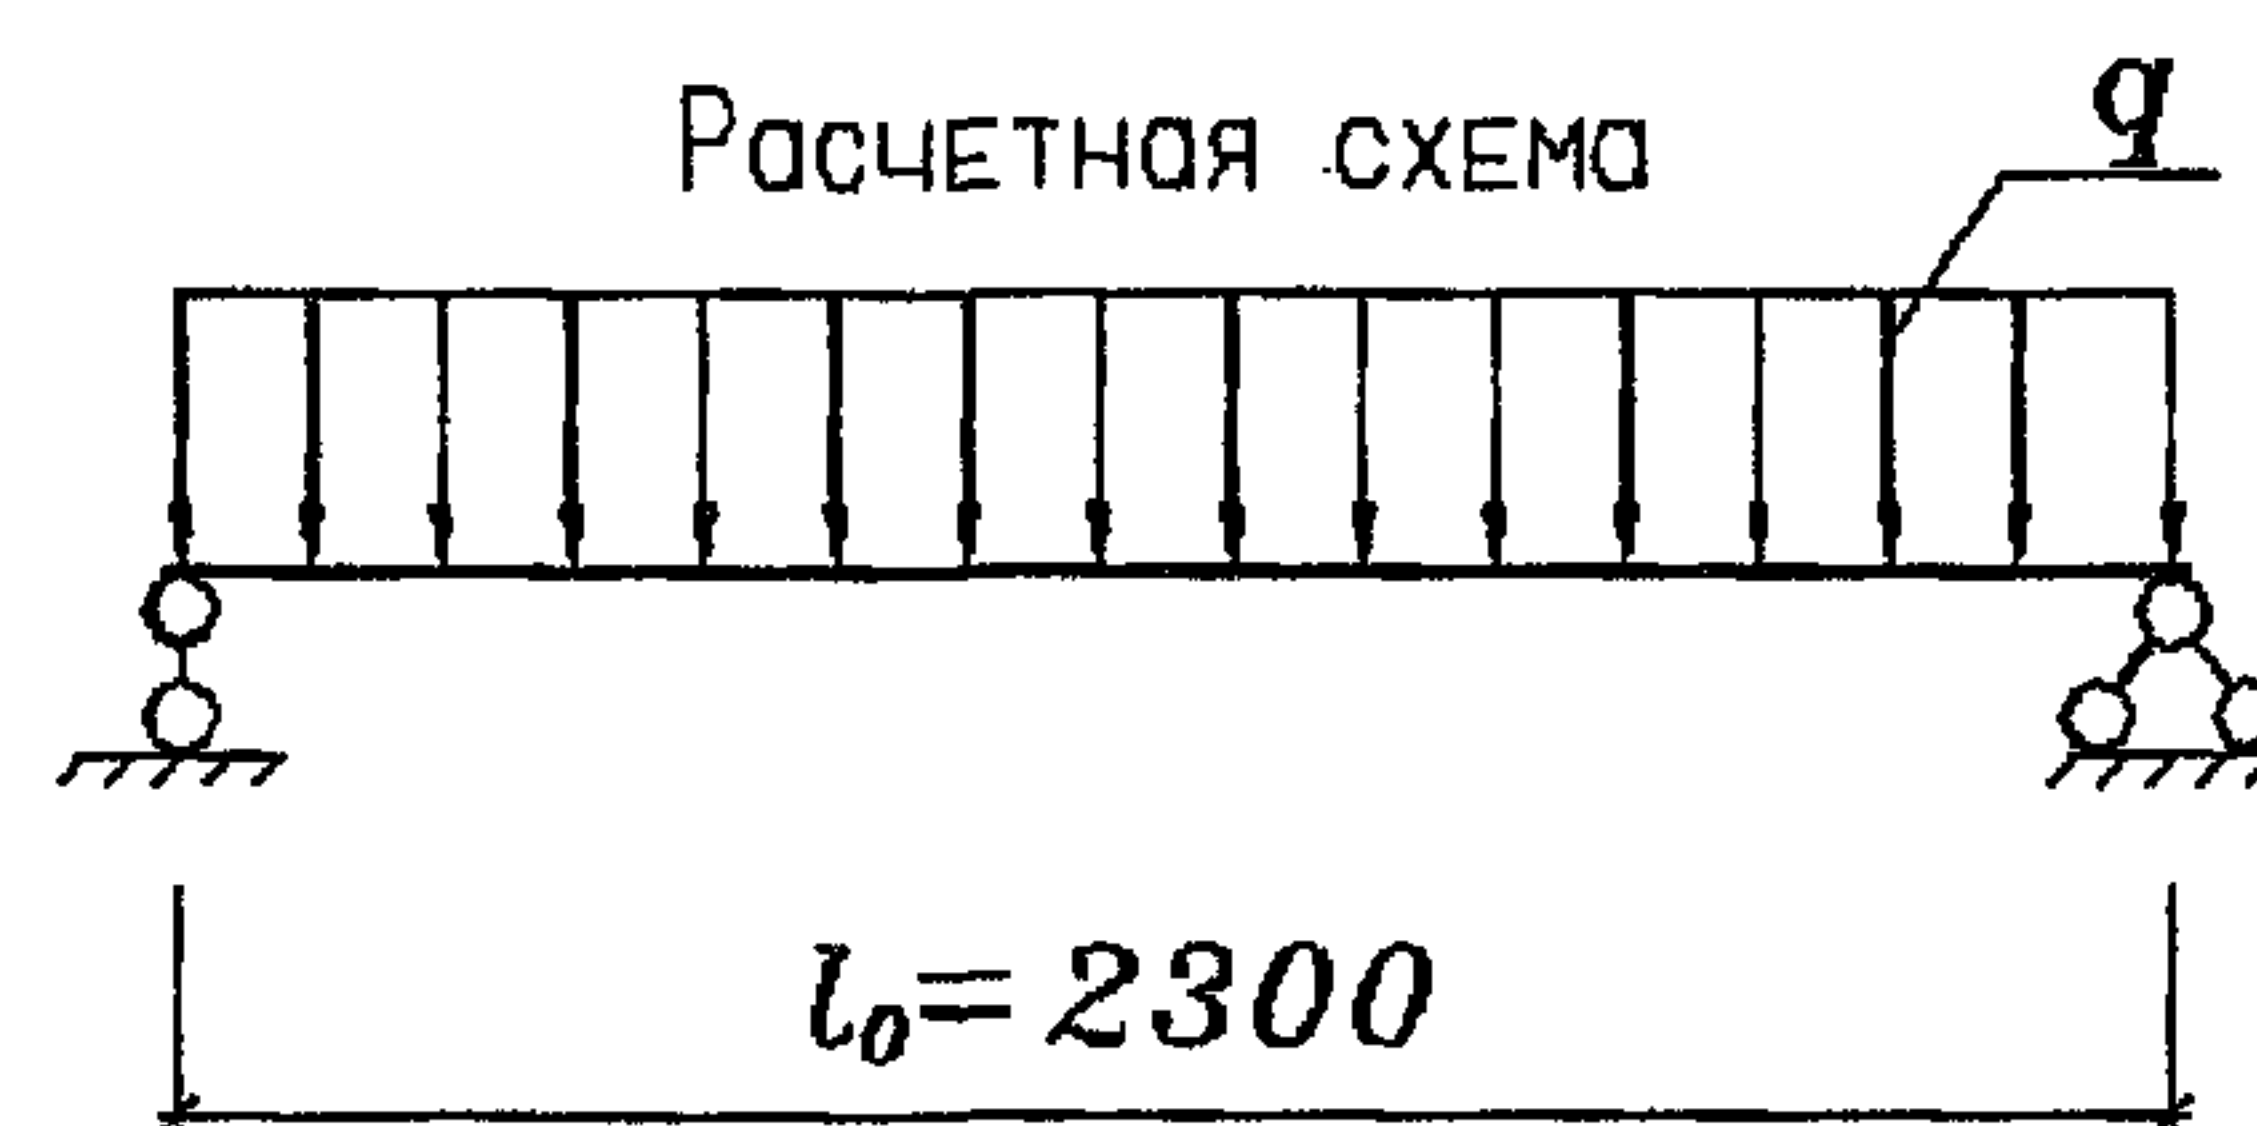

1.041.1-5.1.1-ПЗ

1500315-01 5

Схему испытания см. выпуск 0.2; расчетный пролет = 2300 мм

Проверка прочности

Значение контрольной нагрузки по проверке прочности выбирается из таблицы в зависимости от нижеперечисленных характерных видов разрушения плиты:

1. Текучесть стали продольной растянутой арматуры в нормальном сечении до наступления раздробления бетона сжатой зоны
2. Текучесть стали растянутой продольной и поперечной арматуры в наклонном сечении до наступления раздробления бетона сжатой зоны над наклонной трещиной
3. Разрыв продольной растянутой арматуры
4. Раздробление бетона сжатой зоны в нормальном и наклонном сечении до наступления текучести стали

Марка плиты	Контрольная нагрузка по прочности q за вычетом собственного веса и величина коэффициента C при характере разрушения			
	1		2	3 или 4
	q кН/кв.м	C	$(C = 1.4)$ q кН/кв.м	$(C = 1.6)$ q кН/кв.м
1ПК 24.10-8Н 0-AIII - 0	11.30	1.25	13.00	15.30
1ПК 24.10-10Н 0-AIII - 0	14.80	1.25	17.00	19.90
1ПК 24.10-4Н 0-BPI - 0	8.20	1.40	8.20	9.90
1ПК 24.10-6Н 0-BPI - 0	11.10	1.40	11.10	13.10
1ПК 24.10-8Н 0-BPI - 0	13.90	1.40	13.90	16.40
1ПК 24.10-12Н 0-BPI - 0	19.50	1.40	19.50	22.80

1.041.1-5.1.1-ПЗ

Ц 00315-01 6

Таблица 3

КОНТРОЛЬНЫЕ НАГРУЗКИ ПО ЖЕСТКОСТИ

Марка плиты	Контрольная нагрузка за вычетом собственного веса, кН/кв.м	Контрольный прогиб, мм
1ПК 24.10-8Н 0-AIII - 0	5.70	0.2
1ПК 24.10-10Н 0-AIII - 0	8.10	0.2
1ПК 24.10-4Н 0-BPI - 0	2.90	0.1
1ПК 24.10-6Н 0-BPI - 0	4.60	0.1
1ПК 24.10-8Н 0-BPI - 0	6.20	0.2
1ПК 24.10-12Н 0-BPI - 0	9.60	0.3

Продолжение таблицы 3

Марка плиты	Максимальный прогиб, при котором панель признается годной, мм	Максимальный прогиб, при котором требуются повторные испытания, мм	Отношение проектного прогиба к предельному
1ПК 24.10-8Н 0-AIII - 0	0.2	0.25	0.033
1ПК 24.10-10Н 0-AIII - 0	0.3	0.35	0.042
1ПК 24.10-4Н 0-BPI - 0	0.1	0.15	0.023
1ПК 24.10-6Н 0-BPI - 0	0.2	0.25	0.029
1ПК 24.10-8Н 0-BPI - 0	0.2	0.25	0.035
1ПК 24.10-12Н 0-BPI - 0	0.3	0.4	0.048

1.041.1-5.1.1-ПЗ

13.00315-01 7

Таблица 4

КОНТРОЛЬНЫЕ НАГРУЗКИ ПО ТРЕЩИНОСТОЙКОСТИ


Марка плиты	Контрольная нагрузка за вычетом собственного веса, кН/кв.м	Контрольная ширина раскрытия трещин, мм
1ПК 24.10-8Н 0-AIII - 0	6.70	0.25
1ПК 24.10-10Н 0-AIII - 0	9.10	0.25
1ПК 24.10-4Н 0-BPI - 0	3.90	0.25
1ПК 24.10-6Н 0-BPI - 0	5.60	0.25
1ПК 24.10-8Н 0-BPI - 0	7.20	0.25
1ПК 24.10-12Н 0-BPI - 0	10.60	0.25

1.041.1-5.1.1-ПЗ

Лист

5

4900315-01 8

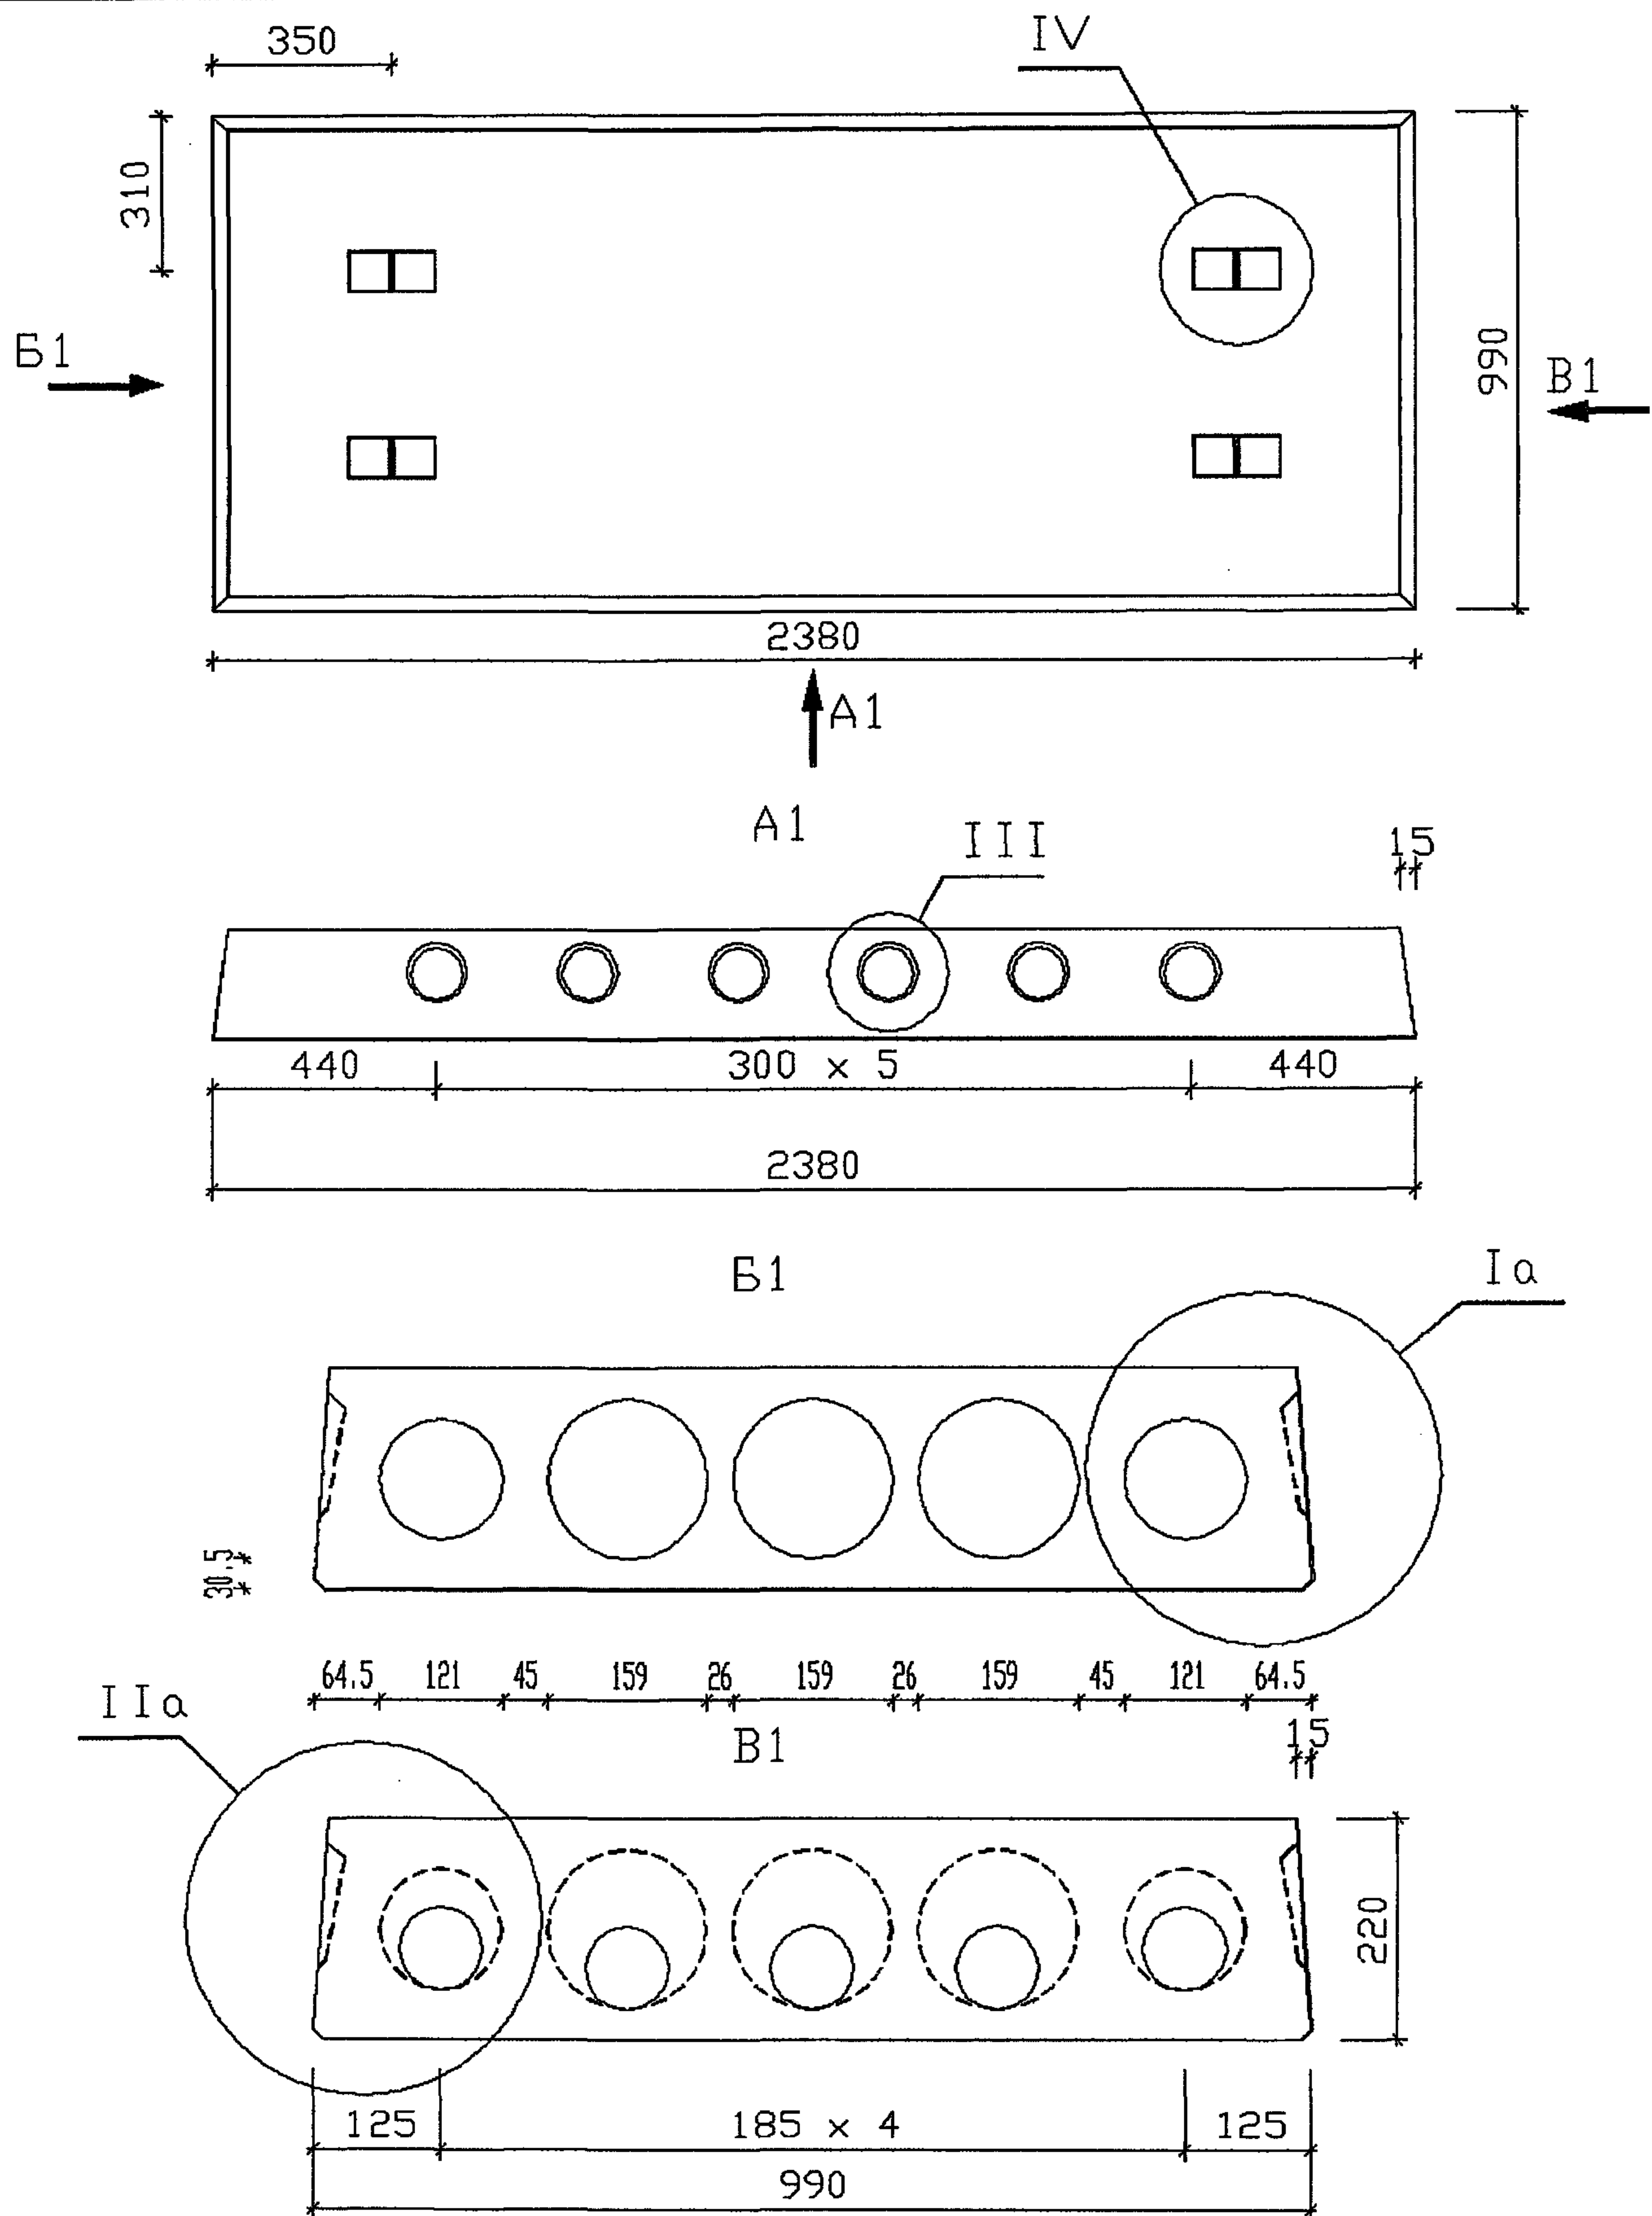

Узлы см. вып. 0.1

1.041.1-5.1.1-ФЧ


Зав.отд.	Кодыш	<i>М.В. К.</i>
ГИП	Герман	<i>М.В. К.</i> 7.10.94
Вед.инж.	Баранова	<i>М.В. К.</i>
Н.сотр.	Набатников	<i>М.В. К.</i>
Н.контр.	Герман	<i>М.В. К.</i>

Плита 1ПК 24.10.
Опалубочный чертеж


Стадия	Лист	Листов
Р		1

ЦНИИПРОМЗДАНИИ


Ц00315-01 9

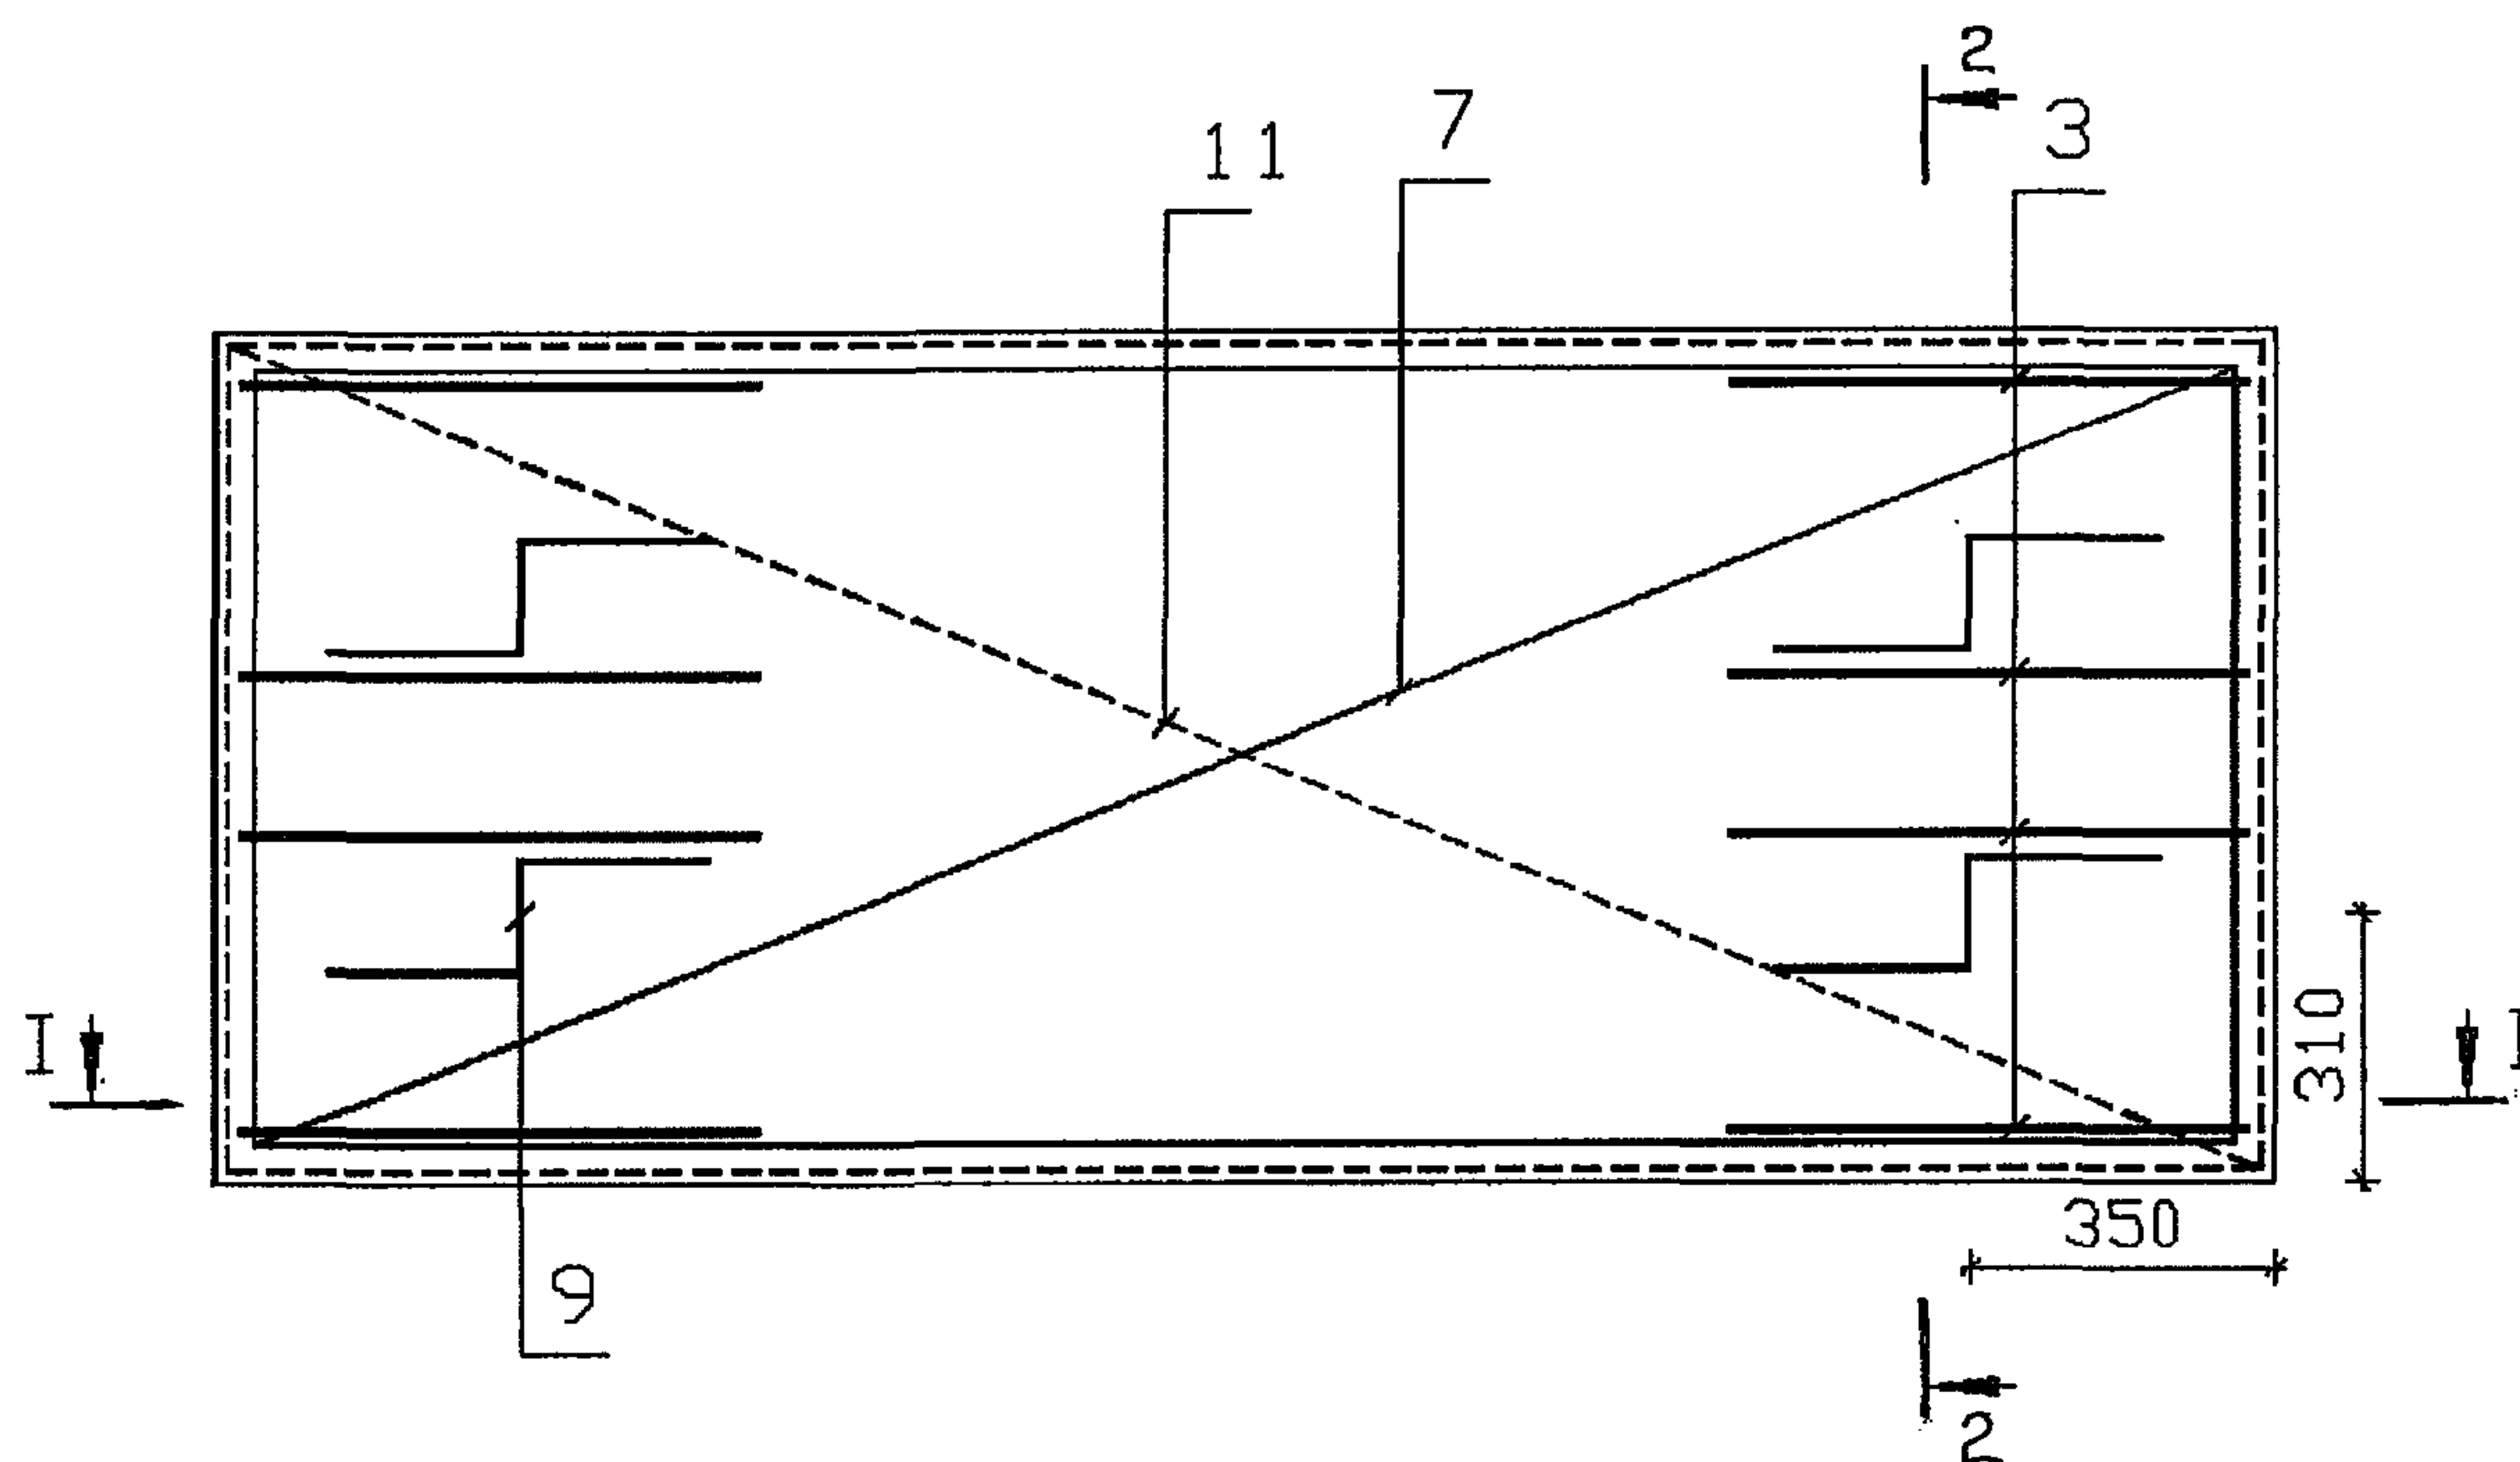

I - I

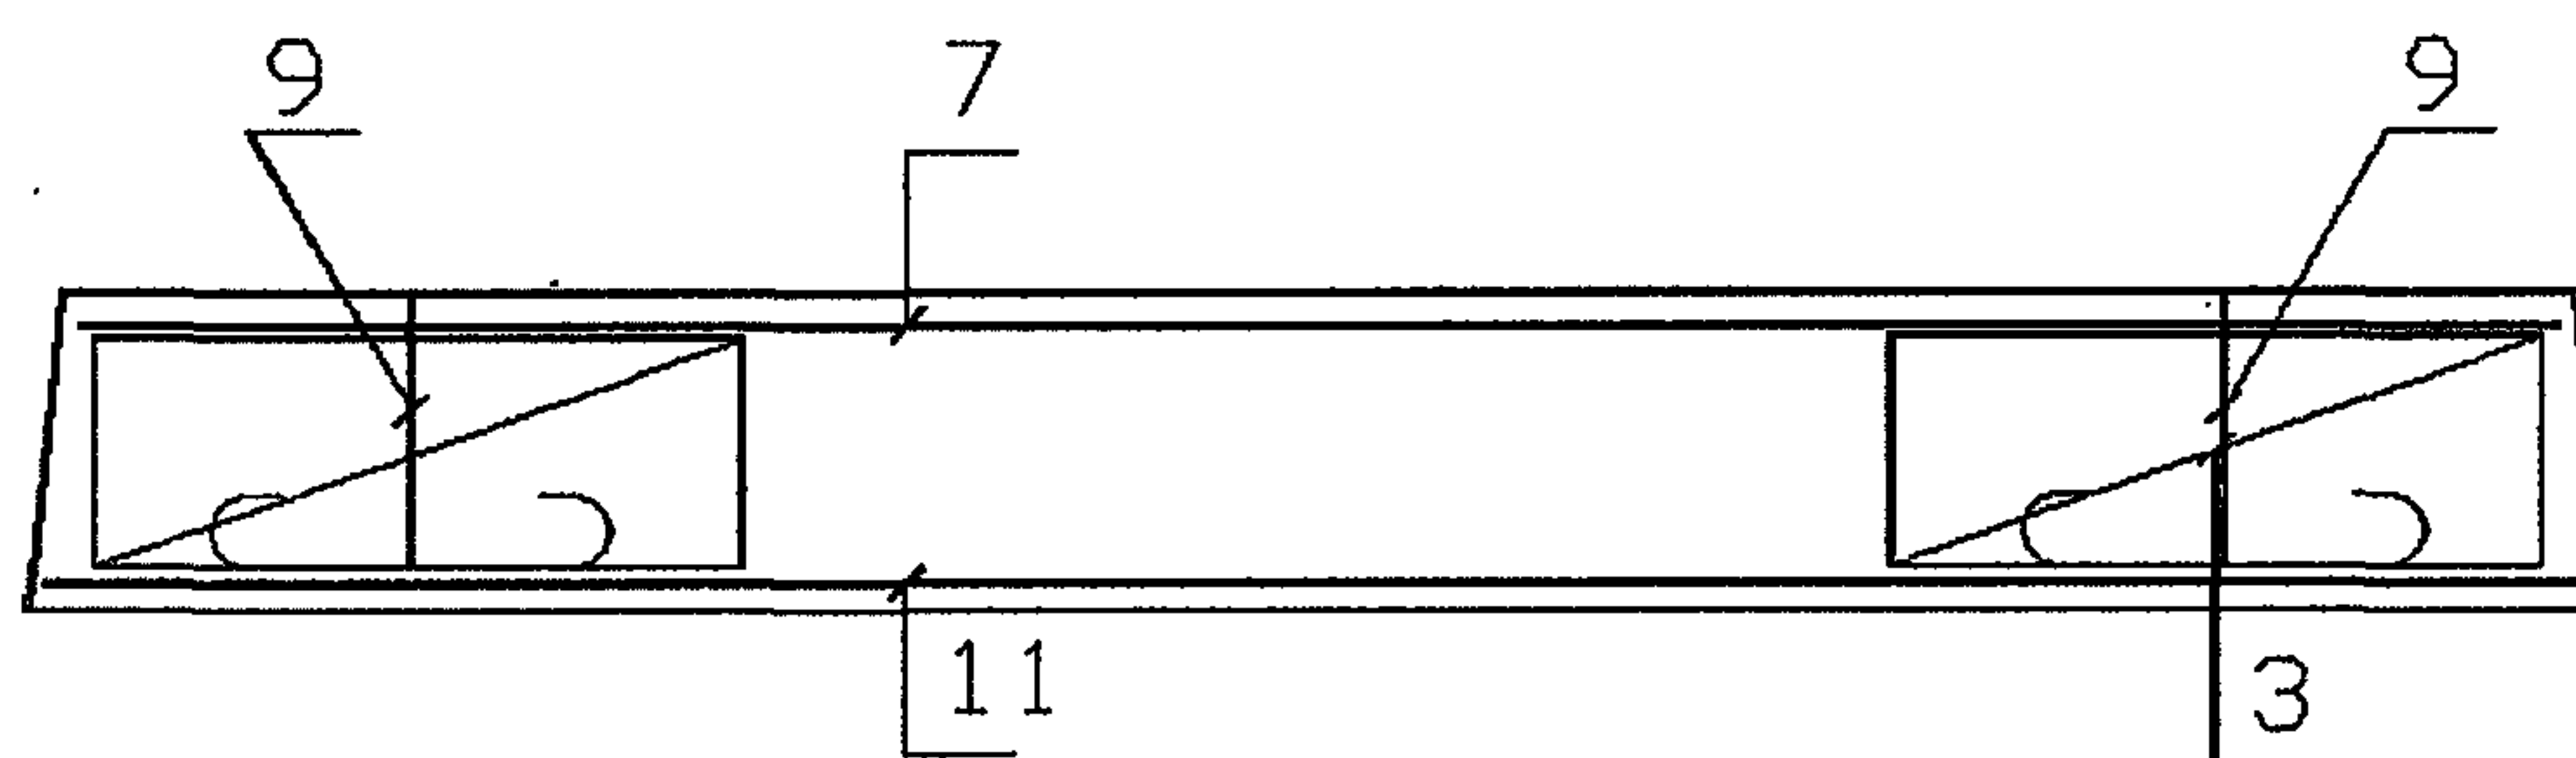

2 - 2

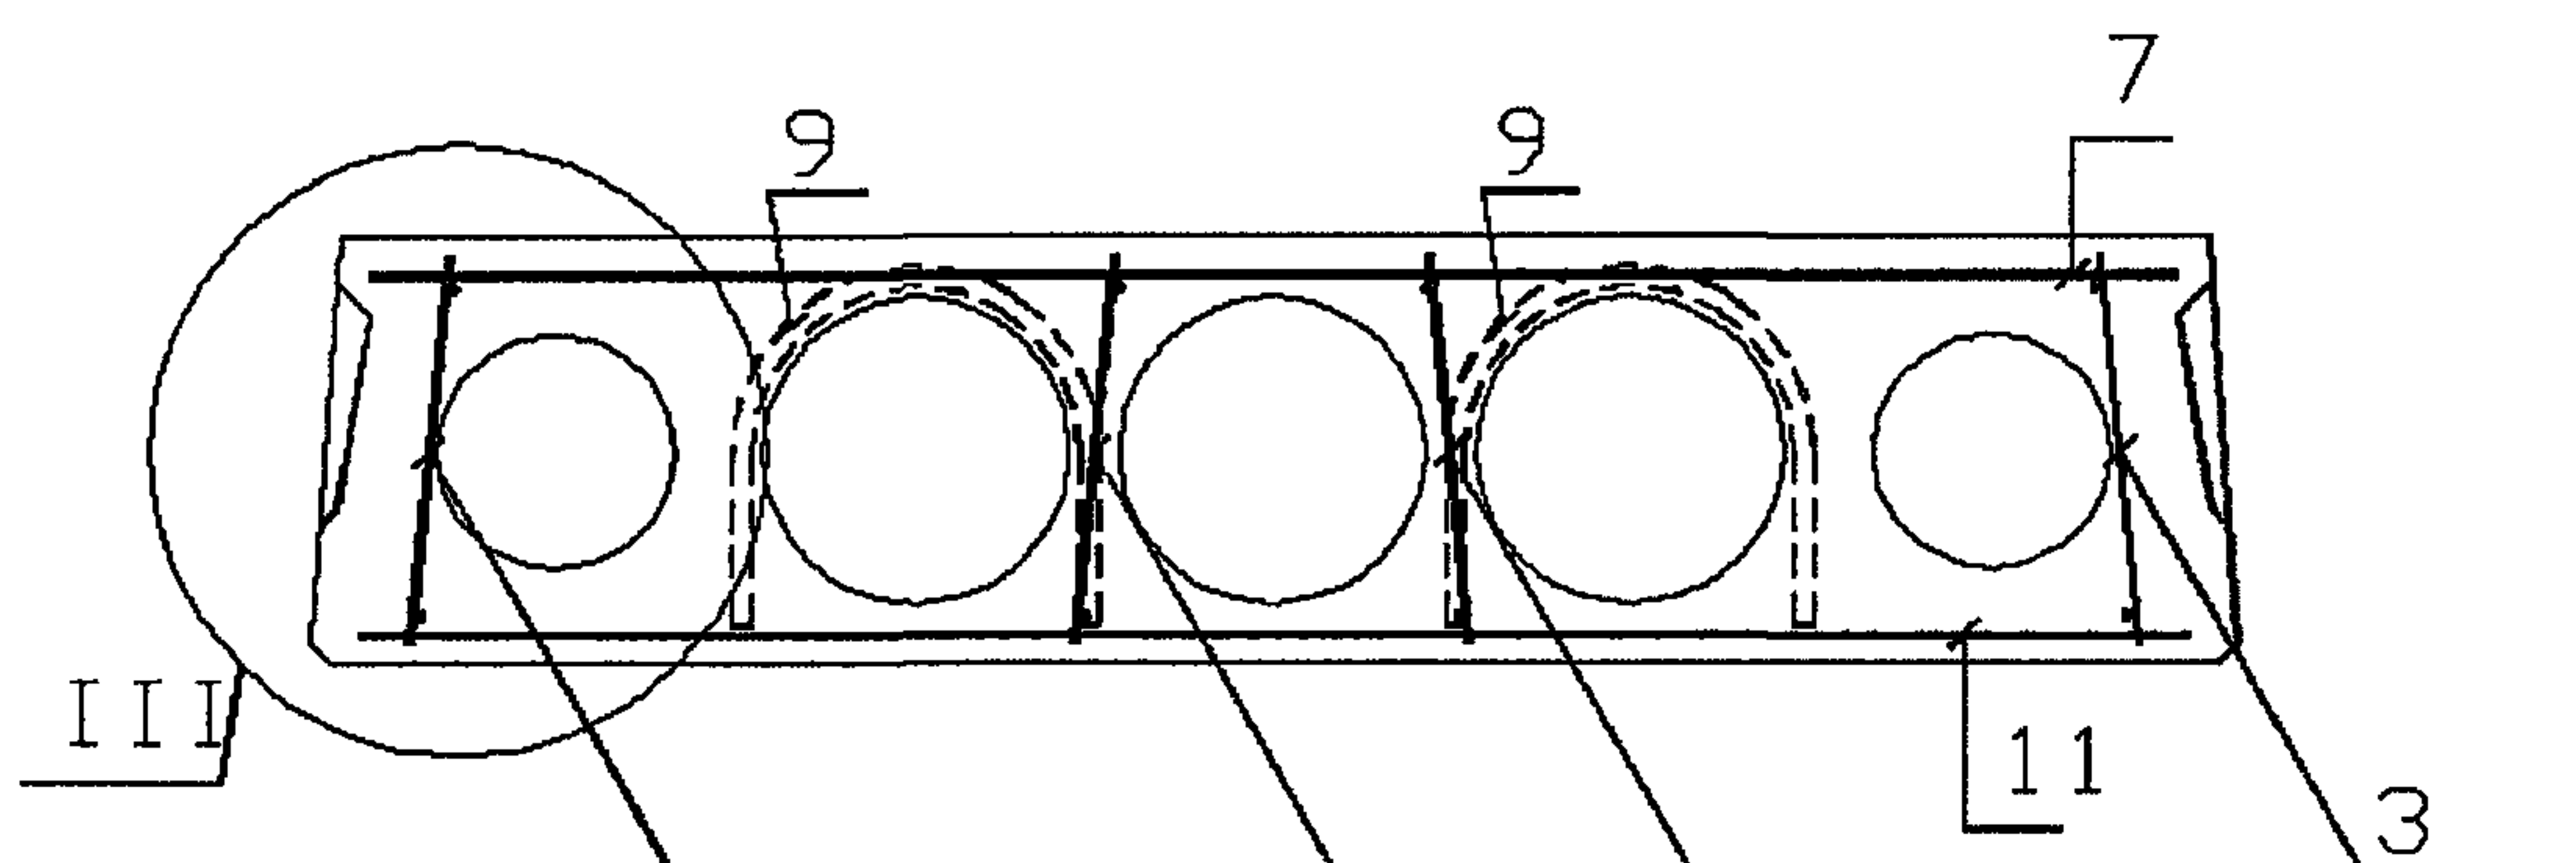

1. Защитный слой для продольных стержней сетки СН (поз. 11) - 20 мм.
 2. Узлы см. вып. 0.2.
 3. Каркасы КР устанавливать концом с размером 20 мм в сторону торца плиты.

1.041.1-5.1.1-1

Зав. отд.	Кодыш	<i>М.В. Кудрявцев</i>
ГИП	Герман	<i>Г.И. Герман</i> 7.10.94
Вед. инж.	Баранова	<i>М.В. Баранова</i>
Н. сотр.	Набатников	<i>Н.А. Набатников</i>
Н. контр.	Герман	<i>Г.И. Герман</i>

Плита 1ПК 24.10.
 Армирование

Стадия	Лист	Листов
Р	1	3

ЦНИИпромзданий

1300315-01 10

Марка плиты	Поз.	Наименование	Количество	Обозначение документа
1ПК 24.10- 8Н 0-АІІІ - 0	3	Каркас КР2	8	1.041.1-5.1.1- 2
	7	Сетка СВ10	1	1.041.1-5.1.1- 3
	9	Петля ПС1	4	1.041.1-5.1.1-10
	11	Сетка СН22	1	1.041.1-5.1.1- 5
		Бетон В15	0.31 м3	
1ПК 24.10-10Н 0-АІІІ - 0	3	Каркас КР2	8	1.041.1-5.1.1- 2
	7	Сетка СВ10	1	1.041.1-5.1.1- 3
	9	Петля ПС1	4	1.041.1-5.1.1-10
	11	Сетка СН116	1	1.041.1-5.1.1- 8
		Бетон В15	0.31 м3	
1ПК 24.10- 4Н 0-ВрІ - 0	3	Каркас КР2	8	1.041.1-5.1.1- 2
	7	Сетка СВ10	1	1.041.1-5.1.1- 3
	9	Петля ПС1	4	1.041.1-5.1.1-10
	11	Сетка СН21	1	1.041.1-5.1.1- 4
		Бетон В15	0.31 м3	
1ПК 24.10- 6Н 0-ВрІ - 0	3	Каркас КР2	8	1.041.1-5.1.1- 2
	7	Сетка СВ10	1	1.041.1-5.1.1- 3
	9	Петля ПС1	4	1.041.1-5.1.1-10
	11	Сетка СН26	1	1.041.1-5.1.1- 6
		Бетон В15	0.31 м3	


1.041.1-5.1.1-1

4600315-01 14

Марка плиты	Поз.	Наименование	Количество	Обозначение документа
1ПК 24.10- 8Н 0-ВрI - 0	3	Каркас КР2	8	1.041.1-5.1.1- 2
	7	Сетка СВ10	1	1.041.1-5.1.1- 3
	9	Петля ПС1	4	1.041.1-5.1.1-10
	11	Сетка СН32	1	1.041.1-5.1.1- 7
		Бетон В15	0.31 м3	
1ПК 24.10-12Н 0-ВрI - 0	3	Каркас КР2	8	1.041.1-5.1.1- 2
	7	Сетка СВ10	1	1.041.1-5.1.1- 3
	9	Петля ПС1	4	1.041.1-5.1.1-10
	11	Сетка СН117	1	1.041.1-5.1.1- 9
		Бетон В15	0.31 м3	

1.041.1-5.1.1-1

460315-01 12

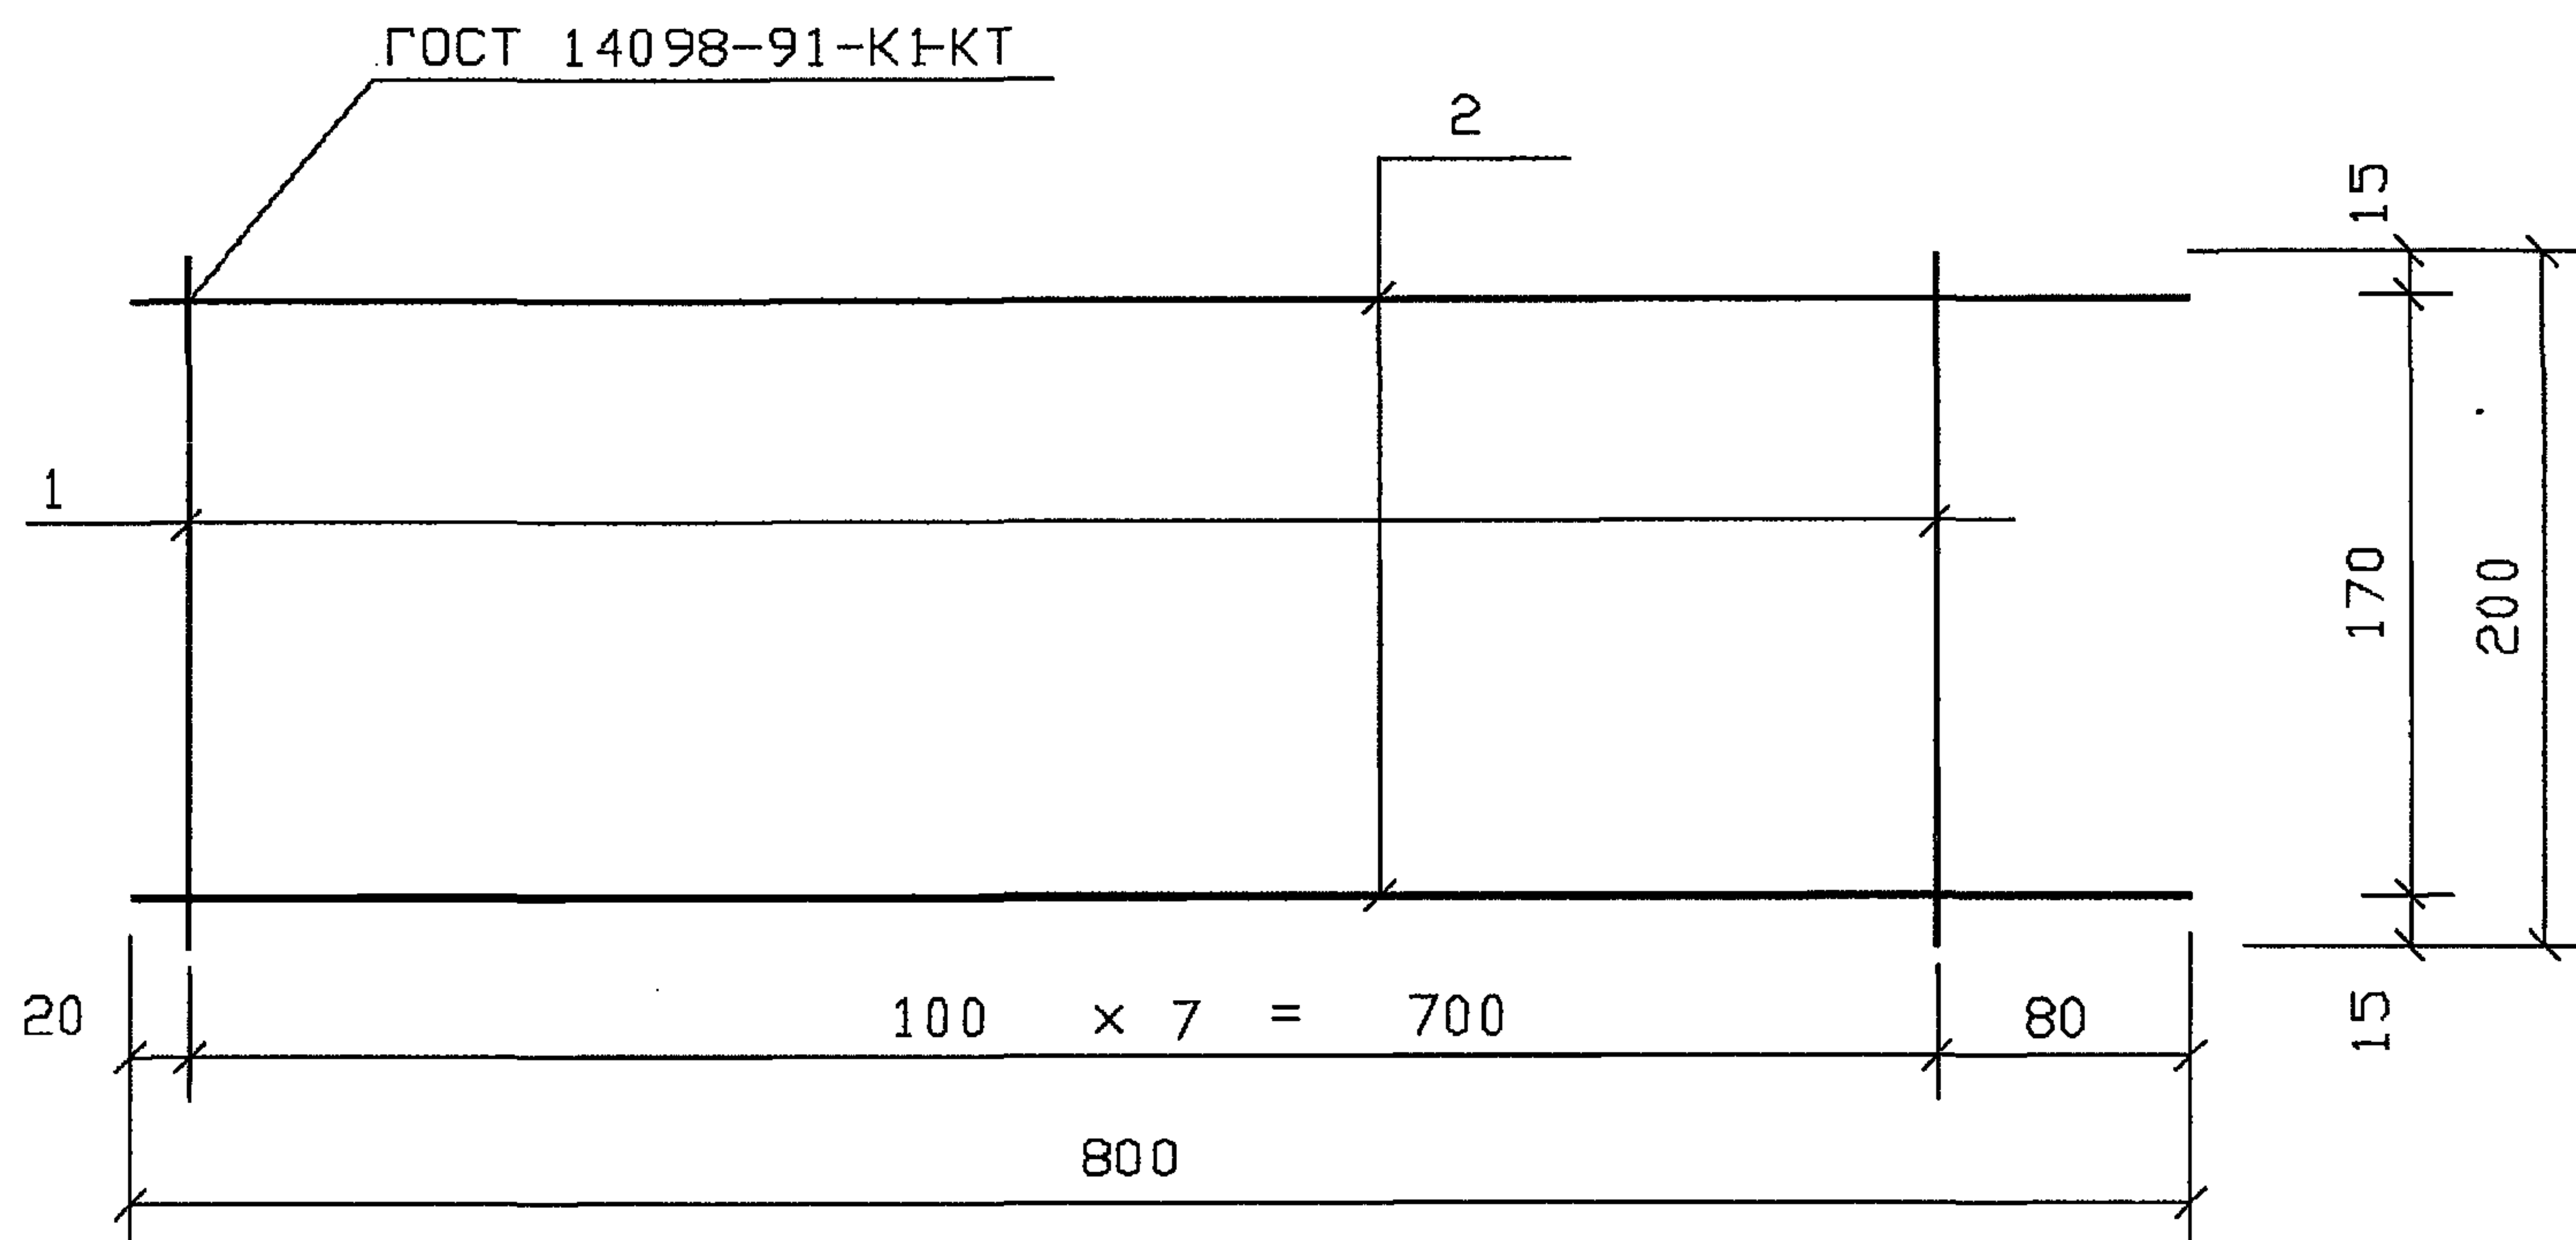

Поз. дет.	Наименование	Кол. дет.	Масса 1 дет., кг	Масса изделия, кг
1	Ø 3 Вр I , l = 200	8	0.01	0.16
2	Ø 3 Вр I , l = 800	2	0.04	

Арматура класса Вр-I по ГОСТ 6727-80


1.041.1-5.1.1- 2

Зав.отд.	Кодыш	<i>[Signature]</i>	
ГИП	Герман	<i>[Signature]</i>	7.10.94
Вед.инж.	Баранова	<i>[Signature]</i>	
Н.сотр.	Наботников	<i>[Signature]</i>	
Н.контр.	Герман	<i>[Signature]</i>	

Каркас КР2

Стадия	Лист	Листов
Р		1
ЦНИИпромзданий		

Ц 00315-01 13

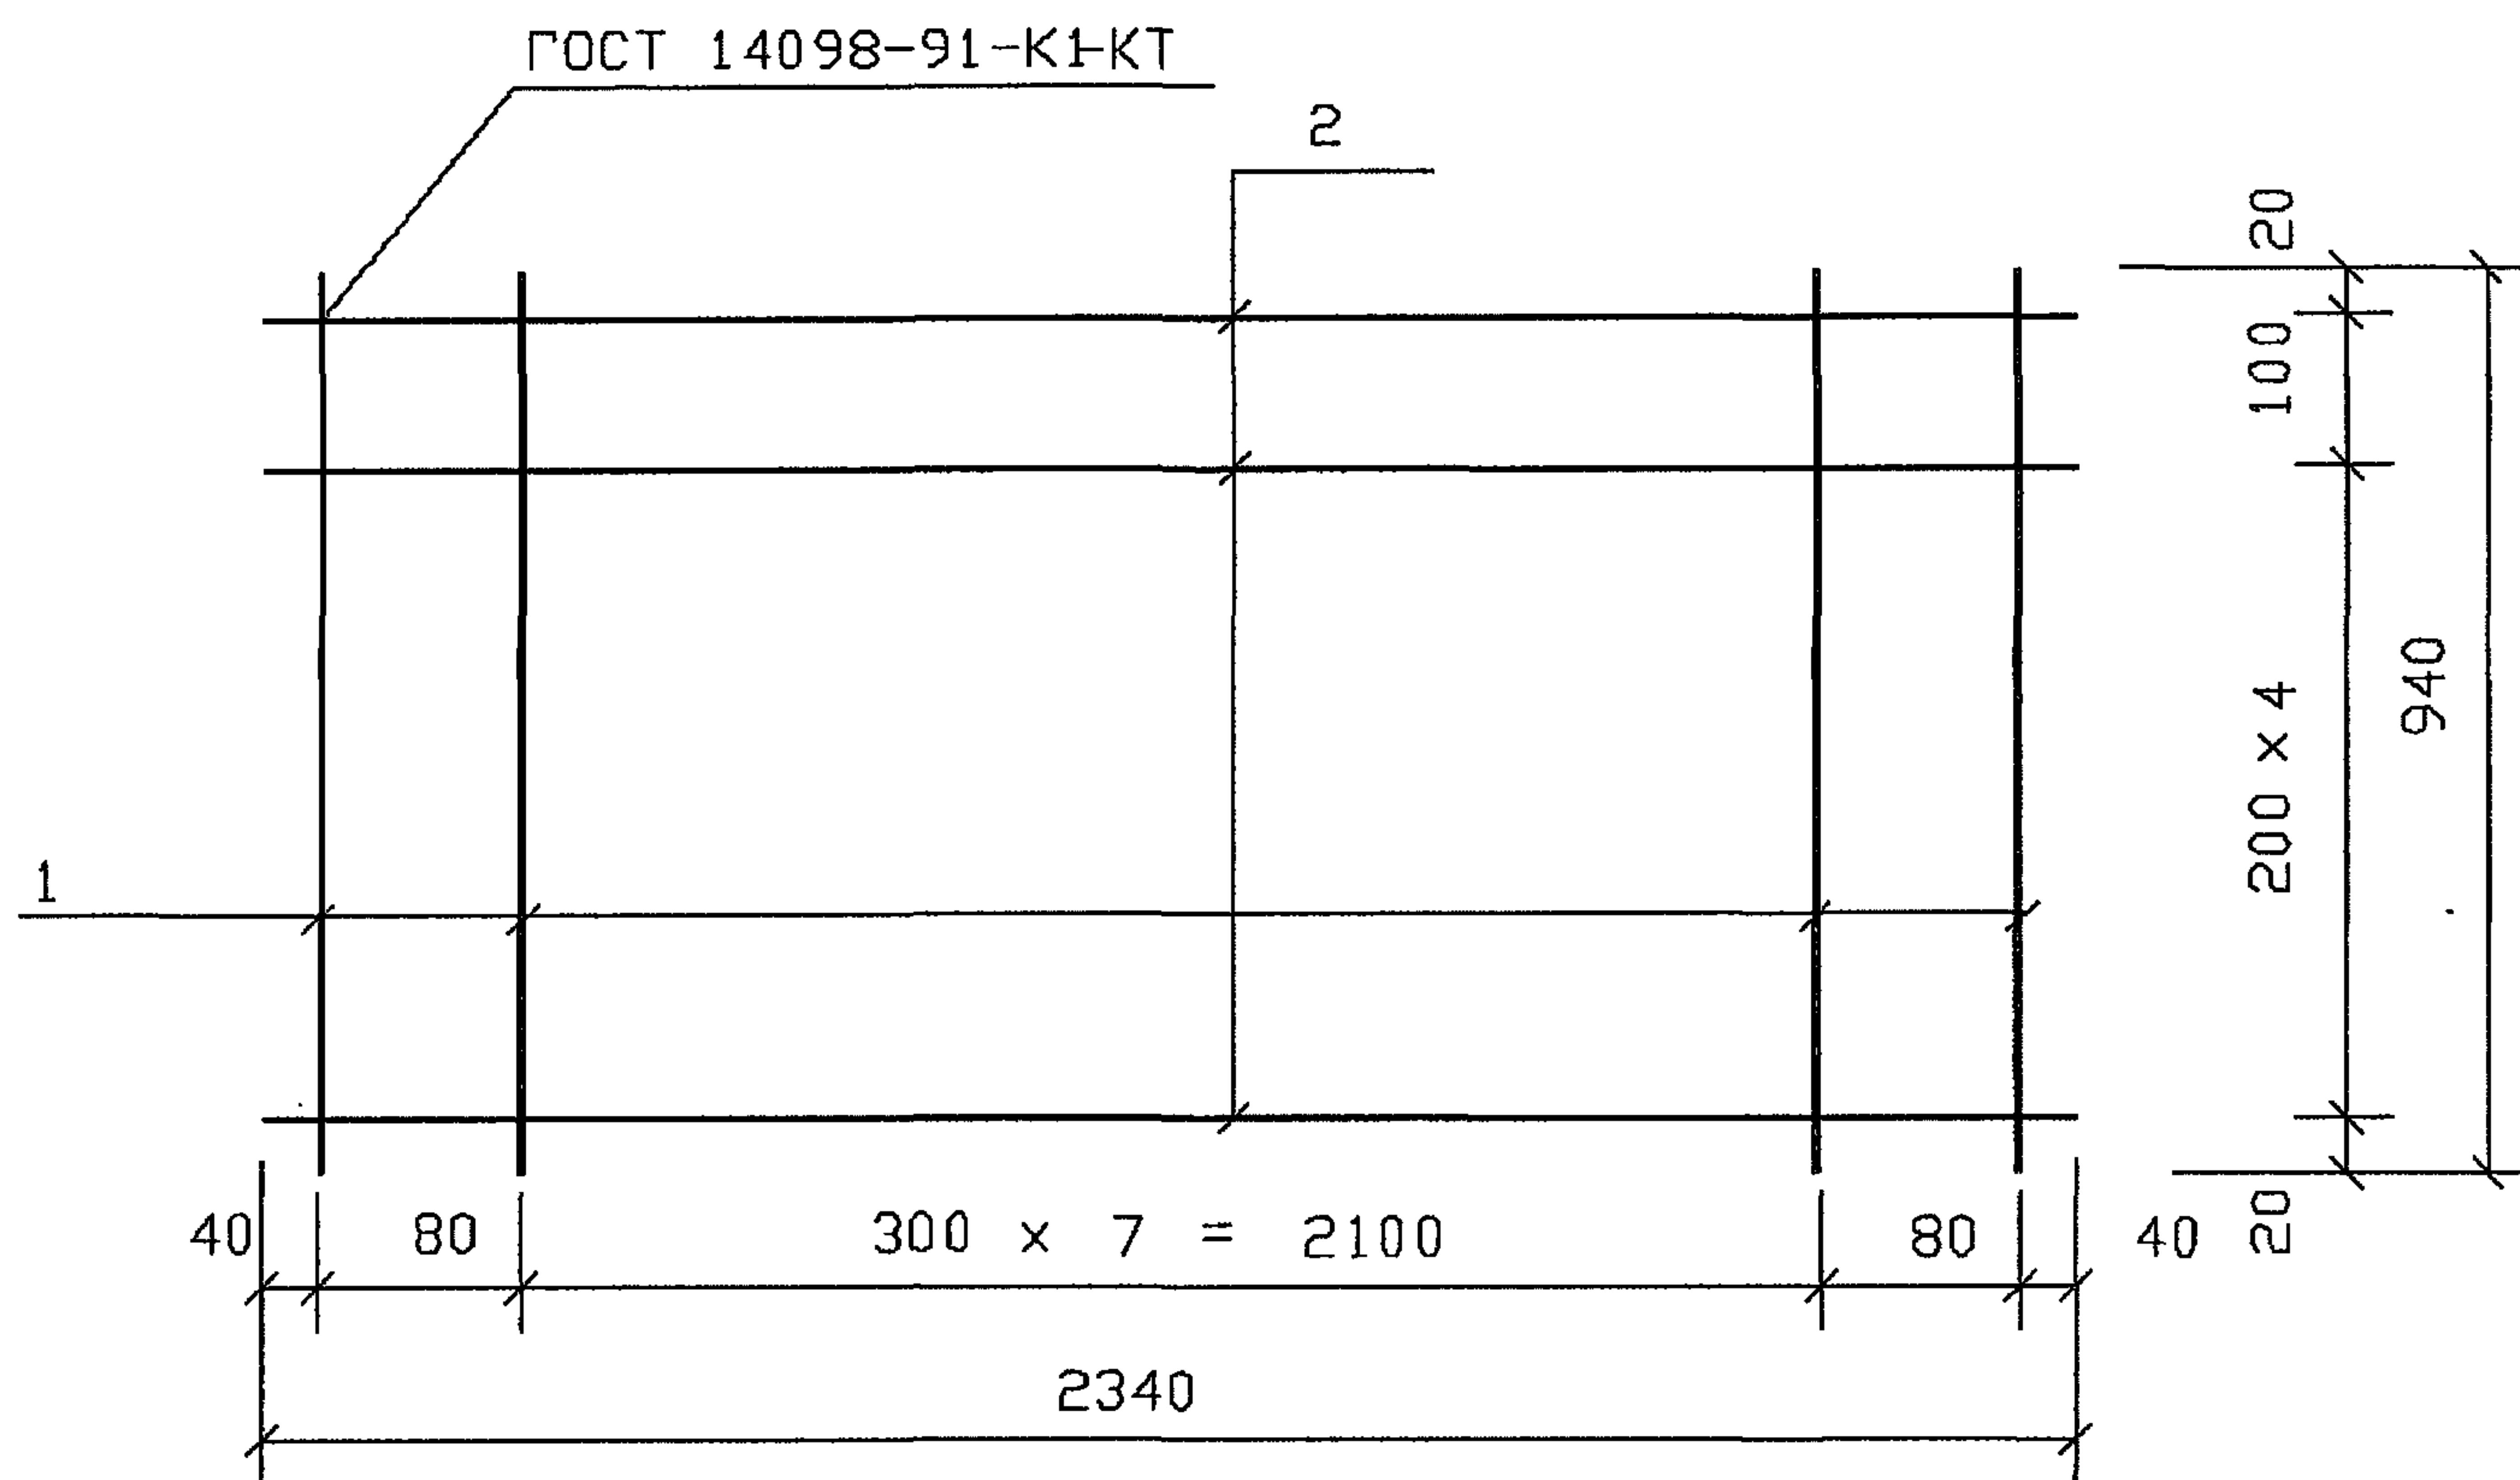

Поз. ДЕТ.	НАИМЕНОВАНИЕ	Кол. ДЕТ.	Масса 1 ДЕТ., КГ	Масса изделия, КГ
1	Ø 3 Вр I , l = 940	10	0.05	1.22
2	Ø 3 Вр I , l = 2340	6	0.12	

Арматура класса Вр-I по ГОСТ 6727-80

1.041.1-5.1.1- 3


Зав.отд.	Кодыш	<i>[Signature]</i>	
ГИП	Герман	<i>[Signature]</i>	7.10.94
Вед.инж.	Баранова	<i>[Signature]</i>	
Н.сотр.	Наботников	<i>[Signature]</i>	
Н.контр.	Герман	<i>[Signature]</i>	7.10.94

Сетка СВ10

Стадия	Лист	Листов
Р		1

ЦНИИпромзданий

Ц 00315-01 14

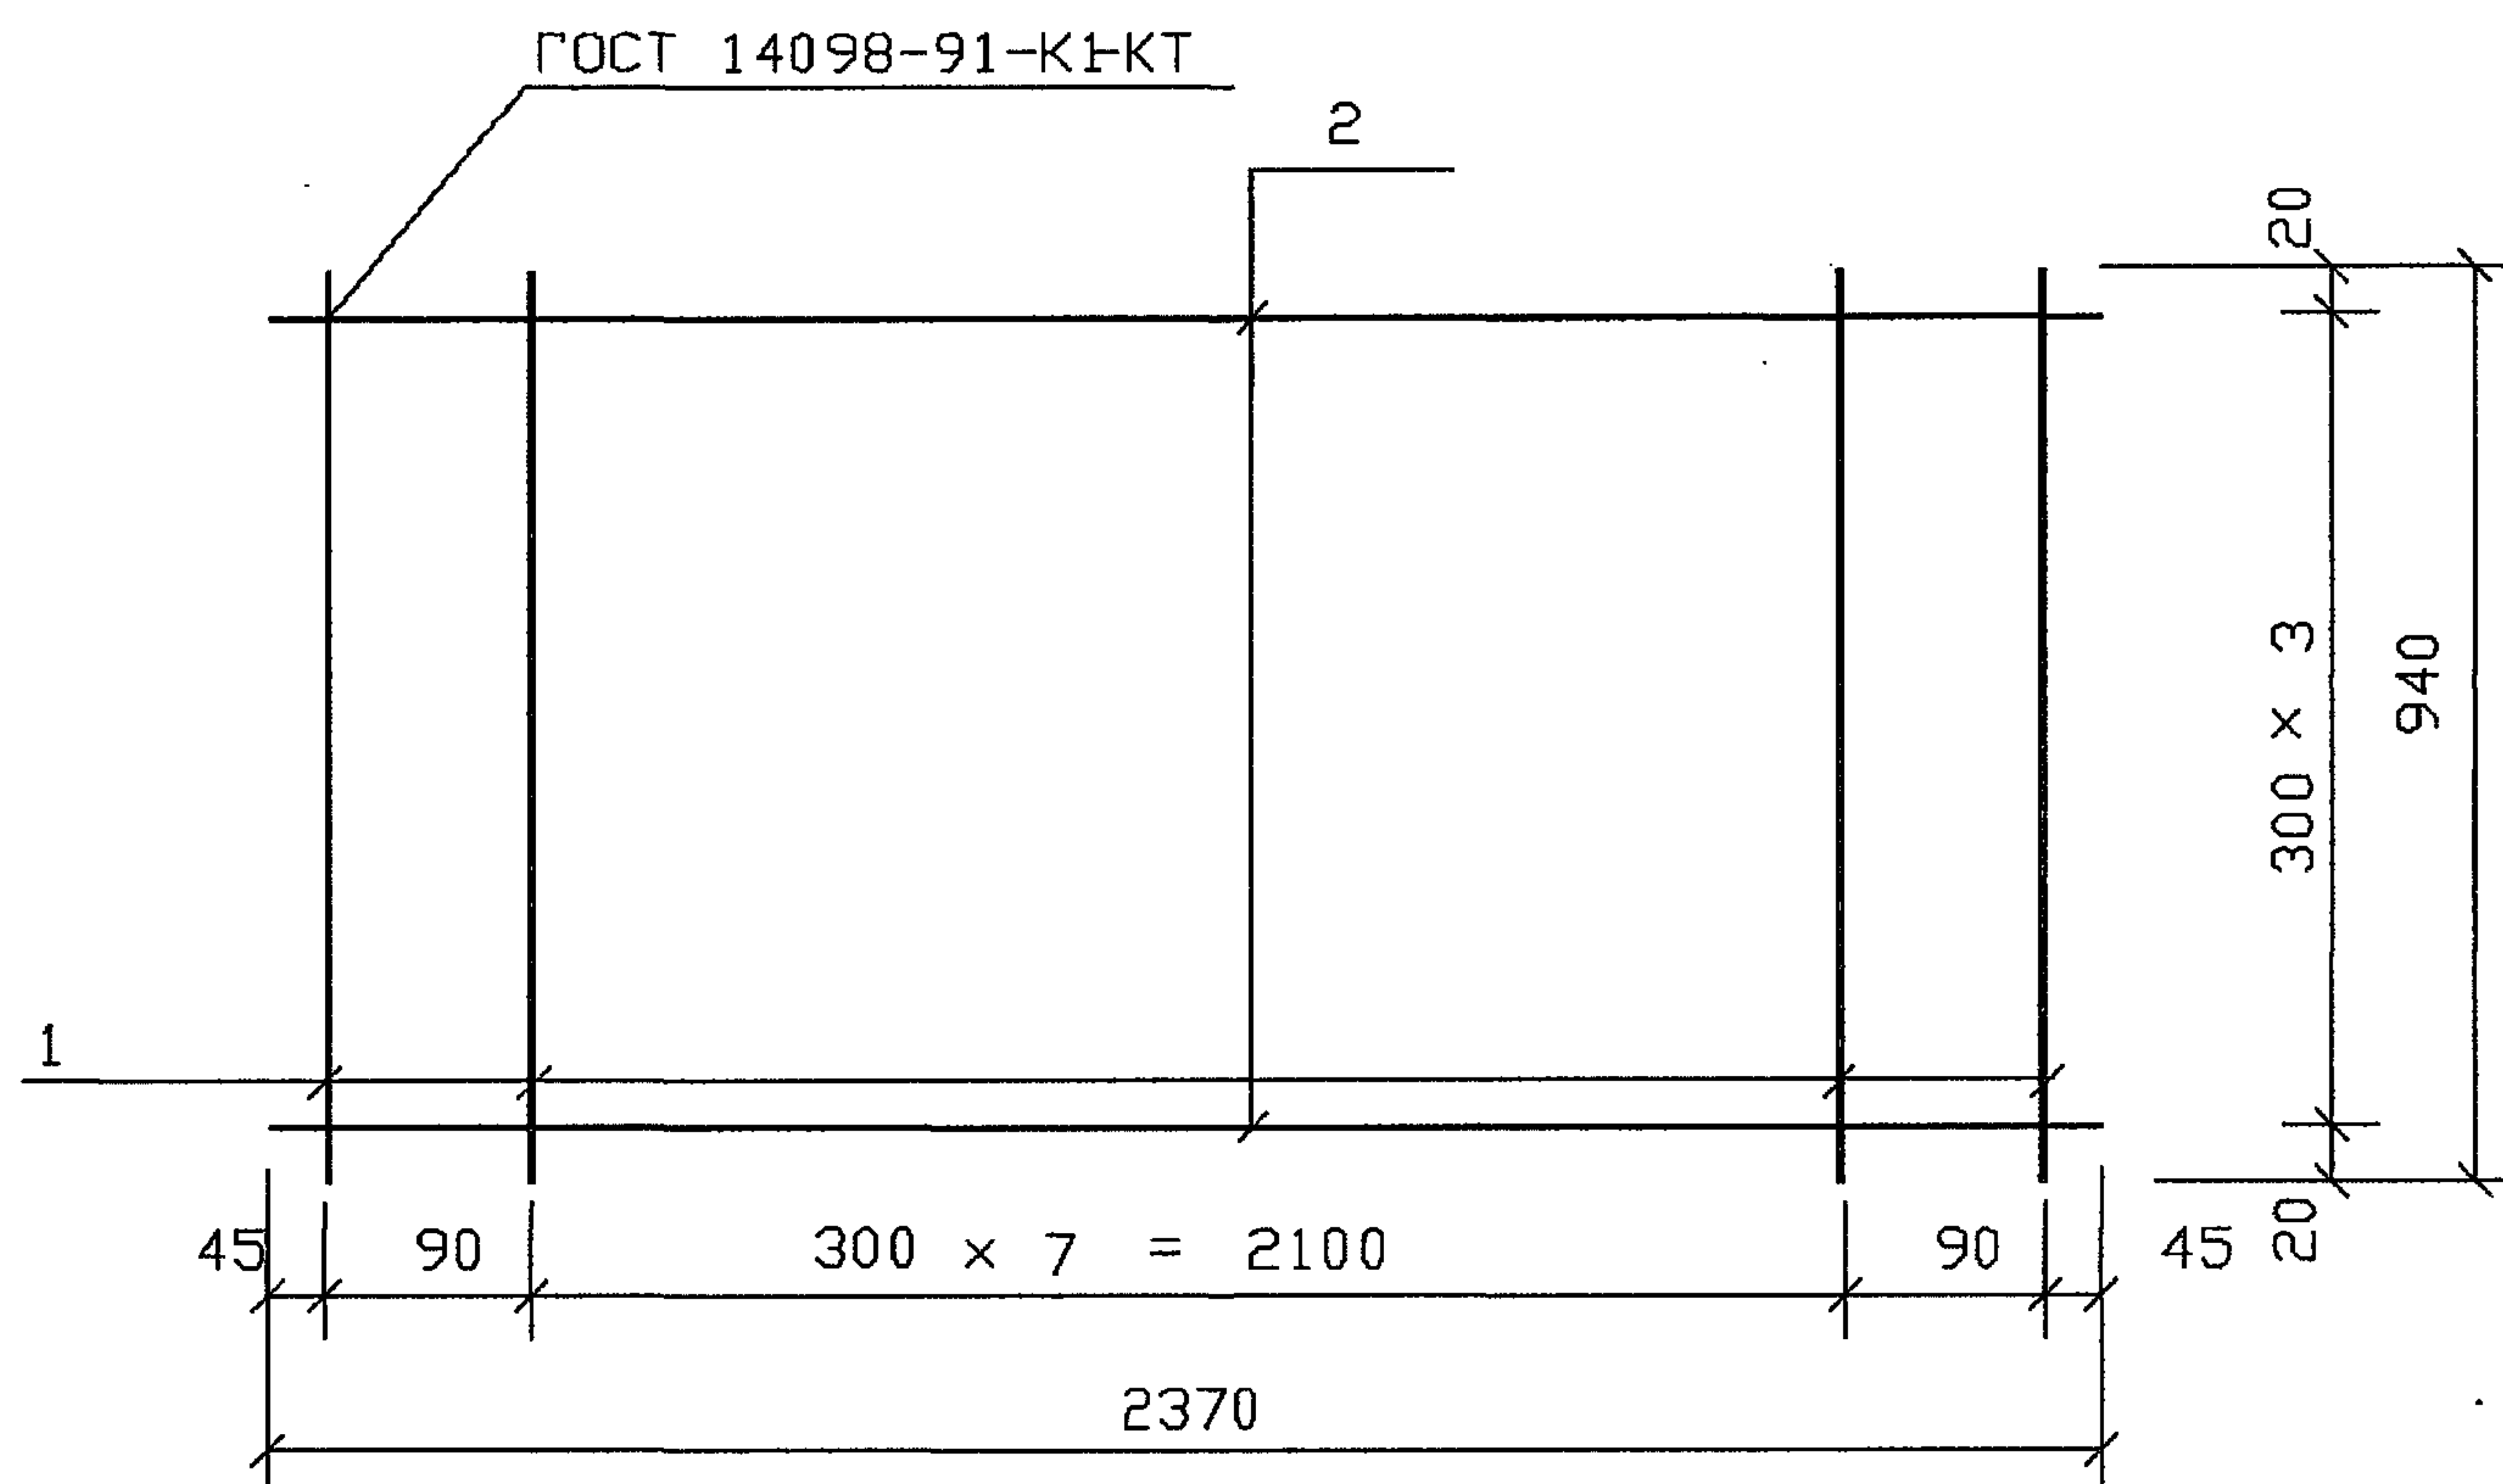

Поз. ДЕТ.	Наименование	Кол. ДЕТ.	Масса 1 ДЕТ., КГ	Масса изделия, КГ
1	Ø 3 Вр I , l = 940	10	0.05	1.86
2	Ø 5 Вр I , l = 2370	4	0.34	

Арматура класса Вр-I по ГОСТ 6727-80


1.041.1-5.1.1- 4

Зав. отд.	Кодыш	<i>[Signature]</i>	
ГИП	Герман	<i>[Signature]</i>	7.10.94
Вед. инж.	Баранова	<i>[Signature]</i>	
Н. сотр.	Набатников	<i>[Signature]</i>	
Н. контр.	Герман	<i>[Signature]</i>	

Сетка СН21

Стадия	Лист	Листов
Р		1
ЦНИИпромзданий		

Ц 00315-01 15

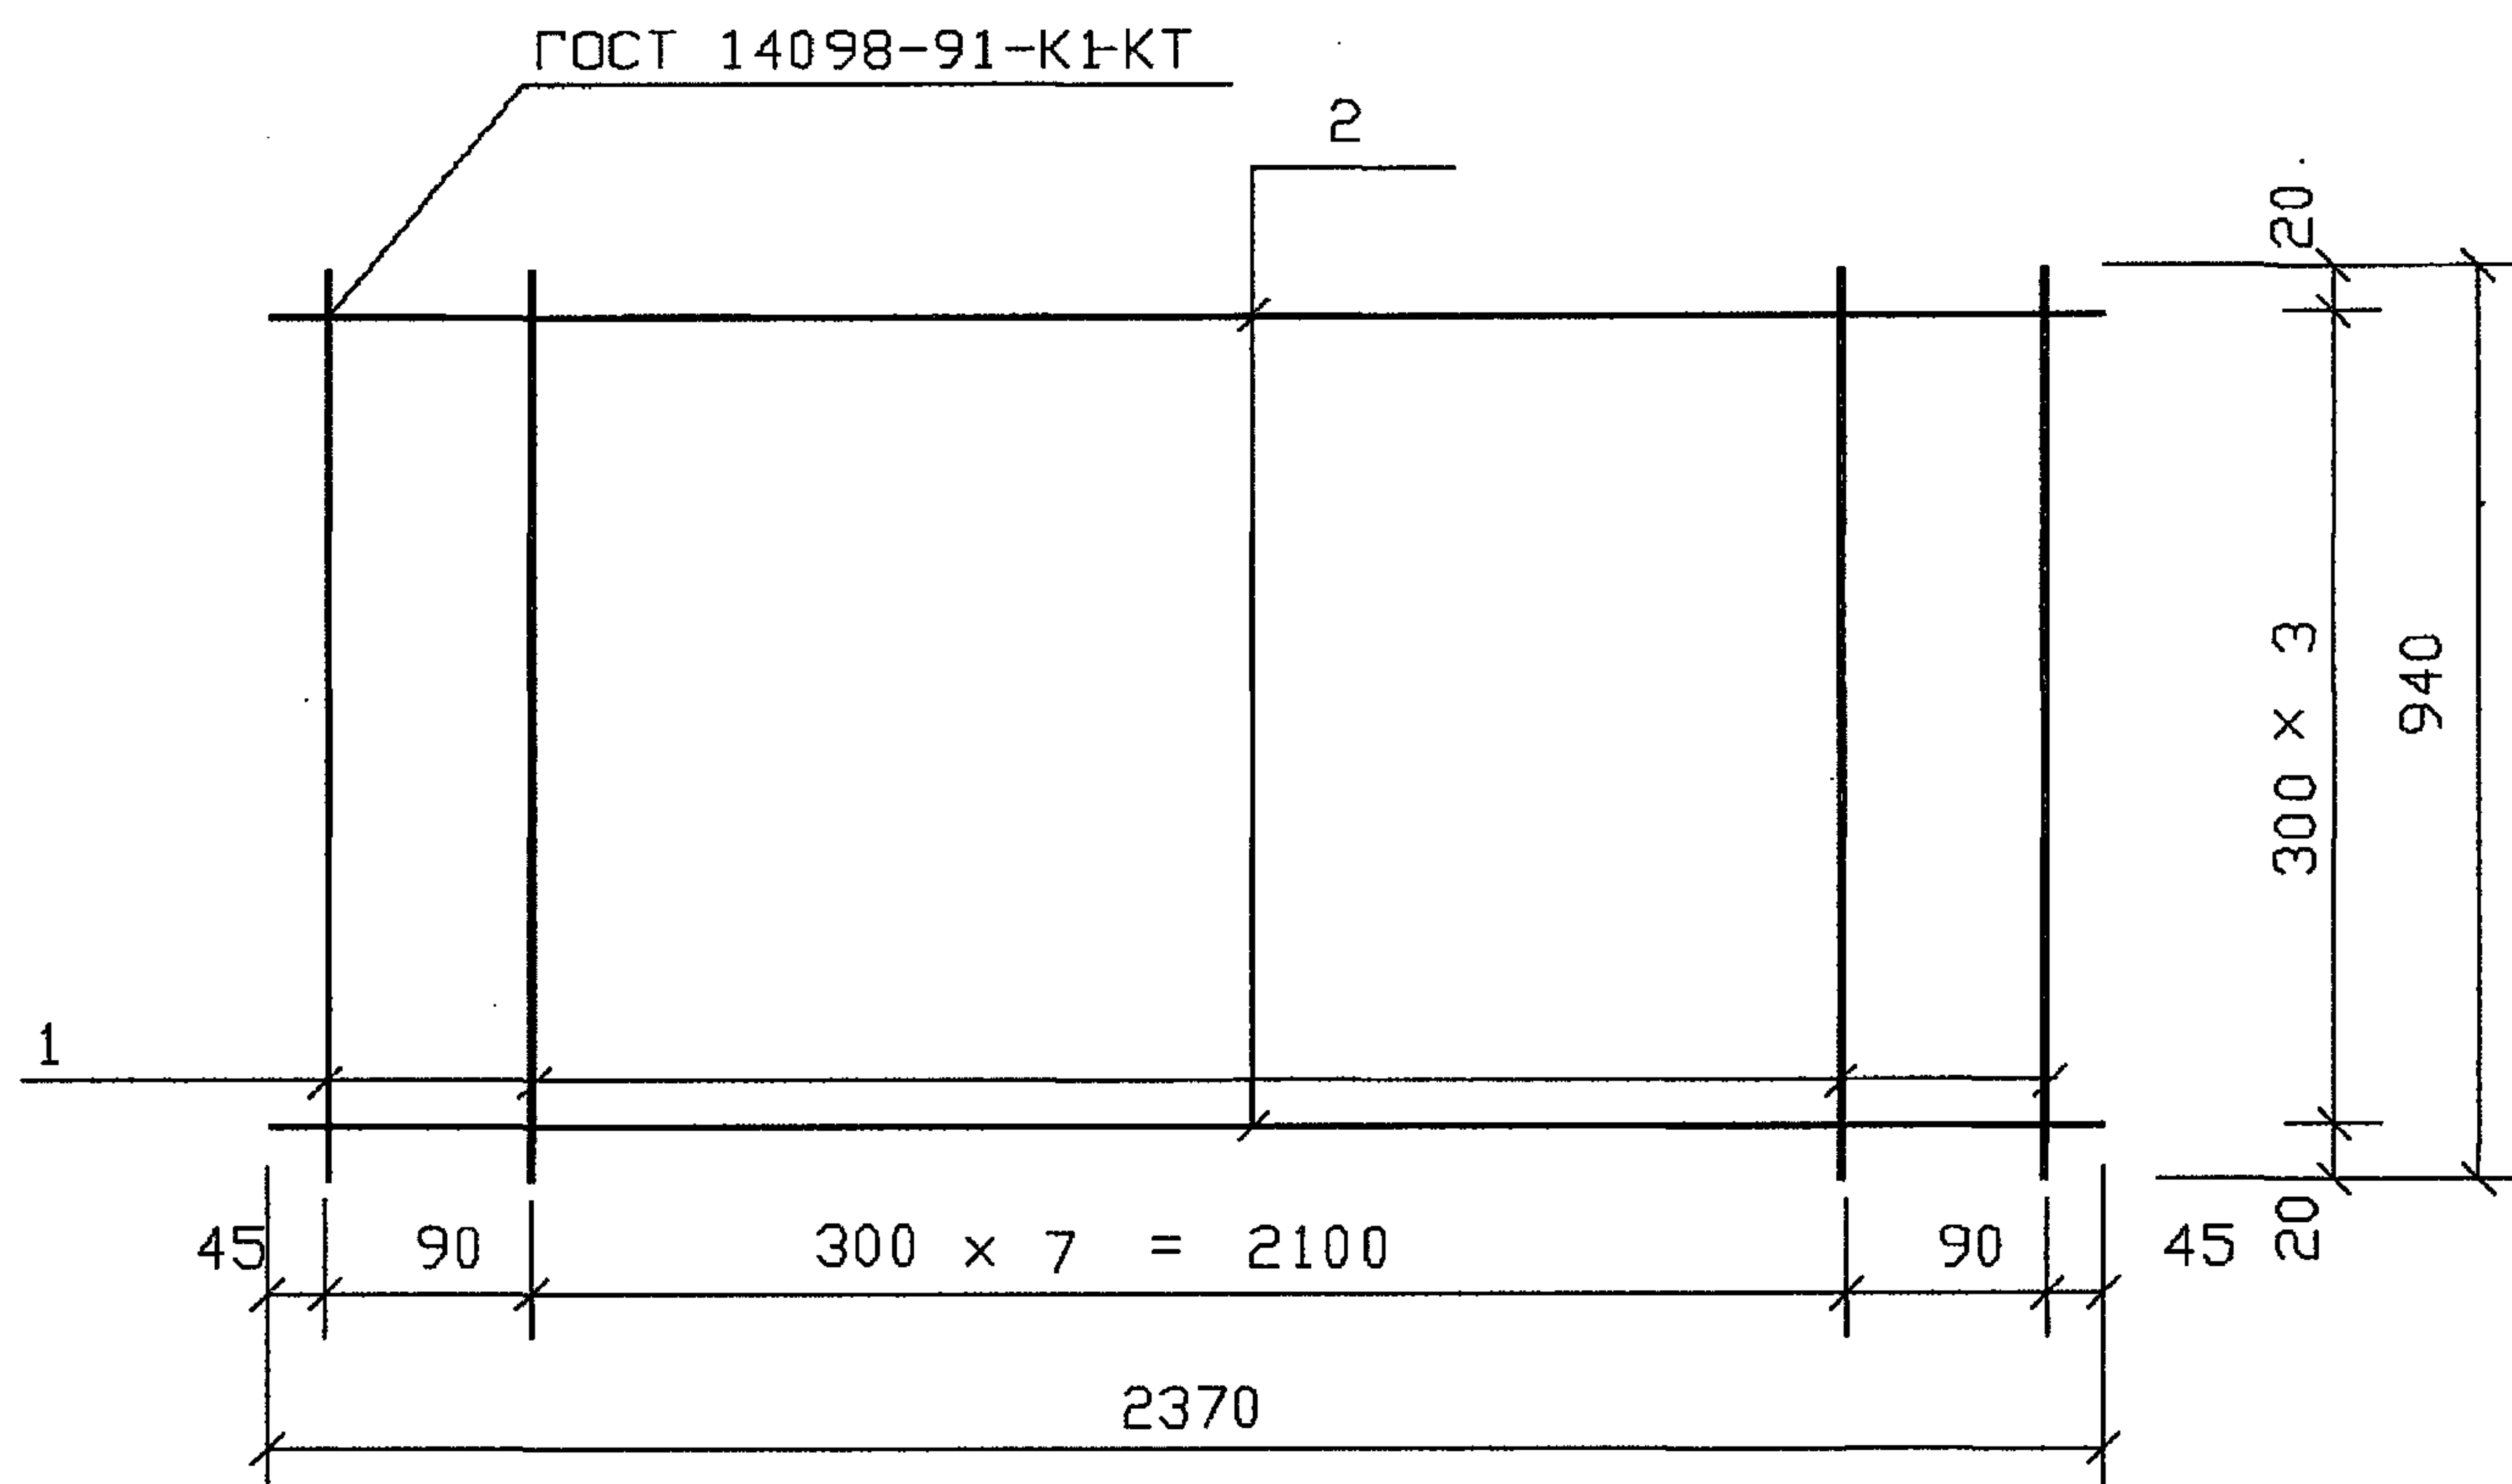

Поз. ДЕТ.	Наименование	Кол. ДЕТ.	Масса 1 ДЕТ., КГ	Масса изделия, КГ
1	Ø 3 Вр I , l = 940	10	0.05	2.62
2	Ø 6 А III , l = 2370	4	0.53	

Арматура класса А-III по ГОСТ 5781-82

Арматура класса Вр-I по ГОСТ 6727-80

1.041.1-5.1.1- 5


Зав.отд.	Кодыш	<i>Handwritten signature</i>	
ГИП	Герман	<i>Handwritten signature</i>	7.10.94
Вед.инж.	Баранова	<i>Handwritten signature</i>	
Н.сотр.	Набатников	<i>Handwritten signature</i>	
Н.контр.	Герман	<i>Handwritten signature</i>	

Сетка СН22

Стадия	Лист	Листов
Р		1

ЦНИИпромзданий

Ц 00315-01 16

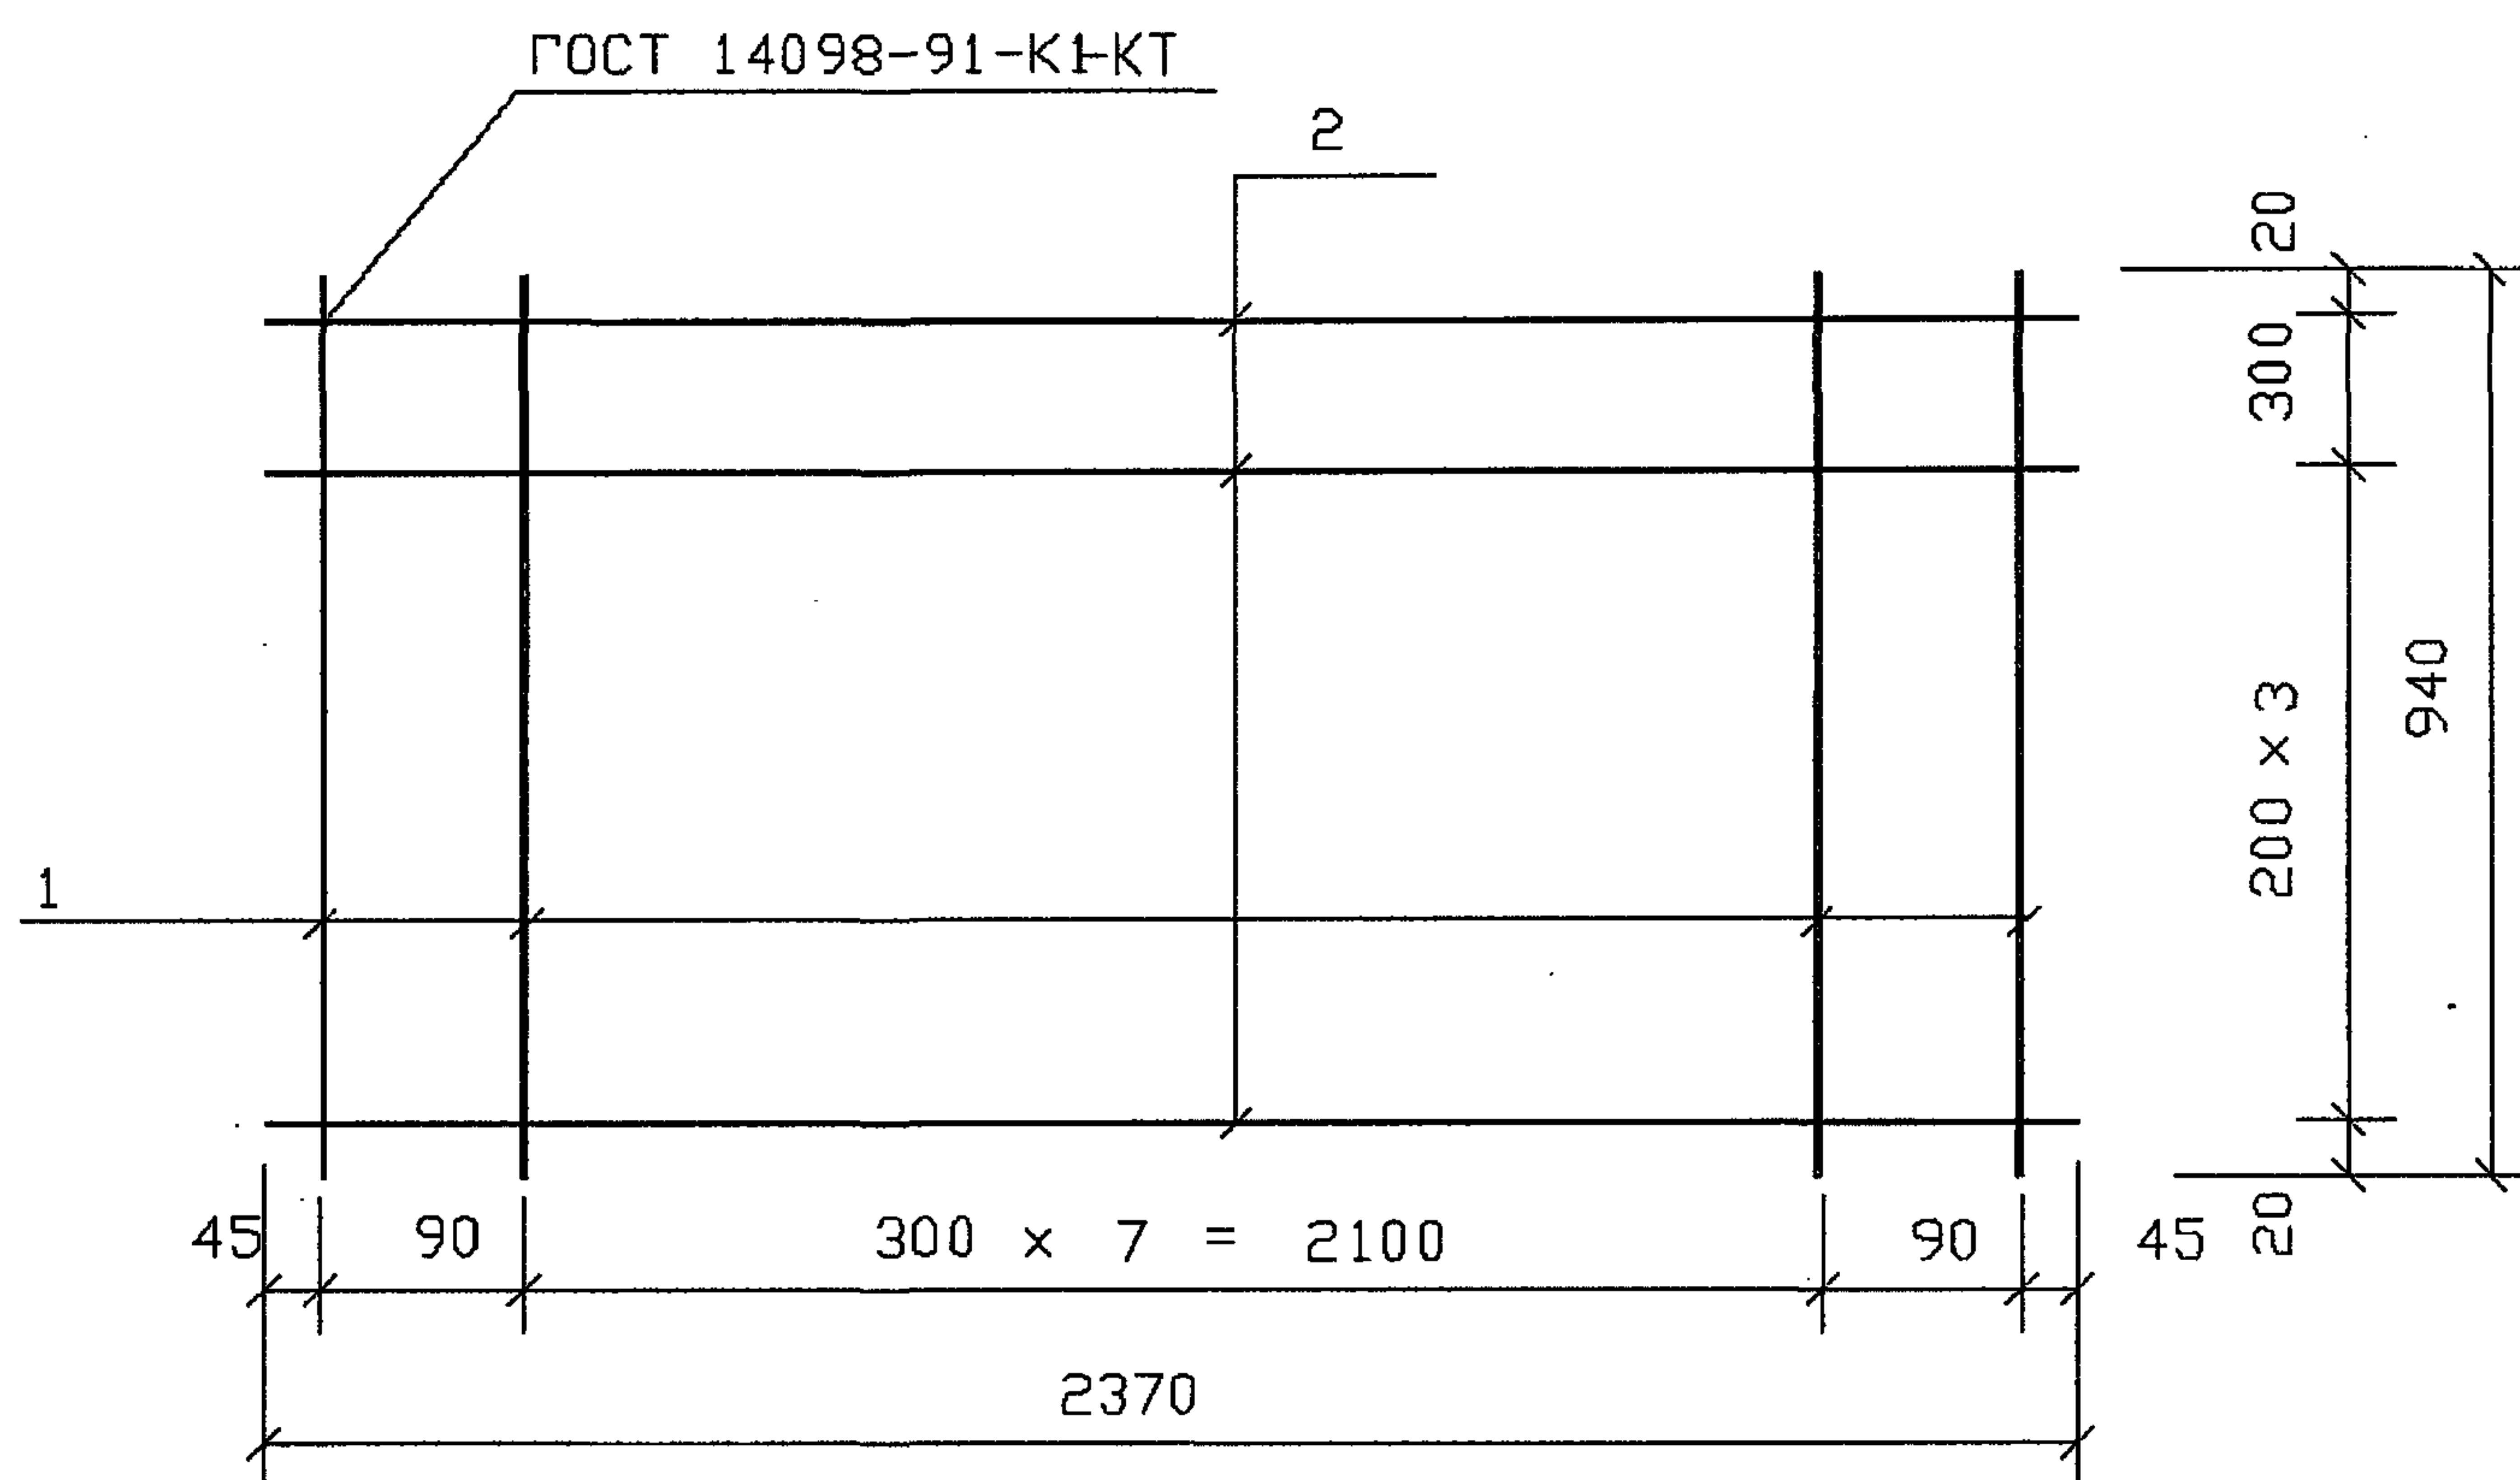

Поз. дет.	Наименование	Кол. дет.	Масса 1 дет., кг	Масса изделия, кг
1	Ø 3 Вр I , l = 940	10	0.05	2.20
2	Ø 5 Вр I , l = 2370	5	0.34	

Арматура класса Вр-I по ГОСТ 6727-80


1.041.1-5.1.1- 6

Зав. отд.	Кодыш	<i>[Signature]</i>	
ГИП	Герман	<i>[Signature]</i>	7.10.94
Вед. инж.	Баранова	<i>[Signature]</i>	
Н. сотр.	Набатников	<i>[Signature]</i>	
Н. контр.	Герман	<i>[Signature]</i>	

Сетка СН26

Стадия	Лист	Листов
Р		1
ЦНИИпромзданий		

Ц00315-01 17

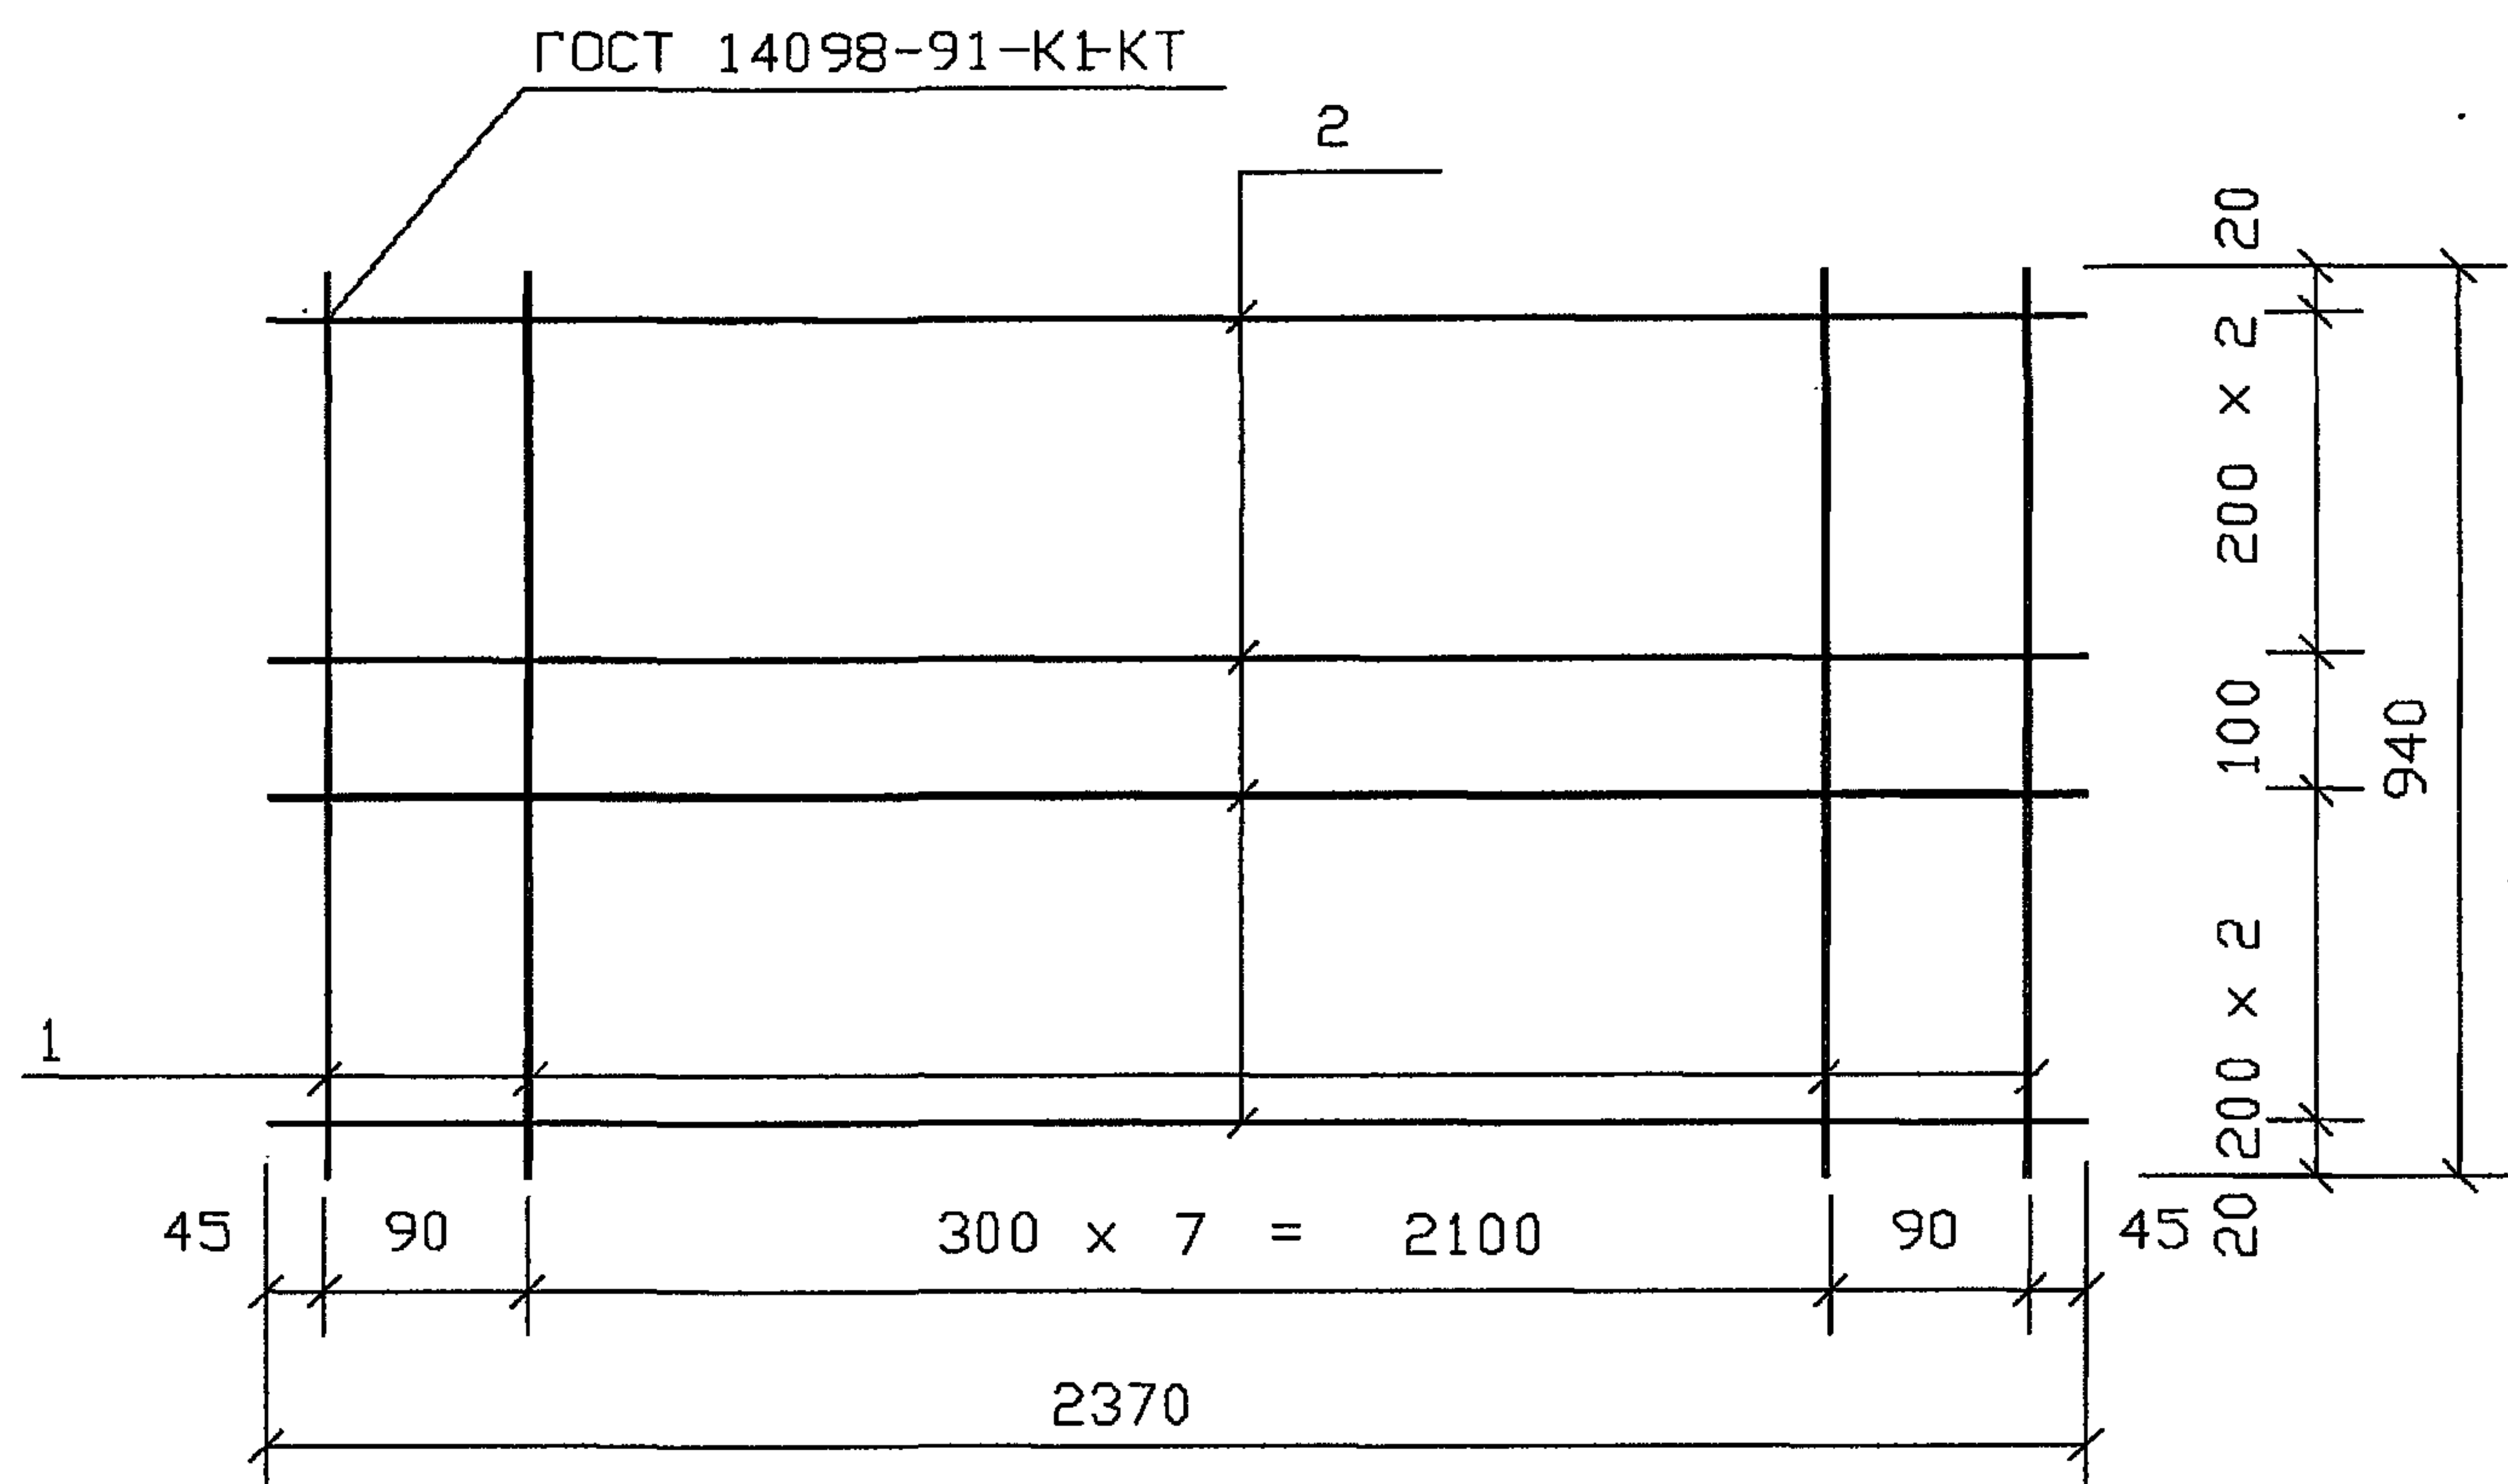


Поз. дет.	Наименование	Кол. дет.	Масса 1 дет., кг	Масса изделия, кг
1	Ø 3 Вр I , l= 940	10	0.05	2.54
2	Ø 5 Вр I , l= 2370	6	0.34	

Арматура класса Вр-I по ГОСТ 6727-80

ИПР.И.Н. ПОДПИСАНИЕ И ДОЛЖНОСТЬ И.ПР.И.Н.

1.041.1-5.1.1- 7						
Зав.отд.	Кодыш	<i>Усеп</i>	Сетка СН32	Стадия	Лист	Листов
ГИП	Герман	<i>ГД</i>		Р		1
Вед.инж.	Баранова	<i>Баранова</i>		ЦНИИПРОМЗДАНИИ		
Н.сотр.	Набатников	<i>Набатников</i>				
Н.контр.	Герман	<i>ГД</i>				

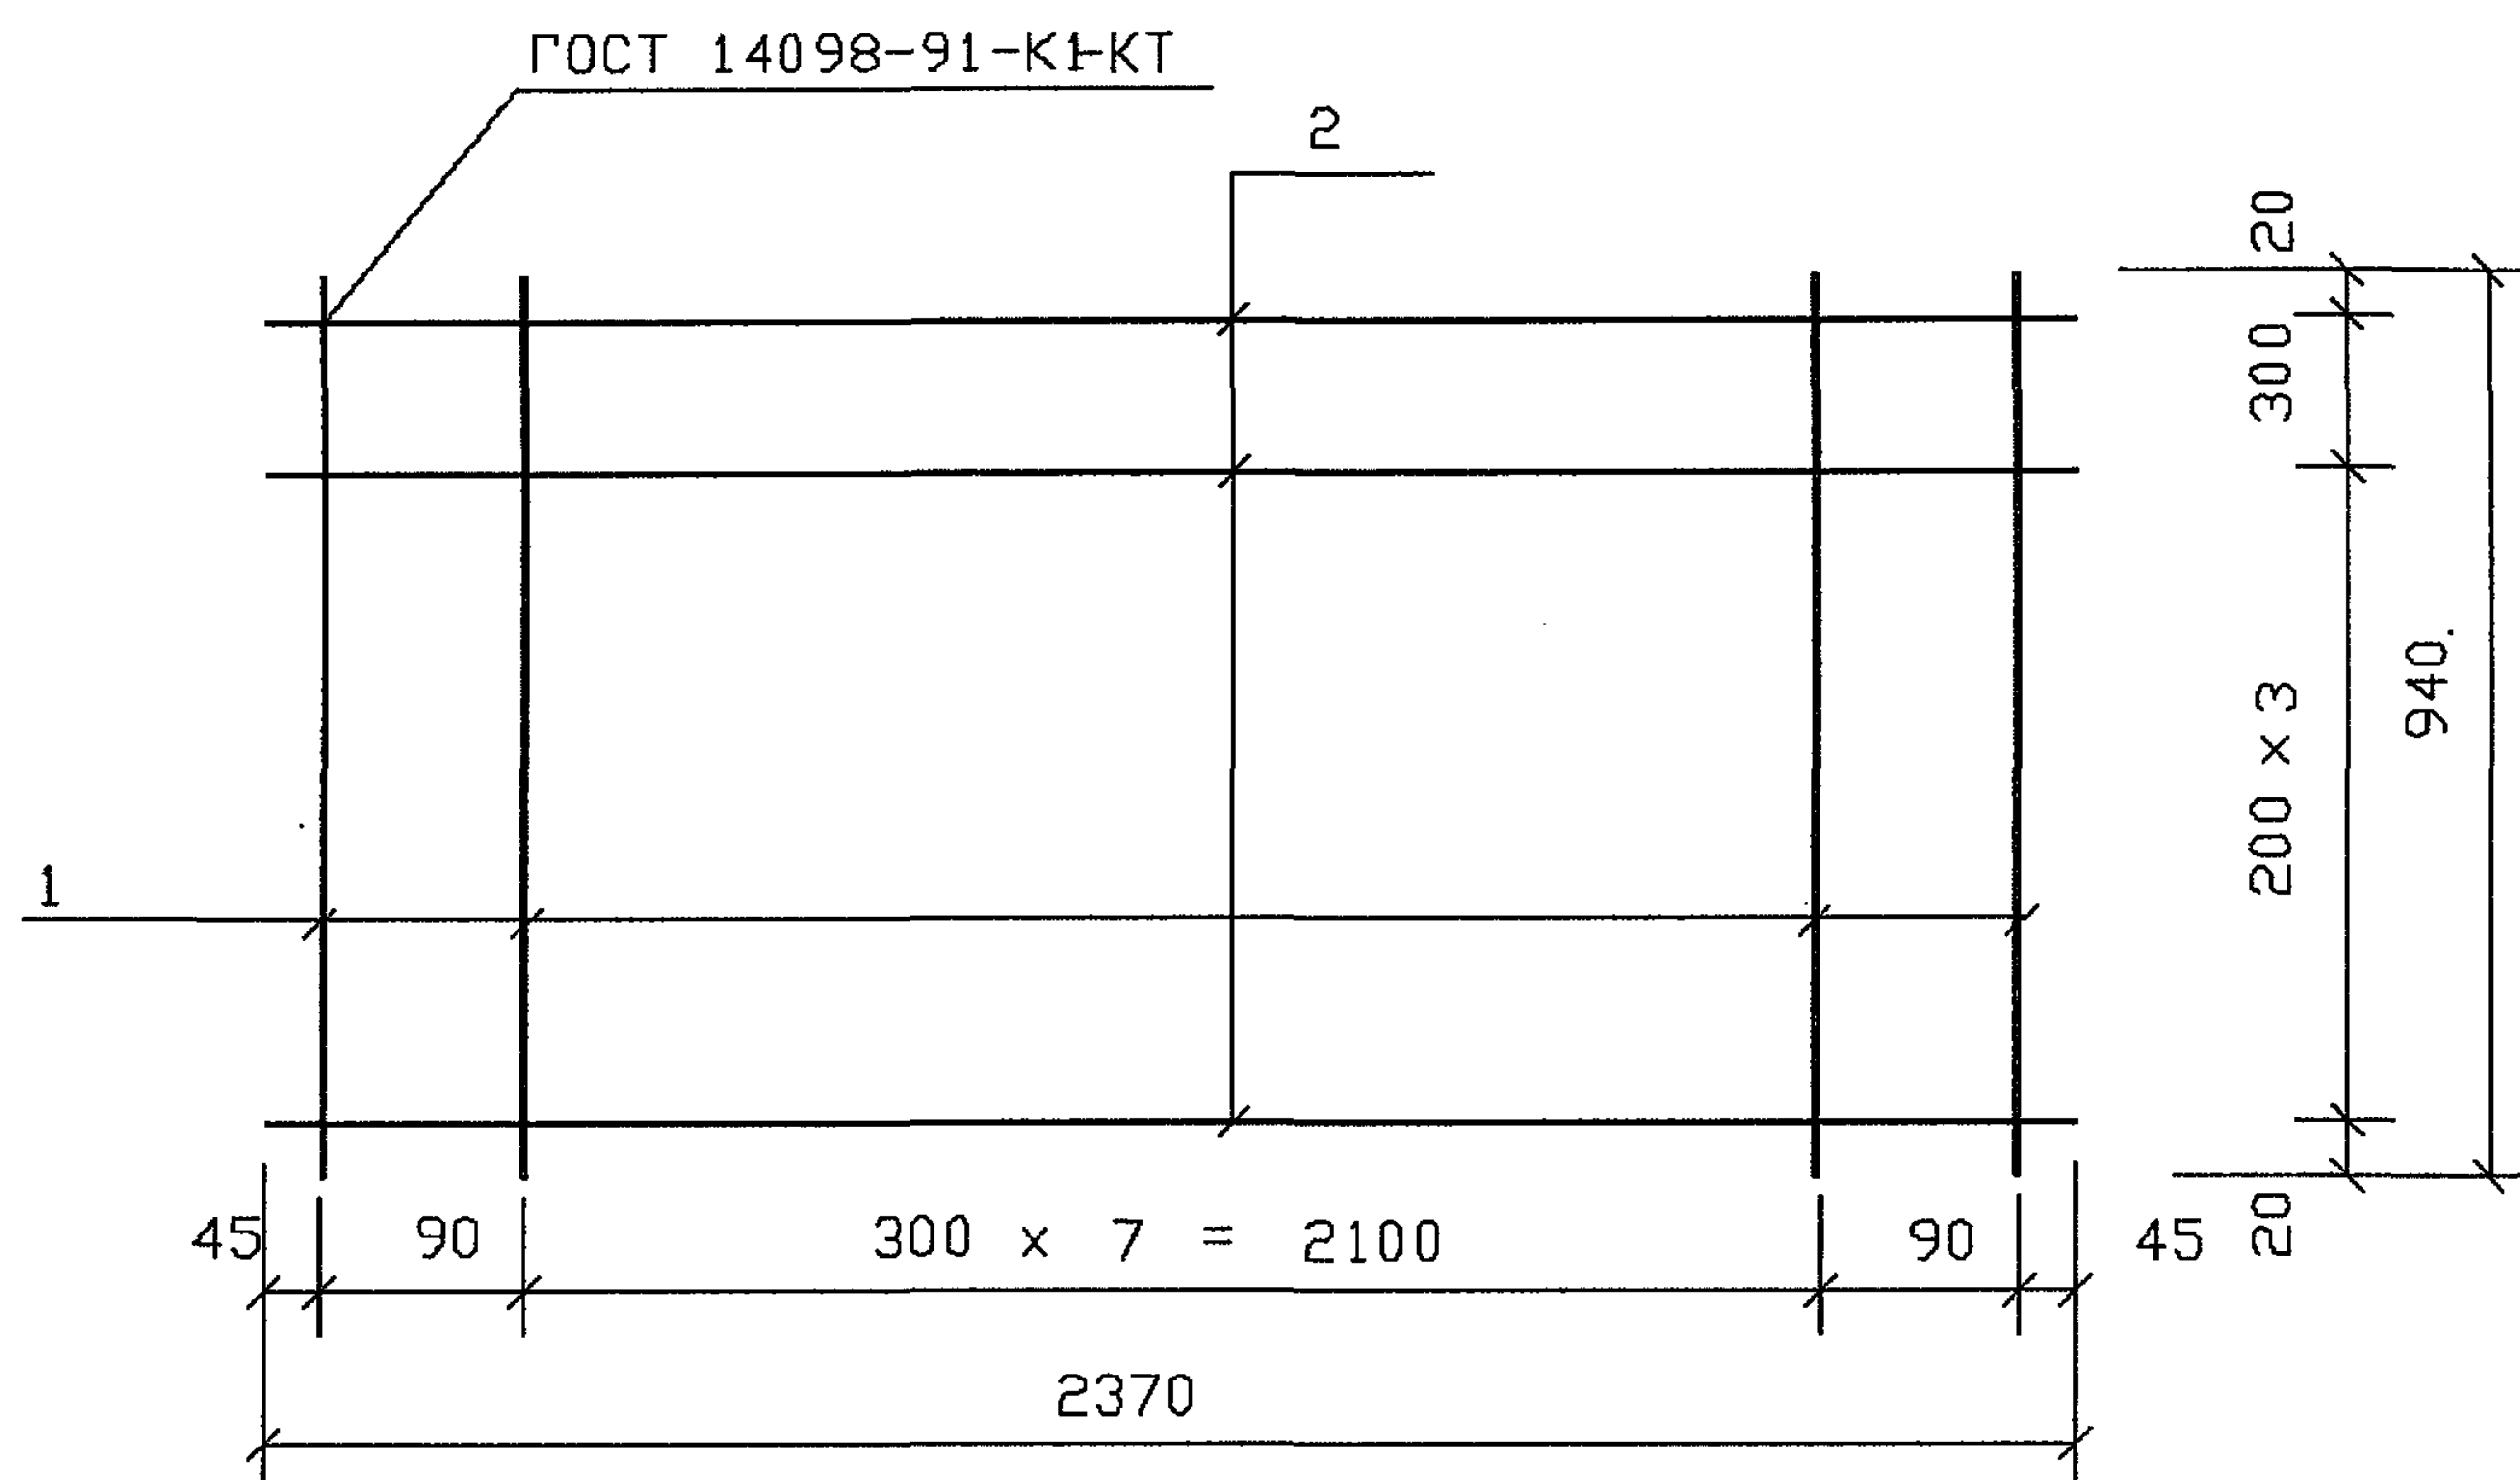

Поз. ДЕТ.	Наименование	Кол. ДЕТ.	Масса 1 ДЕТ., КГ	Масса изделия, КГ
1	Ø 3 ВР I , l = 940	10	0.05	3.15
2	Ø 6 А III , l = 2370	5	0.53	

Арматура класса А-III по ГОСТ 5781-82

Арматура класса Вр-I по ГОСТ 6727-80


1.041.1-5.1.1- 8

Зав.отд.	Кодыш	<i>[Signature]</i>	
ГИП	Герман	<i>[Signature]</i>	7.10.94
Вед.инж.	Баранова	<i>[Signature]</i>	
Н.сотр.	Набатников	<i>[Signature]</i>	
Н.контр.	Герман	<i>[Signature]</i>	

Сетка СН116

Стадия	Лист	Листов
Р		1
ЦНИИпромзданий		

Ц00315-01 19

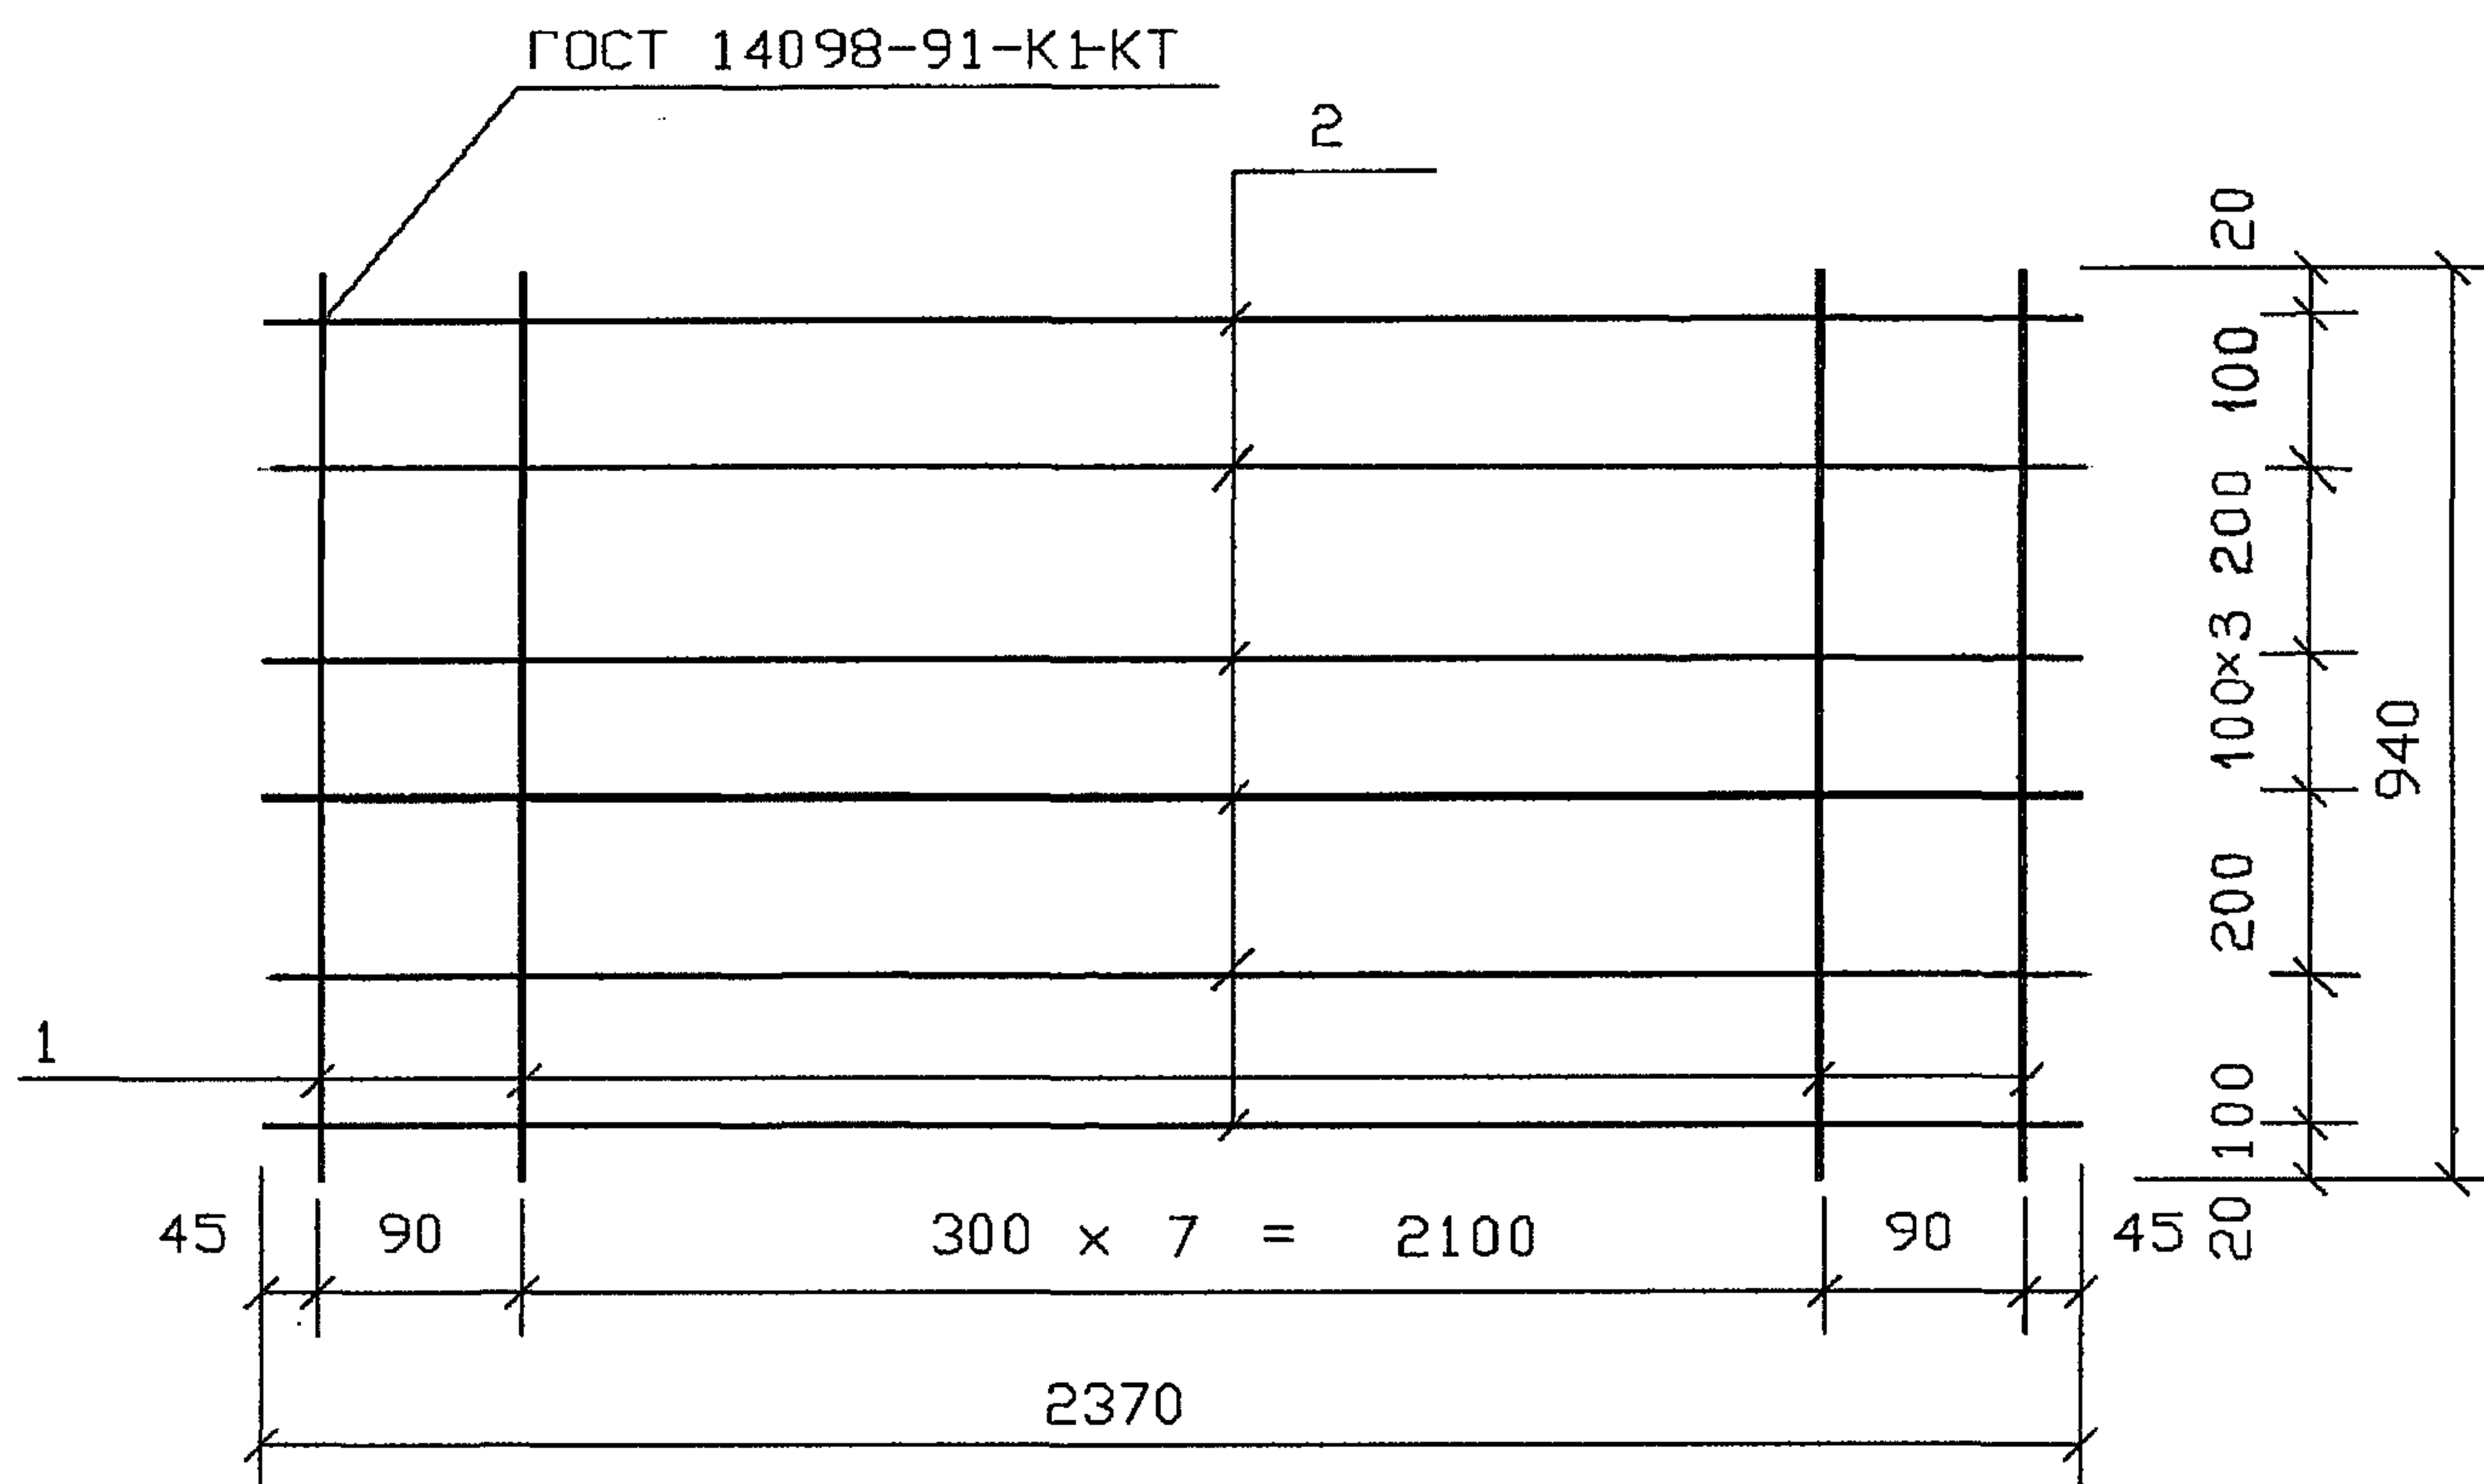

Поз. ДЕТ.	Наименование	Кол. ДЕТ.	Масса 1 ДЕТ., КГ	Масса изделия, КГ
1	Ø 3 Вр I , l = 940	10	0.05	3.22
2	Ø 5 Вр I , l = 2370	8	0.34	

Арматура класса Вр-I по ГОСТ 6727-80

1.041.1-5.1.1- 9


Зав.отд.	Кодыш	<i>М.С.Кодыш</i>	
ГИП	Герман	<i>М.С.Герман</i>	7.10.94
Вед.инж.	Баранова	<i>М.С.Баранова</i>	
Н.сотр.	Набатников	<i>М.С.Набатников</i>	
Н.контр.	Герман	<i>М.С.Герман</i>	

Сетка СН117

Стодия	Лист	Листов
Р		1

ЦНИИпромзданий

4500315-01 20

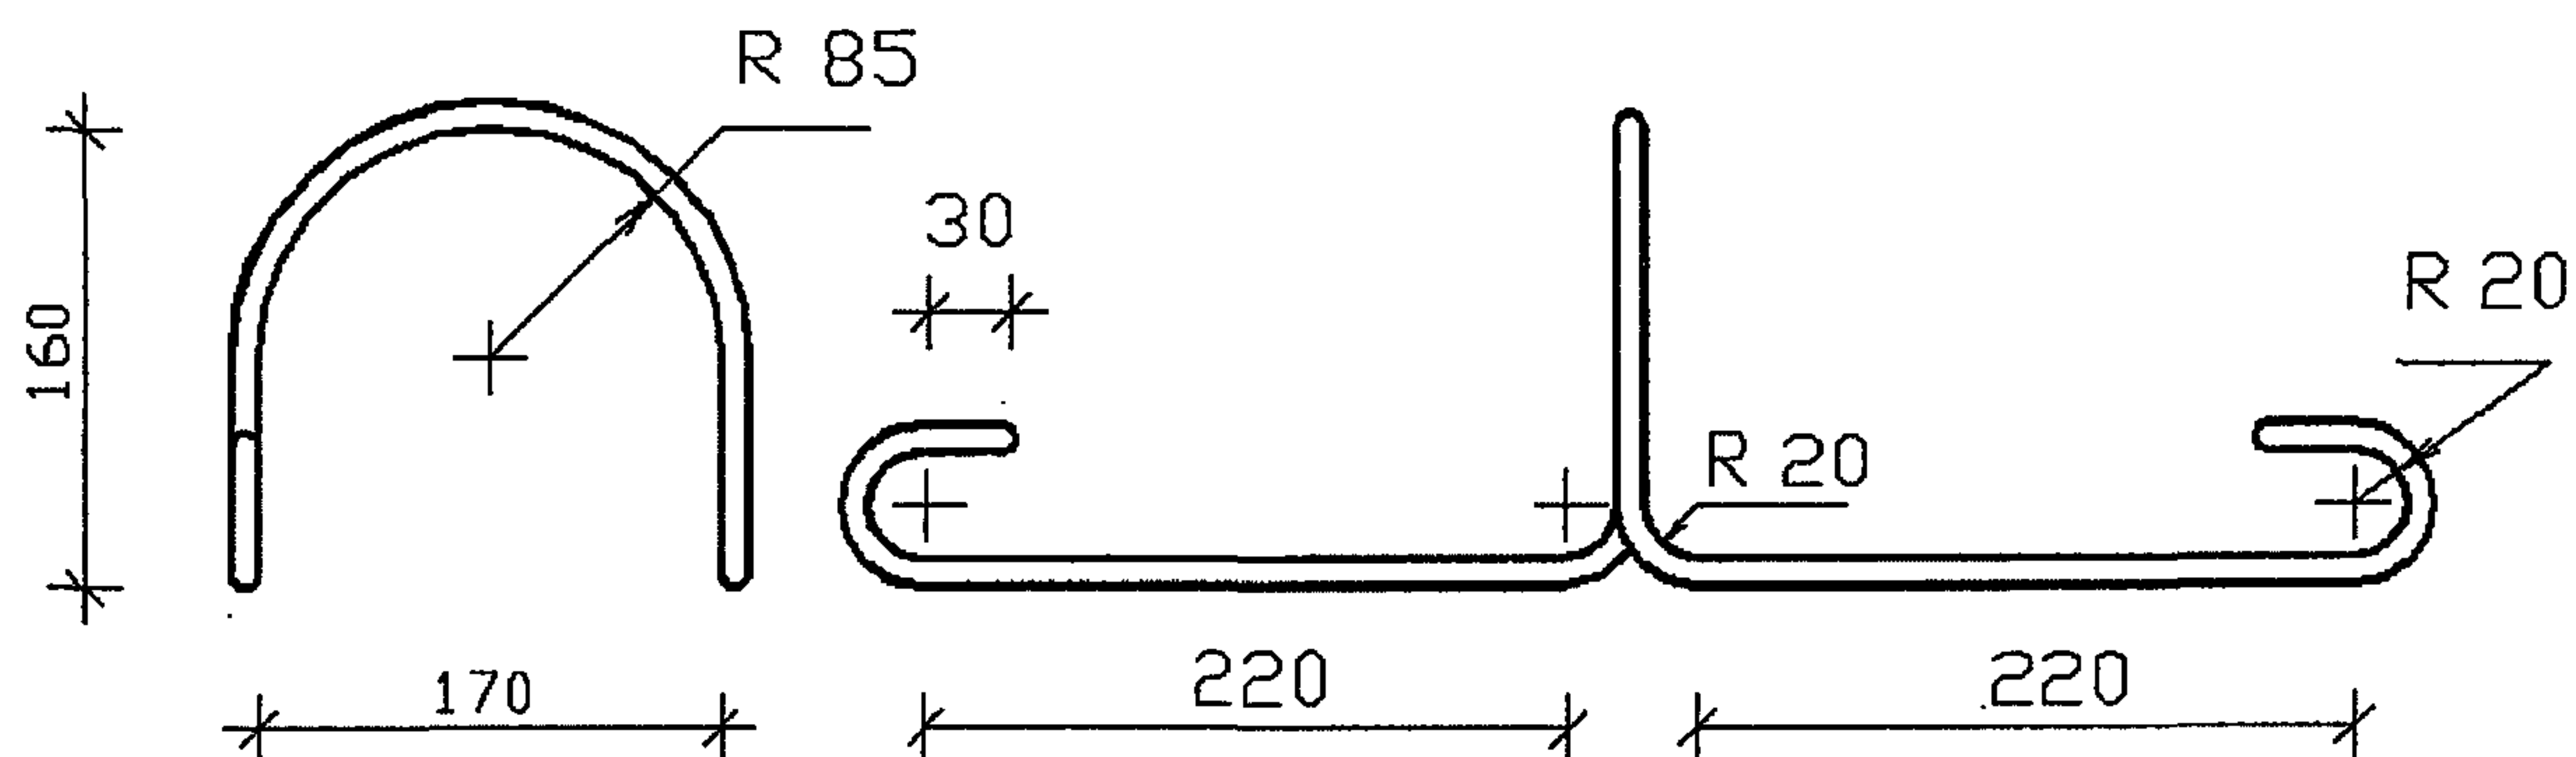

Наименование	Кол.	Масса изделия, кг
Ø 10 AI , l = 1170		0.72

Арматура класса А-I по ГОСТ 5781-82,
марки стали см. п. 3.3 технических требований вып. 2.0

1.041.1-5.1.1-10

Зав. отд.	Кодыш	<i>И. Кодыш</i>	
ГИП	Герман	<i>108</i>	7.10.94
Вед. инж.	Баранова	<i>П. Баранова</i>	
Н. сотр.	Набатников	<i>Н. Набатников</i>	
Н. контр.	Герман	<i>108</i>	

Петля ПС1

Стадия	Лист	Листов
Р		1
ЦНИИпромзданий		

Ц00315-01 21

1ПК 24.10- 8Н 0-АІІІ - 0			1ПК 24.10-10Н 0-АІІІ - 0		
Изделия арматурные			Изделия арматурные		
Ø10АІ	ГОСТ 5781-82	2.88	Ø10АІ	ГОСТ 5781-82	2.88
Ø 6АІІІ	ГОСТ 5781-82	2.12	Ø 6АІІІ	ГОСТ 5781-82	2.65
Ø 3ВрІ	ГОСТ 6727-80	3.00	Ø 3ВрІ	ГОСТ 6727-80	3.00
Общий	расход	8.00	Общий	расход	8.53
1ПК 24.10- 4Н 0-ВрІ - 0			1ПК 24.10- 6Н 0-ВрІ - 0		
Изделия арматурные			Изделия арматурные		
Ø10АІ	ГОСТ 5781-82	2.88	Ø10АІ	ГОСТ 5781-82	2.88
Итого		2.88	Итого		2.88
Ø 3ВрІ	ГОСТ 6727-80	3.00	Ø 3ВрІ	ГОСТ 6727-80	3.00
Ø 5ВрІ	ГОСТ 6727-80	1.36	Ø 5ВрІ	ГОСТ 6727-80	1.70
Итого		4.36	Итого		4.70
Общий	расход	7.24	Общий	расход	7.58
1ПК 24.10- 8Н 0-ВрІ - 0			1ПК 24.10-12Н 0-ВрІ - 0		
Изделия арматурные			Изделия арматурные		
Ø10АІ	ГОСТ 5781-82	2.88	Ø10АІ	ГОСТ 5781-82	2.88
Итого		2.88	Итого		2.88
Ø 3ВрІ	ГОСТ 6727-80	3.00	Ø 3ВрІ	ГОСТ 6727-80	3.00
Ø 5ВрІ	ГОСТ 6727-80	2.04	Ø 5ВрІ	ГОСТ 6727-80	2.72
Итого		5.04	Итого		5.72
Общий	расход	7.92	Общий	расход	8.60

ИПВ.И.Н. ПОДПИСАНИЕ И ДАТА ПОДПИСАНИЯ

				1.041.1-5.1.1-РС			
Зав.отд.	Кодыш	<i>В.Кодыш</i>		Ведомость расхода стали кг.	Стадия	Лист	Листов
ГИП	Герман	<i>Юс</i>	7.10.94		Р		1
Вед.инж.	Баранова	<i>Н.Баранова</i>			ЦНИИпромзданий		
Н.сотр.	Набатников	<i>Н.Набатников</i>					
Н.контр.	Герман	<i>Юс</i>					